台北市結構工程工業技師公會

Taipei Structural Engineers Association

新北市板橋浮洲合宜住宅新建工程

結構安全鑑定

A6-2 區(A6 東區)鑑定報告書

【第 1 冊/共 5 冊】

鑑定人：結構技師　江 世 雄（技執字第 003495 號）
婁 光 銘（技執字第 002686 號）
李 坤 昌（技執字第 002966 號）
江 光 裕（技執字第 003969 號）
林 文 宗（技執字第 002431 號）
王 一 航（技執字第 001018 號）
江 新 煌（技執字第 004686 號）
王 志 誠（技執字第 001109 號）
陳 正 平（台工登字第 6687 號）
徐 茂 卿（技執字第 004552 號）
邱 輝 煌（技執字第 001422 號）
梁 敬 順（技執字第 002178 號）

日　期：中華民國　104　年　9　月　18　日

文　號：(104)北結師鑑字第 2698-4 號

台北市結構工程工業技師公會

Taipei Structural Engineers Association

江 世 雄

（技執字第 003495 號）

曹 光 銘

（技執字第 002686 號）

李 坤 昌

（技執字第 002966 號）

江 光 裕

（技執字第 003969 號）

林 文 宗

（技執字第 002431 號）

王 一 航

（技執字第 001018 號）

江 新 煌

（技執字第 004686 號）

王 志 誠

（技執字第 001109 號）

陳 正 平

（台工登字第 6687 號）

徐 茂 卿

（技執字第 004552 號）

邱 輝 煌

（技執字第 001422 號）

梁 敬 順

（技執字第 002178 號）

台北市結構工程工業技師公會
Taipei Structural Engineers Association

新北市板橋浮洲合宜住宅
新建工程結構安全鑑定
A6-2 區(A6 東區)鑑定報告書

目　錄

一、委任單位……1
二、委任日期及文件……1
三、鑑定範圍及鑑定標的物坐落、構造及用途……1
四、鑑定要旨……3
五、 鑑定工作內容……5
六、 鑑定經過……5
七、鑑定依據……7
八、標的物現況勘查成果……8
九、混凝土材料試驗 ……10
十、標的物牆柱角傾斜率測量及一層、地下一層及地下二層
梁底高程測量成果 ……12
十一、標的物鋼筋配置檢測結果 ……19
十二、地質調查報告檢視成果 ……19
十三、A6-2區結構設計檢視 ……23
十四、鑑定標的物裂損原因研判 ……52
十五、鑑定標的物結構安全評估 ……53
十六、修復及補強方案建議 ……57

附件一　委任單位鑑定申請書、本公會鑑定工作計劃書及惠請日勝生活科技股份有限公司及新北市政府工務局提供鑑定工作所需資料函。

附件二　委任單位提供之標的物原設計建築圖說。

附件三　委任單位提供之標的物原設計結構設計圖說。

附件四　台中市結構工程技師公會所提供之鑑定標的物混凝土鑽心試體抗壓強度試驗、中性化深度試驗及混凝土中水溶性氯離子含量檢測報告。

附件五　鑑定標的物牆柱角傾斜率測量及一樓、地下一樓及地下二樓梁底高程測量成果報告書。

附件六　鑑定標的物鋼筋配置檢測成果報告書。

附件七　台中市結構工程技師公會委託璞岩工程顧問有限公司所完成之「新北市板橋區浮洲合宜住宅補充地基土壤探查報告書(A6區)」摘錄及委任單位委託中聯工程顧問有限公司製作之「浮洲合宜住宅(A6)新建工程地質紀實調查及基本分析報告書」摘錄。

附件八　鑑定標的物現況勘查紀錄、照片。

附件九　本公會重新建立分析模型進行結構分析及梁、柱、剪力牆配筋比對成果。

臺北市結構工程工業技師公會
Taipei Structural Engineers Association

新北市板橋浮洲合宜住宅
新建工程結構安全鑑定
A6-2 區(A6 東區)鑑定報告書

一、委任單位：日勝生活科技股份有限公司

聯絡地址：臺北市大同區市民大道 1 段 209 號 4 樓

聯 絡 人：傅叔宸 協理

聯絡電話：(02)7733-8888

二、委任日期及文件：民國 104 年 5 月 26 日委任單位鑑定申請書(詳附件一)

三、鑑定範圍及鑑定標的物坐落、構造及用途

鑑定標的物「新北市板橋浮洲合宜住宅新建工程」(以下簡稱浮洲合宜住宅）係內政部營建署依據行政院核定之「健全房屋市場方案」及「新北市板橋浮洲榮民公司及周邊地區興建合宜住宅投資興建計畫案」，以公開方式標售基地，由本案委任單位日勝生活科技股份有限公司（以下簡稱日勝生公司）得標並於民國 100 年 11 月 21 日與內政部營建署完成簽約。板橋浮洲合宜住宅由日勝生公司負責規劃、設計、興建及監造等工作，營建署委託臺億建築經理股份有限公司（以下簡稱臺億公司）負責履約管理等事宜，設計單位為吳昌成建築師事務所，監造單位為張錫堅、鄭雅源建築師事務所，施工則由新亞建設開發股份有限公司及泰誠發展營造股份有限公司聯合承攬(Joint Venture)。

浮洲，因位處大漢溪沖積而成之溪洲之上，西側被大漢溪，東側被湳仔溝溪兩條溪流所環繞，形狀宛如飄浮在河流上之沙洲，故稱之為『浮洲』。

板橋浮洲合宜住宅基地坐落於浮洲地區都市計劃範圍南側，位於大觀路二段之東側，湳仔溝溪之西側及台鐵浮洲簡易車站之南方，基地總面積約 110309.5 M^2。

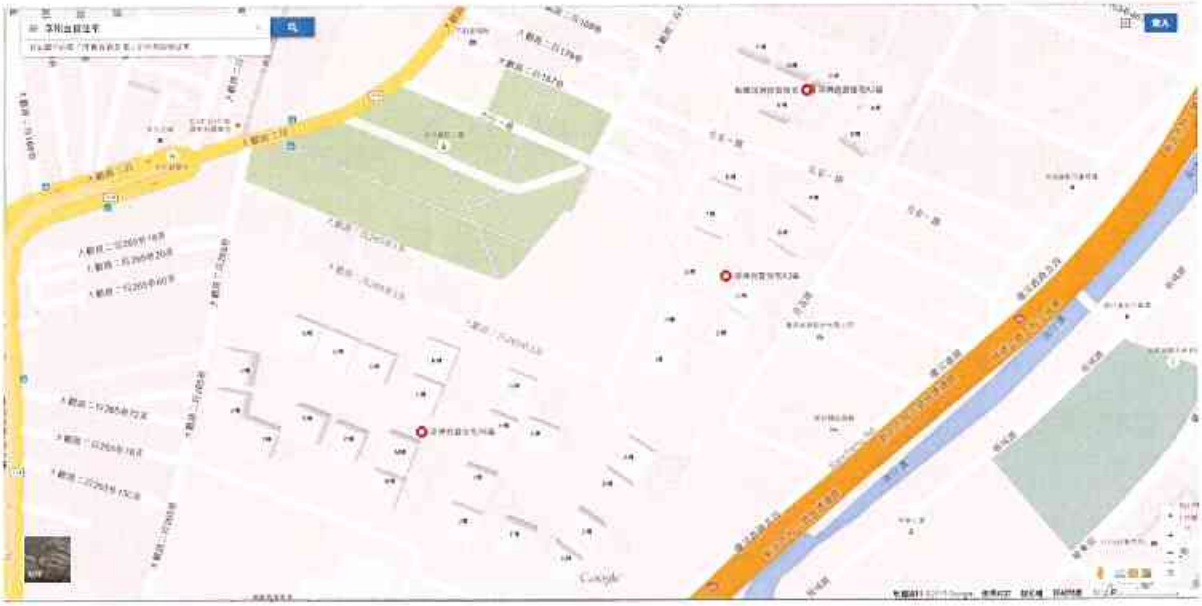

板橋浮洲合宜住宅規劃設計時將全區分割為 A2 區，A3 區及 A6 區，分別領有 101 板建字第 300 號建造執照(A2 區)、101 板建字第 301 號建造執照(A3 區)及 101 板建字第 302 號建造執照(A6 區)。其中 A3 區因建築配置，又以基地內劃設之道路區分為 A3-1 區(或稱 A3 北區)及 A3-2 區(或稱 A3 南區)；A6 區也因建築配置，以基地內劃設之道路區分為 A6-1 區(或稱 A6 西區)及 A6-2 區(或稱 A6 東區)。板橋浮洲合宜住宅全區總樓地板面積約為 705557.18M^2，共有 37 棟地上 21-24 層，地下三層建築物，全區規劃為 4831 戶。

本鑑定案全案之鑑定範圍包含「新北市板橋浮洲合宜住宅新建工程」A2 區、A3 區(含 A3-1 區與 A3-2 區) 及 A6 區(含 A6-1 區與 A6-2 區)等之全部建築物(以下簡稱全區)。為配合實際建築配置，鑑定報告分為 A2 區、A3-1 區、A3-2 區、A6-1 區及 A6-2 區五部分，分別撰寫。

本報告為 A6-2 區(A6 東區)鑑定報告。

A6-2 區位於「新北市板橋浮洲合宜住宅新建工程」基地之東南側，A6 基地全區面積約 65,838M^2，總樓地板面積約為 422,542 M^2(含陽台)。A6-2 區位於 A6 基地東側，地面以上分為 A、B、C、D、E、F、G、H、I 及 J 共 10 棟，其中，A、C 及 F 棟為地上 24 層，E、H 及 I 棟為地上 23 層，D 棟為地上 22 層，B、G 及 J 棟為地上 21 層，標的物各棟於一層均有夾層，地下室則 10 棟連結為一整體共有三層(詳附件二)。A6-2 區各棟一層及一層夾層樓高均為 3M，2 層至 24 層樓高均為 3.3M，地下一層樓高 A、E、G 及 II 棟為 4.5M，B、I 及 J 棟為 4.3M，C 棟為 4.1M，D 棟為 3.9M，F 棟為 4.4M，地下二層及地下三層樓高 3.05M，10 棟均為鋼筋混凝土造結構建築物，地面層(含夾層)主要做為店舖使用，地上 2 層至地上 24 層主要做為住宅使用，地下一層至地下三層除變電室等設備空間外主要做為停車場使用。

本鑑定案進行時 A6-2 區結構體及外牆裝修已完工，正在進行室內裝修中，新北市政府尚未核發使用執照。

本 A6-2 區鑑定報告之鑑定範圍均專指 A6-2 區 10 棟建築物及 A6-2 區地下室。

四、鑑定要旨

民國 104 年 4 月 29 日媒體報導板橋浮洲合宜住宅承購戶發現 A2 區地下停車場出現多處梁裂縫，裂損主要發生在 A2 區 C、D、F 三棟之地下一層及地下二層。民國 104 年 4 月 30 日新北市政府工務局會同民意代表、住戶代表會勘後更進一步發現，包括 A2、A3、A6 區的地下室部分大梁有多條裂縫，部分區域甚至出現滲水、漏水情形。

由於發現裂損現象之範圍持續擴大，引起住戶對居住安全之疑慮，浮洲合宜住宅住戶乃籌組「浮洲合宜住宅自救會」(以下簡稱自救會)，並向營建署、新北市政府工務局等單位陳情。營建署於民國 104 年 5 月 1 日接受住戶陳情意見後，決議請日勝生公司儘速對住戶訴求研議妥善處理方案。案經日勝生公司

研議後，於民國 104 年 5 月 4 日發出聲明稿，其中有關結構安全部分說明如下：「結構安全鑑定：日勝生公司同意將由住戶代表、主管機關及本公司分別委任第三方公正單位進行相關結構安全鑑定。」。

內政部營建署為維護浮洲合宜住宅結構安全及協助辦理建築物結構安全鑑定，於民國 104 年 5 月 7 日假營建署召開「研商板橋浮洲合宜住宅建築物結構安全鑑定工作會議」，以匯集各方意見共同研商後續結構安全鑑定辦理方向及原則。

經討論後綜合彙整與會各方建議，該會議作出決議，其中部分決議內容節錄如下：

「1. 營建署將委請新北市土木技師公會及新北市結構技師公會等兩大公會共同辦理結構安全鑑定工作，並於民國 104 年 5 月 14 日（星期四）前提出建築物結構安全鑑定計畫。

2. 浮洲合宜住宅自救會承諾於 104 年 5 月 14 日前推舉 2 個第三方公正專業技師公會名單予營建署，若無法提供名單則視同放棄提出，併採以營建署委請之技師公會所作建築物結構安全鑑定報告為準。

3. 所有參與結構安全鑑定報告之技師公會，係對於板橋浮洲合宜住宅全區（即 A2、A3 及 A6 基地）進行建築物結構安全鑑定，安全鑑定報告內容應包含發生之原因、鑑定是否安全狀態及研提解決改善方法，所有安全鑑定費用由日勝生公司負責支付。

4. 嗣後各區專業技師公會進行結構安全鑑定作業時，採資訊公開透明方式辦理，將由各區承購戶代表（A2、A3、A6 東側及 A6 西側各 10 位，合計約 40 位成員）陪同。另請日勝生公司於專業技師公會進入勘查時，確實提供大梁裂紋相關資料與數據供對照，以利後續補強改善作業，俾確保在結構安全無虞情況下，儘早讓所有住戶有安全安心的家。」

自救會根據上述決議，於民國 104 年 5 月 13 日指定臺北市結構工程工業技師公會（以下簡稱本公會）及台中市結構工程技師公會（以下簡稱台中結構公會）擔任自救會指定之鑑定單位，並由日勝生公司向本公會提出申請，希望藉由本鑑定案，釐清裂損發生原因，確認浮洲合宜住宅結構安全性，並提出修復補強建議方案，以消除承購戶對結構安全及施工品質之疑慮。

五、 鑑定工作內容

1. 資料蒐集
2. 現況調查(紀錄並拍照)
3. 鋼筋配置檢測(梁柱主、箍筋、保護層厚度檢測屬非破壞性檢測)
4. 材料試驗
   (1)混凝土鑽心試體抗壓強度試驗
   (2)混凝土中性化深度試驗
   (3)混凝土中水溶性氯離子含量試驗
5. 標的物牆柱角傾斜率及梁底高程測量
   (1)標的物牆柱角傾斜率測量
   (2)一層、地下一層及地下二層梁底高程測量
6. 標的物結構安全評估
7. 標的物損害原因研判
8. 修復、補強方案建議

六、 鑑定經過

1. 民國104年5月13日自救會決定委託本公會及台中結構公會擔任自救會指定之鑑定單位。
2. 民國104年5月19日營建署召開鑑定工作內容協調會，邀請本公會、台中結構公會、新北市結構工程技師公會、新北市土木技師公會及台灣省土木技師公會共5公會及自救會、新北市政府工務局等單位參加，協商鑑定工作內容。
3. 民國104年5月26日日勝生公司發函向本公會申請鑑定（詳附件一）。
4. 民國104年5月29日本公會以(104)北結師雄(十一)字第1040332號函送鑑定工作計劃，鑑定費用明細表予委任單位，詳細說明鑑定範圍及鑑定工作內容(詳附件一)。
5. 民國104年6月1日自救會代表、日勝生公司與前述5公會協調鑑定工作內容，但針對鑑定範圍是否包含地面以上各樓層，以及地面以上各樓層是否進行鑽心取樣部分無法達成協議。

6. 民國104年6月12日立法委員姚文智邀請營建署、日勝生公司、新北市政府、自救會代表、本公會及台中市結構公會等單位於立法院再度召開協調會。
7. 民國104年6月18日日勝生公司與本公會簽訂本鑑定案委託契約。
8. 民國104年6月25日本公會鑑定技師開始會同委任單位及自救會代表至標的物進行現場勘查，瞭解標的物現況，拍照並記錄，現場勘查工作持續進行至民國104年7月25日（勘查紀錄及照片如附件八）。
9. 民國104年7月1日本公會委託之久怡工程實業有限公司開始至標的物各樓層進行鑽心取樣，鑽取混凝土試體供作混凝土抗壓強度試驗、中性化深度試驗及混凝土中水溶性氯離子含量試驗之用。現場取樣後並送至華光工程顧問股份有限公司臺北試驗室進行相關試驗。鑽心取樣持續進行至民國104年8月4日（試體鑽孔位置及試驗報告詳附件四）。
10. 民國104年7月1日本公會委託之北極星測繪科技有限公司開始至現場進行標的物牆柱角傾斜率測量及一層、地下一層及地下二層梁底高程測量，測量工作持續進行至民國104年7月27日（測量成果報告書如附件五）。
11. 民國104年7月7日本公會委託之聚大地球科技有限公司開始至現場抽樣檢測梁柱鋼筋配置（鋼筋配置檢測成果報告書如附件六）。
12. 民國104年5月29日及7月13日本公會分別於以（104）北結師雄（十一）字第1040332號函及（104）北結師銘（十二）字第1040487號函請日勝生公司提供鑑定工作需要資料（詳附件一）。
13. 民國104年7月13日本公會以（104）北結師銘（十二）字第1040488號函請新北市政府工務局提供鑑定工作需要資料（詳附件一）。

七、鑑定依據

1. 委任單位申請函及鑑定工作計畫書(詳附件一)。
2. 委任單位提供之標的物原設計建築圖說(詳附件二)。
3. 委任單位提供之標的物原設計結構設計圖說及結構計算書(詳附件三)。
4. 鑑定標的物混凝土鑽心試體抗壓強度試驗、中性化深度試驗及混凝土中水溶性氯離子含量檢測報告書(詳附件四)。
5. 鑑定標的物牆柱角傾斜率測量及一層、地下一層及地下二層梁底高程測量成果報告書(詳附件五)。
6. 鑑定標的物鋼筋配置檢測成果報告書（詳附件六)。
7. 台中市結構工程技師公會委託璞岩工程顧問有限公司所完成之「新北市板橋區浮洲合宜住宅補充地基土壤探查報告書(A6-2 區)」(部分內容節錄如附件七)。
8. 委任單位原委託中聯工程顧問有限公司製作之「浮洲合宜住宅(A6-2)新建工程地質紀實調查及基本分析報告書」(部分內容節錄如附件七)。
9. 鑑定標的物現況勘查紀錄及照片(詳附件八)。
10. 本公會重新建立分析模型進行結構分析及梁、柱、剪力牆配筋比對成果(詳附件九)。
11. 內政部頒布之「建築技術規則」。
12. 內政部頒布之「建築物耐震設計規範及解說」，民國 100 年 7 月 1 日施行。
13. 內政部頒布之「混凝土結構設計規範及解說」，民國 100 年 7 月 1 日施行。
14. 內政部民國 90 年 10 月 2 日頒布之「建築物基礎構造設計規範及解說」。

八、標的物現況勘查成果

建築物損壞調查主要目的在瞭解標的物現況裂損情形，做為結構安全評估之依據。施作方式為將標的物梁、柱、版、牆及裝修飾材之裂損予以量測、拍照及紀錄，並依裂縫發生位置、形狀等予以分類為結構性、非結構性裂縫，以作為修復、補強及結構安全評估之依據。

本公會鑑定技師於民國 104 年 6 月 25 日起，會同委任單位及自救會代表至標的物各棟進行現場勘查（照片及紀錄詳附件八），勘查結果整理如下：

1. 一層及地下一層至地下三層結構體損壞

(1)高樓區與連續壁間之正交梁、牆，靠近主結構端梁底撓曲裂縫，靠近連續壁端則有剪力斜裂縫，隔間及車道牆有 45°斜向裂縫，如下二圖所示。

(2)高樓區與中庭區之連接梁，部分有撓曲裂縫產生。

(3)部分地下一層高樓區最外跨與連續壁平行之大梁(軸線 BX1)，有部分撓曲裂縫。

(4)梁 U 形裂縫及梁側面垂直裂縫。

(5)地下室各層頂版之角隅處普遍有多條斜向裂縫，造成頂版滲水。

(6)中庭區一層降版處部分樓版裂縫滲水。

(7)地下三層連續壁有滲水現象。

(8)小梁搭大梁處部分有剪力裂縫。

(9)大、小梁上穿管孔洞下方 U 形裂紋。

2. 非結構體損壞

(1) 地上層裂損包括：

(a) 部分室內 RC 牆沿管線方向縱向裂紋。

(b) 部分室內隔間牆門角垂直裂紋。

(c) 部分外牆窗角斜裂紋。

(d) 少數室內隔間牆垂直裂紋。

(2) 地下室隔間牆裂損包括：

部分地下室非承重 RC 隔間牆連續斜向平行剪力裂紋。

A6-2 區 A、B、C、D棟地下室梁裂縫位置平面示意圖

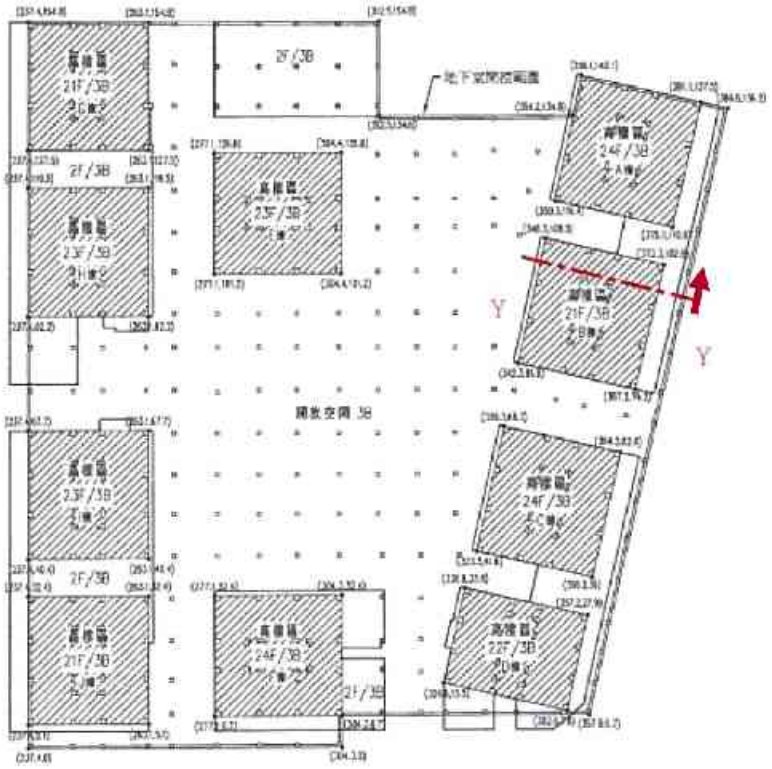

A6-2 區 A、B、C、D棟地下室梁裂縫Y-Y剖面損壞示意圖

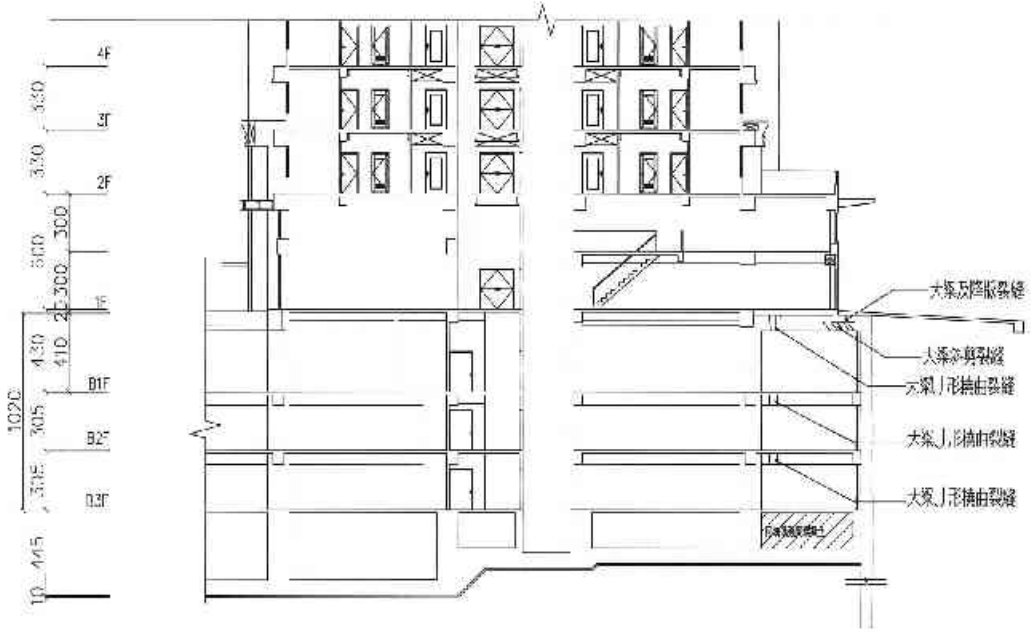

九、混凝土材料試驗

依據營建署召開之本案鑑定工作協調會議結論，基於資源共用、資訊共用原則，本鑑定案現場鑽心取樣及混凝土材料試驗工作由本公會及台中結構公會負責，並將試驗結果提供其他參與鑑定公會。本公會與台中結構公會後續協商結果，浮洲合宜住宅全區共 37 棟建築物中，本公會負責執行 A2 區之 A 棟、B 棟、C 棟，A3-2(A3 南)區之 C 棟、D 棟、G 棟、H 棟、I 棟及 A6-1(A6 西)區之 K 棟、L 棟、M 棟、N 棟、O 棟、P 棟、Q 棟、R 棟、S 棟、T 棟、U 棟、V 棟共計 20 棟，其餘包括 A2 區之 D 棟、E 棟、F 棟，A3-1(A3 北)區及 A6-2(A6 東)區共 17 棟則由台中結構公會負責執行。

為瞭解標的物結構體混凝土抗壓強度、中性化深度及混凝土中水溶性氯離子含量，本公會依據台中結構公會所提供之混凝土鑽心抗壓強度、氯離子含量及中性化深度試驗結果(鑽心試體取樣位置及試驗報告詳附件四)進行整理及評估，其結果彙整表詳附件四所示。

9.1 標的物混凝土鑽心試體抗壓強度試驗結果：

依混凝土結構施工規範規定：「混凝土鑽心試體抗壓試驗同一組試體試驗壓力強度平均值如大於設計強度 85%，且無單一試體之試驗壓力強度小於設計強度之 75%可視為合格。」依據委任單位提供之原結構設計圖，地下 3 層至地上 9 層（含 10 層梁、版）混凝土設計強度 fc'= 350kgf/cm^2，地上 10 層（不含 10 層梁、版）至屋頂層混凝土設計強度 fc'=280kgf/cm^2。因此，本案地下 3 層至地上 10 層鑽心試體抗壓試驗合格之平均強度應為 297.5kgf/cm^2，單一試體合格強度應為 262.5kgf/cm^2；地上 11 層至屋頂層鑽心試體抗壓試驗合格之平均強度應為 238kgf/cm^2，單一試體合格強度應為 210kgf/cm^2。

試驗結果顯示標的物各樓層之混凝土平均抗壓強度均達到合格標準。個別試體之抗壓強度小於設計強度之 75%者在 B2 層有 1 個(A6BS3-1 為 235kgf/cm^2)；總計個別試體之抗壓試驗未達合格標準者共 1 個，佔 A6-2 區總鑽心試體 729 個之 0.14%。整體而言，A6-2 區混凝土鑽心試體抗壓強度尚屬正常，各棟混凝土鑽心試體抗壓強度試驗結果及彙整表詳附件四。

9.2 標的物混凝土中水溶性氯離子含量試驗結果：

為瞭解標的物結構體現有混凝土中水溶性氯離子含量，於前述鑽心試體取樣進行抗壓強度試驗後，從各樓層 3 個試體中抽取 1 個進行混凝土中水溶性氯離子含量檢測。

依據中國國家標準 CNS 3090(民國 87 年版)規定，鋼筋混凝土耐久性構件混凝土中最大水溶性氯離子含量(依水溶法)不得大於 0.3 kg/m^3。據此標準，A6-2 區各棟各樓層之混凝土中氯離子含量均小於 CNS 3090 規定，沒有氯離子含量過高之虞，檢測結果及彙整表詳附件四。

9.3 標的物混凝土中性化深度試驗

水泥水化後會產生鹼性的氫氧化鈣，若混凝土的滲透性大，裂縫和孔隙多，空氣中或水中的二氧化碳會侵入混凝土和氫氧化鈣起反應，生成溶解性較低呈中性的碳酸鈣，會使混凝土的 PH 值降低，此即混凝土碳化作用，一般稱為混凝土中性化。混凝土中性化產生之主要傷害係因其能分解混凝土強度提供者—膠體，以致於混凝土強度降低；若繼續碳化，則碳酸鈣會轉變成溶解性較高的碳酸氫鈣，並由混凝土中析出而增加混凝土的孔隙，亦會使裂縫加寬，導致鋼筋易受腐蝕。

本案利用現場鑽心取樣試體，將酚酞溶液直接噴在鑽心試體表面，利用酚酞溶液遇鹼性物質會變成粉紅色的特性，量取鑽心試體未變色部份的深度扣除表面裝修、粉刷層厚度即所謂的中性化深度，混凝土鑽心試體中性化深度檢測結果顯示(詳附件四)，試體中性化深度均小於梁保護層厚度 5CM(本案為綠建築)，整體而言混凝土對鋼筋的保護、防蝕功能尚未受到影響。

十、標的物牆柱角傾斜率測量及一層、地下一層及地下二層梁底高程測量成果

10.1 標的物牆柱角傾斜率測量成果

為瞭解標的物傾斜情況本公會委託北極星測繪科技有限公司於民國104年7月1日起至現場進行標的物牆柱角傾斜率測量，測量成果顯示A6-2區標的物各棟之牆柱角傾斜率均小於1/200（測量成果報告書如附件五），整體而言標的物無明顯傾斜情形。

10.2 標的物一層、地下一層及地下二層梁底高程測量成果：

為瞭解標的物各柱位間是否有因為軸向壓縮變形、基礎土壤瞬時沉陷、壓密沉陷等因素而造成柱位間差異沉陷，本公會委託北極星測繪科技有限公司於民國104年7月1日起至現場進行標的物一層、地下一層及地下二層梁底高程測量，測量方法主要於標的物地下室選取X、Y向柱線，量測柱線上各柱位於梁柱交界面處梁底高程，假設該點代表柱在該樓層之高程，藉由計算同一樓層同一柱線上各柱高程差可瞭解柱位間是否有差異沉陷及其角變位量（測量成果報告書如附件五）。

理論上各測點高程測量成果應與各該點之原始高程值比對後得到該柱之沉陷量，再據以計算各測點間之高程差，進而求出各測點間之角變位量。本案因無各測點之原始高程值，所以假設標的物完工後梁底為完全水平（各測點間原始狀態為無高程差），由標的物梁底高程測量成果計算各柱位間角變位量，依此標準，標的物差異沉陷量歸納整理詳附件五。

因無各測點梁底高程初始值做比對，故本次鑑定梁底高程測量所得的梁底相對高程差及角變位，包含土層沉陷、垂直構材軸向變形及施工誤差等因素，無法據此計算構材相對變位所增加之應力。

各構架測點梁底相對高程差及角變位彙整說明如下：

1. 地下二層梁底相對高程差及角變位
   (1). A、B、C、D棟大樓主體與連續壁間正交梁，由梁底相對高程差所求得之角變位為1/171～1/436，最大角變位為1/171（軸線BY14）。
   (2). 構架測點之梁底最大高程差達7.8cm（軸線AYb）。
2. 地下一層梁底相對高程差及角變位

(1). A、B、C、D 棟大樓主體與連續壁間正交梁，由梁底相對高程差所求得之角變位為 1/248～1/1025，最大角變位為 1/248（軸線 BYa）。

(2). 構架測點之梁底最大高程差達 9.8cm（軸線 AX4）。

3. 一層梁底相對高程差及角變位

(1). A、B、C、D 棟大樓主體與連續壁間正交梁，由梁底相對高程差所求得之角變位為 1/100～1/1769，最大角變位為 1/100（軸線 BY9）。

(2). 一層梁底相對高程差因受樓版面高差及梁斷面配合植栽、造景及覆土深度不一的影響，構架測點之梁底最大高程差達 106.8cm（軸線 AX4）。

將各梁底高程測點依其平面位置整理成一軸線，以平面位置為 X 座標，以梁底相對高程為 Y 座標(假設位於連續壁上之測點 Y 座標為 0)，並將同一軸線地下一層與地下二層兩層並列整理如下(詳附件五)：

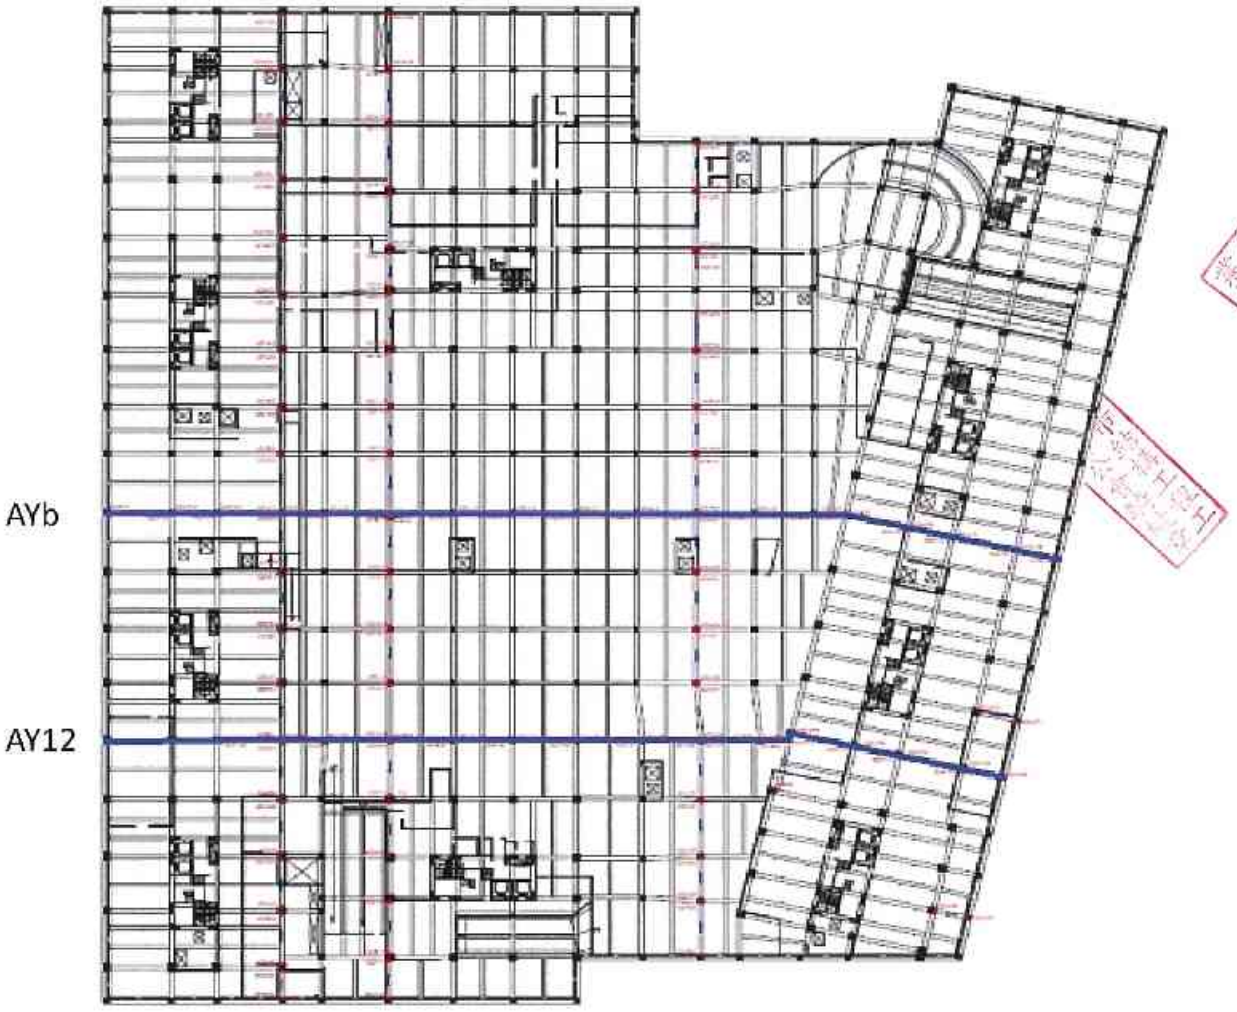

X 軸向軸線梁底高程測量位置示意圖

B1F - AYb 軸線

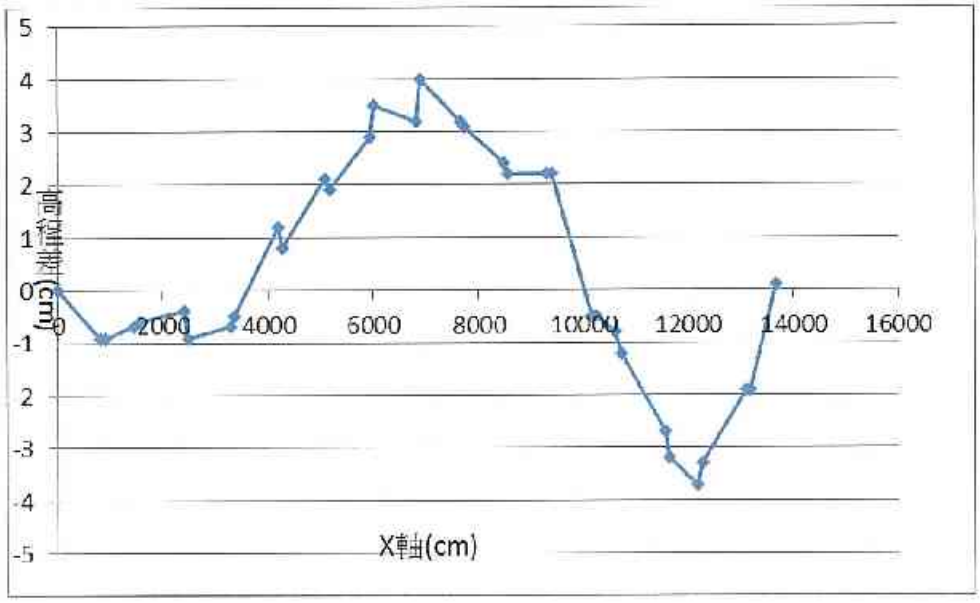

B2F- AYb 軸線

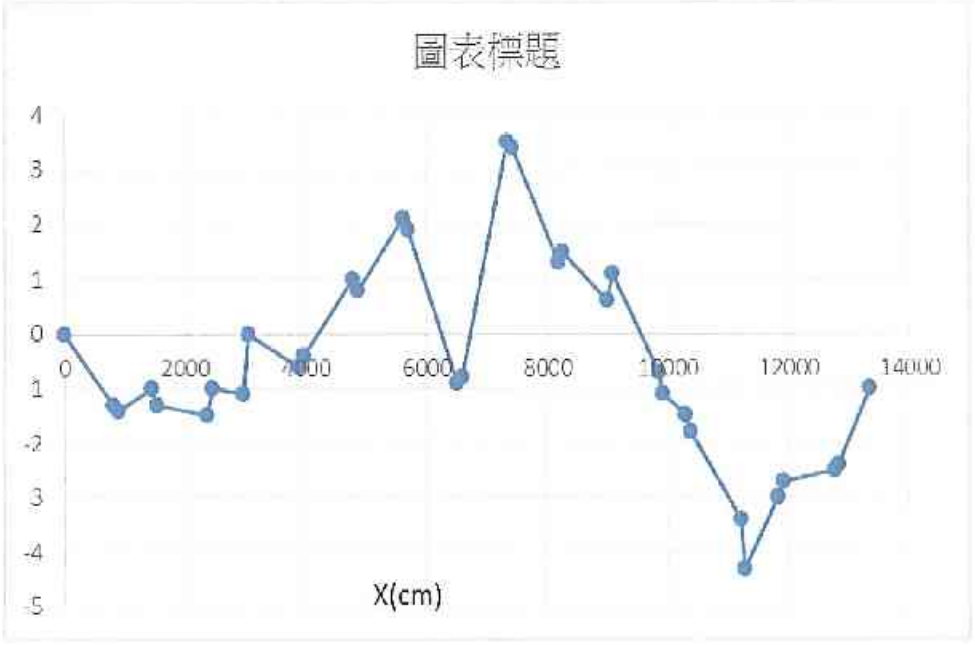

B1F- AY12 軸線

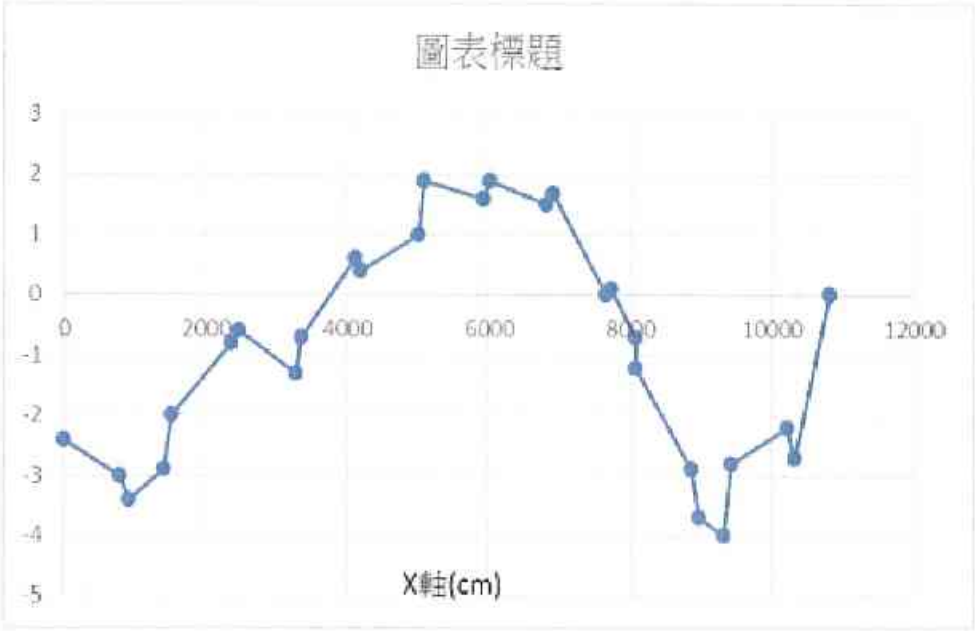

B2F- AY12 軸線

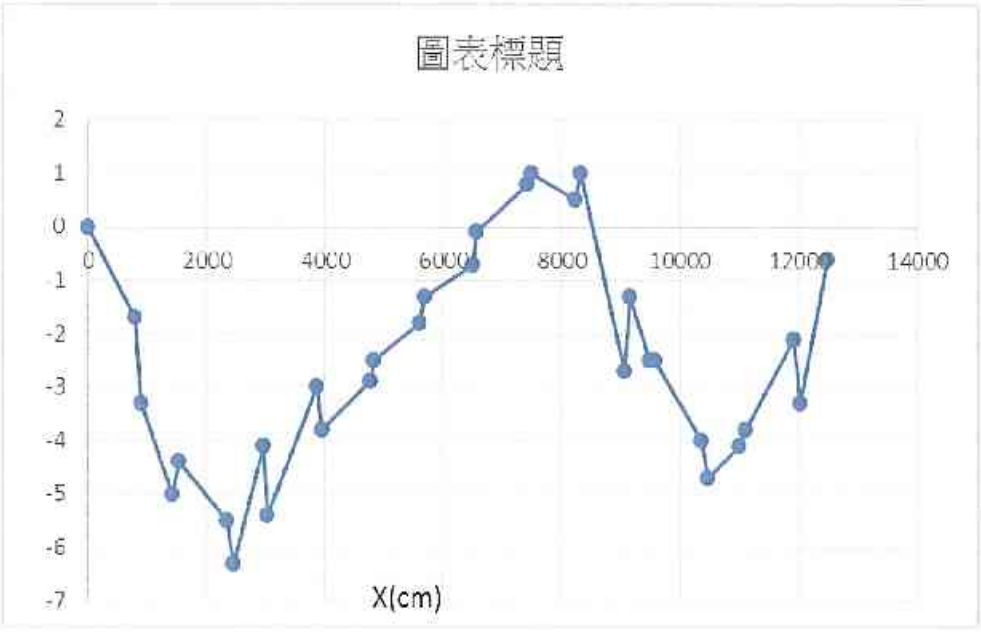

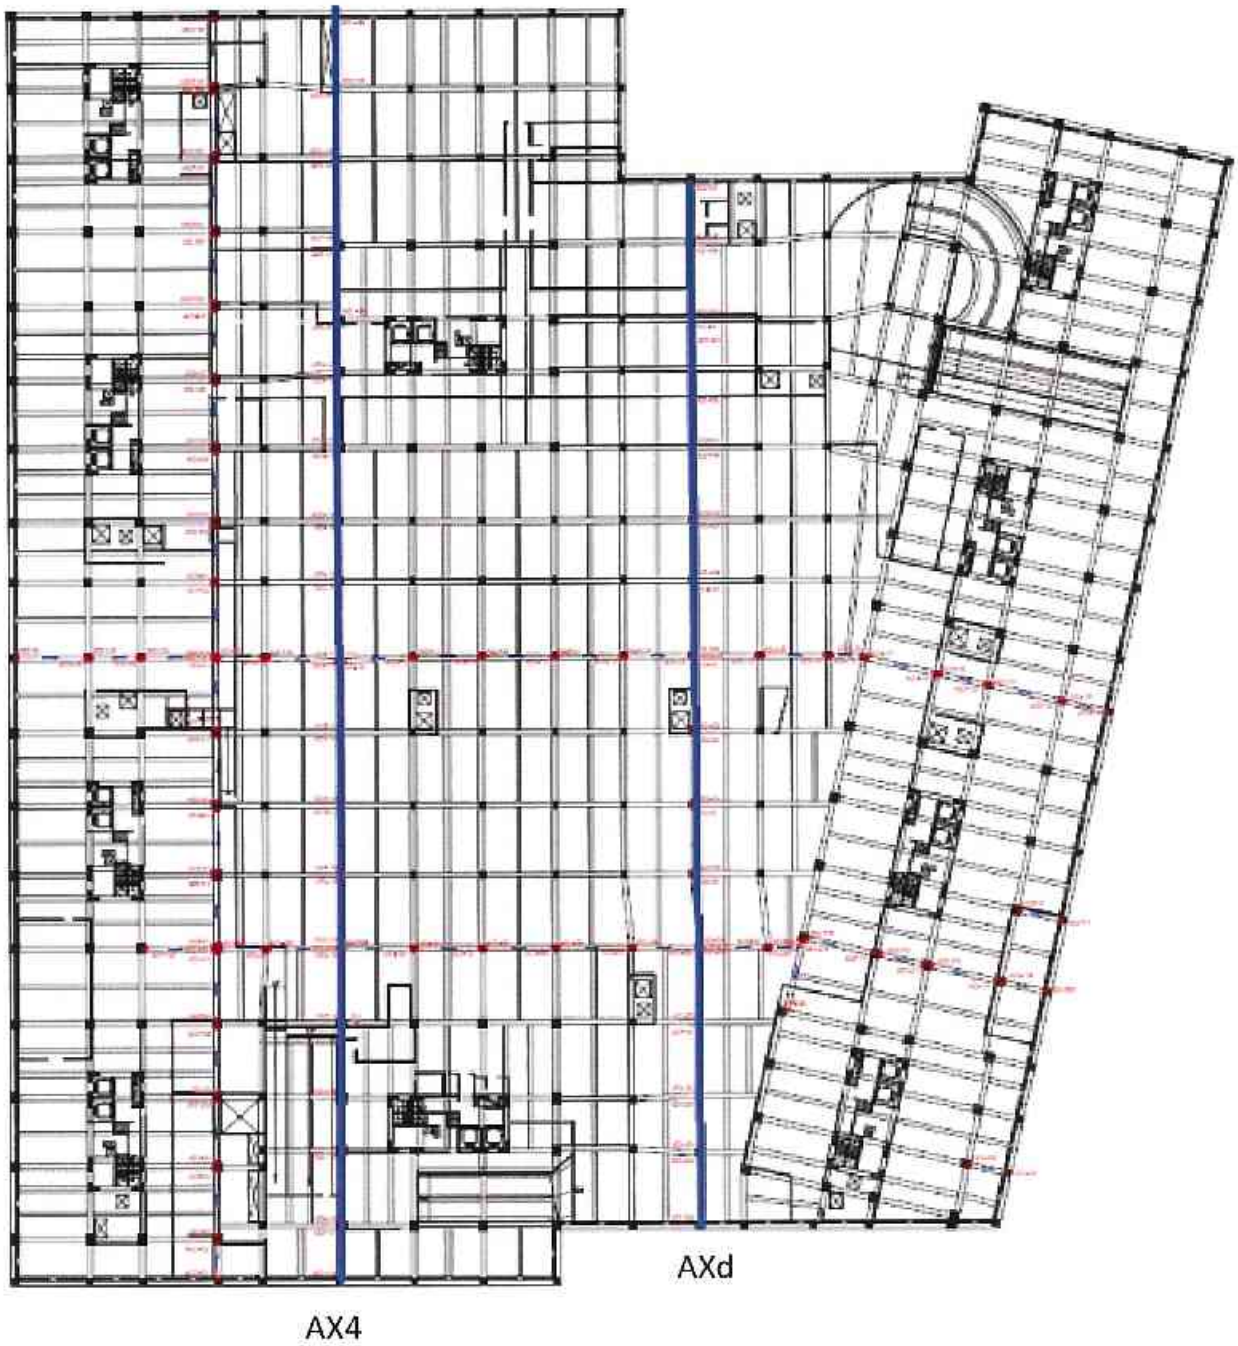

Y軸向軸線梁底高程測量位置示意圖

B1F-AX4 軸線

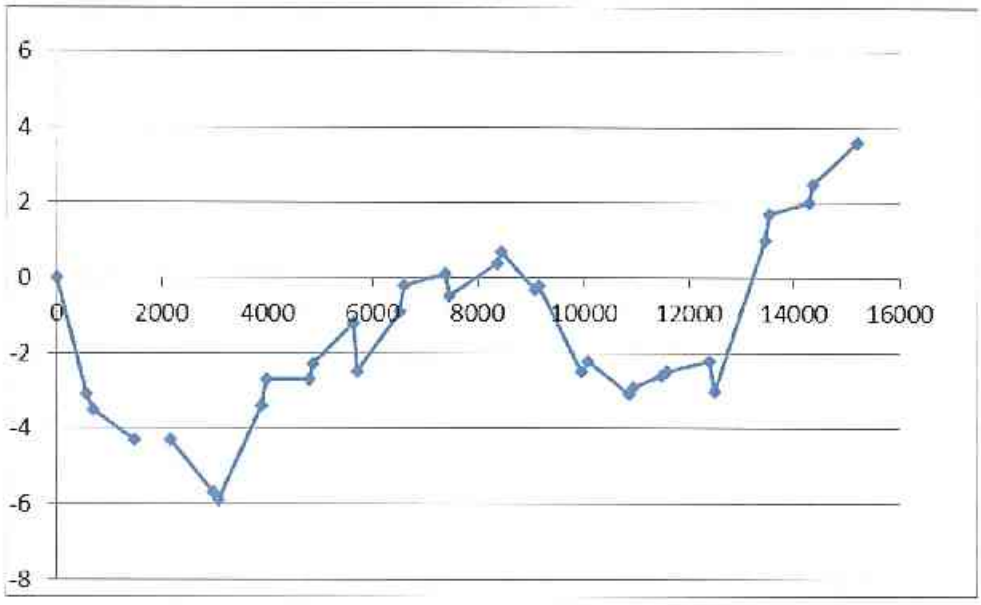

B2F-AX4 軸線

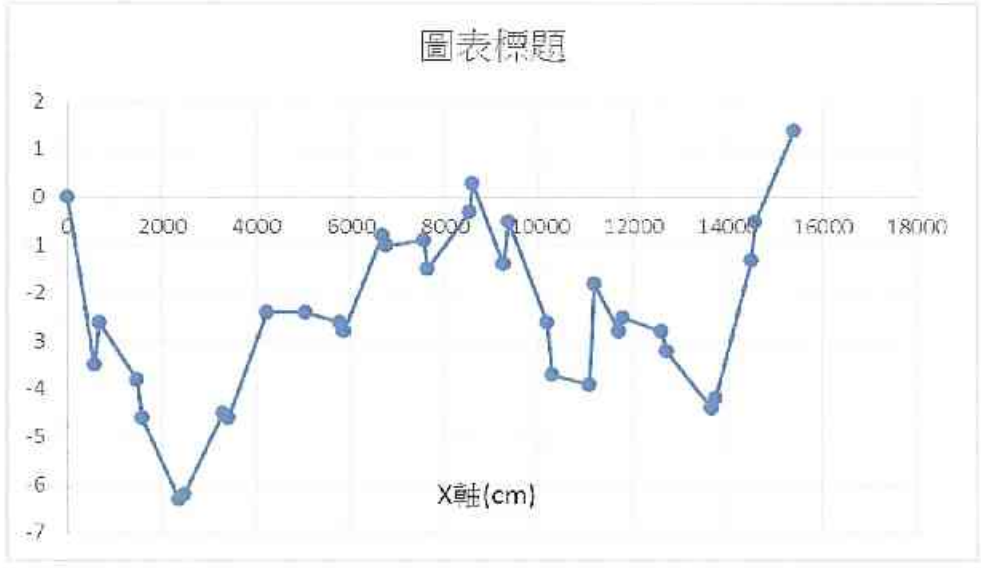

B1F-AXd 軸線

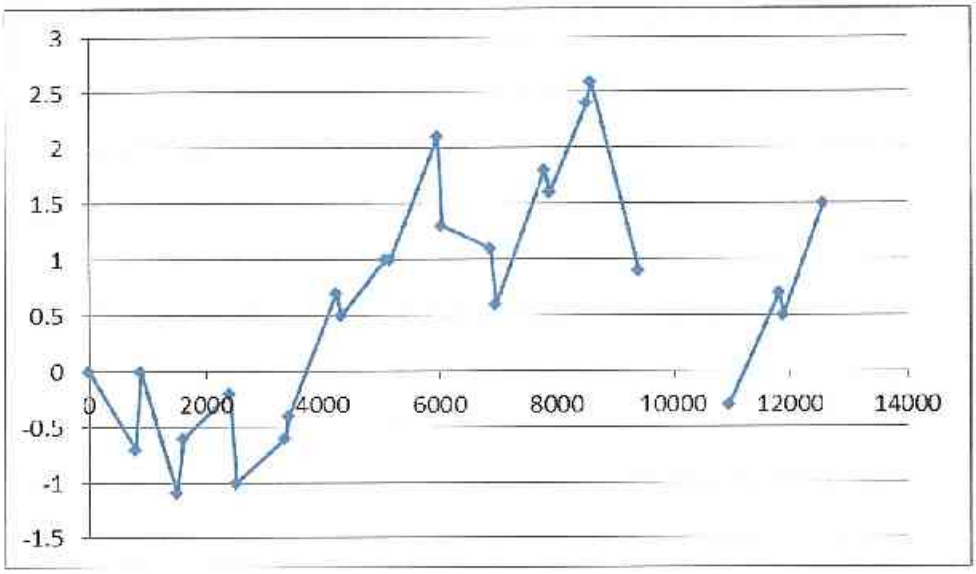

B2F-AXd 軸線

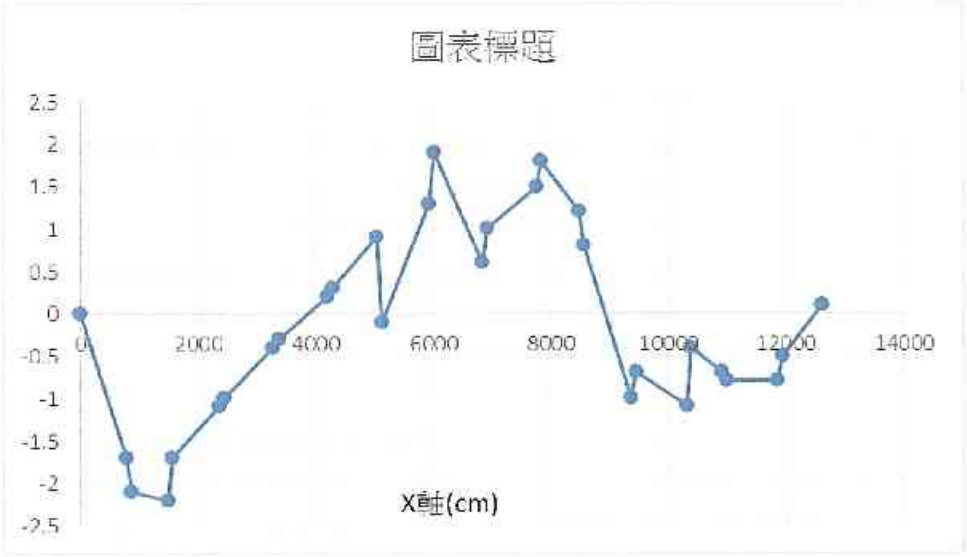

觀察各軸線相對高程曲線圖可發現，由地下一層及地下二層之各構架測點梁底相對高程，相對於連續壁測點之高程，標的物各棟大樓主體有向下沉陷之現象，部分中庭區有上拱之現象；同時，也可發現地下室各層現況裂損位置主要發生在梁兩端點之角變位較大處。

十一、標的物鋼筋配置檢測結果：

本公會為瞭解標的物各樓層梁柱鋼筋配置情形，乃委託聚大地球科技有限公司以透地雷達對梁、柱進行掃描。本案現場探測工作從民國 104 年 7 月 7 日開始進行，經過資料整理分析，完成透地雷達探測報告。

透地雷達波（GPR）主要係藉由電磁波天線罩向地下或結構體內發射出電磁波束，此電磁波經地層或結構體之傳遞，遇到目標體、異常體或層面處發生反射現象而傳回電磁波天線罩接收，由發射與接收得之電磁波信號時間差、以及介質之電磁波速度得以計算出目標體之深度，同時由接收得之電磁波信號之強弱亦得以判釋目標體之材質，因透地雷達能產生連續之高頻電磁波，因此能探測出地下或結構體內連續之高解析度剖面。

此次透地雷達探測係以 900MHz 之天線罩進行掃描，掃描深度為 100 公分左右，於各測線掃描圖中結構物表面產生之強反射予以濾除，而其下則反應出梁柱結構體狀態，因鋼筋為雷達波之強反射體，因此於掃描影像圖中，於鋼筋位置將顯現出較強之反射信號。各梁柱掃描位置之透地雷達掃描影像圖經判釋繪製得鋼筋位置圖，透地雷達掃描成果詳附件六。

鋼筋探測結果其號數之判讀會受到桿件外部裝飾面厚度、保護層厚度、鋼筋搭接及桿件內部埋管等因素之影響；鋼筋支數亦可能因現場施工因素調整鋼筋層數或位置造成與原設計及變更設計不同，研判現場抽樣探測結果其主筋配筋雖與原設計及變更設計圖說雖略有出入但幅度不大，主筋及箍筋採用原設計及變更設計圖說所示鋼筋量進行分析，研判尚屬適當。

十二、地質調查報告檢視成果

為瞭解鑑定標的物坐落基地之地質狀況，台中結構公會委託璞岩工程顧問有限公司在A6區基地旁補充鑽探2孔，並完成「新北市板橋區浮洲合宜住宅補充地基土壤探查報告書(A6區)」(以下簡稱台中結構公會地調報告，部分內容節錄如附件七)。而原設計申請建造執照時委任單位委託中聯工程顧問有限公司完成之「浮洲合宜住宅(A6) 新建工程地質紀實調查及基本分析報告書」(以下簡稱原設計地調報告，部分內容節錄如附件七)。兩份報告調查成果比對整理如下表：

原設計及台中市結構工程技師公會地質鑽探報告比對成果表

項次	比對項目			原設計鑽探報告	台中市結構公會 地調報告
1	地質及土壤參數	地質		二者之地層分佈大致相近	
		建築物地下室筏基底部所處第二層地層之比對	土層種類	粉土質中細砂層(SM)	砂礫石或粉土質砂層(SP-SM)
			平均N值	16	12
			c′	0 t/m²	0 t/m²
			ϕ′	31°	31°
2	建議地下水位	低地下水位(地表面下)		5.5m	5.5m
		高地下水位(地表面下)		0.0m 或 1.5m	2.5m
3	筏基容許承載力			155.8t/m²	100t/m²
4	基礎沉陷量	基礎座落於第二層砂土層之彈性沉陷量	計算公式	採Meyerhof(1965)公式	採建築物基礎構造設計規範(2001年)公式
				$\delta = \frac{2.84q}{N}$	$\Delta Hip = \sum \frac{Hi}{Ei}(\Delta\sigma_{v_i} - 2v_i \Delta\sigma_{hi})$
			N(第二層地層平均N值)	16	12
			δ(第二層砂土層)	1.65cm	17cm(基礎版中央)及7cm(基礎版角隅)
		採Terzaghi單向度壓密理論計算第三層黏土層之壓密沉陷量ΔH		1.22cm	19cm(基礎版中央)及5cm(基礎版角隅)
5	地盤反力係數Kv	E_S		$280N = 1480\ t/m^2$	$250N = 3000\ t/m^2$
		μ(土壤柏松比)		0.3	0.3
		B		2.0m	2.5m
		Kv		$2400\ t/m^3$	$1300 \sim 1400\ t/m^3$
6	土壤液化			研判連續壁圍束效應，截至目前尚未見有連續壁圍束內之地層產生液化之案例，不致產生液化問題	建議將液化地層之垂直地盤反力係數Kv由1300～1400t/m³折減為800～900t/m³(折減係數$D_E = \frac{2}{3}$)進行結構耐震設計

綜觀兩份報告成果，有關基地地質、地下水位與原調查成果差距不大；會影響基礎沉陷量之地盤反力係數kv值，原設計地調報告建議2400 t/m³，台中結構公會地調報告則建議1300~1400 t/m³，原設計地調報告稍高。

有關土壤液化可能性，原設計地調報告分析結果認為：「小地震時基地土壤液化抵抗率皆大於1，無發生液化之虞。而設計地震及最大考量地震時，基礎開挖面以下之砂土層（GL.-12.11m以下），防止土壤液化之安全係數部分小於1。對於可能發生液化之砂土層，其耐震設計用土壤參數需進行折減(折減係數D_E)，建議結構設計單位依此進行耐震設計」。但依原設計地調報告計算結果，設計地震及最大考量地震時之折減係數D_E值皆為1，相當於不折減。此外，該報告並說明「擋土壁體若採用剛性的連續壁，可抑制基礎下土壤之剪力破壞，遮斷地震引發超額孔隙水壓之傳遞，防止液化現象。因臺北盆地之地層依文獻記載尚無採用連續壁結構體產生液化之案例發生，故本基地若採用剛性的連續壁設計，經研判無土壤液化之虞」。而台中結構公會地調報告則因有土壤液化可能，建議進行結構耐震設計時採用折減係數D_E=2/3，將可能液化地層之垂直地盤反力係數Kv由1300~1400 t/m³折減為800~900 t/m³。

有關基礎土壤容許承載力部分，原設計地調報告計算後建議基礎之容許承載力＝155.8 t/m²，短期(考慮地震力時)之容許承載力＝233.7 t/m²；而台中結構公會地調報告則建議基礎之容許承載力＝100 t/m²，兩報告容許承載力雖然差異甚大，但因即使採用較為保守之100 t/m²，仍然遠超過本工程高層區（24F/3B）結構體作用於土壤之最大荷重，故本工程基地沒有基礎承載力不足之虞，可符合基礎設計規範要求。

有關基礎沉陷部分，原設計地調報告並未採用「建築物基礎構造設計規範」(2001年版)之公式(如上表台中結構公會地調報告所採之公式)，卻採用1965年的Meyerholf公式，又其用來計算沉陷量的基礎土壤承受之淨壓力q (t/m²)，依q＝32.0-22.7＝9.3 t/m²計算求得，其中32.0 t/m²為累計基礎版上方結構體總平均重量值，不但小於原設計結構計算書，更小於本公會本次鑑定計算得到之值。因依據Meyerhof 1965公式，沉陷量δ與基礎土壤承受之淨壓力q成正比，q值低估造

成相對求得之沉陷量δ亦偏低，導致原設計地調報告沉陷量估算值遠小於台中結構公會地調報告估算值。研判實際上兩柱位間之差異沉陷量及角變位量將大於該報告所估算之1/440(1.44/635)，會超過該報告所述規範要求「最大撓曲度不得大於1/250」之規定。

另外，一般新建工程於申請建照時，提送之地質調查報告書均會針對各該工程基地地質特性及新建工程規模等需求，本於大地工程專業提出該工程基礎型式建議。反觀本案之原設計地質調查報告書雖有"第五章 基礎型式選擇"，分析基礎土壤支承力、沉陷量、土壤垂直地盤反力係數及土壤液化潛能評估等項目，最後卻未對基礎型式提出任何建議，與一般工程慣例不同。

十三、A6-2區結構設計檢視

1.原設計基本資料彙整

經檢視原設計計算書圖，彙整該計算書圖之基本設計資料如下

(1) A6-2 區 10 棟建物結構系統均採用鋼筋混凝土構造特殊抗彎矩構架及剪力牆二元系統，基礎型式採用地梁式筏式基礎。

(2)分析程式採用 ETABS 程式 V.8.5.0 版，而該程式梁、柱、剪力牆等構件設計採用之規範為美國鋼筋混凝土協會 ACI318-99 規範。

(3)梁、柱、剪力牆等構件設計所採用之載重組合及強度折減因數(ϕ)(詳附件三原設計結構計算書 P.132、-141)，為內政部民國 100 年「混凝土結構設計規範」中「規範主文」之規定，並非使用前項所述規範「附篇 C」之替代值。

(4)耐震設計採用規範為「建築物耐震設計規範及解說(民國 100 年 7 月)」，地震微分區為新北市板橋區中山里，屬臺北盆地之臺北二區。

(5)原設計所採用之材料強度：

依原設計結構計算書：

混凝土：B3F~B1F、1F~9F 柱、牆、梁、版 ，$f_c' \geq 350$ kgf/cm^2

B3F 地梁、版；9F 以上 ，$f_c' \geq 280$ kgf/cm^2

鋼　筋：降伏強度 $f_y \geq 4200$ kgf/cm^2 #4 以上（含）

降伏強度 $f_y \geq 4200$ kgf/cm^2 #3 以下（含）

依原設計設計圖說及分析模型：

混凝土：B3F 樓版面以上 ~ 10F 樓版面以下 $f_c' \geq 350$ kgf/cm^2

B3F 樓版面以下、10F 樓版面以上 $f_c' \geq 280$ kgf/cm^2

鋼　筋：降伏強度 $f_y \geq 4200$ kgf/cm^2 #4 以上（含）

降伏強度 $f_y \geq 2800$ kgf/cm^2 #3 以下（含）

(6)各層建築層高、使用用途與活載重：

樓層別	建築層高（m）	用途	設計活載重（kgf/m²）
PRF	-	屋頂	300
R3F	3.0	電梯機房	1000
R2F	2.8	機房	500
R1F	3.2	屋頂	300
24F~2F	3.3	住宅	200
夾層	3.0	店鋪夾層	500
1F	3.0	店鋪	500
		室外	1500
B1F	3.5*	停車、機房	500
		發電機室	1500
		配電室	1500
B2F	3.1*	停車、機房	500
B3F	3.1*	停車、機房	500

*註：地下室樓高與建築剖面圖不符。剖面圖之地下室樓高為：B1F 4.5m，B2~B3F3.05m，1F 抬高 0.5m。依據建築剖面圖標示之地下室樓高計算開挖深度才符合原結構計算書計算水浮力時之開挖深度 12.7m。
(4.5+3.05+3.05+2.5+0.1-0.5=12.7m)

2. 結構設計檢視依據

(1)按本工程建築執照申請時期推估結構設計所需遵循規範，因標的物為鋼筋混凝土結構，梁、柱、剪力牆等構件設計應遵循內政部「100.6.9 台內營字第 1000801914 號令」修正公佈，民國 100 年 7 月 1 日施行之「混凝土結構設計規範」(以下簡稱 100 年版 RC 規範)。

(2)100 年版 RC 規範允許之設計方法簡單而言可分成下列 3 種方式：

A.完全遵照 100 年版 RC 規範主文規定

B.採用附篇 B(與前版(91 年版)規範或 ACI318 99 規範相當)之設計方法，設計載重因數與強度折減係數則採用附篇 C 「強度折減因數與設計載重之替代值」。

C.採用附篇 B 之設計方法，設計載重因數與強度折減係數則採用規範主文第二章之規定。

(3)然經檢視委任單位提供之原設計結構計算書，原設計單位係採用 ETABS 程式 V.8.5.0 版程式，而該程式梁、柱、剪力牆等構件設計採用之規範為 ACI 318-99 規範（詳附件三原設計結構計算書），而 ACI 318-99 規範對應之設計規定應為 100 年版 RC 規範中「附篇 B」之規定，但設計載重因數與強度折減係數則採用規範主文第二章之規定。綜合研判，原設計單位係採用前項 C 之方法進行設計。

(4)本設計檢視依循一般工程慣例，採用前項方法 B(附篇 B+附篇 C)之規定進行檢視。

綜合上述，本檢視依循規範如下：

A.混凝土結構設計規範（民國 100.7.1 生效）及附篇 B、附篇 C。

B.建築物耐震設計規範及解說（民國 100.7.1 生效）。

除依循上述規範進行檢視，餘按結構工程學理或一般工程慣例進行之。

3.結構設計檢視經過

(1)原分析模型檢視過程

A.初步由原設計單位所提供鑑定標的物之結構分析、設計檔案（以下簡稱原分析模型，包括 A6-2.EDB 及「變更設計結構計算書 A6-2.doc」），逐步檢視原分析模式否符合規範、結構工程學理或一般工程慣例之設定，針對有疑慮處於鑑定過程請設計單位釋疑。

B.因設計單位提供之分析檔案並不完整，本公會曾邀請本案結構設計單位(許浩展結構技師事務所　許浩展技師)出席討論會釐清。結構設計單位說明提供鑑定單位之分析模型為現場發生裂損後所修正，非原始設計使用之分析模型，雖設計單位口頭表示願意提供原設計相關資料，然後續並未再提供修正檔案。因此，對原分析模式設定有疑慮處，只能按規範、學理、工程慣例及設計單位之會議上之說明，逐一修正分析模型，據以進行設計檢視。

(2)原分析模型設定檢視

A.分析模型為包含 A6-2 區 10 棟上部結構與地下室之整體分析模型，包括基礎下方土壤彈簧模擬，土壤彈簧值採 K_V＝2300tf/m^3、K_{H1}＝1.000E+08tf/m^3、K_{H2}＝1.000E+08tf/m^3。垂直土壤彈簧模擬值與地質調查報告建議相符。

B.原分析模型基礎版採 Shell Elemnet 模擬，但多處 Shell Elemnet 之節點並無連結，無連結處基礎版版彎矩無法平衡，模擬方式不適當。

C.原分析採彈性地梁基礎，惟分析模型採動力分析模式，無靜力地震力輸入資料，並無法進行基礎分析，且基礎版並無設定水浮力。

D.原分析模式未設定樓層偏心扭矩，動力分析無設定 5%之意外偏心，靜力分析之偏心扭矩 Tx、Ty 於各樓層亦皆為 0。

E. 設計單位說明，上部結構設計時基礎底部採「固定端」設定，無設土壤彈簧，而基礎設計時另採設定土壤彈簧之彈性地梁模型。本公會設計檢視採用設計單位此部分說明進行檢視，即上部結構設計檢視時採用基礎固定模式，基礎(地梁)設計檢視時另外採用彈性基礎模式。

F.原設計各棟剪力牆端構材厚度與剪力牆相同，並未將端構材斷面擴大，原分析模型於相同寬度之剪力牆內設定柱構材，模擬牆端部構材與轉角構材，柱與剪力牆勁度重複計算，造成整體結構側向勁度高估，故必須修正調整以符合實際狀況，因此，本設計檢視全部改採牆元素（Shell Element）模擬。

G.原分析模型於剪力牆大面積開窗處，將開窗剩餘牆段模擬為深度超過200cm之深梁，深梁於端部未開孔處又與該處剪力牆之勁度重複計算（重疊200cm），因此，設計檢視修正該牆段之模擬方式為牆元素，以設定Spandrel方式檢視之。

H.原分析模型將一層、地下一層至地下三層等地下室各層樓版都設定為剛性橫隔版（Rigid Diaphragm），經結構分析發現於設定一層樓版為剛性橫隔版的情況下，上部結構因地震產生之所有側向地震力必須經由一層樓版傳遞至位於地下室兩側之連續壁，由於必須經由一層樓版傳遞之水平地震力遠超過原設計一層樓版所能承擔，將造成一層樓版開裂，樓版開裂後，水平地震力無法傳遞至兩側之連續壁而直接經由柱往下傳遞，故本公會設計檢視時地下各層樓版改採柔性樓版(Flexible Slab)設定。

(3)原分析模型靜載重設定檢視：

原分析模型靜載重(含牆重)僅於樓版設定300kgf/m^2（含非結構牆重量）均佈荷重（Uniform Surface Load），對於承受牆載重之桿件並未設定外牆重量（Frame Distributed Load），與實際重量分佈不符。設計檢視將依重新核算後之重量，依照桿件實際承載狀況，以外牆線載重與內部樓版均佈荷重方式重新調整之。

(4)原分析模型活載重設定檢視：

原分析模型活載重採Live Load設定，設計檢視時考量建築技術規則允許活載重折減，設定改採Reducible Live Load設定，設定方式如圖1。

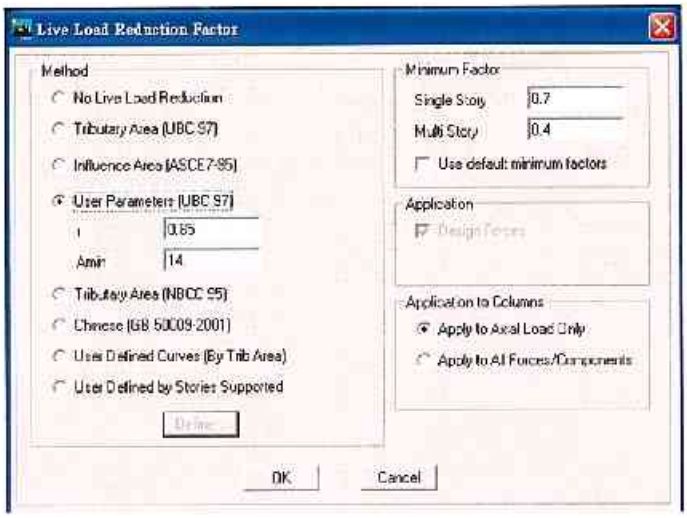

圖 1. 活載重折減設定

(5)原分析模型梁柱剛域設定檢視：

原分析模型鋼筋混凝土之梁柱接合剛域（Rigid Zone）採 0.5，尚符學理要求鋼筋混凝土構造剛域合理值（0.5~1.0）之下限，本設計檢視沿用之。

(6)基面上建築物總重檢視：

檢視原設計計算書，加總設計地震力基面以上重量，原設計樓層重量計算(第 3.2 節)所得樓層總重量（1）與其計算設計地震力(第 3.3 節)採用之樓層總重量（3）不相符。本設計檢視重新計算重量後得到重量（2），計算設計地震力使用之重量（3）與重新計算之重量（2）約略相符。整理比較如下：

表 1. 基面上建築物總重檢視結果

	原設計計算書 樓層重量 計算資料(1)	原設計計算書 地震力計算 使用重量(3)	設計檢核 重新計算 所得重量(2)	(1)/(2)	(3)/(2)
A	23520.86 tf	23013 tf	23864 tf	98.56%	96.43%
B	22005.75 tf	20572 tf	21448.79 tf	102.59%	95.91%
C	24022.08 tf	24981 tf	24498.53 tf	98.06%	101.97%
D	22525.03 tf	20683 tf	19778.09 tf	113.89%	104.58%
E	22808.81 tf	22197 tf	24121.35 tf	94.56%	92.02%
F	22187.29 tf	23332 tf	24758.89 tf	89.61%	94.24%
G	22005.75 tf	22552 tf	21831.07 tf	100.80%	103.30%
H	23722.90 tf	24327 tf	23649.25 tf	100.31%	102.87%
I	24224.12 tf	24336 tf	23550.28 tf	102.86%	103.34%
J	22506.97 tf	22564 tf	21828.95 tf	103.11%	103.37%

表 2. A 棟基面上各層重量檢視結果

A 棟 樓層靜載重比對(ton)			
	原設計計算書	設計檢核	(1)/(2)*100%
STORY	樓層重量(1)	重新重量計算(2)	
PRF	153.03	171.24	89.37
RF3	253.49	263.84	96.08
RF2	172.91	253.90	68.10
RF1	840.67	1338.47	62.81
24F	813.67	902.54	90.15
23F	824.26	913.81	90.20
22F	813.67	902.64	90.14
21F	813.67	902.54	90.15
20F	836.22	923.93	90.51
19F	825.64	913.41	90.39
18F	825.64	913.41	90.39
17F	836.22	923.93	90.51
16F	825.64	913.41	90.39
15F	850.71	938.14	90.68
14F	870.11	1162.02	74.88
13F	850.71	938.14	90.68
12F	850.71	938.14	90.68
11F	863.05	950.40	90.81
10F	850.71	938.14	90.68
9F	880.43	968.79	90.88
8F	894.54	982.81	91.02
7F	880.43	968.79	90.88
6F	880.43	968.79	90.88
5F	894.54	982.81	91.02
4F	880.43	968.79	90.88
3F	880.43	971.37	90.64
2F	2182.70	962.02	226.89
1MF	1176.20	601.52	195.54
SUM	23520.86	24477.72	96.09

(7)上部結構設計地震力資料檢視：

經修正分析模型重量與剪力牆勁度後，因重量修正、剪力牆勁度減少，振動週期略微增長，比較原設計與分析模型修正後地震力計算資料如下：

表 3. 各棟上部設計地震力檢視結果

	原設計計算書 上部設計地震力(1)	設計檢核 重新計算 上部地震力(2)	(1)/(2)
A	2693 tf	2384 tf	112.96%
B	2650 tf	2582 tf	102.63%
C	2923 tf	2415 tf	121.03%
D	2916 tf	2577 tf	113.15%
E	2677 tf	2486 tf	107.68%
F	2730 tf	2297 tf	118.85%
G	2923 tf	2600 tf	112.42%
H	2934 tf	2450 tf	119.75%
I	2935 tf	2835 tf	103.52%
J	2906 tf	2446 tf	118.80%

表 4. Ａ棟上部設計地震力資料檢視結果

A棟法規設計地震力資料檢核				
	原設計		設計檢核	
工址	新北市板橋區中山里　臺北二區			
結構物高度 H_n	81.9m，24層			
	X	Y	X	Y
法規週期上限	1.91	1.91	1.91	1.91
動力分析週期 Td	2.07	2.05	2.39	2.23
設計用週期 T	1.91	1.91	1.91	1.91
用途係數 I：	I=1.0，第四類			
結構系統：	二元系統：SMRF+剪力牆　R=4.0			
工址水平譜加速度係數：	S_{DS}=0.6、S_{MS}=0.8			
譜加速度係數分界週期：	T^0_D=1.3、T^0_M=1.3			
地震力折減係數 Fu：	F_U=2.5			
地震力折減係數 Fum：	F_{UM}=4.0			
起始降伏放大係數 α_y：	α_y=1.0			
基面上建築物總重 W：	23013 tf		23864 tf	
設計總橫力 V：	V=0.1170W		V=0.0999W	
	V=2693ton		V=2384ton	
	差異(原設計/檢核)		112.96%	

(8)上部結構大梁斷面檢視結果：

經修正分析模型重新進行結構分析設計後，未能於 ETABS 完成設計之大梁（程式會自動顯示”O/S”），主要為位於樓梯間連結兩側剪力牆之大梁(G5)，以 A 棟(圖 2)分析結果為例：A 棟 2FL~22FL 樓梯間大梁，程式皆未能完成設計，表示此部分大梁斷面不足。

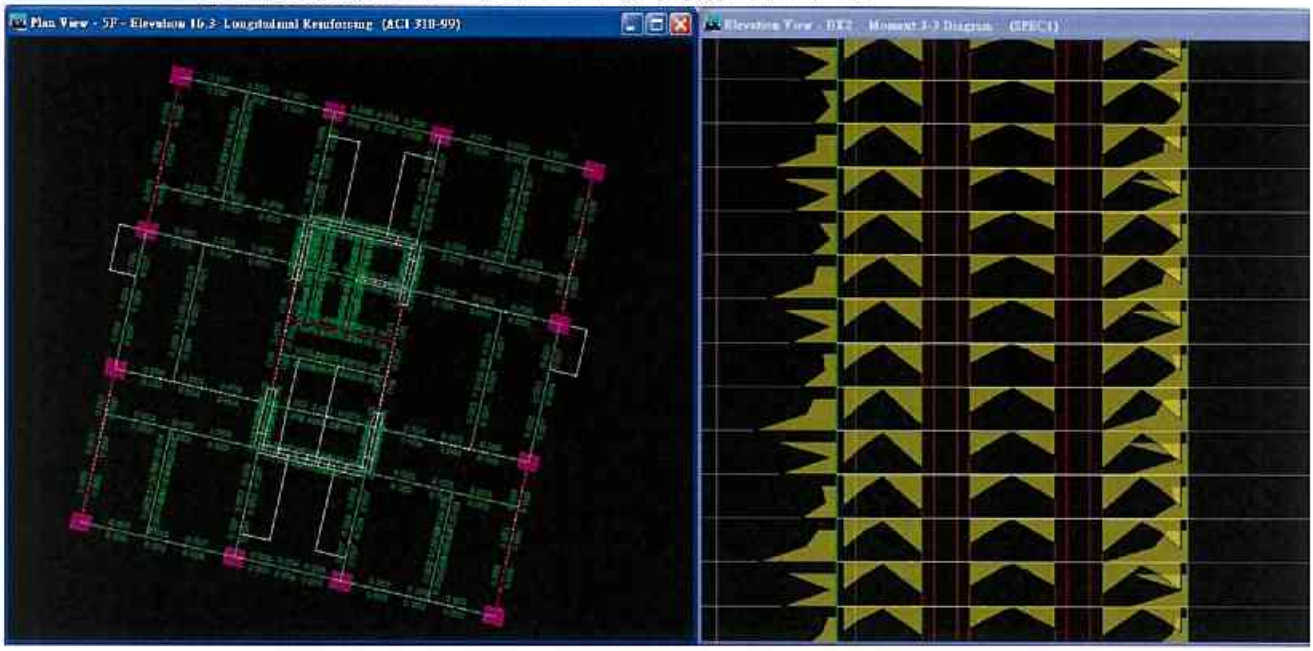

Concrete Design Information, ACI 318-99

ACI 318-99 BEAM SECTION DESIGN Type: Sway Special Units: Ton-cm (Summary)

Level	: 5F	L=645.001		
Element	: B895	B=85.000	H=80.000	bf=80.000
Section ID	: B80X85	ds=0.000	dct=7.000	dcb=7.000
Combo ID	: COMB29	E=280.600	fc=0.350	Lt.Wt. Fac.=1.000
Station Loc	: 645.001	Fy=4.200	Fys=4.200	

Phi(Bending): 0.900
Phi(Shear): 0.750
Phi(Torsion): 0.750

Design Moments, M3

	Positive Moment	Negative Moment	Special +Moment	Special -Moment
	38991.436	41450.495	38991.436	41450.495

Flexural Reinforcement for Moment, M3

	Required Rebar	+Moment Rebar	-Moment Rebar	Minimum Rebar
Top (+2 Axis)	O/S #2	O/S #2	O/S #2	22.110
Botton (-2 Axis)	O/S #2	O/S #2	O/S #2	22.110

Shear ReinForcement for Shear, V2

Rebar Av/s	Shear Vu	Shear phi*Vc	Shear phi*Vs	Shear Vp
0.000	0.000	0.000	0.000	0.000

Reinforcement for Torsion, T

Rebar At/s	Rebar Al	Torsion Tu	Critical Phi*Tcr	Area Ao	Perimeter Ph
0.028	30.299	820.779	521.313	4600.355	294.440

O/S #2 Reinforcing required exceeds maximum allowed
O/S #2 Reinforcing required exceeds maximum allowed

圖 2. A 棟樓梯間連結兩側剪力牆之大梁斷面不足無法完成設計

(9)上部結構大梁配筋檢視結果：經修正分析模型重新進行結構分析設計後，其梁配筋與原設計進行比較，除前述斷面不足之大梁外，尚有部份大梁配筋低於檢視所需配筋。以A棟的5層為例(表5~表6)。標的物各棟全部梁配筋設計檢視成果詳附件九。

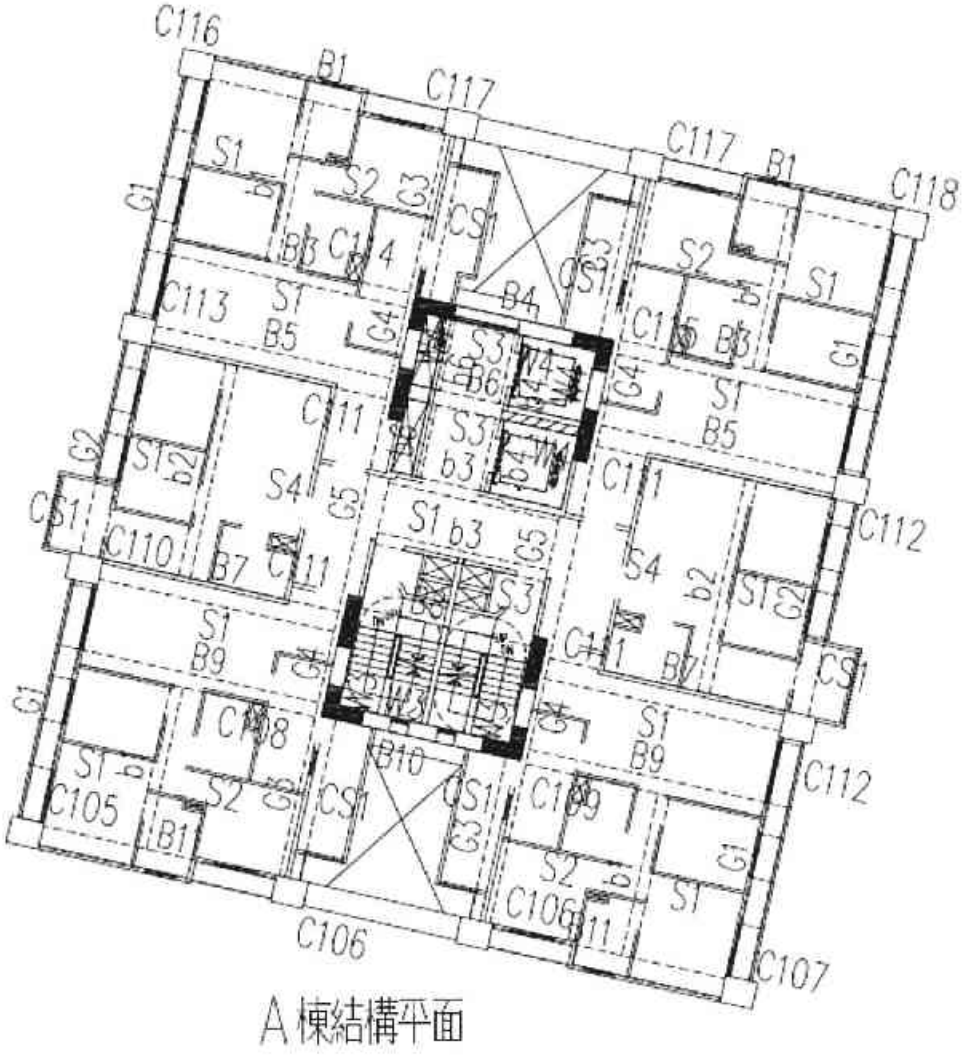

圖3. A棟結構平面圖

表 5. A 棟 5 樓配筋檢視結果(1/2)

下列出現	「OK」	表示:	比值 ≦ 1.0
出現	「*」	表示:	1.0 <比值 ≦ 1.1
出現	「**」	表示:	1.1 <比值

樓層=5F	梁名=B12									
	左端	右端	左端	右端	左端	右端	左端比值	右端比值		
	原配筋	原配筋	As_prd	As_prd	As_req	As_req	As_req/As_prd	As_req/As_prd		
主筋上層	8-#10	8-#10	65.36	65.36	75.77	76.24	1.16	1.17	**	**
主筋下層	7-#10	7-#10	57.19	57.19	72.88	72.54	1.27	1.27	**	**
剪力鋼筋	2-#4@15	2-#4@15	0.34	0.34	0.44	0.44	1.3	1.3	**	**
樓層=5F	梁名=B11									
	左端	右端	左端	右端	左端	右端	左端比值	右端比值		
	原配筋	原配筋	As_prd	As_prd	As_req	As_req	As_req/As_prd	As_req/As_prd		
主筋上層	7-#10	8-#10	57.19	65.36	67	71.31	1.17	1.09	**	*
主筋下層	6-#10	7-#10	49.02	57.19	55.25	44.58	1.13	0.78	**	OK
剪力鋼筋	2-#4@12	2-#4@12	0.42	0.42	0.32	0.33	0.76	0.78	OK	OK
樓層=5F	梁名=G3									
	左端	右端	左端	右端	左端	右端	左端比值	右端比值		
	原配筋	原配筋	As_prd	As_prd	As_req	As_req	As_req/As_prd	As_req/As_prd		
主筋上層	10-#10	12-#10	81.7	98.04	74.47	84.56	0.91	0.86	OK	OK
主筋下層	10-#10	8-#10	81.7	65.36	68.27	73.94	0.84	1.13	OK	**
剪力鋼筋	2-#4@10	2-#4@10	0.51	0.51	0.43	0.43	0.85	0.85	OK	OK
樓層=5F	梁名=B7									
	左端	右端	左端	右端	左端	右端	左端比值	右端比值		
	原配筋	原配筋	As_prd	As_prd	As_req	As_req	As_req/As_prd	As_req/As_prd		
主筋上層	13-#10	13-#10	106.21	106.21	62.46	86.06	0.59	0.81	OK	OK
主筋下層	8-#10	8-#10	65.36	65.36	57.33	42.42	0.88	0.65	OK	OK
剪力鋼筋	2-#4@12	2-#4@12	0.42	0.42	0.33	0.37	0.78	0.87	OK	OK

表 6. A 棟 5 樓配筋檢視結果(2/2)

樓層=5F	梁名=G5									
	左端	右端	左端	右端	左端	右端	左端比值	右端比值		
	原配筋	原配筋	As_prd	As_prd	As_req	As_req	As_req/As_prd	As_req/As_prd		
主筋上層	17-#10	17-#10	138.89	138.89	O/S	O/S	O/S	O/S	**	**
主筋下層	17-#10	17-#10	138.89	138.89	O/S	O/S	O/S	O/S	**	**
剪力鋼筋	2-#4@10	2-#4@10	0.51	0.51	O/S	O/S	O/S	O/S	**	**
樓層=5F	梁名=G2									
	左端	右端	左端	右端	左端	右端	左端比值	右端比值		
	原配筋	原配筋	As_prd	As_prd	As_req	As_req	As_req/As_prd	As_req/As_prd		
主筋上層	11-#10	11-#10	89.87	89.87	77.06	93.19	0.86	1.04	OK	*
主筋下層	9-#10	9-#10	73.53	73.53	79.18	66.98	1.08	0.91	*	OK
剪力鋼筋	2-#4@10	2-#4@10	0.51	0.51	0.38	0.43	0.75	0.85	OK	OK
樓層=5F	梁名=B5									
	左端	右端	左端	右端	左端	右端	左端比值	右端比值		
	原配筋	原配筋	As_prd	As_prd	As_req	As_req	As_req/As_prd	As_req/As_prd		
主筋上層	14-#10	14-#10	114.38	114.38	74.42	82.53	0.65	0.72	OK	OK
主筋下層	9-#10	9-#10	73.53	73.53	56.69	50.58	0.77	0.69	OK	OK
剪力鋼筋	2-#4@10	2-#4@10	0.51	0.51	0.34	0.34	0.67	0.67	OK	OK
樓層=5F	梁名=G1									
	左端	右端	左端	右端	左端	右端	左端比值	右端比值		
	原配筋	原配筋	As_prd	As_prd	As_req	As_req	As_req/As_prd	As_req/As_prd		
主筋上層	10-#10	11-#10	81.7	89.87	O/S	85.72	O/S	0.95	**	OK
主筋下層	6-#10	9-#10	49.02	73.53	O/S	58.84	O/S	0.8	**	OK
剪力鋼筋	2-#4@10	2-#4@10	0.51	0.51	O/S	0.35	O/S	0.69	**	OK
樓層=5F	梁名=B1									
	左端	右端	左端	右端	左端	右端	左端比值	右端比值		
	原配筋	原配筋	As_prd	As_prd	As_req	As_req	As_req/As_prd	As_req/As_prd		
主筋上層	9-#10	10-#10	73.53	81.7	74.7	74.7	1.02	0.91	*	OK
主筋下層	8-#10	9-#10	65.36	73.53	59.49	50.76	0.91	0.69	OK	OK
剪力鋼筋	2-#4@10	2-#4@10	0.51	0.51	0.33	0.34	0.65	0.67	OK	OK

(10)柱配筋檢視結果：本鑑定柱筋設計檢視採用直接於檢視設計之分析模型中輸入原設計柱配筋量進行檢視。依規範檢視結果，部分柱主筋、箍筋有不足情形。以 A 棟(表 7~表 8)檢視結果。標的物各棟柱配筋設計檢視成果詳附件九。

依據混凝土工程設計規範第 15 章耐震設計之特別規定：

15.5.4 橫向鋼筋

15.5.4.1 橫向鋼筋應按下列規定配置，惟不得小於第 15.5.5 節規定之橫向鋼筋量。

(1)螺箍或圓形閉合箍筋之體積比ρ_s不得小於式(15-2)之值，亦不得小於式(3-8)之值。

$$\rho_s = 0.12 f_c' / f_{yt} \tag{15-2}$$

(2)矩形閉合箍筋及繫筋之總斷面積A_{sh}不得小於式(15-3)及式(15-4)之值。

$$A_{sh} = 0.3\, s\, b_c \frac{f_c'}{f_{yt}} \left(\frac{A_g}{A_{ch}} - 1\right) \tag{15-3}$$

$$A_{sh} = 0.09\, s\, b_c \frac{f_c'}{f_{yt}} \tag{15-4}$$

(3)橫向鋼筋可採用單個或重疊閉合箍筋。與閉合箍筋相同大小與間距之繫筋應可使用。繫筋之兩端均須圍繞於縱向鋼筋，並間隔換端。

(4)構材核心之設計強度若能滿足包含地震效應之載重組合，則可不必符合式(15-3)及式(3-8)之規定。

(5)若圍束橫向鋼筋外之混凝土厚度超過 *10 cm*，必須配置第二道橫向鋼筋，其間距不得超過 *30 cm*。第二道橫向鋼筋外之混凝土厚度不得超過 *10 cm*。

15.5.4.2 橫向鋼筋之間距不得超過：

(1)構材斷面最小尺度之 *1/4*。

(2)6 倍主筋直徑。

(3)(式 15-5)定義之s_0

$$s_0 = 10 + \left(\frac{35 - h_x}{3}\right) \tag{15-5}$$

s_0之值不得超過 *15 cm*。

15.5.4.3 在構材橫斷面上，繫筋或閉合箍筋相鄰各肢之中心距h_x不得超過 *35 cm*。

15.5.4.4 距接頭面 ℓ_o 之範圍內及在剛架非彈性側向位移時可能發生撓曲降伏之任何斷面兩側各 ℓ_o 之範圍內，其橫向鋼筋應按第 15.5.4.1 至 15.5.4.3 節之規定配置。ℓ_o 之長度不得小於：

(1)在接頭面處之構材深度或任何可能發生撓曲降伏斷面處之構材深度。

(2)構材淨長之 $1/6$，及

(3)$45\ cm$。

15.5.4.5 剛勁構材(如牆)中斷轉由其下之柱支承時，若柱含地震效應之設計軸壓力超過 $0.1A_g f'_c$，則應按第 15.5.4.1 至 15.5.4.3 節之規定於柱全長配置橫向鋼筋，其配置須隨柱主筋向上延伸進入剛勁構材，延伸範圍至少為柱中最大縱向鋼筋按第 15.6.4 節規定之伸展長度 ℓ_d。

若柱之下端終止於牆上，則第 15.5.4.1 至 15.5.4.3 節規定之橫向鋼筋，其配置須隨柱主筋向下延伸進入牆內，延伸範圍至少為該終止處柱中最大縱向鋼筋按第 15.6.4 節規定之伸展長度 ℓ_d。

若柱之下端終止於基腳版或筏基版上，則第 15.5.4.1 至 15.5.4.3 節規定之橫向鋼筋，其配置須隨柱主筋延伸進入基腳版或筏基版內，延伸範圍至少為 $30\ cm$。

15.5.4.6 在柱全長中未按第 15.5.4.1 至 15.5.4.3 節規定配置橫向鋼筋之部份，則應採用螺箍或閉合箍筋，其中心距 s 不得超過柱主筋直徑之 6 倍及 $15\ cm$。

表 7. A 棟柱設計檢視結果(1/2)

下列出現	「OK」	表示:	比值 ≦ 1.0
出現	「*」	表示:	1.0 <比值 ≦ 1.1
出現	「**」	表示:	1.1 <比值

結構樓層 =5F	柱名=C107				
	原配筋	As_prd	As_req	As_req/As_prd 比值	
柱主鋼筋:	32-# 8	162.24	163.44	1.01	*
圍束區 X 向:	6-#4@10	0.76	0.23	0.3	OK
圍束區 Y 向:	6-#4@10	0.76	0.35	0.46	OK
結構樓層 =5F	柱名=C106				
	原配筋	As_prd	As_req	As_req/As_prd 比值	
柱主鋼筋:	24-#10	196.08	177.67	0.91	OK
圍束區 X 向:	6-#4@10	0.76	O/S	O/S	**
圍束區 Y 向:	6-#4@10	0.76	O/S	O/S	**
結構樓層 =5F	柱名=C105				
	原配筋	As_prd	As_req	As_req/As_prd 比值	
柱主鋼筋:	32-# 8	162.24	164.92	1.02	*
圍束區 X 向:	6-#4@10	0.76	0.23	0.3	OK
圍束區 Y 向:	6-#4@10	0.76	0.36	0.47	OK

表 8. A 棟柱設計檢視結果(2/2)

結構樓層 =5F	柱名=C110				
	原配筋	As_prd	As_req	As_req/As_prd 比值	
柱主鋼筋:	40-#10	326.8	297.02	0.91	OK
圍束區 X 向:	6-#4@10	0.76	O/S	O/S	**
圍束區 Y 向:	5-#4@10	0.63	O/S	O/S	**
結構樓層 =5F	柱名=C112				
	原配筋	As_prd	As_req	As_req/As_prd 比值	
柱主鋼筋:	40-#10	326.8	285.24	0.87	OK
圍束區 X 向:	5-#4@10	0.63	O/S	O/S	**
圍束區 Y 向:	6-#4@10	0.76	O/S	O/S	**
結構樓層 =5F	柱名=C113				
	原配筋	As_prd	As_req	As_req/As_prd 比值	
柱主鋼筋:	40-#10	326.8	451.43	1.38	**
圍束區 X 向:	5-#4@10	0.63	O/S	O/S	**
圍束區 Y 向:	6-#4@10	0.76	O/S	O/S	**

(11)開窗處剪力牆段剪力檢視結果：

上部各樓層剪力牆開排煙窗，開窗後剩餘之剪力牆段以牆元素進行模擬，並指定為 Spandrel 進行設計，檢視結果以 A 棟為例。將各棟分析資料列表比較檢視，檢視結果詳表 9。

(混凝土工設計規範 15.8.4.5：上下開孔間水平牆段及連接梁之計算強度不得超過$(2.65\sqrt{fc'})A_{cp}$，A_{cp}為所考慮水平牆段或連接梁之斷面積。

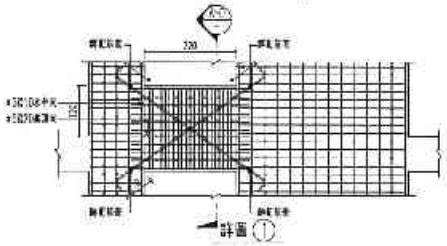

配筋表

樓層	水平鋼筋數	斷面圖
24FL~22FL	6-#8	A
21FL~19FL	6-#10	A
17FL~13FL	8-#10	B
12FL~8FL	10-#10	C
7FL~2FL	12-#10	D

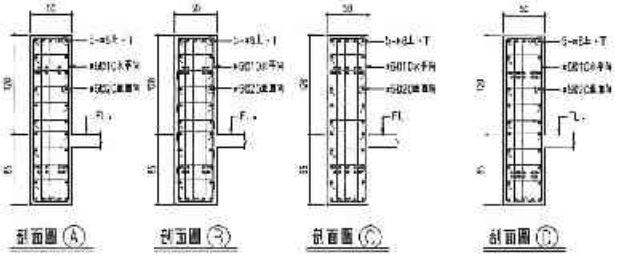

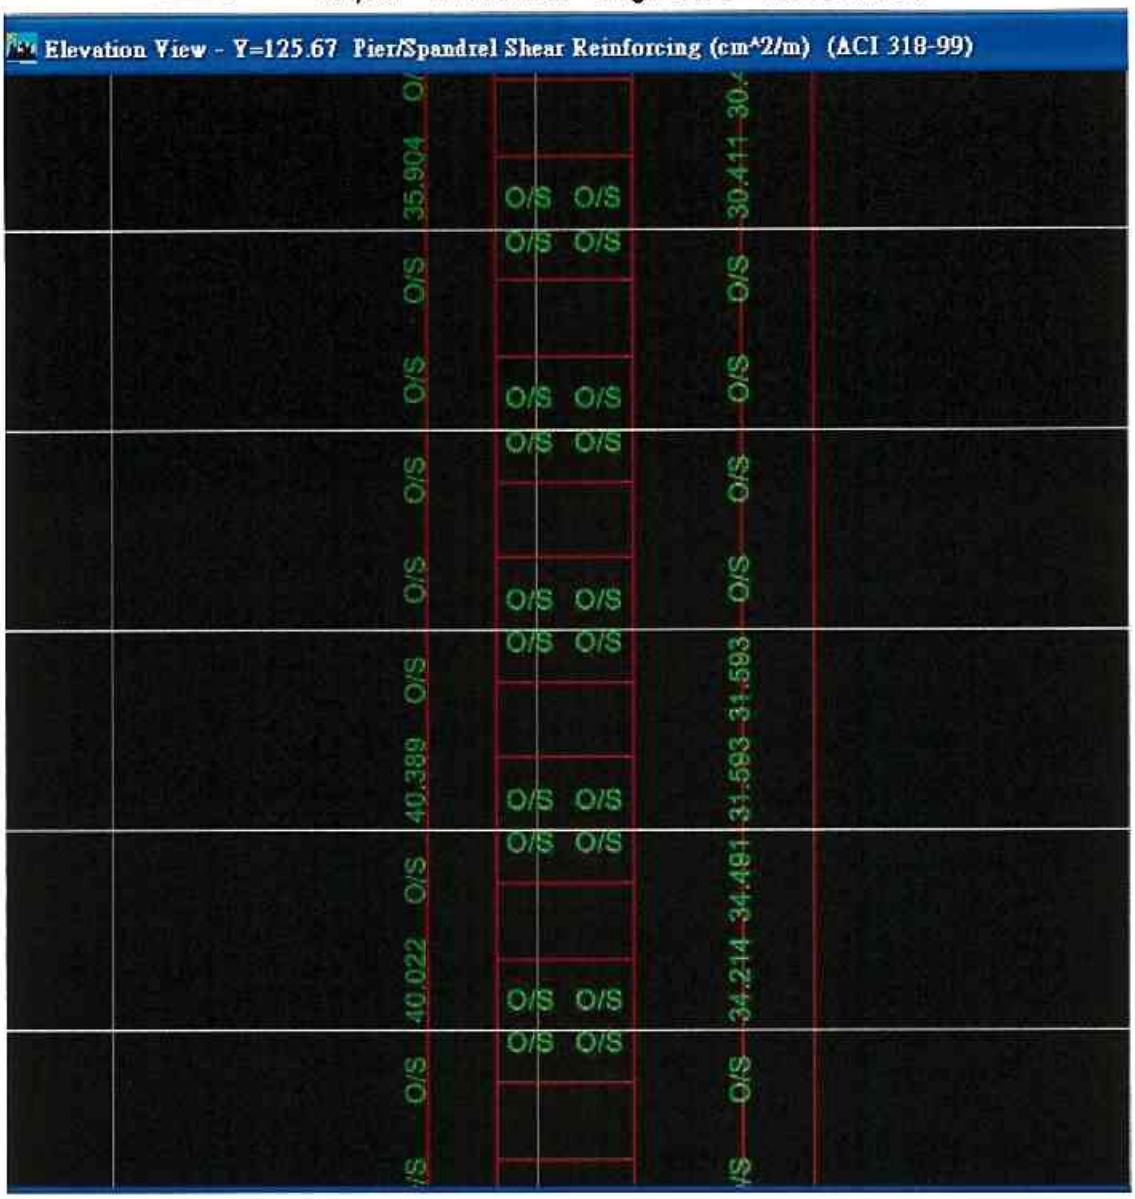

圖 4. A 棟剪力牆段配筋與 ETABS 剪力設計檢視結果

本案剪力連接梁應依循「混凝土結構設計規範」15.8.7.之規定檢視剪力強度，規範節錄如下：

15.8.7.3 連接梁如其 $\ell_n / h < 2$，且設計剪力 V_u 超過 $1.06\sqrt{f'_c}A_{cw}$，應配置對跨度中點對稱之兩組對角向鋼筋，除非能証明連接梁勁度、強度喪失後並不會對結構承載垂直力造成危害，或妨礙逃生，或影響非結構構材及其與結構體接頭之完整性。

15.8.7.4 連接梁配置對跨度中點對稱之兩組對角向鋼筋，應滿足下列條件：

(1) 任一組對角向鋼筋至少應具有四根鋼筋，其由橫向鋼筋外緣算起之寬度不得少於 $b_w / 2$，而橫向鋼筋外緣算起之深度不得少於 $b_w / 5$。

(2) 計算剪力強度依下式計算：

$$V_n = 2A_{vd} f_y \sin\alpha \le 2.65\sqrt{f'_c}A_{cw} \qquad (15\text{-}9)$$

(3) 任一組對角向鋼筋，應配置滿足第 15.5.4.1 至 15.5.4.3 節之橫向鋼筋。為計算 A_g，假設其外具有符合規範要求的最小保護層厚度。

(4) 對角向鋼筋入結構牆之深度，應以受拉鋼筋伸展長度計算之。

(5) 對角向鋼筋應考慮其對連接梁彎矩強度之貢獻。

(6) 平行連接梁縱向與橫向，應至少配置滿足第 4.9.4 節與第 4.9.5 節之鋼筋。

因本案剪力連接梁跨深比小於 2，依上述規範檢視連接梁設計剪力，係採對角向鋼筋計算剪力強度，即

$$V_s = 2A_{vd} f_y \sin\alpha \le 2.65\sqrt{f'_c}A_{cw}$$

原設計使用之對角向鋼筋 α=35°，剪力強度計算於表 9。檢視結果需求剪力 V_u 超過法規上限、對角向鋼筋多數樓層不符規範要求，惟原設計配置相當多之垂直剪力箍筋，因規範並無規定梁跨深比小於 2 情形下可計入垂直剪力箍筋強度，因此僅羅列供參。

表 9. A 棟 205cm 深梁剪力強度檢視結果

A			深梁		規範		剪力箍筋檢視			對角鋼筋檢視		
	Vu	fc'	寬	深		Vu<	原設計		檢視	原設計		檢視
樓層	(tf)		cm	cm	5φVc	5Vc	剪力箍筋	Vs	Vu/Vs	對角鋼筋	Vs	Vu/Vs
RF1	77.30	280	50	85	160.19	OK	5-#6 @10	598.50	0.13	6-#8	146.57	0.53
24F	172.90	280	50	205	386.34	OK	5-#6 @10	598.50	0.29	6-#8	146.57	1.18
23F	138.60	280	50	205	386.34	OK	5-#6 @10	598.50	0.23	6-#8	146.57	0.95
22F	145.83	280	50	205	386.34	OK	5-#6 @10	598.50	0.24	6-#8	146.57	0.99
21F	170.06	280	50	205	386.34	OK	5-#6 @10	598.50	0.28	6-#10	236.18	0.72
20F	173.60	280	50	205	386.34	OK	5-#6 @10	598.50	0.29	6-#10	236.18	0.74
19F	203.09	280	50	205	386.34	OK	5-#6 @10	598.50	0.34	6-#10	236.18	0.86
18F	226.15	280	50	205	386.34	OK	5-#6 @10	598.50	0.38	6-#10	236.18	0.96
17F	225.37	280	50	205	386.34	OK	5-#6 @10	598.50	0.38	8-#10	314.91	0.72
16F	245.65	280	50	205	386.34	OK	5-#6 @10	598.50	0.41	8-#10	314.91	0.78
15F	256.82	280	50	205	386.34	OK	5-#6 @10	598.50	0.43	8-#10	314.91	0.82
14F	258.08	280	50	205	386.34	OK	5-#6 @10	598.50	0.43	8-#10	314.91	0.82
13F	284.07	280	50	205	386.34	OK	5-#6 @10	598.50	0.47	8-#10	314.91	0.90
12F	311.05	280	50	205	386.34	OK	5-#6 @10	598.50	0.52	10-#10	393.63	0.79
11F	313.99	280	50	205	386.34	OK	5-#6 @10	598.50	0.52	10-#10	393.63	0.80
10F	339.45	280	50	205	386.34	OK	5-#6 @10	598.50	0.57	10-#10	393.63	0.86
9F	334.39	350	50	205	431.94	OK	5-#6 @10	598.50	0.56	10-#10	393.63	0.85
8F	329.34	350	50	205	431.94	OK	5-#6 @10	598.50	0.55	10-#10	393.63	0.84
7F	376.42	350	50	205	431.94	OK	5-#6 @10	598.50	0.63	12-#10	472.36	0.80
6F	421.08	350	50	205	431.94	OK	5-#6 @10	598.50	0.70	12-#10	472.36	0.89
5F	437.49	350	50	205	431.94	NG	5-#6 @10	598.50	0.73	12-#10	472.36	0.93
4F	493.17	350	50	205	431.94	NG	5-#6 @10	598.50	0.82	12-#10	472.36	1.04
3F	537.67	350	50	205	431.94	NG	5-#6 @10	598.50	0.90	12-#10	472.36	1.14
2F	539.45	350	60	205	518.33	NG	5-#6 @10	598.50	0.90	12-#10	472.36	1.14
MF	496.68	350	60	120	303.41	NG	5-#6 @10	598.50	0.83	12-#10	472.36	1.05

(12)剪力牆段垂直鋼筋配筋檢視結果：各樓層剪力牆以牆元素模擬，將牆元素指定為 Pier 進行設計，並將配筋按柱、牆配筋輸入 Pier 斷面進行應力檢視，Pier 垂直主筋之檢視比值如表 10~表 12。表 10~表 12 中 D/C Ratio 欄表示剪力牆段垂直鋼筋鋼筋需要量(Demand)與原設計配筋量(Capacity)之比值，D/C 值大於 1 時表示剪力牆段垂直鋼筋配筋量不足，不符規範規定。比較結果顯示，於低樓層時少數剪力牆之需求垂直鋼筋量不足。

(13)剪力牆段水平鋼筋配筋檢視結果：依據混凝土設計規範第十五章耐震設計之特別規定 15.8.4.4 節之敘述，「任一牆墩之剪力計算強度不得超過 2.65(fc')^0.5*Acp，其中 Acp 為所考慮牆墩之斷面積」，檢視任一剪力牆牆段之 Vu 值是否小於 5φVc。並一併檢視該牆段之水平鋼筋量是否符合需求量（表 10~表 12）。表中若 Pier 水平鋼筋需要量大於水平鋼筋配筋量表示水平鋼筋配筋量不足，不符規範規定。

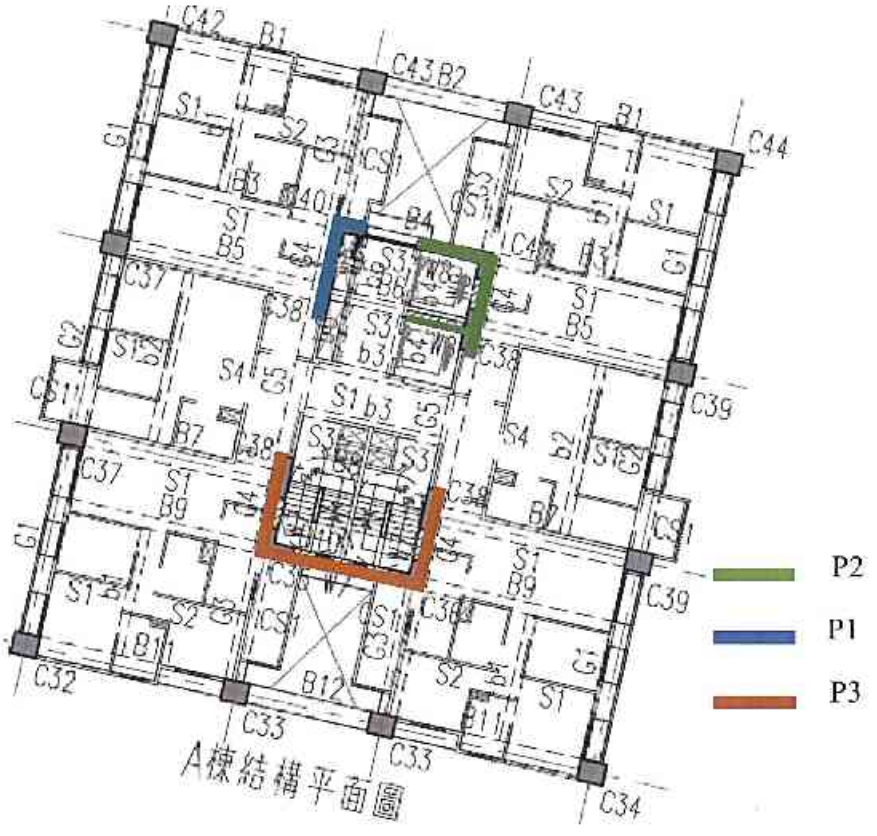

圖 5. A 棟結構平面 pier 編號示意圖

表 10. A 棟 Pier 配筋檢視結果(1/3)

PIER1	(A 棟)			fc'	Lw	h						
樓層	StnLoc	D/C Ratio	PierLeg	混凝土抗壓強度	Pier 長度 (m)	牆厚	水平鋼筋需要量 (cm2/m)	Pier 水平鋼筋配筋量 (cm2/m)				5* φ Vc
RF1	Top	0.1932	Top Leg 1	280	3.545	50	12.50	#4	@	15	16.93	471.59
			Top Leg 2	280	1.15	50	35.43	#4	@	15	16.93	152.98
RF1	Bottom	0.1356	Bot Leg 1	280	3.545	50	12.50	#4	@	15	16.93	471.59
			Bot Leg 2	280	1.15	50	25.71	#4	@	15	16.93	152.98
24F	Top	0.2778	Top Leg 1	280	3.545	50	12.50	#4	@	15	16.93	471.59
			Top Leg 2	280	1.15	50	15.24	#4	@	15	16.93	152.98
24F	Bottom	0.1688	Bot Leg 1	280	3.545	50	12.50	#4	@	15	16.93	471.59
			Bot Leg 2	280	1.15	50	12.50	#4	@	15	16.93	152.98
23F	Top	0.3129	Top Leg 1	280	3.545	50	12.50	#4	@	15	16.93	471.59
			Top Leg 2	280	1.15	50	18.77	#4	@	15	16.93	152.98
23F	Bottom	0.2152	Bot Leg 1	280	3.545	50	12.50	#4	@	15	16.93	471.59
			Bot Leg 2	280	1.15	50	12.50	#4	@	15	16.93	152.98
22F	Top	0.3446	Top Leg 1	280	3.545	50	12.50	#4	@	15	16.93	471.59
			Top Leg 2	280	1.15	50	24.85	#4	@	15	16.93	152.98
22F	Bottom	0.2548	Bot Leg 1	280	3.545	50	12.50	#4	@	15	16.93	471.59
			Bot Leg 2	280	1.15	50	16.33	#4	@	15	16.93	152.98
21F	Top	0.3373	Top Leg 1	280	3.545	50	13.97	#4	@	15	16.93	471.59
			Top Leg 2	280	1.15	50	25.18	#4	@	15	16.93	152.98
21F	Bottom	0.2916	Bot Leg 1	280	3.545	50	13.97	#4	@	15	16.93	471.59
			Bot Leg 2	280	1.15	50	18.62	#4	@	15	16.93	152.98
20F	Top	0.3251	Top Leg 1	280	3.545	50	16.13	#4	@	15	16.93	471.59
			Top Leg 2	280	1.15	50	30.44	#4	@	15	16.93	152.98
20F	Bottom	0.3301	Bot Leg 1	280	3.545	50	16.13	#4	@	15	16.93	471.59
			Bot Leg 2	280	1.15	50	19.56	#4	@	15	16.93	152.98
19F	Top	0.3611	Top Leg 1	280	3.545	50	18.35	#5	@	20	19.80	471.59
			Top Leg 2	280	1.15	50	36.47	#4	@	15	16.93	152.98
19F	Bottom	0.3656	Bot Leg 1	280	3.545	50	18.35	#5	@	20	19.80	471.59
			Bot Leg 2	280	1.15	50	26.43	#4	@	15	16.93	152.98
18F	Top	0.3967	Top Leg 1	280	3.545	50	19.91	#5	@	20	19.80	471.59
			Top Leg 2	280	1.15	50	34.45	#4	@	15	16.93	152.98
18F	Bottom	0.4016	Bot Leg 1	280	3.545	50	19.91	#5	@	20	19.80	471.59
			Bot Leg 2	280	1.15	50	25.40	#4	@	15	16.93	152.98

表 11. A 棟 Pier 配筋檢視結果(2/3)

PIER1	(A 棟)			fc'	Lw	h							
樓層	StnLoc	D/C Ratio	PierLeg	混凝土抗壓強度	Pier 長度 (m)	牆厚	水平鋼筋需要量 (cm2/m)	Pier 水平鋼筋配筋量 (cm2/m)					5* φ Vc
17F	Top	0.432	Top Leg 1	280	3.545	50	22.18	#5	@	20	,	19.80	471.59
			Top Leg 2	280	1.15	50	36.48	#4	@	15	,	16.93	152.98
17F	Bottom	0.4364	Bot Leg 1	280	3.545	50	22.18	#5	@	20	,	19.80	471.59
			Bot Leg 2	280	1.15	50	24.84	#4	@	15	,	16.93	152.98
16F	Top	0.4649	Top Leg 1	280	3.545	50	23.89	#5	@	20	,	19.80	471.59
			Top Leg 2	280	1.15	50	41.37	#4	@	15	,	16.93	152.98
16F	Bottom	0.4688	Bot Leg 1	280	3.545	50	23.89	#5	@	20	,	19.80	471.59
			Bot Leg 2	280	1.15	50	31.70	#4	@	15	,	16.93	152.98
15F	Top	0.4958	Top Leg 1	280	3.545	50	26.09	#5	@	20	,	19.80	471.59
			Top Leg 2	280	1.15	50	38.58	#4	@	15	,	16.93	152.98
15F	Bottom	0.4988	Bot Leg 1	280	3.545	50	26.09	#5	@	20	,	19.80	471.59
			Bot Leg 2	280	1.15	50	28.43	#4	@	15	,	16.93	152.98
14F	Top	0.5407	Top Leg 1	280	3.545	50	28.65	#5	@	20	,	19.80	471.59
			Top Leg 2	280	1.15	50	32.97	#4	@	15	,	16.93	152.98
14F	Bottom	0.5429	Bot Leg 1	280	3.545	50	28.65	#5	@	20	,	19.80	471.59
			Bot Leg 2	280	1.15	50	28.77	#4	@	15	,	16.93	152.98
13F	Top	0.5649	Top Leg 1	280	3.545	50	28.91	#6	@	20	,	28.50	471.59
			Top Leg 2	280	1.15	50	38.06	#4	@	15	,	16.93	152.98
13F	Bottom	0.569	Bot Leg 1	280	3.545	50	28.91	#6	@	20	,	28.50	471.59
			Bot Leg 2	280	1.15	50	36.88	#4	@	15	,	16.93	152.98
12F	Top	0.596	Top Leg 1	280	3.545	50	29.79	#6	@	20	,	28.50	471.59
			Top Leg 2	280	1.15	50	35.91	#4	@	15	,	16.93	152.98
12F	Bottom	0.6016	Bot Leg 1	280	3.545	50	29.79	#6	@	20	,	28.50	471.59
			Bot Leg 2	280	1.15	50	36.07	#4	@	15	,	16.93	152.98
11F	Top	0.6294	Top Leg 1	280	3.545	50	31.82	#6	@	20	,	28.50	471.59
			Top Leg 2	280	1.15	50	37.96	#4	@	15	,	16.93	152.98
11F	Bottom	0.6365	Bot Leg 1	280	3.545	50	31.82	#6	@	20	,	28.50	471.59
			Bot Leg 2	280	1.15	50	36.46	#4	@	15	,	16.93	152.98
10F	Top	0.667	Top Leg 1	350	3.545	50	33.06	#6	@	20	,	28.50	527.25
			Top Leg 2	350	1.15	50	41.15	#4	@	15	,	16.93	171.04
10F	Bottom	0.6773	Bot Leg 1	350	3.545	50	33.06	#6	@	20	,	28.50	527.25
			Bot Leg 2	350	1.15	50	43.67	#4	@	15	,	16.93	171.04

表 12. A 棟 Pier 配筋檢視結果(3/3)

PIER1	(A 棟)			fc'	Lw	h							
樓層	StnLoc	D/C Ratio	PierLeg	混凝土抗壓強度	Pier 長度 (m)	牆厚	水平鋼筋需要量 (cm2/m)	Pier 水平鋼筋配筋量 (cm2/m)					5* φ Vc
9F	Top	0.5888	Top Leg 1	350	3.545	50	30.95	#6	@	20	28.50		527.25
			Top Leg 2	350	1.15	50	38.05	#4	@	15	16.93		171.04
9F	Bottom	0.6037	Bot Leg 1	350	3.545	50	30.95	#6	@	20	28.50		527.25
			Bot Leg 2	350	1.15	50	40.68	#4	@	15	16.93		171.04
8F	Top	0.6231	Top Leg 1	350	3.545	50	33.46	#6	@	20	28.50		527.25
			Top Leg 2	350	1.15	50	41.69	#4	@	15	16.93		171.04
8F	Bottom	0.643	Bot Leg 1	350	3.545	50	33.46	#6	@	20	28.50		527.25
			Bot Leg 2	350	1.15	50	40.23	#4	@	15	16.93		171.04
7F	Top	0.6611	Top Leg 1	350	3.545	50	36.35	#6	@	10	57.00		527.25
			Top Leg 2	350	1.15	50	48.53	#4	@	15	16.93		171.04
7F	Bottom	0.6867	Bot Leg 1	350	3.545	50	36.35	#6	@	10	57.00		527.25
			Bot Leg 2	350	1.15	50	48.29	#4	@	15	16.93		171.04
6F	Top	0.7077	Top Leg 1	350	3.545	50	37.54	#6	@	10	57.00		527.25
			Top Leg 2	350	1.15	50	46.33	#4	@	15	16.93		171.04
6F	Bottom	0.7352	Bot Leg 1	350	3.545	50	37.54	#6	@	10	57.00		527.25
			Bot Leg 2	350	1.15	50	51.12	#4	@	15	16.93		171.04
5F	Top	0.7461	Top Leg 1	350	3.545	50	39.41	#6	@	10	57.00		527.25
			Top Leg 2	350	1.15	50	49.27	#4	@	15	16.93		171.04
5F	Bottom	0.7762	Bot Leg 1	350	3.545	50	39.41	#6	@	10	57.00		527.25
			Bot Leg 2	350	1.15	50	52.45	#4	@	15	16.93		171.04
4F	Top	0.7969	Top Leg 1	350	3.545	50	42.81	#6	@	10	57.00		527.25
			Top Leg 2	350	1.15	50	58.06	#4	@	15	16.93		171.04
4F	Bottom	0.8319	Bot Leg 1	350	3.545	50	42.81	#6	@	10	57.00		527.25
			Bot Leg 2	350	1.15	50	64.28	#4	@	15	16.93		171.04
3F	Top	0.8624	Top Leg 1	350	3.545	50	44.86	#6	@	10	57.00		527.25
			Top Leg 2	350	1.15	50	55.88	#4	@	15	16.93		171.04
3F	Bottom	0.897	Bot Leg 1	350	3.545	50	44.86	#6	@	10	57.00		527.25
			Bot Leg 2	350	1.15	50	68.57	#4	@	15	16.93		171.04
2F	Top	0.9584	Top Leg 1	350	3.545	60	45.94	#6	@	10	57.00		632.70
			Top Leg 2	350	1.15	60	58.70	#4	@	15	16.93		205.25
2F	Bottom	0.9969	Bot Leg 1	350	3.545	60	45.94	#6	@	10	57.00		632.70
			Bot Leg 2	350	1.15	60	75.93	#4	@	15	16.93		205.25
MF	Top	1.0488	Top Leg 1	350	3.545	60	44.58	#6	@	10	57.00		632.70
			Top Leg 2	350	1.15	60	38.35	#4	@	15	16.93		205.25

(14) 地梁設計檢視結果：地梁之檢視採 ETABS 模式，將全區模型地震側力改為靜力方式設定，於基礎版下方設置土壤彈簧（K_v=1300tf/m^3），連續壁下方設置線彈簧（K_v=9600tf/m^2），設定高水位（地表下 1.5m）及常時水位（地表下 5.5m）進行彈性地梁分析，兩方案檢視結果，地梁於考量矩形斷面下主彎矩鋼筋量及剪力鋼筋量皆有多處強度不足，不足部分如圖 6 所示之紅線位置處，ETABS 檢視結果詳附件九。

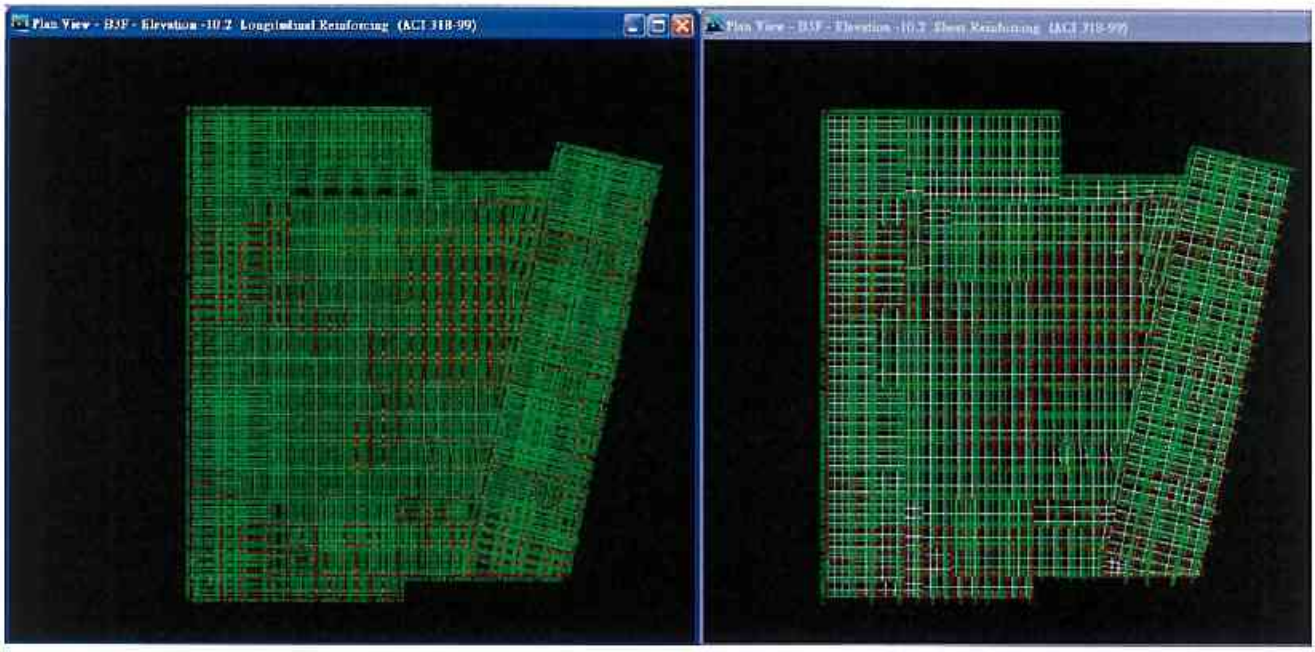

圖 6. 彈性地梁分析結果

(15) 一樓樓版剪力傳遞檢視結果：

一樓樓版採剛性橫隔版（Rigid Diaphragm）或柔性樓版設定（依實際版元素進行模擬與束制），影響低樓層區之柱、剪力牆及一樓樓版設計甚巨。依分析結果，一樓假設為剛性橫隔版所必須傳遞之地震力將遠大於假設為柔性樓版，且所傳遞之地震力值遠超過原設計一樓樓版所能承擔，將造成一樓樓版開裂。

因此，依據本案基地面積、樓版厚度及建築配置等實際條件，於設計檢視時一樓及地下各層樓版設定為柔性樓版。檢視結果顯示部分一樓樓版厚度及配筋不足以將高樓區地震力傳遞至外圍之連續壁，在設計地震力作用下一樓樓版可能開裂，不符規範之要求。

設計檢視時地下各層樓版柔性樓版設定。

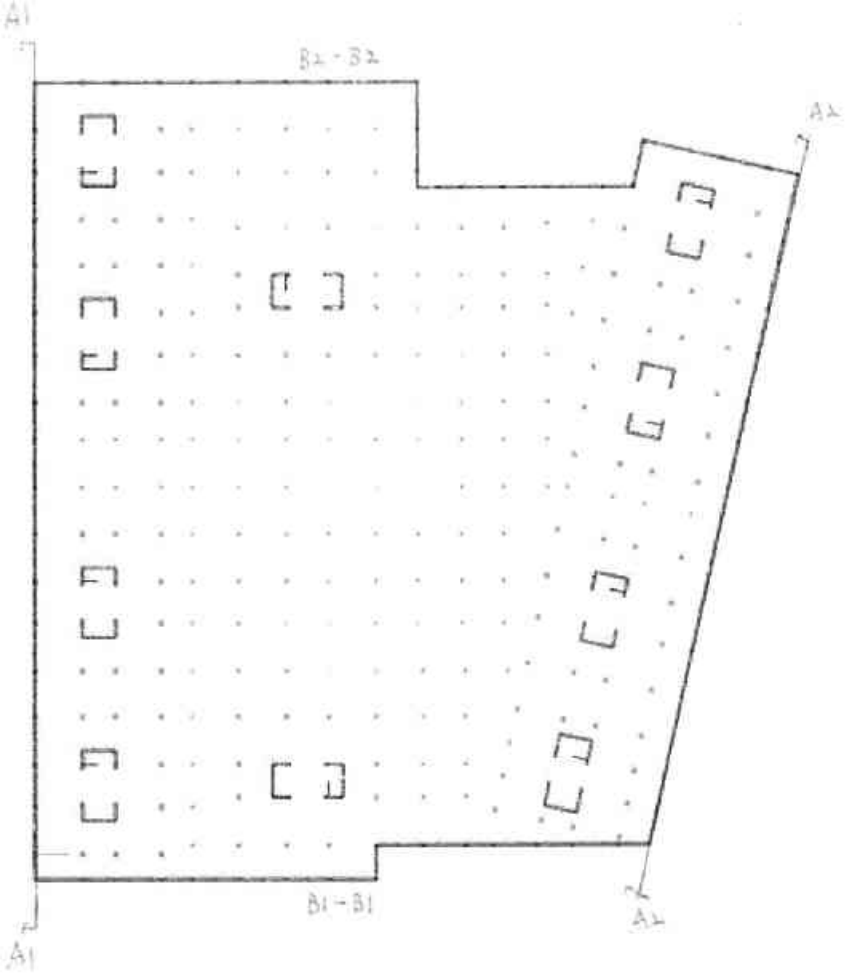

圖 7. 一樓樓版剪力傳遞斷面圖

表 13. X 向 Y 向剪力傳遞檢討

斷面	Ve (tf) 傳遞地震剪力	(kgf/cm²) fc'	(kgf/cm²) fy	m L	(tf) V	(tf) Vu	(tf) Vc
A1-A1	8691.09	350	4200	153.65	8691.09	12167.53	2285.25
A2-A2	3170.21	350	4200	132.1	3170.21	4438.29	3929.47
B1-B1	10761.77	350	4200	125.25	10761.77	15066.48	3725.71
B2-B2	8003.64	350	4200	175.91	8003.64	11205.10	5232.65

斷面	t (cm) 版厚	tmin (cm) 需求最小版厚	t>tmin
A1-A1	15	21.30	NG
A2-A2	30	9.04	OK
B1-B1	30	32.35	NG
B2-B2	30	17.13	OK

斷面	(cm²/m) 剪力摩擦筋	鋼筋需要		原設計配筋		鋼筋 比較
		號數	間距(cm)	號數	間距(cm)	
A1-A1	25.14	#4	@ 10	#4	@ 20	NG
A2-A2	10.67	#4	@ 23	#4	@ 20	OK
B1-B1	38.19	#4	@ 6	#4	@ 20	NG
B2-B2	20.22	#4	@ 12	#4	@ 20	NG

十四、鑑定標的物裂損原因研判

標的物現況裂損，依其發生位置說明裂損原因如下：

1.高樓區與連續壁間之正交梁、牆，靠近主結構端梁底撓曲裂縫，靠近連續壁端則有剪力斜裂縫，牆45°斜向裂縫等現象，研判為差異沉陷所產生之應力所造成。

2.高樓區與中庭區之連接梁，部分有撓曲裂縫產生，研判為高樓區與中庭區差異沉陷及水浮力所造成。

3.地下室小梁搭大梁處部分有剪力裂縫產生，研判為接頭區補強筋不足、實際載重或施工載重大於設計載重所致。

4.地下室梁U形裂縫，研判主要為材料收縮造成。

5.地下三層連續壁有滲水現象，地下二層連續壁較少發現滲水現象，研判地下水位已回升。

6.一層降版處部分樓版裂縫滲水，研判為差異沉陷造成版裂縫及一層樓版防水處理不當所造成。

7.地上層之輕隔間接縫、門窗角隅裂縫及沿管線路徑之裂縫等非結構性裂縫均位於非結構體，研判係因材料收縮所致，經妥善修復後研判不致影響結構安全性。

8.大、小梁上穿管孔洞下方U形裂紋，研判係合併撓曲與收縮所致。

9.地下層頂版滲水現象，研判係收縮或施工載重造成裂縫，及防水層失效所致。

十五、鑑定標的物結構安全評估

1. 混凝土抗壓試驗結果顯示標的物各樓層之混凝土平均抗壓強度均達到合格標準。個別試體之抗壓強度小於設計強度之 75%者在 B2 層有 1 個(A6BS3-1 為 235kgf/cm^2)；總計個別試體之抗壓試驗未達合格標準者共 1 個，佔 A6-2 區總鑽心試體 729 個之 0.14%。整體而言，A6-2 區混凝土鑽心試體抗壓強度尚屬正常。
2. 混凝土中性化深度試驗結果顯示，A6-2 區混凝土鑽心試體中性化深度均小於梁保護層厚度 5CM(本案為綠建築，梁保護層厚度設計為 5CM)，整體而言混凝土對鋼筋的保護、防蝕功能未受到影響尚符合耐久性需求。
3. 混凝土中水溶性氯離子含量試驗結果顯示，A6-2 區各棟各樓層混凝土中水溶性氯離子含量均符合興建當時國家標準 CNS 3090 (民國 87 年版)之規定，無氯離子含量過高之虞。
4. 牆柱角傾斜率測量成果顯示 A6-2 區各棟標的物之牆柱角傾斜率均小於容許值，整體而言標的物地上層結構體並無明顯傾斜情形。
5. 由標的物一層、地下一層及地下二層梁底高程測量成果觀察各柱位間相對高程可發現，標的物各棟大樓主體有向下沉陷之現象，部分中庭區有上拱之現象，部分區域因相鄰柱位間差異沉陷引起之角變位量過大，其值已超出一般施工誤差及垂直構材軸向變形許多，高出部分研判屬地下室開挖時土壤回漲及土壤沉陷所致，而土壤引起的差異沉陷將影響結構行為；同時，由現場勘查結果也可發現地下室各層現況裂損位置，主要發生在梁兩端點之角變位較大處可獲得印證。
6. 以透地雷達對各樓層梁柱鋼筋配置進行掃描結果，鋼筋配置大致與原設計圖相符。
7. 將台中結構公會地調報告與原設計地調報告兩份報告調查成果比對整理如下：

綜觀兩份報告成果，有關基地地質、地下水位元調查成果差距不大；會影響基礎沉陷量之地盤反力係數 kv 值原設計地調報告建議 2400 t/m^3，台中結構公會地調報告則建議 1300～1400 t/m^3，原設計地調報告建議值稍高。

有關土壤液化可能性，原設計地調報告分析結果認為：「而設計地震及最大考量地震時，基礎開挖面以下之砂土層（GL.-12.11m 以下），防止土壤

液化之安全係數部分小於 1。」。但依原設計地調報告計算結果，設計地震及最大考量地震時之折減係數 DE 值皆為 1，相當於不折減。原設計地調報告分析結果認為：「因臺北盆地之地層依文獻記載尚無採用連續壁結構體產生液化之案例發生，故本基地若採用剛性的連續壁設計，經研判無土壤液化之虞」。而台中結構公會地調報告則因有土壤液化可能，建議進行結構耐震設計時採用折減係數 DE=2/3 將可能液化地層之垂直地盤反力係數 Kv 由 1300～1400t/m³折減為 800~900t/m³。

有關基礎土壤容許承載力部分，原設計地調報告計算後建議基礎之容許承載力＝155.8 t/㎡，短期(考慮地震力時)之容許承載力＝233.7 t/㎡；而台中結構公會地調報告則建議基礎之容許承載力＝100 t/㎡，兩報告容許承載力雖然差異甚大，但因即使採用較為保守之 100 t/㎡，仍然遠超過本工程高層區（24F/3B）結構體作用於土壤之最大荷重，故本工程基地沒有基礎承載力不足之虞。

有關基礎沉陷部分，原設計地調報告採用 Meyerholf 公式(1965 年) $\delta = 2.48*q/N$ 來計算沉陷量，其中基礎土壤承受之淨壓力 q (t/㎡)，依 q－32.0-22.7＝9.3 t/㎡計算求得，計算式中 32.0 t/㎡為累計基礎版上方結構體總平均重量值，其值不但小於原設計結構計算書樓層重量計算結果，更小於本公會本次鑑定計算得到之值。因依據 Meyerhof 公式，沉陷量與基礎土壤承受之淨壓力 q 成正比，q 值低估造成相對求得之沉陷量亦偏低，導致原設計地調報告沉陷量估算值遠小於台中結構公會地調報告估算值。研判實際上兩柱位間之差異沉陷量及角變位量將大於該報告所估算之 1/440 (1.44/635)，會超過該報告所述規範要求「最大撓曲度不得大於 1/250」之規定。

本案部分區域因角變位量較大而導致高樓區與連續壁間部分與連續壁正交梁於靠近主結構端梁底有撓曲裂縫，於靠近連續壁端則有剪力斜裂縫，以及高樓區與中庭區之連接梁，部分有撓曲裂縫產生等現象。惟該等裂損現象可視為解除部分差異沉陷所產生之構材內力，研判經妥善修復補強後尚不致明顯影響主結體之安全性，惟尚需進行後續監測比對觀察。

另外，一般新建工程之地質調查報告書均會針對各該工程基地地質特性及新建工程規模等需求，本於大地工程專業提出該工程基礎型式建議。而本案之原設計地質調查報告書雖有”第五章 基礎型式選擇”，分析基礎

土壤支承力、沉陷量、土壤垂直地盤反力係數及土壤液化潛能評估等項目，最後卻未對基礎型式提出任何建議，與一般工程慣例不同。

8. 本公會依據相關單位提供之原設計圖說，重新建立模型進行分析，並與原設計圖說進行比對、檢視結果整理如下:

(1). 鑑定標的物各棟結構設計分析時所採用之設計地震力經檢視結果尚屬合宜。

(2). 原設計分析模式對基礎邊界條件之假設及分析模式中對構材及剪力牆之型式及尺寸等之設定部分與結構設計圖有不符情形，致影響梁、柱及剪力牆等結構構材之設計結果，部分構材之設計未能符合原設計所採"混凝土結構設計規範"之規定：

(a). 地上層之樓層部分梁構材之主筋或箍筋量配置不足。

(b). 地上層之樓層部分柱構材之主筋或箍筋量配置不足。

(c). 地上層之樓層部分剪力牆及其連接梁之配筋量不足或構材斷面尺寸不足，不符合當時設計規範之規定。

(3). 檢視原設計結構計算書結果，未發現有針對一層橫隔版將水平地震力傳至地下室外牆所經路徑中需檢視項目之計算資料。所需檢視項目至少應包含剪力牆周邊在一層橫隔版上(含集力梁或匯集構材)之剪力消散能力，及一層橫隔版將水平地震力(須考慮橫隔版上、下豎向構材之剪力方向性，及耐震設計規範第 6.2.11 節規定之放大地震力)傳遞至地下室外牆過程所產生之剪力及彎矩。

經本公會檢視位於地下室外牆邊緣之剪力臨界面上之樓版剪力項目，其強度明顯不足，不符合當時設計規範之規定。

(4). 檢視原設計結構計算書剪力牆設計發現，依據設計當時"混凝土結構設計規範"規定，剪力牆之連接梁須符合第 15.8.7.4 規定，剪力牆之水平剪力須符合第 15.8.4.4 規定，而本案經檢視原設計圖結果，與設計當時"混凝土結構設計規範"規定不符。

(5). 檢視原設計結構計算書之結構分析模式，假設為上部主結構在 B3F 柱底為固接，筏式基礎地梁以土壤彈簧支承方式，分別進行分析設計，惟 設計者仍應參考地質調查資料之評估分析與建議，選擇適當的基礎形式 (如

樁基礎)或採用地質改良、施作後澆置帶等措施以減少差異沉陷對結構體之影響。原設計地調報告對本案沉陷量之評估，對照台中結構公會之地調報告及本公會梁底高程測量成果顯係低估，又未提出具體的處理建議，設計者低估差異沉陷對結構體之影響，致地面層以下部分構材產生裂損。

綜上所述，由於鑑定標的物部分梁、柱、剪力牆、橫隔版及基礎地梁等構件之結構強度，尚有許多不符規範之情況，建議儘速妥善補強設計及施工，以符合規範要求之結構安全性。

十六、修復及補強方案建議

1. 地上層結構補強：

考量鑑定標的物已完工，進行結構補強時將面臨補強位置不易選取，可能影響住戶使用機能或使用空間等情形，建議對主結構地上層之梁柱構架及剪力牆之耐震能力不足部分，優先選擇整體結構系統補強後，再對仍然不符合規範部分之構材進行強度補強，以減少補強工程對現有建物之衝擊，並建議依補強分析設計需要採取多種工法合併使用，以提高補強效果。

整體結構系統補強方法主要希望藉由外加抵抗水平向地震力之構材，增加整體結構側向勁度，並可因外加構材分擔部分地震力，減少既有梁柱構架及剪力牆系統之負擔，進而減少既有梁柱構架及剪力牆之配筋需求。整體結構系統補強方法，本公會建議以下述方式進行，但此方法為可行方案之一，並非唯一，後續補強設計單位自得本其專業知能選擇最佳方案。

(1). 以 A 棟為例，建議可於樓梯及電梯間外側現況為挑空之構架(柱線 BY1、BY4)處增設鋼框架斜撐(參考下圖)，鋼框架之型式有多種選擇，必要時也可使用 BRB(側向束制行斜撐)或阻尼器等。

(2). 在另一方向之構架，例如 A 棟之柱線 BX1，BX4，增設鋼框架斜撐可能影響採光，通風等功能處，建議可採用速度型阻尼器，藉由阻尼器消能減震功能減少既有梁柱構架及剪力牆系統之負擔。

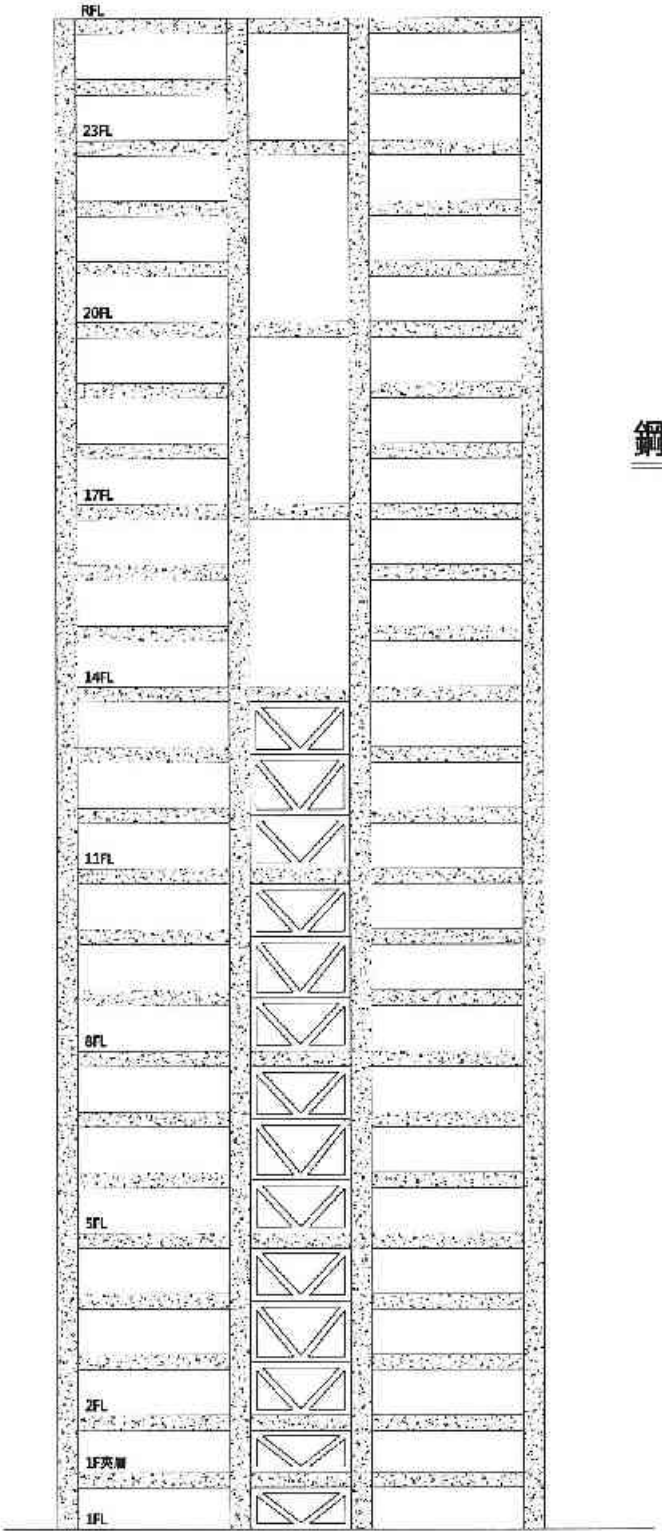

補強構架立面示意圖

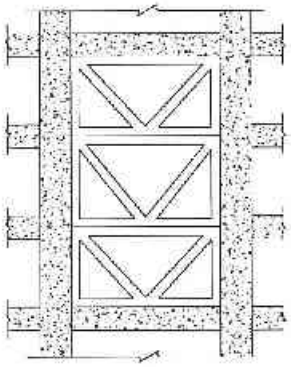

鋼框斜撐構架補強配置示意圖

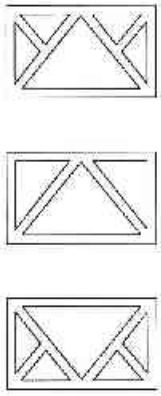

鋼框斜撐構架型式示意圖

2. 一層及地下層結構補強

(1). 一樓樓版剪力傳遞(橫隔版將水平地震力傳遞至地下室外牆)部分：

部分既有之一層樓版厚度及配筋均不足以傳遞上部結構在地震作用下產生之側向地震力，此種情形除可採用打除部分不符需求之一層樓版重新補強外，並可在每一棟建築物高樓區下方附近之地下室內增設剪力牆，並配合填塞部分不影響使用功能之剪力牆開孔，使部分水平地震力向下傳遞至筏基。以鋼筋混凝土結構牆填塞部分不影響使用功能之剪力牆開孔，除可改善連接梁對角鋼筋之端部錨定不符設計規範之問題外，並可提升整體結構之耐震能力。

(2). 對部分柱軸力強度不足之情形則建議可採用鋼板、碳纖維包覆或擴柱工法補強。

3. 結構體與連續壁間差異沈陷部分：

本案因部分主結構柱與地下室連續壁間之連接梁外端有發生剪力斜裂破壞，與連接梁內端撓曲裂縫，研判其產生原因與下列因素有關：

(1). 柱之軸向壓縮變形。

(2). 土壤瞬時壓縮沈陷及部分壓密沈陷。

(3). 結構分析之假設模式未能反應實際差異沈陷。

主結構柱與地下室連續壁間之連接梁產生開裂現象後，研判大部分之沈陷量已發生，後續雖尚有部分長期壓密沈陷及地震造成短梁效應等因素仍會致該等梁產生裂損，研判尚不致大幅影響高樓區之結構安全。惟建議除將受損之梁以環氧樹脂灌法填滿復原外，建議針對地下室內主結構柱與地下室連續壁間之連接梁，於其上、下連接梁間之空間以增築剪力牆補強，研判經此修復補強後可改善後續因壓密沈陷或地震可能產生之裂損。惟建議要配合沉陷監測系統進行監測。

4. 地下室筏基地梁承載能力不足部分：

建議可在不影響使用功能之條件下，於配筋量不足之地梁兩端支承柱間增加 RC 柱或鋼斜撐以減小地梁跨度，降低配筋需求；也可將地下三層地版打毛至 6mm 粗糙度、植剪力摩擦筋，並增打樓版厚度及配置地梁上層主筋及箍筋，與既有地梁結合達合成效果，進行補強分析及設計。

5. 補強設計及維修檢測建議事項

(1). 補強設計工作應對全部構材(含FS版)及傳力路徑進行檢核。

(2). 建議建立沉陷量監測系統(例如梁底高程測量或於柱位上設置沉陷觀測點)，以便後續和本次測量成果比對。

(3). 修復及補強設計應使標的物結構符合內政部頒布之「建築技術規則」、「建築物耐震設計規範及解說」、「混凝土結構設計規範及解說」、「建築物基礎構造設計規範及解說」等法規要求。

(4). 補強工程之設計建議委由結構專業技師辦理。

(5). 補強設計之有效性及可行性建議委託相關結構專業單位審查。

附件一

委任單位鑑定申請書、本公會鑑定工作計劃書及惠請日勝生活科技股份有限公司及新北市政府工務局提供鑑定工作所需資料函

1040436 消審

鑑 定 申 請 書

鑑定技師指派如附件。

地址：台北市 11070 信義區東興路 37 號 7 樓
連絡電話：(02) 87681118
傳真號碼：(02) 87681119

本公司（本人） 日勝生活科技股份有限公司

☐既有建築物

☑新建工程：地上24層，地下3 層，建造執照：A1區：104板使字第057號
A3區：101板建字第301號
A6區：101板建字第302號

今工地 ☐即將開工，為避免將來施工發生損害鄰房爭議，

☐已經施工，損壞鄰近房屋，

請 貴公會派請結構技師辦理 ☐現況檢查 ☐損害原因研判 ☑安全評估 ☐修復費用評估 ☑修復建議 ☐其他事項（ ） 鑑定工作。

標的物座落新北市板橋區 鄉鎮市區 路街 段 巷 弄 號 樓。

備註：㈠依104年5月19日營建署工作會議指示辦理。
㈡本公司委請台灣省土木技師公會、新北市土木技師公會、新北市結構技師公會、台北市結構技師公會、台中市結構技師公會以及台中市結構技師公會共同辦理結構安全鑑定工作。

此 致

台北市結構工程工業技師公會

申 請 人：日勝生活科技股份有限公司

聯絡住址：台北市市民大道一段209號14樓

聯 絡 人：傅政宸(0922-452468) 張淑吉(0915-325265)

聯絡電話：(02)7733-8888 分機8716

傳真號碼：(02) 8275-2555

中 華 民 國 104 年 5 月 26 日

台北市結構工程工業技師公會 104.5.26 收發章

台北市結構工程工業技師公會
Taipei Structural Engineers Association

板橋區浮洲合宜住宅結構安全鑑定案鑑定工作計畫

一、鑑定範圍

板橋區浮洲合宜住宅A2、A3、A6區，全區共37棟建築物

二、鑑定工作內容

1. 資料蒐集

蒐集及彙整標的物下列相關基本資料:

a. 建造執照、使用執照。

b. 申請建造執照原核准之建築設計圖說或申請使用執照之竣工圖說以及其電子檔(pdf檔及dwg檔)。

c. 申請建造執照原核准之結構計算書及結構設計圖說(含配筋圖)以及其電子檔(pdf檔及dwg檔)，結構外審報告書及歷次審查意見書。

d. 地質調查報告等相關資料。

e. 施工過程三級品管之各工項自主檢查表、監造日報表等施工過程之紀錄。

f. 本次修復補強施工前之梁、版、牆裂損調查位置、紀錄及照片及修復補強工法

請委任單位提供現有上述資料，如有不足則請委任單位發函向建管或相關單位申請相關資料。

2. 現況調查(紀錄並拍照)

現場勘查以了解標的物裂損情形，做為結構安全評估之依據。施作方式為將標的物梁、柱、版、牆及裝修飾材之裂損予以量測(必要時採用超音波檢測儀檢測)及結構安全評估之依據。

a. 建築物使用現況(含提高使用載重或變更結構主構件等)。

b. 損壞(含裂縫)現況量測、拍照及記錄。

c. 結構斷面尺寸與原設計圖說內容比對。

現況調查範圍包含全區 37 棟建築物及地下一樓、地下二樓及地下三樓。

3. 鋼筋配置檢測(梁柱主、箍筋、保護層厚度檢測屬非破壞性檢測)

為瞭解鑑定標的物梁、柱等結構桿件鋼筋配置情形，擬委託專業檢測公司至標的物現場以鋼筋探測儀或透地雷達等儀器進行非破壞性檢測，以瞭解標的物施工時梁、柱、版等鋼筋混凝土構件內鋼筋之排列、分佈以及鋼筋用量，作為後續結構安全評估依據。

鋼筋配置檢測每層樓抽樣選取 3 梁 3 柱，範圍包含全區 37 棟建築物(地上 24 層地下 3 層)及地下一樓、地下二樓及地下三樓。

4. 材料試驗

4.1 混凝土鑽心試體抗壓強度試驗

為了解標的物結構體混凝土現有強度，於標的物各樓層取樣，供作混凝土抗壓強度試驗之用。試體將送交國家實驗室認證體系 TAF 認證之材料試驗室，分別依 CNS 1238（抗壓強度）標準進行試驗，鑽心試體取樣後所留下孔洞以無收縮水泥砂漿填補。

本案全區共 37 棟地上 24 層地下 3 層建築物，每棟每層樓抽樣選取鑽心試體 3 個進行抗壓強度試驗，經協調本會執行 37 棟中之 20 棟，另外 17 棟由台中市結構技師公會執行。

4.2 混凝土中性化深度試驗

當混凝土材料暴露在大氣中，或是開裂，空氣中的二氧化碳、二氧化硫等酸性物質會逐漸侵入，使混凝土的鹼性降低，其pH值由原先的12~14降到9左右，此即混凝土之中性化。中性化使混凝土失去保護鋼筋的作用，破壞鋼筋表面的鈍化防銹膜，不僅讓鋼筋在低鹼的環境下容易

銹蝕，同時會加速混凝土的收縮，產生龜裂與結構破壞。

本項檢測是在測定混凝土材料之pH值，因混凝土如為鹼性將對鋼筋具有防蝕保護能力，而新拌混凝土一般均為鹼性，其鹼性成份將因環境因素漸漸中性化，其中性化之演變是自混凝土外表開始。本項檢測不僅在測定混凝土有無中性化，也可檢測已中性化之深度值，以利了解埋置鋼筋處之混凝土是否已中性化。

本項檢測配合現場混凝土鑽心試體抗壓強度試驗進行，故其檢測頻率與混凝土鑽心試體抗壓強度試驗相同。

4.3 混凝土中水溶性氯離子含量試驗

為了解標的物結構體現有混凝土之氯離子含量，於前述鑽心試體取樣進行抗壓強度試驗後，從各試體抽樣進行混凝土中水溶性氯離子含量試驗。

依據中國國家標準 CNS3090 規定，鋼筋混凝土耐久性構件混凝土中最大水溶性氯離子含量(依水溶法)不得大於 0.3 kg/m^3。據此標準，若標的物之各層混凝土之氯離子含量超過 CNS3090 規定時，則有氯離子過高之虞。

本項檢測亦是配合現場混凝土鑽心試體抗壓強度試驗進行，於試體進行抗壓試驗後從每棟每層樓之3個鑽心試體中抽樣選取一個進行水溶性氯離子含量試驗。

鋼筋強度試驗由於取樣會造成標的物局部性破壞，因此依目前鑑定工作慣例，並不實際取樣進行鋼筋強度試驗，鋼筋設計強度採用原設計圖說規定之設計強度或施工時材料品質試驗成果進行評估。

5. 標的物牆柱角傾斜率及梁底高程測量

5.1 標的物牆柱角傾斜率測量

量測 A2、A3、A6 全區 37 棟標的物牆柱角傾斜率以了解是否有因傾

斜過大而影響標的物結構安全。

5.2 一樓、地下一樓及地下二樓梁底高程測量

本工程現況地下室分A2、A3-1、A3-2、A6-1、A6-2五區，依照現況地下室分區測量一樓、地下一樓及地下二樓梁底(即地下一樓、地下二樓及地下三樓樓頂之梁)高程，以了解各柱位間是否有差異沉陷。

6. 標的物結構安全評估

鑑定標的物結構安全評估主要係依據前述資料蒐集、現況調查、鋼筋配置查核及材料試驗成果，以及內政部頒佈之「建築物耐震設計規範」、「混凝土結構設計規範」等相關法規重新建立分析模型，進行分析及桿件設計，並與原核准之結構設計圖說各梁、柱、版、牆等構件配筋量比對，據以研判標的物現況結構安全性是否符合相關規範要求。

建模分析分A2、A3-1、A3-2、A6-1、A6-2五區，依各區建築物配置實際狀況(地下三層地上24層)進行。

7. 標的物損害原因研判

研判標的物發生損壞害原因以及標的物損壞現況對標的物結構安全影響。

8. 修復、補強方案建議

依據裂損現況、損壞原因研判以及標的物結構安全評估結果，並考慮標的物結構系統特性，提出修復及補強方式原則性建議，供委任單位參考，做為進行修復、補強設計及施工之參考依據。

三、委任單位應提供資料

1. 建造執照、使用執照。

2. 申請建造執照原核准之建築設計圖說或申請使用執照之竣工圖說以及其電子檔(pdf 檔及 dwg 檔)，若有變更設計，請提供變更前、後圖說。
3. 申請建造執照原核准之結構計算書、結構設計圖說(含配筋圖)以及其電子檔(pdf 檔及 dwg 檔)，若有變更設計，請提供變更前、後圖說。
4. 結構外審報告書、歷次審查意見書，結構分析模型、輸入及輸出電子檔(結構外審通過檢送建管單位之版本)。
5. 地質調查報告等相關資料。
6. 施工過程三級品管之各工項自主檢查表、監造日報表等施工過程及品質檢驗之紀錄。
7. 本次修復補強施工前之梁、版、牆裂損調查位置、紀錄及照片及修復補強工法。

四、鑑定工作期程

鑑定工期自委任單位完整提供第三項所列各項資料，並繳交鑑定費用後，起算，A2 區優先辦理，預計於 2 個月內完成，A3 及 A6 區預計於 3 個月內完成，必要時得延長 1 個月。

台北市結構工程工業技師公會　　函

地址：台北市 11070 東興路 37 號 7 樓
連絡電話：（02）87681118
傳真號碼：（02）87681119

受文者：日勝生活科技股份有限公司

發文日期：中華民國 104 年 5 月 29 日
發文字號：（104）北結師雄（十一）字第 1040332 號
速別：速件
密等及解密條件：普通
附件：

主　旨：請　貴公司補送「新北市板橋浮洲合宜住宅新建工程」結構安全鑑定案資料如說明二以利鑑定之進行，請查照惠復。

說　明：

一、貴公司局 104 年 5 月 22 日日浮洲字第 1040501800 號函檢送旨揭鑑定案之書圖文件，本公會已於 5 月 25 日收到，感謝　貴公司協助。

二、經檢視函送資料後尚缺下列資料，懇請　貴公司補充以利鑑定案之進行。

1、建築圖說中編號 A3（各向立面圖），A5（樓梯剖面圖）及 A6（門窗表）。

2、旨揭工程所採用之輕隔間材料型錄或單位面積重量。

3、結構設計圖說部份：

（1）結構外審報告書（歷次結構審查會議紀錄）。

（2）地下室開挖安全措施平面、剖面圖。

（3）連續壁配筋圖、連續壁邊柱與連續壁接合詳圖、正交梁與連續壁接合詳圖、連續壁單元分割圖。

（4）地下室既有裂縫於 104 年 4 月 20 日地震前之裂縫照片及位置圖。

（5）建築圖 CAD 檔部分無法開啟，請再重新提供。

（6）地下室梁（含地梁）分析、設計計算書。

（7）結構分析資料缺 ETABS 之＊.e2K 檔及 Spectrum 檔案。

正本：日勝生活科技股份有限公司（10351 臺北市市民大道 1 段 209 號 4 樓）
副本：內政部營建署（10556 臺北市松山區八德路 2 段 342 號）
　　新北市政府工務局（22001 新北市板橋區中山路 1 段 161 號）
　　浮洲合宜住宅自救會（10351 臺北市市民大道 1 段 211 號 15 樓之 14）

理事長 江世雄

台北市結構工程工業技師公會　　函

地址：台北市 11070 東興路 37 號 7 樓
連絡電話：（02）87681118
傳真號碼：（02）87681119

受文者：日勝生活科技股份有限公司

發文日期：中華民國 104 年 7 月 13 日
發文字號：（104）北結師銘（十二）字第 1040487 號
速別：速件
密等及解密條件：普通
附件：

主　旨：請　貴公司補送「板橋區浮洲合宜住宅結構安全鑑定」案相關資料，詳如說明二，以利鑑定工作之進行，請查照惠復。

說　明：

一、依據　貴公司 104 年 5 月 26 日鑑定申請書、「板橋區浮洲合宜住宅結構安全鑑定」委辦契約書相關規定及本公會鑑定工作程序辦理。

二、請補送下列資料：

1、屋頂、露台及中庭之覆土、水池等載重資料，請在各區平面圖上彩色標示各項載重分佈範圍。

2、全區各棟水箱之水重，請標示。

3、中繼層有機械設備和水箱重量，請提供。

正本：日勝生活科技股份有限公司（10351 臺北市市民大道 1 段 209 號 4 樓）
副本：內政部營建署（10556 臺北市松山區八德路 2 段 342 號）
新北市政府工務局（22001 新北市板橋區中山路 1 段 161 號）
浮洲合宜住宅自救會（10351 臺北市市民大道 1 段 211 號 15 樓之 14）

理事長 婁光銘

台北市結構工程工業技師公會　　函

地址：台北市 11070 東興路 37 號 7 樓
連絡電話：（02）87681118
傳真號碼：（02）87681119

受文者：新北市政府工務局

發文日期：中華民國 104 年 7 月 13 日
發文字號：（104）北結師銘（十二）字第 1040488 號
速別：速件
密等及解密條件：普通
附件：

主　旨：為辦理「板橋區浮洲合宜住宅結構安全鑑定」案，敬請提供鑑定所需相關資料（詳如說明二），以利鑑定工作之進行，請查照惠復。

說　明：

一、依據　貴局 104 年 5 月 26 日新北工施字第 1040961013 號函辦理。

二、所需資料如下：

1、申請建造執照原核准之建築設計圖說或申請使用執照之竣工圖說及其電子檔（pdf 檔及 dwg 檔），如有變更設計，請提供變更前、後圖說。

2、申請建造執照原核准之結構計算書、結構設計圖說（含配筋圖）及其電子檔（pdf 檔及 dwg 檔），如有變更設計，請提供變更前、後圖說。

3、結構外審報告書、歷次結構審查意見書，結構分析模型、輸入及輸出電子檔。

三、日勝生活科技股份有限公司曾於 104 年 5 月 25 日提供本公會前項部分圖說資料，惟該圖說均僅有設計技師簽章，並非一般建築執照或結構外審圖說上面有　貴局核章或結構外審單位、委員蓋章，且本會於建立結構分析模型過程發現原設計單位提供之分析模型與設計圖說有部分梁柱斷面尺寸並非一致。為釐清事實，避免鑑定結果遭誤導，懇請　貴局提供前項資料，以利鑑定工進。

正本：新北市政府工務局（22001 新北市板橋區中山路 1 段 161 號）
副本：內政部營建署（10556 臺北市松山區八德路 2 段 342 號）
　　日勝生活科技股份有限公司（10351 臺北市市民大道 1 段 209 號 4 樓）
　　浮洲合宜住宅自救會（10351 臺北市市民大道 1 段 211 號 15 樓之 14）

理事長 婁光銘

附件二

委任單位提供之
標的物原設計建築圖說

93212 - 72013726921

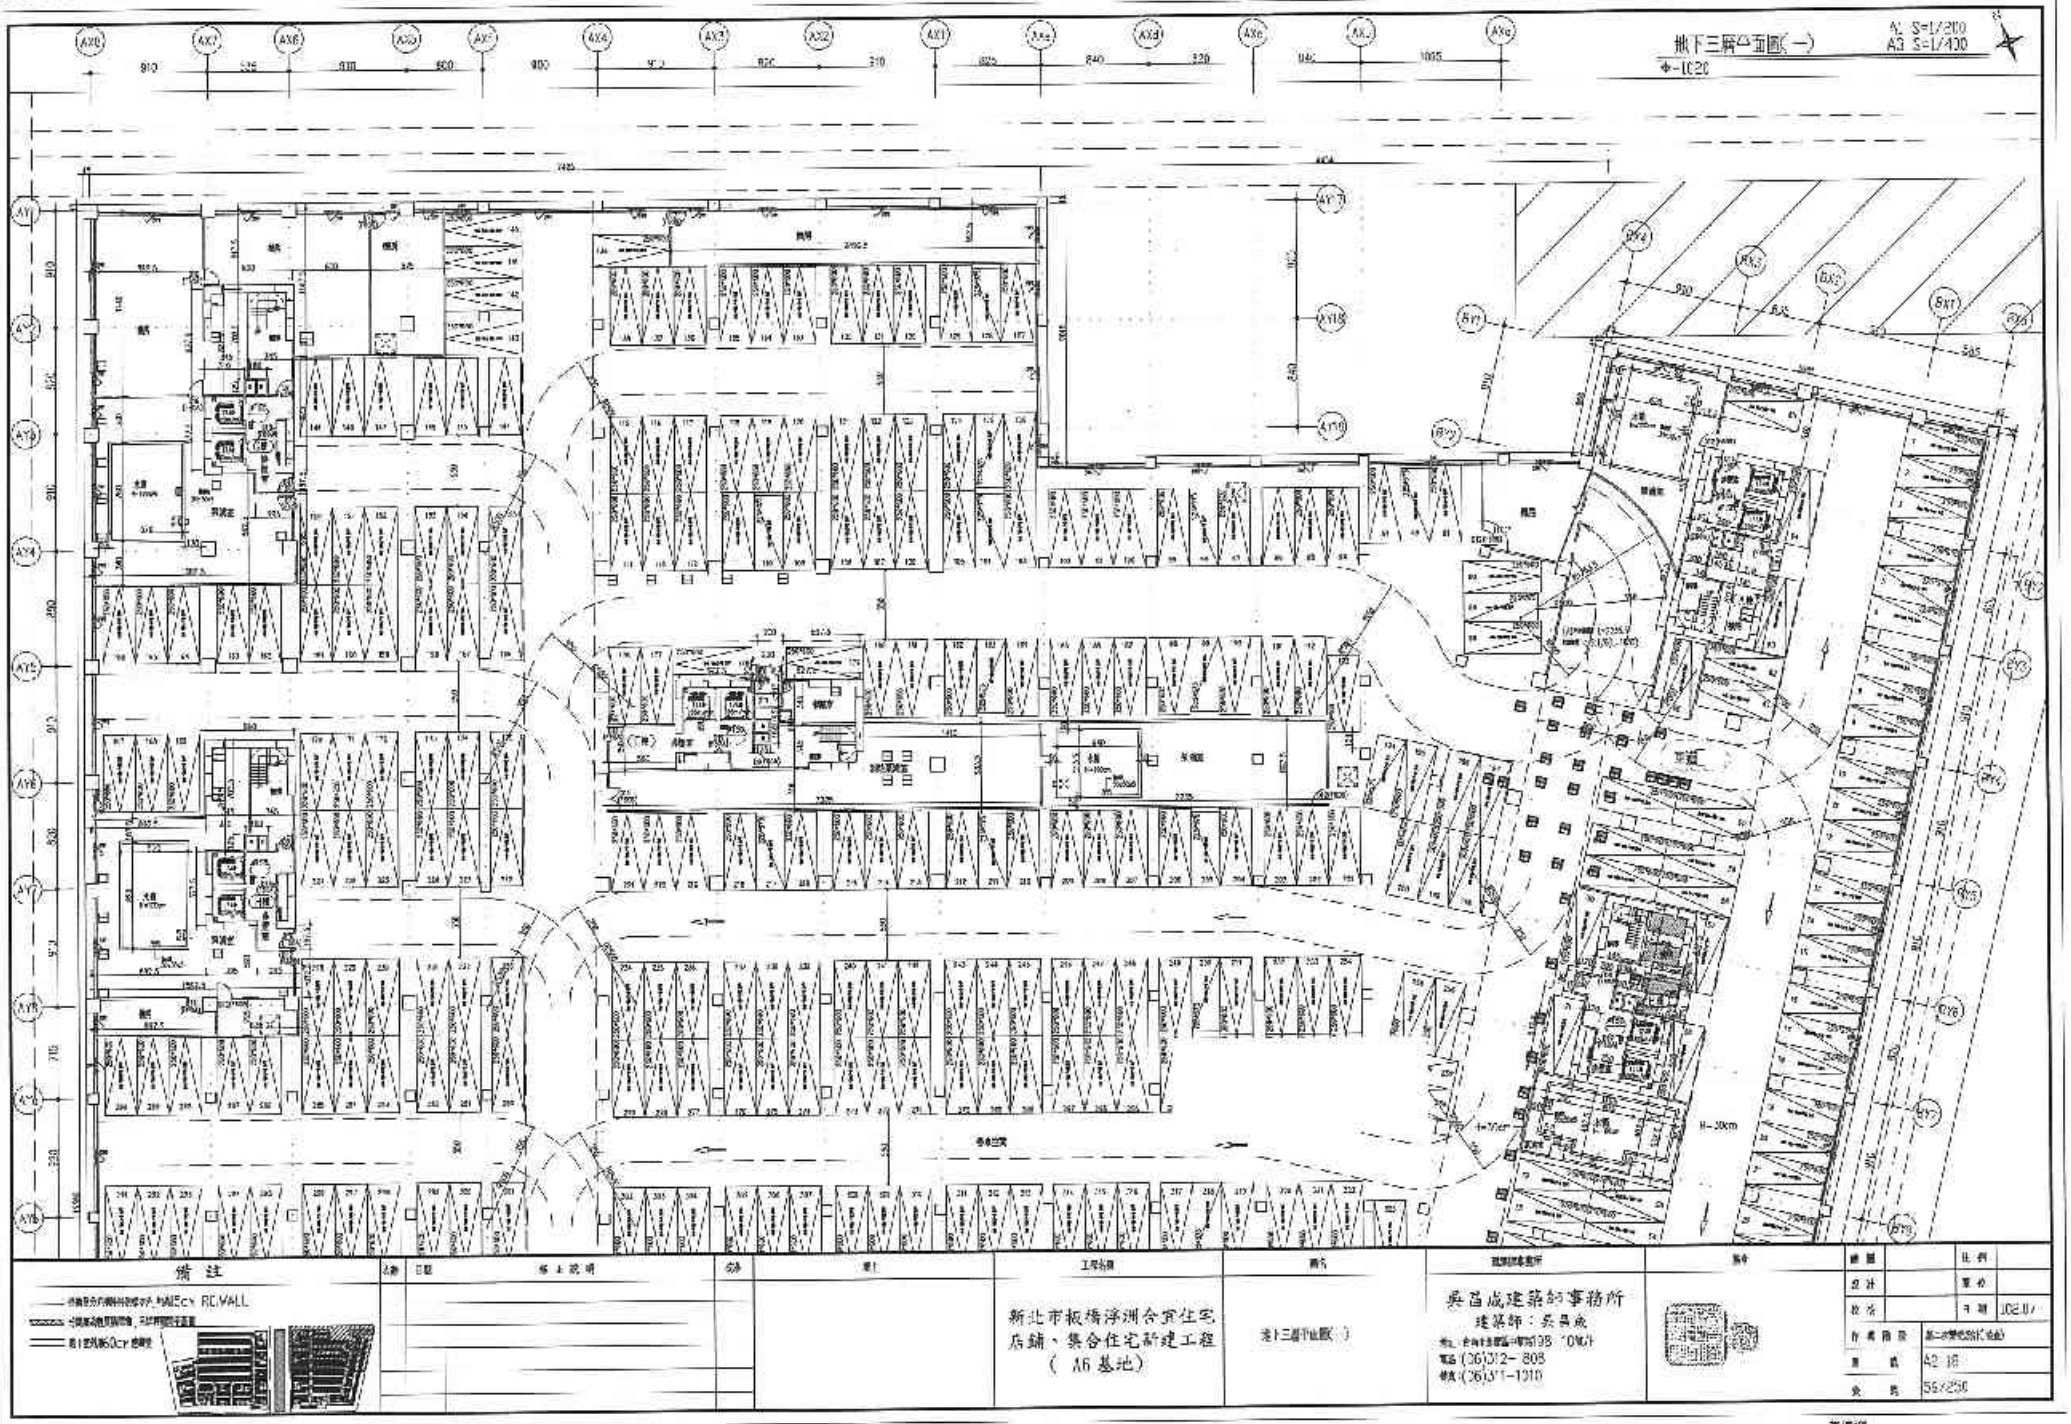

93212 - 72013726921

91108 - 22013911912

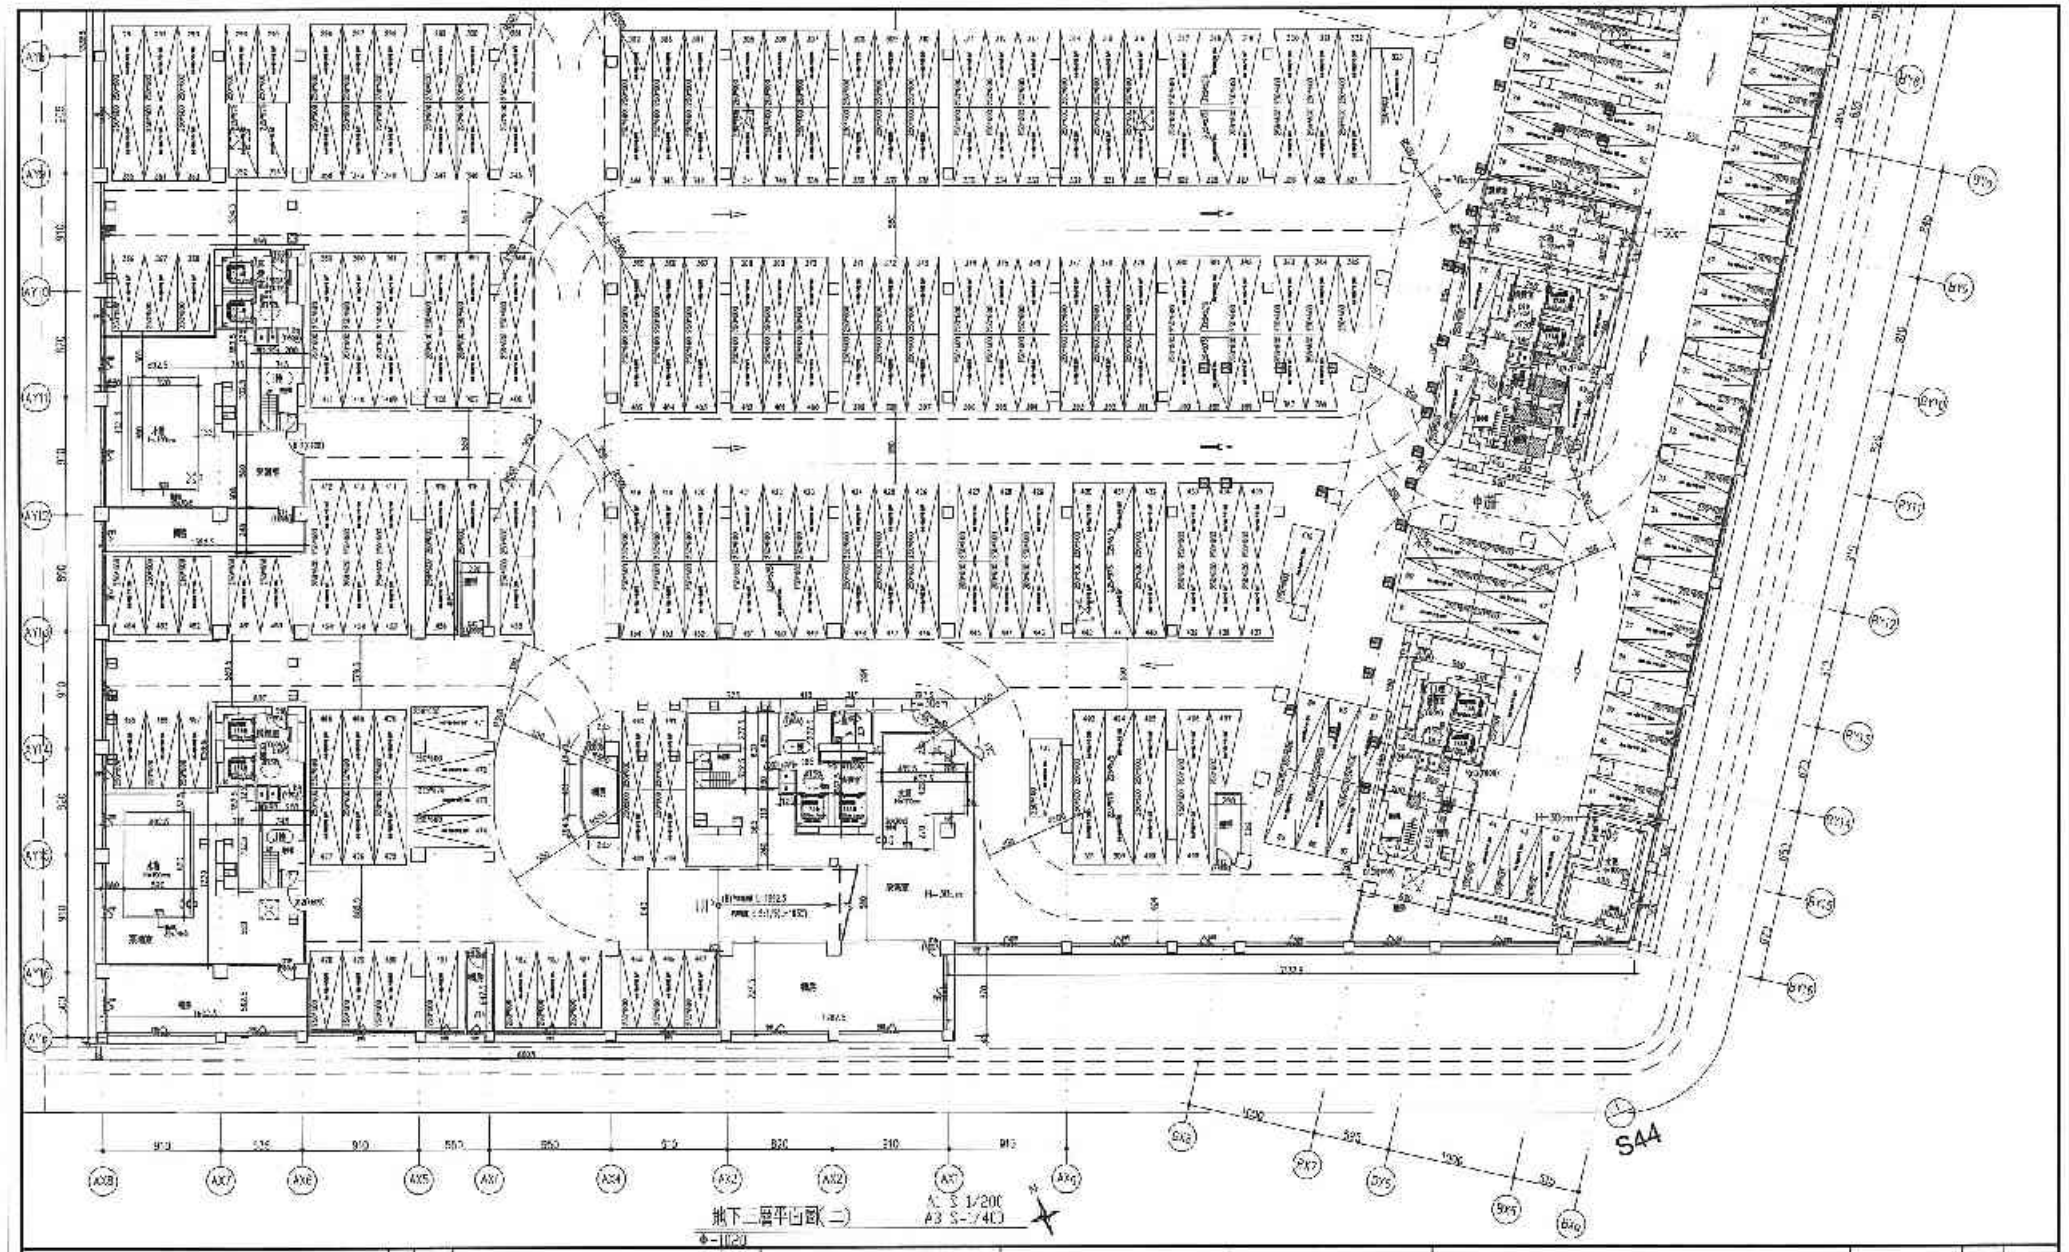

備註	次數	日期	修正說明	設計	業主	工程名稱	圖名	建築師事務所	簽章	核准	比例	
RC.WALL				日勝生活科技股份有限公司 電話:(02)7733-8698 傳真:(02)25.8-2088		新北市板橋浮洲合宜住宅店鋪、集合住宅新建工程 (A6 基地)	地下一層平面圖(二)	吳昌成建築師事務所 建築師:吳昌成 電話:(02)315-1308 傳真:(02)311-1012		發包	日期	2020/7
										作業階段	施工圖(BIM)	
										圖號	AE-19	
										張號	57/250	

91108 - 22013911912

89567 - 12013729928

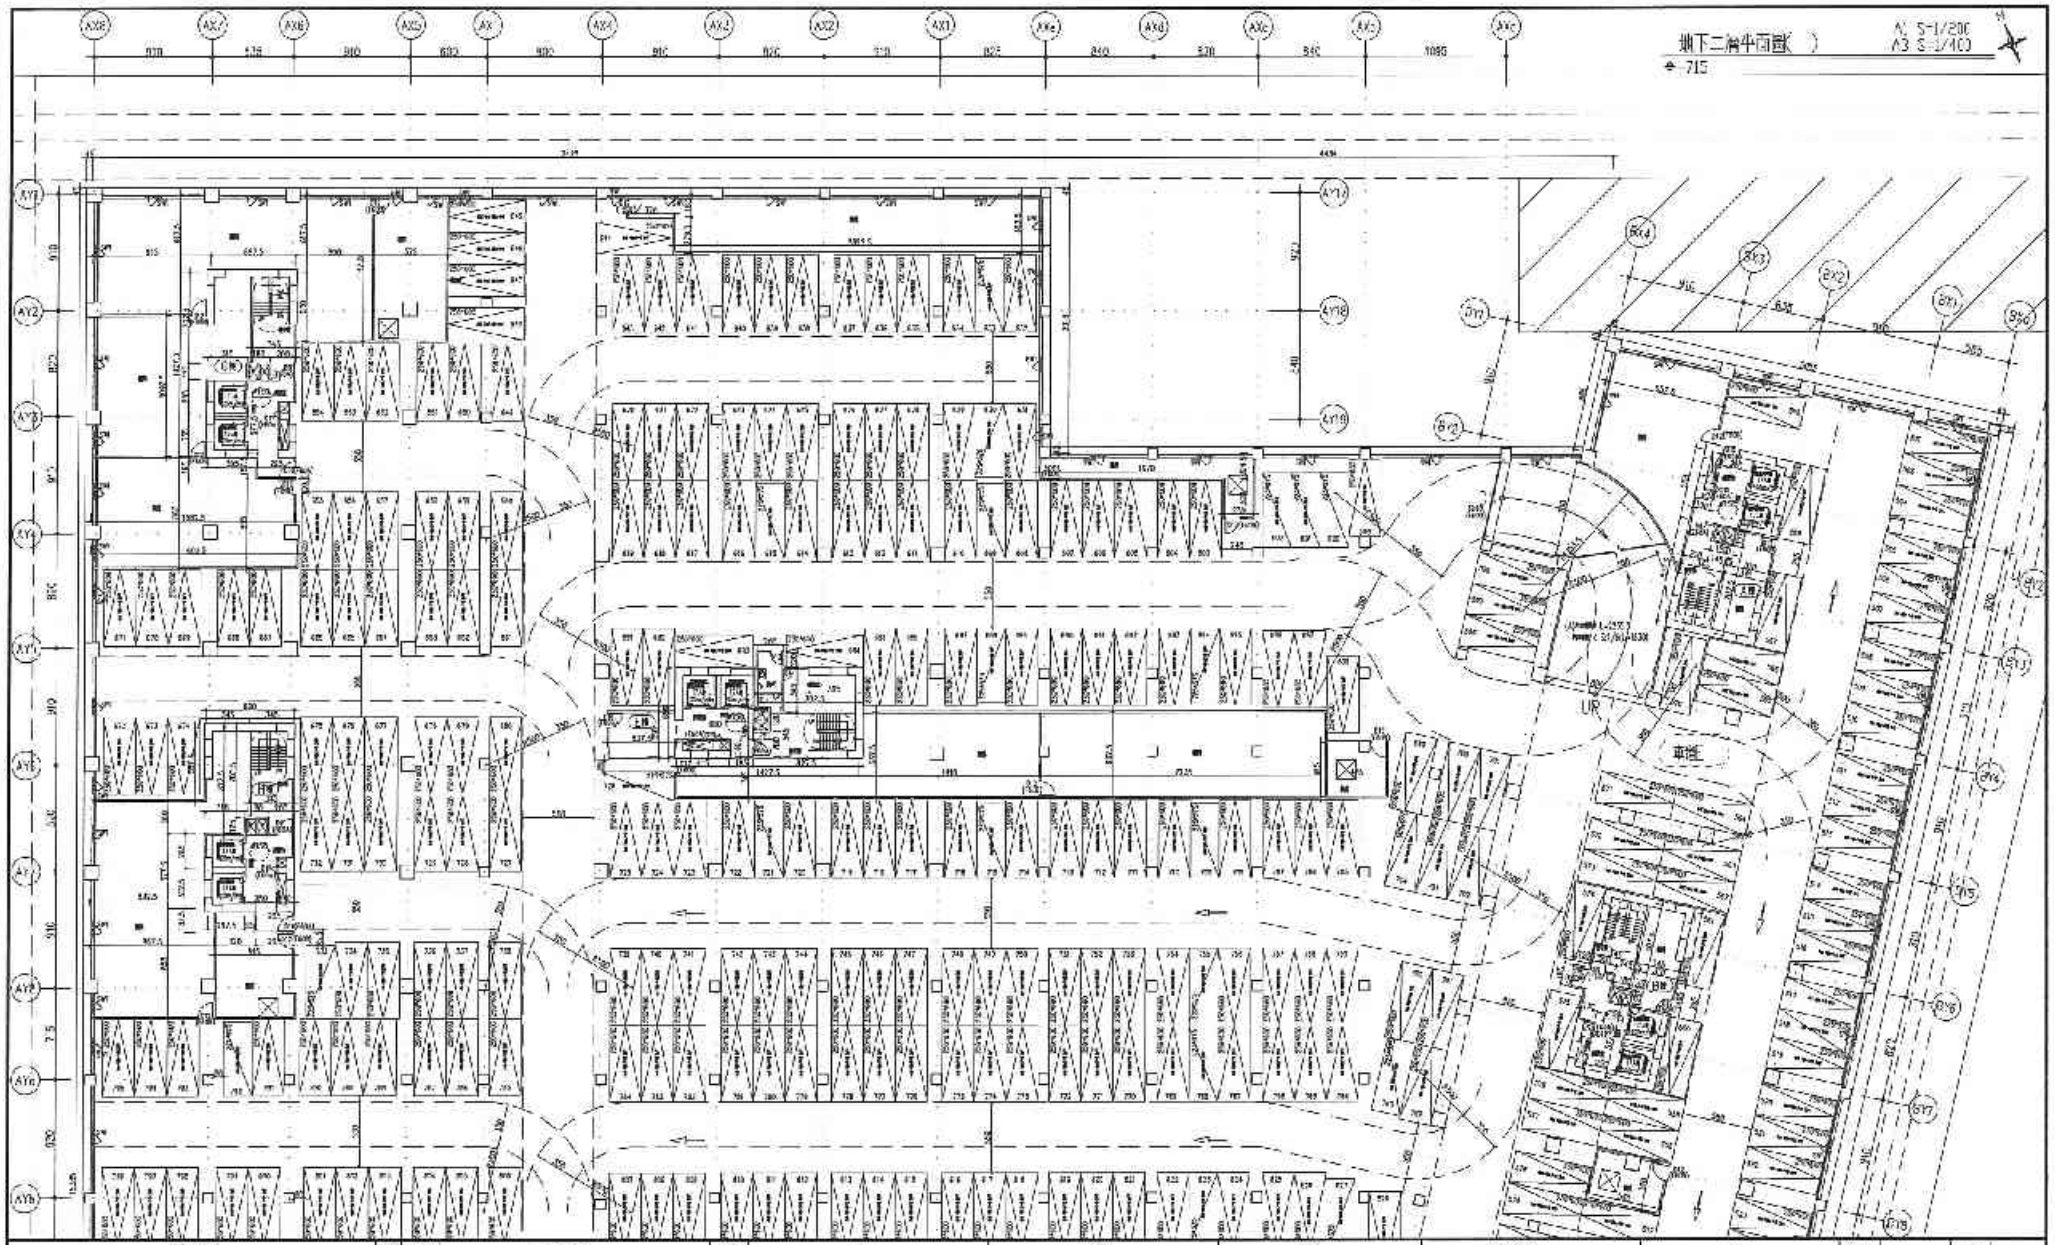

備註	次數	日期	地下說明	附件	廠商	工程名稱	圖名	建築師事務所	簽章	核准	設計	製圖	日期	比例
RC WALL						新北市板橋浮洲合宜住宅店鋪、集合住宅新建工程（A6基地）	地下層平面圖(一)	吳昌成建築師事務所 建築師：吳昌成 地址：台北市大安區忠孝東路四段108-12號7樓 電話：(03)312-1908 傳真：(03)311-1010					108.07	
												圖號	A6-B2	
												張號	61/230	

89567 - 12013729928

87250 - 52013911921

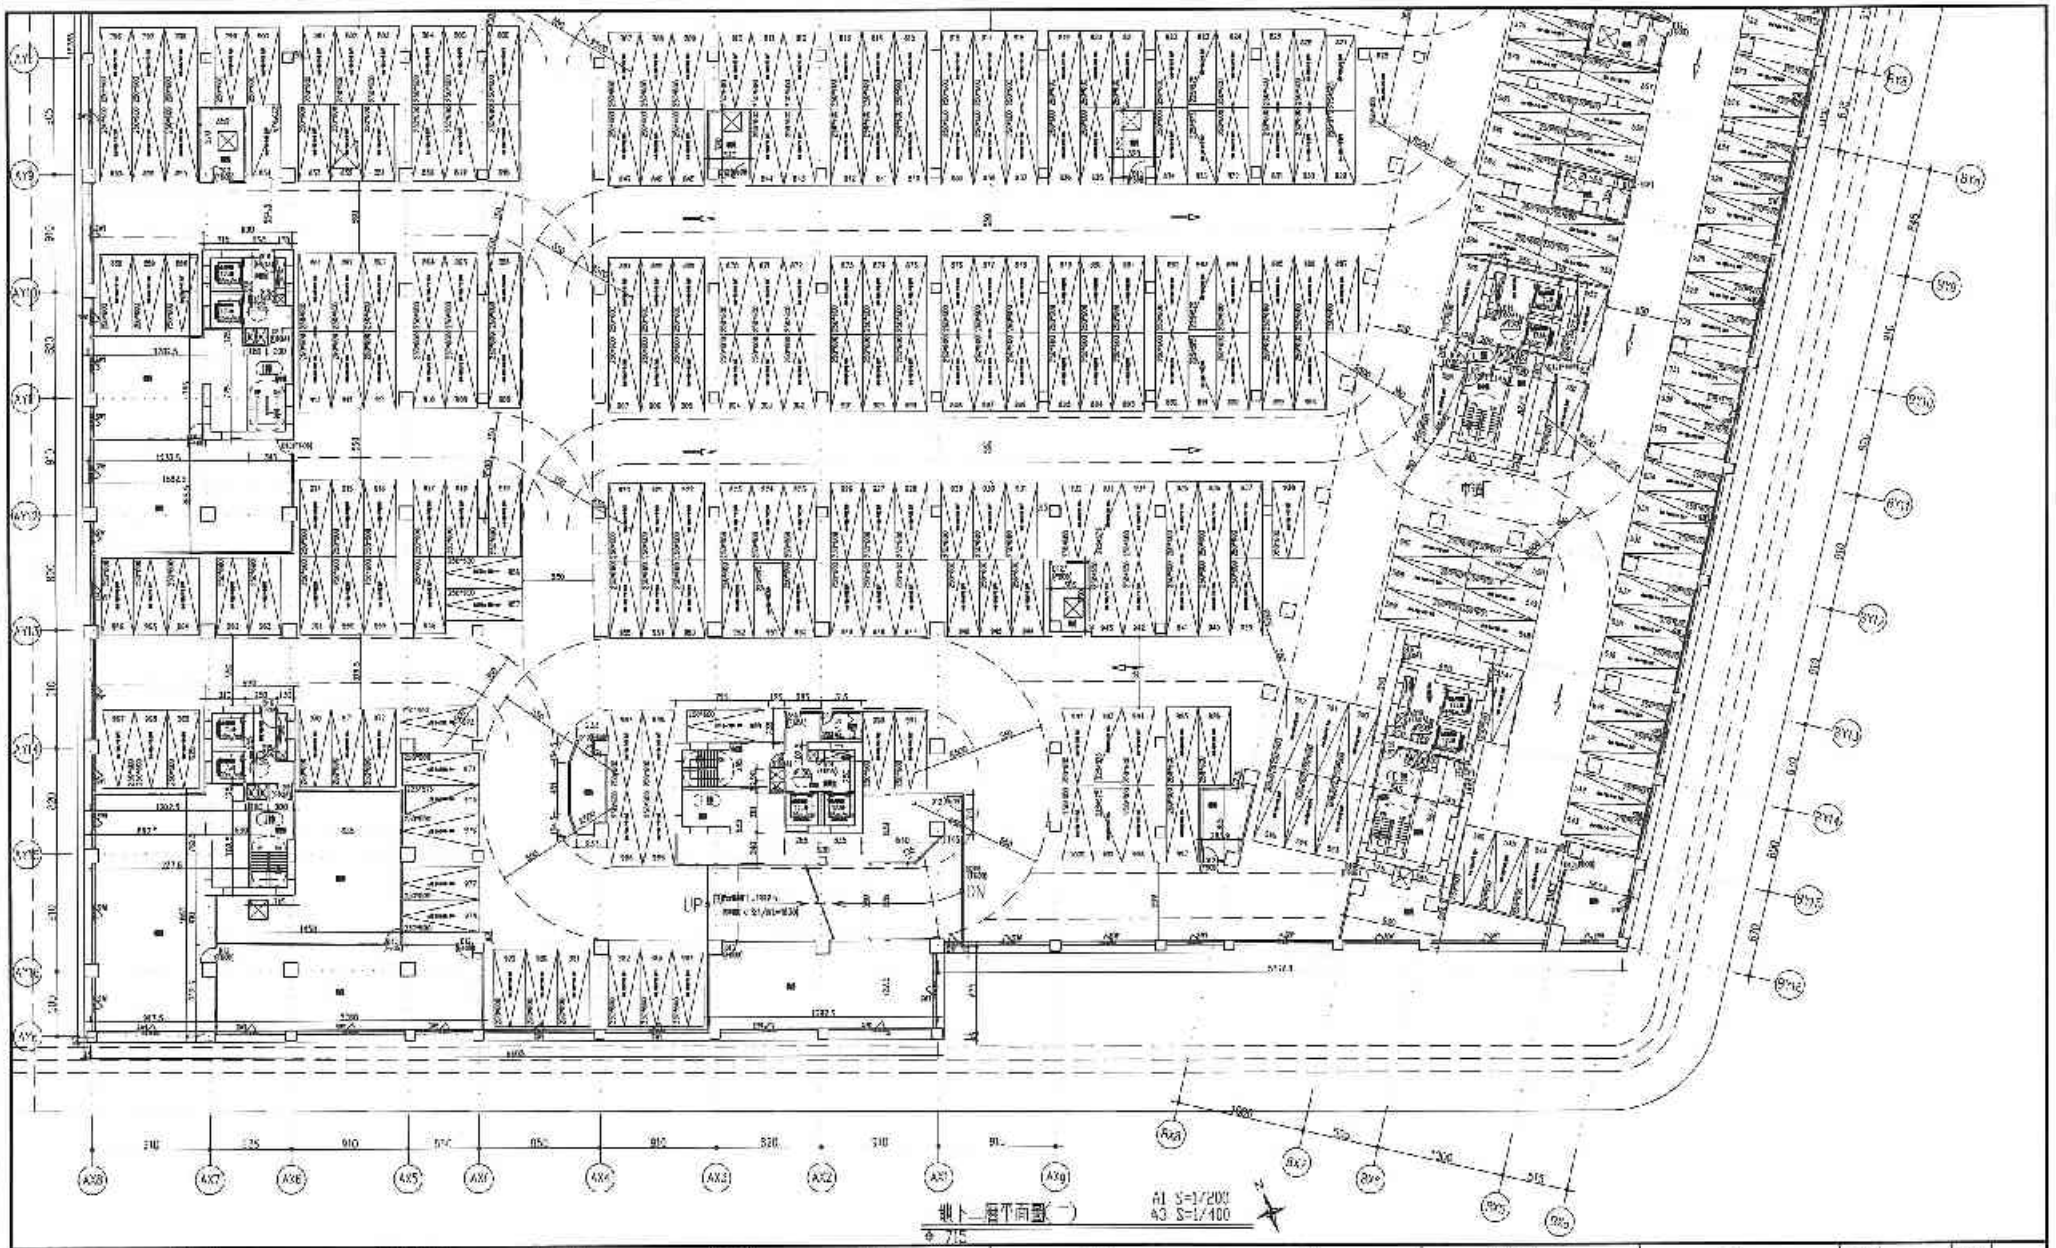

61451 - 9201321146

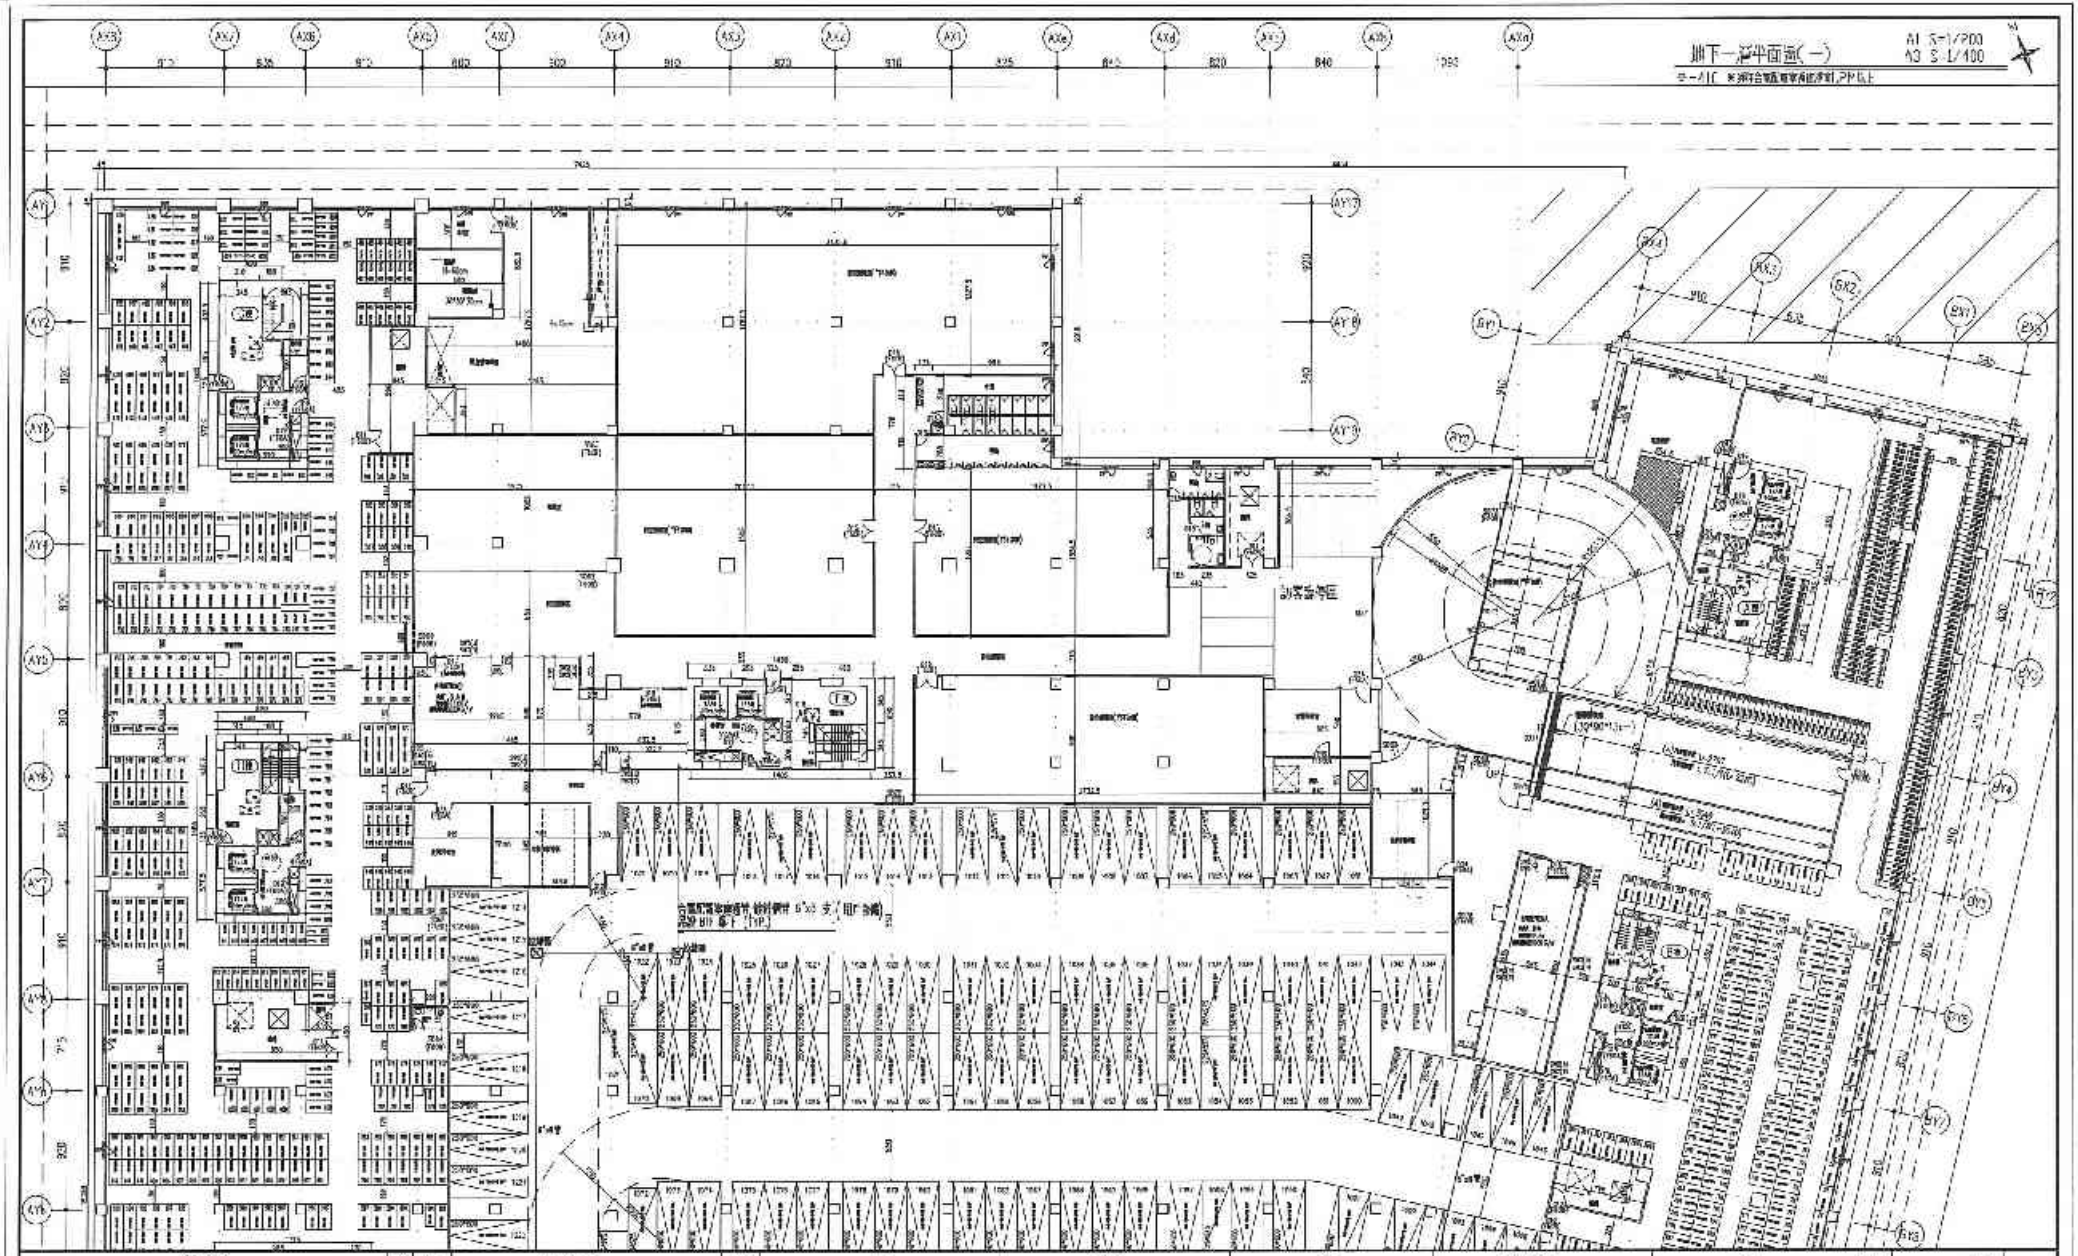

61730 - 92013211151

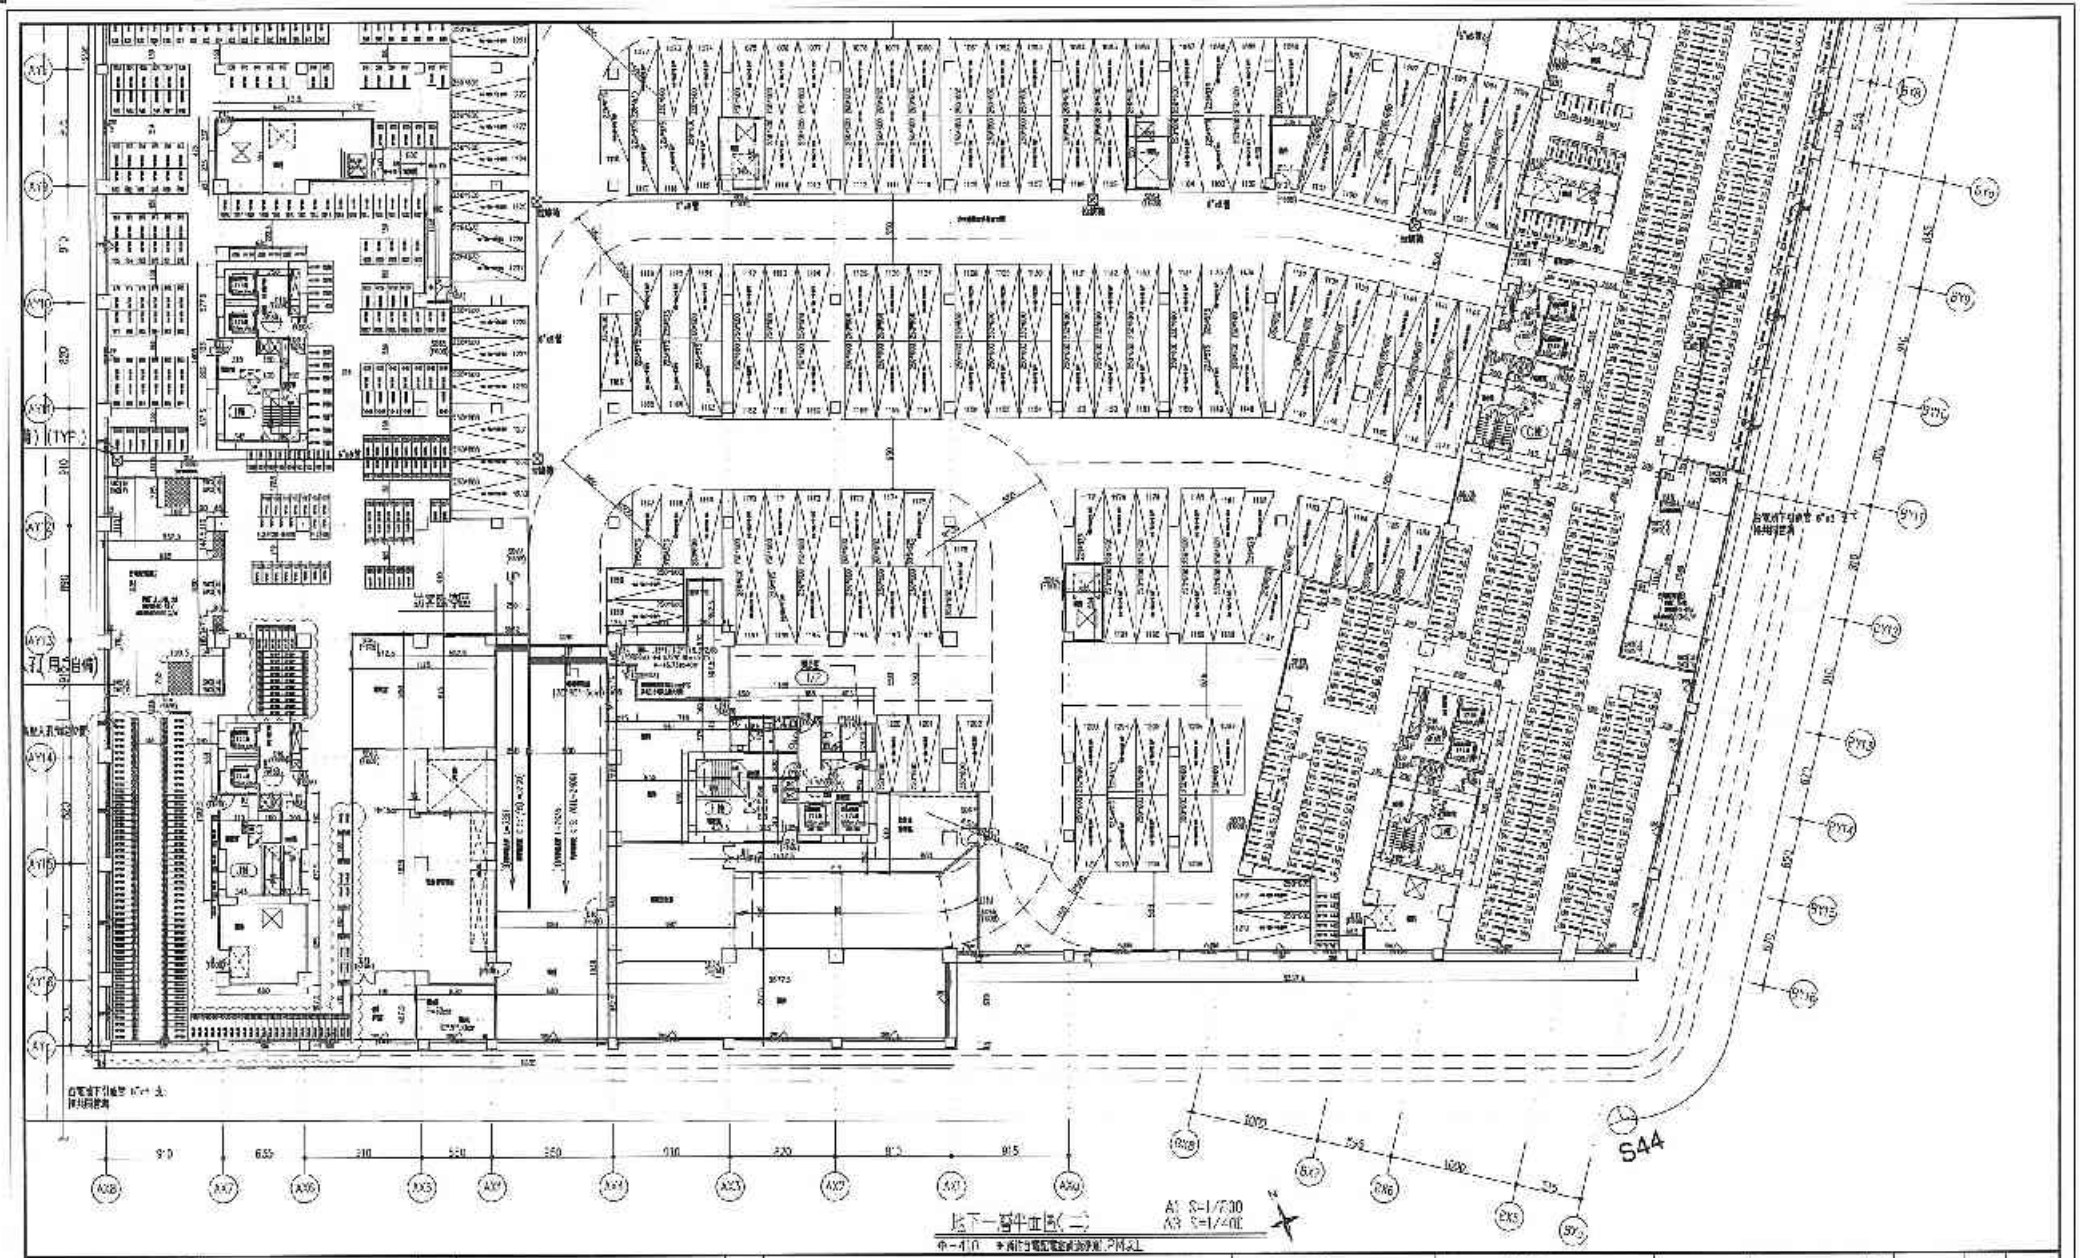

備註	次數	日期	修正說明	簽證	工程名稱	圖名	建築師事務所	業主	設計	校核	日期
WALL					新北市板橋浮洲合宜住宅店鋪、集合住宅新建工程（A3基地）	地下一層平面圖(二)	吳昌成建築師事務所 建築師：吳昌成				2020

61730 - 92013211151

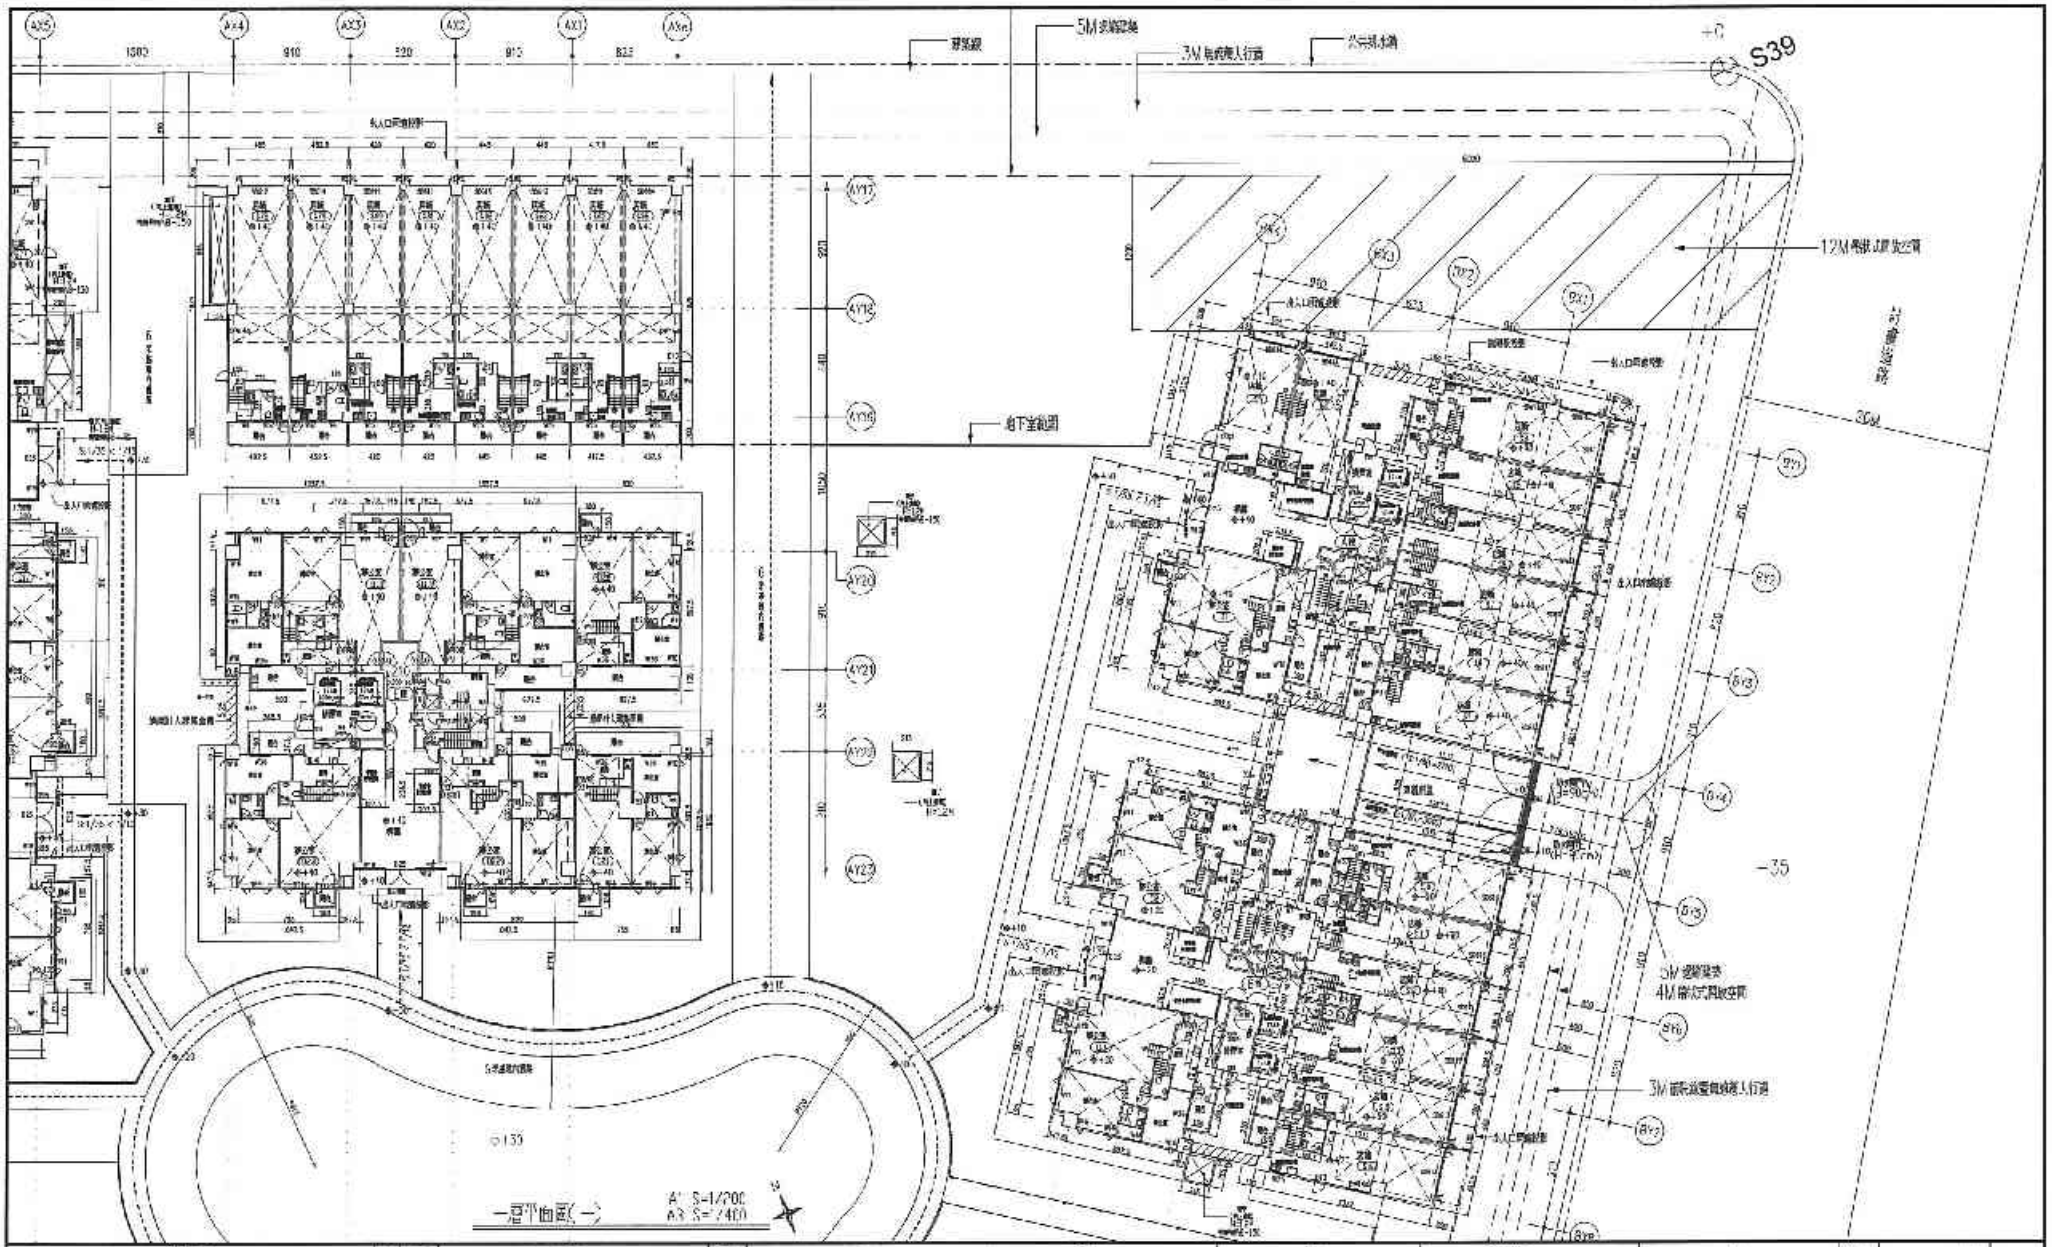

備註

編號	日期	修正說明	設計

業主	工程名稱	圖名	建築師事務所	簽章
日勝生活科技股份有限公司 地址：新北市[illegible] 電話：(02)7733-8686 傳真：(02)2559 5188	新北市板橋浮洲合宜住宅 店鋪、集合住宅新建工程 （A6基地）	一層平面圖(一)	吳昌成建築師事務所 建築師：吳昌成 地址：[illegible] 電話：(06)[illegible] 傳真：(06)[illegible]	

會簽		比例	
設計		單位	
校核		日期	114.02
存查編號	都許大變更設計		
圖號	A2-33		
張號	31/330		

10693 - 7220151301630

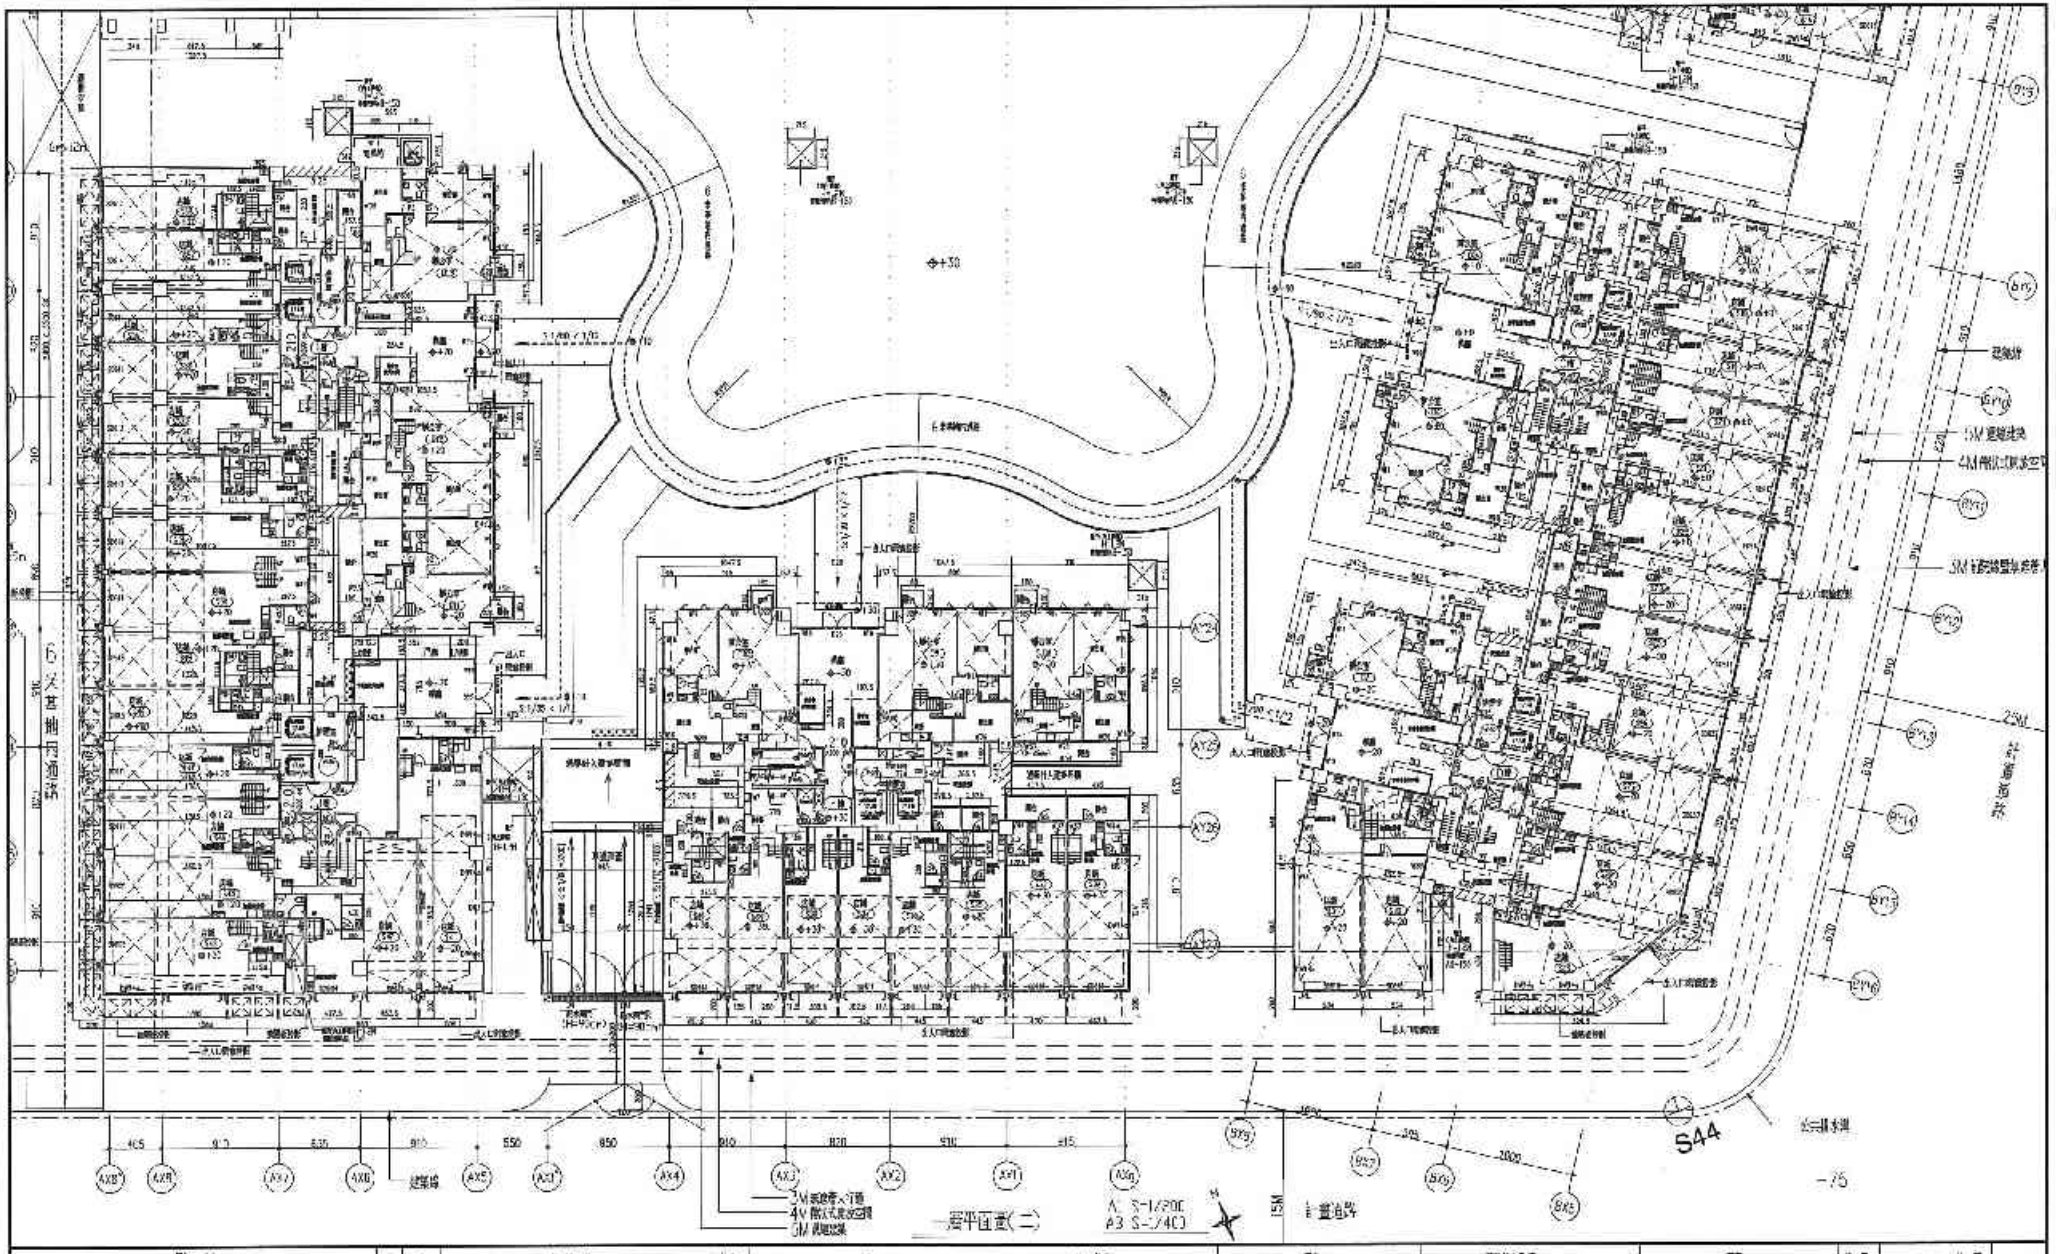

備註	次數	日期	修正說明	校者	業主	工程名稱	圖名	建築師事務所	圖章	比例	
					日勝生活科技股份有限公司 地址：台北市松山區南京東路五段一段220號4樓 電話：(02)7753 3888 傳真：(02)2589-5198	新北市板橋浮洲合宜住宅 店鋪、集合住宅新建工程 （ A6基地）	一層平面圖(二)	吳昌成建築師事務所 建築師：吳昌成 地址：台南市永康區中華路308、310號 電話：(06)312-1809 傳真：(06)311-1110		設計	比例
										繪圖	單位
										校對	日期 104.02
										計畫單位	新北市都市設計
										圖號	A2-34
										張號	72/250

10693 - 7220161301630

10406 - 402015 1301631

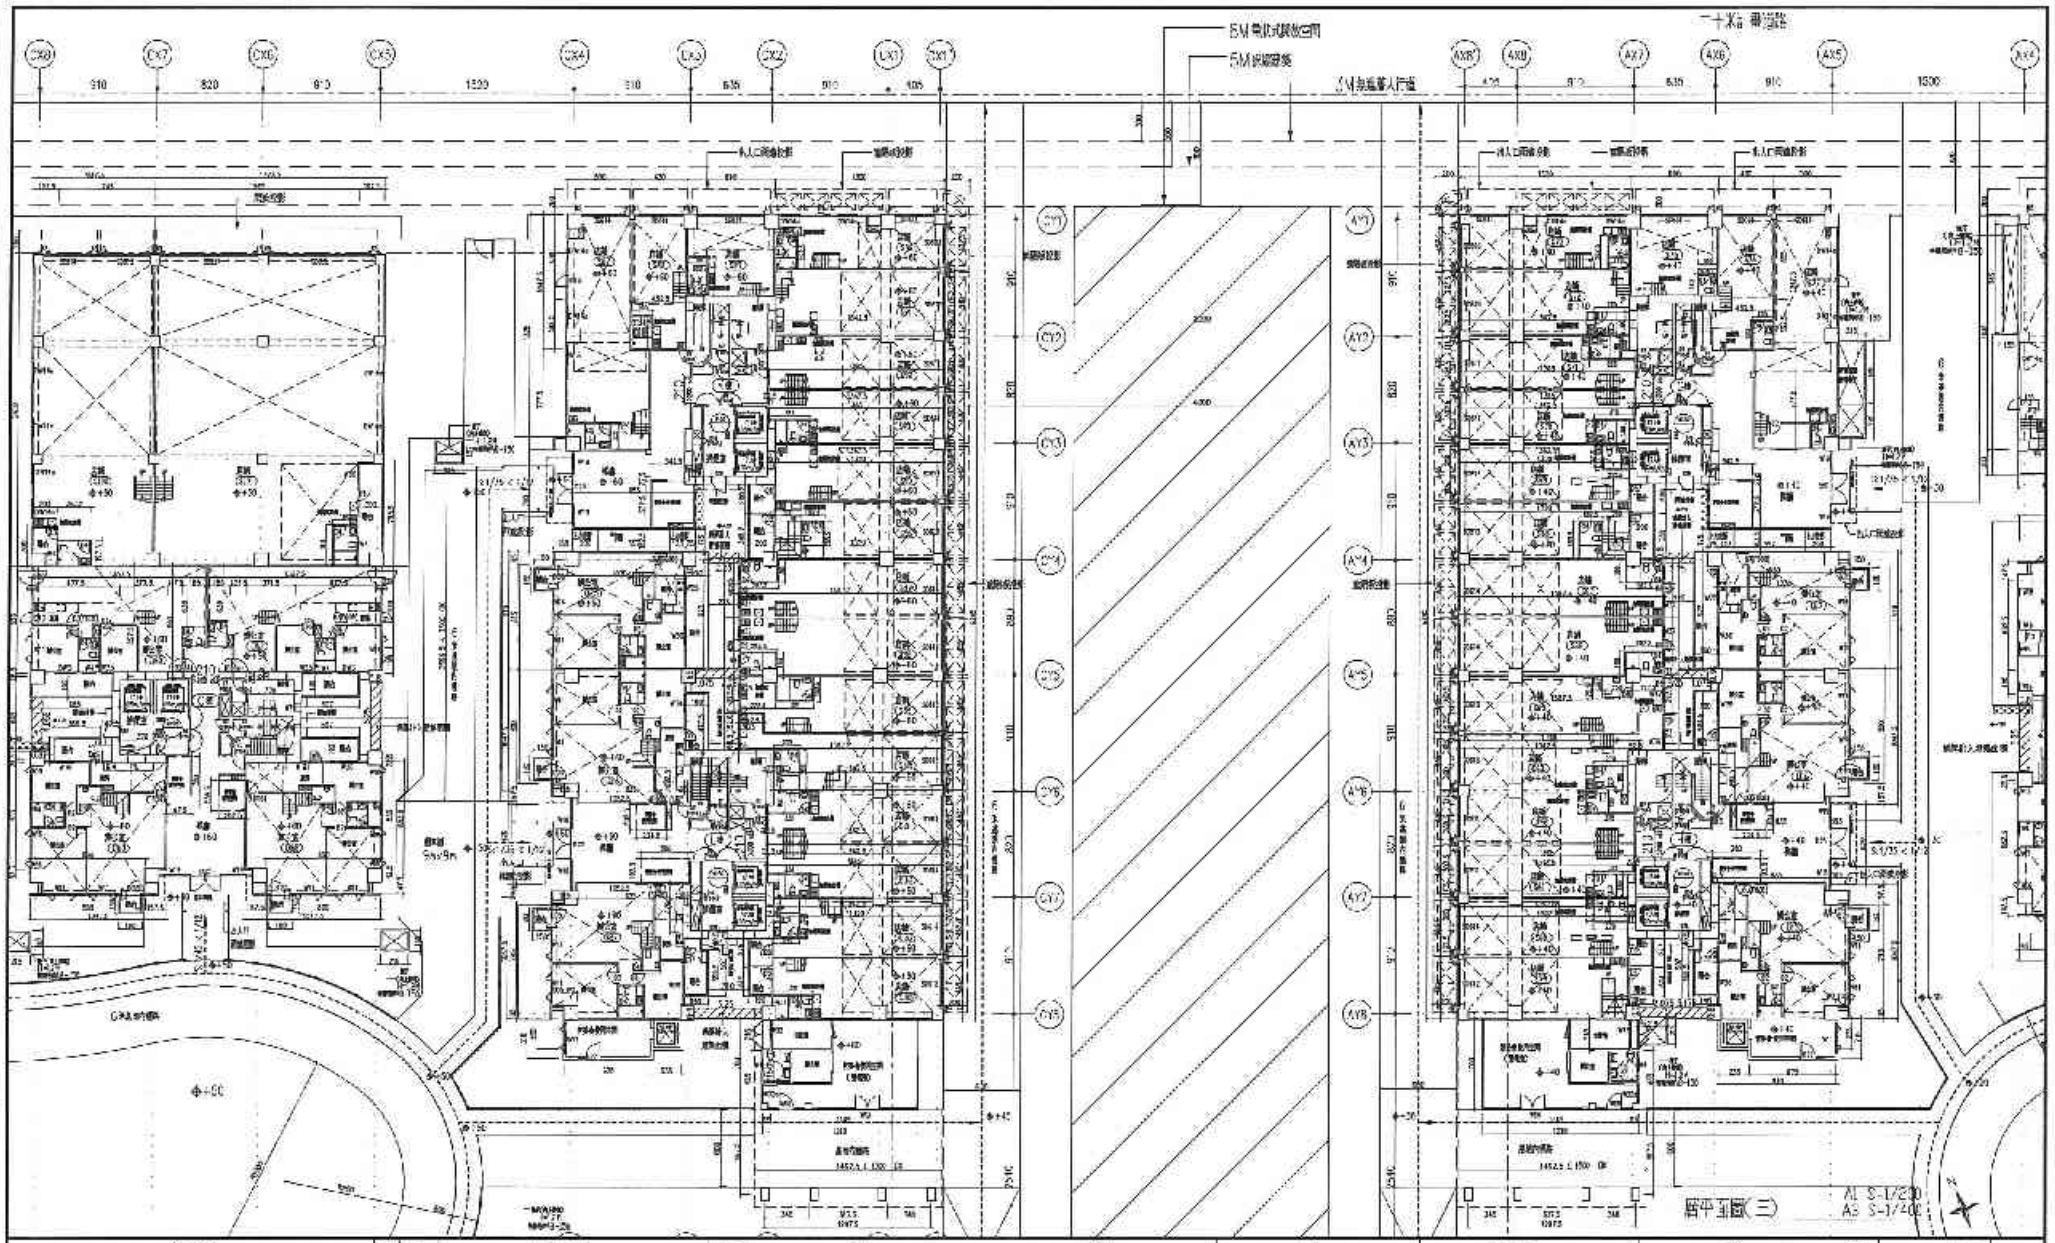

81000 - 92013729927

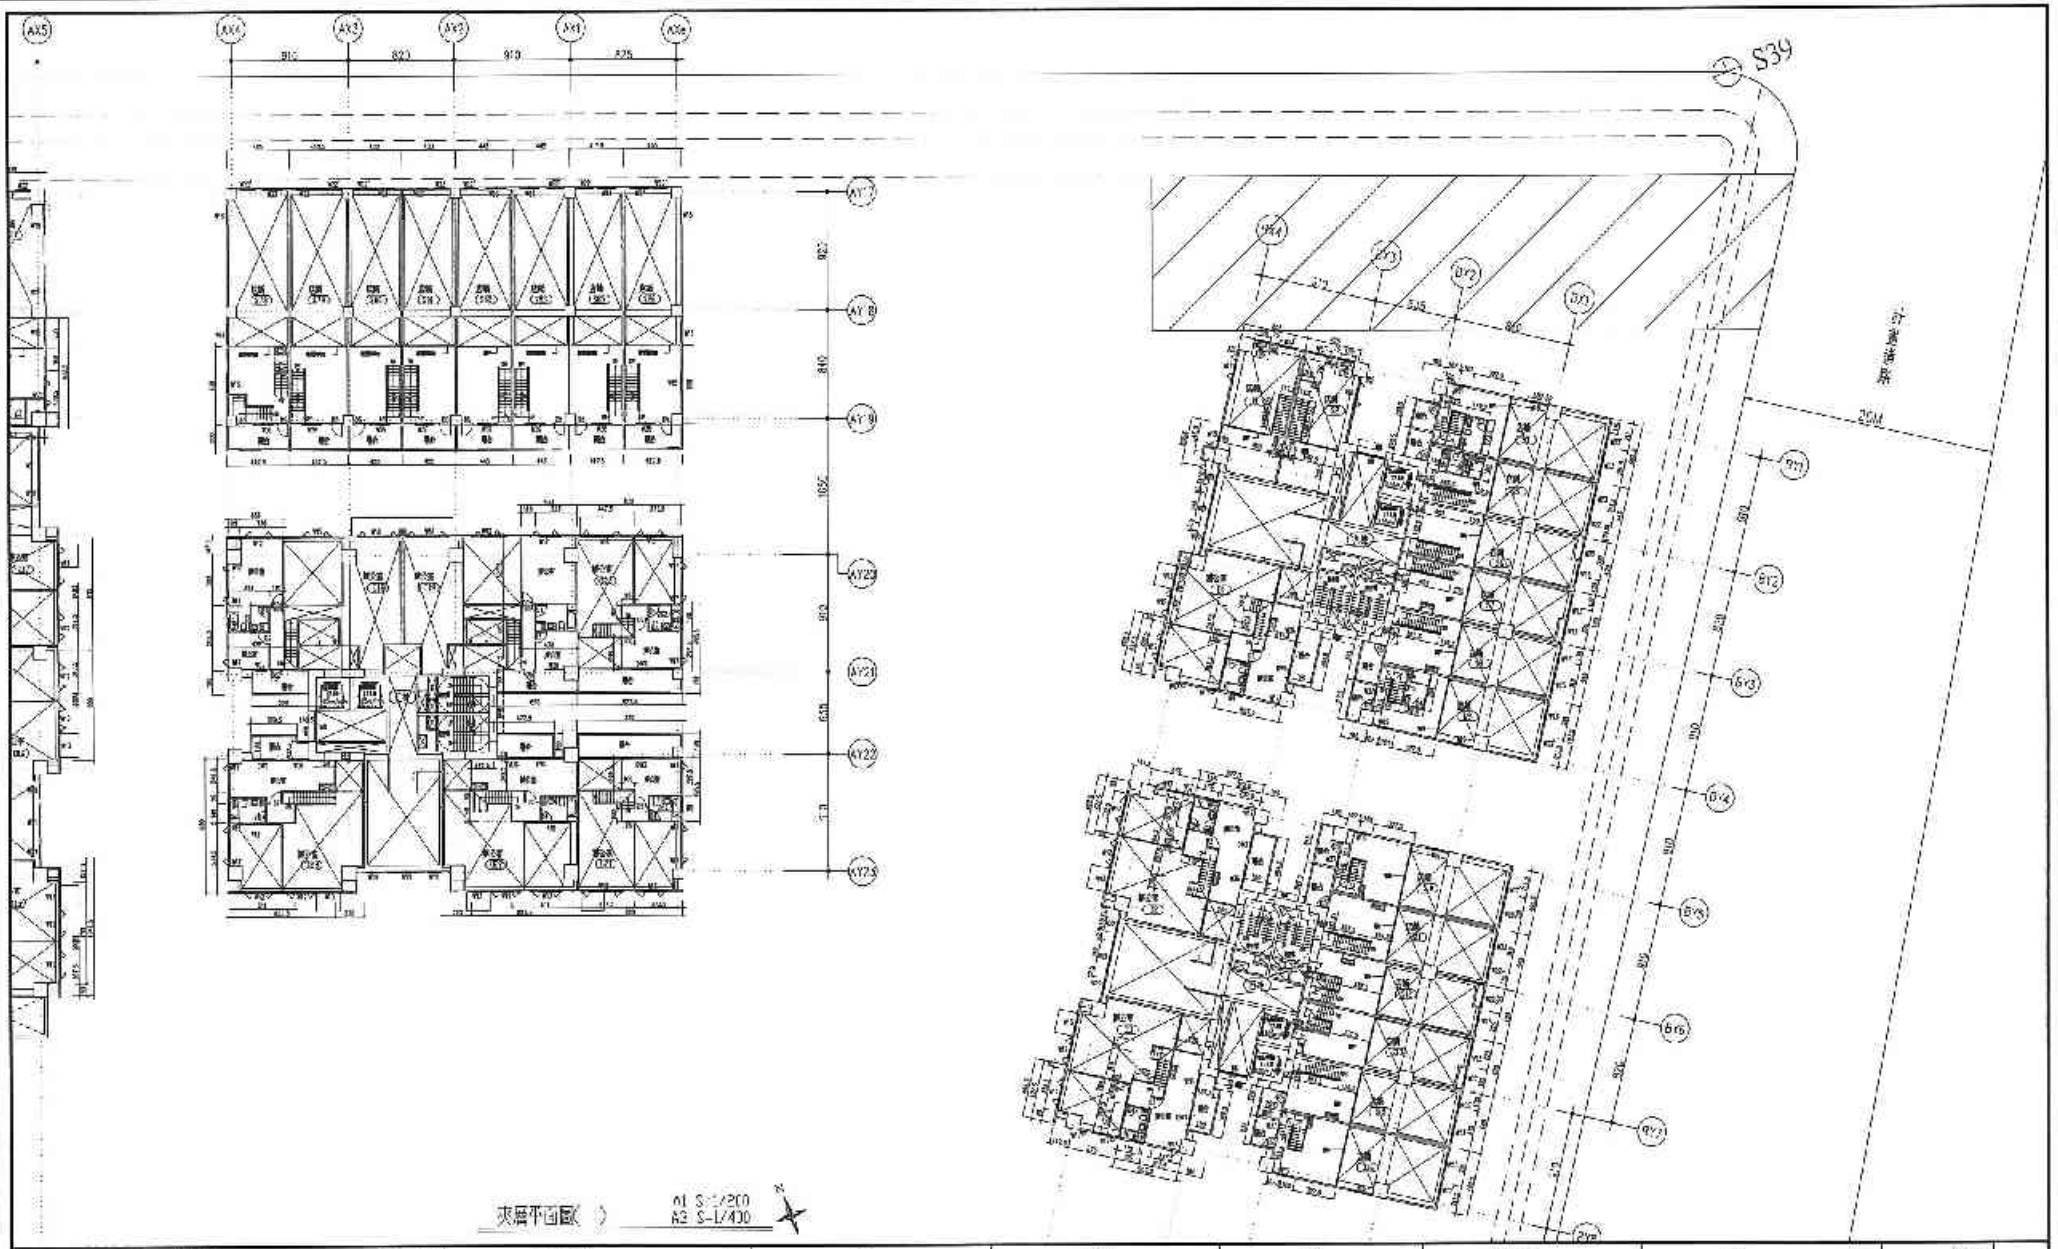

夾層平面圖( ) A1 S=1/200 A3 S=1/400

備註	修訂 日期	修正說明	校對	備註	工程名稱	圖名	建築師事務所	簽證	比例
1. 本圖所有尺寸以mm為單位。 2. 載重：活載重500kg/m²(100m/min)					新北市板橋浮洲合宜住宅店鋪、集合住宅新建工程（A5基地）	夾層平面圖(一)	吳昌成建築師事務所 建築師：吳昌成 地址：台南市永康區中華街38-1C號7F 電話：(06)312-1808 傳真：(06)311-1070		日期 103.07 作業階段 第一次變更設計(結構) 圖號 A2-30 頁次 77/253

81000 - 92013729927

74765 - 520*3729937

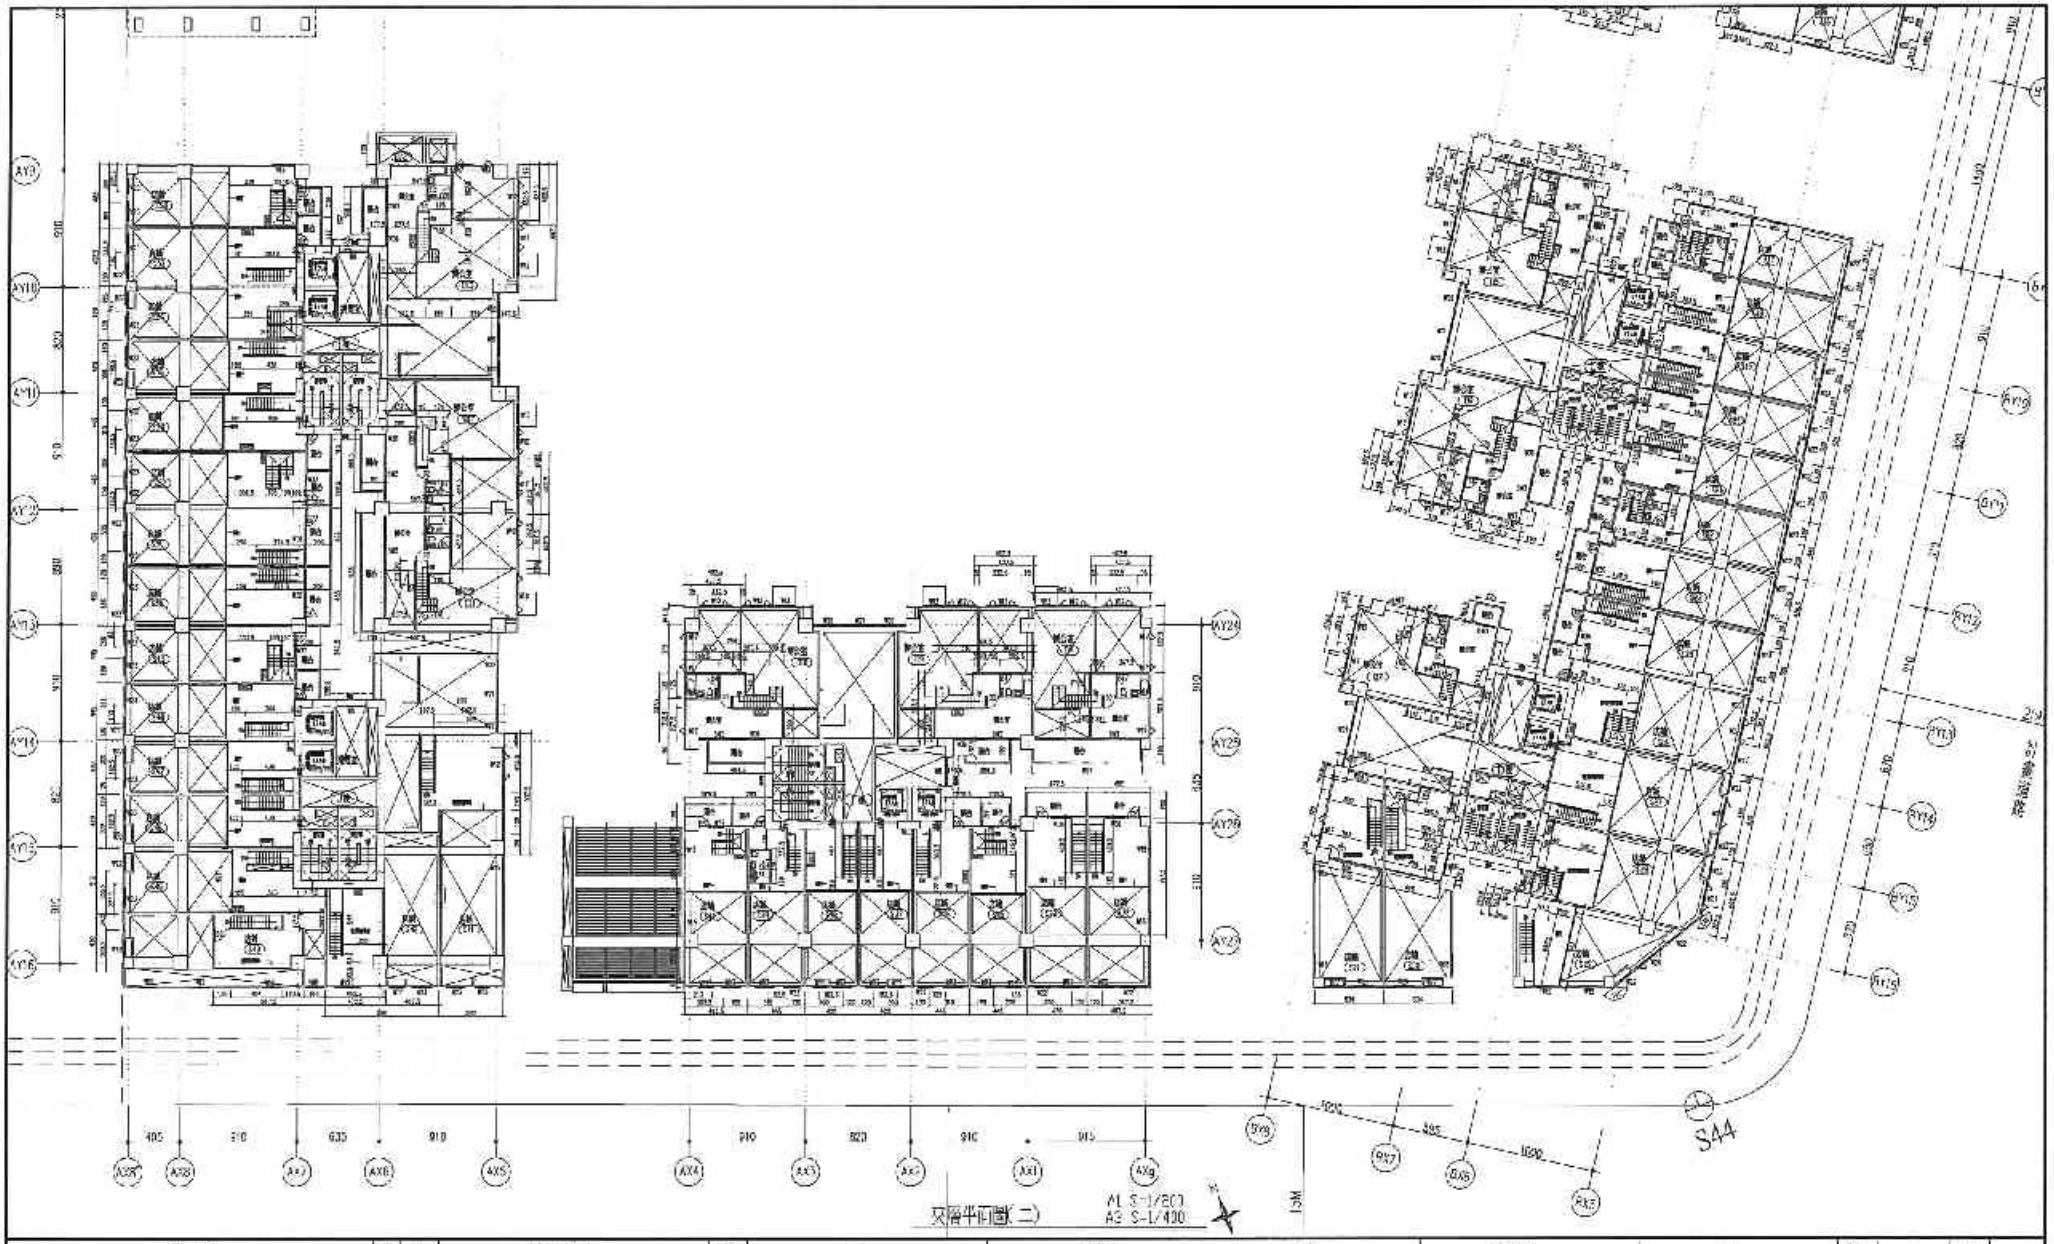

A1 S=1/200
A3 S=1/400

地下層平面圖(二)

備註	次數	日期	修正說明	校名	工程名稱	圖名	建築師事務所	簽章	設計	比例	
					新北市板橋浮洲合宜住宅店鋪、集合住宅新建工程（A8基地）	地下層平面圖(二)	吳昌成建築師事務所 建築師：吳昌成 地址：台南市永康區中華路98-10號4樓 電話：(06)312-1808 傳真：(06)311-1010		繪圖	日期	103.07
									校核	圖號	A2-40
									核定	張號	78/253

74765 - 520*3729937

67842 - 92013729624

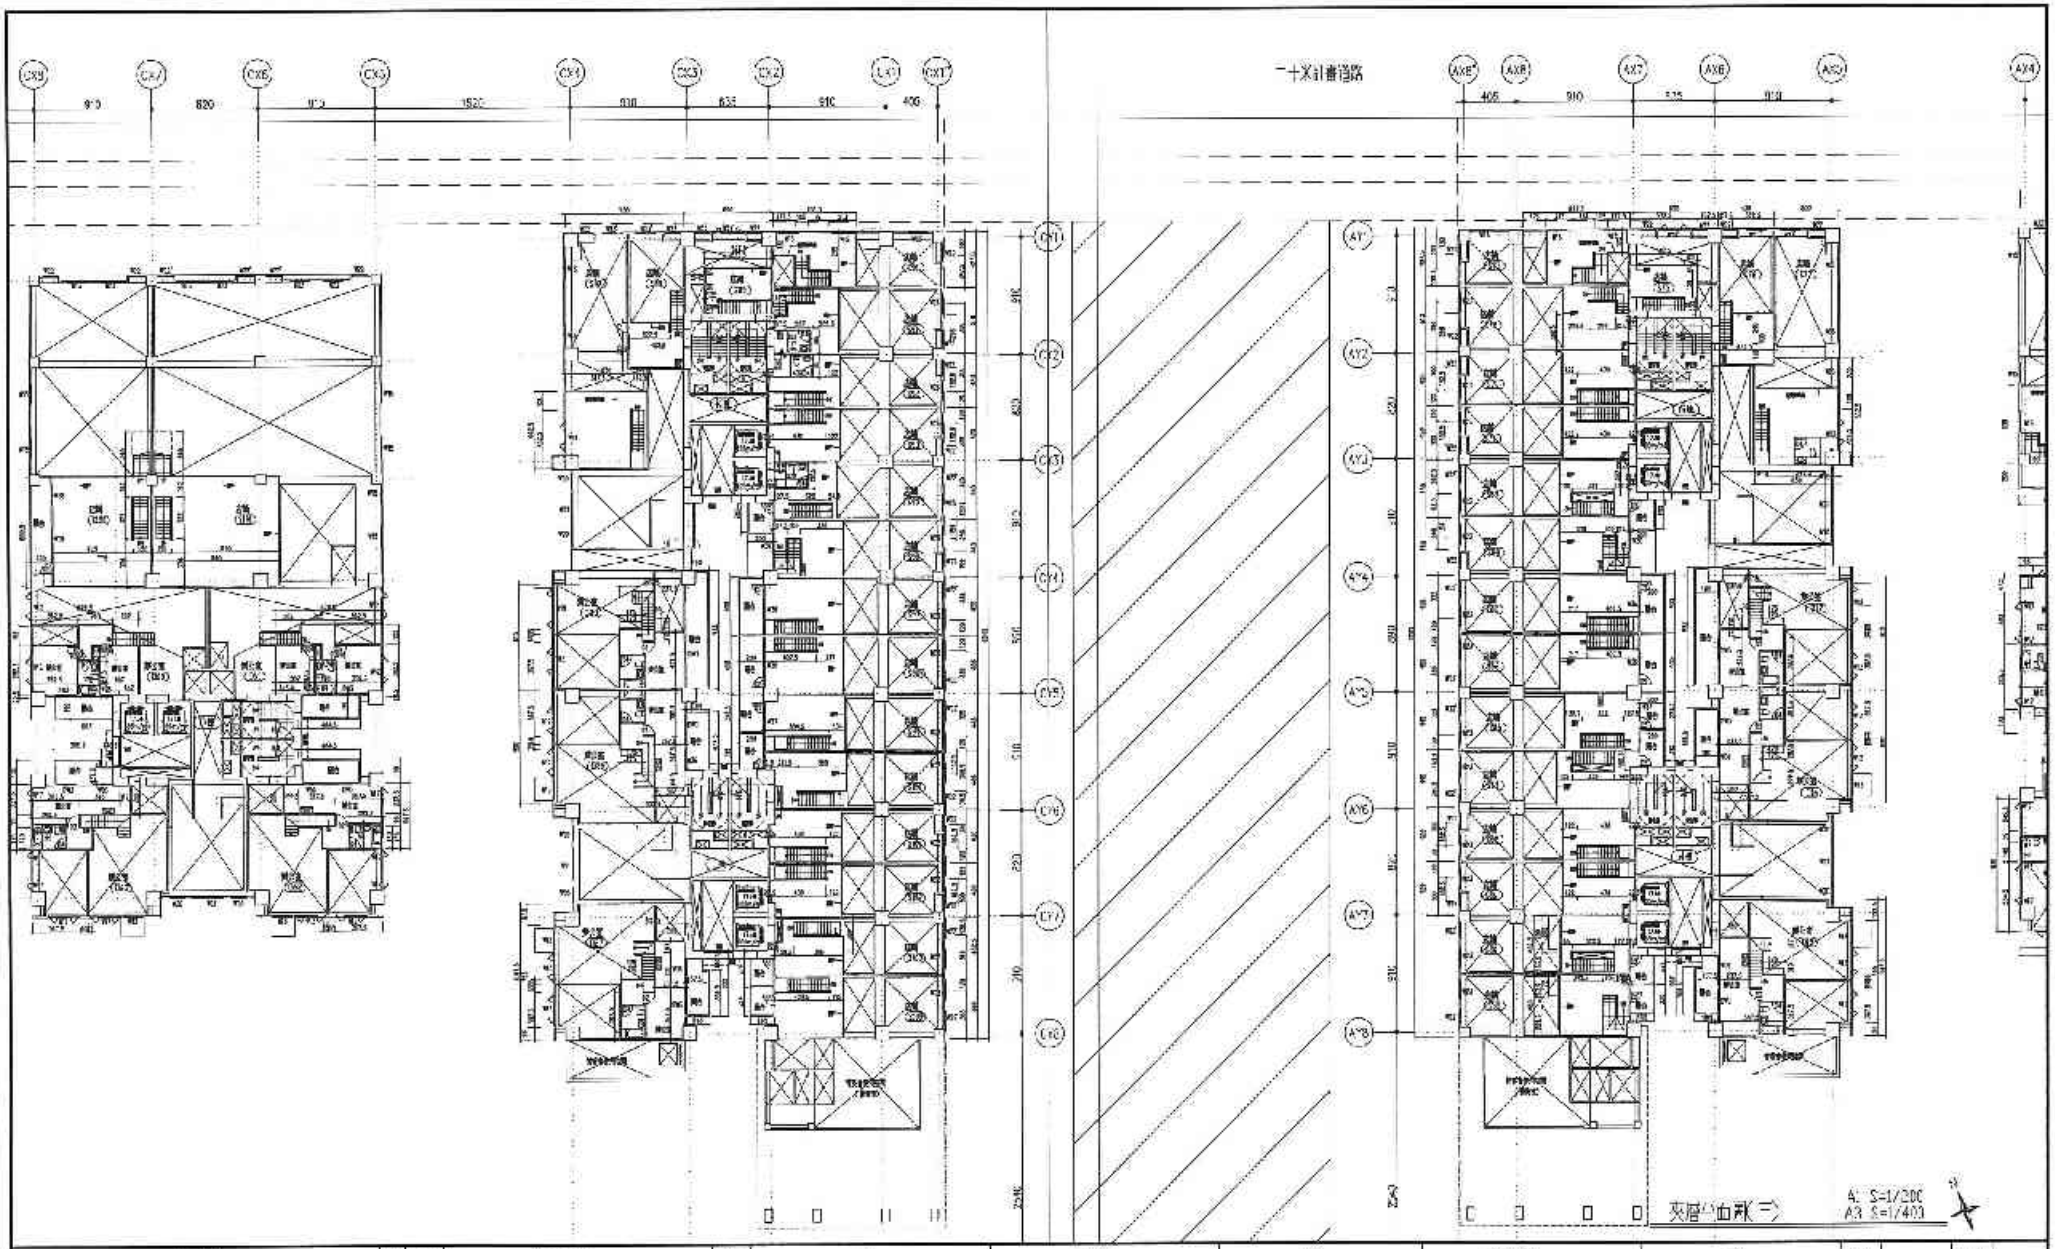

備註	次數	日期	修正摘要	核准	業主	工程名稱	圖名	設計監造事務所	簽證
2. 地下2層(B2)樓地板載重[kg/m²]=500kg/m² 地下1層(B1)樓地板載重[kg/m²]=500kg/m² 1層(1F)樓地板載重[kg/m²]=500kg/m² 2層(2F)樓地板載重[kg/m²]=300kg/m² 3層(3F)樓地板載重[kg/m²]=300kg/m² 4層(4F)樓地板載重[kg/m²]=300kg/m² 100層(100F)樓地板載重[kg/m²]=300kg/m²					新北市板橋浮洲合宜住宅 店鋪、集合住宅新建工程 （A6基地）	夾層平面圖(三)	吳昌成建築師事務所 建築師：吳昌成 地址：[illegible] 電話：(03)312-1906 傳真：(03)311-1010	

檢閱		比例	
校核		期數	
製圖		日期	10207
施工圖第	第一次變更設計(核備)		
圖號	A6-41		
頁次	79/230		

67842 - 92013729624

86985 - S201331758

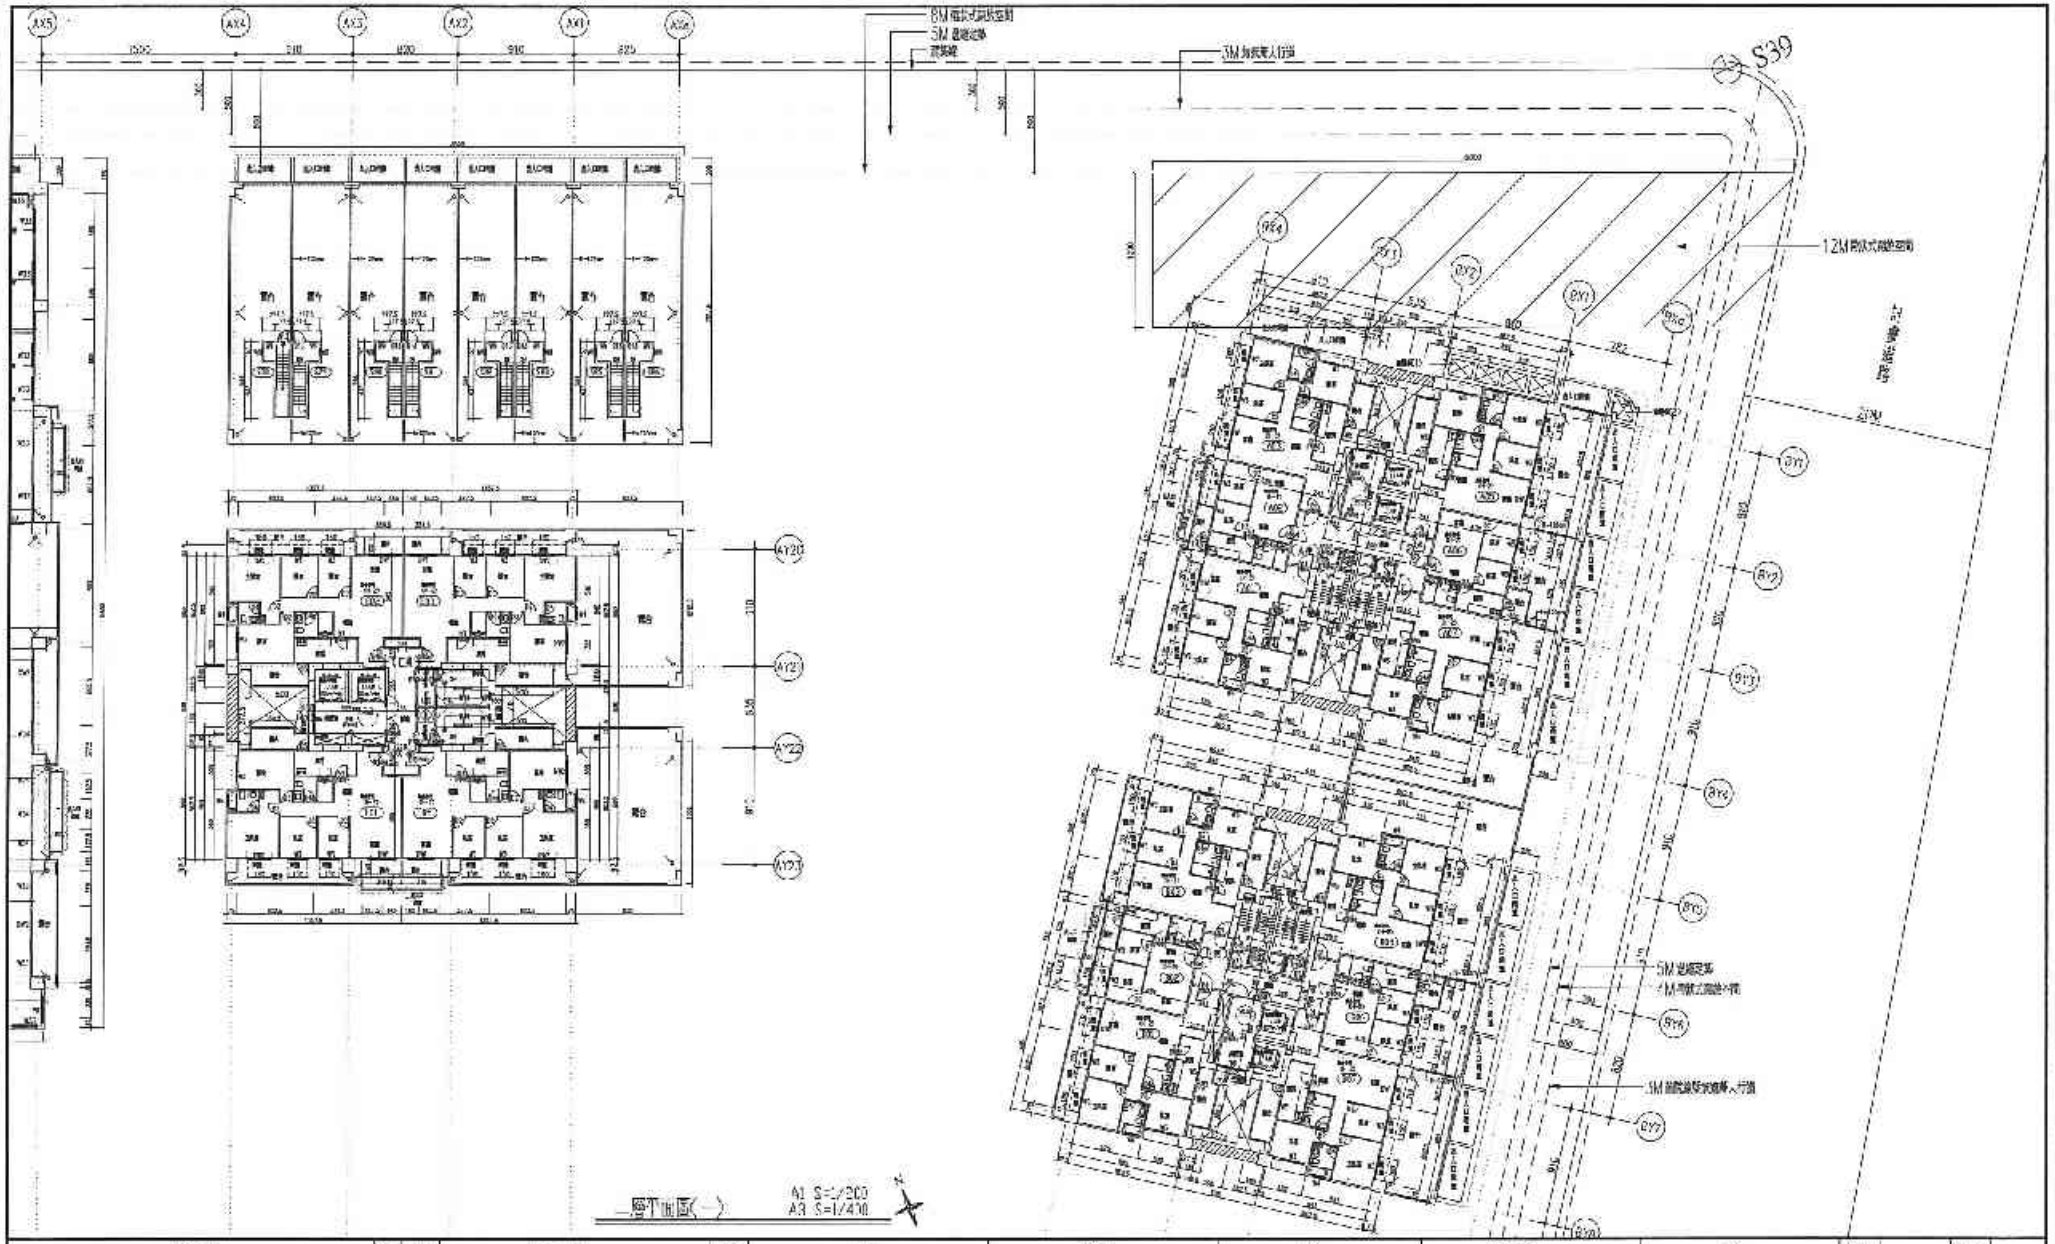

備註	次數	日期	修正說明	校核	製圖	工程名稱	圖名	建築師事務所	簽章	繪圖		比例	
						新北市板橋浮洲合宜住宅店鋪、集合住宅新建工程（A6基地）	二層平面圖 ）	吳昌成建築師事務所 建築師：吳昌成 地址：台南市永康區中華路98-10號2F 電話：(06)312-1908 傳真：(06)311-1010		設計		基地	
										監造簽證		圖號	A6-45
										審核		張號	B2/250

86985 - S201331758

10367 - 7720139111024

備註	次數	日期	修正說明	設計	業主	工程名稱	圖名	建築師事務所	簽章	審查		比例	
					日勝生活科技股份有限公司 地址：台北市松山區民生東路二段209號4樓 電話：(02)7732-3886 傳真：(07)2536-7188	新北市板橋浮洲合宜住宅 店鋪、集合住宅新建工程 （A6基地）	二層平面圖(二)	吳昌成建築師事務所 建築師：吳昌成 地址：台南市永康區中華路98-10號2F 電話：(06)312-1808 傳真：(06)311-1010		校對		日期	10007
										大樣編號			
										圖號	A2-46		
										張號	84/250		

10367 - 7720139111024

74691・920139111026

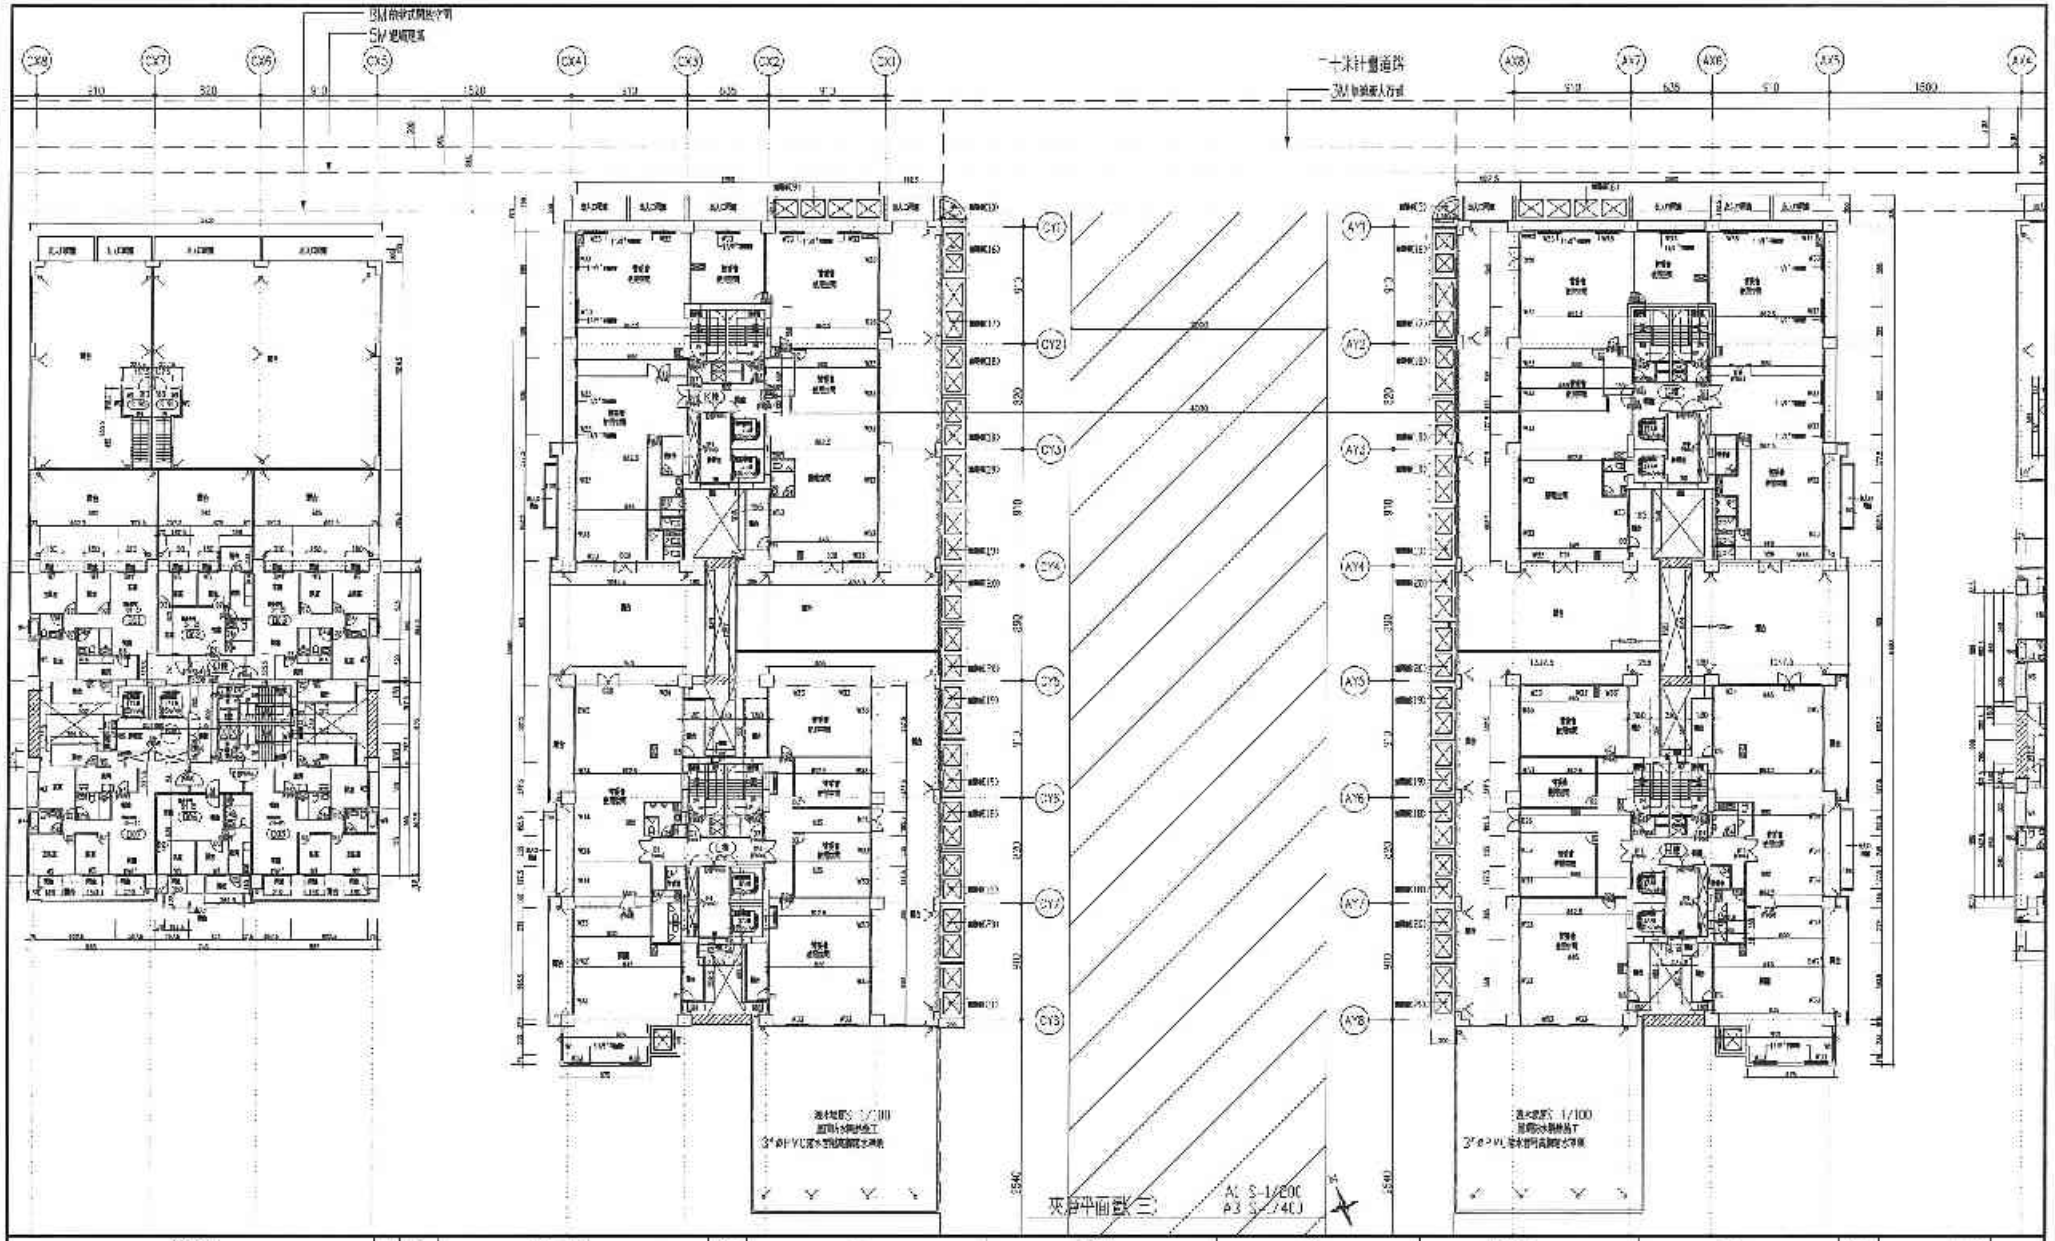

典昌成建築師事務所

建築師：吳昌成

地址：台南市永康區中華路198-10號7F

電話：(06)312-1638

傳真：(06)31?-10?0

備註	次數	日期	修正說明	校核

業主：日勝生活科技股份有限公司

地址：桃園市龜山區文化一路?2號?樓

電話：(02)?732-8885

傳真：(02)2358-5?3B

工程名稱：新北市板橋浮洲合宜住宅店鋪・集合住宅新建工程（A6基地）

圖名：二層平面圖(二)

比例	
設計	日期
校核	102.07
作業階段	第一次變更設計(核定)
圖號	A2-47
張次	85/250

74691・920139111026

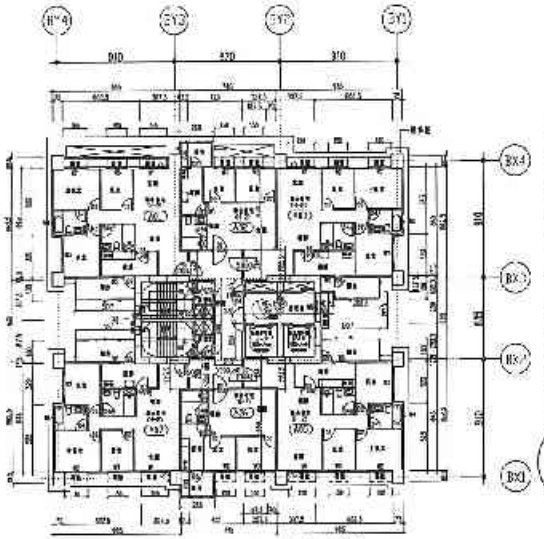

(A棟) 二層平面圖 A1 S=1/200 A3 S=1/400

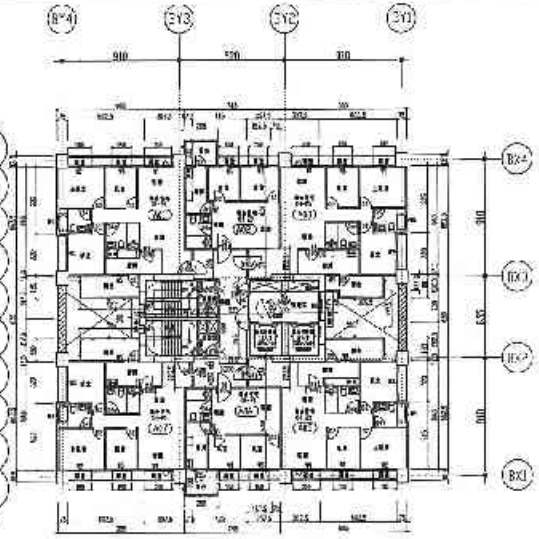

(A棟) 十五層～十三層平面圖 A1 S=1/200 A3 S=1/400

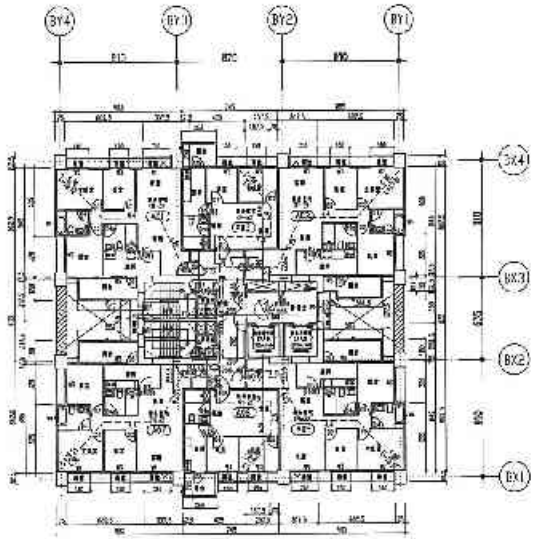

(A棟) 十三層平面圖 A1 S=1/200 A3 S=1/400

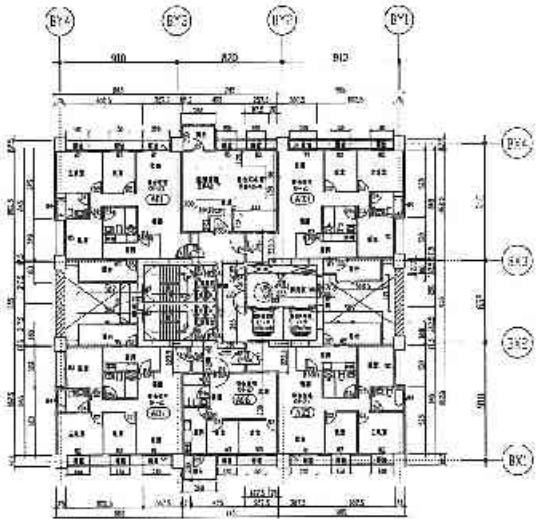

(A棟) 一層平面圖 A1 S=1/200 A3 S=1/400

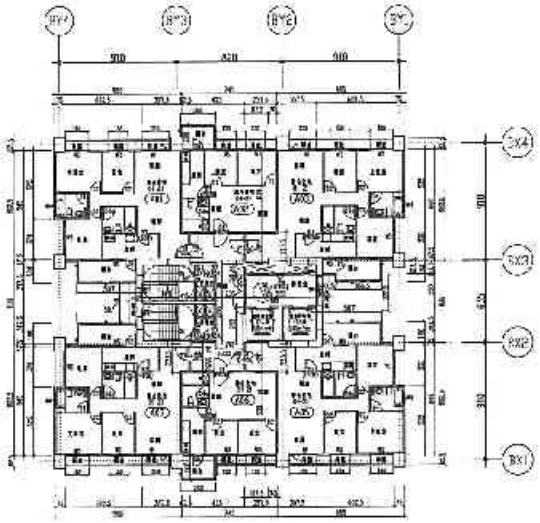

(A棟) 二十四層平面圖 A1 S=1/200 A3 S=1/400

備註	次數	日期	修正說明	核准	審定	工程名稱	圖名	建築師事務所	簽章	繪圖	比例
						新北市板橋浮洲合宜住宅 店鋪、集合住宅新建工程 (AF 基地)	(A棟) 二~二十四層平面圖	吳昌成建築師事務所 建築師：吳昌成 地址：台南市永康區二王路138-10號1F 電話：(06)312-1606 傳真：(06)311-1010		設計	單位
										校核	D 期 101.10
										施工圖	第 次變更設計(核定)
										圖號	A2-51
										張號	89/250

16141 - 1020121024151

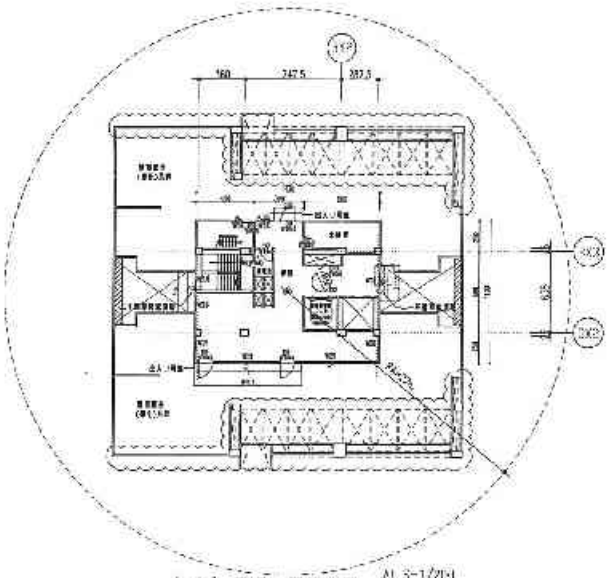

（A棟）屋頂一層平面圖　A1 S=1/200 A3 S=1/400

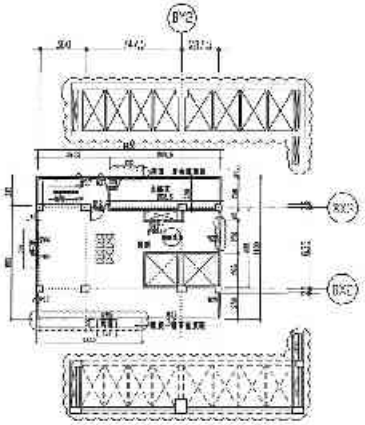

（A棟）屋頂二層平面圖　A1 S=1/200 A3 S=1/400

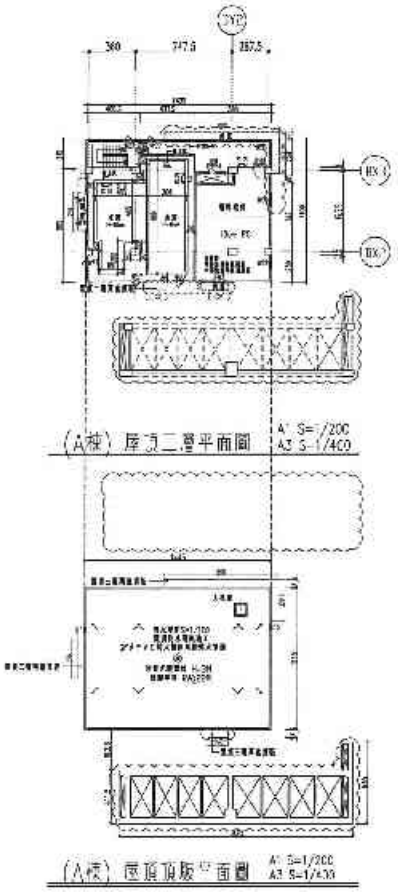

（A棟）屋頂二層平面圖　A1 S=1/200 A3 S=1/400

（A棟）屋頂頂版平面圖　A1 S=1/200 A3 S=1/400

備註	次數	日期	修正說明	修改	業主	工程名稱	圖名	建築師事務所	簽章			
					日勝生活科技股份有限公司 地址：新北市八里區忠寧路一段209號14樓 電話：(02)7733-8838 傳真：(02)2553-5186	新北市板橋浮洲合宜住宅店鋪、集合住宅新建工程（A3 基地）	（A棟） 屋頂各層平面圖	吳昌成建築師事務所 建築師：吳昌成 地址：台中市大雅區中興路193-13號7F 電話：(05)312 *808 傳真：(05)311-1010		繪圖		比例	
										設計		單位	
										校對		日期	'104.12
										內業開法	第4次變更設計		
										圖號	A6-02		
										張號	90/350		

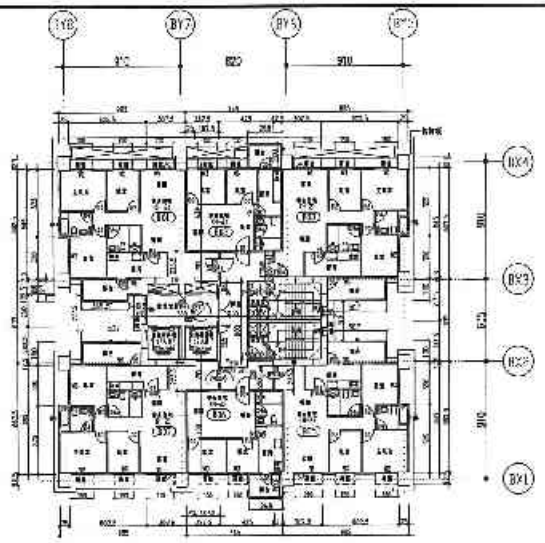

(B棟) 三層平面圖 A1 S=1/200 A3 S=1/400

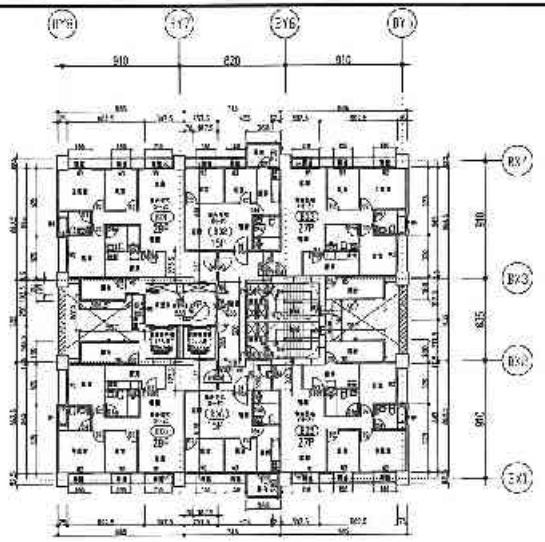

(B棟) 十五～二十層平面圖 A1 S=1/200 A3 S=1/400

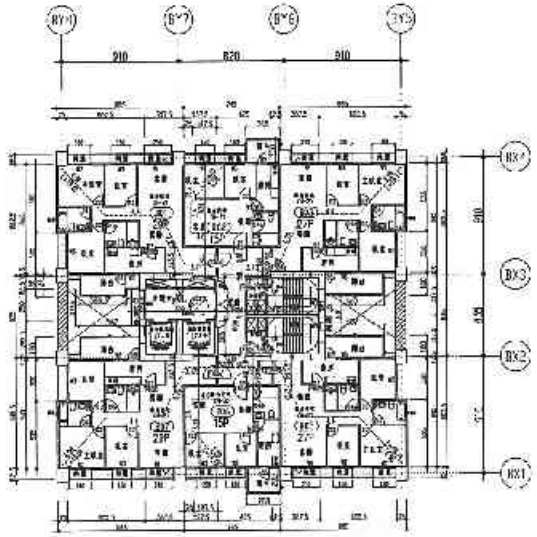

(B棟) 四～十二層平面圖 A1 S=1/200 A3 S=1/400

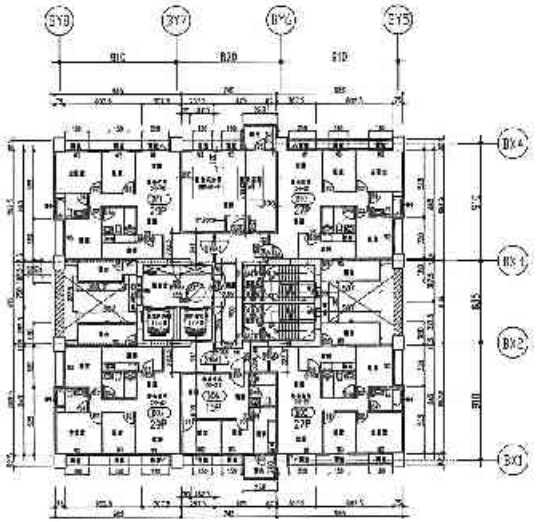

(B棟) 十四層平面圖 A1 S=1/200 A3 S=1/400

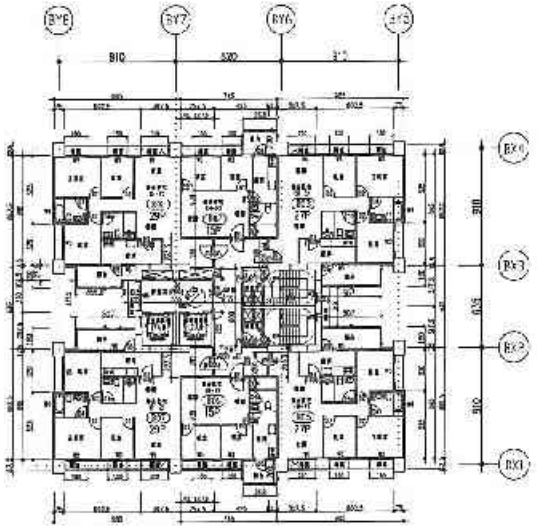

(B棟) 二一層平面圖 A1 S=1/200 A3 S=1/400

備註	計劃 日期	修正說明	備注	業主	工程名稱	圖名	建築師事務所	簽章	比例
					新北市板橋浮洲合宜住宅店鋪、集合住宅新建工程（A5基地）	(B棟) 二～二十一層平面圖	吳昌成建築師事務所 建築師：吳昌成 地址：台南市永康區三智路136-10號八樓 電話：(06)212-1838 傳真：(06)211-1010		圖號 A2-53

18595 - 38201210241513

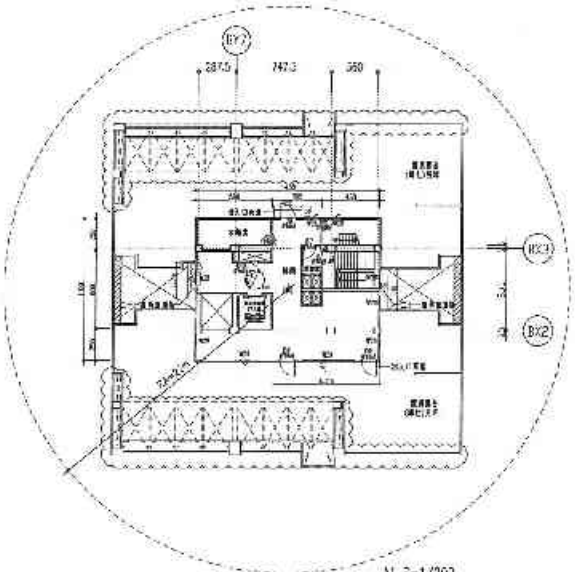

(B棟) 屋頂一層平面圖 A1 S=1/200 A3 S=1/400

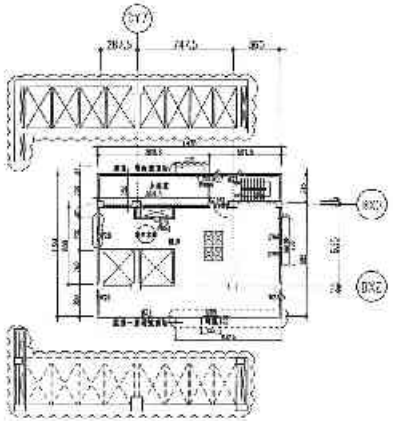

(B棟) 屋頂 層平面圖 A1 S=1/200 A3 S=1/400

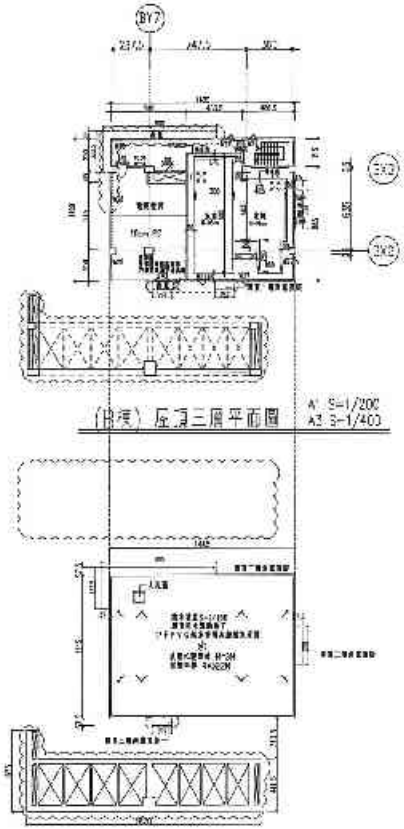

(B棟) 屋頂三層平面圖 A1 S=1/200 A3 S=1/400

(B棟) 屋頂頂版平面圖 A1 S=1/200 A3 S=1/400

備註	次數	日期	修正說明	項次	業主	工程名稱	圖名	建築師事務所	簽章	設計	比例
					日盛生活科技股份有限公司 地址：台北市大同區大龍一段分時第14棟 電話：(02)7733 8888 傳真：(02)2559-5168	新北市板橋浮洲合宜住宅 店鋪、集合住宅新建二程 (A8基地)	(B棟) 屋頂各層平面圖	吳昌成建築師事務所 建築師：吳昌成 地址：台南市永康區中華路199-13號2F 電話：(06)312-1801 傳真：(06)31-1313		繪圖	日期 104.02
										校核	圖號 A2-34
										審查	第四次變更設計
										核准	頁號 92/200

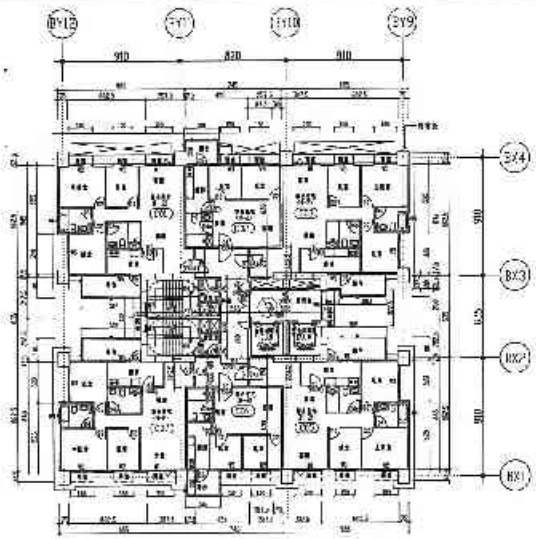

(C棟) 三層平面圖 A1 S=1/200 A3 S=1/400

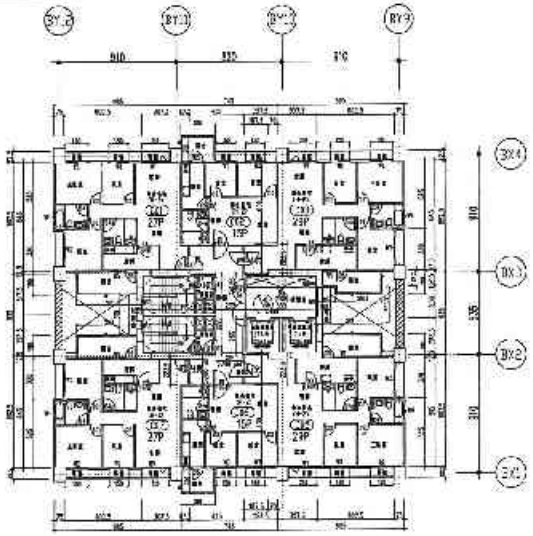

(C棟) 十五～十三層平面圖 A1 S=1/200 A3 S=1/400

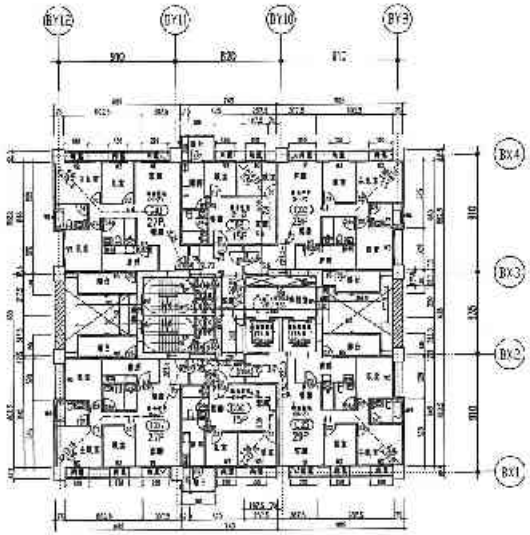

(C棟) 四～十三層平面圖 A1 S=1/200 A3 S=1/400

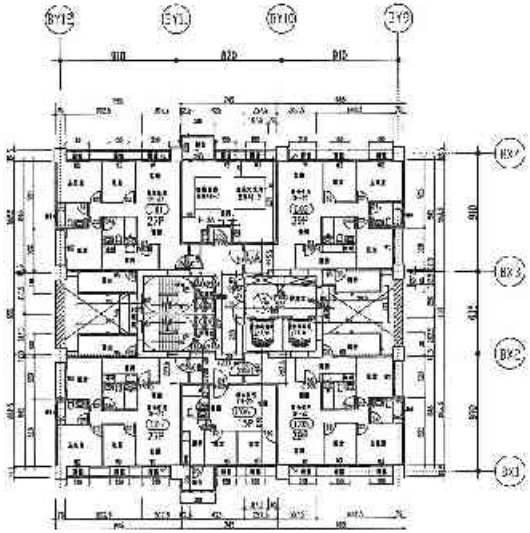

(C棟) 十四層平面圖 A1 S=1/200 A3 S=1/400

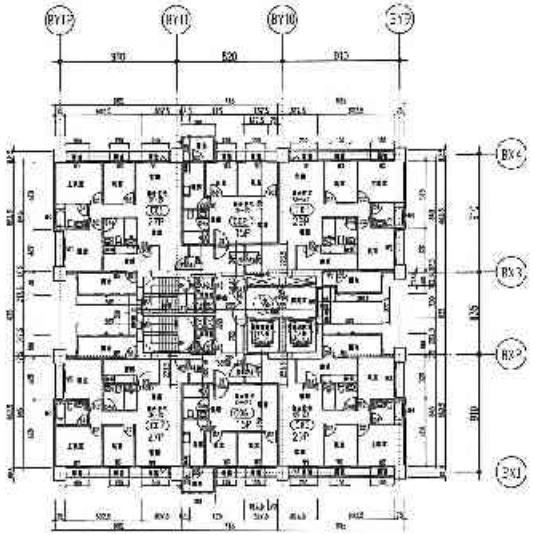

(C棟) 二十四層平面圖 A1 S=1/200 A3 S=1/400

備註	次數	日期	修正說明	修改	審查	工程名稱	圖名	建築師事務所	簽章	總圖	比例	
						新北市板橋浮洲合宜住宅店舖、集合住宅新建工程（A基地）	(C棟) 三~二十四層平面圖	吳昌成建築師事務所 連絡人：吳昌成 地址：台北市永康街中華路96-10號2F 電話：(02)312-1906 傳真：(02)311-1010		設計	審查	
										校核	日期	'01.10
										作業階段	第一次變更設計(核准)	
										圖號	A2-5E	
										頁號	93/250	

16104 - 29201210241513

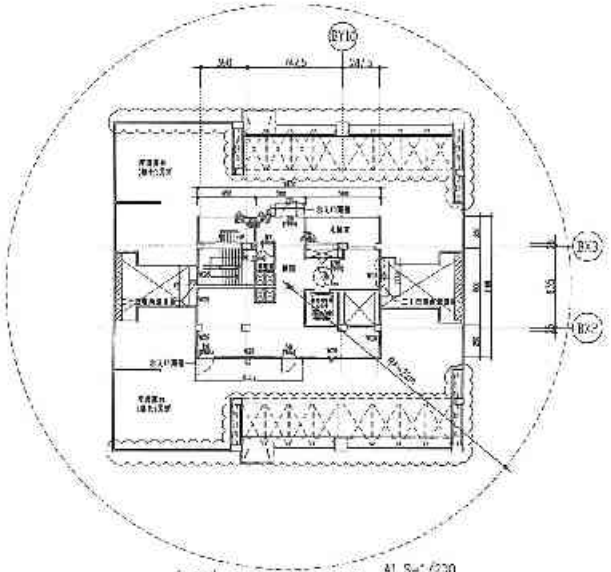

(C棟) 屋頂一層平面圖 A1 S=1/200 A3 S=1/400

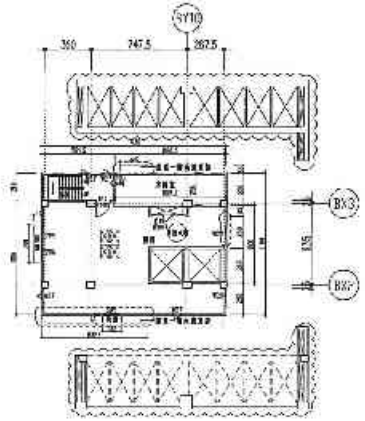

(C棟) 屋頂 層平面圖 A1 S=1/200 A3 S=1/400

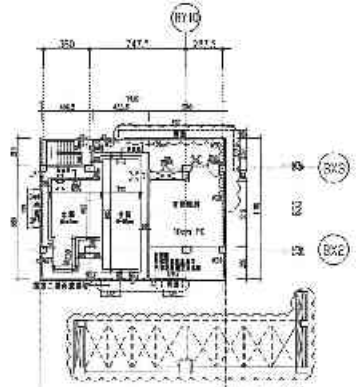

(C棟) 屋頂三層平面圖 A1 S=1/200 A3 S=1/400

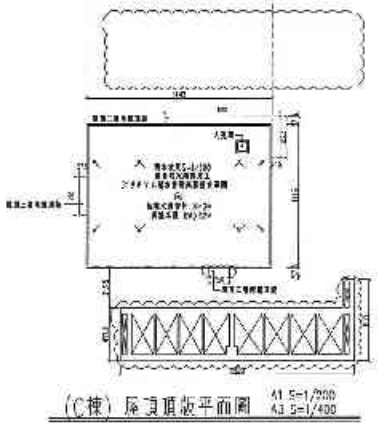

(C棟) 屋頂頂版平面圖 A1 S=1/200 A3 S=1/400

備註	次數	日期	修正說明	核准	業主	工程名稱	圖名	建築師事務所	簽章	繪圖 / 設計 / 校核	比例 / 期別 / 日期
GL+3 ~ EL+9.0 外牆粉刷厚度含面磚等厚度，共為15cm RC WALL 室內裝飾粉刷厚度2cm 1. 本一般說明未盡事項依照建築技術規則辦理。 2. 鋼筋：SD280 降伏強度4, SD420 降伏強度4, 3. 混凝土：fc'=210 kg/cm² 強度 fc'=280 kg/cm² 建築物主要結構物 4. 本圖各尺寸均以公分為單位。					日勝生活科技股份有限公司 地址：台北市大同區中山大道一段208號14樓 電話：(02)7733-8888 傳真：(02)2599-5188	新北市板橋浮洲合宜住宅 店鋪、集合住宅新建工程 (A8 基地)	(C棟) 屋頂各層平面圖	吳昌成建築師事務所 建築師：吳昌成 地址：台南市永康區三架路136-10號7F 電話：(06)312-1038 傳真：(06)311-1010		繪圖 設計 校核	比例 期別 日期 1041.02
										分區階段	第四次變更設計
										圖號	A2-55
										張號	94/250

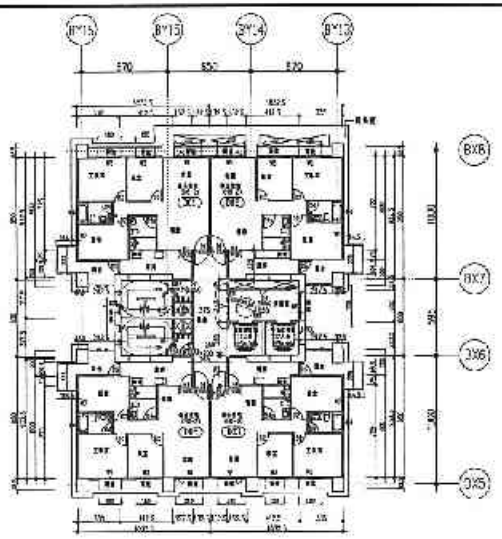

(D棟) 三層平面圖 A1 S=1/200 A3 S=1/400

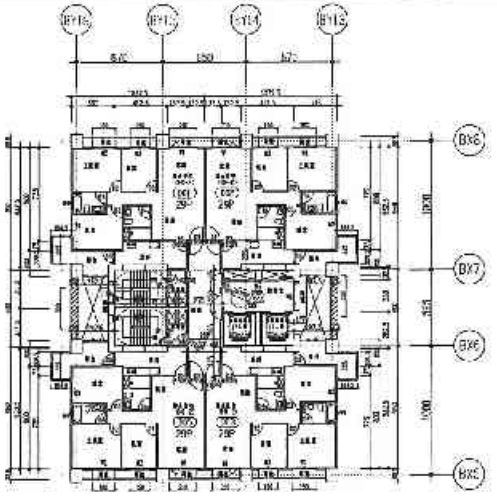

(D棟) 十三～二十一層平面圖 A1 S=1/200 A3 S=1/400

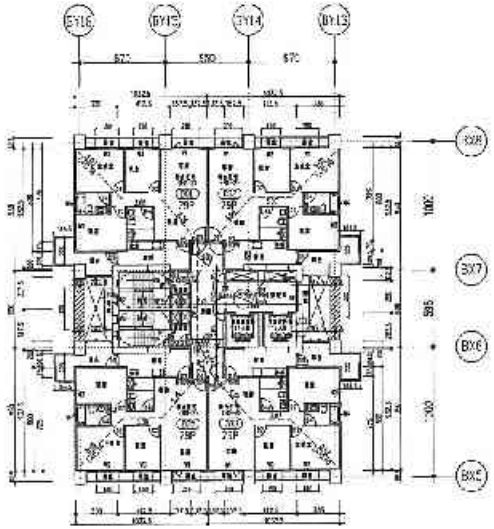

(D棟) 四～十三層平面圖 A1 S=1/200 A3 S=1/400

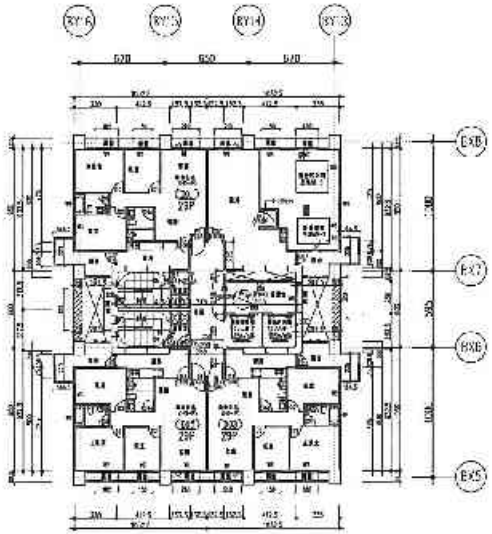

(D棟) 十四層平面圖 A1 S=1/200 A3 S=1/400

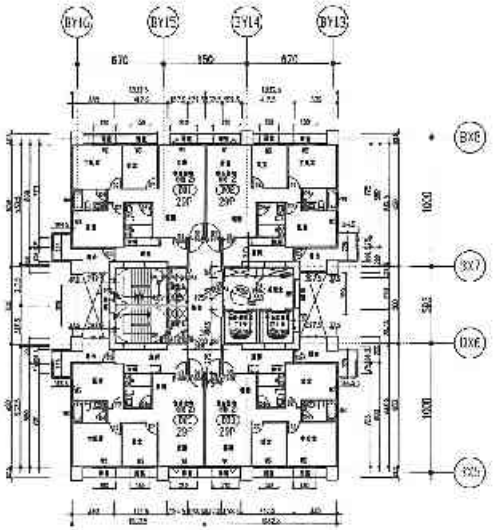

(D棟) 二十二層平面圖 A1 S=1/200 A3 S=1/400

備註	次數	日期	修正說明	修正	專案	工程名稱	圖名	設計監造單位	簽章		
1.尺寸：以公分(cm)為單位。 2.面積：以平方公尺(m²)為單位。 3.其餘詳見一般說明。						新北市板橋浮洲合宜住宅店鋪、集合住宅新建工程（A3基地）	(D棟) 二～二十二層平面圖	吳昌成建築師事務所 建築師：吳昌成 地址：新北市永寧路中興第19號-10號1樓 電話：(02)312-1808 傳真：(02)311-1010		繪圖	比例	
										設計	單位	
										校核	日期	101.10
										作業階段	建照申請計(檢查)	
										圖號	AP-57	
										張號	95/250	

15055 - 10201210241514

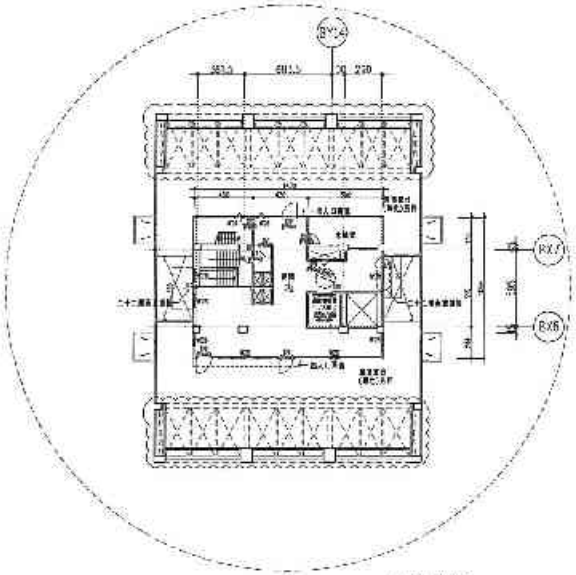

(D棟) 屋頂一層平面圖 A1 S=1/200 A3 S=1/400

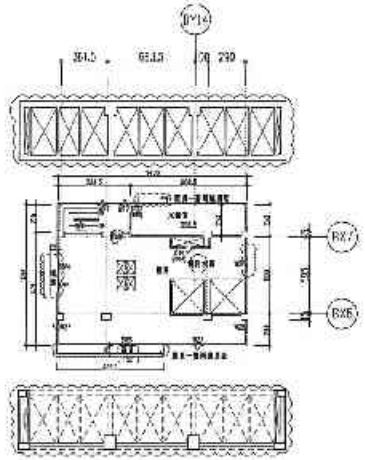

(D棟) 屋頂二層平面圖 A1 S=1/200 A3 S=1/400

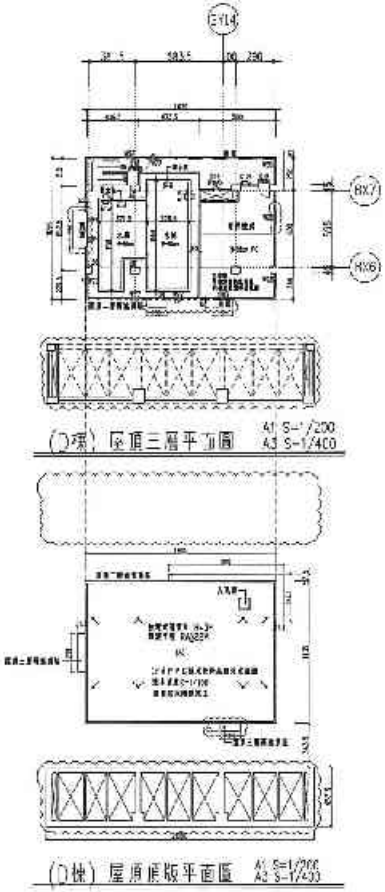

(D棟) 屋頂三層平面圖 A1 S=1/200 A3 S=1/400

(D棟) 屋頂屋版平面圖 A1 S=1/200 A3 S=1/400

備註	次數 日期	修正說明	核准	業主	工程名稱	圖名	建築師事務所	簽章	核定	北斗
				日勝生活科技股份有限公司 地址：台北市大同區重慶北路二段209號14樓 電話：(02)7733 8888 傳真：(02)2559-5188	新北市板橋浮洲合宜住宅 店鋪、集合住宅新建工程 (16 基地)	(D棟) 屋頂各層平面圖	吳昌成建築師事務所 建築師：吳昌成 地址：台南市永康區十甲路136-10號7F 電話：(06)312-1608 傳真：(06)312-1070		校核	審查
									校檢	日期 104.02
									作業階段	第四次變更設計
									圖號	A2-53
									張號	96/230

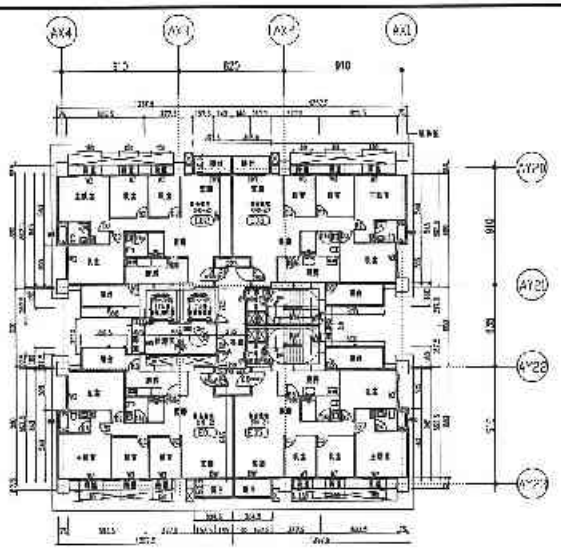

(E棟) 二層平面圖 A1 S=1/200 A3 S=1/400

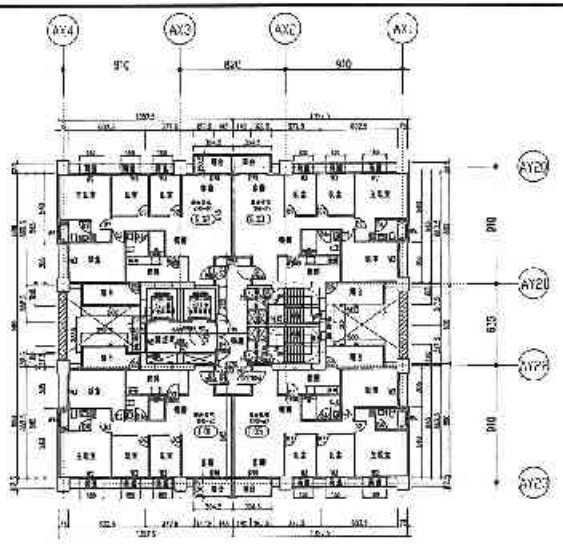

(F棟) 十五~二十二層平面圖 A1 S=1/200 A3 S=1/400

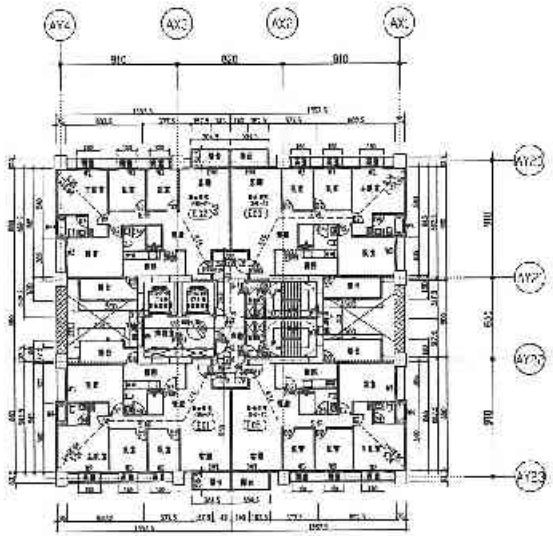

(F棟) 四~十二層平面圖 A1 S=1/200 A3 S=1/400

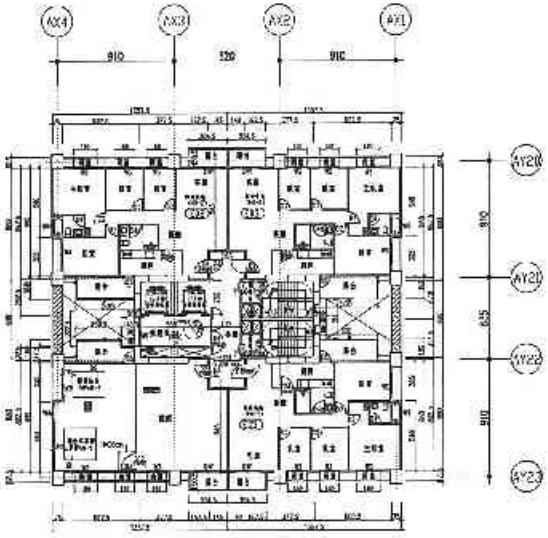

(E棟) 十四層平面圖 A1 S=1/200 A3 S=1/400

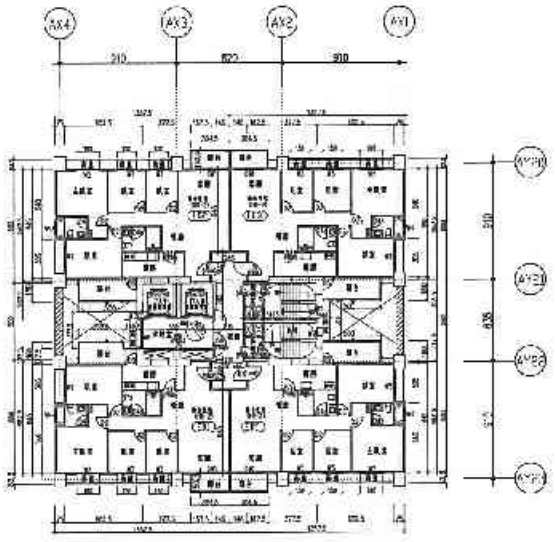

(E棟) 二十二層平面圖 A1 S=1/200 A3 S=1/400

備註	次數	日期	修正說明	繪圖	簽主	工程名稱	圖名	建築師事務所	簽章	設計單位	比例
						新北市板橋浮洲合宜住宅店鋪、集合住宅新建工程(A6基地)	(E棟)二~二十二層平面圖	吳昌成建築師事務所 建築師：吳昌成 地址：台南市永康區中華路193-10號7F 電話：(06)312-1808 傳真：(06)311-1310		設計	基地
										校核	E M 1:01.1C
										作業階段	第一次建照設計(核准)
										圖號	A2-59
										張號	S7/250

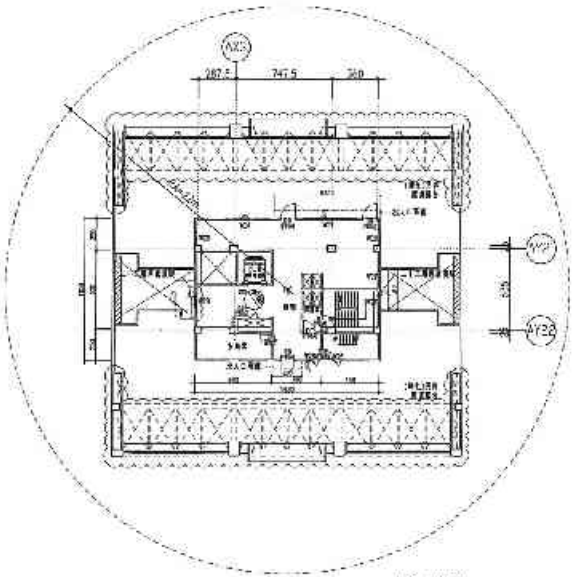

(E棟) 屋頂 層平面圖 A1 S=1/200 A3 S=1/400

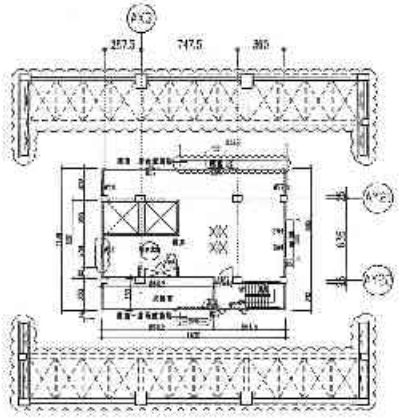

(E棟) 屋頂一層平面圖 A1 S=1/200 A3 S=1/400

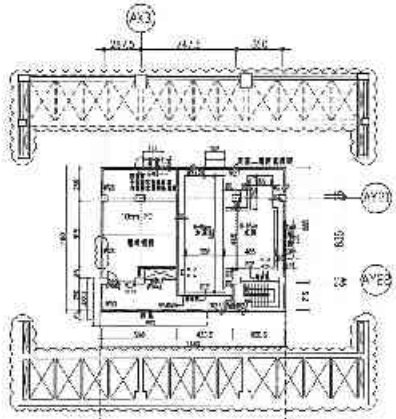

(E棟) 屋頂二層平面圖 A1 S=1/200 A3 S=1/400

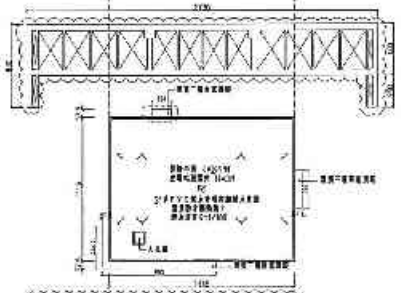

(E棟) 屋頂頂層平面圖 A1 S=1/200 A3 S=1/400

備註	次數	日期	修正說明	核准	業主	工程名稱	圖名	建築師事務所	簽章	繪圖		比例	
EL+0 ~ EL-90					日騰生活科技股份有限公司 地址：新北市汐止區大同一路2段104巷14號 電話：(02)7733-8388 傳真：(02)2559-5165	新北市板橋區浮洲合宜住宅 店鋪、集合住宅新建工程 (A6 基地)	(E棟) 屋頂各層平面圖	吳昌成建築師事務所 建築師：吳昌成 地址：台南市永康區三架路136-10號7F 電話：(06)312-1638 傳真：(06)311-1010		設計		單位	
										校核		E M	104.02
										作業階段	第四次變更設計		
										圖號	A2-60		
										張號	60/250		

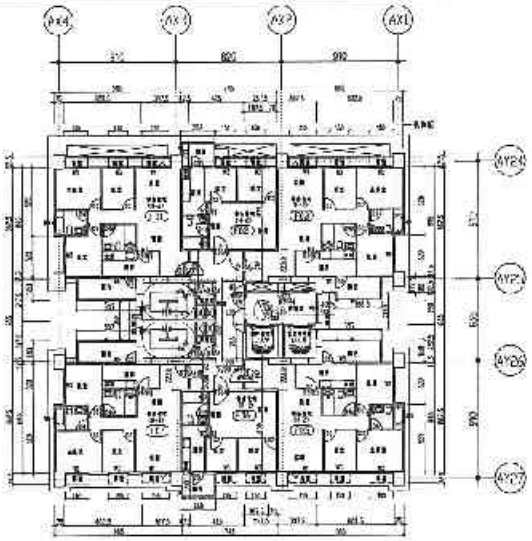

(F棟) 三層平面圖 A1 S=1/200 A3 S=1/400

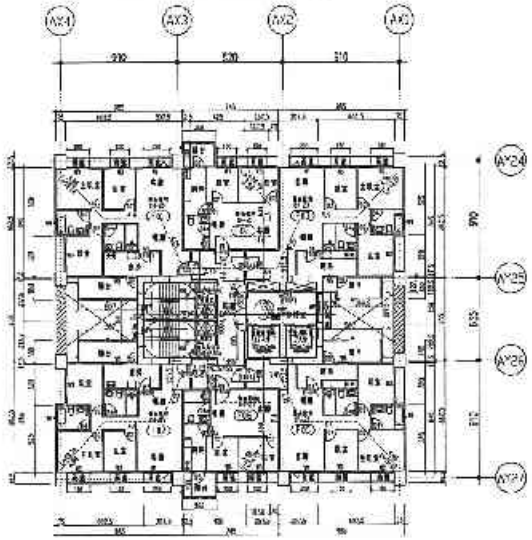

(F棟) 四~十三層平面圖 A1 S=1/200 A3 S=1/400

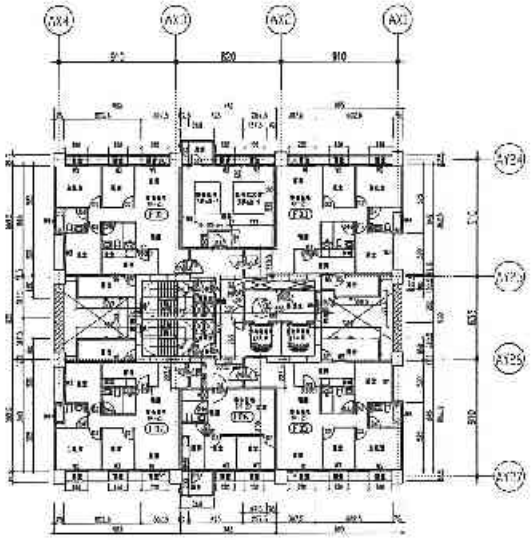

(F棟) 十四層平面圖 A1 S=1/200 A3 S=1/400

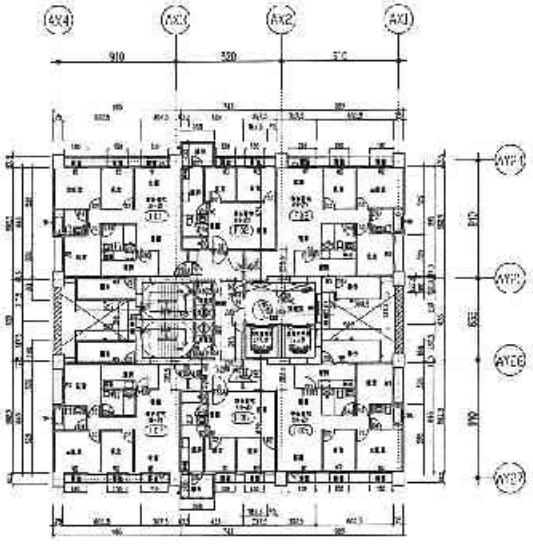

(F棟) 十五~二十三層平面圖 A1 S=1/200 A3 S=1/400

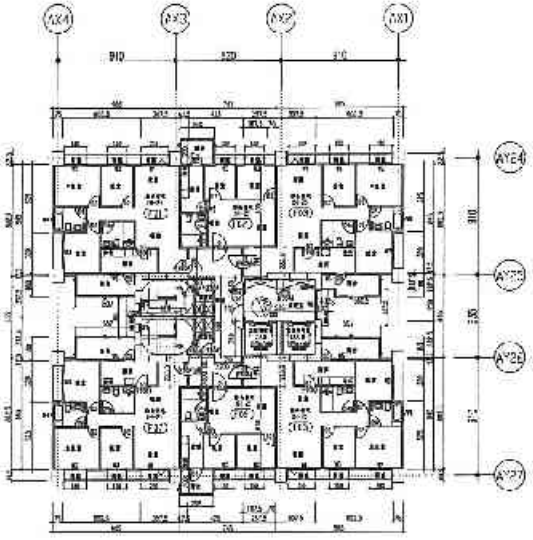

(F棟) 二十四層平面圖 A1 S=1/200 A3 S=1/400

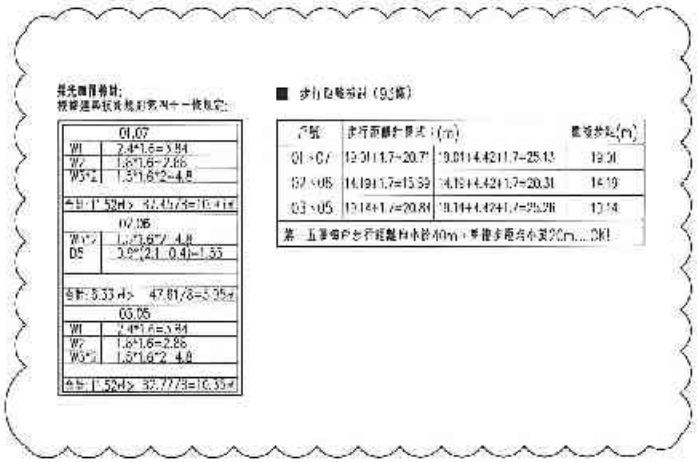

備註		比例	
設計		單位	
校核		日期	10[illegible]10
計畫名稱	新一水建築設計(林盛)		
圖號	A2 61		
張號	39/250		

備註	主管 日期	修正說明	核准	繪圖	設計	校核
1. 1/2 - FL+90						

業主	工程名稱	圖名	建築師事務所	簽章
	新北市板橋浮洲合宜住宅 店鋪、集合住宅新建工程 (AC 基地)	(F棟) 三~二十四層平面圖	吳昌成建築師事務所 建築師：吳昌成 地址：台南市永康區中華路198~10號7F 電話：(06)312-1808 傳真：(06)31[illegible]-1010	

22865 - 2201526135*

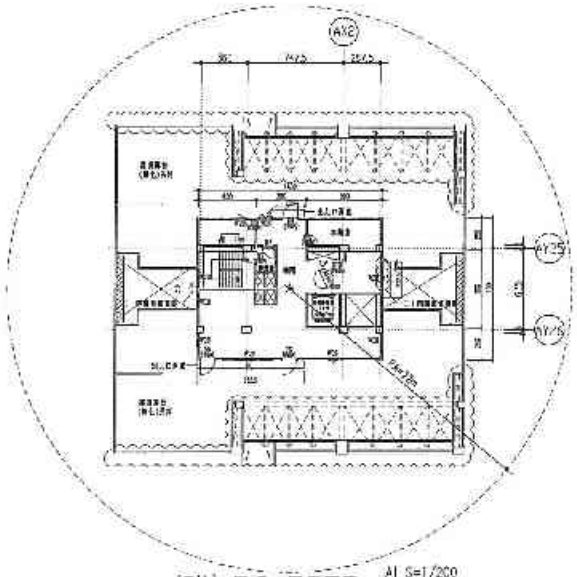

(F棟) 屋頂一層平面圖 A1 S=1/200 A3 S=1/400

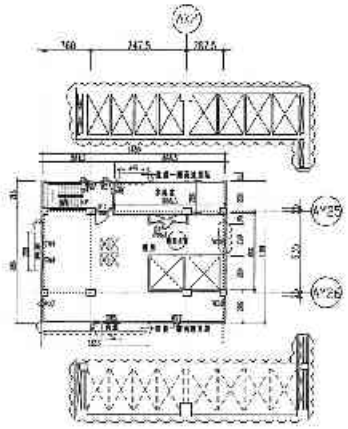

(E棟) 屋頂二層平面圖 A1 S=1/200 A3 S=1/400

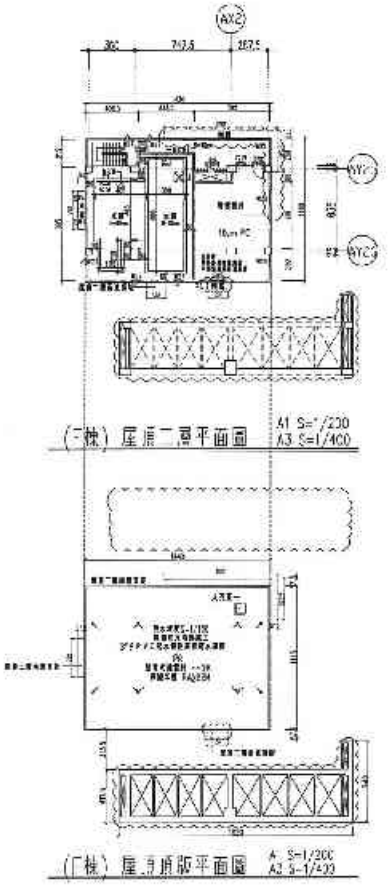

(F棟) 屋頂一層平面圖 A1 S=1/200 A3 S=1/400

(F棟) 屋頂局部平面圖 A1 S=1/200 A3 S=1/400

備註	次數	日期	修正說明	繪圖	業主	工程名稱	圖名	建築師事務所	簽章			
					日勝生活科技股份有限公司 地址：新北市八里區龍米路一段203號14樓 電話：(02)7733-8888 傳真：(02)2558-5183	新北市板橋浮洲合宜住宅店鋪、集合住宅新建工程（A8 基地）	(F棟) 屋頂各層平面圖	吳昌成建築師事務所 建築師：吳昌成 地址：台南市永康區中華路199-13號7F 電話：(06)312-7808 傳真：(06)311 1010		設計		校核		比例 1/200 日期 '104.02 作業階段 第四次變更設計 圖號 A2 52 張號 100/250

22865 - [illegible]31351

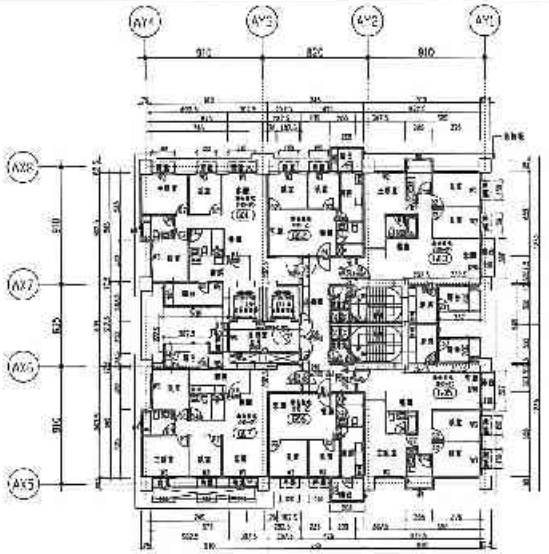

(C棟) 二層平面圖 A1 S=1/200 A3 S=1/400

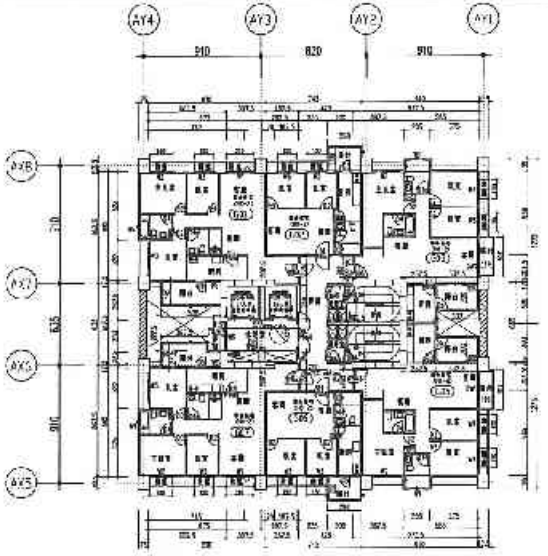

(C棟) 十五～二十層平面圖 A1 S=1/200 A3 S=1/400

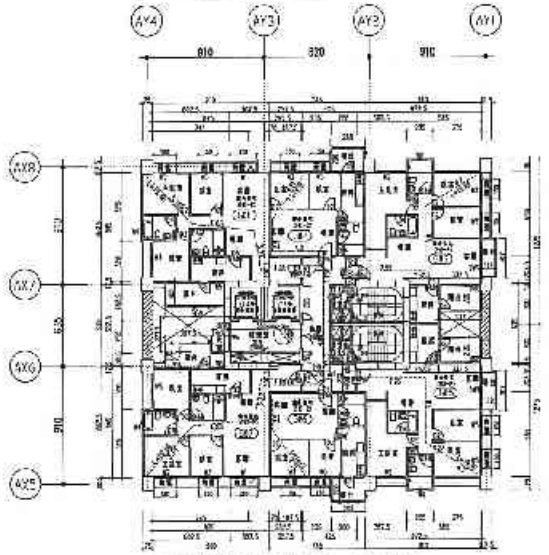

(C棟) 四～十三層平面圖 A1 S=1/200 A3 S=1/400

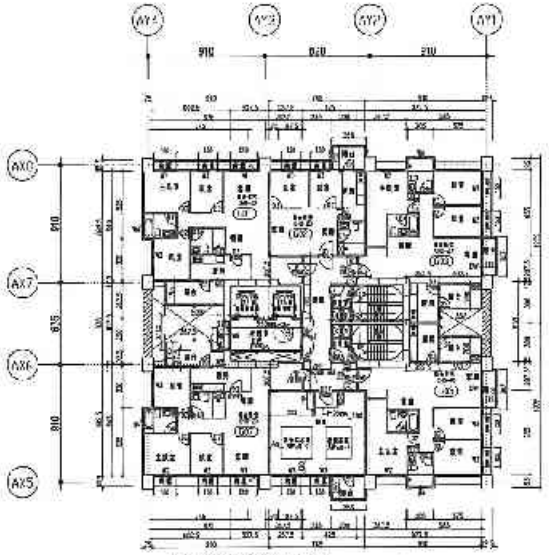

(C棟) 四層平面圖 A1 S=1/200 A3 S=1/400

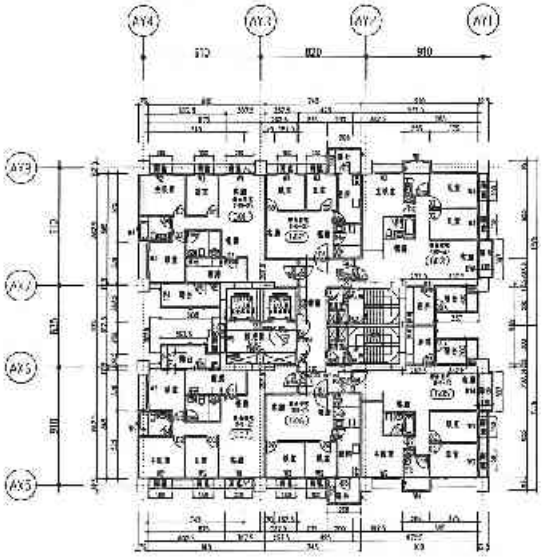

(C棟) 十一層平面圖 A1 S=1/200 A3 S=1/400

備註	次數	日期	修正說明	核准

業主	工程名稱	圖名	建師暨事務所	簽章
	新北市板橋浮洲合宜住宅 店鋪、集合住宅新建工程 (A3 基地)	(C棟) 三～二十一層平面圖	吳昌成建築師事務所 建築師：吳昌成 地址：台南市永華路1段 138 1C號7F 電話：(06)312-1808 傳真：(06)311-1010	

繪圖	比例	
設計	單位	
校核	日期	101.10
作業階段	第一次變更設計(核定)	
圖號	A2-64	
張號	101/253	

23292 - 020153261353

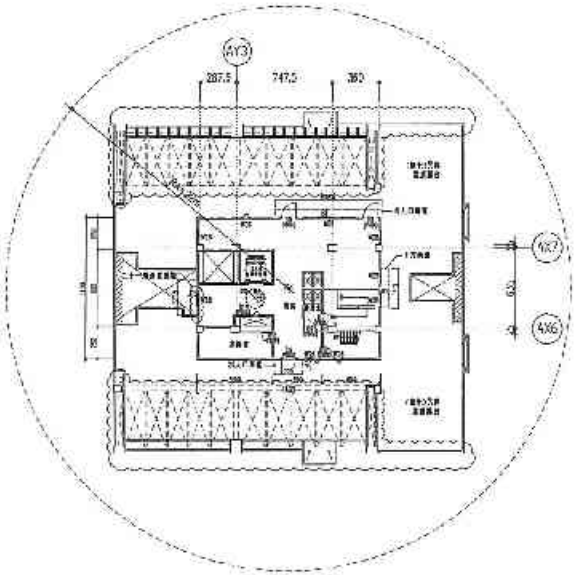

(G棟) 屋頂 層平面圖 A1 S=1/200 A3 S=1/400

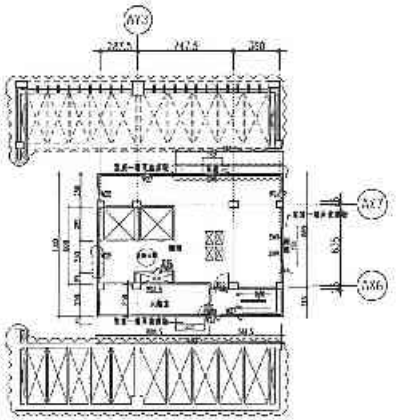

(C棟) 屋頂 層平面圖 A1 S=1/200 A3 S=1/400

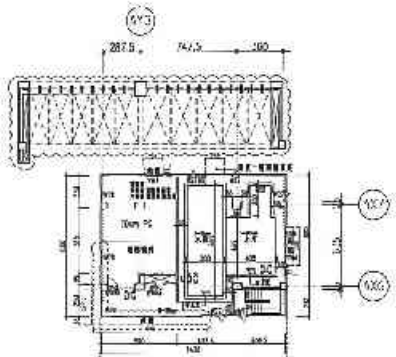

(C棟) 屋頂二層平面圖 A1 S=1/200 A3 S=1/400

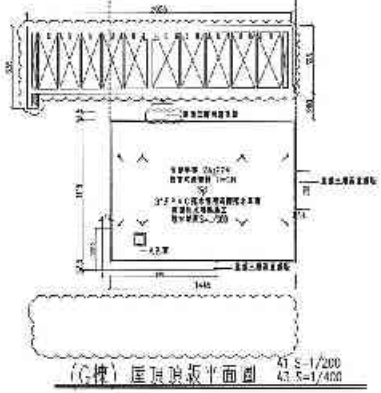

(C棟) 屋頂頂板平面圖 A1 S=1/200 A3 S=1/400

備註	次數	日期	修正說明	核准	業主	工程名稱	圖名	建築師事務所	基準	繪圖		比例	
G1F ~ 頂樓+90					日騰生活科技股份有限公司 地址：台北市大同區市民大道一段209號14樓 電話：(02)7733 8888 傳真：(02)2559-3198	新北市板橋浮洲合宜住宅 店鋪、集合住宅新建工程 (A6 基地)	(G棟) 屋頂各層二面圖	吳昌成建築師事務所 建築師：吳昌成 地址：台南市北區忠孝路138-10號2F 電話：(06)312-1808 傳真：(06)311-1010		設計		其他	
										校核		日期	104.02
										標準圖號	第四章變更設計		
										圖號	A2-64		
										張號	132/250		

23292 - 020153261353

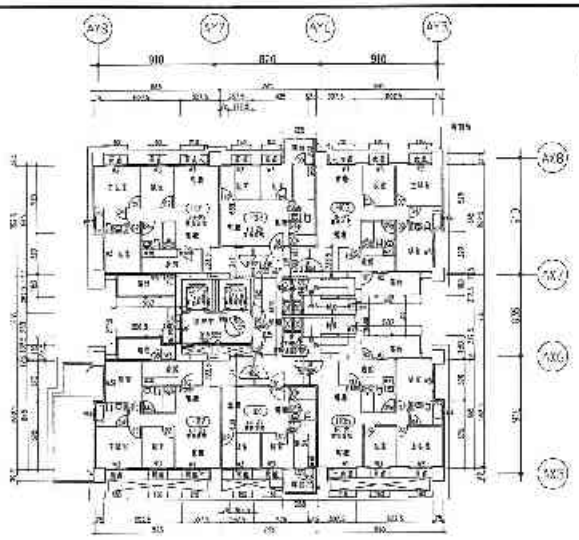

(1棟) 三層平面圖 A1 S=1/200 A3 S=1/400

(H07) 十六層半面圖

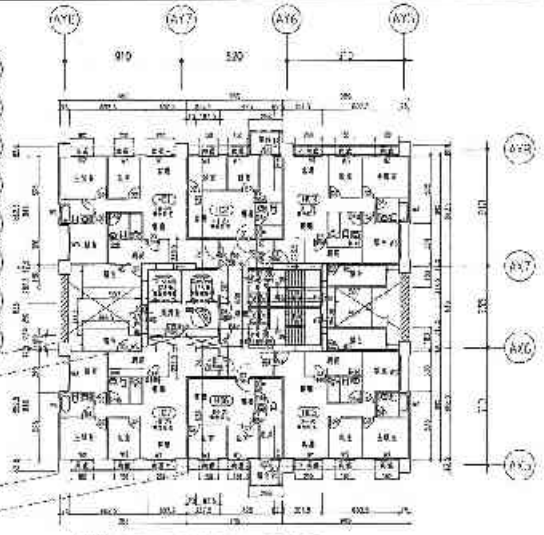

(1棟) 十五~二十二層平面圖 A1 S=1/200 A3 S=1/400

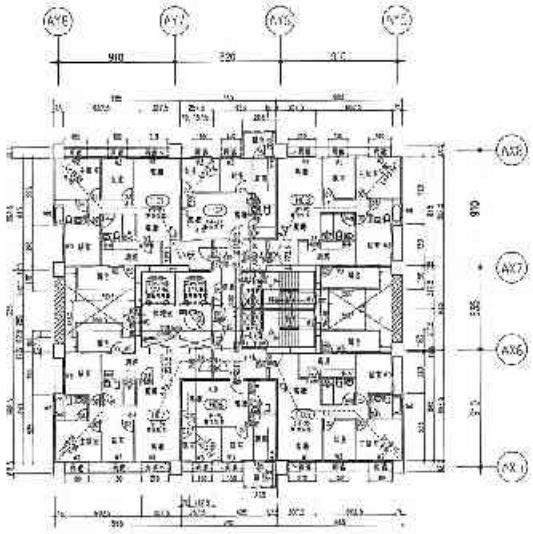

(1棟) 四~十二層平面圖 A1 S=1/200 A3 S=1/400

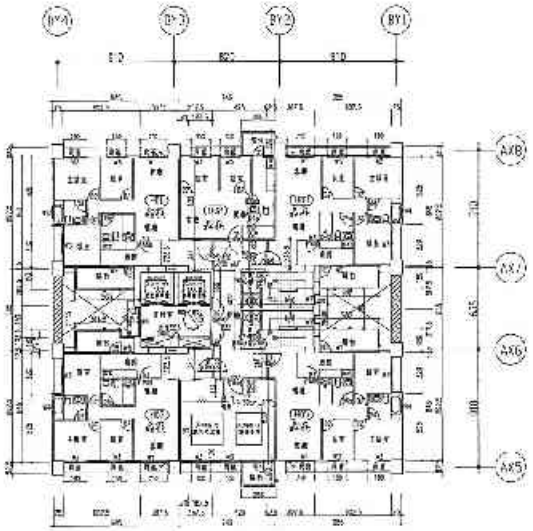

(1棟) 十四層平面圖 A1 S=1/200 A3 S=1/400

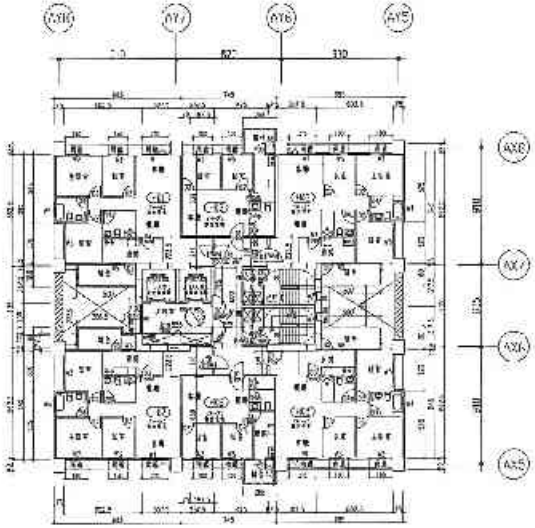

(1棟) 二十三層半面圖 A1 S=1/200 A3 S=1/400

備註	次數	日期	修正說明	設計	業主	工程名稱	圖名	建築師事務所	簽章	繪圖	比例
						新北市板橋浮洲合宜住宅店鋪、集合住宅新建工程（16基地）	(1棟) 三~二十三層平面圖	吳昌成建築師事務所 建築師：吳昌成 地址：台東市中華路198 10號7F 電話：(05)312-1808 傳真：(05)311-1090		設計	屋型
										校核	日期 102.07
										作業階段	施工圖審查(1/4次)
										圖號	A2-65
										頁號	103/230

10532 - 33201372161 0

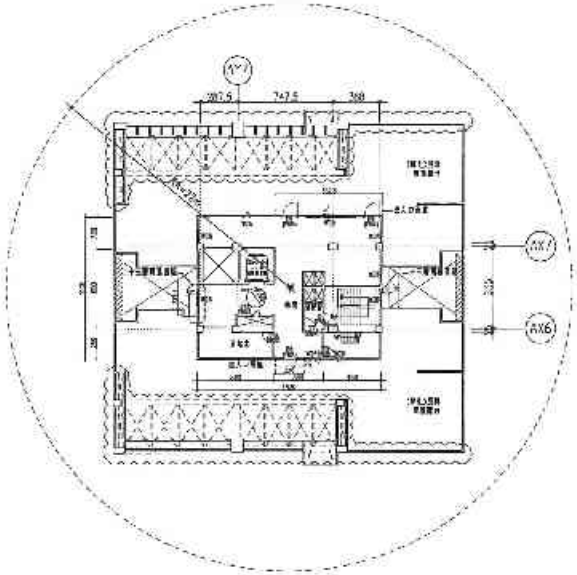

(十棟) 基地 層平面圖 A1 S=1/200 A3 S=1/400

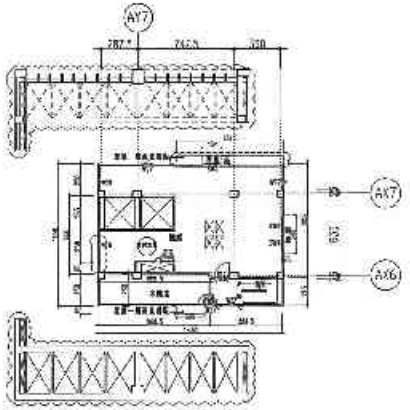

(H棟) 屋頂 層平面圖 A1 S=1/200 A3 S=1/400

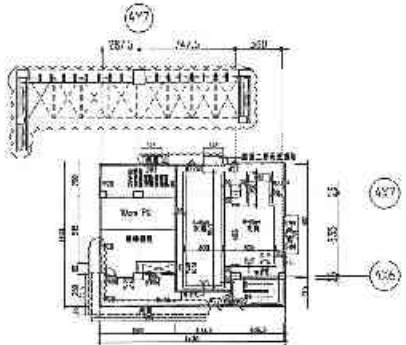

(H棟) 屋頂二層平面圖 A1 S=1/200 A3 S=1/400

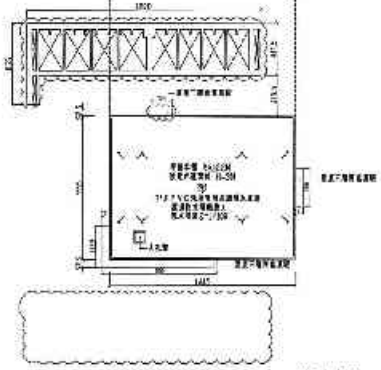

(H棟) 屋頂頂版平面圖 A1 S=1/200 A3 S=1/400

備註	次數 日期	修正說明	核准	業主	工程名稱	圖名	建築師事務所	簽章	核圖		主辦	
1. 本土面下開發現況基地面積,含自 CNS 3793 等同等級二 CNS 3245 等同二級用 2. 本棟 1F 以上樓層設計載重為200kg/m²,屋頂為150kg/m² 3. 本圖尺寸以公尺為單位。				日勝生活科技股份有限公司 地址：新北市大同區市民大道一段208號14樓 電話：(02)7733-8888 傳真：(02)2559-5188	新北市板橋浮洲合宜住宅店鋪、集合住宅新建工程（A11 基地）	(H棟) 屋頂各層平面圖	吳昌成建築師事務所 建築師：吳昌成 地址：台南市永華路一段138 10號1F 電話：(06)312-1808 傳真：(06)311-1010		校對		比例	
									設計		基地	
									校核		下期	104.02
									作業階段	平四次變更設計		
									圖號	A2-66		
									張號	101/230		

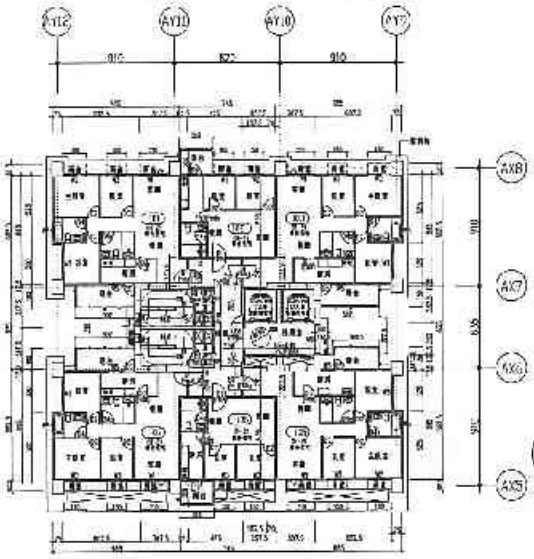

(1棟) 三層平面圖 A1 S=1/200 A3 S=1/400

樓層	步行距離計算式：(m)	樓梯寬度(m)
01~07	19.20+13.7=32.90	19.01+4.42+1.7=25.13	1.0
02~08	14.19+13.7=13.89	14.19+4.42+1.7=20.31	1.0
03~05	19.14+1.7=20.84	19.14+4.42+1.7=25.26	1.0

第一五層每戶步行距離超過40m，直接步行至室外樓梯小於20m，2K

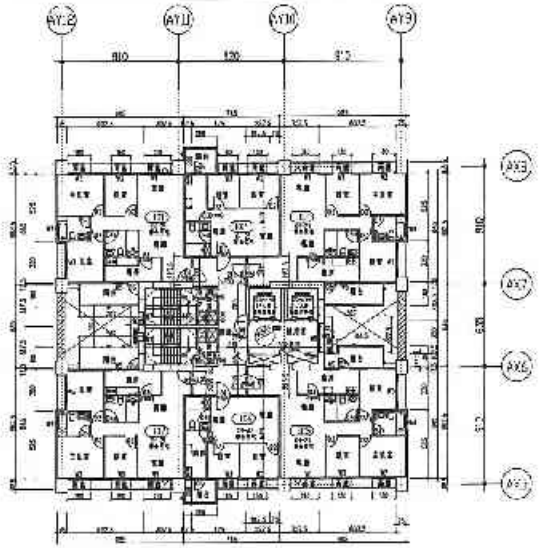

(1棟) 十五~二十二層平面圖 A1 S=1/200 A3 S=1/400

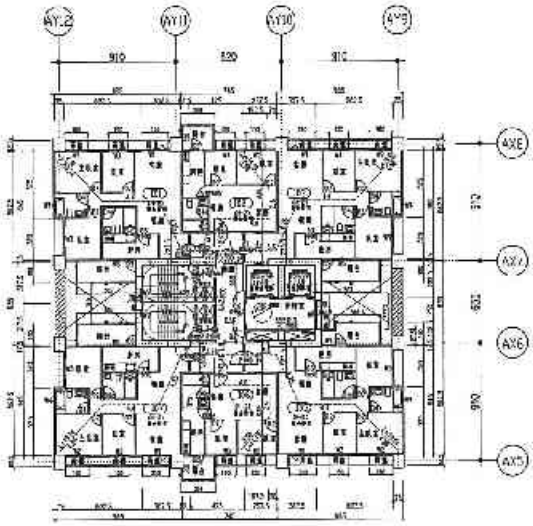

(1棟) 四~十三層平面圖 A1 S=1/200 A3 S=1/400

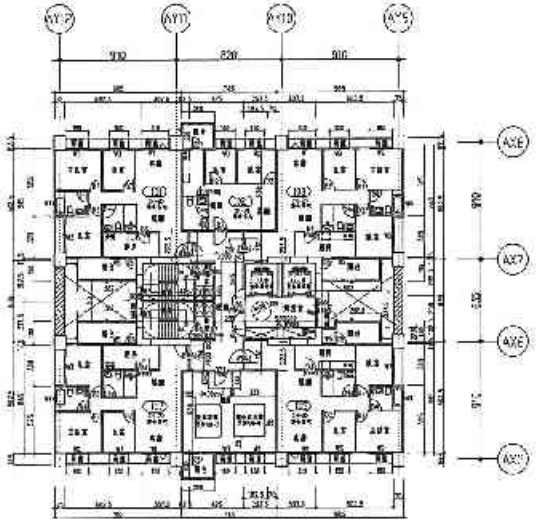

(1棟) 一~四層平面圖 A1 S=1/200 A3 S=1/400

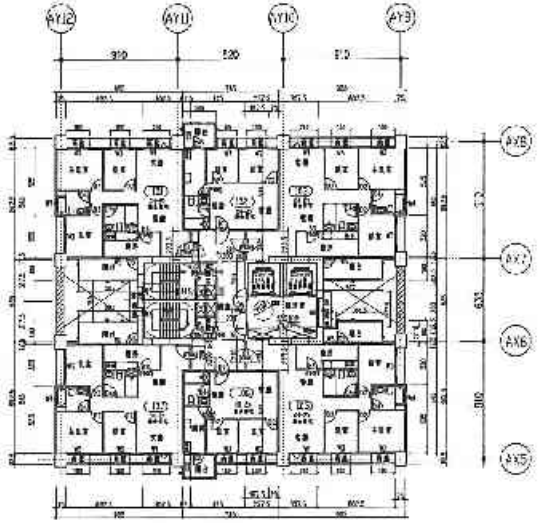

(1棟) 十三層平面圖 A1 S=1/200 A3 S=1/400

備註	次數	日期	修正說明	核准

業主	工程名稱	圖名	建築師事務所	簽章
	新北市板橋浮洲合宜住宅 店鋪、集合住宅新建工程 (A5 基地)	(1棟) 十一~二十二層平面圖	吳昌成建築師事務所 建築師：吳昌成 地址：台南市永康區中華路98、100號7F 電話：(06)312-1305 傳真：(06)311-1010	

繪圖		比例	
設計		審查	
校核		日期	01.10
作業階段	第一次變更設計(核准)		
圖號	A2-67		
頁次	267/280		

15149 - 622012102415 16

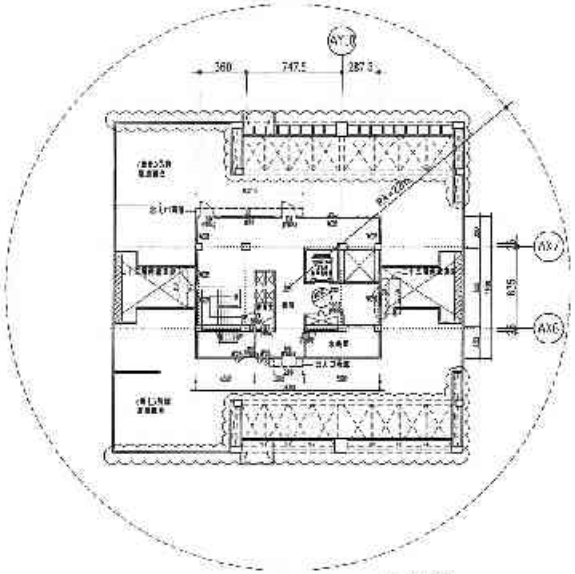

(棟) 屋頂一層平面圖 A1 S=1/200 A2 S=1/400

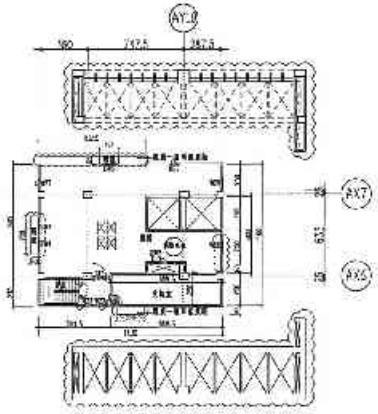

(1棟) 屋頂二層平面圖 A1 S=1/200 A2 S=1/400

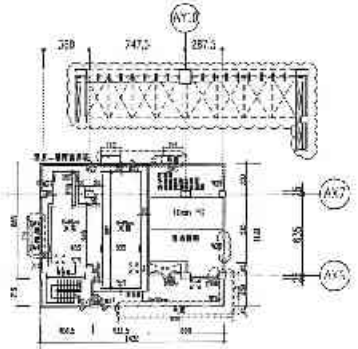

(1棟) 屋頂二層平面圖 A1 S=1/200 A3 S=1/400

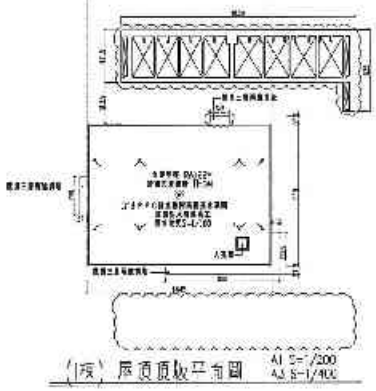

(1棟) 屋頂頂版平面圖 A1 S=1/200 A3 S=1/400

備註	次數	日期	修正說明	執照	業主	工程名稱	圖名	建築師事務所	簽章	建蓋	比例
G.L.=EL.+0.1					日勝生活科技股份有限公司 地址：台北市大同區市民大道一段205號4樓 電話：(02)7733-8888 傳真：(02)2559-5788	新莊市頭前溪沿岸宜住宅 店鋪・集合住宅新建工程 (A5基地)	(1棟) 屋頂各層平面圖	吳昌成建築師事務所 建築師：吳昌成 地址：台南市永康區中華路98-10號7F 電話：(06)312-1808 傳真：(06)311-1010		設計	華社
										校核	日期 104.12
										作業階段	第二次變更設計
										圖號	A2-63
										頁號	105/250

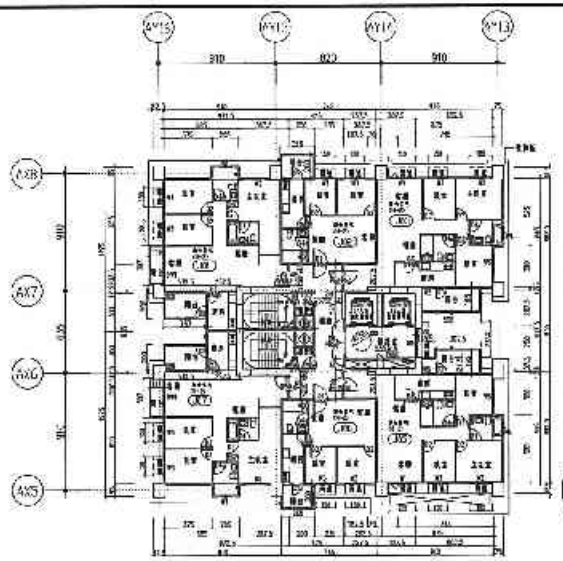

(J棟) 三層平面圖 A1 S=1/200 A3 S=1/400

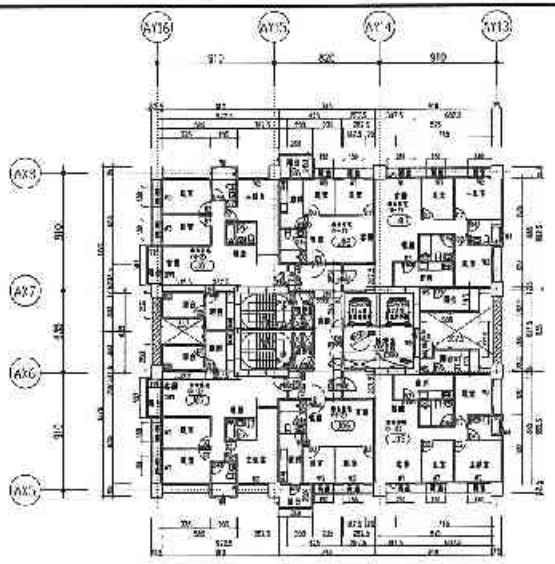

(J棟) 十五～二十層平面圖 A1 S=1/200 A3 S=1/400

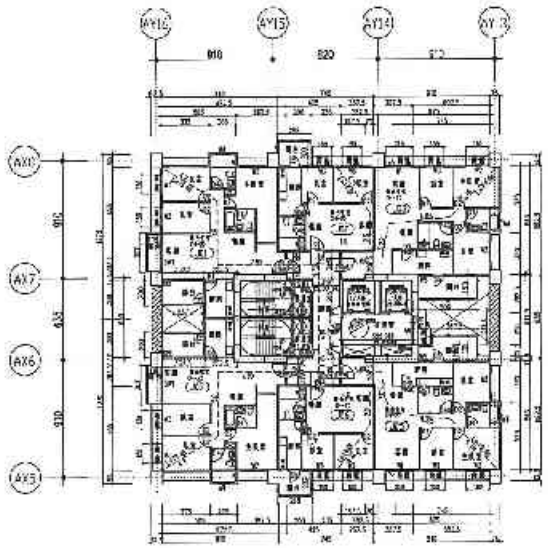

(J棟) 四～十二層平面圖 A1 S=1/200 A3 S=1/400

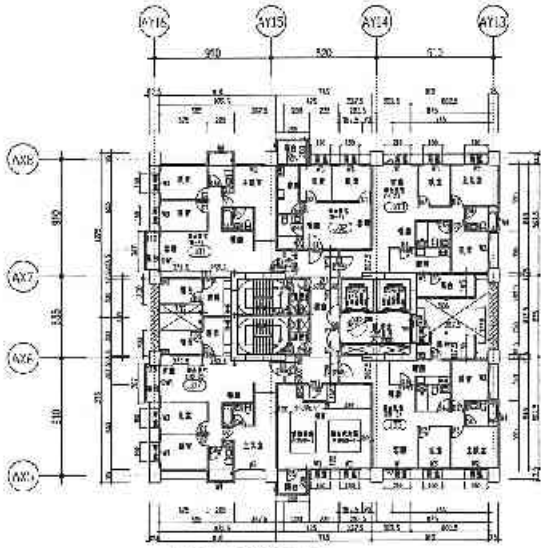

(J棟) 十四層平面圖 A1 S=1/200 A3 S=1/400

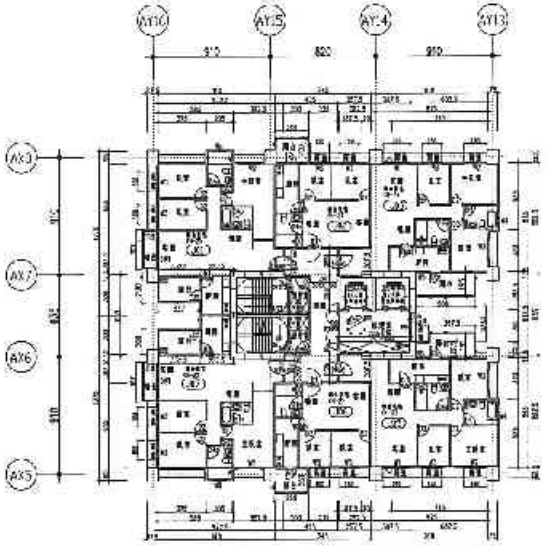

(J棟) 二十一層平面圖 A1 S=1/200 A3 S=1/400

備註	次數	日期	修正說明	核准	業主	工程名稱	圖名	建築師事務所	簽章			
						新北市板橋浮洲合宜住宅 店舖、集合住宅新建工程 (J8 基地)	(J棟) 三~二十一層平面圖	吳昌成建築師事務所 建築師：吳昌成 地址：台南市永康區中華路198 10樓之 電話：(06)312-7808 傳真：(06)311-1010		繪圖		比例	
										設計		審查	
										校核		日期	107.10
										分案時段	第一次變更設計(核准)		
										圖號	AP-49		
										頁號	107/250		

16588 - 492012102415 17

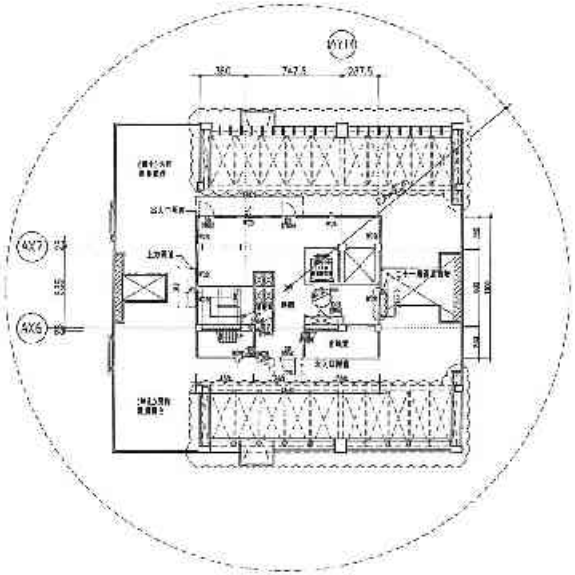

(J棟) 屋頂一層平面圖　A1 S=1/200 A3 S=1/400

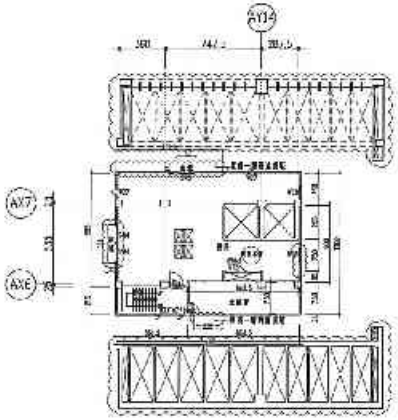

(J棟) 屋頂　層平面圖　A1 S=1/200 A3 S=1/400

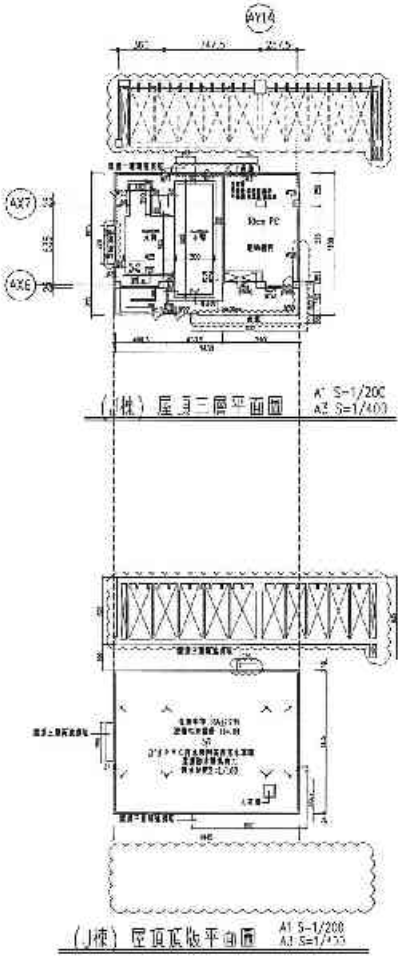

(J棟) 屋頂二層平面圖　A1 S=1/200 A3 S=1/400

(J棟) 屋頂底版平面圖　A1 S=1/200 A3 S=1/400

備註	次數	日期	修正說明	檢核
EL.15 ~ EL.+0.0 ...				

業主	工程名稱	圖名	建築師事務所	簽章	繪圖		比例	
日騰生活科技股份有限公司 地址：台北市大同區市民大道一段209號14樓 電話：(02)7733-8888 傳真：(02)2559-5188	新北市板橋浮洲合宜住宅 店鋪、集合住宅新建工程 (J棟 基地)	(J棟) 屋頂各層平面圖	吳昌成建築師事務所 建築師：吳昌成 地址：台南市永康區中華路198-10號7F 電話：(06)213-1838 傳真：(06)211-7010		設計		草圖	
					校核		日期	109.02
					作業階段	施工圖變更設計		
					圖號	A2-70		
					張號	108/E30		

附件三

委任單位提供之
標的物原設計結構設計圖說

結構圖索引圖表 <二程名稱:新北市板橋浮洲合宜住宅店鋪、集合住宅新建工程(AR-2基地)>

圖號	圖名	圖號	圖名	圖號	圖名	圖號	圖名	圖號	圖名	圖號	圖名	圖號	圖名
S1-00	結構圖索引圖表（一）	S3-22	二十一層結構平面圖	S4-23	B3地梁配筋圖（二十三）	S4-103	B2-B1梁配筋圖（三）	S4-156	1F梁配筋圖（六）	S4-245	C、D棟1MF梁配筋圖（二）	F棟(2F)	
S1-01	結構圖索引圖表（二）	S3-23	二十二層結構平面圖	S4-24	B3地梁配筋圖（二十四）	S4-104	B2-B1梁配筋圖（四）	S4-157	1F梁配筋圖（七）	S4-246	C、D棟1MF梁配筋圖（三）	S4-292	F棟2F梁配筋圖（一）
S1-02	鋼筋混凝土一般說明	S3-24	二十三層結構平面圖	S4-25	B3地梁配筋圖（二十五）	S4-105	B2-B1梁配筋圖（五）	S4-158	1F梁配筋圖（八）			S4-293	F棟2F梁配筋圖（二）
S1-03	鋼筋與標準彎鉤	S3-25	二十四層結構平面圖	S4-26	B3地梁配筋圖（二十六）	S4-106	B2-B1梁配筋圖（六）	S4-159	1F梁配筋圖（九）	E棟(1MF)			
S1-04	梁配筋標準圖	S3-26	屋突一層結構平面圖	S4-27	B3地梁配筋圖（二十七）	S4-107	B2-B1梁配筋圖（七）	S4-160	1F梁配筋圖（十）	S4-247	E棟1MF梁配筋圖（一）	G、H棟(2F)	
S1-05	梁柱箍與穿孔補強	S3-27	屋突二層結構平面圖	S4-28	B3地梁配筋圖（二十八）	S4-108	B2-B1梁配筋圖（八）	S4-161	1F梁配筋圖（十一）	S4-248	E棟1MF梁配筋圖（二）	S4-294	G、H棟2F梁配筋圖（一）
S1-06	柱配筋標準圖	S3-28	屋突三層結構平面圖	S4-29	B3地梁配筋圖（二十九）	S4-109	B2-B1梁配筋圖（九）	S4-162	1F梁配筋圖（十二）	S4-249	E棟1MF梁配筋圖（三）	S4-295	G、H棟2F梁配筋圖（二）
S1-07	版與牆配筋標準圖（一）	S3-29	六樓屋突各層柱梁結構平面圖	S4-30	B3地梁配筋圖（三十）	S4-110	B2-B1梁配筋圖（一）	S4-163	1F梁配筋圖（十三）			S4-296	G、H棟2F梁配筋圖（三）
S1-08	版與牆配筋標準圖（二）	S3-30	B棟屋突各層框梁結構平面圖	S4-31	B3地梁配筋圖（三十一）	S4-111	B2-B1梁配筋圖（十一）	S4-164	1F梁配筋圖（十四）	F棟(1MF)		S4-297	G、H棟2F梁配筋圖（四）
S1-09	版與牆配筋標準圖（三）	S3-31	C棟屋突各層框梁結構平面圖	S4-32	B3地梁配筋圖（三十二）	S4-112	B2-B1梁配筋圖（十二）	S4-165	1F梁配筋圖（十五）	S4-250	F棟1MF梁配筋圖（一）		
		S3-32	D棟屋突各層框梁結構平面圖	S4-33	B3地梁配筋圖（三十三）	S4-113	B2-B1梁配筋圖（十三）	S4-166	1F梁配筋圖（十六）	S4-251	F棟1MF梁配筋圖（二）	I、J棟(2F)	
S2-01	安全措施平面圖	S3-33	F棟屋突各層框梁結構平面圖	S4-34	B3地梁配筋圖（三十四）	S4-114	B2-B1梁配筋圖（十四）	S4-167	1F梁配筋圖（十七）			S4-298	I、J棟2F梁配筋圖（一）
S2-02	施測系統圖	S3-34	D棟屋突各層框梁結構平面圖	S4-35	B3地梁配筋圖（三十五）	S4-115	B2-B1梁配筋圖（十五）	S4-168	1F梁配筋圖（十八）	G、H棟(1MF)		S4-299	I、J棟2F梁配筋圖（二）
S2-03	安全措施剖面圖（一）	S3-35	G棟屋突各層框梁結構平面圖	S4-36	B3地梁配筋圖（三十六）	S4-116	B2-B1梁配筋圖（十六）	S4-169	1F梁配筋圖（十九）	S4-252	G、H棟1MF梁配筋圖（一）	S4-300	I、J棟2F梁配筋圖（三）
S2-04	安全措施剖面圖（二）	S3-36	H棟屋突各層框梁結構平面圖	S4-37	B3地梁配筋圖（三十七）	S4-117	B2-B1梁配筋圖（十七）	S4-170	1F梁配筋圖（二十）	S4-253	G、H棟1MF梁配筋圖（二）		
S2-05	伸縮縫配筋圖（一）	S3-37	I棟屋突各層框梁結構平面圖	S4-38	B3地梁配筋圖（三十八）	S4-118	B2-B1梁配筋圖（十八）	S4-171	1F梁配筋圖（二十一）	S4-254	G、H棟1MF梁配筋圖（三）		
S2-06	連續壁配筋圖（二）	S3-38	J棟屋突各層框梁結構平面圖	S4-39	B3地梁配筋圖（三十九）	S4-119	B2-B1梁配筋圖（十九）	S4-172	1F梁配筋圖（二十二）	S4-255	G、H棟1MF梁配筋圖（四）		
				S4-40	B3地梁配筋圖（四十）	S4-120	B2-B1梁配筋圖（二十）	S4-173	1F梁配筋圖（二十三）				
S3-01	地下三層結構平面圖	S4-01	B3地梁配筋圖（一）	S4-41	B3地梁配筋圖（四十一）	S4-121	B2-B1梁配筋圖（二十一）	S4-174	1F梁配筋圖（二十四）	I、J棟(1MF)			
S3-02	地下二層結構平面圖	S4-02	B3地梁配筋圖（二）	S4-42	B3地梁配筋圖（四十二）	S4-122	B2-B1梁配筋圖（二十二）	S4-175	1F梁配筋圖（二十五）	S4-256	I、J棟1MF梁配筋圖（一）		
S3-03	地下一層結構平面圖	S4-03	B3地梁配筋圖（三）	S4-43	B3地梁配筋圖（四十三）	S4-123	B2-B1梁配筋圖（二十三）	S4-176	1F梁配筋圖（二十六）	S4-257	I、J棟1MF梁配筋圖（二）		
S3-04	一樓結構平面圖	S4-04	B3地梁配筋圖（四）	S4-44	B3地梁配筋圖（四十四）	S4-124	B2-B1梁配筋圖（二十四）	S4-177	1F梁配筋圖（二十七）	S4-258	I、J棟1MF梁配筋圖（三）		
S3-04A	屋簷高程結構平面圖	S4-05	B3地梁配筋圖（五）	S4-45	B3地梁配筋圖（四十五）	S4-125	B2-B1梁配筋圖（二十五）	S4-178	1F梁配筋圖（二十八）	S4-259	I、J棟1MF梁配筋圖（四）		
S3-05	一樓夾層結構平面圖	S4-06	B3地梁配筋圖（六）	S4-46	B3地梁配筋圖（四十六）	S4-126	B2-B1梁配筋圖（二十六）	S4-179	1F梁配筋圖（二十九）				
S3-06	二層結構平面圖	S4-07	B3地梁配筋圖（七）	S4-47	B3地梁配筋圖（四十七）	S4-127	B2-B1梁配筋圖（二十七）	S4-180	1F梁配筋圖（三十）	A、B棟(2F)			
S3-07	三層結構平面圖	S4-08	B3地梁配筋圖（八）	S4-48	B3地梁配筋圖（四十八）	S4-128	B2-B1梁配筋圖（二十八）	S4-181	1F梁配筋圖（三十一）	S4-281	A、B棟2F梁配筋圖（一）		
S3-08	四層結構平面圖	S4-09	B3地梁配筋圖（九）	S4-49	B3地梁配筋圖（四十九）	S4-129	B2-B1梁配筋圖（二十九）	S4-182	1F梁配筋圖（三十二）	S4-282	A、B棟2F梁配筋圖（二）		
S3-09	五層結構平面圖	S4-10	B3地梁配筋圖（十）	S4-50	B3地梁配筋圖（五十）	S4-130	B2-B1梁配筋圖（三十）	S4-183	1F梁配筋圖（三十三）	S4-283	A、B棟2F梁配筋圖（三）		
S3-10	六、十層結構平面圖	S4-11	B3地梁配筋圖（十一）	S4-51	B3地梁配筋圖（五十一）	S4-131	B2-B1梁配筋圖（三十一）	S4-184	1F梁配筋圖（三十四）				
S3-11	八層結構平面圖	S4-12	B3地梁配筋圖（十二）	S4-52	B3地梁配筋圖（五十二）	S4-132	B2-B1梁配筋圖（三十二）	S4-185	1F梁配筋圖（三十五）	C、D棟(2F)			
S3-12	九層結構平面圖	S4-13	B3地梁配筋圖（十三）	S4-53	B3地梁配筋圖（五十三）	S4-133	B2-B1梁配筋圖（三十三）	S4-186	1F梁配筋圖（三十六）	S4-285	C、D棟2F梁配筋圖（一）		
S3-13	十層結構平面圖	S4-14	B3地梁配筋圖（十四）	S4-54	B3地梁配筋圖（五十四）	S4-134	B2-B1梁配筋圖（三十四）	S4-187	1F梁配筋圖（三十七）	S4-286	C、D棟2F梁配筋圖（二）		
S3-14	十一層結構平面圖	S4-15	B3地梁配筋圖（十五）	S4-55	B3地梁配筋圖（五十五）	S4-135	B2-B1梁配筋圖（三十五）			S4-287	C、D棟2F梁配筋圖（三）		
S3-15	十二、十三層結構平面圖	S4-16	B3地梁配筋圖（十六）	S4-56	B3地梁配筋圖（五十六）	S4-136	B2-B1梁配筋圖（三十六）	A、B棟(1MF)		S4-288	C、D棟2F梁配筋圖（四）		
S3-16	十四層結構平面圖	S4-17	B3地梁配筋圖（十七）	S4-57	B3地梁配筋圖（五十七）			S4-241	A、B棟1MF梁配筋圖（一）				
S3-17	十五層結構平面圖	S4-18	B3地梁配筋圖（十八）	S4-58	B3地梁配筋圖（五十八）	S4-151	1F梁配筋圖（一）	S4-242	A、B棟1MF梁配筋圖（二）	E棟(2F)			
S3-18	十六層結構平面圖	S4-19	B3地梁配筋圖（十九）	S4-59	B3地梁配筋圖（五十九）	S4-152	1F梁配筋圖（二）	S4-243	A、B棟1MF梁配筋圖（三）	S4-289	E棟2F梁配筋圖（一）		
S3-19	十七層結構平面圖	S4-20	B3地梁配筋圖（二十）			S4-153	1F梁配筋圖（三）			S4-290	E棟2F梁配筋圖（二）		
S3-20	十八、十九層結構平面圖	S4-21	B3地梁配筋圖（二十一）	S4-101	B2-B1梁配筋圖（一）	S4-154	1F梁配筋圖（四）	C、D棟(1MF)		S4-291	E棟2F梁配筋圖（三）		
S3-21	二十層結構平面圖	S4-22	B3地梁配筋圖（二十二）	S4-102	B2-B1梁配筋圖（二）	S4-155	1F梁配筋圖（五）	S4-244	C、D棟1MF梁配筋圖（一）				

備註	修改日期	修正說明	設計	業主	工程名稱	圖名	建築師事務所	簽證	建築	比例	
				日勝生活科技股份有限公司 地址：新北市板橋區中山路一段20號14樓 電話：(02)7733-6888 傳真：(02)2559-5188	新北市板橋浮洲合宜住宅店鋪、集合住宅新建工程 (AR-2基地)	結構圖索引圖表（一）	吳昌成建築師事務所 建築師：吳昌成 地址：台南市永康區中華路148-10號7F 電話：(06)312-1808 傳真：(06)311-1010		設計	單位	CM
									校核	日期	
									核准	圖號	S1-00

27630 - 022013218957

結構圖索引圖表 <工程名稱:新北市板橋浮洲合宜住宅店鋪、集合住宅新建工程(A6-2基地)>

圖號	圖名	圖號	圖名	圖號	圖名	圖號	圖名	圖號	圖名	圖號	圖名	圖號	圖名
A、C 棟(3F~RF)		S4-375	D棟梁配筋圖（五）	S4-423	F棟梁配筋圖（十三）	S5-06	柱配筋圖（六）	S5-46	柱配筋圖（四十六）				
S4-331	A、C棟梁配筋圖（一）	S4-376	D棟梁配筋圖（六）	S4-424	F棟梁配筋圖（十四）	S5-07	柱配筋圖（七）	S5-47	柱配筋圖（四十七）				
S4-332	A、C棟梁配筋圖（二）	S4-377	D棟梁配筋圖（七）	S4-425	F棟梁配筋圖（十五）	S5-08	柱配筋圖（八）	S5-48	柱配筋圖（四十八）				
S4-333	A、C棟梁配筋圖（三）	S4-378	D棟梁配筋圖（八）	S4-426	F棟梁配筋圖（十六）	S5-09	柱配筋圖（九）	S5-49	柱配筋圖（四十九）				
S4-334	A、C棟梁配筋圖（四）	S4-379	D棟梁配筋圖（九）	S4-427	F棟梁配筋圖（十七）	S5-10	柱配筋圖（十）	S5-50	柱配筋圖（五十）				
S4-335	A、C棟梁配筋圖（五）	S4-380	D棟梁配筋圖（十）			S5-11	柱配筋圖（十一）	S5-61	版配筋圖（一）				
S4-336	A、C棟梁配筋圖（六）	S4-381	D棟梁配筋圖（十一）	H、I 棟(3F~RF)		S5-12	柱配筋圖（十二）	S5-62	版配筋圖（二）				
S4-337	A、C棟梁配筋圖（七）	S4-382	D棟梁配筋圖（十二）	S4-431	H、I棟梁配筋圖（一）	S5-13	柱配筋圖（十三）	S5-63	版配筋圖（三）				
S4-338	A、C棟梁配筋圖（八）	S4-383	D棟梁配筋圖（十三）	S4-432	H、I棟梁配筋圖（二）	S5-14	柱配筋圖（十四）						
S4-339	A、C棟梁配筋圖（九）			S4-433	H、I棟梁配筋圖（三）	S5-15	柱配筋圖（十五）	S6-01	雜項配筋圖（一）				
S4-340	A、C棟梁配筋圖（十）	E 棟(3F~RF)		S4-434	H、I棟梁配筋圖（四）	S5-16	柱配筋圖（十六）	S6-02	雜項配筋圖（二）				
S4-341	A、C棟梁配筋圖（十一）	S4-391	E棟梁配筋圖（一）	S4-435	H、I棟梁配筋圖（五）	S5-17	柱配筋圖（十七）	S6-03	雜項配筋圖（三）				
S4-342	A、C棟梁配筋圖（十二）	S4-392	E棟梁配筋圖（二）	S4-436	H、I棟梁配筋圖（六）	S5-18	柱配筋圖（十八）						
S4-343	A、C棟梁配筋圖（十三）	S4-393	E棟梁配筋圖（三）	S4-437	H、I棟梁配筋圖（七）	S5-19	柱配筋圖（十九）	S7-01	A、C、F棟牆配筋圖（一）				
S4-344	A、C棟梁配筋圖（十四）	S4-394	E棟梁配筋圖（四）	S4-438	H、I棟梁配筋圖（八）	S5-20	柱配筋圖（二十）	S7-02	A、C、F棟牆配筋圖（二）				
S4-345	A、C棟梁配筋圖（十五）	S4-395	E棟梁配筋圖（五）	S4-439	H、I棟梁配筋圖（九）	S5-21	柱配筋圖（二十一）	S7-03	A、C、F棟牆配筋圖（三）				
S4-346	A、C棟梁配筋圖（十六）	S4-396	E棟梁配筋圖（六）	S4-440	H、I棟梁配筋圖（十）	S5-22	柱配筋圖（二十二）	S7-04	B、G、J棟牆配筋圖（一）				
		S4-397	E棟梁配筋圖（七）	S4-441	H、I棟梁配筋圖（十一）	S5-23	柱配筋圖（二十三）	S7-05	B、G、J棟牆配筋圖（二）				
B、G、J 棟(3F~RF)		S4-398	E棟梁配筋圖（八）	S4-442	H、I棟梁配筋圖（十二）	S5-24	柱配筋圖（二十四）	S7-06	B、G、J棟牆配筋圖（三）				
S4-351	B、G、J棟梁配筋圖（一）	S4-399	E棟梁配筋圖（九）	S4-443	H、I棟梁配筋圖（十三）	S5-25	柱配筋圖（二十五）	S7-07	D棟牆配筋圖（一）				
S4-352	B、G、J棟梁配筋圖（二）	S4-400	E棟梁配筋圖（十）	S4-444	H、I棟梁配筋圖（十四）	S5-26	柱配筋圖（二十六）	S7-08	D棟牆配筋圖（二）				
S4-353	B、G、J棟梁配筋圖（三）	S4-401	E棟梁配筋圖（十一）	S4-445	H、I棟梁配筋圖（十五）	S5-27	柱配筋圖（二十七）	S7-09	D棟牆配筋圖（三）				
S4-354	B、G、J棟梁配筋圖（四）	S4-402	E棟梁配筋圖（十二）	S4-446	H、I棟梁配筋圖（十六）	S5-28	柱配筋圖（二十八）	S7-10	E棟牆配筋圖（一）				
S4-355	B、G、J棟梁配筋圖（五）	S4-403	E棟梁配筋圖（十三）			S5-29	柱配筋圖（二十九）	S7-11	E棟牆配筋圖（二）				
S4-356	B、G、J棟梁配筋圖（六）	S4-404	E棟梁配筋圖（十四）	S4-451	A棟屋突框架配筋圖	S5-30	柱配筋圖（三十）	S7-12	E棟牆配筋圖（三）				
S4-357	B、G、J棟梁配筋圖（七）	S4-405	E棟梁配筋圖（十五）	S4-452	B棟屋突框架配筋圖	S5-31	柱配筋圖（三十一）	S7-13	H、I棟牆配筋圖（一）				
S4-358	B、G、J棟梁配筋圖（八）			S4-453	C棟屋突框架配筋圖	S5-32	柱配筋圖（三十二）	S7-14	H、I棟牆配筋圖（二）				
S4-359	B、G、J棟梁配筋圖（九）	F 棟(3F~RF)		S4-454	D棟屋突框架配筋圖	S5-33	柱配筋圖（三十三）	S7-15	H、I棟牆配筋圖（三）				
S4-360	B、G、J棟梁配筋圖（十）	S4-411	F棟梁配筋圖（一）	S4-455	E棟屋突框架配筋圖	S5-34	柱配筋圖（三十四）						
S4-361	B、G、J棟梁配筋圖（十一）	S4-412	F棟梁配筋圖（二）	S4-456	F棟屋突框架配筋圖	S5-35	柱配筋圖（三十五）						
S4-362	B、G、J棟梁配筋圖（十二）	S4-413	F棟梁配筋圖（三）	S4-457	G棟屋突框架配筋圖	S5-36	柱配筋圖（三十六）						
S4-363	B、G、J棟梁配筋圖（十三）	S4-414	F棟梁配筋圖（四）	S4-458	H棟屋突框架配筋圖	S5-37	柱配筋圖（三十七）						
S4-364	B、G、J棟梁配筋圖（十四）	S4-415	F棟梁配筋圖（五）	S4-459	I棟屋突框架配筋圖	S5-38	柱配筋圖（三十八）						
S4-365	B、G、J棟梁配筋圖（十五）	S4-416	F棟梁配筋圖（六）	S4-460	J棟屋突框架配筋圖	S5-39	柱配筋圖（三十九）						
		S4-417	F棟梁配筋圖（七）			S5-40	柱配筋圖（四十）						
D 棟(3F~RF)		S4-418	F棟梁配筋圖（八）	S5-01	柱配筋圖（一）	S5-41	柱配筋圖（四十一）						
S4-371	D棟梁配筋圖（一）	S4-419	F棟梁配筋圖（九）	S5-02	柱配筋圖（二）	S5-42	柱配筋圖（四十二）						
S4-372	D棟梁配筋圖（二）	S4-420	F棟梁配筋圖（十）	S5-03	柱配筋圖（三）	S5-43	柱配筋圖（四十三）						
S4-373	D棟梁配筋圖（三）	S4-421	F棟梁配筋圖（十一）	S5-04	柱配筋圖（四）	S5-44	柱配筋圖（四十四）						
S4-374	D棟梁配筋圖（四）	S4-422	F棟梁配筋圖（十二）	S5-05	柱配筋圖（五）	S5-45	柱配筋圖（四十五）						

備註	次數	日期	修正說明	修定

業主	工程名稱	圖名	建築師事務所	簽章
日勝生活科技股份有限公司 地址：台北市大同區下奎府路 段六張段14號 電話：(02)7733 8888 傳真：(02)2559-5188	新北市板橋浮洲合宜住宅店鋪、集合住宅新建工程 (A6-2基地)	結構圖索引圖表（二）	吳昌成建築師事務所 建築師：吳昌成 地址：台南市北區西門路136-13號7F 電話：(06)372-1388 傳真：(06)371 1010	

結構	比例	
設計	單位	CM
校核	日期	
校定		
審查階段		
圖號	S1-01	
張號		

27630 - 022013218957

64789 - 62013261544

建築物鋼筋混凝土構造圖一般說明

壹、參考規範

1. 內政部營建署"建築物耐震設計規範"
2. 內政部"鋼筋混凝土設計規範"
3. 內政部"鋼筋混凝土施工規範"
4. ACI "Building Code Requirements for Structural Concrete" (ACI 318-02)

貳、一般說明

1. 所有結構尺寸除特別說明者外，均以公分為單位，並以高程為準，其數值以公尺為單位。
2. 承造人在地下室開挖前應檢附挖樁圖與施工計畫，經監造單位審查，確認無影響安全之虞時，始可開挖，並在施工前會同監造單位確認地下管線位置。
3. 承造人不得以土質良好為理由不依設計圖施工。
4. 本圖未標明之細部結構，應參照建築、土木、景觀、機械、電氣、裝修等相關圖說施工。
5. 承造人應於施工前小對各工程尺寸，確定每層樓、牆壁、樓梯開口等各項預留設施之尺寸及各種機電管線預埋之位置。
6. 承造人對於立面造型、建築及室內裝修等設計，若有與結構示意圖不符之處，應即通知監造人確認，並於施工前取得書面核可後，方得施工。
7. 樓上壁為承重牆上直接構築時，須先將樓板上面，依設計圖所示位置施工，不得在完成後再行鑿開。
8. 承造人應依建築圖說檢查施工大樣圖，若有發現與建築監造人指示，施工大樣圖造與監造人疑慮，監造人之核准不得解除承造人之責任，亦得承造人負責施工之最終責任。
9. 各種圖說計算書中，請參考結構平面圖標示。
10. 承造人之施工詳細計畫，應特別於施工時依所提計劃書實施，並先經監造人核可。

參、混凝土

1. 除另有規定者外，本圖採用卜特蘭第I型水泥，並符合中國國家標準(CNS 61 年版)。
2. 混凝土材料須符合CNS 1240 A2059規範標準。
3. 除另有註明者外，混凝土抗壓強度(標準圓柱試體28天齡期)採用設計規範如下：
   a. 結構體及基礎下層 f'_c = 280 kgf/cm2，fc = 350 kgf/cm2
   b. 樓梯及屋頂工程 f'_c = 210 kgf/cm2
   c. 基地混凝土 f'_c = 140 kgf/cm2
4. 未經業主以書面核准之設計不得變更水灰比。
5. 不得使用海砂，須檢查證明並依法辦理(CNS 3090)。

構件澆置現場情況	新拌混凝土 (單位體積重量,kgf/m3)
預力混凝土	0.15 以下
鋼筋混凝土	0.30 以下

肆、鋼筋

1. 鋼筋採用乾燥鋼料，並符合CNS 560 之規定。
   鋼筋應符合下列規定：
   a. 出廠實測降伏強度不得超出規定降伏強度 200 kgf/cm2 以上。
   b. 實測抗拉強度與實測降伏強度之比值不得小於1.25。
   c. 鋼筋採用銲接時，應符合 CNS 560 下 SD420W 或 SD 280W 之規定。
2. 除另有註明者外，鋼筋降伏強度
   D10(#3)以下 採用SD280，fy=2800 kgf/cm2。
   D13(#4)至D36(#11)採用SD420，fy=4200 kgf/cm2。
3. 鋼筋之加工彎曲與彎立等應在常溫下施行，如經監造人同意予以截斷，若其彎鉤，彎設(土木402-88)第5.8.8(2)節之規定，並經監造人同意。
4. 宜有銲接情況或使用銲接鋼筋處，應符合AWS/ANSI D1.4之規定)
   且其符合強度至少應與鋼筋規定降伏強度之1.25倍。
5. 承造商擬於施工時採用機械接頭，應符合內政部營建署建築物施工規範相關規定，每種材料性能等級如下：
   a. 抗張強度(含)以上為鋼母材標準規格...SA級。
   b. 地下室樑柱接頭...SA級。
6. 鋼筋標準尺寸及重量如下：

鋼筋編號	D10 (#3)	D13 (#4)	D16 (#5)	D19 (#6)	D22 (#7)	D25 (#8)	D29 (#9)	D32 (#10)	D36 (#11)
標稱直徑(mm)	9.53	12.7	15.9	19.1	22.2	25.4	28.7	32.2	35.8
單重(kgf/m)	0.56	0.994	1.56	2.25	3.04	3.98	5.06	6.39	7.90

7. 承造人應選擇使用之鋼筋等施工機械能符合設計要求，保證品質之施工機械得於施工。
8. 禁止使用冷加鋼筋。
9. 關於上述事項之鋼筋處理方式及鋼筋銲接等主要事項應經監造人同意後施行。

伍、結構性能

1. 使用預拌水泥不得卜卡或其他添料之混凝土最少拆模期間：

構件名稱	最少拆模期間
柱、牆及擋土牆等構件	12小時
大梁、小梁及懸臂梁版	
跨距在<3公尺	7天
跨距在3~5公尺	14天
跨距在>5公尺	21天
單向版	
跨距在<3公尺	4天
跨距在3~5公尺	7天
跨距在>5公尺	10天
拱構	4天
雙向版	
5m×5m以下	10天
5m×5m以上	14天

註1. 若混凝土澆置時氣溫低於攝氏5度，應依據特殊施工規範辦理。
2. 其下層得另開始構造施工之依據。

2. 承造人在施工過程中，應根據設計圖的安排，以考慮施工中之重力、地震力及施工時相關結構體施工載重所產生之不平衡力，以確保施工安全性和穩定性，若根據本條文所述到此力不被忽，支撐得視不得拆除。
3. 為避免構築之混凝土因收縮過大而產生裂縫，施工時相關結構體應於混凝土澆置完成後，養護7天以上之潮濕狀態或使用養護劑養護完成目標，且應於施工縫處清理乾淨後，回復與混凝土澆置完成之結構混凝土達設定強度後，始可予拆除。
4. 除非使用鋼製施工機具之結構體，模板支架高度超過3公尺以上者，應架設支撐構架系統支撐，並確保支架構件之安全性和穩定性。
5. 一般樓屋板之設計其活載重為100C kgf/m2，施工期間若需超載時，應於適當支撐構架系統支撐。
6. 懸臂梁之施工時應特別考慮其安全性，支撐應於結構體達設計強度方可拆除。

陸、基礎工程

1. 開挖前應先探查工地土壤及地下水位狀況，並提報其經費用地質鑽探報告(可向設計人取得工程資料)，已對基地開挖，如有疑慮應於開挖前取得人同意，並交監造人確認。
2. 承造人於開挖施工前，應依規定擬訂開挖施工計畫，並經監造人核准後方可開挖施工。
3. 承造人應於施工前提送施工計畫書，經監造人審查合格後，始得開挖。
4. 為確保施工安全及防止鄰近建築物及公共設施之安全，承造人應於施工前提送擋土設施之設計圖說，並經監造人同意後，始得施工。
5. 開挖過程中，應隨時注意觀察土質變化及地下水位情況，如發現異常，應立即通知監造人，並採取必要措施，並報告監造人。
6. 開挖時，應注意鄰近建築物及公共設施之安全，承造人應於施工前提送鄰近建築物及公共設施之調查報告，並於施工過程中隨時監測，如發現異常，應立即通知監造人，並採取必要措施。
7. 本工程施工時，承造人應確保施工人員之安全及健康，並遵守勞動基準法及相關法規。

柒、模板工程

1. 模板之設計應考慮混凝土之側壓力、施工荷載及振動等因素，並應具有足夠之強度、剛性及穩定性。
2. 模板之拆除應依據混凝土之強度發展情況，並經監造人同意後，始得拆除。
3. 拆模後，應立即進行養護，並採取適當之保護措施，以防止混凝土表面受損。

捌、鋼筋工程

1. 鋼筋之加工、彎曲及組立應符合設計圖說及相關規範之要求，並經監造人檢查合格後，始得進行下一道工序。
2. 鋼筋之搭接長度應符合設計圖說之規定，並應錯開搭接位置，避免集中。
3. 鋼筋之銲接應由具有合格證書之銲工施作，並經監造人檢查合格後，始得使用。
4. 鋼筋之機械接頭應符合設計圖說之規定，並經監造人檢查合格後，始得使用。
5. 鋼筋之保護層厚度應符合設計圖說之規定，並應採取適當措施，以確保保護層厚度。
6. 鋼筋之間距應符合設計圖說之規定，並應採取適當措施，以確保間距均勻。

玖、混凝土工程

1. 混凝土之澆置應連續進行，並應避免中斷，如因故中斷，應採取適當措施，以確保混凝土之品質。
2. 混凝土之澆置應採用適當之振動機具，並應避免過度振動，以防止骨材分離。
3. 混凝土之澆置應於初凝前完成，並應避免在已凝結之混凝土上繼續澆置。
4. 混凝土之澆置應於適當之溫度下進行，並應採取適當措施，以防止混凝土受到凍害或熱害。
5. 混凝土之澆置應於適當之濕度下進行，並應採取適當措施，以防止混凝土過早乾燥。
6. 混凝土之澆置應於適當之時間內完成，並應避免在夜間或惡劣天候下進行。

拾、預埋件及管線

1. 預埋件、管線及其他埋設物應於混凝土澆置前完成，並應確保其位置正確，且不得影響混凝土之品質。
2. 預埋件及管線之材料應符合設計圖說之規定，並應具有足夠之強度及耐久性。
3. 預埋件及管線之固定應採用適當之方法，並應避免在混凝土澆置過程中移動。
4. 預埋件及管線之保護層厚度應符合設計圖說之規定，並應採取適當措施，以確保保護層厚度。

拾壹、其他事項

1. 本圖說如有疑義，應即通知設計人澄清，不得自行解釋。
2. 本圖說如有修改，應經設計人同意後，並報請主管機關核准後，始得施工。
3. 本圖說如有缺漏，應即通知設計人補充，不得自行增加。

備註	次數	日期	修正說明	核定

業主	工程名稱	圖名	建築師事務所	簽章
日勝生活科技股份有限公司 地址：台北市大同區市民大道一段209號14樓 電話：(02)7732-3666 傳真：(02)2396-3188	新北市板橋浮洲合宜住宅店鋪、集合住宅新建工程 (A5-2基地)	鋼筋混凝土一般說明	吳昌成建築師事務所 建築師：吳昌成 地址：台南市永康區中華路188-10號2F 電話：(06)312-1638 傳真：(06)311-1010	

繪圖		土別	
設計		基地	C區
校核		日期	
核准			
計算編號			
圖號	S1-02		
張號			

64789 - 62013261544

65947 - 62013251545

竹節鋼筋受拉伸展長度 (Ld)

單位: cm/kgf/cm²

fy kgf/cm²	f'c kgf/cm²	鋼筋號數 D10 (#3)	D13 (#4)	D16 (#5)	D19 (#6)	D22 (#7)	D25 (#8)	D29 (#9)	D32 (#10)	D36 (#11)
直線延力鋼筋 (a)										
2800	210	41	57	84	75	120	155	192	229	269
	245	38	45	68	93	97	125	141	167	197
	280	36	43	64	85	91	104	117	137	147
	350	32	38	45	58	82	93	105	118	131
4200	210	62	75	97	111	158	185	205	250	293
	245	57	68	86	103	146	167	188	231	264
	280	54	64	80	97	136	155	175	208	245
	350	48	58	72	86	122	140	158	186	195
一般延力鋼筋 (b)										
2800	210	32	38	48	58	81	92	104	117	130
	245	30	35	44	53	75	85	97	108	120
	280	28	34	42	50	70	80	90	101	113
	350	25	30	37	44	63	72	81	91	101
4200	210	48	57	71	85	121	138	156	175	195
	245	44	53	67	79	112	128	145	162	181
	280	41	50	62	75	105	120	135	152	169
	350	37	44	56	67	94	108	121	136	151

竹節鋼筋受壓搭接長度 (不銹鋼筋)

單位: cm/kgf/cm²

fy kgf/cm²	f'c kgf/cm²	鋼筋號數 D10 (#3)	D13 (#4)	D16 (#5)	D19 (#6)	D22 (#7)	D25 (#8)	D29 (#9)	D32 (#10)	D36 (#11)
受壓竹節鋼筋 (c)										
2800	210	54	55	81	97	136	158	176	198	219
	245	50	58	75	90	121	144	165	183	207
	280	46	56	72	84	118	135	154	171	191
	350	42	50	62	75	106	121	138	153	170
4200	210	81	96	120	144	204	234	264	296	332
	245	75	89	111	134	189	217	244	275	305
	280	70	84	104	125	177	202	228	257	287
	350	59	70	88	112	159	181	205	230	255
一般延力鋼筋 (d)										
2500	210	41	52	65	75	105	120	135	152	169
	245	38	45	58	69	97	111	125	141	157
	280	36	42	54	65	91	104	117	132	147
	350	32	37	45	58	82	93	105	118	131
4200	210	62	75	97	111	158	180	203	228	253
	245	57	68	86	103	146	167	188	211	234
	280	54	64	80	97	136	156	176	198	219
	350	48	58	72	86	122	140	158	176	196

附註:
1. 表中鋼筋搭接長度為水平鋼筋，單層之一般鋼筋大於30cm者。
2. 鋼筋中心距淨距不及兩倍鋼筋直徑或2.5cm時，或鋼筋被包圍螺距不超過10cm之螺旋鋼筋時，其搭接長度應乘以1.2倍。
3. 本表適用於鋼筋混凝土設計規範5.16.1之早期模板拆除，竹節之鋼筋(SD280W)，其搭接長度應再增加1.4倍(SD420W)。
4. 搭接鋼筋附近應有橫向鋼筋，其總斷面積不小於兩倍搭接鋼筋斷面積，且間距不超過20cm。
5. 搭接鋼筋不得使用電銲。
6. 本表係依照鋼筋混凝土設計規範之規定編製，若有特殊需求，請另行計算。

竹節鋼筋受壓搭接長度

單位: cm/kgf/cm²

fy kgf/cm²	f'c kgf/cm²	D10 (#3)	D13 (#4)	D16 (#5)	D19 (#6)	D22 (#7)	D25 (#8)	D29 (#9)	D32 (#10)	D36 (#11)
2800	210	28	35	44	55	68	82	97	113	130
	245	26	32	41	51	63	76	90	105	121
	280	24	30	38	48	59	71	84	98	113
	350	21	27	34	42	52	63	75	87	101
4200	210	42	53	67	82	102	123	145	169	195
	245	39	49	62	76	95	114	135	158	182
	280	36	46	58	72	89	107	127	147	169
	350	31	40	50	62	78	94	112	130	150

附註:
1. 當混凝土之 f'_c < 210 kgf/cm² 時，搭接長度應增加1/5(最小長度1.25)。
2. 不同直徑之受壓鋼筋搭接時，其搭接長度應以大號鋼筋之規格計算或與小號鋼筋之規格計算之長度。

竹節鋼筋受壓伸展長度

單位: cm/kgf/cm²

fy kgf/cm²	f'c kgf/cm²	D10 (#3)	D13 (#4)	D16 (#5)	D19 (#6)	D22 (#7)	D25 (#8)	D29 (#9)	D32 (#10)	D36 (#11)
2800	210	20	25	34	48	61	78	97	117	139
	245	20	25	30	46	58	74	92	111	132
	280	20	25	30	44	56	72	89	107	127
	350	20	25	30	41	52	67	83	100	119
4200	210	28	35	45	62	78	100	123	148	176
	245	26	32	41	58	74	94	117	141	167
	280	24	30	38	54	69	89	110	133	158
	350	21	27	34	48	62	79	98	118	140

附註:
1. 當混凝土之 f'_c < 210 kgf/cm² 時，搭接長度應增加1/5(最小長度1.25)。
2. 不同直徑之受壓鋼筋搭接時，其搭接長度應以大號鋼筋之規格計算或與小號鋼筋之規格計算之長度。

CNS 竹節鋼筋標準尺寸與容許差

標稱直徑 (號數)	直徑 cm (mm)	斷面積 (cm²)	重量 (kgf/m)	肋間距 80%~140%	fy=2800			fy=4200		
					f'c=210	f'c=245	f'c=280	f'c=210	f'c=245	f'c=280
D10 (#3)	0.952	0.713	0.560	1.9	15(15)	15(15)	15(15)	15(17)	15(17)	15(15)
D13 (#4)	1.27	1.267	0.994	2.5	15(15)	15(15)	15(15)	19(22)	18(20)	17(19)
D16 (#5)	1.59	1.986	1.552	3.2	19(19)	19(19)	19(19)	24(28)	23(25)	21(24)
D19 (#6)	1.91	2.865	2.235	3.8	19(22)	19(22)	19(19)	29(33)	27(31)	25(29)	23(26)
D22 (#7)	2.22	3.871	3.042	4.4	23(26)	23(26)	23(23)	34(39)	32(36)	30(33)	28(32)
D25 (#8)	2.54	5.067	3.973	5.1	28(29)	26(29)	26(26)	39(44)	36(41)	33(38)	30(34)
D29 (#9)	2.87	6.469	5.060	5.7	33(35)	31(35)	29(29)	44(50)	40(46)	36(41)	34(39)
D32 (#10)	3.23	8.143	6.404	6.5	37(37)	35(37)	33(33)	50(52)	45(52)	42(48)	38(43)
D36 (#11)	3.58	10.070	7.907	7.2	42(42)	39(39)	37(37)	56(62)	50(58)	47(54)	43(49)

附註:
1. 表中之容許差係指一支鋼筋之最小值與最大值之差。
2. 本表適用於CNS 560B 之竹節鋼筋。
3. 表中之容許差係指一支鋼筋之最小值與最大值之差。
4. 本表適用於CNS 560B 之竹節鋼筋。

鋼筋最小保護層厚

單位: cm

部位		普通混凝土	輕質混凝土	預拌混凝土
不受風雨侵襲	其不直接與一般土壤	≤ D16	2.0	3.0	2.5
		D19~D36	2.0	3.0	3.0
受風雨侵襲或與土壤接觸者		≤ D16	5.0	5.0	5.0
		D19~D36	6.0	6.0	5.0
海水地區與土壤直接	不直接與海水及土壤接觸者		8.5	8.5	
與海水或有腐蝕性土壤接觸			10	10	

附註:
1. 鋼筋保護層之計算時外面不包括表土及面之厚度，
   除另有規定外應以鋼筋表面至混凝土表面之最小距離為準。
2. 保護層之規範，其鋼筋鋼筋直徑三倍以上者，
   應與鋼筋外緣量至混凝土表面。
3. 受風雨侵襲或與土壤直接接觸者，其鋼筋保護層厚度應增加
   1.5倍，但得可不超過表土直接澆置，模板澆灌
   時鋼筋表面無變化者為。
4. 本表適用於鋼筋混凝土承重結構。

相等鋼筋搭接與受拉鋼筋錨固長度搭長

鋼筋搭接:
- 相等鋼筋搭接
- lc 鋼筋搭接長
- 止鋼筋止彎曲長度。

水平鋼筋搭接: 單層 / 雙層

斜筋鋼筋搭接: 單層 / 雙層

註: 本圖係依之設計規範為中國十大水利學會「混凝土」結構計規範標準及上市(401~85)

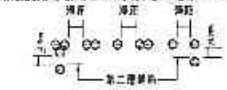

註:
1. 鋼筋間距之規定:
   最小淨距(粗骨料)≥1.5倍最大粒徑或3.8cm或1.0D(取大值)。
   最小淨距(粗骨料)≥4倍最大粒徑或5.8cm或1.5D(取大值)。
   D:鋼筋直徑。
2. 第一層鋼筋淨距為: 第二層以上不得疊，不得疊放，不得與
   混凝土接觸之淨保護層2.5cm。
3. 鋼筋搭接或彎折規則 其鋼筋直徑D≥9下:
   二號一支D=4D 三號一支D=5.7D 四號一支D=7.9D

① 鋼筋間淨距標準圖

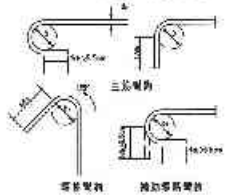

鋼筋號數	最小彎曲直徑
#3~#5	4db
#6~#8	6db
#9~#11	8db

鋼筋號數	最小彎曲直徑
#3~#5	Ds=4db
#6~#8	Ds=6db
#9~#11	Ds=8db

② 鋼筋彎鉤標準圖

備註

次數	日期	修正說明	承造

業主	簽證	建築師事務所
日勝生活科技股份有限公司 地址：台北市大同區民大道一段201號14樓 電話：(02)7733-6888 傳真：(02)7758-5085	新北市板橋浮洲合宜住宅 店鋪、集合住宅新建工程 鋼鋸與標準彎鉤 (A6-2基地)	吳昌成建築師事務所 建築師：吳昌成 地址：台北市新莊中華路138-10號7F 電話：(05)312-1908 傳真：(05)311-1010

圖號	S1-03
比例	
單位	CM
日期	
校核	
設計	
繪圖	
審查簽證	

65947 - 62013251545

43883 - 02013261546

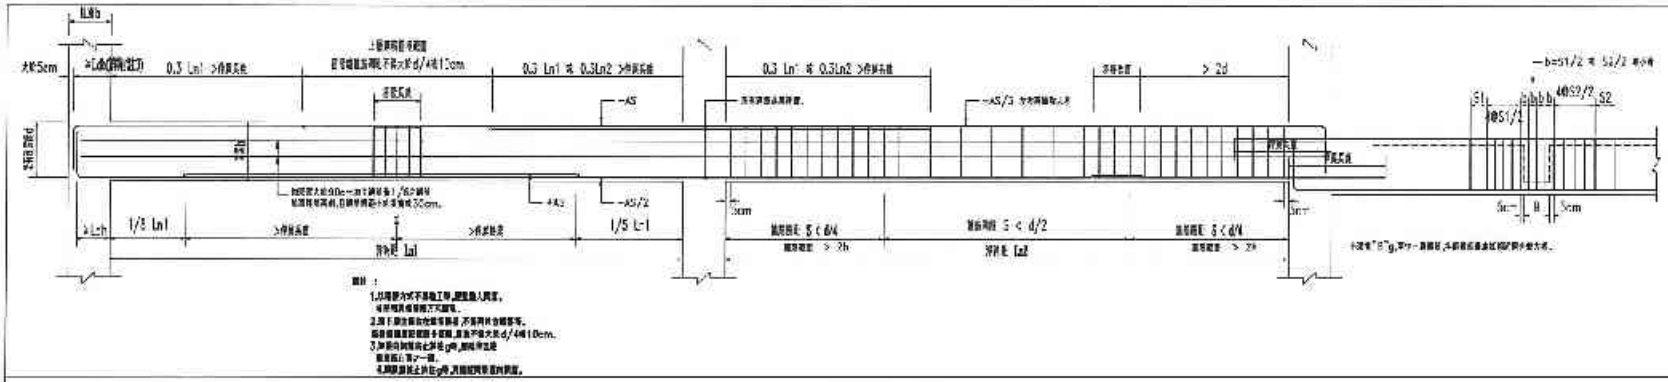

大梁鋼筋配置標準圖

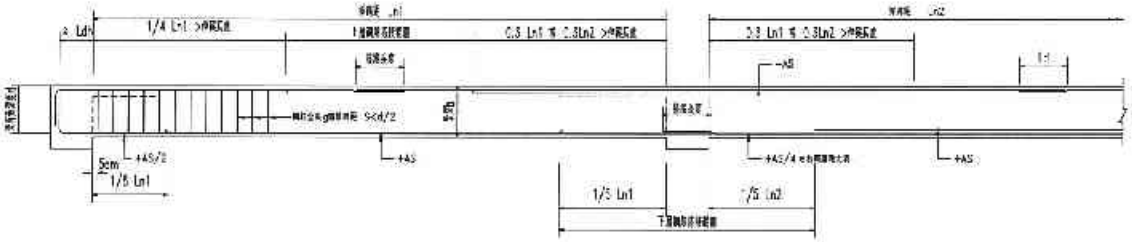

小梁鋼筋配置標準圖

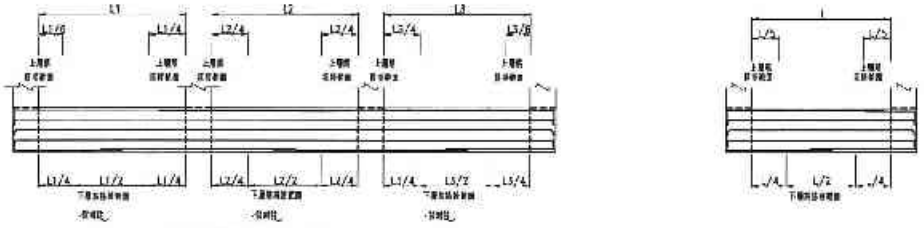

連續梁

單跨梁

地梁鋼筋搭接位置標準圖

備註	修訂日期	修正事項	修次	設計	工程名稱	圖名	建築師事務所	簽章	比例	
				日勝生活科技股份有限公司 地址：台北市大同區市民大道 段209號14樓 電話：(02)7732-8826 傳真：(02)2558-3188	新北市板橋浮洲合宜住宅店鋪・集合住宅新建工程(AG-2基地)	梁配筋標準圖	吳昌成建築師事務所 建築師：吳昌成 地址：台南市永康區中華路198-10號7F 電話：(06)312-1808 傳真：(06)312-1010		校圖 設計 核校 校准 作業階段 圖號 版號	第 張 共 張 S1-04

43883 - 02013261546

42086 - 92013281547

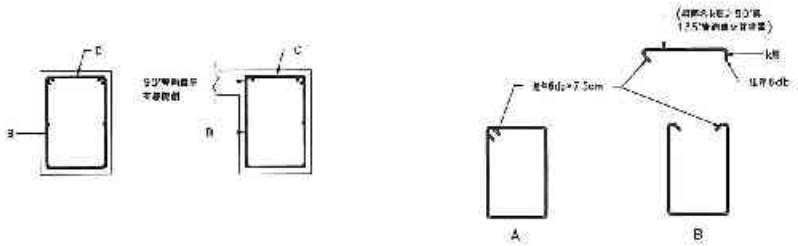

梁箍筋標準圖

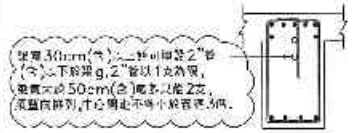

附註：
1. 45x45cm 收孔面積小於 2100cm²之下者，於g不設箍筋。
2. 柱g穿管及其配件所下圖示不得經過柱斷面積(A)之四，g得不得入於無效。

柱、梁溝g部成品水電配管配置示意圖

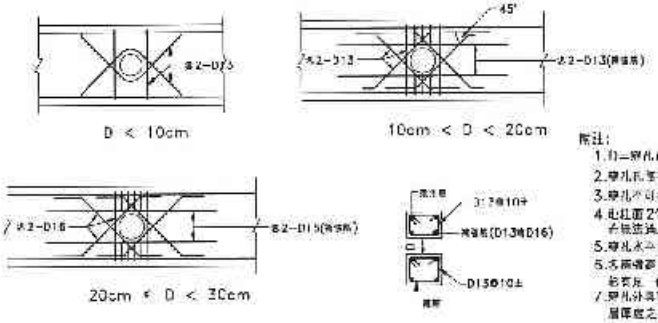

附註：
1.D=穿孔孔徑。
2.穿孔長度不得大於 1/3 梁深。
3.穿孔不可分段一段直徑最長。
4.此位置2倍梁深範圍g不得穿孔，若施工必須穿孔補強圖。
5.穿孔水平間距最小應為3D或30cm以上。
6.各種補強鋼筋除特別註明外，須自鋼筋面點起算伸入支承物內足夠錨定長度。
7.穿孔外緣與鄰近鋼筋淨間距不得小於鋼筋標稱直徑之最小。

梁穿孔補強圖

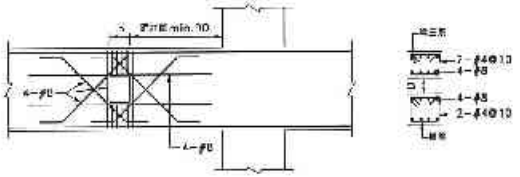

附註：
1.D=穿孔孔徑或方孔之邊長。
2.b=方孔寬度，需≤30cm。
3.穿孔處淨距至少90cm。
4.其他補強鋼筋參照梁穿孔補強圖辦理。

梁穿孔補強圖

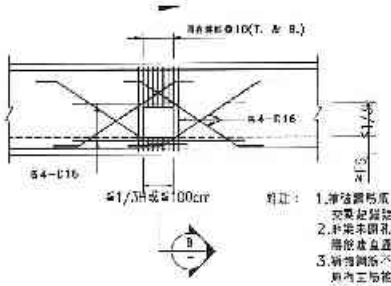

附註：
1.箍筋彎勾應自鋼筋交點起算往L d長度
2.於梁未開孔部之箍筋應全置
3.箍筋鋼筋不得少於原有主筋面積之截斷之鋼筋量

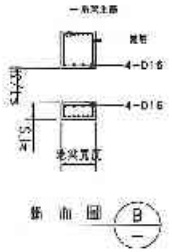

北梁穿孔補強詳圖

備註	主旨 E原	修正說明	核准	廠商	工程名稱	圖名	建築師事務所	簽章			
				日勝生活科技股份有限公司 地址：台北市大同區承德路3段209號4樓 電話：(02)2559-8888 傳真：(02)2559-5188	新北市板橋浮洲合宜住宅店鋪、集合住宅新建工程 (A6-2基地)	梁箍筋與穿孔補強	吳昌成建築師事務所 建築師：吳昌成 地址：新竹市光復路中華路195、197F 電話：(03)512-1908 傳真：(03)511-1010		建築		比例	
									設計	CM	年月	
									校核		日期	
									核准			
									作業階段			
									圖號	S1-05		
									張號			

42085 - 92013281547

43901 - 92D1326*547

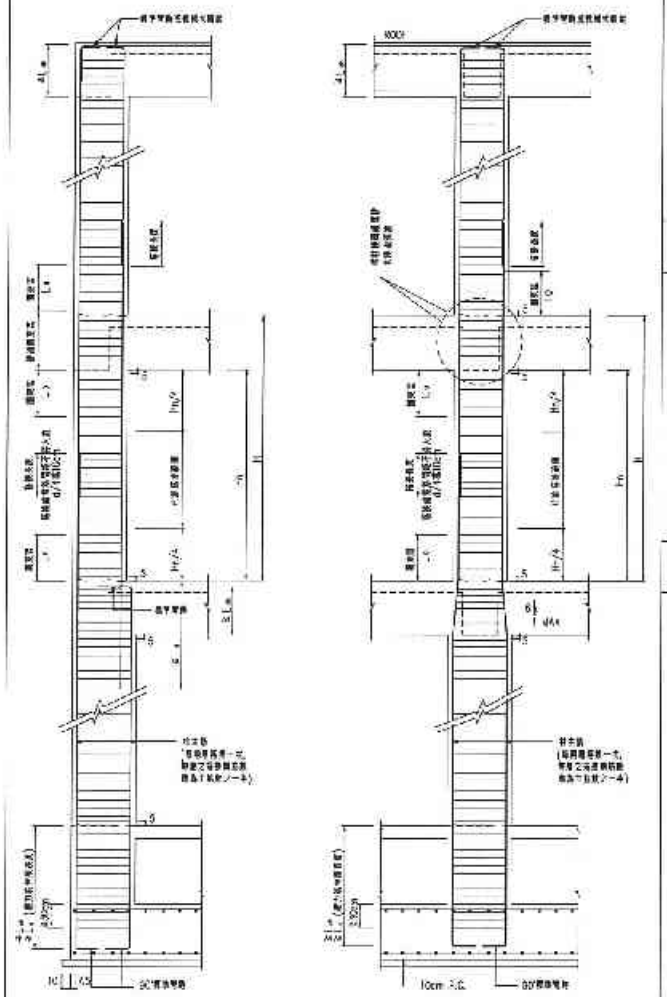

柱配筋標準圖

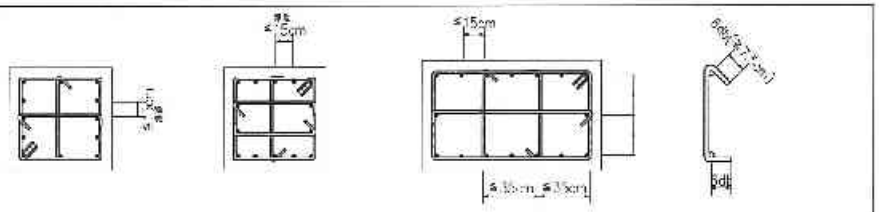

矩形柱箍筋示意圖

圓柱螺筋示意圖

圓柱箍筋示意圖

附註:

1.箍筋彎鉤內之柱主鋼筋個數可斟酌增減,但鋼筋位置,間距應保持。
2.箍筋設置時,在上下 l_o 範圍內須配置圍束箍筋,其間距不得超過構件斷面最小尺度之 1/4 或 10cm,若力矩兩端之柱反彎力矩下產之柱,其全長均須配置圍束箍筋。
3. l_o 為柱之最大斷面尺寸或淨高之 1/6 中較小者,但不必大於 45cm。
4.大梁及版共構梁版頂端箍筋,應按設計圖規定辦理。
5.箍筋彎鉤之末端為 135° 彎鉤者,應使其平直段一個之長度。
6.H為樓層高,Hn為淨高。
7.箍筋長邊或短邊未連續時,應以 U 形箍筋補足之,U 形箍筋與主筋之淨距,應依照配置圖規定辦理,且不得大於 35cm。
8.箍筋或繫筋彎鉤之延伸長度,對 #6(含)以下主筋之箍筋為 6cm 或 3 又 9/16(含)以上主筋為 7.5cm。

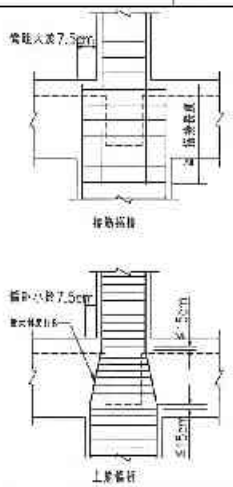

柱縮面線小於向上鋼筋之處理

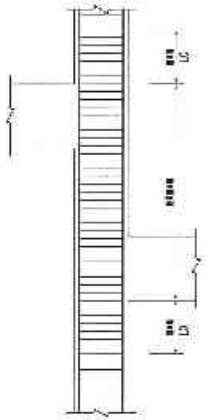

對位梁厚束箍筋配置標準圖

備註	次數	日期	修正說明	設計	繪圖	審查

業主	日勝生活科技股份有限公司 地址：台北市大同區重慶北路二段209號14樓 電話：(02)7733-8686 傳真：(02)2559-5188
工程名稱	新北市板橋浮洲合宜住宅店鋪、集合住宅新建工程 (A6-2基地)
圖名	柱配筋標準圖
建築師事務所	吳昌成建築師事務所 建築師：吳昌成 地址：台南市永康區中華路198-1C號7F 電話：(06)312-7803 傳真：(06)311-1013

繪圖		比例	
設計		單位	CM
校對		日期	
核准			
作業階段			
圖號	S1-06		
張號			

43901 - 92D1326*547

52379 - 92013261548

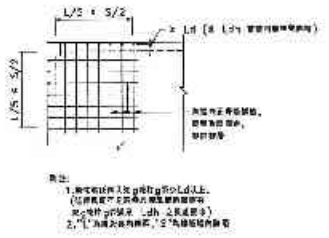

CASE (A)

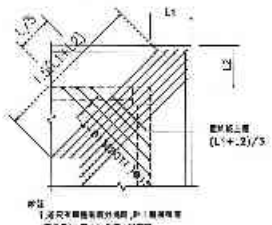

CASE (B)

CASE (C)

版與牆之開孔補強配筋標準圖

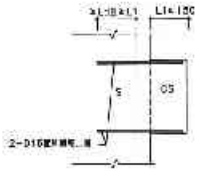

懸臂版補強配筋標準圖

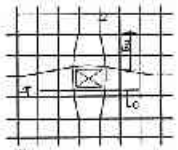

開口長邊 < 30cm

CASE (A)

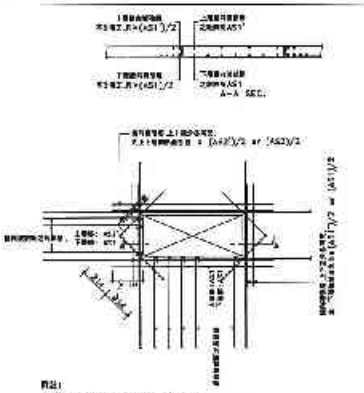

30cm≤m_長邊<60cm

CASE (B)

版與牆開口補強配筋標準圖(長口通過牆數量,不適用本標準圖)

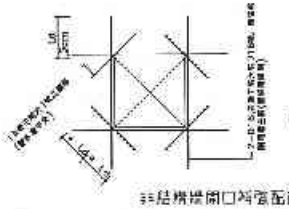

非結構牆開口補強配筋標準圖

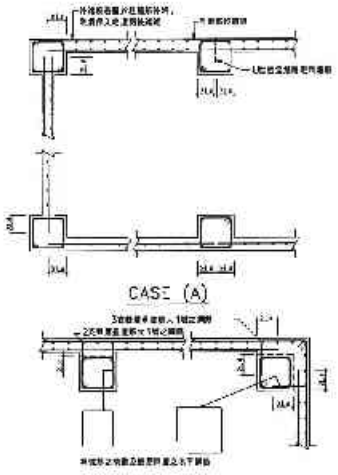

CASE (A)

CASE (B)

非結構牆與柱接合詳圖
(非結構牆之必要鋼筋請詳結構設計圖)

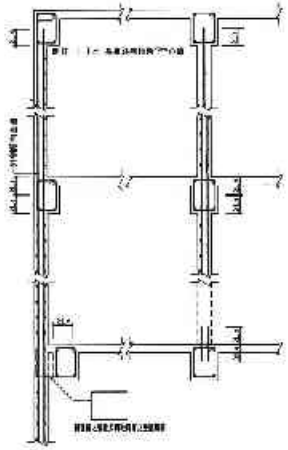

非結構牆與梁接合詳圖
(非結構牆之必要鋼筋請詳結構設計圖)

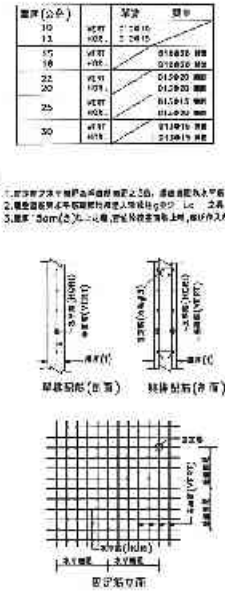

非結構牆配筋標準圖

(1.牆,約以牆,牆水泥及地下室之外壁不適用本表配筋)

備註	北號	日期	修正說明	設計	業主	工程名稱	圖名	建築師事務所	簽章	圖號	比例
					日勝生活科技股份有限公司 地址：台北市大同區市民大道一段[illegible] 電話：(02)7733-9883 傳真：(02)2559-5188	新北市板橋浮洲合宜住宅店鋪、集合住宅新建工程 (A8-2基地)	版與牆配筋標準圖(一)	吳昌成建築師事務所 建築師：吳昌成 地址：台南市永福路[illegible] 電話：(06)2[illegible] 傳真：(06)31-1010		設計	單位 CM
										繪圖	日期
										校核	
										核准	
										圖號	S1-07
										張號	

52379 - 92013261548

41255 - 32013261549

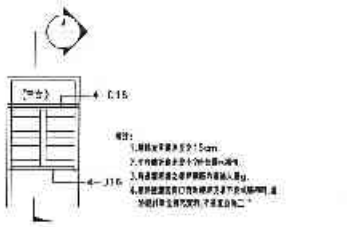

擋板與隔牆配筋標準圖

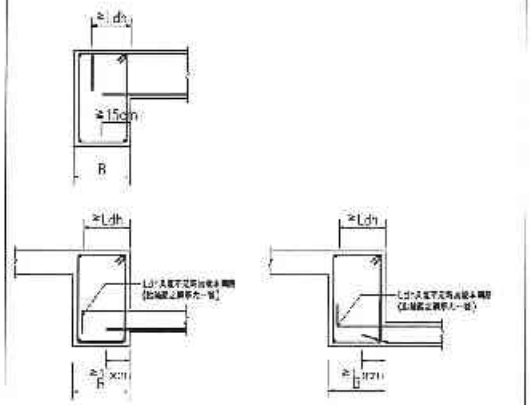

版牆之錨定

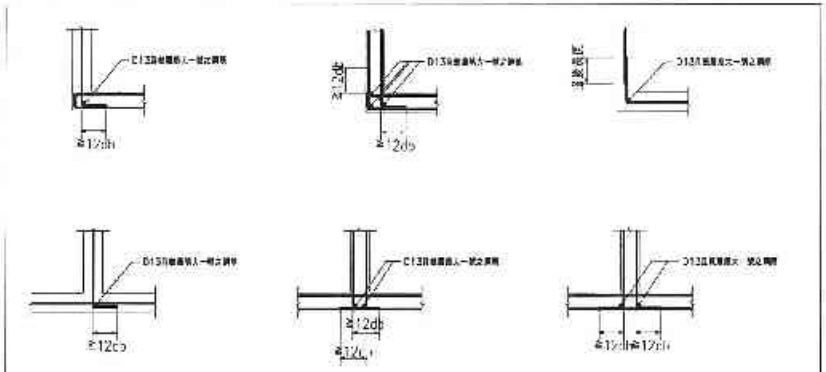

邊角隅補強

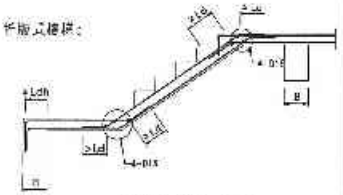

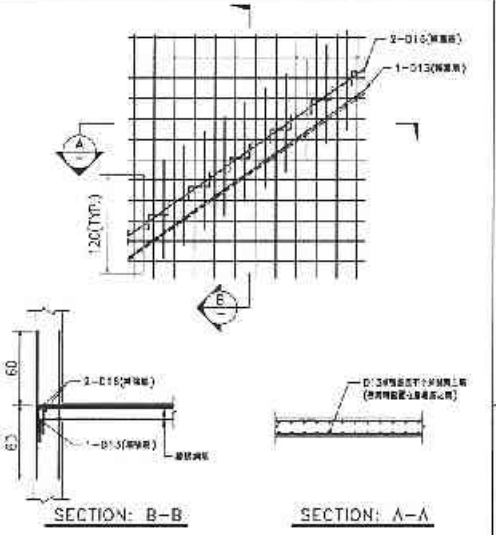

版牆式擋土牆擋牆配筋標準圖

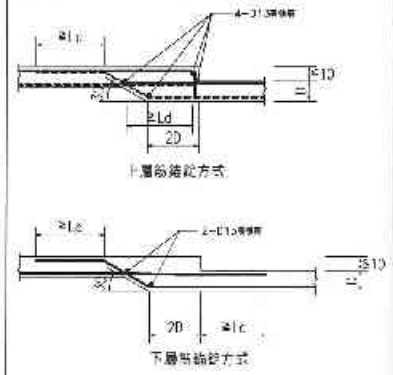

高差版補強配筋標準圖(版高差 ≤ 10m)

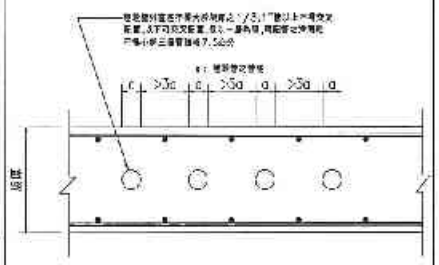

擋板g埋設水電配管示意圖

備註	次數	日期	修正說明	繪圖	建築師事務所	簽章	結構	比例
							設計	單位 CM
							校對	日期
							法定	
							土木簽證	
							開發	S1-08
							項發	

繪圖：日勝生活科技股份有限公司
地址：台北市大同區市民大道 段209號14樓
電話：(02)7733-6889
傳真：(02)2559 5188

工程名稱：新北市板橋浮洲合宜住宅店鋪・集合住宅新建工程 (A6-2基地)

圖名：版牆配筋標準圖(二)

建築師：吳昌成
地址：台南市永福路中華段185-11號2F
電話：(06)2 1805
傳真：(06)3 1-1010

41255

37613 - 52013261549

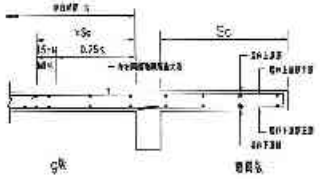

g外版錯高低差 Da

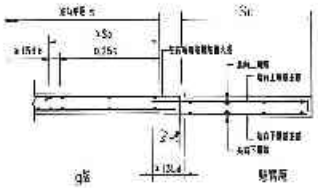

g外版有高低差 Db

擋土牆SS基礎A正圖

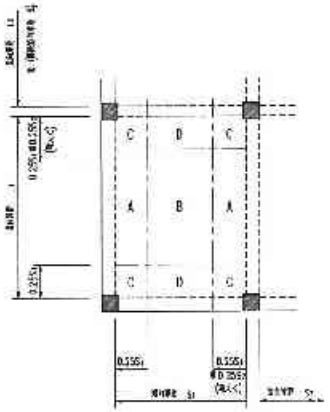

位置 / 鋼筋	主筋	分佈筋
上層筋	短向	B，D
	長向	A，B
下層筋	兩向	2g

連續版二端部主筋彎折位置表

共同版或下端鉸鋪設之圖

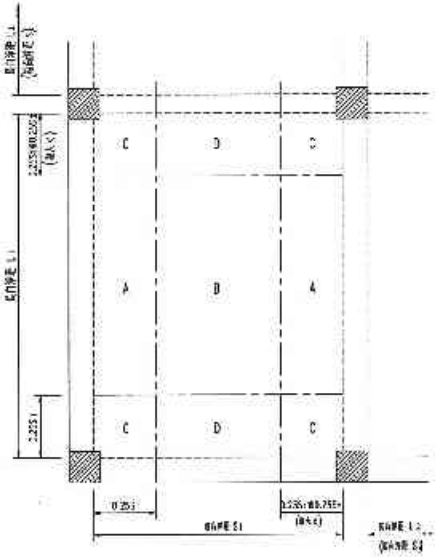

位置 / 鋼筋	主筋	分佈筋
上層筋	兩向	2g
下層筋	短向	B，D
	長向	A，B

基礎版主筋彎折位置表

備註	次數	日期	修正說明	校核

設計	工程名稱	圖名	結構簽證事務所	簽章
日勝生活科技股份有限公司 地址：臺北市大同區重慶北路一段209號4樓 電話：(02)7733-5803 傳真：(02)2559-5788	新北市板橋浮洲合宜住宅店鋪、集合住宅新建工程（A8-2基地）	版與牆配筋標準圖(三)	吳昌成建築師事務所 建築師：吳昌成 地址：台南市永康區中華路198-11號2F 電話：(06)312-1868 傳真：(06)31-1010	

繪圖	比例
設計	單位 CM
校核	日期
審查	
大樓路段	
圖號	S1-09
案號	

37613 - 52013261549

6C095 - 62013261553

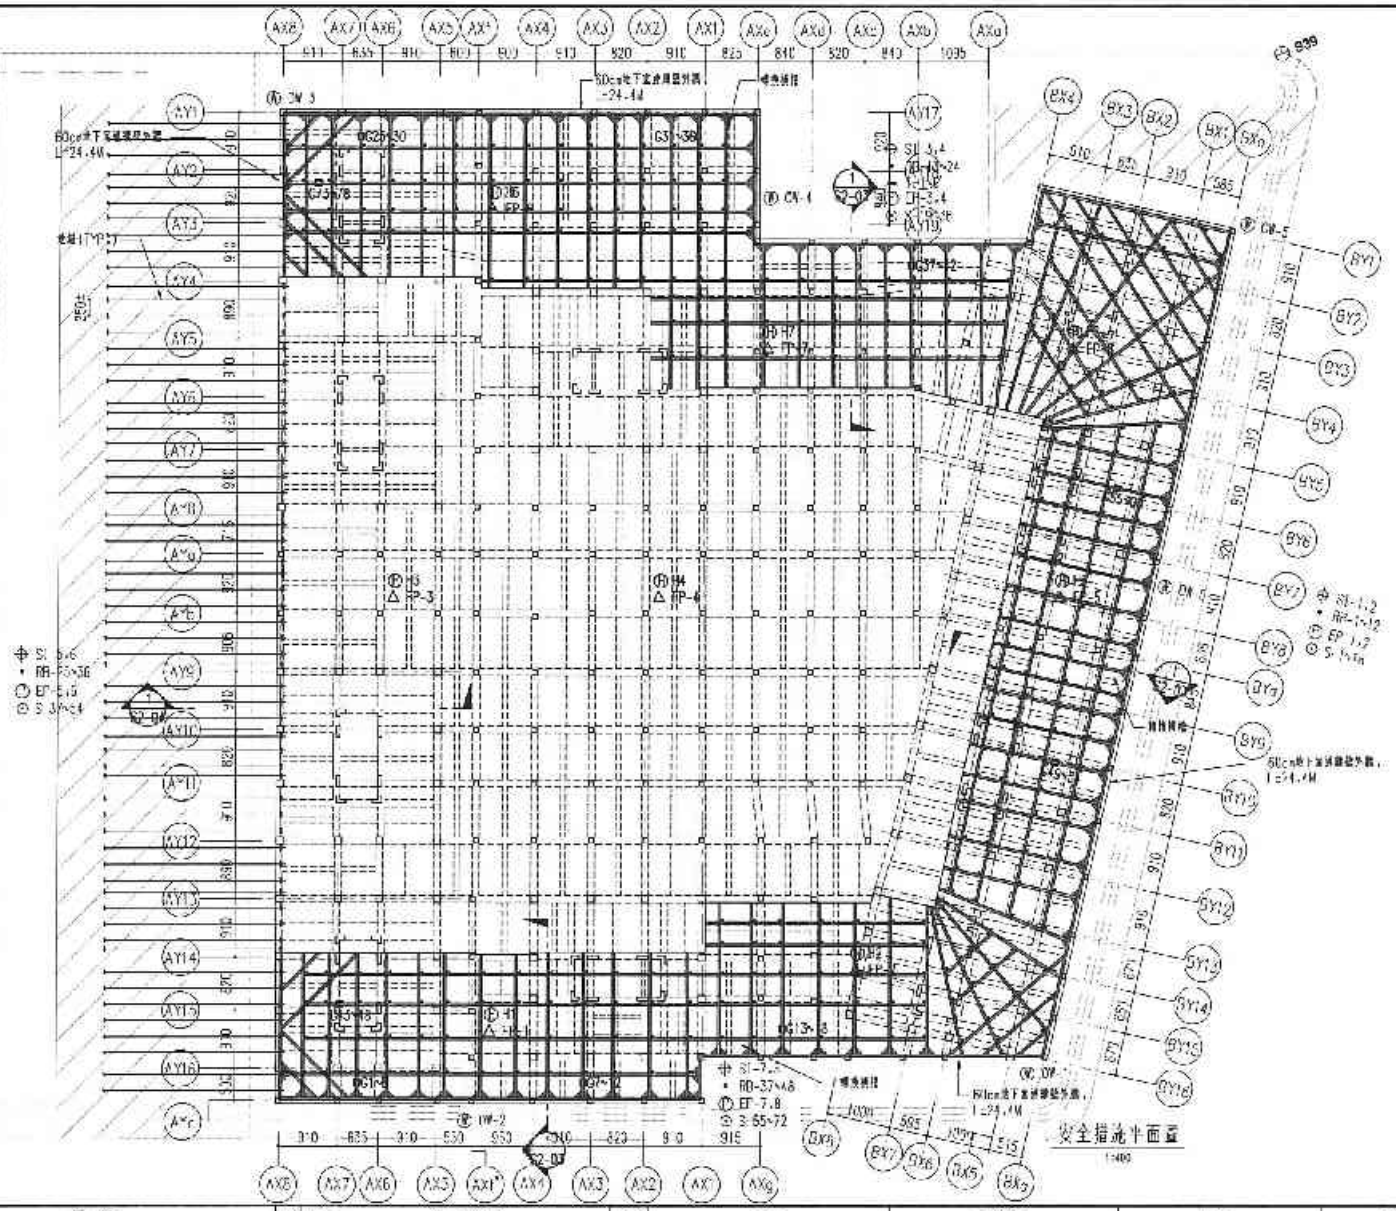

說明：1.監測系統詳S2-02.

備註	修改	日期	修正說明	修改	業主	工程名稱	圖名	建築師事務所	簽章	建圖		比例	
					日勝生活科技股份有限公司 地址：台北市大同區承德路二段209號14樓 電話：(02)7733-6886 傳真：(02)2550 5188	新北市板橋浮洲合宜住宅店鋪、集合住宅新建工程 (AG-2基地)	安全措施平面圖	吳昌成建築師事務所 建築師：吳昌成 新北市板橋區中山路1段98-10號3F 電話：(06)312 1605 傳真：(06)311-1010		結構		圖名	CM
										設備		圖號	S2-01
										核准		核號	

6C095 62013261553

44286 - 6201326*554

監測系統安全管理值：

項目	安全值	警戒值	行動值
連續壁變位量/地表沉陷	1/360(3.5cm)	1/300(4.2cm)	1/240(5.2cm)
鋼筋應力計	1700kg/cm²	2000kg/cm²	3000kg/cm²
支撐軸力 H350	150 tons	180 tons	225 tons
支撐軸力 H400	200 tons	240 tons	300 tons
相鄰建築物傾斜角變量	1/500	1/350	1/250
地下水位	開挖地表或基土以下1.5m		
沉陷觀測點	24cm	36cm	48cm

施工前監測系統及其說明

符號	測項項目	使用儀器	儀器數量	觀測頻率	備註
SI-1~8	連續壁及土層側向位移量	測斜儀	8支	每開挖深度每次一支，平均每天一支。	開挖至連續壁下一階段，不每次監測連續壁深度，開挖至連續壁底。
SB-1~48	連續壁鋼筋應力量測	鋼筋計	48組	每隔3層設置1組，開挖每層每天二支，平均每二天觀測一支。	於1~4階段開挖至下一階段之鋼筋應力計與土壓計設置1組，各設置一組。
SI-1~78	支撐軸力及溫度	振弦式支撐應變計	78組	開挖每層每天一支，平均每二天一支。	每層於每層水平支撐之兩側
GW-1~6	地下水位	水位觀測井	6處	開挖每層每天二支，平均每三天一支。	20m
EP-1~8	地下水壓，土壓	電子式土，水壓計	8處(10M)	每隔開挖深度，開挖每層每天二支，平均每二次觀測一支。	_PP\LPS1140-1
II-1~8	中間柱垂直變形	水準儀	8支	每隔開挖深度觀測一支，平均每兩一支。	
FP-1~8	連續壁頂水平變形量	電子式水準計	8組	每層每層完成後每天一支，平均每一天一支。	
T1~T8	鄰近建築物傾斜	經緯儀觀測法	8棟	每隔開挖深度觀測一支，開挖期間每天一支，平均二天一支。	安裝於鄰近建築物上(數量依現場需要而設定，多退少補)
S1~72	基地與鄰近地層	沈陷觀測點	72處	每隔開挖深度觀測一支，平均每兩一支。	鄰近及相鄰建築(數量依現場需要而設定，多退少補)

備註：1.地下水位不得超過開挖面下50公分。(抽水井深度須人於引下)

1. 監測儀器安裝後，承包商應保護儀器安裝位置之周邊設施以免受二期開發損。
2. 試驗點安裝位置，或依前與施工承包商協商之結果，或指定位置四周如有道路及分開施工構物設置。
3. 監測系統安裝及觀測期間，應依施工現場或工地工程師之指示辦理。
4. 施工一般之連續壁，於施基內回填密實混凝土，準備開始引抽水。
5. 施工基坑開挖時，應注意觀測系統結果，採取地下水位，並注意施工時可能之危險造成對鄰房之影響。
6. 監測儀器之記錄結果，須定期回報予監造單位。
7. 水位開始前現場狀況，提出詳細之監測系統配置圖及完整之監測系統施工計畫書，經二次工程師核准後方可施工。
8. 施工前(包括連續壁之施工)，承包商需提出鄰近建築物之現狀調查及保護措施之施工計劃，詳細內容包括可能發生之影響及可施工。
9. 施工工程為特殊工程，本設計圖只提供參考，承造商須依實際情況調整，及監測資料檢討修正，並與各廠施工商任。
10. 施工單位須就基坑狀況，指派一開土，避開地質危險。

備註	次數	日期	修正說明	檢查	業主	工程名稱	圖名	建築師事務所	簽章			
					日勝生活科技股份有限公司 地址：台北市大同區民生一街209號4樓 電話：(02)7733-6868 傳真：(02)2559-5788	新北市板橋浮洲合宜住宅店鋪、集合住宅新建工程 (A8-2基地)	監測系統圖	吳昌成建築師事務所 建築師：吳昌成 地址：新北市永和區中山路193-13號7F 電話：(06)312-1808 傳真：(06)321-**0 C		設計 繪圖 校核 核准 審查 圖號 版號	比例 日期 S2-02	CM

44286 - 6201326*554

45042 - 52013261556

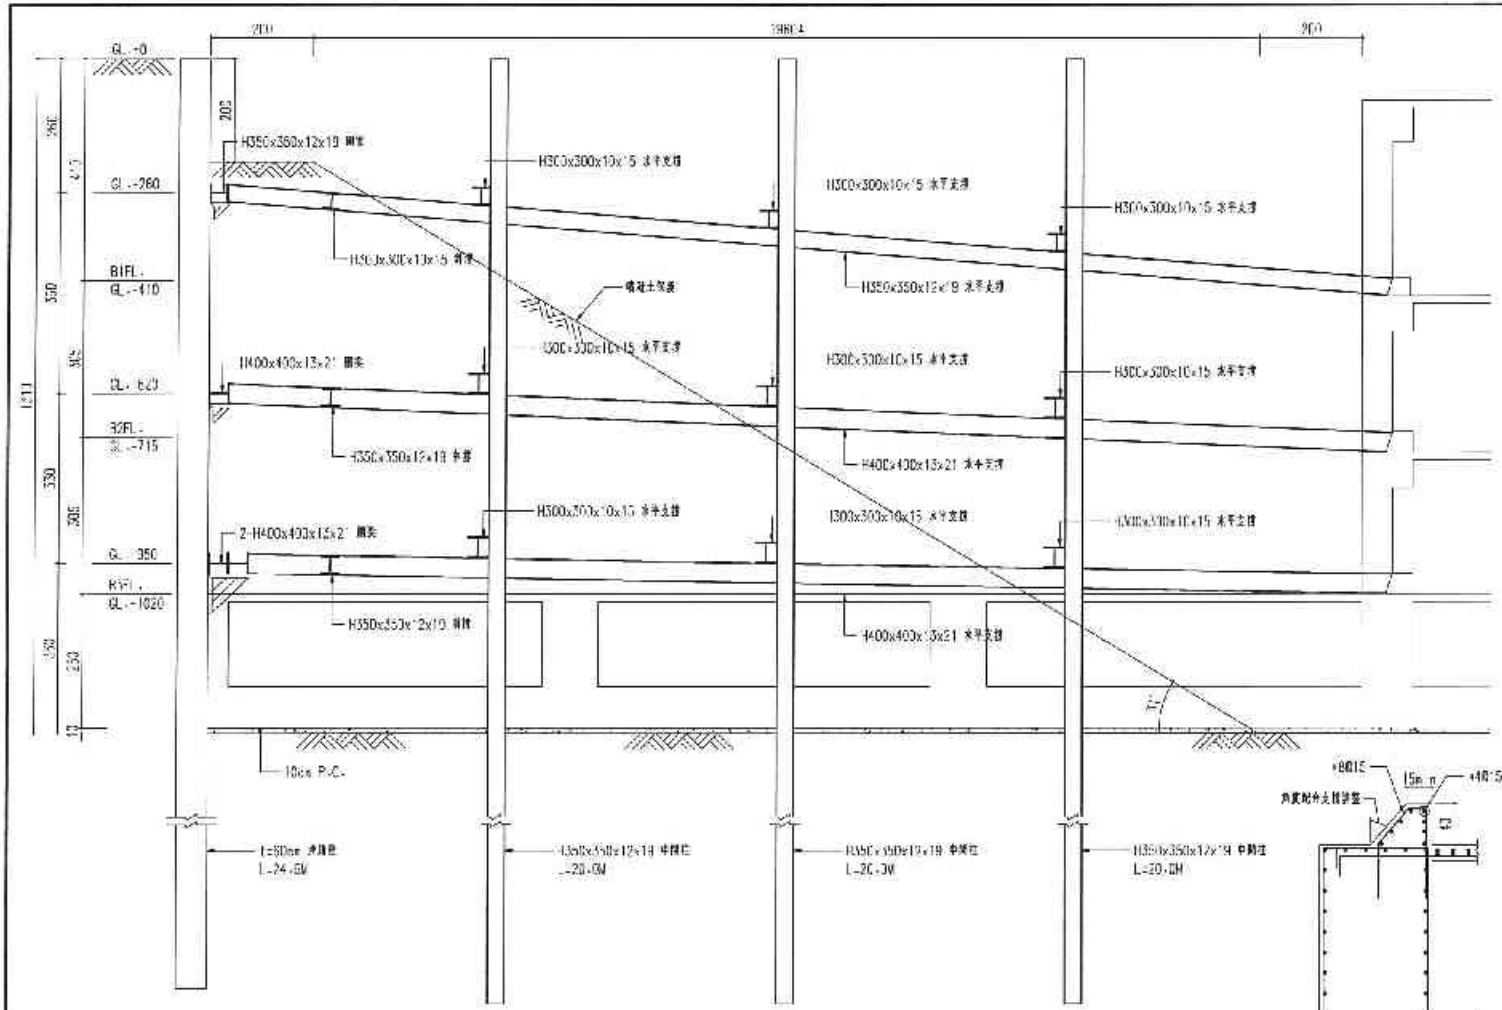

安全措施剖面圖①

設計~要求	第一層	第二層	第三層
水平撐	H350x350x12x19	H400x400x15x21	H400x400x13x21
鋼腰	H350x350x12x19	H400x400x15x21	2-H400x400x15x21
斜撐	H300x300x10x15	H350x350x12x19	H350x350x12x19
角鋼	L-100x100x10	L-100x100x10	L-100x100x10
預力	80(T/每支)	100(T/每支)	120(T/每支)
中間柱	H350x350x12x19		
鋼板			
備註			

說明：

1. 本圖尺寸以公分為單位，高程以公尺為單位。
2. 承包商需考慮現場施工條件，並於施工之後及施工過程之開挖施工計劃及安全措施計劃書(依照本工程合約之大綱圖)經監造工地工程師核可後始得開挖施工為可施工。
3. 本支撐系統所用鋼材規格為：ASTM A36 (f_y=2520Kg/cm²)若採用同等品須符合CNS 2473之有關規定。
4. 開挖施工須遵循開挖，並確實架設支撐系統，每階開挖深度不得超過腰梁下緣下方60cm，嚴禁超挖，並避免雨期不良期挖。
5. 承包商對本標土工程之安全應負安全責任，任何由開挖工程所導致之障礙責任之損害，其由承包商負責完成責任。
6. 開挖時若發現壁面仍有地下水湧現時，承包商須迅速採取適當之止水措施，以確保施工安全。
7. 承包商應自行安裝支撐荷重計（或應要計）支撐預壓須待荷重計安裝完畢且初值測定後方可施加同步施壓。
8. 連續壁頂部打除部分須回填混凝土，再打7.0。
9. 水平支撐最大間距6.0M。
10. 連續壁須確實固結，承包商應注意防止孔壁漏油，並作適當處置。
11. 承包商須依現場狀況，提出詳細之施工計劃書，並繪製施工詳圖及完整之監測系統施工計劃書，經二次工程師核准後方可施工。
12. 第二次施工階段，本設計圖只提供參考，承包商須依據實際狀況計算，及監測資料檢討修正，並負全部施工責任。
13. 施工中需井點水將地下水位降至GL-1.0M。

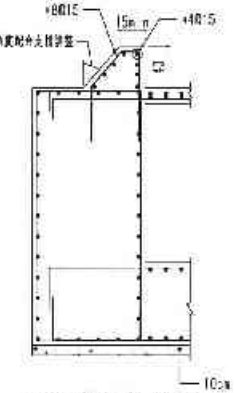

混凝土緣座詳圖(A)

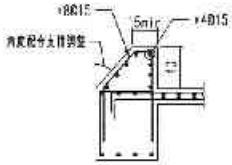

混凝土緣座剖面圖(B)

備註	次數 日期 修正說明	核准	業主	工程名稱	圖名	建築師事務所	簽章	檢查	比例
			日勝生活科技股份有限公司 地址：台北市大同區重慶北路一段139號14樓 電話：(02)7733 8888 傳真：(02)2559-5188	新北市板橋浮洲合宜住宅店鋪、集合住宅新建工程(A8-2基地)	安全措施剖面圖（一）	吳昌成建築師事務所 建築師：吳昌成 地址：台南市永康區中華路158-12號2F 電話：(06)312-1308 傳真：(06)311-1310		設計 校核 核准 計算階段 圖號 S2-03 版號	單位 CM 日期

45042

43142 - 32013261557

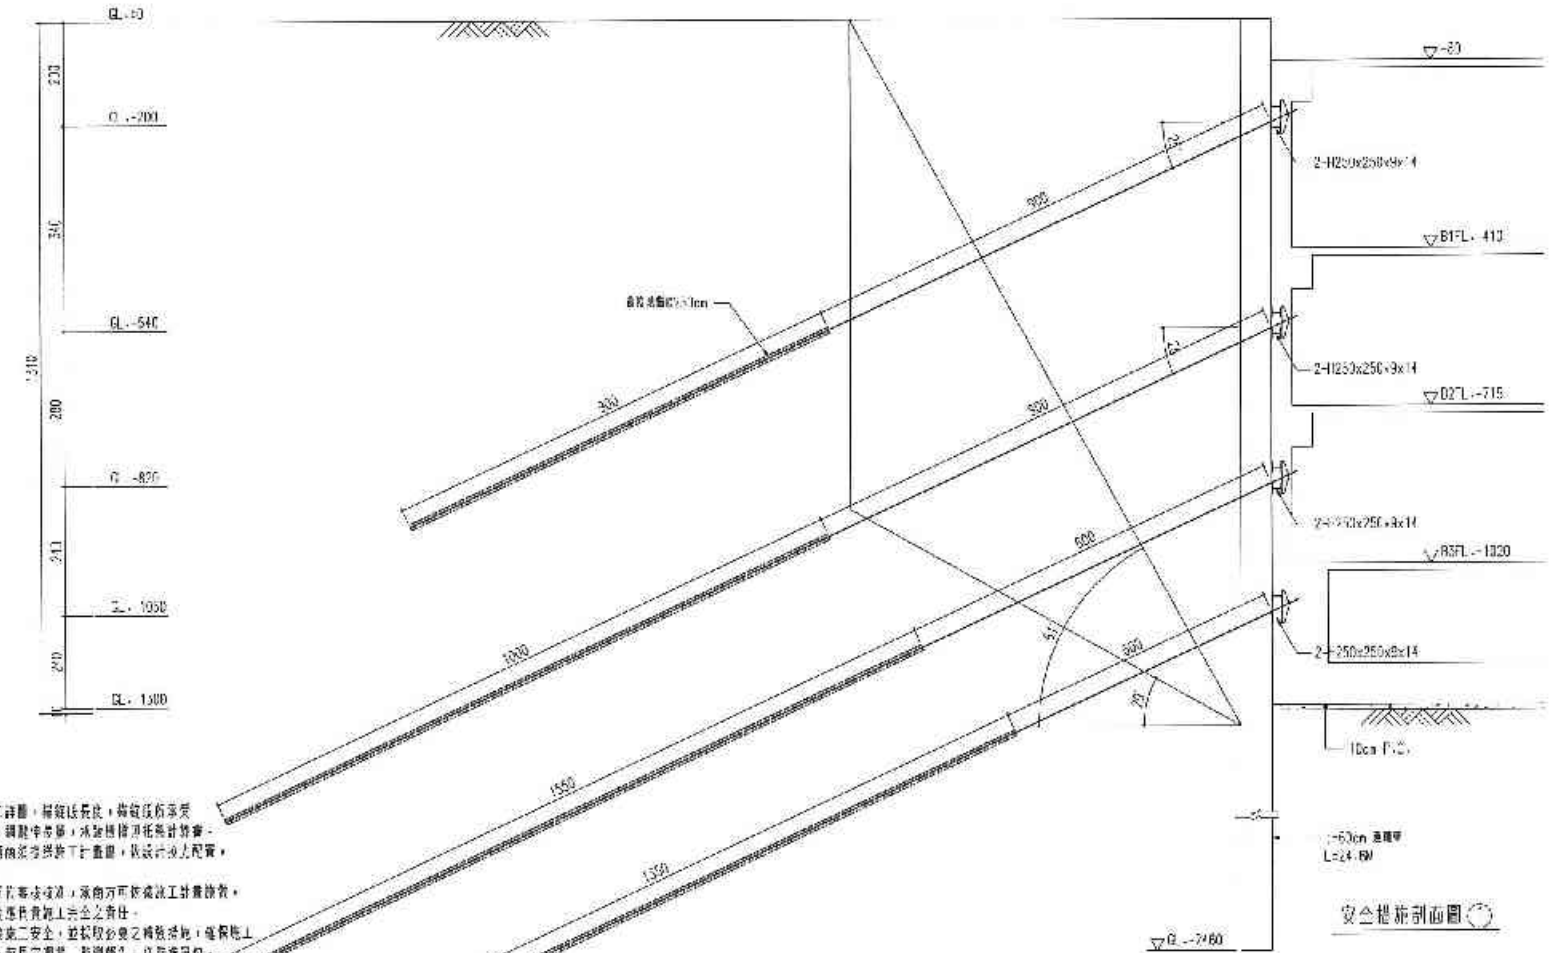
GL.±0
GL.-200
GL.-540
GL.-820
GL.-1050
GL.-1300
200
340
280
270
250
310
▽-80
2-H250x250x9x14
▽B1FL.-410
▽B2FL.-715
▽B3FL.-1020
2-250x250x8x14
10cm P.C.
-60cm 連續壁
L=24.80
▽G.L.-1460
900
900
900
1000
1350
300
300
300

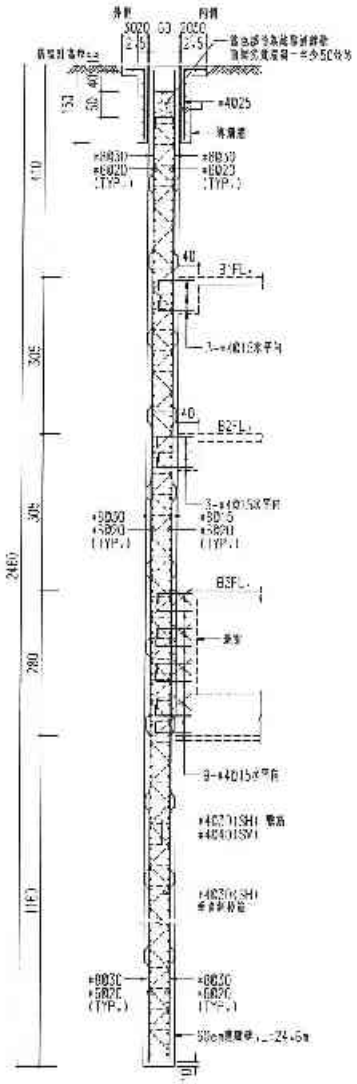

① 連續壁剖面圖

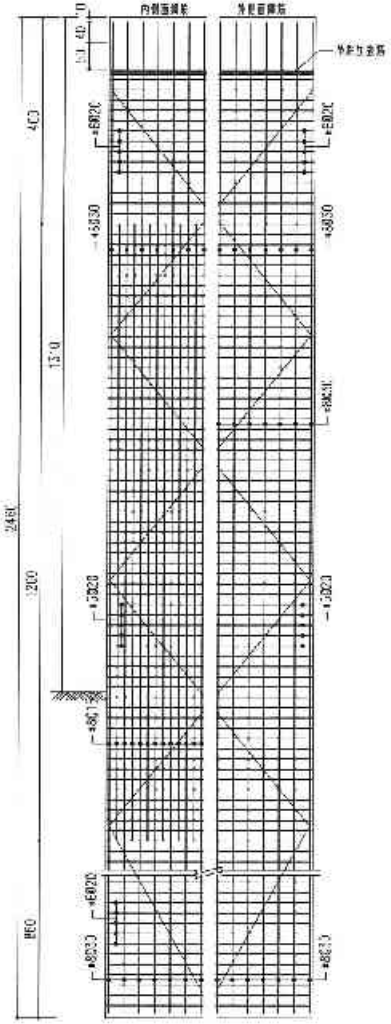

② 連續壁配筋立面圖

備註	次數	日期	修正說明	修改	業主	工程名稱	圖名	設計監造單位	簽章		比例
					日勝生活科技股份有限公司 地址：台北縣八里鄉長坑里大崁一路2段199號14樓 電話：(02)7733 8858 傳真：(02)2559-5165	新北市板橋浮洲合宜住宅店鋪、集合住宅新建工程（A8-2基地）	連續壁配筋圖（一）	吳昌成建築師事務所 建築師：吳昌成 地址：台南市永福路一平路98-10號2F 電話：(06)312-1606 傳真：(06)311-1310	許昌成	設計 校核 核准 今後修改 圖號 承造	日期 學分 CM 日期 S2-05

51516 - 12013261555

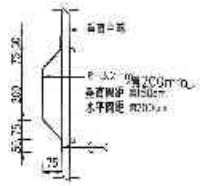

護版SPACER 詳圖

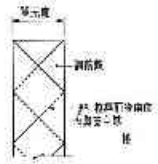

鋼筋箍筋側立視圖大樣圖

圖3

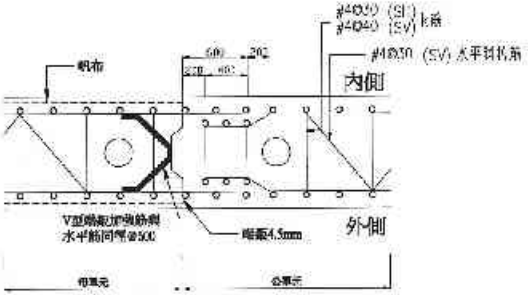

連續壁單位配筋及接縫示意圖

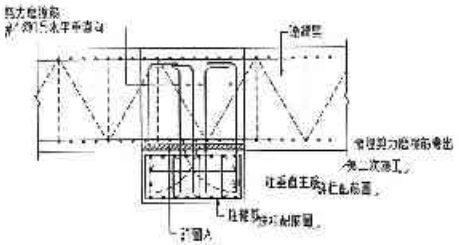

連續壁與柱筋力墩接頭預埋詳圖

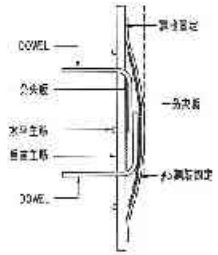

DCWL之接續示意圖

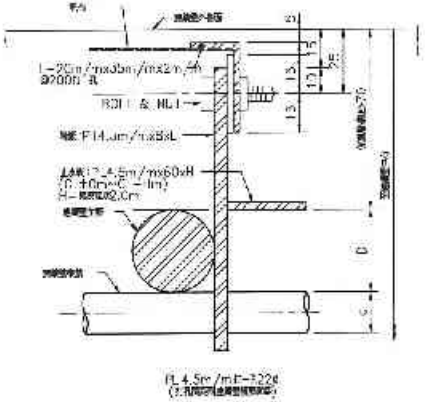

連續壁鋏板式接頭部分詳圖

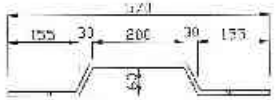

鋏板示意圖(60cm) 厚6.5mm

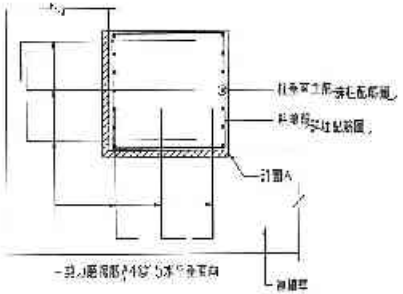

連續壁與角柱剪力墩接頭預埋詳圖

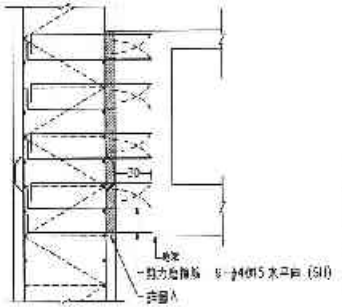

連續壁與地梁與大樓樓頂埋設示意圖

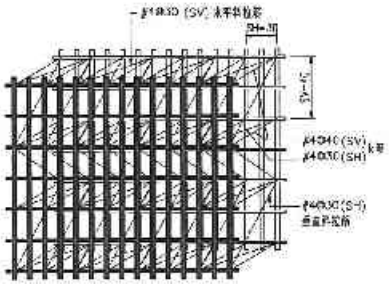

小斜立面圖

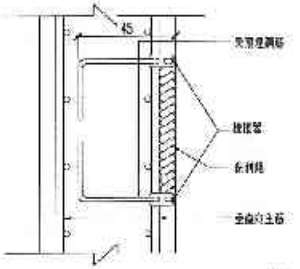

連續壁預留筋示意圖

註：1. 本圖尺寸以mm為單位。
2. 鋼筋之續接可以機械接頭或圖3方式續接。

備註	次數	日期	修正說明	核准	業主	工程名稱	圖名	建築師事務所	簽章	繪圖	比例
					日勝生活科技股份有限公司 地址：台北市八德路四段人文一段20巷7弄 電話：(02)7733 5888 傳真：(02)2559-5788	新北市板橋浮洲合宜住宅店鋪、集合住宅新建工程(A6-2基地)	連續壁配筋圖（二）	吳昌成建築師事務所 建築師：吳昌成 地址：台南市永康區中華路198 10樓之5 電話：(06)312-1800 傳真：(06)311-1010		設計	單位 CM
										校對	日期
										核准	
										本基除段	
										圖號	S2-06
										張號	

51516 - 12013261555

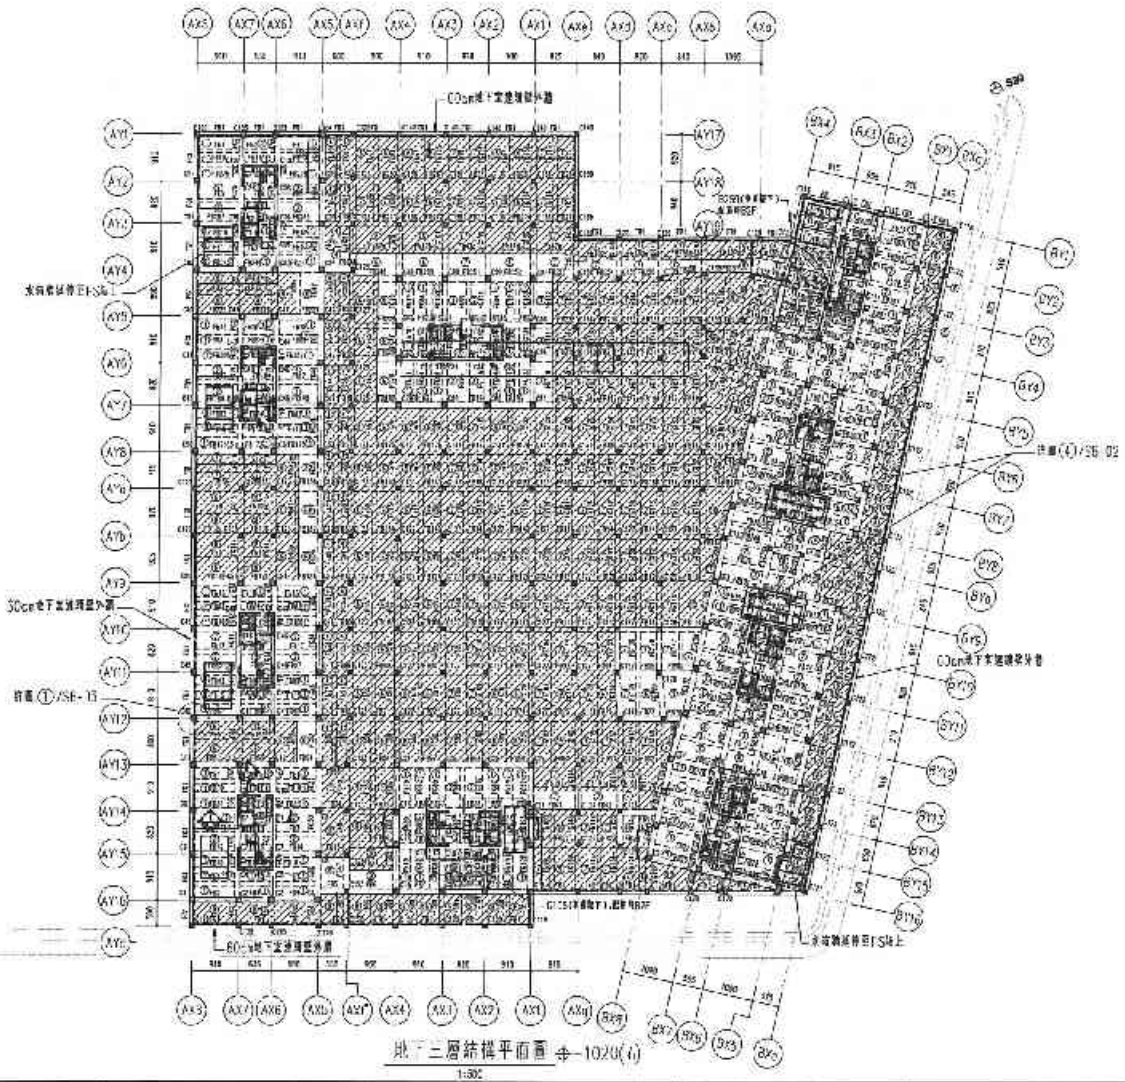

構件尺寸表 單位:cm

名稱	尺寸	編號
大梁	110x280	FG138~FG157,FG159~FG168,
		FG171~FG193,FG206~FG223,
		FG228~FG248
	50x280	FB32,FB49,FB104,FB116,FB185,
		FB189,FB254,FB255,FB258~C108
	40x280	FB1,FG1
大梁	80x70	FG58~C110
小梁	80x445	FB1a,FB3a,FB5,FB11,FB12a,
		FB13a,FB22a,FB26,FB30,FB35,
		FB136,FB147,FB163
	80x320	FB7a,FB8a
	80x280	FB1~FB4,FB5~FB10,FB9a,
		FB12a~B25,FB27~B29,FB31~B64,
		FB43a~FB42a,FB47a~FB47e,
		FB65~FB75,FB81~FB85,
		FB87~FB117,FB101a,FB101b,
		FB114~FB117,FB119~FB154,
		FB133a~FB133d,FB157~FB144,
		FB145,FB146~FB155,FB157,FB158,
		FB160~FB162,FB164
反梁	60x60	FB169,FB171,FB172
版	T=10cm	BS1~BS10
	T=20cm	S7(車道部)
	T=80cm	FS1~FS10
牆	T=50cm	W12(電梯機坑牆)
	T=60cm	W1,W2,W5,W7,W9
	T=60/30cm	W3,W4,W6,W8,W10

構件尺寸表 單位:cm

名稱	尺寸	編號
柱	170x80	C19,C84
	145+120x80	C4~C5,C9~C10,C30~C31,C35,C38,
		C43,C44,C48,C49,C56,C57,C81,
		C82,C89,C90,C94~C95,C96,C99,
		C100,C117~C105,C106,C114,C115
	120+145x80	C18,C20,C22,C23,C86,C95,C87,
		C88
	110x223+165	C29
	110x170	C1~C3,C6,C8,C11~C17,C27,
		C24~C26,C32,C34,C37~C42,C45,
		C47,C50~C55,C58,C60,C63~C68,
		C71~C73,C76~C82,C85,C98~C84,
		C87,C95,C102~C107,C110,C112,
		C113,C115~C118
	80x80	C119~C125,C138~C140
	80x175	C7,C33,C46,C59,C72,C83,C111
	80x60	C148
大梁	110x445	FB27A,FB44,FB45,FB62,
		FB77~FB79,FB95,FB96,FB97A,
		FB98,FB113~FB115,FB121,FB140,
		FB152,FB159A,FB184,FE231,
		FB222,FB222,FB241,FB242,FG128,
		FG150,FG159,FG170,FG194~FG205,
		FG27~A~FG227A,FG227
	110x280+445	FB220,FE242
	110x320	FB214,FB23~,FG814,FG82A,FG132,
		FG134
	110x280+320	FB145
	110x280	FB2~FB31,F333~FB43,FB45~FB47,
		FB50~FB67,~B84~FB88,FB91~FB94,
		FB97,FB98,~B100~~B103,
		FB110~FB112,FB117~FB130,
		FB132~FB147,FB149~FB151,
		FB153~FB163,FB165~FB168,
		FB190~FB194,FB196~FB200,
		FB202~FB215,FB217~FB219,
		FB223~FB235,FB255~FB229,
		FB231~FB263,FB265~FB267,
		FB269~FB234,FG2~FG88,
		FG104~C105,FC10~~G152,

說明:1.SS鋼材 FS、RS鋼筋混凝土之設計強度 f'_c=280kg/cm²,
2.井、梁、牆部份混凝土28天抗壓強度 f'_c=280kg/cm²,
適用於使用混凝土28天抗壓強度 f'_c=280kg/cm²,
3.使用鋼筋降伏強度 #4(含)以上 Fy≥4200kg/cm²,
#3(含)以下 Fy≥2800kg/cm²,
4.▨ 表示中立牆基內回填低強度混凝土,
5.Ⓣ 表示施工縫等 BS1/FS1 Ⓣ表示施工縫,
6.水箱牆外圍全部為FS版下,內部加設自水箱底版至頂板牆,

備註	次數	日期	修正說明	核准	施工	工程名稱	圖名	建築師事務所	簽章	繪圖	設計	校核	主管	部長	組長	CN
					日勝生活科技股份有限公司 地址:台北市大同區市民大道 段209號4樓 電話:(02)7733-8888 傳真:(02)2595-5188	新北市板橋浮洲合宜住宅店鋪、集合住宅新建工程(AG-2基地)	地下三層結構平面圖	吳昌成建築師事務所 建築師:吳昌成 地址:台南市永康區中華路163-13號1樓 電話:(06)312-1608 傳真:(06)311-0106		核准	所屬階段	圖號	S3-01	張號	

13086 - 90201328182

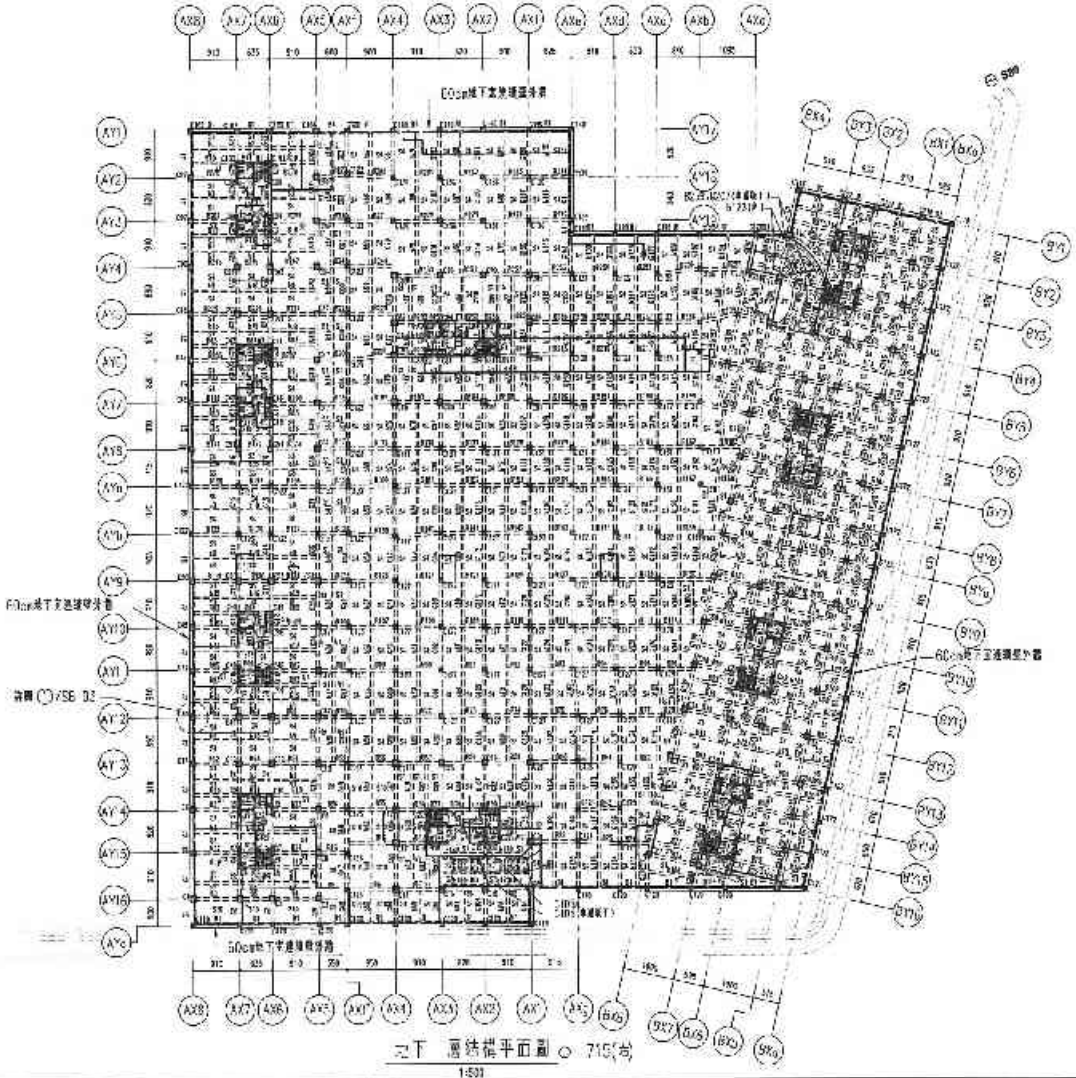

柱斷面尺寸表 單位:cm

名稱	尺寸	編號
柱	175x60	C19,C24
	145+120x60	C4,C5,C9,C10,C30,C31,C35,C36,C43,C44,C48,C49,C56,C57,C61,C62,C63,C70,C74,C75,C95,C96,C100,C101,C105,C106,C114,C115
	120+145x60	C18,C20,C22,C23,C85,C86,C87,C88
	110+220+195	C29
	110x110	C1~C3,C6,C8,C11~C17,C21,C24~C28,C32,C34,C37~C42,C45,C47,C50~C55,C58,C60,C64~C69,C71,C72,C76~C82,C84,C89~C94,C97,C98,C102~C104,C107,C110,C112,C113,C116~C118
	80x80	C119~C136,C138~C140
	50x175	C7,C33,C46,C59,C73,C83,C111
	50x60	C145
大梁	80x70	B2~B31,B33~B48,B50~B103,B105~B116,B118~B124,B126~B168,B170~B253,B255~B266,B268~B284,B286~B295,B100~B105,B135A,B167~B248
	60x70	B32,B49,B104,B116,B185,B189~B204,B268,B99,B106
	40x70	B117,B1
小梁	50x50	b68~b173
	50x60	b174~b185
	30x50	b176
	30x25	b177
	25x50	b174,b175
版	T=15cm	S1~S4,S6
	T=18cm	S5
	T=20cm	S7(樓梯間),S8~S10
牆	T=60cm	W1,W2,W5,W7,W8
	T=60/30cm	W3,W4,W6,W9,W10

說明:1.柱、牆、梁、版使用混凝土28天抗壓強度:f'c=350kg/cm²,
連續壁使用混凝土28天抗壓強度:f'c=280kg/cm²,
2.使用鋼筋降伏強度:#4(含)以上 fy=4200kg/cm²,
#3(含)以下 fy=2800kg/cm²。

備註	次數	日期	修正說明	核准	業主	工程名稱	圖名	建築師事務所	簽章	比例	
					日勝生活科技股份有限公司 地址:台北縣八里鄉下罟子路一段210號14樓 電話:(02)7733 8888 傳真:(02)2559-5165	新北市板橋浮洲合宜住宅店鋪、集合住宅新建工程(A6-2基地)	地下一層結構平面圖	吳昌成建築師事務所 建築師:吳昌成 地址:台南市北康路中華路169-13號7F 電話:(06)213-1309 傳真:(06)211-1010		繪圖 設計 校核 核定 計劃審核 圖號 S3-02 日期	單位 CM

10055 - 90201328182

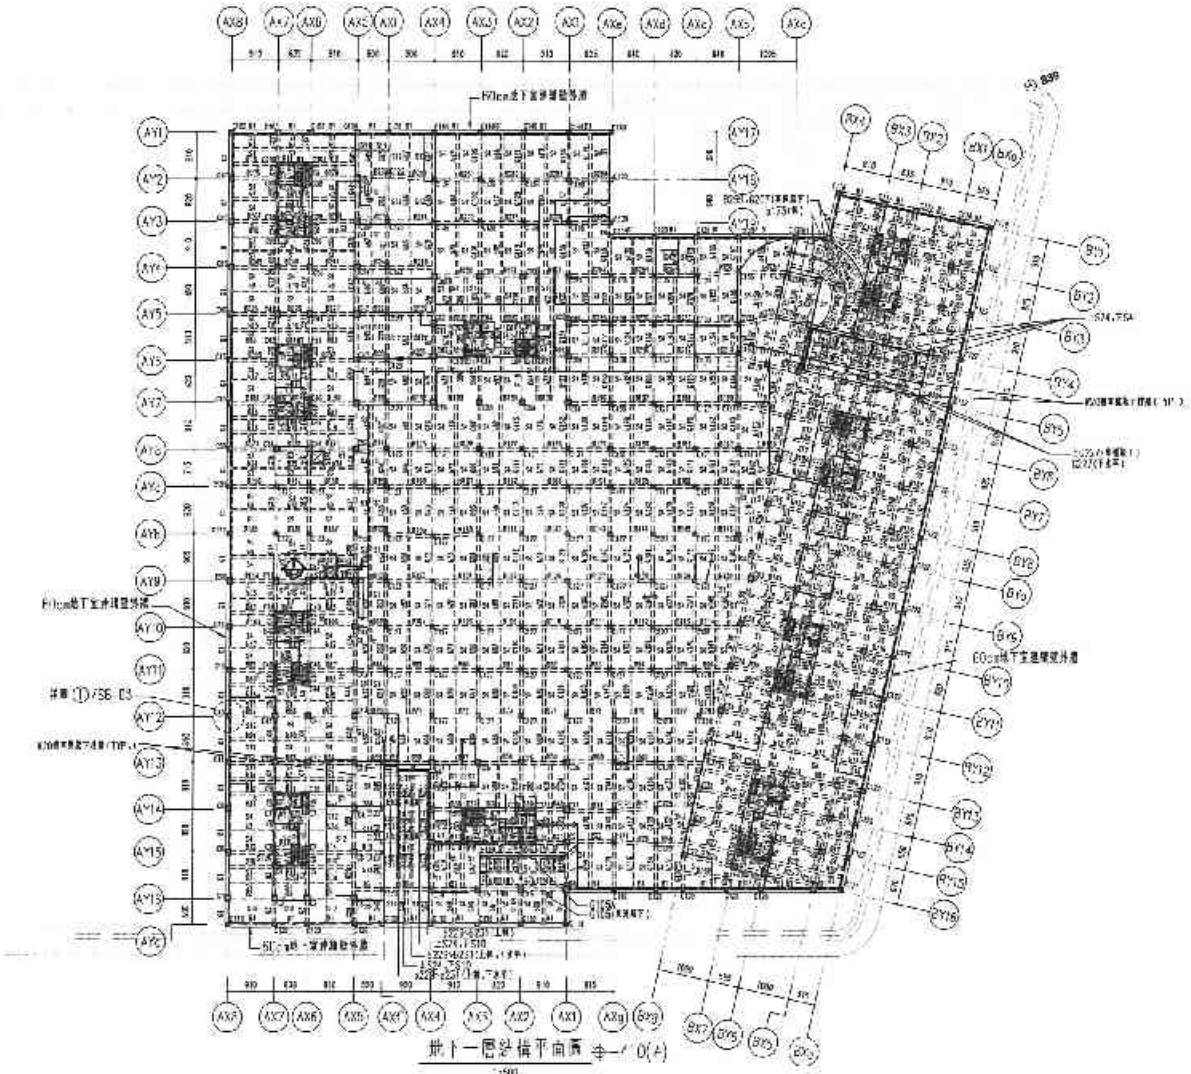

構件尺寸表 單位:cm

名稱	尺寸	編號
柱	175×80	C19,C84
	145×175×80	C4,C5,C6,C10,C31,C35,C36,
		C43,C44,C48,C49,C56,C57,C81,
		C82,C89,C90,C91,C95,C96,
		C100,C101,C108,C109,C114,C115
	120×145×80	C15,C20,C22,C23,C85,C86,C87,
		C88
	100×225×100	C29
	100×100	C1~C3,C8,C9,C11~C17,C21,
		C24~C28,C32,C33,C34,C40~C42,C45,
		C47,C50~C55,C58,C60,C63~C68,
		C71,C73,C76~C82,C86,C89~C94,
		C97,C98,C102~C107,C110,C112,
		C113,C116~C118
	80×90	C119~C130,C138~C140
	80×175	C7,C33,C45,C59,C72,C88,C111
大梁	80×70	G48
	70×50	G87
	60×70	B5~B7,B20~B48,B100~B103,
		B105~B115,B117~B184,B186~B188,
		B190~B263,B265~B267,B269~B284,
		G2~G47,G49~G86,G88~G98,
		G100~G105,G107~G148
	50×70	B99,B49,B104,B116,B185,B189,
		B264,B268,B99,G106
	40×70	B1,B2
小梁	60×50	b11~b13,b22,b24~b232,b234~b236,
		b238
	60×60	b189~b193
	50×50	b1~b10,b14~b66,b198,b199,b30,
		b90,b150,b210
	30×50	b170,b178
	30×25	b177
	25×50	b174,b175
版	T=15cm	S1~S4,S6
	T=16cm	S5
	T=20cm	S7(車道版),S8~S10
	T=30cm	S11~S14,S41(自地版),S250(樓梯踢版)
牆	T=20cm	W20
	T=60cm	W1,W3,W5,W7,W9
	T=60/30cm	W2,W4,W6,W8,W10

說明:1.柱、梁、版、牆使用屆齡十28天抗壓強度f'c=350kg/cm²,
基礎墊使用屆齡十28天抗壓強度f'c=280kg/cm²,
2.使用鋼筋降伏強度 #4(含)以上 Fy≥4200kg/cm²,
#3(含)以下 Fy≥2800kg/cm²。

備註	次數 日期	修正說明	核准	業主	工程名稱	圖名	建築師事務所	簽章	繪圖		出列	
				日勝生活科技股份有限公司 地址:台北市人間福地天籟一路(旺旺城)4樓 電話:(02)7733 8858 傳真:(02)2568-5158	新北市板橋浮洲合宜住宅店鋪、集合住宅新建工程(A8-2基地)	地下一層結構平面圖	吳昌成建築師事務所 建築師:吳昌成 地址:台南市永康區中華路193-10號7F 電話:(06)312-1008 傳真:(06)311-1010		設計		單位	CM
									校核		日期	
									核准			
									計算檢核			
									圖號	S3-03		
									版號			

12270 - 12201326160

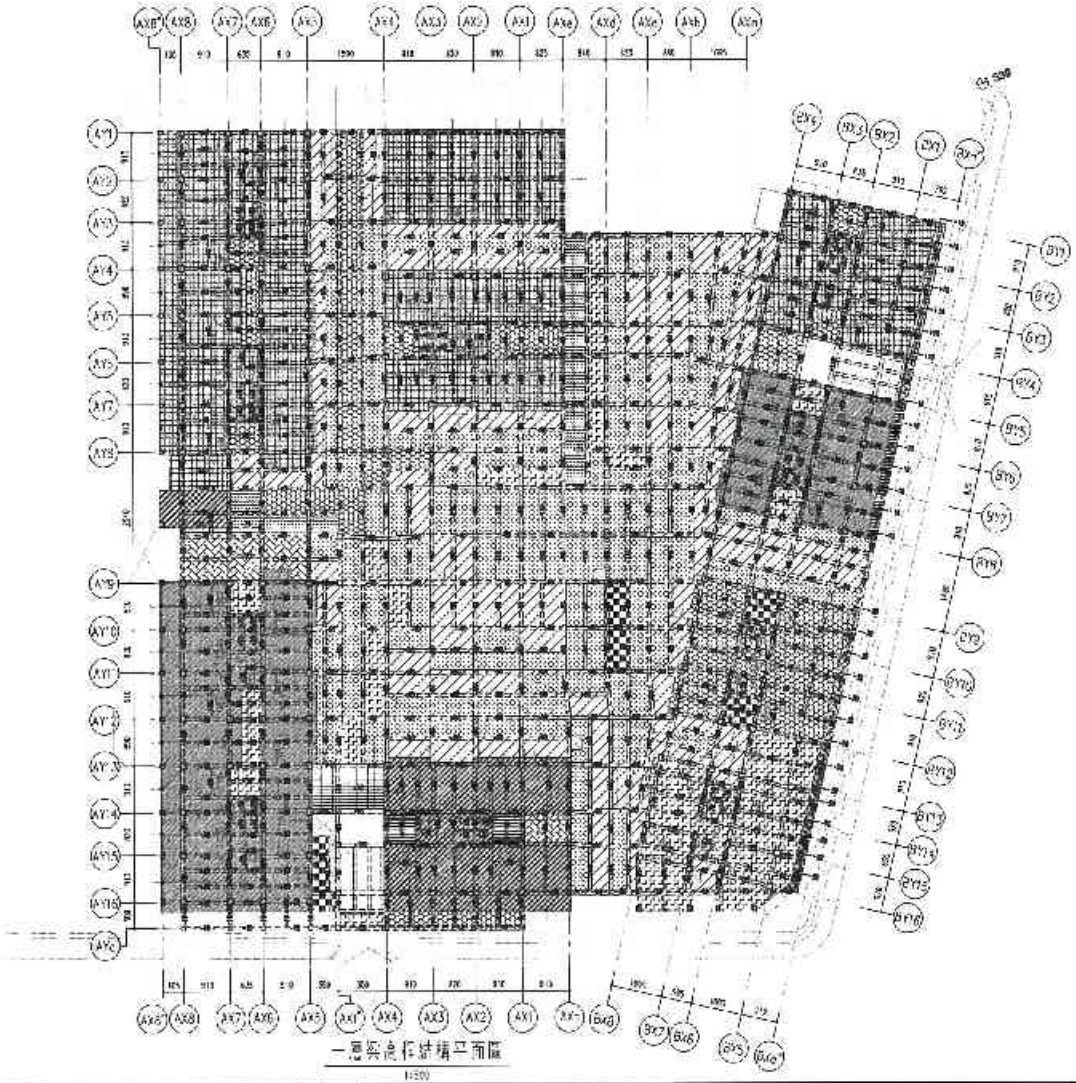

一層結構平面圖

圖例	結構樓高厚
	+40
	+30
	+20
	+10
	+5
	0
	-20
	-30
	-40
	-50
	-60
	-75
	-90
	-10

F -3.C FL1.0

備註	次數	日期	修正說明	核准	簽十

日勝生活科技股份有限公司
地址：台北市大同區[illegible]
電話：(02)7733-8688
傳真：(02)2536-5168

工程名稱：新北市板橋浮洲合宜住宅店鋪、集合住宅新建工程（A6-2基地）

圖名：一層結構平面圖 平面圖

建築師事務所：吳昌成建築師事務所
建築師：吳昌成
地址：台南市永康區中華路195-10號2F
電話：(06)312 1808
傳真：(06)311-1010

簽章

核定	比例	
繪圖	單位	CM
檢核	日期	
檢查		
計畫階段		
圖號	S3 04A	
頁號		

12270 - 12201326160

*3779 - 6320*326163

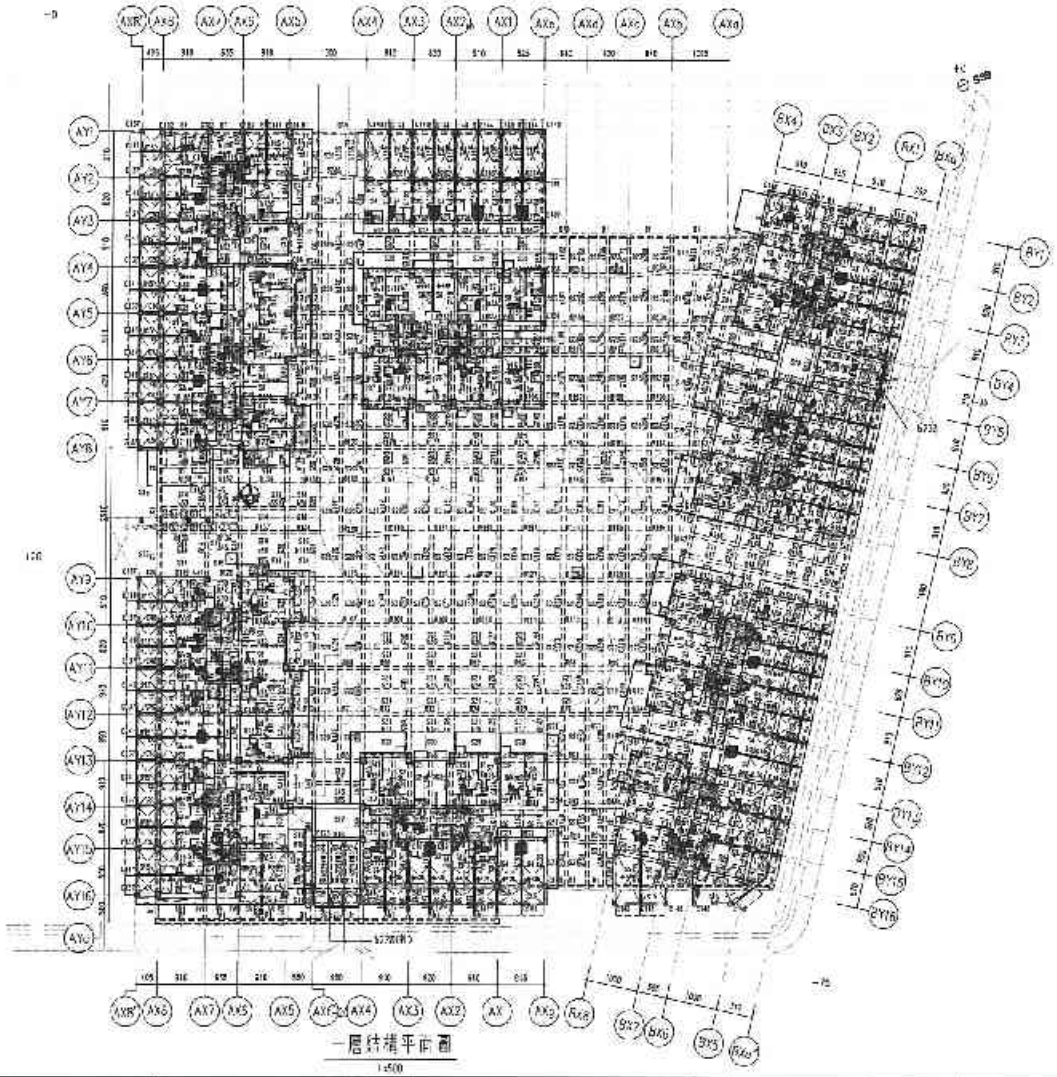

一層結構平面圖

1:500

樑斷面表		單位:cm
名稱	尺寸	編號
小梁	50x65=325	b27
	60x80	b18~b20,b24~b26,b28~b29,b127~b132, b134~b137,b139~b142,b144~b148
	65x80	b228,b231~b233,b235~b237
	50x65=325	b13,b22,b23,b30
	50x70=350	b11,b21,b31~b41,b67,b102~b112, b147,b227
	50x80	b1~b9,b56~b62,b69,b70,b72,b73, b75,b78~b80,b82,b84,b85~b88,b90, b92,b93,b95~b97,b99,b100,b114~b116, b118~b120,b122~b124,b149~b151, b153~b155,b157~b159,b161~b163, b165~b167,b169~b171,b173~b174, b176~b178,b180~b182,b184~b186,b188, b190~b192,b194~b196,b198~b200, b202~b204,b206~b208,b210~b212, b214~b216,b218~b220,b222~b224, b226
	40x80	b238
	30x80	b239
	30x70	b240,b241
	25x80	b242,b243
梁	1=15cm	B1~B4,B26
	1=20cm	B5~B8
	T=25cm	B24(參考圖1,B25(參考圖2)
	T=30cm	B9,B10,B12~B14,B16~B23,B27,B28
	T=40cm	B15
牆	T=15cm	W1
	T=25cm	W2
	T=30cm	W3,W4,W5,W7,W8
	T=20/30cm	W6,W9,W10,W11,W12

樑斷面表		單位:cm
名稱	尺寸	編號
大梁	70x80=140	B102,B220~B228,B242,B27,B287, B36
	70x80=120	B103,B216~B235,B254
	70x80=130	B139,B38
	70x80=120	B53,B66,B276,B246
	70x80=110	B10,B47,B51,B63,B69,B102,B119, B167,B204,B224,B241,B267,B269, B27,B28,B34,B35,B37,B38
	70x80=100	B55~B115
	70x60	B2,B3,B5~B12,B14~B16,B18~B20, B21~B25,B31,B33,B43,B45~B49, B4~B44,B48,B50,B52~B54, B61,B62,B64,B65,B67,B69~B70, B80,B81,B83~B85,B87~B94, B95~B97,B101,B103,B105~B107, B114~B115,B117,B119~B121,B30, B126~B130,B143~B151,B156,B 51, B152,B160~B171,B173~B174, B179~B180,B182~B184,B186,B 58, B190,B191,B193~B201,B203,B205, B207,B208,B211~B213,B2 5~B220, B228,B229,B231,B237,B239, B251~B253,B257~B260,B262~B264, B265,B242,B243,B245~B248, B249~B251,B255,B265,B267,B269, B270,B276,B278,B279,B281~B284, C2~C8,C10~C12,C14,C16,C18~C20, C21~C27,C30~C31,C35~C50,C56, C58,C59,C60~C73,C75,C82~C85, C87,C89~C95,C98~C100~C103, C105~C107~C109,C111~C114, C120~C121,C123~C130,C142, C144~C145,C147~C150,C152~C154, C156~C157,C159~C161,C163, C168~C177,C179~C187,C192~C200, C201~C205~C211,C216~C219,C220, C222~C225~C226,C227,C229~C231, C240,C241,C245
	50x80	B13~B32,B43,B49,B56,B100,B104, B116,B165,B189,B202,B261,B266, B268,B269,B277,C86,C88,C106, C112
小梁	100x65	b31
	100x80	b32
	120x80	b153,b157~b159,b180,b185,b188, b175~b177,b180~b191
	70x185	b53
	70x142	b127~b137
	70x122	b86
	70x105	b56~b58
	70x102	b186,b187
	75x90	b84,b134,b135
	75x85	b178~b182
	75x80	b7,b14~b17,b24~b28,b34~b37, b44~b50,b59~b67,b72~b73,b115, b122~b126,b140~b142,b151,b152, b155,b183~b187,b174,b189~b197, b192~b214,b220

柱斷面表		單位:cm
名稱	尺寸	編號
柱	130x80	C1,C84
	45~120x60	C4,C5,C7,C10,C15,C20,C22,C25, C27,C31,C33,C36,C42,C44,C46, C48,C52,C57,C61,C62,C69,C85, C74,C75,C83,C86,C87,C89,C96, C120~C101,C104,C110,C114,C115
	120~145x60	C18,C28,C29,C34,C55,C95~C97, C98
	110x110	C1NC5,C6~C8,C10NC17,C21, C24NC28,C32,C41,C59NC62,C65, C67,C70NC76,C78,C80~C82NC84, C91,C93,C100NC102,C106~C108NC110, C113,C116NC118
	80x80	C119~C140
	60x170	C4,C35,C45,C50,C72,C78,C111
	60x100	C142
	50x50	C145
	40x40	C141,C143,C144,C147
大梁	90x80=40	B1A
	90x80=35	B1B
	90x60	B1,B4,B6~B11,B115,B135
	80x80	B120~B125,B140,B142~B145,B257, B261,B37~B126,B127,B132~B143
	70x180	B26,B28~B30A
	70x170	B138,C141
	70x160	B152,B154,C32~C34,C102,C103
	70x150	B55~B56,B145,B154
	70x145	B150,C152
	70x140	B33~B34,B159,B160,B172,B185, B29,B29~B30,C77,C103~C170
	70x130~160	B155
	70x135	B150~B1,B2,B3~B153,B172~B176, B39~B45,C60,C68,C208,C217
	70x125	B136
	70x120	B22~B24,B52~B60,B63~B 65,B116, B247,B 83~B186,B194, B189~B 197
	70x110~140	B134
	70x110~130	B139
	70x110	B120~B1 28,B131,B35,B147~B274, B235,B255
	70x105	B152~B155,B 51
	70x100	B13,B27~B36,B40,B 52~B210, B214~B215,B271,B230,B214,B235, B7~B9,B13,B17,B21~B23,B67, B150~B1 B0,B214A~B215,B219, B222~B226,B236~B239
	70x90~150	B160
	75x95	B4~B20,B156,B172,B63,B65,B74, B205~B214,B236~B238~B242~B244, B246~B248
	80x80	B30
	80x80~160	B38
	80x80~165	B35,B~B4,B52

說明：1.使用混凝土28天抗壓強度 f'c=350kg/cm²。
2.使用鋼筋降伏強度 #4(含)以上 fy≥4200kg/cm²。
#3(含)以下 fy=2800kg/cm²。

備註	次數	日期	修正說明	核定	單位	下層名稱	圖名	建築師事務所	簽章	地重	比例
					日勝生活科技股份有限公司 新北市板橋區大觀路二段209號14樓 電話:(02)7733-8838 傳真:(02)2258-5188	新北市板橋浮洲合宜住宅 店鋪、集合住宅新建工程 (A6-2基地)	一層結構平面圖	吳昌成建築師事務所 建築師：吳昌成 地址：台南市永華路中區區198-10號7F 電話：(06)312 *808 傳真：(06)311-1013		冷卻	單位 CM
										校核	日期
										核准	
										作業階段	
										圖號	S3-04
										張號	

*3779 - 6320*326163

10070 - 07201326163

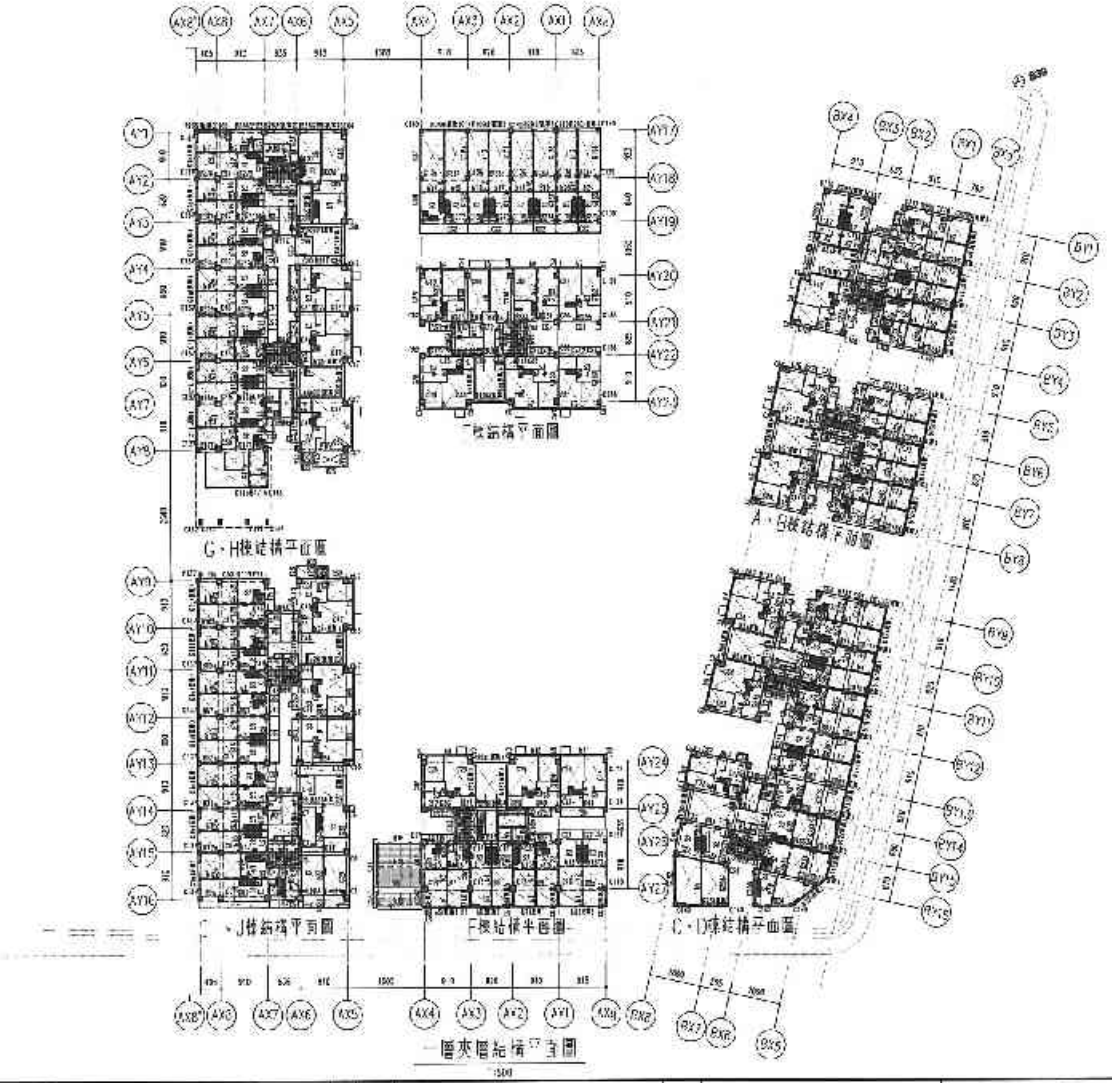

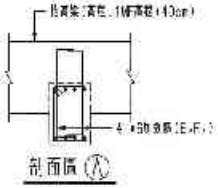

材料尺寸表 單位:cm

名稱	尺寸	編號
大梁	50x80	B73,B74,C325,CB15,CB50,CB65,
		CB81,CB101,CB117,CB133,CB154,
		CB186,CB213,CB273,CB243,CB201,
		CB265,B272~B275,B281~B284,
		B289~B292,CB295,S1a~S1q,CB65,
		G53,G81,C287,G132,G103,CB103,
		G120,G191,G192,G137,G138,
		CG139,G153,G154
	10x100	B5
	40x60	B18,G47,C047
	40x80	B17~b,G1/a,G1/a
小梁	40x60	b1~b6,C55,b8~b11(A~D樓)
		b1~b17,C58(C~D樓)
		b1~b12,C5~,b22(C樓)
		b1~b12,C55,b16(C樓)
		b1~b9,B5a,C07,b20(C~I樓)
		b1~b7,C55,b22~b25,b2a1~,J樓)
	30x60	b7,b8(A~B樓)
		b18~b23(C~D樓)
		b14~b21(C樓)
		b13~b15(C樓)
		b10~b19(C~H樓)
		b8~b21(I~J樓)
版	T=15cm	S3,S5,C37
	T=20cm	S1,S2~S4,C52
牆	T=25cm	W25
	T=60cm	W1,W2,W5,W7,W9
	T=80/30cm	W2,W4,W6,W8,W10

構件尺寸表 單位:cm

名稱	尺寸	編號
柱	175x80	C19,C54
	145+120x60	C4,C7,C9,C11,C18,C20,C22,C23,
		C30,C31,C35,C36,C43,C44,C48,
		C49,C56,C57,C61,C62,C66,C70,
		C74,C75,C83,C85,C87,C90,C96,
		C100,C101,C108,C109,C114,C 15
	120+145+30	C18,C20,C27,C29,C33,C85,C87,
		C89
	110x110	C1~C3,C6,C8,C11~C17,C21,
		C24~C26,C32,C34,C37~C42,C45,
		C47,C50~C55,C58,C59,C63~C68,
		C71,C73,C76~C82,
		C86,C88~C94,C97,C98,C102~C107,
		C110,C112,C115,C116~C118
	80x60	C119~C140
	60x175	C7,C33,C46,C69,C72,C98,C111
	50x50	C143
大梁	80x70	B2,B2a,B4,B7~B9,B9a,B9~4,B01,
		B278,B2a~B2g,B233~B236,
		B240~B244,B246~B248
	60x150	B15A,B28A,B04A,B30A,B17A,
		B83A,B85A
	60x60	B2,B1~B14,B12a,B17~B22,B25,
		B26,B31,B31a,B33,B35~B41,
		B41~B46,B48,B50,B52,B52a,B54,
		D56,363,B65,B67,B67a,B69,B70,
		B81~B86,B90a,B95,B100,B101,
		B103,B103a,B117,B119,B119a,
		B141,B131,B132,B152,B154,B173,
		B171,B171a,B173,B188,B188,
		B188a,B191,B203,B203,B205,
		B205a,B203,B210~B215,B227,
		B223,B225,B225a,B227,
		B230~B235,B241,B243,B245,
		B245a,B247,B260,B261,B265,
		B267,B267a,B268,B276,B276a,
		B277,B280~B280,B283,B285,
		G2~G13,G17~G27,G29~G31,G34,
		G40,G43~G45,G82,G87,G95,G98,
		G83,G85,G87,G88,G90,G105,
		G117,G118,G122,G124,G133,G135,
		G134,G141,G150,G152,G132~G194
		G196,G203,G207~G219,G237A,
		G222~G226,G228~G232

附註:1.使用混凝土28天抗壓強度 f'c=350kg/cm²,
2.使用鋼筋降伏強度 #4(含)以上 Fy=4200kg/cm²,
#3(含)以下 Fy=2800kg/cm²,
3.鋼筋搭接(#4C)長度以40倍鋼筋直徑40cm

備註	次數	日期	修正說明	承造

業主	工程名稱	圖名	建築師事務所	簽章
日勝生活科技股份有限公司 地址:台北市大同區民生西路203號14樓 電話:(02)7732-8888 傳真:(02)2559-5138	新北市板橋浮洲合宜住宅 店鋪、集合住宅新建工程 (A6-2基地)	一層夾層結構平面圖	吳昌成建築師事務所 建築師:吳昌成 地址:台南市永康區中華路198-10號7F 電話:(06)312-1808 傳真:(06)311-1010	

繪圖		比例	
設計		單位	CM
校核		日期	
核准			
工務作業組			
圖號	S3-05		
張號			

10070 - 07201326163

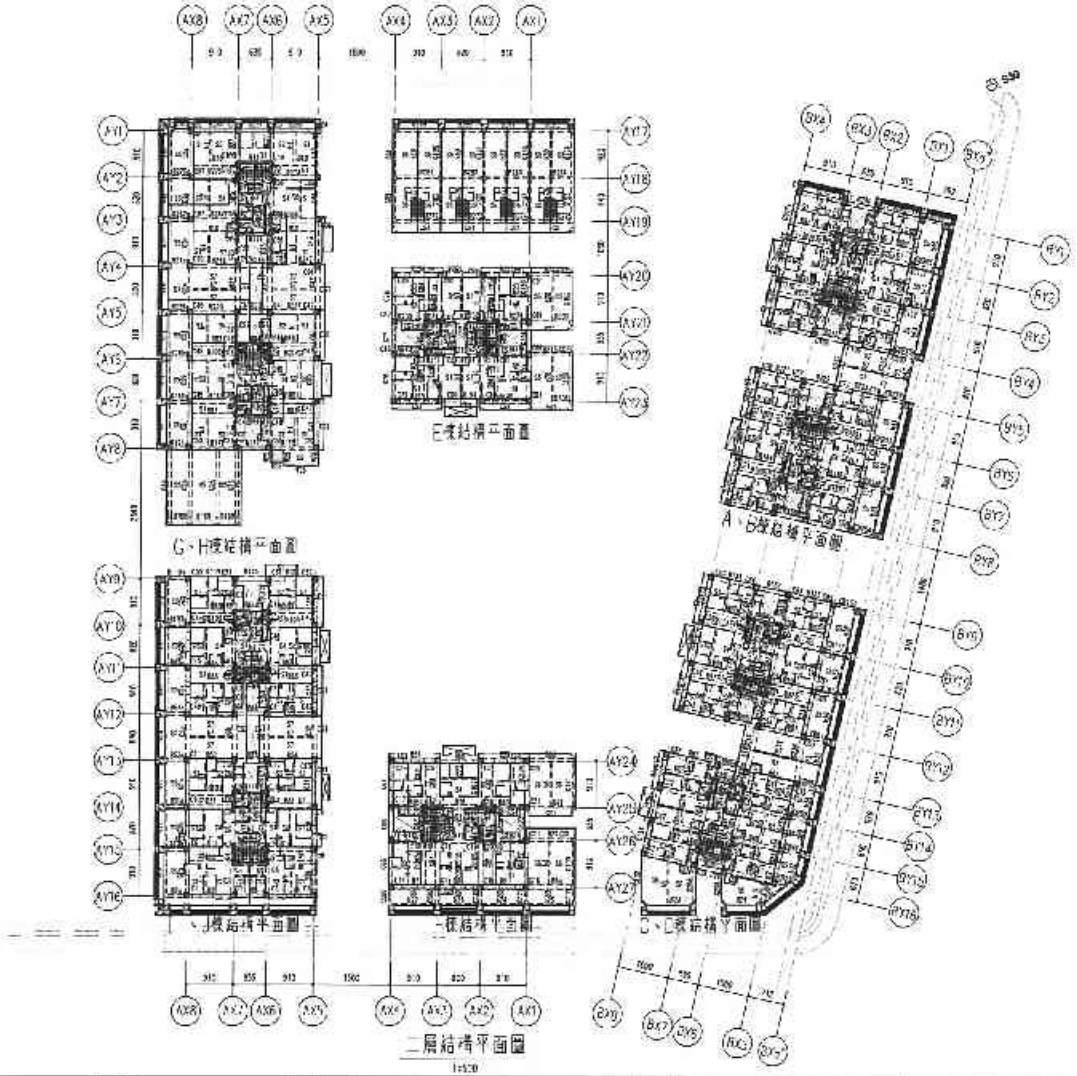

構件尺寸表　單位:cm

名稱	尺寸	編號
大梁	80×70	B10,B27,B73,B82,B97,B169,B82,
		C84
	70×75	B9c,322,B41,B6C,B196,B215,
		H23a,H2b3
	60×85	D2c,D12a,D11-D13,D23,D24,328,
		R3c,345,B32n,B67n,B84,B95n,
		D86,D98,D103,B103a,D116c,D170,
		B171n,B188n,B902,B205n,B216,
		B225n,B245n,3260,D287n,D276n,
		B277,3285,C1m-C1c,C76,C83,C85,
		C89,C117,C139,C141,C150,C152,
		C159,C200
	60×70	B272~B275,B25~B284,3286~B292,
		B24,C80,C81,C102,C103,C120,
	60×80	C121,C137,C138,C153,C154
		B825,C346,CB30,CB85,2B81,
		2B101,2B117,C3133,C3154,CB186,
		2B204,2B225,C3245,CB25',CB265,
		2B285,C365,C387,C6135,C5122,
		C5135
	50×215	3'1A,B29A,B84A,B98A,3'70A,
		3B3A,C35A
	50×80	352,E49,B104,B116,E155 B169,
		B264,E258,C25,3'06
小梁	50×60	b5(2根)
	40×60	b5a(2根),b1~b3(4~C~E~J根),
		b7~b45
	30×60	b41(2根),b41A~C~E~J根),b61C~J根)
	50×25	b5
版	t=15cm	S1~S3,S5,S6,S9,CS1
	t=18cm	S4,S8
	t=20cm	C32
	t=25cm	S7
	t=25cm	V25
牆	t=50cm	W1,W3,W5,W7,W9
	t=50/30cm	W2,W4,W6,W8,W10

構件尺寸表　單位:cm

名稱	尺寸	編號
柱	175×50	C19,C84
	135+110×50	C4,C5,C9,C10,C30,C31,C35,C55,
		C43,C44,C48,C49,C56,C57,C61,
		C62,C69,C71,C74,C75,C89,C96,
		C100,C101,C108,C109,C114,C115
	110+135×50	C15,C20,C22,C23,C83,C85,C87,
		C88
	110×40	C1~C3,C6,C8,C11~C13,C27~C29,
		C32,C34,C37~C42,C45,C47,
		C50~C55,C58,C60,C63~C68,C71,
		C73,C76~C79,C92~C94,C97,C98,
		C102~C107,C110,C112,C116~C118
	90×110	C14~C17,C21,C24~C26,C90~C92,
		C95,C99~C91
	50×175	C7,C33,C40,C59,C72,C90,C111
大梁	90×75	G2c,G2m,G8,G22,G42,G42~G44,
		G230
	80×55	B2~B4,B7~B9,B12,B14,B17~B21,
		B25,B26,E21,B33,B35~B40,B44,
		B46,B48,B50,B52~B54~B57~B59,
		B62~B65,B67~B69,B73~B81,B85,
		B87,B89,B101,B103,B105,B115,
		B117,B118~B127,B131~B133,
		B152~B154,B177~B179,B184,B186,
		B188,B190,B193~B195,B201,B203,
		B205,B207,B210~B214,B221~B223,
		B225~B227,B230~B234,B241~B243,
		B245~B247,B250~B252,B256,B261,
		B262,B265,B267~B269,B270,B278,
		B286~B288,B290~B295,G2a~G2c,
		G2e~G2g,G2j~G2l,G7~G9,G3~G7,
		D9~G13,G17~G21,G23~G27,
		G29~G31,G32~G36,G39~G41,
		G43~G45,G65~G67,G76~G78,G87,
		G88,G98,G100,G105,G107,G116,
		G118,G122~G124,G133~G135,
		G193~G195,G197~G199,G202~G204,
		G206,G207,G209a,G209~G213,
		G215~G219,G222~G226,G227~G235,
		G237~G239,G242~G248

說明:1.使用混凝土28N/mm²鋼筋降伏強度fy=4200kg/cm²,
2.使用鋼筋符號D#8(含)以上 fy=4200kg/cm²,
#5(含)以下 fy=2800kg/cm²,

備註	次數	日期	修正說明	修次

業主	工程名稱	圖名	建築師事務所	簽章
日勝生活科技股份有限公司 地址:台北市大同區民生西路201號14樓 電話:(02)7733 8885 傳真:(02)2559-5185	新北市板橋浮洲合宜住宅店鋪、集合住宅新建工程(A6-2基地)	二層結構平面圖	吳昌成建築師事務所 建築師:吳昌成 地址:台南市永康區中華路196-10號2F 電話:(06)312-1606 傳真:(06)31 1010	

繪圖		比例	
設計		製作	CM
校核		日期	
核准			
在線路徑			
圖號	S3-06		
頁號			

82067 - 22C1326164

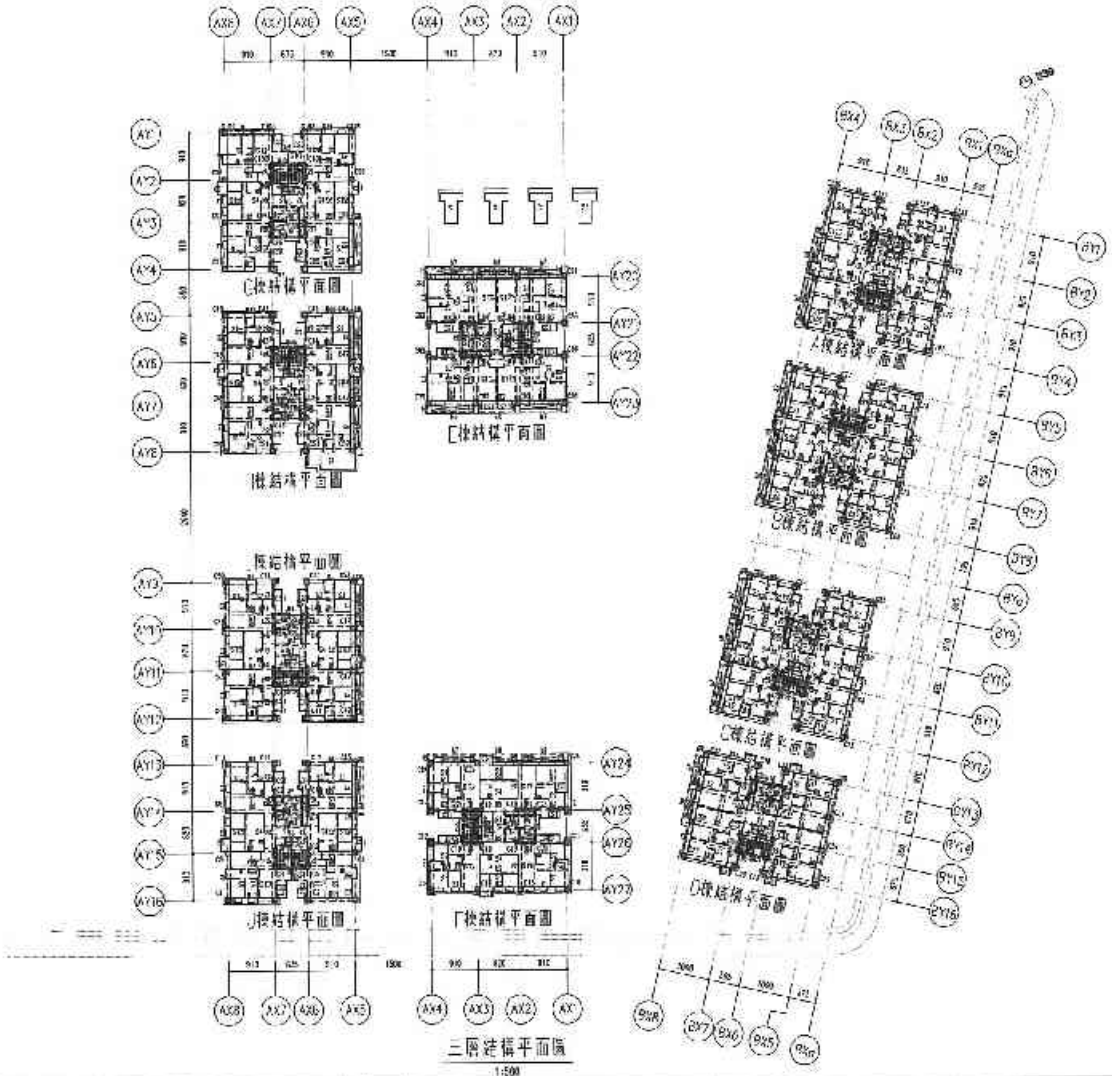

柱尺寸表 單位:cm

名稱	尺寸	編號
柱	75x50	C15,C24
	135 110x50	C4,C5,C9,C13~C20,C31,C35,C36,C42,C44,C45,C48,C49,C58,C61,C62,C69,C70,C74,C75,C95,C98,C100,C101,C106,C108,C114,C115
	170~135x50	C16,C20,C22,C25,C83,C85,C87,C88
	110x90	C1~C3,C6~C8,C10~C12,C21~C23,C27~C30,C32,C34,C37~C41,C43,C46,C47,C50~C55,C59,C60,C63~C68,C71,C73,C76~C79,C82~C94,C97,C99,C102~C107,C109~C112,C116~C119
	90x100	C14~C17,C26,C33,C56,C72,C80,C81,C96,C98~C101
	50x175	C7,C33,C45,C57,C72,C95,C111

A~C-1~1樓結構尺寸表 單位:cm

名稱	尺寸	編號
大梁	80x85	B1,B5,B7,B11,B8,B12~B5
	60x85	B8
	50x205	B4
	50x85	B3,B9,B10
	50x80	B6
小梁	40x60	b1~b3
	30x50	b4
	30x25	b5
	30x85	b7,b8
版	T=15cm	S1,S3,CS1
	T=18cm	S2,S4
牆	T=50cm	W3,W7
	T=50/30cm	W4,W8

D結構尺寸表 單位:cm

名稱	尺寸	編號
大梁	80x75	G3
	80x85	G1,B5,B7,B11,CE,G1,G2,G4,G5
	70x70	G3,G8
	80x85	GE
	50x205	G10
	50x85	G4
	50x80	G6
小梁	50x60	b1
	40x60	b2
	30x50	b3
	30x25	b5
	30x85	b7,b8
版	T=15cm	S1,S2,CS1
牆	T=50cm	W5
	T=50/30cm	W6

E~F結構尺寸表 單位:cm

名稱	尺寸	編號
大梁	80x85	G1,G5,G7,G11,CE,G1~G5
	60x85	G8
	50x205	G4
	50x85	G2,G9,G10
	50x80	G6
小梁	40x60	b1~b3
	30x50	b4,b5
	30x25	b6
	30x85	b7,b8
版	T=15cm	S1,S3,CS1
	T=18cm	S2,S4
	T=20cm	CS2
牆	T=50cm	W1
	T=50/30cm	W2

說明:1.使用混凝土28天抗壓強度f'c=350kg/cm²,
2.使用鋼筋降伏強度 #4(含)以上 Fy≧4200kg/cm²,
#3(含)以下 Fy≧2800kg/cm²,

備註	次號	日期	修正說明	設計	業主	工程名稱
					日勝生活科技股份有限公司 地址:台北市大同區市民大道一段209號14樓 電話:(02)7733-6382 傳真:(02)2559-5188	新北市板橋浮洲合宜住宅店鋪、集合住宅新建工程(A6-2基地)

圖名	建築師事務所	簽章	檢圖	比例
三層結構平面圖	吳昌成建築師事務所 建築師:吳昌成 地址:新北市永和區中正路458號7F 電話:(02)312-1808 傳真:(02)311-010		設計 校核	單位 CM 仁材
				核定 作業階段
				圖號 S3-07
				版次

82067 - 22C1326164

79956 - 120' 326165

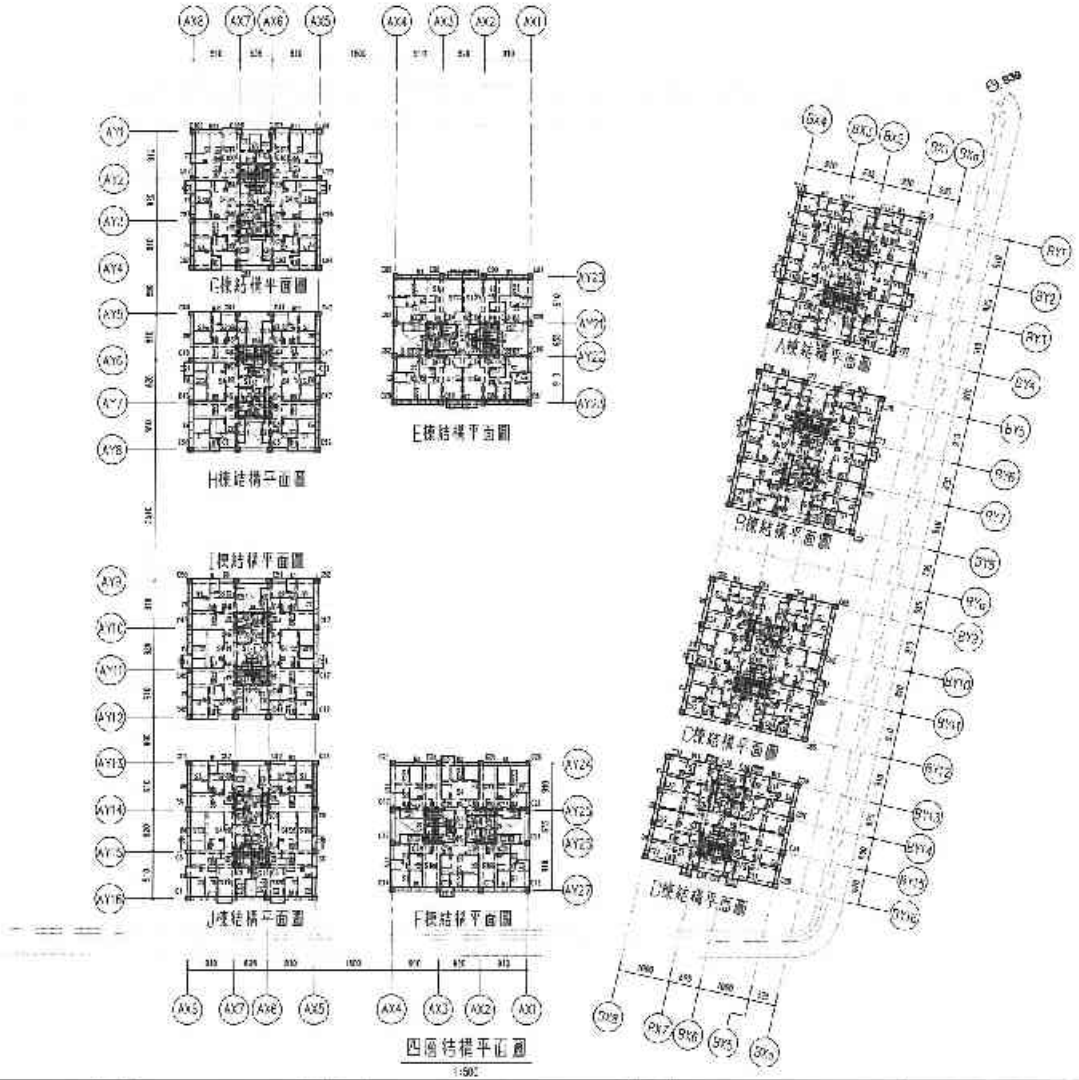

E~F棟構件尺寸表 單位:cm

名稱	尺寸	編號
大梁	80x85	B1~B5,B7,B8,B11
	50x85	G3(F棟),G8,G9(F棟)
	50x205	G4
	70x85	G5(F棟),G9(F棟),G10
	50x80	G6
小梁	40x60	b1~b3
	30x50	b4
	30x25	b6
版	T=15cm	S1,S3,S5
	T=18cm	S2,S4
牆	T=50cm	W3,W5
	T=50/30cm	W4,W10

柱尺寸表 單位:cm

名稱	尺寸	編號
柱	175x50	C19,C34
	125~110x50	C4,C5,C9,C10,C30,C31,C35,C36, C43,C44,C48,C49,C56,C57,C61, C62,C63,C70,C74,C75,C85,C95, C100,C101,C105,C109,C113,C114,C115
	110~35x50	C18,C21,C22,C23,C83,C86,C87, C88
	110x80	C1~C3,C6,C8,C11~C13,C27~C29, C32,C34,C37~C42,C45,C47, C50~C55,C58,C59,C64~C68,C71, C73,C76~C78,C92~C94,C97,C99, C102~C104,C111,C112,C116~C118
	80x110	C14~C17,C20,C24~C26,C79~C82, C96,C98~C91
	50x175	C7,C33,C46,C60,C72,C90,C111

A~D~H~I~J棟構件尺寸表 單位:cm

名稱	尺寸	編號
大梁	80x85	B1,B5~B7,B11,G1~G5
	50x85	B9
	50x205	B4
	50x85	B3,B9,B10
	50x80	B8
小梁	40x60	b1~b3
	30x50	b4
	30x25	b6
版	T=15cm	S1,S3,S5
	T=18cm	S2,S4
牆	T=50cm	W3,W7
	T=50/30cm	W4,W8

J棟構件尺寸表 單位:cm

名稱	尺寸	編號
大梁	50x75	G3
	80x85	B1,B5~B7,B11,G1~G4,G6~G8
	70x75	B3,B9
	80x85	B6
	50x205	B10
	50x85	B4
	50x80	B8
小梁	50x60	b1
	40x60	b2
	30x50	b3
	30x25	b6
版	T=15cm	S1,S3,S5
牆	T=50cm	W5
	T=50/30cm	W6

說明:1.地面超重=250kg/m²,樓梯超重=300kg/m²。
2.鋼筋:#3~#6 fy=4200kg/cm²,
#7~#11 fy=2800kg/cm²。

備註	次數	日期	修正說明	校定

業主	工程名稱	圖名	結構師事務所	簽章
日勝生活科技股份有限公司 地址:台北市大同區重慶北路一段[illegible] 電話:(02)7733 5888 傳真:(02)2559-5188	新北市板橋浮洲合宜住宅店鋪、集合住宅新建工程(A8-2基地)	四層結構平面圖	吳昌成建築師事務所 建築師:吳昌成 地址:台南市永康區中華路[illegible] 電話:(06)312-1306 傳真:(06)311-1010	

繪圖		比例	
設計		年度	CM
校核		下期	
校准			
作業階段			
圖號	S3-08		
張號			

79956 - 120' 326165

80570 - 5201326166

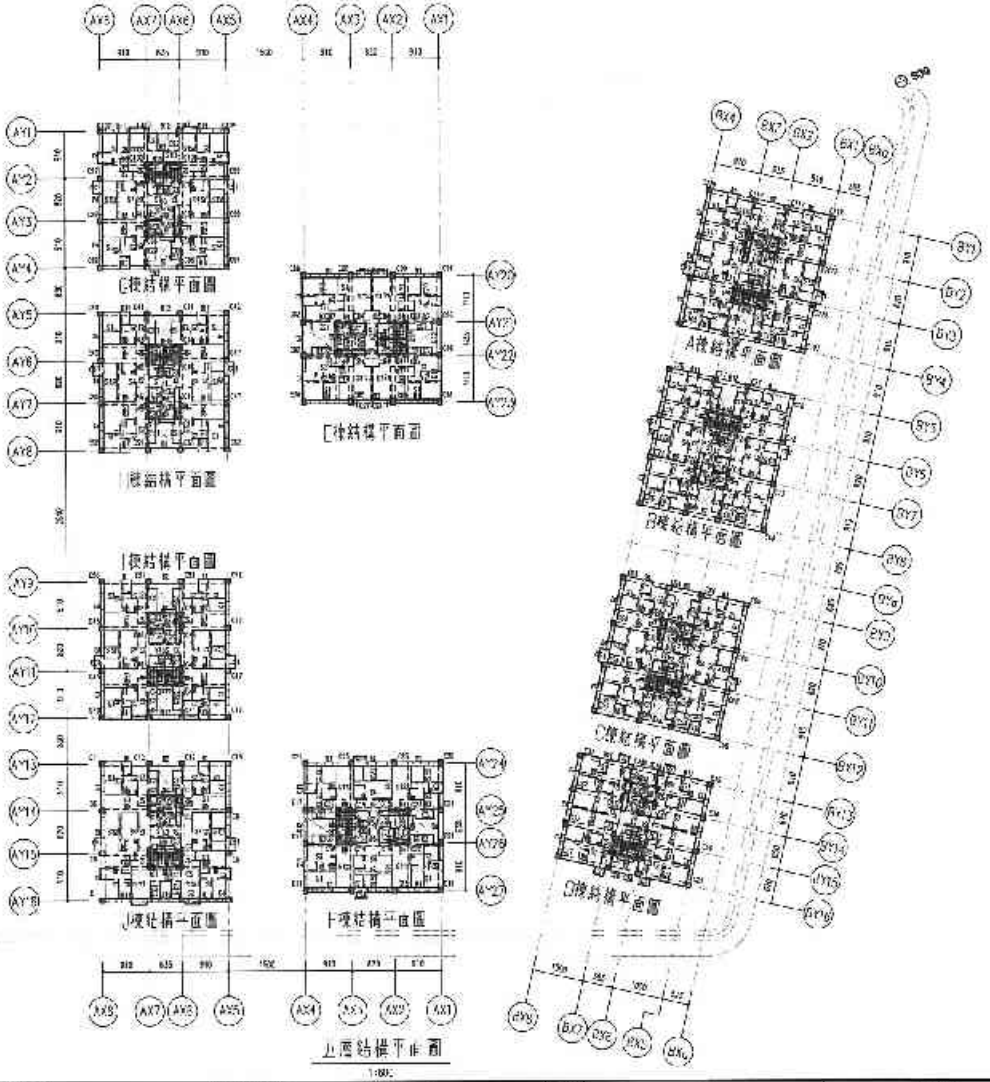

C~F棟構件尺寸表 單位:cm

名稱	尺寸	編號
大梁	80x85	B1~B5,G1,G2,G5,G7,G11,G12
	80x85	G3(F棟),G8,G9(F棟)
	50x205	G4
	50x85	G10(F棟),G10'(F棟),G11
	50x80	G6
小梁	40x60	b1~b3
	30x50	b4
	30x25	b6
版	T=15cm	S1,S3,GS1
	T=18cm	S2,S4
牆	t=50cm	W1,W2
	T=50/30cm	W4,W10

C~F棟構件尺寸表 單位:cm

名稱	尺寸	編號
柱	120x120	C104,C84
	135+113x50	C4,C5,C8,C10,C30,C31,C35,C36,C43,C44,C48,C49,C56,C77,C81,C82,C88,C90,C94,C95,C96,C100,C101,C108,C109,C114,C115
	110+113x50	C15,C20,C22,C23,C83,C85,C87,C89
	110x40	C1~C3,C6,C7,C11~C13,C27~C29,C32,C34,C37~C42,C45,C47,C50,C52,C53,C58,C61,C63~C68,C71,C73,C76~C78,C80~C84,C97,C99,C102~C107,C110,C112,C116~C118
	90x100	C14~C17,C21,C24~C26,C79~C81,C85,C89~C93
	50x175	C7,C33,C45,C55,C72,C98~C111

A~C、F~I棟構件尺寸表 單位:cm

名稱	尺寸	編號
大梁	80x85	B1,B2,B5,B7,B11,B12,G1~G5
	60x85	B8
	50x205	B4
	50x85	B3,B9,B10
	50x80	B6
小梁	40x60	b1~b3
	30x50	b4
	30x25	b6
版	T=15cm	S1,S3,GS1
	T=18cm	S2,S4
牆	T=50cm	W5,W7
	T=50/30cm	W4,W6

J棟構件尺寸表 單位:cm

名稱	尺寸	編號
大梁	90x75	G5
	80x85	B1,B2,B5,B7,B11,B12,G1,G2,G4,G6
		G3
	70x75	B3,B9
	60x85	B8
	50x205	B10
	50x85	B4
	50x80	B6
小梁	50x60	b1
	40x60	b2
	30x50	b3
	30x25	b6
版	T=15cm	S1,S3,GS1
牆	T=50cm	W5
	T=50/30cm	W6

備註	設計	日期	修正說明	設計	業主	工程名稱	圖名	建築師事務所	簽章	圖號	比例
					日勝生活科技股份有限公司 地址：台北市大同區市民大道一段300號14樓 電話：(02)7733-8888 傳真：(02)2559-5188	新北市板橋浮洲合宜住宅店鋪、集合住宅新建工程(A8-2基地)	五層結構平面圖	吳昌成建築師事務所 建築師：吳昌成 地址：台南市永華路一段98-10號7樓 電話：(06)213-1808 傳真：(06)271-1012		設計	單位 CM
										校對	日期
										核准	
										大地測定	
										圖號	S3-09
										張號	

80570 - 5201326166

79800 - 8201326166

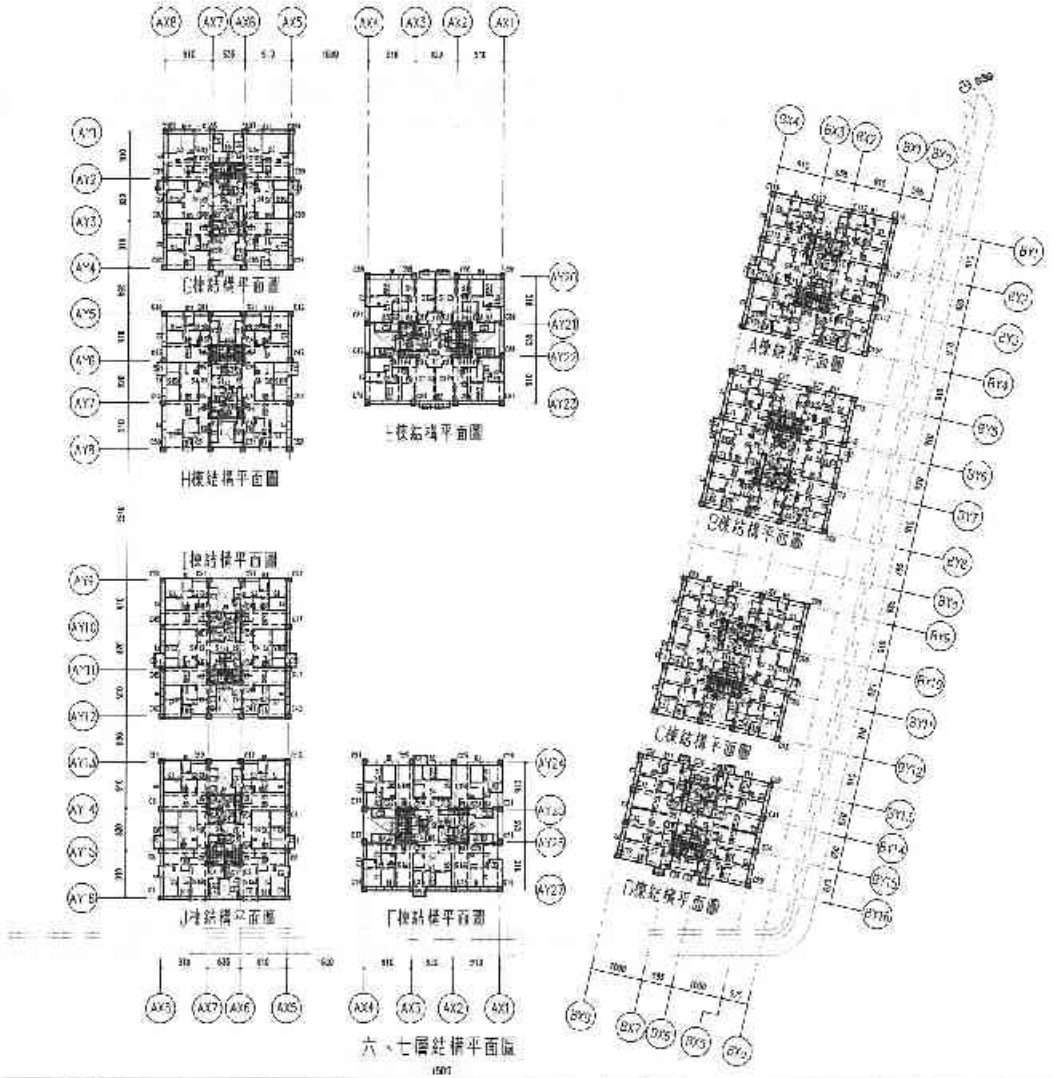

C~F棟構件尺寸表 單位:cm

名稱	尺寸	編號
大梁	80x85	B1~B5,B7,GE,G7,G11
	60x85	G3(F棟),G8,G9(F棟)
	50x205	B4
	50x85	B3(F棟),B9(F棟),B10
	50x80	B6
小梁	40x60	b1~b3
	30x50	b4
	30x25	b5
版	T=15cm	S1~S3,CS1
	T=18cm	S2,S4
牆	T=30cm	W3,W9
	T=50/30cm	W4,W10

G~J棟構件尺寸表 單位:cm

名稱	尺寸	編號
大梁	80x85	B1,B5,B7,B11,G1~G5
	60x85	B8
	50x205	B4
	50x85	B3,B9,B10
	50x80	B6
小梁	40x60	b1~b3
	30x50	b4,b5
	30x25	b6
版	T=15cm	S1,S3,CS1
	T=18cm	S2,S4
	T=20cm	CS2
牆	T=30cm	W1
	T=50/30cm	W2

說明:1.使用混凝土28天抗壓強度f'c=280kg/cm²,
2.使用鋼筋降伏強度 #4(含)以上 Fy=4200kg/cm²,
#3(含)以下 Fy=2800kg/cm²。

樓梯尺寸表 單位:cm

名稱	尺寸	編號
樓梯	175x50	C19,C24
	135+110x50	C4,C5,C9,C10,C30,C31,C35,C36,C43,C44,C48,C49,C56,C57,C61,C62,C63,C70,C74,C75,C85,C86,C100,C101,C105,C106,C114,C115
	110+135x50	C18,C20,C22,C23,C83,C85,C87,C88
	110x90	C1~C3,C6,C8,C11~C13,C27~C29,C32,C34,C37~C42,C45,C47,C50~C55,C58,C60,C63~C68,C71,C73,C76~C78,C80~C84,C87,C89,C102~C107,C110,C112,C116~C118
	50x110	C14~C17,C21,C24~C26,C79~C82,C86,C89~C91
	50x175	C7,C33,C46,C59,C72,C93,C111

A~C、H~I棟構件尺寸表 單位:cm

名稱	尺寸	編號
大梁	80x85	B1,B5,B7,B11,G1~G5
	60x85	B8
	50x205	B4
	50x85	B3,B9,B10
	50x80	B6
小梁	40x60	b1~b3
	30x50	b4
	30x25	b6
版	T=15cm	S1,S3,CS1
	T=18cm	S2,S4
牆	T=30cm	W3,W9
	T=50/30cm	W4,W10

I棟構件尺寸表 單位:cm

名稱	尺寸	編號
大梁	90x75	G3
	80x85	B1,B5,B7,B11,G1,G2,G4,G5
	70x75	B3,B9
	60x85	B8
	50x105	B10
	50x85	B4
	50x80	B6
小梁	50x60	b1
	40x60	b2
	30x50	b3
	30x25	b5
版	T=15cm	S1,S2,CS1
牆	T=30cm	W5
	T=50/30cm	W6

備註	修訂日期	修正說明	設計	業主	工程名稱	圖名	建築師事務所名稱	簽章	地質		土列	
				日勝生活科技股份有限公司 地址:台北市大同區市民大道一段209號14樓 電話:(02)7753-3668 傳真:(02)2558-7188	新北市板橋浮洲合宜住宅店鋪、集合住宅新建工程(A5-2基地)	六、七層結構平面圖	吳昌成建築師事務所 建築師:吳昌成 地址:台南市永康區中華路163-13號2F 電話:(06)312-1308 傳真:(06)311-1010		設計		單位	CM
									校核		日期	
									核准			
									作業階段			
									圖號	S3-10		
									版號			

79800 - 6186

9C271 - 7201326167

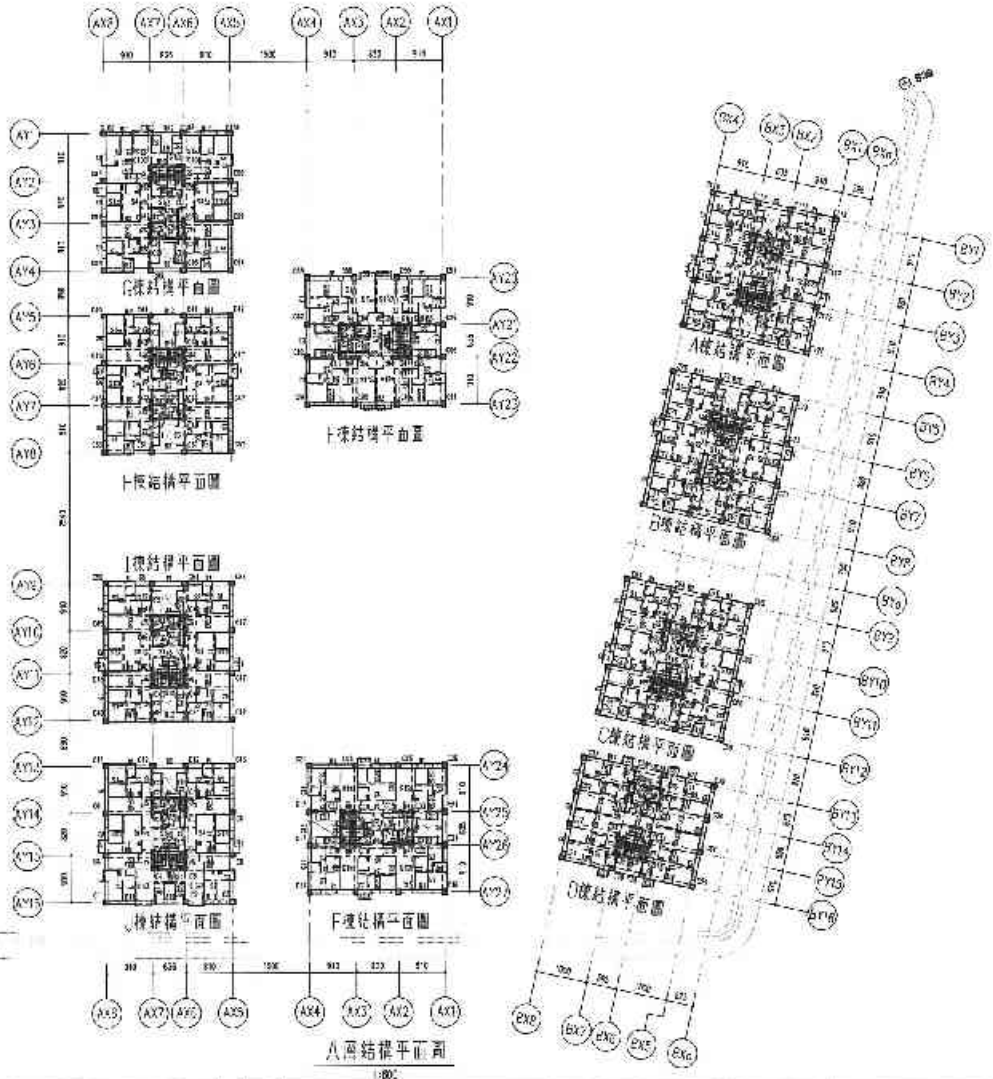

柱一覽表

單位:cm

名稱	尺寸	編號
大梁	80x85	B1,B2,B5,B7,B11,B12,C1~C5
	80x80	B8
	50x205	B4
	50x85	B3,B9,B10
	50x80	B6
小梁	40x60	b1~b3
	30x50	b4,b5
	30x25	b6
版	T=15cm	S1,S3,GS1
	T=18cm	S2,S4
	T=20cm	GS2
牆	T=50cm	W1
	T=50/30cm	W4,W10

牆一覽表

單位:cm

名稱	尺寸	編號
柱	75x80	C19,C84
	155~110x80	C1,C2,C3,C4,C4110,C4

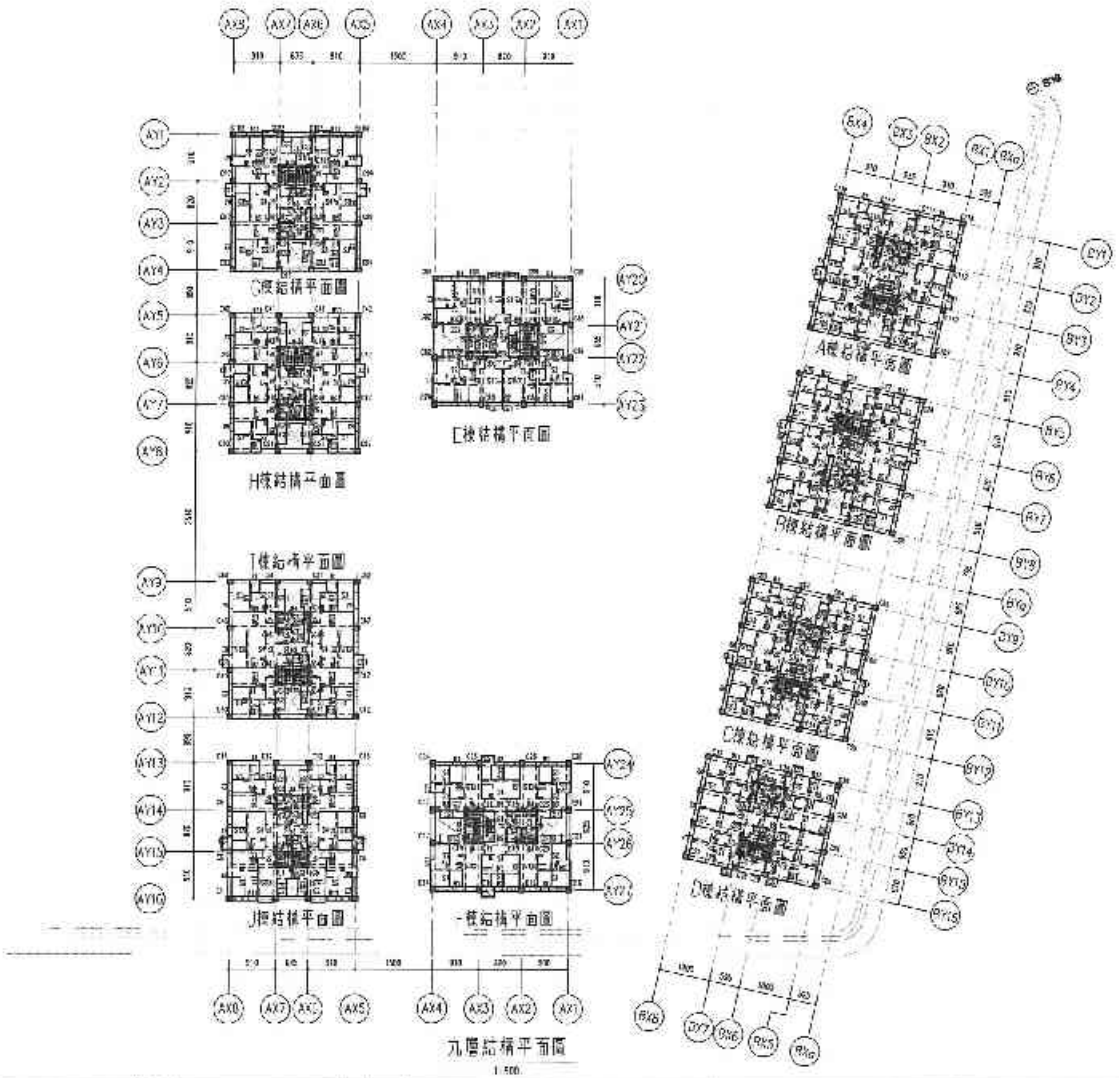

F~F剖視構件尺寸表 單位:cm

名稱	尺寸	編號
大梁	80x85	B1~B5,G1,G5,G7,G11
	60x85	G3(F棟),G8,G9(F棟)
	60x205	G4
	50x85	G3(F棟),G3(F棟'),G10
	50x80	G6
小梁	40x60	b1~b3
	50x50	b4
	30x25	b5
版	T=15cm	S1,S3,CS1
	T=18cm	S2,S4
牆	T=50cm	W3,W5
	T=50/30cm	W4,W10

H~J剖視構件尺寸表 單位:cm

名稱	尺寸	編號
大梁	80x85	B1,B5,B7,B11,G1~G5
	60x85	B8
	50x205	B4
	50x85	B3,B9,B10
	50x80	B6
小梁	40x60	b1~b3
	30x50	b4,b5
	30x25	b6
版	T=15cm	S1,S3,CS1
	T=18cm	S2,S4
牆	T=50cm	W1
	T=50/30cm	W2

說明:1.使用混凝土28天抗壓強度f'c=350kg/cm²,
2.使用鋼筋降伏強度 #4(含)以上 Fy=4200kg/cm²,
#3(含)以下 Fy=2800kg/cm²。

I棟構件尺寸表 單位:cm

名稱	尺寸	編號
柱	175x50	C18,C84
	135+110x50	C4,C5,C9,C10,C30,C31,C35,C36,
		C43,C44,C46,C48,C56,C57,C8*,
		C62,C69,C70,C74,C75,C95,C96,
		C100,C101,C108,C109,C114,C115
	110+35x50	C19,C20,C22,C23,C53,C85,C87,
		C88
	110x90	C1~C3,C6,C7,C11~C13,C27~C29,
		C32,C34,C37~C42,C45,C47,
		C50~C55,C58,C60,C63~C68,C72*,
		C73,C76~C78,C89~C94,C97,C98,
		C102~C107,C110,C112,C116~C118
	90x110	C14~C17,C21,C24~C26,C89~C92,
		C86,C99~C101
	70x170	C7,C33,C46,C59,C72,C86,C111

A~C~十~I棟構件尺寸表 單位:cm

名稱	尺寸	編號
大梁	80x85	B1,B5,B7,B11,G1~G5
	60x85	B8
	50x205	B4
	50x85	B3,B9,B10
	50x80	B6
小梁	40x60	b1~b3
	50x50	b4
	30x25	b5
版	T=15cm	S1,S3,CS1
	T=18cm	S2,S4
牆	T=50cm	W3,W5
	T=50/30cm	W4,W8

D棟構件尺寸表 單位:cm

名稱	尺寸	編號
大梁	90x75	G3
	80x85	B1,B5,B7,B11,G1,G2,G4,G5
	70x75	B3,B9
	60x85	B6
	50x205	B10
	50x85	B4
	50x80	B8
小梁	50x60	b1
	40x60	b2
	50x50	b3
	30x25	b5
版	T=15cm	S1,S2,CS1
牆	T=50cm	W5
	T=50/30cm	W5

備註	次數	日期	修正說明	核准	業主	工程名稱	圖名	建築師事務所名稱及簽章	簽證	繪圖	比例
					日勝生活科技股份有限公司 地址:台北市大同區市民大道一段205號14樓 電話:(02)7733-8838 傳真:(02)2559-5786	新北市板橋浮洲合宜住宅 店鋪、集合住宅新建工程 (A6-2基地)	九層結構平面圖	吳昌成建築師事務所 建築師:吳昌成 地址:台北市永康街市高路13巷1-1C號7F 電話:(02)312-1808 傳真:(02)311-1010		設計	單位 CM
										校核	日期
										核准	
										合約編號	
										圖號	S3-12
										張號	

80004 - 0201326168

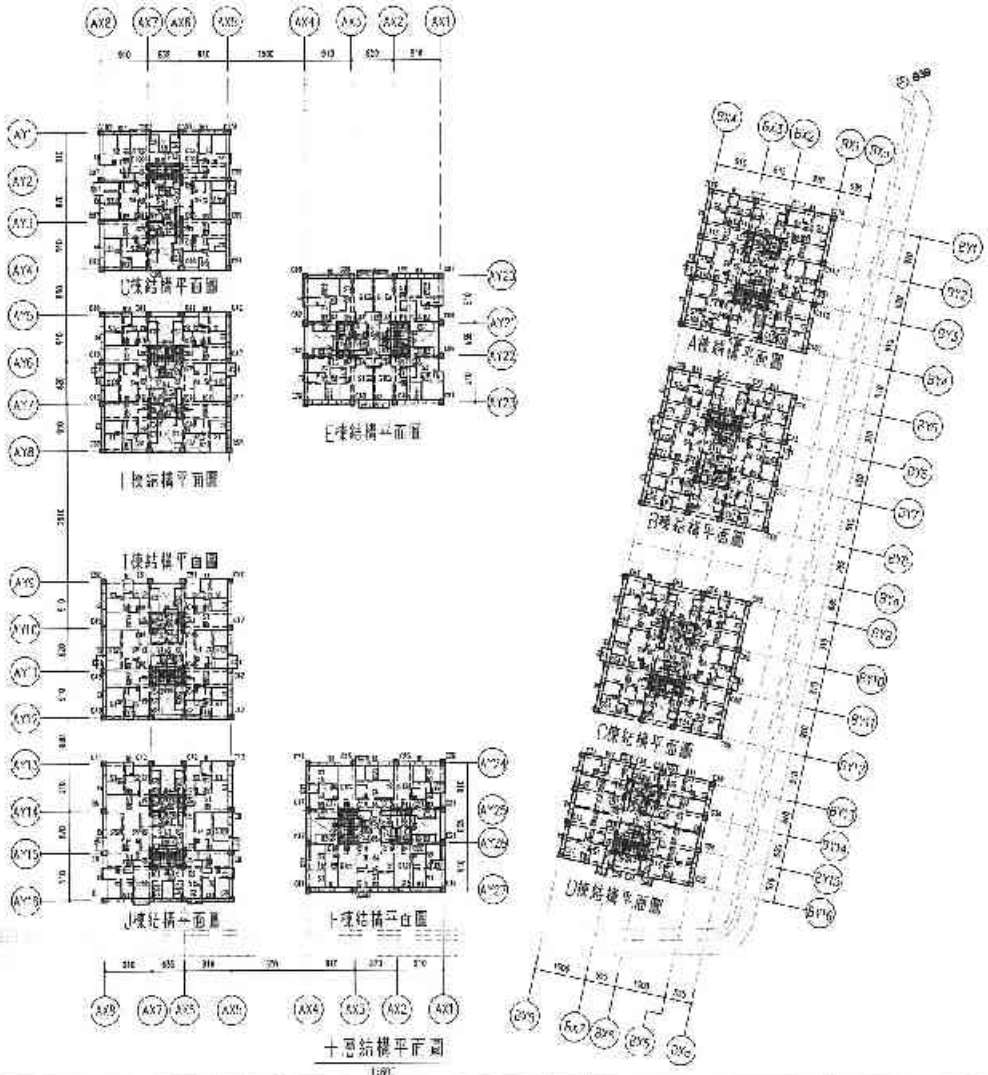

E~F棟構件尺寸表 單位:cm

名稱	尺寸	編號
大梁	70x85	B1~B5,B7,B11
	70x80	G1,G7
	60x80	G3(E棟),G6,G9(E棟)
	50x85	G4
	50x80	G10
	50x80	G2(F棟),G5,G8(F棟)
小梁	40x60	b1~b3
	30x50	b4
	30x25	b6
版	t=15cm	S1,S3,CS1
	t=18cm	S2,S4
牆	t=50cm	W3,W4
	t=50/30cm	W4,W10

E~J棟構件尺寸表 單位:cm

名稱	尺寸	編號
大梁	70x85	B1,B11,G1~G5
	70x80	B5,B7
	60x80	B8
	50x205	B4
	50x85	B10
	50x80	B6,B9,B12
小梁	40x60	b1~b3
	30x50	b4,b5
	30x25	b6
版	T=15cm	S1,S3,CS1
	T=18cm	S2,S4
牆	T=50cm	W3,W4
	T=50/30cm	W4,W10

說明:1.混凝土=28天抗壓強度f'c=280kg/cm²。
2.鋼筋:主筋 fy≥4200kg/cm²,
箍筋 fy=2800kg/cm²。

柱構件尺寸表 單位:cm

名稱	尺寸	編號
柱	75x80	C15,C84
	135~110x50	C4,C5,C9,C10,C30,C31,C35,C36, C42,C44,C45,C49,C56,C57,C61, C62,C80,C93,C94,C95,C99, C100,C101,C108,C109,C114,C115
	110~135x50	C16,C20,C22,C23,C83,C85,C84, C86
	100x90	C1~C3,C6,C8,C11~C13,C27~C29, C32,C34,C37~C40,C46,C47, C50~C55,C58,C60,C63~C65,C71, C73,C76~C78,C90~C94,C97,C98, C102~C107,C110,C112,C116~C118
	90x100	C14~C17,C21,C24~C26,C72~C82, C85,C88~C91
	50x175	C7,C33,C48,C59,C72,C96,C111

A~C棟構件尺寸表 單位:cm

名稱	尺寸	編號
大梁	70x85	B1,B11,G1~G5
	70x80	B5,B7
	60x80	B8
	50x205	B4
	50x85	B10
	50x80	B6,B9,B12
小梁	40x60	b1~b3
	30x50	b4
	30x25	b6
版	T=15cm	S1,S3,CS1
	T=18cm	S2,S4
牆	T=50cm	W3,W7
	T=50/30cm	W4,W8

D棟構件尺寸表 單位:cm

名稱	尺寸	編號
大梁	90x75	G3
	70x85	B1,B11,G1,G2,G4,G5
	70x80	B5,B7
	70x75	B3,B4
	60x80	B8
	50x205	B10
	50x85	B4
	50x80	B9
小梁	50x60	b1
	40x60	b2
	30x50	b3
	30x25	b6
版	T=15cm	S1,S2,CS1
牆	T=50cm	W5
	T=50/30cm	W6

備註	分數	日期	修正說明	核准	業主	工程名稱	圖名	建築師事務所	簽章	比例	
					日勝生活科技股份有限公司 地址:台北市大同區承德路三段277號7樓 電話:(02)7733 8888 傳真:(02)2559-5 88	新北市板橋浮洲合宜住宅店鋪、集合住宅新建工程(A5-2基地)	十層結構平面圖	吳昌成建築師事務所 建築師:吳昌成 地址:台南市永康區二王路 90-10號1F 電話:(06)312-1808 傳真:(06)31 1310		設計	單位 CM
										校核	日期
										核准	
										竹青飛築	
										圖號	S3-13
										檔號	

80004 - 0201326168

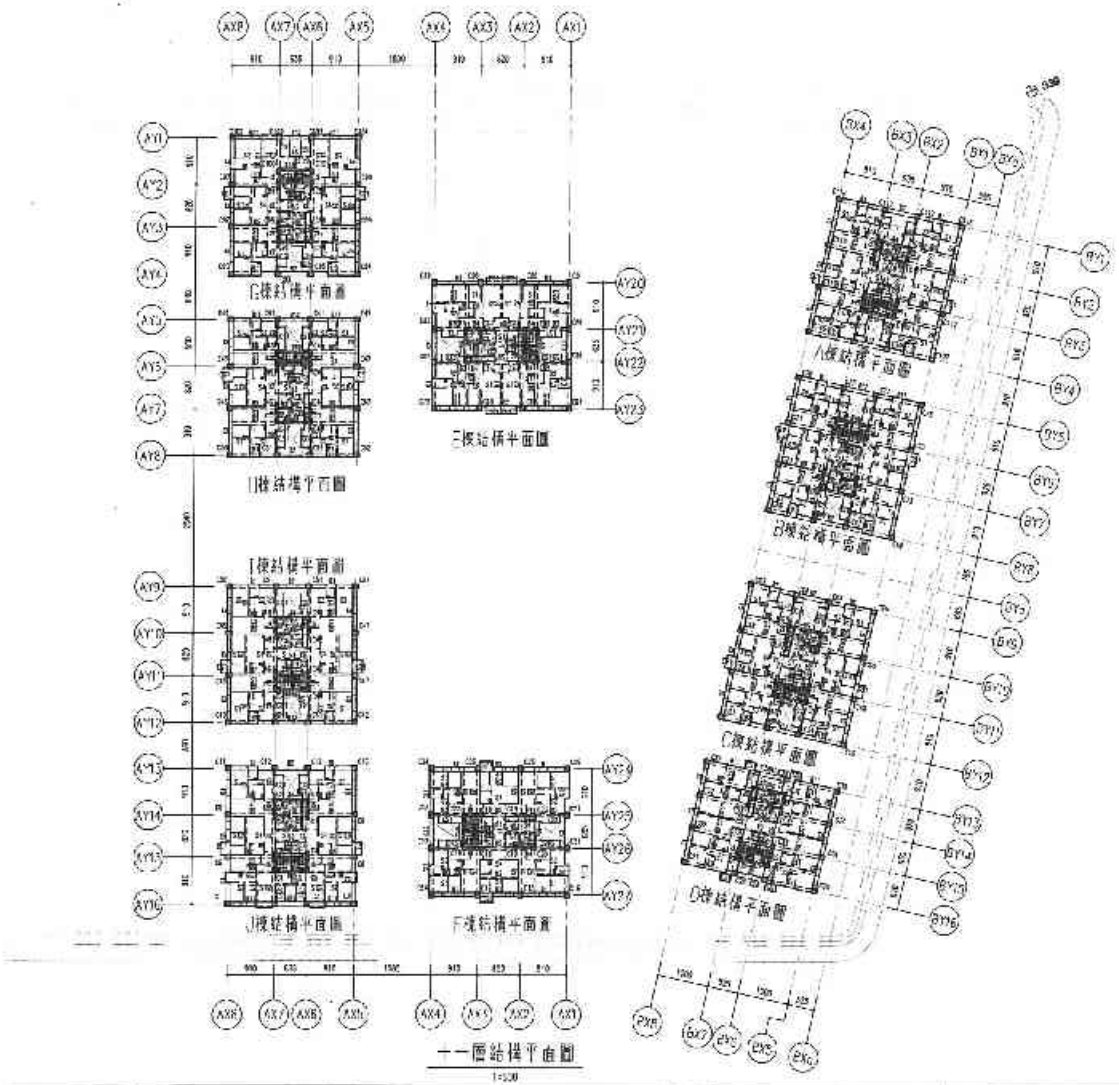

上-下層柱尺寸表 單位:cm

名稱	尺寸	編號
大柱	70x85	C1,C85,C11,C12,C11',C12'
	70x80	C5,C7
	60x80	C6(上層),C8,C9(上層)
	50x205	C4
	50x85	C10
	50x80	C3(上層),C5,C9(上層)
小柱	40x60	b1,b3
	30x50	b4
	30x25	b5
牆	T=15cm	S1,S3,CS1
	T=18cm	S2,S4
梁	T=18cm	W1,W4
	T=50/30cm	W4,W10

J-J'牆構件尺寸表 單位:cm

名稱	尺寸	編號
大柱	70x85	B1,B2,B11,B12,C1,C85
	70x80	B5,B7
	60x80	B6
	50x205	B4
	50x85	B10
	50x80	B3,B8,B9
小柱	40x60	b1,b3
	30x50	b4,b5
	30x25	b6
牆	T=15cm	S1,S3,CS1
	T=18cm	S2,S4
	T=20cm	CS2
梁	T=50cm	W1
	T=50/30cm	W2

說明：1.使用混凝土28天抗壓強度f'c=280kg/cm²。
2.使用鋼筋降伏強度 #4(含)以下 Fy=4200kg/cm²，
#5(含)以下 Fy=3800kg/cm²。

牆柱尺寸表 單位:cm

名稱	尺寸	編號
柱	170x90	C14,C84
	35+110x50	C4,C5,C9,C10,C30,C31,C35,C38,
		C43,C44,C48,C54,C56,C57,C61,
		C62,C66,C70,C74,C75,C85,C92,
		C100,C101,C103,C108,C113,C115
	10+135x50	C19,C20,C22,C23,C86,C95,C87,
		C88
	110x80	C1~C3,C6,C8,C11~C13,C27~C29,
		C32,C34,C37~C42,C45,C47,
		C50~C55,C58,C60,C63~C68,C71,
		C73,C76~C78,C80~C84,C97,C99,
		C102~C107,C110,C112,C116~C118
	90x170	C16~C17,C21,C24~C26,C79~C82,
		C85,C89~C91
	50x175	C7,C33,C45,C59,C72,C95,C111

A-C'-I-J牆構件尺寸表 單位:cm

名稱	尺寸	編號
大柱	70x85	B1,B2,B11,B12,C1~C5
	70x80	B5,B7
	60x80	B6
	50x205	B4
	50x85	B10
	50x80	B3,B8,B9
小柱	40x60	b1,b3
	30x50	b4
	30x25	b5
牆	T=15cm	S1,S3,CS1
	T=18cm	S2,S4
梁	T=50cm	W3,W7
	T=50/30cm	W4,W8

D牆構件尺寸表 單位:cm

名稱	尺寸	編號
大柱	90x75	C5
	70x85	B1,B2,B11,B12,C1',C2,C4,C5
	70x80	B5,B7
	70x75	B5,B9
	60x80	B6
	50x205	B10
	50x85	B4
	50x80	B5
小柱	50x60	b1
	40x60	b2
	30x50	b3
	30x25	b6
牆	T=18cm	S1,S3,CS1
梁	T=50cm	W5
	T=50/30cm	W6

備註	次數	日期	修正說明	修改	業主	工程名稱	圖名	建築師事務所	簽章	結構	土制
					日勝生活科技股份有限公司 地址：台北市大同區民生西路209號14樓 電話：(02)7732-0886 傳真：(02)2558-0388	新北市板橋浮洲合宜住宅店鋪、集合住宅新建工程 (A6-2基地)	十一層結構平面圖	吳昌成建築師事務所 建築師：吳昌成 地址：台南市永康區中華路188-1號2F 電話：(06)312-1808 傳真：(06)312-1010		試計 校核 核准 作業地段 圖號 核號	結構名稱 CM 日期 S3-14

80035 - 2201326169

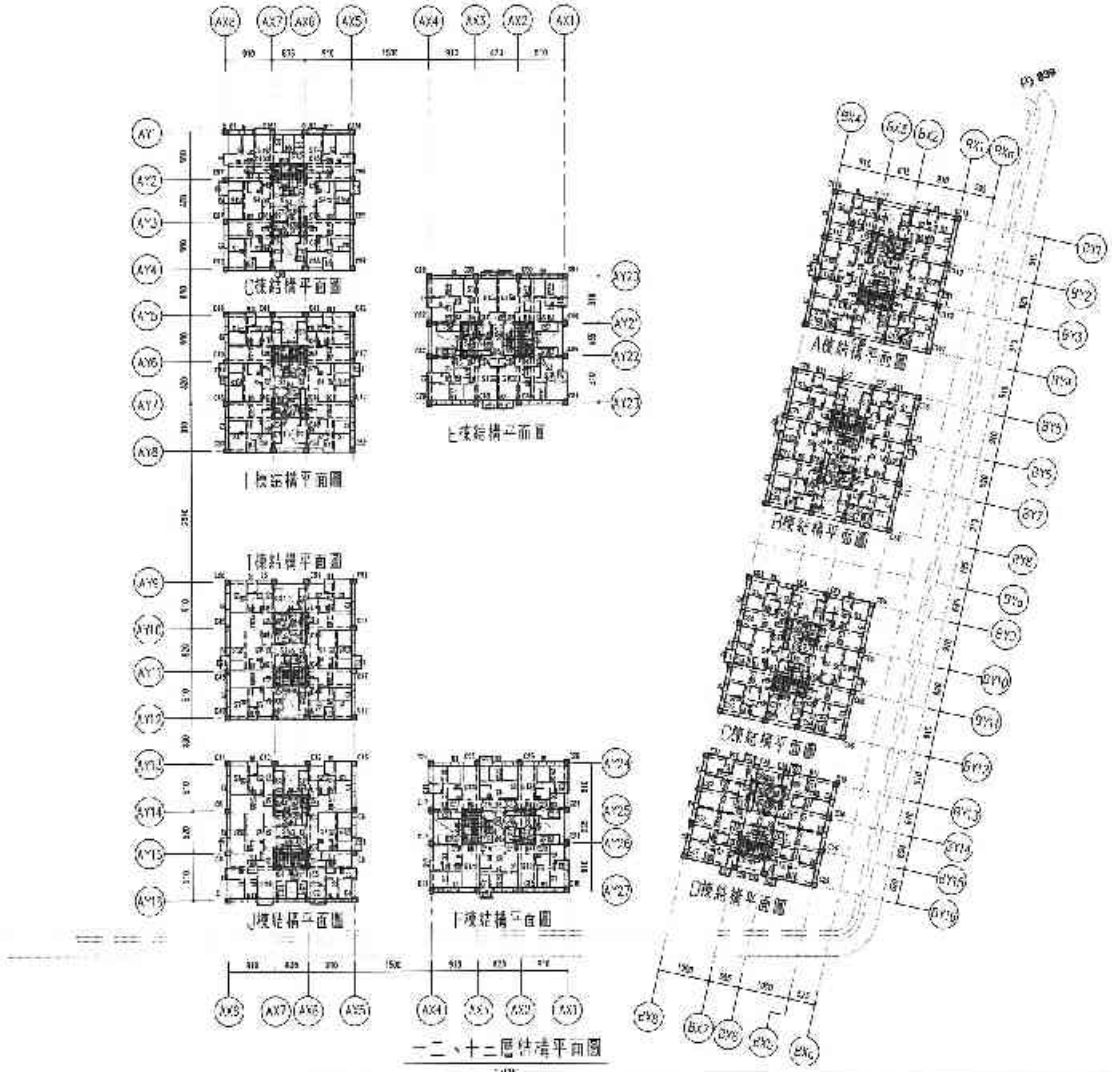

E、F牆構材尺寸表　單位:cm

名稱	尺寸	編號
大梁	70x85	B1~B5,B11,B14
	70x80	G5,G7
	50x80	G3(E牆),G8,G31(E牆)
	70x205	G4
	50x85	G1C
	50x80	G3(F牆),G6,G1(F牆)
小梁	40x60	b1~b3
	50x50	b4
	30x25	b6
版	T=15cm	S1,S3,CS1
	T=18cm	S2,S4
牆	T=50cm	W3,W9
	T=50/30cm	W4,W10

G~J牆構材尺寸表　單位:cm

名稱	尺寸	編號
大梁	70x85	B1,B11,G1~G5
	70x80	B5,B7
	60x80	B8
	50x205	B4
	50x85	B10
	50x80	B2,B6,B9
小梁	40x60	b1~b3
	30x50	b4,b5
	30x25	b6
版	T=15cm	S1,S3,CS1
	T=18cm	S2,S4
	T=20cm	CS2
牆	T=50cm	W1
	T=50/30cm	W2

說明:1.使用混凝土28天抗壓強度f'c=210kg/cm²。
2.使用鋼筋降伏強度 #4(含)以上 fy=4200kg/cm²。
#3(含)以下 fy=2800kg/cm²。

牆構材尺寸表　單位:cm

名稱	尺寸	編號
柱	75x60	C15,C94
	135~110x60	C4,C5,C9,C10,C30,C31,C41,C38, C42,C44,C45,C46,C56,C57,C61, C62,C69,C73,C74,C75,C95,C96, C100,C101,C108,C109,C114,C115
	110~135x50	C18,C20,C22,C23,C83,C85,C84, C88
	100x90	C1~C3,C6,C8,C11~C13,C27~C29, C32,C34,C37~C40,C45,C47, C50~C55,C58,C60,C63~C68,C71, C72,C76~C78,C92~C94,C97,C98, C102~C107,C110,C112,C116~C118
	90x110	C14~C17,C21,C24~C26,C79~C82, C86,C89~C91
	50x175	C7,C33,C46,C59~C72,C86,C111

A~C牆構材尺寸表　單位:cm

名稱	尺寸	編號
大梁	70x85	B1,B11,G1~G5
	70x80	B5,B7
	60x80	B8
	50x205	B4
	50x85	B10
	50x80	B2,B6,B9
小梁	40x60	b1~b3
	30x50	b4
	30x25	b6
版	T=15cm	S1,S3,CS1
	T=18cm	S2,S4
牆	T=50cm	W3,W9
	T=50/30cm	W4,W10

J牆構材尺寸表　單位:cm

名稱	尺寸	編號
大梁	90x75	G3
	70x85	B1,B11,G1,G2,G4,G5
	70x80	B5,B7
	70x75	B3,B5
	60x80	B8
	50x205	B4
	50x85	B10
	50x80	B6
小梁	50x60	b1
	40x60	b2
	30x50	b3
	30x25	b6
版	T=15cm	S1,S3,CS1
牆	T=50cm	W5
	T=50/30cm	W6

備註	次數	日期	修正說明	設計

業主	工程名稱	圖名	建築師事務所	簽章
日勝生活科技股份有限公司 地址:台北市大同區市民大道一段209號14樓 電話:(02)7733-8888 傳真:(02)2559-5188	新北市板橋浮洲合宜住宅店鋪、集合住宅新建工程(A6-2基地)	一二、十三層結構平面圖	吳昌成建築師事務所 建築師:吳昌成 地址:台南市永康區中華路99-1號7F 電話:(06)312-1809 傳真:(06)311-1910	

結審	比例
校對	單位 CM
繪圖	日期
核准	
內審院核	
圖號	S3-15
頁號	

80036 - 2201326169

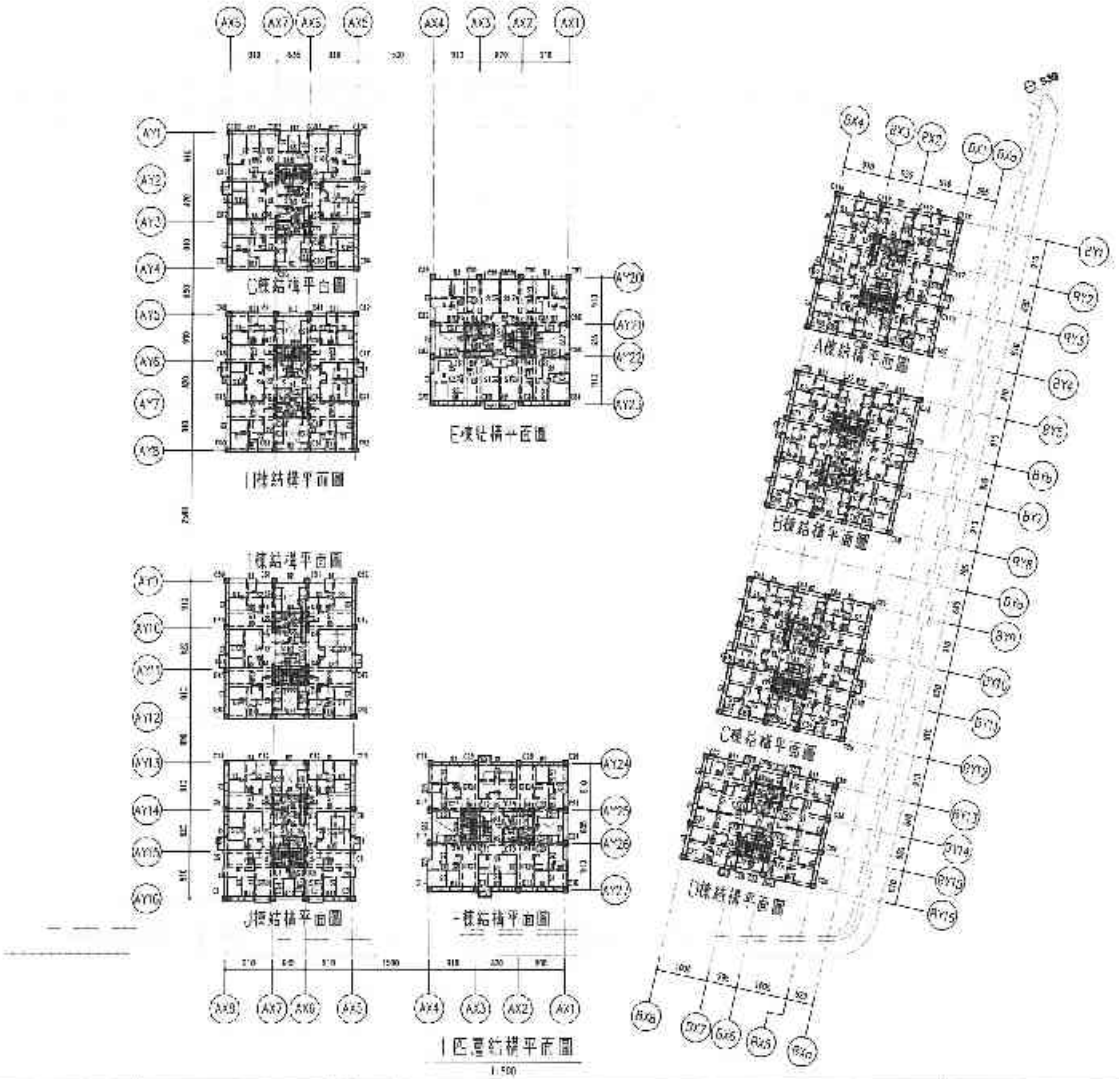

備註	次數	日期	修正說明	設計	營造	工程名稱	圖名	建築師事務所	簽章	地圖	比例
				日勝生活科技股份有限公司 地址：台北市大同區大龍一段205號14樓 電話：(02)7733-8838 傳真：(02)2508-5088		新北市板橋浮洲合宜住宅店鋪、集合住宅新建工程 (A6-2基地)	十四層結構平面圖	吳昌成建築師事務所 建築師：吳昌成 地址：台南市永康區中華路148-10號7F 電話：(06)312-1808 傳真：(06)311-1010		設計 校核 核准 作業階段 圖號 頁號	單位 CM 日期 S3-16

79907 - 72013261610

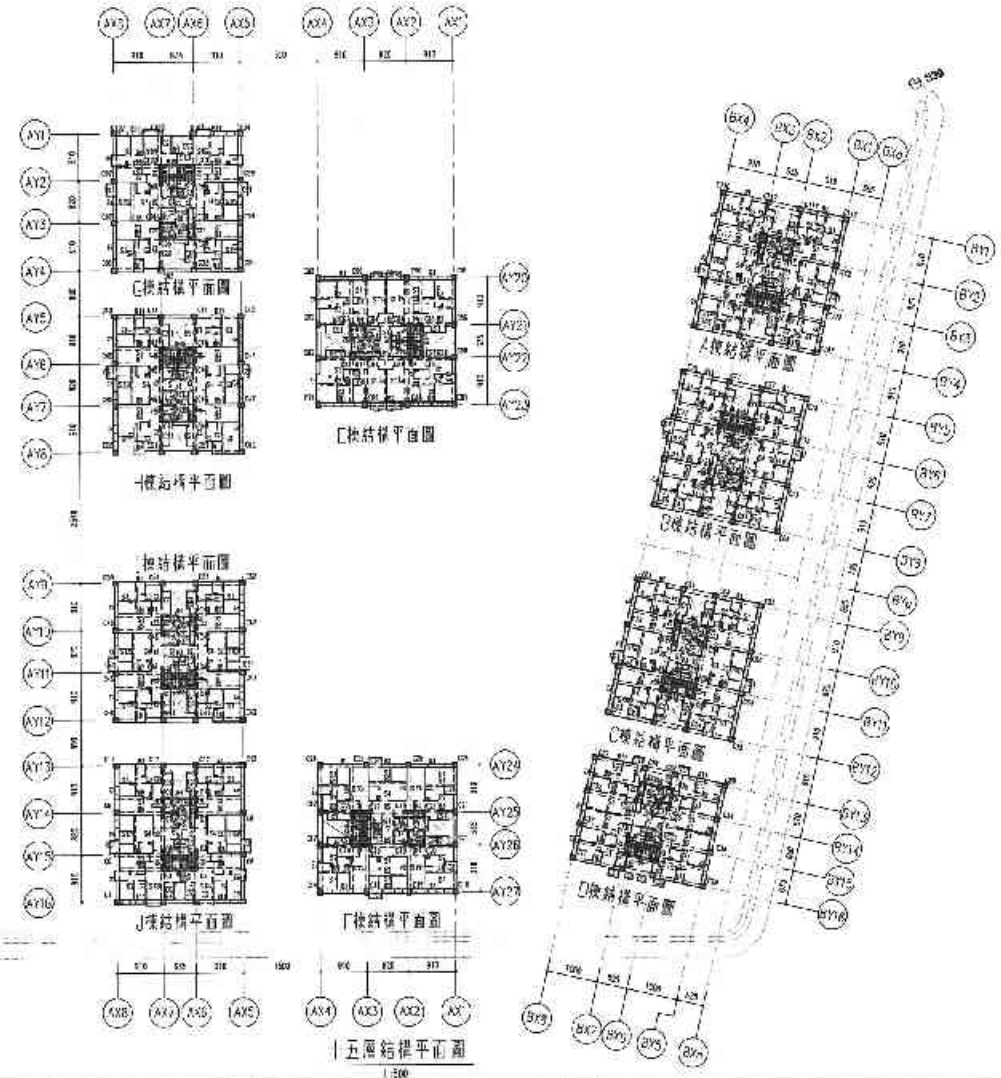

F~F接頭柱尺寸表 單位:cm

名稱	尺寸	編號
大梁	70x85	B1~B5,G1,G3
	70x80	C5,C7
	60x80	C2(E棟),C6,C8(E棟)
	50x205	C4
	50x85	C10
	50x80	C2(F棟),C6,C8(F棟)
小梁	40x60	b1~b3
	30x50	b4
	30x25	b6
版	T=15cm	S1,S3,CS1
	t=18cm	S2,S4
牆	T=50cm	W2,W3
	T=50/30cm	W4,W5

A~C棟接頭柱尺寸表

名稱	尺寸	編號
大梁	70x85	E1,E3~E7,G1~G5
	70x80	E5,E7
	60x80	E6
	50x205	E4
	50x85	E10
	50x80	E5,E6,E9
小梁	40x60	b1~b3
	30x50	b4,b5
	30x25	b6
版	T=15cm	S1,S3,CS1
	t=18cm	S2,S4
	t=20cm	CS2
牆	t=30cm	W1
	T=50/30cm	W2

說明:1.使用混凝土28天抗壓強度f'c=280kg/cm²,
2.使用鋼筋強度規格:#4(含)以上 Fy=4200kg/cm²,
#3(含)以下 Fy=2800kg/cm²,

牆用尺寸表 單位:cm

名稱	尺寸	編號
牆	175x50	C10,C84
	135~110x50	C4,C5,C6,C7,C8,C60,C81,C85,C86,C43,C44,C46,C48,C56,C57,C81,C82,C83,C72,C74,C75,C95,C96,C100,C101,C102,C109,C114,C115
	170~135x50	C15,C20,C22,C23,C83,C55,C87,C25
	110x50	C1~C3,C9,C11~C13,C27~C29,C32,C34,C37~C42,C45,C47,C51~C55,C58,C60,C63~C68,C71,C73,C76~C78,C90~C94,C97,C99,C102~C107,C110,C112,C116~C118
	90x100	C14~C17,C21,C24~C26,C79~C82,C85,C89~C91
	50x135	C7,C33,C45,C59,C72,C95,C111

D棟接頭柱尺寸表 單位:cm

名稱	尺寸	編號
大梁	60x75	G5
	70x85	B1,B11~G1,G2~G4,G5
	70x80	B5,B7
	70x75	B3,B9
	60x80	B6
	60x205	B10
	50x85	B4
	50x80	B8
小梁	50x60	b1
	40x60	b2
	30x50	b3
	30x25	b8
版	T=15cm	S1,S2,CS1
牆	t=50cm	W5
	T=50/30cm	W6

備註	次數	日期	修正說明	修改

業主	工程名稱	圖名	設計監造簽證	簽證
日勝生活科技股份有限公司 地址:台北市松山區南京東路五段一段209號14樓 電話:(02)7733-8838 傳真:(02)2659-5788	新北市板橋浮洲合宜住宅店鋪、集合住宅新建工程(AB-2基地)	十五層結構平面圖	吳昌成建築師事務所 建築師:吳昌成 地址:台南市永康區中華路181-1號2F 電話:(06)312-1638 傳真:(06)311-0 0	

繪圖		比例	CM
設計		單位	
校核		日期	
核准			
竣圖簽證			
圖號	S3-17		
頁號			

79907 - 72013261610

79868 - 42013261810

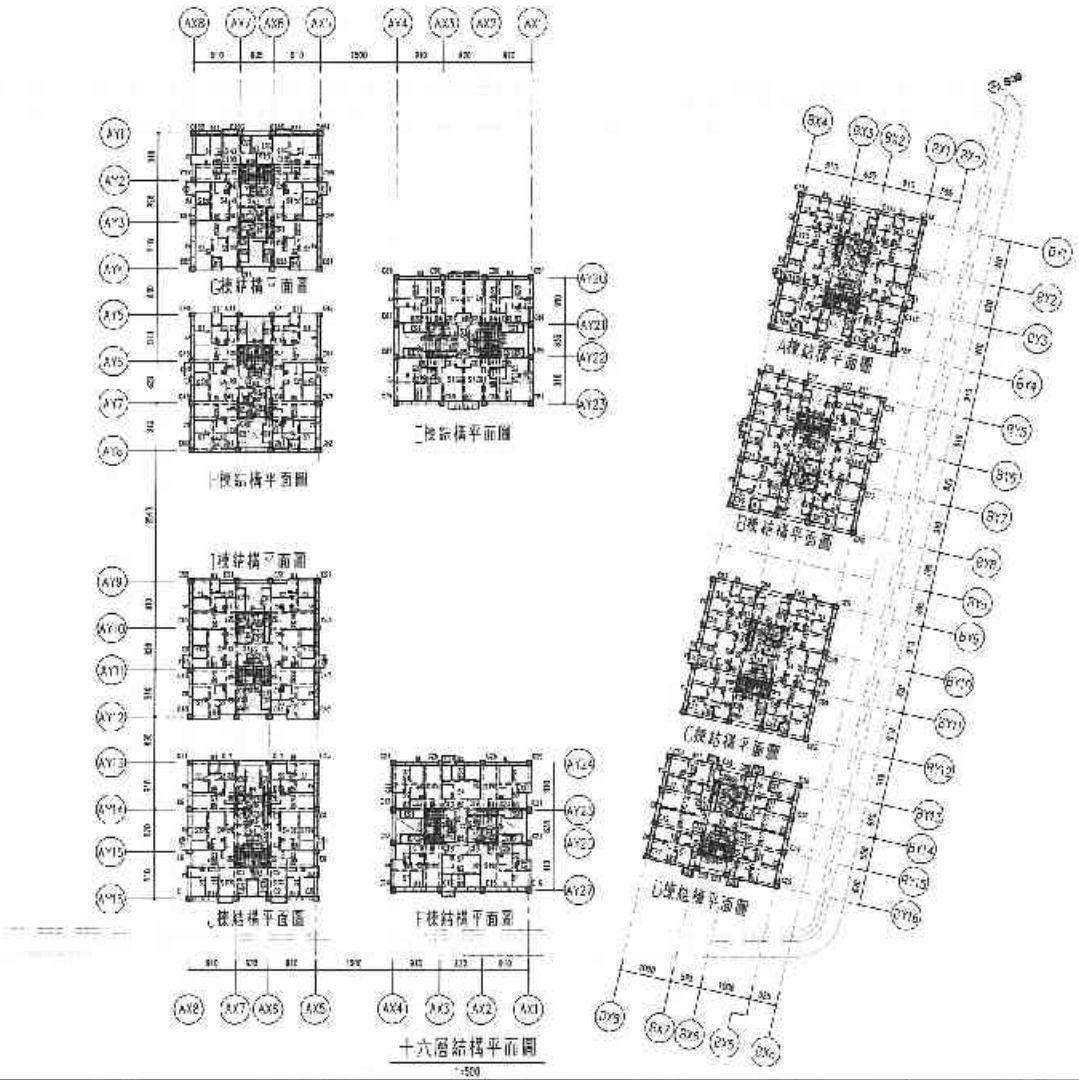

柱一覽表 單位:cm

名稱	尺寸	編號
柱	175×60	C18.C84
	135+110×60	C4.C5.C9.C10.C33.C31.C35.C36. C83.C84.C88.C89.C96.C97.C81. C82.C86.C70.C74.C75.C95.C96. C100.C101.C108.C109.C114.C115
	110+135×60	C19.C20.C22.C23.C83.C85.C87. C88
	110×90	C1~C3.C6~C8.C11~C13.C27~C28. C32.C34.C37~C42.C45.C47. C50~C55.C59~C60.C63~C69.C71. C72~C78~C80.C90~C94.C97.C98. C102~C107.C110~C112.C116~C118
	90×110	C14~C17.C21.C24~C26.C29~C32. C85.C89~C91
	60×175	C7.C33.C43.C58.C72.C98.C111

A~C棟1~3樓樑尺寸表 單位:cm

名稱	尺寸	編號
大梁	60×85	B1.B11.B14~B25
	60×80	B5.B7.B8
	50×235	B4
	50×85	B10
	50×80	B3.B6.B9
中梁	40×80	b1~b3
	30×50	b4
	30×25	b5
版	T=15cm	S1.S3.CS1
	T=18cm	S2.S4
牆	T=50cm	W3.W7
	T=50/30cm	W4.W8

D棟樑柱尺寸表 單位:cm

名稱	尺寸	編號
大梁	90×75	G3
	70×75	G5.G9
	60×85	B1.B11.G1.G2.G4.G5
	60×80	B5~B7
	50×205	B10
	50×85	B4
	50×80	B8
中梁	50×80	b1
	40×80	b2
	30×50	b3
	30×75	b6
版	T=15cm	S1.S2.CS1
牆	T=50cm	W3
	T=50/30cm	W8

L~J棟樑柱尺寸表 單位:cm

名稱	尺寸	編號
大梁	60×85	3~B11.G1~G5
	60×80	B5.B7.B8
	50×205	B4
	50×85	B10
	50×80	B3.B6.B9
中梁	40×80	b1~b3
	30×50	b4.b6
	30×25	b5
版	T=15cm	S1.S3.CS1
	T=18cm	S2.S4
	T=20cm	CS2
牆	T=50cm	W1
	T=50/30cm	W2

說明:1.使用混凝土28kg/cm²,鋼筋降伏強度fy=2800kg/cm².
2.使用鋼筋時試驗其 #4(含)以上 Fy≥4200kg/cm².
#3(含)以下 Fy≥2800kg/cm².

備註	修改日期	修正說明	校核	業主	工程名稱	圖名	建築師事務所	簽章	設計		比例	
				日勝生活科技股份有限公司 地址:台北市大同區市民大道一段209號14樓 電話:(02)7732-8588 傳真:(02)2556-3138	新北市板橋浮洲合宜住宅店鋪、集合住宅新建工程(AB-2基地)	十六層結構平面圖	吳昌成建築師事務所 建築師:吳昌成 地址:台南市永康區中華路138 10樓2F 電話:(06)312-1638 傳真:(06)311-1070		繪圖		日期	
									校對		單位	CM
									核准		日期	
									作成			
									計畫編號			
									圖號	S3-18		
									頁號			

79868 42013261810

80530 - 1201326*611

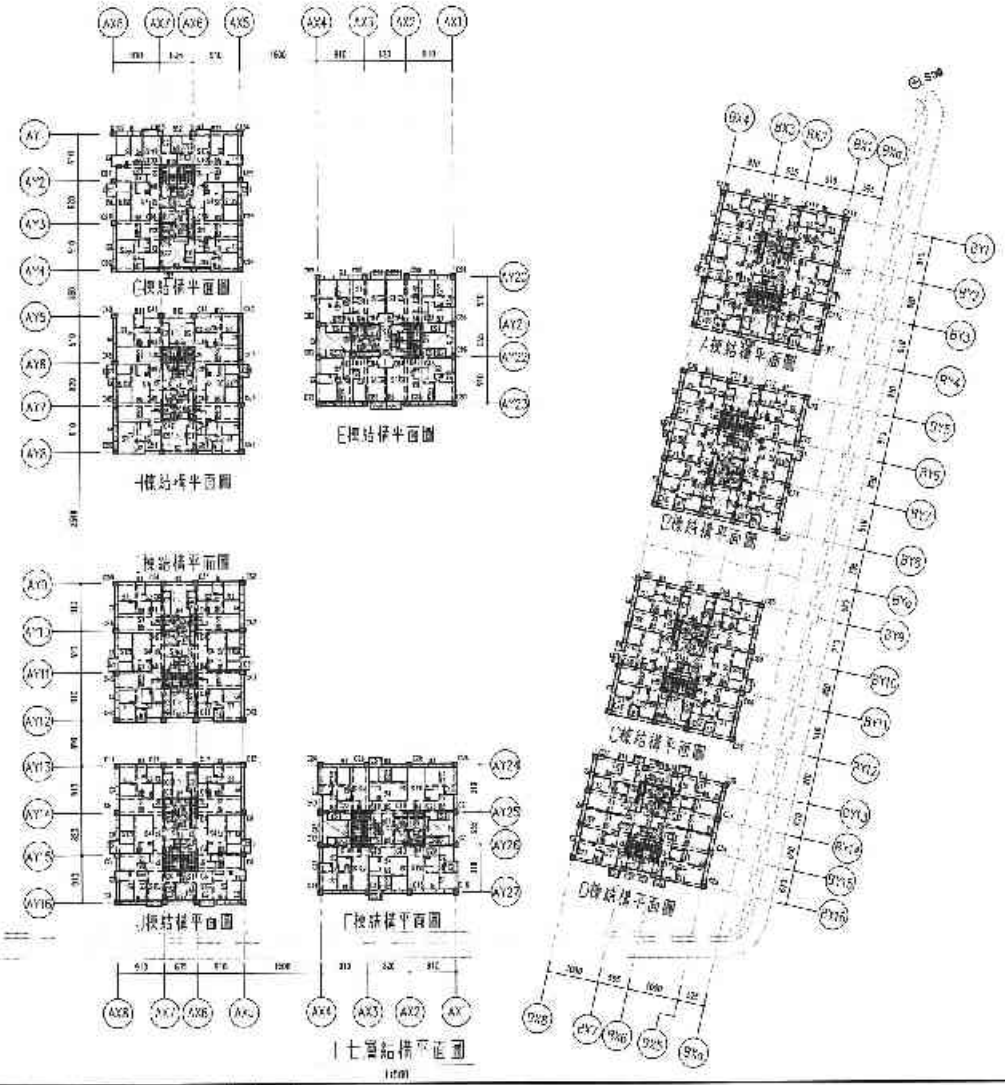

A~J棟構件尺寸表　單位:cm

名稱	尺寸	編號
大梁	50x85	B1~B5,G1,G2,G11,G12
	50x80	C3(F樓),C5,C7,C8,C9(F樓)
	50x205	C4
	50x85	C10
	50x80	C2(D樓),C6,C9(F樓)
小梁	40x60	b1~b3
	30x50	b4
	30x25	b5
版	T=15cm	S1,S3,CS1
	T=18cm	S2,S4
壁	T=50cm	W2,W9
	T=50/30cm	W4,W10

A~J棟構件尺寸表　單位:cm

名稱	尺寸	編號
大梁	60x85	B1,B2,B11,B12,G1~G5
	60x80	B5,B7,B8
	50x205	B4
	50x85	B10
	50x80	B3,B6,B9
小梁	40x60	b1~b3
	30x50	b4,b5
	30x25	b6
版	T=15cm	S1,S3,CS1
	T=18cm	S2,S4
	T=20cm	CS2
壁	T=50cm	W1
	T=50/30cm	W2

說明：1.使用混凝土28天強度為 f'c=280kg/cm²。
2.使用鋼筋降伏強度 #4(含)以下 Fy=4200kg/cm²，
#5以上 Fy=5600kg/cm²。

構件尺寸表　單位:cm

名稱	尺寸	編號
柱	75x80	C19,C24
	135~110x50	C4,C5,C6,C15,C16,C20,C31,C35,C36,
		C43,C44,C48,C49,C56,C57,C61,
		C62,C63,C73,C74,C75,C95,C96,
		C100,C101,C107,C108,C109,C114,C115
	110~135x50	C13,C20,C22,C23,C33,C65,C97,
		C98
	110x30	C1~C3,C7,C8,C11~C13,C27~C29,
		C42,C54,C57~C59,C45,C47
		C50~C55,C58,C60,C63~C68,C71,
		C75,C76~C78,C92~C94,C97,C99,
		C102~C107,C110,C112,C116~C118
	90x110	C14~C17,C21,C24~C26,C79~C82,
		C85,C86~C91
	50x175	C9,C33,C48,C50,C72,C96,C111

A~C棟~I~J棟構件尺寸表　單位:cm

名稱	尺寸	編號
大梁	60x85	B1,B2,B11,B12,G1~G5
	60x80	B5,B7,B8
	50x205	B4
	50x85	B10
	50x80	B3,B6,B9
小梁	40x60	b1~b3
	30x50	b4
	30x25	b5
版	T=15cm	S1,S3,CS1
	T=18cm	S2,S4
壁	T=50cm	W2,W7
	T=50/30cm	W4,W8

D棟構件尺寸表　單位:cm

名稱	尺寸	編號
大梁	30x75	G3
	40x75	B2,B9
	50x85	B1,B2,B11,B12,G1,G2,G4,G5
	50x80	B5~B7
	50x205	B10
	50x85	B4
	50x80	B8
小梁	50x60	b1
	40x60	b2
	30x50	b3
	30x25	b5
版	T=15cm	S1,S3,CS1
牆	t=50cm	W5
	T=50/30cm	W6

備註	次數	日期	修正說明	設計	繪圖	工程名稱	圖名	建築師事務所	簽章	核定		土別	CM
				日勝生活科技股份有限公司 地址：台北市大同區重慶北路二段209號14樓 電話：(02)2553-8888 傳真：(02)2559-5183		新北市板橋浮洲合宜住宅店鋪、集合住宅新建工程(A6-2基地)	七層結構平面圖	吳昌成建築師事務所 建築師：吳昌成 地址：台南市永康區中華路158-13號2F 電話：(06)312-1606 傳真：(06)311-1010		校對		比例	
										核定		日期	
										校對		圖號	S3-19

80530 - 120132601611

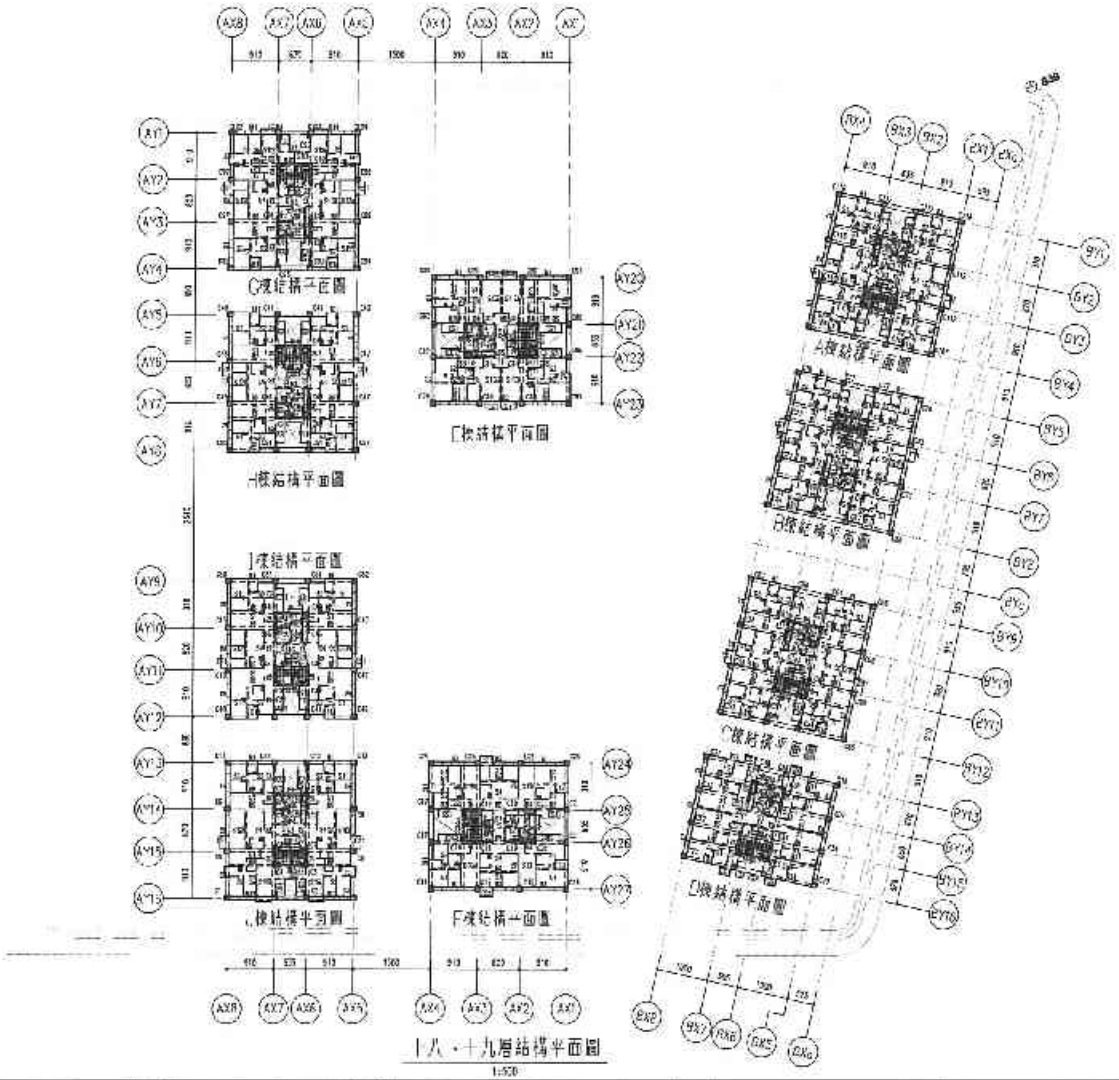

大梁斷面尺寸表 單位:cm

名稱	尺寸	編號
大梁	60×85	B1~B5,G1~G11
	80×80	G3(E棟),G5,G7,G8,G9(E棟)
	50×205	G6
	50×85	G10
	50×80	G3(F棟),G6,G9(F棟)
小梁	40×60	b1~b3
	30×50	b4
	30×25	b5
版	T=15cm	S1~S3,GS1
	T=18cm	S2,S4
牆	T=50cm	W5,W9
	T=50/30cm	W4~W10

R.C.柱斷面尺寸表 單位:cm

名稱	尺寸	編號
大梁	60×85	B1,B11,G1~G5
	60×80	B5,B7,B8
	50×205	B6
	50×85	B10
	50×80	B2,B6,B9
小梁	40×60	b1~b3
	30×50	b4,b5
	30×25	b6
版	T=15cm	S1,S3,GS1
	T=18cm	S2,S4
	T=20cm	GS2
牆	T=50cm	W1
	T=50/30cm	W2

說明:1.使用混凝土28天抗壓強度f'c≥280kg/cm²。
2.鋼筋降伏強度 #4(含)以上 Fy≥4200kg/cm²。
#3(含)以下 Fy≥2800kg/cm²。

柱斷面尺寸表 單位:cm

名稱	尺寸	編號
柱	175×50	C19,C84
	135×110×50	C4,C5,C9,C10,C30,C31,C35,C36,
		C43,C44,C48,C49,C56,C57,C61,
		C62,C66,C70,C74,C75,C105,C106,
		C108,C109,C113,C114,C115
	110×135×50	C18,C20,C22,C23,C83,C85,C87,
		C88
	110×90	C1~C3,C6,C8,C11~C13,C27~C29,
		C32,C34,C37~C42,C45,C47,
		C50~C55,C58,C60,C63~C68,C71,
		C73,C76~C78,C80~C82,C97,C98,
		C102~C107,C110,C112,C116~C118
	90×110	C14~C17,C21,C24~C26,C72~C82,
		C86,C89~C91
	50×175	C7,C33,C45,C59,C72,C93,C111

A~C、E~F棟樓梯斷面尺寸表 單位:cm

名稱	尺寸	編號
大梁	60×85	B1,B11,G1~G5
	60×80	B5,B7,B8
	50×205	B6
	50×85	B10
	50×80	B2,B6,B9
小梁	40×60	b1~b3
	30×50	b4
	30×25	b5
版	T=15cm	S1,S3,GS1
	T=18cm	S2,S4
牆	T=50cm	W3,W7
	T=50/30cm	W4,W8

D棟樓梯斷面尺寸表 單位:cm

名稱	尺寸	編號
大梁	90×75	G3
	70×75	B3~B9
	60×85	B1~B11,G1,G2,G4,G5
	60×80	B5~B7
	50×205	B10
	50×85	B4
	50×80	B8
小梁	50×60	b1
	40×60	b2
	30×50	b3
	30×25	b6
版	T=15cm	S1,S2,GS1
牆	T=50cm	W5
	T=50/30cm	W6

備註	次數	日期	修正說明	檢核

業主	工程名稱	圖名	建築師事務所	簽章
日勝生活科技股份有限公司 地址:台北市大同區市民大道一段204號1樓 電話:(02)7733-8885 傳真:(02)2559-5188	新北市板橋浮洲合宜住宅店鋪、集合住宅新建工程 (A6-2基地)	十八、十九層結構平面圖	吳昌成建築師事務所 建築師:吳昌成 地址:台南市永康區一甲路196、10號7F 電話:(06)312-1608 傳真:(06)31?-1070	

設計		比例	
製圖			
校對		日期	CM
修改		計劃	
核准			
審查核准			
圖號	S3-20		
張號			

B0471 - 62D13261612

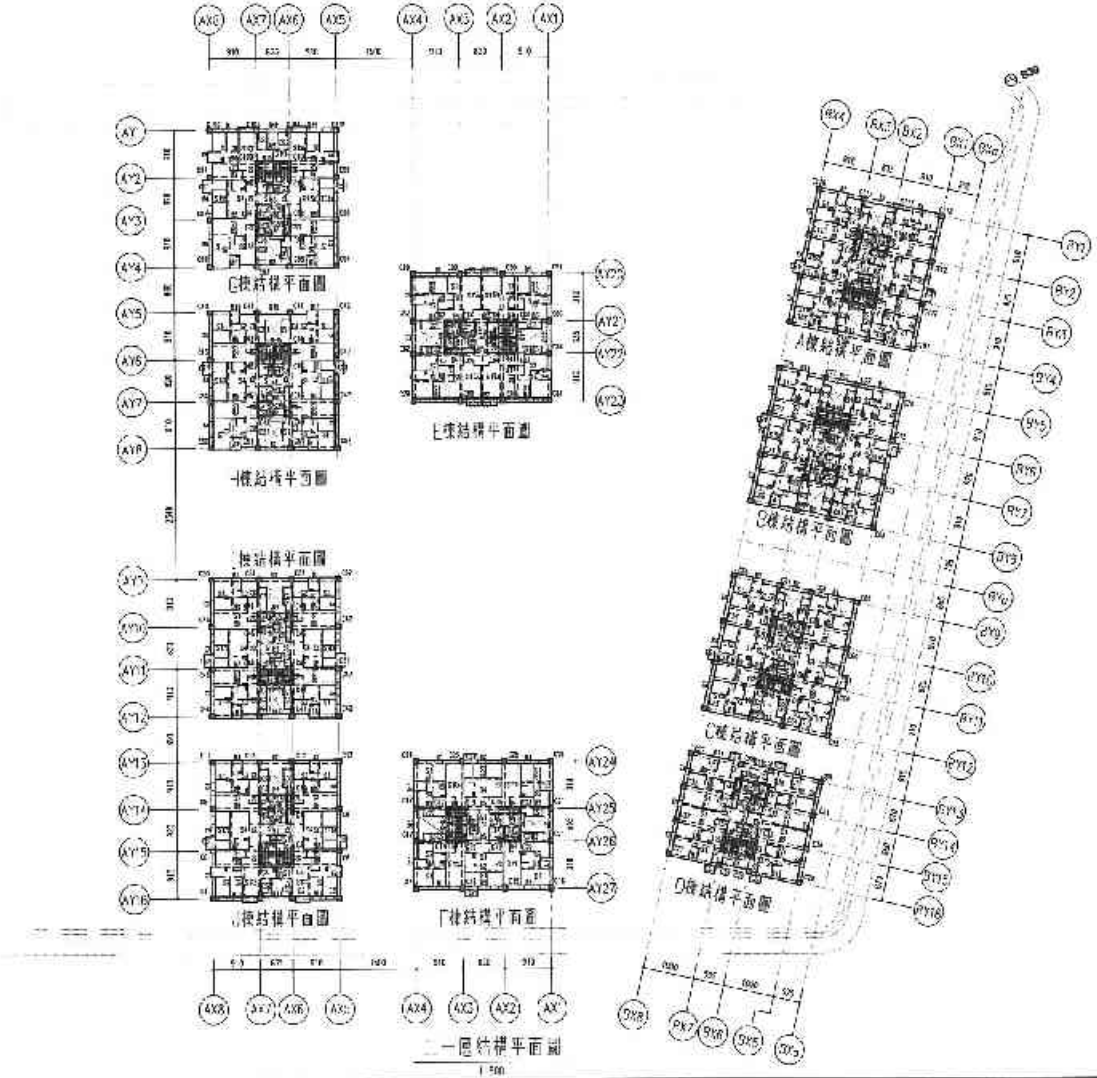

E、F棟構件尺寸表 單位:cm

名稱	尺寸	編號
大梁	60x85	B1~B5,G1,G2,G11,G12
	80x80	G3(E棟),G5,G7~G8,G9(E棟)
	40x70	G4
	50x85	G10
	50x80	G6(F棟),G8,G9(F棟)
小梁	40x60	b1~b3
	30x60	b4
	30x25	b5
版	T=15cm	S1,S3,GS1
	T=18cm	S2,S4
牆	T=50cm	W2,W5
	T=50/30cm	W4,W6

G、H棟構件尺寸表 單位:cm

名稱	尺寸	編號
大梁	60x85	B1,B2,B11,B12,G1~G5
	60x80	B6,B7,B8
	50x205	B4
	50x85	B10
	50x80	B5,B6,B9
小梁	40x60	b1~b3
	30x50	b4,b5
	30x25	b6
版	T=15cm	S1,S3,GS1
	T=18cm	S2,S4
	T=23cm	GS2
牆	T=50cm	W1
	T=50/30cm	W2

說明:1.使用混凝土28天抗壓強度f'c=280kg/cm²。
2.使用鋼筋降伏強度 #4(含)以上 Fy=4200kg/cm²,
#3(含)以下 Fy=2800kg/cm²。

A~C、I棟構件尺寸表 單位:cm

名稱	尺寸	編號
大梁	60x85	B1,B2,B11,B12,G1~G5
	60x80	B6,B7,B8
	50x205	B4
	50x85	B10
	50x80	B5,B6,B9
小梁	40x60	b1~b3
	30x50	b4
	30x25	b6
版	T=15cm	S1,S3,GS1
	T=18cm	S2,S4
牆	T=50cm	W2,W7
	T=50/30cm	W4,W8

D棟構件尺寸表 單位:cm

名稱	尺寸	編號
大梁	80x75	G2
	70x75	B5~B9
	60x85	B1,B2,B11,B12,G1~G5
	60x80	B6~B7
	50x205	B10
	50x85	B4
	50x80	B8
小梁	50x60	b1
	40x60	b2
	30x50	b3
	30x25	b6
版	T=15cm	S1,S2,GS1
牆	T=50cm	W5
	T=50/30cm	W6

柱構件尺寸表 單位:cm

名稱	尺寸	編號
柱	175x50	C10,C84
	135+113x50	C4,C5,C6,C7,C60,C81,C85,C86, C43,C44,C48,C49,C56,C57,C87, C62,C63,C72,C74,C75,C95,C96, C100,C101,C108,C109,C114,C115
	110+135x50	C18,C20,C22,C23,C83,C85,C87, C85
	110x80	C1~C3,C8,C9,C11~C13,C27~C29, C32,C34,C37~C42,C45,C47, C51~C55,C58,C61,C63~C66,C71, C73,C76~C78,C92~C94,C97,C99, C102~C107,C110,C112,C116~C118
	90x110	C14~C17,C21,C24~C26,C30~C33, C86~C89~C91
	50x175	C7,C35,C46,C59,C72,C90,C111

備註	次數	日期	修正說明	修改

業主
日勝生活科技股份有限公司
地址:台北市大同區市民大道一段70號14樓
電話:(02)7733 8588
傳真:(02)2539-5188

工程名稱
新北市板橋浮洲合宜住宅
店鋪、集合住宅新建工程
(A6-2基地)

圖名
二十層結構平面圖

建築師事務所
吳昌成建築師事務所
建築師:吳昌成
地址:台南市永康區中華路193-10號7F
電話:(06)315-1639
傳真:(06)211 *01C

簽章

核圖		比例	
送審		單位	CM
設計		日期	
施工			
竣工圖章			
圖號	S3-21		
張號			

B0471 - 62C13261612

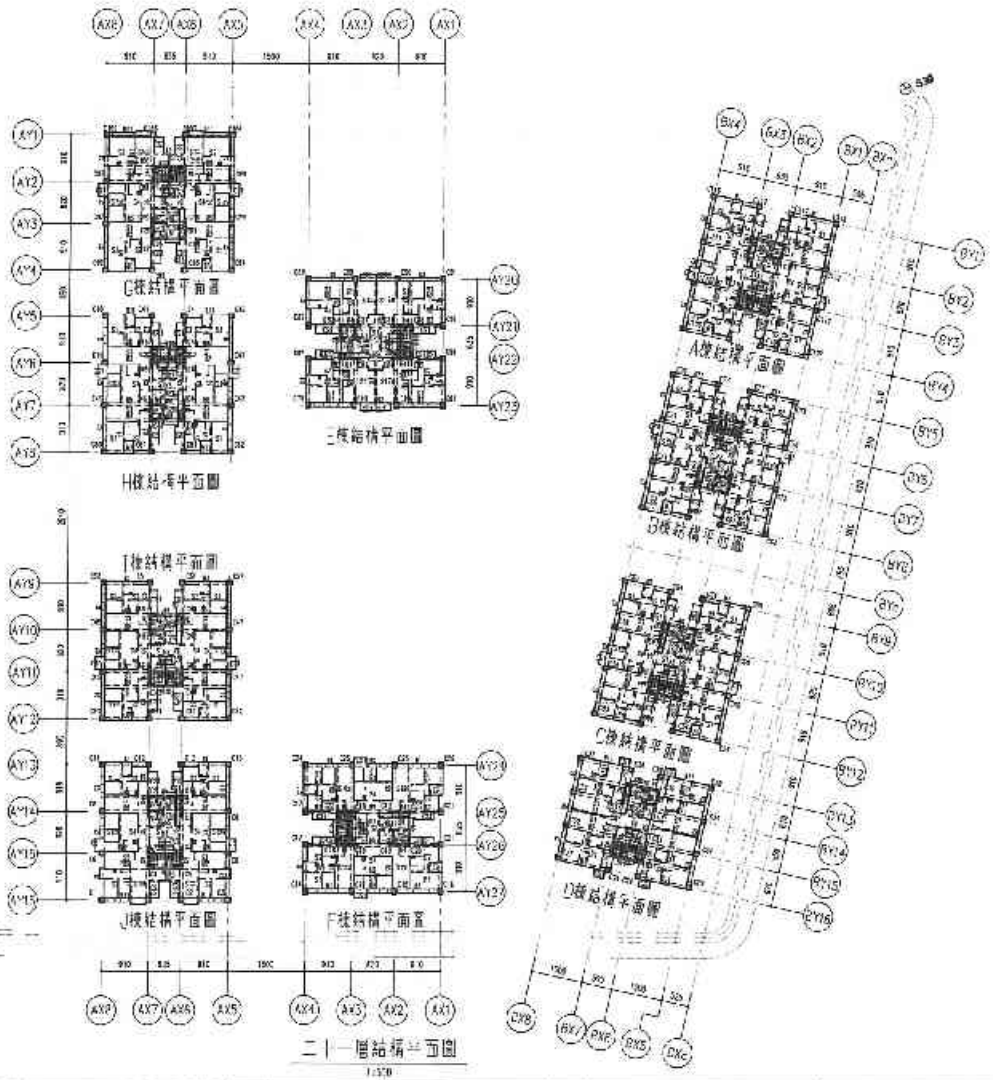

C~I棟構件尺寸表 單位:cm

名稱	尺寸	編號
大梁	60x85	G1~G5,G11
	60x70	G6(L型),G7,G8,G9(L型)
	50x205	G4
	50x85	G10
	50x70	G6(F型),G7,G8(F型)
小梁	40x60	b1~b3
	30x50	b4
	30x25	b5
版	T=15cm	S1,S3,CS1
	T=18cm	S2,S4
牆	T=30cm	W3,W9
	T=50/30cm	W4,W10

D~J棟構件尺寸表 單位:cm

名稱	尺寸	編號
大梁	60x85	B1,B3~B5
	60x70	B6,B7,B8
	50x205	B4
	50x85	B10
	50x70	B2,B6,B9
小梁	40x60	b1~b3
	30x50	b4,b5
	30x25	b6
版	T=15cm	S1,S3,CS1
	T=18cm	S2,S4
	T=20cm	CS2
牆	T=50cm	W1
	T=50/30cm	W2

說明:1.使用混凝土28天抗壓強度f'c=280kg/cm²,
2.使用鋼筋降伏強度 #4(含)以下 fy≥4200kg/cm²,
#3(含)以下 fy=2800kg/cm²,

牆件尺寸表 單位:cm

名稱	尺寸	編號
牆	175x50	C19,C84
	135x110x50	C4,C5,C9,C10,C30,C31,C35,C36,
		C43,C44,C48,C49,C56,C57,C61,
		C62,C69,C70,C74,C75,C85,C86,
		C100,C101,C105,C106,C114,C115
	110x135x50	C18,C20,C22,C23,C83,C85,C87,
		C88
	110x30	C1~C3,C6,C8,C11~C12,C27~C29,
		C32~C34,C37~C42,C45,C47,
		C50~C55,C58,C60,C63~C68,C71,
		C73,C76~C78,C80~C81,C87~C89,
		C102~C107,C110,C112,C116~C113
	90x110	C14~C17,C21,C24~C26,C79~C82,
		C85,C90~C91
	50x175	C7,C33,C45,C59,C72,C93,C111

A~C、K~L棟構件尺寸表 單位:cm

名稱	尺寸	編號
大梁	60x85	B1,B11,B4~B5
	60x70	B6,B7,B8
	50x205	B4
	50x85	B10
	50x70	B2,B6,B9
小梁	40x60	b1~b3
	30x50	b4
	30x25	b6
版	T=15cm	S1,S3,CS1
	T=18cm	S2,S4
牆	T=50cm	W5~W7
	T=50/30cm	W4,W8

D棟構件尺寸表 單位:cm

名稱	尺寸	編號
大梁	90x75	G3
	60x85	B1,B11,G1,G2,G4,G5
	60x70	B3,B5~B7,B9
	50x205	B10
	50x85	B4
	50x70	B2
小梁	50x60	b1
	40x60	b2
	30x50	b3
	30x25	b6
版	T=15cm	S1,S2,CS1
牆	T=50cm	W5
	T=50/30cm	W6

備註	次數	年月	修正說明	簽准	業主	工程名稱	圖名	建築師事務所	簽章	核圖		上例	
					日勝生活科技股份有限公司 地址:台北市大同區民族西路208號4樓 電話:(02)7735-8886 傳真:(07)7359-5188	新北市板橋浮洲合宜住宅店鋪、集合住宅新建工程 (A6-2基地)	二十一層結構平面圖	吳昌成建築師事務所 建築師:吳昌成 地址:台南市永康區中華路196-10號7F 電話:(06)312-1605 傳真:(06)311-1011		設計		底圖	CM
										繪圖		日期	
										校對			
										核定		圖號	S3-22
										收發			

79267 - 52013261613

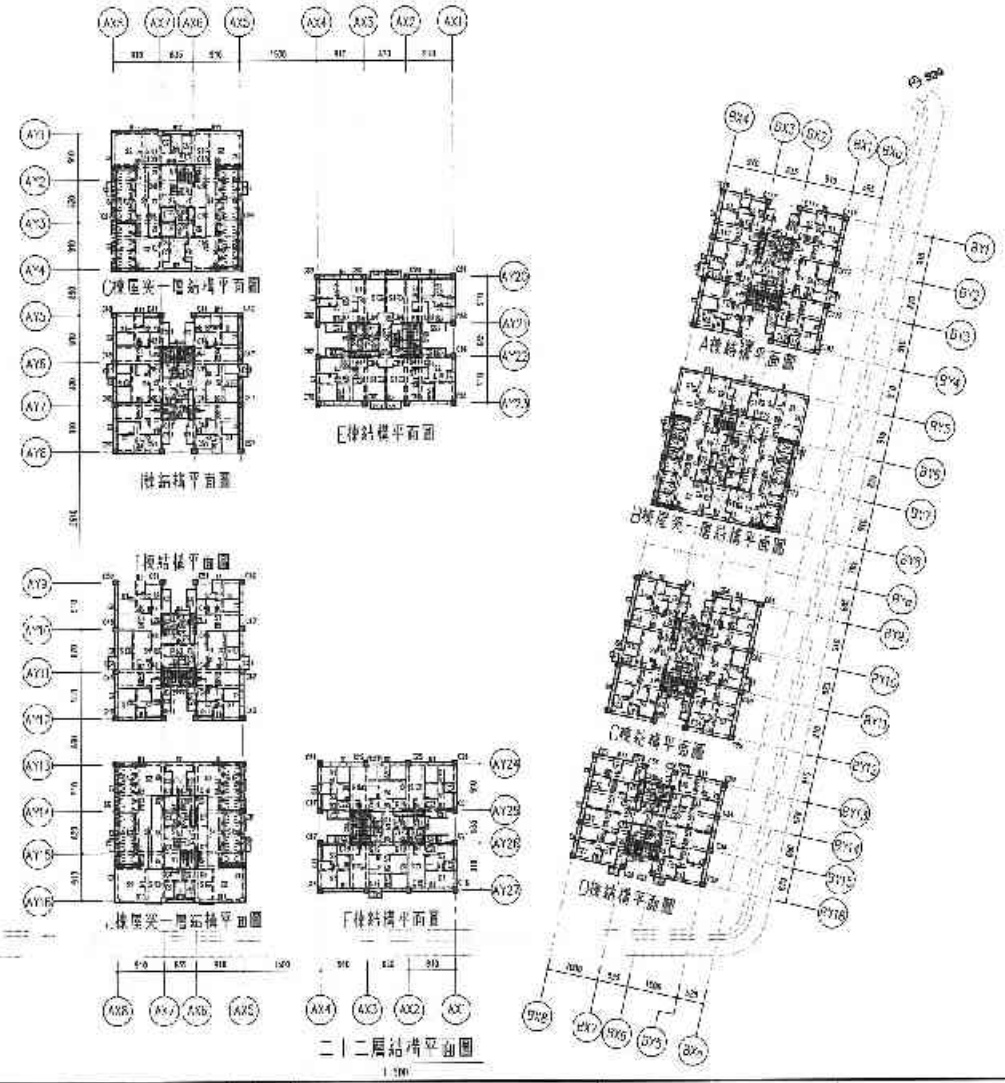

E-1棟構件尺寸表 單位:cm

名稱	尺寸	編號
大梁	50x85	B1~B5,C1,D11
	50x70	G3(E棟),G5~G7,G8,G9(E棟)
	50x200	G4
	50x85	G10
	50x70	G3(F棟),G8,G9(F棟)
小梁	40x60	b1~b3
	30x50	b4
	30x25	b5
版	T=15cm	S1,S3,GS1
	T=18cm	S2,S4
牆	T=50cm	W3,W5
	T=50/30cm	W4,W5

B棟屋突一層構件尺寸表 單位:cm

名稱	尺寸	編號
大梁	60x85	B1,B2,B11,B12,G1~G5
	60x70	B5,B7,B8
	50x85	B4,B10
	50x70	B3,B6,B9
小梁	40x60	b1~b3
	30x50	b4
	30x25	b5
版	T=15cm	S1,S3,GS1
	T=18cm	S2,S4

G、J棟屋突一層構件尺寸表 單位:cm

名稱	尺寸	編號
大梁	60x85	B1~B2,B11~B12,G1~G5
	60x70	B5~B7,B8
	50x85	B4~B10
	50x70	B3,B6,B9
小梁	40x60	b1~b3
	30x50	b4~b5
	30x25	b6
版	T=15cm	S1~S3,GS1
	T=18cm	S2,S4
	T=20cm	GS2

說明：1.使用混凝土28天抗壓強度 f'c=280kg/cm²。
2.使用鋼筋降伏強度 #4(含)以上 fy=4200kg/cm²，
#3(含)以下 Fya=3500kg/cm²。

牆構件尺寸表 單位:cm

名稱	尺寸	編號
牆	75x50	C19,C84
	135~110x50	C20,C31,C35,C36,C43,C44,C48,C49,C56,C57,C61,C62,C108,C109,C114,C115
	110~100x50	C16,C20,C22,C25,C83,C55,C87,C88
	110x30	C6,C8,C27~C28,C32,C34,C37~C42,C45,C47,C50~C52,C58,C59,C63~C65,C7~,C75,C97,C99,C105~C107,C110,C112,C116~C118
	90x110	C14~C17,C21,C24~C26,C78~C82,C85,C89~C90
	90x125	C43,C46,C53,C111
	50x70	C7,C72,C98
	50x50	C1,C5,C9,C10,C33,C70,C74,C75,C95,C96,C100,C101

A、C、H、I棟構件尺寸表 單位:cm

名稱	尺寸	編號
大梁	60x85	B1,B11,G1~G5
	60x70	B5,B7,B8
	50x200	B4
	50x85	B10
	50x70	B3,B6,B9
小梁	40x60	b1~b3
	30x50	b4
	30x25	b5
版	T=15cm	S1,S3,GS1
	T=18cm	S2,S4
牆	T=50cm	W3,W7
	T=50/30cm	W4,W5

D棟構件尺寸表 單位:cm

名稱	尺寸	編號
大梁	30x75	G3
	50x85	B1,B11,G1,G2,G4,G5
	50x70	B3,B5~B7,B9
	50x200	B10
	50x85	B4
	50x70	B8
小梁	50x60	b1
	40x60	b2
	30x50	b3
	30x25	b6
版	T=15cm	S1,S2,GS1
牆	T=50cm	W5
	T=50/30cm	W6

備註	立數	日期	修正說明	核准	單位	工程名稱	圖名	建築師事務所	簽章	審查		出圖	
					日勝生活科技股份有限公司 臺北市北投區大同路1段208號14樓 電話:(02)7733-8888 傳真:(02)2553 5188	新北市板橋浮洲合宜住宅店鋪、集合住宅新建工程(A6-2基地)	二十二層結構平面圖	吳昌成建築師事務所 建築師：吳昌成 地址：台南市永康區中華路158-12號八 電話：(06)312-1608 傳真：(06)311-0100		設計		基地	CM
										校核		上部	
										核准			
										計算程式			
										圖號	S3-23		
										備註			

79267 - 52013261613

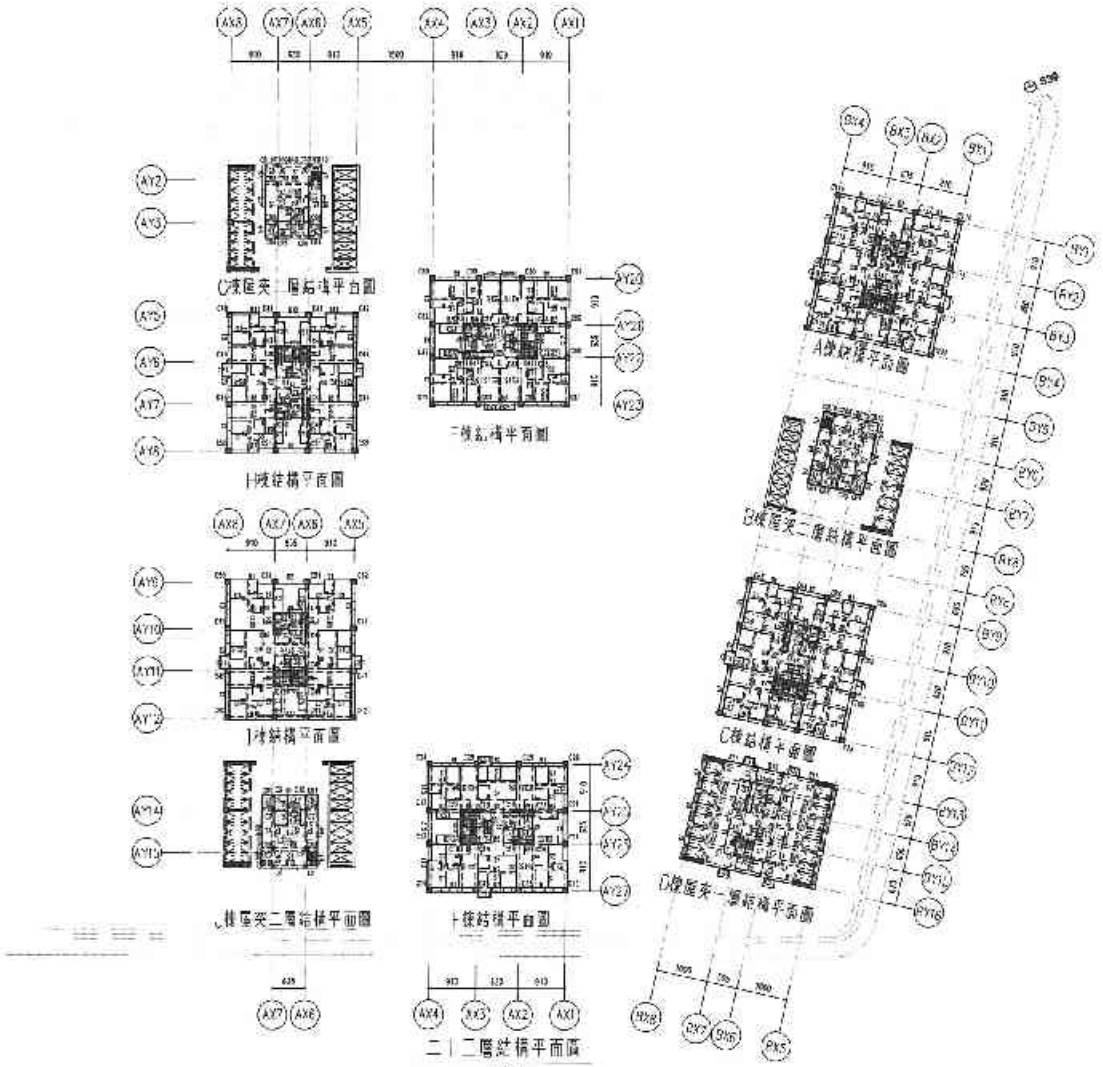

D棟屋突一層構件尺寸表　單位:cm

名稱	尺寸	編號
大梁	30x75	G3
	60x85	B1,B2,B11,B12,G1,G2,G4,G5
	60x70	B3,B5~B7,B9
	50x85	B4,B10
	50x70	B8
小梁	50x60	b7
	40x60	b2
	30x50	b3
	30x25	b5
版	T=15cm	S1,S2,DS1

D~G~H棟屋突一層構件尺寸表　單位:cm

名稱	尺寸	編號
大梁	50x80	B4,CB4,B9,CB6,B8,CB8,B10,CB10,
		G4,G5
小梁	40x60	b5
	30x50	b7~b10
	30x30	b4
版	T=10cm	S1,S3

附註:1.混凝土=28kg/cm²。
2.鋼筋:SD280 f_y≥2800kg/cm²,
SD420 f_y=4200kg/cm²。

牆厚尺寸表　單位:cm

名稱	尺寸	編號
牆	15x50	C19,CB4
	135+15x50	C43,C44,C48,C49,C50,C57,C01,
		C02,C103,C105,C114,C115
	110+135x50	C18,C20,C22,C73,C82,C85,C87,
		C88
	115x90	C03~C42,C45,C47,C51~C55,C58,
		C60,C83~C85,C135~C107,C110,
		C112,C113,C116~C118
	90x110	C46,C17,C21,C24~C26,C78~C82,
		C83,C108~C09
	60x175	C43,C59,C111
	60x120	C1,C33,C77,C88
	50x50	C4,C5,C8,C10,C30~C31,C35,C36,
		C64,C28,C29,C75,C95,C96,C110,
		C131

A~C~H~I棟屋突尺寸表　單位:cm

名稱	尺寸	編號
大梁	60x85	B1,B2,B11,B12,G1~G3
	60x70	B5,B7,B8
	50x285	B9
	50x85	B10
	50x70	B3,B6,B4
小梁	40x60	b1~b3
	30x50	b4
	30x25	b5
版	T=15cm	S1,S3,DS1
	T=18cm	S2,S4
牆	T=50cm	W3,W7
	T=50/30cm	W4,W8

二十層構件尺寸表　單位:cm

名稱	尺寸	編號
大梁	60x85	B1~B5,B11,B2,B11,B12
	60x70	G1(西),G5,G7,G5,G8(北東)
	50x285	G4
	50x85	G10
	50x70	G11(東),G5,G8(北東)
小梁	40x60	b1~b3
	30x50	b4
	30x25	b5
版	T=15cm	S1,S3,DS1
	T=18cm	S2,S4
牆	T=50cm	W3,W9
	T=50/30cm	W4,W10

備註	主辦 日期	修正說明	設計	業主	工程名稱	圖名	建築師事務所	簽章	繪圖	土別
				日勝生活科技股份有限公司 地址:台北市大同區市民大道一段300號14樓 電話:(02)7733-8888 傳真:(02)2556-5198	新北市板橋浮洲合宜住宅 店鋪、集合住宅新建工程 (A6-2基地)	二十三層結構平面圖	吳昌成建築師事務所 建築師:吳昌成 地址:台南市永康區中華路159-13號7F 電話:(06)312-1808 傳真:(06)311-1010		設計	單位 CM
									校核	日期
									校定	比例
									圖號	S3-24
									版次	

72277 - 32013261614

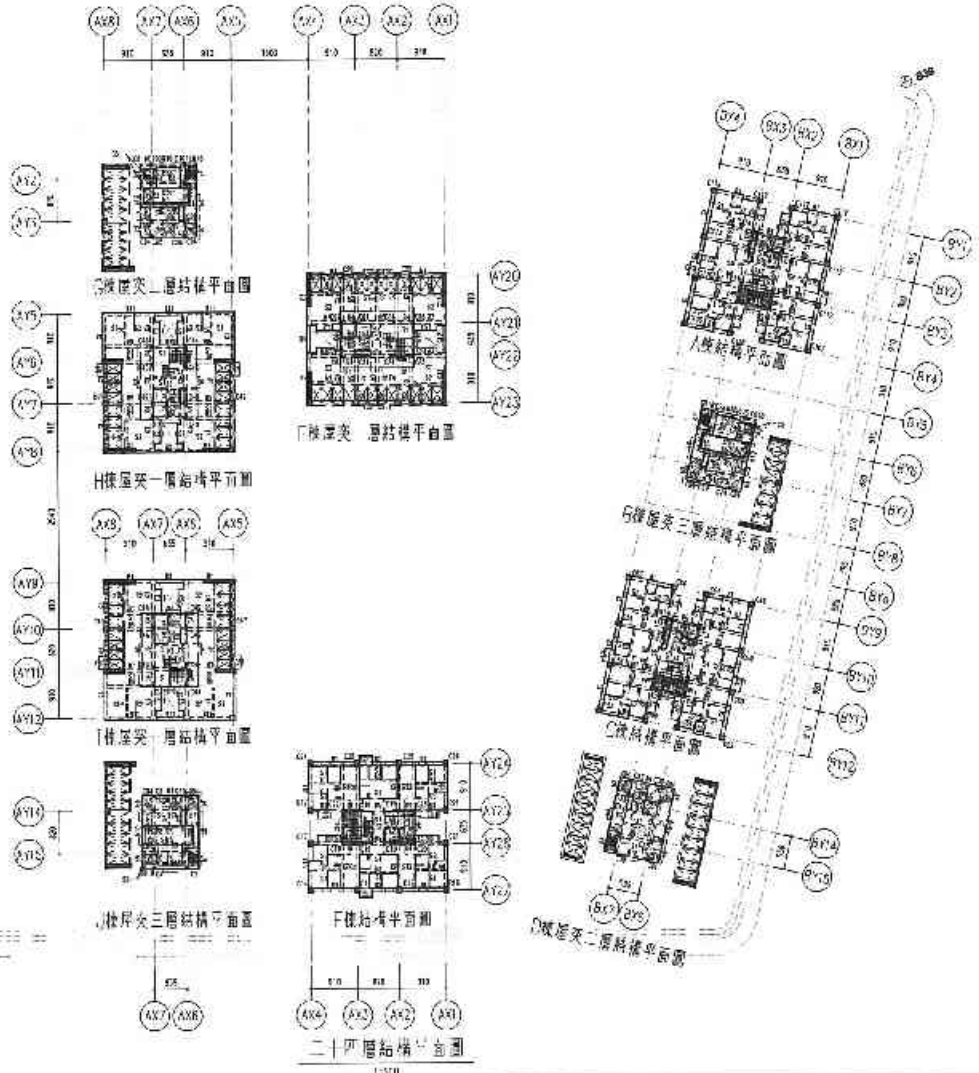

二樓屋突一層構件尺寸表 單位:cm

名稱	尺寸	編號
大梁	60x85	B1,B2,B7,B11,B12
	60x70	B5,B7,B8
	50x85	B4,B10
	50x70	B3,B5,B9
小梁	40x60	b1~b3
	30x60	b4
	30x25	b6
版	T=15cm	S1,S3,CS1
	T=18cm	S2,S4

三樓屋突一層構件尺寸表 單位:cm

名稱	尺寸	編號
大梁	60x85	B1,B2,B7,B12,G1~G5
	60x70	B5,B7,B8
	50x85	B4,B10
	50x70	B3,B5,B9
小梁	40x60	b1~b3
	30x60	b4
	30x25	b6
版	T=15cm	S1,S3,CS1
	T=18cm	S2,S4

E棟屋突二層構件尺寸表 單位:cm

名稱	尺寸	編號
大梁	50x90	B4,C34,B8,C36,B9,C38,B10,C310,
		G4,G5
小梁	40x60	b5
	30x60	b7~b10
	30x50	b4
版	T=15cm	S1,S3

G~J棟屋突二層構件尺寸表 單位:cm

名稱	尺寸	編號
大梁	50x90	B4,C34,B8,C36,B9,C38,B10,C310,
		G4,G5
小梁	40x60	b5,b6
	30x60	b7~b10
	30x50	b4
版	T=15cm	S1,S3
	T=20cm	S5
	T=25cm	S4

說明:1.使用混凝土28天抗壓強度f'c=280kg/cm²,
2.使用鋼筋降伏強度 #4(含)以上 Fy≥4200kg/cm²,
#3(含)以下 Fy≥2800kg/cm²,

樓梯尺寸表 單位:cm

名稱	尺寸	編號
樓梯	120x50	C59
	145+10x50	C56,C57,C61,C62,C108,C109,
		C110,C111
	110+135x50	C18,C20,C22,C23
	110x50	C45,C47,C54~C55,C58,C60,
		C63~C65,C105~C107,C 10,C112,
		C113,C115~C118
	80x110	C14~C17,C21,C24~C26,C80,C90
	70x50	C84
	50x120	C66,C111
	50x70	C7,C53,C72,C98
	50x90	C1,C2,C3,C11,C30,C31,C35,C36,
		C42,C44,C46,C49,C50,C70,C74,
		C75,C82,C85,C87,C88,C95,C96,
		C100,C101

A~J棟樓梯尺寸表 單位:cm

名稱	尺寸	編號
大梁	60x85	B1,B11,G1~G5
	60x70	B5,B7,B8
	50x205	B4
	50x85	B10
	50x70	B3~B5,B9
小梁	40x60	b1~b3
	30x60	b4
	30x25	b6
版	T=15cm	S1,S3,CS1
	T=18cm	S2,S4
牆	T=30cm	W3
	T=50~80cm	W4

F棟樓梯尺寸表 單位:cm

名稱	尺寸	編號
大梁	60x85	B1~B5,G1,G11
	60x70	B5~B7,B8
	50x205	B4
	50x85	B10
	50x70	B3~B5,B9
小梁	40x60	b1~b3
	30x60	b4
	30x25	b6
版	T=15cm	S1,S3,CS1
	T=18cm	S2,S4
牆	T=30cm	W3
	T=50~80cm	W4

備註	次數	日期	修正說明	印證	業主	工程名稱	圖名	建築師事務所	簽章	結構	比例	CM
					日勝生活科技股份有限公司 地址:台北市大同區市民大道一段203號16樓 電話:(02)7733-6888 傳真:(02)7758-0136	新北市板橋浮洲合宜住宅店鋪、集合住宅新建工程(A8-2基地)	二十四層結構平面圖	吳昌成建築師事務所 建築師:吳昌成 地址:台南市永康區中華路198-10號7F 電話:(06)312-1808 傳真:(06)311-1010		設計	日期	
										校核	核定單位	
										圖號	S3-25	
										頁碼		

72277 - 32013261614

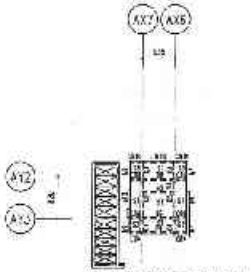

C棟屋突頂層結構平面圖

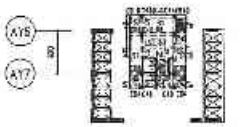

I 棟屋突二層結構平面圖

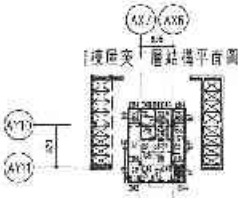

I 棟屋突一層結構平面圖

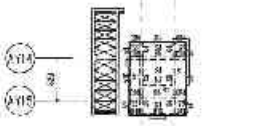

J 棟屋突頂層結構平面圖

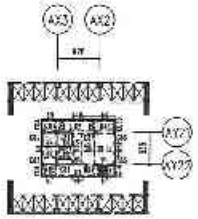

E棟屋突二層結構平面圖

E棟屋突一層結構平面圖

屋突一層結構平面圖

1:100

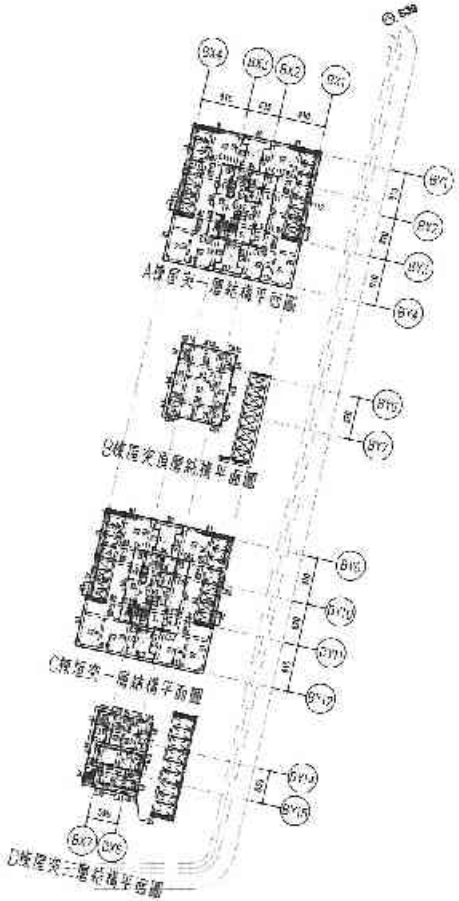

A棟屋突一層結構平面圖

C棟屋突頂層結構平面圖

C棟屋突一層結構平面圖

D棟屋突二層結構平面圖

H、I棟屋突二層構件尺寸表　單位:cm

名稱	尺寸	編號
大梁	50x60	B4,CB4,B6,CB6,B8,CB8,B10,CB10,
		B5,CB5
小梁	40x60	b3
	30x60	b7=b10
	30x50	b4
版	T=15cm	S1,S3

D棟屋突三層構件尺寸表　單位:cm

名稱	尺寸	編號
大梁	50x60	B4,CB4,B6,CB6,B8,CB8,B10,CB10,
		B5,CB5
小梁	40x60	b5=CB5
	30x60	b7=b10
	30x50	b4
版	T=15cm	S1,S3
	T=20cm	S5
	T=25cm	S4

D、G、J棟屋突頂層構件尺寸表　單位:cm

名稱	尺寸	編號
大梁	50x60	B4,CB4,B5,CB5,B6,CB6,B8,CB8,B10,CB10,
		B4,CB5
小梁	40x60	b3
	30x60	b7=b10
版	T=15cm	S1,S3

說明：1.使用混凝土28天抗壓強度f'c=280kg/cm²。
2.使用鋼筋降伏強度 #4(含)以下 fy=4200kg/cm²，
#5(含)以上 fy=2800kg/cm²。

構件尺寸表　單位:cm

名稱	尺寸	編號
柱	110x90	C58,CB60,C112,C113
	90x110	C115,C116
	70x50	C119,C124
	60x70	C106,C59,C111
	50x50	C18,C20,C22,C23,C43,C44,C48,
		C49,C54,C56,C61,C62,C85,C86,
		C87,C88,C108,C109,C114,C115

A、I棟屋突一層構件尺寸表　單位:cm

名稱	尺寸	編號
大梁	85x85	B1,B2,B11,B12,B14,B15
	60x70	B5,B7,B8
	85x85	B4,B13
	50x70	B3,B6,B9
小梁	40x60	b1=b2
	30x50	b4
	30x25	b6
版	T=15cm	S1,S3,S5
	T=18cm	S2,S4

J棟屋突一層構件尺寸表　單位:cm

名稱	尺寸	編號
大梁	60x85	B1=B2,G1,G2,G11,G12
	60x70	B5,G7,G8
	50x85	B4,G10
	50x70	B3,G6,G9
小梁	40x60	b1=b2
	30x50	b4
	30x25	b6
版	T=15cm	S1,S3,S5
	T=18cm	S2,S4

D棟屋突二層構件尺寸表　單位:cm

名稱	尺寸	編號
大梁	50x60	B4,B5,B4-CB4,B6-CB6,B8-CB8,
		B10,CB10
小梁	40x60	b3
	30x60	b7=b10
	30x50	b4
版	T=15cm	S1,S3

備註	次數	日期	修正說明	修改

業主	工程名稱	圖名	建築師事務所	簽章	繪圖	比例	
日勝生活科技股份有限公司 地址：台北市大同區承德路一段209號14樓 電話：(02)7733-5885 傳真：(02)2559 5188	新北市板橋浮洲合宜住宅店鋪、集合住宅新建工程(A6-2基地)	屋突一層結構平面圖	吳昌成建築師事務所 建築師：吳昌成 地址：台北市中山區中山北路二段108號7F 電話：(06)312-1806 傳真：(06)311-1010		設計	單位	CM
					校核	日期	
					核准		
					合算總額		
					圖號	S3-26	
					頁號		

51778 - 92013261614

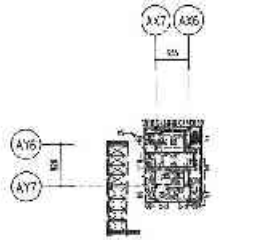

A棟屋突二層結構平面圖

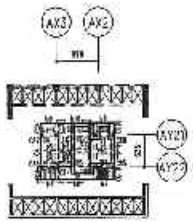

B棟屋突二層結構平面圖

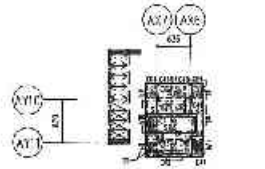

C棟屋突二層結構平面圖

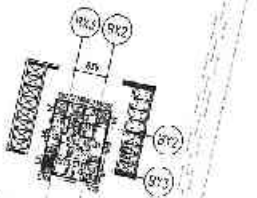

A棟屋突二層結構平面圖

C棟屋突二層結構平面圖

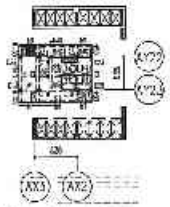

B棟屋突二層結構平面圖

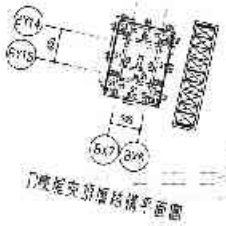

D棟屋突二層結構平面圖

屋突二層結構平面圖

1:50

D棟屋突二層構件尺寸表 單位:cm

名稱	尺寸	編號
大梁	50x60	B4,B84,B5,B86,B8,B88,B10,B810,
		G4,G5
小梁	40x60	b3
	30x60	b7*b10
	30x50	b4
版	t=15cm	S1,S3

說明:1.使用混凝土28N/mm²(≒280kg/cm²)。
2.使用鋼筋降伏強度 #4(含)以上 Fy≧4200kg/cm²,
#3(含)以下 Fy≧2800kg/cm²。

柱構件尺寸表 單位:cm

名稱	尺寸	編號
柱	110x90	C58,C60,C112,C113
	90x110	C59,C61
	70x50	C19,C84
	60x70	C96,C94,C111
	50x50	C16,C20,C22,C23,C43,C44,C45,
		C46,C55,C57,C87,C92,C93,C95,
		C97,C85,C108,C109,C114,C115

A、C棟屋突二層構件尺寸表 單位:cm

名稱	尺寸	編號
大梁	50x60	B4,B84,B6,B86,B8,B88,B10,B810,
		G4,G5
小梁	40x60	b3
	30x60	b7*b10
	30x50	b4
版	t=15cm	S1,S3

B棟屋突二層構件尺寸表 單位:cm

名稱	尺寸	編號
大梁	50x60	B4,B5,B84,B6,B86,B8,B88,
		G10,G810
小梁	40x60	b3
	30x60	b7*b10
	30x50	b4
版	t=15cm	S1,S3

C棟屋突二層構件尺寸表

名稱	尺寸	編號
大梁	50x60	B4,B5,B84,B86,B8,B88,
		G10,G810
小梁	40x60	b3,b5
	30x60	b7*b10
	30x50	b4
版	t=15cm	S1,S3
	t=20cm	S5
	t=25cm	S4

D棟屋突二層構件尺寸表

名稱	尺寸	編號
大梁	50x60	B4,B84,B5,B86,B8,B88,B10,B810,
		G4,G5
小梁	40x60	b3,b5
	30x60	b7*b10
	30x50	b4
版	t=15cm	S1,S3
	t=20cm	S5
	t=25cm	S4

備註	次數 日期	修正說明	核准	業主	工程名稱	圖名	結構簽證技師	簽證	比例
				日勝生活科技股份有限公司 地址:台北市大同區市民大道一段201-1號17樓 電話:(02)7733-6888 傳真:(02)7733-5106	新北市板橋浮洲合宜住宅店鋪、集合住宅新建工程(A6-2基地)	屋突二層結構平面圖	吳昌成建築師事務所 建築師:吳昌成 地址:台南市永康區中華路195-1D樓A 電話:(06)312-1808 傳真:(06)311-1010		結構 / 設計 / 校核 / 核定 / 會審簽證 / 圖號 S3-27 / 備考 / 平空 CM / 日期

51778 - 92C13261614

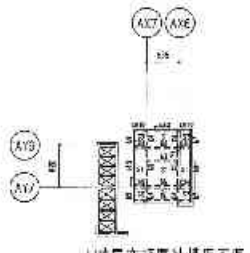

H棟屋突頂層結構平面圖

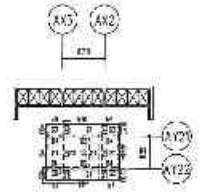

E棟屋突頂層結構平面圖

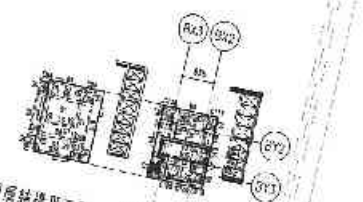

A棟屋突頂層結構平面圖

A棟屋突三層結構平面圖

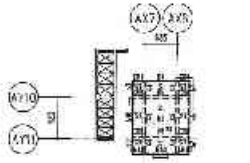

I棟屋突頂層結構一面圖

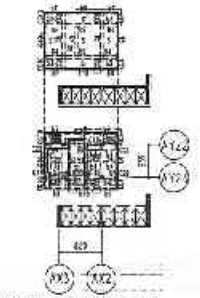

二棟屋突頂層結構平面圖

十棟屋突一層結構平面圖

C棟屋突三層結構平面圖

屋突三層結構平面圖

1:100

材料表		單位:cm
名稱	尺寸	編號
柱	110×90	C55,C60,C112,C113
	90×110	C11,C25
	70×50	C13,C84
	50×70	C45,C59,C11
	50×50	C15,C20,C22,C23,C43,C44,C48, C49,C56,C57,C61,C62,C83,C85, C87,C89,C138,C103,C114,C115

1樓樓梯二層樓梯材料表		單位:cm
名稱	尺寸	編號
大梁	50×80	G1,G54,G8,G66,G8,G66,G70,G111, G4,G5
中梁	40×80	G9,G10
	30×50	G7,G10
	30×60	G4
版	T=15cm	S1,S3
	T=20cm	S5
	T=25cm	S4

1樓屋突二層樓梯材料表		
名稱	尺寸	編號
大梁	50×80	B4,B5,G4,G64,G5,G66,G5,G68, G10,G113
中梁	40×80	G5,G65
	30×60	G7,G10
	30×50	G4
版	T=15cm	S1,S3
	T=20cm	S5
	T=25cm	S4

A,C,H,I,1樓屋突頂層樓梯材料表		單位:cm
名稱	尺寸	編號
大梁	50×80	B4,G64,G5,G66,G5,G68,G10,G113,
		G4,G5
小梁	40×80	G5
	30×60	G7,G10
版	T=15cm	S1,S3

十一樓屋突頂層樓梯材料表		
名稱	尺寸	編號
大梁	50×80	B4,B5,G4,G64,G5,G66,G5,G68, G10,G113
小梁	40×80	G5
	30×60	G7,G10
版	T=15cm	S1,S3

說明：1.使用混凝土28天抗壓強度f'c=350kg/cm²，
2.使用鋼筋降伏強度 #4含以上 fy=4200kg/cm²，
#3含以下 fy=2800kg/cm²，

備註	次數	日期	修正說明	修改

業主	工程名稱	圖名	建築師事務所	簽章
日勝生活科技股份有限公司 地址：台北市大同區民生西一路201號14樓 電話：(02)7732 8885 傳真：(02)2559-5188	新北市板橋浮洲合宜住宅店鋪、集合住宅新建工程(A8-2基地)	屋突三層結構平面圖	吳昌成建築師事務所 建築師：吳昌成 地址：台南市永康區一甲路198-10號2F 電話：(06)312-1605 傳真：(06)317-1010	

比例		比例	
設計		單位	CM
繪圖		日期	
校核			
審查			
圖號	S3-28		
頁號			

48458 - 22013261622

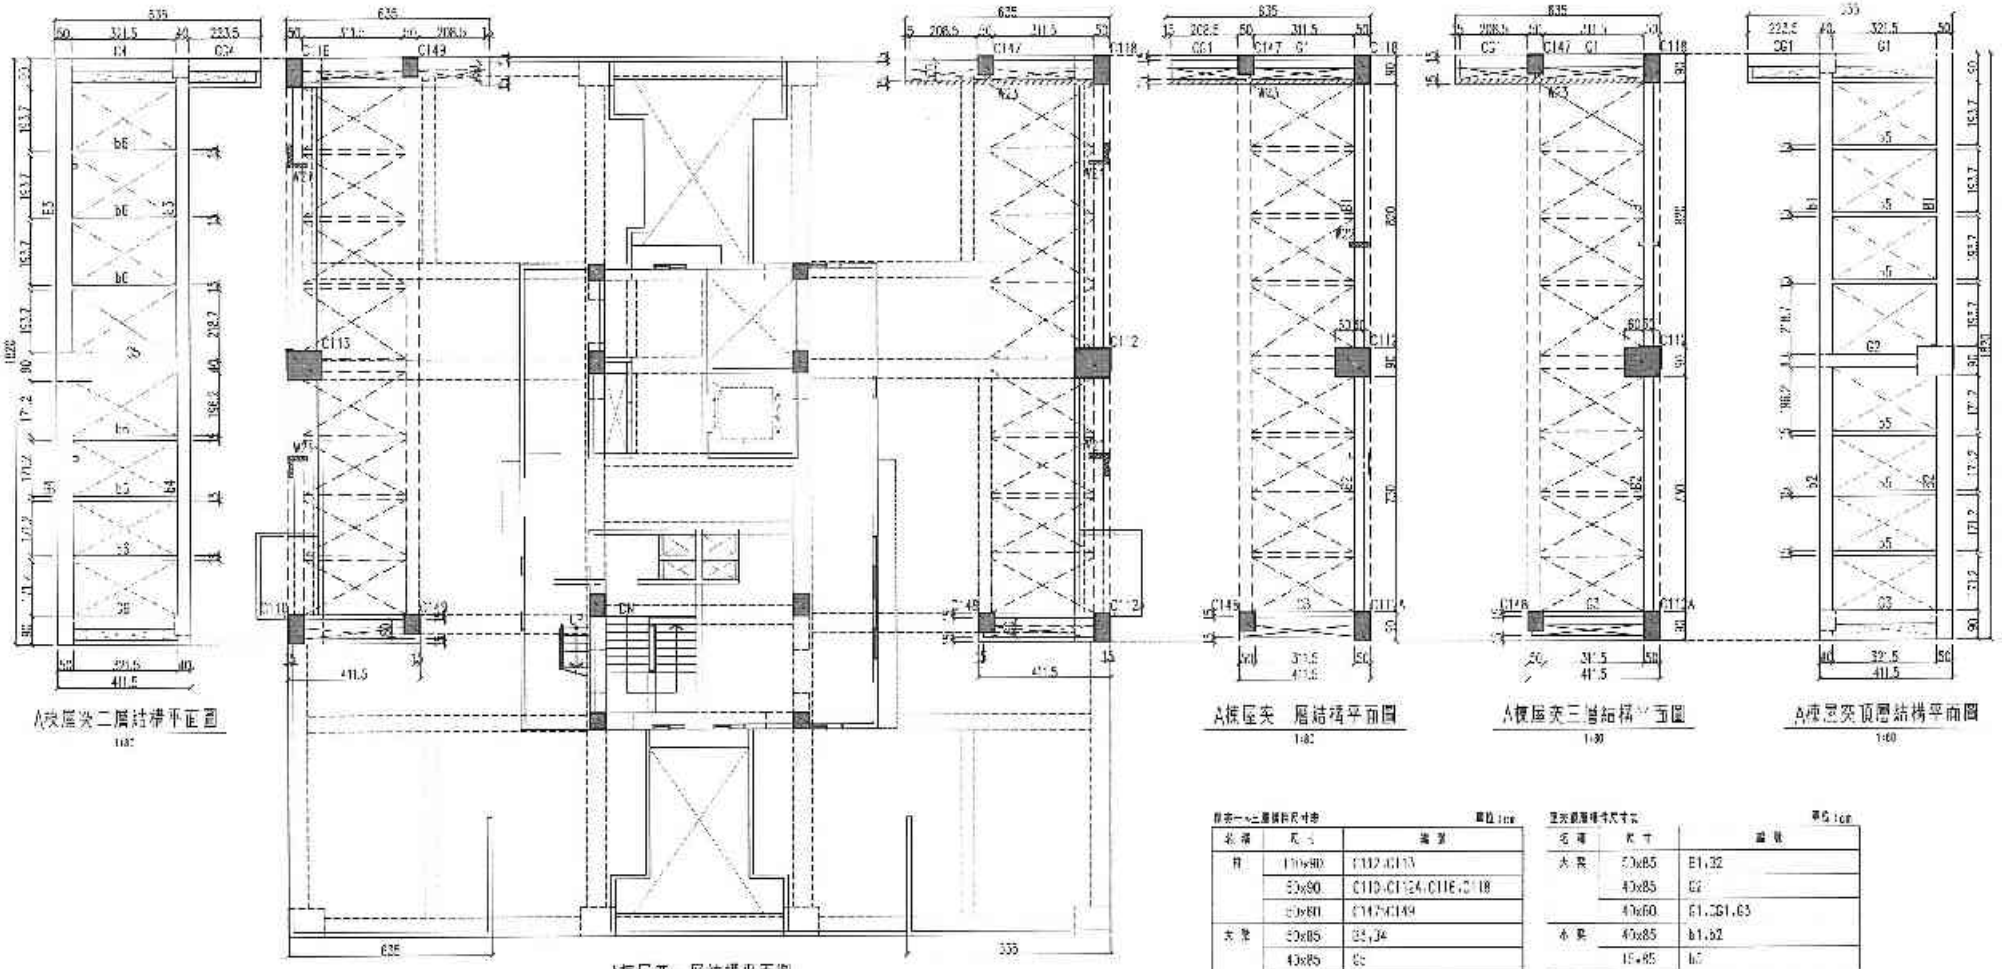

A棟屋突二層結構平面圖 1:100

A棟屋突一層結構平面圖 1:100

A棟屋突 層結構平面圖 1:100

A棟屋突三層結構平面圖 1:100

A棟屋突頂層結構平面圖 1:100

A棟屋突一~三層構件尺寸表 單位:cm

名稱	尺寸	備註
柱	120x80	C112,C113
	80x80	C110,C112A,C116,C118
	80x80	C147,C149
大梁	80x85	G1,G4
	40x85	G2
	40x60	G1,G61,G3
	80x85	G1,G61,G3,G4,G64,G5
	80x85	G1,G2
水梁	40x85	b2,b4
	15x85	b5
牆	T=15cm	W1,W23

屋突頂層構件尺寸表 單位:cm

名稱	尺寸	備註
大梁	80x85	G1,G2
	40x85	G2
	40x60	G1,G61,G3
水梁	40x85	b1,b2
	15x85	b5

說明:1.使用混凝土28天抗壓強度不小於f'c=280kg/cm²,
2.使用鋼筋降伏強度 #4(含)以上 Fy=4200kg/cm²,
#3(含)以下 Fy=2800kg/cm²

備註	次數	日期	修正說明	決定

業主	工程名稱	圖名	建築師事務所	簽證
日勝生活科技股份有限公司 地址:新北市汐止區大同一路203號14樓 電話:(02)7733-6355 傳真:(02)2694-5168	新北市板橋浮洲合宜住宅店鋪、集合住宅新建工程(A6-2基地)	A棟屋突各層構架結構平面圖	吳昌成建築師事務所 建築師:吳昌成 地址:臺南市永康區中華路138-10號4F 電話:(06)312-1806 傳真:(06)311-1010	

繪圖	比例	
設計	年月	CM
校核	日期	
發包		
作業階段		
圖號	S3-29	
頁號		

48458 - 22013261622

48618 - 0201326*625

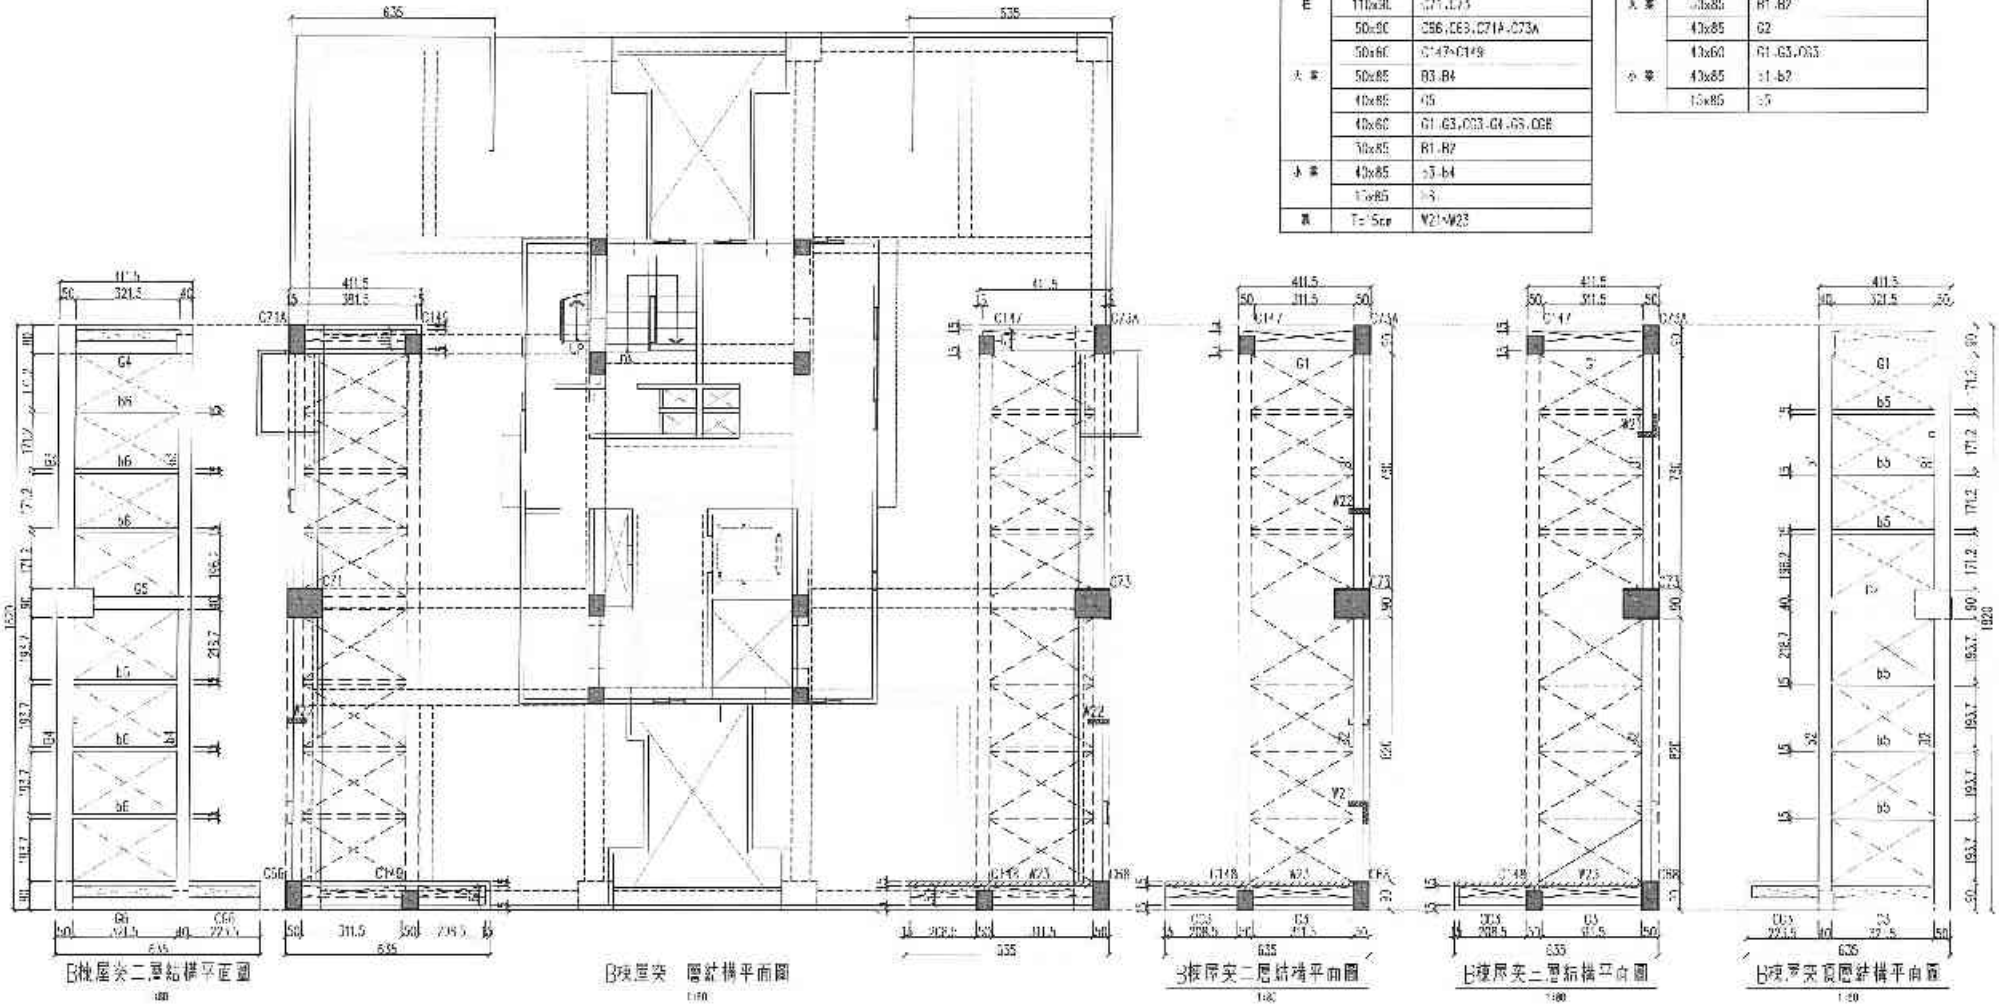

柱	110x90	C71,C73
	50x90	C56,C63,C71A,C73A
	50x60	C147~C149
大梁	50x85	B3,B4
	40x85	G5
	40x60	G1,G3,G33,G4,G6,G38
	30x85	B1,B2
小梁	40x85	s3,b4
	15x85	s5
牆	T=15cm	W21~W23

大梁	50x85	B1,B2
	40x85	G2
	40x60	G1,G3,G33
小梁	40x85	s1,b2
	15x85	s5

說明：1.使用混凝土28天抗壓強度f'c=280kg/cm²。
2.版厚鋼筋降伏強度 #4(含)以上 Fy=4200kg/cm²，
#3(含)以下 Fy=2800kg/cm²。

備註	次數	日期	修正說明	次序	業主	工程名稱	圖名	建築師事務所	簽章	比例	
					日勝生活科技股份有限公司 地址：台北市大同區市民大道一段203號14樓 電話：(02)7733-8888 傳真：(02)7556-5188	新北市板橋浮洲合宜住宅店鋪、集合住宅新建工程(A6-2基地)	B機屋突各層框架結構平面圖	吳昌成建築師事務所 建築師：吳昌成 地址：台北市大同區甘谷街193-13號2F 電話：(02)2312-1628 傳真：(02)2311-1000		設計	單位 CM
										校核	日期
										核准	
										計算編號	
										圖號	S3-30
										版號	

48618 -0201326

48430 - 62013261623

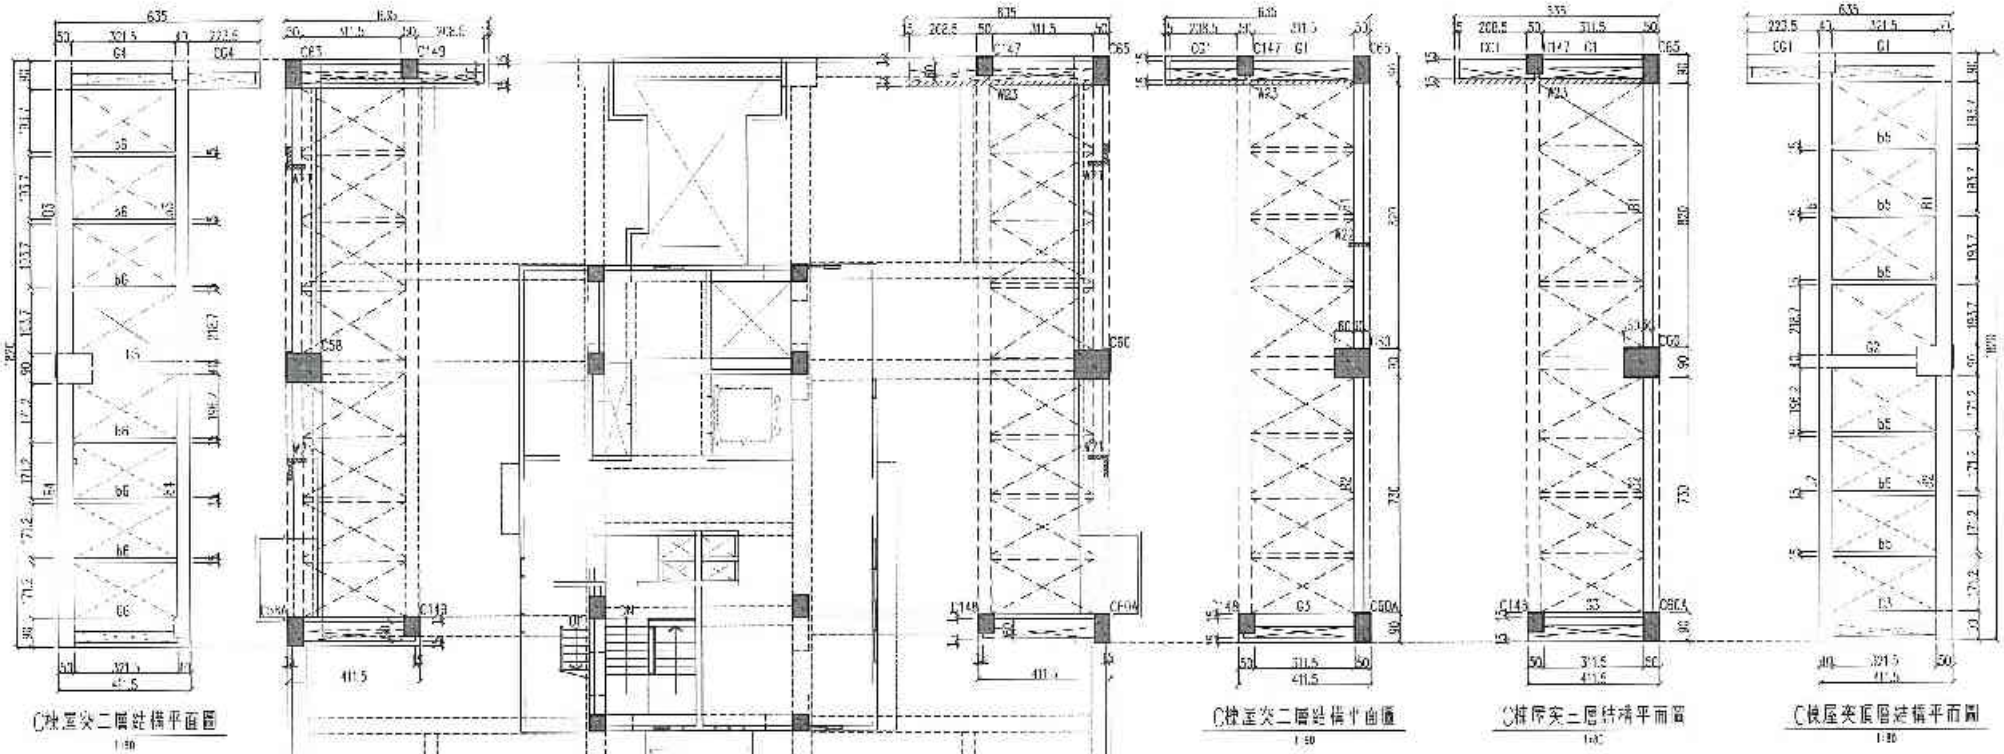

C棟屋突二層結構平面圖
1:50

C棟屋突一層結構平面圖
1:50

C棟屋突二層結構平面圖
1:50

C棟屋突二層結構平面圖
1:50

C棟屋突底層結構平面圖
1:50

屋突一二層構件尺寸表　單位:cm

名稱	尺寸	編號
牛腿	10×80	C58、C60
大梁	50×80	C58、C60A、C63、C65
	50×60	C147、C149
	50×85	B3、B4
	40×85	G5
	40×80	G1、G3'、G3A、G3A'、G6
小梁	30×85	B1、B2
	40×85	b3、b4
	15×85	b6
版	T=15cm	A21、A23

屋突底層構件尺寸表　單位:cm

名稱	尺寸	編號
大梁	50×85	B1、B2
	40×85	G2
	40×80	G1、G3'、G5
小梁	40×85	b1、b2
	15×85	b5

說明：1.使用混凝土28天抗壓強度 f'_c=280kg/cm²，
2.使用鋼筋降伏強度 #4(含)以上 f_y=4200kg/cm²，
#3(含)以下 f_y=2800kg/cm²。

備註	次數	日期	修正說明	核准	繪圖	工程名稱	業主	建築師事務所	簽章	繪圖	比例
										設計	單位 CM
										校核	日期
										監造	
										作業階段	
										圖號	S3-31
										圖名	

日勝生活科技股份有限公司
新北市板橋浮洲合宜住宅店鋪、集合住宅新建工程(A6-2基地)
C棟屋突各層框架結構平面圖
吳昌成建築師事務所
建築師：吳昌成

48430 - 62013261623

46848 - 82013251624

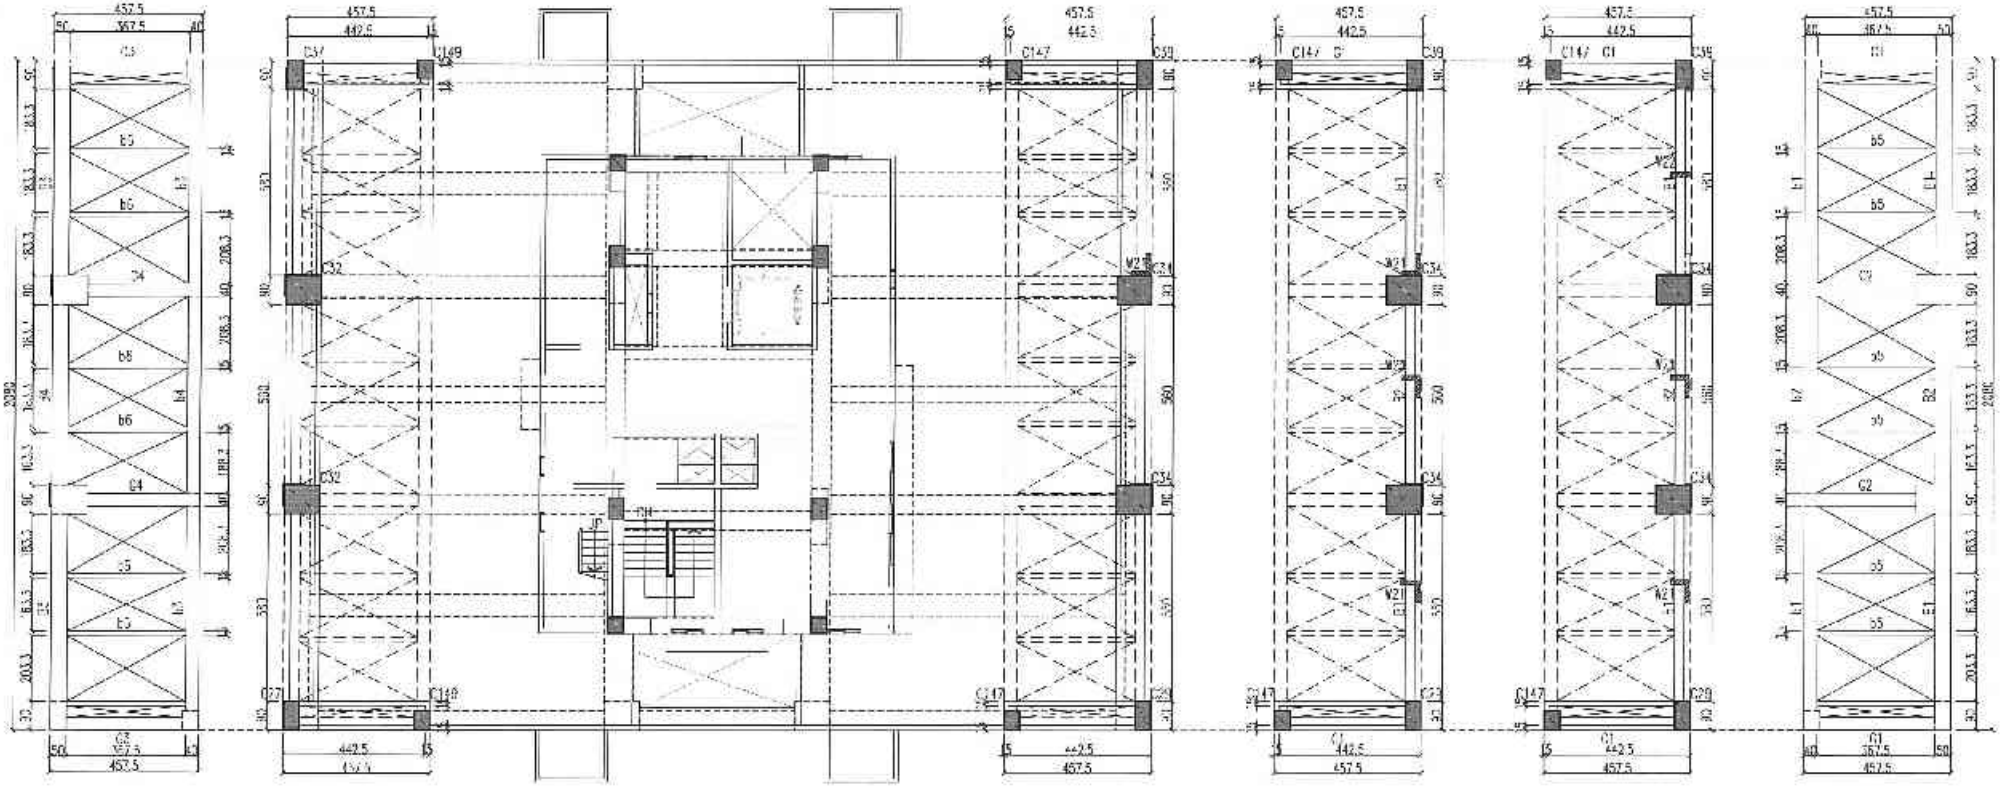

1樓屋突二層結構平面圖
1:80

1樓屋突一層結構平面圖
1:80

1樓屋突 層結構平面圖
1:80

1樓屋突二層結構平面圖
1:80

1樓屋突頂層結構平面圖
1:80

屋突一、二層構件尺寸表　　單位：cm

名稱	尺寸	編號
柱	110×30	C33、C34
	50×90	C27、C29、C37、C39
	50×50	C147、C149
大梁	50×85	B3、B4
	40×85	G4
	40×50	G1、G3
	30×85	B1、B2
小梁	40×85	b3、b4
	15×85	b5
牆	T=15cm	W21、W22

屋突頂層構件尺寸表　　單位：cm

名稱	尺寸	編號
大梁	50×85	B1、B2
	40×85	G2
	40×50	G1
小梁	40×85	b1、b2
	15×85	b5

說明：1.使用混凝土28天抗壓強度 f'_c=280kg/cm²，
2.使用鋼筋降伏強度 #4(含)以下 f_y=4200kg/cm²，
#5(含)以上 f_y=2800kg/cm²。

備註	次數	日期	修正說明	核准	業主	工程名稱	圖名	建築師事務所	簽章	核准	主別	CM
					日勝生活科技股份有限公司 地址：台北市大同區民生西路209號4樓 電話：(02)7732-8885 傳真：(02)2559-5188	新北市板橋浮洲合宜住宅店鋪、集合住宅新建工程(A6-2基地)	1樓屋突各層梁部結構平面圖	吳昌成建築師事務所 建築師：吳昌成 地址：台北市永康街11巷18號1F 電話：(06)312-1638 傳真：(06)311-1010		設計	校核	日期	
										核定			
										計劃編號			
										圖號	S3-S2		
										張號			

46848 61624

53550 - 62013261624

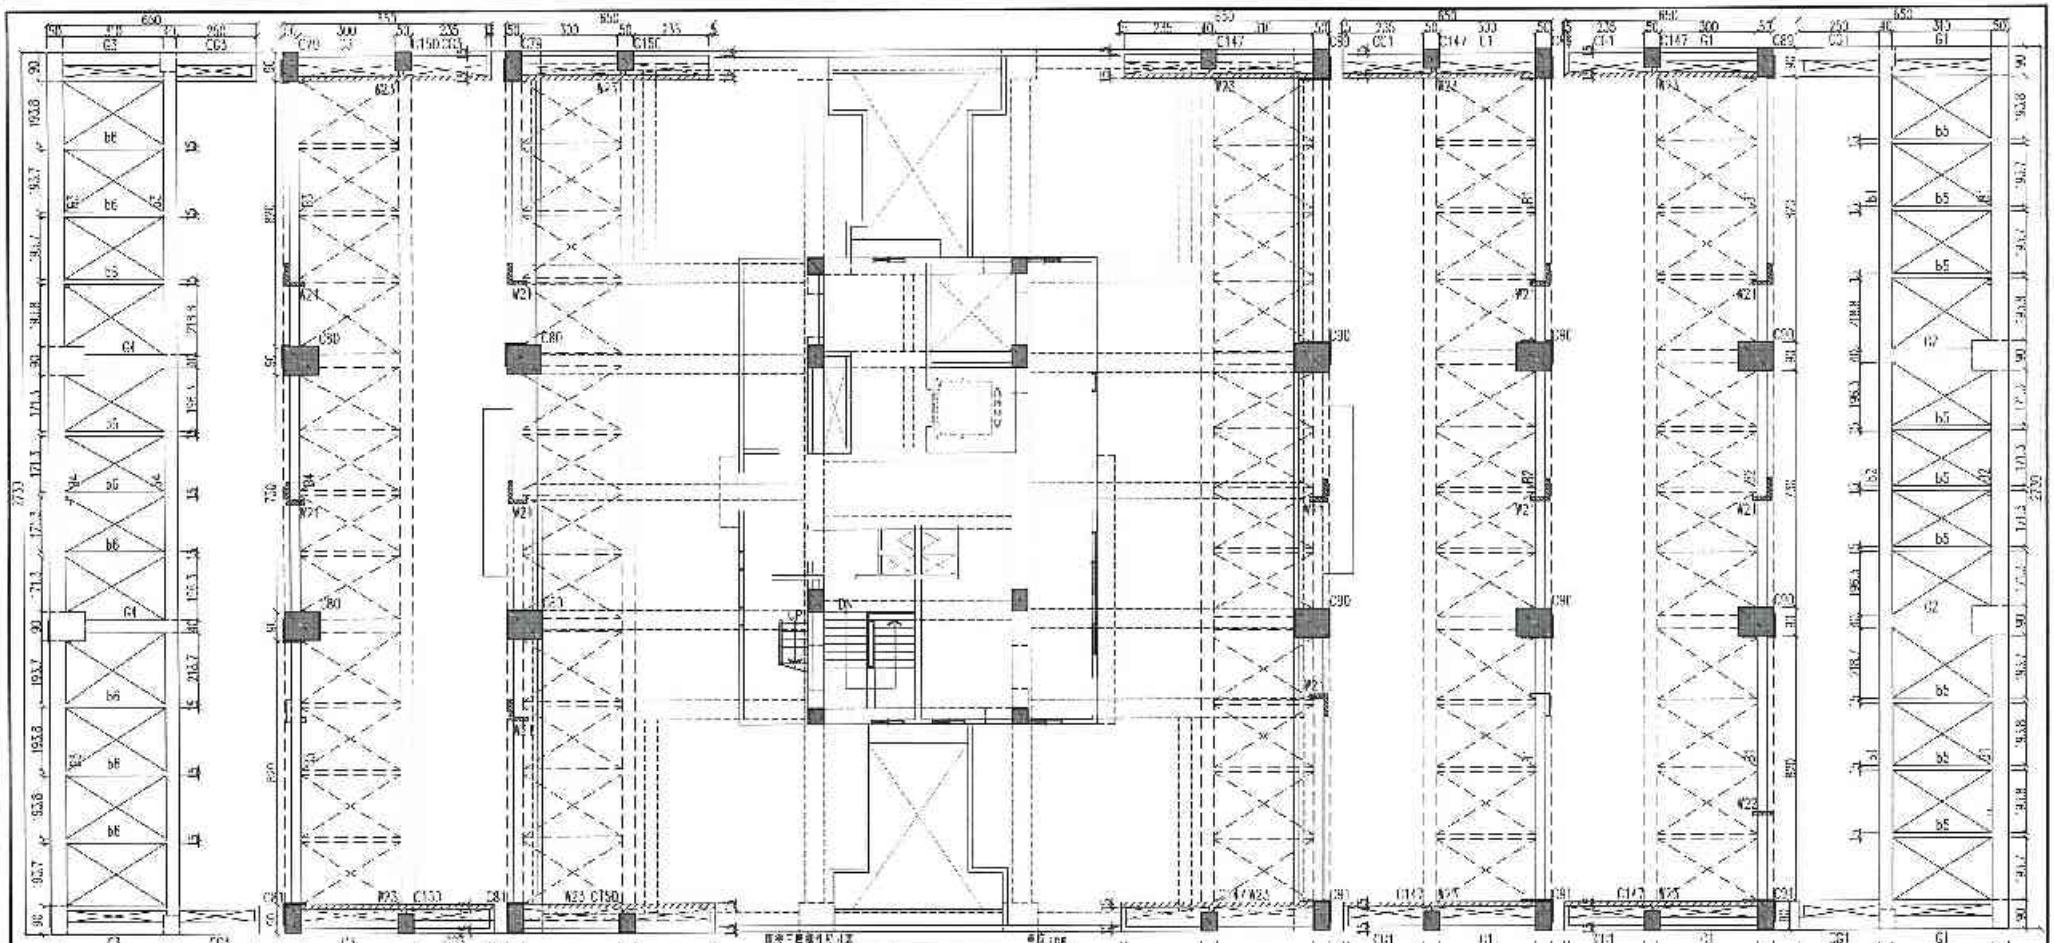

E棟屋突三層結構平面圖 1:50

E棟屋突二層結構平面圖 1:50

F棟屋突一層結構平面圖 1:50

E棟屋突二層結構平面圖 1:50

F棟屋突二層結構平面圖 1:50

E棟屋突三層結構平面圖 1:50

E棟屋突二層結構平面圖 1:50

名稱	尺寸	備註
柱	110x90	C80,C90
	50x90	C79,C81,C85,C91
	50x60	C147,C150
大梁	40x85	G1,CG1,G5,CG5
	30x85	B1~B4
屋	T=15cm	W21~W23

E棟屋突一層結構平面圖 1:50

名稱	尺寸	備註
柱	110x90	C90
	70x90	C80,C91
	50x60	C147
大梁	50x85	B3,B4
	40x85	G4
	40x60	G1,CG1,G3,CG3
	30x85	B1,B2
小梁	40x85	s3,b4
	15x85	s6
屋	T=15cm	W21~W23

F棟屋突二層結構平面圖 1:50

名稱	尺寸	備註
大梁	50x85	B1,B2
	40x85	G2
	40x60	G1,CG1
小梁	40x85	b1,b2
	15x85	b5

F棟屋突三層結構平面圖 1:50

名稱	尺寸	備註
大梁	50x85	B1,B2
	40x85	G2
	40x60	G1,CG1
小梁	40x85	b1,b2
	15x85	b5

說明：1.混凝土28天抗壓強度 f'c=280kg/cm²，
2.鋼筋 #11(含)以上 fy=4200kg/cm²，
#10(含)以下 fy=2800kg/cm²。

備註	次數	日期	修正說明	核准

業主	工程名稱	圖名	建築技師事務所	簽署	比例	
日勝生活科技股份有限公司 地址：台北市大同區市民大道一段209號14樓 電話：(02)7732-6886 傳真：(02)2559-3738	新北市板橋浮洲合宜住宅店鋪、集合住宅新建工程（A6-2基地）	E棟屋突各層框架結構平面圖	吳昌成建築師事務所 建築師：吳昌成 地址：台南市永康區中華路198、0號7F 電話：(06)312-1808 傳真：(06)317-1010		設計	單位 CM
					校核	日期
					核准	
					竹科指導	
					圖號	S3-33
					張號	

53550 - 62013261624

48376 - 52313261825

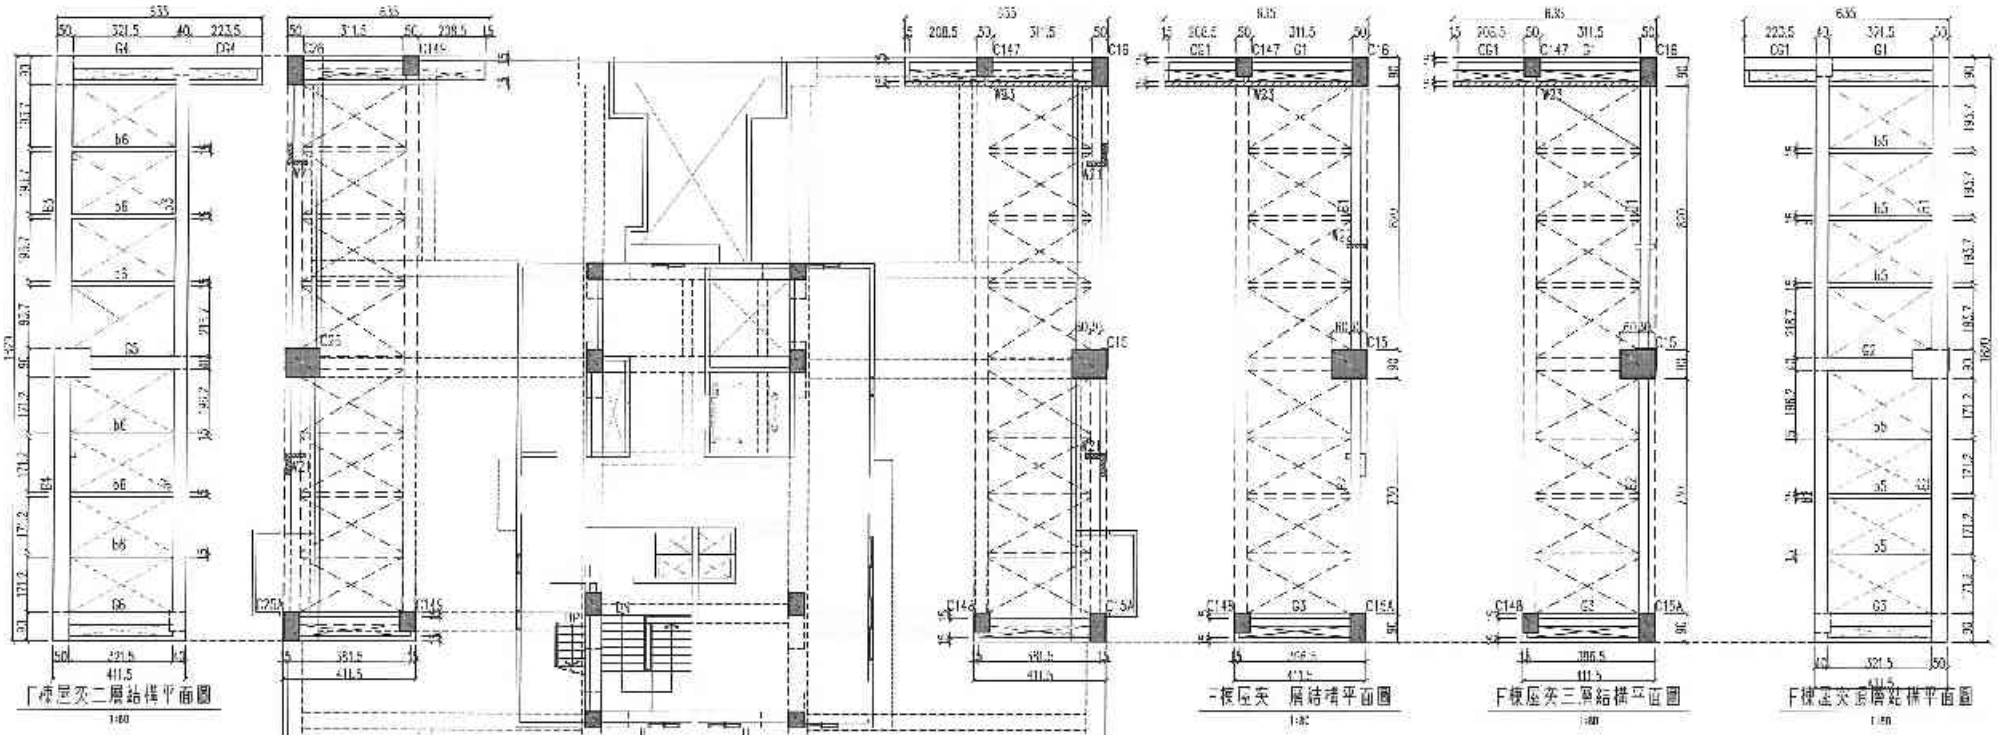

F棟屋突一~三層構件尺寸表　　單位：cm

名稱	尺寸	編號
柱	110×30	C15,C25
	90×80	C15A,C18,C25A,C35
	90×60	C147~C149
大梁	50×85	G1,G4
	40×85	G2
	40×60	G3,G5,G6,G24,G34,G36
	30×85	G1,G2
小梁	40×85	b3~b4
	15×35	b5
牆	t=15cm	W21~W23

F棟屋突屋層構件尺寸表　　單位：cm

名稱	尺寸	編號
大梁	50×85	G1,G2
	40×85	G2
	40×60	G1,G3,G5
小梁	40×85	b1~b2
	15×35	b5

說明：1.使用混凝土 f'_c=280kg/cm²，
2.鋼筋鋼材降伏強度 #4(含)以上 f_y=4200kg/cm²，
#3(含)以下 f_y=2800kg/cm²。

備註	修正日期	修正說明	核准

設計單位	工程名稱	圖名	建築師事務所	簽章
日勝生活科技股份有限公司 地址：台北市大同區民生西路88號4樓 電話：(02)7732 8585 傳真：(02)2556-5136	新北市板橋浮洲合宜住宅店鋪、集合住宅新建工程 (A6-2基地)	F棟屋突各層框架結構平面圖	吳昌成建築師事務所 建築師：吳昌成 地址：台北市永康街一巷18號(3樓-10號) 電話：(06)312-1638 傳真：(06)531 1000	

設計	製圖	比例	1/50
校核		日期	CM
核准			
合約編號			
圖號	S3-34		
版號			

48376 - 52313261825

50594 - 52013261625

名稱	尺寸	編號
柱	110x90	C97,C99
	90x90	C93,C94,C97A,C99A
	90x60	C147~C149
大梁	50x85	G2,G6
	40x85	G5
	40x60	G1,G3,G4,G7,G8,G9
	30x85	B1,B2
小梁	40x85	b5,b6
	15x85	b7
牆	T=15cm	W21~W24

單位 cm

名稱	尺寸	編號
大梁	50x85	B1,B2
	40x85	G2
	40x60	G1,G3,G5
小梁	40x85	b1,b2
	15x85	b3

單位 cm

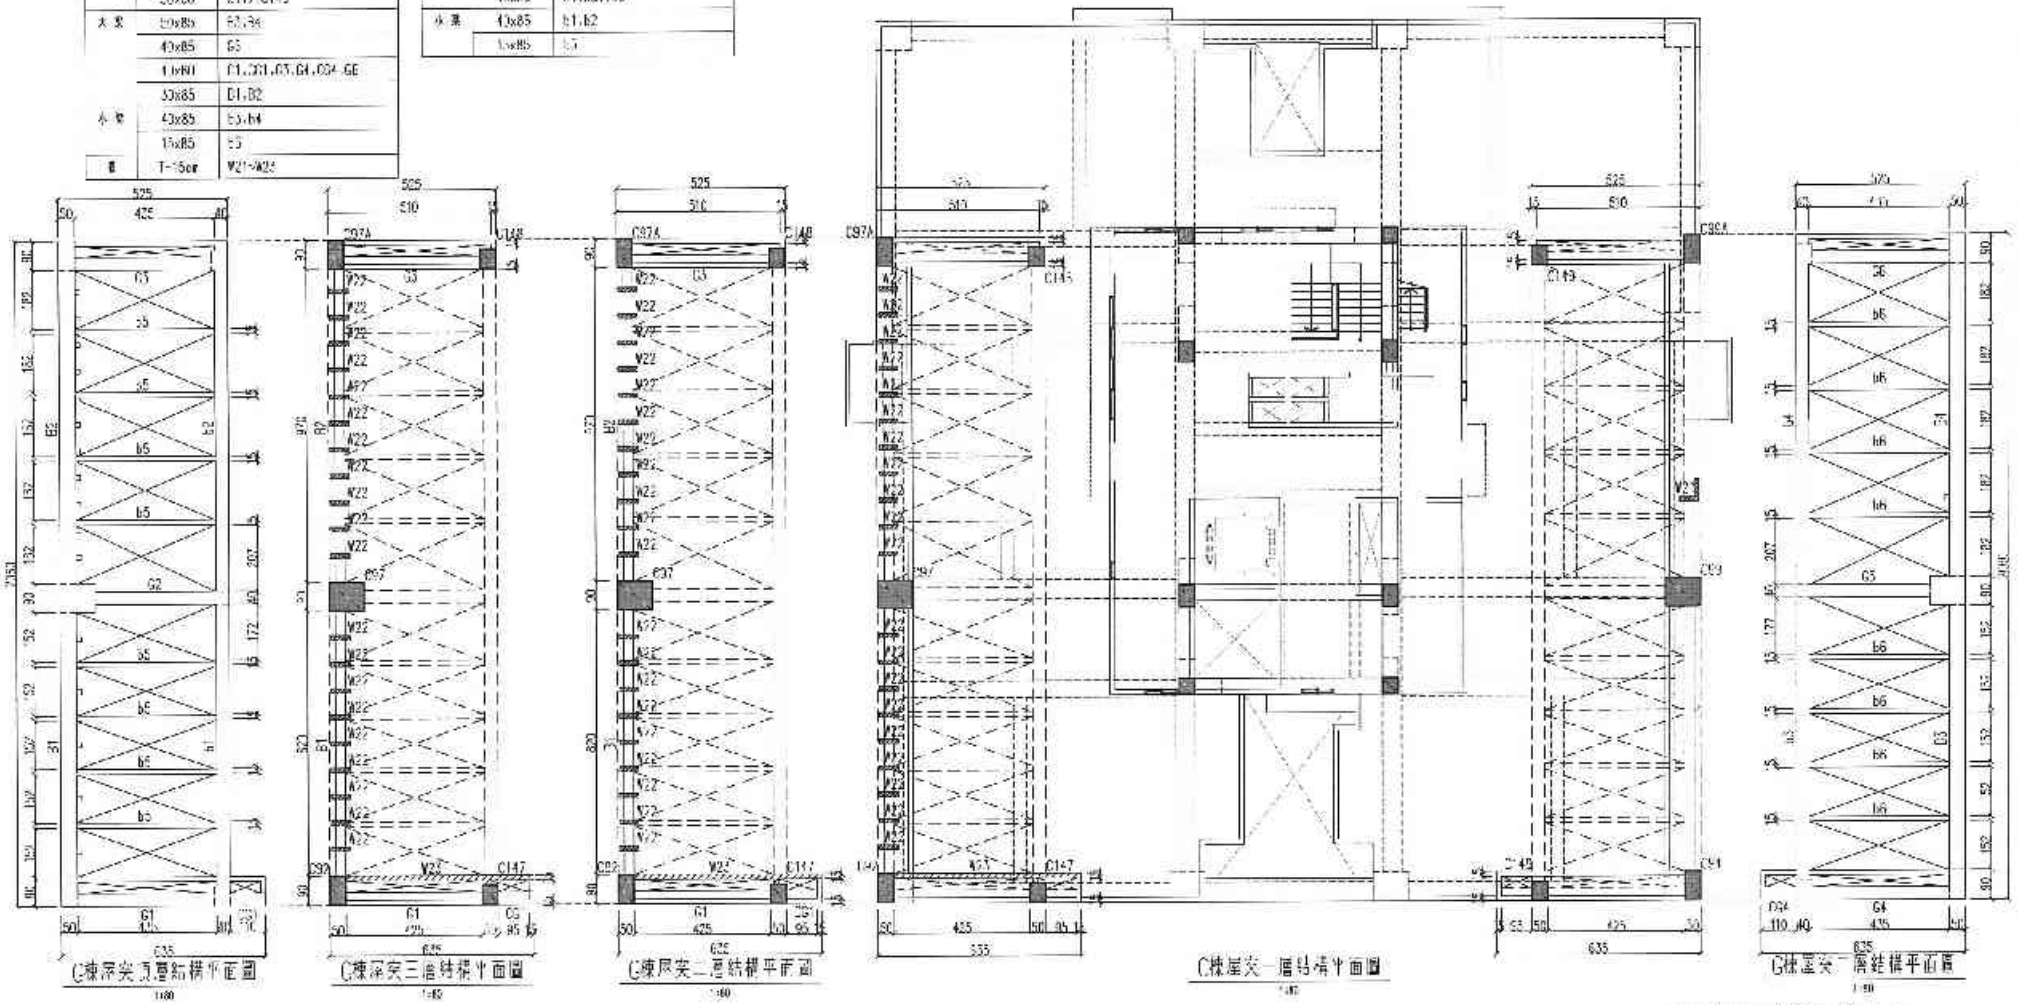

C棟屋突一層結構平面圖 1:50

C棟屋突二層結構平面圖 1:50

C棟屋突三層結構平面圖 1:50

C棟屋突一層結構平面圖 1:50

C棟屋突一層結構平面圖 1:50

說明：1. 使用混凝土28天抗壓強度 f'c=280kg/cm²。
2. 使用鋼筋降伏強度 #4含以上 fy=4200kg/cm²。
#3含以下 fy=2800kg/cm²。

備註	次數	日期	修正說明	建造	業主	工程名稱	圖名	建築師事務所	簽證			
					日勝生活科技股份有限公司 地址：台北市大同區民族大道 段209號14樓 電話：(02)7733-6888 傳真：(02)6559 5188	新北市板橋浮洲合宜住宅店鋪、集合住宅新建工程 (A6-2基地)	C棟屋突各層樹架結構平面圖	吳昌成建築師事務所 建築師：吳昌成 地址：台南市永康區中華路195 0號4F 電話：(06)312-1808 傳真：(06)311-1010		經理 / 主任 / 校核 / 繪圖 / 設計 / 製表	組長 / 科長 / 上級 / 核定 / 作業階段 / 圖號 / 圖張	CM S3-35

50594 - 52013261625

柱編	尺寸	編號
C1	110x90	C45,C47
	50x90	C45A,C47A,C50,C52
	50x80	C147~C149
A 型	50x85	B3,B4
	40x85	G5
	40x80	G1,CG1,G3,G4,CG4,G6
	30x85	B1,B2
小 型	40x85	c3,b4
	15x85	b5
牆	15~50cm	W21~W33

梁編	尺寸	編號
大 型	50x80	B1,B2
	40x85	G2
	40x80	G1,CG1,G3
小 型	40x85	g1,b2
	15x85	b5

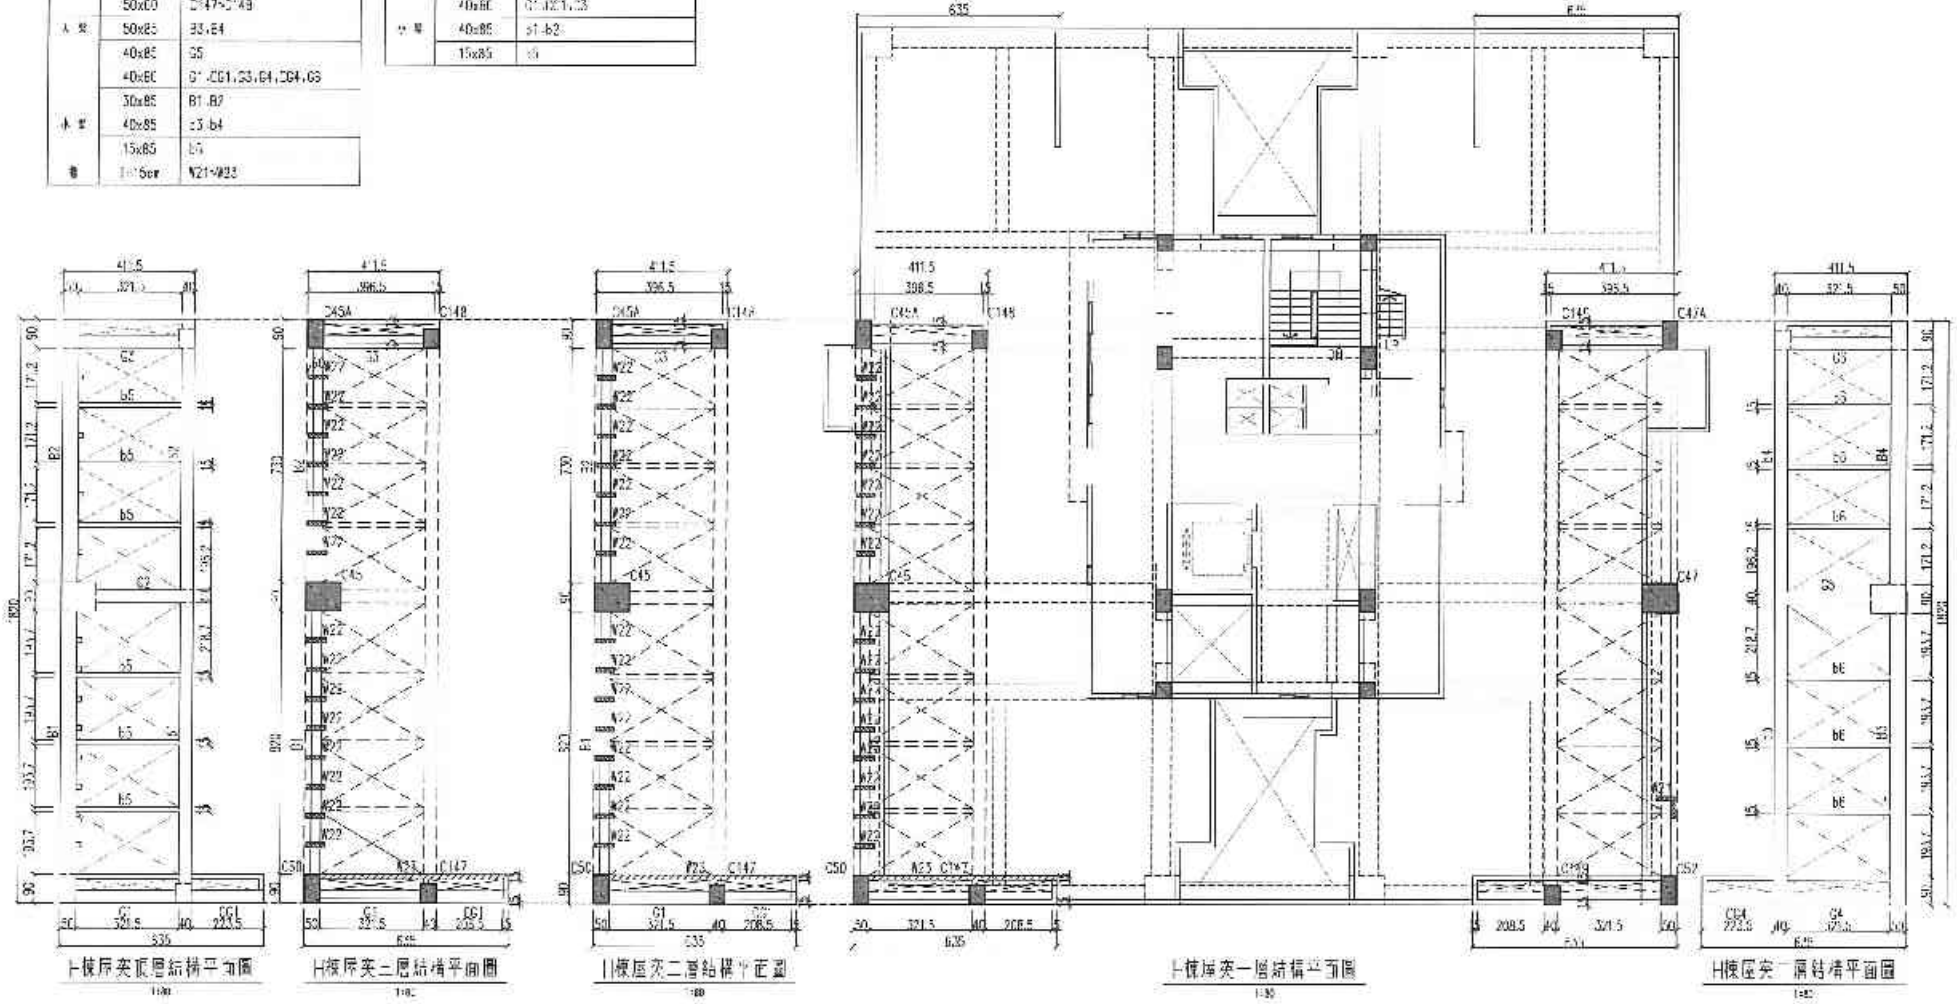

H棟屋突頂層結構平面圖 1:50

H棟屋突二層結構平面圖 1:50

H棟屋突二層結構平面圖 1:50

H棟屋突一層結構平面圖 1:50

H棟屋突一層結構平面圖 1:50

說明：1.使用至第十28天抗壓強度 f'c=280kg/cm²，
2.使用鋼筋降伏強度 fy≥4200kg/cm²，
#5(含)以下 fy≥2800kg/cm²。

備註	次數	日期	修正說明	設計	業主	工程名稱	圖名	建築師事務所	簽章	總重	土別	
					日勝生活科技股份有限公司 地址：台北市大同區市民大道一段209號14樓 電話：(02)7733-9888 傳真：(02)2556-5188	新北市板橋浮洲合宜住宅店鋪、集合住宅新建工程 (A5-2基地)	H棟屋突各層粗漿結構平面圖	吳昌成建築師事務所 建築師：吳昌成 地址：台南市永康區中華路193-12號2F 電話：(06)312-1808 傳真：(06)311-1010		設計 繪圖 描圖 校核 核准 圖號 張號	區位 日期 S3-36	CN

40828 - 52013261626

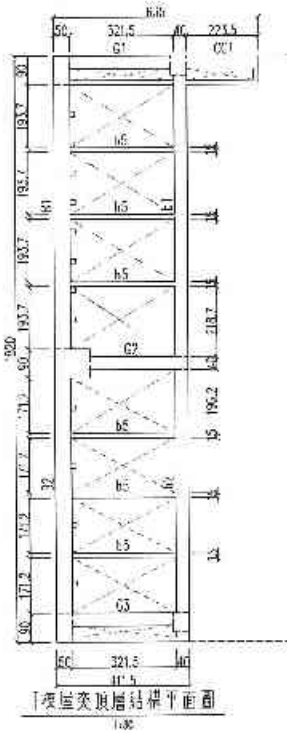

I棟屋突頂層結構平面圖

1:50

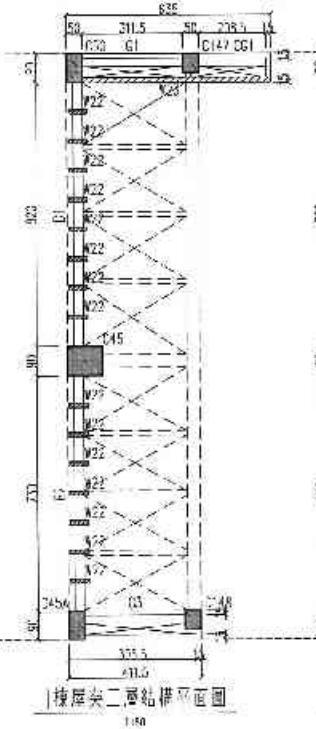

I棟屋突二層結構平面圖

1:50

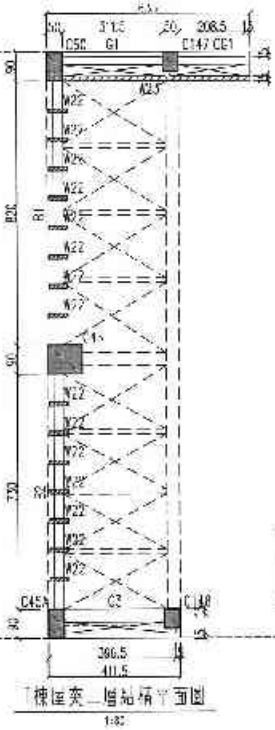

I棟屋突二層結構平面圖

1:50

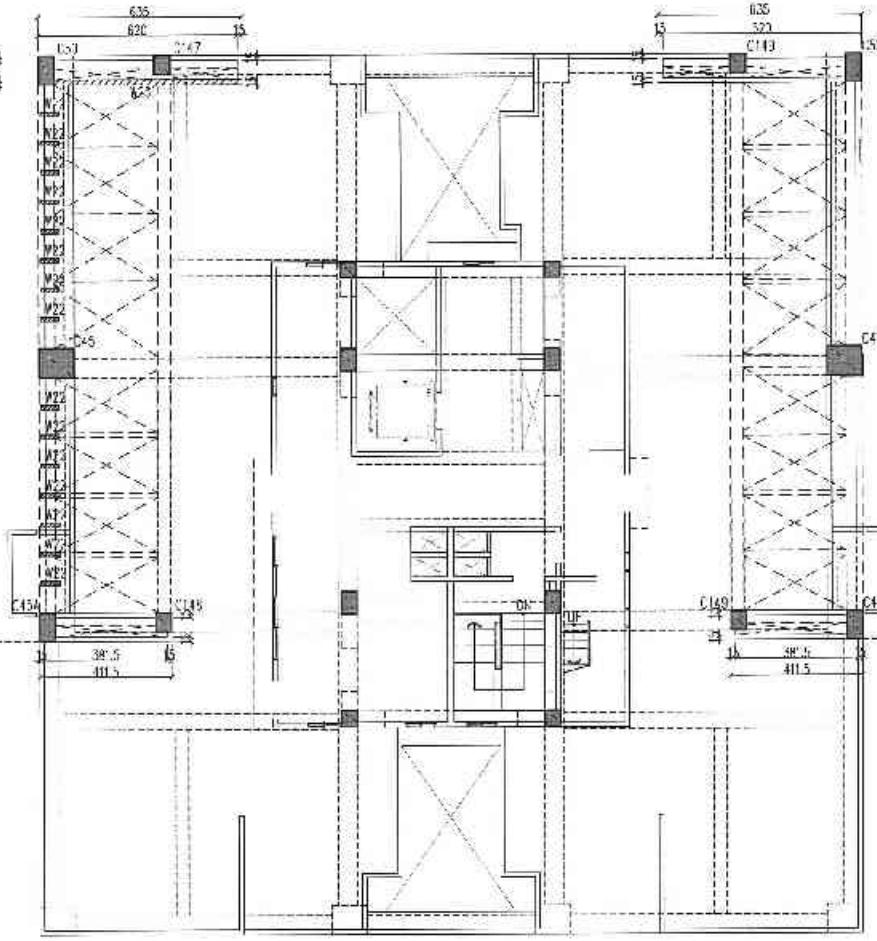

I棟屋突 層結構平面圖

1:50

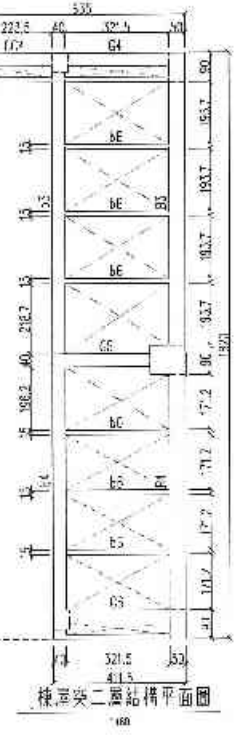

I棟屋突二層結構平面圖

1:50

屋突一~二層構件尺寸表 單位:cm

名稱	尺寸	編號
柱	110x90	C45,C47
	90x60	C45A,C47A,C50,C52
	50x60	C147~C149
大梁	60x85	B3,B4
	40x85	G5
	40x60	G1,CG1,G3,B1,CB1,G2
	30x55	B1,B2
小梁	40x55	b3,b4
	15x55	b6
牆	t=15cm	W22,W23

屋突頂層構件尺寸表 單位:cm

名稱	尺寸	編號
大梁	50x85	B1,B2
	40x85	G2
	40x60	G1,CG1,G3
小梁	40x85	b1,b2
	15x85	b5

說明：1.使用混凝土28天抗壓強度 f'c=280kg/cm²，
2.使用鋼筋降伏強度 #4(含)以上 fy≥4200kg/cm²，
#3(含)以下 fy=2800kg/cm²，

備註	次數	日期	修正說明	核定	業主	工程名稱	圖名	建築師事務所	簽章	結構	比例
					日勝生活科技股份有限公司 地址：台北市大同區市民大道一段209號14樓 電話：(02)7733-3888 傳真：(02)7733-3188	新北市板橋浮洲合宜住宅店鋪、集合住宅新建工程(A6-2基地)	I棟屋突各層框架結構平面圖	吳昌成建築師事務所 建築師：吳昌成 地址：台南市永康區中華路190-10號7F 電話：(06)312-1808 傳真：(06)311-1310		設計	審查 CM
										校核	日期
										監造	
										作業階段	
										圖號	S3-37
										核准	

40828 - 52013251626

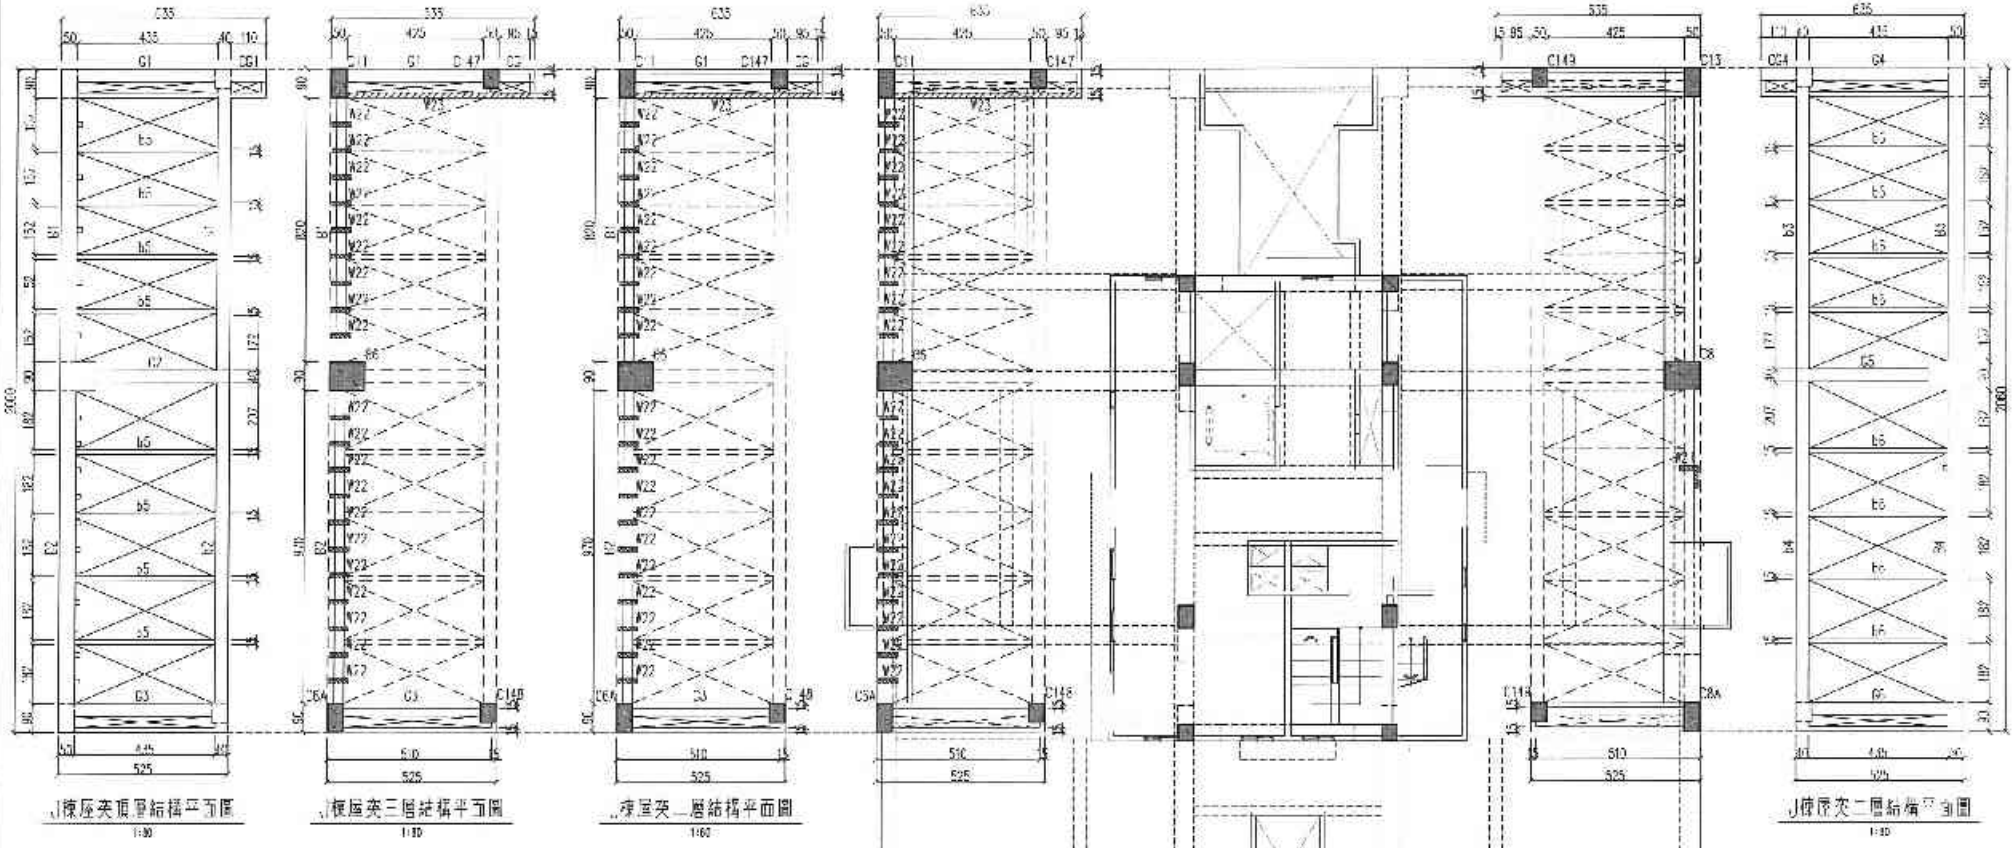

J棟屋突頂層結構平面圖 1:80

J棟屋突三層結構平面圖 1:80

J棟屋突二層結構平面圖 1:80

J棟屋突一層結構平面圖 1:80

J棟屋突二層結構平面圖 1:80

單位 cm

名稱	尺寸	備註
柱	110×90	C6,C8
	90×90	C8A,C8A,C11,C13
	90×60	C147~C149
大梁	90×85	B3,B4
	40×85	G5
	40×60	G1,CG1~G3,G4,CG4,G6
	30×85	B1,B2
小梁	40×85	b3,b4
	75×85	b6
牆	T=15cm	W21~W23

單位 cm

名稱	尺寸	備註
大梁	50×85	B1,B2
	40×85	G2
	40×60	G1,CG1,G2
小梁	40×85	b1,b2
	15×85	b5

說明：1.使用混凝土之28天抗壓強度 f'c=210kg/cm²，
2.使用鋼筋降伏強度 #4(含)以上 Fy=4200kg/cm²
#3(含)以下 Fy=2800kg/cm²

補 註	次數	日期	修正說明	核准	繪圖	工程名稱	圖名	建築師事務所	簽章	繪圖	比例	
					日勝生活科技股份有限公司 地址：台北市大同區市民大道一段209號14樓 電話：(02)7733-8888 傳真：(02)2559-5786	新北市板橋浮洲合宜住宅店鋪、集合住宅新建工程（A8-2基地）	J棟屋突各層柱架結構平面圖	吳昌成建築師事務所 建築師：吳昌成 地址：台南市永康區中華路198-10號7F 電話：(06)312-1806 傳真：(06)311-1010		設計	單位	CM
										校核	日期	
										核准		
										作業編號		
										圖號	S8-38	
										備註		

39385 - 62013261637

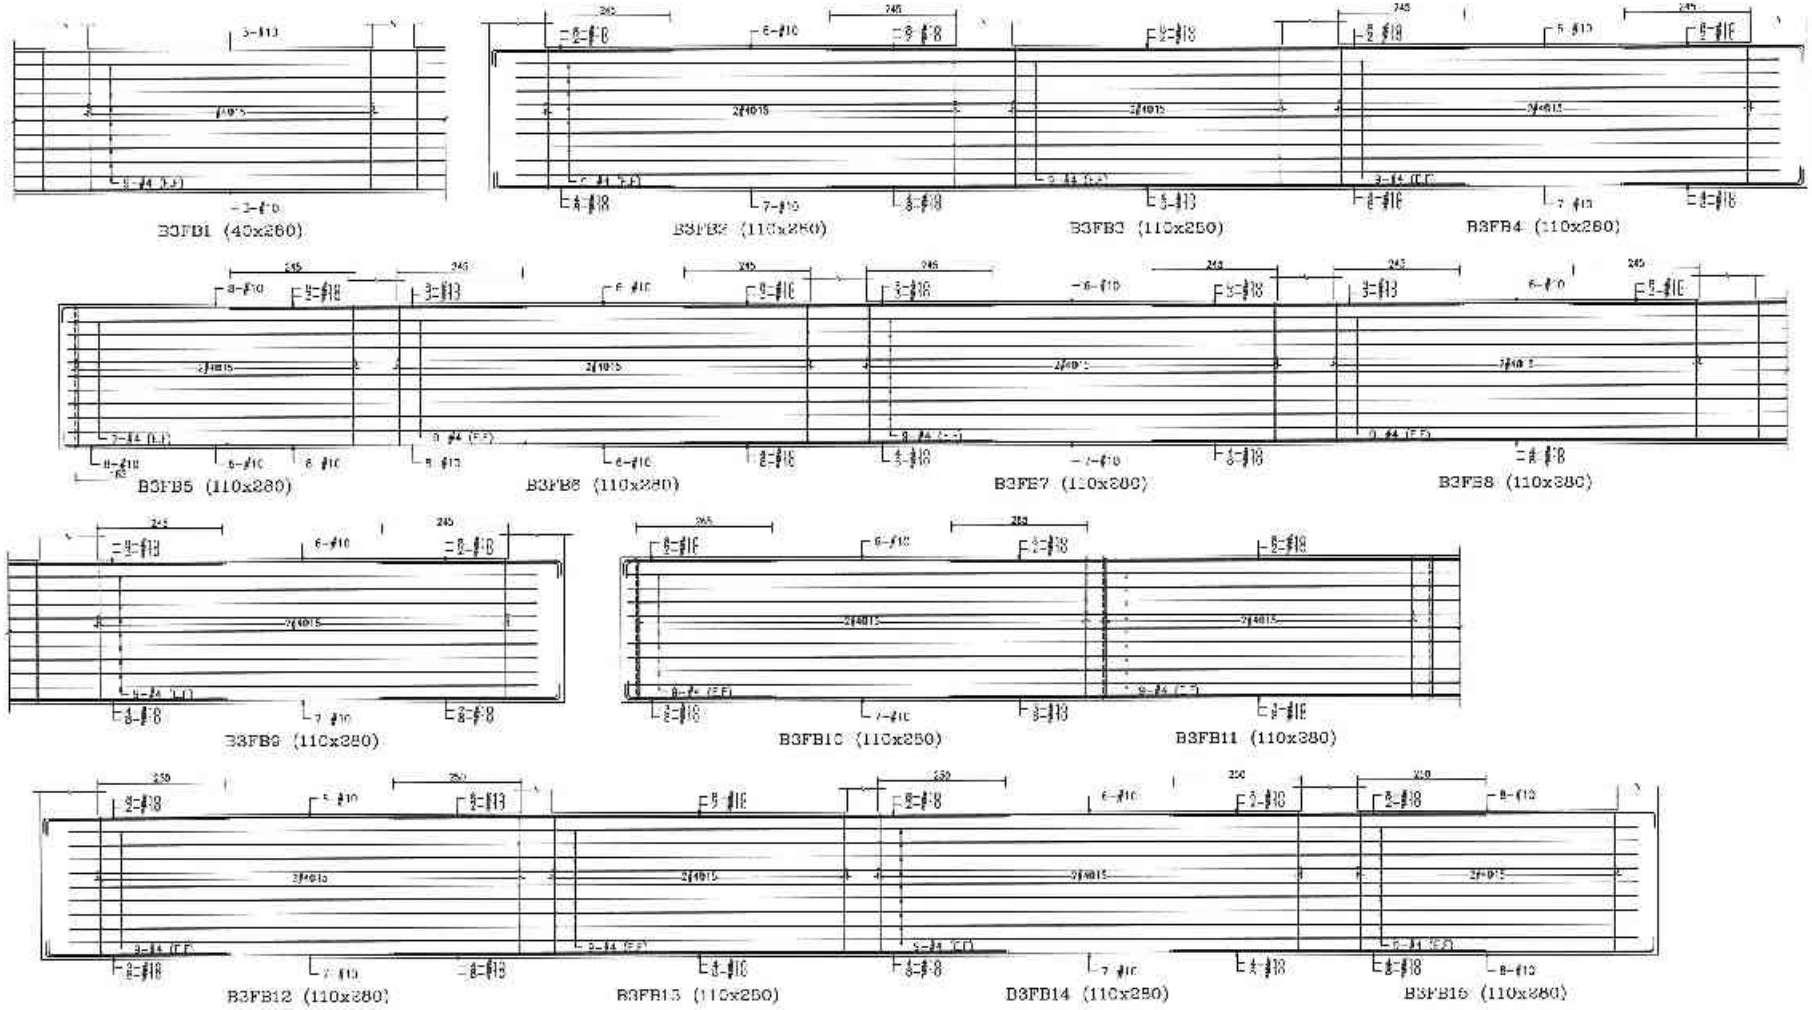

備註	次數	日期	修正說明	核定	業主	工程名稱	圖名	建築師事務所	簽章			
					日勝生活科技股份有限公司 地址：台北市大同區市民大道一段239號4樓 電話：(02)7733-8855 傳真：(02)2585-5188	新北市板橋浮洲合宜住宅店鋪、集合住宅新建工程（A6-2基地）	B3地梁配筋圖（一）	吳昌成建築師事務所 建築師：吳昌成 地址：台南市永康區小東路195號7F 電話：(06)312-1803 傳真：(06)311-1310		繪圖		比例	
										設計		單位	CM
										承建		日期	
										核准			
										業務經理			
										圖號	S4-01		
										檔號			

39396 - 52013261637

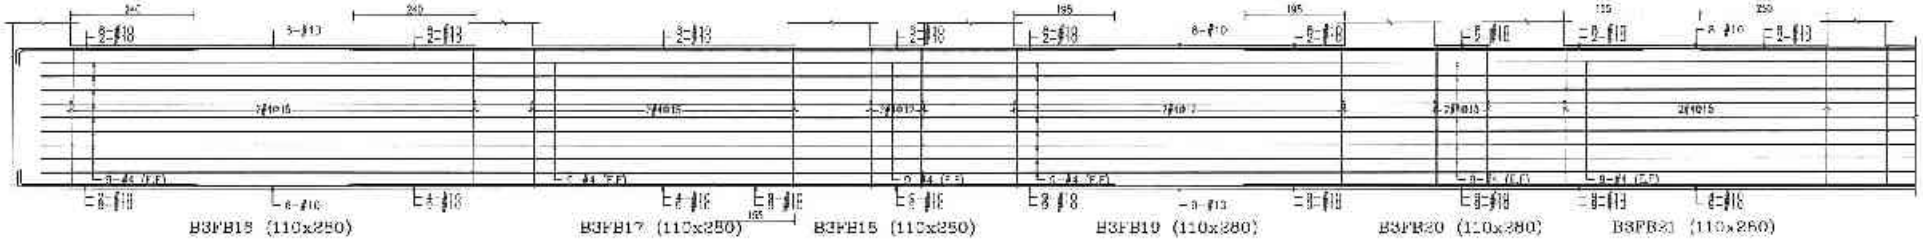

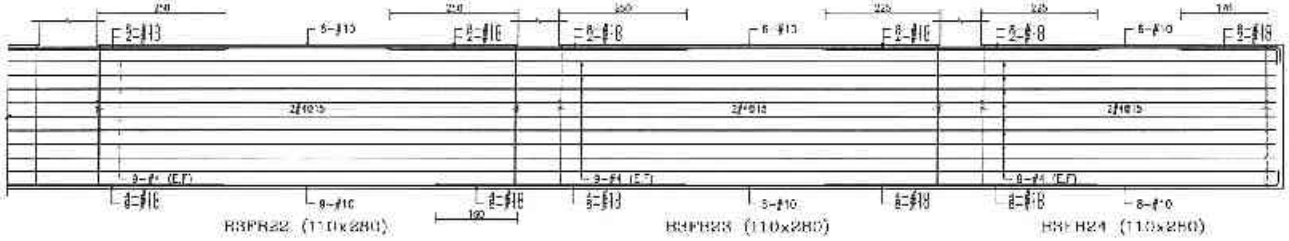

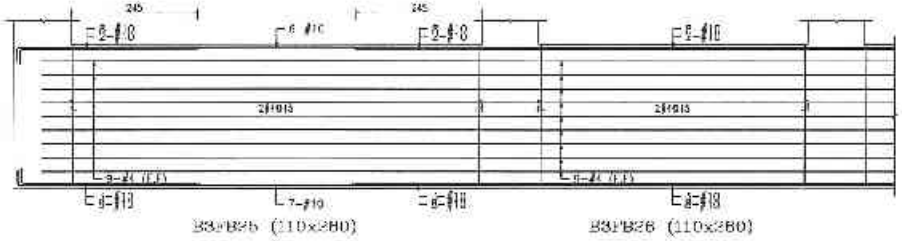

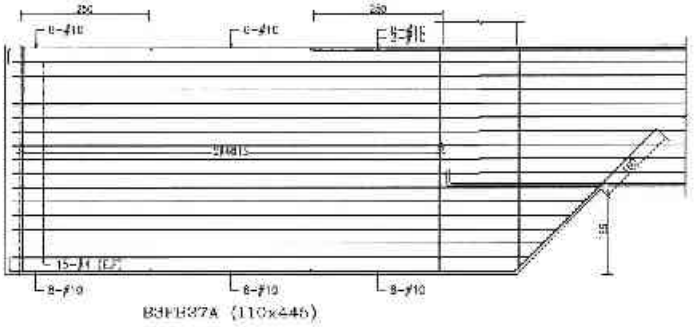

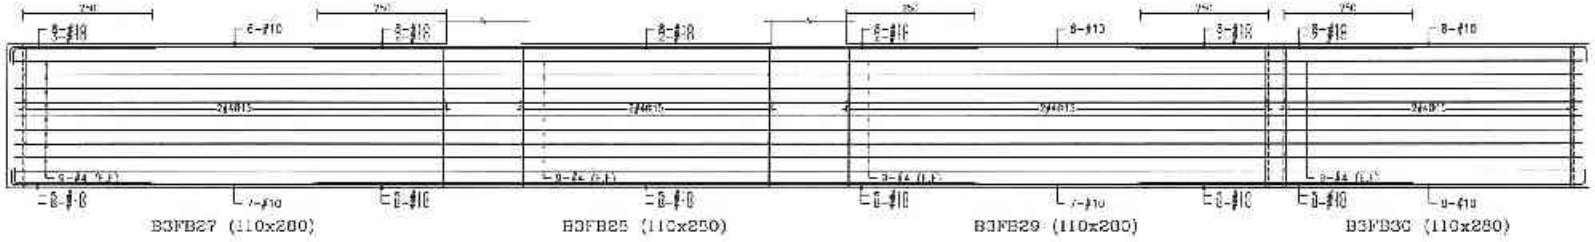

備註	次數	日期	修正說明	修定	業主	工程名稱	圖名	建築師事務所	簽章	繪圖		比例	
					日勝生活科技股份有限公司 地址：台北市大同區重慶北路一段70號14樓 電話：(02)7733 8585 傳真：(02)2559-5188	新北市板橋浮洲合宜住宅店鋪、集合住宅新建工程（A6-2基地）	B3地梁配筋圖（一）	吳昌成建築師事務所 建築師：吳昌成 地址：台南市永康區中華路198 10樓F 電話：(06)312-1866 傳真：(06)311-1010		設計		年度	CM
										校核		日期	
										核定			
										許營階段			
										圖號	S4-02		
										張號			

38501 - 22013261637

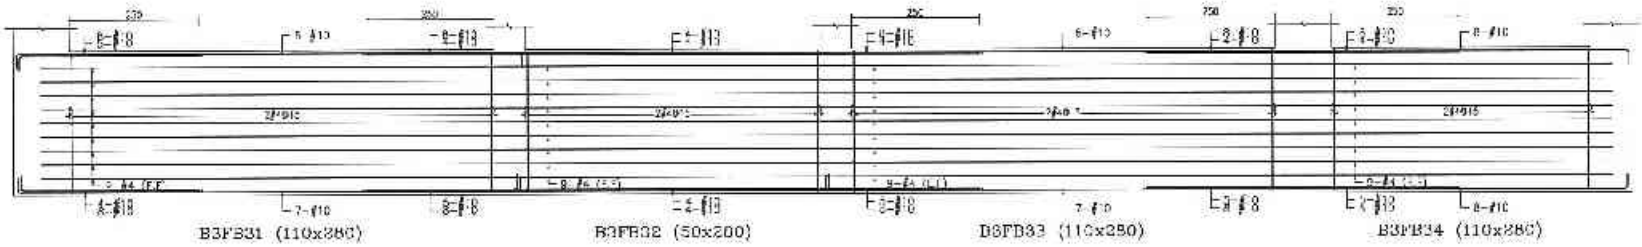

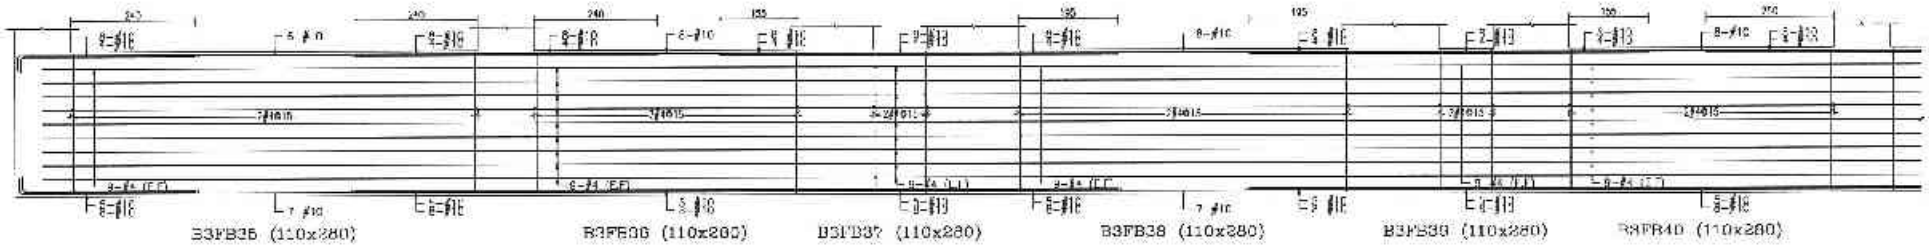

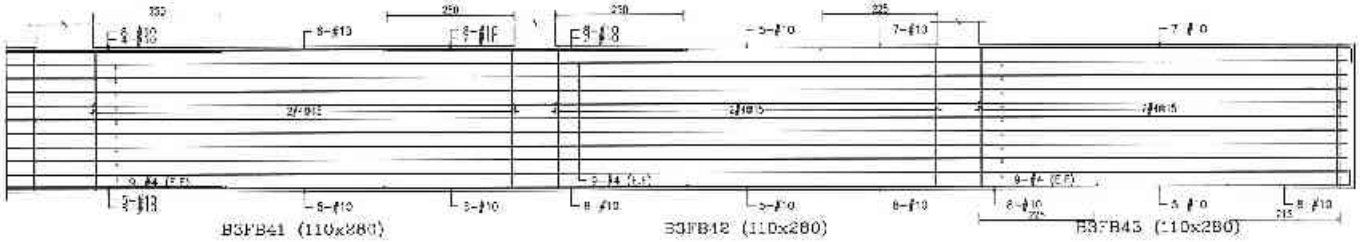

備註	次數	日期	修正說明	版本	業主	工程名稱	圖名	建築師事務所	簽章	比例
					日勝生活科技股份有限公司 地址：台北市大同區承德路一段209號14樓 電話：(02)7733-8888 傳真：(02)2550-5188	新北市板橋浮洲合宜住宅店鋪、集合住宅新建工程（A6-2基地）	B3地梁配筋圖（二）	吳昌成建築師事務所 建築師：吳昌成 地址：台南市永康區中華路98-10號3F 電話：(06)312-1605 傳真：(06)311-1010		設計 校核 核准 計畫代號 圖號 S4-03 版號

38301 - 22013261637

B3FB44 (110x440)　B3FB45 (110x280)　B3FB46 (110x280)　B3FB47 (110x280)

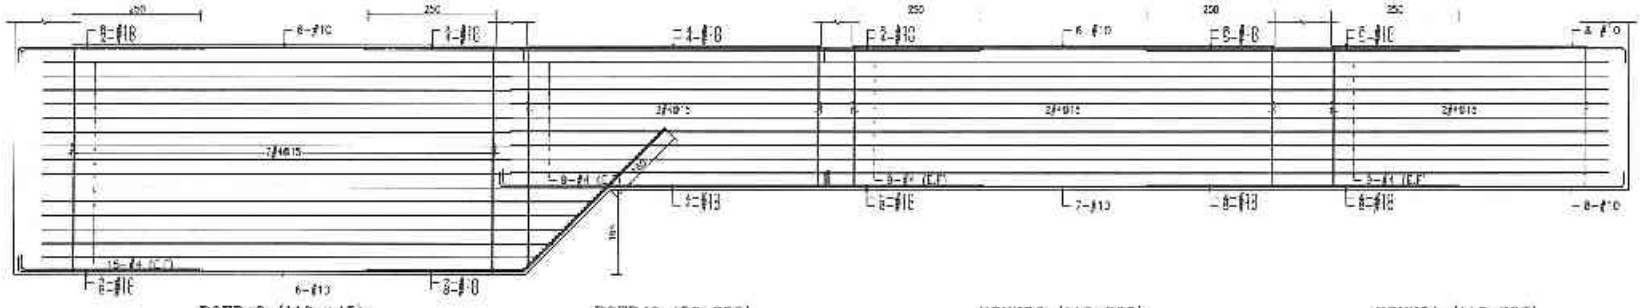

B3FB48 (110x440)　B3FB49 (55x280)　B3FB50 (110x280)　B3FB51 (110x280)

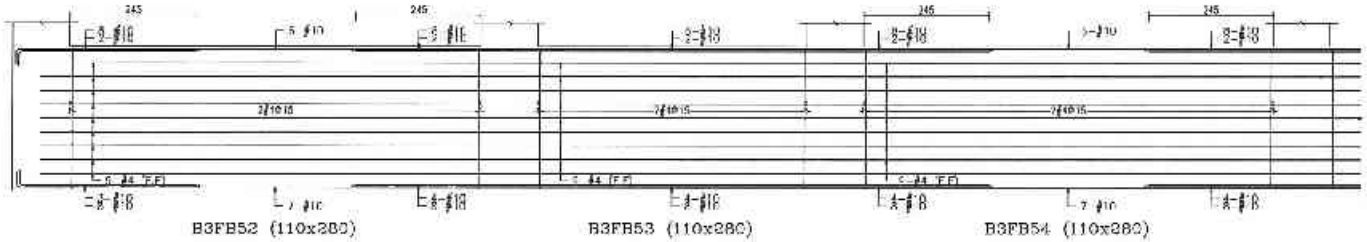

B3FB52 (110x280)　B3FB53 (110x280)　B3FB54 (110x280)

備註	次數	日期	修正說明	檢查

業主	工程名稱	圖名	建築師事務所	簽證
日勝生活科技股份有限公司 地址：台北市大同區重慶北路二段205號14樓 電話：(02)7733-8888 傳真：(02)2559-5188	新北市板橋浮洲合宜住宅店鋪、集合住宅新建工程（A8-2基地）	B3地梁配筋圖（四）	吳昌成建築師事務所 建築師：吳昌成 地址：台南市永康區小橋路195、10號7F 電話：(06)312-1808 傳真：(06)311-1010	

繪圖	比例	
設計	單位	CM
校核	日期	
核定		
合字執照		
圖號	S4-04	
更版		

39953 - 7201326*637

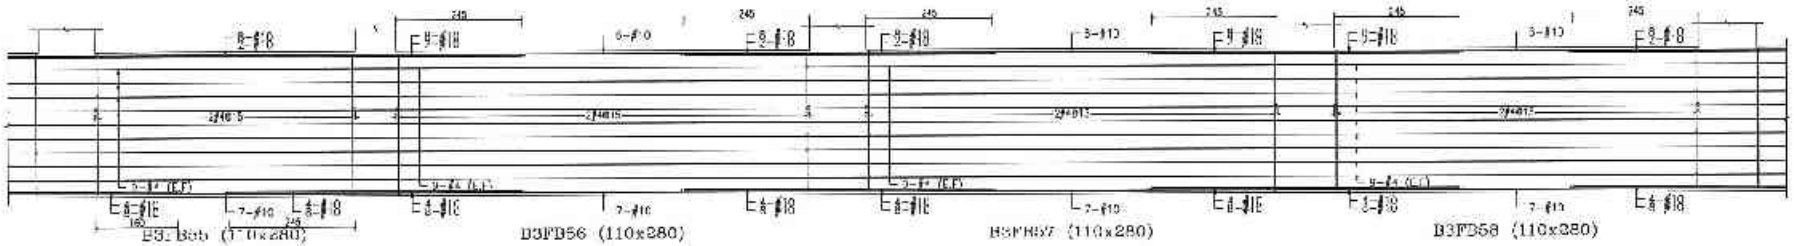

B3FB55 (110x280)　B3FB56 (110x280)　B3FB57 (110x280)　B3FB58 (110x280)

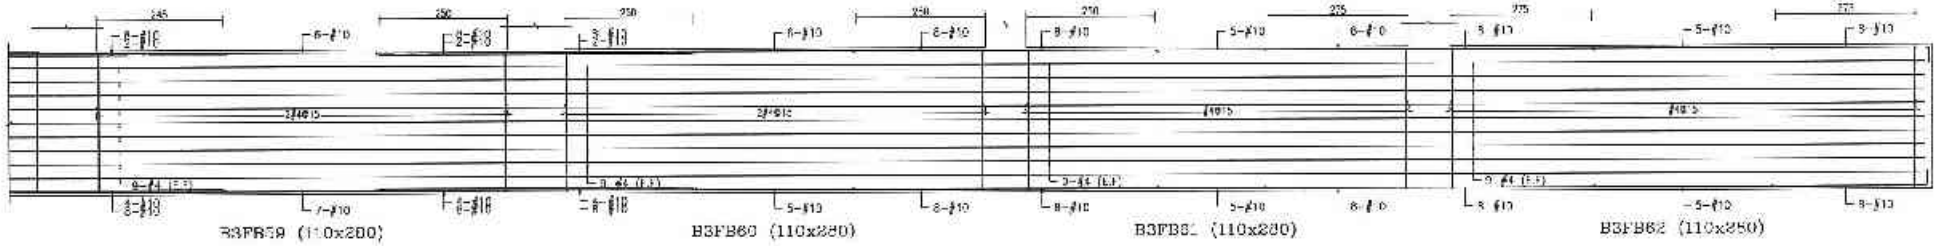

B3FB59 (110x280)　B3FB60 (110x280)　B3FB61 (110x280)　B3FB62 (110x250)

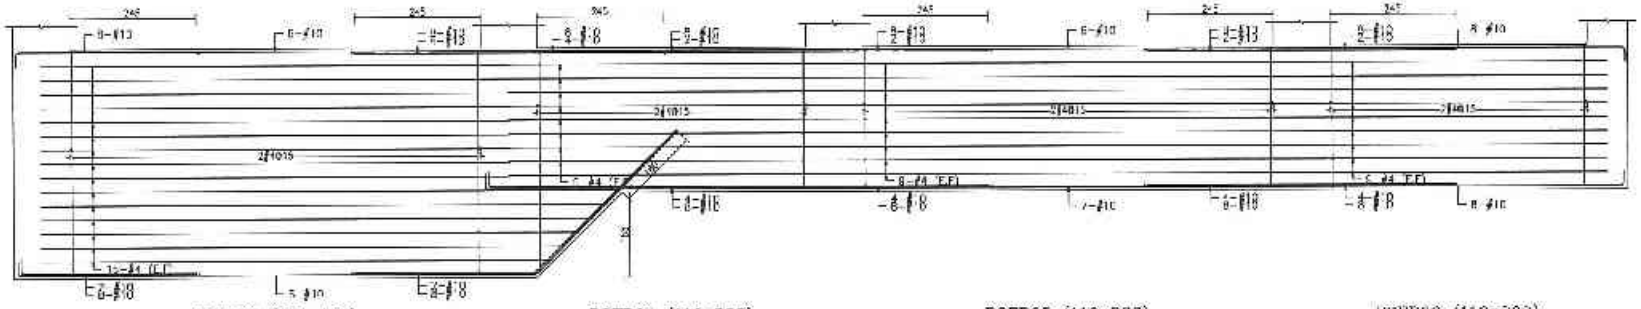

B3FB63 (110x445)　B3FB64 (110x280)　B3FB65 (110x280)　B3FB66 (110x280)

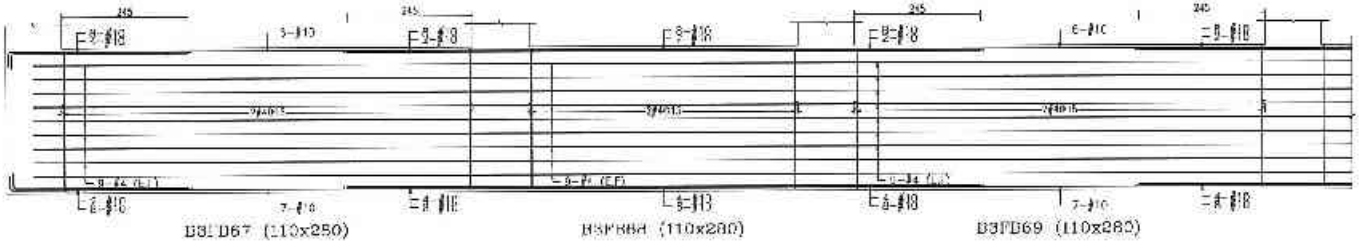

B3FB67 (110x250)　B3FB68 (110x280)　B3FB69 (110x280)

備註	次數	日期	修正說明	核准	設計	工程名稱	圖名	建築師事務所	簽章	繪圖	比例	
					日勝生活科技股份有限公司 地址：台北市大同區民生西路203號14樓 電話：(02)7733-6888 傳真：(02)5559 5138	新北市板橋浮洲合宜住宅 店鋪、集合住宅新建工程 (A6-2基地)	B3地梁配筋圖（五）	吳昌成建築師事務所 建築師：吳昌成 地址：新北市板橋區中山路138 10樓7F 電話：(05)312-1808 傳真：(05)311-1010		設計	單位	CM
										校核	日期	
										核准		
										合約階段		
										圖號	S4-05	
										版號		

39953 - 72013261637

38242 - 32013261637

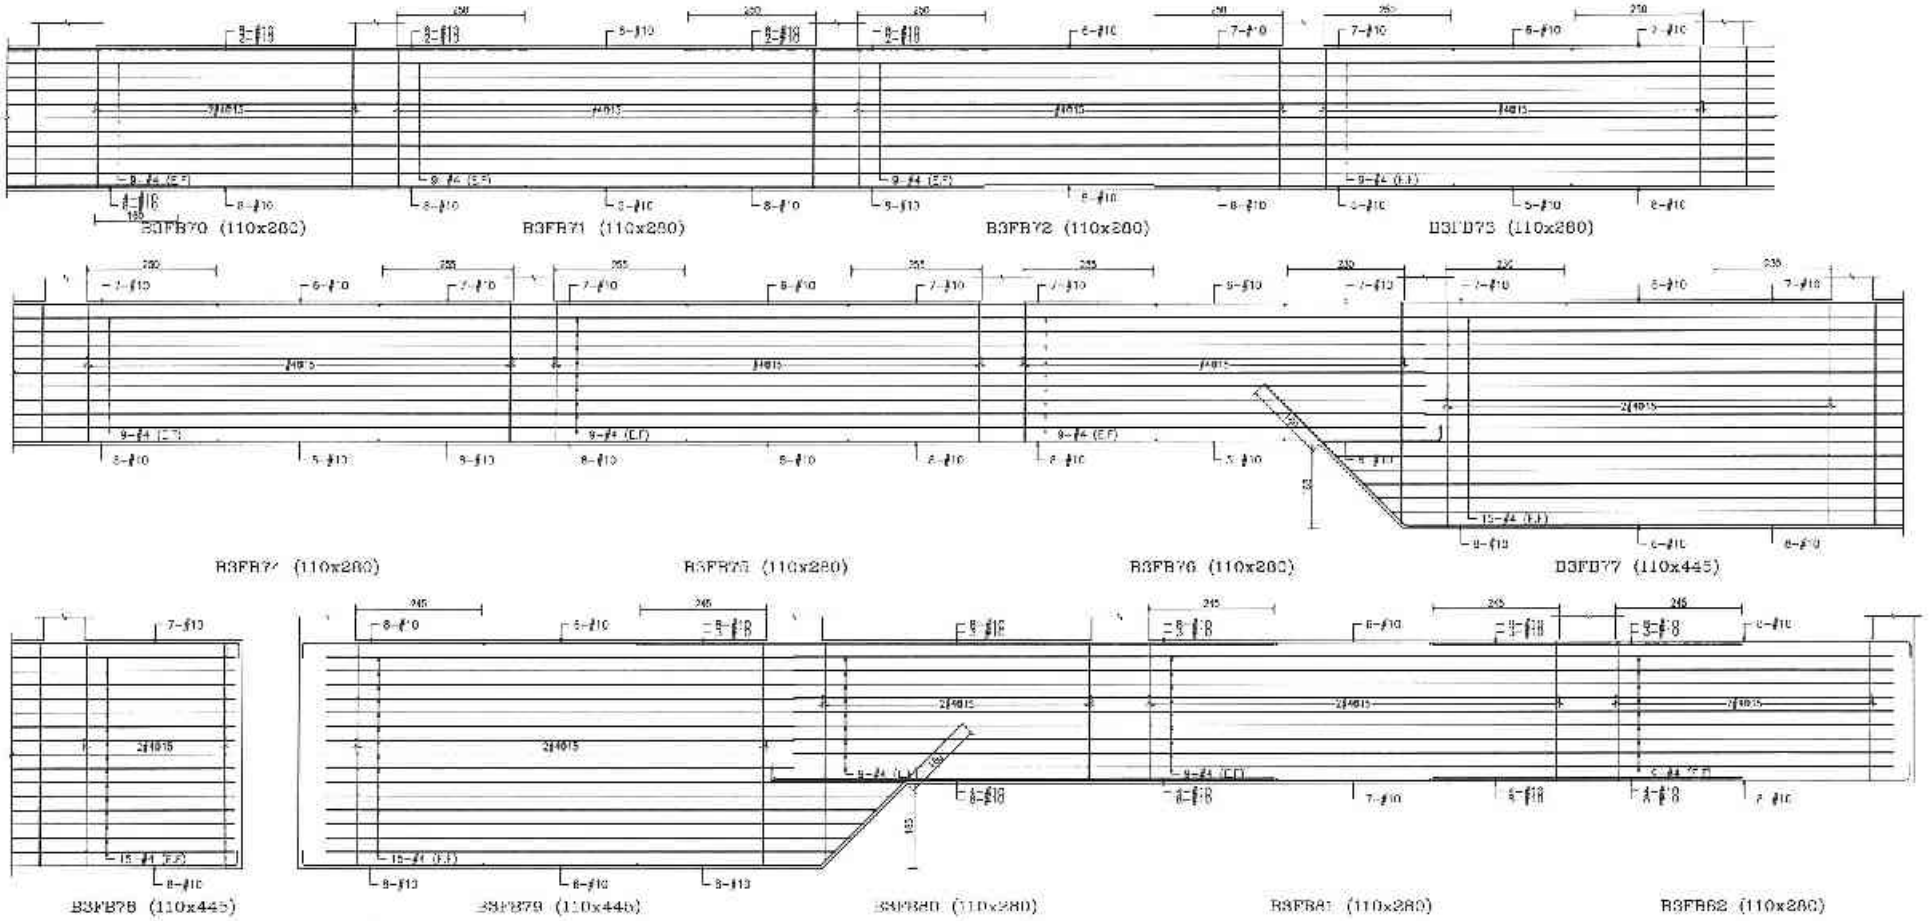

備註	次數	日期	修正說明	核准	業主	工程名稱	圖名	建築師事務所	簽章			
					日勝生活科技股份有限公司 地址：台北市大同區市民大道一段200號14樓 電話：(02)7733-8838 傳真：(02)2559-5186	新北市板橋浮洲合宜住宅 店鋪、集合住宅新建工程 (A6-2基地)	B3地梁配筋圖（六）	吳昌成建築師事務所 建築師：吳昌成 地址：台北市永康街牛埔路138-1C號7F 電話：(02)312-1808 傳真：(05)311-1010		結構		比例	
										設計		單位	CM
										校核		日期	
										核准			
										作業依據			
										圖號	S4-06		
										頁號			

38242 - 32013261637

3835D - 12013261637

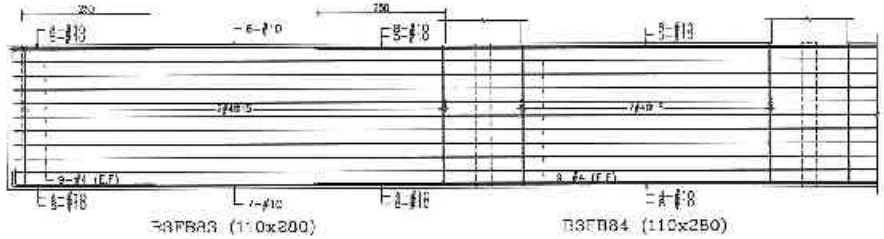

B3FB83 (110x280)　　B3FB84 (110x250)

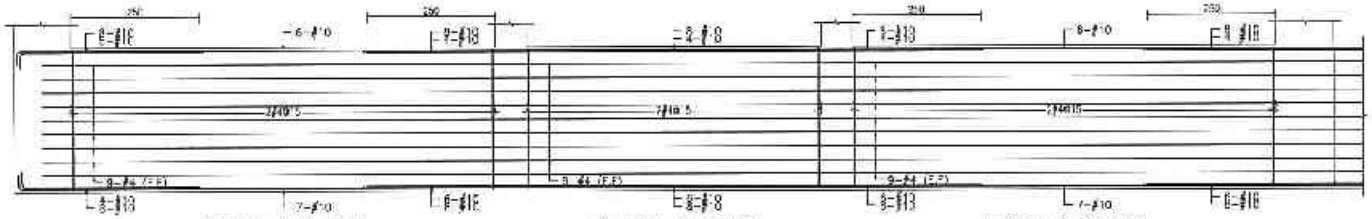

B3FB85 (110x280)　　B3FB86 (110x280)　　B3FB87 (110x280)

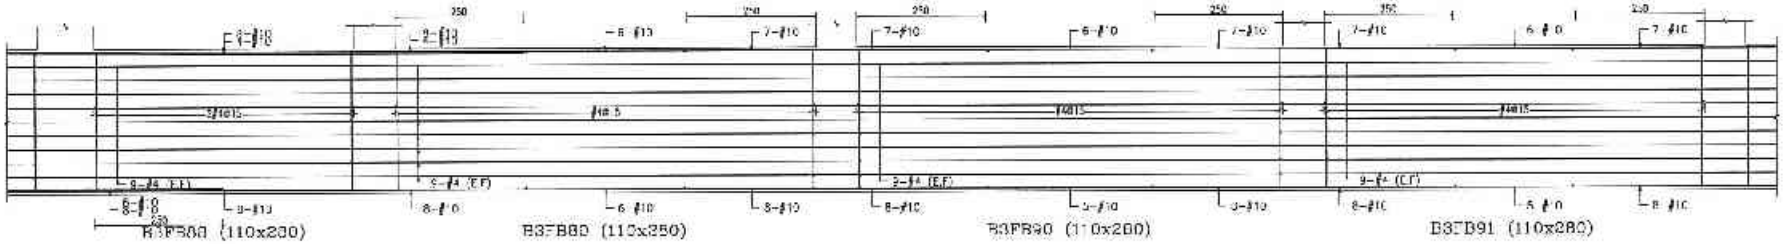

B3FB88 (110x280)　　B3FB89 (110x250)　　B3FB90 (110x280)　　B3FB91 (110x280)

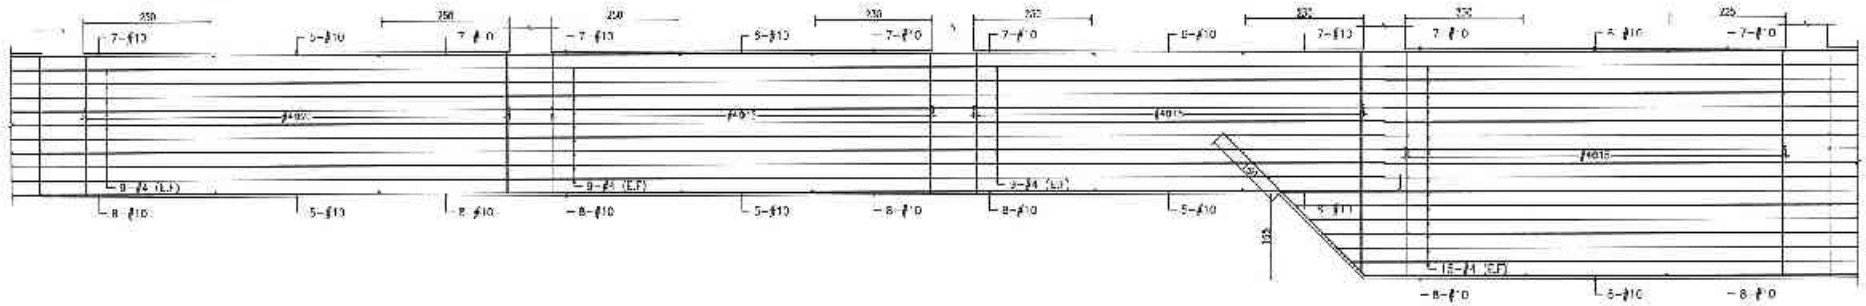

B3FB92 (110x280)　　B3FB93 (110x280)　　B3FB94 (110x280)　　B3FB95 (110x445)

備註	次數	日期	修正說明	簽准	廠商	工程名稱	圖名	建築師事務所 簽章	設計	比例
					日勝生活科技股份有限公司 地址：台北市大同區市民大道一段209號14樓 電話：(02)7733-8888 傳真：(02)2559 5188	新北市板橋浮洲合宜住宅店鋪、集合住宅新建工程（A6-2基地）	B3地梁配筋圖（七）	吳昌成建築師事務所 建築師：吳昌成 地址：台南市永康區中華路98 10號7F 電話：(06)3 2-1605 傳真：(06)31-1010	繪圖	製圖 CM
									校對	審核
									承辦	日期
									主任	
									圖號	S4-07
									頁號	

3835C - 12013261637

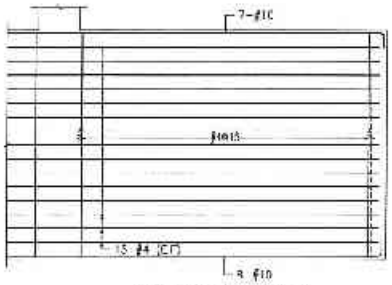

B3FB96 (110x445)

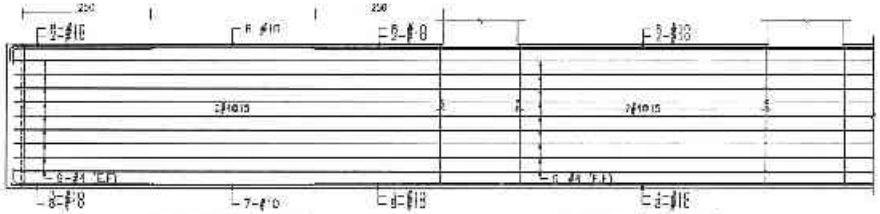

B3FB97 (110x280)　　B3FB98 (110x280)

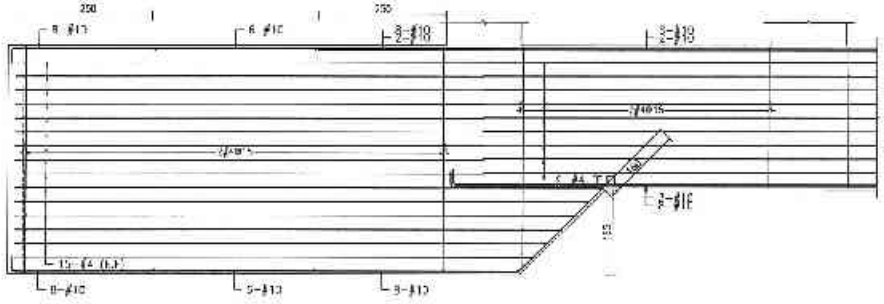

B3FB97A (110x445)　　B3FB98 (110x280)

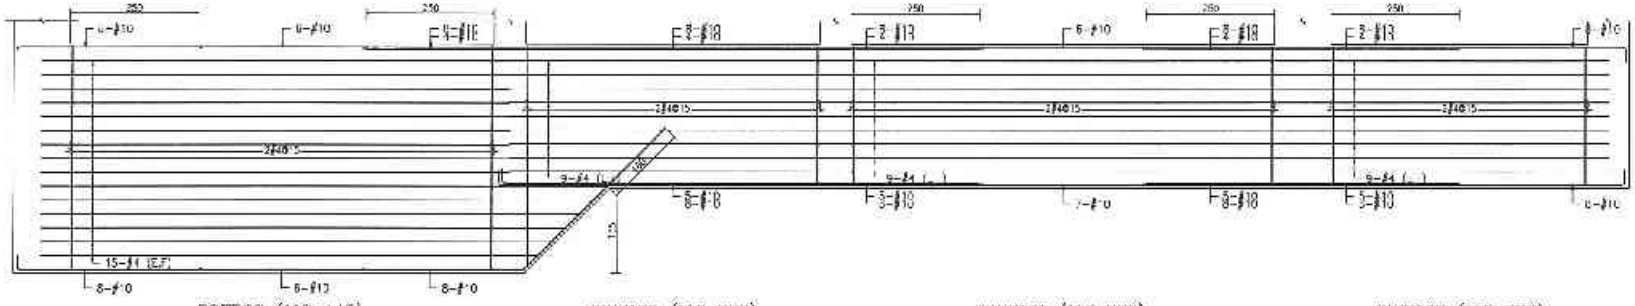

B3FB99 (110x445)　　B3FB100 (110x280)　　B3FB101 (110x280)　　B3FB102 (110x280)

備註	編號 日期	修正說明	設計	業主	工程名稱	圖名	建築師事務所	簽章			
				日勝生活科技股份有限公司 地址：台北市大同區市民大道一段209號14樓 電話：(02)7733-8888 傳真：(02)2558-5188	新北市板橋浮洲合宜住宅 店鋪、集合住宅新建工程 (A6-2基地)	B3地梁配筋圖（八）	吳昌成建築師事務所 建築師：吳昌成 地址：台南市永康區中華路159-10號7F 電話：(06)311-1309 傳真：(06)311-1310		繪圖		比例	
									設計		單位	CM
									校核		日期	
									核准			
									計劃期程			
									圖號	S4-08		
									版號			

37185 - 22013261838

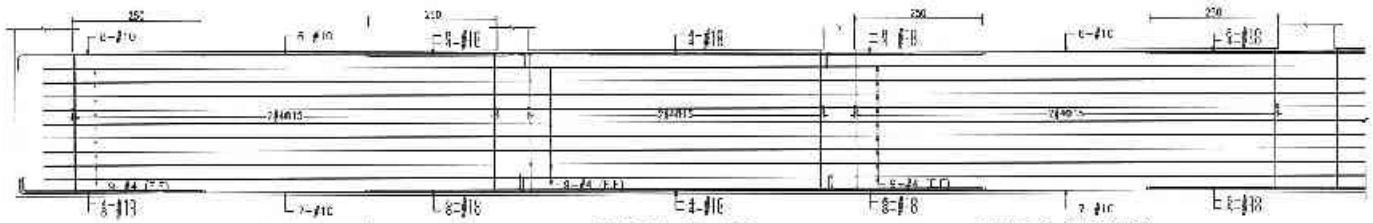

B3FB103 (110x280)　　B3FB104 (50x280)　　B3FB105 (110x280)

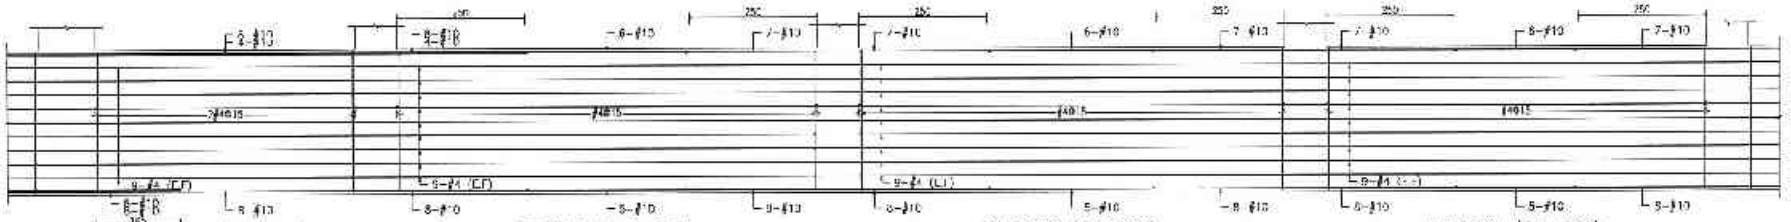

B3FB106 (110x280)　　B3FB107 (110x280)　　B3FB108 (110x280)　　B3FB109 (110x280)

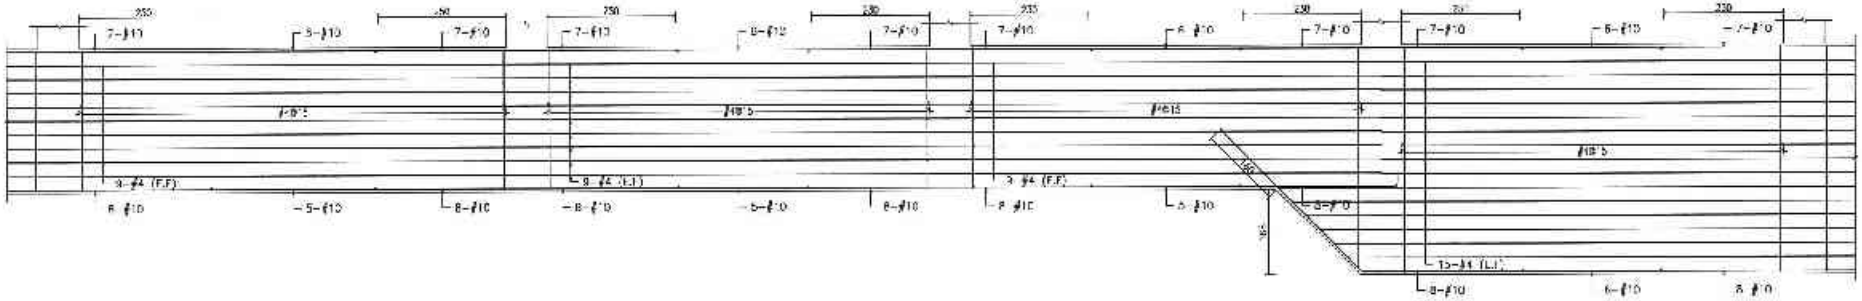

B3FB110 (110x280)　　B3FB111 (110x280)　　B3FB112 (110x280)　　B3FB113 (110x445)

備註	次數	日期	修正說明	決定

業主	工程名稱	圖名	建築師事務所	簽章
日勝生活科技股份有限公司 地址：台北市大同區市民大道一段209號4樓 電話：(02)7733-8888 傳真：(02)2558-5188	新北市板橋浮洲合宜住宅 店鋪、集合住宅新建工程 (A6-2基地)	B3柱梁配筋圖（九）	吳昌成建築師事務所 建築師：吳昌成 地址：台南市永康區中華路148-10號2F 電話：(06)312-1803 傳真：(06)311-1010	

檢圖	比例
校對	單位 CM
設計	日期
結構	
大樓附屬	
審查	S4-09
承攬	

37185 - 22013261838

35559 - 92013261638

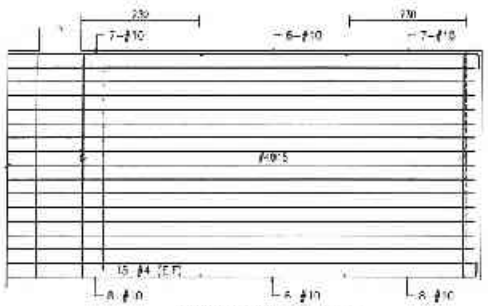

B3FB114 (110x445)

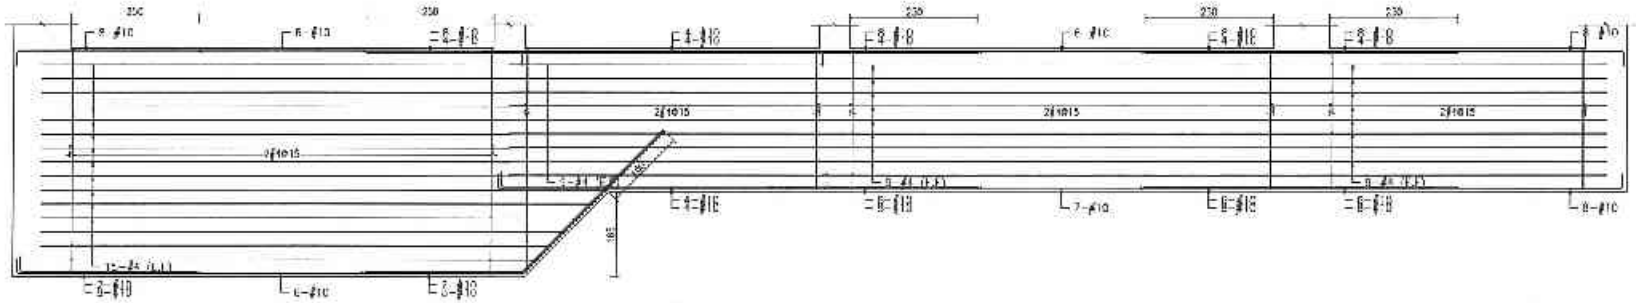

B3FB115 (110x445)　B3FB116 (50x280)　B3FB117 (110x230)　B3FB118 (110x230)

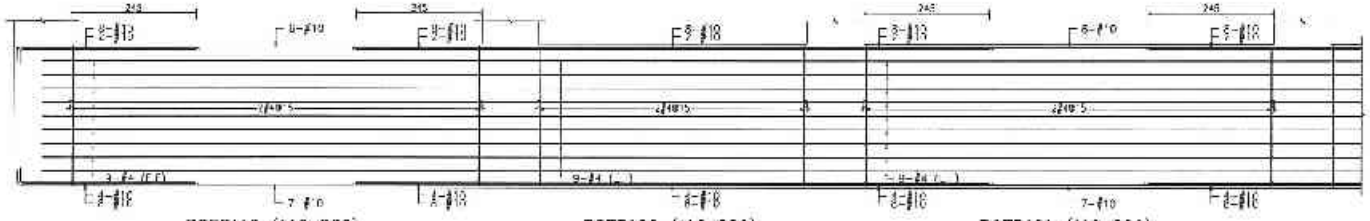

B3FB119 (110x280)　B3FB120 (110x260)　B3FB121 (110x280)

備註	次數	日期	修正說明	校核	業主	工程名稱	圖名	設計監造事務所	簽證			
					日勝生活科技股份有限公司 地址：台北市大同區市民大道一段209號14樓 電話：(02)7733-8838 傳真：(02)2558-5168	新北市板橋浮洲合宜住宅店鋪、集合住宅新建工程（AR-2基地）	B3地梁配筋圖（十）	吳昌成建築師事務所 建築師：吳昌成 地址：台南市永康區中華路198-10號7F 電話：(06)302-1808 傳真：(06)311-1013	許淑娟	圖號	S4-10		

35559 761638

38097 - 12013261638

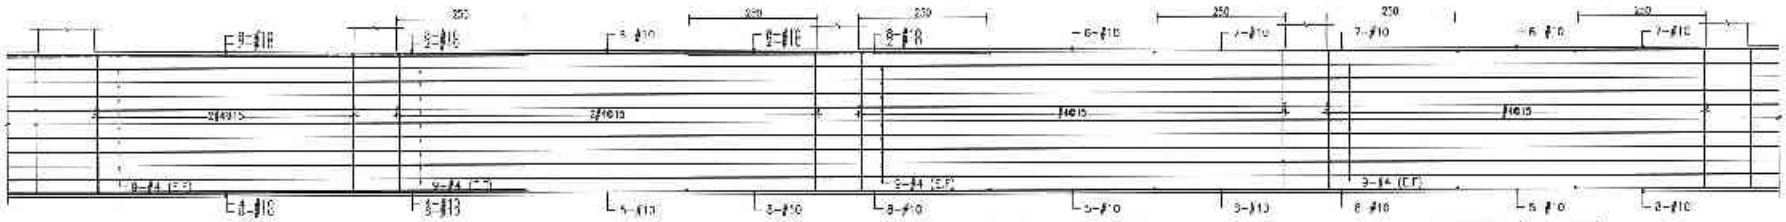

B3FB122 (110x230)　B3FB123 (110x250)　B3FB124 (110x280)　B3FB125 (110x280)

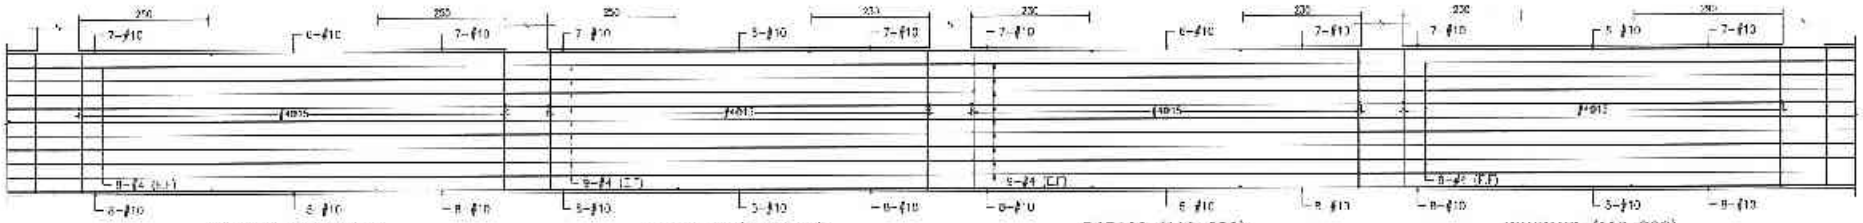

B3FB126 (110x280)　B3FB127 (110x280)　B3B128 (110x280)　B3FB129 (110x280)

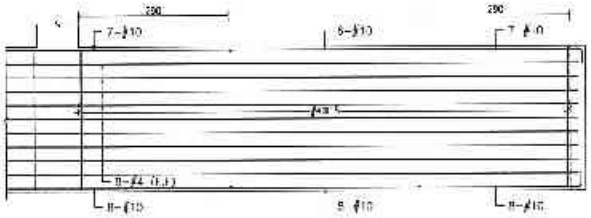

B3FB130 (110x250)

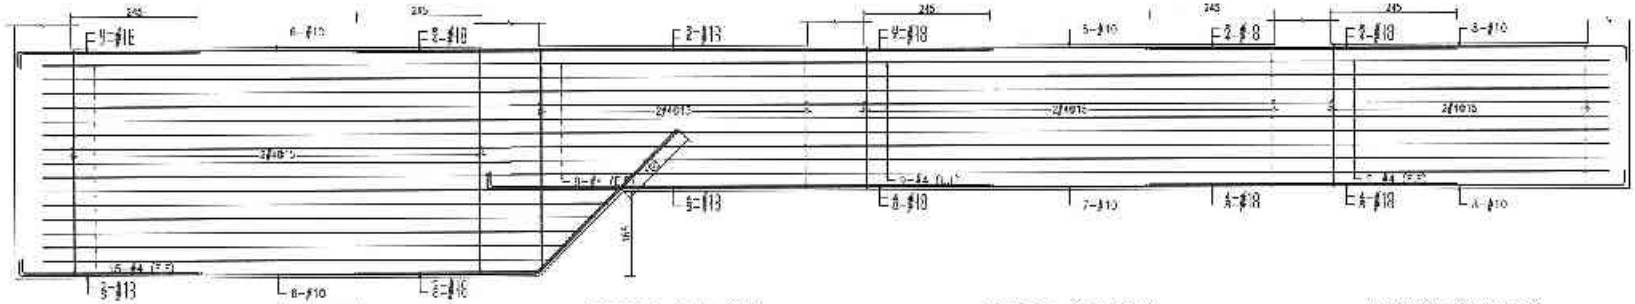

B3FB131 (110x440)　B3FB132 (110x260)　B3FB133 (110x280)　B3FB134 (110x280)

備註	次數	日期	修正說明	設計	業主	工程名稱	圖示	建築師事務所	簽章	總圖	比例
					日勝生活科技股份有限公司 地址：台北市文湖路街大道一段220號4樓 電話：(02)7733-8883 傳真：(02)2694-5788	新北市板橋浮洲合宜住宅店鋪、集合住宅新建工程 (A6-2基地)	B3地梁配筋圖（十一）	吳昌成建築師事務所 建築師：吳昌成 地址：台南市永福路中華路198-11號1F 電話：(06)213-2 1808 傳真：(06)3 1-1010		結構	比例
										設計	繪圖 CM
										校核	日期
										審查	
										大樣附註	
										圖號	S4-11
										備案	

38097 - 12013261638

37726 - 62013261638

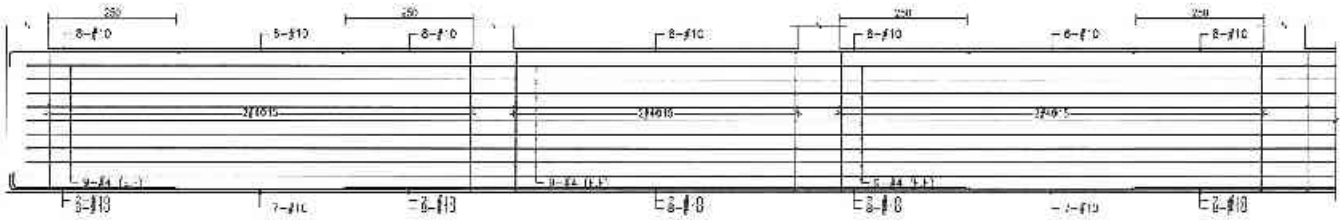

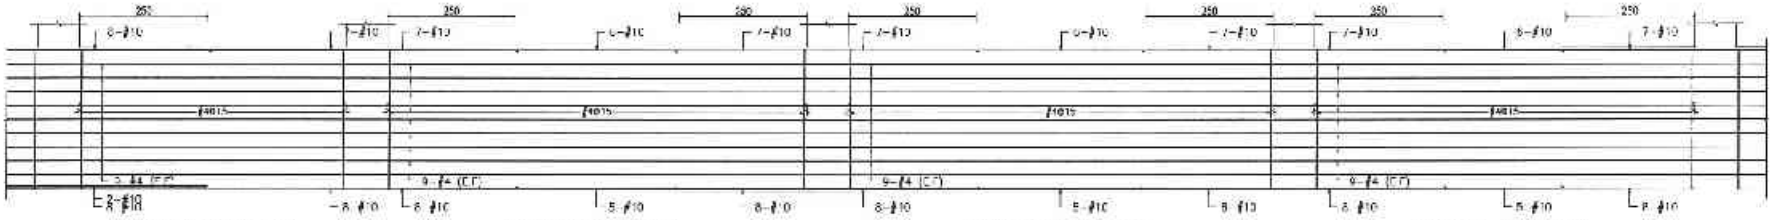

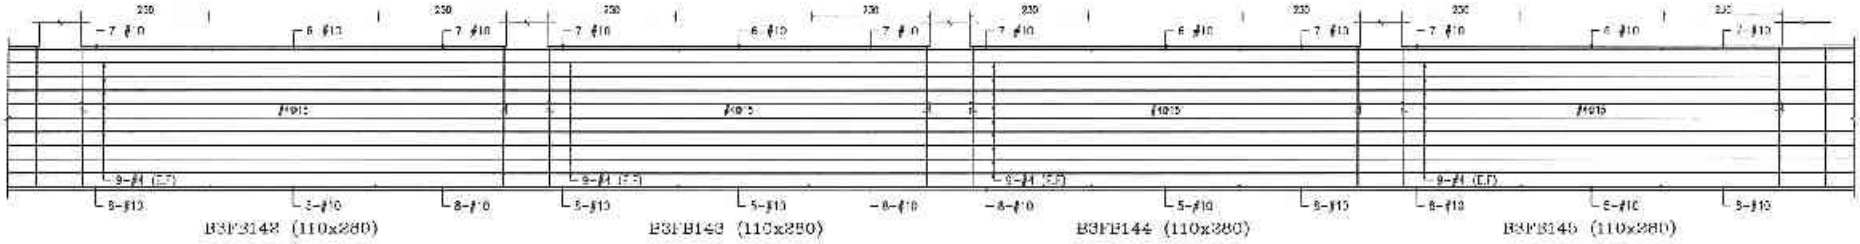

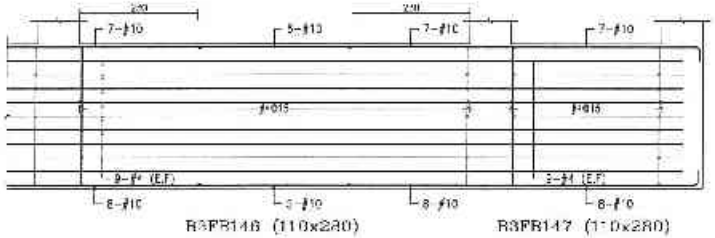

備註	次數	日期	修正說明	修定

業主	工程名稱	圖名	建築師事務所	簽章
日勝生活科技股份有限公司 地址：台北市民生東路一段205號14樓 電話：(02)7733-8838 傳真：(02)2559-5186	新北市板橋浮洲合宜住宅店鋪、集合住宅新建工程（A6-2基地）	B3地梁配筋圖（十二）	吳昌成建築師事務所 建築師：吳昌成 地址：台南市永康區中華路198-10號7F 電話：(06)312-1806 傳真：(06)311-1010	

繪圖	比例	
設計	單位	CM
校核	日期	
核准		
作業階段		
圖號	S4-12	
備考		

37726 261638

37000 - 72013261638

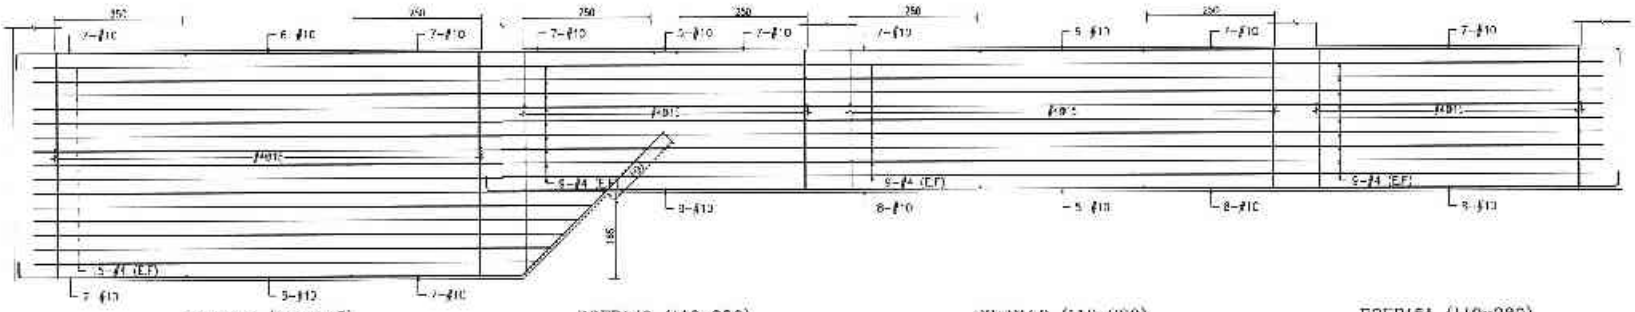

B3FB148 (110x445)　B3FB149 (110x280)　B3FB150 (110x280)　B3FB151 (110x280)

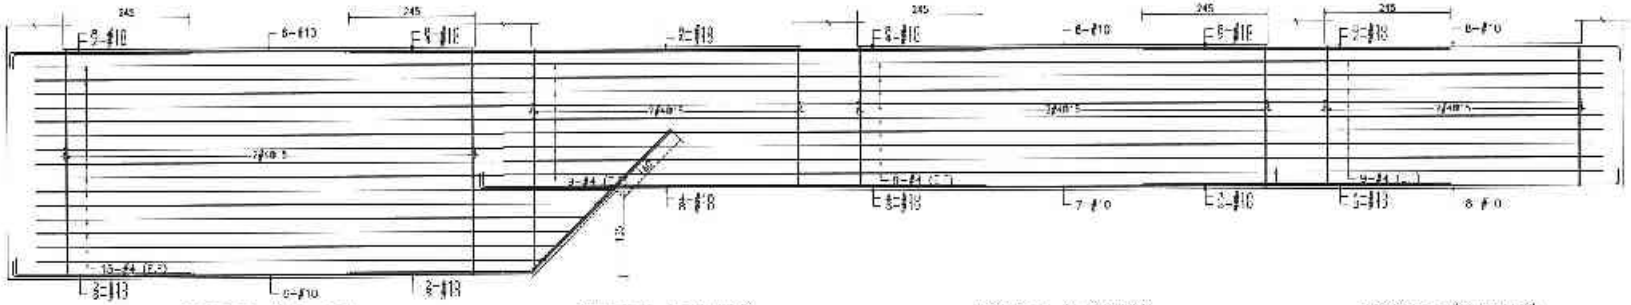

B3FB152 (110x445)　B3FB153 (110x280)　B3FB154 (110x280)　B3FB155 (110x280)

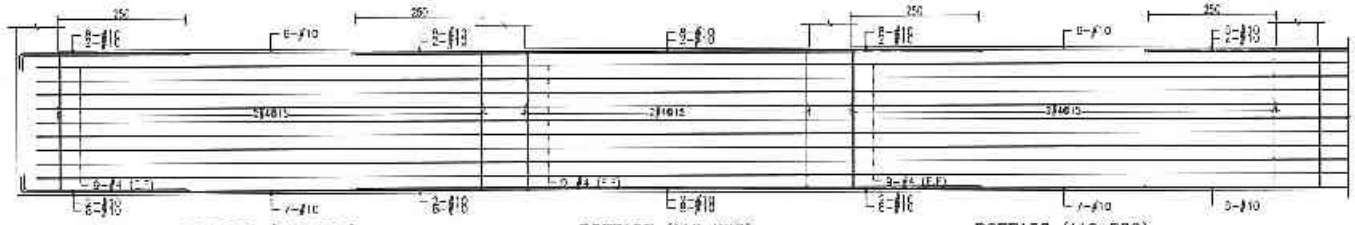

B3FB156 (110x280)　B3FB157 (110x280)　B3FB158 (110x280)

備註	次數	日期	修正說明	核准	業主	工程名稱	圖名	結構技師事務所	簽章	結構	比例
					日勝生活科技股份有限公司 地址：台北市大同區市民大道一段209號14樓 電話：(02)7753-8888 傳真：(02)2559-5188	新北市板橋浮洲合宜住宅店鋪、集合住宅新建工程(A6-2基地)	B3地梁配筋圖（十三）	吳昌成建築師事務所 建築師：吳昌成 地址：台南市永福路中華路98-10號3F 電話：(06)222-2009 傳真：(06)371-1310		設計	單位 CM
										校核	日期
										核准	
										廠商簽名	
										業務	S4-13
										編號	

37000 - 72013261638

38472 - 32013261638

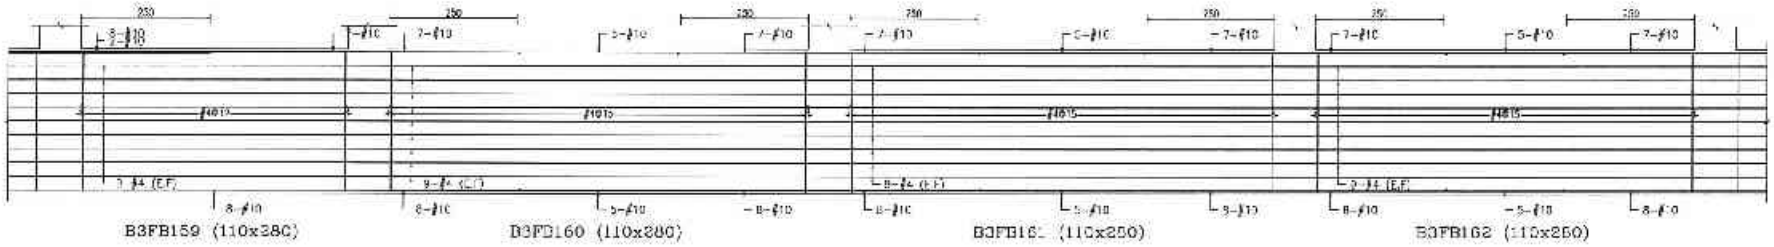

B3FB159 (110x280)　B3FB160 (110x280)　B3FB161 (110x250)　B3FB162 (110x250)

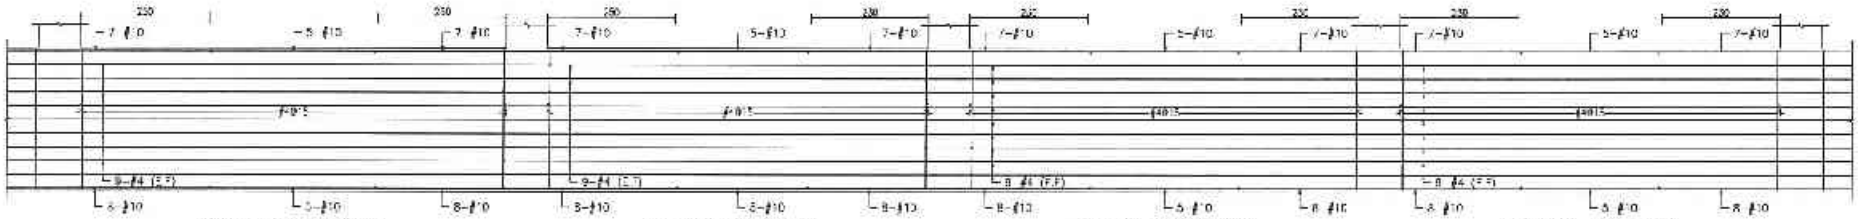

B3FB163 (110x280)　B3FB164 (110x280)　B3FB165 (110x280)　B3FB166 (110x280)

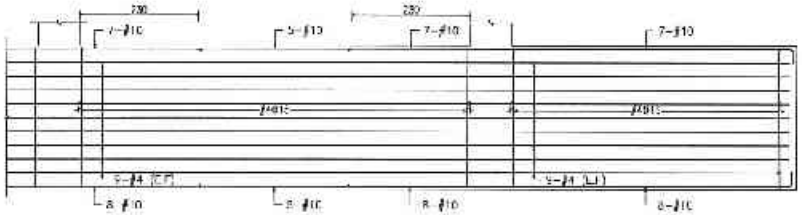

B3FB167 (110x280)　B3FB168 (110x280)

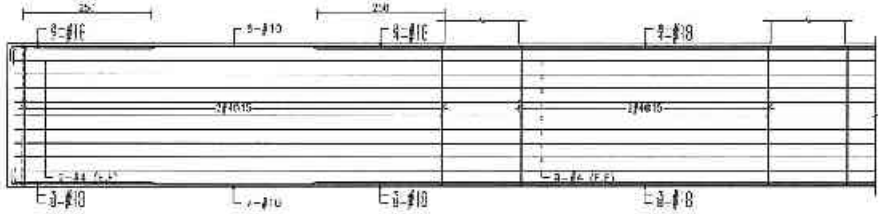

B3FB169 (110x200)　B3FB170 (110x200)

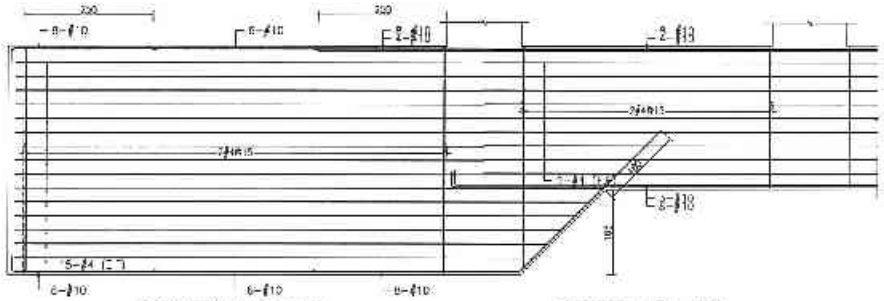

B3FB159A (110x445)　B3FB170 (110x200)

備註	次數	日期	修正說明	設計	繪圖	工程名稱	圖名	結構技師簽章	簽章	結構		比例	
										設計		審核	CM
										校核		日期	
										校定			
										竹業階段			
										圖號	S4-14		
										張號			

日勝生活科技股份有限公司
地址：台中市大甲區中苑大道 號205號14樓
電話：(02)7733-8838
傳真：(02)2553 5188

新北市板橋浮洲合宜住宅店鋪、集合住宅新建工程（A6-2基地）

B3地梁配筋圖（十四）

吳昌成建築師事務所
建築師：吳昌成
地址：台南市永康區中華路198-1C號/-
電話：(06)312 1868
傳真：(06)311-1000

38472 32013261638

37863 - 12013261658

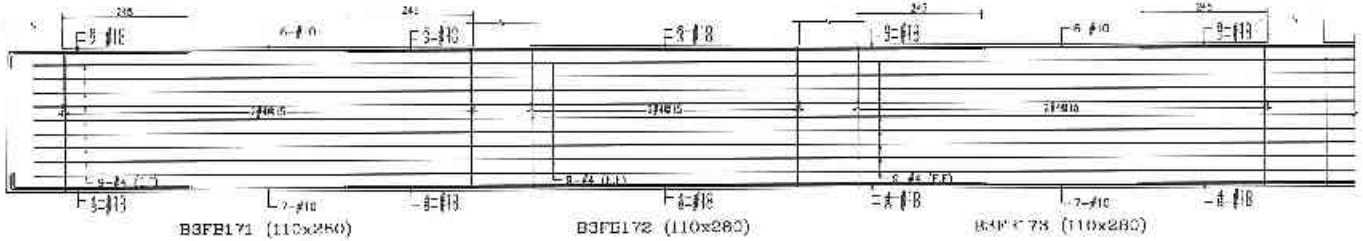

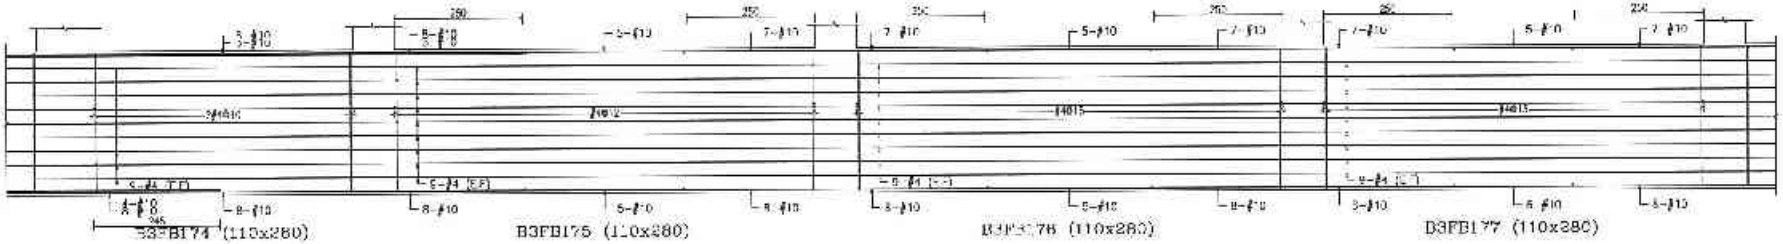

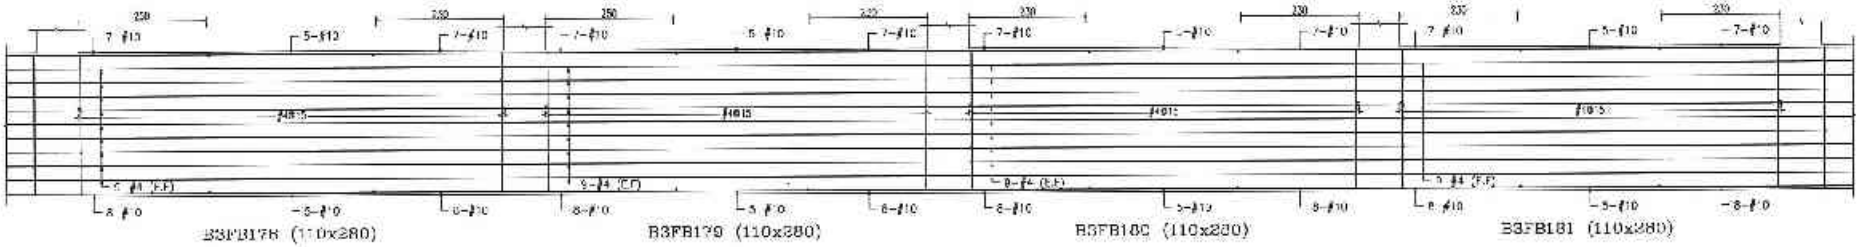

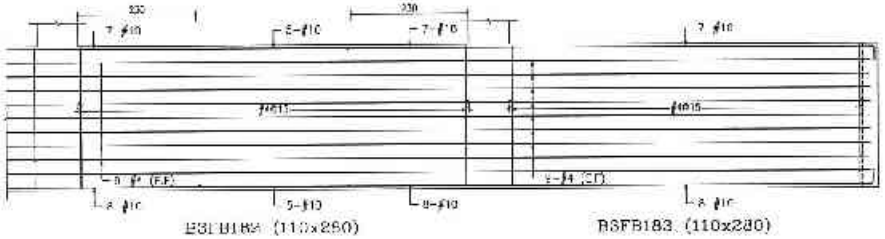

備註	次數 日期 修正說明	附註	建士	工程名稱	圖名	建築師事務所	簽章	圖號	比例
			日勝生活科技股份有限公司 地址：新北市汐止區新台五路一段203號14樓 電話：(02)7725-6888 傳真：(02)2359-5188	新北市板橋浮洲合宜住宅店鋪、集合住宅新建工程（A6-2基地）	B3地梁配筋圖（十五）	吳昌成建築師事務所 建築師：吳昌成 地址：台南市永康區中華路195-10號1F 電話：(06)312-1806 傳真：(06)311-1000		設計	CM
								校核	
								核定	
								分案階段	
								圖號	S4-15
								簽證	

37863 - 12013261638

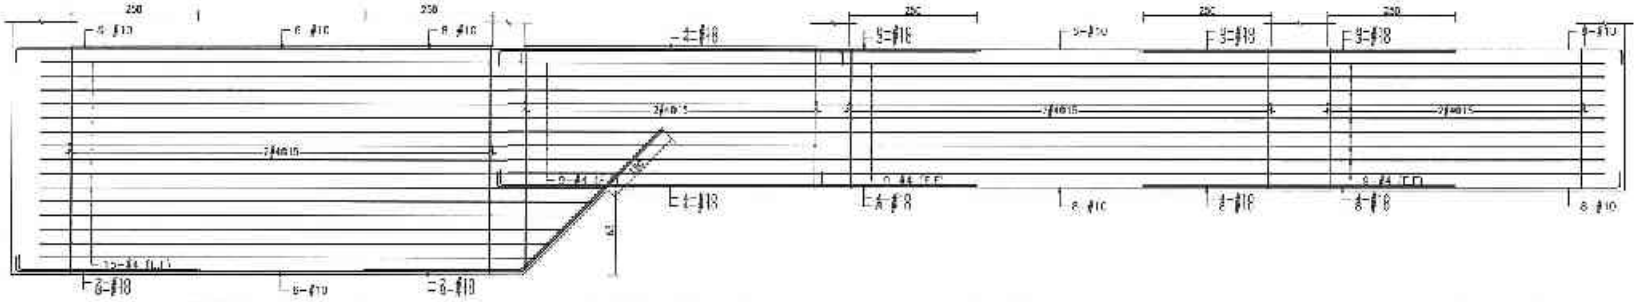

B3FB184 (110x445)　　B3FB185 (50x280)　　B3FB188 (110x280)　　B3FB187 (110x280)

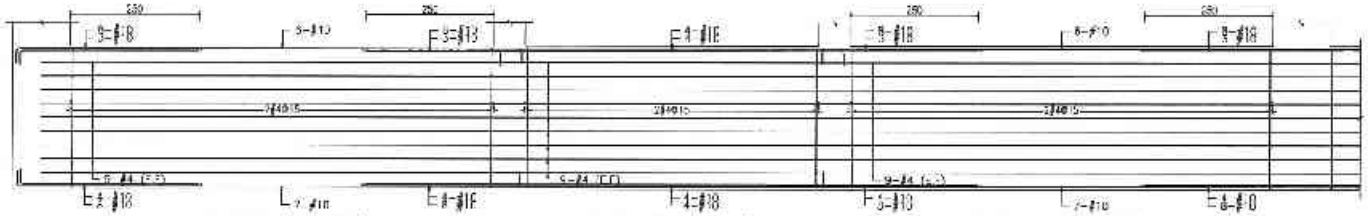

B3FB188 (110x280)　　B3FB189 (50x280)　　B3FB190 (110x280)

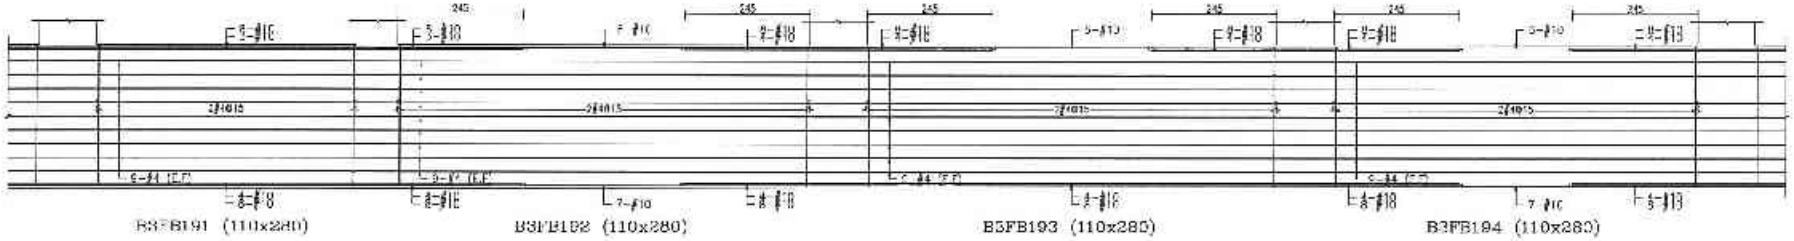

B3FB191 (110x280)　　B3FB192 (110x280)　　B3FB193 (110x280)　　B3FB194 (110x280)

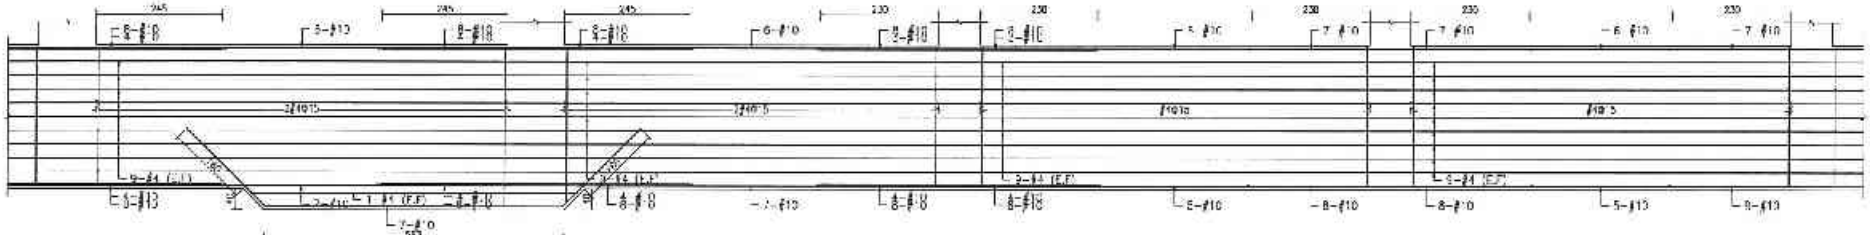

B3FB195 (110x280~320)　　B3FB196 (110x250)　　B3FB197 (110x280)　　B3FB198 (110x280)

備註	次數	日期	修正說明	核准	設計	二次名稱	圖名	結構技師事務所	簽章	繪圖		比例	
					日勝生活科技股份有限公司 地址：台北市大同區重慶北路二段209號14樓 電話：(02)2733-8888 傳真：(02)2559 5188	新北市板橋浮洲合宜住宅店鋪、集合住宅新建工程(A6-2基地)	B3地梁配筋圖（十六）	吳昌成建築師事務所 建築師：吳昌成 地址：台南市永康區中華路138-10號7F 電話：(06)312-1868 傳真：(06)311-1000		設計		審核	CM
										校核		日期	
										核准			
										存查路徑			
										圖號	S4-16		
										簽證			

36894 - 32013261638

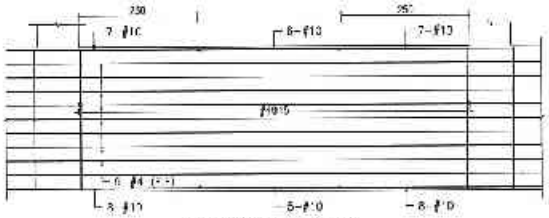

B3FB199 (110x280)

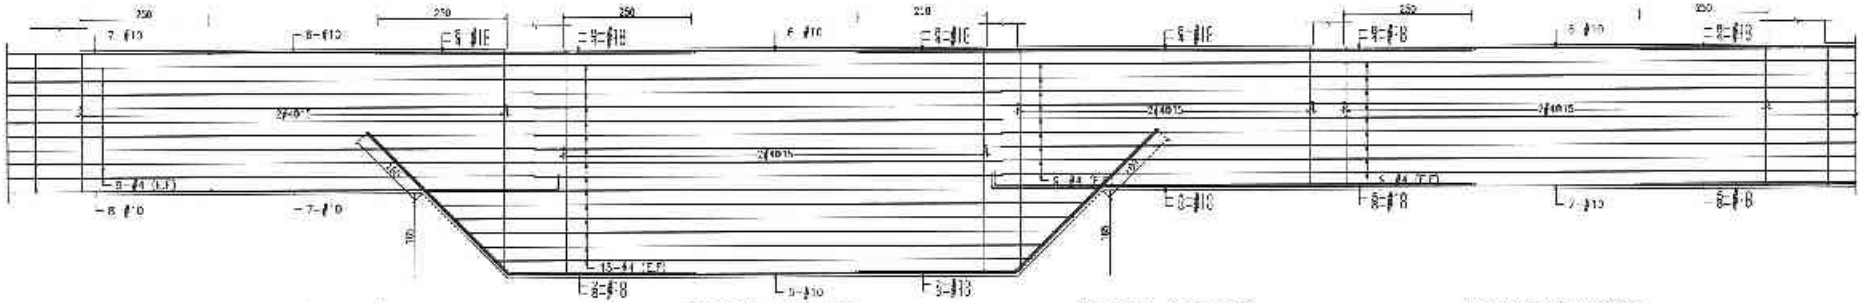

B3FB200 (110x280)　　B3FB201 (110x445)　　B3FB202 (110x280)　　B3FB203 (110x280)

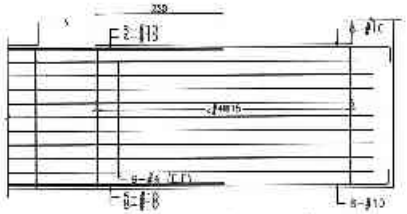

B3FB204 (110x280)

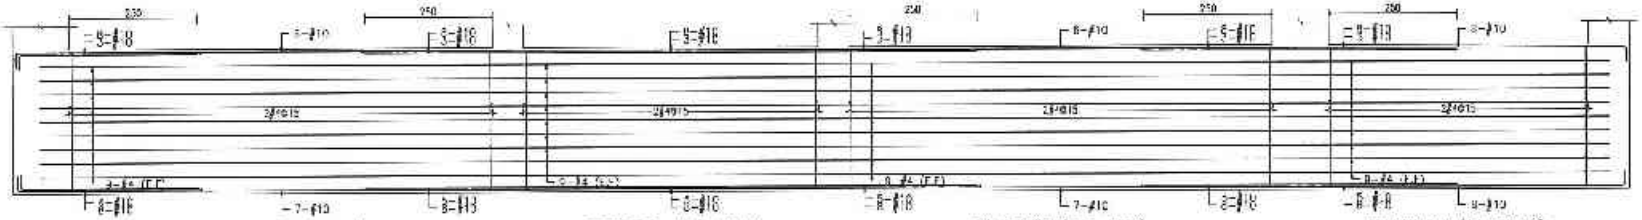

B3FB205 (110x280)　　B3FB206 (110x280)　　B3FB207 (110x280)　　B3FB208 (110x280)

備註	次數	日期	修正說明	校准	業主	工程名稱	圖名	建築師事務所	簽章	比例	土列	
					日勝生活科技股份有限公司 地址：台北市大同區市民大道一段205號14樓 電話：(02)7703-8888 傳真：(02)2559-5186	新北市板橋浮洲合宜住宅 店鋪、集合住宅新建工程 (A6-2基地)	B3地梁配筋圖（十L）	吳昌成建築師事務所 建築師：吳昌成 地址：台南市永康區中華路168-17號7F 電話：(06)312-1638 傳真：(06)31 1070		設計 校核	單位 日期	CM
										核准 圖號	S4-17	

36894 - 32013261638

38472 - 32013261638

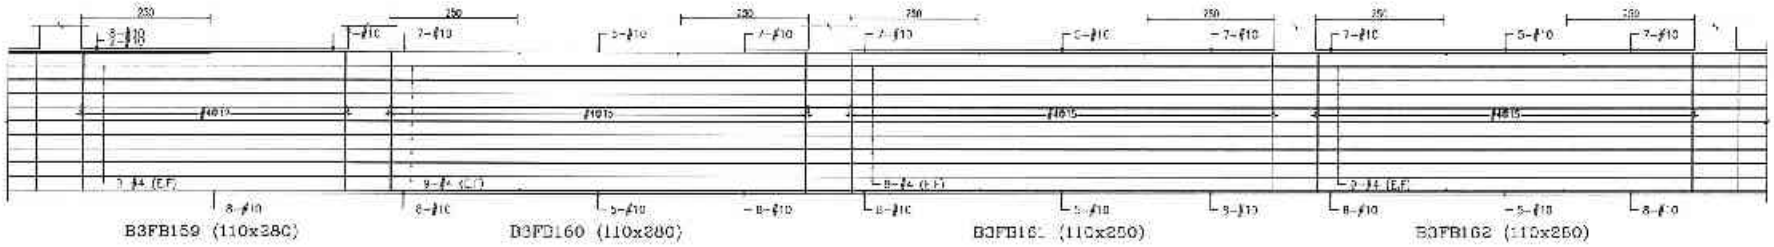

B3FB159 (110x280)　B3FB160 (110x280)　B3FB161 (110x250)　B3FB162 (110x250)

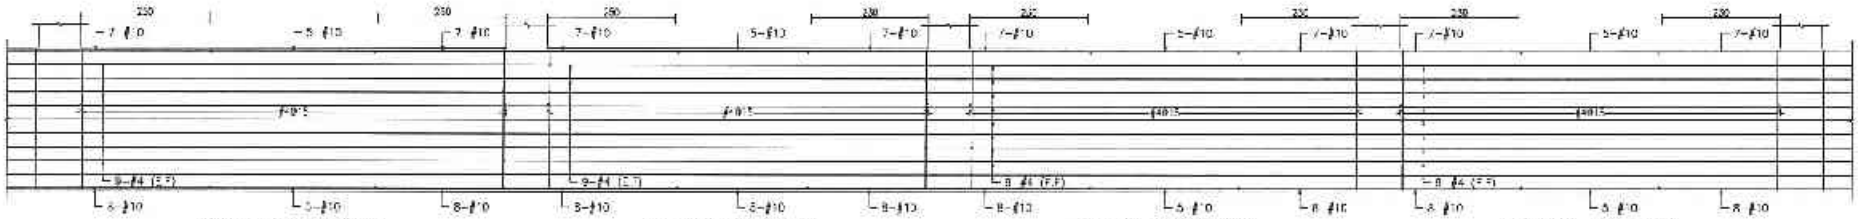

B3FB163 (110x280)　B3FB164 (110x280)　B3FB165 (110x280)　B3FB166 (110x280)

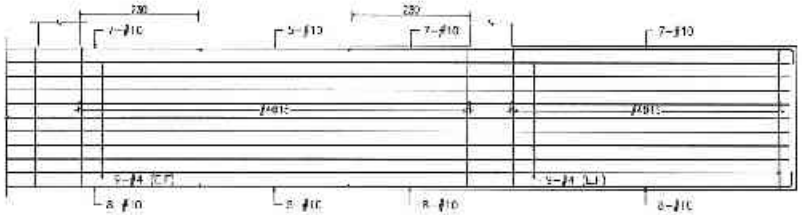

B3FB167 (110x280)　B3FB168 (110x280)

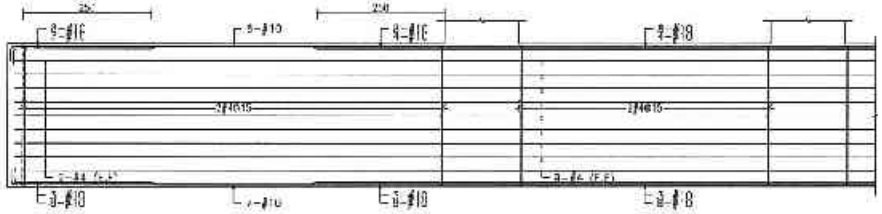

B3FB169 (110x200)　B3FB170 (110x200)

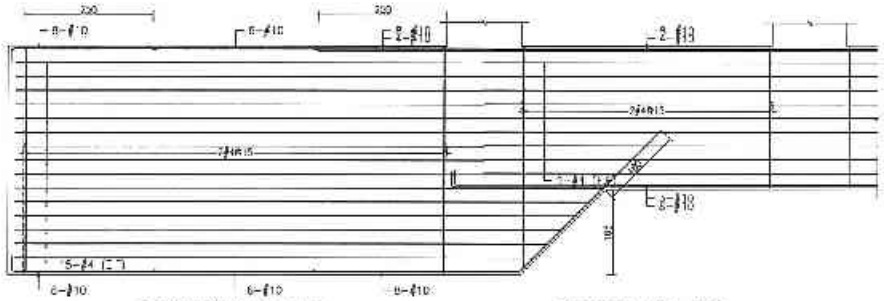

B3FB159A (110x445)　B3FB170 (110x200)

備註	次數	日期	修正說明	設計	繪圖	工程名稱	圖名	結構技師簽章	簽章	結構		比例	
										設計		審核	CM
										校核		日期	
										校定			
										竹業階段			
										圖號	S4-14		
										張號			

日勝生活科技股份有限公司
地址：台中市大甲區中苑大道 號205號14樓
電話：(02)7733-8838
傳真：(02)2553 5188

新北市板橋浮洲合宜住宅店鋪、集合住宅新建工程（A6-2基地）

B3地梁配筋圖（十四）

吳昌成建築師事務所
建築師：吳昌成
地址：台南市永康區中華路198-1C號/-
電話：(06)312 1868
傳真：(06)311-1000

38472 32013261638

39066 - 42013261845

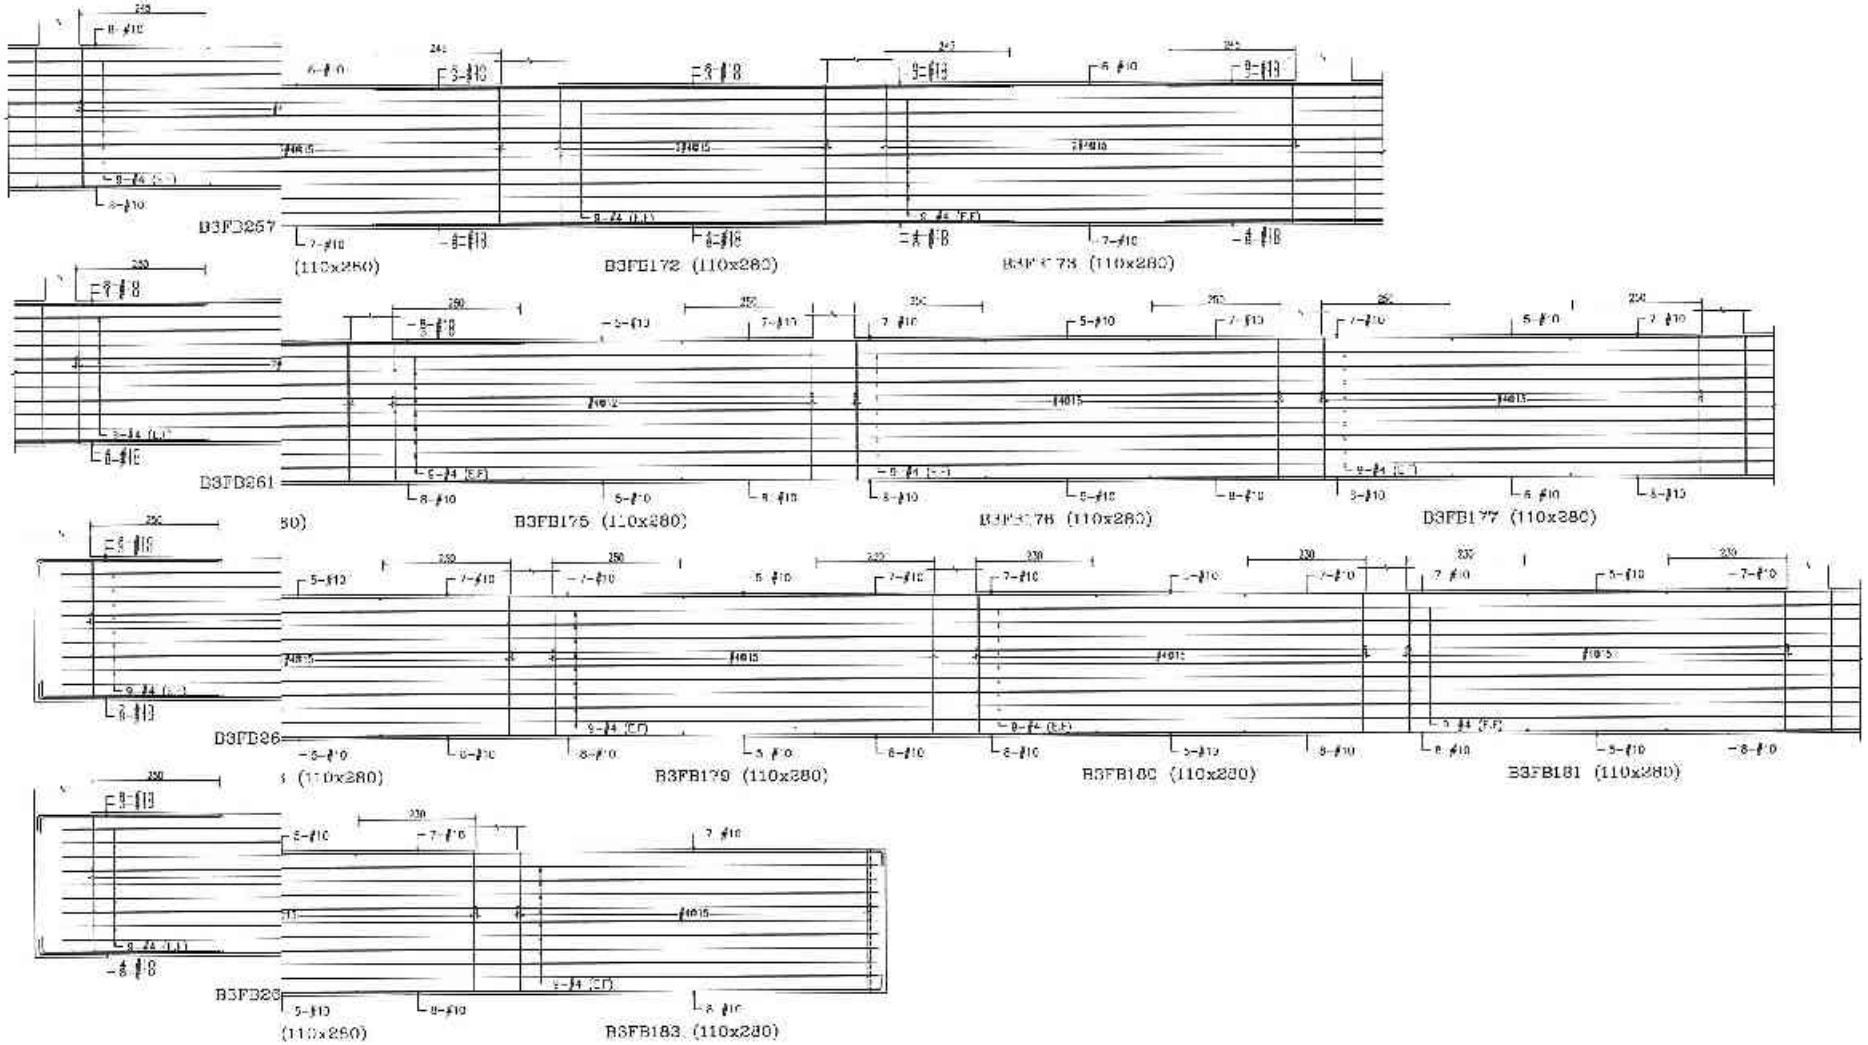

備註	次數 日期 修正說明	核准	建士	工程名稱	圖名	建築師事務所	簽章	圖號	比例
			日勝生活科技股份有限公司 地址：新北市汐止區新台五路一段203號14樓 電話：(02)7705-6588 傳真：(02)2359-5168	新北市板橋浮洲合宜住宅店鋪、集合住宅新建工程（A6-2基地）	B3地梁配筋圖（十五）	吳昌成建築師事務所 建築師：吳昌成 地址：台北市大安區忠孝東路105之10號4樓 電話：(05)312-1806 傳真：(05)311-1000		設計	CM
								校核	
								核准	
								合約階段	
								圖號	S4-15
								簽證	

37863 - 12013261638

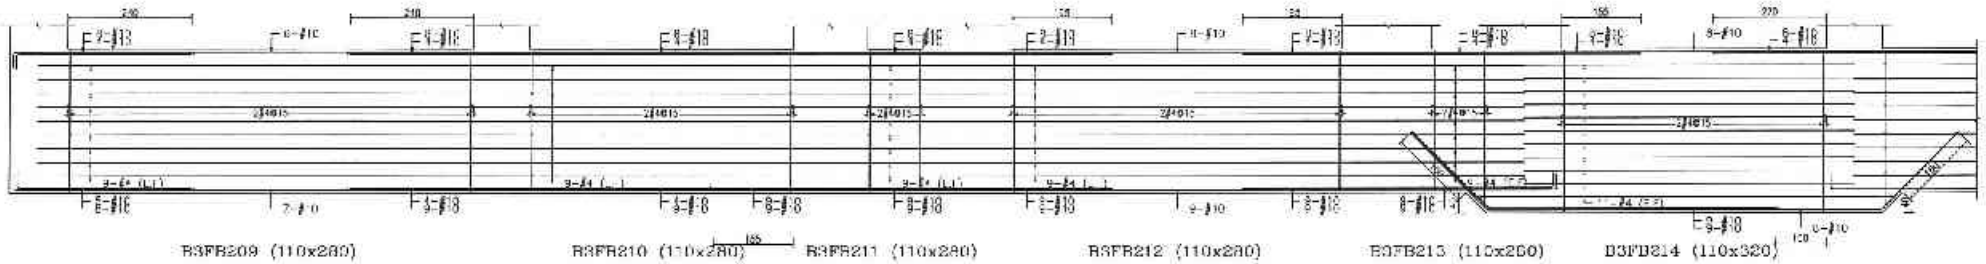

B3FB209 (110x280)　B3FB210 (110x280)　B3FB211 (110x280)　B3FB212 (110x280)　B3FB213 (110x260)　B3FB214 (110x320)

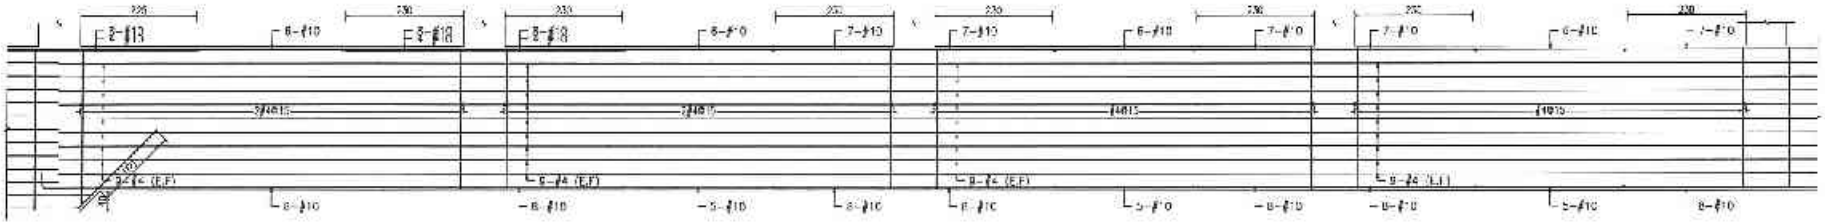

B3FB215 (110x280)　B3FB216 (110x260)　B3FB217 (110x280)　B3FB218 (110x280)

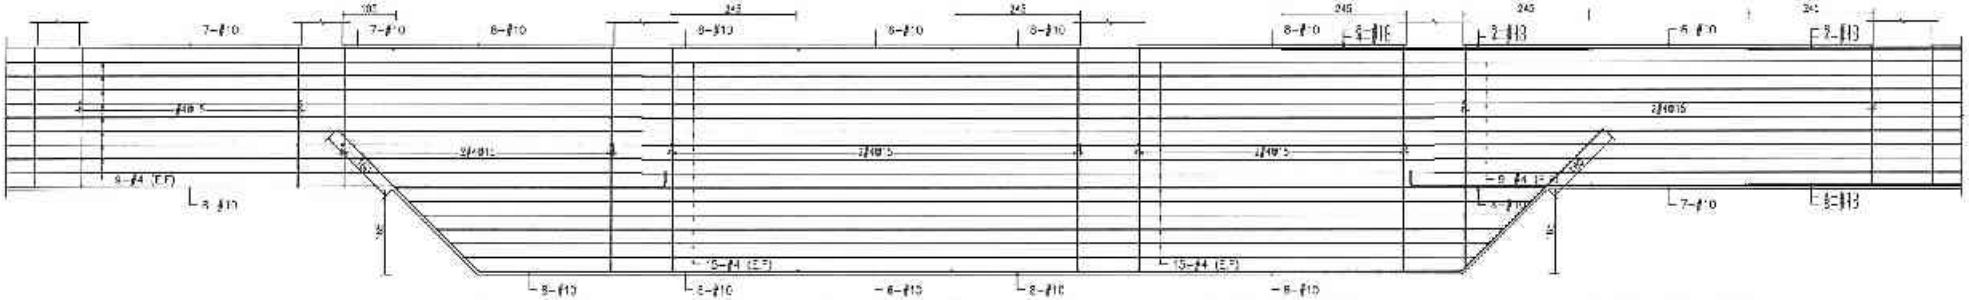

B3FB219 (110x280)　B3FB220 (110x445)　B3FB221 (110x445)　B3FB222 (110x445)　B3FB223 (110x280)

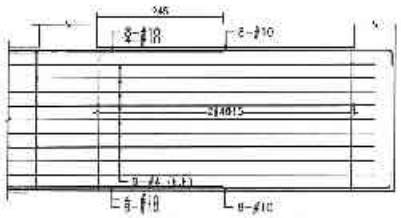

B3FB224 (110x250)

備註	次數	日期	修正說明	設計	業主	工程名稱	圖名	建築師事務所	簽章	設計	比例	
					日勝生活科技股份有限公司 地址：台北市八德路四段一段229號12樓 電話：(02)7733 8888 傳真：(02)2559-5103	新北市板橋浮洲合宜住宅店鋪、集合住宅新建工程（A6-2基地）	B3地梁配筋圖（一八）	吳昌成建築師事務所 建築師：吳昌成 地址：台南市永康區中華路98 10樓之F 電話：(06)312-1809 傳真：(06)312-1810		校對	日期	CM
										審查		
										會簽		
										業主	S4-18	
										備查		

39745 - 82013261645

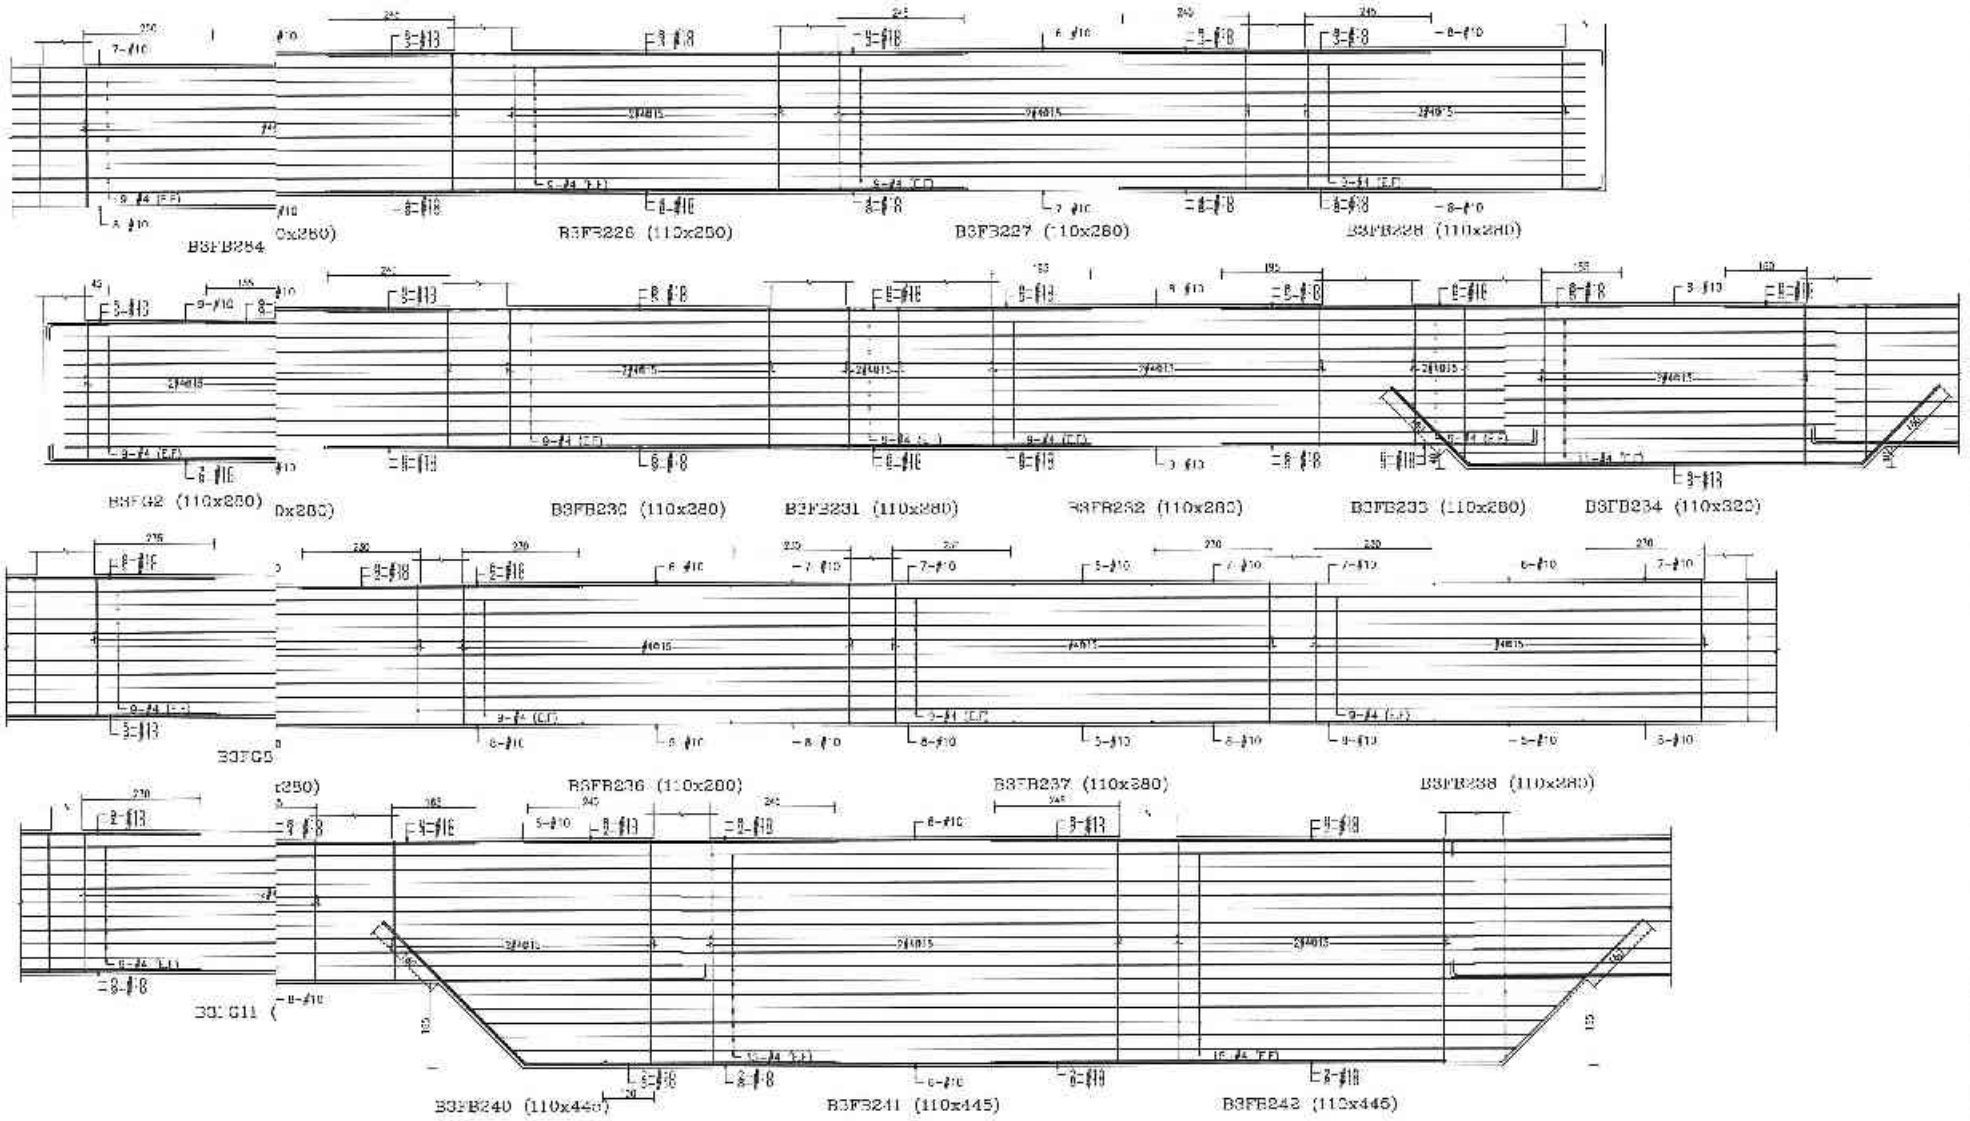

備註	次數	日期	修正說明	修次	業主	工程名稱	圖名	建築師事務所	簽章	設計	比例
					日勝生活科技股份有限公司 地址：台北市大同區承德路一段239號4樓 電話：(02)2733-8883 傳真：(02)2559 5188	新北市板橋浮洲合宜住宅店鋪、集合住宅新建工程（A6-2基地）	B3地梁配筋圖（十九）	吳昌成建築師事務所 建築師：吳昌成 地址：台南市永康區一甲路98-10號2F 電話：(06)312-1606 傳真：(06)31?-1010		設計 校核 審查 核准	單位 CM 日期 年度結束
										圖號	S4-19

41491 - 92013261638

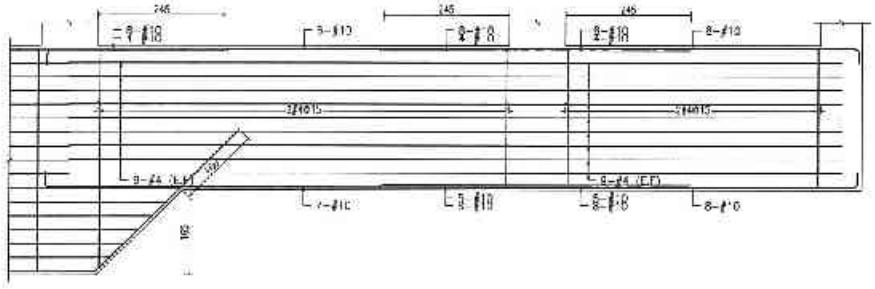

B3FB243 (110x280)　　B3FB244 (110x280)

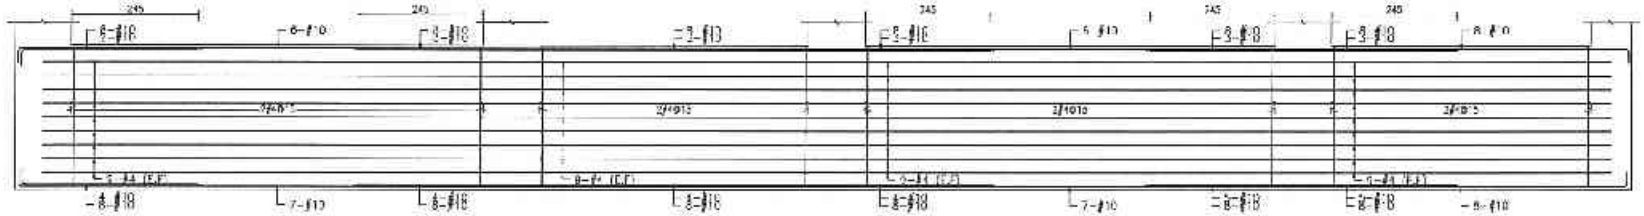

B3FB245 (110x280)　　B3FB246 (110x280)　　B3FB247 (110x280)　　B3FB248 (110x280)

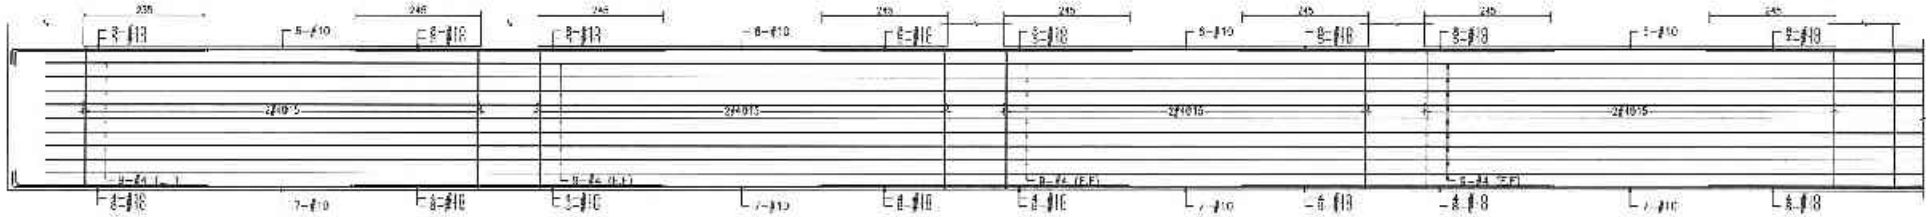

B3FB249 (110x280)　　B3FB250 (110x280)　　B3FB251 (110x280)　　B3FB252 (110x280)

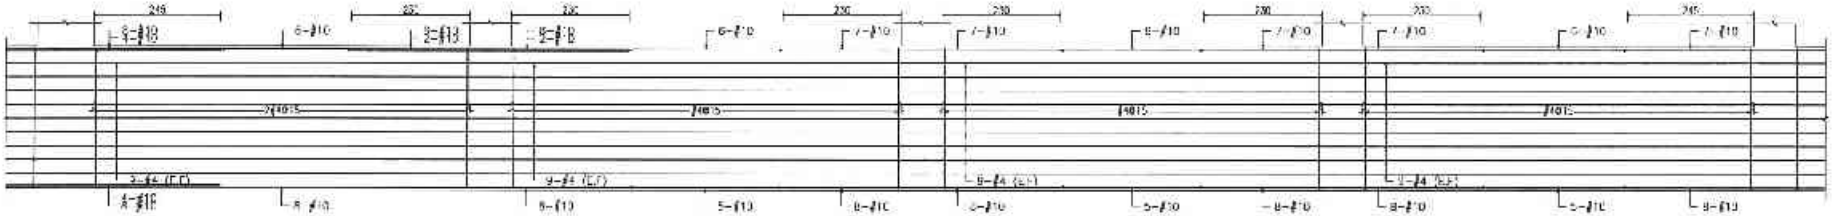

B3FB253 (110x280)　　B3FB254 (110x280)　　B3FB255 (110x280)　　B3FB256 (110x280)

備註	次數	日期	修正說明	設計	業主	工程名稱	圖名	建築師事務所	簽章	通審	比例	
					日勝生活科技股份有限公司 地址：台北市大同區市民大道一段209號14樓 電話：(02)7733-8638 傳真：(02)2559-3188	新北市板橋浮洲合宜住宅店鋪、集合住宅新建工程（A6-2基地）	B3地梁配筋圖（二十）	吳昌成建築師事務所 建築師：吳昌成 地址：台南市永康區中華路[illegible] 電話：(06)312-[illegible] 傳真：(06)311-1010		校核	原校	CM
										校核	日期	
										校准		
										合審簽證		
										開發	S4-20	
										複製		

39354 - 4201326164E

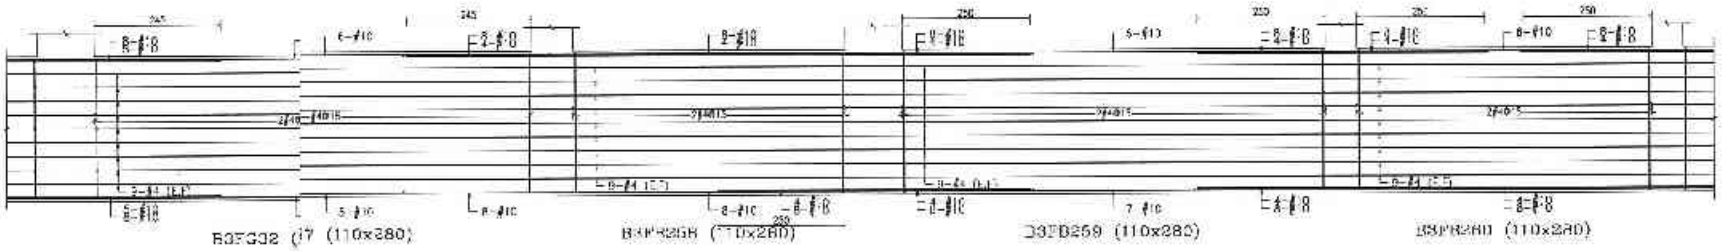

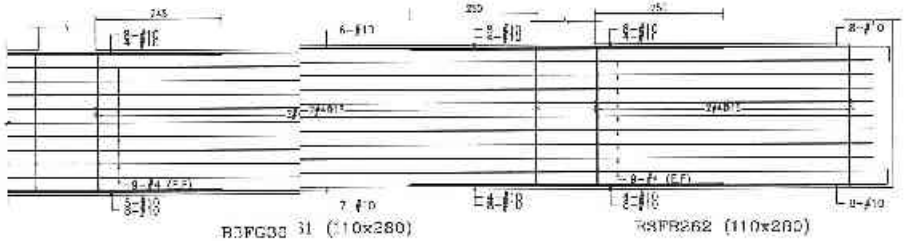

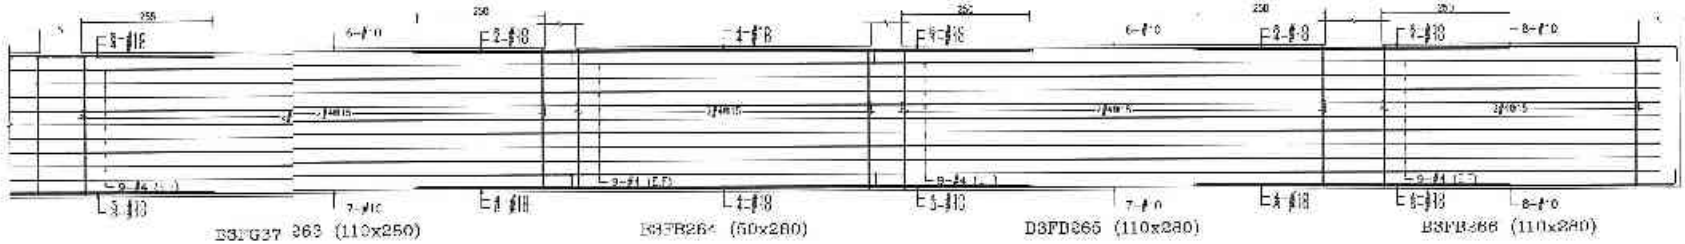

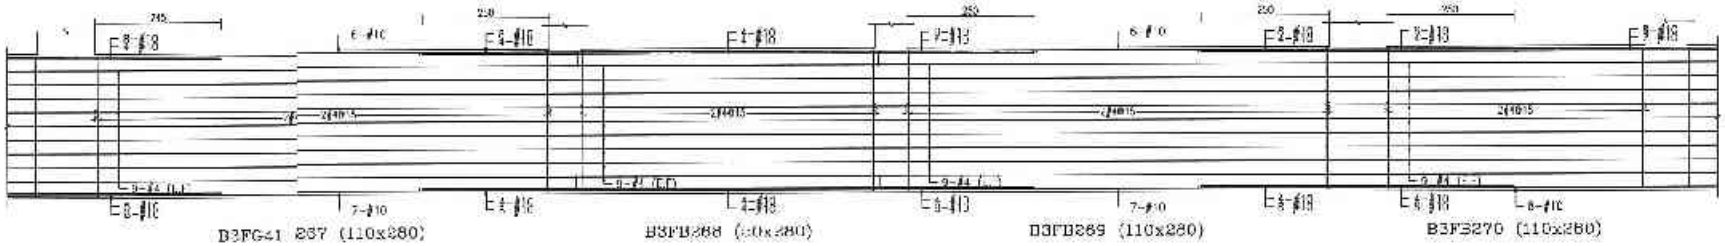

備註	主辦	協辦	核准	專業	工程名稱	圖名	建築師事務所	業主	設計	繪圖	校對	日期	圖號
				日勝生活科技股份有限公司 地址：台北市大同區承德路二段220號14樓 電話：(02)7735-8388 傳真：(02)2559-5168	新北市板橋浮洲合宜住宅店鋪、集合住宅新建工程 (A6-2基地)	B3地梁配筋圖 (二十一)	吳昌成建築師事務所 建築師：吳昌成 地址：台南市永康區中華路193-10號7F 電話：(06)312-1305 傳真：(06)311-1010						S4-21

39065 - 420[illegible]3261646

38521 - 320*3261645

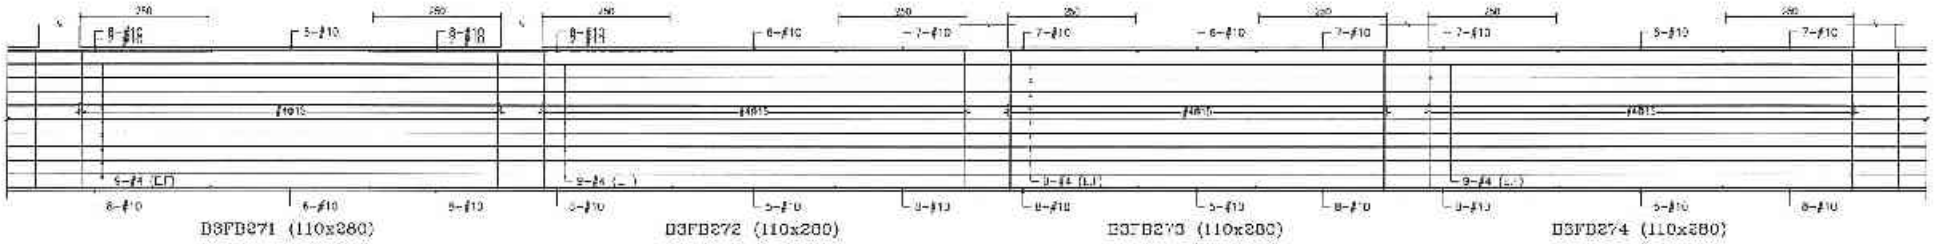

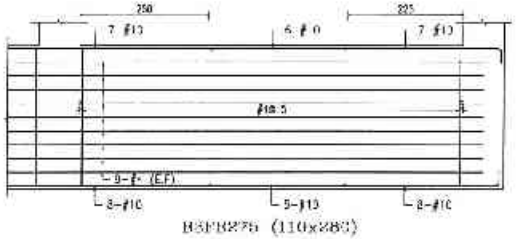

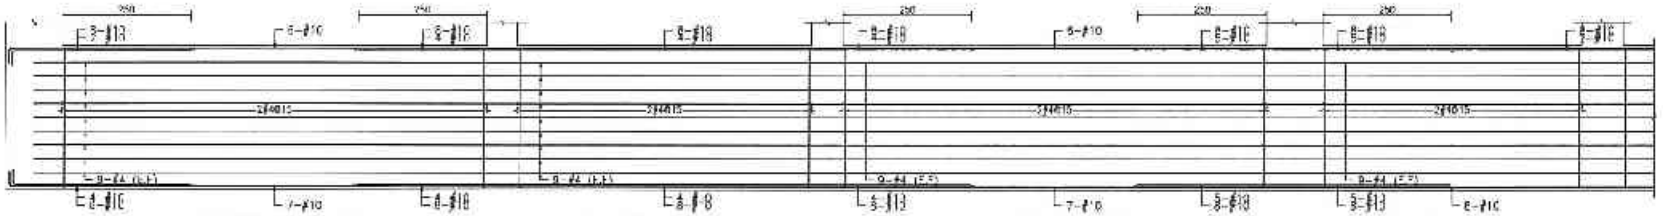

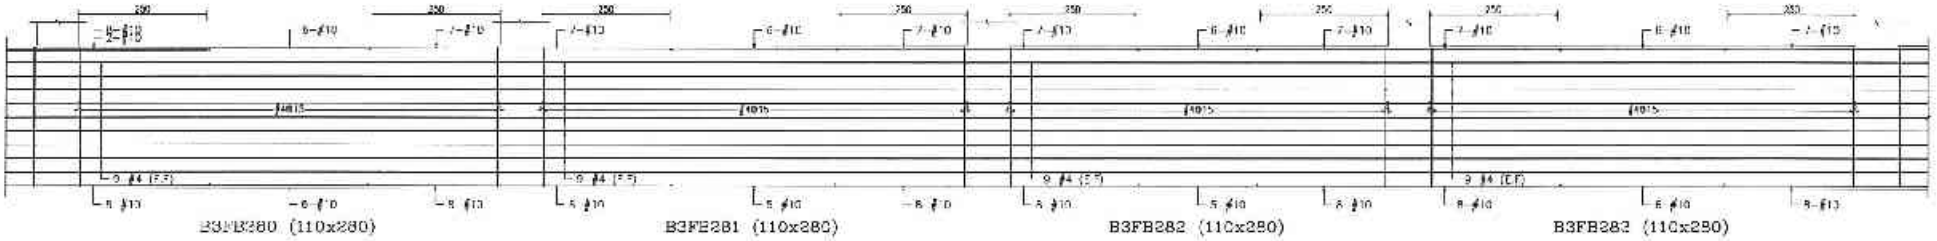

備註	次數	日期	修正說明	繪圖

業主	工程名稱	圖名	設計監造事務所	簽章
日勝生活科技股份有限公司 地址：台北市大同區市民大道一段200號14樓 電話：(02)7733-8888 傳真：(02)2559-5168	新北市板橋浮洲合宜住宅 店鋪、集合住宅新建工程 (A6-2基地)	B3地梁配筋圖 (二十二)	吳昌威建築師事務所 建築師：吳昌威 地址：台南市永康區中華路195號7F 電話：(06)312-1868 傳真：(06)311-1313	許昌威

圖號	S4-22
比例	
設計	審核 CM
繪圖	日期
修改	
勾稽檢核	
圖號	S4-22
張號	

38521 - 320*3261645

38483 - 820132B1B45

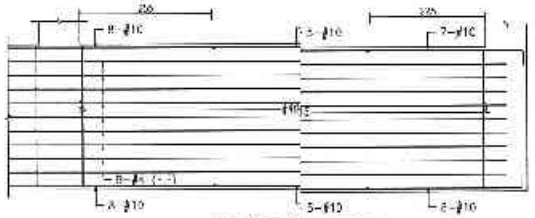

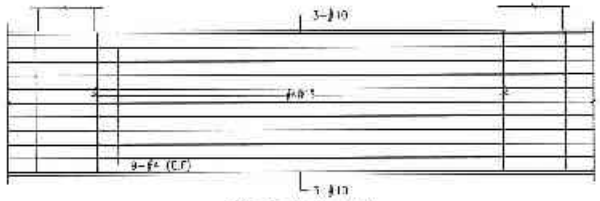

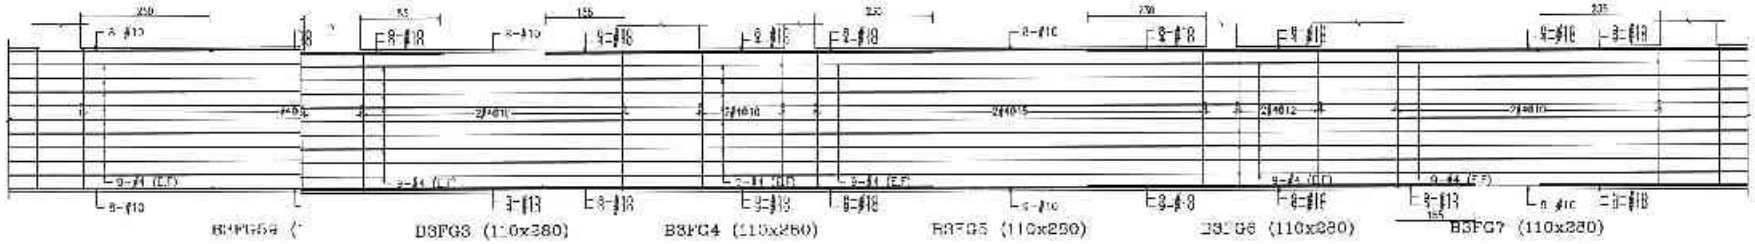

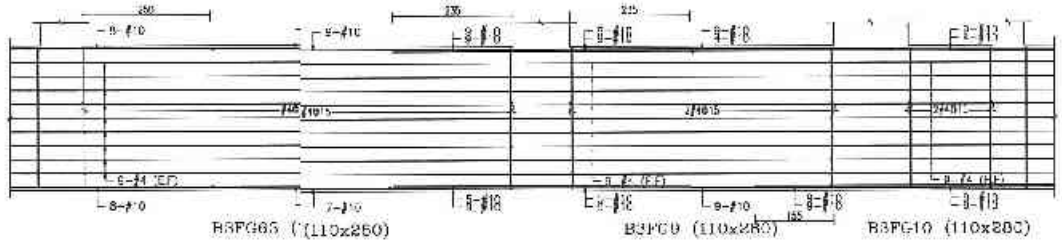

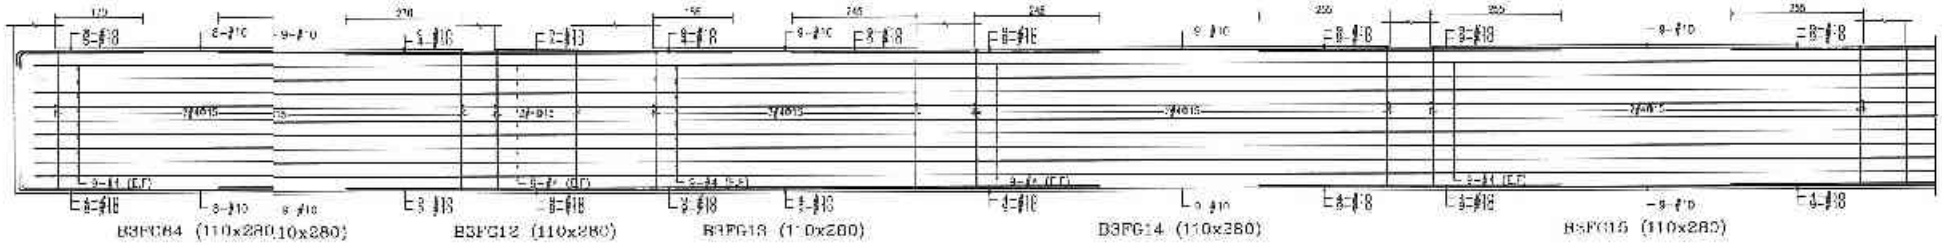

備註	次數	日期	修正說明	校核	施工	工程名稱	圖名	建築師事務所	業單	進圖	比例
					日勝生活科技股份有限公司 地址：[illegible] 電話：(02)[illegible] 傳真：(02)2559 5788	新北市板橋浮洲合宜住宅店鋪、集合住宅新建工程 (A6-2基地)	B3地梁配筋圖 (二十二)	吳昌成建築師事務所 建築師：吳昌成 地址：台南市永康區一甲路195 10樓之F 電話：(06)312-1608 傳真：(06)31[illegible]-1900		設計	繪圖 CM 日期 S4-23

39745 - 32013261645

39945 - 52013261645

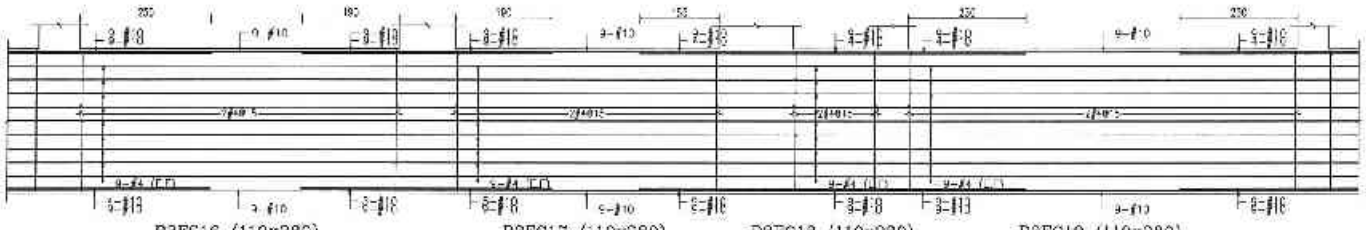

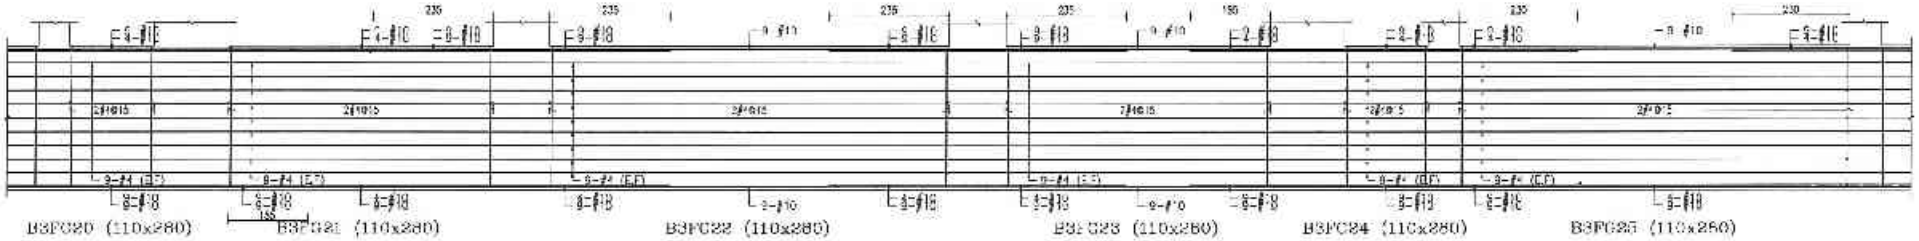

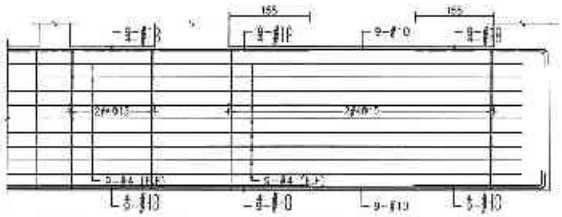

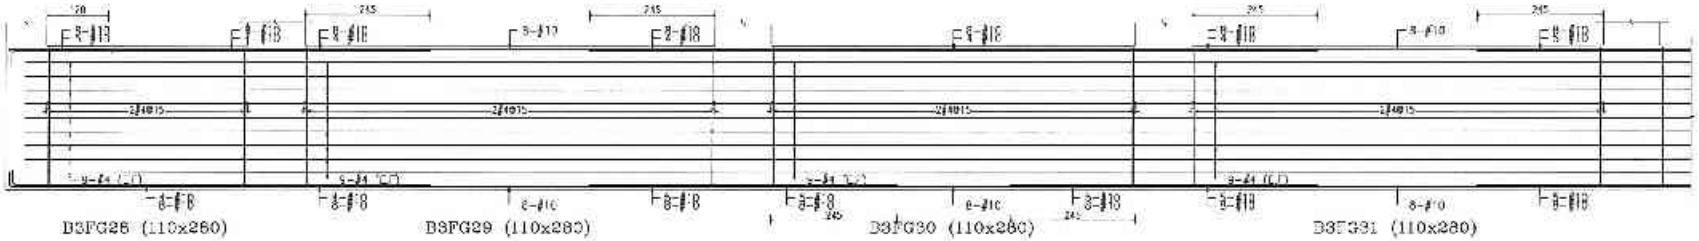

備註	次數	日期	修正說明	核准

業主	工程名稱	圖名	建築師事務所	簽章
日勝生活科技股份有限公司 地址：台北市大同區承德路一段281號14樓 電話：(02)7732 8888 傳真：(02)2558-5186	新北市板橋浮洲合宜住宅店鋪、集合住宅新建工程 (A6 2基地)	B3地梁配筋圖 (二十四)	吳昌成建築師事務所 建築師：吳昌成 地址：台南市永康區一甲路196-10號7F 電話：(06)312-1608 傳真：(06)31?-1310	

繪圖		比例	
設計		單位	CM
校核		日期	
核准			
審查意見			
圖號	S4-24		
備考			

39945 - 52013261645

39801 - 22013261645

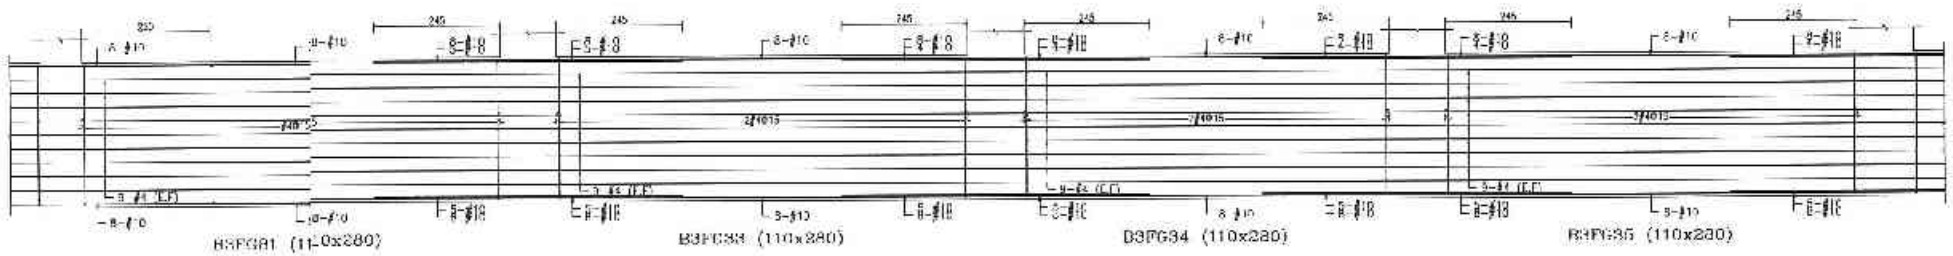

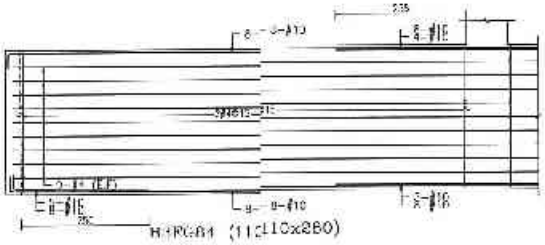

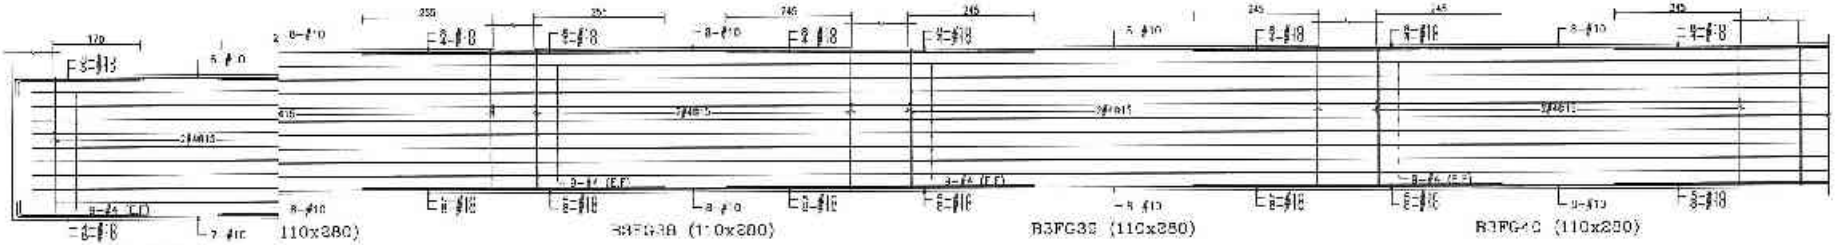

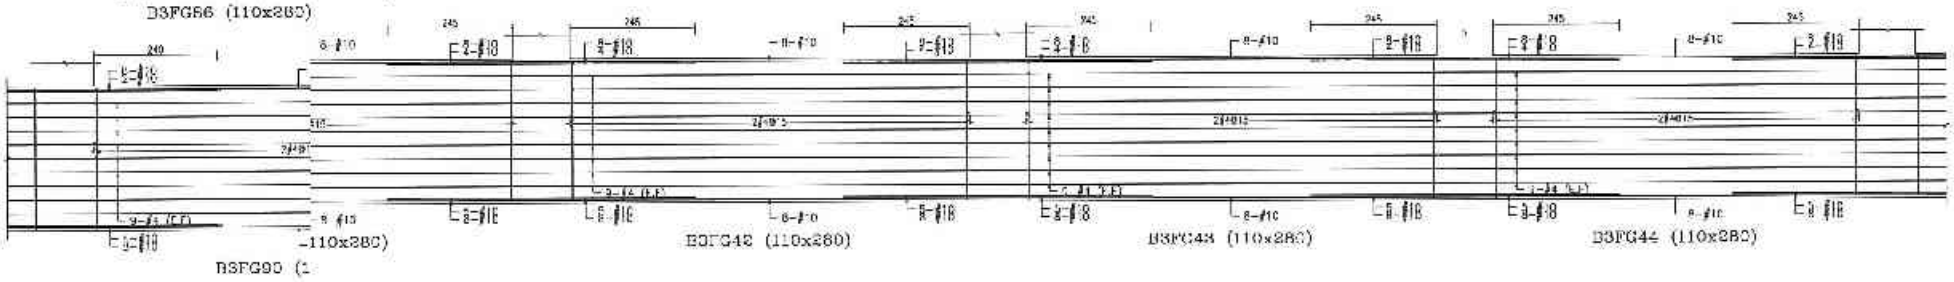

備註	次別	日期	修正說明	設計	業主	工程名稱	圖名	建築師事務所	簽章	地重	比例
					日勝生活科技股份有限公司 地址：台北市大同區承德路一段39號14樓 電話：(02)7733-8888 傳真：(02)2559-5188	新北市板橋浮洲合宜住宅店鋪、集合住宅新建工程（A6-2基地）	B3地梁配筋圖（二十五）	吳昌成建築師事務所 建築師：吳昌成 地址：台南市永康區中華路90-10號2F 電話：(06)312-1868 傳真：(06)311-1210		設計	單位 CM
										校核	日期
										標準	
										內管附註	
										圖號	S4-25
										建築	

39354 - 42013261645

36795 - 32013261645

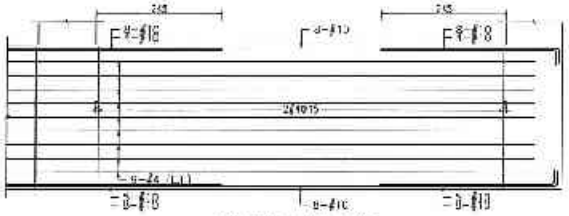

B3FG45 (110x280)

B3FG46 (110x280)　B3FG47 (110x280)　B3FG48 (110x280)　B3FG49 (110x250)

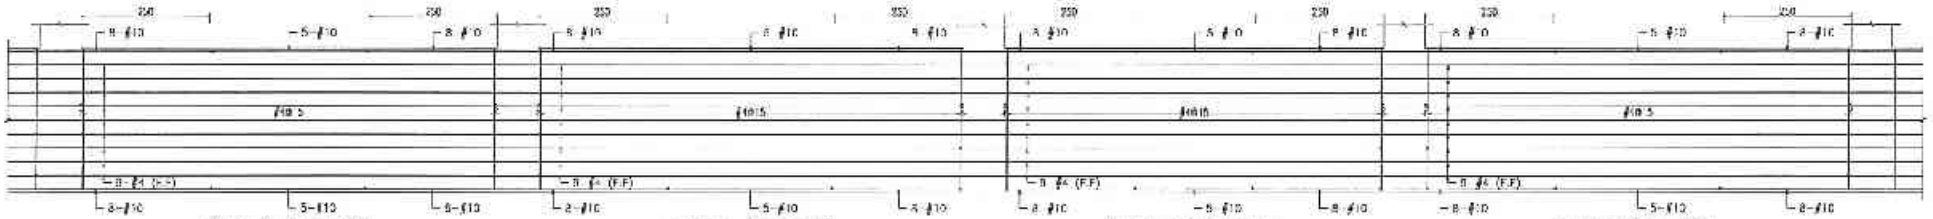

B3FG50 (110x280)　B3FG51 (110x280)　B3FG52 (110x250)　B3FG53 (110x250)

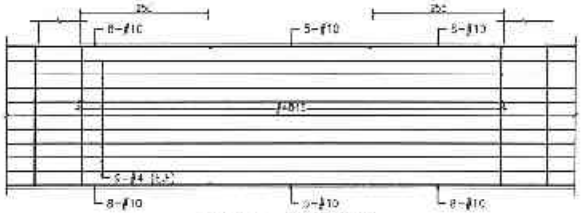

B3FG54 (110x280)

備註	次數	日期	修正說明	校核	業主	工程名稱	圖名	建築師事務所	簽章			
					日勝生活科技股份有限公司 地址：台北市大同區承德路二段209號14樓 電話：(02)7733-8888 傳真：(02)2552 5188	新北市板橋浮洲合宜住宅店鋪、集合住宅新建工程 (A6-2基地)	B3地梁配筋圖 (二十六)	吳昌成建築師事務所 建築師：吳昌成 地址：台南市永康區中華路158-1號6樓 電話：(06)312 1808 傳真：(06)311-010		繪圖 設計 校核 核准 作業階段 圖號 版號	比例 日期 工期 S4-26	CM

36795 32013261645

38606 - 62013281846

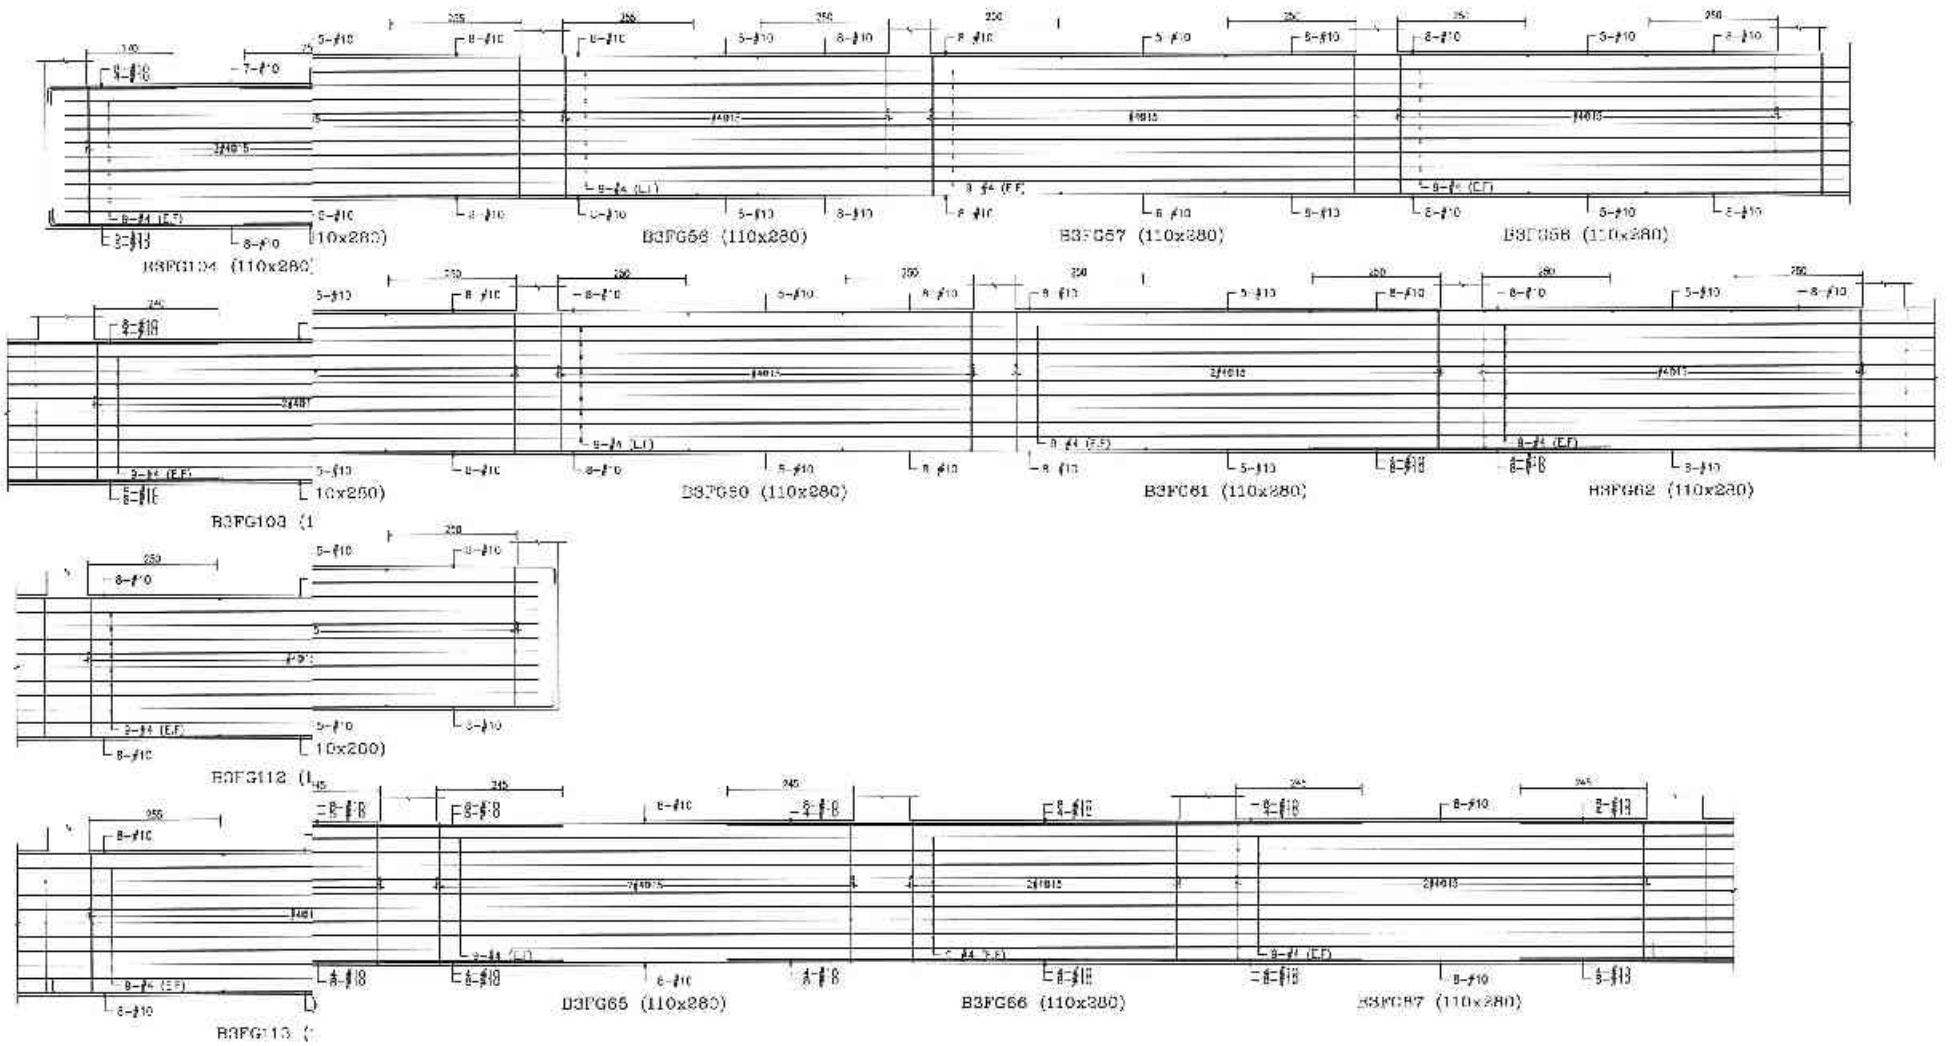

備註	次數	日期	修正說明	修改	業主	工程名稱	圖名	建築師事務所	簽章	版面		比例
					日勝生活科技股份有限公司 地址：台北市大同區市民大道一段220號4樓 電話：(02)7733-8868 傳真：(02)2559-5588	新北市板橋浮洲合宜住宅店鋪、集合住宅新建工程 (A6-2基地)	B3地梁配筋圖 (二十七)	吳昌成建築師事務所 建築師：吳昌成 地址：台南市永康區小東路198 10樓之 電話：(06)312-1803 傳真：(06)311-1113		設計		單位 CM
										校核		日期
										水溝		
										大梁降版		
										圖號	S4-27	
										頁號		

38463 - 92013281845

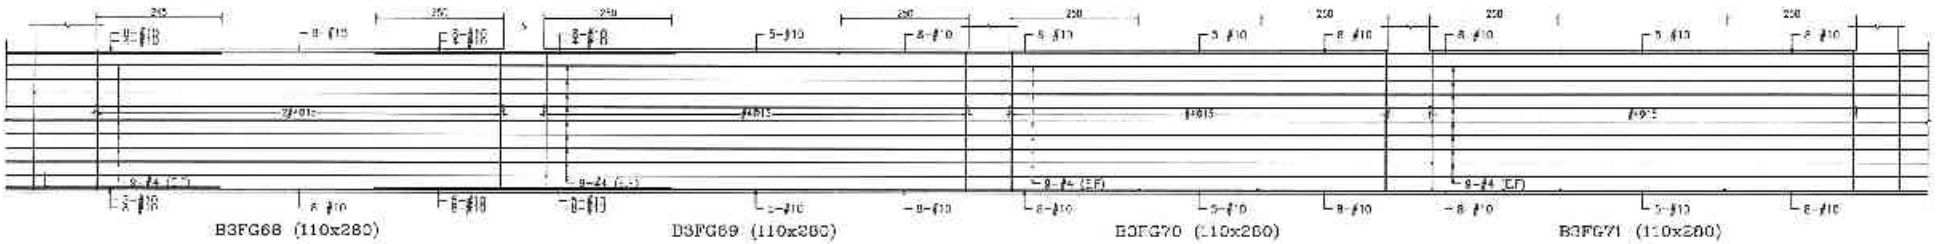

B3FG68 (110x280)　B3FG69 (110x280)　B3FG70 (110x280)　B3FG71 (110x280)

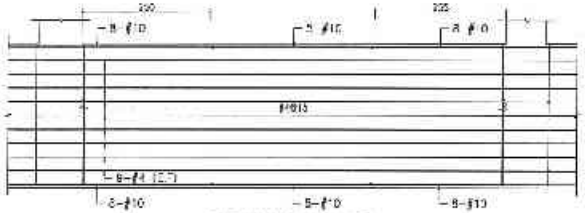

B3FG72 (110x280)

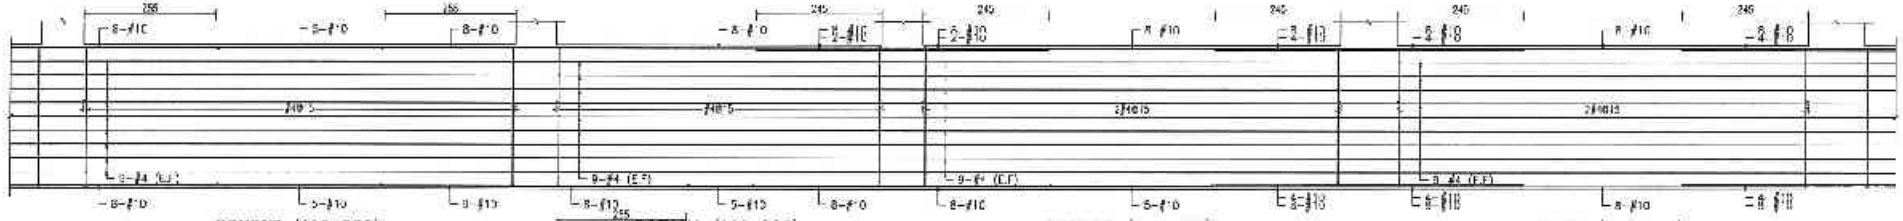

B3FG73 (110x280)　B3FG74 (110x280)　B3FG75 (110x280)　B3FG76 (110x280)

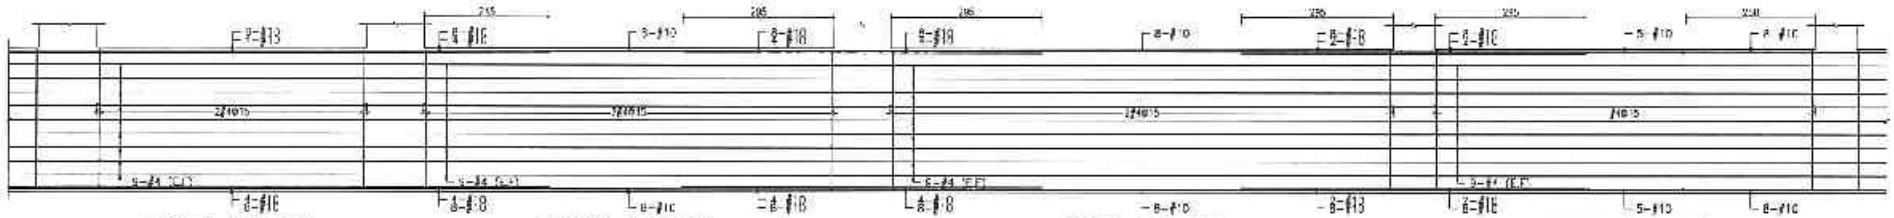

B3FG77 (110x280)　B3FG78 (110x280)　B3FG79 (110x280)　B3FG80 (110x280)

備註	方向	日期	修正說明	簽收	業主	工程名稱	圖名	建築師事務所	簽章	審閱	比例	
					日勝生活科技股份有限公司 地址：台北市大同區重慶北路二段[illegible] 電話：(02)2733-5868 傳真：(02)2559-5188	新北市板橋浮洲合宜住宅店鋪、集合住宅新建工程 (A8 2基地)	B3地梁配筋圖 (二十八)	吳昌成建築師事務所 建築師：吳昌成 地址：台南市永康區中華路195-10號2樓 電話：(06)312-1806 傳真：(06)311-1010		設計	單位	CM
										校核	日期	
										繪圖		
										申請階段		
										圖號	S4-28	
										表號		

38699 - 42013261646

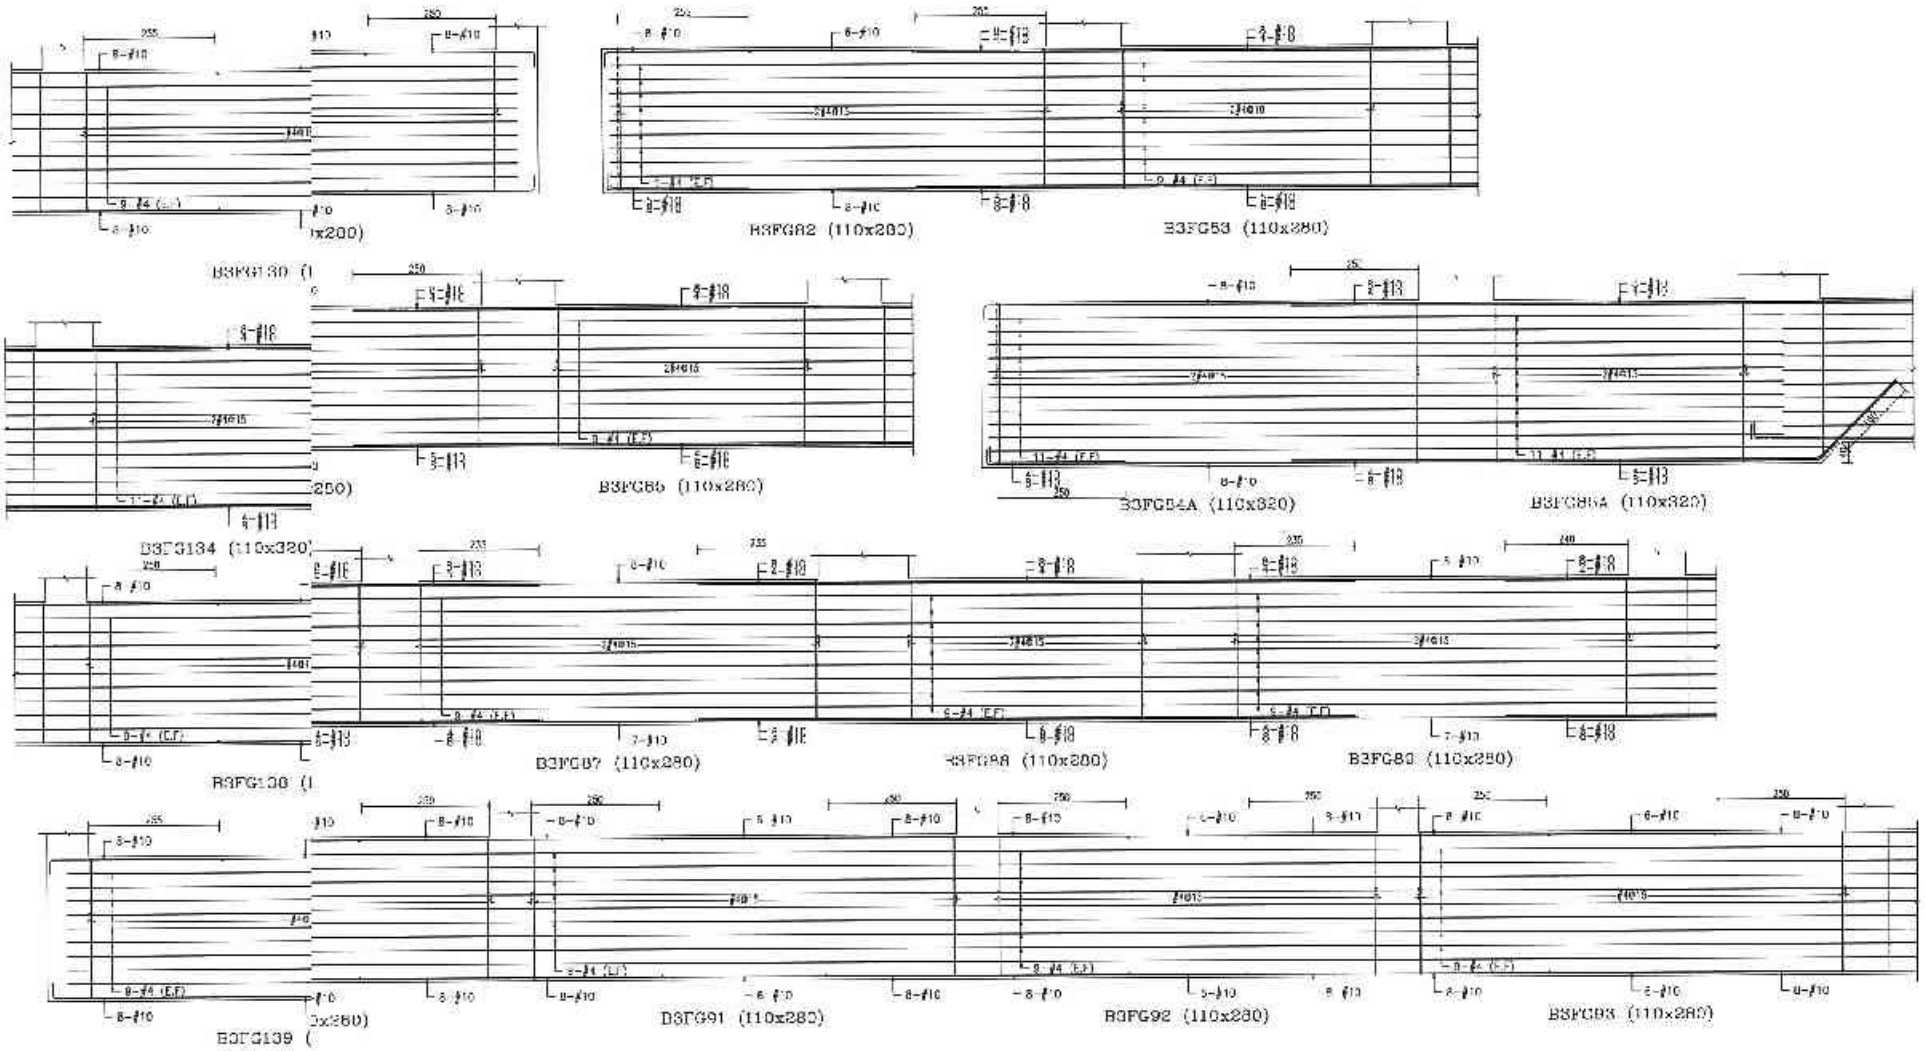

備註	次數	日期	修正說明	校定	業主	工程名稱	圖名	建築師事務所	簽章	繪圖	比例
					日盛生活科技股份有限公司 地址：台北市大同區環河北路一段203號14樓 電話：(02)7732-6886 傳真：(02)2 [illegible]-[illegible]	新北市板橋浮洲合宜住宅店鋪、集合住宅新建工程 (A8 2基地)	B3地梁配筋圖 (二十九)	吳昌成建築師事務所 建築師：吳昌成 地址：[illegible] 電話：(06)312-1808 傳真：(06)311-1010		校核： 收件： 發包 合約階段	1/50 CM 日期 S4-29

39807 - 22013261645

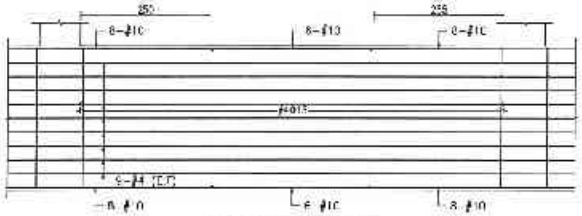

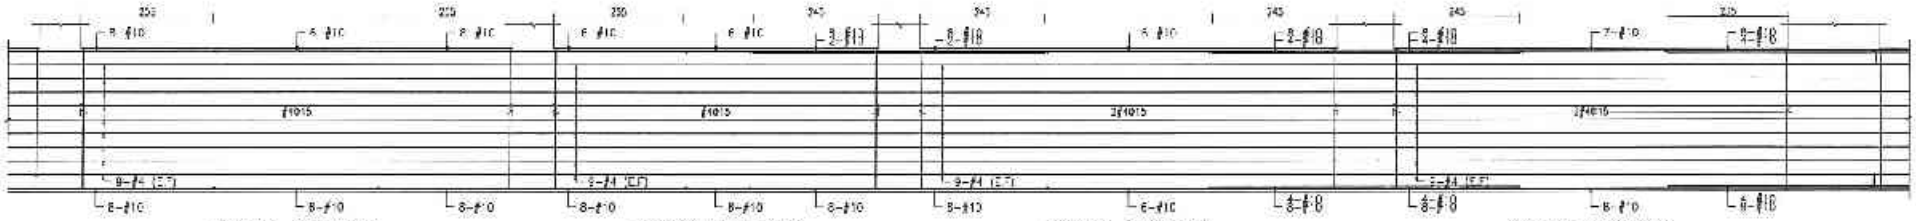

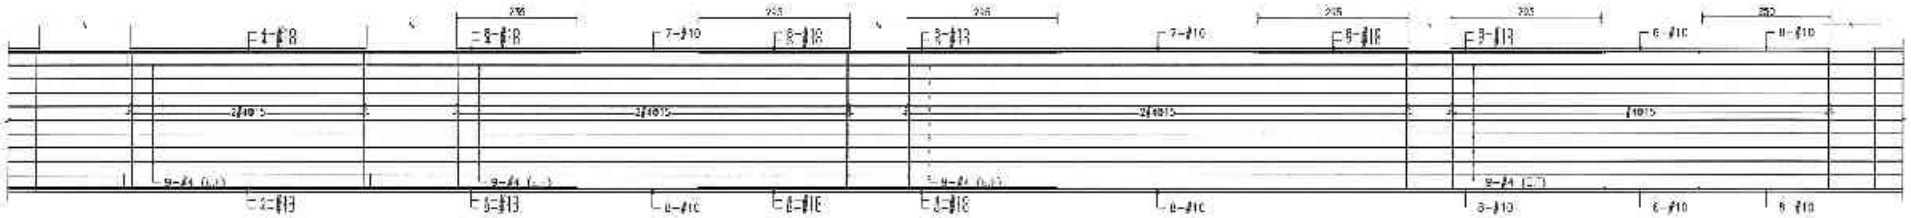

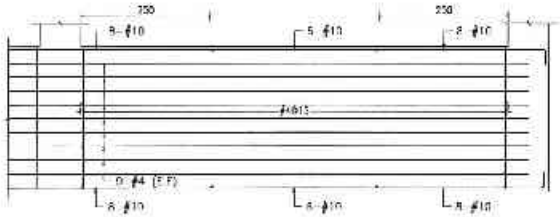

備註	次數 日期	修正說明	核准	業主	工程名稱	圖名	建築師事務所	簽章	圖	比例	
				日勝生活科技股份有限公司 地址：新北市大觀路四段209號14樓 電話：(02)7733-5803 傳真：(02)2509-5188	新北市板橋浮洲合宜住宅店鋪、集合住宅新建工程 (A6-2基地)	B3地梁配筋圖 (三十)	吳昌成建築師事務所 建築師：吳昌成 地址：台南市永康區中華路195-10號7F 電話：(06)311-1808 傳真：(06)311-1810		核可	單位	CM
									校核	日期	
									設計		
									合約簡稱		
									圖號	S4-30	
									審查		

36935 - 42013261646

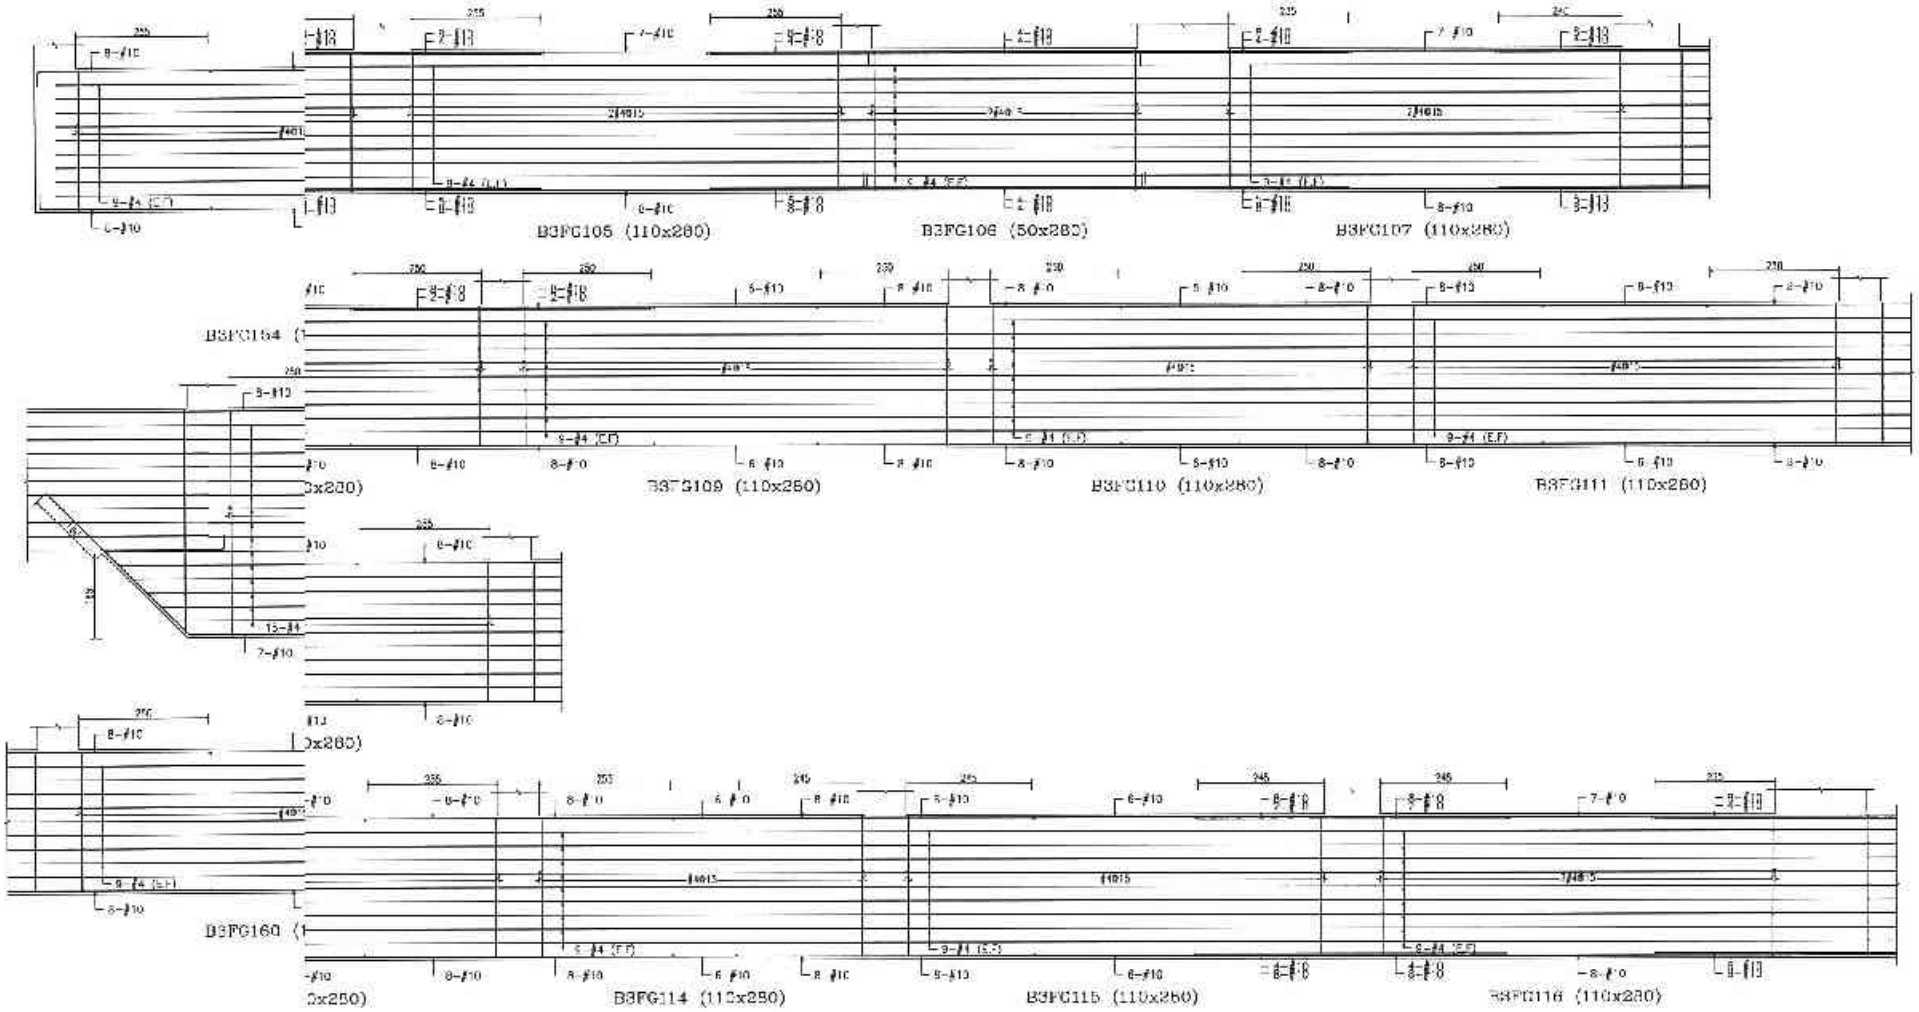

備註	編號	日期	修正說明	修改

業主	工程名稱	圖名	建築師事務所	簽章
日勝生活科技股份有限公司 地址：台北市大同區重慶北路二段209號4樓 電話：(02)7733-8888 傳真：(02)2559-5188	新北市板橋浮洲合宜住宅店鋪、集合住宅新建工程 (AG-2基地)	B3地梁配筋圖 (三十一)	吳昌成建築師事務所 建築師：吳昌成 地址：台南市永康區中華路198 10樓F 電話：(06)312-1638 傳真：(06)31*-10*0	

設計		土別	
校對		單位	CM
核准		比例	
繪圖		日期	
圖號	S4-31		

38635 - 5201326*645

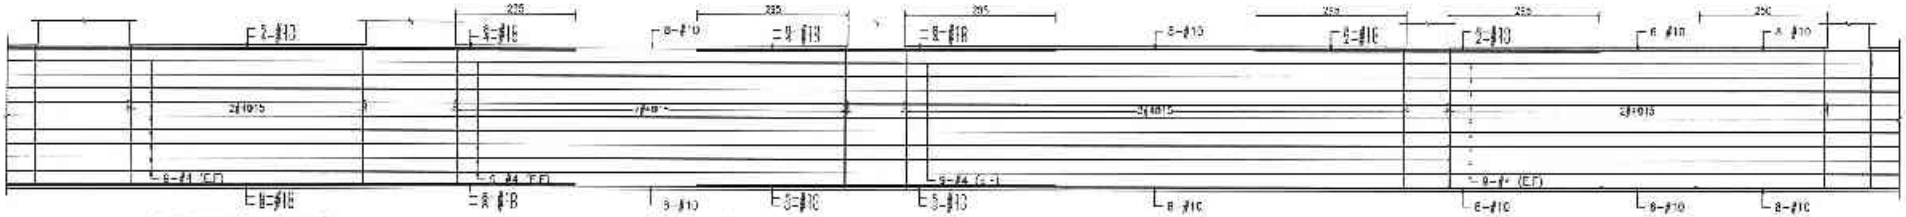

B3FG117 (110x250)　B3FG118 (110x280)　B3FG119 (110x280)　B3FG120 (110x280)

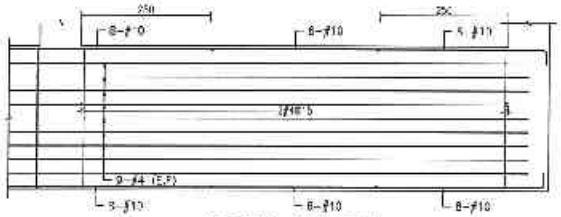

B3FG121 (110x280)

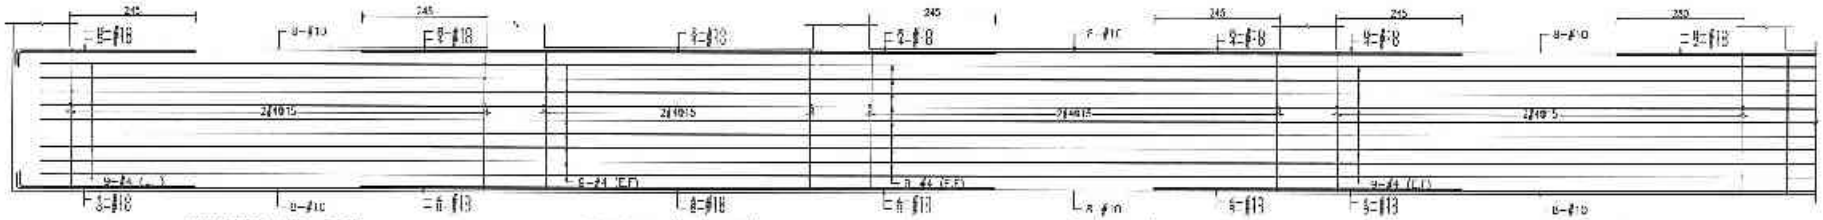

B3FG122 (110x280)　B3FG123 (110x280)　B3FG124 (110x280)　B3FG125 (110x280)

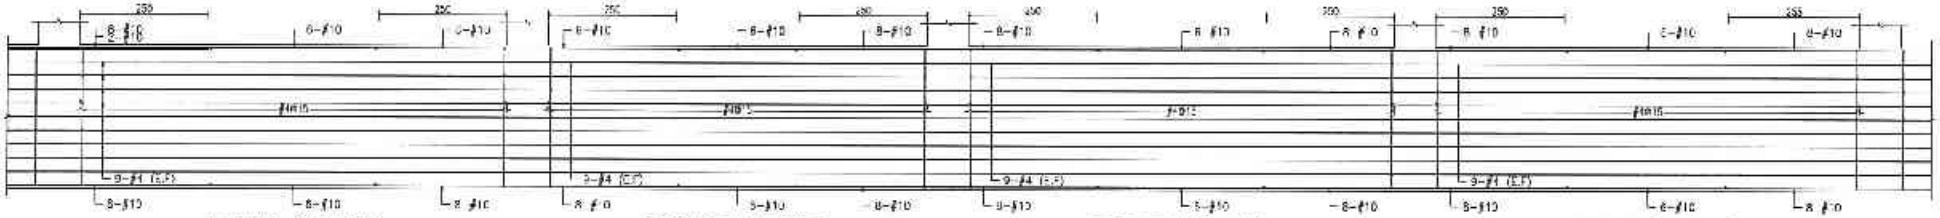

B3FG126 (110x280)　B3FG127 (110x280)　B3FG128 (110x280)　B3FG129 (110x280)

備註	人數 日期	修正說明	核准	設計	工程名稱	圖名	建築師事務所	簽章			
				日勝生活科技股份有限公司 地址：台北市大同區市民大道一段203號14樓 電話：(02)7732-8885 傳真：(02)6758-5188	新北市板橋浮洲合宜住宅店鋪、集合住宅新建工程(A6-2基地)	B3地梁配筋圖(二)(二)	吳昌成建築師事務所 建築師：吳昌成 地址：台南市永康區一甲路198 10樓F 電話：(06)312-1808 傳真：(06)31?-1010		設計		比例	
									繪圖		日期	
									校對		單位	CM
									核准		工期	
									審查			
									圖號	S4-32		
									張號			

38298 - 12013261646

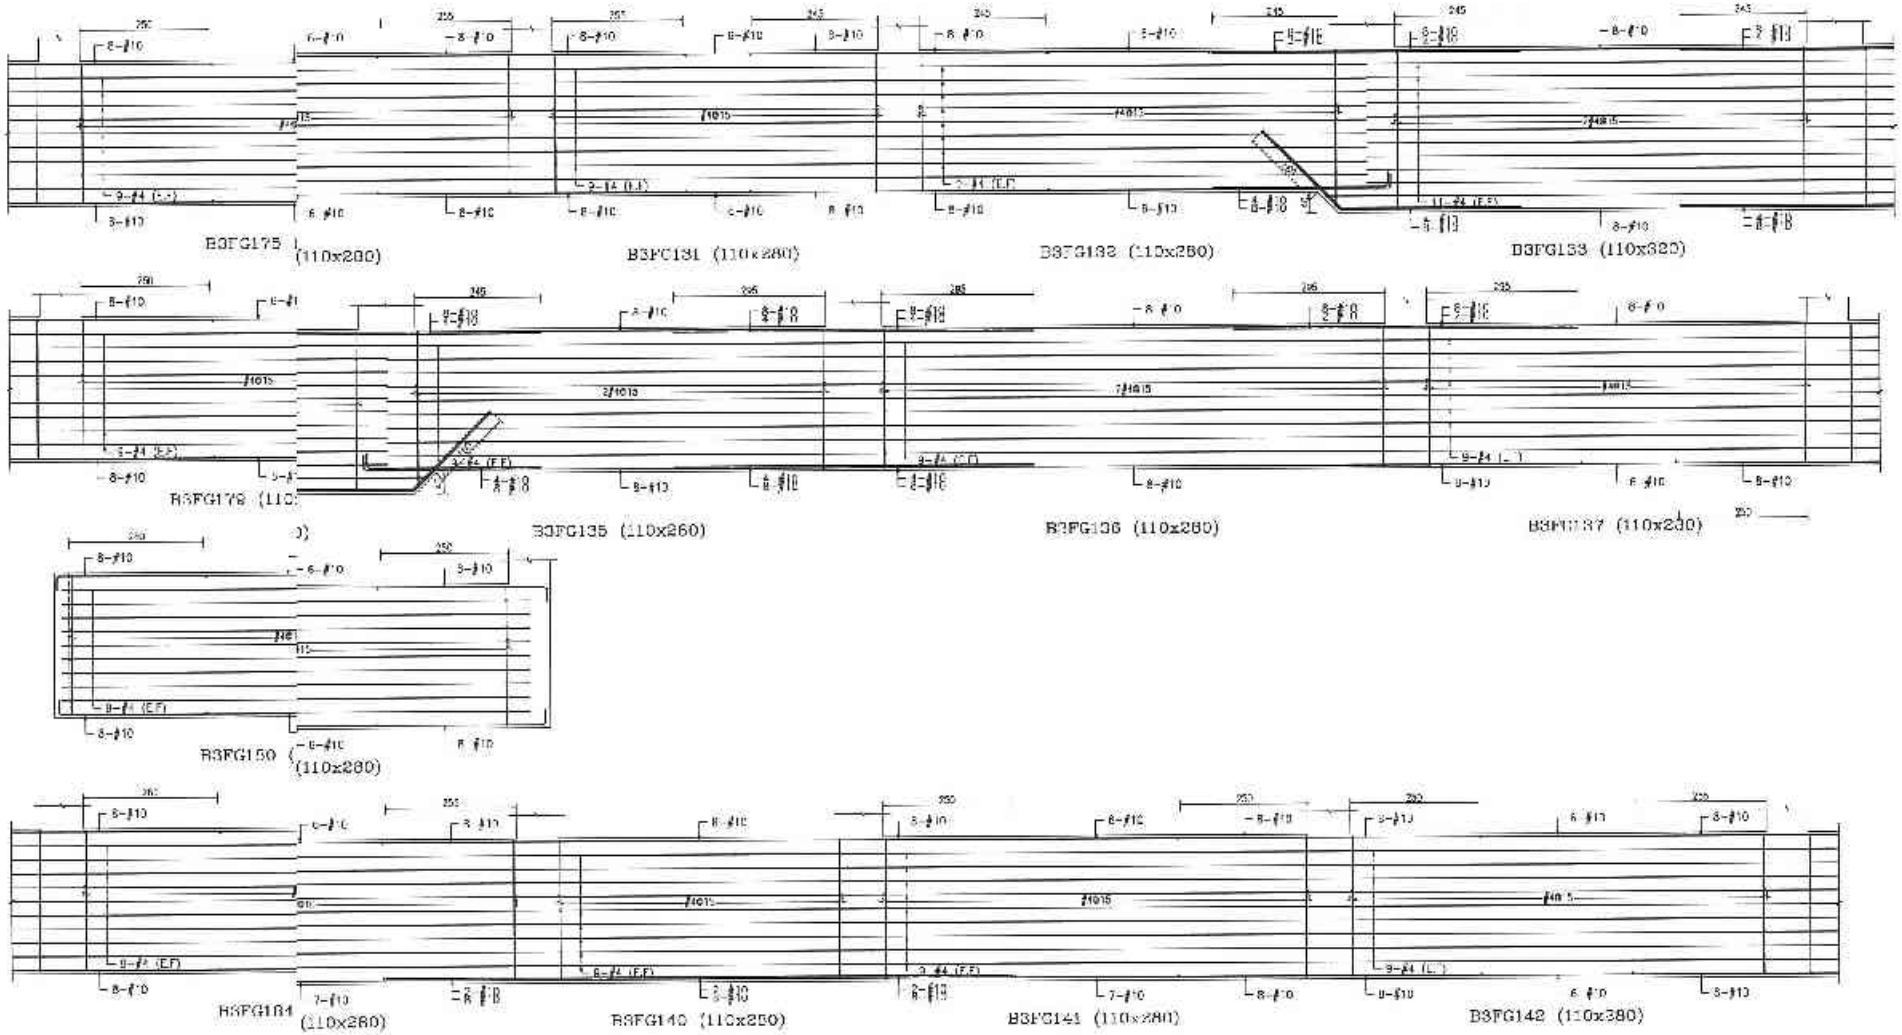

備註	修訂日期	修正說明	校核	業主	工程名稱	圖名	建築師事務所	簽證	職稱	姓名	比例	
				日勝生活科技股份有限公司 地址：台北市大同區市民大道一段201-4號17樓 電話：(02)7733 8888 傳真：(02)2559-5108	新北市板橋浮洲合宜住宅店鋪、集合住宅新建工程(A6-2基地)	B3地梁配筋圖(三十三)	吳昌成建築師事務所 建築師：吳昌成 地址：新竹市東區中華路138 [illegible] 電話：(03)312-1808 傳真：(03)311-1000		繪圖		設計	審核 CM
									校核		日期	
									核准			
									作業階段			
									圖號	S4-33		
									張號			

38298 - 42013261646

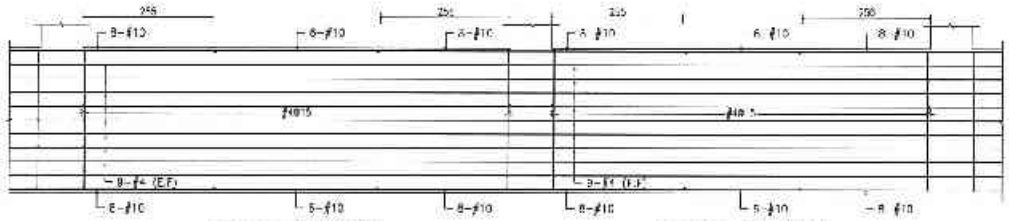

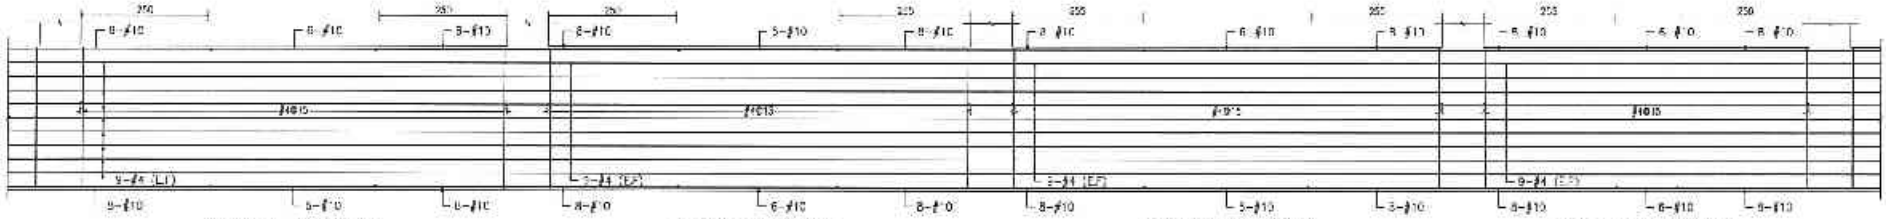

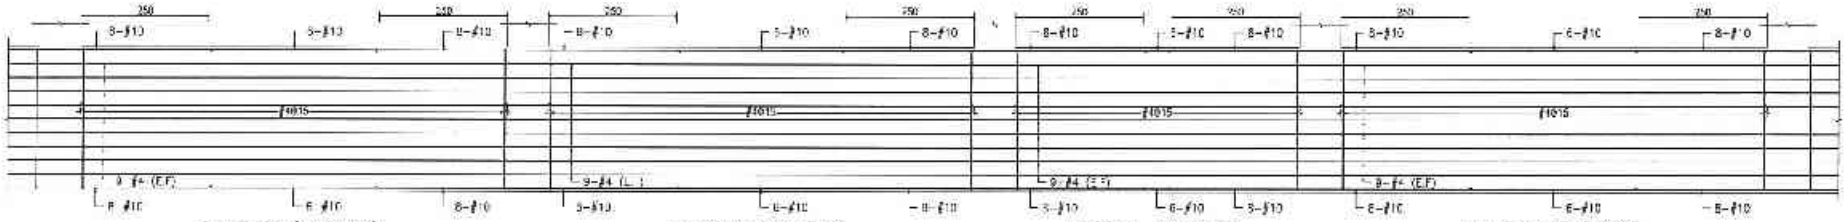

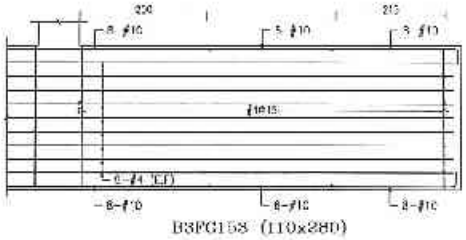

備註	次數	日期	修正說明	設計	業主	工程名稱	圖名	建築師事務所	簽章		
					日勝生活科技股份有限公司 地址：台北市大同區承德路3段205號14樓 電話：(02)2733-6606 傳真：(02)2550-5786	新北市板橋浮洲合宜住宅 店鋪、集合住宅新建工程 (A6-2基地)	B3地梁配筋圖 (三十四)	吳昌成建築師事務所 建築師：吳昌成 地址：台北市永康街13巷 10號2F 電話：(02)312-1905 傳真：(02)311-1010		繪圖	比例	
										設計	單位	CM
										校核	日期	
										核定		
										合宜結構		
										圖號	S4-34	
										審核		

36929 - 82013261646

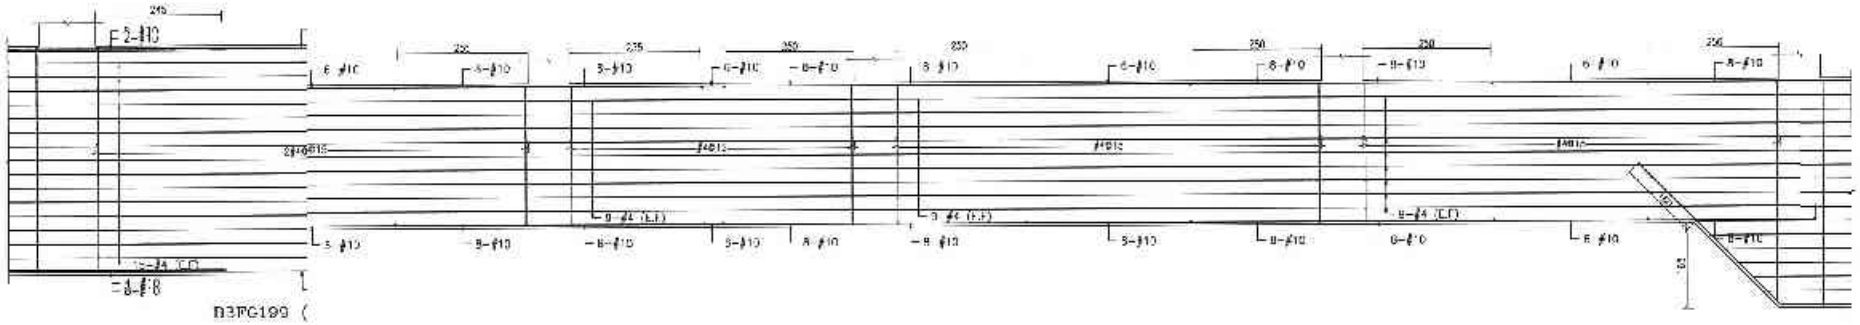

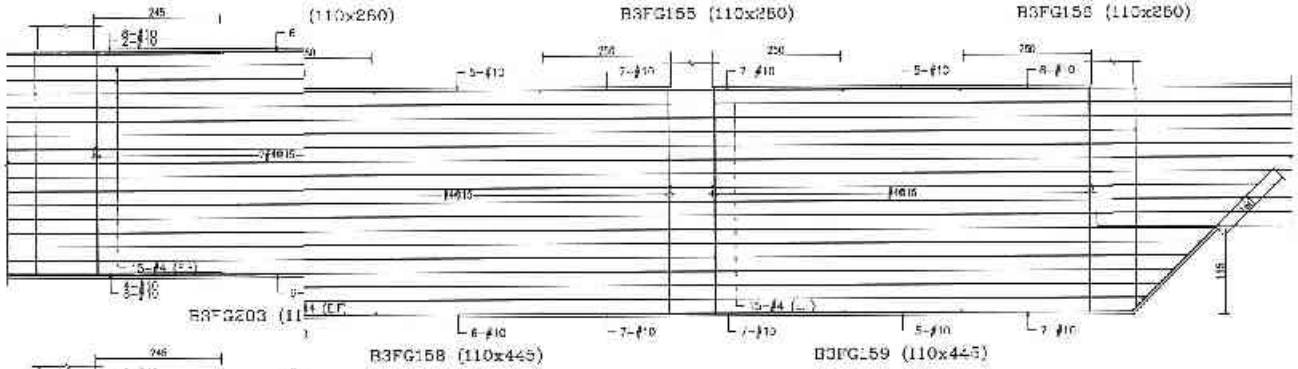

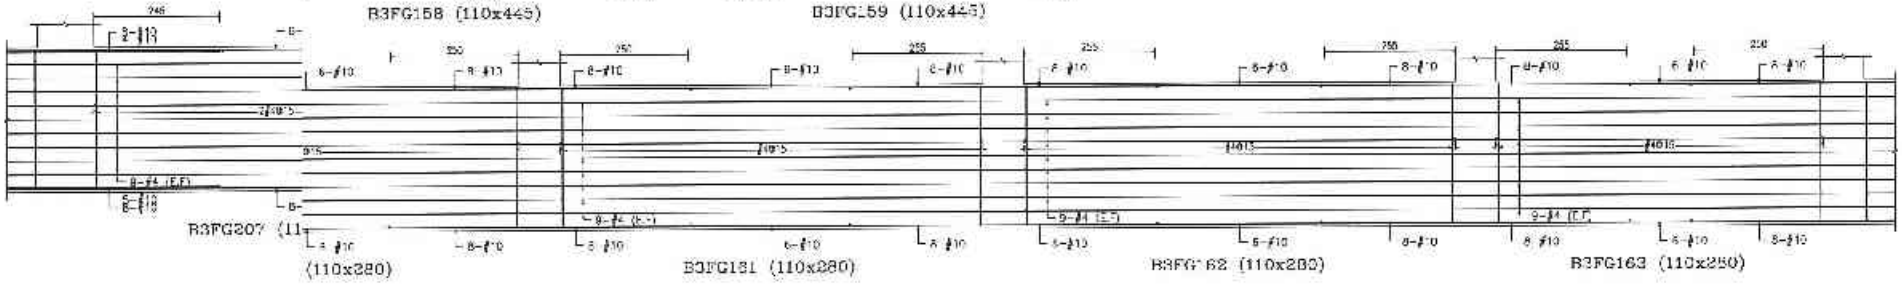

備註	次別	日期	修正說明	校准	業主	工程名稱	圖名	建築師事務所	簽章	通審	比例	
					日勝生活科技股份有限公司 地址：台北市內湖區瑞光路一段309號14樓 電話：(02)7730 9855 傳真：(02)2659-5188	新北市板橋浮洲合宜住宅店鋪・集合住宅新建工程 (AG-2基地)	B3地梁配筋圖 (三十五)	吳昌成建築師事務所 建築師：吳昌成 地址：台南市永康區中華路138 10樓之一 電話：(06)312-1608 傳真：(06)311-1010		設計	審核	CM
										校對	日期	
										核准		
										外審簽名		
										製表	S4-35	
										複製		

36935 - 42013261646

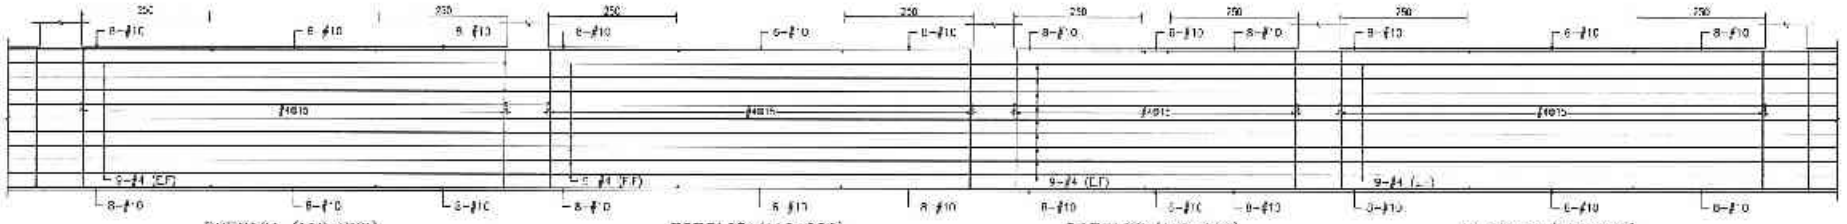

B3FG164 (110x280)　B3FG165 (110x280)　B3FG166 (110x280)　B3FG167 (110x280)

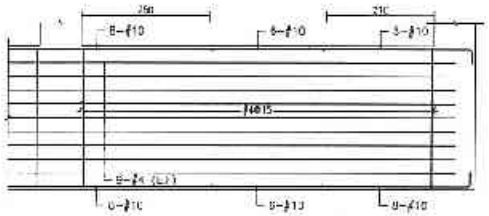

B3FG168 (110x280)

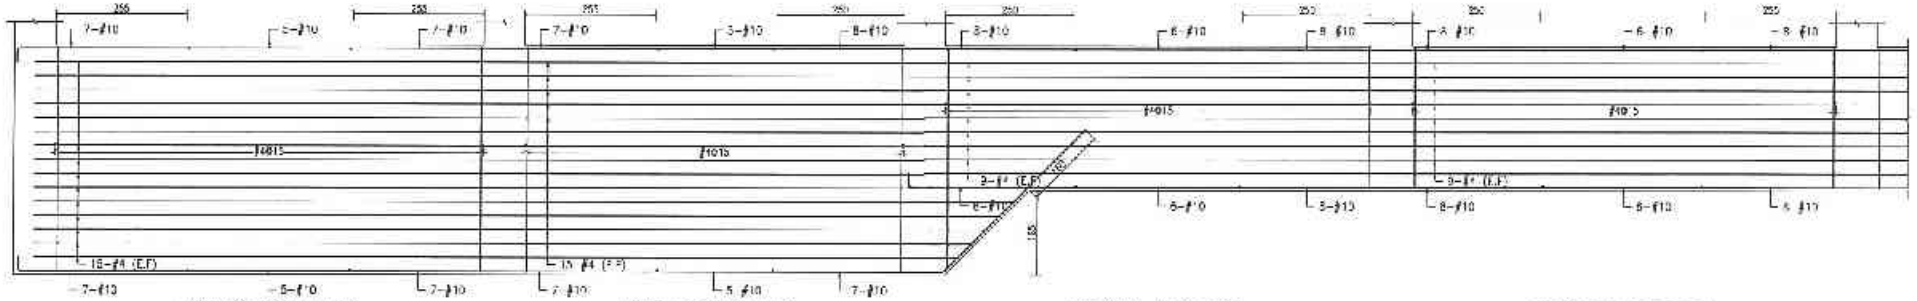

B3FG169 (110x445)　B3FG170 (110x445)　B3FG171 (110x280)　B3FG172 (110x280)

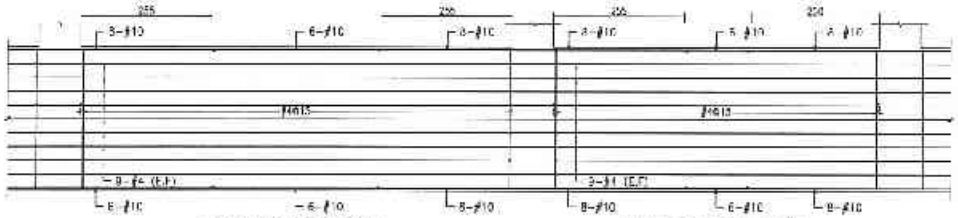

B3FG173 (110x280)　B3FG174 (110x280)

備註	大數	日期	修正說明	設計	業主	工程名稱	圖名	建築師事務所	簽章	核定	主持	
					日勝生活科技股份有限公司 地址：台北市大同區承德路一段239號4樓 電話：(02)2550 5188	新北市板橋浮洲合宜住宅店鋪、集合住宅新建工程 (A6-2基地)	B3地梁配筋圖 (三十八)	吳昌成建築師事務所 建築師：吳昌成 地址：台南市永康區中華街183-12號3F 電話：(06)312-1308 傳真：(06)311-0110		校對	部長	CM
										檢核	經理	
										核准	圖號	S4-38

38966 - 82013261651

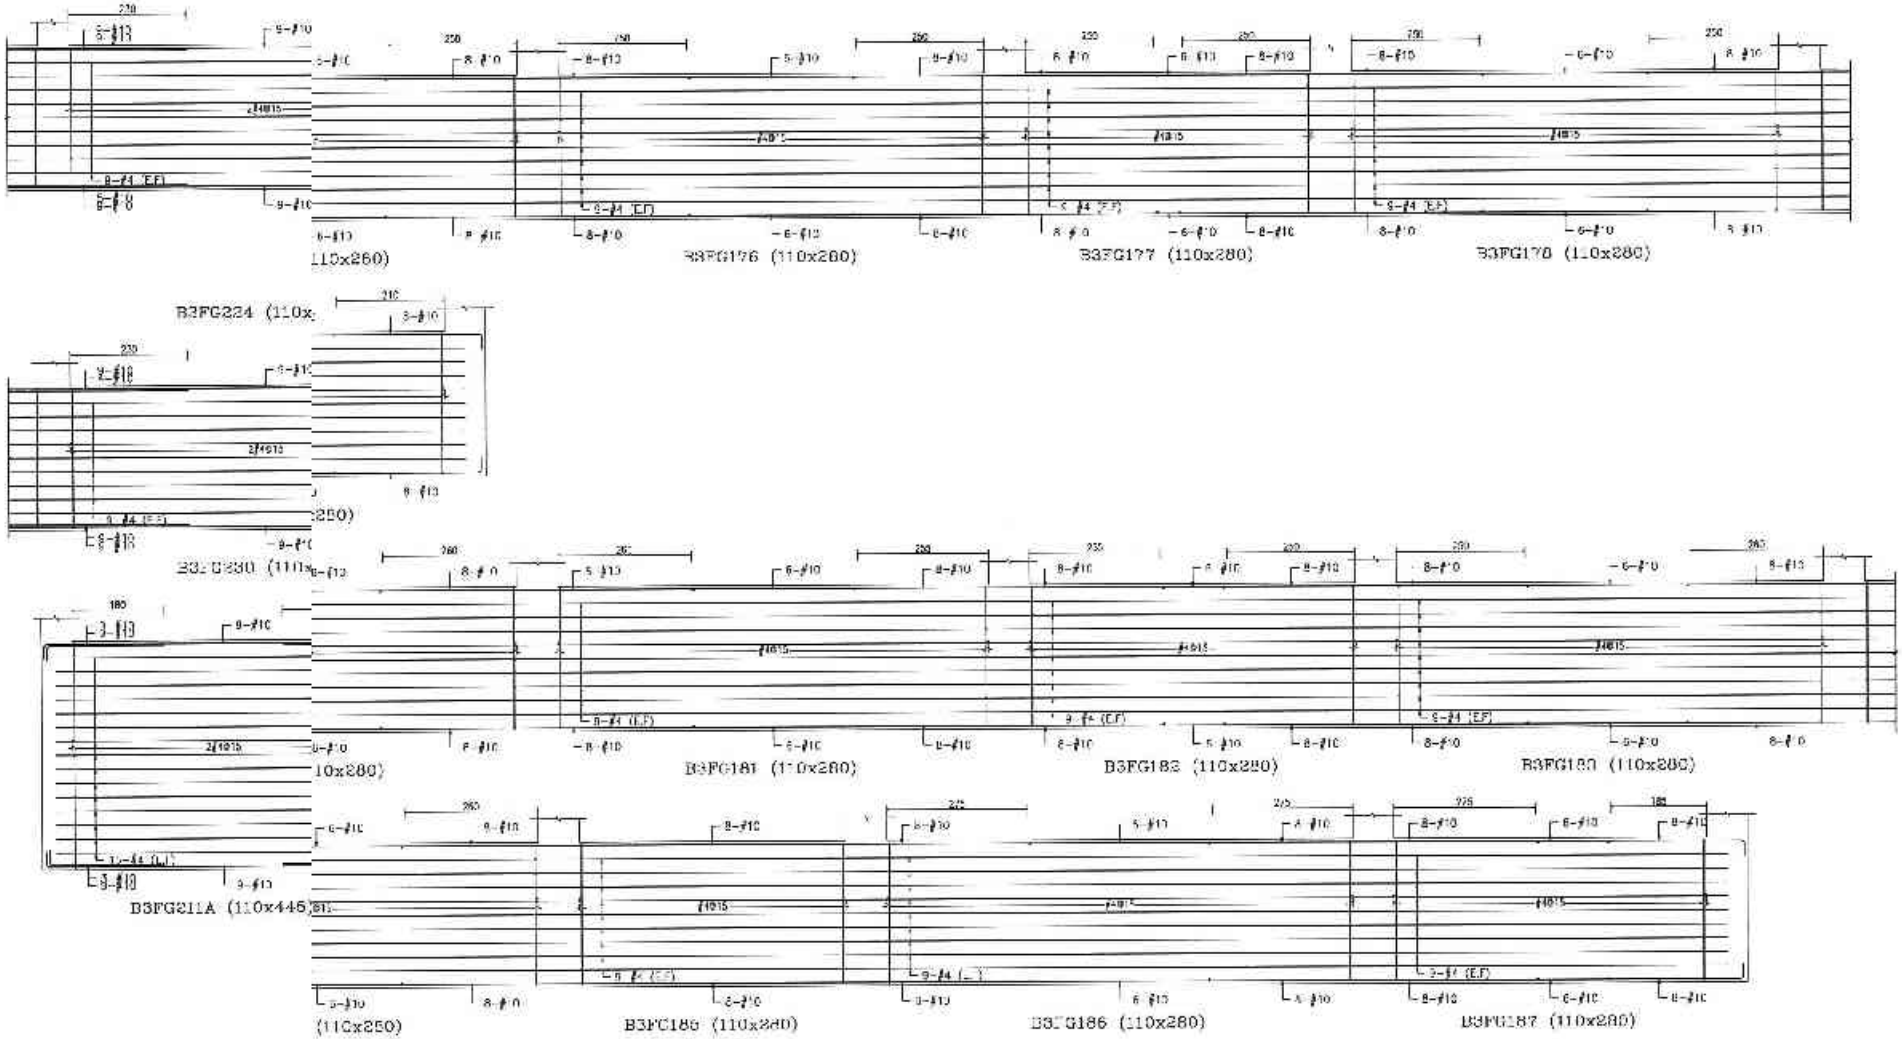

備註	改點	日期	修正說明	校核	業主	工程名稱	圖名	建築師事務所	簽章	比例	CM
					日曜生活科技股份有限公司 地址：台北市大同區承德路一段209號4樓 電話：(02)7733-6208 傳真：(02)2553-5788	新北市板橋浮洲合宜住宅店鋪、集合住宅新建工程 (A6-2基地)	B3地梁配筋圖 (三十七)	吳昌成建築師事務所 建築師：吳昌成 地址：台南市永康區中華路196-10號2F 電話：(06)312-1808 傳真：(06)31?-1010		設計 繪圖 校核 核准 今意師章	單位 日期 圖號 S4-37

38296 - 12013261646

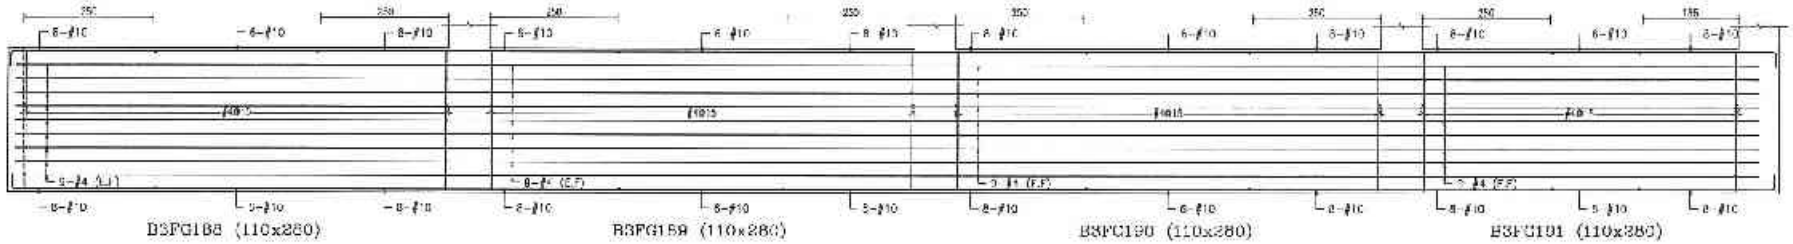

B3FG188 (110x280)　B3FG189 (110x280)　B3FG190 (110x280)　B3FG191 (110x280)

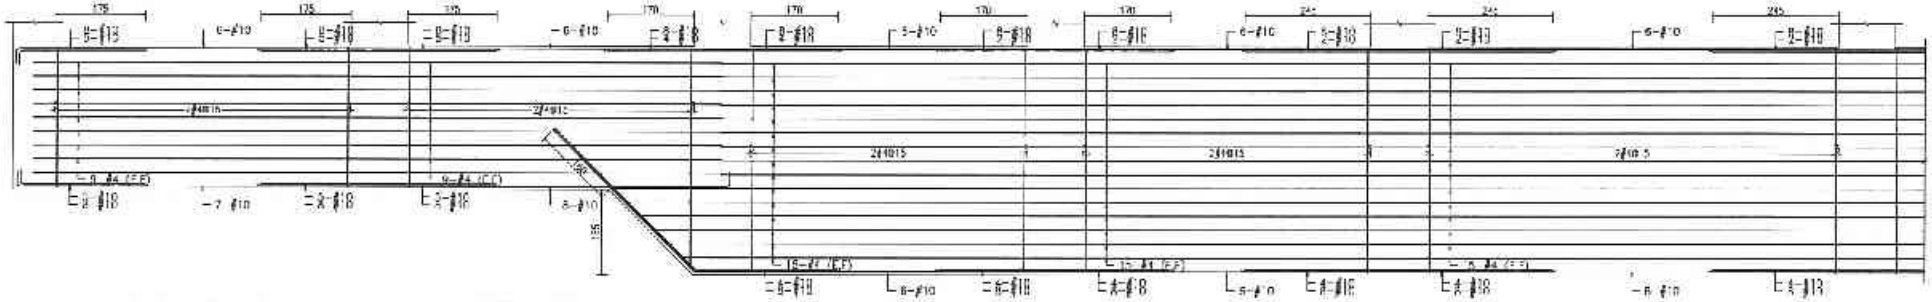

B3FG192 (110x250)　B3FG193 (110x280)　B3FG194 (110x445)　B3FG195 (110x445)　B3FG196 (110x445)

B3FG197 (110x445)　B3FG198 (110x445)

備註	出圖日期	修正說明	核定	業主	工程名稱	圖名	建築師事務所	簽章	核圖	主持	
				日勝生活科技股份有限公司 地址：台北市大同區市民大道一段139號14樓 電話：(02)7733-8668 傳真：(02)7733-1188	新北市板橋浮洲合宜住宅店鋪、集合住宅新建工程 (A6-2基地)	B3地梁配筋圖 (二八)	吳昌成建築師事務所 建築師：吳昌成 地址：台南市永康區中華路118-17號2樓 電話：(06)312-1828 傳真：(06)31-1000		設計	主持	CM
									校核	專業	
									校准		
									打印日期		
									圖號	S4-38	
									版號		

437-7 - 12013261651

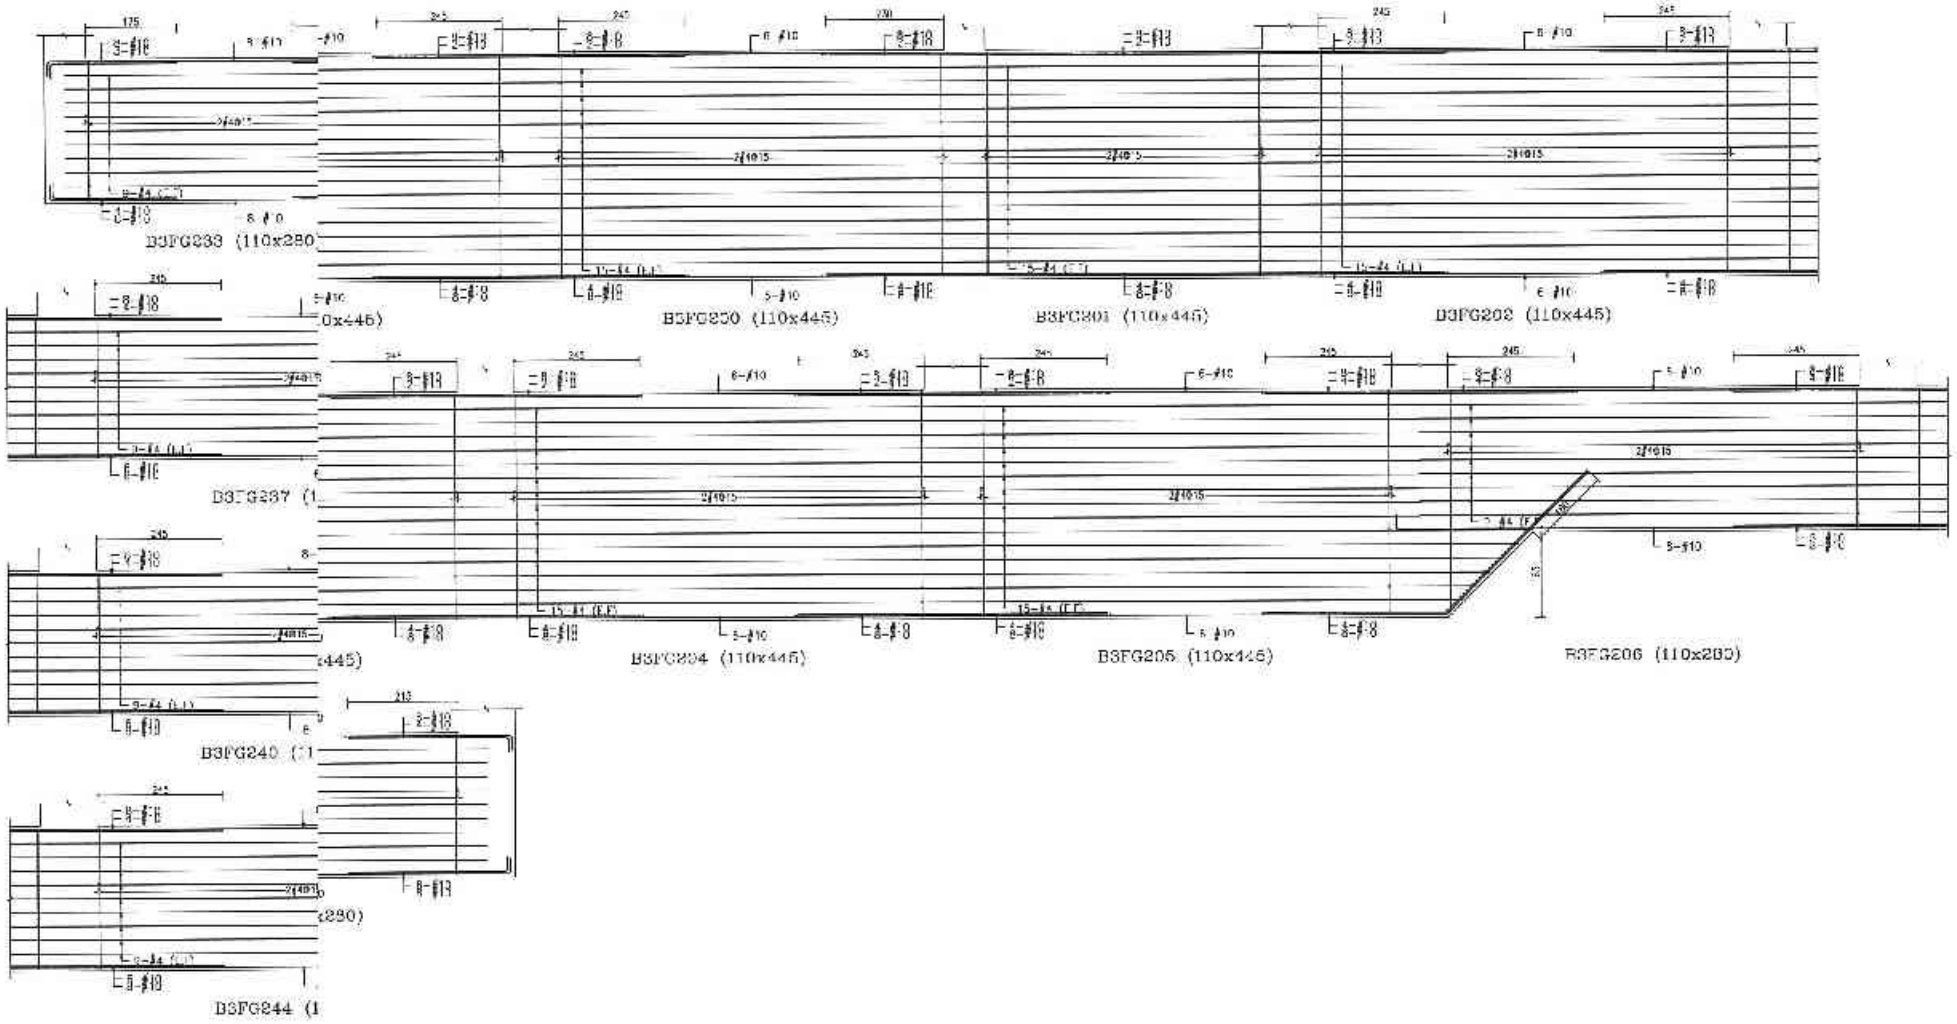

備註	次數	日期	修正說明	核定	業主	工程名稱	圖名	建築師事務所	簽章			
					日勝生活科技股份有限公司 地址：台北市文湖街一段202號14樓 電話：(02)7733-8838 傳真：(02)2534-0686	新北市板橋浮洲合宜住宅店鋪、集合住宅新建工程 (A6-2基地)	B3地梁配筋圖 (三十九)	吳昌成建築師事務所 建築師：吳昌成 地址：高雄市大寮區中學路153-10地下 電話：(06)212-1308 傳真：(06)211-1010		結構 設計 校核 核准 審查核准 圖號 S4-39 張號	比例 單位 CM 日期	

38929 - 82013261646

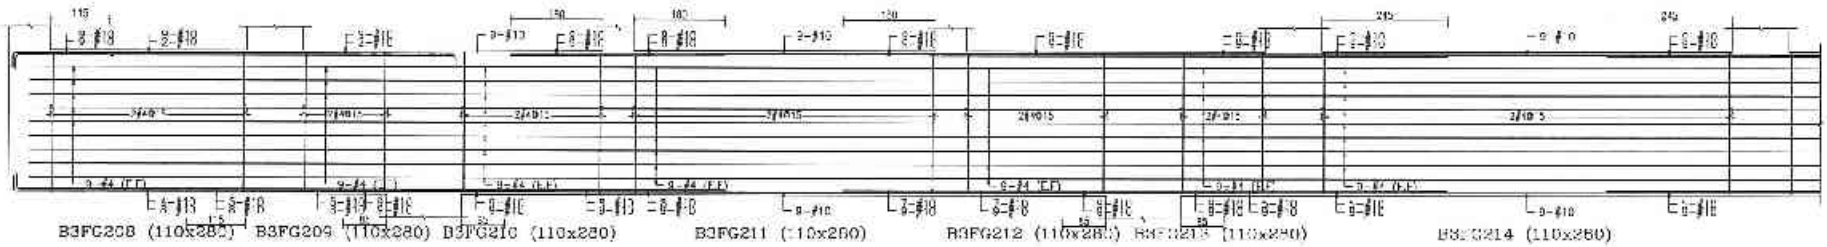

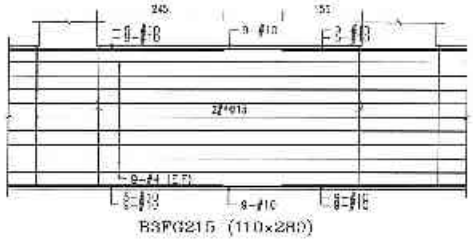

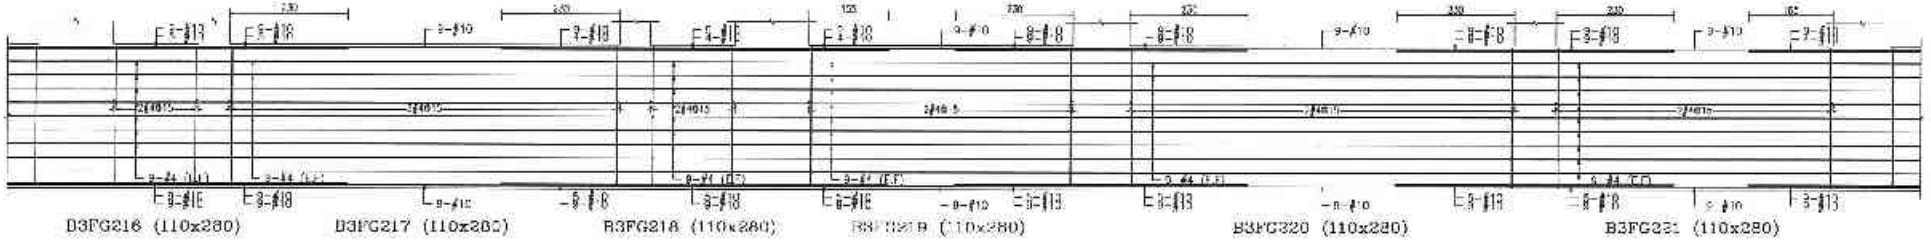

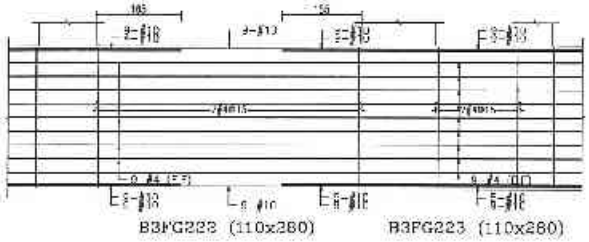

備註	次數	日期	修正說明	校核	業主	工程名稱	圖名	建築師事務所	簽章		
					日勝生活科技股份有限公司 地址：台北市大同區6段大道 段220號 4樓 電話：(02)7733-8868 傳真：(02)2550 5188	新北市板橋浮洲合宜住宅店鋪、集合住宅新建工程 (AG-2基地)	B3地梁配筋圖 (四一)	吳昌成建築師事務所 建築師：吳昌成 地址：台南市永康區中華路195－10號7F 電話：(06)312-1308 傳真：(06)311-1010		繪圖	比例	
										核定	審查	CM
										校核	比例	
										核准		
										所屬階段		
										圖號	S4-40	
										日期		

38169 - 42013261651

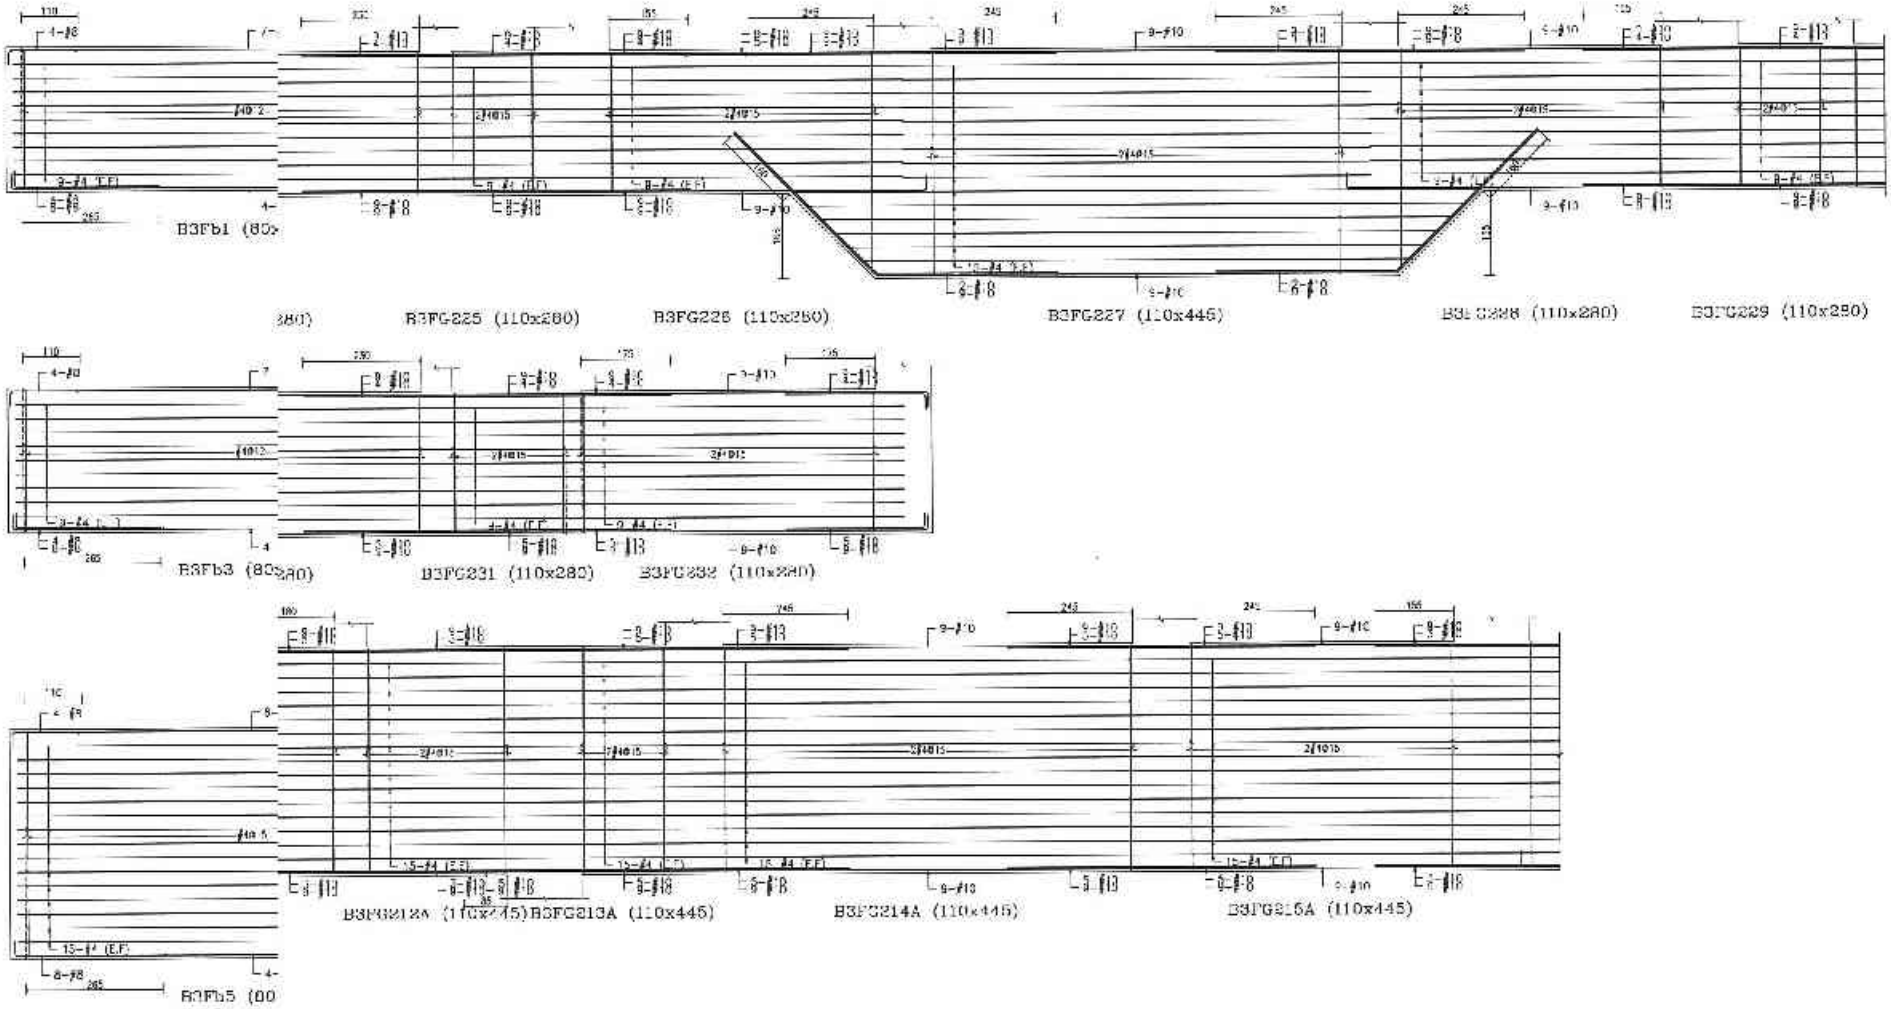

備註	次數	日期	修正說明	校核	業主	工程名稱	圖名	建築師事務所	簽章	結構	日期
					日勝生活科技股份有限公司 地址：台北市大同區市民大道一段239號4樓 電話：(02)2733-8803 傳真：(02)2550 5788	新北市板橋浮洲合宜住宅店鋪、集合住宅新建工程（A6-2基地）	B3地梁配筋圖（四十一）	吳昌成建築師事務所 建築師：吳昌成 地址：台南市永康區中華路98-10號7F 電話：(06)312-1605 傳真：(06)31 -1010		設計 校核 審查 核准	製圖 CM 日期 S4-41

38958 - 82013261651

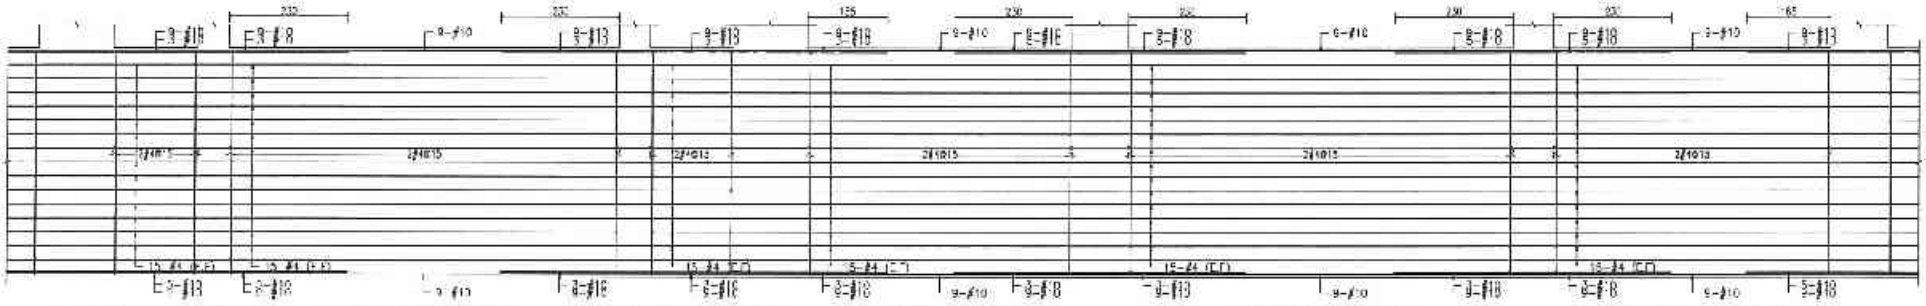

B3FG216A (110x445) B3FG217A (110x445) B3FG218A (110x445) B3FG219A (110x445) B3FG220A (110x445) B3FG221A (110x445)

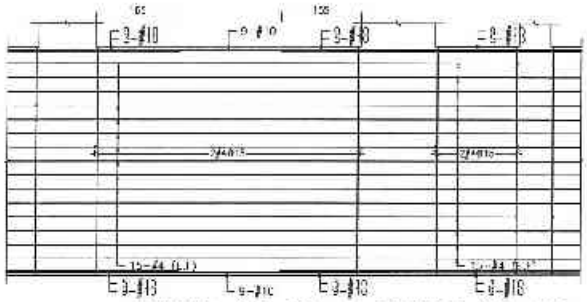

B3FG222A (110x445) B3FG223A (110x445)

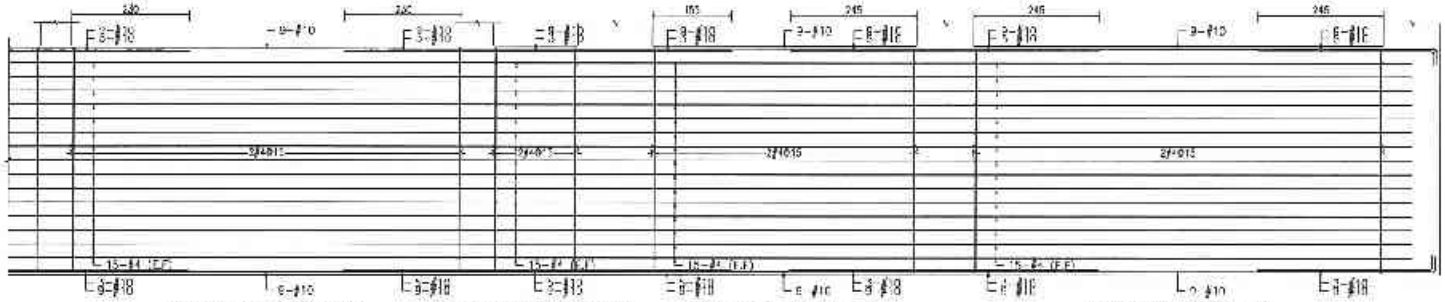

B3FG224A (110x445) B3FG225A (110x445) B3FG226A (110x445) B3FG227A (110x445)

備註	分數	H鋼	修正說明	號次	業主	工程名稱	圖名	建築師事務所	簽章		
					日勝生活科技股份有限公司 地址：台北市大同區重慶北路二段209號14樓 電話：(02)7703-8888 傳真：(02)2559 5188	新北市板橋浮洲合宜住宅店鋪、集合住宅新建工程 (A6-2基地)	B3地梁配筋圖 (四十二)	吳昌成建築師事務所 建築師：吳昌成 地址：台南市永康區中華路138 10樓7F 電話：(06)312-1808 傳真：(06)311-1010		繪圖	比例	
										設計	單位	CM
										校核	日期	
										核准		
										合約編號		
										圖號	S4-42	
										頁號		

38'49 - 92013261651

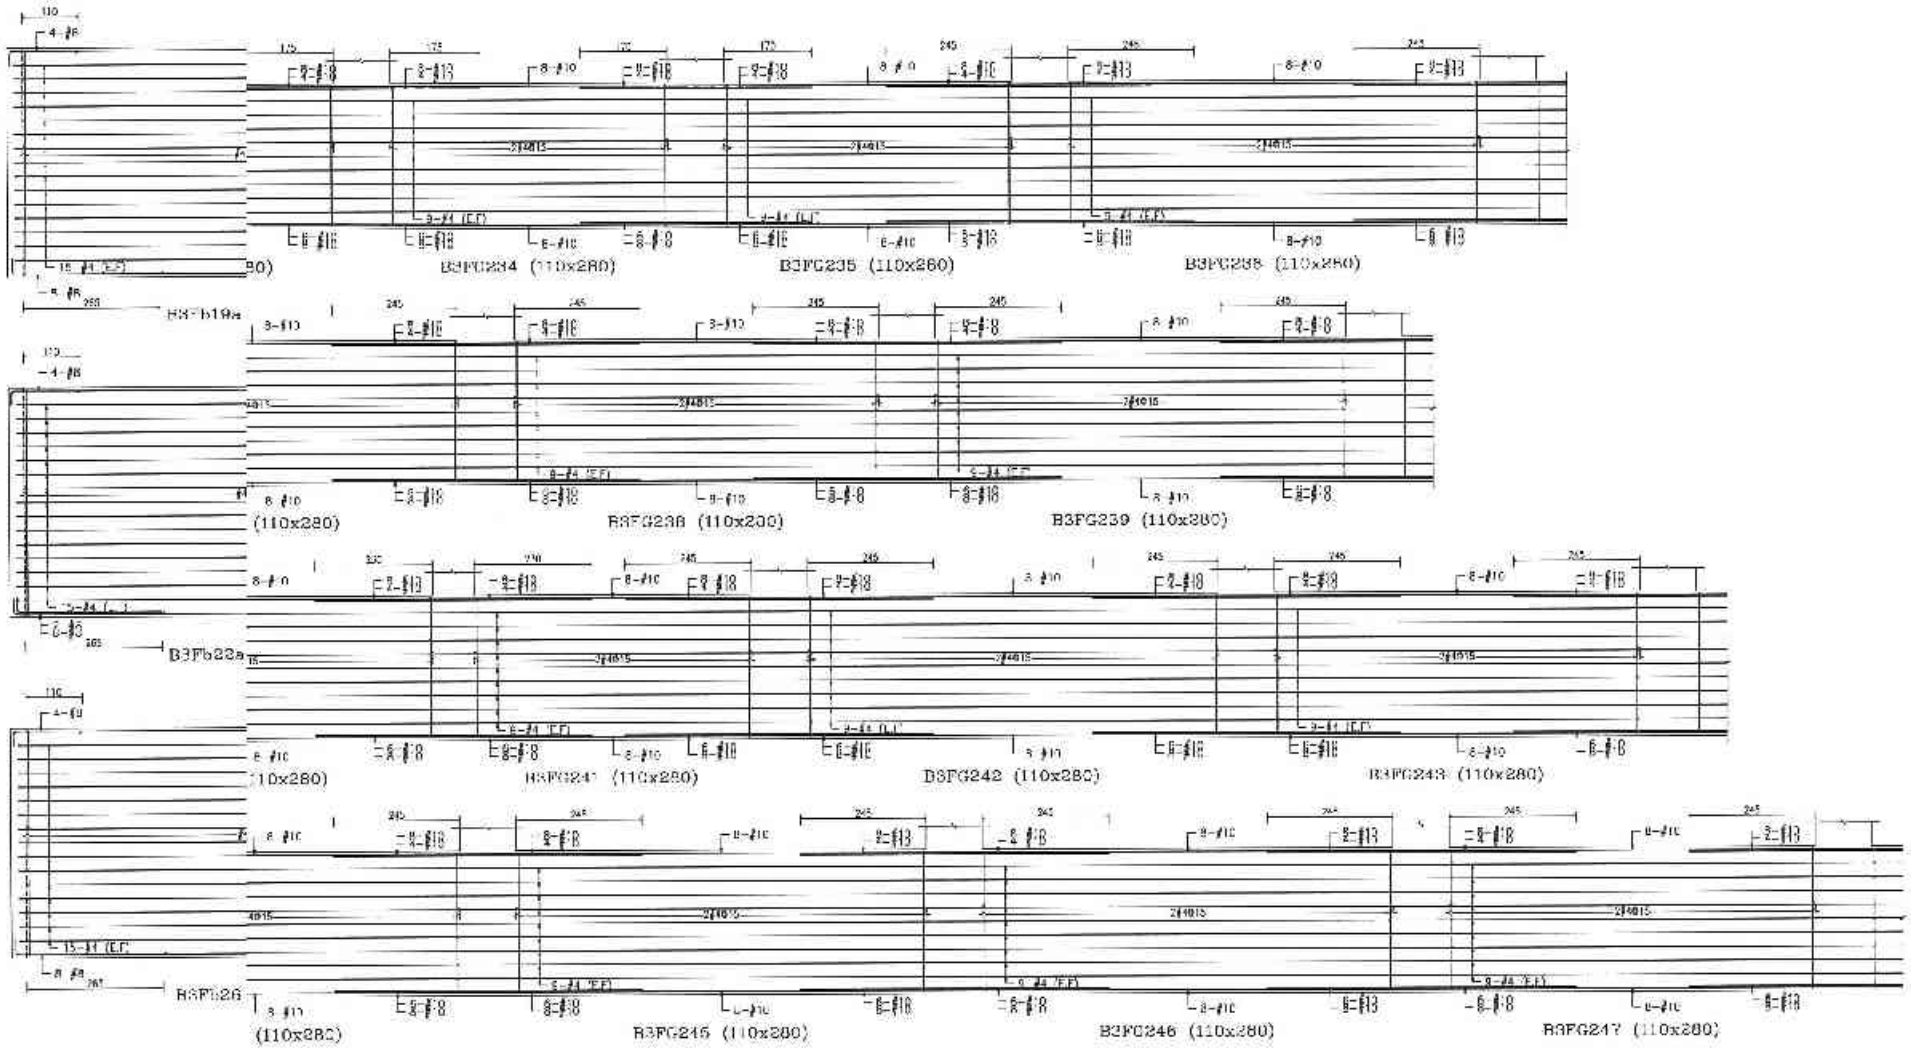

備註	立號	日期	修正說明	核准

業主	工程名稱	圖名	建築師事務所	簽章
日勝生活科技股份有限公司 地址：台北市大同區民生西路200號4樓 電話：(02)7733-8888 傳真：(02)2559-5788	新北市板橋浮洲合宜住宅店鋪、集合住宅新建工程 (A6-2基地)	B3地梁配筋圖 (四十二)	吳昌成建築師事務所 建築師：吳昌成 地址：台南市永康區中華路95-10號2F 電話：(06)312-1809 傳真：(06)311-1310	

設計		比例	
製圖		單位	CM
校核		日期	
承造			
負責人			
圖號	S4-43		
張號			

40717 - 12013261651

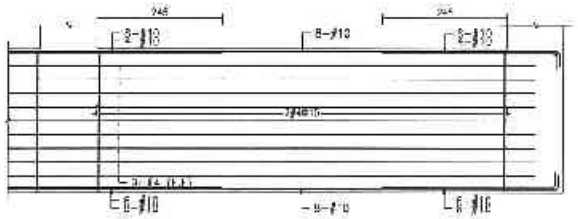

備註	次數	日期	修正說明	核准	業主	工程名稱	圖名	建築師事務所	簽章			
					日勝生活科技股份有限公司 地址：台北市大同區市民大道一段209號14樓 電話：(02)7733-8888 傳真：(02)2559-5788	新北市板橋淨洲合宜住宅店鋪、集合住宅新建工程 (A6-2基地)	B3地梁配筋圖 (四十四)	吳昌成建築師事務所 建築師：吳昌成 地址：台北市永康街中崙段195-1號7F 電話：(02)317-1808 傳真：(02)311-1010		繪圖 設計 校核 審定 作業階段 圖別 頁次	比例 單位 CM E.M S4-44

37151 - 42013271045

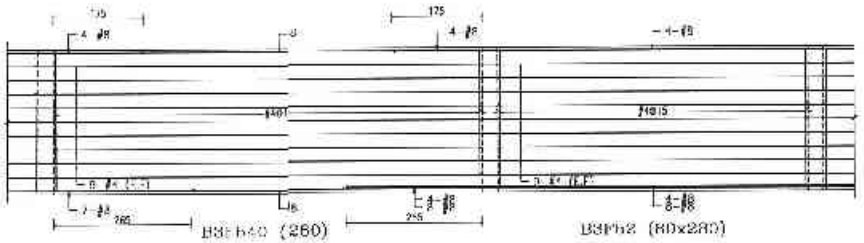

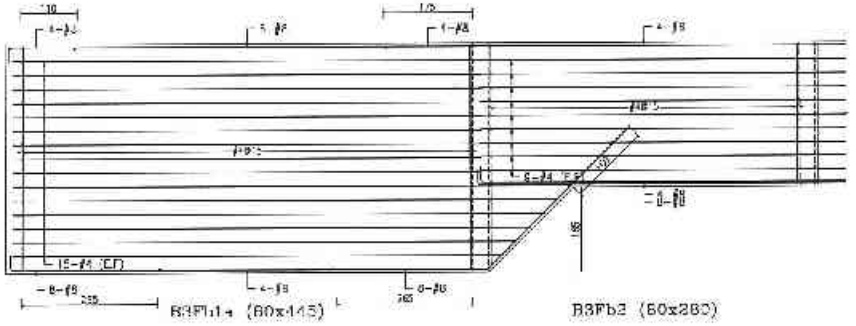

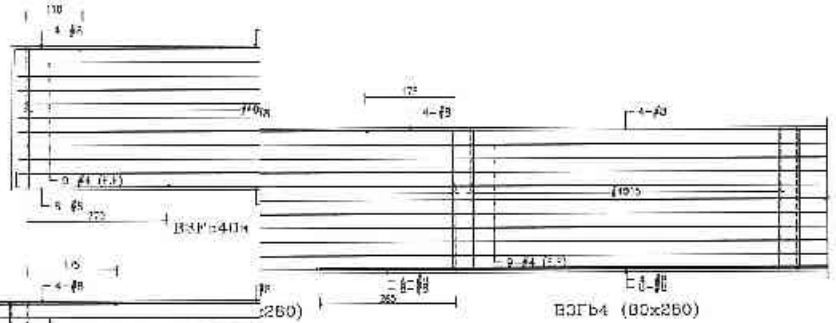

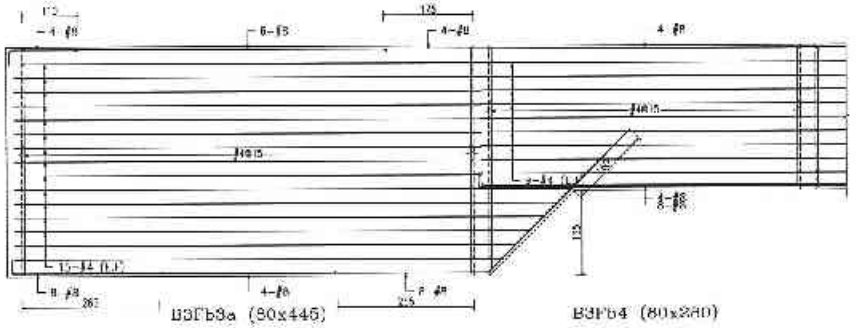

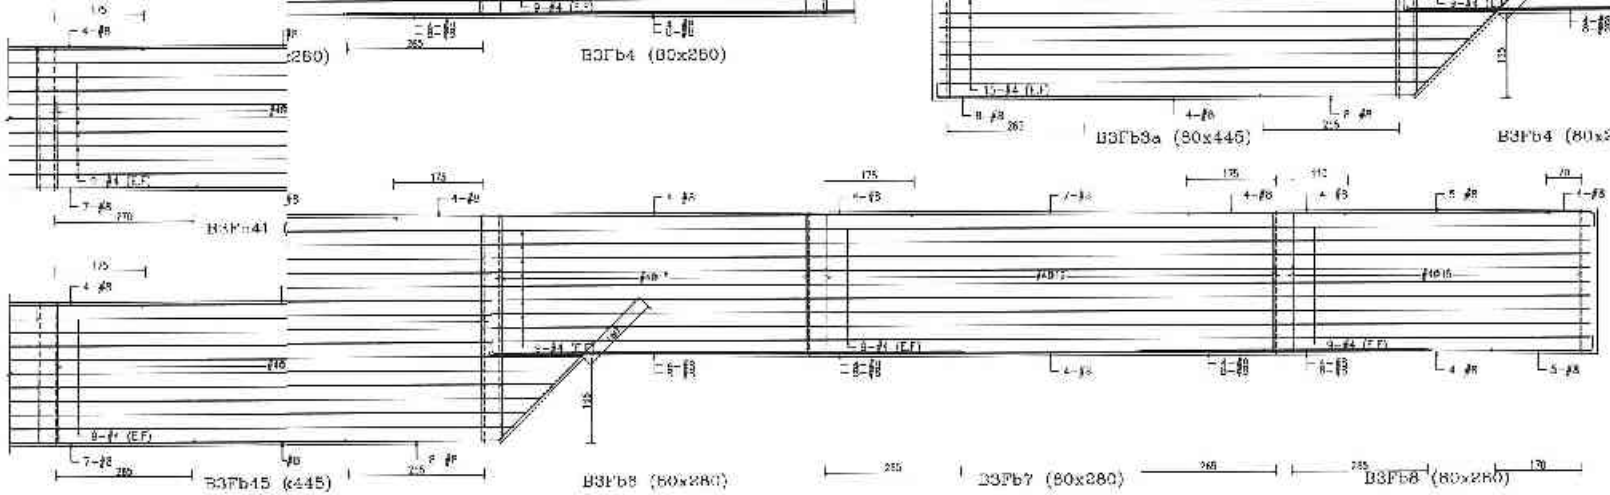

備註	次數	日期	修正說明	校定	審查	工程名稱	圖名	建築師事務所	簽章	設備	結構	CM
				日勝生活科技股份有限公司 地址：台北市大同區市民大道一段205號14樓 電話：(02)7733-8838 傳真：(02)2558-5186			新北市板橋浮洲合宜住宅店鋪、集合住宅新建工程 (A6-2基地)	B3地梁配筋圖 (四十五)	吳昌威建築師事務所 建築師：吳昌威 地址：高雄市左營區中華路1630-10號3F 電話：(07)342-1638 傳真：(07)331-1010		設計 校核 審查 核定 圖號 S4-45		

35169 - 42013261651

39618 - 4201326*651

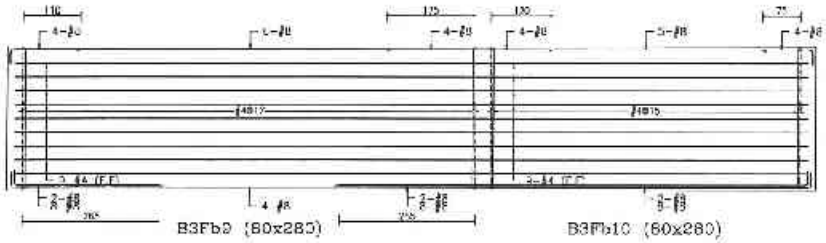

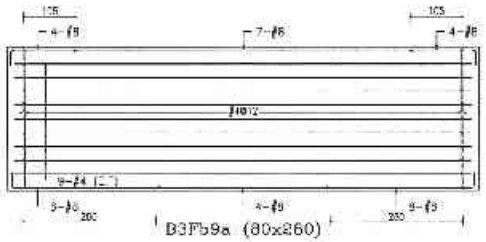

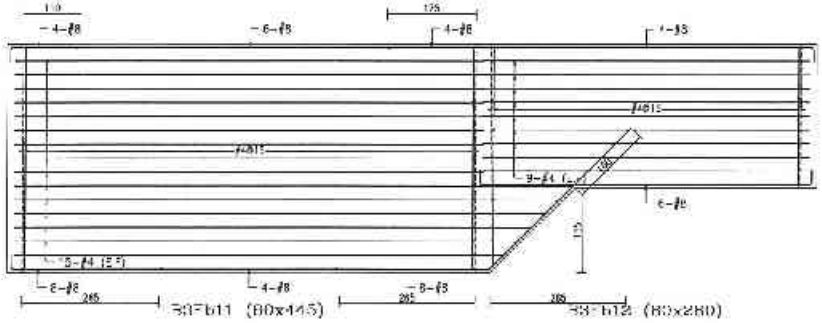

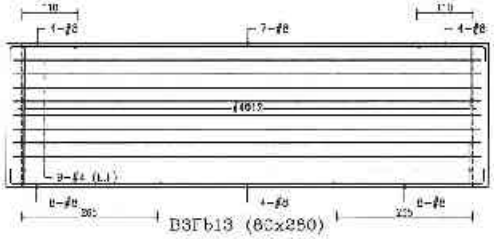

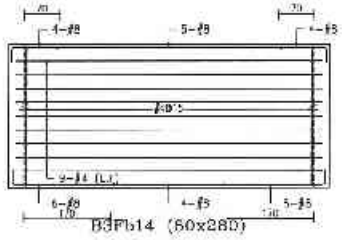

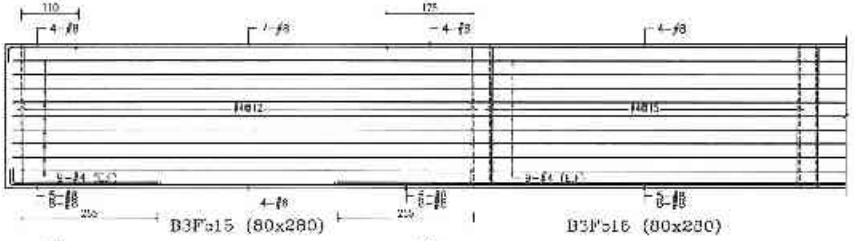

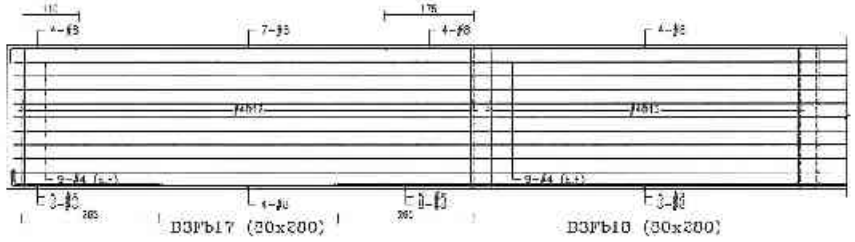

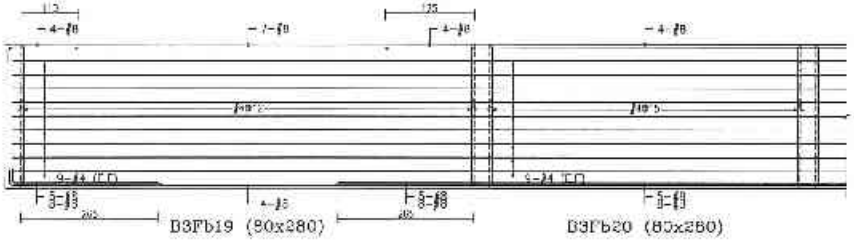

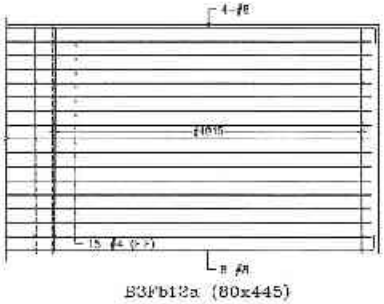

備註	次數	日期	修正說明	核准

業主	工程名稱	圖名	建築師事務所	簽證
日勝生活科技股份有限公司 地址：台北市大同區市民大道一段209號14樓 電話：(02)7733-5803 傳真：(02)2594-5188	新北市板橋浮洲合宜住宅 店鋪、集合住宅新建工程 (A6-2基地)	B3地梁配筋圖 (四十六)	吳昌成建築師事務所 建築師：吳昌成 地址：台南市永康區中華路198-7號7F 電話：(06)312-1808 傳真：(06)311-1010	

繪圖		比例	
設計		單位	CM
校核		日期	
核准			
合算簽核			
業務			S4-46
審查			

39618 - 4201326*651

38148 - 520132E1651

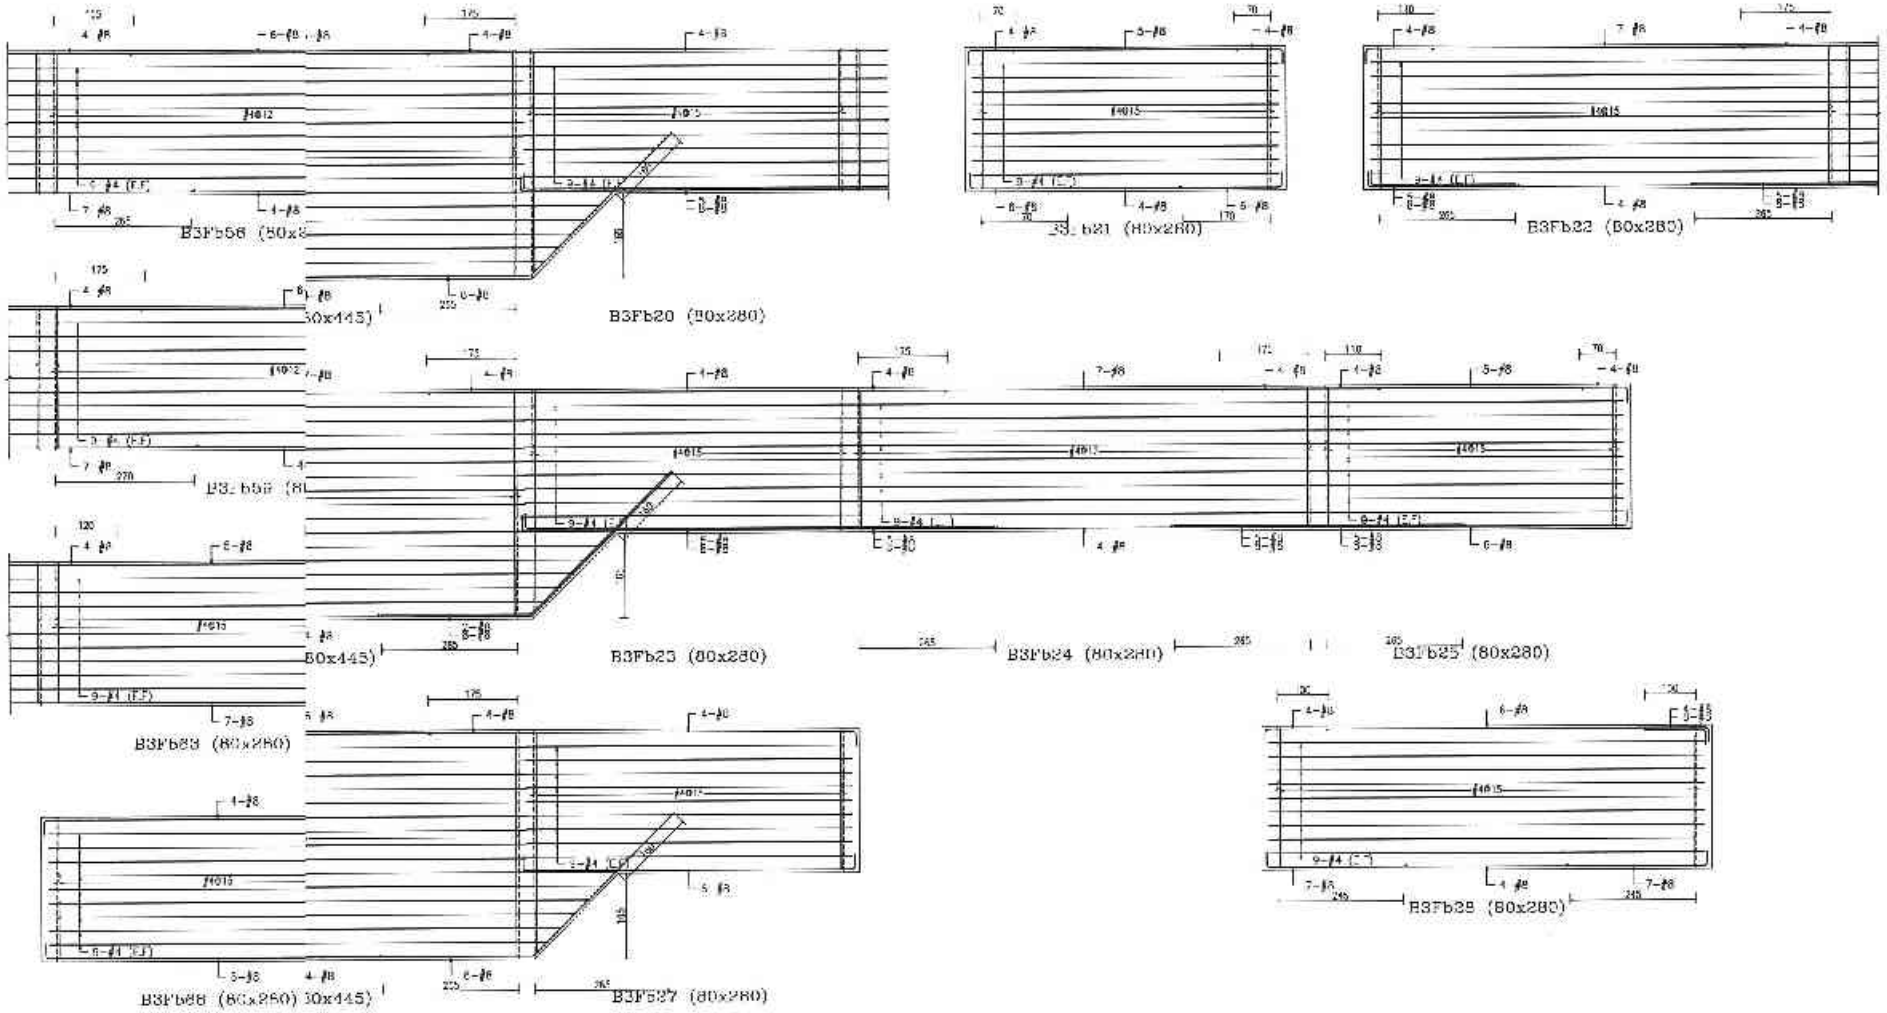

備註	修正說明	核准	繪圖	二等水準	簽名	建築師事務所	簽章	繪圖	比例	
			日勝生活科技股份有限公司 地址：台北市大同區市民大道一段209號14樓 電話：(02)7733-8888 傳真：(02)2559-5188	新北市板橋浮洲合宜住宅店鋪、集合住宅新建工程 (A6-2基地)	B3地梁配筋圖 (四十七)	吳昌成建築師事務所 建築師：吳昌成 地址：台南市永康區中華路105之10號4樓 電話：(06)312-1806 傳真：(06)311-1040		設計	草圖	CW
								校核	日期	
								校定		
								外裝顏色		
								圖號	S4-47	
								審核		

38149 - 92D13261651

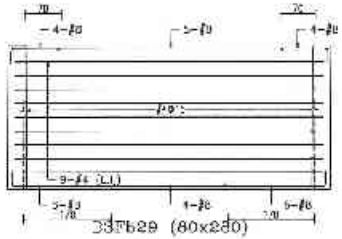

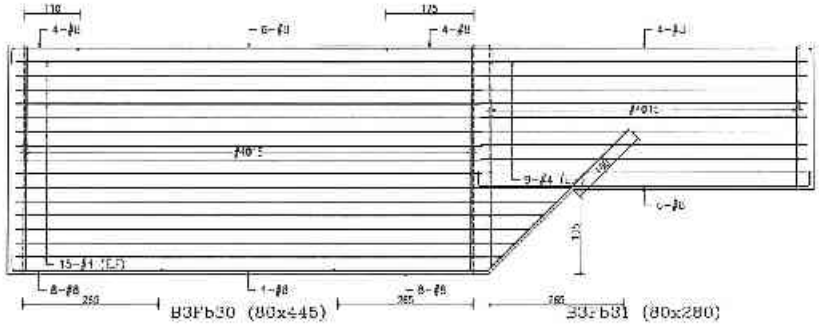

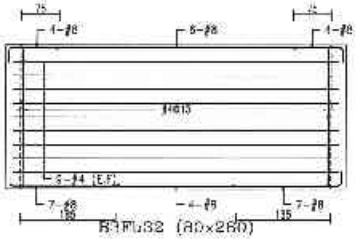

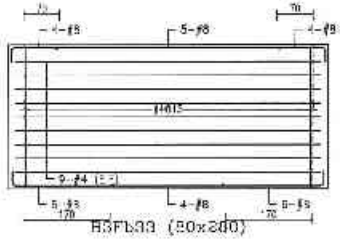

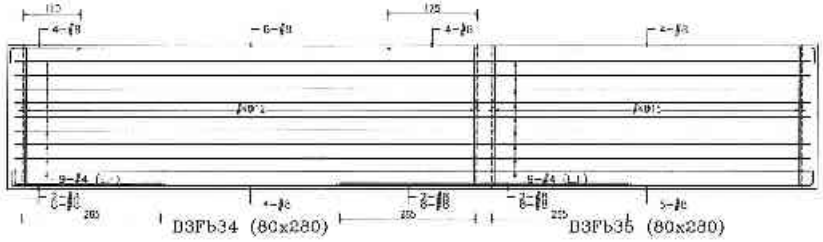

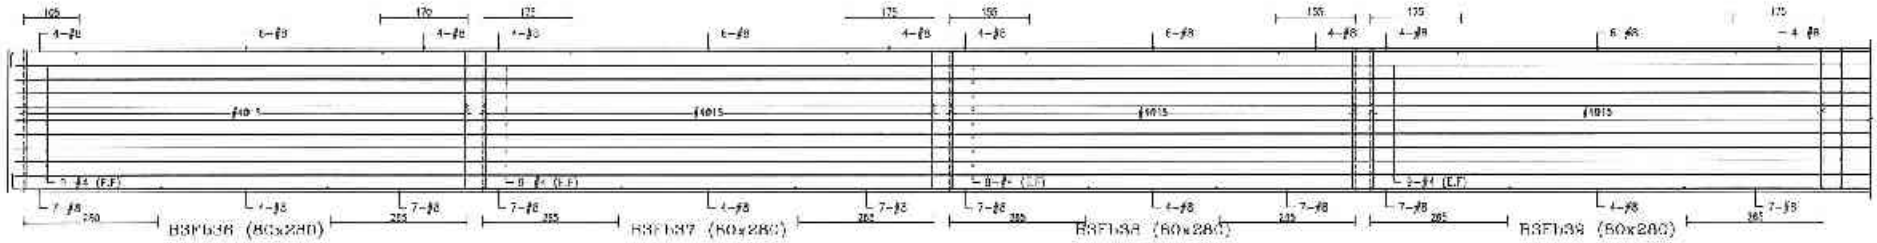

備註	次數	日期	修正說明	檢查	業主	工程名稱	圖名	建築師事務所	簽證	繪圖		比例	
					日勝生活科技股份有限公司 地址：台北市大同區承德路三段209號14樓 電話：(02)2733-8888 傳真：(02)2559 5788	新北市板橋浮洲合宜住宅店鋪、集合住宅新建工程 (A6-2基地)	B3地梁配筋圖 (四ㄧ八)	吳昌成建築師事務所 建築師：吳昌成 地址：新北市板橋區中興路1段98-1號2F 電話：(03)312 1808 傳真：(03)311-1010		設計		單位	CM
										校核		日期	
										核准			
										審查		S4-48	
										備查			

4C446 - 22013261652

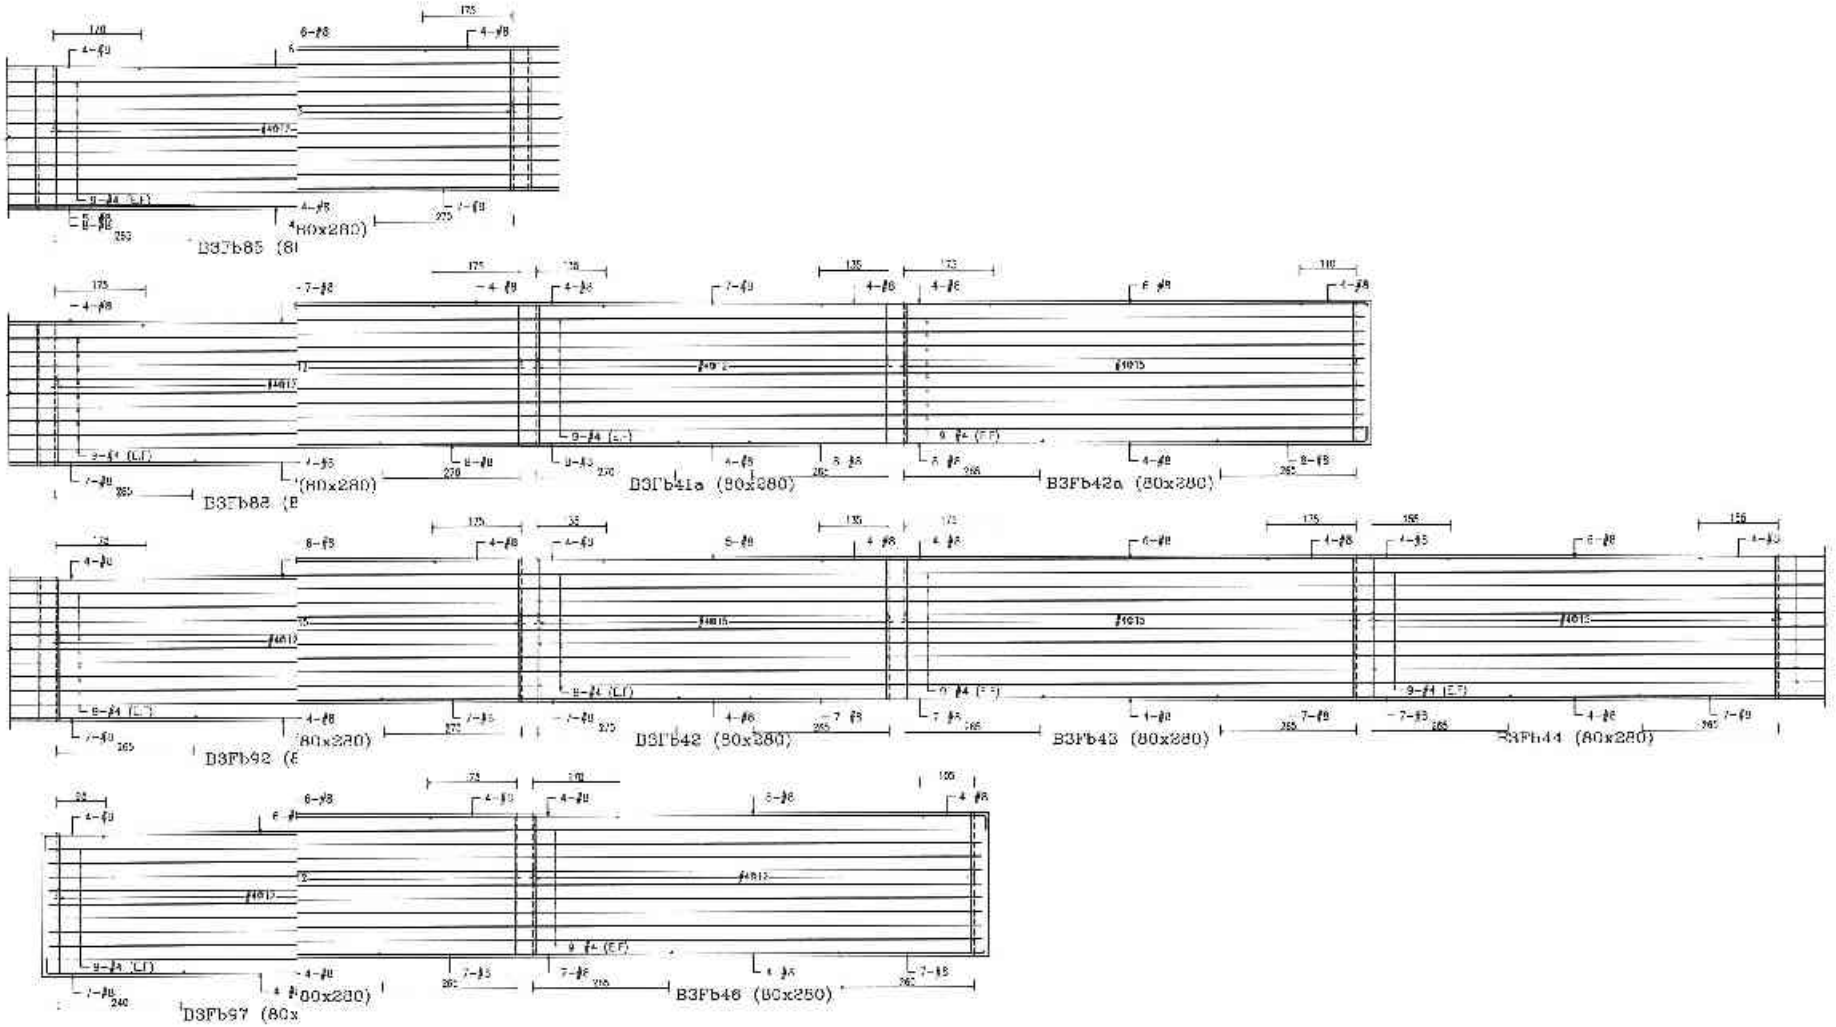

備註	次數	日期	修正說明	設計	繪圖	工程名稱	圖名	建築師事務所	簽章	繪圖	比例
				日勝生活科技股份有限公司 新北市汐止區大同路三段大新一街209號4樓 電話：(02)7733-8888 傳真：(02)2509-5183		新北市板橋浮洲合宜住宅店鋪、集合住宅新建工程 (A6-2基地)	B3地梁配筋圖 (四十九)	吳昌成建築師事務所 建築師：吳昌成 地址：台南市永康區中山路93-13號2F 電話：(06)311-1609 傳真：(06)311-1610		預定	單位 CM
										核准	日期
										審查	
										作業階段	
										圖號	S4-49
										案號	

37161 - 42013271045

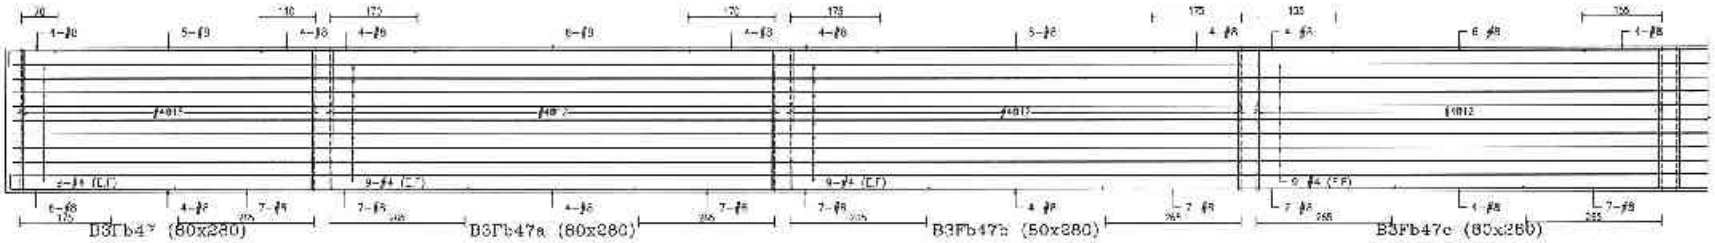

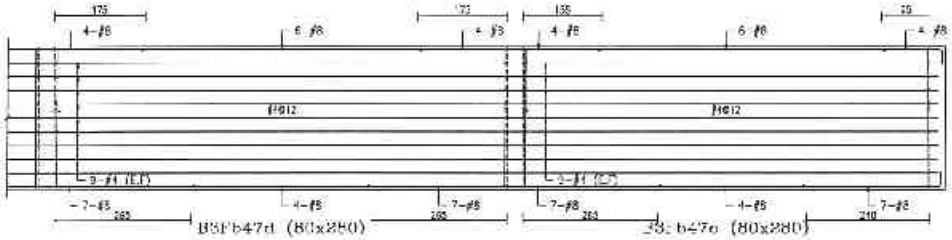

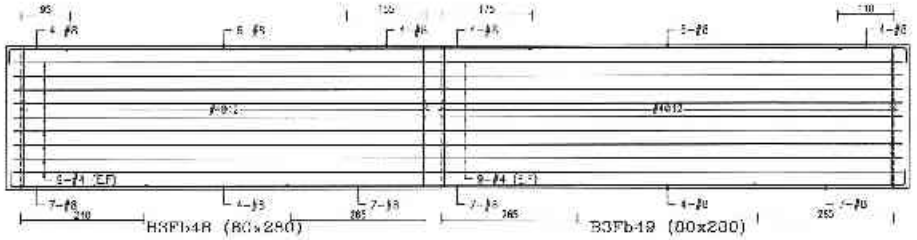

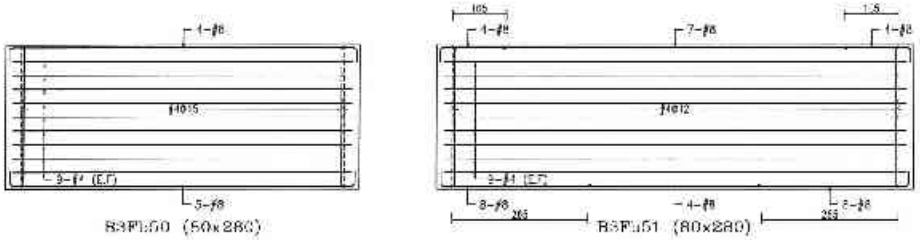

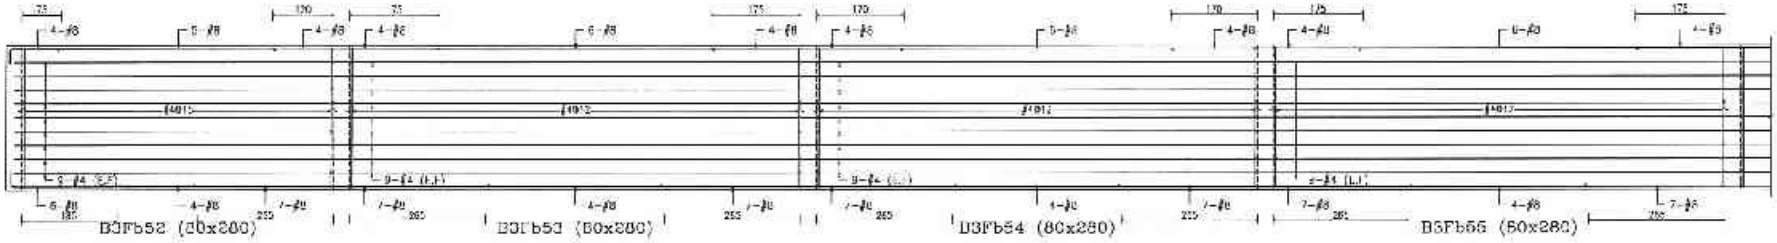

備註	次數	日期	修正說明	改准	業主	工程名稱	圖名	建築師事務所	簽章	原圖	上列
					日勝生活科技股份有限公司 地址：台北市大同區民生西路[illegible] 電話：(02)7732 8586 傳真：(02)2559-5138	新北市板橋浮洲合宜住宅店鋪、集合住宅新建工程 (A8-2基地)	B3地梁配筋圖 (五十)	吳昌成建築師事務所 建築師：吳昌成 地址：台北市永康街一[illegible]138-10號[illegible] 電話：(06)312-1838 傳真：(06)311-1010		設計 校核 核准 竣圖簽證 圖號 S4-5D 頒號	審核 CM 日期

37329 - 22013261652

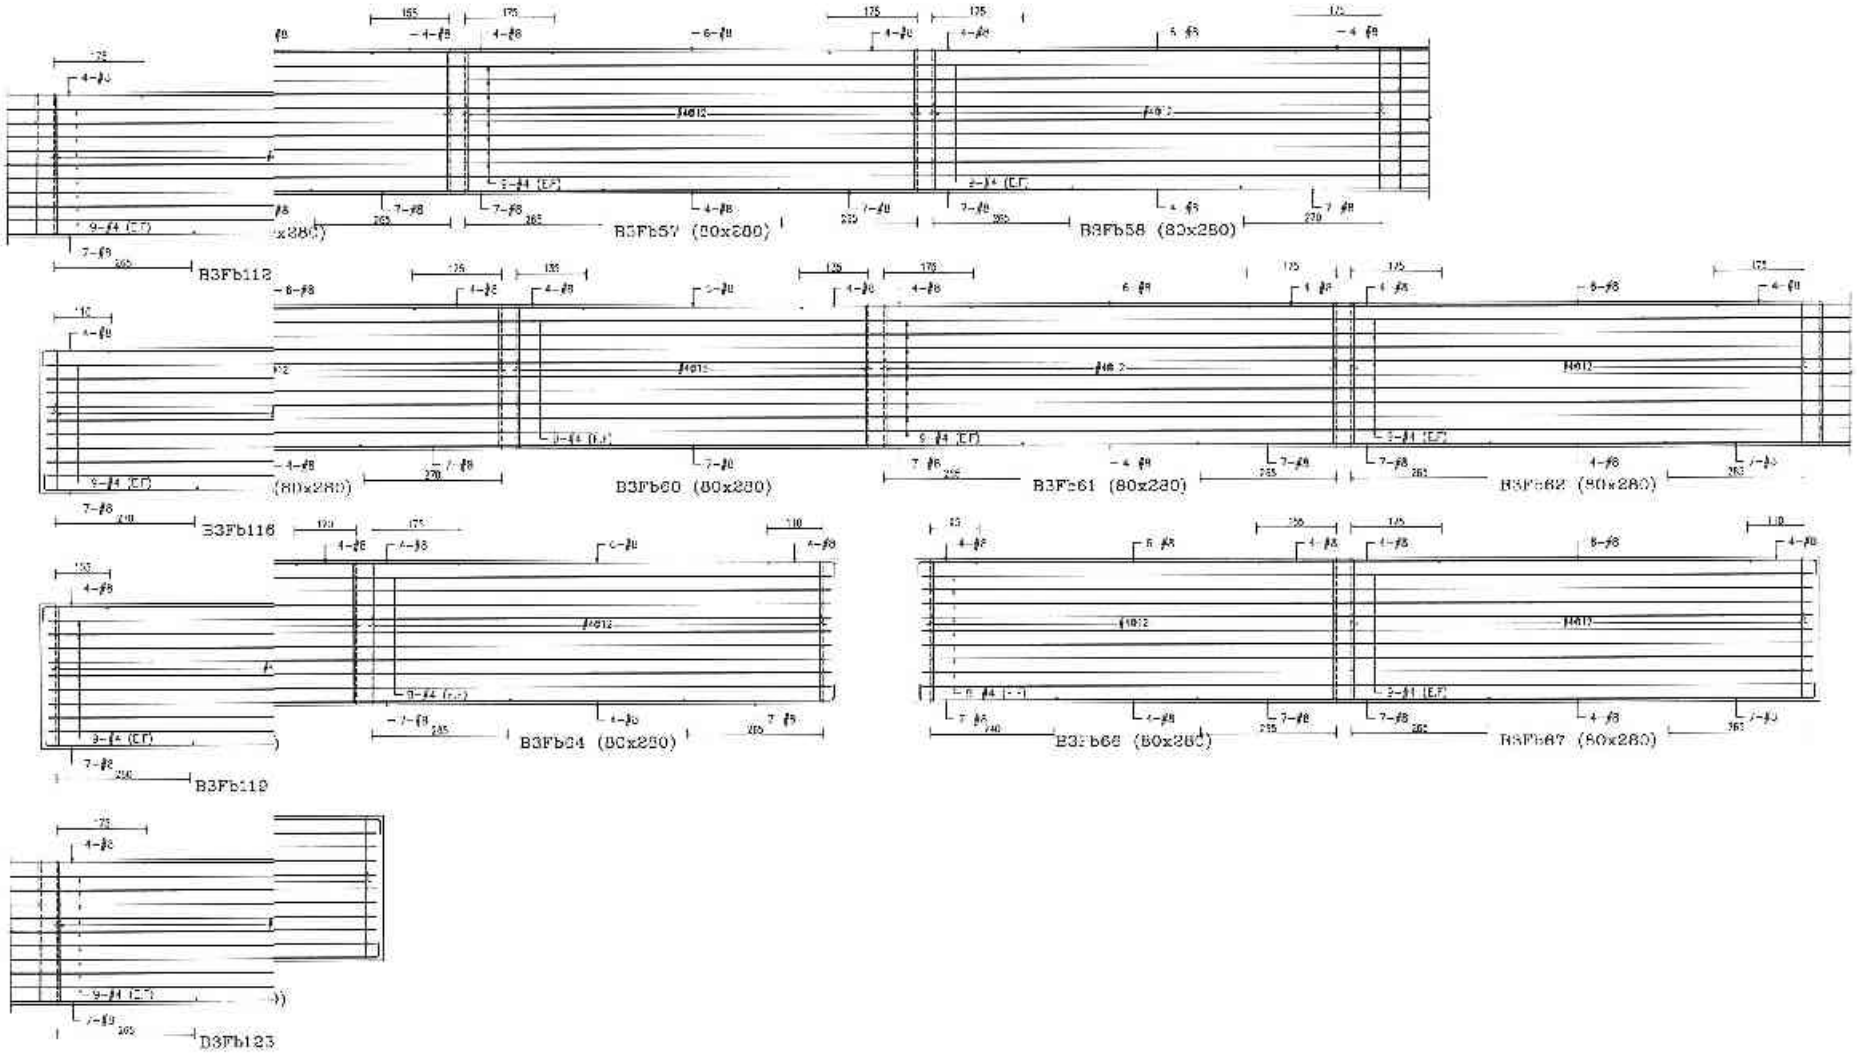

備註	次數	日期	修正說明	修改	業主	工程名稱	圖名	建築師事務所	簽章	比例	
					日勝生活科技股份有限公司 地址：台北市大同區市民大道一段209號4樓 電話：(02)7733-8888 傳真：(02)2559-5786	新北市板橋浮洲合宜住宅店鋪、集合住宅新建工程 (A8 2基地)	B3地梁配筋圖 (五十一)	吳昌成建築師事務所 建築師：吳昌成 地址：台南市永康區[illegible]108-10號1樓 電話：(06)312-1808 傳真：(06)31[illegible]-1010		設計 校核 核准 作業階段	單位 CM 日期 圖號 S4-51 張號

38143 - 52013281651

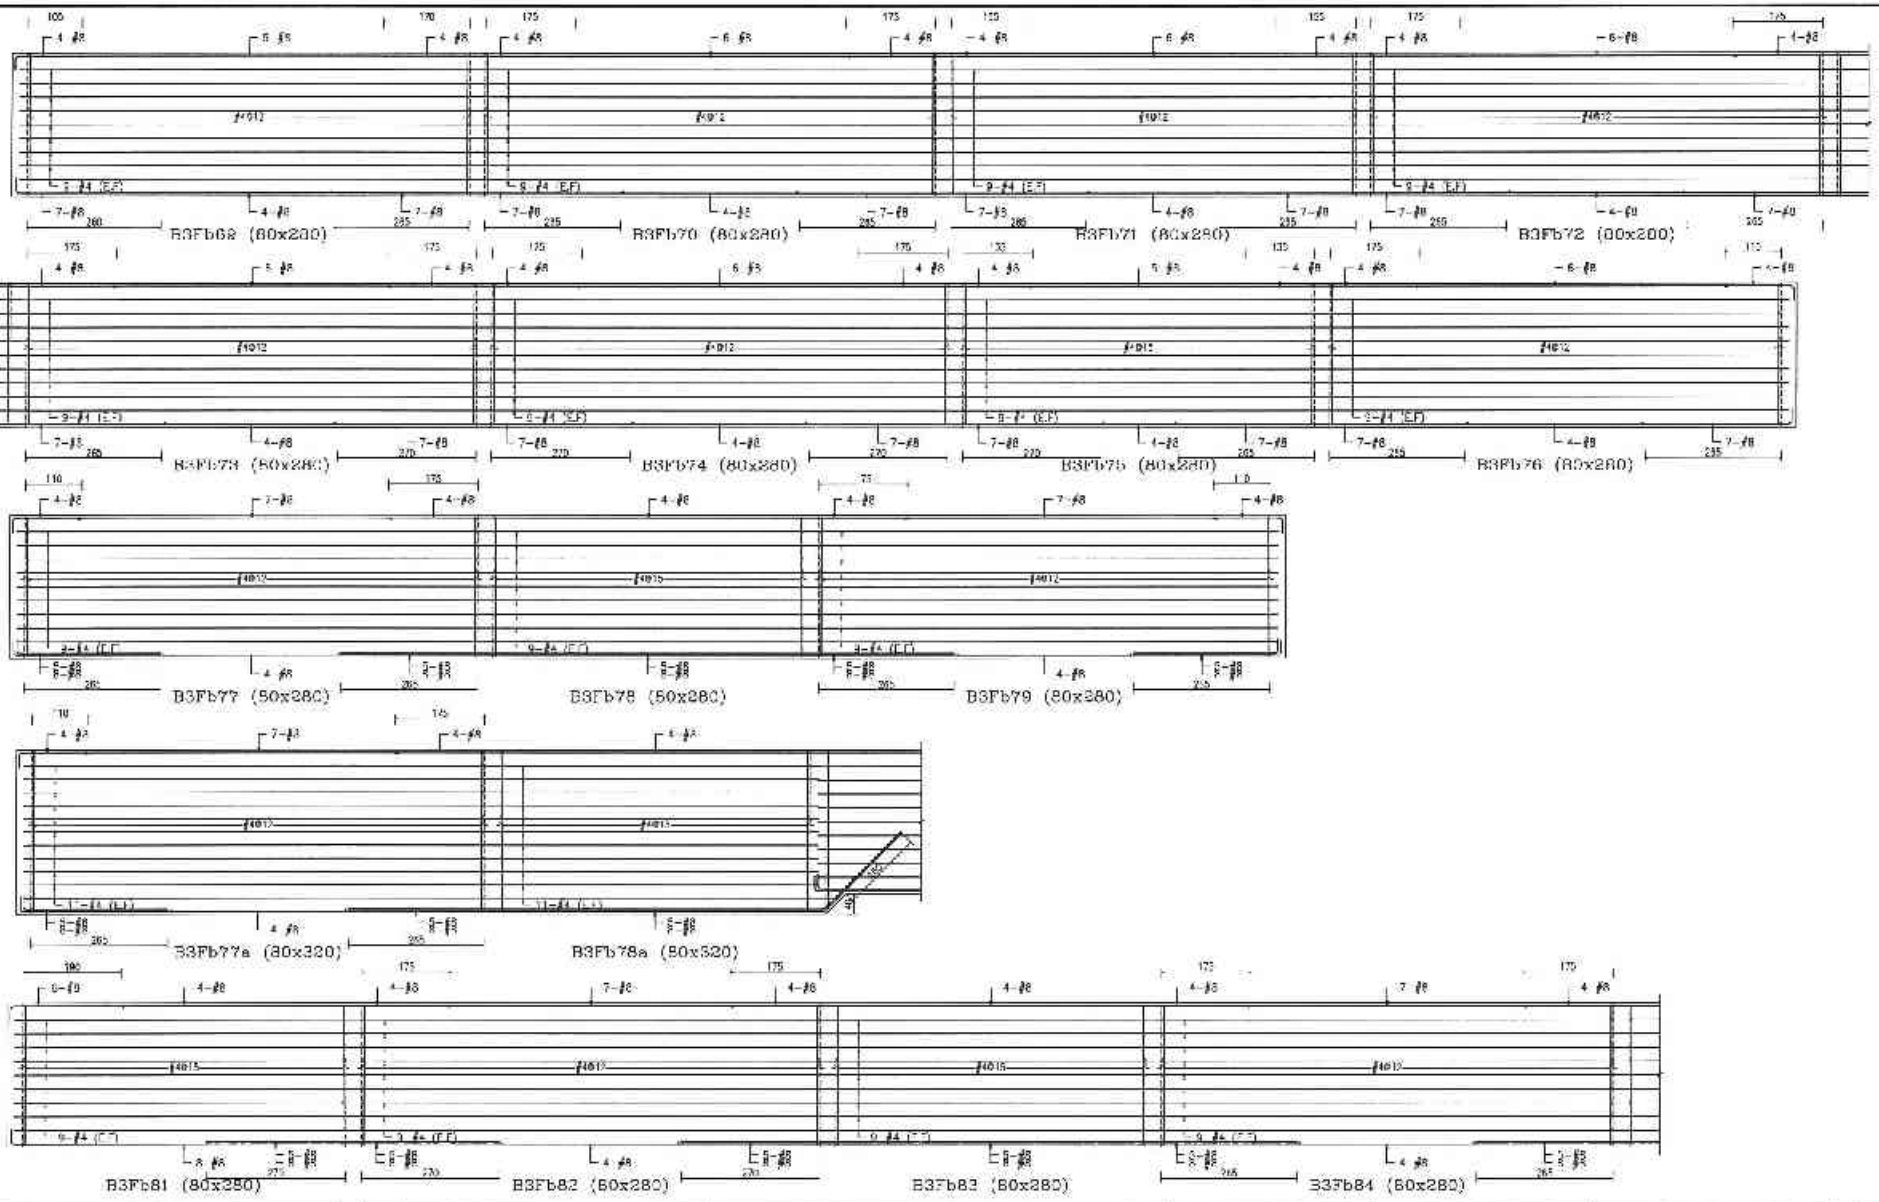

備註	次數	日期	修正說明	簽名	業主	工程名稱	圖名	建築師事務所	蓋章	比例
					日勝生活科技股份有限公司 地址：台北市大同區承德路三段209號14樓 電話：(02)7735-8889 傳真：(02)2559 5788	新北市板橋浮洲合宜住宅店鋪、集合住宅新建工程 (A6-2基地)	B3地梁配筋圖 (五｜二)	吳昌成建築師事務所 建築師：吳昌成 地址：台南市永康區中華路151號一樓 電話：(06)312 1808 傳真：(06)311-1010		設計 校核 核准 作業者 圖號 審核	平立 詳 S4-52

30031 - 02013261652

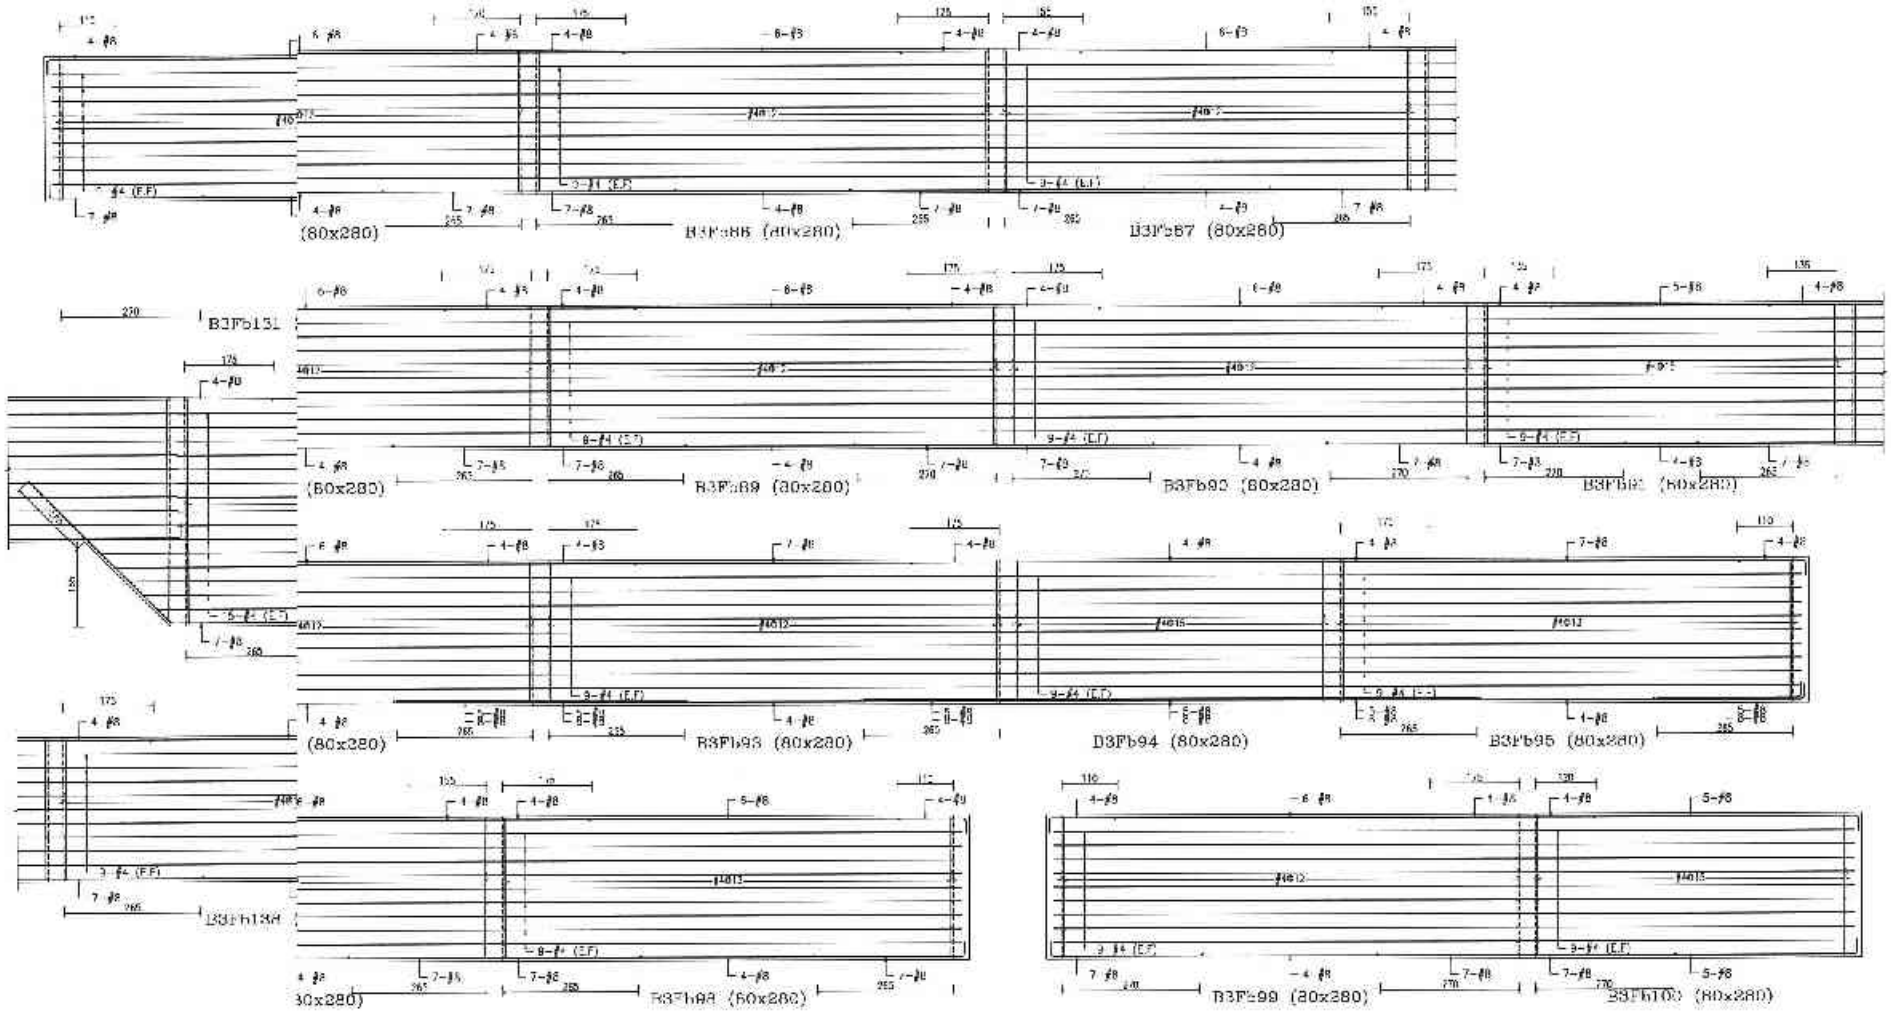

備註	次數	日期	修正說明	核准	業主	工程名稱	圖名	建築師事務所 簽章	總圖	比例
					日勝生活科技股份有限公司 地址：台北市八德路四段768號14樓 電話：(02)7733-3858 傳真：(02)2559-5188	新北市板橋浮洲合宜住宅店鋪、集合住宅新建工程 (A6-2基地)	B3地梁配筋圖 (五十二)	吳昌成建築師事務所 建築師：吳昌成 地址：台南市永康區中華路95、101號7F 電話：(06)312-1805 傳真：(06)312-1810	設計	單位 CM
									校核	日期
									結構	
									大地技術	
									審核	S4-58
									備考	

40446 - 22013261652

38838 - 12013261852

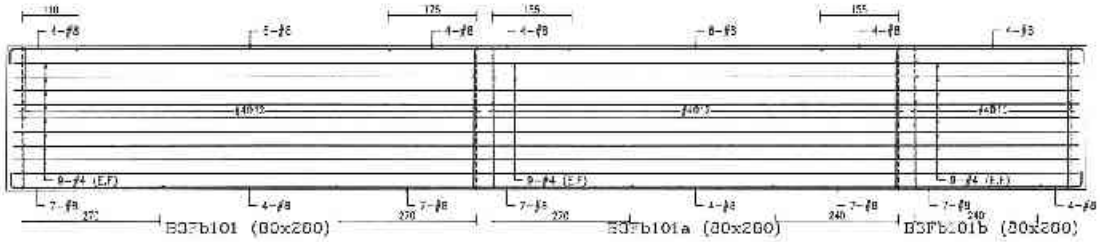

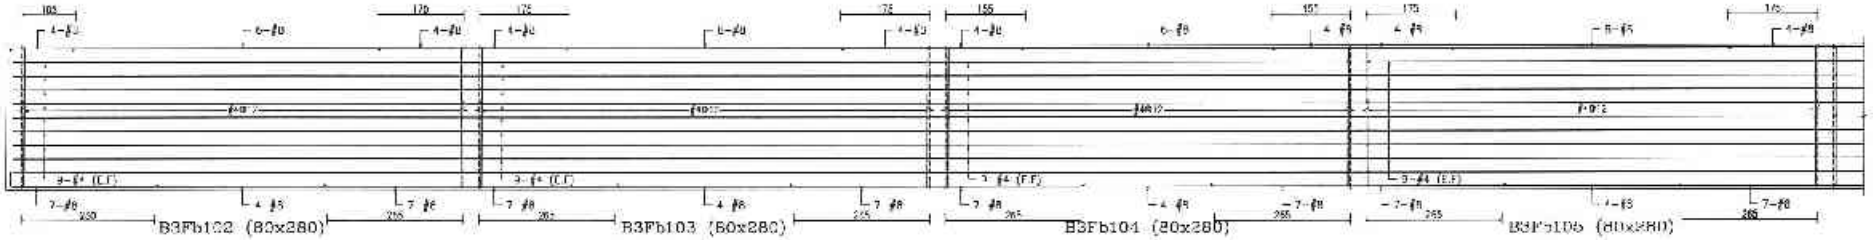

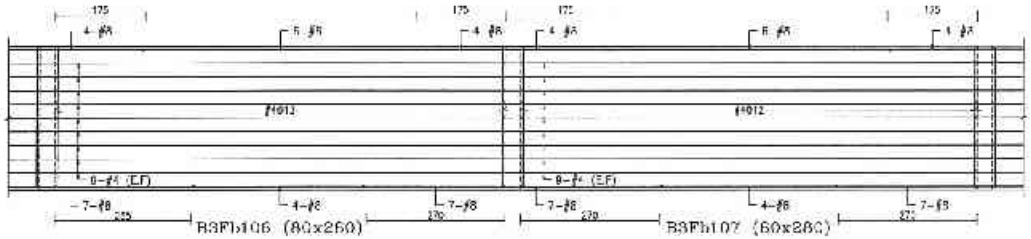

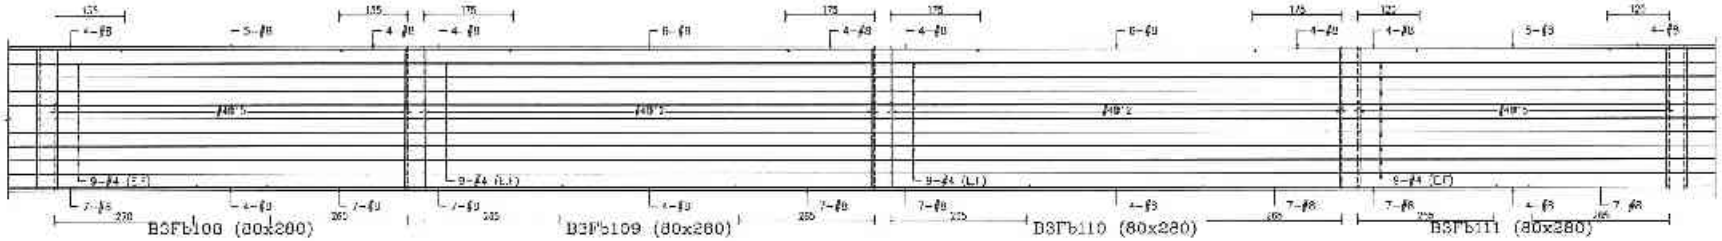

備註	次數	日期	修正說明	核准	繪圖	比例	
					設計	單位	CM
					校核	日期	

施工：日勝生活科技股份有限公司
地址：台北市大同區市民大道一段209號14樓
電話：(02)7733-8838
傳真：(02)2559-5186

工程名稱：新北市板橋浮洲合宜住宅店鋪、集合住宅新建工程（A6-2基地）

圖名：B3地梁配筋圖（五十四）

建築師事務所：吳昌成建築師事務所
建築師：吳昌成
地址：台南市永康區中華路181號一樓
電話：(06)312 [illegible]808
傳真：(06)311-1013

核准	
作業階段	
圖號	S4-54
張號	

38838 12013261852

SB345 - 72013261652

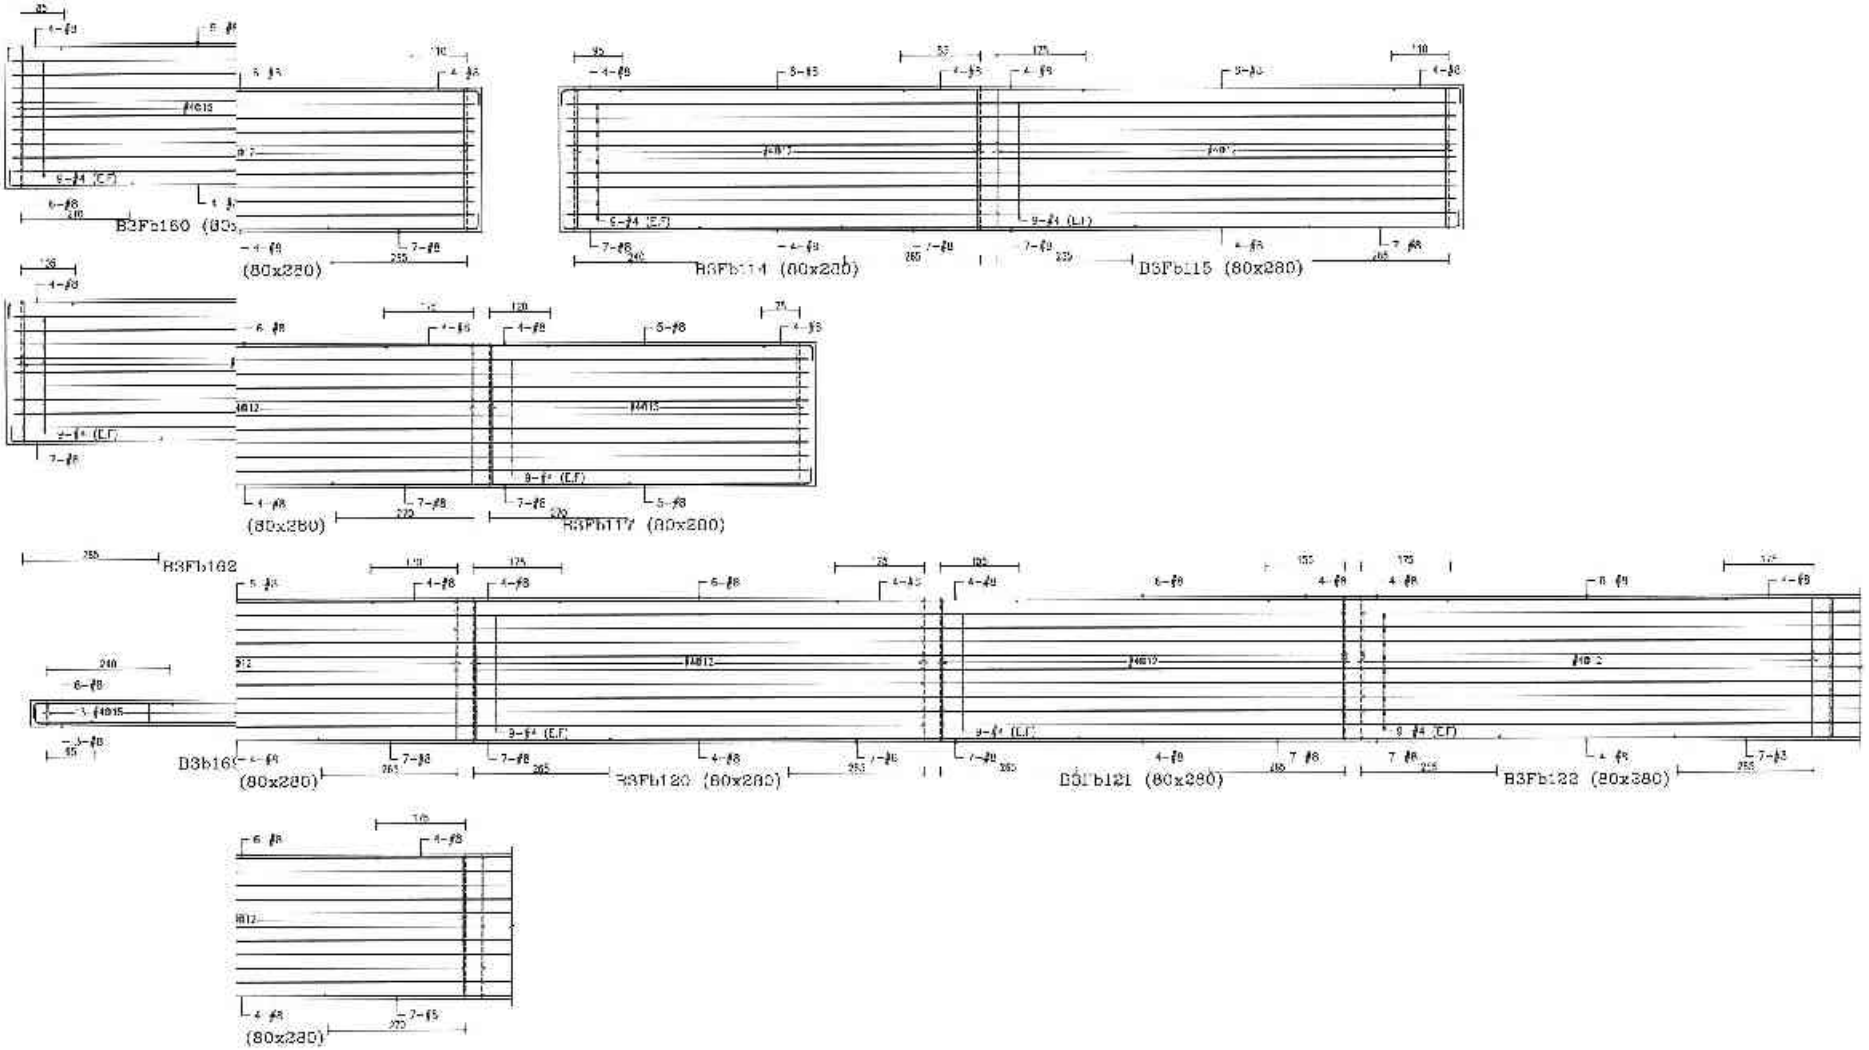

備註	次數	日期	修 正 說 明	修正	設計	工程名稱	圖名	結構技師事務所	簽章	結構	比例
					日勝生活科技股份有限公司 地址：台北市大同區承德路 段209號14樓 電話：(02)7733-8888 傳真：(02)2550 5198	新北市板橋浮洲合宜住宅 店鋪・集合住宅新建工程 (A6-2基地)	B3城梁配筋圖 (五十五)	吳昌成建築師事務所 建築師：吳昌成 地址：台南市永康區中華路138-1C號2F 電話：(06)312-7858 傳真：(06)311 1010		設計	CM
										校核	日期
										結構	
										合約編號	
										圖號	S4-55
										頁號	

37329 - 22013261652

37966 - 32013261652

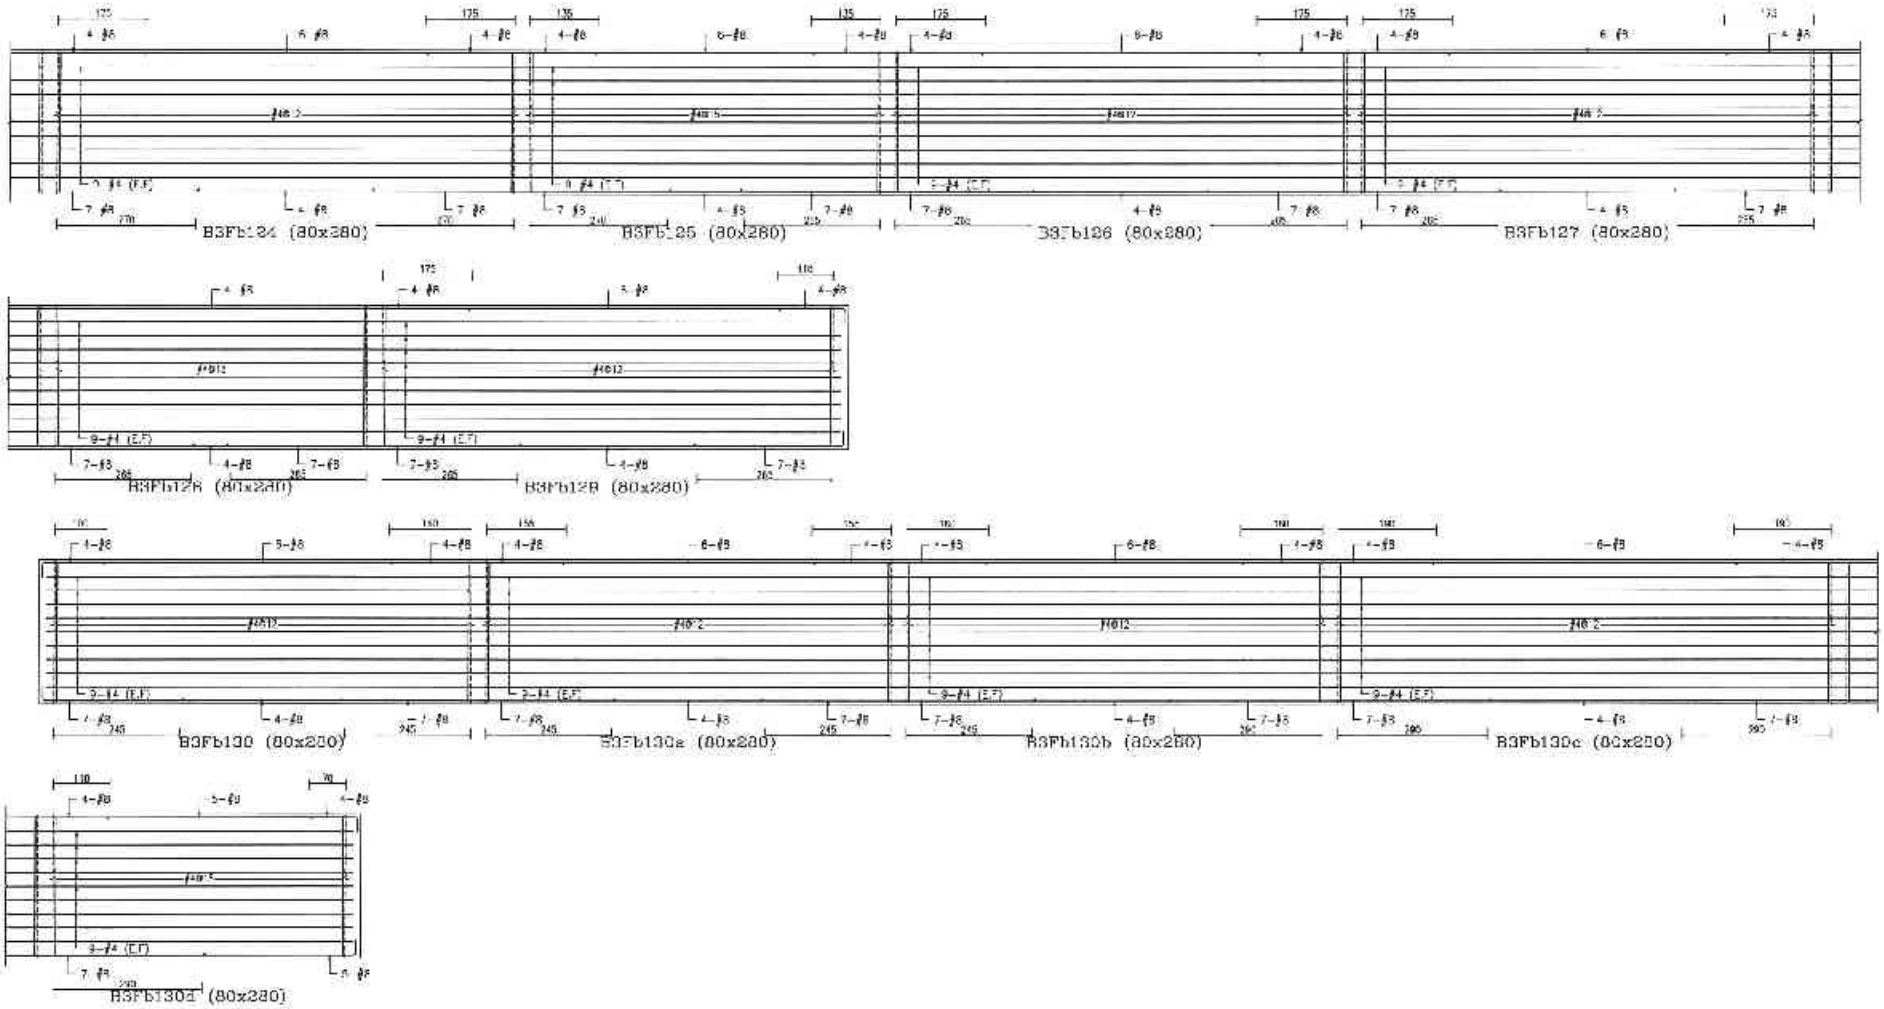

備註	次數	日期	修正說明	核准	業主	工程名稱	圖名	建築師事務所	簽章	繪圖	比例	
					日勝生活科技股份有限公司 地址：台北市大同區市民大道一段220號4樓 電話：(02)7733-8868 傳真：(02)2559-5168	新北市板橋浮洲合宜住宅店鋪、集合住宅新建工程（A6-2基地）	B3地坪配筋圖（五十六）	吳昌成建築師事務所 建築師：吳昌成 地址：台北市永康街中華路19B-0號7F 電話：(02)312-1805 傳真：(02)311 1010		設計	單位	CM
										校核	日期	
										核准		
										作業階段		
										圖號	S4-56	
										張號		

37966 - 32013261652

45058 - 72013261657

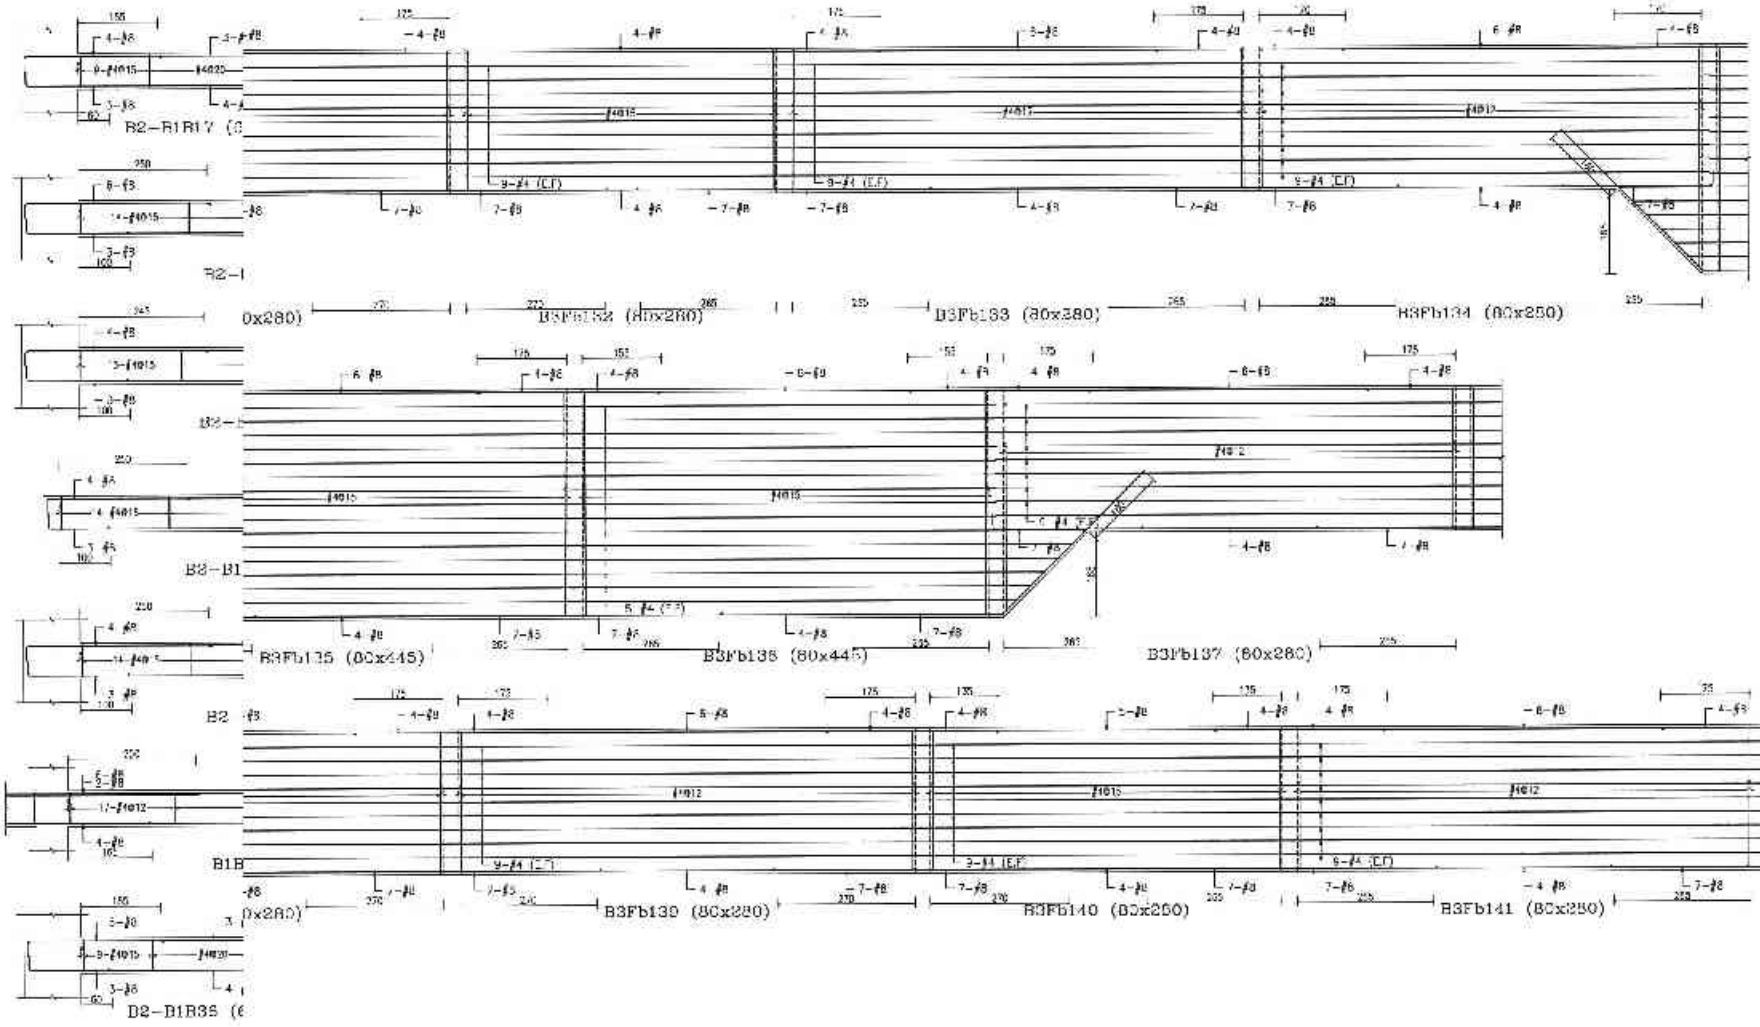

備註	編號	日期	修正說明	設計	業主	工程名稱	圖名	建築師簽證	簽章	施工別	CM
					日勝生活科技股份有限公司 地址：台北市大同區市民大道一段209號14樓 電話：(02)7733-8888 傳真：(02)2599-5189	新北市板橋浮洲合宜住宅店鋪、集合住宅新建工程 (A6-2基地)	B3地梁配筋圖 (五十七)	吳昌成建築師事務所 建築師：吳昌成 地址 台南市永康區中華路153-13號7F 電話 (06)312 1608 傳真 (06)311 0010		施工	土別 單位 CM 日期
										校核	
										檢查	
										存檔簽名	
										圖號	S4-57
										版號	

S8031 - 02013261652

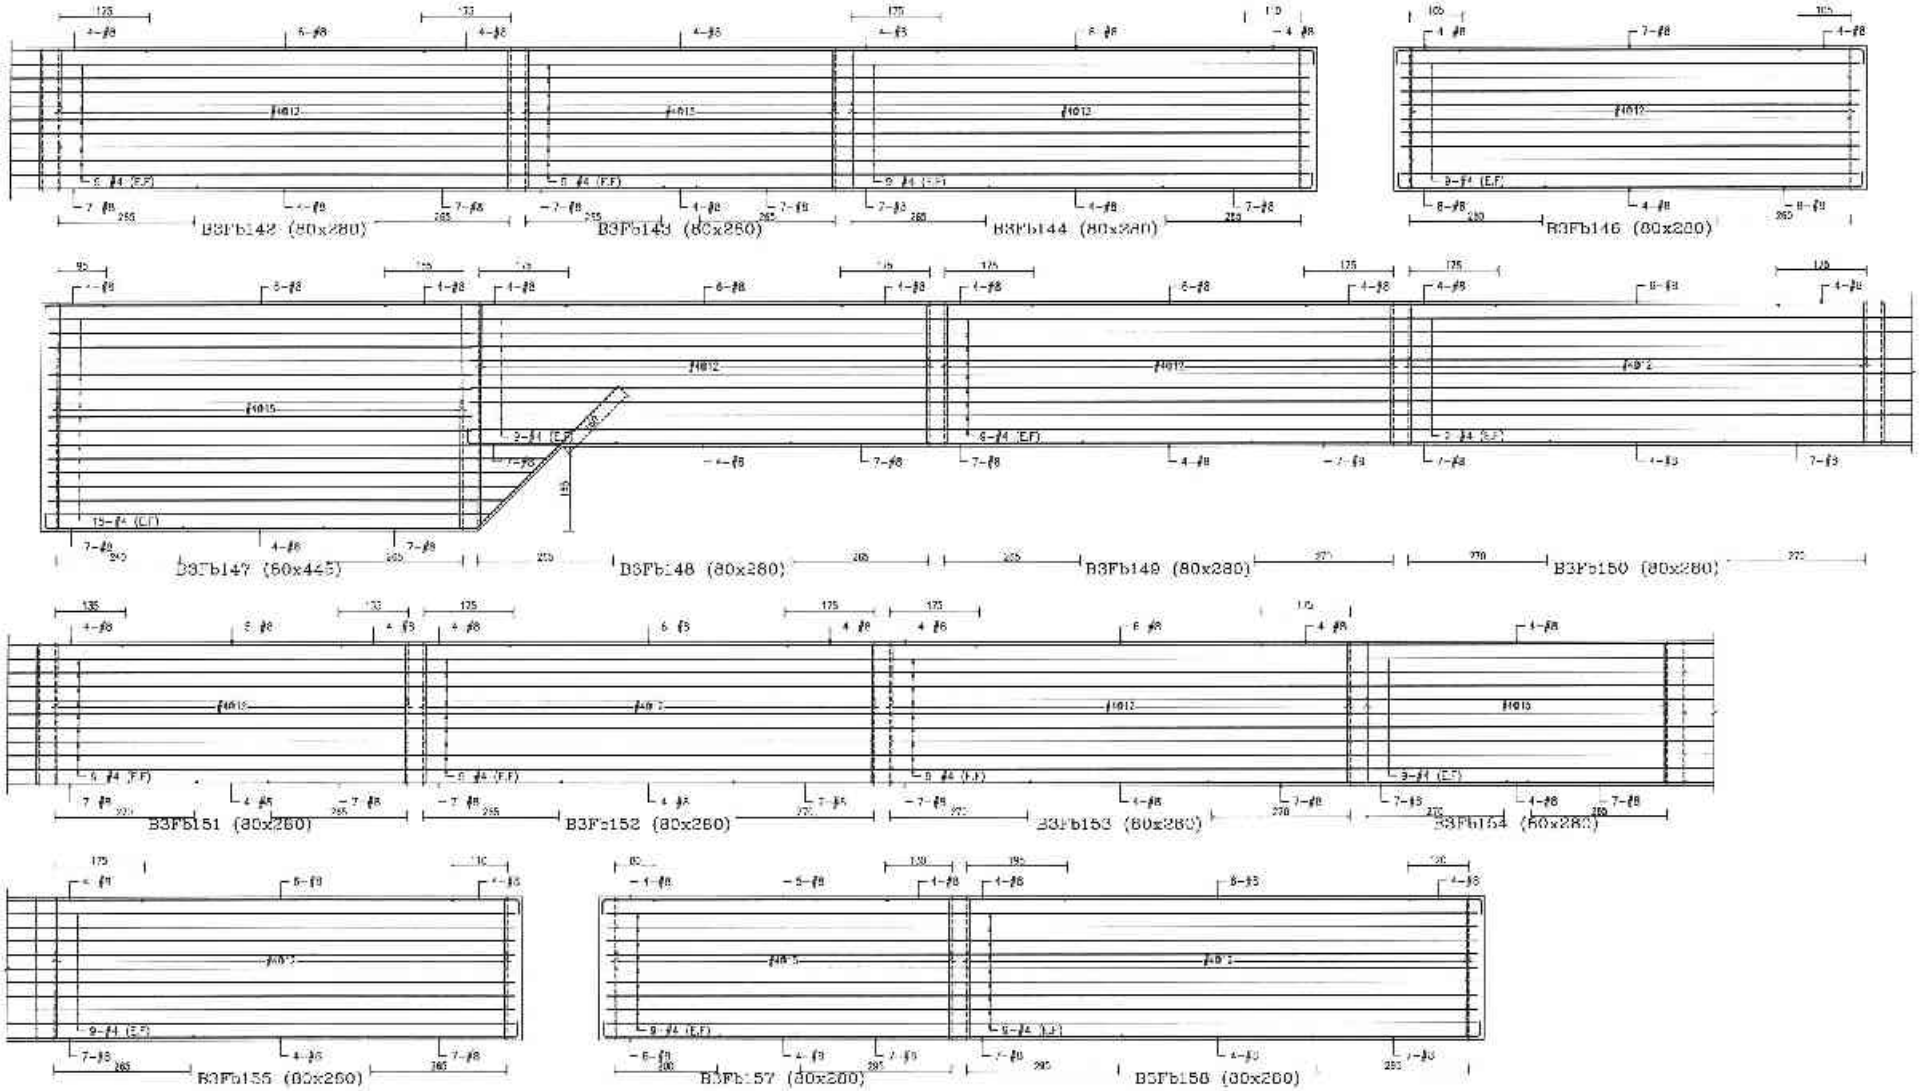

備註	次數	日期	修正說明	設計	繪圖

設計	繪圖
日勝生活科技股份有限公司	

工程名稱	圖名
新北市板橋浮洲合宜住宅店鋪、集合住宅新建工程（A6-2基地）	B3地梁配筋圖（五十八）

結構技師事務所	簽章
吳昌成建築師事務所 建築師：吳昌成	

比例	
日期	CM
圖號	S4-58

44752 - 02013261657

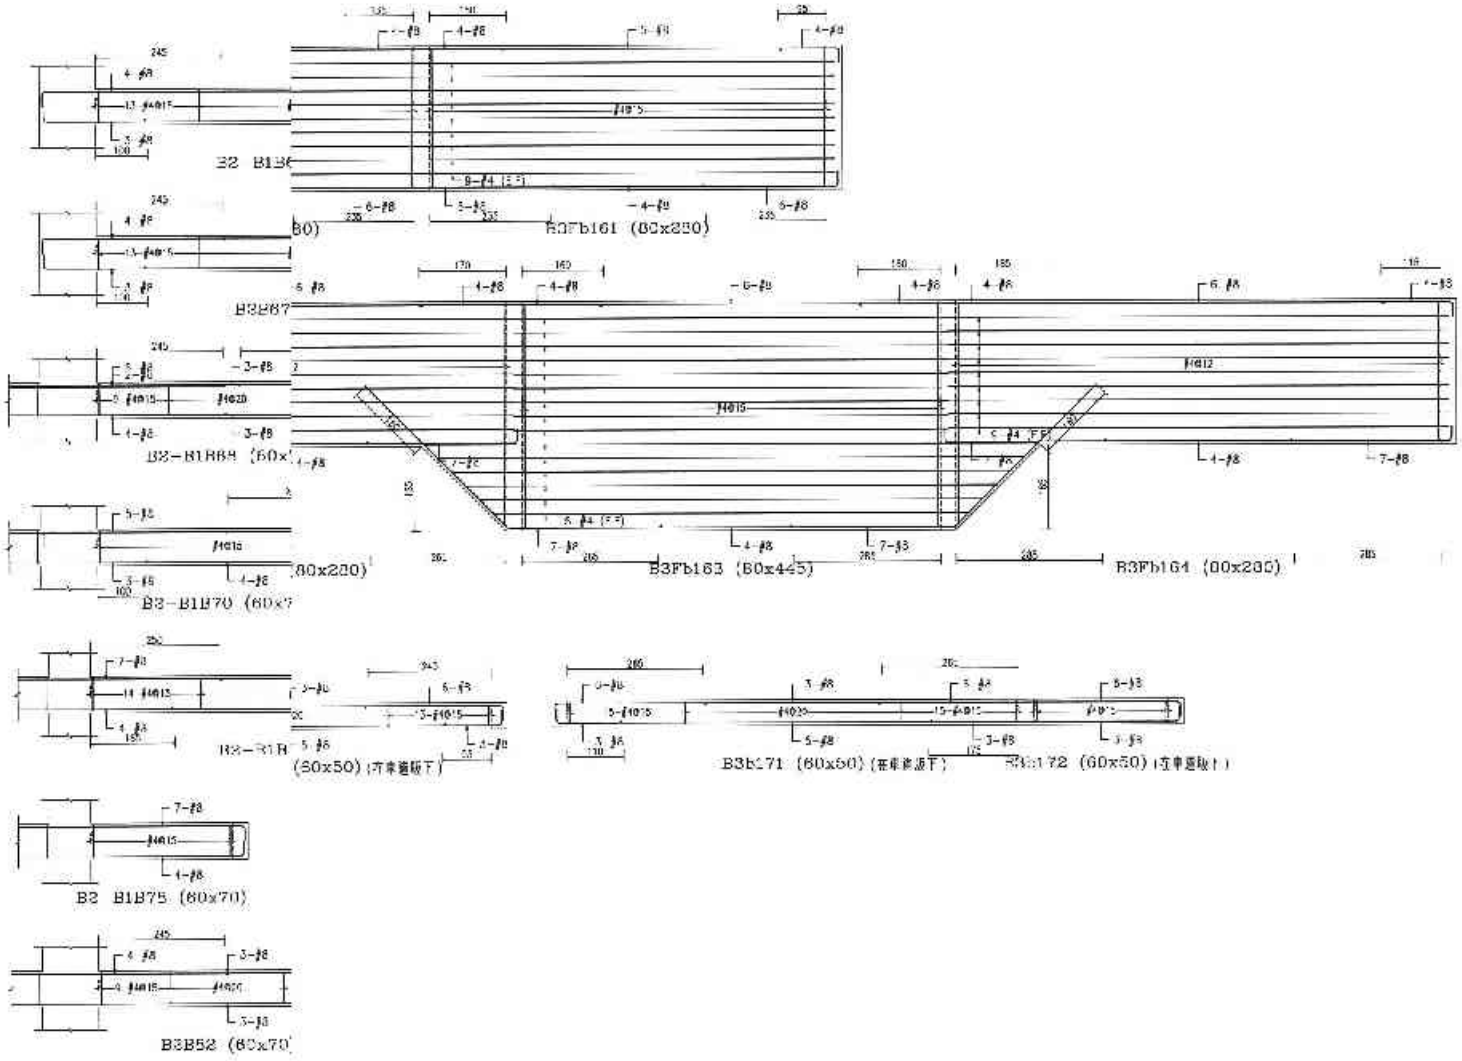

備註	次數 日期	修正說明	核准	單位	工程名稱	圖名	建築師事務所	簽章		
				日勝生活科技股份有限公司 地址：台北市大同區承德路一段209號14樓 電話：(02)7732-6886 傳真：(02)2550-3188	新北市板橋浮洲合宜住宅 店鋪、集合住宅新建工程 (A6-2基地)	B3基梁配筋圖 (五十九)	吳昌成建築師事務所 建築師：吳昌成 地址：台南市永康區中華路138-10號八樓 電話：(06)312-1866 傳真：(06)311-1010		繪圖 設計 核定 核准 作業單位 圖號 張號	比例 單位 CM 日期 S4-59

36345 - 72013251552

44415 - 72013281857

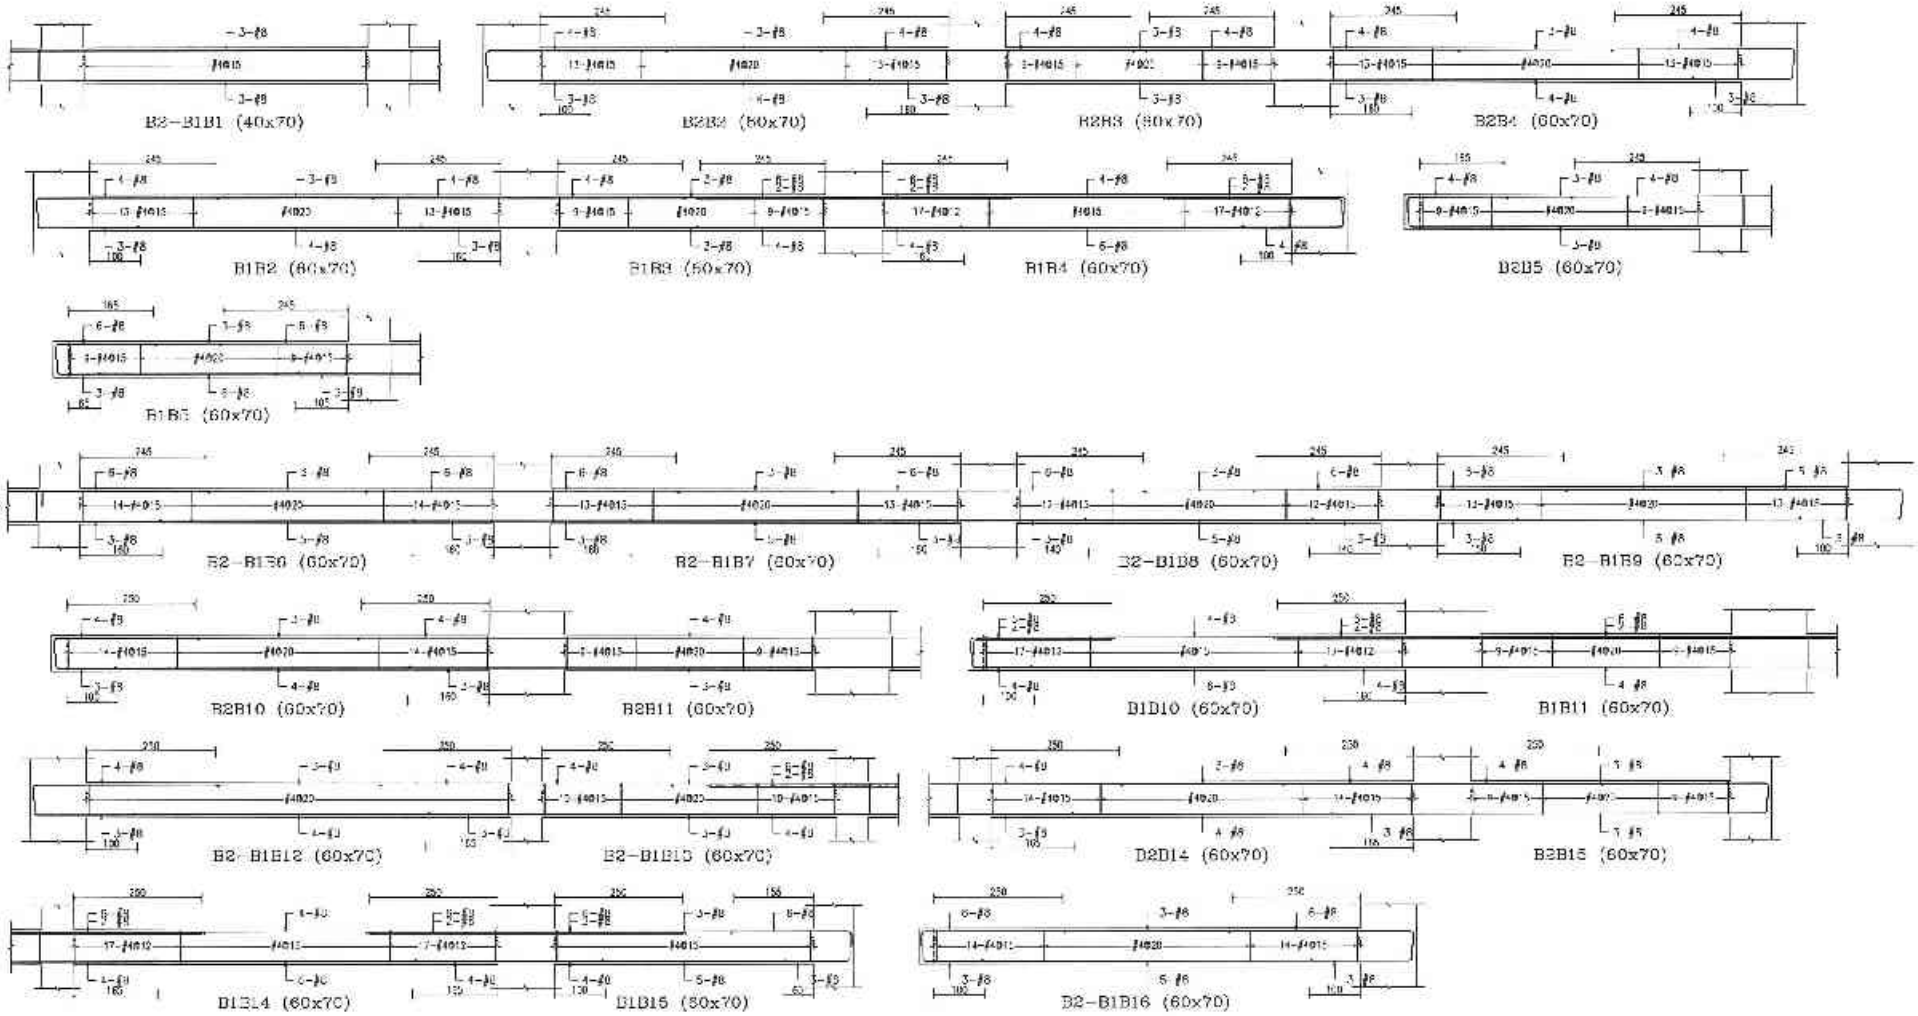

備註	次數	日期	修正說明	修改

業主	工程名稱	圖名	建築師事務所	簽章
日勝生活科技股份有限公司 地址：台北市大同區市民大道一段205號14樓 電話：(02)7733-8888 傳真：(02)2559-5186	新北市板橋浮洲合宜住宅店鋪、集合住宅新建工程 (A6-2基地)	B2-B1梁配筋圖 (一)	吳昌成建築師事務所 建築師：吳昌成 地址：新竹市東區中華路138-10號7F 電話：(03)512-1808 傳真：(03)511-1009	

繪圖		比例	
設計		審核	CM
校核		日期	
核准			
計畫編號			
圖號	S4-101		
張數			

44415 - 761657

43656 - 52013261657

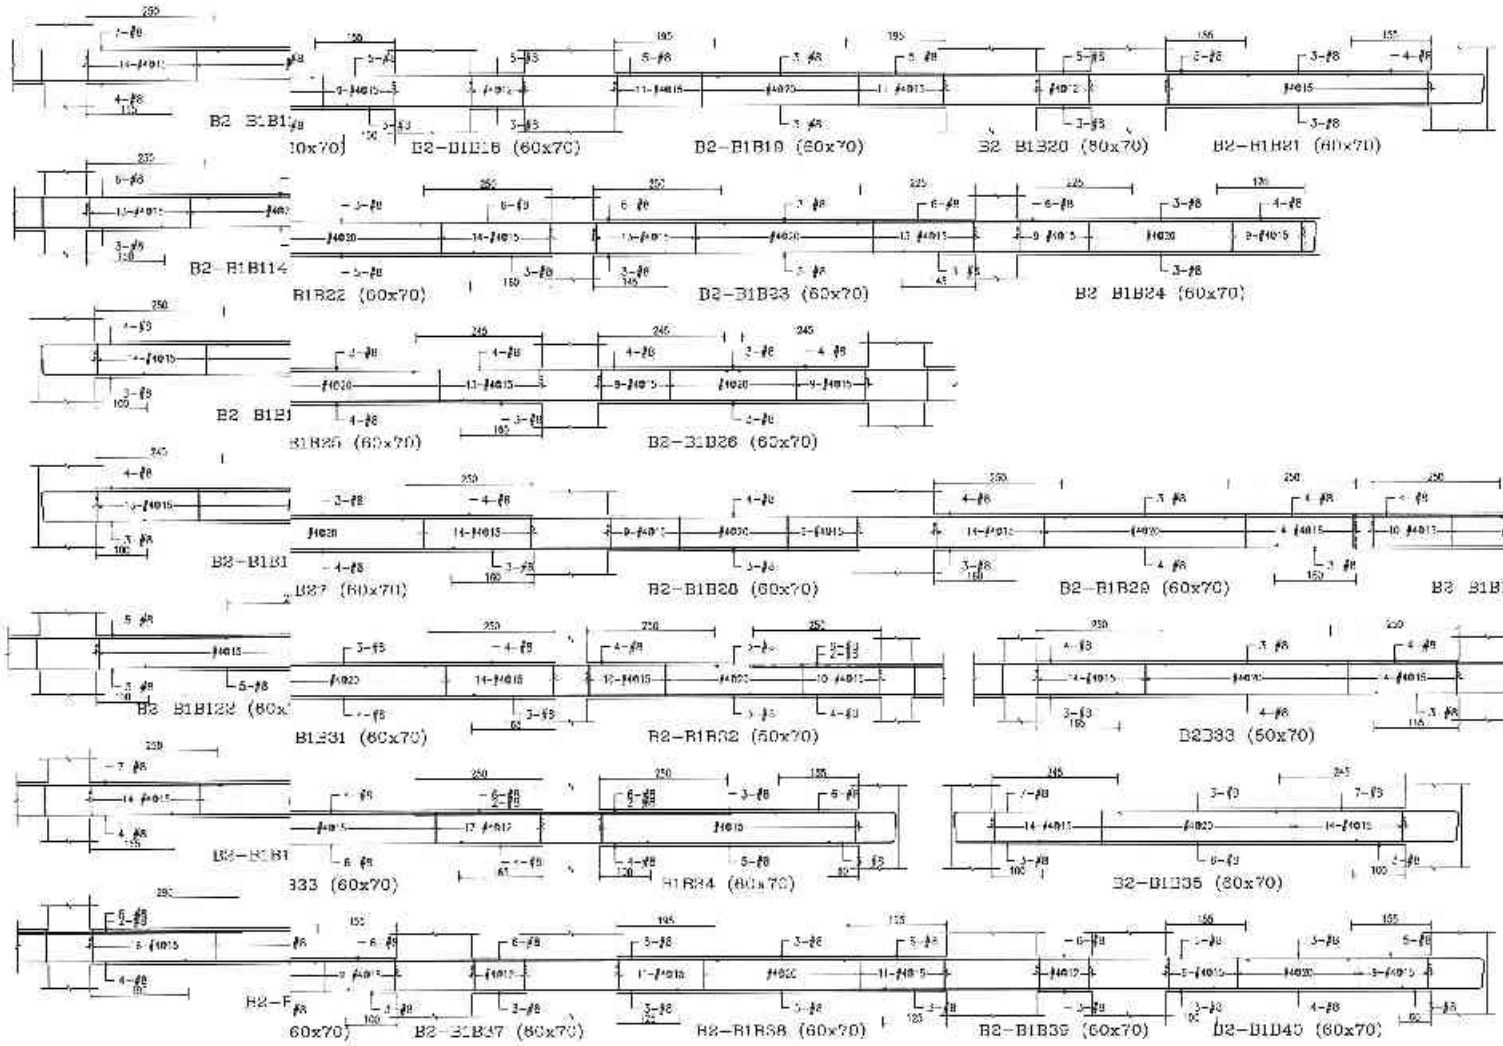

備註	大數	修正說明	核准	等十	二階名稱	業名	建築師事務所	簽章	職掌	比例	
					新北市板橋浮洲合宜住宅店鋪、集合住宅新建工程(A6 2基地)	B2-B1梁配筋圖(二)	吳昌成建築師事務所 建築師：吳昌成 地址：台南市永康區中華路108-12號2樓 電話：(06)312-1809 傳真：(06)311-1010		設計	單位	CM
					日勝生活科技股份有限公司 地址：台北市大同區承德路一段209號14樓 電話：(02)7733-8688 傳真：(02)2559-5163				繪圖	日期	
									校核		
									核准		
									工事號碼	S4-102	
									圖號		
									張號		

45058 - 72013261667

43890 - 22013261657

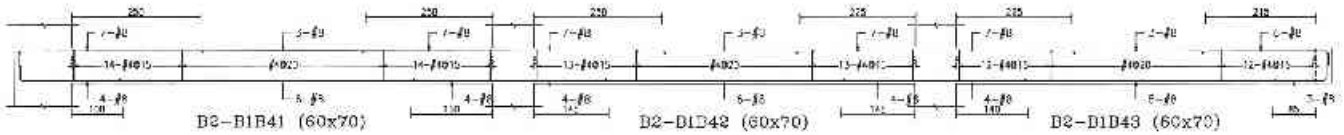

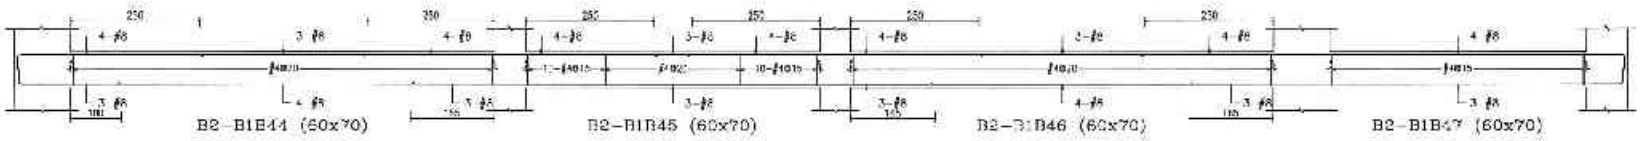

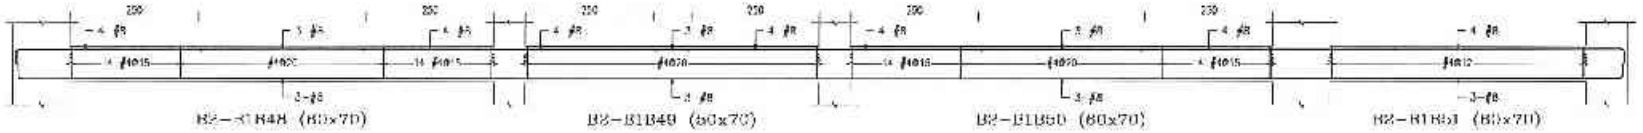

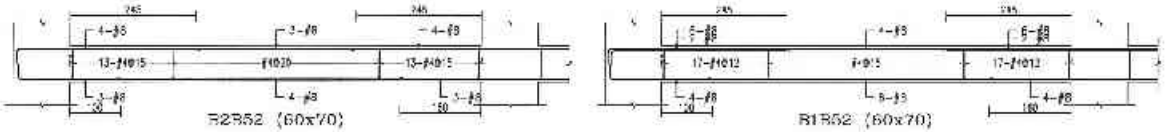

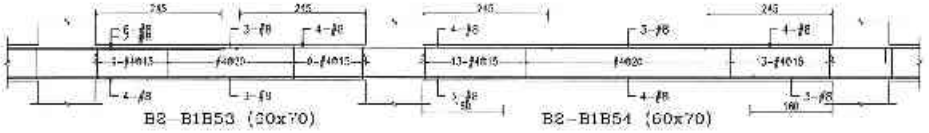

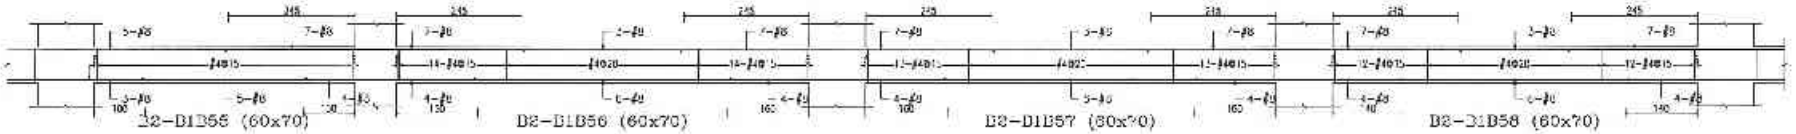

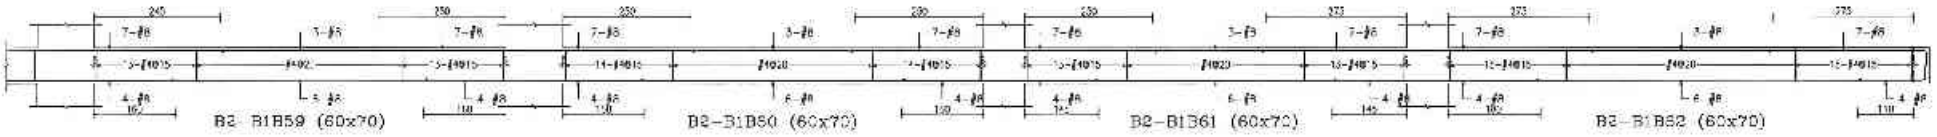

備註	次數	日期	修正說明	核定	業主	工程名稱	圖名	建築師事務所	簽章	繪圖		比例	
					日勝生活科技股份有限公司 地址：台北市大同區市民大道一段209號12樓 電話：(02)7733-8888 傳真：(02)2559-5188	新北市板橋浮洲合宜住宅店鋪、集合住宅新建工程（A6-2基地）	B2-B1梁配筋圖（三）	吳昌成建築師事務所 建築師：吳昌成 地址：台南市永康區中華路138 10樓之F 電話：(06)312-1803 傳真：(06)311-1013		設計		審核	CM
										校核		日期	
										預定			
										計劃項目			
										圖號	S4-103		
										頁號			

43890 22013261657

45053 - 12013281857

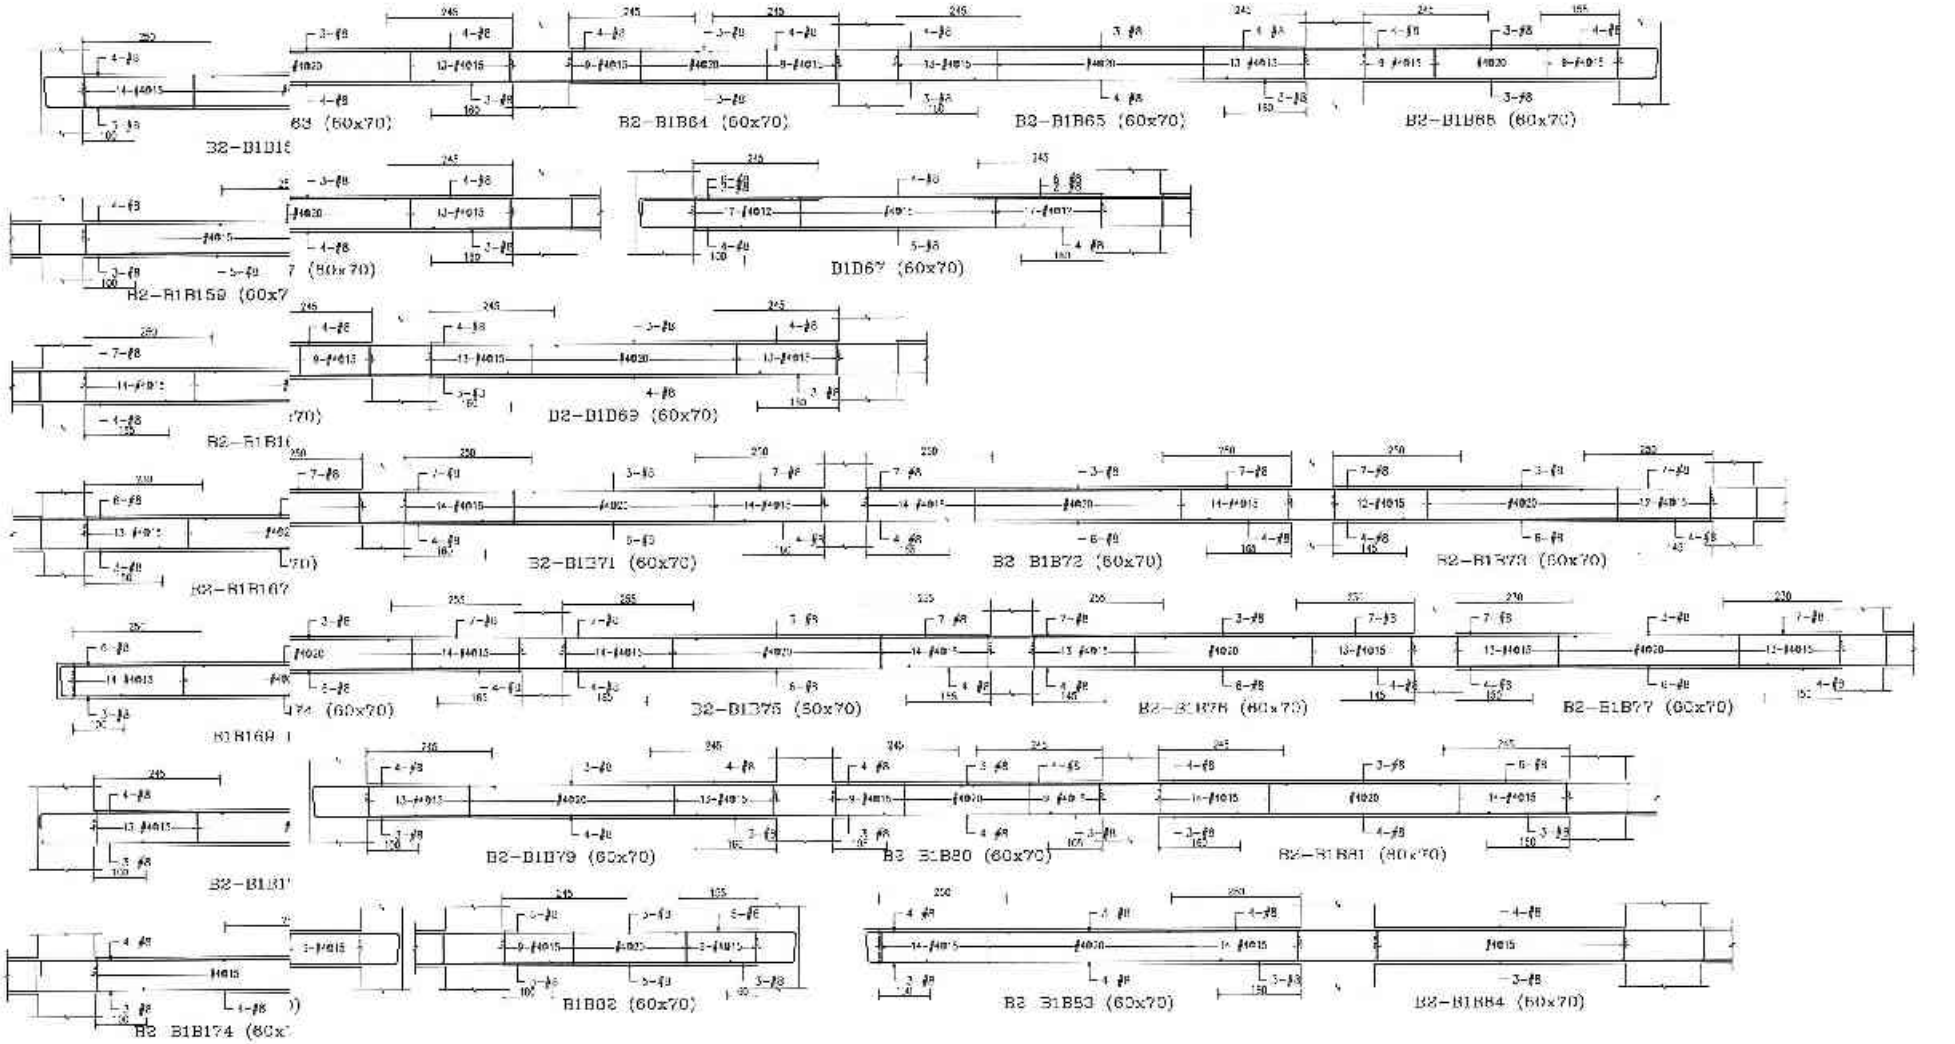

備註	工號 日期	修正說明	校核	單位	工程名稱	圖名	地質循環負責	簽章	繪圖	比例
				日勝生活科技股份有限公司 地址：台北市大同區承德路二段209號14樓 電話：(02)7733-6888 傳真：(02)2559 5168	新北市板橋浮洲合宜住宅店鋪、集合住宅新建工程（AG-2基地）	B2-B1梁配筋圖（四）	吳昌成建築師事務所 建築師：吳昌成 地址：台南市永康區中華路193-10號7F 電話：(06)312-1309 傳真：(06)311-1010		設計	單位 CM
									校核	工號
									繪製	
									分案號碼	
									圖號	S4-104
									審核	

44762 - 02013261657

46463 - 52013261657

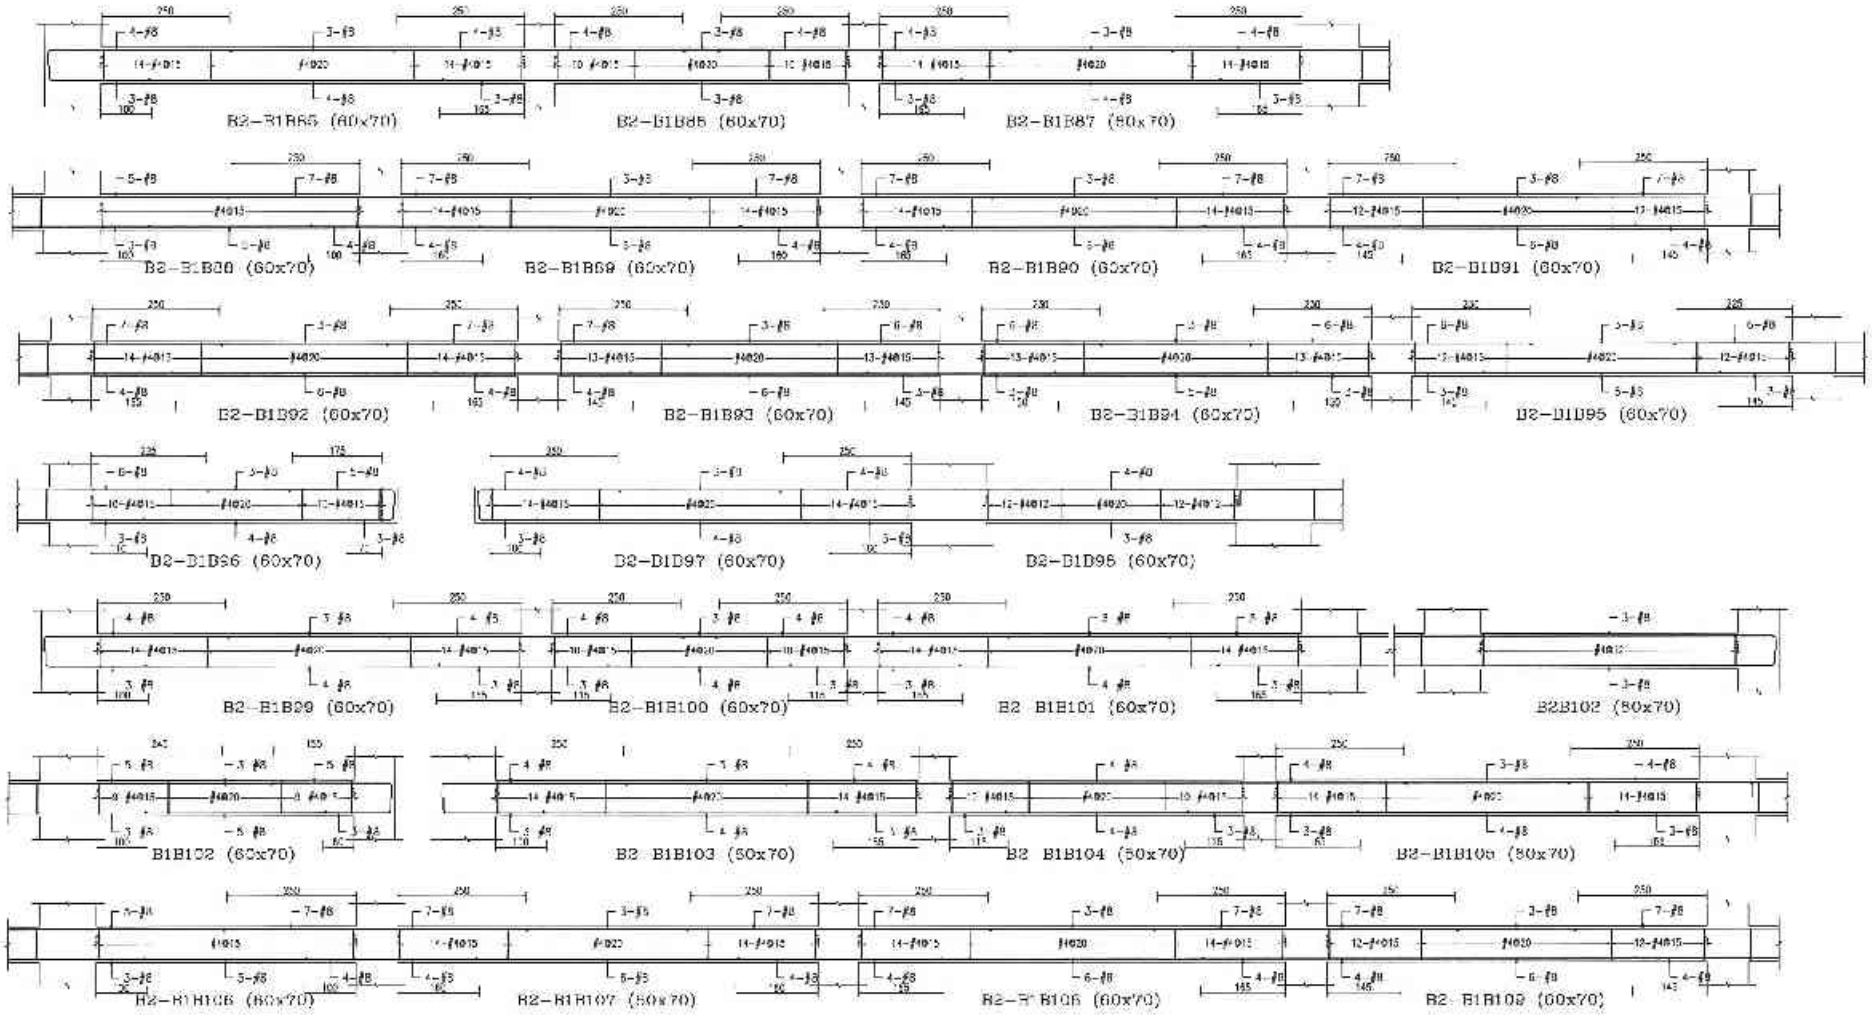

備註	次數	日期	修正說明	核准	業主	工程名稱	圖名	建築師事務所	簽章	繪圖	比例
					日勝生活科技股份有限公司 地址：台北市大同區重慶北路二段168號14樓 電話：(02)7735-8888 傳真：(02)2559-5188	新北市板橋浮洲合宜住宅 店鋪、集合住宅新建工程 (A6-2基地)	B2-B1梁配筋圖 (五)	吳昌成建築師事務所 建築師：吳昌成 地址：台南市永康區中華路108-10號1F 電話：(06)312 1806 傳真：(06)311-1010		設計 校核 核准 作業階段 圖號 S4-105 張號	單位 CM 日期

46463 52013261657

43805 - 62013251557

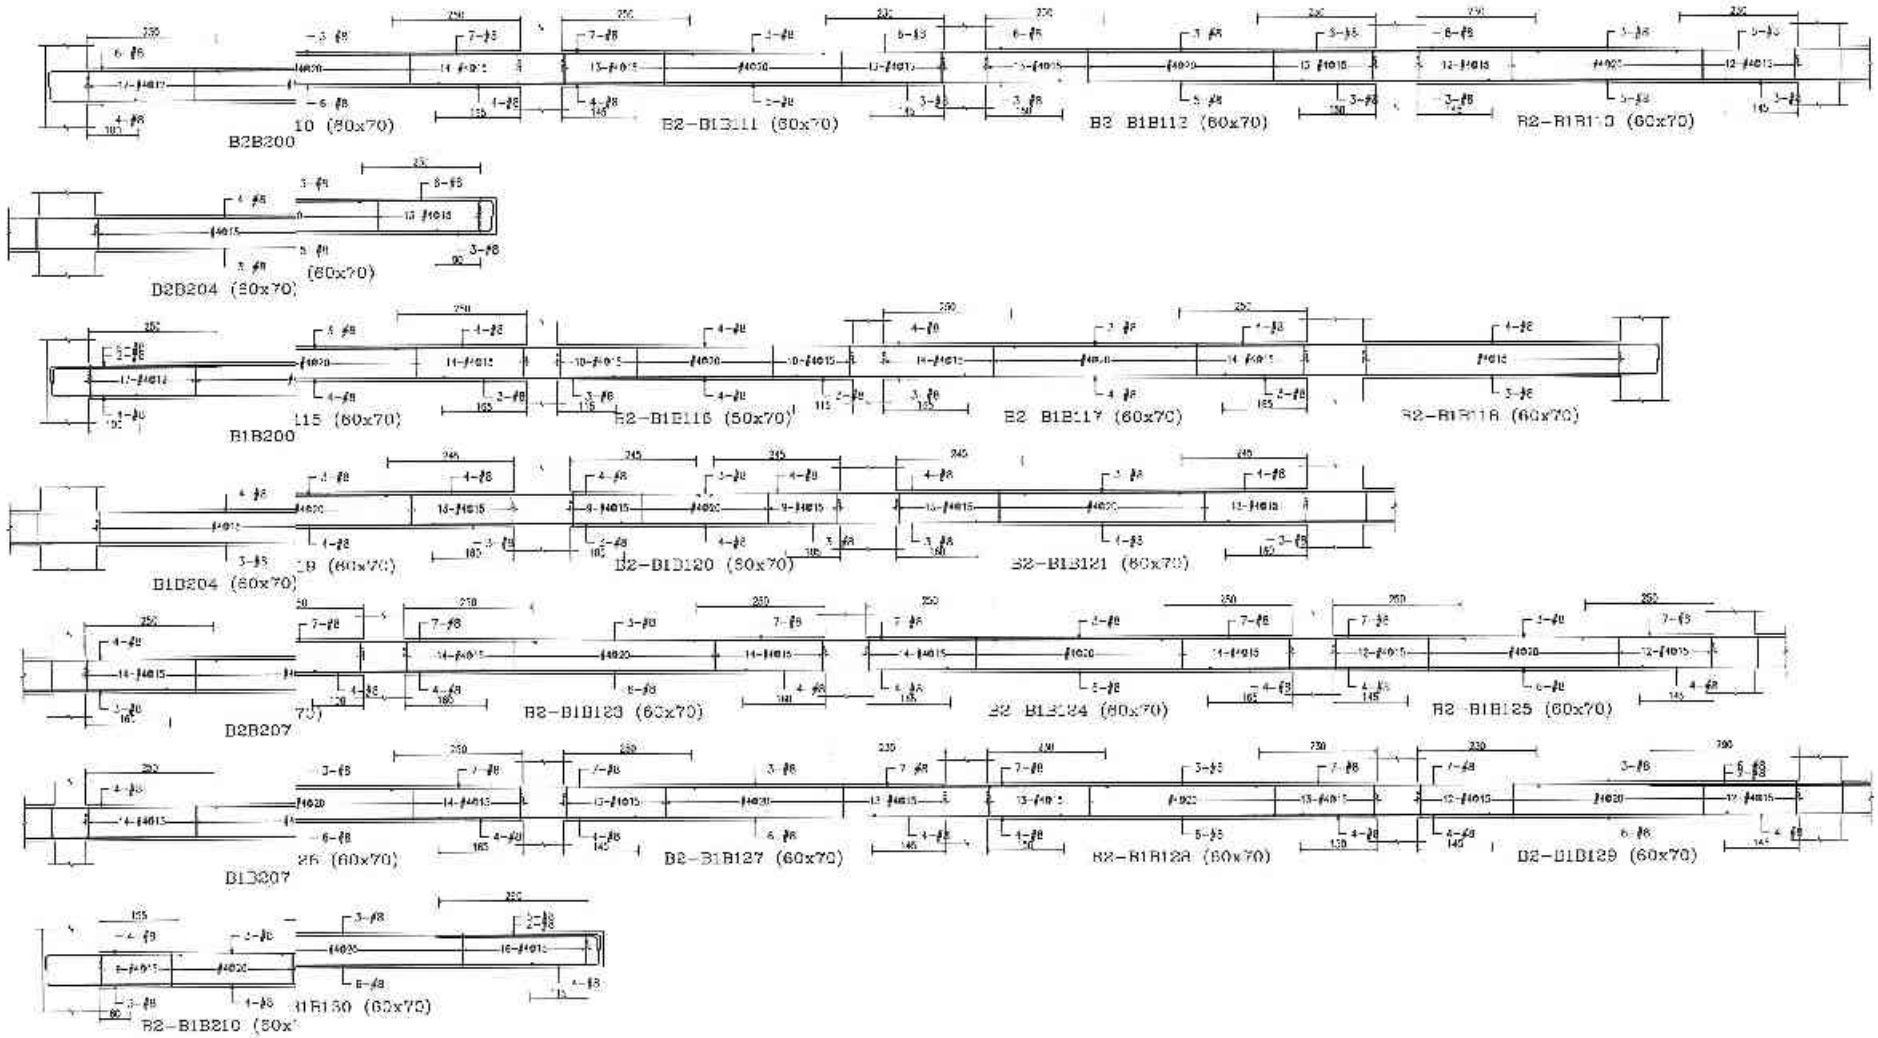

備註	次數	日期	修正說明	修法	委主	工程名稱	圖名	建築師事務所	簽章	檢查	比例
					日勝生活科技股份有限公司 地址：台北市大同區市民大道一段108號14樓 電話：(02)7733 8888 傳真：(02)2558-5188	新北市板橋浮洲合宜住宅店鋪、集合住宅新建工程 (A6-2基地)	B2-B1梁配筋圖 (六)	吳昌成建築師事務所 建築師：吳昌成 地址：台南市永康區中華路136-10號7F 電話：(06)272-7803 傳真：(06)311-1013		設計 校對 核定 大樓編號 圖號	單位 CM 日期 S4-106

43856 - 62013251557

45180 - 92313261657

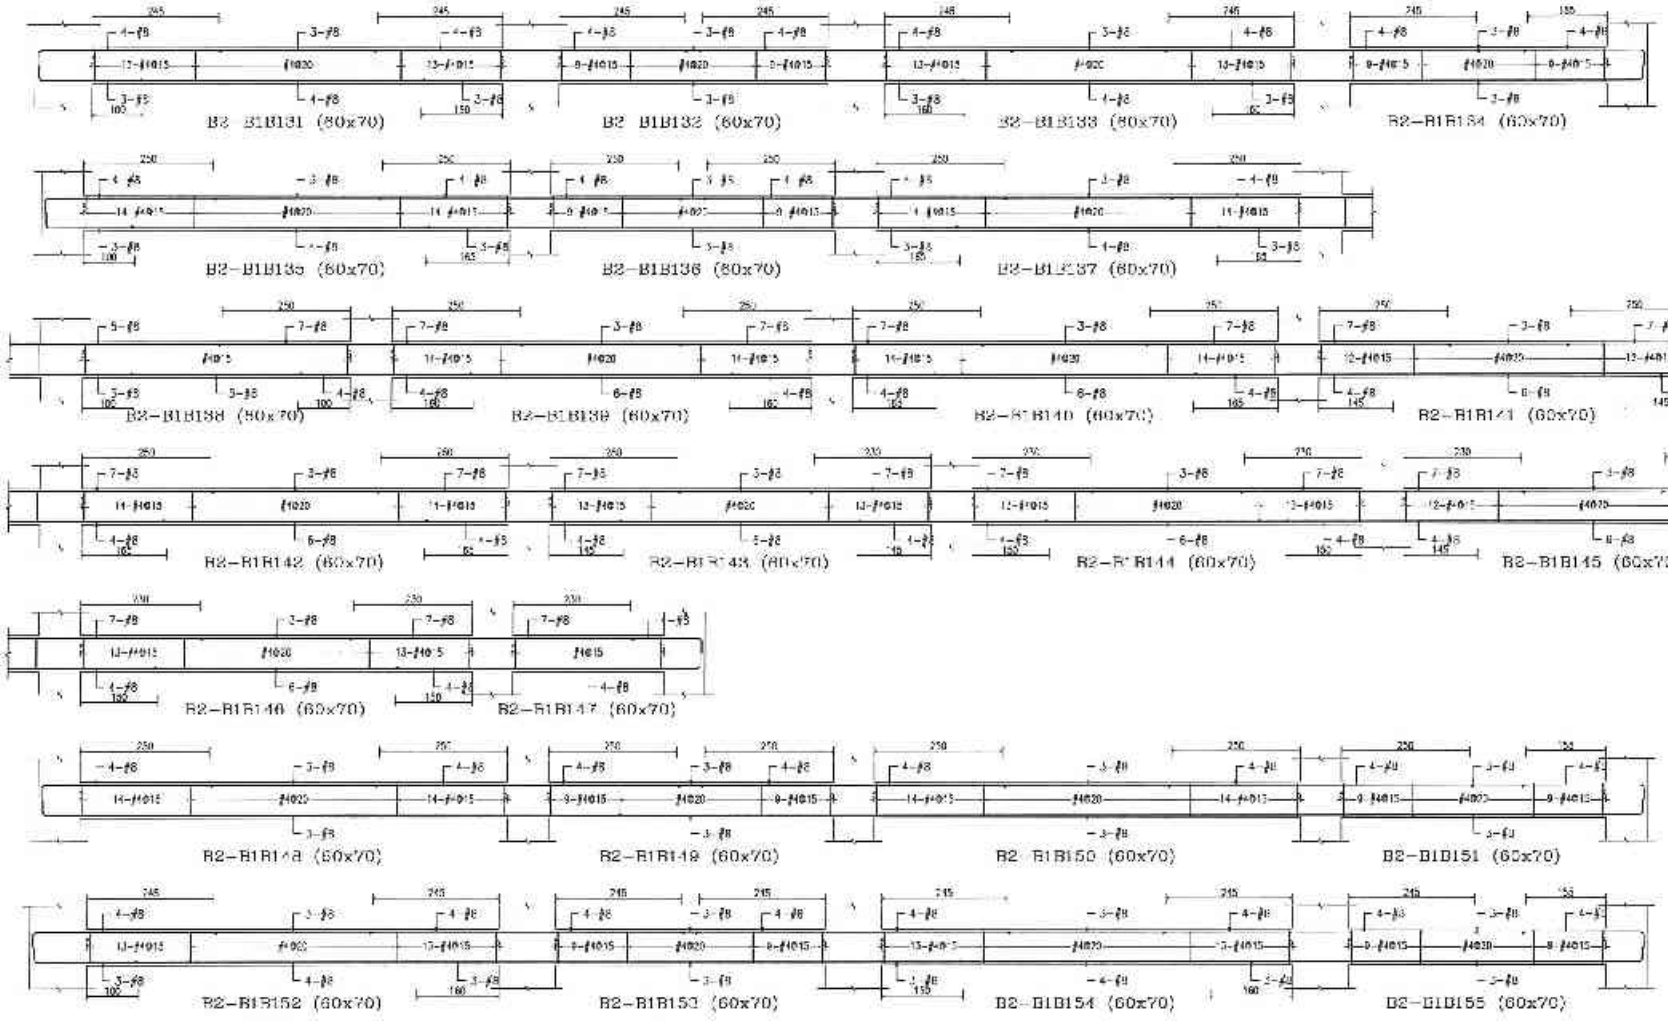

備註	次數	日期	修正說明	檢查	設計	工程名稱	圖名	建築師事務所	簽章	版權	比例	
					日曜生活科技股份有限公司 地址：臺北市大同區承德路一段209號14樓 電話：(02)7733-8606 傳真：(02)2550-5186	新北市板橋浮洲合宜住宅店鋪、集合住宅新建工程 (A6-2基地)	B2-B1梁配筋圖 (十)	吳昌成建築師事務所 建築師：吳昌成 地址：台南市永康區中華路138-10號7F 電話：(06)312-1805 傳真：(06)311-1010	許昌成	校對	審核	CM
										繪圖	日期	
										製圖		
										圖號	S4-107	
										備註		

45180 92313261657

45295 - 72013261555

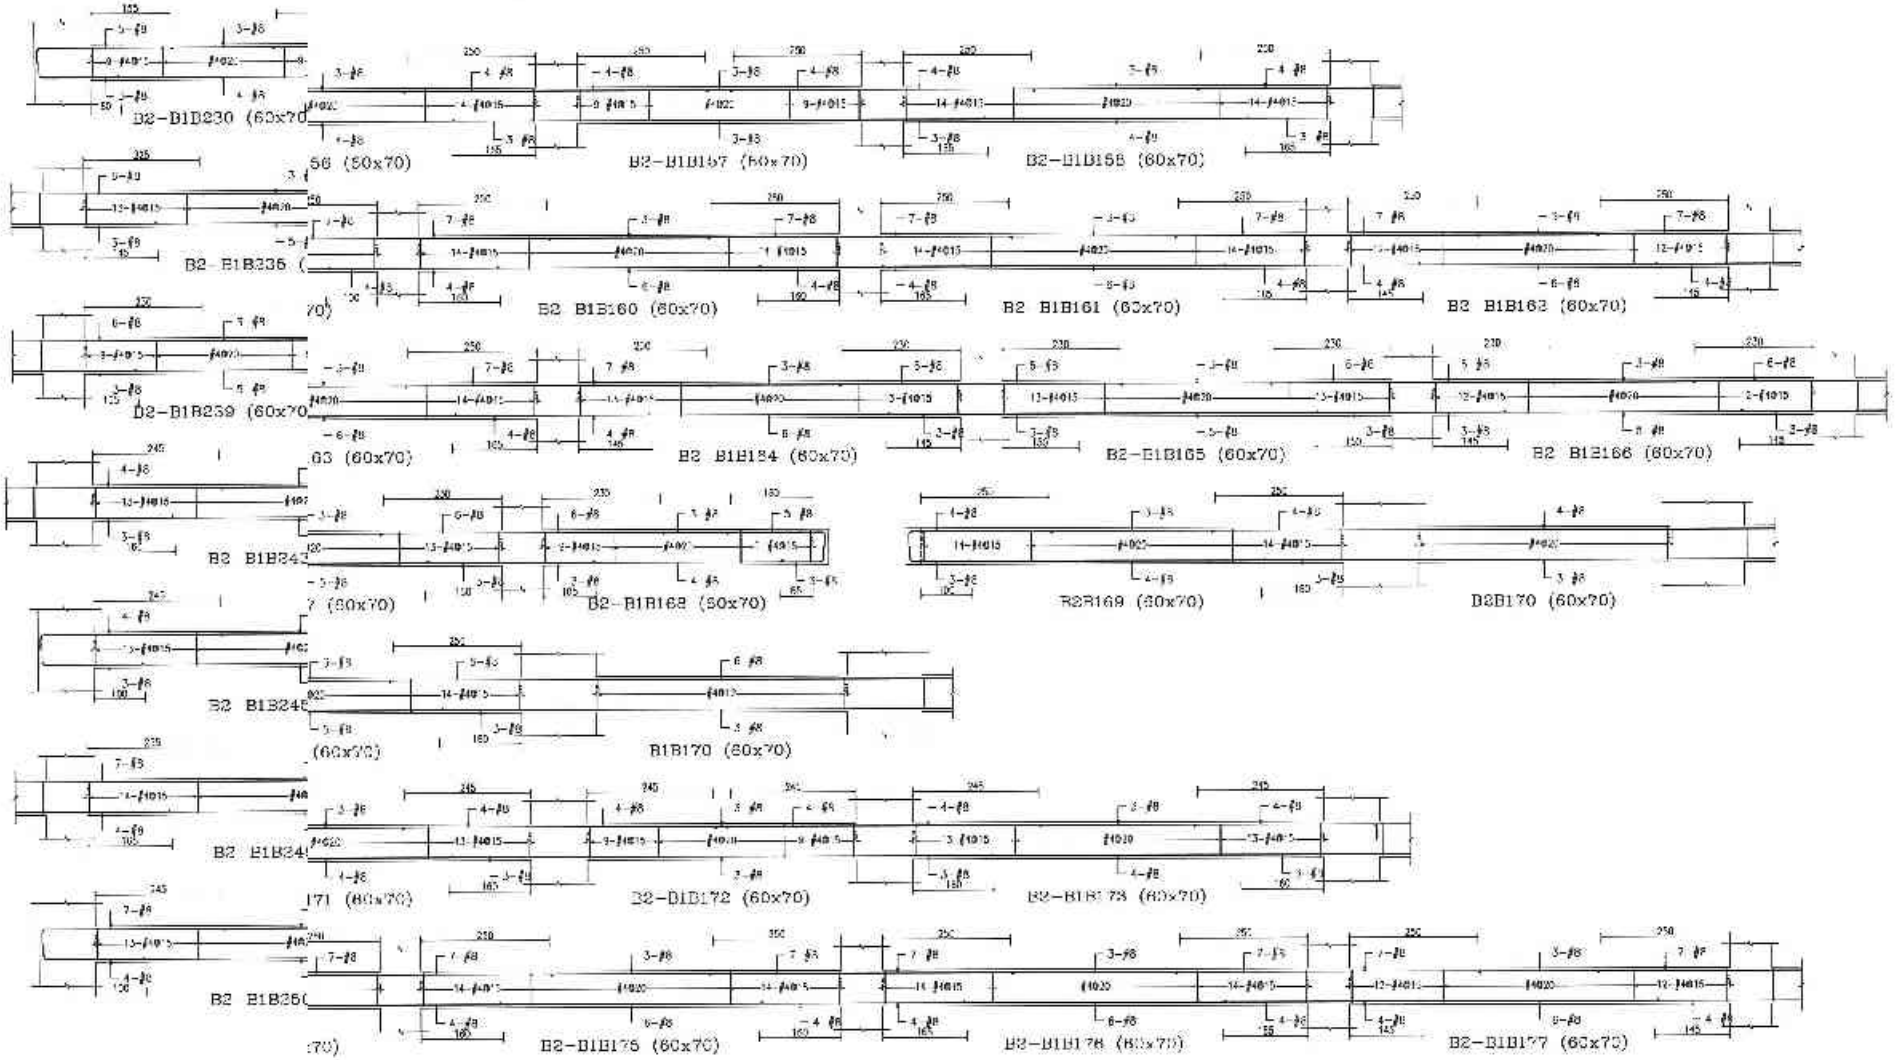

備註	出圖日期	修正說明	修次	等中	工程名稱	圖名	建築師事務所	簽章	繪圖	比例
				日騰生活科技股份有限公司 地址：台北市大同區市民大道 段209號14樓 電話：(02)7733-8388 傳真：(02)2559-5168	新北市板橋浮洲合宜住宅店鋪、集合住宅新建工程 (A6-2基地)	B2-B1梁配筋圖 (八)	吳昌成建築師事務所 建築師：吳昌成 地址：台南市永康區中華路138 10樓之 電話：(06)312-1808 傳真：(06)311-1010		繪圖 設計 校核 核准 作業階段 圖號 張號	比例 單位 CM 日期 S4-108

45053 - 12013261867

45260 - 0231326657

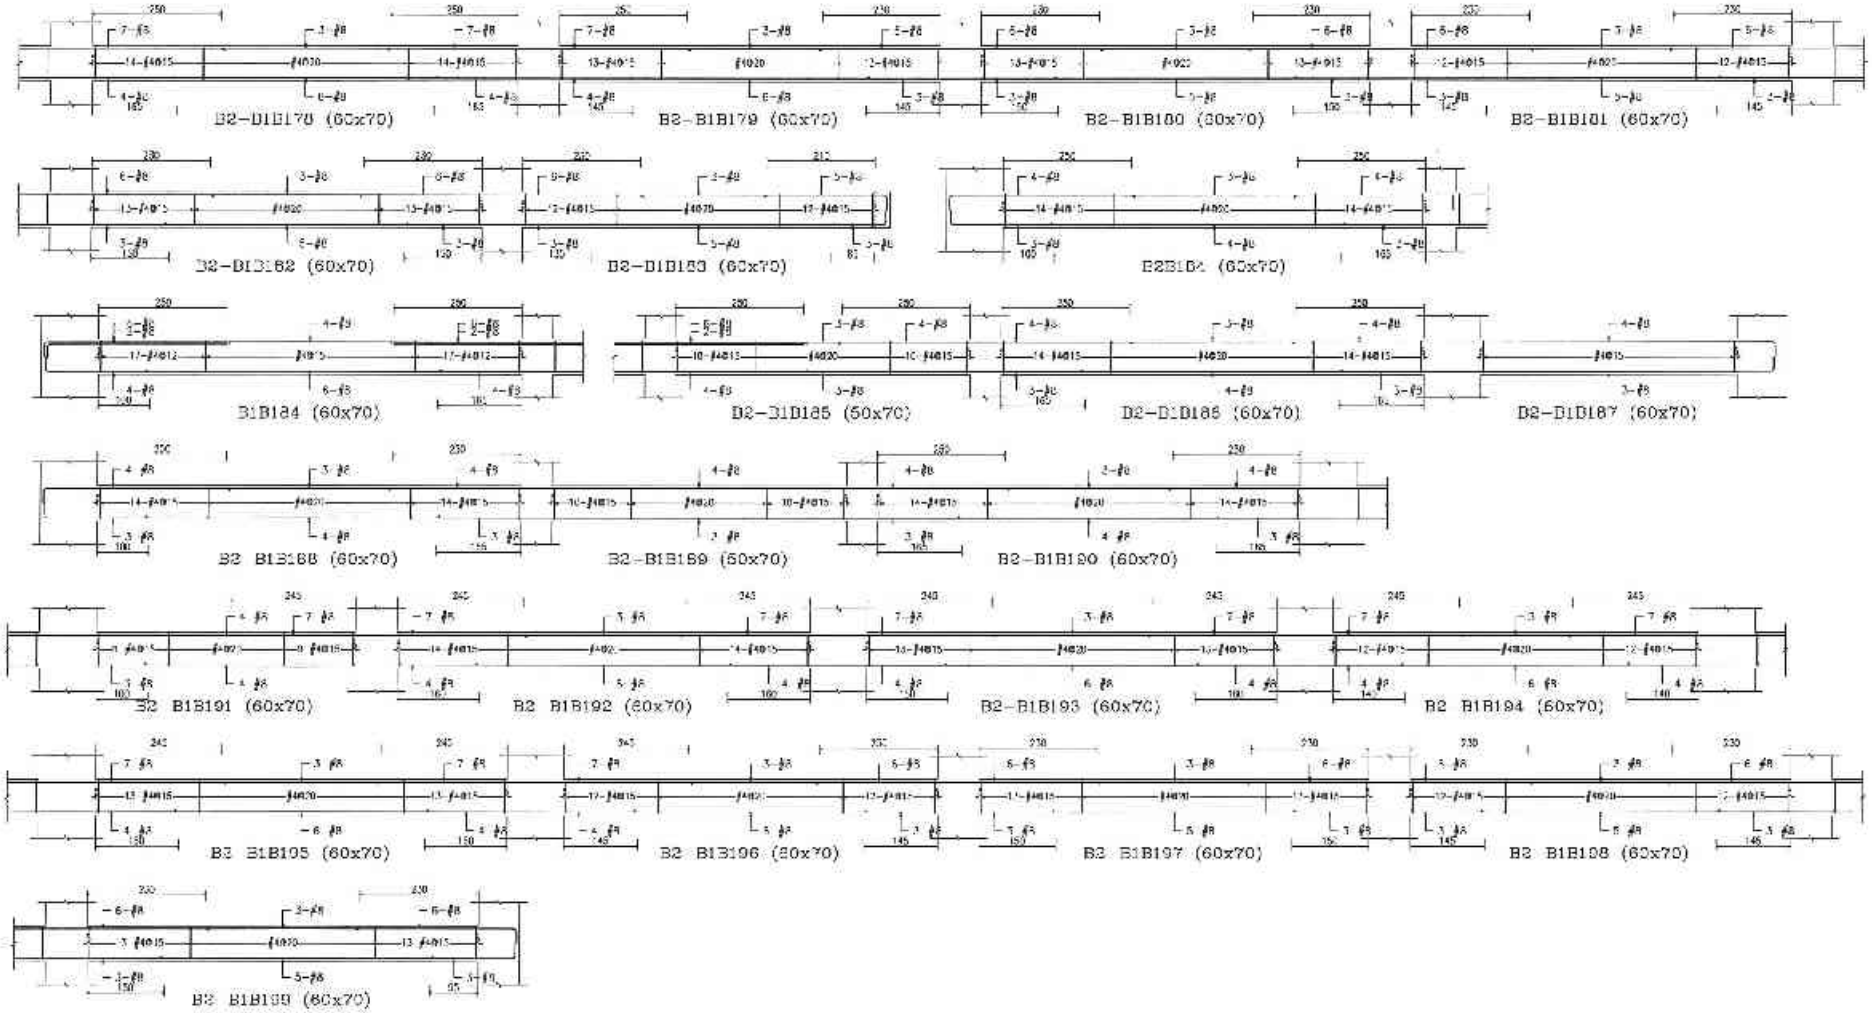

備註	符號 日期	修正說明	校核	業主	工程名稱	圖名	建築師事務所	簽章	繪圖	比例
				日勝生活科技股份有限公司 地址：台北市大同區承德路三段209號 4樓 電話：(02)7733-8889 傳真：(02)2550 5788	新北市板橋浮洲合宜住宅店鋪、集合住宅新建工程 (AG-2基地)	B2-B1梁配筋圖 (九)	吳昌成建築師事務所 建築師：吳昌成 地址：台南市永康區中華路308-1號2樓 電話：(06)312 1908 傳真：(06)311-1010		設計 校核 核准	平分 日期 CM 設定 作業階段 圖號 S4-109 系號

45260 - 0231326657

43961 - 12013261058

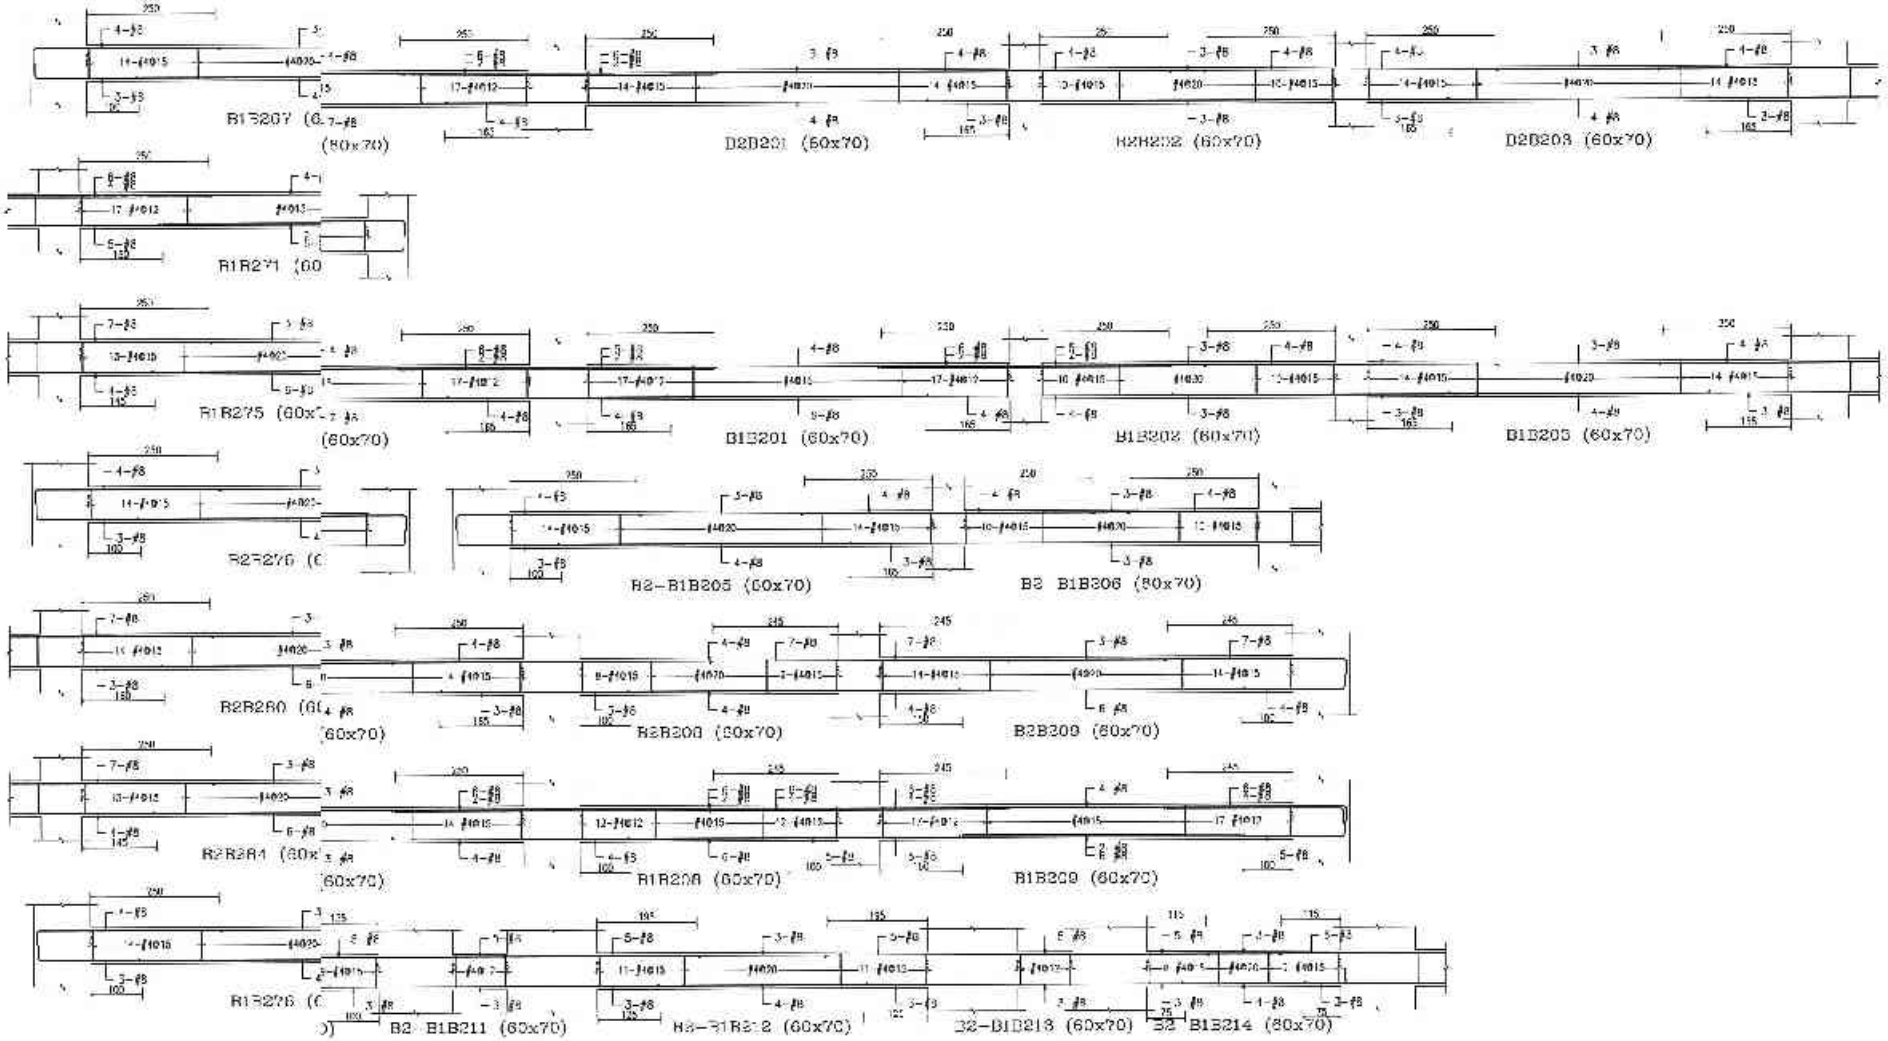

備註	次數	日期	修正說明	修改	業主	工程名稱	圖名	建築師事務所	簽章	繪圖	比例	
					日勝生活科技股份有限公司 地址：台北市大同區承德路二段203號14樓 電話：(02)7731-6888 傳真：(02)2559 5188	新北市板橋浮洲合宜住宅 店鋪、集合住宅新建工程 (A6-2基地)	B2-B1梁配筋圖 (十)	吳昌成建築師事務所 建築師：吳昌成 地址：台南市永康區小東路195 *0號7F 電話：(06)312-1808 傳真：(06)311-1040		設計	單位	CM
										校核	日期	
										核准		
										作業指標		
										圖號	S4-110	
										張號		

43805 - 42013261857

42590 - 72013261656

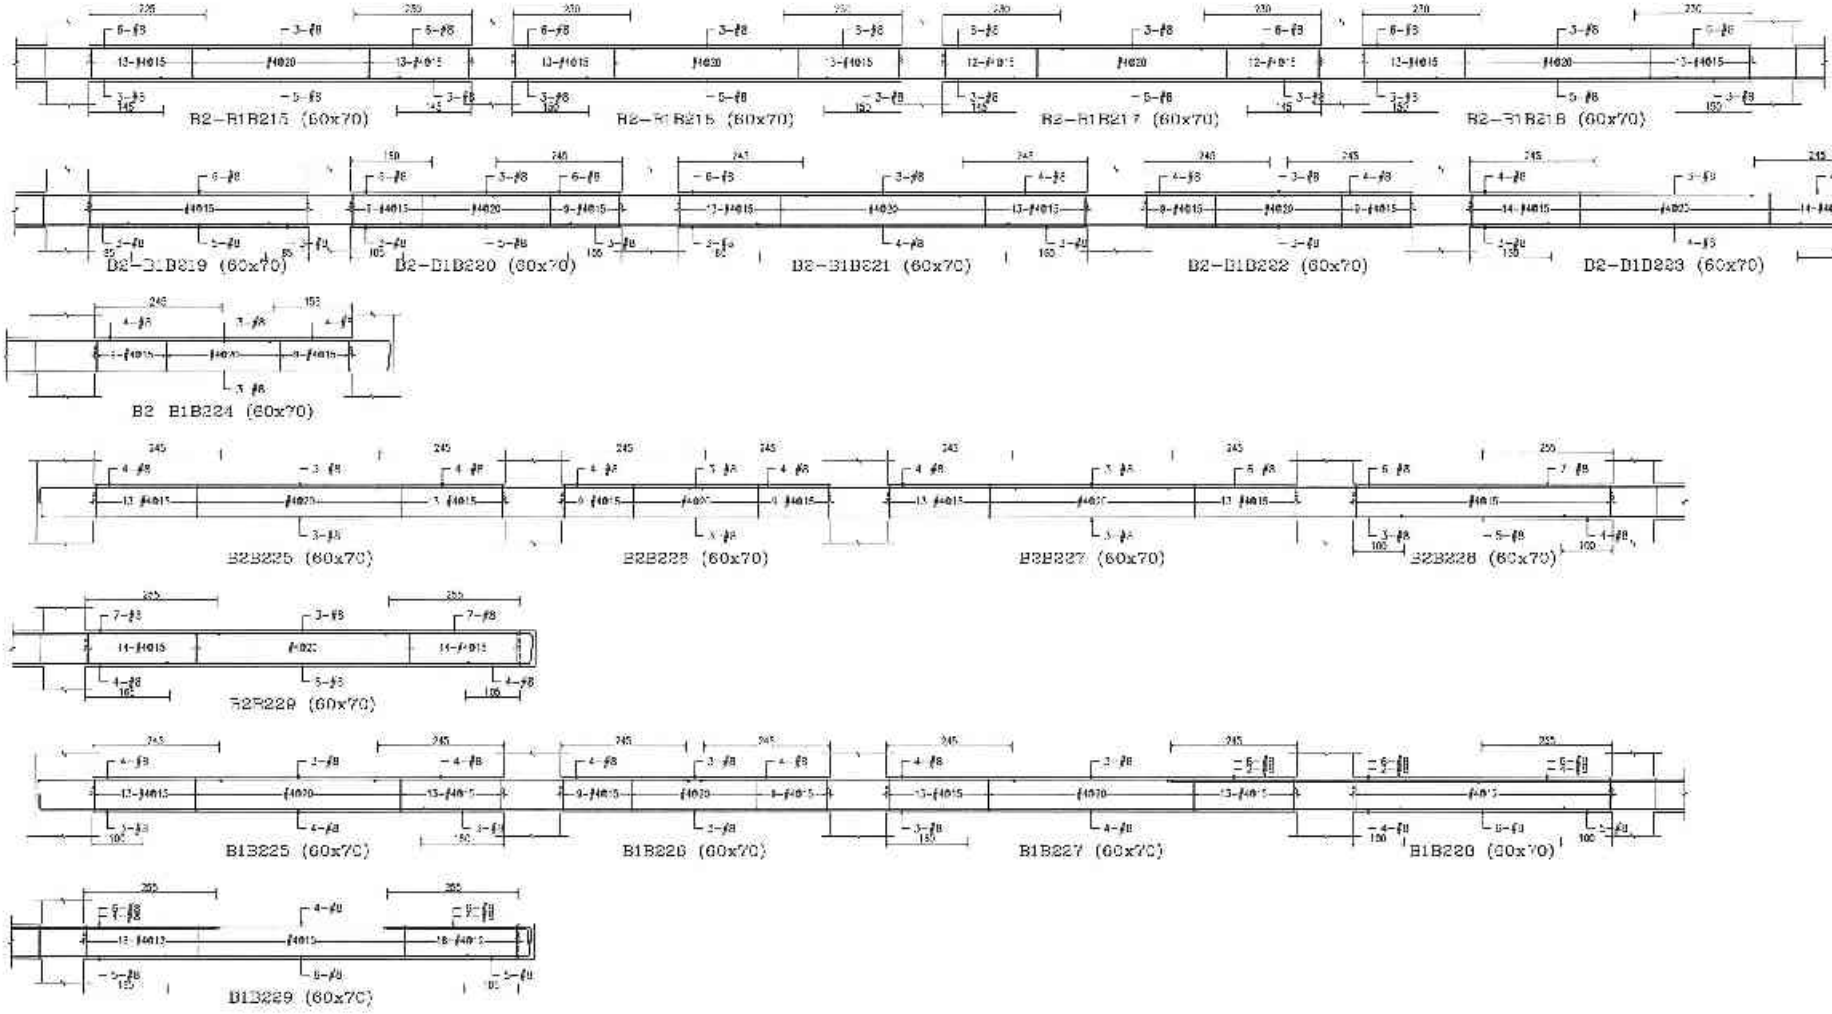

備註	方針	H鋼	修正說明	修次	業主	工程名稱	圖名	建築師事務所	簽章	核圖	比例
					日勝生活科技股份有限公司 地址：台北市大同區市民大道一段209號4樓 電話：(02)7703-8558 傳真：(02)2559-5186	新北市板橋浮洲合宜住宅店鋪、集合住宅新建工程 (A6-2基地)	B2-B1梁配筋圖 (十一)	吳昌成建築師事務所 建築師：吳昌成 地址：台南市永康區中華路138-1C號 電話：(06)312-1803 傳真：(06)311-1013		設計 校核 核准 作業階段 圖號 S4-111 版號	單位 CM 日期

42590 72013261656

45165 - 52013261658

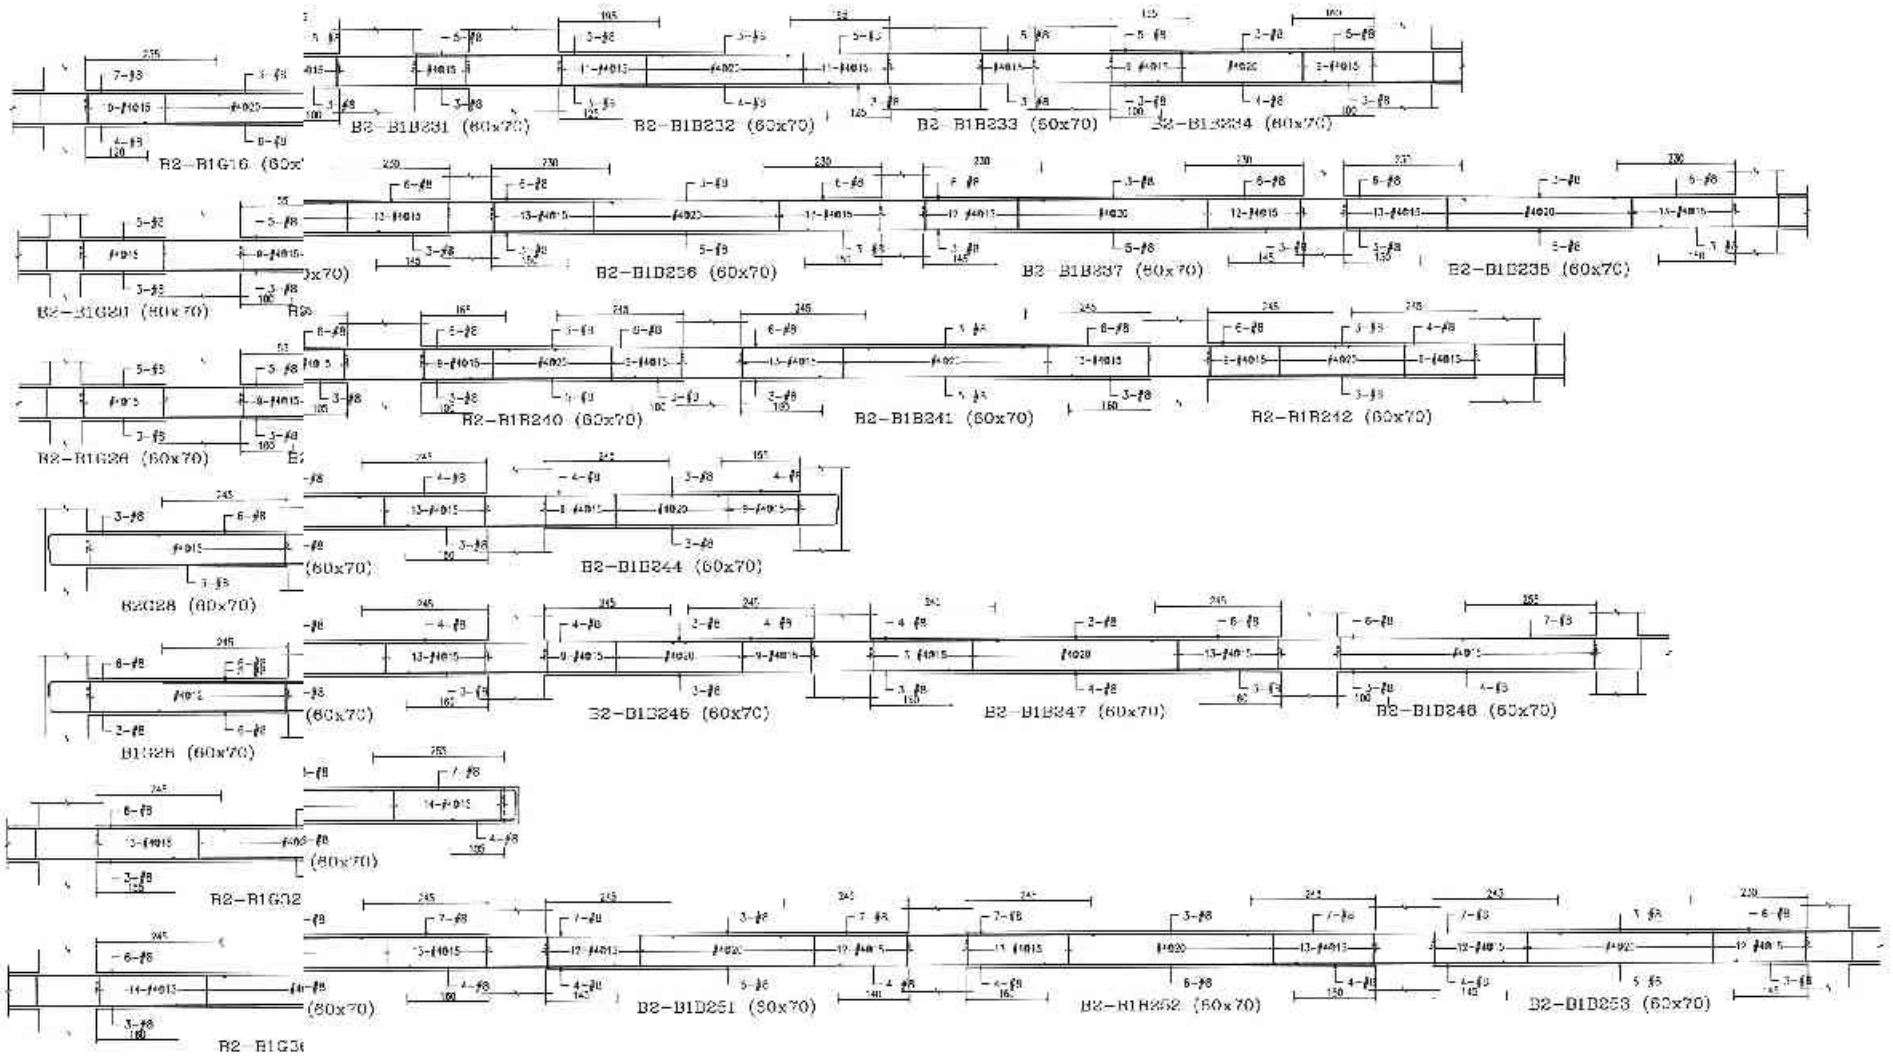

備註	次數	日期	修正或增	修改	業主	工程名稱	圖名	建築師事務所	簽證	檢閱	比例	
					日勝生活科技股份有限公司 地址：台北市大同區重慶北路二段207號14樓 電話：(02)7733-6886 傳真：(02)6759-5136	新北市板橋浮洲合宜住宅店鋪、集合住宅新建工程 (A6-2基地)	B2-B1梁配筋圖 (十二)	吳昌成建築師事務所 建築師：吳昌成 地址：台南市永康區中華路198-10號7F 電話：(06)312-1805 傳真：(06)311-1010		設計	核定	單位	CM
										審查		工期	
										製圖		圖號	S4-112
										審核			

45295 - 72013261658

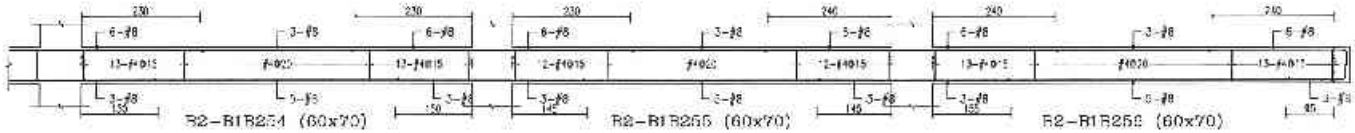

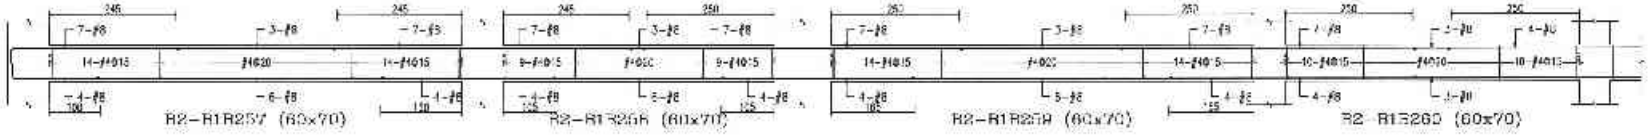

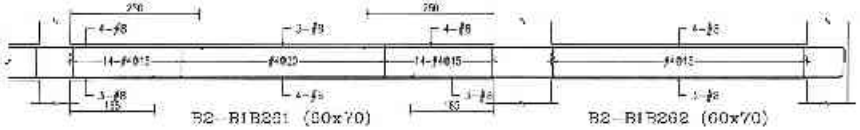

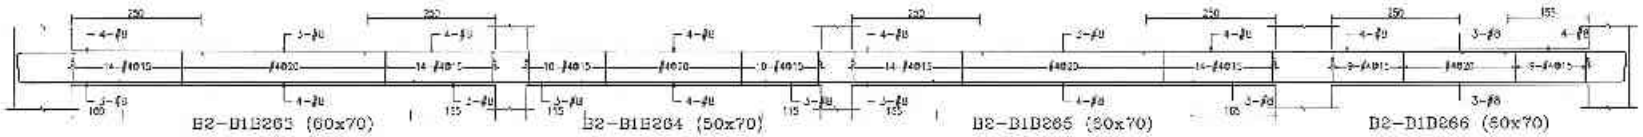

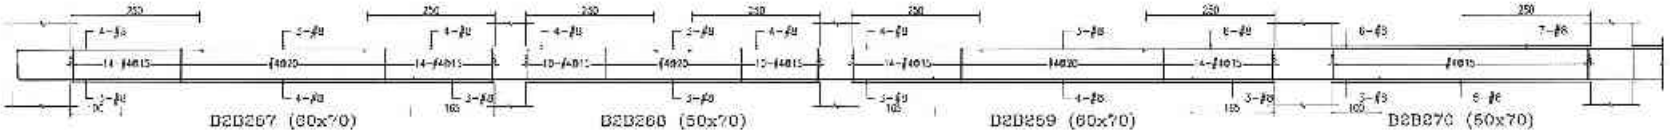

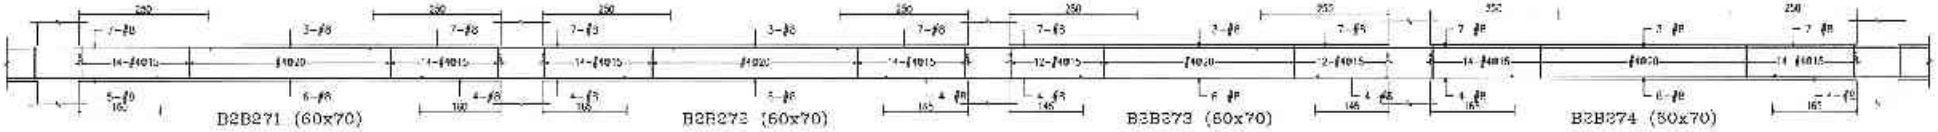

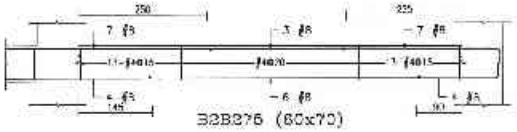

備註	次數	日期	修正說明	核准	業主	工程名稱	圖名	建築師事務所	簽章		
					日勝生活科技股份有限公司 地址：台北市大同區承德路二段209號14樓 電話：(02)7733-8868 傳真：(02)2559-5188	新北市板橋浮洲合宜住宅店鋪、集合住宅新建工程 (A6-2基地)	B2-B1梁配筋圖 (十三)	吳昌成建築師事務所 建築師：吳昌成 地址：台北市永康街甲寧路198-10號7F 電話：(02)312-1905 傳真：(02)311-1910		繪圖	比例	
										設計	單位	CM
										校核	日期	
										審查		
										會簽機關		
										圖號	S4-118	
										張號		

43315 - 22013251658

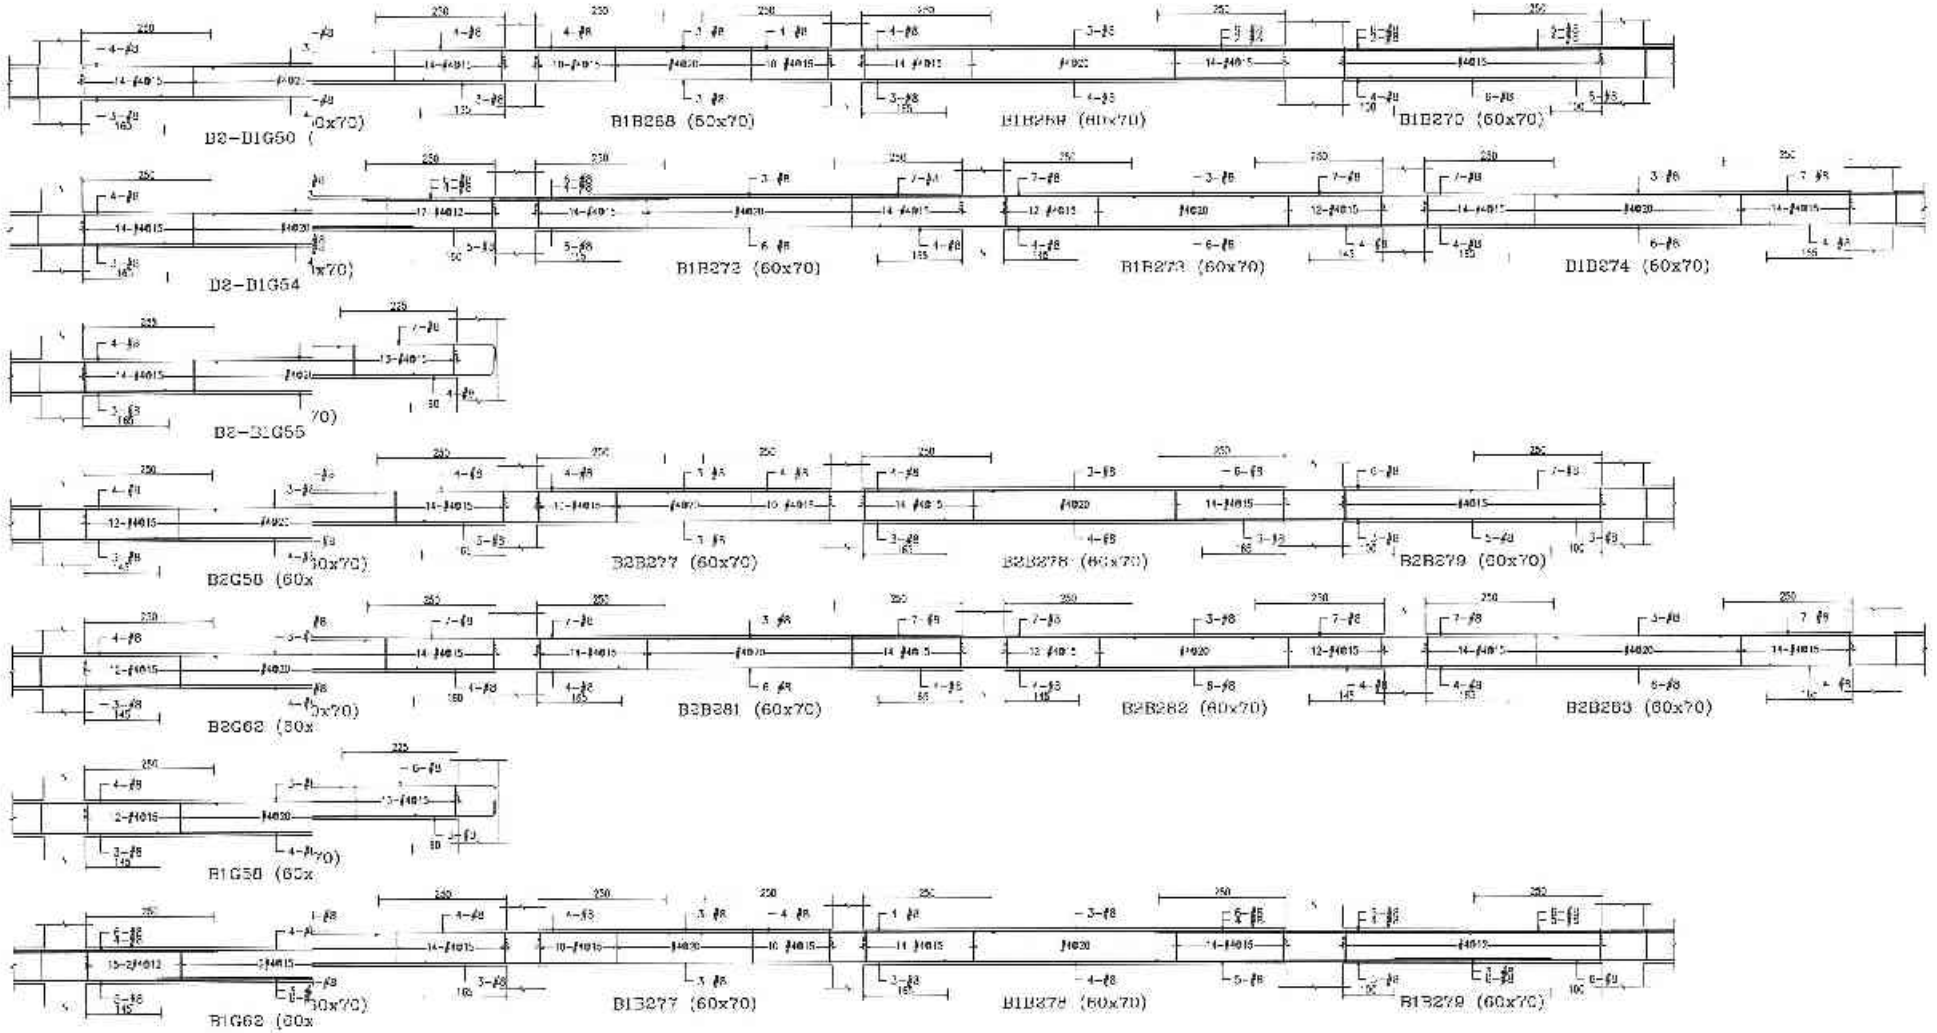

備註	次數	日期	修正說明	核准	單位	工程名稱	圖名	建築師事務所	簽章	比例	
					日勝生活科技股份有限公司 電話：(02)7733 8888 傳真：(02)2559-5 86	新北市板橋浮洲合宜住宅店鋪、集合住宅新建工程 (A8-2基地)	B2-B1梁配筋圖 (十四)	吳昌成建築師事務所 建築師：吳昌成 電話：(06)212 1808 傳真：(06)211-0 0		繪圖 設計 校核 比例 尺寸 CM 技術 合約階段 圖號 S4-114 張號	

43691 - 12013261658

46159 - 5201326*658

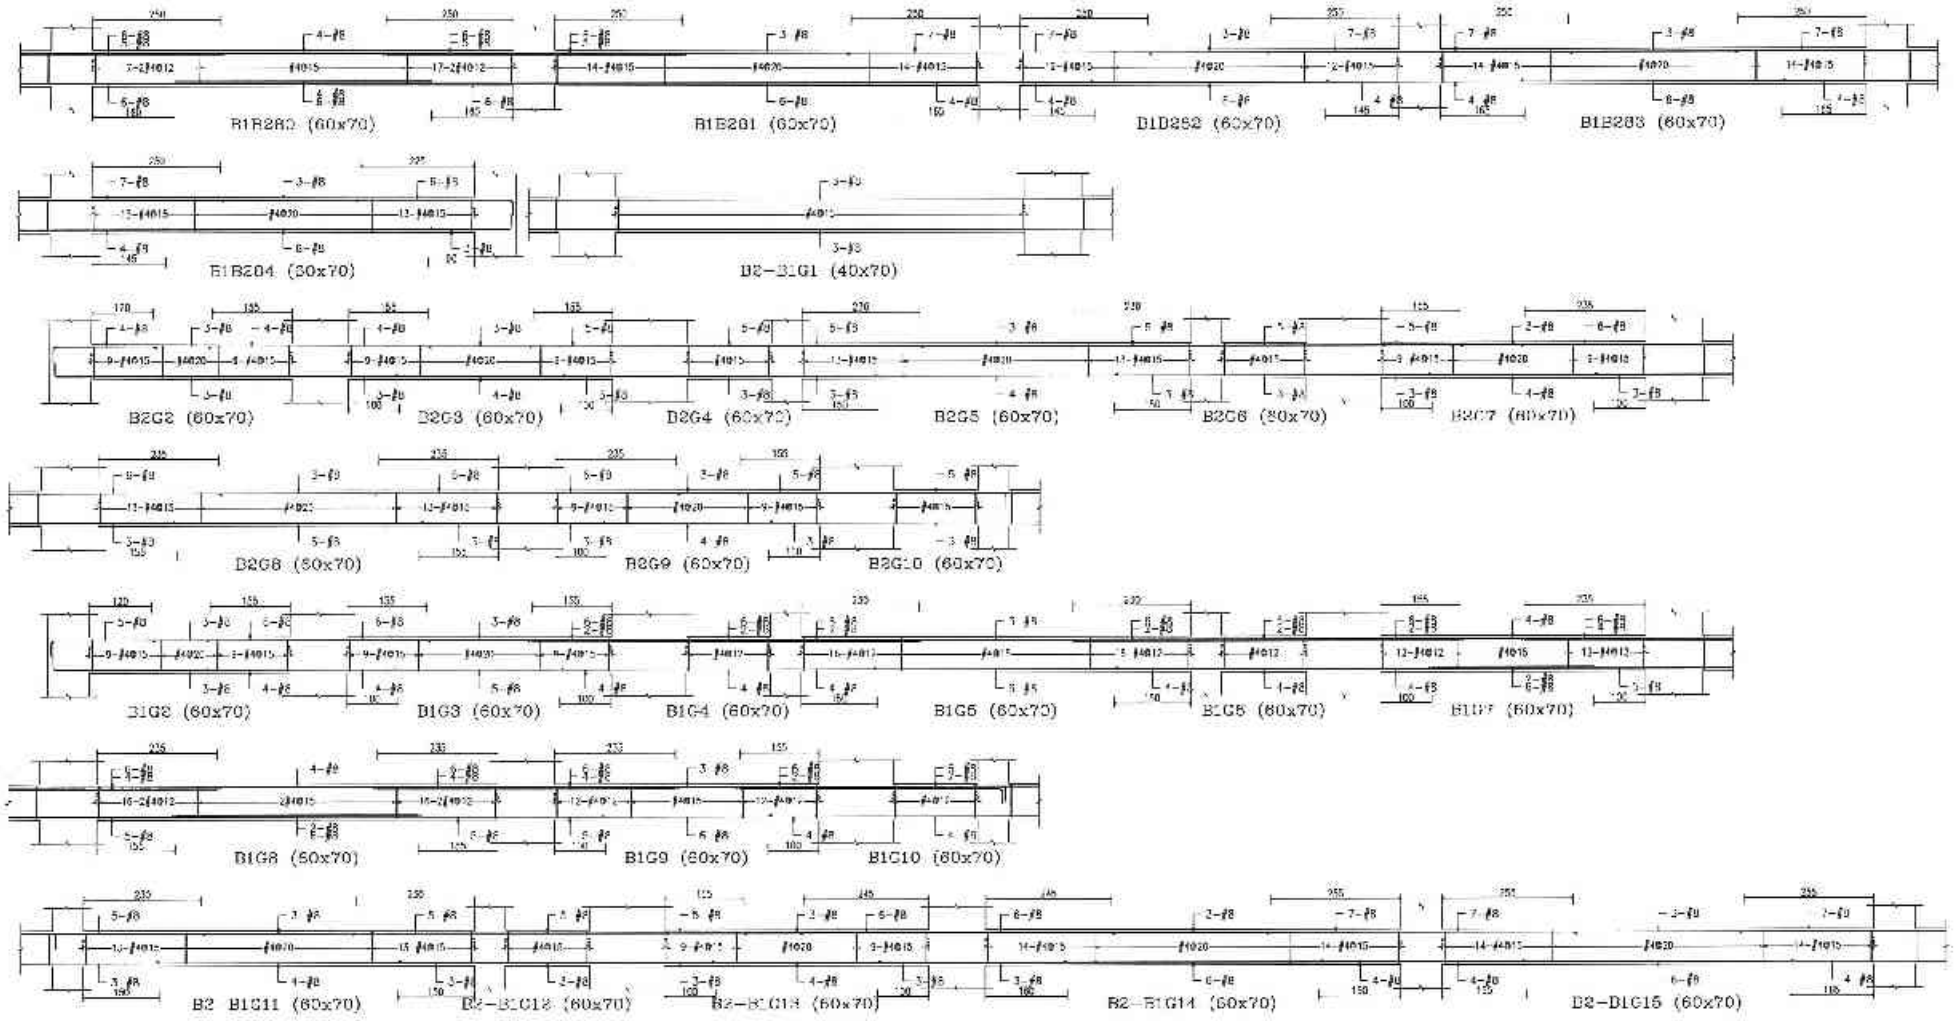

備註	文號	日期	修正說明	決定	業主	工程名稱	圖名	建築師事務所	簽章	比例
					日勝生活科技股份有限公司 地址：台北市大同區民生西路203號14樓 電話：(02)7733-6888 傳真：(02)2559-3188	新北市板橋浮洲合宜住宅店鋪、集合住宅新建工程 (A6-2基地)	B2-B1梁配筋圖 (十五)	吳昌成建築師事務所 建築師：吳昌成 地址：台南市永康區一鹿路108、108之1號 電話：(06)312-1808 傳真：(06)312-1810		圖別 CM 設計 校核 核准 作業階段 圖號 S4-115 狀態

46158 5201326B658

46113 - 92013261658

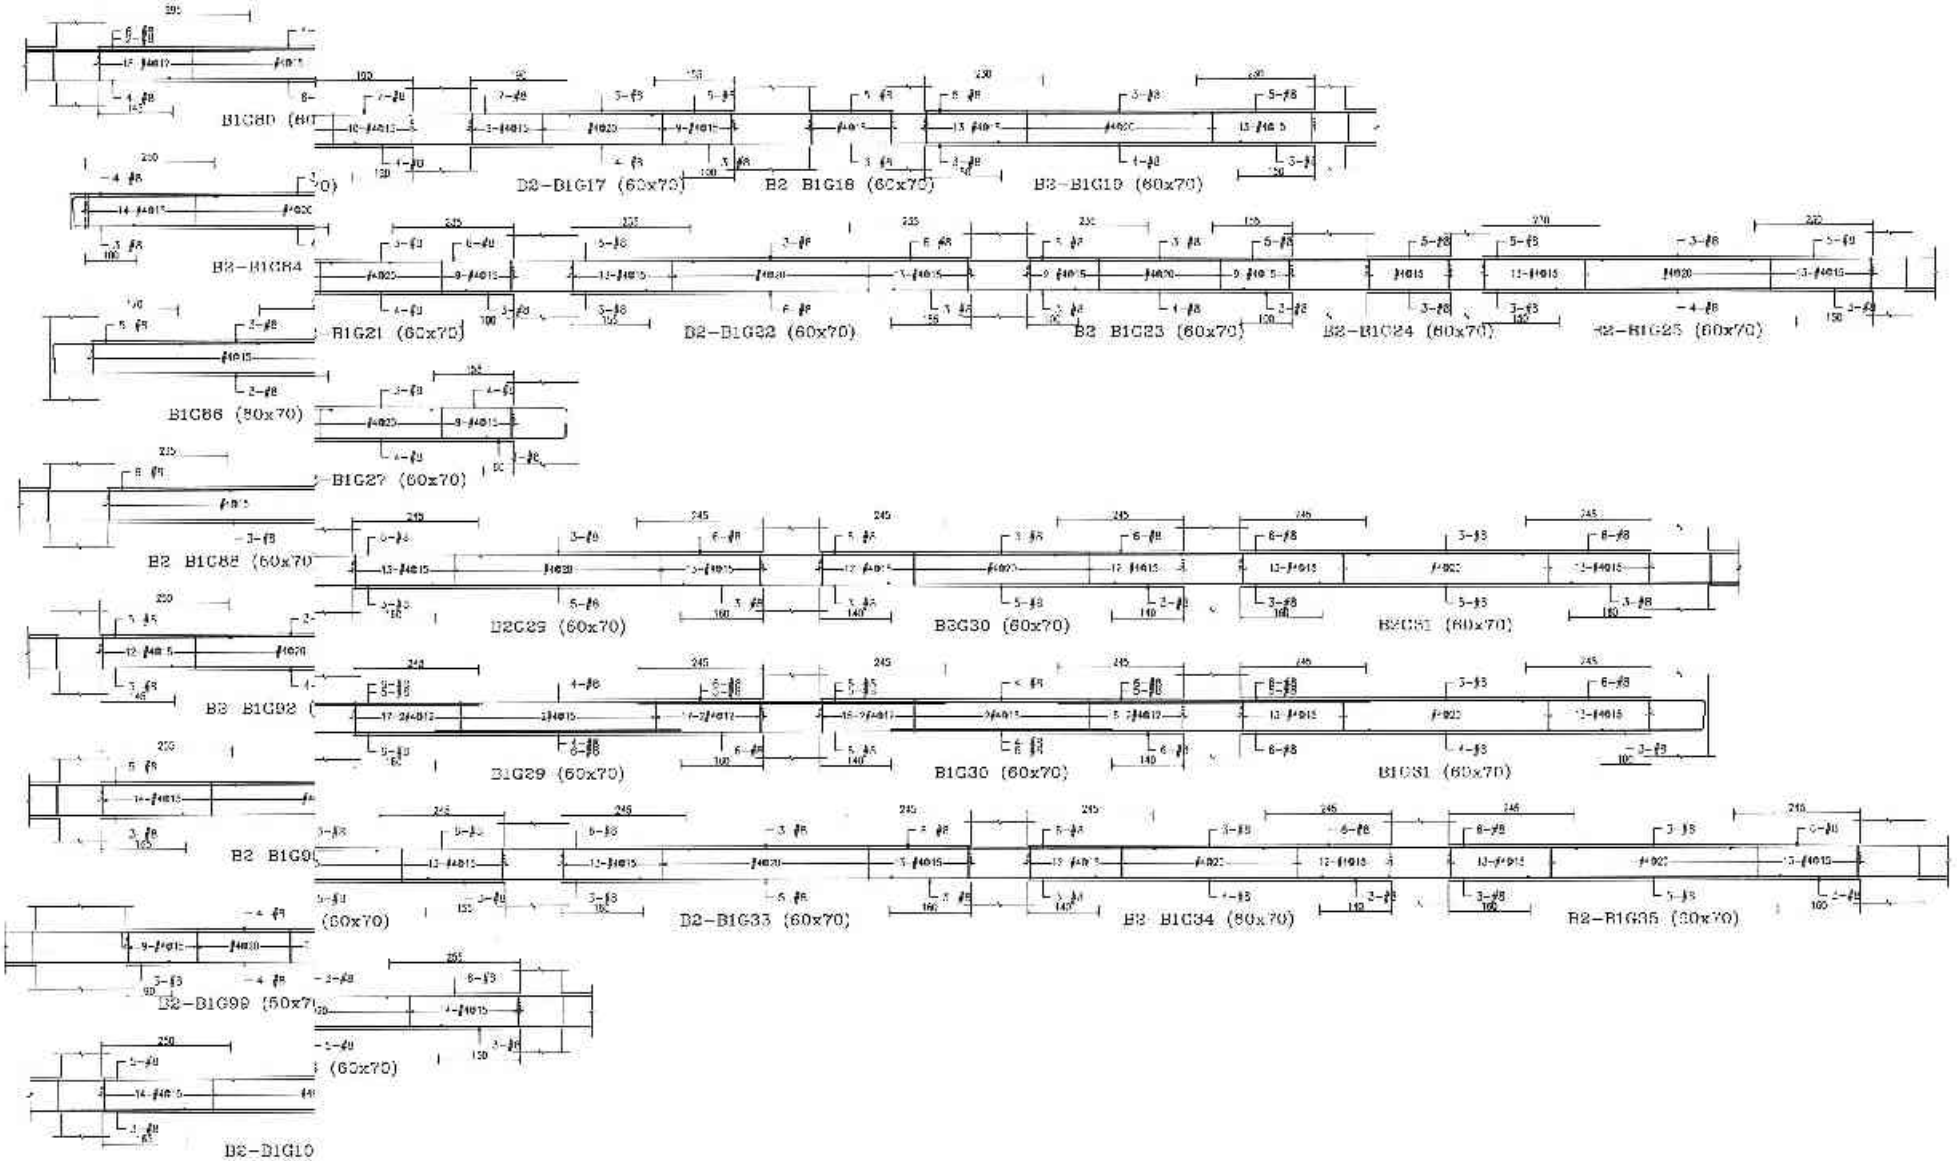

備註	次數	日期	修正說明	繪者

業主	工程名稱	圖名	建築師姓名地址	簽章
日勝生活科技股份有限公司 地址：台北市大同區承德路三段205號14樓 電話：(02)7731-8888 傳真：(02)2553 5188	新北市板橋浮洲合宜住宅店鋪、集合住宅新建工程 (A6-2基地)	B2-B1梁配筋圖 (十六)	吳昌成建築師事務所 建築師：吳昌成 地址：台南市永康區中華路153-13號1F 電話：(06)315-1638 傳真：(06)311 1010	

總圖		比例	
設計		單位	CM
校核		日期	
許可			
許可字號			
圖號	S4-116		
頁號			

45155 - 62013261658

44824 - 02013261658

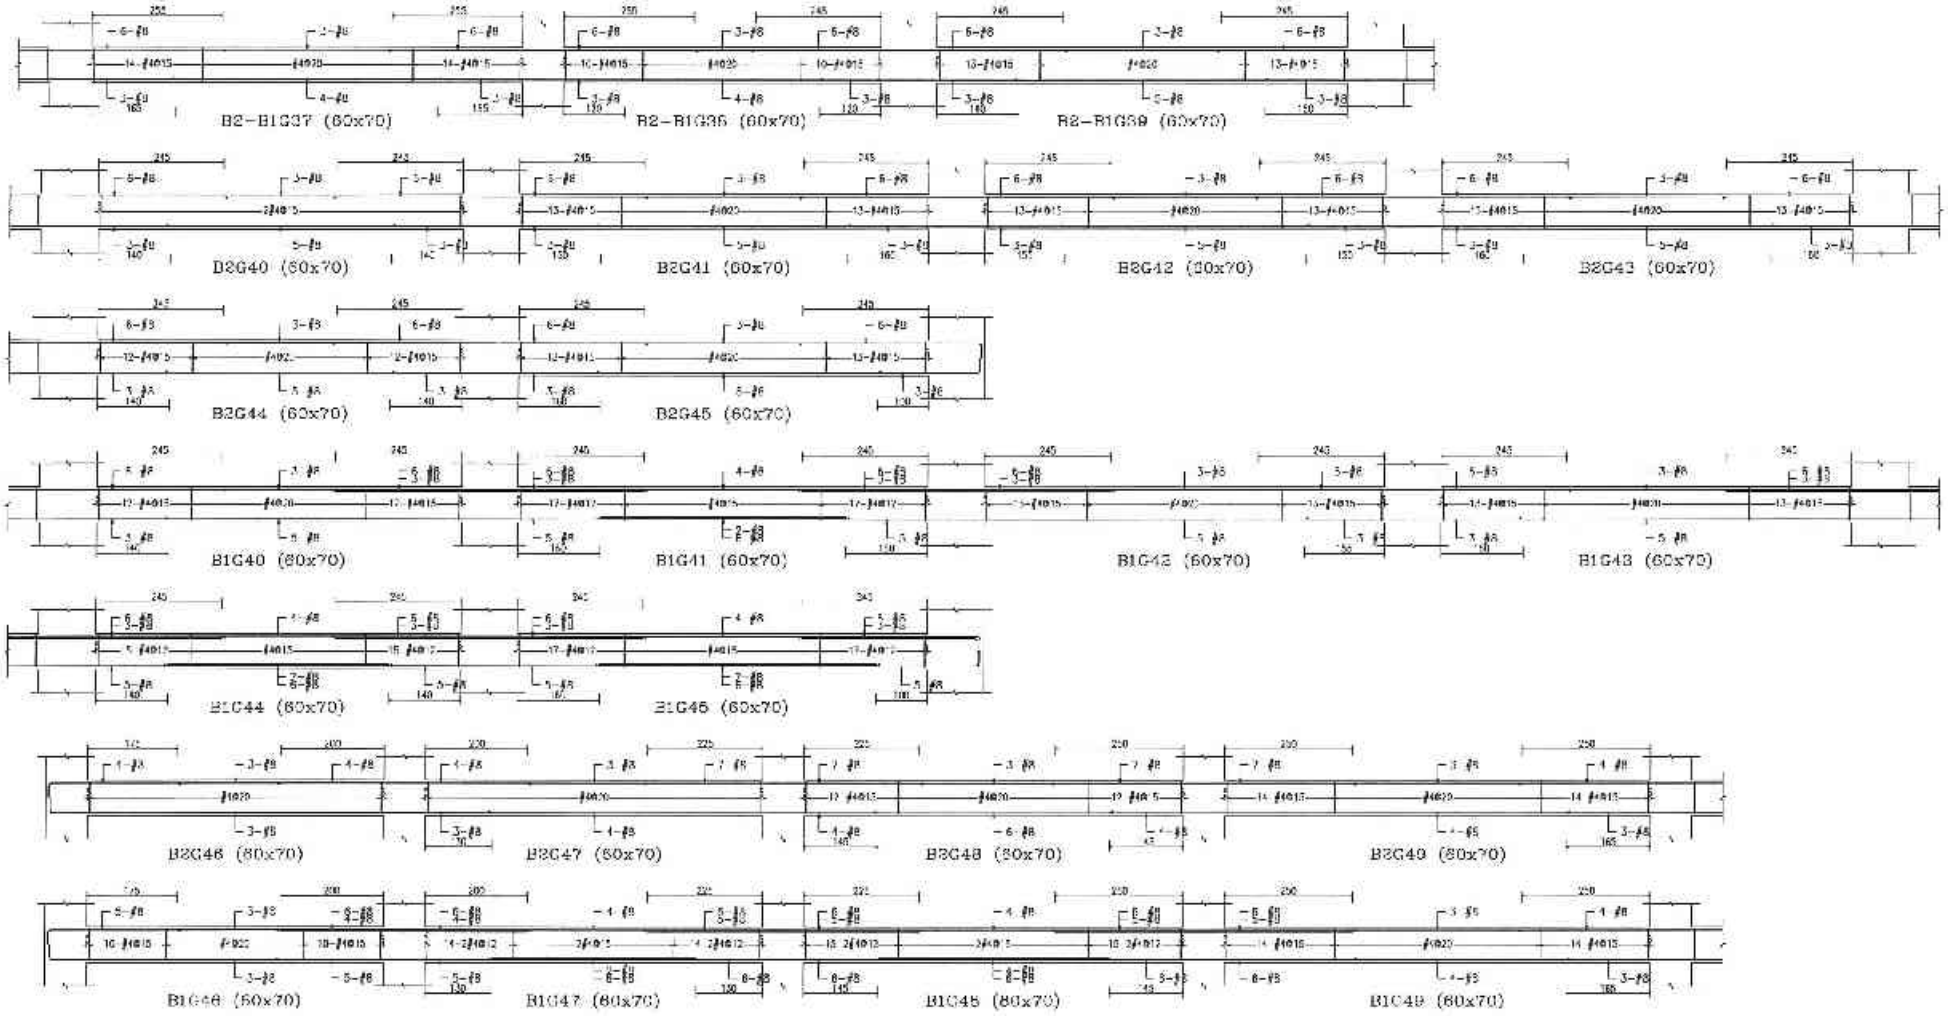

備註	次數	日期	修正說明	核准	設計	工程名稱	圖名	建築師事務所	簽章	繪圖	日期	
					日勝生活科技股份有限公司 地址：台北市大同區市民大道一段[illegible] 電話：(02)7732 8588 傳真：(02)2558-3198	新北市板橋浮洲合宜住宅店鋪、集合住宅新建工程 (A8 2基地)	B2-B1梁配筋圖 (十七)	吳昌成建築師事務所 建築師：吳昌成 地址：台南市永康區中華路168、170號7F 電話：(06)312-1606 傳真：(06)311-1010		繪圖		比例	
										設計		圖號	CM
										校核		日期	
										核准			
										審查簽證		圖號	S4-117
										張號			

44824 [illegible]1658

44965 - 9201326173

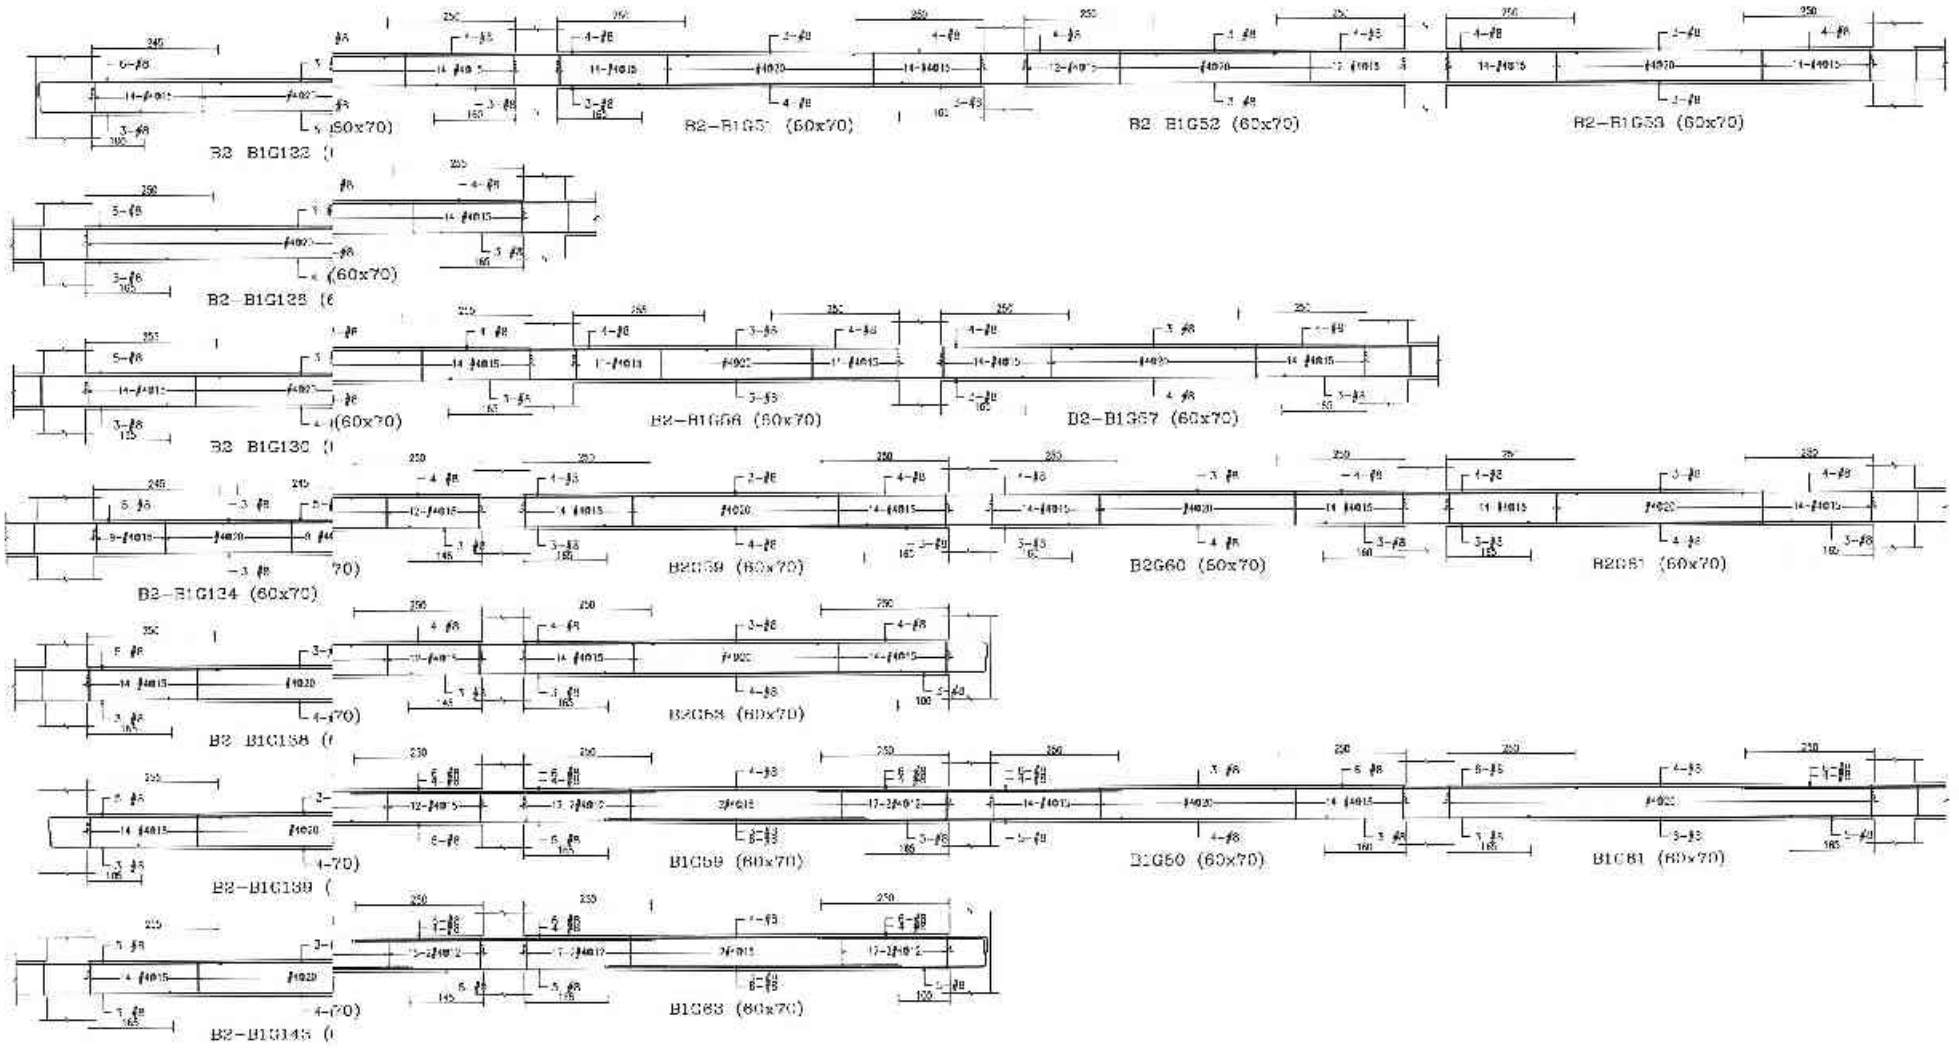

備註	分期 日期	修正說明	修改	業主	工程名稱	圖名	建築師事務所	簽章	繪圖	比例
				日勝生活科技股份有限公司 地址：台北市大同區市民大道一段71-1號17樓 電話：(02)7733-6888 傳真：(02)2559-5108	新北市板橋浮洲合宜住宅店鋪、集合住宅新建工程（A6-2基地）	B2-B1梁配筋圖（八）	吳昌成建築師事務所 建築師：吳昌成 地址：台北市永康街甲種商195-1號7F 電話：(02)322-1805 傳真：(02)311-1010		設計	單位 CM
									校核	日期
									核定	
									合約簽證	
									圖號	S4-118
									簽證	

43315 - 22013261658

44355-52013261658

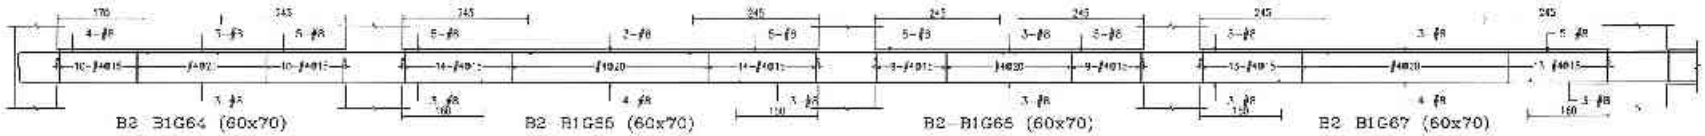

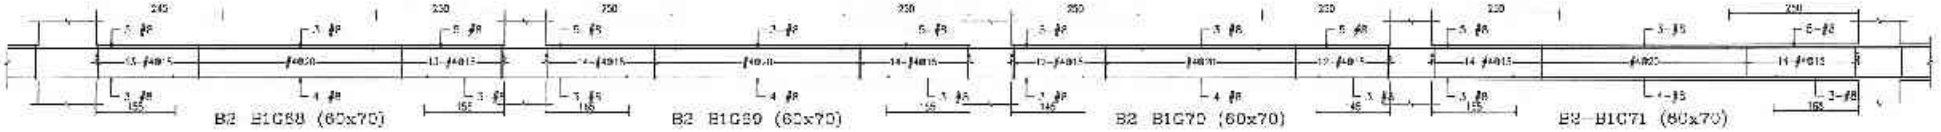

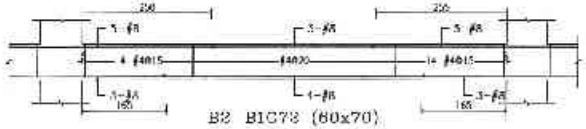

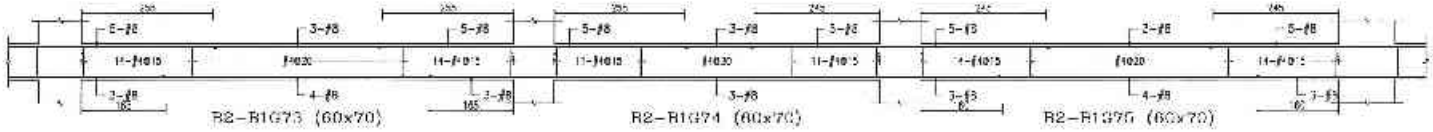

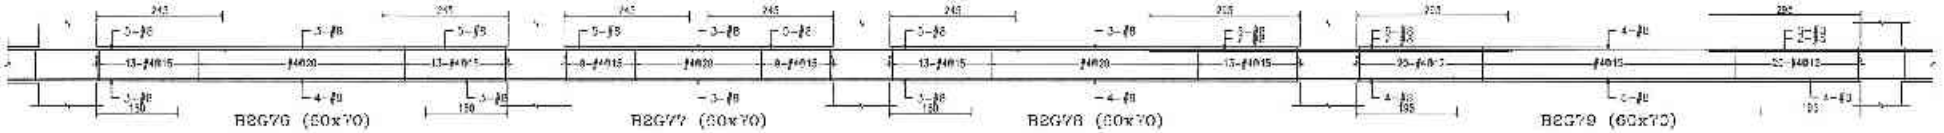

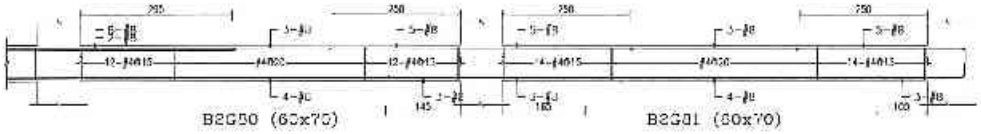

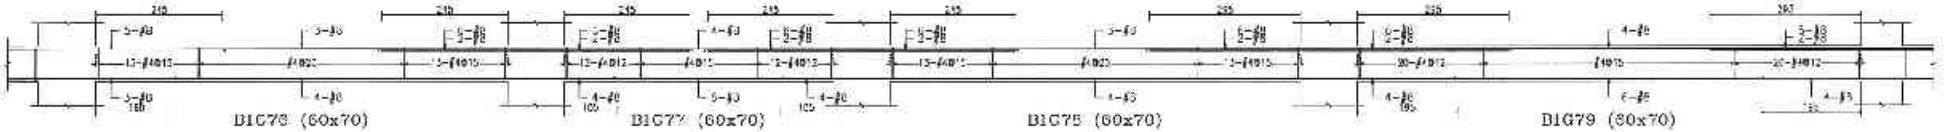

備註	工數	日期	修正說明	修改	設計	工程名稱	圖名	建築師事務所	簽章	專業		比例	
					日勝生活科技股份有限公司 地址：台北市大同區民生西路 8208號14樓 電話：(02)7732-8686 傳真：(02)2555-5188	新北市板橋浮洲合宜住宅店鋪・集合住宅新建工程 (AG-2基地)	B2-B1梁配筋圖 (十九)	吳昌成建築師事務所 建築師：吳昌成 地址：台南市永康區中華路183-12號2F 電話：(06)312-1608 傳真：(06)211-010		設計		單位	CM
										校核		日期	
										繪圖 作業審核 簽發 存檔		S4-119	

44355 [illegible]61658

43477 - 4201326173

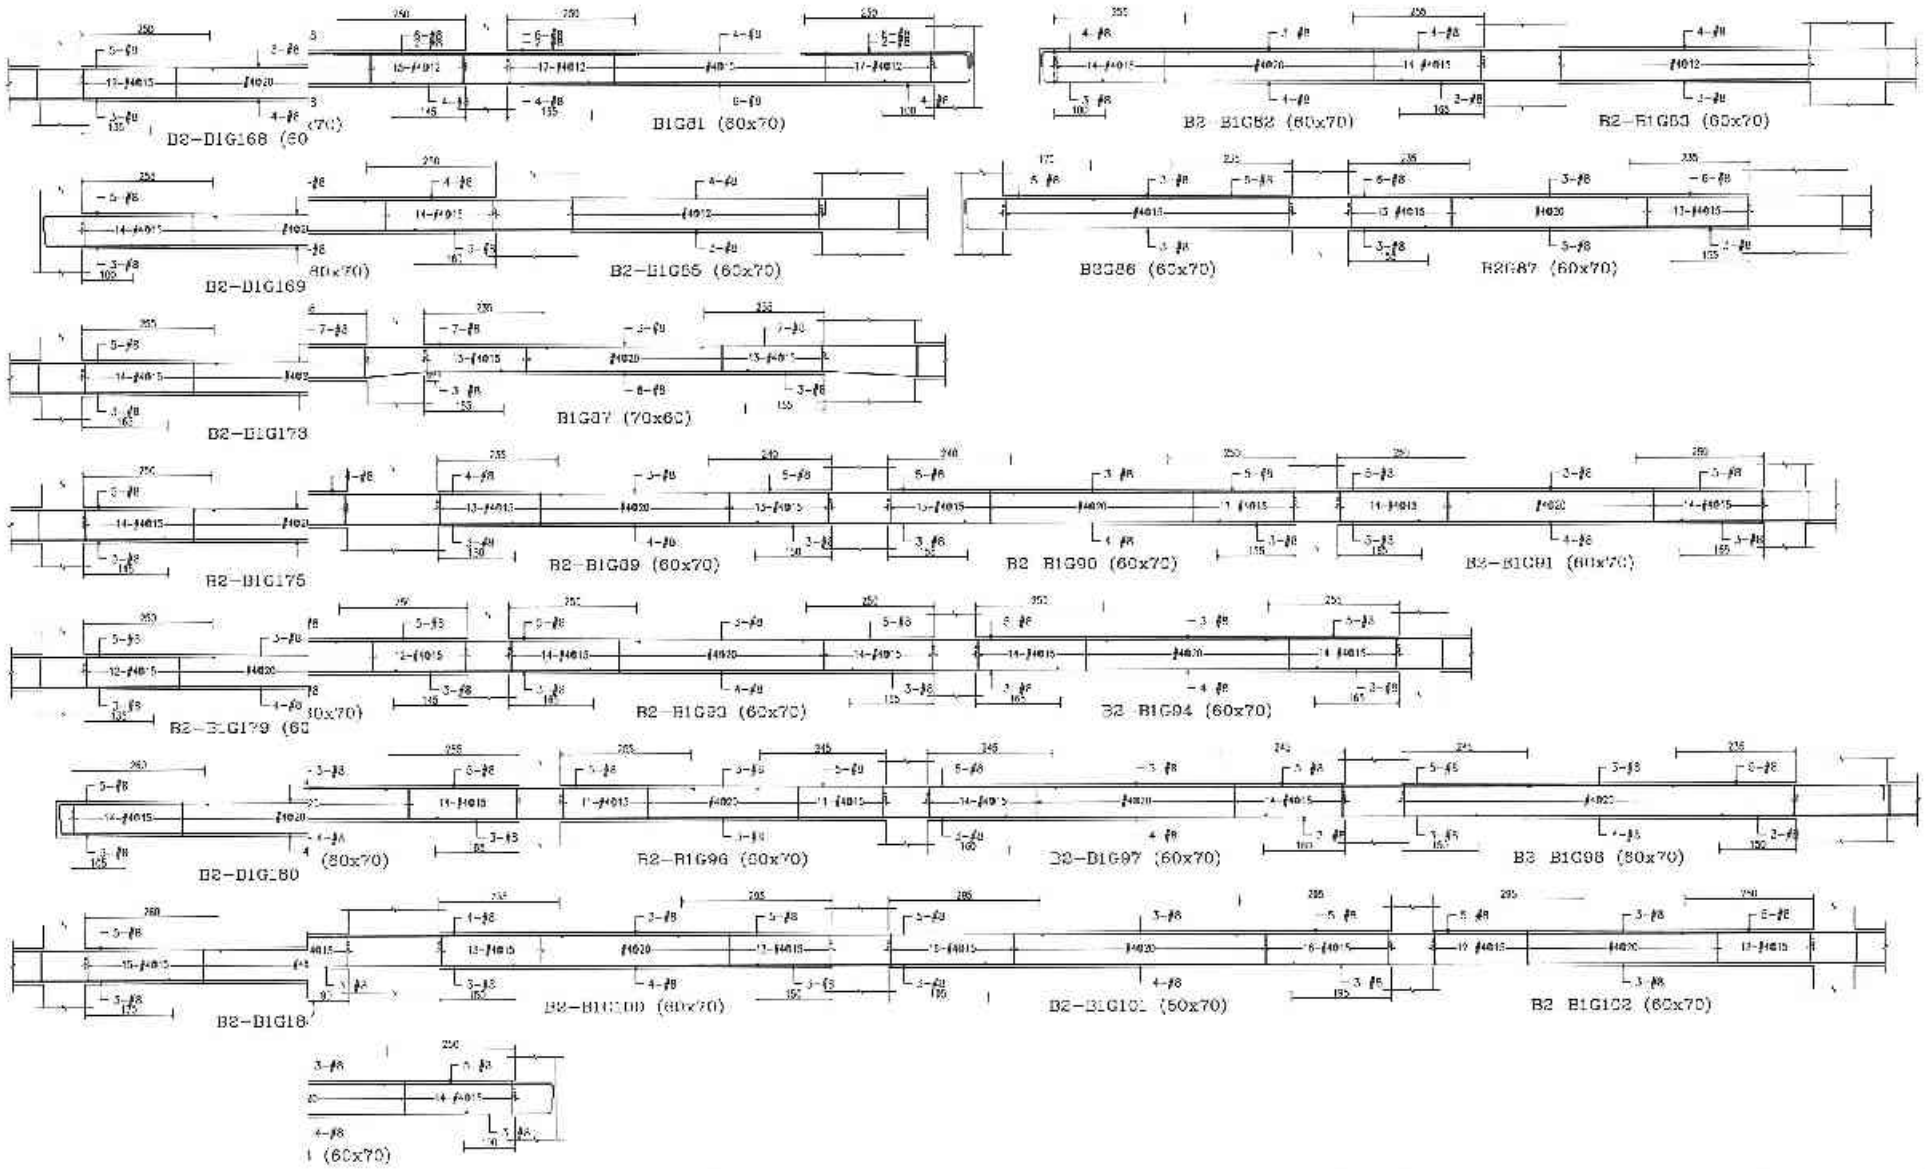

備註	次數	日期	修正說明	修改	業主	工程名稱	圖名	建築師事務所	簽章	結構	土木
					日勝生活科技股份有限公司 地址：台北市大同區承德路一段209號14樓 電話：(02)7733-8686 傳真：(02)2550 5188	新北市板橋浮洲合宜住宅 店鋪、集合住宅新建工程 (A6-2基地)	B2-B1梁配筋圖 (二十)	吳昌成建築師事務所 建築師：吳昌成 地址：台北市北投區中和路198-10號7F 電話：(05)312-7BC0 傳真：(05)311 1010		設計	建築 CM
										校核	日期
										核准	
										合約結構	
										圖號	S4-120
										等級	

4611D - 92013261658

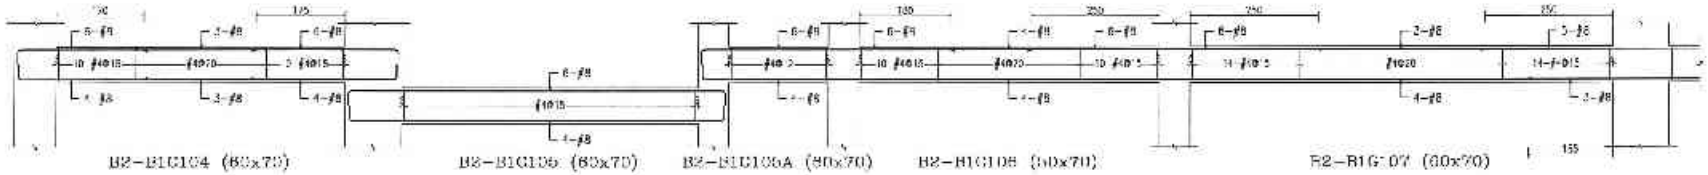

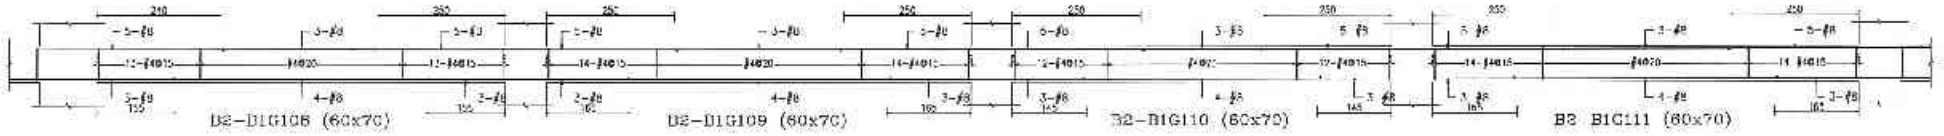

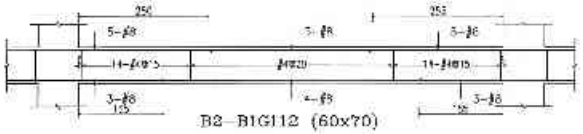

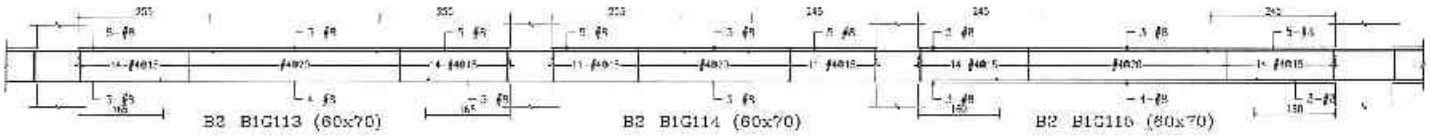

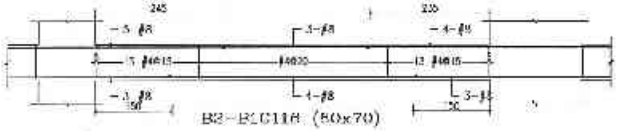

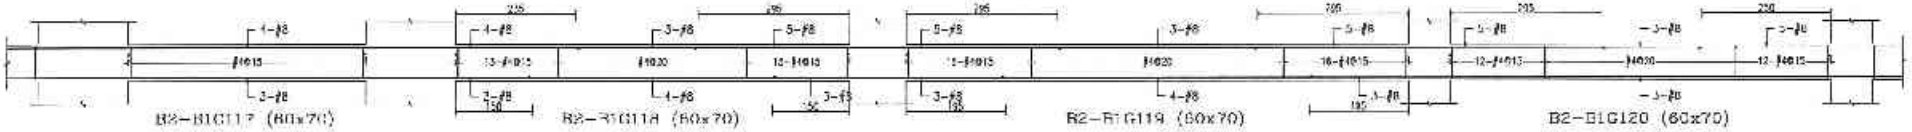

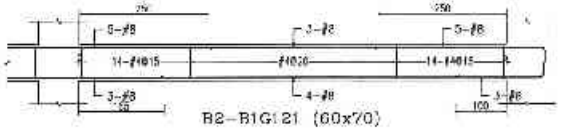

備註	次數	日期	修正說明	校准	業主	工程名稱	圖名	建築師事務所	簽章		
					日勝生活科技股份有限公司 地址：台北市文湖街民大路一段205號14樓 電話：(02)7733-8605 傳真：(02)2504-5786	新北市板橋浮洲合宜住宅店鋪、集合住宅新建工程 (A6-2基地)	B2-B1梁配筋圖 (二十一)	吳昌成建築師事務所 建築師：吳昌成 地址：台北市承德路3段198-10號7F 電話：(02)2592-1905 傳真：(02)2511 1010		圖號	S4-121

45897 - 7201328173

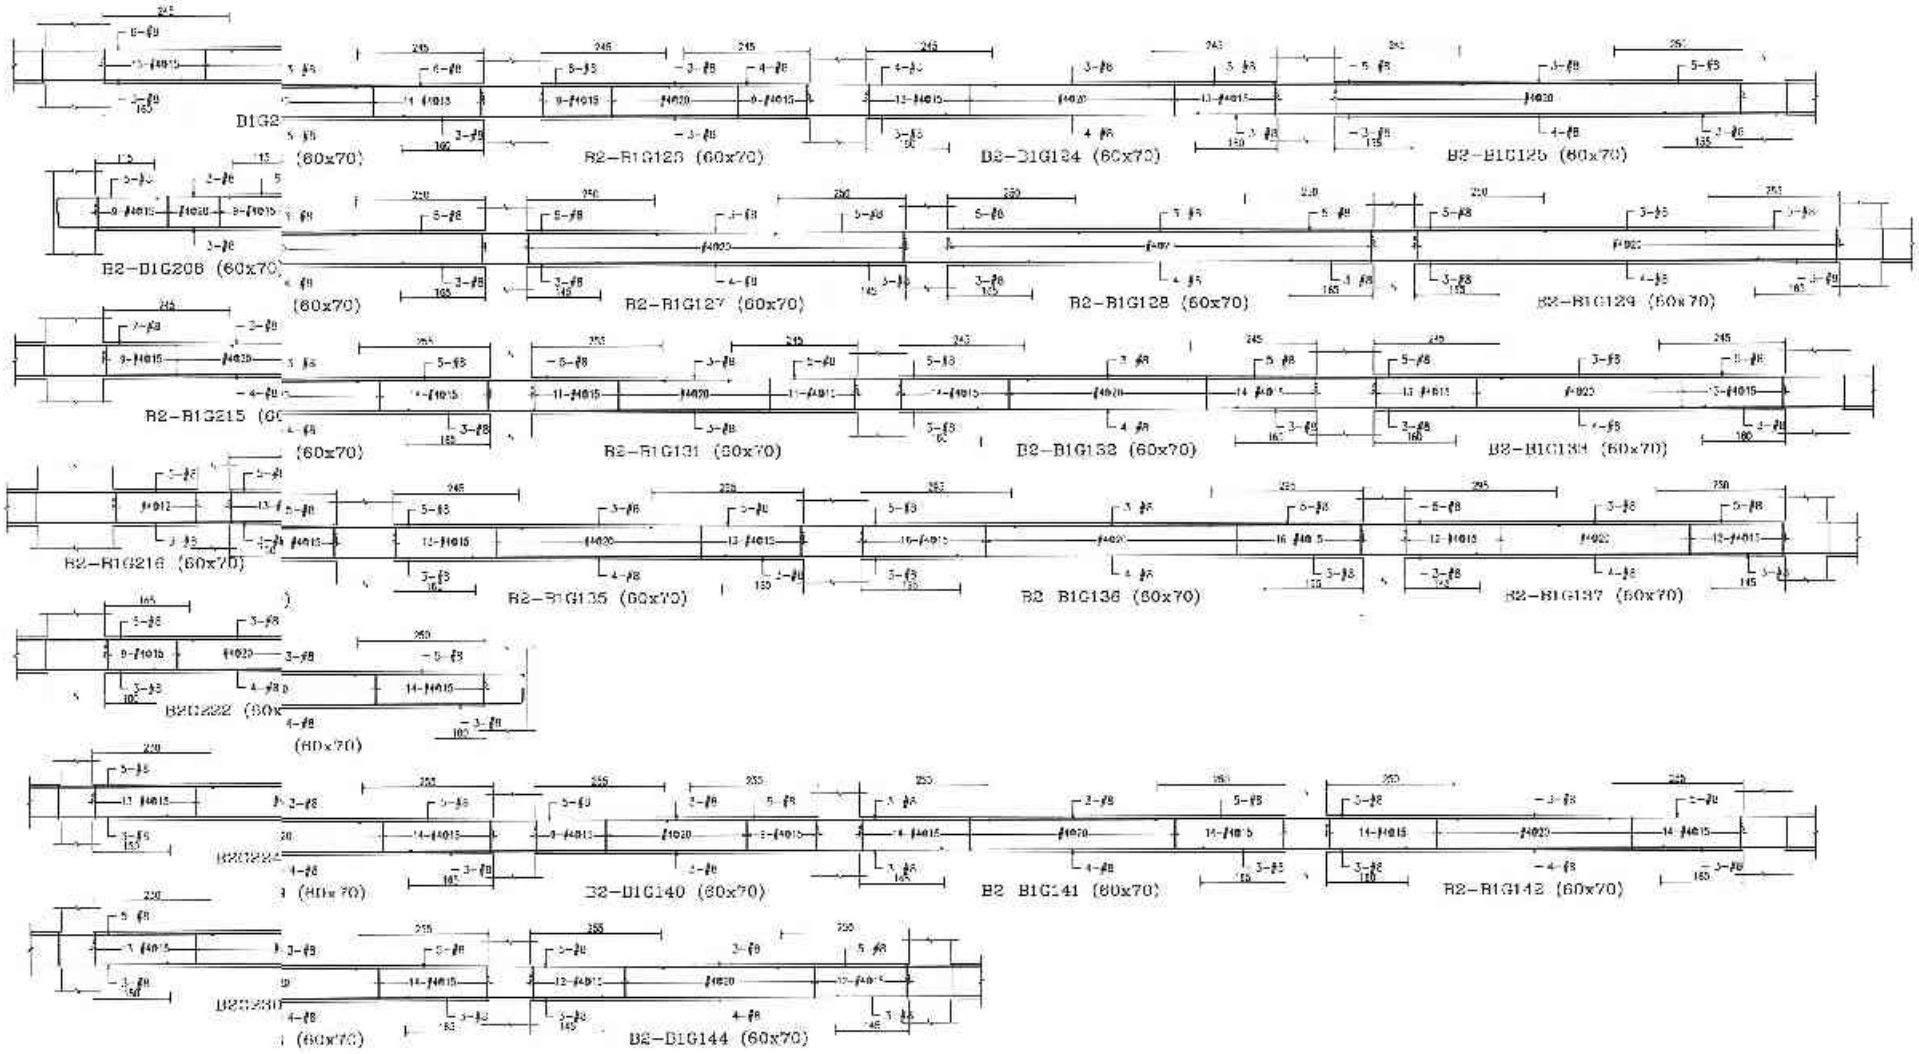

備註	次數	日期	修正說明	繪圖	業主	工程名稱	圖名	建築師事務所	簽章	審查	核准	土別
					日勝生活科技股份有限公司	新北市板橋浮洲合宜住宅店鋪、集合住宅新建工程 (A8-2基地)	B2-B1梁配筋圖 (二十二)	吳昌成建築師事務所 建築師：吳昌成		設計	單位	CM
										校核	日期	
										核准		
										圖號	S4-122	
										張號		

44955 - 9201326173

45539 - 9201326173

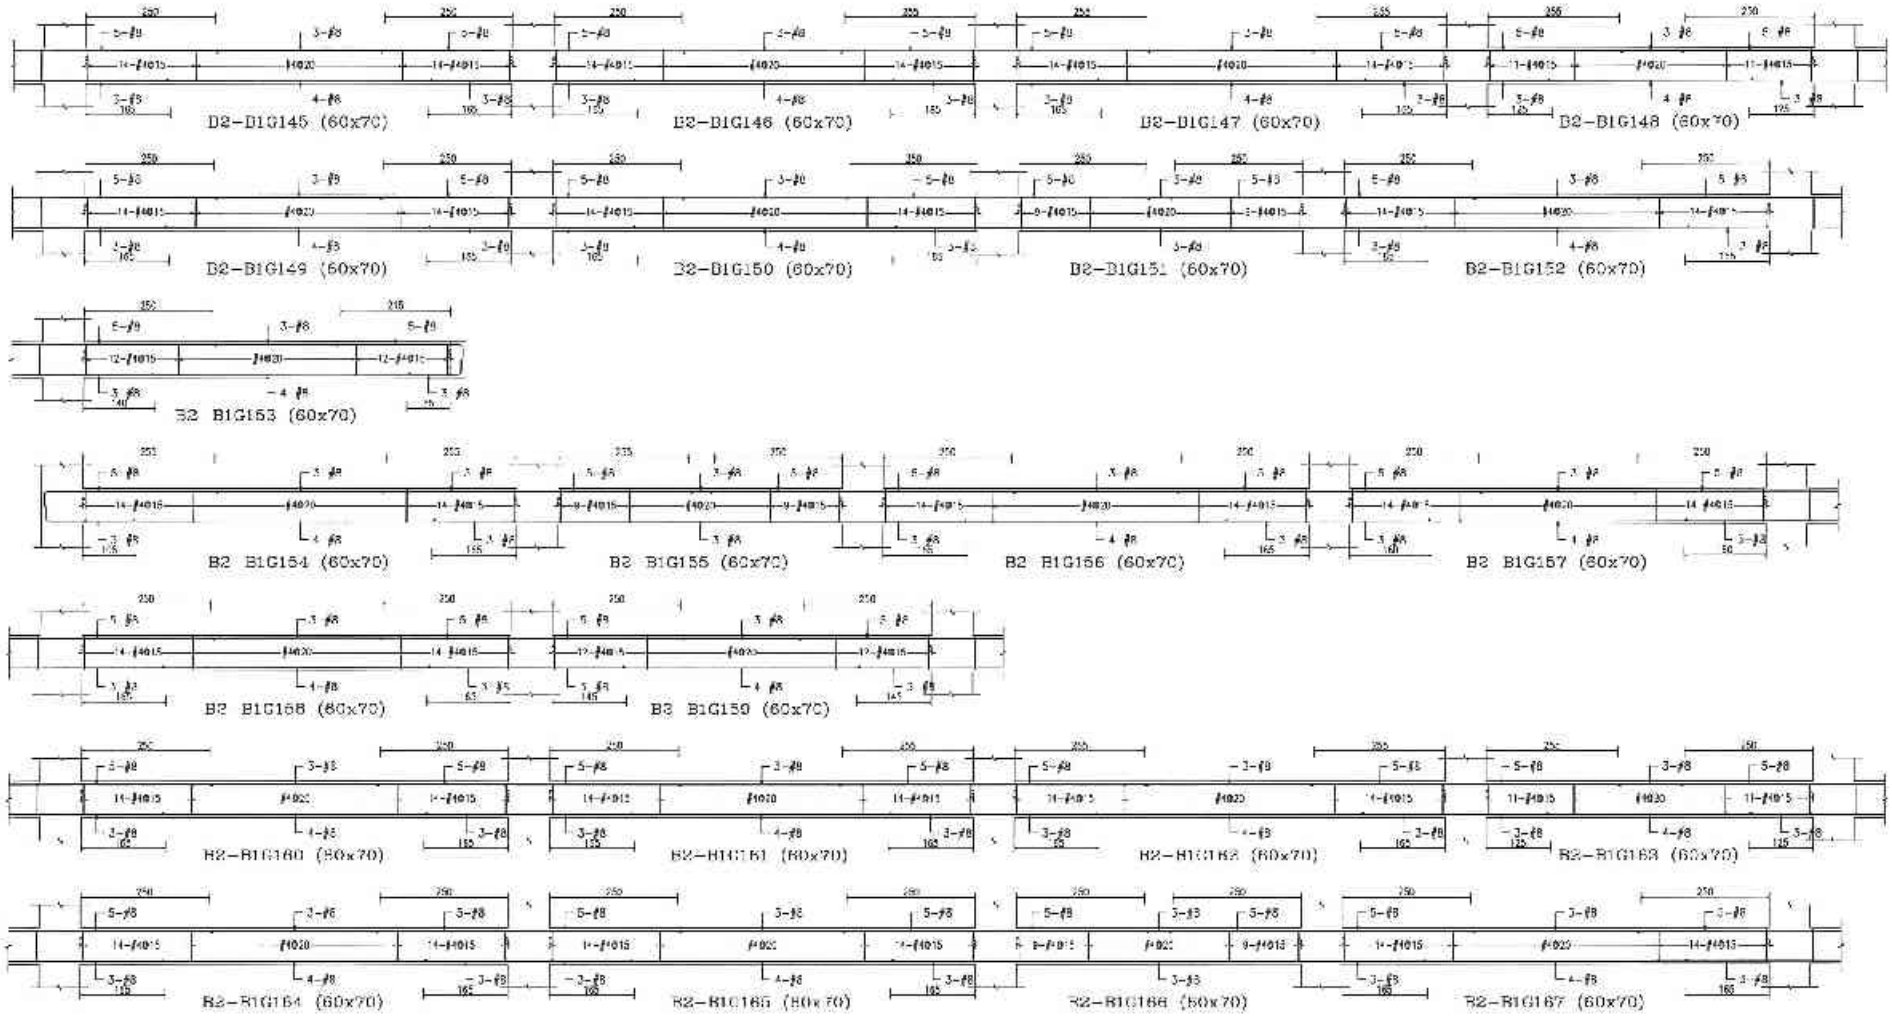

備註	次數 日期	修正說明	核准	設計	工程名稱	圖名	建築師事務所	簽證	繪圖	比例
				日勝生活科技股份有限公司 負責人：[illegible] 電話：(02)7733 9858 傳真：(02)2559-5188	新北市板橋浮洲合宜住宅店鋪、集合住宅新建工程 (A8-2基地)	B2-B1梁配筋圖 (二十三)	吳昌成建築師事務所 建築師：吳昌成 地址：台南市永康區中華路195 10樓7F 電話：(06)312-1808 傳真：(06)311-1610		設計	單位 CM
									校對	日期
									核准	
									合算開挖	
									案號	S4-123
									頁號	

45539 [illegible] 6173

31892 - 920 326173

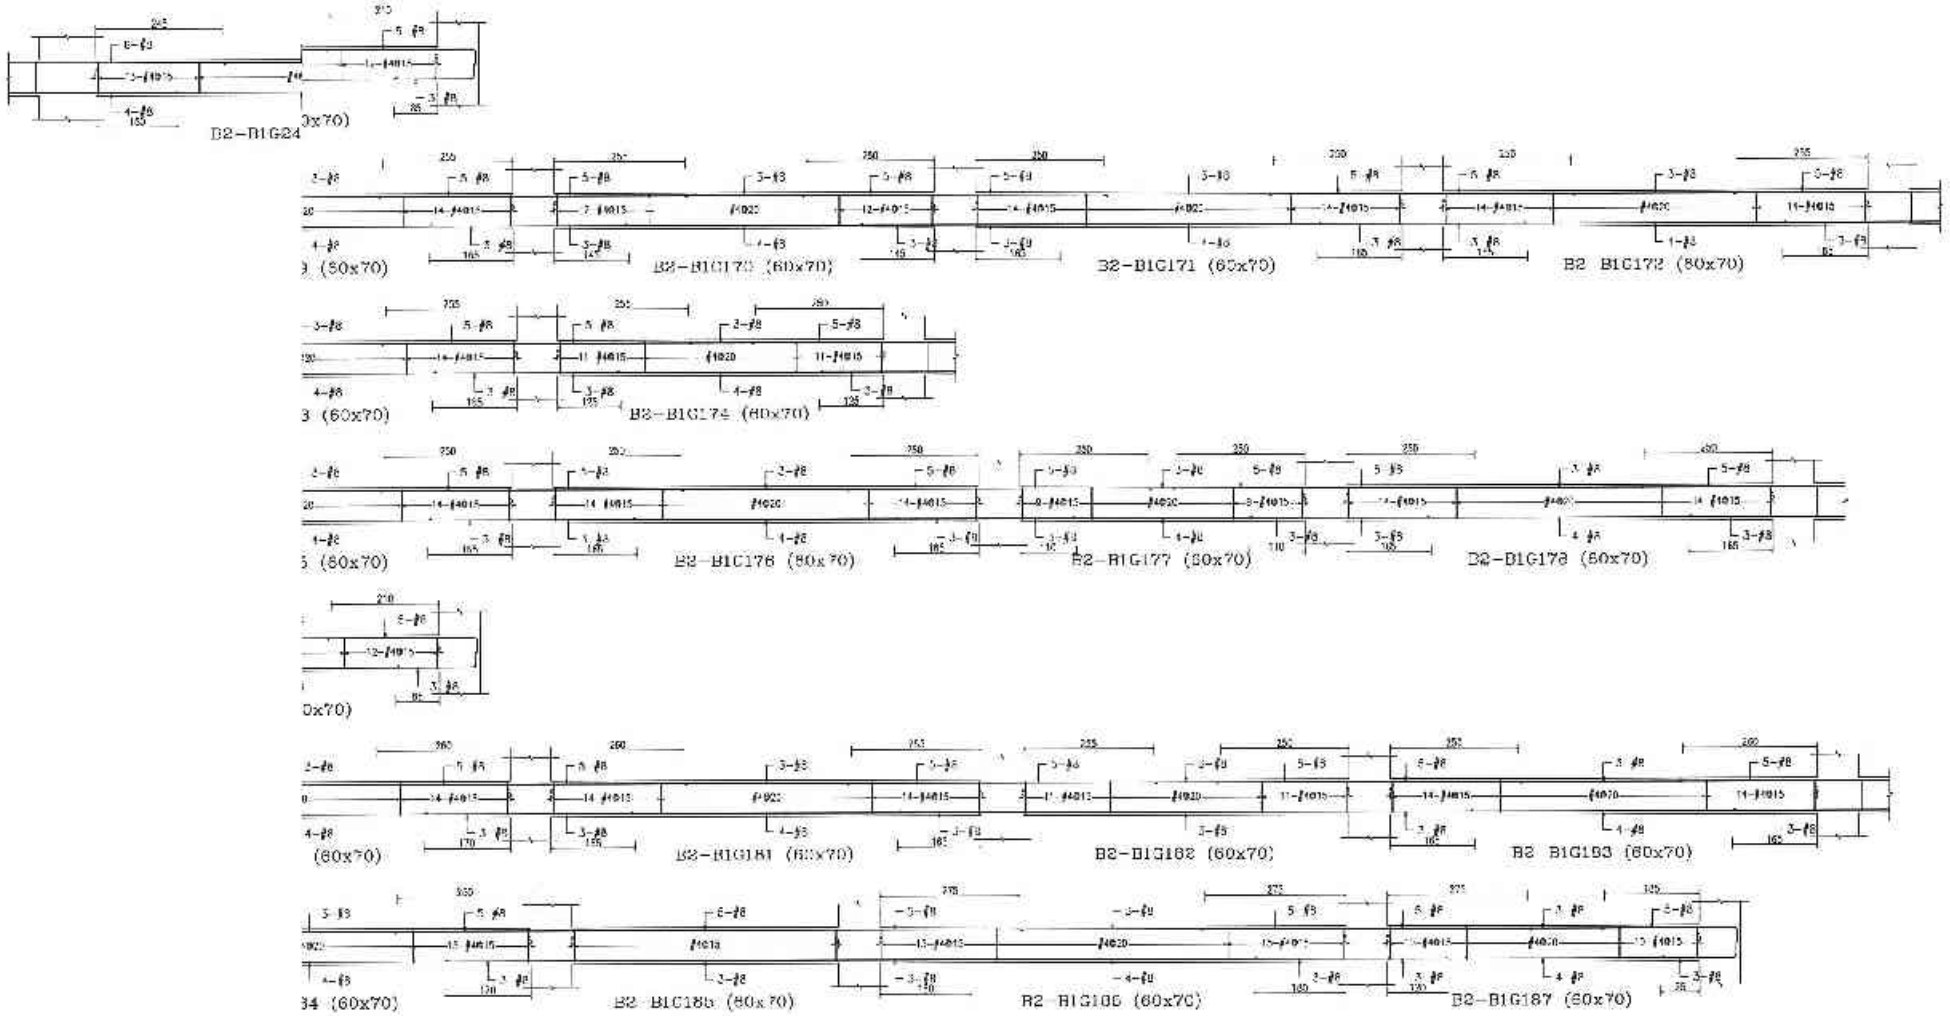

備註	次數	日期	修正說明	申請	廠商	二程名稱	圖名	建築師事務所	簽章	結構	比例
					日勝生活科技股份有限公司 地址：台北市大同區民人一段201巷14弄 電話：(02)7733 8588 傳真：(02)2558-5188	新北市板橋浮洲合宜住宅 店鋪、集合住宅新建工程 (A8-2基地)	B2-B1梁配筋圖 (二十四)	吳昌成建築師事務所 建築師：吳昌成 地址：台南市大同路中山路138-10號7F 電話：(06)312-1806 傳真：(06)311-1010		設計	甲方 CM
										校對	日期
										核准	
										合約結構	
										圖號	S4-124
										頁號	

43477 - 4201325173

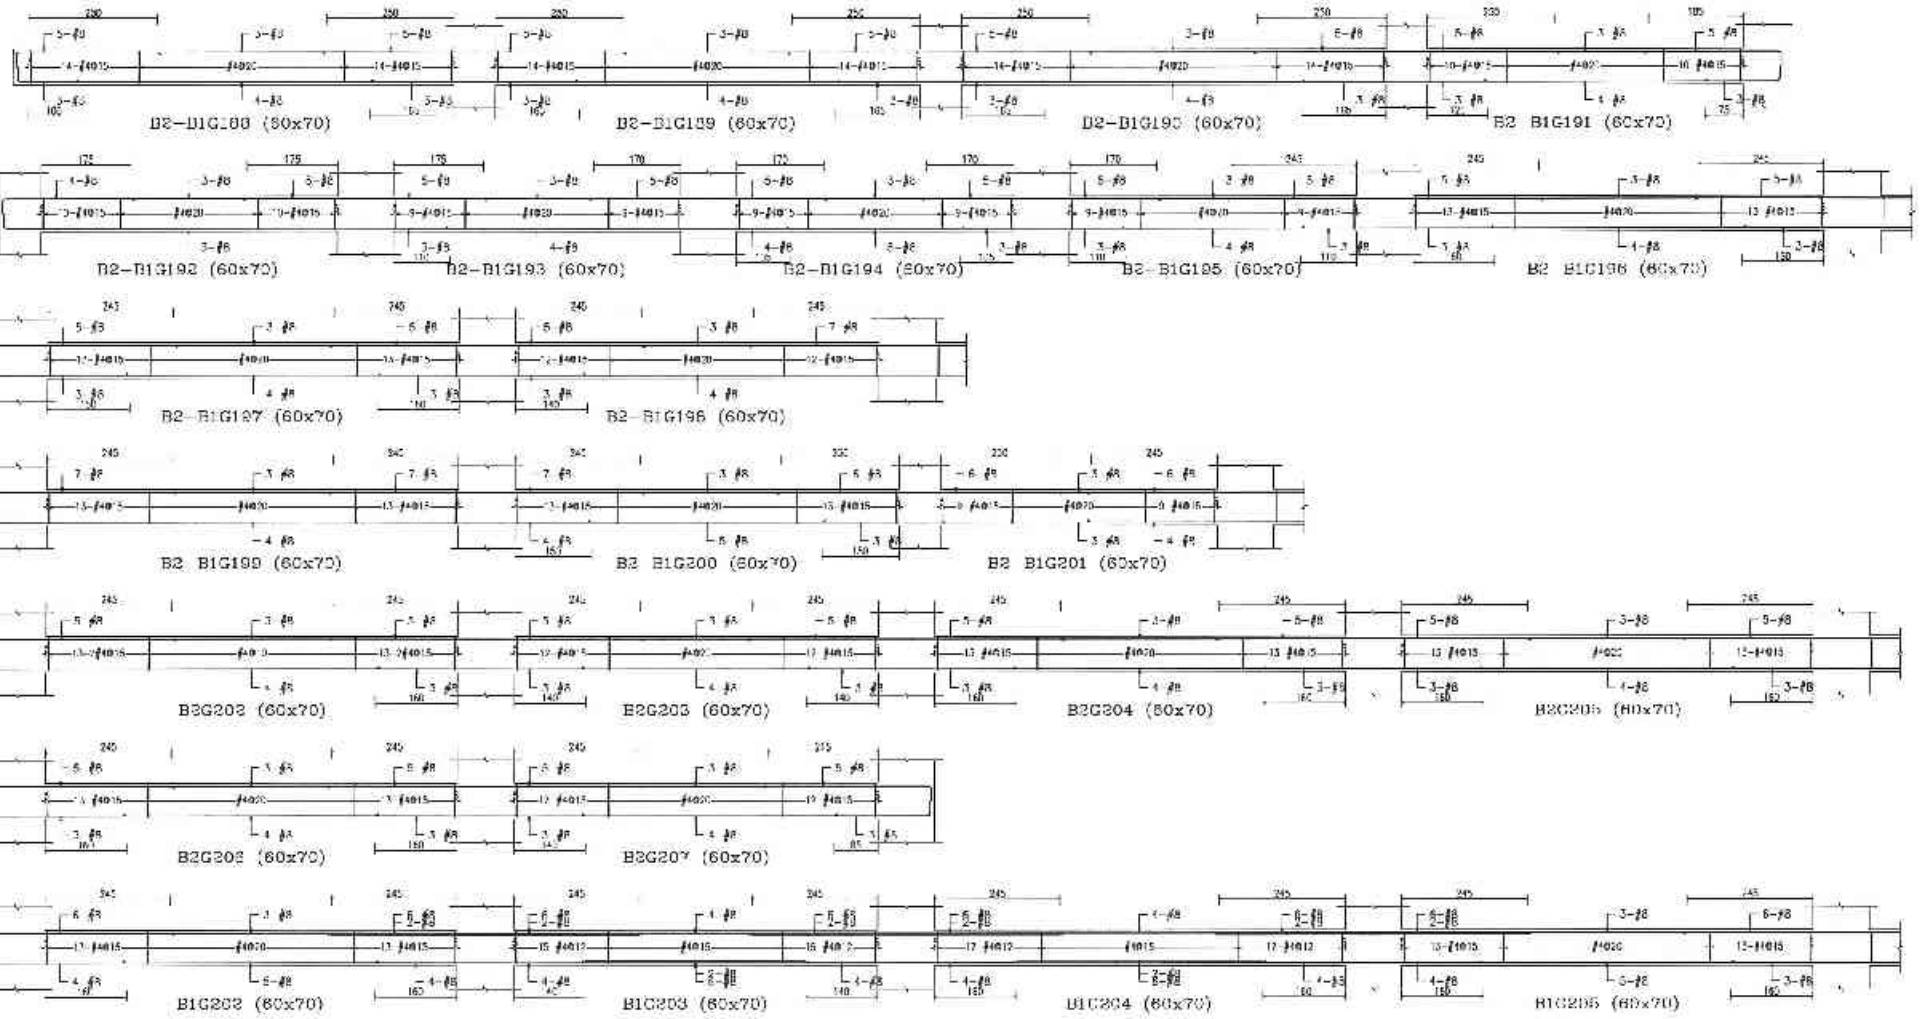

備註	次數	上梁	修正說明	校核	業主	工程名稱	圖名	建築師事務所	簽章	總重		土別	
					日勝生活科技股份有限公司 地址：台北市大同區民族段一段39號4樓 電話：(02)7751-8888 傳真：(02)2598-5198	新北市板橋浮洲合宜住宅店鋪、集合住宅新建工程 (A8-2基地)	B2-B'梁配筋圖 (二十五)	吳昌成建築師事務所 建築師：吳昌成 地址：台南市永康區中華路156-13號6樓 電話：(06)312-1608 傳真：(06)211-1610		設計 校核	單位 日期	CM
										校名			
										核准號碼			
										圖號	S4-125		
										張號			

45847 - 8201326173

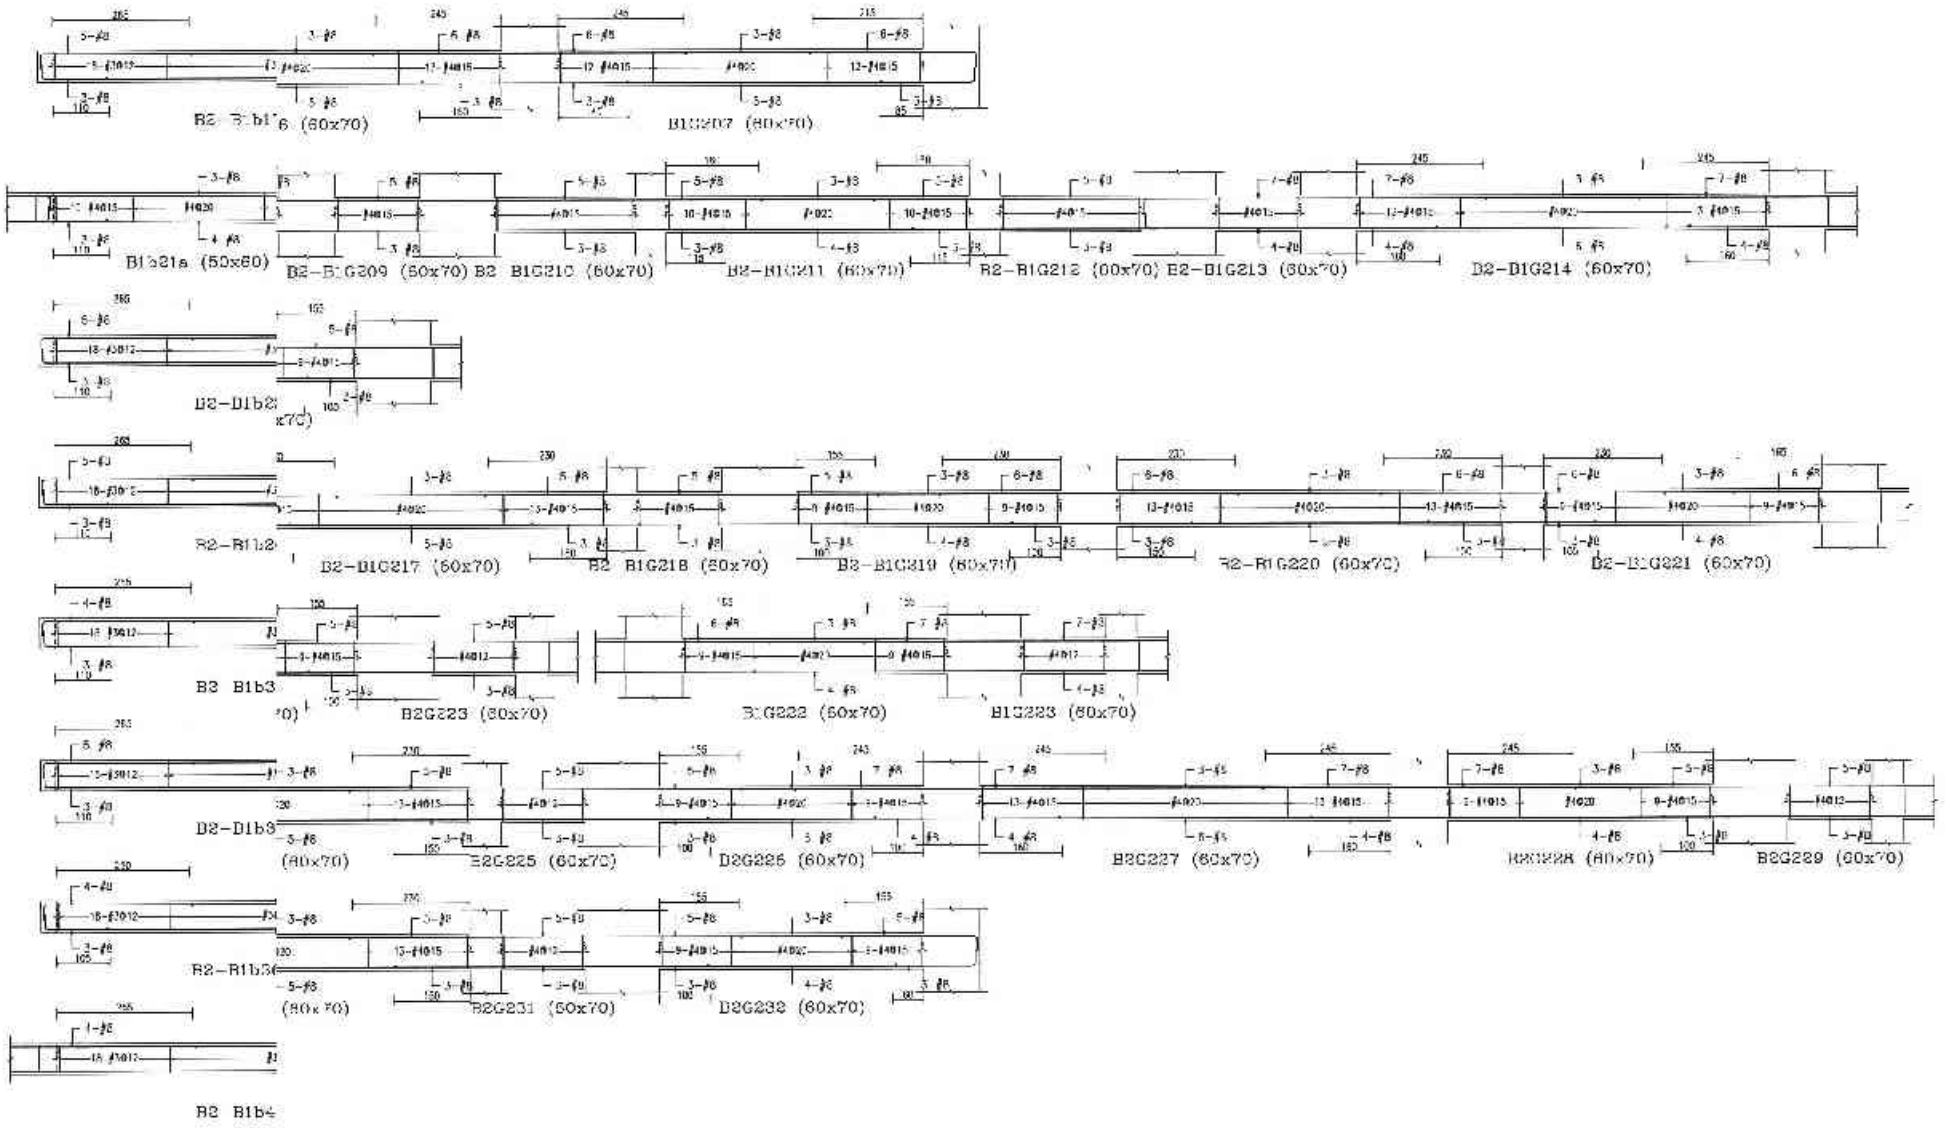

備註	次數	日期	修正說明	核准	業主	工程名稱	圖名	建築師事務所	簽章			
					日勝生活科技股份有限公司 地址：台北市大同區市民大道一段209號14樓 電話：(02)7733-8636 傳真：(02)2559-5186	新北市板橋浮洲合宜住宅店鋪、集合住宅新建工程 (A8 2基地)	B2-B1梁配筋圖 (二十六)	吳昌成建築師事務所 建築師：吳昌成 地址：台南市永康區干秦路158-1號2樓 電話：(06)312-1638 傳真：(06)311-10 0		繪圖 設計 校核 核定 作業階段 圖號 狀態	L 制 單位 CM E 制 S4-126

45697 - 7201326173

47607 - 7201326173

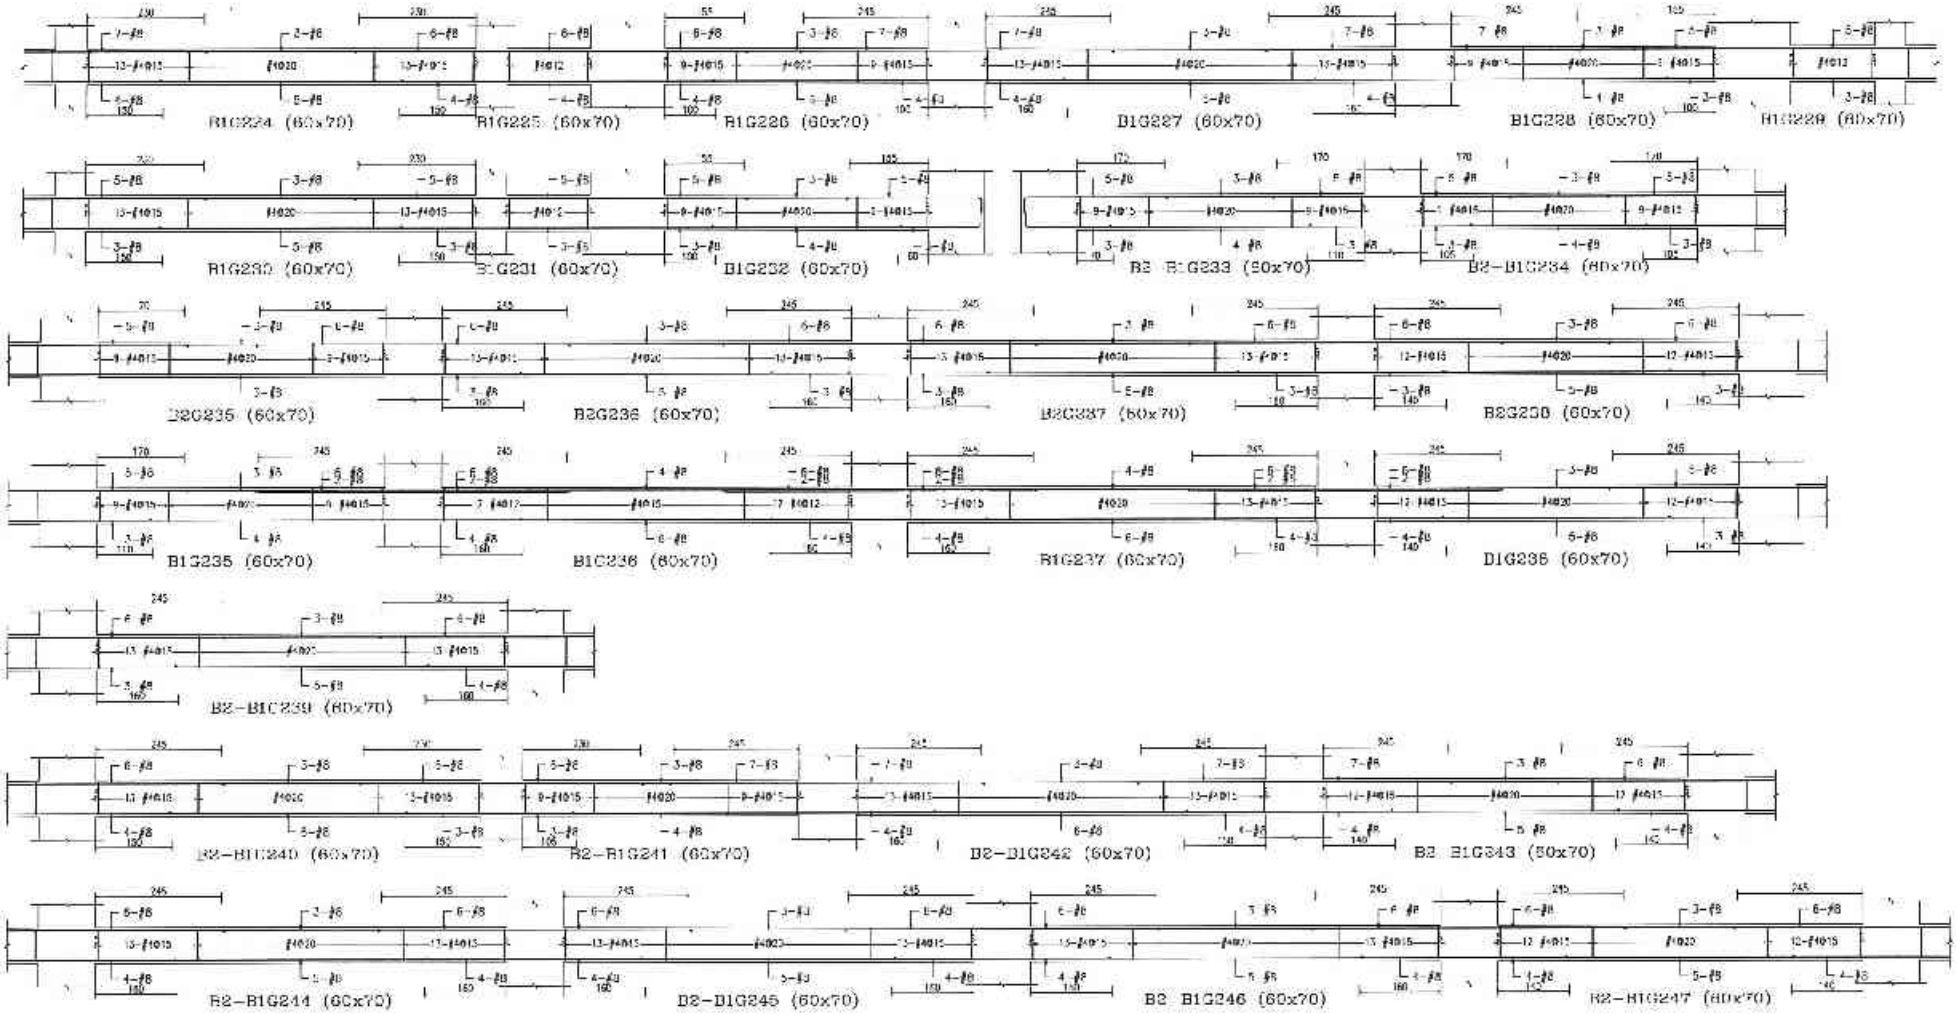

備註	次數 日期	修正說明	註記	業主	工程名稱	圖名	建築師事務所	簽證	繪圖		比例	
				日勝生活科技股份有限公司 地址：台北市大同區民人街一段208號14樓 電話：(02)7733 8888 傳真：(02)2559-5788	新北市板橋浮洲合宜住宅店鋪、集合住宅新建工程 (A6-2基地)	B2-B1梁配筋圖 (二十七)	吳昌成建築師事務所 建築師：吳昌成 地址：台南市永康區中華路345-1號2F 電話：(06)312 1908 傳真：(06)311-1010		設計		核定	CM
									校核		日期	
									核准			
									作業階段			
									圖號	S4-127		
									張號			

47607 6/73

47524 - 5201326173

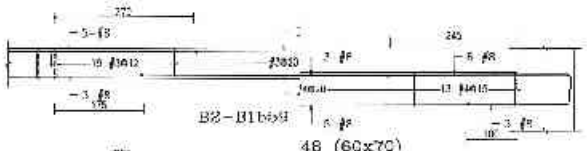

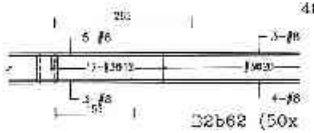

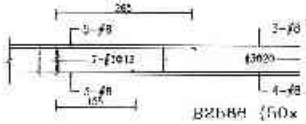

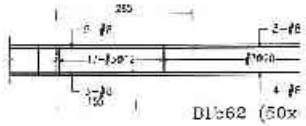

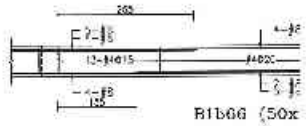

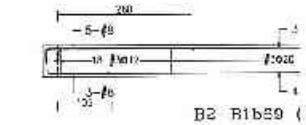

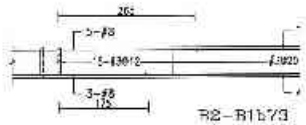

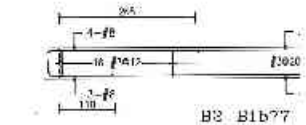

備註	次數	日期	修 改 事 項	設計	事	工程名稱	圖名	建築師事務所	簽章	比例	
				日勝生活科技股份有限公司 地址：台北大同區承德路二段202號14樓 電話：(02)7733-88-88 傳真：(02)2559 5188		新北市板橋浮洲合宜住宅 店鋪、集合住宅新建工程 (A6-2基地)	B2-B1梁配筋圖 (一八)	吳昌成建築師事務所 建築師：吳昌成 地址：台南市永康區中華路193-13號2F 電話：(06)312-1638 傳真：(06)312-0908		單位	CM
										核准	
										設計	
										校對	
										繪圖	
										圖號	S4-128
										張號	

31892 - 8201326173

47624 - 7201326173

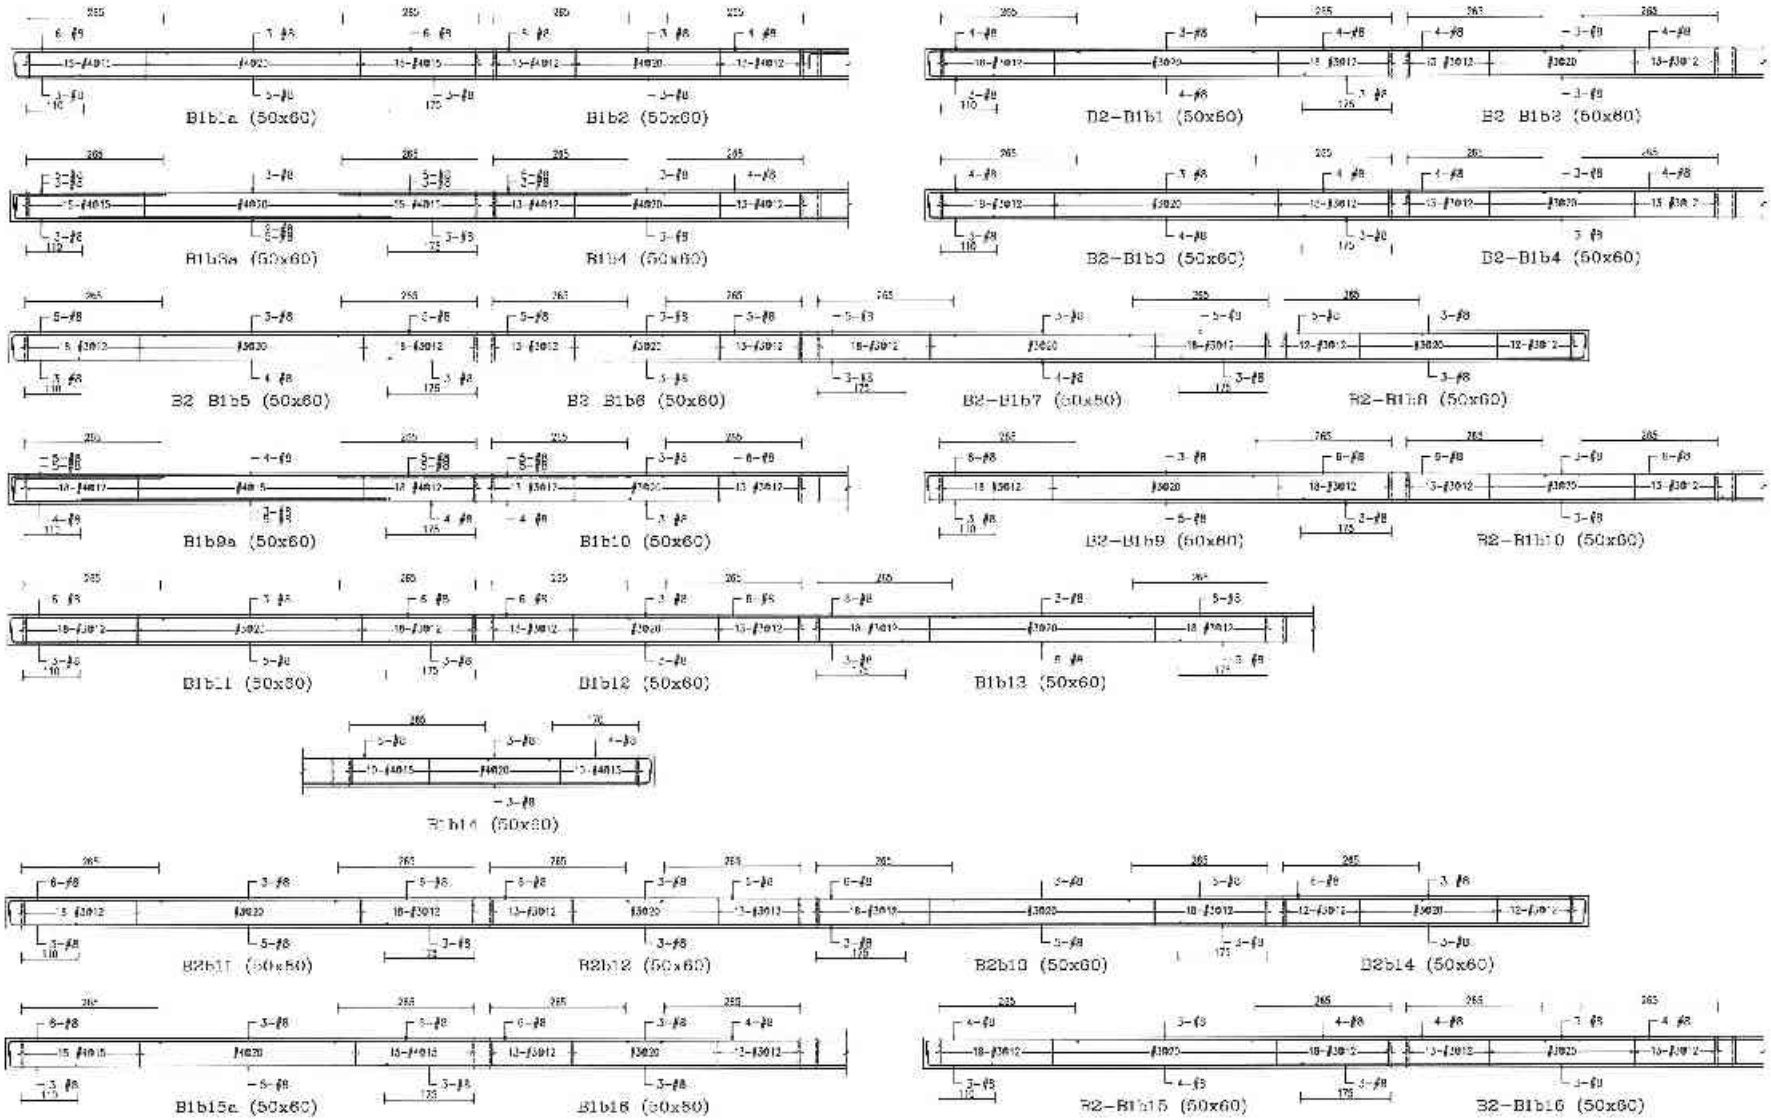

備註	工務日期	修正說明	核准

業主
日勝生活科技股份有限公司
地址：台南市永康區中華路198-1號小
電話：(02)7733 5888
傳真：(02)2559-5188

工程名稱
新北市板橋浮洲合宜住宅店鋪、集合住宅新建工程
(A8-2基地)

圖名
B2-B1梁配筋圖
(二十九)

建築師事務所
吳昌成建築師事務所
建築師：吳昌成
地址：台南市永康區中華路198-1號小
電話：(06)312 1908
傳真：(06)311-1010

簽章

繪圖		比例	
設計		單位	CM
校核		日期	
核准			
作業階段			
圖號	S4-129		
張次			

47624 - 7201326173

45847 - 8201326173

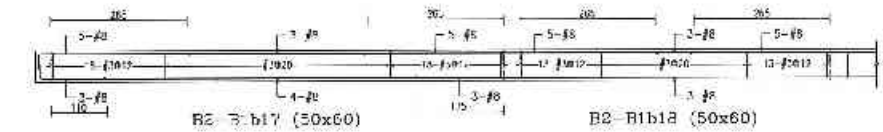
B2-B1b17 (50x60)

B2-B1b18 (50x60)

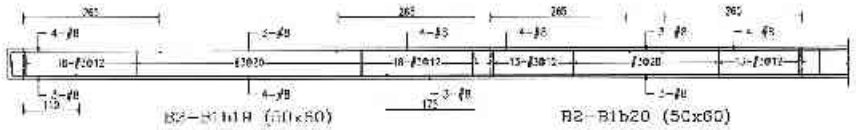
B2-B1b19 (50x60)

B2-B1b20 (50x60)

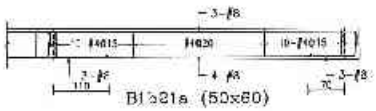
B1b21a (50x60)

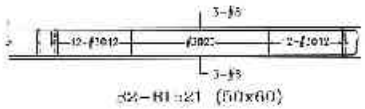
B2-B1b21 (50x60)

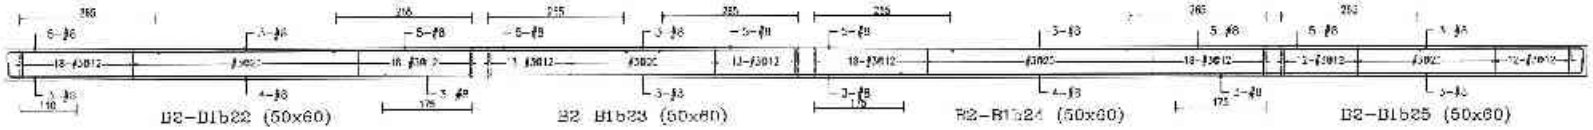
B2-B1b22 (50x60)

B2-B1b23 (50x60)

B2-B1b24 (50x60)

B2-B1b25 (50x60)

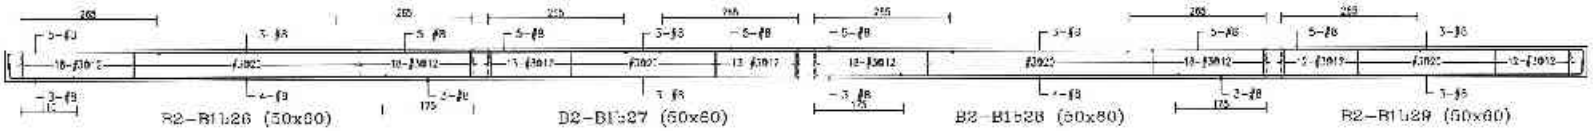
B2-B1b26 (50x60)

B2-B1b27 (50x60)

B2-B1b28 (50x60)

B2-B1b29 (50x60)

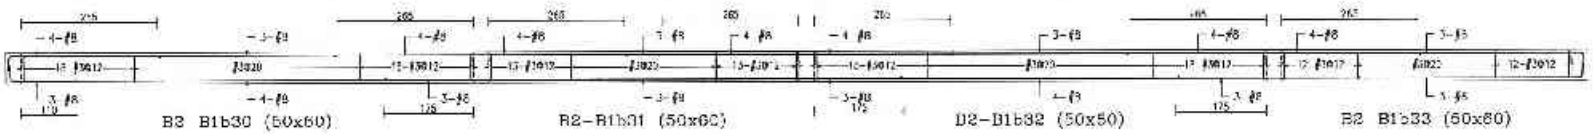
B2-B1b30 (50x60)

B2-B1b31 (50x60)

B2-B1b32 (50x50)

B2-B1b33 (50x60)

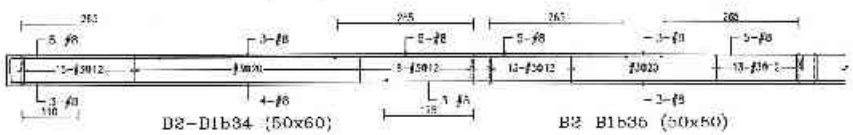
B2-B1b34 (50x60)

B2-B1b35 (50x60)

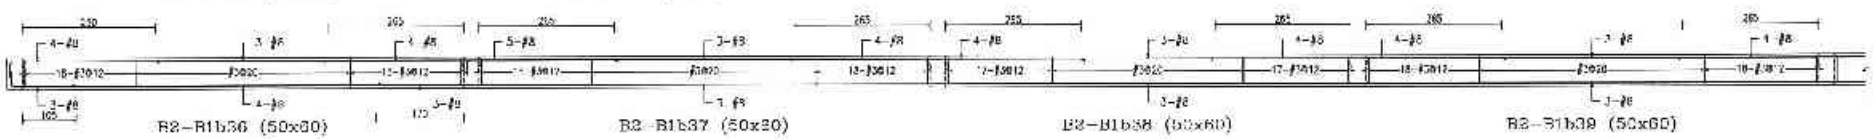
B2-B1b36 (50x60)

B2-B1b37 (50x60)

B2-B1b38 (50x60)

B2-B1b39 (50x60)

B2-B1b40 (50x60)

備註	次數	日期	修正說明	承造	業主	工程名稱	圖名	建築師事務所	簽章			
					日勝生活科技股份有限公司 地址：台北市大同區民族人壽一樓(4樓) 電話：(02)7733 8885 傳真：(02)2559-5165	新北市板橋浮洲合宜住宅店鋪、集合住宅新建工程 (A8-2基地)	B2-B1梁配筋圖 (二十)	吳昌成建築師事務所 建築師：吳昌成 地址：台南市永康區中華路198-1號7F 電話：(06)312-1908 傳真：(06)311-1010		繪圖	比例	
										設計	單位	CM
										校核	H 期	
										校	核	
										各種階段		
										圖	號	S4-130
										審	核	

45847 - 8201326173

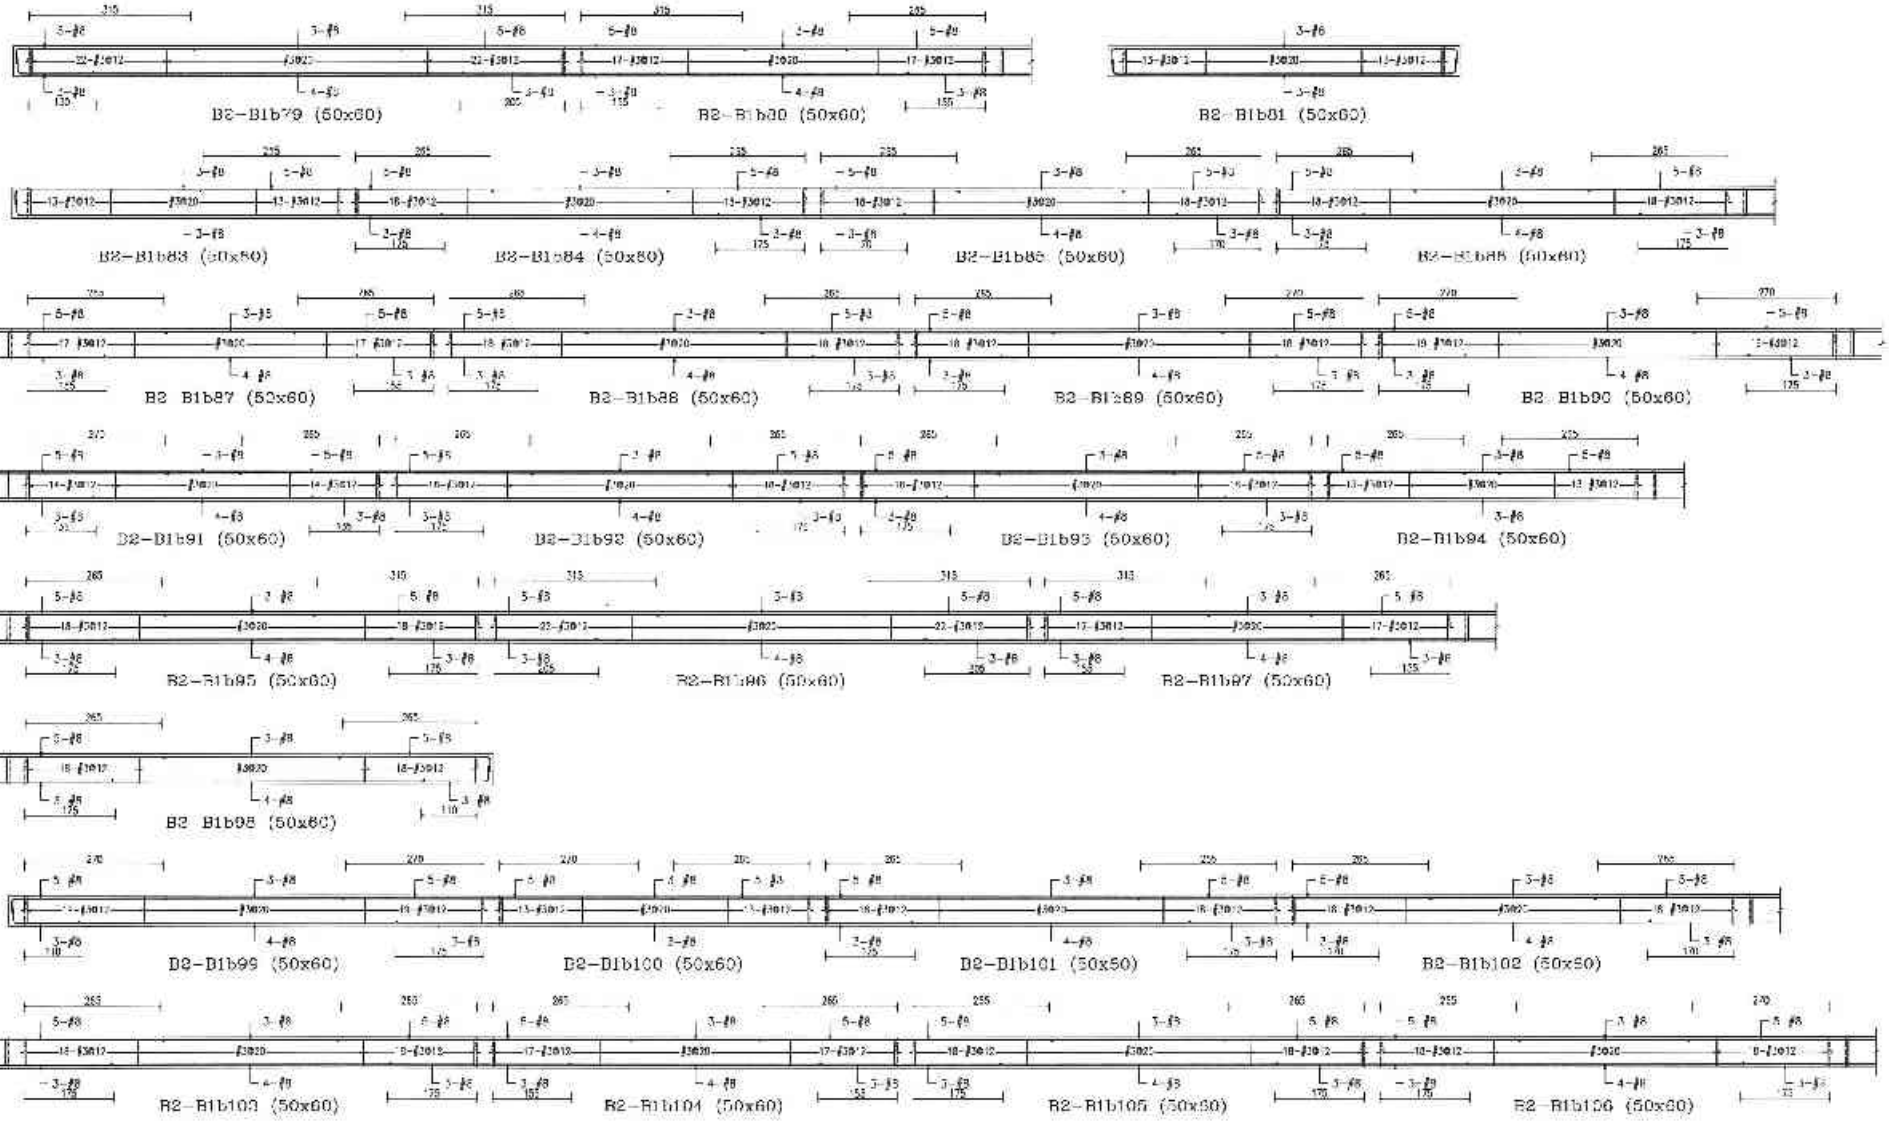

備註	次數	日期	修正說明	校定

業主	工程名稱	圖名	建築師事務所	簽章
日勝生活科技股份有限公司 地址：台北市大同區民大道一段203號14樓 電話：(02)7733-6888 傳真：(02)2508-5188	新北市板橋浮洲合宜住宅店鋪、集合住宅新建工程 (A6-2基地)	B2-B1梁配筋圖 (二十二)	吳昌成建築師事務所 建築師：吳昌成 地址：台南市永福路二段96-10號7F 電話：(06)212-1805 傳真：(06)211-1310	許昌成

圖號	S4-133
日期	
單位	CM
比例	
張次	
大樓階段	
圖號	S4-133
備註	

46488 - 4201326174

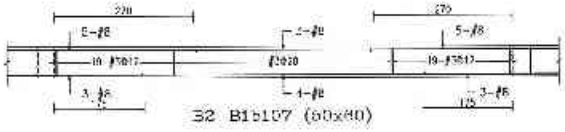
B2 B1b107 (50x80)

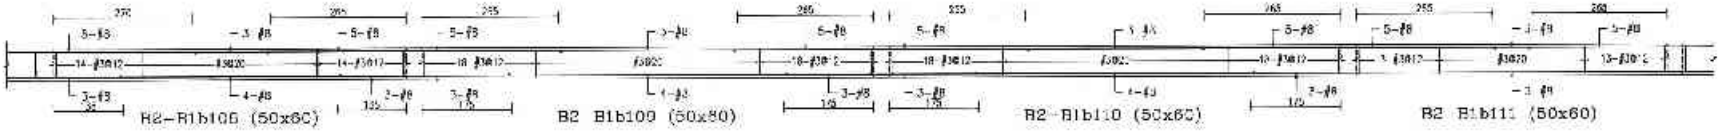
B2-B1b108 (50x60)

B2 B1b109 (50x80)

B2-B1b110 (50x60)

B2 B1b111 (50x60)

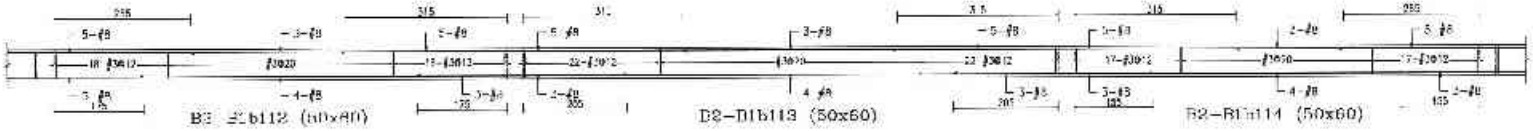
B2 B1b112 (50x80)

B2-B1b113 (50x60)

B2-B1b114 (50x60)

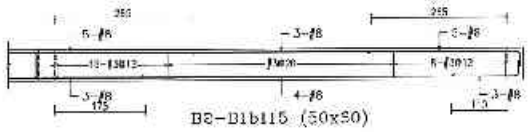
B2-B1b115 (50x80)

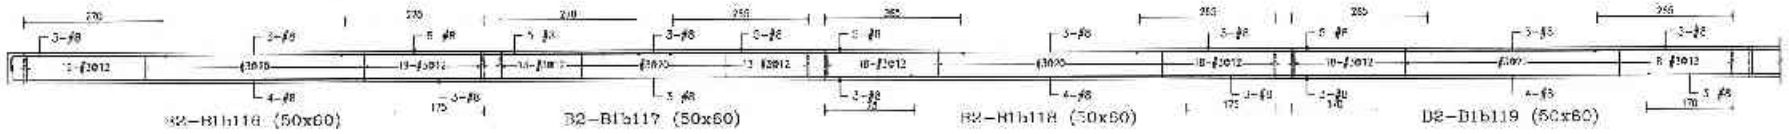
B2-B1b116 (50x60)

B2-B1b117 (50x60)

B2-B1b118 (50x80)

B2-B1b119 (50x60)

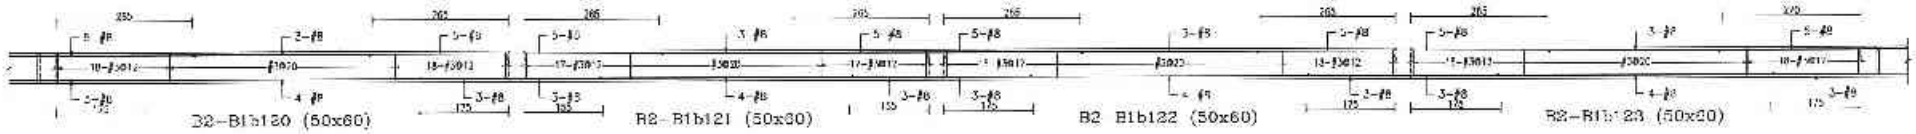
B2-B1b120 (50x60)

B2-B1b121 (50x60)

B2 B1b122 (50x60)

B2-B1b123 (50x60)

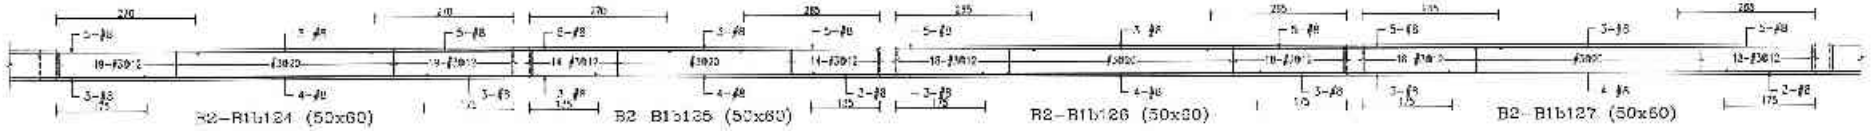
B2-B1b124 (50x60)

B2 B1b125 (50x60)

B2-B1b126 (50x80)

B2 B1b127 (50x60)

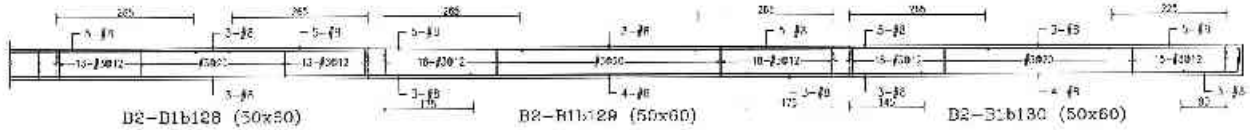
B2-B1b128 (50x80)

B2-B1b129 (50x60)

B2-B1b130 (50x60)

備註	次數	日期	修正說明	校核	施工	工程名稱	圖名	建築師事務所	簽章			
					日勝生活科技股份有限公司 地址：台南市永康區中華路 98-10號3F 電話：(02)7733 9888 傳真：(02)2509-5188	新北市板橋浮洲合宜住宅店鋪、集合住宅新建工程(A8-2基地)	B2-B1梁配筋圖(三|四)	吳昌成建築師事務所 建築師：吳昌成 地址：台南市永康區中華路 98-10號3F 電話：(06)312-1808 傳真：(06)31?-1010		建築	L 別	
										設計	單位	CM
										校核	1 期	
										核定		
										年度計畫		
										圖號	S4-134	
										頁號		

46488 - 4201326174

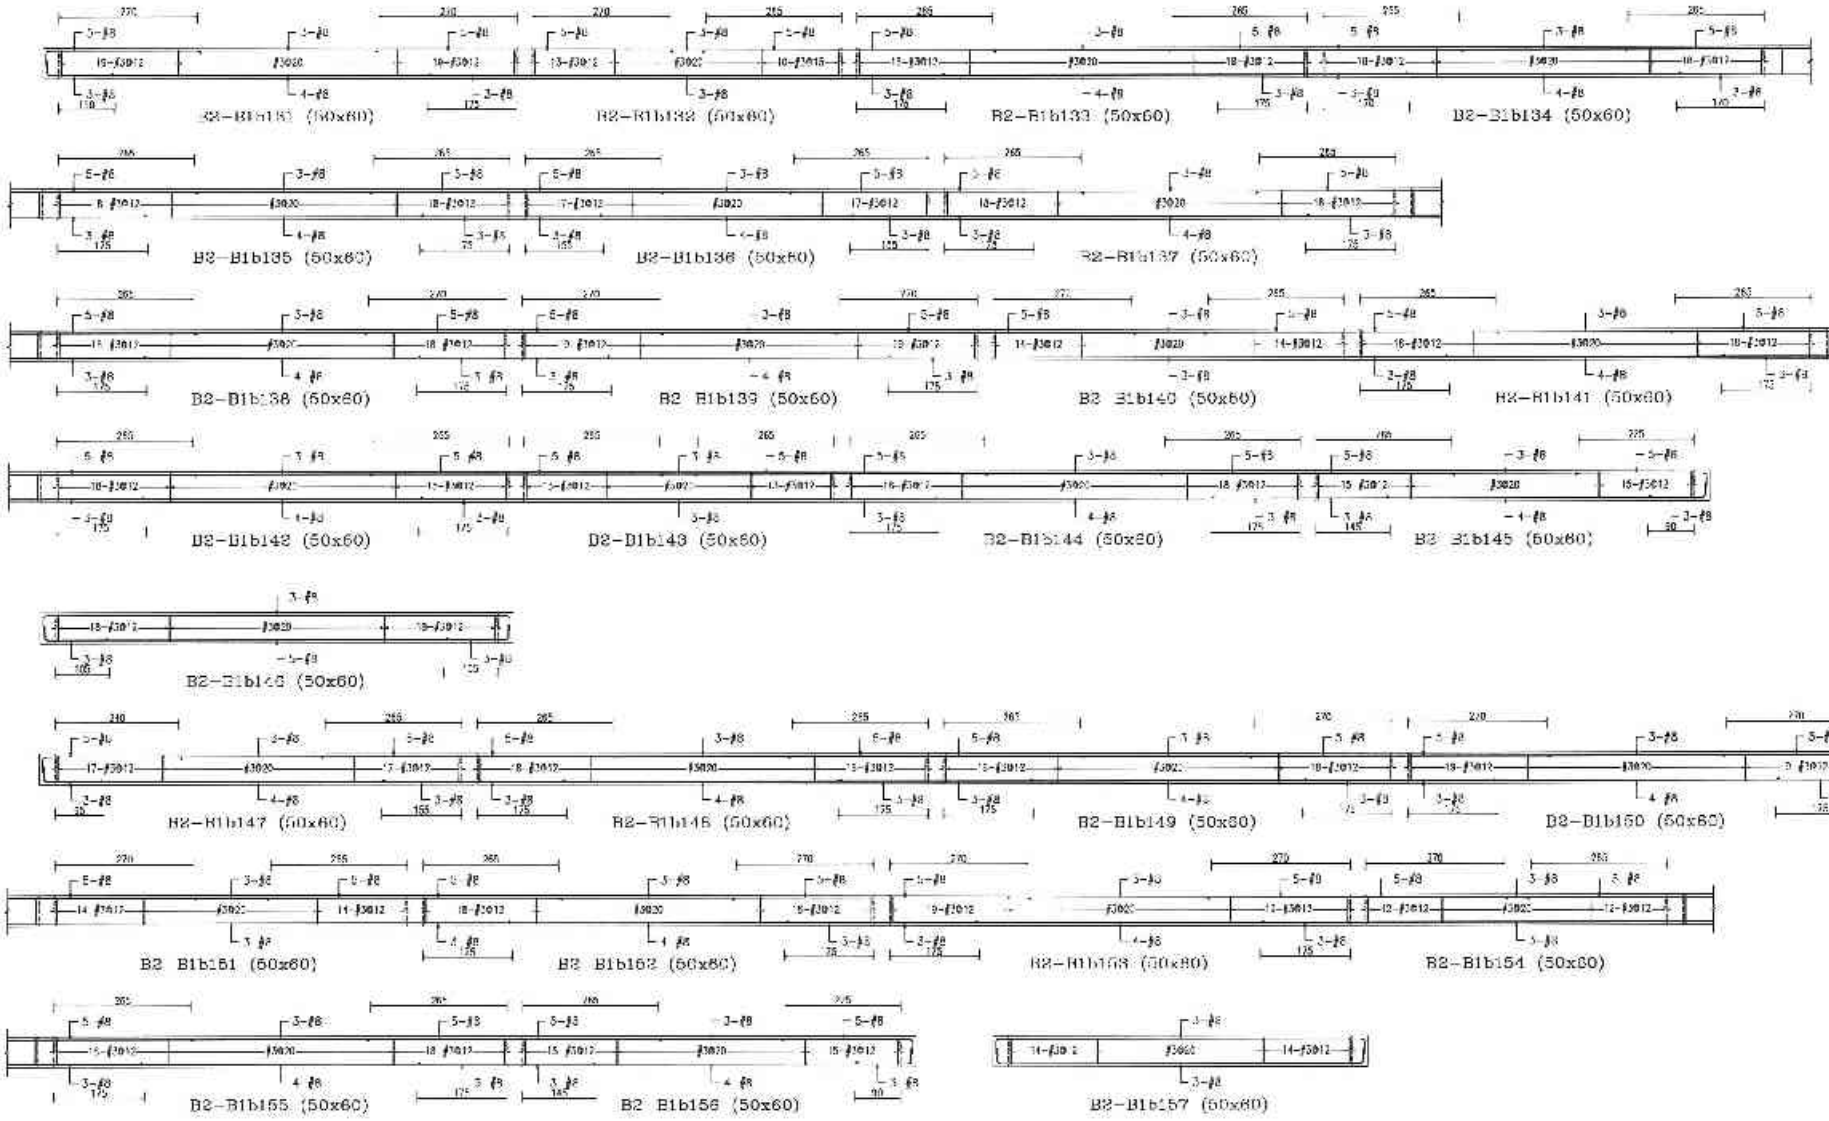

備註	次數	日期	修正說明	檢查

業主	工程名稱	圖名	建築師事務所	簽章
日勝生活科技股份有限公司 地址：台北市大同區承德路一段209號14樓 電話：(02)2733-8888 傳真：(02)2559 5788	新北市板橋浮洲合宜住宅店鋪・集合住宅新建工程 (AC-2基地)	B2-B1梁配筋圖 (三十五)	吳昌成建築師事務所 建築師：吳昌成 地址：台北市大安區信義路3段198-10號7F 電話：(02)312-1805 傳真：(02)311-1010	

圖號		比例	
設計		單位	CM
校核		日期	
核准			
合業證號			
圖號	S4-135		
頁號			

47985 - 3201326174

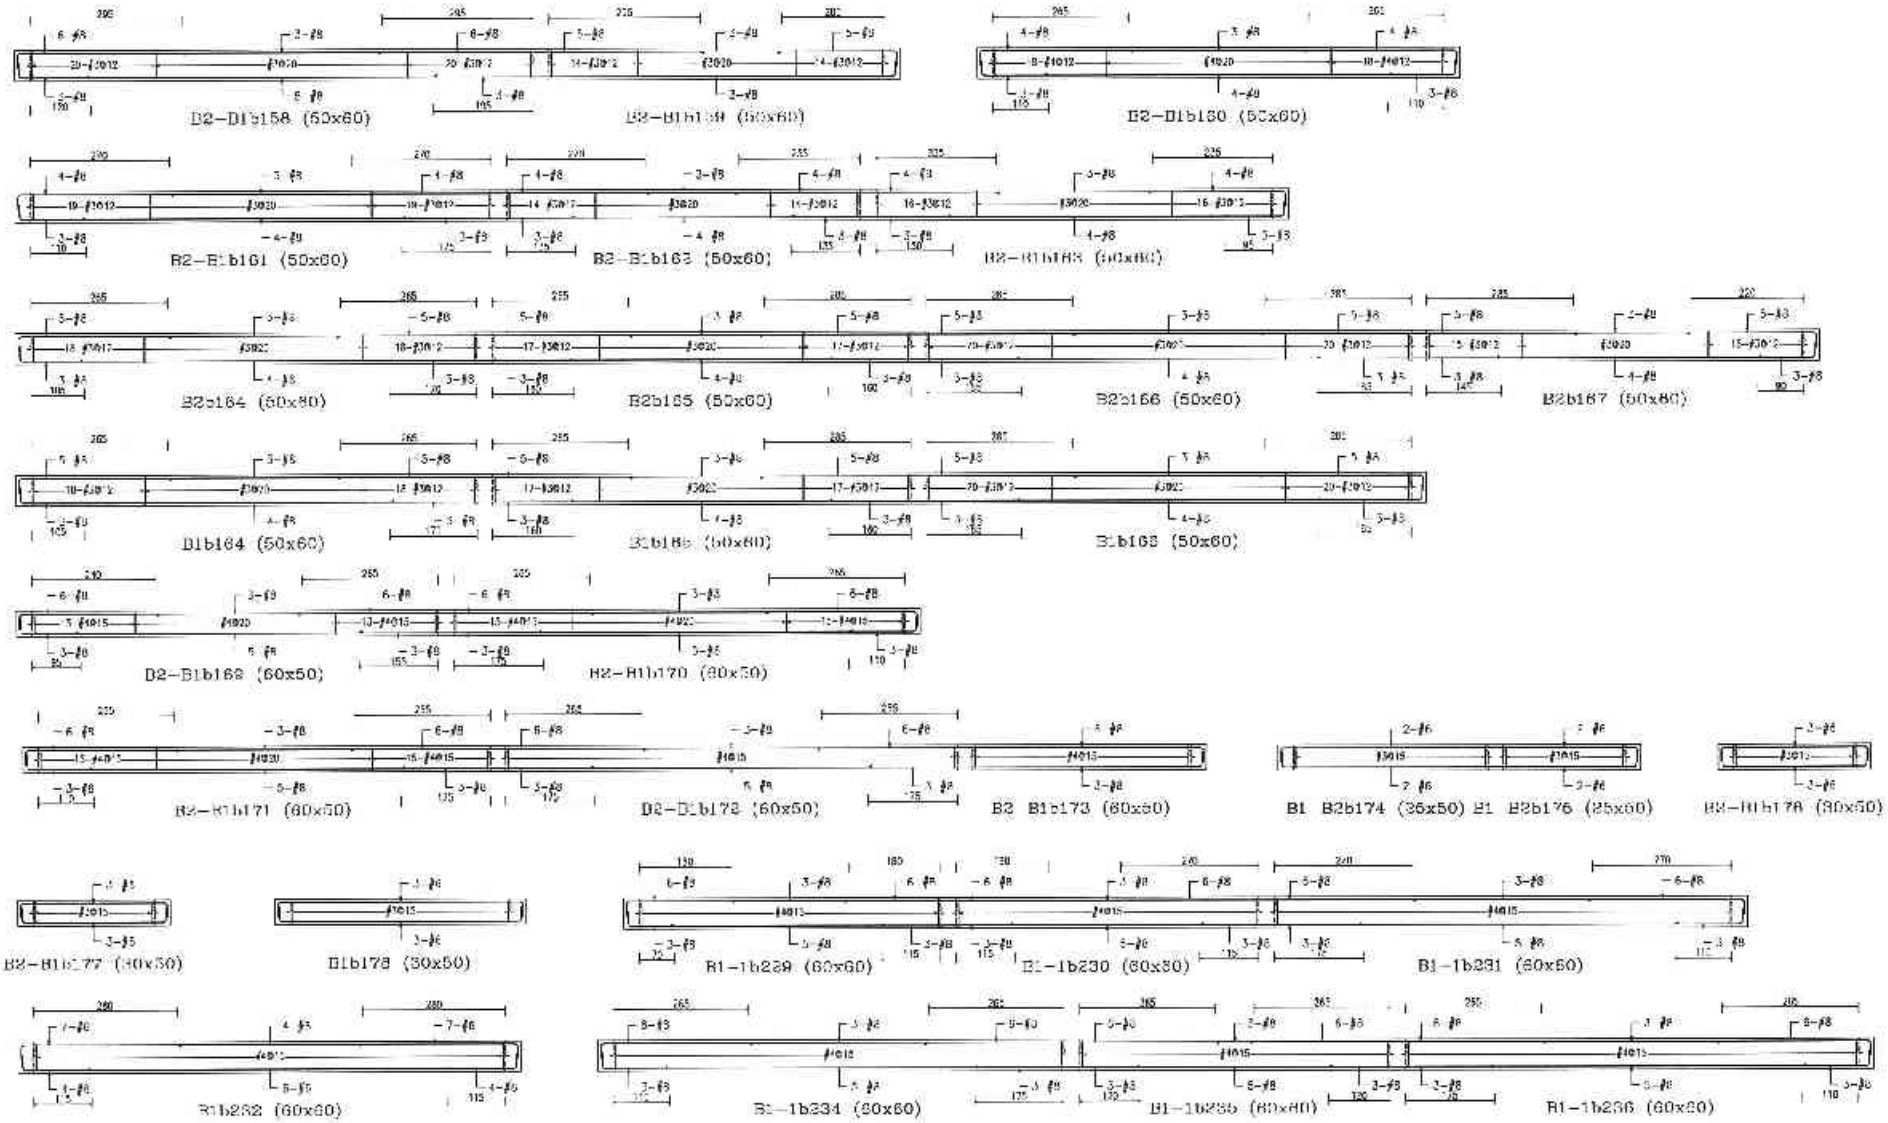

備註	分割 日期	修正說明	決定	業主	工程名稱	圖名	建築師事務所	簽章			
				日勝生活科技股份有限公司 地址：台北市大同區市民大道一段203號14樓 電話：(02)7733-8388 傳真：(05)2559-5168	新北市板橋浮洲合宜住宅店鋪、集合住宅新建工程（A6 2基地）	B2-B1梁配筋圖（三十六）	吳昌成建築師事務所 建築師：吳昌成 地址：台南市永康區中華路153-10號7F 電話：(06)312-1309 傳真：(06)311-1010		繪圖		比例	
									設計		年月	CM
									校核		日期	
									監造			
									作業階段			
									圖號	S4-136		
									審核			

47985 - 3201326174

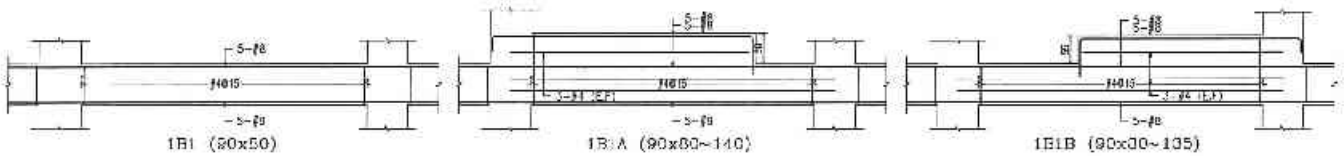

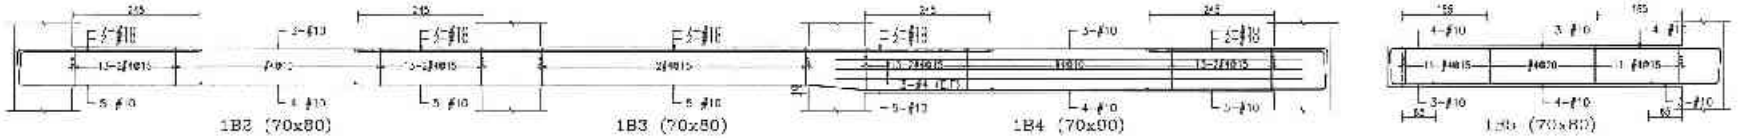

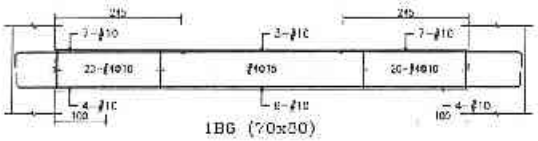

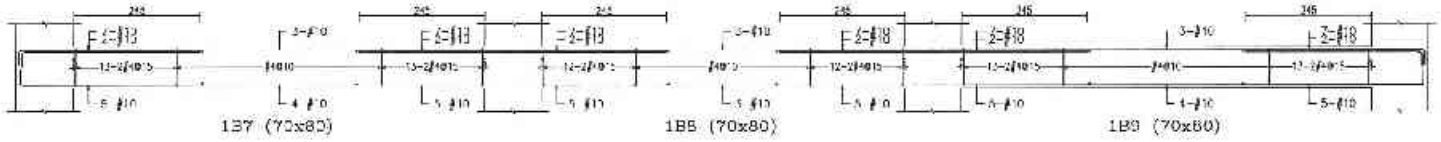

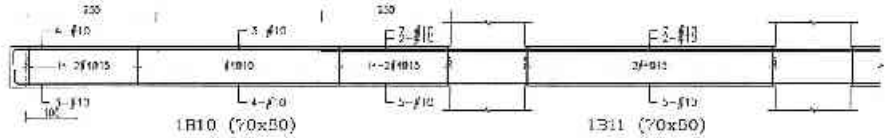

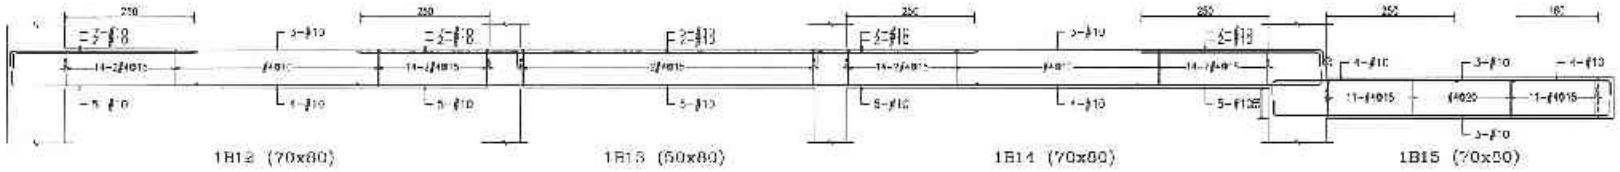

備註	次數	日期	修正說明	修改	業主	工程名稱	圖名	建築師事務所	簽章	增率		比例	
					日勝生活科技股份有限公司 地址：台北市大同區承德路二段39號4樓 電話：(02)7733-8868 傳真：(02)2552 5188	新北市板橋浮洲合宜住宅店鋪、集合住宅新建工程 (AG-2基地)	1F梁配筋圖 (一)	吳昌成建築師事務所 建築師：吳昌成 地址：台南市永康區中華路153-12號7F 電話：(06)312-1808 傳真：(06)311-1010		設計		單位	CM
										校核		日期	
										核准			
										各算階段			
										圖號	S4-151		
										頁號			

42516 - 92013261710

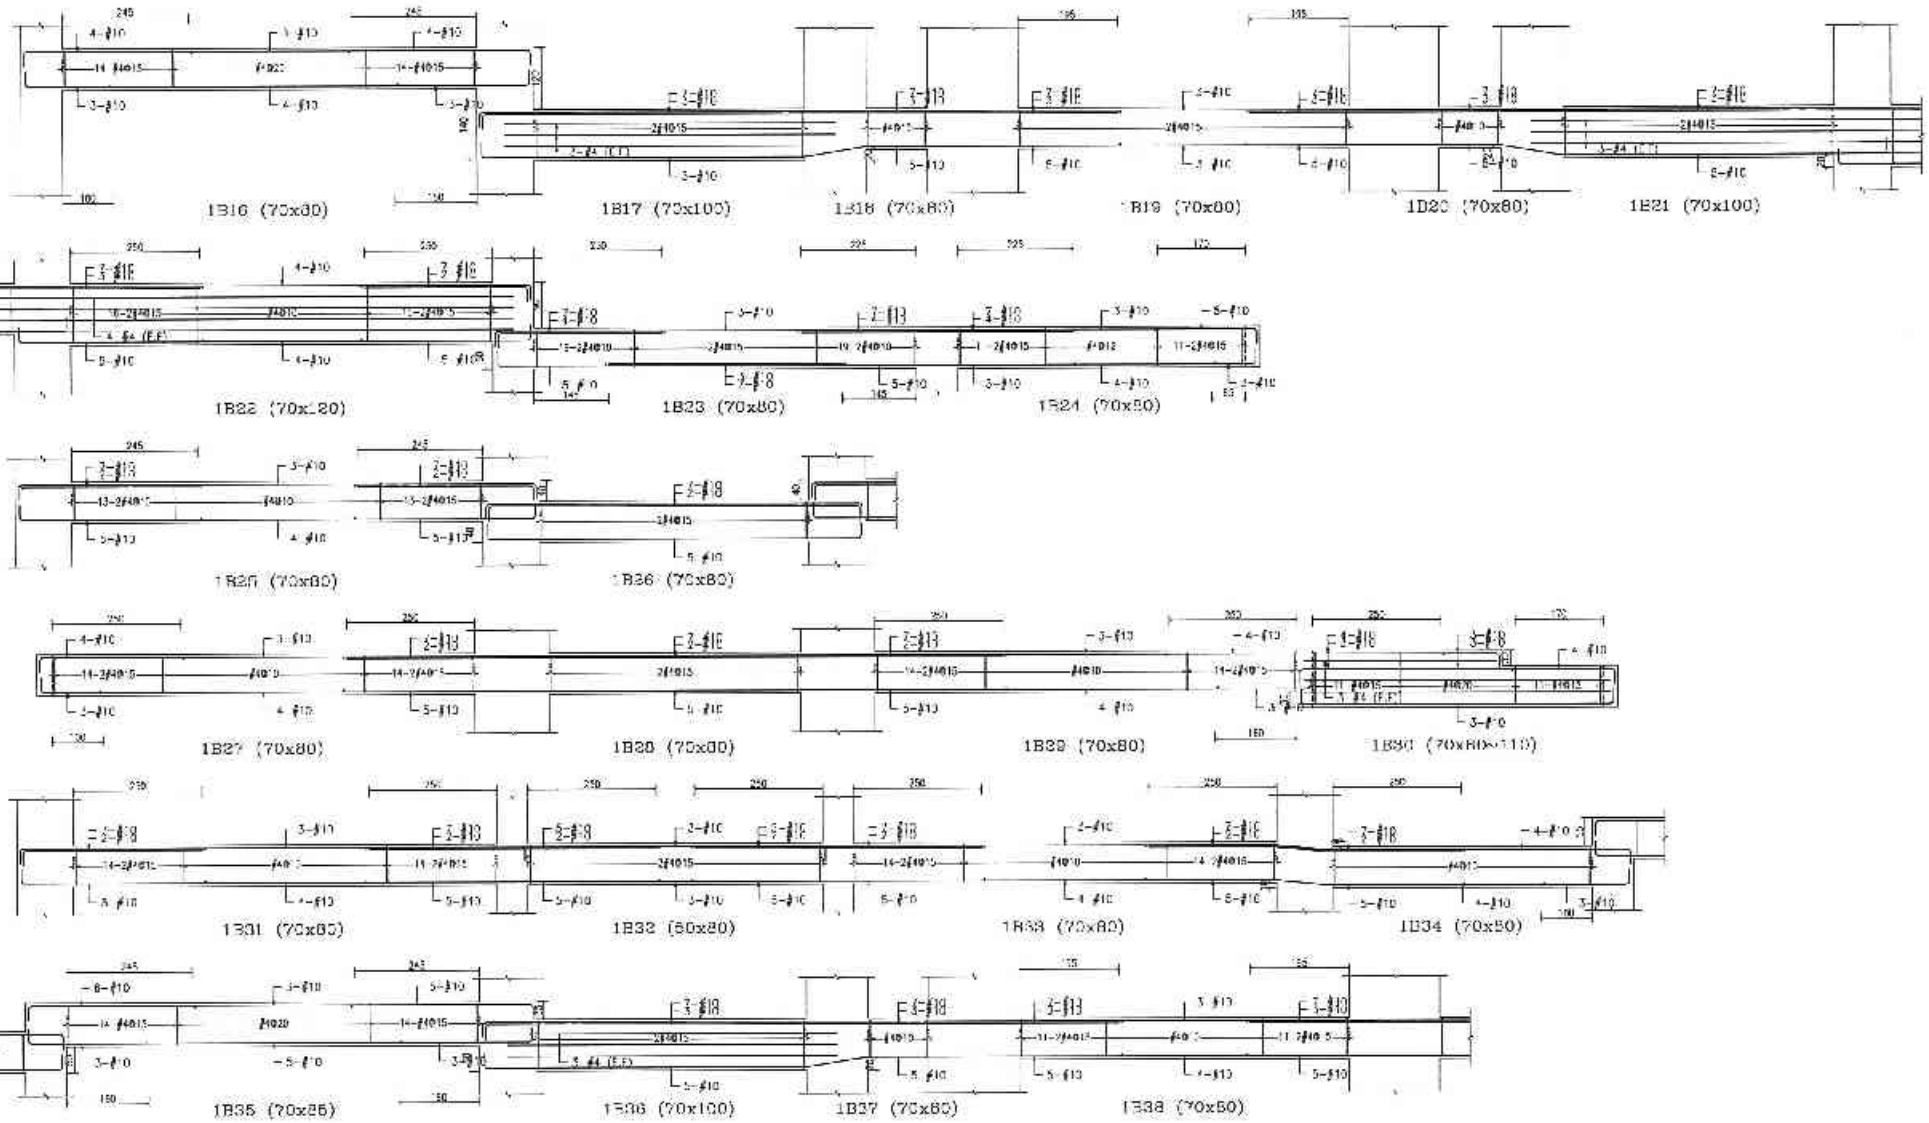

備註	立號 日期 修正說明	經理	業主	工程名稱	簽名	建築師事務所	簽章			
			日濤生活科技股份有限公司 地址：台北市大同區市並大道一段209號4樓 電話：(02)7733-8888 傳真：(02)2559-5183	新北市板橋浮洲合宜住宅店鋪、集合住宅新建工程 (A6-2基地)	1F梁配筋圖 (二)	吳昌成建築師事務所 建築師：吳昌成 地址：台南市永康區中華路169-10號7F 電話：(06)312-1309 傳真：(06)311-1310		繪圖		比例
								設計		單位 CM
								校核		日期
								核准		
								計畫審核		
								圖號	S4-152	
								大號		

42516 - 92013261710

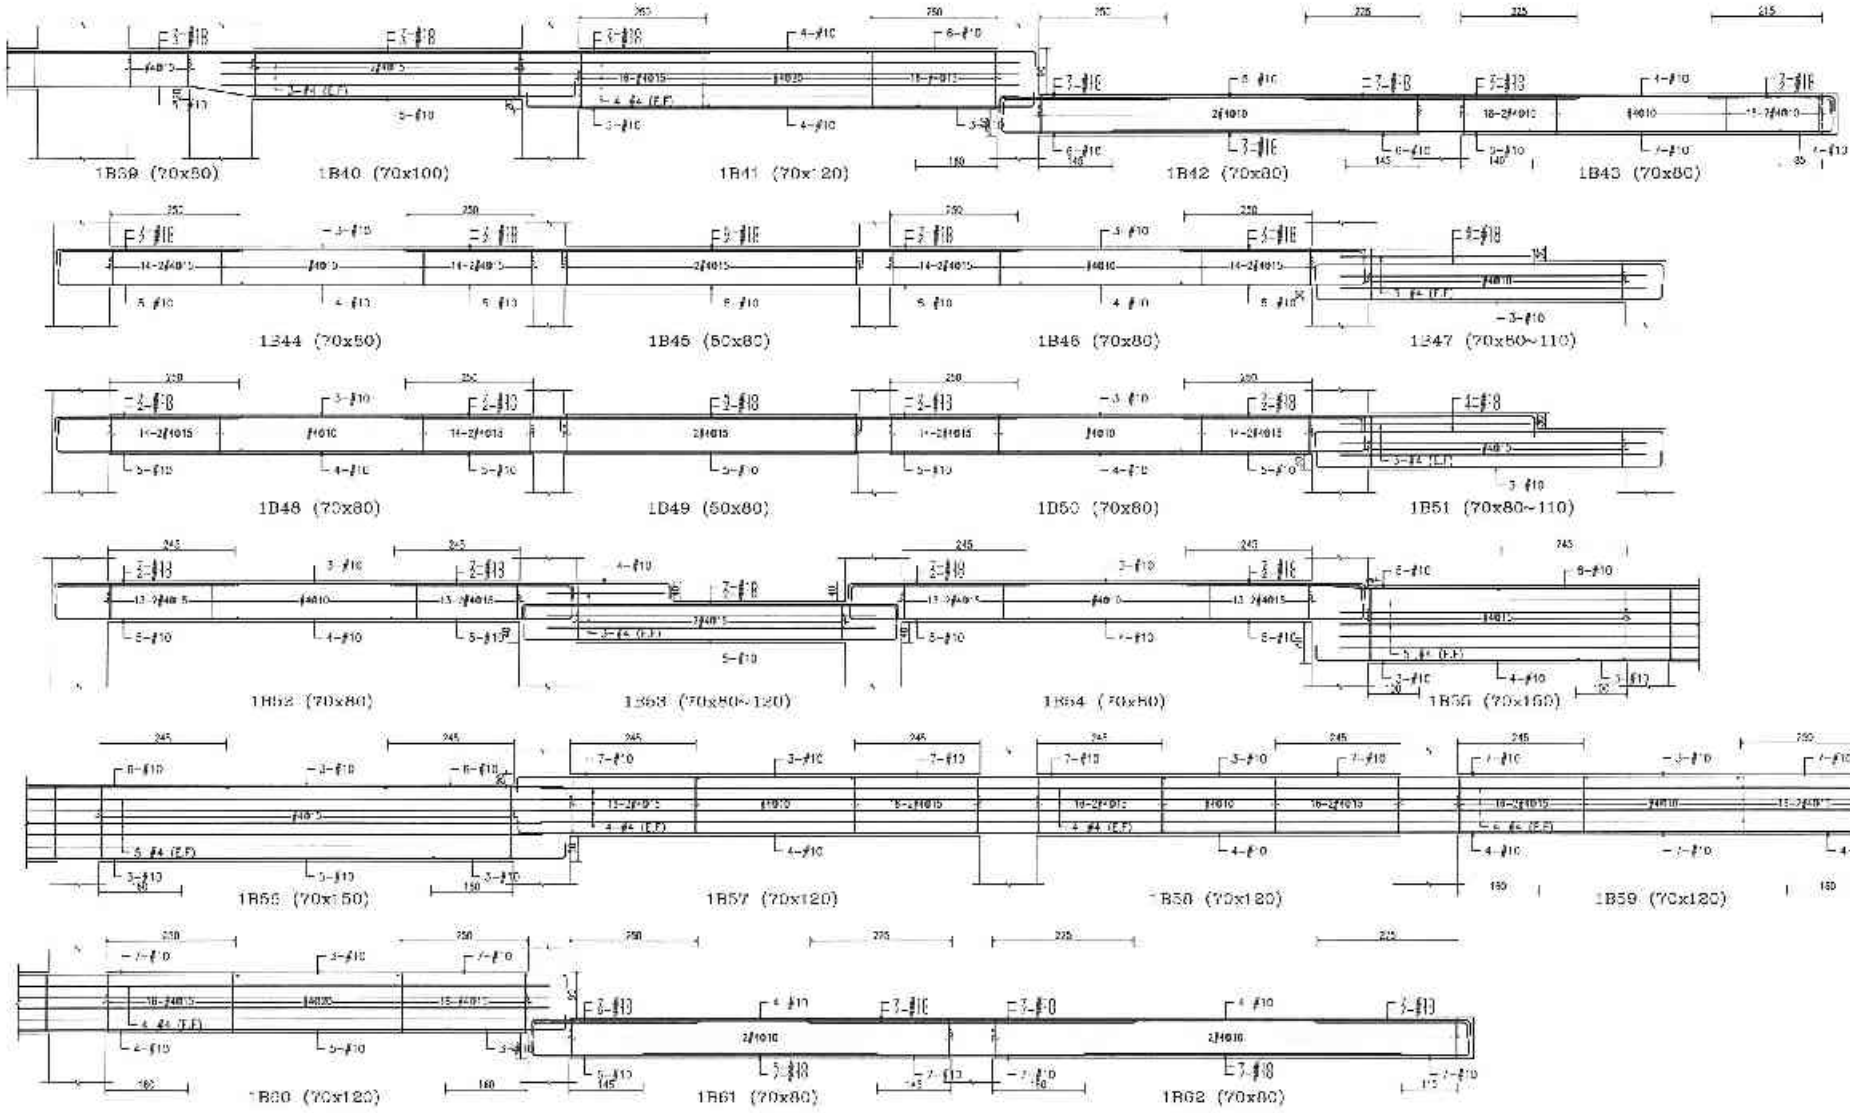

備註	次數	日期	修正說明	改過	業主	工程名稱	圖名	建築師事務所	簽章	階層	比例
					日勝生活科技股份有限公司 地址：台北市大同區市民大道一段204號14樓 電話：(02)7735-8888 傳真：(02)2559 5188	新北市板橋浮洲合宜住宅店鋪、集合住宅新建工程(A6-2基地)	1F梁配筋圖(三)	吳昌成建築師事務所 建築師：吳昌成 地址：台南市永福路中正段198-10號1樓 電話：(06)3 2 1865 傳真：(06)3 1-1010		設計	單位 CM
										校核	工務
										核准	作業階段
										圖號	S4-153
										頁號	

42148 - 82013261710

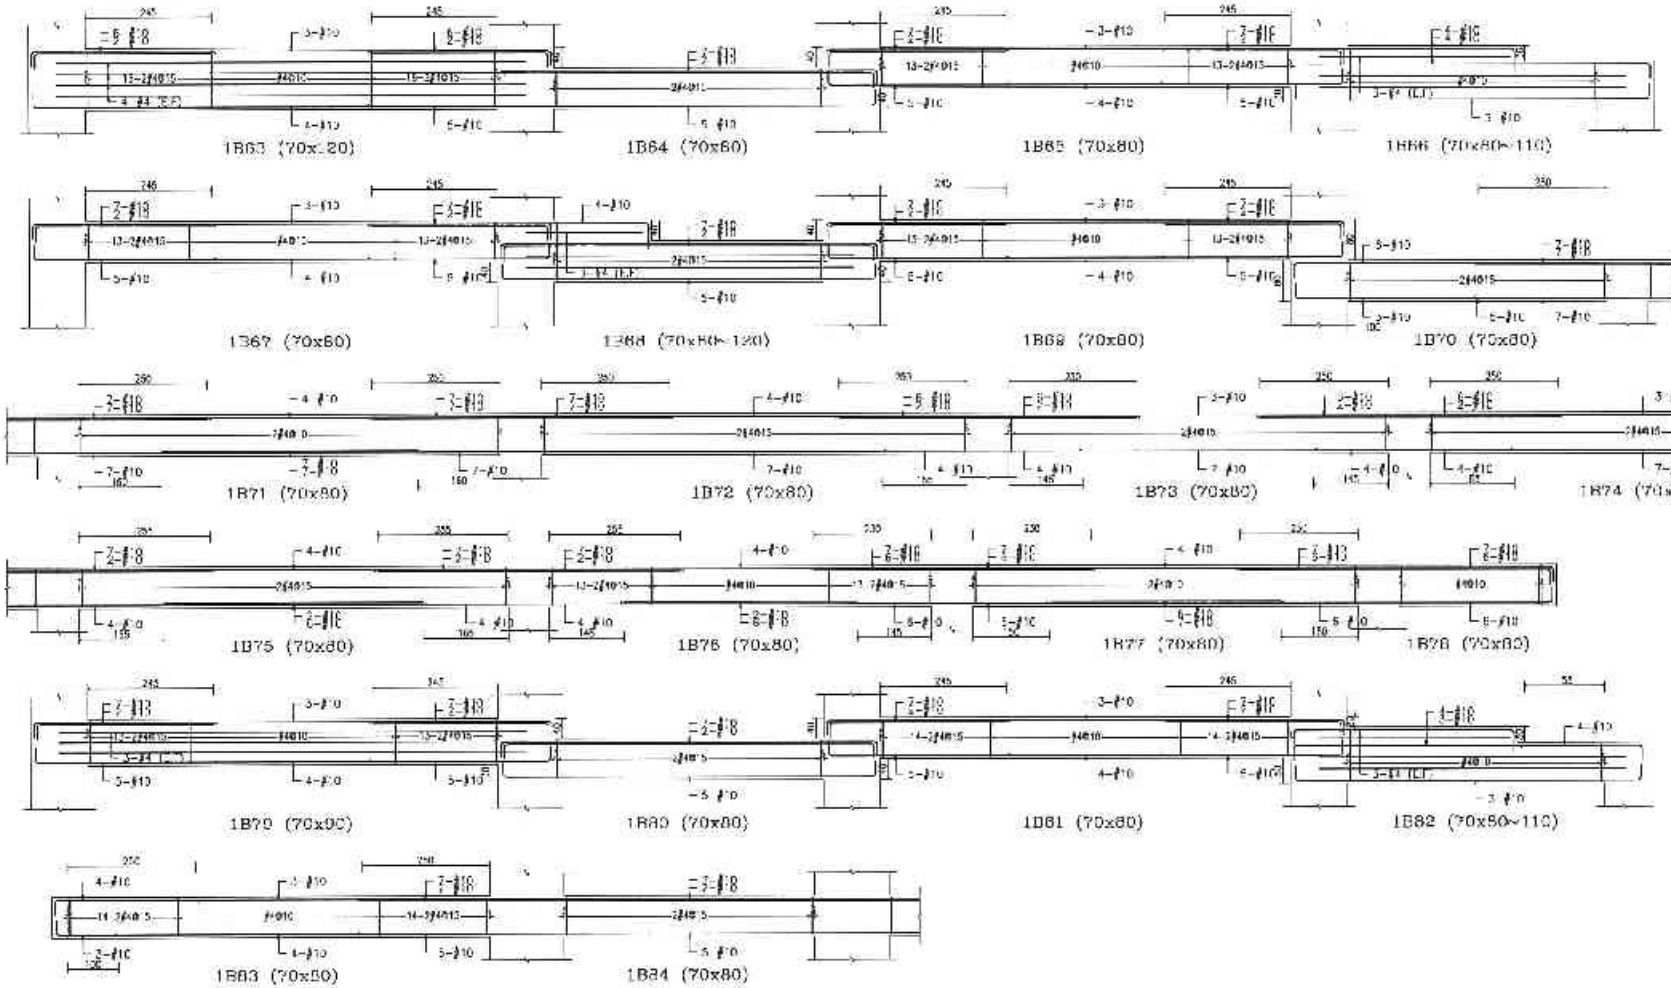

備註	次數	日期	修正說明	修改

業主：日勝生活科技股份有限公司
地址：台北市大同區民族一路210號11樓
電話：(02)7732 8885
傳真：(02)2558-3138

工程名稱：新北市板橋浮洲合宜住宅店鋪、集合住宅新建工程 (A6-2基地)

圖名：1F梁配筋圖 (四)

建築師事務所：吳昌成建築師事務所
建築師：吳昌成
地址：台北市大安區中華路1段41-1C號7F
電話：(05)312 1808
傳真：(05)311-1010

簽章

繪圖		比例	
設計		單位	CM
校對		日期	
檢查			
作業階段			
圖號	S4-154		
頁號			

42148 - 82013261710

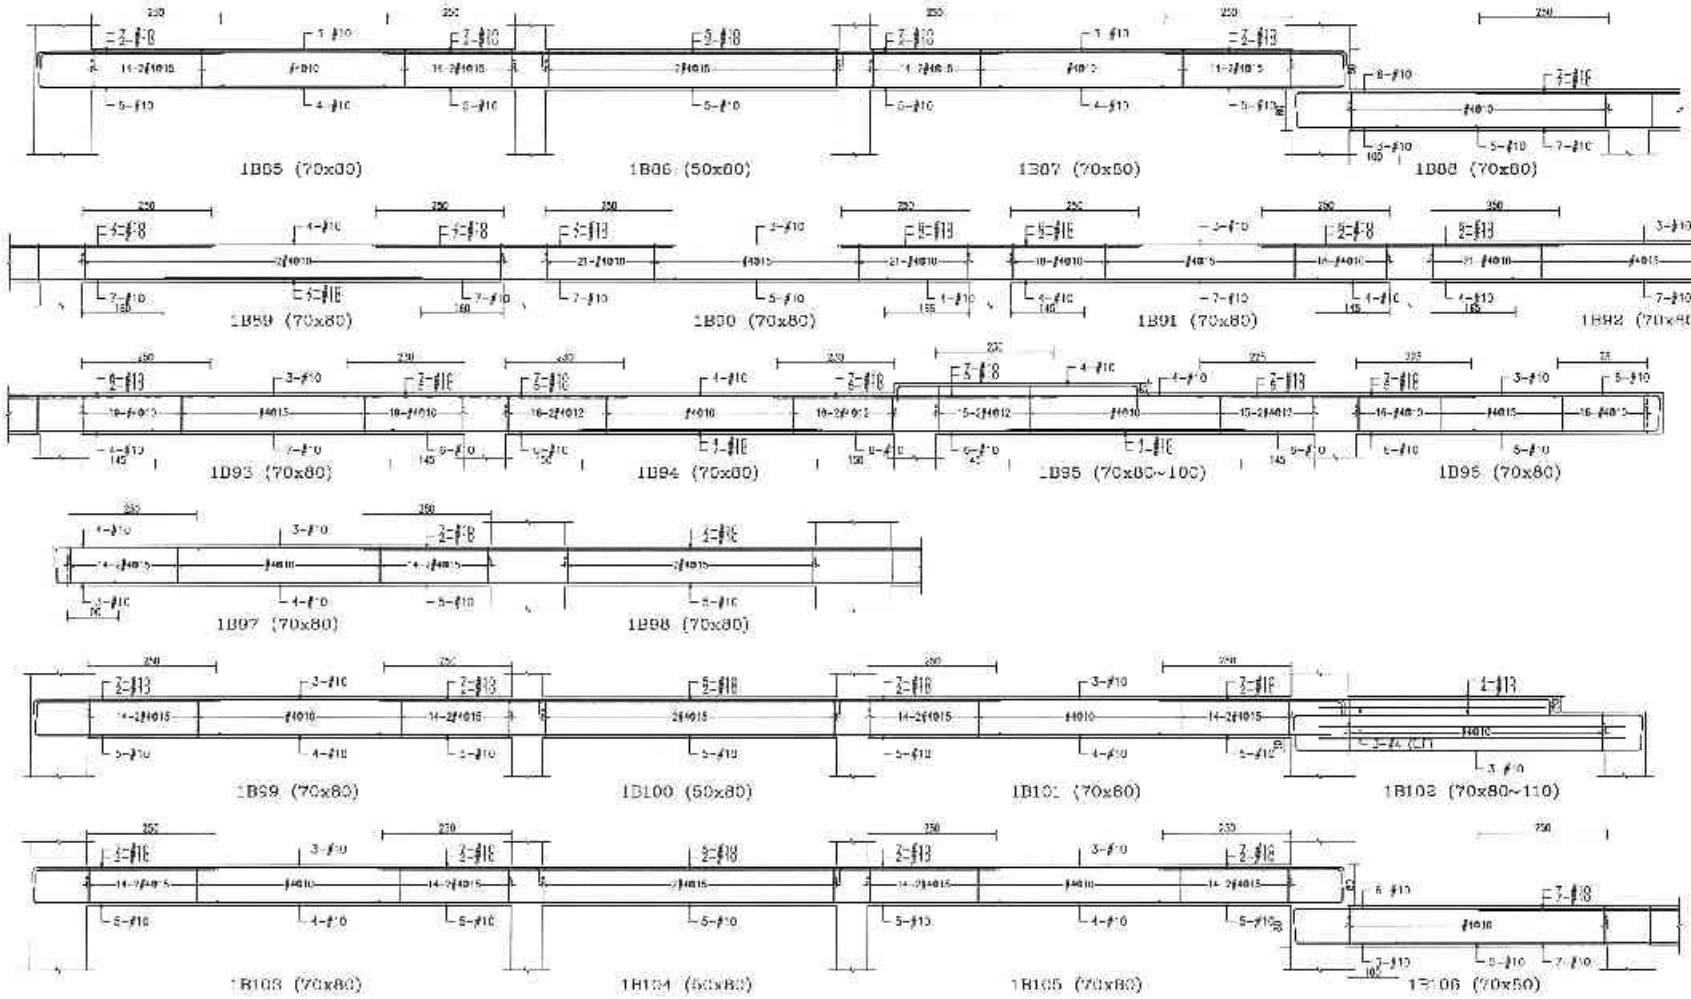

備註	次數	日期	修正說明	核定	業主	工程名稱	圖名	結構顧事務所	簽章	檢查		工程	
					日勝生活科技股份有限公司 地址：台北市大同區市民大道一段209號14樓 電話：(02)7733-9803 傳真：(02)2599-5188	新北市板橋浮洲合宜住宅店鋪、集合住宅新建工程 (A6-2基地)	1F樑配筋圖 (五)	吳昌成建築師事務所 建築師：吳昌成 地址：台南市永康區中華路199-10號7F 電話：(06)311-1010 傳真：(06)311-1010		設計		單位	CM
										校核		比例	
										核准			
										結構階段			
										圖號	S4-155		
										共張			

44288 - 72013261710

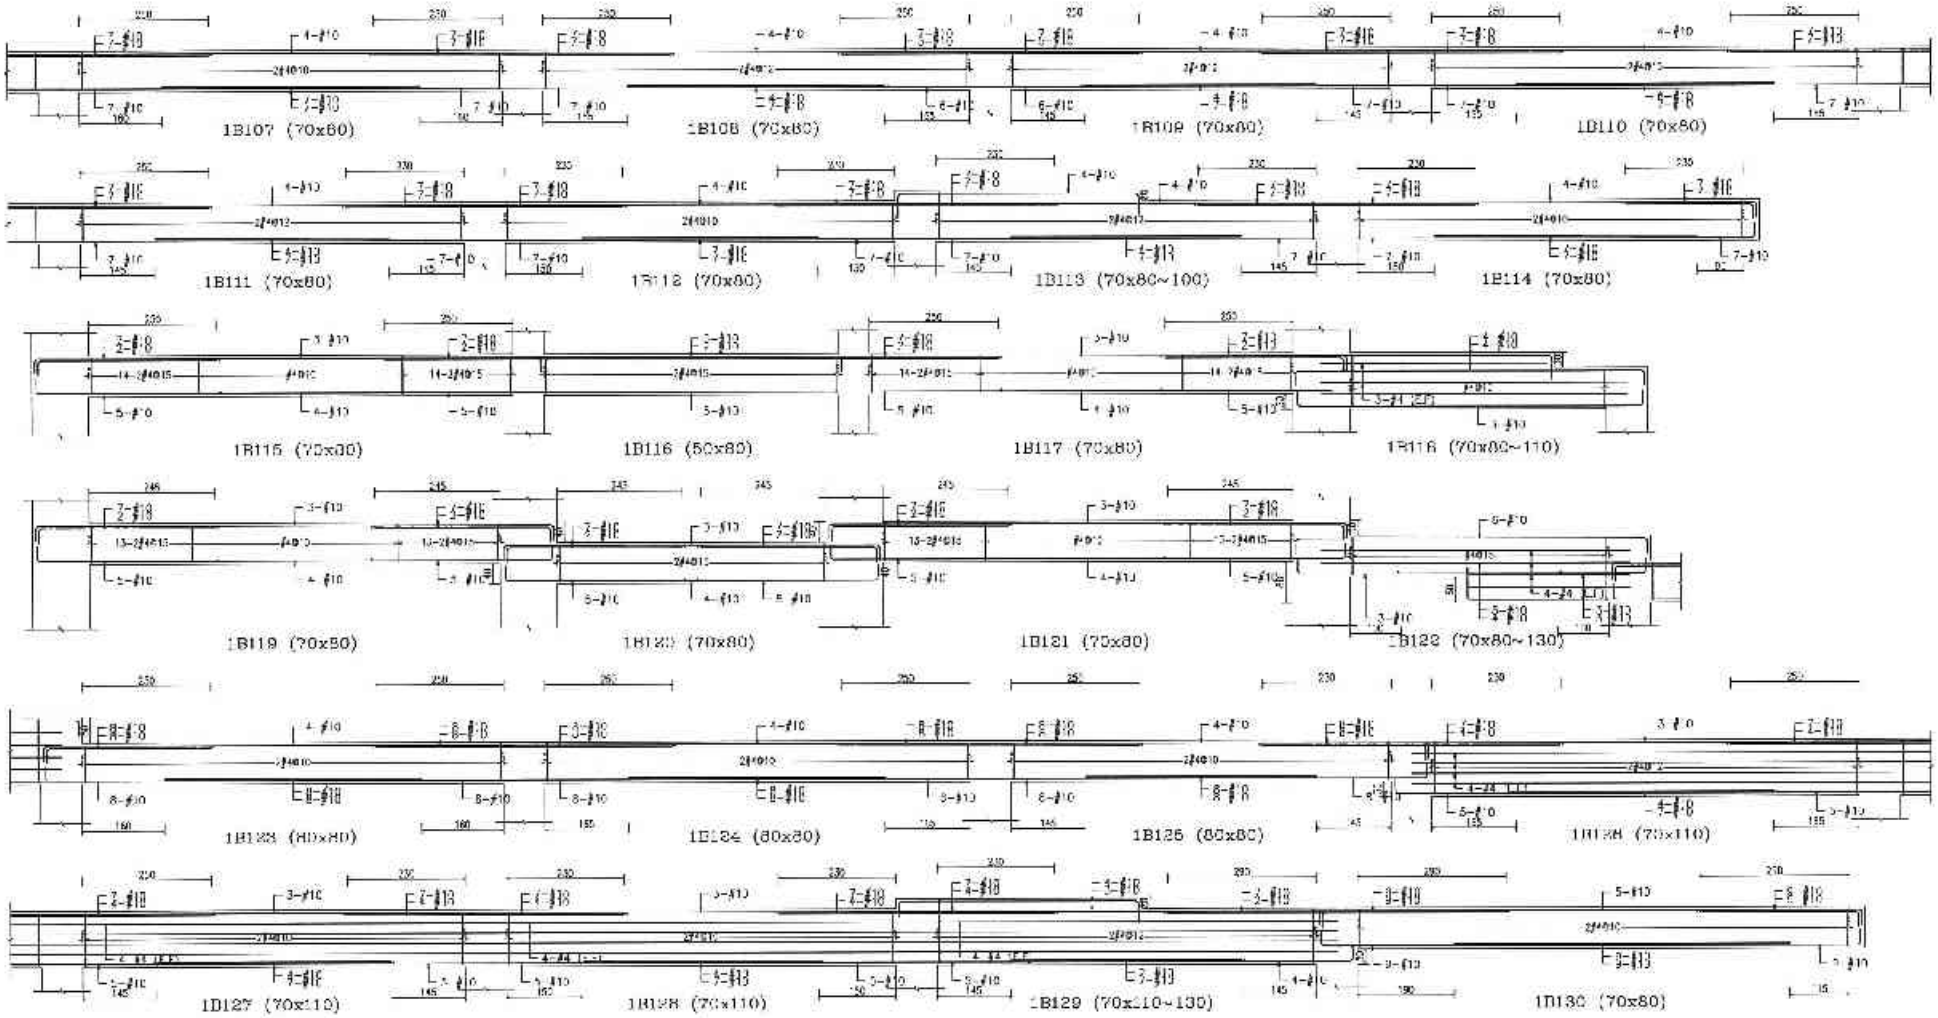

備註	次數	日期	修正事項	修正	業主	工程名稱	圖名	建築師事務所	簽章	繪圖		比例	
					日勝生活科技股份有限公司 地址：[illegible] 電話：(02)7732-3888 傳真：(02)2558-3188	新北市板橋浮洲合宜住宅 店鋪、集合住宅新建工程 (A6-2基地)	1F梁配筋圖 (六)	吳昌成建築師事務所 建築師：吳昌成 地址：台南市永康區中華路198-10號7F 電話：(06)312-1866 傳真：(06)311-1000		設計 校核 核准 竹幹住宅 圖號 S4-156 張號		日期	CJM

44288 - 72013261710

43637 - 02013261710

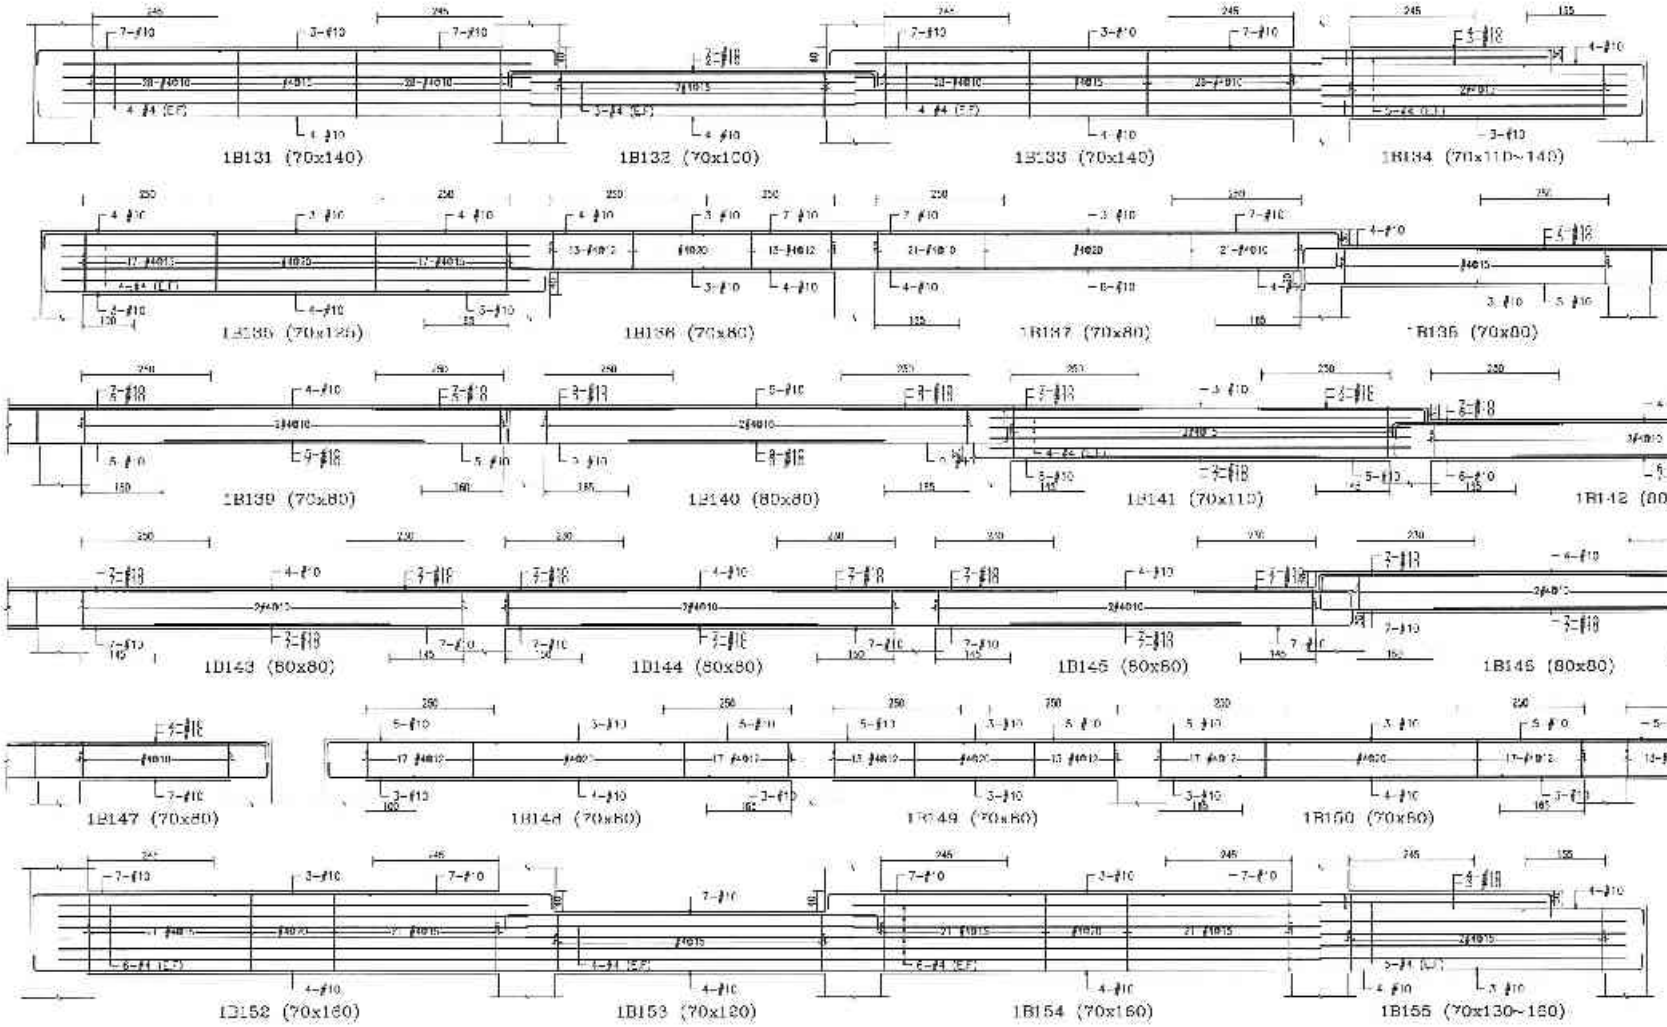

備註	次數	日期	修正說明	改造

設計	工程名稱	圖名	建築師事務所	簽章
日勝生活科技股份有限公司 地址：台北市大同區民生西路218號3樓 電話：(02)7732 8885 傳真：(02)2559-5385	新北市板橋浮洲合宜住宅店鋪、集合住宅新建工程 (A8-2基地)	F梁配筋圖 (七)	吳昌成建築師事務所 建築師：吳昌成 地址：台南市永康區中華路138-10號1F 電話：(06)312-1608 傳真：(06)311-1010	

建圖		比例	
設計		審查	CM
校核		日期	
核准		圖號	S4-157
描圖		張號	

43637 ------61710

44259 - 12013261710

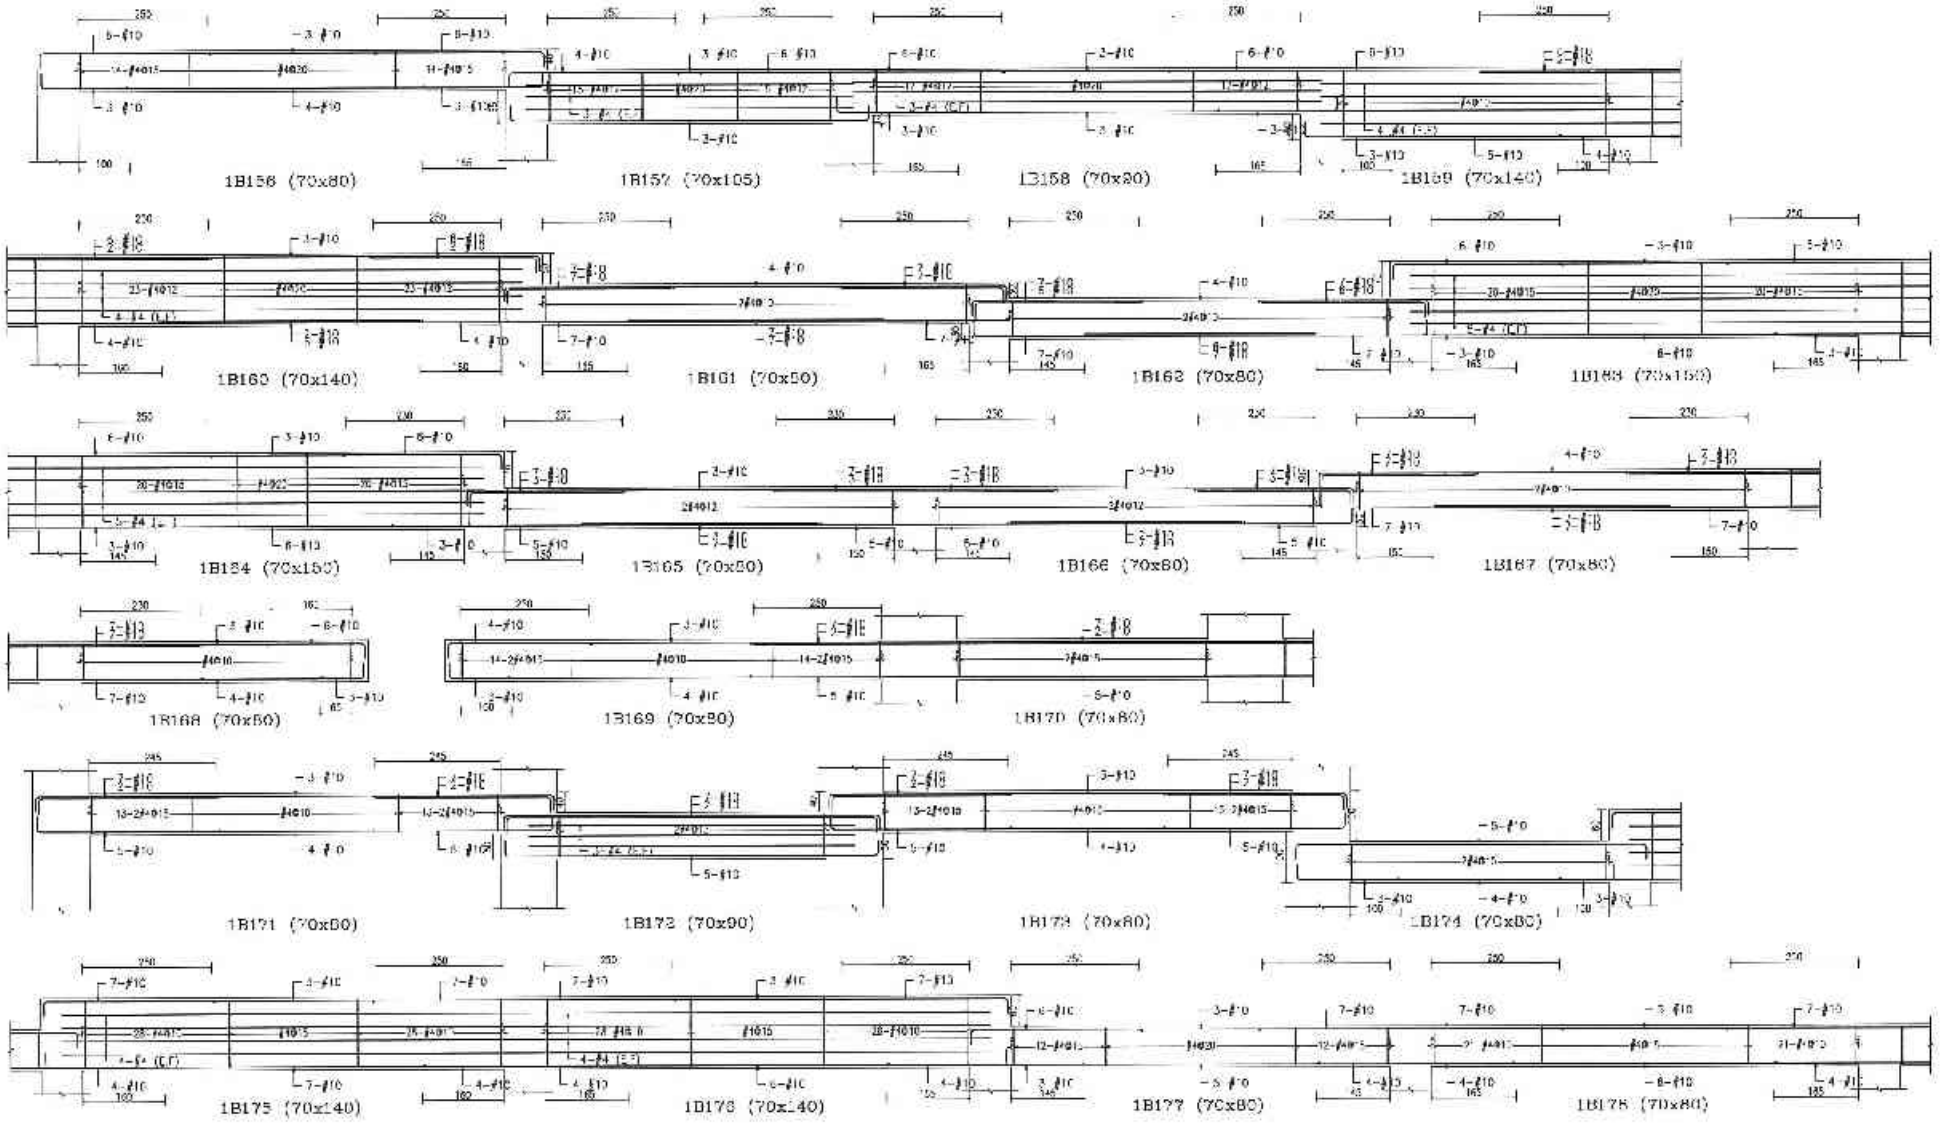

備註	次數	日期	修正說明	核准	業主	工程名稱	圖名	建築師事務所	簽章	核准		比例	
					日勝生活科技股份有限公司 地址：台北市大同區市民大道一段200號14樓 電話：(02)7733-6388 傳真：(02)2594-5188	新北市板橋浮洲合宜住宅店鋪、集合住宅新建工程 (A6-2基地)	1F梁配筋圖 (八)	吳昌成建築師事務所 建築師：吳昌成 地址：台南市永康區中華路159-13號1樓 電話：(06)312-1309 傳真：(06)311-010		設計		單位	CM
										校核		日期	
										繪圖			
										核准		S4-158	

44259 - 12013261710

42784 - 72013261710

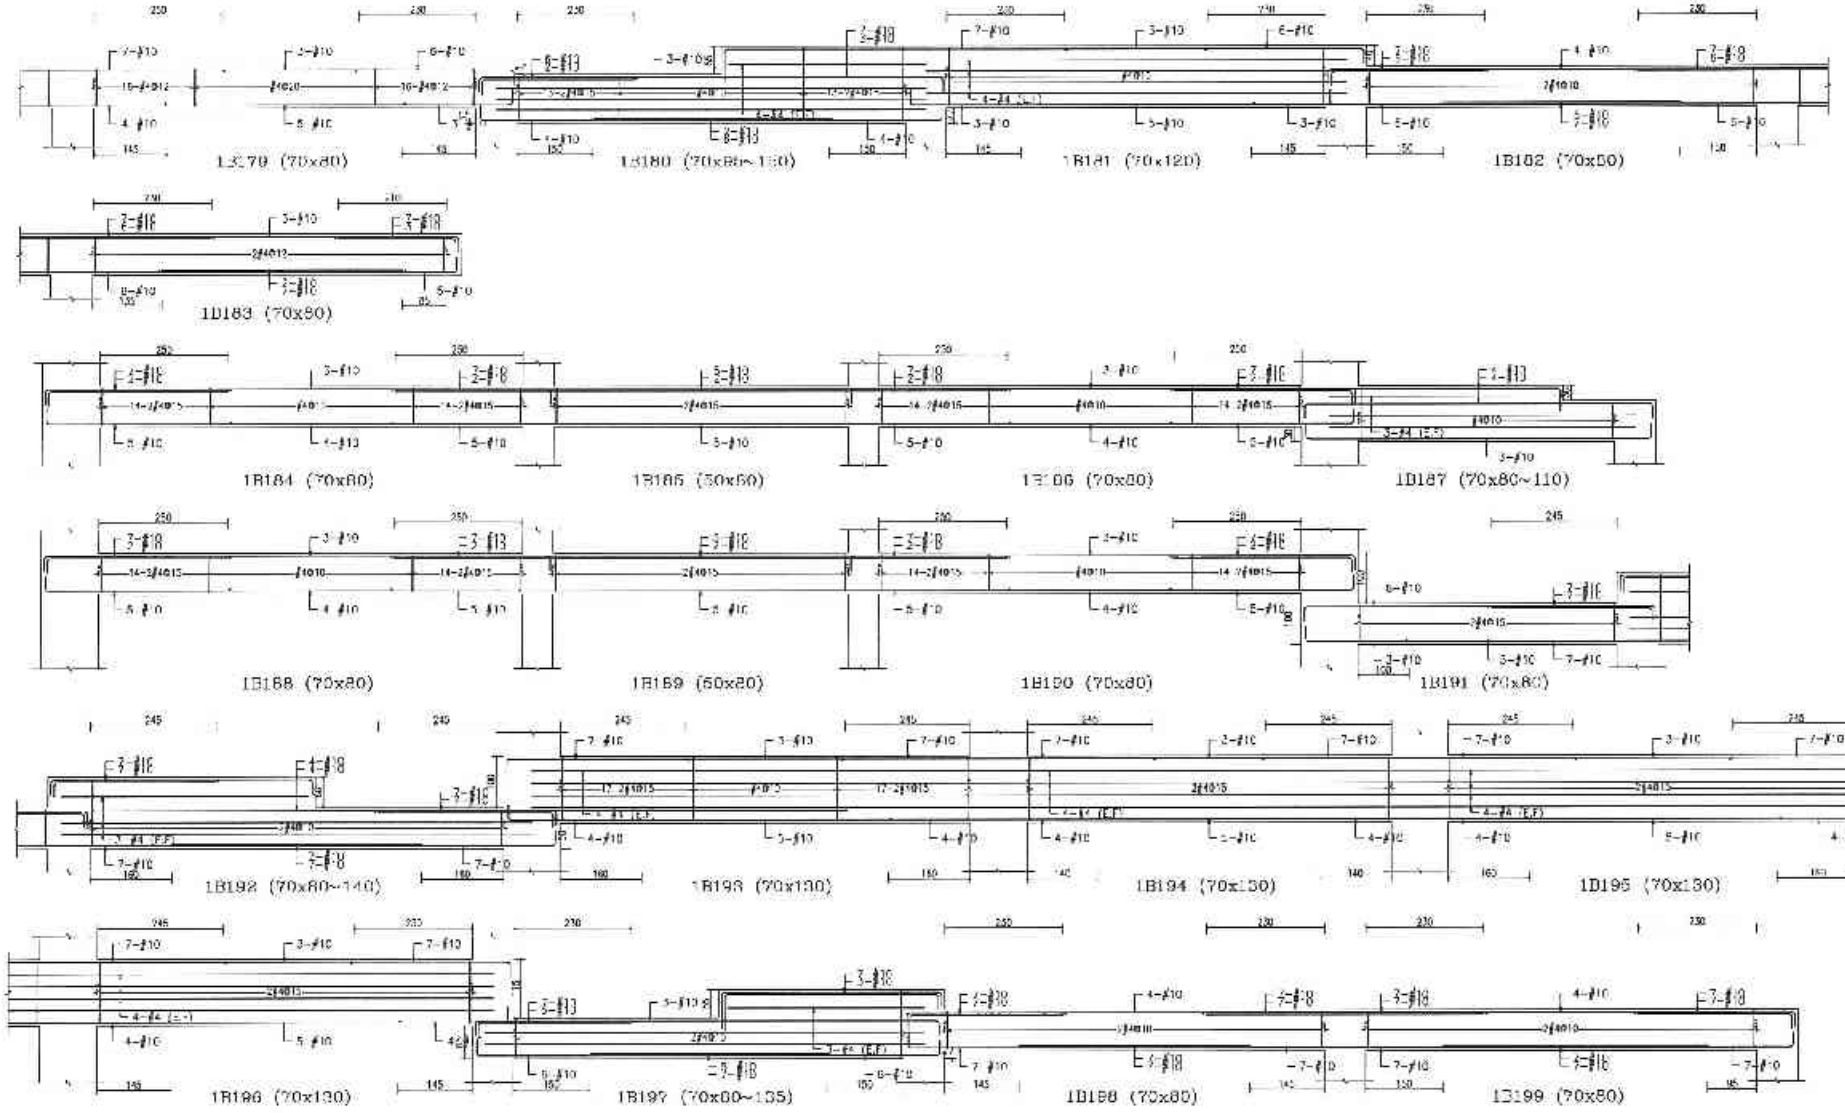

備註	次數	日期	修正說明	承造	業主	工程名稱	圖名	建築師事務所	簽章	繪圖	主到
					日勝生活科技股份有限公司 地址：台北市松山區市民大道一段218號14樓 電話：(02)7733 8588 傳真：(02)2558-5188	新北市板橋浮洲合宜住宅店鋪、集合住宅新建工程 (A8 2基地)	1F梁配筋圖 (九)	吳昌成建築師事務所 建築師：吳昌成 地址：台南市永康區中華路138 10號4F 電話：(06)312-1608 傳真：(06)311-1010		設計	審核 CM
										校核	工科
										核准	
										作業階段	
										圖號	S4-159
										版號	

42784 72013261710

40855 - 82013261711

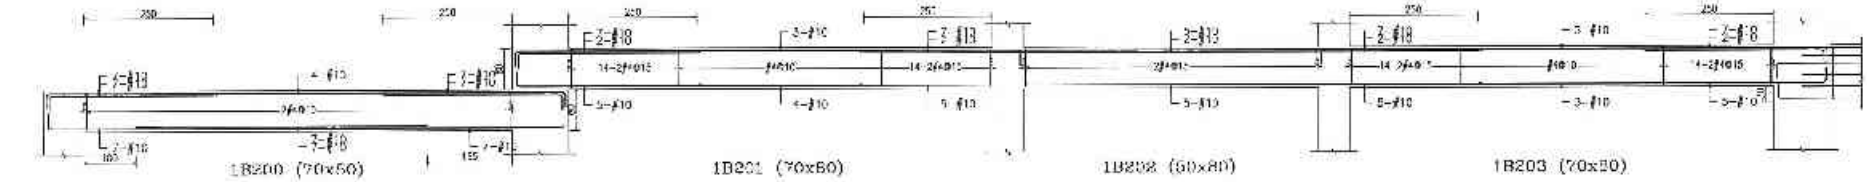

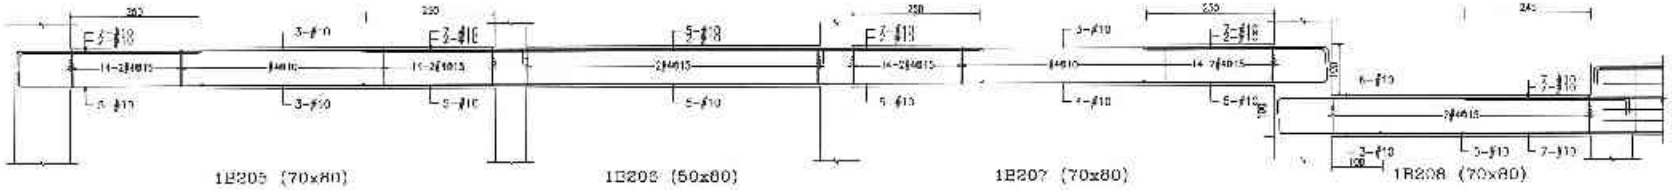

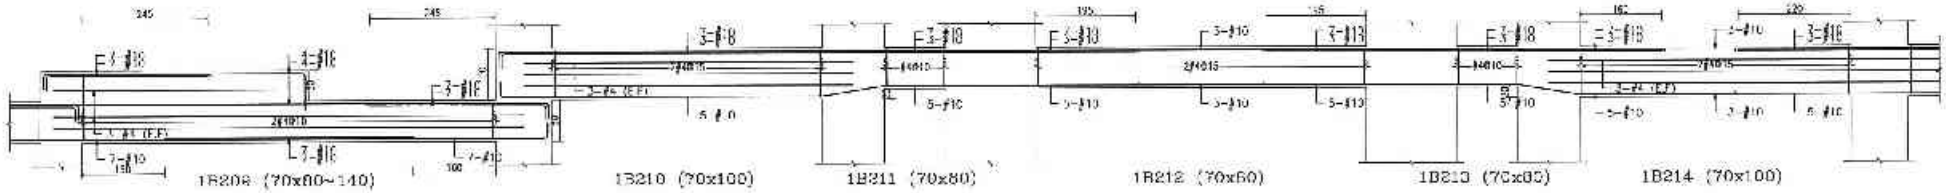

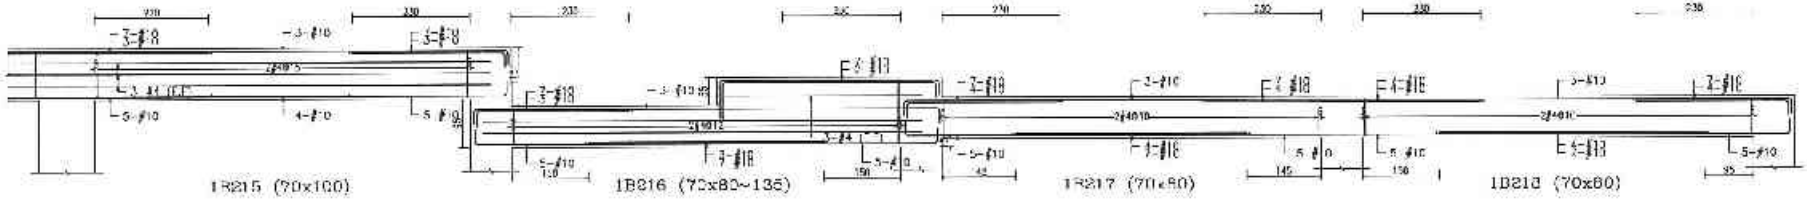

備註	次數 日期	修正說明	核准	業主	工程名稱	圖名	建築師事務所	簽章	比例
				日勝生活科技股份有限公司 地址：台北市大同區小北大道 段209號14樓 電話 (02)7735-8888 傳真 (02)2559 5168	新北市板橋浮洲合宜住宅店鋪、集合住宅新建工程 (A6-2基地)	1F梁配筋圖 (十)	吳昌成建築師事務所 建築師：吳昌成 地址：台北市永康街中華路198－0號7F 電話：(02)312-1908 傳真：(02)311 1010		單位 CM 日期 結構 設計 校核 檢定 作業階段 圖號 S4-100 審核

40855 - 82013261711

41898 - 22013291711

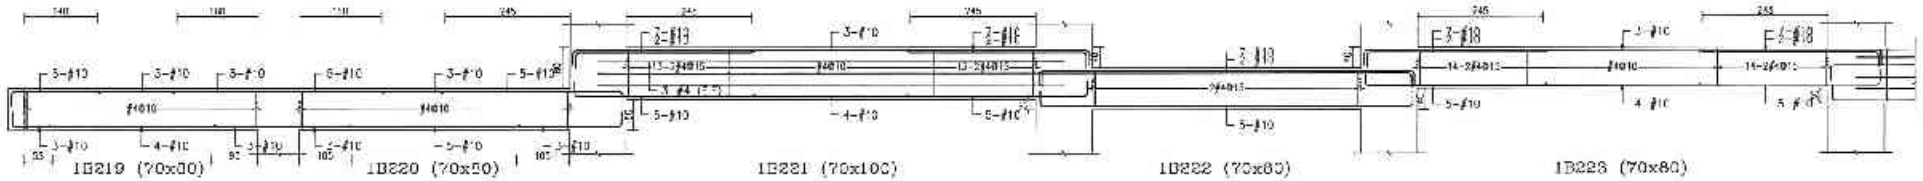

1B219 (70x80)　1B220 (70x50)　1B221 (70x100)　1B222 (70x80)　1B223 (70x80)

1B224 (70x40~110)

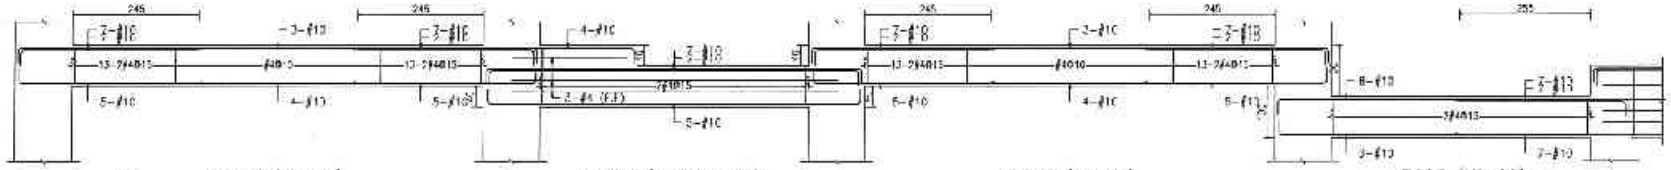

1B225 (70x80)　1B226 (70x50~120)　1B227 (70x80)　1B228 (70x80)

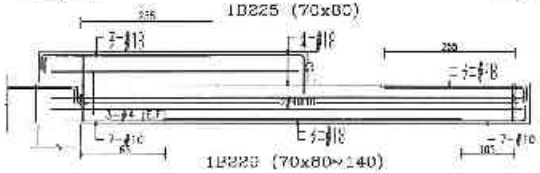

1B229 (70x80~140)

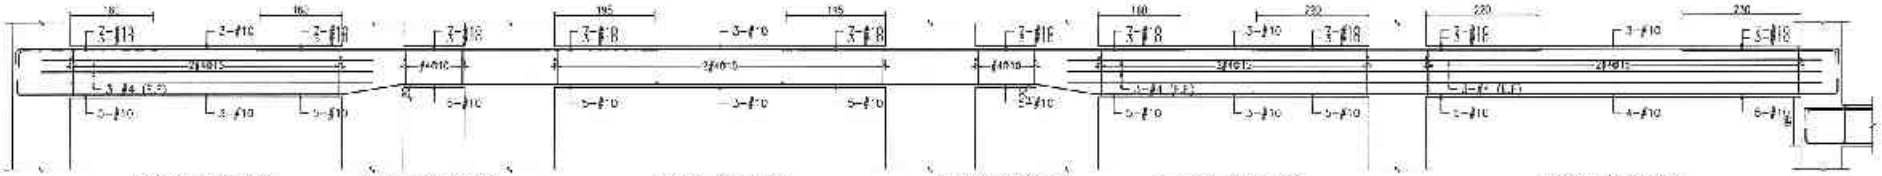

1B230 (70x100)　1B231 (70x80)　1B232 (70x80)　1B233 (70x80)　1B234 (70x100)　1B235 (70x100)

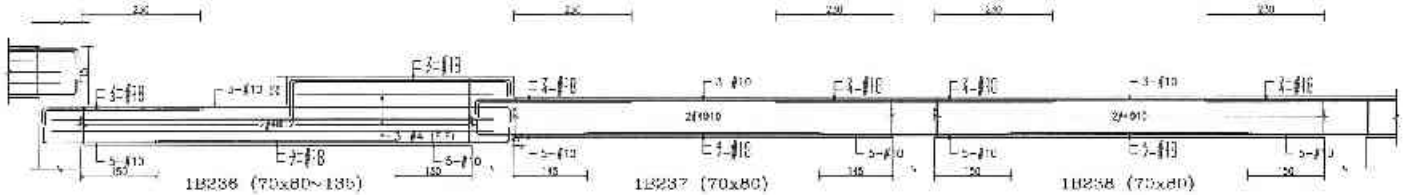

1B236 (70x80~135)　1B237 (70x80)　1B238 (70x80)

備註	次數	日期	修正說明	檔案	業主	工程名稱	圖名	建築師事務所	簽章	繪圖		比例	
					日勝生活科技股份有限公司 地址：台北市大同區市民大道一段203號14樓 電話：(02)7733-6888 傳真：(02)2559-5168	新北市板橋浮洲合宜住宅店鋪・集合住宅新建工程(A6-2基地)	1F梁配筋圖(十一)	吳昌成建築師事務所 建築師：吳昌成 地址：台南市永康區中華路193-10號7F 電話：(06)312-1838 傳真：(06)31?-10?0		設計		製圖	CM
										校核			
										核准			
										圖號	S4-161		
										張號			

41898 - 22013291711

41257 - 52013261711

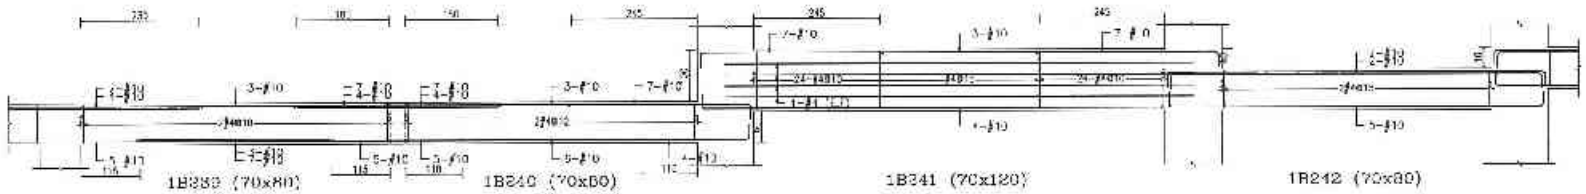

1B239 (70x80)　1B240 (70x80)　1B241 (70x120)　1B242 (70x80)

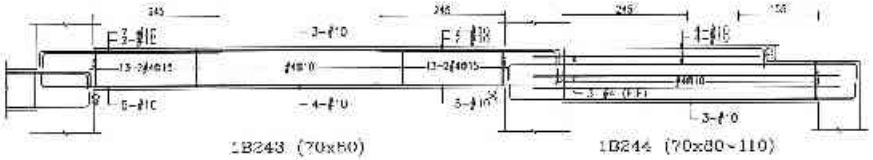

1B243 (70x80)　1B244 (70x80~110)

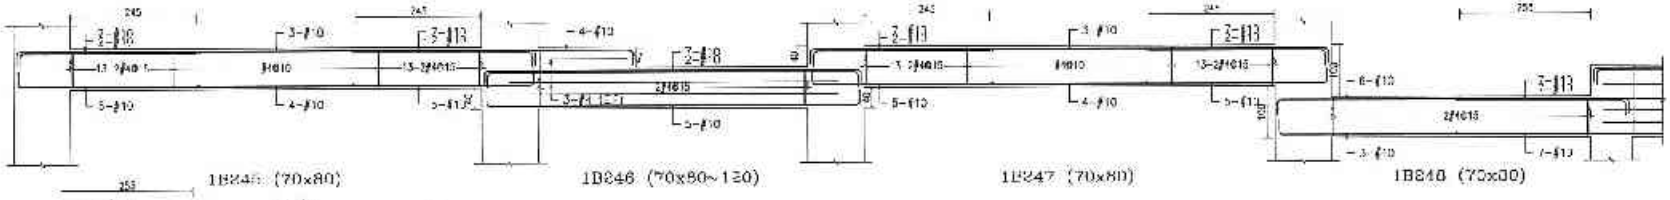

1B245 (70x80)　1B246 (70x80~130)　1B247 (70x80)　1B248 (70x80)

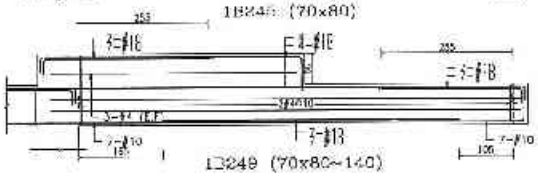

1B249 (70x80~140)

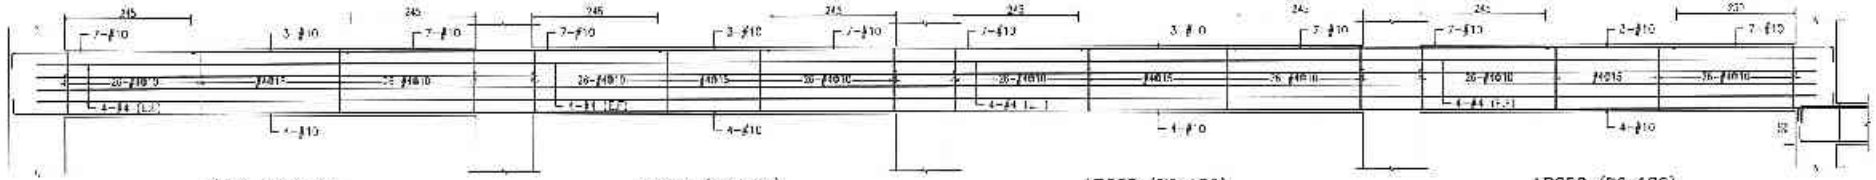

1B250 (70x130)　1B251 (70x130)　1B252 (70x130)　1B253 (70x130)

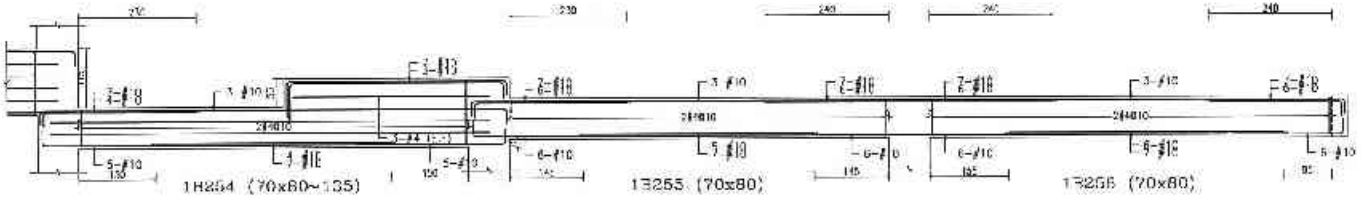

1B254 (70x80~135)　1B255 (70x80)　1B256 (70x80)

備註	次數	日期	修正說明	核准	業主	工程名稱	圖名	建築師事務所	簽章	結構		比例	
					日勝生活科技股份有限公司 地址：台北市大同區市民大道一段201號14樓 電話：(02)7733-8638 傳真：(02)2559-5163	新北市板橋浮洲合宜住宅 店鋪、集合住宅新建工程 (A6-2基地)	1F梁配筋圖 (十二)	吳昌成建築師事務所 建築師：吳昌成 地址：台南市永康區中華路153-17號2F 電話：(06)312-1608 傳真：(06)311-1010		設計		單位	CM
										校核		日期	
										核准			
										計畫編號			
										圖號	S4-102		
										版號			

41257 - 52013261711

41685 - 320132671

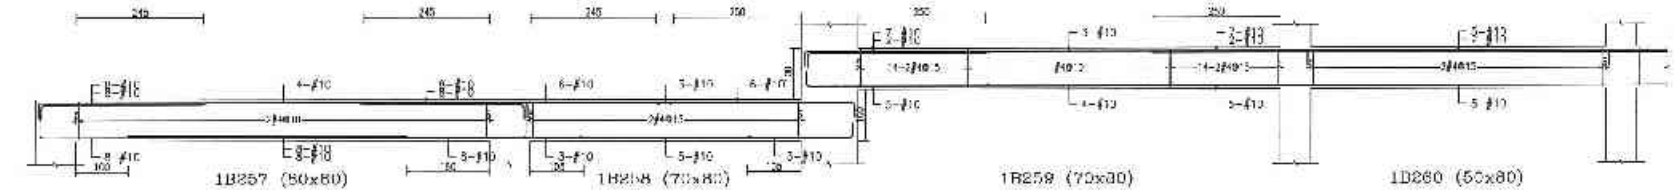

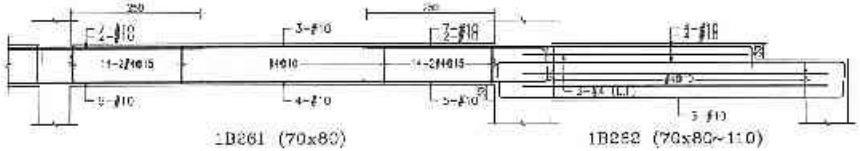

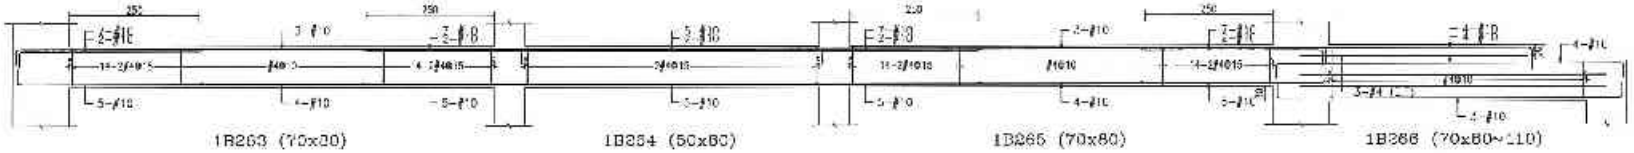

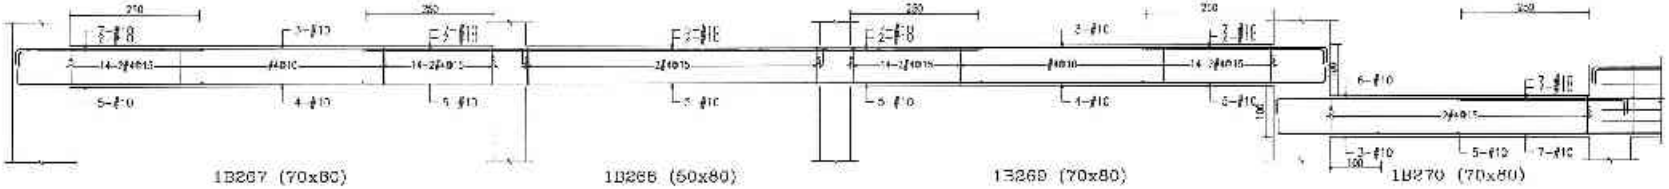

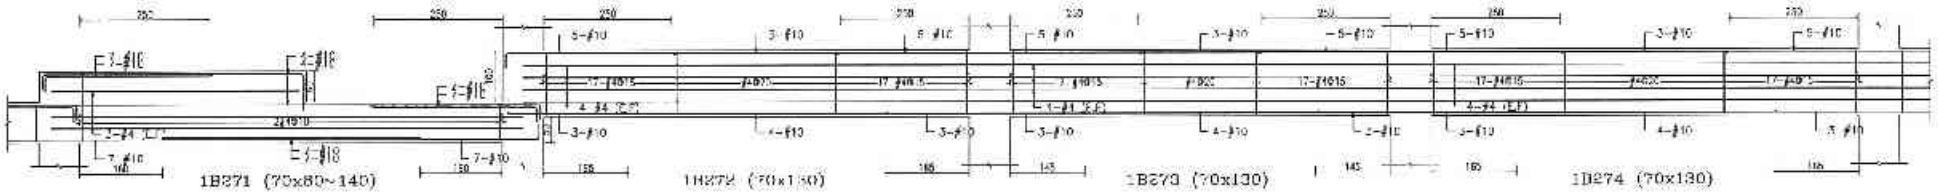

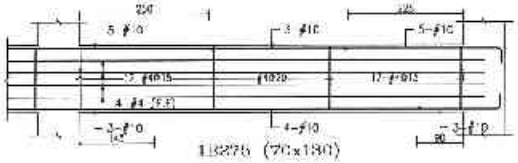

備註	主旨 日期	修正說明	核准	單位	工程名稱	圖名	設計單位	簽章	圖號	比例
				日勝生活科技股份有限公司 地址：台北市大同區承德路一段209號14樓 電話：(02)7733-9889 傳真：(02)2599-5188	新北市板橋浮洲合宜住宅店鋪、集合住宅新建工程(A6-2基地)	1F鋼筋配筋圖(十三)	吳昌成建築師事務所 建築師：吳昌成 地址：台南市永康區中華路198-10號7F 電話：(06)312-1905 傳真：(06)311-1010		設計： 繪圖： 檢核： 核准： 作業階段：	單位 CM 日期 S4-168

41685 - 320132671

42443 - 32013261711

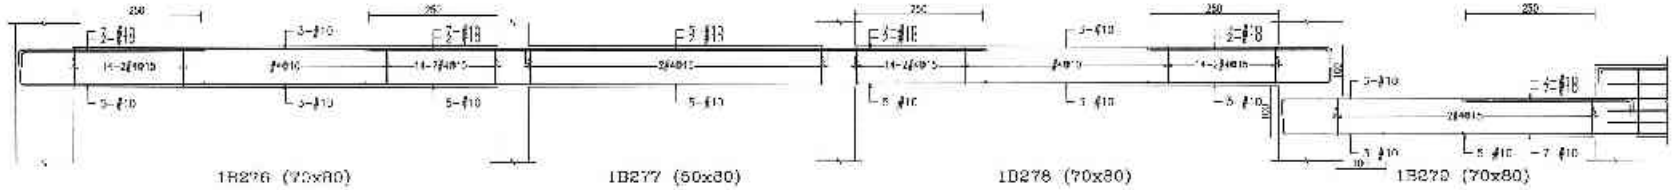

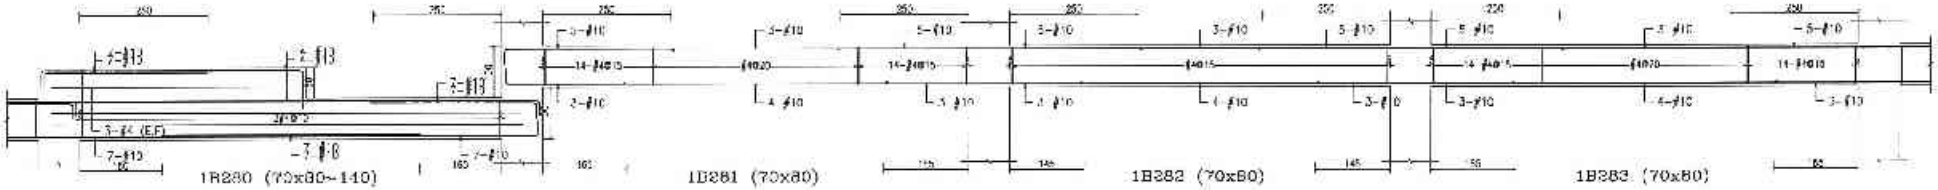

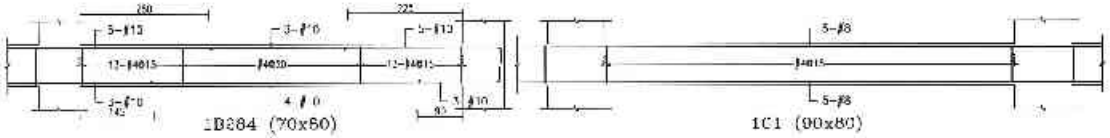

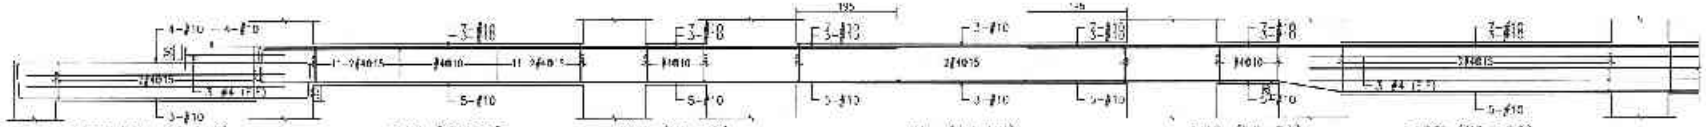

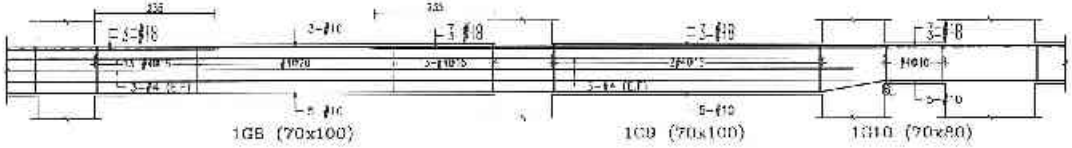

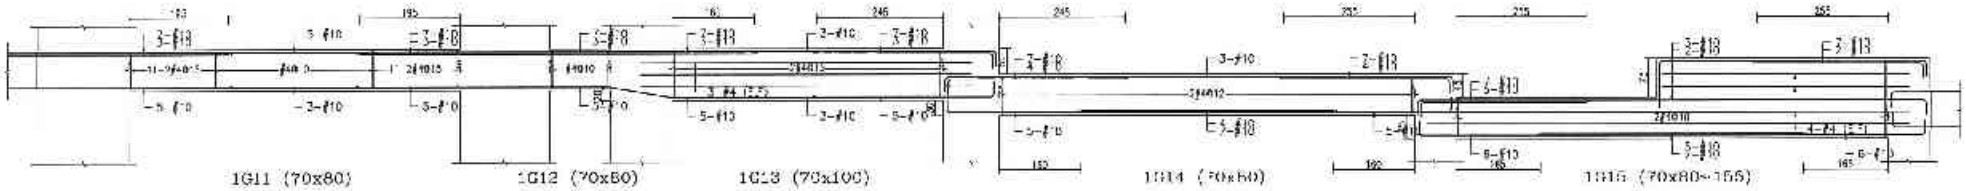

備註	次數	日期	修正說明	承造	業主	工程名稱	圖名	建築師事務所	設單	設圖	比例	
					日勝生活科技股份有限公司 地址：台北市大同區市民大道一段九十號17樓 電話：(02)7733 8885 傳真：(02)2559-5185	新北市板橋浮洲合宜住宅店鋪、集合住宅新建工程 (A6-2基地)	1F梁配筋圖 (十四)	吳昌成建築師事務所 建築師：吳昌成 地址：台北市中山區中華路108-10號7F 電話：(06)312-1809 傳真：(06)311-1010		設計	單位	CIM
										校核	日期	
										核准		
										作業階段		
										圖號	S4-164	
										面號		

42443 - C2013261711

42061 - 82013251711

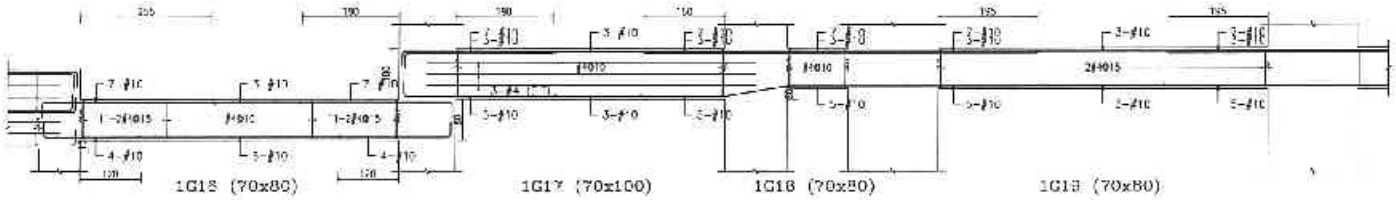

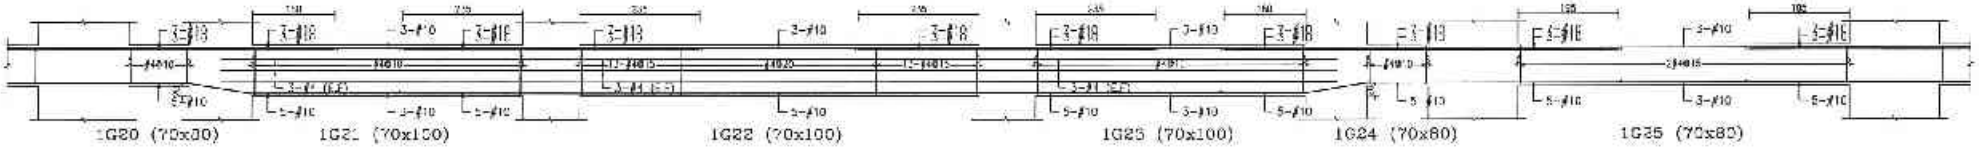

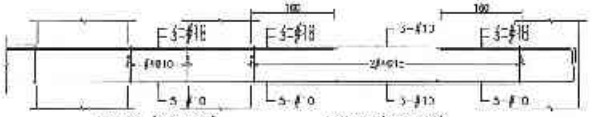

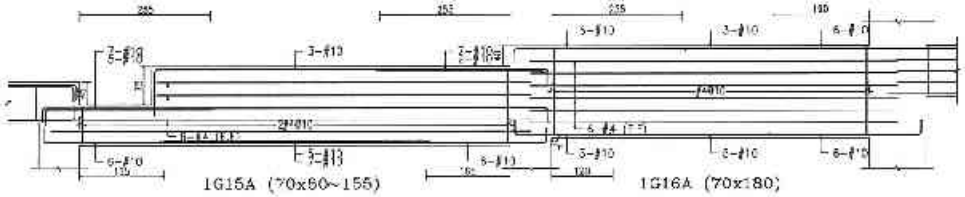

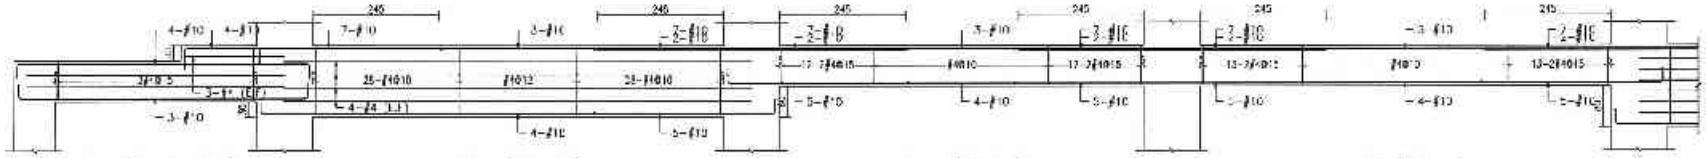

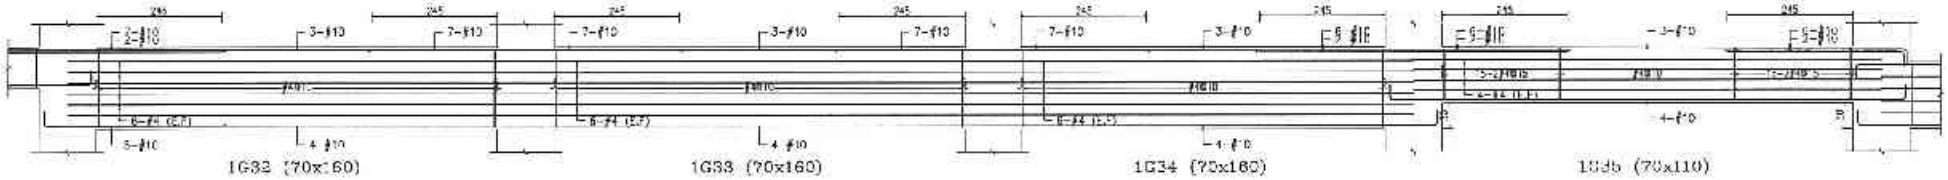

備註	次數	日期	修正說明	核准	業主	工程名稱	圖名	建築師事務所	簽證	繪圖		比例	
					日勝生活科技股份有限公司 地址：台北市大同區民大道一段200號4樓 電話：(02)7723-8883 傳真：(02)2559-5188	新北市板橋浮洲合宜住宅 店鋪、集合住宅新建工程 (AB-2基地)	1F梁配筋圖 (十五)	吳昌成建築師事務所 建築師：吳昌成 地址：台南市永康區中華路199-10號7F 電話：(06)312-1306 傳真：(06)301-1010		設計		審查	CM
										校核		日期	
										核定			
										計算機號			
										圖號	S4-165		
										退版			

42061 82013251711

38408 - 92013261711

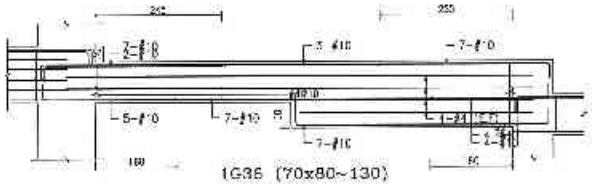

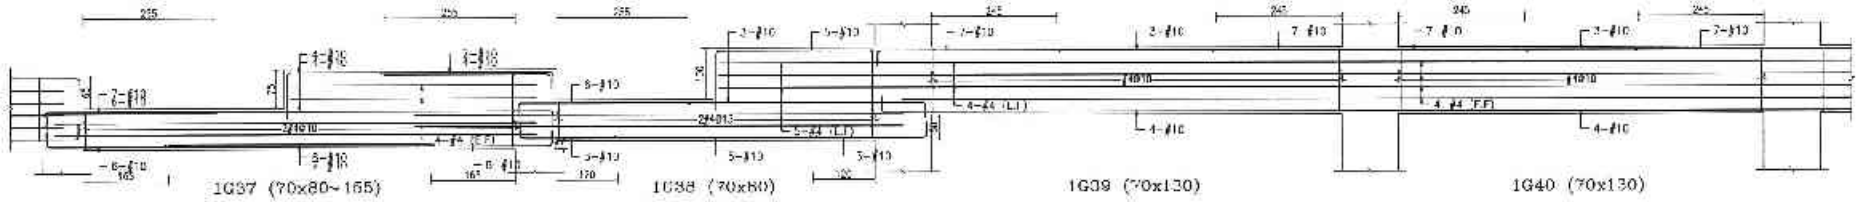

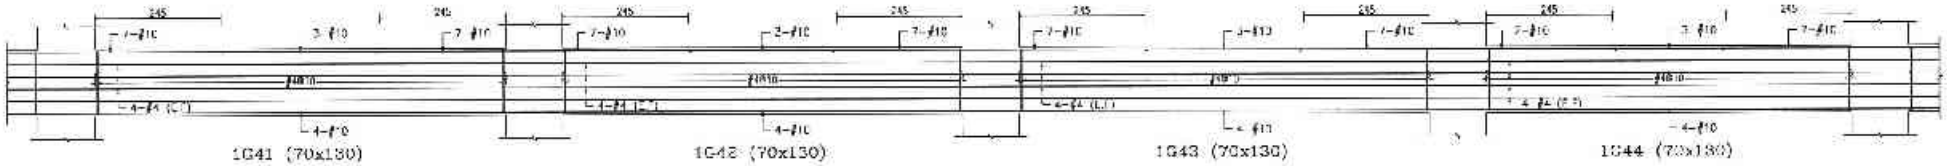

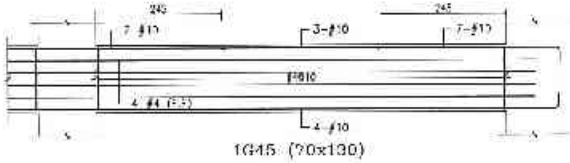

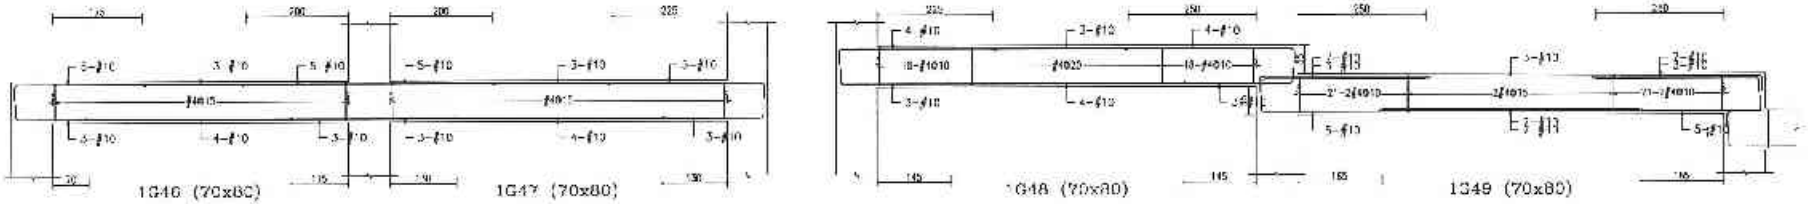

備註	次數	日期	修正說明	設計	業主	工程名稱	圖名	建築師事務所	審查	設計		土列	CM
					日勝生活科技股份有限公司 新北市汐止區大同路一段285號14樓 電話：(02)7733 8585 傳真：(02)2559-5186	新北市板橋浮洲合宜住宅店鋪、集合住宅新建工程（A6-2基地）	1F梁配筋圖（十六）	吳昌威建築師事務所 建築師：吳昌威 地址：新北市三重區三和路193－10號7F 電話：(06)312-1878 傳真：(06)311-1010		校對		日期	
										核定		工務局	
										核准		圖號	S4-186

38408 - 92013261711

42049 - 82013261711

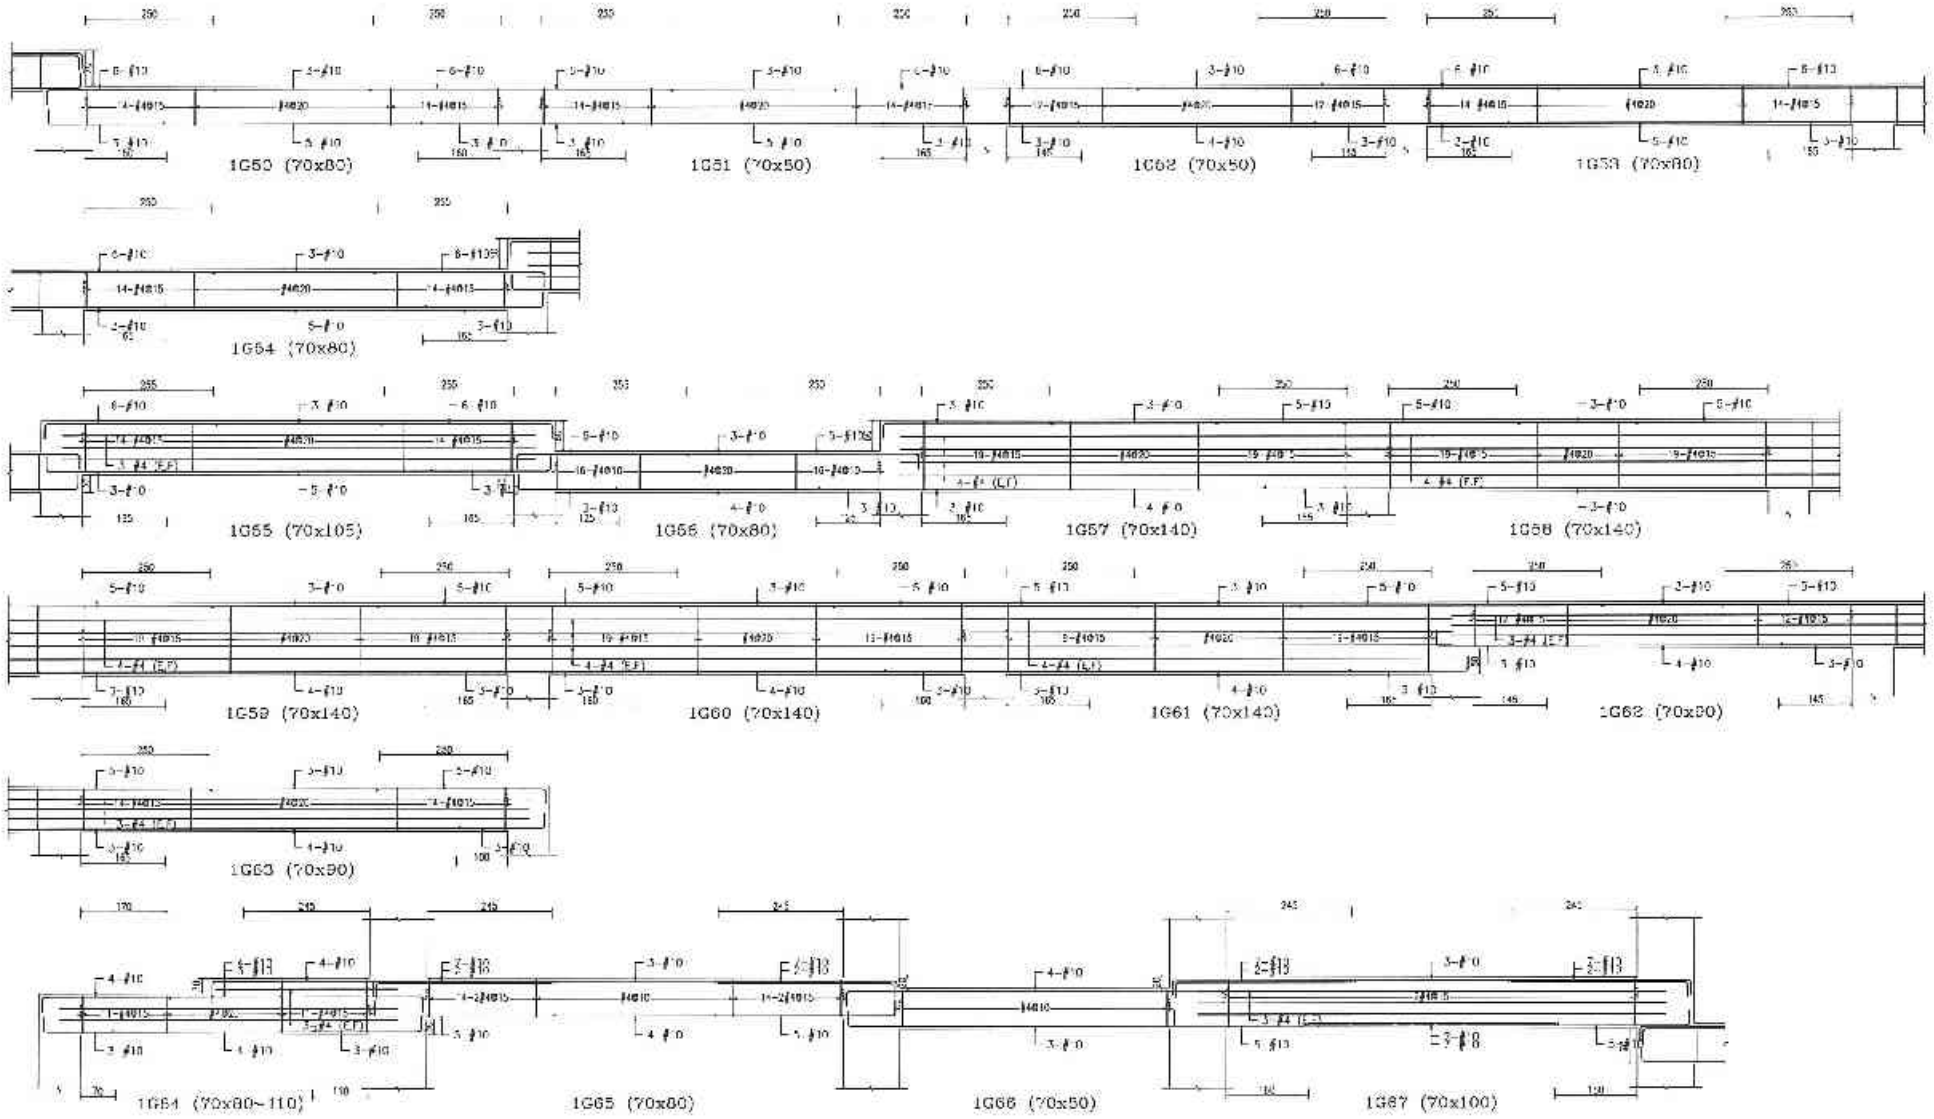

備註	次數 日期	修正說明	設定	業主	工程名稱	圖名	建築師事務所	簽章	填表 設計 校核 核准 作業階段	比例 日期	CM
				日勝生活科技股份有限公司 地址：台北市八德路四段一段三段號4樓 電話：(02)2733-8888 傳真：(02)2559-5188	新北市板橋浮洲合宜住宅店鋪、集合住宅新建工程 (A8 2基地)	1F梁配筋圖 (十七)	吳昌成建築師事務所 建築師：吳昌成 地址：台南市永康區中華路109 10號7F 電話：(06)312-1309 傳真：(06)311-0310			圖號	S4-187

42049

41600 - 72013261711

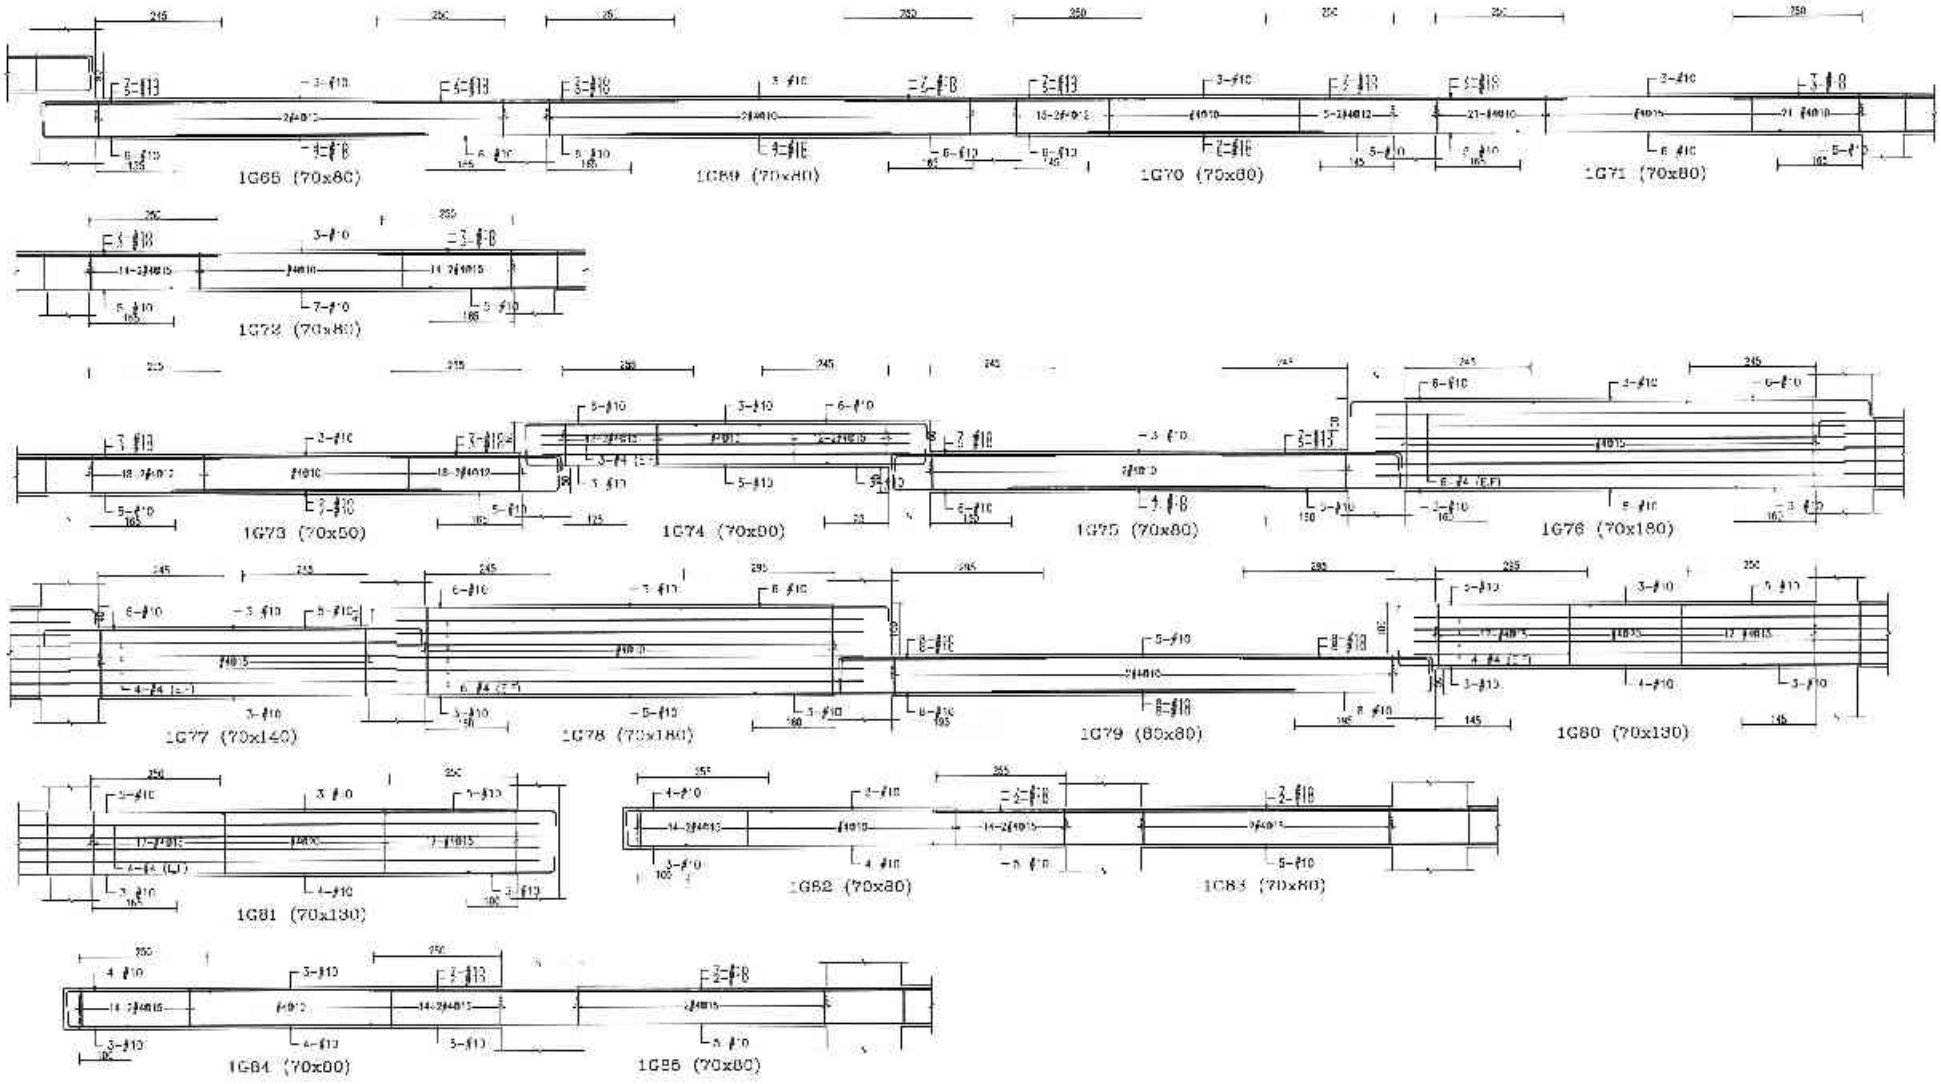

備註	大載 日原	修正說明	設計	業主	工程名稱	圖名	建築師事務所	簽章	版號		比例	
				日勝生活科技股份有限公司 地址：台北市大同區[illegible] 電話：(02)7733-8888 傳真：(02)2559-5169	新北市板橋浮洲合宜住宅店鋪、集合住宅新建工程 (A8-2基地)	1F梁配筋圖 (十八)	吳昌成建築師事務所 建築師：吳昌成 地址：台南市永康區中華路194-12號7F 電話：(06)312-1808 傳真：(06)311-1C10		製圖		比例	
									先封		單位	CM
									校核		下期	
									核准			
									計劃階段			
									圖號	S4-168		
									張號			

41600 - 72013261711

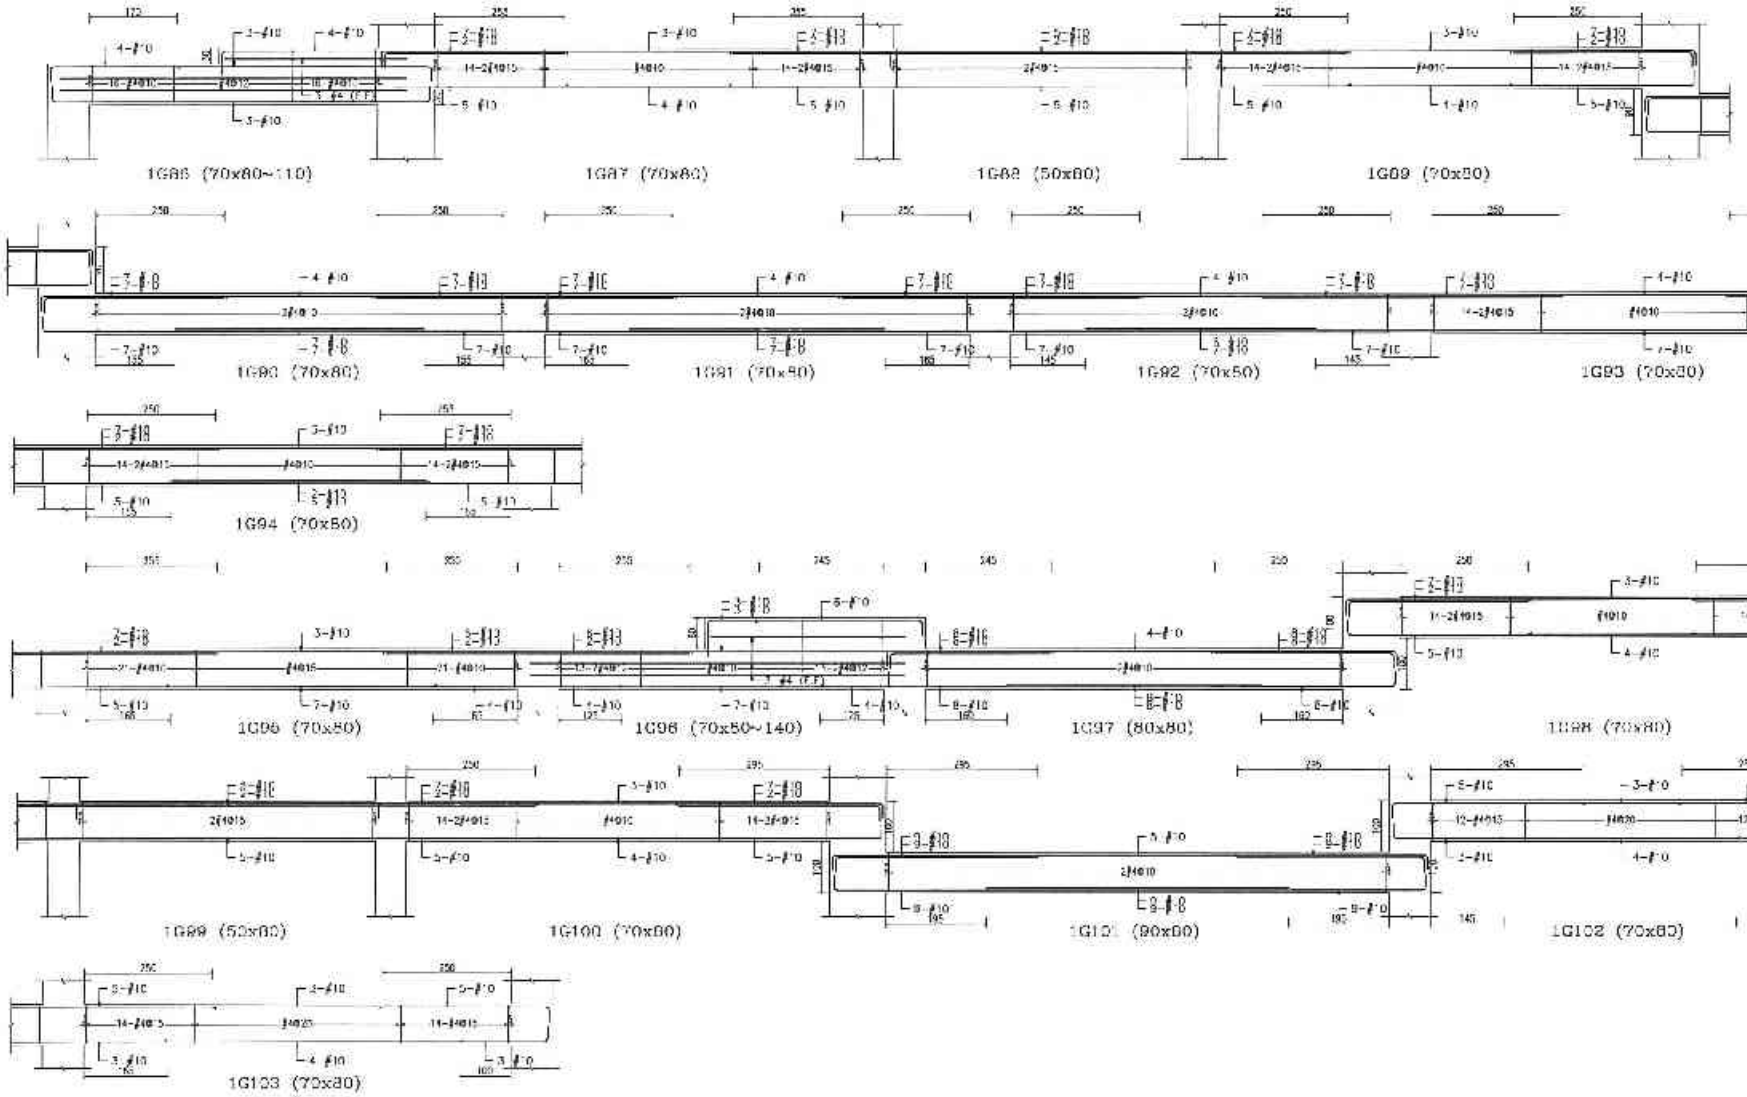

備註	編號 日期	修正說明	核准	業主	工程名稱	圖名	建築師事務所	簽章	繪圖 設計 校核 核准 合算簽證 圖號 S4-169	比例 年次 CM 日期
				日勝生活科技股份有限公司 地址：台北市民生東路三段一號10樓 電話：(02)7733 5888 傳真：(02)2509-5188	新北市板橋浮洲合宜住宅店鋪、集合住宅新建工程 (A8-2基地)	1F梁配筋圖 (十九)	吳昌成建築師事務所 建築師：吳昌成 地址：台北市中山區南京東路105巷10號7F 電話：(06)312-1806 傳真：(06)311-1010			

41329 - 1201326171*

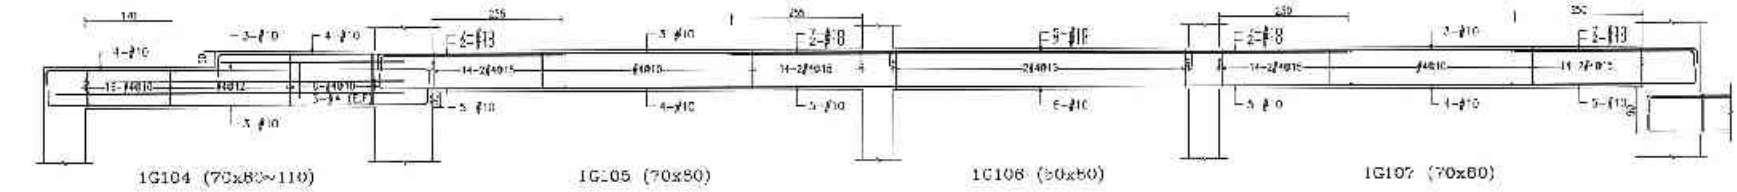

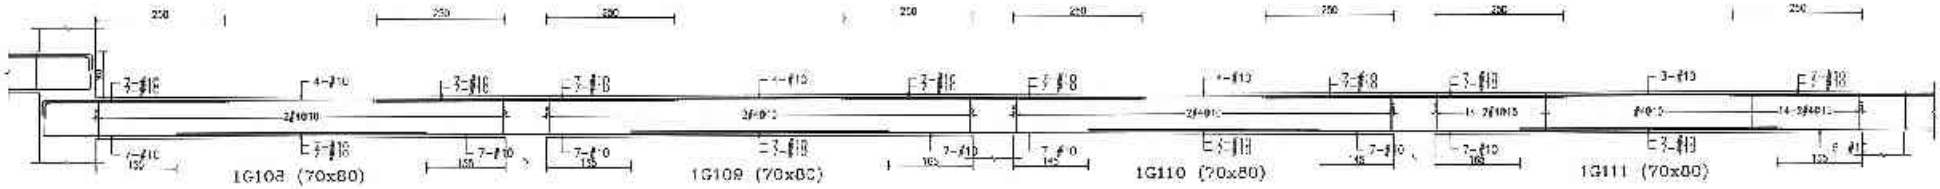

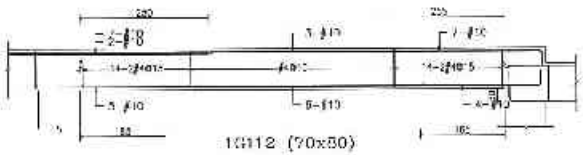

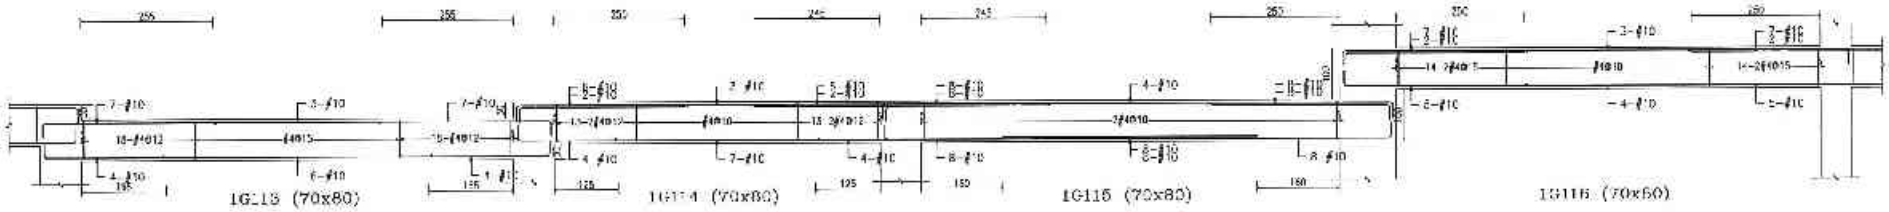

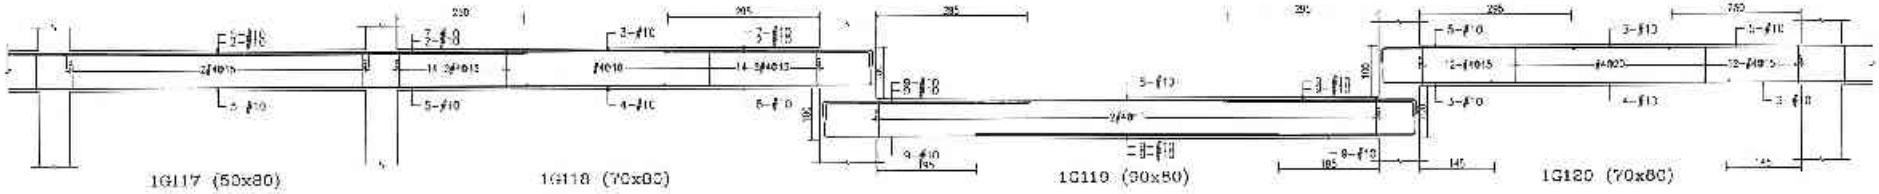

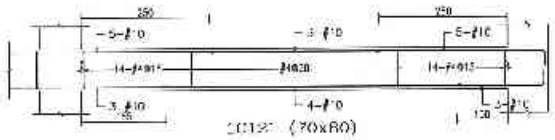

備註	次數	修正區域	修正	業主	工程名稱	圖名	建築師事務所	簽章	繪圖	比例	
				日勝生活科技股份有限公司 地址：台北市大同區承德路三段288號14樓 電話：(02)2555-5188 傳真：(02)2559-5168	新北市板橋浮洲合宜住宅店鋪、集合住宅新建工程 (A6-2基地)	1F梁配筋圖 (二十)	吳昌成建築師事務所 建築師：吳昌成 地址：新竹市永康街中華路168-10號7F 電話：(03)312-1905 傳真：(03)311-1010		設計	單位	CM
									校核	日期	
									核准		
									作業階段		
									圖號	S4-170	
									簽證		

41329 - 1201326171

43480 - 22013251711

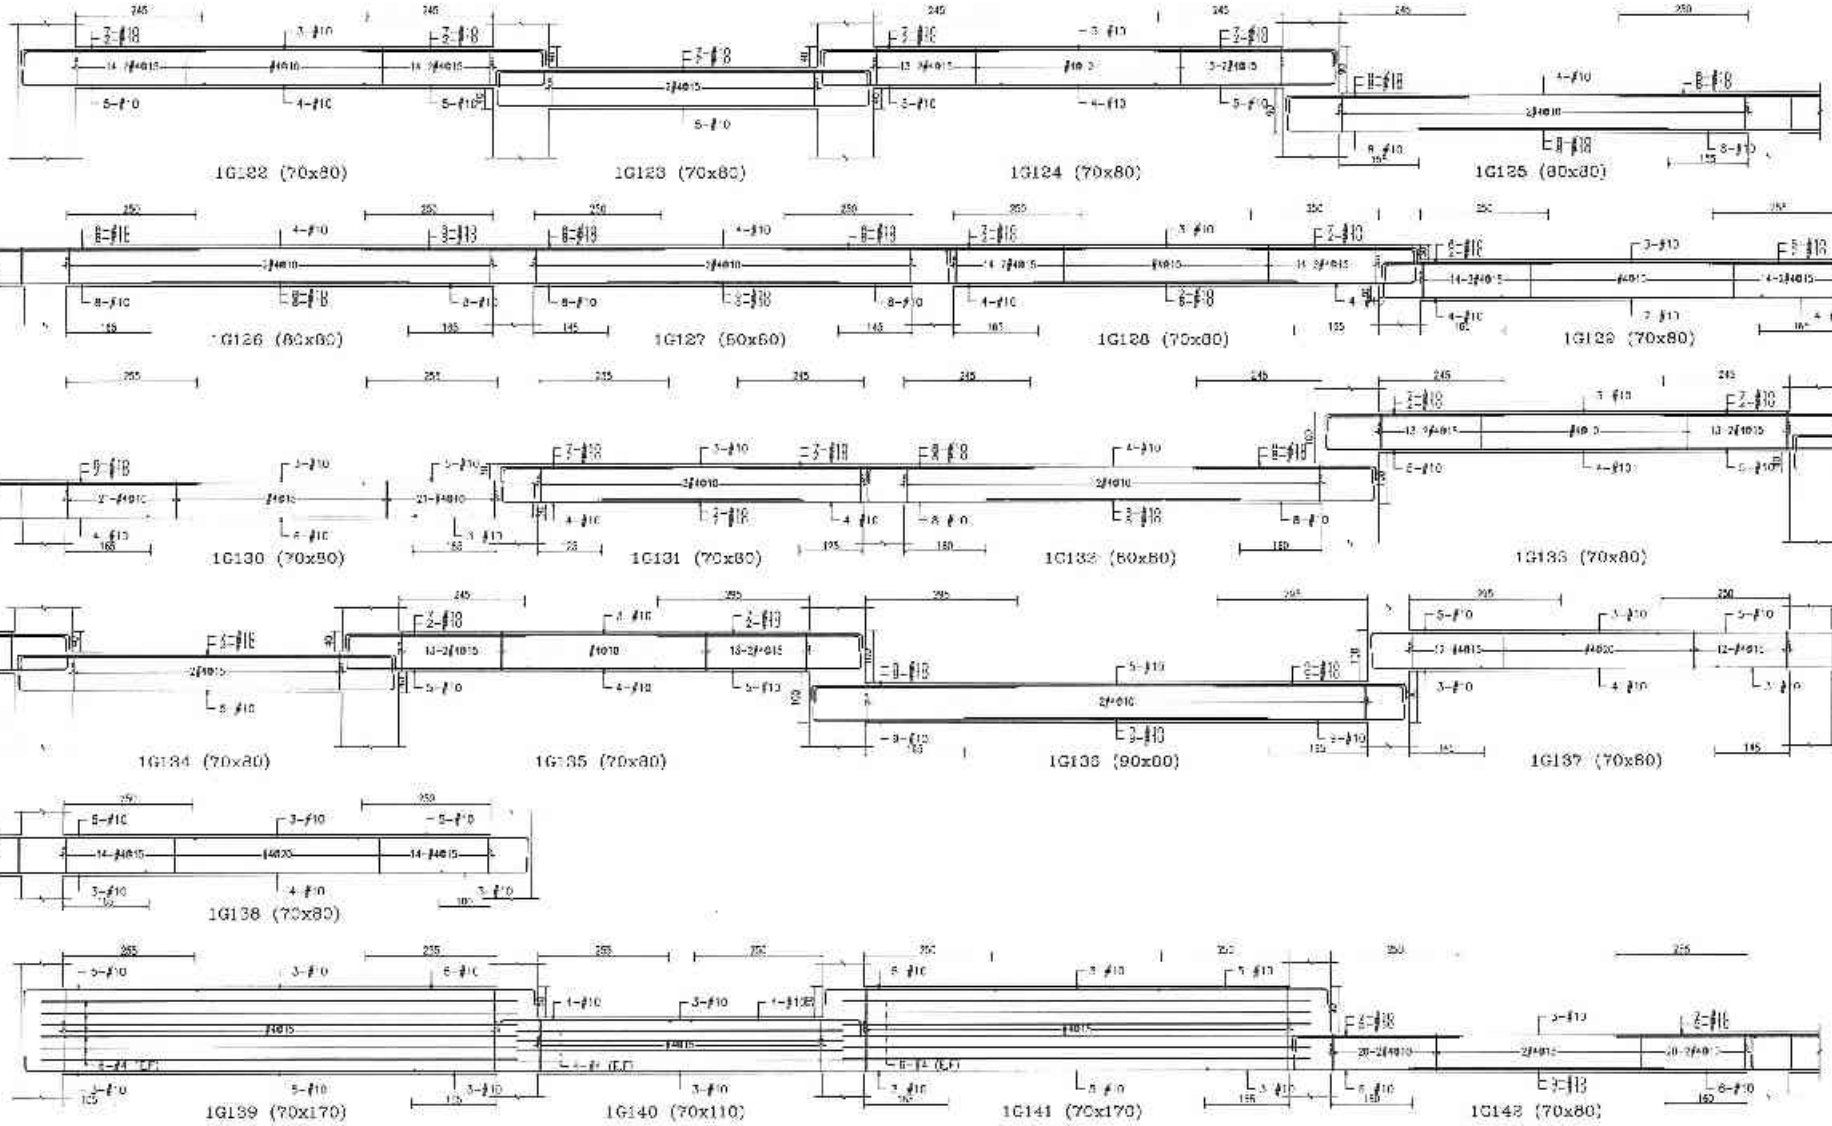

備註	次數 日期	修正說明	設計	業主	工程名稱	圖名	建築師事務所	簽章	繪圖	比例	
				日勝生活科技股份有限公司 地址：台北市大同區民大道一段209號14樓 電話：(02)7733-8869 傳真：(02)2659-5786	新北市板橋浮洲合宜住宅店鋪、集合住宅新建工程 (A6-2基地)	1F梁配筋圖 (二十一)	吳昌成建築師事務所 建築師：吳昌成 地址：新北市永和區中山路198-10號7F 電話：(02)312-1900 傳真：(02)311-1010		作圖	單位	CM
									校核	日期	
									核准		
									作業編號		
									圖號	S4-171	
									第 張		

43480 - 22013251711

41422 - 3201326 1712

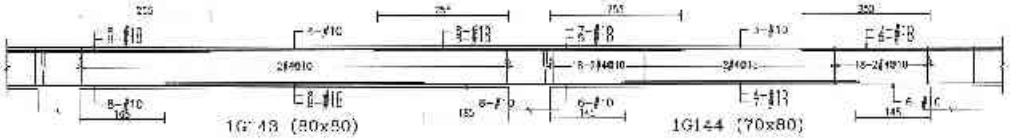

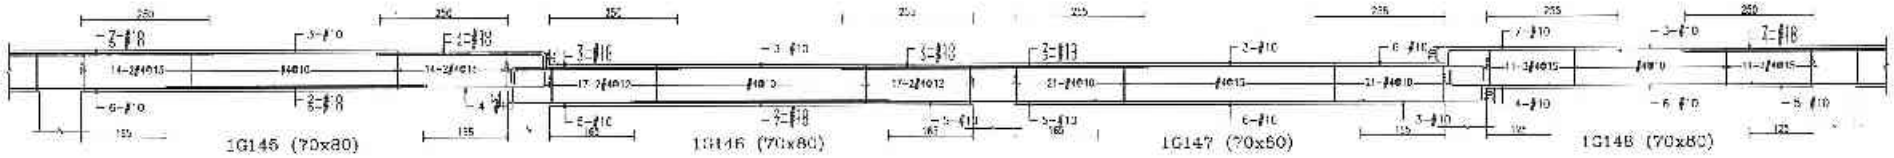

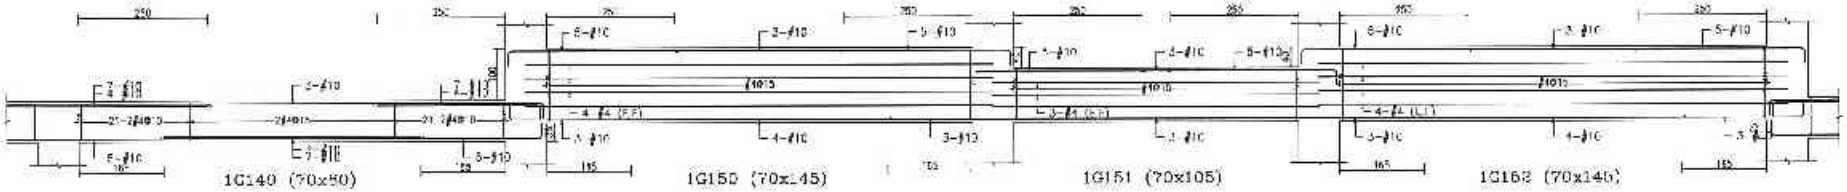

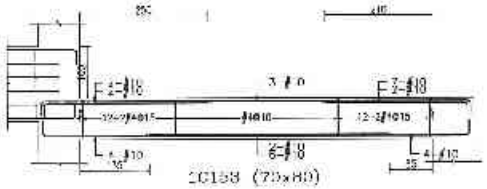

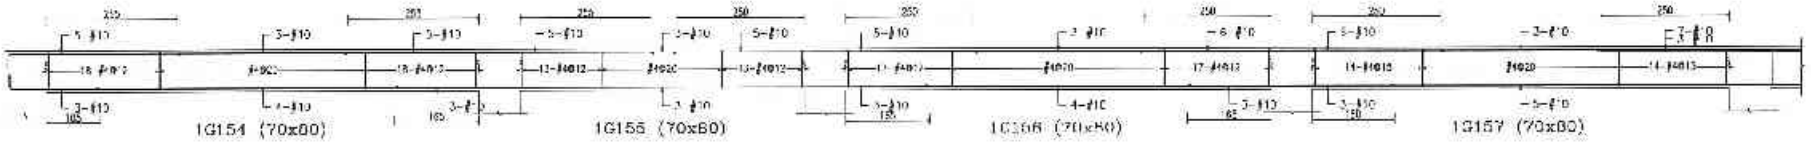

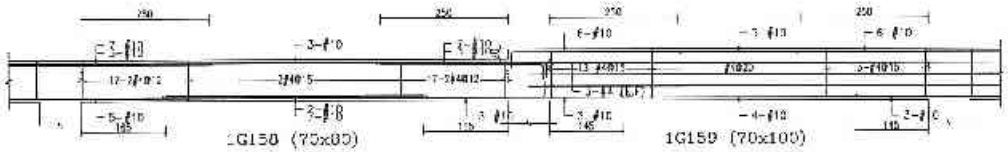

備註	修訂	日期	修正說明	設計	業主	工程名稱	圖名	建築師事務所	簽章	職責	姓名	日期	
					日勝生活科技股份有限公司 地址：台北市大同區市民大道一段200號14樓 電話：(02)7733-8888 傳真：(02)2559-5163	新北市板橋浮洲合宜住宅店舖、集合住宅新建工程 (A8 2基地)	1F梁配筋圖 (二十二)	吳昌成建築師事務所 建築師：吳昌成 地址：台南市永康區中華路151-13號八 電話：(06)312 1808 傳真：(06)311-01C		設計		年月	CM
										校核		日期	
										核准			
										核算簽核			
										圖號	S4-172		
										頁號			

41422 - 32013261712

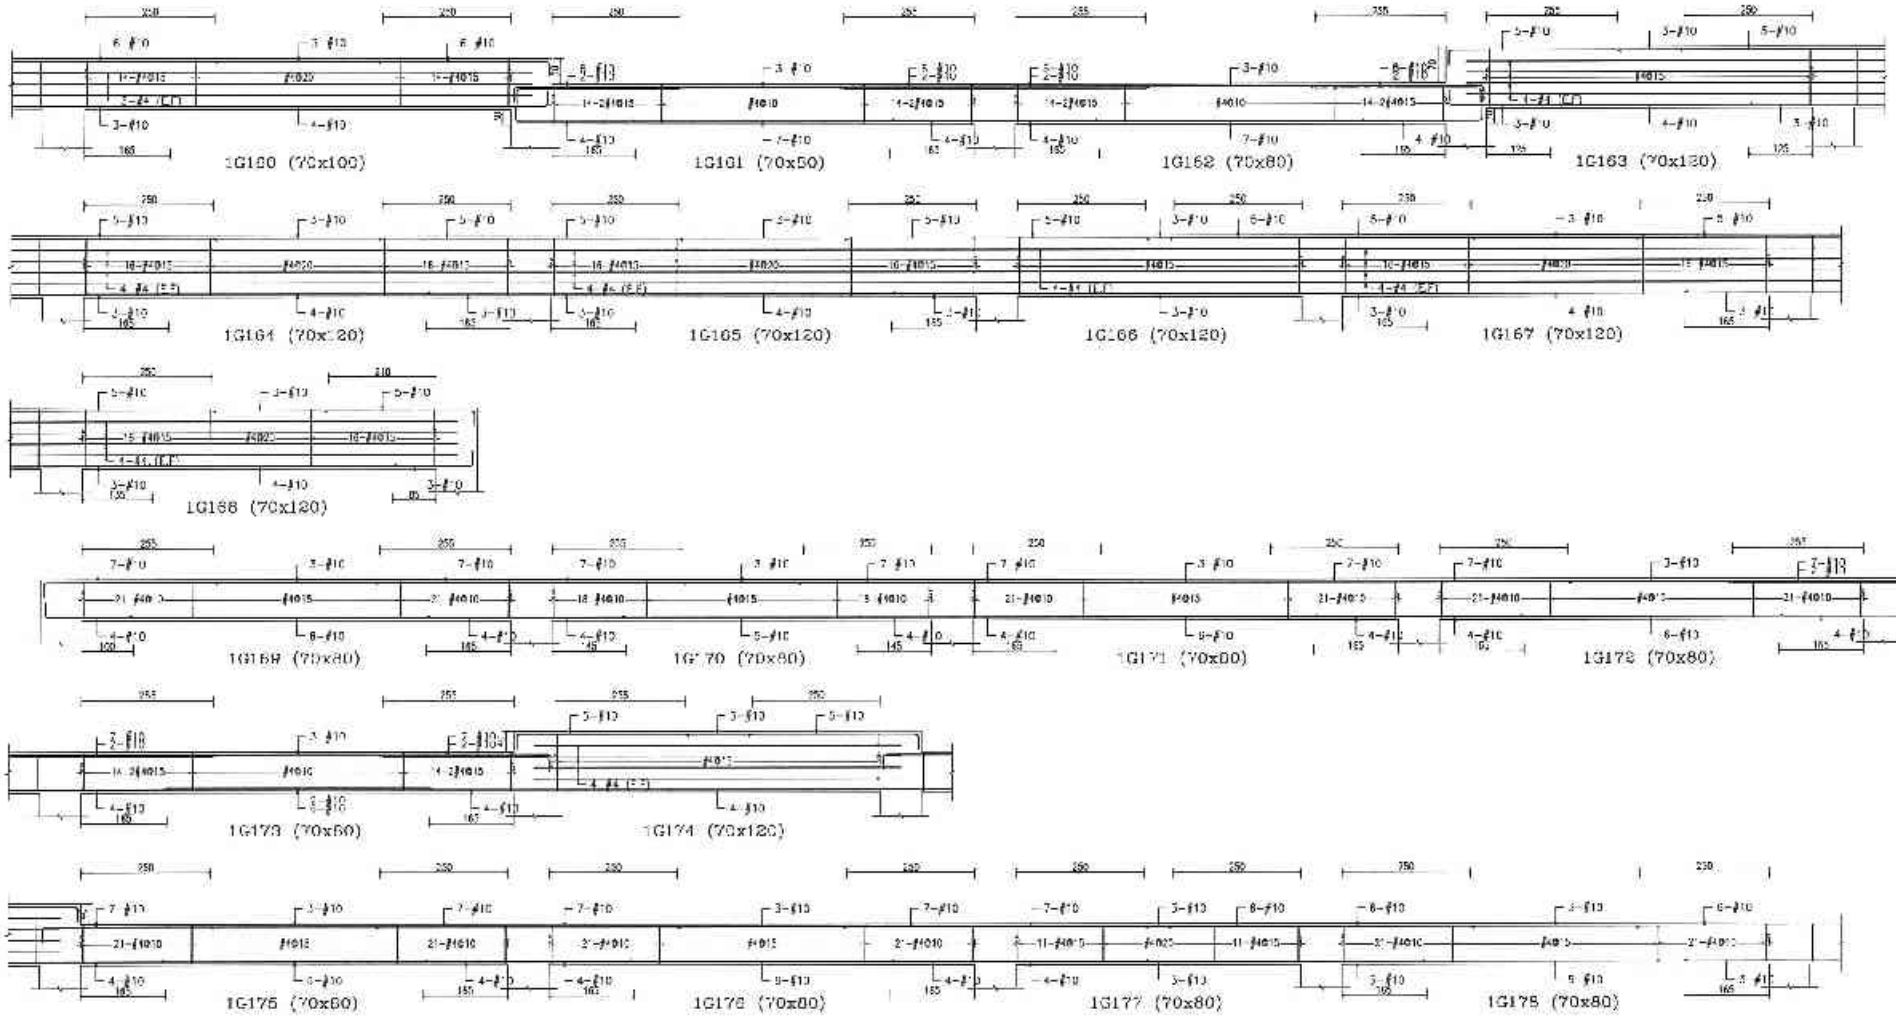

備註	次數	日期	修正說明	建立	工程名稱	圖名	建築師事務所	簽章	設計	製圖	比例
				日勝生活科技股份有限公司 地址：台北市大同區○○大道 段203號14樓 電話：(02)7733-8888 傳真：(02)2559-5188	新北市板橋浮洲合宜住宅店鋪・集合住宅新建工程 (A6-2基地)	1F梁配筋圖 (二十三)	吳昌成建築師事務所 建築師：吳昌成 地址：台南市○○區○○路○○號○樓 電話：(06)○○-○○○○ 傳真：(06)○○-○○○○		審查	製圖	比例
									校核		日期 CM
									申請		
									監造		
									業主		S4-173
									承造		

41112 - 32013261712

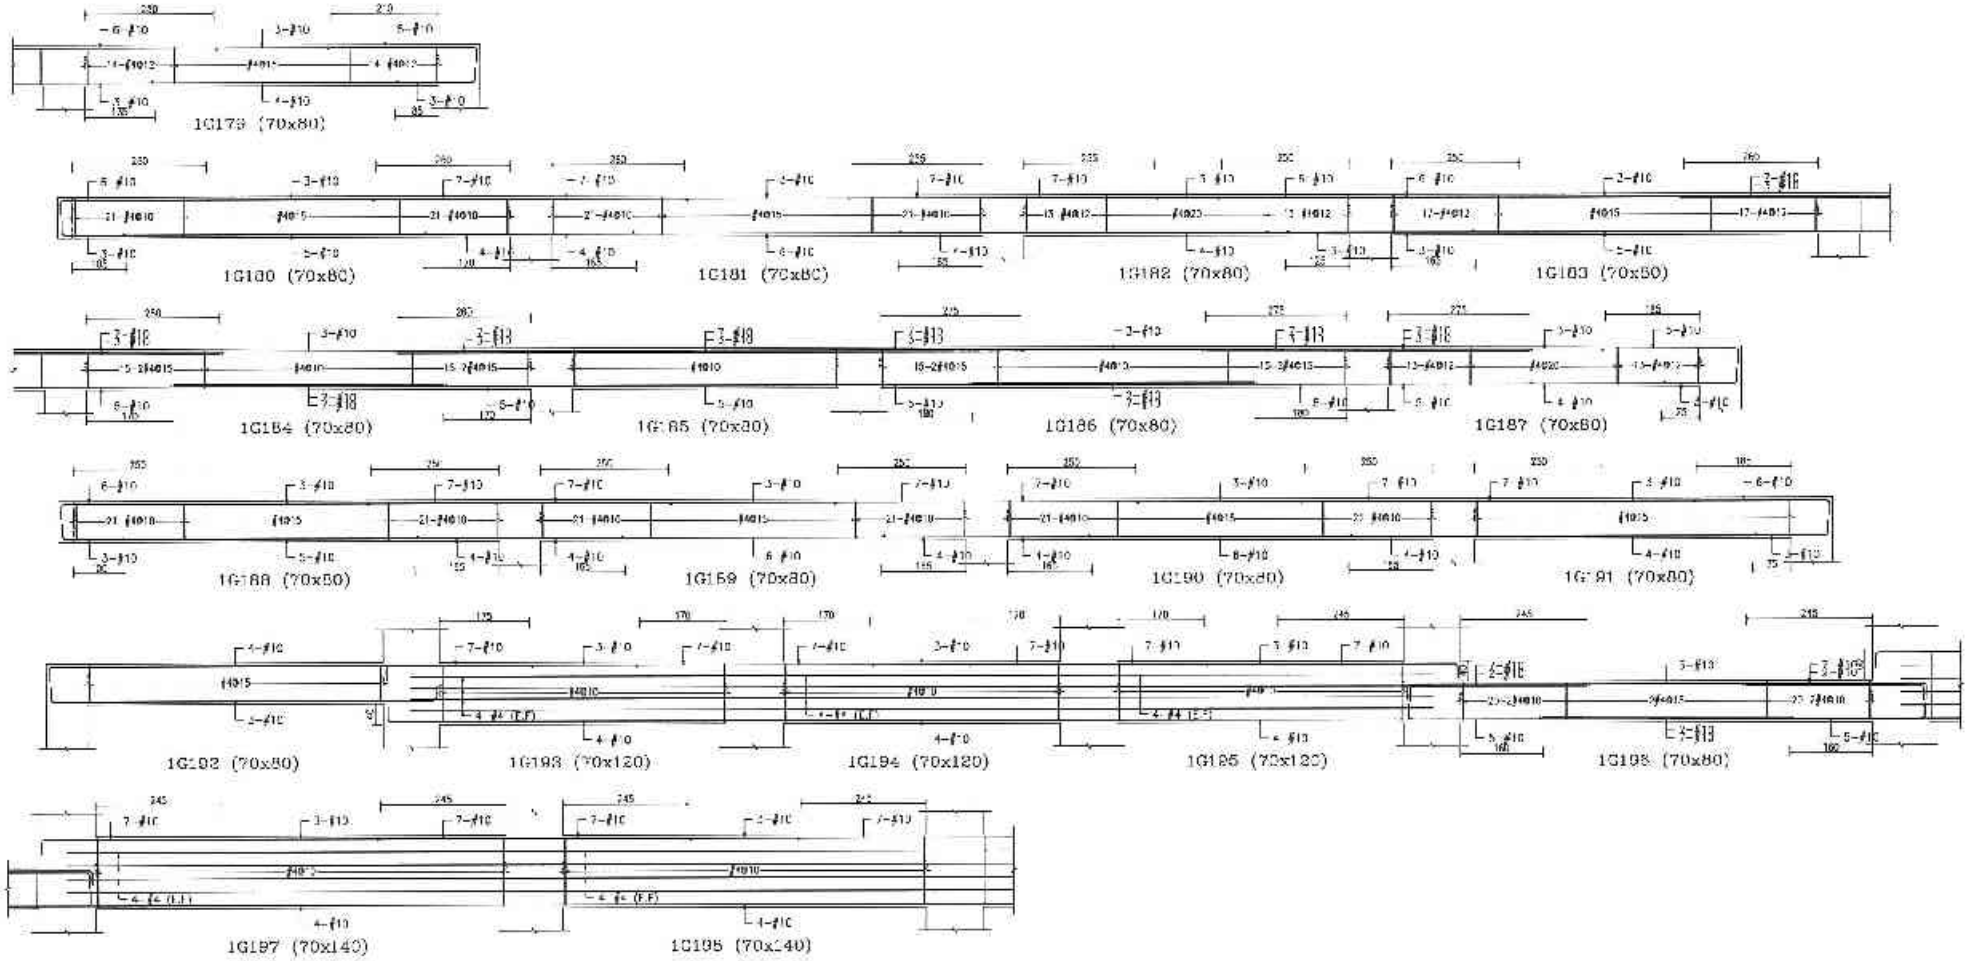

備註	大樓	工程名稱	設計	業主	工程名稱	圖名	建築師事務所	簽章	繪圖		比例	
				日勝生活科技股份有限公司 地址：台南市永康區中華路15-10號4樓 電話：(06)312-1302 傳真：(06)311-010	新北市板橋浮洲合宜住宅店鋪、集合住宅新建工程 (A6-2基地)	1F梁配筋圖 (二十四)	吳昌成建築師事務所 建築師：吳昌成 地址：台南市永康區中華路15-10號4樓 電話：(06)312-1302 傳真：(06)311-010		校核		日期	CM
									技師			
									計算機程式			
									圖號	S4-174		
									頁號			

41112 - 32013261712

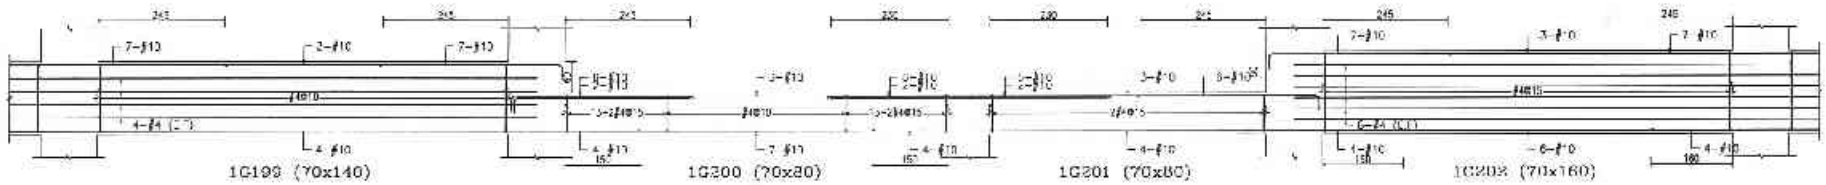

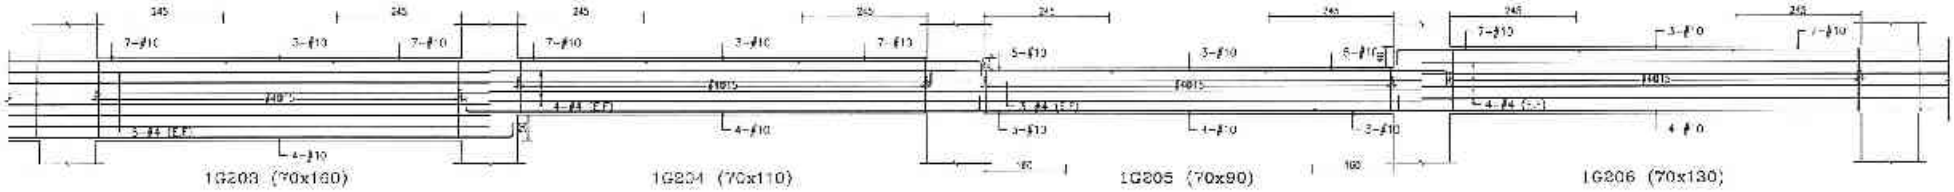

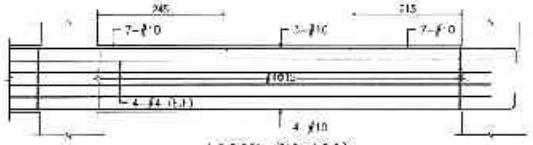

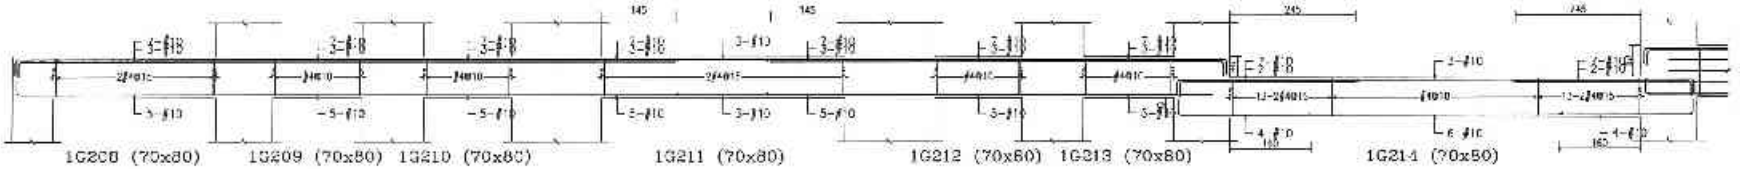

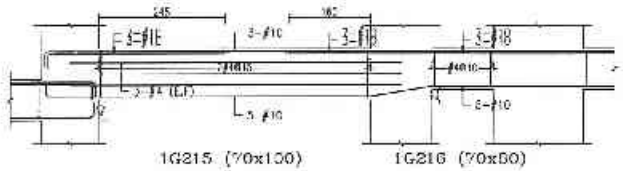

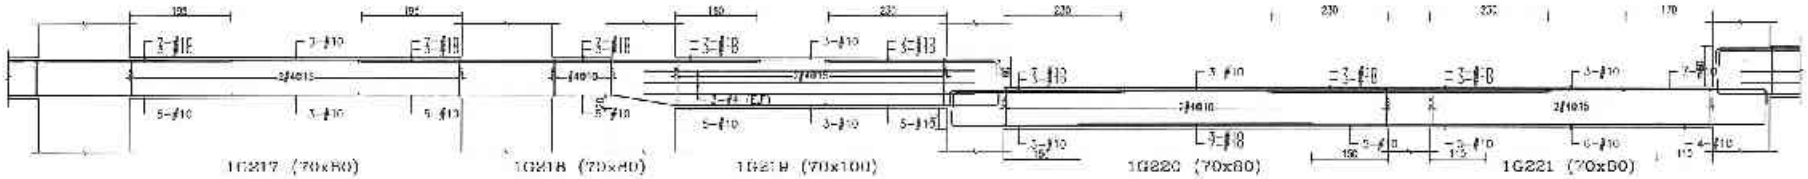

備註	次數	日期	修正說明	設計	施工	工程名稱	圖名	建築師事務所	簽章	繪圖		比例	
					日勝生活科技股份有限公司 地址：台北市大同區市民大道一段209號14樓 電話：(02)7733-8838 傳真：(02)2559-5186	新北市板橋浮洲合宜住宅店鋪、集合住宅新建工程 (A6-2基地)	1F梁配筋圖 (二十五)	吳昌成建築師事務所 建築師：吳昌成 地址：台南市永康區中華路138-10號7F 電話：(06)312-7803 傳真：(06)311-1010		設計		單位	CM
										校對		日期	
										核准			
										合約編號			
										圖號	S4-175		
										頁號			

43458 - 92013251712

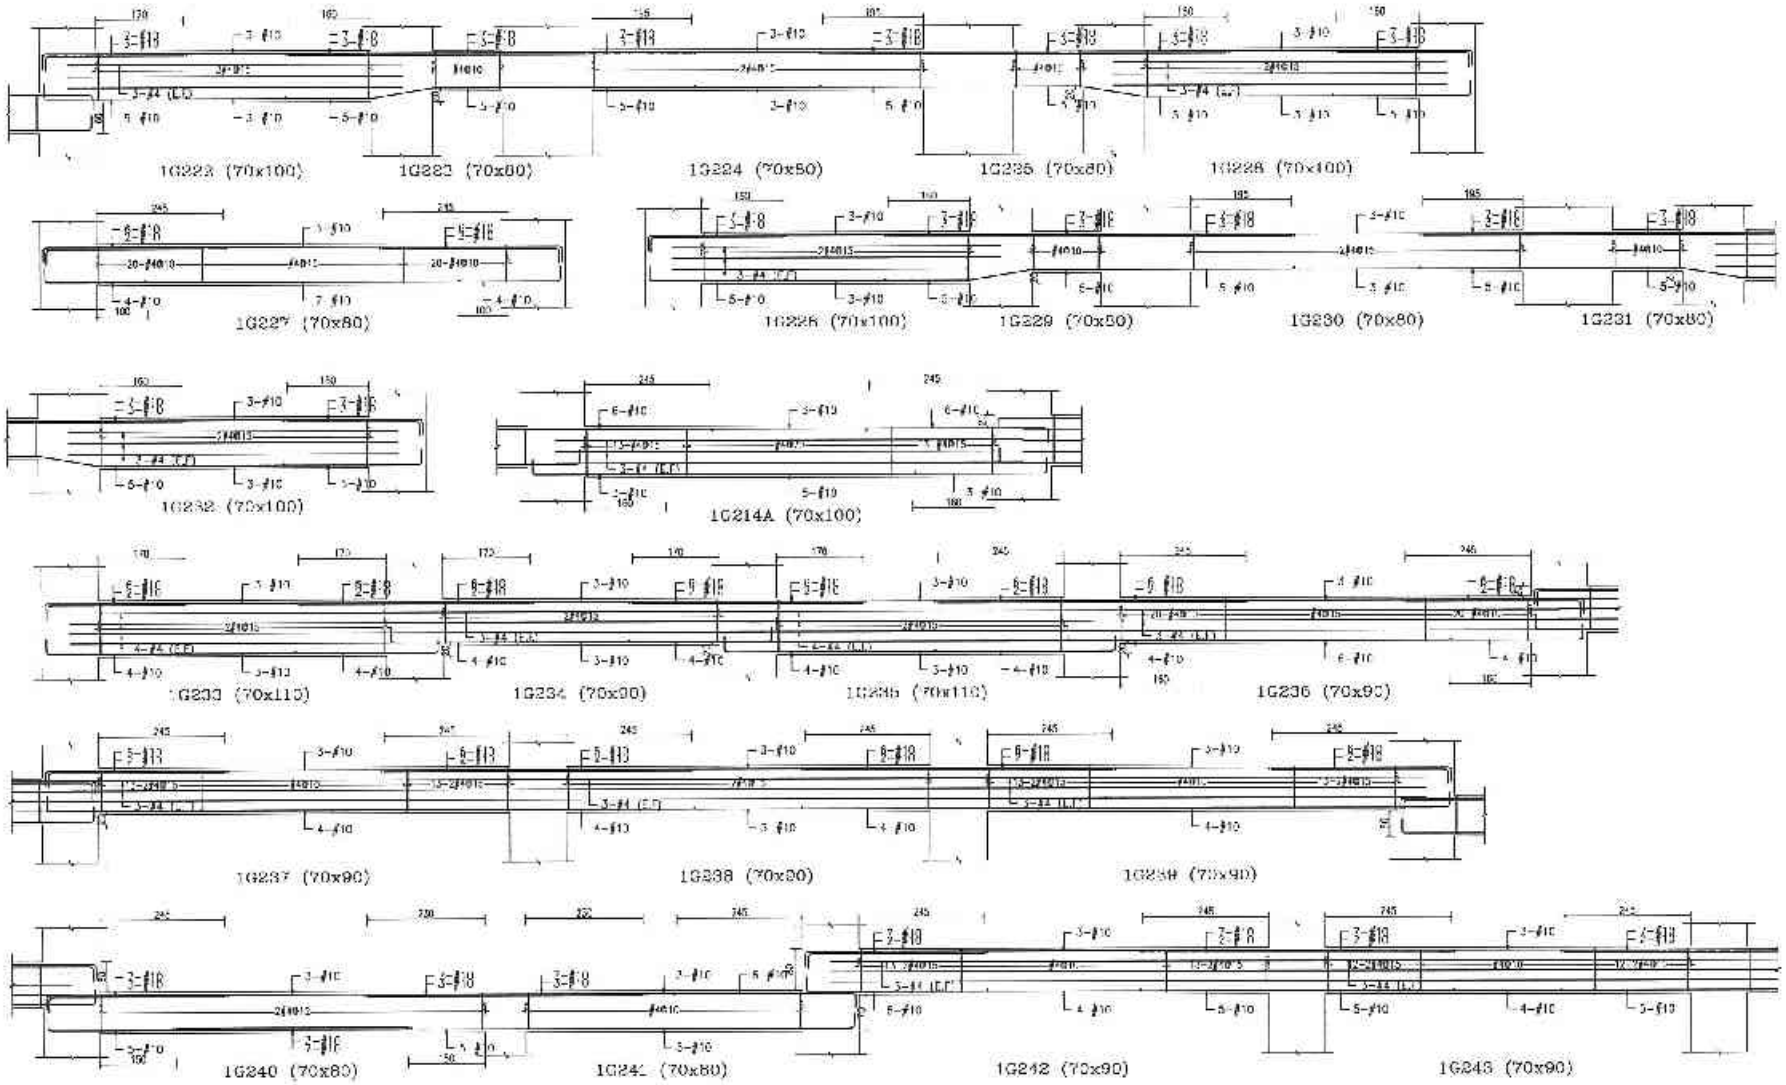

備註	次數	日期	修正說明	核准	製圖	工程名稱	圖名	建築師事務所	簽章	總圖	比例
					日勝生活科技股份有限公司 地址：台北市八德路四段[illegible] 電話：(02)7733 8888 傳真：(02)2559-5188	新北市板橋浮洲合宜住宅店鋪、集合住宅新建工程 (A6-2基地)	1F梁配筋圖 (二十六)	吳昌成建築師事務所 建築師：吳昌成 地址：台南市[illegible] 電話：(06)372-1809 傳真：(06)371-1310		製圖	比例
										校對	單位 CM
										申請	日期
										核准	
										結構開放	
										圖號	S4-176
										張號	

43458 - 92013251712

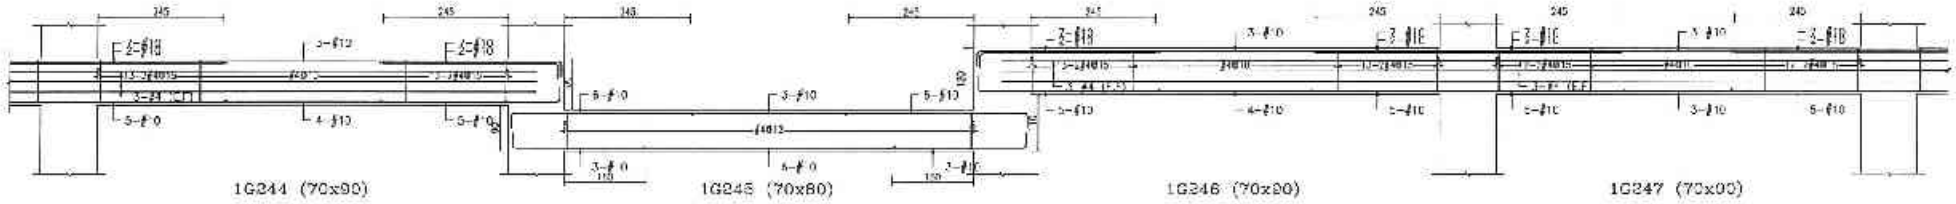

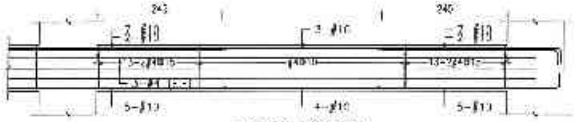

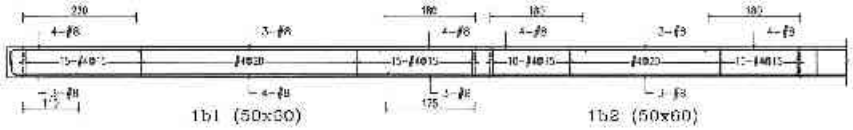

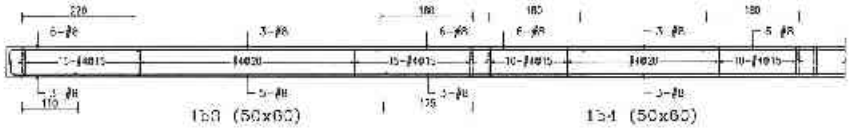

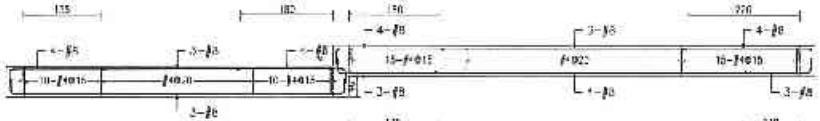

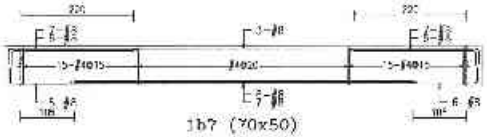

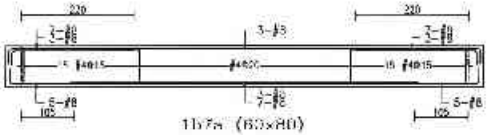

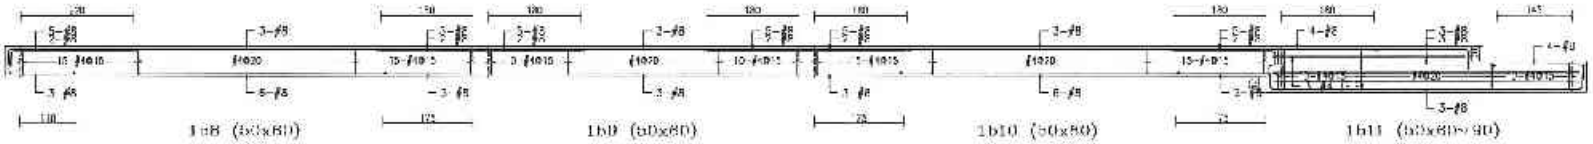

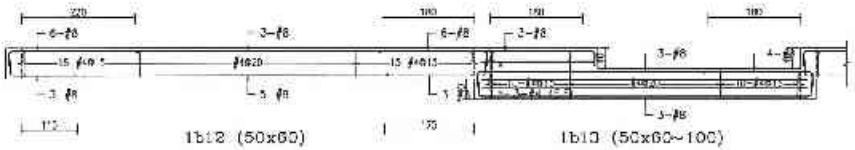

備註	次數	日期	修正事項	核准

專業	設計單位	簽章
結構技師	日勝生活科技股份有限公司 地址：台北市大同區市民大道一段209號14樓 電話：(02)7733-8088 傳真：(02)2550-5185	

工程名稱	圖名	建築師事務所	簽章
新北市板橋浮洲合宜住宅店鋪、集合住宅新建工程 (A6-2基地)	1F梁配筋圖 (二十七)	吳昌成建築師事務所 建築師：吳昌成 地址：台南市永康區中華路[illegible] 電話：(06)312-1805 傳真：(06)31-1010	

繪圖	比例	
設計	單位	CM
校對	日期	
核准		
合約圖號		
圖號	S4-177	
張號		

45637 - 82013261712

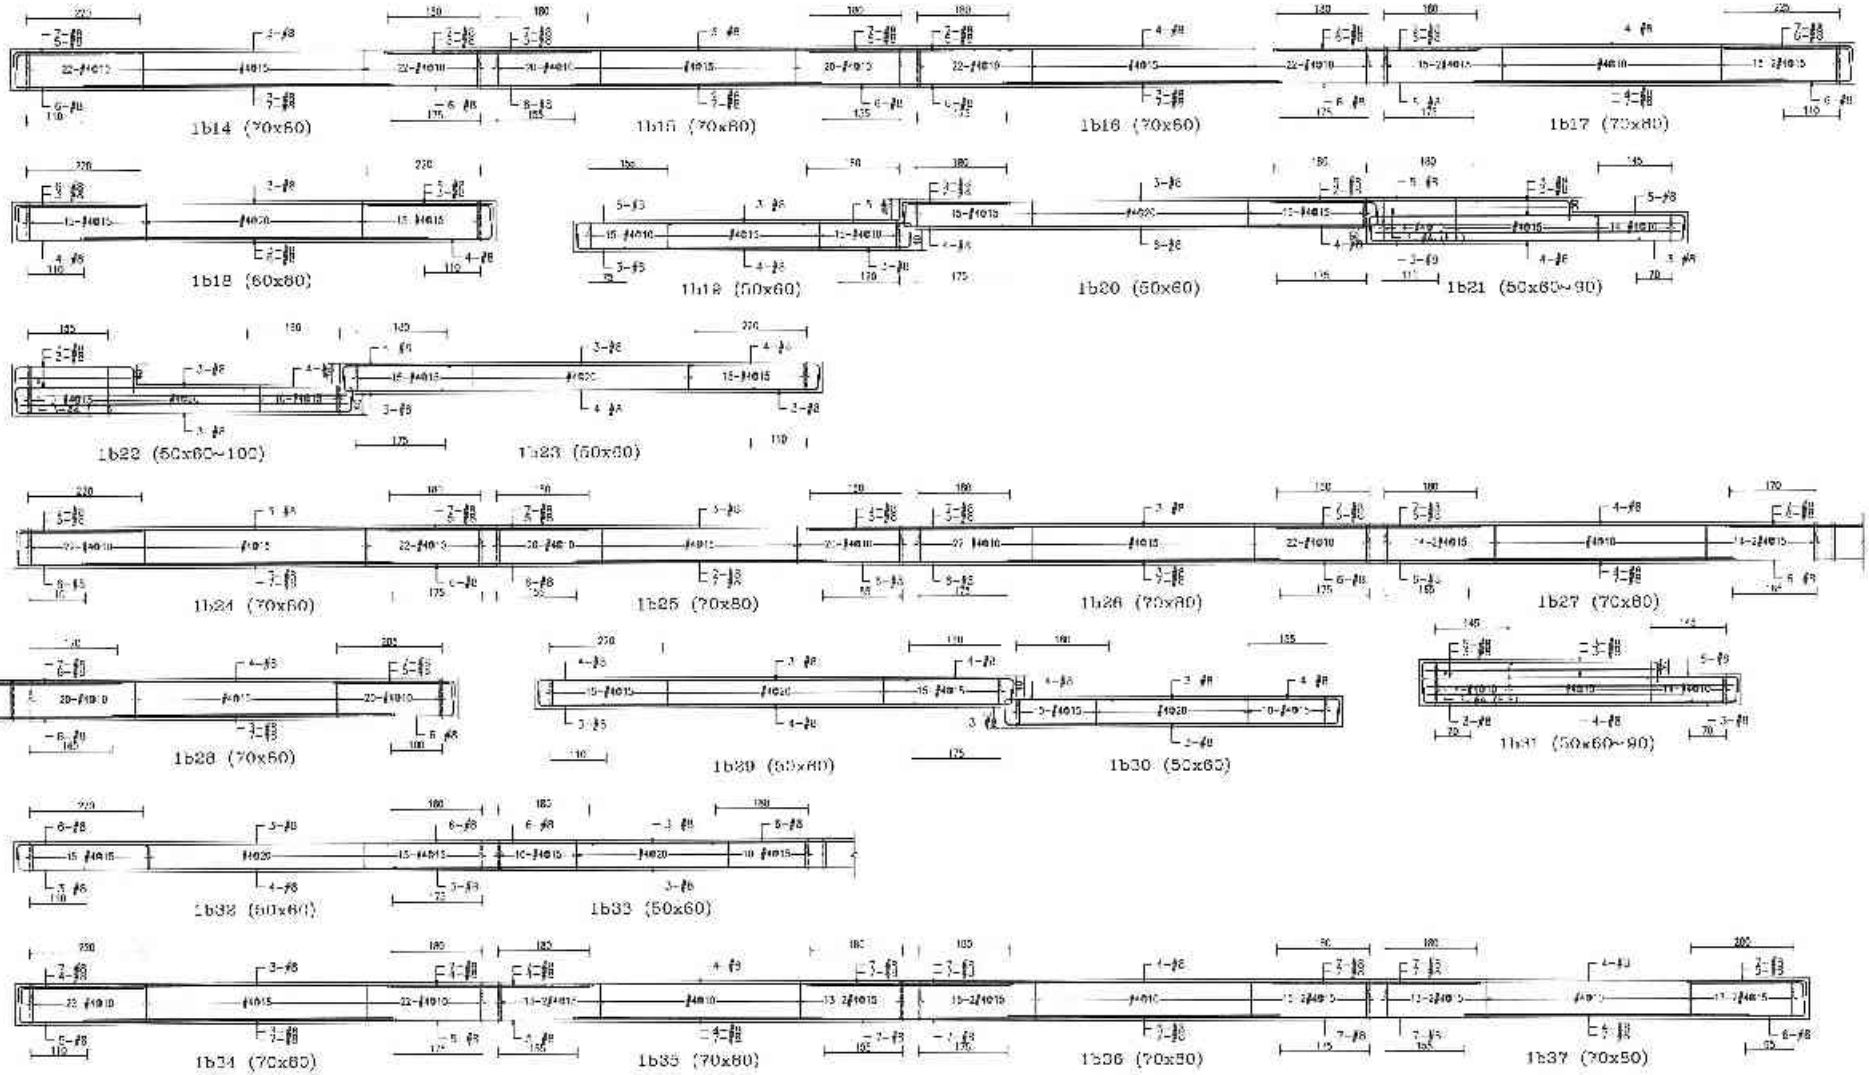

備註	次數 日期	修正說明	校定	業主	工程名稱	圖名	建築師事務所	簽章			
				日盛生活科技股份有限公司 地址：台北市大同區市民大道一段203號14樓 電話：(02)7733-6388 傳真：(02)2559-5188	新北市板橋浮洲合宜住宅店鋪、集合住宅新建工程 (A6-2基地)	1F梁配筋圖 (二十八)	吳昌成建築師事務所 建築師：吳昌成 地址：台南市永康區中華路163-13號4F 電話：(06)312-1808 傳真：(06)311-0310		監造		比例	
									設計		年月	CM
									校核		日期	
									核定			
									各業簽核			
									圖號	S4-178		
									張號			

48937 - 82013261712

45239 - B2013251712

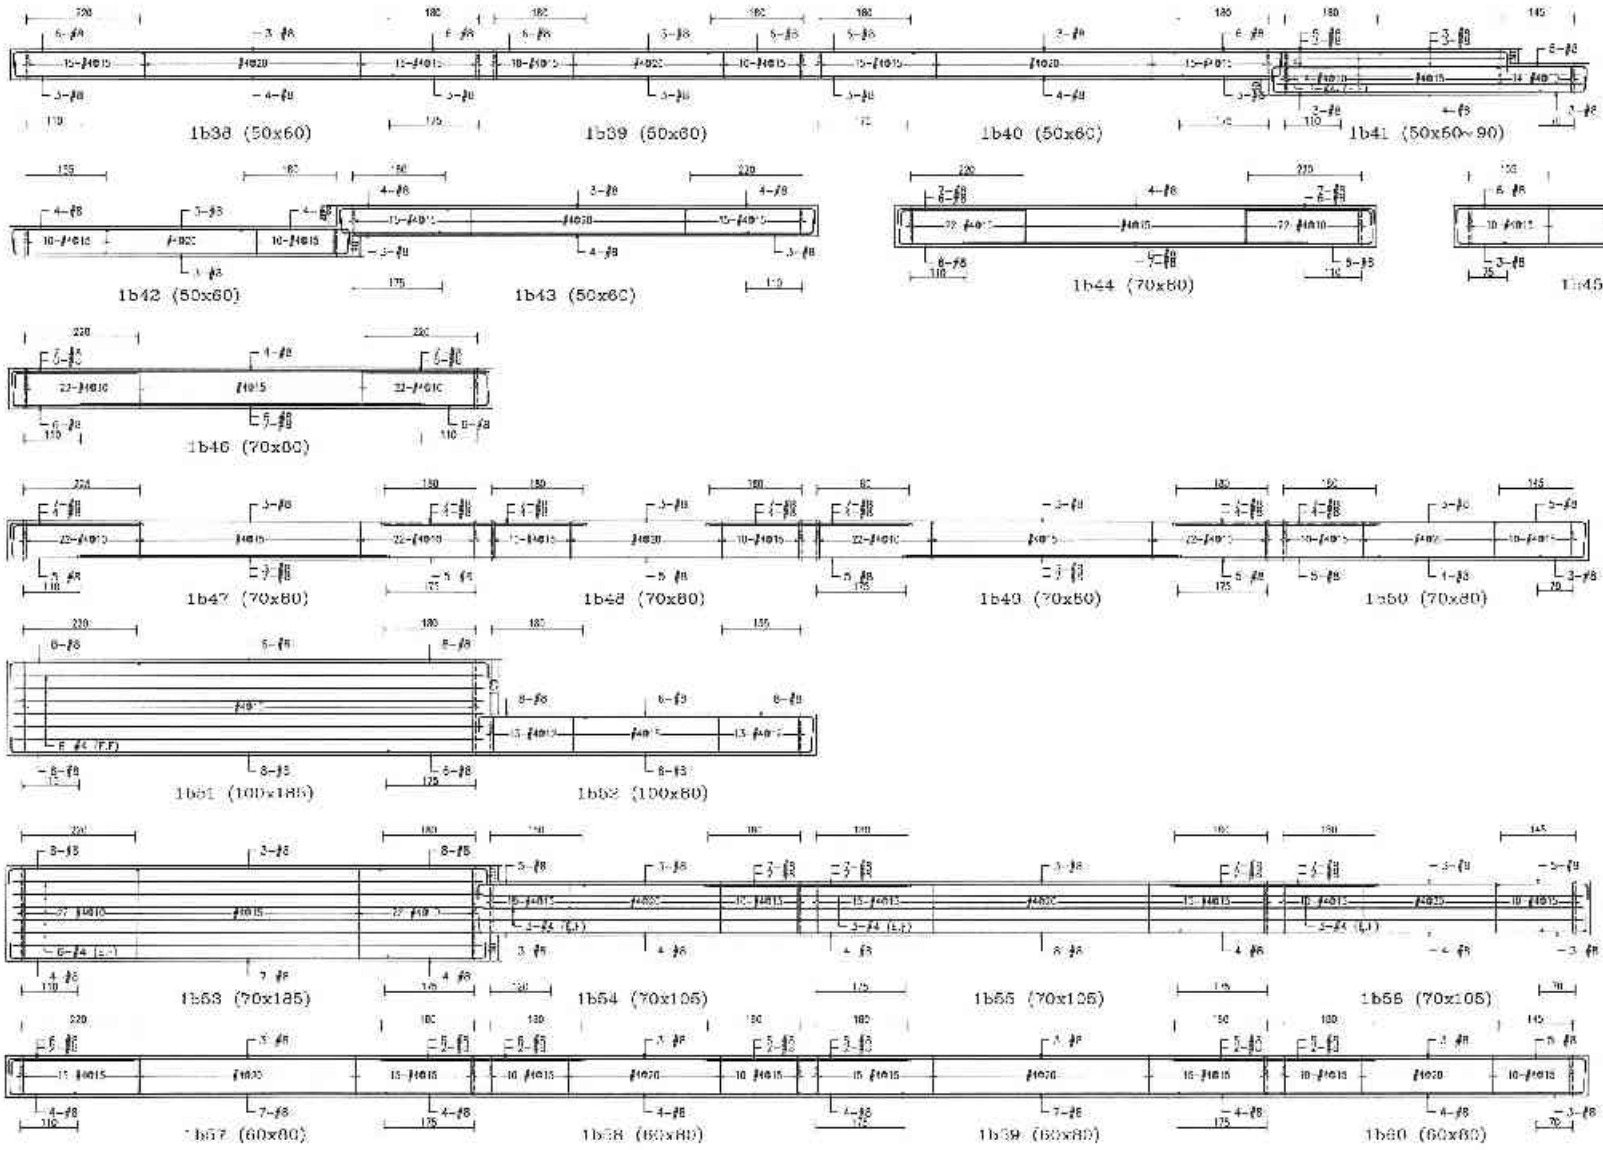

備註	次數	上呈	修正說明	核准	設計	工程名稱	圖名	建築師事務所	簽章	施測	仁安
					日勝生活科技股份有限公司 地址：台北市大同區市民大道一段209號14樓 電話：(02)7732-8888 傳真：(02)2558-3138	新北市板橋浮洲合宜住宅店鋪、集合住宅新建工程(A6-2基地)	1F梁配筋圖(二十九)	吳昌成建築師事務所 建築師：吳昌成 地址：台南市永康區干福路158-1號3F 電話：(06)312-1638 傳真：(06)311-1010		設計	審查 CM
										校核	工務
										核准	
										打樁記錄	
										圖號	S4-179
										版號	

45239 B2013251712

43843 - 22013261712

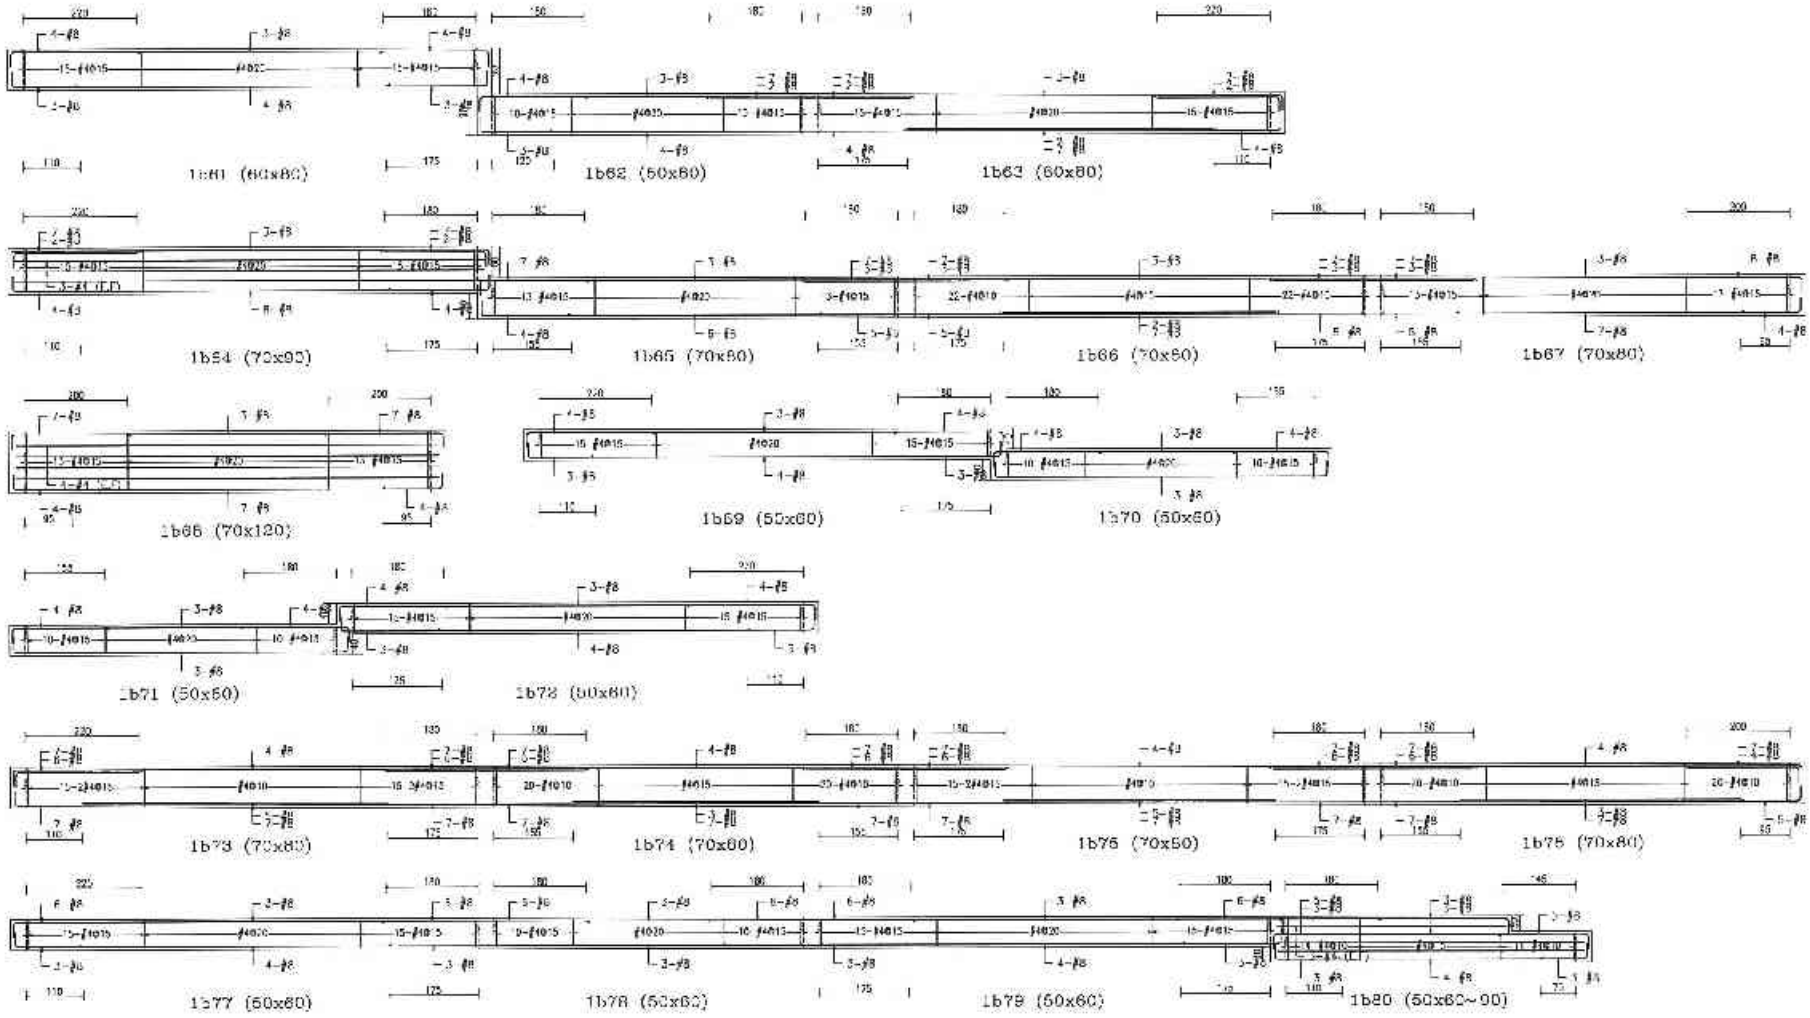

備註	次數	日期	修正說明	改定	業主	工程名稱	圖名	建築師事務所	簽章	繪圖	比例	
					日盛生活科技股份有限公司 地址：台北市大同區市民大道一段209號4樓 電話：(02)7733-6388 傳真：(02)2759-5183	新北市板橋浮洲合宜住宅店鋪、集合住宅新建工程 (A6-2基地)	1F梁配筋圖 (三十)	吳昌成建築師事務所 建築師：吳昌成 地址：台南市永康區小東路198之6號7F 電話：(06)312-1806 傳真：(06)311-1040		設計	單位	CM
										校核	日期	
										校本		
										作業階段		
										圖號	S4-180	
										區號		

43843 - 22013261712

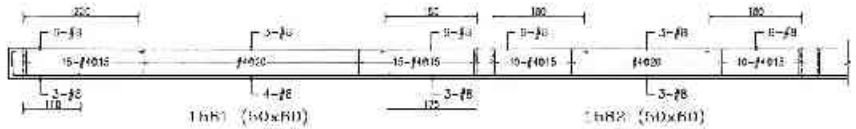

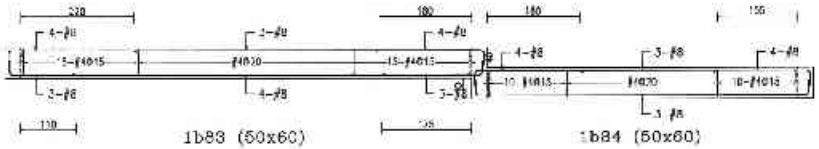

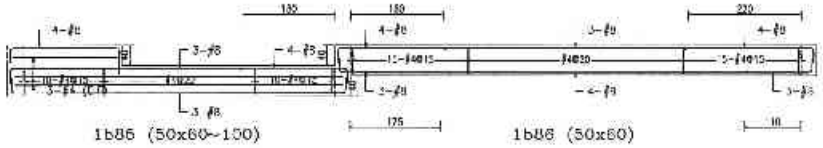

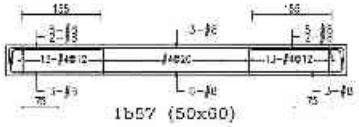

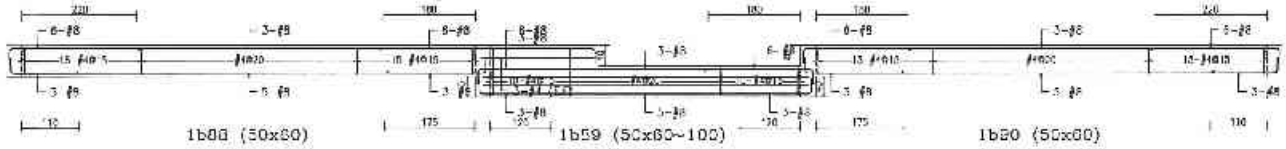

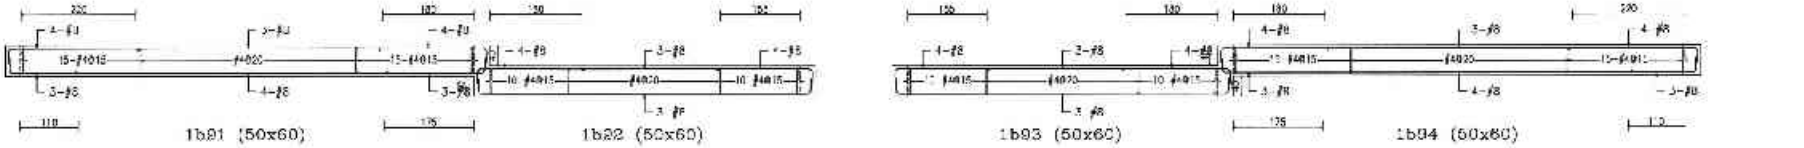

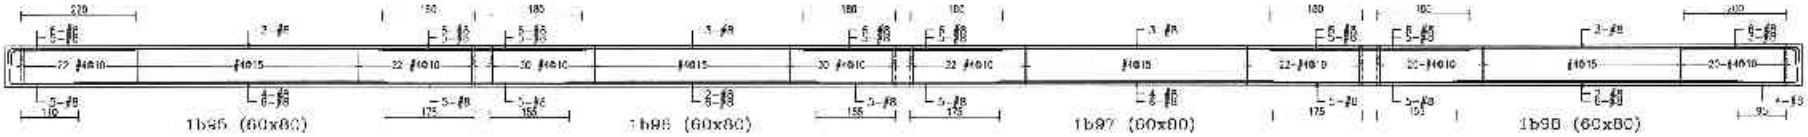

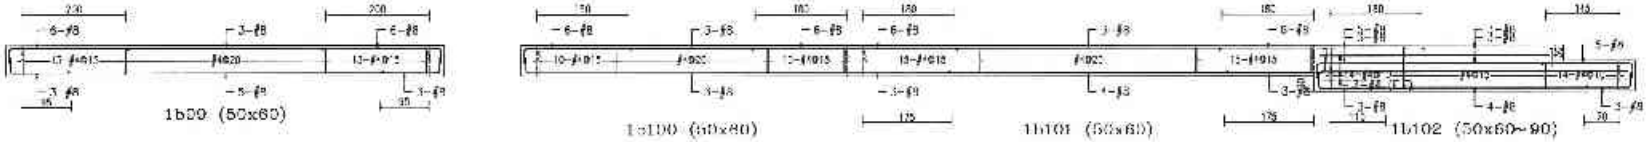

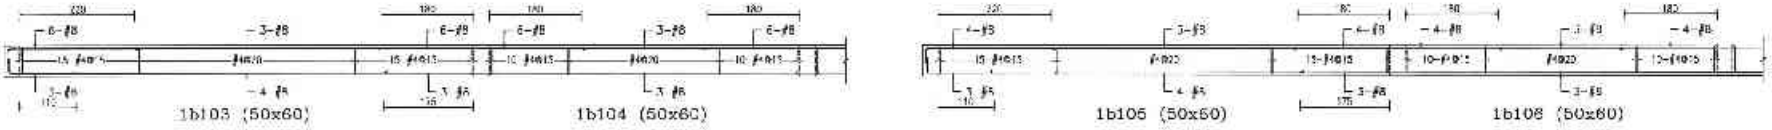

備註	次數	日期	修正說明	設計	第一	工程名稱	圖名	建築師事務所	簽章			
					日勝生活科技股份有限公司 地址：台北市大同區承德路一段209號 4樓 電話：(02)2559 5188	新北市板橋浮洲合宜住宅店鋪、集合住宅新建工程 (A6-2基地)	1F梁配筋圖 (二)	吳昌成建築師事務所 建築師：吳昌成 地址：台南市永康區中華路199-1號7F 電話：(06)312-1808 傳真：(06)311-1010		繪圖 設計 校核 核准 作業階段 圖號 案號	比例 單位 CM 日期 S4-181	

45829 - 020132617 12

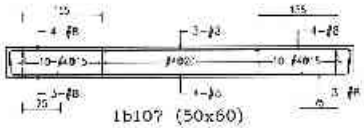

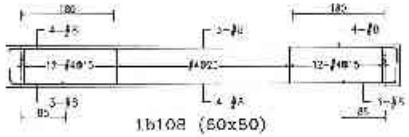

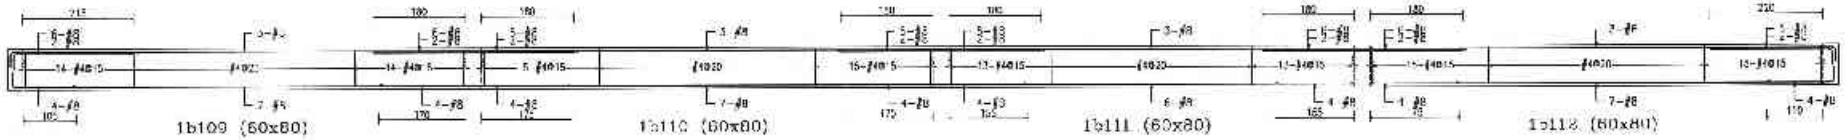

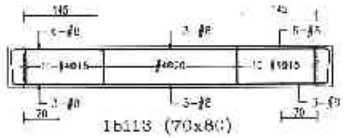

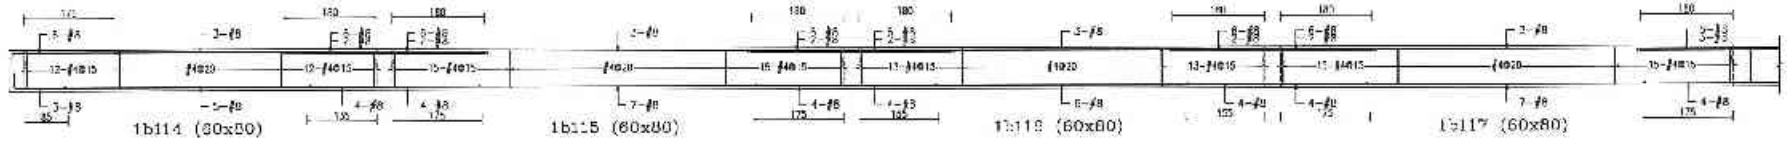

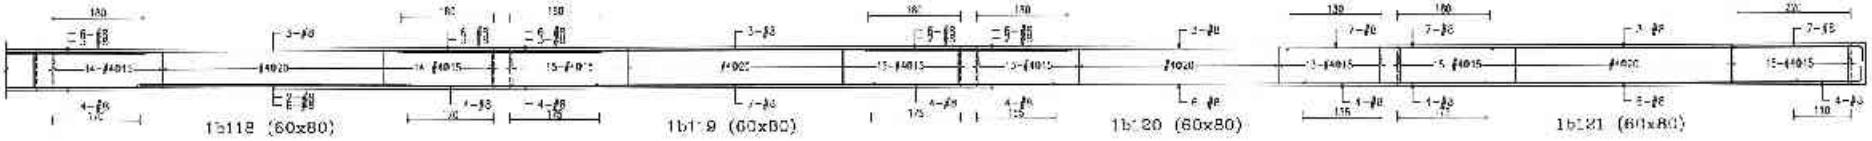

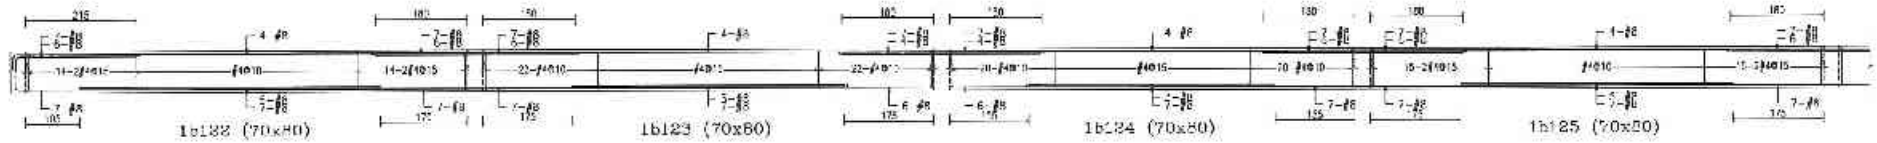

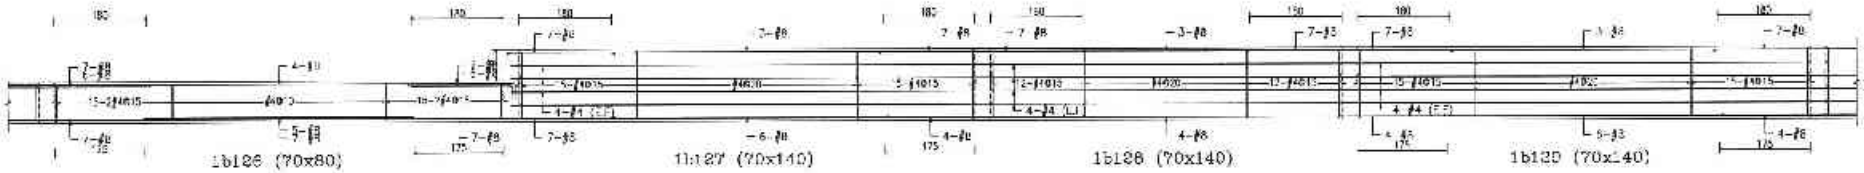

備註	次數	日期	修正說明	校定	業主	工程名稱	圖名	建築師事務所	簽章	設計	比例	CM
					日勝生活科技股份有限公司 地址：台北市八德路四段一段298號八樓 電話：(02)2725-9888 傳真：(02)2559-5788	新北市板橋浮洲合宜住宅店鋪、集合住宅新建工程 (A6-2基地)	牛梁配筋圖 (二十二)	吳昌成建築師事務所 建築師：吳昌成 地址：台南市永康區一甲路198 10號7F 電話：(06)312-1808 傳真：(06)307-1010		繪圖		
										設計	日期	
										校核		
										核准		
										圖號	S4-182	
										頁號		

45829 - 020132617 12

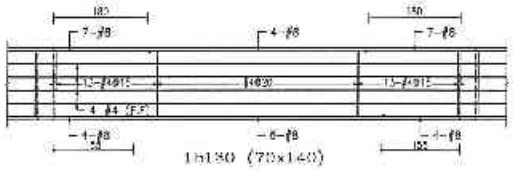

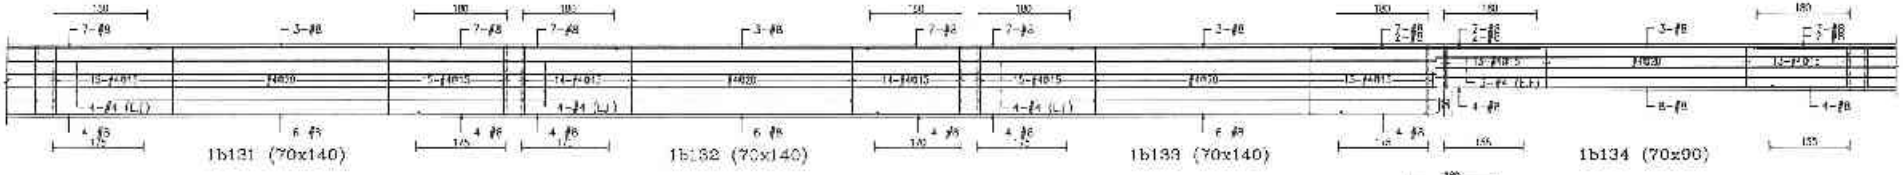

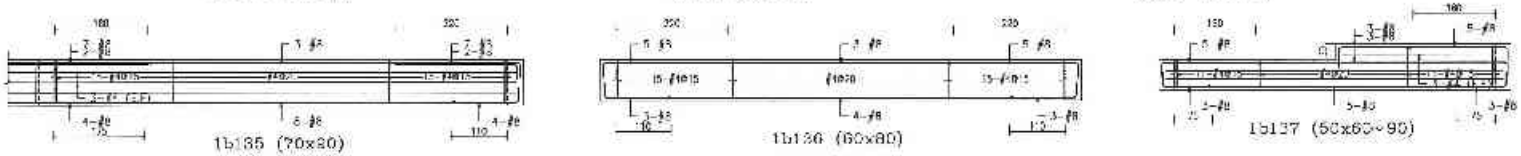

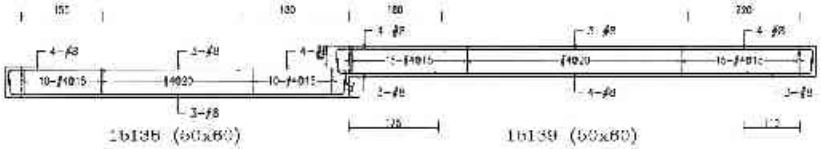

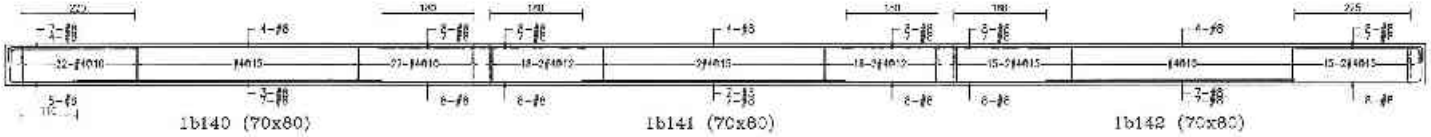

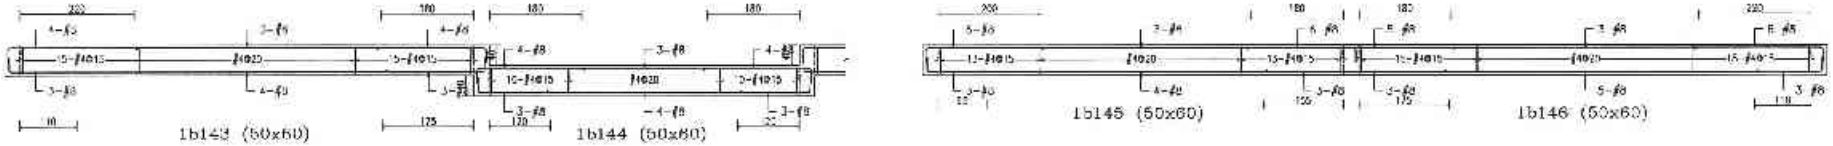

備註	次數 日期 修正說明	核准	業主	工程名稱	圖名	建築師事務所	簽章	繪圖	比例
			日勝生活科技股份有限公司 地址：台北市大同區市民大道一段209號7樓 電話：(02)7703-8883 傳真：(02)2559-5188	新北市板橋浮洲合宜住宅店鋪、集合住宅新建工程 (A6-2基地)	1F梁配筋圖 (三十三)	吳昌成建築師事務所 建築師：吳昌成 地址：台南市永康區中正路195-1D號7樓 電話：(06)312-1908 傳真：(06)311-1010		設計 校核 描圖 作業階段 圖號 S4-183 案號	單位 CM 尺寸

45563 - 02013261713

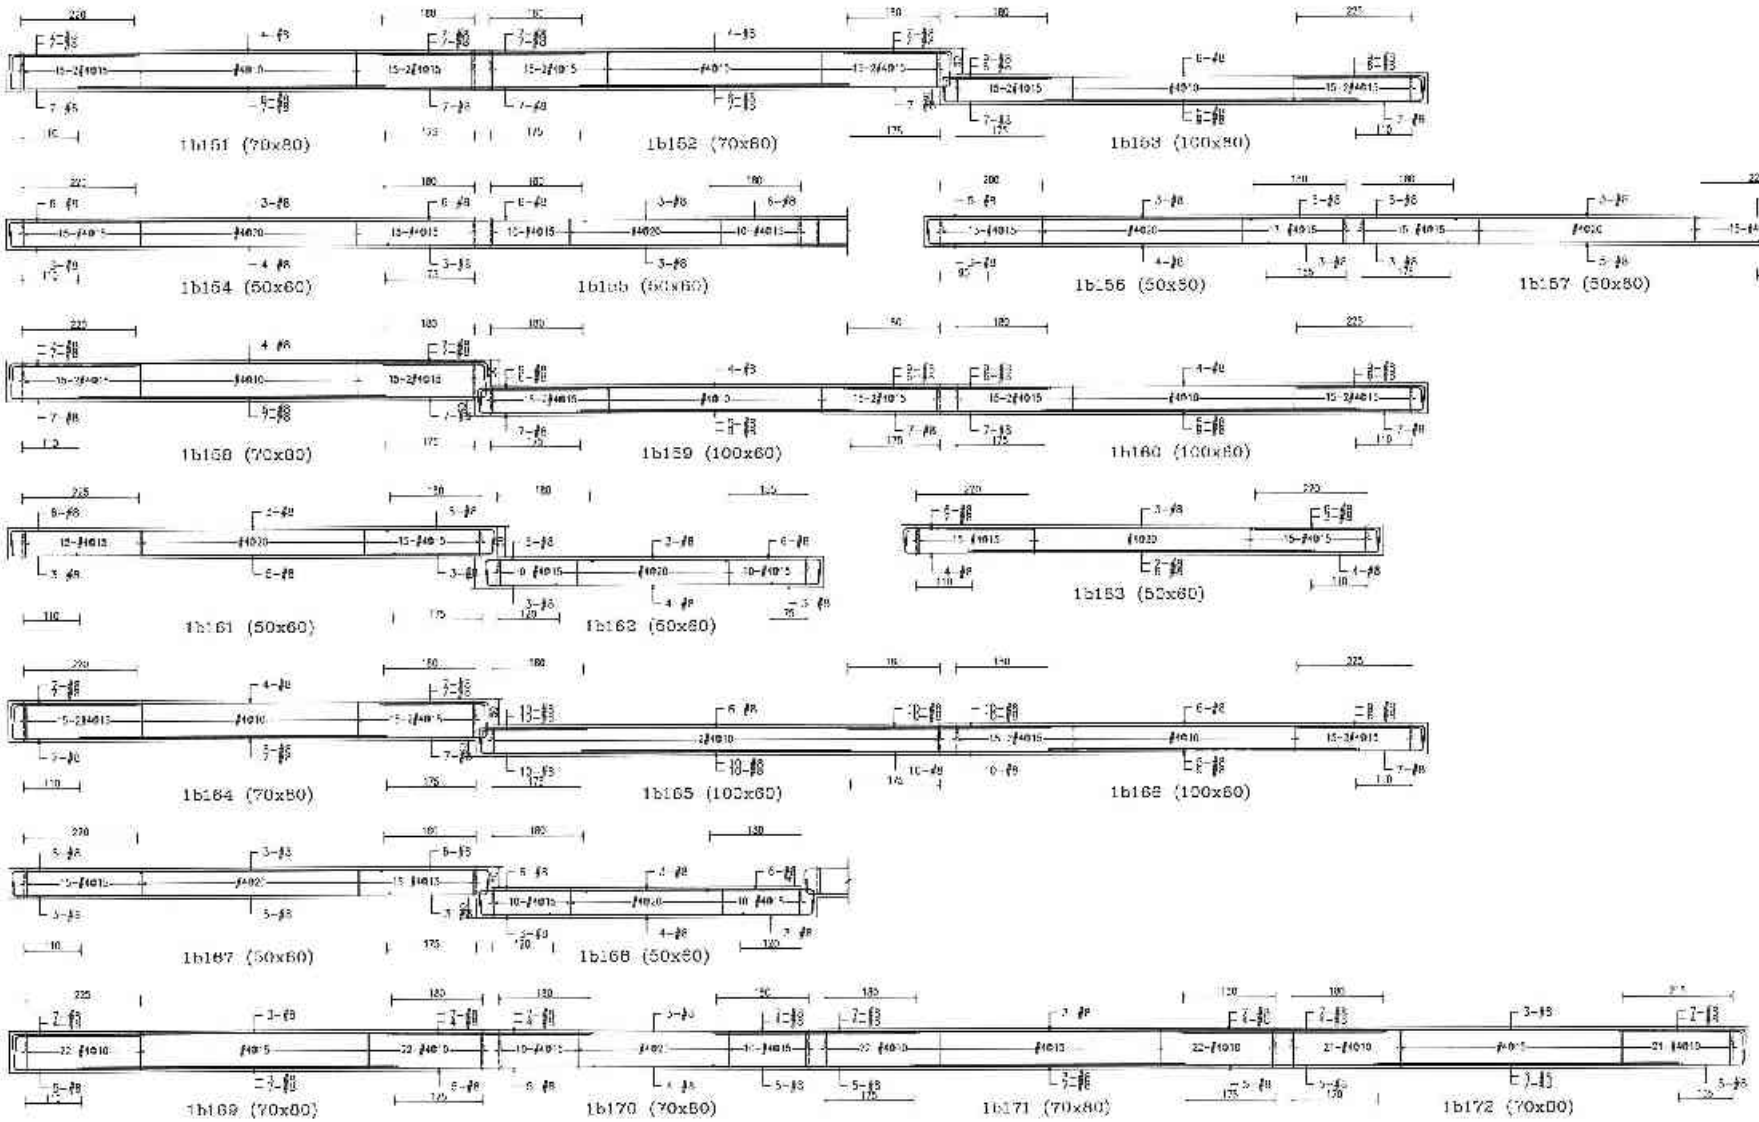

備註	次數	日期	修正說明	審核	業主	工程名稱	圖名	建築師事務所	簽章	繪圖	比例	
					日盛生活科技股份有限公司 地址：台北市大同區民族大道一段204號14樓 電話：(02)7733-0886 傳真：(02)2559-3198	新北市板橋浮洲合宜住宅店鋪、集合住宅新建工程 (A6-2基地)	1F梁配筋圖 (二十四)	吳昌成建築師事務所 建築師：吳昌成 地址：台南市永康區中華路198、190號7F 電話：(06)312-1908 傳真：(06)311-1010		設計	單位	CIM
										校核	日期	
										核准		
										合約造價		
										圖號	S4-184	
										張號		

45563 - 02013261713

46411 - 72013261713

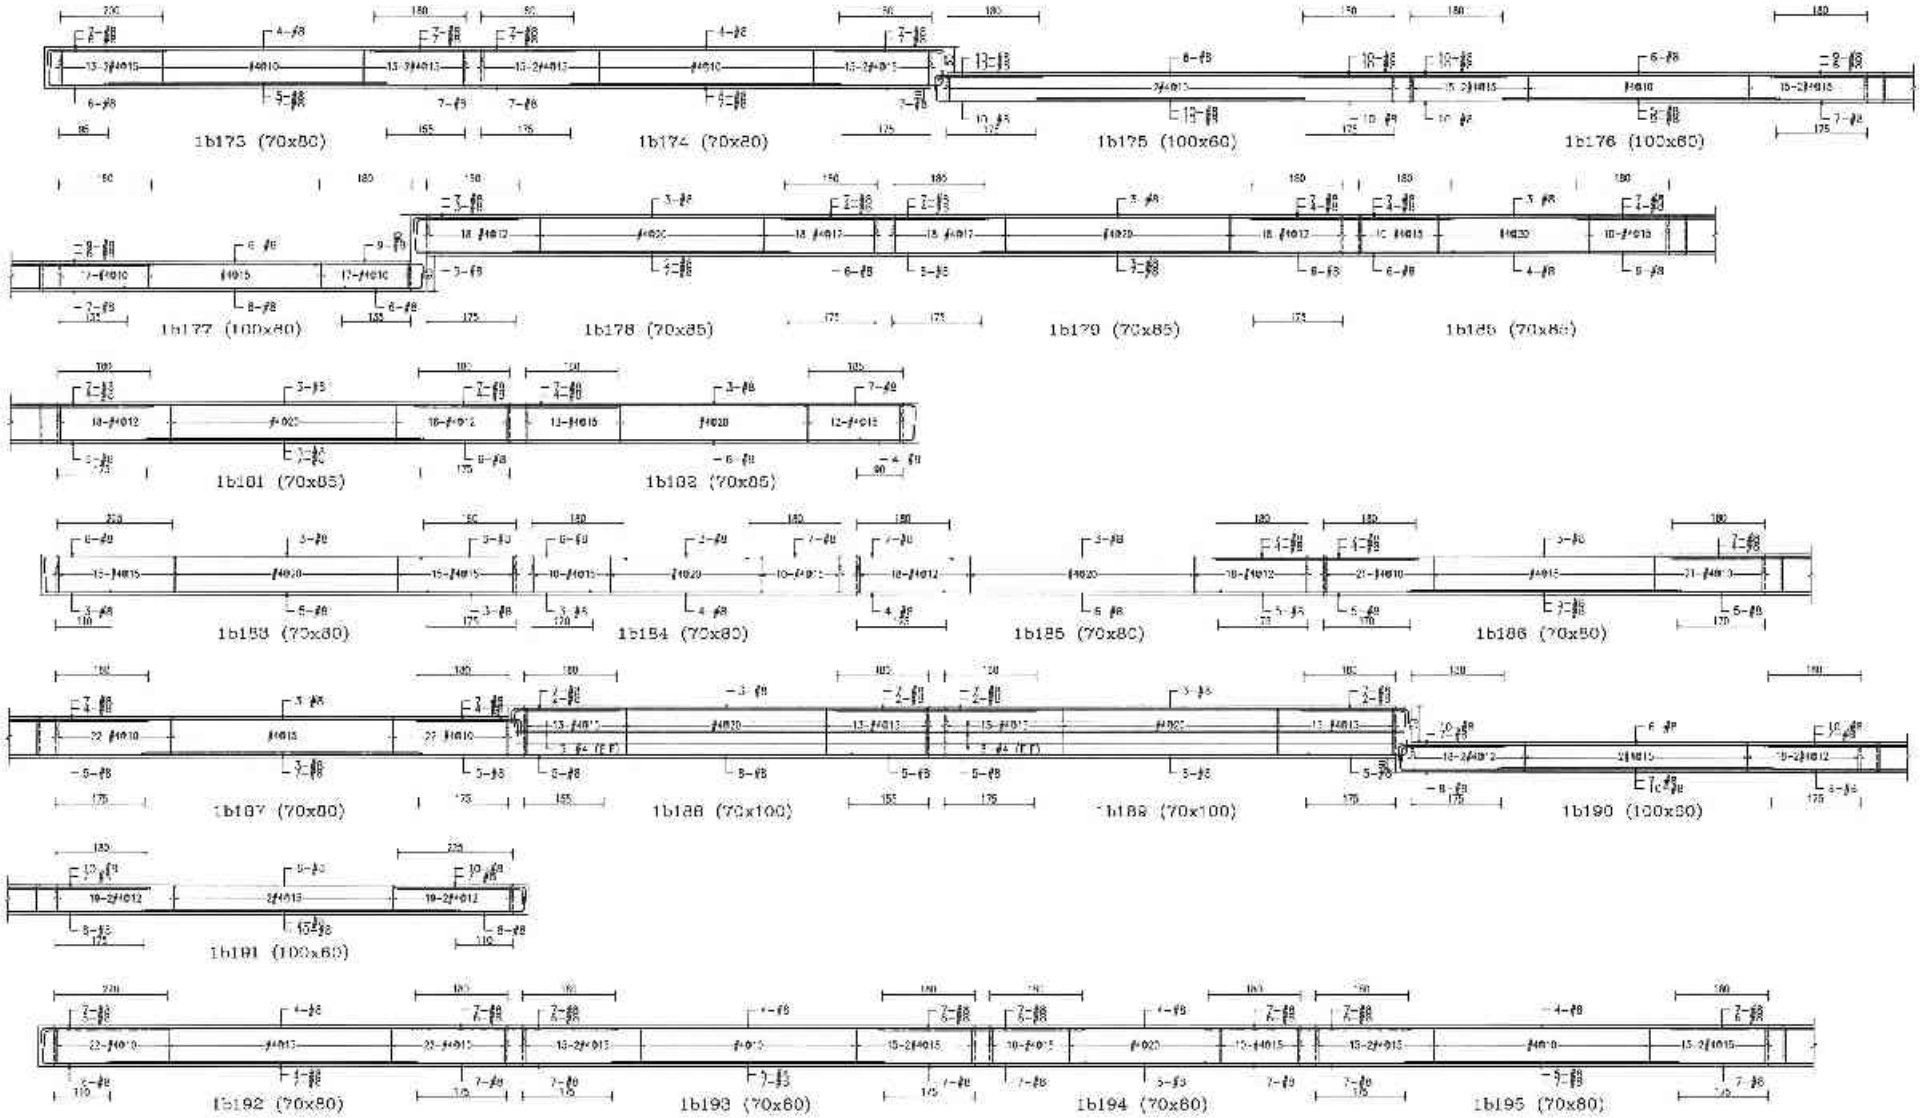

備註	上數	日期	修正說明	發出	業主	工程名稱	圖名	建築師事務所	簽章		
					日勝生活科技股份有限公司 地址：台新市八德路南段人第一路公園路口 電話：(02)7733 5888 傳真：(02)2559-5188	新北市板橋浮洲合宜住宅 店鋪、集合住宅新建工程 (A8 2基地)	1F梁配筋圖 (三十五)	吳昌成建築師事務所 建築師：吳昌成 地址：新北市永和區中華路198－1號7F 電話：(02)312-1908 傳真：(02)311-1010		繪圖	比例	
										設計	單位	CM
										校對	日期	
										住家		
										合宜住宅		
										案號	S4-185	
										審核		

46411 - 72013261713

45812 - 82013261713

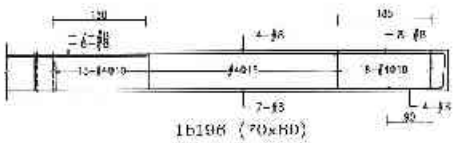

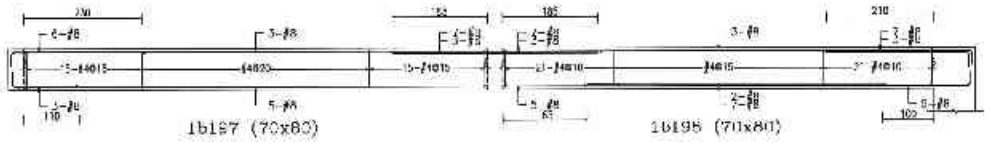

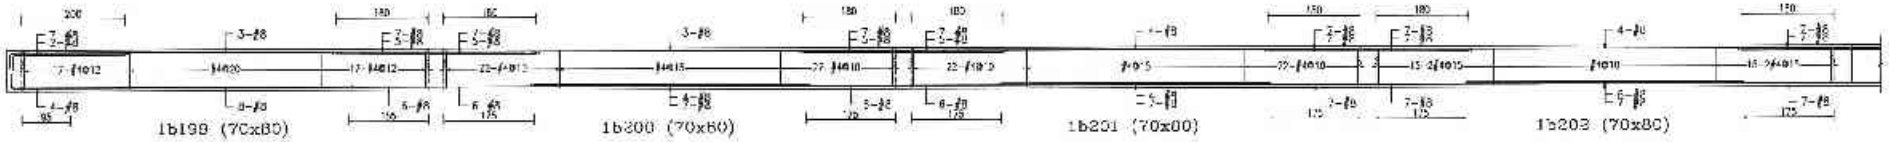

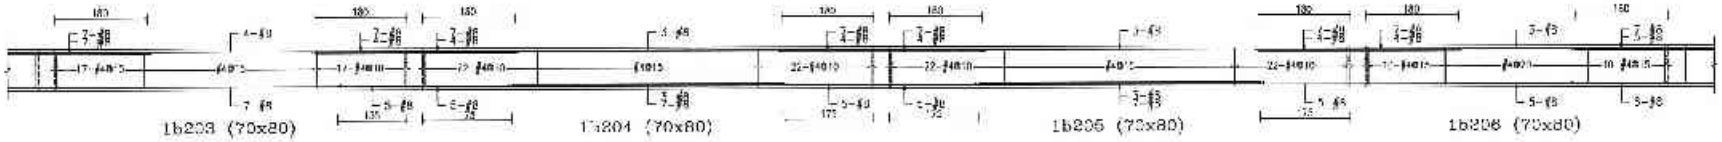

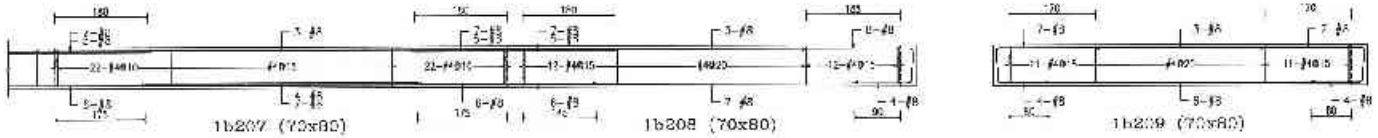

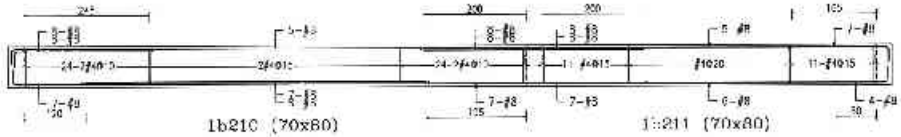

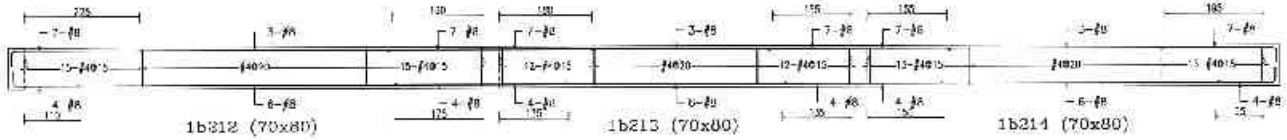

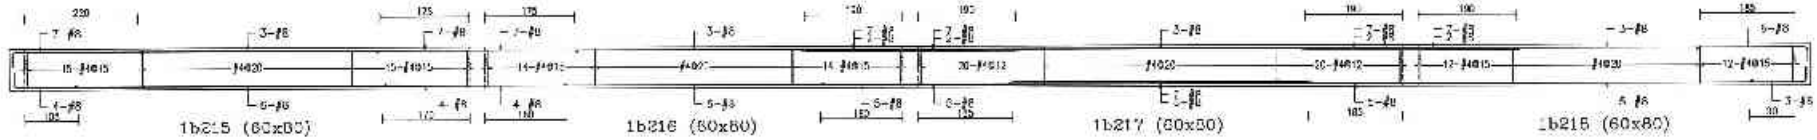

備註	次數	日期	修正說明	修准

業主

日勝生活科技股份有限公司

地址：台北市大同區市民大道一段204號10樓
電話：(02)7733-8888
傳真：(02)2559-5138

工程名稱　圖名

新北市板橋浮洲合宜住宅店鋪、集合住宅新建工程（A6-2基地）

1F梁配筋圖（三十六）

建築師事務所

吳昌成建築師事務所
建築師：吳昌成

地址：台北市大安區市民大道四段138-10號7F
電話：(02)2712-7828
傳真：(02)311-1010

簽章

繪圖	比例	CM
設計	單位	
校核	日期	
核准		
作業編號		
圖號	S4-186	
張號		

45812 - 82013261713

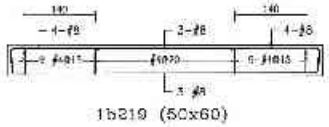

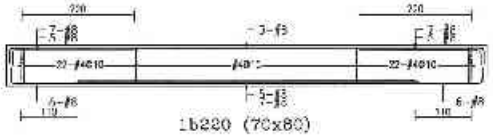

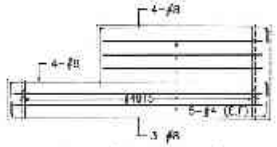

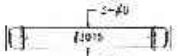

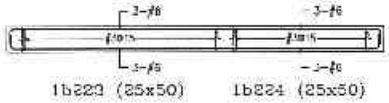

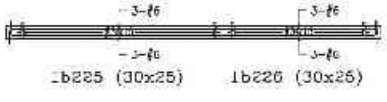

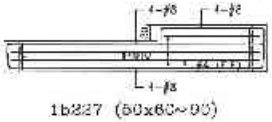

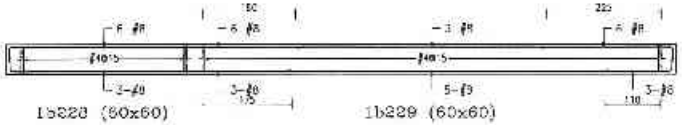

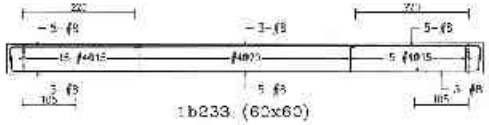

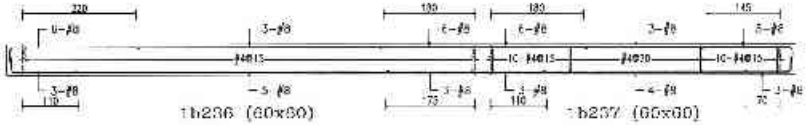

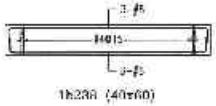

備註	次數 日期 修正說明	校核	業主	工程名稱	圖名	建築師事務所	簽章	施工	工期
			日勝生活科技股份有限公司 地址：台北市松山區南京東路五段239號4樓 電話：(02)7733-9800 傳真：(02)2560 5188	新北市板橋浮洲合宜住宅 店鋪、集合住宅新建工程 (A6-2基地)	1F梁配筋圖 (三十七)	吳昌成建築師事務所 建築師：吳昌成 地址：台南市永康區中華路150-12號7F 電話：(06)311-1608 傳真：(06)311-1010		設計 製圖 校核 監造 今樂階段 圖號 案號	比例 CM 日期 S4-187

40180 - 92013281719

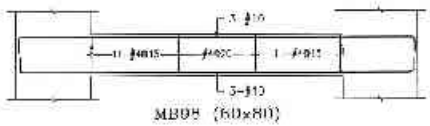

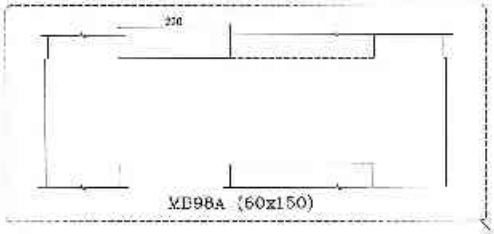

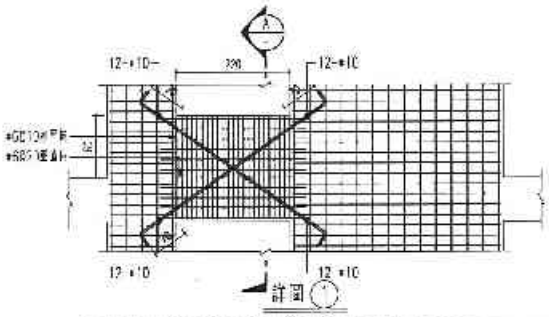

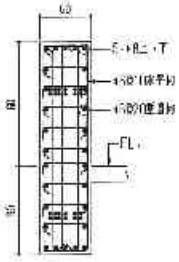

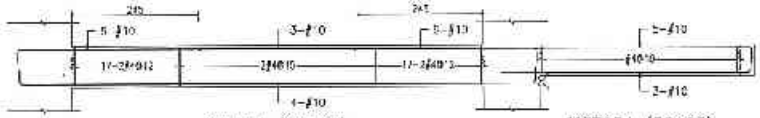

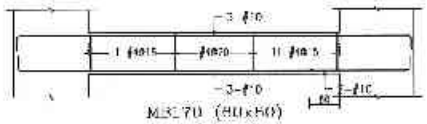

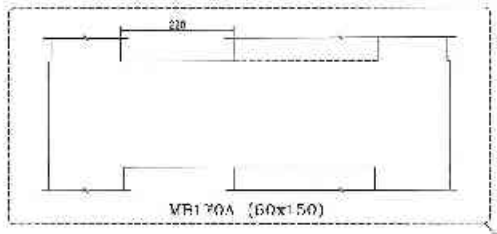

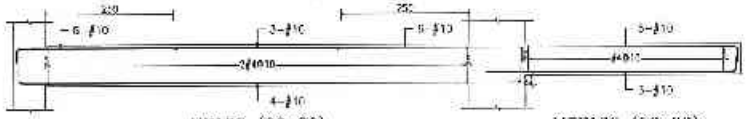

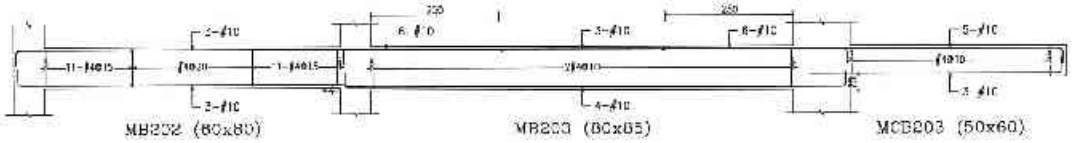

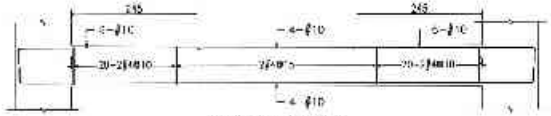

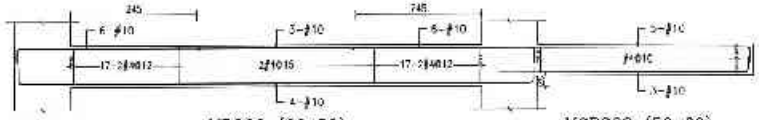

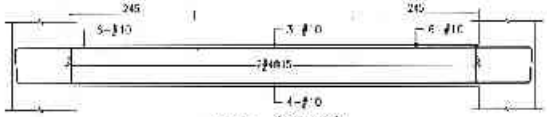

備註	次數	日期	修正說明	核准	業主	工程名稱	圖名	建築師事務所	施業	設計	土木	CM
					日勝生活科技股份有限公司 地址：台北市大同區市民大道一段209號14樓 電話：(02)7703-8888 傳真：(02)2558-5188	新北市板橋浮洲合宜住宅店鋪、集合住宅新建工程 (A6-2基地)	A、B棟1MF梁配筋圖 (一)	吳昌成建築師事務所 建築師：吳昌成 地址：台南市永康區中華路150-12號3F 電話：(06)312-1630 傳真：(06)312-1070		製圖	結構	日期	
										校對	住宅		
										核准	圖號	S4-241	
											版號		

40180 - 92013281719

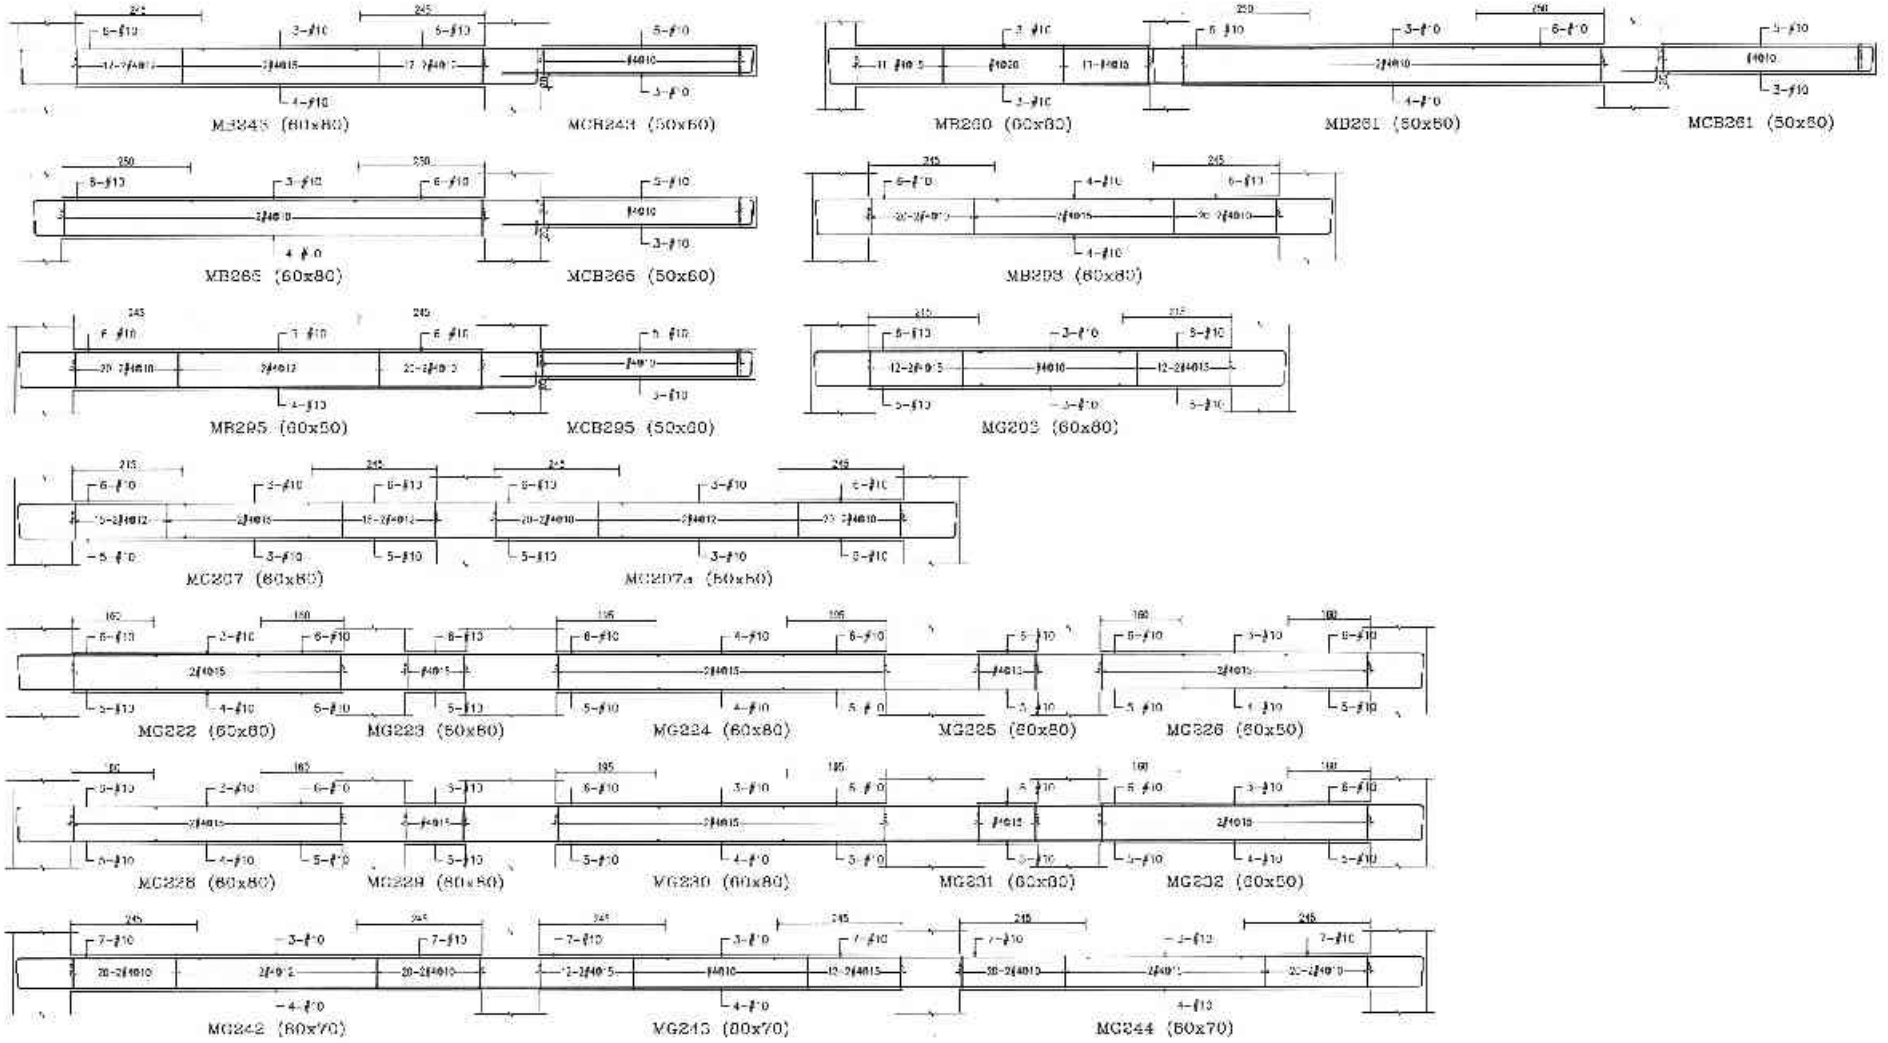

備註	次數	日期	修正說明	繪圖	業主	工程名稱	圖名	建築師事務所	簽章	設計	比例
					日勝生活科技股份有限公司 地址：台北市大同區民生西路203號14樓 電話：(02)7733-8886 傳真：(02)2559-5588	新北市板橋浮洲合宜住宅店鋪、集合住宅新建工程(A6-2基地)	A、B棟1MF梁配筋圖(二)	吳昌成建築師事務所 建築師：吳昌成 地址：台南市永康區中興路196-10號2F 電話：(06)312-1638 傳真：(06)31 10'0		製圖	1/50
										設計	單位 CM
										校核	日期
										核准	
										核定結果	
										圖號	S4-242
										版號	

38244 - 52013261719

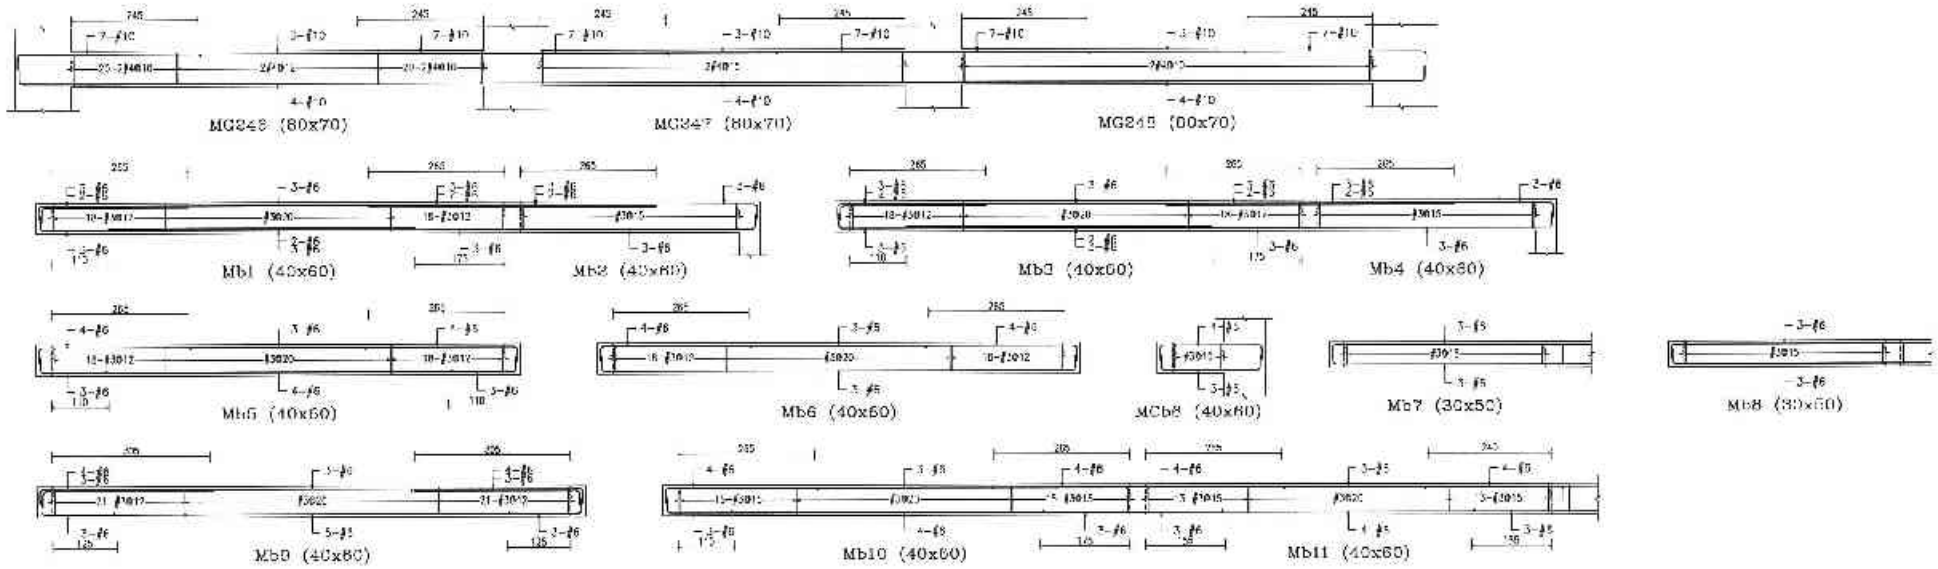

備註	次數	日期	修正說明	修改

業主	工程名稱	圖名	建築師事務所	簽章
日勝生活科技股份有限公司 地址：台南市大林路6段大道 段220號 4樓 電話：(02)7735-8883 傳真：(02)2559 5188	新北市板橋浮洲合宜住宅店鋪、集合住宅新建工程 (AB-2基地)	A、B棟1MF梁配筋圖 (三)	吳昌成建築師事務所 建築師：吳昌成 地址：台南市永福路中華段192-10號7樓 電話：(06)372-1869 傳真：(06)371 1310	

繪圖		比例	
設計		審查	CM
校核		工期	
核准			
本書張次			
圖號	S4-243		
備註			

38244 - 52013261719

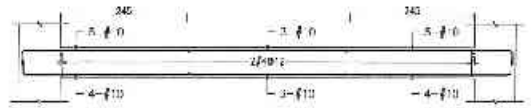

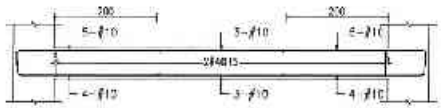

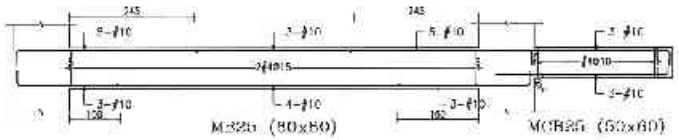

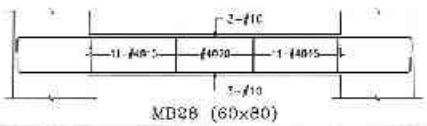

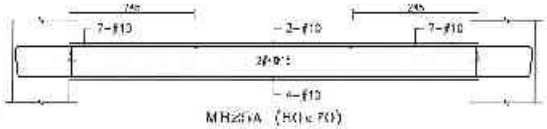

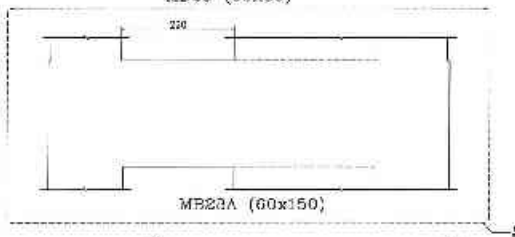

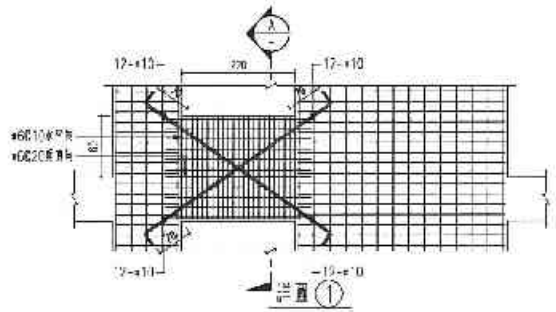

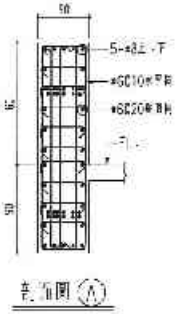

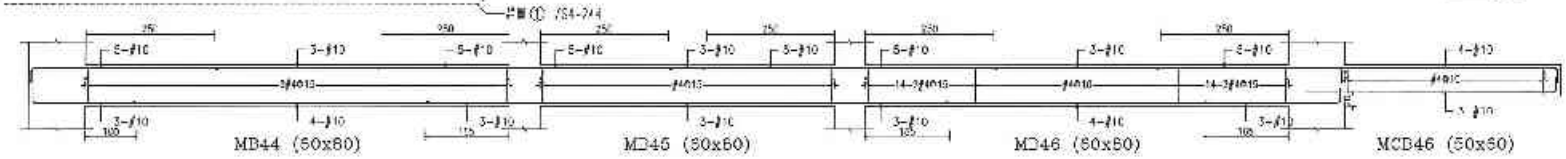

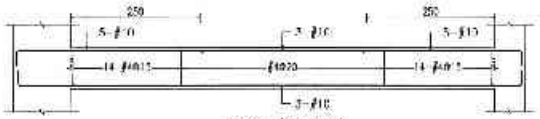

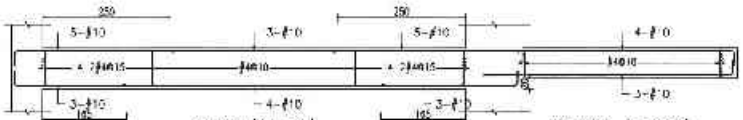

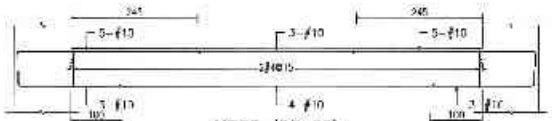

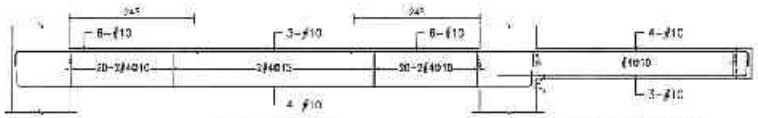

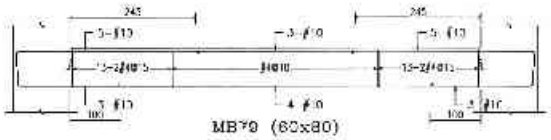

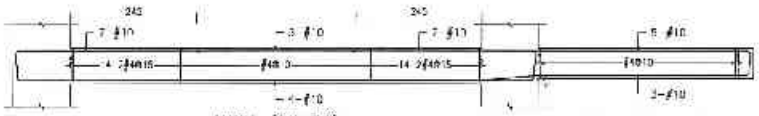

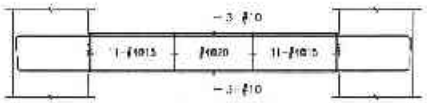

備註	次數	比例	修正說明	核准	業主	工程名稱	圖名	建築師事務所	簽章	繪圖	比例
					日勝生活科技股份有限公司 地址：台北市大同區市民大道一段219號14樓 電話：(02)7735-8888 傳真：(02)2358-3188	新北市板橋浮洲合宜住宅店鋪、集合住宅新建工程(A8-2基地)	C、D棟1MF梁配筋圖(一)	吳昌成建築師事務所 建築師：吳昌成 地址：台南市永康區中華路158-13號2F 電話：(06)312-1638 傳真：(06)311-010		設計 校核	審查 CM 工務
										核准 計算簡圖	
										圖號	S4-244
										張號	

41631 - 62013261719

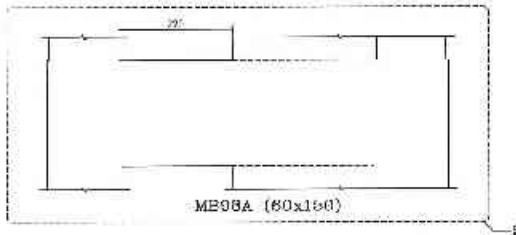

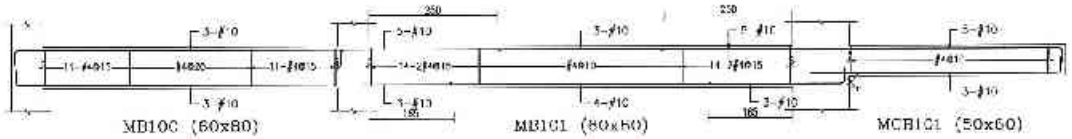

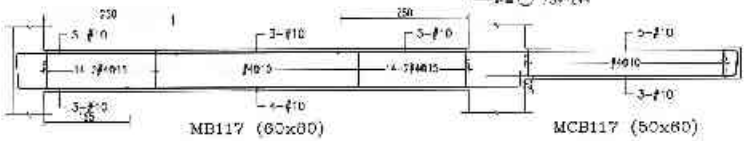

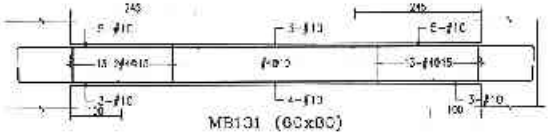

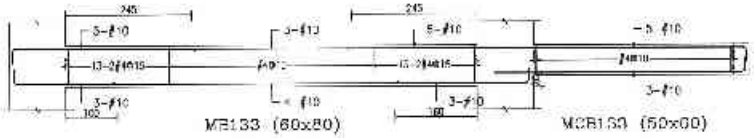

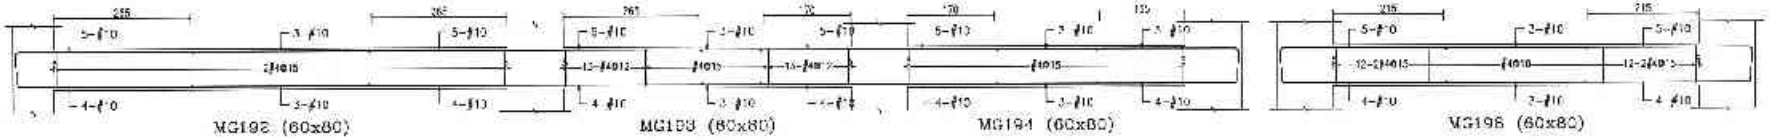

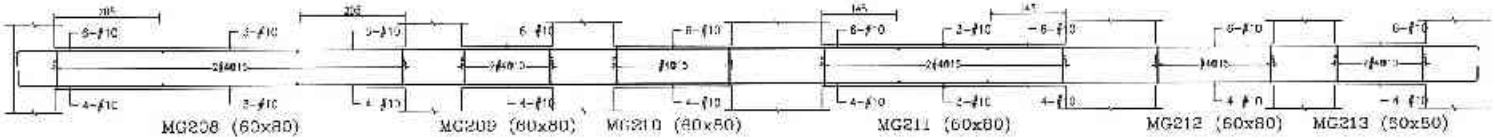

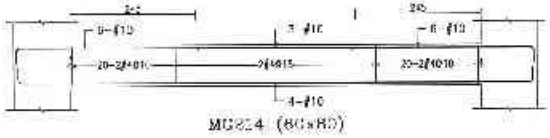

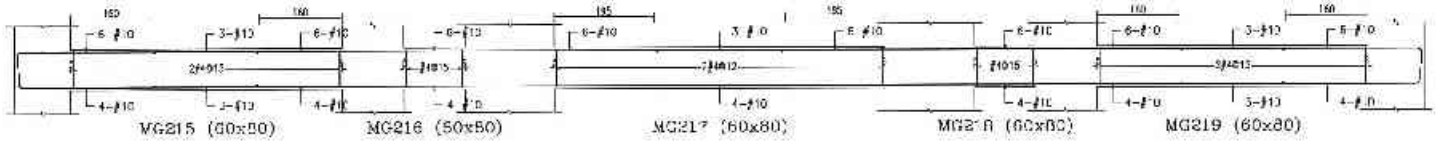

備註	上層 日期	修正說明	設計	業主	工程名稱	圖名	建築師事務所	簽章	總重		比例	
				日勝生活科技股份有限公司 地址：台北市大同區市民大道 段209號14樓 電話：(02)7733-6369 傳真：(02)2559 5188	新北市板橋浮洲合宜住宅店鋪、集合住宅新建工程 (A6-2基地)	C、D棟1M-梁配筋圖 (二)	吳昌成建築師事務所 建築師：吳昌成 地址 台南市永康區中華南路153 12樓7F 電話：(06)312-1308 傳真：(06)311-1010		設計		單位	CM
									校核		日期	
									核准		圖號	S4-245
									審查			

41631 - 62013261719

44794 - 62013261719

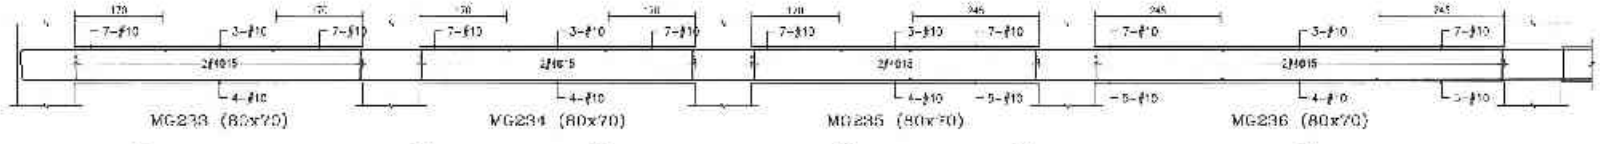

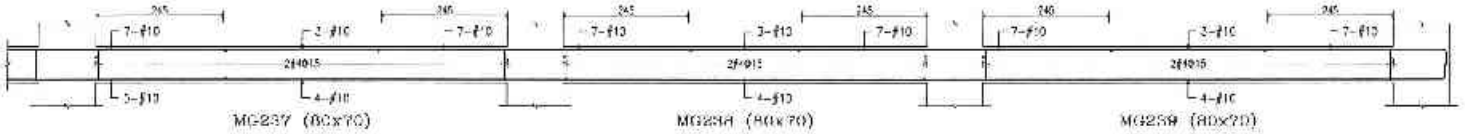

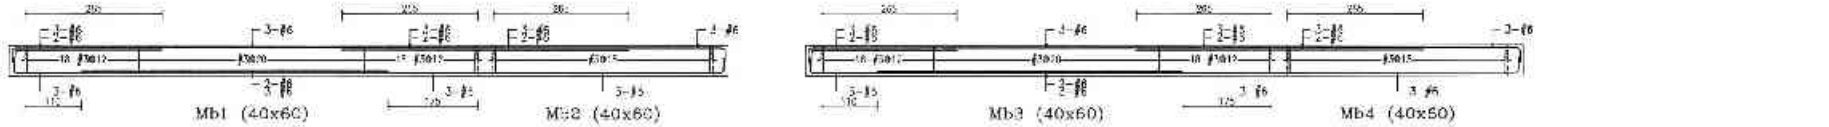

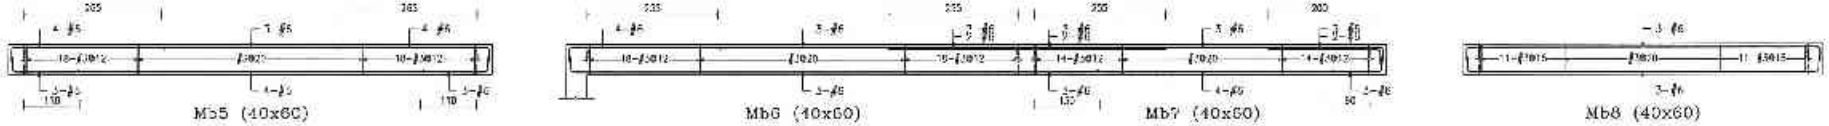

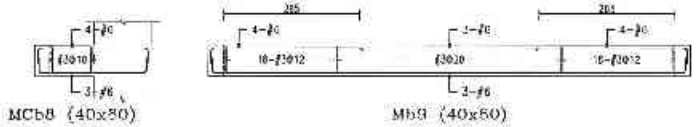

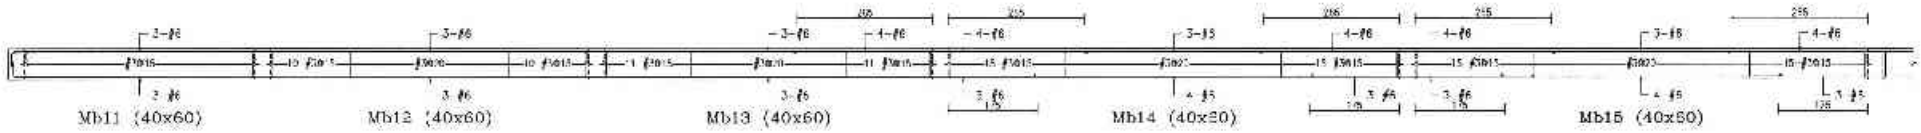

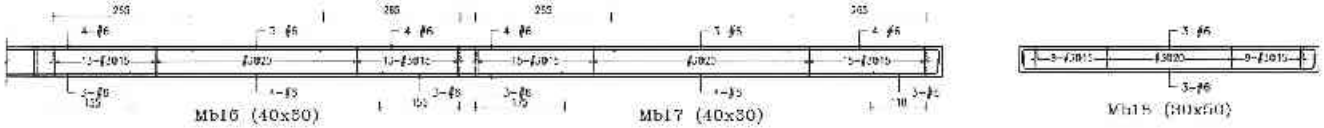

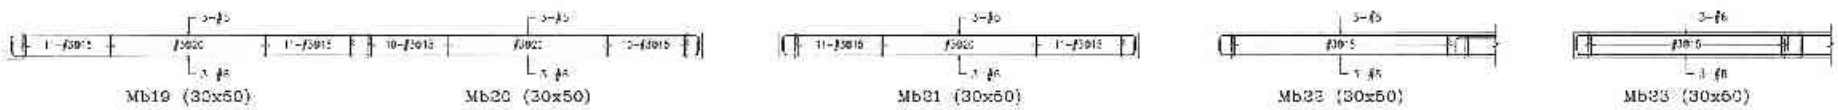

備註	次數	日期	修正說明	檔案	業主	工程名稱	圖名	建築師事務所	簽章	繪圖		比例	
					日源生活科技股份有限公司 地址：台北市大同區承德路一段209號14樓 電話：(02)7732-6886 傳真：(02)2550-3368	新北市板橋浮洲合宜住宅店鋪、集合住宅新建工程 (AG-2基地)	C、D棟1MF梁配筋圖 (三)	吳昌成建築師事務所 建築師：吳昌成 地址：台南市永康區中華路198、10樓之F 電話：(06)312-1638 傳真：(06)31[illegible]-10[illegible]		設計		單位	CM
										校核		日期	
										核准			
										計算編號			
										圖號	S4-246		
										張號			

44794 31719

42656 - 420132B1719

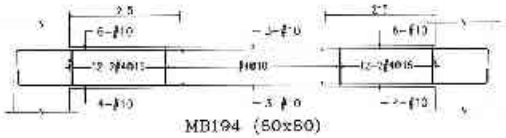
MB194 (50x80)

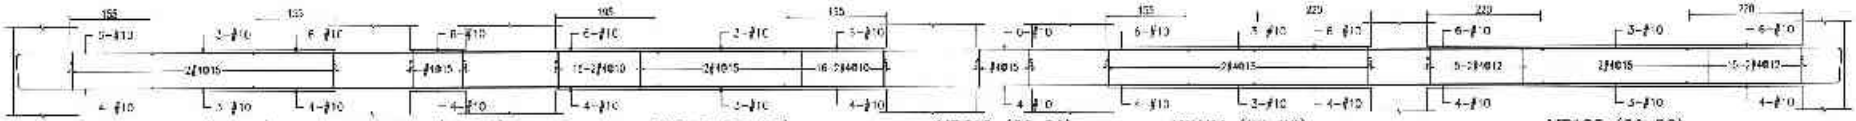
MB210 (60x80) MB211 (60x80) MB212 (60x80) MB213 (60x80) MB124 (60x80) MB125 (60x80)

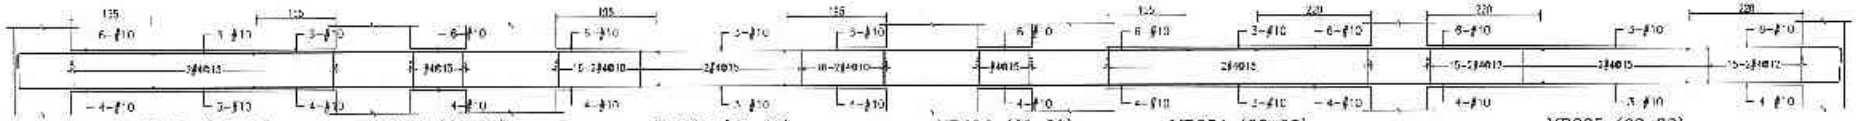
MB230 (60x60) MB231 (60x60) MB232 (60x80) MB233 (60x80) MB234 (60x80) MB235 (60x80)

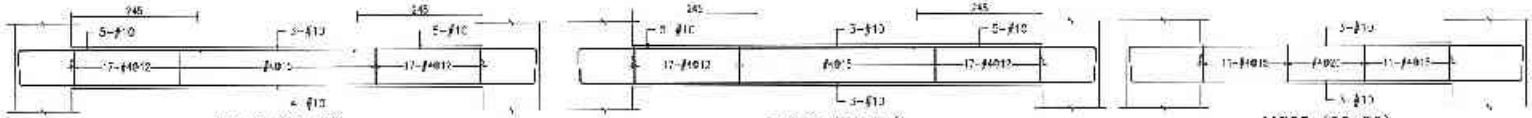
MG76 (60x80) MG78 (60x80) MG85 (60x80)

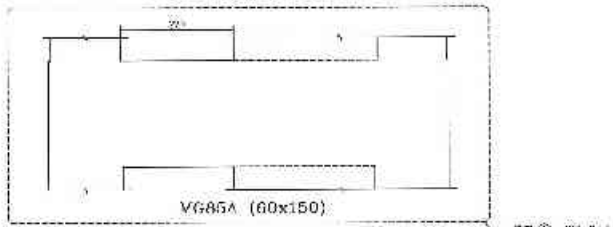
MG85A (60x150)

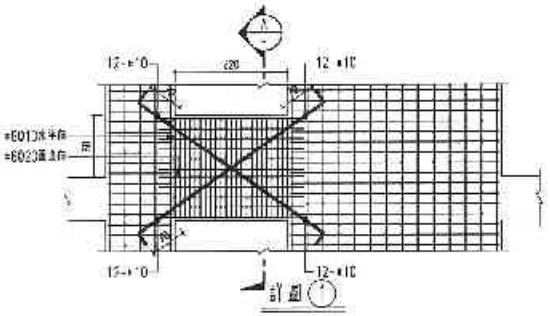
剖面 1

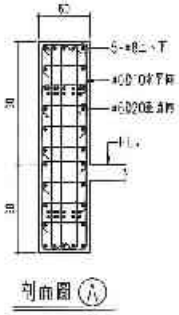
剖面圖 A

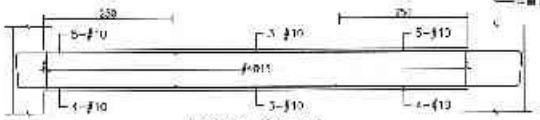
MG100 (60x80)

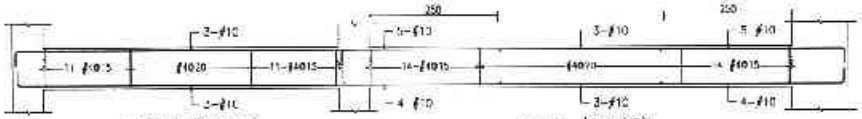
MG117 (60x80) MG118 (60x80) MG133 (60x80)

備註	次數	日期	修正說明	指定	業主	工程名稱	圖名	建築師事務所	簽章	審查	主持	
					日勝生活科技股份有限公司 地址：台北市大同區市民大道一段200號14樓 電話：(02)7733-8838 傳真：(02)2559-5188	新北市板橋浮洲合宜住宅店鋪、集合住宅新建工程 (A6-2基地)	E棟MF梁配筋圖 (一)	吳昌成建築師事務所 建築師：吳昌成 地址：台南市永康區中華路154-13號7F 電話：(06)312 1608 傳真：(06)311- 010		校對	監造	CM
										校核	下M	
										核准		
										計畫階段		
										圖號	S4-247	
										版號		

42656 - 420132B1719

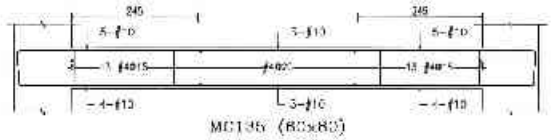

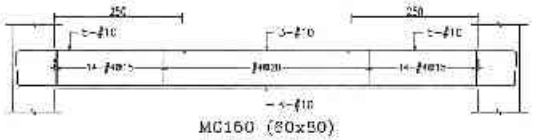

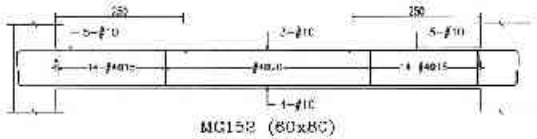

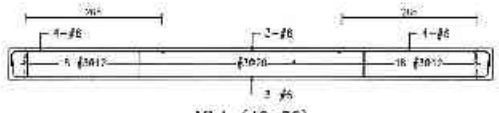

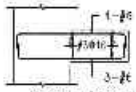

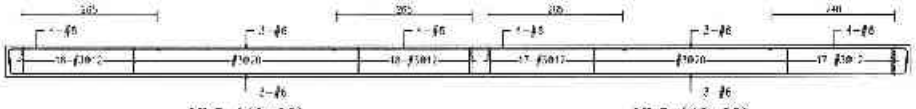

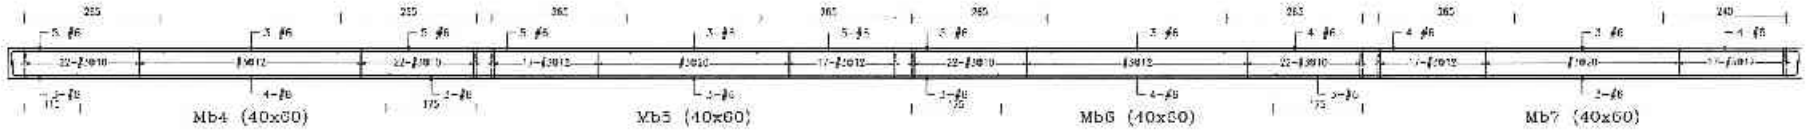

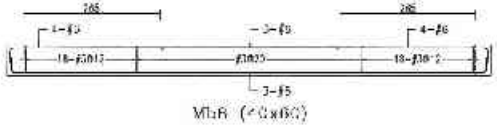

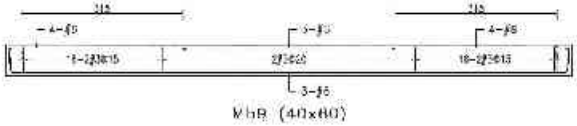

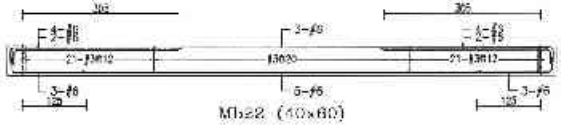

備註	次數	日期	修正說明	設計	業主	工程名稱	圖名	建築師事務所	簽章	核圖		L.R.	
					日勝生活科技股份有限公司 地址：台北市大同區民大道一段203號14樓 電話：(02)7733-6888 傳真：(02)2559-6188	新北市板橋浮洲合宜住宅店鋪、集合住宅新建工程 (A6-2基地)	E棟1MF梁配筋圖 (二)	吳昌威建築師事務所 建築師：吳昌威 地址：台南市永福路二段198-10號2F 電話：(06)272-1606 傳真：(06)271-1010		校對		比例	C&E
										設計		日期	
										監造			
										承造			
										圖號	S4-248		
										附號			

46842 - 12013261720

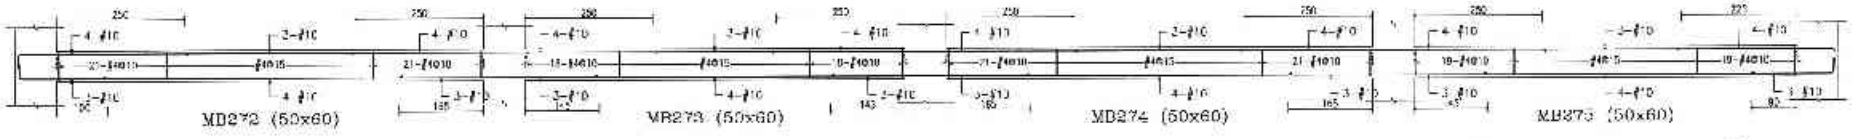

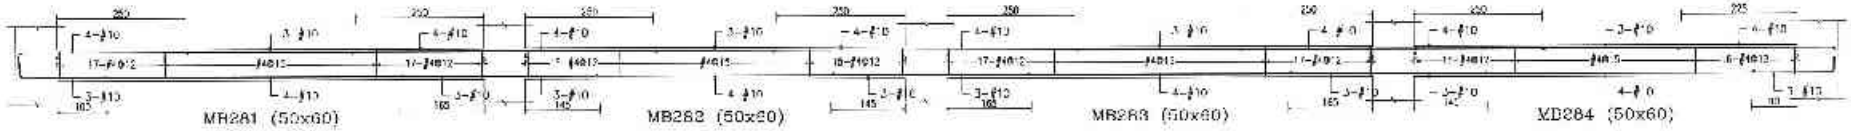

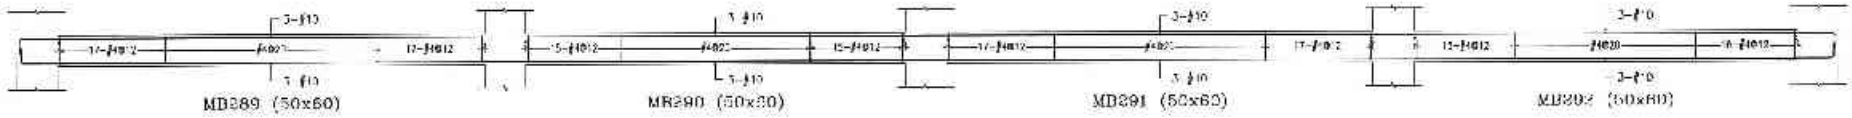

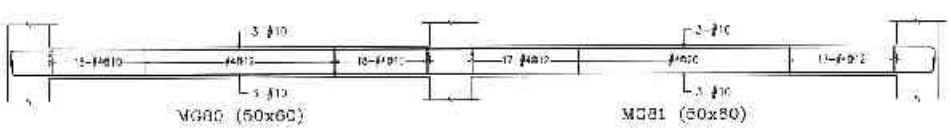

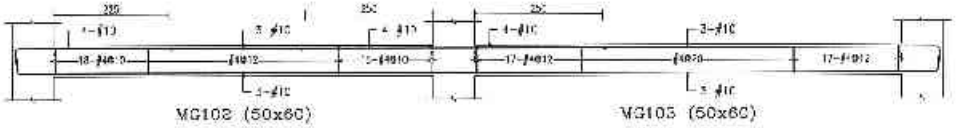

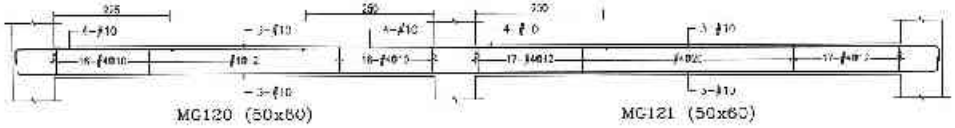

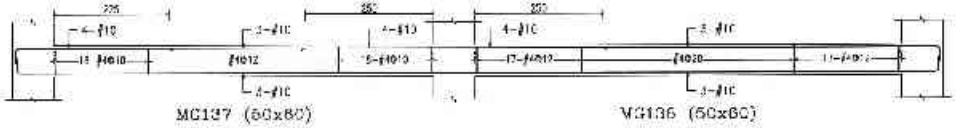

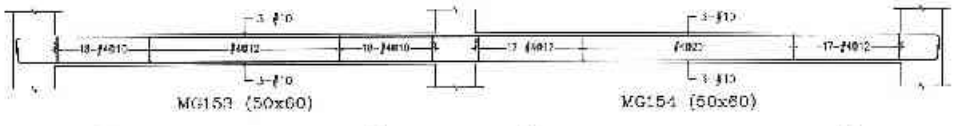

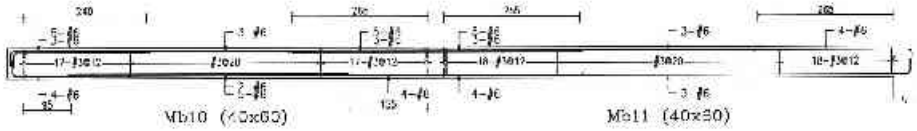

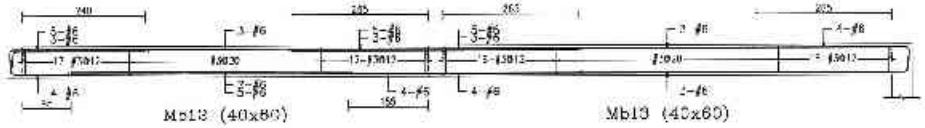

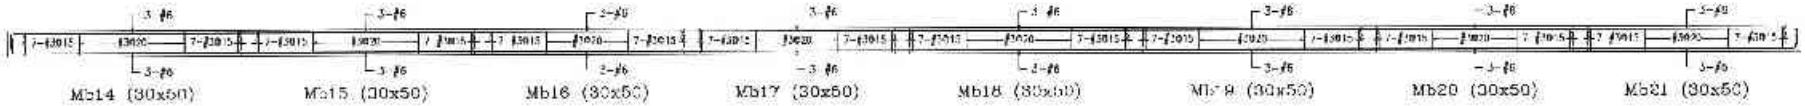

備註	力數 日期	修正說明	修正	業主	工程名稱	圖名	建築師事務所	簽章	圖號	比例
				日勝生活科技股份有限公司 地址：台北市大同區市民大道一段203號14樓 電話：(02)7733-6388 傳真：(07)2559-2168	新北市板橋浮洲合宜住宅店鋪、集合住宅新建工程（A6 2基地）	E棟1MF梁配筋圖（三）	吳昌成建築師事務所 建築師：吳昌成 地址：台南市永康區中華路348-1號7F 電話：(06)312 1808 傳真：(06)311-1010		圖號	S4-249

46842 - 12013261720

4535' - 62013261720

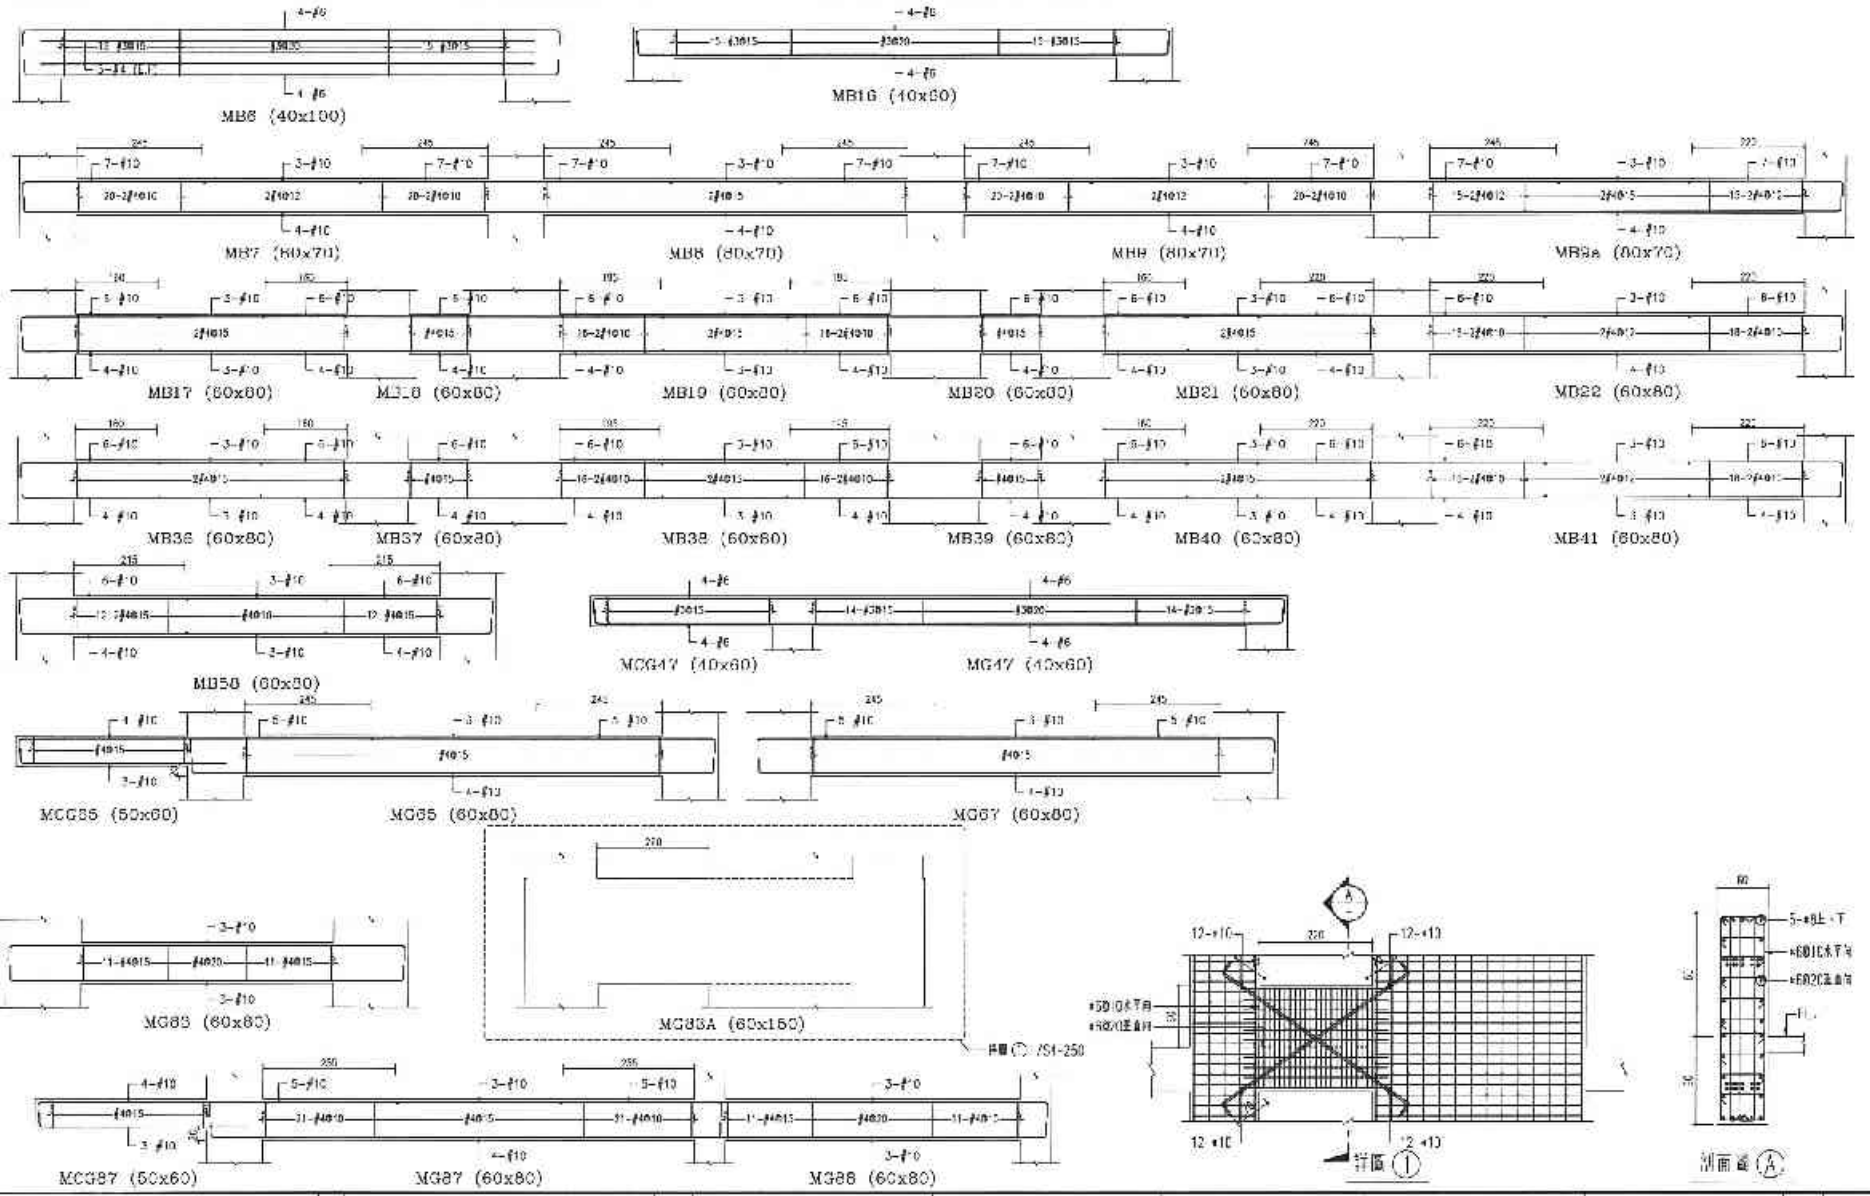

備註	人數	日期	修正說明	核准	業主	工程名稱	圖名	建築師事務所	簽章			
					日勝生活科技股份有限公司 地址：台北市大同區市民大道一段[illegible] 電話：(02)7732 8588 傳真：(02)2556-3188	新北市板橋浮洲合宜住宅店鋪、集合住宅新建工程 (AB-2基地)	F棟1M-梁配筋圖 (一)	吳昌成建築師事務所 建築師：吳昌成 地址：台北市永康街[illegible] 電話：(02)2312-1638 傳真：(02)2311-[illegible]		繪圖 設計 校核 核准 計算機視 圖號 張號	土測 結構 CM S4-250

45351 61720

42565 - 12013261720

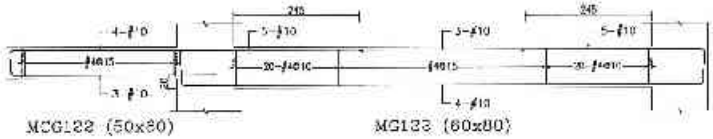

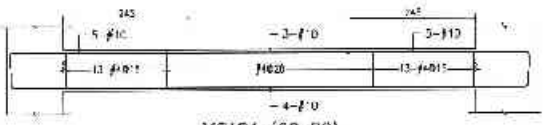

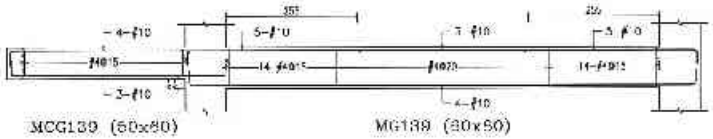

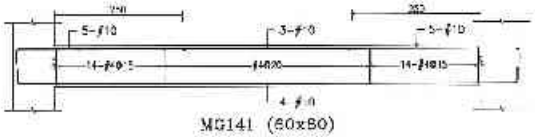

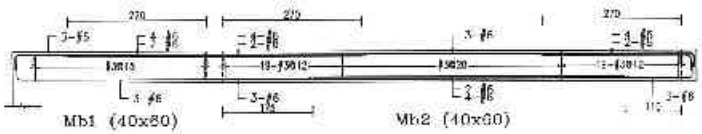

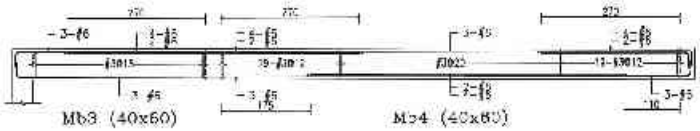

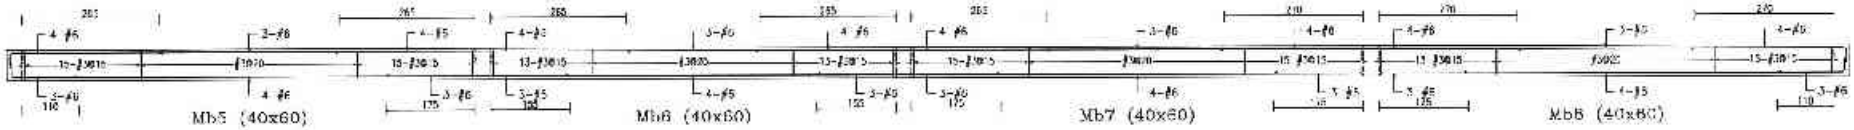

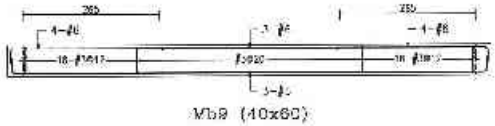

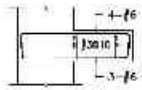

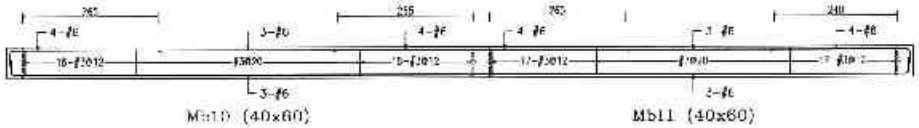

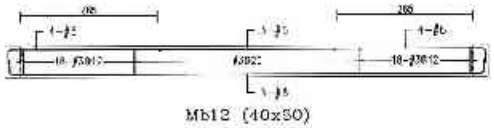

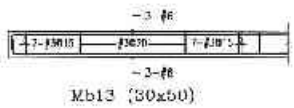

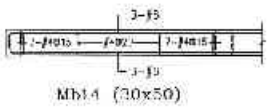

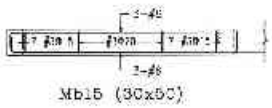

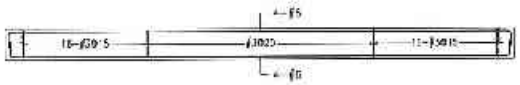

備註	次數	日期	修正說明	校核	業主	工程名稱	圖名	結構技師事務所	簽章	結構	比例	
					日勝生活科技股份有限公司 地址：台北市大同區重慶北路一段209號4樓 電話：(02)7733-5858 傳真：(02)2553-5788	新北市板橋浮洲合宜住宅店鋪、集合住宅新建工程（A6-2基地）	二棟1MF梁配筋圖（二）	吳昌成建築師事務所 建築師：吳昌成 地址：台南市永康區中華路90-10號7F 電話：(06)312-1808 傳真：(06)311-1210		設計	單位	CM
										校核	工號	
										核准		
										年月日期		
										圖號	S4-251	
										張號		

42565 - 12013261720

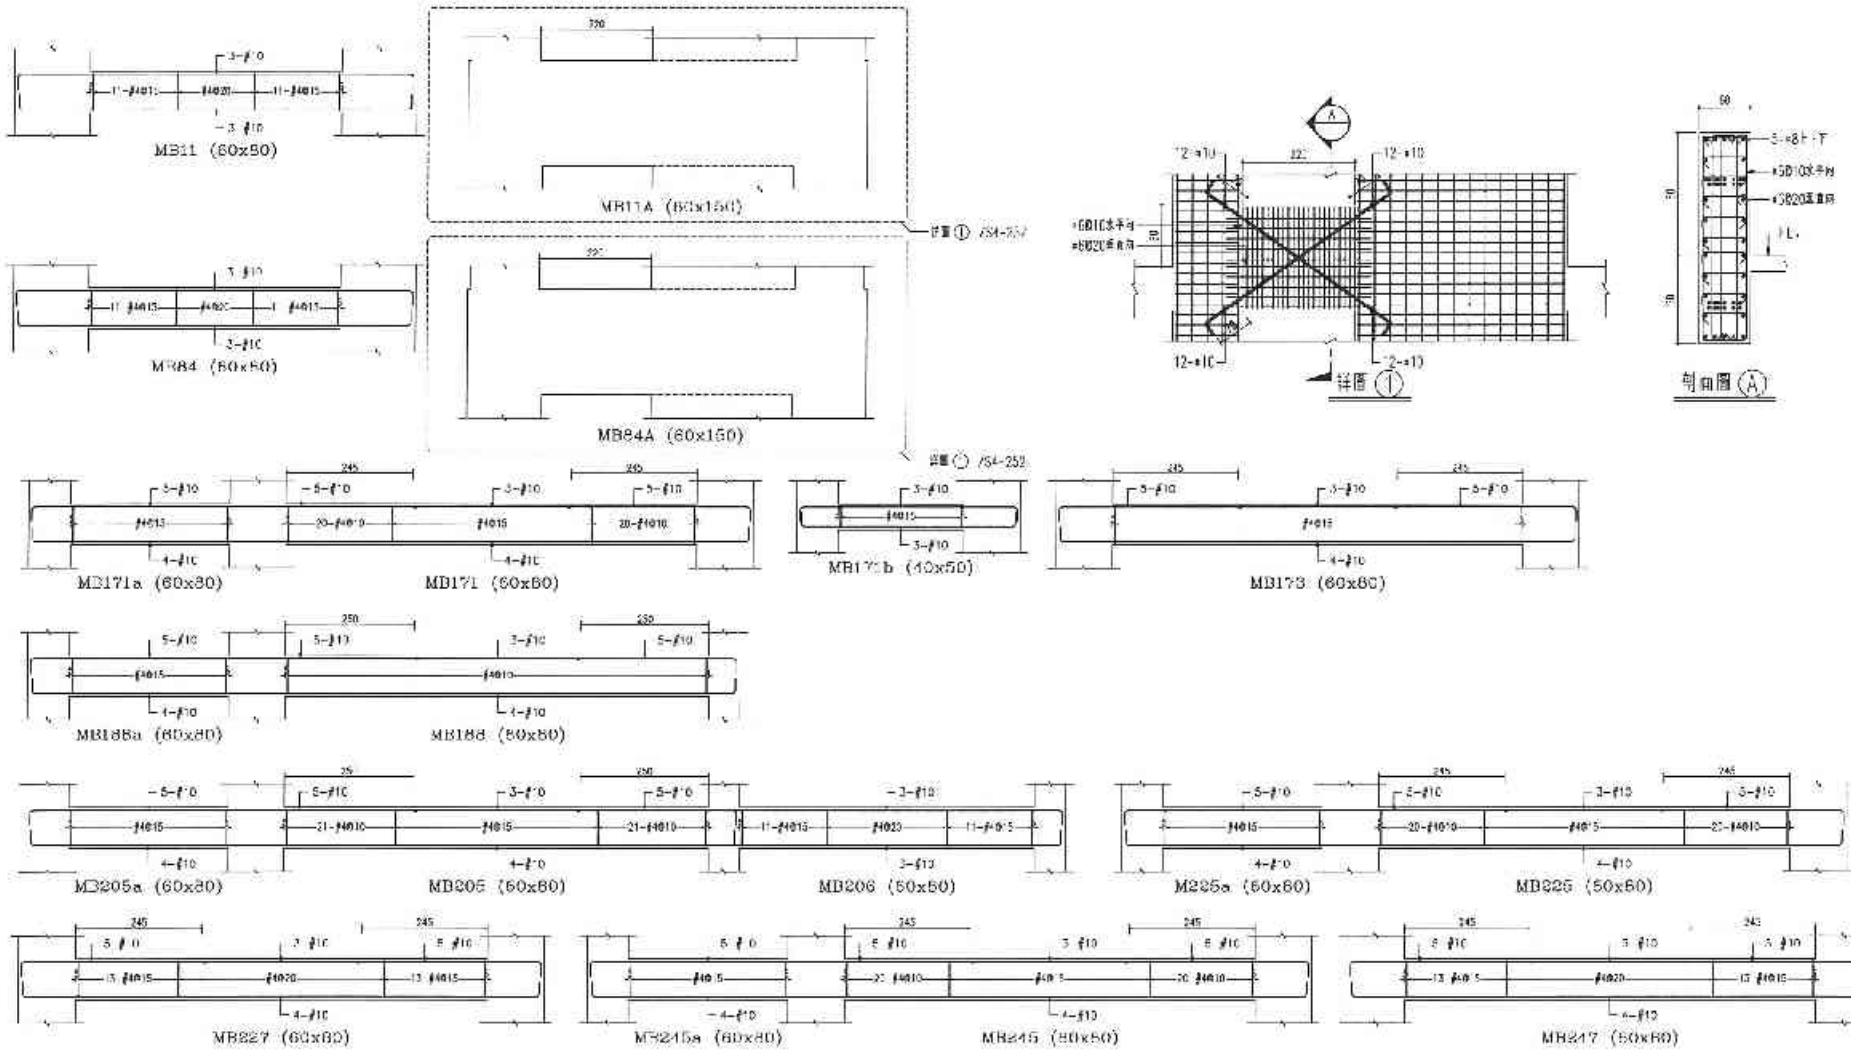

備註	次數	日期	修正說明	設計	業主
					日勝生活科技股份有限公司 地址：台北市大同區市光大道一段200號14樓 電話：(02)7733-8888 傳真：(02)2539-5163

工程名稱	圖名
新北市板橋浮洲合宜住宅店鋪、集合住宅新建工程 (A6-2基地)	G、H棟1MF梁配筋圖 (一)

建築師事務所	簽章
吳昌成建築師事務所 建築師：吳昌成 地址：台南市永康區中華路 96-10號2F 電話：(06)312-1869 傳真：(06)31 1213	

圖號		比例	
設計		單位	CM
校核		日期	
核准			
大地階段			
圖號	S4-252		
承號			

40957 - 82013251720

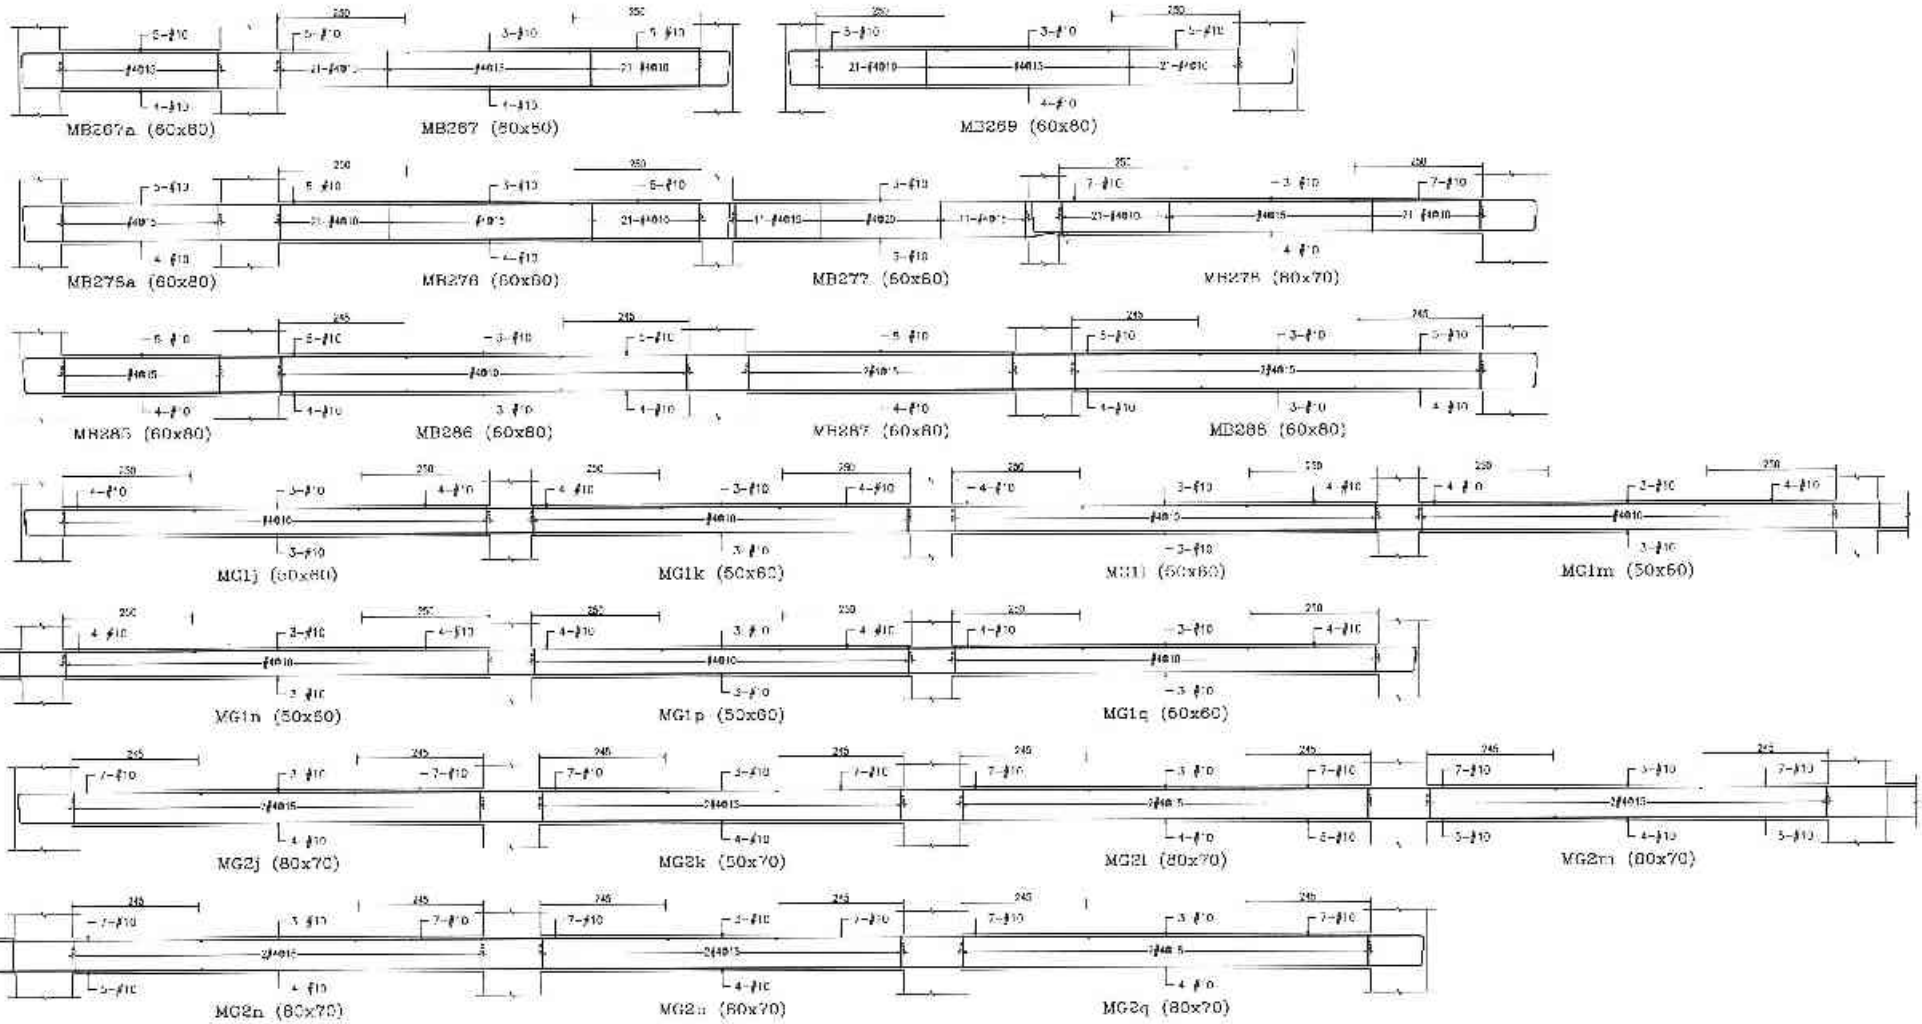

備註	次數	日期	修正說明	核准

業主	工程名稱	圖名	建築師事務所	簽章
日勝生活科技股份有限公司 新北市汐止區環河東路一段203號14樓 電話：(02)7733-8886 傳真：(02)2599-3138	新北市板橋浮洲合宜住宅 店鋪・集合住宅新建工程 (A6-2基地)	G、H棟1MF梁配筋圖 (二)	吳昌成建築師事務所 建築師：吳昌成 地址：臺南市永康區中華路198-10號7F 電話：(06)312-1808 傳真：(06)311-1010	

繪圖		主長	
設計		專案	CM
校核		日期	
核准			
作業階段			
圖號	S4-253		
張號			

40957 - 82013251720

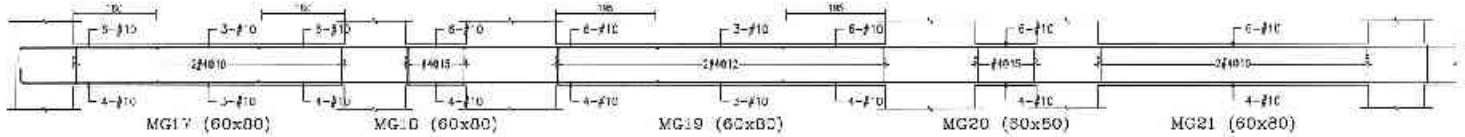

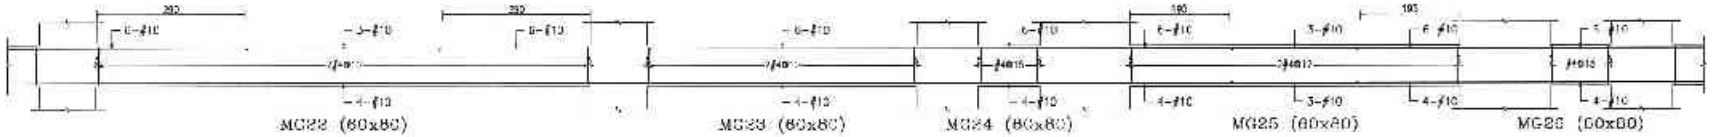

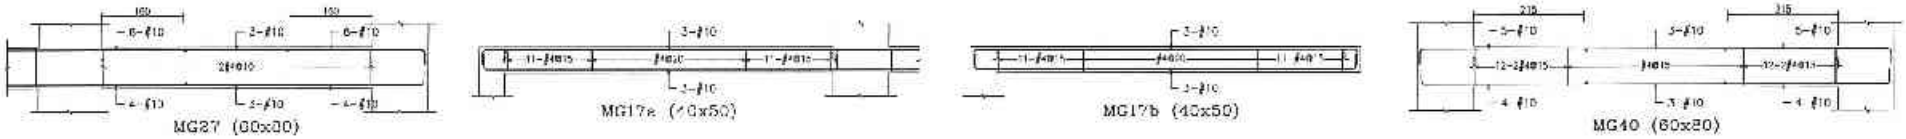

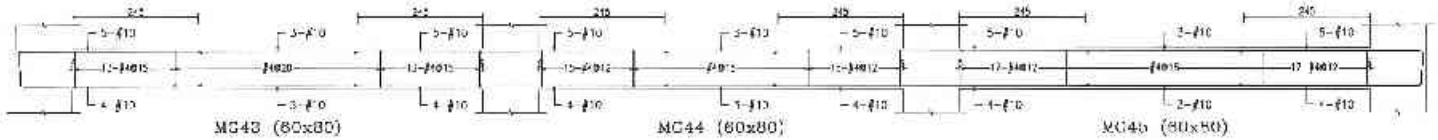

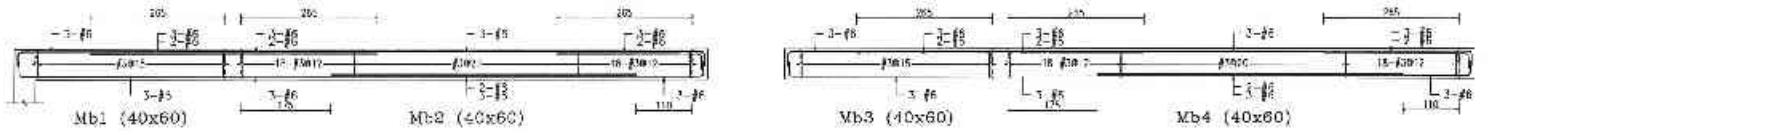

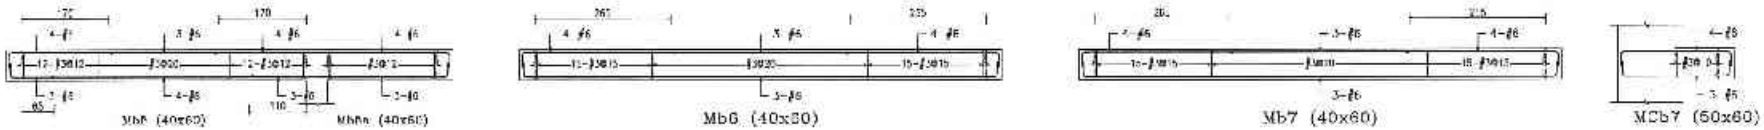

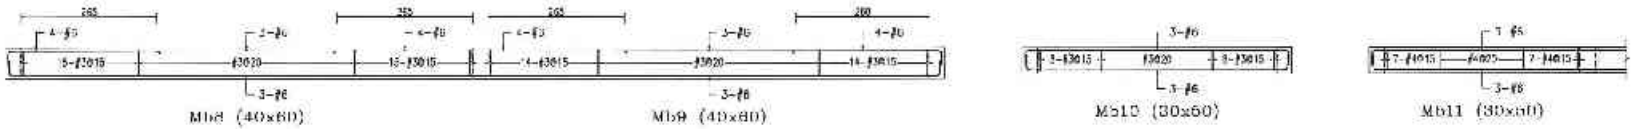

備註	次數	日期	修正說明	核准	業主	工程名稱	圖名	建築師事務所	簽章			
					日勝生活科技股份有限公司 地址：台北市大同區市民大道一段209號4樓 電話：(02)7723-8868 傳真：(02)2559-5188	新北市板橋浮洲合宜住宅店鋪、集合住宅新建工程 (A8-2基地)	G、H棟1M1梁配筋圖 (三)	吳昌成建築師事務所 建築師：吳昌成 地址：新竹市東區中華路195、197號7F 電話：(03)312-1305 傳真：(03)311-1310		繪圖		比例	
										設計		單位	CM
										校核		日期	
										校定			
										作業階段			
										圖號	S4-254		
										張次			

34977 - 52013261720

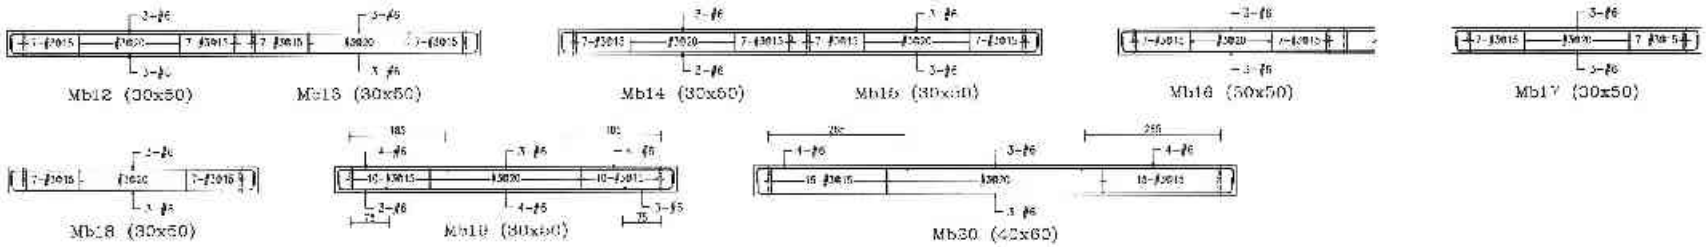

備註	次數	日期	修正說明	修改	業主	工程名稱	圖名	建築師事務所	簽署			
					日勝生活科技股份有限公司 地址：台北市大同區承德路二段209號14樓 電話：(02)7735-6388 傳真：(02)2559 5138	新北市板橋浮洲合宜住宅店鋪・集合住宅新建工程（A6-2基地）	G、H棟1MF梁配筋圖（四）	吳昌成建築師事務所 建築師：吳昌成 地址：台北市永康街牛埔巷13號1C樓7F 電話：(02)322-1828 傳真：(02)311-1010		繪圖		比例	
										設計		基地	CM
										校核		日期	
										核准			
										工業局證			
										圖號	S4-255		
										備考			

34977 - 62013261720

41324 - 02013261720

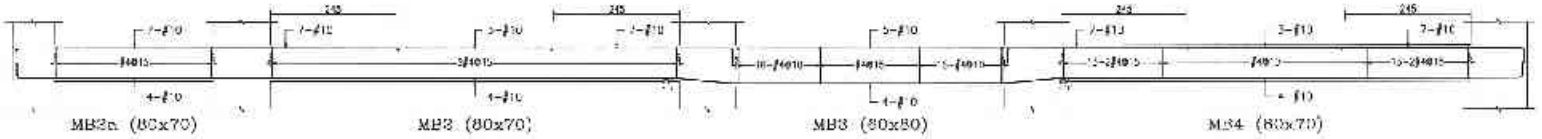

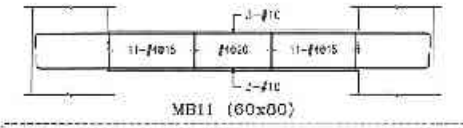

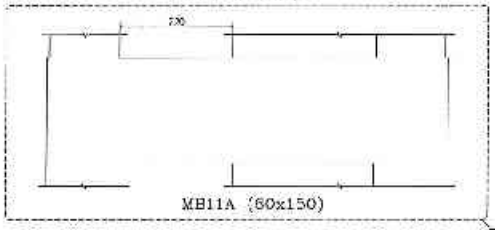

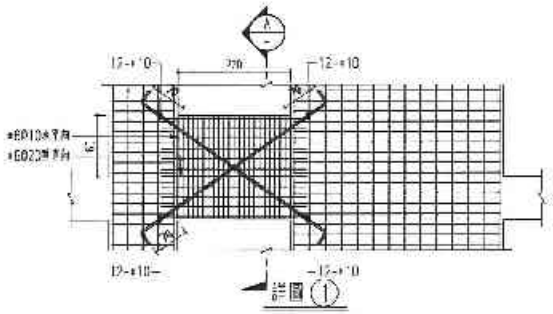

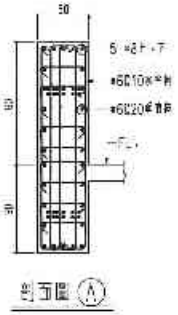

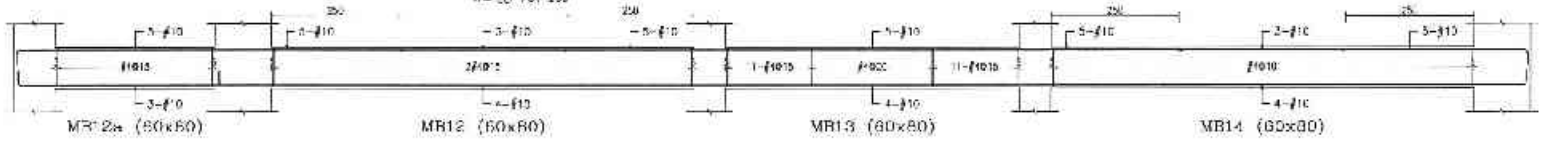

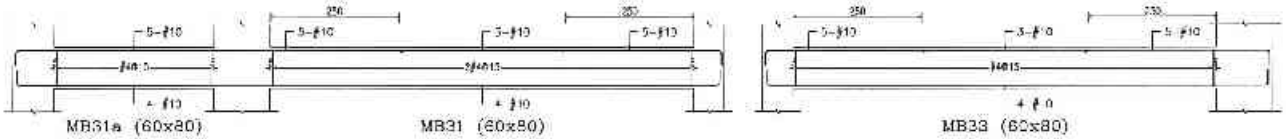

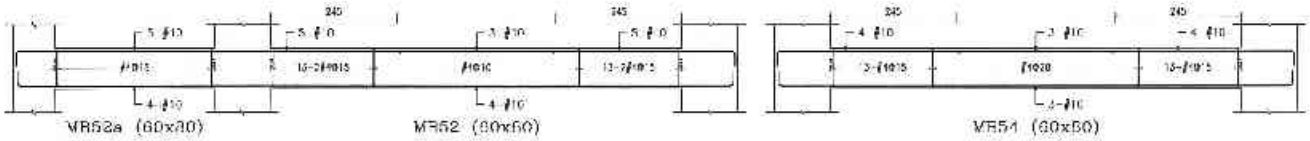

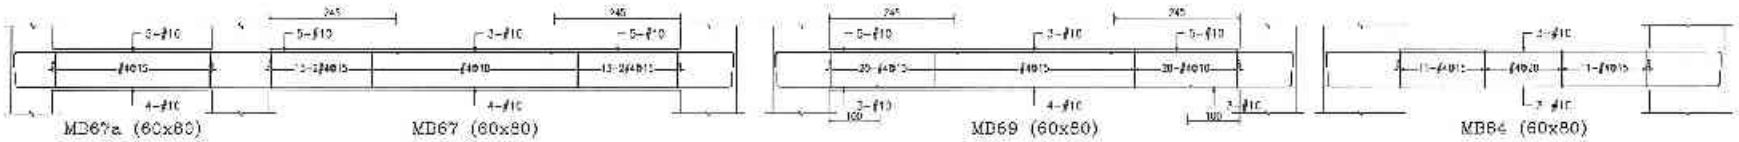

備註	次數	日期	修正說明	修改	施工	工程名稱	圖名	建築師事務所	簽章	繪圖	比例
					日勝生活科技股份有限公司 地址：台北市大同區重慶北路二段205號14樓 電話：(02)7733 8888 傳真：(02)2559-5786	新北市板橋浮洲合宜住宅店鋪、集合住宅新建工程 (A6-2基地)	I、J棟1MF梁配筋圖 (一)	吳昌成建築師事務所 建築師：吳昌成 地址：台北市中山區南京東路138 10樓之1 電話：(02)312-1806 傳真：(02)511-1010		設計	平拉 CM
										校核	日期
										核准	
										竹新結構	
										圖號	S4-256
										張號	

41324 02013261720

40513 - 92013261720

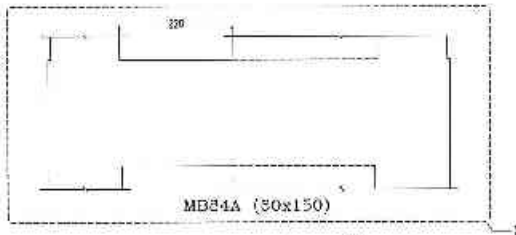

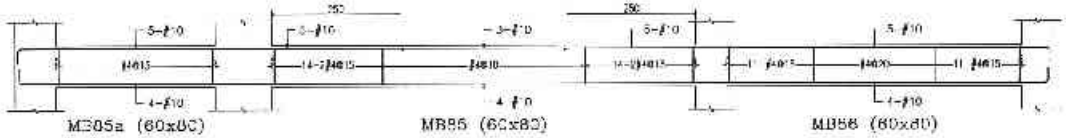

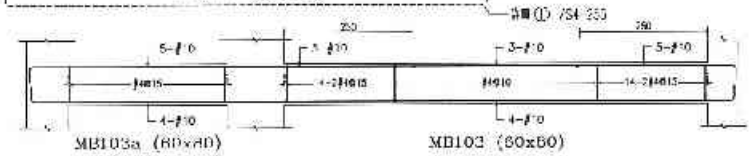

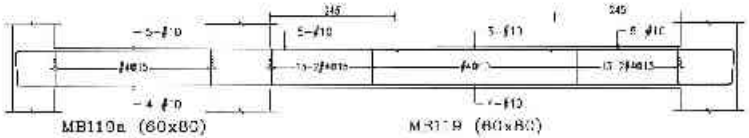

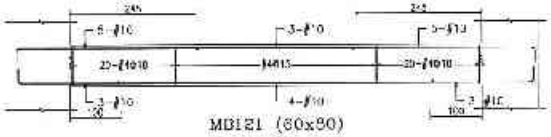

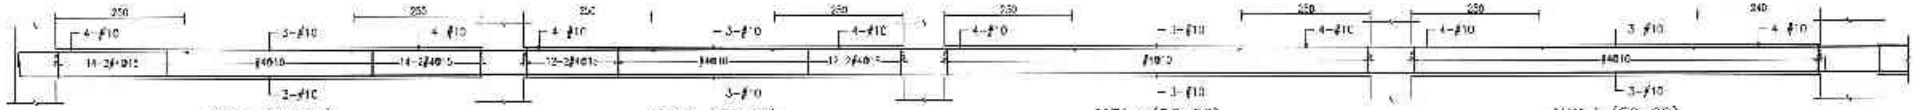

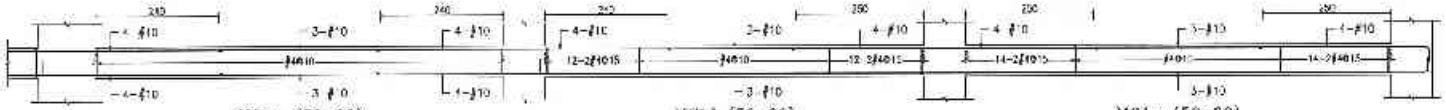

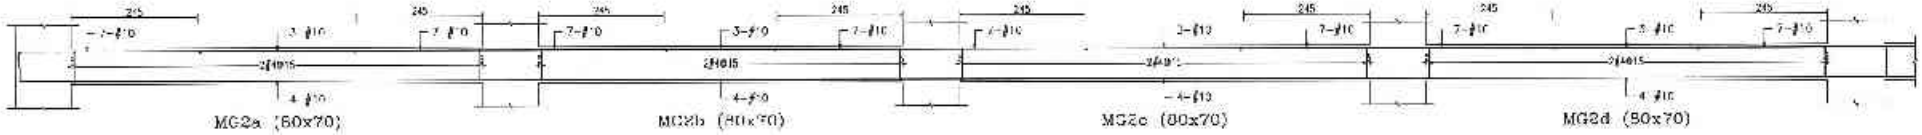

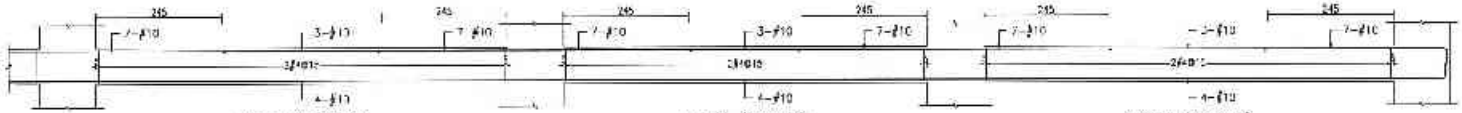

備註	次數	日期	修正說明	映像	業主	工程名稱	圖名	建築設計事務所	簽章			
					日勝生活科技股份有限公司 地址：台北市大同區民生西路209號14樓 電話：(02)7733-8988 傳真：(02)2558-5786	新北市板橋浮洲合宜住宅店鋪、集合住宅新建工程(A6-2基地)	J棟1MF梁配筋圖(一)	吳昌成建築師事務所 建築師：吳昌成 地址：台南市永康區中華路190-10號2F 電話：(06)312-1908 傳真：(06)31-1010		設計 校核 核定 繪圖 審查 圖號	比例 日期 CM S4-257

40513 - 92013261720

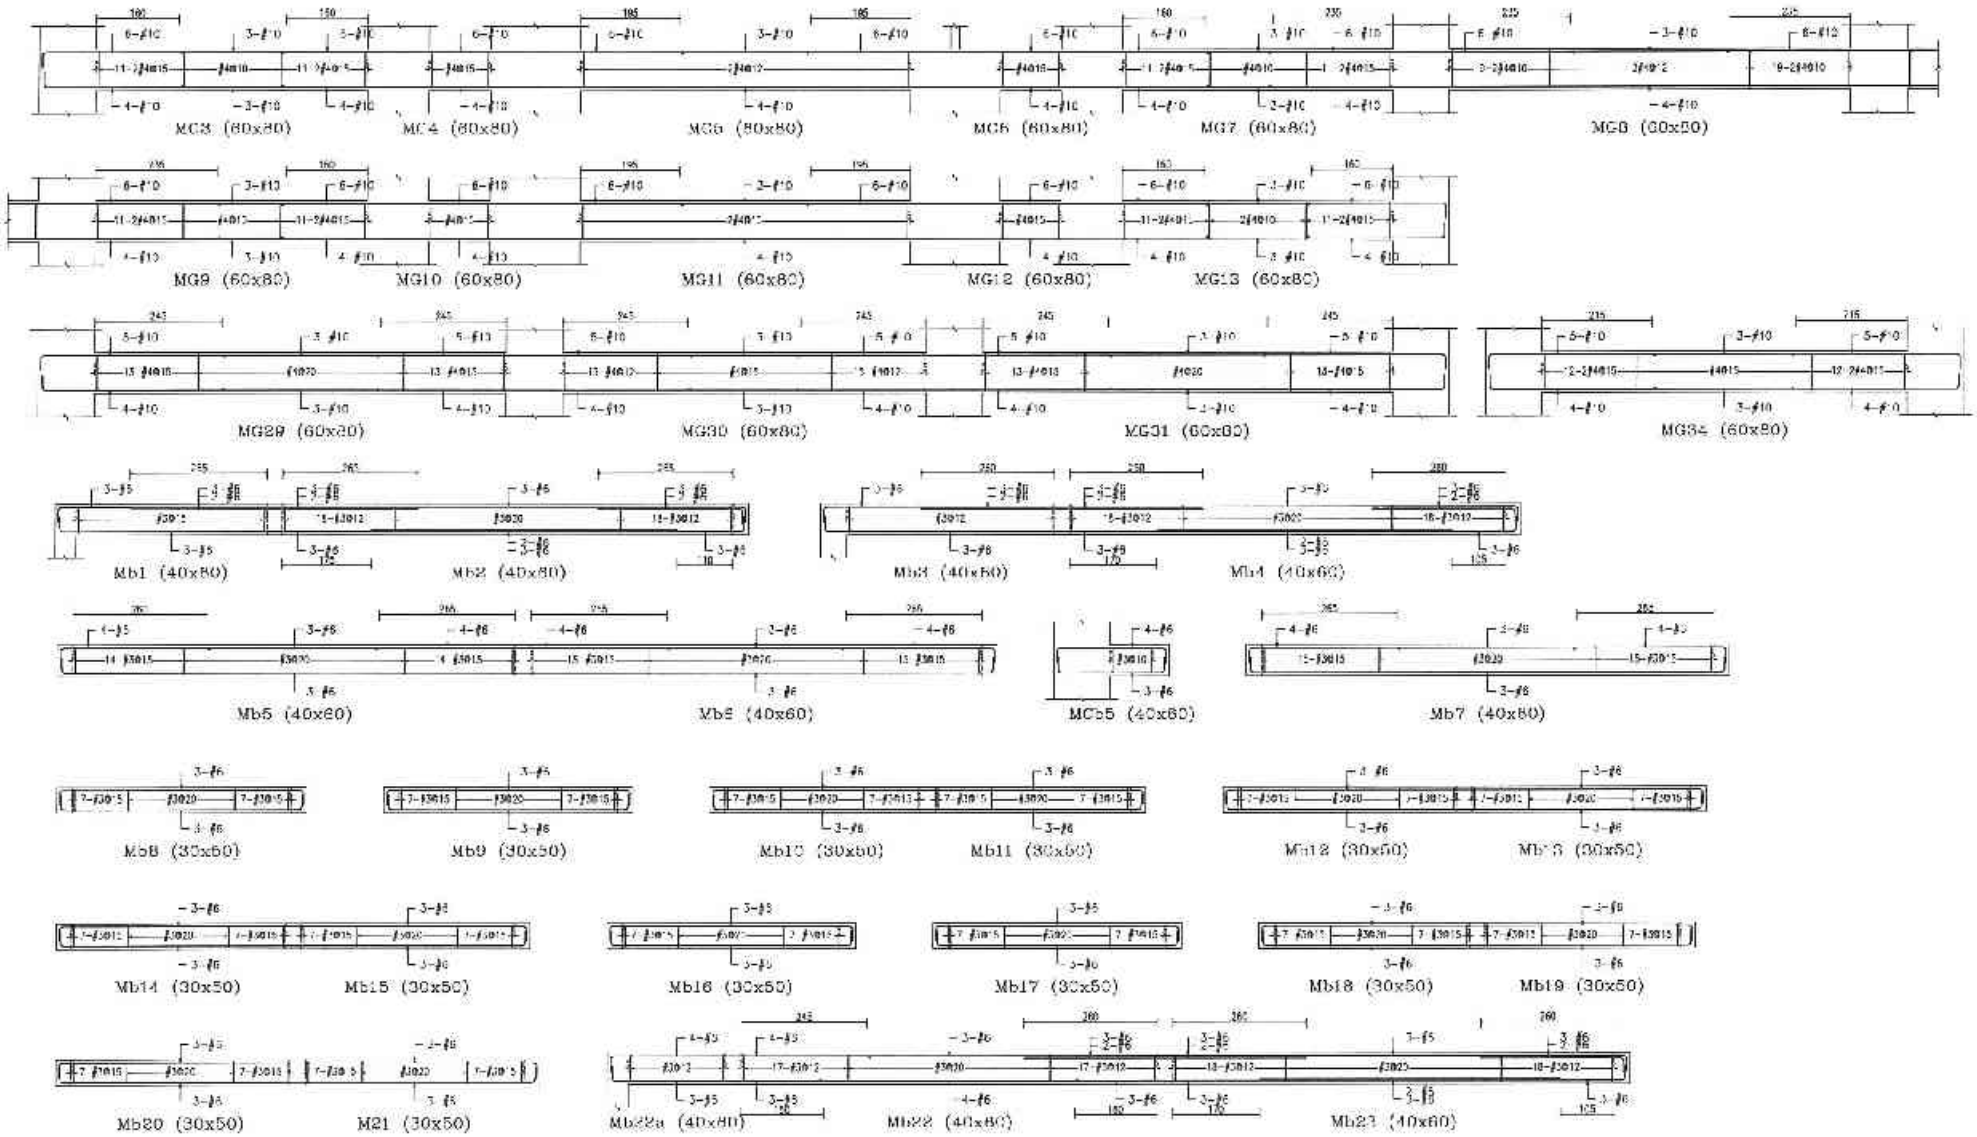

備註	次數	日期	修正說明	校定	設計	工程名稱	圖名	建築師事務所	簽章	總圖		L.m
					日勝生活科技股份有限公司 地址：台北市大安區忠孝東路四段207號11樓 電話：(02)7733-8888 傳真：(02)2539-5185	新北市板橋浮洲合宜住宅 店鋪、集合住宅新建工程 (A6-2基地)	1、J棟1MF梁配筋圖 (三)	吳昌成建築師事務所 建築師：吳昌成 地址：台南市永康區中華路 90-10號3F 電話：(06)312-1808 傳真：(06)31 1510		詳圖		單位 CM
										說明		比例
										結構		
										大樣符號		
										圖號	S4-258	
										頁號		

32272 - 52013251720

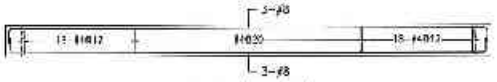

Mb24 (40x80)

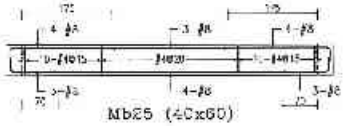

Mb25 (40x60)

備註	次數	日期	修正說明	核准	業主	工程名稱	圖名	建築師事務所	簽章			
					日騰生活科技股份有限公司 地址：台北市大同區承德路一段209號4樓 電話：(02)7733-5863 傳真：(02)2553 5788	新北市板橋浮洲合宜住宅店鋪、集合住宅新建工程 (A6-2基地)	1、J棟1MF梁配筋圖 (四)	吳昌成建築師事務所 建築師：吳昌成 地址：台南市永康區中華路98-10號2F 電話：(06)312-1809 傳真：(06)311-1315		設計	七年	
										校核	單位	CM
										審定	工務	
										主管核准		
										圖號	S4-259	
										備註		

32272 - 52013251720

43712 - 02313261751

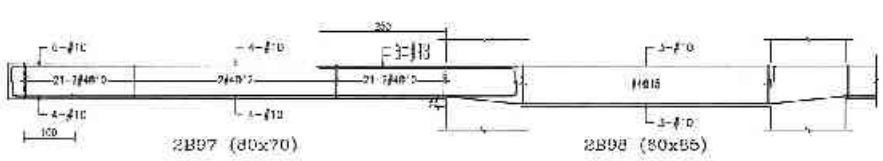

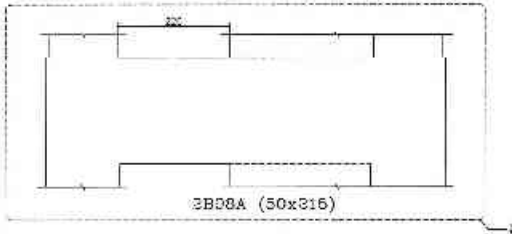

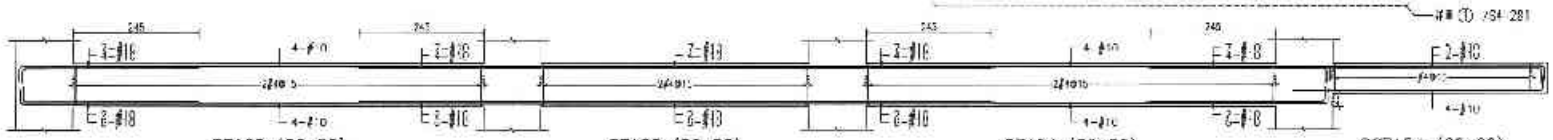

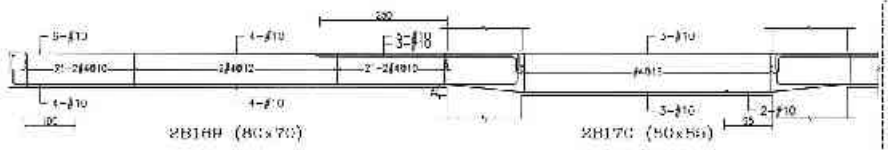

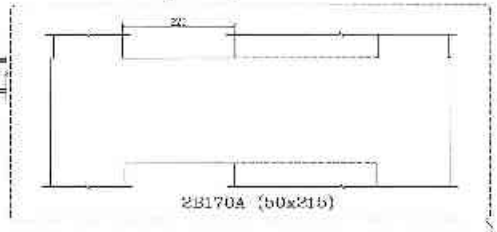

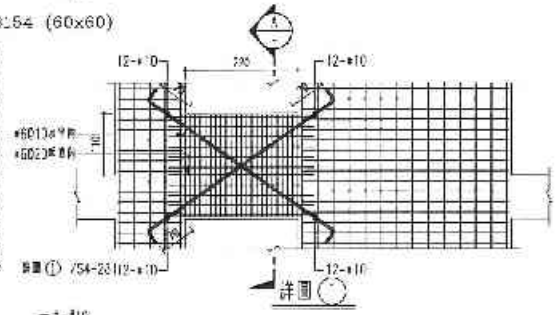

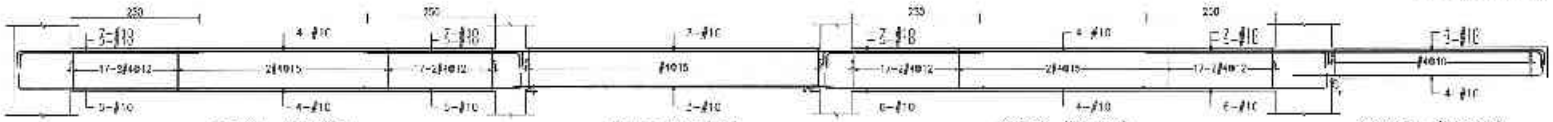

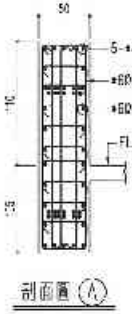

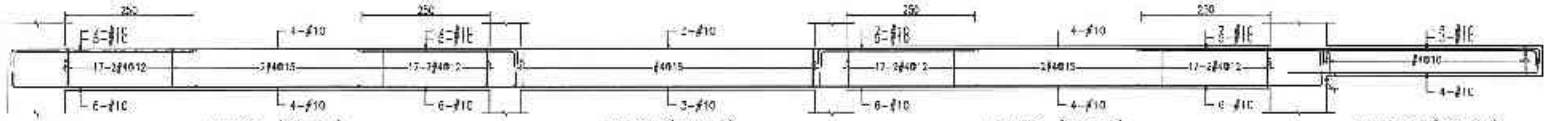

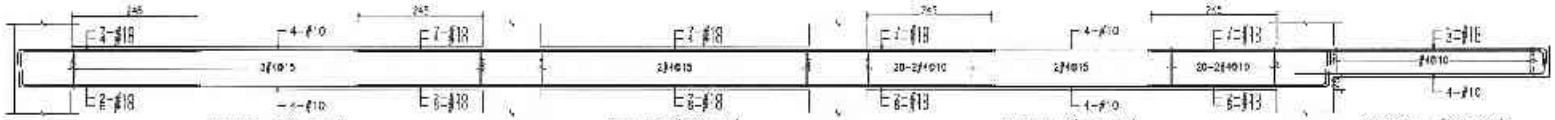

備註	次數	日期	修正說明	校核	繪圖

業主	工程名稱	圖名	結構技師簽章	簽章
日勝生活科技股份有限公司 地址：台北市大同區市民大道一段208號11樓 電話：(02)7733 8838 傳真：(02)2559-5186	新北市板橋浮洲合宜住宅店鋪、集合住宅新建工程 (A6 2基地)	A、B棟2F梁配筋圖 (一)	吳昌成建築師事務所 建築師：吳昌成 地址：台南市永康區中華路138 1C號7F 電話：(06)312-7808 傳真：(06)711-1000	

填置	比例	
設計	審核	CM
繪製	日期	
核准		
工程階段		
圖號	S4-281	
頁號		

43712 02313261751

44919 - 92013261752

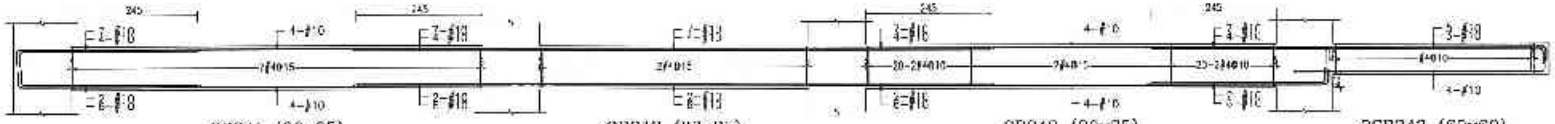

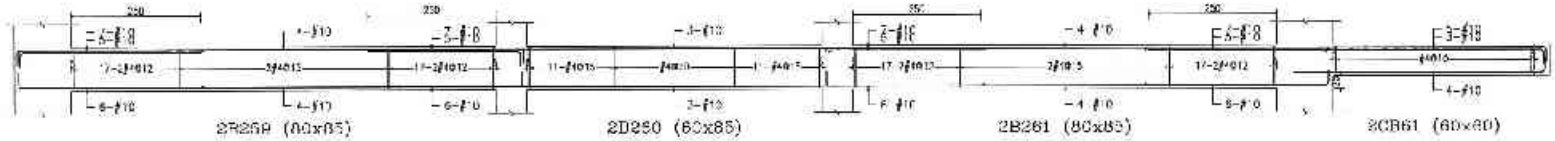

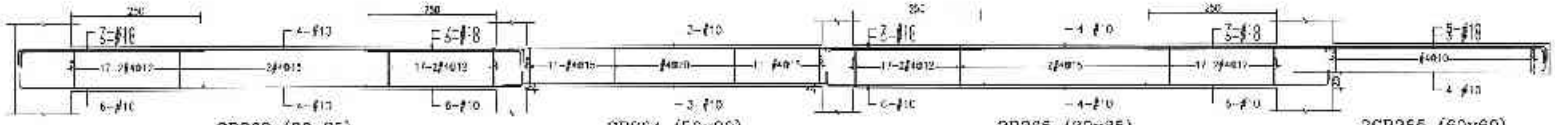

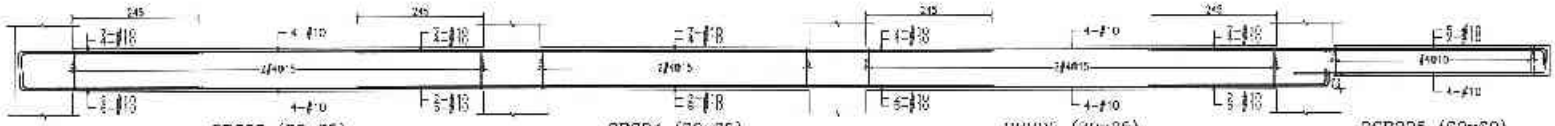

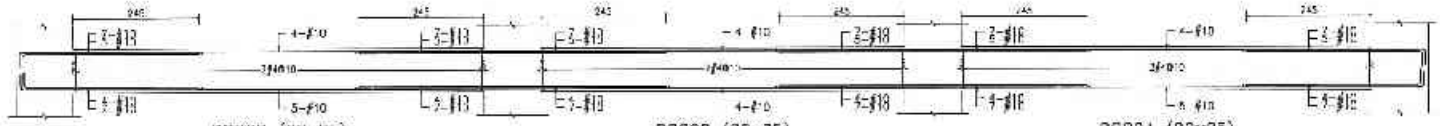

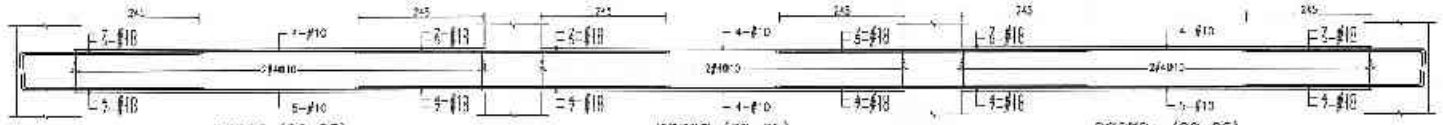

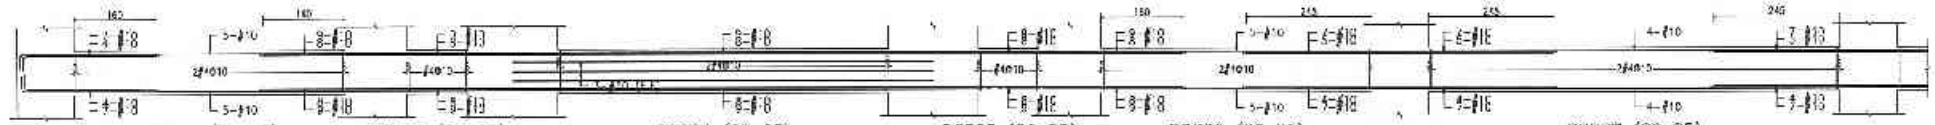

備註	次數	日期	修正說明	核准	業主	工程名稱	圖名	建築師事務所	簽章	繪圖		比例
					日勝生活科技股份有限公司 地址：台北市大同區市民大道一段203號14樓 電話：(02)7732-8888 傳真：(02)2558-5186	新北市板橋浮洲合宜住宅店鋪、集合住宅新建工程（A6-2基地）	A、B棟2F梁配筋圖（二）	吳昌成建築師事務所 建築師：吳昌成 地址：台南市永康區中華路138 1C樓之一 電話：(06)312-1808 傳真：(06)311-1090		設計		單位 CM
										校核		日期
										核准		
										各專業負責		
										圖號	S4-282	
										張號		

44919 - 92013261752

43708 - 2201326175Z

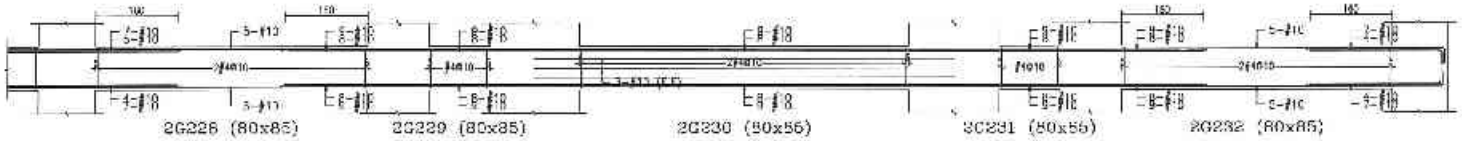

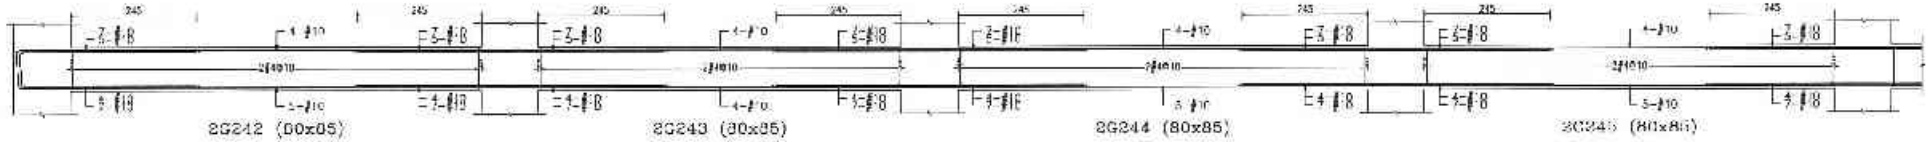

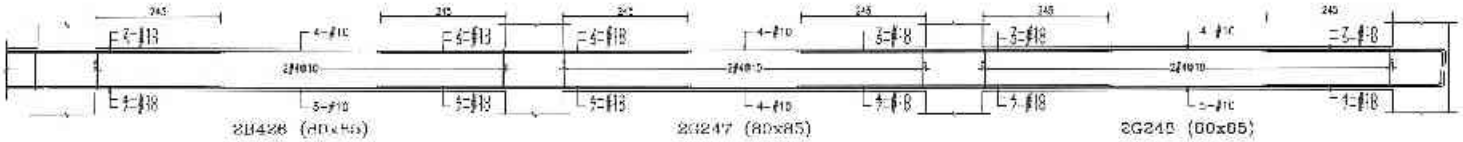

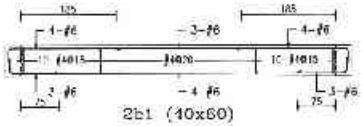

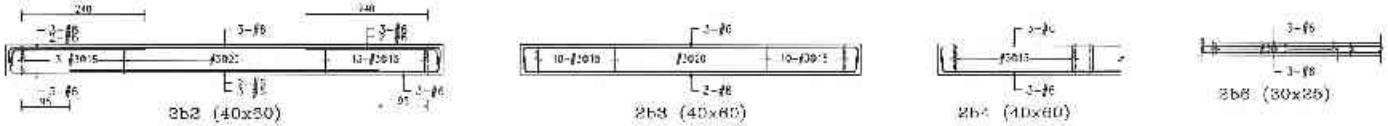

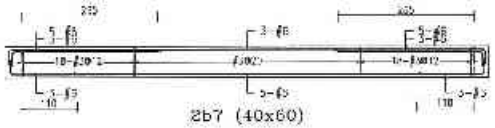

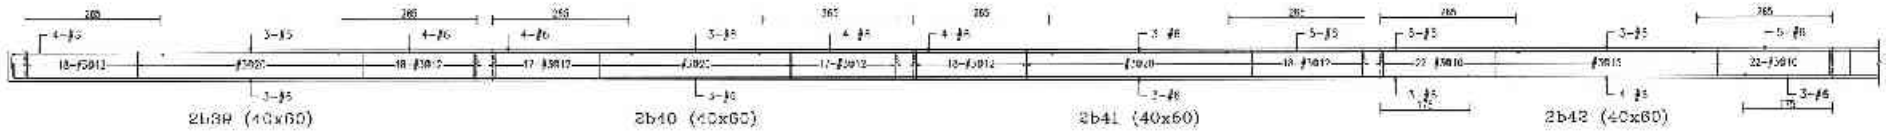

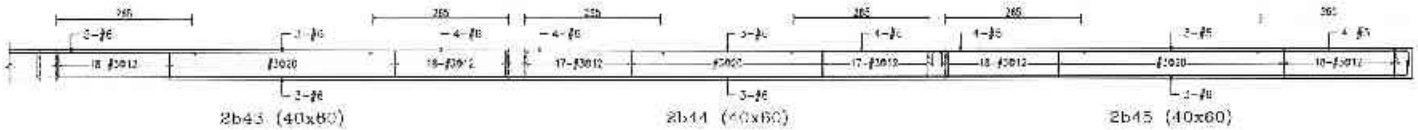

備註	次數	日期	修正說明	核定	業主	工程名稱	圖名	建築師事務所	簽章	比例
					日勝生活科技股份有限公司 地址：台北市大同區市民大道一段203號14樓 電話：(02)7733-8388 傳真：(02)2559-5168	新北市板橋浮洲合宜住宅店鋪、集合住宅新建工程 (A6-2基地)	A、B棟2F梁配筋圖 (三)	吳昌成建築師事務所 建築師：吳昌成 地址：台南市永康區中華路108 10樓之F 電話：(06)312-1808 傳真：(06)317-1010		設計 校核 核准 繪製 S4-283

43708 2201326175Z

43689 - 12013281752

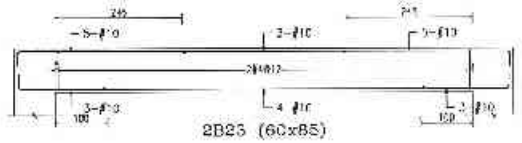

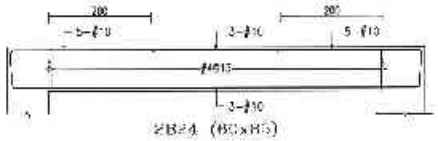

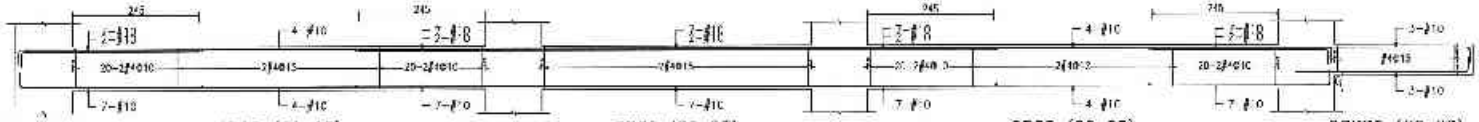

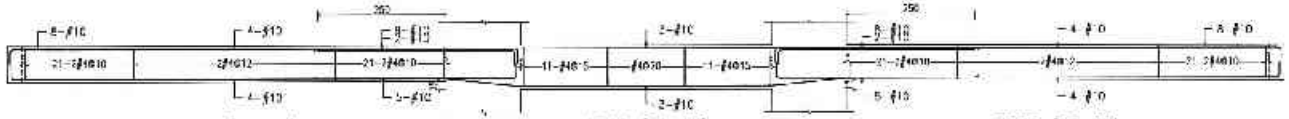

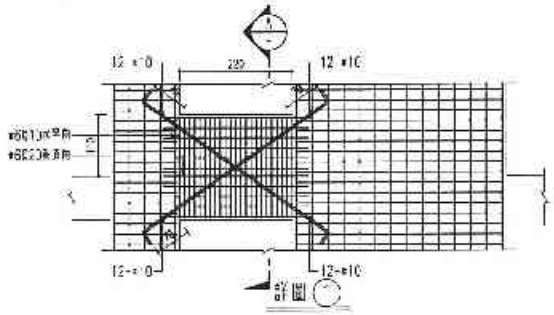

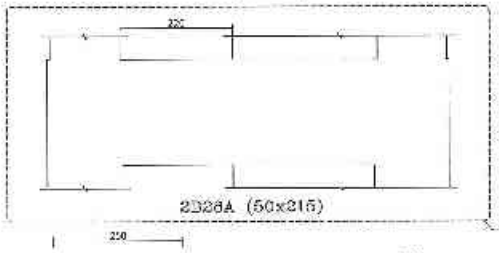

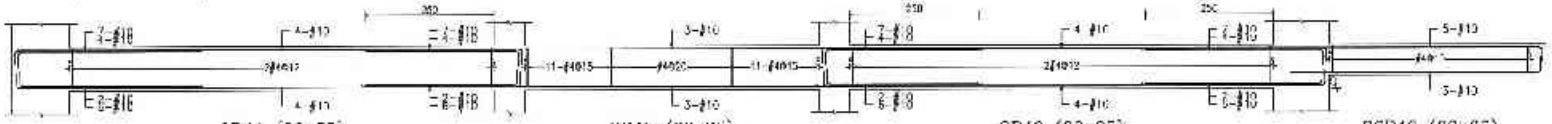

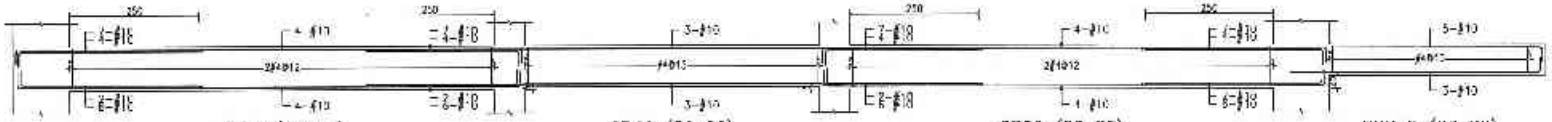

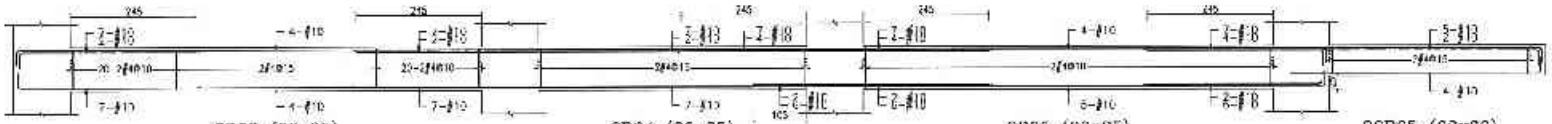

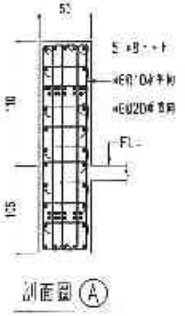

備註	次數	日期	修正說明	核准	業主	工程名稱	圖名	結構技師簽章	簽章	總圖	比例
					日勝生活科技股份有限公司 地址：台北市大同區承德路3段203號14樓 電話：(02)7733-8998 傳真：(02)2559 5188	新北市板橋浮洲合宜住宅 店鋪・集合住宅新建工程 (A6-2基地)	C、D棟2F梁配筋圖 (一)	吳昌成建築師事務所 建築師：吳昌成 地址：台南市永康區中華路138-1C號3F 電話：(06)312-7808 傳真：(06)311-1010		分割	單位 CM
										校核	日期
										核准	
										竣圖章核發	
										圖號	S4-285
										版號	

43689 - 12013281752

43992 - 72013261752

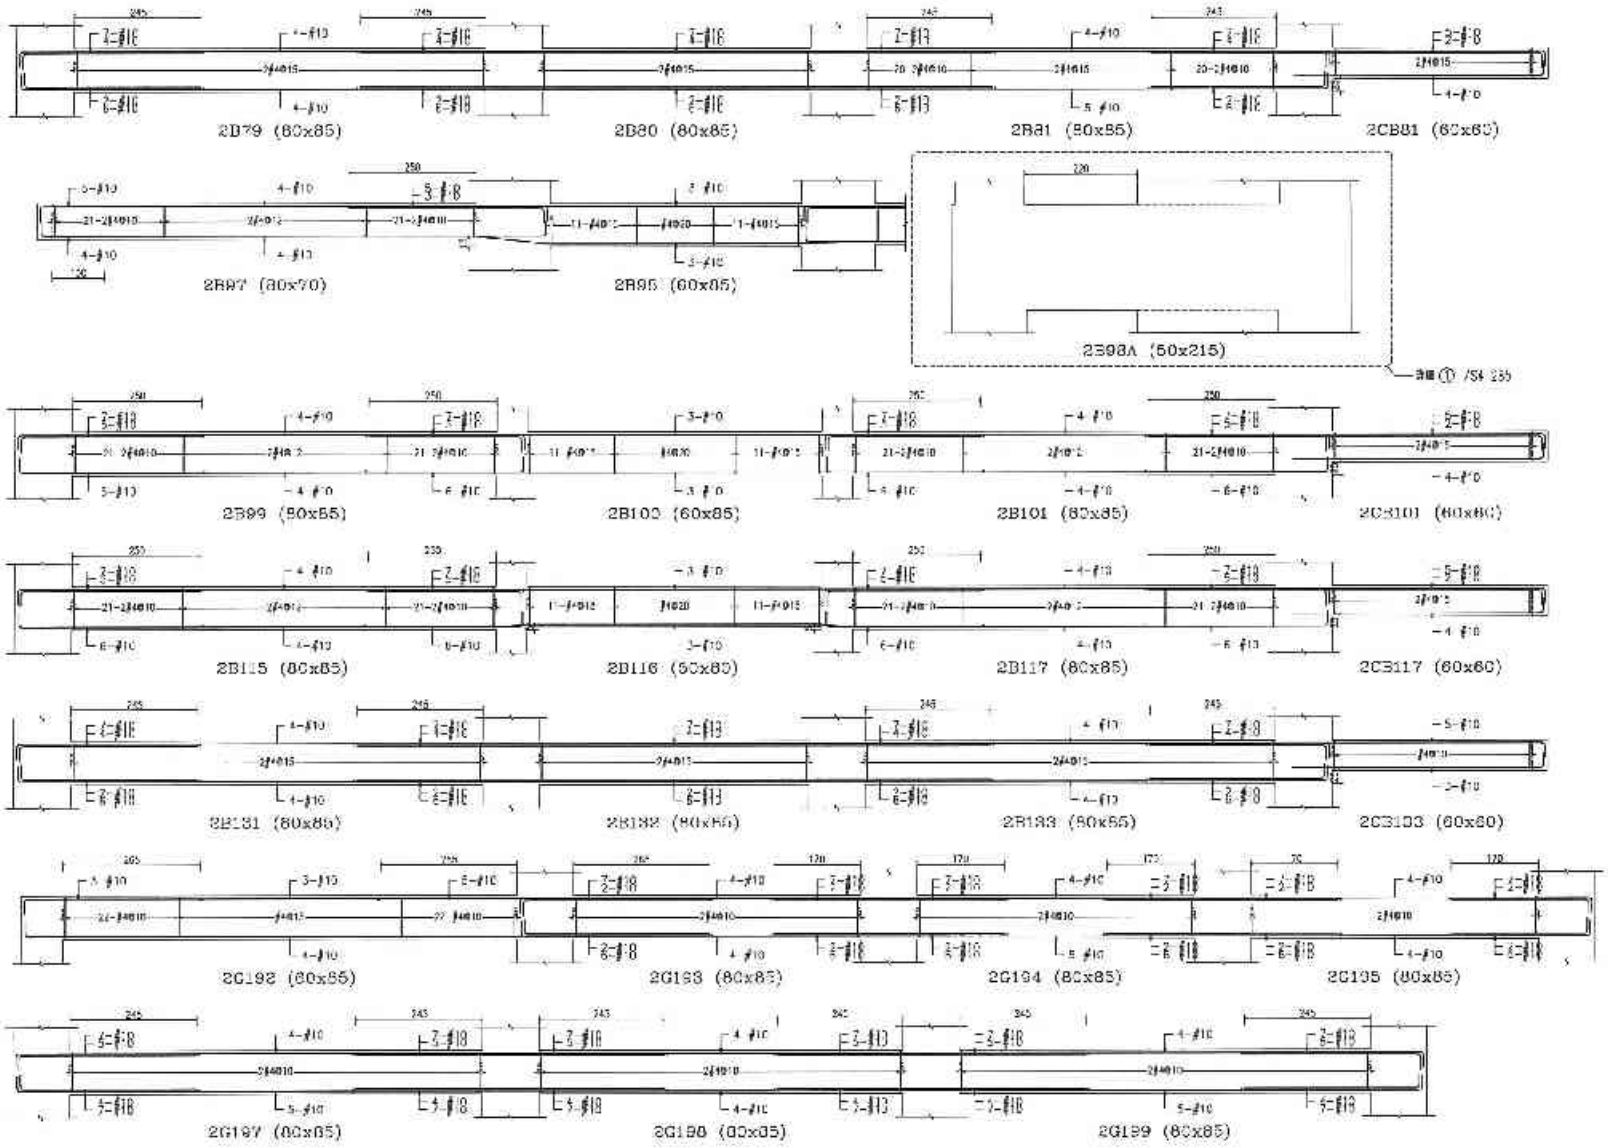

備註	次數	日期	修正說明	修正	業主	工程名稱	圖名	建築與事務所	簽證	比例	
					日勝生活科技股份有限公司 新北市板橋區三民大路一段209號14樓 電話：(02)7733-8888 傳真：(02)2559-5183	新北市板橋浮洲合宜住宅店鋪、集合住宅新建工程 (A6-2基地)	C、D棟2F梁配筋圖 (二)	吳昌成建築師事務所 建築師：吳昌成 新北市板橋區三甲路146-3號2F 電話：(02)2-1808 傳真：(02)3 1-1310		設計	核定	CM
										繪圖	日期	
										校核		
										結構技師		
										圖號	S4-286	
										張號		

43992 72013261752

45595 - 72013261752

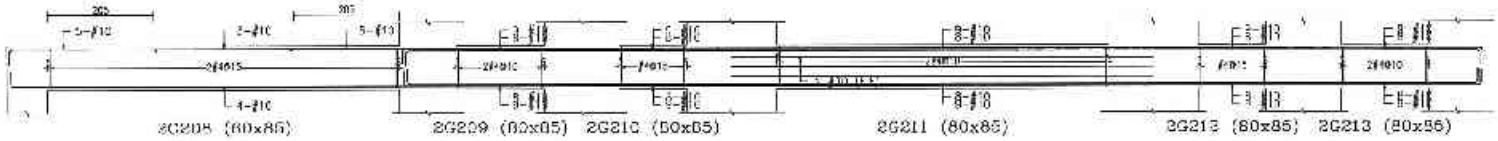

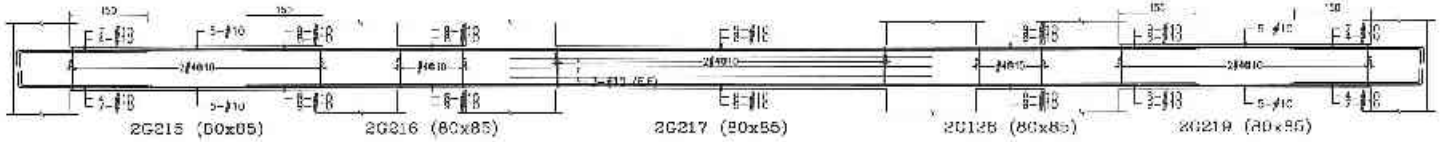

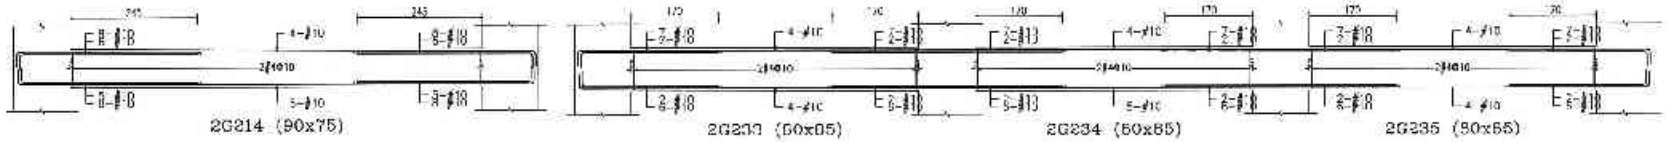

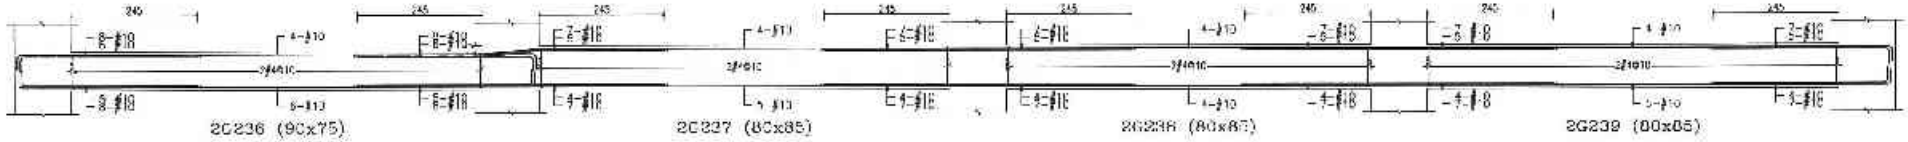

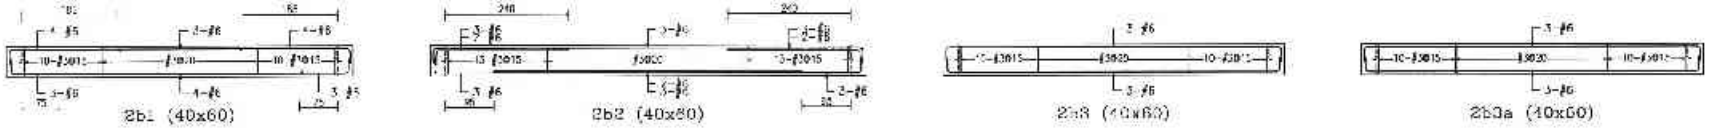

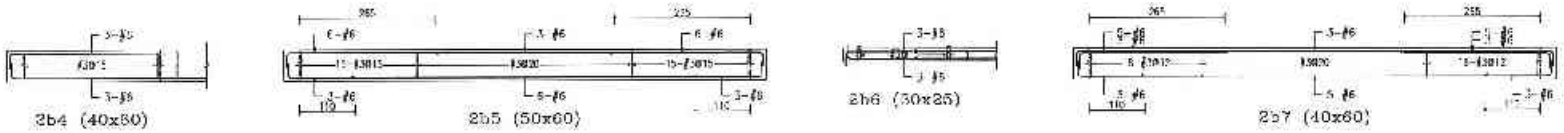

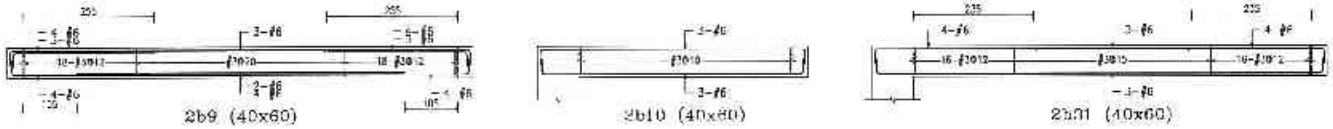

備註	次數	日期	修正說明	小計	業主	工程名稱	圖名	建築師事務所	簽章	繪圖	比例	
					日勝生活科技股份有限公司 地址：台北市大同區承德路二段203號14樓 電話：(02)7733-6888 傳真：(02)2559-5136	新北市板橋浮洲合宜住宅店鋪、集合住宅新建工程（A8-2基地）	C、D棟2F梁配筋圖（三）	吳昌成建築師事務所 建築師：吳昌成 地址：台北市永康街中華路108-10號2F 電話：(06)312-1309 傳真：(06)311-1010		設計	單位	CM
										校核	日期	
										核准	圖號	S4-287
											版號	

45595 - 72013261762

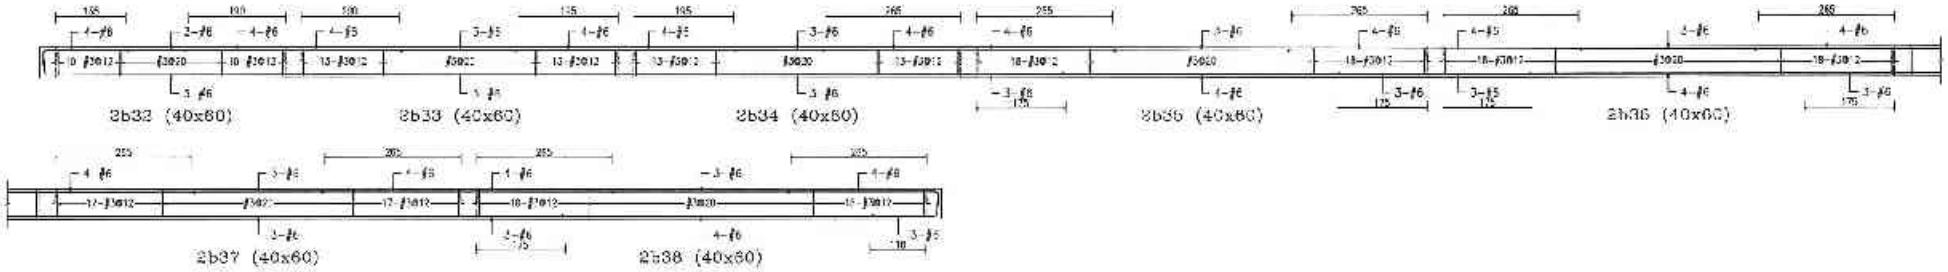

備註	次數	日期	修正說明	改定	業主	工程名稱	圖名	建築師事務所	簽章			
					日勝生活科技股份有限公司 地址：台北市大同區市民大道一段209號14樓 電話：(02)7733-3888 傳真：(02)7708-3198	新北市板橋浮洲合宜住宅店鋪、集合住宅新建工程 (A6-2基地)	C、D棟2F梁配筋圖 (四)	吳昌成建築師事務所 建築師：吳昌成 地址：台南市永康區中華路183-13號2F 電話：(06)312-1008 傳真：(06)311-7010		繪圖 設計 校核 核准 計算機材 單位 調整		比例 單位 日期 S4-288	CM

48793 - 42013261752

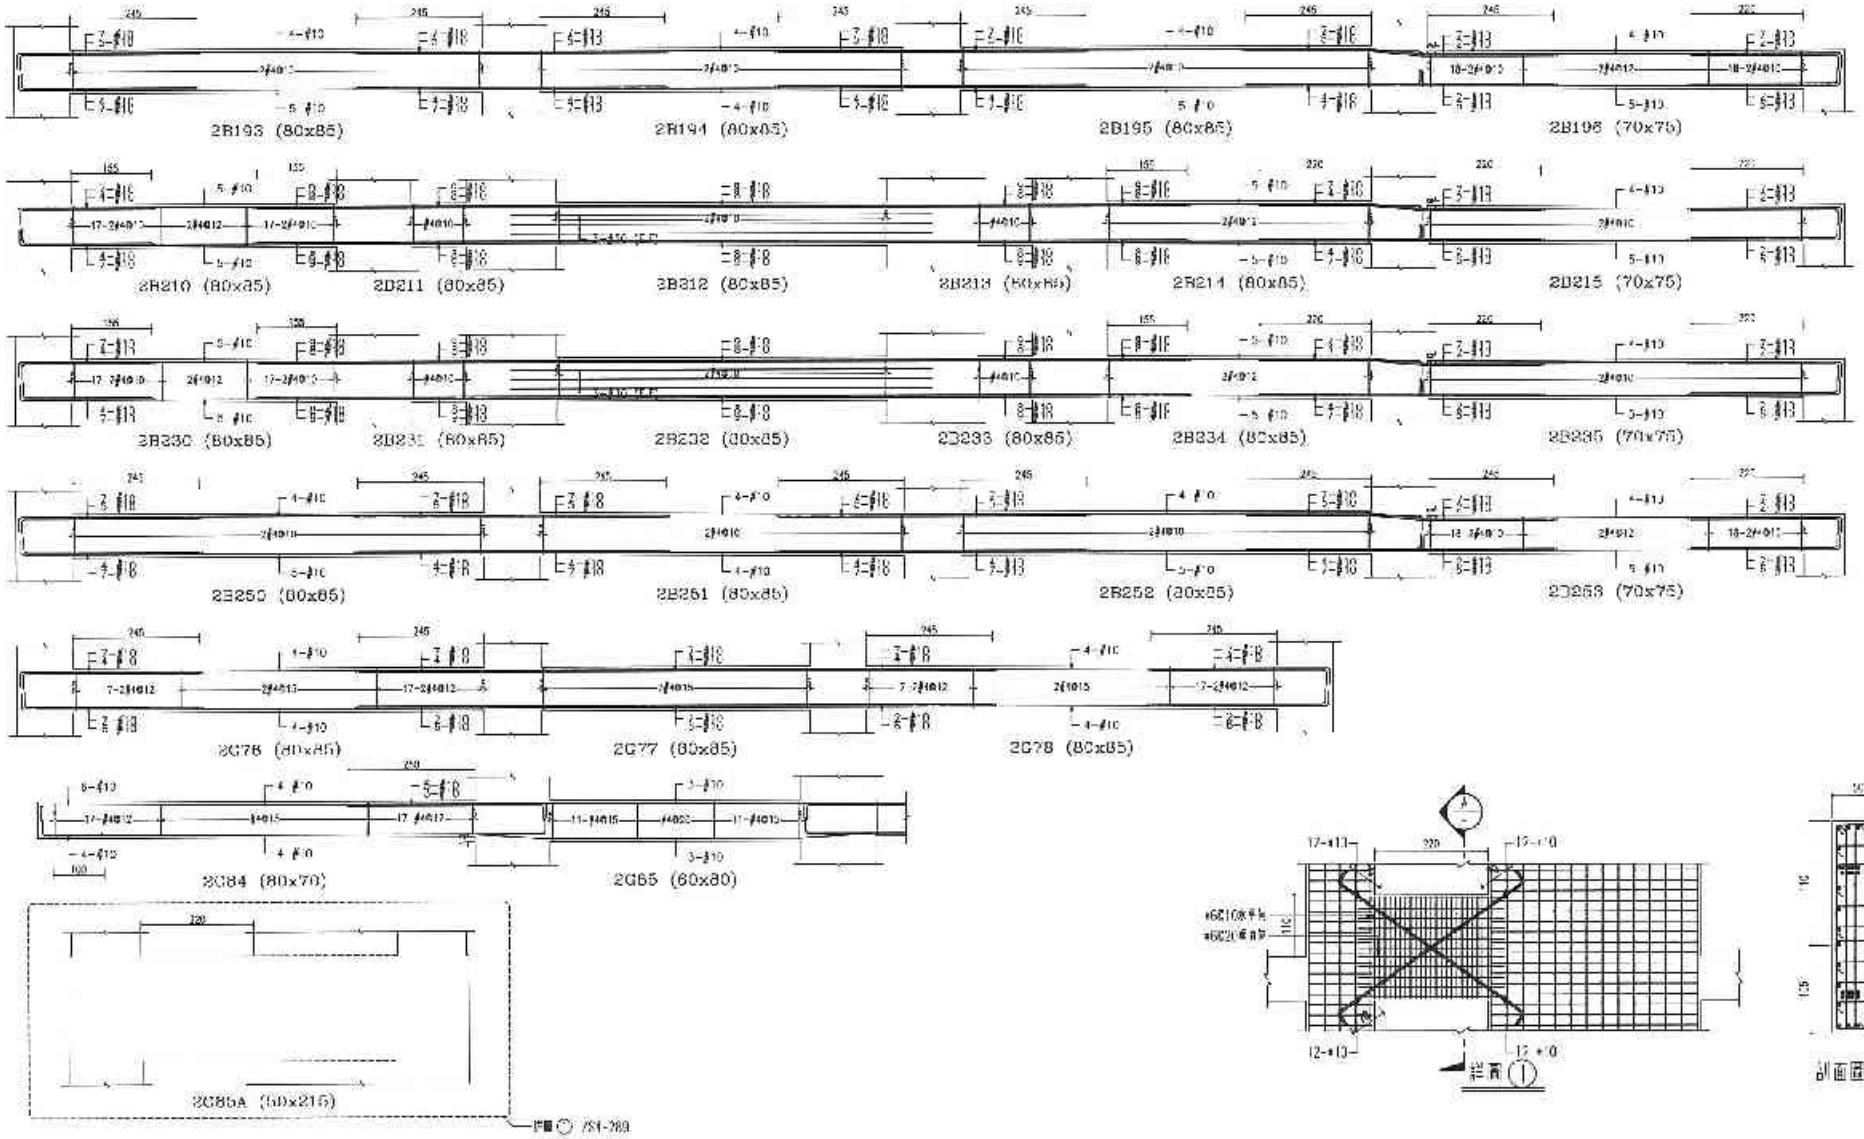

備註	次數	日期	修正說明	修改	業主	工程名稱	圖名	建築師事務所	簽章	審圖		比例	
					日勝生活科技股份有限公司 地址：台北市大同區重慶北路一段200號7樓 電話：(02)7733-8888 傳真：(02)2559-5 88	新北市板橋浮洲合宜住宅店鋪、集合住宅新建工程 (A8-2基地)	F棟2F梁配筋圖 (一)	吳昌成建築師事務所 建築師：吳昌成 地址：台南市永康區中華路368-3號2F 電話：(06)312 1608 傳真：(06)31 -1010		校對		第頁	CM
										校核		共張	
										修改			
										本張張次			
										圖號	S4-289		
										附註			

48793 - 42013261752

39890 - 32013261752

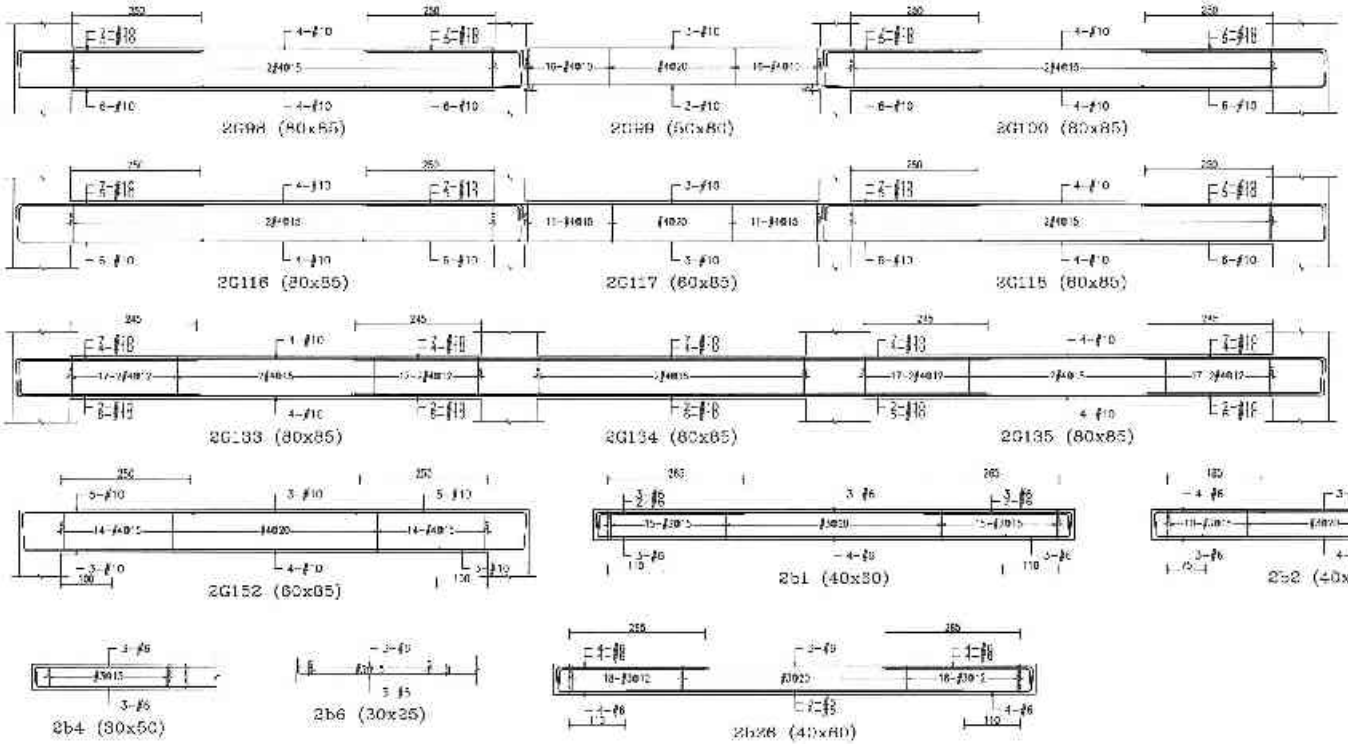

備註	次數	日期	修正說明	核准	業主	工程名稱	圖名	建築師事務所	簽章	建圖	比例
					日勝生活科技股份有限公司 地址：台北市大同區市民大道一段209號14樓 電話：(02)7733-8838 傳真：(02)2559-5786	新北市板橋浮洲合宜住宅店鋪、集合住宅新建工程 (A6-2基地)	F棟2F梁配筋圖 (二)	吳昌成建築師事務所 建築師：吳昌成 地址：台南市永康區中華路138-1C號2F 電話：(06)312 1908 傳真：(06)311-1010		設計 校核 核准 作業階段 圖號 S4-280 張號	單位 日期 CM

39890 32013261752

44*59 - 72013261752

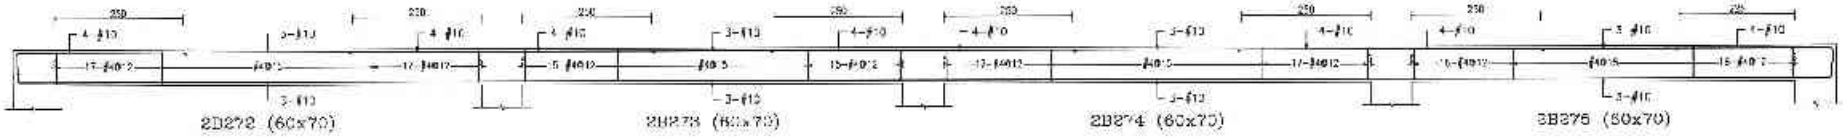

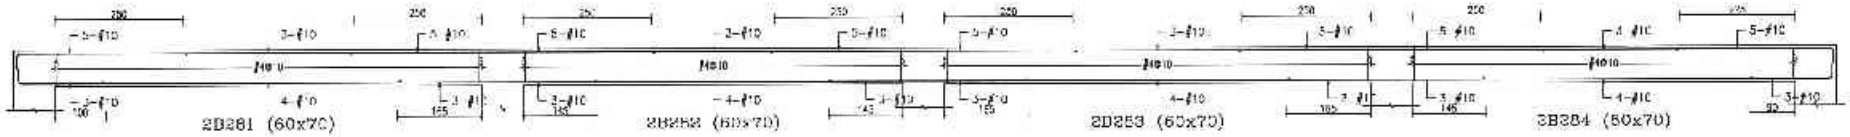

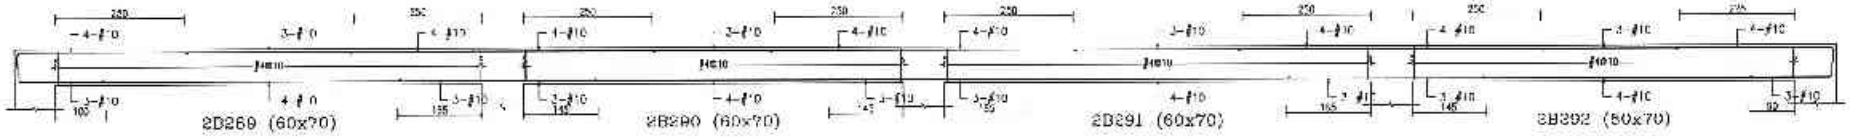

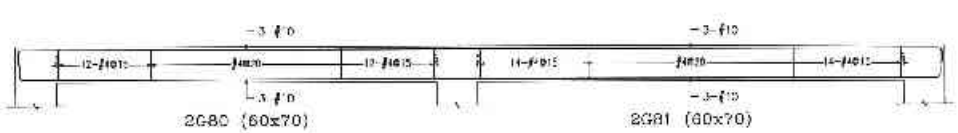

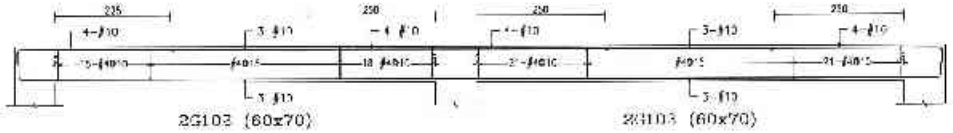

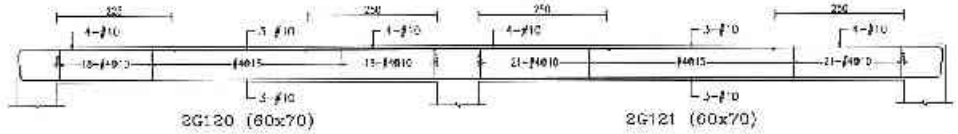

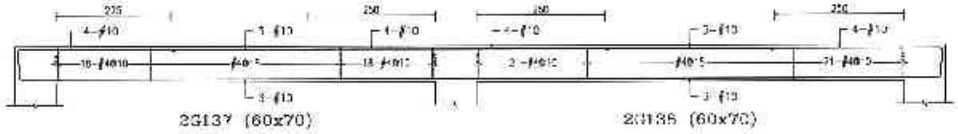

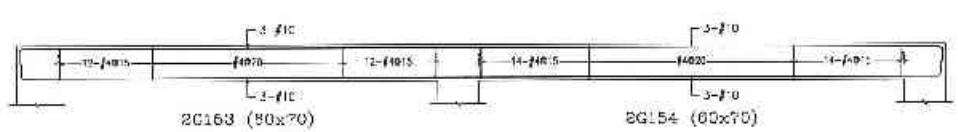

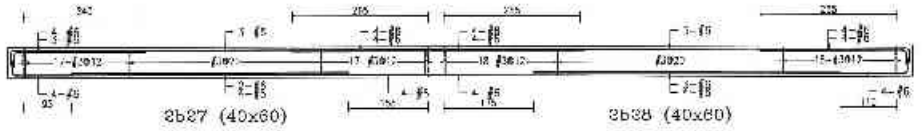

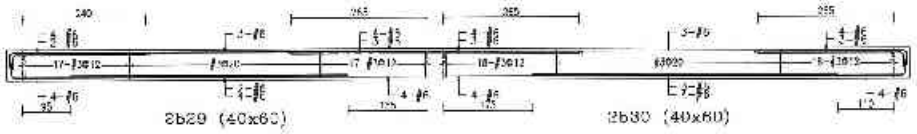

備註	次數	日期	修正說明	核准	業主	工程名稱	圖名	建築師事務所	簽章			
					日勝生活科技股份有限公司 地址：台北市大同區市民大道一段209號14樓 電話：(02)7733-3888 傳真：(02)2559-7188	新北市板橋浮洲合宜住宅店鋪、集合住宅新建工程 (A6-2基地)	E棟2F梁配筋圖 (三)	吳昌成建築師事務所 建築師：吳昌成 地址：台南市永康區中華路98-10號1樓 電話：(06)312-1805 傳真：(06)312-1810		繪圖		L.制	
										設計		審查	CM
										校對		日期	
										核准			
										大地結構			
										圖號	S4-291		
										備註			

44159 - 72013261752

46593 - 1013261752

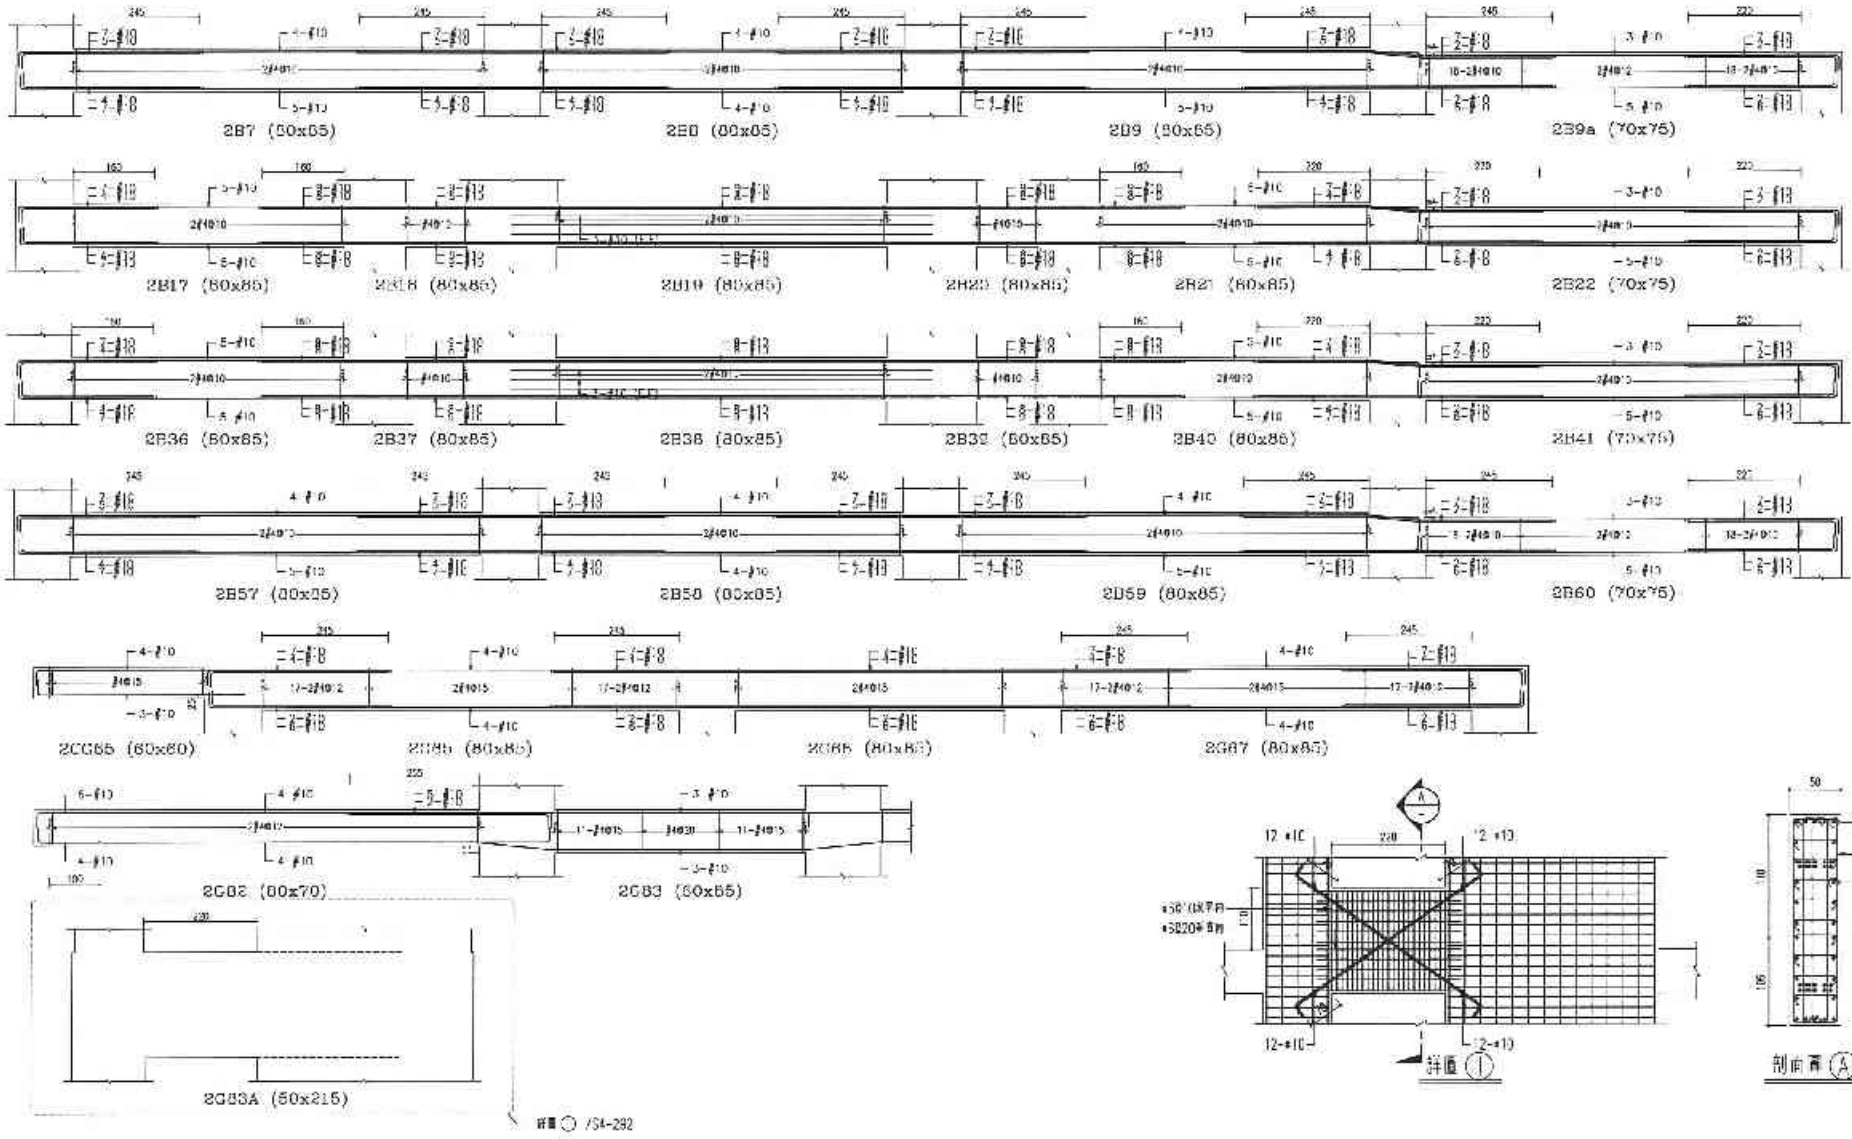

備註	次數	日期	修正說明	校定	營造	工程名稱	圖名	設計監造事務所	施工	總圖	L.R.
					日盛生活科技股份有限公司 地址：台北市大同區弓箭大路一段209號4樓 電話：(02)7733-8838 傳真：(02)2509-5186	新北市板橋浮洲合宜住宅 店鋪、集合住宅新建工程 (A6-2基地)	F棟2F梁配筋圖 (一)	吳昌成建築師事務所 建築師：吳昌成 地址：台南市永康區中華路95-10號3F 電話：(06)312-1809 傳真：(06)312-1810		設計	審查 CM
										繪圖	計算
										修正	
										合併修改	
										圖號	S4-292
										承號	

46593 1013261752

43233 - 62013261752

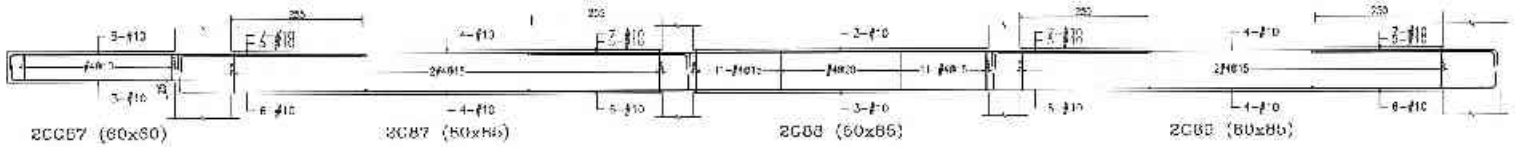

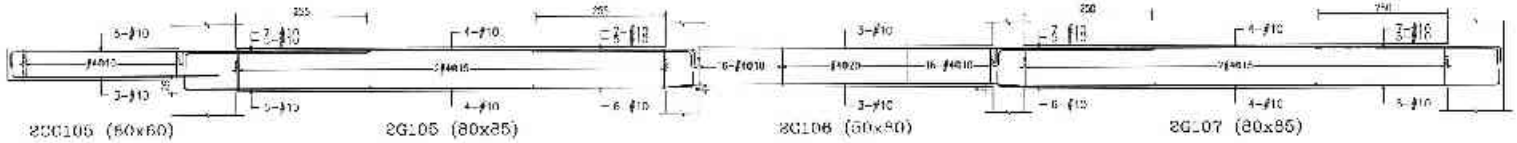

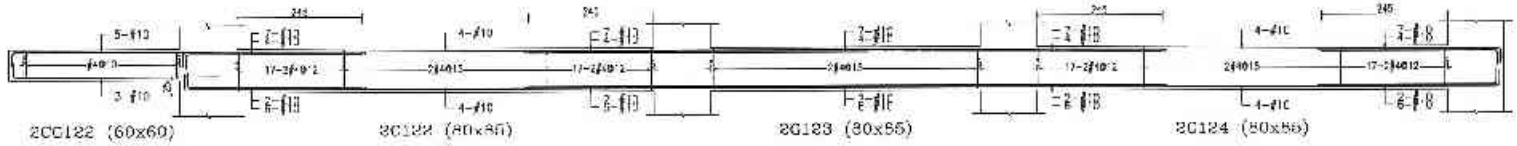

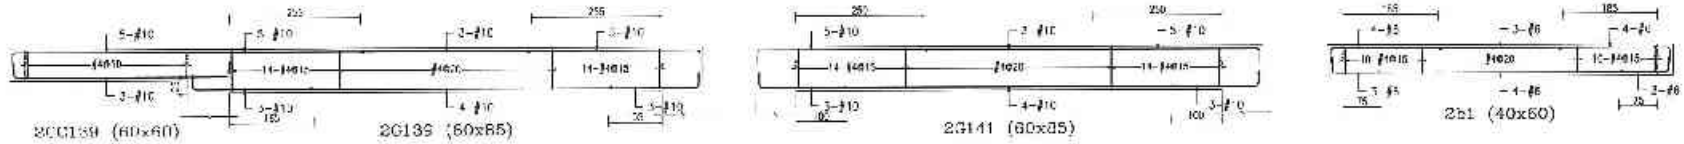

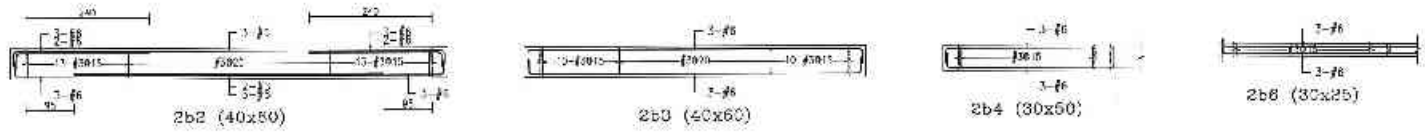

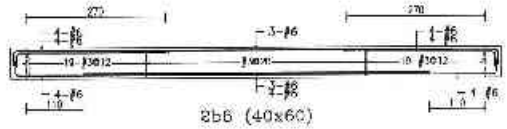

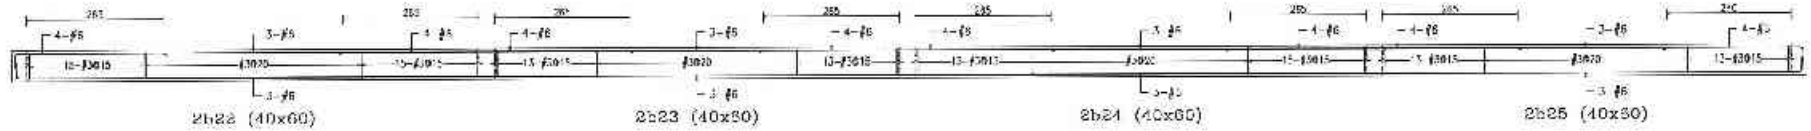

備註	修改	下次	修正說明	核准	業主	工程名稱	圖名	建築師事務所	造章	繪圖	比例	
					日勝生活科技股份有限公司 地址：台北市大同區市民大道一段209號14樓 電話：(02)7733-8888 傳真：(02)2559-5168	新北市板橋浮洲合宜住宅店鋪、集合住宅新建工程 (A6-2基地)	F棟2F梁配筋圖 (二)	吳昌成建築師事務所 建築師：吳昌成 地址：[illegible] 電話：(05)312-1808 傳真：(06)311-1010		設計	單位	CM
										校核	日期	
										核准		
										作業階段		
										圖號	S4-203	
										頁號		

43233 - 62013261752

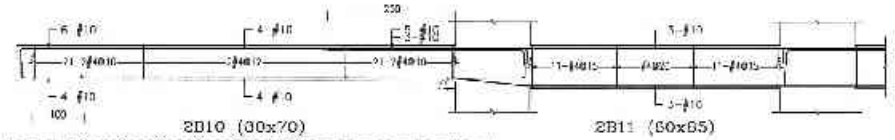

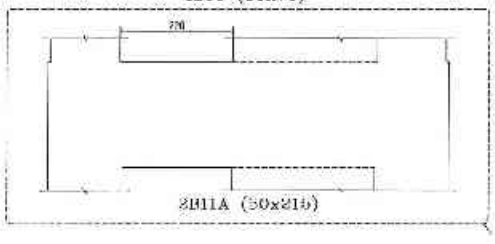

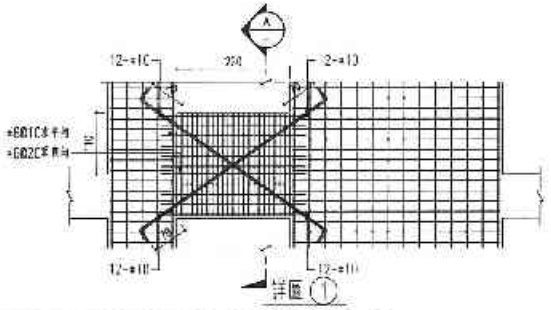

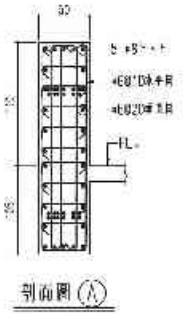

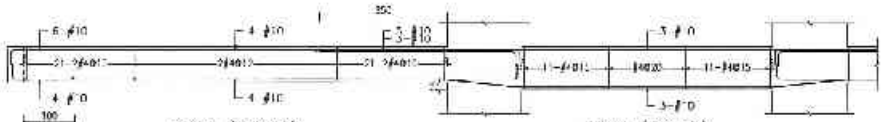

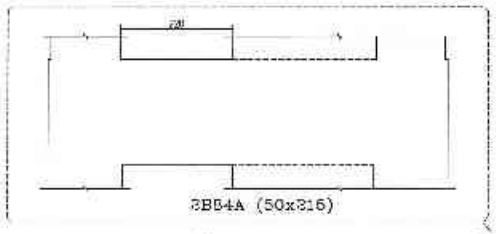

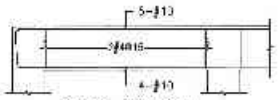

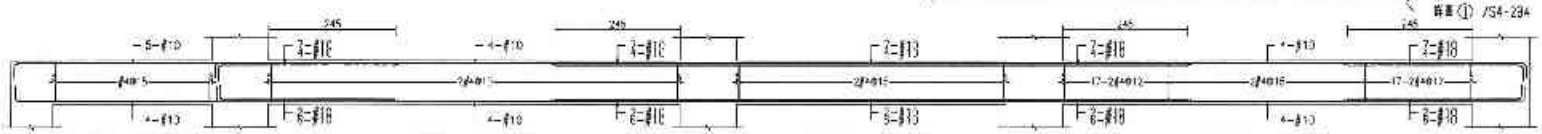

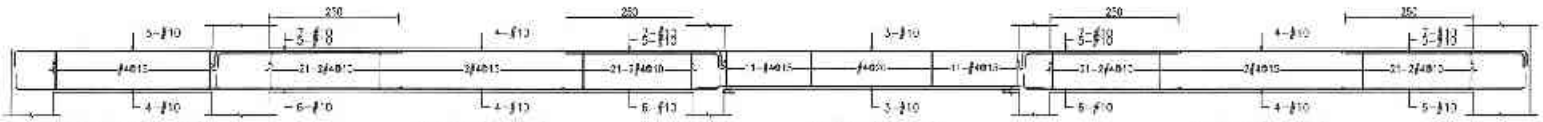

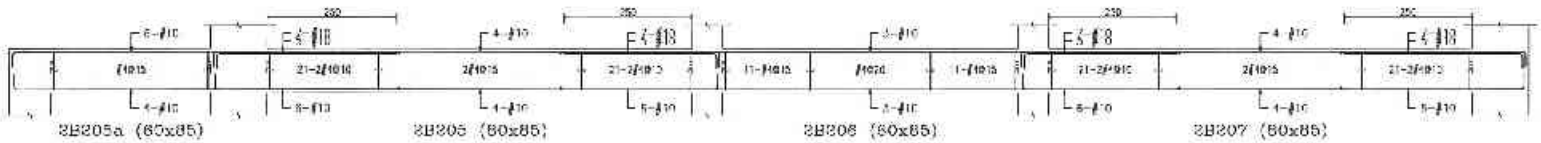

備註	次數	日期	修正說明	修改	設計	工程名稱	圖名	建築師事務所	簽章	繪圖	比例	
					日晴生活科技股份有限公司 地址：台北市○○區○○路○段205號14樓 電話：(02)7733-8688 傳真：(02)2553-5788	新北市板橋浮洲合宜住宅店鋪、集合住宅新建工程(AG-2基地)	G、H棟2F梁配筋圖(一)	吳昌成建築師事務所 建築師：吳昌成 地址：台南市永康區中華路148-10號7F 電話：(06)312-1803 傳真：(06)311-1010		設計	單位	CM
										校核	日期	
										核准		
										審查簽證		
										圖號	S4-294	
										頁號		

43841 - 92013261753

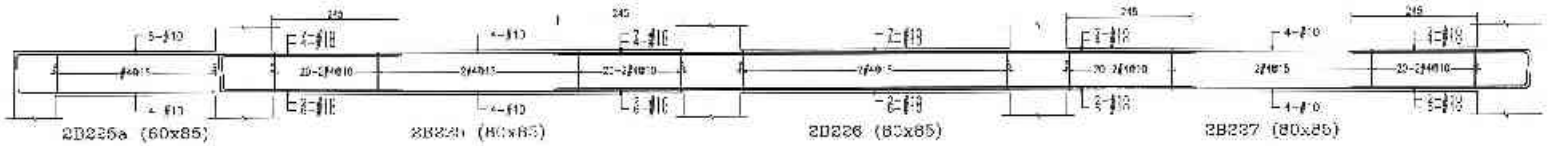

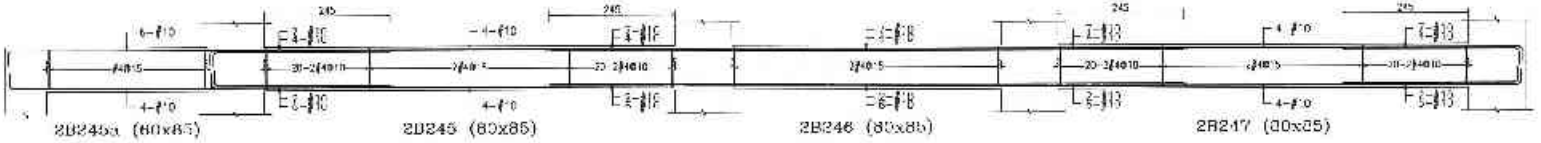

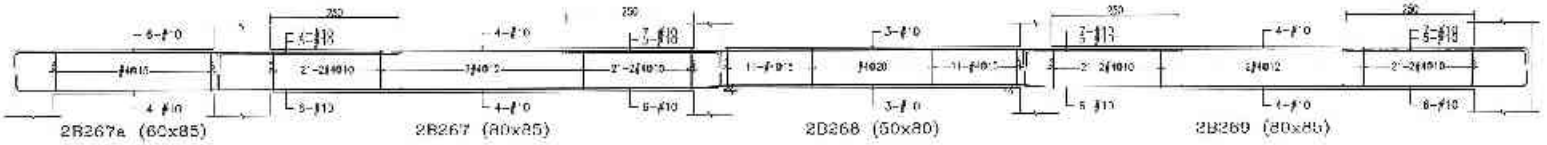

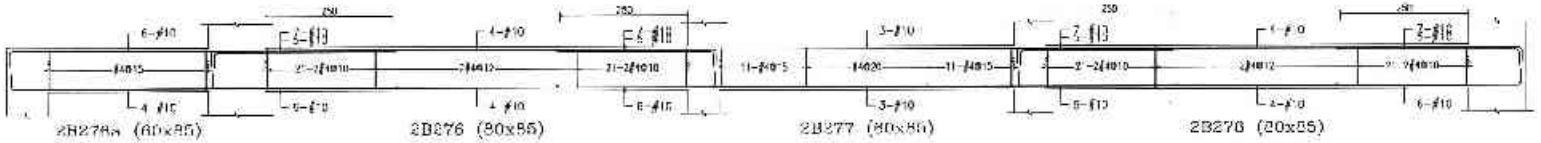

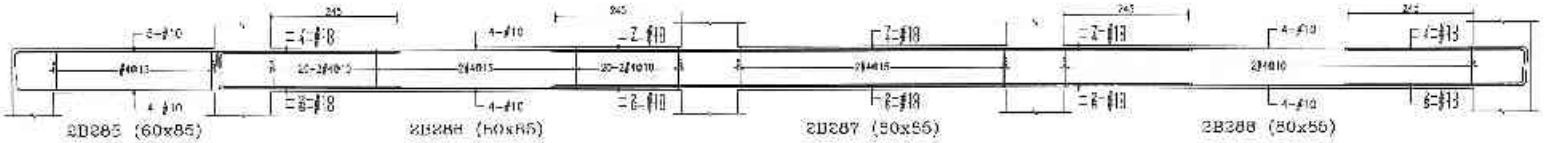

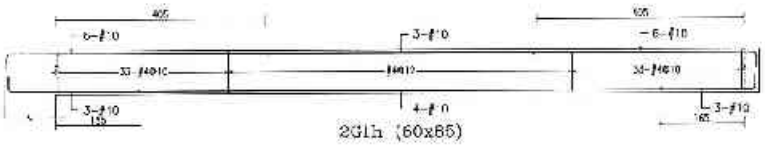

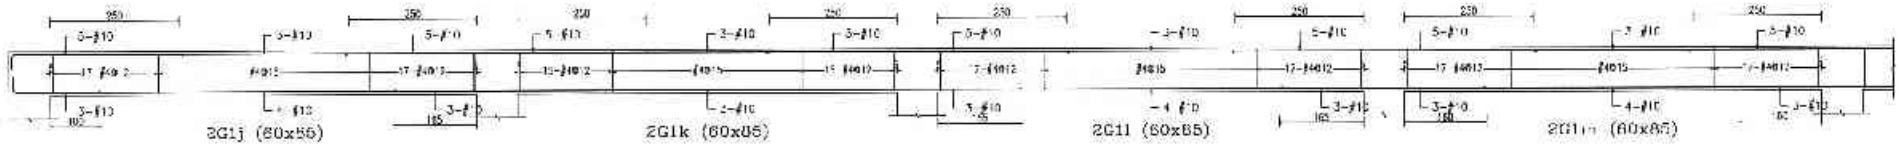

備註	次數	日期	修正說明	核准	業主	工作名稱	圖名	建築師事務所	簽章	繪圖	比例	
					日勝生活科技股份有限公司 地址：台北市大同區承德路三段203號14樓 電話：(02)7733-6888 傳真：(02)2559 5188	新北市板橋浮洲合宜住宅店鋪、集合住宅新建工程 (A6-2基地)	G、H棟2F梁配筋圖(二)	吳昌成建築師事務所 建築師：吳昌成 地址：台南市永康區中華路198-10號7F 電話：(06)312-1906 傳真：(06)311-1010		設計	單位	CM
										校核	日期	
										核准		
										合約階段		
										圖號	S4-285	
										簽號		

43841 - 920 3261753

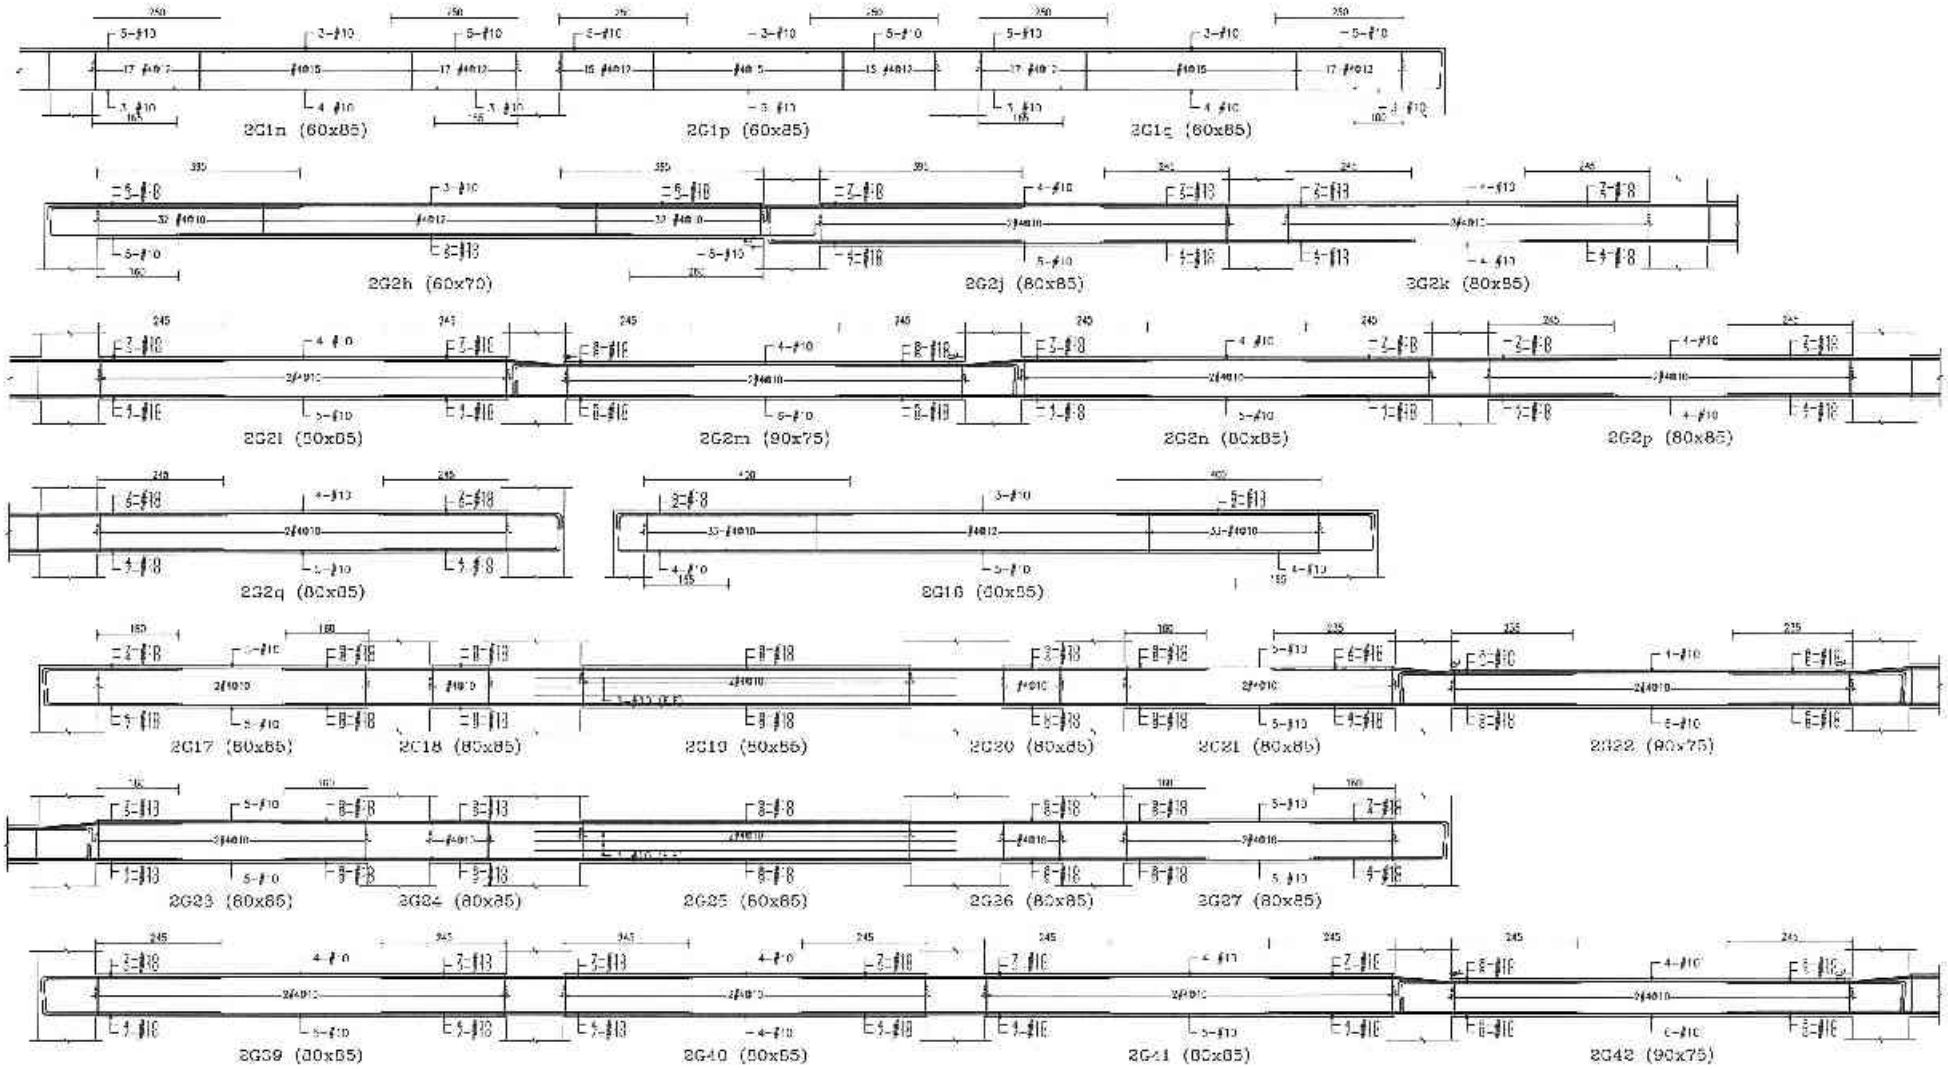

備註	次數	日期	修正說明	設計	繪圖	校對	審查

業主	日勝生活科技股份有限公司
地址	台北市大同區市民大道一段209號14樓
電話	(02)7733-8686
傳真	(02)2599-3186

工程名稱	新北市板橋浮洲合宜住宅店鋪、集合住宅新建工程 (A6-2基地)
圖名	G、H棟2F梁配筋圖 (三)

結構技師事務所	吳昌成建築師事務所
	建築師：吳昌成
地址	台南市永康區中山路138-1C號7F
電話	(06)312-1808
傳真	(06)311-1010

圖號	S4-296
比例	
單位	CM
日期	

36707 - 0201326753

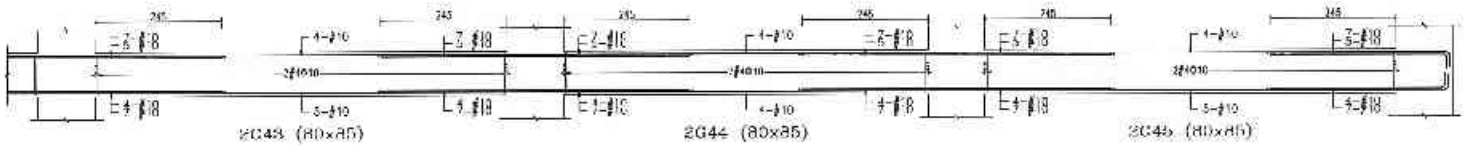

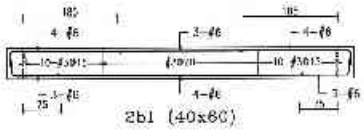

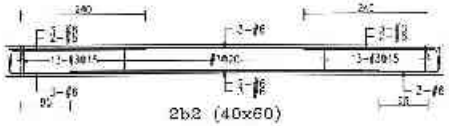

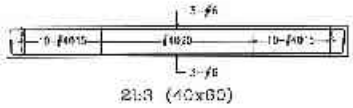

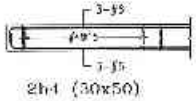

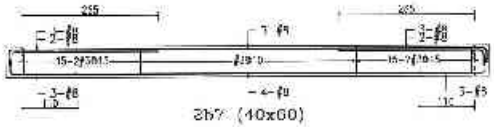

備註	次數	日期	修正說明	簽准

業主
日勝生活科技股份有限公司
地址：(略)
電話：(02)7732-6886
傳真：(02)6638-5108

工程名稱
新北市板橋浮洲合宜住宅店鋪、集合住宅新建工程
(A6-2基地)

圖名
G、H棟2F梁配筋圖 (四)

建築師事務所
吳昌成建築師事務所
建築師：吳昌成
地址：(略)
電話：(05)312-1826
傳真：(05)311-1010

簽章

繪圖		比例	CM
設計		單位	
校核		日期	
核准			
工作執掌			
圖號	S4-297		
張號			

36707 - 0201326753

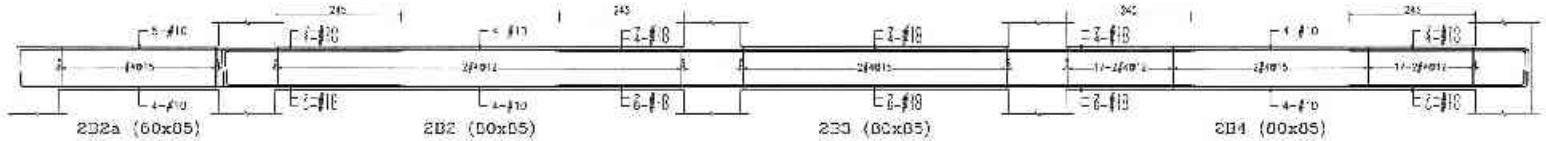

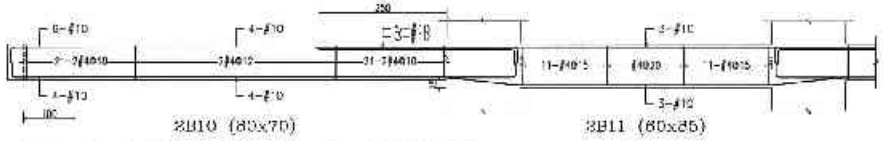

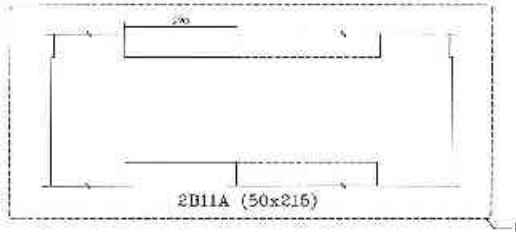

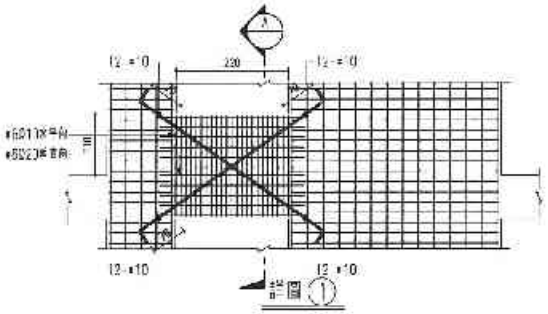

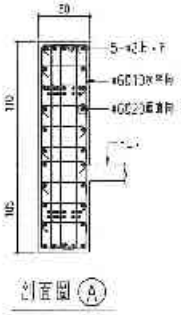

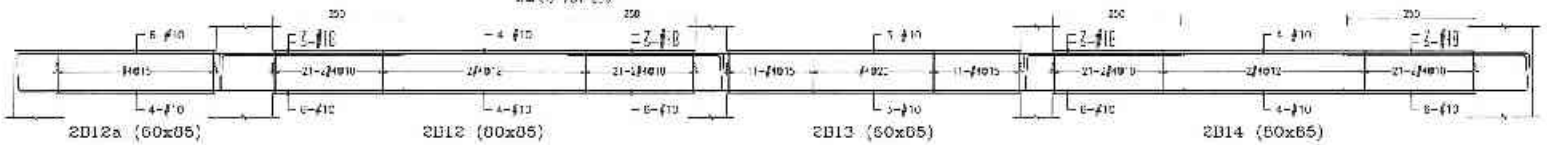

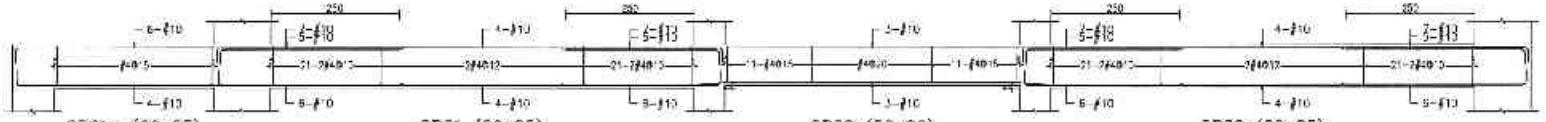

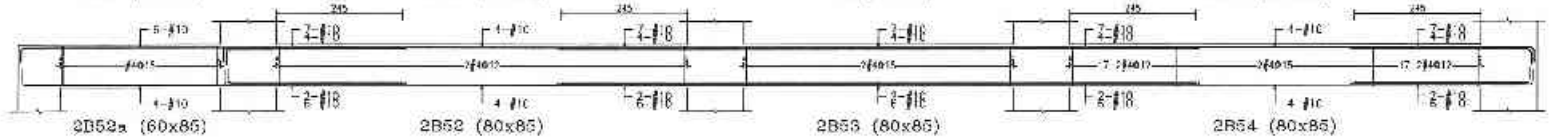

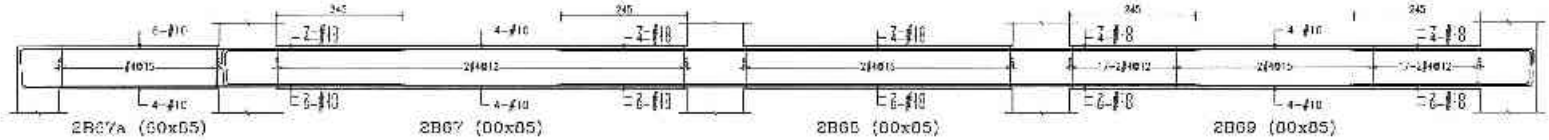

備註	次數 日期 修正說明	核准	業主	工程名稱	圖名	建築師事務所	簽章	經理		比例	
			日勝生活科技股份有限公司 地址：台北市大同區環河北路一段229號4樓 電話：(02)7733-8883 傳真：(02)2559-5188	新北市板橋浮洲合宜住宅 店鋪、集合住宅新建工程 (A6-2基地)	1、J棟2F頭配筋圖 (一)	吳昌成建築師事務所 建築師：吳昌成 地址：台北市永康街中華路195-10號7F 電話：(02)312-1908 傳真：(02)311-1010		設計		單位	CM
								校核		下期	
								核准			
								作業階段			
								圖號	S4-298		
								底號			

44305 - 42013261753

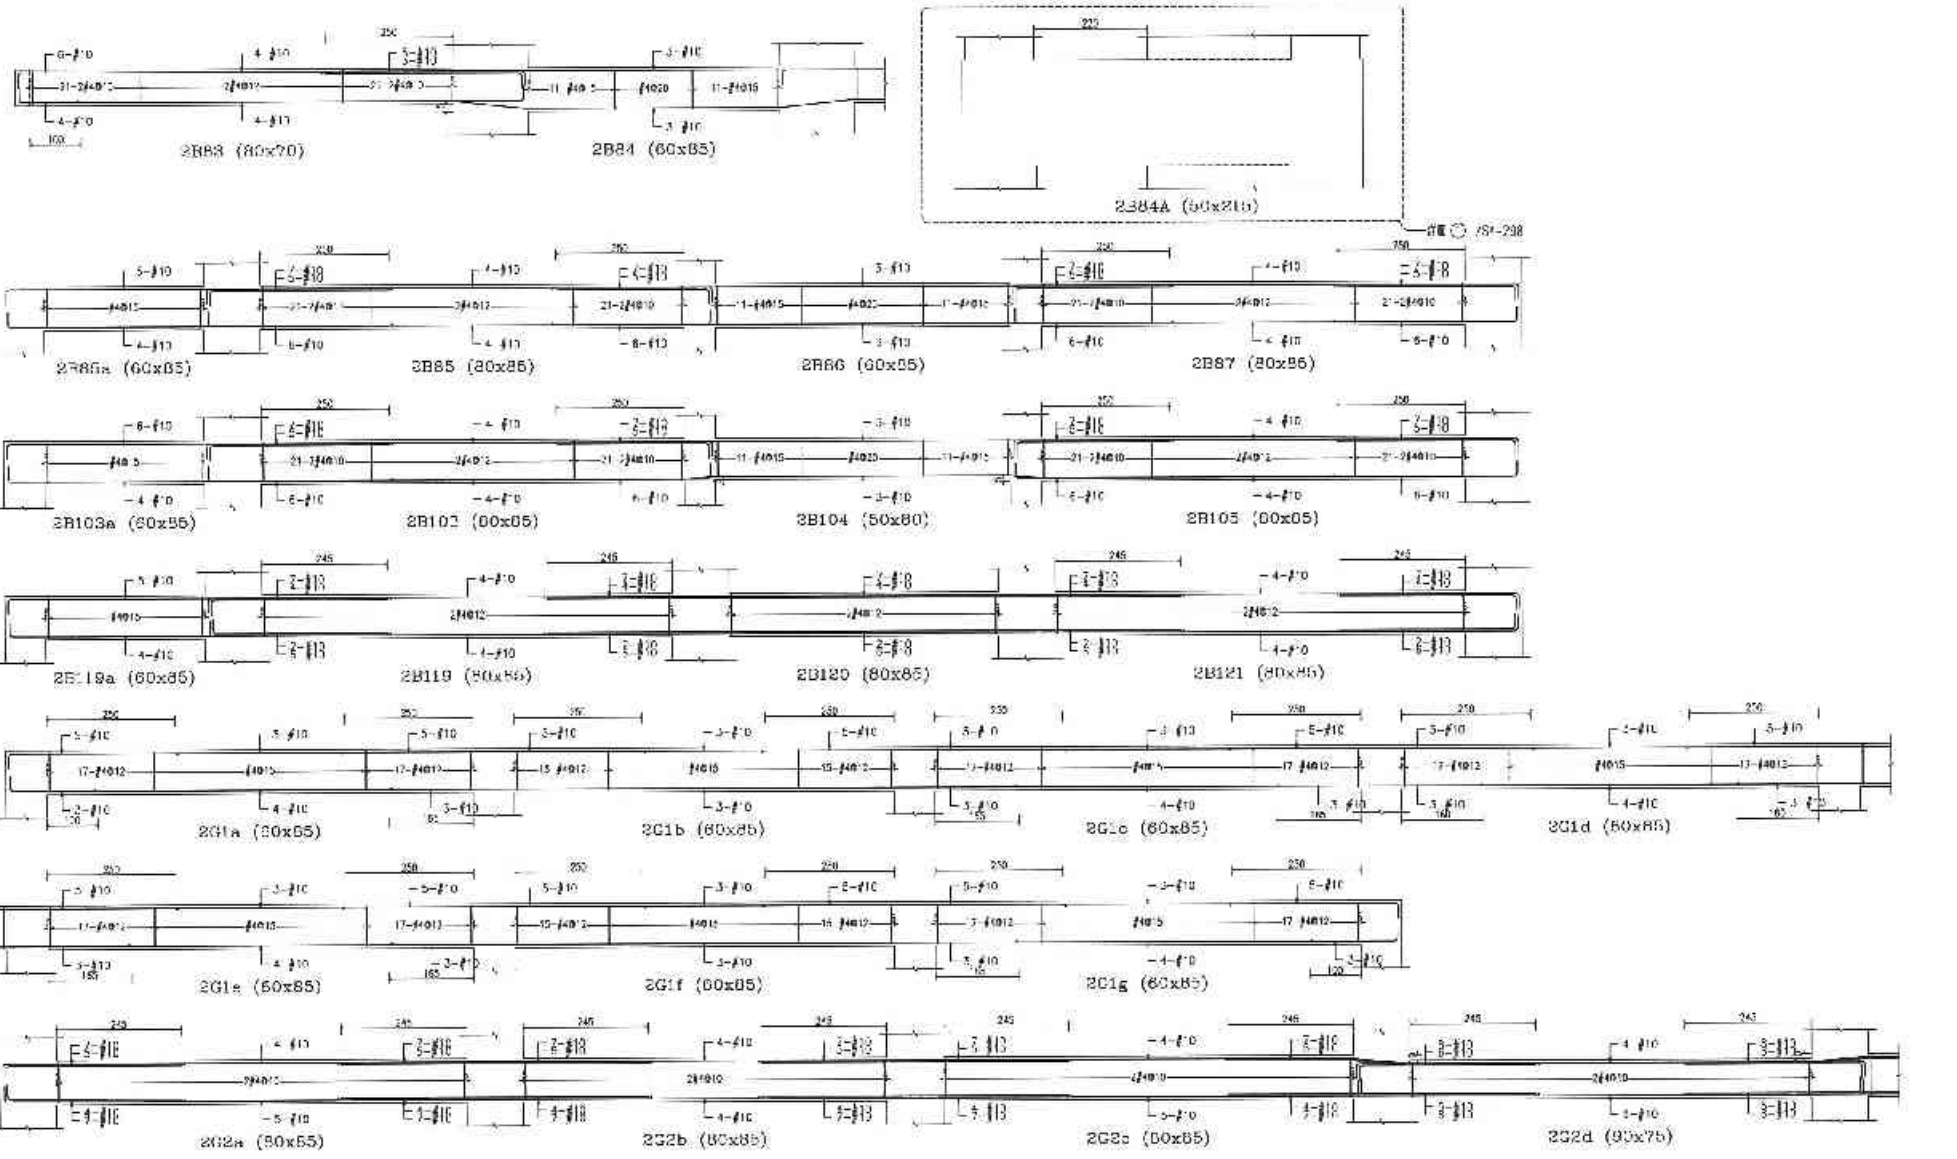

備註	次數	日期	修正說明	校對	業主	工程名稱	圖名	建築師事務所	簽章			
					日勝生活科技股份有限公司 地址：台北市大同區市民大道一段209號14樓 電話：(02)7733-8888 傳真：(02)2559-5186	新北市板橋浮洲合宜住宅店鋪、集合住宅新建工程 (A6-2基地)	1、J棟2F梁配筋圖(二)	吳昌成建築師事務所 建築師：吳昌成 地址：台南市永康區中華路163-10號7F 電話：(06)212-1038 傳真：(06)211-1010		結構 設計 校核 核准 計畫書號 圖號 版號	L.M C.C E.M	CM S4-298

44306 - 42013261753

44812 - 62013261753

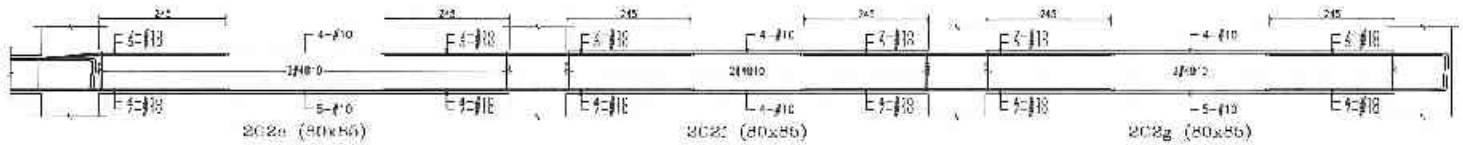

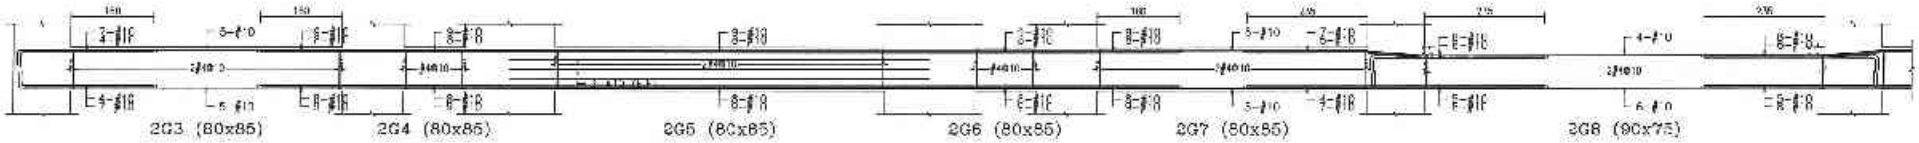

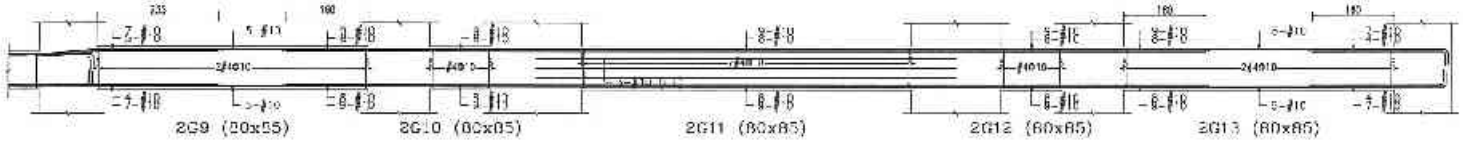

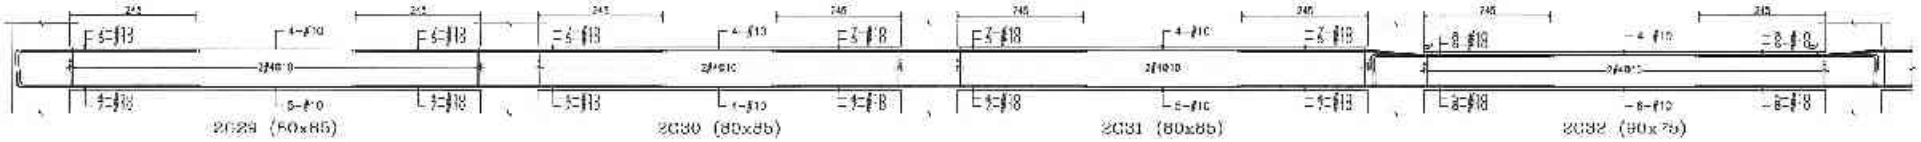

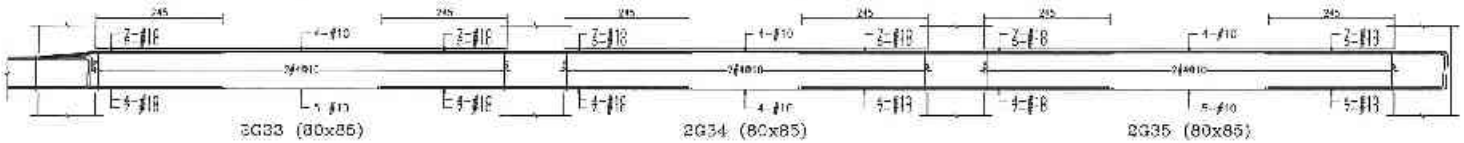

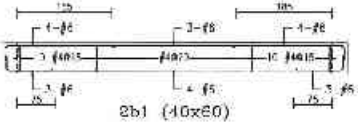

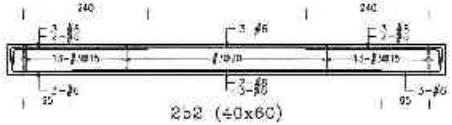

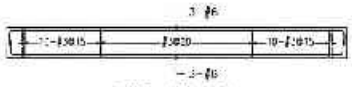

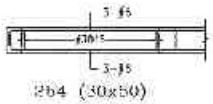

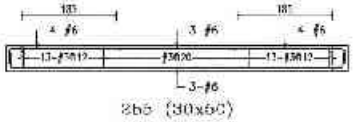

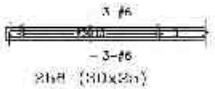

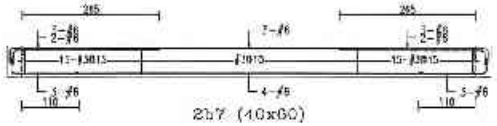

備註	止數	日期	修正說明	核准	業主	工程名稱	圖名	建築師事務所	簽章		
					日勝生活科技股份有限公司 地址：台南市永康區中華路196-10號7F 電話：(06)312-1605 傳真：(06)311-1010	新北市板橋浮洲合宜住宅店鋪、集合住宅新建工程 (A6-2基地)	1、J棟2F梁配筋圖 (三)	吳昌成建築師事務所 建築師：吳昌成 地址：台南市永康區中華路196-10號7F 電話：(06)312-1605 傳真：(06)311-1010		設計 校核 核准 午查核准 號 號	圖號 S4-300

44812 ------ 351753

42381 - 4201326183

R1B1 (60x85)

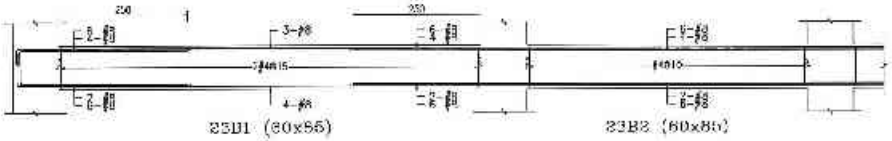
R1B2 (60x85)

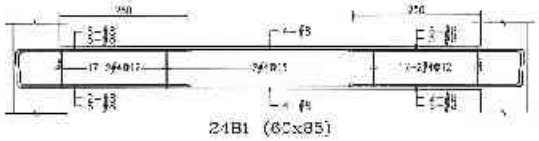
24B1 (60x85)

23B1 (60x85)

23B2 (60x85)

22~21B1 (60x85)

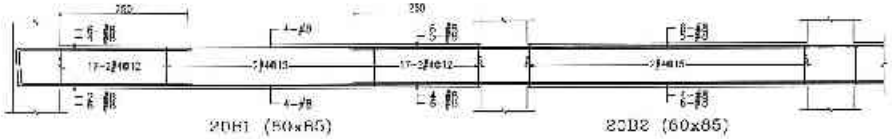
20B1 (60x85)

20B2 (60x85)

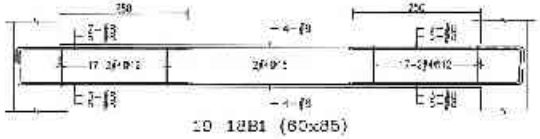
19 18B1 (60x85)

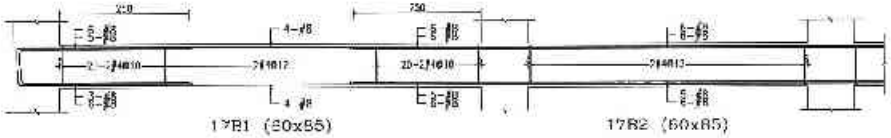
17B1 (60x85)

17B2 (60x85)

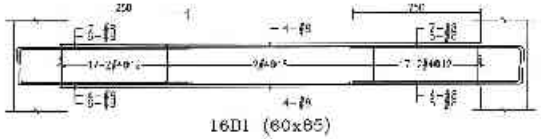
16B1 (60x85)

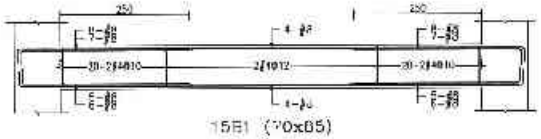
15B1 (70x85)

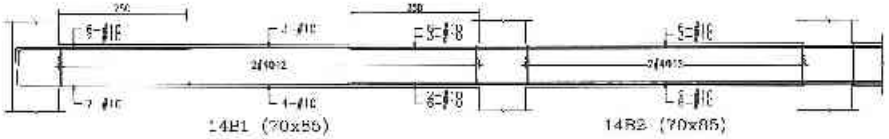
14B1 (70x85)

14B2 (70x85)

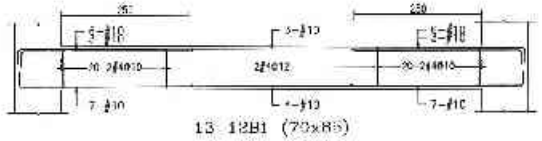
13 12B1 (70x85)

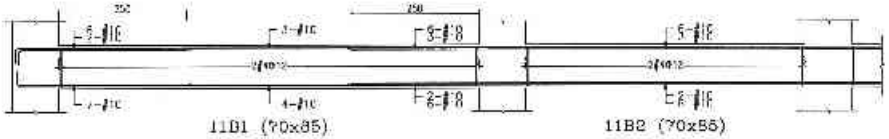
11B1 (70x85)

11B2 (70x85)

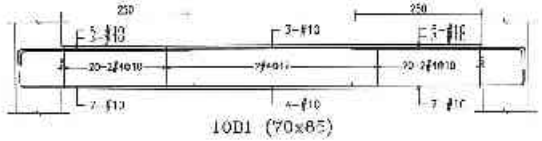
10B1 (70x85)

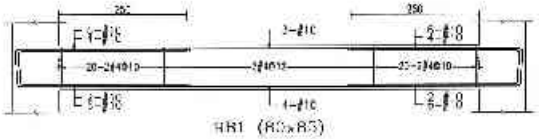
9B1 (80x85)

備註	次數	日期	修正說明	承造	業主	工程名稱	圖名	建築師事務所	簽章	繪圖	比例	
					日勝生活科技股份有限公司 地址：台北市大同區市民大道一段203號10樓 電話：(02)7735-8888 傳真：(02)2559-5188	新北市板橋浮洲合宜住宅店鋪、集合住宅新建工程 (A6-2基地)	A、C棟梁配筋圖 (一)	吳昌成建築師事務所 建築師：吳昌成 地址：台南市永康區中華路198－0號7F 電話：(06)312-1908 傳真：(06)311-1010		計劃	單位	CM
										校核	日期	
										核准		
										作業時程		
										圖號	S4-381	
										頁號		

4238' - 4201326183

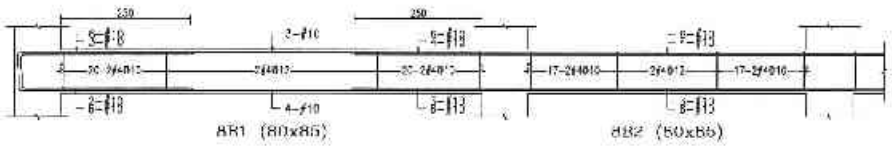

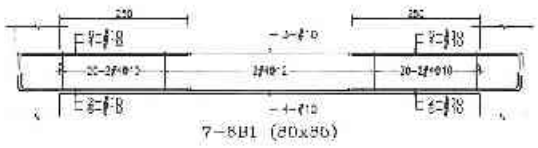

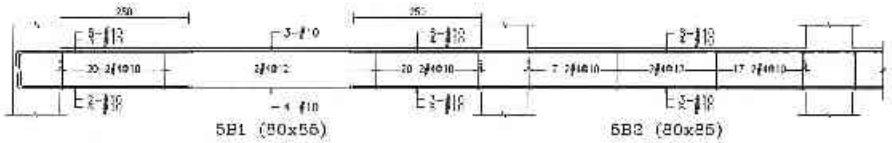

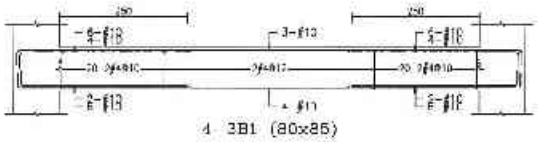

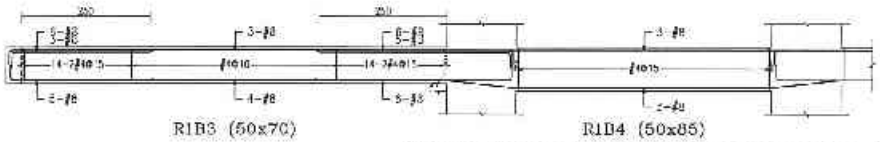

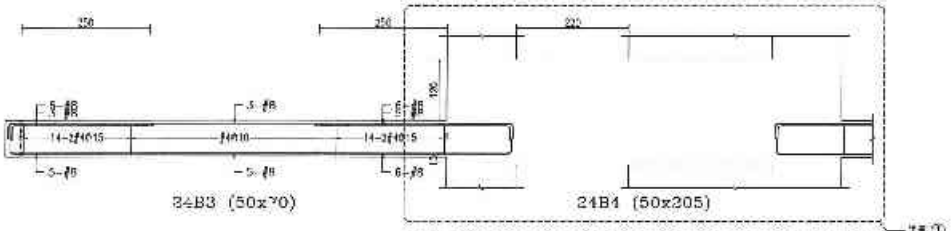

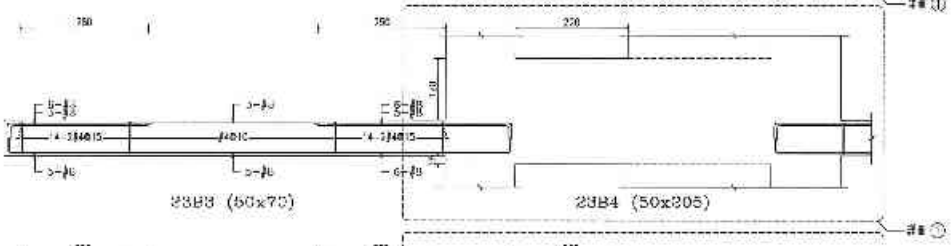

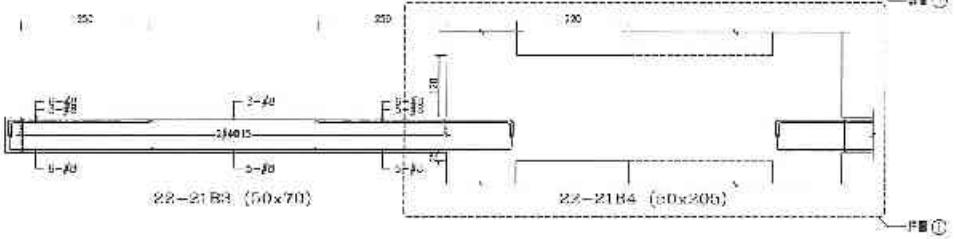

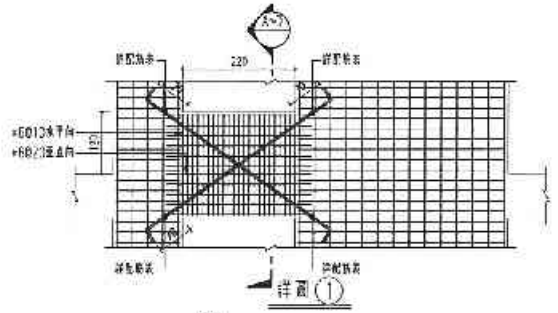

樓層	箍筋加密範圍	斷面圖
24FL~23FL	6-#2	A
21FL~18FL	6-#10	A
17FL~13FL	8-#10	B
12FL~8FL	11-#10	C
7FL~3FL	12-#10	D

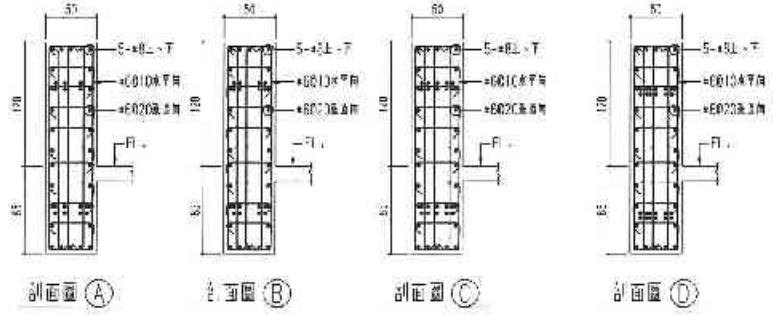

備註	分數	日期	修正說明	檢查	業主	工程名稱	圖名	建築師事務所	簽章		
					日勝生活科技股份有限公司 地址：台北市大同區承德路三段209號14樓 電話：(02)7755-8885 傳真：(02)2559 5188	新北市板橋浮洲合宜住宅店鋪、集合住宅新建工程 (A6-2基地)	A、C棟梁配筋圖 (二)	吳昌成建築師事務所 建築師：吳昌成 地址：台北市南京東路105之10號八樓 電話：(06)312-1809 傳真：(06)311-1010		繪圖 設計 校核 核定 作業階段 案號 S4-332 圖號	比例 審查 CM 日期

43435 - 3201326183

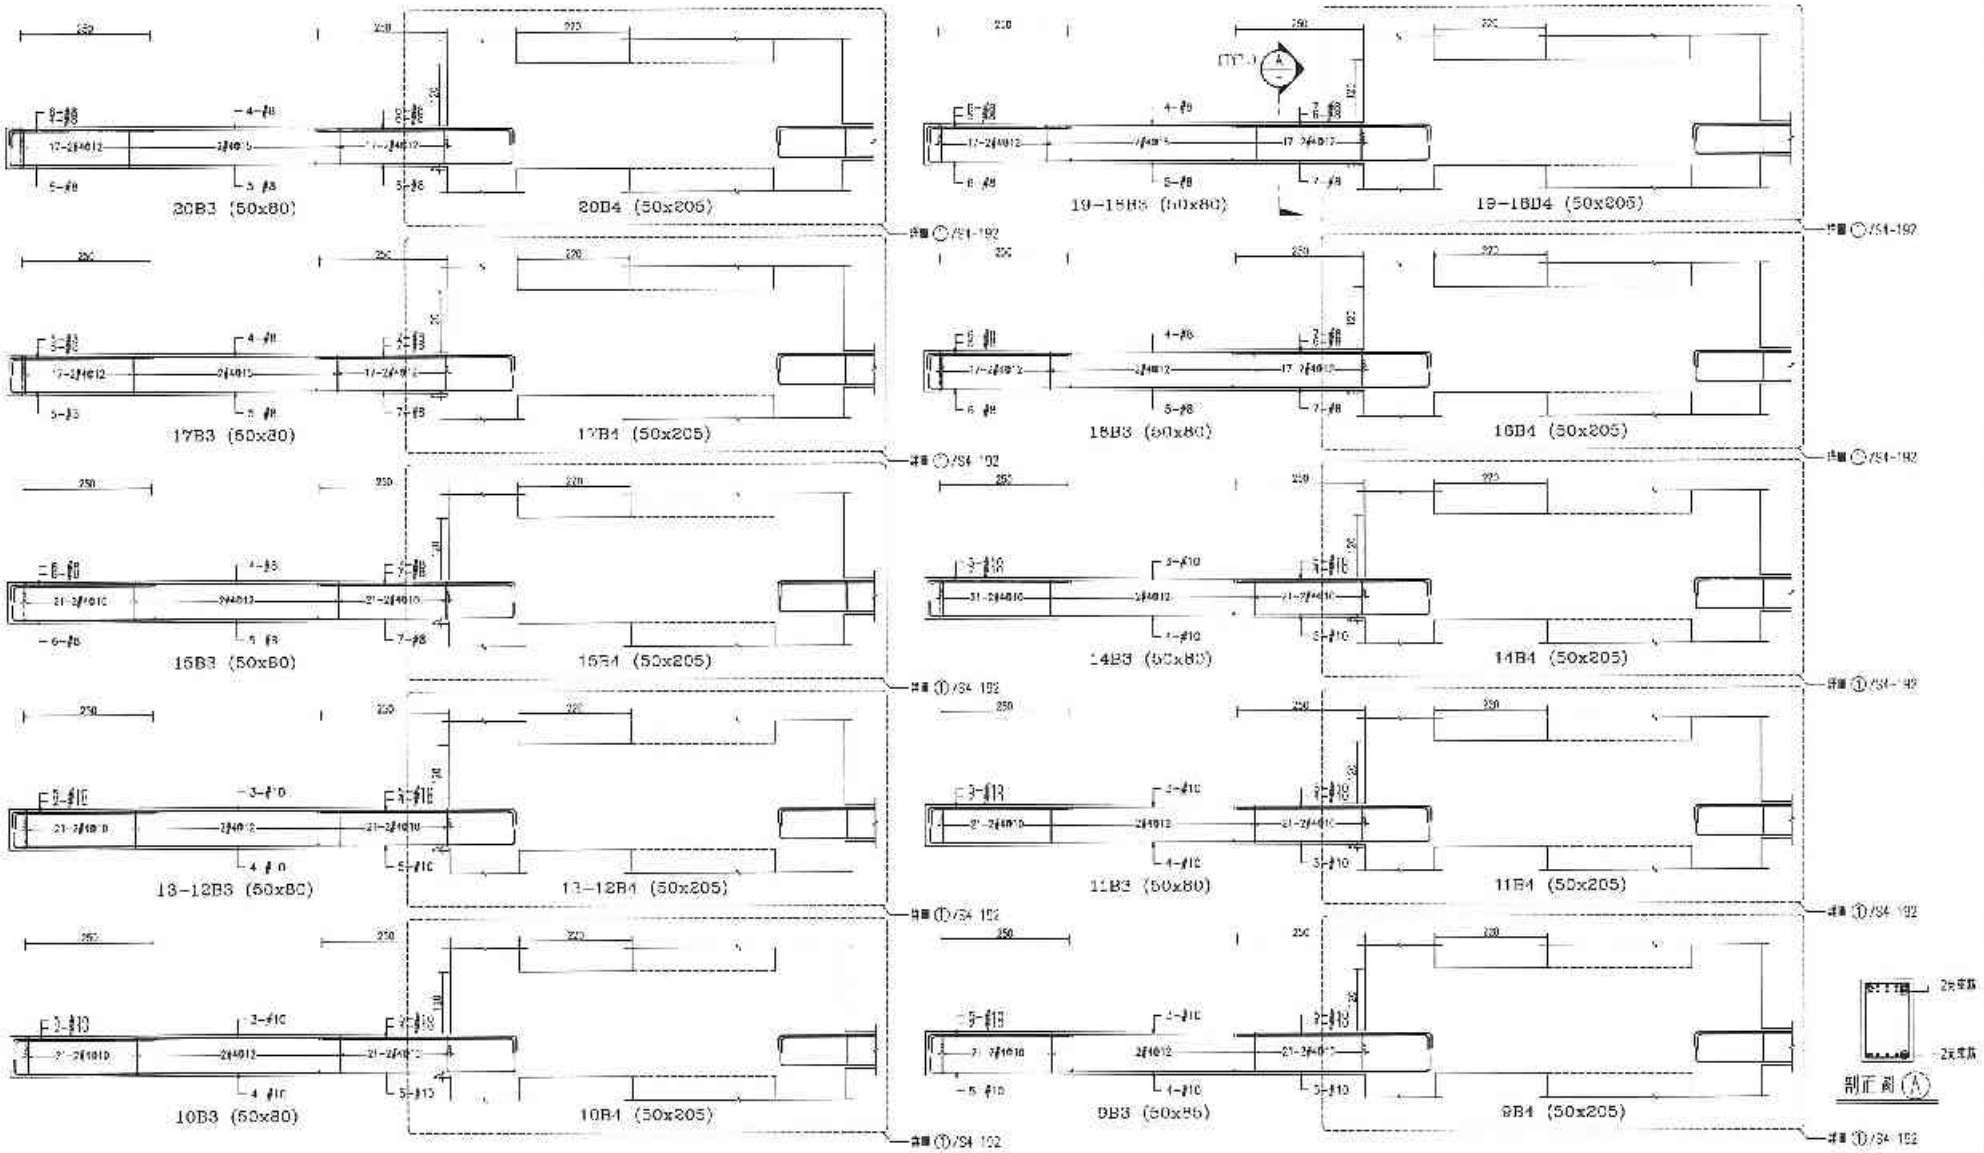
20B3 (50x80)
20B4 (50x205)
19-18B3 (50x80)
19-18B4 (50x205)
17B3 (50x80)
17B4 (50x205)
16B3 (50x80)
16B4 (50x205)
15B3 (50x80)
15B4 (50x205)
14B3 (50x80)
14B4 (50x205)
13-12B3 (50x80)
13-12B4 (50x205)
11B3 (50x80)
11B4 (50x205)
10B3 (50x80)
10B4 (50x205)
9B3 (50x80)
9B4 (50x205)
詳圖 ◎/S4-102
詳圖 ①/S4-102
2-#8
2-#10
2-#13
2-#16
2-#19
2-#22
2-#25
2-#29
2-#32
2-#36
2-#43
2-#57
2-#6
2-#5
2-#4
2-#3
2-#2
2-#1
2-#0
2-#00
2-#0000000000000
2-#00000000000000
2-#0000000000000000000000000
2-#00000000000000000000000000
2-#0000000000000000000000000000000000000
2-#00000000000000000000000000000000000000
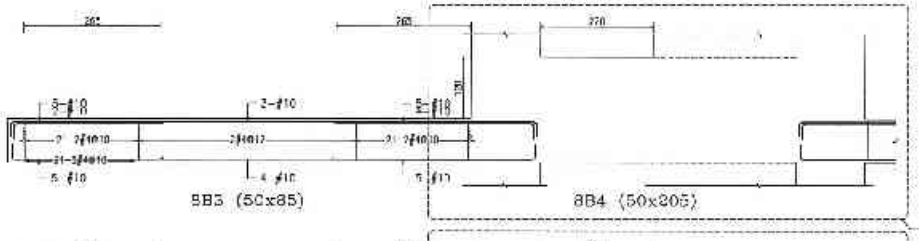

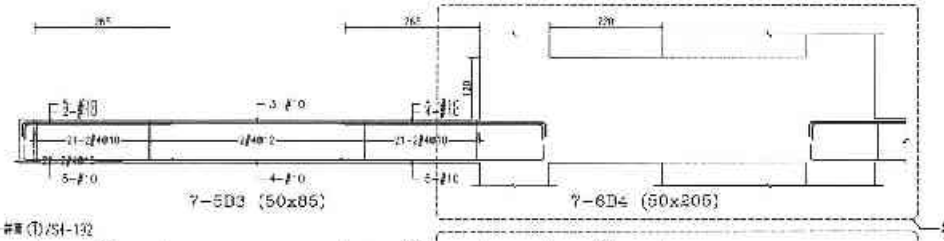

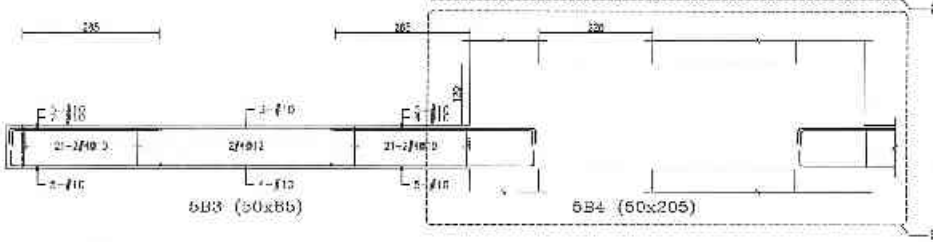

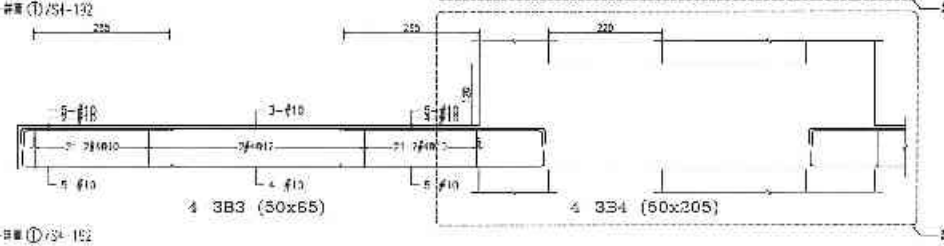

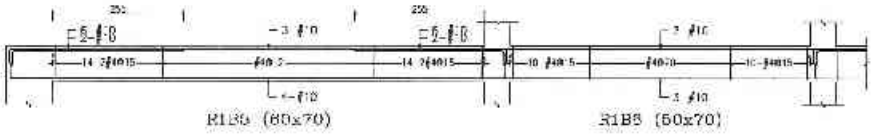

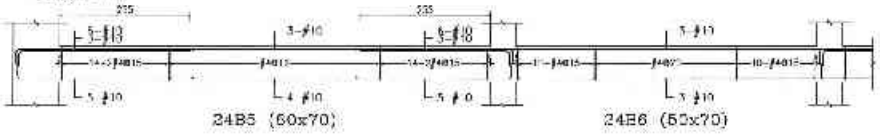

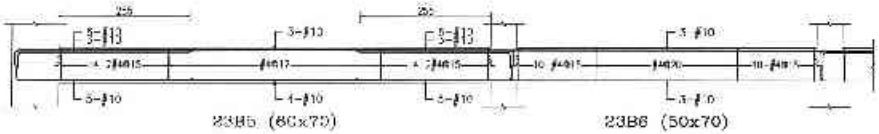

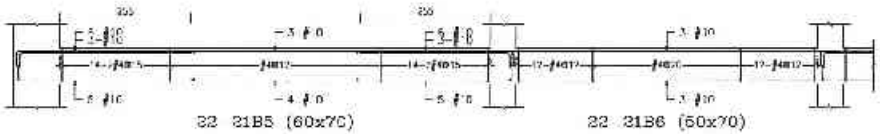

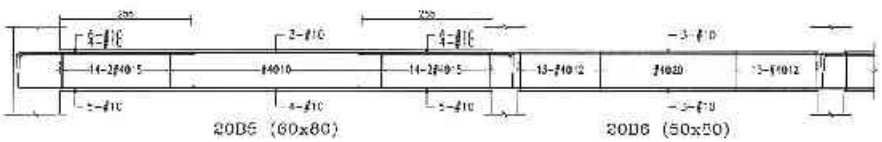

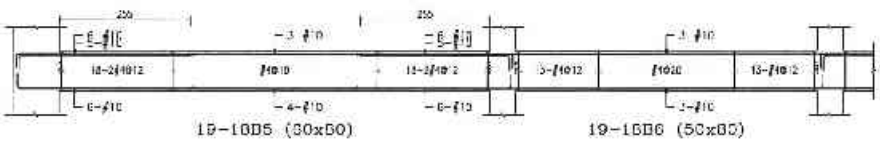

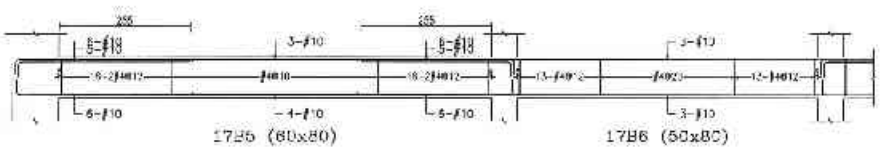

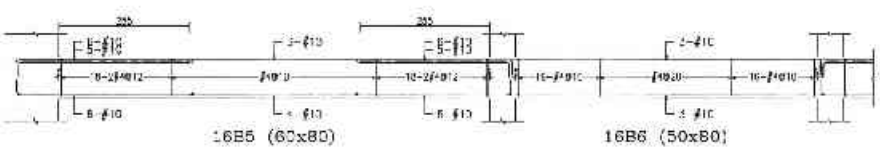

備註	次數	日期	修正說明	簽證	設計	工程名稱	圖名	建築師事務所	業主	繪圖	上別	
					日勝生活科技股份有限公司 地址：台北市大同區中西大道 段209號14樓 電話：(02)7733-8666 傳真：(02)2595 5188	新北市板橋浮洲合宜住宅店鋪、集合住宅新建工程(AG-2基地)	A、C棟梁配筋圖(四)	吳昌成建築師事務所 建築師：吳昌成 地址：[illegible] 電話：(06)212 1808 傳真：(06)211- 0 0			校對	單位	CM
											校核	
											核准	
											作業階段	
											圖號	S4-334
											張號	

46015 - 9201326183

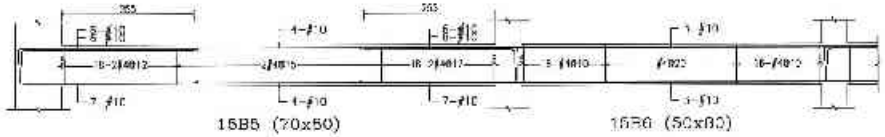

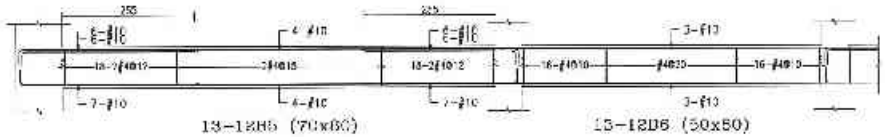

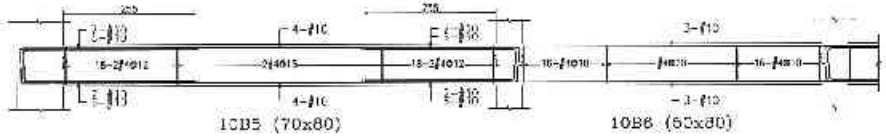

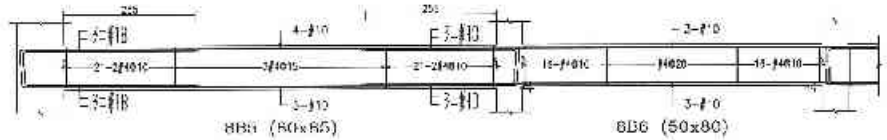

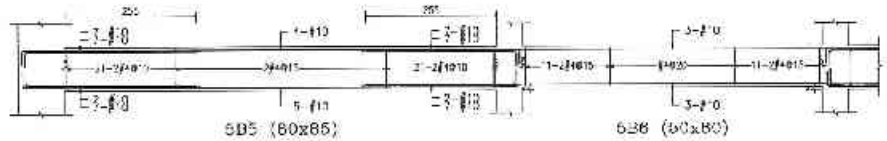

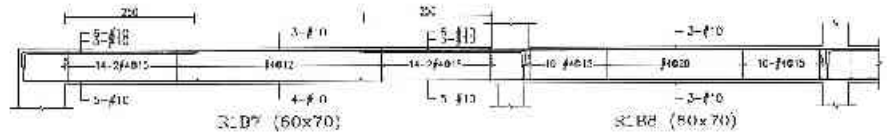

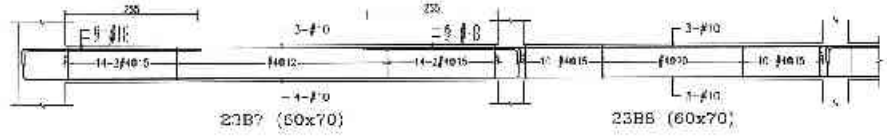

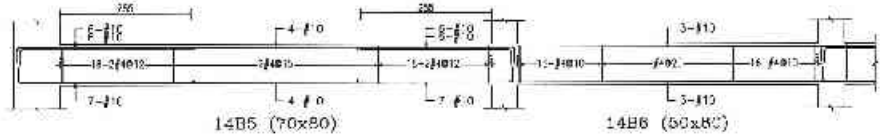

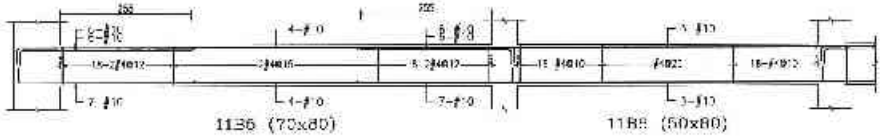

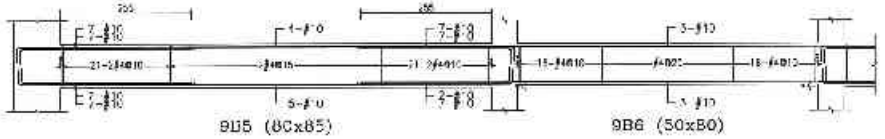

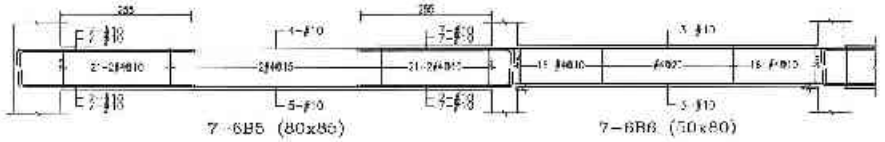

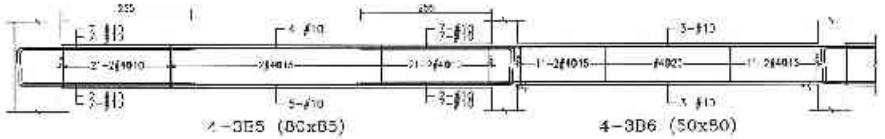

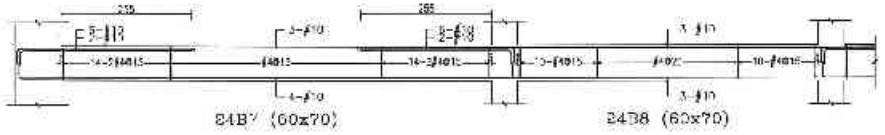

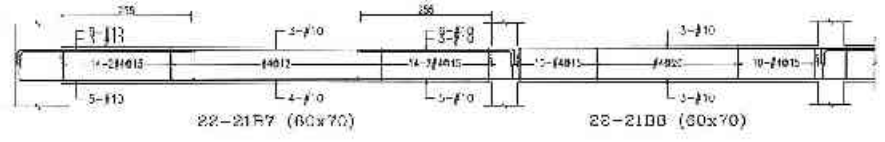

備註	次數	日期	修正說明	核准

業主	工程名稱	圖名	建築師事務所	簽章
日勝生活科技股份有限公司 桃園市龜山區文化一路208號14樓 電話：(02)7733-8888 傳真：(02)2559-5186	新北市板橋浮洲合宜住宅 店鋪、集合住宅新建工程 (A6-2基地)	A、C棟梁配筋圖 (五)	吳昌成建築師事務所 建築師：吳昌成 地址：台南市永康區中華路163-13號1F 電話：(06)312-1208 傳真：(06)311-1010	

繪圖		比例	
設計		單位	CM
校核		日期	
修改			
計算機號			
圖號	S4-335		
備註			

46015 - 9201326183

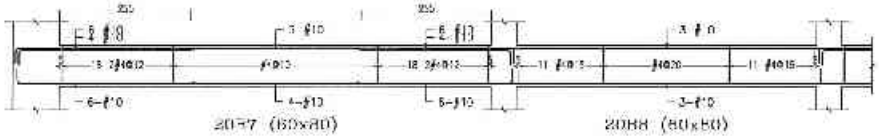

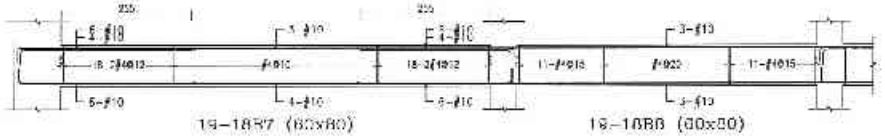

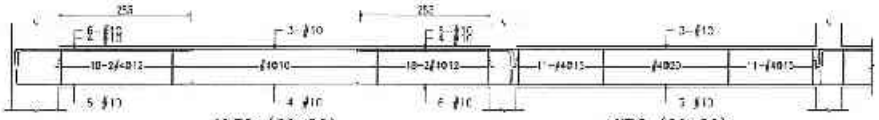

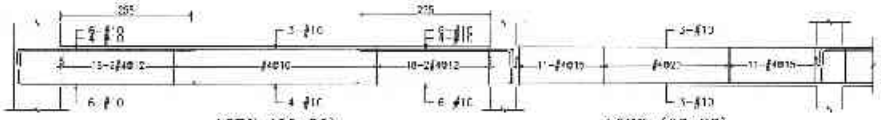

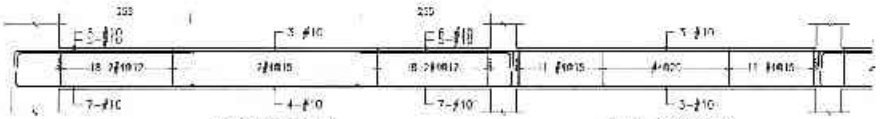

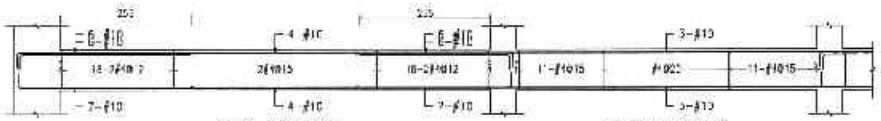

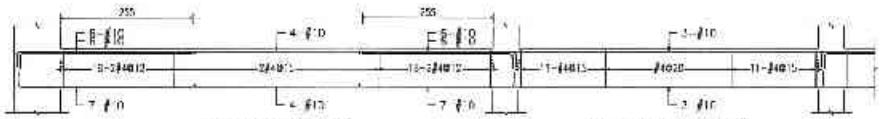

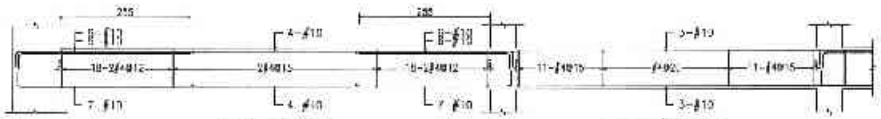

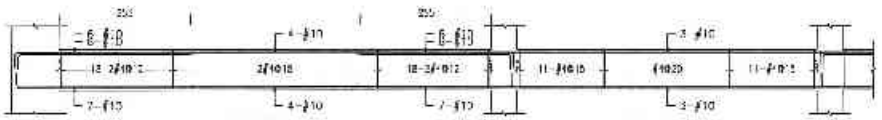

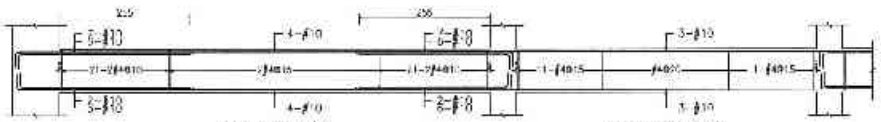

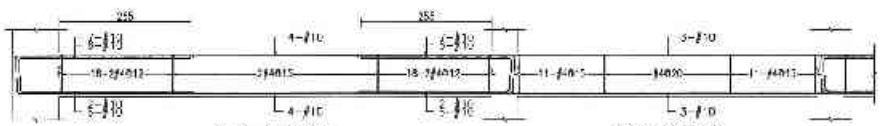

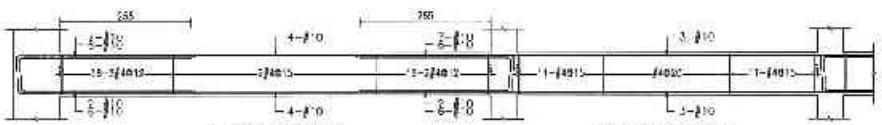

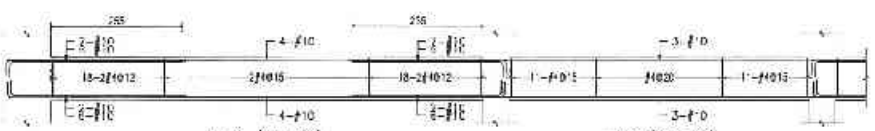

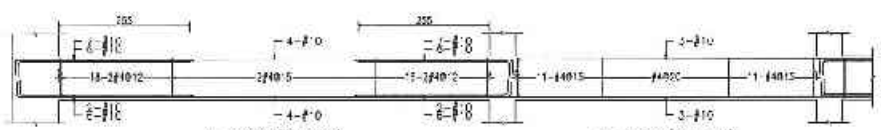

備註	方數	日期	修正說明	設定	業主	工作名稱	圖名	非英語本標示	簽章	圖	比例	
					日勝生活科技股份有限公司 地址：台北市文湖市民大道一段209號14樓 電話：(02)7733-8605 傳真：(02)8509-5786	新北市板橋浮洲合宜住宅店鋪、集合住宅新建工程 (A6-2基地)	A、C棟梁配筋圖 (六)	吳昌成建築師事務所 建築師：吳昌成 地址：台北市永康街市南路198-10號7F 電話：(02)322-1905 傳真：(02)311-1010		設計	單位	CM
										校核	日期	
										核准		
										作業階段		
										圖號	S4-336	
										張號		

46665 - 6201326183

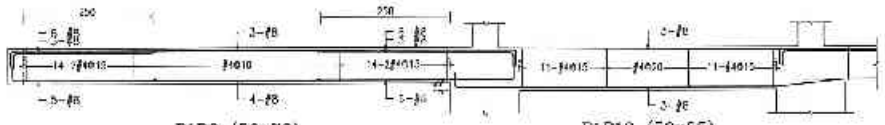

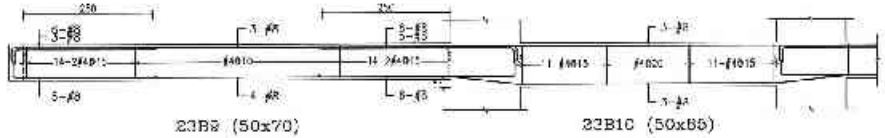

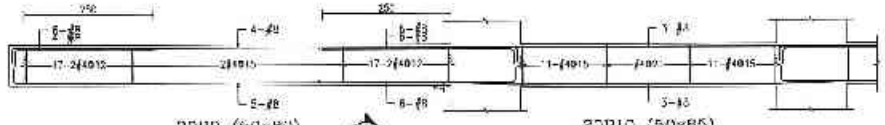

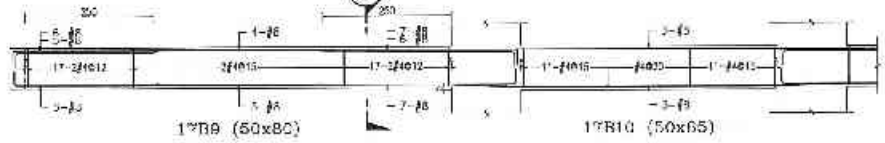

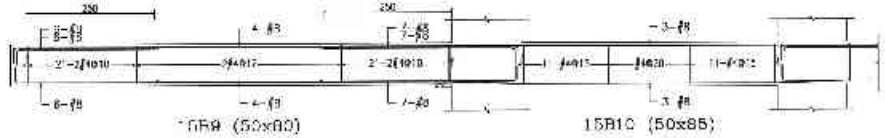

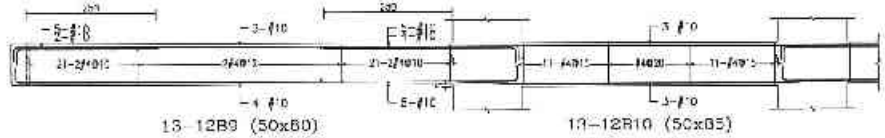

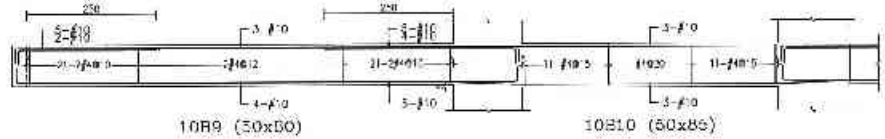

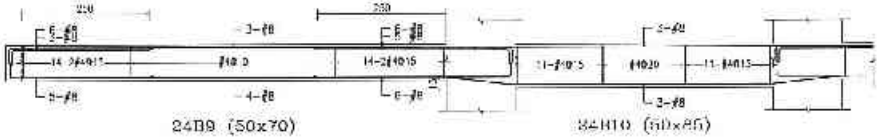

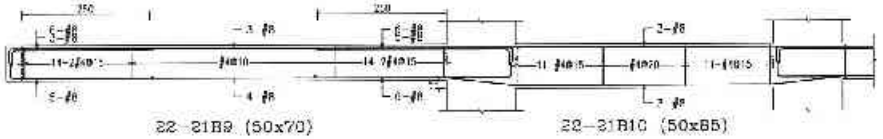

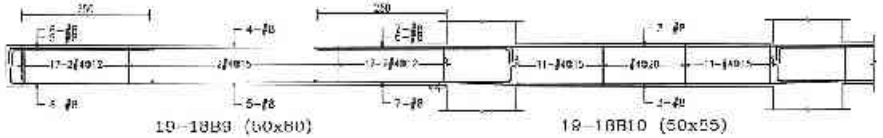

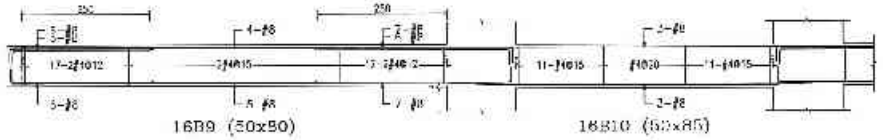

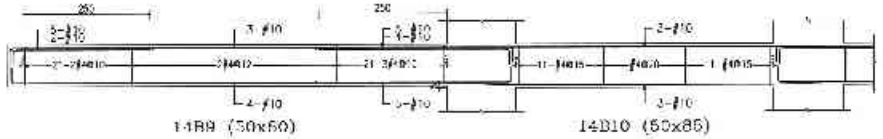

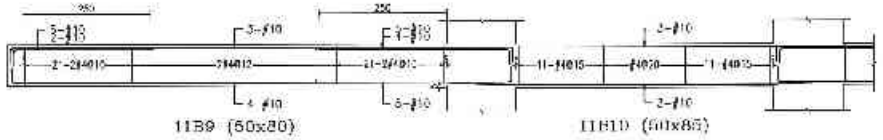

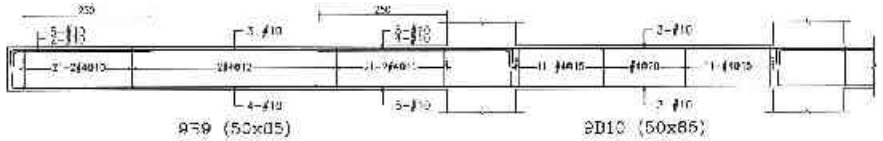

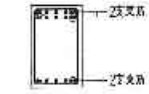

剖面圖 (A)

備註	次數	日期	修正說明	核准	業主	工程名稱	圖名	設計者簽章	簽章	繪圖	比例
					日勝生活科技股份有限公司 地址：台北市大同區市民大道一段139號14樓 電話：(02)7733-8888 傳真：(02)2559-5188	新北市板橋浮洲合宜住宅 店鋪・集合住宅新建工程 (A6-2基地)	A、C棟梁配筋圖 (七)	吳昌成建築師事務所 建築師：吳昌成 地址：台南市永康區中華路138-1C號7F 電話：(06)312-7808 傳真：(06)311 1010		設計	單位 CM
										校對	日期
										核准	
										合管簽核	
										圖號	S4-337
										備註	

46665 - 6201326183

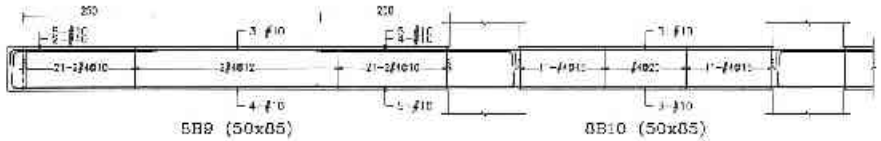
5B9 (50x85)

5B10 (50x85)

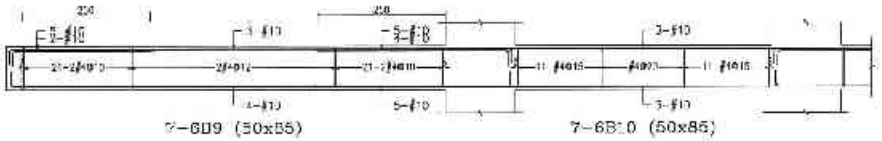
7~6B9 (50x85)

7~6B10 (50x85)

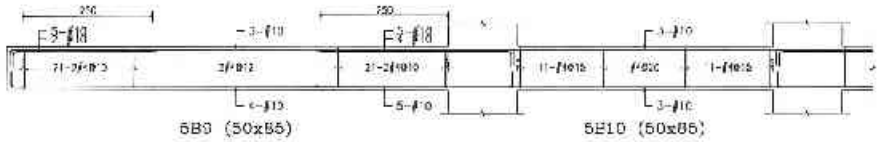
6B9 (50x85)

5B10 (50x85)

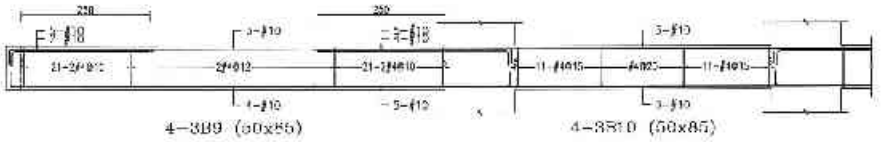
4~3B9 (50x85)

4~3B10 (50x85)

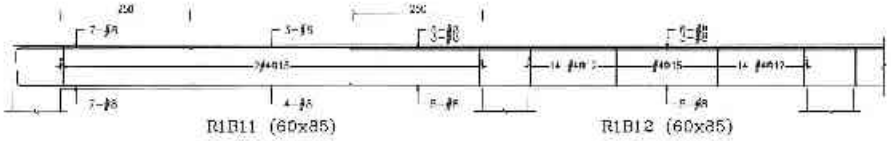
R1B11 (60x85)

R1B12 (60x85)

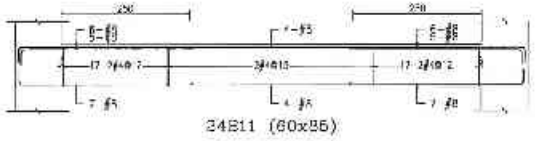
24B11 (60x85)

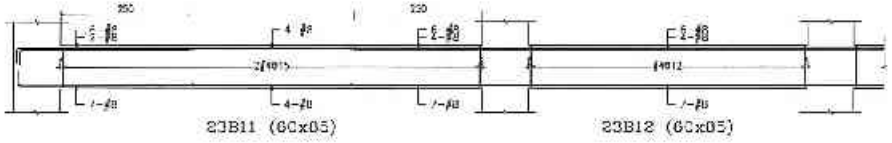
23B11 (60x85)

23B12 (60x85)

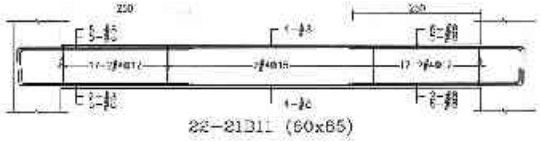
22~21B11 (60x85)

20B11 (60x85)

20B12 (60x85)

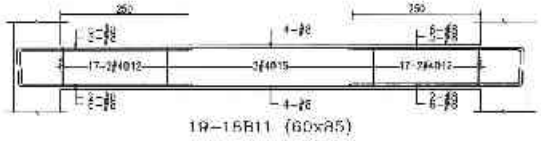
19~18B11 (60x85)

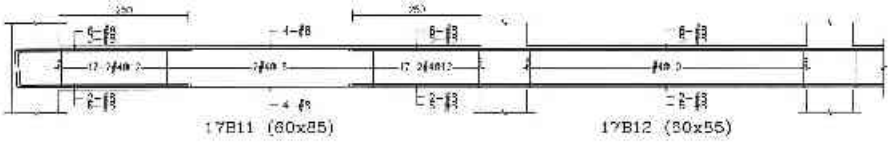
17B11 (60x85)

17B12 (60x85)

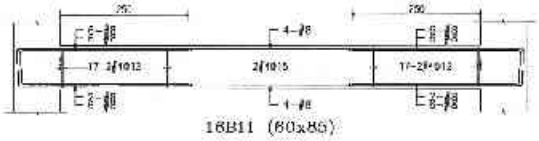
16B11 (60x85)

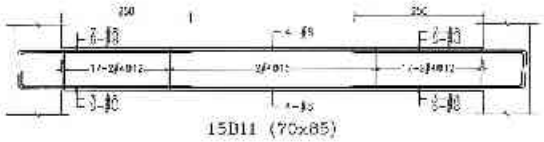
15B11 (70x85)

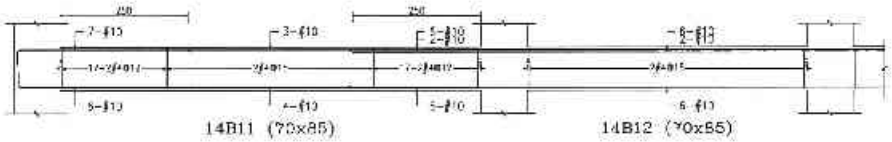
14B11 (70x85)

14B12 (70x85)

備註	次數	日期	修正說明	核准	業主	工程名稱	圖名	建築師事務所	簽章	繪圖		比例	
					日勝生活科技股份有限公司 地址：台北市大同區市民大道一段200號14樓 電話：(02)7733-8888 傳真：(02)2558-5188	新北市板橋浮洲合宜住宅店鋪、集合住宅新建工程 (A6-2基地)	A、C棟梁配筋圖 (八)	吳昌成建築師事務所 建築師：吳昌成 地址：新竹市東區中華路198-10號7F 電話：(03)512-1306 傳真：(03)511-1010		設計		單位	CM
										校核		尺寸	
										描圖			
										許可證號			
										圖號	S4-B38		
										張號			

40716 - 3201326183

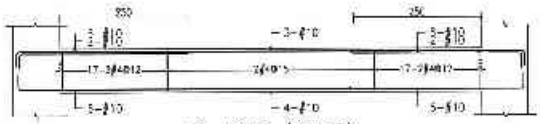

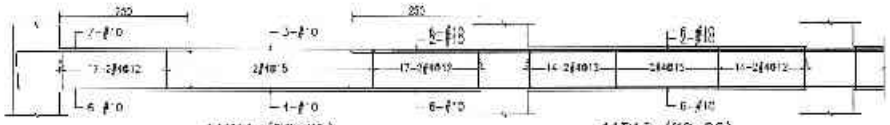

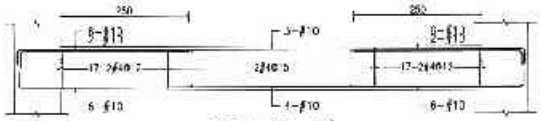

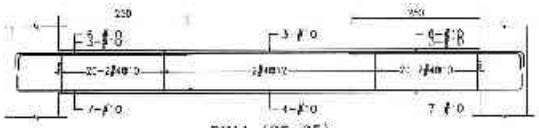

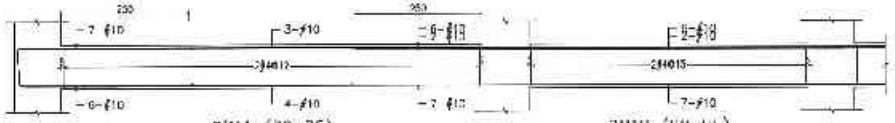

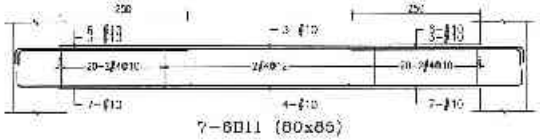

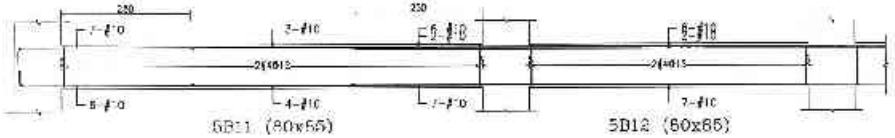

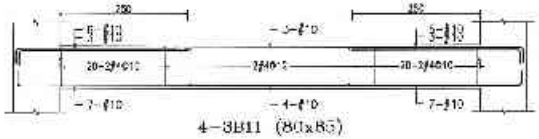

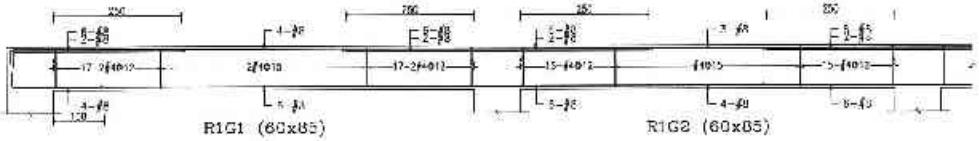

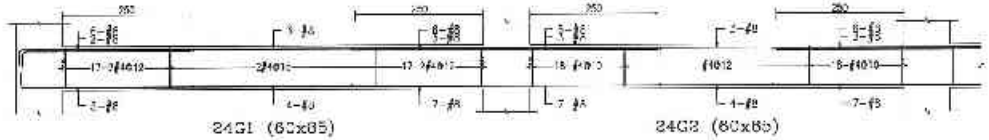

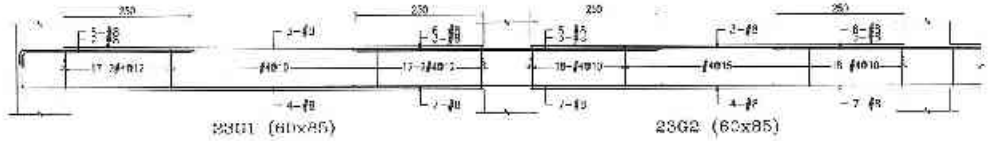

備註	次數	日期	修正說明	修改	簽字

日勝生活科技股份有限公司
地址：台北市大同區六元大道 段205號14樓
電話：(02)7733-8618
傳真：(02)2559 5188

工程名稱：新北市板橋浮洲合宜住宅店鋪、集合住宅新建工程（A6-2基地）

圖名：A、C棟梁配筋圖（九）

建築師事務所：吳昌成建築師事務所
建築師：吳昌成
地址：台南市永康區中華路153-12號7F
電話：(06)312-1008
傳真：(06)311-0010

簽章

結審		比例	
設計		年次	CM
校核		日期	
核准			
計劃編號			
圖號	S4-338		
頁號			

40716 - 3201326183

40076 - 6201326183

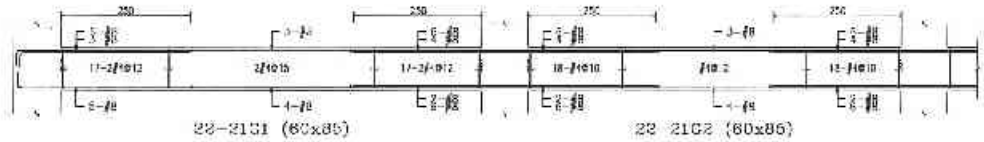

22-21G1 (60x85)

22-21G2 (60x85)

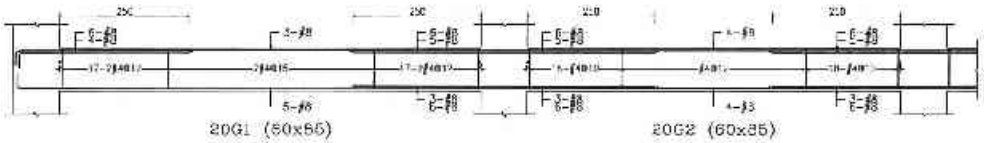

20G1 (60x85)

20G2 (60x85)

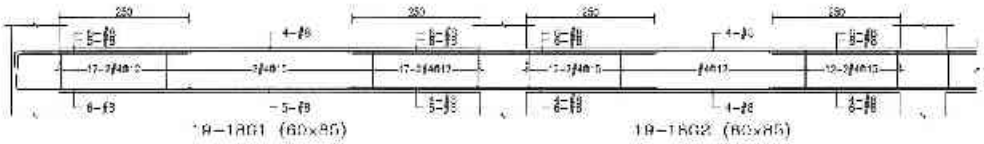

18-18G1 (60x85)

18-18G2 (60x85)

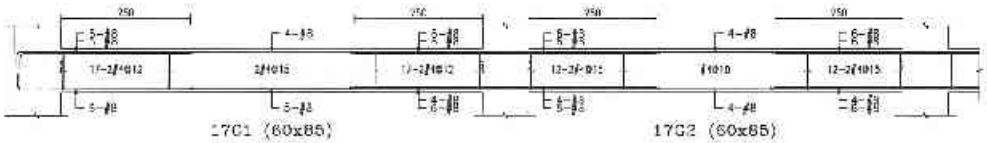

17G1 (60x85)

17G2 (60x85)

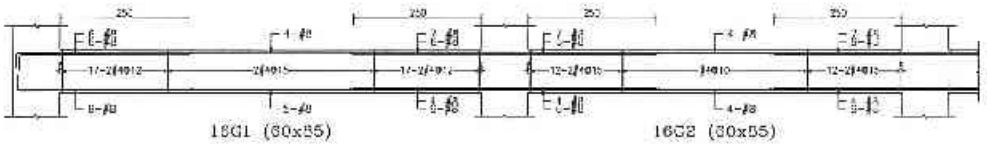

16G1 (60x85)

16G2 (60x85)

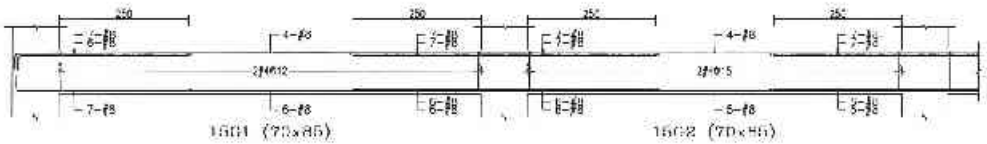

15G1 (70x85)

15G2 (70x85)

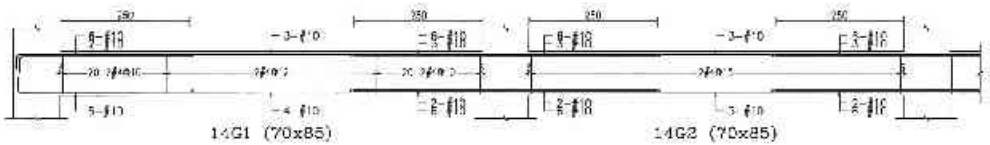

14G1 (70x85)

14G2 (70x85)

備註	次數	日期	修正說明	檢查	施工	工程名稱	圖名	建築師事務所	簽章	繪圖	比例	
					日勝生活科技股份有限公司 地址：台北市八德路四段一段205號14樓 電話：(02)7733-8838 傳真：(02)2559-5186	新北市板橋浮洲合宜住宅店鋪、集合住宅新建工程 (A8-2基地)	A、C棟梁配筋圖 (十)	吳昌成建築師事務所 建築師：吳昌成 地址：台南市永康區中華路198-10號7F 電話：(06)312-1806 傳真：(06)311-1010		設計	單位	CM
										校核	日期	
										核准		
										計畫編號		
										圖號	S4-840	
										張號		

40076 6201326183

39410 - 8201326183

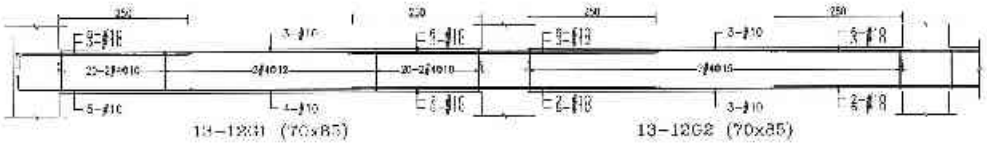

13-12G1 (70x85)　　13-12G2 (70x85)

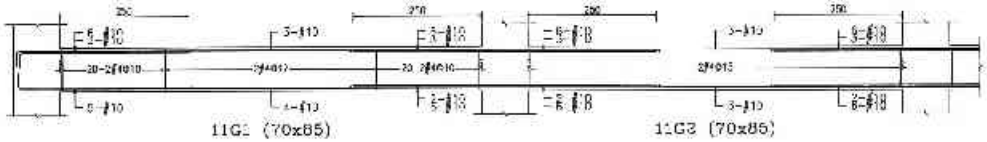

11G1 (70x85)　　11G2 (70x85)

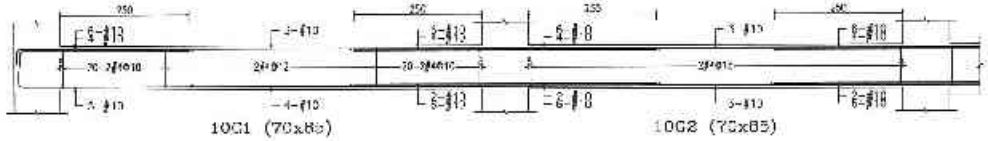

10G1 (70x85)　　10G2 (70x85)

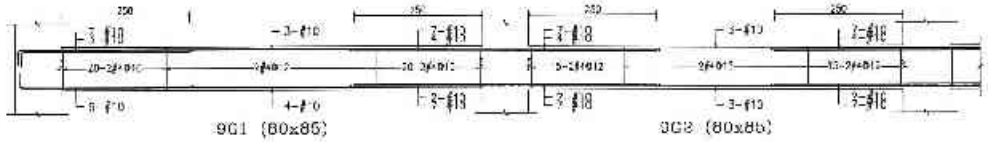

9G1 (80x85)　　9G2 (80x85)

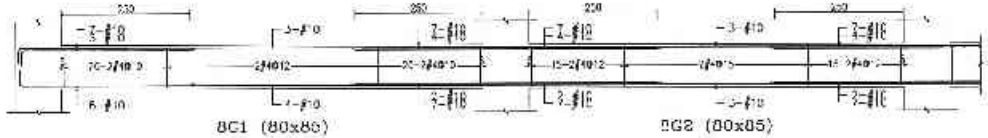

8G1 (80x85)　　8G2 (80x85)

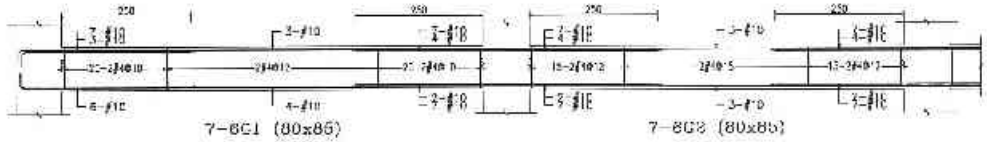

7-8G1 (80x85)　　7-8G2 (80x85)

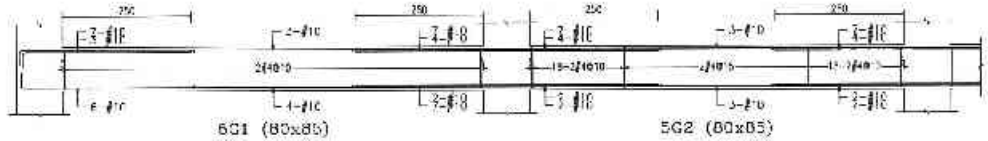

6G1 (80x85)　　5G2 (80x85)

備註	大致上無	修正紀錄	分區	業主	工程名稱	圖名	建築師事務所	簽章	檢圖	比例	
				日勝生活科技股份有限公司 地址：台北市大同區市民大道一段209號4樓 電話：(02)7733-8888 傳真：(02)2559-5183	新北市板橋浮洲合宜住宅店鋪、集合住宅新建工程 (A6-2基地)	A、C棟梁配筋圖 (1-)	吳昌成建築師事務所 建築師：吳昌成 地址：台中市永春南路195-10號7F 電話：(04)312-1808 傳真：(04)311-1010		設計	單位	CM
									繪圖	日期	
									校核		
									核准		
									工程編號		
									圖號	S4-841	
									頁號		

39410 - 8201326193

40785 - 9201326183

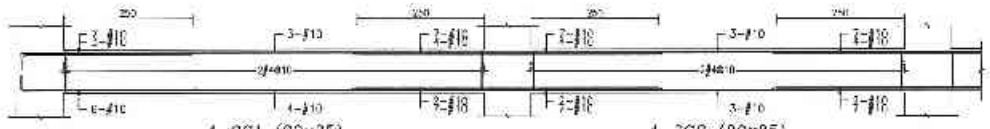

4-3G1 (80x85)　　4-3G2 (80x85)

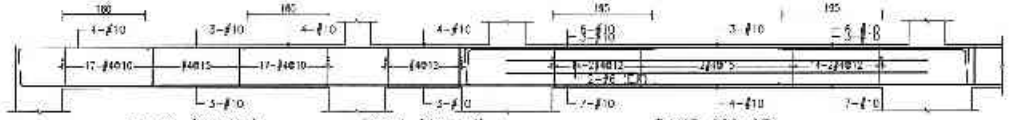

R1G3 (80x85)　　R1G4 (80x85)　　R1G5 (80x85)

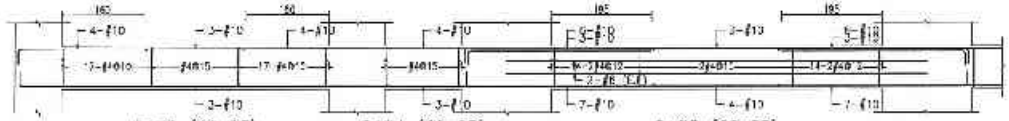

24G3 (80x85)　　24G4 (80x85)　　24G5 (80x85)

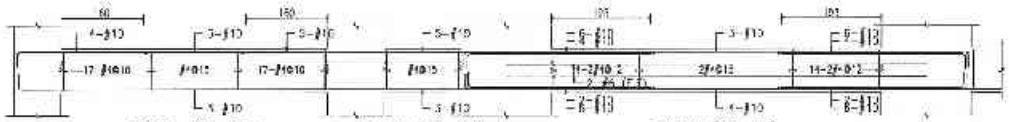

23G3 (80x85)　　23G4 (80x85)　　23G5 (80x85)

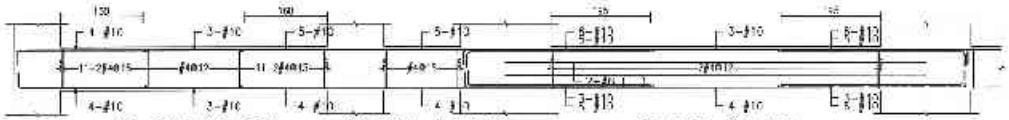

22-21G3 (80x85)　　22-21G4 (80x85)　　22-21G5 (80x85)

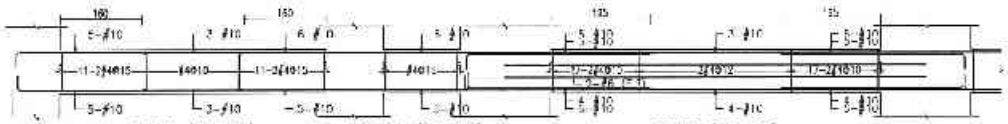

20G3 (80x85)　　20G4 (80x85)　　20G5 (80x85)

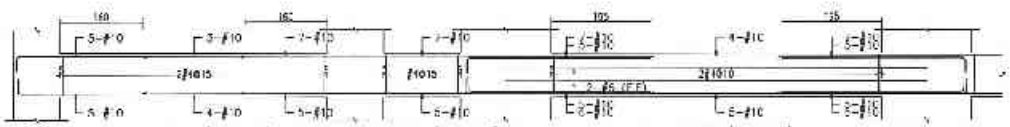

19-18G3 (80x85)　　19-18G4 (80x85)　　19-18G5 (80x85)

備註	次數	日期	修正說明	核定	業主	工程名稱	圖名	建築師事務所	簽章	繪圖	比例	
					日勝生活科技股份有限公司 地址：台北市大同區市民大道一段205號14樓 電話：(02)7733-8885 傳真：(02)2504-5786	新北市板橋浮洲合宜住宅店鋪、集合住宅新建工程 (A6-2基地)	A、C棟梁配筋圖 (十二)	吳昌成建築師事務所 建築師：吳昌成 地址：台南市永康區中華路198-10號7F 電話：(06)312-1800 傳真：(06)311-1010		設計	單位	CM
										校核	日期	
										校定		
										作業階段		
										圖號	S4-342	
										審核		

40785 - 6183

41277 - 9201326184

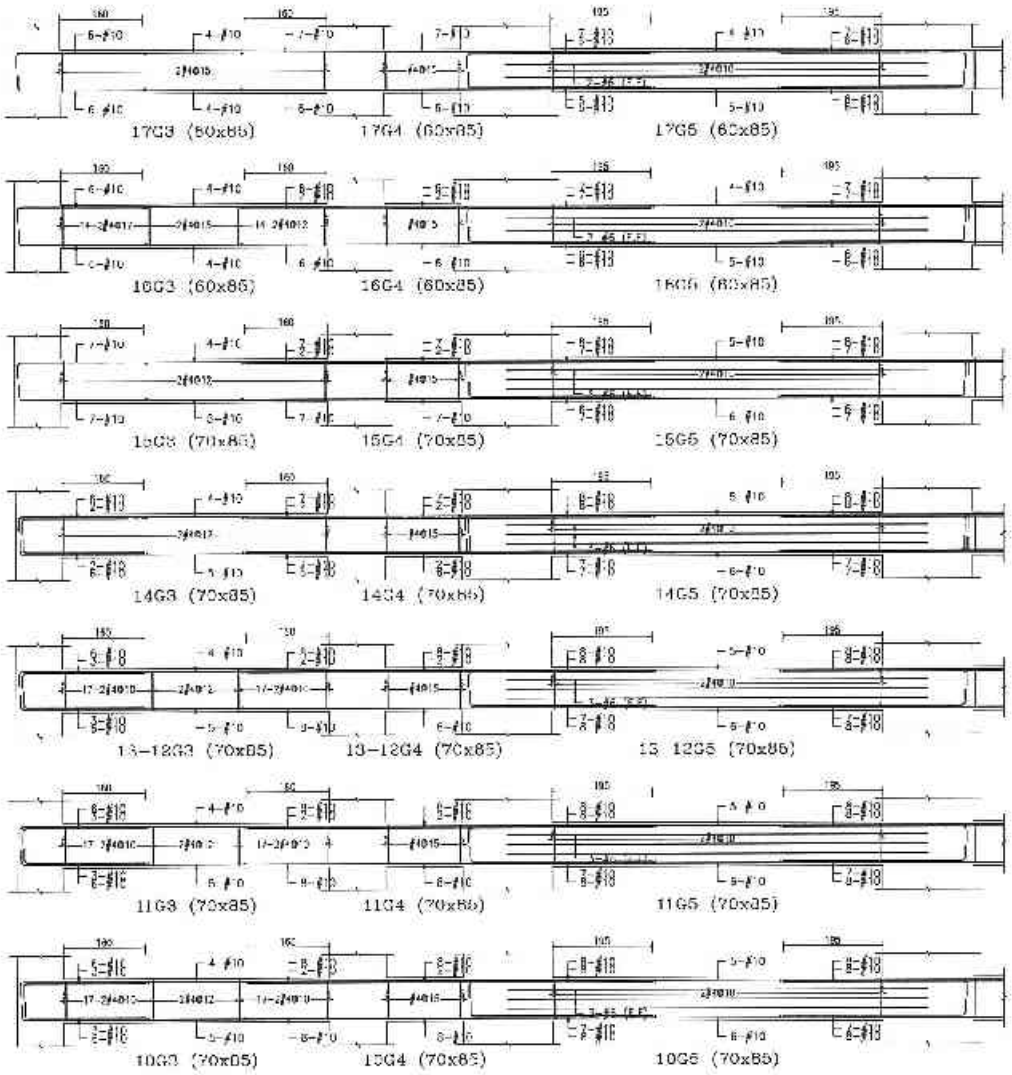

備註	次數	日期	修正說明	承造	業主	工程名稱	圖名	建築師事務所	簽章	設圖		比例	
					日勝生活科技股份有限公司 地址：台北市大同區市民大道一段203號14樓 電話：(02)7733-6888 傳真：(02)6759-5186	新北市板橋浮洲合宜住宅店鋪、集合住宅新建工程 (A6 2基地)	A、C棟梁配筋圖 (十三)	吳昌成建築師事務所 建築師：吳昌成 地址：台南市永康區108-1D號小 電話：(06)312 1808 傳真：(06)311-1010		設計		單位	CN
										校核		日期	
										校准			
										合美路段			
										圖號	S4-343		
										張號			

41277 - 9201326184

43686 - 7201326184

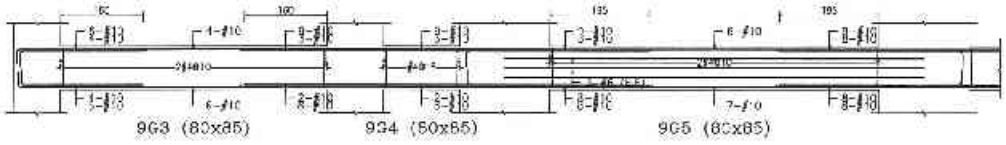

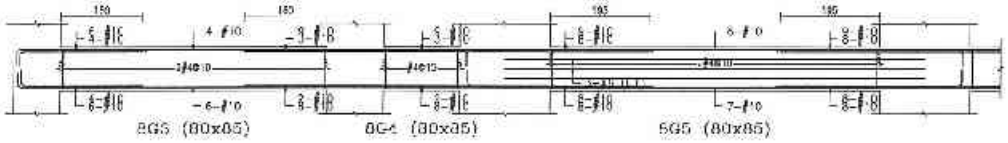

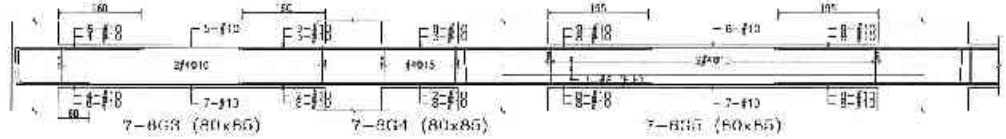

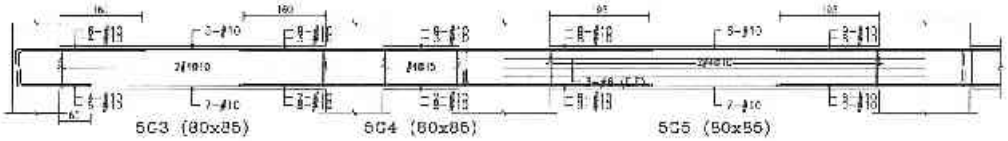

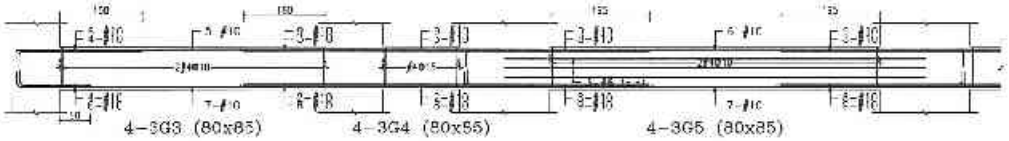

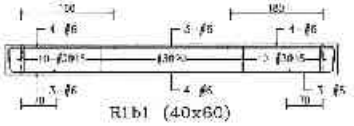

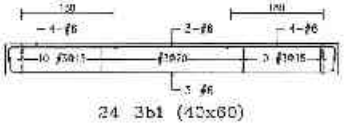

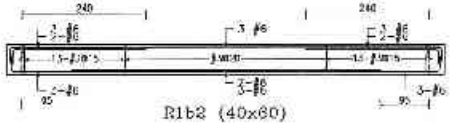

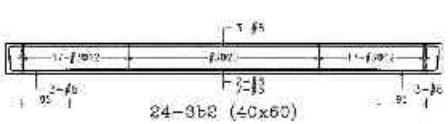

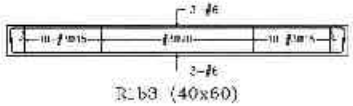

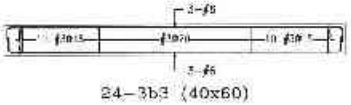

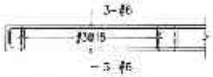

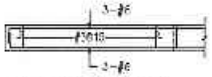

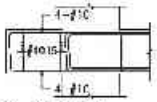

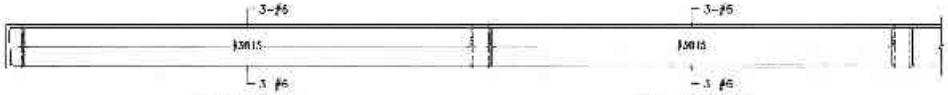

備註	次數	日期	修正說明	檢查	業主	工程名稱	圖名	建築師事務所	簽證	總圖		比例	
					日勝生活科技股份有限公司 地址：台北市大同區承德路一段209號 4樓 電話：(02)7733-9803 傳真：(02)2550-5188	新北市板橋浮洲合宜住宅店鋪、集合住宅新建工程 (A6-2基地)	A、C棟樑配筋圖 (十四)	吳昌成建築師事務所 建築師：吳昌成 地址：台北市大直區中學路196-1號7F 電話：(02)532-1808 傳真：(02)311-1010		設計		單位	CM
										校核		日期	
										負責人			
										專業技師			
										圖號	S4-344		
										頁號			

43686 7201326184

49253 - 5201326184

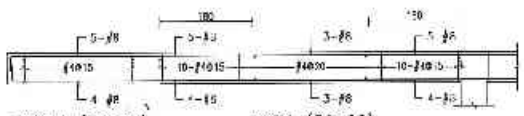

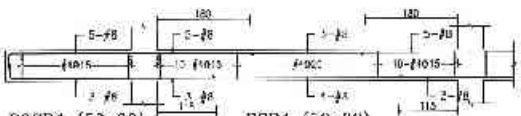

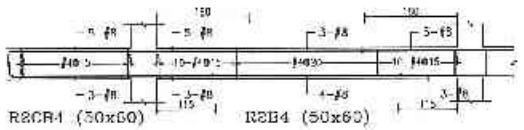

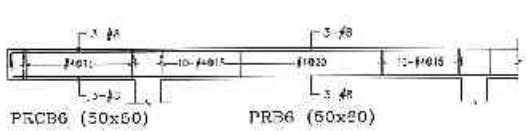

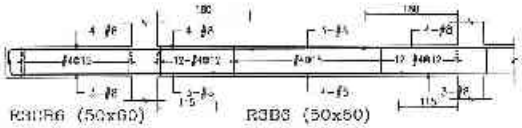

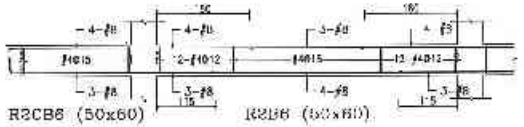

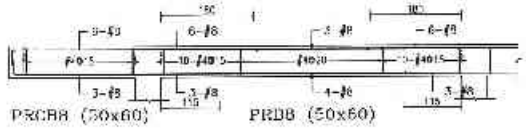

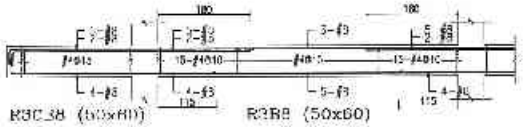

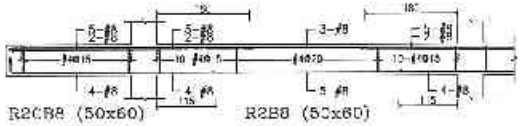

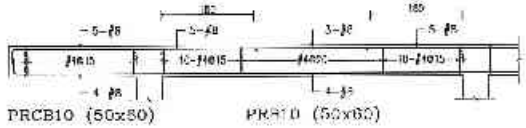

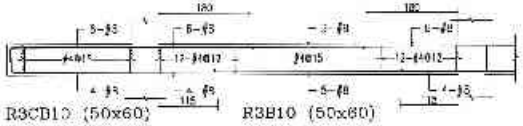

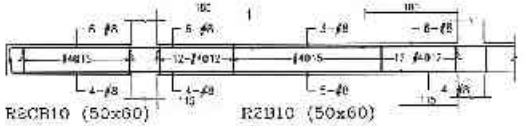

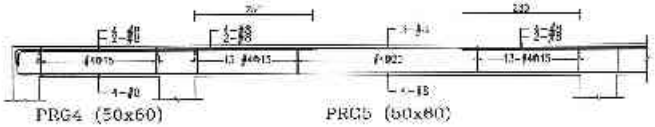

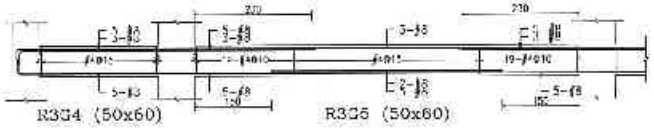

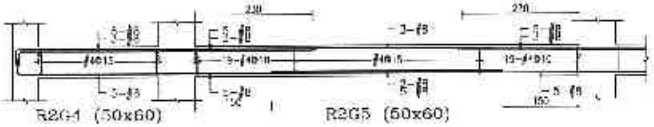

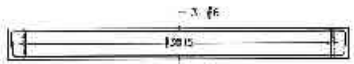

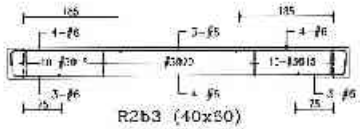

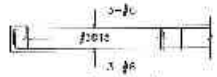

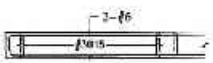

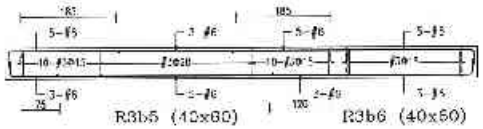

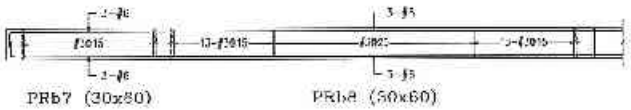

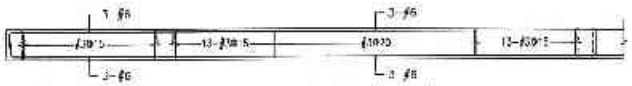

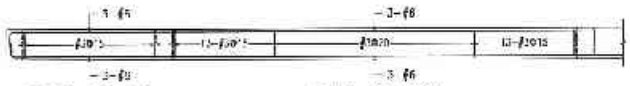

備註	次數	日期	修正說明	校准

業主	工程名稱	圖名	建築結構技師	簽章
日勝生活科技股份有限公司 地址：台北市大同區市民大道一段209號14樓 電話：(02)7733-8888 傳真：(02)2599-5188	新北市板橋浮洲合宜住宅 店鋪、集合住宅新建工程 (A6-2基地)	A、C棟梁配筋圖 (十五)	吳昌成建築師事務所 建築師：吳昌成 地址：台北市永康街中華路198-10號7F 電話：(03)312-1606 傳真：(03)311-1610	

繪圖	比例	
設計	單位	CM
校核	日期	
校准		
竣圖結算		
圖號	S4-345	
張號		

49253 - 6201326184

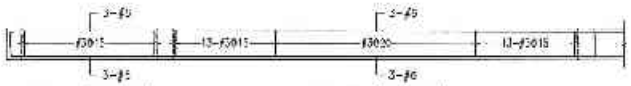

PRb9 (30x80)　　PRb10 (30x80)

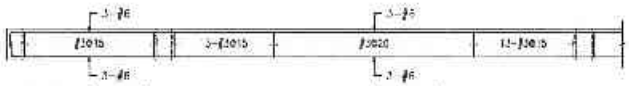

R3b9 (30x60)　　R3b10 (30x60)

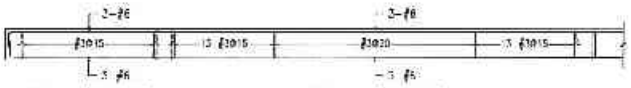

R2b9 (30x60)　　R2b10 (30x60)

備註	次數	日期	修正說明	核准	業主	工程名稱	圖名	建築師事務所	簽章			
					日勝生活科技股份有限公司 地址：台北市大同區市民大道一段203號14樓 電話：(02)7733-6888 傳真：(02)7733-5138	新北市板橋浮洲合宜住宅店鋪、集合住宅新建工程 (A6-2基地)	A、C棟梁配筋圖 (十六)	吳昌成建築師事務所 建築師：吳昌成 地址：台南市永康區中華路153-13號3F 電話：(06)312-1638 傳真：(06)311-*0*0		繪圖		比例	
										設計		單位	CM
										校核		日期	
										核准			
										計劃階段			
										圖號	S4-346		
										頁號			

41926 - 9201326167

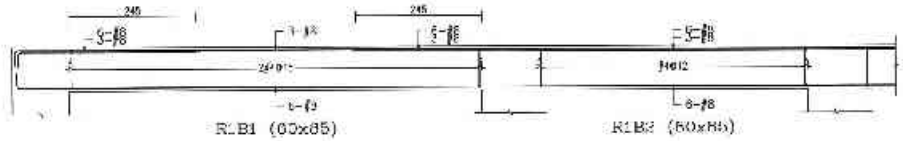
R1B1 (60x85)

R1B2 (60x85)

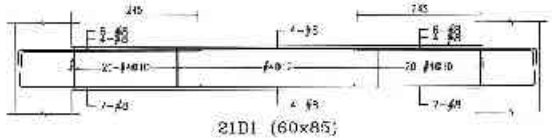
21D1 (60x85)

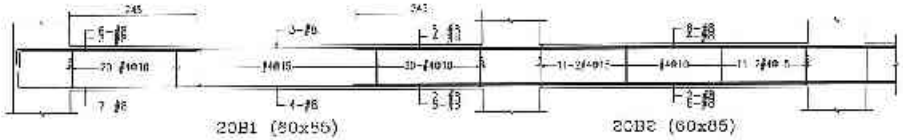
20B1 (80x55)

20B2 (60x85)

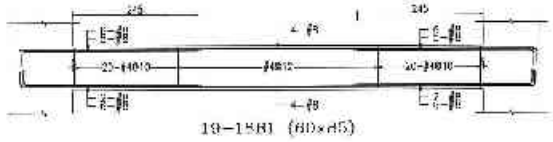
19~15B1 (60x85)

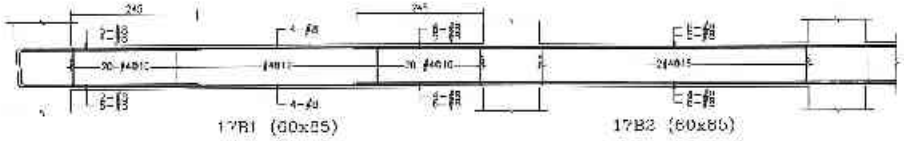
17B1 (60x85)

17B2 (60x85)

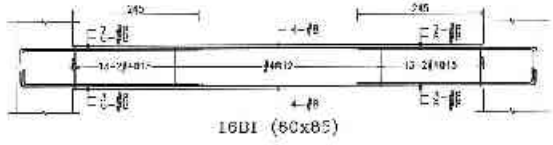
16D1 (60x85)

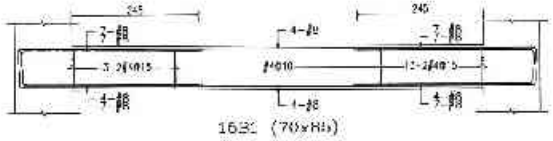
16B2 (70x85)

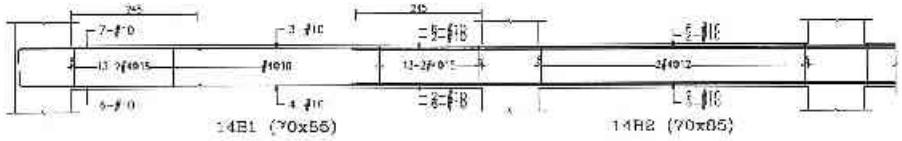
14B1 (70x55)

14B2 (70x85)

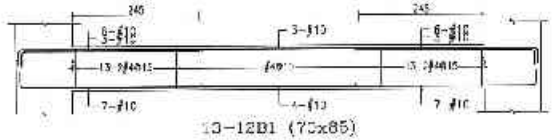
13~12B1 (70x85)

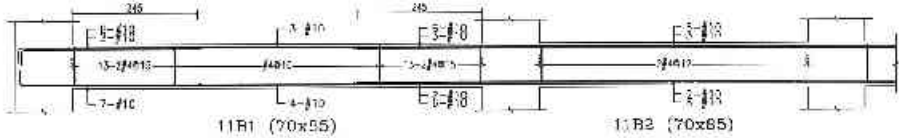
11B1 (70x55)

11B2 (70x85)

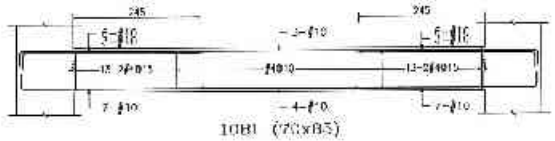
10B1 (70x85)

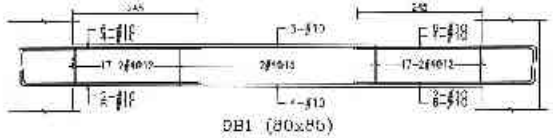
9B1 (80x85)

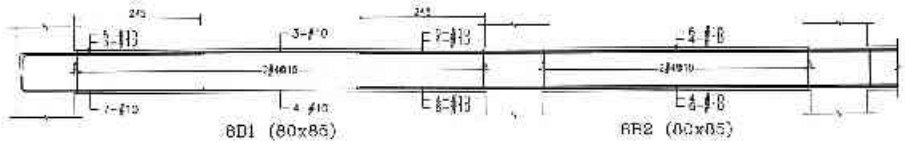
8D1 (80x85)

8B2 (60x85)

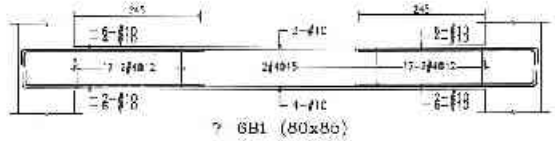
7~6B1 (80x85)

備註	次數	日期	修正說明	校核	業主	工程名稱	圖名	建築師事務所	簽證			
					日勝生活科技股份有限公司 地址：台北市大同區市生大路一段209號14樓 電話：(02)7733-8888 傳真：(02)2559-5183	新北市板橋浮洲合宜住宅 店鋪、集合住宅新建工程 (A6-2基地)	B、G、J棟梁配筋圖 (一)	吳昌成建築師事務所 建築師：吳昌成 地址：台南市永康區中華路195~11號2F 電話：(06)312 1808 傳真：(06)311-1010		職掌		比例	
										設計		年月	CM
										校核		日期	
										繪圖			
										作業階段			
										圖號	S4-351		
										頁號			

41926 - 9201326167

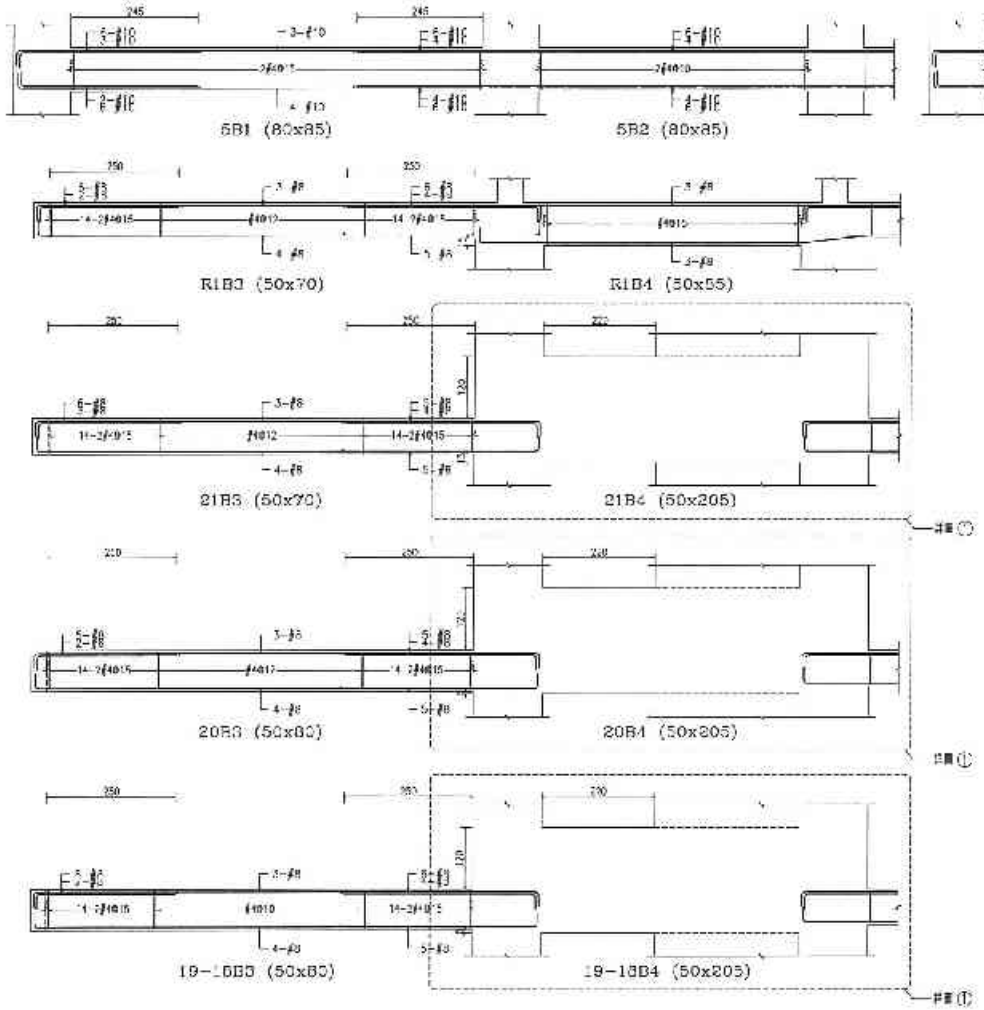

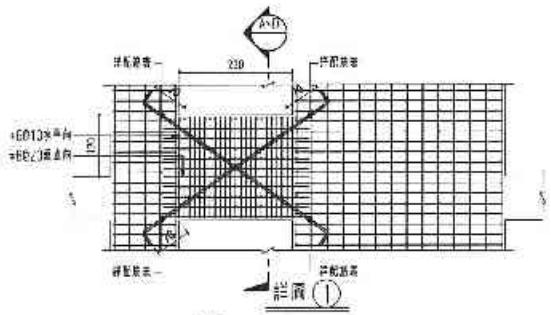

樓層	箍筋編號數	箍筋型
21FL~19FL	6-#2	A
18FL~15FL	6-#10	A
14FL~12FL	6-#10	B
11FL~6-L	10-#10	B
7FL~3FL	12-#10	B

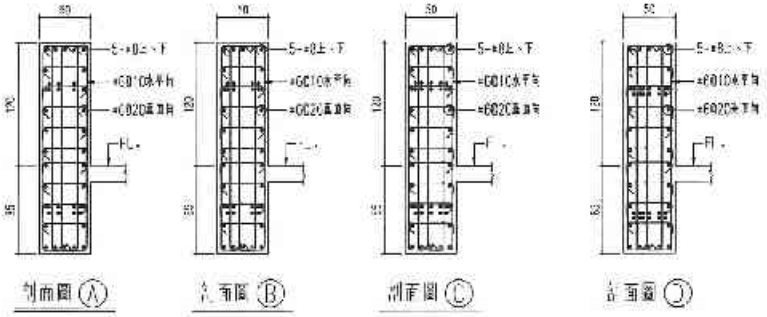

備註	次數	日期	修正說明	繪者

施工	工程名稱	圖名	建築師事務所	簽章
日勝生活科技股份有限公司 地址：台北市大安區市民大道一段209號14樓 電話：(02)7735-8888 傳真：(02)2559-5186	新北市板橋浮洲合宜住宅店鋪、集合住宅新建工程 (A6-2基地)	B、C、J樑梁配筋圖 (二)	吳昌成建築師事務所 建築師：吳昌成 地址：台南市永康區中華路138-10號2F 電話：(06)312-1808 傳真：(06)311-1010	

繪圖	比例	
設計	單位	CM
校核	日期	
核准		
作業編號		
圖號	S4-352	
張號		

42321 - 6201326186

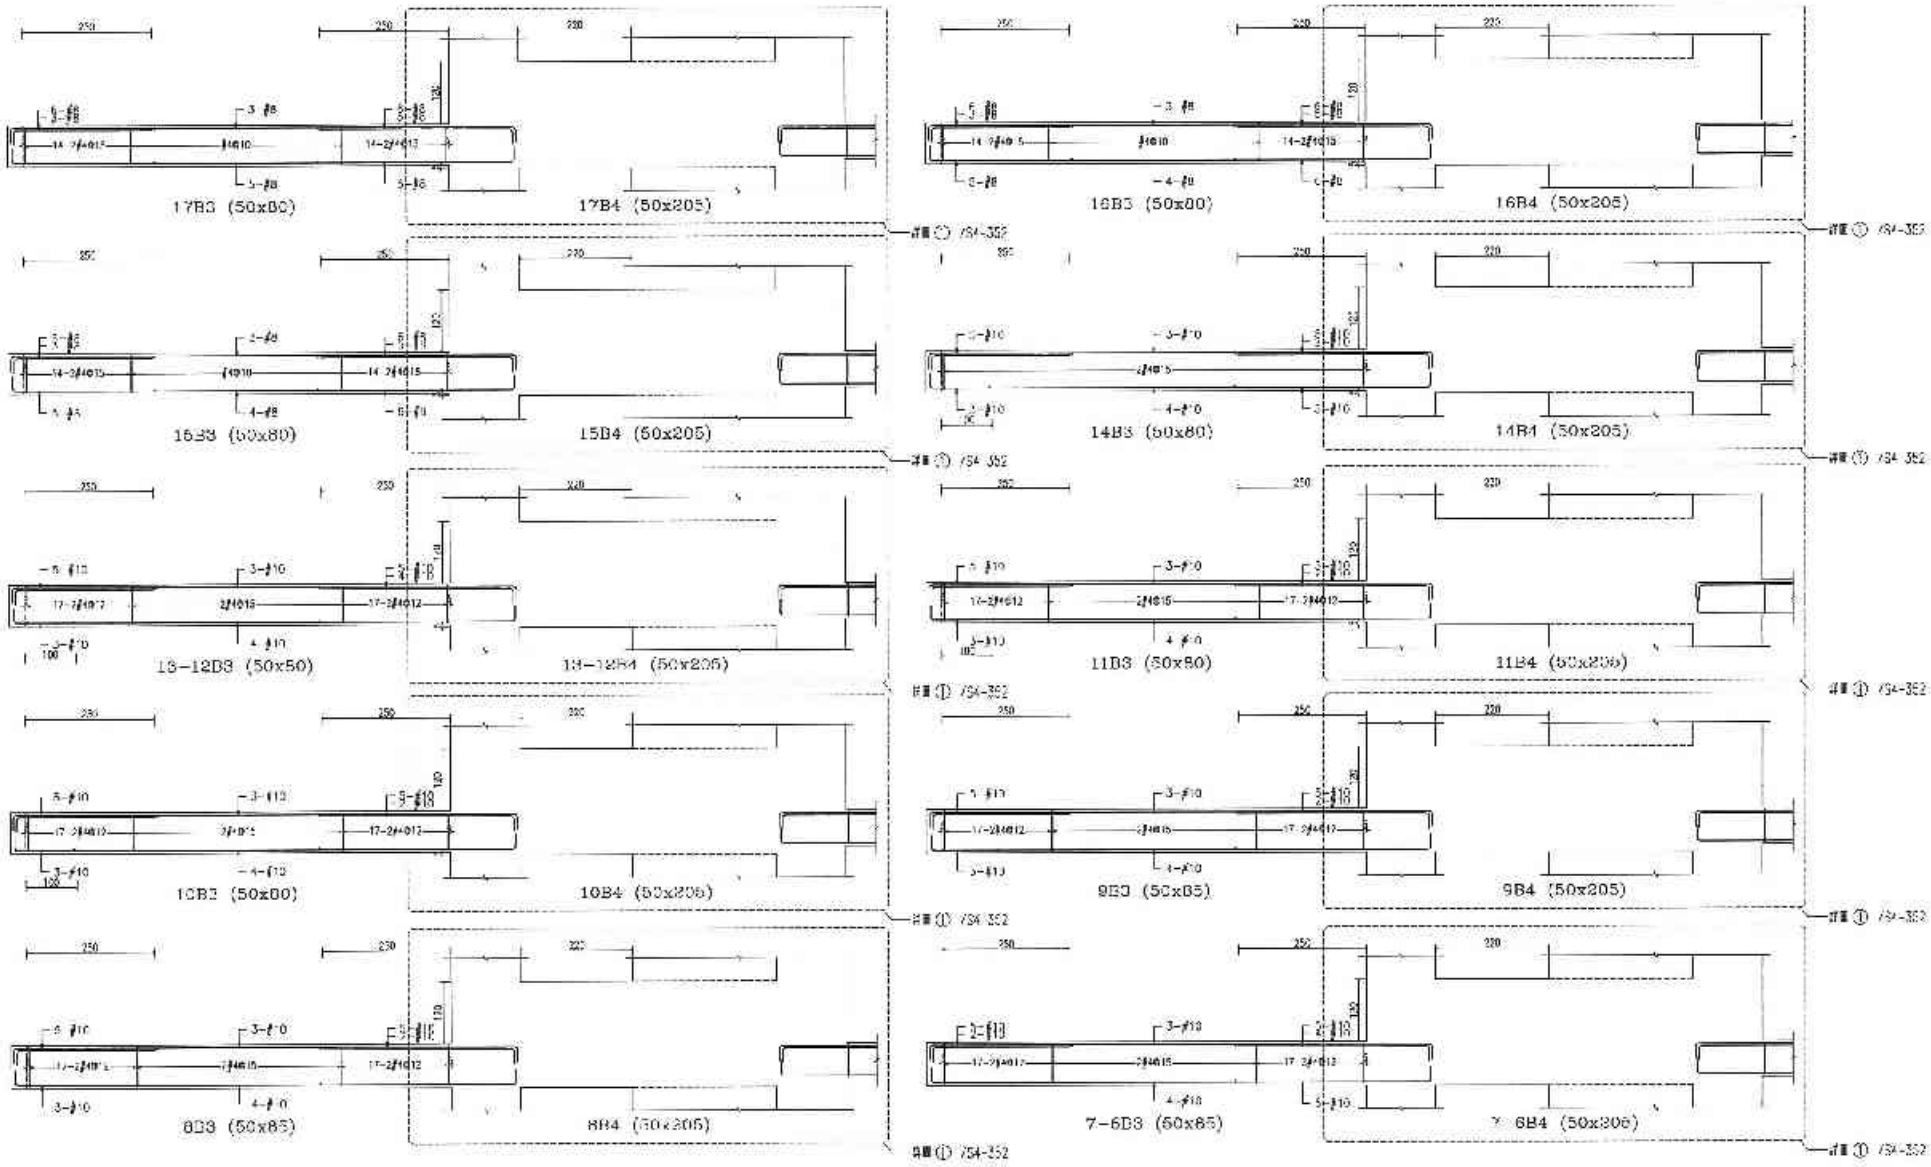

備註	次數	日期	修正說明	承辦

業主	工程名稱	圖名	建築師事務所	簽章
日勝生活科技股份有限公司 地址：台北市大同區市民大道一段209號14樓 電話：(02)7733-8888 傳真：(02)2558-5188	新北市板橋浮洲合宜住宅 店鋪、集合住宅新建工程 (A6-2基地)	B、C、J棟梁配筋圖 (三)	吳昌成建築師事務所 建築師：吳昌成 地址：台南市永康區中華路[illegible] 電話：(06)3[illegible] 傳真：(06)3[illegible]	

監造		比例	
設計		單位	CM
校核		日期	
繪圖			
小組組長			
圖號	S4-353		
備註			

42321 - 6201326186

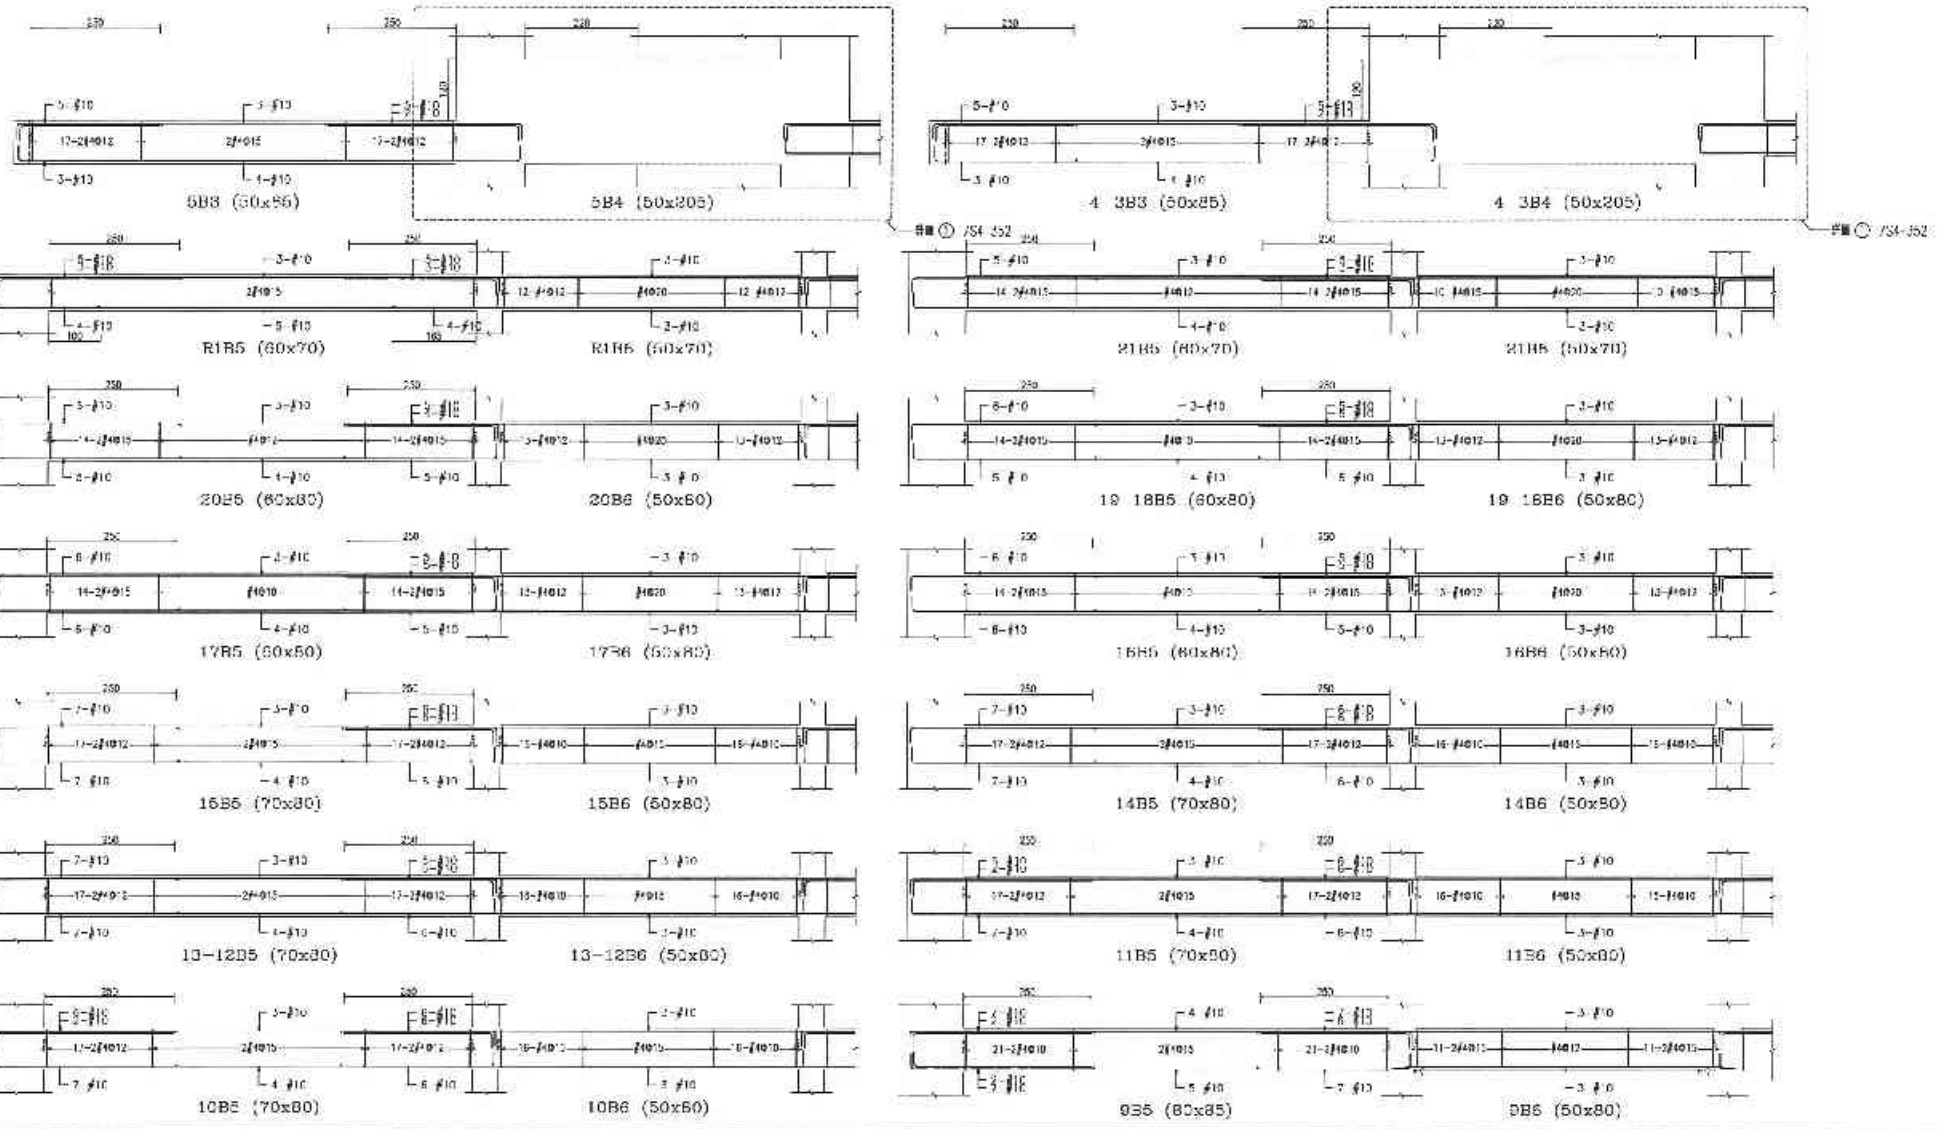

備註	修改日期	修正說明	設計	業主	工程名稱	圖名	建築師事務所	簽章	比例	
				日勝生活科技股份有限公司 地址：台南市永康區永康大道 段209號 4樓 電話：(02)7733-8888 傳真：(02)2650-5188	新北市板橋浮洲合宜住宅店鋪、集合住宅新建工程 (A6-2基地)	B、G、J棟梁配筋圖 (四)	吳昌成建築師事務所 建築師：吳昌成 地址：台南市永康區中華路348-1號2F 電話：(06)312 1908 傳真：(06)311-1010		設計： 校核： 校本： 作業階段： 圖號：S4-354 系號：	單位：公分 (尺寸)	CM

45353 - 7201326188

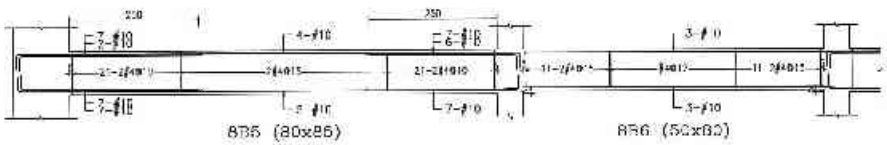

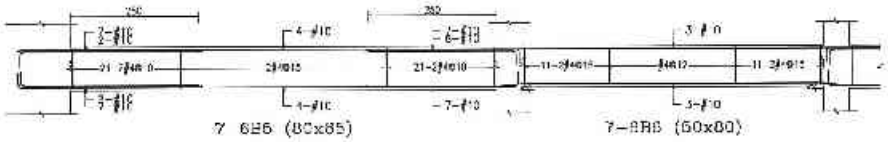

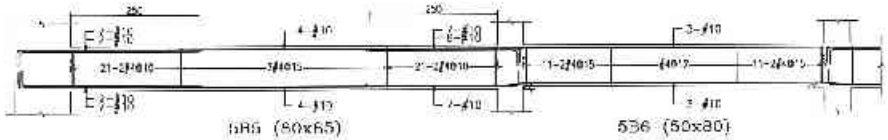

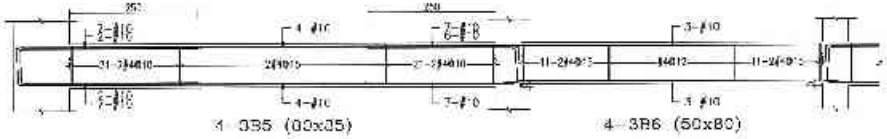

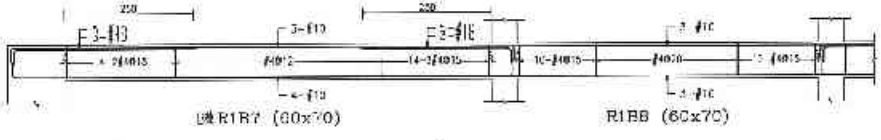

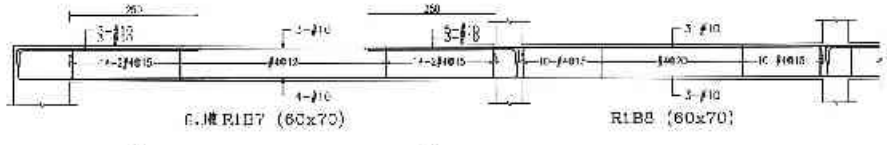

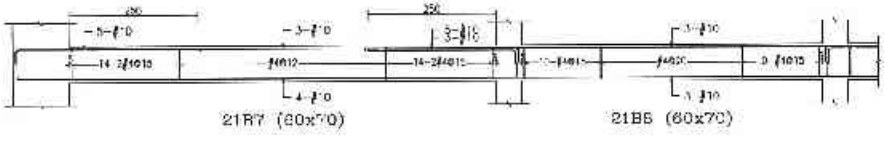

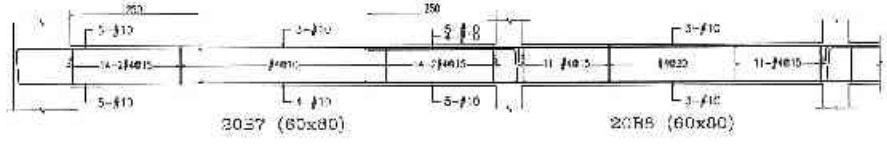

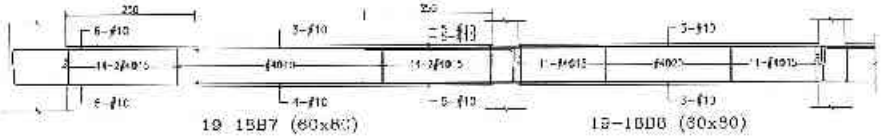

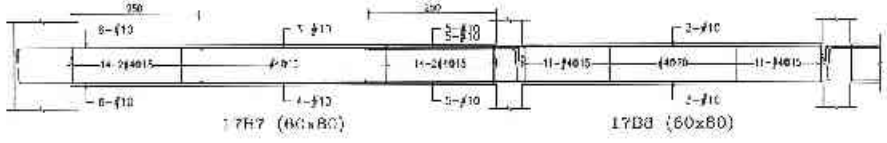

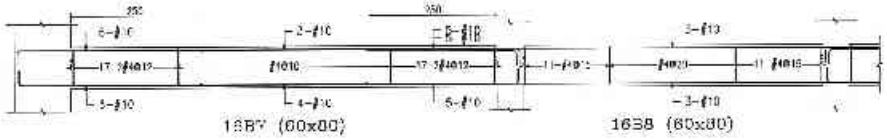

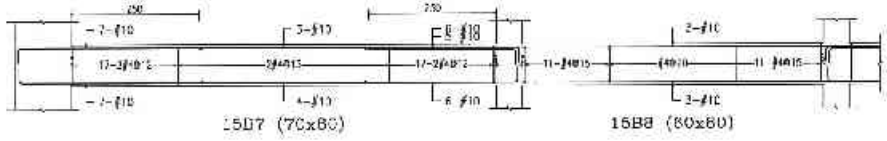

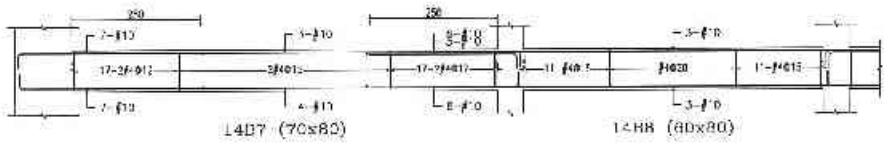

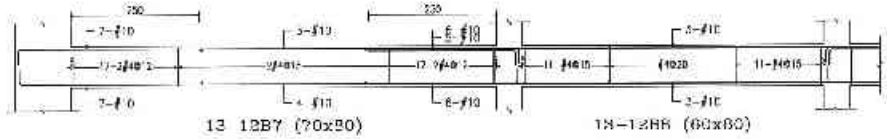

備註	次數	日期	修正說明	核准

業主	工程名稱	圖名	建築師事務所	簽章
日勝生活科技股份有限公司 地址：台北市八德路四段大安一段270號14樓 電話：(02)7733 8865 傳真：(02)2559-5188	新北市板橋浮洲合宜住宅店鋪、集合住宅新建工程 (A6-2基地)	B、G、J棟梁配筋圖 (五)	吳昌成建築師事務所 建築師：吳昌成 地址：台南市永華路中華段98-10號7F 電話：(06)312-1809 傳真：(06)311 1313	

總圖		比例	
設計		單位	CM
繪圖		日期	
校核			
主持建築師			
圖號	S4-355		
張號			

45353 - 7201326188

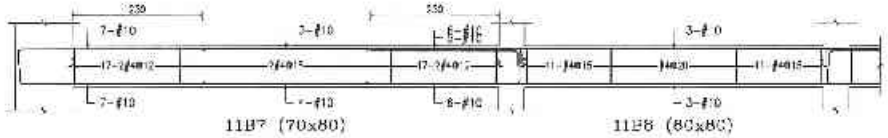

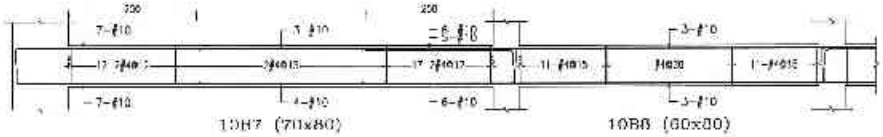

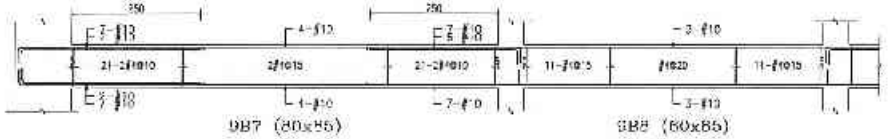

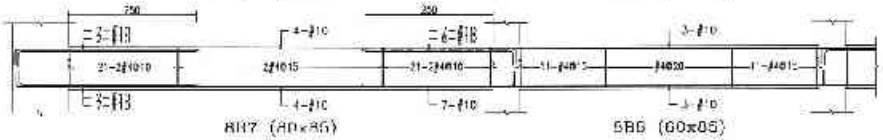

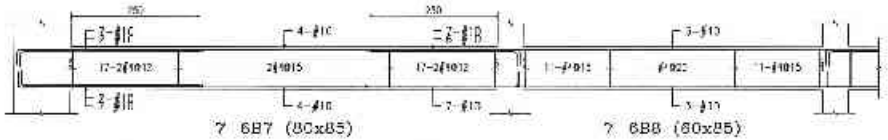

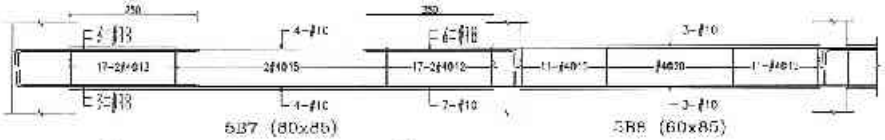

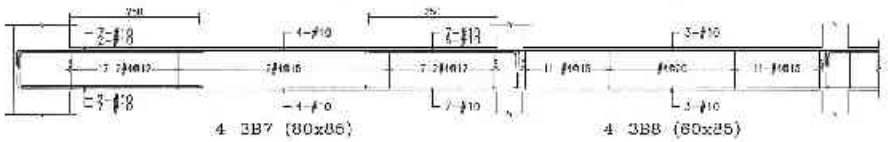

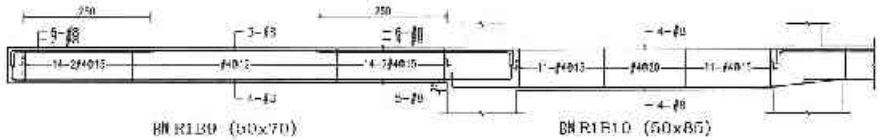

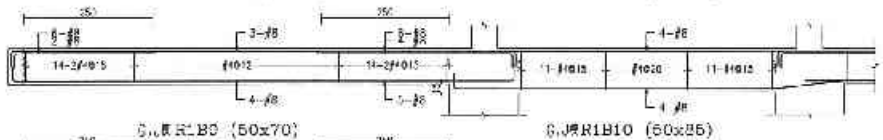

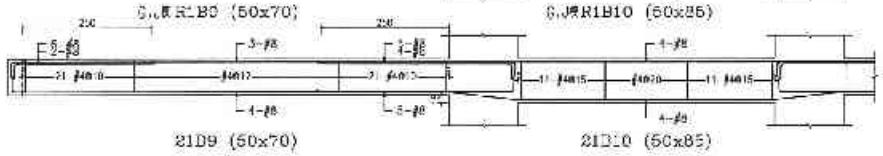

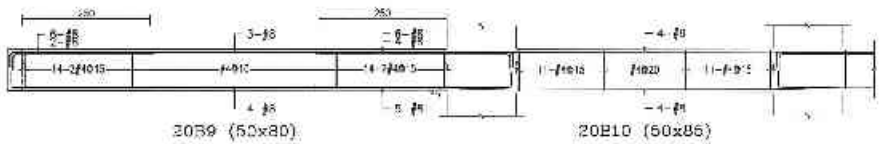

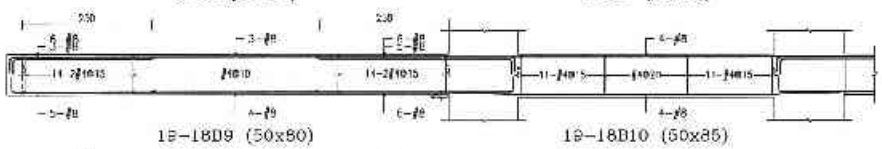

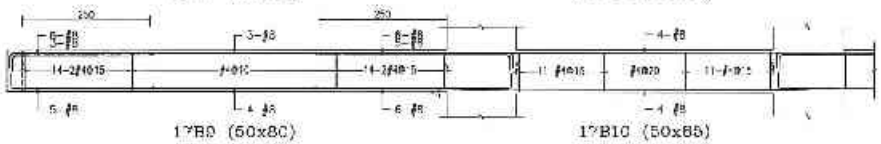

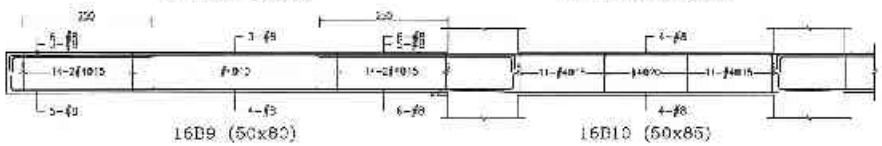

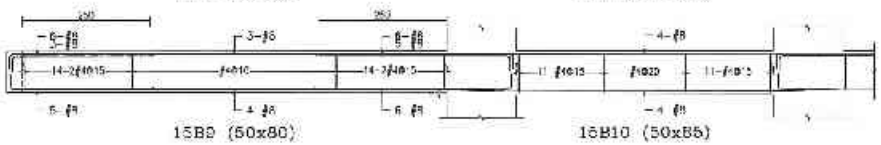

備註	次數	日期	修正說明	檢查

業主	工程名稱	圖名	建築技事務所	簽章
日勝生活科技股份有限公司 台北市大同區承德路一段209號14樓 電話：(02)7733-8888 傳真：(02)2559-5188	新北市板橋浮洲合宜住宅 店鋪、集合住宅新建工程 (A6-2基地)	B、G、J棟梁配筋圖 (六)	吳昌成建築師事務所 建築師：吳昌成 地址：台南市北區開中里第148-10號2F 電話：(06)312 1808 傳真：(06)311-1010	

繪圖		比例	
設計		單位	CM
校核		日期	
核准			
工作執照			
圖號	S4-356		
頁號			

44573 - 32C1326188

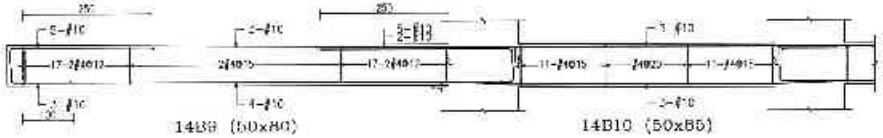

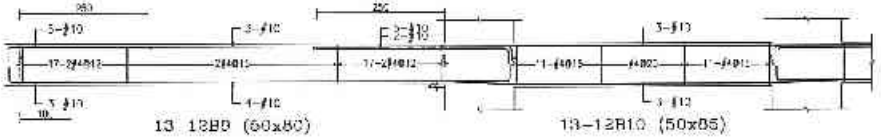

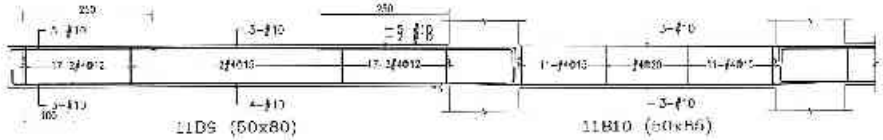

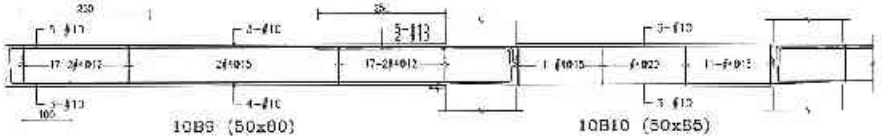

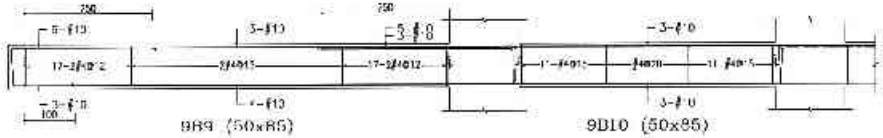

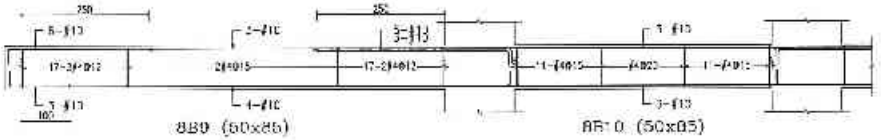

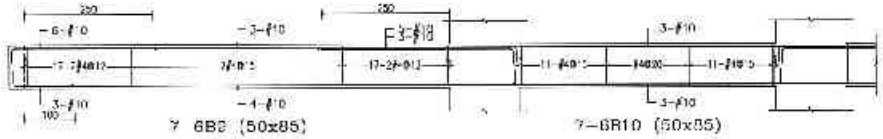

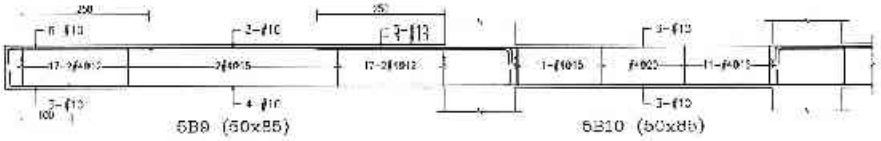

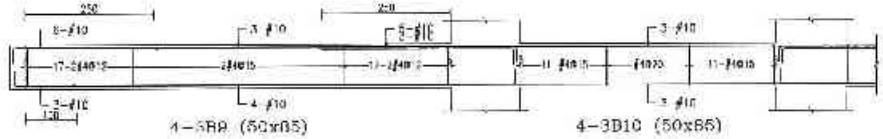

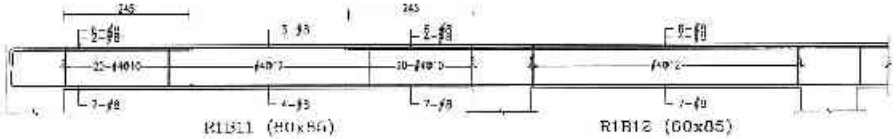

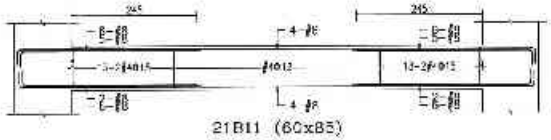

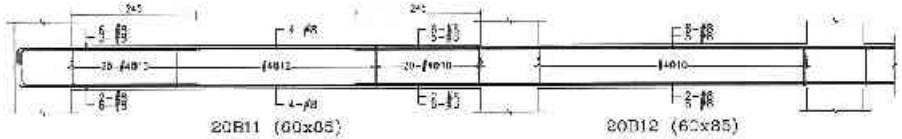

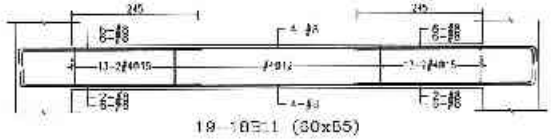

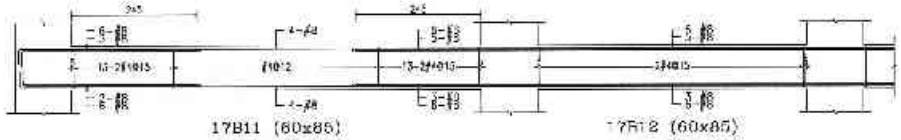

備註	次數 日期 修正說明	申准	業主	工程名稱	圖名	建築師事務所	簽章	圖號		比例	
			日盛生活科技股份有限公司 地址：台北市大同區市民大道一段209號4樓 電話：(02)7733-6366 傳真：(02)2550 5188	新北市板橋浮洲合宜住宅店鋪、集合住宅新建工程 (A6-2基地)	B、G、J棟梁配筋圖 (L)	吳昌成建築師事務所 建築師：吳昌成 地址：台南市永康區中華路168－10號7F 電話：(06)312-1909 傳真：(06)311-1910		設計 校核 審核 核准 年月日期	單位 CM 日期	
								業務	S4-357		
								更號			

44573 - 32C1326188

43287 - 6201326188

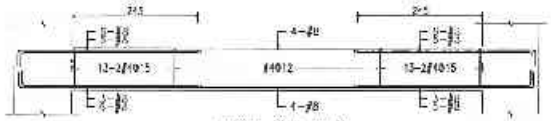

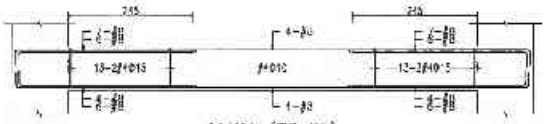

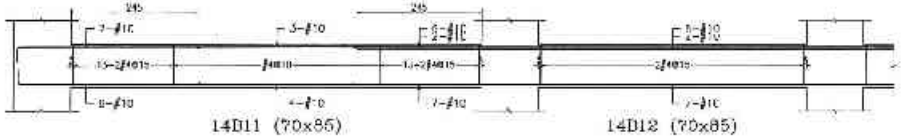

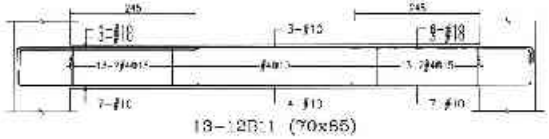

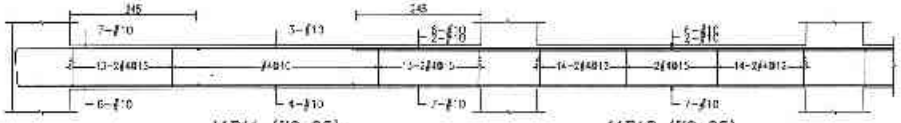

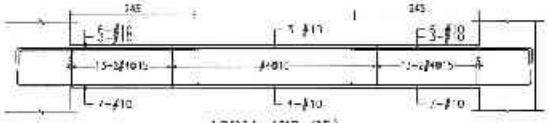

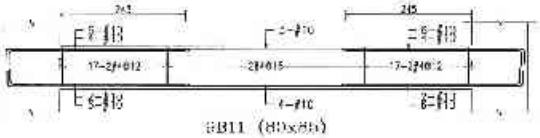

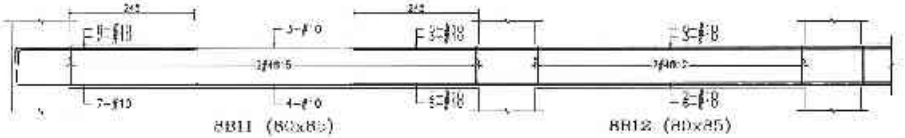

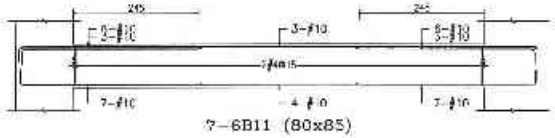

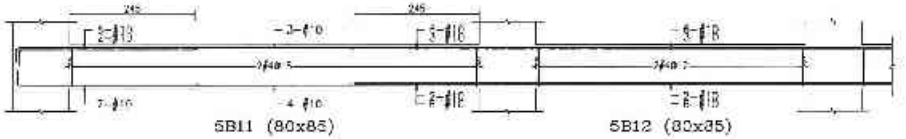

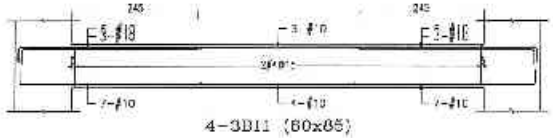

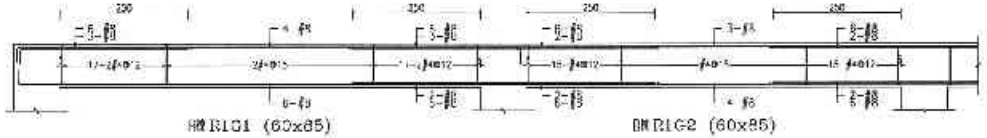

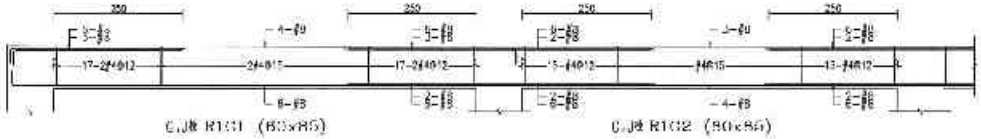

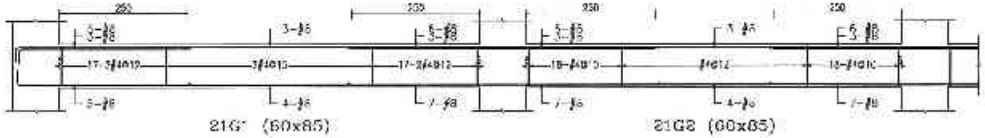

備註	次數	日期	修正說明	核准	業主	工程名稱	圖名	建築師事務所	簽章	結構	比例
					日勝生活科技股份有限公司 地址：台北市大同區市民大道一段205號14樓 電話：(02)7703-8888 傳真：(02)2559 5186	新北市板橋浮洲合宜住宅店鋪、集合住宅新建工程 (A6-2基地)	B、C、J棟梁配筋圖 (八)	吳昌成建築師事務所 建築師：吳昌成 地址：台南市永康區中華路198-10號2F 電話：(06)312 1808 傳真：(06)311-1010		設計 校核 核准 作業階段 圖號 S4-358 頁號	單位 CM 日期

43287 6201326188

40266 - 6201326188

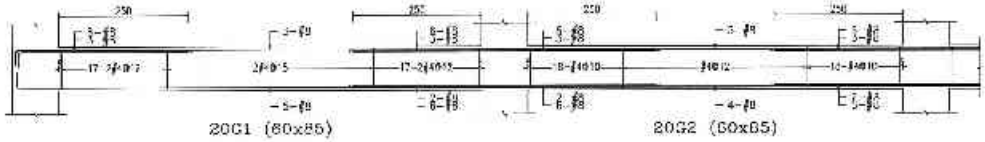

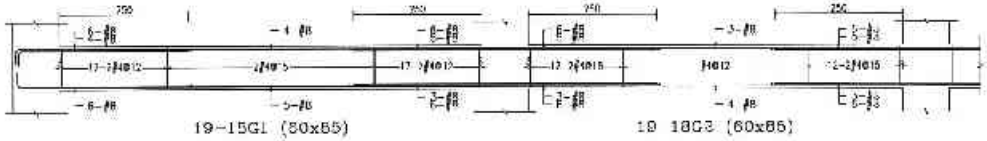

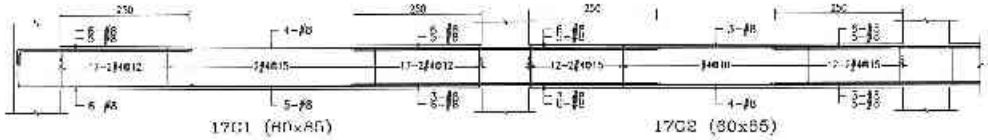

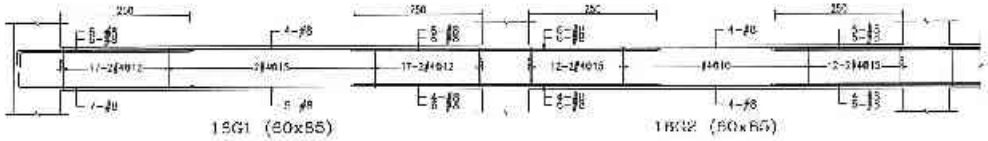

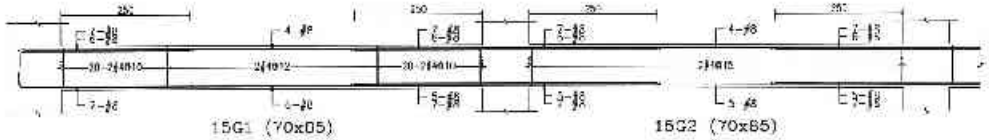

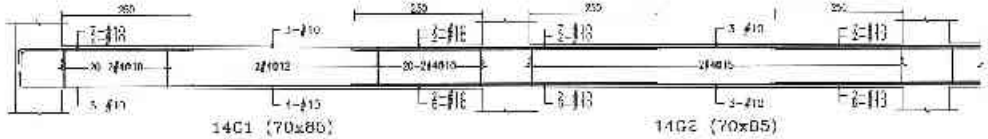

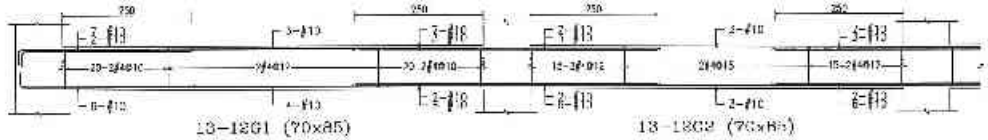

備註	次數	日期	修正說明	核定	業主	工程名稱	圖名	建築師事務所	簽章			
					日騰生活科技股份有限公司 地址：台北市大同區市民大道一段209號4樓 電話：(02)7723-5863 傳真：(02)2659-5188	新北市板橋浮洲合宜住宅店鋪、集合住宅新建工程 (A6-2基地)	B、C、J棟梁配筋圖 (九)	吳昌成建築師事務所 建築師：吳昌成 地址：台南市永康區一帶路195 10樓之F 電話：(06)312-1606 傳真：(06)31?-1010		設計		比例	
										製圖		單位	CM
										校核		日期	
										核准			
										圖號	S4-359		
										張號			

40266 - 6201326188

39284 - 9231326188

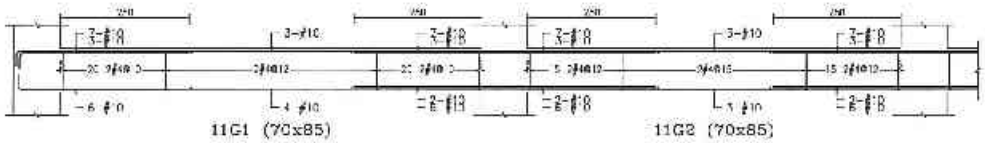

11G1 (70x85)　　11G2 (70x85)

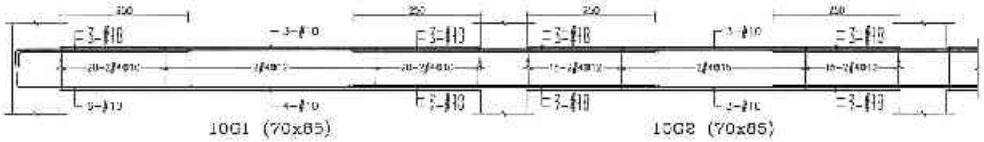

10G1 (70x85)　　10G2 (70x85)

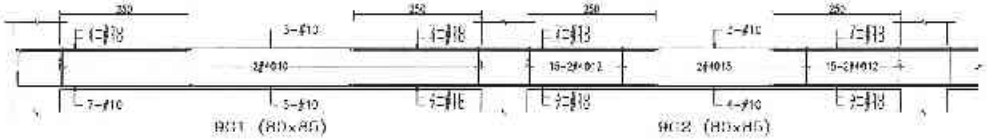

9G1 (80x85)　　9G2 (80x85)

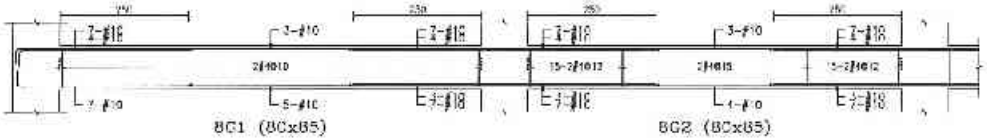

8G1 (80x85)　　8G2 (80x85)

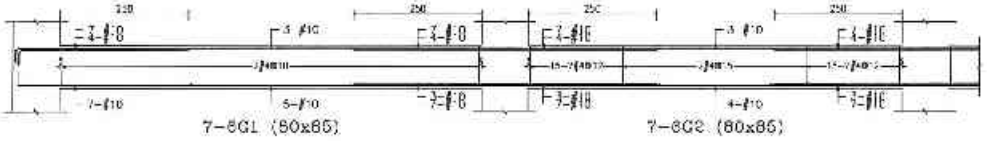

7-8G1 (80x85)　　7-8G2 (80x85)

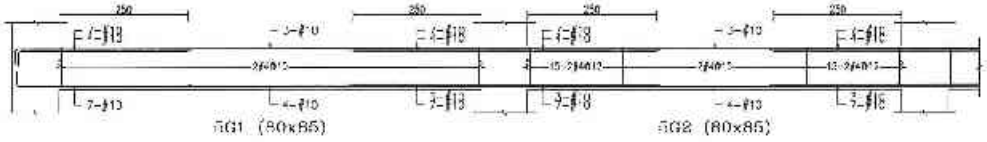

5G1 (80x85)　　5G2 (80x85)

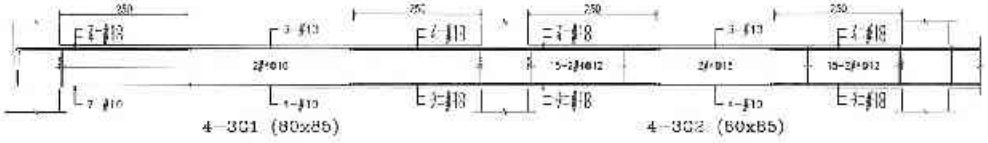

4-3G1 (80x85)　　4-3G2 (80x85)

備註	次數	日期	修正說明	核准	業主	工程名稱	圖名	建築師事務所	簽章		
					日勝生活科技股份有限公司 新北市汐止區大同路三段272號3樓 電話：(02)7733-8888 傳真：(02)2559-5186	新北市板橋浮洲合宜住宅店鋪、集合住宅新建工程 (A6-2基地)	B、G、J棟梁配筋圖 (十)	吳昌成建築師事務所 建築師：吳昌成 地址：台南市永康區中華路138 10樓之7 電話：(06)312-1808 傳真：(06)311-1010		繪圖	比例	
										設計	單位	CM
										校對	日期	
										核准		
										計劃指標		
										圖號	S4-360	
										張號		

39284 - 9231326188

41187 - 5201326188

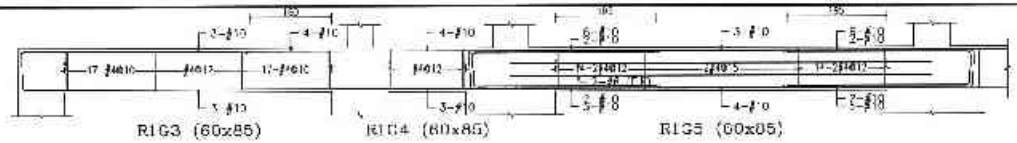

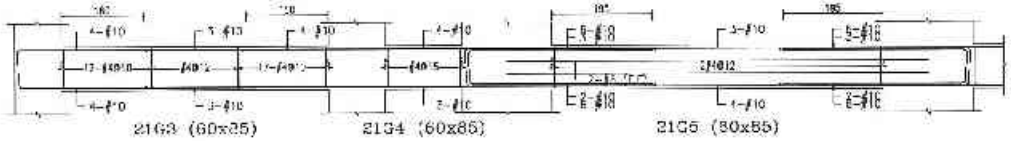

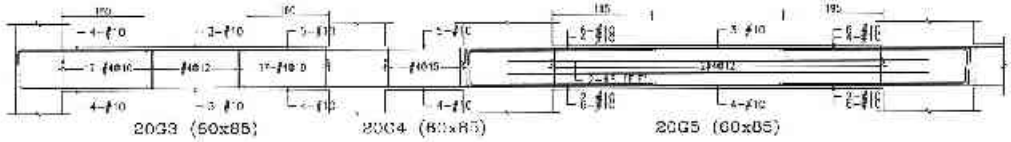

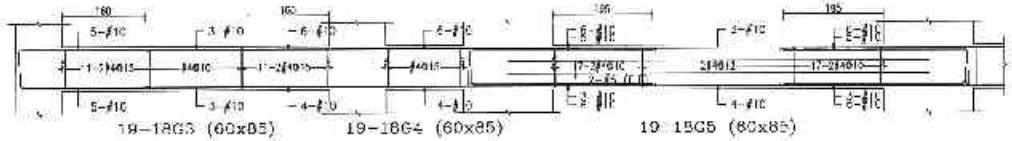

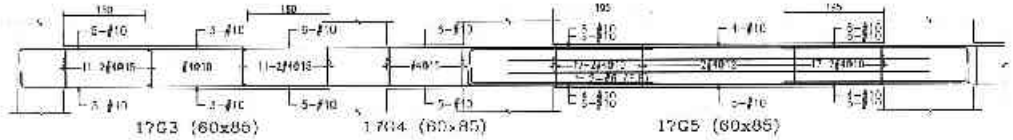

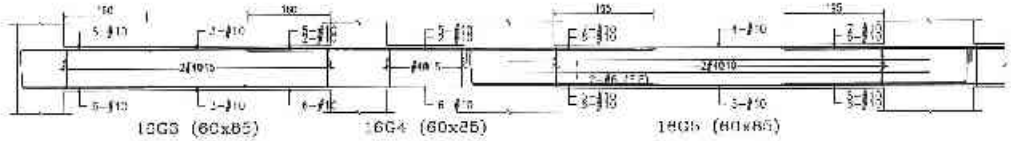

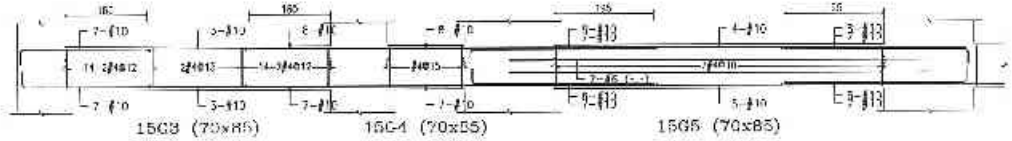

備註	次數	日期	修正說明	核准	業主	工程名稱	圖名	建築師事務所	簽章			
					日勝生活科技股份有限公司 地址：台北市大同區承德路一段239號4樓 電話：(02)2733-5863 傳真：(02)2599-5788	新北市板橋浮洲合宜住宅店鋪、集合住宅新建工程 (A6-2基地)	B、G、J棟梁配筋圖 (十一)	吳昌成建築師事務所 建築師：吳昌成 地址：台南市永康區一專路'98-10號1F 電話：(06)312-1808 傳真：(06)311-1010		繪圖		比例	
										設計		單位	CM
										校核		日期	
										核准			
										各專業簽證			
										圖號	S4-361		
										張號			

41187 - 5201326189

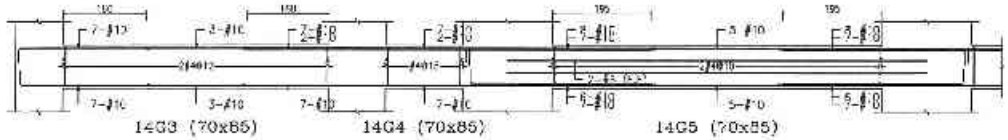

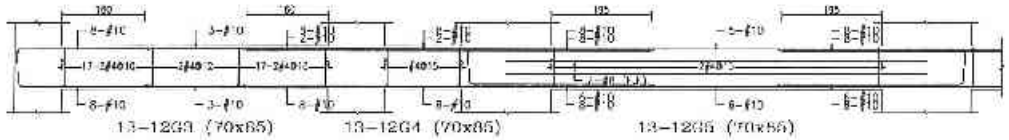

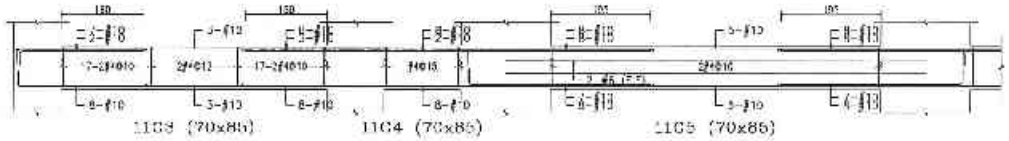

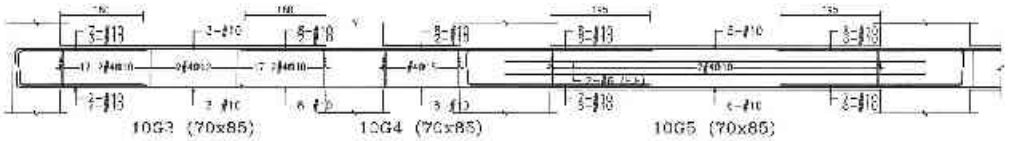

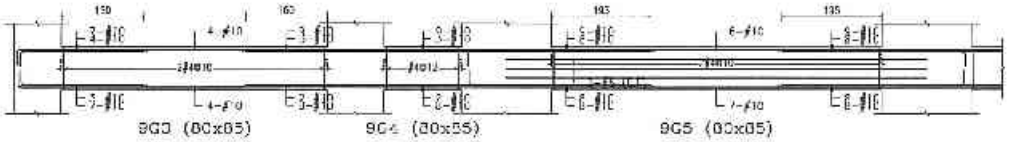

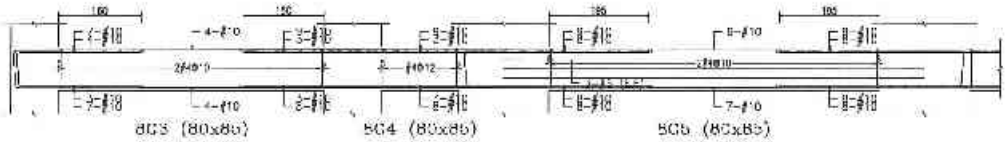

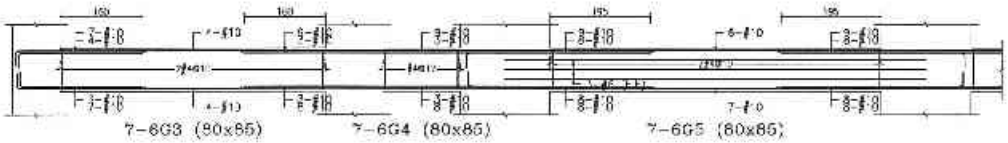

備註	次數	日期	修正說明	發出	業主	工程名稱	圖名	建築師事務所	簽章		
					日勝生活科技股份有限公司 地址：台北市大同區民生一段205號14樓 電話：(02)7723-8808 傳真：(02)2550-5186	新北市板橋浮洲合宜住宅店鋪、集合住宅新建工程 (A6-2基地)	B、G、J棟梁配筋圖(十二)	吳昌成建築師事務所 建築師：吳昌成 地址：台南市永康區中山路198-10號7F 電話：(06)312-1808 傳真：(06)311-1010		繪圖 / 比例 設計 / 單位 CM 校核 / 日期 核准 作業階段 圖號 S4-362 張號	

39535 - 2201326186

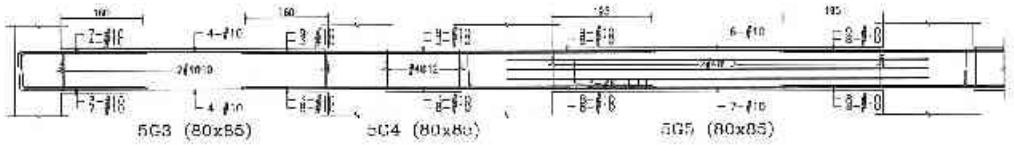

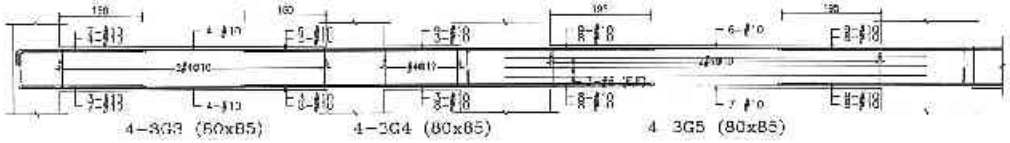

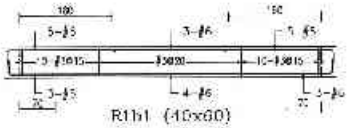

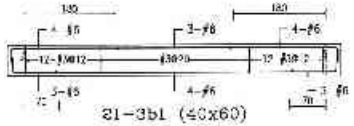

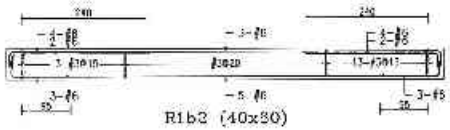

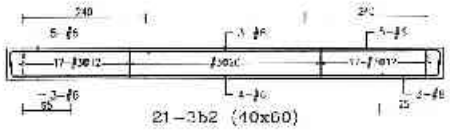

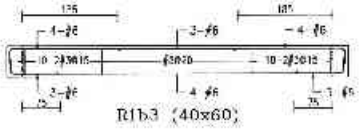

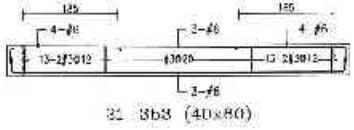

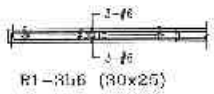

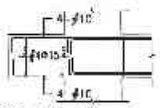

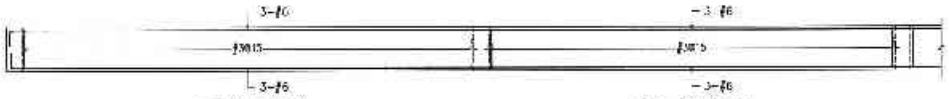

備註	次數	日期	修正說明	設計	審查	工程名稱	圖名	建築師事務所	簽章	業務	土例	
					日勝生活科技股份有限公司 地址：台中市大甲區中苑路 段205號14樓 電話：(02)7703-8698 傳真：(02)2559 5186	新北市板橋浮洲合宜住宅店鋪、集合住宅新建工程 (A6-2基地)	B、G、J樓梁配筋圖 (十二)	吳昌成建築師事務所 建築師：吳昌成 地址：台南市永康區中華路198-10號3F 電話：(06)312-1008 傳真：(06)31 -10 0		繪圖	單位	CM
										設計	日期	
										校核		
										核准		
										計劃編號		
										圖號	S4-383	
										張號		

39535 - 2201326188

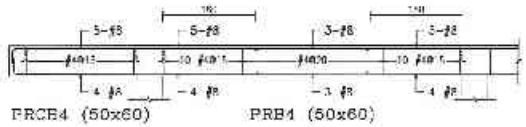

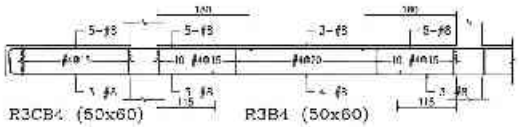

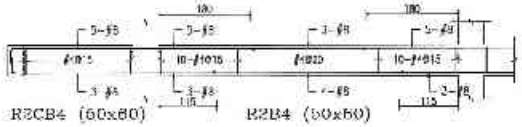

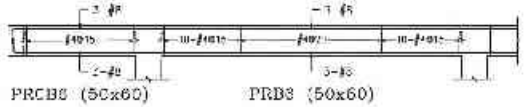

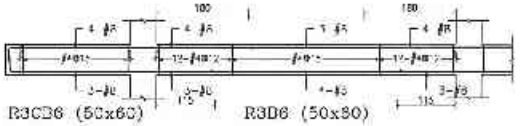

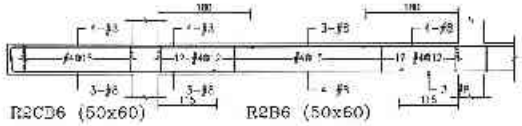

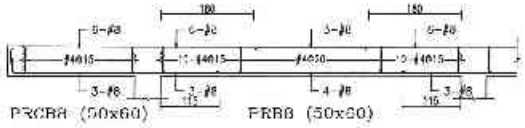

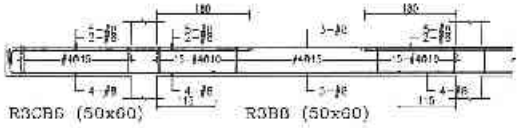

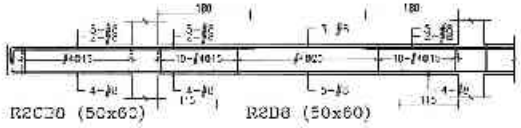

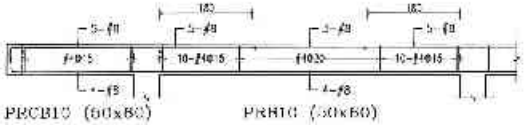

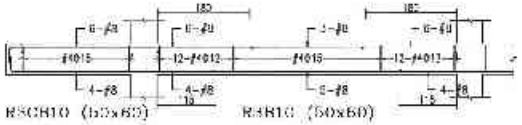

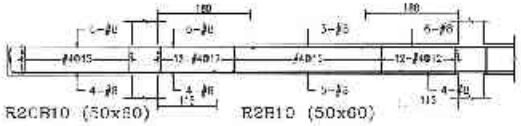

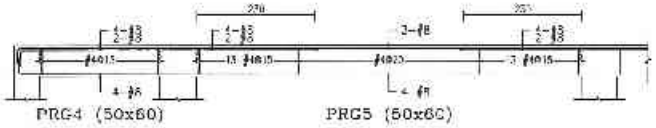

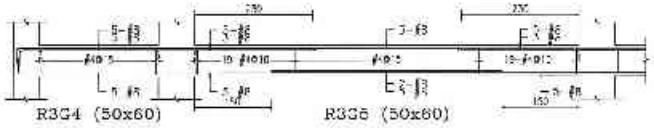

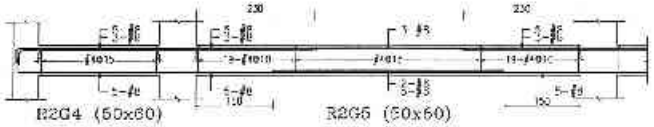

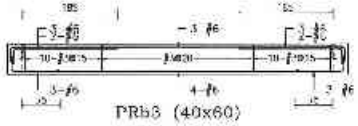

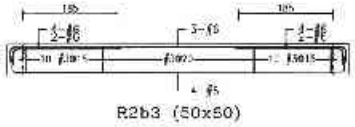

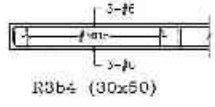

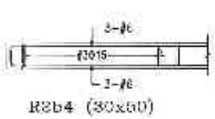

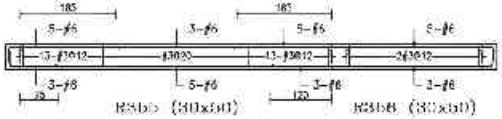

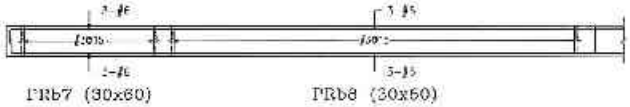

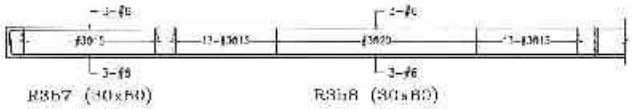

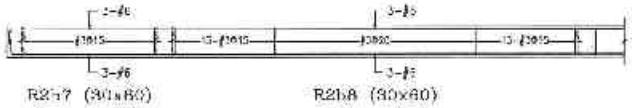

備註	工號	日期	修正說明	設計	業主	工程名稱	圖名	建築師事務所	簽章	繪圖	比例	CM
					日勝生活科技股份有限公司 新北市新莊人興路四段人興一路六四號八樓 電話：(02)7733 5888 傳真：(02)2599-5188	新北市板橋浮洲合宜住宅店鋪、集合住宅新建工程 (A8-2基地)	B、G、J樓梁配筋圖 (十四)	吳昌成建築師事務所 建築師：吳昌成 地址：台南市東區中華路105 [illegible] 電話：(06)312-1808 傳真：(06)311-1010		設計	年度	
										校核	工期	
										核定		
										合約階段		
										圖號	S4-364	
										監製		

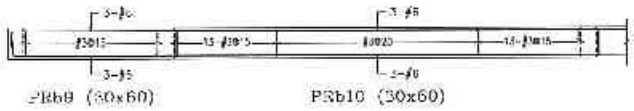

P2b9 (30x60)　　P3b10 (30x60)

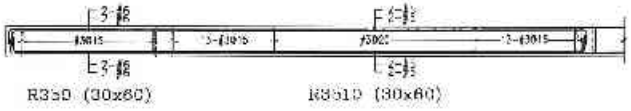

R3b9 (30x60)　　R3b10 (30x60)

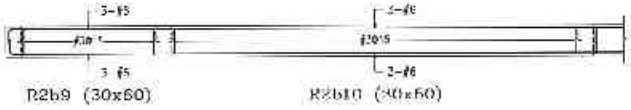

R2b9 (30x60)　　R2b10 (30x60)

備註	變更日期	變更內容	編號	委託者	工程名稱	圖名	建築師事務所	簽章	繪圖	比例
				日勝生活科技股份有限公司 地址：台北市大同區市民大道一段209號14樓 電話：(02)7733-8888 傳真：(02)2559-5163	新北市板橋浮洲合宜住宅店鋪、集合住宅新建工程 (A6-2基地)	B、G、J棟梁配筋圖 (十五)	吳昌成建築師事務所 建築師：吳昌成 地址：台北市中正區中華路105-10號4樓 電話：(06)312-1909 傳真：(06)311-1010		設計	年月 CM
									校核	日期
									審查	
									作業階段	
									圖號	S4-365
									底圖	

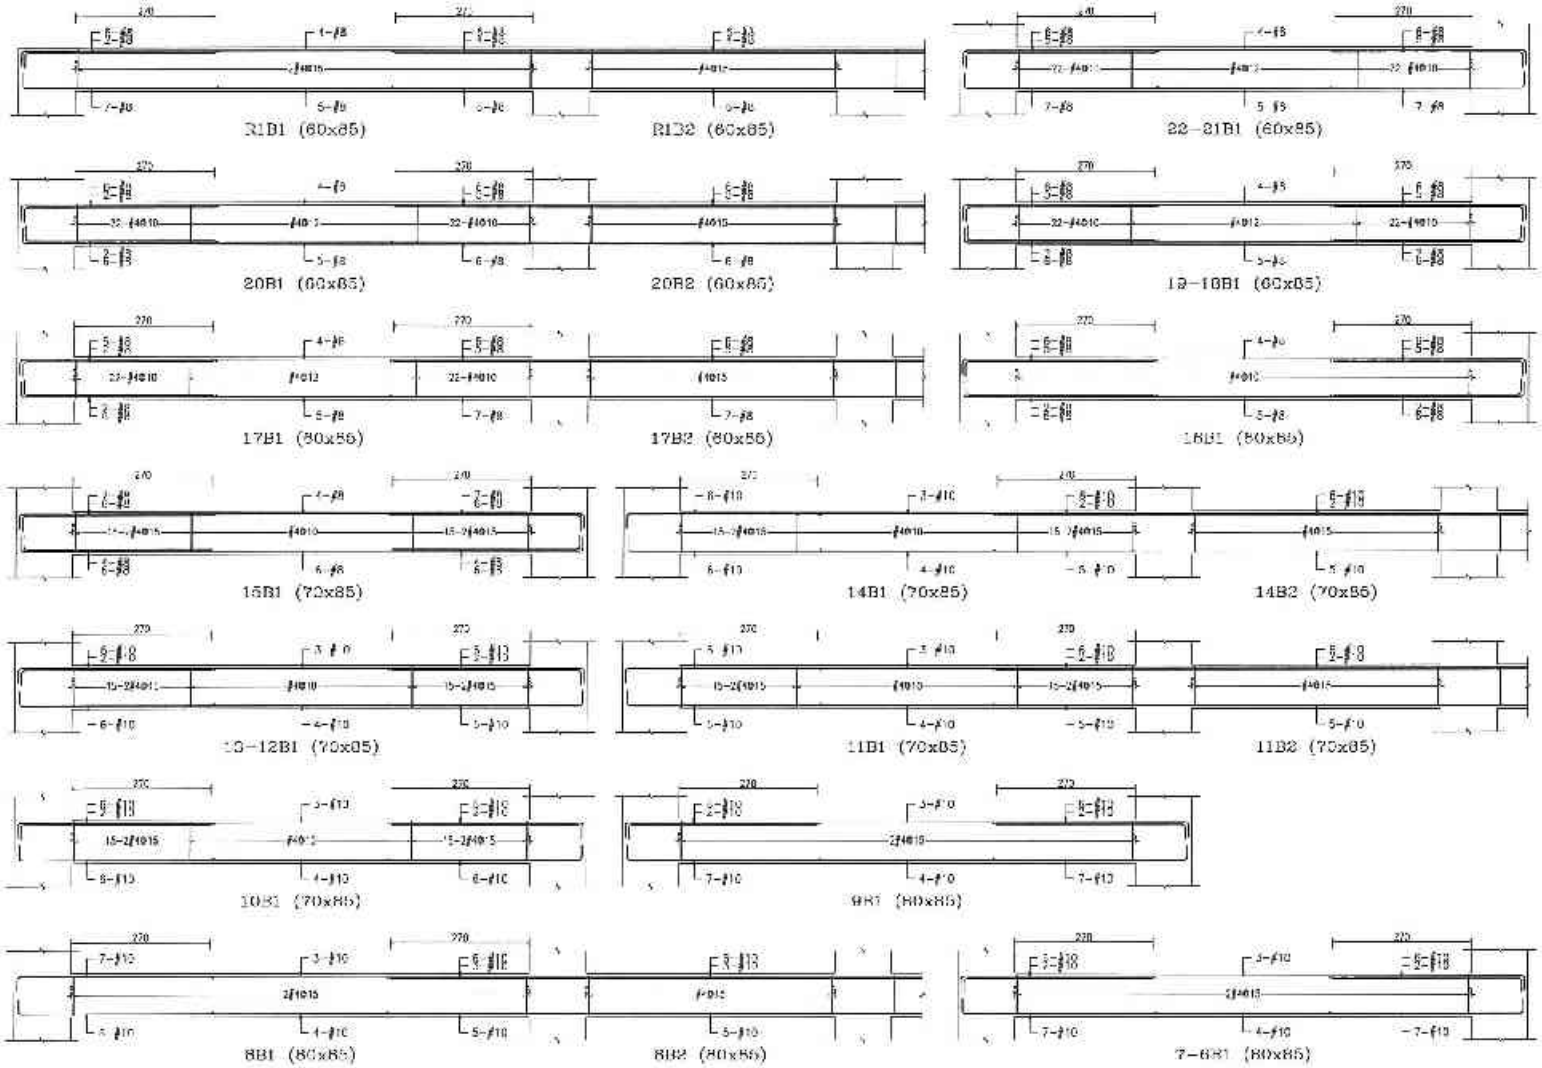

備註	次數	日期	修正說明	核准	繪圖
					日勝生活科技股份有限公司

工程名稱	圖名
新北市板橋浮洲合宜住宅店鋪、集合住宅新建工程 (A6 2基地)	D棟梁配筋圖 (一)

建築師事務所	簽章
吳昌成建築師事務所 建築師：吳昌成 地址：台南市永康區中華路*95 10樓之F 電話：(06)312-1809 傳真：(06)311-1010	

繪圖		比例	
設計		年次	CM
校對		日期	
核准			
中華路段			
圖號	S4-371		
張號			

44324 - 92013261812

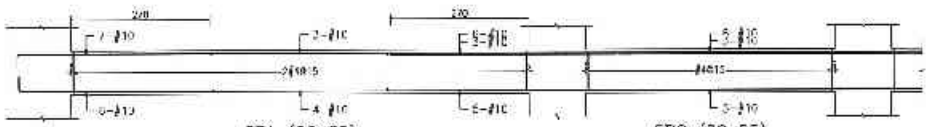
5B1 (80x85)

5B2 (80x85)

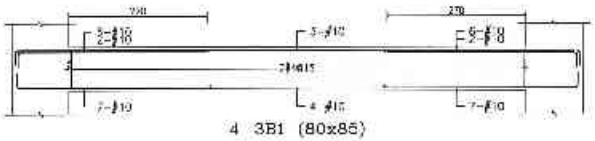
4 3B1 (80x85)

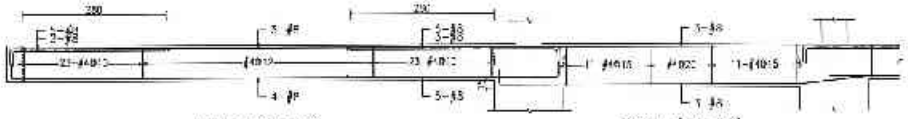
R1B3 (60x70)

R1B4 (60x85)

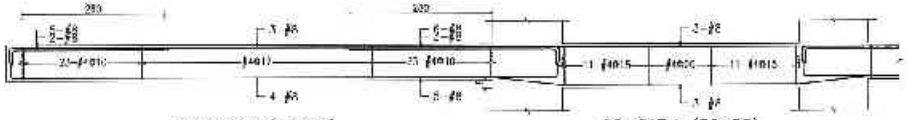
22-21B3 (60x70)

22-21B4 (60x85)

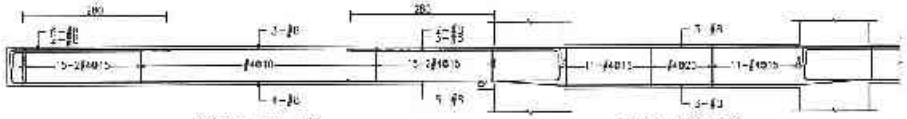
20B3 (70x75)

20B4 (60x85)

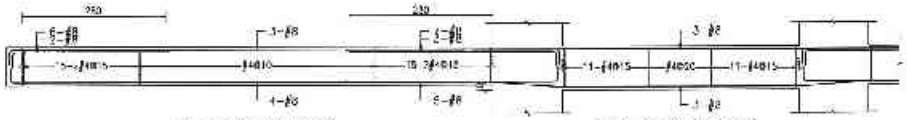
19 18B3 (70x75)

18-17B4 (60x85)

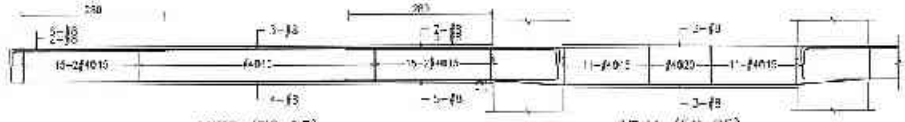
17B3 (70x75)

17B4 (60x85)

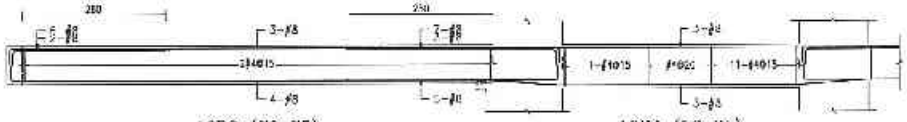
16B3 (70x75)

16B4 (60x85)

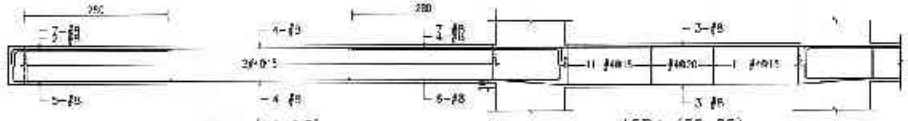
15B3 (70x75)

15B4 (60x85)

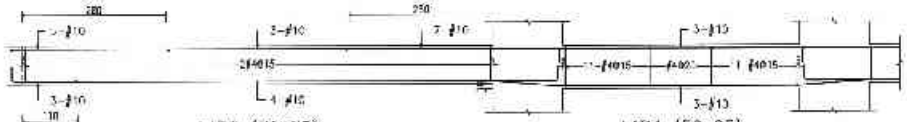
14B3 (70x75)

14B4 (60x85)

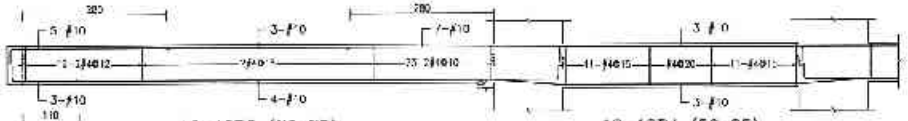
13-12B3 (70x75)

13-12B4 (60x85)

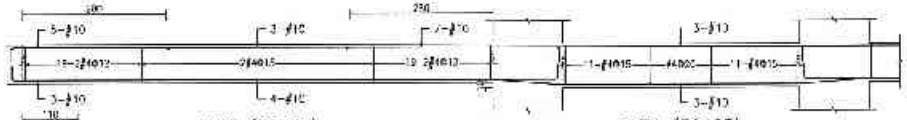
11B3 (70x75)

11B4 (60x85)

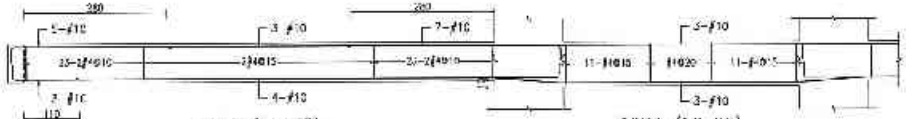
10B3 (70x75)

10B4 (60x85)

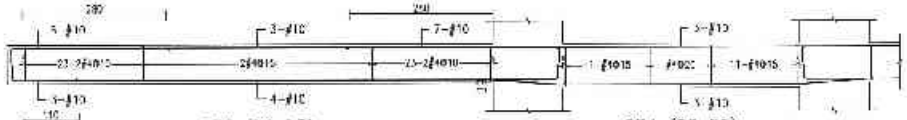
9B3 (70x75)

9B4 (60x85)

備註	次數	日期	修正說明	承造	業主	工程名稱	圖名	建築師事務所	簽章	繪圖	比例
					日勝生活科技股份有限公司 地址：(C2)7733 8888 電話：(C2)2555-5188	新北市板橋浮洲合宜住宅 店鋪、集合住宅新建工程 (A6-2基地)	D棟梁配筋圖 (二)	吳昌成建築師事務所 建築師：吳昌成 地址：台南市永康區中華路138-1C號7 電話：(06)312-7803 傳真：(06)311-1013		設計 校核 核准 許可證號 圖號 S4-372 備考	平 W CM 日期

44324 - 92013251812

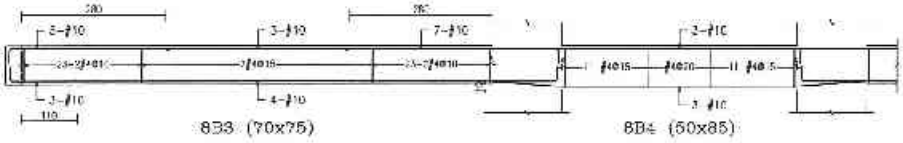

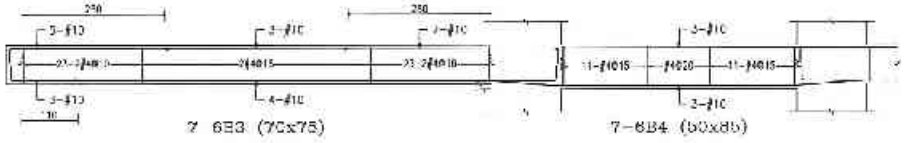

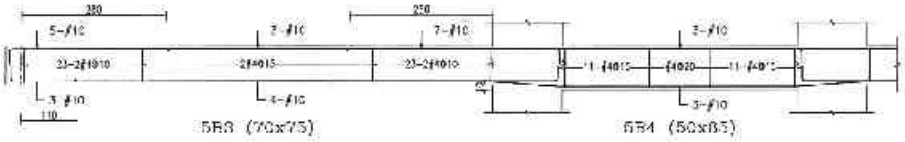

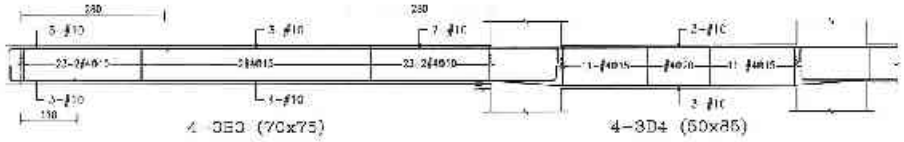

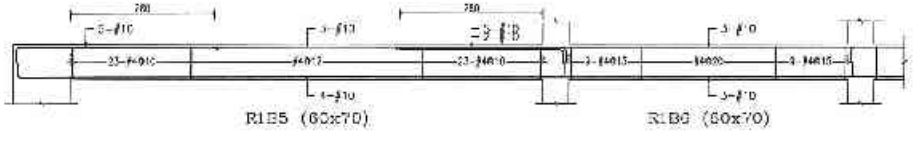

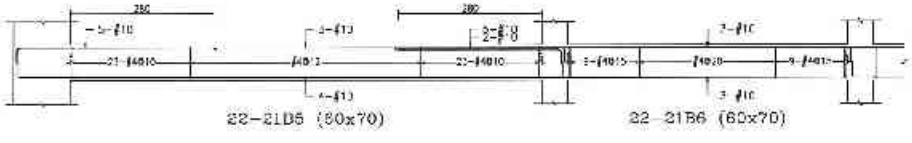

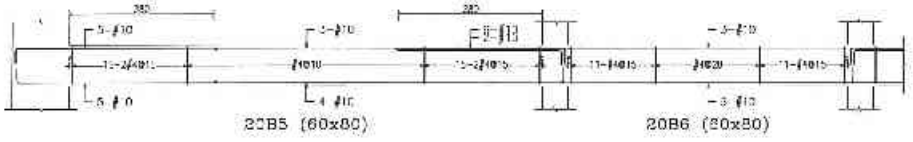

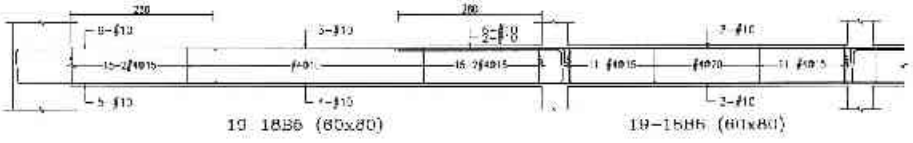

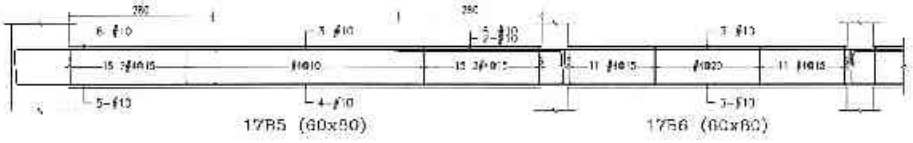

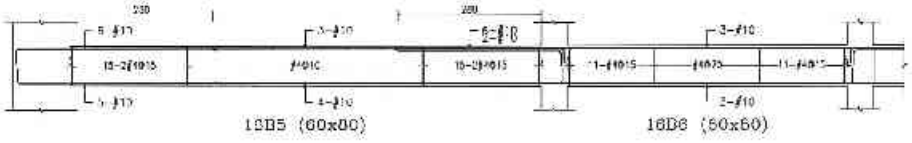

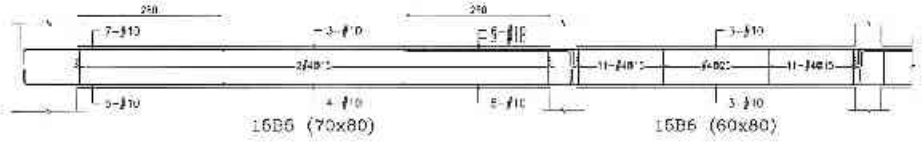

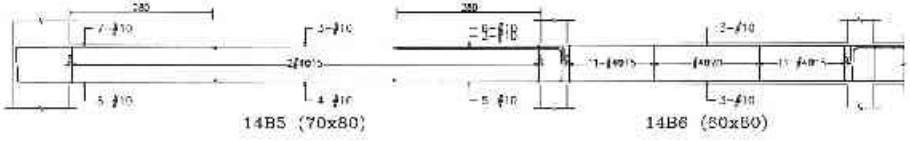

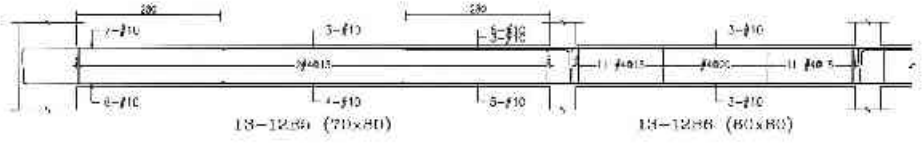

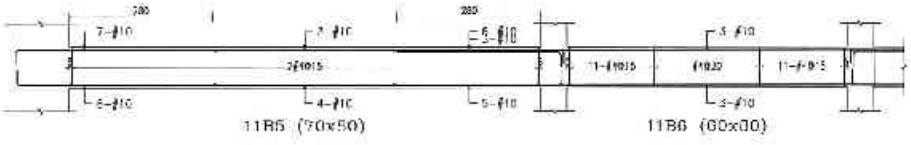

備註	次數	日期	修正說明	修改	業主	工程名稱	圖名	建築師事務所	簽章		
					日勝生活科技股份有限公司 地址：台北市大同區市民大道一段200號14樓 電話：(02)7733-8888 傳真：(02)2559-5163	新北市板橋浮洲合宜住宅店鋪、集合住宅新建工程 (A6-2基地)	日棟梁配筋圖 (三)	吳昌成建築師事務所 建築師：吳昌成 地址：台南市永康區中華路96-10號7F 電話：(06)312-1809 傳真：(06)311-1310		繪圖	比例
										設計	第五 CM
										校對	日期
										審核	
										主管核准	
										圖號	S4-373
										頁碼	

43967 - 62013261812

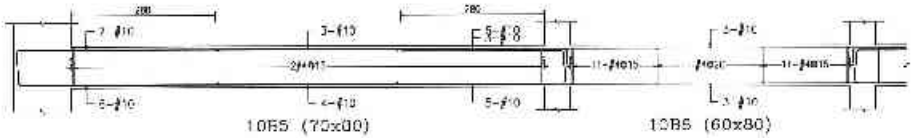

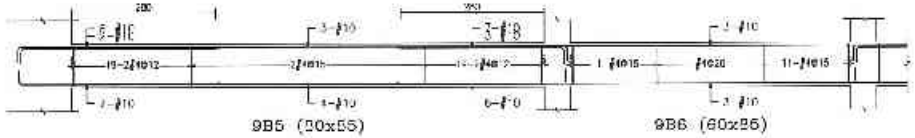

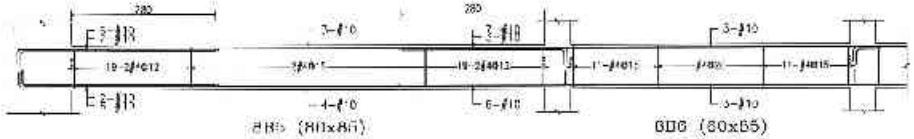

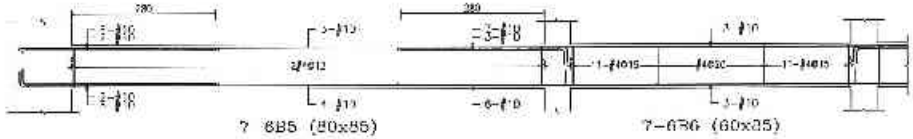

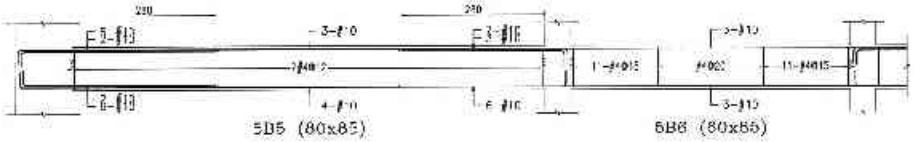

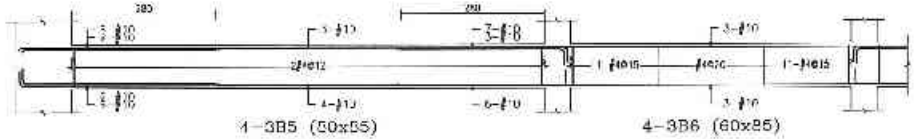

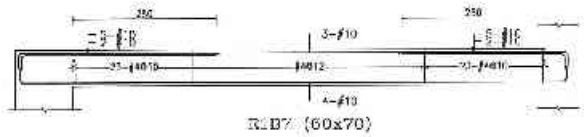

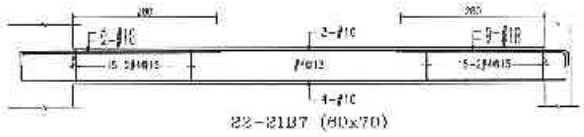

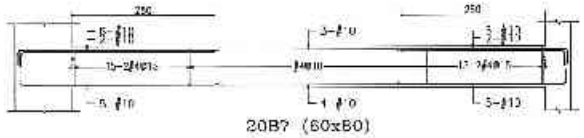

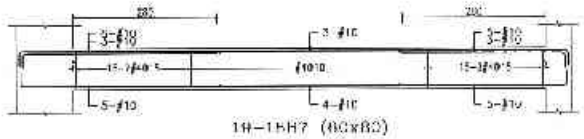

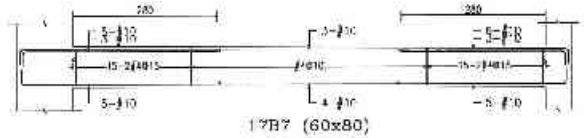

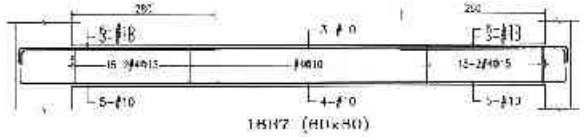

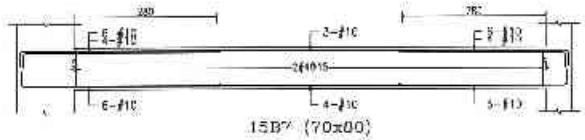

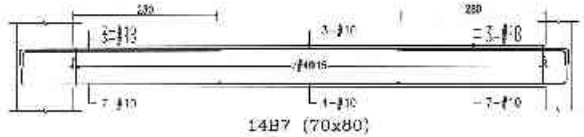

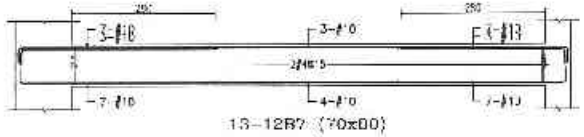

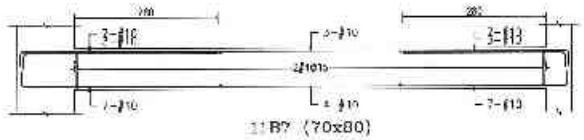

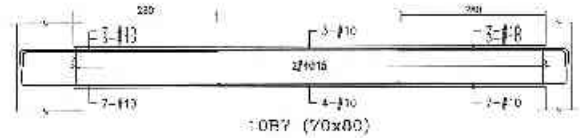

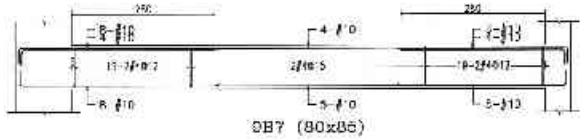

備註	次數	日期	修正說明	校核	業主	工程名稱	圖名	建築師事務所	簽章	繪圖	比例	
					日勝生活科技股份有限公司 地址：台北市大同區市民大道一段200號4樓 電話：(02)2733-8888 傳真：(02)2579-5163	新北市板橋浮洲合宜住宅店鋪、集合住宅新建工程（A6-2基地）	梁配筋圖（四）	吳昌成建築師事務所 建築師：吳昌成 地址：台南市永康區中華路150-10號1F 電話：(06)312-1308 傳真：(06)311-2010		設計	量筋	CM
										校核	日期	
										負責		
										作業階段		
										圖號	S4-374	
										張號		

43967 - 62013261812

41404 - 32313261812

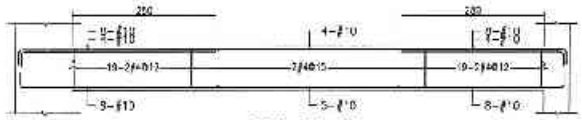

3B7 (80x85)

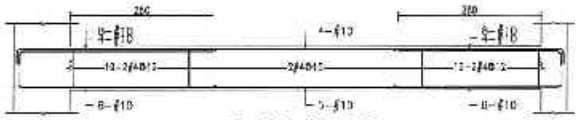

7~6B7 (80x85)

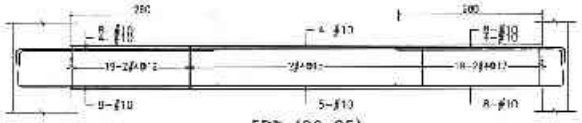

5B7 (50x85)

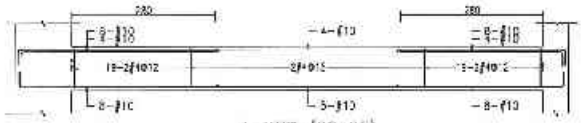

4~3B7 (80x85)

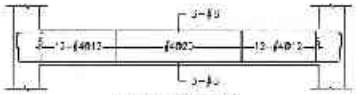

R1B8 (50x70)

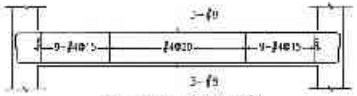

22~21B8 (50x70)

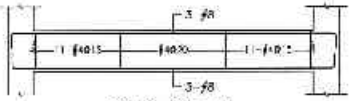

20B8 (50x80)

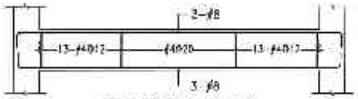

19~18B8 (50x80)

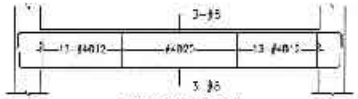

17B8 (50x80)

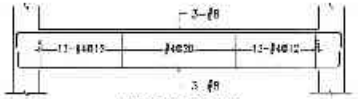

16B8 (50x80)

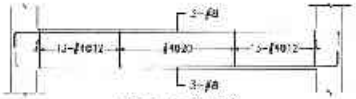

15B8 (50x50)

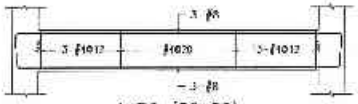

14B8 (50x80)

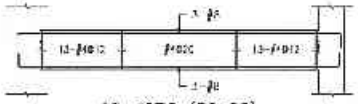

13~12B8 (50x80)

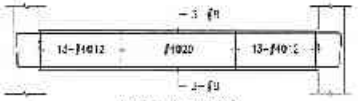

11B8 (50x80)

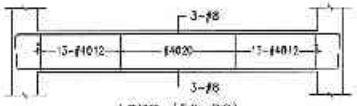

10B8 (50x50)

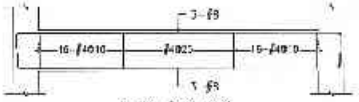

9B8 (50x80)

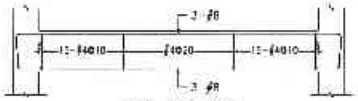

8B8 (50x80)

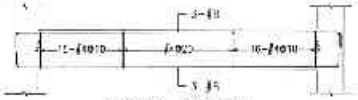

7~6B8 (50x80)

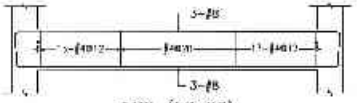

5B8 (50x80)

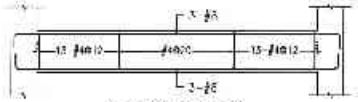

4~3B8 (50x50)

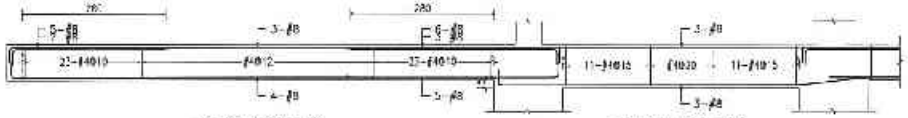

R1B9 (60x70) R1B10 (50x85)

備註	次數	日期	修正說明	修改	業主	工程名稱	圖名	建築設計監造者	簽章	圖	比例	
					日勝生活科技股份有限公司 地址：台北市大同區市民大道一段209號14樓 電話：(02)7733-8635 傳真：(02)2594-5786	新北市板橋浮洲合宜住宅店鋪、集合住宅新建工程(A6-2基地)	D棟梁配筋圖(五)	吳昌成建築師事務所 建築師：吳昌成 地址：台南市永康區中華路138-10號1F 電話：(06)312-1808 傳真：(06)311 1010		核定	單位	CM
										校核	日期	
										繪圖		
										作業階段		
										圖號	S4-375	
										頁號		

41404 261812

42519 - 72013261812

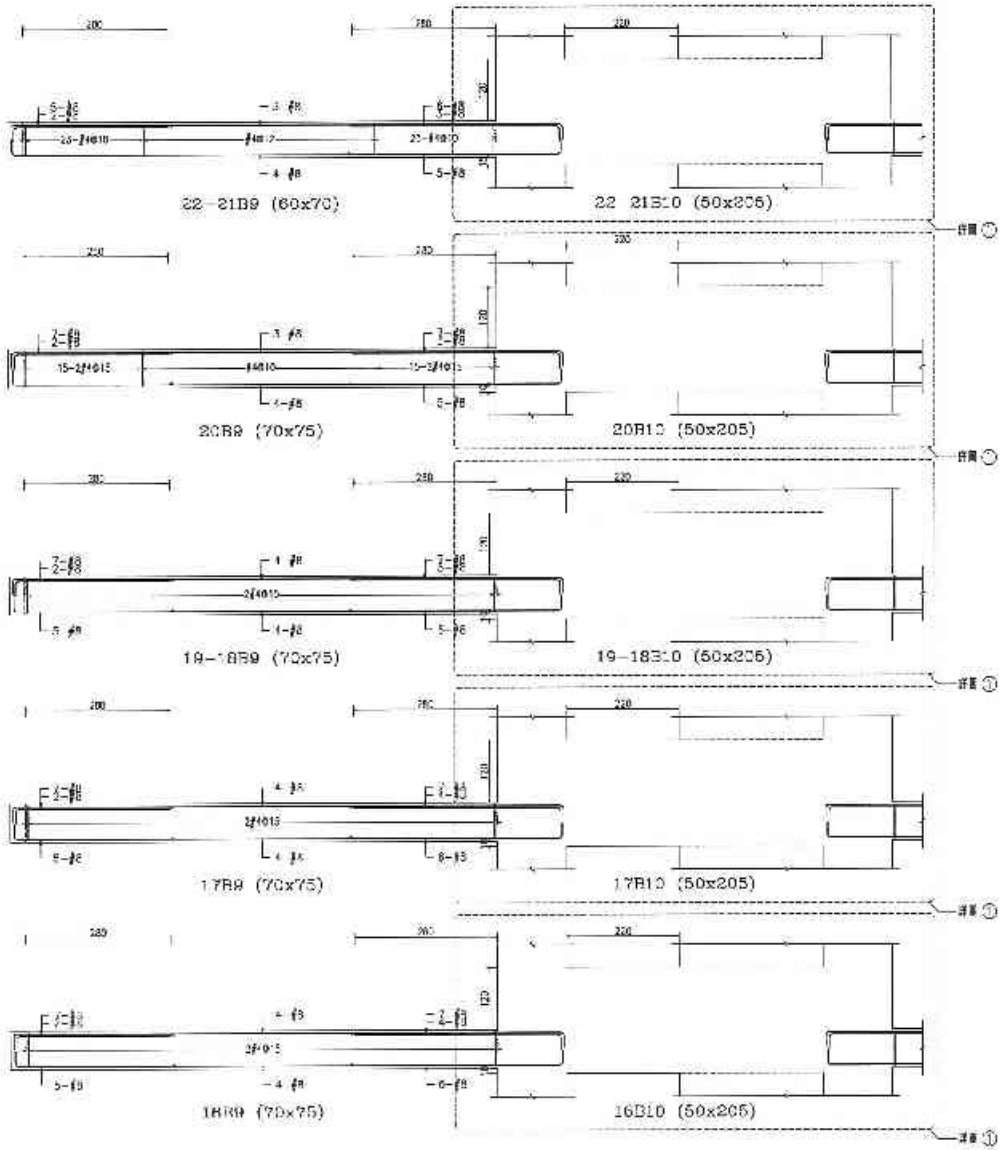

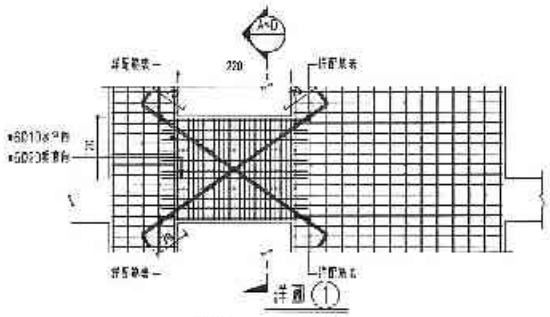

樓層	剪力牆編號	剖面圖
22FL~20FL	8-#5	A
19FL~ 3FL	8-#10	A
18FL~16FL	8-#10	B
12FL~10FL	10-#10	C
9FL~3FL	12-#10	D

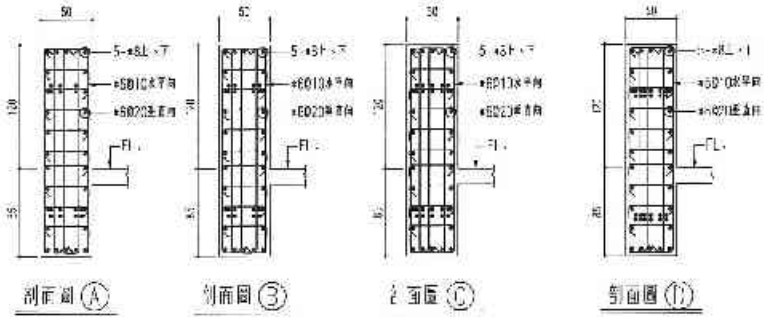

備註	次數	日期	修正說明	說明	業主	工程名稱	圖名	建築師事務所	簽章	結構	比例
					日勝生活科技股份有限公司 地址：臺北市大同區市民大道一段709號14樓 電話：(02)7733 3850 傳真：(02)2550-5158	新北市板橋浮洲合宜住宅店鋪、集合住宅新建工程（A5-2基地）	B1樓梁配筋圖（六）	吳昌成建築師事務所 建築師：吳昌成 地址：台北市永康街中華路138-10號7F 電話：(05)312-1803 傳真：(05)311-1010		設計 校核 核准 計劃項目	單位 CM 日期
										圖號	S4-376
										頁號	

42519 - 72013251812

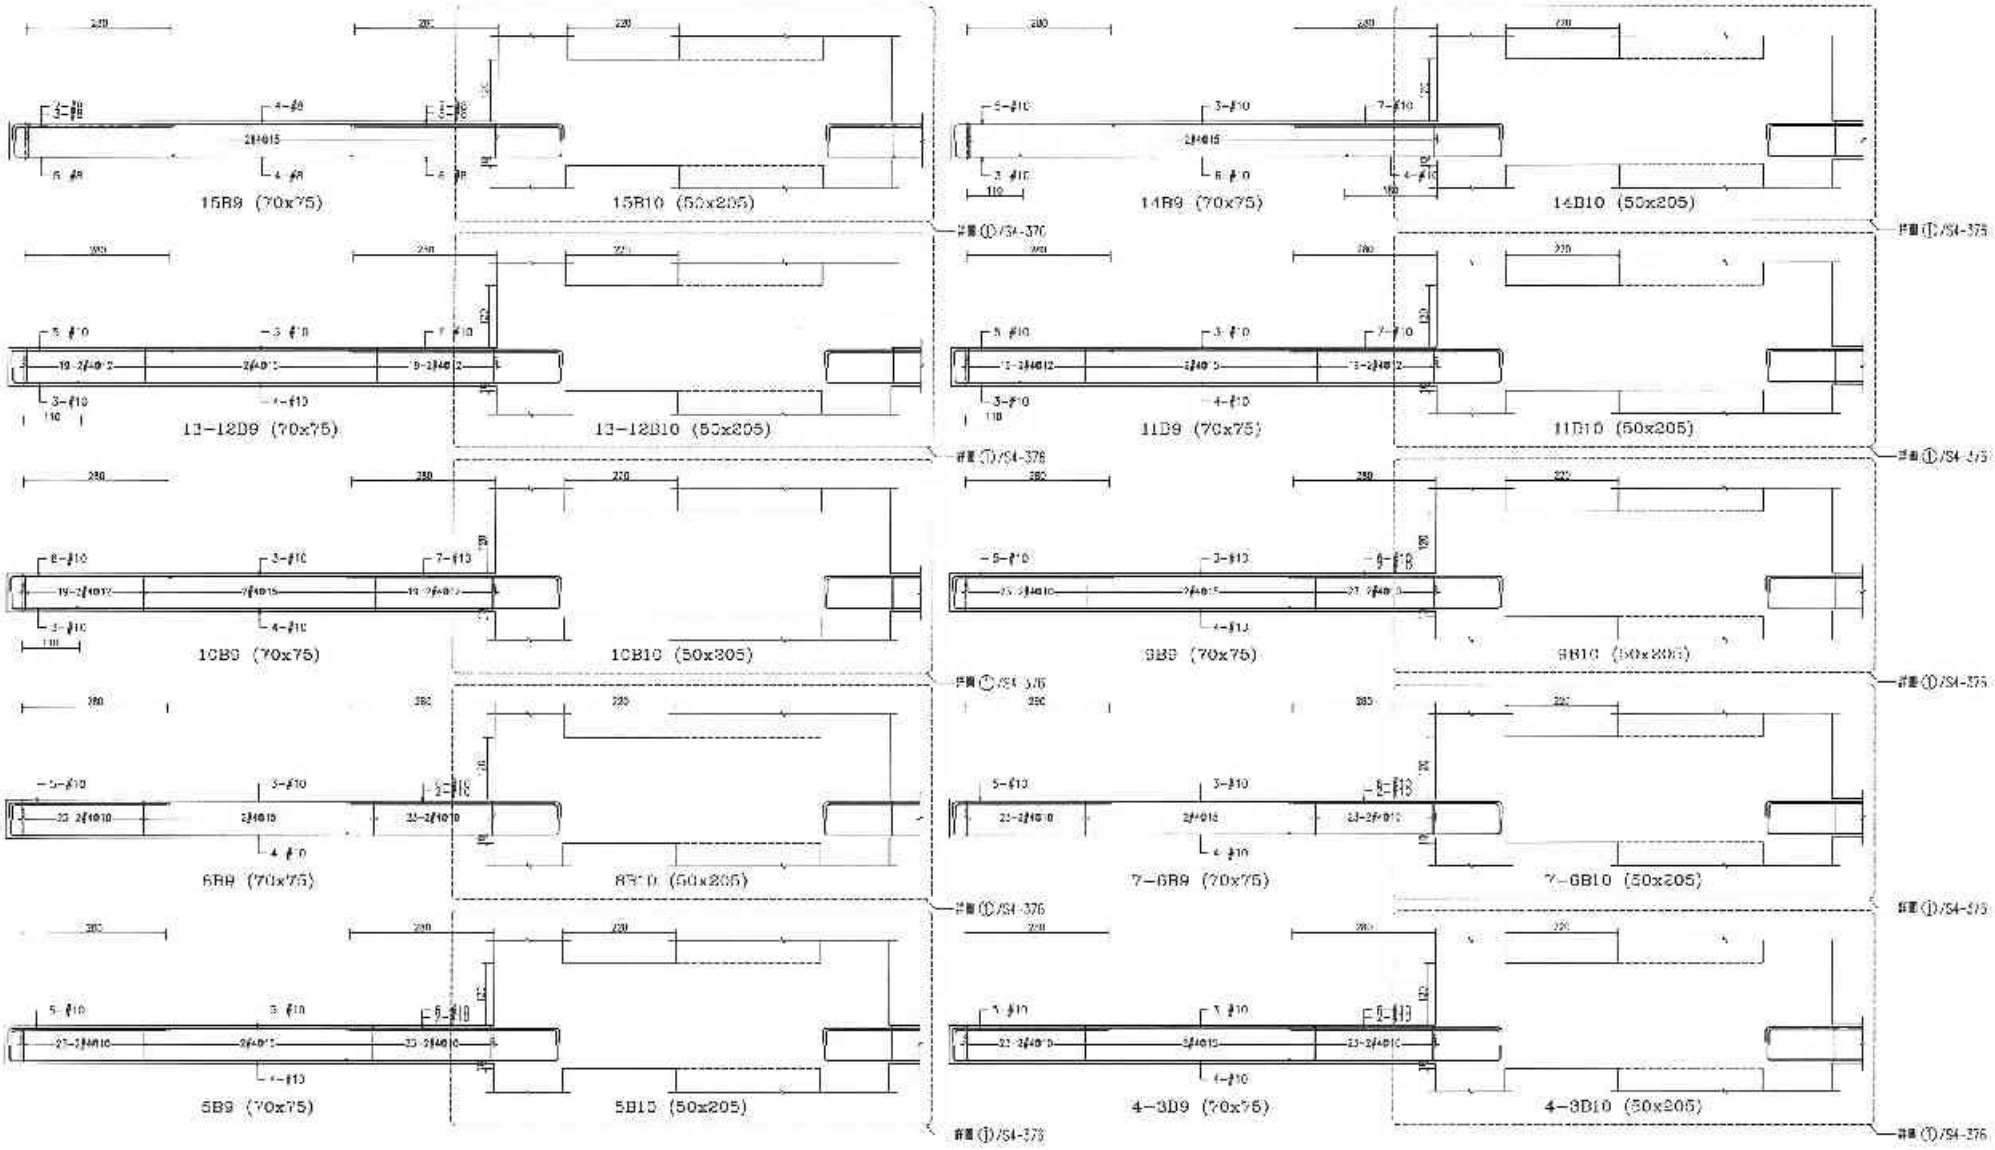

備註	次數	日期	修正說明	校核	繪圖	工程名稱	圖名	建築師事務所	簽章		
										繪圖	比例
										設計	單位 CM
										校核	日期
										核准	
										分類編碼	
										圖號	S4-377
										張號	

日勝生活科技股份有限公司
地址：台北市大同區市民大道一段209號14樓
電話：(02)7733-8888
傳真：(02)2559-5185

新北市板橋浮洲合宜住宅
店鋪、集合住宅新建工程
(A6-2基地)

D棟梁配筋圖
(十)

吳昌成建築師事務所
建築師：吳昌成
地址：台南市永康區中華路138-1C號7F
電話：(06)312-1808
傳真：(06)311-1010

41027 - 02013261812

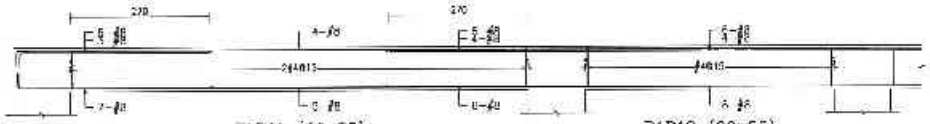

21B11 (60x85)

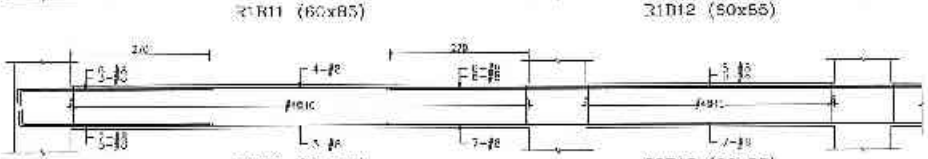

21B12 (60x55)

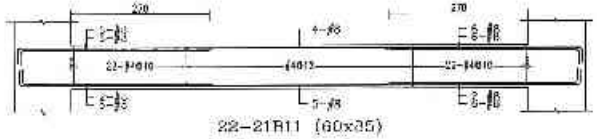

22-21B11 (60x85)

20B11 (60x25)

20B12 (60x05)

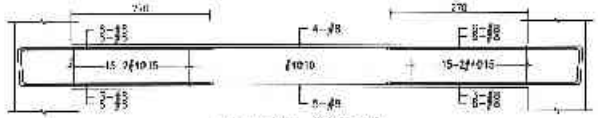

19 18B11 (60x85)

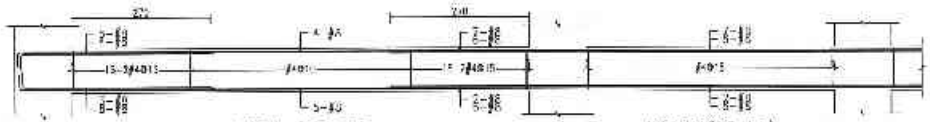

17B11 (60x05)

17B12 (60x55)

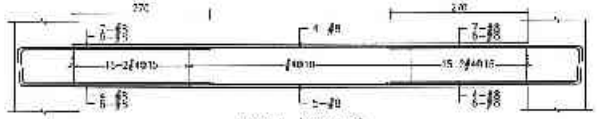

16B11 (60x05)

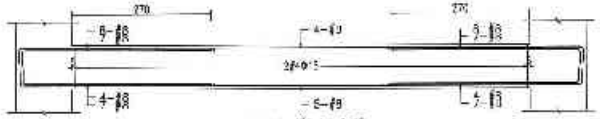

15B11 (70x85)

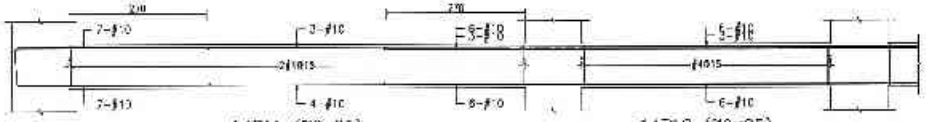

14B11 (70x85)

14B12 (70x85)

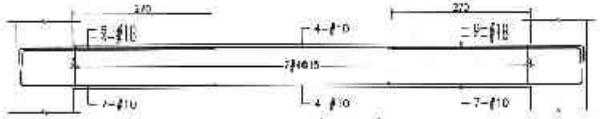

13-12B11 (70x85)

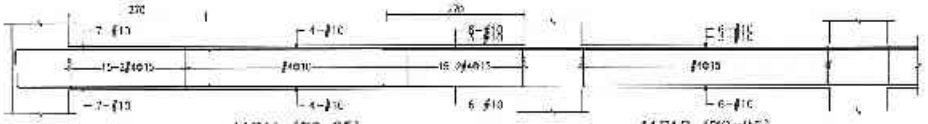

11B11 (70x85)

11B13 (70x85)

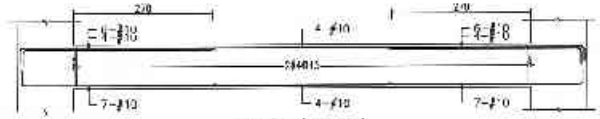

10B11 (70x85)

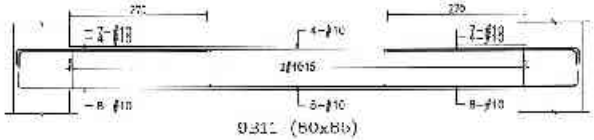

9B11 (80x85)

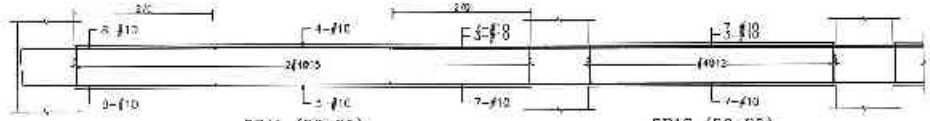

8B11 (50x85)

5B12 (50x85)

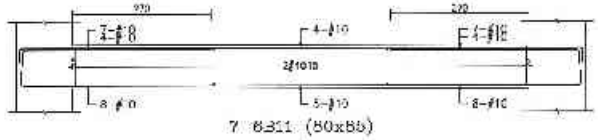

7 6B11 (80x85)

備註	次數	日期	修正說明	狀態	業主	工程名稱	圖名	建築師事務所	簽章	繪圖		比例	
					日勝生活科技股份有限公司 地址：台北市大同區承德路三段285號14樓 電話：(02)7732-6886 傳真：(02)6758-5188	新北市板橋浮洲合宜住宅 店鋪、集合住宅新建工程 (A6 2基地)	D棟梁配筋圖 (八)	吳昌成建築師事務所 建築師：吳昌成 地址：台南市永華路中華段188-1化第7F 電話：(06)312 1808 傳真：(06)311-1010		設計		基地	CM
										校核		構造	
										核准		作業階段	
												圖號	S4-378
												張號	

41027 - 02013261812

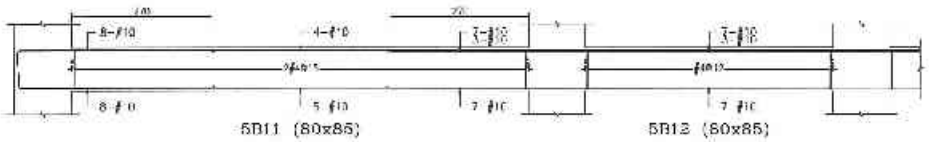

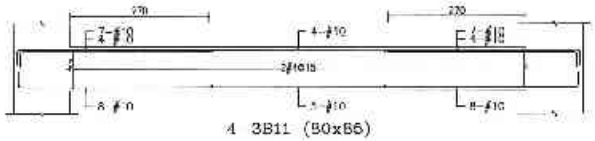

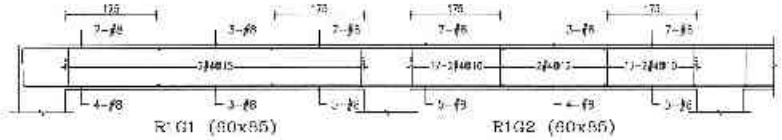

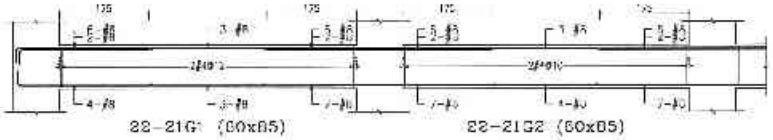

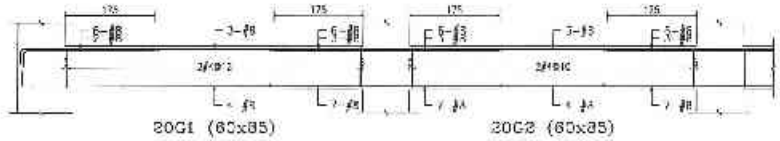

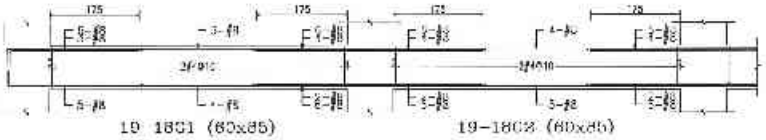

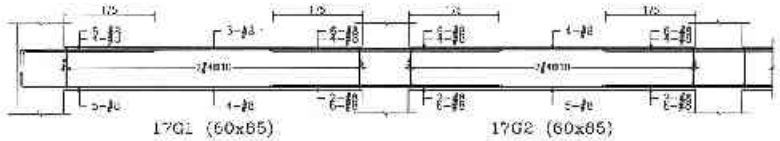

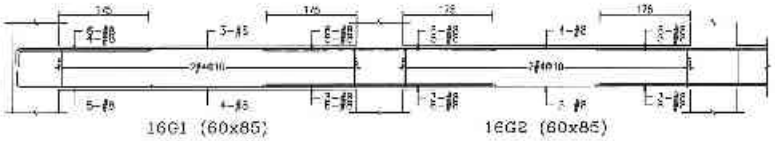

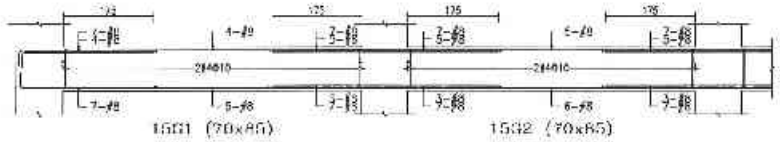

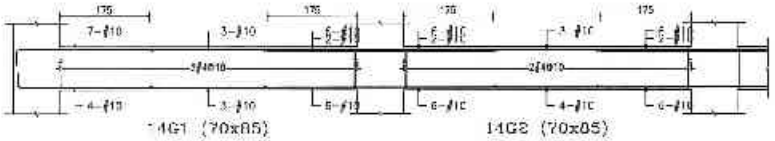

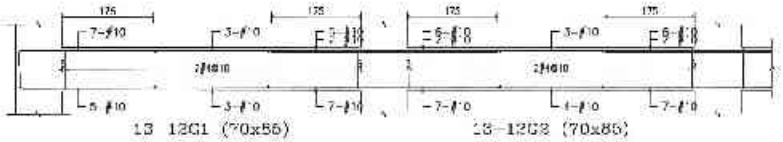

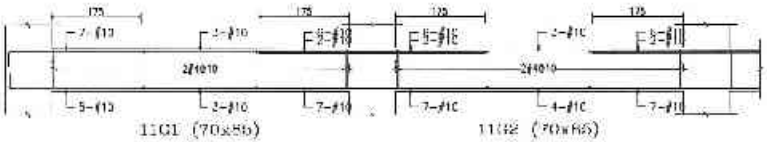

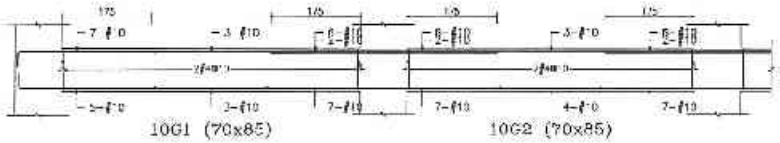

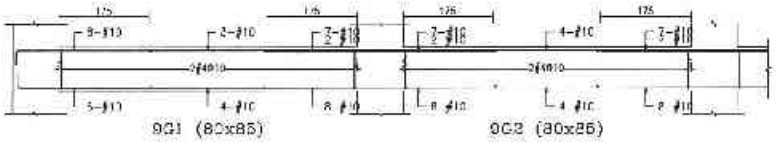

備註	次數	日期	修正說明	核准	專業
					日勝生活科技股份有限公司

工程名稱	圖名	建築師事務所	簽章	結構	比例
新北市板橋浮洲合宜住宅店鋪、集合住宅新建工程（A8-2基地）	D棟梁配筋圖（九）	吳昌成建築師事務所 建築師：吳昌成		設計	單位 CM
				校核	日期
				核准	
				中華防災	
				圖號	S4-379
				頁號	

47355 - 02013261812

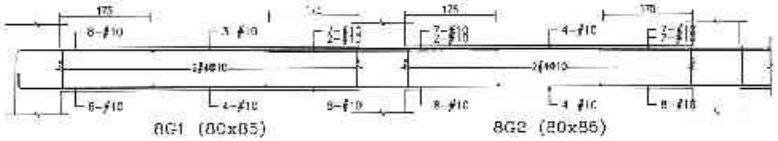

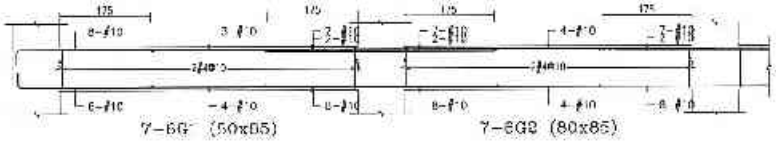

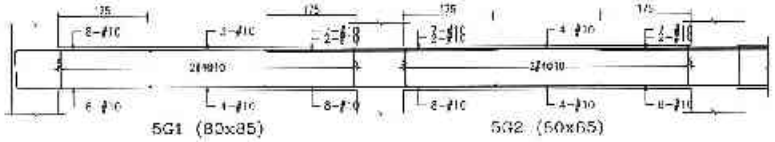

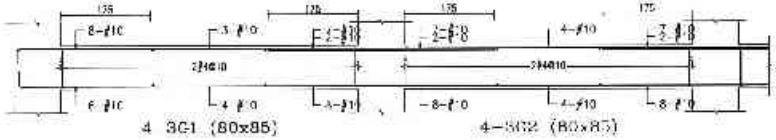

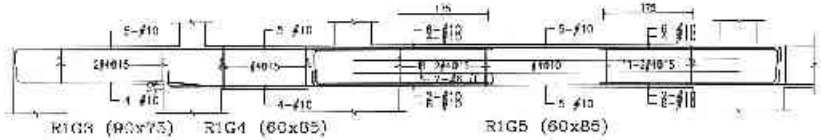

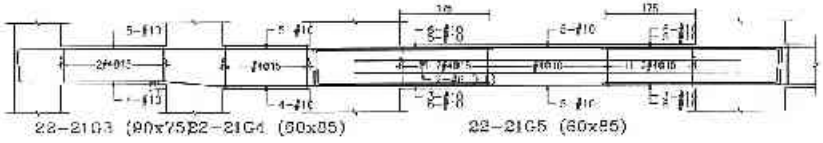

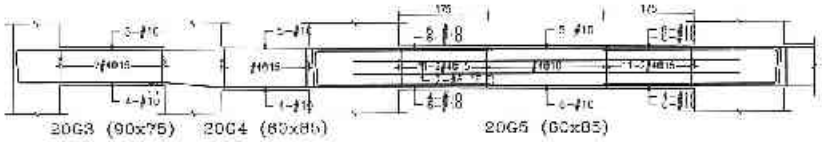

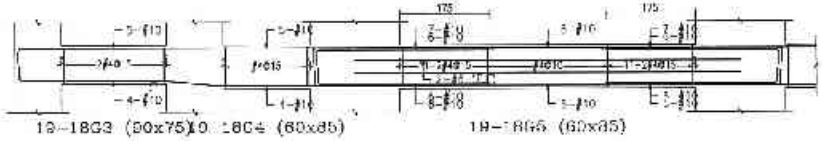

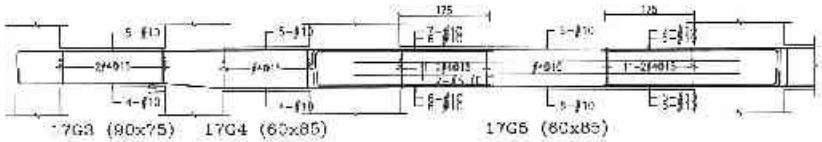

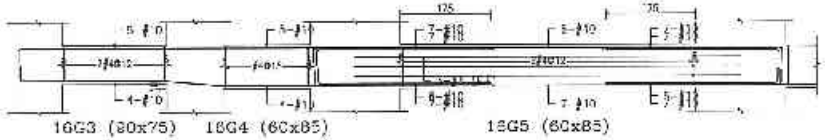

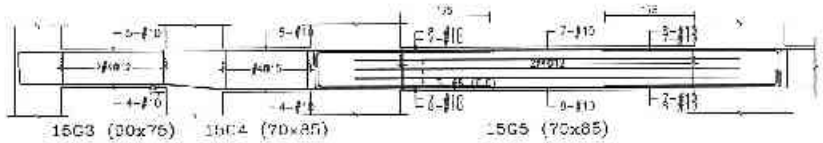

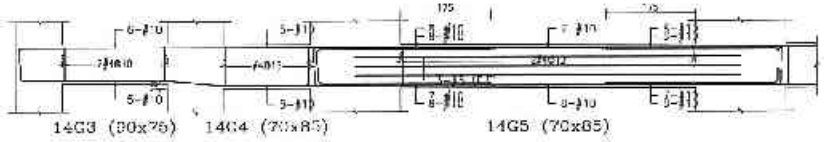

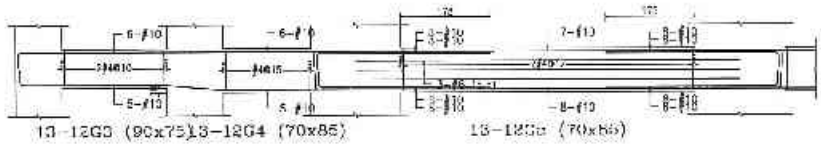

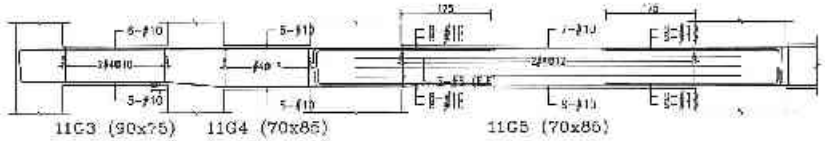

備註	次數	日期	修正說明	除案	業主	工程名稱	圖名	建築師事務所	簽章	繪圖	比例
					日勝生活科技股份有限公司 地址：台北市大同區市民大道一段209號14樓 電話：(02)7732-8388 傳真：(02)2559-5168	新北市板橋浮洲合宜住宅店鋪、集合住宅新建工程 (A8-2基地)	7棟梁配筋圖 (十)	吳昌成建築師事務所 建築師：吳昌成 地址：台南市永康區中華路198-7號7F 電話：(06)312-1808 傳真：(06)311-1010		繪圖	比例 CM 結構 單位 校核 日期 核准 作業階段 圖號 S4-380 版號

47355 - 02013261812

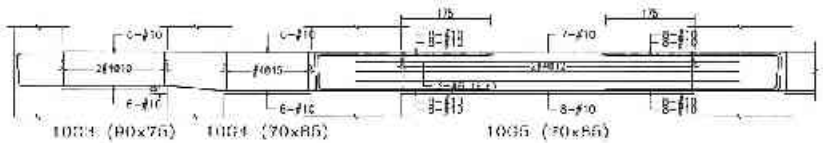

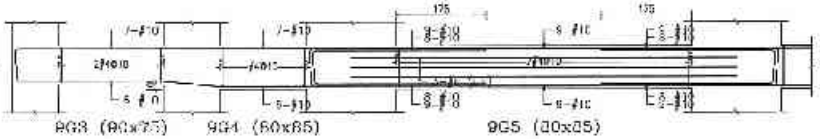

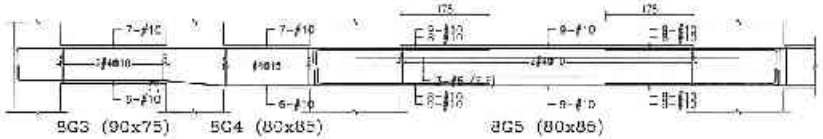

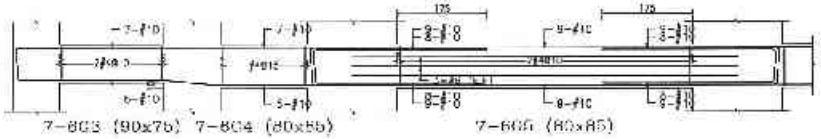

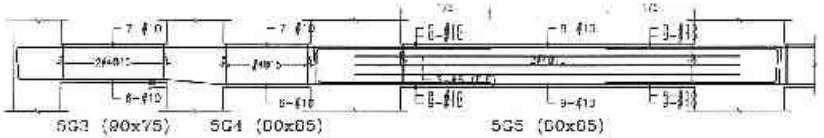

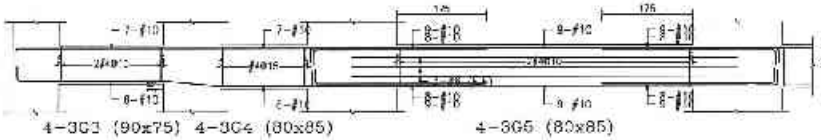

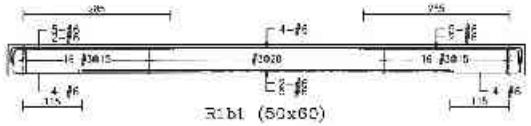

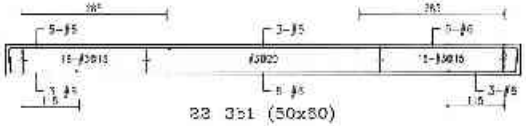

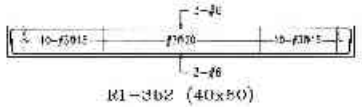

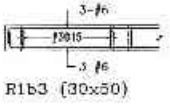

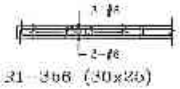

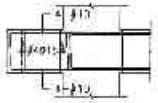

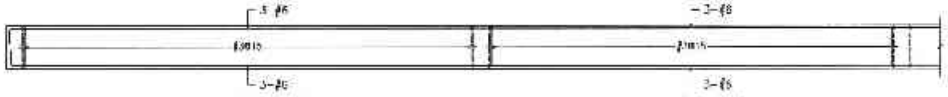

備註	次數	日期	修正說明	修定

業主：日勝生活科技股份有限公司
地址：台北市大同區環河北一段78號14樓
電話：(02)7733 5885
傳真：(02)2559-5 86

工程名稱：新北市板橋浮洲合宜住宅店鋪、集合住宅新建工程（A6-2基地）

圖名：□梁配筋圖（十一）

建築師事務所：吳昌成建築師事務所
建築師：吳昌成
地址：台北市永康街138 1C號7-
電話：(05)312-1808
傳真：(03)311-1000

簽章

結構		比例	
設計		審核	CM
校核		日期	
校	核		
審	核		
圖	號	S4-381	
張	號		

49644 - 72013261813

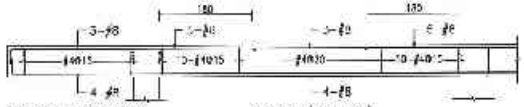

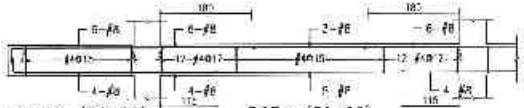

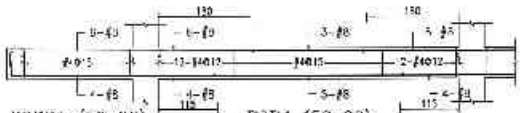

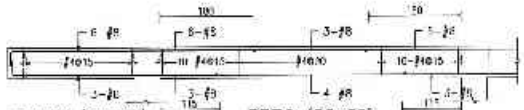

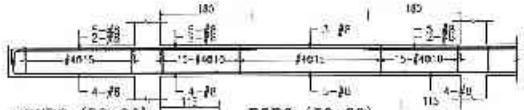

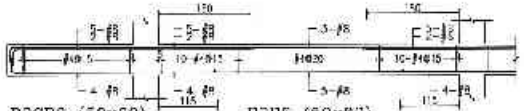

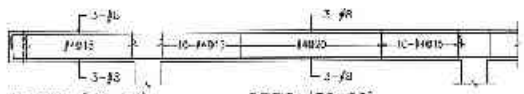

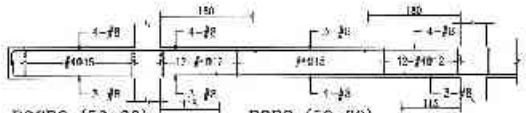

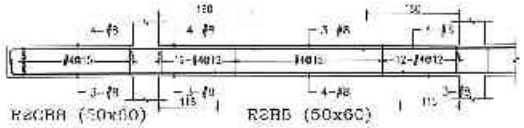

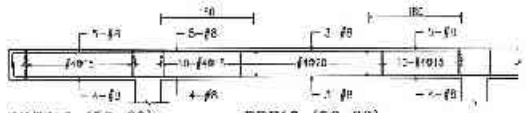

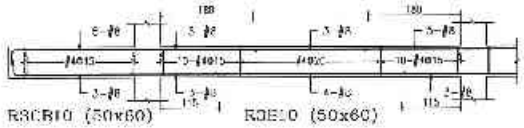

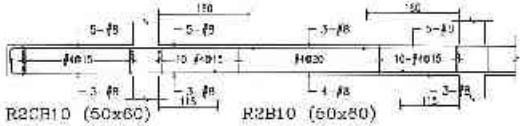

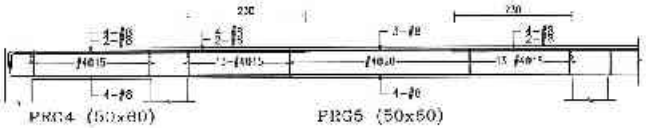

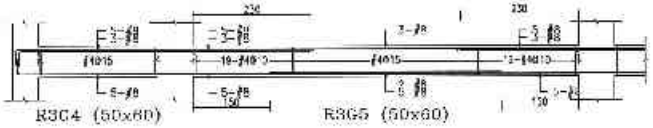

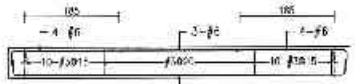

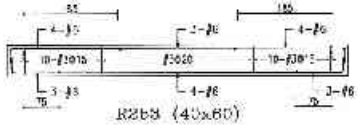

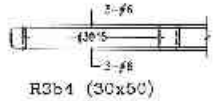

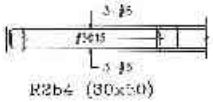

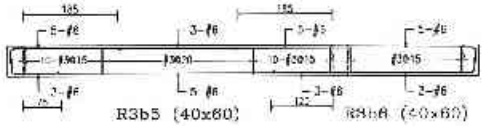

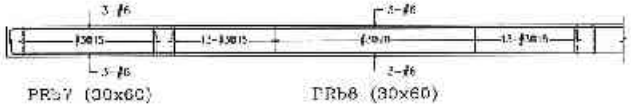

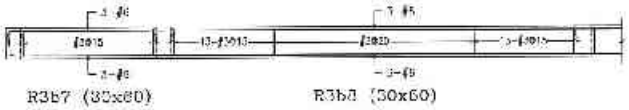

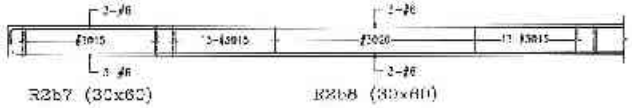

備註	次數	日期	修正說明	核准

業主	工程名稱	圖名	設計事務所	簽章
日勝生活科技股份有限公司 地址：台北市大安區市民大道一段209號4樓 電話：(02)7733-8888 傳真：(02)2559-5188	新北市板橋浮洲合宜住宅 店鋪、集合住宅新建工程 (A6-2基地)	D棟梁配筋圖 (十二)	吳昌成建築師事務所 建築師：吳昌成 地址：台中市永康區中興路138-1C號7 電話：(06)312-7858 傳真：(06)311-1013	

繪圖	比例
設計	單位 CM
校對	日期
核定	
大梁編號	
圖號	S4-382
選號	

49544 - 72013261813

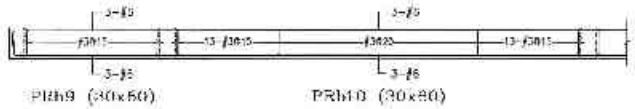

R2b9 (30x60)　　R2b10 (30x60)

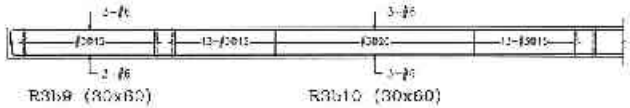

R3b9 (30x60)　　R3b10 (30x60)

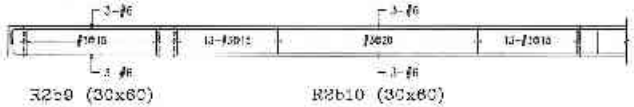

R2b9 (30x60)　　R2b10 (30x60)

備註	次數	日期	修正說明	簽名

業主：日勝生活科技股份有限公司
地址：台北市大同區市民大道一段209號14樓
電話：(02)7733-8888
傳真：(02)2559-5183

工程名稱：新北市板橋浮洲合宜住宅店鋪、集合住宅新建工程（A6-2基地）

圖名：D棟梁配筋圖（十三）

建築師事務所：吳昌成建築師事務所
建築師：吳昌成
地址：台南市永康區中華路198-11號2F
電話：(06)312-1809
傳真：(06)311-1310

審圖		比例
設計		單位 CM
分析		日期
校核		
專業技師		
簽證		S4-383

40845 - 32013281818

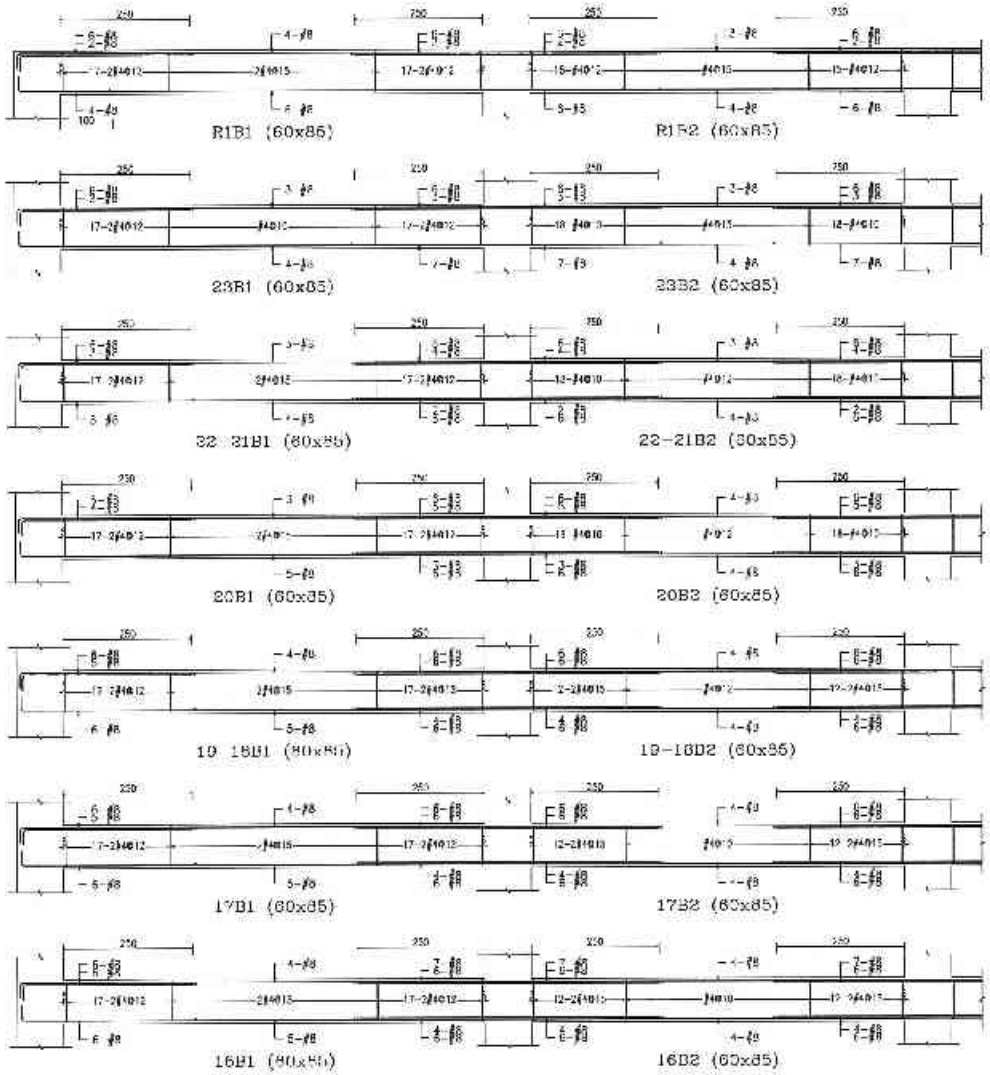

備註	次數	日期	修正說明	核准	繪圖

日勝生活科技股份有限公司
地址：台北市中山區南京東路二段200號4樓
電話：(02)7733-8868
傳真：(02)2564-5786

工程名稱：新北市板橋浮洲合宜住宅店鋪、集合住宅新建工程（A8-2基地）

圖名：柱梁配筋圖（一）

建築師事務所：吳昌成建築師事務所
建築師：吳昌成
地址：台南市永康區一鹽路198-10號1F
電話：(06)312-1808
傳真：(06)311-1010

繪圖		工期	
設計		比例	CM
校核		日期	
水準			
水質檢查			
圖號	S4-391		
頁號			

40845 - 32013281818

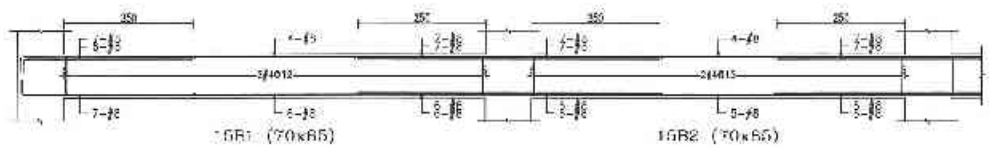

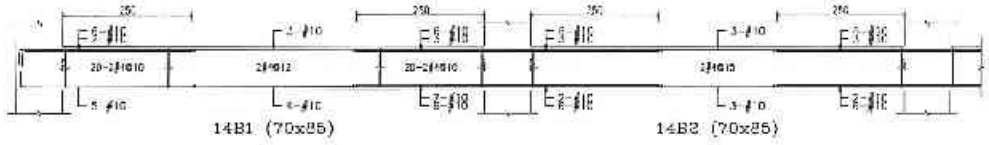

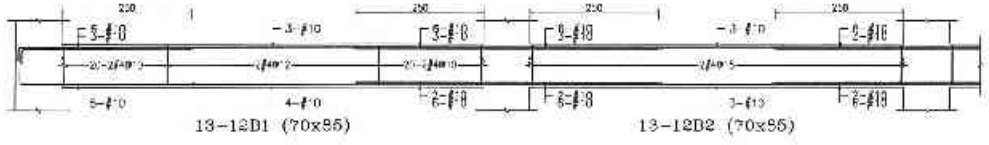

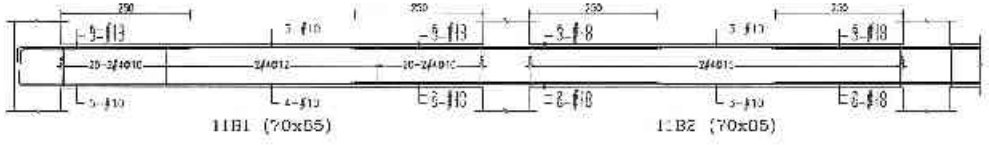

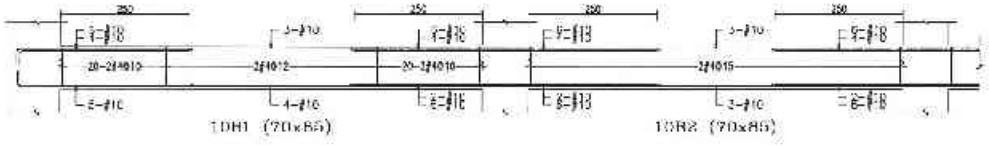

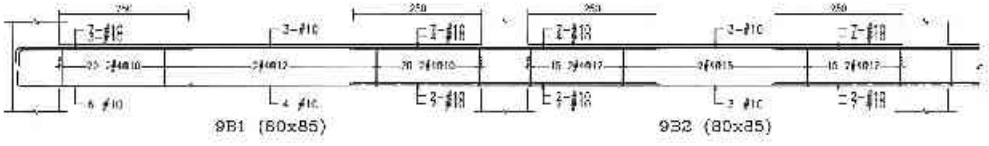

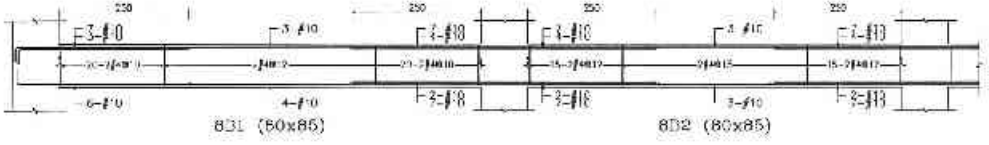

備註	次數	日期	修正說明	發出

業主	工程名稱	圖名	建築師事務所	簽章
日勝生活科技股份有限公司 地址：台北市八德路四段人壹一段209號14樓 電話：(02)7733 8888 傳真：(02)2559-5186	新北市板橋浮洲合宜住宅店鋪、集合住宅新建工程 (A8-2基地)	樑梁配筋圖 (二)	吳昌成建築師事務所 建築師：吳昌成 地址：新北市永和區中山路198 10樓7F 電話：(02)312-1906 傳真：(02)311-1010	

繪圖		比例	
設計		單位	CM
校核		日期	
核准			
作業階段			
圖號	S4-392		
張號			

40621 - 62013251818

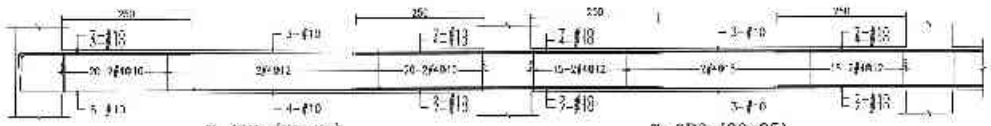

7 8B1 (80x85)　　7-8B2 (80x85)

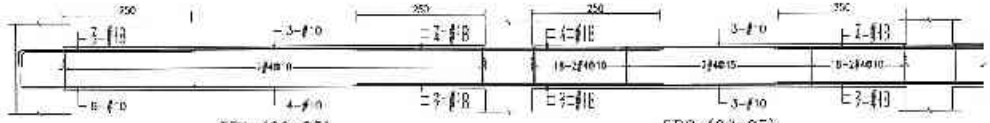

5B1 (80x85)　　5B2 (80x85)

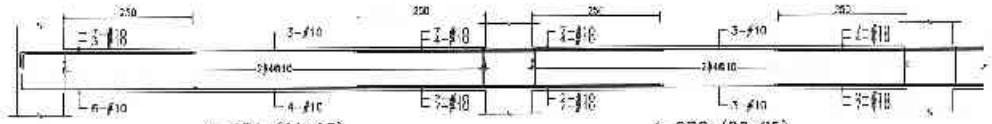

4-3B1 (80x85)　　4-3B2 (80x85)

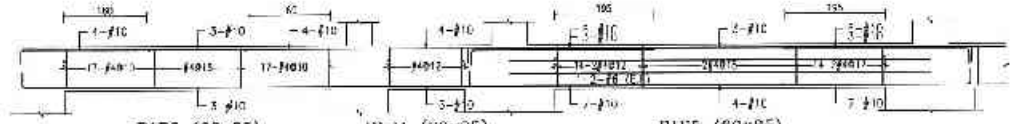

R1B3 (60x85)　　R1B4 (60x85)　　R1B5 (60x85)

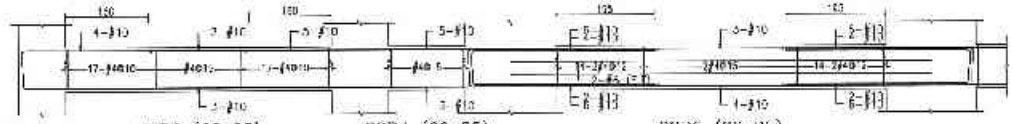

23B3 (60x85)　　23B4 (60x85)　　23B5 (60x85)

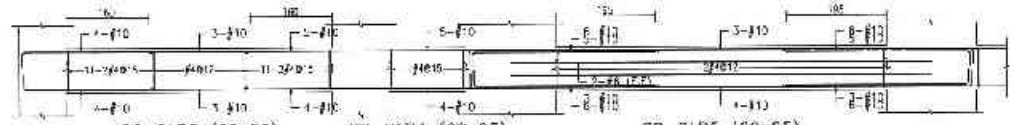

22-21B3 (60x85)　　22-21B4 (60x85)　　22-21B5 (60x85)

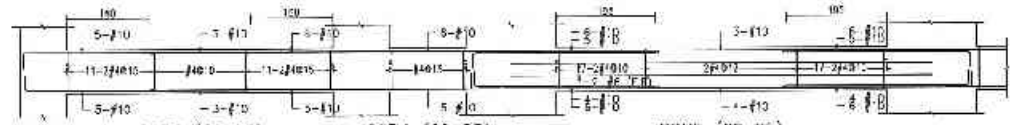

20B3 (60x85)　　20B4 (60x85)　　20B5 (80x85)

備註	次數	日期	設計說明	審定	營造	工程名稱	圖名	建築師事務所	簽章	圖	比例	
					日盛生活科技股份有限公司 地址：台北市大同區民族大道一段203號14樓 電話：(02)7733-6886 傳真：(02)2550-5738	新北市板橋浮洲合宜住宅店鋪、集合住宅新建工程（A6-2基地）	二樓梁配筋圖（三）	吳昌成建築師事務所 建築師：吳昌成 地址：台北市永康街中華路108-10號1F 電話：(02)311-1826 傳真：(02)311-1010		設計： 校核： 營造 作業階段	單位 H 期	CM
										圖號	S4-393	
										審號		

40621 - 62013251818

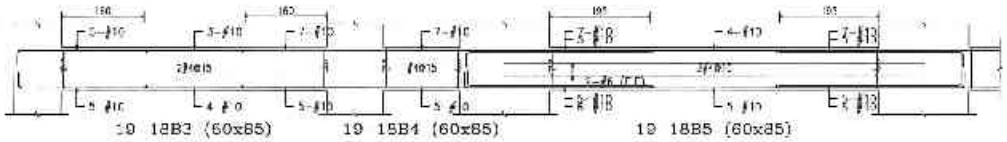

19 18B3 (60x85)　19 15B4 (60x85)　19 18B5 (60x85)

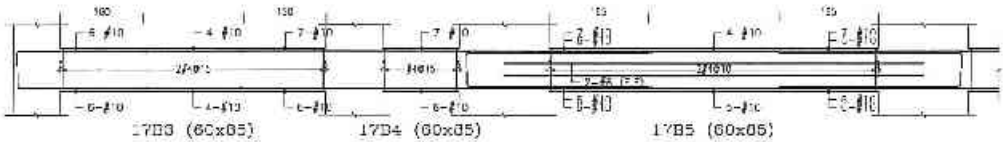

17B3 (60x85)　17B4 (60x85)　17B5 (60x85)

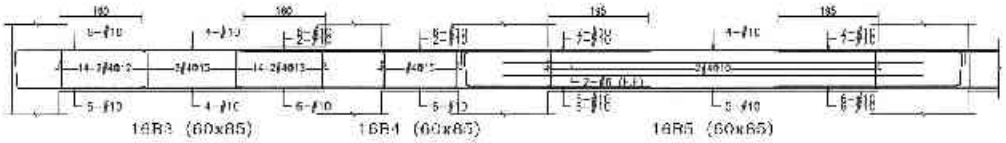

16B3 (60x85)　16B4 (60x85)　16B5 (60x85)

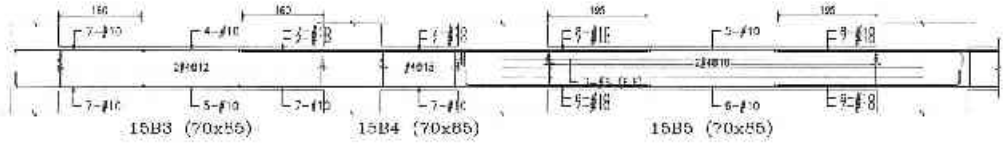

15B3 (70x85)　15B4 (70x85)　15B5 (70x85)

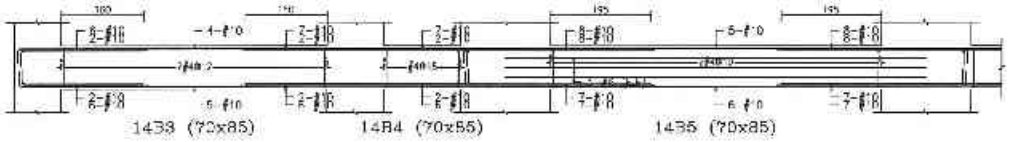

14B3 (70x85)　14B4 (70x85)　14B5 (70x85)

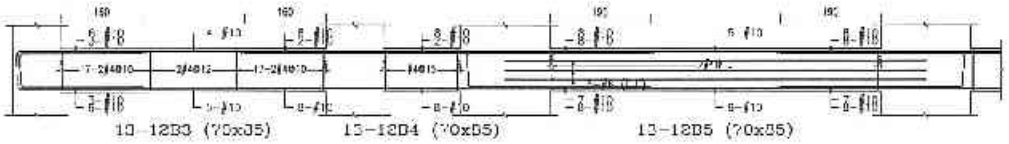

13-12B3 (70x85)　13-12B4 (70x85)　13-12B5 (70x85)

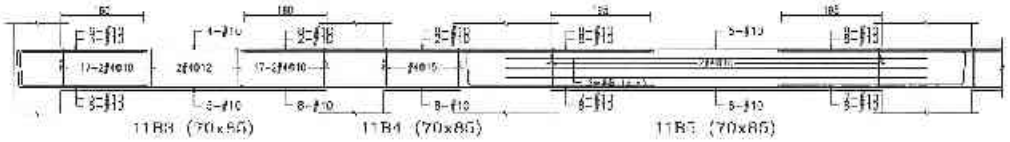

11B3 (70x85)　11B4 (70x85)　11B5 (70x85)

備註	次數	日期	修正說明	核准	業主	工程名稱	圖名	建築師事務所	簽章	總圖		土別	
					日勝生活科技股份有限公司 地址：台北市大同區民權西路208號4樓 電話：(02)2733-6886 傳真：(02)2559 5188	新北市板橋浮洲合宜住宅店鋪、集合住宅新建工程 (A6-2基地)	F樓梁配筋圖 (四)	吳昌成建築師事務所 建築師：吳昌成 地址：台南市永康區中華路183-10號4F 電話：(06)312 1628 傳真：(06)311- 010		設計		基地	CM
										校核		日期	
										核准			
										作業階段			
										圖號	S4-304		
										版號			

43017 - 62013261818

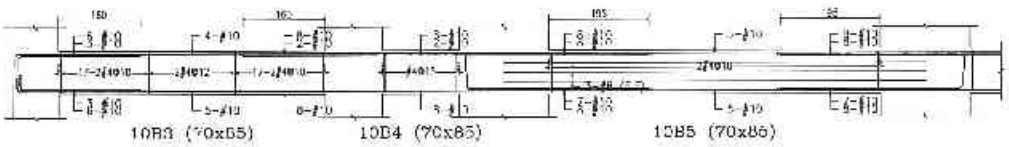

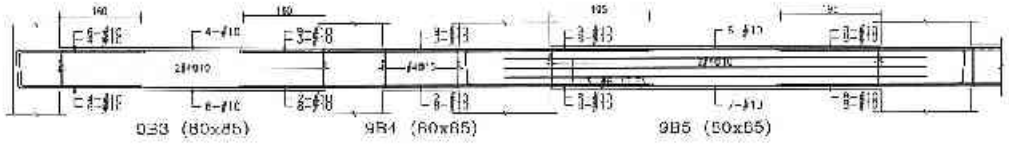

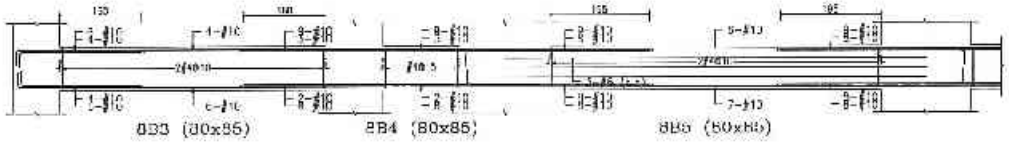

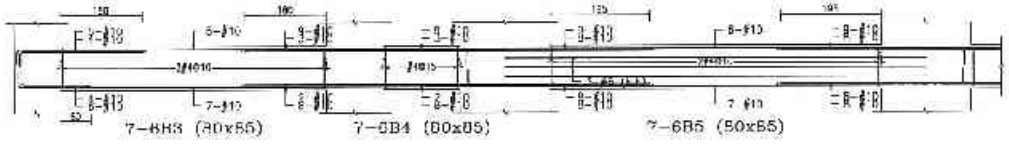

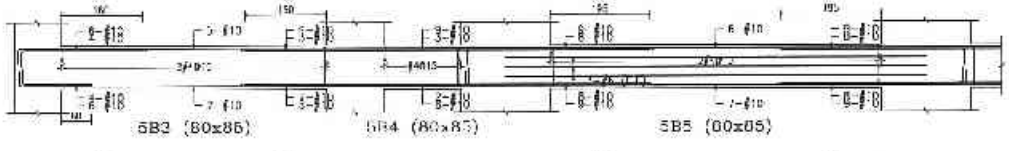

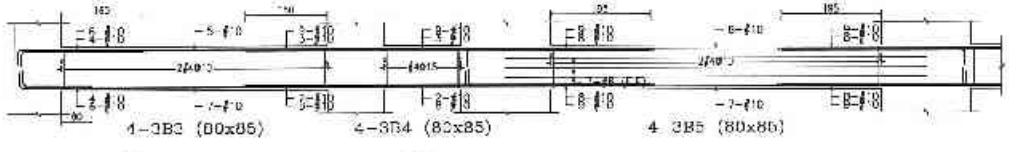

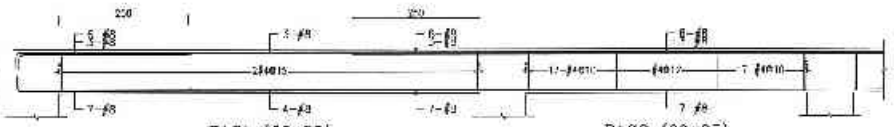

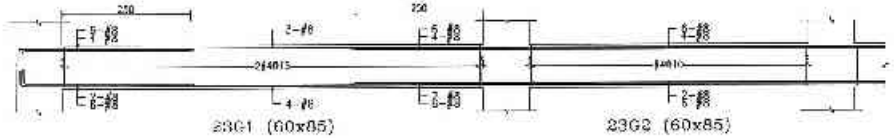

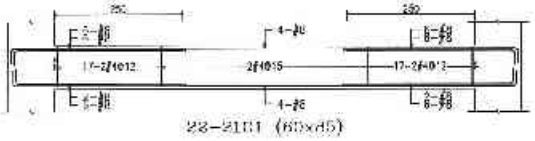

備註	次數	日期	修正說明	修定	業主	工程名稱	圖名	建築師事務所	簽章	設計		比例
					日勝生活科技股份有限公司 地址：台北市大同區民大道一段200號4樓 電話：(02)7733-8863 傳真：(02)2659-5788	新北市板橋浮洲合宜住宅店鋪、集合住宅新建工程（A6-2基地）	版梁配筋圖（五）	吳昌成建築師事務所 建築師：吳昌成 地址：台南市永福路[illegible] 電話：(06)2-1808 傳真：(06)2-1-1310		校對		單位 CM
										交換		日期
										承造		
										工務課核定		
										圖號	S4-395	
										頁號		

43017 - 62013261818

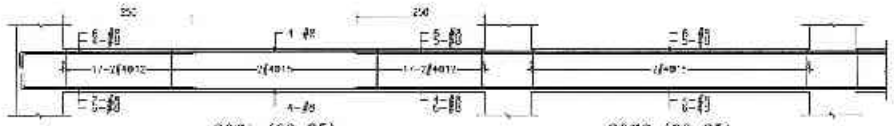

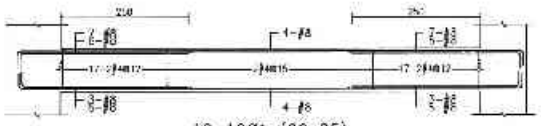

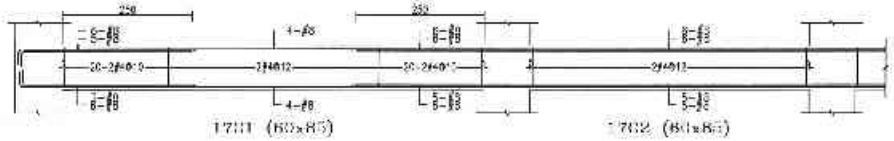

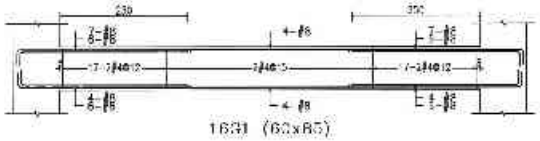

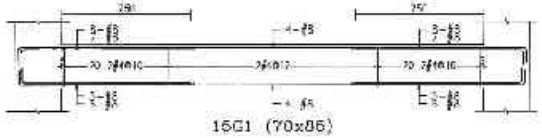

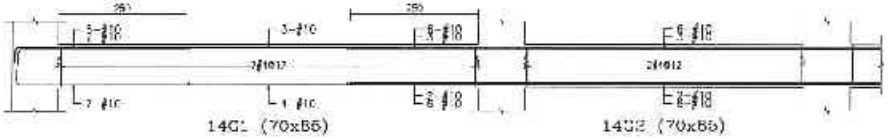

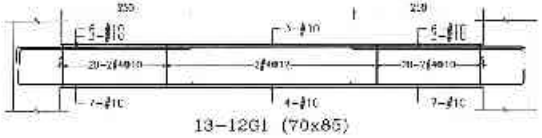

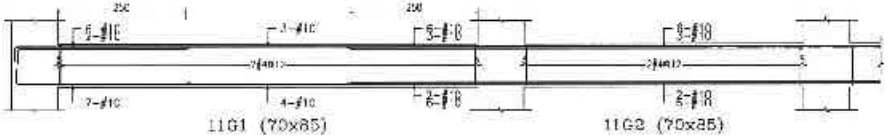

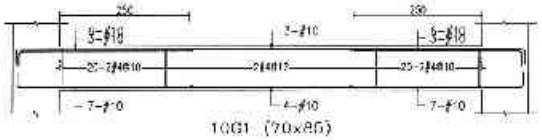

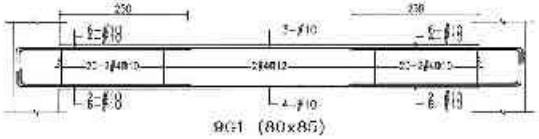

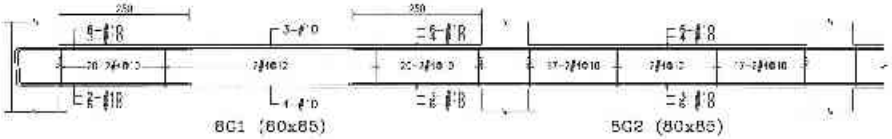

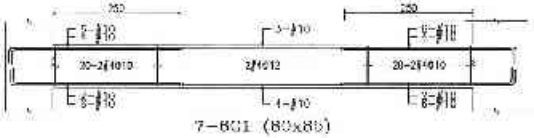

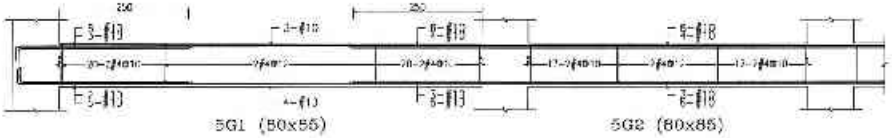

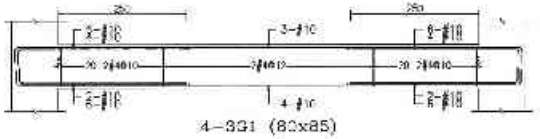

備註	次數	日期	修正說明	版本

業主	工程名稱	圖名	建築師事務所	簽章
日勝生活科技股份有限公司 地址：台北市大同區承德路三段285號14樓 電話：(02)2733-8988 傳真：(02)2550 5188	新北市板橋浮洲合宜住宅店鋪、集合住宅新建工程 (AC-2基地)	標準層梁配筋圖 (六)	吳昌成建築師事務所 建築師：吳昌成 地址：台南市永康區中山路138-10號7F 電話：(06)312-1808 傳真：(06)311-1010	

繪圖		比例	
設計		單位	CM
校核		日期	
核准			
外裝廠商			
圖號	S4-396		
版號			

42565 - 82013261818

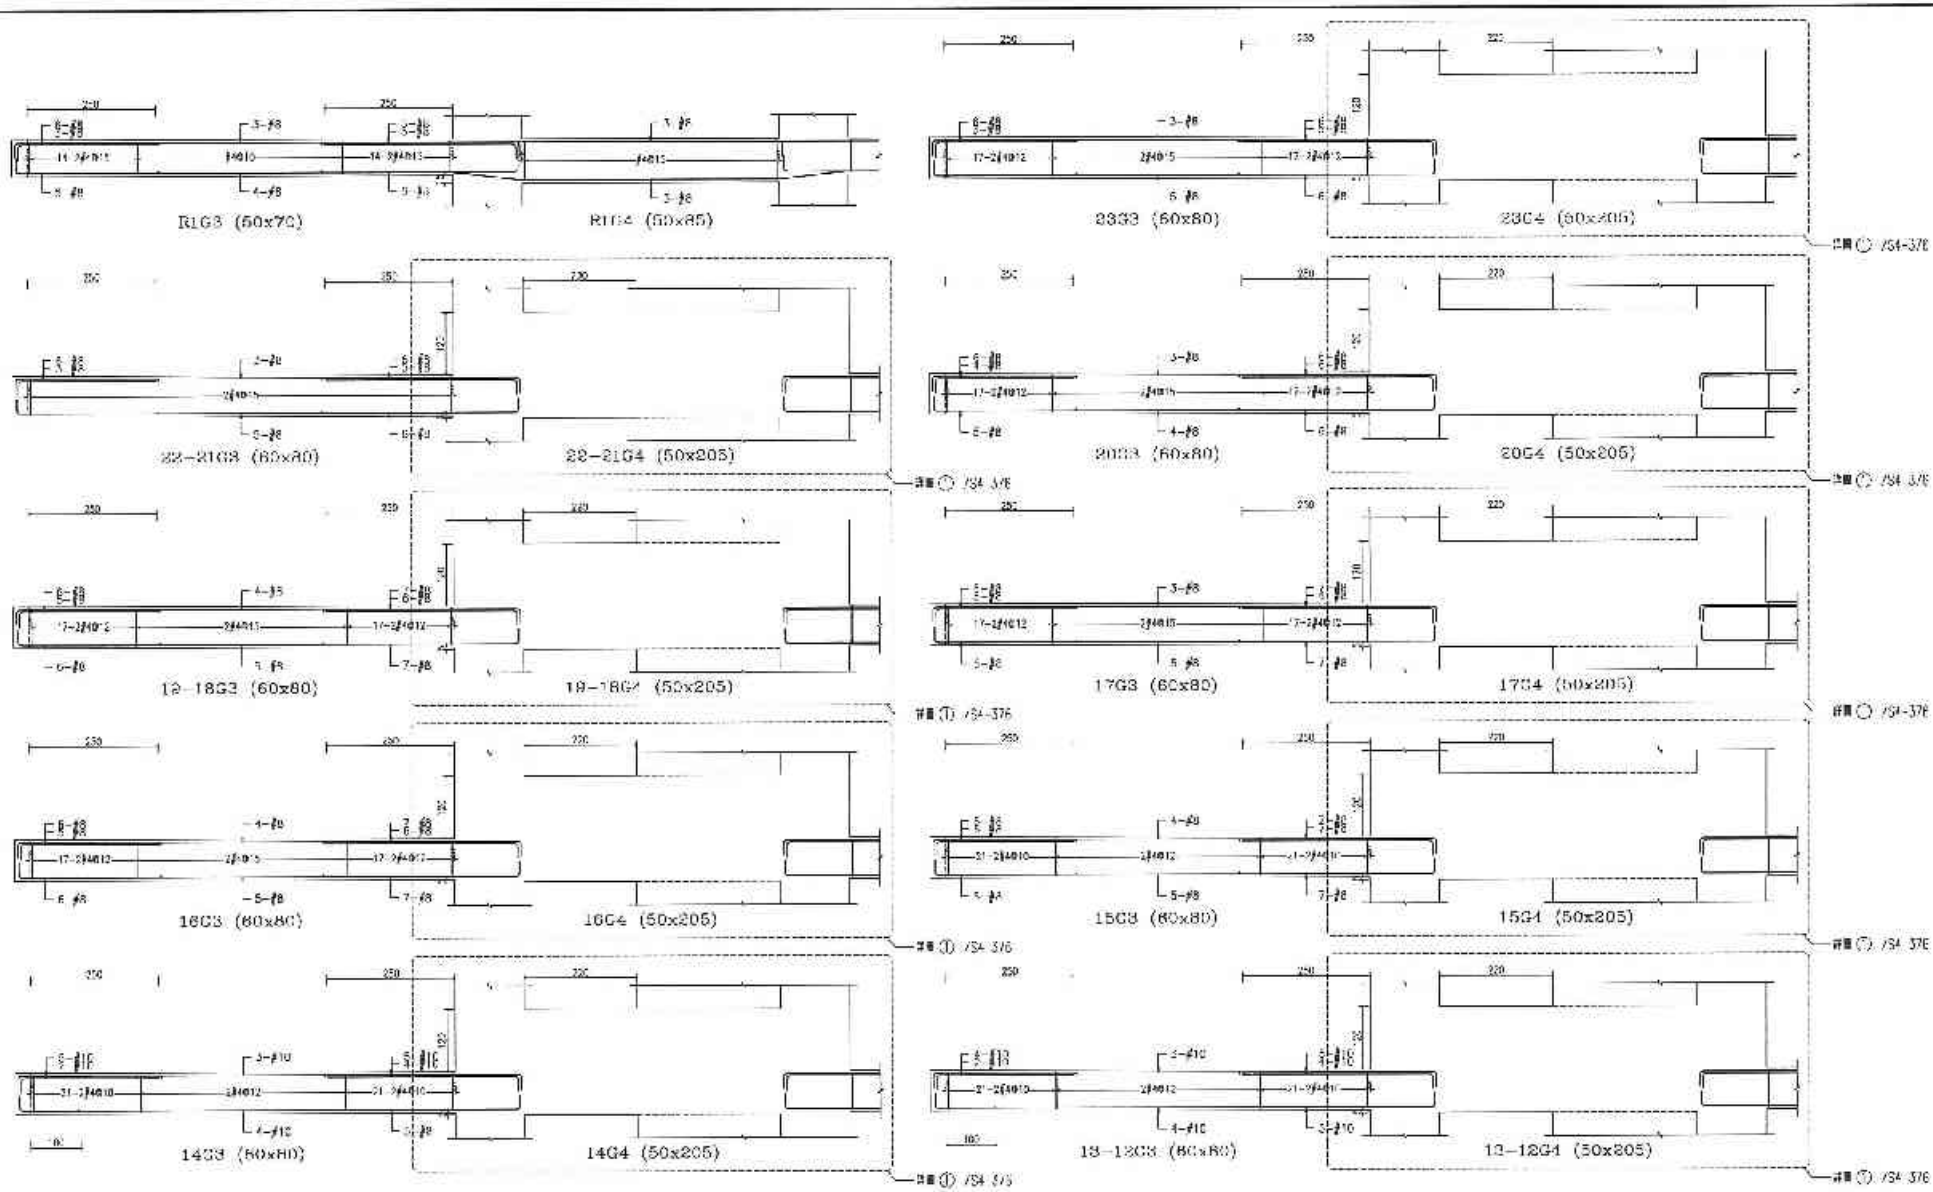

備註	次數	日期	修正說明	核准	業主	工程名稱	圖名	設計單位及負責人	簽章	職掌	日期
					日勝生活科技股份有限公司 地址：臺北市大同區市民大道一段209號14樓 電話：(02)7733-3656 傳真：(02)2559-0188	新北市板橋浮洲合宜住宅店鋪、集合住宅新建工程（A6-2基地）	樑配筋圖（七）	吳昌成建築師事務所 建築師：吳昌成 地址：台南市永康區中華路138-1C號/- 電話：(06)312-1803 傳真：(06)251-1013		設計	審查 CM
										校核	計算
										核准	
										比例尺寸	
										圖號	S4-397
										檔案	

42566 - 82013251818

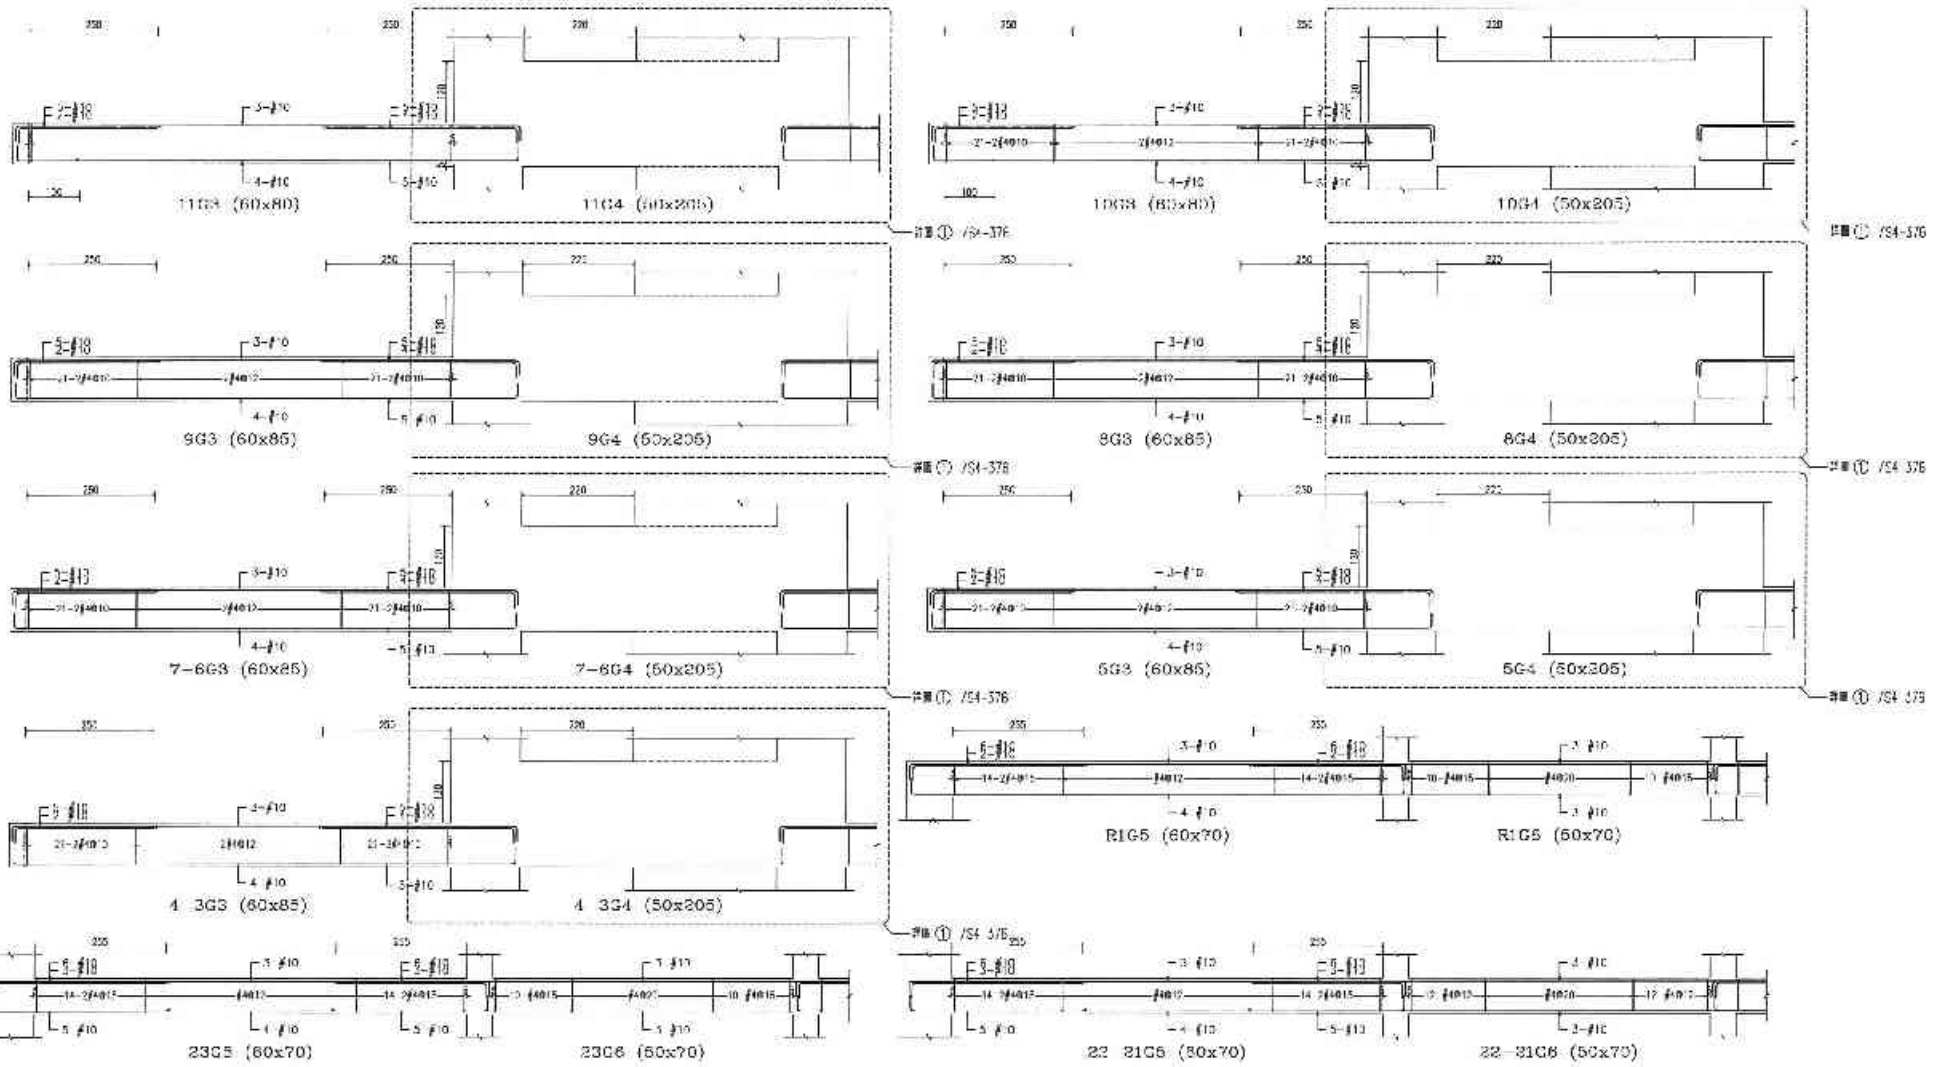

備註	次數	日期	修正說明	核准

業主	工程名稱	圖名	建築師事務所	簽章
日勝生活科技股份有限公司 地址：台北市大同區市民大道一段[illegible] 電話：(02)7733 8888 傳真：(02)2556-5188	新北市板橋浮洲合宜住宅店鋪、集合住宅新建工程 (A8-2基地)	王梯梁配筋圖 (八)	吳昌成建築師事務所 建築師：吳昌成 地址：台南市永康區中華路[illegible] 電話：(06)312-1808 傳真：(06)311-1010	

繪圖		比例	
設計		年度	CM
校核		日期	
監造			
作業階段			
圖號	S4-398		
頁號			

46179 - 92013261818

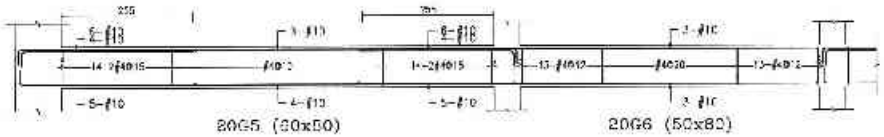
20G5 (50x80)

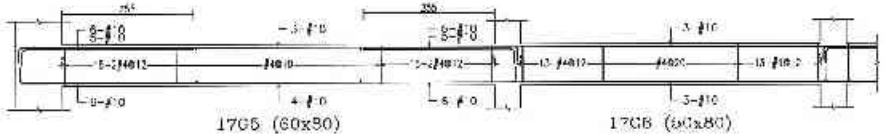
17G5 (60x80)

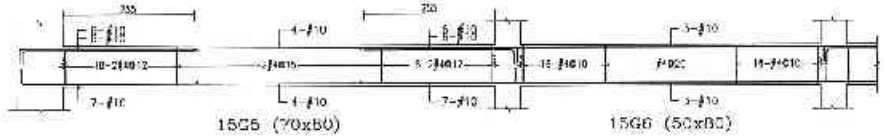
15G5 (70x80)

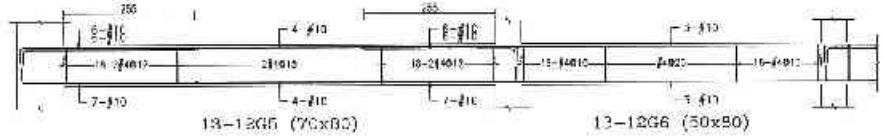
13-12G5 (70x80)

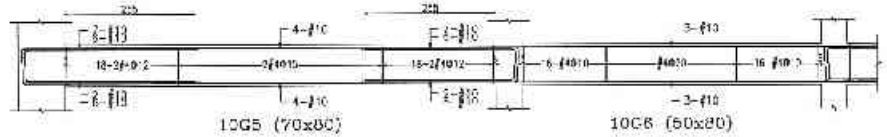
10G5 (70x80)

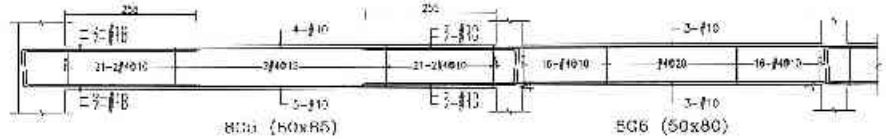
8G5 (80x85)

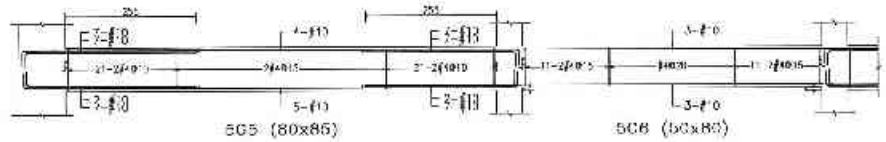
5G5 (80x85)

20G6 (50x80)

17G6 (50x80)

15G6 (50x80)

13-12G6 (50x80)

10G6 (50x80)

8G6 (50x80)

5G6 (50x80)

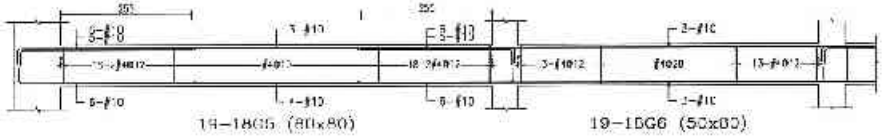
19-18G5 (80x80)

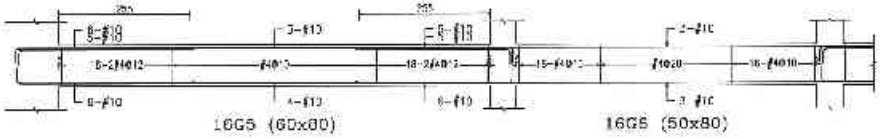
16G5 (60x80)

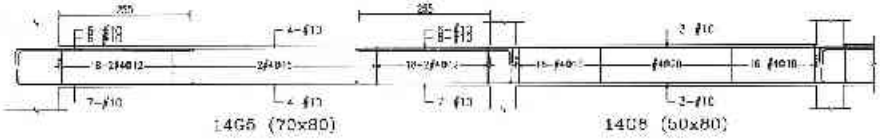
14G5 (70x80)

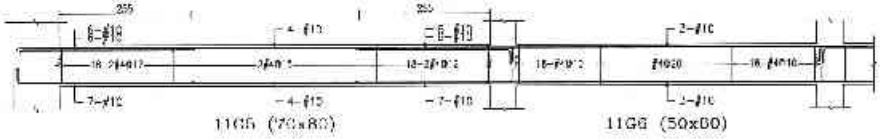
11G5 (70x80)

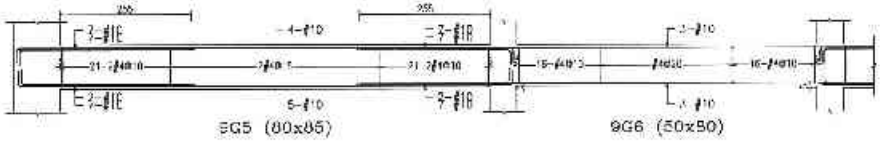
9G5 (80x85)

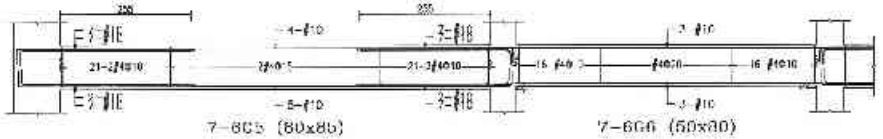
7-6G5 (80x85)

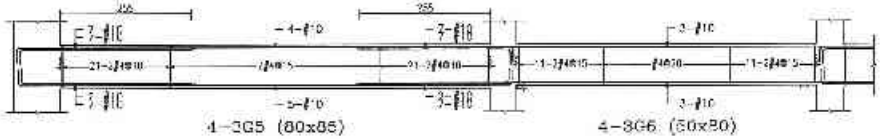
4-3G5 (80x85)

19-18G6 (50x80)

16G6 (50x80)

14G6 (50x80)

11G6 (50x80)

9G6 (50x80)

7-6G6 (50x80)

4-3G6 (50x80)

備註	次數	日期	修正說明	核定	設計	工程名稱	圖名	建築師事務所	簽章	總圖	比例
					日勝生活科技股份有限公司 地址：新北市土城區中興文昌一段209號14樓 電話：(02)7733-3888 傳真：(02)2585-3198	新北市板橋浮洲合宜住宅店鋪、集合住宅新建工程 (A6-2基地)	七棟梁配筋圖 (九)	吳昌成建築師事務所 建築師：吳昌成 地址：新北市三重區中平路95-10號3F 電話：(02)2-1809 傳真：(02)1-1310		設計	單位 CM
										繪圖	日期
										核准	
										大樓附表	
										圖號	S4-399
										頁號	

46179 - 92013261818

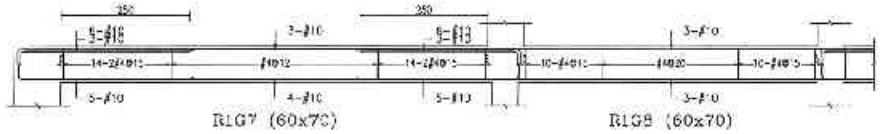

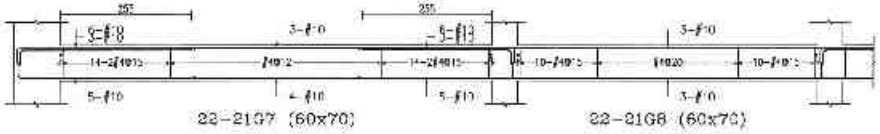

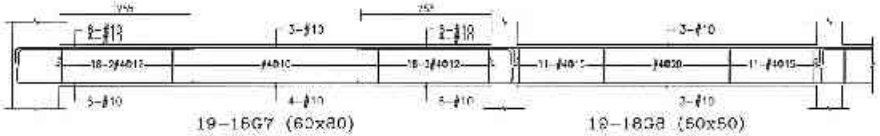

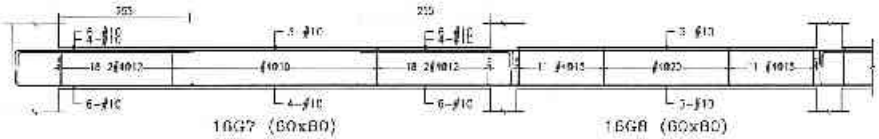

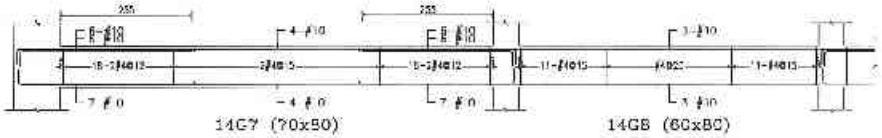

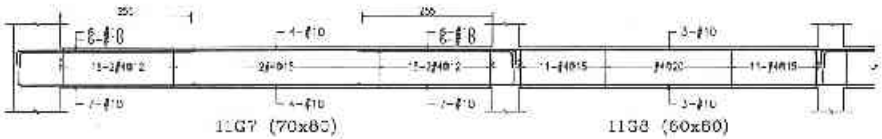

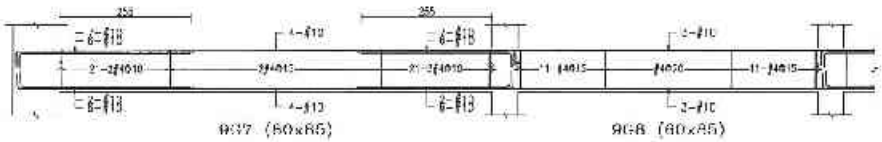

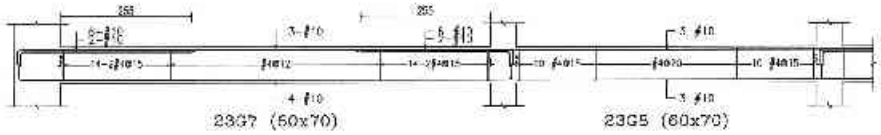

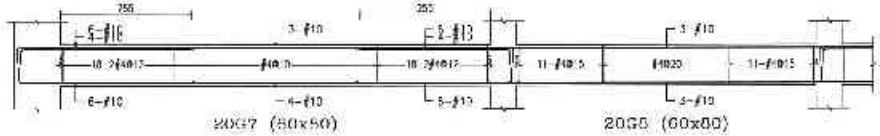

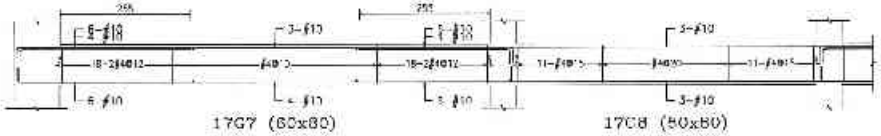

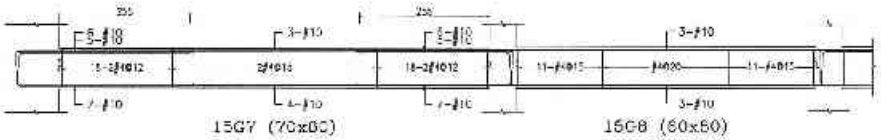

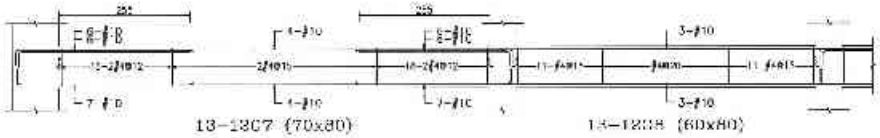

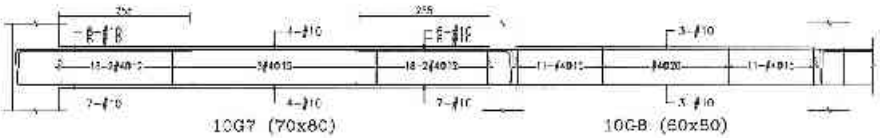

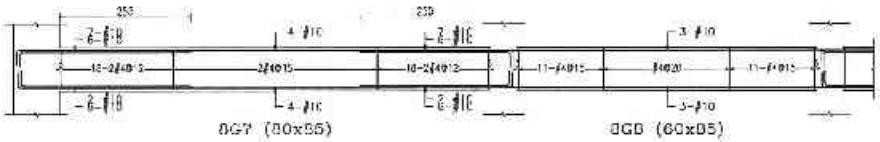

備註	次數	日期	修正說明	設定	業主	工程名稱	圖名	結構技師簽證	簽章	建築		比例	
					日勝生活科技股份有限公司 地址：台北市大同區市民大道一段209號14樓 電話：(02)7733-8888 傳真：(02)2559-5786	新北市板橋浮洲合宜住宅店鋪、集合住宅新建工程 (A6-2基地)	E棟梁配筋圖 (十)	吳昌成建築師事務所 建築師：吳昌成 地址：台北市永康街中華路198-10號7F 電話：(02)312-1900 傳真：(02)311-1910		結構		單位	CM
										機械		日期	
										電機			
										衛生			
										圖號	S4-400		
										承號			

45940 - 1201326181B

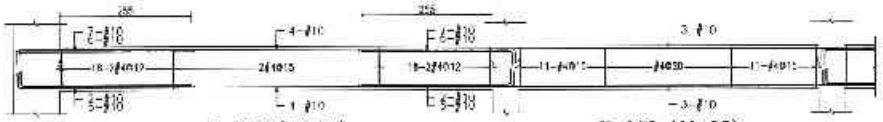

7 6G7 (80x85)

7 6G8 (60x85)

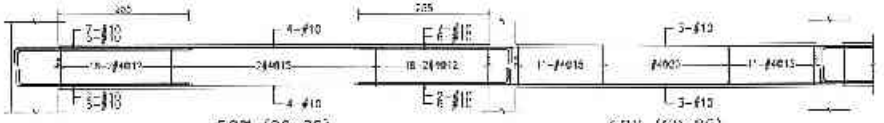

5G7 (80x85)

5G8 (60x85)

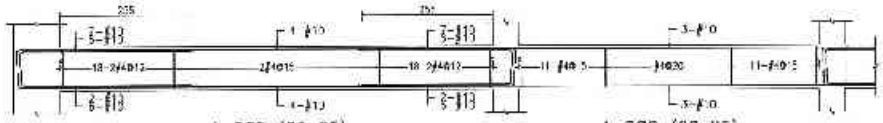

4 3G7 (80x85)

4 3G8 (60x85)

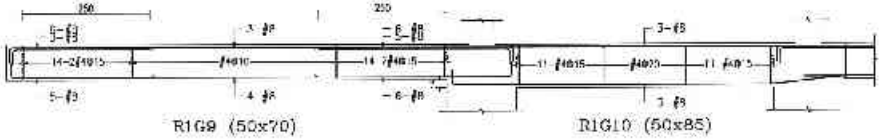

R1G9 (50x70)

R1G10 (50x85)

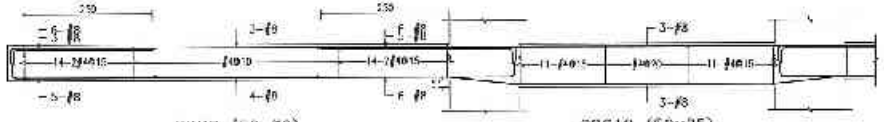

23G9 (50x70)

23G10 (50x85)

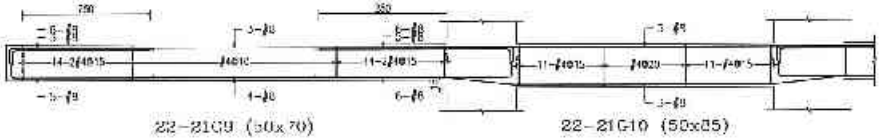

22-21G9 (50x70)

22-21G10 (50x85)

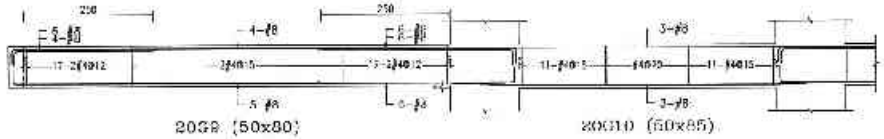

20G9 (50x80)

20G10 (60x85)

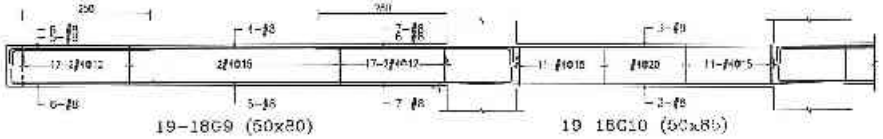

19-18G9 (50x80)

19 18G10 (50x85)

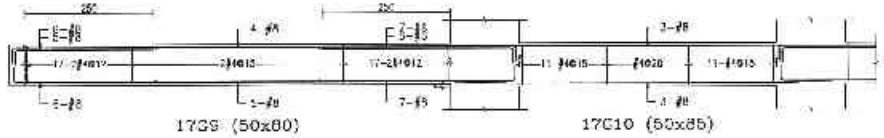

17G9 (50x80)

17G10 (50x85)

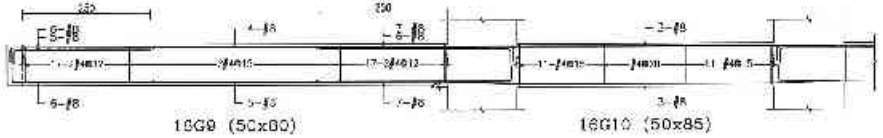

16G9 (50x80)

16G10 (50x85)

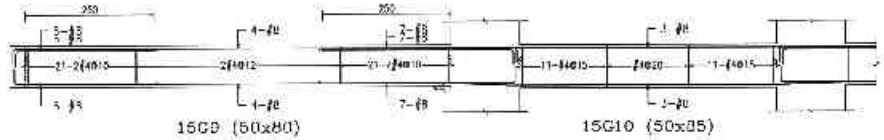

15G9 (50x80)

15G10 (50x85)

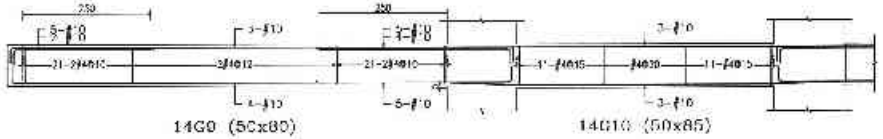

14G9 (50x80)

14G10 (50x85)

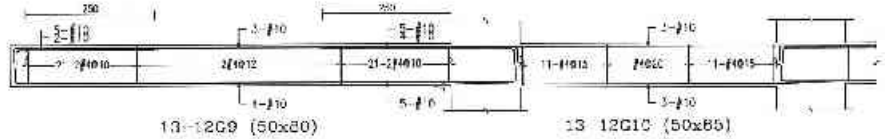

13-12G9 (50x80)

13 12G10 (50x85)

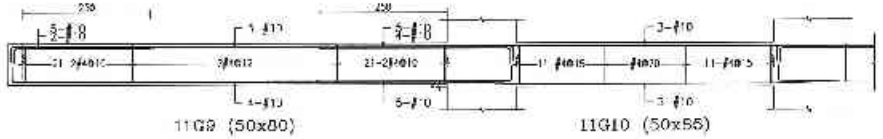

11G9 (50x80)

11G10 (50x85)

備註	次數	日期	修正說明	繪圖	工程名稱	圖名	建築師事務所	簽章			
				日勝生活科技股份有限公司 地址：台北市大同區承德路二段大直 段205號14樓 電話：(02)7733-8838 傳真：(02)2553-5186	新北市板橋浮洲合宜住宅 店鋪、集合住宅新建工程 (A8-2基地)	E樑梁配筋圖 (十一)	吳昌成建築師事務所 建築師：吳昌成 地址：台南市永康區中華路198-10號7F 電話：(06)312-1638 傳真：(06)31 10 0		繪圖 設計 校核 技士 計算電腦 圖號 核號	比例 單位 CM 日期 S4-401	

45940 - 1201326181B

43768 - 72013261819

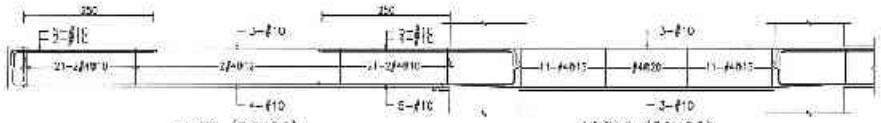

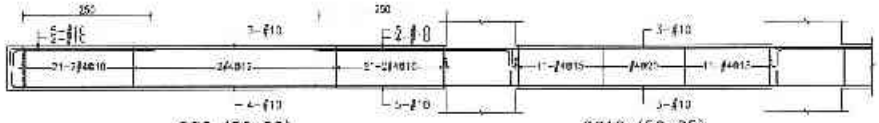

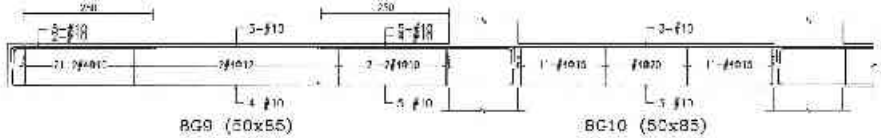

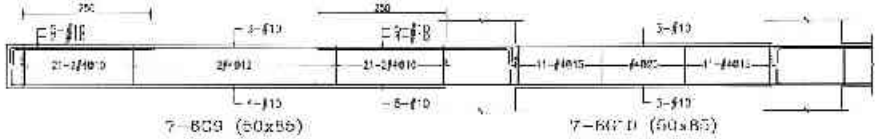

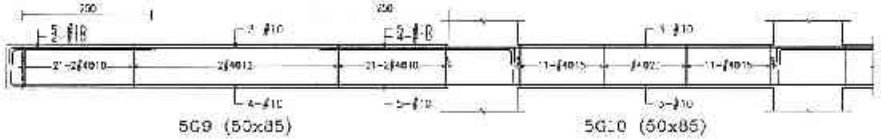

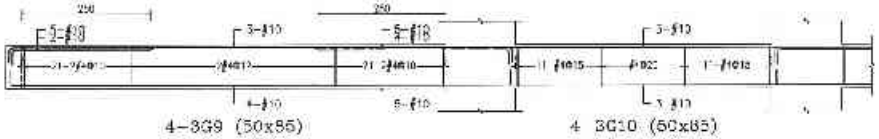

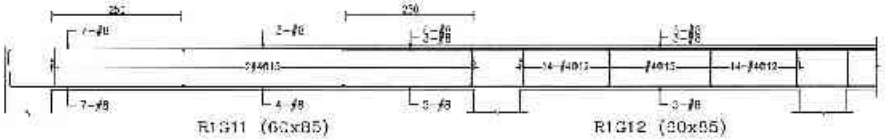

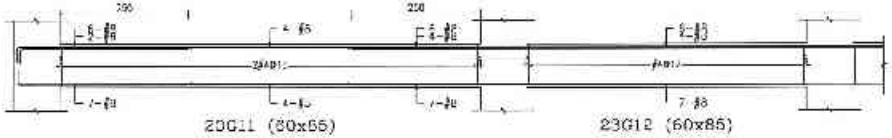

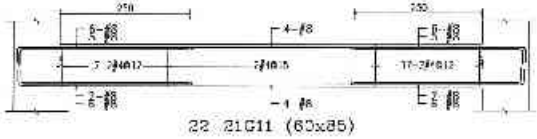

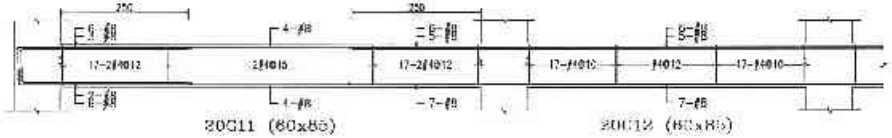

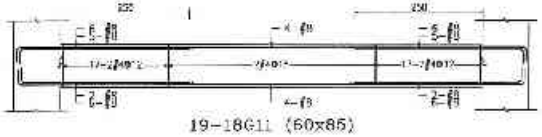

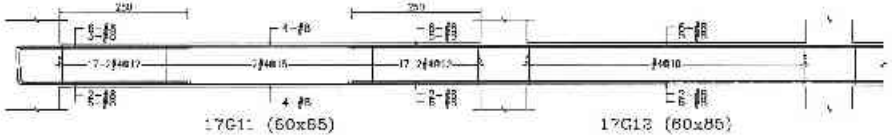

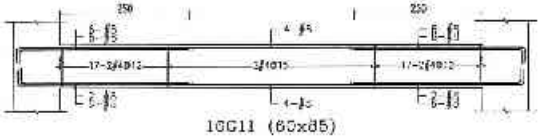

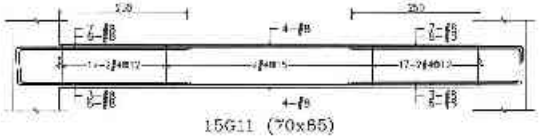

備註	次數	日期	修正說明	核准	製圖	工程名稱	圖名	建築師事務所	簽章			
					日勝生活科技股份有限公司 地址：台北市大同區承德路2段200號4樓 電話：(02)2553-88-88 傳真：(02)2559 5188	新北市板橋浮洲合宜住宅店鋪、集合住宅新建工程 (A6-2基地)	三樓梁配筋圖 (十一)	吳昌成建築師事務所 建築師：吳昌成 地址：台南市永康區中華路190-10號7F 電話：(06)272-7808 傳真：(06)271 1010		繪圖		比例	
										設計		單位	CM
										校對		日期	
										核准			
										工號			
										圖號	S4-402		
										頁號			

43768 - 72013261819

44101 - 2231325181B

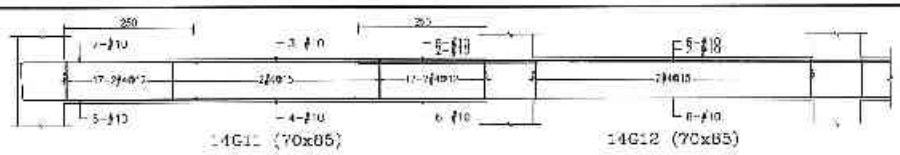

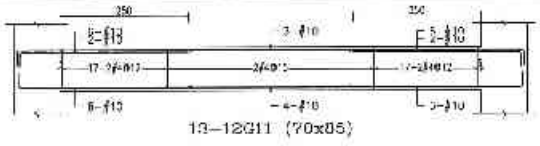

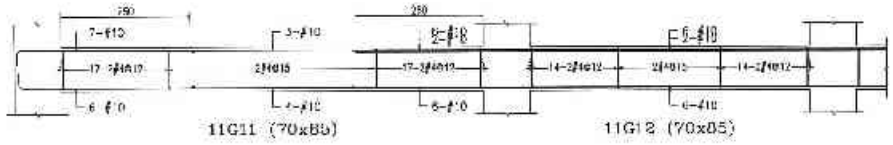

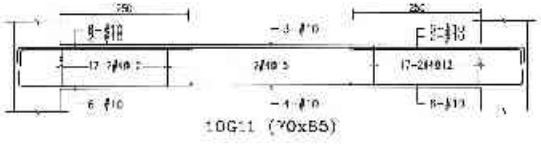

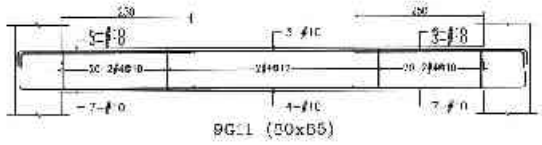

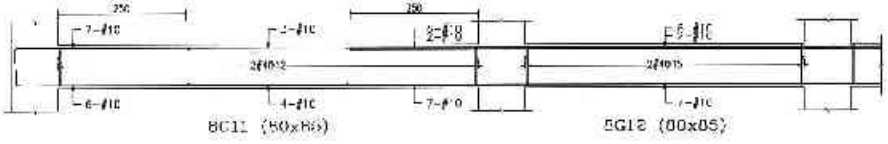

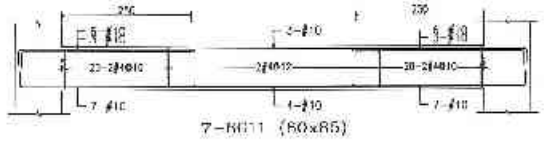

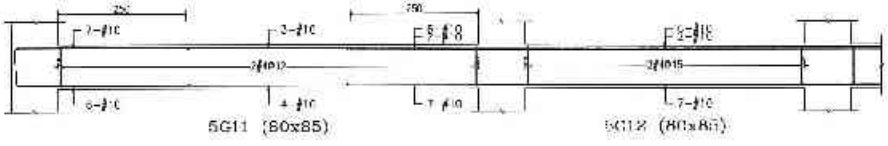

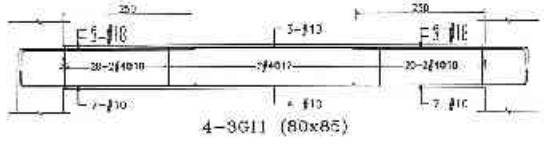

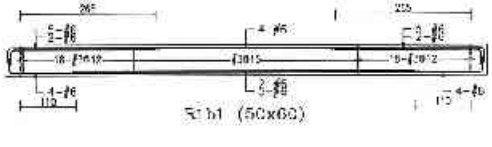

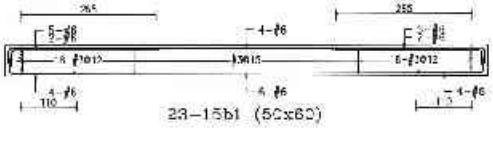

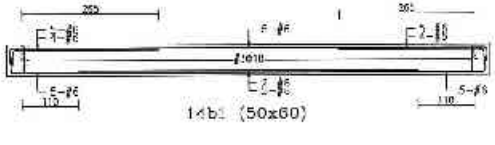

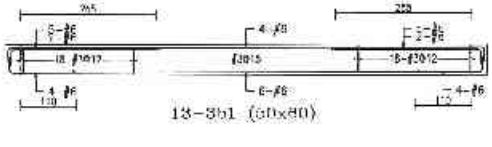

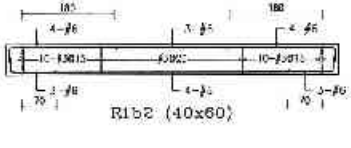

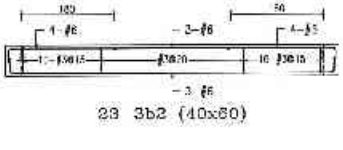

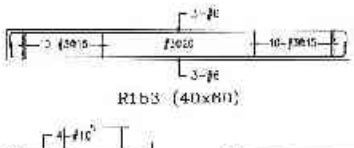

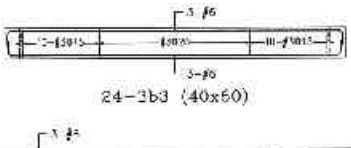

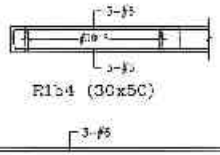

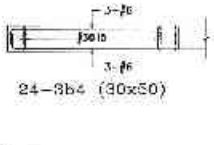

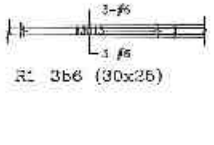

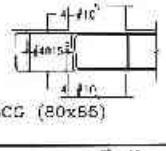

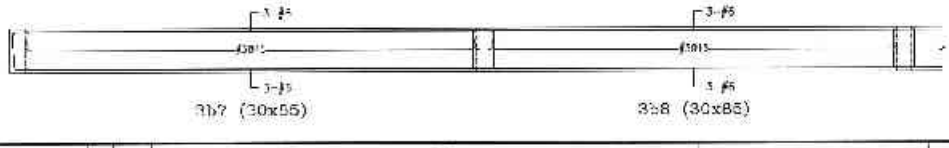

備註	次數	日期	修正說明	核准	繪圖	工程名稱	圖名	建築師事務所	簽章	審查	上列
				日勝生活科技股份有限公司 地址：台北市大同區九江大道 號20樓14樓 電話：(02)2733-8688 傳真：(02)2559 5183		新北市板橋浮洲合宜住宅 店鋪、集合住宅新建工程 (A6-2基地)	E棟梁配筋圖 (十三)	吳昌成建築師事務所 建築師：吳昌成 地址：台南市永康區中華路198-10號7F 電話：(06)312-1038 傳真：(06)31 1010		審查	單位 CM 日期 核准 計算者簽 圖號 S4-403 張號

44101 - 2201326181B

60020 - 92013281819

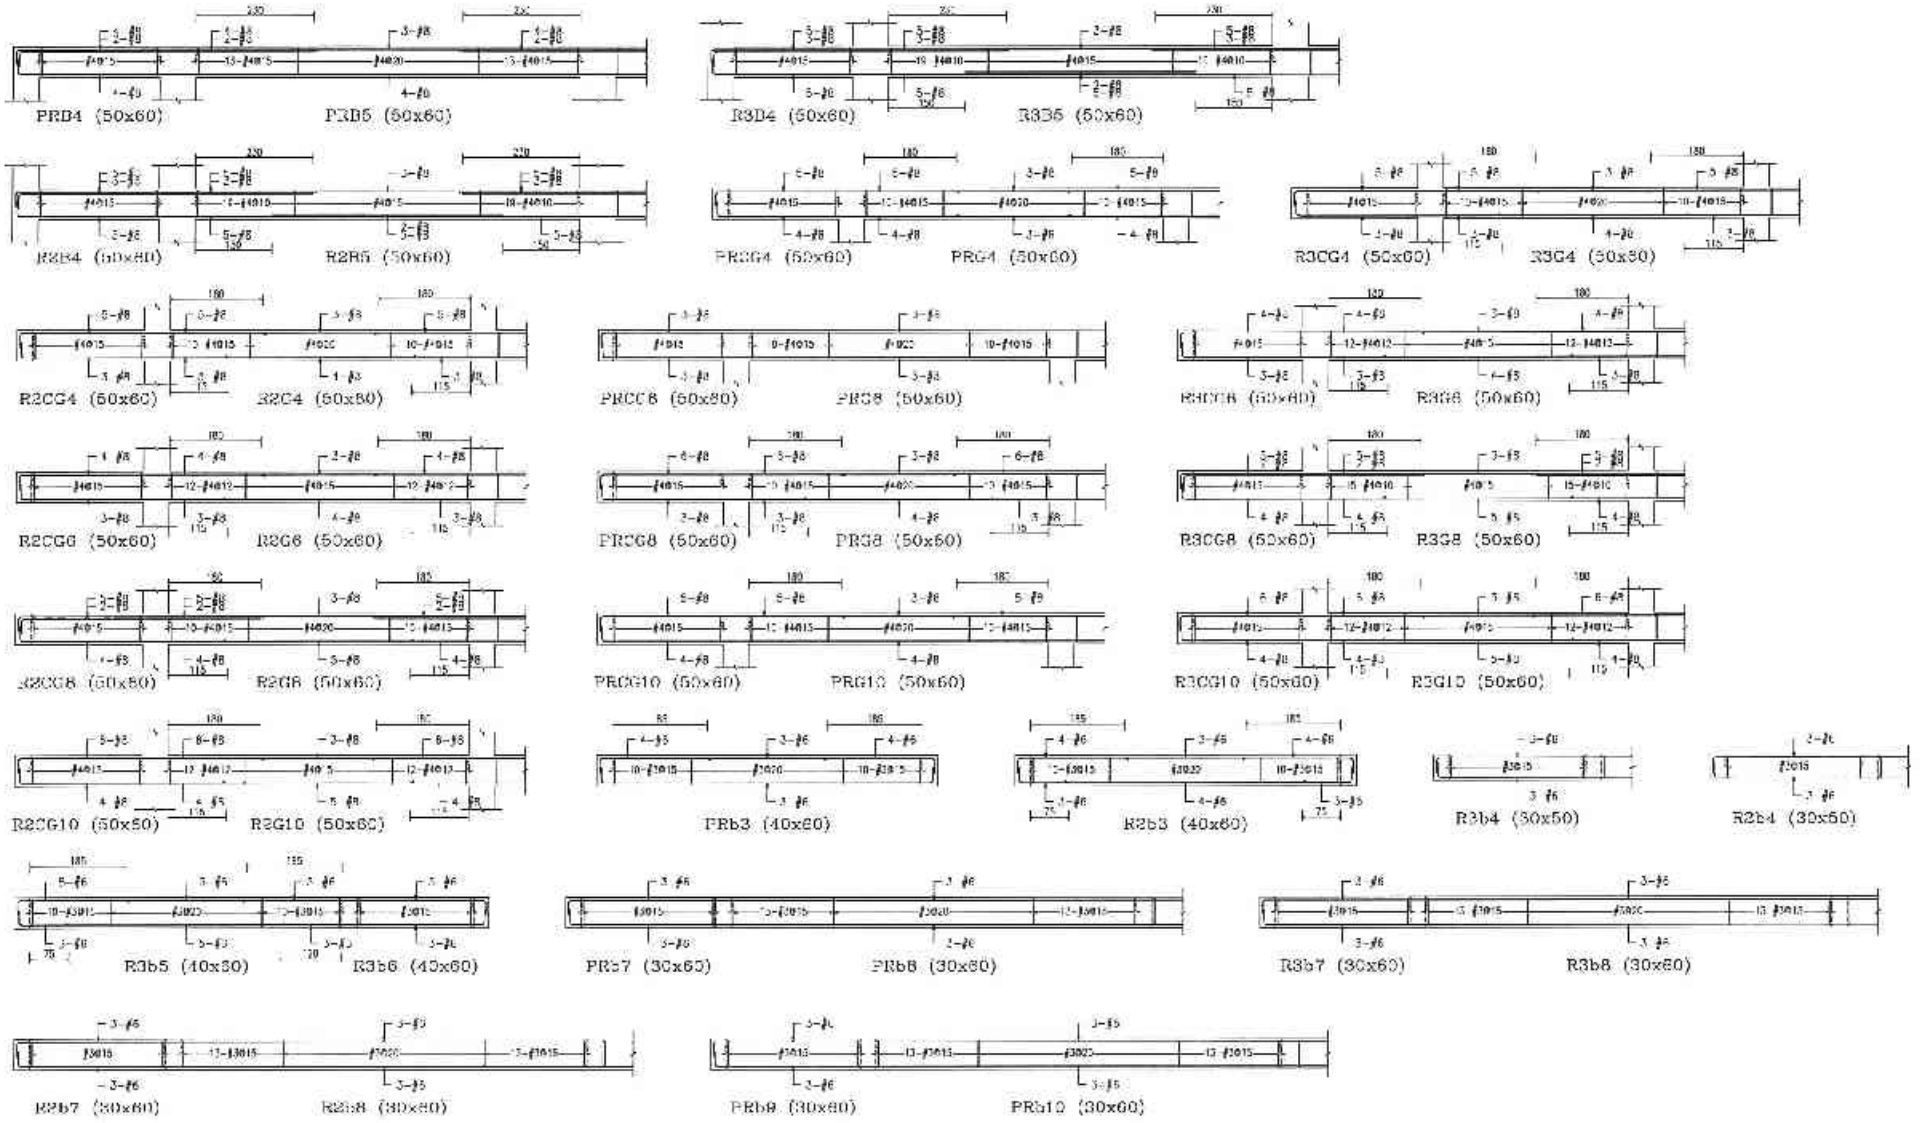

備註	次數	日期	修正說明	修定	業主	工程名稱	圖名	建築師事務所	簽章	繪圖		日期	
					日勝生活科技股份有限公司 地址：新北市大同區市民大道一段209號14樓 電話：(02)7733-5800 傳真：(02)2659-5188	新北市板橋浮洲合宜住宅店鋪、集合住宅新建工程 (A6-2基地)	E樑梁配筋圖 (十四)	吳昌成建築師事務所 建築師：吳昌成 地址：台南市永康區中華路199-10號7F 電話：(06)312-1809 傳真：(06)311-1210		設計		校核		審定	CM
										校核		核可	
										核准			
										圖號	S4-404		
										張號			

60020 51819

32554 - 32013261819

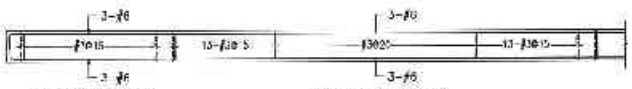

R3b9 (30x60)　　R3b10 (30x80)

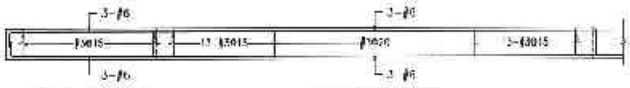

R2b9 (30x60)　　R2b12 (30x60)

備註	次數	日期	修正說明	核准	業主	工程名稱	圖名	建築師事務所	簽章	核審		比例	
					日勝生活科技股份有限公司 地址：台北市大同區市民大道一段208號14樓 電話：(02)7733-8888 傳真：(02)2538-3188	新北市板橋浮洲合宜住宅店鋪、集合住宅新建工程（A6-2基地）	F棟梁配筋圖（十五）	吳昌成建築師事務所 建築師：吳昌成 地址：台南市永康區中華路193-10號7F 電話：(06)312-1505 傳真：(06)311-1010		校對		單位	CK
										校核		下料	
										核准			
										核准院證			
										圖號	S4-405		
										版號			

S2554 - 32013261819

39659 - 3201 3261819

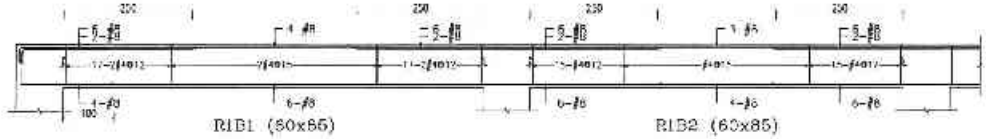

R1B1 (60x85)

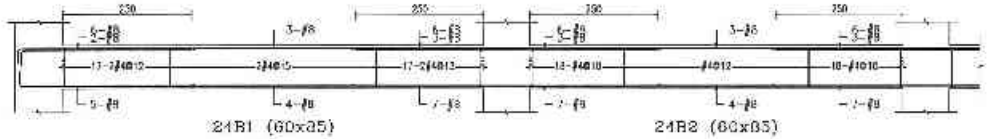

R1B2 (60x85)

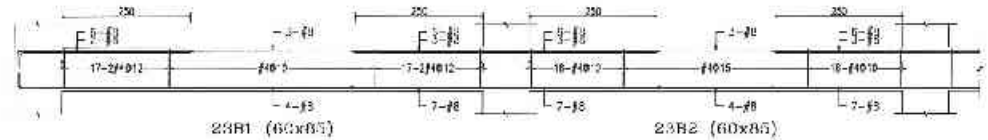

21B1 (60x85)

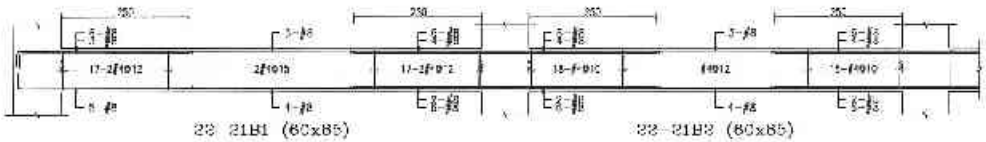

21B2 (60x85)

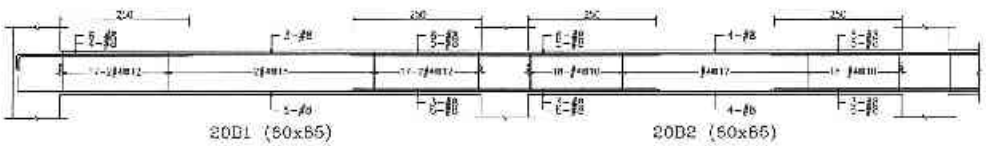

23B1 (60x85)

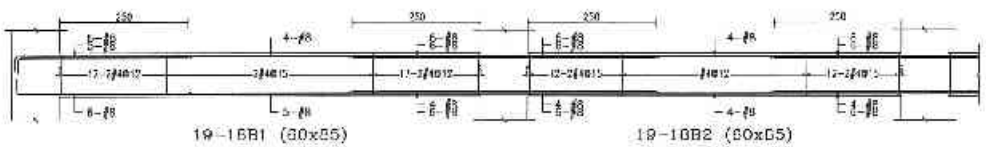

23B2 (60x85)

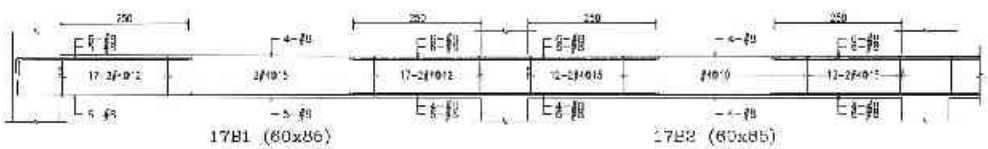

22-21B1 (60x85)

22-21B2 (60x85)

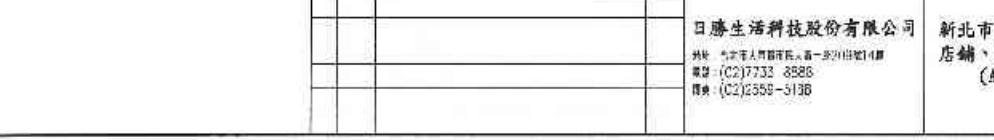

20D1 (60x85)

20D2 (60x85)

19-16B1 (60x85)

19-16B2 (60x85)

17B1 (60x85)

17B2 (60x85)

備註	次數	日期	修正說明	承造	業主	工程名稱	圖名	建築師事務所	簽章	比例		比例
					日勝生活科技股份有限公司 地址：台北市大同區民生西一段201號3樓 電話：(02)7732 8588 傳真：(02)2559-5138	新北市板橋浮洲合宜住宅店鋪、集合住宅新建工程 (A6 2基地)	F梯梁配筋圖 (一)	吳昌成建築師事務所 建築師：吳昌成 地址：台北市大同區民生西路138 10號4F 電話：(06)312-1638 傳真：(06)311-1010		設計 校核 作業階段 圖號 S4-411 核准	第 CM 頁 共 頁	

39659 51819

39242 - 32013261819

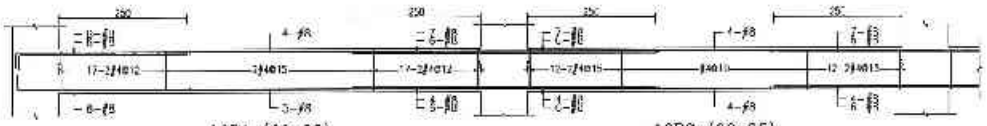

16B1 (60x85)　　16B2 (60x85)

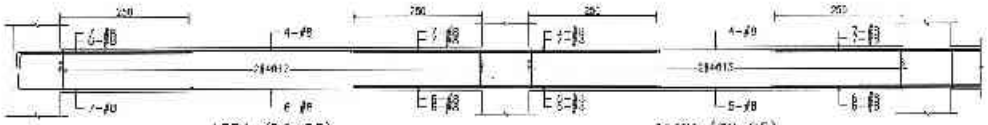

15B1 (70x85)　　15B2 (70x85)

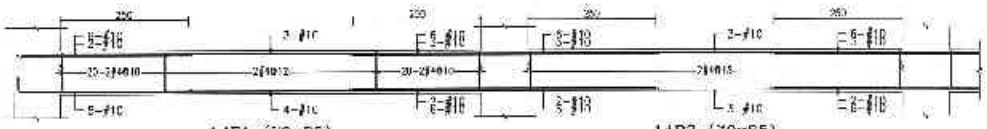

14B1 (70x85)　　14B2 (70x85)

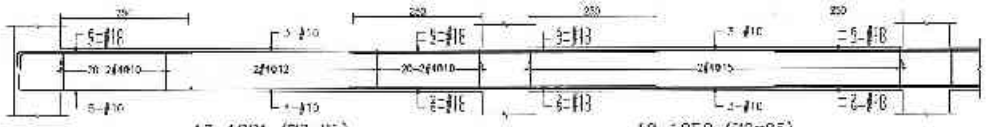

13 12B1 (70x85)　　13~12B2 (70x85)

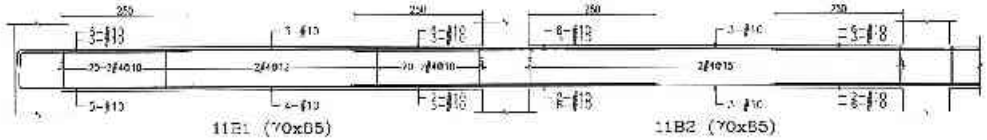

11B1 (70x85)　　11B2 (70x85)

10B1 (70x85)　　10B2 (70x85)

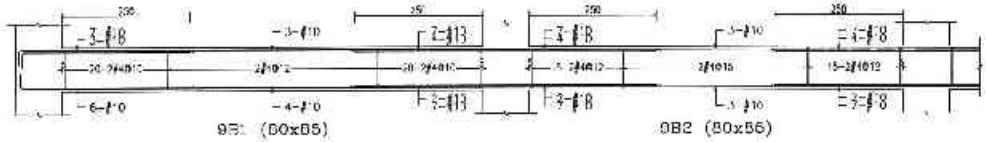

9B1 (80x85)　　9B2 (80x85)

備註	文件	工務	修正說明	備注	業主	工程名稱	圖名	建築師事務所	簽章	建圖		上判	
					日勝生活科技股份有限公司 地址：台北市大同區民大道一段120號4樓 電話：(02)7733-8883 傳真：(02)2559-5188	新北市板橋浮洲合宜住宅店鋪、集合住宅新建工程 (A6-2基地)	大梁配筋圖 (二)	吳昌成建築師事務所 建築師：吳昌成 地址：台南市永康區一甲路198、10號1F 電話：(06)312-1808 傳真：(06)311-1010		設計		核定	CM
										校核		日期	
										承造			
										本表填受			
										圖號	S4-412		
										頁號			

39242 - 32013261819

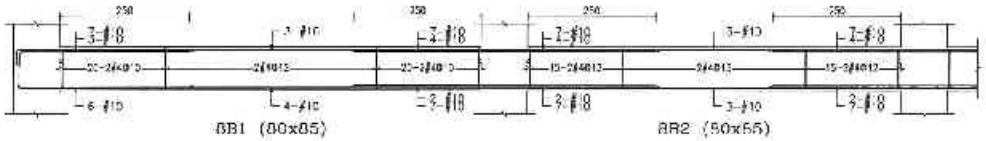

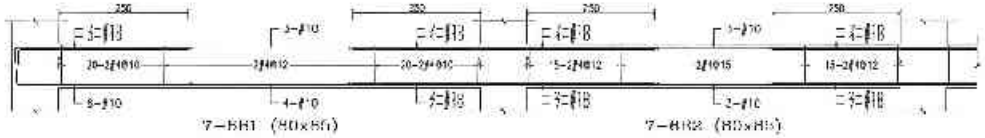

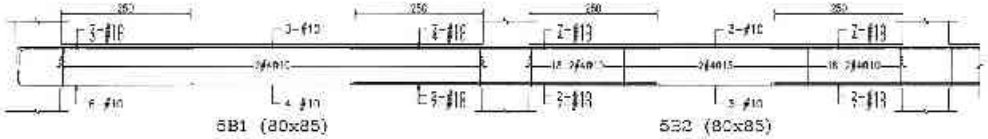

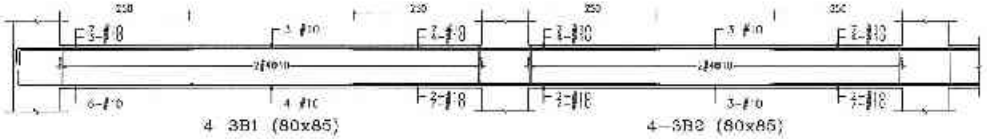

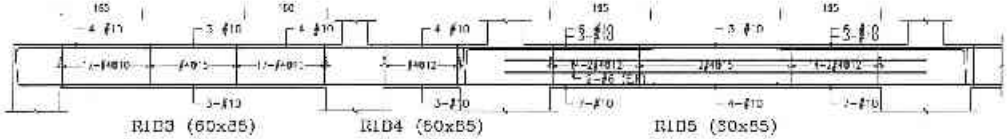

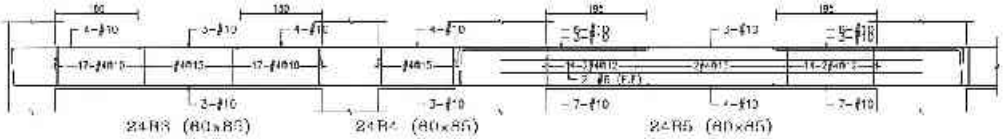

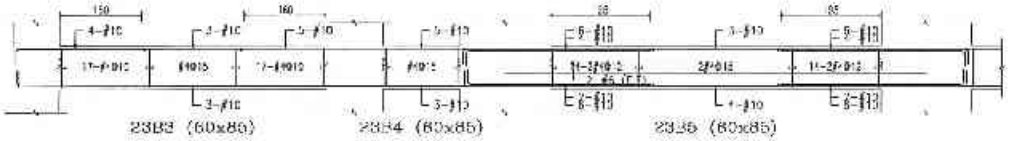

備註	編號 日期 修正說明	設計	施工	工程名稱	圖名	建築師事務所	簽章	審查	比例
			日勝生活科技股份有限公司 地址：台北市松山區南京東路四段239號14樓 電話：(02)7733-8888 傳真：(02)2560-3188	新北市板橋浮洲合宜住宅店鋪、集合住宅新建工程 (A6-2基地)	F棟梁配筋圖 (三)	吳昌成建築師事務所 建築師：吳昌成 地址：台南市永康區中華路198-10號7F 電話：(06)312-1306 傳真：(06)311-1310		設計	單位 CM
								校核	日期
								核准	
								計算機程式	
								圖號	S4-413
								頁次	

40688 - 32013261819

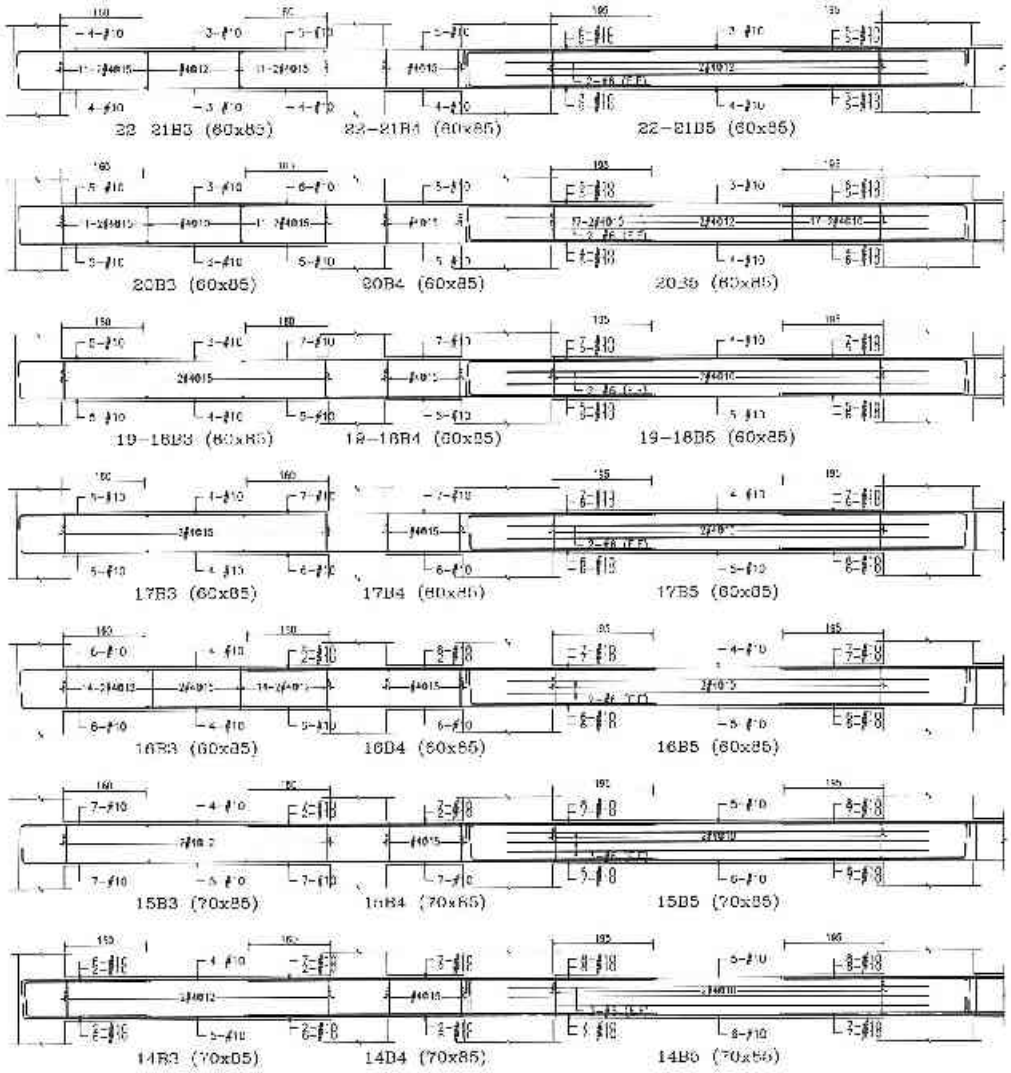

備註	號數 日期	修改說明	校核	設計	工程名稱	圖名	建築師事務所	簽章	經理	比例	
				日勝生活科技股份有限公司 地址：台北市大同區市民大道一段209號14樓 電話：(02)7733-8888 傳真：(02)2559-5185	新北市板橋浮洲合宜住宅 店鋪、集合住宅新建工程 (A6-2基地)	版梁配筋圖 (四)	吳昌成建築師事務所 建築師：吳昌成 地址 台南市永康區中華路158 12樓F 電話 (06)312-1808 傳真 (06)311-1070		設計	年月	CM
									校定	日期	
									核定		
									核准		
									合約階段		
									圖號	S4-414	
									案號		

40688 - 32013261819

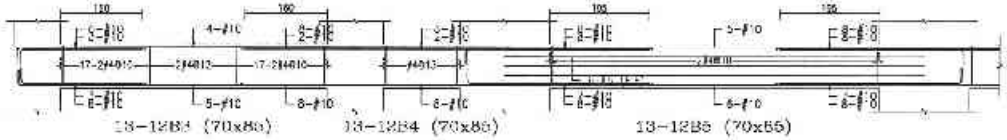

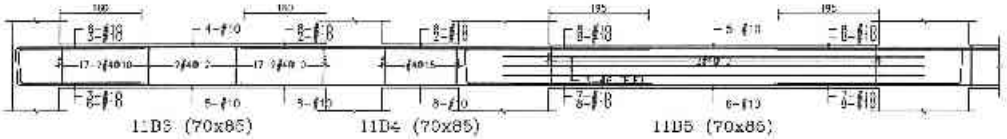

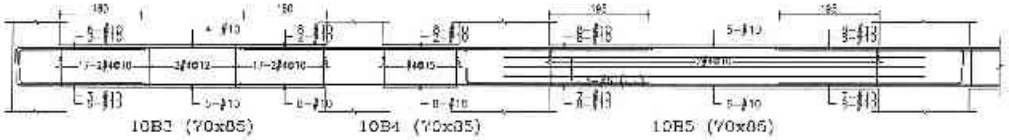

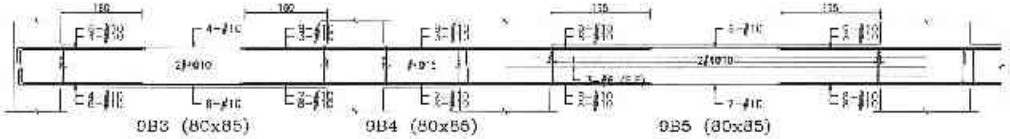

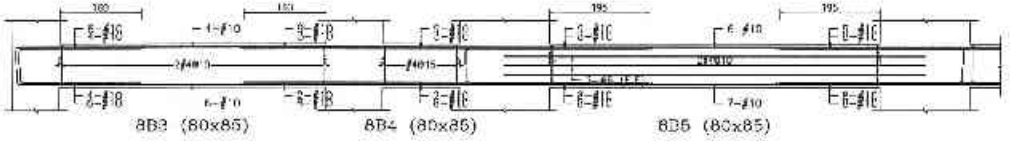

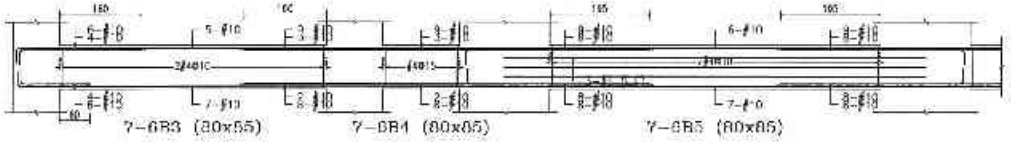

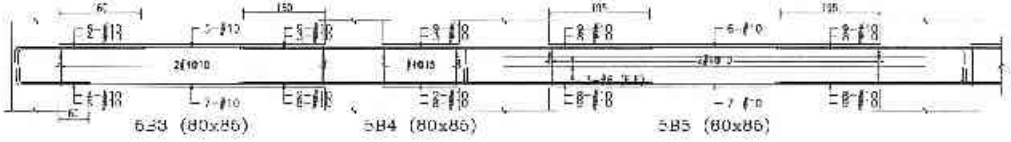

備註	修訂日期	修正說明	版次	設計	工程名稱	圖名	建築師事務所	簽章	總重		比例	
				日勝生活科技股份有限公司 地址：台北市大同區市民大道 段239號4樓 電話：(02)7733-8888 傳真：(02)2595-5188	新北市板橋浮洲合宜住宅店鋪、集合住宅新建工程（A6-2基地）	F樓梁配筋圖（五）	吳昌成建築師事務所 建築師：吳昌成 地址：新竹市東區中華路198-10號7F 電話：(03)512-1808 傳真：(03)511-1010		結構		單位	CM
									機械		日期	
									電氣			
									衛生			
									圖號	S4-415		

43C07 - 12013261819

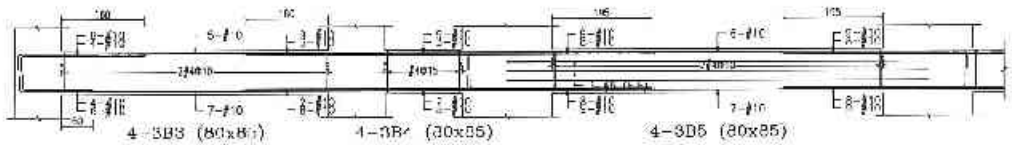

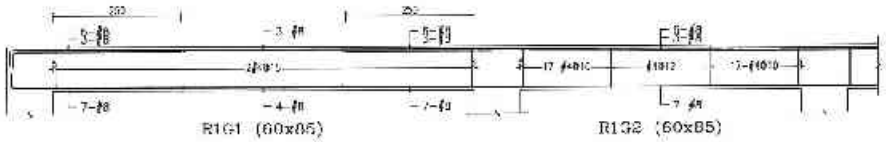

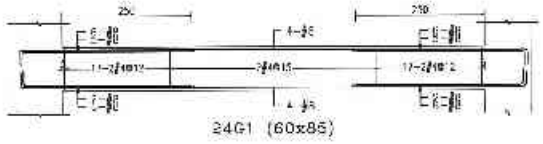

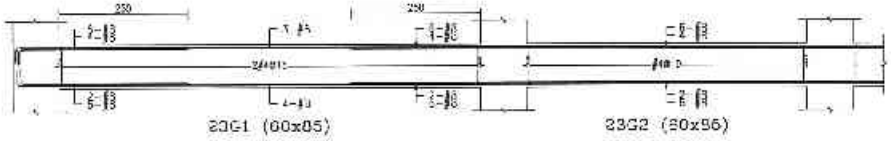

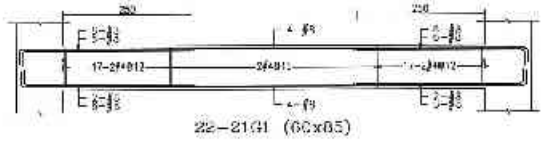

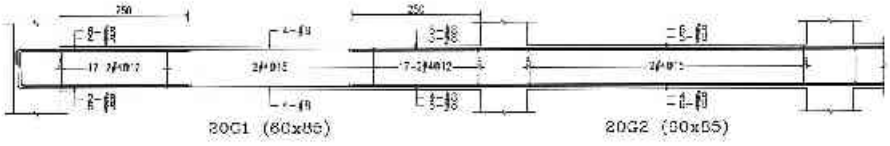

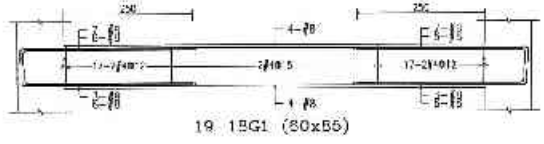

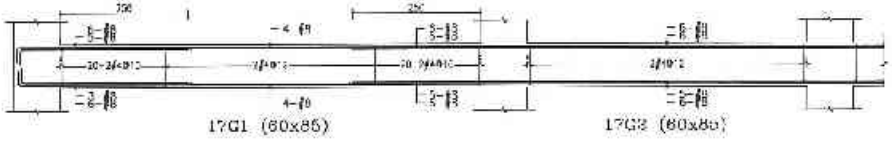

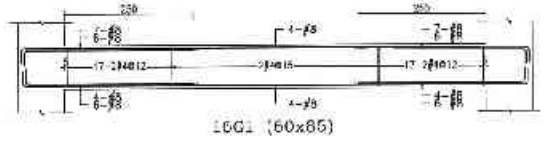

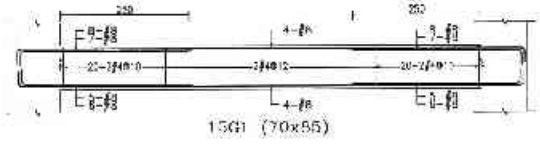

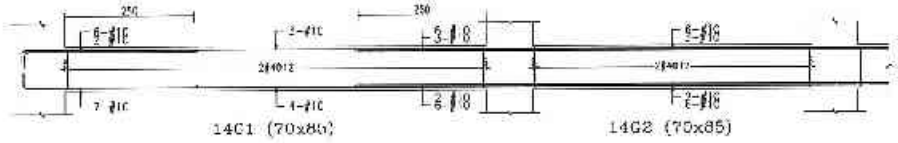

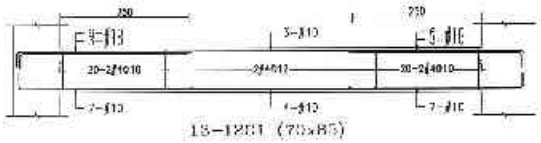

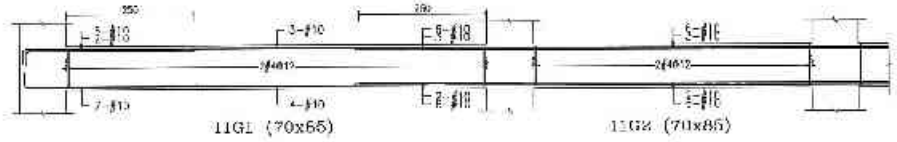

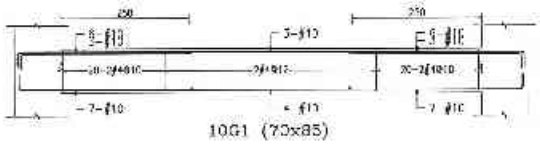

備註	次數	日期	修正說明	修改	業主	工程名稱	圖名	建築師事務所	簽章	繪圖		比例	
					日勝生活科技股份有限公司 地址：台北市大同區市民大道 段209號14樓 電話：(02)7733-8686 傳真：(02)2550 5188	新北市板橋浮洲合宜住宅店鋪、集合住宅新建工程 (A6-2基地)	十棟梁配筋圖 (六)	吳昌成建築師事務所 建築師：吳昌成 地址：新北市永和區中和路138 10樓之7 電話：(02)312-1808 傳真：(02)311-1013		設計		單位	CM
										校核		日期	
										核准			
										作業單位			
										圖號	S4-416		
										張號			

43C07 - 12013261819

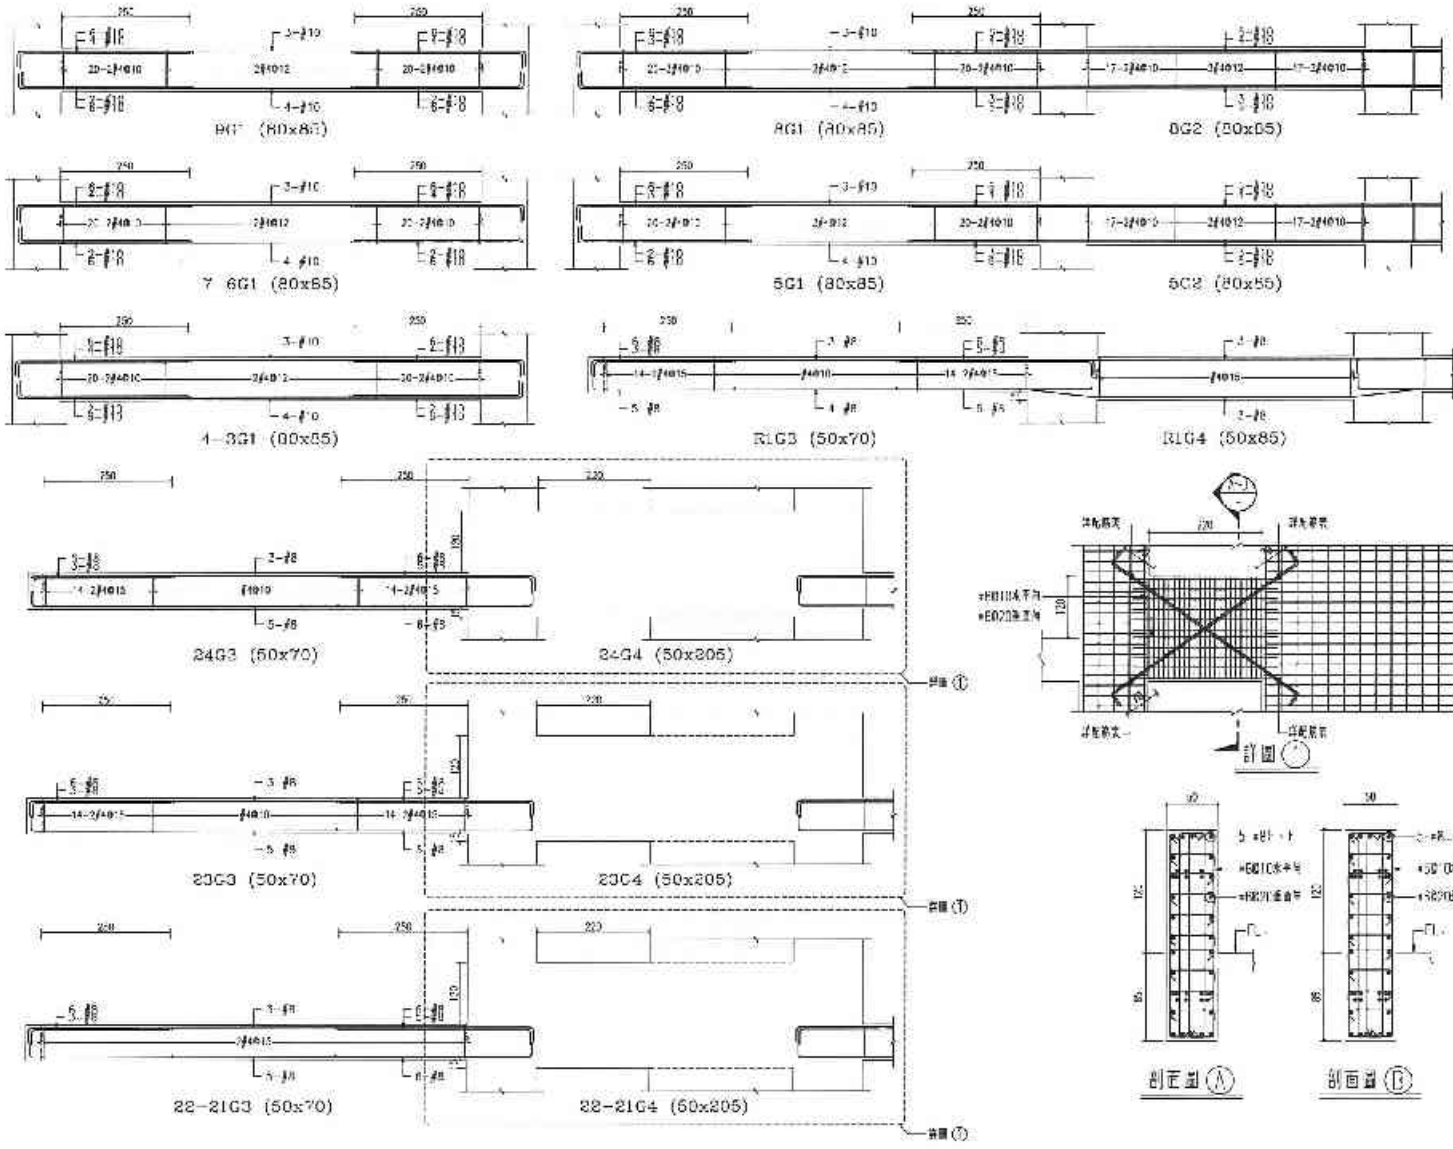

樓層	箍筋加密範圍	斷面圖
24FL~22FL	6-#5	A
21FL~18FL	6-#10	A
17FL~13FL	8-#10	B
12FL~8FL	10-#10	C
7FL~1FL	12-#10	D

備註	修訂日期	修正說明	核准	業主	工程名稱	圖名	建築師事務所	結構	設置	土別
				日勝生活科技股份有限公司 新北市三重市人和街[illegible] 電話：(02)7733 5868 傳真：(02)2559-5188	新北市板橋浮洲合宜住宅店鋪、集合住宅新建工程 (A8-2基地)	F棟梁配筋圖 (七)	吳昌成建築師事務所 建築師：吳昌成 地址：台南市永康區竹圍路183-13號八樓 電話：(06)312 1608 傳真：(06)311- 01C		設計 繪圖 校核 核准 合約編組 審核 製表	英吋 CM 日期 S4-417

42766 - 1201326819

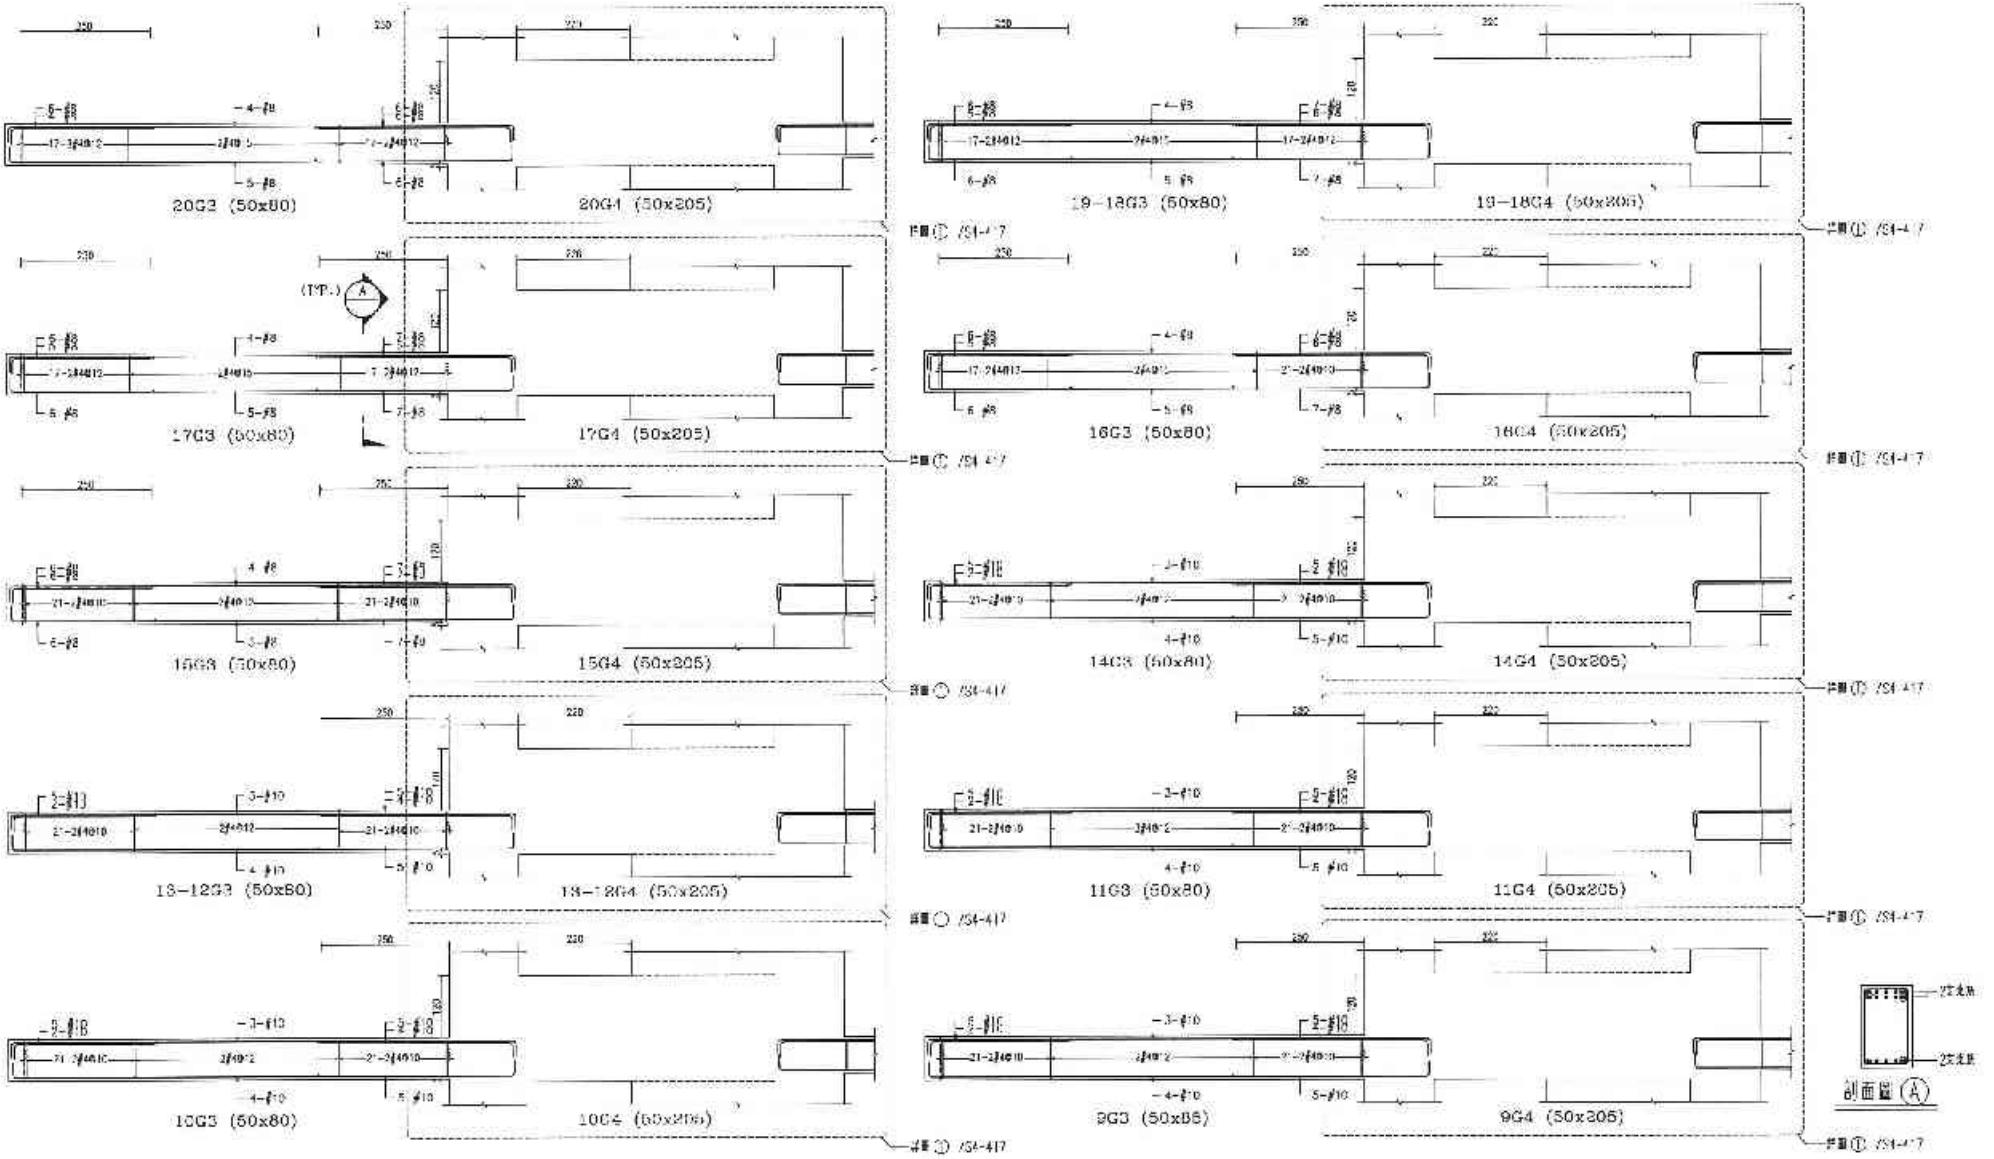

備註	次數	日期	修正說明	校定	廠主	工程名稱	圖名	建築師事務所	簽章			
					日勝生活科技股份有限公司 地址：台北市大同區承德路一段209號14樓 電話：(02)7733-8888 傳真：(02)2559-5786	新北市板橋浮洲合宜住宅店鋪、集合住宅新建工程 (A8 2基地)	F棟梁配筋圖 (八)	吳昌成建築師事務所 建築師：吳昌成 地址：台南市永康區中華路163-17號2F 電話：(06)312 1638 傳真：(06)311-10 0		繪圖		比例	
										設計		單位	CM
										校核		日期	
										核准			
										合約編號			
										圖號	S4-418		
										頁號			

42766 - 1201326819

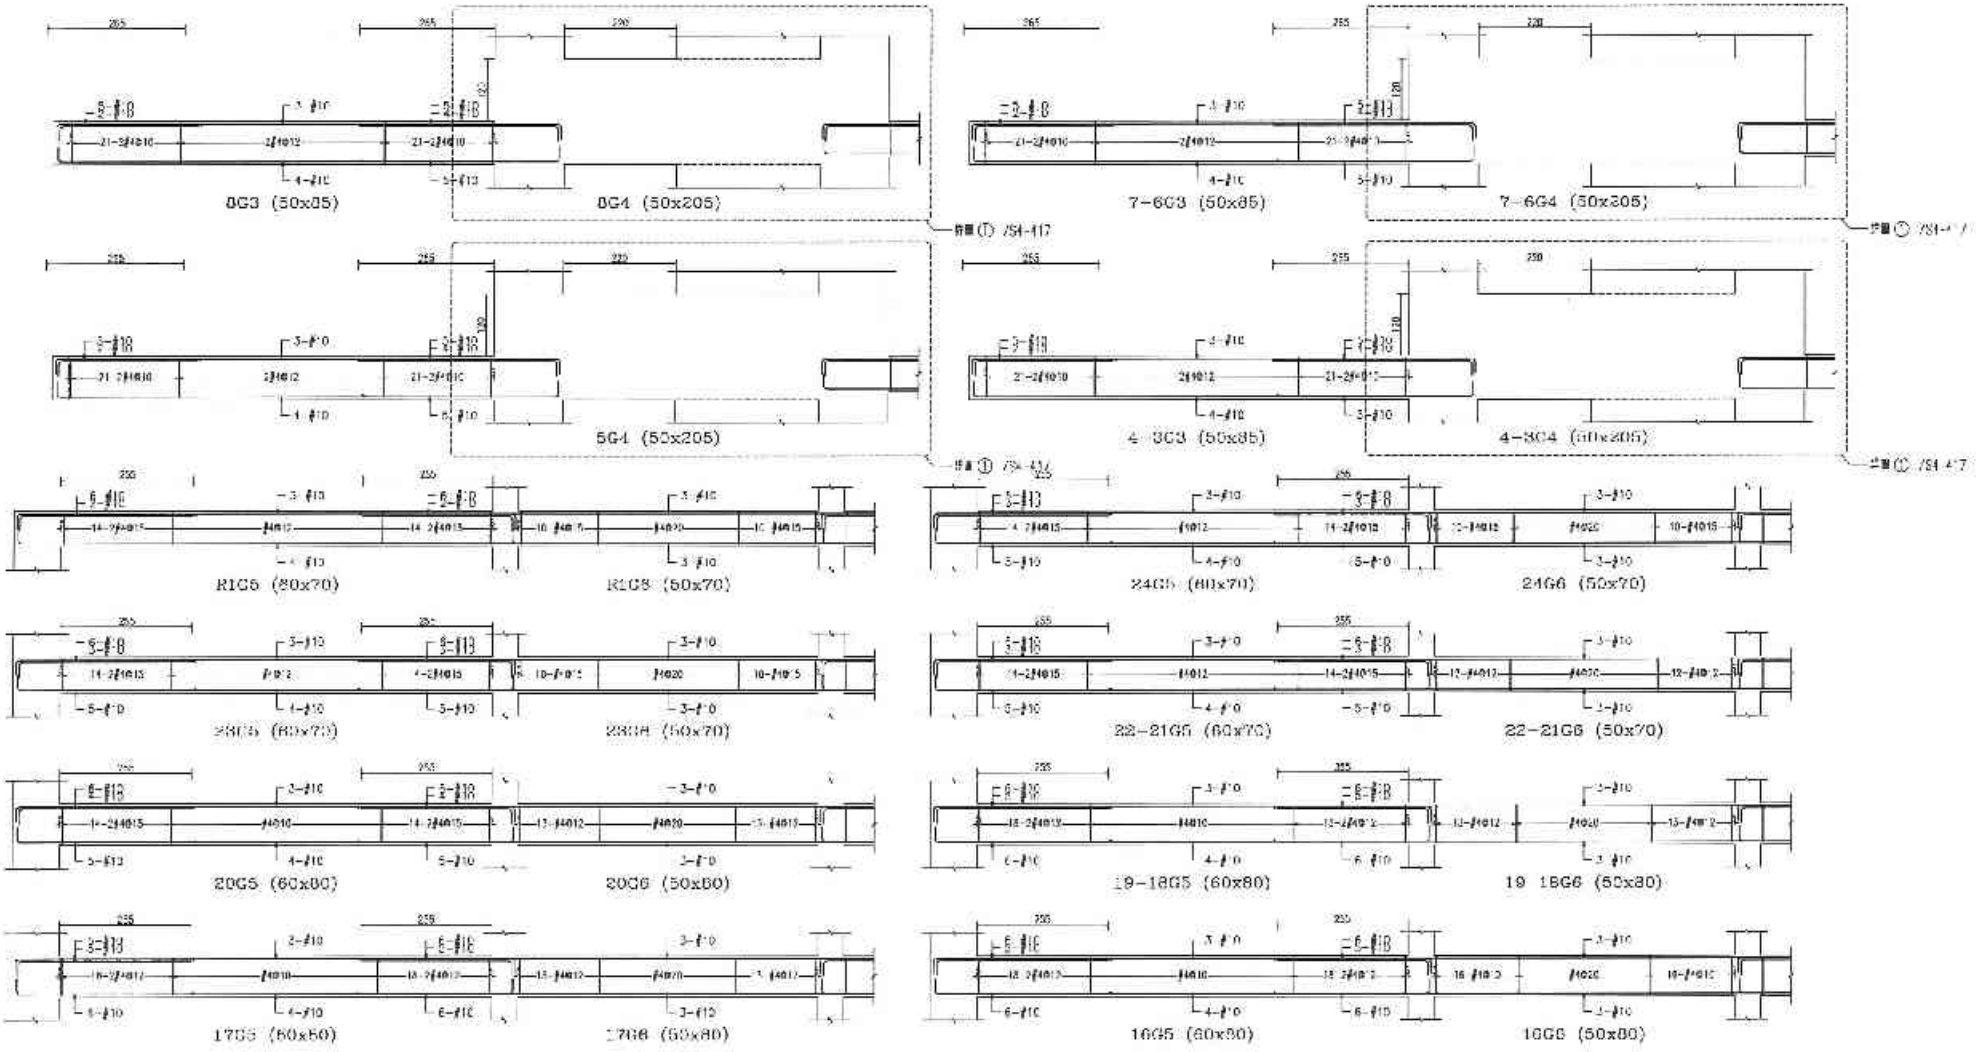

備註	工務	設計	業主	工程名稱	圖名	建築師事務所	簽證	核定		比例	
			日勝生活科技股份有限公司 地址：台北市大同區市民大道一段209號4樓 電話：(02)7733-9800 傳真：(02)2559-5188	新北市板橋浮洲合宜住宅店鋪、集合住宅新建工程 (A6-2基地)	F樓梁配筋圖 (九)	吳昌成建築師事務所 建築師：吳昌成 地址：台南市永康區中華路195-10號7F 電話：(06)311-1808 傳真：(06)311-1010			製圖	單位	CM
									校核	日期	
									監造		
									審查核定		
									圖號	S4-419	
									承號		

45740 - 3201328182D

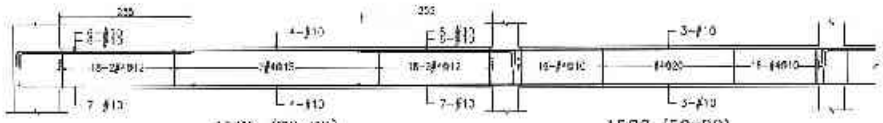
15G5 (70x80)

15G6 (50x80)

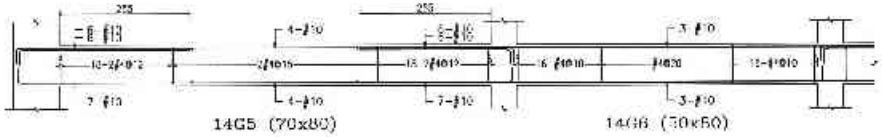
14G5 (70x80)

14G6 (50x80)

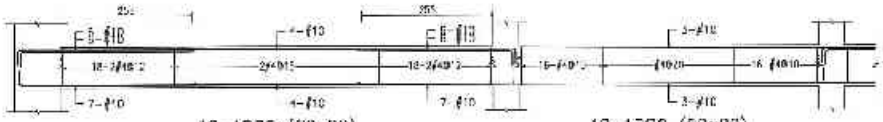
13-12G5 (70x80)

13-12G6 (50x80)

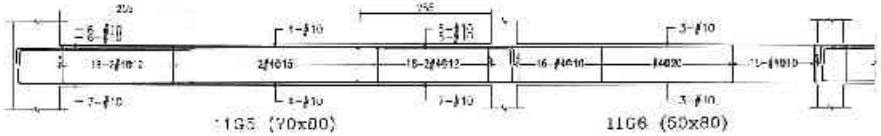
11G5 (70x80)

11G6 (50x80)

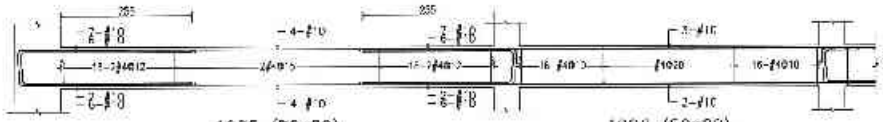
10G5 (70x80)

10G6 (50x80)

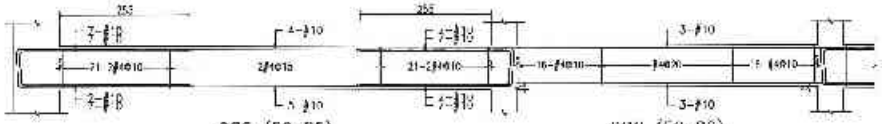
9G5 (50x85)

9G6 (50x80)

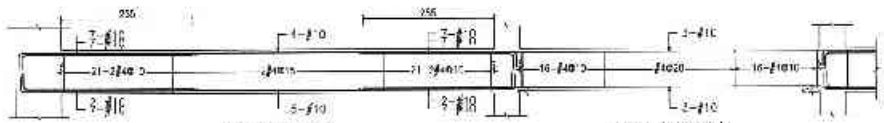
8G5 (80x85)

8G6 (50x80)

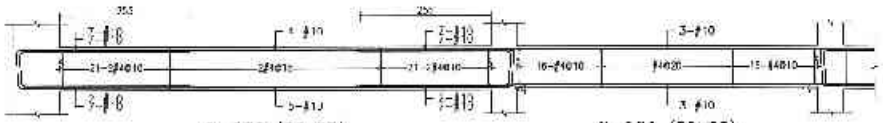
7-6G5 (50x85)

7-6G6 (50x80)

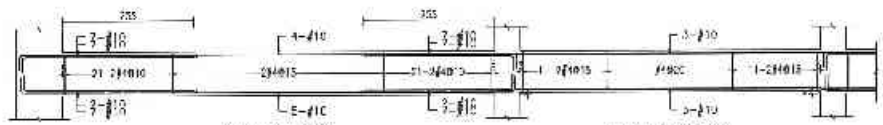
5G5 (80x85)

5G6 (50x80)

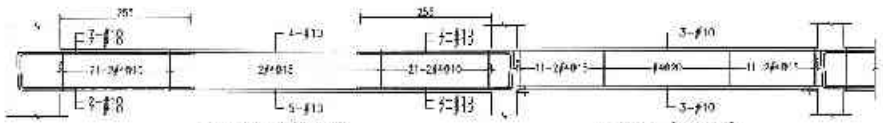
4-3G5 (80x85)

4-3G6 (50x80)

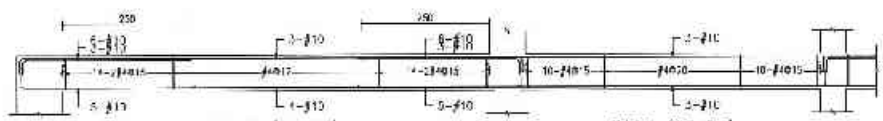
R1G7 (60x70)

R1G8 (60x70)

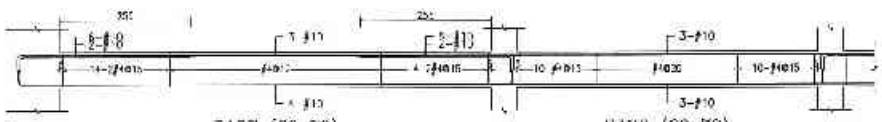
24G7 (60x70)

24G8 (60x70)

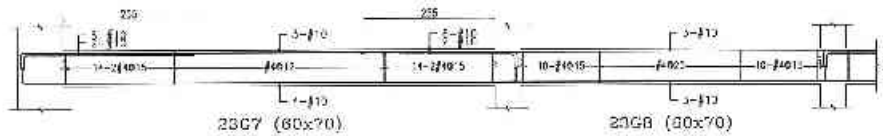
23G7 (60x70)

23G8 (60x70)

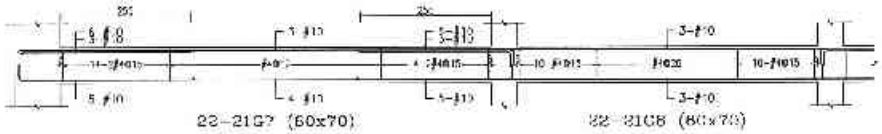
22-21G7 (60x70)

22-21G8 (60x70)

備註	次數	日期	修正說明	核准	業主	工程名稱	圖名	建築師事務所	簽章			
					日勝生活科技股份有限公司 地址：台北市大同區市民大道一段209號14樓 電話：(02)7733-8535 傳真：(02)2559-5786	新北市板橋浮洲合宜住宅 店鋪、集合住宅新建工程 (A6-2基地)	十棟梁配筋圖 (十)	吳昌成建築師事務所 建築師：吳昌成 地址：新北市永和區中和路196 10樓之F 電話：(02)312-1808 傳真：(02)311-1011		設計 校核 核定 作業號碼 圖號 核發	比例 日期 E M S4-420

45740 - 3201328182C

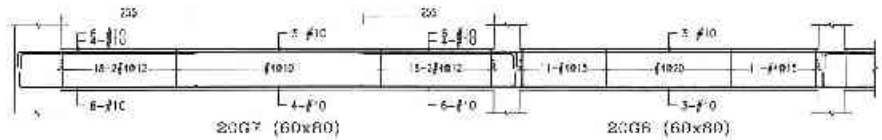

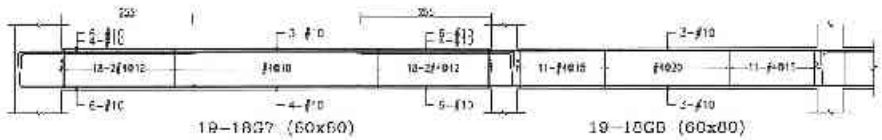

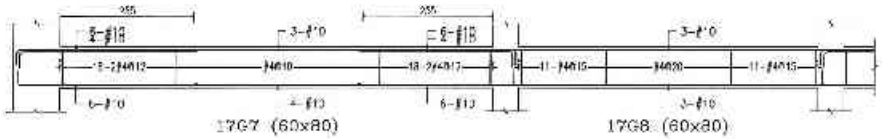

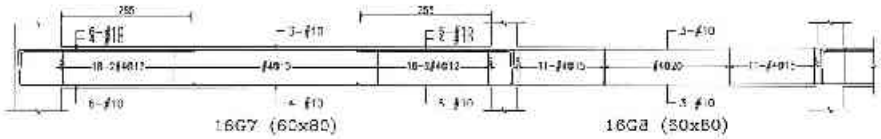

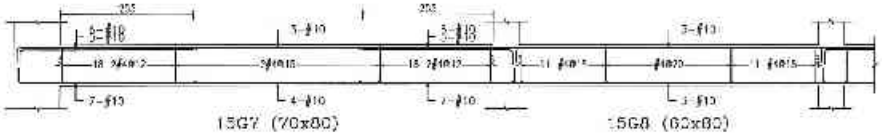

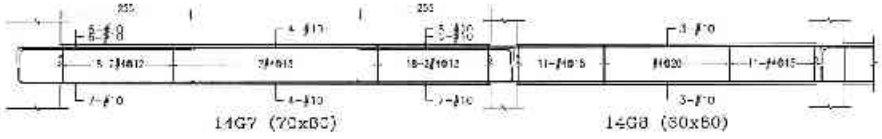

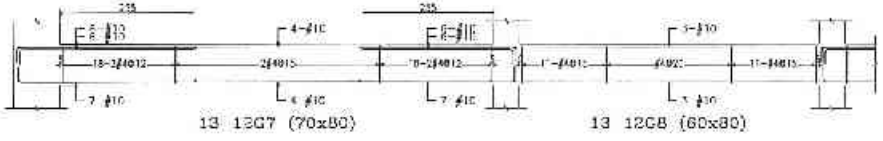

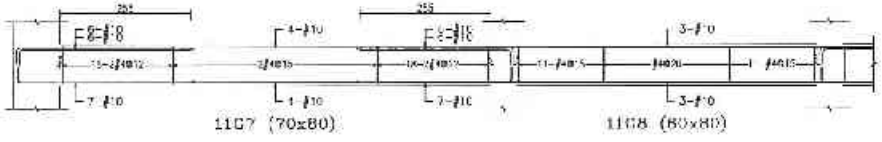

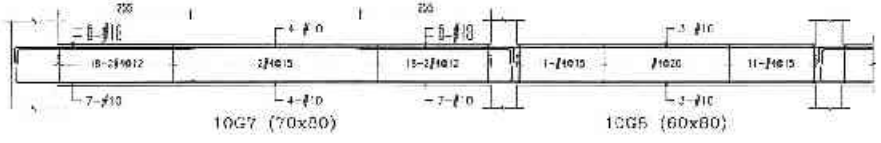

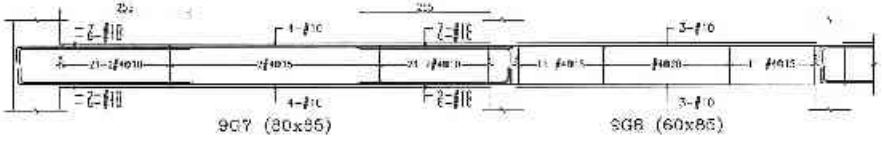

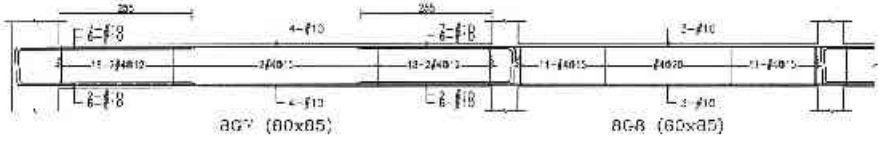

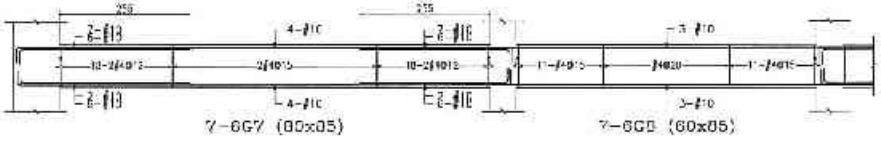

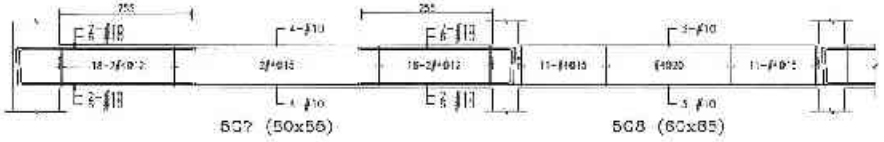

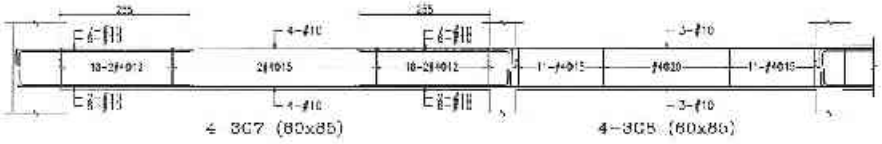

備註	號數	日期	修正說明	設計	業主	工程名稱	圖名	建築師事務所	簽章	繪圖	比例	
					日勝生活科技股份有限公司 地址：台北市大同區市民大道一段[illegible]4樓 電話：(02)7733-8888 傳真：(02)8556-5198	新北市板橋浮洲合宜住宅店鋪、集合住宅新建工程 (A6-2基地)	樑梁配筋圖 (十一)	吳昌成建築師事務所 建築師：吳昌成 地址：台南市永康區中華路198、[illegible]7F 電話：(06)312-1905 傳真：(06)311-1010		設計	單位	CM
										校對	日期	
										監造		
										承攬廠商		
										圖號	S4-421	
										張號		

46535 - 72013281820

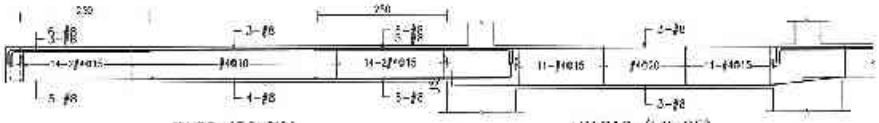

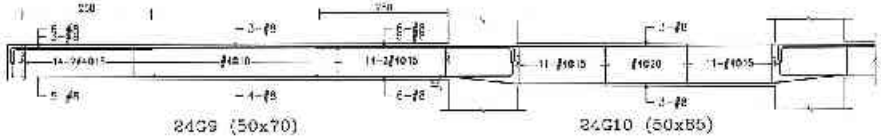

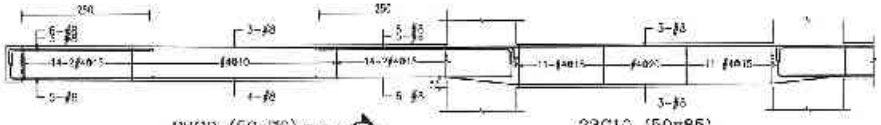

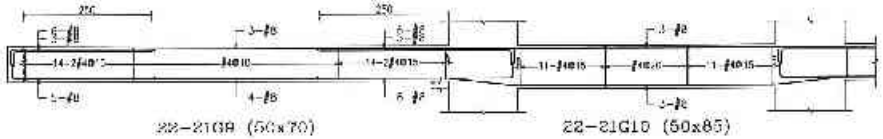

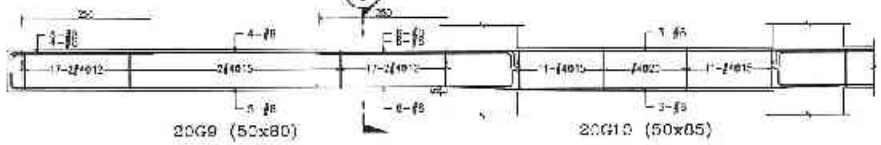

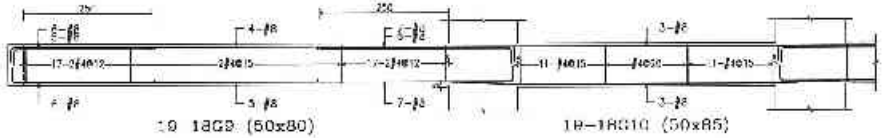

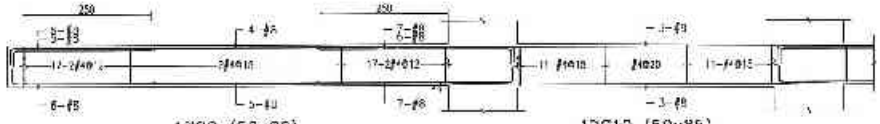

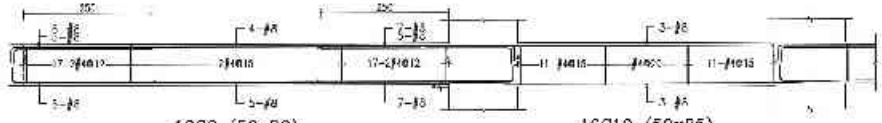

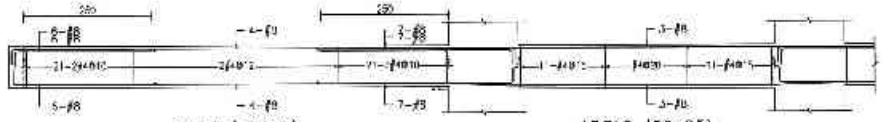

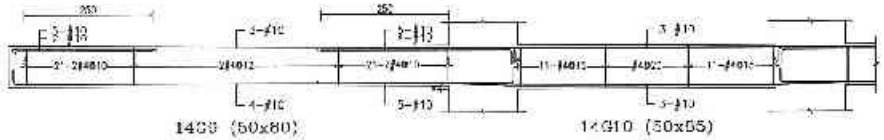

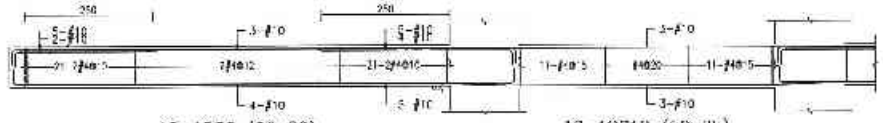

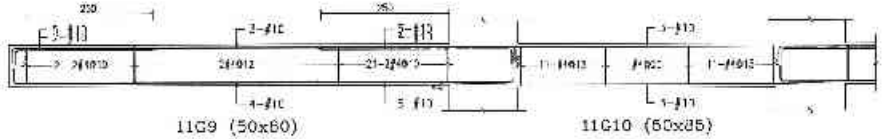

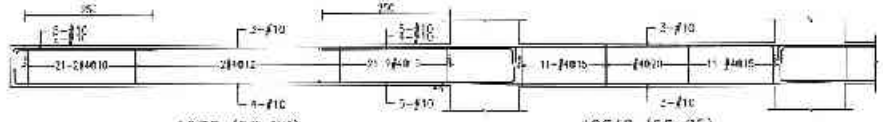

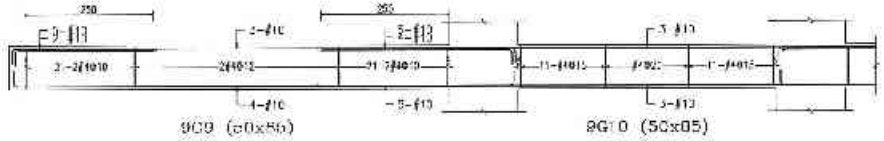

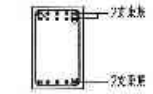

備註	次數	日期	修正說明	核准

業主	工程名稱	圖名	建築師事務所	簽章
日勝生活科技股份有限公司 地址：台北市大同區市民大道一段209號4樓 電話：(02)7733-8585 傳真：(02)2594-5786	新北市板橋浮洲合宜住宅店鋪、集合住宅新建工程 (A6-2基地)	F棟梁配筋圖 (十一)	吳昌成建築師事務所 建築師：吳昌成 地址：台南市永康區一甲路195-10號3F 電話：(06)312-1808 傳真：(06)312-1810	

繪圖		比例	
設計		單位	CM
校核		日期	
核准			
合約編號			
圖號	S4-422		
張號			

46535 - 72013281820

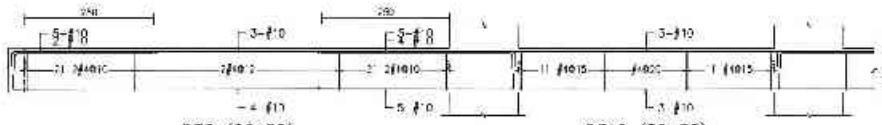

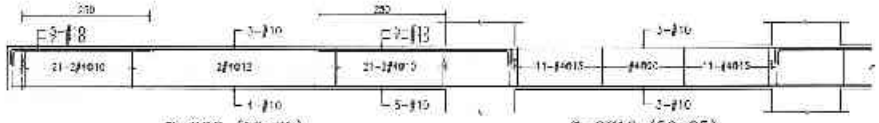

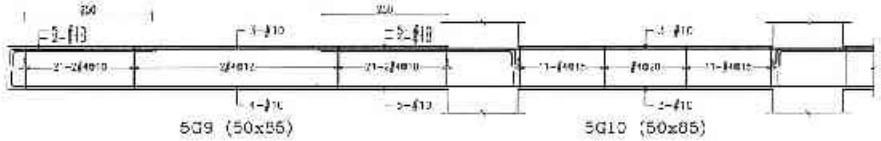

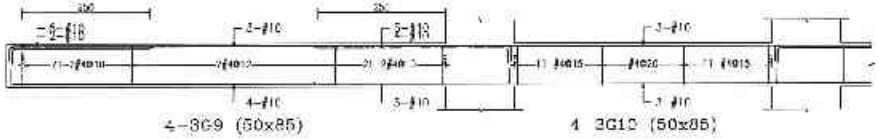

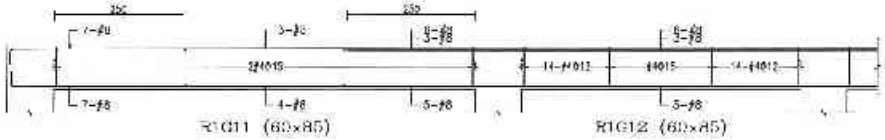

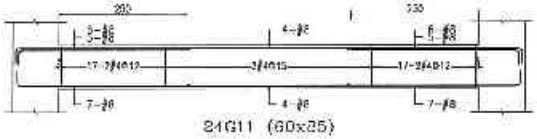

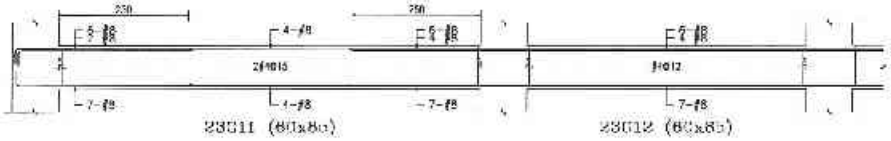

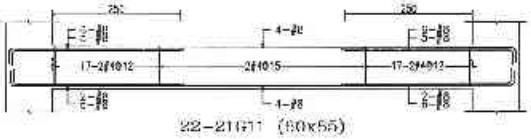

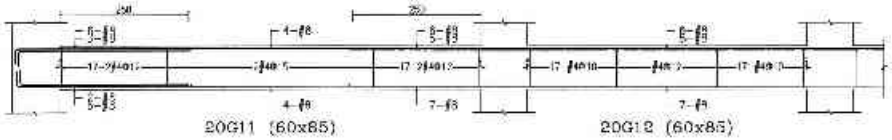

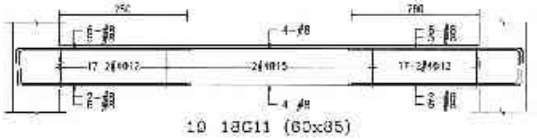

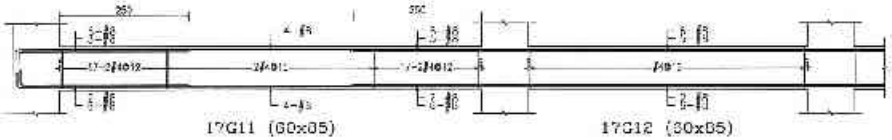

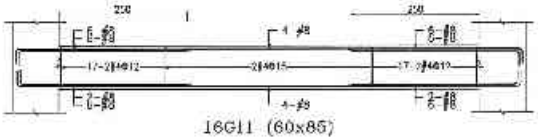

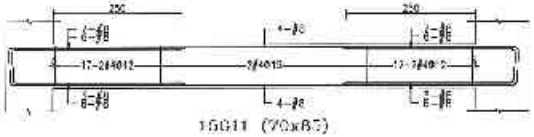

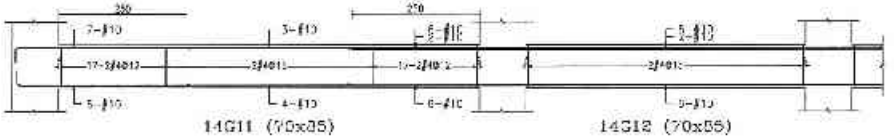

備註	編號 日期 修正說明	設計	業主	工程名稱	圖名	建築師事務所	簽章	地號		比例	
			日勝生活科技股份有限公司 地址：台北市大同區市民大道一段[illegible] 電話：(02)7733 9888 傳真：(02)2599-5188	新北市板橋浮洲合宜住宅店鋪、集合住宅新建工程（A8-2基地）	版次 校核	吳昌成建築師事務所 建築師：吳昌成 地址：台南市永康區中華路159-10號[illegible] 電話：(06)312-1309 傳真：(06)311-1C10		結構 水電消防	年度 工期	CM	
					板梁配筋圖（十三）			圖號		S4-423	

4-639 - 52013261820

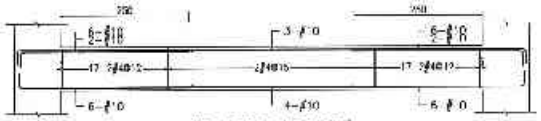

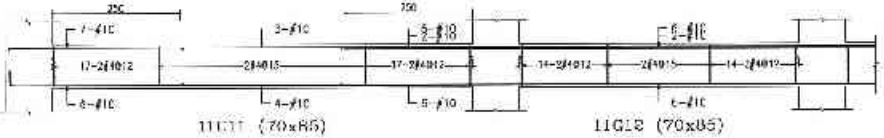

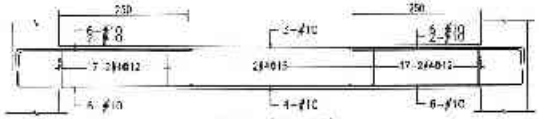

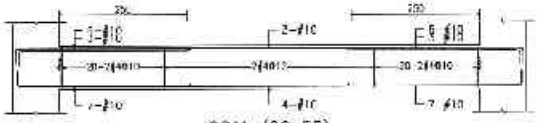

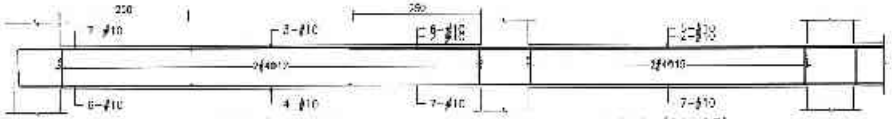

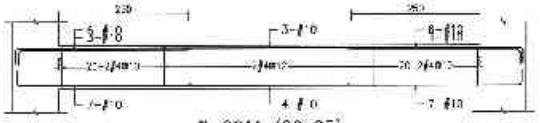

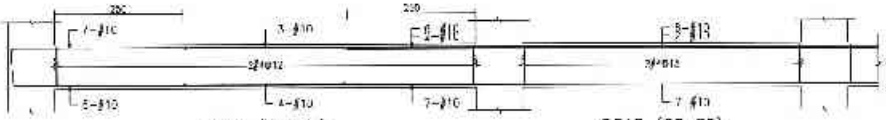

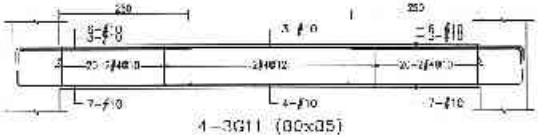

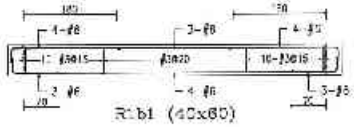

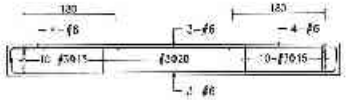

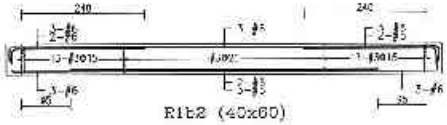

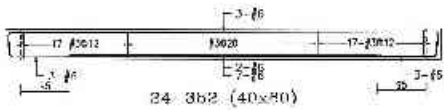

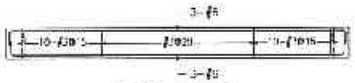

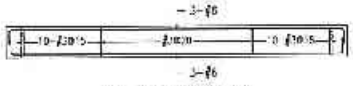

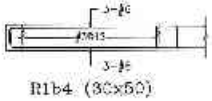

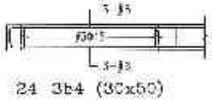

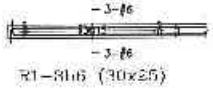

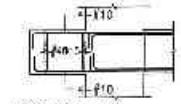

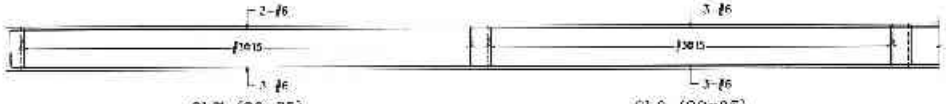

備註	次數	日期	修一改一事	審核	業主	工程名稱	圖名	建築師事務所	簽章	職掌		比例	
					日盛生活科技股份有限公司 地址：台北市大同區市民大道一段209號14樓 電話：(02)7733-6888 傳真：(02)2559-5185	新北市板橋泮洲合宜住宅店鋪、集合住宅新建工程 (A6-2基地)	樑柱配筋圖 (十四)	吳昌成建築師事務所 建築師：吳昌成 地址：台南市永康區小東路152號 13樓A 電話：(06)312-1309 傳真：(06)311-1610		設計		審查	CM
										校核		日期	
										結構			
										作業階段			
										圖號	S4-424		
										圖版			

41639 - 52013261820

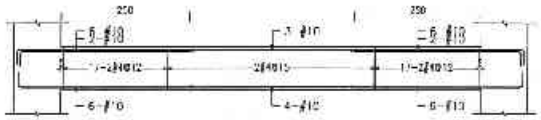

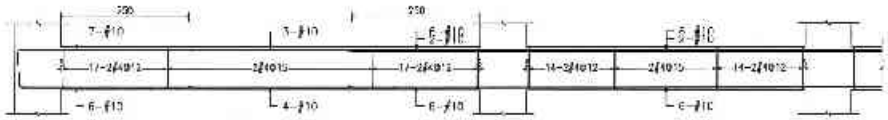

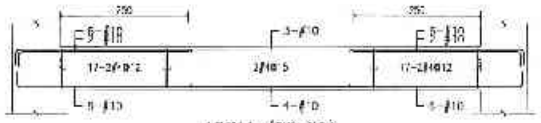

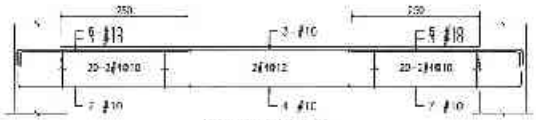

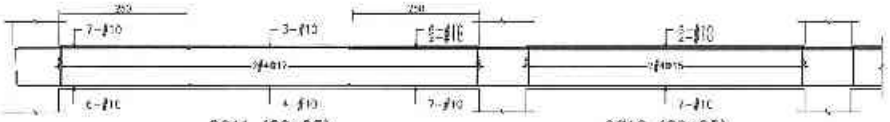

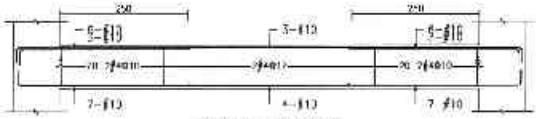

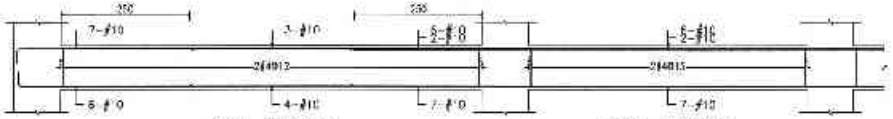

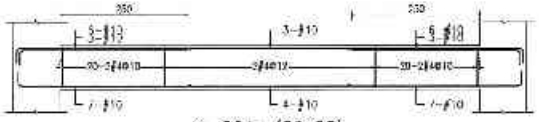

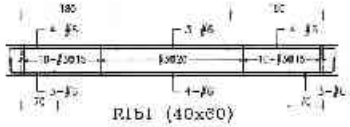

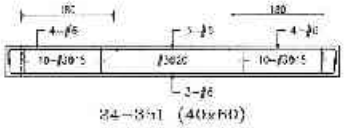

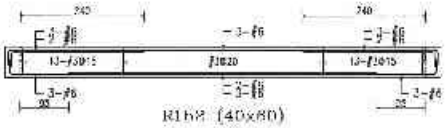

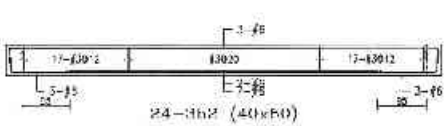

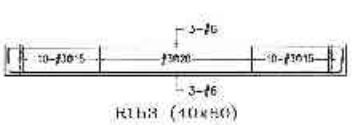

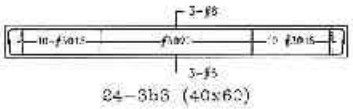

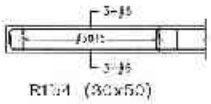

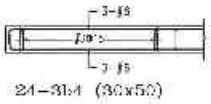

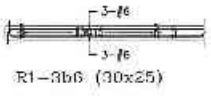

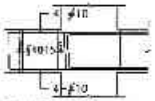

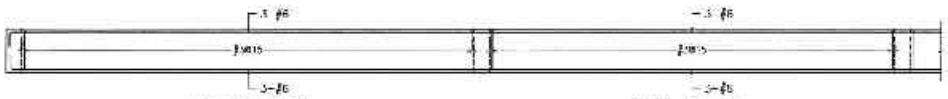

備註	次數	比例	修正說明	核准	業主	工程名稱	圖名	建築師事務所	簽章	建圖	比例	
					日勝生活科技股份有限公司 地址：台北市大同區市民大道一段201號14樓 電話：(02)7733-8888 傳真：(02)2396-3138	新北市板橋浮洲合宜住宅店鋪、集合住宅新建工程 (A8-2基地)	F梁樑配筋圖 (十五)	吳昌成建築師事務所 建築師：吳昌成 地址：台北市永康街[illegible]138 12樓之F 電話：(06)312-1638 傳真：(06)311-1010		設計 校核	審查 工期	CM
										核准		
										計算紙張		
										圖號	S4-425	
										版號		

49946 - 12013261820

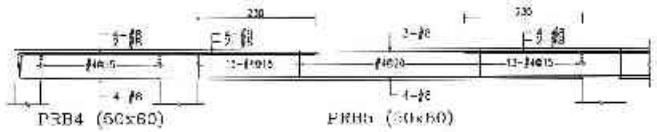

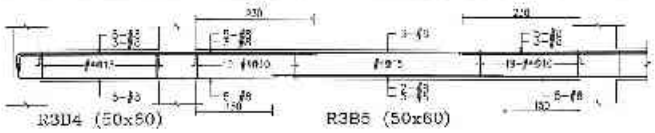

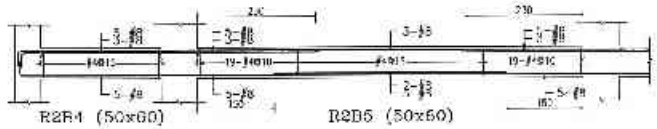

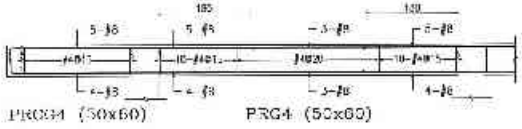

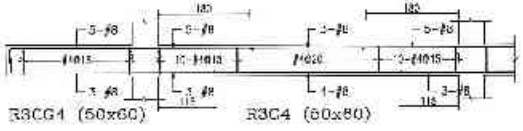

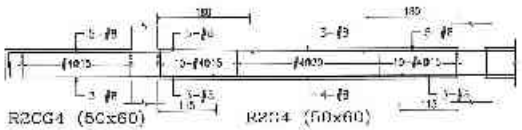

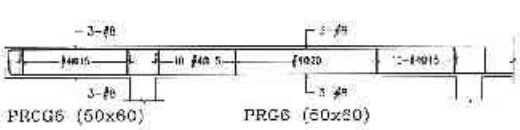

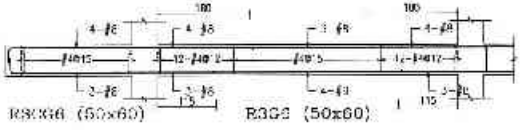

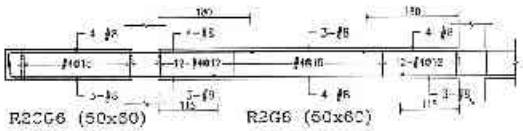

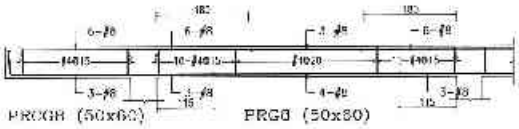

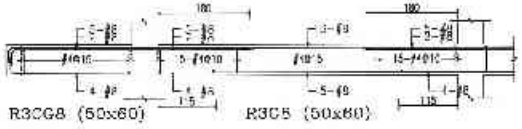

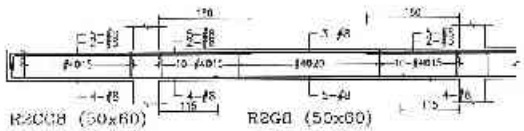

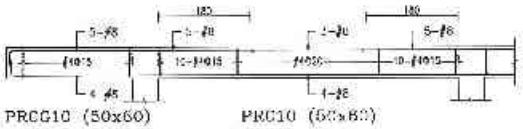

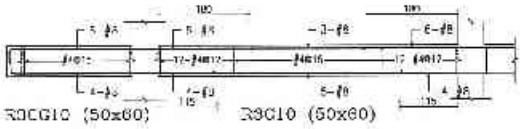

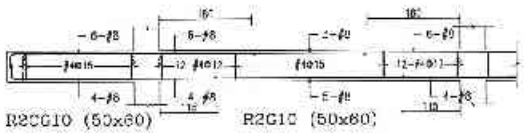

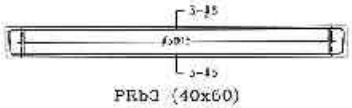

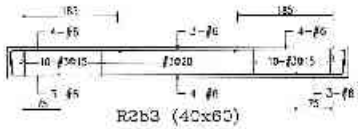

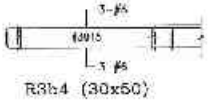

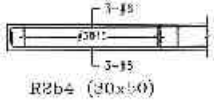

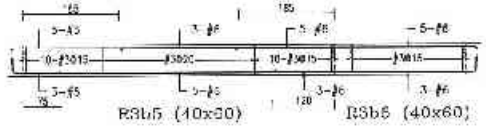

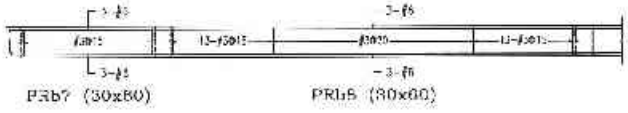

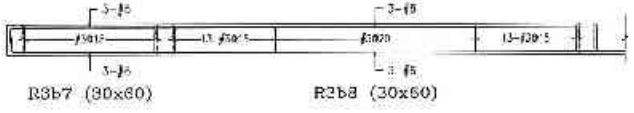

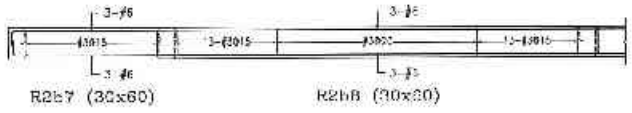

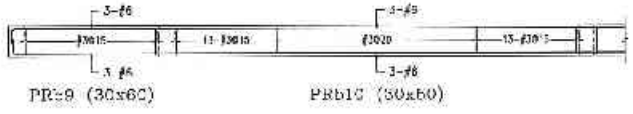

備註	本設 F原	修正說明	核准	業主	工程名稱	圖名	建築師事務所	簽章	核定		比例	
									繪製		單位	CM
									校核		日期	
									檢查			
									計劃編號			
									圖號	S4-428		
									查號			

日勝生活科技股份有限公司
地址：台北市大安區光復南路220號4樓
電話：(02)7733-8688
傳真：(02)2559-5163

新北市板橋浮洲合宜住宅店鋪、集合住宅新建工程（A6 2基地）

F校梁配筋圖（十六）

吳昌成建築師事務所
建築師：吳昌成
地址：台南市永康區中華路159-12號7F
電話：(06)312 1808
傳真：(06)311-1010

49946 - 12013261820

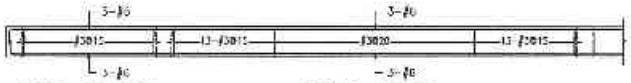

R3b9 (30x60)　　R3b10 (30x60)

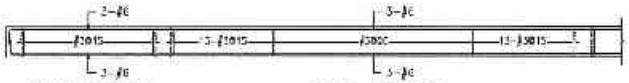

R2b9 (30x60)　　R2b10 (30x60)

備註	修正日期	修正說明	核准	業主	工程名稱	圖名	建築師事務所	簽章	繪圖		工別	CM
				日勝生活科技股份有限公司 地址：台北市大同區市大道一段239號4樓 電話：(02)7751-9888 傳真：(02)2559 5188	新北市板橋浮洲合宜住宅店鋪、集合住宅新建工程 (A6-2基地)	F樓梁配筋圖 (十七)	吳昌成建築師事務所 建築師：吳昌成 地址：台南市永康區中正路195-10號4F 電話：(06)312 1809 傳真：(06)311-1C10		設計		單位	
									校核		比例	
									核准			
									作業階段			
									基案	S4-427		
									底號			

42531 - 92013261820

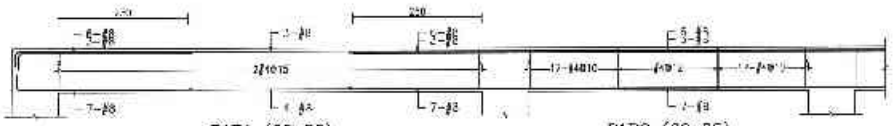
R1B1 (60x85)

R1R2 (60x85)

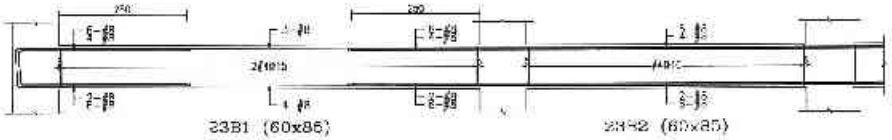
23B1 (60x85)

23R2 (60x85)

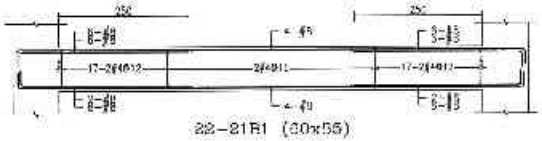
22-21R1 (60x55)

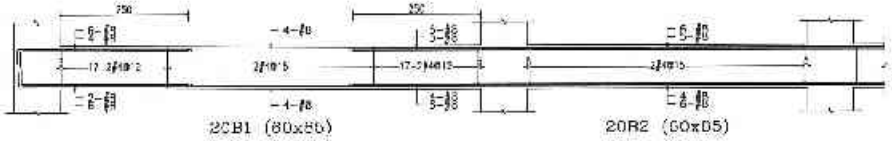
20B1 (60x85)

20R2 (60x85)

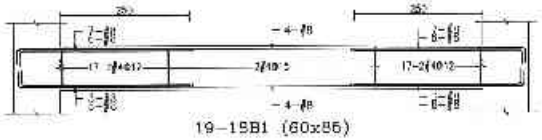
19-15B1 (60x85)

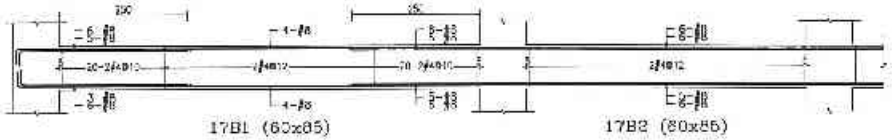
17B1 (60x85)

17B2 (80x85)

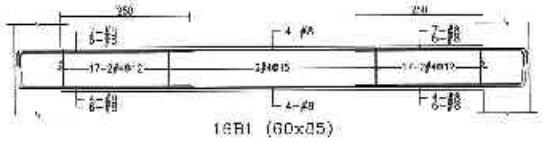
16B1 (60x85)

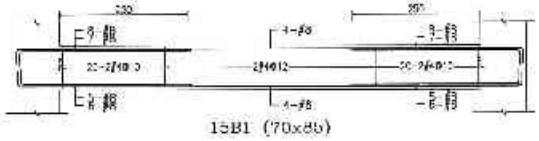
15B1 (70x85)

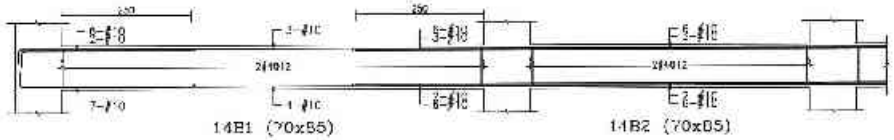
14B1 (70x55)

14B2 (70x85)

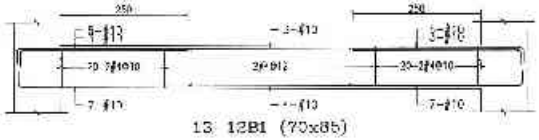
13 12B1 (70x85)

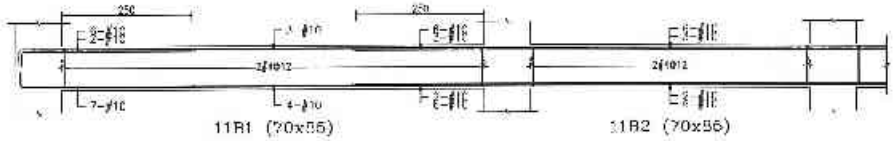
11R1 (70x55)

11B2 (70x85)

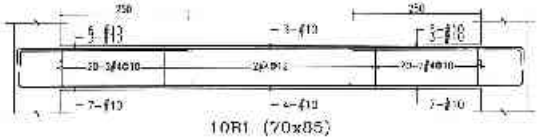
10R1 (70x85)

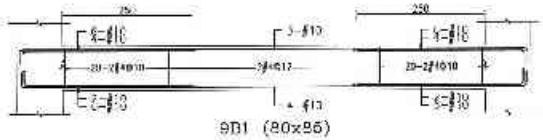
9B1 (80x85)

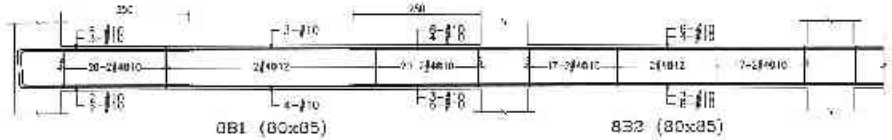
8B1 (80x85)

8B2 (80x85)

備註	次數	日期	修正說明	備考

業主	工程名稱	圖名	建築師事務所	簽章
日勝生活科技股份有限公司 地址：台北市大同區承德路三段288號14樓 電話：(02)7733-8988 傳真：(02)2559-5188	新北市板橋浮洲合宜住宅 店鋪、集合住宅新建工程 (A6-2基地)	H、I樑梁配筋圖(一)	吳昌成建築師事務所 建築師：吳昌成 地址：台南市永康區中華路198-10號7F 電話：(06)312-1866 傳真：(06)311-1010	

繪圖		比例	
設計		單位	CM
校核		日期	
核准			
行政院核定			
圖號	S4-431		
頁號			

42531 - 92013261820

45327 - 72013261820

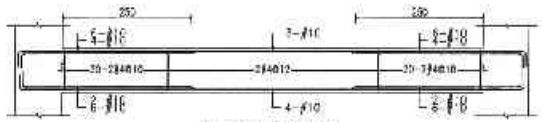

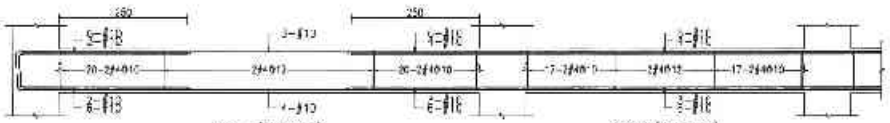

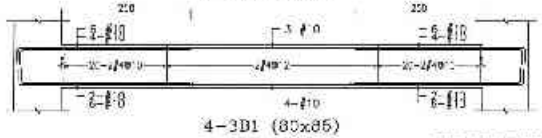

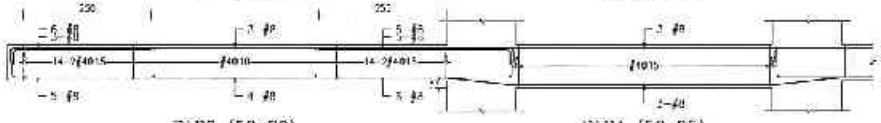

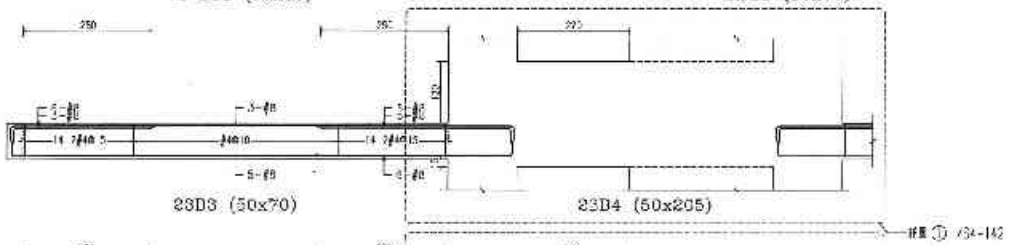

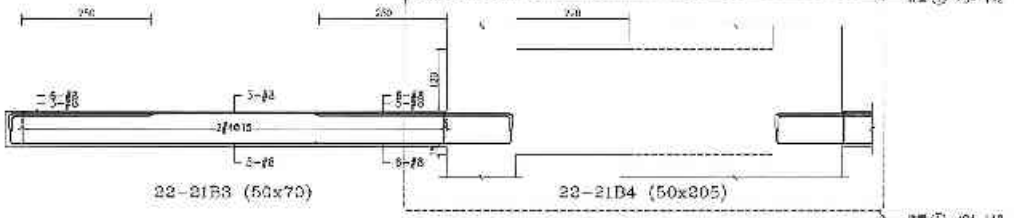

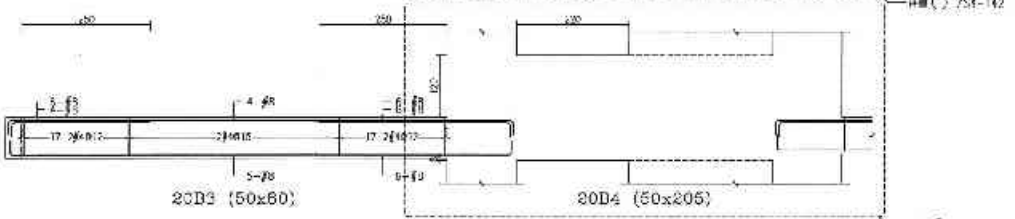

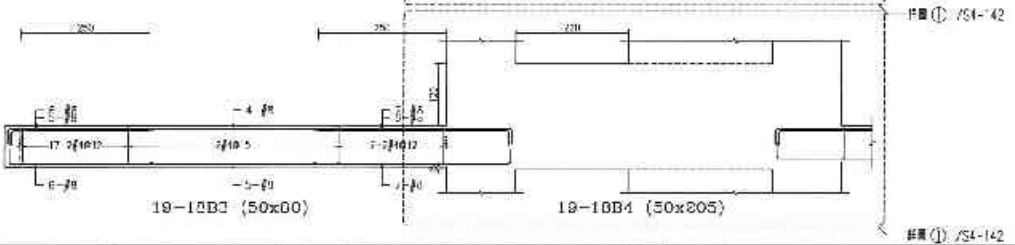

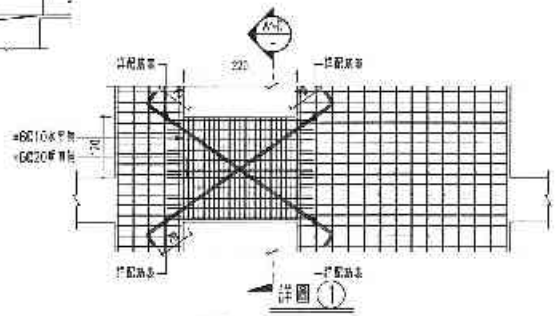

樓層	剪力鋼筋型式	箍筋圖
2FL~13FL	5-#8	A
13FL~15FL	3-#10	A
14FL~17FL	3-#10	B
17FL~37FL	10-#10	C
2FL~3F	15-#10	D

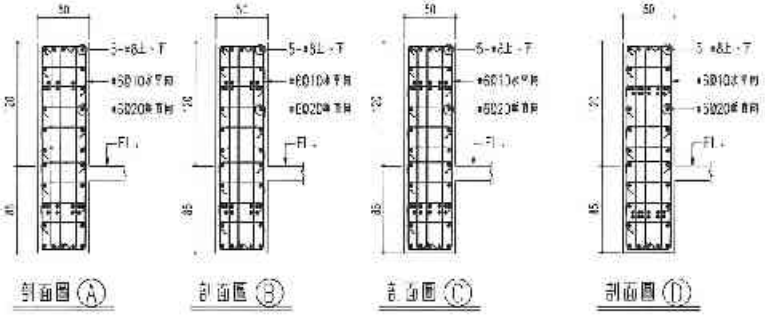

備註	次數	日期	修正說明	修改	業主	工程名稱	圖名	建築師事務所	簽章	建蔽		土利	
					日勝生活科技股份有限公司 地址：台北市大同區承德路二段 202號14樓 電話：(02)7732-6986 傳真：(02)2550-5188	新北市板橋浮洲合宜住宅店鋪・集合住宅新建工程 (AG-2基地)	H、I棟梁配筋圖(二)	吳昌成建築師事務所 建築師：吳昌成 地址：台南市永康區中華路198-10號2F 電話：(06)312-1838 傳真：(06)311-1010		設計		基地	CM
										校核		日期	
										核准			
										繪圖		圖號	S4-432
										描圖		版號	

45327

42786 - 72013281820

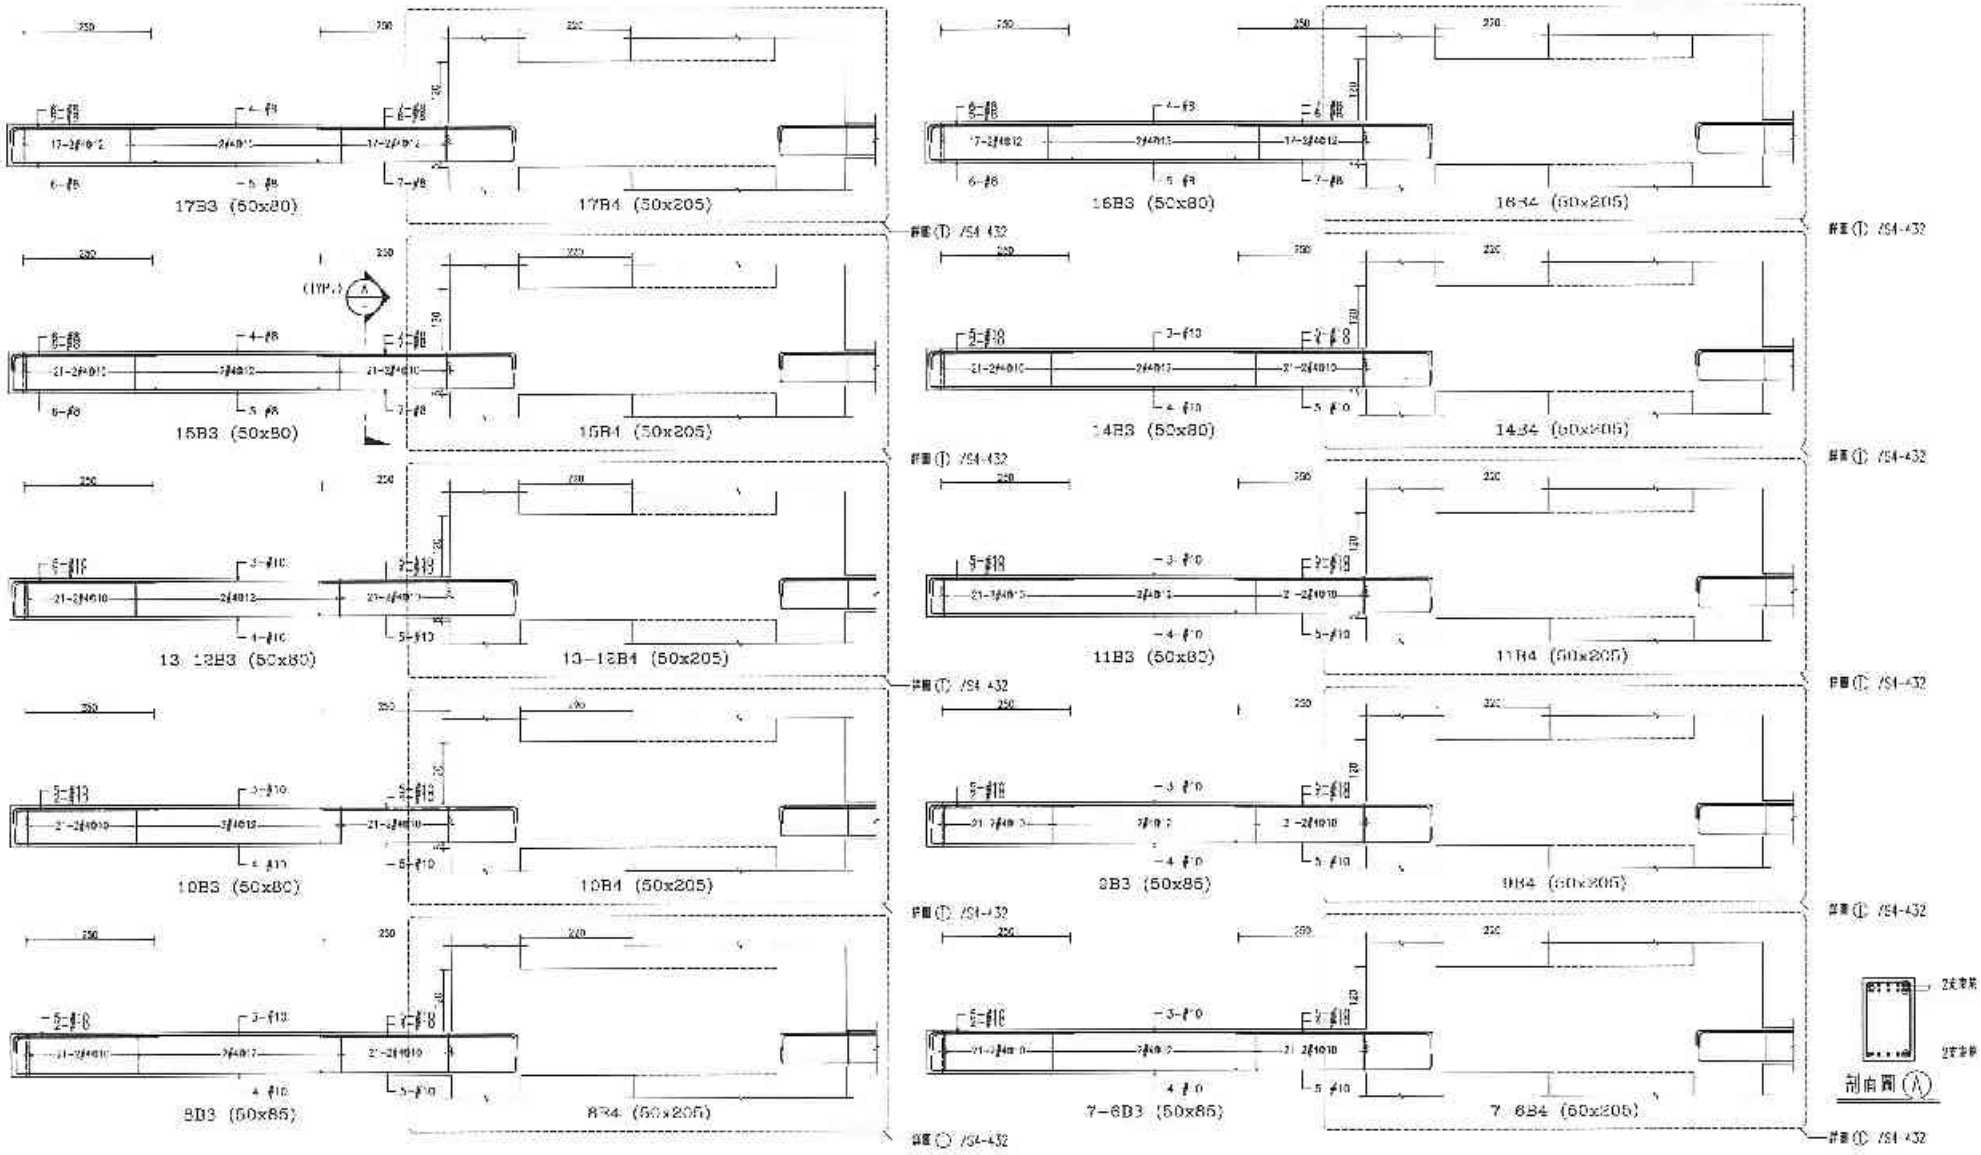

備註	次數	日期	修正說明	校名	設計	工程名稱	圖名	建築師事務所	簽章	建審		主辦	
					日勝生活科技股份有限公司 地址：台北市大同區市民大道一段209號14樓 電話：(02)7733-8885 傳真：(02)2558-5186	新北市板橋浮洲合宜住宅店鋪、集合住宅新建工程(A8-2基地)	H、I棟梁配筋圖(三)	吳昌成建築師事務所 建築師：吳昌成 地址：[illegible] 電話：(05)312-1808 傳真：(05)31-1010		設計		協辦	CM
										校對		下料	
										校核			
										核准		圖號	S4-433
										依據			

42786 - 72013281820

45548 - 12013251821

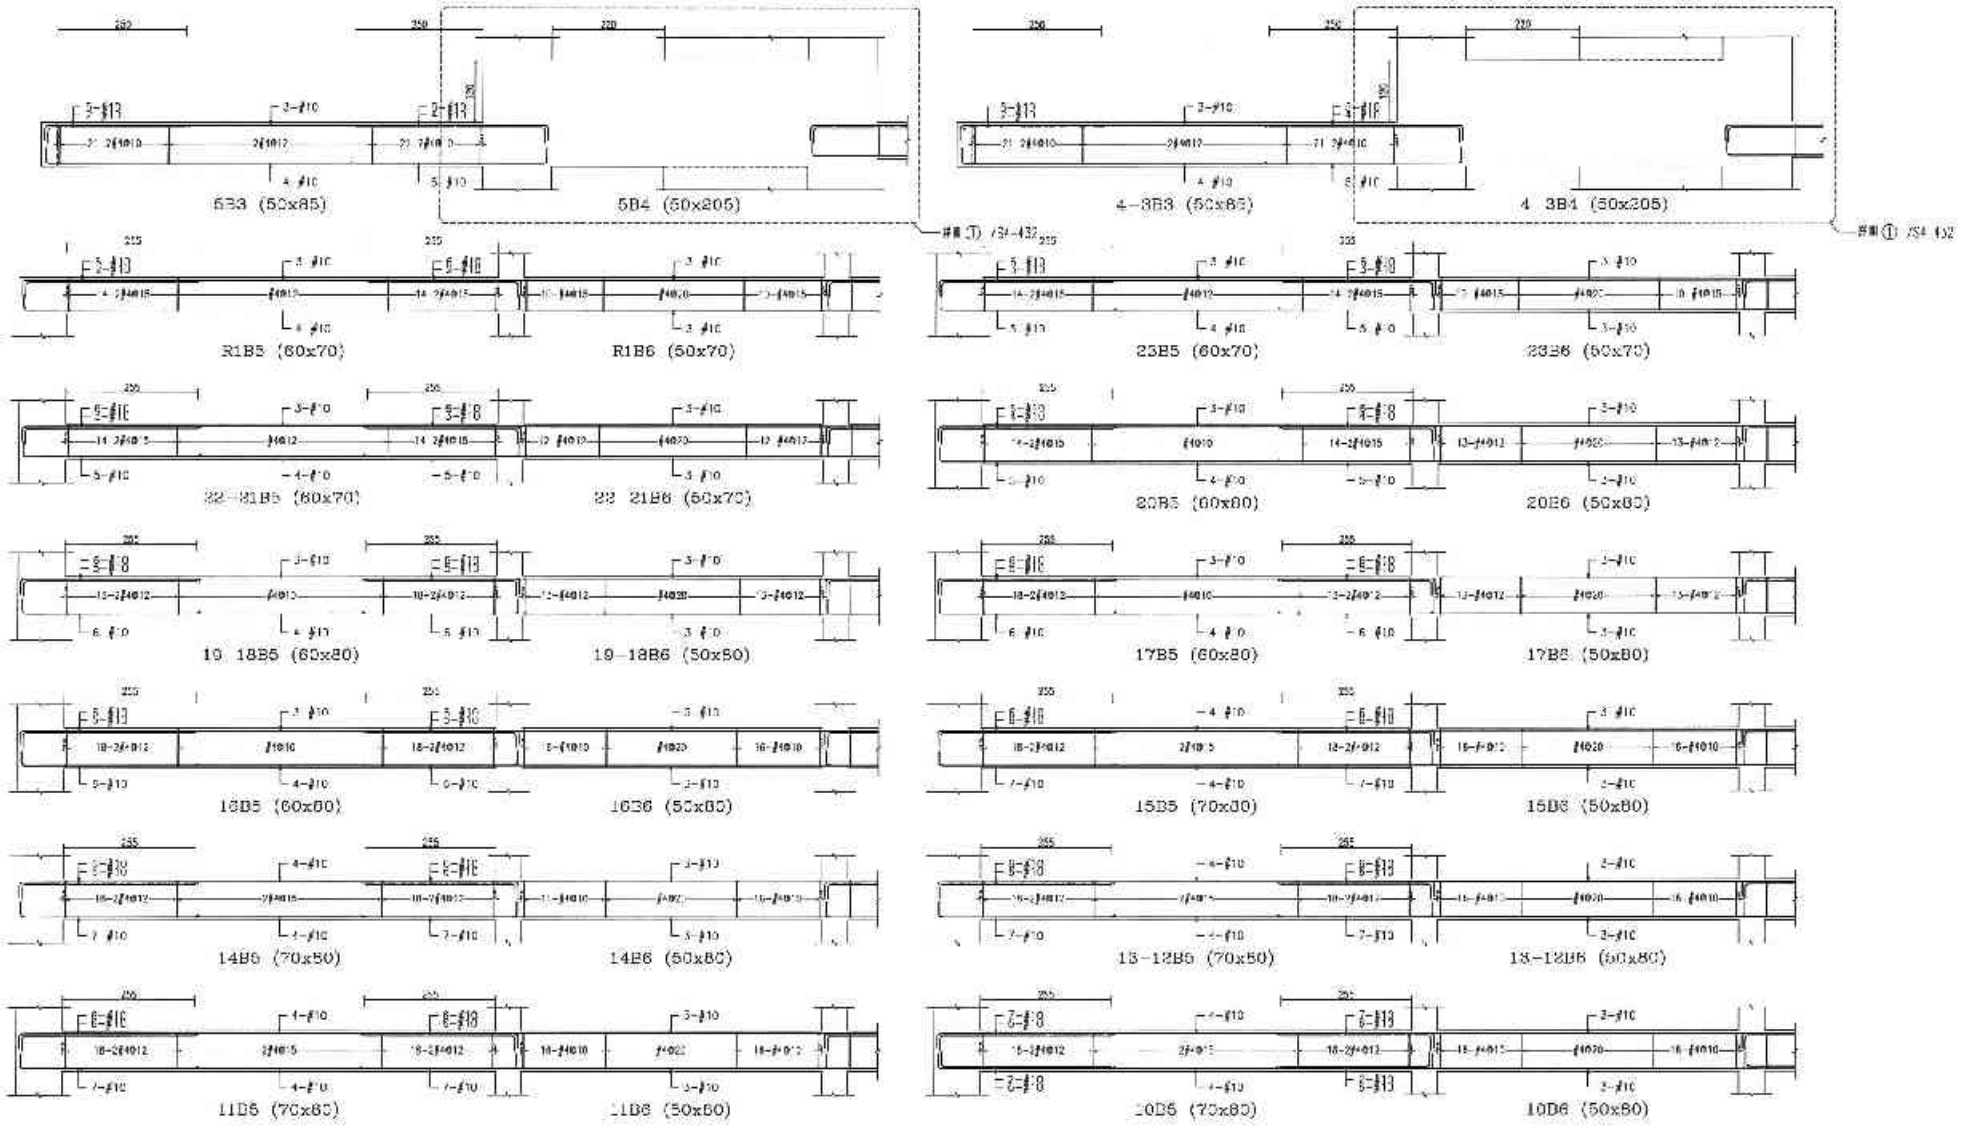

備註	次數	日期	修正說明	校名

業主	工程名稱	圖名	建築師事務所	簽證
日勝生活科技股份有限公司 地址：(略) 電話：(02)7733 8888 傳真：(02)2559-5188	新北市板橋浮洲合宜住宅店舖、集合住宅新建工程 (A8-2基地)	H、I棟梁配筋圖(四)	吳昌成建築師事務所 建築師：吳昌成 地址：台北市中山區(略)198 10樓7F 電話：(06)312-1806 傳真：(06)311-1010	

繪圖		比例	
設計		單位	CM
校核		日期	
核定			
計算機碼			
圖號	S4-434		
張號			

45645 - 12013251821

45819 - 7201326182

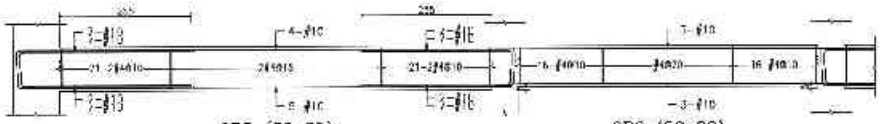

9B5 (80x85)　　9B6 (50x80)

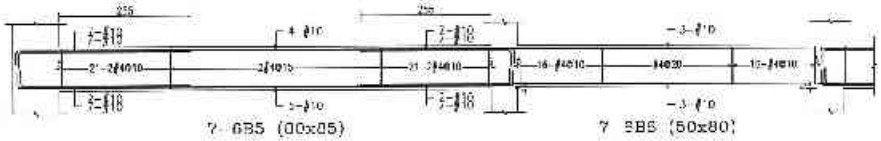

7 6B5 (80x85)　　7 6B6 (50x80)

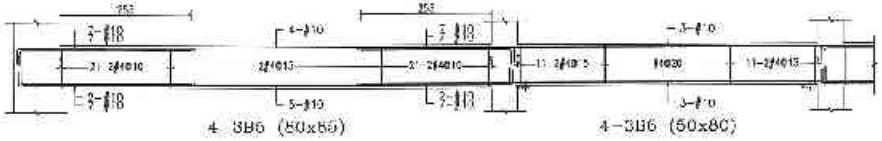

4 3B5 (80x85)　　4-3B6 (50x80)

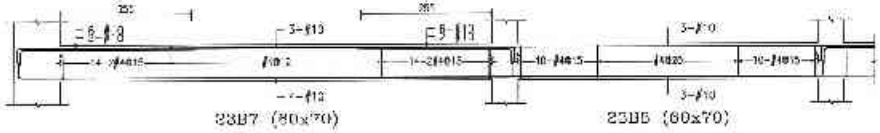

23B7 (80x70)　　23B5 (60x70)

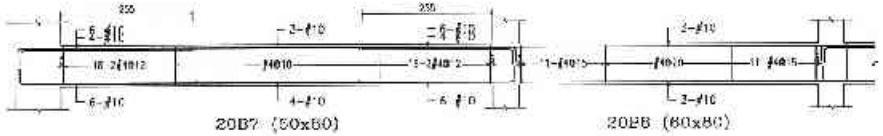

20B7 (80x60)　　20B6 (60x80)

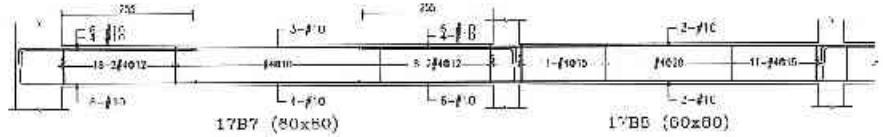

17B7 (80x60)　　17B6 (60x80)

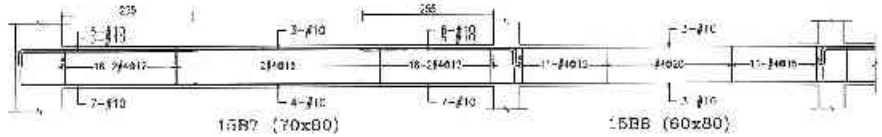

15B7 (70x80)　　15B6 (60x80)

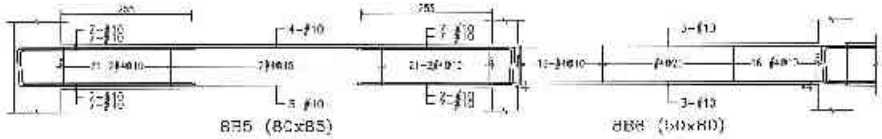

8B5 (80x85)　　8B6 (50x80)

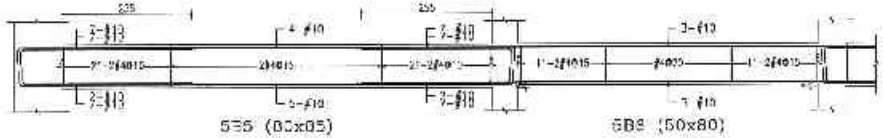

5B5 (80x85)　　6B6 (50x80)

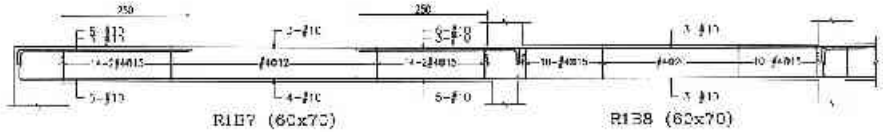

R1B7 (60x70)　　R13B (60x70)

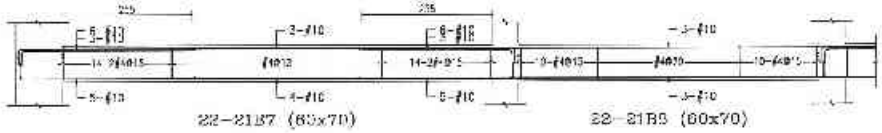

22-21B7 (60x70)　　22-21B5 (60x70)

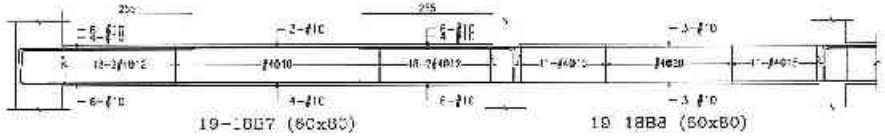

19-18B7 (60x80)　　19-18B6 (60x80)

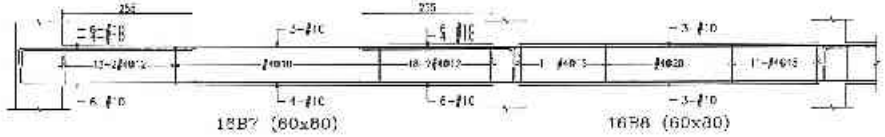

16B7 (60x80)　　16B6 (60x80)

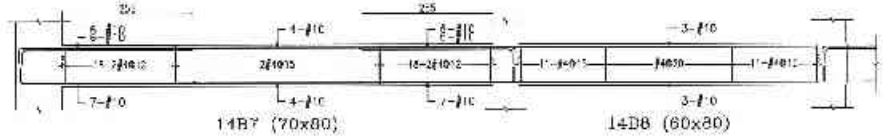

14B7 (70x80)　　14B6 (60x80)

備註	上新日期	修正說明	校決	等卡	工程名稱	圖名	建築師事務所	簽署	繪圖	比例	
				日勝生活科技股份有限公司 地址：台北市大同區市民大道 段209號14樓 電話：(02)7733-6186 傳真：(02)2550 5183	新北市板橋浮洲合宜住宅店鋪、集合住宅新建工程 (A6-2基地)	H、I棟梁配筋圖(五)	吳昌成建築師事務所 建築師：吳昌成 地址：台南市永康區中華路138 10樓7F 電話：(06)312-1806 傳真：(06)311-1010		設計	單位	CM
									校核	日期	
									校決		
									各樓階段		
									圖號	S4-435	
									張號		

45819 - 7201326182

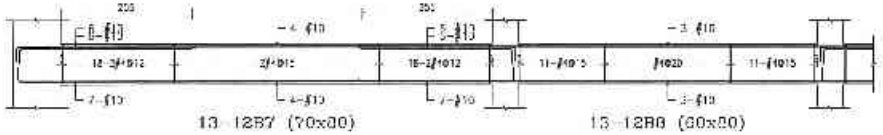
13-12B7 (70x80)

13-12B8 (60x80)

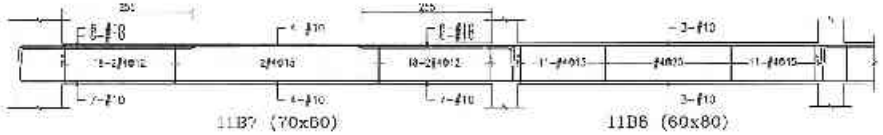
11B7 (70x80)

11B8 (60x80)

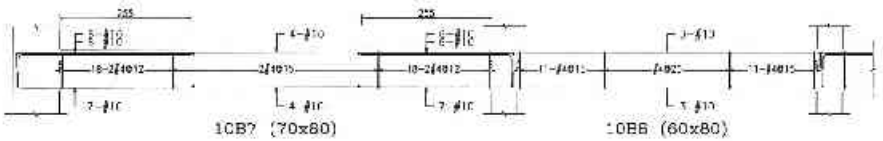
10B7 (70x80)

10B8 (60x80)

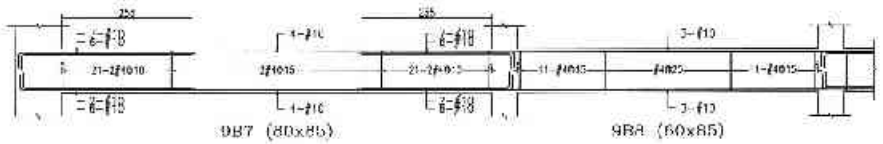
9B7 (80x85)

9B8 (60x85)

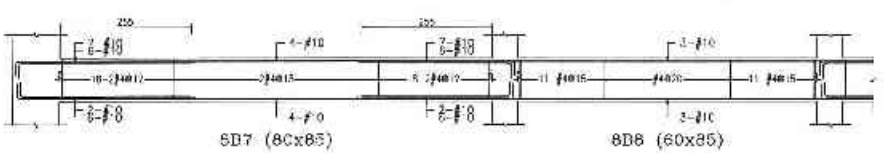
8B7 (80x85)

8B8 (60x85)

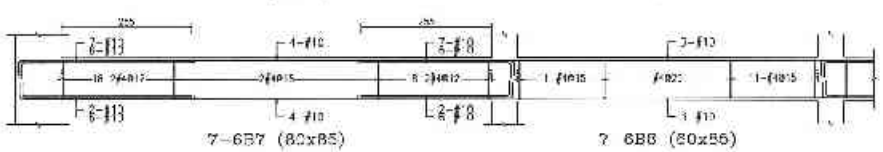
7-6B7 (80x85)

7 6B8 (60x85)

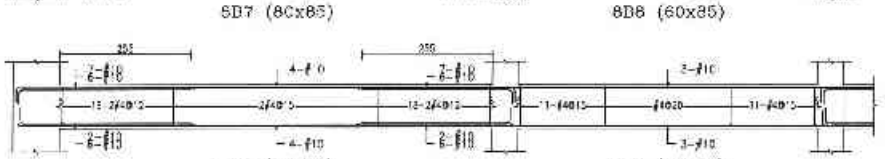
6B7 (80x85)

6B8 (60x85)

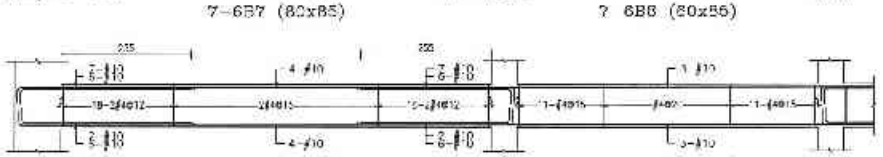
4-3B7 (80x85)

4-3B8 (60x85)

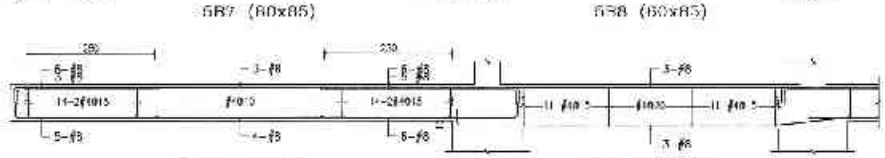
R1B9 (50x70)

R1B10 (50x85)

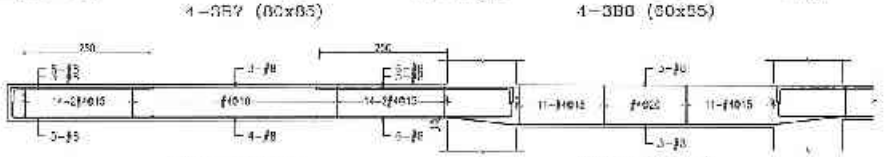
22B9 (50x70)

23B10 (50x85)

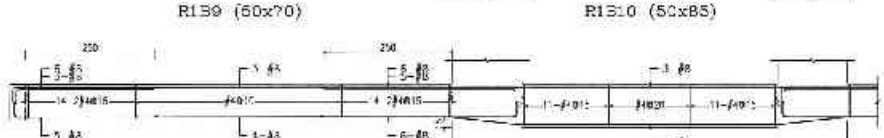
22-21D9 (50x70)

22-21D10 (50x85)

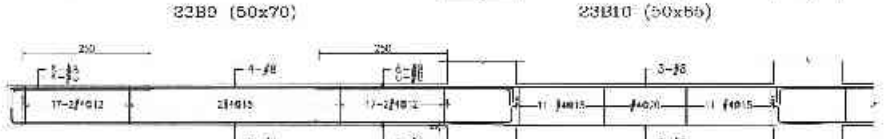
20B9 (50x80)

20B10 (50x85)

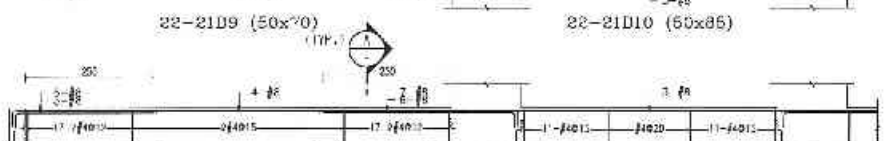
19-18B9 (50x80)

19-18B10 (50x85)

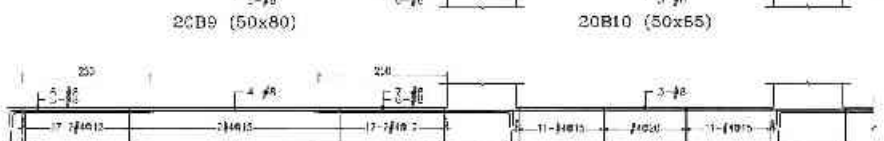
17B9 (50x80)

17B10 (50x85)

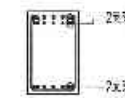

見斷面圖 (八)

備註	次數	日期	修正說明	核准	業主	工程名稱	圖名	建築師事務所	簽章	繪圖	比例	
					日勝生活科技股份有限公司 地址：台北市大同區市民大道一段71段號7樓 電話：(02)7735-8888 傳真：(02)2559-5188	新北市板橋浮洲合宜住宅店鋪、集合住宅新建工程 (A6-2基地)	H、I棟梁配筋圖(六)	吳昌成建築師事務所 建築師：吳昌成 地址：台北市金華街108-10號2樓 電話：(02)312-1905 傳真：(02)311-1010		設計	審核	CM
										校核	日期	
										核准		
										圖號	S4-436	
										版次		

45336 - 92013251821

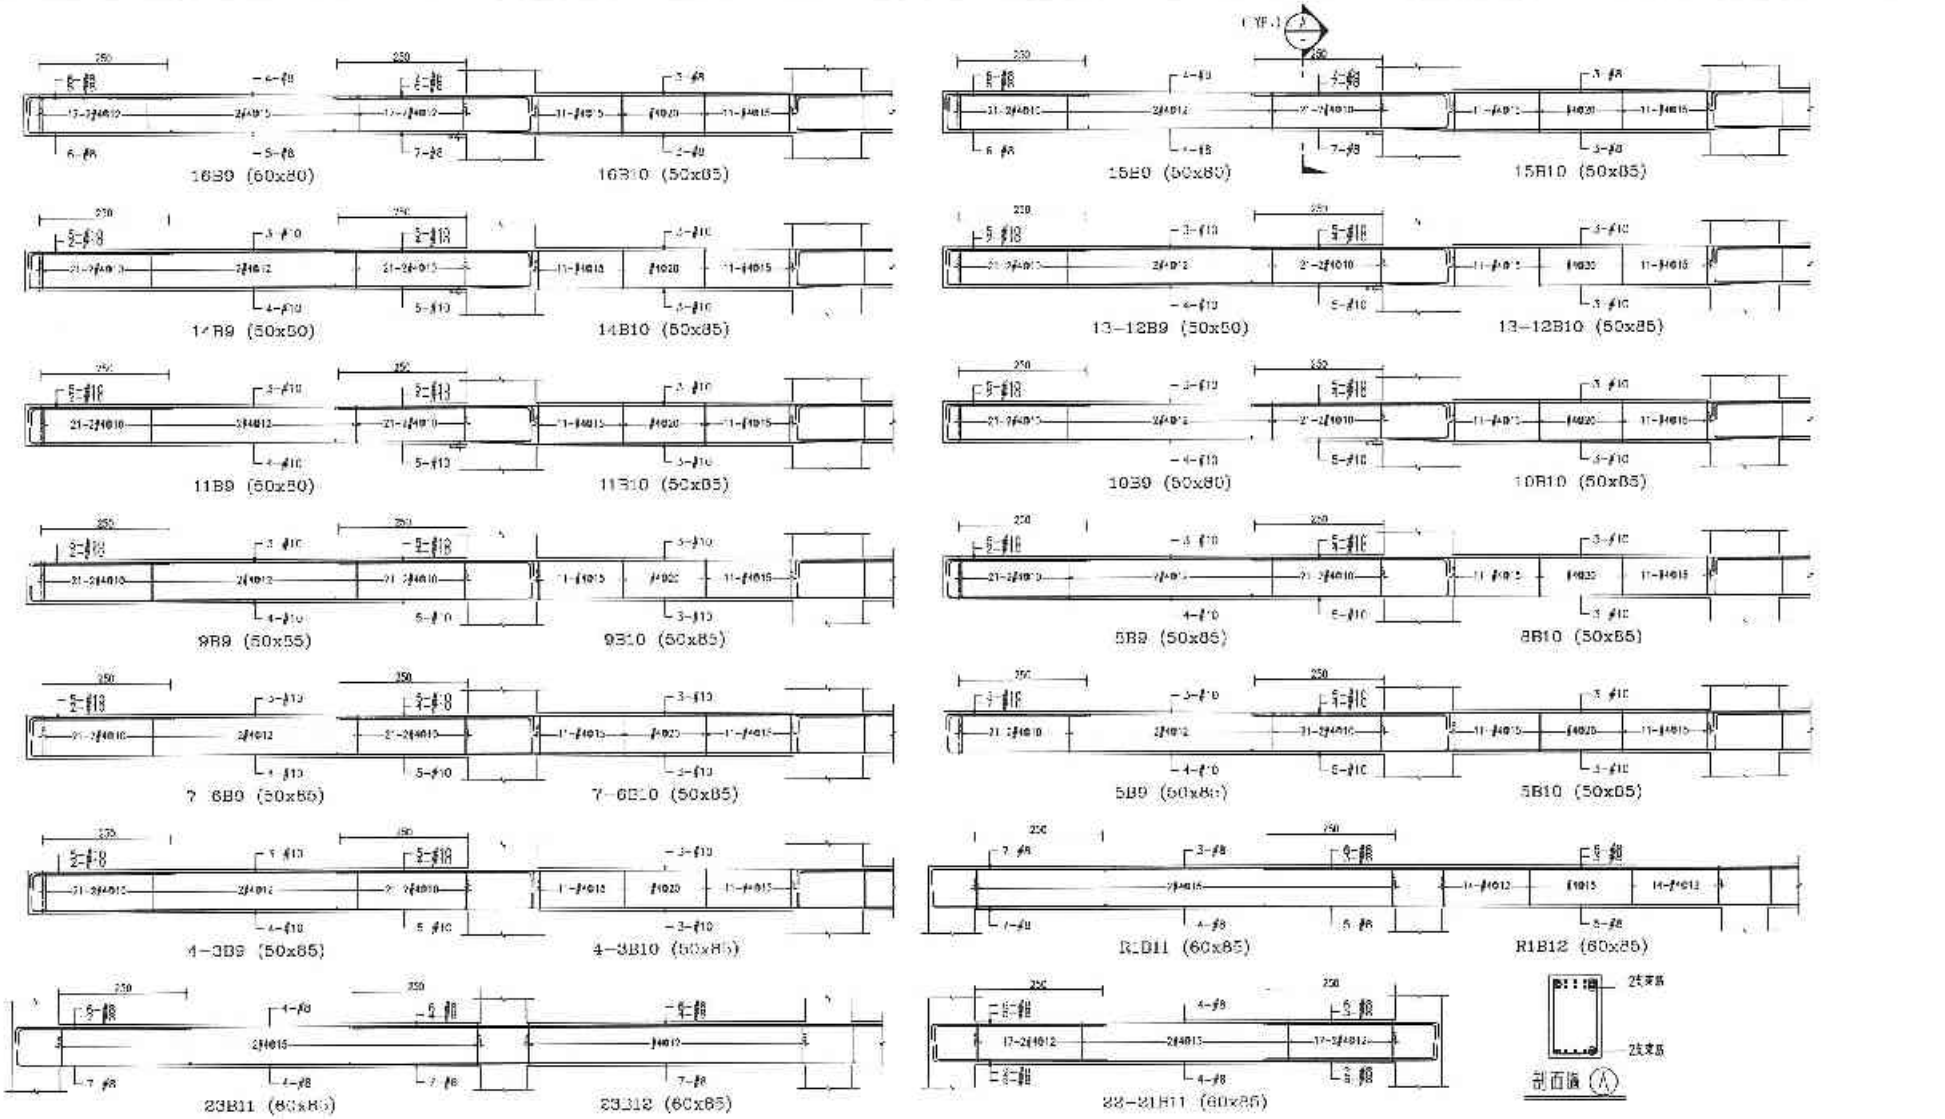

備註	次數	日期	修正說明	張次	業主	工程名稱	圖名	建築師事務所	簽章
					日勝生活科技股份有限公司 地址：台北市大同區市民大道一段200號14樓 電話：(02)7733-3888 傳真：(02)2539-5188	新北市板橋浮洲合宜住宅 店鋪、集合住宅新建工程 (A6-2基地)	H、I梁配筋圖(七)	吳昌成建築師事務所 建築師：吳昌成 地址：台南市永康區中華路138-10號2F 電話：(06)312-7808 傳真：(06)31-1010	

圖號	S4-437

45336 - 92013251821

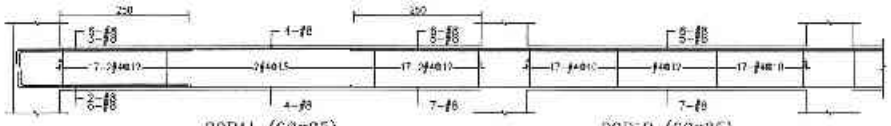
20B11 (60x85)

20B12 (60x85)

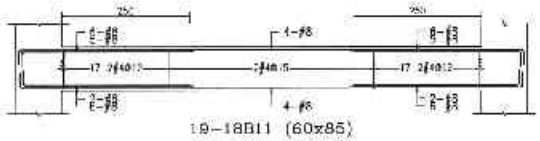
19~18B11 (60x85)

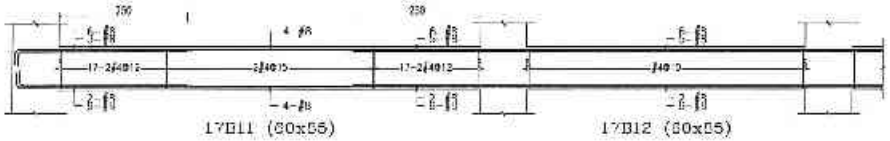
17B11 (60x85)

17B12 (60x85)

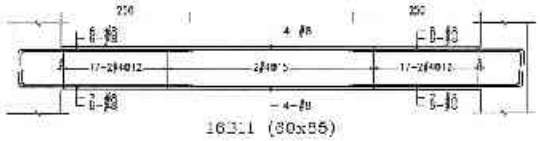
16B11 (60x85)

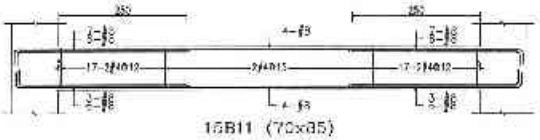
15B11 (70x85)

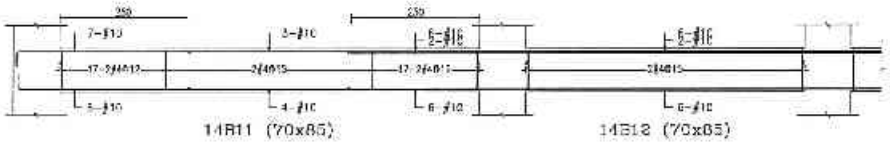
14B11 (70x85)

14B12 (70x85)

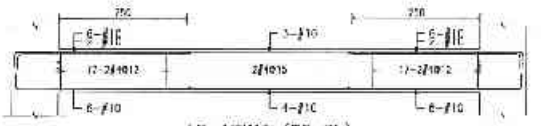
13~12B11 (70x85)

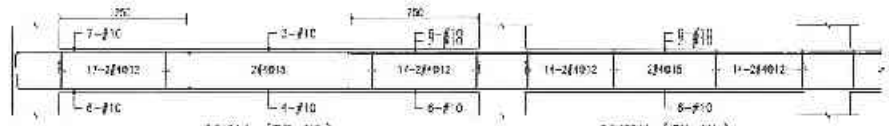
11B11 (70x85)

11B12 (70x85)

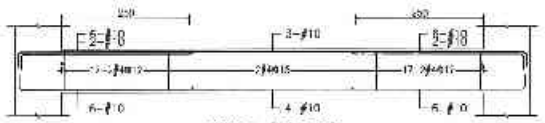
10B11 (70x85)

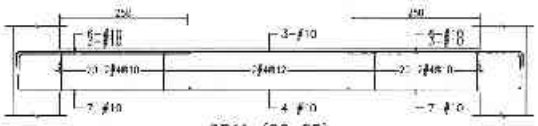
2B11 (80x85)

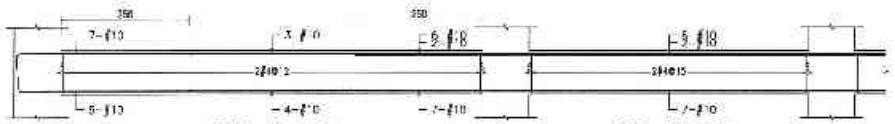
9B11 (80x85)

9B12 (80x85)

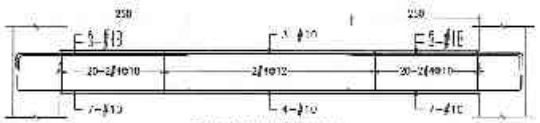
7~6B11 (80x85)

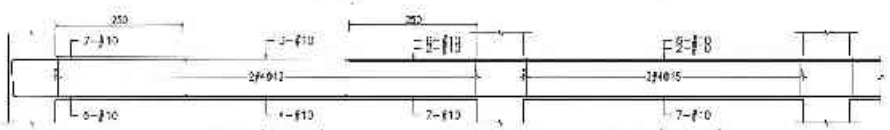
5B11 (80x85)

5B12 (80x85)

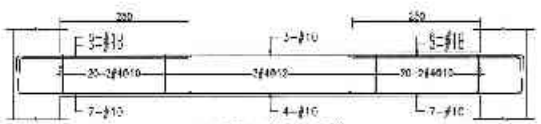
4~3B11 (80x85)

備註	次數	日期	修正說明	核准	業主	工程名稱	圖名	結構技師簽證	簽章	核定	比例
					日勝生活科技股份有限公司 地址：台北市大同區市民大道一段209號14樓 電話：(02)7723-8868 傳真：(02)2559-5188	新北市板橋浮洲合宜住宅店鋪、集合住宅新建工程(A6-2基地)	H、I棟梁配筋圖(八)	吳昌成建築師事務所 建築師：吳昌成 地址：台南市永康區中華路395-10號7F 電話：(06)312-1908 傳真：(06)311-1010		設計	單位 CM
										繪圖	工號
										校核	
										負責結構技師	
										專業	S4-438
										審核	

40290 - 6201326*821

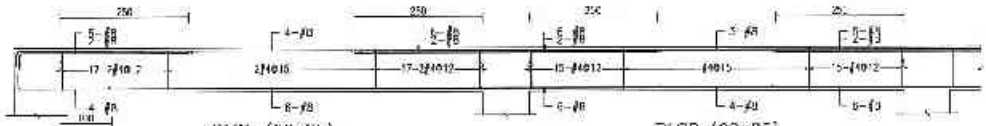

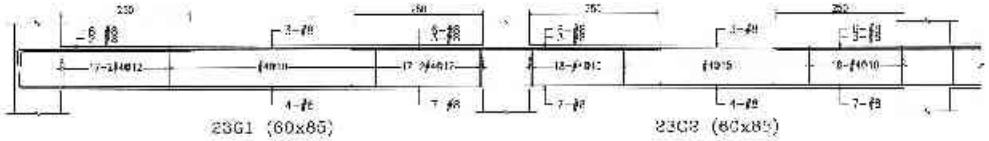

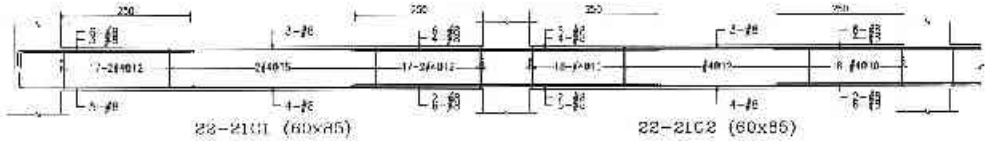

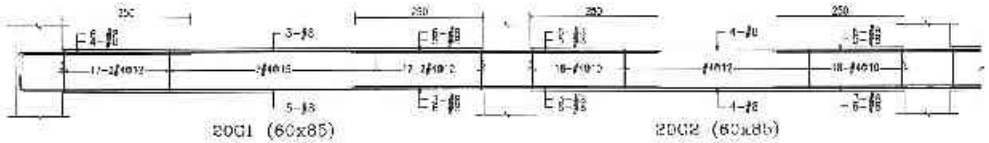

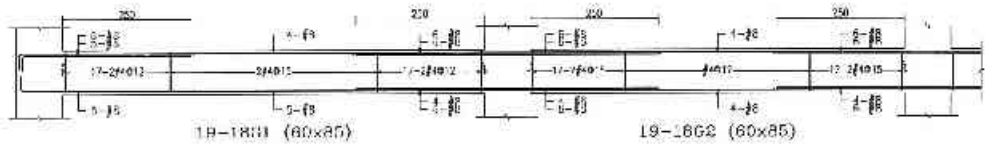

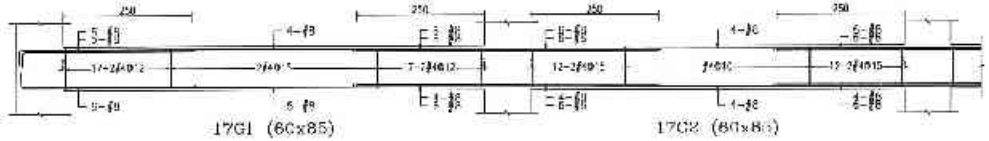

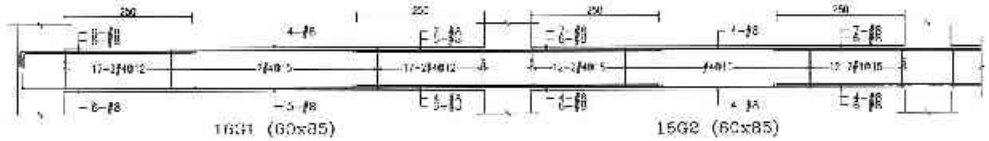

備註	次數	年月日	修正說明	校定	設計	工程名稱	圖名	建築師事務所	簽章	地審		土財	
					日勝生活科技股份有限公司 新北市三重區大同北路一段209號14樓 電話：(02)7733-6888 傳真：(02)2539-5183	新北市板橋浮洲合宜住宅店鋪、集合住宅新建工程 (A6-2基地)	H、I棟梁配筋圖(九)	吳昌成建築師事務所 建築師：吳昌成 地址：台南市永康區中華路153 12號2F 電話：(06)312-1638 傳真：(06)311-1170		設計		單位	CM
										校核		日期	
										校定			
										核准審查		S4-439	
										圖號			
										版號			

40290 - 62013261821

39166 - 12313261821

15G1 (70x85)　　15G2 (70x85)

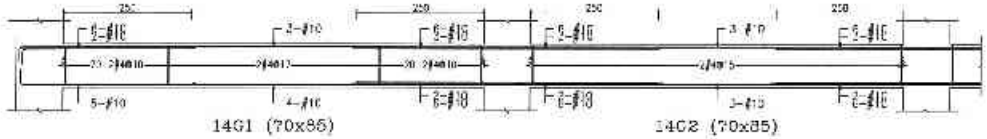

14G1 (70x85)　　14G2 (70x85)

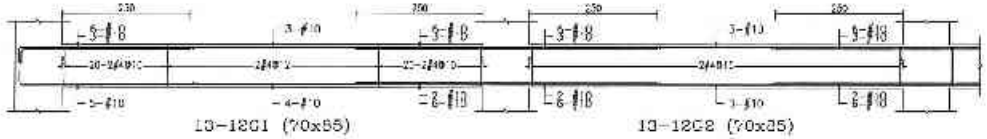

13~12G1 (70x85)　　13~12G2 (70x85)

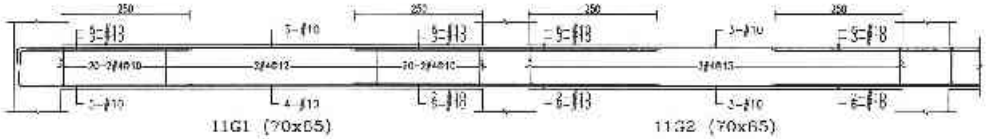

11G1 (70x85)　　11G2 (70x85)

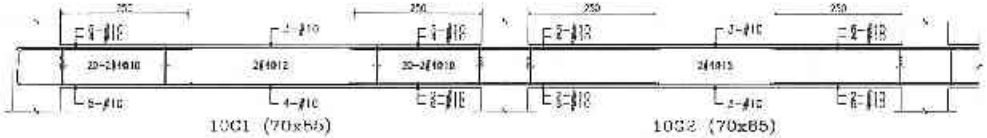

10G1 (70x85)　　10G2 (70x85)

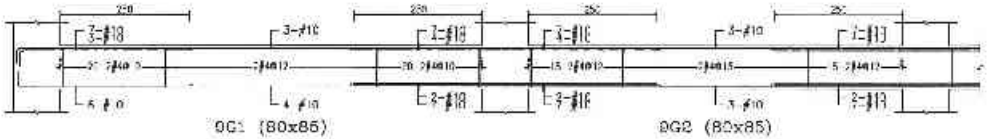

9G1 (80x85)　　9G2 (80x85)

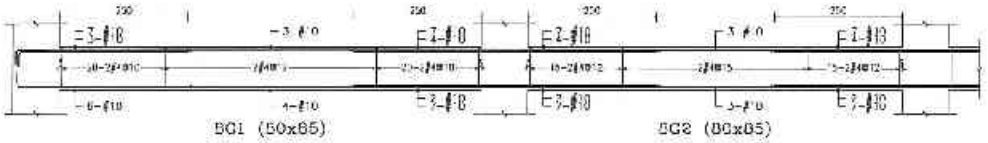

8G1 (80x85)　　8G2 (80x85)

備註	修正日期	修正說明	核准	業主	工程名稱	圖名	建築師事務所	簽章	檢查	比例	
				日勝生活科技股份有限公司 地址：台北市大安區市民大道一段139號14樓 電話：(02)7733-8888 傳真：(02)2556-5188	新北市板橋浮洲合宜住宅店鋪、集合住宅新建工程 (A6-2基地)	H、I棟梁配筋圖(十)	吳昌成建築師事務所 建築師：吳昌成 地址：台南市永康區中華路158 12號7F 電話：(06)312-1309 傳真：(06)311-1010		設計	審查	CM
									繪圖	工期	
									校核		
									核定		
									竣工期程		
									圖號	S4-440	
									頁號		

39156 12313261821

40117 - 72013281821

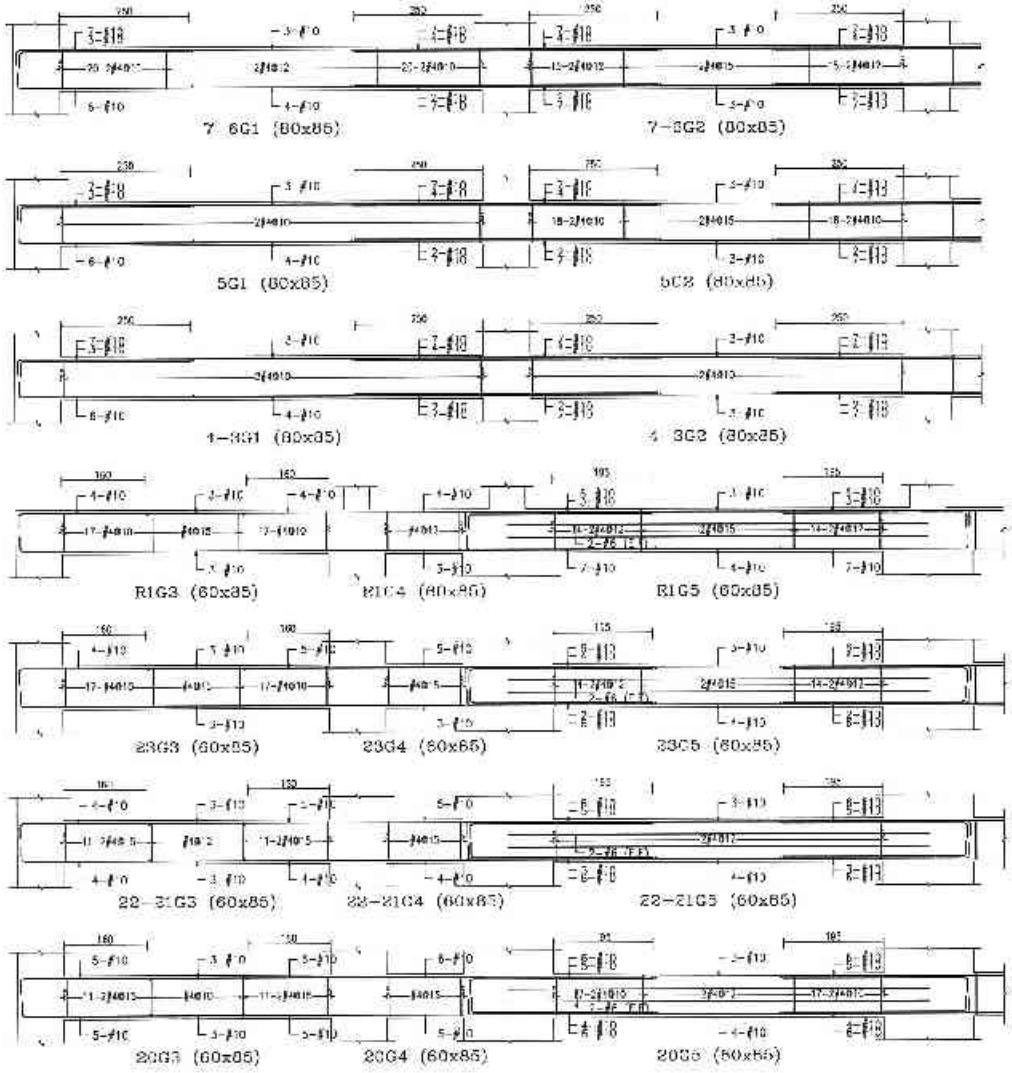

備註	次數	日期	修正紀錄	核准	繪圖	工程名稱	業名	建築師事務所	簽章	結構	比例
					日勝生活科技股份有限公司 地址：台北市大安區忠孝東路三段209號14樓 電話：(02)7733-8688 傳真：(02)2539-5188	新北市板橋浮洲合宜住宅 店鋪、集合住宅新建工程 (AG-2基地)	H、I棟梁配筋圖 (十一)	吳昌成建築師事務所 建築師：吳昌成 地址：台南市永康區中華路195-10號7F 電話：(06)311-1809 傳真：(06)311-1C10			設計	單位 CM
										校核	工期
										施工	
										計算簡圖	
										審核	S4-441
										複核	

40117 - 72013261821

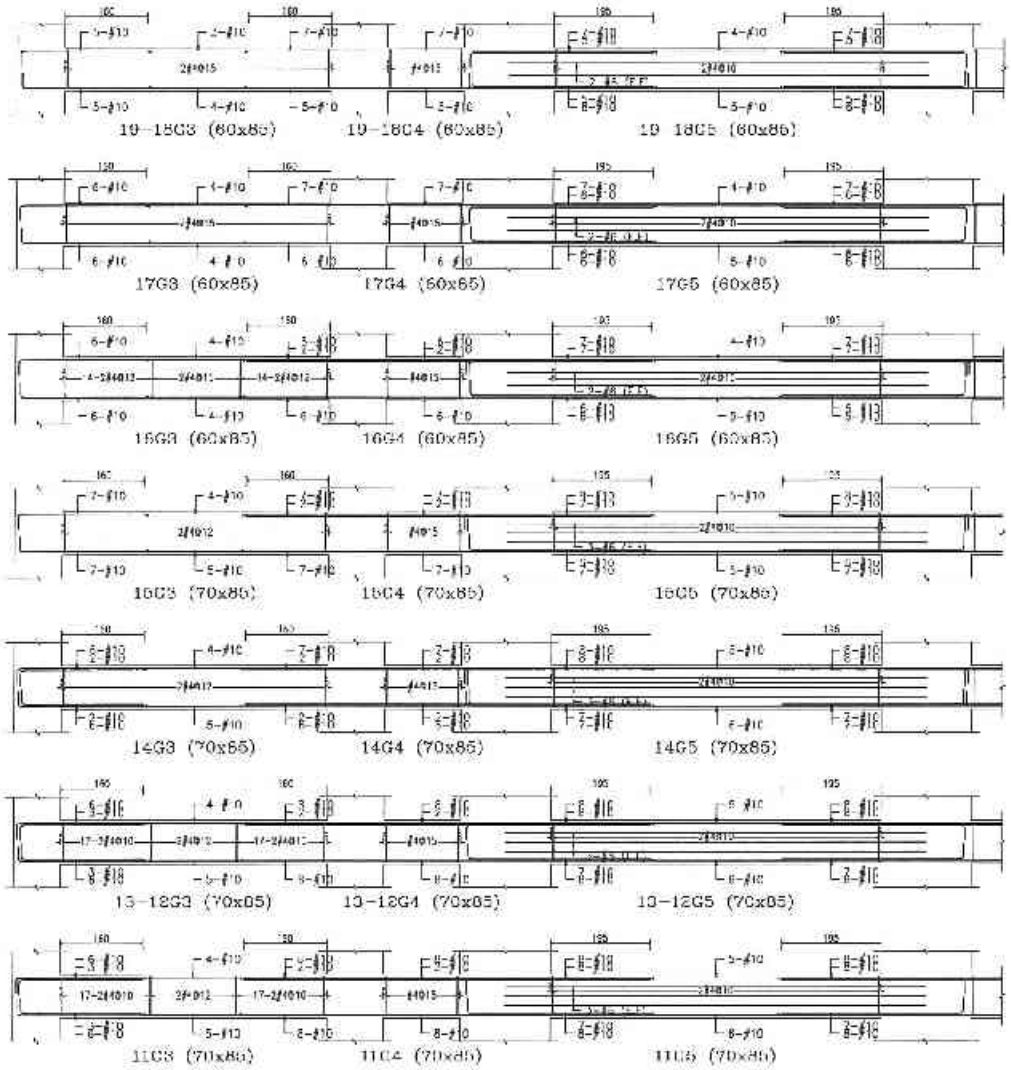

備註	次數	日期	修正說明	校核	業主	工程名稱	圖名	建築師事務所	簽章	版面	比例
					日勝生活科技股份有限公司 地址：台北市大安區忠孝東路四段216巷14弄 電話：(02)7753-8838 傳真：(02)2559-5186	新北市板橋浮洲合宜住宅 店鋪、集合住宅新建工程 (A6-2基地)	H、I棟梁配筋圖 (一二)	吳昌成建築師事務所 建築師：吳昌成 地址：台南市永康區中正路1188-10號八 電話：(06)312-1808 傳真：(06)311-1010		設計	單位 CM
										校核	日期
										校本	
										作業階段	
										圖號	S4-442
										張號	

45348 - 6201326 1821

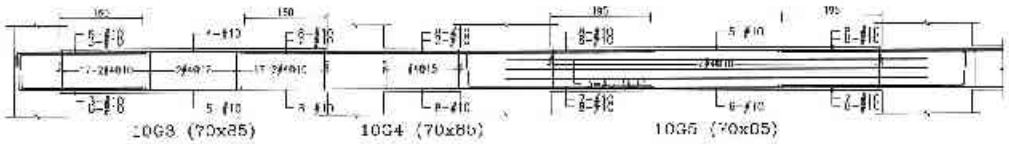

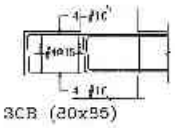

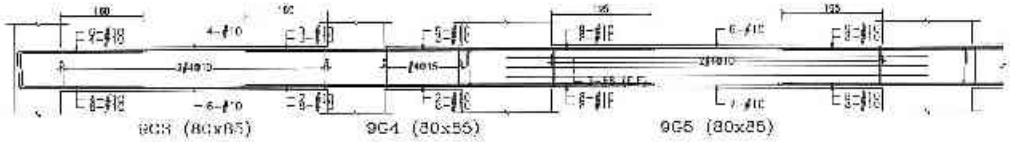

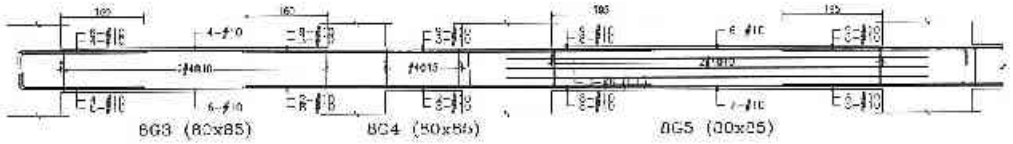

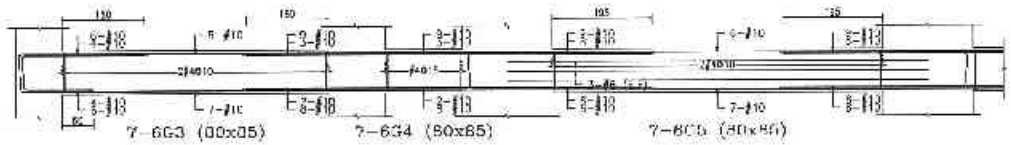

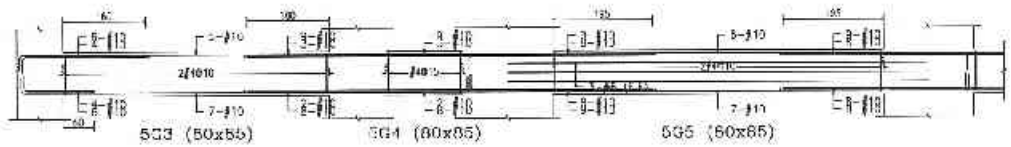

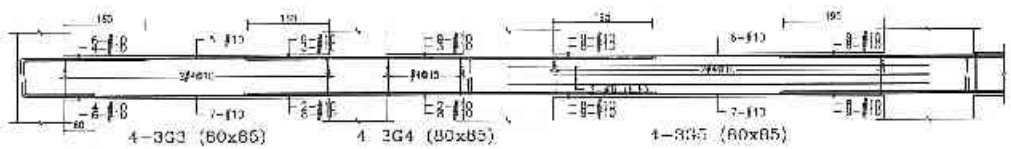

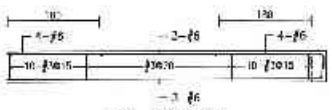

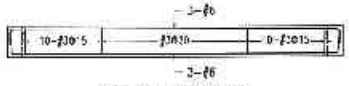

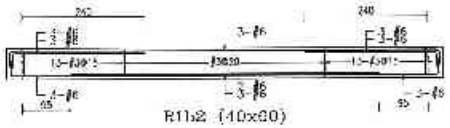

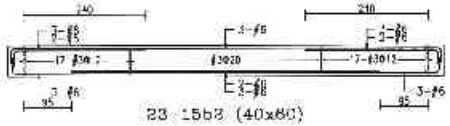

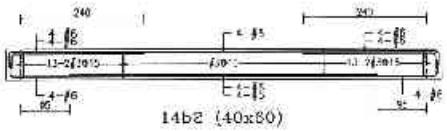

備註	次數	日期	修正說明	核定	業主	工程名稱	圖名	建築師事務所	簽章	繪圖	比例
					日勝生活科技股份有限公司 地址：[illegible] 電話：(02)7733-3888 傳真：(02)2696-3198	新北市板橋浮洲合宜住宅店鋪、集合住宅新建工程 (A6-2基地)	II、梁配筋圖 (十三)	吳昌成建築師事務所 建築師：吳昌成 地址：台南市永福路[illegible] 電話：(06)3[illegible] 傳真：(06)3[illegible]		設計	單位 CM
										校核	日期
										核准	
										合約階段	
										圖號	S4-443
										備註	

45348 - 6201326 1821

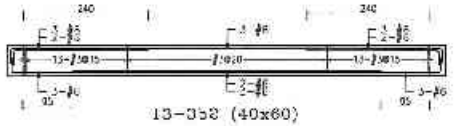

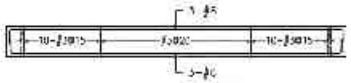

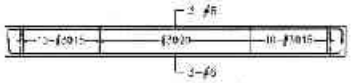

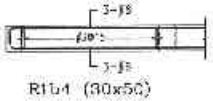

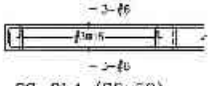

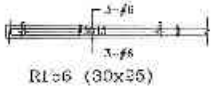

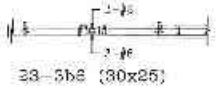

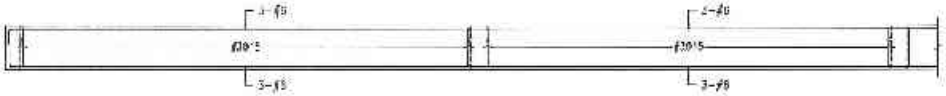

備註	次數	比例	修正說明	設計	業主	工程名稱	圖名	建築師事務所	簽章	檢查	比例	
					日勝生活科技股份有限公司 地址：台北市大同區市民大道一段220號4樓 電話：(02)7733-9888 傳真：(02)2558-5188	新北市板橋浮洲合宜住宅店鋪、集合住宅新建工程 (A6-2基地)	H、I棟梁配筋圖 (十四)	吳昌成建築師事務所 建築師：吳昌成 地址：台南市永康區中華路198-10號7F 電話：(06)312-1305 傳真：(06)311-1010			單位	CM
											材質	
											柱次	
											伸算編號	
											圖號	S4-444
											頁數	

49306 - 02013251821

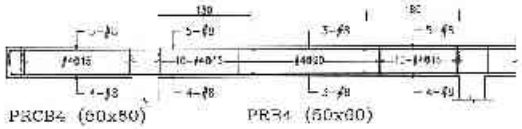

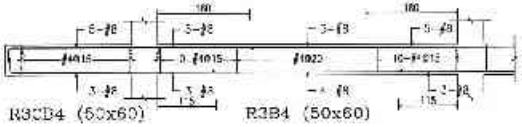

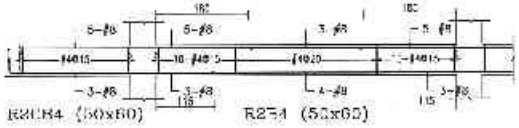

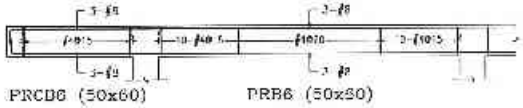

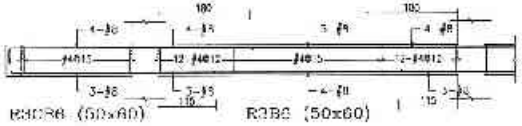

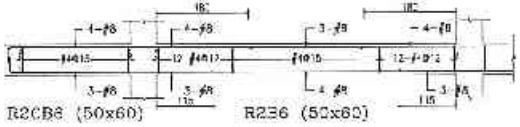

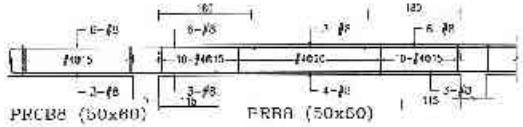

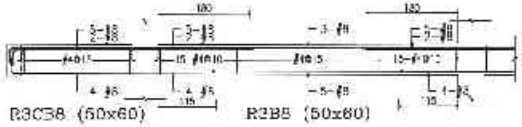

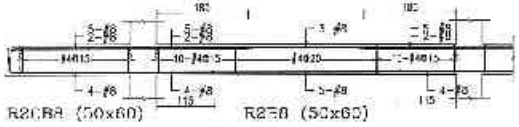

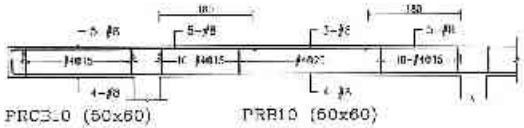

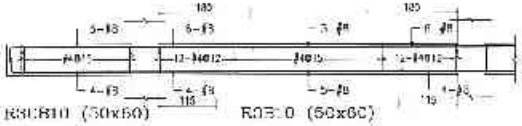

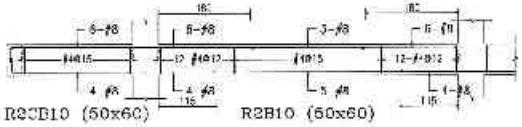

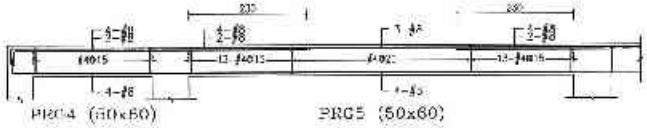

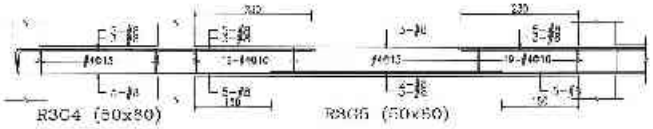

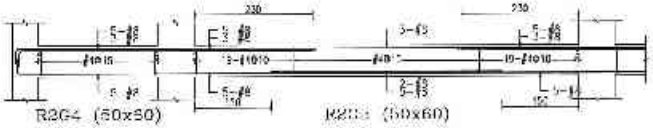

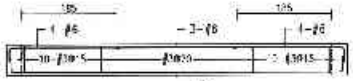

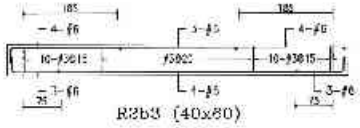

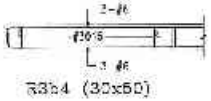

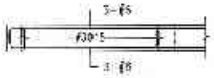

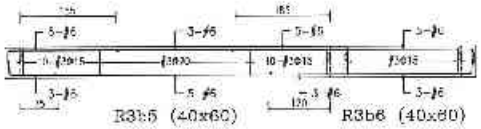

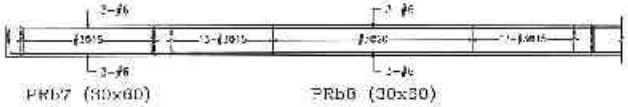

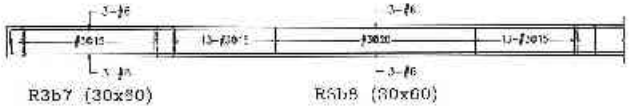

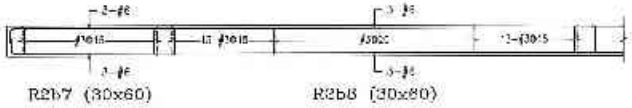

備註	符號	修正說明	日期	業主	工程名稱	圖名	建築師事務所	簽證		
				日勝生活科技股份有限公司 地址：台北市大縱區民大道一段200號4樓 電話：(02)7753-8868 傳真：(07)2559-5788	新北市板橋浮洲合宜住宅店鋪、集合住宅新建工程 (A8-2基地)	十、小梁配筋圖 (十五)	吳昌成建築師事務所 建築師：吳昌成 地址：台南市永康區中華路198-10號 電話：(06)312 1809 傳真：(06)31 1010		設計 校核 核准 審定 圖號 S4-445 頁號	比例 1/50 日期 CM

49306 - 02013251821

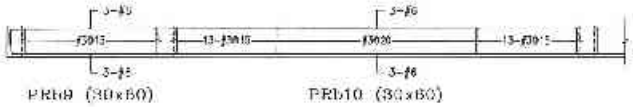

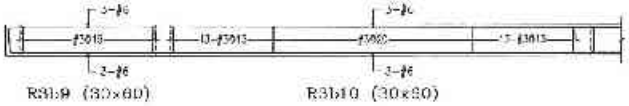

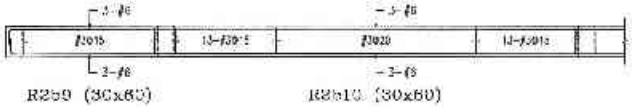

備註	次數	日期	修正說明	修次	設計	二件名稱	圖名	建築師事務所	簽章	繪圖	比例	CM
					日勝生活科技股份有限公司 地址：台北市大同區民生西路一段291號4樓 電話：(02)7733 8588 傳真：(02)2559-5186	新北市板橋浮洲合宜住宅店鋪、集合住宅新建工程 (A6 2基地)	H、I棟梁配筋圖 (一八)	吳昌成建築師事務所 建築師：吳昌成 地址：台南市永康區中華路138 10樓之7 電話：(06)312-1608 傳真：(06)311-1000		設計	審核	
										校核	日期	
										核准		
										合約施工		
										圖號	S4-446	
										張號		

50774 - 72013261822

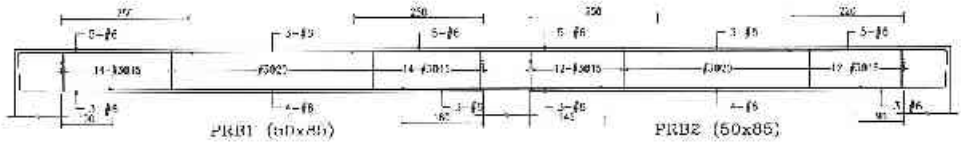

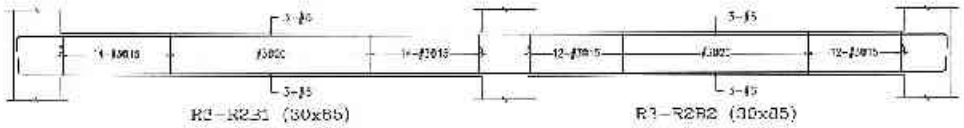

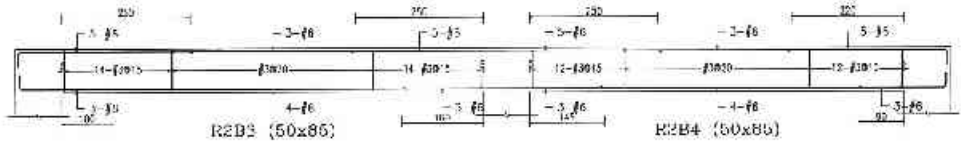

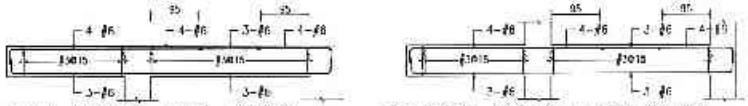

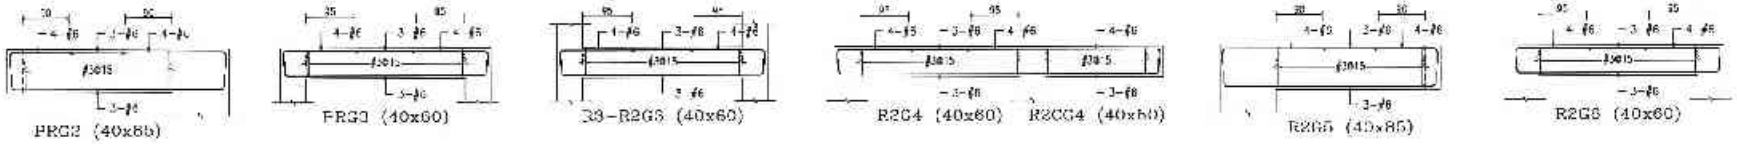

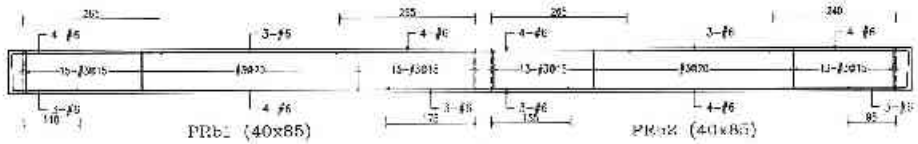

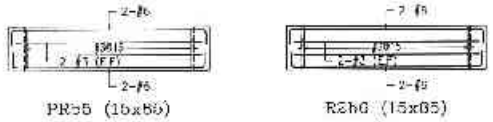

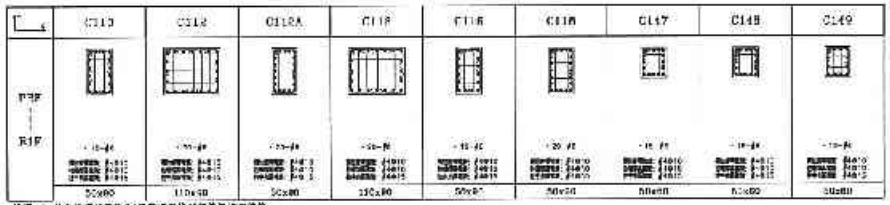

說明：1. 柱主筋續接採用GA級機械式續接器接頭。
2. 梁續接採用機械式續接器接頭者除外，其餘梁筋續接位置依標準，搭接之箍筋間距加密為75cm。

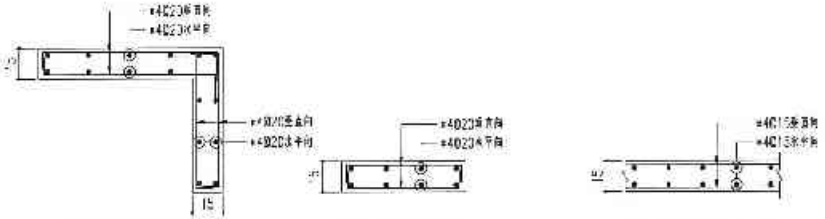

備註	計劃	日期	修正說明	核定	業主	工程名稱	圖名	建築師事務所	簽章	繪圖	比例	
					日勝生活科技股份有限公司 新址：台北市大同區市民大道一段203號14樓 電話：(02)7733-8586 傳真：(02)2595-0498	新北市板橋浮洲合宜住宅 店鋪、集合住宅新建工程 (A6-2基地)	A棟屋突框架配筋圖	吳昌成建築師事務所 建築師：吳昌成 地址：台北市中山區中山北路138巷10號7F 電話：(02)312-1808 傳真：(02)311-1000		設計	單位	CM
										校核	日期	
										核准		
										作業階段		
										圖號	S4-451	
										張號		

50774 - 72013261822

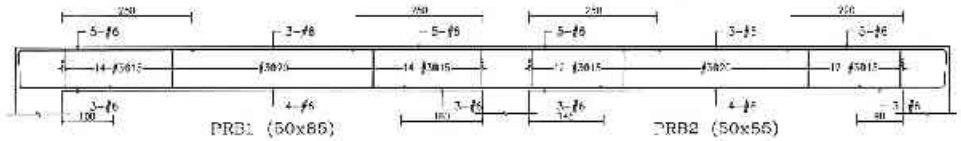

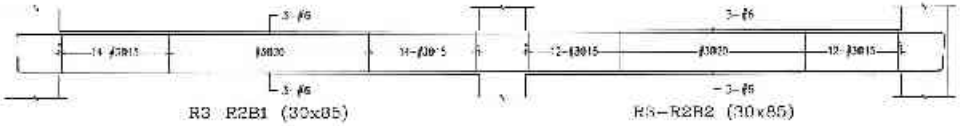

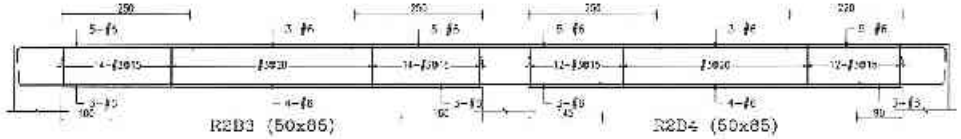

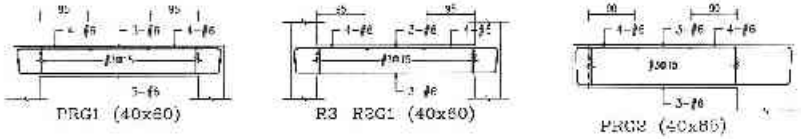

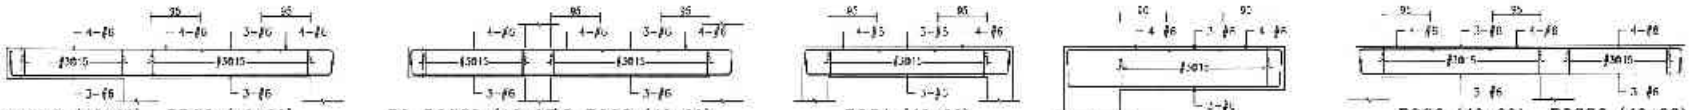

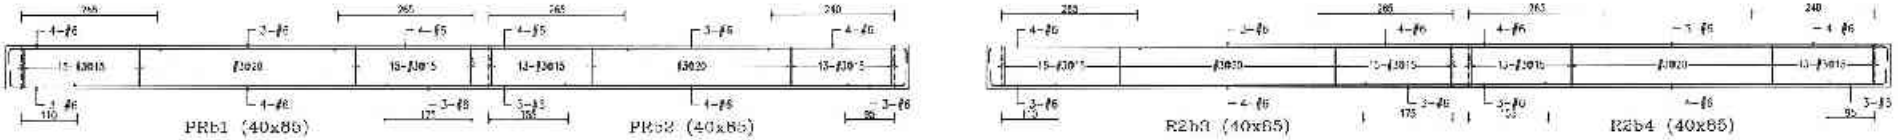

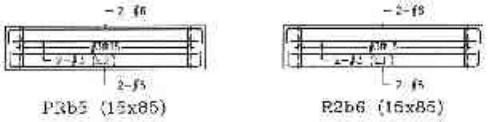

	C86	C88	C71	C71A	C73	C73A	C147	C148	C149
PRF ~ R1F									
	50x90	50x90	50x90	50x90	50x90	50x90	50x90	50x90	50x90

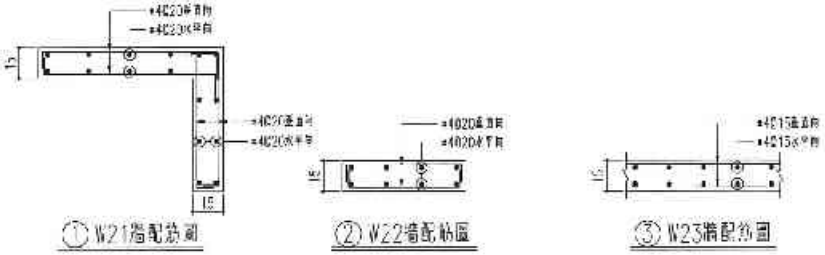

備註	次數	日期	修正說明	修改	施工	工程名稱	圖名	建築技術指導	簽章			
					日勝生活科技股份有限公司 地址：台北市大同區重慶北路二段208號14樓 電話：(02)2553-8888 傳真：(02)2559 5186	新北市板橋浮洲合宜住宅店鋪、集合住宅新建工程 (A6-2基地)	B棟屋突框架配筋圖	吳昌成建築師事務所 建築師：吳昌成 地址：台南市永康區中華路148-10號7F 電話：(06)312-1808 傳真：(06)311-1010	吳昌成建築師	繪圖 設計 校核 核准 作業階段 圖號 頁號	比例 單位 CM 日期 S4-452		

51008 - 12013261822

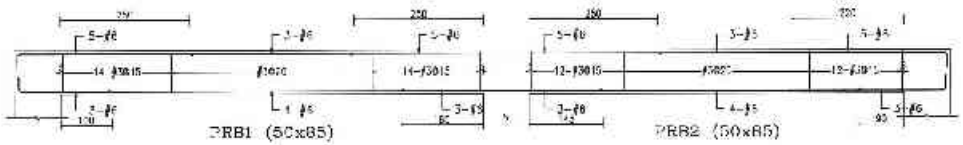

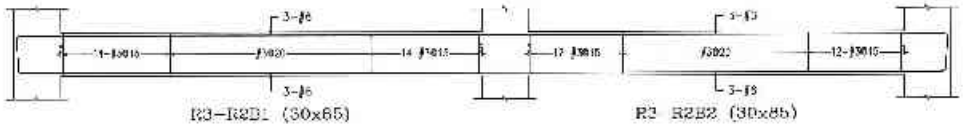

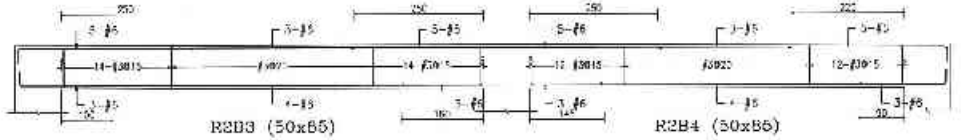

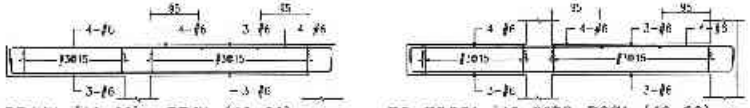

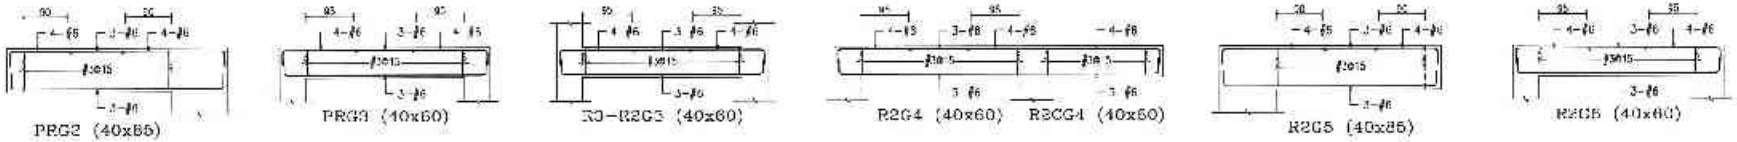

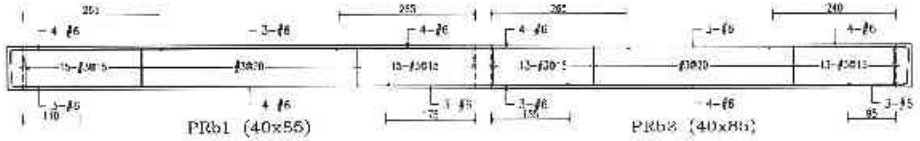

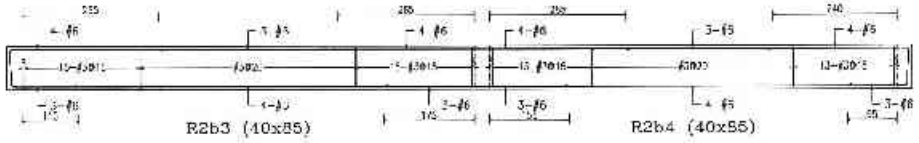

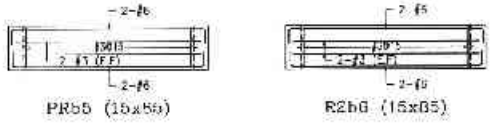

	C50	C50A	C60	C60A	C65	C65	C147	C149	C149
PRF ~ R1F									
	100x100	50x80	100x80	50x85	50x85	50x80	50x80	50x80	50x80

說明：1. 柱主筋續接器位置詳細部份請參閱結構計算書。
2. 梁續接器位置詳細部份請參閱結構計算書各ㄧ般續接考量，可依施工作業位置調整，惟單一斷面續接器總數不得超過75%。

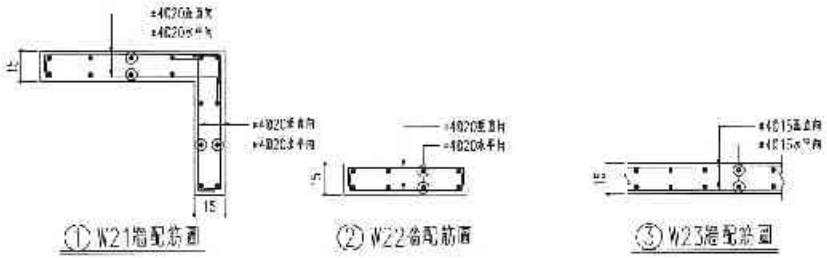

備註	次數	日期	修正事項	審定

業主	工程名稱	圖名	建築師事務所	簽章	檢查	比例
日勝生活科技股份有限公司 地址：台北市大同區民族一段204號14樓 電話：(02)7733-6886 傳真：(02)2550 5185	新北市板橋浮洲合宜住宅 店鋪、集合住宅新建工程 (A6-2基地)	C棟屋突框架配筋圖	吳昌成建築師事務所 建築師：吳昌成 地址：台南市永康區中華路138-10號7F 電話：(06)312-7858 傳真：(06)311 1010		設計 校核 核定 計算機程式 繪圖 描圖	單位 CM 日期 S4-453

51008 - 12013261822

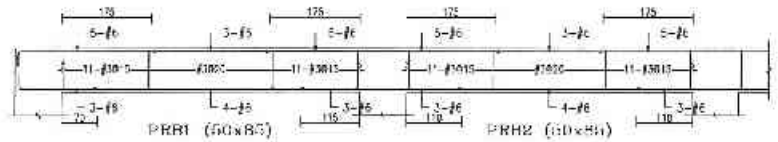

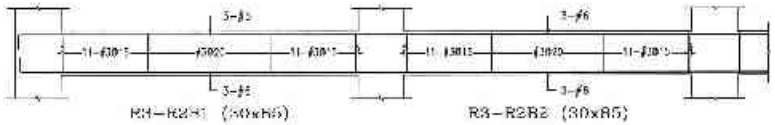

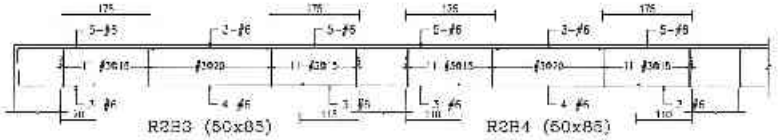

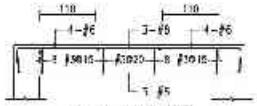

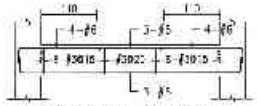

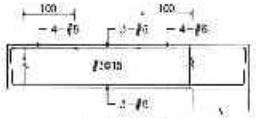

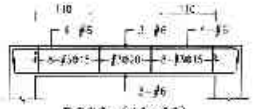

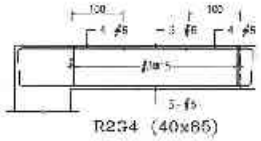

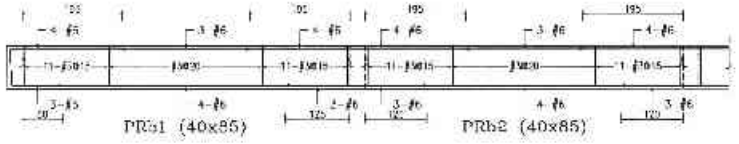

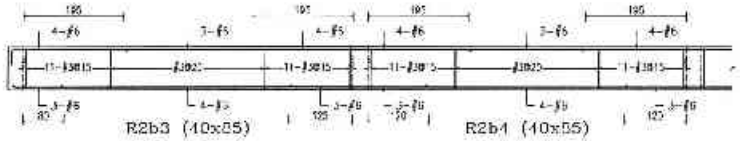

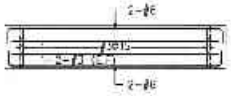

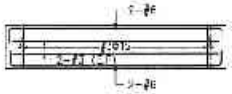

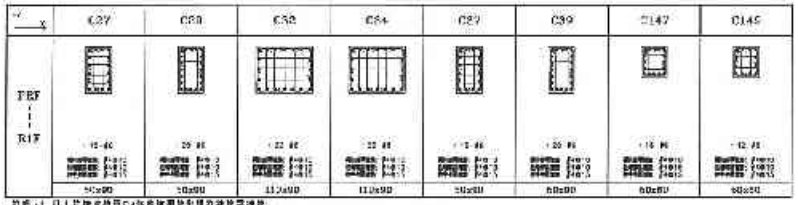

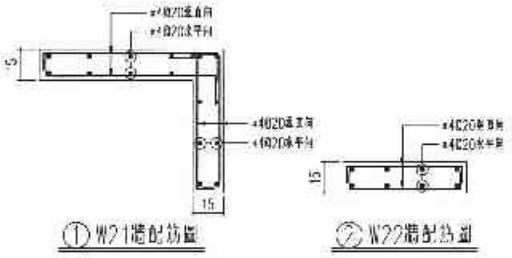

備註	次數	日期	修正說明	簽名

承工	工程名稱	圖名	建築師事務所	簽章
日勝生活科技股份有限公司 新北市板橋區民生路一段210巷14號 電話：(02)7732 8885 傳真：(02)2258-3138	新北市板橋浮洲合宜住宅店鋪、集合住宅新建工程 (AB-2基地)	D棟壓夾框架配筋圖	吳昌成建築師事務所 建築師：吳昌成 地址：台南市永康區中華路158 10號2F 電話：(06)312-1638 傳真：(06)311-1010	

繪圖		比例	
設計		審查	CM
校核		日期	
核准			
許可證號			
圖號	S4-454		
版號			

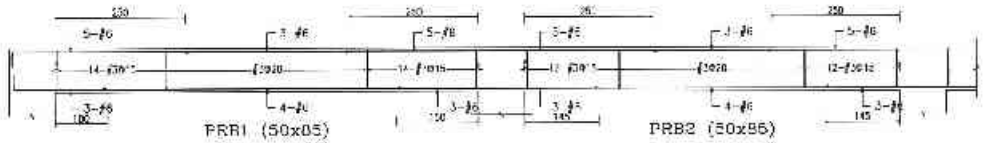

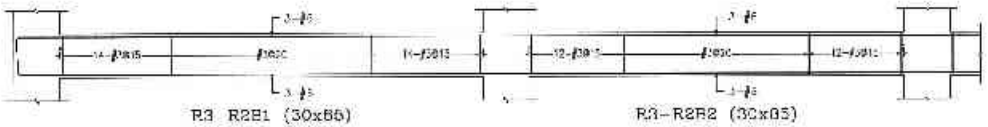

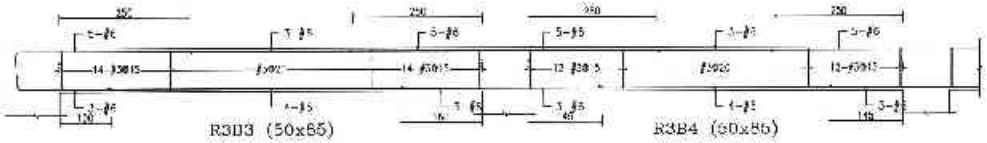

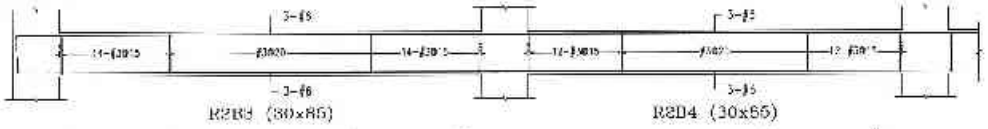

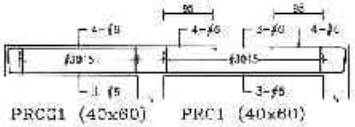

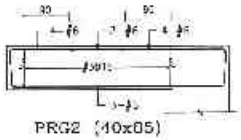

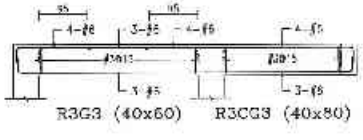

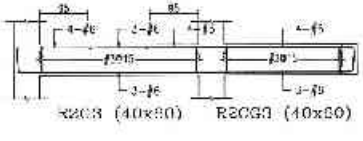

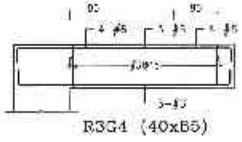

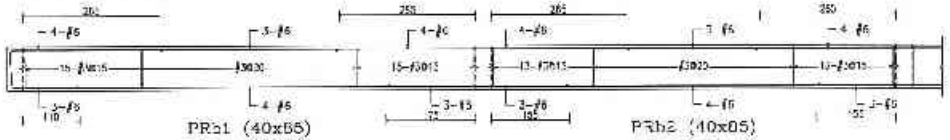

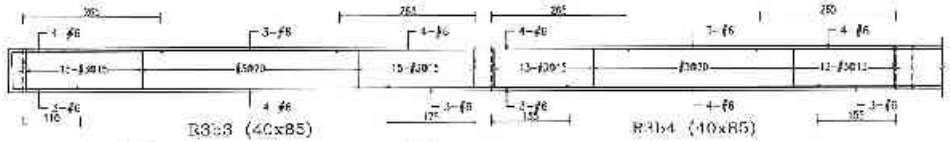

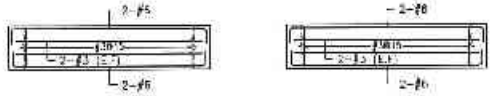

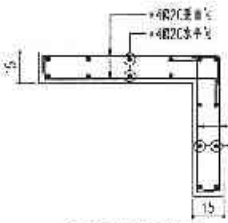

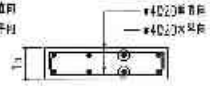

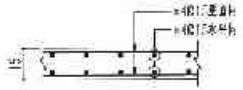

備註	次數 日期	修正說明	勾定	業主	工程名稱	圖名	建築師事務所	簽章			
				日勝生活科技股份有限公司 地址：台北市大同區市民大道一段204號17樓 電話：(02)7735 8888 傳真：(02)2559-5188	新北市板橋浮洲合宜住宅店鋪、集合住宅新建工程(A6-2基地)	E模區突柜架配筋圖	吳昌成建築師事務所 建築師：吳昌成 地址：台北市永康街中華路195、7樓之7F 電話：(05)372-1808 傳真：(05)311-1010		繪圖 設計 校核 作業時程 圖號 S4-455 案號	比例 單位 CM 日期

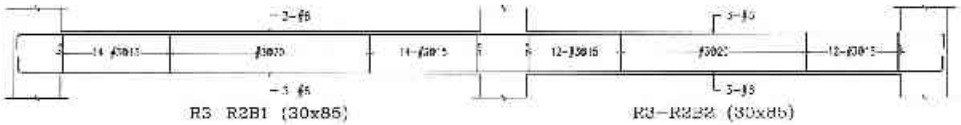

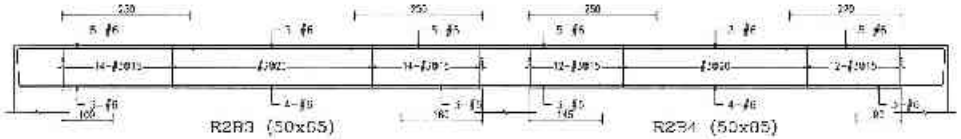

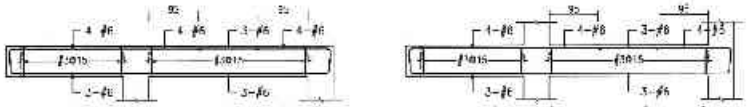

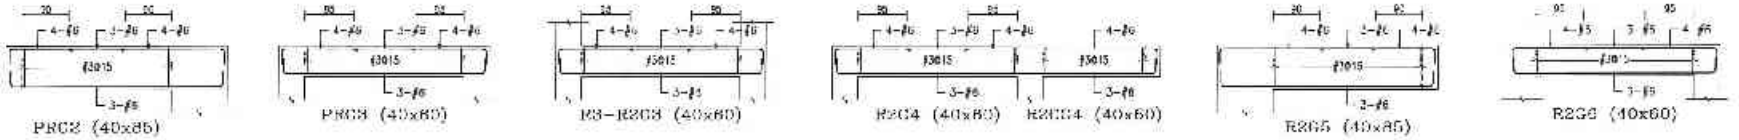

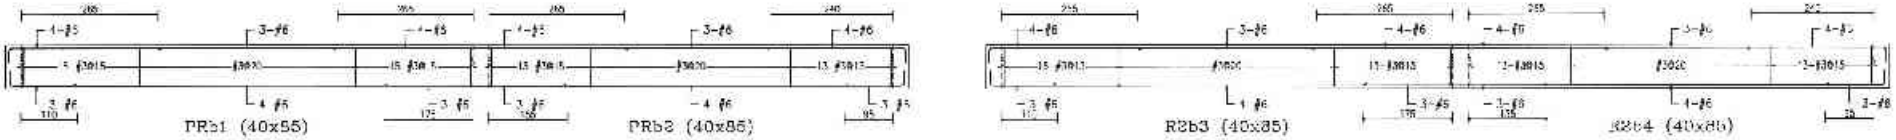

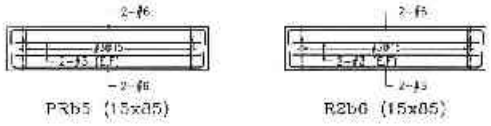

	C15	C15A	C18	C25	C25A	C28	C14?	C14A	C14B
PRF ~ R1F									

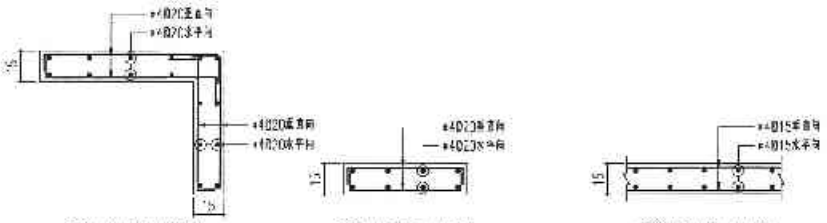

備註	編號	日期	修正說明	核准	業主	工程名稱	圖名	建築師事務所	簽章		
					日勝生活科技股份有限公司 地址：台北市大同區市民大道一段230號4樓 電話：(02)7733-9888 傳真：(02)2558-5188	新北市板橋浮洲合宜住宅店鋪、集合住宅新建工程 (A6-2基地)	屋突框架配筋圖	吳昌成建築師事務所 建築師：吳昌成 地址：新竹市東區中華路199-10號7F 電話：(03)512-1305 傳真：(03)511-1010		比例	CM
										設計	
										繪圖	
										校對	
										監造	
										合約編號	
										圖號	S4-456
										頁數	

51510-5201328*822

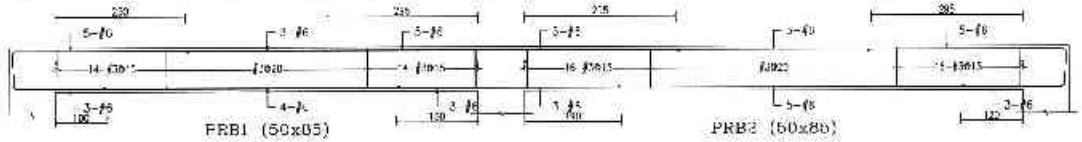

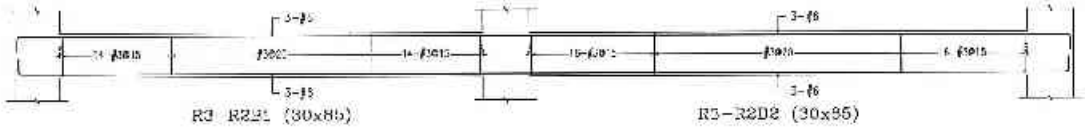

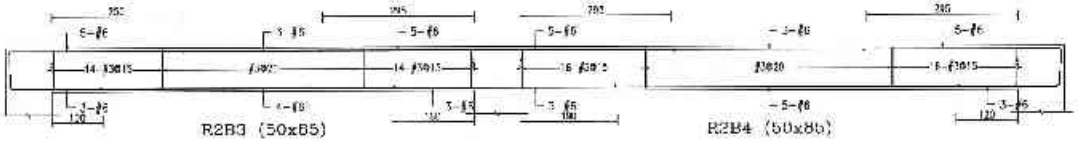

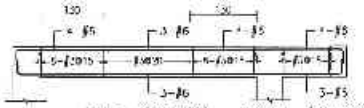

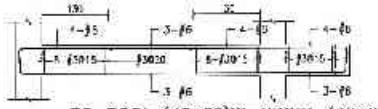

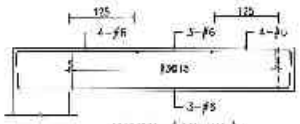

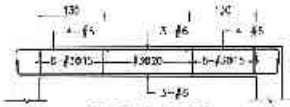

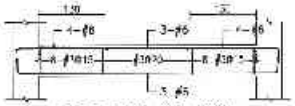

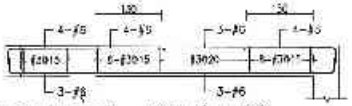

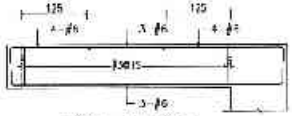

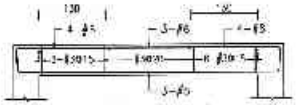

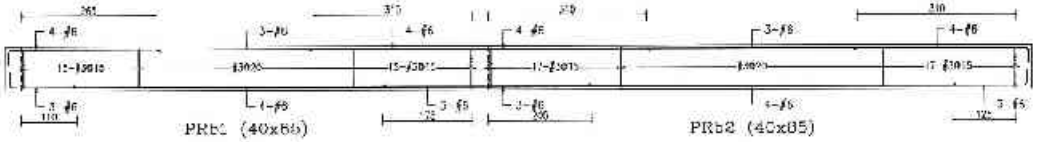

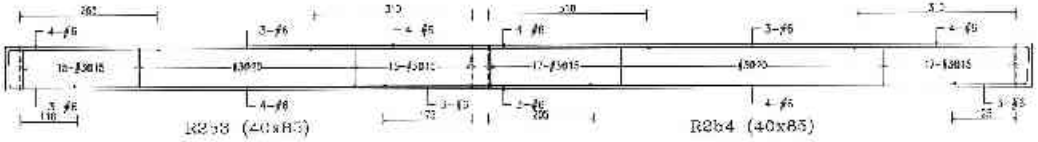

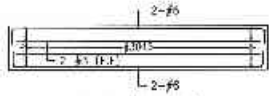

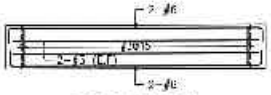

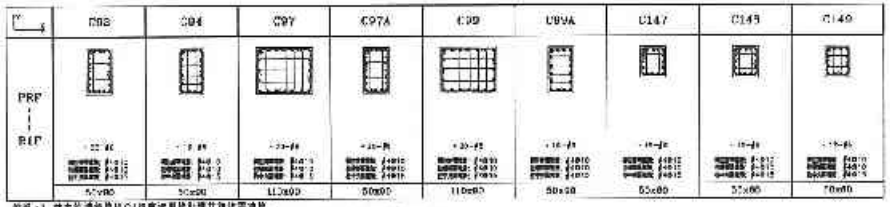

說明：1. 柱主筋續接採用C4銲接續接器施工規範辦理。
2. 箍筋彎鉤角度若無特殊說明需符合耐震設計之135°彎鉤，可依柱主筋配筋間距，採單支箍筋或補同Scm。

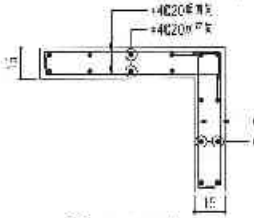

② W21牆配筋圖

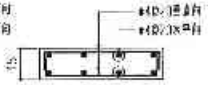

② W22牆配筋圖

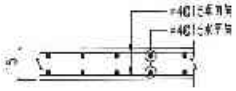

⑤ W23牆配筋圖

備註	次數	日期	修正說明	修改	業主	工程名稱	圖名	建築師事務所	簽章	繪圖	比例
					日勝生活科技股份有限公司 地址：台北市大同區民生西路204號10樓 電話：(02)7732-3888 傳真：(02)2558-3198	新北市板橋浮洲合宜住宅店鋪、集合住宅新建工程（A6-2基地）	C棟屋突框架配筋圖	吳昌成建築師事務所 建築師：吳昌成 地址：台南市永康區中華路198、200號7F 電話：(06)312-1908 傳真：(06)311-1910		設計	單位 CM
										校核	日期
										校本	
										作業階段	
										圖號	S4-457
										張號	

51510-5201328*822

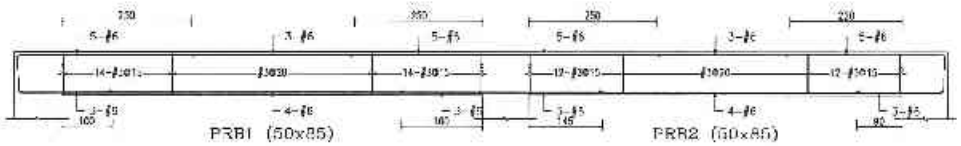

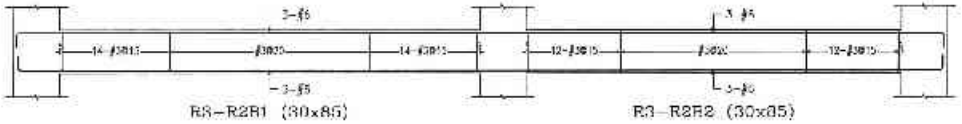

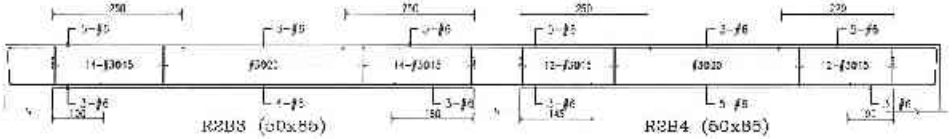

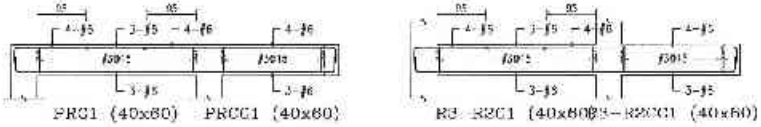

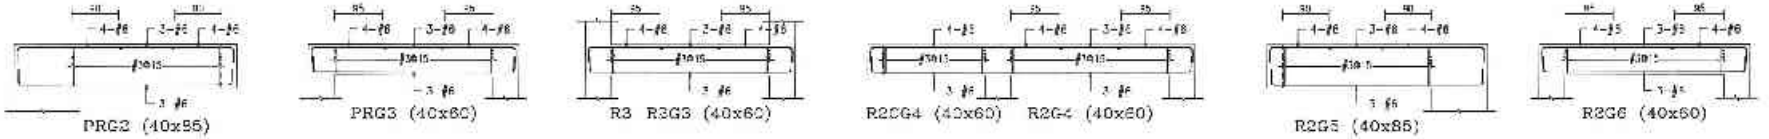

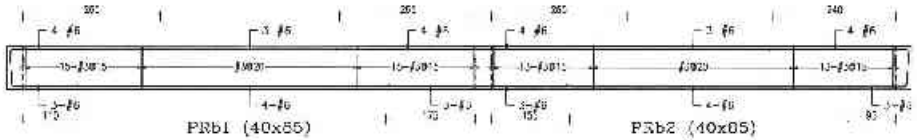

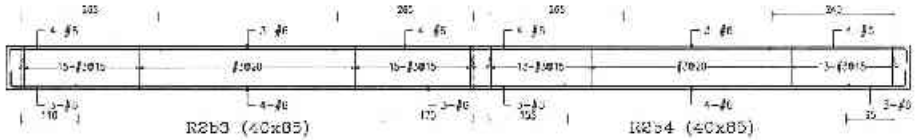

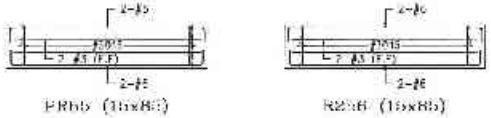

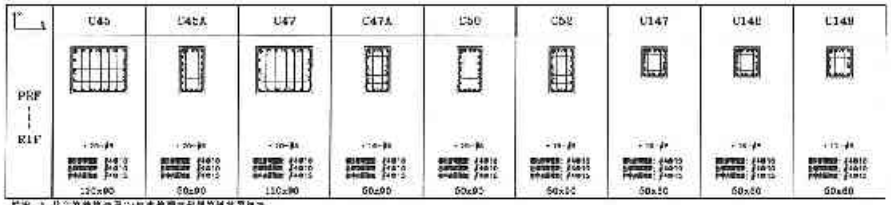

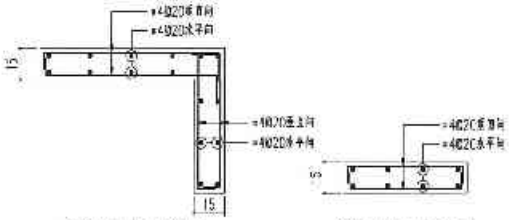

備註	次數	日期	修正說明	簽證	業主	工程名稱	圖名	建築師事務所	製圖	地號		比例	
					日勝生活科技股份有限公司 地址：台北市大同區承德路二段209號14樓 電話：(02)7733-6886 傳真：(02)2550 5188	新北市板橋浮洲合宜住宅店鋪・集合住宅新建工程 (AG-2基地)	一棟屋突框架配筋圖	吳昌成建築師事務所 建築師：吳昌成 地址：台南市永康區中華路196-30號2F 電話：(06)312 1606 傳真：(06)31 -1010		設計		單位	CM
										校核		日期	
										版本			
										作業階段			
										圖號	S4-458		
										核准			

50155 - 22013261822

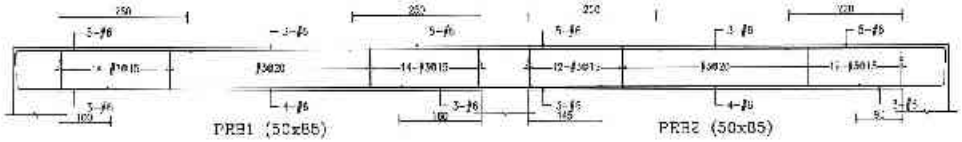

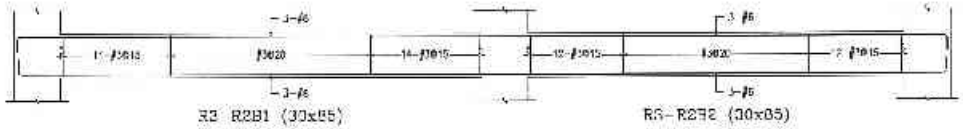

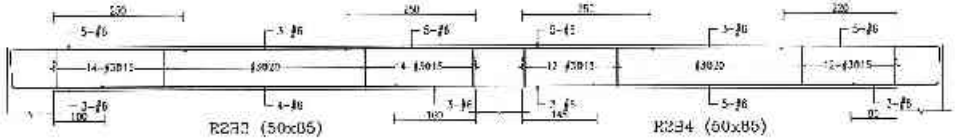

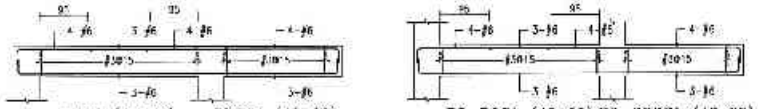

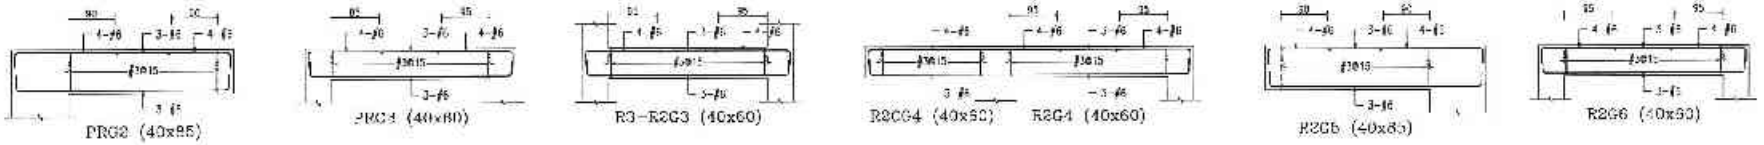

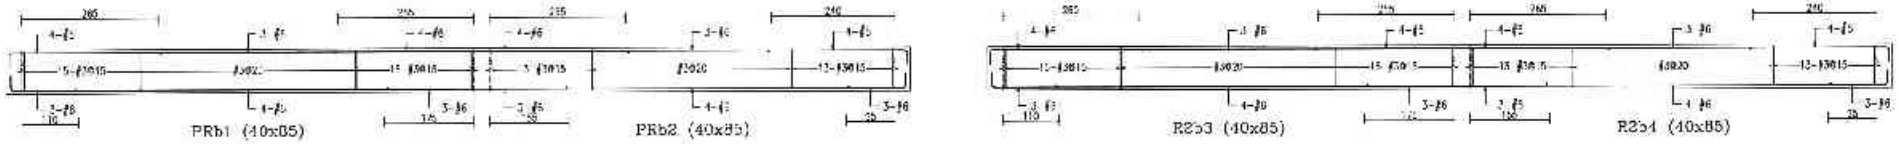

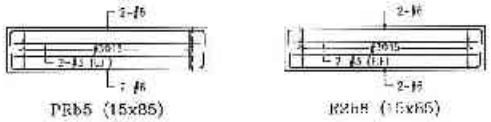

	C45	C45A	C47	C47A	C50	C52	C147	C148	C148
PRF									
R17									
	110x90	110x90	110x90	50x50	50x50	50x50	50x50	50x50	50x50

說明：1. 柱三肢箍筋可沿X或Y軸方向配置，本圖僅為配置示意。
2. 箍筋彎鉤角度應依耐震設計規範要求，內部十字箍筋彎鉤角度不得小於135°。

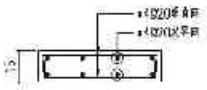

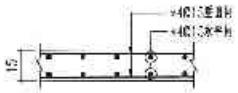

備註	次數	日期	修正說明	校核	業主	工程名稱	圖名	建築師事務所	簽章	繪圖		比例	
					日勝生活科技股份有限公司 地址：台北市大同區重慶北路二段209號14樓 電話：(02)2733-8838 傳真：(02)2559 5188	新北市板橋浮洲合宜住宅店鋪、集合住宅新建工程 (A6-2基地)	樓屋突框架配筋圖	吳昌成建築師事務所 建築師：吳昌成 地址：台南市永康區中華路169號 10樓之7F 電話：(06)312-1008 傳真：(06)311-010		設計		核定	CM
										校核		日期	
										核准		圖號	S4-459
										打樁施工		版次	

50155 - 22013261822

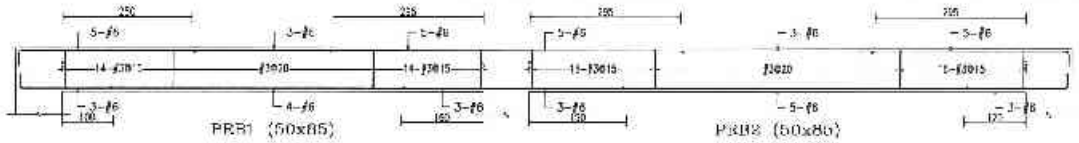

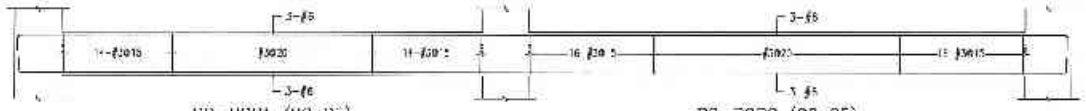

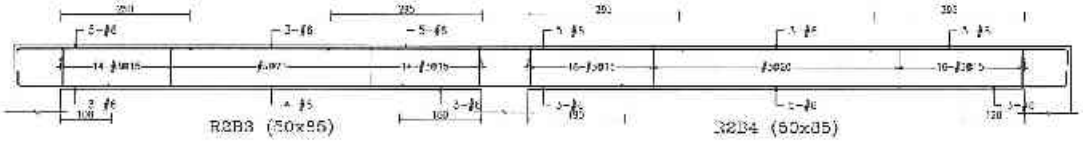

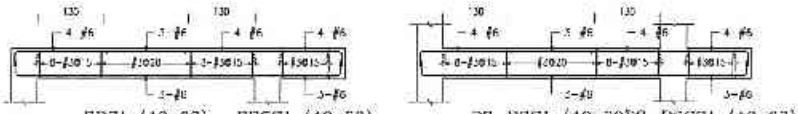

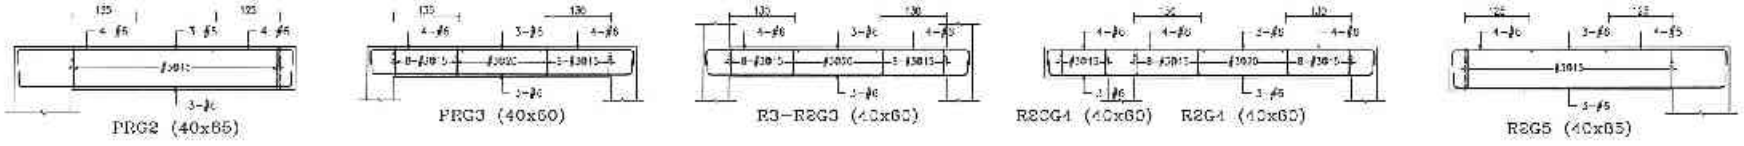

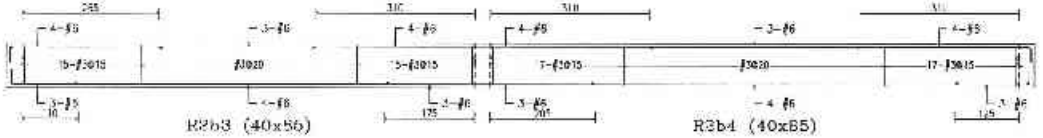

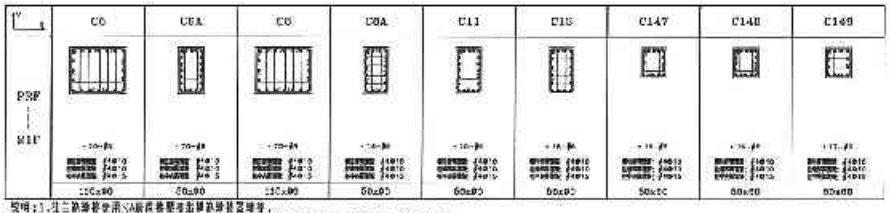

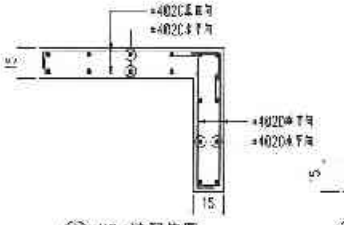

①W2 端配筋圖

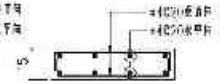

②W22端配筋圖

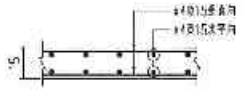

③W23端配筋圖

備註	次數	日期	修正說明	簽准	業主	工程名稱	圖名	建築師事務所	簽章			
					日勝生活科技股份有限公司 地址：台北市大同區承天路一段209號14樓 電話：(02)7732 8886 傳真：(02)2359-3136	新北市板橋浮洲合宜住宅店鋪、集合住宅新建工程 (A6-2基地)	J棟屋突框架配筋圖	吳昌成建築師事務所 建築師：吳昌成 地址：台南市永康區中華路188-13號7F 電話：(06)312-1638 傳真：(06)31[illegible] 10'0		繪圖		比例	
										設計		審核	CM
										校核		日期	
										校長			
										作業階段			
										圖號	S4-480		
										版號			

10671 - 7020132797

樓層	C1	C2	C3	C4	C5	C6	C7	C8	C9	C10	C11	C12	C13	C14	C15	C16
3F 2F								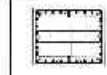								
	90x110	90x110	90x110	110+135x50	110+135x50	110x80	50x175	110x80	110+110x50	110+135x50	90x110	90x110	90x110	90x110	90x110	90x110
2F 1F								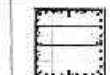								
	110x110	110x110	110x110	145+120x80	145+120x80	110x110	80x175	110x110	145+120x80	145+120x80	110x110	110x110	110x110	110x110	110x110	110x110
1F B1F																
	110x110	110x110	110x110	145+120x60	145+120x60	110x110	60x175	110x110	145+120x60	145+120x60	110x110	110x110	110x110	110x110	110x110	110x110
B1F B2F																
	110x110	110x110	110x110	145+120x60	145+120x60	110x110	60x175	110x110	145+120x60	145+120x60	110x110	110x110	110x110	110x110	110x110	110x110
B2F B3F																
	110x110	110x110	110x110	145+120x60	145+120x60	110x110	60x175	110x110	145+120x60	145+120x60	110x110	110x110	110x110	110x110	110x110	110x110

說明：1.上下層續接位置為各層樓板上緣往上50cm處，且不得在任何柱寬範圍內，主筋全部續接須錯開75cm。
2.續接器續接位置除上述規定外，尚不得在任何柱寬範圍內，主筋全部續接須錯開75cm。

備註	次數	日期	修正說明	校核	發包	工程名稱	圖名	建築師事務所	簽章	設置		比例	
										繪製		單位	CM
					日勝生活科技股份有限公司 地址：台北市大同區市民大道一段209號14樓 電話：(02)7733-8888 傳真：(02)2559-5163	新北市板橋浮洲合宜住宅店鋪、集合住宅新建工程 (A6-2基地)	柱配筋圖（ ）	吳昌成建築師事務所 建築師：吳昌成 地址：台南市永康區中華路199-12號7F 電話：(06)312-1808 傳真：(06)311-1810		校對		日期	
										檢查			
										打字除錄			
										圖號	S5-01		
										底號			

10671 - 7020132797

1C96B - B720132797

	C17	C18	C19	C20	C21	C22	C23	C24	C25	C26	C27	C28	C29	C30	C31	C32
3F 2F		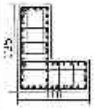	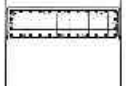	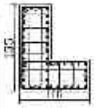			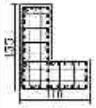							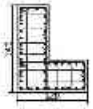	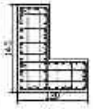	
	90x110	110+185X50	175x50	110-185X50	90x110	110-185X50	110-185X50	90x110	90x110	90x110	110x90	110x90	110x90	135-110X50	135-110X50	110x90
2F 1F	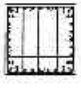	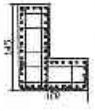	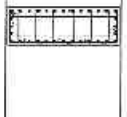	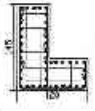	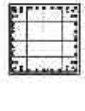	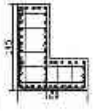	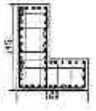	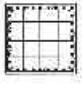	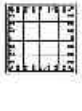	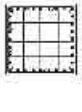	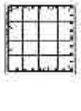	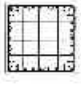	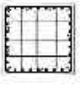	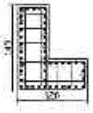	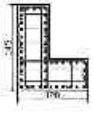	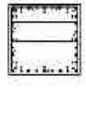
	110x110	120-145X80	175x80	120+145X80	110x110	120+145X80	120+145X80	110x110	110x110	110x110	110x110	110x110	110x110	145+120X80	145+120X80	110x110
1F B1F		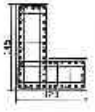	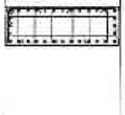		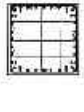	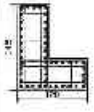	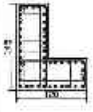	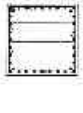		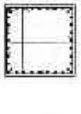	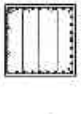	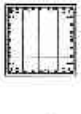	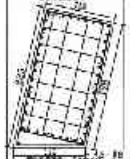	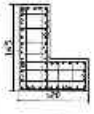	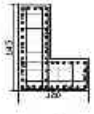	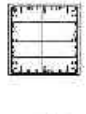
	110x110	120+145X80	175x80	120+145X80	110x110	120+145X80	120+145X80	110x110	110x110	110x110	110x110	110x110	110x283~183	145+120X80	145+120X80	110x110
B1F B2F				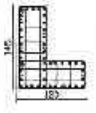	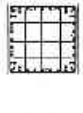	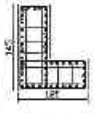	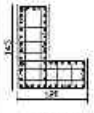	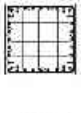	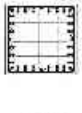	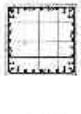		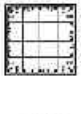	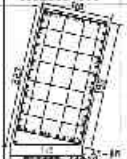	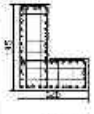	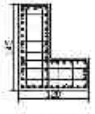	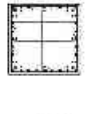
	110x110	120+145X80	175x80	120+145X80	110x110	120+145X80	120+145X80	110x110	110x110	110x110	110x110	110x110	110x283~183	145+120X80	145+120X80	110x110
B2F B3F	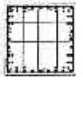	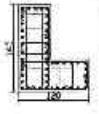		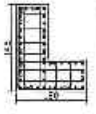	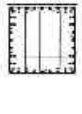	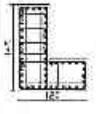	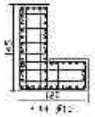	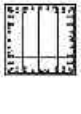	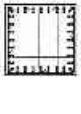	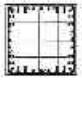	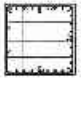	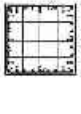			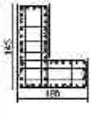	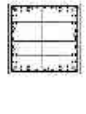
	110x110	120+145X80	175x80	120+145X80	110x110	120-145X80	120-145X80	110x110	110x110	110x110	110x110	110x110	110x283~183	145+120X80	145+120X80	110x110

說明：1.柱主筋續接採CSA規定搭接型式續接器續接。
2.續接器續接位置離下版面未低下述續接外，可在柱任何位置續接，相鄰主筋續接須錯開75cm。

備註	次數	日期	修正說明	核准

業主	工程名稱
日勝生活科技股份有限公司 地址：台北市大同區承德路二段200號14樓 電話：(02)7733-8868 傳真：(02)2559-5788	新北市板橋浮洲合宜住宅店鋪、集合住宅新建工程 (A8-2基地)

圖名	建築師事務所	簽章
柱配筋圖（二）	吳昌成建築師事務所 建築師：吳昌成 地址：新北市永和區中和路138 10樓之7 電話：(02)912-1808 傳真：(02)911-1000	

繪圖		比例	
設計		審查	CM
校核		日期	
校定			
作業階段			
圖號	S5-02		
張數			

1C96B - B720132797

10767 - 0720132796

樓層	C33	C34	C35	C36	C37	C38	C39	C40	C41	C42	C43	C44	C45	C46	C47	C48
RF 2F												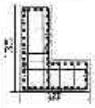				
	50x175	110x90	135+110X50	135+110X50	110x90	110x90	110x90	110x90	110x90	110x90	135+110X50	135+110X50	110x90	50x175	110x90	135+110X50
2F 1F			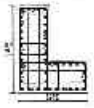	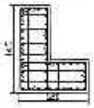							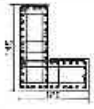	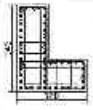				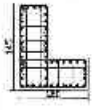
	80x175	110x110	145+120X50	145+120X50	110x110	110x110	110x110	110x110	110x110	110x110	145+120X50	145+120X50	110x110	80x175	110x110	145+120X50
1F B1F				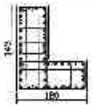							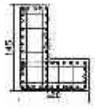	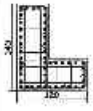				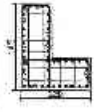
	80x175	110x110	145+120X50	145+120X50	110x110	110x110	110x110	110x110	110x110	110x110	145+120X50	145+120X50	110x110	80x175	110x110	145+120X50
B1F B2F			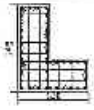	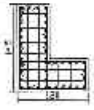							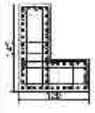	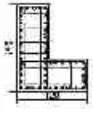				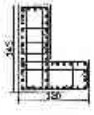
	80x175	110x110	145+120X50	145+120X50	110x110	110x110	110x110	110x110	110x110	110x110	145+120X50	145+120X50	110x110	80x175	110x110	145+120X50
B2F B3F			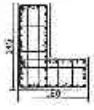	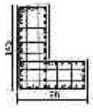							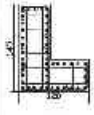					
	80x175	110x110	145+120X50	145+120X50	110x110	110x110	110x110	110x110	110x110	110x110	145+120X50	145+120X50	110x110	80x175	110x110	145+120X50

說明：1.柱主筋續接使用SA級機械式續接器續接施工。
2.續接器續接位置除有說明者外，可在柱任何位置續接，相鄰主筋續接須錯開75cm。

備註	次數	日期	修正說明	核准	業主	工程名稱	圖名	建築師事務所	簽章	校核		比例	
					日勝生活科技股份有限公司 地址：台北市大同區市學人新一段(C9-地1) 電話：(02)7733 8888 傳真：(02)2559-5163	新北市板橋浮洲合宜住宅 店鋪、集合住宅新建工程 (A6-2基地)	柱配筋圖（二）	吳昌成建築師事務所 建築師：吳昌成 地址：台南市北區崇明路198-17號2F 電話：(06)212-1838 傳真：(06)211-1010		設計		單位	CM
										繪圖		日期	
										檢查			
										核准		圖號	S5-03
										業主			

10767 - 0720132796

	C49	C50	C51	C52	C53	C54	C55	C56	C57	C58	C59	C60	C61	C62	C63	C64
3F — 2F								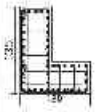	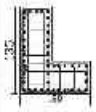		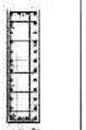					
	135+110X50	110x90	110x90	110x90	110x90	110x90	110x90	150+110X50	150+110X50	110x90	50x175	110x90	105+110X50	135+110X50	110x90	110x90
2F — 1F	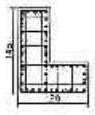							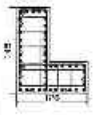	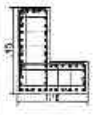		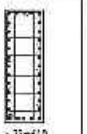		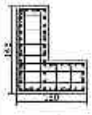			
	145+_20X90	110x110	110x110	110x110	110x110	110x110	110x110	145+120x60	145+120x60	110x110	50x175	110x110	145+120x60	145+120x60	110x110	110x110
1F — B1F	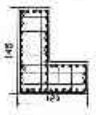							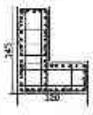	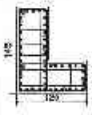		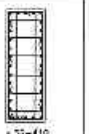		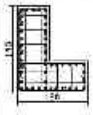	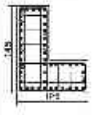		
	145+120X90	110x110	110x110	110x110	110x110	110x110	110x110	145+120x90	145+120x90	110x110	50x175	110x110	145+120x60	145+120x60	110x110	110x110
B1F — B2F	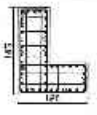							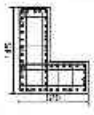	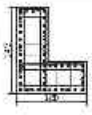		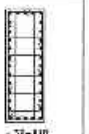		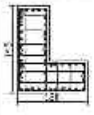	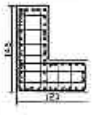		
	145+120X60	110x110	110x110	110x110	110x110	110x110	110x110	145+120x60	145+120x60	110x110	50x175	110x110	145+120x60	145+120x60	110x110	110x110
B2F — B3F	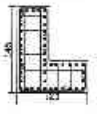							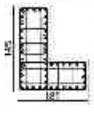	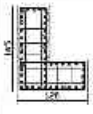		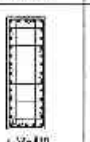		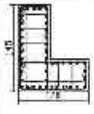	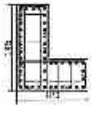		
	145+120X60	110x110	110x110	110x110	110x110	110x110	110x110	145+120x60	145+120x60	110x110	60x175	110x110	145+120x60	145+120x60	110x110	110x110

說明：1.*：表土柱鋼筋施工SA施作時取型鋼貫穿鋼筋。
2.續接器鋼筋分別宜於三樓樓面完成一次續接外，可在柱與柱間任意續接，相鄰三筋續接須錯開75cm。

備註	次數	日期	修正說明	執照	施工	工程名稱	圖名	建築師事務所	簽章			
					日勝生活科技股份有限公司 地址：台北市大同區市民大道 段300號4樓 電話：(02)7733-8888 傳真：(02)2558-5188	新北市板橋浮洲合宜住宅店鋪、集合住宅新建工程 (A8-2基地)	柱配筋圖（四）	吳昌成建築師事務所 建築師：吳昌成 地址：台南市永康區小林路159 1樓之5 電話：(06)312-1309 傳真：(06)311-1010		繪圖 設計 校核	主別 單位 CM 日期	
										施工 作業階段		
										圖號	S5-04	
										頁號		

10656 - 9820132799

樓層	C65	C66	C67	C68	C69	C70	C71	C72	C73	C74	C75	C76	C77	C78	C79	C80
3F — 2F					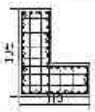	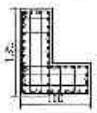		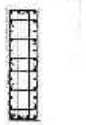		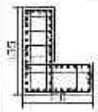						
	110x90	90x110	80x110	80x110	135+110X80	135+110X50	110x90	60x170	110x80	135+110X50	135+110X50	90x110	90x110	90x110	90x110	90x110
2F — 1F						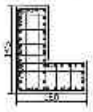		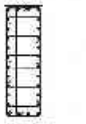		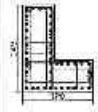	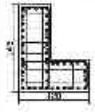					
	110x110	110x110	110x110	110x110	145+120x80	145+120x80	110x110	80x170	110x110	145+120x80	145+120x80	110x110	110x110	110x110	110x110	110x110
1F — B1F					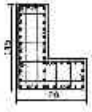	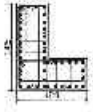		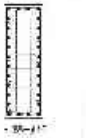		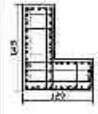	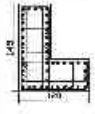					
	110x110	110x110	110x110	110x110	145+120x80	145+120x80	110x110	80x170	110x110	145+120x80	145+120x80	110x110	110x110	110x110	110x110	110x110
B1F — B2F					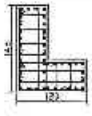			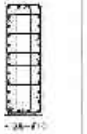		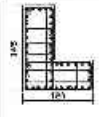	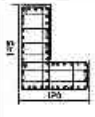					
	110x110	110x110	110x110	110x110	145-120x80	145-120x80	110x110	80x170	110x110	145+120x80	145+120x80	110x110	110x110	110x110	110x110	110x110
B2F — B3F					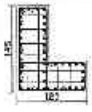	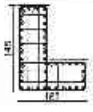		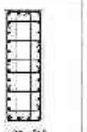		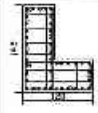	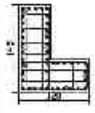					
	110x110	110x110	110x110	110x110	145-120x80	145-120x80	110x110	80x170	110x110	145+120x80	145+120x80	110x110	110x110	110x110	110x110	110x110
B3F — B3F	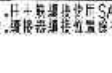				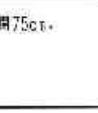											
	110x110	110x110	110x110	110x110	145-120x80	145-120x80	110x110	80x170	110x110	145+120x80	145+120x80	110x110	110x110	110x110	110x110	110x110

說明：1.柱主筋續接使用SA級厚壁型鋼筋續接器連接。
2.續接器續接位置應依施工規範規定且不可集中於同一斷面，d 為公稱直徑，相鄰主筋續接須相開75cm。

備註	次數	日期	修正說明	核准

業主	工程名稱	圖名	建築師事務所	簽章
日勝生活科技股份有限公司 地址：台北市大同區市民大道一段209號14樓 電話：(02)7733-8888 傳真：(02)2559-5163	新北市板橋浮洲合宜住宅店鋪、集合住宅新建工程（A6-2基地）	柱配筋圖（五）	吳昌成建築師事務所 建築師：吳昌成 地址：台南市永康區中華路195-10號7樓 電話：(06)312-1309 傳真：(06)311-1010	

檔案		比例	
設計		年月	CM
校核		日期	
核准			
合約簡稱			
圖號	S5-05		
頁號			

10656 - 9820132799

	C81	C82	C83	C84	C85	C86	C87	C88	C89	C90	C91	C92	C93	C94	C95	C96
3F 2F				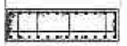	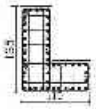		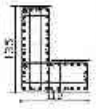								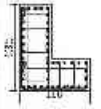	
	60x110	60x110	110+135X50	175x60	110+135X50	90x110	110+135X50	110+135X50	90x110	80x110	80x110	80x110	80x110	80x110	135+110X50	135+110X50
2F 1F	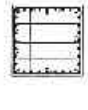		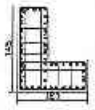	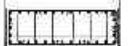	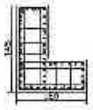			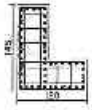								
	110x110	110x110	130+145X60	175x60	130+145X60	110x110	130+145X60	130+145X60	110x110	110x110	110x110	110x110	110x110	110x110	145+120x60	145+120x60
B1F B2F		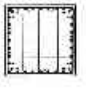		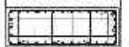	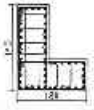		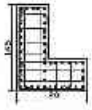	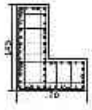							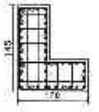	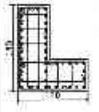
	110x110	110x110	130+145X60	175x60	130+145X60	110x110	130+145X60	130+145X60	110x110	110x110	110x110	110x110	110x110	110x110	145+120x60	145+120x60
B2F B3F	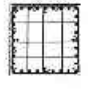	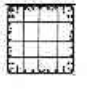	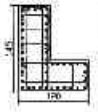	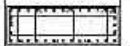	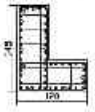		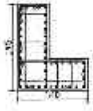	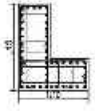							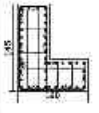	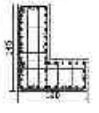
	110x110	110x110	130+145X60	175x60	130+145X60	110x110	130+145X60	130+145X60	110x110	110x110	110x110	110x110	110x110	110x110	145+120x60	145+120x60

說明：1.柱二端鋼筋採用SAE銲接規格及銲條強度。
2.鋼筋續接位置除已註明圖示區十字續接外，可在任何位置續接，相鄰主筋續接須相間75cm。

備註	次數	日期	修正說明	檢定	業主	工程名稱	圖名	建築師事務所	簽章	建置	比例
					日勝生活科技股份有限公司 地址：台北市大同區市民大道一段203號14樓 電話：(02)7733-8388 傳真：(02)2559-5168	新北市板橋浮洲合宜住宅 店鋪、集合住宅新建工程 柱配筋圖（六） （A6-2基地）		吳昌成建築師事務所 建築師：吳昌成 地址：桃園市中壢區[illegible] 電話：(03)[illegible] 傳真：(03)[illegible]		設計 繪圖 日期	CM
										核准 大樓設計	
										圖號	S5-06
										頁號	

10733 - 09201327910

樓層	C87	C90	C99	C100	C101	C102	C103	C104	C105	C106	C107	C108	C109	C110	C111	C112
3F — 2F	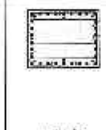	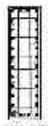			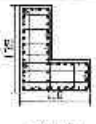	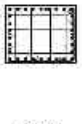	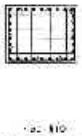		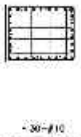	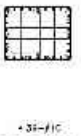	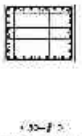	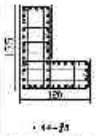	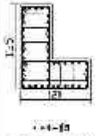		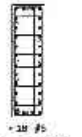	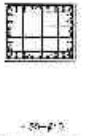
	110x80	80x175	110x80	135+110X50	135+110X50	90x110	90x110	80x110	110x80	110x80	110x80	135+110X50	135+110X50	110x80	80x175	110x80
2F — 1F	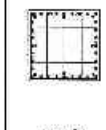		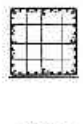		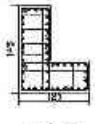		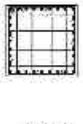	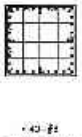	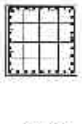	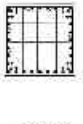	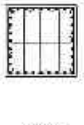	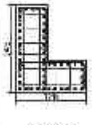	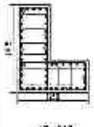	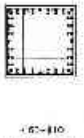		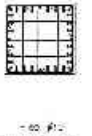
	110x110	80x175	110x110	145+120x80	145+120x80	110x110	110x110	110x110	110x110	110x110	110x110	145+120x80	145+120x80	110x110	80x175	110x110
1F — B1F	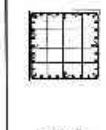	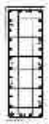	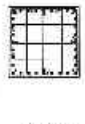			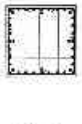	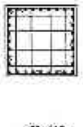	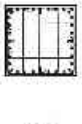	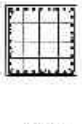	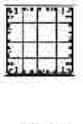	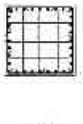	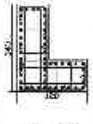		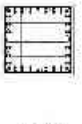	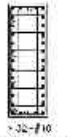	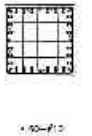
	110x110	80x175	110x110	145+120x80	145+120x80	110x110	110x110	110x110	110x110	110x110	110x110	145+120x80	145+120x80	110x110	80x175	110x110
B1F — B2F	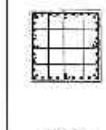	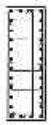	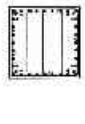		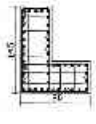		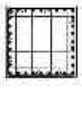	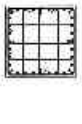	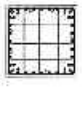		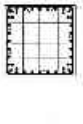	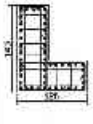	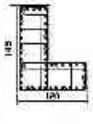	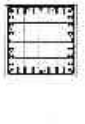	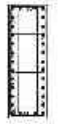	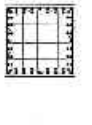
	110x110	80x175	110x110	145+120x80	145+120x80	110x110	110x110	110x110	110x110	110x110	110x110	145+120x80	145+120x80	110x110	80x175	110x110
B2F — B3F	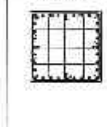	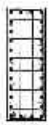	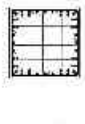	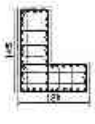	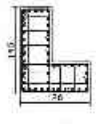	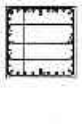	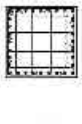	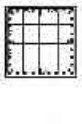	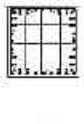			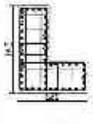	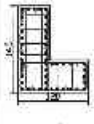	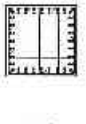	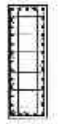	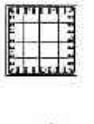
	110x110	80x175	110x110	145+120x80	145+120x80	110x110	110x110	110x110	110x110	110x110	110x110	145+120x80	145+120x80	110x110	80x175	110x110

說明：1.柱主筋續接採用SA級產製壓接型續筋續接器續接。
2.續接器續接位置除正反兩面未平行續接外，可在柱任何位置續接，相鄰主筋續接須錯開75cm。

備註	次數	日期	修正說明	核准

設計	工程名稱	圖名	建築師事務所	簽章
日勝生活科技股份有限公司 地址：台北市大同區市民大道一段209號14樓 電話：(02)7753-9888 傳真：(02)2559-5188	新北市板橋浮洲合宜住宅店鋪、集合住宅新建工程（A6-2基地）	柱配筋圖（七）	吳昌成建築師事務所 建築師：吳昌成 地址：桃園市永福路中華段96-10號2F 電話：(03)3 2-1808 傳真：(03)31-1310	

繪圖		比例	
設計		單位	CM
校核		日期	
核定			
工程編號			
圖號	S5-07		
頁號			

10733 - 09201327910

	C113	C114	C115	C116	C117	C118	C119	C120	C121	C122	C123
3F — 2F			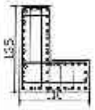								
	110x80	135(110)x80	135(110)x80	110x80	110x80	110x80					
2F — 1F		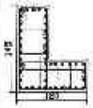	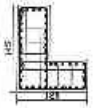								
	110x110	145+120x80	145+120x80	110x110	110x110	110x110					
1F — B1F		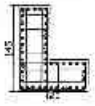	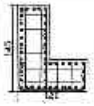								
	110x110	145+120x80	145+120x80	110x110	110x110	110x110	80x80	80x80	80x80	80x80	80x80
B1F — B2F		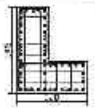	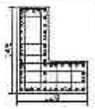								
	110x110	145+120x60	145+120x80	110x110	110x110	110x110	80x80	80x80	80x80	80x80	80x80
B2F — B3F		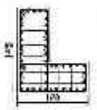	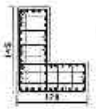								
	110x110	145+120x60	145+120x60	110x110	110x110	110x110	80x80	80x80	80x80	80x80	80x80

	C124	C125	C126	C127	C128
2F — 1MF					
	80x80		80x80		
1MF — 1F					
	80x80		80x80		
1F — B1F					
	90x90	80x90	80x80	80x80	80x80
B1F — B2F					
	80x80	80x90	80x80	80x80	80x80
B2F — B3F					
	80x80	80x90	80x80	80x80	80x80

說明：1.柱主筋續接採用SA級摩擦壓接且續接器錯接，
2.續接器續接長度除另有標示者外不得續接外，可在下日用柱箍錯過，相鄰十筋續接距離至少75cm。

備註	次數	日期	修正說明	批准

業主	工程名稱	圖名	建築師事務所	簽章
日勝生活科技股份有限公司 地址：台北市人興路南路一段[illegible]4樓 電話：(02)7733 8858 傳真：(02)2558-5198	新北市板橋浮洲合宜住宅店鋪、集合住宅新建工程 (A8-2基地)	柱配筋圖（八）	吳昌成建築師事務所 建築師：吳昌成 地址：台南市永康新中華路153 15樓7F 電話：(06)312-1308 傳真：(06)311-[illegible]0[illegible]	

繪圖		主持	
設計		單位	CN
校核		日期	
核定			
計劃審核			
圖號	S5-08		
張號			

72133 - 1201327911

樓層	C129	C130	C131	C132	C133	C134	C135	C136	C137	C138	C139	C140	C141	C142	C143	C144,C147	C145
2F ~ 1MF								80x80	80x80	80x80	80x80	80x80		80x130			50x50
1MF ~ 1F								80x80	80x80	80x80	80x80	80x80	40x40	60x130	40x40	40x40	50x50
1F ~ B1F	80x80	80x80	80x80	80x80	80x80	80x80	80x80	80x80		80x80	90x90	90x90					C148
B1F ~ B2F	80x80	80x80	80x80	80x80	80x80	80x80	80x80	80x80		80x80	80x80	80x80					80x80
B2F ~ B3F	80x80	80x80	80x80	80x80	80x80	80x80	80x80	80x80		80x80	90x90	80x80					80x80

說明：1.柱一般鋼筋使用SA級厚鋼配接型鋼筋續接器連接。
2.螺旋箍筋每個重疊處右端須與其他不同續接外，U形型式相互續接，相鄰主筋續接須錯開75cm。

備註	次數	日期	修正說明	核定

業主	工程名稱	圖名	建築師事務所	簽章
日勝生活科技股份有限公司 地址：台北市大同區承德路一段203號14樓 電話：(02)7732-6886 傳真：(02)2559-3168	新北市板橋浮洲合宜住宅店鋪、集合住宅新建工程 (A8-2基地)	柱配筋圖（九）	吳昌成建築師事務所 建築師：吳昌成 地址：台北市大同區小南門街19號10樓之1 電話：(02)312-1806 傳真：(02)311-1010	

繪圖	比例	
設計	年月	CN
校核	日期	
核准		
合約項目		
圖號	S5-09	
張號		

72133 - 1201327911

	C1	C2	C3	C4	C5	C6	C7	C8	C9	C10	C11	C12	C13	C14	C15	C16
8F — 7F					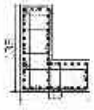				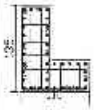							
	110x90	110x90	110x90	135+110X50	135+110X50	110x90	50x175	110x90	135+110X50	135+110X50	110x90	110x90	110x90	90x110	90x110	90x110
7F — 6F				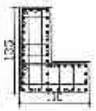	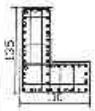				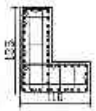	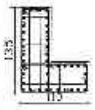						
	110x90	110x90	110x90	135+110X50	135+110X50	110x90	50x175	110x90	135+110X50	135+110X50	110x90	110x90	110x90	90x110	90x110	90x110
6F — 5F					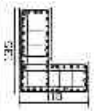		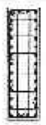									
	110x90	110x90	110x90	135+110X50	135+110X50	110x90	50x175	110x90	135+110X50	135+110X50	110x90	110x90	110x90	90x110	90x110	90x110
5F — 4F				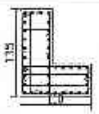	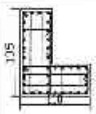				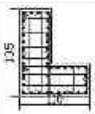	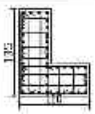						
	110x90	110x90	110x90	135+110X50	135+110X50	110x90	50x175	110x90	135+110X50	135+110X50	110x90	110x90	110x90	90x110	90x110	90x110
4F — 3F							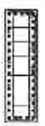		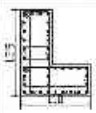	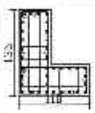						
	110x90	110x90	110x90	135+110X50	135+110X50	110x90	50x175	110x90	135+110X50	135+110X50	110x90	110x90	110x90	90x110	90x110	90x110

說明：1.柱主筋續接使用公稱壓接機械接頭續接器連接。
2.續接器續接位置除在海砂混凝土箍筋排外，可在柱任何位置連接，地梁主筋續接須錯開75cm。

備註	次數	日期	修正說明	核准	業主	工程名稱	圖名	建築師事務所	簽章	繪圖		比例	
					日勝生活科技股份有限公司 地址：台北市松山區八德路二段206號4樓 電話：(02)7735-8888 傳真：(02)2559 5788	新北市板橋浮洲合宜住宅店鋪、集合住宅新建工程 (A6-2基地)	柱配筋圖（十）	吳昌成建築師事務所 建築師：吳昌成 地址：台南市永康區中華路318號一樓之一 電話：(06)312 [illegible] 傳真：(06)311-1010		設計		單位	CM
										校核		日期	
										核准			
										作業階段			
										圖號	S5-10		
										張號			

10435 - 99201327913

	C17	C18	C19	C20	C21	C22	C23	C24	C25	C26	C27	C28	C29	C30	C31	C32
8F ~ 7F	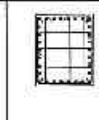		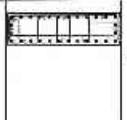		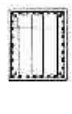		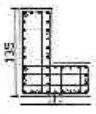	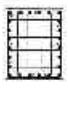	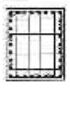	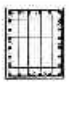	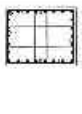	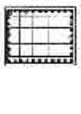	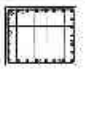	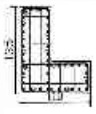	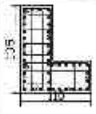	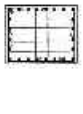
	90x110	110+135X50	175x50	110+135X50	90x110	110+135X50	110+135X50	90x110	90x110	90x110	110x90	110x90	110x90	135+110X50	135+110X50	110x90
7F ~ 6F	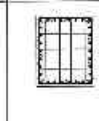		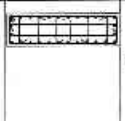	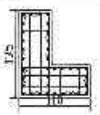	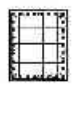		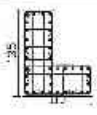	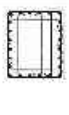	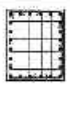	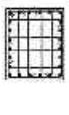	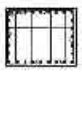	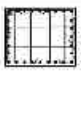	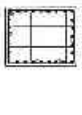	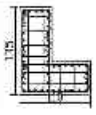		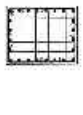
	90x110	110+135X50	175x50	110+135X50	90x110	110+135X50	110+135X50	90x110	90x110	90x110	110x90	110x90	110x90	135+110X50	135+110X50	110x90
6F ~ 5F	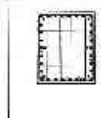		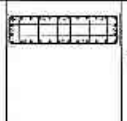	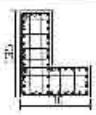	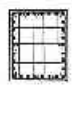		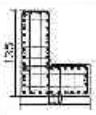	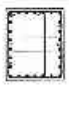	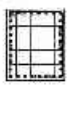	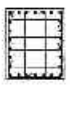	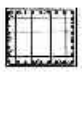		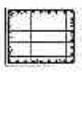	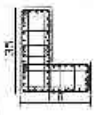	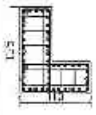	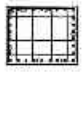
	90x110	110+135X50	175x50	110+135X50	90x110	110+135X50	110+135X50	90x110	90x110	90x110	110x90	110x90	110x90	135+110X50	135+110X50	110x90
5F ~ 4F	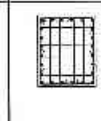	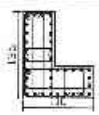	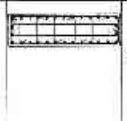	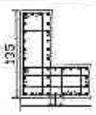	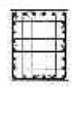	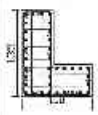		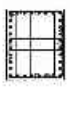	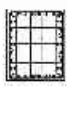	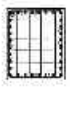	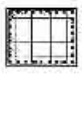			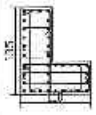	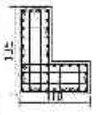	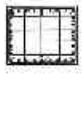
	90x110	110+135X50	175x50	110+135X50	90x110	110+135X50	110+135X50	90x110	90x110	90x110	110x90	110x90	110x90	135+110X50	135+110X50	110x90
4F ~ 3F	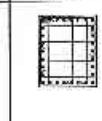		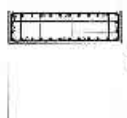	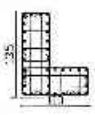	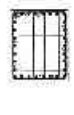	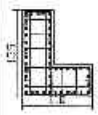	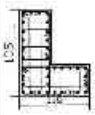	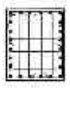	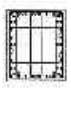	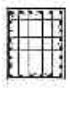		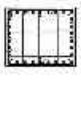	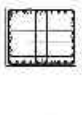	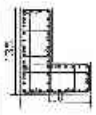	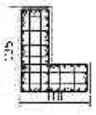	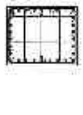
	90x110	110+135X50	175x50	110+135X50	90x110	110+135X50	110+135X50	90x110	90x110	90x110	110x90	110x90	110x90	135+110X50	135+110X50	110x90

說明：1.柱主筋續接採用CA級銲接機械型續筋接頭續接。
2.續接器續接位置除在接頭區域以下續接外，可在柱所必要續接，距離主筋續接須錯開75cm。

備註	次數	日期	修正說明	狀況	業主	工程名稱	圖名	建築師事務所	簽章	圖號	比例
					日勝生活科技股份有限公司 地址：台北市大同區市民大道一段[illegible] 電話：(02)7733-3888 傳真：(02)2559-5188	新北市板橋浮洲合宜住宅店鋪、集合住宅新建工程（A6-2基地）	柱配筋圖（十一）	吳昌成建築師事務所 建築師：吳昌成 地址：台南市永華路中華路198-10號7F 電話：(06)312 [illegible] 傳真：(06)311-1010		設計	單位 CM
										繪圖	日期
										經理	
										大樓階段	
										圖號	S5-11
										備註	

10435 - 992C1327913

	C113	C114	C115	C116	C117	C118	C119	C120	C121	C122	C123
3F — 2F			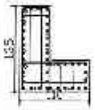								
	110x80	135(110)x80	135(110)x80	110x80	110x80	110x80					
2F — 1F		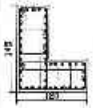	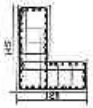								
	110x110	145+120x80	145+120x80	110x110	110x110	110x110					
1F — B1F		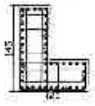	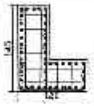								
	110x110	145+120x80	145+120x80	110x110	110x110	110x110	80x80	80x80	80x80	80x80	80x80
B1F — B2F		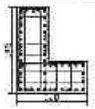	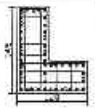								
	110x110	145+120x60	145+120x80	110x110	110x110	110x110	80x80	80x80	80x80	80x80	80x80
B2F — B3F		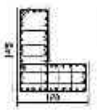	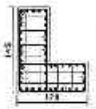								
	110x110	145+120x60	145+120x60	110x110	110x110	110x110	80x80	80x80	80x80	80x80	80x80

	C124	C125	C126	C127	C128
2F — 1MF					
	80x80		80x80		
1MF — 1F					
	80x80		80x80		
1F — B1F					
	90x90	80x90	80x80	80x80	80x80
B1F — B2F					
	80x80	80x90	80x80	80x80	80x80
B2F — B3F					
	80x80	80x90	80x80	80x80	80x80

說明：1.柱主筋續接採用SA級摩擦壓接且續接器錯接，
2.續接器續接長度除另有標示者外不得續接外，可在下日用柱箍錯過，相鄰十筋續接距離至少75cm。

備註	次數	日期	修正說明	批准

業主	工程名稱	圖名	建築師事務所	簽章
日勝生活科技股份有限公司 地址：台北市人興路南路一段[illegible]4樓 電話：(02)7733 8858 傳真：(02)2558-5198	新北市板橋浮洲合宜住宅店鋪、集合住宅新建工程 (A8-2基地)	柱配筋圖（八）	吳昌成建築師事務所 建築師：吳昌成 地址：台南市永康新中華路153 15樓7F 電話：(06)312-1308 傳真：(06)311-[illegible]0[illegible]	

繪圖		主持	
設計		單位	CN
校核		日期	
核定			
計劃審核			
圖號	S5-08		
張號			

1C395 - 67201327915

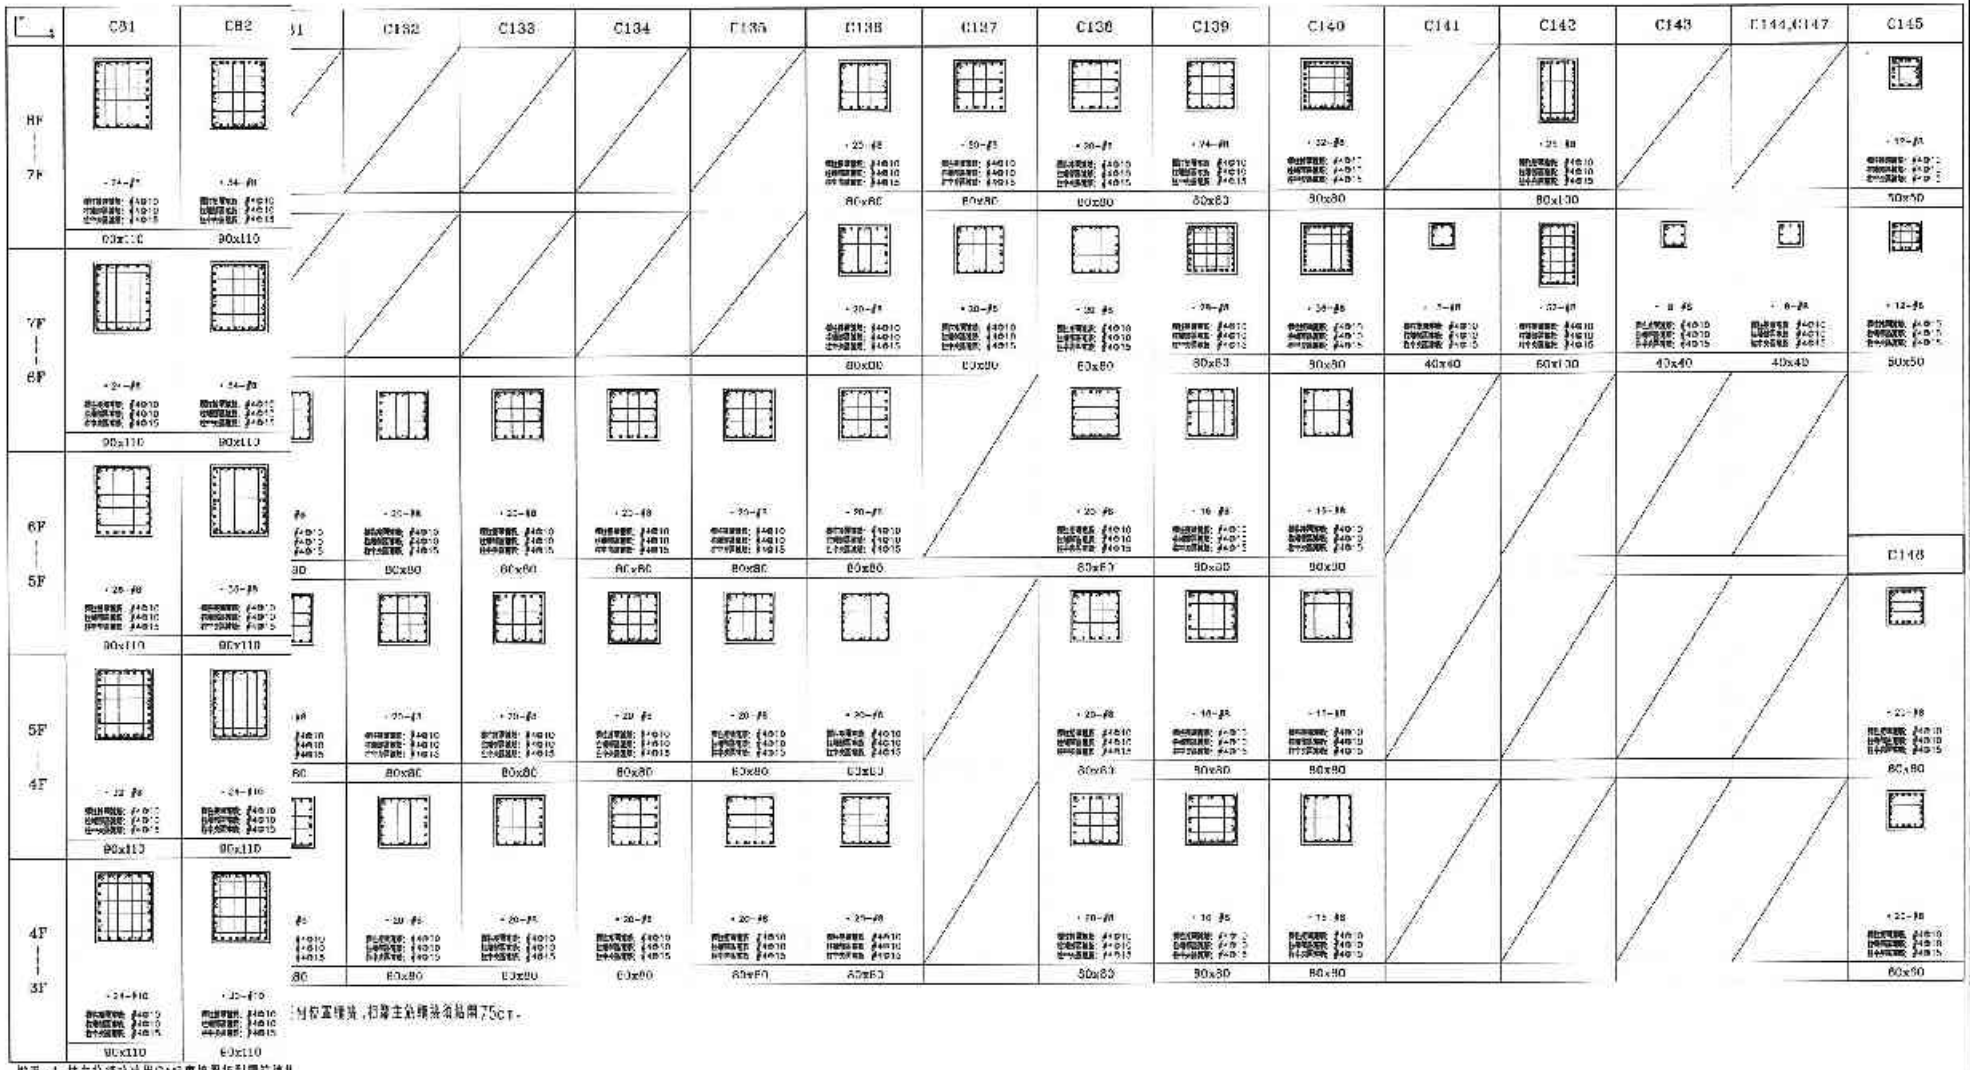

附柱筋錨接，相鄰主筋錨接須錯開75cm。

說明：1.柱主筋續接採用SA級機械接頭型鋼筋續接
2.續接區錨接位置除上述規範外亦不得續接

備註	次數	日期	修正說明	修定	業主	工程名稱	圖名	建築師事務所	簽章	繪圖	比例	
					日盛生活科技股份有限公司 地址：台北市大同區承德路一段203號14樓 電話：(02)7732-6886 傳真：(02)2550-3588	新北市板橋泽洲合宜住宅店鋪、集合住宅新建工程 (AB-2基地)	柱配筋圖（九）	吳昌成建築師事務所 建築師：吳昌成 地址：台北市大安區和平東路198巷10號7樓 電話：(02)312-1806 傳真：(02)311-1010		設計	年月	CN
										校對	日期	
										核准		
										合約單位		
										圖號	S5-09	
										張號		

72133 - 1201327911

	C33	C34	C35	C36	C37	C38	C39	C40	C41	C42	C43	C44	C45	C46	C47	C48
0F 7F	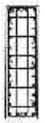		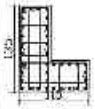								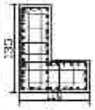	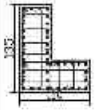		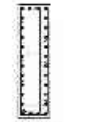		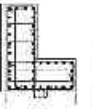
	50x175	110x90	135+110X50	135+110X50	110x90	110x90	110x90	110x90	110x90	110x90	135+110X50	135+110X50	110x90	50x175	110x90	135+110X50
7F 6F			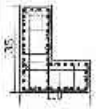	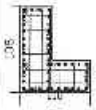							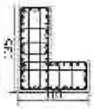	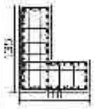		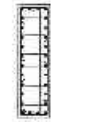		
	50x175	110x90	135+110X50	135+110X50	110x90	110x90	110x90	110x90	110x90	110x90	135+110X50	135+110X50	110x90	50x175	110x90	135+110X50
6F 5F				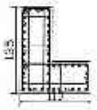							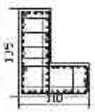	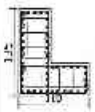		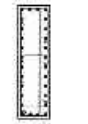		
	50x175	110x90	135+110X50	135+110X50	110x90	110x90	110x90	110x90	110x90	110x90	135-110X50	135+110X50	110x90	50x175	110x90	135+110X50
5F 4F	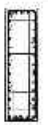		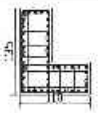								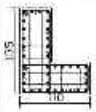	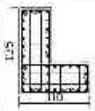		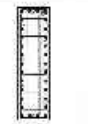		
	50x175	110x90	135+110X50	135+110X50	110x90	110x90	110x90	110x90	110x90	110x90	135-110X50	135+110X50	110x90	50x175	110x90	135+110X50
4F 3F				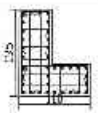							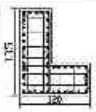	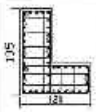		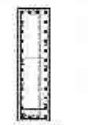		
	80x175	110x90	135+110X50	135+110X50	110x90	110x90	110x90	110x90	110x90	110x90	135-110X50	135+110X50	110x90	50x175	110x90	135+110X50

說明：1.柱十筋續接採用SA級等搭接型續筋續接器續接。
2.續接器續接位置除在樓版區及距不足續接外，4可在柱上1/3處續接，但第二層續接須錯開75cm。

備註	次數	日期	修正說明	修改	設計	工程名稱	圖名	建築師事務所	簽章	審查		工程	
					日勝生活科技股份有限公司 地址：台北市大同區十四大道一段209號14樓 電話：(02)7733-8888 傳真：(02)2598-3198	新北市板橋浮洲合宜住宅店鋪、集合住宅新建工程 (A6-2基地)	柱配筋圖（十一）	吳昌成建築師事務所 建築師：吳昌成 地址：台南市大同路一段193-10號7F 電話：(06)213-1408 傳真：(06)211-1610		審查	校核	日期	CM
											核准		
											事務所		
											圖號	S5-12	
											版次		

597*9 - 4201327916

Y / X	C113	C114	C51	C52	C53	C54	C55	C56	C57	C58	C59	C60	C61	C62	C63	C64
8F — 7F	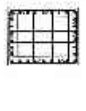	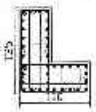	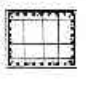	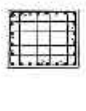	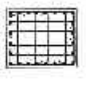	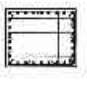				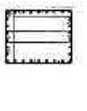	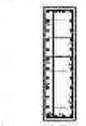		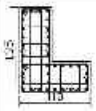	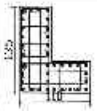		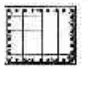
	110x90	135+110X50	110x90	110x90	110x90	110x90	110x90	135+110X50	135+110X50	110x90	50x175	110x90	135+110X50	135+110X50	110x90	110x90
7F — 6F	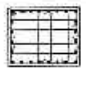	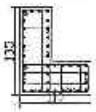		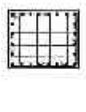	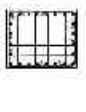		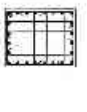		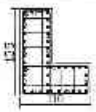		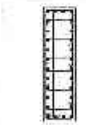	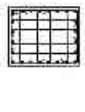	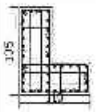	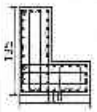	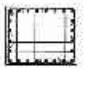	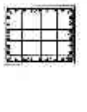
	110x90	135+110X50	110x90	110x90	110x90	110x90	110x90	135+110X50	135+110X50	110x90	50x175	110x90	135+110X50	135+110X50	110x90	110x90
6F — 5F			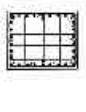	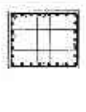	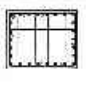	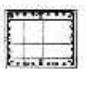	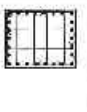	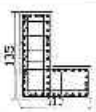		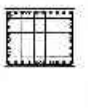	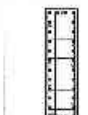		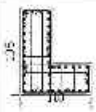	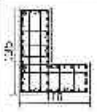	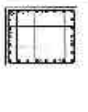	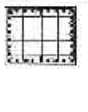
	110x90	135+110X50	110x90	110x90	110x90	110x90	110x90	135+110X50	135+110X50	110x90	50x175	110x90	135+110X50	135+110X50	110x90	110x90
5F — 4F	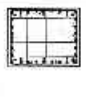		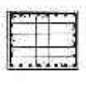	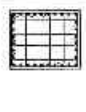	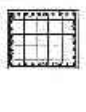	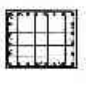	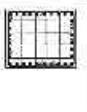	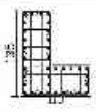		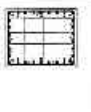	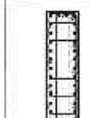		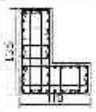		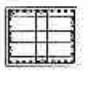	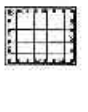
	110x90	135+110X50	110x90	110x90	110x90	110x90	110x90	135+110X50	135+110X50	110x90	50x175	110x90	135+110X50	135+110X50	110x90	110x90
4F — 3F		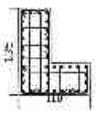	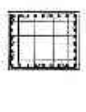	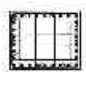	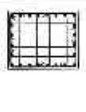	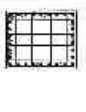	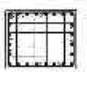	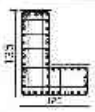			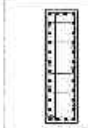		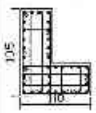	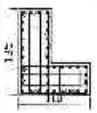	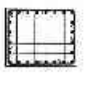	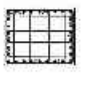
	110x90	135+110X50	110x90	110x90	110x90	110x90	110x90	135+110X50	135+110X50	110x90	50x175	110x90	135+110X50	135+110X50	110x90	110x90

說明：1.柱一般鋼筋使用SA級鋼筋者搭接鋼筋請參照規範。
2.鋼筋續接應分散錯開之續接面之始不得續接外，並在柱已封箱區域接，其主筋續接須錯開75cm。

備註	次數	日期	修正說明	核准	業主	工程名稱	圖名	建築師事務所	簽章	比例	
					日勝生活科技股份有限公司 地址：台北市大同區市民大道一段205號14樓 電話：(02)7733-8838 傳真：(02)2558-5186	新北市板橋浮洲合宜住宅 店鋪、集合住宅新建工程 (A8-2基地)	柱配筋圖（十三）	吳昌成建築師事務所 建築師：吳昌成 地址：台南市永康區中華路136-10號3 電話：(06)312-1628 傳真：(06)311-[illegible]		設計	CM
										校核	
										核准	
										圖號	S5-13

10323 - 452013276*4

12295 - 89201327914

樓層	C65	C66	C67	C68	C69	C70	C71	C72	C73	C74	C75	C76	C77	C78	C79	C80
9F — 7F					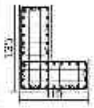	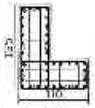		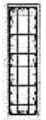		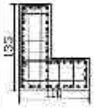	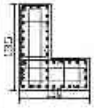					
	110x90	110x90	110x90	110x90	135+110X50	135+110X50	110x90	50x175	110x90	135+110X50	135+110X50	110x90	110x90	110x90	90x110	90x110
7F — 6F					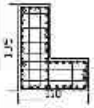	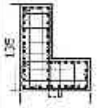		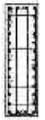		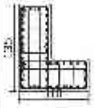	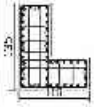					
	110x90	110x90	110x90	110x90	135+110X50	135+110X50	110x90	50x175	110x90	135+110X50	135+110X50	110x90	110x90	110x90	90x110	90x110
6F — 5F					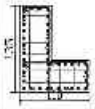					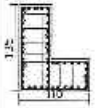						
	110x90	110x90	110x90	110x90	135+110X50	135+110X50	110x90	50x175	110x90	135+110X50	135+110X50	110x90	110x90	110x90	90x110	90x110
5F — 4F					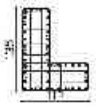	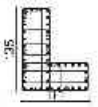		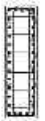		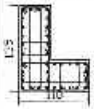	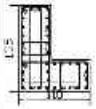					
	110x90	110x90	110x90	110x90	135+110X50	135+110X50	110x90	50x175	110x90	135+110X50	135+110X50	110x90	110x90	110x90	90x110	90x110
4F — 3F					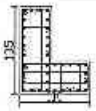	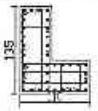				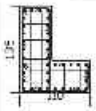	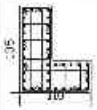					
	110x90	110x90	110x90	110x90	135+110X50	135+110X50	110x90	50x175	110x90	135+110X50	135+110X50	110x90	110x90	110x90	90x110	90x110

說明：1.柱主筋續接使用SAS級至接點形狀處理詳圖。
2.續接器續接位置除在接頭區及短柱保護特外，其它柱封包箍續接，相鄰主筋續接須錯開 /50cm。

備註	主辦 上期	修正說明	校核	單位	工程名稱	圖名	建築師事務所	設置	比例	
				日勝生活科技股份有限公司 地址：台北市八德路6段入道一段206號14樓 電話：(02)7723-9889 傳真：(02)2659-9188	新北市板橋浮洲合宜住宅店鋪、集合住宅新建工程（A6-2基地）	柱配筋圖（十四）	吳昌成建築師事務所 建築師：吳昌成 地址：台北市永康街中華段198-3號2F 電話：(06)312-1905 傳真：(06)311-1910		設計 繪圖 核准 作業時間 圖號 S5-14 張號	單位 CM 日期

12295 - 89201327914

10257 - 2820132791?

樓層	C17	C18	C83	C84	C85	C86	C87	C88	C89	C90	C91	C92	C93	C94	C95	C96
13F ｜ 12F	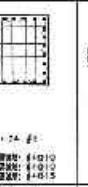		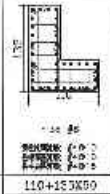			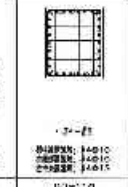	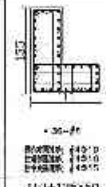	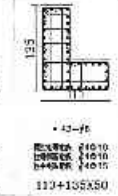		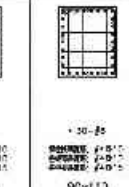	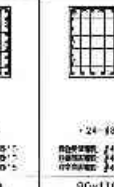	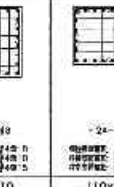	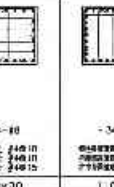			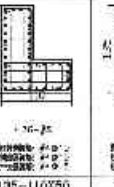
	80x110	110+135X50	110+135X50	175x50	110~135X50	80x110	110+135X50	110+135X50	80x110	80x110	80x110	110x80	110x80	110x80	135~110X50	135+110X50
12F ｜ 11F		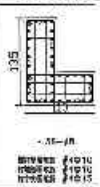	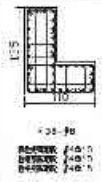		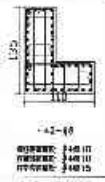	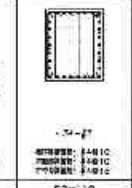	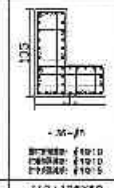		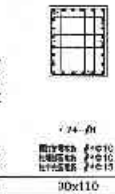	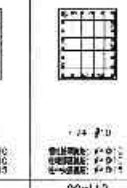	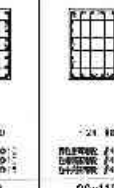	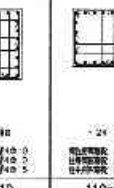	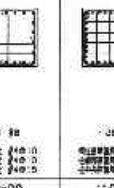	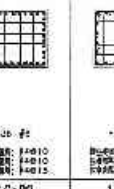		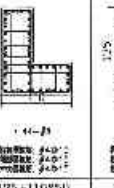
	90x110	110+135X50	110+135X50	175x50	110~135X50	80x110	110+135X50	110+135X50	80x110	80x110	90x110	110x90	110x90	110x90	135~110X50	135+110X50
11F ｜ 10F	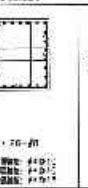	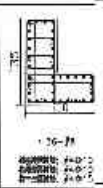	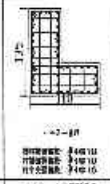	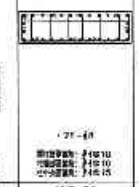	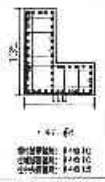	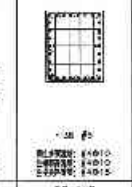	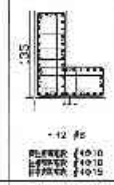	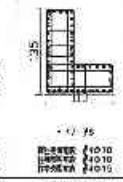		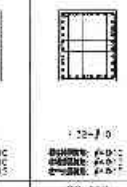	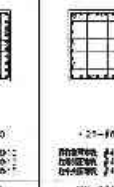	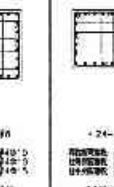	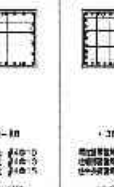	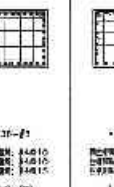	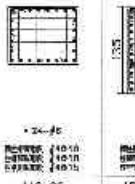	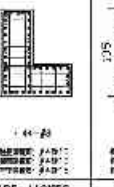
	80x110	110+135X50	110~135X50	175x50	110~135X50	80x110	110+135X50	110+135X50	80x110	80x110	90x110	110x90	110x90	110x90	135~110X50	135+110X50
10F ｜ 9F	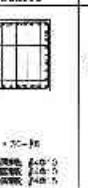		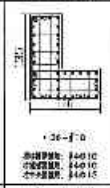	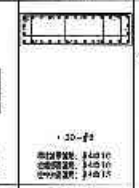	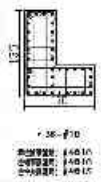	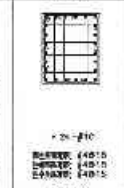	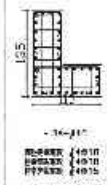	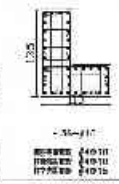	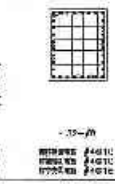	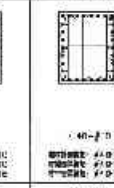	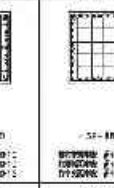	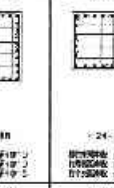	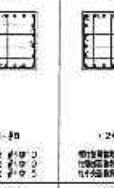	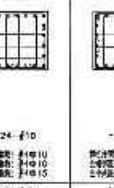	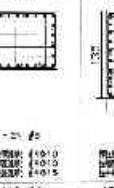	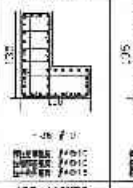
	90x110	110+135X50	110+135X50	175x50	110+135X50	80x110	110+135X50	110+135X50	80x110	80x110	90x110	110x90	110x90	110x90	135~110X50	135~110X50
9F ｜ 8F	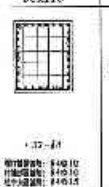	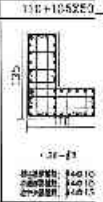	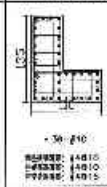	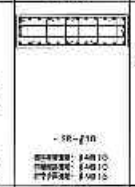	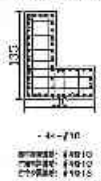	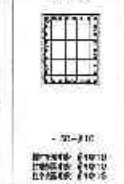		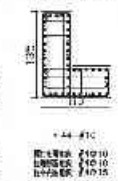	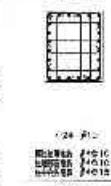	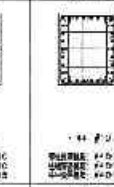	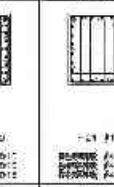	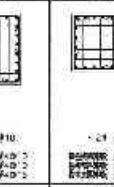	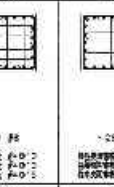	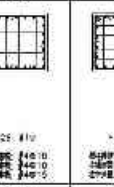	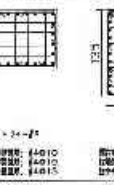	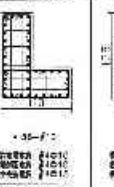
	80x110	110~135X50	110+135X50	175x50	110+135X50	80x110	110+135X50	110+135X50	80x110	80x110	90x110	110x90	110x90	110x90	135+110X50	135~110X50

說明：1. 柱主筋續接採機械式續接，其續接器續接位置不得超過1/3。
2. 續接器續接位置與主筋箍筋距離不得超過5公分，且存在斜向配置續接，於箍主筋續接處綁箍75cm。

備註	次數	日期	修正說明	核准	繪圖	工程名稱	業主	建築師事務所	簽章	監造		比例	
										設計		單位	CM
										校核		日期	
										施工			
										計算階段			
										圖號	S5-15		
										頁號			

日勝生活科技股份有限公司
新北市板橋浮洲合宜住宅店鋪、集合住宅新建工程（A6-2基地）
柱配筋圖（十五）
吳昌成建築師事務所
建築師：吳昌成
地址：台南市北區中華路154-1號7F
電話：(06)312 1808
傳真：(06)311-00

10598 - 8720132791?

0171-47201327915

	C97	C98	C99	C100	C101	C102	C103	C104	C105	C106	C107	C108	C109	C110	C111	C112
8F — 7F	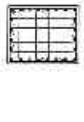		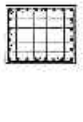	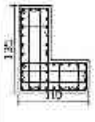	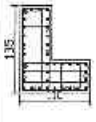	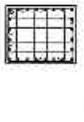	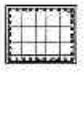	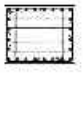	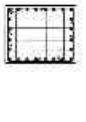	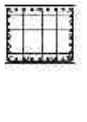	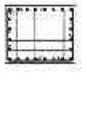		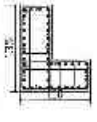	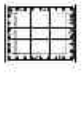	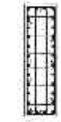	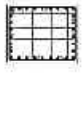
	110x80	50x175	110x80	135-110X50	135+110X50	110x80	110x80	110x80	110x80	110x80	110x80	135+110X50	135+110X50	110x80	50x175	110x80
7F — 6F	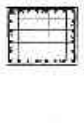	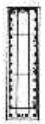	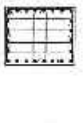			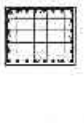		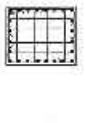	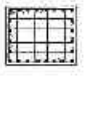	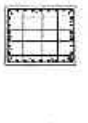	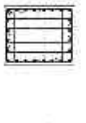		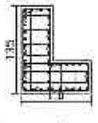	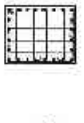	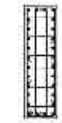	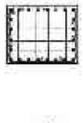
	110x80	50x175	110x80	135+110X50	135+110X50	110x80	110x80	110x80	110x80	110x80	110x80	135-110X50	135+110X50	110x80	50x175	110x80
6F — 5F	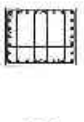		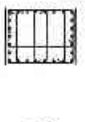	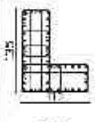		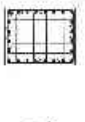		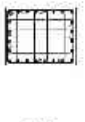	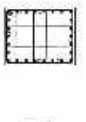	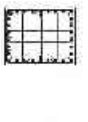	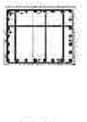	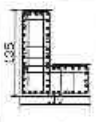	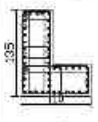	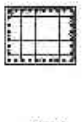	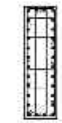	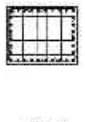
	110x90	50x175	110x90	135+110X50	135-110X50	110x90	110x90	110x90	110x90	110x90	110x90	135-110X50	135-110X50	110x80	50x175	110x80
5F — 4F					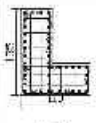	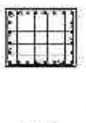	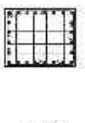	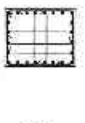	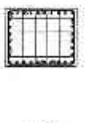	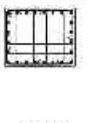			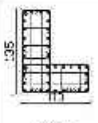	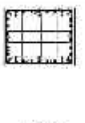	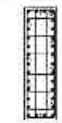	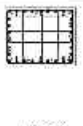
	110x80	50x175	110x80	135+110X50	135+110X50	110x80	110x80	110x80	110x80	110x80	110x80	135+110X50	135-110X50	110x80	50x175	110x80
4F — 3F	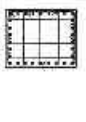		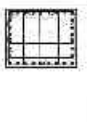	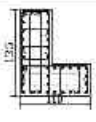		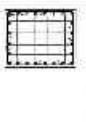	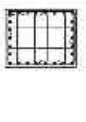	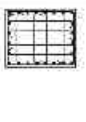	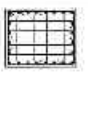	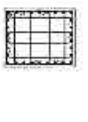	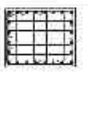		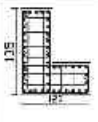	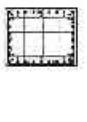	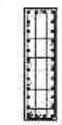	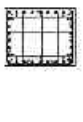
	110x90	50x175	110x90	135-110X50	135-110X50	110x90	110x80	110x80	110x80	110x90	110x80	135+110X50	135-110X50	110x80	50x175	110x80

註事：1.#十筋續接使用S1級壓接套筒續接器續接。
2.續接器續接位置除在柱與梁束縛外，以上柱柱台位置續接，地震主筋續接須錯開75cm。

備註	次數	日期	修正說明	校本	營造	工程名稱	圖名	建築師事務所	簽章			
					日勝生活科技股份有限公司 地址：台北市大同區市民大道一段205號14樓 電話：(02)7733-8888 傳真：(02)2559-5786	新北市板橋浮洲合宜住宅店鋪、集合住宅新建工程 (A6-2基地)	柱配筋圖（十六）	吳昌成建築師事務所 建築師：吳昌成 地址：台南市永康區中華路138-10號2F 電話：(06)312-1806 傳真：(06)311-1010		繪圖		比例	
										設計		單位	CM
										校核		日期	
										核准			
										作業階段			
										圖號	S5-16		
										張號			

0171-47201327915

1C2C3 - 73231327919

	C49	C50	C115	C116	C117	C118
13F ｜ 13F						
	135+110X50	110x90	135+110X50	110x90	110x90	110x90
12F ｜ 11F						
	135+110X50	110x90	135+110X50	110x90	110x90	110x90
11F ｜ 10F	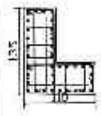		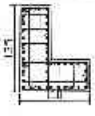			
	135+110X50	110x90	135+110X50	110x90	110x90	110x90
10F ｜ 9F	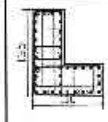		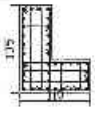			
	135+110X50	110x90	135+110X50	110x90	110x90	110x90
9F ｜ 8F	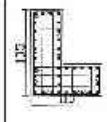		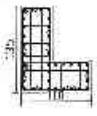			
	135+110X50	110x90	135+110X50	110x90	110x90	110x90

說明：1. 柱主筋續接使用冷壓套筒機械式續接器。
2. 續接箍續接位置需在接頭距柱面不得小於5cm，且在柱上有位置續接，不得主筋續接須錯開75cm。

備註	次數	日期	修 正 說 明	核准	設計	工程名稱	圖名	建築師事務所	簽章	繪圖	比例	
					日勝生活科技股份有限公司 地址：台北市大同區市民大道一段205號14樓 電話：(02)7733-8698 傳真：(02)2559-5183	新北市板橋浮洲合宜住宅店鋪、集合住宅新建工程 (A6-2基地)	柱配筋圖（十七）	吳昌成建築師事務所 建築師：吳昌成 地址：台南市永康區中正路195-10號4F 電話：(06)312 1809 傳真：(06)311 1C10		校核	平芳	CN
										校核	日期	
										核准		
										各業階段		
										圖號	S5-17	
										頁號		

68719 - 420152816

99672 - 9201827916

Y \ X	C1	C2	C3	C4	C5	C6	C7	C8	C9	C10	C11	C12	C13	C14	C15	C16
13F ｜ 12F				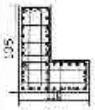	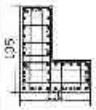		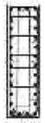		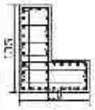	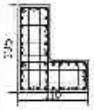						
	110x90	110x90	110x90	135+110X50	135+110X50	110x90	50x175	110x90	135+110X50	135+110X50	110x90	110x90	110x90	80x110	80x110	80x110
12F ｜ 11F				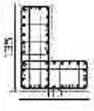	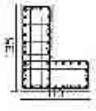					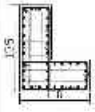						
	110x90	110x90	110x90	135+110X50	135+110X50	110x90	50x175	110x90	135+110X50	135+110X50	110x90	110x90	110x90	80x110	80x110	80x110
11F ｜ 10F				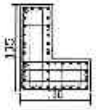	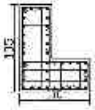		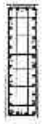									
	110x90	110x90	110x90	135+110X50	135+110X50	110x90	50x175	110x90	135+110X50	135+110X50	110x90	110x90	110x90	80x110	80x110	80x110
10F ｜ 9F				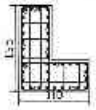	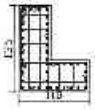		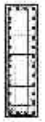			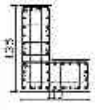						
	110x90	110x90	110x90	135+110X50	135+110X50	110x90	50x175	110x90	135+110X50	135+110X50	110x90	110x90	110x90	80x110	80x110	80x110
9F ｜ 8F				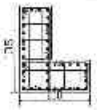	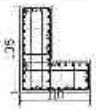				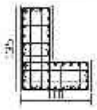	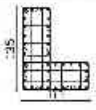						
	110x90	110x90	110x90	135+110X50	135+110X50	110x90	50x175	110x90	135+110X50	135+110X50	110x90	110x90	110x90	80x110	80x110	80x110

說明：1.柱主筋續接方式採SA級套筒銲接型鋼筋續接器續接，
2.續接器續接位置與梁上接頭箍筋距不得續接外，可在柱淨高範圍內任何位置續接，相鄰主筋續接間距需75cm。

備註	次數	日期	修正說明	核准	設計	工程名稱	圖名	建築師事務所	簽章	比例
					日濤生活科技股份有限公司 地址：台北市大同區民生西路249號10樓 電話：(02)7733 8885 傳真：(02)2559-3388	新北市板橋浮洲合宜住宅店鋪、集合住宅新建工程 (A8-2基地)	柱配筋圖（十八）	吳昌成建築師事務所 建築師：吳昌成 地址：台南市永福路一段198-10號2F 電話：(06)312 1608 傳真：(06)312-1010		單位 CM 日期 圖號 S5-18

99672

10300 - 67201327323

Y \ X	C31	C32	C33	C34	C35	C36	C37	C38	C39	C40	C41	C42	C43	C44	C45
13F | 12F	90x110	90x110	175x50	110+135X50	90x110	110+135X50	110+135X50	90x110	90x110	90x110	110x90	110x90	110x80	135+110X50	135+110X50	110x90
12F | 11F	90x110	90x110	175x50	110+135X50	90x110	110+135X50	110+135X50	90x110	90x110	90x110	110x90	110x90	110x80	135+110X50	135+110X50	110x90
11F | 10F	90x110	90x110	175x50	110+135X50	90x110	110+135X50	110+135X50	90x110	90x110	90x110	110x90	110x90	110x80	135+110X50	135+110X50	110x90
10F | 9F	90x110	90x110	175x50	110+135X50	90x110	110+135X50	110+135X50	90x110	90x110	90x110	110x90	110x90	110x80	135+110X50	135+110X50	110x90
9F | 8F	90x110	90x110	175x50	110+135X50	90x110	110+135X50	110+135X50	90x110	90x110	90x110	110x90	110x90	110x80	135+110X50	135+110X50	110x90

說明：1.柱主筋續接採用SA級套筒壓接型續筋續接器續接。
2.續接器續接位置除註記者外下端續接，其餘可同時續接，相鄰主筋續接須錯開75cm。

備註	次數 F項	修正說明	核准	繪工	工程名稱	圖名	建築師事務所	簽章	繪圖	比例	
				日勝生活科技股份有限公司 地址：台北市大同區下奎府大第一段209號4樓 電話：(02)7735-8888 傳真：(02)2559-5183	新北市板橋浮洲合宜住宅店鋪、集合住宅新建工程（A6-2基地）	柱配筋圖（十九）	吳昌成建築師事務所 建築師：吳昌成 地址：台北市永康街[illegible]195-[illegible]7F 電話：(02)312-1808 傳真：(02)311-1010		設計	平位	CN
									校核	日期	
									核准		
									合算總段		
									圖號	S5-19	
									承號		

10257 - 26201327917

	C33	C34	C35	C36	C37	C38	C39	C40	C41	C42	C43	C44	C45	C46	C47	C48
13F 12F			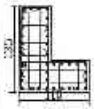	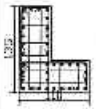							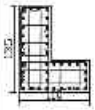	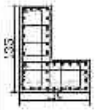		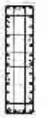		
	60x175	110x90	135+110X50	135+110X50	110x90	110x90	110x90	110x90	110x90	110x90	135+110X50	135+110X50	110x90	50x175	110x90	135+110X50
12F 11F	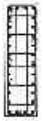		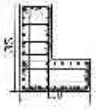	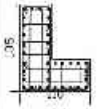							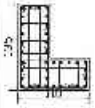	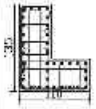		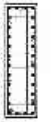		
	60x175	110x90	135+110X50	135+110X50	110x90	110x90	110x90	110x90	110x90	110x90	135+110X50	135+110X50	110x90	50x175	110x90	135+110X50
11F 10F	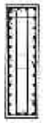		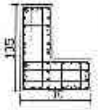	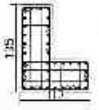							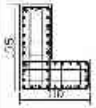	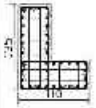				
	60x175	110x90	135+110X50	135+110X50	110x90	110x90	110x90	110x90	110x90	110x90	135+110X50	135+110X50	110x90	50x175	110x90	135+110X50
10F 9F			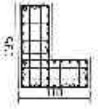	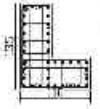								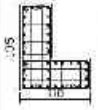		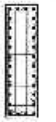		
	60x175	110x90	135+110X50	135+110X50	110x90	110x90	110x90	110x90	110x90	110x90	135+110X50	135+110X50	110x90	50x175	110x90	135+110X50
9F 8F				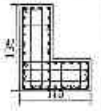										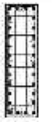		
	50x175	110x90	135+110X50	135+110X50	110x90	110x90	110x90	110x90	110x90	110x90	135+110X50	135+110X50	110x90	50x175	110x90	135+110X50

2.墩接箍鋼筋放置於柱內接頭面之距不得超過外，可在柱主筋上放置鋼筋，柱箍主筋鋼筋須綁開7cm。

備註	立數	日期	修正說明	備註	業主	工程名稱	圖名	建築師事務所	簽章		
					日勝生活科技股份有限公司 地址：台北市大同區民生西路203號14樓 電話：(02)7732-0886 傳真：(02)2559-3538	新北市板橋浮洲合宜住宅店鋪、集合住宅新建工程 (A6-2基地)	柱配筋圖（二十）	吳昌威建築師事務所 建築師：吳昌威 地址：台南市永康區中華路193-10號7F 電話：(06)312-1838 傳真：(06)312-1010		繪圖		比例
										設計		第 CM 頁
										校核		共 頁
										核准		
										作業階段		
										圖號	S5-20	
										版號		

50230 - 6201327921

Y \ X	C113	C114	C51	C52	C53	C54	C55	C56	C57	C58	C59	C60	C61	C62	C63	C64
13F — 12F		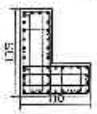						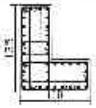	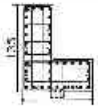		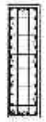		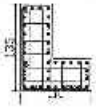	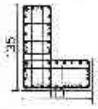		
	110x90	135+110X50	110x90	110x90	110x90	110x90	110x90	135-110X50	135-110X50	110x90	50x175	110x90	135+110X50	135-110X50	110x90	110x90
12F — 11F								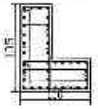	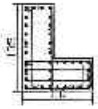					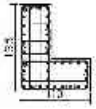		
	110x90	135+110X50	110x90	110x90	110x90	110x90	110x90	135-110X50	135-110X50	110x90	50x175	110x90	135+110X50	135-110X50	110x90	110x90
11F — 10F								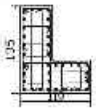	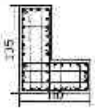		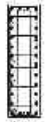					
	110x90	135-110X50	110x90	110x90	110x90	110x90	110x90	135+110X50	135+110X50	110x90	50x175	110x90	135+110X50	135-110X50	110x90	110x90
10F — 9F		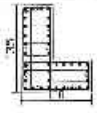							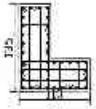				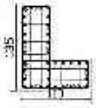	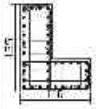		
	110x90	135+110X50	110x90	110x90	110x90	110x90	110x90	135+110X50	135+110X50	110x90	50x175	110x90	135+110X50	135-110X50	110x90	110x90
9F — 8F								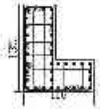	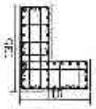		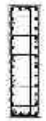			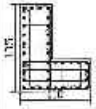		
	110x90	135+110X50	110x90	110x90	110x90	110x90	110x90	135+110X50	135+110X50	110x90	50x175	110x90	135+110X50	135+110X50	110x90	110x90

註：1.柱之縛環皆使用SAE高強度螺旋箍筋連續繞成。
2.連接基礎頂面至最底之梁頂面不得連續計，可分段位置續接，相鄰之搭接須錯開750T。

備註	次數	日期	修正說明	核准

繪圖	日曜生活科技股份有限公司	工程名稱	圖名	建築師事務所	簽章
	地址：台北市內湖區民生東路二段209號14樓 電話：(02)2793-5885 傳真：(02)2793-5886	新北市板橋浮洲合宜住宅店鋪、集合住宅新建工程 (A5-2基地)	柱配筋圖（二十一）	吳昌成建築師事務所 建築師：吳昌成 地址：台北市松山區八德路3段 108號8樓 電話：(06)312-1608 傳真：(06)311-1900	

建圖		比例	
設計		單位	CM
校核		日期	
核准			
合約編號			
圖號	S5-21		
頁號			

10280 - 7320132781

樓層	C65	C66	C67	C68	C69	C70	C71	C72	C73	C74	C75	C76	C77	C78	C79	C80
13F — 12F					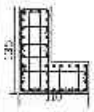	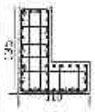		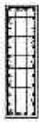		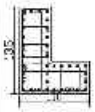	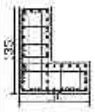					
	110x90	110x90	110x90	110x90	135+110X50	135+110X50	110x90	50x175	110x90	135+110X50	135+110X50	110x90	110x90	110x90	90x110	90x110
12F — 11F					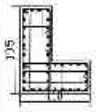	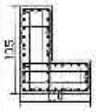		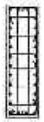		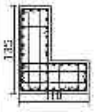	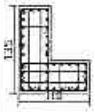					
	110x90	110x90	110x90	110x90	135+110X50	135+110X50	110x90	50x175	110x90	135+110X50	135+110X50	110x90	110x90	110x90	90x110	90x110
11F — 10F					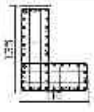					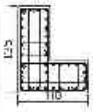	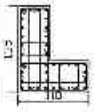					
	110x90	110x90	110x90	110x90	135+110X50	135+110X50	110x90	50x175	110x90	135+110X50	135+110X50	110x90	110x90	110x90	90x110	90x110
10F — 9F						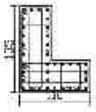				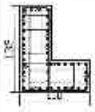	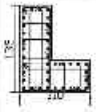					
	110x90	110x90	110x90	110x90	135+110X50	135+110X50	110x90	50x175	110x90	135+110X50	135+110X50	110x90	110x90	110x90	90x110	90x110
9F — 8F					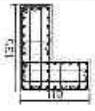	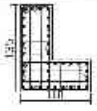		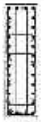		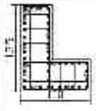						
	110x90	110x90	110x90	110x90	135+110X50	135+110X50	110x90	50x175	110x90	135+110X50	135+110X50	110x90	110x90	110x90	90x110	90x110

說明：1.柱主筋續接採ISA銲並考慮續接鋼筋續接器連接。
2.續接器續接位置除柱接頭範圍不得續接外，可於柱H可伸直續接，銲筋一端續接錯開75cm。

備註	次數	日期	修正說明	改定

設計	工程名稱	圖名	建築師事務所	簽章
日勝生活科技股份有限公司 地址：台北市大同區民人高一段201號3樓 電話：(02)7732 8886 傳真：(02)2559-3188	新北市板橋浮洲合宜住宅店鋪、集合住宅新建工程 (A8-2基地)	柱配筋圖（一十一）	吳昌成建築師事務所 建築師：吳昌成 地址：台南市永康區小東路153 12樓7F 電話：(06)212-1808 傳真：(06)311-1010	

繪圖		土開	
設計		市比	CM
校核		日期	
核定			
許可證號			
圖號	S5-22		
備註			

10212 - 78201327922

	C17	C18	C83	C84	C85	C86	C87	C88	C89	C90	C91	C92	C93	C94	C95	C96
16F 17F			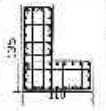	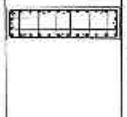		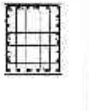	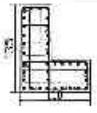	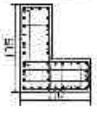	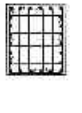	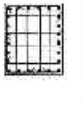	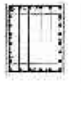	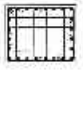	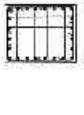	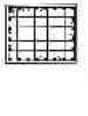	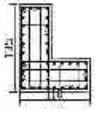	
	90x110	110+135X50	110+135X50	175x50	110+135X50	90x110	110+135X50	110+135X50	90x110	60x110	90x110	110x90	110x90	110x90	135+110X50	135+110X50
17F 16F	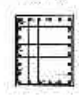			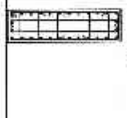		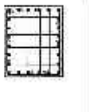		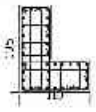	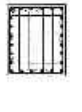	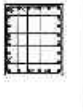	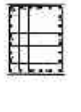	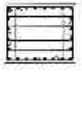	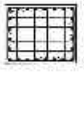	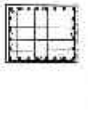		
	90x110	110+135X50	110+135X50	175x50	110+135X50	90x110	110+135X50	110+135X50	90x110	90x110	90x110	110x90	110x90	110x90	135+110X50	135+110X50
16F 15F				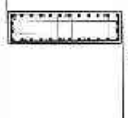	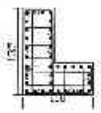	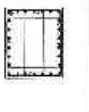	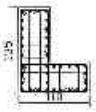	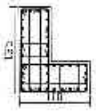	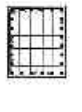	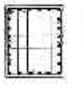	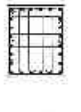	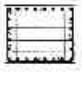	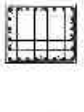	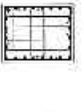	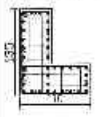	
	90x110	110+135X50	110+135X50	175x50	110+135X50	90x110	110+135X50	110+135X50	90x110	90x110	80x110	110x90	110x90	110x90	135+110X50	135+110X50
15F 14F			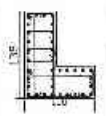	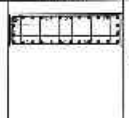	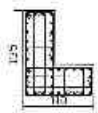	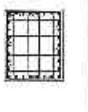		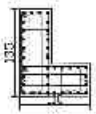	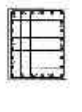	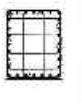	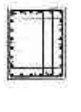	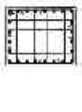	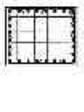	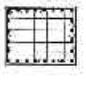		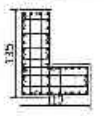
	90x110	110+135X50	110+135X50	175x50	110+135X50	90x110	110+135X50	110+135X50	90x110	90x110	80x110	110x90	110x90	110x90	135+110X50	135+110X50
14F 13F		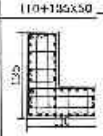		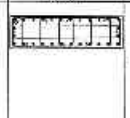	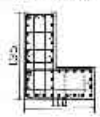	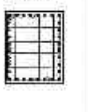	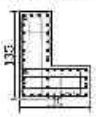			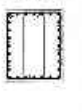	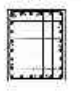	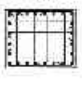	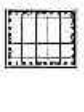	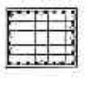	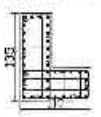	
	90x110	110+135X50	110+135X50	175x50	110+135X50	90x110	110+135X50	110+135X50	90x110	90x110	90x110	110x90	110x90	110x90	135+110X50	135+110X50

說明：1.柱上筏墊版梁尺寸詳平面圖標示筏墊版厚度。
2.筏基版墊版有高低差時詳細圖示者外，其餘柱台位置墊版，相鄰上筏墊版版頂差75cm。

備註	次數	日期	修正說明	修定	業主	工程名稱	圖名	建築師事務所	簽章	檢置	土別
					日勝生活科技股份有限公司 地址：台北市大同區市民大道一段70號14樓 電話：(02)7733 8888 傳真：(02)2559-5163	新北市板橋浮洲合宜住宅 店鋪、集合住宅新建工程 (A6-2基地)	柱配筋圖（二十三）	吳昌成建築師事務所 建築師：吳昌成 地址：台南市永康區中華路150-12號2F 電話：(06)312-1208 傳真：(06)311-1010		設計	單位 CM
										校核	工期
										核定	
										計算資料	
										圖號	S5-23
										舊號	

10300 - 67201327920

10009 - 52201327920

樓層	C97	C98	C99	C100	C101	C102	C103	C104	C105	C106	C107	C108	C109	C110	C111	C112
13F — 12F	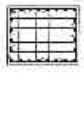	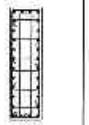	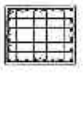	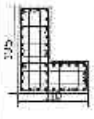	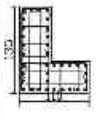	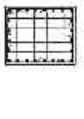	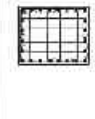	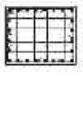	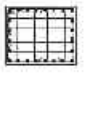	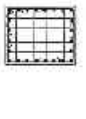	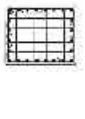	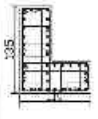	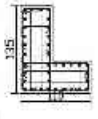	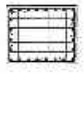	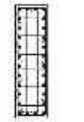	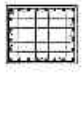
	110x90	50x175	110x90	135-110X50	135-110X50	110x90	110x90	110x90	110x90	110x90	110x90	135-110X50	135-110X50	110x90	50x175	110x90
12F — 11F	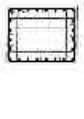	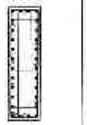	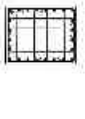		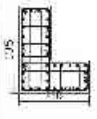	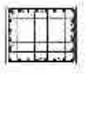	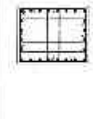		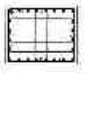	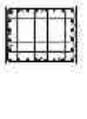	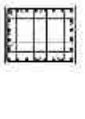	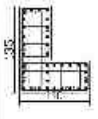			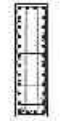	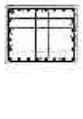
	110x90	50x175	110x90	135+110X50	135-110X50	110x90	110x90	110x90	110x90	110x90	110x90	135+110X50	135-110X50	110x90	50x175	110x90
11F — 10F	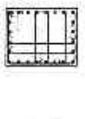	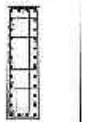	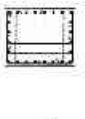	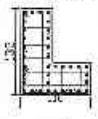	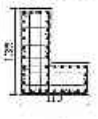	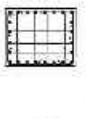	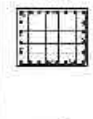	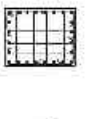	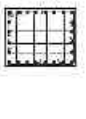	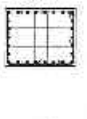	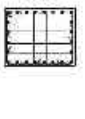	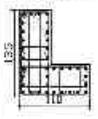	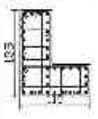	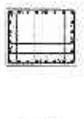	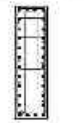	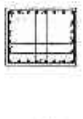
	110x90	50x175	110x90	135+110X50	135+110X50	110x90	110x90	110x90	110x90	110x90	110x90	135+110X50	135+110X50	110x90	50x175	110x90
10F — 9F	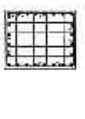	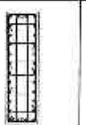	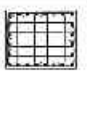	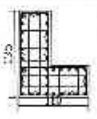	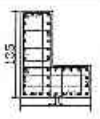	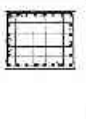	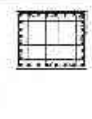	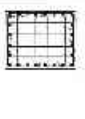	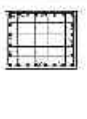	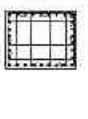	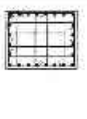	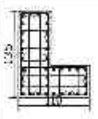	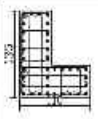	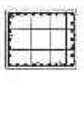	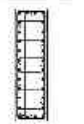	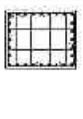
	110x90	50x175	110x90	135-110X50	135+110X50	110x90	110x90	110x90	110x90	110x90	110x90	135+110X50	135+110X50	110x90	50x175	110x90
9F — 8F	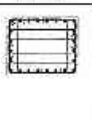	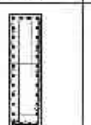	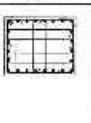	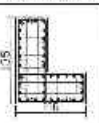		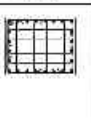			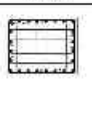	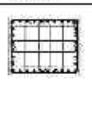	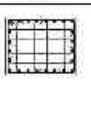	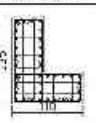		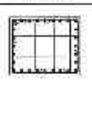	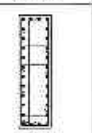	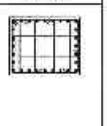
	110x90	50x175	110x90	135+110X50	135+110X50	110x90	110x90	110x90	110x90	110x90	110x90	135+110X50	135+110X50	110x90	50x175	110x90

說明：1.主筋續接採用SA級常規型冷壓套筒續接。
2.續接器續接作業除本說明書另有不同述外，可在任何位置續接，相鄰一鋼續接須錯開75cm。

備註	次數	日期	修正說明	核准

業主	工程名稱	圖名	建築師事務所	簽章
日勝生活科技股份有限公司 地址：台北市大同區市民大道一段[illegible] 電話：(02)7732 8888 傳真：(02)2558-5198	新北市板橋浮洲合宜住宅店鋪、集合住宅新建工程 (A8-2基地)	柱配筋圖（二十四）	吳昌成建築師事務所 建築師：吳昌成 地址：台南市永康區中華路193-13號7F 電話：(06)212-7808 傳真：(06)211-7[illegible]	

繪圖		土例	
設計		比	CM
校對		日	
監造			
承辦			
圖號	S5-24		
審核			

10009 - 52201327920

10363 - 97201327923

Y \ X	C49	C50	C115	C116	C117	C118
18F | 17F			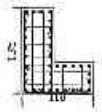			
	135+110X50	110x90	135+110X50	110x90	110x90	110x90
17F | 16F						
	135+110X50	110x90	135+110X50	110x90	110x90	110x90
16F | 15F	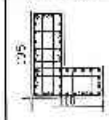					
	135+110X50	110x90	135+110X50	110x90	110x90	110x90
15F | 14F	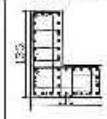		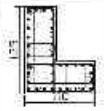			
	135+110X50	110x90	135+110X50	110x90	110x90	110x90
14F | 13F			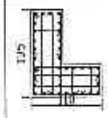			
	135+110X50	110x90	135+110X50	110x90	110x90	110x90

備註：1.柱主筋續接使用C級機械型續接頭續接兩端。
2.續接器續接位置除有註明者外，可任意續接，其餘柱箍筋加密區不得續接，詳結構設計說明。

備註

次數	日期	修正說明	核准	業主	工程名稱
				日勝生活科技股份有限公司 地址：台北市大同區市民大道一段209號14樓 電話：(02)7733-8838 傳真：(02)2559-5186	新北市板橋浮洲合宜住宅店鋪、集合住宅新建工程 (A6-2基地)

圖名	建築師事務所	簽章	版權	比例	
柱配筋圖（二十五）	吳昌成建築師事務所 建築師：吳昌成 地址：台南市永康區中正路151-1[illegible] 電話：(06)312-1808 傳真：(06)311-1010		設計	單位	CN
			校核	日期	
			核准		
			計畫階段		
			圖號	S5-25	
			頁號		

68230 - 8201327821

99301 - 6201327921

	C1	C2	C3	C4	C5	C6	C7	C8	C9	C10	C11	C12	C13	C14	C15	C16
16F 17F				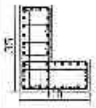	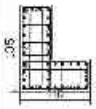		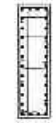		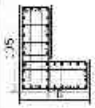	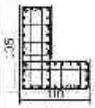						
	110x90	110x90	110x90	135+110X50	135+110X50	110x90	50x175	110x90	135+110X50	135+110X50	110x90	110x90	110x90	90x110	90x110	90x110
17F 18F	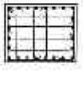	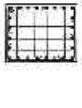	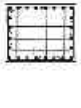	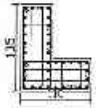		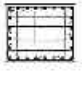	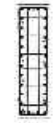	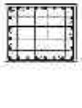		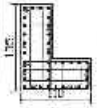	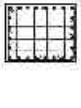	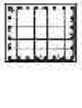	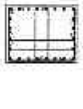	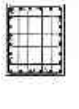	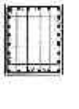	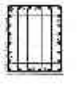
	110x90	110x90	110x90	135+110X50	135+110X50	110x90	50x175	110x90	135+110X50	135+110X50	110x90	110x90	110x90	90x110	90x110	90x110
15F 16F						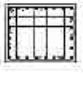	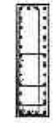	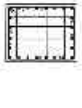			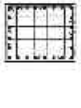	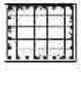		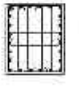	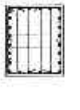	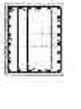
	110x90	110x90	110x90	135+110X50	135+110X50	110x90	50x175	110x90	135+110X50	135+110X50	110x90	110x90	110x90	90x110	90x110	90x110
14F 15F	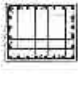	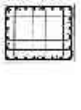	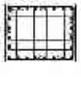		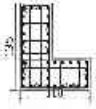	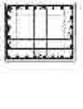	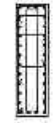	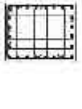	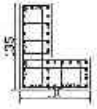			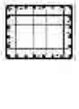	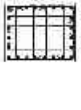	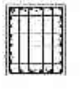	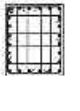	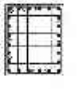
	110x90	110x90	110x90	135+110X50	135+110X50	110x90	50x175	110x90	135+110X50	135+110X50	110x90	110x90	110x90	90x110	90x110	90x110
14F 13F	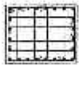	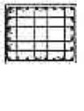		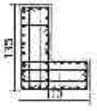	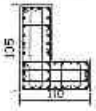	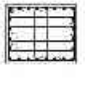	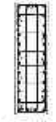	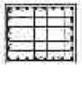	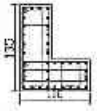	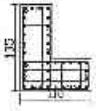	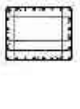		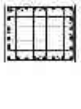	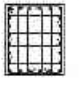	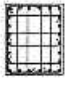	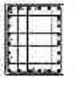
	110x90	110x90	110x90	135+110X50	135+110X50	110x90	50x175	110x90	135+110X50	135+110X50	110x90	110x90	110x90	90x110	90x110	90x110

註：1. 主筋接頭使用SA級機械式型鋼續接器續接，
2. 續接器續接位置應在長跨圍束區不得續接外，可在任何位置續接，同排主筋續接間距75cm。

備註	次數	日期	施工說明	核定	業主	工程名稱	圖名	結構師事務所	簽章	監造	比例
					日勝生活科技股份有限公司 地址：台北市大同區市民大道一段209號14樓 電話：(02)7753-8888 傳真：(02)2559-5168	新北市板橋浮洲合宜住宅 店鋪、集合住宅新建工程 (A6-2基地)	柱配筋圖（二十六）	吳昌成建築師事務所 建築師：吳昌成 地址：台南市永康區中華路196-10號7F 電話：(06)312-7809 傳真：(06)311-1012		設計 校核 核准 比率備註 圖號 修號	核定 審查 日期 S5-26

99301 - 6201327921

10218 - 34201827924

樓層	C81	C82	C19	C20	C21	C22	C23	C24	C25	C26	C27	C28	C29	C30	C31	C32
18F 17F			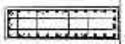	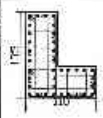		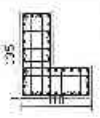	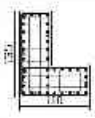								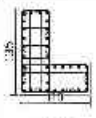	
	90x110	90x110	175x50	110+135X50	90x110	110+135X50	110+135X50	60x110	60x110	90x110	110x90	110x90	110x90	135+110X50	135+110X50	110x90
17F 16F			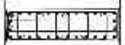	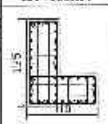		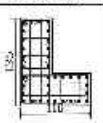								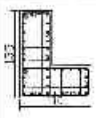		
	90x110	90x110	175x50	110+135X50	90x110	110+135X50	110+135X50	60x110	60x110	90x110	110x90	110x90	110x90	135+110X50	135+110X50	110x90
16F 15F			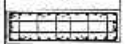	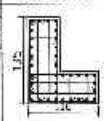		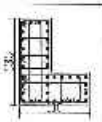	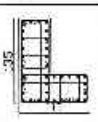								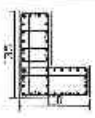	
	90x110	90x110	175x50	110+135X50	90x110	110+135X50	110+135X50	90x110	90x110	90x110	110x90	110x90	110x90	135+110X50	135+110X50	110x90
15F 14F			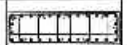				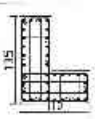								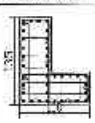	
	90x110	90x110	175x50	110+135X50	90x110	110+135X50	110+135X50	90x110	90x110	90x110	110x90	110x90	110x90	135+110X50	135+110X50	110x90
14F 13F			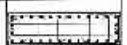			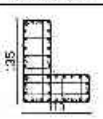	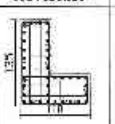							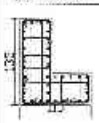	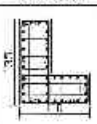	
	90x110	90x110	175x50	110+135X50	90x110	110+135X50	110+135X50	90x110	90x110	90x110	110x90	110x90	110x90	135+110X50	135+110X50	110x90

說明：1.柱主筋銲接使用SA級直螺紋接型續筋續接器連接。
2.續接區續接位置除有標註高度限制者外，以在柱淨高之中央續接，相鄰主筋續接須錯開75cm。

備註	修訂日期	修正說明	修訂	業主	工程名稱	圖名	建築師事務所	簽章	簽章			
				日勝生活科技股份有限公司 地址：台北市大同區市民大道一段203號16樓 電話：(02)7733-6888 傳真：(02)2559-5105	新北市板橋浮洲合宜住宅店鋪、集合住宅新建工程（A6-2基地）	柱配筋圖（二十七）	吳昌成建築師事務所 建築師：吳昌成 地址：台南市永康區中華路(80-1)號2F 電話：(06)312-1808 傳真：(06)311-1010		繪圖		計長	
									設計		監造	CM
									校對		日期	
									校本			
									本幣張號			
									圖號	S5-27		
									張號			

10212 - 78201327922

10190 - 18201327922

樓層	C35	C34	C35	C36	C37	C38	C39	C40	C41	C42	C43	C44	C45	C46	C47	C48
18F 17F		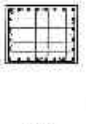	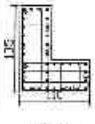	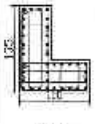	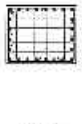	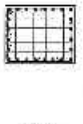	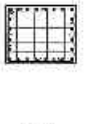	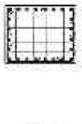		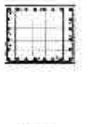	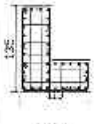	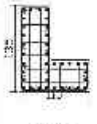	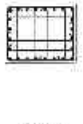	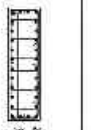	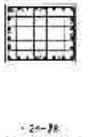	
	50x175	110x90	135+110X50	135+110X50	110x90	110x90	110x90	110x90	110x90	110x90	135+110X50	135+110X50	110x90	50x175	110x90	135+110X50
17F 16F	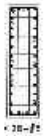	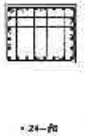	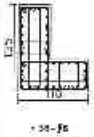	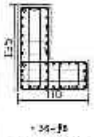	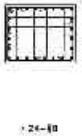	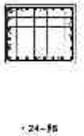	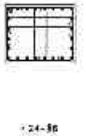	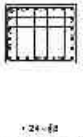	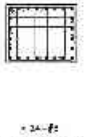					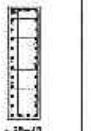	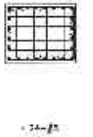	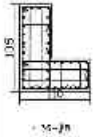
	50x175	110x90	135+110X50	135+110X50	110x90	110x90	110x90	110x90	110x90	110x90	135+110X50	135+110X50	110x90	50x175	110x90	135+110X50
16F 15F		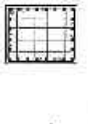	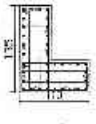	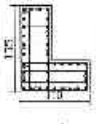	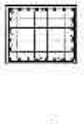	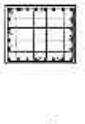	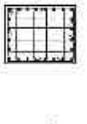	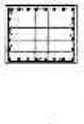	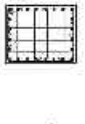	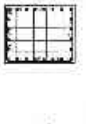	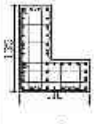	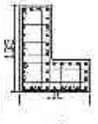	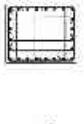	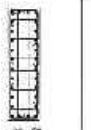	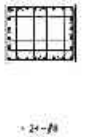	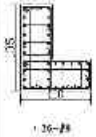
	50x175	110x90	135+110X50	135+110X50	110x90	110x90	110x90	110x90	110x90	110x90	135+110X50	135+110X50	110x90	50x175	110x90	135+110X50
15F 14F		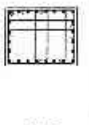			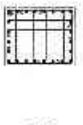	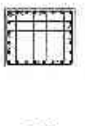	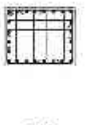	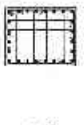	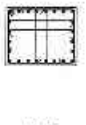	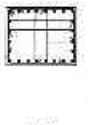			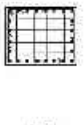	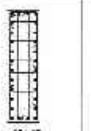	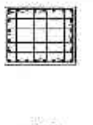	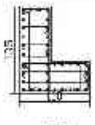
	50x175	110x90	135+110X50	135+110X50	110x90	110x90	110x90	110x90	110x90	110x90	135+110X50	135+110X50	110x90	50x175	110x90	135+110X50
14F 13F		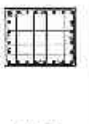		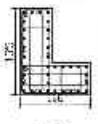				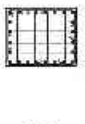	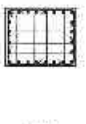	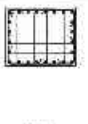	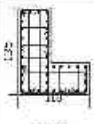	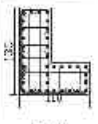	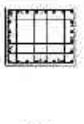	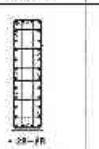	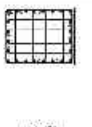	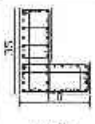
	50x175	110x90	135+110X50	135+110X50	110x90	110x90	110x90	110x90	110x90	110x90	135+110X50	135+110X50	110x90	50x175	110x90	135+110X50

說明：1.柱主筋續接器已包括套管及續接器總長。
2.續接器續接前應先將柱筋調直並去除續接處，可在柱任何位置續接，相鄰主筋續接器錯置 75cm。

備註	次數	日期	修正說明	核定	業主	工程名稱	圖名	建築師事務所	簽章	核准	設計	繪圖	比例	
					日勝生活科技股份有限公司 地址：台北市大同區市民大道一段209號4樓 電話：(02)7753-9868 傳真：(02)2599-6188	新北市板橋浮洲合宜住宅店鋪、集合住宅新建工程（A6-2基地）	柱配筋圖（二十八）	吳昌成建築師事務所 建築師：吳昌成 地址：台北市忠孝東路196-10號7F 電話：(02)312-1908 傳真：(02)311-1010				校對	監造	1/50
													審查	CM
													核定	
													圖號	S5-28

10190 27922

38211 - 520327925

	C113	C114	C51	C52	C53	C54	C55	C56	C57	C58	C59	C60	C61	C62	C63	C64
18F ｜ 17F								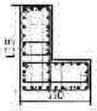	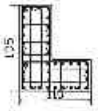				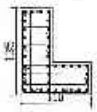	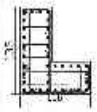		
	110x80	135×110X50	110x80	110x80	110x80	110x80	110x80	135×110X50	135×110X50	110x80	50x175	110x80	135×110X50	135×110X50	110x80	110x80
17F ｜ 16F								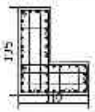	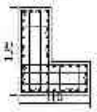				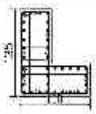	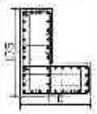		
	110x90	135+110X50	110x90	110x90	110x90	110x90	110x90	135+110X50	135+110X50	110x90	50x175	110x90	135+110X50	135+110X50	110x90	110x90
16F ｜ 15F									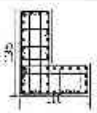				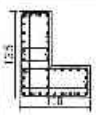	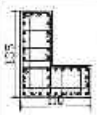		
	110x90	135+110X50	110x90	110x90	110x90	110x90	110x90	135+110X50	135+110X50	110x90	50x175	110x90	135+110X50	135+110X50	110x90	110x90
15F ｜ 14F		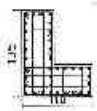						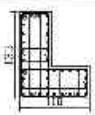	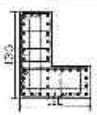				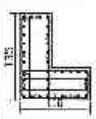	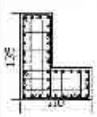		
	110x90	135+110X50	110x90	110x90	110x90	110x90	110x90	135+110X50	135+110X50	110x90	50x175	110x90	135+110X50	135+110X50	110x90	110x90
14F ｜ 13F								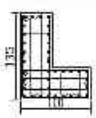	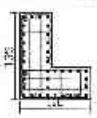				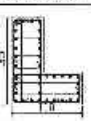	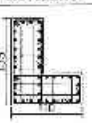		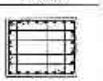
	110x90	135+110X50	110x90	110x90	110x90	110x90	110x90	135+110X50	135+110X50	110x90	50x175	110x90	135+110X50	135+110X50	110x90	110x90

說明：1. 柱主筋續接採用SAE等級銲接機械式續接。
2. 續接需續接長度與全續接圖表註明辦理。3. 每柱柱任何位置續接，相鄰主筋續接須錯開75cm。

備註	次數	日期	修正說明	核准	業主	工程名稱	圖名	設計監造事務所	簽章		
					日勝生活科技股份有限公司 地址：台北市大同區重慶北路一段72號7樓 電話：(02)7733 8888 傳真：(02)2559-5 88	新北市板橋浮洲合宜住宅店鋪、集合住宅新建工程（A5-2基地）	柱配筋圖（二十九）	吳昌成建築師事務所 建築師：吳昌成 地址：台南市北區重中路107-10號3F 電話：(06)312-1808 傳真：(06)311-1010		圖號	S5-29

10003 - 97201327923

99458 - 9201327923

Y \ X	C65	C66	C67	C68	C69	C70	C71	C72	C73	C74	C75	C76	C77	C78	C79	C80
18F ｜ 17F						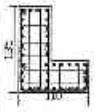		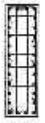			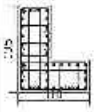					
	110x90	110x90	110x90	110x90	135+110X50	135+110X50	110x90	50x175	110x90	135+110X50	135+110X50	110x90	110x90	110x80	90x110	90x110
17F ｜ 16F					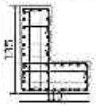	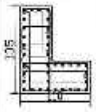		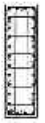		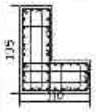	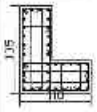					
	110x90	110x90	110x90	110x90	135+110X50	135+110X50	110x90	50x175	110x90	135+110X50	135+110X50	110x90	110x90	110x80	90x110	90x110
16F ｜ 15F					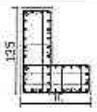			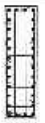		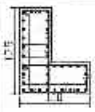	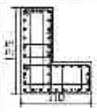					
	110x90	110x90	110x90	110x90	135+110X50	135+110X50	110x90	50x175	110x90	135+110X50	135+110X50	110x90	110x90	110x80	90x110	90x110
15F ｜ 14F					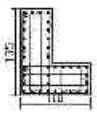	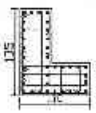		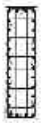		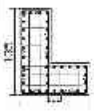	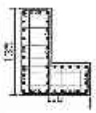					
	110x90	110x90	110x90	110x90	135+110X50	135+110X50	110x90	50x175	110x90	135+110X50	135+110X50	110x90	110x90	110x80	90x110	90x110
14F ｜ 13F					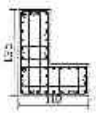	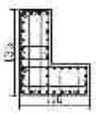				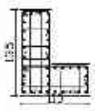	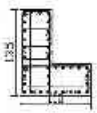					
	110x90	110x90	110x90	110x90	135+110X50	135+110X50	110x90	50x175	110x90	135+110X50	135+110X50	110x90	110x90	110x80	90x110	90x110

說明：1.上下層樑柱交界以SA級直流型鋼筋續接器連接，
2.續接器連接中置於已澆置完成樑中區(含續接外)，可在柱任何位置續接，距第一道續接器銷筋75cm。

備註	次數	日期	修正說明	核准	業主	工程名稱	圖名	建築師事務所	簽章	共 張	第 張	比例
					日勝生活科技股份有限公司 地址：台北市大同區民生西路218號14樓 電話：(02)7733-8885 傳真：(02)2559-5188	新北市板橋浮洲合宜住宅店鋪、集合住宅新建工程(A6-2基地)	吐配筋圖（三十）	吳昌成建築師事務所 建築師：吳昌成 地址：台南市永康區一鹽路195-10號3F 電話：(06)312-1808 傳真：(06)312-1010		設計	審查	CM
										校核	日期	
										核准		
										圖號	S5-30	
										版號		

99458 9201327923

9725C - 5201327926

Y \ X	C17	C18	C83	C84	C85	C86	C87	C88	C89	C90	C91	C92	C93	C94	C95	C96
23F ｜ 22F	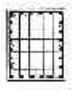	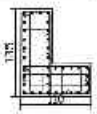		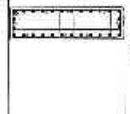		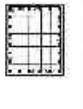	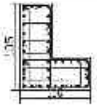	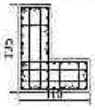	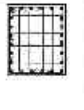	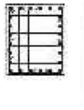	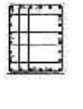	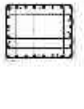	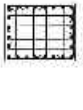	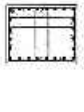	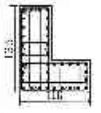	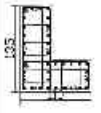
	90x110	110+135X50	110+135X50	175x50	110+135X50	90x110	110+135X50	110+135X50	90x110	90x110	90x110	110x90	110x90	110x90	135+110X50	135-110X50
22F ｜ 21F	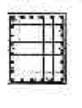	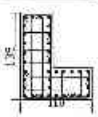		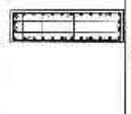	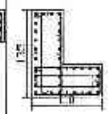	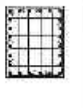		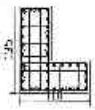	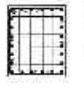	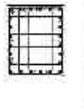	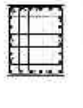	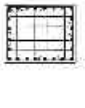	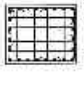		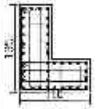	
	90x110	110+135X50	110+135X50	175x50	110-135X50	90x110	110-135X50	110+135X50	90x110	90x110	90x110	110x90	110x90	110x90	135+110X50	135-110X50
21F ｜ 20F	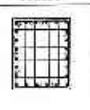	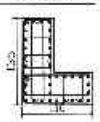		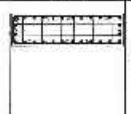	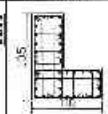	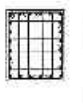		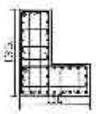	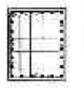	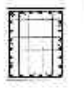	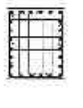	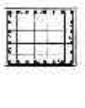	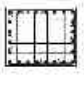	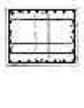	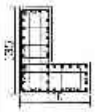	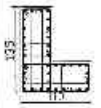
	90x110	110+135X50	110-135X50	175x50	110+135X50	90x110	110+135X50	110+135X50	90x110	90x110	90x110	110x90	110x90	110x90	135+110X50	135-110X50
20F ｜ 19F	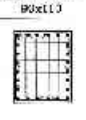	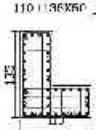	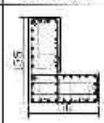		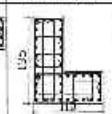		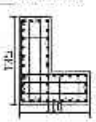	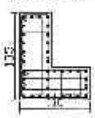	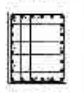	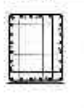	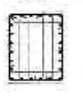		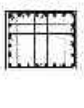	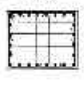	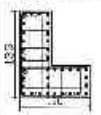	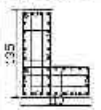
	90x110	110+135X50	110-135X50	175x50	110+135X50	90x110	110+135X50	110-135X50	90x110	90x110	90x110	110x90	110x90	110x90	135+110X50	135-110X50
19F ｜ 18F	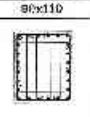	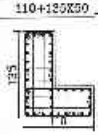	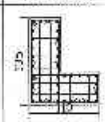	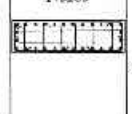	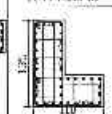	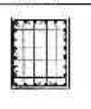			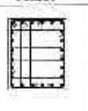	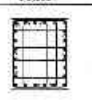	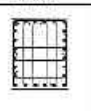	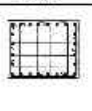	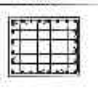	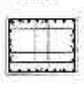	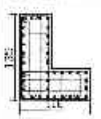	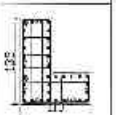
	90x110	110-135X50	110+135X50	175x50	110+135X50	90x110	110+135X50	110+135X50	90x110	90x110	90x110	110x90	110x90	110x90	135+110X50	135-110X50

說明：1.□1.□1主筋接頭採用℄4級摩擦壓接型續接且接頭錯開。
2.續接器續接位置除在梁與牆交叉不得續接外，可在柱任何位置續接，地震土粘續接器提置 2/3ln。

備註	次數	日期	修正說明	修改	事務所	工程名稱	圖名	結構技師姓名	簽章	核圖		日期	
					日勝生活科技股份有限公司 地址：台北市大同區承德路三段209號 4樓 電話：(02)7731-6869 傳真：(02)2559 5785	新北市板橋浮洲合宜住宅店鋪、集合住宅新建工程（A6-2基地）	柱配筋圖（二十一）	吳昌成建築師事務所 建築師：吳昌成 地址：台南市永康區一中路198-10號7F 傳真：(06)312-1008 電話：(06)31 1010		設計		單位	CM
										校核		主期	
										審查			
										午案核准			
										圖號	S5-31		
										張號			

10216 - 04201327924

99607 - 2201327624

	C97	C98	C99	C100	C101	C102	C103	C104	C105	C106	C107	C108	C109	C110	C111	C112
18F 17F	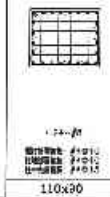	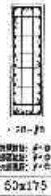		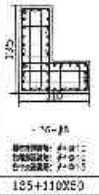	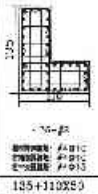							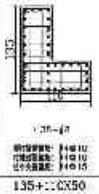	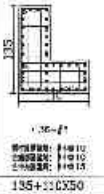		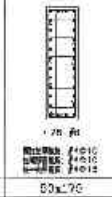	
	110x90	50x175	110x90	135+110X50	135+110X50	110x90	110x90	110x90	110x90	110x90	110x90	135+110X50	135+110X50	110x90	50x175	110x90
17F 16F		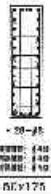			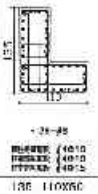			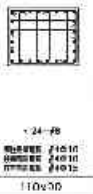		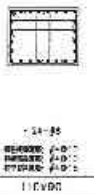	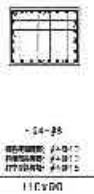				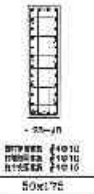	
	110x90	50x175	110x90	135 110X50	135 110X50	110x90	110x90	110x90	0x90	110x90	110x90	135+110X50	135+110X50	110x90	50x175	110x90
16F 15F				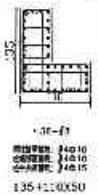	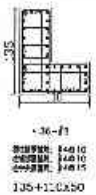							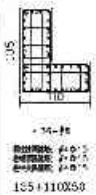	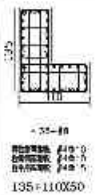		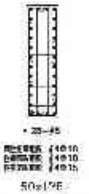	
	110x90	50x175	110x90	135+110X50	135+110X50	110x90	110x90	110x90	110x90	110x90	110x90	135+110X50	135+110X50	110x90	50x175	110x90
15F 14F	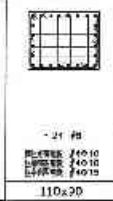			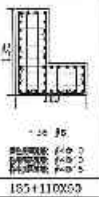		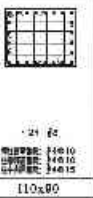	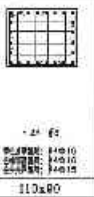		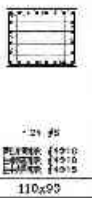	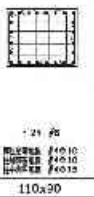			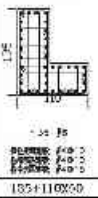		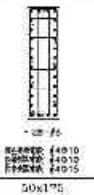	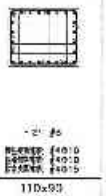
	110x90	50x175	110x90	135+110X50	135+110X50	110x90	110x90	110x90	110x90	110x90	110x90	135+110X50	135+110X50	110x90	50x175	110x90
14F 13F		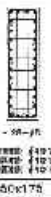				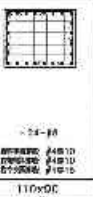	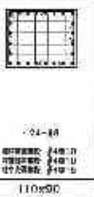	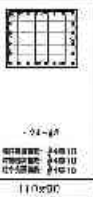							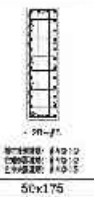	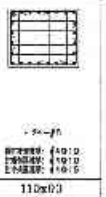
	110x90	50x175	110x90	135+110X50	135+110X50	110x90	110x90	110x90	110x90	110x90	110x90	135+110X50	135+110X50	110x90	50x175	110x90

說明：1.上下筋錨接長度以SA級序考點接頭鋼筋錨接長度為準。
2.鋼筋彎錨符號為彎錨上接頭圖交點之可錨板外，#在柱牛腿位置錨接，相對主筋錨接點為 /bcn。

備註	次數	日期	修正說明	檢查

業主	工程名稱	圖名	建築師事務所	簽章
日勝生活科技股份有限公司 地址：台北市大同區民大道一段209號14樓 電話：(02)7735-8385 傳真：(07)3559 5188	新北市板橋浮洲合宜住宅店鋪、集合住宅新建工程（A6-2基地）	柱配筋圖（三十二）	吳昌成建築師事務所 建築師：吳昌成 地址：台南市永康區大灣路98-10號1樓 電話：(06)312 1905 傳真：(06)312 1910	許昌成

設計	比例
繪圖	單位 CM
校對	日期
核准	
審查	
圖號	S5-32
張號	

99607 2201327624

10107 - 13201327927

	C49	C50	C115	C116	C117	C118
23F ｜ 22F	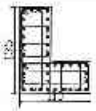		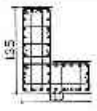			
	135+110X90	110x90	135+110X90	110x90	110x90	110x90
22F ｜ 21F	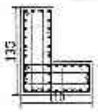		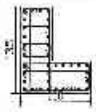			
	135+110X90	110x90	135+110X90	110x90	110x90	110x90
21F ｜ 20F						
	135+110X90	110x90	135+110X90	110x90	110x90	110x90
20F ｜ 19F			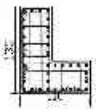			
	135+110X90	110x90	135+110X90	110x90	110x90	110x90
19F ｜ 18F	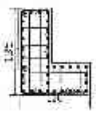		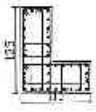			
	135+110X90	110x90	135+110X90	110x90	110x90	110x90

說明：1.柱主筋續接採用SA端平或取消並續於續接器續接。
2.續接器續接位置距主接頭面最近不得續接外，可依計算書重續接，但鄰主筋續接錯開75cm。

備註	次數	日期	修正說明	簽證

單位	工程名稱	圖名	建築師事務所	簽章	結構	比例
日勝生活科技股份有限公司 地址：台北市大同區承德路三段203號14樓 電話：(02)7731-6888 傳真：(02)2559-5188	新北市板橋淳洲合宜住宅 店鋪、集合住宅新建工程 (A6-2基地)	柱配筋圖（二十二）	吳昌成建築師事務所 建築師：吳昌成 地址：台南市永康區中華路198-10號7F 電話：(06)312-7800 傳真：(06)311-1910		設計 校核 核准 作業階段 圖號 S5-33 張號	單位 LCM 日期

56211 - 5201327926

77783 - 4201327925

樓層	C1	C2	C3	C4	C5	C6	C7	C8	C9	C10	C11	C12	C13	C14	C15	C16
23F ｜ 22F														90x110	90x110	90x110
22F ｜ 21F														90x110	90x110	90x110
21F ｜ 20F	110x90	110x90	110x90	135+110X50	135+110X50	110x90	50x175	110x90	135+110X50	135+110X50	110x90	110x90	110x90	90x110	90x110	90x110
20F ｜ 19F	110x90	110x90	110x90	135+110X50	135+110X50	110x90	50x175	110x90	135+110X50	135+110X50	110x90	110x90	110x90	90x110	90x110	90x110
19F ｜ 18F	110x90	110x90	110x90	135+110X50	135+110X50	110x90	50x175	110x90	135+110X50	135+110X50	110x90	110x90	110x90	90x110	90x110	90x110

說明：1.H＋鈑續接使用SA級等強型冷壓鋼筋續接器連接。
2.鋼筋續接位置除注明圖案者外，可在柱生可位置續接，相每三筋續接須錯開75cm。

備註	次數	日期	修改說明	核准	業主	工程名稱	圖名	建築師事務所	簽章	比例
					日勝生活科技股份有限公司 地址：台北市大同區民權西路 8209號14樓 電話：(02)7733-8888 傳真：(02)2559 5188	新北市板橋浮洲合宜住宅店鋪・集合住宅新建工程 (AG-2基地)	柱配筋圖（二十四）	吳昌成建築師事務所 建築師：吳昌成 地址：台南市大同路中華路198-1號2F 電話：(06)212-1808 傳真：(06)211-010		單位 CM 日期 設計 繪圖 校核 核定 作業編號 圖號 S5-34 頁號

77783

93815 - 0201327928

	C01	C02	C19	C20	C21	C22	C23	C24	C25	C26	C27	C28	C29	C30	C31	C32
28F ~ 22F			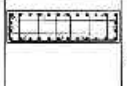				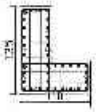									
	90x110	90x110	175x50	110+135X50	90x110	110+135X50	110+135X50	90x110	90x110	90x110						
22F ~ 21F			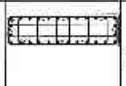				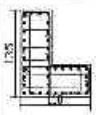							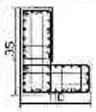	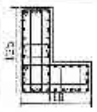	
	90x110	90x110	175x50	110+135X50	90x110	110+135X50	110+135X50	90x110	90x110	90x110	110x90	110x90	110x90	135+110X50	135+110X50	110x90
21F ~ 20F			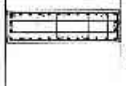			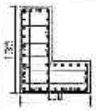	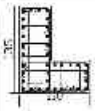							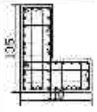	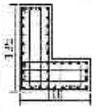	
	90x110	90x110	175x50	110+135X50	90x110	110~135X50	110~135X50	90x110	90x110	90x110	110x90	110x90	110x90	135+110X50	135+110X50	110x90
20F ~ 19F			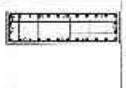	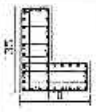		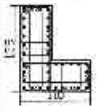	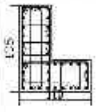							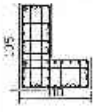	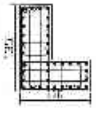	
	90x110	90x110	175x50	110~135X50	90x110	110~135X50	110~135X50	90x110	90x110	90x110	110x90	110x90	110x90	135+110X50	135+110X50	110x90
19F ~ 18F			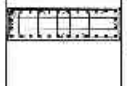	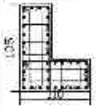		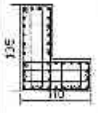	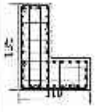								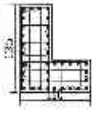	
	90x110	90x110	175x50	110+135X50	90x110	110+135X50	110+135X50	90x110	90x110	90x110	110x90	110x90	110x90	135+110X50	135+110X50	110x90

說明：1.柱主筋續接採用SAS級套筒壓接全銲筋續接器續接。
2.續接器續接位置除有註明者外，可在柱淨高中間1/3範圍內，相鄰主筋續接須錯開75cm。

備註	次數	日期	修正說明	簽准

業主	工程名稱	圖名	結構等專技師	簽章
日騰生活科技股份有限公司 地址：台北市大同區承德路二段230號 4樓 電話：(02)7733-8883 傳真：(02)2559-5182	新北市板橋浮洲合宜住宅店鋪、集合住宅新建工程（A6-2基地）	柱配筋圖（三十六）	吳昌成建築師事務所 建築師：吳昌成 地址：台南市永康區中華路98-10號7F 電話：(06)312-1803 傳真：(06)312-1813	

繪圖		比例	
設計		單位	CM
校核		日期	
審查		作業編號	
圖號	S5-35		
頁碼			

97250 - 5201327926

Y \ X	C33	C34	C35	C36	C37	C38	C39	C40	C41	C42	C43	C44	C45	C46	C47	C48
23F—22F								110x90	110x90	110x90	135-110X50	135-110X50	110x90	50x175	110x90	135+110X50
22F—21F	50x175	110x90	135+110X50	135+110X50	110x90	110x90	110x90	110x90	110x90	110x90	135+110X50	135+110X50	110x90	50x175	110x90	135+110X50
21F—20F	50x175	110x90	135+110X50	135+110X50	110x90	110x90	110x90	110x90	110x90	110x90	135+110X50	135+110X50	110x90	50x175	110x90	135+110X50
20F—19F	50x175	110x90	135+110X50	135+110X50	110x90	110x90	110x90	110x90	110x90	110x90	135+110X50	135+110X50	110x90	50x175	110x90	135+110X50
19F—18F	50x175	110x90	135+110X50	135+110X50	110x90	110x90	110x90	110x90	110x90	110x90	135+110X50	135+110X50	110x90	50x175	110x90	135+110X50

說明：1.柱主筋續接使用SA級座接器接頭銅線續接。
2.續接器續接位置除在步驟區受區不得續接外，可在柱任何位置續接，相鄰十筋續接須錯開75cm。

備註	次數	日期	修正說明	核准

業主	工程名稱
日勝生活科技股份有限公司 地址：台北市八德路四段168號18樓 電話：(02)7735-8888 傳真：(02)2559-5788	新北市板橋浮洲合宜住宅店鋪、集合住宅新建工程 (A6-2基地)

圖名	建築師事務所	簽章	比例	
柱配筋圖（三十八）	吳昌成建築師事務所 建築師：吳昌成 地址：台北市中山區中原路108-1C號2F 電話：(02)312-1806 傳真：(02)311-1010		設計 校核 日期	CM
			核准	
			作業階段	
			圖號	S5-36
			第 張	

57692 - 8201327929

Y \ X	C113	C114	C51	C52	C53	C54	C55	C58	C57	C56	C59	C60	C61	C62	C63	C64
25F 22F		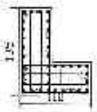							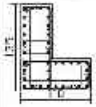		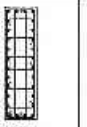		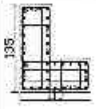	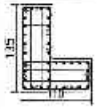		
	110x90	135+110X50	110x90	110x90	110x90	110x90	110x90	135+110X50	135+110X50	110x90	50x175	110x90	135+110X50	135+110X50	110x90	110x90
22F 21F		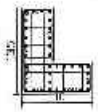							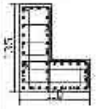		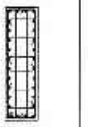		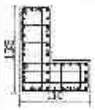	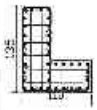		
	110x90	135+110X50	110x90	110x90	110x90	110x90	110x90	135+110X50	135+110X50	110x90	50x175	110x90	135+110X50	135+110X50	110x90	110x90
21F 20F		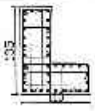						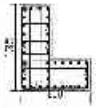	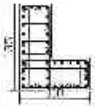		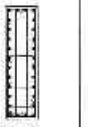		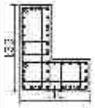	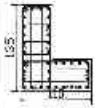		
	110x90	135+110X50	110x90	110x90	110x90	110x90	110x90	135+110X50	135+110X50	110x90	50x175	110x90	135+110X50	135+110X50	110x90	110x90
20F 19F		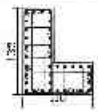						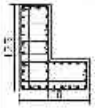	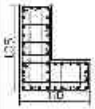		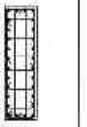		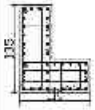	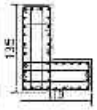		
	110x90	135+110X50	110x90	110x90	110x90	110x90	110x90	135+110X50	135+110X50	110x90	50x175	110x90	135+110X50	135+110X50	110x90	110x90
19F 18F		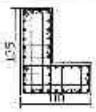						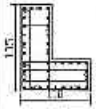			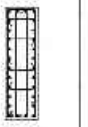		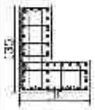	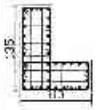		
	110x90	135+110X50	110x90	110x90	110x90	110x90	110x90	135+110X50	135+110X50	110x90	50x175	110x90	135+110X50	135+110X50	110x90	110x90

說明：1.柱二筋組合使用SAS或參照此型鋼筋續接器續接，
2.續接要避免在接頭處及距干涉續接處，可在柱頭主筋彎續接，相鄰主筋續接須錯開75cm。

備註	次數	日期	修正說明	承造	業主	工程名稱	圖名	建築師事務所	簽章	設計		比例	
					日勝生活科技股份有限公司 地址：台北市大同區重慶北路二段245號7樓 電話：(02)7733-8888 傳真：(02)2559-5188	新北市板橋浮洲合宜住宅店鋪、集合住宅新建工程 (A6-2基地)	柱配筋圖（二、七）	吳昌成建築師事務所 建築師：吳昌成 地址：台南市永康區中華路198-10號7F 電話：(06)312-1808 傳真：(06)311-1010		繪圖		校對		CN
										核准		存檔路徑		
										圖號	S5-37			
										案號				

10107 - 13201327927

78136 - 6201327927

樓層	C65	C66	C67	C68	C69	C70	C71	C72	C73	C74	C75	C76	C77	C78	C79	C80
23F ｜ 23F																
	110x90														90x110	90x110
22F ｜ 21F																
	110x90														90x110	90x110
21F ｜ 20F					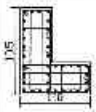	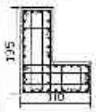		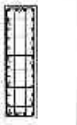		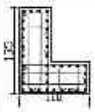	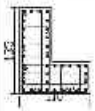					
	110x90	110x90	110x90	110x90	135+110X50	135+110X50	110x90	50x175	110x90	135+110X50	135+110X50	110x90	110x90	110x90	90x110	90x110
20F ｜ 19F					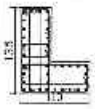	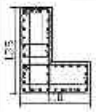		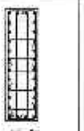		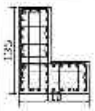	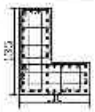					
	110x90	110x90	110x90	110x90	135+110X50	135+110X50	110x90	50x175	110x90	135+110X50	135+110X50	110x90	110x90	110x90	90x110	90x110
19F ｜ 18F					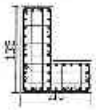			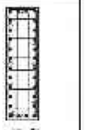		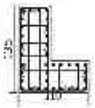	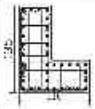					
	110x90	110x90	110x90	110x90	135+110X50	135+110X50	110x90	50x175	110x90	135+110X50	135+110X50	110x90	110x90	110x90	90x110	90x110

說明：1. 柱主筋續接使用機械式續接型鋼筋續接器續接。
2. 續接器續接位置除在樓層底版下得續接外，可生柱任何位置續接，相鄰主筋續接須錯開75cm。

備註	次數	日期	修正說明	核定	業主	工程名稱	圖名	建築師事務所	簽章	總圖		比例	
					日勝生活科技股份有限公司 地址：台北市大同區市民大道一段209號14樓 電話：(02)7733-8585 傳真：(02)2594-5788	新北市板橋浮洲合宜住宅店鋪、集合住宅新建工程（A6-2基地）	柱配筋圖（三十八）	吳昌成建築師事務所 建築師：吳昌成 地址：[illegible] 電話：(06)312-1808 傳真：(06)311-1010		結構		年月	CM
										機械			
										電氣			
										圖號	S5-38		
										頁號			

78136 7927

66045 - 3201327930

P / k	C14	C15	C83	C84	C85	C86	C87	C88	C89	C90	C91	C92	C93	C94	C95	C96
PRF — R3F			110+135X50	175x50	110+135X50	90x110	110+135X50	110+135X50	90x110	90x110	90x110					
R3F — R2F			110+135X50	175x50	110+135X50	90x110	110+135X50	110+135X50	90x110	90x110	90x110					
R2F — R1F			110+135X50	175x50	110+135X50	90x110	110+135X50	110+135X50	90x110	90x110	90x110	110x90	110x90	110x90	135+110X50	135+110X50
R1F — 24F	90x110	90x110	110+135X50	175x50	110+135X50	90x110	110+135X50	110+135X50	90x110	90x110	90x110	110x90	110x90	110x90	135+110X50	135+110X50
24F — 23F	90x110	90x110	110+135X50	175x50	110+135X50	90x110	110+135X50	110+135X50	90x110	90x110	90x110	110x90	110x90	110x90	135+110X50	135+110X50

說明：1.柱主筋續接使用S1級壓接套筒型式認證機械接頭，可在柱任意位置續接。
2.續接器續接位置除在支撐牆更區不得續接外，可在柱任意位置續接，相鄰主筋續接須錯開75cm。

備註	次數 日期	修正說明	承造	業主	工程名稱	圖名	建築師事務所	審查	職稱	比例	
			日勝生活科技股份有限公司 地址：臺北市大同區市民大道一段209號14樓 電話：(02)7733-8888 傳真：(02)6359-5103		新北市板橋浮洲合宜住宅店鋪、集合住宅新建工程 (A8-2基地)	柱配筋圖（三十九）	吳昌成建築師事務所 建築師：吳昌成 地址：台南市永康區中華路108-10號 電話：(06)312 1808 傳真：(06)311-1010		設計	核定	CM
									繪圖	日期	
									校對	工作階段	
										圖號	S5-39
										張號	

93915 - 8201527928

65847 - 0201327928

	C97	C98	C99	C100	C101	C102	C103	C104	C105	C106	C107	C108	C109	C110	C111	C112
23F 22F									110x90	110x90	110x90	135+110X50	135+110X50	110x90	50x175	110x90
22F 21F									110x90	110x90	110x90	135+110X50	135+110X50	110x90	50x175	110x90
21F 20F									110x90	110x90	110x90	135+110X50	135+110X50	110x90	50x175	110x90
20F 19F									110x90	110x90	110x90	135+110X50	135+110X50	110x90	50x175	110x90
19F 18F									110x90	110x90	110x90	135+110X50	135+110X50	110x90	50x175	110x90

說明：1. 柱主筋續接使用SAS級冷壓套筒或等效續接器續接，
2. 續接器續接位置除此續接圖案以不得續接外，可於柱任何位置續接，相鄰4筋續接須錯開75cm。

備註	次數	日期	修正說明	發包

業主	工程名稱	圖名	建築師事務所	簽章	建圖	比例
日勝生活科技股份有限公司 地址：台北市大同區民生西路[illegible] 電話：(02)7733 5885 傳真：(02)2559-5188	新北市板橋浮洲合宜住宅店鋪、集合住宅新建工程 (A6-2基地)	柱配筋圖（四十）	吳昌成建築師事務所 建築師：吳昌成 地址：台北市松山區[illegible]198-10號2F 電話：(03)312 1808 傳真：(03)311-1010		設計 校核 核准 作業階段 圖號 S5-40 案號	單位 CM 日期

86847 0201327928

54795 - 7201327931

Y / X	C40	C41	C115	C116	C117	C118
RPF ~ R3F						
			13E-110X50	110x80	110x80	110x80
R3F ~ R2F			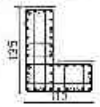			
			135+110X50	110x80	110x80	110x80
R2F ~ R1F			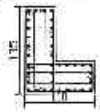			
			135+110X50	110x80	110x80	110x80
R1F ~ B3F			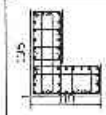			
	110x80	110x80	135+110X50	110x80	110x80	110x80
			135+110X50	110x80	110x80	110x80

說明：1.柱主筋續接使用SAS級直螺紋型鋼筋續接器
2.續接區間應設置除在續接處兩端各距1.5倍柱深外

續接：
1.同主筋已封箍者續接，其餘主筋續接錯開75cm。

備註	次數	日期	修正說明	核准

業主	工程名稱	圖名	建築師事務所	簽章
日勝生活科技股份有限公司 臺北市北投區大業路[illegible]號14樓 電話：(02)7733 8888 傳真：(02)2553-5186	新北市板橋浮洲合宜住宅店鋪、集合住宅新建工程 (A6-2基地)	柱配筋圖（四Ⅰ）	吳昌成建築師事務所 建築師：吳昌成 地址 台南市大[illegible]巷[illegible]號 電話 (06)312-1309 傳真 (06)311-[illegible]	

設計		比例	
繪圖		單位	CM
校核		日期	
核准			
工單號碼			
圖號	S5-41		
版次			

57982 - 82C1327929

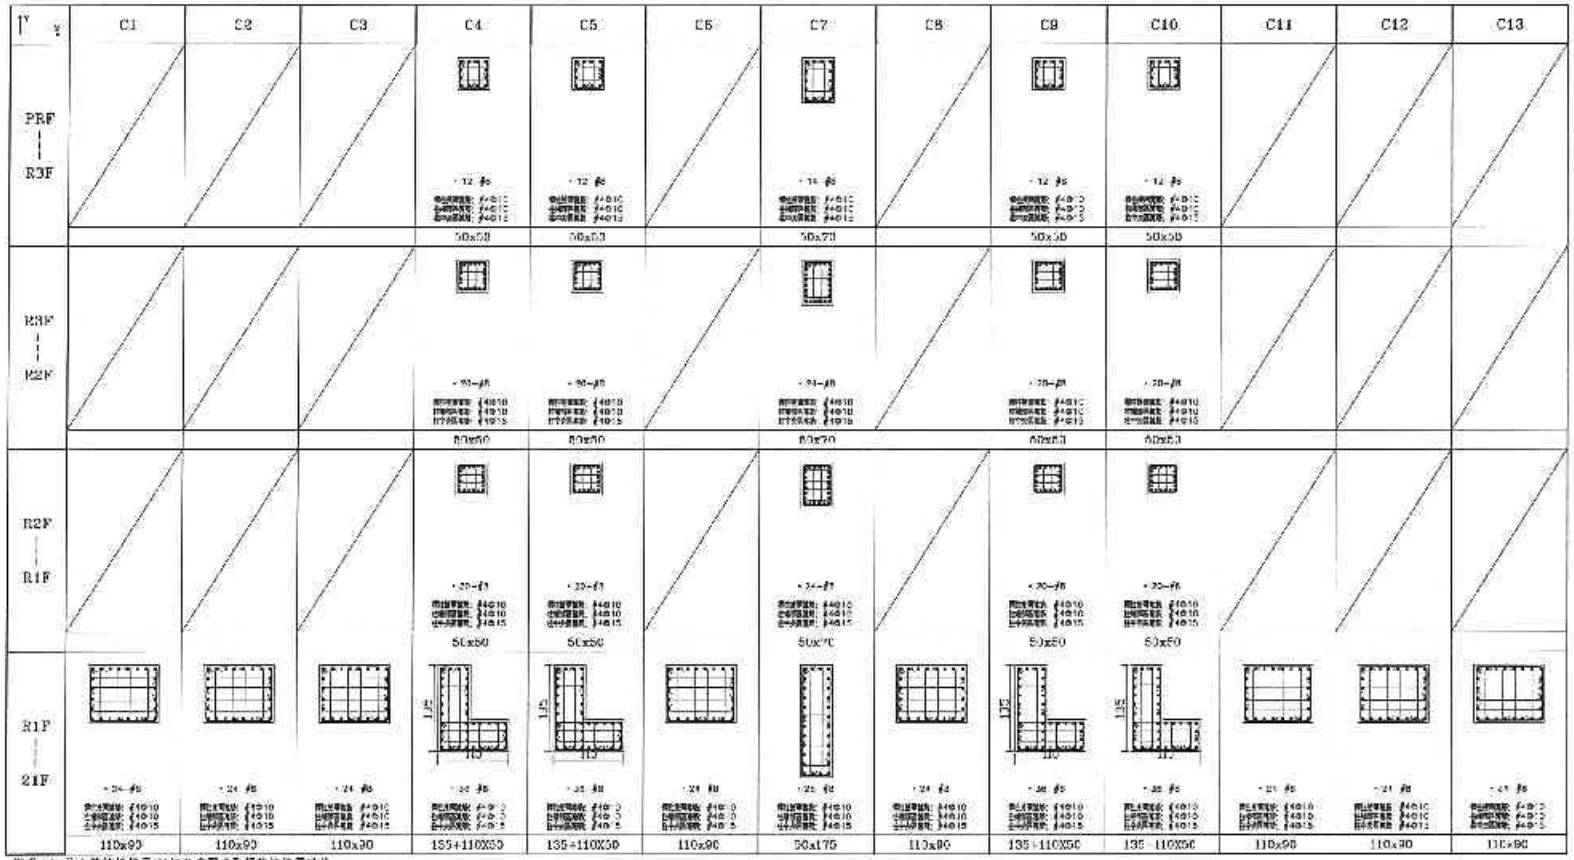

說明：1.,產土柱箍筋使用S35號半交點連續箍筋綁紮搭法，
2.,螺筋箍筋於柱基柱生筋頂端突高六時續施外，可在柱生筋上基礎板，距離主筋綁紮須錯開75cm。

備註	七數	日期	修正說明	核准	建主	工程名稱	圖名	建築師事務所	簽章	結構		比例
					日勝生活科技股份有限公司 地址：台北市大同區市民大道 段209號14樓 電話：(02)7733-6088 傳真：(02)2559-5188	新北市板橋浮洲合宜住宅店鋪、集合住宅新建工程 (A6-2基地)	柱配筋圖（四｜二）	吳昌成建築師事務所 建築師：吳昌成 地址：台南市永康區中華路98-10號2F 電話：(06)312-1805 傳真：(06)311-1010		設計		單位 CM
										校核		日期
										承造		
										水電消防		
										審核	S5-42	
										備註		

54728 - 1201327932

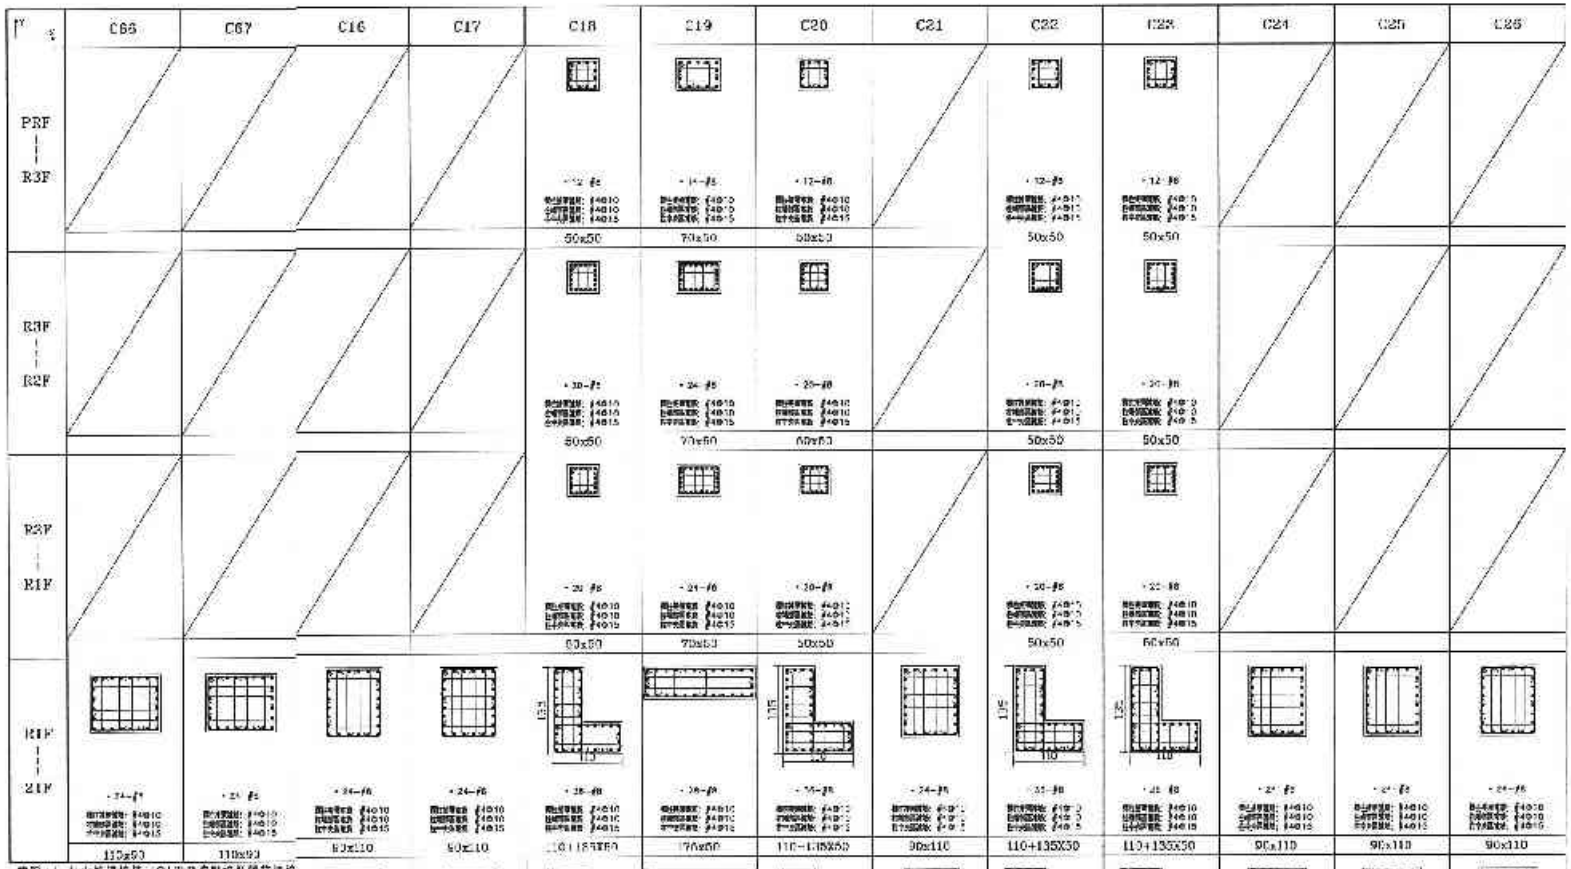

說明：1.,#十筋連接採三CA級直套筒型鋼筋連接
2.,連接器連接位置設立根頭圖來台不等錯設)

說明：
1.,叫七柱柱位置連接,相鄰三層連接須錯開75cm.

備註

次數	日期	修正說明	修改

設計單位	工程名稱	圖名	建築師事務所	簽章
日勝生活科技股份有限公司 地址：台北市大同區承德路二段209號14樓 電話：(02)7733-8686 傳真：(02)2550-3188	新北市板橋浮洲合宜住宅 店鋪、集合住宅新建工程 (A6-2基地)	柱配筋圖（四十二）	吳昌成建築師事務所 建築師：吳昌成 地址：台北市永康街4巷18-10號7F 電話：(05)312-1808 傳真：(05)311-1010	

結構		計長	
設計		年度	CM
校核		日期	
核准			
比例尺度			
圖號	S5-43		
張號			

56045 - 3201327930

	C27	C28	C29	C30	C31	C32	C33	C34	C35	C36	C37	C38	C39
PEF ~ R3F				50x50	50x50		50x70		50x50	50x50			
R3F ~ R2F				50x50	50x50		50x70		50x50	50x50			
R2F ~ R1F				50x50	50x50		50x70		50x50	50x50			
R1F ~ 22F	110x90	110x90	110x90	135+110X50	135+110X50	110x90	50x175	110x90	135~110X50	135+110X50	110x90	110x90	110x90

說明：1.柱主筋續接採用CNS級全機械接頭型鋼筋續接器續接。
2.續接器續接位置除在頭尾區未設平接續接外，其它上柱柱在高續接，相鄰主筋續接須錯開 /bar。

備註	次數	日期	修正說明	修准

業主	工程名稱	圖名	建築師事務所	簽章
日勝生活科技股份有限公司 地址：台北市大同區市民大道一段211號14樓 電話：(02)7733 8885 傳真：(02)2559-5188	新北市板橋浮洲合宜住宅店鋪、集合住宅新建工程 (A8-2基地)	柱配筋圖（四十四）	吳昌成建築師事務所 建築師：吳昌成 地址：台南市永康區一甲路196 10樓7F 電話：(06)312-1606 傳真：(06)311-1010	

繪圖		土刊	
設計		裏位	CM
校核		日期	
核准			
比例			
圖號	S5-44		
頁號			

54955 - 9201327933

Y \ X	C42	C43	C44	C45	C46	C47	C48	C49	C50	C51	C52
PRF — B3F		50x50	50x50		50x70		50x50	50x50			
B3F — B2F		50x50	50x50		50x70		50x50	50x50			
B2F — B1F		50x50	50x50		50x70		50x50	50x50			
B1F — 21F	110x90	135+110X50	135+110X50	110x30	50x175	110x30	135+110X80	135+110X80	110x90	110x90	110x90

說明：1.柱主筋續接採SA級全滿熔接續接器續接。
2.續接器續接位置除立面圖另註外，主在柱七倒位置續接，其餘主筋續接須錯開75cm。

備註	修正日期	修正說明	檢查

設計單位	工作名稱	圖名	建築師事務所	審查	繪圖	比例	
日勝生活科技股份有限公司 地址：台北市大同區市民大道一段209號14樓 電話：(02)7731-8388 傳真：(02)2559-5168	新北市板橋浮洲合宜住宅店鋪、集合住宅新建工程（A6-2基地）	柱配筋圖（四十五）	吳昌成建築師事務所 建築師：吳昌成 地址：臺南市永康區中華路198－10號7F 電話：(06)312-1800 傳真：(06)311-1010		設計	單位	CM
					校核	日期	
					校本		
					作業階段		
					圖號	S5-45	
					監製		

54795 - 7201327931

樓層	C53	C54	C55	C56	C57	C58	C59	C60	C61	C62	C63	C64	C65
PRF R3F				50x50	50x50		50x70		50x50	50x50			
R3F R2F				50x50	50x50		50x70		50x50	50x50			
R2F R1F				50x50	50x50		50x70		50x50	50x50			
R1F 24F	110x90	110x90	110x90	135+110X50	135+110X50	110x90	60x175	110x90	85+110X50	135+110X50	110x90	110x90	110x90
24F 23F	110x90	110x90	110x90	135+110X50	135+110X50	110x90	60x175	110x90	135+110X50	135+110X50	110x90	110x90	110x90

說明：1.柱主筋續接使用SA級摩擦壓接鋼筋續接器續接。
2.續接器續接位置除有特殊調整外，依施工規範辦理，可於下層樓高續接，惟需距樓層結面25cm。

備註	版號	日期	修正說明	設計	業主	工程名稱	圖名	建築師事務所	簽章	圖號	S5-46
					日勝生活科技股份有限公司 地址：台北市大同區市民大道一段209號14樓 電話：(02)7732-8886 傳真：(02)7758-3188	新北市板橋浮洲合宜住宅店鋪、集合住宅新建工程 (A6-2基地)	柱配筋圖（四十六）	吳昌成建築師事務所 建築師：吳昌成 地址：台北市大同區甘谷街193-12號7F 電話：(02)2552-1818 傳真：(02)331-1010			

73791 - 7201327945

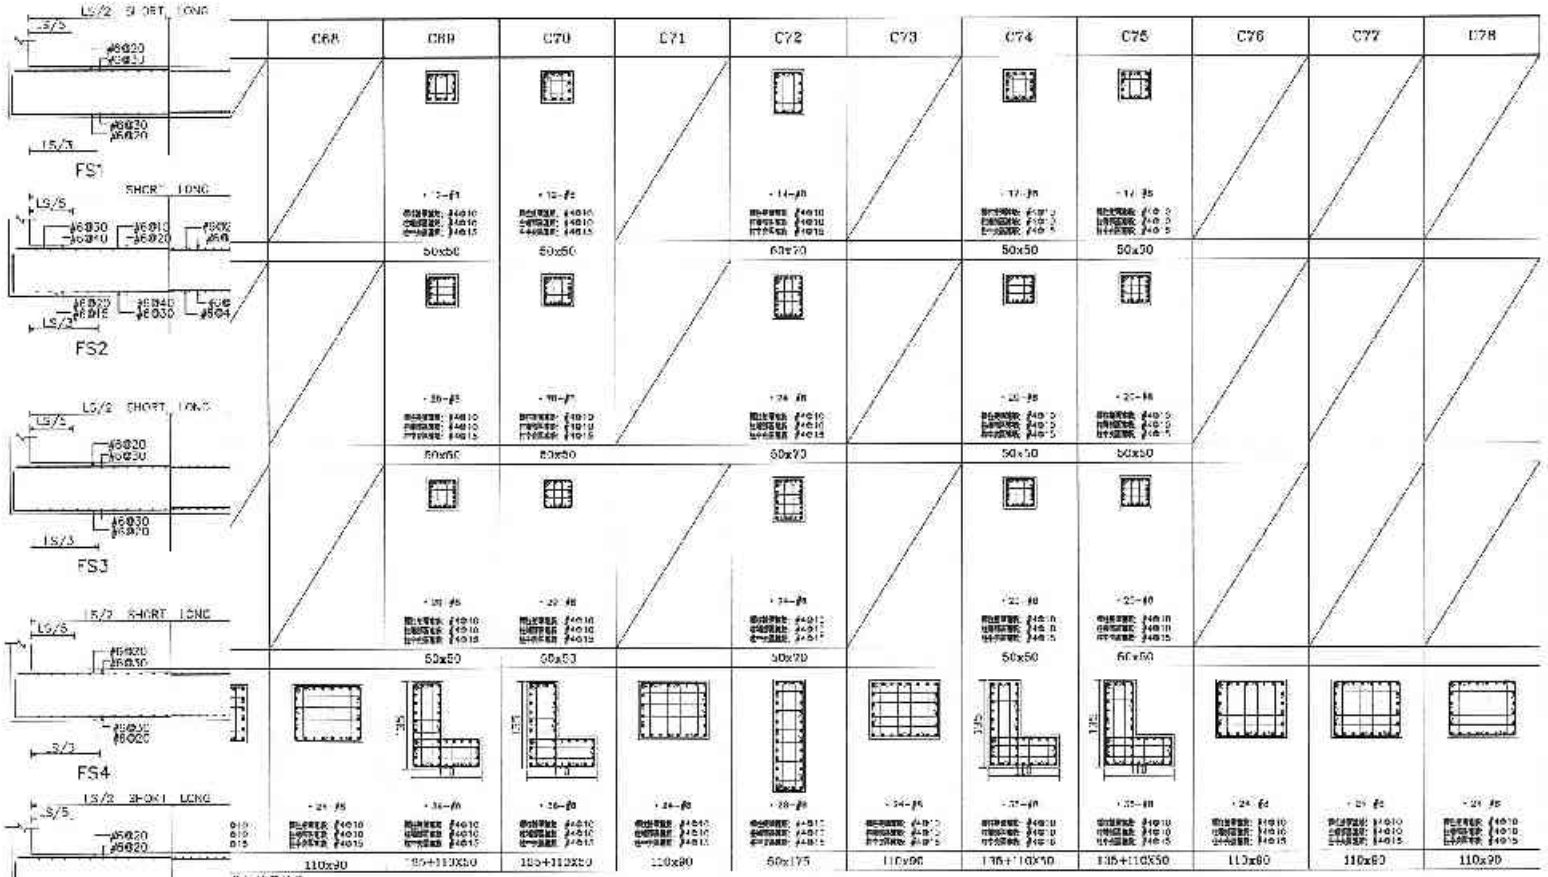

箍筋接頭錯開：
錯開外，可在柱任何位置續接，相鄰主筋續接須錯開75cm。

備註	改號	日期	修正說明	核准	考工	工程名稱	圖名	建築師事務所	簽章	經理	比例	
					日勝生活科技股份有限公司 地址：台北市大同區民生西路209號14樓 電話：(02)7733 8888 傳真：(02)2558-3138	新北市板橋浮洲合宜住宅 店鋪、集合住宅新建工程 柱配筋圖（四十二） （A6-2基地）		吳昌成建築師事務所 建築師：吳昌成 地址：台南市永康區中華路182-10號7F 電話：(06)312-7803 傳真：(06)311-1013		設計	單位	CM
										校核	日期	
										核准		
										結構技師		
										圖號	S5-47	
										備號		

54728 - 1201327932

	C79	C80	C81	C82	C83	C84	C85	C86	C87	C88	C89	C90	C91
PRF ｜ R3F	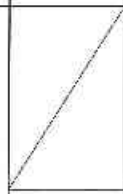		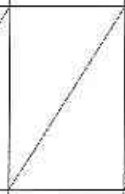	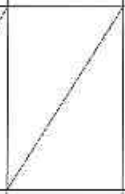									
					50x50	70x50	50x50		50x50	50x50			
R3F ｜ R2F				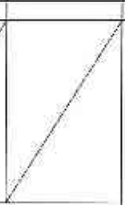									
					50x50	70x50	50x50		50x50	50x50			
R2F ｜ R1F	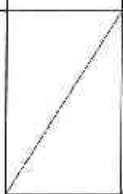							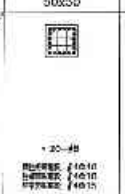			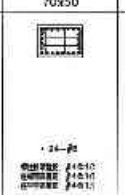		
					50x50	70x50	50x50		50x50	50x50			
R1F ｜ 23F	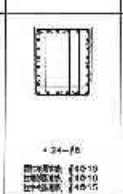		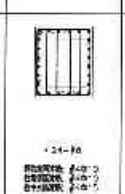	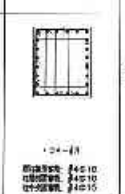	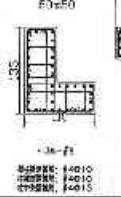	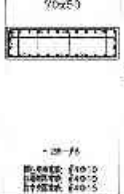	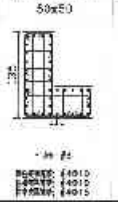	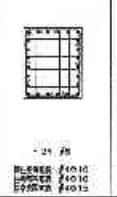	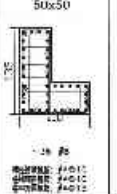	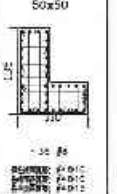	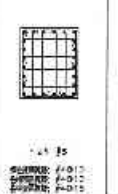	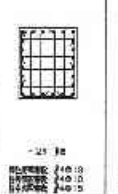	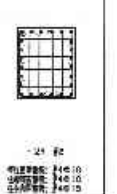
					110+135X50	170x50	110+135X50		110+135X50	110+135X50			

說明：1.柱主筋續接以口SA端之機械式續接器續接。
2.續接器續接位置除生版面固定並不得續接外，可在柱任何位置續接，相鄰主筋續接須相距75cm。

備註	次數	日期	修正說明	標準	業主	工程名稱	圖名	建築師事務所	簽章
					日勝生活科技股份有限公司 地址：台北市大同區承德路一段203號14樓 電話：(02)7735-6888 傳真：(02)2559-5188	新北市板橋浮洲合宜住宅店鋪、集合住宅新建工程（A6-2基地）	柱配筋圖（四十八）	吳昌成建築師事務所 建築師：吳昌成 地址：台南市永康區一鹿路198 10樓7F 電話：(06)312-1608 傳真：(06)311-1000	

設計		單位	CM
校核		日期	
審定			
核准			
圖號	S5-48		
頁號			

54955 - 9201327933

Y \ X	C92	C93	C94	C95	C96	C97	C98	C99	C100	C101	C102	C103	C104
PRF — B3F				50x50	50x50		80x70		50x50	50x50			
B3F — B2F				50x50	50x50		80x70		50x50	50x50			
B2F — B1F				50x50	50x50		80x70		50x50	50x50			
B1F — 21F	110x90	110x90	110x90	135|110X90	135|110X90	110x90	50x175	110x90	135+110x50	135|110X50	110x90	110x90	110x90

說明：1.柱主筋續接採SA級全滿熔接續接器續接。
2.續接器續接位置除立面圖標註外，可七比五分法錯接，相鄰一根續接錯開75cm。

備註	次數	日期	修正說明	核准

業主	工程名稱	圖名	建築師事務所	簽章
日勝生活科技股份有限公司 地址：台北市大同區市民大道一段209號14樓 電話：(02)7733-8835 傳真：(02)2559-5788	新北市板橋浮洲合宜住宅店鋪、集合住宅新建工程 (A8-2基地)	柱配筋圖（四十九）	吳昌成建築師事務所 建築師：吳昌成 地址：台南市永康區中華路198-10號2F 電話：(06)312-1838 傳真：(06)321-1010	

設計		比例	CN
校對		日期	
核准			
製表			
圖號	S5-49		
版號			

54955 - 9201327933

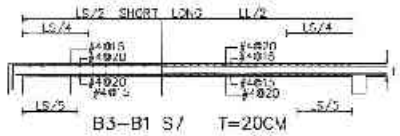

B3-B1 S7 T=20CM

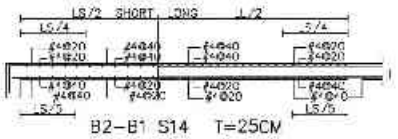

B2-B1 S14 T=25CM

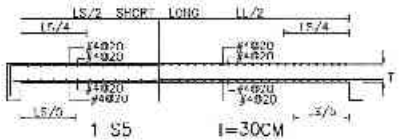

1 S5 T=30CM

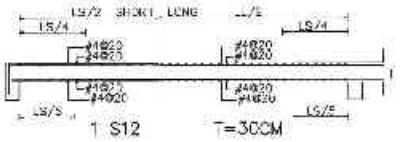

1 S12 T=30CM

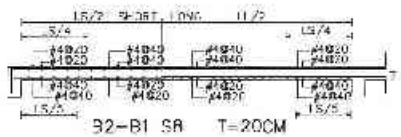

B2-B1 S8 T=20CM

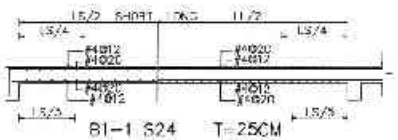

B1-1 S24 T=25CM

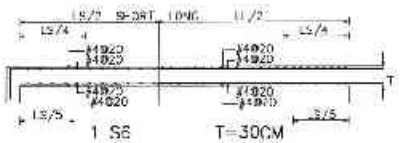

1 S6 T=30CM

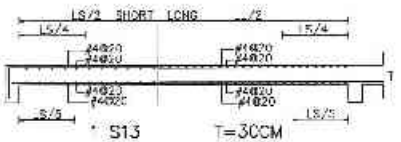

1 S13 T=30CM

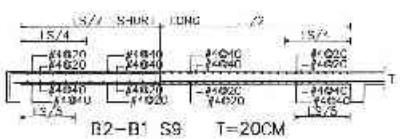

B2-B1 S9 T=20CM

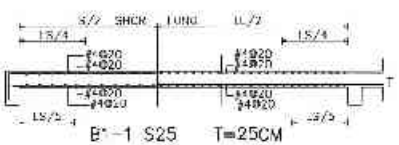

B1-1 S25 T=25CM

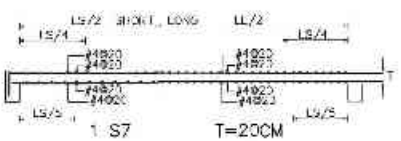

1 S7 T=20CM

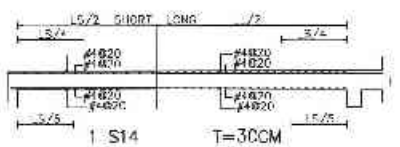

1 S14 T=30CM

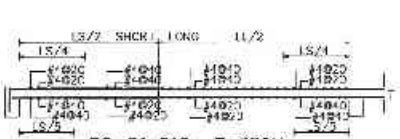

B2-B1 S10 T=20CM

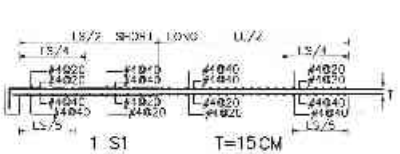

1 S1 T=15CM

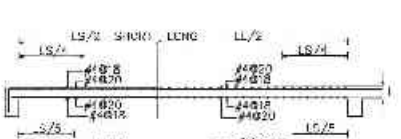

1 S8 T=20CM

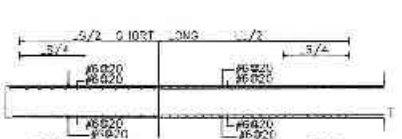

1 S15 T=50CM

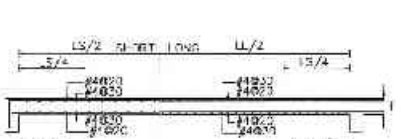

B2-B1 S11 T=25CM

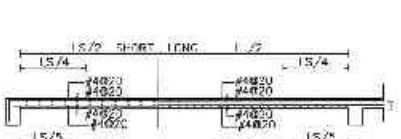

S2 T=15CM

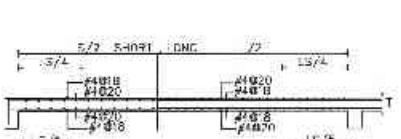

1 S9 T=20CM

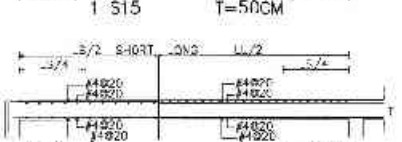

1 S16 T=30CM

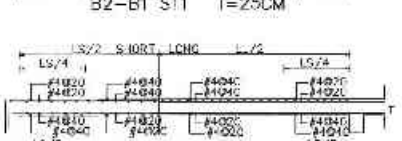

B2-B1 S12 T=25CM

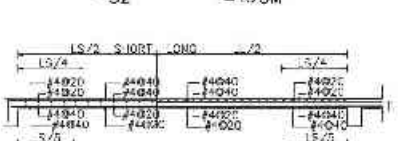

1 S3 T=15CM

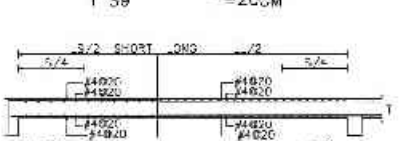

1 S10 T=30CM

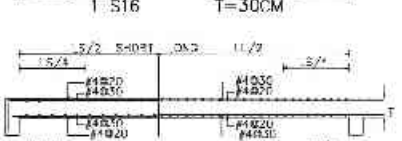

1 S17 T=30CM

B2-B1 S13 T=25CM

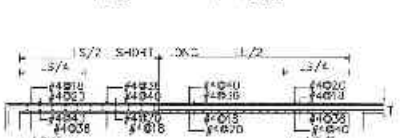

1 S4 T=15CM

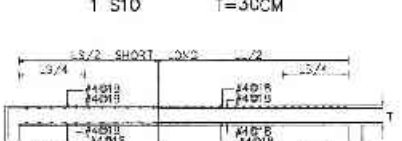

1 S11 T=30CM

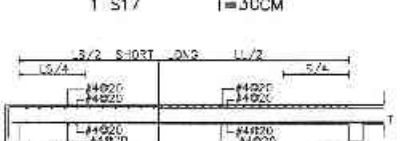

1 S18 T=30CM

備註	次數	日期	修正說明	設計	繪圖	工程名稱	圖名	建築師事務所	簽章	繪圖	比例
										設計	單位 CM
										校對	日期
				日勝生活科技股份有限公司 地址：台北市大同區市民大道一段200號14樓 電話：(02)7733-8888 傳真：(02)2559-5188		新北市板橋浮洲合宜住宅 店鋪、集合住宅新建工程 (A8-2基地)	版配筋圖（二）	吳昌成建築師事務所 建築師：吳昌成 地址：台南市永康區中華路198 10樓之F 電話：(06)312-7809 傳真：(06)311-1010		核准	
										作業情報	
										圖號	S5-62
										頁號	

72965 - 8201327946

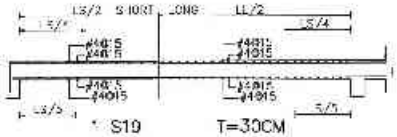

1 S19 T=30CM

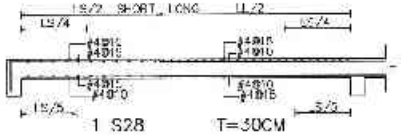

1 S28 T=30CM

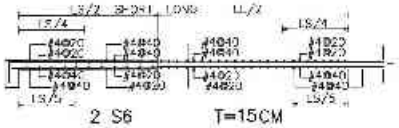

2 S6 T=15CM

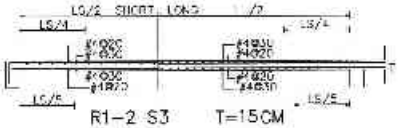

R1-2 S3 T=15CM

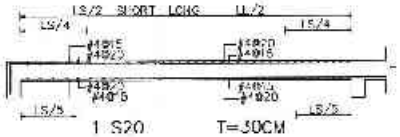

1 S20 T=30CM

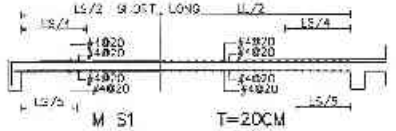

M S1 T=20CM

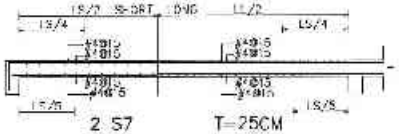

2 S7 T=25CM

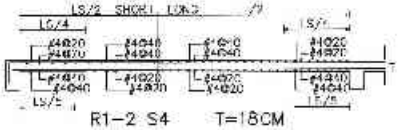

R1-2 S4 T=18CM

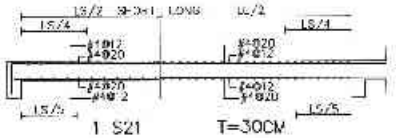

1 S21 T=30CM

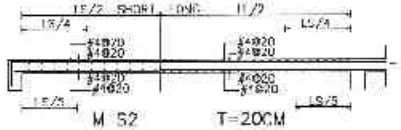

M S2 T=20CM

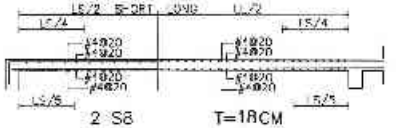

2 S8 T=18CM

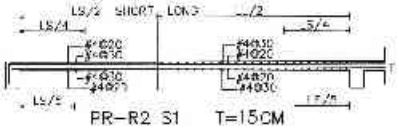

PR-R2 S1 T=15CM

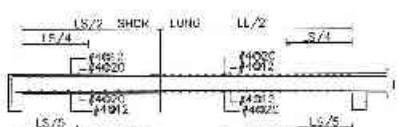

1 S22 T=30CM

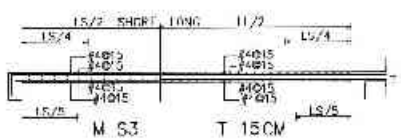

M S3 T 15CM

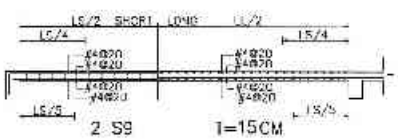

2 S9 T=15CM

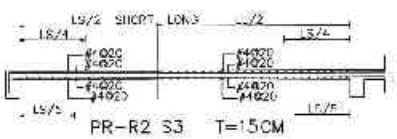

PR-R2 S3 T=15CM

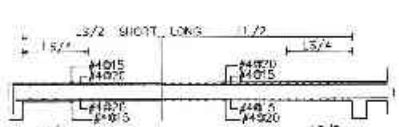

1 S23 T=30CM

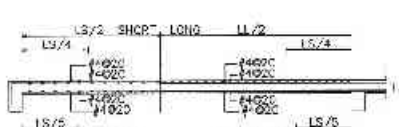

M S4 T=20CM

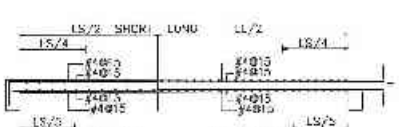

14 S5 T=20CM

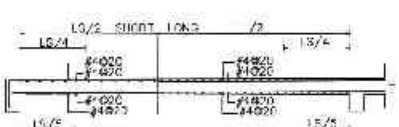

R3 S4 T=25CM

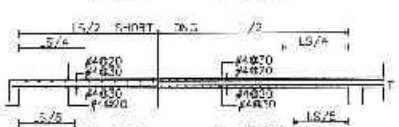

1 S26 T=15CM

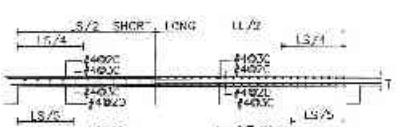

M S5 T=15CM

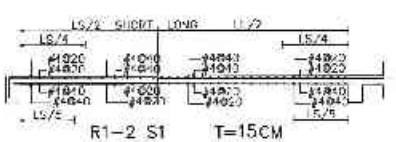

R1-2 S1 T=15CM

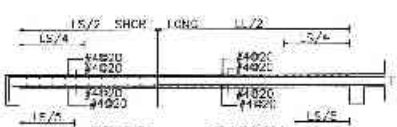

R3 S5 T=20CM

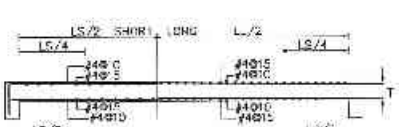

1 S27 T=30CM

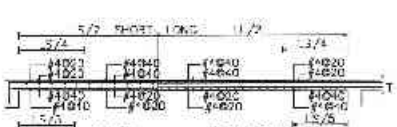

2 S5 T=15CM

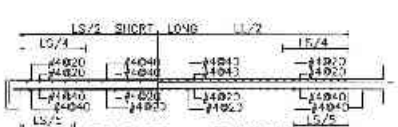

R1-2 S2 T=18CM

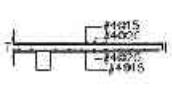
CS1 T=15CM

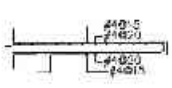
CS2 T 20CM

備註	次數	日期	修正說明	修定	業主	工程名稱	圖名	建築師事務所	簽章	繪圖	比例	
					日廣生活科技股份有限公司 地址：台北市大同區承德路一段203號14樓 電話：(02)7733-6888 傳真：(02)5559-5186	新北市板橋浮洲合宜住宅店鋪、集合住宅新建工程（A8-2基地）	版配筋圖（三）	吳昌成建築師事務所 建築師：吳昌成 地址：台北市永康街10號一10號4樓 電話：(06)312-1908 傳真：(06)311-1010		設計	單位	CM
										校核	日期	
										監造		
										作業階段		
										圖號	S5-63	
										張號		

72965 - 8201327946

55149 - 72013218924

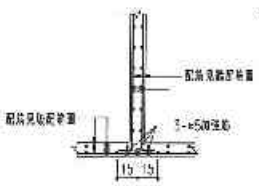

① 室內RC牆石板上加強配筋圖
SCALE: N.T.S.

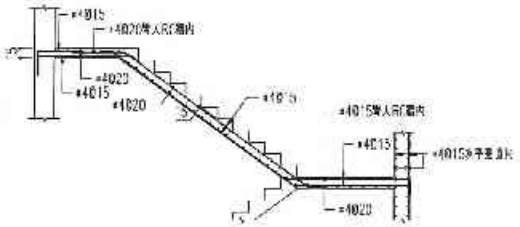

② 樓梯剖面配筋圖
SCALE: N.T.S.

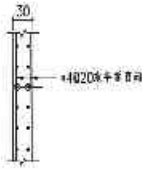

③ W12牆配筋圖
SCALE: N.T.S.

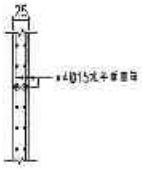

④ W25牆配筋圖
SCALE: N.T.S.

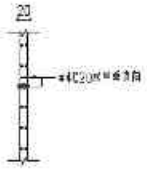

④A W20牆配筋圖
SCALE: N.T.S.

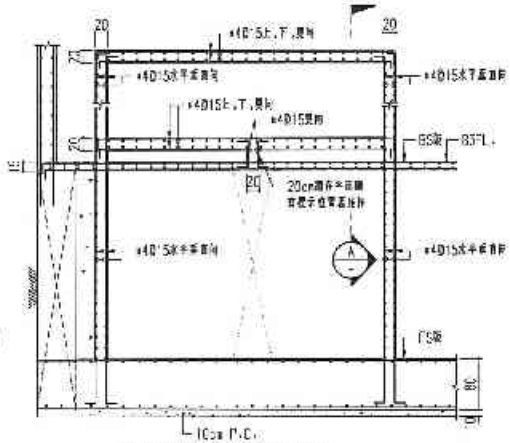

⑤ 地下室水箱剖面配筋圖
SCALE: N.T.S.

⑥ W15牆配筋圖
SCALE: N.T.S.

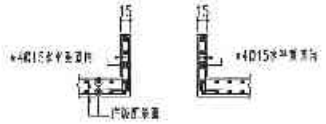

⑧ 1FL.排氣塔配筋圖
SCALE: N.T.S.

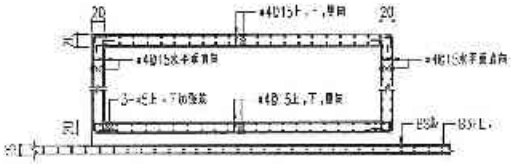

Ⓐ 地下室水箱剖面配筋圖
SCALE: N.T.S.

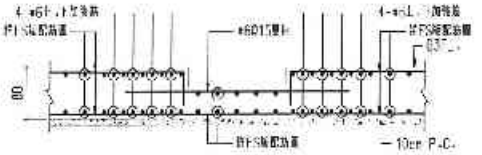

⑤ 集水坑剖面圖
SCALE: N.T.S.

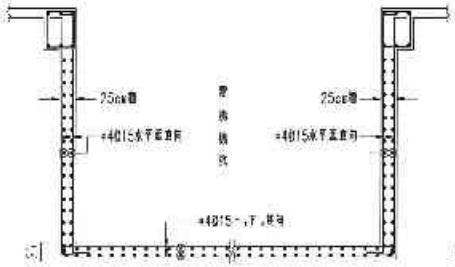

Ⓑ B1F.1F樓梯挖方剖面圖
SCALE: N.T.S.

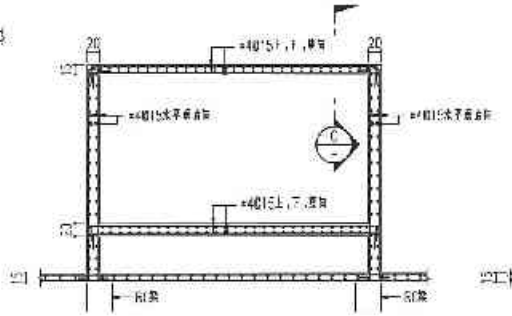

⑦ 屋頂水箱剖面配筋圖
SCALE: N.T.S.

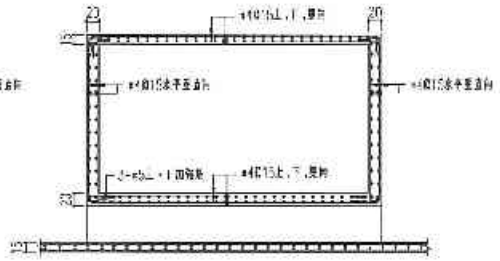

Ⓒ 屋頂水箱剖面配筋圖
SCALE: N.T.S.

備註	次數	日期	修正說明	承造	業主	工程名稱	圖名	建築師事務所	簽章	設計	比例
					日勝生活科技股份有限公司 地址：台北市大同區市民大道一段201號14樓 電話：(02)7733 8888 傳真：(02)2559-5165	新北市板橋浮洲合宜住宅店鋪、集合住宅新建工程 (A8-2基地)	雜項配筋圖	吳昌成建築師事務所 建築師：吳昌成 地址：台南市永康區一甲路98 10樓之F 電話：(06)312-1606 傳真：(06)307-1010		校對	年月 CM
										繪圖	日期
										核准	
										本圖張號	
										圖號	S8-01
										頁號	

55149 16924

52580 - 62013218924

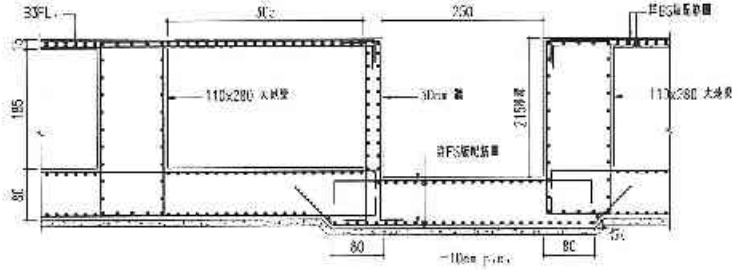

(1) 電梯機坑剖面配筋圖
SCALE: N.T.S.

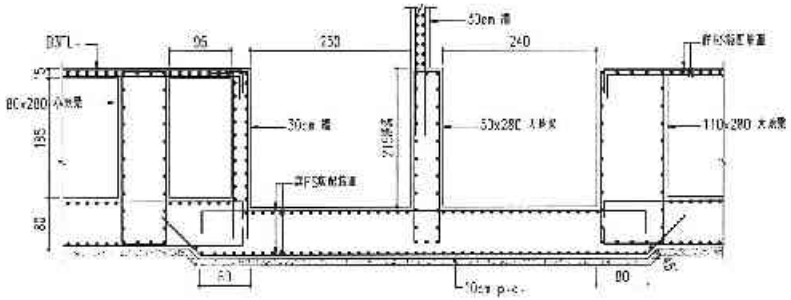

(2) 電梯機坑剖面配筋圖
SCALE: N.T.S.

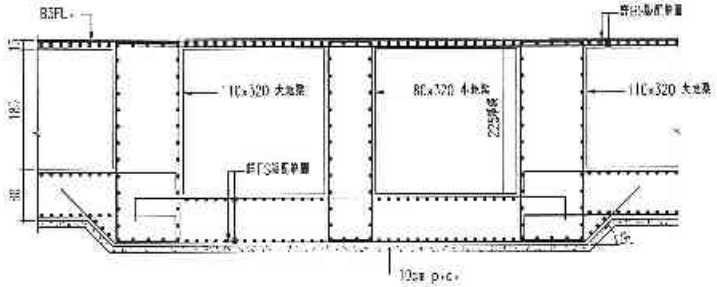

(3) 消防水池第一池剖面配筋圖
SCALE: N.T.S.

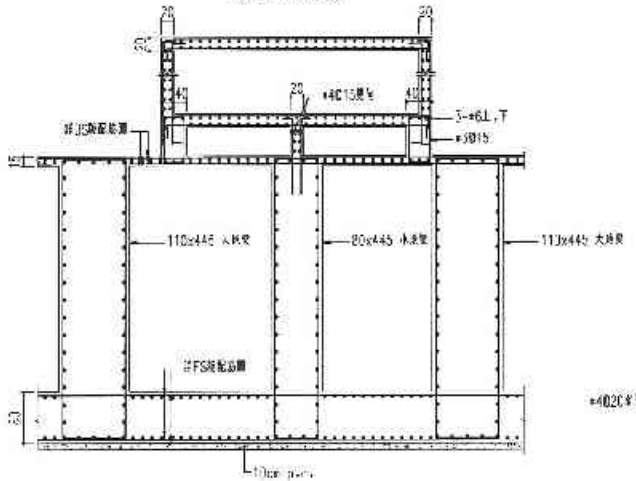

(4) 地下室水箱牆配筋圖
SCALE: N.T.S.

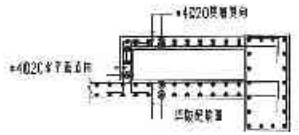

(5) 1F 樓層版配筋圖
SCALE: N.T.S.

備註	次數	日期	修正說明	修改	事業	工程名稱	圖名	建築師事務所	簽章			
					日勝生活科技股份有限公司 地址：台北市大同區民生西路203號14樓 電話：(02)7733-6888 傳真：(02)2559 5188	新北市板橋浮洲合宜住宅店鋪、集合住宅新建工程 (A6-2基地)	雜項配筋圖（二）	吳昌成建築師事務所 建築師：吳昌成 地址：台北市永康街195-10號7F 電話：(02)322-1305 傳真：(02)321 1010		繪圖 設計 校核 核定 審查簽核 案號 號次	比例 單位 CM C.M S6-02

52580 - 62013218924

41909 - 62013218925

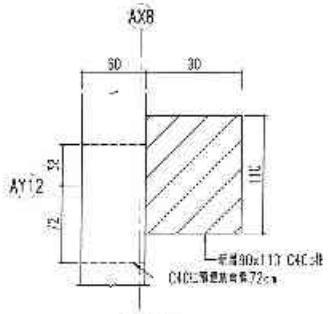

① 詳圖
SCALE : N.T.S.

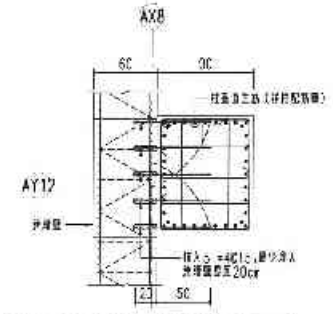

② 連續壁及住民力挖樁基樁基平面詳圖
SCALE: N.T.S.

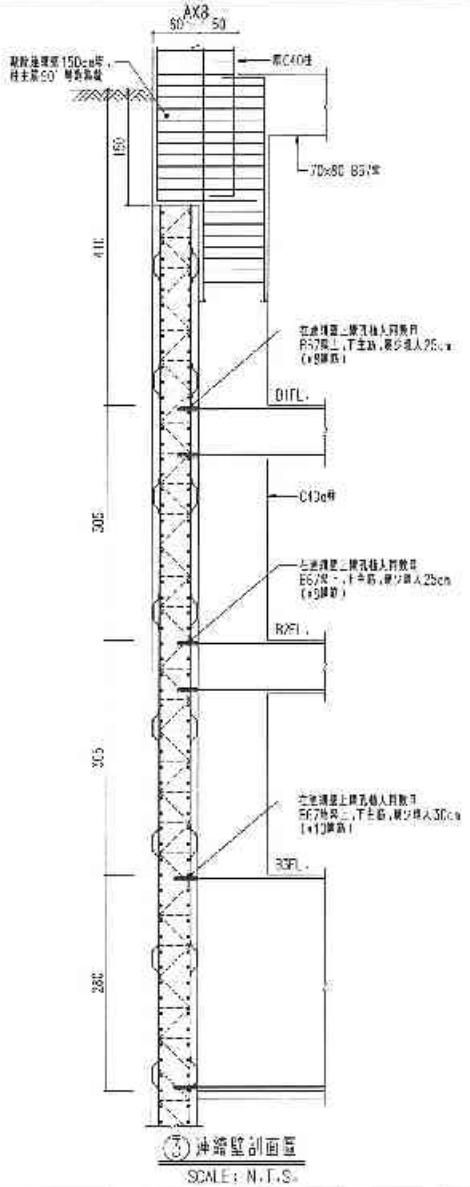

③ 沖踏壁剖面圖
SCALE: N.T.S.

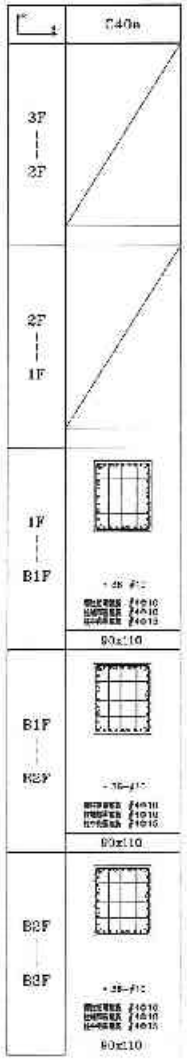

備註	次數	日期	修正說明	核准	業主	工程名稱	圖名	建築師事務所	簽章	繪圖	設計	校核	比例	審查	工期	CN
	1	10.11.23	錯誤修正		日勝生活科技股份有限公司 地址：台北市大同區市民大道一段209號14樓 電話：(02)7733-3888 傳真：(02)2556-5188	新北市板橋浮洲合宜住宅店鋪、集合住宅新建工程 (AB-2基地)	雜項配筋圖（三）	吳昌成建築師事務所 建築師：吳昌成 地址：台南市永康區小東路193-13號7F 電話：(06)312-1638 傳真：(06)311-0100		核准	所屬階段	圖號	S6-03			

41909 - 62013218925

46696 - 4201327949

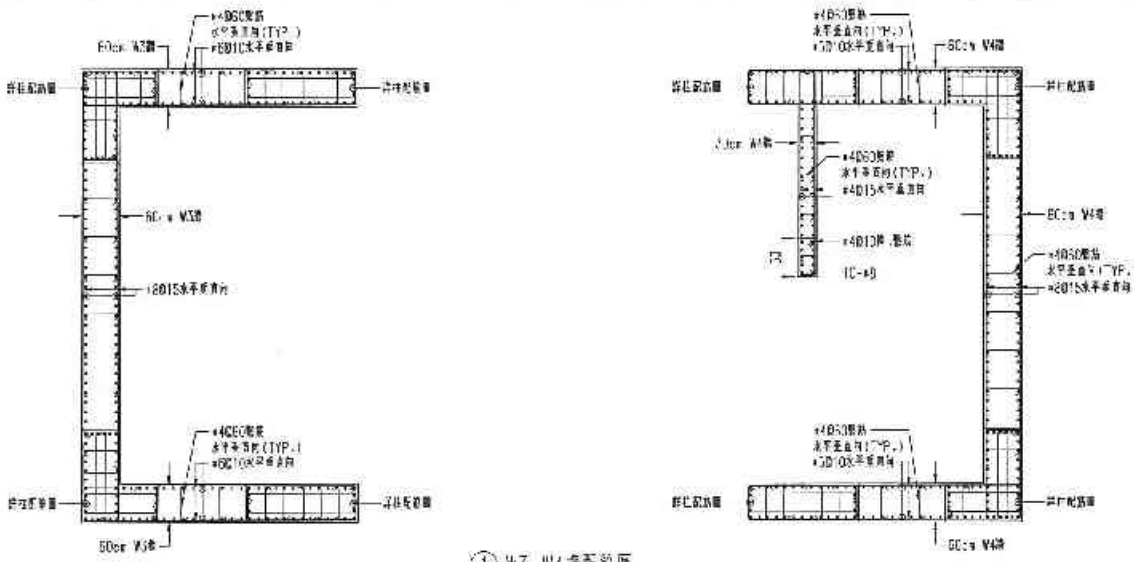

① W3, W4牆配筋圖

(1B5~1B7)

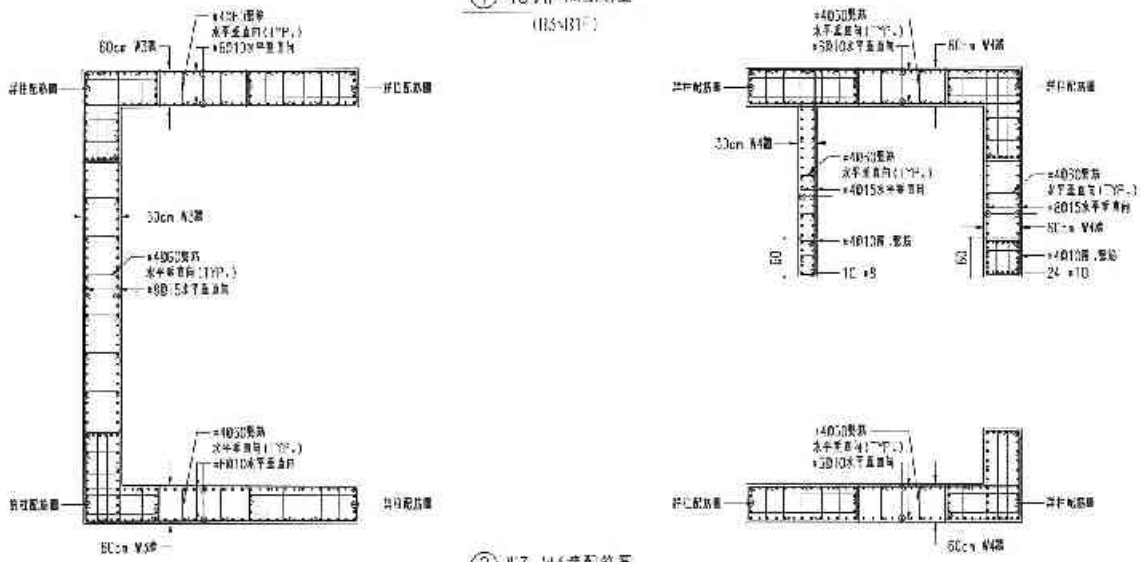

② W3, W4牆配筋圖

(1F)

備註	次數	日期	修正說明	核准	業主	工程名稱	圖名	建築師事務所	簽章			
					日勝生活科技股份有限公司 地址：台北市大同區市民大道一段209號4樓 電話：(02)7733-8888 傳真：(02)2559-5786	新北市板橋浮洲合宜住宅店鋪、集合住宅新建工程 (A8-2基地)	A、C、F棟牆配筋圖 (一)	吳昌成建築師事務所 建築師：吳昌成 地址：台南市永康區干春路138 10樓之F 電話：(06)312-1638 傳真：(06)31?-10?0		建圖		比例	
										設計		單位	CM
										校核		日期	
										核准		圖號	ST-01

46696 - 4201327949

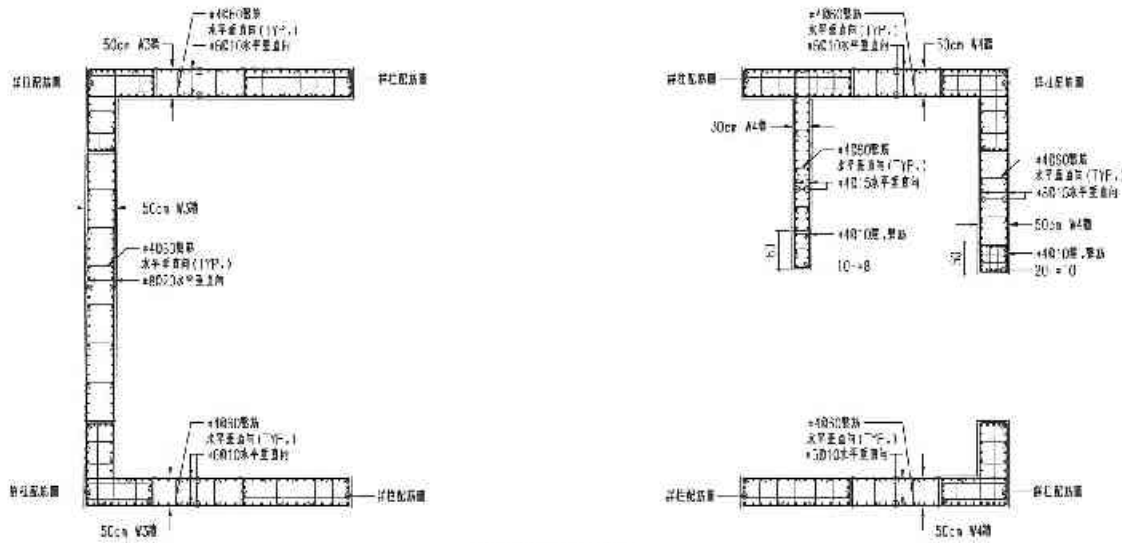

① W3、W4牆配筋圖
(2~8F)

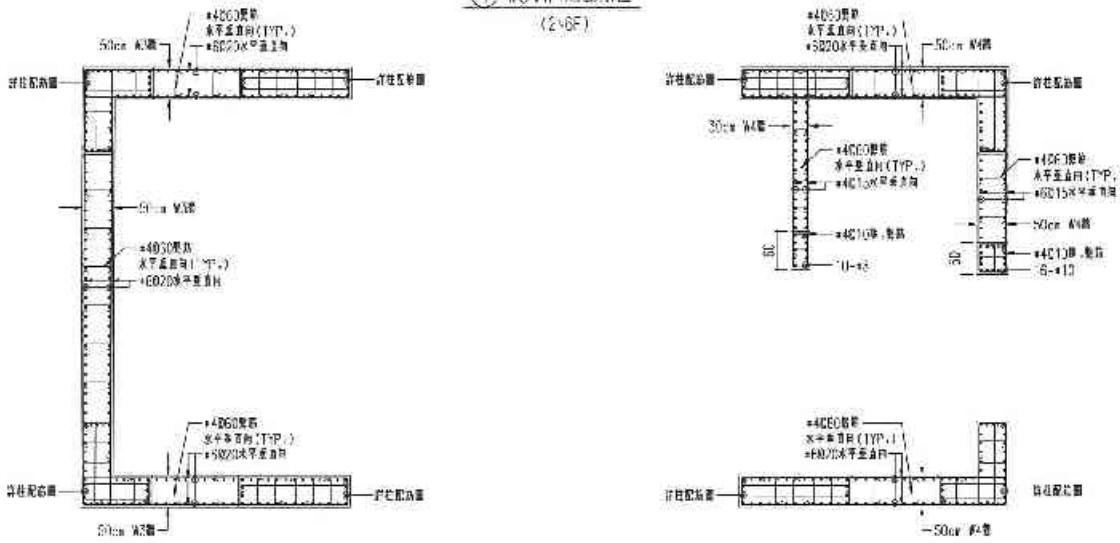

② W3、W4牆配筋圖
(2~8F)

備註	次數	日期	修正說明	核准	繪圖	工程名稱	圖名	建築師事務所	簽章	設計	比例
					日勝生活科技股份有限公司 地址：台北市大同區市民大道一段200號4樓 電話：(02)7733-8888 傳真：(02)2559-5109	新北市板橋浮洲合宜住宅店鋪、集合住宅新建工程 (A8-2基地)	A、C、F棟牆配筋圖 (二)	吳昌成建築師事務所 建築師：吳昌成 地址：台南市永康區中華路198、1080之2F 電話：(06)312-1808 傳真：(06)311-1010		繪圖	1/100
										設計	單位 CM
										校核	日期
										核定	
										主管核准	
										圖號	S7-02
										頁號	

46542 - 4201327950

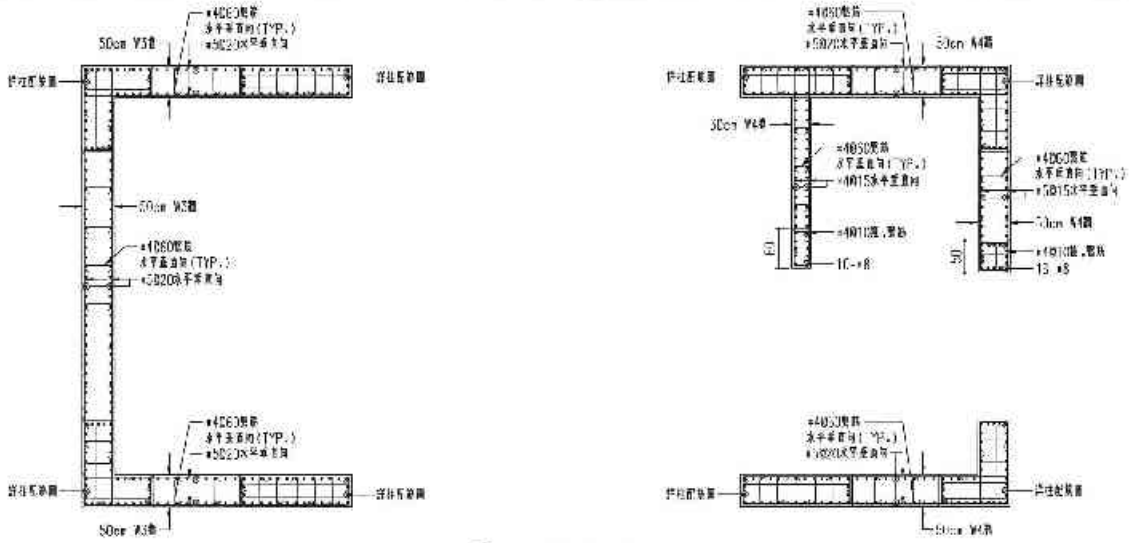

① W3, W4牆配筋圖

(1:50)

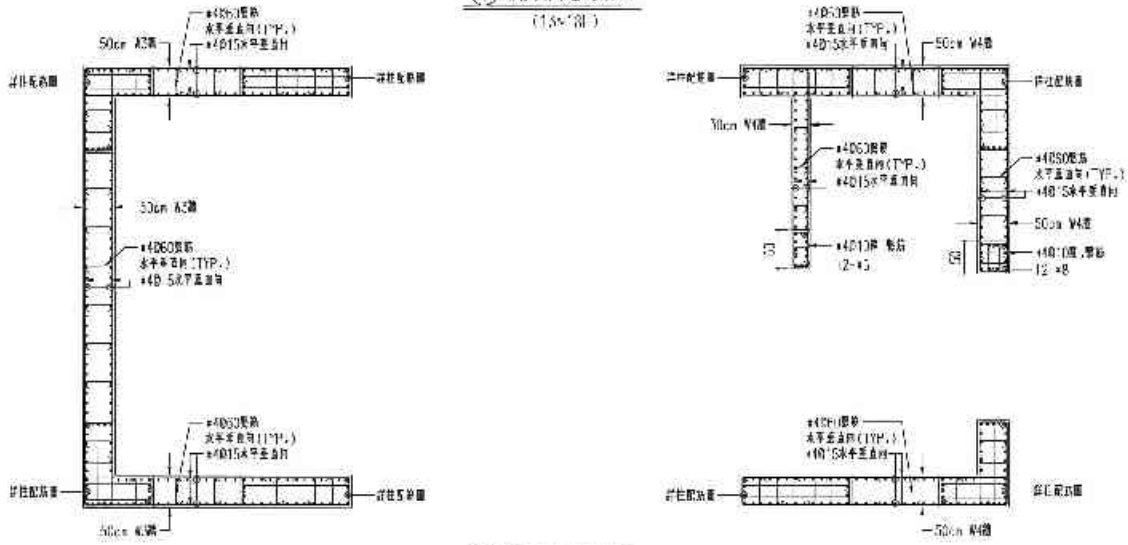

② W3, W4牆配筋圖

(1:50)

備註	次數	日期	修正說明	附注	業主	工程名稱	圖名	建築師事務所	簽章			
					日勝生活科技股份有限公司 地址：台北市大同區市民大道一段239號14樓 電話：(02)7733-9853 傳真：(02)2559-5188	新北市板橋浮洲合宜住宅店鋪、集合住宅新建工程 (A5-2基地)	A、C、F棟牆配筋圖 (三)	吳昌成建築師事務所 建築師：吳昌成 地址：台南市永康區中華路96-10號2F 電話：(06)312-1808 傳真：(06)311-1310		設計 校核 核准 圖號	比例 單位 CM 日期 ST-03

46542 - 4201327950

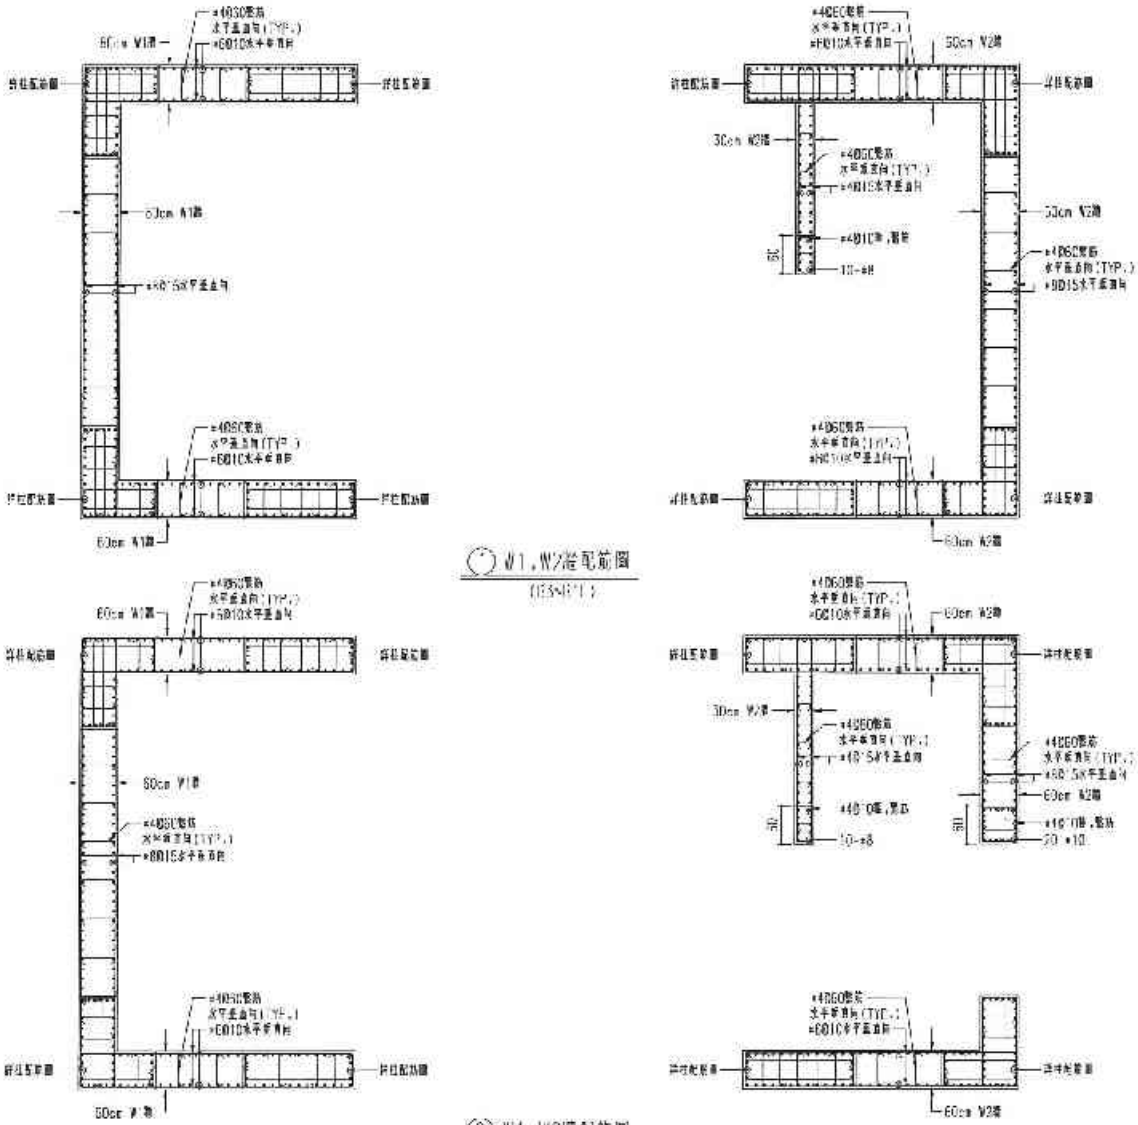

① W1,W2牆配筋圖
(1F)

② W1,W2牆配筋圖
(1F)

備註	次數	日期	修正說明	核准	業主	工程名稱	圖名	建築結構師簽	簽章	繪圖	比例	
					日勝生活科技股份有限公司 地址：台北市大同區承德路二段209號 4樓 電話：(02)2775-9883 傳真：(02)2559 5188	新北市板橋浮洲合宜住宅店鋪、集合住宅新建工程 (A6-2基地)	B、G、J棟牆配筋圖 (一)	吳昌成建築師事務所 建築師：吳昌成 地址：台南市永康區中華路198－10號7F 電話：(06)312-1808 傳真：(06)311-1010		校對	平台	CM
										核准	日期	
										監造		
										合約階段		
										圖號	S7-04	
										頁次		

46643 - 5201327951

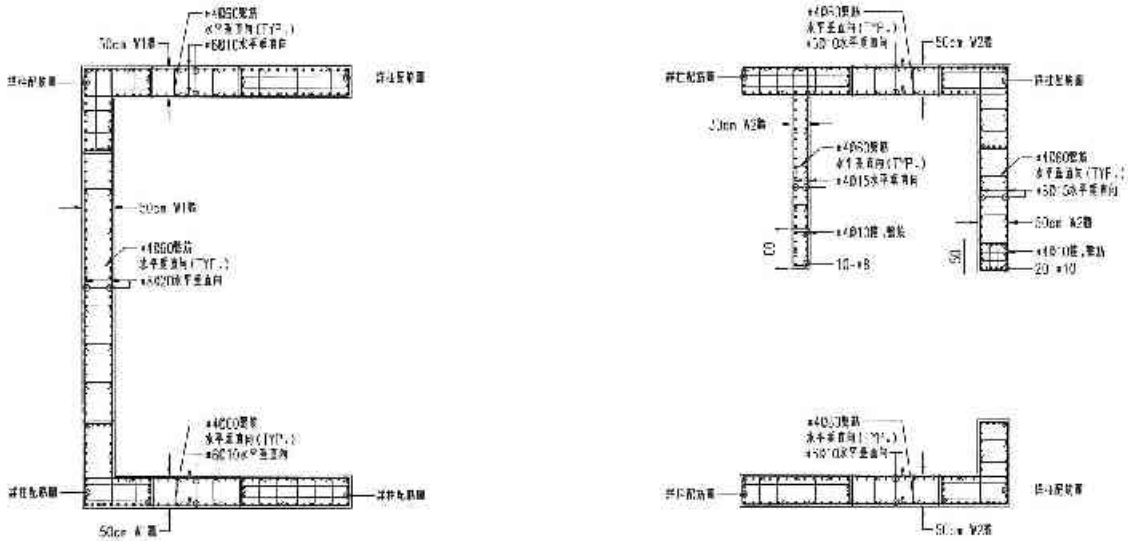

① W1、W2牆配筋圖
(2~8F)

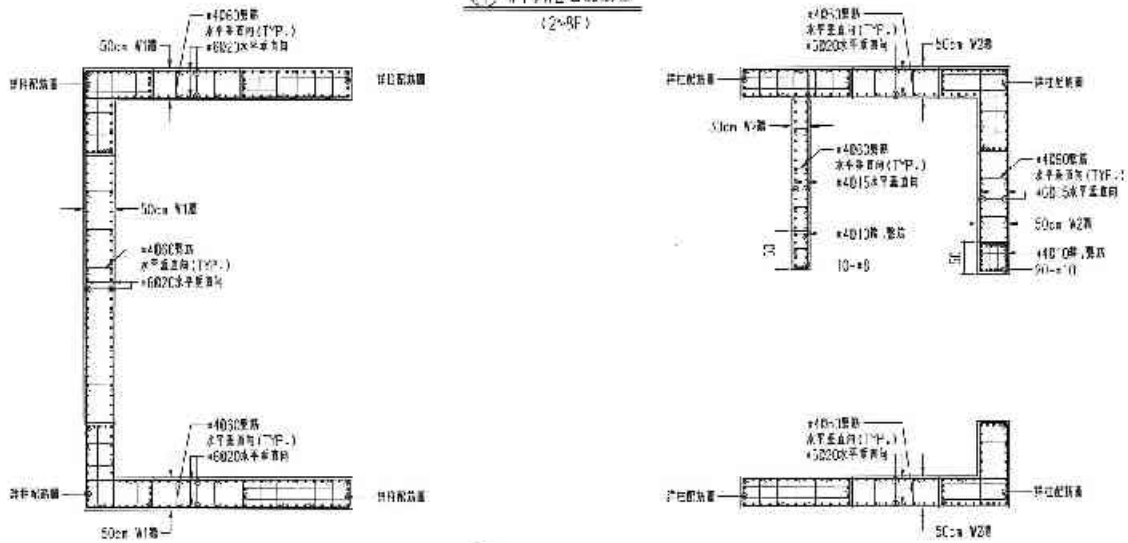

② W1、W2牆配筋圖
(B1~2F)

備註	氣號	日期	修正說明	核准	繪圖	工程名稱	圖名	建築師事務所	簽章	比例	
					日勝生活科技股份有限公司 地址：台北市大同區中民大道一段205號14樓 電話：(02)7733-8638 傳真：(02)2508-0186	新北市板橋浮洲合宜住宅店鋪、集合住宅新建工程 (A8-2基地)	B、G、J接牆配筋圖 (二)	吳昌成建築師事務所 建築師：吳昌成 地址：台南市永康區中華路138 10樓之F 電話：(06)312-1638 傳真：(06)311-7010		設計	單位 CM
										校核	日期
										核准	
										審查	圖號 ST-05
										核准	

46643 - 5201327951

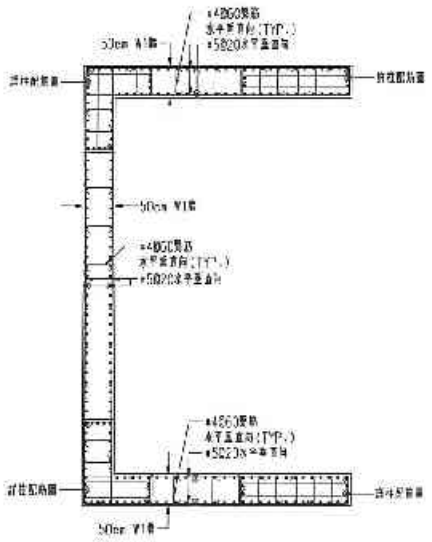

① W1、W2牆配筋圖
(1F~1E)

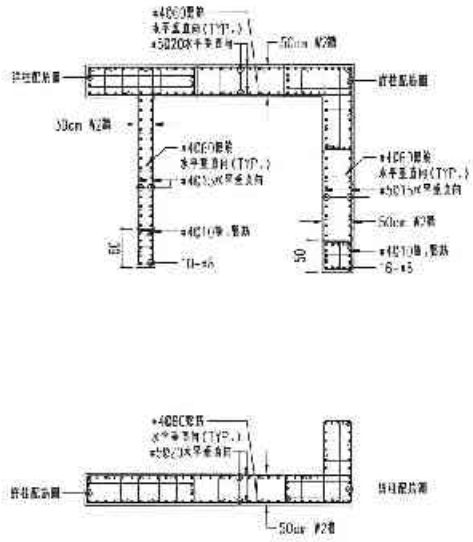

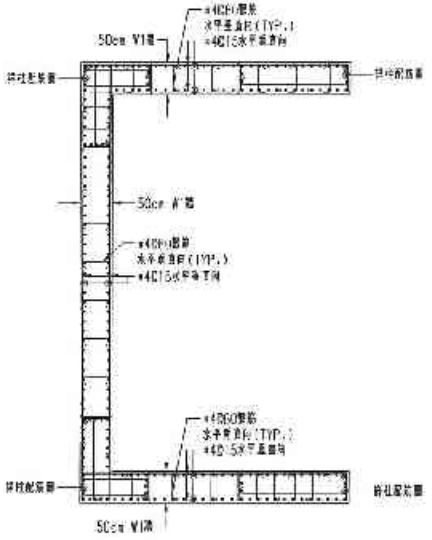

② W1、W2牆配筋圖
(1F~2F)

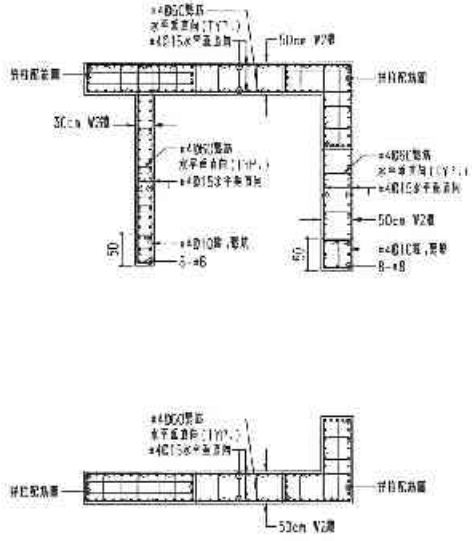

備註	次數	日期	修正說明	修改	施工	工程名稱	圖名	建築師事務所	簽章	繪圖		比例	
					日勝生活科技股份有限公司 地址：台北市大同區市民大道 段209號14樓 電話：(02)7733-8688 傳真：(02)2553 5188	新北市板橋浮洲合宜住宅 店鋪、集合住宅新建工程 (A6-2基地)	B、G、J棟牆配筋圖 (三)	吳昌成建築師事務所 建築師：吳昌成 地址：台南市永康區中華路130-1C號7 電話：(06)312-7808 傳真：(06)311 1010		設計		單位	CM
										校核		日期	
										核准			
										作業階段			
										圖號	S7-06		
										頁號			

46849 - 2201327952

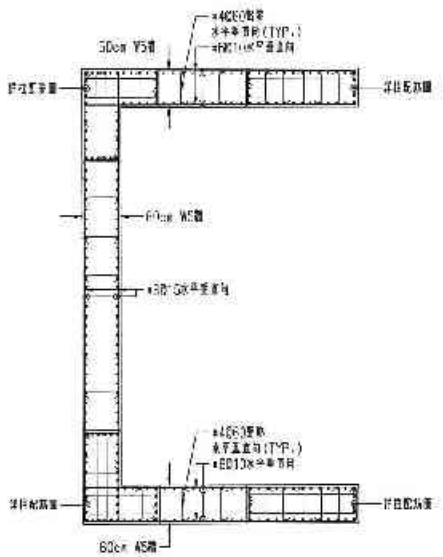

① W5、W6牆配筋圖

(1/50~1/10)

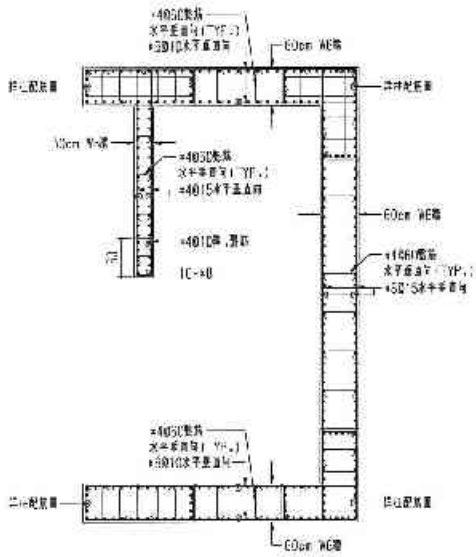

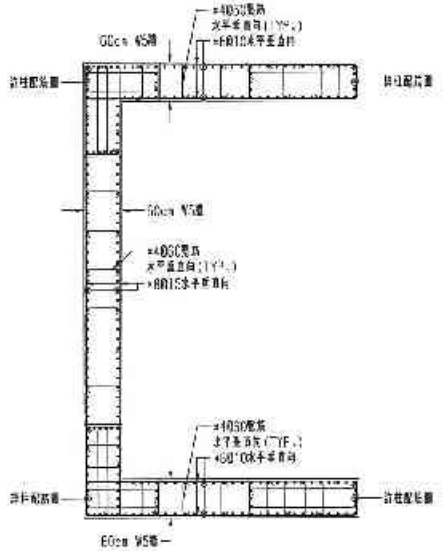

② W5、W6牆配筋圖

(1/50)

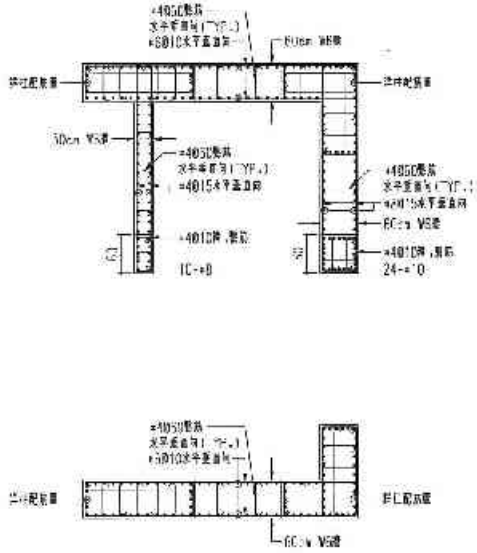

備註	次數	日期	修正說明	繪圖	審定
				日勝生活科技股份有限公司 地址：台北市大同區市民大道一段209號14樓 電話：(02)7733-8688 傳真：(02)25 9-5183	

工程名稱	圖名	建築師事務所	簽章
新北市板橋浮洲合宜住宅店鋪、集合住宅新建工程 (A5-2基地)	D棟牆配筋圖（一）	吳昌成建築師事務所 建築師：吳昌成 地址：台南市永康區中華路198、10號7F 電話：(06)312-1038 傳真：(06)31 -10 0	

繪圖		土刊	
設計		校核	CM
校核		日期	
核准			
打樁記錄			
圖號	S7-07		
版號			

46849 - 2201327952

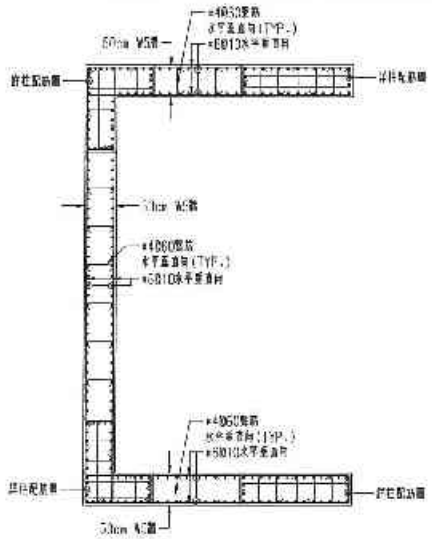

① W5，W5'牆配筋圖
(7~8F)

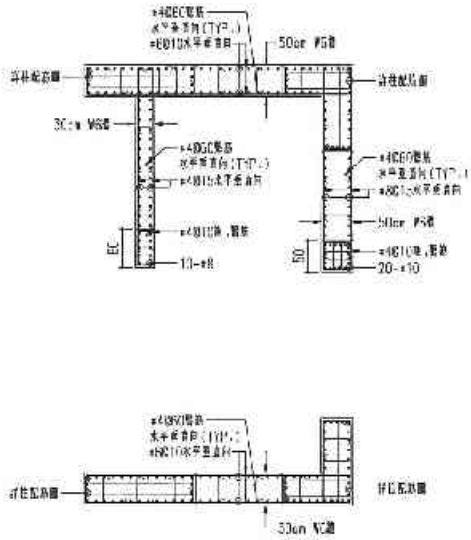

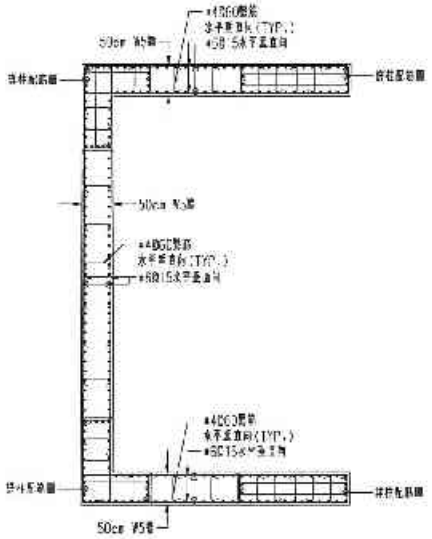

② W5，W6'牆配筋圖
(7~11F)

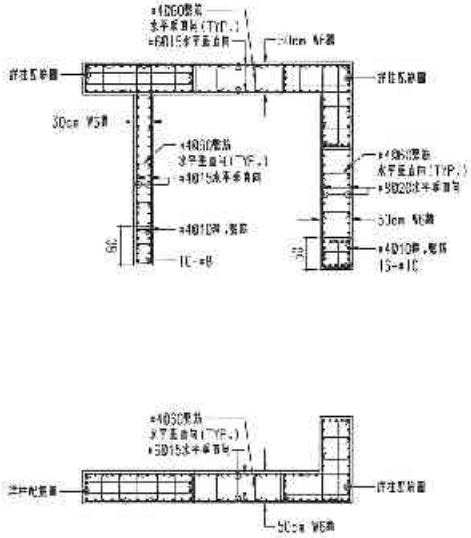

備註	編號	日期	修正說明	簽名	發包	工程名稱	圖名	建築師事務所	簽章	核定	上列	
					日勝生活科技股份有限公司 地址：台北市大同區市民大道一段209號14樓 電話：(02)7733-8880 傳真：(02)2598-3188	新北市板橋浮洲合宜住宅店鋪、集合住宅新建工程 (A5-2基地)	D棟牆配筋圖（二）	吳昌成建築師事務所 建築師：吳昌成 地址：台南市永康區中華路169-13號7F 電話：(06)311-1010 傳真：(06)311-1010		核可	審查	日期	CM
											繪圖	
											校對	
											圖號	S7-08
											版次	

46582 - 9201327953

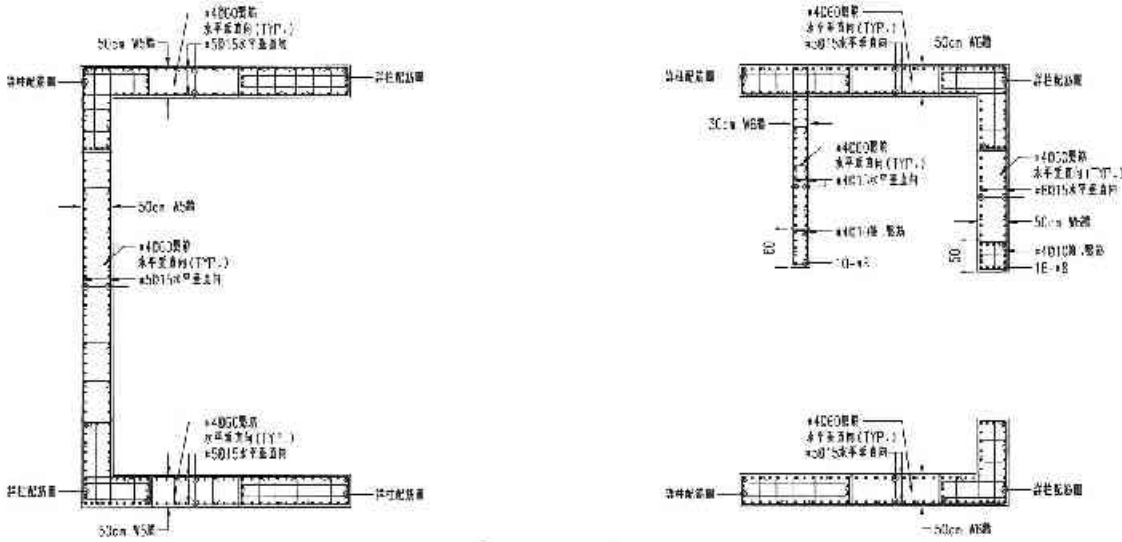

① W5、W6牆配筋圖
(12×17")

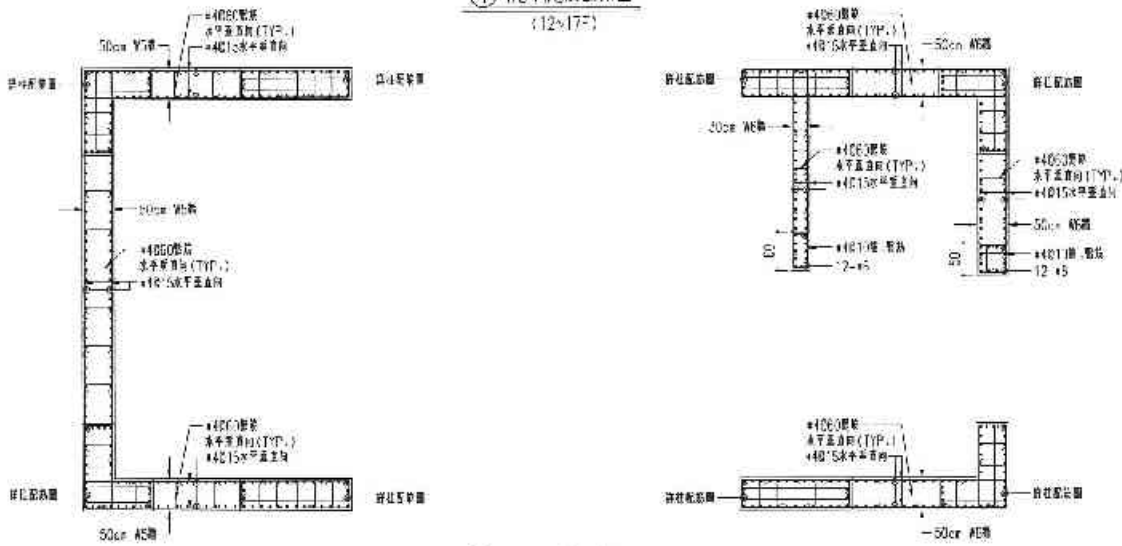

② W5、W6牆配筋圖
(18×22")

備註	次數	日期	修正說明	核准	業主	工程名稱	圖名	建築師事務所	簽章	比例	
					日勝生活科技股份有限公司 地址：台北市八德路四段八巷一弄小田城小廊 電話：(02)7733 9888 傳真：(02)2569-5198	新北市板橋浮洲合宜住宅店鋪、集合住宅新建工程 (A6-2基地)	牆配筋圖（三）	吳昌成建築師事務所 建築師：吳昌成 地址：台南市永福路二段98-10號1樓 電話：(06)3522 1808 傳真：(06)371-1010		設計	CM
										校對	
										核准	
										圖號	S7-09

46582 - 9201327953

46827 - 7201327953

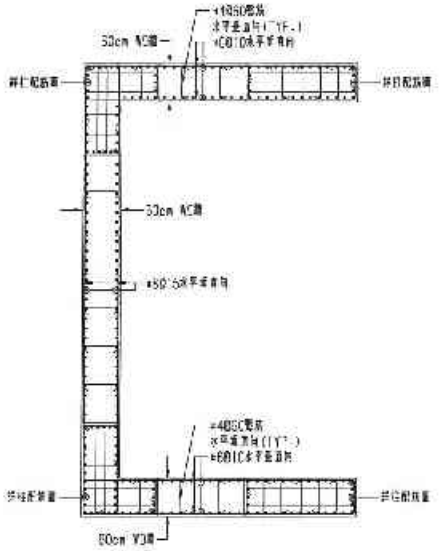

① W5,W10牆配筋圖
(B3~B1F)

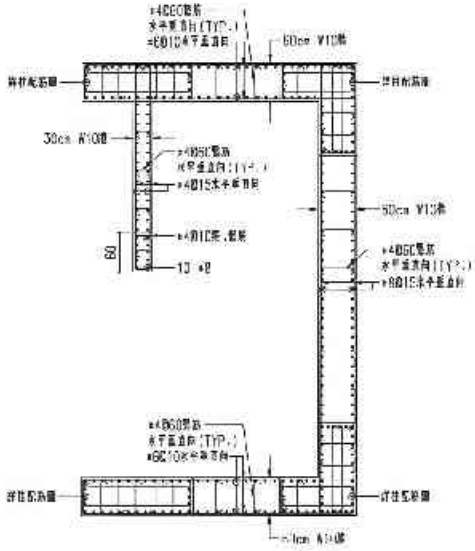

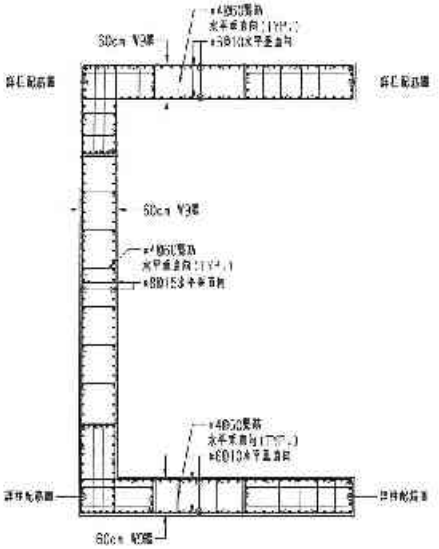

② W9,W10牆配筋圖
(1F)

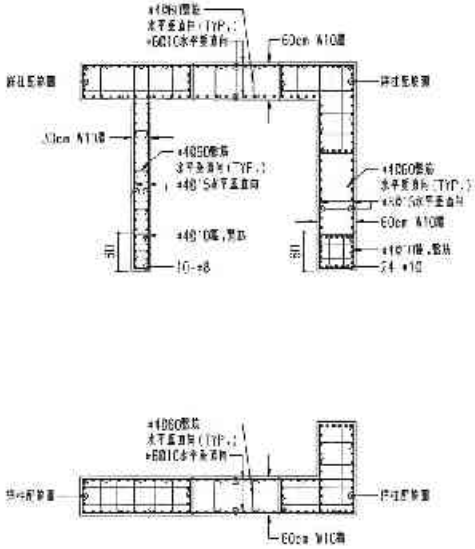

備註	次數 日期 修正說明	校核	業主	工程名稱	圖名	設計監造事務所	簽章	核圖		上期	
			日勝生活科技股份有限公司 地址：新北市汐止區大同路一段209號14樓 電話：(02)7723-5663 傳真：(02)7723-5788	新北市板橋浮洲合宜住宅店鋪、集合住宅新建工程 (A5-2基地)	E棟牆配筋圖（一）	吳昌成建築師事務所 建築師：吳昌成 地址：台南市永康區中華路195-10號2樓 電話：(06)312-1306 傳真：(06)311-1010		製圖		本期	CM
								校核		下期	
								核准			
								合算總表			
								案號	S7-10		
								簽發			

46827 7201327953

48441 - 5201327953

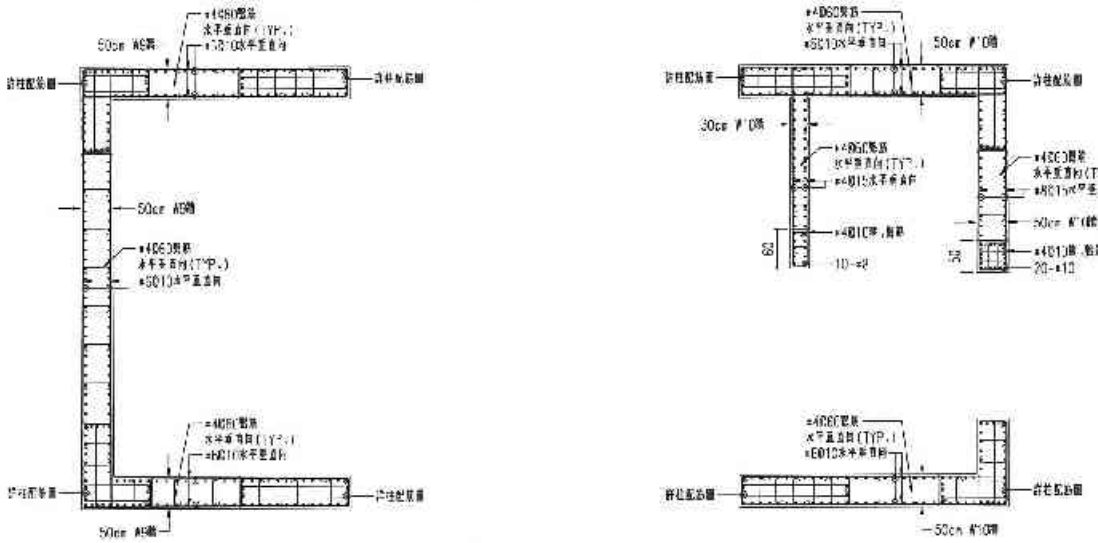

① W9,W10牆配筋圖
(2~9F)

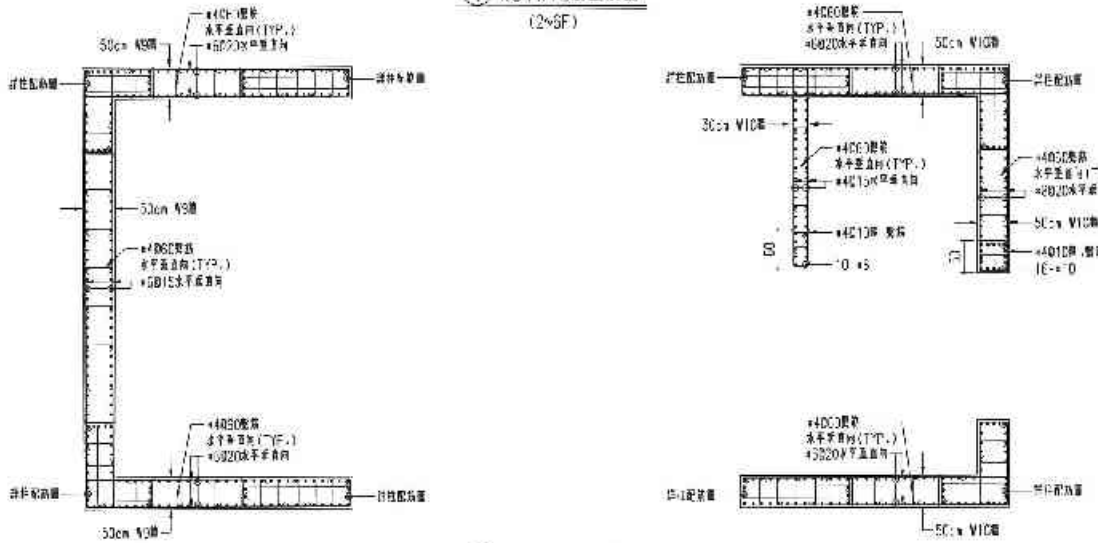

② W9,W10牆斷面圖
1/50

備註	次數	日期	修正說明	設計	審查	工程名稱	圖名	建築師事務所	業主			
						新北市板橋浮洲合宜住宅店鋪、集合住宅新建工程(A6-2基地)	E棟牆配筋圖(二)	吳昌成建築師事務所 建築師：吳昌成 地址：台南市永康區中正路151-1號7樓 電話：(06)312-1308 傳真：(06)311-1010		繪圖		比例
				日勝生活科技股份有限公司 地址：台北市大同區市元大道一段200號14樓 電話：(02)7733-8838 傳真：(02)2509-5186							設計		年月 CM
										校核		日期
										核准		
										計劃階段		
										圖號	S7-11	
										頁號		

48441 - 5201527953

46451 - 6201327954

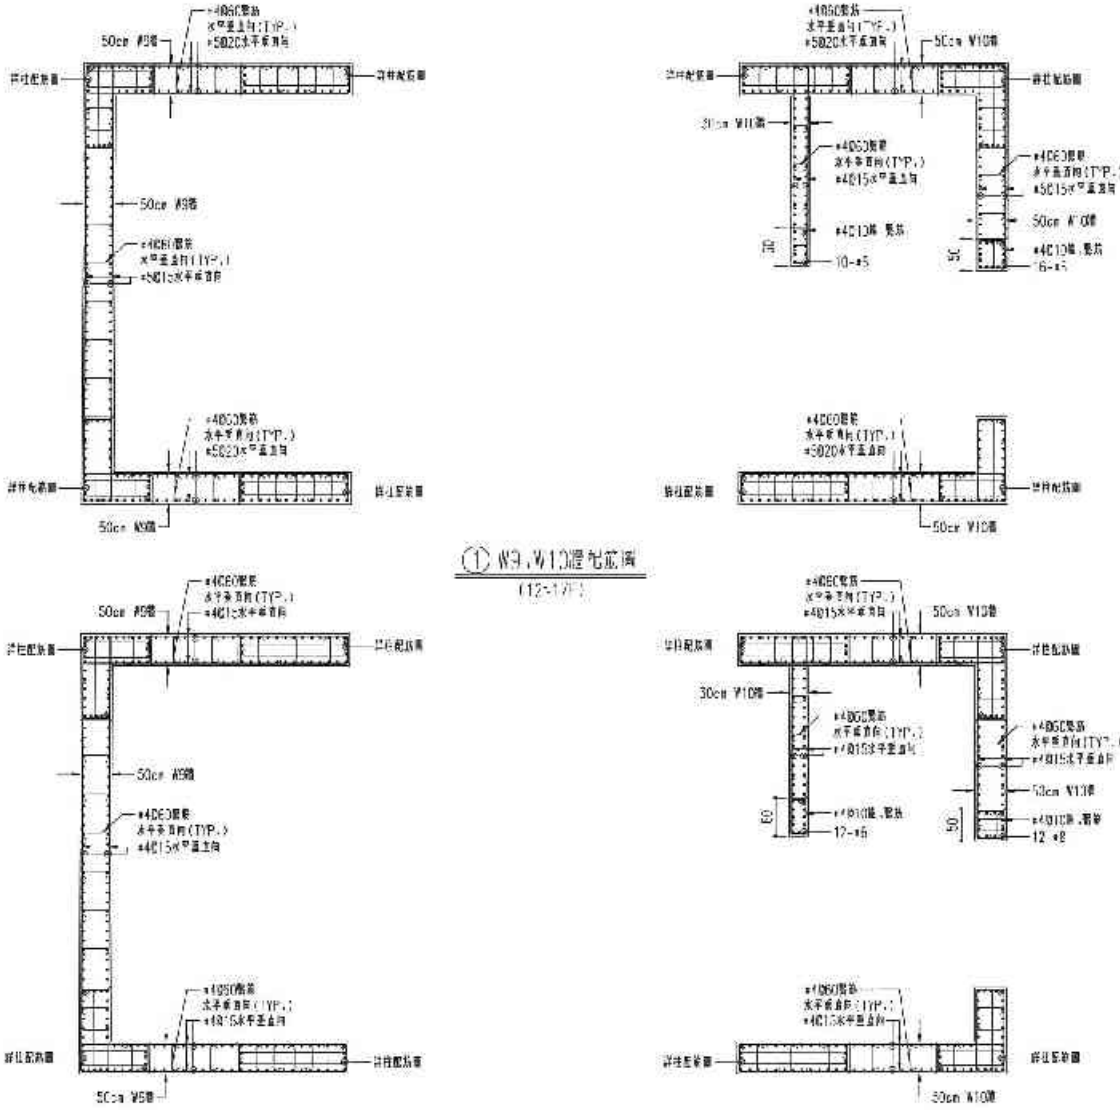

① W9、W10擋土牆區
(12~17F)

② W9、W10擋土牆區
(19~22F)

備註	次數 日期	修正說明	核准	業主	工程名稱	圖名	建築師事務所	簽章	圖號	比例
				日勝生活科技股份有限公司 地址：台北市大同區市民大道一段2段號4樓 電話：(02)7735-8866 傳真：(02)2559-5188	新北市板橋浮洲合宜住宅店鋪、集合住宅新建工程 (A6-2基地)	E牆配筋圖（三）	吳昌成建築師事務所 建築師：吳昌成 地址：台南市永康區中華路108-10號4樓 電話：(06)312-1908 傳真：(06)311-1010		設計 校核 核准 作業階段 圖號 S7-12 簽證	平台 1 期 CM

46451 - 6201327964

46837 - 9201327954

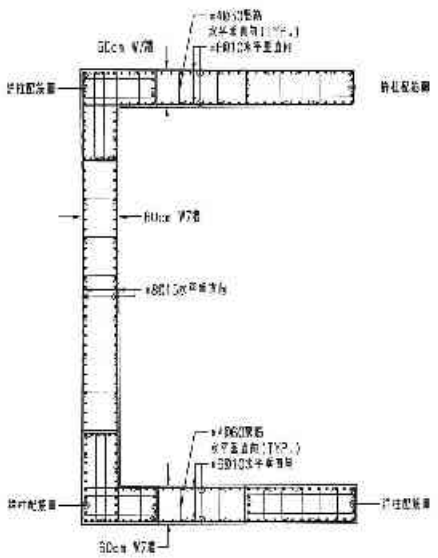

① W7，W8牆配筋圖

(1:50)

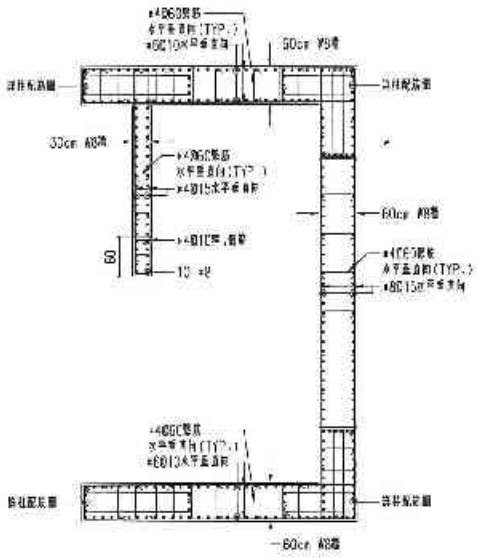

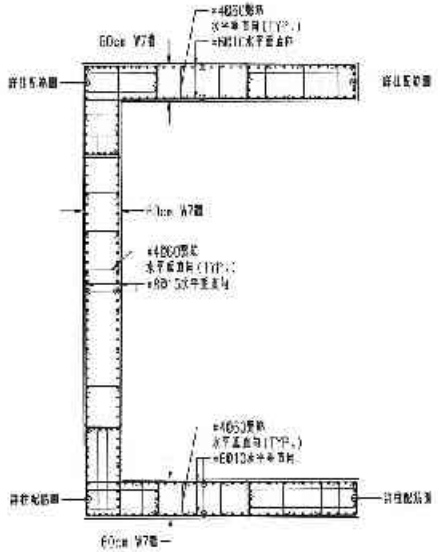

② W7，W8牆配筋圖

(1:50)

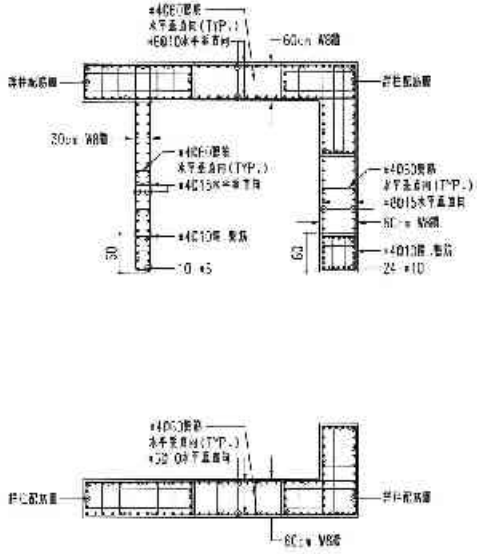

備註	次數	下款	修正說明	核定	繪工	工程名稱	圖名	建築師事務所	簽章	結構	土別	
					日勝生活科技股份有限公司 地址：台北市大同區市之大道一段209號14樓 電話：(02)7753-8888 傳真：(03)2539-5163	新北市板橋浮洲合宜住宅店鋪、集合住宅新建工程(A8-2基地)	H、I棟牆配筋圖（一）	吳昌成建築師事務所 建築師：吳昌成 地址：台南市永康區中華路148-10號2F 電話：(06)312-1838 傳真：(06)211-1010		水利	比例	CM
										設計	日期	
										校核		
										核准		
										結構簽證		
										業主	S7-13	
										系統		

46837 - 9201327954

46415 - 6201327955

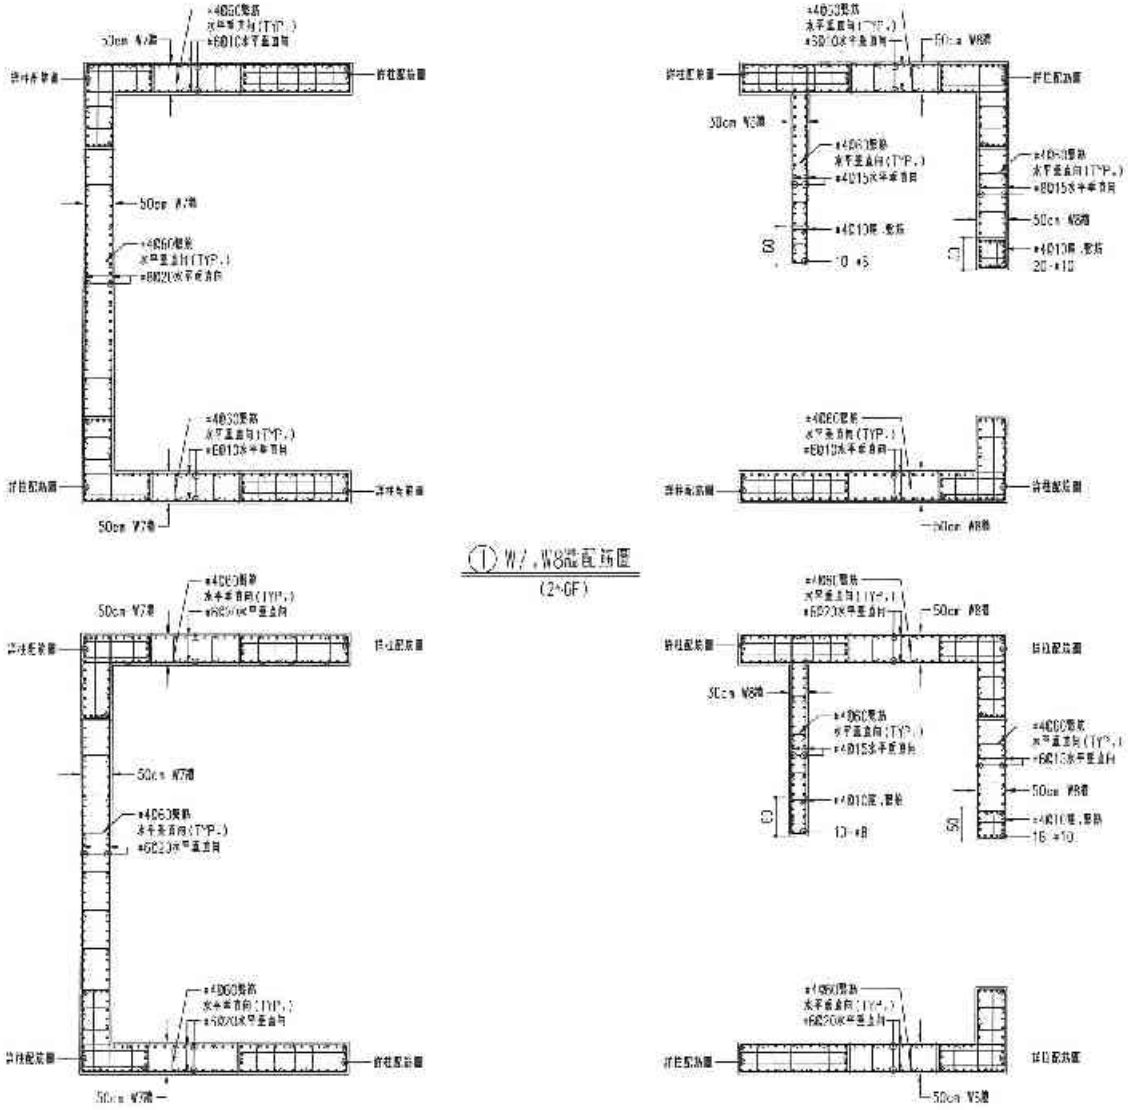

① W7、W8牆配筋圖
(2~9F)

② W7、W8牆配筋圖
(2~9F)

備註	次數	日期	修正說明	核准	施工	工程名稱	圖名	建築師事務所	簽章		
					日勝生活科技股份有限公司 地址：台北市大同區承德路二段205號14樓 電話：(02)7733-8888 傳真：(02)2559-5186	新北市板橋浮洲合宜住宅店鋪、集合住宅新建工程 (A8-2基地)	11、14樓牆配筋圖(二)	吳昌成建築師事務所 建築師：吳昌成 地址：台南市永康區中華路138 10樓之5 電話：(06)312-1808 傳真：(06)311-1000		繪圖 設計 校對 校定 作業階段 圖號 張號	比例 單位 CM 日期 S7-14

46415 -------7955

46411 - 8201327956

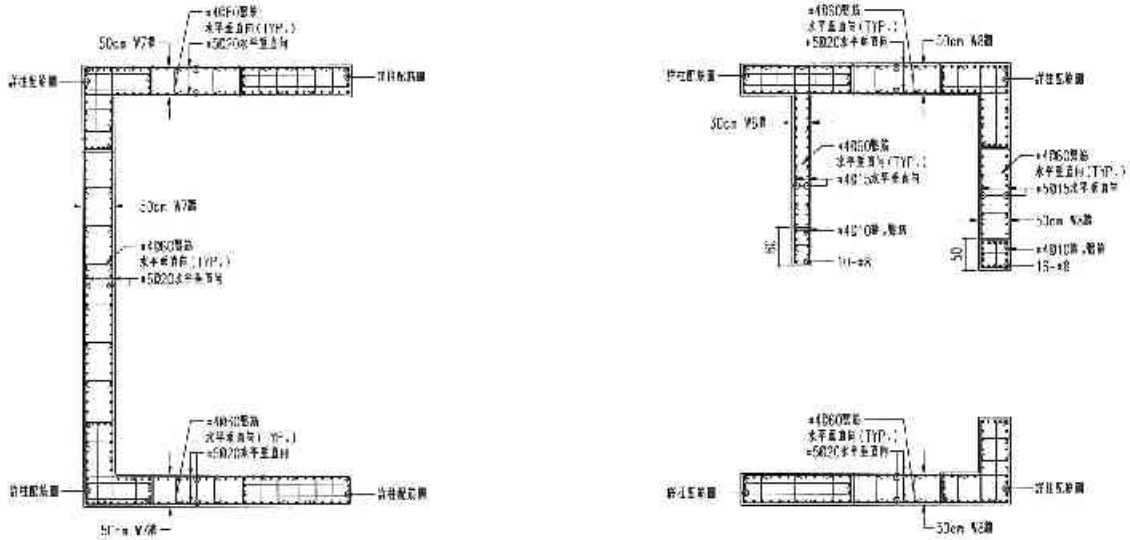

① W7、W8牆配筋圖
(13~18F)

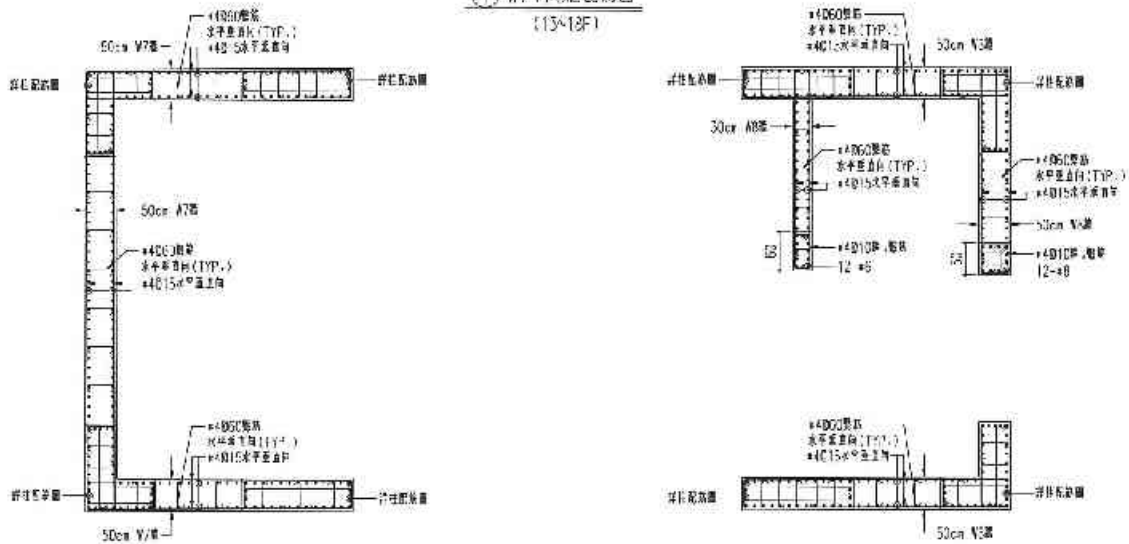

② W7、W8牆配筋圖
(19~23F)

備註	計劃	日期	修正事項	核准	業主	工程名稱	圖名	建築師事務所	簽章	繪圖	比例	
					日勝生活科技股份有限公司 地址：新北市土城區中民六街一段203號14樓 電話：(02)7733-3886 傳真：(02)2268-4198	新北市板橋浮洲合宜住宅 店鋪、集合住宅新建工程 〈A6-2基地〉	H、I棟牆配筋圖（三）	吳昌成建築師事務所 建築師：吳昌成 地址：台南市永康區中華路138 10樓7F 電話：(06)312-1868 傳真：(06)311-1060		設計	單位	CM
										校核	日期	
										校定		
										合約結束		
										圖號	S7-15	
										版號		

46411 - 8201327956

附件四

台中市結構工程技師公會所提供之鑑定標的物混凝土鑽心試體抗壓強度試驗、中性化深度試驗及混凝土中水溶性氯離子含量檢測報告

新北市板橋浮洲合宜住宅結構安全鑑定案混凝土鑽心試體抗壓強度報告

新北市板橋浮洲和宜住宅結構安全鑑定案鑽心試體抗壓強度試驗結果彙整表

分區：A6區　　棟別：A棟　　取樣單位：臺中市結構工程技師公會

試體編號	取樣位置	試體抗壓強度 (kgf/cm2)	試體強度/0.85 (kgf/cm2)	平均抗壓強度 (kgf/cm2)	原設計抗壓強度 (kgf/cm2)	鑑定分析採用抗壓強度 (kgf/cm2)	備註
A6A24F-1	A棟屋頂層梁	395	465	356	280	280	
A6A24F-2	A棟屋頂層梁	513	604				
A6A24F-3	A棟屋頂層梁	0 *	0 *				
A6A23F-1	A棟24層梁	666	784	702	280	280	
A6A23F-2	A棟24層梁	620	729				
A6A23F-3	A棟24層梁	504	593				
A6A22F-1	A棟23層梁	487	573	600	280	280	
A6A22F-2	A棟23層梁	598	704				
A6A22F-3	A棟23層梁	444	522				
A6A21F-1	A棟22層梁	468	551	544	280	280	
A6A21F-2	A棟22層梁	476	560				
A6A21F-3	A棟22層梁	444	522				
A6A20F-1	A棟21層梁	339	399	369	280	280	
A6A20F-2	A棟21層梁	323	380				
A6A20F-3	A棟21層梁	279	328				
A6A19F-1	A棟20層梁	424	499	498	280	280	
A6A19F-2	A棟20層梁	457	538				
A6A19F-3	A棟20層梁	389	458				
A6A18F-1	A棟19層梁	450	529	531	280	280	
A6A18F-2	A棟19層梁	407	479				
A6A18F-3	A棟19層梁	498	586				
A6A17F-1	A棟18層梁	488	574	525	280	280	
A6A17F-2	A棟18層梁	397	467				
A6A17F-3	A棟18層梁	453	533				
A6A16F-1	A棟17層梁	634	746	649	280	280	
A6A16F-2	A棟17層梁	415	488				
A6A16F-3	A棟17層梁	606	713				
A6A15F-1	A棟16層梁	537	632	604	280	280	
A6A15F-2	A棟16層梁	525	618				
A6A15F-3	A棟16層梁	477	561				
A6A14F-1	A棟15層梁	487	573	612	280	280	
A6A14F-2	A棟15層梁	517	608				
A6A14F-3	A棟15層梁	556	654				
A6A13F-1	A棟14層梁	490	576	527	280	280	
A6A13F-2	A棟14層梁	429	505				
A6A13F-3	A棟14層梁	424	499				
A6A12F-1	A棟13層梁	401	472	537	280	280	
A6A12F-2	A棟13層梁	438	515				
A6A12F-3	A棟13層梁	531	625				

註：1.依據委任單位提供之原結構設計圖，混凝土設計強度：地上1層至屋頂層 f'_c = 280 kgf/cm2。

2.「*」表示單一試驗強度/設計強度<0.75。

3.「#」表示該樓層試體平均抗壓強度小於設計強度之85%。

新北市板橋浮洲和宜住宅結構安全鑑定案鑽心試體抗壓強度試驗結果彙整表

分區：A6區　　棟別：A棟　　取樣單位：臺中市結構工程技師公會

試體編號	取樣位置	試體抗壓強度 (kgf/cm2)	試體強度/0.85 (kgf/cm2)	平均抗壓強度 (kgf/cm2)	原設計抗壓強度 (kgf/cm2)	鑑定分析採用抗壓強度 (kgf/cm2)	備註
A6A11F-1	A棟12層梁	431	507	519	280	280	
A6A11F-2	A棟12層梁	459	540				
A6A11F-3	A棟12層梁	434	511				
A6A10F-1	A棟11層梁	364	428	308	280	280	
A6A10F-2	A棟11層梁	422	496				
A6A10F-3	A棟11層梁	0 *	0 *				
A6A9F-1	A棟10層梁	477	561	573	350	350	
A6A9F-2	A棟10層梁	497	585				
A6A9F-3	A棟10層梁	488	574				
A6A8F-1	A棟9層梁	602	708	658	350	350	
A6A8F-2	A棟9層梁	527	620				
A6A8F-3	A棟9層梁	549	646				
A6A7F-1	A棟8層梁	678	798	648	350	350	
A6A7F-2	A棟8層梁	500	588				
A6A7F-3	A棟8層梁	474	558				
A6A6F-1	A棟7層梁	597	702	603	350	350	
A6A6F-2	A棟7層梁	414	487				
A6A6F-3	A棟7層梁	527	620				
A6A5F-1	A棟6層梁	476	560	547	350	350	
A6A5F-2	A棟6層梁	469	552				
A6A5F-3	A棟6層梁	449	528				
A6A4F-1	A棟5層梁	508	598	685	350	350	
A6A4F-2	A棟5層梁	609	716				
A6A4F-3	A棟5層梁	630	741				
A6A3F-1	A棟4層梁	592	696	696	350	350	
A6A3F-2	A棟4層梁	558	656				
A6A3F-3	A棟4層梁	625	735				
A6A2F-1	A棟3層梁	498	586	670	350	350	
A6A2F-2	A棟3層梁	561	660				
A6A2F-3	A棟3層梁	650	765				
A6A1F-1	A棟2層梁	546	642	697	350	350	
A6A1F-2	A棟2層梁	633	745				
A6A1F-3	A棟2層梁	598	704				

註：1. 依據委任單位提供之原結構設計圖，混凝土設計強度：地下3層至地上10層 f_c' 350 kgf/cm2。

地上11層至屋頂層 f_c' 280 kgf/cm2。

2. 「*」表示單一試驗強度/設計強度<0.75。

3. 「#」表示該樓層試體平均抗壓強度小於設計強度之85%。

新北市板橋浮洲和宜住宅結構安全鑑定案鑽心試體抗壓強度試驗結果彙整表

分區：A6區　　棟別：B棟　　取樣單位：臺中市結構工程技師公會

試體編號	取樣位置	試體抗壓強度 (kgf/cm2)	試體強度/0.85 (kgf/cm2)	平均抗壓強度 (kgf/cm2)	原設計抗壓強度 (kgf/cm2)	鑑定分析採用抗壓強度 /kgf/cm2)	備註
A6B21F-1	B棟屋頂層梁	542	638	578	280	280	
A6B21F-2	B棟屋頂層梁	487	573				
A6B21F-3	B棟屋頂層梁	446	525				
A6B20F-1	B棟21層梁	617	726	591	280	280	
A6B20F-2	B棟21層梁	464	546				
A6B20F-3	B棟21層梁	426	501				
A6B19F-1	B棟20層梁	431	507	520	280	280	
A6B19F-2	B棟20層梁	427	502				
A6B19F-3	B棟20層梁	469	552				
A6B18F-1	B棟19層梁	371	436	433	280	280	
A6B18F-2	B棟19層梁	424	499				
A6B18F-3	B棟19層梁	310	365				
A6B17F-1	B棟18層梁	666	784	683	280	280	
A6B17F-2	B棟18層梁	565	665				
A6B17F-3	B棟18層梁	511	601				
A6B16F-1	B棟17層梁	557	655	667	280	280	
A6B16F-2	B棟17層梁	647	761				
A6B16F-3	B棟17層梁	498	586				
A6B15F-1	B棟16層梁	583	686	708	280	280	
A6B15F-2	B棟16層梁	578	680				
A6B15F-3	B棟16層梁	645	759				
A6B14F-1	B棟15層梁	368	433	562	280	280	
A6B14F-2	B棟15層梁	476	560				
A6B14F-3	B棟15層梁	590	694				
A6B13F-1	B棟14層梁	542	638	540	280	280	
A6B13F-2	B棟14層梁	423	498				
A6B13F-3	B棟14層梁	412	485				
A6B12F-1	B棟13層梁	440	518	498	280	280	
A6B12F-2	B棟13層梁	399	469				
A6B12F-3	B棟13層梁	430	506				
A6B11F-1	B棟12層梁	588	692	580	280	280	
A6B11F-2	B棟12層梁	424	499				
A6B11F-3	B棟12層梁	467	549				
A6B10F-1	B棟11層梁	529	622	600	280	280	
A6B10F-2	B棟11層梁	545	641				
A6B10F-3	B棟11層梁	456	536				
A6B9F-1	B棟10層梁	509	599	658	350	350	
A6B9F-2	B棟10層梁	561	660				
A6B9F-3	B棟10層梁	607	714				

註：1.依據委託單位提供之原結構設計圖，混凝土設計強度：地上11層至屋頂層 f_c' = 280 kgf/cm2。

2.「*」表示單一試驗強度/設計強度<0.75。

3.「#」表示該樓層試體平均抗壓強度小於設計強度之85%。

新北市板橋浮洲和宜住宅結構安全鑑定案鑽心試體抗壓強度試驗結果彙整表

分區：A6區　　棟別：B棟　　取樣單位：臺中市結構工程技師公會

試體編號	取樣位置	試體抗壓強度 (kgf/cm2)	試體強度/0.85 (kgf/cm2)	平均抗壓強度 (kgf/cm2)	原設計抗壓強度 (kgf/cm2)	鑑定分析採用抗壓強度 (kgf/cm2)	備註
A6B8F-1	B棟9層梁	514	605	651	350	350	
A6B8F-2	B棟9層梁	513	604				
A6B8F-3	B棟9層梁	634	746				
A6B7F-1	B棟8層梁	631	742	650	350	350	
A6B7F-2	B棟8層梁	500	588				
A6B7F-3	B棟8層梁	527	620				
A6B6F-1	B棟7層梁	464	546	545	350	350	
A6B6F-2	B棟7層梁	467	549				
A6B6F-3	B棟7層梁	458	539				
A6B5F-1	B棟6層梁	476	560	580	350	350	
A6B5F-2	B棟6層梁	548	645				
A6B5F-3	B棟6層梁	454	534				
A6B4F-1	B棟5層梁	519	611	639	350	350	
A6B4F-2	B棟5層梁	556	654				
A6B4F-3	B棟5層梁	555	653				
A6B3F-1	B棟4層梁	573	674	684	350	350	
A6B3F-2	B棟4層梁	666	784				
A6B3F-3	B棟4層梁	506	595				
A6B2F-1	B棟3層梁	591	695	627	350	350	
A6B2F-2	B棟3層梁	467	549				
A6B2F-3	B棟3層梁	540	635				
A6B1F-1	B棟2層梁	583	686	688	350	350	
A6B1F-2	B棟2層梁	611	719				
A6B1F-3	B棟2層梁	560	659				

註：1.依據委任單位提供之原結構設計圖，混凝土設計強度：地下3層至地上10層 f'_c = 350 kgf/cm2。

2.「*」表示單一試驗強度/設計強度<0.75。

3.「#」表示該樓層試體平均抗壓強度小於設計強度之85%。

新北市板橋浮洲和宜住宅結構安全鑑定案鑽心試體抗壓強度試驗結果彙整表

分區：A6區　　棟別：C棟　　取樣單位：臺中市結構工程技師公會

試體編號	取樣位置	試體抗壓強度 (kgf/cm2)	試體強度/0.85 (kgf/cm2)	平均抗壓強度 (kgf/cm2)	原設計抗壓強度 (kgf/cm2)	鑑定分析採用抗壓強度 (kgf/cm2)	備註
A6C24F-1	C棟屋頂層梁	508	598	532	280	280	
A6C24F-2	C棟屋頂層梁	399	469				
A6C24F-3	C棟屋頂層梁	449	528				
A6C23F-1	C棟24層梁	606	713	622	280	280	
A6C23F-2	C棟24層梁	535	629				
A6C23F-3	C棟24層梁	445	524				
A6C22F-1	C棟23層梁	554	652	585	280	280	
A6C22F-2	C棟23層梁	489	575				
A6C22F-3	C棟23層梁	449	528				
A6C21F-1	C棟22層梁	517	608	541	280	280	
A6C21F-2	C棟22層梁	446	525				
A6C21F-3	C棟22層梁	416	489				
A6C20F-1	C棟21層梁	708	833	609	280	280	
A6C20F-2	C棟21層梁	449	528				
A6C20F-3	C棟21層梁	396	466				
A6C19F-1	C棟20層梁	392	461	557	280	280	
A6C19F-2	C棟20層梁	473	556				
A6C19F-3	C棟20層梁	556	654				
A6C18F-1	C棟19層梁	518	609	655	280	280	
A6C18F-2	C棟19層梁	577	679				
A6C18F-3	C棟19層梁	575	676				
A6C17F-1	C棟18層梁	561	660	649	280	280	
A6C17F-2	C棟18層梁	515	606				
A6C17F-3	C棟18層梁	579	681				
A6C16F-1	C棟17層梁	458	539	570	280	280	
A6C16F-2	C棟17層梁	552	649				
A6C16F-3	C棟17層梁	443	521				
A6C15F-1	C棟16層梁	583	686	574	280	280	
A6C15F-2	C棟16層梁	417	491				
A6C15F-3	C棟16層梁	464	546				
A6C14F-1	C棟15層梁	527	620	561	280	280	
A6C14F-2	C棟15層梁	398	468				
A6C14F-3	C棟15層梁	505	594				
A6C13F-1	C棟14層梁	623	733	443	280	280	
A6C13F-2	C棟14層梁	506	595				
A6C13F-3	C棟14層梁	0 *	0 *				
A6C12F-1	C棟13層梁	581	684	570	280	280	
A6C12F-2	C棟13層梁	476	560				
A6C12F-3	C棟13層梁	397	467				

註：1.依據委任單位提供之原結構設計圖，混凝土設計強度：地上11層至屋頂層 f'_c = 280 kgf/cm2。

2.「*」表示單一試驗強度/設計強度<0.75。

3.「#」表示該樓層試體平均抗壓強度小於設計強度之85%。

新北市板橋浮洲和宜住宅結構安全鑑定案鑽心試體抗壓強度試驗結果彙整表

分區：A6區　　棟別：C棟　　取樣單位：臺中市結構工程技師公會

試體編號	取樣位置	試體抗壓強度 (kgf/cm2)	試體強度/0.85 (kgf/cm2)	平均抗壓強度 (kgf/cm2)	原設計抗壓強度 (kgf/cm2)	鑑定分析採用抗壓強度 (kgf/cm2)	備註
A6C11F-1	C棟12層梁	594	699	681	280	280	
A6C11F-2	C棟12層梁	568	668				
A6C11F-3	C棟12層梁	574	675				
A6C10F-1	C棟11層梁	516	607	638	280	280	
A6C10F-2	C棟11層梁	526	619				
A6C10F-3	C棟11層梁	585	688				
A6C9F-1	C棟10層梁	595	700	614	350	350	
A6C9F-2	C棟10層梁	528	621				
A6C9F-3	C棟10層梁	443	521				
A6C8F-1	C棟9層梁	677	796	638	350	350	
A6C8F-2	C棟9層梁	473	556				
A6C8F-3	C棟9層梁	476	560				
A6C7F-1	C棟8層梁	506	595	607	350	350	
A6C7F-2	C棟8層梁	562	661				
A6C7F-3	C棟8層梁	479	564				
A6C6F-1	C棟7層梁	486	572	555	350	350	
A6C6F-2	C棟7層梁	462	544				
A6C6F-3	C棟7層梁	466	548				
A6C5F-1	C棟6層梁	595	700	666	350	350	
A6C5F-2	C棟6層梁	583	686				
A6C5F-3	C棟6層梁	520	612				
A6C4F-1	C棟5層梁	612	720	636	350	350	
A6C4F-2	C棟5層梁	535	629				
A6C4F-3	C棟5層梁	475	559				
A6C3F-1	C棟4層梁	501	589	587	350	350	
A6C3F-2	C棟4層梁	476	560				
A6C3F-3	C棟4層梁	519	611				
A6C2F-1	C棟3層梁	606	713	678	350	350	
A6C2F-2	C棟3層梁	616	725				
A6C2F-3	C棟3層梁	506	595				
A6C1F-1	C棟2層梁	492	579	622	350	350	
A6C1F-2	C棟2層梁	569	669				
A6C1F-3	C棟2層梁	525	618				

註：1.依據委任單位提供之原結構設計圖，混凝土設計強度：地下3層至地上10層 f_c' = 350 kgf/cm2，

地上11層至屋頂層 f_c' = 280 kgf/cm2。

2.「*」表示單一試驗強度/設計強度<0.75。

3.「#」表示該樓層試體平均抗壓強度小於設計強度之85%。

新北市板橋浮洲和宜住宅結構安全鑑定案鑽心試體抗壓強度試驗結果彙整表

分區：A6區　　棟別：D棟　　取樣單位：臺中市結構工程技師公會

試體編號	取樣位置	試體抗壓強度 (kgf/cm2)	試體強度/0.85 (kgf/cm2)	平均抗壓強度 (kgf/cm2)	原設計抗壓強度 (kgf/cm2)	鑑定分析採用抗壓強度 (kgf/cm2)	備註
A6D22F-1	D棟屋頂層梁	500	588	616	280	280	
A6D22F-2	D棟屋頂層梁	494	581				
A6D22F-3	D棟屋頂層梁	578	680				
A6D21F-1	D棟22層梁	504	593	399	280	280	
A6D21F-2	D棟22層梁	275	324				
A6D21F-3	D棟22層梁	239	281				
A6D20F-1	D棟21層梁	479	564	574	280	280	
A6D20F-2	D棟21層梁	565	665				
A6D20F-3	D棟21層梁	420	494				
A6D19F-1	D棟20層梁	481	566	549	280	280	
A6D19F-2	D棟20層梁	454	534				
A6D19F-3	D棟20層梁	464	546				
A6D18F-1	D棟19層梁	455	535	475	280	280	
A6D18F-2	D棟19層梁	408	480				
A6D18F-3	D棟19層梁	347	408				
A6D17F-1	D棟18層梁	461	542	517	280	280	
A6D17F-2	D棟18層梁	421	495				
A6D17F-3	D棟18層梁	436	513				
A6D16F-1	D棟17層梁	439	516	540	280	280	
A6D16F-2	D棟17層梁	510	600				
A6D16F-3	D棟17層梁	428	504				
A6D15F-1	D棟16層梁	556	654	661	280	280	
A6D15F-2	D棟16層梁	547	644				
A6D15F-3	D棟16層梁	582	685				
A6D14F-1	D棟15層梁	536	631	688	280	280	
A6D14F-2	D棟15層梁	593	698				
A6D14F-3	D棟15層梁	625	735				
A6D13F-1	D棟14層梁	575	676	535	280	280	
A6D13F-2	D棟14層梁	374	440				
A6D13F-3	D棟14層梁	415	488				
A6D12F-1	D棟13層梁	473	556	518	280	280	
A6D12F-2	D棟13層梁	394	464				
A6D12F-3	D棟13層梁	455	535				
A6D11F-1	D棟12層梁	397	467	523	280	280	
A6D11F-2	D棟12層梁	496	584				
A6D11F-3	D棟12層梁	440	518				
A6D10F-1	D棟11層梁	537	632	557	280	280	
A6D10F-2	D棟11層梁	441	519				
A6D10F-3	D棟11層梁	443	521				

註：1.依據委任單位提供之原結構設計圖，混凝土設計強度：地上11層至屋頂層 f'_c= 280 kgf/cm2。

2.「*」表示單一試驗強度/設計強度<0.75。

3.「#」表示該樓層試體平均抗壓強度小於設計強度之85%。

新北市板橋浮洲和宜住宅結構安全鑑定案鑽心試體抗壓強度試驗結果彙整表

分區：A6區　　棟別：D棟　　取樣單位：臺中市結構工程技師公會

試體編號	取樣位置	試體抗壓強度 (kgf/cm2)	試體強度/0.85 (kgf/cm2)	平均抗壓強度 (kgf/cm2)	原設計抗壓強度 (kgf/cm2)	鑑定分析採用抗壓強度 (kgf/cm2)	備註
A6D9F-1	D棟10層梁	529	622	618	350	350	
A6D9F-2	D棟10層梁	509	599				
A6D9F-3	D棟10層梁	537	632				
A6D8F-1	D棟9層梁	432	508	431	350	350	
A6D8F-2	D棟9層梁	342	402				
A6D8F-3	D棟9層梁	325	382				
A6D7F-1	D棟8層梁	494	581	604	350	350	
A6D7F-2	D棟8層梁	533	627				
A6D7F-3	D棟8層梁	514	605				
A6D6F-1	D棟7層梁	480	565	577	350	350	
A6D6F-2	D棟7層梁	503	592				
A6D6F-3	D棟7層梁	488	574				
A6D5F-1	D棟6層梁	440	518	564	350	350	
A6D5F-2	D棟6層梁	470	553				
A6D5F-3	D棟6層梁	527	620				
A6D4F-1	D棟5層梁	595	700	680	350	350	
A6D4F-2	D棟5層梁	616	725				
A6D4F-3	D棟5層梁	522	614				
A6D3F-1	D棟4層梁	530	624	697	350	350	
A6D3F-2	D棟4層梁	684	805				
A6D3F-3	D棟4層梁	564	664				
A6D2F-1	D棟3層梁	635	747	724	350	350	
A6D2F-2	D棟3層梁	591	695				
A6D2F-3	D棟3層梁	620	729				
A6D1F-1	D棟2層梁	625	735	679	350	350	
A6D1F-2	D棟2層梁	543	639				
A6D1F-3	D棟2層梁	563	662				

註：1.依據委任單位提供之原結構設計圖，混凝土設計強度：地下2層至地上10層 f_c' = 350 kgf/cm2。

地上11層至屋頂層 f_c' = 280 kgf/cm2。

2.「*」表示單一試驗強度/設計強度<0.75，

3.「#」表示該樓層試體平均抗壓強度小於設計強度之85%，

新北市板橋浮洲和宜住宅結構安全鑑定案鑽心試體抗壓強度試驗結果彙整表

分區：A6區　　棟別：E棟　　取樣單位：臺中市結構工程技師公會

試體編號	取樣位置	試體抗壓強度 (kgf/cm2)	試體強度/0.85 (kgf/cm2)	平均抗壓強度 (kgf/cm2)	原設計抗壓強度 (kgf/cm2)	鑑定分析採用抗壓強度 (kgf/cm2)	備註
A6E23F-1	E棟屋頂層梁	623	733	598	280	280	
A6E23F-2	E棟屋頂層梁	432	508				
A6E23F-3	E棟屋頂層梁	469	552				
A6E22F-1	E棟23層梁	547	644	685	280	280	
A6E22F-2	E棟23層梁	596	701				
A6E22F-3	E棟23層梁	603	709				
A6E21F-1	E棟22層梁	491	578	530	280	280	
A6E21F-2	E棟22層梁	411	484				
A6E21F-3	E棟22層梁	449	528				
A6E20F-1	E棟21層梁	576	678	548	280	280	
A6E20F-2	E棟21層梁	357	420				
A6E20F-3	E棟21層梁	465	547				
A6E19F-1	E棟20層梁	587	691	632	280	280	
A6E19F-2	E棟20層梁	504	593				
A6E19F-3	E棟20層梁	521	613				
A6E18F-1	E棟19層梁	558	656	577	280	280	
A6E18F-2	E棟19層梁	407	479				
A6E18F-3	E棟19層梁	507	596				
A6E17F-1	E棟18層梁	522	614	604	280	280	
A6E17F-2	E棟18層梁	494	581				
A6E17F-3	E棟18層梁	523	615				
A6E16F-1	E棟17層梁	403	474	492	280	280	
A6E16F-2	E棟17層梁	446	525				
A6E16F-3	E棟17層梁	406	478				
A6E15F-1	E棟16層梁	467	549	469	280	280	
A6E15F-2	E棟16層梁	343	404				
A6E15F-3	E棟16層梁	386	454				
A6E14F-1	E棟15層梁	637	749	616	280	280	
A6E14F-2	E棟15層梁	478	562				
A6E14F-3	E棟15層梁	455	535				
A6E13F-1	E棟14層梁	360	424	492	280	280	
A6E13F-2	E棟14層梁	460	541				
A6E13F-3	E棟14層梁	434	511				
A6E12F-1	E棟13層梁	242	285	425	280	280	
A6E12F-2	E棟13層梁	380	447				
A6E12F-3	E棟13層梁	462	544				
A6E11F-1	E棟12層梁	405	476	423	280	280	
A6E11F-2	E棟12層梁	318	374				
A6E11F-3	E棟12層梁	355	418				

註：1.依據委任單位提供之原結構設計圖，混凝土設計強度：地上11層至屋頂層 f'_c = 280 kgf/cm2。

2.「*」表示單一試驗強度/設計強度<0.75。

3.「#」表示該樓層試體之抗壓強度小於設計強度之85%。

新北市板橋浮洲和宜住宅結構安全鑑定案鑽心試體抗壓強度試驗結果彙整表

分區：A6區　　棟別：E棟　　取樣單位：臺中市結構工程技師公會

試體編號	取樣位置	試體抗壓強度 (kgf/cm2)	試體強度/0.85 (kgf/cm2)	平均抗壓強度 (kgf/cm2)	原設計抗壓強度 (kgf/cm2)	鑑定分析採用抗壓強度 (kgf/cm2)	備註
A6E10F-1	E棟11層梁	499	587	488	280	280	
A6E10F-2	E棟11層梁	358	421				
A6E10F-3	E棟11層梁	387	455				
A6E9F-1	E棟10層梁	676	795	669	350	350	
A6E9F-2	E棟10層梁	500	588				
A6E9F-3	E棟10層梁	531	625				
A6E8F-1	E棟9層梁	582	685	625	350	350	
A6E8F-2	E棟9層梁	476	560				
A6E8F-3	E棟9層梁	535	629				
A6E7F-1	E棟8層梁	572	673	555	350	350	
A6E7F-2	E棟8層梁	341	401				
A6E7F-3	E棟8層梁	503	592				
A6E6F-1	E棟7層梁	498	586	527	350	350	
A6E6F-2	E棟7層梁	434	511				
A6E6F-3	E棟7層梁	413	486				
A6E5F-1	E棟6層梁	680	800	678	350	350	
A6E5F-2	E棟6層梁	556	654				
A6E5F-3	E棟6層梁	493	580				
A6E4F-1	E棟5層梁	543	639	642	350	350	
A6E4F-2	E棟5層梁	525	618				
A6E4F-3	E棟5層梁	569	669				
A6E3F-1	E棟4層梁	615	724	627	350	350	
A6E3F-2	E棟4層梁	463	545				
A6E3F-3	E棟4層梁	520	612				
A6E2F-1	E棟3層梁	490	576	554	350	350	
A6E2F-2	E棟3層梁	492	579				
A6E2F-3	E棟3層梁	431	507				
A6E1F-1	E棟2層梁	577	679	619	350	350	
A6E1F-2	E棟2層梁	535	629				
A6E1F-3	E棟2層梁	467	549				

註：1.依據委任單位提供之原結構設計圖，混凝土設計強度：地下3層至地上10層 f_c' = 350 kgf/cm2，

地上11層至屋頂層 f_c' = 280 kgf/cm2。

2.「*」表示單一試驗強度/設計強度<0.75。

3.「#」表示該樓層試體平均抗壓強度小於設計強度之85%。

新北市板橋浮洲和宜住宅結構安全鑑定案鑽心試體抗壓強度試驗結果彙整表

分區：A6區　　棟別：F棟　　取樣單位：臺中市結構工程技師公會

試體編號	取樣位置	試體抗壓強度 (kgf/cm2)	試體強度/0.85 (kgf/cm2)	平均抗壓強度 (kgf/cm2)	原設計抗壓強度 (kgf/cm2)	鑑定分析採用抗壓強度 (kgf/cm2)	備註
A6F24F-1	F棟屋頂層梁	443	521	500	280	280	
A6F24F-2	F棟屋頂層梁	388	456				
A6F24F-1	F棟屋頂層梁	444	522				
A6F23F-1	F棟24層梁	781	919	652	280	280	
A6F23F-2	F棟24層梁	399	469				
A6F23F-3	F棟24層梁	482	567				
A6F22F-1	F棟23層梁	478	562	546	280	280	
A6F22F-2	F棟23層梁	457	538				
A6F22F-3	F棟23層梁	457	538				
A6F21F-1	F棟22層梁	424	499	477	280	280	
A6F21F-2	F棟22層梁	414	487				
A6F21F-3	F棟22層梁	379	446				
A6F20F-1	F棟21層梁	432	508	519	280	280	
A6F20F-2	F棟21層梁	458	539				
A6F20F-3	F棟21層梁	433	509				
A6F19F-1	F棟20層梁	563	662	525	280	280	
A6F19F-2	F棟20層梁	347	408				
A6F19F-3	F棟20層梁	430	506				
A6F18F-1	F棟19層梁	488	574	476	280	280	
A6F18F-2	F棟19層梁	358	421				
A6F18F-3	F棟19層梁	367	432				
A6F17F-1	F棟18層梁	435	512	536	280	280	
A6F17F-2	F棟18層梁	500	588				
A6F17F-3	F棟18層梁	431	507				
A6F16F-1	F棟17層梁	541	636	596	280	280	
A6F16F-2	F棟17層梁	448	527				
A6F16F-3	F棟17層梁	530	624				
A6F15F-1	F棟16層梁	585	688	618	280	280	
A6F15F-2	F棟16層梁	461	542				
A6F15F-3	F棟16層梁	531	625				
A6F14F-1	F棟15層梁	468	551	590	280	280	
A6F14F-2	F棟15層梁	574	675				
A6F14F-3	F棟15層梁	462	544				
A6F13F-1	F棟14層梁	561	660	558	280	280	
A6F13F-2	F棟14層梁	442	520				
A6F13F-3	F棟14層梁	421	495				
A6F12F-1	F棟13層梁	507	596	509	280	280	
A6F12F-2	F棟13層梁	411	484				
A6F12F-3	F棟13層梁	381	448				

註：1.依據委任單位提供之原結構設計圖，混凝土設計強度：地上11層至屋頂層 f_c'= 280 kgf/cm2。

2.「=」表示單一試驗強度/設計強度<0.75。

3.「#」表示該樓層試體平均抗壓強度小於設計強度之85%。

新北市板橋浮洲和宜住宅結構安全鑑定案鑽心試體抗壓強度試驗結果彙整表

分區：A6區　　棟別：F棟　　取樣單位：臺中市結構工程技師公會

試體編號	取樣位置	試體抗壓強度 (kgf/cm2)	試體強度/0.85 (kgf/cm2)	平均抗壓強度 (kgf/cm2)	原設計抗壓強度 (kgf/cm2)	鑑定分析採用抗壓強度 (kgf/cm2)	備註
A6F11F-1	F棟12層梁	600	706	557	280	280	
A6F11F-2	F棟12層梁	500	588				
A6F11F-3	F棟12層梁	321	378				
A6F10F-1	F棟11層梁	520	612	469	280	280	
A6F10F-2	F棟11層梁	289	340				
A6F10F-3	F棟11層梁	388	456				
A6F9F-1	F棟10層梁	735	865	677	350	350	
A6F9F-2	F棟10層梁	450	529				
A6F9F-3	F棟10層梁	541	636				
A6F8F-1	F棟9層梁	594	699	624	350	350	
A6F8F-2	F棟9層梁	532	626				
A6F8F-3	F棟9層梁	464	546				
A6F7F-1	F棟8層梁	432	508	509	350	350	
A6F7F-2	F棟8層梁	383	451				
A6F7F-3	F棟8層梁	483	568				
A6F6F-1	F棟7層梁	502	591	590	350	350	
A6F6F-2	F棟7層梁	506	595				
A6F6F-3	F棟7層梁	496	584				
A6F5F-1	F棟6層梁	428	504	597	350	350	
A6F5F-2	F棟6層梁	553	651				
A6F5F-3	F棟6層梁	542	638				
A6F4F-1	F棟5層梁	563	662	617	350	350	
A6F4F-2	F棟5層梁	467	549				
A6F4F-3	F棟5層梁	543	639				
A6F3F-1	F棟4層梁	607	714	652	350	350	
A6F3F-2	F棟4層梁	550	647				
A6F3F-3	F棟4層梁	506	595				
A6F2F-1	F棟3層梁	582	685	651	350	350	
A6F2F-2	F棟3層梁	567	667				
A6F2F-3	F棟3層梁	512	602				
A6F1F-1	F棟2層梁	513	604	658	350	350	
A6F1F-2	F棟2層梁	602	708				
A6F1F-3	F棟2層梁	564	664				

註：1.依據委任單位提供之原結構設計圖，混凝土設計強度：地下3層至地上10層 f_c'= 350 kgf/cm2。
地上11層至屋頂層 f_c'= 280 kgf/cm2。

2.「*」表示單一試驗強度/設計強度<0.75。

3.「#」表示該樓層試體平均抗壓強度小於設計強度之85%。

新北市板橋浮洲和宜住宅結構安全鑑定案鑽心試體抗壓強度試驗結果彙整表

分區：A6區　　棟別：G棟　　取樣單位：臺中市結構工程技師公會

試體編號	取樣位置	試體抗壓強度 (kgf/cm2)	試體強度/0.85 (kgf/cm2)	平均抗壓強度 (kgf/cm2)	原設計抗壓強度 (kgf/cm2)	鑑定分析採用抗壓強度 (kgf/cm2)	備註
A6G21F-1	G棟22層梁	371	436	436	280	280	
A6G21F-2	G棟22層梁	387	455				
A6G21F-3	G棟22層梁	354	416				
A6G20F-1	G棟21層梁	527	620	569	280	280	
A6G20F-2	G棟21層梁	488	574				
A6G20F-3	G棟21層梁	437	514				
A6G19F-1	G棟20層梁	613	721	563	280	280	
A6G19F-2	G棟20層梁	384	452				
A6G19F-3	G棟20層梁	439	516				
A6G18F-1	G棟19層梁	545	641	554	280	280	
A2G18F-2	G棟19層梁	410	482				
A6G18F-3	G棟19層梁	458	539				
A6G17F-1	G棟18層梁	447	526	533	280	280	
A6G17F-2	G棟18層梁	437	514				
A6G17F-3	G棟18層梁	475	559				
A2G16F-1	G棟17層梁	437	514	530	280	280	
A2G16F-2	G棟17層梁	530	624				
A2G16F-3	G棟17層梁	384	452				
A2G15F-1	G棟16層梁	685	806	629	280	280	
A2G15F-2	G棟16層梁	400	471				
A2G15F-3	G棟16層梁	520	612				
A2G14F-1	G棟15層梁	603	709	618	280	280	
A2G14F-2	G棟15層梁	468	551				
A2G14F-3	G棟15層梁	504	593				
A2G13F-1	G棟14層梁	638	751	586	280	280	
A2G13F-2	G棟14層梁	508	598				
A2G13F-3	G棟14層梁	349	411				
A2G12F-1	G棟13層梁	663	780	690	280	280	
A2G12F-2	G棟13層梁	488	574				
A2G12F-3	G棟13層梁	608	715				
A2G11F-1	G棟12層梁	561	660	556	280	280	
A2G11F-2	G棟12層梁	336	395				
A2G11F-3	G棟12層梁	522	614				
A2G10F-1	G棟11層梁	615	724	650	280	280	
A2G10F-2	G棟11層梁	506	595				
A2G10F-3	G棟11層梁	536	631				
A2G9F-1	G棟10層梁	508	598	670	350	350	
A2G9F-2	G棟10層梁	587	691				
A2G9F-3	G棟10層梁	613	721				

註：1.依據委任單位提供之原結構設計圖，混凝土設計強度：地上11層至屋頂層 f'_c= 280 kgf/cm2。

2.「*」表示單一試驗強度/設計強度<0.75。

3.「#」表示該樓層試體平均抗壓強度小於設計強度之85%。

新北市板橋浮洲和宜住宅結構安全鑑定案鑽心試體抗壓強度試驗結果彙整表

分區：A6區　　棟別：G棟　　取樣單位：臺中市結構工程技師公會

試體編號	取樣位置	試體抗壓強度 (kgf/cm2)	試體強度/0.85 (kgf/cm2)	平均抗壓強度 (kgf/cm2)	原設計抗壓強度 (kgf/cm2)	鑑定分析採用抗壓強度 (kgf/cm2)	備註
A2G8F-1	G棟9層梁	443	521	528	350	350	
A2G8F-2	G棟9層梁	433	509				
A2G8F-3	G棟9層梁	470	553				
A2G7F-1	G棟8層梁	626	736	609	350	350	
A2G7F-2	G棟8層梁	468	551				
A2G7F-3	G棟8層梁	460	541				
A2G6F-1	G棟7層梁	621	731	652	350	350	
A2G6F-2	G棟7層梁	524	616				
A2G6F-3	G棟7層梁	517	608				
A2G5F-1	G棟6層梁	676	795	638	350	350	
A2G5F-2	G棟6層梁	441	519				
A2G5F-3	G棟6層梁	510	600				
A2G4F-1	G棟5層梁	531	625	619	350	350	
A2G4F-2	G棟5層梁	505	594				
A2G4F-3	G棟5層梁	542	638				
A2G3F-1	G棟4層梁	734	864	826	350	350	
A2G3F-2	G棟4層梁	732	861				
A2G3F-3	G棟4層梁	641	754				
A2G2F-1	G棟3層梁	517	608	669	350	350	
A2G2F-2	G棟3層梁	664	781				
A2G2F-3	G棟3層梁	524	616				
A2G1F-1	G棟2層梁	635	747	695	350	350	
A2G1F-2	G棟2層梁	589	693				
A2G1F-3	G棟2層梁	549	646				

註：1.依據委任單位提供之原結構設計圖，混凝土設計強度：地下3層至地上10層 f'_c = 350 kgf/cm2。

地上11層至屋頂層 f'_c = 280 kgf/cm2。

2.「*」表示單一試驗強度/設計強度<0.75。

3.「#」表示該樓層試體平均抗壓強度小於設計強度之85%。

新北市板橋浮洲和宜住宅結構安全鑑定案鑽心試體抗壓強度試驗結果彙整表

分區：A6區　　棟別：II棟　　取樣單位：臺中市結構工程技師公會

試體編號	取樣位置	試體抗壓強度 (kgf/cm2)	試體強度/0.85 (kgf/cm2)	平均抗壓強度 (kgf/cm2)	原設計抗壓強度 (kgf/cm2)	鑑定分析採用抗壓強度 (kgf/cm2)	備註
A6H23F-1	H棟屋頂層梁	472	555	565	280	280	
A6H23F-2	H棟屋頂層梁	400	471				
A6H23F-3	H棟屋頂層梁	568	668				
A6H22F-1	H棟23層梁	604	711	647	280	280	
A6H22F-2	H棟23層梁	543	639				
A6H22F-3	H棟23層梁	503	592				
A6H21F-1	H棟22層梁	544	640	618	280	280	
A6H21F-2	H棟22層梁	530	624				
A6H21F-3	H棟22層梁	501	589				
A6H20F-1	H棟21層梁	634	746	646	280	280	
A6H20F-2	H棟21層梁	497	585				
A6H20F-3	H棟21層梁	516	607				
A6H19F-1	H棟20層梁	560	659	625	280	280	
A6H19F-2	H棟20層梁	513	604				
A6H19F-3	H棟20層梁	522	614				
A6H18F-1	H棟19層梁	602	708	589	280	280	
A6H18F-2	H棟19層梁	449	528				
A6H18F-3	H棟19層梁	450	529				
A6H17F-1	H棟18層梁	566	666	535	280	280	
A6H17F-2	H棟18層梁	391	460				
A6H17F-3	H棟18層梁	407	479				
A6H16F-1	H棟17層梁	559	658	617	280	280	
A6H16F-2	H棟17層梁	557	655				
A6H16F-3	H棟17層梁	458	539				
A6H15F-1	H棟16層梁	504	593	556	280	280	
A6H15F-2	H棟16層梁	453	533				
A6H15F-3	H棟16層梁	460	541				
A6H14F-1	H棟15層梁	411	484	525	280	280	
A6H14F-2	H棟15層梁	449	528				
A6H14F-3	H棟15層梁	479	564				
A6H13F-1	H棟14層梁	494	581	500	280	280	
A6H13F-2	H棟14層梁	412	485				
A6H13F-3	H棟14層梁	369	434				
A6H12F-1	H棟13層梁	466	548	562	280	280	
A6H12F-2	H棟13層梁	433	509				
A6H12F-3	H棟13層梁	535	629				
A6H11F-1	H棟12層梁	417	491	470	280	280	
A6H11F-2	H棟12層梁	393	462				
A6H11F-3	H棟12層梁	388	456				

註：1. 依據委任單位提供之原結構設計圖，混凝土設計強度：地上11層至屋頂層 f'_c = 280 kgf/cm2。

2. 「*」表示單一試驗強度/設計強度<0.75。

3. 「#」表示該樓層試體平均抗壓強度小於設計強度之85%。

新北市板橋浮洲和宜住宅結構安全鑑定案鑽心試體抗壓強度試驗結果彙整表

分區：A6區　　棟別：H棟　　取樣單位：臺中市結構工程技師公會

試體編號	取樣位置	試體抗壓強度 (kgf/cm2)	試體強度/0.85 (kgf/cm2)	平均抗壓強度 (kgf/cm2)	原設計抗壓強度 (kgf/cm2)	鑑定分析採用抗壓強度 (kgf/cm2)	備註
A6H10F-1	H棟11層梁	474	558	475	280	280	
A6H10F-2	H棟11層梁	322	379				
A6H10F-3	H棟11層梁	416	489				
A6H9F-1	H棟10層梁	687	808	634	350	350	
A6H9F-2	H棟10層梁	445	524				
A6H9F-3	H棟10層梁	485	571				
A6H8F-1	H棟9層梁	530	624	575	350	350	
A6H8F-2	H棟9層梁	372	438				
A6H8F-3	H棟9層梁	565	665				
A6H7F-1	H棟8層梁	376	442	571	350	350	
A6H7F-2	H棟8層梁	517	608				
A2E7F-3	H棟8層梁	562	661				
A6H6F-1	H棟7層梁	608	715	692	350	350	
A6H6F-2	H棟7層梁	547	644				
A6H6F-3	H棟7層梁	609	716				
A6H5F-1	H棟6層梁	476	560	564	350	350	
A6H5F-2	H棟6層梁	462	544				
A6H5F-3	H棟6層梁	500	588				
A6H4F-1	H棟5層梁	589	693	679	350	350	
A6H4F-2	H棟5層梁	505	594				
A6H4F-3	H棟5層梁	637	749				
A6H3F-1	H棟4層梁	498	586	605	350	350	
A6H3F-2	H棟4層梁	538	633				
A6H3F-3	H棟4層梁	507	596				
A6H2F-1	H棟3層梁	598	704	669	350	350	
A6H2F-2	H棟3層梁	620	729				
A6H2F-3	H棟3層梁	489	575				
A6H1F-1	H棟2層梁	497	585	564	350	350	
A6H1F-2	H棟2層梁	506	595				
A6H1F-3	H棟2層梁	434	511				

註：1.依據委任單位提供之原結構設計圖，混凝土設計強度：地下3層至地上10層 $f_c'=$ 350 kgf/cm2。

地上11層至屋頂層 $f_c'=$ 280 kgf/cm2。

2.「*」表示單一試驗強度/設計強度<0.75。

3.「#」表示該樓層試體平均抗壓強度小於設計強度之85%。

新北市板橋浮洲和宜住宅結構安全鑑定案鑽心試體抗壓強度試驗結果彙整表

分區：A6區　　棟別：I棟　　取樣單位：臺中市結構工程技師公會

試體編號	取樣位置	試體抗壓強度 (kgf/cm2)	試體強度/0.85 (kgf/cm2)	平均抗壓強度 (kgf/cm2)	原設計抗壓強度 (kgf/cm2)	鑑定分析採用抗壓強度 (kgf/cm2)	備註
A6I23F-1	I棟屋頂層梁	573	674	518	280	280	
A6I23F-2	I棟屋頂層梁	413	486				
A6I23F-3	I棟屋頂層梁	334	393				
A6I22F-1	I棟23層梁	446	525	517	280	280	
A6I22F-2	I棟23層梁	412	485				
A6I22F-3	I棟23層梁	461	542				
A6I21F-1	I棟22層梁	427	502	464	280	280	
A6I21F-2	I棟22層梁	390	459				
A6I21F-3	I棟22層梁	367	432				
A6I20F-1	I棟21層梁	494	581	563	280	280	
A6I20F-2	I棟21層梁	469	552				
A6I20F-3	I棟21層梁	472	555				
A6I19F-1	I棟20層梁	589	693	664	280	280	
A6I19F-2	I棟20層梁	565	665				
A6I19F-3	I棟20層梁	539	634				
A6I18F-1	I棟19層梁	523	615	595	280	280	
A6I18F-2	I棟19層梁	466	548				
A6I18F-3	I棟19層梁	527	620				
A6I17F-1	I棟18層梁	440	518	505	280	280	
A6I17F-2	I棟18層梁	460	541				
A6I17F-3	I棟18層梁	388	456				
A6I16F-1	I棟17層梁	497	585	580	280	280	
A6I16F-2	I棟17層梁	494	581				
A6I16F-3	I棟17層梁	488	574				
A6I15F-1	I棟16層梁	524	616	582	280	280	
A6I15F-2	I棟16層梁	553	651				
A6I15F-3	I棟16層梁	408	480				
A6I14F-1	I棟15層梁	524	616	565	280	280	
A6I14F-2	I棟15層梁	488	574				
A6I14F-3	I棟15層梁	428	504				
A6I13F-1	I棟14層梁	576	678	562	280	280	
A6I13F-2	I棟14層梁	422	496				
A6I13F-3	I棟14層梁	435	512				
A6I12F-1	I棟13層梁	586	689	573	280	280	
A6I12F-2	I棟13層梁	430	506				
A6I12F-3	I棟13層梁	444	522				
A6I11F-1	I棟12層梁	547	644	544	280	280	
A6I11F-2	I棟12層梁	430	506				
A6I11F-3	I棟12層梁	411	484				

註：1.依據委任單位提供之原結構設計圖，混凝土設計強度：地上11層至屋頂層 f_c' 280 kgf/cm2。

2.「*」表示單一試驗強度/設計強度< 0.75。

3.「#」表示該樓層試體平均抗壓強度小於設計強度之85%。

新北市板橋浮洲和宜住宅結構安全鑑定案鑽心試體抗壓強度試驗結果彙整表

分區：A6區　　棟別：I棟　　取樣單位：臺中市結構工程技師公會

試體編號	取樣位置	試體抗壓強度 (kgf/cm2)	試體強度/0.85 (kgf/cm2)	平均抗壓強度 (kgf/cm2)	原設計抗壓強度 (kgf/cm2)	鑑定分析採用抗壓強度 (kgf/cm2)	備註
A6I10F-1	I棟11層梁	490	576	509	280	280	
A6I10F-2	I棟11層梁	428	504				
A6I10F-3	I棟11層梁	381	448				
A6I9F-1	I棟10層梁	587	691	641	350	350	
A6I9F-2	I棟10層梁	584	687				
A6I9F-3	I棟10層梁	463	545				
A6I8F-1	I棟9層梁	557	655	724	350	350	
A6I8F-2	I棟9層梁	627	738				
A6I8F-3	I棟9層梁	661	778				
A6I7F-1	I棟8層梁	473	556	579	350	350	
A6I7F-2	I棟8層梁	468	551				
A6I7F-3	I棟8層梁	535	629				
A6I6F-1	I棟7層梁	656	772	711	350	350	
A6I6F-2	I棟7層梁	613	721				
A6I6F-3	I棟7層梁	543	639				
A6I5F-1	I棟6層梁	620	729	548	350	350	
A6I5F-2	I棟6層梁	371	436				
A6I5F-3	I棟6層梁	407	479				
A6I4F-1	I棟5層梁	466	548	584	350	350	
A6I4F-2	I棟5層梁	496	584				
A6I4F-3	I棟5層梁	528	621				
A6I3F-1	I棟4層梁	583	686	645	350	350	
A6I3F-2	I棟4層梁	542	638				
A6I3F-3	I棟4層梁	519	611				
A6I2F-1	I棟3層梁	651	766	696	350	350	
A6I2F-2	I棟3層梁	627	738				
A6I2F-3	I棟3層梁	497	585				
A6I1F-1	I棟2層梁	454	534	560	350	350	
A6I1F-2	I棟2層梁	413	486				
A6I1F-3	I棟2層梁	562	661				

註：1.依據委任單位提供之原結構設計圖，混凝土設計強度：地下3層至地上10層 f'_c = 350 kgf/cm2。

地上11層至屋頂層 f'_c = 280 kgf/cm2。

2.「*」表示是一試驗強度/設計強度<0.75。

3.「#」表示該樓層試體平均抗壓強度小於設計強度之85%。

新北市板橋浮洲和宜住宅結構安全鑑定案鑽心試體抗壓強度試驗結果彙整表

分區：A6區　　棟別：J棟　　取樣單位：臺中市結構工程技師公會

試體編號	取樣位置	試體抗壓強度 (kgf/cm2)	試體強度/0.85 (kgf/cm2)	平均抗壓強度 (kgf/cm2)	原設計抗壓強度 (kgf/cm2)	鑑定分析採用抗壓強度 (kgf/cm2)	備註
A6J21F-1	J棟22層梁	596	701	582	280	280	
A6J21F-2	J棟22層梁	452	532				
A6J21F-3	J棟22層梁	435	512				
A6J20F-1	J棟21層梁	544	640	582	280	280	
A6J20F-2	J棟21層梁	486	572				
A6J20F-3	J棟21層梁	453	533				
A6J19F-1	J棟20層梁	556	654	631	280	280	
A6J19F-2	J棟20層梁	607	714				
A6J19F-3	J棟20層梁	446	525				
A6J18F-1	J棟19層梁	733	862	655	280	280	
A6J18F-2	J棟19層梁	489	575				
A6J18F-3	J棟19層梁	449	528				
A6J17F-1	J棟18層梁	515	606	564	280	280	
A6J17F-2	J棟18層梁	449	528				
A6J17F-3	J棟18層梁	475	559				
A6J16F-1	J棟17層梁	559	658	608	280	280	
A6J16F-2	J棟17層梁	515	606				
A6J16F-3	J棟17層梁	476	560				
A6J15F-1	J棟16層梁	602	708	615	280	280	
A6J15F-2	J棟16層梁	463	545				
A6J15F-3	J棟16層梁	502	591				
A6J14F-1	J棟15層梁	559	658	636	280	280	
A6J14F-2	J棟15層梁	539	634				
A6J14F-3	J棟15層梁	523	615				
A6J13F-1	J棟14層梁	569	669	635	280	280	
A6J13F-2	J棟14層梁	530	624				
A6J13F-3	J棟14層梁	519	611				
A6J12F-1	J棟13層梁	632	744	538	280	280	
A6J12F-2	J棟13層梁	369	434				
A6J12F-3	J棟13層梁	371	436				
A6J11F-1	J棟12層梁	515	606	589	280	280	
A6J11F-2	J棟12層梁	510	600				
A6J11F-3	J棟12層梁	477	561				
A6J10F-1	J棟11層梁	498	586	592	280	280	
A6J10F-2	J棟11層梁	549	646				
A6J10F-3	J棟11層梁	462	544				
A6J9F-1	J棟10層梁	607	714	702	350	350	
A6J9F-2	J棟10層梁	555	653				
A6J9F-3	J棟10層梁	627	738				

註：1.依據委任單位提供之原結構設計圖，混凝土設計強度：地上11層至屋頂層 f'_c = 280 kgf/cm2。

2.「*」表示單一試驗強度/設計強度<0.75。

3.「n」表示該樓層試體平均抗壓強度小於設計強度之85%。

新北市板橋浮洲和宜住宅結構安全鑑定案鑽心試體抗壓強度試驗結果彙整表

分區：A6區　　棟別：J棟　　取樣單位：臺中市結構工程技師公會

試體編號	取樣位置	試體抗壓強度 (kgf/cm2)	試體強度/0.85 (kgf/cm2)	平均抗壓強度 (kgf/cm2)	原設計抗壓強度 (kgf/cm2)	鑑定分析採用抗壓強度 (kgf/cm2)	備註
A6J8F-1	J棟9層梁	525	618	635	350	350	
A6J8F-2	J棟9層梁	531	625				
A6J8F-3	J棟9層梁	563	662				
A6J7F-1	J棟8層梁	568	668	638	350	350	
A6J7F-2	J棟8層梁	524	616				
A6J7F-3	J棟8層梁	536	631				
A6J6F-1	J棟7層梁	621	731	651	350	350	
A6J6F-2	J棟7層梁	520	612				
A6J6F-3	J棟7層梁	518	609				
A6J5F-1	J棟6層梁	440	518	604	350	350	
A6J5F-2	J棟6層梁	475	559				
A6J5F-3	J棟6層梁	625	735				
A6J4F-1	J棟5層梁	598	704	704	350	350	
A6J4F-2	J棟5層梁	566	666				
A6J4F-3	J棟5層梁	630	741				
A6J3F-1	J棟4層梁	776	913	774	350	350	
A6J3F-2	J棟4層梁	532	626				
A6J3F-3	J棟4層梁	665	782				
A6J2F-1	J棟3層梁	559	658	671	350	350	
A6J2F-2	J棟3層梁	561	660				
A6J2F-3	J棟3層梁	592	696				
A6J1F-1	J棟2層梁	711	836	702	350	350	
A6J1F-2	J棟2層梁	483	568				
A6J1F-3	J棟2層梁	596	701				

註：1.依據委任單位提供之原始結構設計圖，混凝土設計強度：地下3層至地上10層 f'_c = 350 kgf/cm2。

地上11層至屋頂層 f'_c = 280 kgf/cm2。

2.「*」表示單一試驗強度/設計強度<0.75。

3.「#」表示該樓層試體平均抗壓強度小於設計強度之82%。

新北市板橋浮洲和宜住宅結構安全鑑定案鑽心試體抗壓強度試驗結果彙整表

分區：A6東區　樓別：地下室　　取樣單位：臺中市結構工程技師公會

試體編號	取樣位置	試體抗壓強度 (kgf/cm2)	試體強度/0.85 (kgf/cm2)	平均抗壓強度 (kgf/cm2)	原設計抗壓強度 (kgf/cm2)	鑑定分析採用抗壓強度 (kgf/cm2)	備註
A6BS1-1	1層梁	464	546	604	350	350	
A6BS1-2	1層梁	513	604				
A6BS1-3	1層梁	390	459				
A6BS1-4	1層梁	542	638				
A6BS1-5	1層梁	457	538				
A6BS1-6	1層梁	473	556				
A6BS1-7	1層梁	470	553				
A6BS1-8	1層梁	423	498				
A6BS1-9	1層梁	688	809				
A6BS1-10	1層梁	472	555				
A6BS1-11	1層梁	464	546				
A6BS1-12	1層梁	497	585				
A6BS1-13	1層梁	557	655				
A6BS1-14	1層梁	672	791				
A6BS1-15	1層梁	500	588				
A6BS1-16	1層梁	463	545				
A6BS1-17	1層梁	627	738				
A6BS1-18	1層梁	573	674				
A6BS2-1	B1層梁	559	658	666	350	350	
A6BS2-2	B1層梁	288	339				
A6BS2-3	B1層梁	483	568				
A6BS2-4	B1層梁	581	684				
A6BS2-5	B1層梁	537	632				
A6BS2-6	B1層梁	563	662				
A6BS2-7	B1層梁	541	636				
A6BS2-8	B1層梁	623	733				
A6BS2-9	B1層梁	628	739				
A6BS2-10	B1層梁	534	628				
A6BS2-11	B1層梁	586	689				
A6BS2-12	B1層梁	493	580				
A6BS2-13	B1層梁	548	645				
A6BS2-14	B1層梁	559	658				
A6BS2-15	B1層梁	624	734				
A6BS2-16	B1層梁	742	873				
A6BS2-17	B1層梁	731	860				
A6BS2-18	B1層梁	577	679				

A6BS3-1	B2層梁	235 *	276	627	350	350	
A6BS3-2	B2層梁	420	494				
A6BS3-3	B2層梁	390	459				
A6BS3-4	B2層梁	492	579				
A6BS3-5	B2層梁	598	704				
A6BS3-6	B2層梁	498	586				
A6BS3-7	B2層梁	637	749				
A6BS3-8	B2層梁	606	713				
A6BS3-9	B2層梁	647	761				
A6BS3-10	B2層梁	480	565				
A6BS3-11	B2層梁	566	666				
A6BS3-12	B2層梁	597	702				
A6BS3-13	B2層梁	523	615				
A6BS3-14	B2層梁	553	651				
A6BS3-15	B2層梁	526	619				
A6BS3-16	B2層梁	599	705				
A6BS3-17	B2層梁	622	732				
A6BS3-18	B2層梁	605	712				

註：1. 依據委任單位提供之原結構設計圖，混凝土設計強度：地下3層至地上10層 f_c'= 350 kgf/cm2。

2. "*" 表示單一試驗強度/設計強度<0.75。

3. "#」表示該樓層試體平均抗壓強度小於設計強度之85%。

1040758 後置

保存年限：
檔　　號：

臺中市結構工程技師公會　函

聯絡地址：臺中市西屯區臺灣大道四段925號6樓之9
聯絡電話：(04) 2358-8249
傳真號碼：(04) 2358-8437

受文者：臺北市結構工程工業技師公會

發文日期：中華民國 104 年 8 月 7 日
發文字號：中市結技勝字第 1587 號
速別：速件
密等及解密條件：
附件：如主旨

主旨：檢送「板橋區浮洲合宜住宅結構安全鑑定」案有關A6東區混凝土鑽心試體抗壓試驗報告乙份供參（本會鑽心取樣部分），敬請查照。

正本：臺北市結構工程工業技師公會（110 臺北市信義區東興路37號7樓）
新北市結構工程技師公會（100 臺北市中正區南昌路二段206號9樓之2）
新北市土木技師公會（220 新北市板橋區民生路一段33號21樓之3）
副本：

理事長 林明勝

臺北市結構工程工業技師公會 104.8.10 收發章

擬轉鑑定技師辦理。

SGS

材料及工程實驗室-台北

TAF

Civil Engineering Laboratory 1134

試 驗 報 告

報告編號: HM-15-07260Y-1
C-15-19239
頁　　數: 1　OF　4
報告日期: 104年 07月 24日

工程名稱: 板橋區浮洲合宜住宅結構安全鑑定
委託單位: 臺中市結構工程技師公會
樣品名稱: 混凝土鑽心試體
結構部位: A6區A棟7F、9F、10F、11F-24F
標稱最大粒徑: 25mm
設計強度: N/A
試體數量: 49 個
送驗人員: 臺中市結構工程技師公會(楊宗翰07171710)、自救會(吳世驊07171710)、日勝生活科技股份有限公司(朱炯淵07171710)
會驗人員: 日勝生活科技股份有限公司(黃羿傑07231400)、新亞/泰誠JV(彭建龍07231400)
取樣日期: 104年 07月 17日
收件日期: 104年 07月 17日 17時 10分
試驗日期: 104年 07月 23日 19時 07分
試驗方法: CNS 1238(2005)
備　　註: 1. 以上資料由顧客提供(收件及試驗日期除外)
2. 除非另有說明，此報告結果僅對測試之樣品負責
未經本公司事先書面同意，此報告不可部分複製
3. 送樣方式為現場收件
4. 本實驗室為公共工程材料實驗室認證服務計畫認可實驗室

試 驗 結 果

試體編號 (取樣部位)	試體尺寸(cm) 平均長度 端面處理前	平均長度 端面處理後	平均直徑	長徑比	修正係數	澆置日期	材齡(天)	試體加載方向相對於混凝土澆置平面	最大荷重(kgf)	抗壓面積(cm²)	抗壓強度 MPa	抗壓強度 kgf/cm²	破壞型態
A6A7-1	8.63	9.09	5.88	1.55	0.96	N/A	N/A	垂直	19170	27.155	66.5	678	A
A6A7-2	9.43	9.99	5.88	1.70	0.98	N/A	N/A	垂直	13860	27.155	49.0	500	A
A6A7-3	8.32	8.73	5.88	1.48	0.96	N/A	N/A	垂直	13402	27.155	46.5	474	C
A6A9-1	5.53	5.98	5.83	1.03	0.88	N/A	N/A	垂直	14475	26.695	46.8	477	A
A6A9-2	9.67	10.17	5.82	1.75	0.98	N/A	N/A	垂直	13493	26.603	48.7	497	A
A6A9-3	7.65	8.12	5.85	1.39	0.95	N/A	N/A	垂直	13825	26.878	47.9	488	A
A6A10-1	7.70	8.17	5.83	1.40	0.95	N/A	N/A	垂直	10233	26.695	35.7	364	A
A6A10-2	9.93	10.38	5.84	1.78	---	N/A	N/A	垂直	11300	26.786	41.4	422	A
A6A11-1	9.64	10.07	5.87	1.72	0.98	N/A	N/A	垂直	11904	27.062	42.3	431	A

本報告若有提供規範值時，該規範值僅供參考，合格之判定以委託單位實際要求為準。

報告簽署人

This document is issued by the Company subject to its General Conditions of Service printed overleaf, available on request or accessible at http://www.sgs.com/en/Terms-and-Conditions.aspx and, for electronic format documents, subject to Terms and Conditions for Electronic Documents at http://www.sgs.com/en/Terms-and-Conditions/Terms-e-Document.aspx. Attention is drawn to the limitation of liability, indemnification and jurisdiction issues defined therein. Any holder of this document is advised that information contained hereon reflects the Company's findings at the time of its intervention only and within the limits of Client's instructions, if any. The Company's sole responsibility is to its Client and this document does not exonerate parties to a transaction from exercising all their rights and obligations under the transaction documents. This document cannot be reproduced except in full, without prior written approval of the Company. Any unauthorized alteration, forgery or falsification of the content or appearance of this document is unlawful and offenders may be prosecuted to the fullest extent of the law. Unless otherwise stated the results shown in this test report refer only to the sample(s) tested.

SGS Taiwan Ltd. 台灣檢驗科技股份有限公司 | 3F, No. 134, Wu Chyuan Road, New Taipei Industrial Park, Wu Ku District, New Taipei City, Taiwan / 新北市五股區(新北產業園區)五權路134號3樓 | t (886-2) 2298-3355 | f (886-2) 2299-7857 | www.sgs.tw

Member of SGS Group

SGS

材料及工程實驗室-台北

TAF

Civil Engineering Laboratory 1134

試 驗 報 告

報告編號: HM-15-07260Y-1
C-15-19239

報告日期: 104年 07月 24日

試 驗 結 果

試體編號 (取樣部位)	試體尺寸(cm) 平均長度 端面處理前	平均長度 端面處理後	平均直徑	長徑比	修正係數	澆置日期	材齡(天)	試體加載方向相對於混凝土澆置平面	最大荷重 (kgf)	抗壓面積 (cm²)	抗壓強度 MPa	抗壓強度 kgf/cm²	破壞型態
A6A11-2	8.98	9.38	5.87	1.60	0.97	N/A	N/A	垂直	12794	27.062	45.0	459	A
A6A11-3	10.44	10.80	5.89	1.83	---	N/A	N/A	垂直	11816	27.247	42.6	434	C
A6A12-1	9.64	10.11	5.84	1.73	0.98	N/A	N/A	垂直	10963	26.786	39.3	401	A
A6A12-2	9.42	9.86	5.85	1.69	0.98	N/A	N/A	垂直	12015	26.878	43.0	438	A
A6A12-3	9.43	9.89	5.84	1.69	0.98	N/A	N/A	垂直	14528	26.786	52.1	531	A
A6A13-1	7.23	7.55	5.84	1.29	0.93	N/A	N/A	垂直	14106	26.786	48.1	490	A
A6A13-2	9.84	10.21	5.84	1.75	0.98	N/A	N/A	垂直	11722	26.786	42.1	429	A
A6A13-3	9.73	10.12	5.85	1.73	0.98	N/A	N/A	垂直	11633	26.878	41.6	424	A
A6A14-1	5.62	5.91	5.85	1.01	0.87	N/A	N/A	垂直	15065	26.878	47.8	487	A
A6A14-2	10.04	10.41	5.85	1.78	---	N/A	N/A	垂直	13898	26.878	50.7	517	A
A6A14-3	9.92	10.23	5.84	1.75	0.98	N/A	N/A	垂直	15197	26.786	54.5	556	A
A6A15-1	8.26	8.69	5.92	1.47	0.96	N/A	N/A	垂直	15373	27.525	52.7	537	C
A6A15-2	9.53	9.99	5.93	1.68	0.97	N/A	N/A	垂直	14943	27.618	51.5	525	A
A6A15-3	9.14	9.61	5.88	1.63	0.97	N/A	N/A	垂直	13363	27.155	46.8	477	A
A6A16-1	7.16	7.55	5.82	1.30	0.94	N/A	N/A	垂直	17939	26.603	62.2	634	A

本報告若有提供規範值時，該規範值僅供參考，合格之判定以委託單位實際要求為準。

報 告 簽 署 人

This document is issued by the Company subject to its General Conditions of Service printed overleaf, available on request or accessible at http://www.sgs.com/en/Terms-and-Conditions.aspx and, for electronic format documents, subject to Terms and Conditions for Electronic Documents at http://www.sgs.com/en/Terms-and-Conditions/Terms-e-Document.aspx. Attention is drawn to the limitation of liability, indemnification and jurisdiction issues defined therein. Any holder of this document is advised that information contained hereon reflects the Company's findings at the time of its intervention only and within the limits of Client's instructions, if any. The Company's sole responsibility is to its Client and this document does not exonerate parties to a transaction from exercising all their rights and obligations under the transaction documents. This document cannot be reproduced except in full, without prior written approval of the Company. Any unauthorized alteration, forgery or falsification of the content or appearance of this document is unlawful and offenders may be prosecuted to the fullest extent of the law. Unless otherwise stated the results shown in this test report refer only to the sample(s) tested.

4197879

台灣檢驗科技股份有限公司 | 35, Wu Chyuan Road, New Taipei Industrial Park, Wu Ku District, New Taipei City, Taiwan /新北市五股區(新北產業園區)五權路35號
t (886-2) 2299-3355　f (886-2) 2299-7857　www.sgs.tw

Member of SGS Group

試 驗 報 告

報告編號: HM-15-07260Y-1
C-15-19239
頁　　數: 3　OF　4
報告日期: 104年 07月 24日

試 驗 結 果

試體編號 (取樣部位)	試體尺寸(cm) 平均長度 端面處理前	平均長度 端面處理後	平均直徑	長徑比	修正係數	澆置日期	材齡(天)	試體加載方向相對於混凝土澆置平面	最大荷重(kgf)	抗壓面積(cm²)	抗壓強度 MPa	抗壓強度 kgf/cm²	破壞型態
A6A16-2	10.06	10.48	5.83	1.80	---	N/A	N/A	垂直	11072	26.695	40.7	415	C
A6A16-3	9.36	9.78	5.85	1.67	0.97	N/A	N/A	垂直	16788	26.878	59.4	606	A
A6A17-1	8.64	9.00	5.84	1.54	0.96	N/A	N/A	垂直	13609	26.786	47.9	488	A
A6A17-2	9.76	10.18	5.83	1.75	0.98	N/A	N/A	垂直	10823	26.695	38.9	397	A
A6A17-3	8.43	8.90	5.83	1.53	0.96	N/A	N/A	垂直	12592	26.695	44.4	453	A
A6A18-1	10.03	10.50	5.82	1.80	---	N/A	N/A	垂直	11974	26.603	44.1	450	A
A6A18-2	10.54	10.88	5.84	1.86	---	N/A	N/A	垂直	10894	26.786	39.9	407	A
A6A18-3	10.25	10.64	5.82	1.83	---	N/A	N/A	垂直	13256	26.603	48.8	498	A
A6A19-1	7.95	8.39	5.84	1.44	0.95	N/A	N/A	垂直	11957	26.786	41.6	424	C
A6A19-2	10.25	10.70	5.82	1.84	---	N/A	N/A	垂直	12152	26.603	44.8	457	A
A6A19-3	10.01	10.35	5.87	1.76	---	N/A	N/A	垂直	10523	27.062	38.1	389	A
A6A20-1	9.42	9.89	5.82	1.70	0.98	N/A	N/A	垂直	9216	26.603	33.2	339	A
A6A20-2	6.23	6.62	5.82	1.14	0.90	N/A	N/A	垂直	9558	26.603	31.7	323	A
A6A20-3	9.67	10.16	5.84	1.74	0.98	N/A	N/A	垂直	7630	26.786	27.4	279	C
A6A21-1	7.55	7.93	5.88	1.35	0.94	N/A	N/A	垂直	13520	27.155	45.9	468	A

本報告若有提供規範值時，該規範值僅供參考，合格之判定以委託單位實際要求為準。

報 告 簽 署 人

This document is issued by the Company subject to its General Conditions of Service printed overleaf, available on request or accessible at http://www.sgs.com/en/Terms-and-Conditions.aspx and, for electronic format documents, subject to Terms and Conditions for Electronic Documents at http://www.sgs.com/en/Terms-and-Conditions/Terms-e-Document.aspx. Attention is drawn to the limitation of liability, indemnification and jurisdiction issues defined therein. Any holder of this document is advised that information contained hereon reflects the Company's findings at the time of its intervention only and within the limits of Client's instructions, if any. The Company's sole responsibility is to its Client and this document does not exonerate parties to a transaction from exercising all their rights and obligations under the transaction documents. This document cannot be reproduced except in full, without prior written approval of the Company. Any unauthorized alteration, forgery or falsification of the content or appearance of this document is unlawful and offenders may be prosecuted to the fullest extent of the law. Unless otherwise stated the results shown in this test report refer only to the sample(s) tested.
4197878

台灣檢驗科技股份有限公司
35, Wu Chyuan Road, (New Taipei Industrial Park) Wu Ku District, New Taipei City, Taiwan / 新北市五股區(新北產業園區)五權路35號
t (886-2) 2299-3939　f (886-2) 2299-7867
www.sgs.tw
Member of SGS Group

SGS

材料及工程實驗室-台北

TAF

Civil Engineering Laboratory 1134

試 驗 報 告

報告編號: HM-15-07260Y-1
C-15-19239
頁　　數: 4　OF　4
報告日期: 104年 07月 24日

試 驗 結 果

試體編號 (取樣部位)	試體尺寸(cm) 平均長度 端面處理前	平均長度 端面處理後	平均直徑	長徑比	修正係數	澆置日期	材齡(天)	試體加載方向相對於混凝土澆置平面	最大荷重(kgf)	抗壓面積(cm²)	抗壓強度 MPa	kgf/cm²	破壞型態
A6A21-2	8.45	8.86	5.96	1.49	0.96	N/A	N/A	垂直	13827	27.899	46.7	476	A
A6A21-3	7.63	8.09	5.87	1.38	0.95	N/A	N/A	垂直	12633	27.062	43.5	444	A
A6A22-1	6.81	7.11	5.82	1.22	0.92	N/A	N/A	垂直	14072	26.603	47.8	487	A
A6A22-2	10.23	10.68	5.87	1.82	---	N/A	N/A	垂直	16195	27.062	58.6	598	A
A6A22-3	9.93	10.35	5.86	1.77	---	N/A	N/A	垂直	11668	26.970	42.5	433	C
A6A23-1	9.44	9.91	5.88	1.69	0.98	N/A	N/A	垂直	18471	27.155	65.3	666	C
A6A23-2	9.15	9.56	5.84	1.64	0.97	N/A	N/A	垂直	17112	26.786	60.8	620	C
A6A23-3	9.46	9.92	5.89	1.68	0.97	N/A	N/A	垂直	14164	27.247	49.4	504	A
A6A24-1	7.63	8.03	5.85	1.37	0.94	N/A	N/A	垂直	11289	26.878	38.7	395	C
A6A24-2	10.34	10.76	5.83	1.85	---	N/A	N/A	垂直	13694	26.695	50.3	513	A

附註：1. 試體鑽取日期、時間：104年 07月 17日 16時；試體首次封存時間：104年 07月 17日 16時
端面 ■加水 □未加水 處理；處理後封存日期、時間：104年 07月 19日 16時
蓋平處理時間：104年 07月 19日 15時
2. 試體收件後至抗壓試驗前之養護條件：
■僅封存 □委託指定：試體鑽取後，置放於密封袋中送至實驗室，
依委託者指定於104/07/23執行抗壓試驗。
3. 抗壓強度單位換算：1kgf/cm²= 0.0980665MPa。
4. 本試驗報告之測試地點於新北市五股區(新北產業園區)五權路55號。
5. 受現鋼筋間隙影響，所鑽取試體直徑小於94mm。
6. 本試驗報告取代HM-15-07260Y C-15-19239，原試驗報告作廢，報告修改日期104年 07月 28日。
本實驗室更正原第48顆及49顆「試體編號(取樣部位):A6A14-1、A6A14-2」為
「試體編號(取樣部位):A6A24-1、A6A24-2」。

----- o ○ o -----

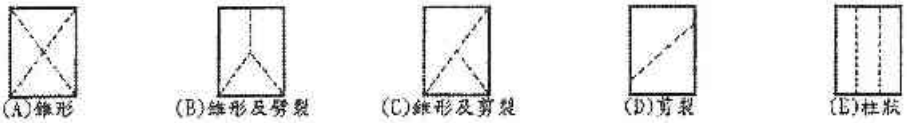

本報告若有提供規範值時，該規範值僅供參考，合格之判定以委託單位實際要求為準。

報 告 簽 署 人

This document is issued by the Company subject to its General Conditions of Service printed overleaf, available on request or accessible at http://www.sgs.com/en/Terms-and-Conditions.aspx and, for electronic format documents, subject to Terms and Conditions for Electronic Documents at http://www.sgs.com/en/Terms-and-Conditions/Terms-e-Document.aspx. Attention is drawn to the limitation of liability, indemnification and jurisdiction issues defined therein. Any holder of this document is advised that information contained hereon reflects the Company's findings at the time of its intervention only and within the limits of Client's instructions, if any. The Company's sole responsibility is to its Client and this document does not exonerate parties to a transaction from exercising all their rights and obligations under the transaction documents. This document cannot be reproduced except in full, without prior written approval of the Company. Any unauthorized alteration, forgery or falsification of the content or appearance of this document is unlawful and offenders may be prosecuted to the fullest extent of the law. Unless otherwise stated the results shown in this test report refer only to the sample(s) tested.

台灣檢驗科技股份有限公司 | 35, Wu Gwuan Road, | New Taipei Industrial Park | Wu Ku District, New Taipei City, Taiwan /新北市五股區(新北產業園區)五權路35號
t (886-2) 2296-3356　f (886-2) 2299-7857　www.sgs.tw
Member of SGS Group

SGS

材料及工程實驗室-台北

TAF

Civil Engineering Laboratory 1134

試 驗 報 告

報告編號: HM-15-07288Y
C-15-19309
頁　　數: 1 OF 2
報告日期: 104年 07月 27日

工程名稱: 板橋區浮洲合宜住宅結構安全鑑定
委託單位: 臺中市結構工程技師公會
樣品名稱: 混凝土鑽心試體
結構部位: A6區A棟1F~6F及8F
標稱最大粒徑: 25mm
設計強度: N/A
試體數量: 21 個
送驗人員: 臺中市結構工程技師公會(楊宗翰07181740)、自救會(劉漢煌07181740)、日勝生活科技股份有限公司(黃瑞東07181740)
會驗人員: 自救會(劉漢煌07240900)、日勝生活科技股份有限公司(高敏智07240925)、新亞/泰誠JV(彭建龍07240910)
取樣日期: 104年 07月 18日
收件日期: 104年 07月 18日 17時 40分
試驗日期: 104年 07月 24日 10時 47分
試驗方法: CNS 1238(2005)
備　　註: 1. 以上資料由顧客提供(收件及試驗日期除外)
2. 除非另有說明，此報告結果僅對測試之樣品負責
未經本公司事先書面同意，此報告不可部分複製
3. 送樣方式為現場收件
4. 本實驗室為公共工程材料實驗室認證服務計畫認可實驗室

試 驗 結 果

試體編號 (取樣部位)	試體尺寸(cm) 平均長度 端面處理前	平均長度 端面處理後	平均直徑	長徑比	修正係數	澆置日期	材齡(天)	試體加載方向相對於混凝土澆置平面	最大荷重(kgf)	抗壓面積(cm²)	抗壓強度 MPa	抗壓強度 kgf/cm²	破壞型態
A6A1-1	9.41	9.82	5.84	1.68	0.97	N/A	N/A	垂直	15077	26.786	53.5	546	C
A6A1-2	9.46	9.85	5.83	1.69	0.98	N/A	N/A	垂直	17240	26.695	62.1	633	A
A6A1-3	9.43	9.83	5.83	1.69	0.98	N/A	N/A	垂直	16290	26.695	58.6	598	A
A6A2-1	7.15	7.50	5.83	1.29	0.93	N/A	N/A	垂直	14295	26.695	48.8	498	A
A6A2-2	9.25	9.68	5.82	1.66	0.97	N/A	N/A	垂直	15376	26.603	55.0	561	C
A6A2-3	8.04	8.45	5.83	1.45	0.95	N/A	N/A	垂直	18266	26.695	63.7	650	A
A6A3-1	8.94	9.40	5.89	1.60	0.97	N/A	N/A	垂直	16633	27.247	58.1	592	A
A6A3-2	5.64	6.00	5.81	1.03	0.88	N/A	N/A	垂直	16816	26.512	54.7	558	A
A6A3-3	9.13	9.60	5.87	1.64	0.97	N/A	N/A	垂直	17427	27.062	61.3	625	A

本報告若有提供規範值時，該規範值僅供參考，合格之判定以委託單位實際要求為準。

報 告 簽 署 人

This document is issued by the Company subject to its General Conditions of Service printed overleaf, available on request or accessible at http://www.sgs.com/en/Terms-and-Conditions.aspx and, for electronic format documents, subject to Terms and Conditions for Electronic Documents at http://www.sgs.com/en/Terms-and-Conditions/Terms-e-Document.aspx. Attention is drawn to the limitation of liability, indemnification and jurisdiction issues defined therein. Any holder of this document is advised that information contained hereon reflects the Company's findings at the time of its intervention only and within the limits of Client's instructions, if any. The Company's sole responsibility is to its Client and this document does not exonerate parties to a transaction from exercising all their rights and obligations under the transaction documents. This document cannot be reproduced except in full, without prior written approval of the Company. Any unauthorized alteration, forgery or falsification of the content or appearance of this document is unlawful and offenders may be prosecuted to the fullest extent of the law. Unless otherwise stated the results shown in this test report refer only to the sample(s) tested.

SGS Taiwan Ltd. 台灣檢驗科技股份有限公司 | 35, Wu Chyuan Road, (New Taipei Industrial Park) Wu Ku Dist.ict, New Taipei City, Taiwan /新北市五股區(新北產業園區)五權路35號
t (886-2) 2298-3355 f (886-2) 2299-7357 www.sgs.tw
Member of SGS Group

SGS

材料及工程實驗室-台北

TAF

Civil Engineering Laboratory 1134

試驗報告

報告編號: HM-15-07288Y
C-15-19309

報告日期: 104年 07月 27日

試驗結果

試體編號 (取樣部位)	試體尺寸(cm) 平均長度 端面處理前	平均長度 端面處理後	平均直徑	長徑比	修正係數	澆置日期	材齡(天)	試體加載方向相對於混凝土澆置平面	最大荷重(kgf)	抗壓面積(cm²)	抗壓強度 MPa	抗壓強度 kgf/cm²	破壞型態
A6A4-1	8.94	9.35	5.83	1.60	0.97	N/A	N/A	垂直	13994	26.695	49.8	508	A
A6A4-2	9.23	9.70	5.81	1.67	0.97	N/A	N/A	垂直	16638	26.512	59.7	609	A
A6A4-3	9.43	9.88	5.83	1.69	0.98	N/A	N/A	垂直	17158	26.695	61.8	630	C
A6A5-1	9.43	9.71	5.87	1.65	0.97	N/A	N/A	垂直	13285	27.062	46.7	476	A
A6A5-2	9.44	9.66	5.87	1.65	0.97	N/A	N/A	垂直	13073	27.062	46.0	469	A
A6A5-3	9.64	9.99	5.90	1.69	0.98	N/A	N/A	垂直	12510	27.340	44.0	449	A
A6A6-1	9.25	9.61	5.82	1.65	0.97	N/A	N/A	垂直	16362	26.603	58.5	597	A
A6A6-2	7.03	7.48	5.82	1.29	0.93	N/A	N/A	垂直	11828	26.603	40.6	414	C
A6A6-3	9.43	9.85	5.82	1.69	0.98	N/A	N/A	垂直	14312	26.603	51.7	527	A
A6A8-1	9.24	9.62	5.82	1.65	0.97	N/A	N/A	垂直	16508	26.603	59.0	602	A
A6A8-2	9.42	9.72	5.84	1.66	0.97	N/A	N/A	垂直	14557	26.786	51.7	527	A
A6A8-3	9.14	9.57	5.81	1.65	0.97	N/A	N/A	垂直	15000	26.512	53.8	549	C

附註：1. 試體鑽取日期、時間：104年 07月 18日 12時；試體首次封存時間：104年 07月 18日 12時
端面 ■加水 □未加水 處理；處理後封存日期、時間：104年 07月 20日 08時
蓋平處理時間：104年 07月 20日 07時

2. 試體收件後至抗壓試驗前之養護條件：
■僅封存 □委託指定：試體鑽取後，置放於密封袋中送至實驗室，
依委託者指定於104/07/24執行抗壓試驗。

3. 抗壓強度單位換算：1kgf/cm²= 0.0980665MPa。

4. 本試驗報告之測試地點於新北市五股區(新北產業園區)五權路55號。

5. 受現鋼筋間隙影響，所鑽取試體直徑小於94mm。

本報告若有提供規範值時，該規範值僅供參考，合格之判定以委託單位實際要求為準。

報告簽署人

This document is issued by the Company subject to its General Conditions of Service printed overleaf, available on request or accessible at http://www.sgs.com/en/Terms-and-Conditions.aspx and, for electronic format documents, subject to Terms and Conditions for Electronic Documents at http://www.sgs.com/en/Terms-and-Conditions/Terms-e-Document.aspx. Attention is drawn to the limitation of liability, indemnification and jurisdiction issues defined therein. Any holder of this document is advised that information contained hereon reflects the Company's findings at the time of its intervention only and within the limits of Client's instructions, if any. The Company's sole responsibility is to its Client and this document does not exonerate parties to a transaction from exercising all their rights and obligations under the transaction documents. This document cannot be reproduced except in full, without prior written approval of the Company. Any unauthorized alteration, forgery or falsification of the content or appearance of this document is unlawful and offenders may be prosecuted to the fullest extent of the law. Unless otherwise stated the results shown in this test report refer only to the sample(s) tested.

SGS Taiwan Ltd. 3h, Wu Gong Road, (New Taipei Industrial Park) Wu Ku District, New Taipei City, Taiwan /新北市五股區(新北產業園區)五權路35號
台灣檢驗科技股份有限公司 t (886-2) 2298-3355 f (886-2) 2299-7657 www.sgs.tw
Member of SGS Group

SGS

材料及工程實驗室-台北

TAF

Civil Engineering Laboratory 1134

試 驗 報 告

報告編號: HM-15-07289Y
C-15-19313
頁　　數: 1 OF 2
報告日期: 104年 07月 27日

工程名稱: 板橋區浮洲合宜住宅結構安全鑑定
委託單位: 臺中市結構工程技師公會
樣品名稱: 混凝土鑽心試體
結構部位: A6區B棟1F~7F
標稱最大粒徑: 25mm
設計強度: N/A
試體數量: 21 個
送驗人員: 臺中市結構工程技師公會(楊宗翰07191715)、自救會(沈淑淮07191715)、日勝生活科技股份有限公司(楊浩偉07191715)
會驗人員: 自救會(唐文啟07240900)、日勝生活科技股份有限公司(高敏智07240925)、新亞/泰誠JV(彭建龍07240910)
收件日期: 104年 07月 19日 17時 15分
試驗日期: 104年 07月 24日 14時 16分
試驗方法: CNS 1238(2005)
備　　註: 1. 以上資料由顧客提供(收件及試驗日期除外)
2. 除非另有說明，此報告結果僅對測試之樣品負責
未經本公司事先書面同意，此報告不可部分複製
3. 送樣方式為現場收件
4. 本實驗室為公共工程材料實驗室認證服務計畫認可實驗室

試 驗 結 果

試體編號 (取樣部位)	試體尺寸(cm) 平均長度 端面處理前	平均長度 端面處理後	平均直徑	長徑比	修正係數	澆置日期	材齡(天)	試體加載方向相對於混凝土澆置平面	最大荷重(kgf)	抗壓面積(cm²)	抗壓強度 MPa	抗壓強度 kgf/cm²	破壞型態
A6B1-1	10.05	10.51	5.82	1.81	——	N/A	N/A	垂直	15502	26.603	57.2	583	A
A6B1-2	9.43	9.79	5.82	1.68	0.97	N/A	N/A	垂直	16755	26.603	59.9	611	A
A6B1-3	7.53	7.86	5.45	1.44	0.95	N/A	N/A	垂直	13729	23.328	54.9	560	A
A6B2-1	8.44	8.78	5.82	1.51	0.96	N/A	N/A	垂直	16384	26.603	58.0	591	C
A6B2-2	9.64	10.01	5.81	1.72	0.98	N/A	N/A	垂直	12557	26.512	45.8	467	A
A6B2-3	7.74	8.15	5.81	1.40	0.95	N/A	N/A	垂直	15065	26.512	53.0	540	A
A6B3-1	8.02	8.37	5.47	1.53	0.96	N/A	N/A	垂直	14019	23.500	56.2	573	A
A6B3-2	10.43	10.70	5.46	1.96	——	N/A	N/A	垂直	15605	23.414	65.3	666	C
A6B3-3	9.63	9.99	5.47	1.83	——	N/A	N/A	垂直	11902	23.500	49.6	506	A

本報告若有提供規範值時，該規範值僅供參考，合格之判定以委託單位實際要求為準。

報 告 簽 署 人

This document is issued by the Company subject to its General Conditions of Service printed overleaf, available on request or accessible at http://www.sgs.com/en/Terms-and-Conditions.aspx and, for electronic format documents, subject to Terms and Conditions for Electronic Documents at http://www.sgs.com/en/Terms-and-Conditions/Terms-e-Document.aspx. Attention is drawn to the limitation of liability, indemnification and jurisdiction issues defined therein. Any holder of this document is advised that information contained hereon reflects the Company's findings at the time of its intervention only and within the limits of Client's instructions, if any. The Company's sole responsibility is to its Client and this document does not exonerate parties to a transaction from exercising all their rights and obligations under the transaction documents. This document cannot be reproduced except in full, without prior written approval of the Company. Any unauthorized alteration, forgery or falsification of the content or appearance of this document is unlawful and offenders may be prosecuted to the fullest extent of the law. Unless otherwise stated the results shown in this test report refer only to the sample(s) tested.

SGS Taiwan Ltd. 台灣檢驗科技股份有限公司
35, Wu Chyuan Road, New Taipei Industrial Park, Wu Ku District, New Taipei City, Taiwan /新北市五股區(新北產業園區)五權路35號
t (886-2) 2299-3355 f (886-2) 2299-7657 www.sgs.tw
Member of SGS Group

SGS

材料及工程實驗室-台北

TAF

Civil Engineering Laboratory 1134

試驗報告

報告編號: HM-15-07289Y
C-15-19313
頁　　數: 2　OF　2
報告日期: 104年 07月 27日

試驗結果

試體編號 (取樣部位)	試體尺寸(cm) 平均長度 端面處理前	平均長度 端面處理後	平均直徑	長徑比	修正係數	澆置日期	材齡(天)	試體加載方向相對於混凝土澆置平面	最大荷重(kgf)	抗壓面積(cm²)	抗壓強度 MPa	抗壓強度 kgf/cm²	破壞型態
A6B4-1	8.52	8.96	5.82	1.54	0.96	N/A	N/A	垂直	14404	26.603	50.9	519	A
A6B4-2	9.53	9.97	5.82	1.71	0.98	N/A	N/A	垂直	15081	26.603	54.5	556	C
A6B4-3	9.24	9.70	5.81	1.67	0.97	N/A	N/A	垂直	15156	26.512	54.4	555	A
A6B5-1	7.25	7.66	5.45	1.41	0.95	N/A	N/A	垂直	11685	23.328	46.7	476	A
A6B5-2	7.02	7.36	5.46	1.35	0.94	N/A	N/A	垂直	13641	23.414	53.7	548	A
A6B5-3	9.04	9.56	5.45	1.75	0.98	N/A	N/A	垂直	10812	23.328	44.5	454	A
A6B6-1	10.11	10.53	5.82	1.81	——	N/A	N/A	垂直	12346	26.603	45.5	464	C
A6B6-2	10.03	10.47	5.82	1.80	——	N/A	N/A	垂直	12425	26.603	45.8	467	A
A6B6-3	8.64	9.08	5.83	1.56	0.96	N/A	N/A	垂直	12730	26.695	44.9	458	A
A6B7-1	8.76	7.14	5.47	1.31	0.94	N/A	N/A	垂直	15760	23.500	61.9	631	A
A6B7-2	10.23	10.62	5.45	1.95	——	N/A	N/A	垂直	11666	23.328	49.0	500	C
A6B7-3	9.04	9.45	5.46	1.73	0.98	N/A	N/A	垂直	12590	23.414	51.7	527	A

附註：1. 試體鑽取日期、時間：104年 07月 19日 12時；試體首次封存時間：104年 07月 19日 12時
端面 ■加水 □未加水 處理；處理後封存日期、時間：104年 07月 21日 18時
蓋平處理時間：104年 07月 21日 17時
2. 試體收件後至抗壓試驗前之養護條件：
■僅封存 □委託指定：試體鑽取後，置放於密封袋中送至實驗室，
依委託者指定於104/07/24執行抗壓試驗。
3. 抗壓強度單位換算：1kgf/cm²= 0.0980665MPa。
4. 本試驗報告之測試地點於新北市五股區(新北產業園區)五權路55號。
5. 受現鋼筋間隙影響，所鑽取試體直徑小於94mm。

本報告若有提供規範值時，該規範值僅供參考，合格之判定以委託單位實際要求為準。

報告簽署人

This document is issued by the Company subject to its General Conditions of Service printed overleaf, available on request or accessible at http://www.sgs.com/en/Terms-and-Conditions.aspx and, for electronic format documents, subject to Terms and Conditions for Electronic Documents at http://www.sgs.com/en/Terms-and-Conditions/Terms-e-Document.aspx. Attention is drawn to the limitation of liability, indemnification and jurisdiction issues defined therein. Any holder of this document is advised that information contained hereon reflects the Company's findings at the time of its intervention only and within the limits of Client's instructions, if any. The Company's sole responsibility is to its Client and this document does not exonerate parties to a transaction from exercising all their rights and obligations under the transaction documents. This document cannot be reproduced except in full, without prior written approval of the Company. Any unauthorized alteration, forgery or falsification of the content or appearance of this document is unlawful and offenders may be prosecuted to the fullest extent of the law. Unless otherwise stated the results shown in this test report refer only to the sample(s) tested.

SGS Taiwan Ltd. 台灣檢驗科技股份有限公司
35, Wu Chyuan Road, (New Taipei Industrial Park) Wu Ku District, New Taipei City, Taiwan / 新北市五股區(新北產業園區)五權路35號
t (886-2) 2298-3355　f (886-2) 2298-7857　www.sgs.tw
Member of SGS Group

SGS

材料及工程實驗室-台北

TAF

Civil Engineering Laboratory 1134

試 驗 報 告

報告編號: HM-15-07286Y
C-15-19307
頁　　數: 1 OF 4
報告日期: 104年 07月 27日

工程名稱: 板橋區浮洲合宜住宅結構安全鑑定
委託單位: 臺中市結構工程技師公會
樣品名稱: 混凝土鑽心試體
結構部位: A6區B棟8F~21F
標稱最大粒徑: 25mm
設計強度: N/A
試體數量: 42 個
送驗人員: 臺中市結構工程技師公會(楊宗翰07181740)、自救會(劉漢煌07181740)、日勝生活科技股份有限公司(黃瑞東07181740)
會驗人員: 自救會(唐文啟07240900)、日勝生活科技股份有限公司(高敏智07240925)、新亞/泰誠JV(彭建龍07240910)
取樣日期: 104年 07月 18日
收件日期: 104年 07月 18日 17時 40分
試驗日期: 104年 07月 24日 17時 46分
試驗方法: CNS 1238(2005)
備　　註: 1. 以上資料由顧客提供(收件及試驗日期除外)
2. 除非另有說明，此報告結果僅對測試之樣品負責
未經本公司事先書面同意，此報告不可部分複製
3. 送樣方式為現場收件
4. 本實驗室為公共工程材料實驗室認證服務計畫認可實驗室

試 驗 結 果

試體編號 (取樣部位)	試體尺寸(cm) 平均長度 端面處理前	平均長度 端面處理後	平均直徑	長徑比	修正係數	澆置日期	材齡(天)	試體加載方向相對於混凝土澆置平面	最大荷重(kgf)	抗壓面積(cm²)	抗壓強度 MPa	抗壓強度 kgf/cm²	破壞型態
A6B8-1	10.26	10.48	5.82	1.80	----	N/A	N/A	垂直	13665	26.603	50.4	514	A
A6B8-2	9.43	9.78	5.82	1.68	0.97	N/A	N/A	垂直	14070	26.603	50.3	513	C
A6B8-3	9.95	10.33	5.82	1.77	---	N/A	N/A	垂直	16872	26.603	62.2	634	A
A6B9-1	8.84	9.24	5.88	1.57	0.97	N/A	N/A	垂直	14244	27.155	49.9	509	A
A6B9-2	9.64	10.14	5.82	1.74	0.98	N/A	N/A	垂直	15221	26.603	55.0	561	C
A6B9-3	9.04	9.45	5.82	1.62	0.97	N/A	N/A	垂直	16657	26.603	59.5	607	A
A6B10-1	6.85	7.21	5.82	1.24	0.93	N/A	N/A	垂直	15140	26.603	51.9	529	A
A6B10-2	9.03	9.51	5.81	1.64	0.97	N/A	N/A	垂直	14911	26.512	53.4	545	A
A6B10-3	9.53	10.04	5.84	1.72	0.98	N/A	N/A	垂直	12444	26.786	44.7	456	A

本報告若有提供規範值時，該規範值僅供參考，合格之判定以委託單位實際要求為準。

報 告 簽 署 人

This document is issued by the Company subject to its General Conditions of Service printed overleaf, available on request or accessible at http://www.sgs.com/en/Terms-and-Conditions.aspx and, for electronic format documents, subject to Terms and Conditions for Electronic Documents at http://www.sgs.com/en/Terms-and-Conditions/Terms-e-Document.aspx. Attention is drawn to the limitation of liability, indemnification and jurisdiction issues defined therein. Any holder of this document is advised that information contained hereon reflects the Company's findings at the time of its intervention only and within the limits of Client's instructions, if any. The Company's sole responsibility is to its Client and this document does not exonerate parties to a transaction from exercising all their rights and obligations under the transaction documents. This document cannot be reproduced except in full, without prior written approval of the Company. Any unauthorized alteration, forgery or falsification of the content or appearance of this document is unlawful and offenders may be prosecuted to the fullest extent of the law. Unless otherwise stated the results shown in this test report refer only to the sample(s) tested.

SGS Taiwan Ltd. 35, Wu Chyuan Road, (New Taipei Industrial Park) Wu Ku District, New Taipei City, Taiwan /新北市五股區(新北產業園區)五權路35號
台灣檢驗科技股份有限公司 t (886-2) 2299-3939 f (886-2) 2299-7657 www.sgs.tw
Member of SGS Group

4197990

SGS

材料及工程實驗室-台北

TAF

Civil Engineering Laboratory 1134

試驗報告

報告編號: HM-15-07286Y
C-15-19307

報告日期: 104年 07月 27日

試驗結果

試體編號 (取樣部位)	試體尺寸(cm) 平均長度 端面處理前	端面處理後	平均直徑	長徑比	修正係數	澆置日期	材齡(天)	試體加載方向相對於混凝土澆置平面	最大荷重(kgf)	抗壓面積(cm²)	抗壓強度 MPa	kgf/cm²	破壞型態
A6B11-1	6.81	7.11	5.88	1.21	0.92	N/A	N/A	垂直	17365	27.155	57.7	588	C
A6B11-2	9.23	9.72	5.88	1.65	0.97	N/A	N/A	垂直	11879	27.155	41.6	424	A
A6B11-3	6.62	7.00	5.88	1.19	0.92	N/A	N/A	垂直	13782	27.155	45.8	467	A
A6B12-1	10.49	10.85	5.81	1.87	---	N/A	N/A	垂直	11571	26.512	43.1	440	A
A6B12-2	9.63	10.08	5.80	1.74	0.98	N/A	N/A	垂直	10745	26.421	39.1	399	A
A6B12-3	9.43	9.82	5.80	1.69	0.98	N/A	N/A	垂直	11592	26.421	42.2	430	C
A6B13-1	9.25	9.64	5.86	1.65	0.97	N/A	N/A	垂直	15071	26.970	53.2	542	A
A6B13-2	9.84	10.21	5.86	1.74	0.98	N/A	N/A	垂直	11646	26.970	41.5	423	A
A6B13-3	9.83	10.19	5.88	1.73	0.98	N/A	N/A	垂直	11400	27.155	40.4	412	C
A6B14-1	9.93	10.25	5.86	1.75	0.98	N/A	N/A	垂直	10114	26.970	35.1	368	A
A6B14-2	9.13	9.55	5.92	1.61	0.97	N/A	N/A	垂直	13506	27.525	46.7	476	A
A6B14-3	8.25	8.66	5.83	1.49	0.96	N/A	N/A	垂直	16406	26.695	57.9	590	A
A6B15-1	9.43	9.90	5.84	1.70	0.98	N/A	N/A	垂直	15949	26.786	57.2	583	C
A6B15-2	9.52	9.94	5.83	1.70	0.98	N/A	N/A	垂直	15760	26.695	56.7	578	A
A6B15-3	9.42	9.87	5.88	1.68	0.97	N/A	N/A	垂直	18057	27.155	63.3	645	A

本報告若有提供規範值時，該規範值僅供參考，合格之判定以委託單位實際要求為準。

報告簽署人

This document is issued by the Company subject to its General Conditions of Service printed overleaf, available on request or accessible at http://www.sgs.com/en/Terms-and-Conditions.aspx and, for electronic format documents, subject to Terms and Conditions for Electronic Documents at http://www.sgs.com/en/Terms-and-Conditions/Terms-e-Document.aspx. Attention is drawn to the limitation of liability, indemnification and jurisdiction issues defined therein. Any holder of this document is advised that information contained hereon reflects the Company's findings at the time of its intervention only and within the limits of Client's instructions, if any. The Company's sole responsibility is to its Client and this document does not exonerate parties to a transaction from exercising all their rights and obligations under the transaction documents. This document cannot be reproduced except in full, without prior written approval of the Company. Any unauthorized alteration, forgery or falsification of the content or appearance of this document is unlawful and offenders may be prosecuted to the fullest extent of the law. Unless otherwise stated the results shown in this test report refer only to the sample(s) tested.

SGS Taiwan Ltd. 台灣檢驗科技股份有限公司
No. 3S, Wu Chyuan Road, (New Taipei Industrial Park) Wu Ku District, New Taipei City, Taiwan / 新北市五股區(新北產業園區)五權路3S號
t (886-2) 2299-3339　f (886-2) 2299-7857
www.sgs.tw
Member of SGS Group

試驗報告

報告編號：HM-15-07286Y
C-15-19307
頁　　數：3　OF　4
報告日期：104年 07月 27日

試驗結果

試體編號 (取樣部位)	試體尺寸(cm) 平均長度 端面處理前	平均長度 端面處理後	平均直徑	長徑比	修正係數	澆置日期	材齡(天)	試體加載方向相對於混凝土澆置平面	最大荷重(kgf)	抗壓面積(cm²)	抗壓強度 MPa	抗壓強度 kgf/cm²	破壞型態
A6B16-1	9.43	9.73	5.85	1.66	0.97	N/A	N/A	垂直	15422	26.878	54.6	557	A
A6B16-2	9.45	9.73	5.84	1.67	0.97	N/A	N/A	垂直	17867	26.786	63.4	647	A
A6B16-3	9.55	9.91	5.79	1.71	0.98	N/A	N/A	垂直	13370	26.330	48.8	498	C
A6B17-1	8.24	8.60	5.87	1.47	0.96	N/A	N/A	垂直	18770	27.062	65.3	666	A
A6B17-2	9.43	9.79	5.89	1.66	0.97	N/A	N/A	垂直	15850	27.247	55.4	565	A
A6B17-3	9.47	9.69	5.89	1.65	0.97	N/A	N/A	垂直	14370	27.247	50.1	511	A
A6B18-1	7.25	7.59	5.82	1.30	0.94	N/A	N/A	垂直	10496	26.603	36.4	371	C
A6B18-2	9.42	9.69	5.82	1.66	0.97	N/A	N/A	垂直	11639	26.603	41.6	424	A
A6B18-3	9.43	9.77	5.82	1.68	0.97	N/A	N/A	垂直	8513	26.603	30.4	310	A
A6B19-1	7.65	8.06	5.88	1.37	0.94	N/A	N/A	垂直	12432	27.155	42.3	431	A
A6B19-2	9.03	9.61	5.88	1.63	0.97	N/A	N/A	垂直	11956	27.155	41.9	427	A
A6B19-3	9.29	9.65	5.87	1.64	0.97	N/A	N/A	垂直	13105	27.062	46.0	469	C
A6B20-1	9.15	9.55	5.83	1.64	0.97	N/A	N/A	垂直	16990	26.695	60.5	617	A
A6B20-2	9.43	9.73	5.83	1.67	0.97	N/A	N/A	垂直	12747	26.695	45.5	464	A
A6B20-3	9.28	9.69	5.82	1.66	0.97	N/A	N/A	垂直	11692	26.603	41.8	426	A

本報告若有提供規範值時，該規範值僅供參考，合格之判定以委託單位實際要求為準。

報告簽署人

This document is issued by the Company subject to its General Conditions of Service printed overleaf, available on request or accessible at http://www.sgs.com/en/Terms-and-Conditions.aspx and, for electronic format documents, subject to Terms and Conditions for Electronic Documents at http://www.sgs.com/en/Terms-and-Conditions/Terms-e-Document.aspx. Attention is drawn to the limitation of liability, indemnification and jurisdiction issues defined therein. Any holder of this document is advised that information contained hereon reflects the Company's findings at the time of its intervention only and within the limits of Client's instructions, if any. The Company's sole responsibility is to its Client and this document does not exonerate parties to a transaction from exercising all their rights and obligations under the transaction documents. This document cannot be reproduced except in full, without prior written approval of the Company. Any unauthorized alteration, forgery or falsification of the content or appearance of this document is unlawful and offenders may be prosecuted to the fullest extent of the law. Unless otherwise stated the results shown in this test report refer only to the sample(s) tested.

SGS Taiwan Ltd.
台灣檢驗科技股份有限公司
35, Wu Chyuan Road, | New Taipei Industrial Park | Wu Ku District, New Taipei City, Taiwan /新北市五股區(新北產業園區)五權路35號
t (886-2) 2299-3939　f (886-2) 2295-7867　www.sgs.tw
Member of SGS Group

SGS

材料及工程實驗室-台北

TAF

Civil Engineering Laboratory 1134

試 驗 報 告

報告編號: HM-15-07286Y
C-15-19307

報告日期: 104年 07月 27日

試 驗 結 果

試體編號 (取樣部位)	試體尺寸(cm) 平均長度 端面處理前	平均長度 端面處理後	平均直徑	長徑比	修正係數	澆置日期	材齡(天)	試體加載方向相對於混凝土澆置平面	最大荷重(kgf)	抗壓面積(cm²)	抗壓強度 MPa	抗壓強度 kgf/cm²	破壞型態
A6B21-1	9.43	9.73	5.81	1.67	0.97	N/A	N/A	垂直	14831	26.512	53.2	542	A
A6B21-2	9.13	9.50	5.83	1.63	0.97	N/A	N/A	垂直	13407	26.695	47.8	487	A
A6B21-3	9.43	9.69	5.83	1.66	0.97	N/A	N/A	垂直	12289	26.695	43.7	446	A

附註：1. 試體鑽取日期、時間：104年 07月 18日 17時；試體首次封存時間：104年 07月 18日 17時
端面 ■加水 □未加水 處理；處理後封存日期、時間：104年 07月 19日 21時
蓋平處理時間：104年 07月 19日 20時
2. 試體收件後至抗壓試驗前之養護條件：
■僅封存 □委託指定：試體鑽取後，置放於密封袋中送至實驗室，
依委託者指定於104/07/24執行抗壓試驗。
3. 抗壓強度單位換算：1kgf/cm²= 0.0980665MPa。
4. 本試驗報告之測試地點於新北市五股區(新北產業園區)五權路55號。
5. 受現鋼筋間隙影響，所鑽取試體直徑小於94mm。

本報告若有提供規範值時，該規範值僅供參考，合格之判定以委託單位實際要求為準。

報 告 簽 署 人

This document is issued by the Company subject to its General Conditions of Service printed overleaf, available on request or accessible at http://www.sgs.com/en/Terms-and-Conditions.aspx and, for electronic format documents, subject to Terms and Conditions for Electronic Documents at http://www.sgs.com/en/Terms-and-Conditions/Terms-e-Document.aspx. Attention is drawn to the limitation of liability, indemnification and jurisdiction issues defined therein. Any holder of this document is advised that information contained hereon reflects the Company's findings at the time of its intervention only and within the limits of Client's instructions, if any. The Company's sole responsibility is to its Client and this document does not exonerate parties to a transaction from exercising all their rights and obligations under the transaction documents. This document cannot be reproduced except in full, without prior written approval of the Company. Any unauthorized alteration, forgery or falsification of the content or appearance of this document is unlawful and offenders may be prosecuted to the fullest extent of the law. Unless otherwise stated the results shown in this test report refer only to the sample(s) tested.

SGS Taiwan Ltd. 台灣檢驗科技股份有限公司
35, Wu Chuan Road, (New Taipei Industrial Park) Wu Ku District, New Taipei City, Taiwan /新北市五股區(新北產業園區)五權路35號
t (886-2) 2298-3355　f (886-2) 2299-7857　www.sgs.tw
Member of SGS Group

SGS

材料及工程實驗室-台北

TAF

Civil Engineering Laboratory 1134

試 驗 報 告

報告編號: HM-15-07355Y
C-15-19441
頁　　數: 1　OF　4
報告日期: 104年 07月 28日

工程名稱: 板橋區浮洲合宜住宅結構安全鑑定
委託單位: 臺中市結構工程技師公會
樣品名稱: 混凝土鑽心試體
結構部位: A6區C棟1F-17F
標稱最大粒徑: 25mm
設計強度: N/A
試體數量: 50 個
送驗人員: 臺中市結構工程技師公會(楊宗翰07201730)、自救會(郭子儀07201730)、日勝生活科技股份有限公司(陳志誠07201730)
會驗人員: 自救會(陳鈺仁07271400)、日勝生活科技股份有限公司(林松興07271300)、新亞/泰誠JV(彭建龍07271300)
取樣日期: 104年 07月 20日
收件日期: 104年 07月 20日 17時 30分
試驗日期: 104年 07月 27日 18時 53分
試驗方法: CNS 1238(2005)
備　　註: 1. 以上資料由顧客提供(收件及試驗日期除外)
2. 除非另有說明，此報告結果僅對測試之樣品負責
未經本公司事先書面同意，此報告不可部分複製
3. 送樣方式為現場收件
4. 本實驗室為公共工程材料實驗室認證服務計畫認可實驗室

試 驗 結 果

試體編號 (取樣部位)	試體尺寸(cm) 平均長度 端面處理前	平均長度 端面處理後	平均直徑	長徑比	修正係數	澆置日期	材齡(天)	試體加載方向相對於混凝土澆置平面	最大荷重(kgf)	抗壓面積(cm²)	抗壓強度 MPa	抗壓強度 kgf/cm²	破壞型態
A6C1-1	9.53	10.00	5.82	1.72	0.98	N/A	N/A	垂直	13345	26.603	48.2	492	A
A6C1-2	9.83	10.29	5.82	1.77	---	N/A	N/A	垂直	15133	26.603	55.8	569	C
A6C1-3	10.53	10.82	5.82	1.86	---	N/A	N/A	垂直	13960	26.603	51.5	525	A
A6C2-1	9.15	9.54	5.81	1.64	0.97	N/A	N/A	垂直	16577	26.512	59.4	606	A
A6C2-2	9.93	10.29	5.81	1.77	---	N/A	N/A	垂直	16319	26.512	60.4	616	A
A6C2-3	9.42	9.95	5.81	1.71	0.98	N/A	N/A	垂直	13675	26.512	49.6	506	A
A6C3-1	9.03	9.56	5.81	1.65	0.97	N/A	N/A	垂直	13674	26.512	49.1	501	C
A6C3-2	8.61	9.04	5.82	1.55	0.96	N/A	N/A	垂直	13200	26.603	46.7	476	A
A6C3-3	9.14	9.54	5.81	1.64	0.97	N/A	N/A	垂直	14183	26.512	50.9	519	A

本報告若有提供規範值時，該規範值僅供參考，合格之判定以委託單位實際要求為準。

報告簽署人

This document is issued by the Company subject to its General Conditions of Service printed overleaf, available on request or accessible at http://www.sgs.com/en/Terms-and-Conditions.aspx and, for electronic format documents, subject to Terms and Conditions for Electronic Documents at http://www.sgs.com/en/Terms-and-Conditions/Terms-e-Document.aspx. Attention is drawn to the limitation of liability, indemnification and jurisdiction issues defined therein. Any holder of this document is advised that information contained hereon reflects the Company's findings at the time of its intervention only and within the limits of Client's instructions, if any. The Company's sole responsibility is to its Client and this document does not exonerate parties to a transaction from exercising all their rights and obligations under the transaction documents. This document cannot be reproduced except in full, without prior written approval of the Company. Any unauthorized alteration, forgery or falsification of the content or appearance of this document is unlawful and offenders may be prosecuted to the fullest extent of the law. Unless otherwise stated the results shown in this test report refer only to the sample(s) tested.

SGS Taiwan Ltd. 台灣檢驗科技股份有限公司
35, Wu Chyuan Road, New Taipei Industrial Park, Wu Ku District, New Taipei City, Taiwan / 新北市五股區(新北產業園區)五權路35號
t (886-2) 2299-3939　f (886-2) 2299-7857　www.sgs.tw
Member of SGS Group

4197849

SGS

材料及工程實驗室-台北

TAF

Civil Engineering Laboratory 1134

試 驗 報 告

報告編號: HM-15-07355Y
C-15-19441

報告日期: 104年 07月 28日

試 驗 結 果

試體編號 (取樣部位)	試體尺寸(cm) 平均長度 端面處理前	平均長度 端面處理後	平均直徑	長徑比	修正係數	澆置日期	材齡(天)	試體加載方向相對於混凝土澆置平面	最大荷重(kgf)	抗壓面積(cm²)	抗壓強度 MPa	抗壓強度 kgf/cm²	破壞型態
A6C4-1	9.85	10.21	5.81	1.76	---	N/A	N/A	垂直	16215	26.512	60.0	612	A
A6C4-2	9.43	9.99	5.81	1.72	0.98	N/A	N/A	垂直	14480	26.512	52.5	535	C
A6C4-3	9.73	10.17	5.82	1.75	0.98	N/A	N/A	垂直	12907	26.603	46.6	475	A
A6C5-1	9.42	9.84	5.81	1.69	0.98	N/A	N/A	垂直	16106	26.512	58.3	595	A
A6C5-2	10.16	10.53	5.80	1.82	---	N/A	N/A	垂直	15395	26.421	57.2	583	A
A6C5-3	9.84	10.18	5.80	1.76	---	N/A	N/A	垂直	13752	26.421	51.0	520	C
A6C6-1	9.43	9.96	5.82	1.71	0.98	N/A	N/A	垂直	13194	26.603	47.7	486	A
A6C6-2	8.43	8.83	5.82	1.52	0.96	N/A	N/A	垂直	12783	26.603	45.3	462	A
A6C6-3	9.43	9.94	5.82	1.71	0.98	N/A	N/A	垂直	12668	26.603	45.7	466	A
A6C7-1	7.45	7.97	5.79	1.38	0.95	N/A	N/A	垂直	14023	26.330	49.6	506	A
A6C7-2	8.94	9.28	5.80	1.60	0.97	N/A	N/A	垂直	15301	26.421	55.1	562	A
A6C7-3	9.63	10.09	5.80	1.74	0.98	N/A	N/A	垂直	12915	26.421	47.0	479	C
A6C8-1	7.43	7.88	5.82	1.35	0.94	N/A	N/A	垂直	19146	26.603	66.4	677	A
A6C8-2	9.63	10.18	5.82	1.75	0.98	N/A	N/A	垂直	12840	26.603	46.4	473	A
A6C8-3	9.04	9.45	5.82	1.62	0.97	N/A	N/A	垂直	13053	26.603	46.7	476	A

本報告若有提供規範值時，該規範值僅供參考，合格之判定以委託單位實際要求為準。

報 告 簽 署 人

This document is issued by the Company subject to its General Conditions of Service printed overleaf, available on request or accessible at http://www.sgs.com/en/Terms-and-Conditions.aspx and, for electronic format documents, subject to Terms and Conditions for Electronic Documents at http://www.sgs.com/en/Terms-and-Conditions/Terms-e-Document.aspx. Attention is drawn to the limitation of liability, indemnification and jurisdiction issues defined therein. Any holder of this document is advised that information contained hereon reflects the Company's findings at the time of its intervention only and within the limits of Client's instructions, if any. The Company's sole responsibility is to its Client and this document does not exonerate parties to a transaction from exercising all their rights and obligations under the transaction documents. This document cannot be reproduced except in full, without prior written approval of the Company. Any unauthorized alteration, forgery or falsification of the content or appearance of this document is unlawful and offenders may be prosecuted to the fullest extent of the law. Unless otherwise stated the results shown in this test report refer only to the sample(s) tested.

SGS Taiwan Ltd. 台灣檢驗科技股份有限公司 | 3F, No. 134, Wu Chyuan Road, | New Taipei Industrial Park | Wu Ku District, New Taipei City, Taiwan /新北市五股區(新北產業園區)五權路134號
t (886-2) 2299-3355 f (886-2) 2299-7657 www.sgs.tw
Member of SGS Group

試 驗 報 告

報告編號: HM-15-07355Y
C-15-19441
頁　　數: 3　OF　4
報告日期: 104年 07月 28日

試 驗 結 果

試體編號 (取樣部位)	試體尺寸(cm) 平均長度 端面處理前	平均長度 端面處理後	平均直徑	長徑比	修正係數	澆置日期	材齡(天)	試體加載方向相對於混凝土澆置平面	最大荷重(kgf)	抗壓面積(cm²)	抗壓強度 MPa	kgf/cm²	破壞型態
A6C9-1	8.96	9.36	5.80	1.61	0.97	N/A	N/A	垂直	16184	26.421	58.3	595	C
A6C9-2	8.63	9.04	5.81	1.56	0.96	N/A	N/A	垂直	14576	26.512	51.8	528	C
A6C9-3	7.43	7.71	5.80	1.33	0.94	N/A	N/A	垂直	12450	26.421	43.4	443	A
A6C10-1	8.84	9.26	5.81	1.59	0.97	N/A	N/A	垂直	14102	26.512	50.6	516	A
A6C10-2	9.43	9.81	5.82	1.69	0.98	N/A	N/A	垂直	14273	26.603	51.6	526	A
A6C10-3	7.93	8.32	5.85	1.42	0.95	N/A	N/A	垂直	16564	26.878	57.4	585	A
A6C11-1	9.43	9.84	5.80	1.70	0.98	N/A	N/A	垂直	16003	26.421	58.3	594	C
A6C11-2	9.03	9.56	5.81	1.65	0.97	N/A	N/A	垂直	15544	26.512	55.7	568	A
A6C11-3	8.52	9.05	5.80	1.56	0.96	N/A	N/A	垂直	15803	26.421	56.3	574	A
A6C12-1	9.43	9.87	5.81	1.70	0.98	N/A	N/A	垂直	15721	26.512	57.0	581	A
A6C12-2	8.83	9.23	5.81	1.59	0.97	N/A	N/A	垂直	13014	26.512	46.7	476	A
A6C12-3	8.63	9.10	5.81	1.57	0.97	N/A	N/A	垂直	10853	26.512	38.9	397	A
A6C13-1	8.82	9.29	5.80	1.60	0.97	N/A	N/A	垂直	16951	26.421	61.1	623	C
A6C13-2	8.97	9.37	5.80	1.62	0.97	N/A	N/A	垂直	13803	26.421	49.6	506	A
A6C14-1	9.51	9.97	5.82	1.71	0.98	N/A	N/A	垂直	14315	26.603	51.7	527	A

本報告若有提供規範值時，該規範值僅供參考，合格之判定以委託單位實際要求為準。

報 告 簽 署 人

This document is issued by the Company subject to its General Conditions of Service printed overleaf, available on request or accessible at http://www.sgs.com/en/Terms-and-Conditions.aspx and, for electronic format documents, subject to Terms and Conditions for Electronic Documents at http://www.sgs.com/en/Terms-and-Conditions/Terms-e-Document.aspx. Attention is drawn to the limitation of liability, indemnification and jurisdiction issues defined therein. Any holder of this document is advised that information contained hereon reflects the Company's findings at the time of its intervention only and within the limits of Client's instructions, if any. The Company's sole responsibility is to its Client and this document does not exonerate parties to a transaction from exercising all their rights and obligations under the transaction documents. This document cannot be reproduced except in full, without prior written approval of the Company. Any unauthorized alteration, forgery or falsification of the content or appearance of this document is unlawful and offenders may be prosecuted to the fullest extent of the law. Unless otherwise stated the results shown in this test report refer only to the sample(s) tested.

SGS Taiwan Ltd.
台灣檢驗科技股份有限公司
35, Wu Chyuan Road, | New Taipei Industrial Park | Wu Ku District, New Taipei City, Taiwan /新北市五股區(新北產業園區)五權路35號
t (886-2) 2299-3355　f (886-2) 2299-7857　www.sgs.tw
Member of SGS Group

SGS

材料及工程實驗室-台北

TAF

Civil Engineering Laboratory 1134

試 驗 報 告

報告編號: HM-15-07355Y

C-15-19441

頁　　數: 4　OF　4

報告日期: 104年 07月 28日

試 驗 結 果

試體編號 (取樣部位)	試體尺寸(cm) 平均長度 端面處理前	平均長度 端面處理後	平均直徑	長徑比	修正係數	澆置日期	材齡(天)	試體加載方向相對於混凝土澆置平面	最大荷重 (kgf)	抗壓面積 (cm²)	抗壓強度 MPa	抗壓強度 kgf/cm²	破壞型態
A6C14-2	9.43	9.66	5.81	1.66	0.97	N/A	N/A	垂直	10876	26.512	39.0	398	A
A6C14-3	8.62	9.03	5.82	1.55	0.96	N/A	N/A	垂直	13998	26.603	49.5	505	A
A6C15-1	9.02	9.42	5.80	1.62	0.97	N/A	N/A	垂直	15387	26.421	57.2	583	A
A6C15-2	9.73	10.14	5.80	1.75	0.98	N/A	N/A	垂直	11221	26.421	40.9	417	A
A6C15-3	8.95	9.24	5.85	1.58	0.97	N/A	N/A	垂直	12840	26.878	45.5	464	C
A6C16-1	8.98	9.34	5.82	1.60	0.97	N/A	N/A	垂直	12553	26.603	44.9	458	A
A6C16-2	9.64	9.98	5.81	1.72	0.98	N/A	N/A	垂直	14936	26.512	54.1	552	A
A6C16-3	9.75	10.16	5.82	1.75	0.98	N/A	N/A	垂直	12022	26.603	43.4	443	A
A6C17-1	9.54	9.87	5.82	1.70	0.98	N/A	N/A	垂直	15214	26.603	55.0	561	A
A6C17-2	10.05	10.43	5.84	1.79	----	N/A	N/A	垂直	13795	26.786	50.5	515	A
A6C17-3	5.46	5.82	5.79	1.01	0.87	N/A	N/A	垂直	17518	26.330	56.8	579	A

附註：1. 試體鑽取日期、時間：104年 07月 20日 16時；試體首次封存時間：104年 07月 20日 16時
端面 ■加水 □未加水 處理；處理後封存日期、時間：104年 07月 20日 23時
蓋平處理時間：104年 07月 20日 22時

2. 試體收件後至抗壓試驗前之養護條件：
■僅封存 □委託指定：試體鑽取後，置放於密封袋中送至實驗室，
依委託者指定於104/07/27執行抗壓試驗。

3. 抗壓強度單位換算：1kgf/cm²= 0.0980665MPa。

4. 本試驗報告之測試地點於新北市五股區(新北產業園區)五權路55號。

5. 受現鋼筋間隙影響，所鑽取試體直徑小於94mm。

----- o ○ o -----

本報告若有提供規範值時，該規範值僅供參考，合格之判定以委託單位實際要求為準。

報 告 簽 署 人

This document is issued by the Company subject to its General Conditions of Service printed overleaf, available on request or accessible at http://www.sgs.com/en/Terms-and-Conditions.aspx and, for electronic format documents, subject to Terms and Conditions for Electronic Documents at http://www.sgs.com/en/Terms-and-Conditions/Terms-e-Document.aspx. Attention is drawn to the limitation of liability, indemnification and jurisdiction issues defined therein. Any holder of this document is advised that information contained hereon reflects the Company's findings at the time of its intervention only and within the limits of Client's instructions, if any. The Company's sole responsibility is to its Client and this document does not exonerate parties to a transaction from exercising all their rights and obligations under the transaction documents. This document cannot be reproduced except in full, without prior written approval of the Company. Any unauthorized alteration, forgery or falsification of the content or appearance of this document is unlawful and offenders may be prosecuted to the fullest extent of the law. Unless otherwise stated the results shown in this test report refer only to the sample(s) tested.

SGS Taiwan Ltd. 台灣檢驗科技股份有限公司 | 35, Wu Chyuan Road, (New Taipei Industrial Park) Wu Ku District, New Taipei City, Taiwan /新北市五股區(新北產業園區)五權路35號
t (886-2) 2299-3355　f (886-2) 2299-7657　www.sgs.tw

Member of SGS Group

SGS

材料及工程實驗室-台北

TAF

Civil Engineering Laboratory 1134

試 驗 報 告

報告編號: HM-15-07290Y
C-15-19314
頁　　數: 1　OF　2
報告日期: 104年 07月 27日

工程名稱: 板橋區浮洲合宜住宅結構安全鑑定
委託單位: 臺中市結構工程技師公會
樣品名稱: 混凝土鑽心試體
結構部位: A6區C棟18F-24F
標稱最大粒徑: 25mm
設計強度: N/A
試體數量: 21 個
送驗人員: 臺中市結構工程技師公會(楊宗翰07191715)、自救會(沈淑淮07191715)、日勝生活科技股份有限公司(楊浩偉07191715)
會驗人員: 日勝生活科技股份有限公司(高敏智07240925)、新亞/泰誠JV(彭建龍07240910)
收件日期: 104年 07月 19日 17時 15分
試驗日期: 104年 07月 24日 20時 20分
試驗方法: CNS 1238(2005)
備　　註: 1. 以上資料由顧客提供(收件及試驗日期除外)
2. 除非另有說明，此報告結果僅對測試之樣品負責
未經本公司事先書面同意，此報告不可部分複製
3. 送樣方式為現場收件
4. 本實驗室為公共工程材料實驗室認證服務計畫認可實驗室

試 驗 結 果

試體編號 (取樣部位)	試體尺寸(cm) 平均長度 端面處理前	端面處理後	平均直徑	長徑比	修正係數	澆置日期	材齡(天)	試體加載方向相對於混凝土澆置平面	最大荷重 (kgf)	抗壓面積 (cm²)	抗壓強度 MPa	kgf/cm²	破壞型態
A6C18-1	8.64	9.12	5.83	1.56	0.96	N/A	N/A	垂直	14423	26.695	50.8	518	A
A6C18-2	9.62	10.01	5.46	1.83	----	N/A	N/A	垂直	13510	23.414	56.6	577	C
A6C18-3	7.95	8.32	5.50	1.51	0.96	N/A	N/A	垂直	14221	23.758	56.4	575	A
A6C19-1	8.63	9.07	5.48	1.66	0.97	N/A	N/A	垂直	9525	23.586	38.4	392	A
A6C19-2	9.74	10.10	5.48	1.84	----	N/A	N/A	垂直	11148	23.586	46.4	473	A
A6C19-3	10.04	10.49	5.50	1.91	----	N/A	N/A	垂直	13209	23.758	54.5	556	C
A6C20-1	8.93	9.21	5.83	1.58	0.97	N/A	N/A	垂直	19478	26.695	69.4	708	A
A6C20-2	9.42	9.90	5.82	1.70	0.98	N/A	N/A	垂直	12193	26.603	44.0	449	A
A6C20-3	8.63	8.97	5.86	1.53	0.96	N/A	N/A	垂直	11126	26.970	38.8	396	A
A6C21-1	9.02	9.57	5.47	1.75	0.98	N/A	N/A	垂直	12399	23.500	50.7	517	C

本報告若有提供規範值時，該規範值僅供參考，合格之判定以委託單位實際要求為準。

報告簽署人

This document is issued by the Company subject to its General Conditions of Service printed overleaf, available on request or accessible at http://www.sgs.com/en/Terms-and-Conditions.aspx and, for electronic format documents, subject to Terms and Conditions for Electronic Documents at http://www.sgs.com/en/Terms-and-Conditions/Terms-e-Document.aspx. Attention is drawn to the limitation of liability, indemnification and jurisdiction issues defined therein. Any holder of this document is advised that information contained hereon reflects the Company's findings at the time of its intervention only and within the limits of Client's instructions, if any. The Company's sole responsibility is to its Client and this document does not exonerate parties to a transaction from exercising all their rights and obligations under the transaction documents. This document cannot be reproduced except in full, without prior written approval of the Company. Any unauthorized alteration, forgery or falsification of the content or appearance of this document is unlawful and offenders may be prosecuted to the fullest extent of the law. Unless otherwise stated the results shown in this test report refer only to the sample(s) tested.

VID 4197963
SGS Taiwan Ltd. 35, Wu Chyuan Road, (New Taipei Industrial Park) Wu Ku District, New Taipei City, Taiwan / 新北市五股區(新北產業園區)五權路35號
台灣檢驗科技股份有限公司 t (886-2) 2299-3939 f (886-2) 2299-7857 www.sgs.tw
Member of SGS Group

SGS

材料及工程實驗室-台北

TAF

Civil Engineering Laboratory 1134

試驗報告

報告編號: HM-15-07290Y
C-15-19314

報告日期: 104年 07月 27日

試驗結果

試體編號 (取樣部位)	試體尺寸(cm) 平均長度 端面處理前	平均長度 端面處理後	平均直徑	長徑比	修正係數	澆置日期	材齡(天)	試體加載方向相對於混凝土澆置平面	最大荷重(kgf)	抗壓面積(cm²)	抗壓強度 MPa	抗壓強度 kgf/cm²	破壞型態
A6C21-2	8.93	9.31	5.45	1.71	0.98	N/A	N/A	垂直	10603	23.328	43.7	446	C
A6C21-3	9.23	9.72	5.91	1.64	0.97	N/A	N/A	垂直	11779	27.432	40.8	416	A
A6C22-1	6.05	6.41	5.84	1.10	0.89	N/A	N/A	垂直	16691	26.786	54.3	554	A
A6C22-2	9.03	9.42	5.85	1.61	0.97	N/A	N/A	垂直	13556	26.878	48.0	489	A
A6C22-3	8.25	8.75	5.85	1.50	0.96	N/A	N/A	垂直	12585	26.878	44.0	449	A
A6C23-1	9.95	10.24	5.49	1.87	---	N/A	N/A	垂直	14345	23.672	59.4	606	C
A6C23-2	9.25	9.64	5.47	1.76	---	N/A	N/A	垂直	12583	23.500	52.5	535	A
A6C23-3	9.63	9.98	5.46	1.83	---	N/A	N/A	垂直	10410	23.414	43.6	445	A
A6C24-1	8.14	8.59	5.84	1.47	0.96	N/A	N/A	垂直	14174	26.786	49.8	508	A
A6C24-2	7.83	8.16	5.85	1.39	0.95	N/A	N/A	垂直	11302	26.878	39.1	399	A
A6C24-3	8.63	8.94	5.84	1.53	0.96	N/A	N/A	垂直	12524	26.786	44.0	449	C

附註：1. 試體鑽取日期、時間：104年 07月 19日 16時；試體首次封存時間：104年 07月 19日 16時
端面 ■加水 □未加水 處理；處理後封存日期、時間：104年 07月 20日 08時
蓋平處理時間：104年 07月 20日 07時

2. 試體收件後至抗壓試驗前之養護條件：
■僅封存 □委託指定：試體鑽取後，置放於密封袋中送至實驗室，
依委託者指定於104/07/24執行抗壓試驗。

3. 抗壓強度單位換算：1kgf/cm²= 0.0980665MPa。

4. 本試驗報告之測試地點於新北市五股區(新北產業園區)五權路55號。

5. 受現鋼筋間隙影響，所鑽取試體直徑小於94mm。

----- o ○ o -----

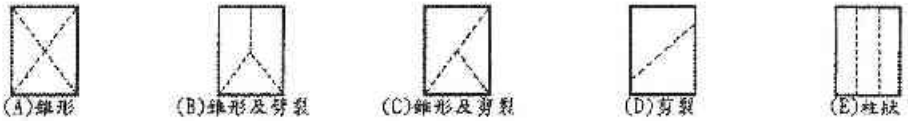

本報告若有提供規範值時，該規範值僅供參考，合格之判定以委託單位實際要求為準。

報告簽署人

This document is issued by the Company subject to its General Conditions of Service printed overleaf, available on request or accessible at http://www.sgs.com/en/Terms-and-Conditions.aspx and, for electronic format documents, subject to Terms and Conditions for Electronic Documents at http://www.sgs.com/en/Terms-and-Conditions/Terms-e-Document.aspx. Attention is drawn to the limitation of liability, indemnification and jurisdiction issues defined therein. Any holder of this document is advised that information contained hereon reflects the Company's findings at the time of its intervention only and within the limits of Client's instructions, if any. The Company's sole responsibility is to its Client and this document does not exonerate parties to a transaction from exercising all their rights and obligations under the transaction documents. This document cannot be reproduced except in full, without prior written approval of the Company. Any unauthorized alteration, forgery or falsification of the content or appearance of this document is unlawful and offenders may be prosecuted to the fullest extent of the law. Unless otherwise stated the results shown in this test report refer only to the sample(s) tested.

台灣檢驗科技股份有限公司
35, Wu Chyuan Road, (New Taipei Industrial Park) Wu Ku District, New Taipei City, Taiwan /新北市五股區(新北產業園區)五權路35號
t (886-2) 2299-3939　f (886-2) 2299-7657　www.sgs.tw
Member of SGS Group

SGS

材料及工程實驗室-台北

TAF

Civil Engineering Laboratory 1134

試 驗 報 告

報告編號: HM-15-07398Y
C-15-19612
頁　　數: 1　OF　4
報告日期: 104年 07月 29日

工程名稱: 板橋區浮洲合宜住宅結構安全鑑定
委託單位: 臺中市結構工程技師公會
樣品名稱: 混凝土鑽心試體
結構部位: A6區D棟1F-16F
標稱最大粒徑: 25mm
設計強度: N/A
試體數量: 48 個
送驗人員: 臺中市結構工程技師公會(楊宗翰07211730)、自救會(吳妙芬07211730)、日勝生活科技股份有限公司(羅文德07211730)
會驗人員: 臺中市結構工程技師公會(陳鈺仁07281400)、日勝生活科技股份有限公司(楊浩偉07281400)、新亞/泰誠JV(彭建龍07281400)
取樣日期: 104年 07月 21日
收件日期: 104年 07月 21日 17時 30分
試驗日期: 104年 07月 28日 17時 43分
試驗方法: CNS 1238(2005)
備　　註: 1. 以上資料由顧客提供(收件及試驗日期除外)
2. 除非另有說明，此報告結果僅對測試之樣品負責
未經本公司事先書面同意，此報告不可部分複製
3. 送樣方式為現場收件
4. 本實驗室為公共工程材料實驗室認證服務計畫認可實驗室

試 驗 結 果

試體編號 (取樣部位)	試體尺寸(cm) 平均長度 端面處理前	平均長度 端面處理後	平均直徑	長徑比	修正係數	澆置日期	材齡(天)	試體加載方向相對於混凝土澆置平面	最大荷重(kgf)	抗壓面積(cm²)	抗壓強度 MPa	抗壓強度 kgf/cm²	破壞型態
A6D1-1	10.53	10.89	5.81	1.87	---	N/A	N/A	垂直	16583	26.512	61.3	625	A
A6D1-2	9.91	10.29	5.81	1.77	---	N/A	N/A	垂直	14409	26.512	53.3	543	C
A6D1-3	10.04	10.44	5.80	1.80	---	N/A	N/A	垂直	14875	26.421	55.2	563	A
A6D2-1	8.89	9.22	5.82	1.58	0.97	N/A	N/A	垂直	17434	26.603	62.3	635	A
A6D2-2	9.52	10.10	5.81	1.74	0.98	N/A	N/A	垂直	15996	26.512	58.0	591	A
A6D2-3	9.52	10.07	5.81	1.73	0.98	N/A	N/A	垂直	16769	26.512	60.8	620	C
A6D3-1	9.54	10.03	5.81	1.73	0.98	N/A	N/A	垂直	14356	26.512	52.0	530	A
A6D3-2	9.65	10.08	5.82	1.73	0.98	N/A	N/A	垂直	18569	26.603	67.1	684	A
A6D3-3	9.23	9.65	5.82	1.66	0.97	N/A	N/A	垂直	15449	26.603	55.3	564	A

本報告若有提供規範值時，該規範值僅供參考，合格之判定以委託單位實際要求為準。

報 告 簽 署 人

This document is issued by the Company subject to its General Conditions of Service printed overleaf, available on request or accessible at http://www.sgs.com/en/Terms-and-Conditions.aspx and, for electronic format documents, subject to Terms and Conditions for Electronic Documents at http://www.sgs.com/en/Terms-and-Conditions/Terms-e-Document.aspx. Attention is drawn to the limitation of liability, indemnification and jurisdiction issues defined therein. Any holder of this document is advised that information contained hereon reflects the Company's findings at the time of its intervention only and within the limits of Client's instructions, if any. The Company's sole responsibility is to its Client and this document does not exonerate parties to a transaction from exercising all their rights and obligations under the transaction documents. This document cannot be reproduced except in full, without prior written approval of the Company. Any unauthorized alteration, forgery or falsification of the content or appearance of this document is unlawful and offenders may be prosecuted to the fullest extent of the law. Unless otherwise stated the results shown in this test report refer only to the sample(s) tested.

4197741

台灣檢驗科技股份有限公司
3G, Wu Chyuan Road, (New Taipei Industrial Park) Wu Ku District, New Taipei City, Taiwan /新北市五股區(新北產業園區)五權路3G號
t (886-2) 2299-3355　f (886-2) 2299-7867　www.sgs.tw
Member of SGS Group

試驗報告

報告編號: HM-15-07398Y
C-15-19612
頁　　數: 2 OF 4
報告日期: 104年 07月 29日

試驗結果

試體編號 (取樣部位)	試體尺寸(cm) 平均長度 端面處理前	平均長度 端面處理後	平均直徑	長徑比	修正係數	澆置日期	材齡(天)	試體加載方向相對於混凝土澆置平面	最大荷重 (kgf)	抗壓面積 (cm²)	抗壓強度 MPa	抗壓強度 kgf/cm²	破壞型態
A6D4-1	9.63	10.09	5.80	1.74	0.98	N/A	N/A	垂直	16026	26.421	58.3	595	A
A6D4-2	9.82	10.18	5.80	1.76	---	N/A	N/A	垂直	16264	26.421	60.4	616	A
A6D4-3	10.64	11.06	5.81	1.90	---	N/A	N/A	垂直	13837	26.512	51.2	522	C
A6D5-1	9.95	10.19	5.82	1.75	0.98	N/A	N/A	垂直	11948	26.603	43.1	440	A
A6D5-2	9.91	10.28	5.80	1.77	---	N/A	N/A	垂直	12413	26.421	46.1	470	A
A6D5-3	10.66	11.05	5.80	1.91	---	N/A	N/A	垂直	13932	26.421	51.7	527	A
A6D6-1	9.63	10.17	5.80	1.75	0.98	N/A	N/A	垂直	12944	26.421	47.1	480	A
A6D6-2	9.74	10.15	5.82	1.74	0.98	N/A	N/A	垂直	13647	26.603	49.3	503	C
A6D6-3	10.64	11.02	5.80	1.90	---	N/A	N/A	垂直	12891	26.421	47.9	488	A
A6D7-1	9.03	9.55	5.86	1.63	0.97	N/A	N/A	垂直	13717	26.970	48.4	494	A
A6D7-2	10.44	10.75	5.86	1.84	---	N/A	N/A	垂直	14364	26.970	52.3	533	A
A6D7-3	8.43	8.78	5.86	1.50	0.96	N/A	N/A	垂直	14432	26.970	50.4	514	A
A6D8-1	7.53	8.01	5.81	1.38	0.95	N/A	N/A	垂直	12052	26.512	42.4	432	C
A6D8-2	9.64	9.99	5.80	1.72	0.98	N/A	N/A	垂直	9218	26.421	33.5	342	C
A6D8-3	10.53	10.84	5.81	1.87	---	N/A	N/A	垂直	8626	26.512	31.9	325	A

本報告若有提供規範值時，該規範值僅供參考，合格之判定以委託單位實際要求為準。

報告簽署人

This document is issued by the Company subject to its General Conditions of Service printed overleaf, available on request or accessible at http://www.sgs.com/en/Terms-and-Conditions.aspx and, for electronic format documents, subject to Terms and Conditions for Electronic Documents at http://www.sgs.com/en/Terms-and-Conditions/Terms-e-Document.aspx. Attention is drawn to the limitation of liability, indemnification and jurisdiction issues defined therein. Any holder of this document is advised that information contained hereon reflects the Company's findings at the time of its intervention only and within the limits of Client's instructions, if any. The Company's sole responsibility is to its Client and this document does not exonerate parties to a transaction from exercising all their rights and obligations under the transaction documents. This document cannot be reproduced except in full, without prior written approval of the Company. Any unauthorized alteration, forgery or falsification of the content or appearance of this document is unlawful and offenders may be prosecuted to the fullest extent of the law. Unless otherwise stated the results shown in this test report refer only to the sample(s) tested.
4197740

SGS Taiwan Ltd.
台灣檢驗科技股份有限公司
35, Wu Chyuan Road, (New Taipei Industrial Park) Wu Ku District, New Taipei City, Taiwan /新北市五股區(新北產業園區)五權路35號
t (886-2) 2299-3355　f (886-2) 2299-7657
www.sgs.tw
Member of SGS Group

試 驗 報 告

報告編號: HM-15-07398Y
C-15-19612
頁　　數: 3 OF 4
報告日期: 104年 07月 29日

試 驗 結 果

試體編號 (取樣部位)	試體尺寸(cm) 平均長度 端面處理前	平均長度 端面處理後	平均直徑	長徑比	修正係數	澆置日期	材齡(天)	試體加載方向相對於混凝土澆置平面	最大荷重 (kgf)	抗壓面積 (cm²)	抗壓強度 MPa	抗壓強度 kgf/cm²	破壞型態
A6D9-1	10.01	10.32	5.85	1.76	---	N/A	N/A	垂直	14231	26.878	51.9	529	A
A6D9-2	9.04	9.57	5.86	1.63	0.97	N/A	N/A	垂直	14166	26.970	49.9	509	A
A6D9-3	9.63	10.24	5.87	1.74	0.98	N/A	N/A	垂直	14823	27.062	52.7	537	A
A6D10-1	9.63	10.00	5.82	1.72	0.98	N/A	N/A	垂直	14572	26.603	52.7	537	A
A6D10-2	9.24	9.64	5.82	1.66	0.97	N/A	N/A	垂直	12096	26.603	43.2	441	C
A6D10-3	9.99	10.31	5.85	1.76	---	N/A	N/A	垂直	11920	26.878	43.4	443	A
A6D11-1	10.02	10.35	5.90	1.75	0.98	N/A	N/A	垂直	11073	27.340	38.9	397	A
A6D11-2	10.45	10.75	5.84	1.84	---	N/A	N/A	垂直	13296	26.786	48.6	496	A
A6D11-3	10.26	10.59	5.85	1.81	---	N/A	N/A	垂直	11820	26.878	43.1	440	A
A6D12-1	9.73	10.09	5.80	1.74	0.98	N/A	N/A	垂直	12751	26.421	46.4	473	A
A6D12-2	9.64	10.14	5.80	1.75	0.98	N/A	N/A	垂直	10632	26.421	38.6	394	C
A6D12-3	10.00	10.37	5.80	1.79	---	N/A	N/A	垂直	12031	26.421	44.6	455	A
A6D13-1	10.24	10.61	5.85	1.81	---	N/A	N/A	垂直	15452	26.878	56.4	575	A
A6D13-2	10.14	10.64	5.86	1.82	---	N/A	N/A	垂直	10077	26.970	36.7	374	A
A6D13-3	10.53	10.92	5.84	1.87	---	N/A	N/A	垂直	11121	26.786	40.7	415	A

本報告若有提供規範值時，該規範值僅供參考，合格之判定以委託單位實際要求為準。

報 告 簽 署 人

This document is issued by the Company subject to its General Conditions of Service printed overleaf, available on request or accessible at http://www.sgs.com/en/Terms-and-Conditions.aspx and, for electronic format documents, subject to Terms and Conditions for Electronic Documents at http://www.sgs.com/en/Terms-and-Conditions/Terms-e-Document.aspx. Attention is drawn to the limitation of liability, indemnification and jurisdiction issues defined therein. Any holder of this document is advised that information contained hereon reflects the Company's findings at the time of its intervention only and within the limits of Client's instructions, if any. The Company's sole responsibility is to its Client and this document does not exonerate parties to a transaction from exercising all their rights and obligations under the transaction documents. This document cannot be reproduced except in full, without prior written approval of the Company. Any unauthorized alteration, forgery or falsification of the content or appearance of this document is unlawful and offenders may be prosecuted to the fullest extent of the law. Unless otherwise stated the results shown in this test report refer only to the sample(s) tested.

台灣檢驗科技股份有限公司
35, Wu Gwuen Road, | New Taipei Industrial Park | Wu Ku District, New Taipei City, Taiwan / 新北市五股區(新北產業園區)五權路35號
t (886-2) 2299-3939　f (886-2) 2299-7657　www.sgs.tw
Member of SGS Group

SGS

材料及工程實驗室-台北

TAF

Civil Engineering Laboratory 1134

試 驗 報 告

報告編號: HM-15-07398Y
C-15-19612

報告日期: 104年 07月 29日

試 驗 結 果

試體編號 (取樣部位)	試體尺寸(cm) 平均長度 端面處理前	平均長度 端面處理後	平均直徑	長徑比	修正係數	澆置日期	材齡(天)	試體加載方向相對於混凝土澆置平面	最大荷重(kgf)	抗壓面積(cm²)	抗壓強度 MPa	抗壓強度 kgf/cm²	破壞型態
A6D14-1	9.52	9.92	5.78	1.72	0.98	N/A	N/A	垂直	14351	26.239	52.6	536	A
A6D14-2	9.84	10.16	5.79	1.75	0.98	N/A	N/A	垂直	15919	26.330	58.2	593	A
A6D14-3	10.02	10.29	5.78	1.78	---	N/A	N/A	垂直	16395	26.239	61.3	625	C
A6D15-1	10.34	10.72	5.85	1.83	---	N/A	N/A	垂直	14942	26.878	54.5	556	A
A6D15-2	10.14	10.48	5.89	1.78	---	N/A	N/A	垂直	14895	27.247	53.6	547	A
A6D15-3	9.44	9.87	5.86	1.68	0.97	N/A	N/A	垂直	16173	26.970	57.1	582	A
A6D16-1	9.53	9.97	5.81	1.72	0.98	N/A	N/A	垂直	11889	26.512	43.1	439	A
A6D16-2	9.62	9.98	5.83	1.71	0.98	N/A	N/A	垂直	13880	26.695	50.0	510	A
A6D16-3	8.42	8.75	5.82	1.50	0.96	N/A	N/A	垂直	11870	26.603	42.0	428	A

附註：1. 試體鑽取日期、時間：104年 07月 21日 16時；試體首次封存時間：104年 07月 21日 16時
端面 ■加水 □未加水 處理；處理後封存日期、時間：104年 07月 21日 21時
蓋平處理時間：104年 07月 21日 20時

2. 試體收件後至抗壓試驗前之養護條件：
■僅封存 □委託指定：試體鑽取後，置放於密封袋中送至實驗室，
依委託者指定於104/07/28執行抗壓試驗。

3. 抗壓強度單位換算：1kgf/cm²= 0.0980665MPa。

4. 本試驗報告之測試地點於新北市五股區(新北產業園區)五權路55號。

5. 受現鋼筋間隙影響，所鑽取試體直徑小於94mm。

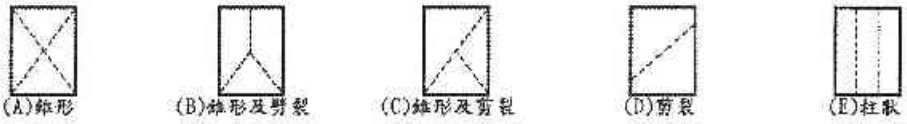

本報告若有提供規範值時，該規範值僅供參考，合格之判定以委託單位實際要求為準。

報 告 簽 署 人

This document is issued by the Company subject to its General Conditions of Service printed overleaf, available on request or accessible at http://www.sgs.com/en/Terms-and-Conditions.aspx and, for electronic format documents, subject to Terms and Conditions for Electronic Documents at http://www.sgs.com/en/Terms-and-Conditions/Terms-e-Document.aspx. Attention is drawn to the limitation of liability, indemnification and jurisdiction issues defined therein. Any holder of this document is advised that information contained hereon reflects the Company's findings at the time of its intervention only and within the limits of Client's instructions, if any. The Company's sole responsibility is to its Client and this document does not exonerate parties to a transaction from exercising all their rights and obligations under the transaction documents. This document cannot be reproduced except in full, without prior written approval of the Company. Any unauthorized alteration, forgery or falsification of the content or appearance of this document is unlawful and offenders may be prosecuted to the fullest extent of the law. Unless otherwise stated the results shown in this test report refer only to the sample(s) tested.

台灣檢驗科技股份有限公司 35, Wu Chyuan Road, New Taipei Industrial Park, Wu Ku District, New Taipei City, Taiwan /新北市五股區(新北產業園區)五權路35號
t (886-2) 2298-3355 f (886-2) 2296-7357 www.sgs.tw
Member of SGS Group

SGS

材料及工程實驗室-台北

TAF

Civil Engineering Laboratory 1134

試 驗 報 告

報告編號: HM-15-07354Y
C-15-19440
頁　　數: 1　OF　2
報告日期: 104年 07月 28日

工程名稱: 板橋區浮洲合宜住宅結構安全鑑定
委託單位: 臺中市結構工程技師公會
樣品名稱: 混凝土鑽心試體
結構部位: A6區D棟17F~22F
標稱最大粒徑: 25mm
設計強度: N/A
試體數量: 18 個
送驗人員: 臺中市結構工程技師公會(楊宗翰07201730)、自救會(吳妙芬07201730)、日勝生活科技股份有限公司(陳志誠07201730)
會驗人員: 自救會(陳鈺仁07271400)、日勝生活科技股份有限公司(林松興07271300)、新亞/泰誠JV(彭建龍07271300)
取樣日期: 104年 07月 20日
收件日期: 104年 07月 20日 17時 30分
試驗日期: 104年 07月 27日 15時 16分
試驗方法: CNS 1238(2005)
備　　註: 1. 以上資料由顧客提供(收件及試驗日期除外)
2. 除非另有說明，此報告結果僅對測試之樣品負責
未經本公司事先書面同意，此報告不可部分複製
3. 送樣方式為現場收件
4. 本實驗室為公共工程材料實驗室認證服務計畫認可實驗室

試 驗 結 果

試體編號 (取樣部位)	試體尺寸(cm) 平均長度 端面處理前	平均長度 端面處理後	平均直徑	長徑比	修正係數	澆置日期	材齡(天)	試體加載方向相對於混凝土澆置平面	最大荷重(kgf)	抗壓面積(cm²)	抗壓強度 MPa	抗壓強度 kgf/cm²	破壞型態
A6D17-1	8.84	9.22	5.80	1.59	0.97	N/A	N/A	垂直	12552	26.421	45.2	461	A
A6D17-2	9.24	9.70	5.79	1.68	0.97	N/A	N/A	垂直	11421	26.330	41.3	421	A
A6D17-3	8.13	8.59	5.80	1.48	0.96	N/A	N/A	垂直	11985	26.421	42.8	436	A
A6D18-1	8.63	8.98	5.79	1.55	0.96	N/A	N/A	垂直	12482	26.330	44.6	455	A
A6D18-2	9.54	9.87	5.79	1.70	0.98	N/A	N/A	垂直	10965	26.330	40.0	408	A
A6D18-3	9.41	9.65	5.85	1.65	0.97	N/A	N/A	垂直	9612	26.878	34.0	347	C
A6D19-1	8.53	8.88	5.84	1.52	0.96	N/A	N/A	垂直	13413	26.786	47.2	481	A
A6D19-2	9.84	10.12	5.86	1.73	0.98	N/A	N/A	垂直	12490	26.970	44.5	454	A
A6D19-3	9.04	9.36	5.84	1.60	0.97	N/A	N/A	垂直	12811	26.786	45.5	464	A

本報告若有提供規範值時，該規範值僅供參考，合格之判定以委託單位實際要求為準。

報告簽署人

This document is issued by the Company subject to its General Conditions of Service printed overleaf, available on request or accessible at http://www.sgs.com/en/Terms-and-Conditions.aspx and, for electronic format documents, subject to Terms and Conditions for Electronic Documents at http://www.sgs.com/en/Terms-and-Conditions/Terms-e-Document.aspx. Attention is drawn to the limitation of liability, indemnification and jurisdiction issues defined therein. Any holder of this document is advised that information contained hereon reflects the Company's findings at the time of its intervention only and within the limits of Client's instructions, if any. The Company's sole responsibility is to its Client and this document does not exonerate parties to a transaction from exercising all their rights and obligations under the transaction documents. This document cannot be reproduced except in full, without prior written approval of the Company. Any unauthorized alteration, forgery or falsification of the content or appearance of this document is unlawful and offenders may be prosecuted to the fullest extent of the law. Unless otherwise stated the results shown in this test report refer only to the sample(s) tested.

SGS Taiwan Ltd. 台灣檢驗科技股份有限公司
35, Wu Chyuan Road, New Taipei Industrial Park, Wu Ku District, New Taipei City, Taiwan /新北市五股區(新北產業園區)五權路35號
t (886-2) 2299-3355　f (886-2) 2299-7857　www.sgs.tw
Member of SGS Group

SGS
材料及工程實驗室-台北

TAF
Civil Engineering Laboratory 1134

試驗報告

報告編號: HM-15-07354Y
C-15-19440
頁　　數: 2　OF　2
報告日期: 104年 07月 28日

試驗結果

試體編號 (取樣部位)	試體尺寸(cm) 平均長度 端面處理前	平均長度 端面處理後	平均直徑	長徑比	修正係數	澆置日期	材齡(天)	試體加載方向相對於混凝土澆置平面	最大荷重 (kgf)	抗壓面積 (cm²)	抗壓強度 MPa	抗壓強度 kgf/cm²	破壞型態
A6D20-1	9.93	10.29	5.85	1.76	---	N/A	N/A	垂直	12885	26.878	47.0	479	A
A6D20-2	8.64	8.90	5.84	1.52	0.96	N/A	N/A	垂直	15770	26.786	55.4	565	A
A6D20-3	10.86	11.31	5.85	1.93	---	N/A	N/A	垂直	11280	26.878	41.2	420	C
A6D21-1	9.02	9.34	5.85	1.60	0.97	N/A	N/A	垂直	13974	26.878	49.4	504	A
A6D21-2	8.43	8.69	5.84	1.49	0.96	N/A	N/A	垂直	7651	26.786	27.0	275	A
A6D21-3	8.34	8.70	5.85	1.49	0.96	N/A	N/A	垂直	6683	26.878	23.4	239	A
A6D22-1	6.53	6.80	5.85	1.16	0.91	N/A	N/A	垂直	14752	26.878	49.0	500	A
A6D22-2	5.43	5.86	5.86	1.00	0.87	N/A	N/A	垂直	15318	26.970	48.4	494	C
A6D22-3	10.23	10.76	5.86	1.84	---	N/A	N/A	垂直	15579	26.970	55.7	578	A

附註：1. 試體鑽取日期、時間：104年 07月 20日 16時；試體首次封存時間：104年 07月 20日 16時
端面 ■加水 □未加水 處理；處理後封存日期、時間：104年 07月 20日 21時
蓋平處理時間：104年 07月 20日 20時
2. 試體收件後至抗壓試驗前之養護條件：
■僅封存 □委託指定：試體鑽取後，置放於密封袋中送至實驗室，
依委託者指定於104/07/27執行抗壓試驗。
3. 抗壓強度單位換算：1kgf/cm²= 0.0980665MPa。
4. 本試驗報告之測試地點於新北市五股區(新北產業園區)五權路55號。
5. 受現鋼筋間隙影響，所鑽取試體直徑小於94mm。

本報告若有提供規範值時，該規範值僅供參考，合格之判定以委託單位實際要求為準。

報告簽署人

This document is issued by the Company subject to its General Conditions of Service printed overleaf, available on request or accessible at http://www.sgs.com/en/Terms-and-Conditions.aspx and, for electronic format documents, subject to Terms and Conditions for Electronic Documents at http://www.sgs.com/en/Terms-and-Conditions/Terms-e-Document.aspx. Attention is drawn to the limitation of liability, indemnification and jurisdiction issues defined therein. Any holder of this document is advised that information contained hereon reflects the Company's findings at the time of its intervention only and within the limits of Client's instructions, if any. The Company's sole responsibility is to its Client and this document does not exonerate parties to a transaction from exercising all their rights and obligations under the transaction documents. This document cannot be reproduced except in full, without prior written approval of the Company. Any unauthorized alteration, forgery or falsification of the content or appearance of this document is unlawful and offenders may be prosecuted to the fullest extent of the law. Unless otherwise stated the results shown in this test report refer only to the sample(s) tested.

SGS Taiwan Ltd. 台灣檢驗科技股份有限公司 | 35, Wu Chyuan Road, (New Taipei Industrial Park) Wu Ku District, New Taipei City, Taiwan /新北市五股區(新北產業園區)五權路35號
t (886-2) 2299-3939 f (886-2) 2299-7657 www.sgs.tw

Member of SGS Group

SGS

材料及工程實驗室-台北

TAF
Civil Engineering Laboratory 1134

試 驗 報 告

報告編號: HM-15-07438Y
C-15-19731
頁　　數: 1　OF　4
報告日期: 104年 07月 30日

工程名稱: 板橋區浮洲合宜住宅結構安全鑑定
委託單位: 臺中市結構工程技師公會
樣品名稱: 混凝土鑽心試體
結構部位: A6區E棟13F-1F
標稱最大粒徑: 25mm
設計強度: N/A
試體數量: 39 個
送驗人員: 臺中市結構工程技師公會(高原07221725)、自救會(賴思妤07221725)、日勝生活科技股份有限公司(羅文德07221725)
會驗人員: 自救會(李義雄07290900)、日勝生活科技股份有限公司(宋佳祐07290900)、新亞/泰誠JV(彭建龍07290900)
取樣日期: 104年 07月 22日
收件日期: 104年 07月 22日 17時 35分
試驗日期: 104年 07月 29日 13時 46分
試驗方法: CNS 1238(2005)
備　　註: 1. 以上資料由顧客提供(收件及試驗日期除外)
2. 除非另有說明，此報告結果僅對測試之樣品負責
未經本公司事先書面同意，此報告不可部分複製
3. 送樣方式為現場收件
4. 本實驗室為公共工程材料實驗室認證服務計畫認可實驗室

試 驗 結 果

試體編號 (取樣部位)	試體尺寸(cm) 平均長度 端面處理前	平均長度 端面處理後	平均直徑	長徑比	修正係數	澆置日期	材齡(天)	試體加載方向相對於混凝土澆置平面	最大荷重(kgf)	抗壓面積(cm²)	抗壓強度 MPa	抗壓強度 kgf/cm²	破壞型態
A6E1-1	8.52	9.06	5.82	1.56	0.96	N/A	N/A	垂直	15980	26.603	56.6	577	A
A6E1-2	7.43	7.73	5.84	1.32	0.94	N/A	N/A	垂直	15245	26.786	52.5	535	C
A6E1-3	8.95	9.27	5.84	1.59	0.97	N/A	N/A	垂直	12881	26.786	45.8	467	A
A6E2-1	9.03	9.51	5.83	1.63	0.97	N/A	N/A	垂直	13478	26.695	48.1	490	A
A6E2-2	9.44	9.92	5.84	1.70	0.98	N/A	N/A	垂直	13450	26.786	48.2	492	A
A6E2-3	9.23	9.60	5.83	1.65	0.97	N/A	N/A	垂直	11853	26.695	42.3	431	A
A6E3-1	7.74	8.15	5.81	1.40	0.95	N/A	N/A	垂直	17144	26.512	60.3	615	C
A6E3-2	9.03	9.43	5.84	1.61	0.97	N/A	N/A	垂直	12764	26.786	45.4	463	A
A6E3-3	9.24	9.65	5.84	1.65	0.97	N/A	N/A	垂直	14352	26.786	51.0	520	A

本報告若有提供規範值時，該規範值僅供參考，合格之判定以委託單位實際要求為準。

報 告 簽 署 人

This document is issued by the Company subject to its General Conditions of Service printed overleaf, available on request or accessible at http://www.sgs.com/en/Terms-and-Conditions.aspx and, for electronic format documents, subject to Terms and Conditions for Electronic Documents at http://www.sgs.com/en/Terms-and-Conditions/Terms-e-Document.aspx. Attention is drawn to the limitation of liability, indemnification and jurisdiction issues defined therein. Any holder of this document is advised that information contained hereon reflects the Company's findings at the time of its intervention only and within the limits of Client's instructions, if any. The Company's sole responsibility is to its Client and this document does not exonerate parties to a transaction from exercising all their rights and obligations under the transaction documents. This document cannot be reproduced except in full, without prior written approval of the Company. Any unauthorized alteration, forgery or falsification of the content or appearance of this document is unlawful and offenders may be prosecuted to the fullest extent of the law. Unless otherwise stated the results shown in this test report refer only to the sample(s) tested.

SGS Taiwan Ltd.
台灣檢驗科技股份有限公司
35, Wu Chyuan Road, New Taipei Industrial Park, Wu Ku District, New Taipei City, Taiwan /新北市五股區(新北產業園區)五權路35號
t (886-2) 2299 3939　f (886-2) 2299-7857　www.sgs.tw
Member of SGS Group

試驗報告

報告編號: HM-15-07438Y
C-15-19731
頁　　數: 2　OF　4
報告日期: 104年 07月 30日

試驗結果

試體編號 (取樣部位)	試體尺寸(cm) 平均長度 端面處理前	平均長度 端面處理後	平均直徑	長徑比	修正係數	澆置日期	材齡(天)	試體加載方向相對於混凝土澆置平面	最大荷重(kgf)	抗壓面積(cm²)	抗壓強度 MPa	kgf/cm²	破壞型態
A6E4-1	7.93	8.29	5.89	1.41	0.95	N/A	N/A	垂直	15588	27.247	53.3	543	A
A6E4-2	9.04	9.48	5.90	1.61	0.97	N/A	N/A	垂直	14804	27.340	51.5	525	A
A6E4-3	9.73	10.20	5.92	1.72	0.98	N/A	N/A	垂直	16002	27.525	55.8	569	C
A6E5-1	7.02	7.44	5.82	1.28	0.93	N/A	N/A	垂直	19443	26.603	66.7	680	A
A6E5-2	9.63	10.18	5.83	1.75	0.98	N/A	N/A	垂直	15137	26.695	54.5	556	A
A6E5-3	9.04	9.43	5.82	1.62	0.97	N/A	N/A	垂直	13514	26.603	48.3	493	A
A6E6-1	8.12	8.59	5.90	1.46	0.96	N/A	N/A	垂直	14184	27.340	48.8	498	A
A6E6-2	9.53	9.82	5.90	1.66	0.97	N/A	N/A	垂直	12229	27.340	42.6	434	A
A6E6-3	8.93	9.28	5.89	1.58	0.97	N/A	N/A	垂直	11616	27.247	40.5	413	A
A6E7-1	8.52	9.79	5.82	1.68	0.97	N/A	N/A	垂直	15684	26.603	56.1	572	A
A6E7-2	9.43	9.98	5.81	1.72	0.98	N/A	N/A	垂直	9221	26.512	33.4	341	A
A6E7-3	8.64	8.97	5.82	1.54	0.96	N/A	N/A	垂直	13928	26.603	49.3	503	C
A6E8-1	8.03	8.47	5.91	1.43	0.95	N/A	N/A	垂直	16804	27.432	57.1	582	A
A6E8-2	8.94	9.22	5.90	1.56	0.96	N/A	N/A	垂直	13562	27.340	46.7	476	A
A6E8-3	8.94	9.39	5.90	1.59	0.97	N/A	N/A	垂直	15096	27.340	52.5	535	A

本報告若有提供規範值時，該規範值僅供參考，合格之判定以委託單位實際要求為準。

報告簽署人

This document is issued by the Company subject to its General Conditions of Service printed overleaf, available on request or accessible at http://www.sgs.com/en/Terms-and-Conditions.aspx and, for electronic format documents, subject to Terms and Conditions for Electronic Documents at http://www.sgs.com/en/Terms-and-Conditions/Terms-e-Document.aspx. Attention is drawn to the limitation of liability, indemnification and jurisdiction issues defined therein. Any holder of this document is advised that information contained hereon reflects the Company's findings at the time of its intervention only and within the limits of Client's instructions, if any. The Company's sole responsibility is to its Client and this document does not exonerate parties to a transaction from exercising all their rights and obligations under the transaction documents. This document cannot be reproduced except in full, without prior written approval of the Company. Any unauthorized alteration, forgery or falsification of the content or appearance of this document is unlawful and offenders may be prosecuted to the fullest extent of the law. Unless otherwise stated the results shown in this test report refer only to the sample(s) tested.

SGS Taiwan Ltd.
台灣檢驗科技股份有限公司
35, Wu Chyuan Road, New Taipei Industrial Park, Wu Ku District, New Taipei City, Taiwan /新北市五股區(新北產業園區)五權路35號
t (886-2) 2299-3939　f (886-2) 2299-7857
www.sgs.tw
Member of SGS Group

試 驗 報 告

報告編號: HM-15-07438Y
C-15-19731
頁　　數: 3　OF　4
報告日期: 104年 07月 30日

試 驗 結 果

試體編號 (取樣部位)	試體尺寸(cm) 平均長度 端面處理前	端面處理後	平均直徑	長徑比	修正係數	澆置日期	材齡(天)	試體加載方向相對於混凝土澆置平面	最大荷重 (kgf)	抗壓面積 (cm²)	抗壓強度 MPa	kgf/cm²	破壞型態
A6E9-1	9.53	9.96	5.83	1.71	0.98	N/A	N/A	垂直	18414	26.695	66.3	676	C
A6E9-2	9.43	9.83	5.82	1.69	0.98	N/A	N/A	垂直	13579	26.603	49.0	500	A
A6E9-3	9.63	10.03	5.81	1.73	0.98	N/A	N/A	垂直	14371	26.512	52.1	531	A
A6E10-1	8.23	8.64	5.89	1.47	0.96	N/A	N/A	垂直	14157	27.247	48.9	499	A
A6E10-2	9.03	9.40	5.89	1.60	0.97	N/A	N/A	垂直	10061	27.247	35.1	358	C
A6E10-3	9.04	9.50	5.88	1.62	0.97	N/A	N/A	垂直	10823	27.155	38.0	387	A
A6E11-1	8.63	8.97	5.82	1.54	0.96	N/A	N/A	垂直	11216	26.603	39.7	405	A
A6E11-2	9.24	9.64	5.81	1.66	0.97	N/A	N/A	垂直	8690	26.512	31.2	318	A
A6E11-3	8.63	9.02	5.81	1.55	0.96	N/A	N/A	垂直	9807	26.512	34.8	355	A
A6E12-1	8.43	8.72	5.89	1.48	0.96	N/A	N/A	垂直	6864	27.247	23.7	242	C
A6E12-2	9.43	9.76	5.88	1.66	0.97	N/A	N/A	垂直	10652	27.155	37.3	380	A
A6E12-3	8.74	9.12	5.88	1.55	0.96	N/A	N/A	垂直	13059	27.155	45.3	462	A
A6E13-1	7.83	8.19	5.81	1.41	0.95	N/A	N/A	垂直	10047	26.512	35.3	360	A

本報告若有提供規範值時，該規範值僅供參考，合格之判定以委託單位實際要求為準。　　報 告 簽 署 人

This document is issued by the Company subject to its General Conditions of Service printed overleaf, available on request or accessible at http://www.sgs.com/en/Terms-and-Conditions.aspx and, for electronic format documents, subject to Terms and Conditions for Electronic Documents at http://www.sgs.com/en/Terms-and-Conditions/Terms-e-Document.aspx. Attention is drawn to the limitation of liability, indemnification and jurisdiction issues defined therein. Any holder of this document is advised that information contained hereon reflects the Company's findings at the time of its intervention only and within the limits of Client's instructions, if any. The Company's sole responsibility is to its Client and this document does not exonerate parties to a transaction from exercising all their rights and obligations under the transaction documents. This document cannot be reproduced except in full, without prior written approval of the Company. Any unauthorized alteration, forgery or falsification of the content or appearance of this document is unlawful and offenders may be prosecuted to the fullest extent of the law. Unless otherwise stated the results shown in this test report refer only to the sample(s) tested.

SGS Taiwan Ltd.
台灣檢驗科技股份有限公司
35, Wu Chyuan Road, | New Taipei Industrial Park, | Wu Ku District, New Taipei City, Taiwan /新北市五股區(新北產業園區)五權路35號
t (886-2) 2298-3355　f (886-2) 2299-7857　www.sgs.tw
Member of SGS Group

SGS

材料及工程實驗室-台北

TAF

Civil Engineering Laboratory 1134

試 驗 報 告

報告編號: HM-15-07438Y
C-15-19731
頁　　數: 4　OF　4
報告日期: 104年 07月 30日

試 驗 結 果

試體編號 (取樣部位)	試體尺寸(cm) 平均長度 端面處理前	平均長度 端面處理後	平均直徑	長徑比	修正係數	澆置日期	材齡(天)	試體加載方向相對於混凝土澆置平面	最大荷重(kgf)	抗壓面積(cm²)	抗壓強度 MPa	抗壓強度 kgf/cm²	破壞型態
A6E13-2	8.92	9.31	5.82	1.60	0.97	N/A	N/A	垂直	12610	26.603	45.1	460	A
A6E13-3	9.22	9.66	5.81	1.66	0.97	N/A	N/A	垂直	11839	26.512	42.6	434	A

附註：1. 試體鑽取日期、時間：104年 07月 22日 16時；試體首次封存時間：104年 07月 22日 16時
端面 ■加水 □未加水 處理；處理後封存日期、時間：104年 07月 22日 19時
蓋平處理時間：104年 07月 22日 18時
2. 試體收件後至抗壓試驗前之養護條件：
■僅封存 □委託指定：試體鑽取後，置放於密封袋中送至實驗室，
依委託者指定於104/07/29執行抗壓試驗。
3. 抗壓強度單位換算：1kgf/cm²= 0.0980665MPa。
4. 本試驗報告之測試地點於新北市五股區(新北產業園區)五權路55號。
5. 受現鋼筋間隙影響，所鑽取試體直徑小於94mm。

本報告若有提供規範值時，該規範值僅供參考，合格之判定以委託單位實際要求為準。

報 告 簽 署 人

This document is issued by the Company subject to its General Conditions of Service printed overleaf, available on request or accessible at http://www.sgs.com/en/Terms-and-Conditions.aspx and, for electronic format documents, subject to Terms and Conditions for Electronic Documents at http://www.sgs.com/en/Terms-and-Conditions/Terms-e-Document.aspx. Attention is drawn to the limitation of liability, indemnification and jurisdiction issues defined therein. Any holder of this document is advised that information contained hereon reflects the Company's findings at the time of its intervention only and within the limits of Client's instructions, if any. The Company's sole responsibility is to its Client and this document does not exonerate parties to a transaction from exercising all their rights and obligations under the transaction documents. This document cannot be reproduced except in full, without prior written approval of the Company. Any unauthorized alteration, forgery or falsification of the content or appearance of this document is unlawful and offenders may be prosecuted to the fullest extent of the law. Unless otherwise stated the results shown in this test report refer only to the sample(s) tested.

4198628

台灣檢驗科技股份有限公司
No. 35, Wu Chyuan Road, (New Taipei Industrial Park) Wu Ku District, New Taipei City, Taiwan /新北市五股區(新北產業園區)五權路35號
t (886-2) 2299-3355　f (886-2) 2299-7857　www.sgs.tw
Member of SGS Group

SGS

材料及工程實驗室-台北

TAF

Civil Engineering Laboratory 1134

試 驗 報 告

報告編號: HM-15-07397Y
C-15-19611
頁　　數: 1　OF　3
報告日期: 104年 07月 29日

工程名稱: 板橋區浮洲合宜住宅結構安全鑑定
委託單位: 臺中市結構工程技師公會
樣品名稱: 混凝土鑽心試體
結構部位: A6區E棟14F~23F
標稱最大粒徑: 25mm
設計強度: N/A
試體數量: 30 個
送驗人員: 臺中市結構工程技師公會(楊宗翰07211730)、自救會(吳妙芬07211730)、日勝生活科技股份有限公司(羅文德07211730)
會驗人員: 自救會(許再興07281745)、日勝生活科技股份有限公司(楊浩偉07281400)、新亞/泰誠JV(彭建龍07281400)
取樣日期: 104年 07月 21日
收件日期: 104年 07月 21日 17時 30分
試驗日期: 104年 07月 28日 19時 58分
試驗方法: CNS 1238(2005)
備　　註: 1. 以上資料由願客提供(收件及試驗日期除外)
2. 除非另有說明，此報告結果僅對測試之樣品負責
未經本公司事先書面同意，此報告不可部分複製
3. 送樣方式為現場收件
4. 本實驗室為公共工程材料實驗室認證服務計畫認可實驗室

試 驗 結 果

試體編號 (取樣部位)	試體尺寸(cm) 平均長度 端面處理前	平均長度 端面處理後	平均直徑	長徑比	修正係數	澆置日期	材齡(天)	試體加載方向相對於混凝土澆置平面	最大荷重(kgf)	抗壓面積(cm²)	抗壓強度 MPa	抗壓強度 kgf/cm²	破壞型態
A6E14-1	9.92	10.26	5.82	1.76	---	N/A	N/A	垂直	16954	26.603	62.5	637	A
A6E14-2	9.53	9.92	5.91	1.68	0.97	N/A	N/A	垂直	13534	27.432	46.9	478	A
A6E14-2	9.83	10.26	5.88	1.74	0.98	N/A	N/A	垂直	12600	27.155	44.6	455	A
A6E15-1	10.64	11.01	5.83	1.89	---	N/A	N/A	垂直	12471	26.695	45.8	467	A
A6E15-2	9.13	9.49	5.88	1.61	0.97	N/A	N/A	垂直	9611	27.155	33.6	343	A
A6E15-3	9.99	10.29	5.89	1.75	0.98	N/A	N/A	垂直	7968	27.247	28.0	286	A
A6E16-1	8.53	8.90	5.83	1.53	0.96	N/A	N/A	垂直	11222	26.695	39.5	403	C
A6E16-2	9.14	9.60	5.87	1.64	0.97	N/A	N/A	垂直	12459	27.062	43.7	446	A
A6E16-3	10.54	10.96	5.88	1.86	---	N/A	N/A	垂直	11027	27.155	39.8	406	A

本報告若有提供規範值時，該規範值僅供參考，合格之判定以委託單位實際要求為準。

報 告 簽 署 人

This document is issued by the Company subject to its General Conditions of Service printed overleaf, available on request or accessible at http://www.sgs.com/en/Terms-and-Conditions.aspx and, for electronic format documents, subject to Terms and Conditions for Electronic Documents at http://www.sgs.com/en/Terms-and-Conditions/Terms-e-Document.aspx. Attention is drawn to the limitation of liability, indemnification and jurisdiction issues defined therein. Any holder of this document is advised that information contained hereon reflects the Company's findings at the time of its intervention only and within the limits of Client's instructions, if any. The Company's sole responsibility is to its Client and this document does not exonerate parties to a transaction from exercising all their rights and obligations under the transaction documents. This document cannot be reproduced except in full, without prior written approval of the Company. Any unauthorized alteration, forgery or falsification of the content or appearance of this document is unlawful and offenders may be prosecuted to the fullest extent of the law. Unless otherwise stated the results shown in this test report refer only to the sample(s) tested.

SGS Taiwan Ltd. 台灣檢驗科技股份有限公司 | 38, Wu Chyuan Road, (New Taipei Industrial Park) Wu Ku District, New Taipei City, Taiwan /新北市五股區(新北產業園區)五權路38號
t (886-2) 2298-3355　f (886-2) 2299-7657　www.sgs.tw
Member of SGS Group

試 驗 報 告

報告編號: HM-15-07397Y
C-15-19611
頁　　數: 2　OF　3
報告日期: 104年 07月 29日

試 驗 結 果

試體編號 (取樣部位)	試體尺寸(cm) 平均長度 端面處理前	平均長度 端面處理後	平均直徑	長徑比	修正係數	澆置日期	材齡(天)	試體加載方向相對於混凝土澆置平面	最大荷重(kgf)	抗壓面積(cm²)	抗壓強度 MPa	kgf/cm²	破壞型態
A6E17-1	6.62	7.03	5.85	1.20	0.92	N/A	N/A	垂直	15237	26.878	51.2	522	A
A6E17-2	9.93	10.32	5.91	1.75	0.98	N/A	N/A	垂直	13824	27.432	48.4	494	A
A6E17-3	9.95	10.26	5.90	1.74	0.98	N/A	N/A	垂直	14611	27.340	51.3	523	C
A6E18-1	10.54	10.86	5.83	1.86	---	N/A	N/A	垂直	14893	26.695	54.7	558	A
A6E18-2	10.82	11.12	5.89	1.89	---	N/A	N/A	垂直	11096	27.247	39.9	407	A
A6E18-3	496.1	10.31	5.92	1.74	0.98	N/A	N/A	垂直	14223	27.525	49.7	507	A
A6E19-1	10.82	11.22	5.82	1.93	---	N/A	N/A	垂直	15603	26.603	57.6	587	A
A6E19-2	10.03	10.48	5.88	1.78	---	N/A	N/A	垂直	13695	27.155	49.4	504	A
A6E19-3	9.53	10.12	5.89	1.72	0.98	N/A	N/A	垂直	14503	27.247	51.1	521	A
A6E20-1	9.14	9.59	5.84	1.64	0.97	N/A	N/A	垂直	15924	26.786	56.5	576	C
A6E20-2	10.64	11.05	5.89	1.88	---	N/A	N/A	垂直	9721	27.247	35.0	357	A
A6E20-3	9.57	9.87	5.88	1.68	0.97	N/A	N/A	垂直	13005	27.155	45.6	465	A
A6E21-1	9.65	10.06	5.84	1.72	0.98	N/A	N/A	垂直	13423	26.786	48.2	491	A
A6E21-2	9.72	10.09	5.88	1.72	0.98	N/A	N/A	垂直	11384	27.155	40.3	411	A
A6E21-3	9.76	10.19	5.88	1.73	0.98	N/A	N/A	垂直	12434	27.155	44.0	449	A

本報告若有提供規範值時，該規範值僅供參考，合格之判定以委託單位實際要求為準。

報 告 簽 署 人

This document is issued by the Company subject to its Genera Conditions of Service printed overleaf, available on request or accessible at http://www.sgs.com/en/Terms-and-Conditions.aspx and, for electronic format documents, subject to Terms and Conditions for Electronic Documents at http://www.sgs.com/en/Terms-and-Conditions/Terms-e-Document.aspx. Attention is drawn to the limitation of liability, indemnification and jurisdiction issues defined therein. Any holder of this document is advised that information contained hereon reflects the Company's findings at the time of its intervention only and within the limits of Client's instructions, if any. The Company's sole responsibility is to its Client and this document does not exonerate parties to a transaction from exercising all their rights and obligations under the transaction documents. This document cannot be reproduced except in full, without prior written approval of the Company. Any unauthorized alteration, forgery or falsification of the content or appearance of this document is unlawful and offenders may be prosecuted to the fullest extent of the law. Unless otherwise stated the results shown in this test report refer only to the sample(s) tested.

SGS Taiwan Ltd.
台灣檢驗科技股份有限公司
35, Wu Chyuan Road, New Taipei Industrial Park, Wu Ku District, New Taipei City, Taiwan / 新北市五股區(新北產業園區)五權路35號
t (886-2) 2299-3939　f (886-2) 2299-7657
www.sgs.tw
Member of SGS Group

SGS

材料及工程實驗室-台北

TAF

Civil Engineering Laboratory 1134

試 驗 報 告

報告編號: HM-15-07397Y
C-15-19611

報告日期: 104年 07月 29日

試 驗 結 果

試體編號 (取樣部位)	試體尺寸(cm) 平均長度 端面處理前	平均長度 端面處理後	平均直徑	長徑比	修正係數	澆置日期	材齡(天)	試體加載方向相對於混凝土澆置平面	最大荷重 (kgf)	抗壓面積 (cm²)	抗壓強度 MPa	抗壓強度 kgf/cm²	破壞型態
A6E22-1	10.04	10.48	5.84	1.79	---	N/A	N/A	垂直	14648	26.786	53.6	547	C
A6E22-2	10.25	10.68	5.87	1.82	---	N/A	N/A	垂直	16121	27.062	58.4	596	A
A6E22-3	9.74	10.16	5.88	1.73	0.98	N/A	N/A	垂直	16692	27.155	59.1	603	A
A6E23-1	10.43	10.72	5.82	1.84	---	N/A	N/A	垂直	16568	26.603	61.1	623	A
A6E23-2	10.45	10.74	5.89	1.82	---	N/A	N/A	垂直	11771	27.247	42.4	432	C
A6E23-3	9.22	9.63	5.89	1.63	0.97	N/A	N/A	垂直	13198	27.247	46.0	469	A

附註：1. 試體鑽取日期、時間：104年 07月 21日 16時；試體首次封存時間：104年 07月 21日 16時
端面 ■加水 □未加水 處理；處理後封存日期、時間：104年 07月 21日 19時
蓋平處理時間：104年 07月 21日 18時
2. 試體收件後至抗壓試驗前之養護條件：
■僅封存 □委託指定：試體鑽取後，置放於密封袋中送至實驗室，
依委託者指定於104/07/28執行抗壓試驗。
3. 抗壓強度單位換算：1kgf/cm²= 0.0980665MPa。
4. 本試驗報告之測試地點於新北市五股區(新北產業園區)五權路55號。
5. 受現鋼筋間隙影響，所鑽取試體直徑小於94mm。

本報告若有提供規範值時，該規範值僅供參考，合格之判定以委託單位實際要求為準。

報 告 簽 署 人

This document is issued by the Company subject to its General Conditions of Service printed overleaf, available on request or accessible at http://www.sgs.com/en/Terms-and-Conditions.aspx and, for electronic format documents, subject to Terms and Conditions for Electronic Documents at http://www.sgs.com/en/Terms-and-Conditions/Terms-e-Document.aspx. Attention is drawn to the limitation of liability, indemnification and jurisdiction issues defined therein. Any holder of this document is advised that information contained hereon reflects the Company's findings at the time of its intervention only and within the limits of Client's instructions, if any. The Company's sole responsibility is to its Client and this document does not exonerate parties to a transaction from exercising all their rights and obligations under the transaction documents. This document cannot be reproduced except in full, without prior written approval of the Company. Any unauthorized alteration, forgery or falsification of the content or appearance of this document is unlawful and offenders may be prosecuted to the fullest extent of the law. Unless otherwise stated the results shown in this test report refer only to the sample(s) tested.

SGS Taiwan Ltd. 台灣檢驗科技股份有限公司 | 3F, Wu Chyuan Road, New Taipei Industrial Park, Wu Ku District, New Taipei City, Taiwan /新北市五股區(新北產業園區)五權路3F號
t (886-2) 2299-3939 f (886-2) 2299-7857 www.sgs.tw
Member of SGS Group

SGS

材料及工程實驗室-台北

TAF
Civil Engineering Laboratory 1134

試 驗 報 告

報告編號: HM-15-07437Y
C-15-19730
頁　　數: 1　OF　6
報告日期: 104年 07月 30日

工程名稱: 板橋區浮洲合宜住宅結構安全鑑定
委託單位: 臺中市結構工程技師公會
樣品名稱: 混凝土鑽心試體
結構部位: A6區F棟23F~1F
標稱最大粒徑: 25mm
設計強度: N/A
試體數量: 69 個
送驗人員: 臺中市結構工程技師公會(高原07221725)、自救會(賴思妤07221725)、日勝生活科技股份有限公司(羅文德07221725)
會驗人員: 日勝生活科技股份有限公司(宋佳祐07290900)、新亞/泰誠JV(彭建龍07290900)
取樣日期: 104年 07月 22日
收件日期: 104年 07月 22日 17時 35分
試驗日期: 104年 07月 29日 19時 57分
試驗方法: CNS 1238(2005)
備　　註: 1. 以上資料由顧客提供(收件及試驗日期除外)
2. 除非另有說明，此報告結果僅對測試之樣品負責
未經本公司事先書面同意，此報告不可部分複製
3. 送樣方式為現場收件
4. 本實驗室為公共工程材料實驗室認證服務計畫認可實驗室

試 驗 結 果

試體編號 (取樣部位)	試體尺寸(cm) 平均長度 端面處理前	平均長度 端面處理後	平均直徑	長徑比	修正係數	澆置日期	材齡(天)	試體加載方向相對於混凝土澆置平面	最大荷重(kgf)	抗壓面積(cm²)	抗壓強度 MPa	抗壓強度 kgf/cm²	破壞型態
A6F1-1	8.55	8.99	5.82	1.54	0.96	N/A	N/A	垂直	14198	26.603	50.3	513	A
A6F1-2	7.95	8.35	5.84	1.43	0.95	N/A	N/A	垂直	16969	26.786	59.0	602	C
A6F1-3	8.63	9.03	5.84	1.55	0.96	N/A	N/A	垂直	15753	26.786	55.3	564	A
A6F2-1	9.93	10.34	5.88	1.76	---	N/A	N/A	垂直	15810	27.155	57.1	582	A
A6F2-2	8.52	8.99	5.89	1.53	0.96	N/A	N/A	垂直	16112	27.247	55.6	567	A
A6F2-3	9.43	9.90	5.89	1.68	0.97	N/A	N/A	垂直	14374	27.247	50.2	512	A
A6F3-1	10.26	10.66	5.82	1.83	---	N/A	N/A	垂直	16139	26.603	59.5	607	A
A6F3-2	9.03	9.41	5.83	1.61	0.97	N/A	N/A	垂直	15127	26.695	53.9	550	C
A6F3-3	9.63	10.05	5.82	1.73	0.98	N/A	N/A	垂直	13717	26.603	49.6	506	A

本報告若有提供規範值時，該規範值僅供參考，合格之判定以委託單位實際要求為準。

報 告 簽 署 人

This document is issued by the Company subject to its General Conditions of Service printed overleaf, available on request or accessible at http://www.sgs.com/en/Terms-and-Conditions.aspx and, for electronic format documents, subject to Terms and Conditions for Electronic Documents at http://www.sgs.com/en/Terms-and-Conditions/Terms-e-Document.aspx. Attention is drawn to the limitation of liability, indemnification and jurisdiction issues defined therein. Any holder of this document is advised that information contained hereon reflects the Company's findings at the time of its intervention only and within the limits of Client's instructions, if any. The Company's sole responsibility is to its Client and this document does not exonerate parties to a transaction from exercising all their rights and obligations under the transaction documents. This document cannot be reproduced except in full, without prior written approval of the Company. Any unauthorized alteration, forgery or falsification of the content or appearance of this document is unlawful and offenders may be prosecuted to the fullest extent of the law. Unless otherwise stated the results shown in this test report refer only to the sample(s) tested.

SGS Taiwan Ltd. 台灣檢驗科技股份有限公司
No. 3, Wu Chuan Road, (New Taipei Industrial Park) Wu Ku District, New Taipei City, Taiwan /新北市五股區(新北產業園區)五權路3S號
t (886-2) 2299-3939　f (886-2) 2299-7857　www.sgs.tw
Member of SGS Group

SGS

材料及工程實驗室-台北

TAF

Civil Engineering Laboratory 1134

試 驗 報 告

報告編號: HM-15-07437Y
C-15-19730
頁　　數: 2　OF　6
報告日期: 104年 07月 30日

試 驗 結 果

試體編號 (取樣部位)	試體尺寸(cm) 平均長度 端面處理前	平均長度 端面處理後	平均直徑	長徑比	修正係數	澆置日期	材齡(天)	試體加載方向相對於混凝土澆置平面	最大荷重(kgf)	抗壓面積(cm²)	抗壓強度 MPa	kgf/cm²	破壞型態
A6F4-1	9.63	10.11	5.91	1.71	0.98	N/A	N/A	垂直	15739	27.432	55.2	563	A
A6F4-2	9.85	10.31	5.90	1.75	0.98	N/A	N/A	垂直	13054	27.340	45.8	467	A
A6F4-3	9.63	10.15	5.88	1.73	0.98	N/A	N/A	垂直	15043	27.155	53.3	543	A
A6F5-1	10.13	10.59	5.81	1.82	---	N/A	N/A	垂直	11348	26.512	42.0	428	A
A6F5-2	9.43	9.83	5.83	1.69	0.98	N/A	N/A	垂直	15067	26.695	54.2	553	C
A6F5-3	9.02	9.41	5.82	1.62	0.97	N/A	N/A	垂直	14865	26.603	53.2	542	A
A6F6-1	9.75	10.14	5.81	1.75	0.98	N/A	N/A	垂直	13563	26.512	49.2	502	A
A6F6-2	10.14	10.54	5.81	1.81	---	N/A	N/A	垂直	13413	26.512	49.6	506	A
A6F6-3	10.16	10.55	5.81	1.82	---	N/A	N/A	垂直	13158	26.512	48.6	496	A
A6F7-1	8.23	8.63	5.83	1.48	0.96	N/A	N/A	垂直	12014	26.695	42.4	432	A
A6F7-2	8.86	9.23	5.82	1.59	0.97	N/A	N/A	垂直	10502	26.603	37.6	383	A
A6F7-3	9.03	9.50	5.81	1.64	0.97	N/A	N/A	垂直	13210	26.512	47.4	483	C
A6F8-1	9.75	10.15	5.80	1.75	0.98	N/A	N/A	垂直	16024	26.421	58.3	594	A
A6F8-2	9.73	10.19	5.80	1.76	---	N/A	N/A	垂直	14069	26.421	52.2	532	A
A6F8-3	9.61	9.91	5.80	1.71	0.98	N/A	N/A	垂直	12488	26.421	45.5	464	A

本報告若有提供規範值時，該規範值僅供參考，合格之判定以委託單位實際要求為準。

報 告 簽 署 人

This document is issued by the Company subject to its General Conditions of Service printed overleaf, available on request or accessible at http://www.sgs.com/en/Terms-and-Conditions.aspx and, for electronic format documents, subject to Terms and Conditions for Electronic Documents at http://www.sgs.com/en/Terms-and-Conditions/Terms-e-Document.aspx. Attention is drawn to the limitation of liability, indemnification and jurisdiction issues defined therein. Any holder of this document is advised that information contained hereon reflects the Company's findings at the time of its intervention only and within the limits of Client's instructions, if any. The Company's sole responsibility is to its Client and this document does not exonerate parties to a transaction from exercising all their rights and obligations under the transaction documents. This document cannot be reproduced except in full, without prior written approval of the Company. Any unauthorized alteration, forgery or falsification of the content or appearance of this document is unlawful and offenders may be prosecuted to the fullest extent of the law. Unless otherwise stated the results shown in this test report refer only to the sample(s) tested.

SGS Taiwan Ltd. 台灣檢驗科技股份有限公司
35, Wu Chyuan Road, (New Taipei Industrial Park) Wu Ku District, New Taipei City, Taiwan /新北市五股區(新北產業園區)五權路35號
t (886-2) 2299-3355　f (886-2) 2299-7867　www.sgs.tw
Member of SGS Group

4198649

試 驗 報 告

報告編號: HM-15-07437Y
C-15-19730
頁　　數: 3　OF　6
報告日期: 104年 07月 30日

試 驗 結 果

試體編號 (取樣部位)	試體尺寸(cm) 平均長度 端面處理前	平均長度 端面處理後	平均直徑	長徑比	修正係數	澆置日期	材齡(天)	試體加載方向相對於混凝土澆置平面	最大荷重(kgf)	抗壓面積(cm²)	抗壓強度 MPa	抗壓強度 kgf/cm²	破壞型態
A6F9-1	8.54	8.85	5.82	1.52	0.96	N/A	N/A	垂直	20365	26.603	72.1	735	A
A6F9-2	8.04	8.46	5.84	1.45	0.95	N/A	N/A	垂直	12708	26.786	44.1	450	A
A6F9-3	8.53	9.09	5.81	1.56	0.96	N/A	N/A	垂直	14940	26.512	53.1	541	A
A6F10-1	9.73	10.15	5.81	1.75	0.98	N/A	N/A	垂直	14088	26.512	51.0	520	A
A6F10-2	9.63	9.98	5.80	1.72	0.98	N/A	N/A	垂直	7796	26.421	28.3	289	C
A6F10-3	7.93	9.39	5.79	1.62	0.97	N/A	N/A	垂直	10543	26.330	38.0	388	A
A6F11-1	7.93	8.29	5.81	1.43	0.95	N/A	N/A	垂直	16748	26.512	58.8	600	A
A6F11-2	8.83	10.22	5.82	1.76	---	N/A	N/A	垂直	13293	26.603	49.0	500	A
A6F11-3	7.76	6.18	5.81	1.06	0.88	N/A	N/A	垂直	9689	26.512	31.5	321	A
A6F12-1	9.93	10.36	5.80	1.79	---	N/A	N/A	垂直	13408	26.421	49.7	507	A
A6F12-2	9.82	10.28	5.80	1.77	---	N/A	N/A	垂直	10862	26.421	40.3	411	C
A6F12-3	9.53	9.94	5.81	1.71	0.98	N/A	N/A	垂直	10319	26.512	37.4	381	A
A6F13-1	8.63	9.05	5.85	1.55	0.96	N/A	N/A	垂直	15687	26.878	55.0	561	A
A6F13-2	7.96	8.24	5.82	1.42	0.95	N/A	N/A	垂直	12375	26.603	43.3	442	A
A6F13-3	9.04	9.47	5.82	1.63	0.97	N/A	N/A	垂直	11539	26.603	41.3	421	A

本報告若有提供規範值時，該規範值僅供參考，合格之判定以委託單位實際要求為準。

報 告 簽 署 人

This document is issued by the Company subject to its General Conditions of Service printed overleaf, available on request or accessible at http://www.sgs.com/en/Terms-and-Conditions.aspx and, for electronic format documents, subject to Terms and Conditions for Electronic Documents at http://www.sgs.com/en/Terms-and-Conditions/Terms-e-Document.aspx. Attention is drawn to the limitation of liability, indemnification and jurisdiction issues defined therein. Any holder of this document is advised that information contained hereon reflects the Company's findings at the time of its intervention only and within the limits of Client's instructions, if any. The Company's sole responsibility is to its Client and this document does not exonerate parties to a transaction from exercising all their rights and obligations under the transaction documents. This document cannot be reproduced except in full, without prior written approval of the Company. Any unauthorized alteration, forgery or falsification of the content or appearance of this document is unlawful and offenders may be prosecuted to the fullest extent of the law. Unless otherwise stated the results shown in this test report refer only to the sample(s) tested.

SGS Taiwan Ltd. 台灣檢驗科技股份有限公司
35, Wu Chyuan Road, (New Taipei Industrial Park,) Wu Ku District, New Taipei City, Taiwan /新北市五股區(新北產業園區)五權路35號
t (886-2) 2299-3939　f (886-2) 2299-7857
www.sgs.tw
Member of SGS Group

SGS

材料及工程實驗室-台北

TAF

Civil Engineering Laboratory 1134

試 驗 報 告

報告編號: HM-15-07437Y
C-15-19730

報告日期: 104年 07月 30日

試 驗 結 果

試體編號 (取樣部位)	試體尺寸(cm) 平均長度 端面處理前	平均長度 端面處理後	平均直徑	長徑比	修正係數	澆置日期	材齡(天)	試體加載方向相對於混凝土澆置平面	最大荷重 (kgf)	抗壓面積 (cm²)	抗壓強度 MPa	抗壓強度 kgf/cm²	破壞型態
A6F14-1	9.25	9.62	5.80	1.66	0.97	N/A	N/A	垂直	12736	26.421	45.9	468	A
A6F14-2	9.83	10.26	5.80	1.77	----	N/A	N/A	垂直	15159	26.421	56.3	574	A
A6F14-3	9.42	9.88	5.85	1.69	0.98	N/A	N/A	垂直	12661	26.878	45.3	462	C
A6F15-1	8.54	9.03	5.84	1.55	0.96	N/A	N/A	垂直	16310	26.786	57.4	585	A
A6F15-2	9.02	9.44	5.83	1.62	0.97	N/A	N/A	垂直	12674	26.695	45.2	461	A
A6F15-3	8.73	9.11	5.81	1.57	0.97	N/A	N/A	垂直	14501	26.512	52.1	531	A
A6F16-1	9.53	9.76	5.81	1.68	0.97	N/A	N/A	垂直	14804	26.512	53.1	541	A
A6F16-2	9.84	10.18	5.81	1.75	0.98	N/A	N/A	垂直	12117	26.512	43.9	448	A
A6F16-3	9.74	10.11	5.80	1.74	0.98	N/A	N/A	垂直	14301	26.421	52.0	530	A
A6F17-1	9.13	9.52	5.82	1.64	0.97	N/A	N/A	垂直	11924	26.603	42.7	435	C
A6F17-2	8.24	8.67	5.81	1.49	0.96	N/A	N/A	垂直	13822	26.512	49.0	500	A
A6F17-3	9.63	10.13	5.82	1.74	0.98	N/A	N/A	垂直	11703	26.603	42.3	431	A
A6F18-1	9.13	9.54	5.79	1.65	0.97	N/A	N/A	垂直	13241	26.330	47.9	488	A
A6F18-2	10.15	10.51	5.80	1.81	----	N/A	N/A	垂直	9452	26.421	35.1	358	A
A6F18-3	9.75	10.14	5.81	1.75	0.98	N/A	N/A	垂直	9922	26.512	36.0	367	C

本報告若有提供規範值時，該規範值僅供參考，合格之判定以委託單位實際要求為準。

報 告 簽 署 人

This document is issued by the Company subject to its General Conditions of Service printed overleaf, available on request or accessible at http://www.sgs.com/en/Terms-and-Conditions.aspx and, for electronic format documents, subject to Terms and Conditions for Electronic Documents at http://www.sgs.com/en/Terms-and-Conditions/Terms-e-Document.aspx. Attention is drawn to the limitation of liability, indemnification and jurisdiction issues defined therein. Any holder of this document is advised that information contained hereon reflects the Company's findings at the time of its intervention only and within the limits of Client's instructions, if any. The Company's sole responsibility is to its Client and this document does not exonerate parties to a transaction from exercising all their rights and obligations under the transaction documents. This document cannot be reproduced except in full, without prior written approval of the Company. Any unauthorized alteration, forgery or falsification of the content or appearance of this document is unlawful and offenders may be prosecuted to the fullest extent of the law. Unless otherwise stated the results shown in this test report refer only to the sample(s) tested.

SGS Taiwan Ltd. 台灣檢驗科技股份有限公司
35, Wu Chyuan Road, (New Taipei Industrial Park) Wu Ku District, New Taipei City, Taiwan / 新北市五股區(新北產業園區)五權路35號
t (886-2) 2299-3339　f (886-2) 2299-7657　www.sgs.tw
TEL: 4198647
Member of SGS Group

試驗報告

報告編號: HM-15-07437Y
C-15-19730
頁　　數: 5　OF　6
報告日期: 104年 07月 30日

試驗結果

試體編號 (取樣部位)	試體尺寸(cm) 平均長度 端面處理前	平均長度 端面處理後	平均直徑	長徑比	修正係數	澆置日期	材齡(天)	試體加載方向相對於混凝土澆置平面	最大荷重 (kgf)	抗壓面積 (cm^2)	抗壓強度 MPa	抗壓強度 kgf/cm^2	破壞型態
A6F19-1	9.04	9.57	5.82	1.64	0.97	N/A	N/A	垂直	15436	26.603	55.2	563	C
A6F19-2	9.85	10.25	5.83	1.76	——	N/A	N/A	垂直	9274	26.685	34.0	347	A
A6F19-3	9.73	10.10	5.81	1.74	0.98	N/A	N/A	垂直	11629	26.512	42.2	430	A
A6F20-1	10.02	10.49	5.80	1.81	——	N/A	N/A	垂直	11408	26.421	42.4	432	A
A6F20-2	9.53	10.01	5.80	1.73	0.98	N/A	N/A	垂直	12349	26.421	44.9	458	A
A6F20-3	9.24	9.65	5.79	1.67	0.97	N/A	N/A	垂直	11752	26.330	42.5	433	A
A6F21-1	9.43	9.74	5.82	1.67	0.97	N/A	N/A	垂直	11628	26.603	41.6	424	A
A6F21-2	9.04	9.46	5.82	1.63	0.97	N/A	N/A	垂直	11361	26.603	40.6	414	C
A6F21-3	9.63	10.13	5.82	1.74	0.98	N/A	N/A	垂直	10296	26.603	37.2	379	A
A6F22-1	9.65	10.00	5.80	1.72	0.98	N/A	N/A	垂直	12887	26.421	46.9	478	A
A6F22-2	9.65	10.01	5.80	1.73	0.98	N/A	N/A	垂直	12325	26.421	44.8	457	A
A6F22-3	9.43	9.76	5.81	1.68	0.97	N/A	N/A	垂直	12488	26.512	44.8	457	A
A6F23-1	9.15	9.52	5.82	1.64	0.97	N/A	N/A	垂直	21419	26.603	76.6	781	A

本報告若有提供規範值時，該規範值僅供參考，合格之判定以委託單位實際要求為準。

報告簽署人

This document is issued by the Company subject to its General Conditions of Service printed overleaf, available on request or accessible at http://www.sgs.com/en/Terms-and-Conditions.aspx and, for electronic format documents, subject to Terms and Conditions for Electronic Documents at http://www.sgs.com/en/Terms-and-Conditions/Terms-e-Document.aspx. Attention is drawn to the limitation of liability, indemnification and jurisdiction issues defined therein. Any holder of this document is advised that information contained hereon reflects the Company's findings at the time of its intervention only and within the limits of Client's instructions, if any. The Company's sole responsibility is to its Client and this document does not exonerate parties to a transaction from exercising all their rights and obligations under the transaction documents. This document cannot be reproduced except in full, without prior written approval of the Company. Any unauthorized alteration, forgery or falsification of the content or appearance of this document is unlawful and offenders may be prosecuted to the fullest extent of the law. Unless otherwise stated the results shown in this test report refer only to the sample(s) tested.
Doc ID 4198646

SGS Taiwan Ltd.
台灣檢驗科技股份有限公司
No. 35, Wu Chyuan Road, | New Taipei Industrial Park | Wu Ku District, New Taipei City, Taiwan /新北市五股區(新北產業園區)五權路35號
t (886-2) 2298 3355　f (886-2) 2299-7657　www.sgs.tw
Member of SGS Group

SGS

材料及工程實驗室-台北

TAF

Civil Engineering Laboratory 1134

試 驗 報 告

報告編號: HM-15-07437Y
C-15-19730

報告日期: 104年 07月 30日

試 驗 結 果

試體編號 (取樣部位)	試體尺寸(cm) 平均長度 端面處理前	平均長度 端面處理後	平均直徑	長徑比	修正係數	澆置日期	材齡(天)	試體加載方向相對於混凝土澆置平面	最大荷重 (kgf)	抗壓面積 (cm²)	抗壓強度 MPa	抗壓強度 kgf/cm²	破壞型態
A6F23-2	9.24	9.63	5.82	1.65	0.97	N/A	N/A	垂直	10924	26.603	39.1	399	A
A6F23-3	9.23	9.64	5.81	1.66	0.97	N/A	N/A	垂直	13185	26.512	47.3	482	A

附註：1. 試體鑽取日期、時間：104年 07月 22日 16時；試體首次封存時間：104年 07月 22日 16時
端面 ■加水 □未加水 處理；處理後封存日期、時間：104年 07月 22日 22時
蓋平處理時間：104年 07月 22日 21時
2. 試體收件後至抗壓試驗前之養護條件：
■僅封存 □委託指定：試體鑽取後，置放於密封袋中送至實驗室，
依委託者指定於104/07/29執行抗壓試驗。
3. 抗壓強度單位換算：1kgf/cm²= 0.0980665MPa。
4. 本試驗報告之測試地點於新北市五股區(新北產業園區)五權路55號。
5. 受現鋼筋間隙影響，所鑽取試體直徑小於94mm。

本報告若有提供規範值時，該規範值僅供參考，合格之判定以委託單位實際要求為準。

報 告 簽 署 人

This document is issued by the Company subject to its General Conditions of Service printed overleaf, available on request or accessible at http://www.sgs.com/en/Terms-and-Conditions.aspx and, for electronic format documents, subject to Terms and Conditions for Electronic Documents at http://www.sgs.com/en/Terms-and-Conditions/Terms-e-Document.aspx. Attention is drawn to the limitation of liability, indemnification and jurisdiction issues defined therein. Any holder of this document is advised that information contained hereon reflects the Company's findings at the time of its intervention only and within the limits of Client's instructions, if any. The Company's sole responsibility is to its Client and this document does not exonerate parties to a transaction from exercising all their rights and obligations under the transaction documents. This document cannot be reproduced except in full, without prior written approval of the Company. Any unauthorized alteration, forgery or falsification of the content or appearance of this document is unlawful and offenders may be prosecuted to the fullest extent of the law. Unless otherwise stated the results shown in this test report refer only to the sample(s) tested.

SGS Taiwan Ltd. 台灣檢驗科技股份有限公司 | 35, Wu Chyuan Road, | New Taipei Industrial Park | Wu Ku District, New Taipei City, Taiwan /新北市五股區(新北產業園區)五權路55號
t (886-2) 2298-3355　f (886-2) 2299-7857　www.sgs.tw

Member of SGS Group

SGS

材料及工程實驗室-台北

TAF

Civil Engineering Laboratory 1134

試 驗 報 告

報告編號: HM-15-07396Y
C-15-19610
頁　　數: 1　OF　1
報告日期: 104年 07月 29日

工程名稱: 板橋區浮洲合宜住宅結構安全鑑定
委託單位: 臺中市結構工程技師公會
樣品名稱: 混凝土鑽心試體
結構部位: A6區F棟24F
標稱最大粒徑: 25mm
設計強度: N/A
試體數量: 3 個
送驗人員: 臺中市結構工程技師公會(楊宗翰07211730)、自救會(吳妙芬07211730)、日勝生活科技股份有限公司(羅文德07211730)
會驗人員: 日勝生活科技股份有限公司(楊浩偉07281400)、新亞/泰誠JV(彭建龍07281400)
取樣日期: 104年 07月 21日
收件日期: 104年 07月 21日 17時 30分
試驗日期: 104年 07月 28日 20時 12分
試驗方法: CNS 1238(2005)
備　　註: 1. 以上資料由顧客提供(收件及試驗日期除外)
2. 除非另有說明，此報告結果僅對測試之樣品負責
未經本公司事先書面同意，此報告不可部分複製
3. 送樣方式為現場收件
4. 本實驗室為公共工程材料實驗室認證服務計畫認可實驗室

試 驗 結 果

試體編號(取樣部位)	試體尺寸(cm) 平均長度 端面處理前	試體尺寸(cm) 平均長度 端面處理後	試體尺寸(cm) 平均直徑	長徑比	修正係數	澆置日期	材齡(天)	試體加載方向相對於混凝土澆置平面	最大荷重(kgf)	抗壓面積(cm²)	抗壓強度 MPa	抗壓強度 kgf/cm²	破壞型態
A6F24-1	10.45	10.89	5.82	1.87	---	N/A	N/A	垂直	11778	26.603	43.4	443	A
A6F24-2	8.52	8.95	5.81	1.54	0.96	N/A	N/A	垂直	10705	26.512	38.0	388	A
A6F24-3	10.43	10.74	5.80	1.85	---	N/A	N/A	垂直	11729	26.421	43.5	444	A

附註: 1. 試體鑽取日期、時間: 104年 07月 21日 17時; 試體首次封存時間: 104年 07月 21日 17時
端面 ■加水 □未加水 處理; 處理後封存日期、時間: 104年 07月 21日 19時
蓋平處理時間: 104年 07月 21日 18時
2. 試體收件後至抗壓試驗前之養護條件:
■僅封存 □委託指定: 試體鑽取後，置放於密封袋中送至實驗室，依委託者指定於104/07/28執行抗壓試驗。
3. 抗壓強度單位換算: 1kgf/cm²= 0.0980665MPa。
4. 本試驗報告之測試地點於新北市五股區(新北產業園區)五權路55號。
5. 受現鋼筋間隙影響，所鑽取試體直徑小於94mm。

本報告若有提供規範值時，該規範值僅供參考，合格之判定以委託單位實際要求為準。

報告簽署人

This document is issued by the Company subject to its General Conditions of Service printed overleaf, available on request or accessible at http://www.sgs.com/en/Terms-and-Conditions.aspx and, for electronic format documents, subject to Terms and Conditions for Electronic Documents at http://www.sgs.com/en/Terms-and-Document.aspx. Attention is drawn to the limitation of liability, indemnification and jurisdiction issues defined therein. Any holder of this document is advised that information contained hereon reflects the Company's findings at the time of its intervention only and within the limits of Client's instructions, if any. The Company's sole responsibility is to its Client and this document does not exonerate parties to a transaction from exercising all their rights and obligations under the transaction documents. This document cannot be reproduced except in full, without prior written approval of the Company. Any unauthorized alteration, forgery or falsification of the content or appearance of this document is unlawful and offenders may be prosecuted to the fullest extent of the law. Unless otherwise stated the results shown in this test report refer only to the sample(s) tested.

SGS Taiwan Ltd. 台灣檢驗科技股份有限公司
35, Wu Gongyuan Road, (New Taipei Industrial Park) Wu Ku District, New Taipei City, Taiwan /新北市五股區(新北產業園區)五權路35號
t (886-2) 2298-3355 f (886-2) 2299-7657 www.sgs.tw
Member of SGS Group

SGS

材料及工程實驗室-台北

TAF

Civil Engineering Laboratory 1134

試 驗 報 告

報告編號: HM-15-07533Y
C-15-19981
頁　　數: 1　OF　2
報告日期: 104年 08月 03日

工程名稱: 板橋區浮洲合宜住宅結構安全鑑定
委託單位: 臺中市結構工程技師公會
樣品名稱: 混凝土鑽心試體
結構部位: A6區G棟1F、3F
標稱最大粒徑: 25mm
設計強度: N/A
試體數量: 6 個
送驗人員: 臺中市結構工程技師公會(楊宗翰07241715)、自救會(李韻儀07241715)、日勝生活科技股份有限公司(羅文德07241715)
會驗人員: 自救會(許志宏07310900)、日勝生活科技股份有限公司(高敏智07310900)、新亞/泰誠JV(彭建龍07310900)
取樣日期: 104年 07月 24日
收件日期: 104年 07月 24日 17時 15分
試驗日期: 104年 07月 31日 10時 02分
試驗方法: CNS 1238(2005)
備　　註: 1. 以上資料由顧客提供(收件及試驗日期除外)
2. 除非另有說明，此報告結果僅對測試之樣品負責
未經本公司事先書面同意，此報告不可部分複製
3. 送樣方式為現場收件
4. 本實驗室為公共工程材料實驗室認證服務計畫認可實驗室

試 驗 結 果

試體編號 (取樣部位)	試體尺寸(cm) 平均長度 端面處理前	平均長度 端面處理後	平均直徑	長徑比	修正係數	澆置日期	材齡(天)	試體加載方向相對於混凝土澆置平面	最大荷重(kgf)	抗壓面積(cm²)	抗壓強度 MPa	抗壓強度 kgf/cm²	破壞型態
A6G1-1	6.43	6.85	5.80	1.18	0.91	N/A	N/A	垂直	18442	26.421	62.3	635	A
A6G1-2	9.43	9.85	5.81	1.70	0.98	N/A	N/A	垂直	15937	26.512	57.8	589	A
A6G1-3	9.03	9.50	5.80	1.64	0.97	N/A	N/A	垂直	14967	26.421	53.8	549	A
A6G3-1	9.52	9.97	5.80	1.72	0.98	N/A	N/A	垂直	19799	26.421	72.0	734	A

本報告若有提供規範值時，該規範值僅供參考，合格之判定以委託單位實際要求為準。

報 告 簽 署 人

This document is issued by the Company subject to its General Conditions of Service printed overleaf, available on request or accessible at http://www.sgs.com/en/Terms-and-Conditions.aspx and, for electronic format documents, subject to Terms and Conditions for Electronic Documents at http://www.sgs.com/en/Terms-and-Conditions/Terms-e-Document.aspx. Attention is drawn to the limitation of liability, indemnification and jurisdiction issues defined therein. Any holder of this document is advised that information contained hereon reflects the Company's findings at the time of its intervention only and within the limits of Client's instructions, if any. The Company's sole responsibility is to its Client and this document does not exonerate parties to a transaction from exercising all their rights and obligations under the transaction documents. This document cannot be reproduced except in full, without prior written approval of the Company. Any unauthorized alteration, forgery or falsification of the content or appearance of this document is unlawful and offenders may be prosecuted to the fullest extent of the law. Unless otherwise stated the results shown in this test report refer only to the sample(s) tested.

台灣檢驗科技股份有限公司
36, Wu Chyuan Road, New Taipei Industrial Park, Wu Ku District, New Taipei City, Taiwan /新北市五股區(新北產業園區)五權路36號
t (886-2) 2299-3939　f (886-2) 2299-7657　www.sgs.tw

SGS

材料及工程實驗室-台北

TAF

Civil Engineering Laboratory 1134

試 驗 報 告

報告編號: HM-15-07533Y
C-15-19981
頁　　數: 2　OF　2
報告日期: 104年 08月 03日

試 驗 結 果

試體編號 (取樣部位)	試體尺寸(cm) 平均長度 端面處理前	平均長度 端面處理後	平均直徑	長徑比	修正係數	澆置日期	材齡(天)	試體加載方向相對於混凝土澆置平面	最大荷重(kgf)	抗壓面積(cm²)	抗壓強度 MPa	抗壓強度 kgf/cm²	破壞型態
A6GS-2	10.34	10.81	5.81	1.86	---	N/A	N/A	垂直	19420	26.512	71.8	732	A
A6GS-3	8.94	9.37	5.80	1.62	0.97	N/A	N/A	垂直	17466	26.421	62.9	641	A

附註：1. 試體鑽取日期、時間：104年 07月 24日 12時；試體首次封存時間：104年 07月 24日 12時
端面 ■加水 □未加水 處理；處理後封存日期、時間：104年 07月 24日 19時
蓋平處理時間：104年 07月 24日 18時
2. 試體收件後至抗壓試驗前之養護條件：
■僅封存 □委託指定：試體鑽取後，置放於密封袋中送至實驗室，
依委託者指定於104/07/31執行抗壓試驗。
3. 抗壓強度單位換算：1kgf/cm²= 0.0980665MPa。
4. 本試驗報告之測試地點於新北市五股區(新北產業園區)五權路55號。
5. 受現鋼筋間隙影響，所鑽取試體直徑小於94mm。

本報告若有提供規範值時，該規範值僅供參考，合格之判定以委託單位實際要求為準。

報 告 簽 署 人

This document is issued by the Company subject to its General Conditions of Service printed overleaf, available on request or accessible at http://www.sgs.com/en/Terms-and-Conditions.aspx and, for electronic format documents, subject to Terms and Conditions for Electronic Documents at http://www.sgs.com/en/Terms-and-Conditions/Terms-e-Document.aspx. Attention is drawn to the limitation of liability, indemnification and jurisdiction issues defined therein. Any holder of this document is advised that information contained hereon reflects the Company's findings at the time of its intervention only and within the limits of Client's instructions, if any. The Company's sole responsibility is to its Client and this document does not exonerate parties to a transaction from exercising all their rights and obligations under the transaction documents. This document cannot be reproduced except in full, without prior written approval of the Company. Any unauthorized alteration, forgery or falsification of the content or appearance of this document is unlawful and offenders may be prosecuted to the fullest extent of the law. Unless otherwise stated the results shown in this test report refer only to the sample(s) tested.

SGS Taiwan Ltd. 台灣檢驗科技股份有限公司 | 35, Wu Chyuan Road, (New Taipei Industrial Park) Wu Ku District, New Taipei City, Taiwan / 新北市五股區(新北產業園區)五權路35號
t (886-2) 2298-3355　f (886-2) 2299-7657　www.sgs.tw
Member of SGS Group

SGS

材料及工程實驗室-台北

TAF

Civil Engineering Laboratory 1134

試 驗 報 告

報告編號: HM-15-07497Y
C-15-19885
頁　　數: 1　OF　5
報告日期: 104年 07月 31日

工程名稱: 板橋區浮洲合宜住宅結構安全鑑定
委託單位: 臺中市結構工程技師公會
樣品名稱: 混凝土鑽心試體
結構部位: A6區G棟2F及4F~21F
標稱最大粒徑: 25mm
設計強度: N/A
試體數量: 57 個
送驗人員: 臺中市結構工程技師公會(楊宗翰07231735)、自救會(李韻儀07231735)、日勝生活科技股份有限公司(羅文德07231730)
會驗人員: 自救會(沈峰旭07300900)、日勝生活科技股份有限公司(朱炯淵07300900)、新亞/泰誠JV(彭建龍07300900)
取樣日期: 104年 07月 23日
收件日期: 104年 07月 23日 17時 35分
試驗日期: 104年 07月 30日 17時 05分
試驗方法: CNS 1238(2005)
備　　註: 1.以上資料由顧客提供(收件及試驗日期除外)
2.除非另有說明，此報告結果僅對測試之樣品負責
未經本公司事先書面同意，此報告不可部分複製
3.送樣方式為現場收件
4.本實驗室為公共工程材料實驗室認證服務計畫認可實驗室

試 驗 結 果

試體編號(取樣部位)	試體尺寸(cm) 平均長度 端面處理前	平均長度 端面處理後	平均直徑	長徑比	修正係數	澆置日期	材齡(天)	試體加載方向相對於混凝土澆置平面	最大荷重(kgf)	抗壓面積(cm²)	抗壓強度 MPa	抗壓強度 kgf/cm²	破壞型態
A6G2-1	9.53	9.96	5.80	1.72	0.98	N/A	N/A	垂直	13949	26.421	50.7	517	A
A6G2-2	10.04	10.42	5.81	1.79	---	N/A	N/A	垂直	17616	26.512	65.1	664	C
A6G2-3	10.00	10.46	5.81	1.80	---	N/A	N/A	垂直	13880	26.512	51.4	524	A
A6G4-1	10.52	10.94	5.80	1.89	---	N/A	N/A	垂直	14031	26.421	52.1	531	A
A6G4-2	10.54	10.95	5.79	1.89	---	N/A	N/A	垂直	13284	26.330	49.5	505	A
A6G4-3	10.24	10.64	5.80	1.83	---	N/A	N/A	垂直	14324	26.421	53.2	542	A
A6G5-1	10.02	10.43	5.82	1.79	---	N/A	N/A	垂直	17982	26.603	66.3	676	C
A6G5-2	10.25	10.73	5.83	1.84	---	N/A	N/A	垂直	11778	26.695	43.2	441	A
A6G5-3	9.96	10.34	5.82	1.78	---	N/A	N/A	垂直	13577	26.603	50.0	510	A

本報告若有提供規範值時，該規範值僅供參考，合格之判定以委託單位實際要求為準。

報告簽署人

This document is issued by the Company subject to its General Conditions of Service printed overleaf, available on request or accessible at http://www.sgs.com/en/Terms-and-Conditions.aspx and, for electronic format documents, subject to Terms and Conditions for Electronic Documents at http://www.sgs.com/en/Terms-and-Conditions/Terms-e-Document.aspx. Attention is drawn to the limitation of liability, indemnification and jurisdiction issues defined therein. Any holder of this document is advised that information contained hereon reflects the Company's findings at the time of its intervention only and within the limits of Client's instructions, if any. The Company's sole responsibility is to its Client and this document does not exonerate parties to a transaction from exercising all their rights and obligations under the transaction documents. This document cannot be reproduced except in full, without prior written approval of the Company. Any unauthorized alteration, forgery or falsification of the content or appearance of this document is unlawful and offenders may be prosecuted to the fullest extent of the law. Unless otherwise stated the results shown in this test report refer only to the sample(s) tested.

SGS Taiwan Ltd. 台灣檢驗科技股份有限公司 | 3F, No. 130, Wu Chyuan Road, New Taipei Industrial Park, Wu Ku District, New Taipei City, Taiwan / 新北市五股區(新北產業園區)五權路135號
t (886-2) 2299-3939　f (886-2) 2299-7637　www.sgs.tw
Member of SGS Group

試驗報告

報告編號: HM-15-07497Y
C-15-19885
頁　　數: 2　OF　5
報告日期: 104年 07月 31日

試驗結果

試體編號 (取樣部位)	試體尺寸(cm) 平均長度 端面處理前	平均長度 端面處理後	平均直徑	長徑比	修正係數	澆置日期	材齡(天)	試體加載方向相對於混凝土澆置平面	最大荷重(kgf)	抗壓面積(cm²)	抗壓強度 MPa	抗壓強度 kgf/cm²	破壞型態
A6G6-1	9.52	9.93	5.81	1.71	0.98	N/A	N/A	垂直	16821	26.512	60.9	621	A
A6G6-2	10.24	10.68	5.80	1.84	---	N/A	N/A	垂直	13845	26.421	51.4	524	A
A6G6-3	10.23	10.53	5.81	1.81	---	N/A	N/A	垂直	13698	26.512	50.7	517	C
A6G7-1	9.96	10.33	5.83	1.77	---	N/A	N/A	垂直	16699	26.695	61.4	626	A
A6G7-2	10.65	11.05	5.84	1.89	---	N/A	N/A	垂直	12531	26.786	45.9	468	A
A6G7-3	10.52	10.90	5.87	1.86	---	N/A	N/A	垂直	12462	27.062	45.1	460	C
A6G8-1	9.23	9.65	5.81	1.66	0.97	N/A	N/A	垂直	12126	26.512	43.4	443	A
A6G8-2	9.95	10.37	5.81	1.78	---	N/A	N/A	垂直	11491	26.512	42.5	433	A
A6G8-3	9.90	10.34	5.82	1.78	---	N/A	N/A	垂直	12499	26.603	46.1	470	A
A6G9-1	9.53	9.85	5.83	1.69	0.98	N/A	N/A	垂直	13835	26.695	49.8	508	C
A6G9-2	10.24	10.60	5.83	1.82	---	N/A	N/A	垂直	15680	26.695	57.5	587	A
A6G9-3	9.82	10.20	5.83	1.75	0.98	N/A	N/A	垂直	16672	26.695	60.1	613	A
A6G10-1	10.64	11.10	5.80	1.91	---	N/A	N/A	垂直	16254	26.421	60.3	615	A
A6G10-2	11.23	11.64	5.84	1.99	---	N/A	N/A	垂直	13544	26.786	49.6	506	A
A6G10-3	11.12	11.57	5.84	1.98	---	N/A	N/A	垂直	14361	26.786	52.6	536	C

本報告若有提供規範值時，該規範值僅供參考，合格之判定以委託單位實際要求為準。

報告簽署人

This document is issued by the Company subject to its General Conditions of Service printed overleaf, available on request or accessible at http://www.sgs.com/en/Terms-and-Conditions.aspx and, for electronic format documents, subject to Terms and Conditions for Electronic Documents at http://www.sgs.com/en/Terms-and-Conditions/Terms-e-Document.aspx. Attention is drawn to the limitation of liability, indemnification and jurisdiction issues defined therein. Any holder of this document is advised that information contained hereon reflects the Company's findings at the time of its intervention only and within the limits of Client's instructions, if any. The Company's sole responsibility is to its Client and this document does not exonerate parties to a transaction from exercising all their rights and obligations under the transaction documents. This document cannot be reproduced except in full, without prior written approval of the Company. Any unauthorized alteration, forgery or falsification of the content or appearance of this document is unlawful and offenders may be prosecuted to the fullest extent of the law. Unless otherwise stated the results shown in this test report refer only to the sample(s) tested.

SGS Taiwan Ltd.
台灣檢驗科技股份有限公司
35, Wu Gong Road, (New Taipei Industrial Park) Wu Ku District, New Taipei City, Taiwan /新北市五股區(新北產業園區)五工路35號
t (886-2) 2298-3955　f (886-2) 2299-7F57
www.sgs.tw

Member of SGS Group

試 驗 報 告

報告編號: HM-15-07497Y
C-15-19885
頁　　數: 3　OF　5
報告日期: 104年 07月 31日

試 驗 結 果

試體編號 (取樣部位)	試體尺寸(cm) 平均長度 端面處理前	平均長度 端面處理後	平均直徑	長徑比	修正係數	澆置日期	材齡(天)	試體加載方向相對於混凝土澆置平面	最大荷重 (kgf)	抗壓面積 (cm²)	抗壓強度 MPa	抗壓強度 kgf/cm²	破壞型態
A6G11-1	10.52	10.90	5.83	1.87	---	N/A	N/A	垂直	14971	26.695	55.9	561	A
A6G11-2	10.03	10.49	5.86	1.79	---	N/A	N/A	垂直	9075	26.970	33.0	336	A
A6G11-3	10.52	10.99	5.82	1.89	---	N/A	N/A	垂直	13886	26.603	51.2	522	A
A6G12-1	10.03	10.43	5.83	1.79	---	N/A	N/A	垂直	17711	26.695	65.0	663	C
A6G12-2	10.14	10.56	5.80	1.82	---	N/A	N/A	垂直	12894	26.421	47.9	488	A
A6G12-3	10.83	11.14	5.80	1.92	---	N/A	N/A	垂直	16077	26.421	59.6	608	A
A6G13-1	9.95	10.39	5.82	1.79	---	N/A	N/A	垂直	16984	26.603	62.6	638	C
A6G13-2	10.43	10.85	5.83	1.86	---	N/A	N/A	垂直	13566	26.695	49.8	508	A
A6G13-3	8.94	9.28	5.82	1.59	0.97	N/A	N/A	垂直	9576	26.603	34.2	349	A
A6G14-1	10.24	10.73	5.81	1.85	---	N/A	N/A	垂直	15976	26.512	59.1	603	A
A6G14-2	10.04	10.46	5.82	1.80	---	N/A	N/A	垂直	12452	26.603	45.9	468	A
A6G14-3	10.85	11.12	5.81	1.91	---	N/A	N/A	垂直	13372	26.512	49.4	504	A
A6G15-1	9.93	10.43	5.82	1.79	---	N/A	N/A	垂直	18220	26.603	67.2	685	C
A6G15-2	10.54	10.95	5.82	1.88	---	N/A	N/A	垂直	10645	26.603	39.2	400	A
A6G15-3	10.64	11.04	5.82	1.90	---	N/A	N/A	垂直	13827	26.603	51.0	520	A

本報告若有提供規範值時，該規範值僅供參考，合格之判定以委託單位實際要求為準。

報 告 簽 署 人

This document is issued by the Company subject to its General Conditions of Service printed overleaf, available on request or accessible at http://www.sgs.com/en/Terms-and-Conditions.aspx and, for electronic format documents, subject to Terms and Conditions for Electronic Documents at http://www.sgs.com/en/Terms-and-Conditions/Terms-e-Document.aspx. Attention is drawn to the limitation of liability, indemnification and jurisdiction issues defined therein. Any holder of this document is advised that information contained hereon reflects the Company's findings at the time of its intervention only and within the limits of Client's instructions, if any. The Company's sole responsibility is to its Client and this document does not exonerate parties to a transaction from exercising all their rights and obligations under the transaction documents. This document cannot be reproduced except in full, without prior written approval of the Company. Any unauthorized alteration, forgery or falsification of the content or appearance of this document is unlawful and offenders may be prosecuted to the fullest extent of the law. Unless otherwise stated the results shown in this test report refer only to the sample(s) tested.

SGS Taiwan Ltd.
台灣檢驗科技股份有限公司
35, Wu Chyuan Road, (New Taipei Industrial Park) Wu Ku District, New Taipei City, Taiwan /新北市五股區(新北產業園區)五權路35號
t (886-2) 2298-3355　f (886-2) 2299-7857　www.sgs.tw
Member of SGS Group

SGS

材料及工程實驗室-台北

TAF

Civil Engineering Laboratory 1134

試 驗 報 告

報告編號: HM-15-07497Y
C-15-19885
頁　　數: 4　OF　5
報告日期: 104年 07月 31日

試 驗 結 果

試體編號 (取樣部位)	試體尺寸(cm) 平均長度 端面處理前	平均長度 端面處理後	平均直徑	長徑比	修正係數	澆置日期	材齡(天)	試體加載方向相對於混凝土澆置平面	最大荷重 (kgf)	抗壓面積 (cm²)	抗壓強度 MPa	抗壓強度 kgf/cm²	破壞型態
A6G16-1	9.43	9.86	5.81	1.70	0.98	N/A	N/A	垂直	11825	26.512	42.9	437	A
A6G16-2	10.42	10.91	5.81	1.88	---	N/A	N/A	垂直	14054	26.512	52.0	530	A
A6G16-3	10.83	11.33	5.81	1.95	---	N/A	N/A	垂直	10169	26.512	37.7	384	A
A6G17-1	9.67	10.18	5.86	1.74	0.98	N/A	N/A	垂直	12293	26.970	43.8	447	A
A6G17-2	10.54	11.00	5.83	1.89	---	N/A	N/A	垂直	11667	26.695	42.9	437	A
A6G17-3	8.82	7.26	5.83	1.25	0.93	N/A	N/A	垂直	13629	26.695	46.6	475	C
A6G18-1	10.14	10.50	5.81	1.81	---	N/A	N/A	垂直	14456	26.512	53.4	545	A
A6G18-2	9.52	10.00	5.82	1.72	0.98	N/A	N/A	垂直	11129	26.603	40.2	410	A
A6G18-3	10.04	10.49	5.83	1.80	---	N/A	N/A	垂直	12236	26.695	44.9	458	A
A6G19-1	9.83	10.21	5.83	1.75	0.98	N/A	N/A	垂直	16701	26.695	60.1	613	A
A6G19-2	10.83	11.14	5.83	1.91	---	N/A	N/A	垂直	10262	26.695	37.7	384	A
A6G19-3	9.94	10.38	5.80	1.79	---	N/A	N/A	垂直	11588	26.421	43.1	439	A
A6G20-1	10.82	11.32	5.81	1.95	---	N/A	N/A	垂直	13979	26.512	51.7	527	C
A6G20-2	10.25	10.63	5.82	1.83	---	N/A	N/A	垂直	12994	26.603	47.9	488	A
A6G20-3	10.17	10.60	5.81	1.82	---	N/A	N/A	垂直	11590	26.512	42.9	437	A

本報告若有提供規範值時，該規範值僅供參考，合格之判定以委託單位實際要求為準。

報 告 簽 署 人

This document is issued by the Company subject to its General Conditions of Service printed overleaf, available on request or accessible at http://www.sgs.com/en/Terms-and-Conditions.aspx and, for electronic format documents, subject to Terms and Conditions for Electronic Documents at http://www.sgs.com/en/Terms-and-Conditions/Terms-e-Document.aspx. Attention is drawn to the limitation of liability, indemnification and jurisdiction issues defined therein. Any holder of this document is advised that information contained hereon reflects the Company's findings at the time of its intervention only and within the limits of Client's instructions, if any. The Company's sole responsibility is to its Client and this document does not exonerate parties to a transaction from exercising all their rights and obligations under the transaction documents. This document cannot be reproduced except in full, without prior written approval of the Company. Any unauthorized alteration, forgery or falsification of the content or appearance of this document is unlawful and offenders may be prosecuted to the fullest extent of the law. Unless otherwise stated the results shown in this test report refer only to the sample(s) tested.

SGS Taiwan Ltd. 台灣檢驗科技股份有限公司
35, Wu Chyuan Road, | New Taipei Industrial Park | Wu Ku District, New Taipei City, Taiwan /新北市五股區(新北產業園區)五權路35號
t (886-2) 2298-3355　f (886-2) 2299-7857　www.sgs.tw
Member of SGS Group

TRF 4198536

SGS

材料及工程實驗室-台北

TAF

Civil Engineering Laboratory 1134

試 驗 報 告

報告編號: HM-15-07497Y
C-15-19885
頁　　數: 5　OF　5
報告日期: 104年 07月 31日

試 驗 結 果

試體編號 (取樣部位)	試體尺寸(cm) 平均長度 端面處理前	平均長度 端面處理後	平均直徑	長徑比	修正係數	澆置日期	材齡(天)	試體加載方向相對於混凝土澆置平面	最大荷重(kgf)	抗壓面積(cm²)	抗壓強度 MPa	抗壓強度 kgf/cm²	破壞型態
A6G21-1	9.23	9.78	5.84	1.67	0.97	N/A	N/A	垂直	10226	26.786	36.4	371	A
A6G21-2	8.91	9.34	5.83	1.60	0.97	N/A	N/A	垂直	10644	26.695	38.0	387	A
A6G21-3	9.83	10.21	5.84	1.75	0.98	N/A	N/A	垂直	9671	26.786	34.7	354	A

附註：1. 試體鑽取日期、時間：104年 07月 23日 16時；試體首次封存時間：104年 07月 23日 16時
端面 ■加水 □未加水 處理；處理後封存日期、時間：104年 07月 23日 21時
蓋平處理時間：104年 07月 23日 20時
2. 試體收件後至抗壓試驗前之養護條件：
■僅封存 □委託指定：試體鑽取後，置放於密封袋中送至實驗室，
依委託者指定於104/07/30執行抗壓試驗。
3. 抗壓強度單位換算：1kgf/cm²= 0.0980665MPa。
4. 本試驗報告之測試地點於新北市五股區(新北產業園區)五權路55號。
5. 受現鋼筋間隙影響，所鑽取試體直徑小於94mm。

本報告若有提供規範值時，該規範值僅供參考，合格之判定以委託單位實際要求為準。

報 告 簽 署 人

This document is issued by the Company subject to its General Conditions of Service printed overleaf, available on request or accessible at http://www.sgs.com/en/Terms-and-Conditions.aspx and, for electronic format documents, subject to Terms and Conditions for Electronic Documents at http://www.sgs.com/en/Terms-and-Conditions/Terms-e-Document.aspx. Attention is drawn to the limitation of liability, indemnification and jurisdiction issues defined there n. Any holder of this document is advised that information contained hereon reflects the Company's findings at the time of its intervention only and within the limits of Client's instructions, if any. The Company's sole responsibility is to its Client and this document does not exonerate parties to a transaction from exercising all their rights and obligations under the transaction documents. This document cannot be reproduced except in full, without prior written approval of the Company. Any unauthorized alteration, forgery or falsification of the content or appearance of this document is unlawful and offenders may be prosecuted to the fullest extent of the law. Unless otherwise stated the results shown in this test report refer only to the sample(s) tested.

SGS Taiwan Ltd. 台灣檢驗科技股份有限公司 | 35, Wu Chyuan Road, New Taipei Industrial Park, Wu Ku District, New Taipei City, Taiwan /新北市五股區(新北產業園區)五權路35號
t (886-2) 2298-3955　f (886-2) 2299-7857　www.sgs.tw
Member of SGS Group

SGS

材料及工程實驗室-台北

TAF

Civil Engineering Laboratory 1134

試 驗 報 告

報告編號: HM-15-07553Y
C-15-20100
頁　　數: 1　OF　5
報告日期: 104年 08月 03日

工程名稱: 板橋區浮洲合宜住宅結構安全鑑定
委託單位: 臺中市結構工程技師公會
樣品名稱: 混凝土鑽心試體
結構部位: A6區H棟1F-18F
標稱最大粒徑: 25mm
設計強度: N/A
試體數量: 54 個
送驗人員: 臺中市結構工程技師公會(楊宗翰07261730)、自救會(游鈞婷07261730)、日勝生活科技股份有限公司(樂期誠07261730)
會驗人員: 自救會(柯瑞亮08010910)、日勝生活科技股份有限公司(簫裕民08010845)、新亞/泰誠JV(彭建龍08010845)
取樣日期: 104年 07月 26日
收件日期: 104年 07月 26日 17時 30分
試驗日期: 104年 08月 01日 13時 13分
試驗方法: CNS 1238(2005)
備　　註: 1. 以上資料由顧客提供(收件及試驗日期除外)
2. 除非另有說明，此報告結果僅對測試之樣品負責
未經本公司事先書面同意，此報告不可部分複製
3. 送樣方式為現場收件
4. 本實驗室為公共工程材料實驗室認證服務計畫認可實驗室

試 驗 結 果

試體編號 (取樣部位)	試體尺寸(cm) 平均長度 端面處理前	平均長度 端面處理後	平均直徑	長徑比	修正係數	澆置日期	材齡(天)	試體加載方向相對於混凝土澆置平面	最大荷重(kgf)	抗壓面積(cm²)	抗壓強度 MPa	抗壓強度 kgf/cm²	破壞型態
A6H1-1	9.83	10.24	5.82	1.76	---	N/A	N/A	垂直	13223	26.603	48.7	497	A
A6H1-2	9.23	9.63	5.46	1.76	---	N/A	N/A	垂直	11856	23.414	49.6	506	A
A6H1-3	7.64	8.14	5.45	1.49	0.96	N/A	N/A	垂直	10544	23.328	42.6	434	A
A6H2-1	9.54	9.86	5.80	1.70	0.98	N/A	N/A	垂直	16112	26.421	58.6	598	A
A6H2-2	10.25	10.72	5.81	1.85	---	N/A	N/A	垂直	16448	26.512	60.8	620	A
A6H2-3	9.54	9.95	5.82	1.71	0.98	N/A	N/A	垂直	13265	26.603	48.0	489	C
A6H3-1	7.94	8.33	5.45	1.53	0.96	N/A	N/A	垂直	12101	23.328	48.8	498	A
A6H3-2	9.94	10.38	5.45	1.90	---	N/A	N/A	垂直	12542	23.328	52.8	538	A
A6H3-3	9.13	9.59	5.46	1.76	---	N/A	N/A	垂直	11869	23.414	49.7	507	A

本報告若有提供規範值時，該規範值僅供參考，合格之判定以委託單位實際要求為準。

報告簽署人

This document is issued by the Company subject to its General Conditions of Service printed overleaf, available on request or accessible at http://www.sgs.com/en/Terms-and-Conditions.aspx and, for electronic format documents, subject to Terms and Conditions for Electronic Documents at http://www.sgs.com/en/Terms-and-Conditions/Terms-e-Document.aspx. Attention is drawn to the limitation of liability, indemnification and jurisdiction issues defined therein. Any holder of this document is advised that information contained hereon reflects the Company's findings at the time of its intervention only and within the limits of Client's instructions, if any. The Company's sole responsibility is to its Client and this document does not exonerate parties to a transaction from exercising all their rights and obligations under the transaction documents. This document cannot be reproduced except in full, without prior written approval of the Company. Any unauthorized alteration, forgery or falsification of the content or appearance of this document is unlawful and offenders may be prosecuted to the fullest extent of the law. Unless otherwise stated the results shown in this test report refer only to the sample(s) tested.

4198284

SGS Taiwan Ltd. 台灣檢驗科技股份有限公司
35, Wu Chyuan Road, [New Taipei Industrial Park] Wu Ku District, New Taipei City, Taiwan /新北市五股區(新北產業園區)五權路35號
t (886-2) 2299-3355　f (886-2) 2299-7857　www.sgs.tw
Member of SGS Group

試驗報告

報告編號: HM-15-07553Y
C-15-20100
頁　　數: 2　OF　5
報告日期: 104年 08月 03日

試驗結果

試體編號 (取樣部位)	試體尺寸(cm) 平均長度 端面處理前	平均長度 端面處理後	平均直徑	長徑比	修正係數	澆置日期	材齡(天)	試體加載方向相對於混凝土澆置平面	最大荷重(kgf)	抗壓面積(cm²)	抗壓強度 MPa	抗壓強度 kgf/cm²	破壞型態
A6H4-1	8.43	8.83	5.80	1.52	0.96	N/A	N/A	垂直	16210	26.421	57.8	589	A
A6H4-2	10.24	10.72	5.82	1.84	---	N/A	N/A	垂直	13422	26.603	49.5	505	A
A6H4-3	9.64	10.15	5.82	1.74	0.98	N/A	N/A	垂直	17286	26.603	62.5	637	A
A6H5-1	9.54	10.01	5.45	1.84	---	N/A	N/A	垂直	11114	23.328	46.7	476	C
A6H5-2	9.87	10.31	5.46	1.89	---	N/A	N/A	垂直	10811	23.414	45.3	462	A
A6H5-3	9.82	10.22	5.46	1.87	---	N/A	N/A	垂直	11699	23.414	49.0	500	A
A6H6-1	8.24	8.75	5.82	1.50	0.96	N/A	N/A	垂直	16847	26.603	59.6	608	A
A6H6-2	10.31	10.73	5.82	1.84	---	N/A	N/A	垂直	14542	26.603	53.6	547	A
A6H6-3	10.84	11.17	5.81	1.92	---	N/A	N/A	垂直	16137	26.512	59.7	609	A
A6H7-1	7.51	7.78	5.45	1.43	0.95	N/A	N/A	垂直	9242	23.328	36.9	376	C
A6H7-2	8.82	9.24	5.45	1.70	0.98	N/A	N/A	垂直	12312	23.328	50.7	517	A
A6H7-3	8.54	9.04	5.46	1.66	0.97	N/A	N/A	垂直	13550	23.414	55.1	562	A
A6H8-1	9.22	9.73	5.83	1.67	0.97	N/A	N/A	垂直	14568	26.695	52.0	530	A
A6H8-2	9.24	9.78	5.81	1.68	0.97	N/A	N/A	垂直	10141	26.512	36.5	372	A
A6H8-3	10.16	10.53	5.83	1.81	---	N/A	N/A	垂直	15094	26.695	55.4	565	A

本報告若有提供規範值時，該規範值僅供參考，合格之判定以委託單位實際要求為準。

報告簽署人

This document is issued by the Company subject to its General Conditions of Service printed overleaf, available on request or accessible at http://www.sgs.com/en/Terms-and-Conditions.aspx and, for electronic format documents, subject to Terms and Conditions for Electronic Documents at http://www.sgs.com/en/Terms-and-Conditions/Terms-e-Document.aspx. Attention is drawn to the limitation of liability, indemnification and jurisdiction issues defined therein. Any holder of this document is advised that information contained hereon reflects the Company's findings at the time of its intervention only and within the limits of Client's instructions, if any. The Company's sole responsibility is to its Client and this document does not exonerate parties to a transaction from exercising all their rights and obligations under the transaction documents. This document cannot be reproduced except in full, without prior written approval of the Company. Any unauthorized alteration, forgery or falsification of the content or appearance of this document is unlawful and offenders may be prosecuted to the fullest extent of the law. Unless otherwise stated the results shown in this test report refer only to the sample(s) tested.

試 驗 報 告

報告編號: HM-15-07553Y
C-15-20100
頁　　數: 3　OF　5
報告日期: 104年 08月 03日

試 驗 結 果

試體編號 (取樣部位)	試體尺寸(cm) 平均長度 端面處理前	平均長度 端面處理後	平均直徑	長徑比	修正係數	澆置日期	材齡(天)	試體加載方向相對於混凝土澆置平面	最大荷重 (kgf)	抗壓面積 (cm²)	抗壓強度 MPa	kgf/cm²	破壞型態
A6H9-1	8.85	9.24	5.45	1.70	0.98	N/A	N/A	垂直	16346	23.328	67.4	687	A
A6H9-2	9.23	9.70	5.45	1.78	---	N/A	N/A	垂直	10387	23.328	43.6	445	A
A6H9-3	9.03	9.55	5.46	1.75	0.98	N/A	N/A	垂直	11580	23.414	47.6	485	A
A6H10-1	9.04	9.46	5.82	1.63	0.97	N/A	N/A	垂直	13012	26.603	46.5	474	C
A6H10-2	10.05	10.56	5.84	1.81	---	N/A	N/A	垂直	8617	26.786	31.6	322	A
A6H10-3	10.57	11.09	5.85	1.90	---	N/A	N/A	垂直	11180	26.878	40.8	416	A
A6H11-1	8.46	8.89	5.45	1.63	0.97	N/A	N/A	垂直	10024	23.328	40.9	417	A
A6H11-2	9.05	9.40	5.45	1.72	0.98	N/A	N/A	垂直	9346	23.328	38.5	393	A
A6H11-3	9.46	9.81	5.47	1.79	---	N/A	N/A	垂直	9120	23.500	38.0	388	C
A6H12-1	9.59	10.09	5.82	1.73	0.98	N/A	N/A	垂直	12657	26.603	45.7	466	A
A6H12-2	10.05	10.45	5.82	1.80	---	N/A	N/A	垂直	11509	26.603	42.5	433	C
A6H12-3	9.94	10.38	5.83	1.78	---	N/A	N/A	垂直	14295	26.695	52.5	535	A
A6H13-1	9.50	9.69	5.39	1.80	---	N/A	N/A	垂直	11276	22.817	48.4	494	A
A6H13-2	10.60	11.03	5.84	1.89	---	N/A	N/A	垂直	11025	26.786	40.4	412	A
A6H13-3	9.99	10.38	5.83	1.78	---	N/A	N/A	垂直	9862	26.695	36.2	369	A

本報告若有提供規範值時，該規範值僅供參考，合格之判定以委託單位實際要求為準。

報 告 簽 署 人

This document is issued by the Company subject to its General Conditions of Service printed overleaf, available on request or accessible at http://www.sgs.com/en/Terms-and-Conditions.aspx and, for electronic format documents, subject to Terms and Conditions for Electronic Documents at http://www.sgs.com/en/Terms-and-Conditions/Terms-e-Document.aspx. Attention is drawn to the limitation of liability, indemnification and jurisdiction issues defined therein. Any holder of this document is advised that information contained hereon reflects the Company's findings at the time of its intervention only and within the limits of Client's instructions, if any. The Company's sole responsibility is to its Client and this document does not exonerate parties to a transaction from exercising all their rights and obligations under the transaction documents. This document cannot be reproduced except in full, without prior written approval of the Company. Any unauthorized alteration, forgery or falsification of the content or appearance of this document is unlawful and offenders may be prosecuted to the fullest extent of the law. Unless otherwise stated the results shown in this test report refer only to the sample(s) tested.

T: 4198282
SGS Taiwan Ltd. 35, Wu Chyuan Road, I New Taipei Industrial Park I Wu Ku District, New Taipei City, Taiwan /新北市五股區(新北產業園區)五權路35號
台灣檢驗科技股份有限公司 t (886-2) 2298-3355 f (886-2) 2299-7657 www.sgs.tw
Member of SGS Group

試 驗 報 告

報告編號: HM-15-07553Y
C-15-20100
頁　　數: 4　OF　5
報告日期: 104年 08月 03日

試 驗 結 果

試體編號 (取樣部位)	試體尺寸(cm) 平均長度 端面處理前	平均長度 端面處理後	平均直徑	長徑比	修正係數	澆置日期	材齡(天)	試體加載方向相對於混凝土澆置平面	最大荷重(kgf)	抗壓面積(cm²)	抗壓強度 MPa	抗壓強度 kgf/cm²	破壞型態
A6H14-1	8.59	9.20	5.82	1.58	0.97	N/A	N/A	垂直	11280	26.603	40.3	411	C
A6H14-2	10.83	11.21	5.82	1.93	---	N/A	N/A	垂直	11942	26.603	44.0	449	A
A6H14-3	9.27	9.78	5.82	1.68	0.97	N/A	N/A	垂直	13143	26.603	47.0	479	A
A6H15-1	10.52	11.06	5.83	1.90	---	N/A	N/A	垂直	13448	26.695	49.4	504	A
A6H15-2	9.81	10.29	5.82	1.77	---	N/A	N/A	垂直	12051	26.603	44.4	453	A
A6H15-3	10.54	11.02	5.83	1.89	---	N/A	N/A	垂直	12287	26.695	45.1	460	A
A6H16-1	9.47	9.91	5.84	1.70	0.98	N/A	N/A	垂直	15255	26.786	54.8	559	C
A6H16-2	11.05	11.53	5.82	1.98	---	N/A	N/A	垂直	14819	26.603	54.6	557	A
A6H16-3	10.89	11.22	5.84	1.92	---	N/A	N/A	垂直	12257	26.786	44.9	458	A
A6H17-1	9.28	9.80	5.82	1.68	0.97	N/A	N/A	垂直	15539	26.603	55.5	566	A
A6H17-2	10.45	10.98	5.81	1.89	---	N/A	N/A	垂直	10355	26.512	38.3	391	A
A6H17-3	10.56	10.95	5.81	1.88	---	N/A	N/A	垂直	10787	26.512	39.9	407	A
A6H18-1	10.46	10.73	5.45	1.97	---	N/A	N/A	垂直	14033	23.328	59.0	602	C

本報告若有提供規範值時，該規範值僅供參考，合格之判定以委託單位實際要求為準。

報 告 簽 署 人

This document is issued by the Company subject to its General Conditions of Service printed overleaf, available on request or accessible at http://www.sgs.com/en/Terms-and-Conditions.aspx and, for electronic format documents, subject to Terms and Conditions for Electronic Documents at http://www.sgs.com/en/Terms-and-Conditions/Terms-e-Document.aspx. Attention is drawn to the limitation of liability, indemnification and jurisdiction issues defined therein. Any holder of this document is advised that information contained hereon reflects the Company's findings at the time of its intervention only and within the limits of Client's instructions, if any. The Company's sole responsibility is to its Client and this document does not exonerate parties to a transaction from exercising all their rights and obligations under the transaction documents. This document cannot be reproduced except in full, without prior written approval of the Company. Any unauthorized alteration, forgery or falsification of the content or appearance of this document is unlawful and offenders may be prosecuted to the fullest extent of the law. Unless otherwise stated the results shown in this test report refer only to the sample(s) tested.

SGS

材料及工程實驗室-台北

TAF

Civil Engineering Laboratory 1134

試 驗 報 告

報告編號: HM-15-07553Y
C-15-20100
頁　　數: 5　OF　5
報告日期: 104年 08月 03日

試 驗 結 果

試體編號 (取樣部位)	試體尺寸(cm) 平均長度 端面處理前	平均長度 端面處理後	平均直徑	長徑比	修正係數	澆置日期	材齡(天)	試體加載方向相對於混凝土澆置平面	最大荷重(kgf)	抗壓面積(cm²)	抗壓強度 MPa	抗壓強度 kgf/cm²	破壞型態
A6H18-2	9.69	10.15	5.42	1.87	---	N/A	N/A	垂直	10350	23.072	44.0	449	A
A6H18-3	10.49	10.83	5.46	1.98	---	N/A	N/A	垂直	10535	23.414	44.1	450	C

附註：1. 試體鑽取日期、時間：104年 07月 26日 17時；試體首次封存時間：104年 07月 26日 17時
端面 ■加水 □未加水 處理；處理後封存日期、時間：104年 07月 27日 20時
蓋平處理時間：104年 07月 27日 19時
2. 試體收件後至抗壓試驗前之養護條件：
■僅封存 □委託指定：試體鑽取後，置放於密封袋中送至實驗室，
依委託者指定於104/08/01執行抗壓試驗。
3. 抗壓強度單位換算：1kgf/cm²= 0.0980665MPa。
4. 本試驗報告之測試地點於新北市五股區(新北產業園區)五權路55號。
5. 受現鋼筋間隙影響，所鑽取試體直徑小於94mm。

本報告若有提供規範值時，該規範值僅供參考，合格之判定以委託單位實際要求為準。

報 告 簽 署 人

This document is issued by the Company subject to its General Conditions of Service printed overleaf, available on request or accessible at http://www.sgs.com/en/Terms-and-Conditions.aspx and, for electronic format documents, subject to Terms and Conditions for Electronic Documents at http://www.sgs.com/en/Terms-and-Conditions/Terms-e-Document.aspx. Attention is drawn to the limitation of liability, indemnification and jurisdiction issues defined therein. Any holder of this document is advised that information contained hereon reflects the Company's findings at the time of its intervention only and within the limits of Client's instructions, if any. The Company's sole responsibility is to its Client and this document does not exonerate parties to a transaction from exercising all their rights and obligations under the transaction documents. This document cannot be reproduced except in full, without prior written approval of the Company. Any unauthorized alteration, forgery or falsification of the content or appearance of this document is unlawful and offenders may be prosecuted to the fullest extent of the law. Unless otherwise stated the results shown in this test report refer only to the sample(s) tested.

4198280

SGS Taiwan Ltd.
台灣檢驗科技股份有限公司
35, Wu Chyuan Road, (New Taipei Industrial Park) Wu Ku District, New Taipei City, Taiwan /新北市五股區(新北產業園區)五權路35號
t (886-2) 2299-3939　f (886-2) 2299-7657　www.sgs.tw
Member of SGS Group

SGS

材料及工程實驗室-台北

TAF
Civil Engineering Laboratory 1134

試 驗 報 告

報告編號: HM-15-07551Y
C-15-20098
頁　　數: 1　OF　2
報告日期: 104年 08月 03日

工程名稱: 板橋區浮洲合宜住宅結構安全鑑定
委託單位: 臺中市結構工程技師公會
樣品名稱: 混凝土鑽心試體
結構部位: A6區H棟19F-23F
標稱最大粒徑: 25mm
設計強度: N/A
試體數量: 15 個
送驗人員: 臺中市結構工程技師公會(楊宗榆07251730)、自救會(陳思瑋07251730)、日勝生活科技股份有限公司(羅文德07251720)
會驗人員: 自救會(潘家煌07311700)、日勝生活科技股份有限公司(高敏智07310900)、新亞/泰誠JV(彭建龍07310900)
取樣日期: 104年 07月 25日
收件日期: 104年 07月 25日 17時 30分
試驗日期: 104年 07月 31日 18時 10分
試驗方法: CNS 1238(2005)
備　　註: 1. 以上資料由顧客提供(收件及試驗日期除外)
2. 除非另有說明，此報告結果僅對測試之樣品負責
未經本公司事先書面同意，此報告不可部分複製
3. 送樣方式為現場收件
4. 本實驗室為公共工程材料實驗室認證服務計畫認可實驗室

試 驗 結 果

試體編號 (取樣部位)	試體尺寸(cm) 平均長度 端面處理前	平均長度 端面處理後	平均直徑	長徑比	修正係數	澆置日期	材齡(天)	試體加載方向相對於混凝土澆置平面	最大荷重(kgf)	抗壓面積(cm²)	抗壓強度 MPa	抗壓強度 kgf/cm²	破壞型態
A6H19-1	9.03	9.59	5.82	1.65	0.97	N/A	N/A	垂直	15363	26.603	54.9	560	A
A6H19-2	9.03	9.50	5.83	1.63	0.97	N/A	N/A	垂直	14132	26.695	50.3	513	C
A6H19-3	9.04	9.54	5.82	1.64	0.97	N/A	N/A	垂直	14313	26.603	51.2	522	A
A6H20-1	9.03	9.43	5.82	1.62	0.97	N/A	N/A	垂直	17411	26.603	62.2	634	A
A6H20-2	9.04	9.53	5.82	1.64	0.97	N/A	N/A	垂直	13619	26.603	48.7	497	A
A6H20-3	9.22	9.73	5.82	1.67	0.97	N/A	N/A	垂直	14141	26.603	50.6	516	C
A6H21-1	9.04	9.47	5.83	1.62	0.97	N/A	N/A	垂直	14989	26.695	53.3	544	C
A6H21-2	9.24	9.73	5.82	1.67	0.97	N/A	N/A	垂直	14528	26.603	52.0	530	A
A6H21-3	9.15	9.53	5.82	1.64	0.97	N/A	N/A	垂直	13756	26.603	49.1	501	A

本報告若有提供規範值時，該規範值僅供參考，合格之判定以委託單位實際要求為準。

報告簽署人

This document is issued by the Company subject to its General Conditions of Service printed overleaf, available on request or accessible at http://www.sgs.com/en/Terms-and-Conditions.aspx and, for electronic format documents, subject to Terms and Conditions for Electronic Documents at http://www.sgs.com/en/Terms-and-Conditions/Terms-e-Document.aspx. Attention is drawn to the limitation of liability, indemnification and jurisdiction issues defined therein. Any holder of this document is advised that information contained hereon reflects the Company's findings at the time of its intervention only and within the limits of Client's instructions, if any. The Company's sole responsibility is to its Client and this document does not exonerate parties to a transaction from exercising all their rights and obligations under the transaction documents. This document cannot be reproduced except in full, without prior written approval of the Company. Any unauthorized alteration, forgery or falsification of the content or appearance of this document is unlawful and offenders may be prosecuted to the fullest extent of the law. Unless otherwise stated the results shown in this test report refer only to the sample(s) tested.

SGS Taiwan Ltd. 台灣檢驗科技股份有限公司 | 3F, Wu Chyuan Road, (New Taipei Industrial Park) Wu Ku District, New Taipei City, Taiwan / 新北市五股區(新北產業園區)五權路3F號
t (886-2) 2299-3939　f (886-2) 2299-7857　www.sgs.tw
Member of SGS Group

SGS

材料及工程實驗室-台北

TAF

Civil Engineering Laboratory 1134

試 驗 報 告

報告編號: HM-15-07551Y
C-15-20098

報告日期: 104年 08月 03日

試 驗 結 果

試體編號 (取樣部位)	試體尺寸(cm) 平均長度 端面處理前	平均長度 端面處理後	平均直徑	長徑比	修正係數	澆置日期	材齡(天)	試體加載方向相對於混凝土澆置平面	最大荷重 (kgf)	抗壓面積 (cm²)	抗壓強度 MPa	抗壓強度 kgf/cm²	破壞型態
A6H22-1	9.24	9.74	5.82	1.67	0.97	N/A	N/A	垂直	16569	26.603	59.2	604	A
A6H22-2	9.22	9.74	5.83	1.67	0.97	N/A	N/A	垂直	14947	26.695	53.3	543	C
A6H22-3	9.14	9.63	5.83	1.65	0.97	N/A	N/A	垂直	13843	26.695	49.3	503	A
A6H23-1	9.01	9.53	5.82	1.64	0.97	N/A	N/A	垂直	12956	26.603	46.3	472	A
A6H23-2	9.05	9.46	5.82	1.63	0.97	N/A	N/A	垂直	10966	26.603	39.2	400	A
A6H23-3	9.25	9.75	5.83	1.67	0.97	N/A	N/A	垂直	15648	26.695	55.7	568	C

附註：1. 試體鑽取日期、時間：104年 07月 25日 16時；試體首次封存時間：104年 07月 25日 16時
端面 ■加水 □未加水 處理；處理後封存日期、時間：104年 07月 26日 19時
蓋平處理時間：104年 07月 26日 18時

2. 試體收件後至抗壓試驗前之養護條件：
■僅封存 □委託指定：試體鑽取後，置放於密封袋中送至實驗室，
依委託者指定於104/07/31執行抗壓試驗。

3. 抗壓強度單位換算：1kgf/cm²= 0.0980665MPa。

4. 本試驗報告之測試地點於新北市五股區(新北產業園區)五權路55號。

5. 受現鋼筋間隙影響，所鑽取試體直徑小於94mm。

本報告若有提供規範值時，該規範值僅供參考，合格之判定以委託單位實際要求為準。

報 告 簽 署 人

This document is issued by the Company subject to its General Conditions of Service printed overleaf, available on request or accessible at http://www.sgs.com/en/Terms-and-Conditions.aspx and, for electronic format documents, subject to Terms and Conditions for Electronic Documents at http://www.sgs.com/en/Terms-and-Conditions/Terms-e-Document.aspx. Attention is drawn to the limitation of liability, indemnification and jurisdiction issues defined therein. Any holder of this document is advised that information contained hereon reflects the Company's findings at the time of its intervention, only and within the limits of Client's instructions, if any. The Company's sole responsibility is to its Client and this document does not exonerate parties to a transaction from exercising all their rights and obligations under the transaction documents. This document cannot be reproduced except in full, without prior written approval of the Company. Any unauthorized alteration, forgery or falsification of the content or appearance of this document is unlawful and offenders may be prosecuted to the fullest extent of the law. Unless otherwise stated the results shown in this test report refer only to the sample(s) tested.

SGS Taiwan Ltd. | 36, Wu Chyuan Road, | New Taipei Industrial Park | Wu Ku District, New Taipei City, Taiwan /新北市五股區(新北產業園區)五權路36號
台灣檢驗科技股份有限公司 | t (886-2) 2299-3939 f (886-2) 2299-7857 www.sgs.tw
Member of SGS Group

SGS

材料及工程實驗室-台北

TAF

Civil Engineering Laboratory 1134

試 驗 報 告

報告編號: HM-15-07532Y
C-15-19980
頁　　數: 1　OF　2
報告日期: 104年 08月 03日

工程名稱: 板橋區浮洲合宜住宅結構安全鑑定
委託單位: 臺中市結構工程技師公會
樣品名稱: 混凝土鑽心試體
結構部位: A6區I棟1F~2F
標稱最大粒徑: 25mm
設計強度: N/A
試體數量: 6 個
送驗人員: 臺中市結構工程技師公會(楊宗翰07241715)、自救會(黃誌強07241715)、日勝生活科技股份有限公司(羅文德07241715)
會驗人員: 自救會(許志宏07310900)、日勝生活科技股份有限公司(高敏智07310900)、新亞/泰誠JV(彭建龍07310900)
取樣日期: 104年 07月 24日
收件日期: 104年 07月 24日 17時 15分
試驗日期: 104年 07月 31日 09時 29分
試驗方法: CNS 1238(2005)
備　　註: 1. 以上資料由顧客提供(收件及試驗日期除外)
2. 除非另有說明，此報告結果僅對測試之樣品負責
未經本公司事先書面同意，此報告不可部分複製
3. 送樣方式為現場收件
4. 本實驗室為公共工程材料實驗室認證服務計畫認可實驗室

試 驗 結 果

試體編號 (取樣部位)	試體尺寸(cm) 平均長度 端面處理前	平均長度 端面處理後	平均直徑	長徑比	修正係數	澆置日期	材齡(天)	試體加載方向相對於混凝土澆置平面	最大荷重(kgf)	抗壓面積(cm²)	抗壓強度 MPa	抗壓強度 kgf/cm²	破壞型態
A611-1	10.74	11.11	5.88	1.89	----	N/A	N/A	垂直	12330	27.155	44.5	454	A
A611-2	10.43	10.71	5.89	1.82	----	N/A	N/A	垂直	11251	27.247	40.5	413	A
A611-3	9.24	9.70	5.87	1.65	0.97	N/A	N/A	垂直	15672	27.062	55.1	562	A
A612-1	9.83	10.18	5.83	1.75	0.98	N/A	N/A	垂直	17733	26.695	63.8	651	A

本報告若有提供規範值時，該規範值僅供參考，合格之判定以委託單位實際要求為準。

報 告 簽 署 人

This document is issued by the Company subject to its General Conditions of Service printed overleaf, available on request or accessible at http://www.sgs.com/en/Terms-and-Conditions.aspx and, for electronic format documents, subject to Terms and Conditions for Electronic Documents at http://www.sgs.com/en/Terms-and-Conditions/Terms-e-Document.aspx. Attention is drawn to the limitation of liability, indemnification and jurisdiction issues defined therein. Any holder of this document is advised that information contained hereon reflects the Company's findings at the time of its intervention only and within the limits of Client's instructions, if any. The Company's sole responsibility is to its Client and this document does not exonerate parties to a transaction from exercising all their rights and obligations under the transaction documents. This document cannot be reproduced except in full, without prior written approval of the Company. Any unauthorized alteration, forgery or falsification of the content or appearance of this document is unlawful and offenders may be prosecuted to the fullest extent of the law. Unless otherwise stated the results shown in this test report refer only to the sample(s) tested.

SGS Taiwan Ltd. 台灣檢驗科技股份有限公司
No. 4198301
No. 35, Wu Chyuan Road, [New Taipei Industrial Park] Wu Ku District, New Taipei City, Taiwan /新北市五股區(新北產業園區)五權路35號
t (886-2) 2299-3366　f (886-2) 2299-7857　www.sgs.tw
Member of SGS Group

SGS

材料及工程實驗室-台北

TAF

Civil Engineering Laboratory 1134

試 驗 報 告

報告編號: HM-15-07532Y
C-15-19980
頁　　數: 2　OF　2
報告日期: 104年 08月 03日

試 驗 結 果

試體編號 (取樣部位)	試體尺寸(cm) 平均長度 端面處理前	平均長度 端面處理後	平均直徑	長徑比	修正係數	澆置日期	材齡(天)	試體加載方向相對於混凝土澆置平面	最大荷重(kgf)	抗壓面積(cm²)	抗壓強度 MPa	抗壓強度 kgf/cm²	破壞型態
A6I2-2	9.62	10.06	5.83	1.73	0.98	N/A	N/A	垂直	17077	26.695	61.5	627	C
A6I2-3	9.64	10.16	5.83	1.74	0.98	N/A	N/A	垂直	13542	26.695	48.7	497	A

附註：1. 試體鑽取日期、時間：104年 07月 24日 12時；試體首次封存時間：104年 07月 24日 12時
端面 ■加水 □未加水 處理；處理後封存日期、時間：104年 07月 24日 20時
蓋平處理時間：104年 07月 24日 19時
2. 試體收件後至抗壓試驗前之養護條件：
■僅封存 □委託指定：試體鑽取後，置放於密封袋中送至實驗室，
依委託者指定於104/07/31執行抗壓試驗。
3. 抗壓強度單位換算：1kgf/cm²= 0.0980665MPa。
4. 本試驗報告之測試地點於新北市五股區(新北產業園區)五權路55號。
5. 受現鋼筋間隙影響，所鑽取試體直徑小於94mm。

----- o ○ o -----

本報告若有提供規範值時，該規範值僅供參考，合格之判定以委託單位實際要求為準。

報 告 簽 署 人

This document is issued by the Company subject to its General Conditions of Service printed overleaf, available on request or accessible at http://www.sgs.com/en/Terms-and-Conditions.aspx and, for electronic format documents, subject to Terms and Conditions for Electronic Documents at http://www.sgs.com/en/Terms-and-Conditions/Terms-e-Document.aspx. Attention is drawn to the limitation of liability, indemnification and jurisdiction issues defined therein. Any holder of this document is advised that information contained hereon reflects the Company's findings at the time of its intervention only and within the limits of Client's instructions, if any. The Company's sole responsibility is to its Client and this document does not exonerate parties to a transaction from exercising all their rights and obligations under the transaction documents. This document cannot be reproduced except in full, without prior written approval of the Company. Any unauthorized alteration, forgery or falsification of the content or appearance of this document is unlawful and offenders may be prosecuted to the fullest extent of the law. Unless otherwise stated the results shown in this test report refer only to the sample(s) tested.

4198302

SGS Taiwan Ltd. 台灣檢驗科技股份有限公司
No. 35, Wu Chyuan Road, (New Taipei Industrial Park) Wu Ku District, New Taipei City, Taiwan / 新北市五股區(新北產業園區)五權路35號
t (886-2) 2299-3355　f (886-2) 2299-7657　www.sgs.tw

Member of SGS Group

SGS

材料及工程實驗室-台北

TAF

Civil Engineering Laboratory 1134

試 驗 報 告

報告編號: HM-15-07498Y
C-15-19886
頁　　數: 1　OF　5
報告日期: 104年 07月 31日

工程名稱: 板橋區浮洲合宜住宅結構安全鑑定
委託單位: 臺中市結構工程技師公會
樣品名稱: 混凝土鑽心試體
結構部位: A6區I棟3F-23F
標稱最大粒徑: 25mm
設計強度: N/A
試體數量: 63 個
送驗人員: 臺中市結構工程技師公會(楊宗翰07231735)、自救會(陳芷君07231735)、日勝生活科技股份有限公司(胡達文07231735)
會驗人員: 日勝生活科技股份有限公司(朱炯淵07300900)、新亞/泰誠JV(彭建龍07300900)
取樣日期: 104年 07月 23日
收件日期: 104年 07月 23日 17時 35分
試驗日期: 104年 07月 30日 22時 26分
試驗方法: CNS 1238(2005)
備　　註: 1. 以上資料由顧客提供(收件及試驗日期除外)
2. 除非另有說明，此報告結果僅對測試之樣品負責
未經本公司事先書面同意，此報告不可部分複製
3. 送樣方式為現場收件
4. 本實驗室為公共工程材料實驗室認證服務計畫認可實驗室

試 驗 結 果

試體編號 (取樣部位)	試體尺寸(cm) 平均長度 端面處理前	平均長度 端面處理後	平均直徑	長徑比	修正係數	澆置日期	材齡(天)	試體加載方向相對於混凝土澆置平面	最大荷重(kgf)	抗壓面積(cm²)	抗壓強度 MPa	抗壓強度 kgf/cm²	破壞型態
A6I3-1	8.14	8.60	5.84	1.47	0.96	N/A	N/A	垂直	16261	26.786	57.2	583	A
A6I3-2	8.94	9.33	5.89	1.58	0.97	N/A	N/A	垂直	15226	27.247	53.2	542	C
A6I3-3	9.83	10.22	5.87	1.74	0.98	N/A	N/A	垂直	14339	27.062	50.9	519	A
A6I4-1	9.34	9.77	5.87	1.66	0.97	N/A	N/A	垂直	12993	27.062	45.7	466	A
A6I4-2	9.52	9.91	5.89	1.68	0.97	N/A	N/A	垂直	13918	27.247	48.6	496	A
A6I4-3	9.42	8.75	5.89	1.49	0.96	N/A	N/A	垂直	14985	27.247	51.8	528	A
A6I5-1	8.43	8.85	5.89	1.50	0.96	N/A	N/A	垂直	17596	27.247	60.8	620	A
A6I5-2	8.50	8.90	5.90	1.51	0.96	N/A	N/A	垂直	10551	27.340	36.4	371	C
A6I5-3	9.53	9.90	5.89	1.68	0.97	N/A	N/A	垂直	11455	27.247	39.9	407	A

本報告若有提供規範值時，該規範值僅供參考，合格之判定以委託單位實際要求為準。

報 告 簽 署 人

This document is issued by the Company subject to its General Conditions of Service printed overleaf, available on request or accessible at http://www.sgs.com/en/Terms-and-Conditions.aspx and, for electronic format documents, subject to Terms and Conditions for Electronic Documents at http://www.sgs.com/en/Terms-and-Conditions/Terms-e-Document.aspx. Attention is drawn to the limitation of liability, indemnification and jurisdiction issues defined therein. Any holder of this document is advised that information contained hereon reflects the Company's findings at the time of its intervention only and within the limits of Client's instructions, if any. The Company's sole responsibility is to its Client and this document does not exonerate parties to a transaction from exercising all their rights and obligations under the transaction documents. This document cannot be reproduced except in full, without prior written approval of the Company. Any unauthorized alteration, forgery or falsification of the content or appearance of this document is unlawful and offenders may be prosecuted to the fullest extent of the law. Unless otherwise stated the results shown in this test report refer only to the sample(s) tested.

SGS Taiwan Ltd. 台灣檢驗科技股份有限公司
No. 4198534
35, Wu Chyuan Road, New Taipei Industrial Park, Wu Ku District, New Taipei City, Taiwan / 新北市五股區(新北產業園區)五權路35號
t (886-2) 2299-3939　f (886-2) 2299-7857　www.sgs.tw
Member of SGS Group

試 驗 報 告

報告編號: HM-15-07498Y
C-15-19886
頁　　數: 2　OF　5
報告日期: 104年 07月 31日

試 驗 結 果

試體編號 (取樣部位)	試體尺寸(cm) 平均長度 端面處理前	平均長度 端面處理後	平均直徑	長徑比	修正係數	澆置日期	材齡(天)	試體加載方向相對於混凝土澆置平面	最大荷重(kgf)	抗壓面積(cm²)	抗壓強度 MPa	kgf/cm²	破壞型態
A6I6-1	9.13	10.66	5.83	1.83	---	N/A	N/A	垂直	17511	26.695	64.3	656	A
A6I6-2	9.80	10.29	5.89	1.75	0.98	N/A	N/A	垂直	17024	27.247	60.1	613	A
A6I6-3	10.23	10.73	5.89	1.82	---	N/A	N/A	垂直	14791	27.247	53.3	543	A
A6I7-1	9.02	9.46	5.88	1.61	0.97	N/A	N/A	垂直	13260	27.155	46.4	473	C
A6I7-2	5.83	6.14	5.81	1.06	0.88	N/A	N/A	垂直	14103	26.512	45.9	468	A
A6I7-3	8.42	8.85	5.83	1.52	0.96	N/A	N/A	垂直	14863	26.695	52.5	535	A
A6I8-1	9.82	10.23	5.82	1.76	-----	N/A	N/A	垂直	14828	26.603	54.6	557	C
A6I8-2	9.24	9.78	5.81	1.68	0.97	N/A	N/A	垂直	17129	26.512	61.5	627	A
A6I8-3	10.39	10.78	5.82	1.85	---	N/A	N/A	垂直	17588	26.603	64.8	661	A
A6I9-1	9.03	9.47	5.83	1.62	0.97	N/A	N/A	垂直	16161	26.695	57.6	587	C
A6I9-2	10.00	10.42	5.86	1.78	---	N/A	N/A	垂直	15746	26.970	57.3	584	A
A6I9-3	9.04	9.55	5.84	1.64	0.97	N/A	N/A	垂直	12787	26.786	45.4	463	A
A6I10-1	8.53	9.07	5.91	1.53	0.96	N/A	N/A	垂直	13994	27.432	48.1	490	A
A6I10-2	9.52	10.07	5.89	1.71	0.98	N/A	N/A	垂直	11902	27.247	42.0	428	A
A6I10-3	8.98	9.39	5.89	1.59	0.97	N/A	N/A	垂直	10710	27.247	37.4	381	C

本報告若有提供規範值時，該規範值僅供參考，合格之判定以委託單位實際要求為準。

報 告 簽 署 人

This document is issued by the Company subject to its General Conditions of Service printed overleaf, available on request or accessible at http://www.sgs.com/en/Terms-and-Conditions.aspx and, for electronic format documents, subject to Terms and Conditions for Electronic Documents at http://www.sgs.com/en/Terms-and-Conditions/Terms-e-Document.aspx. Attention is drawn to the limitation of liability, indemnification and jurisdiction issues defined therein. Any holder of this document is advised that information contained hereon reflects the Company's findings at the time of its intervention only and within the limits of Client's instructions, if any. The Company's sole responsibility is to its Client and this document does not exonerate parties to a transaction from exercising all their rights and obligations under the transaction documents. This document cannot be reproduced except in full, without prior written approval of the Company. Any unauthorized alteration, forgery or falsification of the content or appearance of this document is unlawful and offenders may be prosecuted to the fullest extent of the law. Unless otherwise stated the results shown in this test report refer only to the sample(s) tested.

SGS Taiwan Ltd.
台灣檢驗科技股份有限公司
35, Wu Chyuan Road, [New Taipei Industrial Park] Wu Ku District New Taipei City, Taiwan /新北市五股區(新北產業園區)五權路35號
t (886-2) 2299-3355　f (886-2) 2299-7857
www.sgs.tw
Member of SGS Group

試 驗 報 告

報告編號: HM-15-07498Y
C-15-19886
頁　　數: 3　OF　5
報告日期: 104年 07月 31日

試 驗 結 果

試體編號 (取樣部位)	試體尺寸(cm) 平均長度 端面處理前	端面處理後	平均直徑	長徑比	修正係數	澆置日期	材齡(天)	試體加載方向相對於混凝土澆置平面	最大荷重 (kgf)	抗壓面積 (cm²)	抗壓強度 MPa	kgf/cm²	破壞型態
A6I11-1	9.03	9.51	5.95	1.60	0.97	N/A	N/A	垂直	15681	27.805	53.6	547	A
A6I11-2	9.13	9.64	5.89	1.64	0.97	N/A	N/A	垂直	12058	27.247	42.2	430	C
A6I11-3	9.53	10.02	5.89	1.70	0.98	N/A	N/A	垂直	11403	27.247	40.3	411	A
A6I12-1	9.34	9.83	5.89	1.67	0.97	N/A	N/A	垂直	16448	27.247	57.5	586	A
A6I12-2	8.53	9.06	5.89	1.54	0.96	N/A	N/A	垂直	12217	27.247	42.2	430	A
A6I12-3	8.31	8.75	5.90	1.48	0.96	N/A	N/A	垂直	12648	27.340	43.5	444	A
A6I13-1	9.93	10.40	5.94	1.75	0.98	N/A	N/A	垂直	16291	27.712	56.5	576	C
A6I13-2	9.93	10.47	5.92	1.77	---	N/A	N/A	垂直	11610	27.525	41.4	422	A
A6I13-3	9.42	9.91	5.89	1.68	0.97	N/A	N/A	垂直	12215	27.247	42.7	435	A
A6I14-1	9.83	10.21	5.82	1.75	0.98	N/A	N/A	垂直	14226	26.603	51.4	524	A
A6I14-2	10.15	10.65	5.84	1.82	---	N/A	N/A	垂直	13063	26.786	47.9	488	A
A6I14-3	9.83	10.24	5.82	1.76	---	N/A	N/A	垂直	11377	26.603	42.0	428	A
A6I15-1	8.42	8.85	5.84	1.52	0.96	N/A	N/A	垂直	14684	26.786	51.4	524	A
A6I15-2	9.12	9.62	5.84	1.65	0.97	N/A	N/A	垂直	15270	26.786	54.2	553	A
A6I15-3	8.03	8.59	5.83	1.47	0.96	N/A	N/A	垂直	11339	26.695	40.0	408	C

本報告若有提供規範值時，該規範值僅供參考，合格之判定以委託單位實際要求為準。

報 告 簽 署 人

This document is issued by the Company subject to its General Conditions of Service printed overleaf, available on request or accessible at http://www.sgs.com/en/Terms-and-Conditions.aspx and, for electronic format documents, subject to Terms and Conditions for Electronic Documents at http://www.sgs.com/en/Terms-and-Conditions/Terms-e-Document.aspx. Attention is drawn to the limitation of liability, indemnification and jurisdiction issues defined therein. Any holder of this document is advised that information contained hereon reflects the Company's findings at the time of its intervention only and within the limits of Client's instructions, if any. The Company's sole responsibility is to its Client and this document does not exonerate parties to a transaction from exercising all their rights and obligations under the transaction documents. This document cannot be reproduced except in full, without prior written approval of the Company. Any unauthorized alteration, forgery or falsification of the content or appearance of this document is unlawful and offenders may be prosecuted to the fullest extent of the law. Unless otherwise stated the results shown in this test report refer only to the sample(s) tested.

SGS
材料及工程實驗室-台北

TAF
Civil Engineering Laboratory 1134

試驗報告

報告編號: HM-15-07498Y
C-15-19886
頁　　數: 4　OF　5
報告日期: 104年 07月 31日

試驗結果

試體編號 (取樣部位)	試體尺寸(cm) 平均長度 端面處理前	平均長度 端面處理後	平均直徑	長徑比	修正係數	澆置日期	材齡(天)	試體加載方向相對於混凝土澆置平面	最大荷重(kgf)	抗壓面積(cm²)	抗壓強度 MPa	kgf/cm²	破壞型態
A6I16-1	10.04	10.51	5.82	1.81	---	N/A	N/A	垂直	13226	26.603	48.7	497	A
A6I16-2	9.52	10.00	5.83	1.72	0.98	N/A	N/A	垂直	13454	26.695	48.4	494	A
A6I16-3	9.98	10.45	5.82	1.80	---	N/A	N/A	垂直	12970	26.603	47.9	488	A
A6I17-1	6.52	7.01	5.87	1.19	0.92	N/A	N/A	垂直	12936	27.062	43.1	440	A
A6I17-2	8.52	9.05	5.84	1.55	0.96	N/A	N/A	垂直	12837	26.786	45.1	460	A
A6I17-3	7.34	7.69	5.82	1.32	0.94	N/A	N/A	垂直	10999	26.603	38.0	388	A
A6I18-1	9.34	9.77	5.84	1.67	0.97	N/A	N/A	垂直	14449	26.786	51.3	523	A
A6I18-2	6.53	7.02	5.80	1.21	0.92	N/A	N/A	垂直	13361	26.421	45.7	466	C
A6I18-3	10.02	10.41	5.83	1.79	---	N/A	N/A	垂直	14078	26.695	51.7	527	A
A6I19-1	8.34	8.80	5.83	1.51	0.96	N/A	N/A	垂直	16378	26.695	57.8	589	A
A6I19-2	9.43	9.70	5.84	1.66	0.97	N/A	N/A	垂直	15586	26.786	55.4	565	A
A6I19-3	9.03	9.58	5.86	1.63	0.97	N/A	N/A	垂直	15003	26.970	52.9	539	A
A6I20-1	9.54	10.10	5.83	1.73	0.98	N/A	N/A	垂直	13460	26.695	48.4	494	A
A6I20-2	7.83	8.32	5.80	1.43	0.95	N/A	N/A	垂直	13059	26.421	46.0	469	C
A6I20-3	10.83	11.23	5.80	1.94	---	N/A	N/A	垂直	12480	26.421	46.3	472	A

本報告若有提供規範值時，該規範值僅供參考，合格之判定以委託單位實際要求為準。

報告簽署人

This document is issued by the Company subject to its General Conditions of Service printed overleaf, available on request or accessible at http://www.sgs.com/en/Terms-and-Conditions.aspx and, for electronic format documents, subject to Terms and Conditions for Electronic Documents at http://www.sgs.com/en/Terms-and-Conditions/Terms-e-Document.aspx. Attention is drawn to the limitation of liability, indemnification and jurisdiction issues defined therein. Any holder of this document is advised that information contained hereon reflects the Company's findings at the time of its intervention only and within the limits of Client's instructions, if any. The Company's sole responsibility is to its Client and this document does not exonerate parties to a transaction from exercising all their rights and obligations under the transaction documents. This document cannot be reproduced except in full, without prior written approval of the Company. Any unauthorized alteration, forgery or falsification of the content or appearance of this document is unlawful and offenders may be prosecuted to the fullest extent of the law. Unless otherwise stated the results shown in this test report refer only to the sample(s) tested.

SGS Taiwan Ltd. 台灣檢驗科技股份有限公司 | 3F, No. 134, Wu Chyuan Road, (New Taipei Industrial Park) Wu Ku District, New Taipei City, Taiwan / 新北市五股區(新北產業園區)五權路134號
t (886-2) 2299-3355　f (886-2) 2299-7657　www.sgs.tw
Member of SGS Group

4198531

SGS

材料及工程實驗室-台北

TAF

Civil Engineering Laboratory 1134

試 驗 報 告

報告編號: HM-15-07498Y
C-15-19886

報告日期: 104年 07月 31日

試 驗 結 果

試體編號 (取樣部位)	試體尺寸(cm) 平均長度 端面處理前	平均長度 端面處理後	平均直徑	長徑比	修正係數	澆置日期	材齡(天)	試體加載方向相對於混凝土澆置平面	最大荷重 (kgf)	抗壓面積 (cm²)	抗壓強度 MPa	抗壓強度 kgf/cm²	破壞型態
A6I21-1	8.14	8.62	5.84	1.48	0.96	N/A	N/A	垂直	11928	26.786	41.9	427	A
A6I21-2	9.63	10.17	5.82	1.75	0.98	N/A	N/A	垂直	10594	26.603	38.2	390	A
A6I21-3	9.23	9.78	5.83	1.68	0.97	N/A	N/A	垂直	10086	26.695	36.0	367	A
A6I22-1	8.41	8.75	5.91	1.48	0.96	N/A	N/A	垂直	12756	27.432	43.7	446	A
A6I22-2	9.83	10.30	5.90	1.75	0.98	N/A	N/A	垂直	11470	27.340	40.4	412	A
A6I22-3	10.13	10.50	5.89	1.78	---	N/A	N/A	垂直	12562	27.247	45.2	461	A
A6I23-1	10.53	11.00	5.82	1.89	---	N/A	N/A	垂直	15241	26.603	56.2	573	A
A6I23-2	9.84	10.35	5.83	1.78	---	N/A	N/A	垂直	11019	26.695	40.5	413	A
A6I23-3	7.53	8.06	5.81	1.39	0.95	N/A	N/A	垂直	9319	26.512	32.8	334	C

附註：1. 試體鑽取日期、時間：104年 07月 23日 16時；試體首次封存時間：104年 07月 23日 16時
端面 ■加水 □未加水 處理；處理後封存日期、時間：104年 07月 23日 23時
蓋平處理時間：104年 07月 23日 22時

2. 試體收件後至抗壓試驗前之養護條件：
■僅封存 □委託指定：試體鑽取後，置放於密封袋中送至實驗室，
依委託者指定於104/07/30執行抗壓試驗。

3. 抗壓強度單位換算：1kgf/cm²= 0.0980665MPa。

4. 本試驗報告之測試地點於新北市五股區(新北產業園區)五權路55號。

5. 受現鋼筋間隙影響，所鑽取試體直徑小於94mm。

----- o ○ o -----

本報告若有提供規範值時，該規範值僅供參考，合格之判定以委託單位實際要求為準。

報告簽署人

This document is issued by the Company subject to its General Conditions of Service printed overleaf, available on request or accessible at http://www.sgs.com/en/Terms-and-Conditions.aspx and, for electronic format documents, subject to Terms and Conditions for Electronic Documents at http://www.sgs.com/en/Terms-and-Conditions/Terms-e-Document.aspx. Attention is drawn to the limitation of liability, indemnification and jurisdiction issues defined therein. Any holder of this document is advised that information contained hereon reflects the Company's findings at the time of its intervention only and within the limits of Client's instructions, if any. The Company's sole responsibility is to its Client and this document does not exonerate parties to a transaction from exercising all their rights and obligations under the transaction documents. This document cannot be reproduced except in full, without prior written approval of the Company. Any unauthorized alteration, forgery or falsification of the content or appearance of this document is unlawful and offenders may be prosecuted to the fullest extent of the law. Unless otherwise stated the results shown in this test report refer only to the sample(s) tested.

SGS Taiwan Ltd. 台灣檢驗科技股份有限公司 | 3F, No.134, Wu Chyuan Road, | New Taipei Industrial Park | Wu Ku District, New Taipei City, Taiwan /新北市五股區(新北產業園區)五權路134號
t (886-2) 2298-3355 f (886-2) 2299-7867 www.sgs.tw
Member of SGS Group

SGS

材料及工程實驗室-台北

TAF

Civil Engineering Laboratory 1134

試 驗 報 告

報告編號: HM-15-07549Y
C-15-20096
頁　　數: 1 OF 2
報告日期: 104年 08月 03日

工程名稱: 板橋區浮洲合宜住宅結構安全鑑定
委託單位: 臺中市結構工程技師公會
樣品名稱: 混凝土鑽心試體
結構部位: A6區J棟1F~5F
標稱最大粒徑: 25mm
設計強度: N/A
試體數量: 15 個
送驗人員: 臺中市結構工程技師公會(楊宗翰07251730)、自救會(張依仁07251730)、日勝生活科技股份有限公司(羅文德07251720)
會驗人員: 自救會(潘家煌07311700)、日勝生活科技股份有限公司(高敏智07310900)、新亞/泰誠JV(彭建龍07310900)
取樣日期: 104年 07月 25日
收件日期: 104年 07月 25日 17時 30分
試驗日期: 104年 07月 31日 19時 23分
試驗方法: CNS 1238(2005)
備　　註: 1. 以上資料由顧客提供(收件及試驗日期除外)
2. 除非另有說明，此報告結果僅對測試之樣品負責
未經本公司事先書面同意，此報告不可部分複製
3. 送樣方式為現場收件
4. 本實驗室為公共工程材料實驗室認證服務計畫認可實驗室

試 驗 結 果

試體編號 (取樣部位)	試體尺寸(cm) 平均長度 端面處理前	平均長度 端面處理後	平均直徑	長徑比	修正係數	澆置日期	材齡(天)	試體加載方向相對於混凝土澆置平面	最大荷重(kgf)	抗壓面積(cm²)	抗壓強度 MPa	抗壓強度 kgf/cm²	破壞型態
A6J1-1	9.23	9.78	5.81	1.68	0.97	N/A	N/A	垂直	19421	26.512	69.7	711	C
A6J1-2	9.02	9.59	5.85	1.64	0.97	N/A	N/A	垂直	13386	26.878	47.4	483	A
A6J1-3	9.15	9.67	5.84	1.66	0.97	N/A	N/A	垂直	16446	26.786	58.4	596	A
A6J2-1	9.13	9.67	5.82	1.66	0.97	N/A	N/A	垂直	15313	26.603	54.8	559	A
A6J2-2	9.42	9.84	5.45	1.81	---	N/A	N/A	垂直	13078	23.328	55.0	561	C
A6J2-3	7.04	7.38	5.81	1.27	0.93	N/A	N/A	垂直	16887	26.512	58.1	592	A
A6J3-1	9.14	9.63	5.44	1.77	---	N/A	N/A	垂直	18043	23.243	76.1	776	A
A6J3-2	9.54	9.89	5.81	1.70	0.98	N/A	N/A	垂直	14394	26.512	52.2	532	A
A6J3-3	9.15	9.64	5.81	1.66	0.97	N/A	N/A	垂直	18186	26.512	65.2	665	A

A6J2-2

本報告若有提供規範值時，該規範值僅供參考，合格之判定以委託單位實際要求為準。

報 告 簽 署 人

This document is issued by the Company subject to its General Conditions of Service printed overleaf, available on request or accessible at http://www.sgs.com/en/Terms-and-Conditions.aspx and, for electronic format documents, subject to Terms and Conditions for Electronic Documents at http://www.sgs.com/en/Terms-and-Conditions/Terms-e-Document.aspx. Attention is drawn to the limitation of liability, indemnification and jurisdiction issues defined therein. Any holder of this document is advised that information contained hereon reflects the Company's findings at the time of its intervention only and within the limits of Client's instructions, if any. The Company's sole responsibility is to its Client and this document does not exonerate parties to a transaction from exercising all their rights and obligations under the transaction documents. This document cannot be reproduced except in full, without prior written approval of the Company. Any unauthorized alteration, forgery or falsification of the content or appearance of this document is unlawful and offenders may be prosecuted to the fullest extent of the law. Unless otherwise stated the results shown in this test report refer only to the sample(s) tested.

SGS Taiwan Ltd. 台灣檢驗科技股份有限公司 | 35, Wu Chyuan Road, | New Taipei Industrial Park | Wu Ku District, New Taipei City, Taiwan /新北市五股區(新北產業園區)五權路35號
t (886-2) 2298-3355 f (886-2) 2299-7857 www.sgs.tw
Member of SGS Group

SGS

材料及工程實驗室~台北

TAF

Civil Engineering Laboratory 1134

試 驗 報 告

報告編號: HM-15-07549Y
C-15-20096

報告日期: 104年 08月 03日

試 驗 結 果

試體編號 (取樣部位)	試體尺寸(cm) 平均長度 端面處理前	端面處理後	平均直徑	長徑比	修正係數	澆置日期	材齡(天)	試體加載方向相對於混凝土澆置平面	最大荷重 (kgf)	抗壓面積 (cm²)	抗壓強度 MPa	kgf/cm²	破壞型態
A6J4-1	9.03	9.49	5.47	1.73	0.98	N/A	N/A	垂直	14344	23.500	58.6	598	C
A6J4-2	9.24	9.80	5.46	1.79	---	N/A	N/A	垂直	13253	23.414	55.5	566	A
A6J4-3	9.02	9.44	5.47	1.73	0.98	N/A	N/A	垂直	15101	23.500	61.8	630	A
A6J5-1	9.22	9.72	5.83	1.67	0.97	N/A	N/A	垂直	12131	26.695	43.1	440	A
A6J5-2	8.43	8.85	5.82	1.52	0.96	N/A	N/A	垂直	13174	26.603	46.6	475	A
A6J5-3	9.02	9.44	5.83	1.62	0.97	N/A	N/A	垂直	17187	26.695	61.3	625	A

附註：1. 試體鑽取日期、時間：104年 07月 25日 16時；試體首次封存時間：104年 07月 25日 16時
端面 ■加水 □未加水 處理；處理後封存日期、時間：104年 07月 26日 16時
蓋平處理時間：104年 07月 26日 15時
2. 試體收件後至抗壓試驗前之養護條件：
■僅封存 □委託指定：試體鑽取後，置放於密封袋中送至實驗室；
依委託者指定於104/07/31執行抗壓試驗。
3. 抗壓強度單位換算：1kgf/cm²= 0.0980665MPa。
4. 本試驗報告之測試地點於新北市五股區(新北產業園區)五權路55號。
5. 受現鋼筋間隙影響，所鑽取試體直徑小於94mm。

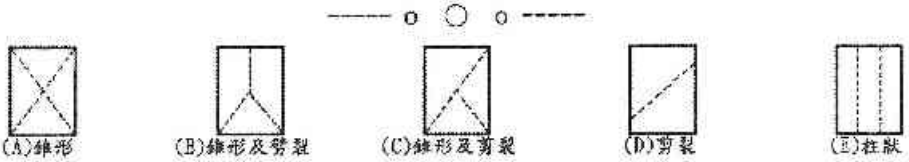

本報告若有提供規範值時，該規範值僅供參考，合格之判定以委託單位實際要求為準。

報 告 簽 署 人

This document is issued by the Company subject to its General Conditions of Service printed overleaf, available on request or accessible at http://www.sgs.com/en/Terms-and-Conditions.aspx and, for electronic format documents, subject to Terms and Conditions for Electronic Documents at http://www.sgs.com/en/Terms-and-Conditions/Terms-e-Document.aspx. Attention is drawn to the limitation of liability, indemnification and jurisdiction issues defined therein. Any holder of this document is advised that information contained hereon reflects the Company's findings at the time of its intervention only and within the limits of Client's instructions, if any. The Company's sole responsibility is to its Client and this document does not exonerate parties to a transaction from exercising all their rights and obligations under the transaction documents. This document cannot be reproduced except in full, without prior written approval of the Company. Any unauthorized alteration, forgery or falsification of the content or appearance of this document is unlawful and offenders may be prosecuted to the fullest extent of the law. Unless otherwise stated the results shown in this test report refer only to the sample(s) tested.

台灣檢驗科技股份有限公司 | 36, Wu Chyuan Road, New Taipei Industrial Park, Wu Ku District, New Taipei City, Taiwan /新北市五股區(新北產業園區)五權路36號
t (886-2) 2299-3939 f (886-2) 2299-7857 www.sgs.tw
Member of SGS Group

SGS

材料及工程實驗室-台北

TAF

Civil Engineering Laboratory 1134

試 驗 報 告

報告編號: HM-15-07534Y
C-15-19982
頁　　數: 1 OF 4
報告日期: 104年 08月 03日

工程名稱: 板橋區浮洲合宜住宅結構安全鑑定
委託單位: 臺中市結構工程技師公會
樣品名稱: 混凝土鑽心試體
結構部位: A6區J棟6F-21F
標稱最大粒徑: 25mm
設計強度: N/A
試體數量: 48 個
送驗人員: 臺中市結構工程技師公會(場宗翰07241715)、自救會(許富善07241715)、日勝生活科技股份有限公司(羅文德07241715)
會驗人員: 自救會(許志宏07310900)、日勝生活科技股份有限公司(高敏智07310900)、新亞/泰誠JV(彭建龍07310900)
取樣日期: 104年 07月 24日
收件日期: 104年 07月 24日 17時 15分
試驗日期: 104年 07月 31日 14時 59分
試驗方法: CNS 1238(2005)
備　　註: 1. 以上資料由顧客提供(收件及試驗日期除外)
2. 除非另有說明，此報告結果僅對測試之樣品負責
未經本公司事先書面同意，此報告不可部分複製
3. 送樣方式為現場收件
4. 本實驗室為公共工程材料實驗室認證服務計畫認可實驗室

試 驗 結 果

試體編號 (取樣部位)	試體尺寸(cm) 平均長度 端面處理前	平均長度 端面處理後	平均直徑	長徑比	修正係數	澆置日期	材齡(天)	試體加載方向相對於混凝土澆置平面	最大荷重(kgf)	抗壓面積(cm²)	抗壓強度 MPa	抗壓強度 kgf/cm²	破壞型態
A6J6-1	9.23	9.69	5.84	1.66	0.97	N/A	N/A	垂直	17150	26.786	60.9	621	A
A6J6-1	9.22	9.65	5.84	1.65	0.97	N/A	N/A	垂直	14352	26.786	51.0	520	C
A6J6-3	9.42	9.86	5.85	1.69	0.98	N/A	N/A	垂直	14227	26.878	50.8	518	A
A6J7-1	6.53	6.97	5.82	1.20	0.92	N/A	N/A	垂直	16408	26.603	55.7	568	A
A6J7-2	10.02	10.50	5.89	1.78	---	N/A	N/A	垂直	14274	27.247	51.4	524	C
A6J7-3	9.63	10.03	5.83	1.72	0.98	N/A	N/A	垂直	14596	26.695	52.6	536	A
A6J8-1	7.03	7.46	5.81	1.28	0.93	N/A	N/A	垂直	14970	26.512	51.5	525	A
A6J8-2	10.01	10.39	5.83	1.78	---	N/A	N/A	垂直	14188	26.695	52.1	531	A
A6J8-3	9.83	10.29	5.80	1.77	---	N/A	N/A	垂直	14871	26.421	55.2	563	C

本報告若有提供規範值時，該規範值僅供參考，合格之判定以委託單位實際要求為準。

報 告 簽 署 人

This document is issued by the Company subject to its General Conditions of Service printed overleaf, available on request or accessible at http://www.sgs.com/en/Terms-and-Conditions.aspx and, for electronic format documents, subject to Terms and Conditions for Electronic Documents at http://www.sgs.com/en/Terms-and-Conditions/Terms-e-Document.aspx. Attention is drawn to the limitation of liability, indemnification and jurisdiction issues defined therein. Any holder of this document is advised that information contained hereon reflects the Company's findings at the time of its intervention only and within the limits of Client's instructions, if any. The Company's sole responsibility is to its Client and this document does not exonerate parties to a transaction from exercising all their rights and obligations under the transaction documents. This document cannot be reproduced except in full, without prior written approval of the Company. Any unauthorized alteration, forgery or falsification of the content or appearance of this document is unlawful and offenders may be prosecuted to the fullest extent of the law. Unless otherwise stated the results shown in this test report refer only to the sample(s) tested.

SGS Taiwan Ltd. 台灣檢驗科技股份有限公司 | 3F, No. 134, Wu Chyuan Road, (New Taipei Industrial Park) Wu Ku District, New Taipei City, Taiwan /新北市五股區(新北產業園區)五權路134號
t (886-2) 2299-3339 f (886-2) 2299-7857 www.sgs.tw
Member of SGS Group

試 驗 報 告

報告編號: HM-15-07534Y
C-15-19982
頁　　數: 2 OF 4
報告日期: 104年 08月 03日

試 驗 結 果

試體編號 (取樣部位)	試體尺寸(cm) 平均長度 端面處理前	平均長度 端面處理後	平均直徑	長徑比	修正係數	澆置日期	材齡(天)	試體加載方向相對於混凝土澆置平面	最大荷重(kgf)	抗壓面積(cm²)	抗壓強度 MPa	抗壓強度 kgf/cm²	破壞型態
A6J9-1	9.74	10.40	5.79	1.80	---	N/A	N/A	垂直	15978	26.330	59.5	607	C
A6J9-2	9.73	10.35	5.82	1.78	---	N/A	N/A	垂直	14762	26.603	54.4	555	A
A6J9-3	9.84	10.28	5.81	1.77	---	N/A	N/A	垂直	16610	26.512	61.5	627	A
A6J10-1	8.83	9.23	5.79	1.59	0.97	N/A	N/A	垂直	13503	26.330	48.8	498	A
A6J10-2	10.33	10.73	5.81	1.85	---	N/A	N/A	垂直	14543	26.512	53.8	549	A
A6J10-3	9.63	10.19	5.82	1.75	0.98	N/A	N/A	垂直	12535	26.603	45.3	462	C
A6J11-1	10.03	10.45	5.79	1.80	---	N/A	N/A	垂直	13557	26.330	50.5	515	A
A6J11-2	9.94	10.31	5.80	1.78	---	N/A	N/A	垂直	13476	26.421	50.0	510	A
A6J11-3	10.03	10.58	5.80	1.82	---	N/A	N/A	垂直	12610	26.421	46.8	477	A
A6J12-1	8.74	9.11	5.81	1.57	0.97	N/A	N/A	垂直	17292	26.512	62.0	632	A
A6J12-2	9.52	9.98	5.82	1.71	0.98	N/A	N/A	垂直	10041	26.603	36.2	369	A
A6J12-3	9.02	9.39	5.80	1.62	0.97	N/A	N/A	垂直	10080	26.421	36.4	371	A
A6J13-1	9.64	10.03	5.79	1.73	0.98	N/A	N/A	垂直	15290	26.330	55.8	569	C
A6J13-2	9.52	9.95	5.80	1.72	0.98	N/A	N/A	垂直	14306	26.421	52.0	530	A
A6J13-3	8.04	8.44	5.80	1.46	0.96	N/A	N/A	垂直	14295	26.421	50.9	519	A

本報告若有提供規範值時，該規範值僅供參考，合格之判定以委託單位實際要求為準。

報 告 簽 署 人

This document is issued by the Company subject to its General Conditions of Service printed overleaf, available on request or accessible at http://www.sgs.com/en/Terms-and-Conditions.aspx and, for electronic format documents, subject to Terms and Conditions for Electronic Documents at http://www.sgs.com/en/Terms-and-Conditions/Terms-e-Document.aspx. Attention is drawn to the limitation of liability, indemnification and jurisdiction issues defined therein. Any holder of this document is advised that information contained hereon reflects the Company's findings at the time of its intervention only and within the limits of Client's instructions, if any. The Company's sole responsibility is to its Client and this document does not exonerate parties to a transaction from exercising all their rights and obligations under the transaction documents. This document cannot be reproduced except in full, without prior written approval of the Company. Any unauthorized alteration, forgery or falsification of the content or appearance of this document is unlawful and offenders may be prosecuted to the fullest extent of the law. Unless otherwise stated the results shown in this test report refer only to the sample(s) tested.

SGS Taiwan Ltd.
台灣檢驗科技股份有限公司
35, Wu Chyuan Road, (New Taipei Industrial Park) Wu Ku District, New Taipei City, Taiwan /新北市五股區(新北產業園區)五權路35號
t (886-2) 2299-3355 f (886-2) 2299-7857 www.sgs.tw
Member of SGS Group

試 驗 報 告

報告編號: EM-15-07534Y
C-15-19982
頁　　數: 3　OF　4
報告日期: 104年 08月 03日

試 驗 結 果

試體編號 (取樣部位)	試體尺寸(cm) 平均長度 端面處理前	平均長度 端面處理後	平均直徑	長徑比	修正係數	澆置日期	材齡 (天)	試體加載方向相對於混凝土澆置平面	最大荷重 (kgf)	抗壓面積 (cm²)	抗壓強度 MPa	抗壓強度 kgf/cm²	破壞型態
A6J14-1	8.13	8.63	5.84	1.48	0.96	N/A	N/A	垂直	15591	26.786	54.8	559	A
A6J14-2	9.04	9.53	5.84	1.63	0.97	N/A	N/A	垂直	14885	26.786	52.9	539	A
A6J14-3	10.02	10.43	5.84	1.79	---	N/A	N/A	垂直	14159	26.786	51.9	529	A
A6J15-1	10.44	10.74	5.88	1.83	---	N/A	N/A	垂直	16338	27.155	59.0	602	C
A6J15-2	9.43	9.86	5.89	1.67	0.97	N/A	N/A	垂直	12986	27.247	45.4	463	A
A6J15-3	10.43	10.78	5.89	1.83	---	N/A	N/A	垂直	13669	27.247	49.2	502	A
A6J16-1	8.84	9.30	5.84	1.59	0.97	N/A	N/A	垂直	15438	26.786	54.8	559	A
A6J16-2	9.53	10.04	5.83	1.72	0.98	N/A	N/A	垂直	14012	26.695	50.5	515	A
A6J16-3	9.64	10.22	5.83	1.75	0.98	N/A	N/A	垂直	12966	26.695	46.7	476	A
A6J17-1	9.64	10.05	5.89	1.71	0.98	N/A	N/A	垂直	14306	27.247	50.5	515	A
A6J17-2	9.85	10.27	5.86	1.75	0.98	N/A	N/A	垂直	12359	26.970	44.0	449	C
A6J17-3	9.64	10.15	5.89	1.72	0.98	N/A	N/A	垂直	13211	27.247	46.6	475	A
A6J18-1	9.03	9.43	5.83	1.62	0.97	N/A	N/A	垂直	20177	26.695	71.9	733	A
A6J18-2	9.05	9.47	5.83	1.62	0.97	N/A	N/A	垂直	13453	26.695	48.0	489	A
A6J18-3	9.13	9.54	5.85	1.63	0.97	N/A	N/A	垂直	12439	26.878	44.0	449	A

本報告若有提供規範值時，該規範值僅供參考，合格之判定以委託單位實際要求為準。

報 告 簽 署 人

This document is issued by the Company subject to its General Conditions of Service printed overleaf, available on request or accessible at http://www.sgs.com/en/Terms-and-Conditions.aspx and, for electronic format documents, subject to Terms and Conditions for Electronic Documents at http://www.sgs.com/en/Terms-and-Conditions/Terms-e-Document.aspx. Attention is drawn to the limitation of liability, indemnification and jurisdiction issues defined therein. Any holder of this document is advised that information contained hereon reflects the Company's findings at the time of its intervention only and within the limits of Client's instructions, if any. The Company's sole responsibility is to its Client and this document does not exonerate parties to a transaction from exercising all their rights and obligations under the transaction documents. This document cannot be reproduced except in full, without prior written approval of the Company. Any unauthorized alteration, forgery or falsification of the content or appearance of this document is unlawful and offenders may be prosecuted to the fullest extent of the law. Unless otherwise stated the results shown in this test report refer only to the sample(s) tested.

統一編號 04198296
SGS Taiwan Ltd. 35, Wu Chyuan Road, (New Taipei Industrial Park) Wu Ku District, New Taipei City, Taiwan /新北市五股區(新北產業園區)五權路35號
台灣檢驗科技股份有限公司 t (886-2) 2299-3355 f (886-2) 2299-7657 www.sgs.tw
Member of SGS Group

SGS

材料及工程實驗室-台北

TAF

Civil Engineering Laboratory 1134

試 驗 報 告

報告編號: HM-15-07534Y
C-15-19982

報告日期: 104年 08月 03日

試 驗 結 果

試體編號 (取樣部位)	試體尺寸(cm) 平均長度 端面處理前	平均長度 端面處理後	平均直徑	長徑比	修正係數	澆置日期	材齡(天)	試體加載方向相對於混凝土澆置平面	最大荷重(kgf)	抗壓面積(cm²)	抗壓強度 MPa	抗壓強度 kgf/cm²	破壞型態
A6J19-1	9.23	9.80	5.87	1.67	0.97	N/A	N/A	垂直	15495	27.062	54.5	556	A
A6J19-2	6.23	6.59	5.88	1.12	0.90	N/A	N/A	垂直	18309	27.155	59.5	607	A
A6J19-3	9.84	10.30	5.91	1.74	0.98	N/A	N/A	垂直	12475	27.432	43.7	446	C
A6J20-1	9.14	9.52	5.83	1.63	0.97	N/A	N/A	垂直	14982	26.695	53.3	544	A
A6J20-2	8.73	9.17	5.83	1.57	0.97	N/A	N/A	垂直	13385	26.695	47.7	486	A
A6J20-3	9.65	10.04	5.83	1.72	0.98	N/A	N/A	垂直	12335	26.695	44.4	453	A
A6J21-1	9.14	9.57	5.86	1.63	0.97	N/A	N/A	垂直	16570	26.970	58.4	596	A
A6J21-2	9.42	9.95	5.89	1.69	0.98	N/A	N/A	垂直	12550	27.247	44.3	452	A
A6J21-3	10.24	10.63	5.89	1.80	——	N/A	N/A	垂直	11858	27.247	42.7	435	A

附註：1. 試體鑽取日期、時間：104年 07月 24日 16時；試體首次封存時間：104年 07月 24日 16時
端面 ■加水 □未加水 處理；處理後封存日期、時間：104年 07月 24日 21時
蓋平處理時間：104年 07月 24日 20時
2. 試體收件後至抗壓試驗前之養護條件：
■僅封存 □委託指定；試體鑽取後，置放於密封袋中送至實驗室，
依委託者指定於104/07/31執行抗壓試驗。
3. 抗壓強度單位換算：1kgf/cm²= 0.0980665MPa。
4. 本試驗報告之測試地點於新北市五股區(新北產業園區)五權路55號。
5. 受現鋼筋間隙影響，所鑽取試體直徑小於94mm。

----- o ○ o -----

本報告若有提供規範值時，該規範值僅供參考，合格之判定以委託單位實際要求為準。

報 告 簽 署 人

This document is issued by the Company subject to its General Conditions of Service printed overleaf, available on request or accessible at http://www.sgs.com/en/Terms-and-Conditions.aspx and, for electronic format documents, subject to Terms and Conditions for Electronic Documents at http://www.sgs.com/en/Terms-and-Conditions/Terms-e-Document.aspx. Attention is drawn to the limitation of liability, indemnification and jurisdiction issues defined therein. Any holder of this document is advised that information contained hereon reflects the Company's findings at the time of its intervention only and within the limits of Client's instructions, if any. The Company's sole responsibility is to its Client and this document does not exonerate parties to a transaction from exercising all their rights and obligations under the transaction documents. This document cannot be reproduced except in full, without prior written approval of the Company. Any unauthorized alteration, forgery or falsification of the content or appearance of this document is unlawful and offenders may be prosecuted to the fullest extent of the law. Unless otherwise stated the results shown in this test report refer only to the sample(s) tested.

SGS Taiwan Ltd. 台灣檢驗科技股份有限公司 | 35, Wu Chyuan Road, (New Taipei Industrial Park) Wu Ku District, New Taipei City, Taiwan /新北市五股區(新北產業園區)五權路35號
t (886-2) 2299-3939　f (886-2) 2298-7957　www.sgs.tw

Member of SGS Group

SGS
材料及工程實驗室-台北

TAF
Civil Engineering Laboratory
1134

試 驗 報 告

報告編號: HM-15-07615Y
C-15-20216
頁　　數: 1 OF 2
報告日期: 104年 08月 03日

工程名稱: 板橋區浮洲合宜住宅結構安全鑑定
委託單位: 臺中市結構工程技師公會
樣品名稱: 混凝土鑽心試體
結構部位: A6區東區地下室一樓
標稱最大粒徑: 25mm
設計強度: N/A
試體數量: 4 個
取樣人員: 臺中市結構工程技師公會(顧乃湘)
送驗人員: 臺中市結構工程技師公會(顧乃湘07271635)、自救會(韓啟宙07271635)、日勝生活科技股份有限公司(楊浩偉07271635)
會驗人員: 自救會(柯瑞亮08010910)、日勝生活科技股份有限公司(蕭裕民08010845)、新亞/泰誠JV(彭建龍08010845)
取樣日期: 104年 07月 27日
收件日期: 104年 07月 27日 16時 35分
試驗日期: 104年 08月 01日 16時 09分
試驗方法: CNS 1238(2005)
備　　註: 1. 以上資料由顧客提供(收件及試驗日期除外)
2. 除非另有說明，此報告結果僅對測試之樣品負責
未經本公司事先書面同意，此報告不可部分複製
3. 送樣方式為現場收件
4. 本實驗室為公共工程材料實驗室認證服務計畫認可實驗室

試 驗 結 果

試體編號 (取樣部位)	試體尺寸(cm) 平均長度 端面處理前	試體尺寸(cm) 平均長度 端面處理後	試體尺寸(cm) 平均直徑	長徑比	修正係數	澆置日期	材齡(天)	試體加載方向相對於混凝土澆置平面	最大荷重(kgf)	抗壓面積(cm²)	抗壓強度 MPa	抗壓強度 kgf/cm²	破壞型態
A6BS1-5	10.04	10.61	5.85	1.81	---	N/A	N/A	垂直	12271	26.878	44.8	457	A
A6BS1-6	10.04	10.44	5.83	1.79	---	N/A	N/A	垂直	12617	26.695	46.4	473	A

----- 以下空白 -----

本報告若有提供規範值時，該規範值僅供參考，合格之判定以委託單位實際要求為準。

報 告 簽 署 人

This document is issued by the Company subject to its General Conditions of Service printed overleaf, available on request or accessible at http://www.sgs.com/en/Terms-and-Conditions.aspx and, for electronic format documents, subject to Terms and Conditions for Electronic Documents at http://www.sgs.com/en/Terms-and-Conditions/Terms-e-Document.aspx. Attention is drawn to the limitation of liability, indemnification and jurisdiction issues defined therein. Any holder of this document is advised that information contained hereon reflects the Company's findings at the time of its intervention only and within the limits of Client's instructions, if any. The Company's sole responsibility is to its Client and this document does not exonerate parties to a transaction from exercising all their rights and obligations under the transaction documents. This document cannot be reproduced except in full, without prior written approval of the Company. Any unauthorized alteration, forgery or falsification of the content or appearance of this document is unlawful and offenders may be prosecuted to the fullest extent of the law. Unless otherwise stated the results shown in this test report refer only to the sample(s) tested.
TWS: 4198279

SGS Taiwan Ltd. 台灣檢驗科技股份有限公司
35, Wu Chyuan Road, (New Taipei Industrial Park) Wu Ku District, New Taipei City, Taiwan /新北市五股區(新北產業園區)五權路35號
t (886-2) 2298-3355 f (886-2) 2299-7857
www.sgs.tw
Member of SGS Group

SGS

材料及工程實驗室-台北

TAF

Civil Engineering Laboratory 1134

試 驗 報 告

報告編號: HM-15-07615Y
C-15-20216
頁　　數: 2　OF　2
報告日期: 104年 08月 03日

試 驗 結 果

試體編號 (取樣部位)	試體尺寸(cm) 平均長度 端面處理前	平均長度 端面處理後	平均直徑	長徑比	修正係數	澆置日期	材齡(天)	試體加載方向相對於混凝土澆置平面	最大荷重 (kgf)	抗壓面積 (cm²)	抗壓強度 MPa	抗壓強度 kgf/cm²	破壞型態
A6BS1-11	10.14	10.63	5.83	1.82	---	N/A	N/A	垂直	12399	26.695	45.5	464	A
A6BS1-15	10.54	10.92	5.85	1.87	---	N/A	N/A	垂直	13440	26.878	49.0	500	A

附註：1. 試體鑽取日期、時間：104年 07月 27日 16時；試體首次封存時間：104年 07月 27日 16時
端面 ■加水 □未加水 處理；處理後封存日期、時間：104年 07月 27日 20時
蓋平處理時間：104年 07月 27日 19時
2. 試體收件後至抗壓試驗前之養護條件：
■僅封存 □委託指定：試體鑽取後，置放於密封袋中送至實驗室，
依委託者指定於104/08/01執行抗壓試驗。
3. 抗壓強度單位換算：1kgf/cm²= 0.0980665MPa。
4. 本試驗報告之測試地點於新北市五股區(新北產業園區)五權路55號。
5. 受現鋼筋間隙影響，所鑽取試體直徑小於94mm。

本報告若有提供規範值時，該規範值僅供參考，合格之判定以委託單位實際要求為準。

報 告 簽 署 人

This document is issued by the Company subject to its General Conditions of Service printed overleaf, available on request or accessible at http://www.sgs.com/en/Terms-and-Conditions.aspx and, for electronic format documents, subject to Terms and Conditions for Electronic Documents at http://www.sgs.com/en/Terms-and-Conditions/Terms-e-Document.aspx. Attention is drawn to the limitation of liability, indemnification and jurisdiction issues defined therein. Any holder of this document is advised that information contained hereon reflects the Company's findings at the time of its intervention only and within the limits of Client's instructions, if any. The Company's sole responsibility is to its Client and this document does not exonerate parties to a transaction from exercising all their rights and obligations under the transaction documents. This document cannot be reproduced except in full, without prior written approval of the Company. Any unauthorized alteration, forgery or falsification of the content or appearance of this document is unlawful and offenders may be prosecuted to the fullest extent of the law. Unless otherwise stated the results shown in this test report refer only to the sample(s) tested.

SGS Taiwan Ltd. 台灣檢驗科技股份有限公司
No. 30, Wu Chyuan Road, (New Taipei Industrial Park) Wu Ku District, New Taipei City, Taiwan /新北市五股區(新北產業園區)五權路30號
t (886-2) 2298-3355　f (886-2) 2298-7057　www.sgs.tw
Member of SGS Group

SGS

材料及工程實驗室-台北

TAF
Civil Engineering Laboratory 1134

試 驗 報 告

報告編號: HM-15-07552Y
C-15-20099
頁　　數: 1 OF 3
報告日期: 104年 08月 03日

工程名稱: 板橋區浮洲合宜住宅結構安全鑑定
委託單位: 臺中市結構工程技師公會
樣品名稱: 混凝土鑽心試體
結構部位: A6東區地下室B2F及B1F
標稱最大粒徑: 25mm
設計強度: N/A
試體數量: 32 個
送驗人員: 臺中市結構工程技師公會(楊宗翰07261730)、自救會(劉漢煌07261730)、日勝生活科技股份有限公司(樂期誠07261730)
會驗人員: 自救會(柯瑞亮08010910)、日勝生活科技股份有限公司(蕭裕民08010845)、新亞/泰誠JV(彭建龍08010845)
取樣日期: 104年 07月 26日
收件日期: 104年 07月 26日 17時 30分
試驗日期: 104年 08月 01日 15時 51分
試驗方法: CNS 1238(2005)
備　　註: 1. 以上資料由顧客提供(收件及試驗日期除外)
2. 除非另有說明，此報告結果僅對測試之樣品負責
未經本公司事先書面同意，此報告不可部分複製
3. 送樣方式為現場收件
4. 本實驗室為公共工程材料實驗室認證服務計畫認可實驗室

試 驗 結 果

試體編號 (取樣部位)	試體尺寸(cm) 平均長度 端面處理前	平均長度 端面處理後	平均直徑	長徑比	修正係數	澆置日期	材齡(天)	試體加載方向相對於混凝土澆置平面	最大荷重 (kgf)	抗壓面積 (cm²)	抗壓強度 MPa	抗壓強度 kgf/cm²	破壞型態
A6BS2-1	10.52	11.00	5.87	1.87	---	N/A	N/A	垂直	15140	27.062	54.8	559	A
A6BS2-2	9.84	10.26	5.89	1.74	0.98	N/A	N/A	垂直	10781	27.247	38.0	388	C
A6BS2-3	10.45	10.85	5.86	1.85	---	N/A	N/A	垂直	13024	26.970	47.4	483	A
A6BS2-4	10.12	10.58	5.85	1.81	---	N/A	N/A	垂直	15605	26.878	57.0	581	A
A6BS2-5	10.56	10.97	5.88	1.87	---	N/A	N/A	垂直	14580	27.155	52.7	537	A
A6BS2-6	9.95	10.36	5.87	1.76	---	N/A	N/A	垂直	15223	27.062	55.2	563	C
A6BS2-7	6.72	7.11	5.88	1.21	0.92	N/A	N/A	垂直	15954	27.155	53.1	541	C
A6BS2-8	9.85	10.29	5.88	1.75	0.98	N/A	N/A	垂直	17275	27.155	61.1	623	A
A6BS2-9	10.32	10.74	5.87	1.83	---	N/A	N/A	垂直	17001	27.062	61.6	628	A

本報告若有提供規範值時，該規範值僅供參考，合格之判定以委託單位實際要求為準。

報 告 簽 署 人

This document is issued by the Company subject to its General Conditions of Service printed overleaf, available on request or accessible at http://www.sgs.com/en/Terms-and-Conditions.aspx and, for electronic format documents, subject to Terms and Conditions for Electronic Documents at http://www.sgs.com/en/Terms-and-Conditions/Terms-e-Document.aspx. Attention is drawn to the limitation of liability, indemnification and jurisdiction issues defined therein. Any holder of this document is advised that information contained hereon reflects the Company's findings at the time of its intervention only and within the limits of Client's instructions, if any. The Company's sole responsibility is to its Client and this document does not exonerate parties to a transaction from exercising all their rights and obligations under the transaction documents. This document cannot be reproduced except in full, without prior written approval of the Company. Any unauthorized alteration, forgery or falsification of the content or appearance of this document is unlawful and offenders may be prosecuted to the fullest extent of the law. Unless otherwise stated the results shown in this test report refer only to the sample(s) tested.

SGS Taiwan Ltd. 台灣檢驗科技股份有限公司 | 35, Wu Chyuan Road, (New Taipei) Industrial Park, Wu Ku District, New Taipei City, Taiwan /新北市五股區(新北產業園區)五權路35號
t (886-2) 2299-3939 f (886-2) 2299-7857 www.sgs.tw
Member of SGS Group

試 驗 報 告

報告編號: HM-15-07552Y
C-15-20099
頁　　數: 2　OF　3
報告日期: 104年 08月 03日

試 驗 結 果

試體編號 (取樣部位)	試體尺寸(cm) 平均長度 端面處理前	平均長度 端面處理後	平均直徑	長徑比	修正係數	澆置日期	材齡(天)	試體加載方向相對於混凝土澆置平面	最大荷重(kgf)	抗壓面積(cm²)	抗壓強度 MPa	抗壓強度 kgf/cm²	破壞型態
A6BS2-10	10.15	10.54	5.96	1.77	---	N/A	N/A	垂直	14894	27.899	52.4	534	A
A6BS2-11	10.44	10.83	5.87	1.84	---	N/A	N/A	垂直	15846	27.062	57.5	586	A
A6BS2-12	10.50	11.09	5.84	1.90	---	N/A	N/A	垂直	13206	26.786	48.3	493	C
A6BS2-13	9.96	10.40	5.87	1.77	---	N/A	N/A	垂直	14841	27.062	53.7	548	A
A6BS2-14	9.66	10.17	5.86	1.74	0.98	N/A	N/A	垂直	15385	26.970	54.8	559	A
A6BS2-15	10.45	10.90	5.87	1.86	---	N/A	N/A	垂直	16895	27.062	61.2	624	A
A6BS2-16	10.28	10.70	5.87	1.82	---	N/A	N/A	垂直	20093	27.062	72.8	742	A
A6BS2-17	10.54	10.99	5.87	1.87	---	N/A	N/A	垂直	19775	27.062	71.7	731	A
A6BS2-18	10.15	10.51	5.86	1.79	---	N/A	N/A	垂直	15569	26.970	56.6	577	A
A6BS1-1	10.55	10.99	5.85	1.88	---	N/A	N/A	垂直	12470	26.878	45.5	464	C
A6BS1-2	8.54	8.97	5.85	1.53	0.96	N/A	N/A	垂直	14357	26.878	50.3	513	A
A6BS1-3	9.97	10.42	5.87	1.78	---	N/A	N/A	垂直	10548	27.062	38.2	390	A
A6BS1-4	10.16	10.67	5.87	1.82	---	N/A	N/A	垂直	14658	27.062	53.2	542	A
A6BS1-7	10.53	11.03	5.83	1.89	---	N/A	N/A	垂直	12546	26.695	46.1	470	A
A6BS1-8	9.63	10.19	5.84	1.74	0.98	N/A	N/A	垂直	11575	26.786	41.5	423	A

本報告若有提供規範值時，該規範值僅供參考，合格之判定以委託單位實際要求為準。

報 告 簽 署 人

This document is issued by the Company subject to its General Conditions of Service printed overleaf, available on request or accessible at http://www.sgs.com/en/Terms-and-Conditions.aspx and, for electronic format documents, subject to Terms and Conditions for Electronic Documents at http://www.sgs.com/en/Terms-and-Conditions/Terms-e-Document.aspx. Attention is drawn to the limitation of liability, indemnification and jurisdiction issues defined therein. Any holder of this document is advised that information contained hereon reflects the Company's findings at the time of its intervention only and within the limits of Client's instructions, if any. The Company's sole responsibility is to its Client and this document does not exonerate parties to a transaction from exercising all their rights and obligations under the transaction documents. This document cannot be reproduced except in full, without prior written approval of the Company. Any unauthorized alteration, forgery or falsification of the content or appearance of this document is unlawful and offenders may be prosecuted to the fullest extent of the law. Unless otherwise stated the results shown in this test report refer only to the sample(s) tested.

SGS Taiwan Ltd. | 35, Wu Chyuan Road, | New Taipei Industrial Park | Wu Gu District, New Taipei City, Taiwan /新北市五股區(新北產業園區)五權路35號
台灣檢驗科技股份有限公司 | t (886-2) 2299 3939　f (886-2) 2299 7657　www.sgs.tw
Member of SGS Group

SGS

材料及工程實驗室-台北

TAF

Civil Engineering Laboratory 1134

試 驗 報 告

報告編號: HM-15-07552Y
C-15-20099
頁　　數: 3　OF　3
報告日期: 104年 08月 03日

試 驗 結 果

試體編號 (取樣部位)	試體尺寸(cm) 平均長度 端面處理前	平均長度 端面處理後	平均直徑	長徑比	修正係數	澆置日期	材齡(天)	試體加載方向相對於混凝土澆置平面	最大荷重(kgf)	抗壓面積(cm²)	抗壓強度 MPa	抗壓強度 kgf/cm²	破壞型態
A6BS1-9	10.16	10.60	5.86	1.81	----	N/A	N/A	垂直	18567	26.970	67.5	688	A
A6BS1-10	10.14	10.68	5.86	1.82	----	N/A	N/A	垂直	12726	26.970	46.3	472	C
A6BS1-12	10.05	10.45	5.84	1.79	----	N/A	N/A	垂直	13326	26.786	48.7	497	A
A6BS1-13	10.57	11.05	5.86	1.89	----	N/A	N/A	垂直	15035	26.970	54.6	557	A
A6BS1-14	5.63	6.16	5.83	1.06	0.88	N/A	N/A	垂直	20392	26.695	65.9	672	A
A6BS1-16	10.35	10.74	5.87	1.83	----	N/A	N/A	垂直	12537	27.052	45.4	463	C
A6BS1-17	10.35	10.74	5.85	1.84	----	N/A	N/A	垂直	16848	26.878	61.5	627	A
A6BS1-18	9.56	10.02	5.85	1.71	0.98	N/A	N/A	垂直	15716	26.878	56.2	573	A

附註：1. 試體鑽取日期、時間：104年 07月 26日 17時；試體首次封存時間：104年 07月 26日 17時
端面 ■加水 □未加水 處理；處理後封存日期、時間：104年 07月 28日 19時
蓋平處理時間：104年 07月 28日 18時
2. 試體收件後至抗壓試驗前之養護條件：
■僅封存 □委託指定：試體鑽取後，置放於密封袋中送至實驗室。
依委託者指定於104/08/01執行抗壓試驗。
3. 抗壓強度單位換算：1kgf/cm²= 0.0980665MPa。
4. 本試驗報告之測試地點於新北市五股區(新北產業園區)五權路55號。
5. 受現鋼筋間隙影響，所鑽取試體直徑小於94mm。

----- o ○ o -----

A6_BS1-18
BS2-18

本報告若有提供規範值時，該規範值僅供參考，合格之判定以委託單位實際要求為準。

報 告 簽 署 人

This document is issued by the Company subject to its General Conditions of Service printed overleaf, available on request or accessible at http://www.sgs.com/en/Terms-and-Conditions.aspx and, for electronic format documents, subject to Terms and Conditions for Electronic Documents at http://www.sgs.com/en/Terms-and-Conditions/Terms-e-Document.aspx. Attention is drawn to the limitation of liability, indemnification and jurisdiction issues defined therein. Any holder of this document is advised that information contained hereon reflects the Company's findings at the time of its intervention only and within the limits of Client's instructions, if any. The Company's sole responsibility is to its Client and this document does not exonerate parties to a transaction from exercising all their rights and obligations under the transaction documents. This document cannot be reproduced except in full, without prior written approval of the Company. Any unauthorized alteration, forgery or falsification of the content or appearance of this document is unlawful and offenders may be prosecuted to the fullest extent of the law. Unless otherwise stated the results shown in this test report refer only to the sample(s) tested.

SGS Taiwan Ltd. 台灣檢驗科技股份有限公司 | 35, Wu Chyuan Road, New Taipei Industrial Park, Wu Ku District, New Taipei City, Taiwan /新北市五股區(新北產業園區)五權路35號
t (886-2) 2298-3355　f (886-2) 2299-7857　www.sgs.tw
Member of SGS Group

SGS

材料及工程實驗室-台北

TAF

Civil Engineering Laboratory 1134

試 驗 報 告

報告編號: HM-15-07550Y
C-15-20097
頁　　數: 1 OF 2
報告日期: 104年 08月 03日

工程名稱: 板橋區浮洲合宜住宅結構安全鑑定
委託單位: 臺中市結構工程技師公會
樣品名稱: 混凝土鑽心試體
結構部位: A6東區地下室B3F
標稱最大粒徑: 25mm
設計強度: N/A
試體數量: 18 個
送驗人員: 臺中市結構工程技師公會(楊宗翰07251730)、自救會(賴信安07251730)、日勝生活科技股份有限公司(羅文德07251720)
會驗人員: 自救會(許志宏07310900)、日勝生活科技股份有限公司(高敏智07310900)、新亞/泰誠JV(彭建龍07310900)
取樣日期: 104年 07月 25日
收件日期: 104年 07月 25日 17時 30分
試驗日期: 104年 07月 31日 17時 00分
試驗方法: CNS 1238(2005)
備　　註: 1. 以上資料由顧客提供(收件及試驗日期除外)
2. 除非另有說明，此報告結果僅對測試之樣品負責
未經本公司事先書面同意，此報告不可部分複製
3. 送樣方式為現場收件
4. 本實驗室為公共工程材料實驗室認證服務計畫認可實驗室

試 驗 結 果

試體編號 (取樣部位)	試體尺寸(cm) 平均長度 端面處理前	平均長度 端面處理後	平均直徑	長徑比	修正係數	澆置日期	材齡(天)	試體加載方向相對於混凝土澆置平面	最大荷重(kgf)	抗壓面積(cm²)	抗壓強度 MPa	抗壓強度 kgf/cm²	破壞型態
A6BS3-1	9.40	9.80	5.86	1.67	0.97	N/A	N/A	垂直	6518	26.970	23.0	235	A
A6BS3-2	9.43	9.78	5.85	1.67	0.97	N/A	N/A	垂直	11627	26.878	41.2	420	C
A6BS3-3	9.33	9.71	5.86	1.66	0.97	N/A	N/A	垂直	10835	26.970	38.2	390	A
A6BS3-4	9.42	9.84	5.84	1.68	0.97	N/A	N/A	垂直	13592	26.786	48.2	492	A
A6BS3-5	9.14	9.63	5.86	1.64	0.97	N/A	N/A	垂直	16611	26.970	58.6	598	A
A6BS3-6	9.14	9.64	5.86	1.65	0.97	N/A	N/A	垂直	13831	26.970	48.8	498	A
A6BS3-7	9.15	9.68	5.86	1.65	0.97	N/A	N/A	垂直	17717	26.970	62.5	637	C
A6BS3-8	9.15	9.65	5.85	1.65	0.97	N/A	N/A	垂直	16810	26.878	59.4	606	A
A6BS3-9	9.13	9.60	5.87	1.64	0.97	N/A	N/A	垂直	18052	27.062	63.4	647	A

A6BS3-1

本報告若有提供規範值時，該規範值僅供參考，合格之判定以委託單位實際要求為準。

報 告 簽 署 人

This document is issued by the Company subject to its General Conditions of Service printed overleaf, available on request or accessible at http://www.sgs.com/en/Terms-and-Conditions.aspx and, for electronic format documents, subject to Terms and Conditions for Electronic Documents at http://www.sgs.com/en/Terms-and-Conditions/Terms-e-Document.aspx. Attention is drawn to the limitation of liability, indemnification and jurisdiction issues defined therein. Any holder of this document is advised that information contained hereon reflects the Company's findings at the time of its intervention only and within the limits of Client's instructions, if any. The Company's sole responsibility is to its Client and this document does not exonerate parties to a transaction from exercising all their rights and obligations under the transaction documents. This document cannot be reproduced except in full, without prior written approval of the Company. Any unauthorized alteration, forgery or falsification of the content or appearance of this document is unlawful and offenders may be prosecuted to the fullest extent of the law. Unless otherwise stated the results shown in this test report refer only to the sample(s) tested.

SGS Taiwan Ltd. 台灣檢驗科技股份有限公司 | 36, Wu Chyuan Road, (New Taipei Industrial Park) Wu Ku District, New Taipei City, Taiwan /新北市五股區(新北產業園區)五權路35號
t (886-2) 2299-3355 f (886-2) 2299-7657 www.sgs.tw
Member of SGS Group

SGS

材料及工程實驗室-台北

TAF

Civil Engineering Laboratory 1134

試驗報告

報告編號: HM-15-07550Y
C-15-20097

報告日期: 104年 08月 03日

試驗結果

試體編號 (取樣部位)	試體尺寸(cm) 平均長度 端面處理前	平均長度 端面處理後	平均直徑	長徑比	修正係數	澆置日期	材齡(天)	試體加載方向相對於混凝土澆置平面	最大荷重(kgf)	抗壓面積(cm²)	抗壓強度 MPa	抗壓強度 kgf/cm²	破壞型態
A6BS3-10	9.03	9.55	5.85	1.63	0.97	N/A	N/A	垂直	13318	26.878	47.1	480	A
A6BS3-11	9.24	9.76	5.86	1.67	0.97	N/A	N/A	垂直	15759	26.970	55.5	566	A
A6BS3-12	9.25	9.78	5.86	1.67	0.97	N/A	N/A	垂直	16585	26.970	58.5	597	C
A6BS3-13	9.24	9.68	5.87	1.65	0.97	N/A	N/A	垂直	14597	27.062	51.3	523	A
A6BS3-14	9.13	9.72	5.85	1.66	0.97	N/A	N/A	垂直	15317	26.878	54.2	553	A
A6BS3-15	9.14	9.68	5.86	1.65	0.97	N/A	N/A	垂直	14623	26.970	51.6	526	C
A6BS3-16	9.24	9.75	5.87	1.66	0.97	N/A	N/A	垂直	16729	27.062	58.7	599	A
A6BS3-17	9.13	9.64	5.86	1.65	0.97	N/A	N/A	垂直	17277	26.970	61.0	622	A
A6BS3-18	9.04	9.53	5.86	1.63	0.97	N/A	N/A	垂直	16840	26.970	59.3	605	A

附註：1. 試體鑽取日期、時間：104年 07月 25日 16時；試體首次封存時間：104年 07月 25日 16時
端面 ■加水 □未加水 處理；處理後封存日期、時間：104年 07月 26日 17時
蓋平處理時間：104年 07月 26日 16時
2. 試體收件後至抗壓試驗前之養護條件：
■僅封存 □委託指定：試體鑽取後，置放於密封袋中送至實驗室，
依委託者指定於104/07/31執行抗壓試驗。
3. 抗壓強度單位換算：1kgf/cm²= 0.0980665MPa。
4. 本試驗報告之測試地點於新北市五股區(新北產業園區)五權路55號。
5. 受現鋼筋間隙影響，所鑽取試體直徑小於94mm。

本報告若有提供規範值時，該規範值僅供參考，合格之判定以委託單位實際要求為準。

報告簽署人

This document is issued by the Company subject to its General Conditions of Service printed overleaf, available on request or accessible at http://www.sgs.com/en/Terms-and-Conditions.aspx and, for electronic format documents, subject to Terms and Conditions for Electronic Documents at http://www.sgs.com/en/Terms-and-Conditions/Terms-e-Document.aspx. Attention is drawn to the limitation of liability, indemnification and jurisdiction issues defined therein. Any holder of this document is advised that information contained hereon reflects the Company's findings at the time of its intervention only and within the limits of Client's instructions, if any. The Company's sole responsibility is to its Client and this document does not exonerate parties to a transaction from exercising all their rights and obligations under the transaction documents. This document cannot be reproduced except in full, without prior written approval of the Company. Any unauthorized alteration, forgery or falsification of the content or appearance of this document is unlawful and offenders may be prosecuted to the fullest extent of the law. Unless otherwise stated the results shown in this test report refer only to the sample(s) tested.

SGS Taiwan Ltd.
台灣檢驗科技股份有限公司
No. 35, Wu Chyuan Road, (New Taipei Industrial Park) Wu Ku District, New Taipei City, Taiwan /新北市五股區(新北產業園區)五權路35號
t (886-2) 2299-3355　f (886-2) 2299-7357　www.sgs.tw
Member of SGS Group

新北市板橋浮洲合宜住宅結構安全鑑定案混凝土中性化深度試驗結果彙整表

新北市板橋浮洲和宜住宅結構安全鑑定案混凝土中性化深度試驗結果彙整表

新北市板橋浮洲和宜住宅結構安全鑑定案混凝土中性化深度試驗結果彙整表

分區：A6區　　棟別：A棟

取樣單位：臺中市結構工程技師公會

試體編號	樓層	中性化深度(cm)	平均中性化深度(cm)	試體編號	樓層	平均中性化深度(cm)	平均中性化深度(cm)
A6A24-1	RF(梁)	0.3	0.20	A6A10F-1	11F(梁)	0.1	0.06
A6A24-2		0.3		A6A10F-2		0.1	
---		--		A6A10F-3		--	
A6A23-1	24F(梁)	0.1	0.17	A6A9F-1	10F(梁)	0.1	0.33
A6A23-2		0.1		A6A9F-2		0.4	
A6A23-3		0.3		A6A9F-3		0.5	
A6A22-1	23F(梁)	0.1	0.17	A6A8F-1	9F(梁)	0.1	0.10
A6A22-2		0.3		A6A8F-2		0.1	
A6A22-3		0.1		A6A8F-3		0.1	
A6A21-1	22F(梁)	0.2	0.13	A6A7F-1	8F(梁)	0.2	0.20
A6A21-2		0.1		A6A7F-2		0.1	
A6A21-3		0.1		A6A7F-3		0.3	
A6A20F-1	21F(梁)	0.1	0.40	A6A6F-1	7F(梁)	0.3	0.53
A6A20F-2		0.6		A6A6F-2		0.5	
A6A20F-3		0.5		A6A6F-3		0.8	
A6A19F-1	20F(梁)	0.1	0.23	A6A5F-1	6F(梁)	0.5	0.60
A6A19F-2		0.3		A6A5F-2		0.9	
A6A19F-3		0.3		A6A5F-3		0.4	
A6A18F-1	19F(梁)	0.1	0.20	A6A4F-1	5F(梁)	0.1	0.40
A6A18F-2		0.3		A6A4F-2		0.3	
A6A18F-3		0.2		A6A4F-3		0.8	
A6A17F-1	18F(梁)	0.2	0.27	A6A3F-1	4F(梁)	0.1	0.17
A6A17F-2		0.5		A6A3F-2		0.3	
A6A17F-3		0.1		A6A3F-3		0.1	
A6A16F-1	17F(梁)	0.1	0.20	A6A2F-1	3F(梁)	0.2	0.33
A6A16F-2		0.1		A6A2F-2		0.3	
A6A16F-3		0.4		A6A2F-3		0.5	
A6A15F-1	16F(梁)	0.5	0.43	A6A1F-1	2F(梁)	0.3	0.43
A6A15F-2		0.7		A6A1F-2		0.5	
A6A15F-3		0.1		A6A1F-3		0.5	

A6A14F-1		0.1		A6BS1-1		0.5	
A6A14F-2	15F(梁)	0.1	0.23	A6BS1-2	1F(梁)	0	0.23
A6A14F-3		0.5		A6BS1-3		0.2	
A6A13F-1		0.2		A6BS2-1		1.1	
A6A13F-2	14F(梁)	0.6	0.50	A6BS2-2	B1F(梁)	0.3	0.56
A6A13F-3		0.7		A6BS2-3		0.3	
A6A12F-1		0.2		A6BS3-1		1	
A6A12F-2	13F(梁)	0.3	0.20	A6BS3-2	B2F(梁)	1.3	0.90
A6A12F-3		0.1		A6BS3-3		0.4	
A6A11F-1		0.6					
A6A11F-2	12F(梁)	0.5	0.57				
A6A11F-3		0.6					

新北市板橋浮洲和宜住宅結構安全鑑定案混凝土中性化深度試驗結果彙整表

分區：A6 區　　棟別：B 棟

取樣單位：臺中市結構工程技師公會

試體編號	樓層	中性化深度(cm)	平均中性化深度(cm)	試體編號	樓層	平均中性化深度(cm)	平均中性化深度(cm)
A6B21F-1		0.1		A6B9F-1	10F(梁)	0.1	0.23
A6B21F-2	RF(梁)	0.5	0.23	A6B9F-2		0.1	
A6B21F-3		0.1		A6B9F-3		0.5	
A6B20F-1		0.1		A6B8F-1	9F(梁)	0.1	0.13
A6B20F-2	21F(梁)	0.3	0.33	A6B8F-2		0.1	
A6B20F-3		0.6		A6B8F-3		0.2	
A6B19F-1		0.2		A6B7F-1	8F(梁)	0.3	0.30
A6B19F-2	20F(梁)	0.5	0.33	A6B7F-2		0.3	
A6B19F-3		0.3		A6B7F-3		0.3	
A6B18F-1		0.1		A6B6F-1	7F(梁)	0.3	0.77
A6B18F-2	19F(梁)	0.1	0.20	A6B6F-2		0.8	
A6B18F-3		0.4		A6B6F-3		1.2	
A6B17F-1		0.1		A6B5F-1	6F(梁)	0.3	0.47
A6B17F-2	18F(梁)	0.1	0.13	A6B5F-2		0.7	
A6B17F-3		0.2		A6B5F-3		0.4	
A6B16F-1	17F(梁)	0.1	0.30	A6B4F-1	5F(梁)	0.3	0.30

A6B16F-2		0.3		A6B4F-2		0.3	
A6B16F-3		0.5		A6B4F-3		0.3	
A6B15F-1		0.2		A6B3F-1	4F(梁)	1	1.00
A6B15F-2	16F(梁)	0.2	0.27	A6B3F-2		1	
A6B15F-3		0.4		A6B3F-3		1	
A6B14F-1		0.1		A6B2F-1	3F(梁)	0.4	0.73
A6B14F-2	15F(梁)	0.3	0.20	A6B2F-2		0.9	
A6B14F-3		0.2		A6B2F-3		0.9	
A6B13F-1		0.1		A6B1F-1	2F(梁)	0.4	0.53
A6B13F-2	14F(梁)	0.5	0.23	A6B1F-2		0.2	
A6B13F-3		0.1		A6B1F-3		1	
A6B12F-1		0.5		A6BB1F-1	1F(梁)	0.3	0.30
A6B12F-2	13F(梁)	0.5	0.37	A6BB1F-2		0.3	
A6B12F-3		0.1		A6BB1F-3		0.3	
A6B11F-1		0.3		A6BB2F-1	B1F(梁)	0.6	0.43
A6B11F-2	12F(梁)	0.3	0.27	A6BB2F-2		0.4	
A6B11F-3		0.2		A6BB2F-3		0.3	
A6B10F-1		0.3		A6BB3F-1		0.6	
A6B10F-2	11F(梁)	0.1	0.23	A6BB3F-2	B2F(梁)	0.7	0.43
A6B10F-3		0.3		A6BB3F-3		0	

新北市板橋浮洲和宜住宅結構安全鑑定案混凝土中性化深度試驗結果彙整表

分區：A6 區　　棟別：C 棟

取樣單位：臺中市結構工程技師公會

試體編號	樓層	中性化深度(cm)	平均中性化深度(cm)	試體編號	樓層	平均中性化深度(cm)	平均中性化深度(cm)
A6C24F-1		0.3		A6C10F-1		0.6	
A6C24F-2	RF(梁)	0.3	0.30	A6C10F-2	11F(梁)	0.2	0.37
A6C24F-3		0.3		A6C10F-3		0.3	
A6C23F-1		0.6		A6C9F-1		0.3	
A6C23F-2	24F(梁)	0.6	0.60	A6C9F-2	10F(梁)	0.8	0.63
A6C23F-3		0.6		A6C9F-3		0.8	
A6C22F-1	23F(梁)	0.6	0.57	A6C8F-1	9F(梁)	0.2	0.20
A6C22F-2		0.7		A6C8F-2		0.2	

A6C22F-3		0.4		A6C8F-3		0.2	
A6C21F-1	22F(梁)	0.6	0.33	A6C7F-1	8F(梁)	0.9	0.87
A6C21F-2		0.2		A6C7F-2		0.6	
A6C21F-3		0.2		A6C7F-3		1.1	
A6C20F-1	21F(梁)	0.2	0.40	A6C6F-1	7F(梁)	0.2	0.53
A6C20F-2		0.7		A6C6F-2		0.7	
A6C20F-3		0.3		A6C6F-3		0.7	
A6C19F-1	20F(梁)	0.2	0.57	A6C5F-1	6F(梁)	0.9	0.60
A6C19F-2		0.8		A6C5F-2		0.6	
A6C19F-3		0.7		A6C5F-3		0.3	
A6C18F-1	19F(梁)	0.3	0.33	A6C4F-1	5F(梁)	0.2	0.70
A6C18F-2		0.4		A6C4F-2		1	
A6C18F-3		0.3		A6C4F-3		0.9	
A6C17F-1	18F(梁)	0.2	0.70	A6C3F-1	4F(梁)	0.2	0.53
A6C17F-2		0.9		A6C3F-2		0.7	
A6C17F-3		1		A6C3F-3		0.7	
A6C16F-1	17F(梁)	0.2	0.30	A6C2F-1	3F(梁)	0.5	0.53
A6C16F-2		0.2		A6C2F-2		0.7	
A6C16F-3		0.5		A6C2F-3		0.4	
A6C15F-1	16F(梁)	1.1	1.03	A6C1F-1	2F(梁)	0.4	0.40
A6C15F-2		1.1		A6C1F-2		0.4	
A6C15F-3		0.9		A6C1F-3		0.4	
A6C14F-1	15F(梁)	0.2	0.67	A6BS1-7	1F(梁)	0.1	0.67
A6C14F-2		0.9		A6BS1-8		1.1	
A6C14F-3		0.9		A6BS1-9		0.8	
A6C13F-1	14F(梁)	0.9	0.46	A6BS2-7	B1F(梁)	0.3	0.43
A6C13F-2		0.5		A6BS2-8		0.5	
A6C13F-3		--		A6BS2-9		0.5	
A6C12F-1	13F(梁)	0.2	0.53	A6BS3-7	B2F(梁)	1	0.80
A6C12F-2		0.7		A6BS3-8		0.6	
A6C12F-3		0.7		A6BS3-9		0.8	
A6C11F-1	12F(梁)	0.5	0.63				
A6C11F-2		0.7					
A6C11F-3		0.7					

新北市板橋浮洲和宜住宅結構安全鑑定案混凝土中性化深度試驗結果彙整表

分區：A6區　　棟別：D棟

取樣單位：臺中市結構工程技師公會

試體編號	樓層	中性化深度(cm)	平均中性化深度(cm)	試體編號	樓層	平均中性化深度(cm)	平均中性化深度(cm)
A6D22-1	RF(梁)	0.5	0.37	A6D9-1	10F(梁)	0.5	0.53
A6D22-2		0.3		A6D9-2		0.7	
A6D22-3		0.3		A6D9-3		0.4	
A6D21-1	22F(梁)	0.4	0.57	A6D8-1	9F(梁)	0.1	0.50
A6D21-2		0.5		A6D8-2		0.7	
A6D21-3		0.8		A6D8-3		0.7	
A6D20-1	21F(梁)	0.7	0.57	A6D7-1	8F(梁)	0.97	0.79
A6D20-2		0.5		A6D7-2		0.7	
A6D20-3		0.5		A6D7-3		0.7	
A6D19-1	20F(梁)	0.6	0.60	A6D6-1	7F(梁)	0.1	0.33
A6D19-2		0.6		A6D6-2		0.2	
A6D19-3		0.6		A6D6-3		0.7	
A6D18-1	19F(梁)	0.5	0.73	A6D5-1	6F(梁)	0.2	0.57
A6D18-2		0.9		A6D5-2		0.8	
A6D18-3		0.8		A6D5-3		0.7	
A6D17-1	18F(梁)	0.7	0.63	A6D4-1	5F(梁)	0.4	0.63
A6D17-2		0.6		A6D4-2		0.7	
A6D17-3		0.6		A6D4-3		0.8	
A6D16-1	17F(梁)	0.6	0.73	A6D3-1	4F(梁)	0.4	0.57
A6D16-2		0.6		A6D3-2		0.5	
A6D16-3		1		A6D3-3		0.8	
A6D15-1	16F(梁)	1.6	0.93	A6D2-1	3F(梁)	0.8	0.93
A6D15-2		0.7		A6D2-2		0.8	
A6D15-3		0.5		A6D2-3		1.2	
A6D14-1	15F(梁)	0.6	0.67	A6D1-1	2F(梁)	0.2	0.30
A6D14-2		0.6		A6D1-2		0.3	
A6D14-3		0.8		A6D1-3		0.4	
A6D13-1	14F(梁)	0.1	0.53	A6BS1-10	1F(梁)	0.7	0.83
A6D13-2		0.8		A6BS1-11		1	
A6D13-3		0.8		A6BS1-12		0.8	

A6D12-1		0.7		A6BS2-10		0.4	
A6D12-2	13F(梁)	0.7	0.83	A6BS2-11	B1F(梁)	0.6	0.47
A6D12-3		1.1		A6BS2-12		0.4	
A6D11-1		1.8		A6BS3-10		1.1	
A6D11-2	12F(梁)	0.4	0.93	A6BS3-11	B2F(梁)	0.4	0.67
A6D11-3		0.6		A6BS3-12		0.5	
A6D10-1		0.8					
A6D10-2	11F(梁)	0.6	0.67				
A6D10-3		0.6					

新北市板橋浮洲和宜住宅結構安全鑑定案混凝土中性化深度試驗結果彙整表

分區：A6 區　　棟別：E 棟

取樣單位：臺中市結構工程技師公會

試體編號	樓層	中性化深度(cm)	平均中性化深度(cm)	試體編號	樓層	平均中性化深度(cm)	平均中性化深度(cm)
A6E23-1		0.1		A6E10-1		0.1	
A6E23-2	RF(梁)	0.1	0.10	A6E10-2	11F(梁)	0.5	0.47
A6E23-3		0.1		A6E10-3		0.8	
A6E22-1		0.3		A6E9-1		0.1	
A6E22-2	23F(梁)	0.1	0.17	A6E9-2	10F(梁)	0.5	0.37
A6E22-3		0.1		A6E9-3		0.5	
A6E21-1		0.2		A6E8-1		0.1	
A6E21-2	22F(梁)	0.1	0.27	A6E8-2	9F(梁)	0.5	0.27
A6E21-3		0.5		A6E8-3		0.2	
A6E20-1		0.2		A6E7-1		0.1	
A6E20-2	21F(梁)	0.1	0.30	A6E7-2	8F(梁)	0.5	0.37
A6E20-3		0.6		A6E7-3		0.5	
A6E19-1		0.1		A6E6-1		0.1	
A6E19-2	20F(梁)	0.1	0.17	A6E6-2	7F(梁)	0.7	0.40
A6E19-3		0.3		A6E6-3		0.4	
A6E18-1		0.1		A6E5-1		0.1	
A6E18-2	19F(梁)	0.1	0.10	A6E5-2	6F(梁)	0.5	0.30
A6E18-3		0.1		A6E5-3		0.3	
A6E17-1	18F(梁)	0.1	0.10	A6E4-1	5F(梁)	0.1	

A6E17-2		0.1		A6E4-2		0.3	0.17
A6E17-3		0.1		A6E4-3		0.1	
A6E16-1		0.1		A6E3-1		0.1	
A6E16-2	17F(梁)	0.1	0.10	A6E3-2	4F(梁)	0.3	0.30
A6E16-3		0.1		A6E3-3		0.5	
A6E15-1		0.1		A6E2-1		0.2	
A6E15-2	16F(梁)	0.1	0.10	A6E2-2	3F(梁)	0.5	0.50
A6E15-3		0.1		A6E2-3		0.8	
A6E14-1		0.1		A6E1-1		0.1	
A6E14-2	15F(梁)	0.3	0.23	A6E1-2	2F(梁)	0.1	0.27
A6E14-3		0.3		A6E1-3		0.6	
A6E13-1		1		A6BS1-13		0.4	
A6E13-2	14F(梁)	0.5	0.53	A6BS1-14	1F(梁)	0	0.27
A6E13-3		0.3		A6BS1-15		0.4	
A6E12-1		1.2		A6BS2-13		0.3	
A6E12-2	13F(梁)	1	0.90	A6BS2-14	B1F(梁)	0.6	0.57
A6E12-3		0.5		A6BS2-15		0.8	
A6E11-1		0.7		A6BS3-13		0	
A6E11-2	12F(梁)	0.7	0.57	A6BS3-14	B2F(梁)	0.7	0.50
A6E11-3		0.3		A6BS3-15		0.8	

新北市板橋浮洲和宜住宅結構安全鑑定案混凝土中性化深度試驗結果彙整表

分區：A6 區　　棟別：F 棟

取樣單位：臺中市結構工程技師公會

試體編號	樓層	中性化深度(cm)	平均中性化深度(cm)	試體編號	樓層	平均中性化深度(cm)	平均中性化深度(cm)
A6F24-1		0.2		A6F10-1		0.4	
A6F24-2	RF(梁)	0.1	0.17	A6F10-2	11F(梁)	0.3	0.37
A6F24-3		0.2		A6F10-3		0.4	
A6F23-1		0.2		A6F9-1		0.3	
A6F23-2	24F(梁)	0.7	0.53	A6F9-2	10F(梁)	0.3	0.30
A6F23-3		0.7		A6F9-3		0.3	
A6F22-1	23F(梁)	0.1	0.13	A6F8-1	9F(梁)	0.3	0.30
A6F22-2		0.1		A6F8-2		0.3	

A6F22-3		0.2		A6F8-3		0.3	
A6F21-1	22F(梁)	0.2	0.63	A6F7-1	8F(梁)	0.4	0.33
A6F21-2		0.9		A6F7-2		0.3	
A6F21-3		0.8		A6F7-3		0.3	
A6F20-1	21F(梁)	0.2	0.20	A6F6-1	7F(梁)	0.3	0.40
A6F20-2		0.2		A6F6-2		0.7	
A6F20-3		0.2		A6F6-3		0.2	
A6F19-1	20F(梁)	0.3	0.30	A6F5-1	6F(梁)	0.1	0.33
A6F19-2		0.3		A6F5-2		0.5	
A6F19-3		0.3		A6F5-3		0.4	
A6F18-1	19F(梁)	0.2	0.20	A6F4-1	5F(梁)	0.1	0.10
A6F18-2		0.3		A6F4-2		0.1	
A6F18-3		0.1		A6F4-3		0.1	
A6F17-1	18F(梁)	0.3	0.30	A6F3-1	4F(梁)	0.1	0.50
A6F17-2		0.3		A6F3-2		0.5	
A6F17-3		0.3		A6F3-3		0.9	
A6F16-1	17F(梁)	0.1	0.13	A6F2-1	3F(梁)	0.1	0.10
A6F16-2		0.1		A6F2-2		0.1	
A6F16-3		0.2		A6F2-3		0.1	
A6F15-1	16F(梁)	0.3	0.33	A6F1-1	2F(梁)	0.1	0.10
A6F15-2		0.2		A6F1-2		0.1	
A6F15-3		0.5		A6F1-3		0.1	
A6F14-1	15F(梁)	0.2	0.23	A6BS1-16	1F(梁)	0.4	0.37
A6F14-2		0.2		A6BS1-17		0.2	
A6F14-3		0.3		A6BS1-18		0.5	
A6F13-1	14F(梁)	0.5	0.53	A6BS2-16	B1F(梁)	0.5	0.47
A6F13-2		0.3		A6BS2-17		0.4	
A6F13-3		0.3		A6BS2-18		0.5	
A6F12-1	13F(梁)	0.1	0.20	A6BS3-16	B2F(梁)	0.8	0.33
A6F12-2		0.1		A6BS3-17		0.2	
A6F12-3		0.4		A6BS3-18		0	
A6F11-1	12F(梁)	0.3	0.30				
A6F11-2		0.3					
A6F11-3		0.3					

新北市板橋浮洲和宜住宅結構安全鑑定案混凝土中性化深度試驗結果彙整表

分區：A6 區　　棟別：G 棟

取樣單位：臺中市結構工程技師公會

試體編號	樓層	中性化深度(cm)	平均中性化深度(cm)	試體編號	樓層	平均中性化深度(cm)	平均中性化深度(cm)
A6G21-1	RF(梁)	0.8	0.80	A6G10-1	11F(梁)	0.2	0.27
A6G21-2		0.8		A6G10-2		0.1	
A6G21-3		0.8		A6G10-3		0.5	
A6G20-1	21F(梁)	0.1	0.43	A6G9-1	10F(梁)	0.3	0.30
A6G20-2		0.6		A6G9-2		0.3	
A6G20-3		0.6		A6G9-3		0.3	
A6G19-1	20F(梁)	0.5	0.63	A6G8-1	9F(梁)	0.2	0.27
A6G19-2		1.1		A6G8-2		0.5	
A6G19-3		0.3		A6G8-3		0.1	
A6G18-1	19F(梁)	0.1	0.33	A6G7-1	8F(梁)	0.3	0.30
A6G18-2		0.8		A6G7-2		0.3	
A6G18-3		0.1		A6G7-3		0.3	
A6G17-1	18F(梁)	0.2	0.37	A6G6-1	7F(梁)	0.2	0.20
A6G17-2		0.6		A6G6-2		0.2	
A6G17-3		0.3		A6G6-3		0.2	
A6G16-1	17F(梁)	0.2	0.33	A6G5-1	6F(梁)	0.3	0.30
A6G16-2		0.2		A6G5-2		0.3	
A6G16-3		0.6		A6G5-3		0.3	
A6G15-1	16F(梁)	0.3	0.30	A6G4-1	5F(梁)	0.1	0.27
A6G15-2		0.3		A6G4-2		0.5	
A6G15-3		0.3		A6G4-3		0.2	
A6G14-1	15F(梁)	0.2	0.30	A6G3-1	4F(梁)	0.1	0.23
A6G14-2		0.2		A6G3-2		0.5	
A6G14-3		0.5		A6G3-3		0.1	
A6G13-1	14F(梁)	0.3	0.30	A6G2-1	3F(梁)	0.2	0.33
A6G13-2		0.3		A6G2-2		0.2	
A6G13-3		0.3		A6G2-3		0.6	
A6G12-1	13F(梁)	0.6	0.67	A6G1-1	2F(梁)	0.5	0.63
A6G12-2		0.9		A6G1-2		0.7	
A6G12-3		0.5		A6G1-3		0.7	

A6G11-1	12F(梁)	0.3	0.30
A6G11-2		0.3	
A6G11-3		0.3	

新北市板橋浮洲和宜住宅結構安全鑑定案混凝土中性化深度試驗結果彙整表

分區：A6 區　　棟別：H 棟

取樣單位：臺中市結構工程技師公會

試體編號	樓層	中性化深度(cm)	平均中性化深度(cm)	試體編號	樓層	平均中性化深度(cm)	平均中性化深度(cm)
A6H23-1	RF(梁)	0.6	0.53	A6H11-1	12F(梁)	0.8	0.77
A6H23-2		0.6		A6H11-2		0.8	
A6H23-3		0.4		A6H11-3		0.7	
A6H22-1	23F(梁)	0.4	0.53	A6H10-1	11F(梁)	1	1.00
A6H22-2		0.4		A6H10-2		1.1	
A6H22-3		0.8		A6H10-3		0.9	
A6H21-1	22F(梁)	0.4	0.70	A6H9-1	10F(梁)	0.3	0.57
A6H21-2		1		A6H9-2		0.7	
A6H21-3		0.7		A6H9-3		0.7	
A6H20-1	21F(梁)	0.4	0.50	A6H8-1	9F(梁)	0.5	0.47
A6H20-2		0.5		A6H8-2		0.5	
A6H20-3		0.6		A6H8-3		0.4	
A6H19-1	20F(梁)	0.4	0.60	A6H7-1	8F(梁)	0.7	0.57
A6H19-2		0.8		A6H7-2		0.5	
A6H19-3		0.6		A6H7-3		0.5	
A6H18-1	19F(梁)	0.7	0.63	A6H6-1	7F(梁)	0.4	0.40
A6H18-2		0.6		A6H6-2		0.4	
A6H18-3		0.6		A6H6-3		0.4	
A6H17-1	18F(梁)	0.3	0.67	A6H5-1	6F(梁)	0.4	0.40
A6H17-2		0.9		A6H5-2		0.4	
A6H17-3		0.8		A6H5-3		0.4	
A6H16-1	17F(梁)	0.5	0.47	A6H4-1	5F(梁)	0.4	0.63
A6H16-2		0.4		A6H4-2		1.1	
A6H16-3		0.5		A6H4-3		0.4	

A6H15-1		0.5		A6I13-1		0.4	
A6H15-2	16F(梁)	0.5	0.57	A6I13-2	4F(梁)	1	0.70
A6H15-3		0.7		A6H3-3		0.7	
A6H14-1		0.8		A6H2-1		0.4	
A6H14-2	15F(梁)	0.7	0.73	A6H2-2	3F(梁)	0.4	0.40
A6I14-3		0.7		A6H2-3		0.4	
A6H13-1		0.5		A6H1-1		0.5	
A6H13-2	14F(梁)	0.7	0.90	A6H1-2	2F(梁)	0.6	0.57
A6H13-3		0.9		A6H1-3		0.6	
A6H12-1		0.9					
A6H12-2	13F(梁)	0.9	0.90				
A6I12-3		0.9					

新北市板橋浮洲和宜住宅結構安全鑑定案混凝土中性化深度試驗結果彙整表

分區：A6 區　　棟別：I 棟

取樣單位：臺中市結構工程技師公會

試體編號	樓層	中性化深度(cm)	平均中性化深度(cm)	試體編號	樓層	平均中性化深度(cm)	平均中性化深度(cm)
A6I23-1		1		A6I11-1		0.1	
A6I23-2	RF(梁)	0.6	0.86	A6I11-2	12F(梁)	0.1	0.17
A6I23-3		1		A6I11-3		0.3	
A6I22-1		0.6		A6I10-1		0.3	
A6I22-2	23F(梁)	0.8	0.90	A6I10-2	11F(梁)	0.1	0.17
A6I22-3		0.7		A6I10-3		0.1	
A6I21-1		0.4		A6I9-1		0.1	
A6I21-2	22F(梁)	0.9	0.70	A6I9-2	10F(梁)	0.4	0.20
A6I21-3		0.8		A6I9-3		0.1	
A6I20-1		0.5		A6I8-1		0.2	
A6I20-2	21F(梁)	0.5	0.43	A6I8-2	9F(梁)	0.1	0.13
A6I20-3		0.3		A6I8-3		0.1	
A6I19-1		0.1		A6I7-1		0.1	
A6I19-2	20F(梁)	0.2	0.20	A6I7-2	8F(梁)	0.3	0.17
A6I19-3		0.3		A6I7-3		0.1	

A6I18-1	19F(梁)	0.3	0.43	A6I6-1	7F(梁)	0.1	0.30
A6I18-2		0.5		A6I6-2		0.7	
A6I18-3		0.5		A6I6-3		0.1	
A6I17-1	18F(梁)	0.6	0.63	A6I5-1	6F(梁)	0.1	0.17
A6I17-2		0.4		A6I5-2		0.1	
A6I17-3		0.9		A6I5-3		0.3	
A6I16-1	17F(梁)	0.6	0.53	A6I4-1	5F(梁)	0.1	0.10
A6I16-2		0.2		A6I4-2		0.1	
A6I16-3		0.8		A6I4-3		0.1	
A6I15-1	16F(梁)	0.1	0.20	A6I3-1	4F(梁)	0.1	0.10
A6I15-2		0.1		A6I3-2		0.1	
A6I15-3		0.4		A6I3-3		0.1	
A6I14-1	15F(梁)	0.1	0.13	A6I2-1	3F(梁)	0.1	0.23
A6I14-2		0.1		A6I2-2		0.3	
A6I14-3		0.2		A6I2-3		0.3	
A6I13-1	14F(梁)	0.3	0.26	A6I1-1	2F(梁)	0.1	0.33
A6I13-2		0.1		A6I1-2		0.6	
A6I13-3		0.4		A6I1-3		0.3	
A6I12-1	13F(梁)	0.3	0.23				
A6I12-2		0.2					
A6I12-3		0.2					

新北市板橋浮洲和宜住宅結構安全鑑定案混凝土中性化深度試驗結果彙整表

分區：A6 區　　棟別：J 棟

取樣單位：臺中市結構工程技師公會

試體編號	樓層	中性化深度(cm)	平均中性化深度(cm)	試體編號	樓層	平均中性化深度(cm)	平均中性化深度(cm)
A6J21-1	RF(梁)	0.1	0.23	A6J10-1	11F(梁)	0.5	0.60
A6J21-2		0.3		A6J10-2		0.6	
A6J21-3		0.3		A6J10-3		0.7	
A6J20-1	21F(梁)	0.1	0.30	A6J9-1	10F(梁)	0.4	0.47
A6J20-2		0.3		A6J9-2		0.6	
A6J20-3		0.5		A6J9-3		0.4	

A6J19-1	20F(梁)	0.1	0.37	A6J8-1	9F(梁)	0.2	0.37
A6J19-2		0.5		A6J8-2		0.4	
A6J19-3		0.5		A6J8-3		0.5	
A6J18-1	19F(梁)	0.1	0.43	A6J7-1	8F(梁)	0.1	0.17
A6J18-2		0.5		A6J7-2		0.1	
A6J18-3		0.7		A6J7-3		0.3	
A6J17-1	18F(梁)	0.1	0.13	A6J6-1	7F(梁)	0.1	0.20
A6J17-2		0.2		A6J6-2		0.2	
A6J17-3		0.1		A6J6-3		0.3	
A6J16-1	17F(梁)	0.3	0.40	A6J5-1	6F(梁)	0.5	0.70
A6J16-2		0.3		A6J5-2		0.8	
A6J16-3		0.6		A6J5-3		0.8	
A6J15-1	16F(梁)	0.1	0.23	A6J4-1	5F(梁)	0.6	0.73
A6J15-2		0.5		A6J4-2		0.9	
A6J15-3		0.1		A6J4-3		0.7	
A6J14-1	15F(梁)	0.1	0.17	A6J3-1	4F(梁)	0.5	0.53
A6J14-2		0.1		A6J3-2		0.5	
A6J14-3		0.3		A6J3-3		0.6	
A6J13-1	14F(梁)	0.8	0.50	A6J2-1	3F(梁)	0.5	0.57
A6J13-2		0.6		A6J2-2		0.7	
A6J13-3		0.1		A6J2-3		0.5	
A6J12-1	13F(梁)	0.2	0.63	A6J1-1	2F(梁)	0.5	0.63
A6J12-2		0.9		A6J1-2		0.6	
A6J12-3		0.8		A6J1-3		0.8	
A6J11-1	12F(梁)	0.2	0.30				
A6J11-2		0.2					
A6J11-3		0.5					

新北市板橋浮洲合宜住宅結構安全鑑定案氯離子含量試驗結果彙整表(A6-2)

新北市板橋浮洲和宜住宅結構安全鑑定案氯離子含量試驗結果彙整表			
分區：A6 區	棟別：A 棟		取樣單位：臺中市結構工程技師公會
試體編號	取樣位置	水溶性氯離子含量 試驗結果 *(kg/m3)*	備　註
A6A24F-1	A 棟屋頂層梁	0.13	*< 0.3 kg/m3 ; ok!*
A6A23F-1	A 棟 24 層梁	0.18	*< 0.3 kg/m3 ; ok!*
A6A22F-1	A 棟 23 層梁	0.17	*< 0.3 kg/m3 ; ok!*
A6A21F-1	A 棟 22 層梁	0.21	*< 0.3 kg/m3 ; ok!*
A6A20F-1	A 棟 21 層梁	0.16	*< 0.3 kg/m3 ; ok!*
A6A19F-1	A 棟 20 層梁	0.18	*< 0.3 kg/m3 ; ok!*
A6A18F-1	A 棟 19 層梁	0.18	*< 0.3 kg/m3 ; ok!*
A6A17F-1	A 棟 18 層梁	0.18	*< 0.3 kg/m3 ; ok!*
A6A16F-1	A 棟 17 層梁	0.19	*< 0.3 kg/m3 ; ok!*
A6A15F-1	A 棟 16 層梁	0.20	*< 0.3 kg/m3 ; ok!*
A6A14F-1	A 棟 15 層梁	0.18	*< 0.3 kg/m3 ; ok!*
A6A13F-1	A 棟 14 層梁	0.16	*< 0.3 kg/m3 ; ok!*
A6A12F-1	A 棟 13 層梁	0.17	*< 0.3 kg/m3 ; ok!*
A6A11F-1	A 棟 12 層梁	0.17	*< 0.3 kg/m3 ; ok!*
A6A10F-1	A 棟 11 層梁	0.19	*< 0.3 kg/m3 ; ok!*
A6A9F-1	A 棟 10 層梁	0.16	*< 0.3 kg/m3 ; ok!*
A6A8F-1	A 棟 9 層梁	0.14	*< 0.3 kg/m3 ; ok!*
A6A7F-1	A 棟 8 層梁	0.15	*< 0.3 kg/m3 ; ok!*
A6A6F-1	A 棟 7 層梁	0.10	*< 0.3 kg/m3 ; ok!*
A6A5F-1	A 棟 6 層梁	0.13	*< 0.3 kg/m3 ; ok!*
A6A4F-1	A 棟 5 層梁	0.13	*< 0.3 kg/m3 ; ok!*

	A6A3F-1	A 棟 4 層梁	0.14	*< 0.3 kg/m3 ; ok!*
	A6A2F-1	A 棟 3 層梁	0.16	*< 0.3 kg/m3 ; ok!*
	A6A1F-1	A 棟 2 層梁	0.14	*< 0.3 kg/m3 ; ok!*
	註：依據中國國家標準 CNS 3090 規定，鋼筋混凝土耐久性構件混凝土中最大水溶性氯離子含量(依水溶法)不得大於 0.3 kg/m3。			

	新北市板橋浮洲和宜住宅結構安全鑑定案氯離子含量試驗結果彙整表			
	分區：A6 區	棟別：B 棟		取樣單位：臺中市結構工程技師公會
	試體編號	取樣位置	水溶性氯離子含量 試驗結果 *(kg/m3)*	備　註
	A6B21F-1	B 棟屋頂層梁	0.16	*< 0.3 kg/m3 ; ok!*
	A6B20F-1	B 棟 21 層梁	0.15	*< 0.3 kg/m3 ; ok!*
	A6B19F-1	B 棟 20 層梁	0.14	*< 0.3 kg/m3 ; ok!*
	A6B18F-1	B 棟 19 層梁	0.16	*< 0.3 kg/m3 ; ok!*
	A6B17F-1	B 棟 18 層梁	0.13	*< 0.3 kg/m3 ; ok!*
	A6B16F-1	B 棟 17 層梁	0.14	*< 0.3 kg/m3 ; ok!*
	A6B15F-1	B 棟 16 層梁	0.14	*< 0.3 kg/m3 ; ok!*
	A6B14F-1	B 棟 15 層梁	0.15	*< 0.3 kg/m3 ; ok!*
	A6B13F-1	B 棟 14 層梁	0.14	*< 0.3 kg/m3 ; ok!*
	A6B12F-1	B 棟 13 層梁	0.13	*< 0.3 kg/m3 ; ok!*
	A6B11F-1	B 棟 12 層梁	0.13	*< 0.3 kg/m3 ; ok!*
	A6B10F-1	B 棟 11 層梁	0.16	*< 0.3 kg/m3 ; ok!*
	A6B9F-1	B 棟 10 層梁	0.14	*< 0.3 kg/m3 ; ok!*
	A6B8F-1	B 棟 9 層梁	0.15	*< 0.3 kg/m3 ; ok!*
	A6B7F-1	B 棟 8 層梁	0.16	*< 0.3 kg/m3 ; ok!*

A6B6F-1	B 棟 7 層梁	0.17	*< 0.3 kg/m3 ; ok!*
A6B5F-1	B 棟 6 層梁	0.13	*< 0.3 kg/m3 ; ok!*
A6B4F-1	B 棟 5 層梁	0.15	*< 0.3 kg/m3 ; ok!*
A6B3F-1	B 棟 4 層梁	0.16	*< 0.3 kg/m3 ; ok!*
A6B2F-1	B 棟 3 層梁	0.15	*< 0.3 kg/m3 ; ok!*
A6B1F-1	B 棟 2 層梁	0.13	*< 0.3 kg/m3 ; ok!*
註：依據中國國家標準 CNS 3090 規定，鋼筋混凝土耐久性構件混凝土中最大水溶性氯離子含量(依水溶法)不得大於 0.3 kg/m3。			

新北市板橋浮洲和宜住宅結構安全鑑定案氯離子含量試驗結果彙整表			
分區：A6 區	棟別：C 棟		取樣單位：臺中市結構工程技師公會
試體編號	取樣位置	水溶性氯離子含量 試驗結果 *(kg/m3)*	備　註
A6C24F-1	C 棟屋頂層梁	0.15	*< 0.3 kg/m3 ; ok!*
A6C23F-1	C 棟 24 層梁	0.15	*< 0.3 kg/m3 ; ok!*
A6C22F-1	C 棟 23 層梁	0.13	*< 0.3 kg/m3 ; ok!*
A6C21F-1	C 棟 22 層梁	0.16	*< 0.3 kg/m3 ; ok!*
A6C20F-1	C 棟 21 層梁	0.15	*< 0.3 kg/m3 ; ok!*
A6C19F-1	C 棟 20 層梁	0.16	*< 0.3 kg/m3 ; ok!*
A6C18F-1	C 棟 19 層梁	0.16	*< 0.3 kg/m3 ; ok!*
A6C17F-1	C 棟 18 層梁	0.12	*< 0.3 kg/m3 ; ok!*
A6C16F-1	C 棟 17 層梁	0.12	*< 0.3 kg/m3 ; ok!*
A6C15F-1	C 棟 16 層梁	0.14	*< 0.3 kg/m3 ; ok!*
A6C14F-1	C 棟 15 層梁	0.15	*< 0.3 kg/m3 ; ok!*
A6C13F-1	C 棟 14 層梁	0.12	*< 0.3 kg/m3 ; ok!*

	A6C12F-1	C 棟 13 層梁	0.13	*< 0.3 kg/m3 ; ok!*
	A6C11F-1	C 棟 12 層梁	0.13	*< 0.3 kg/m3 ; ok!*
	A6C10F-1	C 棟 11 層梁	0.13	*< 0.3 kg/m3 ; ok!*
	A6C9F-1	C 棟 10 層梁	0.12	*< 0.3 kg/m3 ; ok!*
	A6C8F-1	C 棟 9 層梁	0.12	*< 0.3 kg/m3 ; ok!*
	A6C7F-1	C 棟 8 層梁	0.13	*< 0.3 kg/m3 ; ok!*
	A6C6F-1	C 棟 7 層梁	0.12	*< 0.3 kg/m3 ; ok!*
	A6C5F-1	C 棟 6 層梁	0.13	*< 0.3 kg/m3 ; ok!*
	A6C4F-1	C 棟 5 層梁	0.11	*< 0.3 kg/m3 ; ok!*
	A6C3F-1	C 棟 4 層梁	0.13	*< 0.3 kg/m3 ; ok!*
	A6C2F-1	C 棟 3 層梁	0.14	*< 0.3 kg/m3 ; ok!*
	A6C1F-1	C 棟 2 層梁	0.13	*< 0.3 kg/m3 ; ok!*
	註：依據中國國家標準 CNS 3090 規定，鋼筋混凝土耐久性構件混凝土中最大水溶性氯離子含量(依水溶法)不得大於 0.3 kg/m3。			

	新北市板橋浮洲和宜住宅結構安全鑑定案氯離子含量試驗結果彙整表			
	分區：A6 區	棟別：D 棟		取樣單位：臺中市結構工程技師公會
	試體編號	取樣位置	水溶性氯離子含量 試驗結果 *(kg/m3)*	備　註
	A6D22F-1	D 棟屋頂層梁	0.12	*< 0.3 kg/m3 ; ok!*
	A6D21F-1	D 棟 22 層梁	0.11	*< 0.3 kg/m3 ; ok!*
	A6D20F-1	D 棟 21 層梁	0.12	*< 0.3 kg/m3 ; ok!*
	A6D19F-1	D 棟 20 層梁	0.12	*< 0.3 kg/m3 ; ok!*
	A6D18F-1	D 棟 19 層梁	0.12	*< 0.3 kg/m3 ; ok!*
	A6D17F-1	D 棟 18 層梁	0.12	*< 0.3 kg/m3 ; ok!*

	A6D16F-1	D 棟 17 層梁	0.14	*< 0.3 kg/m3 ; ok!*
	A6D15F-1	D 棟 16 層梁	0.15	*< 0.3 kg/m3 ; ok!*
	A6D14F-1	D 棟 15 層梁	0.12	*< 0.3 kg/m3 ; ok!*
	A6D13F-1	D 棟 14 層梁	0.12	*< 0.3 kg/m3 ; ok!*
	A6D12F-1	D 棟 13 層梁	0.12	*< 0.3 kg/m3 ; ok!*
	A6D11F-1	D 棟 12 層梁	0.12	*< 0.3 kg/m3 ; ok!*
	A6D10F-1	D 棟 11 層梁	0.14	*< 0.3 kg/m3 ; ok!*
	A6D9F-1	D 棟 10 層梁	0.17	*< 0.3 kg/m3 ; ok!*
	A6D8F-1	D 棟 9 層梁	0.15	*< 0.3 kg/m3 ; ok!*
	A6D7F-1	D 棟 8 層梁	0.14	*< 0.3 kg/m3 ; ok!*
	A6D6F-1	D 棟 7 層梁	0.16	*< 0.3 kg/m3 ; ok!*
	A6D5F-1	D 棟 6 層梁	0.16	*< 0.3 kg/m3 ; ok!*
	A6D4F-1	D 棟 5 層梁	0.15	*< 0.3 kg/m3 ; ok!*
	A6D3F-1	D 棟 4 層梁	0.14	*< 0.3 kg/m3 ; ok!*
	A6D2F-1	D 棟 3 層梁	0.15	*< 0.3 kg/m3 ; ok!*
	A6D1F-1	D 棟 2 層梁	0.19	*< 0.3 kg/m3 ; ok!*
	註：依據中國國家標準 CNS 3090 規定，鋼筋混凝土耐久性構件混凝土中最大水溶性氯離子含量(依水溶法)不得大於 0.3 kg/m3。			

	新北市板橋浮洲和宜住宅結構安全鑑定案氯離子含量試驗結果彙整表			
	分區：A6 區	棟別：E 棟		取樣單位：臺中市結構工程技師公會
	試體編號	取樣位置	水溶性氯離子含量 試驗結果 *(kg/m3)*	備　註
	A6E23F-1	E 棟 R 層梁	0.14	*< 0.3 kg/m3 ; ok!*
	A6E22F-1	E 棟 23 層梁	0.11	*< 0.3 kg/m3 ; ok!*

	A6E21F-1	E 棟 22 層梁	0.16	*< 0.3 kg/m3 ; ok!*
	A6E20F-1	E 棟 21 層梁	0.14	*< 0.3 kg/m3 ; ok!*
	A6E19F-1	E 棟 20 層梁	0.15	*< 0.3 kg/m3 ; ok!*
	A6E18F-1	E 棟 19 層梁	0.14	*< 0.3 kg/m3 ; ok!*
	A6E17F-1	E 棟 18 層梁	0.14	*< 0.3 kg/m3 ; ok!*
	A6E16F-1	E 棟 17 層梁	0.15	*< 0.3 kg/m3 ; ok!*
	A6E15F-1	E 棟 16 層梁	0.15	*< 0.3 kg/m3 ; ok!*
	A6E14F-1	E 棟 15 層梁	0.16	*< 0.3 kg/m3 ; ok!*
	A6E13F-1	E 棟 14 層梁	0.18	*< 0.3 kg/m3 ; ok!*
	A6E12F-1	E 棟 13 層梁	0.12	*< 0.3 kg/m3 ; ok!*
	A6E11F-1	E 棟 12 層梁	0.14	*< 0.3 kg/m3 ; ok!*
	A6E10F-1	E 棟 11 層梁	0.13	*< 0.3 kg/m3 ; ok!*
	A6E9F-1	E 棟 10 層梁	0.16	*< 0.3 kg/m3 ; ok!*
	A6E8F-1	E 棟 9 層梁	0.15	*< 0.3 kg/m3 ; ok!*
	A6E7F-1	E 棟 8 層梁	0.12	*< 0.3 kg/m3 ; ok!*
	A6E6F-1	E 棟 7 層梁	0.14	*< 0.3 kg/m3 ; ok!*
	A6E5F-1	E 棟 6 層梁	0.11	*< 0.3 kg/m3 ; ok!*
	A6E4F-1	E 棟 5 層梁	0.10	*< 0.3 kg/m3 ; ok!*
	A6E3F-1	E 棟 4 層梁	0.14	*< 0.3 kg/m3 ; ok!*
	A6E2F-1	E 棟 3 層梁	0.12	*< 0.3 kg/m3 ; ok!*
	A6E1F-1	E 棟 2 層梁	0.11	*< 0.3 kg/m3 ; ok!*
	A6BS1-4	E 棟 1 層梁	0.14	*< 0.3 kg/m3 ; ok!*
	註：依據中國國家標準 CNS 3090 規定，鋼筋混凝土耐久性構件混凝土中最大水溶性氯離子含量(依水溶法)不得大於 0.3 kg/m3。			

新北市板橋浮洲和宜住宅結構安全鑑定案氯離子含量試驗結果彙整表			
分區：A6 區	棟別：F 棟		取樣單位：臺中市結構工程技師公會
試體編號	取樣位置	水溶性氯離子含量 試驗結果 *(kg/m3)*	備　註
A6F24F-1	F 棟屋頂層梁	0.13	*< 0.3 kg/m3 ; ok!*
A6F23F-1	F 棟 24 層梁	0.17	*< 0.3 kg/m3 ; ok!*
A6F22F-1	F 棟 23 層梁	0.16	*< 0.3 kg/m3 ; ok!*
A6F21F-1	F 棟 22 層梁	0.14	*< 0.3 kg/m3 ; ok!*
A6F20F-1	F 棟 21 層梁	0.15	*< 0.3 kg/m3 ; ok!*
A6F19F-1	F 棟 20 層梁	0.15	*< 0.3 kg/m3 ; ok!*
A6F18F-1	F 棟 19 層梁	0.15	*< 0.3 kg/m3 ; ok!*
A6F17F-1	F 棟 18 層梁	0.16	*< 0.3 kg/m3 ; ok!*
A6F16F-1	F 棟 17 層梁	0.15	*< 0.3 kg/m3 ; ok!*
A6F15F-1	F 棟 16 層梁	0.20	*< 0.3 kg/m3 ; ok!*
A6F14F-1	F 棟 15 層梁	0.19	*< 0.3 kg/m3 ; ok!*
A6F13F-1	F 棟 14 層梁	0.18	*< 0.3 kg/m3 ; ok!*
A6F12F-1	F 棟 13 層梁	0.16	*< 0.3 kg/m3 ; ok!*
A6F11F-1	F 棟 12 層梁	0.18	*< 0.3 kg/m3 ; ok!*
A6F10F-1	F 棟 11 層梁	0.15	*< 0.3 kg/m3 ; ok!*
A6F9F-1	F 棟 10 層梁	0.18	*< 0.3 kg/m3 ; ok!*
A6F8F-1	F 棟 9 層梁	0.18	*< 0.3 kg/m3 ; ok!*
A6F7F-1	F 棟 8 層梁	0.16	*< 0.3 kg/m3 ; ok!*
A6F6F-1	F 棟 7 層梁	0.12	*< 0.3 kg/m3 ; ok!*
A6F5F-1	F 棟 6 層梁	0.18	*< 0.3 kg/m3 ; ok!*
A6F4F-1	F 棟 5 層梁	0.17	*< 0.3 kg/m3 ; ok!*

	A6F3F-1	F 棟 4 層梁	0.18	*< 0.3 kg/m3 ；ok!*
	A6F2F-1	F 棟 3 層梁	0.19	*< 0.3 kg/m3 ；ok!*
	A6F1F-1	F 棟 2 層梁	0.15	*< 0.3 kg/m3 ；ok!*
	註：依據中國國家標準 CNS 3090 規定，鋼筋混凝土耐久性構件混凝土中最大水溶性氯離子含量(依水溶法)不得大於 0.3 kg/m3。			

	新北市板橋浮洲和宜住宅結構安全鑑定案氯離子含量試驗結果彙整表			
	分區：A6區	棟別：G 棟		取樣單位：臺中市結構工程技師公會
	試體編號	取樣位置	水溶性氯離子含量試驗結果 *(kg/m3)*	備　註
	A6G21F-1	G 棟屋頂層梁	0.17	*< 0.3 kg/m3 ；ok!*
	A6G20F-1	G 棟 21 層梁	0.14	*< 0.3 kg/m3 ；ok!*
	A6G19F-1	G 棟 20 層梁	0.16	*< 0.3 kg/m3 ；ok!*
	A6G18F-1	G 棟 19 層梁	0.17	*< 0.3 kg/m3 ；ok!*
	A6G17F-1	G 棟 18 層梁	0.17	*< 0.3 kg/m3 ；ok!*
	A6G16F-1	G 棟 17 層梁	0.18	*< 0.3 kg/m3 ；ok!*
	A6G15F-1	G 棟 16 層梁	0.18	*< 0.3 kg/m3 ；ok!*
	A6G14F-1	G 棟 15 層梁	0.19	*< 0.3 kg/m3 ；ok!*
	A6G13F-1	G 棟 14 層梁	0.16	*< 0.3 kg/m3 ；ok!*

	A6G12F-1	G 棟 13 層梁	0.17	*< 0.3 kg/m3 ; ok!*
	A6G11F-1	G 棟 12 層梁	0.17	*< 0.3 kg/m3 ; ok!*
	A6G10F-1	G 棟 11 層梁	0.12	*< 0.3 kg/m3 ; ok!*
	A6G9F-1	G 棟 10 層梁	0.17	*< 0.3 kg/m3 ; ok!*
	A6G8F-1	G 棟 9 層梁	0.21	*< 0.3 kg/m3 ; ok!*
	A6G7F-1	G 棟 8 層梁	0.17	*< 0.3 kg/m3 ; ok!*
	A6G6F-1	G 棟 7 層梁	0.11	*< 0.3 kg/m3 ; ok!*
	A6G5F-1	G 棟 6 層梁	0.20	*< 0.3 kg/m3 ; ok!*
	A6G4F-1	G 棟 5 層梁	0.19	*< 0.3 kg/m3 ; ok!*
	A6G3F-1	G 棟 4 層梁	0.15	*< 0.3 kg/m3 ; ok!*
	A6G2F-1	G 棟 3 層梁	0.15	*< 0.3 kg/m3 ; ok!*
	A6G1F-1	G 棟 2 層梁	0.15	*< 0.3 kg/m3 ; ok!*
	註：依據中國國家標準 CNS 3090 規定，鋼筋混凝土耐久性構件混凝土中最大水溶性氯離子含量(依水溶法)不得大於 0.3 kg/m3。			

	新北市板橋浮洲和宜住宅結構安全鑑定案氯離子含量試驗結果彙整表			
	分區：A6區	棟別：H 棟		取樣單位：臺中市結構工程技師公會
	試體編號	取樣位置	水溶性氯離子含量試驗結果	備　註
			(kg/m3)	

	A6H23F-1	H 棟 R 層梁	0.16	*< 0.3 kg/m3 ; ok!*
	A6H22F-1	H 棟 23 層梁	0.16	*< 0.3 kg/m3 ; ok!*
	A6H21F-1	H 棟 22 層梁	0.16	*< 0.3 kg/m3 ; ok!*
	A6H20F-1	H 棟 21 層梁	0.16	*< 0.3 kg/m3 ; ok!*
	A6H19F-1	H 棟 20 層梁	0.16	*< 0.3 kg/m3 ; ok!*
	A6H18F-1	H 棟 19 層梁	0.15	*< 0.3 kg/m3 ; ok!*
	A6H17F-1	H 棟 18 層梁	0.16	*< 0.3 kg/m3 ; ok!*
	A6H16F-1	H 棟 17 層梁	0.12	*< 0.3 kg/m3 ; ok!*
	A6H15F-1	H 棟 16 層梁	0.17	*< 0.3 kg/m3 ; ok!*
	A6H14F-1	H 棟 15 層梁	0.17	*< 0.3 kg/m3 ; ok!*
	A6H13F-1	H 棟 14 層梁	0.15	*< 0.3 kg/m3 ; ok!*
	A6H12F-1	H 棟 13 層梁	0.12	*< 0.3 kg/m3 ; ok!*
	A6H11F-1	H 棟 12 層梁	0.17	*< 0.3 kg/m3 ; ok!*
	A6H10F-1	H 棟 11 層梁	0.17	*< 0.3 kg/m3 ; ok!*
	A6H9F-1	H 棟 10 層梁	0.15	*< 0.3 kg/m3 ; ok!*
	A6H8F-1	H 棟 9 層梁	0.16	*< 0.3 kg/m3 ; ok!*
	A6H7F-1	H 棟 8 層梁	0.16	*< 0.3 kg/m3 ; ok!*
	A6H6F-1	H 棟 7 層梁	0.16	*< 0.3 kg/m3 ; ok!*
	A6H5F-1	H 棟 6 層梁	0.16	*< 0.3 kg/m3 ; ok!*
	A6H4F-1	H 棟 5 層梁	0.15	*< 0.3 kg/m3 ; ok!*

	A6H3F-1	H 棟 4 層梁	0.17	*< 0.3 kg/m3 ; ok!*
	A6H2F-1	H 棟 3 層梁	0.15	*< 0.3 kg/m3 ; ok!*
	A6H1F-1	H 棟 2 層梁	0.17	*< 0.3 kg/m3 ; ok!*
	註：依據中國國家標準 CNS 3090 規定，鋼筋混凝土耐久性構件混凝土中最大水溶性氯離子含量(依水溶法)不得大於 0.3 kg/m3。			

	新北市板橋浮洲和宜住宅結構安全鑑定案氯離子含量試驗結果彙整表			
	分區：A6區	棟別：I 棟		取樣單位：臺中市結構工程技師公會
	試體編號	取樣位置	水溶性氯離子含量試驗結果 *(kg/m3)*	備　註
	A6I23F-1	I 棟屋頂層梁	0.13	*< 0.3 kg/m3 ; ok!*
	A6I22F-1	I 棟 23 層梁	0.15	*< 0.3 kg/m3 ; ok!*
	A6I21F-1	I 棟 22 層梁	0.16	*< 0.3 kg/m3 ; ok!*
	A6I20F-1	I 棟 21 層梁	0.15	*< 0.3 kg/m3 ; ok!*
	A6I19F-1	I 棟 20 層梁	0.14	*< 0.3 kg/m3 ; ok!*
	A6I18F-1	I 棟 19 層梁	0.14	*< 0.3 kg/m3 ; ok!*
	A6I17F-1	I 棟 18 層梁	0.12	*< 0.3 kg/m3 ; ok!*
	A6I16F-1	I 棟 17 層梁	0.15	*< 0.3 kg/m3 ; ok!*
	A6I15F-1	I 棟 16 層梁	0.13	*< 0.3 kg/m3 ; ok!*
	A6I14F-1	I 棟 15 層梁	0.13	*< 0.3 kg/m3 ; ok!*
	A6I13F-1	I 棟 14 層梁	0.12	*< 0.3 kg/m3 ; ok!*
	A6I12F-1	I 棟 13 層梁	0.13	*< 0.3 kg/m3 ; ok!*
	A6I11F-1	I 棟 12 層梁	0.13	*< 0.3 kg/m3 ; ok!*
	A6I10F-1	I 棟 11 層梁	0.14	*< 0.3 kg/m3 ; ok!*
	A6I9F-1	I 棟 10 層梁	0.17	*< 0.3 kg/m3 ; ok!*
	A6I8F-1	I 棟 9 層梁	0.15	*< 0.3 kg/m3 ; ok!*

	A6I7F-1	I 棟 8 層梁	0.16	*< 0.3 kg/m3 ；ok!*
	A6I6F-1	I 棟 7 層梁	0.12	*< 0.3 kg/m3 ；ok!*
	A6I5F-1	I 棟 6 層梁	0.12	*< 0.3 kg/m3 ；ok!*
	A6I4F-1	I 棟 5 層梁	0.12	*< 0.3 kg/m3 ；ok!*
	A6I3F-1	I 棟 4 層梁	0.13	*< 0.3 kg/m3 ；ok!*
	A6I2F-1	I 棟 3 層梁	0.15	*< 0.3 kg/m3 ；ok!*
	A6I1F-1	I 棟 2 層梁	0.15	*< 0.3 kg/m3 ；ok!*
	註：依據中國國家標準 CNS 3090 規定，鋼筋混凝土耐久性構件混凝土中最大水溶性氯離子含量(依水溶法)不得大於 0.3 kg/m3。			

	新北市板橋浮洲和宜住宅結構安全鑑定案氯離子含量試驗結果彙整表			
	分區：A6 區	棟別：J 棟		取樣單位：臺中市結構工程技師公會
	試體編號	取樣位置	水溶性氯離子含量 試驗結果 *(kg/m3)*	備　註
	A6J21F-1	J 棟屋頂層梁	0.16	*< 0.3 kg/m3 ；ok!*
	A6J20F-1	J 棟 21 層梁	0.17	*< 0.3 kg/m3 ；ok!*
	A6J19F-1	J 棟 20 層梁	0.16	*< 0.3 kg/m3 ；ok!*
	A6J18F-1	J 棟 19 層梁	0.18	*< 0.3 kg/m3 ；ok!*
	A6J17F-1	J 棟 18 層梁	0.18	*< 0.3 kg/m3 ；ok!*
	A6J16F-1	J 棟 17 層梁	0.17	*< 0.3 kg/m3 ；ok!*
	A6J15F-1	J 棟 16 層	0.16	*< 0.3 kg/m3 ；ok!*

		梁		
	A6J14F-1	J棟 15 層梁	0.17	*< 0.3 kg/m3 ；ok!*
	A6J13F-1	J棟 14 層梁	0.17	*< 0.3 kg/m3 ；ok!*
	A6J12F-1	J棟 13 層梁	0.17	*< 0.3 kg/m3 ；ok!*
	A6J11F-1	J棟 12 層梁	0.16	*< 0.3 kg/m3 ；ok!*
	A6J10F-1	J棟 11 層梁	0.17	*< 0.3 kg/m3 ；ok!*
	A6J9F-1	J棟 10 層梁	0.15	*< 0.3 kg/m3 ；ok!*
	A6J8F-1	J棟 9 層梁	0.16	*< 0.3 kg/m3 ；ok!*
	A6J7F-1	J棟 8 層梁	0.16	*< 0.3 kg/m3 ；ok!*
	A6J6F-1	J棟 7 層梁	0.15	*< 0.3 kg/m3 ；ok!*
	A6J5F-1	J棟 6 層梁	0.16	*< 0.3 kg/m3 ；ok!*
	A6J4F-1	J棟 5 層梁	0.17	*< 0.3 kg/m3 ；ok!*
	A6J3F-1	J棟 4 層梁	0.19	*< 0.3 kg/m3 ；ok!*
	A6J2F-1	J棟 3 層梁	0.17	*< 0.3 kg/m3 ；ok!*
	A6J1F-1	J棟 2 層梁	0.17	*< 0.3 kg/m3 ；ok!*
	註：依據中國國家標準 CNS 3090 規定，鋼筋混凝土耐久性構件混凝土中最大水溶性氯離子含量(依水溶法)不得大於 0.3 kg/m3。			

	新北市板橋浮洲和宜住宅結構安全鑑定案氯離子含量試驗結果彙整表			
	分區：A6 區	棟別：A 棟--J 棟		取樣單位：臺中市結構工程技師公會
	試體編號	取樣位置	水溶性氯離子含量 試驗結果 *(kg/m3)*	備　註

	A6BS1-3	地下一層梁	0.2	*< 0.3 kg/m3 ; ok!*
	A6BS1-6	地下一層梁	0.2	*< 0.3 kg/m3 ; ok!*
	A6BS1-9	地下一層梁	0.2	*< 0.3 kg/m3 ; ok!*
	A6BS1-12	地下一層梁	0.2	*< 0.3 kg/m3 ; ok!*
	A6BS1-15	地下一層梁	0.2	*< 0.3 kg/m3 ; ok!*
	A6BS1-18	地下一層梁	0.2	*< 0.3 kg/m3 ; ok!*
	A6BS2-3	地下二層梁	0.2	*< 0.3 kg/m3 ; ok!*
	A6BS2-6	地下二層梁	0.2	*< 0.3 kg/m3 ; ok!*
	A6BS2-9	地下二層梁	0.2	*< 0.3 kg/m3 ; ok!*
	A6BS2-12	地下二層梁	0.2	*< 0.3 kg/m3 ; ok!*
	A6BS2-15	地下二層梁	0.2	*< 0.3 kg/m3 ; ok!*
	A6BS2-18	地下二層梁	0.2	*< 0.3 kg/m3 ; ok!*
	A6BS3-3	地下三層梁	0.2	*< 0.3 kg/m3 ; ok!*
	A6BS3-6	地下三層梁	0.2	*< 0.3 kg/m3 ; ok!*
	A6BS3-9	地下二層梁	0.2	*< 0.3 kg/m3 ; ok!*
	A6BS3-12	地下三層梁	0.2	*< 0.3 kg/m3 ; ok!*
	A6BS3-15	地下三層梁	0.2	*< 0.3 kg/m3 ; ok!*
	A6BS3-18	地下二層梁	0.2	*< 0.3 kg/m3 ; ok!*
	註：依據中國國家標準 CNS 3090 規定，鋼筋混凝土耐久性構件混凝土中最大水溶性氯離子含量(依水溶法)不得大於 0.3 kg/m3。			

保存年限：

1040836 檔　號：

臺中市結構工程技師公會　函

聯絡地址：臺中市西屯區臺灣大道四段925號6樓之9
聯絡電話：(04) 2358-8249
傳真號碼：(04) 2358-8437

受文者：臺北市結構工程工業技師公會

發文日期：中華民國 104 年 8 月 31 日
發文字號：中市結技勝字第 1606 號
速別：速件
密等及解密條件：
附件：如主旨

主旨：檢送「板橋區浮洲合宜住宅結構安全鑑定」案有關A6區混凝土鑽心試體氯離子含量試驗報告乙份供參（本會鑽心取樣部分），敬請　查照。

正本：臺北市結構工程工業技師公會（110 臺北市信義區東興路37號7樓）
新北市結構工程技師公會（100 臺北市中正區南昌路二段206號9樓之2）
新北市土木技師公會（220 新北市板橋區民生路一段33號21樓之3）
副本：

理事長 林 明 勝

臺北市結構工程工業技師公會 104.9.01 收發章

SGS

TAF
Civil Engineering
Laboratory
1429

材料及工程實驗室-中壢

試 驗 報 告

報告編號：LB-15-01430Y
C-15-12204
頁　　數：1　OF　1
報告日期：104 年 08 月 05 日

工　程　名　稱：板橋區浮洲合宜住宅結構安全鑑定案
委　託　單　位：臺中市結構工程技師公會
樣　品　名　稱：混凝土鑽心試體
結　構　部　位：A6 區 A 棟 1F~6F 及 8F
送　驗　人　員：臺中市結構工程技師公會(楊宗翰)、自救會(劉漢煌)、日勝生(黃瑞東)
取　樣　日　期：104 年 07 月 18 日
收　件　日　期：104 年 07 月 27 日
試　驗　日　期：104 年 07 月 27 日~104 年 08 月 04 日
備　　註：1. 以上資料由顧客提供(收件及試驗日期除外)
2. 除非另有說明，此報告結果僅對測試之樣品負責
未經本公司事先書面同意，此報告不可部分複製
3. 送樣方式為間接收件
4. 本樣品由 SGS 材料及工程實驗室-台北(申請書號碼:HB-15-06247W
C-15-19312，收件日期:104 年 07 月 18 日)轉送至本實驗室執行本報告
所示之試驗項目

試 驗 結 果：

試驗項目	試驗方法	試樣編號	試驗結果
硬固混凝土氯離子含量 (kg/m^3)	AASHTO T260-97	1、A6A1-1	0.138
		2、A6A2-2	0.162
		3、A6A3-3	0.136
		4、A6A4-1	0.133
		5、A6A5-2	0.127
		6、A6A6-3	0.104
		7、A6A8-1	0.135

註:1、依 AASHTO T260-97 之混凝土單位重假設為 2323 kg/m³
2、樣品由顧客自行提供。

鐘美鳳
報告簽署人

本報告若有提供規範值，該規範值僅供參考，合格之判定以委託單位實際要求為準

This document is issued by the Company subject to its General Conditions of Service printed overleaf, available on request or accessible at http://www.sgs.com/en/Terms-and-Conditions.aspx and, for electronic format documents, subject to Terms and Conditions for Electronic Documents at http://www.sgs.com/en/Terms-and-Conditions/Terms-e-Document.aspx. Attention is drawn to the limitation of liability, indemnification and jurisdiction issues defined therein. Any holder of this document is advised that information contained hereon reflects the Company's findings at the time of its intervention only and within the limits of Client's instructions, if any. The Company's sole responsibility is to its Client and this document does not exonerate parties to a transaction from exercising all their rights and obligations under the transaction documents. This document cannot be reproduced except in full, without prior written approval of the Company. Any unauthorized alteration, forgery or falsification of the content or appearance of this document is unlawful and offenders may be prosecuted to the fullest extent of the law. Unless otherwise stated the results shown in this test report refer only to the sample(s) tested.

4964174

No. 618, Sec.2 Jungyuan Road, Jhongli City, Taoyuan County, Taiwan. /桃園縣中壢市中園路二段618號
台灣檢驗科技股份有限公司　t (886-3) 451-8601　f (886-3)451-8660　www.sgs.tw
Member of SGS Group

0101

SGS

TAF
Civil Engineering
Laboratory
1429

材料及工程實驗室-中壢

試 驗 報 告

報告編號：LB-15-01415Y
C-15-12104
頁　　數：1　OF　2
報告日期：104 年 07 月 30 日

工 程 名 稱：板橋區浮洲合宜住宅結構安全鑑定案
委 託 單 位：臺中市結構工程技師公會
樣 品 名 稱：混凝土鑽心試體
結 構 部 位：A6 區 A 棟 7F、9F~24F
送 驗 人 員：臺中市結構工程技師公會(楊宗翰)、自救會(吳世驊)、日勝生(朱炯淵)
取 樣 日 期：104 年 07 月 17 日
收 件 日 期：104 年 07 月 24 日
試 驗 日 期：104 年 07 月 25 日~104 年 07 月 29 日
備　　註：1. 以上資料由顧客提供(收件及試驗日期除外)
2. 除非另有說明，此報告結果僅對測試之樣品負責
未經本公司事先書面同意，此報告不可部分複製
3. 送樣方式為間接收件
4. 本樣品由 SGS 材料及工程實驗室-台北(申請書號碼:HB 15-06219W C-15-19251，收件日期:104 年 07 月 17 日)轉送至本實驗室執行本報告所示之試驗項目

試 驗 結 果：

試驗項目	試驗方法	試樣編號	試驗結果
硬固混凝土氯離子含量 (kg/m^3)	AASHTO T260-97	1、A6A7-1	0.150
		2、A6A9-1	0.165
		3、A6A10-1	0.190
		4、A6A11-2	0.175
		5、A6A12-3	0.169
		6、A6A13-1	0.161
		7、A6A14-2	0.184
		8、A6A15-1	0.197
		9、A6A16-2	0.196
		10、A6A17-3	0.179

鐘美鳳
報 告 簽 署 人

本報告若有提供規範值，該規範值僅供參考，合格之判定以委託單位實際要求為準

This document is issued by the Company subject to its General Conditions of Service printed overleaf, available on request or accessible at http://www.sgs.com/en/Terms-and-Conditions.aspx and, for electronic format documents, subject to Terms and Conditions for Electronic Documents at http://www.sgs.com/en/Terms-and-Conditions/Terms-e-Document.aspx. Attention is drawn to the limitation of liability, indemnification and jurisdiction issues defined therein. Any holder of this document is advised that information contained hereon reflects the Company's findings at the time of its intervention only and within the limits of Client's instructions, if any. The Company's sole responsibility is to its Client and this document does not exonerate parties to a transaction from exercising all their rights and obligations under the transaction documents. This document cannot be reproduced except in full, without prior written approval of the Company. Any unauthorized alteration, forgery or falsification of the content or appearance of this document is unlawful and offenders may be prosecuted to the fullest extent of the law. Unless otherwise stated the results shown in this test report refer only to the sample(s) tested.

4963872

台灣檢驗科技股份有限公司
No. 618, Sec.2 Jungyuan Road, Jhongli City, Taoyuan County, Taiwan /桃園縣中壢市中園路二段618號
t (886-3) 451-8681　f (886-3) 451-8680　www.sgs.tw
Member of SGS Group

1019

SGS

TAF
Civil Engineering
Laboratory
1429

材料及工程實驗室-中壢

試 驗 報 告

報告編號：LB-15-01415Y
C-15-12104
頁　　數：2　OF　2
報告日期：104 年 07 月 30 日

試 驗 結 果：

試驗項目	試驗方法	試樣編號	試驗結果
硬固混凝土氯離子含量 (kg/m^3)	AASHTO T260-97	11、A6A18-1	0.179
		12、A6A19-2	0.182
		13、A6A20-3	0.165
		14、A6A21-1	0.209
		15、A6A22-2	0.174
		16、A6A23-3	0.185
		17、A6A24-1	0.132

註:1、依 AASHTO T260-97 之混凝土單位重假設為 2323 kg/m^3
2、樣品由顧客自行提供。

鍾美鳳
報 告 簽 署 人

本報告若有提供規範值，該規範值僅供參考，合格之判定以委託單位實際要求為準

This document is issued by the Company subject to its General Conditions of Service printed overleaf, available on request or accessible at http://www.sgs.com/en/Terms-and-Conditions.aspx and, for electronic format documents, subject to Terms and Conditions for Electronic Documents at http://www.sgs.com/en/Terms-and-Conditions/Terms-e-Document.aspx. Attention is drawn to the limitation of liability, indemnification and jurisdiction issues defined therein. Any holder of this document is advised that information contained hereon reflects the Company's findings at the time of its intervention only and within the limits of Client's instructions, if any. The Company's sole responsibility is to its Client and this document does not exonerate parties to a transaction from exercising all their rights and obligations under the transaction documents. This document cannot be reproduced except in full, without prior written approval of the Company. Any unauthorized alteration, forgery or falsification of the content or appearance of this document is unlawful and offenders may be prosecuted to the fullest extent of the law. Unless otherwise stated the results shown in this test report refer only to the sample(s) tested.

4963873

No. 618, Sec.2 Jungyuan Road, Jhongli City, Taoyuan County, Taiwan, /桃園縣中壢市中園路二段618號
台灣檢驗科技股份有限公司　t (886-3) 451-8681　f (886-3)451-8690　www.sgs.tw

Member of SGS Group

1019

SGS

TAF
Civil Engineering Laboratory 1429

材料及工程實驗室-中壢

試 驗 報 告

報告編號：LB-15-01429Y
C-15-12203
頁　　數：1　OF　1
報告日期：104 年 08 月 03 日

工　程　名　稱：板橋區浮洲合宜住宅結構安全鑑定案
委　託　單　位：臺中市結構工程技師公會
樣　品　名　稱：混凝土鑽心試體
結　構　部　位：A6 區 B 棟 1F-7F
送　驗　人　員：臺中市結構工程技師公會(楊宗翰)、自救會(沈淑淮)、日勝生(楊浩偉)
取　樣　日　期：104 年 07 月 19 日
收　件　日　期：104 年 07 月 27 日
試　驗　日　期：104 年 07 月 27 日~104 年 07 月 31 日
備　　註：1. 以上資料由顧客提供(收件及試驗日期除外)
2. 除非另有說明，此報告結果僅對測試之樣品負責
未經本公司事先書面同意，此報告不可部分複製
3. 送樣方式為間接收件
4. 本樣品由 SGS 材料及工程實驗室-台北(申請書號碼:HB-15-06248W
C-15-19315，收件日期:104 年 07 月 19 日)轉送至本實驗室執行本報告
所示之試驗項目

試 驗 結 果：

試驗項目	試驗方法	試樣編號	試驗結果
硬固混凝土氯離子含量 (kg/m^3)	AASHTO T260-97	1、A6B1-1	0.127
		2、A6B2-2	0.150
		3、A6B3-3	0.160
		4、A6B4-1	0.148
		5、A6B5-2	0.129
		6、A6B6-3	0.174
		7、A6B7-1	0.165

註:1、依 AASHTO T260-97 之混凝土單位重假設為 2323 kg/m^3
2、樣品由顧客自行提供。

鐘美鳳
報告簽署人

本報告若有提供規範值，該規範值僅供參考，合格之判定以委託單位實際要求為準

This document is issued by the Company subject to its General Conditions of Service printed overleaf, available on request or accessible at http://www.sgs.com/en/Terms-and-Conditions.aspx and, for electronic format documents, subject to Terms and Conditions for Electronic Documents at http://www.sgs.com/en/Terms-and-Conditions/Terms-e-Document.aspx. Attention is drawn to the limitation of liability, indemnification and jurisdiction issues defined therein. Any holder of this document is advised that information contained hereon reflects the Company's findings at the time of its intervention only and within the limits of Client's instructions, if any. The Company's sole responsibility is to its Client and this document does not exonerate parties to a transaction from exercising all their rights and obligations under the transaction documents. This document cannot be reproduced except in full, without prior written approval of the Company. Any unauthorized alteration, forgery or falsification of the content or appearance of this document is unlawful and offenders may be prosecuted to the fullest extent of the law. Unless otherwise stated the results shown in this test report refer only to the sample(s) tested.

No. 618, Sec.2 Jungyuan Road, Jhongli City, Taoyuan County, Taiwan. /桃園縣中壢市中園路二段618號
台灣檢驗科技股份有限公司　t (886-3) 451-8581　f (886-3) 451-8601　www.sgs.tw
Member of SGS Group

SGS

TAF
Civil Engineering
Laboratory
1429

材料及工程實驗室-中壢

試 驗 報 告

報告編號：LB-15-01427Y
C-15-12201
頁　　數：1　OF　2
報告日期：104 年 08 月 03 日

工　程　名　稱：板橋區浮洲合宜住宅結構安全鑑定案
委　託　單　位：臺中市結構工程技師公會
樣　品　名　稱：混凝土鑽心試體
結　構　部　位：A6 區 B 棟 8F~21F
送　驗　人　員：臺中市結構工程技師公會(楊宗翰)、自救會(劉漢煌)、日勝生(黃瑞東)
取　樣　日　期：104 年 07 月 18 日
收　件　日　期：104 年 07 月 27 日
試　驗　日　期：104 年 07 月 27 日-104 年 08 月 01 日
備　　註：1. 以上資料由顧客提供(收件及試驗日期除外)
2. 除非另有說明，此報告結果僅對測試之樣品負責
未經本公司事先書面同意，此報告不可部分複製
3. 送樣方式為間接收件
4. 本樣品由 SGS 材料及工程實驗室-台北(申請書號碼:HB-15-06245W
C-15-19310，收件日期:104 年 07 月 18 日)轉送至本實驗室執行本報告
所示之試驗項目

試 驗 結 果：

試驗項目	試驗方法	試樣編號	試驗結果
硬固混凝土氯離子含量 (kg/m^3)	AASHTO T260-97	1、A6B8-1	0.147
		2、A6B9-2	0.135
		3、A6B10-3	0.156
		4、A6B11-1	0.129
		5、A6B12-2	0.132
		6、A6B13-3	0.136
		7、A6B14-1	0.151
		8、A6B15-2	0.136
		9、A6B16-3	0.135
		10、A6B17-1	0.133

鐘美鳳
報 告 簽 署 人

本報告若有提供規範值，該規範值僅供參考，合格之判定以委託單位實際要求為準

This document is issued by the Company subject to its General Conditions of Service printed overleaf, available on request or accessible at http://www.sgs.com/en/Terms-and-Conditions.aspx and, for electronic format documents, subject to Terms and Conditions for Electronic Documents at http://www.sgs.com/en/Terms-and-Conditions/Terms-e-Document.aspx. Attention is drawn to the limitation of liability, indemnification and jurisdiction issues defined therein. Any holder of this document is advised that information contained hereon reflects the Company's findings at the time of its intervention only and within the limits of Client's instructions, if any. The Company's sole responsibility is to its Client and this document does not exonerate parties to a transaction from exercising all their rights and obligations under the transaction documents. This document cannot be reproduced except in full, without prior written approval of the Company. Any unauthorized alteration, forgery or falsification of the content or appearance of this document is unlawful and offenders may be prosecuted to the fullest extent of the law. Unless otherwise stated the results shown in this test report refer only to the sample(s) tested.

4964411

台灣檢驗科技股份有限公司　No. 618, Sec.2 Jungyuan Road, Jhongli City, Taoyuan County, Taiwan. /桃園縣中壢市中園路二段618號
t (886-3) 451-8681　f (886-3)451-8660　www.sgs.tw

Member of SGS Group

1019

SGS

TAF
Civil Engineering Laboratory
1429

材料及工程實驗室-中壢

試 驗 報 告

報告編號：LB-15-01427Y
C-15-12201
頁　　數：2　OF　2
報告日期：104 年 08 月 03 日

試 驗 結 果：

試驗項目	試驗方法	試樣編號	試驗結果
硬固混凝土氯離子含量 (kg/m^3)	AASHTO T260-97	11、A6B18-2	0.160
		12、A6B19-3	0.144
		13、A6B20-1	0.147
		14、A6B21-2	0.159

註:1、依 AASHTO T260-97 之混凝土單位重假設為 2323 kg/m^3
2、樣品由顧客自行提供。

鐘美鳳
報 告 簽 署 人

本報告若有提供規範值,該規範值僅供參考,合格之判定以委託單位實際要求為準

This document is issued by the Company subject to its General Conditions of Service printed overleaf, available on request or accessible at http://www.sgs.com/en/Terms-and-Conditions.aspx and, for electronic format documents, subject to Terms and Conditions for Electronic Documents at http://www.sgs.com/en/Terms-and-Conditions/Terms-e-Document.aspx. Attention is drawn to the limitation of liability, indemnification and jurisdiction issues defined therein. Any holder of this document is advised that information contained hereon reflects the Company's findings at the time of its intervention only and within the limits of Client's instructions, if any. The Company's sole responsibility is to its Client and this document does not exonerate parties to a transaction from exercising all their rights and obligations under the transaction documents. This document cannot be reproduced except in full, without prior written approval of the Company. Any unauthorized alteration, forgery or falsification of the content or appearance of this document is unlawful and offenders may be prosecuted to the fullest extent of the law. Unless otherwise stated the results shown in this test report refer only to the sample(s) tested.

4964410

1019

台灣檢驗科技股份有限公司　No. 618, Sec.2 Jungyuan Road, Jhongli City, Taoyuan County, Taiwan. /桃園縣中壢市中園路二段618號
t (886-3) 461-8681　f (886-3)451-8660　www.sgs.tw
Member of SGS Group

SGS

TAF
Civil Engineering Laboratory 1429

材料及工程實驗室-中壢

試 驗 報 告

報告編號：LB-15-01433Y
C-15-12282
頁　　數：1　OF　2
報告日期：104 年 08 月 07 日

工　程　名　稱：板橋區浮洲合宜住宅結構安全鑑定案
委　託　單　位：臺中市結構工程技師公會
樣　品　名　稱：混凝土鑽心試體
結　構　部　位：A6 區 C 棟 1F~17F
送　驗　人　員：臺中市結構工程技師公會(楊宗翰)、自救會(郭子儀)、日勝生(陳志誠)
取　樣　日　期：104 年 07 月 20 日
收　件　日　期：104 年 07 月 28 日
試　驗　日　期：104 年 07 月 29 日~104 年 08 月 06 日
備　　註：1. 以上資料由顧客提供(收件及試驗日期除外)
2. 除非另有說明，此報告結果僅對測試之樣品負責
未經本公司事先書面同意，此報告不可部分複製
3. 送樣方式為間接收件
4. 本樣品由 SGS 材料及工程實驗室-台北(申請書號碼:HB-15-06282W
C-15-19443，收件日期:104 年 07 月 20 日)轉送至本實驗室執行本報告
所示之試驗項目

試 驗 結 果：

試驗項目	試驗方法	試樣編號	試驗結果
硬固混凝土氯離子含量 (kg/m^3)	AASHTO T260-97	1、A6C1-1	0.126
		2、A6C2-1	0.137
		3、A6C3-1	0.126
		4、A6C4-1	0.108
		5、A6C5-1	0.128
		6、A6C6-1	0.125
		7、A6C7-1	0.127
		8、A6C8-1	0.122
		9、A6C9-1	0.122
		10、A6C10-1	0.132

鍾美鳳
報 告 簽 署 人

本報告若有提供規範值，該規範值僅供參考，合格之判定以委託單位實際要求為準

This document is issued by the Company subject to its General Conditions of Service printed overleaf, available on request or accessible at http://www.sgs.com/en/Terms-and-Conditions.aspx and, for electronic format documents, subject to Terms and Conditions for Electronic Documents at http://www.sgs.com/en/Terms-and-Conditions/Terms-e-Document.aspx. Attention is drawn to the limitation of liability, indemnification and jurisdiction issues defined therein. Any holder of this document is advised that information contained hereon reflects the Company's findings at the time of its intervention only and within the limits of Client's instructions, if any. The Company's sole responsibility is to its Client and this document does not exonerate parties to a transaction from exercising all their rights and obligations under the transaction documents. This document cannot be reproduced except in full, without prior written approval of the Company. Any unauthorized alteration, forgery or falsification of the content or appearance of this document is unlawful and offenders may be prosecuted to the fullest extent of the law. Unless otherwise stated the results shown in this test report refer only to the sample(s) tested.

4964739

No. 618, Sec.2 Jungyuan Road, Jhongli City, Taoyuan County, Taiwan. /桃園縣中壢市中園路二段618號
台灣檢驗科技股份有限公司　t (886-3) 451-8681　f (886-3)451-8680　www.sgs.tw
Member of SGS Group

1019

SGS

TAF
Civil Engineering
Laboratory
1429

材料及工程實驗室-中壢

試 驗 報 告

報告編號：LB-15-01433Y
C-15-12282
頁　　數：2　OF　2
報告日期：104 年 08 月 07 日

試 驗 結 果：

試驗項目	試驗方法	試樣編號	試驗結果
硬固混凝土氯離子含量 (kg/m^3)	AASHTO T260-97	11、A6C11-1	0.132
		12、A6C12-1	0.128
		13、A6C13-1	0.123
		14、A6C14-1	0.152
		15、A6C15-1	0.136
		16、A6C16-1	0.124
		17、A6C17-1	0.120

註:1、依 AASHTO T260-97 之混凝土單位重假設為 2323 kg/m^3
2、樣品由顧客自行提供。

鍾美鳳
報告簽署人

本報告若有提供規範值，該規範值僅供參考，合格之判定以委託單位實際要求為準

This document is issued by the Company subject to its General Conditions of Service printed overleaf, available on request or accessible at http://www.sgs.com/en/Terms-and-Conditions.aspx and, for electronic format documents, subject to Terms and Conditions for Electronic Documents at http://www.sgs.com/en/Terms-and-Conditions/Terms-e-Document.aspx. Attention is drawn to the limitation of liability, indemnification and jurisdiction issues defined therein. Any holder of this document is advised that information contained hereon reflects the Company's findings at the time of its intervention only and within the limits of Client's instructions, if any. The Company's sole responsibility is to its Client and this document does not exonerate parties to a transaction from exercising all their rights and obligations under the transaction documents. This document cannot be reproduced except in full, without prior written approval of the Company. Any unauthorized alteration, forgery or falsification of the content or appearance of this document is unlawful and offenders may be prosecuted to the fullest extent of the law. Unless otherwise stated the results shown in this test report refer only to the sample(s) tested.

4964740

台灣檢驗科技股份有限公司　No. 618, Sec.2 Jungyuan Road, Jhongli City, Taoyuan County, Taiwan. /桃園縣中壢市中園路二段618號
t (886-3) 451-8681　f (886-3)451-8660　www.sgs.tw
Member of SGS Group

1019

SGS

TAF
Civil Engineering
Laboratory
1429

材料及工程實驗室-中壢

試 驗 報 告

報告編號：LB-15-01426Y
C-15-12200
頁　　數：1　OF　1
報告日期：104 年 07 月 31 日

工　程　名　稱：板橋區浮洲合宜住宅結構安全鑑定案
委　託　單　位：臺中市結構工程技師公會
樣　品　名　稱：混凝土鑽心試體
結　構　部　位：A6 區 C 棟 18F~24F
送　驗　人　員：臺中市結構工程技師公會(楊宗翰)、自救會(沈淑淮)、日勝生(楊浩偉)
取　樣　日　期：104 年 07 月 19 日
收　件　日　期：104 年 07 月 27 日
試　驗　日　期：104 年 07 月 28 日~104 年 07 月 30 日
備　　註：1. 以上資料由顧客提供(收件及試驗日期除外)
2. 除非另有說明，此報告結果僅對測試之樣品負責
未經本公司事先書面同意，此報告不可部分複製
3. 送樣方式為間接收件
4. 本樣品由 SGS 材料及工程實驗室-台北(申請書號碼:HB-15-06249W
C-15-19316，收件日期:104 年 07 月 19 日)轉送至本實驗室執行本報告
所示之試驗項目

試 驗 結 果：

試驗項目	試驗方法	試樣編號	試驗結果
硬固混凝土氯離子含量 (kg/m^3)	AASHTO T260-97	1、A6C18-1	0.155
		2、A6C19-2	0.156
		3、A6C20-3	0.148
		4、A6C21-1	0.156
		5、A6C22-2	0.134
		6、A6C23-3	0.146
		7、A6C24-1	0.146

註:1、依 AASHTO T260-97 之混凝土單位重假設為 2323 kg/m^3
2、樣品由顧客自行提供。

鐘美鳳
報 告 簽 署 人

本報告若有提供規範值，該規範值僅供參考，合格之判定以委託單位實際要求為準

This document is issued by the Company subject to its General Conditions of Service printed overleaf, available on request or accessible at http://www.sgs.com/en/Terms-and-Conditions.aspx and, for electronic format documents, subject to Terms and Conditions for Electronic Documents at http://www.sgs.com/en/Terms-and-Conditions/Terms-e-Document.aspx. Attention is drawn to the limitation of liability, indemnification and jurisdiction issues defined therein. Any holder of this document is advised that information contained hereon reflects the Company's findings at the time of its intervention only and within the limits of Client's instructions, if any. The Company's sole responsibility is to its Client and this document does not exonerate parties to a transaction from exercising all their rights and obligations under the transaction documents. This document cannot be reproduced except in full, without prior written approval of the Company. Any unauthorized alteration, forgery or falsification of the content or appearance of this document is unlawful and offenders may be prosecuted to the fullest extent of the law. Unless otherwise stated the results shown in this test report refer only to the sample(s) tested.

4963888

No. 618, Sec.2 Jianguan Road, Zhongli City, Taoyuan County, Taiwan /桃園縣中壢市中園路二段618號
台灣檢驗科技股份有限公司　t (886-3) 451-8681　f (886-3)451-8630　www.sgs.tw
Member of SGS Group

SGS

TAF
Civil Engineering Laboratory
1429

材料及工程實驗室-中壢

試 驗 報 告

報告編號：LB-15-01445Y
C-15-12359
頁　　數：1　OF　2
報告日期：104 年 08 月 11 日

工　程　名　稱：板橋區浮洲合宜住宅結構安全鑑定案
委　託　單　位：臺中市結構工程技師公會
樣　品　名　稱：混凝土鑽心試體
結　構　部　位：A6 區 D 棟 1F~16F
送　驗　人　員：臺中市結構工程技師公會(楊宗翰)、自救會(吳妙芬)、日勝生(羅文德)
取　樣　日　期：104 年 07 月 21 日
收　件　日　期：104 年 07 月 29 日
試　驗　日　期：104 年 07 月 30 日~104 年 08 月 10 日
備　　註：1. 以上資料由顧客提供(收件及試驗日期除外)
2. 除非另有說明，此報告結果僅對測試之樣品負責
未經本公司事先書面同意，此報告不可部分複製
3. 送樣方式為間接收件
4. 本樣品由 SGS 材料及工程實驗室-台北(申請書號碼:HB-15-06321W
C-15-19615，收件日期:104 年 07 月 21 日)轉送至本實驗室執行本報告
所示之試驗項目

試 驗 結 果：

試驗項目	試驗方法	試樣編號	試驗結果
硬固混凝土氯離子含量 (kg/m^3)	AASHTO T260-97	1、A6D1-2	0.187
		2、A6D2-2	0.151
		3、A6D3-2	0.136
		4、A6D4-2	0.147
		5、A6D5-2	0.161
		6、A6D6-2	0.158
		7、A6D7-2	0.144
		8、A6D8-2	0.149
		9、A6D9-2	0.169
		10、A6D10-2	0.140

鐘美鳳
報 告 簽 署 人

本報告若有提供規範值，該規範值僅供參考，合格之判定以委託單位實際要求為準

This document is issued by the Company subject to its General Conditions of Service printed overleaf, available on request or accessible at http://www.sgs.com/en/Terms-and-Conditions.aspx and, for electronic format documents, subject to Terms and Conditions for Electronic Documents at http://www.sgs.com/en/Terms-and-Conditions/Terms-e-Document.aspx. Attention is drawn to the limitation of liability, indemnification and jurisdiction issues defined therein. Any holder of this document is advised that information contained hereon reflects the Company's findings at the time of its intervention only and within the limits of Client's instructions, if any. The Company's sole responsibility is to its Client and this document does not exonerate parties to a transaction from exercising all their rights and obligations under the transaction documents. This document cannot be reproduced except in full, without prior written approval of the Company. Any unauthorized alteration, forgery or falsification of the content or appearance of this document is unlawful and offenders may be prosecuted to the fullest extent of the law. Unless otherwise stated the results shown in this test report refer only to the sample(s) tested.

4964914

台灣檢驗科技股份有限公司 No. 618, Sec. 2 Jungyuan Road, Jhongli City, Taoyuan County, Taiwan. /桃園縣中壢市中園路二段618號
t (886-3) 451-8681 f (886-3) 451-8690 www.sgs.tw
Member of SGS Group

1019

SGS

TAF
Civil Engineering Laboratory 1429

材料及工程實驗室-中壢

試 驗 報 告

報告編號：LB-15-01445Y
C-15-12359
頁　　數：2　OF　2
報告日期：104 年 08 月 11 日

試 驗 結 果：

試驗項目	試驗方法	試樣編號	試驗結果
硬固混凝土氯離子含量 (kg/m^3)	AASHTO T260-97	11、A6D11-2	0.122
		12、A6D12-2	0.129
		13、A6D13-2	0.124
		14、A6D14-2	0.117
		15、A6D15-2	0.149
		16、A6D16-2	0.141

註:1、依 AASHTO T260-97 之混凝土單位重假設為 2323 kg/m^3
2、樣品由顧客自行提供。

本報告若有提供規範值，該規範值僅供參考，合格之判定以委託單位實際要求為準

鐘美鳳
報 告 簽 署 人

This document is issued by the Company subject to its General Conditions of Service printed overleaf, available on request or accessible at http://www.sgs.com/en/Terms-and-Conditions.aspx and, for electronic format documents, subject to Terms and Conditions for Electronic Documents at http://www.sgs.com/en/Terms-and-Conditions/Terms-e-Document.aspx. Attention is drawn to the limitation of liability, indemnification and jurisdiction issues defined therein. Any holder of this document is advised that information contained hereon reflects the Company's findings at the time of its intervention only and within the limits of Client's instructions, if any. The Company's sole responsibility is to its Client and this document does not exonerate parties to a transaction from exercising all their rights and obligations under the transaction documents. This document cannot be reproduced except in full, without prior written approval of the Company. Any unauthorized alteration, forgery or falsification of the content or appearance of this document is unlawful and offenders may be prosecuted to the fullest extent of the law. Unless otherwise stated the results shown in this test report refer only to the sample(s) tested.

4964915

No. 618, Sec.2 Jungyuan Road, Jhongli City, Taoyuan County, Taiwan. /桃園縣中壢市中園路二段618號
台灣檢驗科技股份有限公司　t (886-3) 451-9681　f (886-3) 451-9660　www.sgs.tw
Member of SGS Group

1019

SGS

TAF
Civil Engineering Laboratory
1429

材料及工程實驗室-中壢

試 驗 報 告

報告編號：LB-15-01434Y
C-15-12283
頁　　數：1　OF　1
報告日期：104 年 08 月 07 日

工　程　名　稱：板橋區浮洲合宜住宅結構安全鑑定案
委　託　單　位：臺中市結構工程技師公會
樣　品　名　稱：混凝土鑽心試體
結　構　部　位：A6 區 D 棟 17F~22F
送　驗　人　員：臺中市結構工程技師公會(楊宗翰)、自救會(吳妙芬)、日勝生(陳志誠)
取　樣　日　期：104 年 07 月 20 日
收　件　日　期：104 年 07 月 28 日
試　驗　日　期：104 年 07 月 28 日~104 年 08 月 06 日
備　　註：1. 以上資料由顧客提供(收件及試驗日期除外)
2. 除非另有說明，此報告結果僅對測試之樣品負責
未經本公司事先書面同意，此報告不可部分複製
3. 送樣方式為間接收件
4. 本樣品由 SGS 材料及工程實驗室-台北(申請書號碼:HB-15-06281W
C-15-19442，收件日期:104 年 07 月 20 日)轉送至本實驗室執行本報告
所示之試驗項目

試 驗 結 果：

試驗項目	試驗方法	試樣編號	試驗結果
硬固混凝土氯離子含量 (kg/m^3)	AASHTO T260-97	1、A6D17-1	0.122
		2、A6D18-1	0.116
		3、A6D19-1	0.115
		4、A6D20-1	0.115
		5、A6D21-1	0.109
		6、A6D22-1	0.124

註:1、依 AASHTO T260-97 之混凝土單位重假設為 2323 kg/m^3
2、樣品由顧客自行提供。

鐘美鳳
報告簽署人

本報告若有提供規範值，該規範值僅供參考，合格之判定以委託單位實際要求為準

This document is issued by the Company subject to its General Conditions of Service printed overleaf, available on request or accessible at http://www.sgs.com/en/Terms-and-Conditions.aspx and, for electronic format documents, subject to Terms and Conditions for Electronic Documents at http://www.sgs.com/en/Terms-and-Conditions/Terms-e-Document.aspx. Attention is drawn to the limitation of liability, indemnification and jurisdiction issues defined therein. Any holder of this document is advised that information contained hereon reflects the Company's findings at the time of its intervention only and within the limits of Client's instructions, if any. The Company's sole responsibility is to its Client and this document does not exonerate parties to a transaction from exercising all their rights and obligations under the transaction documents. This document cannot be reproduced except in full, without prior written approval of the Company. Any unauthorized alteration, forgery or falsification of the content or appearance of this document is unlawful and offenders may be prosecuted to the fullest extent of the law. Unless otherwise stated the results shown in this test report refer only to the sample(s) tested.

4964597

台灣檢驗科技股份有限公司　No. 818, Sec.2 Jungyuan Road, Jhongli City, Taoyuan County, Taiwan. /桃園縣中壢市中園路二段618號
t (886-3) 451-8681　f (886-3)451-8668　www.sgs.tw
Member of SGS Group

SGS

TAF
Civil Engineering
Laboratory
1429

材料及工程實驗室-中壢

試 驗 報 告

報告編號：LB-15-01491Y
C-15-12429
頁　　數：1　OF　2
報告日期：104 年 08 月 12 日

工　程　名　稱：板橋區浮洲合宜住宅結構安全鑑定案
委　託　單　位：臺中市結構工程技師公會
樣　品　名　稱：混凝土鑽心試體
結　構　部　位：A6 區 E 棟 13F-1F
送　驗　人　員：臺中市結構工程技師公會(高原)、自救會(賴思好)、日勝生(羅文德)
取　樣　日　期：104 年 07 月 22 日
收　件　日　期：104 年 07 月 30 日
試　驗　日　期：104 年 07 月 30 日-104 年 08 月 11 日
備　　註：1. 以上資料由顧客提供(收件及試驗日期除外)
2. 除非另有說明，此報告結果僅對測試之樣品負責
未經本公司事先書面同意，此報告不可部分複製
3. 送樣方式為間接收件
4. 本樣品由 SGS 材料及工程實驗室-台北(申請書號碼:HB-15-06363W
C-15-19729，收件日期:104 年 07 月 22 日)轉送至本實驗室執行本報告
所示之試驗項目

試 驗 結 果：

試驗項目	試驗方法	試樣編號	試驗結果
硬固混凝土氯離子含量 (kg/m^3)	AASHTO T260-97	1、A6E1-3	0.139
		2、A6E2-3	0.114
		3、A6E3-3	0.120
		4、A6E4-3	0.141
		5、A6E5-3	0.098
		6、A6E6-3	0.109
		7、A6E7-3	0.139
		8、A6E8-3	0.122
		9、A6E9-3	0.147
		10、A6E10-3	0.163

鐘美鳳
報 告 簽 署 人

本報告若有提供規範值，該規範值僅供參考，合格之判定以委託單位實際要求為準

This document is issued by the Company subject to its General Conditions of Service printed overleaf, available on request or accessible at http://www.sgs.com/en/Terms-and-Conditions.aspx and, for electronic format documents, subject to Terms and Conditions for Electronic Documents at http://www.sgs.com/en/Terms-and-Conditions/Terms-e-Document.aspx. Attention is drawn to the limitation of liability, indemnification and jurisdiction issues defined therein. Any holder of this document is advised that information contained hereon reflects the Company's findings at the time of its intervention only and within the limits of Client's instructions, if any. The Company's sole responsibility is to its Client and this document does not exonerate parties to a transaction from exercising all their rights and obligations under the transaction documents. This document cannot be reproduced except in full, without prior written approval of the Company. Any unauthorized alteration, forgery or falsification of the content or appearance of this document is unlawful and offenders may be prosecuted to the fullest extent of the law. Unless otherwise stated the results shown in this test report refer only to the sample(s) tested.

SGS

TAF
Civil Engineering
Laboratory
1429

材料及工程實驗室-中壢

試 驗 報 告

報告編號：LB-15-01491Y
C-15-12429
頁　　數：2　OF　2
報告日期：104 年 08 月 12 日

試 驗 結 果：

試驗項目	試驗方法	試樣編號	試驗結果
硬固混凝土氯離子含量 (kg/m^3)	AASHTO T260-97	11、A6E11-3	0.128
		12、A6E12-3	0.139
		13、A6E13-3	0.122

註:1、依 AASHTO T260-97 之混凝土單位重假設為 2323 kg/m^3
2、樣品由顧客自行提供。

本報告若有提供規範值，該規範值僅供參考，合格之判定以委託單位實際要求為準

鐘美鳳
報 告 簽 署 人

This document is issued by the Company subject to its General Conditions of Service printed overleaf, available on request or accessible at http://www.sgs.com/en/Terms-and-Conditions.aspx and, for electronic format documents, subject to Terms and Conditions for Electronic Documents at http://www.sgs.com/en/Terms-and-Conditions/Terms-e-Document.aspx. Attention is drawn to the limitation of liability, indemnification and jurisdiction issues defined therein. Any holder of this document is advised that information contained hereon reflects the Company's findings at the time of its intervention only and within the limits of Client's instructions, if any. The Company's sole responsibility is to its Client and this document does not exonerate parties to a transaction from exercising all their rights and obligations under the transaction documents. This document cannot be reproduced except in full, without prior written approval of the Company. Any unauthorized alteration, forgery or falsification of the content or appearance of this document is unlawful and offenders may be prosecuted to the fullest extent of the law. Unless otherwise stated the results shown in this test report refer only to the sample(s) tested.

SGS Taiwan Ltd.
台灣檢驗科技股份有限公司
No. 618, Sec.2 Jungyuan Road, Jhongli City, Taoyuan County, Taiwan. /桃園縣中壢市中園路二段618號
t (886-3) 451-8691　f (886-3) 451-8680　www.sgs.tw
Member of SGS Group

SGS

TAF
Civil Engineering Laboratory
1429

材料及工程實驗室-中壢

試 驗 報 告

報告編號：LB-15-01444Y
C-15-12358
頁　　數：1　OF　1
報告日期：104 年 08 月 10 日

工　程　名　稱：板橋區浮洲合宜住宅結構安全鑑定案
委　託　單　位：臺中市結構工程技師公會
樣　品　名　稱：混凝土鑽心試體
結　構　部　位：A6 區 E 棟 14F~23F
送　驗　人　員：臺中市結構工程技師公會(楊宗翰)、自救會(吳妙芬)、日勝生(羅文德)
取　樣　日　期：104 年 07 月 21 日
收　件　日　期：104 年 07 月 29 日
試　驗　日　期：104 年 07 月 29 日~104 年 08 月 10 日
備　　註：1. 以上資料由顧客提供(收件及試驗日期除外)
2. 除非另有說明，此報告結果僅對測試之樣品負責
未經本公司事先書面同意，此報告不可部分複製
3. 送樣方式為間接收件
4. 本樣品由 SGS 材料及工程實驗室-台北(申請書號碼:HB-15-06320W
C-15-19614，收件日期:104 年 07 月 21 日)轉送至本實驗室執行本報告
所示之試驗項目

試 驗 結 果：

試驗項目	試驗方法	試樣編號	試驗結果
硬固混凝土氯離子含量 (kg/m^3)	AASHTO T260-97	1、A6E14-2	0.163
		2、A6E15-2	0.154
		3、A6E16-2	0.154
		4、A6E17-2	0.143
		5、A6E18-2	0.145
		6、A6E19-2	0.149
		7、A6E20-2	0.135
		8、A6E21-2	0.158
		9、A6E22-3	0.115
		10、A6E23-2	0.138

註:1、依 AASHTO T260-97 之混凝土單位重假設為 2323 kg/m^3
2、樣品由顧客自行提供。

鍾美鳳
報 告 簽 署 人

本報告若有提供規範值，該規範值僅供參考，合格之判定以委託單位實際要求為準

This document is issued by the Company subject to its General Conditions of Service printed overleaf, available on request or accessible at http://www.sgs.com/en/Terms-and-Conditions.aspx and, for electronic format documents, subject to Terms and Conditions for Electronic Documents at http://www.sgs.com/en/Terms-and-Conditions/Terms-e-Document.aspx. Attention is drawn to the limitation of liability, indemnification and jurisdiction issues defined therein. Any holder of this document is advised that information contained hereon reflects the Company's findings at the time of its intervention only and within the limits of Client's instructions, if any. The Company's sole responsibility is to its Client and this document does not exonerate parties to a transaction from exercising all their rights and obligations under the transaction documents. This document cannot be reproduced except in full, without prior written approval of the Company. Any unauthorized alteration, forgery or falsification of the content or appearance of this document is unlawful and offenders may be prosecuted to the fullest extent of the law. Unless otherwise stated the results shown in this test report refer only to the sample(s) tested.

4964810

No. 618, Sec.2 Jungyuan Road, Jhongli City, Taoyuan County, Taiwan /桃園縣中壢市中園路二段618號
台灣檢驗科技股份有限公司　t (886-3) 451-9681　f (886-3) 451-9660　www.sgs.tw
Member of SGS Group

SGS

TAF
Civil Engineering Laboratory 1429

材料及工程實驗室-中壢

試 驗 報 告

報告編號：LB-15-01490Y
C-15-12428
頁　　數：1　OF　2
報告日期：104 年 08 月 15 日

工　程　名　稱：板橋區浮洲合宜住宅結構安全鑑定案
委　託　單　位：臺中市結構工程技師公會
樣　品　名　稱：混凝土鑽心試體
結　構　部　位：A6 區 F 棟 23F~1F
送　驗　人　員：臺中市結構工程技師公會(高原)、自救會(賴思妤)、日勝生(羅文德)
取　樣　日　期：104 年 07 月 22 日
收　件　日　期：104 年 07 月 30 日
試　驗　日　期：104 年 07 月 30 日~104 年 08 月 14 日
備　　註：1. 以上資料由顧客提供(收件及試驗日期除外)
2. 除非另有說明，此報告結果僅對測試之樣品負責
未經本公司事先書面同意，此報告不可部分複製
3. 送樣方式為間接收件
4. 本樣品由 SGS 材料及工程實驗室-台北(申請書號碼:HB-15 06362W C-15-19728，收件日期:104 年 07 月 22 日)轉送至本實驗室執行本報告所示之試驗項目

試 驗 結 果：

試驗項目	試驗方法	試樣編號	試驗結果
硬固混凝土氯離子含量 (kg/m^3)	AASHTO T260-97	1、A6F1-3	0.151
		2、A6F2-3	0.186
		3、A6F3-3	0.176
		4、A6F4-3	0.170
		5、A6F5-3	0.179
		6、A6F6-3	0.115
		7、A6F7-3	0.160
		8、A6F8-3	0.179
		9、A6F9-3	0.177
		10、A6F10-3	0.149

鐘美鳳
報 告 簽 署 人

本報告若有提供規範值，該規範值僅供參考，合格之判定以委託單位實際要求為準

This document is issued by the Company subject to its General Conditions of Service printed overleaf, available on request or accessible at http://www.sgs.com/en/Terms-and-Conditions.aspx and, for electronic format documents, subject to Terms and Conditions for Electronic Documents at http://www.sgs.com/en/Terms-and-Conditions/Terms-e-Document.aspx. Attention is drawn to the limitation of liability, indemnification and jurisdiction issues defined therein. Any holder of this document is advised that information contained hereon reflects the Company's findings at the time of its intervention only and within the limits of Client's instructions, if any. The Company's sole responsibility is to its Client and this document does not exonerate parties to a transaction from exercising all their rights and obligations under the transaction documents. This document cannot be reproduced except in full, without prior written approval of the Company. Any unauthorized alteration, forgery or falsification of the content or appearance of this document is unlawful and offenders may be prosecuted to the fullest extent of the law. Unless otherwise stated the results shown in this test report refer only to the sample(s) tested.

SGS Taiwan Ltd. 台灣檢驗科技股份有限公司 | No. 6, 8, Sec.2 Jungyuan Road, Jhongli City, Taoyuan County, Taiwan. /桃園縣中壢市中園路二段618號
t (886-3) 451-8881　f (886-3) 451-8860　www.sgs.tw
Member of SGS Group

SGS

TAF
Civil Engineering
Laboratory
1429

材料及工程實驗室-中壢

試 驗 報 告

報告編號：LB-15-01490Y
C-15-12428
頁　　數：2　OF　2
報告日期：104 年 08 月 15 日

試 驗 結 果：

試驗項目	試驗方法	試樣編號	試驗結果
硬固混凝土氯離子含量 (kg/m^3)	AASHTO T260-97	11、A6F11-3	0.181
		12、A6F12-3	0.158
		13、A6F13-3	0.181
		14、A6F14-3	0.190
		15、A6F15-3	0.197
		16、A6F16-3	0.153
		17、A6F17-3	0.155
		18、A6F18-3	0.152
		19、A6F19-3	0.152
		20、A6F20-3	0.149
		21、A6F21-3	0.145
		22、A6F22-3	0.160
		23、A6F23-3	0.172

註:1、依 AASHTO T260-97 之混凝土單位重假設為 2323 kg/m^3
2、樣品由顧客自行提供。

鐘美鳳
報 告 簽 署 人

本報告若有提供規範值，該規範值僅供參考，合格之判定以委託單位實際要求為準

This document is issued by the Company subject to its General Conditions of Service printed overleaf, available on request or accessible at http://www.sgs.com/en/Terms-and-Conditions.aspx and, for electronic format documents, subject to Terms and Conditions for Electronic Documents at http://www.sgs.com/en/Terms-and-Conditions/Terms-e-Document.aspx. Attention is drawn to the limitation of liability, indemnification and jurisdiction issues defined therein. Any holder of this document is advised that information contained hereon reflects the Company's findings at the time of its intervention only and within the limits of Client's instructions, if any. The Company's sole responsibility is to its Client and this document does not exonerate parties to a transaction from exercising all their rights and obligations under the transaction documents. This document cannot be reproduced except in full, without prior written approval of the Company. Any unauthorized alteration, forgery or falsification of the content or appearance of this document is unlawful and offenders may be prosecuted to the fullest extent of the law. Unless otherwise stated the results shown in this test report refer only to the sample(s) tested.

SGS Taiwan Ltd.
台灣檢驗科技股份有限公司
No. 618, Sec 2 Jungyuan Road, Jhongli City, Taoyuan County, Taiwan. /桃園縣中壢市中園路二段618號
t (886-3) 451-6888　f (886-3)451-6860　www.sgs.tw
Member of SGS Group

SGS

TAF
Civil Engineering Laboratory 1429

材料及工程實驗室-中壢

試 驗 報 告

報告編號：LB-15-01443Y
C-15-12357
頁　　數：1　OF　1
報告日期：104 年 08 月 07 日

工　程　名　稱：板橋區浮洲合宜住宅結構安全鑑定案
委　託　單　位：臺中市結構工程技師公會
樣　品　名　稱：混凝土鑽心試體
結　構　部　位：A6 區 F 棟 24F
送　驗　人　員：臺中市結構工程技師公會(楊宗翰)、自救會(吳妙芬)、日勝生(羅文德)
取　樣　日　期：104 年 07 月 21 日
收　件　日　期：104 年 07 月 29 日
試　驗　日　期：104 年 07 月 29 日~104 年 08 月 06 日
備　　註：1. 以上資料由顧客提供(收件及試驗日期除外)
2. 除非另有說明，此報告結果僅對測試之樣品負責
未經本公司事先書面同意，此報告不可部分複製
3. 送樣方式為間接收件
4. 本樣品由 SGS 材料及工程實驗室-台北(申請書號碼:HB-15-06319W
C-15-19613，收件日期:104 年 07 月 21 日)轉送至本實驗室執行本報告
所示之試驗項目

試 驗 結 果：

試驗項目	試驗方法	試樣編號	試驗結果
硬固混凝土氯離子含量 (kg/m^3)	AASHTO T260-97	A6F24-1	0.128

註:1、依 AASHTO T260-97 之混凝土單位重假設為 2323 kg/m^3
2、樣品由顧客自行提供。

鐘美鳳
報 告 簽 署 人

本報告若有提供規範值，該規範值僅供參考，合格之判定以委託單位實際要求為準

This document is issued by the Company subject to its General Conditions of Service printed overleaf, available on request or accessible at http://www.sgs.com/en/Terms-and-Conditions.aspx and, for electronic format documents, subject to Terms and Conditions for Electronic Documents at http://www.sgs.com/en/Terms-and-Conditions/Terms-e-Document.aspx. Attention is drawn to the limitation of liability, indemnification and jurisdiction issues defined therein. Any holder of this document is advised that information contained hereon reflects the Company's findings at the time of its intervention only and within the limits of Client's instructions, if any. The Company's sole responsibility is to its Client and this document does not exonerate parties to a transaction from exercising all their rights and obligations under the transaction documents. This document cannot be reproduced except in full, without prior written approval of the Company. Any unauthorized alteration, forgery or falsification of the content or appearance of this document is unlawful and offenders may be prosecuted to the fullest extent of the law. Unless otherwise stated the results shown in this test report refer only to the sample(s) tested.

4964610

No. 618, Sec.2 Jungyuan Road, Jhongli City, Taoyuan County, Taiwan. /桃園縣中壢市中正路二段618號
台灣檢驗科技股份有限公司　t (886-3) 451-8681　f (886-3) 451-8660　www.sgs.tw
Member of SGS Group

6101

SGS

TAF
Civil Engineering Laboratory 1429

材料及工程實驗室-中壢

試 驗 報 告

報告編號：LB-15-01510Y
C-15-12579
頁　　數：1　OF　1
報告日期：104 年 08 月 20 日

工　程　名　稱：板橋區浮洲合宜住宅結構安全鑑定案
委　託　單　位：臺中市結構工程技師公會
樣　品　名　稱：混凝土鑽心試體
結　構　部　位：A6 區 G 棟 1F 及 3F
送　驗　人　員：臺中市結構工程技師公會(楊宗翰)、自救會(李韻儀)、日勝生(羅文德)
取　樣　日　期：104 年 07 月 24 日
收　件　日　期：104 年 07 月 31 日
試　驗　日　期：104 年 08 月 03 日~104 年 08 月 19 日
備　　註：1. 以上資料由顧客提供(收件及試驗日期除外)
2. 除非另有說明，此報告結果僅對測試之樣品負責
未經本公司事先書面同意，此報告不可部分複製
3. 送樣方式為間接收件
4. 本樣品由 SGS 材料及工程實驗室-台北(申請書號碼:HB-15-06429W
C-15-19974，收件日期:104 年 07 月 24 日)轉送至本實驗室執行本報告
所示之試驗項目

試 驗 結 果：

試驗項目	試驗方法	試樣編號	試驗結果
硬固混凝土氯離子含量 (kg/m^3)	AASHTO T260-97	1、A6G1-2	0.149
		2、A6G3-2	0.152

註:1、依 AASHTO T260-97 之混凝土單位重假設為 2323 kg/m^3
2、樣品由顧客自行提供。

鐘美鳳
報 告 簽 署 人

本報告若有提供規範值，該規範值僅供參考，合格之判定以委託單位實際要求為準

This document is issued by the Company subject to its General Conditions of Service printed overleaf, available on request or accessible at http://www.sgs.com/en/Terms-and-Conditions.aspx and, for electronic format documents, subject to Terms and Conditions for Electronic Documents at http://www.sgs.com/en/Terms-and-Conditions/Terms-e-Document.aspx. Attention is drawn to the limitation of liability, indemnification and jurisdiction issues defined therein. Any holder of this document is advised that information contained hereon reflects the Company's findings at the time of its intervention only and within the limits of Client's instructions, if any. The Company's sole responsibility is to its Client and this document does not exonerate parties to a transaction from exercising all their rights and obligations under the transaction documents. This document cannot be reproduced except in full, without prior written approval of the Company. Any unauthorized alteration, forgery or falsification of the content or appearance of this document is unlawful and offenders may be prosecuted to the fullest extent of the law. Unless otherwise stated the results shown in this test report refer only to the sample(s) tested.

SGS

TAF
Civil Engineering Laboratory 1429

材料及工程實驗室-中壢

試 驗 報 告

報告編號：LB-15-01499Y
C-15-12508
頁　　數：1　OF　2
報告日期：104 年 08 月 18 日

工　程　名　稱：板橋區浮洲合宜住宅結構安全鑑定案
委　託　單　位：臺中市結構工程技師公會
樣　品　名　稱：混凝土鑽心試體
結　構　部　位：A6 區 G 棟 2F 及 4F-21F
送　驗　人　員：臺中市結構工程技師公會(楊宗翰)、自救會(李韻儀)、日勝生(羅文德)
取　樣　日　期：104 年 07 月 23 日
收　件　日　期：104 年 07 月 31 日
試　驗　日　期：104 年 07 月 31 日~104 年 08 月 17 日
備　　註：1. 以上資料由顧客提供(收件及試驗日期除外)
2. 除非另有說明，此報告結果僅對測試之樣品負責
未經本公司事先書面同意，此報告不可部分複製
3. 送樣方式為間接收件
4. 本樣品由 SGS 材料及工程實驗室-台北(申請書號碼:HB-15-06393W
C-15-19883，收件日期:104 年 07 月 23 日)轉送至本實驗室執行本報告
所示之試驗項目

試 驗 結 果：

試驗項目	試驗方法	試樣編號	試驗結果
硬固混凝土氯離子含量 (kg/m^3)	AASHTO T260-97	1、A6G2-1	0.150
		2、A6G4-1	0.188
		3、A6G5-1	0.204
		4、A6G6-1	0.114
		5、A6G7-1	0.165
		6、A6G8-1	0.210
		7、A6G9-1	0.165
		8、A6G10-1	0.115
		9、A6G11-1	0.177
		10、A6G12-1	0.170

鐘美鳳
報告簽署人

本報告若有提供規範值，該規範值僅供參考，合格之判定以委託單位實際要求為準

This document is issued by the Company subject to its General Conditions of Service printed overleaf, available on request or accessible at http://www.sgs.com/en/Terms-and-Conditions.aspx and, for electronic format documents, subject to Terms and Conditions for Electronic Documents at http://www.sgs.com/en/Terms-and-Conditions/Terms-e-Document.aspx. Attention is drawn to the limitation of liability, indemnification and jurisdiction issues defined therein. Any holder of this document is advised that information contained hereon reflects the Company's findings at the time of its intervention only and within the limits of Client's instructions, if any. The Company's sole responsibility is to its Client and this document does not exonerate parties to a transaction from exercising all their rights and obligations under the transaction documents. This document cannot be reproduced except in full, without prior written approval of the Company. Any unauthorized alteration, forgery or falsification of the content or appearance of this document is unlawful and offenders may be prosecuted to the fullest extent of the law. Unless otherwise stated the results shown in this test report refer only to the sample(s) tested.

SGS Taiwan Ltd. 台灣檢驗科技股份有限公司 | No. 619, Sec.2 Jungyuan Road, Jhongli City, Taoyuan County, Taiwan. /桃園縣中壢市中園路二段618號
t (886-3) 451 8581　f (886-3)461-6660　www.sgs.tw
Member of SGS Group

SGS

TAF
Civil Engineering Laboratory 1429

材料及工程實驗室-中壢

試 驗 報 告

報告編號：LB-15-01499Y
C-15-12508
頁　　數：2　OF　2
報告日期：104 年 08 月 18 日

試 驗 結 果：

試驗項目	試驗方法	試樣編號	試驗結果
硬固混凝土氯離子含量 (kg/m^3)	AASHTO T260-97	11、A6G13-1	0.155
		12、A6G14-1	0.187
		13、A6G15-1	0.177
		14、A6G16-1	0.184
		15、A6G17-1	0.170
		16、A6G18-1	0.171
		17、A6G19-1	0.161
		18、A6G20-1	0.144
		19、A6G21-1	0.171

註:1、依 AASHTO T260-97 之混凝土單位重假設為 2323 kg/m^3
2、樣品由顧客自行提供。

鐘美鳳
報告簽署人

本報告若有提供規範值，該規範值僅供參考，合格之判定以委託單位實際要求為準

This document is issued by the Company subject to its General Conditions of Service printed overleaf, available on request or accessible at http://www.sgs.com/en/Terms-and-Conditions.aspx and, for electronic format documents, subject to Terms and Conditions for Electronic Documents at http://www.sgs.com/en/Terms-and-Conditions/Terms-e-Document.aspx. Attention is drawn to the limitation of liability, indemnification and jurisdiction issues defined therein. Any holder of this document is advised that information contained hereon reflects the Company's findings at the time of its intervention only and within the limits of Client's instructions, if any. The Company's sole responsibility is to its Client and this document does not exonerate parties to a transaction from exercising all their rights and obligations under the transaction documents. This document cannot be reproduced except in full, without prior written approval of the Company. Any unauthorized alteration, forgery or falsification of the content or appearance of this document is unlawful and offenders may be prosecuted to the fullest extent of the law. Unless otherwise stated the results shown in this test report refer only to the sample(s) tested.

SGS Taiwan Ltd. 台灣檢驗科技股份有限公司 | No. 618, Sec.2 Jungyuan Road, Jhongli City, Taoyuan County, Taiwan. /桃園縣中壢市中園路二段618號
t (886-3) 451-0601　f (886-3) 451-8850　www.sgs.tw
Member of SGS Group

1019

SGS

TAF
Civil Engineering
Laboratory
1429

材料及工程實驗室-中壢

試 驗 報 告

報告編號：LB-15-01516Y
C-15-12620
頁　　數：1　OF　2
報告日期：104 年 08 月 25 日

工　程　名　稱：板橋區浮洲合宜住宅結構安全鑑定案
委　託　單　位：臺中市結構工程技師公會
樣　品　名　稱：混凝土鑽心試體
結　構　部　位：A6 區 H 棟 1F~18F
送　驗　人　員：臺中市結構工程技師公會(楊宗翰)、自救會(游鈞婷)、日勝生(樂期誠)
取　樣　日　期：104 年 07 月 26 日
收　件　日　期：104 年 08 月 03 日
試　驗　日　期：104 年 08 月 07 日~104 年 08 月 24 日
備　　註：1. 以上資料由顧客提供(收件及試驗日期除外)
2. 除非另有說明，此報告結果僅對測試之樣品負責
未經本公司事先書面同意，此報告不可部分複製
3. 送樣方式為間接收件
4. 本樣品由 SGS 材料及工程實驗室-台北(申請書號碼:HB-15-06504W
C-15-20102，收件日期:104 年 07 月 26 日)轉送至本實驗室執行本報告
所示之試驗項目

試 驗 結 果：

試驗項目	試驗方法	試樣編號	試驗結果
硬固混凝土氯離子含量 (kg/m^3)	AASHTO T260-97	1、A6H1-3	0.174
		2、A6H2-3	0.154
		3、A6H3-3	0.167
		4、A6H4-3	0.151
		5、A6H5-3	0.163
		6、A6H6-3	0.158
		7、A6H7-3	0.163
		8、A6H8-3	0.161
		9、A6H9-3	0.151
		10、A6H10-3	0.168

鐘美鳳

本報告若有提供規範值，該規範值僅供參考，合格之判定以委託單位實際要求為準　　報 告 簽 署 人

This document is issued by the Company subject to its General Conditions of Service printed overleaf, available on request or accessible at http://www.sgs.com/en/Terms-and-Conditions.aspx and, for electronic format documents, subject to Terms and Conditions for Electronic Documents at http://www.sgs.com/en/Terms-and-Conditions/Terms-e-Document.aspx. Attention is drawn to the limitation of liability, indemnification and jurisdiction issues defined therein. Any holder of this document is advised that information contained hereon reflects the Company's findings at the time of its intervention only and within the limits of Client's instructions, if any. The Company's sole responsibility is to its Client and this document does not exonerate parties to a transaction from exercising all their rights and obligations under the transaction documents. This document cannot be reproduced except in full, without prior written approval of the Company. Any unauthorized alteration, forgery or falsification of the content or appearance of this document is unlawful and offenders may be prosecuted to the fullest extent of the law. Unless otherwise stated the results shown in this test report refer only to the sample(s) tested.

SGS Taiwan Ltd.
台灣檢驗科技股份有限公司 | No. 618, Sec.2 Jungyuan Road, Jhongli City, Taoyuan County, Taiwan. /桃園縣中壢市中園路二段618號
t (886-3) 451-8631　f (886-3)451-8660　www.sgs.tw
Member of SGS Group

SGS

TAF
Civil Engineering
Laboratory
1429

材料及工程實驗室-中壢

試 驗 報 告

報告編號：LB-15-01516Y
C-15-12620
頁　　數：2　OF　2
報告日期：104 年 08 月 25 日

試 驗 結 果：

試驗項目	試驗方法	試樣編號	試驗結果
硬固混凝土氯離子含量 (kg/m^3)	AASHTO T260-97	11、A6H11-3	0.167
		12、A6H12-3	0.118
		13、A6H13-3	0.151
		14、A6H14-3	0.168
		15、A6H15-3	0.167
		16、A6H16-3	0.118
		17、A6H17-3	0.157
		18、A6H18-3	0.152

註:1、依AASHTO T260-97之混凝土單位重假設為2323 kg/m^3
2、樣品由顧客自行提供。

鍾美鳳
報 告 簽 署 人

本報告若有提供規範值，該規範值僅供參考，合格之判定以委託單位實際要求為準

This document is issued by the Company subject to its General Conditions of Service printed overleaf, available on request or accessible at http://www.sgs.com/en/Terms-and-Conditions.aspx and, for electronic format documents, subject to Terms and Conditions for Electronic Documents at http://www.sgs.com/en/Terms-and-Conditions/Terms-e-Document.aspx. Attention is drawn to the limitation of liability, indemnification and jurisdiction issues defined therein. Any holder of this document is advised that information contained hereon reflects the Company's findings at the time of its intervention only and within the limits of Client's instructions, if any. The Company's sole responsibility is to its Client and this document does not exonerate parties to a transaction from exercising all their rights and obligations under the transaction documents. This document cannot be reproduced except in full, without prior written approval of the Company. Any unauthorized alteration, forgery or falsification of the content or appearance of this document is unlawful and offenders may be prosecuted to the fullest extent of the law. Unless otherwise stated the results shown in this test report refer only to the sample(s) tested.

SGS

TAF
Civil Engineering
Laboratory
1429

材料及工程實驗室-中壢

試 驗 報 告

報告編號：LB-15-01514Y
C-15-12618
頁　　數：1　OF　1
報告日期：104 年 08 月 24 日

工　程　名　稱：板橋區浮洲合宜住宅結構安全鑑定案
委　託　單　位：臺中市結構工程技師公會
樣　品　名　稱：混凝土鑽心試體
結　構　部　位：A6 區 H 棟 19F~23F
送　驗　人　員：臺中市結構工程技師公會(楊宗翰)、自救會(陳思瑋)、日勝生(羅文德)
取　樣　日　期：104 年 07 月 25 日
收　件　日　期：104 年 08 月 03 日
試　驗　日　期：104 年 08 月 06 日~104 年 08 月 22 日
備　　註：1. 以上資料由顧客提供(收件及試驗日期除外)
2. 除非另有說明，此報告結果僅對測試之樣品負責
未經本公司事先書面同意，此報告不可部分複製
3. 送樣方式為間接收件
4. 本樣品由 SGS 材料及工程實驗室-台北(申請書號碼:HB-15-06502W
C-15-20095，收件日期:104 年 07 月 25 日)轉送至本實驗室執行本報告
所示之試驗項目

試 驗 結 果：

試驗項目	試驗方法	試樣編號	試驗結果
硬固混凝土氯離子含量 (kg/m^3)	AASHTO T260-97	1、A6H19-2	0.166
		2、A6H20-2	0.156
		3、A6H21-2	0.163
		4、A6H22-2	0.156
		5、A6H23-2	0.155

註:1、依 AASHTO T260-97 之混凝土單位重假設為 2323 kg/m^3
2、樣品由顧客自行提供。

鐘美鳳
報 告 簽 署 人

本報告若有提供規範值，該規範值僅供參考，合格之判定以委託單位實際要求為準

This document is issued by the Company subject to its General Conditions of Service printed overleaf, available on request or accessible at http://www.sgs.com/en/Terms-and-Conditions.aspx and, for electronic format documents, subject to Terms and Conditions for Electronic Documents at http://www.sgs.com/en/Terms-and-Conditions/Terms-e-Document.aspx. Attention is drawn to the limitation of liability, indemnification and jurisdiction issues defined therein. Any holder of this document is advised that information contained hereon reflects the Company's findings at the time of its intervention only and within the limits of Client's instructions, if any. The Company's sole responsibility is to its Client and this document does not exonerate parties to a transaction from exercising all their rights and obligations under the transaction documents. This document cannot be reproduced except in full, without prior written approval of the Company. Any unauthorized alteration, forgery or falsification of the content or appearance of this document is unlawful and offenders may be prosecuted to the fullest extent of the law. Unless otherwise stated the results shown in this test report refer only to the sample(s) tested.

SGS Taiwan Ltd. 台灣檢驗科技股份有限公司 | No. 618, Sec.2 Jungyuan Road, Jhongli City, Taoyuan County, Taiwan. /桃園縣中壢市中園路二段618號
t (886-3) 451-8681　f (886-3) 451-8660　www.sgs.tw
Member of SGS Group

SGS

TAF
Civil Engineering Laboratory
1429

材料及工程實驗室-中壢

試 驗 報 告

報告編號：LB-15-01509Y
C-15-12578
頁　　數：1　OF　1
報告日期：104 年 08 月 20 日

工　程　名　稱：板橋區浮洲合宜住宅結構安全鑑定案
委　託　單　位：臺中市結構工程技師公會
樣　品　名　稱：混凝土鑽心試體
結　構　部　位：A6 區 I 棟 1F 及 2F
送　驗　人　員：臺中市結構工程技師公會(楊宗翰)、自救會(黃誌強)、日勝生(羅文德)
取　樣　日　期：104 年 07 月 24 日
收　件　日　期：104 年 07 月 31 日
試　驗　日　期：104 年 08 月 03 日~104 年 08 月 19 日
備　　註：1. 以上資料由顧客提供(收件及試驗日期除外)
2. 除非另有說明，此報告結果僅對測試之樣品負責
未經本公司事先書面同意，此報告不可部分複製
3. 送樣方式為間接收件
4. 本樣品由 SGS 材料及工程實驗室-台北(申請書號碼:HB-15-06428W C-15-19973，收件日期:104 年 07 月 24 日)轉送至本實驗室執行本報告所示之試驗項目

試 驗 結 果：

試驗項目	試驗方法	試樣編號	試驗結果
硬固混凝土氯離子含量 (kg/m^3)	AASHTO T260-97	1、A611-2	0.151
		2、A612-2	0.151

註:1、依 AASHTO T260-97 之混凝土單位重假設為 2323 kg/m^3
2、樣品由顧客自行提供。

鐘美鳳
報 告 簽 署 人

本報告若有提供規範值，該規範值僅供參考，合格之判定以委託單位實際要求為準

This document is issued by the Company subject to its General Conditions of Service printed overleaf, available on request or accessible at http://www.sgs.com/en/Terms-and-Conditions.aspx and, for electronic format documents, subject to Terms and Conditions for Electronic Documents at http://www.sgs.com/en/Terms-and-Conditions/Terms-e-Document.aspx. Attention is drawn to the limitation of liability, indemnification and jurisdiction issues defined therein. Any holder of this document is advised that information contained hereon reflects the Company's findings at the time of its intervention only and within the limits of Client's instructions, if any. The Company's sole responsibility is to its Client and this document does not exonerate parties to a transaction from exercising all their rights and obligations under the transaction documents. This document cannot be reproduced except in full, without prior written approval of the Company. Any unauthorized alteration, forgery or falsification of the content or appearance of this document is unlawful and offenders may be prosecuted to the fullest extent of the law. Unless otherwise stated the results shown in this test report refer only to the sample(s) tested.

A485989

1019

SGS

TAF
Civil Engineering
Laboratory
1429

材料及工程實驗室-中壢

試 驗 報 告

報告編號：LB-15-01500Y
C-15-12509
頁　　數：1　OF　2
報告日期：104 年 08 月 19 日

工　程　名　稱：板橋區浮洲合宜住宅結構安全鑑定案
委　託　單　位：臺中市結構工程技師公會
樣　品　名　稱：混凝土鑽心試體
結　構　部　位：A6 區 I 棟 3F~23F
送　驗　人　員：臺中市結構工程技師公會(楊宗翰)、自救會(陳芷君)、日勝生(胡達文)
取　樣　日　期：104 年 07 月 23 日
收　件　日　期：104 年 07 月 31 日
試　驗　日　期：104 年 08 月 13 日~104 年 08 月 18 日
備　　註：1.以上資料由顧客提供(收件及試驗日期除外)
2.除非另有說明，此報告結果僅對測試之樣品負責
未經本公司事先書面同意，此報告不可部分複製
3.送樣方式為間接收件
4.本樣品由 SGS 材料及工程實驗室-台北(申請書號碼:HB-15-06394W
C-15-19884，收件日期:104 年 07 月 23 日)轉送至本實驗室執行本報告
所示之試驗項目

試 驗 結 果：

試驗項目	試驗方法	試樣編號	試驗結果
硬固混凝土氯離子含量 (kg/m^3)	AASHTO T260-97	1、A6I3-1	0.134
		2、A6I4-1	0.116
		3、A6I5-1	0.124
		4、A6I6-1	0.121
		5、A6I7-1	0.163
		6、A6I8-1	0.153
		7、A6I9-1	0.170
		8、A6I10-1	0.141
		9、A6I11-1	0.133
		10、A6I12-1	0.129

鐘美鳳
報 告 簽 署 人

本報告若有提供規範值，該規範值僅供參考，合格之判定以委託單位實際要求為準

This document is issued by the Company subject to its General Conditions of Service printed overleaf, available on request or accessible at http://www.sgs.com/en/Terms-and-Conditions.aspx and, for electronic format documents, subject to Terms and Conditions for Electronic Documents at http://www.sgs.com/en/Terms-and-Conditions/Terms-e-Document.aspx. Attention is drawn to the limitation of liability, indemnification and jurisdiction issues defined therein. Any holder of this document is advised that information contained hereon reflects the Company's findings at the time of its intervention only and within the limits of Client's instructions, if any. The Company's sole responsibility is to its Client and this document does not exonerate parties to a transaction from exercising all their rights and obligations under the transaction documents. This document cannot be reproduced except in full, without prior written approval of the Company. Any unauthorized alteration, forgery or falsification of the content or appearance of this document is unlawful and offenders may be prosecuted to the fullest extent of the law. Unless otherwise stated the results shown in this test report refer only to the sample(s) tested.

DNE4485549

1019

SGS Taiwan Ltd.
台灣檢驗科技股份有限公司
No. 618, Sec.2 Jungyuan Road, Jhongli City, Taoyuan County, Taiwan. /桃園縣中壢市中園路二段618號
t (886-3) 451-8681　f (886-3) 451-8690　www.sgs.tw
Member of SGS Group

SGS

TAF
Civil Engineering
Laboratory
1429

材料及工程實驗室-中壢

試 驗 報 告

報告編號：LB-15-01500Y
C-15-12509
頁　　數：2　OF　2
報告日期：104 年 08 月 19 日

試 驗 結 果：

試驗項目	試驗方法	試樣編號	試驗結果
硬固混凝土氯離子含量 (kg/m^3)	AASHTO T260-97	11、A6I13-1	0.115
		12、A6I14-1	0.132
		13、A6I15-1	0.133
		14、A6I16-1	0.150
		15、A6I17-1	0.117
		16、A6I18-1	0.136
		17、A6I19-1	0.141
		18、A6I20-1	0.149
		19、A6I21-1	0.159
		20、A6I22-1	0.153
		21、A6I23-1	0.129

註:1、依 AASHTO T260-97 之混凝土單位重假設為 2323 kg/m^3
2、樣品由顧客自行提供。

鐘美鳳
報 告 簽 署 人

本報告若有提供規範值，該規範值僅供參考，合格之判定以委託單位實際要求為準

This document is issued by the Company subject to its General Conditions of Service printed overleaf, available on request or accessible at http://www.sgs.com/en/Terms-and-Conditions.aspx and, for electronic format documents, subject to Terms and Conditions for Electronic Documents at http://www.sgs.com/en/Terms-and-Conditions/Terms-e-Document.aspx. Attention is drawn to the limitation of liability, indemnification and jurisdiction issues defined therein. Any holder of this document is advised that information contained hereon reflects the Company's findings at the time of its intervention only and within the limits of Client's instructions, if any. The Company's sole responsibility is to its Client and this document does not exonerate parties to a transaction from exercising all their rights and obligations under the transaction documents. This document cannot be reproduced except in full, without prior written approval of the Company. Any unauthorized alteration, forgery or falsification of the content or appearance of this document is unlawful and offenders may be prosecuted to the fullest extent of the law. Unless otherwise stated the results shown in this test report refer only to the sample(s) tested.

SGS Taiwan Ltd.
台灣檢驗科技股份有限公司
No. 618, Sec.2 Jungyuan Road, Jhongli City, Taoyuan County, Taiwan. /桃園縣中壢市中園路二段618號
t (886-3) 451-8631　f (886-3)451-8660　www.sgs.tw
Member of SGS Group

SGS

TAF
Civil Engineering Laboratory 1429

材料及工程實驗室-中壢

試 驗 報 告

報告編號：LB-15-01512Y
C-15-12581
頁　　數：1　OF　1
報告日期：104 年 08 月 20 日

工　程　名　稱：板橋區浮洲合宜住宅結構安全鑑定案
委　託　單　位：臺中市結構工程技師公會
樣　品　名　稱：混凝土鑽心試體
結　構　部　位：A6 區 J 棟 1F~5F
送　驗　人　員：臺中市結構工程技師公會(楊宗翰)、自救會(張依仁)、日勝生(羅文德)
取　樣　日　期：104 年 07 月 25 日
收　件　日　期：104 年 07 月 31 日
試　驗　日　期：104 年 08 月 04 日~104 年 08 月 19 日
備　　註：1. 以上資料由顧客提供(收件及試驗日期除外)
2. 除非另有說明，此報告結果僅對測試之樣品負責
未經本公司事先書面同意，此報告不可部分複製
3. 送樣方式為間接收件
4. 本樣品由 SGS 材料及工程實驗室-台北(申請書號碼:HB-15-06500W C-15-20093，收件日期:104 年 07 月 25 日)轉送至本實驗室執行本報告所示之試驗項目

試 驗 結 果：

試驗項目	試驗方法	試樣編號	試驗結果
硬固混凝土氯離子含量 (kg/m^3)	AASHTO T260-97	1、A6J1-2	0.174
		2、A6J2-2	0.171
		3、A6J3-2	0.189
		4、A6J4-2	0.174
		5、A6J5-2	0.162

註:1、依 AASHTO T260-97 之混凝土單位重假設為 2323 kg/m^3
2、樣品由顧客自行提供。

鐘美鳳
報 告 簽 署 人

本報告若有提供規範值，該規範值僅供參考，合格之判定以委託單位實際要求為準

This document is issued by the Company subject to its General Conditions of Service printed overleaf, available on request or accessible at http://www.sgs.com/en/Terms-and-Conditions.aspx and, for electronic format documents, subject to Terms and Conditions for Electronic Documents at http://www.sgs.com/en/Terms-and-Conditions/Terms-e-Document.aspx. Attention is drawn to the limitation of liability, indemnification and jurisdiction issues defined therein. Any holder of this document is advised that information contained hereon reflects the Company's findings at the time of its intervention only and within the limits of Client's instructions, if any. The Company's sole responsibility is to its Client and this document does not exonerate parties to a transaction from exercising all their rights and obligations under the transaction documents. This document cannot be reproduced except in full, without prior written approval of the Company. Any unauthorized alteration, forgery or falsification of the content or appearance of this document is unlawful and offenders may be prosecuted to the fullest extent of the law. Unless otherwise stated the results shown in this test report refer only to the sample(s) tested.

台灣檢驗科技股份有限公司 | No. 618, Sec.2 Jungyuan Road, Jhongli City, Taoyuan County, Taiwan. /桃園縣中壢市中園路二段618號
t (886-3) 451-5631　f (886-3) 451-5660　www.sgs.tw
Member of SGS Group

L4486009

SGS

TAF
Civil Engineering
Laboratory
1429

材料及工程實驗室-中壢

試 驗 報 告

報告編號：LB-15-01511Y
C-15-12580
頁　　數：1　OF　2
報告日期：104 年 08 月 24 日

工　程　名　稱：板橋區浮洲合宜住宅結構安全鑑定案
委　託　單　位：臺中市結構工程技師公會
樣　品　名　稱：混凝土鑽心試體
結　構　部　位：A6 區 J 棟 6F~21F
送　驗　人　員：臺中市結構工程技師公會(楊宗翰)、自救會(許富善)、日勝生(羅文德)
取　樣　日　期：104 年 07 月 24 日
收　件　日　期：104 年 07 月 31 日
試　驗　日　期：104 年 08 月 04 日~104 年 08 月 21 日
備　　註：1. 以上資料由顧客提供(收件及試驗日期除外)
2. 除非另有說明，此報告結果僅對測試之樣品負責
未經本公司事先書面同意，此報告不可部分複製
3. 送樣方式為間接收件
4. 本樣品由 SGS 材料及工程實驗室-台北(申請書號碼:HB-15-06430W
C-15-19975，收件日期:104 年 07 月 24 日)轉送至本實驗室執行本報告
所示之試驗項目

試 驗 結 果：

試驗項目	試驗方法	試樣編號	試驗結果
硬固混凝土氯離子含量 (kg/m^3)	AASHTO T260-97	1、A6J6-2	0.150
		2、A6J7-2	0.162
		3、A6J8-2	0.155
		4、A6J9-2	0.151
		5、A6J10-2	0.169
		6、A6J11-2	0.160
		7、A6J12-2	0.172
		8、A6J13-2	0.163
		9、A6J14-2	0.172
		10、A6J15-2	0.163

鐘美鳳
報 告 簽 署 人

本報告若有提供規範值，該規範值僅供參考，合格之判定以委託單位實際要求為準

This document is issued by the Company subject to its General Conditions of Service printed overleaf, available on request or accessible at http://www.sgs.com/en/Terms-and-Conditions.aspx and, for electronic format documents, subject to Terms and Conditions for Electronic Documents at http://www.sgs.com/en/Terms-and-Conditions/Terms-e-Document.aspx. Attention is drawn to the limitation of liability, indemnification and jurisdiction issues defined therein. Any holder of this document is advised that information contained hereon reflects the Company's findings at the time of its intervention only and within the limits of Client's instructions, if any. The Company's sole responsibility is to its Client and this document does not exonerate parties to a transaction from exercising all their rights and obligations under the transaction documents. This document cannot be reproduced except in full, without prior written approval of the Company. Any unauthorized alteration, forgery or falsification of the content or appearance of this document is unlawful and offenders may be prosecuted to the fullest extent of the law. Unless otherwise stated the results shown in this test report refer only to the sample(s) tested.

SGS Taiwan Ltd.
台灣檢驗科技股份有限公司 | No. 619, Sec.2 Jungyuan Road, Jhongli City, Taoyuan County, Taiwan. /桃園縣中壢市中園路二段618號
t (886-3) 451-9681　f (886-3) 451-9680　www.sgs.tw
Member of SGS Group

SGS

TAF
Civil Engineering
Laboratory
1429

材料及工程實驗室-中壢

試 驗 報 告

報告編號：LB-15-01511Y
C-15-12580
頁　　數：2　OF　2
報告日期：104 年 08 月 24 日

試 驗 結 果：

試驗項目	試驗方法	試樣編號	試驗結果
硬固混凝土氯離子含量 (kg/m^3)	AASHTO T260-97	11、A6J16-2	0.169
		12、A6J17-2	0.175
		13、A6J18-2	0.176
		14、A6J19-2	0.156
		15、A6J20-2	0.170
		16、A6J21-2	0.158

註:1、依 AASHTO T260-97 之混凝土單位重假設為 2323 kg/m^3
2、樣品由顧客自行提供。

鐘美鳳
報 告 簽 署 人

本報告若有提供規範值，該規範值僅供參考，合格之判定以委託單位實際要求為準

This document is issued by the Company subject to its General Conditions of Service printed overleaf, available on request or accessible at http://www.sgs.com/en/Terms-and-Conditions.aspx and, for electronic format documents, subject to Terms and Conditions for Electronic Documents at http://www.sgs.com/en/Terms-and-Conditions/Terms-e-Document.aspx. Attention is drawn to the limitation of liability, indemnification and jurisdiction issues defined therein. Any holder of this document is advised that information contained hereon reflects the Company's findings at the time of its intervention only and within the limits of Client's instructions, if any. The Company's sole responsibility is to its Client and this document does not exonerate parties to a transaction from exercising all their rights and obligations under the transaction documents. This document cannot be reproduced except in full, without prior written approval of the Company. Any unauthorized alteration, forgery or falsification of the content or appearance of this document is unlawful and offenders may be prosecuted to the fullest extent of the law. Unless otherwise stated the results shown in this test report refer only to the sample(s) tested.

SGS Taiwan Ltd. 台灣檢驗科技股份有限公司 | No. 618, Sec.2 Jungyuan Road, Jhongli City, Taoyuan County, Taiwan. /桃園縣中壢市中園路二段618號
t (886-3) 451-8681　f (886-3)451-8690　www.sgs.tw
Member of SGS Group

SGS

TAF
Civil Engineering
Laboratory
1429

材料及工程實驗室-中壢

試 驗 報 告

報告編號：LB-15-01515Y
C-15-12619
頁　　數：1　OF　1
報告日期：104 年 08 月 26 日

工 程 名 稱：板橋區浮洲合宜住宅結構安全鑑定案
委 託 單 位：臺中市結構工程技師公會
樣 品 名 稱：混凝土鑽心試體
結 構 部 位：A6 東區地下室 B2F, B1F
送 驗 人 員：臺中市結構工程技師公會(楊宗翰)、自救會(劉漢煌)、日勝生(樂期誠)
取 樣 日 期：104 年 07 月 26 日
收 件 日 期：104 年 08 月 03 日
試 驗 日 期：104 年 08 月 07 日~104 年 08 月 25 日
備　　註：1. 以上資料由顧客提供(收件及試驗日期除外)
2. 除非另有說明，此報告結果僅對測試之樣品負責
未經本公司事先書面同意，此報告不可部分複製
3. 送樣方式為間接收件
4. 本樣品由 SGS 材料及工程實驗室-台北(申請書號碼:HB-15-06503W
C-15-20101，收件日期:104 年 07 月 26 日)轉送至本實驗室執行本報告
所示之試驗項目

試 驗 結 果：

試驗項目	試驗方法	試樣編號	試驗結果
硬固混凝土氯離子含量 (kg/m^3)	AASHTO T260-97	1、A6BS1-3	0.168
		2、A6BS1-6	0.161
		3、A6BS1-9	0.150
		4、A6BS1-12	0.148
		5、A6BS1-18	0.168
		6、A6BS2-3	0.161
		7、A6BS2-6	0.150
		8、A6BS2-9	0.148
		9、A6BS2-12	0.168
		10、A6BS2-15	0.161
		11、A6BS2-18	0.146

註:1、依 AASHTO T260-97 之混凝土單位重假設為 2323 kg/m^3
2、樣品由顧客自行提供。

鐘美鳳
報 告 簽 署 人

本報告若有提供規範值，該規範值僅供參考，合格之判定以委託單位實際要求為準

This document is issued by the Company subject to its General Conditions of Service printed overleaf, available on request or accessible at http://www.sgs.com/en/Terms-and-Conditions.aspx and, for electronic format documents, subject to Terms and Conditions for Electronic Documents at http://www.sgs.com/en/Terms-and-Conditions/Terms-e-Document.aspx. Attention is drawn to the limitation of liability, indemnification and jurisdiction issues defined therein. Any holder of this document is advised that information contained hereon reflects the Company's findings at the time of its intervention only and within the limits of Client's instructions, if any. The Company's sole responsibility is to its Client and this document does not exonerate parties to a transaction from exercising all their rights and obligations under the transaction documents. This document cannot be reproduced except in full, without prior written approval of the Company. Any unauthorized alteration, forgery or falsification of the content or appearance of this document is unlawful and offenders may be prosecuted to the fullest extent of the law. Unless otherwise stated the results shown in this test report refer only to the sample(s) tested.

SGS Taiwan Ltd.
台灣檢驗科技股份有限公司
No. 618, Sec.2 Jungyuan Road, Jhongli City, Taoyuan County, Taiwan. /桃園縣中壢市中園路二段618號
t (886-3) 451-8681　f (886-3) 451-8660　www.sgs.tw
Member of SGS Group

SGS

TAF
Civil Engineering Laboratory 1429

材料及工程實驗室-中壢

試 驗 報 告

報告編號：LB-15-01517Y
C-15-12621
頁　　數：1　OF　1
報告日期：104 年 08 月 20 日

工　程　名　稱：板橋區浮洲合宜住宅結構安全鑑定案
委　託　單　位：臺中市結構工程技師公會
樣　品　名　稱：混凝土鑽心試體
結　構　部　位：A6 區東區地下室一樓
送　驗　人　員：臺中市結構工程技師公會(顧乃湘)、自救會(韓啟宙)、日勝生(楊浩偉)
取　樣　日　期：104 年 07 月 27 日
收　件　日　期：104 年 08 月 03 日
試　驗　日　期：104 年 08 月 07 日~104 年 08 月 19 日
備　　註：1. 以上資料由顧客提供(收件及試驗日期除外)
2. 除非另有說明，此報告結果僅對測試之樣品負責
未經本公司事先書面同意，此報告不可部分複製
3. 送樣方式為間接收件
4. 本樣品由 SGS 材料及工程實驗室-台北(申請書號碼:HB-15-06533W
C-15-20215，收件日期:104 年 07 月 27 日)轉送至本實驗室執行本報告
所示之試驗項目

試 驗 結 果：

試驗項目	試驗方法	試樣編號	試驗結果
硬固混凝土氯離子含量 (kg/m^3)	AASHTO T260-97	A6BS1-15	0.160

註:1、依 AASHTO T260-97 之混凝土單位重假設為 2323 kg/m^3
2、樣品由顧客自行提供。

鐘美鳳
報 告 簽 署 人

本報告若有提供規範值，該規範值僅供參考，合格之判定以委託單位實際要求為準

This document is issued by the Company subject to its General Conditions of Service printed overleaf, available on request or accessible at http://www.sgs.com/en/Terms-and-Conditions.aspx and, for electronic format documents, subject to Terms and Conditions for Electronic Documents at http://www.sgs.com/en/Terms-and-Conditions/Terms-e-Document.aspx. Attention is drawn to the limitation of liability, indemnification and jurisdiction issues defined therein. Any holder of this document is advised that information contained hereon reflects the Company's findings at the time of its intervention only and within the limits of Client's instructions, if any. The Company's sole responsibility is to its Client and this document does not exonerate parties to a transaction from exercising all their rights and obligations under the transaction documents. This document cannot be reproduced except in full, without prior written approval of the Company. Any unauthorized alteration, forgery or falsification of the content or appearance of this document is unlawful and offenders may be prosecuted to the fullest extent of the law. Unless otherwise stated the results shown in this test report refer only to the sample(s) tested.

SGS Taiwan Ltd. 台灣檢驗科技股份有限公司 | No. 619, Sec.2 Jhongyuan Road, Jhongli City, Taoyuan County, Taiwan. /桃園縣中壢市中園路二段618號
t (886-3) 451-8651　f (886-3) 451-8660　www.sgs.tw
Member of SGS Group

SGS

TAF
Civil Engineering
Laboratory
1429

材料及工程實驗室-中壢

試 驗 報 告

報告編號：LB-15-01513Y
C-15-12617
頁　　數：1　OF　1
報告日期：104 年 08 月 24 日

工 程 名 稱：板橋區浮洲合宜住宅結構安全鑑定案
委 託 單 位：臺中市結構工程技師公會
樣 品 名 稱：混凝土鑽心試體
結 構 部 位：A6 東區地下室 B3F
送 驗 人 員：臺中市結構工程技師公會(楊宗翰)、自救會(賴信安)、日勝生(羅文德)
取 樣 日 期：104 年 07 月 25 日
收 件 日 期：104 年 08 月 03 日
試 驗 日 期：104 年 08 月 06 日~104 年 08 月 22 日
備　　註：1. 以上資料由顧客提供(收件及試驗日期除外)
2. 除非另有說明，此報告結果僅對測試之樣品負責
未經本公司事先書面同意，此報告不可部分複製
3. 送樣方式為間接收件
4. 本樣品由 SGS 材料及工程實驗室-台北(申請書號碼:HB-15-06501W
C-15-20094，收件日期:104 年 07 月 25 日)轉送至本實驗室執行本報告
所示之試驗項目

試 驗 結 果：

試驗項目	試驗方法	試樣編號	試驗結果
硬固混凝土氯離子含量 (kg/m^3)	AASHTO T260-97	1、A6BS3-2	0.176
		2、A6BS3-5	0.184
		3、A6BS3-8	0.166
		4、A6BS3-11	0.149
		5、A6BS3-14	0.155
		6、A6BS3-17	0.157

註:1、依 AASHTO T260-97 之混凝土單位重假設為 2323 kg/m^3
2、樣品由顧客自行提供。

鐘美鳳
報 告 簽 署 人

本報告若有提供規範值，該規範值僅供參考，合格之判定以委託單位實際要求為準

This document is issued by the Company subject to its General Conditions of Service printed overleaf, available on request or accessible at http://www.sgs.com/en/Terms-and-Conditions.aspx and, for electronic format documents, subject to Terms and Conditions for Electronic Documents at http://www.sgs.com/en/Terms-and-Conditions/Terms-e-Document.aspx. Attention is drawn to the limitation of liability, indemnification and jurisdiction issues defined therein. Any holder of this document is advised that information contained hereon reflects the Company's findings at the time of its intervention only and within the limits of Client's instructions, if any. The Company's sole responsibility is to its Client and this document does not exonerate parties to a transaction from exercising all their rights and obligations under the transaction documents. This document cannot be reproduced except in full, without prior written approval of the Company. Any unauthorized alteration, forgery or falsification of the content or appearance of this document is unlawful and offenders may be prosecuted to the fullest extent of the law. Unless otherwise stated the results shown in this test report refer only to the sample(s) tested.

SGS Taiwan Ltd. 台灣檢驗科技股份有限公司 | No. 618, Sec.2 Jungyuan Road, Jhongli City, Taoyuan County, Taiwan. /桃園縣中壢市中園路二段618號
t (886-3) 451-8681　f (886-3) 451-8600　www.sgs.tw
Member of SGS Group