臺中市結構工程技師公會

板橋區浮洲合宜住宅結構安全鑑定案

A6 西區鑑定報告書

【主　冊】



鑑定技師：結構技師　林明勝等 19 名

日　　期：中華民國 104 年 9 月 16 日

文　　號：中市結技鑑字第　287　號

「板橋區浮洲合宜住宅結構安全鑑定案」A6 區鑑定報告書

申請單位：日勝生活科技股份有限公司

鑑定單位：臺中市結構工程技師公會

鑑定技師：

林明勝(技執字第 000807 號)；　李仲彬(技執字第 001601 號)

邱華宗(技執字第 003107 號)；　王錦智(技執字第 004369 號)

高　原(技執字第 003466 號)；　張家隆(技執字第 003253 號)

陳光旗(技執字第 002775 號)；　葉瑞堯(技執字第 002199 號)

楊宗翰(技執字第 000851 號)；　楊培堅(技執字第 001408 號)

林育信(技執字第 006880 號)；　林建全(技執字第 006940 號)

邱智佑(技執字第 003101 號)；　李明哲(技執字第 003683 號)

顧乃湘(技執字第 004111 號)；　石建愉(技執字第 001004 號)

黃冠綸(技執字第 007124 號)；　黃瑞德(技執字第 003403 號)

高志宏(技執字第 007203 號)

提送日期：中華民國 104 年 9 月 16 日



「板橋區浮洲合宜住宅結構安全鑑定案」A6 區鑑定報告書

申請單位：日勝生活科技股份有限公司

鑑定單位：臺中市結構工程技師公會

鑑定技師：

林明勝(技執字第 000807 號)；　李仲彬(技執字第 001601 號)

邱華宗(技執字第 003107 號)；　王錦智(技執字第 004369 號)

高　原(技執字第 003466 號)；　張家隆(技執字第 003253 號)

陳光旗(技執字第 002775 號)；　葉瑞堯(技執字第 002199 號)

楊宗翰(技執字第 000851 號)；　楊培堅(技執字第 001408 號)

林育信(技執字第 006880 號)；　林建全(技執字第 006940 號)


邱智佑(技執字第 003101 號)；　李明哲(技執字第 003683 號)

顧乃湘(技執字第 004111 號)；　石建愉(技執字第 001004 號)

黃冠綸(技執字第 007124 號)；　黃瑞德(技執字第 003403 號)

高志宏(技執字第 007203 號)



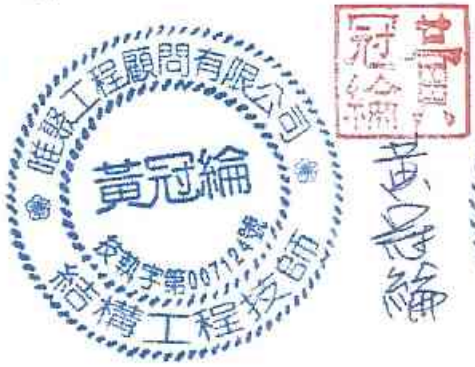









提送日期：中華民國 104 年 9 月 16 日



「板橋區浮洲合宜住宅結構安全鑑定案」A6 區鑑定報告書

申請單位：日勝生活科技股份有限公司

鑑定單位：臺中市結構工程技師公會

鑑定技師：

林明勝(技執字第 000807 號)；　李仲彬(技執字第 001601 號)

邱華宗(技執字第 003107 號)；　王錦智(技執字第 004369 號)

高　原(技執字第 003466 號)；　張家隆(技執字第 003253 號)

陳光旗(技執字第 002775 號)；　葉瑞堯(技執字第 002199 號)

楊宗翰(技執字第 000851 號)；　楊培堅(技執字第 001408 號)

林育信(技執字第 006880 號)；　林建全(技執字第 006940 號)

邱智佑(技執字第 003101 號)；　李明哲(技執字第 003683 號)

顧乃湘(技執字第 004111 號)；　石建愉(技執字第 001004 號)

黃冠綸(技執字第 007124 號)；　黃瑞德(技執字第 003403 號)

高志宏(技執字第 007203 號)



提送日期：中華民國 104 年 9 月 16 日



目　　錄

一、申請單位

二、申請日期及文件

三、鑑定標的物坐落

四、鑑定要旨及內容

五、鑑定依據

六、鑑定經過概要

七、標的物之構造、用途與現況

八、標的物裂損現況調查結果

九、基地地質鑽探驗證

十、各棟傾斜率及地下層梁底高程差異測量結果

十一、地下層結構裂縫抽樣探測結果

十二、混凝土鑽心取樣試驗結果

十三、柱梁尺寸及鋼筋配置抽樣探查結果

十四、整體結構重建模型分析並與原設計檢討比對

十五、鑑定結論與建議

十六、附件



板橋區浮洲合宜住宅結構安全鑑定案

A6 西 區 鑑 定 報 告 書

一、申請單位：日勝生活科技股份有限公司。

二、申請日期及文件：民國 104 年 6 月 18 日鑑定委辦契約書。

三、鑑定標的物坐落：新北市板橋區浮洲。

四、鑑定要旨及內容：

日勝生活科技股份有限公司（以下簡稱申請單位）承攬內政部營建署主辦之「板橋浮洲合宜住宅」專案，地理位置詳如附件一，共計興建有 A2 區 6 棟、A3 區 9 棟、A6 區 22 棟等店舖及集合住宅大樓，嗣因民國 104 年 4 月 20 日上午花蓮東方海域發生芮氏規模 6.3 之地震，於新北市測得之最大震度為 4 級（地震測報詳見附件二），惟造成甫興建完成或接近完工之浮洲合宜住宅地下層產生明顯裂損，案經媒體披露，引起購買戶譁然，遂籌組「浮洲合宜住宅自救會」爭取本身權益，並向各級政府陳情抗議，要求逐棟、逐層、逐戶檢查，詳細鑑定結構安全性，確認裂損原因，提出補強方案或因應對策。後經協商，由營建署、自救會各自推薦兩家專業公會參與鑑定，本公會即是接受自救會之推薦參與本鑑定案，依委辦契約規定，須於簽約次日起 3 個月內提出 A6 西區（共 12 棟大樓及地下層，以下簡稱標的物）之結構安全鑑定報告。

經初勘及協調，確認委辦契約內容後，本次鑑定工作內容如下：

(一)基本資料蒐集分析（包括原設計建築圖、結構配筋圖、結構計算書、基地地質探查報告、開挖施工過程照片、混凝土澆置程序、相關施工文件、變更設計...等）。

(二)各區地質鑽探驗證（每區 2 孔，三區共 6 孔，每孔 40m）。

(三)標的物裂損現況調查、記錄及拍照（應力波探測較大裂縫之寬度、深度）。

(四)標的物既有裂損照片、資料比對分析。

(五)標的物各棟傾斜率測量。

(六)標的物水準測量（測量地下壹樓、地下參樓梁底高程）。

(七)標的物每棟、每層混凝土鑽心取樣試驗（包括抗壓試驗、中性化試驗、氯離子含量試驗等）。

(八)標的物柱、梁鋼筋配置抽樣探測比對。

(九)標的物整體結構重新建立模型分析評估。

(十)原設計柱、梁、版尺寸及配筋檢討

(十一) 標的物裂損原因分析研判。

(十二) 標的物結構安全評估（含裂損之影響）。

(十三) 標的物修復或補強方案建議。

五、鑑定依據：

(一)鑑定委辦契約書。

(二)本公會鑑定計畫（附件三）。

(三)標的物裂損現況調查報告（附件二十三至三十五）。

(四)標的物基地原地質鑽探報告（摘要如附件八）。

(五)標的物基地補充地質鑽探報告（摘要如附件九）。

(六)標的物各棟傾斜率及地下層梁底高程測量成果（附件十、十一）。

(七)標的物地下層結構裂縫探測報告（附件十二）。

(八) 標的物混凝土鑽心取樣及試驗成果（附件十三至十五、附件三十六）。

(九)標的物柱梁尺寸及鋼筋抽樣探查成果（附件十六、附件三十七）。

(十)申請單位提供之標的物設計及施工相關圖說（摘錄於附件二十

二)。

(十一) 內政部頒「建築技術規則」、「建築物耐震設計規範」、「混凝土結構設計規範」、「混凝土結構施工規範」等(依設計階段適用之版本)。

六、鑑定經過概要:

(一)本公會於民國 104 年 5 月 7 日接獲浮洲合宜住宅自救會聯繫,洽詢有無意願接受推薦辦理本鑑定案。

(二) 內政部營建署於民國 104 年 5 月 15 日函邀本公會及其他相關公會,訂於民國 104 年 5 月 19 日召開「研商板橋浮洲合宜住宅建築物結構安全鑑定計畫工作會議」。

(三)內政部營建署於民國 104 年 5 月 19 日召開「研商板橋浮洲合宜住宅建築物結構安全鑑定計畫工作會議」,會議結論如下:

1. 板橋浮洲合宜住宅結構安全鑑定範圍為全區(A2、A3 及 A6 基地)之地下層及地上層建築物結構。

2. 對於結構安全鑑定作業及時程,尊重四大公會專業並給予充分的時間及作業空間,希望鑑定所需資料完整提供後 A2 區最遲在 2 個月內,其餘 A3 及 A6 區最遲在 3 個月內完成結構安全鑑定報告書。

3. 請臺北市結構技師公會及臺中市結構技師公會儘速將結構安全鑑定計畫(含所需之資料)提供予本署及日勝生活科技股份有限公司,並請日勝生活科技股份有限公司配合四大公會所需之鑑定資料,限期提供並副知新北市政府工務局,以利儘速完成結構安全鑑定報告。

(四)申請單位於民國 104 年 5 月 22 日發函本公會,提送本案鑑定所需之書圖文件等相關資料。

(五) 申請單位於民國 104 年 5 月 26 日向本公會提出鑑定申請書。

(六) 內政部營建署於民國 104 年 6 月 4 日函邀本公會及其他公會，訂於民國 104 年 6 月 17 日召開「研商板橋浮洲合宜住宅說明會暨家庭日籌備會議」。

(七) 民國 104 年 6 月 18 日，本公會及臺北市結構工程工業技師公會在內政部營建署見證下，與申請單位簽訂本鑑定案委辦契約，依據委辦契約內容，本公會修正鑑定計畫如附件三。

(八) 內政部營建署於民國 104 年 6 月 24 日來函，訂於民國 104 年 6 月 28 日召開之「研商板橋浮洲合宜住宅說明會暨家庭日」，邀集本公會及其他公會出席說明鑑定工作辦理情形，並接受答詢。

(九) 本公會於民國 104 年 6 月 25 日開始進場鑑定作業，針對 A6 區之歷次進場調查及取樣、探測等作業期程與會勘紀錄，整理如附件四所示。

(十) 各級政府歷次來函邀集召開相關會議、轉送陳情資料或指示辦理本案應注意事項等，相關文件整理如附件五。

七、 標的物之構造、用途與現況：

新北市板橋區浮洲位於大漢溪與其東側支流湳仔溝間之沖積層，「浮洲合宜住宅」現況共有三區基地興建完成或接近完工，自北而南分別為 A2 區計 6 棟大樓、A3 區計 9 棟大樓、A6 區計 22 棟大樓（A6 西區為 12 棟），各棟皆作為店舖及集合住宅使用，其中，A6 西區（標的物）位於合宜路與合宜一路、A6 東區建物所圍成之區域，其地理位置及各棟相對位置圖如附件一所示。

標的物皆為鋼筋混凝土造建物，各棟之平、立面外觀相似，K、N、S、T、V 棟為地上 21 層，L、M、Q 棟為地上 23 層，O、P、R、U 棟為地上 24 層，屋頂層以上皆有屋突三層，平面上各棟皆呈近似

方形，結構配置均屬方正格局，地下室共三層結構皆相連共構。

申請單位提供有標的物之原設計建築、結構圖說及結構計算書，以供鑑定研判（摘錄於附件二十二），其建築平、立面圖如附件六所示，從平、立面圖可知，各棟面寬為 26.40m，縱深為 24.55 m（M 棟縱深為 24.10m），每樓層配置 6 戶（L、M 棟每樓層僅配置 5 戶）；各棟之壹樓及夾層高 3.0m，貳樓至頂樓各樓層高皆為 3.3m；結構設計上，12 棟大樓之結構系統皆採梁柱韌性抗彎矩構架加剪力牆之二元系統。地下壹樓高 4.3~4.7m（壹樓地坪最多抬高 90cm），地下貳、參樓高 3.05m，基礎型式採 2.5m 深之地梁式筏式基礎，未配置基樁，基礎底深度位於地表下約 12.4m 處，開挖施工採「島區式施工法」配合 60cm 厚、23.8m 深之連續壁及擋土型鋼支撐，連續壁並作為永久性外牆。此外，**K、L、M、N** 棟東側邊柱，**K** 棟北側邊柱，**T** 棟南側邊柱，以及 **U、V** 棟西側邊柱等，皆與連續壁結構體共構。

標的物結構體已完工，目前正進行裝修施工，其外觀及地下層內部現況照片如附件七所示。

八、標的物裂損現況調查結果：

本公會鑑定技師經會同申請單位及自救會等代表，於現場勘查、記錄、丈量及拍照後，並比對申請單位與自救會分別提供之地下層裂損照片、清冊等資料，綜合整理標的物地上層各棟及地下層之裂損現況調查報告如附件二十三至三十五，說明如下：

(一) 地下層裂損現況（詳見附件二十三）

1. 申請單位所提供之標的物地下層結構裂縫清冊及照片收錄於附件二十三，依清冊記載，申請單位於民國 104 年 4 月 21 日起已開始檢修地下層梁裂縫，其修復方式主要為環氧樹脂（Epoxy）灌注及磨平批土油漆。而依其地下壹、貳、參樓裂損位置示意圖

顯示，主要皆為主樓區外伸之第一跨梁。

2. 本公會鑑定技師針對標的物地下層裂損現況調查結果亦彙整於附件二十三，而依調查結果，標的物地下各樓層梁構件裂損主要係集中於主樓區外伸第一跨梁，往中庭區方向（O、Q、S 棟主樓區往北向亦然）有多處於近端產生單一或分佈型 U 形垂直裂縫，部份情況頗為嚴重，依現場丈量結果，部份梁近柱端之裂縫寬度應已達 1mm 以上。

3. 標的物地下各樓層其他裂損情形尚有：多處頂版分佈明顯裂縫，造成潮濕、滲水，甚至已出現水漬、白華；多處內牆面出現斜裂縫或垂直裂縫；多處連續壁滲水、積水、淤土、複壁內導溝堆積雜物，詳見附件二十三之調查照片。

(二) 地上層各棟裂損現況（詳見附件二十四至三十五）

1. 本公會鑑定技師針對標的物地上層各棟大樓裂損現況之逐戶調查結果彙整報告，詳見附件二十四至三十五。

2. 由於各棟大樓室內空間裝修已大致完成且粉刷油漆，一有出現裂損或瑕疵，申請單位旋即派員處理修復，故人員行走動線上目視可見之裂損或瑕疵不多，鑑定技師遂藉由移開天花板維修孔觀察檢視，詳查是否存有其他裂損或瑕疵，以供後續評估研判。茲將地上層各棟之現況裂損調查情形，綜合整理如後。

3. 少數柱、梁、牆有鋼筋貼模情形，造成保護層不足；另少數夾有雜物，如報紙、寶特瓶等，尚未移除、修補。

4. 少數梁表面出現裂縫，裂縫寬度約 0.2~0.3mm，且局部有蜂窩現象。

5. 部份陽台、廚房及廁所頂版出現裂縫，有滲漏水痕跡，部份梁版亦有蜂窩現象。

6. 部份陽台倒垂牆混凝土完成面有蜂窩、鋼筋外露等施工瑕疵；部份因裝修施工穿管或鑿平，但表面修補、粉刷等復原處理不完整或未處理。
7. 各戶內隔間牆為輕質牆，部份於開口角隅處明顯開裂。
8. 外牆、隔戶牆、電梯牆、樓梯牆等為 RC 牆，部份有裂縫產生，主要出現在門窗角隅、電線管路位置等處，對於外牆而言，未來將有遇雨滲漏之疑慮。

九、基地地質鑽探驗證：

申請單位於標的物設計階段時曾委託中聯工程顧問股份有限公司辦理完成 A6 區地質鑽探報告，摘錄如附件八，依報告內容共鑽取 33 孔（孔號 BH-25~BH-56 及 BH-58），採 4x8 行列式分佈鑽孔位置（孔號 BH-25~BH-28、BH-33~BH-36、BH-41~BII-44、BH-49~BH-51 等，位於 A6 西區基地範圍），其中除 BH-25 孔深為 37.2m、BH-28 及 BH-52 孔深為 36.5m、BH-46 及 BH-58 孔深為 45m 外，其餘孔深皆為 35m 左右。鑑定單位為比對現況地層條件與原基地地質鑽探報告之一致性，特再委託璞岩工程顧問股份有限公司針對 A6 區連續壁附近之地盤辦理完成補充地質鑽探報告，摘錄如附件九，共鑽取 2 孔，每孔深 40m，其中 AH-5 孔位於 A6 東區與 A6 西區間之南側空地（近 BH-52 孔），AH-6 孔位於 A6 西區間之西南側空地（近 BH-49 孔），茲將前後兩次地質鑽探報告內容摘要比對如下：

(一) 原地質鑽探報告

1. A6 西區地層由上而下分佈情形及其性質簡化如下表：

層次	土層描述	統一分類	厚度 (m)	SPT-N 值（平均）	備註
第一層	回填覆土漸變黃棕	SF~SM,	8.1~	2~100	主要為疏鬆至極緊

	色及灰色粉土質細砂、卵礫石夾粉土質細砂 (地表下至GL.-8.2m~-12.7m)	GM	12.6	(17)	密之砂性土壤
第二層	灰色粉土質中細砂偶夾薄層黏土、礫石 (第一層底至GL.-17.1~-23.1m)	SM	6.0~14.5	5~29 (15)	主要為疏鬆至中等緊密之砂性土壤；為標的物基礎坐落層
第三層	灰色粉土質黏土偶夾砂質粉土、粉土質細砂 (第二層底至GL.-22.5~-28.2m)	CL	1.6~9.5	4~18 (9)	主要為中等堅實至極堅實、低至高塑性之黏性土壤；為基礎承載力、沉陷量之控制層
第四層	灰色粉土質黏土、砂質粉土夾粉土質細砂 (第三層底至GL.-25.1~-34.1m)	CL, ML:SM	1.9~8.4	8~21 (13)	主要為堅實至極堅實、低至中塑性之黏性土壤及中等緊密之砂性土壤
第五層	灰色粉土質細砂 (第四層底至GL.-31.6~-34.0m)	SM	0.5~2.7	12~100 (25)	主要為中等緊密至極緊密之砂性土壤
第六層	卵礫石夾棕灰色粉土質粗中細砂 (第五層底至GL.-44.9m)	GM	>11.0	>100 (50)	屬極緊密之砂性土壤，為良好承載層

2. 標的物筏式基礎深度位於地表下 13.8m，主要係坐落於中度密實之粉土質砂層上，經評估 A6 西區土壤常時容許承載力可達 192 tf/m^2，故筏式基礎承載力符合技術規則要求。
3. 依水位觀測結果，A6 區基地之常時地下水位建議採地表下 5.5m，高水位建議採地表下 2.5m。
4. A6 西區土壤之垂直地盤反力係數 Kv 值建議以第二層砂性土壤

為主，取 2,300 tf/m^3；水平地盤反力係數 Kh 建議值則依不同層次之土壤而異，介於 1,130~3,380 tf/m^3 之間。

5. 推估在柔性基礎下，A6 西區土壤之彈性沉陷量為 1.18cm，壓密沉陷量為 0.72cm，故柱位間最大之差異沉陷量推估為 0.95cm，最大角變量為 1/668。

6. 依土壤液化潛能評估結果，在設計地震時（475 年回歸期），A6 西區土壤可能有輕度至中度液化；在最大考量地震時（2500 年回歸期），A6 西區土壤可能有中度至嚴重液化。惟報告中亦指出：「擋土壁若採剛性的連續壁，可抑制基礎下土壤之剪力破壞，遮斷地震引發超額孔隙水壓之傳遞，防止液化現象。台北盆地依文獻記載尚無採用連續壁結構體產生液化之案例發生，故本基地若採用剛性的連續壁設計，經研判無土壤液化之虞」。

(二) 補充地質鑽探報告

1. 依補充鑽探結果並與原地質鑽探報告中之相鄰鑽孔資料比對後顯示，整體而言，有關土層分佈深度及 SPT-N 值等差異不大，A6 區地層由上而下分佈情形及其性質簡化如下表：

層次	土層描述	統一分類	平均厚度 (m)	SPT-N 值 (平均)	備註
第一層	回填層或粉土質砂層 (地表下至 GL.-4.5m)	SF~SM	3.8	4~15 (10)	屬鬆散至中度密實土層
第二層	卵礫石層 (GL.-3.0~7.7m)	GP	3.6	41~>50 (47)	屬密實至極密實土層
第三層	粉土質砂層 (GL.-7.0~21.0m)	SP-SM	13.2	6~16 (12)	屬鬆散至中度密實土層；為標的物基礎坐落層，且為基礎承載力、沉陷

					量之控制層
第四層	粉土質黏土層 (GL.-20.0~27.0m)	CL	6.5	7~11 (9)	屬中度稠密至稠密土層
第五層	砂質粉土層 (GL.-27.0~30.0m)	SM-ML	2.8	10~22 (16)	屬中度密實土層
第六層	粉土質砂層 (GL.-29.5~34.0m)	SM	4.0	11~26 (19)	屬中度密實土層
第七層	卵礫石層 (GL.-33.5~>40m)	GP	--	>50 (>50)	屬極密實土層

2. 標的物筏式基礎深度為地表下 12.5m，主要係坐落於中度密實之粉土質砂層上，經評估土壤常時容許承載力可達 100 tf/m^2 以上，應可滿足建物承載之需求。

3. 依水位觀測結果，A6 區基地之常時地下水位建議採地表下 5.5m，高水位建議採地表下 2.5m。

4. 土壤之垂直地盤反力係數 Kv 值建議以第三層粉土質砂層為主，取 1,300~1,400 tf/m^3；水平地盤反力係數 Kh 建議值則依不同層次之土壤而異，介於 1,700~3,300 tf/m^3 之間。

5. 推估在柔性基礎（即不考慮基礎勁度及連續壁之影響）下，主樓區中央土壤之最大彈性沉陷量為 17cm，壓密沉陷量為 19cm，差異沉陷量導致之最大角變量為 1/103。**由於 A6 區基地基礎面以下之黏土層較厚（平均厚度約為 6.5m），建議宜考量長期壓密沉陷之影響。**

6. 依土壤液化潛能評估結果，在設計地震時，A6 區土壤可能有輕微至中度液化；在最大考量地震時，A6 區土壤可能有中度至嚴重液化。惟報告中亦指出：「本基地開挖四周設置連續壁，或具有相當程度抗液化之圍束效應，但目前相關研究仍不多且尚未有

明確評估方式，故連續壁可能提供之圍束效應在此建議可視為額外之抗液化安全係數」。

(三) 綜合評估

1. 經比對前後兩次鑽探報告之土層柱狀圖可知大致相符，皆可反映A6區現況地層條件，另以各鑽孔記錄之SPT-N值推估，可得其地表下30m內之平均剪力波速Vs略大於180 m/sec，接近「建築物耐震設計規範」所訂第二類地盤（普通地盤）之下限值（即180 m/sec），故本區土壤條件仍可歸類為「普通地盤」，較「軟弱地盤」略佳。
2. 標的物筏式基礎應係坐落於中度密實之粉土質砂層上，經評估土壤常時容許承載力可達100 tf/m^{2}以上，應可滿足建築物承載之需求。
3. 後續針對標的物結構分析檢討時，常時地下水位將採地表下5.5m，高水位將採地表下2.5m，土壤之垂直地盤反力係數Kv值則取1,400 tf/m^3。
4. 有關標的物基礎最大沉陷量及差異沉陷量大小問題，由於前後兩次鑽探報告皆假設為柔性基礎條件，不考慮基礎結構勁度及與連續壁接合之影響，無法反映真實結構之現況沉陷量，且兩者計算之基準亦不同，故其沉陷量推估方式及數值僅供參考，不作為本案分析評估之依據。

十、各棟傾斜率及地下層梁底高程差異測量結果：

為瞭解標的物各棟大樓之傾斜程度，特委託專業測量公司以經緯儀進行柱角牆面傾斜率測量，另為瞭解地下層結構體之現況差異沉陷量，特針對地下壹樓、地下參樓各選擇十數條柱列線（包含東西向及南北向）測量其梁底高程。說明如下：

(一) 大樓傾斜率測量

標的物各棟大樓之傾斜測量成果繪示如附件十之示意圖，另針對各棟之東西向、南北向測量所得之最大傾斜率值整理如下表所示，由表中數字可知，各棟大樓之傾斜率皆遠小於 1/200，如再考量施工誤差及測量誤差等因素，顯然標的物各棟大樓現況應屬無傾斜疑慮。

棟別	東西向最大傾斜率	南北向最大傾斜率	備註
A6 西區 K 棟	1/4,861	1/2,057	<1/200
A6 西區 L 棟	1/2,398	1/2,958	<1/200
A6 西區 M 棟	1/2,174	1/4,892	<1/200
A6 西區 N 棟	1/1,450	1/5,273	<1/200
A6 西區 O 棟	1/5,229	1/2,583	<1/200
A6 西區 P 棟	1/2,855	1/2,229	<1/200
A6 西區 Q 棟	1/5,809	1/5,510	<1/200
A6 西區 R 棟	1/2,556	1/2,779	<1/200
A6 西區 S 棟	1/1,398	1/1,194	<1/200
A6 西區 T 棟	1/1,214	1/1,268	<1/200
A6 西區 U 棟	1/1,400	1/3,502	<1/200
A6 西區 V 棟	1/2,190	1/3,705	<1/200

(二) 地下層梁底高程差異測量

標的物地下壹樓、地下參樓之現況梁底相對高程測量值繪示於附件十一之平面圖上，從圖中數據可知，整體而言，各主樓區之梁底高程大致皆較周圍非主樓區為低，據此研判，各主樓區因載重較

大，確有明顯之沉陷，而其周圍非主樓區因載重較小，沉陷量較小，導致主樓區外伸第一跨梁端產生撓曲變形，進而開裂。

經比對地下壹樓及地下參樓之梁底高程差異值可知，東側主樓區往西外伸第一跨梁之兩端底部高程差介於 0.5~2.0cm；西側主樓區往東外伸第一跨梁之兩端底部高程差介於 0.6~2.7cm。此外，南、北 6 棟建物（O~T 棟）主樓區與中庭區間往南北向之外伸第一跨梁兩端底部高程差介於 0.1~5.4cm，數據大多落在 1.0~4.5cm 左右，隨各棟坐落位置而有差異（以 Q、R 兩棟南北向差異沉陷量最大），亦可作為比對分析差異沉陷效應之依據。

考量地下壹樓與地下參樓同位置之柱梁沉陷應有其一致性，且存在有施工誤差、測量誤差等因素，綜合研判，主樓區往中庭之外伸第一跨梁兩端之現況差異沉陷量約在 0.5~4.5cm，隨各棟坐落位置而有差異，以 Q、R 兩棟南北向之差異沉陷量最大，其主要數值可能係來自土壤之彈性沉陷，少部份則來自黏土層之壓密沉陷以及接合梁開裂後之勁度降低等。

十一、地下層結構裂縫抽樣探測結果：

為瞭解標的物地下層結構現況裂縫之寬度及深度，特委託朝陽科技大學非破壞檢測中心採用「敲擊式繞射波傳輸時間法」試驗技術探測較大裂縫之深度。裂縫探測成果報告書如附件十二所示，說明如下：

(一) 探測位置係針對標的物地下壹至參樓梁底裂縫，由鑑定單位現場勘查指定明顯較大之裂縫，共計 60 條，主要係分佈於主樓區與周圍中庭區或連續壁之接合梁位置，裂縫型態則有撓曲裂縫、撓剪裂縫及剪力裂縫等類型。

(二) 依探測報告內容，本次探測之裂縫最大寬度為 2.5 mm（一條），2.0 mm（二條），1.1 mm 以上（共七條），0.5 mm 以上（共二十

條)，多數則在 0.45 mm 以下。此外，裂縫之最大深度為 24.5 cm（一條，撓曲裂縫）及 12.7cm（一條，剪力裂縫），裂縫深度超過 10cm 者有二十條，多數裂縫深度則在 10 cm 以下。

(三) 另查原結構設計圖說，標的物地下貳、參樓南北側及西側之主樓區外伸第一跨梁，其剖面尺寸主要為 **60x70cm**，近柱端之下層主筋大多配置 **3-#8** 鋼筋，如按學術上研究裂縫寬度與主筋應力之公式反推鋼筋應力，可知，當撓曲裂縫寬度超過 **0.8 mm** 時，此處之下層主筋即已降伏。

十二、混凝土鑽心取樣試驗結果：

為瞭解標的物混凝土之現況實際強度以及中性化程度、氯離子含量等，經各方協議由本公會及臺北市結構工程工業技師公會分工辦理，針對各樓層梁選擇適當位置鑽取混凝土試體（鑽心位置以樓梯間之梁位及同意鑽心之住戶內梁位為限)，鑽心試體則送至具 TAF 認證之材料試驗室進行抗壓強度及氯離子含量試驗。

臺北市結構工程工業技師公會負責辦理本區全數大樓（K~V 棟，計 12 棟）地上層及地下層之混凝土鑽心取樣作業（本公會未負責本區)，其中，各大樓地上層每樓層鑽取 3 個代表性試體，地下層每樓層則鑽取 36 個代表性試體。鑽心過程前、中、後均拍照存證，鑽心取樣後之孔洞再以無收縮水泥砂漿填塞補實。試體取出後由會勘人員檢視，如有冷縫、過大氣泡、斷裂或長度不足等明顯瑕疵即予捨棄，再尋找適當位置重新鑽取；如無明顯瑕疵即簽名於試體上，並噴灑酚鈦試液於試體表面以測試中性化程度，再由華光試驗室專車運回試驗室，依標準作業程序進行數日之陰乾、裁切、蓋平後，定期通知相關單位會同辦理抗壓強度試驗並全程錄影。鑽心試體抗壓試驗後，地上各樓層隨機選取 1 個試體，地下層則每 3 個選取 1

個，進行後續之氯離子含量試驗。

臺北市結構工程工業技師公會負責辦理本區 K~V 棟大樓等地上層及地下層之混凝土鑽心取樣作業及中性化試驗，有關本區之抗壓強度試驗及氯離子含量試驗報告（臺北市結構工程工業技師公會委託華光試驗室辦理），詳如附件三十六所示。

(一)鑽心試體中性化試驗

1. 混凝土硬化過程中因水化作用產生高鹼性之氫氧化鈣，在鋼筋表面形成鈍化膜（Fc_2O_3）保護鋼筋不生銹；但外在環境中之二氧化碳會與混凝土內之氫氧化鈣反應生成溶解性較低呈中性的碳酸鈣，此將使混凝土 PH 值由原來高鹼性之 PH=12~13 降到接近中性之 PH=9 左右，即混凝土碳化作用，一般稱為混凝土中性化。
2. 中性化過程會分解混凝土中之膠體，降低混凝土之強度；若混凝土持續碳化，則碳酸鈣會轉變成溶解性較高的碳酸氫鈣析出，使混凝土孔隙增加、裂縫加寬，內部鋼筋更易受周遭環境影響而腐蝕。混凝土在發生中性化過程中，是由表面漸漸向內侵入，當中性化到達鋼筋埋置深度時，鋼筋將失去混凝土鹼性保護而有生銹疑慮，故混凝土中性化試驗目的，即在測知混凝土目前 PH 值降低情形及其範圍、深度。
3. 現場鑽取之混凝土試體，待試體乾燥後隨即以酚鈦試液噴灑於試體表面，如呈粉紅色即為鹼性，無色則為中性，藉由量取鑽心試體未變色部份之深度（不計粉刷層厚度）即為中性化深度。經查標的物原結構設計，其梁柱鋼筋保護層最小厚度為 5cm，故梁柱中性化深度應以不超過 5 cm 為限。
4. 茲將本區所有鑽心試體之中性化試驗結果彙整於附件十三之各表，由表中數據可知，K 棟之最大深度為 1.0cm，L 棟為 0.8cm，M 棟為 0.8cm，N 棟為 0.8cm，O 棟為 1.1cm，P 棟為 0.8cm，Q

棟為 0.9cm，R 棟為 0.8cm，S 棟為 0.8cm，T 棟為 0.8cm，U 棟為 0.8cm，V 棟為 0.9cm，地下層為 1.1cm，可見皆未達柱梁鋼筋埋設深度，據此研判，標的物柱梁混凝土對鋼筋之鹼性保護環境應仍可維持。

(二) 鑽心試體抗壓強度試驗

1. 依標的物原結構設計圖說之規定，其混凝土設計強度 **fc'係以玖樓為界，玖樓地版及梁（9FL）以下採 350 kgf/cm^2，玖樓柱、牆及其上之構件則採 280 kgf/cm^2**。
2. 而依內政部頒「結構混凝土施工規範」之合格標準，混凝土鑽心試體之平均抗壓強度應大於設計強度之 85%（即分別為 297.5 kgf/cm^2 及 238 kgf/cm^2），且任一試體之抗壓強度應大於設計強度之 75%（即分別為 262.5 kgf/cm^2 及 210 kgf/cm^2）。
3. 茲將本區所有鑽心試體之抗壓強度試驗結果彙整於附件十四各表，各表中均詳列各鑽心試體所屬之棟別、樓層及抗壓強度試驗值，並依前述規範規定標準（平均強度及個別強度）反推其實際抗壓強度，再與原設計強度 fc'比較。此外，由於鑽心試體尺寸較小，可能導致部份試體試驗值變異性過大，進而影響整體混凝土實際強度之評估失準，為消除此變異因素，對於鑽心試體試驗值低於或高於其他試體（次低值或次高值）超過 100kgf/cm^2 以上者，即予剔除不計入評估，特此說明。
4. 按附件十四各表之彙整評估結果統計如下表，可知，地上層各棟皆屬合格，至於地下層，則除地下參樓有 2 個試體抗壓強度不足外，餘皆屬合格，且平均強度亦屬合格，由於地下每層鑽心試驗數量甚多，故依全數試驗結果研判，地下參樓混凝土強度應仍屬足夠。

棟別	平均強度評估	個別強度評估	備註
A6 西區 K 棟	各樓層皆合格	各樓層皆合格	
A6 西區 L 棟	各樓層皆合格	各樓層皆合格	
A6 西區 M 棟	各樓層皆合格	各樓層皆合格	
A6 西區 N 棟	各樓層皆合格	各樓層皆合格	
A6 西區 O 棟	各樓層皆合格	各樓層皆合格	
A6 西區 P 棟	各樓層皆合格	各樓層皆合格	
A6 西區 Q 棟	各樓層皆合格	各樓層皆合格	
A6 西區 R 棟	各樓層皆合格	各樓層皆合格	
A6 西區 S 棟	各樓層皆合格	各樓層皆合格	
A6 西區 T 棟	各樓層皆合格	各樓層皆合格	
A6 西區 U 棟	各樓層皆合格	各樓層皆合格	
A6 西區 V 棟	各樓層皆合格	各樓層皆合格	
地下壹樓	合格	合格	鑽心 36 個
地下貳樓	合格	合格	鑽心 36 個
地下參樓	合格	2 個試體不合格	鑽心 36 個

(三) 鑽心試體氯離子含量試驗

1. 鋼筋混凝土結構物中，因混凝土具高鹼性，可於鋼筋表面形成鈍化膜，保護鋼筋免於鏽蝕；惟如混凝土內之游離態氯離子含量過高，鈍化膜易遭受破壞，使得混凝土與鋼筋間形成腐蝕電路，導致鋼筋氧化、鏽蝕膨脹，進而撐裂混凝土保護層，造成混凝土龜裂、脫落，減損結構體之結構強度及耐久性，此即一般所稱之「海砂屋」發作症狀。

2. 民國 80 年 6 月以前，中國國家標準（CNS）對於混凝土氯離子含量之限制並無相關規範；民國 83 年 7 月修訂公告之 CNS 3090 A2042「預拌混凝土」中，規定鋼筋混凝土中之最大水溶性氯離子含量（依水溶試驗法）之上限標準為 0.3kg/m^3（有耐久性考慮者）或 0.6kg/m^3（一般者）；民國 86 年 6 月 25 日再進一步修訂為「新拌混凝土中之最大水溶性氯離子含量（依水溶法）之上限標準為 0.3kg/m^3」（民國 104 年 1 月更縮限至 0.15kg/m^3，惟依標的物之設計、施工時期認定，應仍以民國 86 年修訂者為準）。

3. 至於已完工使用中之硬固混凝土（本案屬之）之最大水溶性氯離子含量限制，至今仍無相關規定，工程上一般多仍建議參照 CNS 3090 A2042 規定，即硬固混凝土中水溶性氯離子含量不宜超過 0.3 kg/m^3。

4. 茲將本區所有鑽心試體之氯離子含量試驗結果彙整於附件十五各表，由表中數據可知，K 棟之最大氯離子含量為 0.12 kg/m^3，L 棟為 0.12 kg/m^3，M 棟為 0.14 kg/m^3，N 棟為 0.06 kg/m^3，O 棟為 0.11 kg/m^3，P 棟為 0.10 kg/m^3，Q 棟為 0.18 kg/m^3，R 棟為 0.10 kg/m^3，S 棟為 0.11 kg/m^3，T 棟為 0.04 kg/m^3，U 棟為 0.11 kg/m^3，V 棟為 0.10 kg/m^3，地下層為 0.17 kg/m^3，皆未超過 0.3 kg/m^3，據此研判，標的物並無海砂屋之疑慮。

十三、 柱梁尺寸及鋼筋配置抽樣探查結果：

為確認結構體柱梁構件之實際鋼筋配置情形，其直接方式為敲除局部範圍之混凝土保護層後查看其內鋼筋，惟如此對構件將造成或多或少之破壞，且敲除後之回補作業亦將影響整體外觀，故一般實務上除非必要，多以非破壞性之鋼筋探測方式替代之。

本鑑定案為瞭解標的物現況柱梁尺寸與實際配筋，比對是否與

原結構設計一致，以作為後續結構建模分析評估之參考依據，乃針對各棟大樓及地下層，以每棟、每樓層 3 柱、3 梁之比例，抽樣丈量柱梁剖面尺寸及掃描其內鋼筋配置情形。

標的物各棟大樓及地下層之柱梁鋼筋抽樣掃描位置示意圖、掃描作業照片及掃描報告等，全部整理於附件三十七，另將柱梁尺寸丈量及鋼筋探查比對成果彙整如附件十六各表所示。其中，有關柱梁尺寸丈量比對方面，除少數柱梁因現況有牆體或樓版遮蔽導致推估尺寸與原設計略有不符外（差異值以 1~2cm 居多），其餘絕大多數均符合；有關柱梁配筋探查比對方面，如考量儀器掃描寬度僅 60cm 之限制（僅能以原設計鋼筋支數除以鋼筋平均間距，以推估應有鋼筋支數作為比對依據）、鋼筋號數影像判讀約有一號尺寸之誤差（如#7 與#8 之差別）、掃描深度限制以及內層鋼筋難以顯示等因素，部份掃描推估結果與原設計值有所差異，惟大致上尚屬符合，故除非敲除局部範圍之混凝土保護層以查看其內鋼筋，否則尚難認定其實際配筋與原設計不符。

十四、 整體結構重建模型分析設計及配筋檢討比對：

為檢討標的物原結構分析設計之妥適性，探討現況結構裂損之原因，以評估後續修復補強方案及因應措施，特按標的物原設計圖說重新建立結構模型，依標的物設計階段適用或最新之設計規範，分析計算各棟大樓及地下層結構之設計載重及強度需求、配筋量等，並與原設計構件尺寸及配筋量比對其間差異。茲分成地上層結構設計檢討及地下層結構設計檢討，依序說明如下：

(一) 地上層原結構設計檢討（詳見附件十七之檢討報告）

1. 地上層混凝土及鋼筋強度值，仍按原結構設計圖之規定；而柱梁構件尺寸經抽樣比對亦大致符合，故整體結構及個別構件尺寸，

悉依原設計值輸入結構模型；部份較特殊之柱、梁、牆模擬方式，皆予適當考量以符其實際行為，各項分析設計條件之設定及依據之規範版本等詳述於附件十七。

2. 依設計圖說詳細核算後發現，原設計各棟大樓之樓層重量估算值較實際靜載重低估約 11%~22%（詳見附件十七之附錄 4）。

3. 原設計之加速度反應譜值較重新檢核者高約 0%~4.3%，但由於原設計樓層重量低估 11%~22%，故整體設計地震力仍不足（詳見附件十七之附錄 6）。

4. 原設計提供之分析模型中，其剪力牆牆面與牆柱在模擬時同時定義，未作牆面之勁度修正，致有勁度重複定義之現象，高估了剪力牆整體勁度。因此，重新檢核時已針對剪力牆模擬修正其勁度。

5. 依據原設計結構計算書中說明，標的物係採用民國 100 年版之混凝土結構設計規範進行設計，該版規範內容主要係參照 ACI 318-05 版規範進行修訂，因此重新檢核時於設計程式中採用 ACI 318-05 版規範進行設計。但原設計結構計算書在梁柱的設計算例中，顯示於設計程式中係採用 ACI 318-99 版規範進行設計，由於此二版本設計規範差異較大，雖然原設計將載重組合係數及強度折減係數修正為 ACI 318-05 版之規範值，但又搭配程式中 ACI 318-99 版規範進行設計，在設計版本混用的狀況下，亦將造成原設計與重新檢核結果產生差異。

6. 各棟大樓之結構配筋檢核比對結果彙整如附件十七之附錄 8~14，皆有為數不少之柱、梁、剪力牆等構件之配筋量呈現 D/C 大於 1.0 之情形，亦即需求鋼筋量多於實際配筋量，未能符合需求，部份構件呈現剖面尺寸不足之情形；反之，部份柱、梁構件配筋量則多於需求鋼筋量。

7. 由於規範制訂之目的係在依據學理研究階段成果及工程經驗累

積以提供嚴謹理想之設計依據，故合理且妥善之結構設計應儘量符合規範各項原則性或細節性之規定，惟結構技師從事結構分析設計時，針對實務上各種條件之考量與估算方式、構件模型定義與設定方式等，彼此間往往存有差異，故除非整體設計成果明顯不合理或明顯偏於不安全達一定程度以上，否則仍不易遽以認定其整體結構屬不安全之設計。

(二) 地上層現況結構耐震能力評估

1. 由於標的物各棟大樓之梁柱構架及剪力牆等構件之設計需求主要為設計地震力所控制，故如部份構件設計結果經檢討不符需求者，建議再透過耐震能力評估（如非線性靜力分析法）進一步探討整體結構之耐震能力是否符合「建築物耐震設計規範」之耐震目標規定，進行耐震能力評估時必須配合原設計比對結果及現況條件進行額外之考量。如經評估，整體結構之耐震能力仍可符合「建築物耐震設計規範」之耐震目標規定，則可免於施做個別構件之補強；否則，即需進行適當之結構補強。

2. 基於前述，特挑選以 R 棟大樓為案例，使用 SERCB for Building 2015 版程式軟體，建立梁、柱、剪力牆塑鉸，並於 ETABS 9 版程式執行非線性靜力側推分析（PUSH OVER），以評估標的物地上層之結構耐震能力，評估報告如附件十八所示。

3. 側推時之地震力係依含牆構架模態分析結果，取主控模態有效質量比最高之模態，乘上樓層質量後，將其施加於各樓層質心進行側推，求得側推曲線（P-D）後依 ATC-40 轉換為 ADRS 曲線，並依此曲線評估各階段耐震能力。依據側推曲線，劃定結構彈性極限及崩塌點位置；另考量標的物位於臺北盆地，其長週期之反覆荷載週數較多，故依規範建議取非彈性位移達極限值之 1/2 時為可修復點。

4. 依非線性靜力側推分析結果，R 棟大樓於設計地震時，其結構行為皆仍在可修復狀態；於最大考量地震時，其結構行為皆屬未崩塌。據此研判，標的物地上層整體結構應可達到「建築物耐震設計規範」規定之耐震目標。

(三) 地下層原結構設計檢討（詳見附件十九之檢討報告）

1. 地下層混凝土及鋼筋強度值，仍按原結構設計圖之規定；而柱梁構件尺寸經抽樣比對大致符合，故整體結構及個別構件尺寸，悉依原設計值輸入結構模型；部份較特殊之柱、梁、牆模擬方式，皆予適當考量以符其實際行為，各項分析設計條件之設定、依據之規範版本，以及分析程式等，詳見附件十九之說明。
2. 基礎結構檢核時，分別採用 CSI Etabs V9.7.3 版程式及 CSI SAFE V14.1.1 版程式進行分析及設計，分析模型採用之土壤彈簧勁度係依補充地質鑽探報告中建議，面彈簧 Kv=1,400 tf/m^3，連續壁線彈簧 Kv=10,400 tf/m^2。
3. 重新檢核時於設計程式中採用 ACI 318-05 版規範進行設計，以便在相同設計基準下進行比對。另因基礎梁採 SAFE V14.1.1 版程式進行分析及設計，其程式內含之設計規範中無 ACI 318-05 版規範，故採用與 ACI 318-05 版最為接近之 ACI 318-08 版規範進行設計。
4. 如前所述，原設計各棟大樓之樓層重量估算值較實際靜載重低估約 11%~22%(詳見附件十七之附錄 4)，且整體設計地震力不足，此將造成彼此設計結果之差異。
5. 原設計提供之分析模型中，其剪力牆牆面與牆柱在模擬時同時定義，未作牆面之勁度修正，致有勁度重複定義之現象，高估了剪力牆整體勁度。因此，重新檢核時已針對剪力牆之模擬修正其勁度，此亦將造成彼此設計結果之差異。

6. 依據原設計結構計算書中說明，標的物係採用民國 100 年版之混凝土結構設計規範進行設計，該版規範內容主要係參照 ACI 318-05 版規範進行修訂，因此重新檢核時於設計程式中採用 ACI 318-05 版規範進行設計。但原設計結構計算書在梁柱的設計算例中，顯示於設計程式中係採用 ACI 318-99 版規範進行設計，由於此二版本設計規範差異較大，雖然原設計將載重組合係數及強度折減係數修正為 ACI 318-05 版之規範值，但又搭配程式中 ACI 318-99 版規範進行設計，在設計版本混用的狀況下，亦將造成原設計與重新檢核結果產生差異。
7. 地下層結構之配筋檢核比對結果彙整如附件十九之附錄 1，部份柱、梁、剪力牆等構件之配筋量呈現 D/C 大於 1.0 之情形，亦即需求鋼筋量多於實際配筋量，未能符合需求，部份梁構件呈現剖面尺寸不足之情形；強度不足之梁主要集中在主樓區外伸第一跨的位置，也有部分強度不足之梁是有站立梁上柱之大梁。
8. 基礎梁原結構設計檢核比對結果彙整如附件十九之附錄 2，部分基礎梁有縱向鋼筋或橫向鋼筋不足或剖面不足之現象；部分剪應力較小之基礎梁，由於需求箍筋量較少，以致原設計基礎梁配置之箍筋未達深梁的最小垂直剪力鋼筋量；另由於設計時基礎梁腰筋未計入強度計算，因此原設計基礎梁配置之腰筋量普遍未達最小水平剪力鋼筋量。
9. 1FL 樓版原結構設計檢核比對結果如附件十九之附錄 3，1FL 樓版設計時除考慮垂直載重外，另針對地震力引致之樓版水平剪力進行分析，將水平剪力之鋼筋需求併入樓版設計中。水平剪力主要比對位置為鄰接四周連續壁之樓板，因該區域通常為水平剪力最大值之發生位置。依比對結果顯示，部分樓版有配筋量不足，或需求鋼筋量已超過設計版厚所容許之最大鋼筋量，致需放大樓

版厚度等強度不足之情形。

10. 地下層梁柱構架及剪力牆等構件雖然受地震力影響較地上層為小，但由分析結果可觀察到部分構件設計仍由地震力控制，故各構件設計結果不符需求者，建議再透過耐震能力評估（如非線性靜力分析法）進一步確認整體結構之耐震能力是否符合「建築物耐震設計規範」之耐震目標規定，進行耐震能力評估時必須配合原設計比對結果及現況條件進行額外之考量。如經評估，整體結構之耐震能力仍可符合「建築物耐震設計規範」之規定，則可免於施做個別構件之補強；否則，即需進行適當之結構補強。

11. 如前所述，依檢核比對結果，部份基礎梁設計強度不足，惟因筏式基礎除基礎梁構件外，尚包含基礎底版(FS 版)及基礎頂版(BS 版）等共同組成箱型剖面，而以現有分析程式僅可模擬基礎梁及其底版，與實際基礎勁度尚有差異，若能以適當之分析工具，將實際基礎勁度反映在模型中，且考慮箱型剖面可提供之強度，則可得更精確之模擬與檢核，惟如其結果仍有強度不足者，則應進行結構補強。

12. 由於 1FL 樓版位於標的物結構分析設定之基面位置，地震發生時須將地震力轉傳至連續壁，使地震力能傳遞至地盤中，一旦 1FL 樓版在受震時發生破壞，無法保持 1FL 樓版之完整性，將造成基面發生改變，從 1FL 下降至 B1FL，發生側向變位之樓層將增加一層，受震樓層增加將導致地震力提高，最大受力樓層位置也改變至 B1F，整棟結構體之應力會重分配，構件受力狀態會與設計時差異甚大，結構安全將無法確保，故針對強度不足之 1FL 樓版，均應進行結構補強。

（四）地下層現況結構分析比對（詳見附件二十之分析報告）

1. 為使標的物地下層結構設計妥適性之檢討比對更趨周延務實，尚

可透過基礎土壤垂直地盤反力係數 Kv 值之設定，代入地下層結構模型以分析其差異沉陷量，並使之符合現況結構裂損情形及地下層現況差異沉陷值，以作為後續檢討地下層柱梁配筋量之參考依據。

2. 為瞭解 Kv 值改變對地下層結構垂直變位之影響，分析時，考量現況載重為「1 倍靜載重 + 1 倍常時水浮力」，並以現況載重搭配連續壁線彈簧 Kv=10,400tf/m^2，基礎面彈簧 Kv 則分別採用 2,300 tf/m^3、1,400 tf/m^3、700 tf/m^3 及 350 tf/m^3 等值進行分析，再將其垂直變位分析結果與現況測量結果進行比對，比對結果詳如附件二十之附錄 1 所示，。

3. 隨著面彈簧 Kv 值的減小，觀測位置之結構相對垂直變位會跟著增加，分析結果也逐漸接近現場測量結果。但由於構件開裂會造成結構勁度降低，也會增加結構垂直變位，且施工亦存在水平精度的誤差，故研判若要使分析結果與現況垂直變位能吻合，僅是透過折減土壤彈簧 Kv 值來做修正，最後再以修正的土壤彈簧 Kv 值來進行現況分析，恐太過低估土壤勁度。

4. 茲依補充地質鑽探報告中建議，取基礎面彈簧 Kv=1,400 tf/m^3 分析標的物地下層結構，採載重組合「1 倍靜載重 +1 倍活載重 + 1 倍常時水浮力」，以檢討其柱梁配筋之妥適性，結果詳見附件二十之附錄 2，另將柱梁剖面尺寸不足或配筋不足之位置繪示如附件二十之附錄 3 示意圖。其中，強度不足之梁主要集中在主樓區外伸第一跨的位置，也有部分強度不足之梁是有站立梁上柱之大梁。至於強度不足之柱則皆位於連續壁旁，由於這些柱與連續壁共構，其形成之合成剖面強度遠大於單柱強度，加上現況調查時並未發現這些柱及其側邊連續壁有撓曲破壞之現象，因此這些柱構件可不需補強。

5. 經比對，現況地下層結構分析中強度不足之梁與實際發生裂損之梁位置大致吻合，故可研判發生裂損之梁，其原設計強度不足以抵抗現況載重及土壤沉陷所造成之構件應力。

6. 由於現況地下層結構分析所採載重組合為「1 倍靜載重 +1 倍活載重 +1 倍常時水浮力」，尚未考慮載重組合係數及地震力等因素，惟如前述主樓區外伸第一跨之梁構件已呈現強度不足，故此部份構件必須進行補強。

十五、 鑑定結論與建議：

(一) 標的物裂損原因分析研判

1. 依原設計圖說及現況調查比對，標的物原設計採筏式基礎，並未配置基樁，開挖施工採「島區式施工法」配合 60cm 厚、23.8m 深之連續壁及擋土型鋼支撐，連續壁作為永久性外牆，並與標的物地下層結構之梁版剛性接合。此外，K、L、M、N 棟東側邊柱，K 棟北側邊柱，T 棟南側邊柱，以及 U、V 棟西側邊柱等，皆與連續壁結構體共構。

2. 依現況裂損調查結果，標的物地下各樓層梁構件裂損主要集中於主樓區往中庭區外伸第一跨梁之近端，這些梁係於梁底及側面出現 U 形垂直裂縫(正彎矩撓曲裂縫)或 U 形斜裂縫(撓剪裂縫)，多處呈分佈型裂縫，少數為單一裂縫。

3. 依基地補充地質鑽探報告內容，以及標的物地下層梁底高程測量結果(考量地下壹、參樓同位置之柱梁沉陷應有其一致性，且存在有施工誤差、測量誤差等因素)，綜合研判，主樓區往中庭外伸第一跨梁兩端之現況差異沉陷量約在 0.5~4.5cm，隨各棟坐落位置而有差異，以 Q、R 兩棟南北向之差異沉陷量最大，其主要數值可能係來自土壤之彈性沉陷，少部份則來自黏土層之壓密沉

陷以及接合梁開裂後之勁度降低等。

4. 基於以上分析綜合研判，標的物原設計可能對於基礎土壤沉陷效應考量不足，結構設計上未配置基樁（降低沉陷）或強化地下層結構之勁度與強度（抵抗差異沉陷），故於施工過程及完工後，因主樓區載重較大，其基礎土壤受壓沉陷較大，非主樓區基礎因載重較小，沉陷量則較小，而周圍連續壁憑藉其牆身龐大之土壤摩擦阻力，沉陷量相對更小，經過拉扯，導致接合梁因設計強度不足，於連續壁端產生剪力開裂，於主樓區柱端或中間位置則形成正彎矩之撓曲開裂。此外，部份主樓區外伸梁第一跨亦因差異沉陷影響而產生撓曲裂縫。

(二) 標的物結構安全評估

1. 標的物現況主要結構性裂損為地下各樓層之梁、版裂縫，地上各樓層之裂損相對而言對整體結構安全之影響較小，而現況經由地下層梁構件之開裂，其靜載重所造成之差異沉陷已完成，如經由適當之修復工法恢復這些受損梁構件之應有強度，則整體結構強度仍可維持；惟如欲提升整體結構強度，則應再進行適當之結構補強。

2. 標的物地上層各棟大樓經重新檢討核算後顯示，其中有為數不少之柱、梁、剪力牆配筋量未能符合需求，部份柱、梁配筋則多於需求量，如能針對強度不足之柱、梁、剪力牆等構件進行適當補強，當可確保其整體結構行為之妥適性及安全性。

3. 另為確認其結構安全性，復挑選其中一棟大樓以非線性靜力分析（側推分析）評估其結構耐震能力，供作參考。依分析結果，該棟大樓在設計地震時，其結構行為皆仍在可修復狀態；在最大考量地震時，其結構行為皆屬未崩塌，由於標的物每棟大樓之結構系統皆有其相似性，據此研判，標的物地上層整體結構應仍可達

到「建築物耐震設計規範」規定之耐震目標。

4. 標的物地下層結構經重新檢討核算後顯示，部份柱、梁、剪力牆等構件之配筋量未能符合需求，部份梁構件則剖面尺寸不足；另有部份基礎梁及 1FL 樓版設計未能符合需求。前述設計強度未符需求之柱、梁、版等構件應進行結構補強；基礎梁則建議再以更精確之結構模擬檢核以確認其安全性，或保守考量直接進行結構補強。

5. 此外，標的物除壹樓店舖及地下層機房、停車場外，地上層主要供住宅使用，其設計活載重約佔全數靜載重之 1/7~1/8，考量各樓層最大活載重同時發生之機率甚低，規範訂有活載重容許折減比例規定，據此估計活載重約佔全數靜載重之 1/10，故依地下層現況結構分析結果，將來所有住戶進駐使用後，估計尚有額外約 0.5cm 之柱間差異沉陷量產生，此數值相較於現況差異沉陷量而言較小，惟仍應予保守估計，納入補強設計考量。

(三) 標的物修復或補強方案建議（詳見附件二十一）

1. 茲依地下層原結構設計檢討結果、地下層現況分析結果，以及現況裂損調查結果，將地下層構件歸納為以下三類：

(1) 第一類構件－a. 經由地下層現況分析檢討顯示構件強度不足者，其位置如附件二十一之圖 1~圖 3。b. 現況已發生開裂破壞之構件。

(2) 第二類構件－a. 經由地下層（除基礎梁外）原結構設計檢討顯示構件強度不足者，且經由耐震能力詳細評估後，確認其強度不足會影響結構安全者。b. 經由地下層原結構設計檢討其基礎梁強度顯示不足者，且經由進一步精確模擬（如基礎梁、基礎底版與頂版共同模擬成箱型斷面）後，其分析設計結果亦顯示強度不足者。c. 經由地下層原結構設計檢討顯示

1FL 樓版強度不足者。

(3)第三類構件－a. 經由地下層原結構設計檢討顯示符合需求者；b. 經由地下層（除基礎梁外）原結構設計檢討顯示構件強度不足者，但經由耐震能力詳細評估後，確認其強度不足不會影響結構安全者。c. 經由地下層原結構設計檢討顯示基礎梁強度不足者，且經由進一步精確模擬(如基礎梁、基礎底版與頂版共同模擬成箱型斷面)後，其分析設計結果顯示強度符合需求者。

上述第一類及第二類構件，因其強度不足將影響建築物之結構安全，此兩類構件應進行結構補強。至於第三類構件，則建議可不需補強。

2. 修復工法：現況發生開裂且裂縫寬度已超過 0.3mm 之構件，因混凝土材料產生裂縫後無法閉合，可能造成強度降低，應予修復，其修復方式可採環氧樹脂（Epoxy）注射工法，作法詳如附件二十一之圖 4。但前述第一類及第二類構件即使修復後仍須進行結構補強。

3. 補強工法：強度不足或發生嚴重開裂破壞之構件，尚需透過結構補強來提高其強度，可行方案評估如下－

(1)鋼板補強－詳如附件二十一之圖 5 示意圖，本工法可提升構件強度，但補強後較不影響原構件勁度，故不會在補強後改變原結構中各構件之應力分配結果；另因可提升之補強強度較高，故適合補強強度需求較大之構件。

(2)CFRP（碳纖維）補強－本工法可提升構件強度，但補強後較不影響原構件勁度，故不會在補強後改變原結構物各構件之應力分配結果；另因單層 CFRP 材料可提供強度較低，若補強強度需求較大時，需多層重疊貼附，此時需考量貼附接著材

料強度之限制，故適合補強強度需求較小之構件。

(3)擴梁、擴柱補強－本工法可提升構件強度，但補強後因構件尺寸增加，會影響原構件勁度，故在補強前須先檢討補強後結構之應力分配結果，確認補強後不會造成其他構件強度不足；另因涉及構件剖面尺寸變化較大，須在不影響使用空間之前提下才適合採取此工法。標的物基礎梁強度不足者，即適用此工法進行補強，補強作法詳見二十一之圖7示意圖。

(4)增設剪力牆　透過增設剪力牆與相鄰梁柱構件結合，可改變原有相鄰梁或柱之應力情況，但補強後因會大幅提高原有構架局部勁度，甚至改變結構系統特性，故在補強前須先檢討補強後結構之應力分配結果。標的物主樓區外伸第一跨梁構件因補強強度需求很大，對提高該跨梁強度而言，此工法確實有效，但因增設剪力牆後主樓區柱構件在基面以下之勁度大幅提升，將改變地上層構件之應力分配結果，故須確認補強後不會造成其他構件強度不足才可施做。另因增設剪力牆對空間影響較大，因此須在不影響使用空間之前提下才適合採取此工法。

(四)其他建議

1. 由於本案為社會大眾所矚目，建議標的物後續之結構補強工程，應委託素有專業聲望且較具規模之工程顧問公司或結構專業技師事務所，以嚴謹程序詳實辦理補強設計及施工監造，並貫徹工程三級品管制度，以確保結構補強成效。
2. 標的物地上層之裂損及地下層樓版、牆面裂縫與連續壁滲水等問題，雖暫無危及整體結構安全，惟因涉及使用不便及影響結構之耐久性，建議申請單位應一併修復改善，以明責任，且可減少日後爭議。

3. 標的物經過適當修復及補強設計施工後，建議仍應持續數年監測其沉陷變位量，並持續檢查原先裂損是否未再出現或有無新生裂縫，適時檢修，以維整體結構安全。

4. 本次鑑定案，僅係針對標的物為既有建築物之前題下，進行調查、試驗、建模分析以檢討評估其現況結構安全性。在國內，建築物之設計、施工依建管法令規定皆應遵守當時審議通過之相關技術規範，殆無疑義，然標的物原設計對於各棟大樓之樓層重量估算值普遍較實際靜載重低估，且對於基礎土壤沉陷效應亦考量不足，原因為何？無法得知，由此衍生之地上層、地下層構件裂損現況及結構強度不足問題，應予適當補強以維安全。至於是否可完全按相關規範規定補強？尚待後續結構補強設計單位、審查單位與施工單位之努力，惟若因此導致標的物之外觀、使用空間或品質、價值之減損，其間所涉及建商與購屋者雙方之民事訴訟問題，則非屬本案鑑定範圍，特此說明。

十六、 附件：

附件一：標的物地理位置圖

附件二：104.4.20 地震測報（交通部中央氣象局）

附件三：本公會鑑定計畫

附件四：本公會歷次會勘調查紀錄

附件五：各級政府歷次來函

附件六：標的物平、立面圖摘要

附件七：標的物外觀及地下層現況照片

附件八：本區原地質鑽探報告書摘要

附件九：本區補充地質鑽探報告書摘要

附件十：標的物各棟傾斜率測量成果

附件十一：地下壹、參樓梁底高程差異測量成果

附件十二：地下層結構裂縫探測成果報告

附件十三：混凝土鑽心試體中性化試驗成果

附件十四：混凝土鑽心試體抗壓強度試驗成果

附件十五：混凝土鑽心試體氯離子含量試驗成果

附件十六：柱梁尺寸丈量及鋼筋探查成果彙整

附件十七：標的物地上層原結構設計檢討成果（附冊一）

附件十八：標的物結構耐震能力評估報告

附件十九：標的物地下層結構原設計檢討

附件二十：標的物地下層現況結構分析結果

附件二十一：標的物地下層結構補強方案建議

附件二十二：標的物設計與施工相關圖說摘要（附冊二）

附件二十三：A6 西區地下層裂損現況調查報告（附冊三）

附件二十四：A6 西區 K 棟裂損現況調查報告（附冊四）

附件二十五：A6 西區 L 棟裂損現況調查報告（附冊五）

附件二十六：A6 西區 M 棟裂損現況調查報告（附冊六）

附件二十七：A6 西區 N 棟裂損現況調查報告（附冊七）

附件二十八：A6 西區 O 棟裂損現況調查報告（附冊八）

附件二十九：A6 西區 P 棟裂損現況調查報告（附冊九）

附件三 十 ：A6 西區 Q 棟裂損現況調查報告（附冊十）

附件三十一：A6 西區 R 棟裂損現況調查報告（附冊十一）

附件三十二：A6 西區 S 棟裂損現況調查報告（附冊十二）

附件三十三：A6 西區 T 棟裂損現況調查報告（附冊十三）

附件三十四：A6 西區 U 棟裂損現況調查報告（附冊十四）

附件三十五：A6 西區 V 棟裂損現況調查報告（附冊十五）

附件三十六：混凝土鑽心取樣作業及試驗報告（附冊十六）

附件三十七：柱梁鋼筋掃描作業及探測報告（附冊十六、十七、十八）

鑑定單位：臺中市結構工程技師公會


理 事 長：林 明 勝

中 華 民 國 104 年 9 月 16 日



附件一：標的物地理位置圖



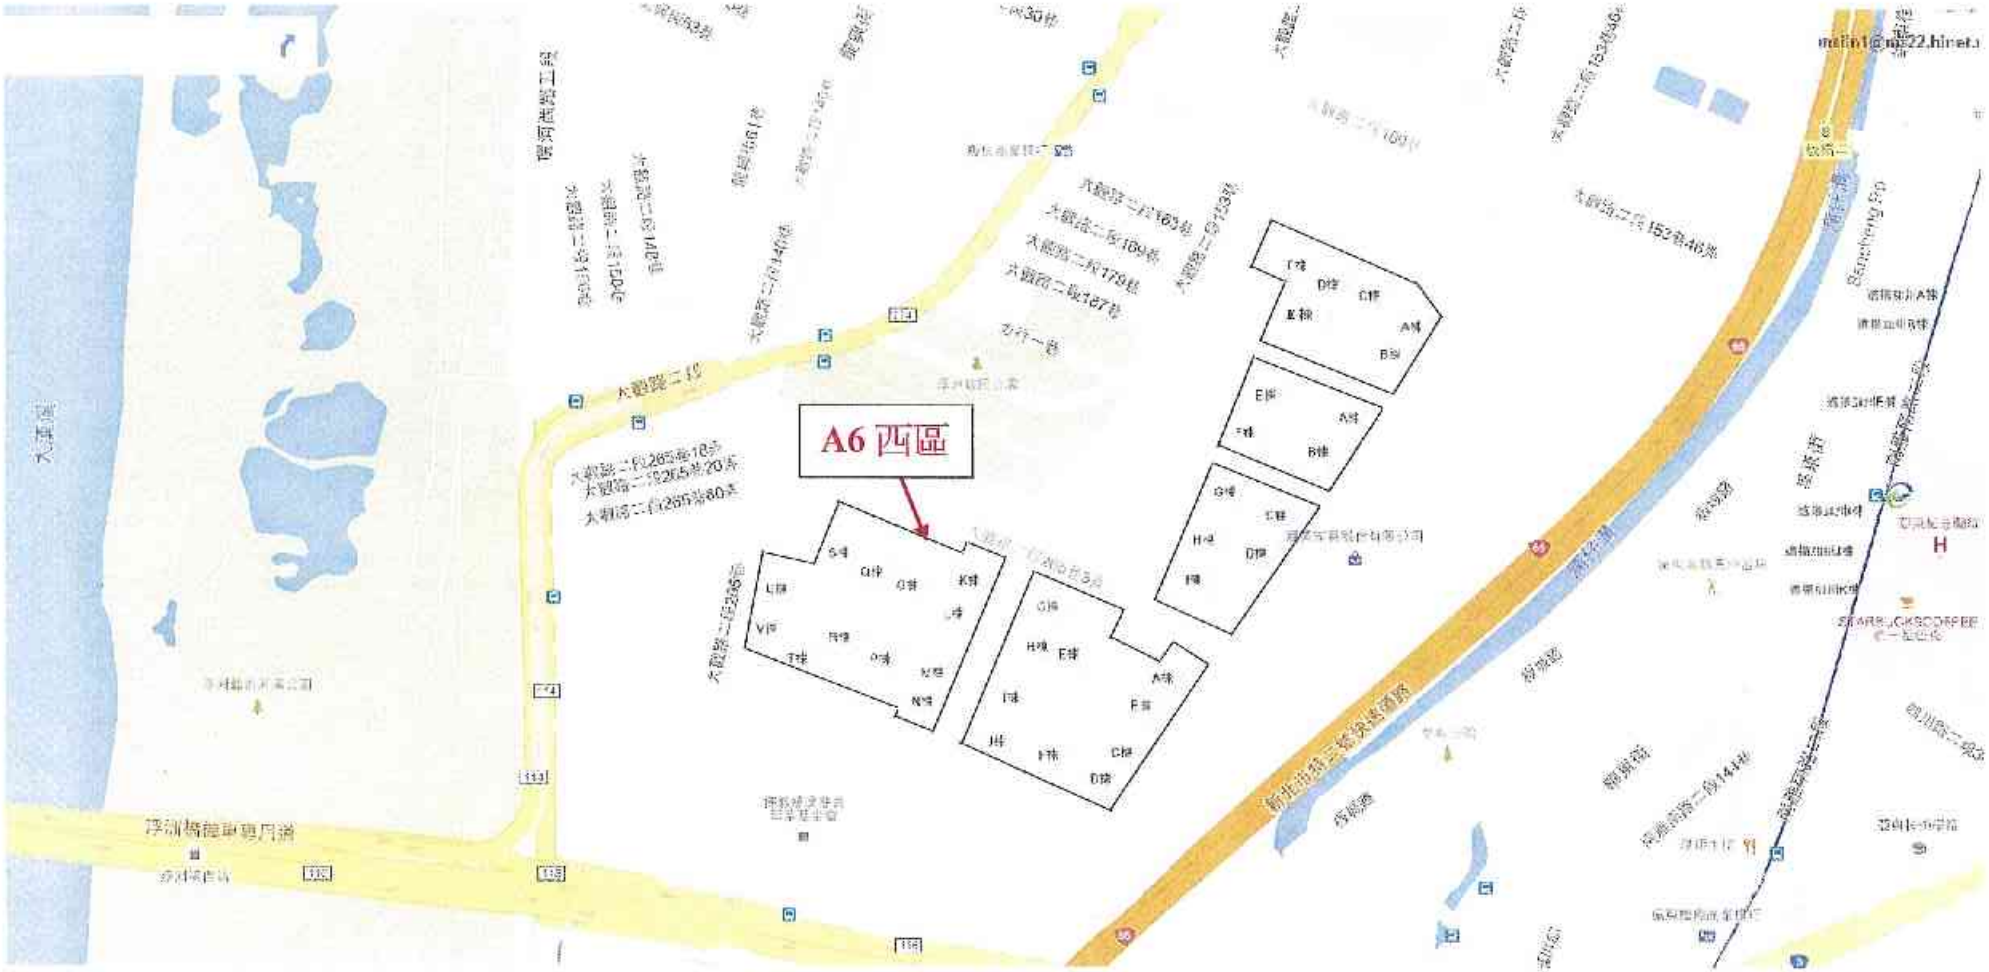

浮洲合宜住宅地理位置圖及各棟分佈圖




附件二：104.4.20 地震測報

（交通部中央氣象局）



地震報告(圖) | 地震報告(文) | 等震度圖 | 即時強地動震波圖 | 即時速度震波圖 | 地震參數下載 | 寬頻CMT

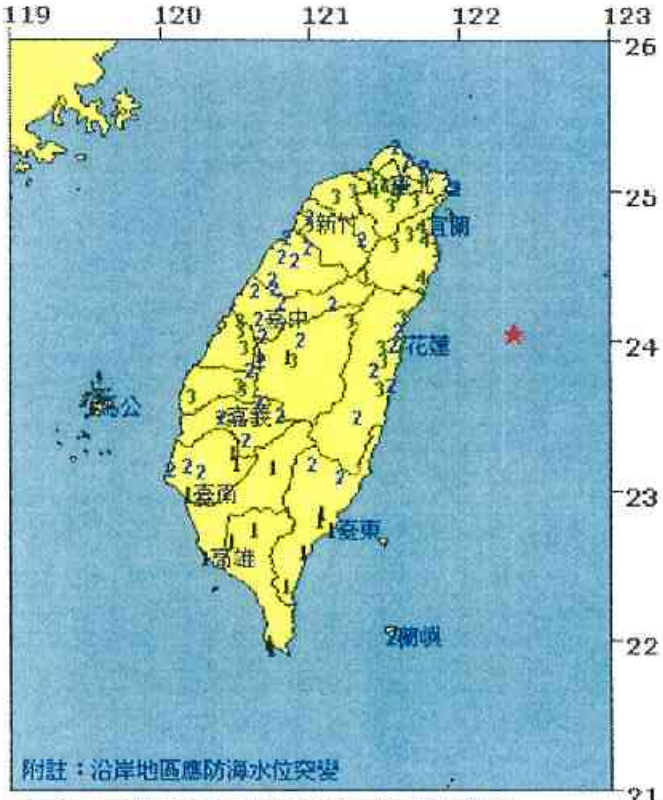

圖說：★表震央位置，阿拉伯數字表示該測站震度

中央氣象局地震報告

編號： 第104022號

日期： 104 年 4 月 20 日

時間： 9 時 42 分 58.5 秒

位置： 北緯 24.05 度，東經 122.37 度

即在 花蓮縣政府東方 76.2 公里

位於 臺灣東部海域

地震深度： 17.5 公里

芮氏規模： 6.3

各地最大震度

宜蘭縣南澳	4級	新北市萬里	2級
宜蘭縣宜蘭市	4級	苗栗縣獅頭山	2級
新北市	4級	臺東縣池上	2級
花蓮縣和平	3級	新北市石門	2級
花蓮縣花蓮市	3級	新竹縣竹北市	2級
南投縣合歡山	3級	苗栗縣苗栗市	2級
臺北市指南宮	3級	嘉義縣阿里山	2級
臺北市	3級	臺中市	2級
桃園市	3級	嘉義市	2級
新竹市	3級	臺南市善化	2級
彰化縣員林	3級	臺東縣臺東市	1級
彰化縣彰化市	3級	高雄市桃源	1級
臺中市大肚	3級	屏東縣三地門	1級
雲林縣古坑	3級	屏東縣屏東市	1級
雲林縣斗六市	3級	臺南市	1級
基隆市	2級	高雄市	1級

本報告係中央氣象局地震觀測網即時地震資料地震速報之結果。

民國 104 年 4 月 20 日地震報告



附件三：本公會鑑定計畫



臺中市結構工程技師公會

板橋區浮洲合宜住宅結構安全鑑定計畫（定案版）

（一）鑑定工作內容

1.基本資料蒐集分析（包括原設計建築圖、結構配筋圖、結構計算書、基地地質探查報告、開挖施工過程照片、混凝土澆置程序、相關施工文件、變更設計...等）。

2.各區地質鑽探驗證（每區 2 孔，三區共 6 孔，每孔 40m）。

3.標的物裂損現況調查、記錄及拍照（超音波探測較大裂縫之寬度、深度）。

4.標的物既有裂損照片、資料比對分析（由施工單位或購買戶提供）。

5.標的物各棟傾斜率測量。

6.標的物水準測量（測量地下一樓、地下三樓梁底高程）。

7.標的物每棟、每層混凝土鑽心取樣試驗（包括抗壓試驗、中性化試驗、氯離子含量試驗等）—每棟每樓層各三處，以鑽取小梁為原則，鑽心取樣後，以無收縮水泥砂漿補實。

8.標的物柱、梁鋼筋配置抽樣探測比對（各棟每樓層柱、梁各三處）。

9.標的物整體結構重新建立模型分析評估。

10.原設計柱、梁、版尺寸及配筋檢討。

11.標的物裂損原因分析研判。

12.標的物結構安全評估（含裂損之影響）。

13.標的物修復或補強方案建議。

※註：a. 第 7 項工作由本會辦理 A2 區 3 棟（D~F 棟）、A3 北區 4 棟（A、B、E、F 棟）、A6 東區 10 棟（A~J 棟），共計 17 棟（地上層及地下層），並將試體送至 SGS 或華光實驗室試驗，以昭公信。

b. 第 2 項「各區地質鑽探驗證」，僅由本會辦理。

（二）鑑定報告內容大綱

1.申請單位及聯絡人（姓名、身分證字號、地址、電話）

2.申請日期及文號

3.標的物坐落及範圍

4.鑑定要旨

5.鑑定依據

6.會勘日期及會勘人員

7.鑑定經過

8.標的物構造、用途及施工現況

9.基地地質條件調查說明

10.標的物裂損現況調查說明

11.標的物傾斜率及水準測量成果

12.混凝土鑽心取樣試驗結果

13.柱、梁鋼筋配置抽樣探測比對

14.原設計柱、梁、版尺寸及配筋檢討

15.鑑定結論與建議

(1)標的物裂損原因分析研判

(2)標的物結構安全評估

(3)標的物修復或補強方案建議

※註：鑑定報告書各六份，兩份送申請單位，兩份送自救會，另兩份分送內政部營建署及新北市政府備查。

（三）申請單位應提供之資料

1.原建築設計圖及結構配筋圖，以及其圖檔光碟（pdf 檔與 dwg 檔）。

2.原結構計算書，以及整體結構程式分析輸入檔、輸出檔。

3.基地地質探查報告書。

4.開挖支撐計畫、開挖施工過程照片、混凝土分區澆置程序計畫、二次施工縫位置、變更設計內容...等相關施工文件資料。

5.本次修復改善施工前之梁、版、牆裂損調查位置、紀錄及照片。

（四）鑑定範圍及工作期程

1. 調查範圍包括地上層共 37 棟及地下層共三區（含 A2 區、A3 區、A6 區等）。

2. 混凝土鑽心取樣試驗僅包括 A2 區 3 棟(D~F 棟)、A3 北區 4 棟(A、B、E、F 棟）、A6 東區 10 棟（A~J 棟），共計 17 棟（地上層及地下層）。

3.A2 區優先辦理，預計於 2 個月內完成。

4.A3 及 A6 區預計於 3 個月內完成。

5.鑑定工期應自簽約次日起及第（三）條所列各項資料完整提供後，開始起算。。



附件四：本公會歷次會勘調查紀錄



臺中市結構工程技師公會

板橋區浮洲合宜住宅結構安全鑑定案分組進場期程表（A6區）

項次	棟別	調查技師	進場時間	鑽心取樣	進場時間	鋼筋探測	進場時間	備　註
A6-2區（東區）								
1	A棟	黃冠綸	7/17,7/18,7/19	曾保棠1(楊)	7/17,7/18	曾保棠1	7/28,7/29	
2	B棟	高志宏	7/14,7/15,7/21,7/23	曾保棠2(蔣)	7/18,7/19	曾保棠1	7/29	
3	C棟	王錦智	7/21,7/22	曾保棠2(蔣),3(蔡)	7/19,7/20	曾保棠1,2	7/29	
4	D棟	潘慶澤	7/14,7/15,7/16	陳傑君,1(楊)	7/20,7/21	曾保棠2	7/28,7/29	
5	E棟	邱智佑	7/13,7/17,7/18,7/22	曾保棠1(楊),2(蔣)	7/21,7/22	曾保棠2	7/30	
6	F棟	黃瑞德	7/19,7/20,7/24	曾保棠2(蔣),3(蔡)	7/21,7/22	陳君平	7/30,7/31	
7	G棟	黃冠綸	7/20,7/24,8/2	曾保棠1(楊)	7/23,7/24	曾保棠1	8/4	
8	H棟	張家隆	7/20,7/21,7/22	曾保棠2(蔣),3(蔡)	7/25,7/26	曾保棠1	8/5	
9	I棟	林育信	7/17,7/21,7/24	曾保棠2(蔣),3(蔡)	7/23,7/24	曾保棠1	8/6	
10	J棟	陳光旗	7/15,7/16	曾保棠1(楊),3(蔡)	7/24,7/25	陳君平	8/4	
11	地下層	邱華宗	7/25,7/28,7/31,8/3,8/5(上),8/10,8/12	陳傑君	7/25,7/26,7/27	陳君平	8/5,8/7	邱：梁版
		林建全	7/16,8/12,8/13,8/14					林：柱牆
		朝陽科大	裂縫探測：8/21					
12	測量	興成測量	7/28,7/29,7/30,8/4	委外督導：顧乃湘, 邱華宗, 李仲彬, 楊宗翰, 高原				
A6-1區（西區）								
1	K棟	王錦智	8/4,8/5,8/6			曾保棠2	8/6(下),8/7	
2	L棟	邱智佑	7/25,7/26,7/27,7/28			曾保棠1	8/12	
3	M棟	石建愉	7/18,7/19,7/25			曾保棠1	8/13	
4	N棟	石建愉	7/25,8/1,8/2			曾保棠1	8/14	
5	O棟	高志宏	7/23(下),7/28,8/4,8/7			曾保棠2	8/13(下),8/14	
6	P棟	黃冠綸	7/25,7/26,8/1			曾保棠1	8/18	
7	Q棟	王錦智	8/6,8/10,8/11			曾保棠1	8/19	
8	R棟	黃瑞德	7/25(下),8/1,8/2,8/3			曾保棠1	8/20	
9	S棟	張家隆	7/28,8/6,8/11			曾保棠1	8/21	
10	T棟	邱智佑	7/28(下),8/2,8/3,8/4			曾保棠2	8/20,8/21	
11	U棟	林育信	7/29,8/7,8/11			陳君平	8/17,8/18	
12	V棟	潘慶澤	8/12,8/13,8/14			陳君平	8/20,8/21	
13	地下層	葉瑞堯	7/17,7/18,7/31,8/1,8/7			曾保棠1	8/26,8/27	葉：梁版
		李明哲	7/23,7/25,7/29,8/2					李：柱牆
		朝陽科大	裂縫探測：8/21,8/24					
14	測量	興成測量	8/5,8/6,8/12,8/13	委外督導：顧乃湘, 邱華宗, 李仲彬, 楊宗翰, 高原				

全區					
1	地質鑽探	林永祥, 呂協宜	7/9~7/18	委外督導：顧乃湘, 李仲彬, 邱華宗, 楊宗翰, 高原	2孔，每孔40m

註： 1.地上層每樓層（4~6戶）調查時間約30分鐘，每棟樓層數為20~24層，預計需2~3個工作天。

2.每分區地下層調查首日須為週末，每層約需1天，預計需3天。

3.地上每樓層鑽心3處，以鑽取公設小梁位置為原則，最多72顆，預計需4天/每組。

4.地下每樓層鑽心18處，以鑽取小梁位置為原則，最多54顆，預計需3天/每組。

5.地上每樓層探測柱、梁鋼筋各3處，順便丈量斷面尺寸，最多144處，預計需4天/每組。

6.地下每樓層探測柱、梁鋼筋各30（36）處，順便丈量斷面尺寸，最多180（216）處，預計需6天/每組。

7.淺藍色區域為新調整之工作人員或日期。

8.淺黃色區域為已完成調查作業。

理事長 林 明 勝

臺中市結構工程技師公會

鑑定案件會勘紀錄

申請單位	日勝生活科技股份有限公司			
案由名稱	「板橋區浮洲合宜住宅結構安全鑑定案」 －現況調查			
標的物位址	新北市板橋區浮洲			
會勘日期	民國104年7月13日（星期一）　時　分			
會勘地點	標的物位址			
參加單位及人員	申請單位	日勝生國和廠	日勝生高建昌	王錦福
	自救會		李承澤	
	鑑定技師	黃志偉	鄭書佑	林育信
	其他單位			

會勘經過與結論：

① A3-G棟今日完成5F~1F，3F~1F 建物(黃志偉)

② A3-B棟今日完成5F~1F，但2F-B01，1F-536兩戶無法進入(林育信)

③ A6-E棟本日完成RF~2F及1F-B01 三房乙戶(鄭書佑)

備註：

臺中市結構工程技師公會

鑑定案件會勘紀錄

申請單位	日勝生活科技股份有限公司			
案由名稱	板橋區浮洲合宜住宅結構安全鑑定案」 －現況調查			
標的物位址	新北市板橋區浮洲			
會勘日期	民國104年7月14日（星期二）8時45分			
會勘地點	標的物位址			
參加單位及人員	申請單位	日勝生國和廠	日勝生高建昌	
	自救會	朱振興	陳慧如(A6-B棟)	
	鑑定技師	王錦福、林建宏	鄭書佑	林育信
	其他單位			

會勘經過與結論：

1. A3 E棟 1F~7F 現調完成 共7層及屋頂 蓄水錶室，7F E01 住戶不同意施作。(不予評分)
2. A6 D棟 RF~15F 現調完成 共9層。(林育信)
3. A3-2 E棟 RF~15F 現調完成 (王錦福)
4. A6 B棟 RF~13F(4戶) 現調完成 3.5層 (鄭書佑)

備註：

臺中市結構工程技師公會

鑑定案件會勘紀錄

申請單位	日勝生活科技股份有限公司
案由名稱	「板橋區浮洲合宜住宅結構安全鑑定案」 －現況調查
標的物位址	新北市板橋區浮洲
會勘日期	民國 108 年 7 月 15 日（星期 三） 時 分
會勘地點	標的物位址

參加單位及人員				
	申請單位	日勝生 周和雄		李維銘
	自救會	劉小姐	張振財	鄭課長
	鑑定技師	林耕全 潘慶祥	王錦裕 陳建穎	馬志宏
	其他單位			

會勘經過與結論：

1. A3-2區 I棟 14F～4F 現調完成（王錦裕）
2. A6-2區 J棟 RF～10F 現調完成（陳建穎）
3. A6 B棟 8F(中)～1F 完成 6.5層（馬志宏）
4. A6 D棟 14F～9F 完 8層（張慶祥）
5. A3 南區 B2F～B1F 地下室全部完成（林耕全）

備註：

臺中市結構工程技師公會

鑑定案件會勘紀錄

申請單位	日勝生活科技股份有限公司
案由名稱	「板橋區浮洲合宜住宅結構安全鑑定案」 －現況調查
標的物位址	新北市板橋區浮洲
會勘日期	民國 108 年 7 月 16 日（星期 四） 時 分
會勘地點	標的物位址

參加單位及人員				
	申請單位	日勝生 周和雄		
	自救會	周書亞	許志宏	李維銘 鄭總主
	鑑定技師	林耕全 潘慶祥	王錦裕 陳建穎	
	其他單位			

會勘經過與結論：

① I棟 3F～1F，考慮地坪調查已全部完成（王錦裕）

② A6-2區 J棟 今日現調 9F～1F 現勘（陳建穎）另 9:30 前 A6-2區 C棟 現勘

③ A6 D棟 17～6F（林耕全、潘慶祥）

④ A6-2（東區）地下室 B3F 完成，鋪設乳及二車道未完成。（林耕全 潘慶祥）

備註：

臺中市結構工程技師公會
鑑定案件會勘紀錄

申請單位	日勝生活科技股份有限公司			
案由名稱	「板橋區浮洲合宜住宅結構安全鑑定案」 —			
標的物位址	新北市板橋區浮洲			
會勘日期	民國 104 年 9 月 17 日（星期五） 09 時 00 分			
會勘地點	標的物位址			
參加單位及人員	申請單位	日勝生高陳昌	鄭頌毅	
	自救會	許嘉美	張明哲	
	鑑定技師	黃冠綸 邱耀緯	邱智偉	曾瑞彥 林育信
	其他單位			

會勘經過與結論：

① A6（東區）A棟 今日完成 9F～17F（黃冠綸）

② A6-1棟 本日完成 1/F [illegible] ～ 16F 與 七層（邱智偉）

③ A3-2（商棟） B2F 完成 B1F～部份（許嘉美）

④ A6（西區）地下室 B1F 35%． B2F 25%．（曾瑞彥）

⑤ A6-1棟 今日完成 RF～[illegible]8F（林育信）

備註：

臺中市結構工程技師公會
鑑定案件會勘紀錄

申請單位	日勝生活科技股份有限公司			
案由名稱	「板橋區浮洲合宜住宅結構安全鑑定案」 —			
標的物位址	新北市板橋區浮洲			
會勘日期	民國 104 年 10 月 13 日（星期二） 時 分			
會勘地點	標的物位址			
參加單位及人員	申請單位	日勝生	蕭松成	鄭頌毅
	自救會	曾玫誠	許嘉美	林志達
	鑑定技師	邱智偉、黃冠綸	曾瑞彥	張明哲 林育信
	其他單位			

會勘經過與結論：

① A6（西區）地下室B2完成。曾瑞彥

② A3 土地區 地下室 B1-B3，現場調查完成。

張明哲

③ A6（東區）A棟，今日完成 16F～9F（5.6.7樓完成1.2樓待）

（黃冠綸）

④ A6（西區）今日完成 1F～2F及B1～B3

⑤ A6-5棟本日完成 4F～6F 夾九層（邱智偉）

備註：

臺中市結構工程技師公會
鑑定案件會勘紀錄

申請單位	日勝生活科技股份有限公司			
案由名稱	「板橋區浮洲合宜住宅結構安全鑑定案」 —			
標的物位址	新北市板橋區浮洲			
會勘日期	民國 104 年 7 月 19 日（星期日）08 時 56 分			
會勘地點	標的物位址			
參加單位及人員	申請單位	朱來力	詹宏彬	許立
	自救會	林三芳 A6F	盧政峰 A6F	
	鑑定技師	黃是綸	黃書偉	
	其他單位			

會勘經過與結論：

①A6-M棟今日完成9F3戶及10F~15F全部（黃是綸）

②A6-A棟今日完成9F(1,2,3號)~1F.RF完成
A6(東)A棟全部完成（黃是綸）

③A6-F棟今日完成RF~14F~8F（黃書偉）
芙蓉底及RF層

備註：

臺中市結構工程技師公會
鑑定案件會勘紀錄

申請單位	日勝生活科技股份有限公司			
案由名稱	「板橋區浮洲合宜住宅結構安全鑑定案」 —現況調查			
標的物位址	新北市板橋區浮洲			
會勘日期	民國 104 年 7 月 20 日（星期一）8 時 30 分			
會勘地點	標的物位址			
參加單位及人員	申請單位	日勝生活科技	吳阿財	鄭領發
	自救會	林三芳	許勇次 A6F	
	鑑定技師	黃是綸	黃書偉 張義隆	
	其他單位			

會勘經過與結論：

①A6-G棟今日完成2IF~15F（黃是綸）

②A6-F棟今日完成3F以上（黃書偉）

③A6-H棟今日完成RF~18F（張義隆）

備註：

臺中市結構工程技師公會
鑑定案件會勘紀錄

申請單位	日勝生活科技股份有限公司
案由名稱	「板橋區浮洲合宜住宅結構安全鑑定案」 －現況調查
標的物位址	新北市板橋區浮洲
會勘日期	民國 104 年 7 月 14 日（星期 二）08 時 15 分
會勘地點	標的物位址

參加單位及人員				
	申請單位	日勝生	黃科傑	
	白救會	卓 [illegible]	林育信	劉金鐘
	鑑定技師	張嘉峰	王錦裕	邱華宗
	其他單位	設計施作	謝書弟	張美玲

會勘經過與結論：

① A6-B棟今日完成 11F～4F（黃志宏）

② A3-2 南區 5F 全部完成（邱華宗）

③ A6-2區 C棟今日完成 RF, 24F～12F（王錦裕）

④ A6-I棟 1F～8F 今日完成（林育信）

⑤ A6-H棟 9F～17F 及 RF 3F（張嘉峰）

備註：

臺中市結構工程技師公會
鑑定案件會勘紀錄

申請單位	日勝生活科技股份有限公司
案由名稱	「板橋區浮洲合宜住宅結構安全鑑定案」 －
標的物位址	新北市板橋區浮洲
會勘日期	民國 104 年 7 月 23 日（星期 三）8 時 15 分
會勘地點	標的物位址

參加單位及人員				
	申請單位	日勝生	[illegible]	陳志誠
	白救會	高清吳	[illegible]	[illegible]
	鑑定技師	王錦裕 張嘉峰	[illegible]	[illegible]
	其他單位			

會勘經過與結論：

① A6-2區 C棟 11F～17F 未施作。本棟已全部完成（王錦裕）

② A6-E棟 1F～17F 本棟已全部完成（謝書弟）

③ A6-H棟 17～17F 及 RF 3F 本棟已全部完成（張嘉峰）

備註：

臺中市結構工程技師公會
鑑定案件會勘紀錄

申請單位	日勝生活科技股份有限公司			
案由名稱	「板橋區浮洲合宜住宅結構安全鑑定案」 —			
標的物位址	新北市板橋區浮洲			
會勘日期	民國 104 年 9 月 22 日（星期三） 時 分			
會勘地點	標的物位址			
參加單位及人員	申請單位	義元營造		
	自救會	李許榮	游鈞棋	黃結陳
	鑑定技師	潘日城	高原	
	其他單位	光曜程（監造）	蔣經明（聯勤）	

會勘經過與結論：

1. 今日現場A6區下棟3F~1F，無異狀，老舊龜裂。
2. 今日現場A6區E棟1F~4F，無異狀，老舊龜裂。

備註：

臺中市結構工程技師公會
鑑定案件會勘紀錄

申請單位	日勝生活科技股份有限公司			
案由名稱	「板橋區浮洲合宜住宅結構安全鑑定案」 —			
標的物位址	新北市板橋區浮洲			
會勘日期	民國 104 年 9 月 23 日（星期四） 時 分			
會勘地點	標的物位址			
參加單位及人員	申請單位	日勝生		
	自救會	陳忠勳		
	鑑定技師	李明哲	高原宏	
	其他單位			

會勘經過與結論：

一、完成A6區B棟地下室結構檢查（不含檢修孔區域壁）李明哲

二、完成A6區B棟3F~1F、A6區D棟2F~1F高原宏

備註：

臺中市結構工程技師公會
鑑定案件會勘紀錄

申請單位	日勝生活科技股份有限公司
案由名稱	「板橋區浮洲合宜住宅結構安全鑑定案」
標的物位址	新北市板橋區浮洲
會勘日期	民國 104 年 9 月 24 日（星期 五）09 時 50 分
會勘地點	標的物位址

參加單位及人員				
申請單位	日勝生 劉銘嚴			
自救會	白雅惠	李韻儀	卓	
鑑定技師	黃冠綸	黃建倫	林育信	
其他單位				

會勘經過與結論：

① A6-F棟 9F～1F（黃建倫）

② A6-I棟 9F～1F（林育信）

③ A6-G棟 15F～8F(1,2,3)及6F(1)（黃冠綸）

備註：

臺中市結構工程技師公會
鑑定案件會勘紀錄

申請單位	日勝生活科技股份有限公司
案由名稱	「板橋區浮洲合宜住宅結構安全鑑定案」
標的物位址	新北市板橋區浮洲
會勘日期	民國 104 年 9 月 25 日（星期 五）9 時 35 分
會勘地點	標的物位址

參加單位及人員				
申請單位	余[illegible]	朱[illegible]	高[illegible]	
自救會	[illegible]	[illegible]	李俊業	
鑑定技師	黃建倫	林育信	黃冠綸	
其他單位	[illegible]			

會勘經過與結論：

一、完成A6D B2地下室柱箍檢查（李明哲）

二、A6-P棟 24F～16F(1,2,3)完成（黃冠綸）

三、A6-K棟 24F～21F、RF頂完成（黃建倫）

四、A6-2東區、B3F、B2a～A×1、完成（林育信）

五、A6-M棟、9F～1F全部完成（黃建倫）

六、A6-L棟、RF～18F及11F～02、13F～05完成（林育信）

備註：

臺中市結構工程技師公會
鑑定案件會勘紀錄

申請單位	日勝生活科技股份有限公司			
案由名稱	「板橋區浮洲合宜住宅結構安全鑑定案」 —			
標的物位址	新北市板橋區浮洲			
會勘日期	民國 104 年 7 月 16 日（星期 四） 8 時 45 分			
會勘地點	標的物位址			
參加單位及人員	申請單位	日勝生 [illegible]	鄭欣嚴	
	自救會	[illegible]	許簡瑛	陳 [illegible]
	鑑定技師	陳育佐、黃韋綸	有到	
	其他單位			

會勘經過與結論：

1. A6-P棟16F(5.6.7)~8F完成(黃韋綸)
2. A6-L棟1F~9F完成(陳育佐)
3. A6-N棟13F(21~23)~21F及R1~R3(有到)

備註：

臺中市結構工程技師公會
鑑定案件會勘紀錄

申請單位	日勝生活科技股份有限公司			
案由名稱	「板橋區浮洲合宜住宅結構安全鑑定案」 —			
標的物位址	新北市板橋區浮洲			
會勘日期	民國 104 年 7 月 17 日（星期 7） 8 時 45 分			
會勘地點	標的物位址			
參加單位及人員	申請單位	鄭陳昌		
	自救會	楊嘉蓉 [illegible]		
	鑑定技師	陳育佐		
	其他單位			

會勘經過與結論：

1. A6-L棟加固完成1F~3F(陳育佐)

備註：

01-44

臺中市結構工程技師公會
鑑定案件會勘紀錄

申請單位	日勝生活科技股份有限公司
案由名稱	「板橋區浮洲合宜住宅結構安全鑑定案」
標的物位址	新北市板橋區浮洲
會勘日期	民國 104 年 7 月 28 日（星期二）09 時 40 分
會勘地點	標的物位址

參加單位及人員				
	申請單位	潘銘	高輔清	蔡宗翰
	自救會	吳啟源	黃永鴻	蔡宗翰(A4-3)
	鑑定技師	郭育信 邱聲華 張振隆		
	其他單位			

會勘經過與結論：

一、A6-L棟 本日完成1F，含棟測量完畢（張振隆）

A6-T棟 本日完成2F～12F T01～T05四戶（張振隆）

二、A6-O棟 2F～12F(3戶) 邱聲華

三、A6-N棟 B3F 鋼筋範圍（邱聲華）

四、A6-S棟 16F～17F完成，4F 3F，B A1至E棟 2戶，~~3F 3戶~~（E01-3，E01-7月4日為住戶不放棄鑑定）

張振隆

備註：

臺中市結構工程技師公會
鑑定案件會勘紀錄

申請單位	日勝生活科技股份有限公司
案由名稱	「板橋區浮洲合宜住宅結構安全鑑定案」
標的物位址	新北市板橋區浮洲
會勘日期	民國 104 年 7 月 29 日（星期三）09 時 00 分
會勘地點	標的物位址

參加單位及人員				
	申請單位			
	自救會	林勝像、周錦堂		
	鑑定技師	林育信 李明哲		
	其他單位			

會勘經過與結論：

一、A1、A8、B1、D1下述不拆之同意部份和電梯更明日施工前施工方須進入檢查，預定8/3日再進行及逐層壁撬後現場檢查（李明哲）

二、~~A1~~ A6區 4棟 1F～18F（林育信）

備註：

臺中市結構工程技師公會
鑑定案件會勘紀錄

申請單位	日勝生活科技股份有限公司			
案由名稱	「板橋區浮洲合宜住宅結構安全鑑定案」 —			
標的物位址	新北市板橋區浮洲			
會勘日期	民國 104 年 7 月 31 日（星期五） 09 時 40 分			
會勘地點	標的物位址			
參加單位及人員	申請單位	朱秉信		
	自救會	許雨芳	顏豐振	
	鑑定技師	邱垂昇	黃瑞泰	
	其他單位			

會勘經過與結論：

一、A6西B3地下室開重約 60% (未定) (要補表)

二、A6-2 東區 B3F 完成 2F 完成約 3% (邱垂昇)

備註：

臺中市結構工程技師公會
鑑定案件會勘紀錄

申請單位	日勝生活科技股份有限公司			
案由名稱	「板橋區浮洲合宜住宅結構安全鑑定案」 —			
標的物位址	新北市板橋區浮洲			
會勘日期	民國 104 年 8 月 1 日（星期 六） 09 時 00 分			
會勘地點	標的物位址			
參加單位及人員	申請單位	日勝生活科技	陳建誠	林板興
	自救會	許雨芳	陳吉財	吳春華
	鑑定技師	黃忠信	蔡守論	洪坤山、陳俞齡 等論士
	其他單位			

會勘經過與結論：

1. A6西B3地下室二層 (100%)、地下層 (30%) (要補表)
   目前A6西B地下層：B1：50%、B2：100%、B3：100%
2. A6-P今日完成 9F~11F R1~B3F (黃忠信)，
3. A6-R今日完成 20F~13F (黃忠信)
4. A6-N棟今日完成 6F(21~23)→13F(25~27)
   (陳俞)

備註：

臺中市結構工程技師公會
鑑定案件會勘紀錄

申請單位	日勝生活科技股份有限公司			
案由名稱	「板橋區浮洲合宜住宅結構安全鑑定案」 —			
標的物位址	新北市板橋區浮洲			
會勘日期	民國 104 年 8 月 5 日（星期 四） 時 分			
會勘地點	標的物位址			
參加單位及人員	申請單位	黃謀煉	楊清泰	汪卓民 黃鵬欽
	自救會	劉明和 簡益裕	梁信裕	
	鑑定技師	邱智偉	黃志綸	李明哲 陳榆
	其他單位			

會勘經過與結論：

1. A6-N棟今日完成1F~6F（陳榆）
2. 就A6西區地下室B1F及連續壁檢修孔打開，檢查（李明哲）
3. A6-G棟今日完成5F(5.6.7)~1F, B1~B3F（黃志綸）
4. A6-R棟今日完成1F~4F(1~4戶)（黃鵬欽）
5. A6-T棟本日完成1F~4F(3戶)2F（邱智偉）

備註：

臺中市結構工程技師公會
鑑定案件會勘紀錄

申請單位	日勝生活科技股份有限公司			
案由名稱	「板橋區浮洲合宜住宅結構安全鑑定案」 —			
標的物位址	新北市板橋區浮洲			
會勘日期	民國 104 年 8 月 5 日（星期 一）08 時 30 分			
會勘地點	標的物位址			
參加單位及人員	申請單位	高淑昌	秦佳芳	高敏雄
	自救會	劉昌杰	簡明和	簡益裕
	鑑定技師	黃鵬欽 邱智偉	邱智偉	邱智偉
	其他單位			

會勘經過與結論：

1. A6-R棟今日完成1F~4F(06、07戶) 黃鵬欽
2. A6-T棟今日完成1F(T01)~4F完成（邱智偉），
3. A6-2東區、B2F完成（缺北部份）（邱智偉）

備註：

臺中市結構工程技師公會
鑑定案件會勘紀錄

申請單位	日勝生活科技股份有限公司			
案由名稱	「板橋區浮洲合宜住宅結構安全鑑定案」			
標的物位址	新北市板橋區浮洲			
會勘日期	民國 104 年 8 月 5 日（星期 三） 8 時 30 分			
會勘地點	標的物位址			
參加單位及人員	申請單位	[illegible]	[illegible]	[illegible]
	自救會	[illegible]		
	鑑定技師	[illegible]	[illegible]	[illegible]
	其他單位			

會勘經過與結論：

1. A6-下棟 和完成 4F-1F及外店鋪. 全棟完成（[illegible]）
2. A6-K棟本日完成 8F-2F+RF.3（王錦裕 [illegible]）
3. A6-D棟本日完成 15F(3.6m)-1F 高志宏

備註：

臺中市結構工程技師公會
鑑定案件會勘紀錄

申請單位	日勝生活科技股份有限公司			
案由名稱	「板橋區浮洲合宜住宅結構安全鑑定案」			
標的物位址	新北市板橋區浮洲			
會勘日期	民國 104 年 8 月 5 日（星期 三） 8 時 10 分			
會勘地點	標的物位址			
參加單位及人員	申請單位	高洪昌	陳和興	
	自救會	[illegible]		
	鑑定技師	王錦裕	許景泉	
	其他單位	蔡文祥		

會勘經過與結論：

1. 8/5 上午完成 A6-下棟 7F-1F。下棟全部完成（王錦裕）
2. 本日要託臺灣科技大學非破壞檢測中心至 A3 北區地下室探測樁大型樁深度；由許聯盟博士帶隊，成員共4人，採樣聲回音法測試。
3. A6-2 東區 8F 全部完成，B1F 完成 AY4-BY4 以上區域，下午休假。（許景泉）
4. 8/5 下午完成 A6-B棟 16F~23F+R1.2.3F（王錦裕）

備註：

臺中市結構工程技師公會
鑑定案件會勘紀錄

申請單位	日勝生活科技股份有限公司			
案由名稱	「板橋區浮洲合宜住宅結構安全鑑定案」 —			
標的物位址	新北市板橋區浮洲			
會勘日期	民國 104 年 8 月 6 日（星期四） 8 時 1[0] 分			
會勘地點	標的物位址			
參加單位及人員	申請單位	許宏超	朱英仁	
	自救會	范素惠	任動惠	林鈞棋
	鑑定技師	王錦裕	張家隆	
	其他單位			

會勘經過與結論：

1. 本日完成A6-B棟15F~1F（王錦裕）以指定

2. A6-S棟7F~1F及地下3F（張家隆）

備註：

臺中市結構工程技師公會
鑑定案件會勘紀錄

申請單位	日勝生活科技股份有限公司			
案由名稱	「板橋區浮洲合宜住宅結構安全鑑定案」 —			
標的物位址	新北市板橋區浮洲			
會勘日期	民國 104 年 8 月 7 日（星期五） 8 時 40 分			
會勘地點	標的物位址			
參加單位及人員	申請單位	陳志誠		
	自救會	張錦源	黃錦勇	
	鑑定技師	高志宏	朱瑞泰	林育信
	其他單位			

會勘經過與結論：

1. A6-B棟地下室及1樓頂版（100%）

2. A6-D棟3F~1F，D棟完成（高志宏）

3. A6-U棟1F~10F，9F之戶完成（林育信）

備註：

臺中市結構工程技師公會
鑑定案件會勘紀錄

申請單位	日勝生活科技股份有限公司			
案由名稱	「板橋區浮洲合宜住宅結構安全鑑定案」 —			
標的物位址	新北市板橋區浮洲			
會勘日期	民國 104 年 8 月 10 日（星期一）09 時 40 分			
會勘地點	標的物位址			
參加單位及人員	申請單位	高振智	鄭星成	
	自救會	李明以	劉敏男	
	鑑定技師	邱華泰	林明輝	楊宗翰
	其他單位	賴瑋佑		

會勘經過與結論：

1. 本日委託朝陽科技大學非破壞檢測中心至A3南區地下室，針對B1F~B3F梁較大之裂縫探測其深度，採敲擊回音法測試。
2. 本日完成 A6-2 東區 B1F 大部剩下沒及城市完成，邱華泰

備註：

臺中市結構工程技師公會
鑑定案件會勘紀錄

申請單位	日勝生活科技股份有限公司			
案由名稱	「板橋區浮洲合宜住宅結構安全鑑定案」 一現況調查			
標的物位址	新北市板橋區浮洲			
會勘日期	民國 104 年 8 月 11 日（星期二）09 時 0 分			
會勘地點	標的物位址			
參加單位及人員	申請單位	鄭星成	唐宗榕	
	自救會	李明以	劉敏男	周保雯
	鑑定技師	張家隆	林育信	
	其他單位			

會勘經過與結論：

一、A6區5棟1F~6F完成，全棟調查完成。（張家隆）

二、A6區4棟1F~3F完成，全棟調查完成。（林育信）

備註：

臺中市結構工程技師公會
鑑定案件會勘紀錄

申請單位	日勝生活科技股份有限公司			
案由名稱	「板橋區浮洲合宜住宅結構安全鑑定案」 －現場調查			
標的物位址	新北市板橋區浮洲			
會勘日期	民國 104 年 8 月 21 日（星期五） 9 時 0 分			
會勘地點	標的物位址			
參加單位及人員	申請單位	張紹榮	鄭碩毅	陳勤建
	自救會	黃經紀	張劉娟	
	鑑定技師	林明輝	楊宇翔	
	其他單位	林宗志	賴永昌	柯宜燕
會勘經過與結論：	本日委託朝陽科技大學非破壞檢測中心，會同申請單位及自救會人員，勘查A6東區及A6西區地下層結構裂縫，並指定位置以敲擊回音技術探測裂縫深度（派組人員及儀器）。			
備註：				

臺中市結構工程技師公會
鑑定案件會勘紀錄

申請單位	日勝生活科技股份有限公司			
案由名稱	「板橋區浮洲合宜住宅結構安全鑑定案」 －現況調查			
標的物位址	新北市板橋區浮洲			
會勘日期	民國 104 年 8 月 21 日（星期五） 9 時 0 分			
會勘地點	標的物位址			
參加單位及人員	申請單位	陳勤建	吳明誠	
	自救會	許雨芳		
	鑑定技師	楊宇翔	林明輝	
	其他單位			
會勘經過與結論：	1. A6-3（東）地下室全熱完成（林明輝） 2. A6-1棟二樓（下沉）（潘慶澤）			
備註：				

臺中市結構工程技師公會
鑑定案件會勘紀錄

申請單位	日勝生活科技股份有限公司			
案由名稱	「板橋區浮洲合宜住宅結構安全鑑定案」 －現況調查			
標的物位址	新北市板橋區浮洲			
會勘日期	民國104 年 8 月 12 日（星期三）09 時 30 分			
會勘地點	標的物位址			
參加單位及人員	申請單位	[illegible]		
	自救會	[illegible]	許明發 8/12	
	鑑定技師	邱昌泰 林建台 [illegible]		
	其他單位			

會勘經過與結論：

1. A6-2區（東區）B1F 今天全部完成。（邱昌泰）
2. A6-2棟（東區）B1F 拆牆完成（林建台）
3. A6-V棟 隔頂層多13T完成（趙慶澤）

備註：

臺中市結構工程技師公會
鑑定案件會勘紀錄

申請單位	日勝生活科技股份有限公司			
案由名稱	「板橋區浮洲合宜住宅結構安全鑑定案」 － 現況調查			
標的物位址	新北市板橋區浮洲			
會勘日期	民國 104 年 8 月 13 日（星期四） 9 時 0 分			
會勘地點	標的物位址			
參加單位及人員	申請單位	[illegible]		
	自救會	許明發 8/13		
	鑑定技師	林建台 趙慶澤		
	其他單位			

會勘經過與結論：

1. A6-1棟 [illegible] 已完成（趙慶澤）
2. A6-2（東）B1F 拆牆完成，老結構已完成。

備註：

臺中市結構工程技師公會
鑑定案件會勘紀錄

申請單位	日勝生活科技股份有限公司
案由名稱	「板橋區浮洲合宜住宅結構安全鑑定案」 —
標的物位址	新北市板橋區浮洲
會勘日期	民國 104 年 8 月 24 日（星期一）09 時 30 分
會勘地點	標的物位址

參加單位及人員				
	申請單位	林若誠		
	白教會	謝銘峰		
	鑑定技師	楊宗翰		
	其他單位	賴永佑		

會勘經過與結論：


1. 本日委託朝陽科大學非破壞檢測中心至A6西區地下室，針對B2F～B3F梁較大之裂縫採測其深度，採敲擊回音法測試。

備註：

61-19



附件五：各級政府歷次來函

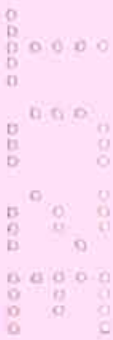

檔　號：
保存年限：

內政部營建署　開會通知單

407
台中市西屯區臺灣大道四段925號6樓之9
受文者：台中市結構技師公會

發文日期：中華民國104年5月15日
發文字號：營署更字第1042907905號
速別：最速件
密等及解密條件或保密期限：普通
附件：如備註一

開會事由：研商板橋浮洲合宜住宅建築物結構安全鑑定計畫工作會議
開會時間：104年5月19日（星期二）下午2時30分
開會地點：本署105會議室（臺北市八德路二段342號）
主持人：王副署長榮進
聯絡人及電話：劉奇蒼（02）8771-2555

出席者：新北市政府工務局、台灣省土木技師公會、新北市結構技師公會、新北市土木技師公會、台北市結構技師公會、台中市結構技師公會、日勝生活科技股份有限公司、臺儀建築經理股份有限公司、本署建築管理組、建築工程組、工務組、都市更新組
列席者：新亞建設開發股份有限公司
副本：浮洲合宜宅自救會
備註：

一、檢附議程資料乙份，請台灣省土木技師公會、新北市結構技師公會、新北市土木技師公會與會說明。

二、本署停車位有限，請搭乘大眾運輸工具並攜帶開會通知單及識別證件，供保全人員查驗。

內政部營建署

104.5.18
收文章

研商板橋浮洲合宜住宅建築物結構安全鑑定計畫工作會議 議程

壹、前言

日勝生活科技股份有限公司興建浮洲合宜住宅工程，近日發現地下室大梁裂縫，為維護板橋浮洲合宜住宅結構安全及積極協助住戶辦理建築物結構安全鑑定，本署於5月7日召開研商板橋浮洲合宜住宅建築物結構安全鑑定工作會議，決議由本署委請新北市土木技師公會及新北市結構技師公會等兩大公會共同辦理結構安全鑑定工作，並於104年5月14日前提出建築物結構安全鑑定計畫，另依據浮洲合宜住宅受災住戶自救會104年5月13日聲明稿委請臺北市結構技師公會及臺中市結構技師公會擔任該會指定鑑定單位，為使鑑定過程能夠順利進行且鑑定結果確實完善，爰召開本次會議。

貳、討論事項

討論新北市結構技師公會及新北市土木技師公會所提結構安全鑑定計畫。

參、臨時動議

檔　號：
保存年限：

內政部營建署　函

機關地址：10556臺北市松山區八德路2段342號
聯絡人：劉奇蒼
聯絡電話：02-87712555
電子郵件：jackychi@cpami.gov.tw
傳真：02-87719420

407
台中市西屯區臺灣大道四段925號6樓之9

受文者：台中市結構技師公會

發文日期：中華民國104年5月21日
發文字號：營署更字第1042908481號
速別：普通件
密等及解密條件或保密期限：普通
附件：如主旨

主旨：檢送本署104年5月19日召開研商板橋浮洲合宜住宅建築物結構安全鑑定計畫工作會議紀錄1份，請查照。

說明：依據本署104年5月15日營署更字第1042907905號開會通知單續辦。

正本：行政院消費者保護處、新北市政府工務局、新北市政府法制局、台灣省土木技師公會、新北市結構工程技師公會、新北市土木技師公會、台北市結構技師公會、台中市結構技師公會、日勝生活科技股份有限公司、臺德建築經理股份有限公司、本署建築管理組、建築工程組、工務組

副本：立法委員江惠貞國會辦公室、新亞建設開發股份有限公司、浮洲合宜宅受災住戶自救會、本署都市更新組（以上均含附件）

署長許文龍

104.5.26 收文章

裝 訂 線

5-2

研商板橋浮洲合宜住宅建築物結構安全鑑定計畫工作會議會議紀錄

壹、會議時間：104年5月19日（星期二）下午2時30分

貳、開會地點：本署107會議室(原105會議室因故調整)

參、主 持 人：王副署長榮進　　記錄：劉奇蒼

肆、出席人員：詳會議簽到單

伍、討論事項：(略)

陸、會議結論：

一、板橋浮洲合宜住宅結構安全鑑定範圍為全區（A2、A3及A6基地）之地下層及地上層建築物結構。

二、對於結構安全鑑定作業及時程，尊重4大公會專業並給予充分的時間及作業空間，希望鑑定所需資料完整提供後A2區最遲在2個月內，其餘A3及A6區最遲在3個月內完成結構安全鑑定報告書。

三、請台北市結構技師公會及台中市結構技師公會儘速將結構安全鑑定計畫(含所需之資料)提供予本署及日勝生活科技股份有限公司，並請日勝生活科技股份有限公司配合4大公會所需之鑑定資料，限期提供並副知新北市政府工務局，以利儘速完成結構安全鑑定報告。

柒、散會（下午4時45分）

檔　號：
保存年限：

內政部營建署　函

機關地址：10556臺北市八德路2段342號
聯絡人：劉奇蒼
聯絡電話：87712555
電子郵件：jackychi@cpami.gov.tw
傳真：87719420

407
台中市西屯區臺灣大道四段925號6樓之9

受文者：台中市結構技師公會

發文日期：中華民國104年5月22日
發文字號：營署更字第10429085071號
速別：最速件
密等及解密條件或保密期限：普通
附件：

主旨：關於板橋浮洲合宜住宅建築物結構安全鑑定4大公會所需相關資料，請於本（104）年5月26日前完整送達各該公會，並旦繳交所需鑑定費用，請查照。

說明：

一、依據本署104年5月19日召開研商板橋浮洲合宜住宅建築物結構安全鑑定計畫工作會議紀錄結論辦理。

二、本案4大公會進行鑑定工作時，有關浮洲合宜宅受災住戶自救會成員或其他住戶代表等了解作業情形乙節，請妥為事先洽商及安排，以維工地安全，俾利執行鑑定作業。

正本：日勝生活科技股份有限公司
副本：立法委員江惠貞國會辦公室、新北市政府工務局、新北市結構工程技師公會、新北市土木技師公會、台北市結構技師公會、台中市結構技師公會、新亞建設開發股份有限公司、臺億建築經理股份有限公司、浮洲合宜宅受災住戶自救會、本署都市更新組

署長許文龍

104.5.25 收文章

5-3

檔　號：
保存年限：

內政部營建署　函

機關地址：10556臺北市八德路2段342號
聯絡人：劉奇蒼
聯絡電話：87712555
電子郵件：jackychi@cpami.gov.tw
傳真：87719420

407
台中市西屯區臺灣大道四段925號6樓之9
受文者：台中市結構技師公會

發文日期：中華民國104年5月22日
發文字號：營署更字第10429085072號
速別：最速件
密等及解密條件或保密期限：普通
附件：

主旨：關於貴公會辦理板橋浮洲合宜住宅建築物結構安全鑑定所需相關資料，業限日勝生活科技股份有限公司於本（104）年5月26日前完整提供並副知新北市政府工務局，請查照。

說明：

一、依據本署104年5月19日召開研商板橋浮洲合宜住宅建築物結構安全鑑定計畫工作會議紀錄結論辦理。

二、為考量建築物結構安全，建請A2區最遲於2個月內完成結構安全鑑定報告，A3區及A6區最遲於3個月內完成。

三、本案執行鑑定計畫時，請將工作項目及時程事先提送本署、新北市政府工務局及日勝生活科技股份有限公司，俾公布於網站週知。

正本：新北市結構工程技師公會、新北市土木技師公會、台北市結構技師公會、台中市結構技師公會
副本：立法委員江惠貞國會辦公室、新北市政府工務局、日勝生活科技股份有限公司、新亞建設開發股份有限公司、臺億建築經理股份有限公司、浮洲合宜宅受災住戶自救會、本署都市更新組

署長許文龍

104.5.25 收文章

第1頁　共1頁

副本

檔　　號：
保存年限：

新北市政府工務局 函

地址：220新北市板橋區中山路1段161號5樓
承辦人：杜明昇
電話：本市境內1999、(02)29603456 分機5717
傳真：(02)29668144
電子信箱：AH7400@ms.ntpc.gov.tw

407
臺中市西屯區臺灣大道四段325號6樓之9
受文者：台中市結構技師公會

發文日期：中華民國104年5月26日
發文字號：新北工施字第10409610l3號
速別：最速件
密等及解密條件或保密期限：
附件：

主旨：有關浮州合宜住宅自救會請求檢送相關鑑定所需資料提供台北市結構技師公會及台中市結構技師公會辦理結構安全鑑定一案，詳如說明，請查照。

說明：

一、依據104年5月25日浮州合宜住宅自救會陳情事項辦理。

二、有關浮州合宜住宅自救會請求提供相關鑑定所需資料如下，請於文到3日內完整送達台北市結構技師公會及台中市結構技師公會，俾利辦理結構安全鑑定事宜：

(一)建造執照、使用執照。

(二)申請建造執照原核准之建築設計圖說或申請使用執照之竣工圖說以及其電子檔(pdf檔及dwg檔)，若有變更設計，請提供變更前、後圖說。

(三)申請建造執照原核准之結構計算書、結構設計圖說(含配筋圖) 以及其電子檔(pdf檔及dwg檔)，若有變更設計，請提供變更前、後圖說。

(四)結構外審報告書、歷次審查意見書；結構分析模型、輸入及輸出電子檔(結構外審通過檢送建管單位之版本)。

(五)地質調查報告等相關資料。

(六)施工過程三級品管之各工項自主檢查表、監造日報表等施

104.6.03 收文章

工過程及品質檢驗之紀錄。

(七)本次修復補強施工前之梁、版、牆裂損調查位置、紀錄及照片及修復補強工法。

正本：日勝生活科技股份有限公司
副本：內政部營建署、新北市政府法制局、台北市結構技師公會、台中市結構技師公會、浮洲合宜住宅自救會

局長朱陽之

本案依分層負責規定授權業務主管決行

檔　號：
保存年限：

新北市政府　函

地址：22001新北市板橋區中山路1段161號5樓
承辦人：游俊祺
電話：本市境內1999、(02)29603456 分機5721
傳真：(02)29668144
電子信箱：AF0300@ntpc.gov.tw

受文者：內政部營建署

發文日期：中華民國104年5月27日
發文字號：新北府工施字第1040960844號
速別：最速件
密等及解密條件或保密期限：
附件：

主旨：有關淳洲合宜住宅樑柱龜裂辦理後續鑑定及補強事宜一案，請查照辦理惠復。

說明：

一、依據淳洲合宜宅受災住戶自救會104年5月11日函辦理。

二、有關旨案辦理後續鑑定及補強等事宜，敬請轉知所委託鑑定單位之鑑定報告書應有補強前、後之照片及相關檢測儀器施測前、後數據資料對照等資料對照，以使一般非專業背景之民眾能清楚理解為原則，並且提供相關平台供承購戶能公開閱覽，避免承購戶疑慮，以達安心保障之目標。

正本：內政部營建署、日勝生活科技股份有限公司
副本：淳洲合宜宅受災住戶自救會 [illegible]

本案依分層負責規定授權工務局局長決行

5-5

檔　號：
保存年限：

內政部營建署　函

機關地址：台北市八德路二段342號
聯絡人：劉奇蓉
聯絡電話：87712555
電子郵件：jackychi@cpami.gov.tw
傳真：87719420

407
台中市西屯區臺灣大道四段925號6樓之9

受文者：台中市結構技師公會

發文日期：中華民國104年5月28日
發文字號：營署更字第1040034396號
速別：最速件
密等及解密條件或保密期限：普通
附件：

主旨：關於淳洲合宜宅受災住戶自救會委請台北市結構技師公會及台中市結構技師公會辦理建築物結構安全鑑定1案，詳如說明，請查照。

說明：

一、復貴局104年5月21日新北工施字第1040882878號函及104年5月26日新北工施字第1040961013號函副本。

二、本署業於104年5月22日以營署更字第10429085072號函（副本諒達）知4大公會，並請日勝生活科技股份有限公司於5月26日前完整提供各公會結構安全鑑定所需相關資料。

正本：新北市政府工務局
副本：日勝生活科技股份有限公司、新北市結構工程技師公會、新北市土木技師公會、台北市結構技師公會、台中市結構技師公會、新亞建設開發股份有限公司、臺億建築經理股份有限公司、淳洲合宜宅受災住戶自救會、本署都市更新組

署長許文龍

本案依分層負責規定授權組室主管判發

104.6.03 收文章

檔　號：
保存年限：

內政部營建署　函

機關地址：10556臺北市八德路2段342號
聯絡人：劉奇蒼
聯絡電話：87712555
電子郵件：jackychi@cpami.gov.tw
傳真：87719420

407

台中市西屯區臺灣大道四段925號6樓之9

受文者：台中市結構技師公會

發文日期：中華民國104年6月2日

發文字號：營署更字第1040035209號

速別：最速件

密等及解密條件或保密期限：普通

附件：如說明一

主旨：關於新北市政府函轉浮洲合宜住宅自救會有關浮洲合宜住宅梁柱龜裂辦理後續鑑定及補強事宜1案，請查照。

說明：

一、依據新北市政府104年5月27日新北府工施字第1040960844號函（如附影本）辦理。

二、旨案鑑定報告書應有補強前、後照片及相關檢測儀器施測前、後數據資料對照等，以使一般非專業背景之民眾能清楚理解為原則。

三、請日勝生活科技股份有限公司配合提供相關平台供承購戶公開閱覽，並為協助自救會成員或其他住戶代表等了解作業情形，請妥為事先洽商及安排，以維工地安全，俾利執行鑑定作業。

正本：新北市結構工程技師公會、新北市土木技師公會、台北市結構技師公會、台中市結構技師公會

副本：新北市政府工務局、浮洲合宜住宅自救會、日勝生活科技股份有限公司、本署都市更新組

署長許文龍

104.6.09 收文章

P1

檔　號：
保存年限：

內政部營建署　開會通知單

40767

臺中市西屯區臺灣大道四段925號6F-9

受文者：臺中市結構技師公會　本人參加。

發文日期：中華民國104年6月4日

發文字號：營署更字第1042908600號

速別：普通件

密等及解密條件或保密期限：普通

附件：如備註一（請至http://edoc.cpami.gov.tw下載）

開會事由：研商板橋浮洲合宜住宅說明會暨家庭日籌備會議

開會時間：104年6月17日（星期三）下午2時30分

開會地點：本署601會議室（臺北市八德路2段342號）

主持人：許署長文龍

聯絡人及電話：吳佩默02-8771-2656、洪旭02-8771-2434

出席者：企融監督管理委員會、內政部警政署、新北市政府工務局、新北市政府衛生局、新北市政府警察局、新北市政府警察局板橋分局、新北市政府體育處、新北市政府法制局、台灣省土木技師公會、台北市結構技師公會、新北市結構技師公會、新北市土木技師公會、臺中市結構技師公會、日勝生活科技股份有限公司、臺德建照經理股份有限公司、新亞建設開發股份有限公司、泰城發展營造股份有限公司、本署都市更新組

列席者：

副本：立法委員江惠貞國會辦公室、本署公關室、內政部營建署政風室

備註：

一、檢附會議議程1份，請預為研析及與會說明。

二、本署停車位有限，請搭乘大眾運輸工具，並攜帶開會通知單及識別證件，供保全人員查驗。

內政部營建署

104.6.05 收文章

第1頁 共1頁

副本

檔　號：
保存年限：

新北市政府工務局　函

地址：22001新北市板橋區中山路1段161號5樓
承辦人：廖瓊華
電話：本市境內1999、(02)29603456 分機5727
傳真：(02)29668144
電子信箱：AH7917@ntpc.gov.tw

407
臺中市西屯區臺灣大道四段925號6F-9

受文者：臺中市結構工程技師公會

發文日期：中華民國104年6月8日
發文字號：新北工施字第1041059161號
速別：普通件
密等及解密條件或保密期限：
附件：

主旨：有關貴自救會指定之公會辦理浮洲合宜住宅結構安全鑑定一案，請查照。

說明：

一、依據民眾104年6月8日電話陳情辦理。

二、旨揭結構安全鑑定事項經A3區戶號C505、A6區I棟戶號0607承購戶強烈要求不同意在其屋內進行混凝土鑽心取樣，如經臺中市結構工程技師公會認定確有需要，請以同意鑽心取樣之承購戶為主。

三、上述陳情事項懇請貴自救會妥處。

正本：浮洲合宜住宅自救會
副本：臺中市結構工程技師公會

局長朱惕之

本案依分層負責規定授權業務主管決行

104.6.15 收文章

副本

檔　號：
保存年限：

新北市政府工務局　函

地址：22001新北市板橋區中山路1段161號5樓
承辦人：廖瓊華
電話：本市境內1999、(02)29603456 分機5727
傳真：(02)29668144
電子信箱：AH7917@ntpc.gov.tw

407
臺中市西屯區臺灣大道四段925號6F-9

受文者：臺中市結構工程技師公會

發文日期：中華民國104年6月9日
發文字號：新北工施字第1041061935號
速別：普通件
密等及解密條件或保密期限：
附件：

主旨：有關浮洲合宜住宅辦理結構安全鑑定一案，請查照。

說明：

一、依據A2區承購戶104年6月8日電話陳情辦理。

二、旨揭結構安全鑑定事項因承購戶對於在其屋內進行混凝土鑽心取樣尚有疑慮，如經貴自救會及貴署指定之公會判斷認為確有需要，請以同意鑽心取樣之承購戶為主，避免日後產生爭議，仍請貴署妥為整合各公會之專業意見。

正本：浮洲合宜住宅自救會、內政部營建署
副本：臺中市結構工程技師公會、臺北市結構工程工業技師公會、新北市結構工程技師公會、新北市土木技師公會

局長朱惕之

本案依分層負責規定授權業務主管決行

104.6.15 收文章

檔　號：
保存年限：

內政部營建署　函

機關地址：台北市八德路二段342號
聯絡人：劉奇蒼
聯絡電話：87712555
電子郵件：jackychl@cpami.gov.tw
傳真：87719420

407

台中市西屯區臺灣大道四段925號6樓之9

受文者：臺中市結構工程技師公會

發文日期：中華民國104年6月12日
發文字號：營署更字第1040035926號
速別：普通件
密等及解密條件或保密期限：普通
附件：

主旨：關於貴會反映104年6月1日浮洲合宜住宅建築物結構安全鑑定計畫進度了解會議1事，復如說明，請查照。

說明：

一、復貴會104年5月29日（104）宜住字第1040529002號函副本及104年6月1日（104）宜住字第1040506010號函。

二、本署為了解新北市土木技師公會與新北市、台北市及臺中市結構技師公會辦理浮洲合宜住宅建築物結構安全鑑定進度及作業情形，以及轉知新北市政府104年5月27日新北府工施字第1040960844號函內容，爰於6月1日下午邀集各公會說明在案。

三、目前建築物結構安全鑑定事宜已委請4大公會，並依104年5月19日板橋浮洲合宜住宅建築物結構安全鑑定計畫工作會議（副本諒達）結論，尊重4大公會專業並給予充分的時間及作業空間；4大公會將秉持專業依約訂期限完成結構安全鑑定。

正本：浮洲合宜住宅自救會
副本：新北市政府工務局、日勝生活科技股份有限公司、新北市結構工程技師公會、新北市土木技師公會、台北市結構工程工業技師公會、臺中市結構工程技師公會、本署都市更新組

署長 許文龍

收文章 104.6.16

正本

檔　號：
保存年限：

新北市政府工務局　函

地址：220新北市板橋區中山路1段161號5樓
承辦人：廿展安
電話：本市境內1999、(02)29603456 分機5725
傳真：(02)29668144
電子信箱：AH5847@ms.ntpc.gov.tw

407
臺中市西屯區臺灣大道四段925號6F-9

受文者：臺中市結構工程技師公會

發文日期：中華民國104年6月17日
發文字號：新北工施字第1041101061號
速別：普通件
密等及解密條件或保密期限：
附件：

主旨：有關「板橋浮洲合宜住宅新建工程」辦理結構安全鑑定工作所需書圖文件一案，請查照。

說明：

一、依據日勝生活科技股份有限公司104年6月12日日浮洲字1040601300號函辦理。

二、查上開號函檢送資料如下：

(一)建造執照或使用執照、結構配筋圖及電子檔。
(二)結構計算書以及結構程式分析檔案。
(三)地質調查報告書。
(四)施工過程紀錄文件。
(五)之前有關的損裂紀錄與照片文件以及已補強位置紀錄文件。
(六)結構計算書及分析模式紙本及電子檔。
(七)地下室施工過程品管紀錄資料。
(八)上述資料與電子檔各二份。

三、另查貴公會辦理「板橋浮洲合宜住宅新建工程」結構安全鑑定工作所需書圖文件，前經日勝生活科技股份有限公司104年5月22日日浮洲字1040502000、1040501800、1040501900號函檢送予貴公會在案，請檢視是否尚有缺漏，倘需上述資料本局將予以提供；倘需上述外其他相關資料敬請查復。

收文章 104.6.24

利本局函請日勝生公司再予提供。

正本：臺北市結構工程工業技師公會、臺中市結構工程技師公會、新北市結構工程技師公會、新北市土木技師公會
副本：內政部營建署、浮洲合宜住宅自救會、日勝生活科技股份有限公司

局長朱惕之

本案依分層負責規定授權業務主管決行

5-9

增 號：
保存年限：

內政部營建署 函

機關地址：10556臺北市八德路2段342號
聯絡人：劉奇蓉
聯絡電話：87712555
電子郵件：jackychi@cpami.gov.tw
傳真：87719420

407
台中市西屯區臺灣大道四段925號6樓之9

受文者：臺中市結構技師公會

發文日期：中華民國104年6月23日
發文字號：營署更字第1040038610號
速別：最速件
密等及解密條件或保密期限：普通
附件：如說明一

主旨：關於新北市政府工務局函轉民眾陳情浮洲合宜住宅辦理結構安全鑑定1案，請查照。

說明：

一、依據新北市政府工務局104年6月9日、11日、15日及16日新北工施字第1041061985、1041065904、1041051993及1041071495號函（如附影本）辦理。

二、旨揭鑑定涉及混凝土鑽心取樣事宜，因承購戶尚有不同意見及虞慮，請貴公司與4大公會儘速協商鑽心取樣辦理方式，並及早公布使民眾了解。

三、為協助自救會成員或其他住戶代表等了解作業情形，請貴公司妥為事先洽商及安排，以維工地安全，俾利執行鑑定作業。

正本：日勝生活科技股份有限公司
副本：新北市政府工務局、新北市結構工程技師公會、新北市土木技師公會、台北市結構技師公會、臺中市結構技師公會、浮洲合宜住宅自救會、本署都市更新組

署長許文龍

P1

104.6.25 收文章

檔　號：
保存年限：

內政部營建署　開會通知單

40767
臺中市西屯區臺灣大道四段925號6F-9
受文者：臺中市結構技師公會

本人參加。
許明輝 0629

發文日期：中華民國104年6月24日
發文字號：營署更字第1042910236號
速別：普通件
密等及解密條件或保密期限：普通
附件：如備註（請至http://edoc.cpami.gov.tw下載）

開會事由：板橋浮洲合宜住宅說明會暨親子運動家庭日
開會時間：104年6月28日（星期日）下午3時整
開會地點：板橋體育館（新北市板橋區中正路8號）
主持人：許署長文龍
聯絡人及電話：吳佩默02-8771-2656、洪旭02-8771-2434

出席者：行政院消費者保護處、金融監督管理委員會銀行局、中華民國銀行商業同業公會全國聯合會、臺灣銀行股份有限公司、新北市政府、新北市政府工務局、新北市政府法制局、台灣省土木技師公會、台北市結構技師公會、新北市結構技師公會、新北市土木技師公會、臺中市結構技師公會、日勝生活科技股份有限公司、臺德建築經理股份有限公司、本署工務組、管理組、國民住宅組、都市更新組、內政部營建署北區工程處
列席者：本署公關室、內政部營建署政風室
副本：內政部警政署、新北市政府衛生局、新北市政府警察局、新北市政府警察局板橋分局、新北市政府體育處、新亞建設開發股份有限公司、泰城發展營造股份有限公司（以上均含附件）

備註：
一、檢附會議議程、交通資訊及承購戶通知單等資訊各1份供參。
二、請日勝生公司務必轉邀各承購戶參加本活動。

內政部營建署

104.6.25 收文章

第1頁 共1頁

副本

檔　號：
保存年限：

新北市政府工務局　函

地址：220新北市板橋區中山路1段161號5樓
承辦人：甘展安
電話：本市境內1999、(02)29603456 分機5725
傳真：(02)29668144
電子信箱：AH5847@ms.ntpc.gov.tw

407
臺中市西屯區臺灣大道四段925號3F-9
受文者：臺中市結構工程技師公會

發文日期：中華民國104年6月23日
發文字號：新北工施字第1041160928號
速別：普通件
密等及解密條件或保密期限：
附件：如說明一

主旨：有關板橋浮洲合宜住宅（101板建字第300、301、302號建照工程）監造人依本局104年5月7日「浮洲合宜住宅為釐清地下層大樑裂縫發生原因相關人員說明會議」回復說明一案，請查照。

說明：
一、依據張錫堅建築師事務所及鄭雅源建築師事務所104年6月10日張鄭聯字第2015061001號函辦理。
二、查本局104年5月7日「浮洲合宜住宅為釐清地下層大樑裂縫發生原因相關人員說明會議」結論事項：「...請說明A2、A3及A6區裂縫產生時程、相關查驗缺失改正紀錄與裂縫產生原因之關聯性，另請設計人(含結構設計)、監造人及承造專任工程人員各依專業部分，針對裂縫發生原因及本局意見請逐項說明並確認原設計是否符合相關規範，是否按圖施工，並提出相關施工紀錄(照片)佐證，提出報告及說明。...」。
三、有關板橋浮洲合宜住宅結構安全鑑定部分，經貴署、日勝生公司及住戶代表委託之4家鑑定公會刻正進行相關結構安全鑑定作業，有關本案監造建築師說明資料轉請供參。

正本：內政部營建署
副本：臺中市結構工程技師公會、臺北市結構工程工業技師公會、新北市結構工程技師公會、新北市土木技師公會

局長朱惕之

104.6.30 收文章

第1頁 共2頁

檔　號：
保存年限：

內政部營建署　函

機關地址：10556臺北市松山區八德路2段342號
聯絡人：劉奇蒼
聯絡電話：02-87712555
電子郵件：jackychi@cpami.gov.tw
傳真：02-87719420

407
台中市西屯區臺灣大道四段925號6樓之9

受文者：臺中市結構技師公會

發文日期：中華民國104年6月24日
發文字號：營署更字第1042910096號
速別：普通件
密等及解密條件或保密期限：普通
附件：如主旨

主旨：檢送本署104年6月16日召開板橋浮洲合宜住宅建築物結構安全鑑定協調會議紀錄1份，請查照。

正本：新北市政府工務局、台北市結構技師公會、臺中市結構技師公會、日勝生活科技股份有限公司、浮洲合宜住宅自救會
副本：本署都市更新組（含附件）

署長許文龍

104.6.26 收文章

P1

板橋浮洲合宜住宅建築物結構安全鑑定協調會議紀錄

壹、會議時間：104年6月16日（星期二）中午12時整
貳、開會地點：本署107會議室
參、主 持 人：王副署長榮進　　記錄：劉奇蒼
肆、出席人員：詳會議簽到單
伍、討論事項：(略)
陸、會議結論：

一、日勝生公司未能於104年6月18日下班前與台北市、臺中市結構技師公會完成委託建築物結構安全鑑定契約時，則於104年6月18日19時30分邀請浮洲合宜住宅自救會報告本署後續行政處理措施。

二、有關浮洲合宜住宅自救會建議，本署直接委託台北市、臺中市結構技師公會辦理鑑定計畫，有關適法性、可行性及經費之支應，納入本署採行行政處理措施檢討評估。

三、有關未來結構鑑定作業，浮洲合宜住宅自救會所提事前通知參與方式請自救會提供。

四、有關結構鑑定作業時程，請各公會儘速進場及辦理，並轉知依預定時程配合同步公布鑑定報告書。

柒、散會（下午5時30分）

檔　號：
保存年限：

內政部營建署　函

機關地址：10556臺北市八德路2段342號
聯絡人：劉奇蒼
聯絡電話：87712555
電子郵件：jackychi@cpami.gov.tw
傳真：87719420

407
台中市西屯區臺灣大道四段925號6樓之9

受文者：臺中市結構技師公會

發文日期：中華民國104年7月3日
發文字號：營署更字第1040042468號
速別：最速件
密等及解密條件或保密期限：普通
附件：如主旨（請至http://edoc.cpaml.gov.tw下載）

主旨：新北市政府工務局函轉板橋浮洲合宜住宅（101板建字第300、301、302號建照工程）監造人依該局104年5月7日「浮洲合宜住宅為釐清地下層大樑裂縫發生原因相關人員說明會議」回復說明資料（如附影本），請供鑑定作業參考，請查照。

說明：依據新北市政府工務局104年6月23日新北工施字第1041160928號函（副本諒遠）辦理。

正本：新北市結構工程技師公會、新北市土木技師公會、台北市結構技師公會、臺中市結構技師公會
副本：新北市政府工務局、本署都市更新組

署長許文龍

本案依分層負責規定授權組室主管判發

104.7.07 收文章

P1

副本

檔　號：
保存年限：

新北市政府工務局　函

地址：220新北市板橋區中山路1段161號5樓
承辦人：甘展安
電話：本市境內1999、(02)29603456 分機5725
傳真：(02)29668144
電子信箱：AH5847@ms.ntpc.gov.tw

407
臺中市西屯區臺灣大道四段925號9F-9

受文者：臺中市結構工程技師公會

發文日期：中華民國104年7月3日
發文字號：新北工施字第1041194742號
速別：速件
密等及解密條件或保密期限：
附件：

主旨：函轉新北市政府人民陳情案件（案號：話1040626793）有關板橋浮洲合宜住宅結構安全鑑定方式一案，請查照。

說明：

一、依據新北市政府104年6月26日人民陳情案件（案號：話1040626793）辦理。

二、上開陳情內容略以：「板橋區浮洲合宜住宅，在6/26白天有台中技師公會委託的進行鑽洞檢測，在A2D棟11樓(鑽5顆，失敗4顆)及A2D棟13樓(鑽4顆，失敗1顆)，陳情人認為失敗率過高，要求單位立即暫停不當的破壞性檢測，並請說明賠償問題，且需要住戶同意後再作後續動作，請相關單位妥處。」。

三、經查本案刻正由貴署統整鑑定單位辦理結構安全鑑定事宜，請貴署整合各公會之專業意見妥適處理。

正本：
副本：臺中市結構工程技師公會

局長朱惕之

104.7.09 收文章

第1頁　共2頁

副本

檔　　號：
保存年限：

新北市政府工務局 函

地址：220新北市板橋區中山路1段161號5樓
承辦人：甘展安
電話：本市境內1999、(02)29603456 分機5725
傳真：(02)29668144
電子信箱：AH5847@ms.ntpc.gov.tw

407
臺中市西屯區臺灣大道四段925號6F-9

受文者：臺中市結構工程技師公會

發文日期：中華民國104年7月7日
發文字號：新北工施字第1041252187號
速別：普通件
密等及解密條件或保密期限：
附件：如說明一

主旨：有關板橋浮洲合宜住宅（101板建字第300、301、302號建照工程）設計人依本局104年5月7日「浮洲合宜住宅為釐清地下層大樑裂縫發生原因相關人員說明會議」回復說明一案，請查照。

說明：

一、依據吳昌成建築師事務所104年6月18日(104)建浮字第06181號函辦理。

二、查本局104年5月7日「浮洲合宜住宅為釐清地下層大樑裂縫發生原因相關人員說明會議」結論事項：「...請說明A2、A3及A6區裂縫產生時程、相關查驗缺失改正紀錄與裂縫產生原因之關聯性，另請設計人(含結構設計)、監造人及承造專任工程人員各依專業部分，針對裂縫發生原因及本局意見請逐項說明並確認原設計是否符合相關規範，是否按圖施工，並提出相關施工紀錄(照片)佐證，提出報告及說明。...」。

三、有關板橋浮洲合宜住宅結構安全鑑定部分，經貴署、日勝生公司及住戶代表委託之4家鑑定公會刻正進行相關結構安全鑑定作業，有關本案設計人說明資料轉請供參。

正本：內政部營建署
副本：臺中市結構工程技師公會、臺北市結構工程工業技師公會、新北市結構工程技師公會、新北市土木技師公會

104.7.13
收文章
1421

局長朱惕之

本案依分層負責規定授權業務主管決行

檔　號：
保存年限：

內政部營建署　函

機關地址：10556臺北市八德路2段342號
聯絡人：劉奇著
聯絡電話：87712555
電子郵件：jackychi@cpami.gov.tw
傳真：87719420

407
台中市西屯區臺灣大道四段925號6樓之9

受文者：臺中市結構工程技師公會

發文日期：中華民國104年7月9日
發文字號：營署更字第1040042588號
速別：普通件
密等及解密條件或保密期限：普通
附件：

主旨：關於貴會反映近日浮洲合宜住宅委請技師公會辦理建物安全鑑定事宜1案，復如說明，請查照。

說明：

一、復貴會104年6月25日（104）宜住字第1040625001號函。

二、本案日勝生活科技股份有限公司（以下簡稱日勝生公司）前於104年6月18日與台北市及臺中市結構技師公會完成浮洲合宜住宅建築物結構安全鑑定簽約事宜，該2公會業進場辦理結構安全鑑定作業等事宜。有關各公會辦理結構安全鑑定情形，本署皆公布於都市更新入口網「浮洲合宜住宅專區」，其中針對「安全鑑定情形」可於下列網址查詢（http://twur.cpami.gov.tw/Fuzhou/list-news.aspx）。

三、為使浮洲合宜住宅承購戶了解建築物結構安全鑑定進度與作業情形及相關事宜，本署業於6月28日辦理公開說明會在案，並明確表示本署於104年6月24日營署更字第1042910096號函（諒達）送6月16日會議紀錄結論，

104.7.14
收文章

以，有關結構鑑定作業時程，各公會儘速進場及辦理，並轉知依預定時程配合同步公布鑑定報告書。另請日勝生公司與公會儘速協商鑽心取樣辦理方式，及早公布使民眾了解，並妥為事先洽商及安排，以維工地安全，俾利執行鑑定作業。

正本：浮洲合宜住宅自救會
副本：新北市政府、立法委員江惠貞國會辦公室、立法委員姚文智國會辦公室、日勝生活科技股份有限公司、新北市結構工程技師公會、新北市土木技師公會、台北市結構工程工業技師公會、臺中市結構工程技師公會、本署都市更新組

署長 許文龍

檔　號：
保存年限：

內政部營建署　函

機關地址：10556臺北市八德路2段342號
聯絡人：劉奇蓉
聯絡電話：87712555
電子郵件：jackychi@cpami.gov.tw
傳真：87719420

407
台中市西屯區臺灣大道四段925號6樓之9

受文者：臺中市結構工程技師公會

發文日期：中華民國104年7月9日
發文字號：營署更字第1040044286號
速別：普通件
密等及解密條件或保密期限：普通
附件：

主旨：關於貴公司函請同意新北市板橋浮洲合宜住宅新建工程委託臺中市結構工程技師公會辦理結構安全鑑定之土壤及地質調查申請使用A1基地1案，復如說明，請查照。

說明：

一、復貴公司104年6月30日日浮洲字第1040602700號函。

二、旨案原則同意於A1基地1處進行土壤及地質調查，並請將調查成果資料1份函送本署參考。

正本：日勝生活科技股份有限公司
副本：臺中市結構工程技師公會、本署都市更新組

署長 許文龍

104.7.14 收文章

5-15

檔　號：
保存年限：

內政部營建署　函

機關地址：10556臺北市八德路2段342號
聯絡人：劉奇蓉
聯絡電話：87712555
電子郵件：jackychi@cpami.gov.tw
傳真：87719420

407
台中市西屯區臺灣大道四段925號6樓之9

受文者：臺中市結構工程技師公會

發文日期：中華民國104年7月17日
發文字號：營署更字第1040044169號
速別：最速件
密等及解密條件或保密期限：普通
附件：如說明一

主旨：關於新北市政府工務局函轉民眾陳情板橋浮洲合宜住宅結構安全鑑定方式1案，請查照。

說明：

一、依據新北市政府工務局104年7月3日新北工施字第1041194742號函（如附影本）辦理。

二、旨揭鑑定涉及混凝土鑽心取樣事宜，因承購戶反映鑽心檢測失敗率過高，請各公會注意鑽心取樣作業提高執行成功機率，俾利鑑定作業進行。

正本：社團法人新北市土木技師公會、新北市結構工程技師公會、台北市結構工程工業技師公會、臺中市結構工程技師公會
副本：新北市政府工務局、日勝生活科技股份有限公司、本署都市更新組

署長 許文龍
本案依分層負責規定授權組室主管判發

104.7.21 收文章

檔　號：
保存年限：

內政部營建署　函

機關地址：10556臺北市八德路2段342號
聯絡人：劉奇蒼
聯絡電話：87712555
電子郵件：jackychi@cpami.gov.tw
傳真：87719420

407
台中市西屯區臺灣大道四段925號6樓之9

受文者：臺中市結構工程技師公會

發文日期：中華民國104年7月29日
發文字號：營署更字第10400479222號
速別：普通件
密等及解密條件或保密期限：普通
附件：如說明一

主旨：關於新北市政府工務局函轉民眾陳情淨洲合宜住宅辦理結構安全鑑定方式暨混凝土鑽心取樣事宜1案，請查照。

說明：

一、依據新北市政府工務局104年7月16日及20日新北工施字第1041305174及1041297179號函（如附影本）辦理。

二、旨揭鑑定涉及各公會進行混凝土鑽心取樣事宜，因承購戶尚有不同意見及疑慮，為協助自救會成員或其他住戶代表等了解作業情形，請貴公司儘速與4大公會協調鑽心取樣執行辦理模式與資訊共用方式，並及早將鑑定結果統一公布使民眾了解。

正本：日勝生活科技股份有限公司
副本：新北市政府工務局、新北市結構工程技師公會、社團法人新北市土木技師公會、台北市結構工程工業技師公會、臺中市結構工程技師公會、淨洲合宜住宅自救會、本署都市更新組

署長 許文龍

台中市結構工程技師公會 104.7.31 收文章 1414

5-16

檔　號：
保存年限：

內政部營建署　開會通知單

407
台中市西屯區臺灣大道四段925號6樓之9
受文者：臺中市結構工程技師公會

本人出席。
林明勝 0824

發文日期：中華民國104年8月19日
發文字號：營署更字第1042912714號
速別：普通件
密等及解密條件或保密期限：普通
附件：如備註一

開會事由：研商板橋浮洲合宜住宅建築物結構安全鑑定進度工作會議
開會時間：104年8月24日（星期一）下午2時30分
開會地點：本署107會議室（臺北市八德路二段342號）
主持人：柯科長茂榮
聯絡人及電話：劉奇蒼（02）8771-2555

出席者：新北市政府工務局、台灣省土木技師公會、新北市結構工程技師公會、社團法人新北市土木技師公會、台北市結構工程工業技師公會、臺中市結構工程技師公會、日勝生活科技股份有限公司、臺億建築經理股份有限公司、吳昌成建築師事務所、張錫堅建築師事務所、鄭雅源建築師事務所、長浩結構技師事務所
列席者：淨洲合宜住宅自救會、新亞建設開發股份有限公司
副本：本署都市更新組
備註：

一、檢附議程資料乙份，請參閱並攜帶與會。

二、請日勝生活科技股份有限公司準備相關簡報及書面資料於現場發放。

三、請新北市結構工程技師公會、社團法人新北市土木技師公會、台北市結構工程工業技師公會及臺中市結構工程

台中市結構工程技師公會 104.8.20 收文章 1442

技師公會與會說明並提供書面報告資料。

四、本署停車位有限，請搭乘大眾運輸工具並攜帶開會通知單及識別證件，供保全人員查驗。

內政部營建署

裝 訂 線

5-17

研商板橋浮洲合宜住宅建築物結構安全鑑定進度工作會議 議程

壹、前言

日勝生活科技股份有限公司興建浮洲合宜住宅工程，自發現地下室大梁裂縫，為維護合宜住宅結構安全及協助住戶辦理建築物結構安全鑑定，本署前於104年5月19日召開研商板橋浮洲合宜住宅建築物結構安全鑑定計畫工作會議，結論略以，經會商共識確立鑑定範圍及鑑定時程，鑑定範圍為板橋浮洲合宜住宅全區（A2、A3及A6基地）之地下層及地上層建築物結構；有關鑑定時程部分，尊重4大公會專業並給予鑑定單位充分的時間及作業空間，希望A2區最遲在2個月內、A3區及A6區最遲在3個月內完成結構安全鑑定報告書。為了解A2、A3及A6區各區辦理進度與鑑定情形，以及討論結構安全鑑定後續作業，爰召開本次會議。

貳、報告事項

為了解大梁裂縫之原因，請4大公會報告A2、A3及A6區結構安全鑑定辦理情形。

(一)社團法人新北市土木技師公會

(二)新北市結構工程技師公會

(三)臺中市結構工程技師公會

(四)台北市結構工程工業技師公會

參、討論事項

板橋浮洲合宜住宅建築物結構安全鑑定後續作業(請日勝生活科技股份有限公司簡報)。

肆、臨時動議

檔　　號：
保存年限：

內政部營建署　函

機關地址：10556臺北市松山區八德路2段342號
聯絡人：劉奇箸
聯絡電話：02-87712555
電子郵件：jackychi@cpami.gov.tw
傳真：02-87719420

407
台中市西屯區臺灣大道四段925號6樓之9

受文者：臺中市結構工程技師公會

發文日期：中華民國104年9月1日
發文字號：營署更字第1042914153號
速別：普通件
密等及解密條件或保密期限：普通
附件：如主旨（請至:http://edoc.cpami.gov.tw下載）

主旨：檢送本署104年8月24日召開研商板橋浮洲合宜住宅建築物結構安全鑑定進度工作會議紀錄1份，請查照。

說明：依據本署104年8月19日營署更字第1042912714號開會通知單續辦。

正本：新北市政府工務局、台灣省土木技師公會、新北市結構工程技師公會、社團法人新北市土木技師公會、台北市結構工程工業技師公會、臺中市結構工程技師公會、日勝生活科技股份有限公司、臺德建築經理股份有限公司、吳昌成建築師事務所、張錫堅建築師事務所、鄭雅源建築師事務所、長浩結構技師事務所

副本：立法委員江惠貞國會辦公室、新亞建設開發股份有限公司、浮洲合宜住宅自救會、本署都市更新組（以上均含附件）

署長 許文龍

104.9.04 收文章

5-18

裝 訂 線

研商板橋浮洲合宜住宅建築物結構安全鑑定進度工作會議會議紀錄

壹、會議時間：104年8月24日（星期一）下午2時30分
貳、開會地點：本署107會議室
參、主 持 人：胡科長紫榮　　紀錄：劉奇箸
肆、出席人員：詳會議簽到單
伍、報告事項：社團法人新北市土木技師公會、新北市結構工程技師公會、臺中市結構工程技師公會及台北市結構工程技師公會等4大公會報告A2、A3及A6區結構安全鑑定辦理情形。

結論：

一、A2區於4大公會2個月進場，屋、戶進行現場會勘調查，並依起下、上層鋼心取樣，鋼筋埋筋檢測試驗，檢測前研討，決議定結果判斷如下：

(一)新增地質鑽探，並比對前後2次鑽探報告之土層性質大致相符，應可滿足建築物承載需求。

(二)混凝土核心取樣相關試驗尚符合規定。

1.依據氯離子含量試驗結果研判，無海砂產之疑慮。

2.依據試體抗壓強度試驗結果研判，強度尚屬合格。

3.中性化深度均小於保護層5cm，請正研判，修飾結構混凝土鑽鋼筋保護層符合規定。

(三)鋼筋保護層厚度及鋼筋腐蝕檢測研判，主筋及箍筋採用原設計及竣工設計圖說所載值得。

(四)各該大樓之頻率量測事項請小於1/200，顯示結構物結構大樓現況應屬無疑慮。

二、於地下室大梁裂縫原因，主要為主結構和連續壁不同時施工所致，部分操作裝置所有不足，於4大公會確定評估共識，可依結構補強的方式提昇建築物結構強度，以確保住宅安全無虞。

陸、討論事項：板橋浮洲合宜住宅建築物結構安全鑑定後續作業。

結論：

請日勝生活科技股份有限公司協助浮洲合宜住宅自救會會前A2區後續結構強度計算及工區施作業方式，並於104年8月31日(星期一)提出建議方案，俾利執行後續結構補強作業，同時請4大公會於本週五(8月28日)前提出A2區結構安全鑑定報告(主冊)，俾利舉整後公布周知。

柒、散會（下午4時45分）

檔　號：
保存年限：

內政部營建署　開會通知單

407
台中市西屯區臺灣大道四段925號6樓之9
受文者：臺中市結構工程技師公會

發文日期：中華民國104年9月11日
發文字號：營署更字第1042914617號
速別：最速件
密等及解密條件或保密期限：普通
附件：如備註二

開會事由：研商板橋浮洲合宜住宅建築物結構補強計畫工作會議
開會時間：104年9月16日（星期三）下午2時整
開會地點：本署105會議室（臺北市八德路二段342號）
主持人：柯科長茂榮
聯絡人及電話：劉奇蕙（02）8771-2555

出席者：新北市政府工務局、台灣省土木技師公會、新北市結構工程技師公會、社團法人新北市土木技師公會、台北市結構工程工業技師公會、臺中市結構工程技師公會、日勝生活科技股份有限公司、臺億建築經理股份有限公司、吳昌成建築師事務所、張錫堅建築師事務所、鄭雅源建築師事務所、長浩結構技師事務所、台聯工程顧問股份有限公司、永峻工程顧問股份有限公司、中興工程顧問股份有限公司、臺灣大學工學院地震工程研究中心

列席者：立法委員江惠貞國會辦公室、立法委員李鴻鈞國會辦公室、浮洲合宜住宅自救會、浮洲合宜好鄰居發展團、新亞建設開發股份有限公司

副本：本署都市更新組

備註：

一、因會議室座位有限，請浮洲合宜住宅自救會（推派5位）及浮洲合宜好鄰居發展團（推派3位）結構工程專業代表，並於會議1天前將出席代表名單先行提送本署，俾利座位安排及入署人員管制。

二、檢附議程資料乙份，請參閱並攜帶與會。

三、請日勝生活科技股份有限公司準備相關簡報及書面資料於現場發放。

四、本署停車位有限，請搭乘大眾運輸工具並攜帶開會通知單及識別證件，供保全人員查驗。

內政部營建署

104.9.14 收文章

研商板橋浮洲合宜住宅建築物結構補強計畫
工作會議 議程

壹、前言

本案前於104年8月24日召開研商板橋浮洲合宜住宅建築物結構安全鑑定進度工作會議，會議結論責成日勝生活科技股份有限公司儘速依4大公會所提補強方案，擬定結構補強計畫，嗣後委由專業設計單位進行結構補強設計作業，並依建管相關法規提報新北市政府建管單位委託專業外審單位審查，俟審查合格後始進行補強作業。為了解結構補強作業計畫及後續作業辦理情形，爰召開本次會議。

貳、報告事項

請日勝生活科技股份有限公司報告結構補強計畫辦理情形。

參、討論事項

一、結構補強作業計畫流程

二、結構補強施工作業三級品管制度

三、結構補強工法試作事宜


四、結構補強委託審查建議原則

肆、臨時動議

S1-20

附件六：標的物平、立面圖摘要



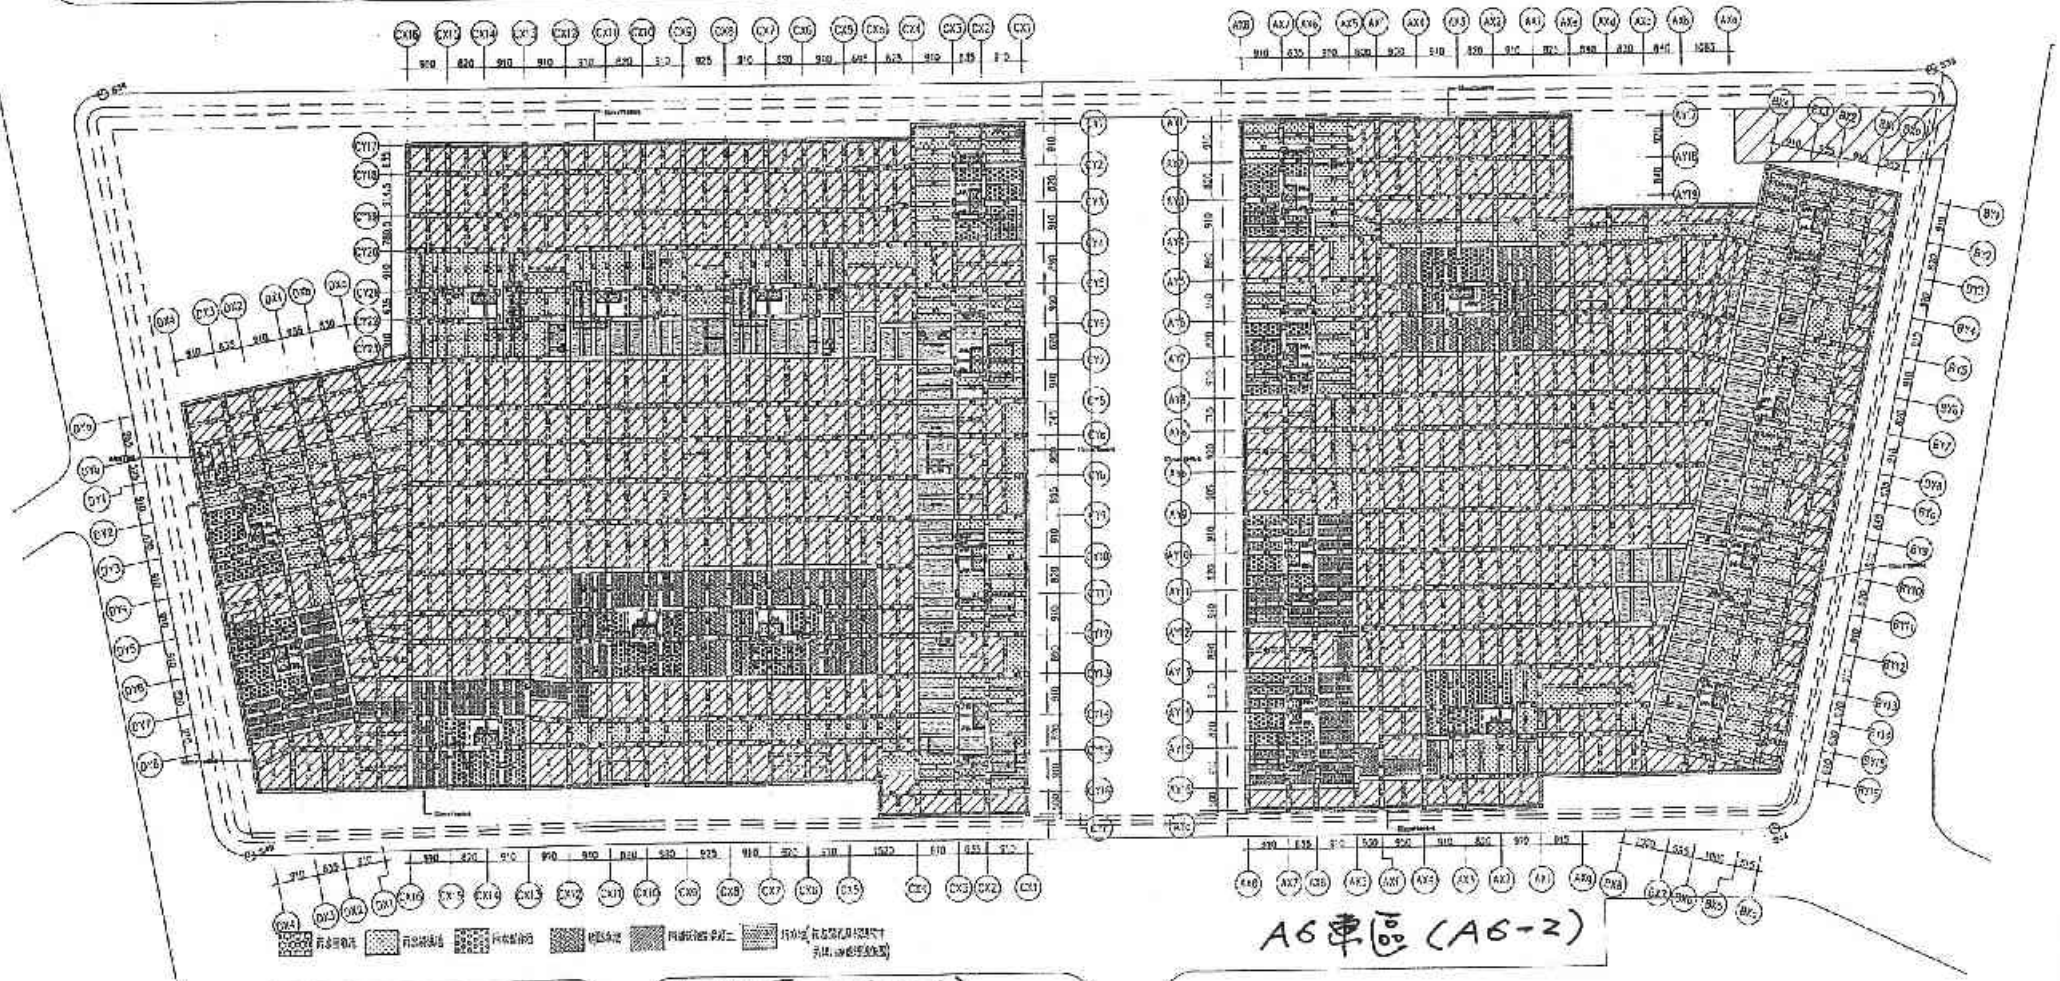

全區筏基平面圖

A1 S=1/600
A3 S=1/1200

設計部
101.11.19

101.11.19


101.11.05

備註	次數	日期	修正說明	設計

業主	工程名稱	圖名	建築師事務所	核准
日勝生活科技股份有限公司 地址：台北市中山區中山北路二段209號4樓 電話：(02)7733-8886 傳真：(02)2559-5188	新北市板橋浮洲合宜住宅店鋪、集合住宅新建工程 (A6 基地)	筏基平面圖	吳昌成建築師事務所 建築師：吳昌成 地址：新北市板橋區中山路1段95-1號3F 電話：(02)312-1808 傳真：(02)311-1510	

繪圖	審查	單位
設計	校核	日期 101.11
作業階段		
圖號	A2-0	
張號		

1-9

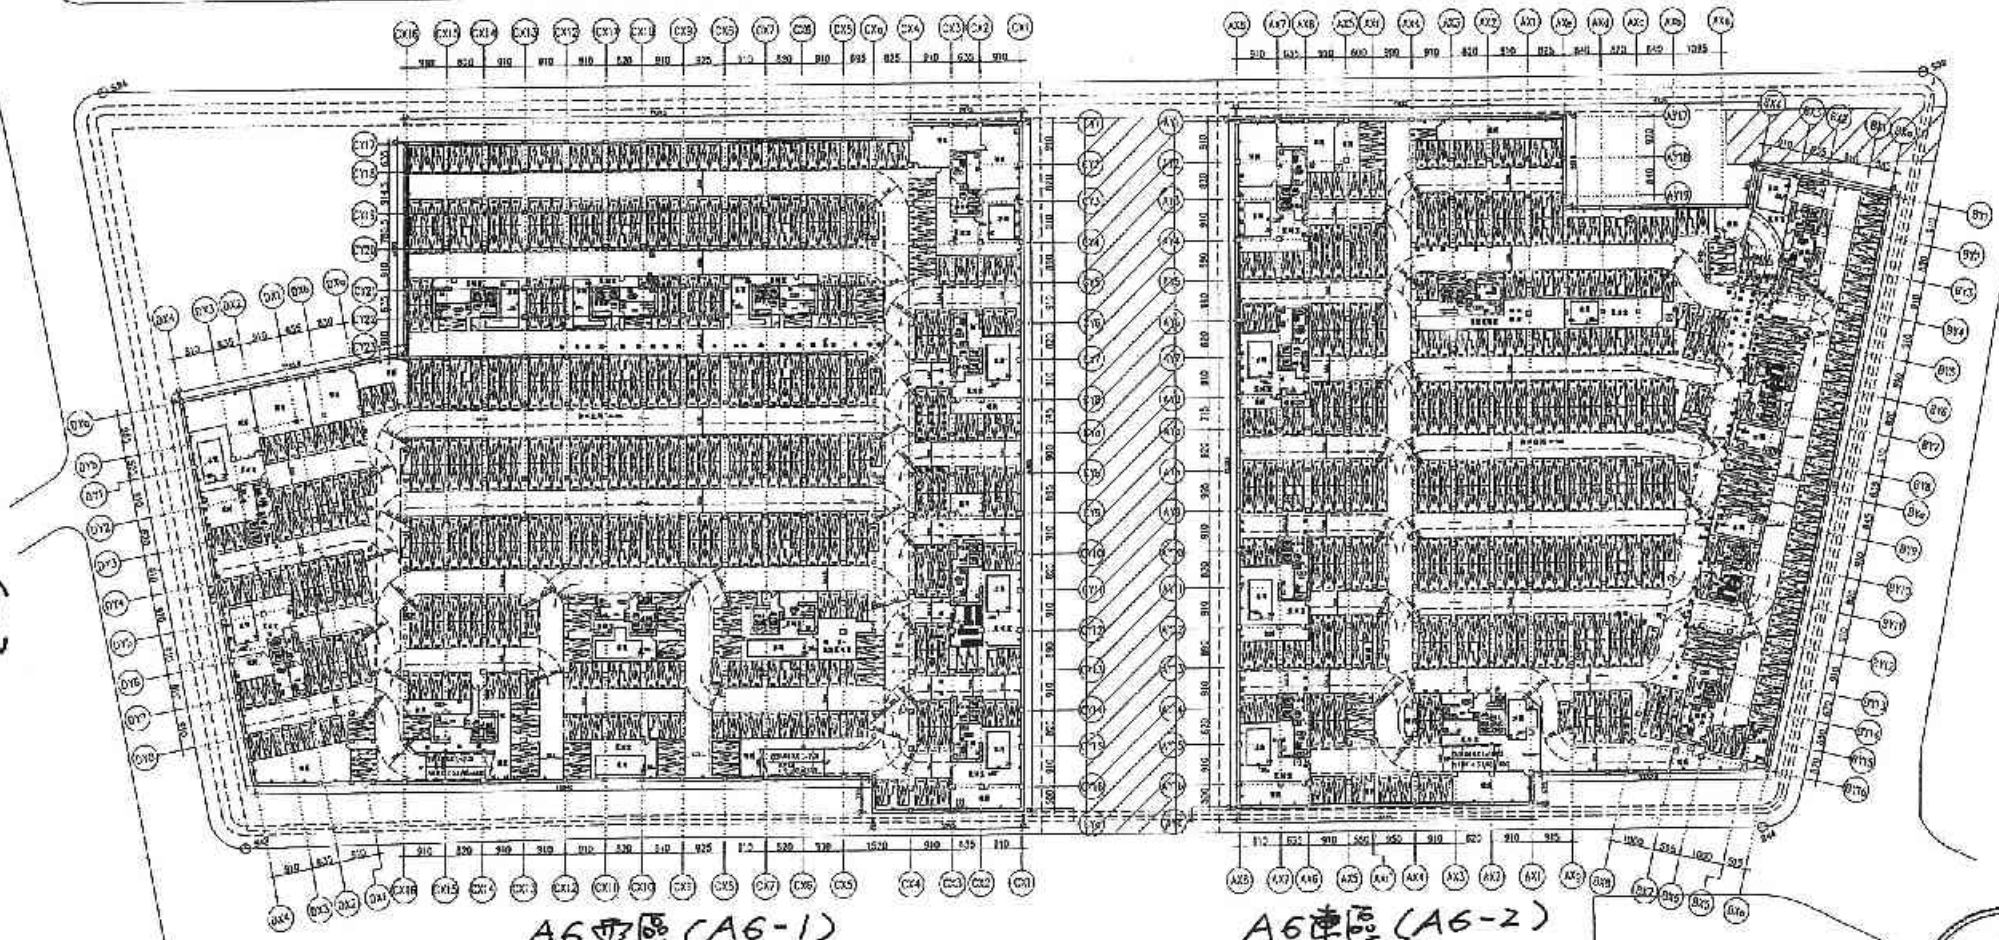

A6西區(A6-1)　　A6東區(A6-2)

全區地下三層平面圖　A1 S=1/600　A3 S=1/1200

←990(左)
←1020(右)

汽車車位：(共1119輛)

250x600 大車位(1068輛)

225x575 小車位(51輛)

合計：1119輛

設計部
102. 3. 06
出圖專用章

日勝生活科技股份有限公司

備註	次數	日期	修正說明	核准
外牆及地下層設置鋼筋混凝土RC WALL	1	101.11.30	增加2個人孔蓋	
外牆面為建築開口者，其結構詳建築圖	2	101.12.30	B1M南面門增加開，北側設置3-8米1門開度	
地下室樓層分區範圍	3	102.02.28	本圖與A3-1結構分區圖修改有異處	
特殊樓板厚：t=10cm				


註：結構詳建築地下層各層平面圖。

業主	工程名稱	圖名	建築師事務所
日勝生活科技股份有限公司 地址：台北市大同區市民大道一段209號14樓 電話：(02)7733-8888 傳真：(02)2559-5168	新北市板橋浮洲合宜住宅 店鋪、集合住宅新建工程 （A6 基地）	全區地下三層平面圖	吳昌成建築師事務所 建築師：吳昌成 地址：台南市永康區中華路195-10號7F 電話：(06)312-1906 傳真：(06)311-1010

核圖 陳宏琛　比例
設計 陳昌宏　單位
校核 吳昌成　日期 102.02.28
作業階段
圖號 A2-7
頁號

102. 2. 28

日勝生活科技股份有限公司
102. 03. 06
浮洲專案

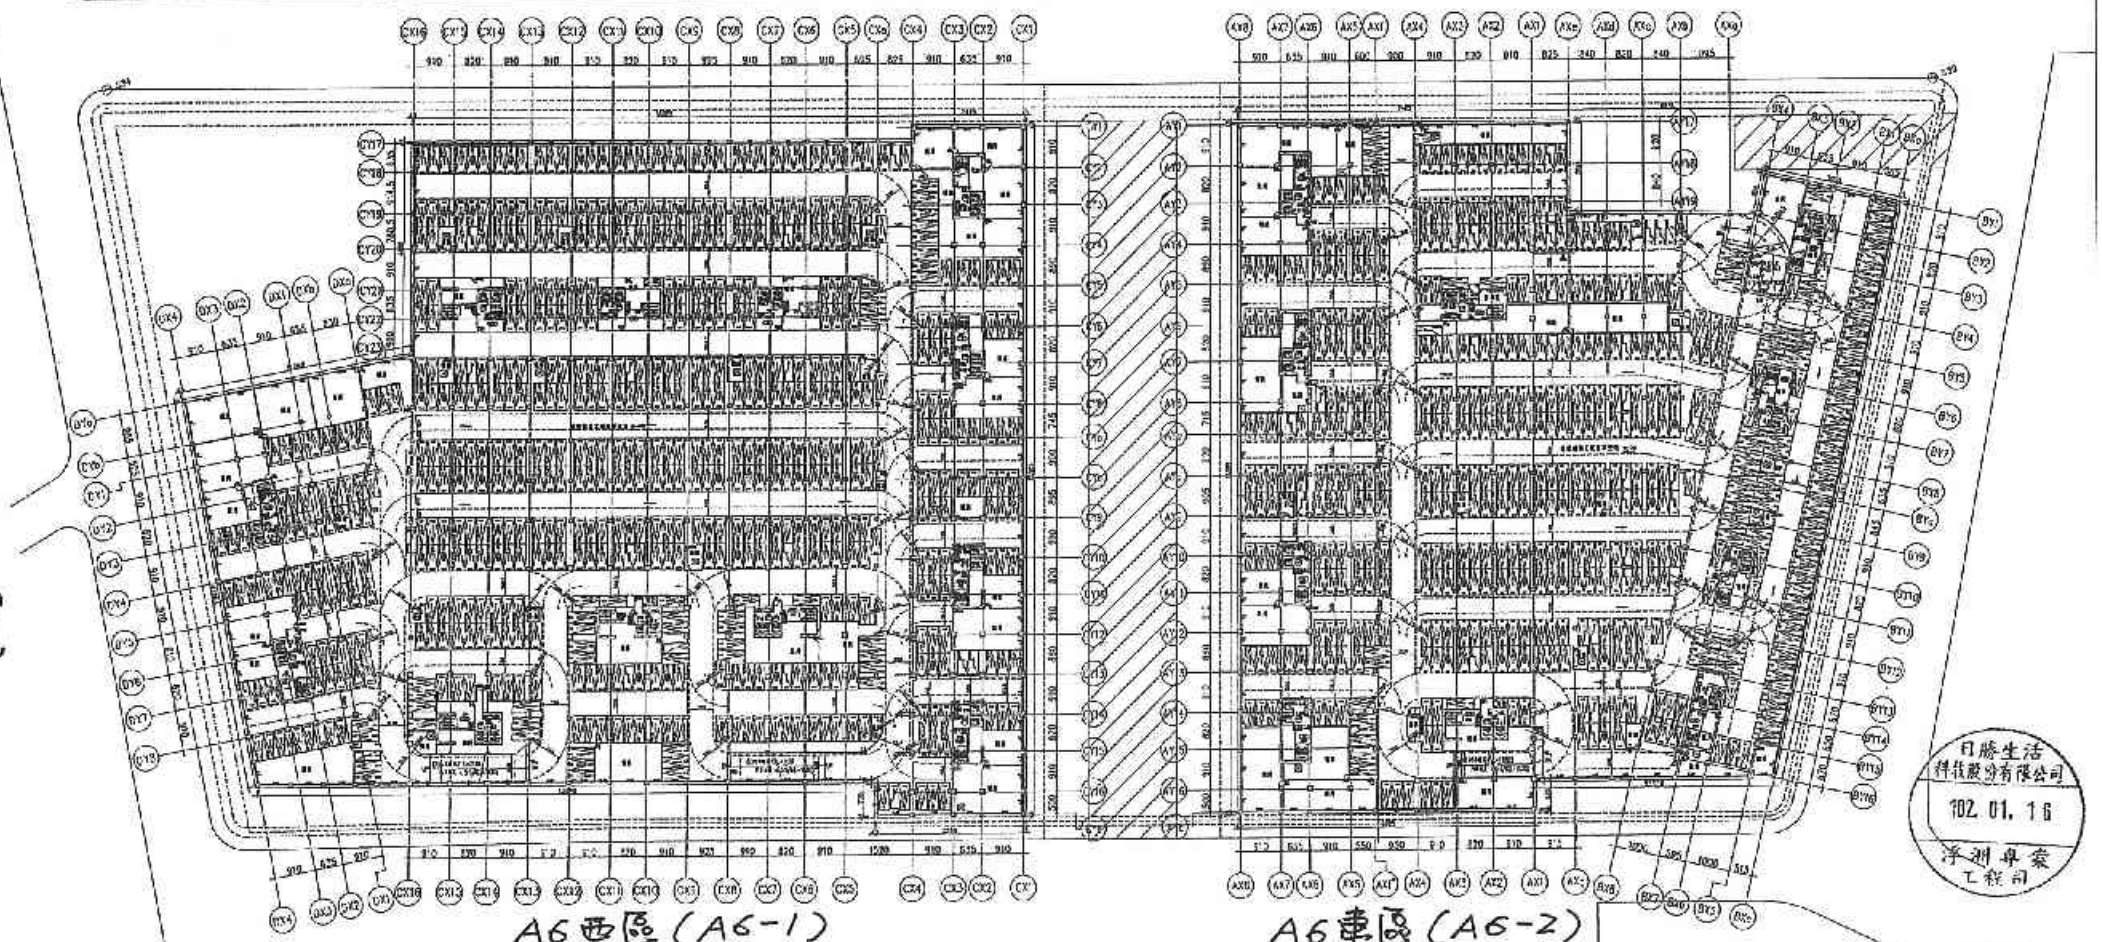

全區地下二層平面圖 A1 S=1/600 A3 S=1/1200

汽車車位:(共1113輛)

250x600 大車位(1062輛)

225x575 小車位(51輛)

合計:1113輛

日勝生活科技股份有限公司 102.01.16 淨測專案工程用


設計部 102.1.18 出圖專用章


備註	次數	日期	修正說明	核准
═══ 外牆及戶籍等詳圖外牆,厚15cm RC WALL ═══ 台階邊為雨水落落點,另詳總圖平面圖 ═══ 地下室外牆50cm連續牆	1	101.11.30	1.依業主V3版修改部分區域修正。	
	2	101.12.20	2.依消防局101.上旬,指示增A2b~A2e間增設1500H(F60B)	

業主	工程名稱	圖名	建築師事務所	簽章
日勝生活科技股份有限公司 地址:台北市大同區市民大道一段209號14樓 電話:(02)7733-8888 傳真:(02)2559-5183	新北市板橋浮洲合宜住宅店鋪、集合住宅新建工程 (A3基地)	全區地下二層平面圖	吳昌成建築師事務所 建築師:吳昌成 地址:台南市永康區中華路198-10號7F 電話:(06)312-1808 傳真:(06)311-1010	101.12.31

繪圖	陳雯琪	比例	
設計	陳昌宏	單位	
校核	吳昌文	日期	101.12.31
作業階段			
圖號	A2-13		
張號			

A-3-6

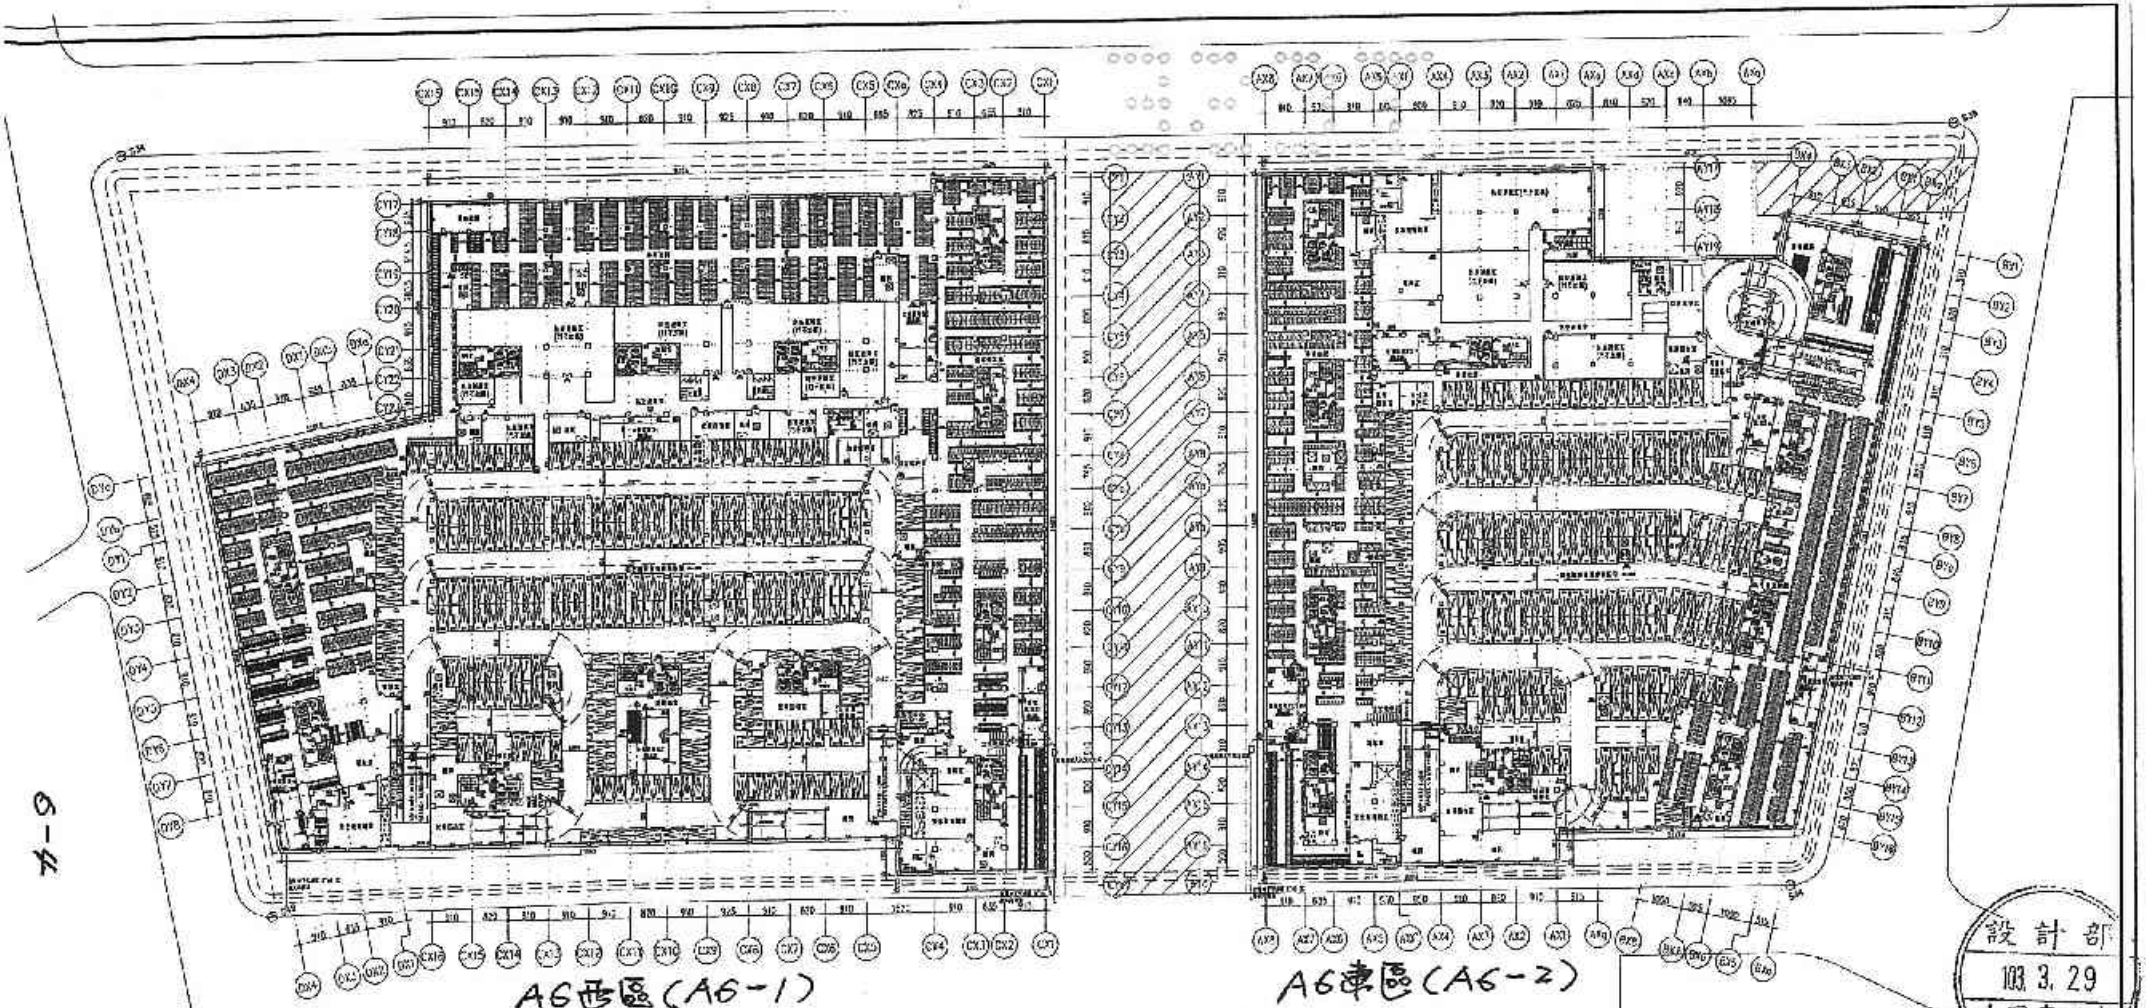

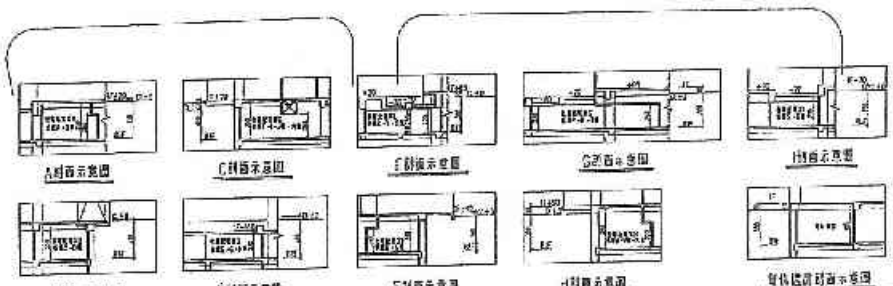

汽車車位:(共517輛)

250x500 大型車(452)

225x575 小型車(55輛)

合計:517輛

機車車位:(2918輛)

100*200 大機車位(2460輛)

75*175 小機車位(488輛)

自行車車位:(737輛)

75*175 自行車車位(737輛)

全區地下一層平面圖

A1 S=1/600
A3 S=1/1200

0-360(左)
0-4°C(左)

設計部
103.3.29
出圖專用章

日勝生活科技股份有限公司
103.03.29
淨洲專案


備註

- 地界線範圍
- 外圍區域車道牆面(含飾面)厚約為25cm RC WALL
- 內部區域車道牆面(含飾面)厚約為20cm RC WALL
- 地下室外牆50cm為擋土牆

次數	日期	修正說明	核准
7	103.03.20	配合計畫道路高程修正，	
6	102.09.30	依照審查意見，增設無障礙廁所3D24自立勾2處，	
5	102.12.24	(1)依車位增設第5302號建照變更為5362-1	
4	102.12.20	072-073間新增機車位3D46，4D20(F638)移設為3011-(F639)	
3	102.08.14	全區自走機械車位5075變更為5075-1，	
2	102.07.12	配合消防局意見調整，	

業主	工程名稱	圖名	建築師事務所	簽章
日勝生活科技股份有限公司 地址：台北市大同區下奎大道一段209號14樓 電話：(02)7733-6888 傳真：(02)2559-5188	新北市板橋浮洲合宜住宅周邊，集合住宅新建工程 (A6基地)	全區地下一層平面圖	吳昌成建築師事務所 建築師：吳昌成 地址：台南市永康區中華路198-10號2F 電話：(06)312-1908 傳真：(06)311-1010	103.3.28


承審核		比例	
設計	張容宏	單位	
校核	吳昌成	日期	103.03.12
作業階段			
圖號	A2-19		
備註			

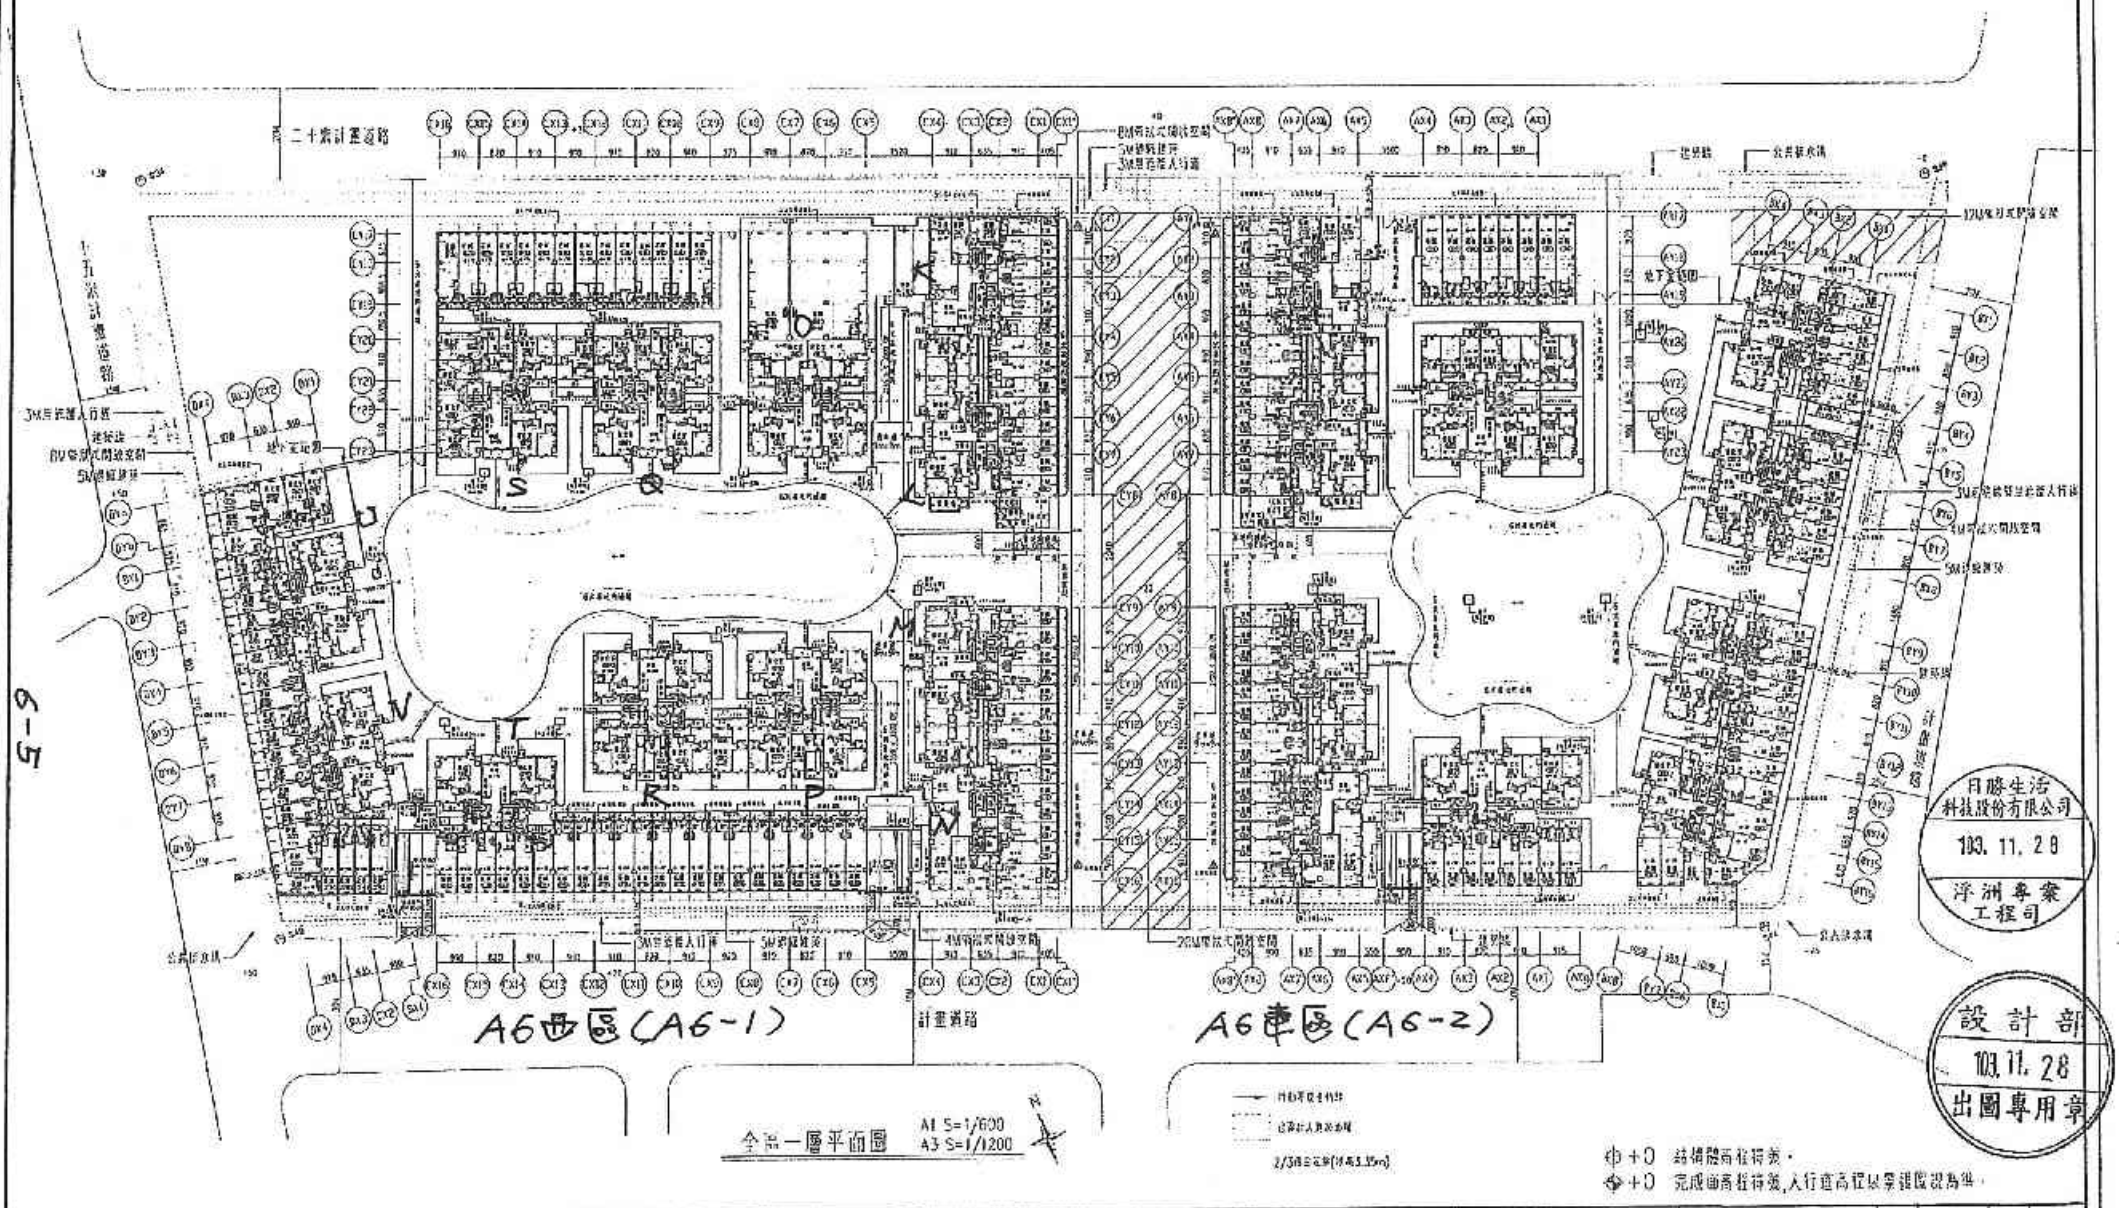

備註	註號	日期	修正說明	核定
SL-1 ~ SL-11	1	103.5.16	01棟~013棟戶數增加及車道調整，地下室面積增加。	
	2	103.6.30	地下室面積增加。	
	3	103.11.25	地下室面積增加。	
	4	103.11.19	依消防局103.11.18會勘結果修改。	
	5	103.11.28	依103.11.28會勘結果，增設SL-11。	

業主	工程名稱	圖名	建築師事務所	簽證	設計	核准	比例	
日勝生活科技股份有限公司 地址：台北市大同區市民大道一段209號14樓 電話：(02)7733-3888 傳真：(02)2559-5188	新北市板橋浮洲合宅仁和段店鋪、集合住宅新建工程（含基地）	全區一層平面圖	吳昌成建築師事務所 建築師：吳昌成 地址：台南市永福路中華路198-10號7F 電話：(06)312-1803 傳真：(06)311-1010	103.11.25	繪圖	核准	日期	103.11.19
					製表		圖號	A2-25


9-5

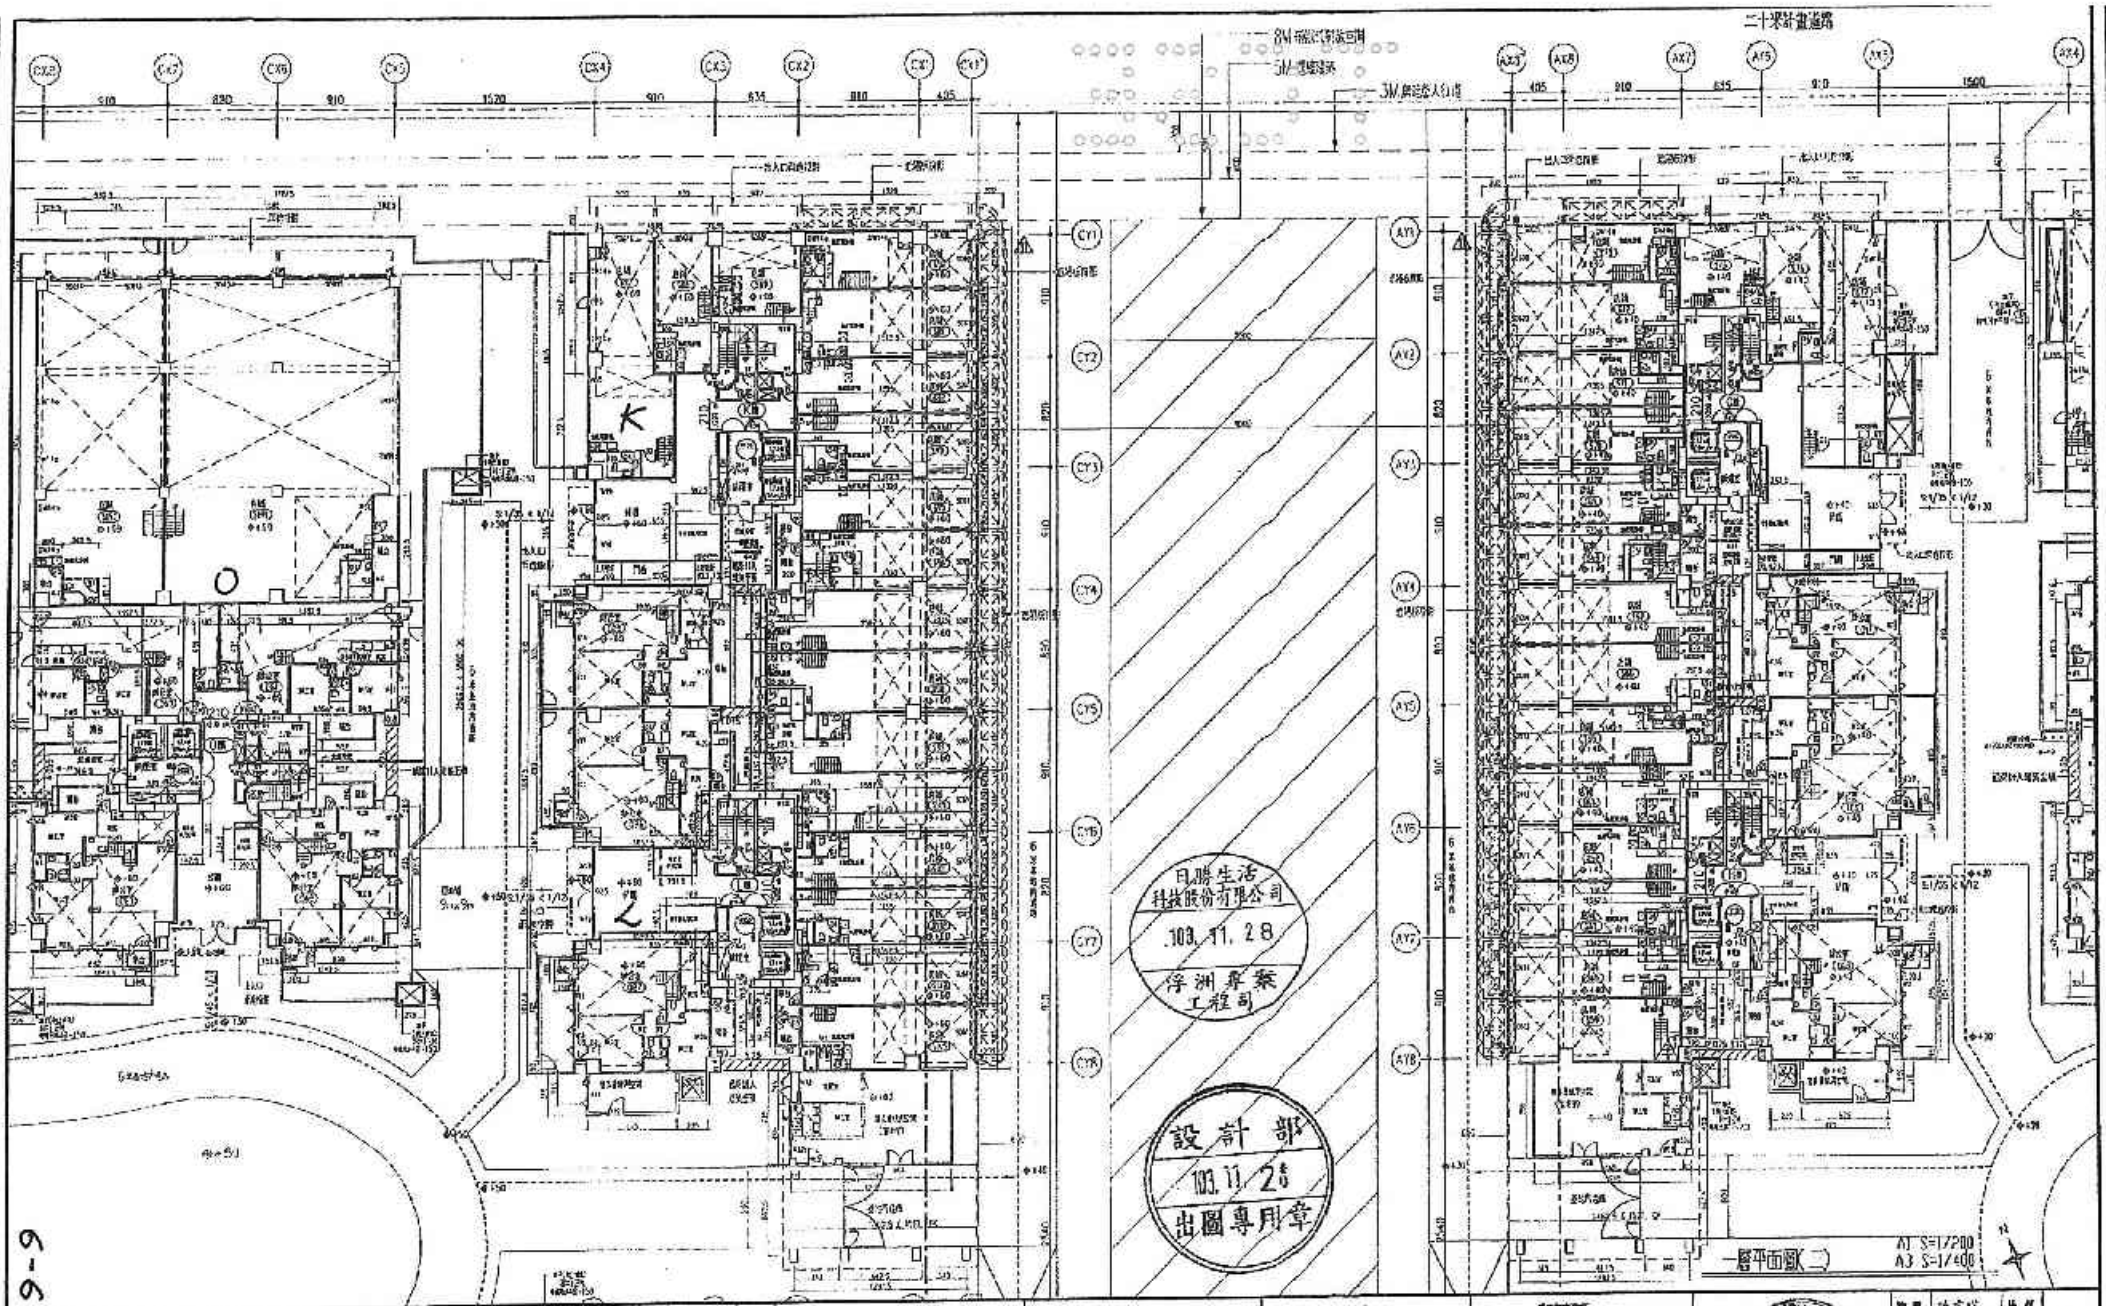

備註	次數	日期	修正說明	版本
G1F0 = EL+0.0	△6	103.11.25	修正說明	
	△5	103.11.21	修正說明	
	△4	103.11.18	修正說明	
	△3	103.11.14	修正說明	
	△2	103.11.11	修正說明	
	△1	103.11.10	修正說明	

業主	工程名稱	圖名	建築師事務所	核准	陳金塔	比例	
日勝生活科技股份有限公司 地址：台北市大同區承德路一段209號4樓 電話：(02)2733-6388 傳真：(02)2559-5188	新北市板橋浮洲合宜住宅店鋪、集合住宅新建工程 (A6基地)	一層平面圖(三)	吳昌成建築師事務所 建築師：吳昌成 地址：台南市永康區中華路98-10號斤 電話：(06)312-1806 傳真：(06)311-1010	設計	陳益宏	單位	
				繪製	倪慈雯	日期	103.11.03
				作業階段			
				圖號	A2-28		
				備註			

103.11.25

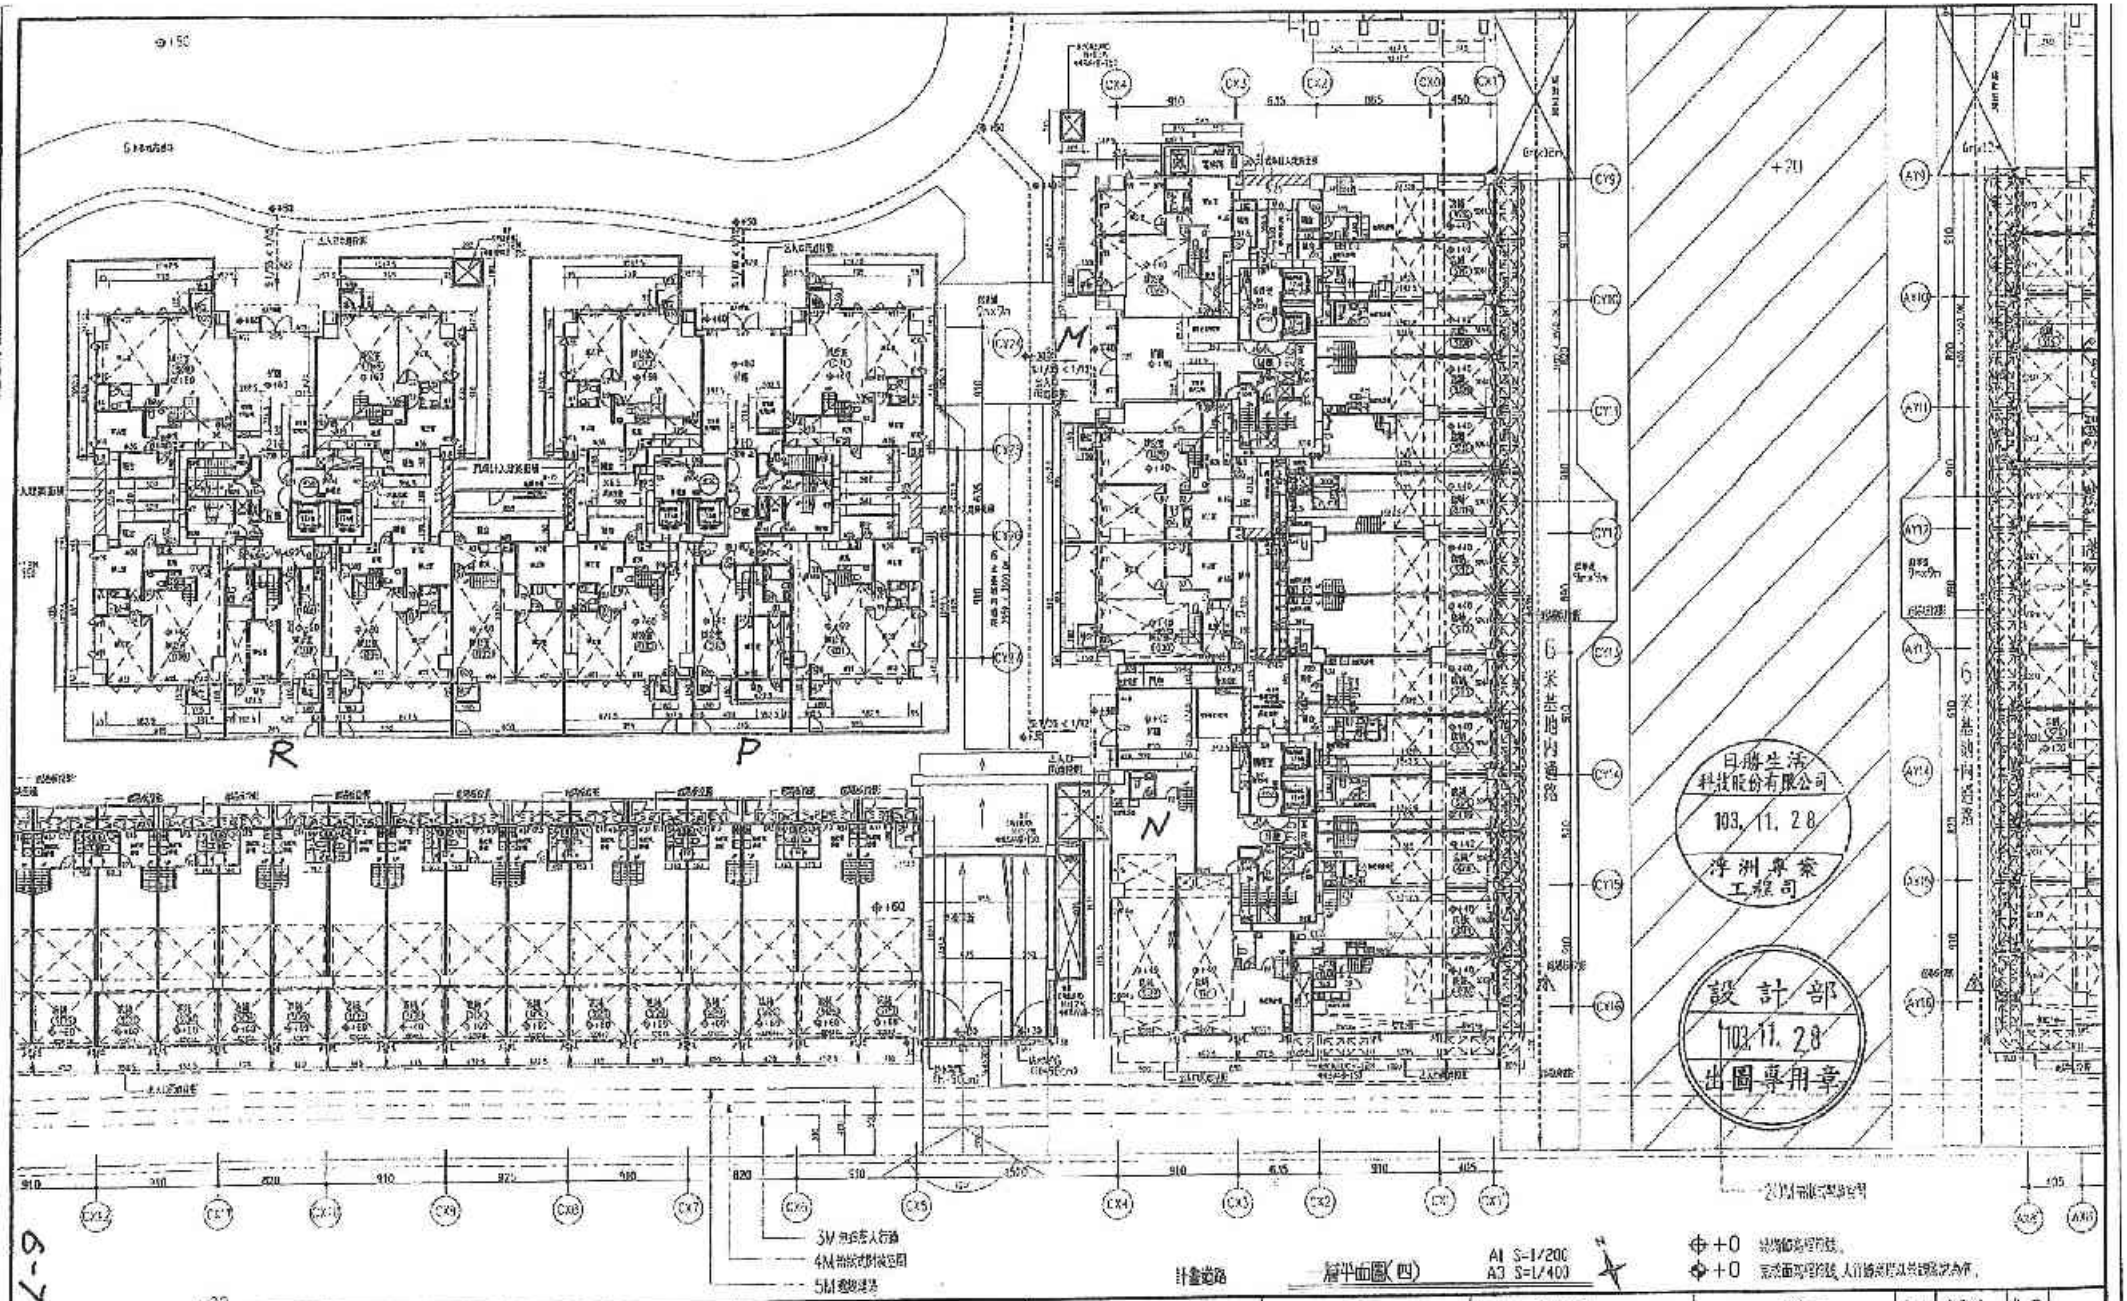

一層平面圖(四)


A1 S=1/200
A3 S=1/400

+0 結構面高程線。
+0 裝修面高程線，人行道與騎樓以無障礙坡道為界。

備註	次數	日期	修正說明	設計
	1	103.10.31	配合實際施工，調整小門開啟方向修正。	
	2	103.11.03	增大天井通氣開口。	
	3	103.11.07	依實際施工，調整部分牆體。	
	4	103.11.12	配合消防審查修正。	
	5	103.11.18	修正消防設備。	
	6	103.11.21	依建照圖修正地坪高程及排水。	


業主	工程名稱	圖名	建築師事務所	繪圖	張雯琪	比例	
日勝生活科技股份有限公司 地址：台北市大同區承德路一段209號4樓 電話：(02)7733-8688 傳真：(02)2559-5183	新北市板橋浮洲合宜住宅店鋪、集合住宅新建工程（A9基地）	一層平面圖(四)	吳昌成建築師事務所 建築師：吳昌成 地址：台南市永康區中華路98-10號7F 電話：(06)312-1805 傳真：(06)311-1012	設計	張雯琪	審核	
				校核	吳昌成	日期	103.11.19
				核定	吳昌成	專案負責	
				圖號	A2-20		
				版次			


103.11.25

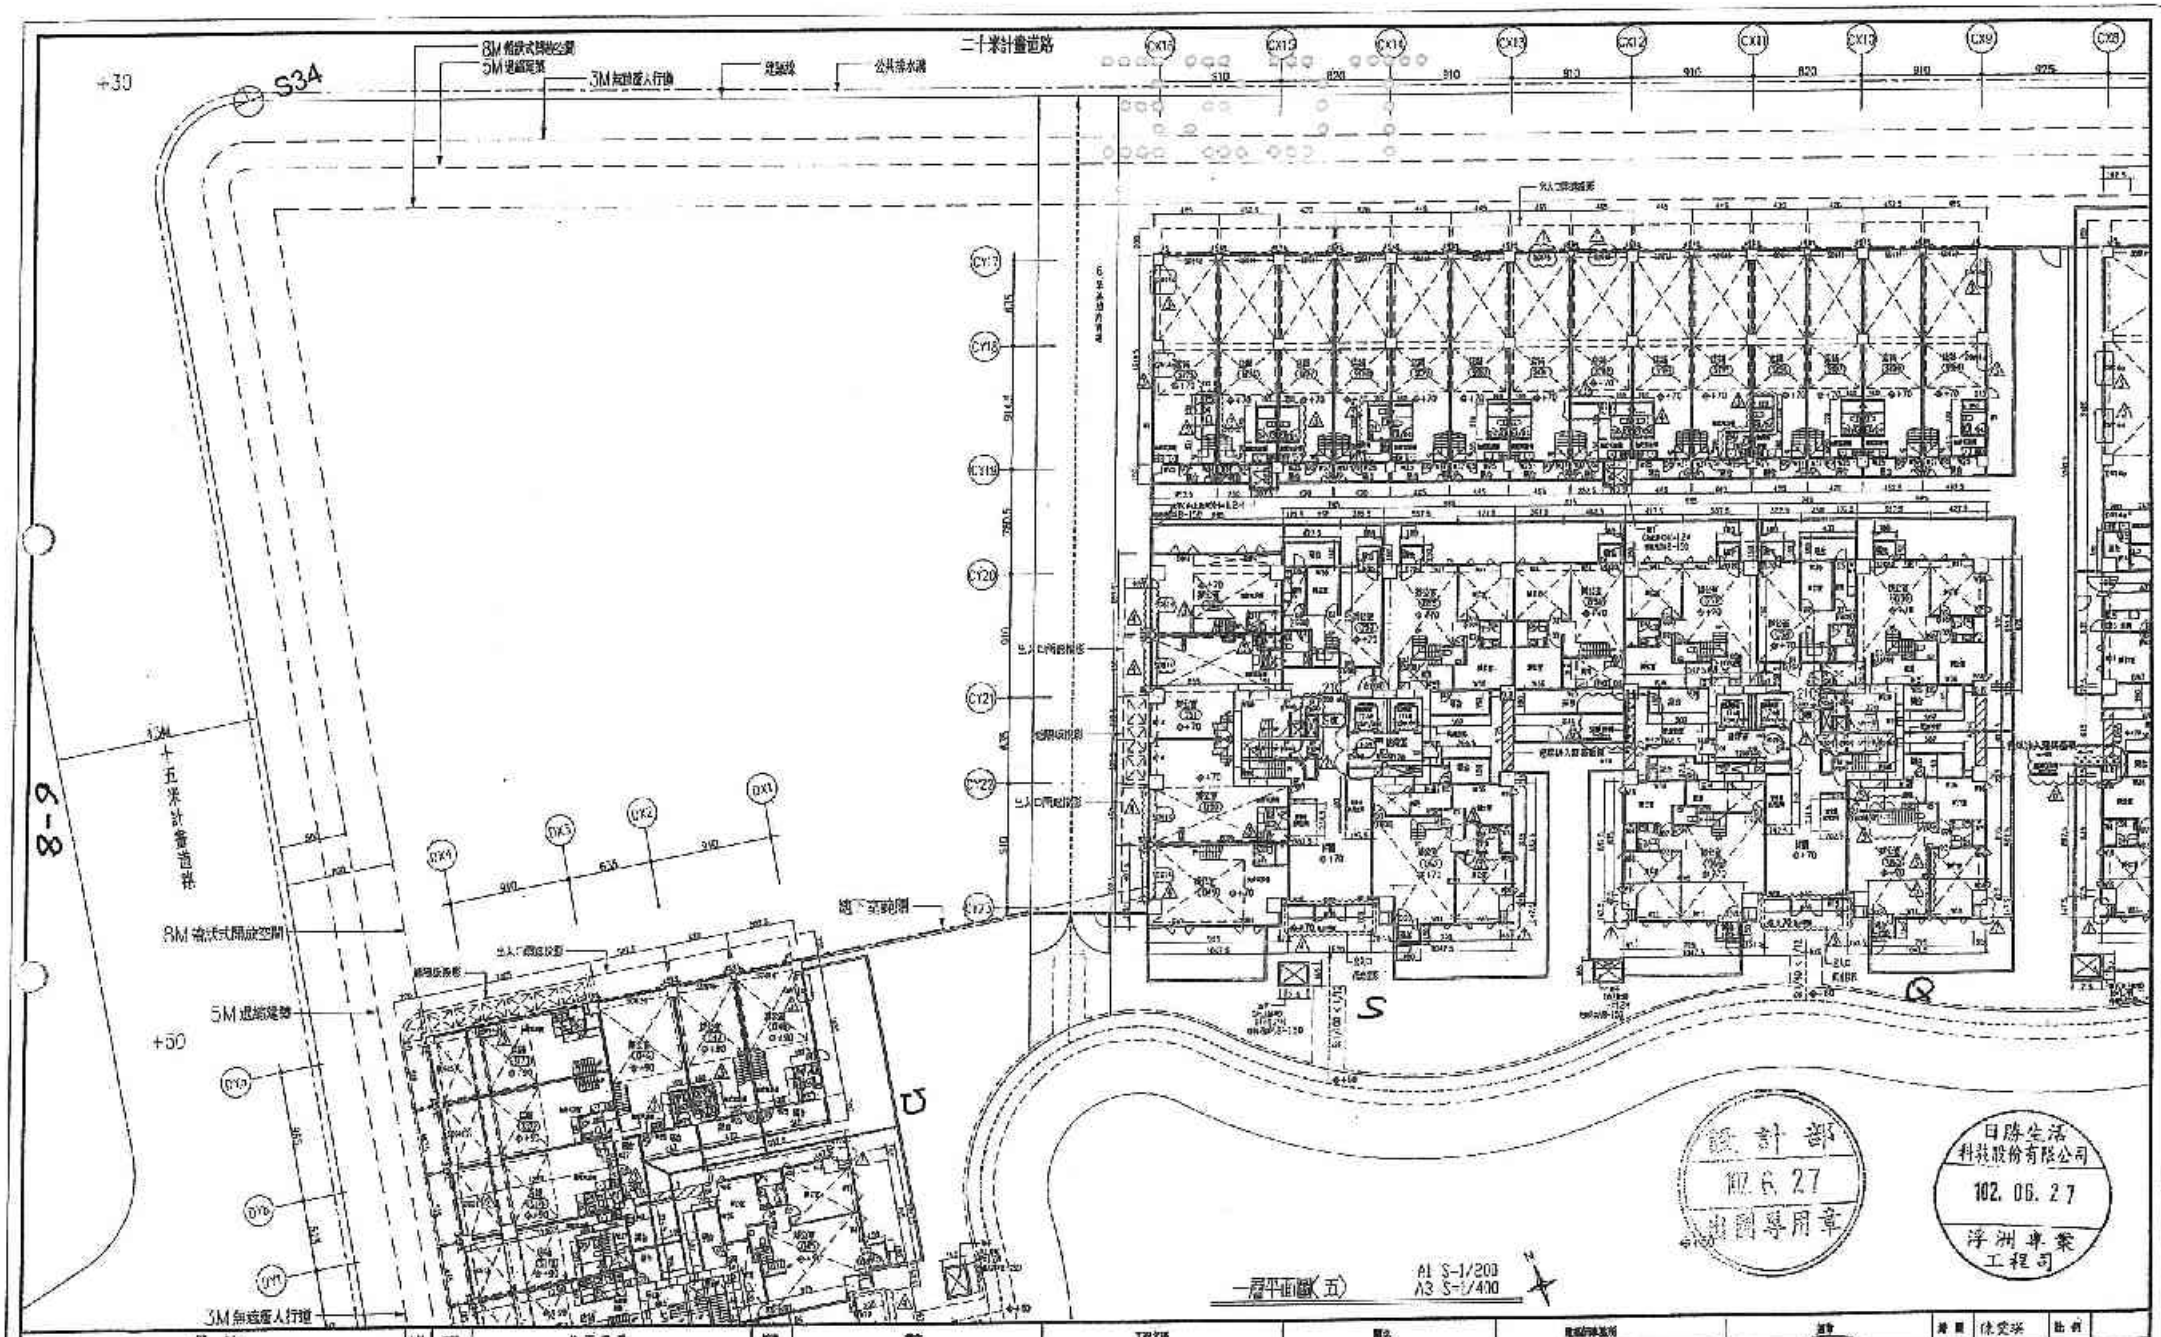

修正說明	日期
1. 配合地政單位測量成果，調整地界線。	102.06.30
2. 配合現場施工狀況，調整部分結構牆位置。	102.06.27
3. 配合現場施工狀況，調整部分結構牆位置。	102.06.21
4. 配合現場施工狀況，調整部分結構牆位置。	102.06.14
5. 配合現場施工狀況，調整部分結構牆位置。	102.06.07

業主	日勝生活科技股份有限公司 地址：台北市大同區承德路一段209號4樓 電話：(02)7733-8888 傳真：(02)2559-5188
工程名稱	新北市板橋浮洲合宜住宅店鋪、集合住宅新建工程（A6基地）
圖名	一層平面圖(五)
建築師事務所	吳昌成建築師事務所 建築師：吳昌成 地址：新北市板橋中興路190-1C樓 電話：(02)3372-1806 傳真：(02)3371-1010
簽章	102.6.30
繪圖	徐宏琛
設計	陳金定
校核	吳昌成
比例	
單位	
日期	102.05.30
作業階段	
圖號	A2-30
頁號	

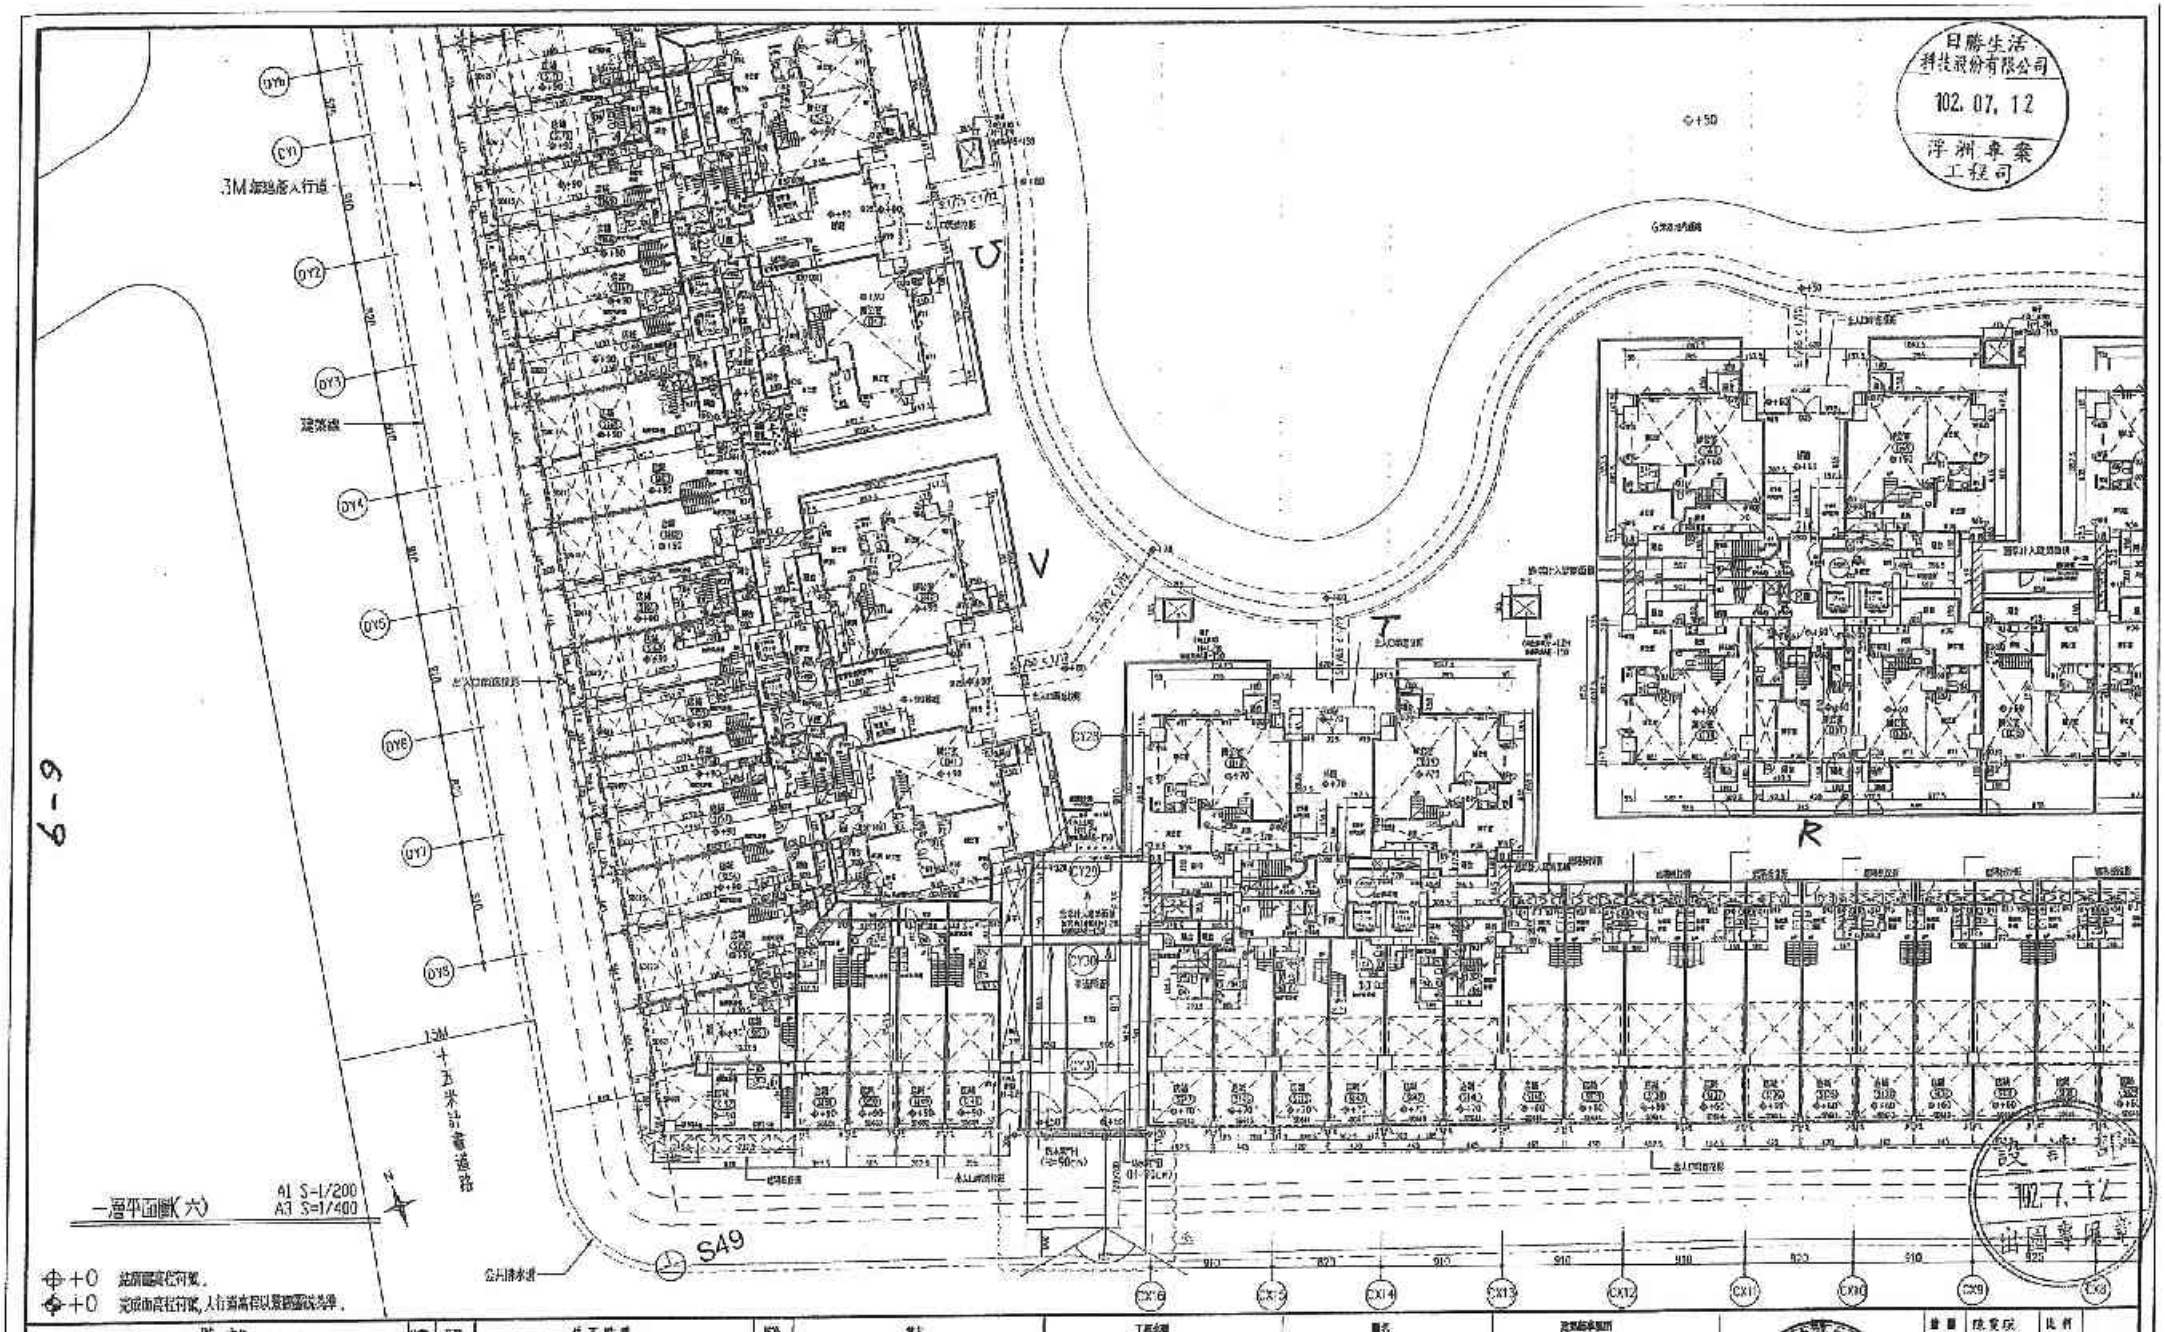

3M 無遮蔽人行道
建築線
15M 十五米計畫道路
公共排水道
S49
一層平面圖(六)
A1 S=1/200
A3 S=1/400
+0 基準層高程符號。
+0 完成面高程符號，人行道高程以最鄰近道路為準。
日勝生活科技股份有限公司
102.07.12
浮洲專案工程司
設計
102.7.12
備註
日勝生活科技股份有限公司
新北市板橋浮洲合宜住宅店鋪、集合住宅新建工程（ ）
一層平面圖(六)
吳昌成建築師事務所
建築師：吳昌成
102.7.12
A2-31
102.07.12

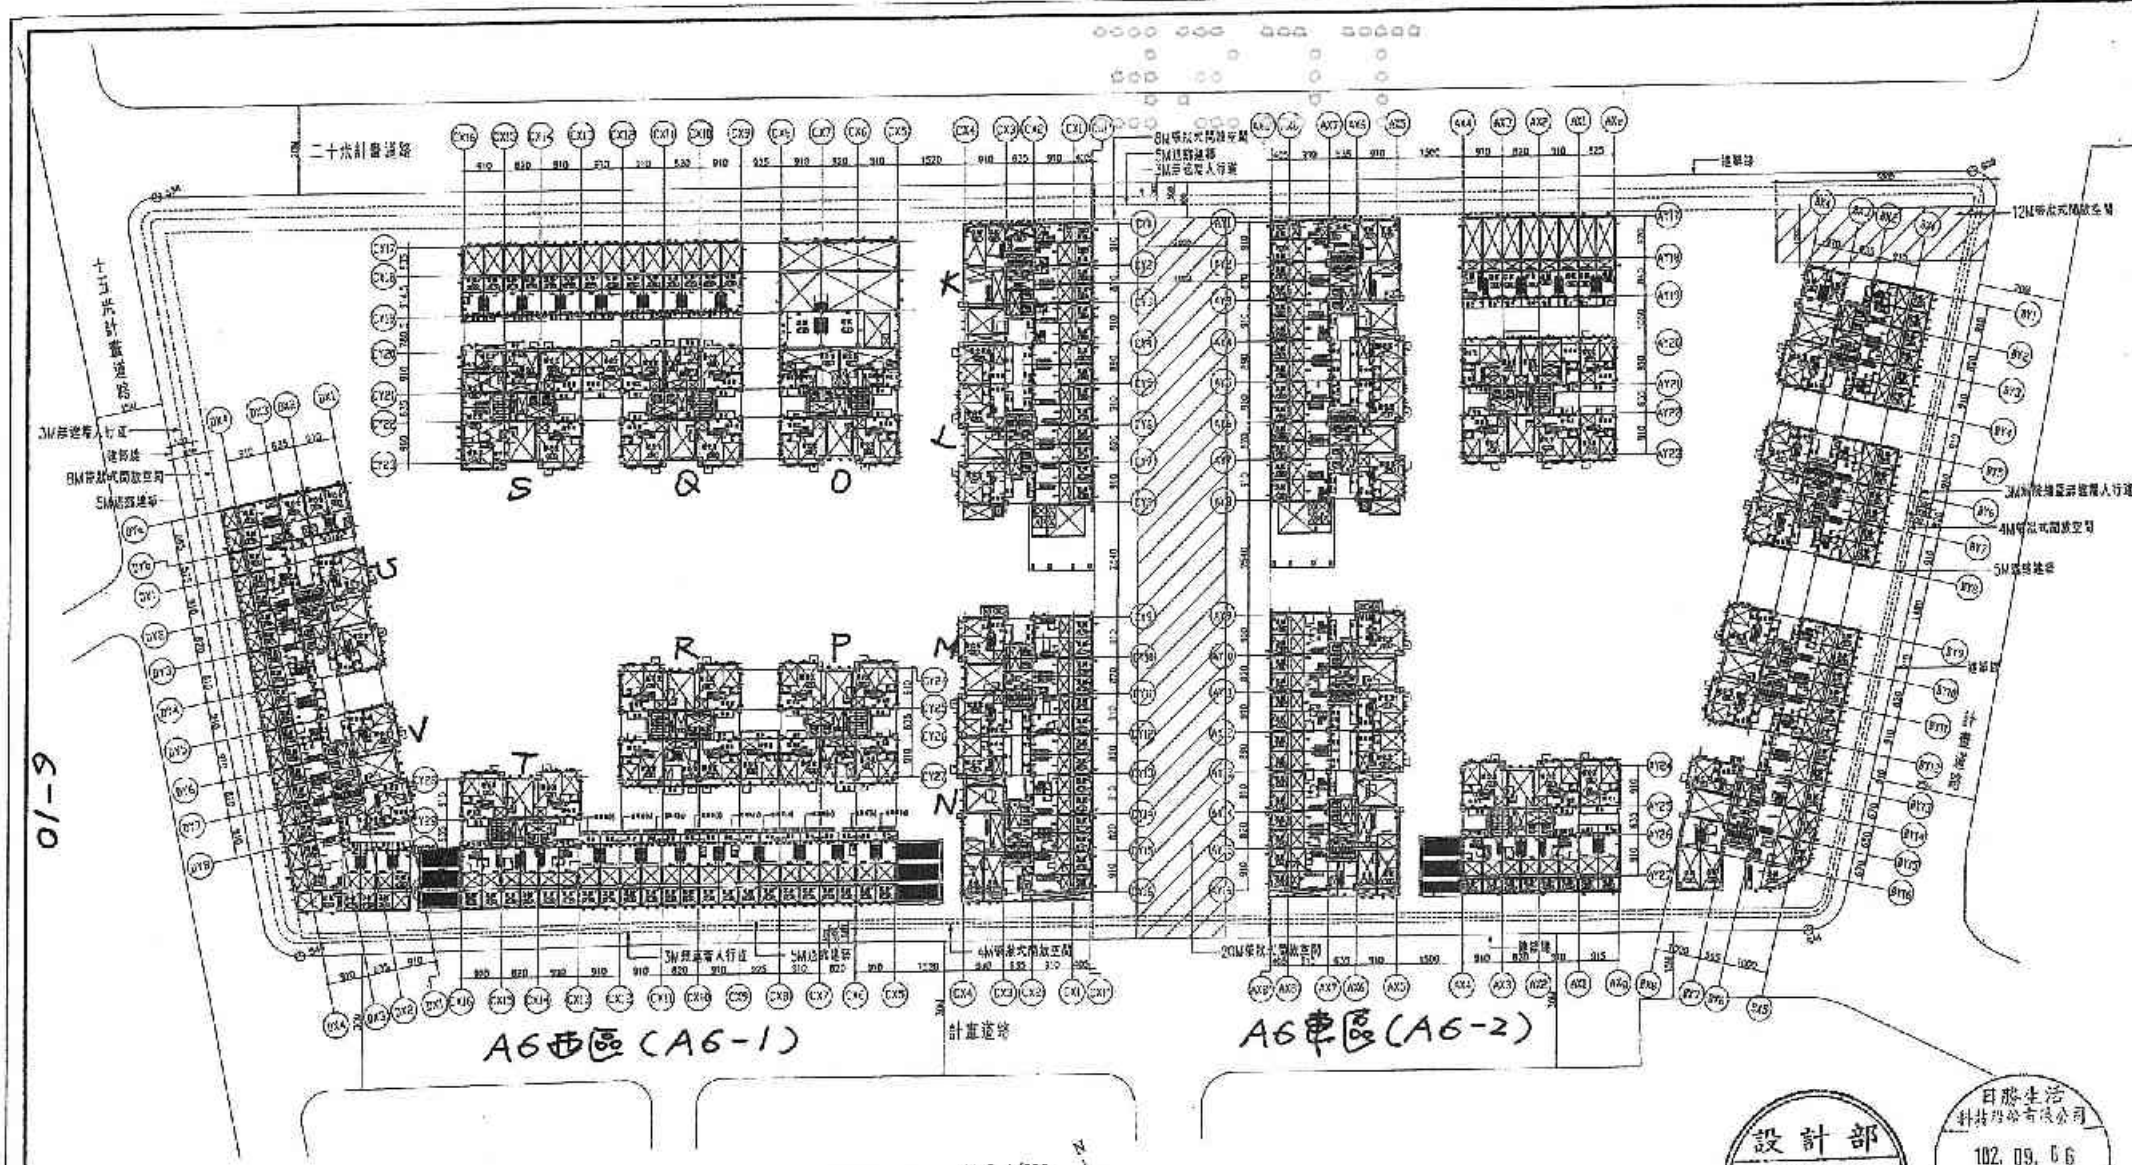

設計部 102.9.06 出圖專用章

日勝生活科技股份有限公司 102.09.06 淨洲事業工程部

備註	次數	日期	修正說明	狀況	業主	工程名稱	圖名	建築師事務所	簽證	監圖	陳雯珠	比例	
	1	102.02.26	S156.01.02.03.04.05.06.07.08.09.10.11.12.13.14.15.16.17.18.19.20.21.22.23.24.25.26.27.28.29.30.31.32.33.34.35.36.37.38.39.40.41.42.43.44.45.46.47.48.49.50.51.52.53.54.55.56.57.58.59.60.61.62.63.64.65.66.67.68.69.70.71.72.73.74.75.76.77.78.79.80.81.82.83.84.85.86.87.88.89.90.91.92.93.94.95.96.97.98.99.100.101.102.103.104.105.106.107.108.109.110.111.112.113.114.115.116.117.118.119.120.121.122.123.124.125.126.127.128.129.130.131.132.133.134.135.136.137.138.139.140.141.142.143.144.145.146.147.148.149.150.151.152.153.154.155.156.157.158.159.160.161.162.163.164.165.166.167.168.169.170.171.172.173.174.175.176.177.178.179.180.181.182.183.184.185.186.187.188.189.190.191.192.193.194.195.196.197.198.199.200.201.202.203.204.205.206.207.208.209.210.211.212.213.214.215.216.217.218.219.220.221.222.223.224.225.226.227.228.229.230.231.232.233.234.235.236.237.238.239.240.241.242.243.244.245.246.247.248.249.250.251.252.253.254.255.256.257.258.259.260.261.262.263.264.265.266.267.268.269.270.271.272.273.274.275.276.277.278.279.280.281.282.283.284.285.286.287.288.289.290.291.292.293.294.295.296.297.298.299.300.301.302.303.304.305.306.307.308.309.310.311.312.313.314.315.316.317.318.319.320.321.322.323.324.325.326.327.328.329.330.331.332.333.334.335.336.337.338.339.340.341.342.343.344.345.346.347.348.349.350.351.352.353.354.355.356.357.358.359.360.361.362.363.364.365.366.367.368.369.370.371.372.373.374.375.376.377.378.379.380.381.382.383.384.385.386.387.388.389.390.391.392.393.394.395.396.397.398.399.400.401.402.403.404.405.406.407.408.409.410.411.412.413.414.415.416.417.418.419.420.421.422.423.424.425.426.427.428.429.430.431.432.433.434.435.436.437.438.439.440.441.442.443.444.445.446.447.448.449.450.451.452.453.454.455.456.457.458.459.460.461.462.463.464.465.466.467.468.469.470.471.472.473.474.475.476.477.478.479.480.481.482.483.484.485.486.487.488.489.490.491.492.493.494.495.496.497.498.499.500.501.502.503.504.505.506.507.508.509.510.511.512.513.514.515.516.517.518.519.520.521.522.523.524.525.526.527.528.529.530.531.532.533.534.535.536.537.538.539.540.541.542.543.544.545.546.547.548.549.550.551.552.553.554.555.556.557.558.559.560.561.562.563.564.565.566.567.568.569.570.571.572.573.574.575.576.577.578.579.580.581.582.583.584.585.586.587.588.589.590.591.592.593.594.595.596.597.598.599.600.601.602.603.604.605.606.607.608.609.610.611.612.613.614.615.616.617.618.619.620.621.622.623.624.625.626.627.628.629.630.631.632.633.634.635.636.637.638.639.640.641.642.643.644.645.646.647.648.649.650.651.652.653.654.655.656.657.658.659.660.661.662.663.664.665.666.667.668.669.670.671.672.673.674.675.676.677.678.679.680.681.682.683.684.685.686.687.688.689.690.691.692.693.694.695.696.697.698.699.700.701.702.703.704.705.706.707.708.709.710.711.712.713.714.715.716.717.718.719.720.721.722.723.724.725.726.727.728.729.730.731.732.733.734.735.736.737.738.739.740.741.742.743.744.745.746.747.748.749.750.751.752.753.754.755.756.757.758.759.760.761.762.763.764.765.766.767.768.769.770.771.772.773.774.775.776.777.778.779.780.781.782.783.784.785.786.787.788.789.790.791.792.793.794.795.796.797.798.799.800.801.802.803.804.805.806.807.808.809.810.811.812.813.814.815.816.817.818.819.820.821.822.823.824.825.826.827.828.829.830.831.832.833.834.835.836.837.838.839.840.841.842.843.844.845.846.847.848.849.850.851.852.853.854.855.856.857.858.859.860.861.862.863.864.865.866.867.868.869.870.871.872.873.874.875.876.877.878.879.880.881.882.883.884.885.886.887.888.889.890.891.892.893.894.895.896.897.898.899.900.901.902.903.904.905.906.907.908.909.910.911.912.913.914.915.916.917.918.919.920.921.922.923.924.925.926.927.928.929.930.931.932.933.934.935.936.937.938.939.940.941.942.943.944.945.946.947.948.949.950.951.952.953.954.955.956.957.958.959.960.961.962.963.964.965.966.967.968.969.970.971.972.973.974.975.976.977.978.979.980.981.982.983.984.985.986.987.988.989.990.991.992.993.994.995.996.997.998.999.1000.1001.1002.1003.1004.1005.1006.1007.1008.1009.1010.1011.1012.1013.1014.1015.1016.1017.1018.1019.1020.1021.1022.1023.1024.1025.1026.1027.1028.1029.1030.1031.1032.1033.1034.1035.1036.1037.1038.1039.1040.1041.1042.1043.1044.1045.1046.1047.1048.1049.1050.1051.1052.1053.1054.1055.1056.1057.1058.1059.1060.1061.1062.1063.1064.1065.1066.1067.1068.1069.1070.1071.1072.1073.1074.1075.1076.1077.1078.1079.1080.1081.1082.1083.1084.1085.1086.1087.1088.1089.1090.1091.1092.1093.1094.1095.1096.1097.1098.1099.1100.1101.1102.1103.1104.1105.1106.1107.1108.1109.1110.1111.1112.1113.1114.1115.1116.1117.1118.1119.1120.1121.1122.1123.1124.1125.1126.1127.1128.1129.1130.1131.1132.1133.1134.1135.1136.1137.1138.1139.1140.1141.1142.1143.1144.1145.1146.1147.1148.1149.1150.1151.1152.1153.1154.1155.1156.1157.1158.1159.1160.1161.1162.1163.1164.1165.1166.1167.1168.1169.1170.1171.1172.1173.1174.1175.1176.1177.1178.1179.1180.1181.1182.1183.1184.1185.1186.1187.1188.1189.1190.1191.1192.1193.1194.1195.1196.1197.1198.1199.1200.1201.1202.1203.1204.1205.1206.1207.1208.1209.1210.1211.1212.1213.1214.1215.1216.1217.1218.1219.1220.1221.1222.1223.1224.1225.1226.1227.1228.1229.1230.1231.1232.1233.1234.1235.1236.1237.1238.1239.1240.1241.1242.1243.1244.1245.1246.1247.1248.1249.1250.1251.1252.1253.1254.1255.1256.1257.1258.1259.1260.1261.1262.1263.1264.1265.1266.1267.1268.1269.1270.1271.1272.1273.1274.1275.1276.1277.1278.1279.1280.1281.1282.1283.1284.1285.1286.1287.1288.1289.1290.1291.1292.1293.1294.1295.1296.1297.1298.1299.1300.1301.1302.1303.1304.1305.1306.1307.1308.1309.1310.1311.1312.1313.1314.1315.1316.1317.1318.1319.1320.1321.1322.1323.1324.1325.1326.1327.1328.1329.1330.1331.1332.1333.1334.1335.1336.1337.1338.1339.1340.1341.1342.1343.1344.1345.1346.1347.1348.1349.1350.1351.1352.1353.1354.1355.1356.1357.1358.1359.1360.1361.1362.1363.1364.1365.1366.1367.1368.1369.1370.1371.1372.1373.1374.1375.1376.1377.1378.1379.1380.1381.1382.1383.1384.1385.1386.1387.1388.1389.1390.1391.1392.1393.1394.1395.1396.1397.1398.1399.1400.1401.1402.1403.1404.1405.1406.1407.1408.1409.1410.1411.1412.1413.1414.1415.1416.1417.1418.1419.1420.1421.1422.1423.1424.1425.1426.1427.1428.1429.1430.1431.1432.1433.1434.1435.1436.1437.1438.1439.1440.1441.1442.1443.1444.1445.1446.1447.1448.1449.1450.1451.1452.1453.1454.1455.1456.1457.1458.1459.1460.1461.1462.1463.1464.1465.1466.1467.1468.1469.1470.1471.1472.1473.1474.1475.1476.1477.1478.1479.1480.1481.1482.1483.1484.1485.1486.1487.1488.1489.1490.1491.1492.1493.1494.1495.1496.1497.1498.1499.1500.1501.1502.1503.1504.1505.1506.1507.1508.1509.1510.1511.1512.1513.1514.1515.1516.1517.1518.1519.1520.1521.1522.1523.1524.1525.1526.1527.1528.1529.1530.1531.1532.1533.1534.1535.1536.1537.1538.1539.1540.1541.1542.1543.1544.1545.1546.1547.1548.1549.1550.1551.1552.1553.1554.1555.1556.1557.1558.1559.1560.1561.1562.1563.1564.1565.1566.1567.1568.1569.1570.1571.1572.1573.1574.1575.1576.1577.1578.1579.1580.1581.1582.1583.1584.1585.1586.1587.1588.1589.1590.1591.1592.1593.1594.1595.1596.1597.1598.1599.1600.1601.1602.1603.1604.1605.1606.1607.1608.1609.1610.1611.1612.1613.1614.1615.1616.1617.1618.1619.1620.1621.1622.1623.1624.1625.1626.1627.1628.1629.1630.1631.1632.1633.1634.1635.1636.1637.1638.1639.1640.1641.1642.1643.1644.1645.1646.1647.1648.1649.1650.1651.1652.1653.1654.1655.1656.1657.1658.1659.1660.1661.1662.1663.1664.1665.1666.1667.1668.1669.1670.1671.1672.1673.1674.1675.1676.1677.1678.1679.1680.1681.1682.1683.1684.1685.1686.1687.1688.1689.1690.1691.1692.1693.1694.1695.1696.1697.1698.1699.1700.1701.1702.1703.1704.1705.1706.1707.1708.1709.1710.1711.1712.1713.1714.1715.1716.1717.1718.1719.1720.1721.1722.1723.1724.1725.1726.1727.1728.1729.1730.1731.1732.1733.1734.1735.1736.1737.1738.1739.1740.1741.1742.1743.1744.1745.1746.1747.1748.1749.1750.1751.1752.1753.1754.1755.1756.1757.1758.1759.1760.1761.1762.1763.1764.1765.1766.1767.1768.1769.1770.1771.1772.1773.1774.1775.1776.1777.1778.1779.1780.1781.1782.1783.1784.1785.1786.1787.1788.1789.1790.1791.1792.1793.1794.1795.1796.1797.1798.1799.1800.1801.1802.1803.1804.1805.1806.1807.1808.1809.1810.1811.1812.1813.1814.1815.1816.1817.1818.1819.1820.1821.1822.1823.1824.1825.1826.1827.1828.1829.1830.1831.1832.1833.1834.1835.1836.1837.1838.1839.1840.1841.1842.1843.1844.1845.1846.1847.1848.1849.1850.1851.1852.1853.1854.1855.1856.1857.1858.1859.1860.1861.1862.1863.1864.1865.1866.1867.1868.1869.1870.1871.1872.1873.1874.1875.1876.1877.1878.1879.1880.1881.1882.1883.1884.1885.1886.1887.1888.1889.1890.1891.1892.1893.1894.1895.1896.1897.1898.1899.1900.1901.1902.1903.1904.1905.1906.1907.1908.1909.1910.1911.1912.1913.1914.1915.1916.1917.1918.1919.1920.1921.1922.1923.1924.1925.1926.1927.1928.1929.1930.1931.1932.1933.1934.1935.1936.1937.1938.1939.1940.1941.1942.1943.1944.1945.1946.1947.1948.1949.1950.1951.1952.1953.1954.1955.1956.1957.1958.1959.1960.1961.1962.1963.1964.1965.1966.1967.1968.1969.1970.1971.1972.1973.1974.1975.1976.1977.1978.1979.1980.1981.1982.1983.1984.1985.1986.1987.1988.1989.1990.1991.1992.1993.1994.1995.1996.1997.1998.1999.2000.2001.2002.2003.2004.2005.2006.2007.2008.2009.2010.2011.2012.2013.2014.2015.2016.2017.2018.2019.2020.2021.2022.2023.2024.2025.2026.2027.2028.2029.2030.2031.2032.2033.2034.2035.2036.2037.2038.2039.2040.2041.2042.2043.2044.2045.2046.2047.2048.2049.2050.2051.2052.2053.2054.2055.2056.2057.2058.2059.2060.2061.2062.2063.2064.2065.2066.2067.2068.2069.2070.2071.2072.2073.2074.2075.2076.2077.2078.2079.2080.2081.2082.2083.2084.2085.2086.2087.2088.2089.2090.2091.2092.2093.2094.2095.2096.2097.2098.2099.2100.2101.2102.2103.2104.2105.2106.2107.2108.2109.2110.2111.2112.2113.2114.2115.2116.2117.2118.2119.2120.2121.2122.2123.2124.2125.2126.2127.2128.2129.2130.2131.2132.2133.2134.2135.2136.2137.2138.2139.2140.2141.2142.2143.2144.2145.2146.2147.2148.2149.2150.2151.2152.2153.2154.2155.2156.2157.2158.2159.2160.2161.2162.2163.2164.2165.2166.2167.2168.2169.2170.2171.2172.2173.2174.2175.2176.2177.2178.2179.2180.2181.2182.2183.2184.2185.2186.2187.2188.2189.2190.2191.2192.2193.2194.2195.2196.2197.2198.2199.2200.2201.2202.2203.2204.2205.2206.2207.2208.2209.2210.2211.2212.2213.2214.2215.2216.2217.2218.2219.2220.2221.2222.2223.2224.2225.2226.2227.2228.2229.2230.2231.2232.2233.2234.2235.2236.2237.2238.2239.2240.2241.2242.2243.2244.2245.2246.2247.2248.2249.2250.2251.2252.2253.2254.2255.2256.2257.2258.2259.2260.2261.2262.2263.2264.2265.2266.2267.2268.2269.2270.2271.2272.2273.2274.2275.2276.2277.2278.2279.2280.2281.2282.2283.2284.2285.2286.2287.2288.2289.2290.2291.2292.2293.2294.2295.2296.2297.2298.2299.2300.2301.2302.2303.2304.2305.2306.2307.2308.2309.2310.2311.2312.2313.2314.2315.2316.2317.2318.2319.2320.2321.2322.2323.2324.2325.2326.2327.2328.2329.2330.2331.2332.2333.2334.2335.2336.2337.2338.2339.2340.2341.2342.2343.2344.2345.2346.2347.2348.2349.2350.2351.2352.2353.2354.2355.2356.2357.2358.2359.2360.2361.2362.2363.2364.2365.2366.2367.2368.2369.2370.2371.2372.2373.2374.2375.2376.2377.2378.2379.2380.2381.2382.2383.2384.2385.2386.2387.2388.2389.2390.2391.2392.2393.2394.2395.2396.2397.2398.2399.2400.2401.2402.2403.2404.2405.2406.2407.2408.2409.2410.2411.2412.2413.2414.2415.2416.2417.2418.2419.2420.2421.2422.2423.2424.2425.2426.2427.2428.2429.2430.2431.2432.2433.2434.2435.2436.2437.2438.2439.2440.2441.2442.2443.2444.2445.2446.2447.2448.2449.2450.2451.2452.2453.2454.2455.2456.2457.2458.2459.2460.2461.2462.2463.2464.2465.2466.2467.2468.2469.2470.2471.2472.2473.2474.2475.2476.2477.2478.2479.2480.2481.2482.2483.2484.2485.2486.2487.2488.2489.2490.2491.2492.2493.2494.2495.2496.2497.2498.2499.2500.2501.2502.2503.2504.2505.2506.2507.2508.2509.2510.2511.2512.2513.2514.2515.2516.2517.2518.2519.2520.2521.2522.2523.2524.2525.2526.2527.2528.2529.2530.2531.2532.2533.2534.2535.2536.2537.2538.2539.2540.2541.2542.2543.2544.2545.2546.2547.2548.2549.2550.2551.2552.2553.2554.2555.2556.2557.2558.2559.2560.2561.2562.2563.2564.2565.2566.2567.2568.2569.2570.2571.2572.2573.2574.2575.2576.2577.2578.2579.2580.2581.2582.2583.2584.2585.2586.2587.2588.2589.2590.2591.2592.2593.2594.2595.2596.2597.2598.2599.2600.2601.2602.2603.2604.2605.2606.2607.2608.2609.2610.2611.2612.2613.2614.2615.2616.2617.2618.2619.2620.2621.2622.2623.2624.2625.2626.2627.2628.2629.2630.2631.2632.2633.2634.2635.2636.2637.2638.2639.2640.2641.2642.2643.2644.2645.2646.2647.2648.2649.2650.2651.2652.2653.2654.2655.2656.2657.2658.2659.2660.2661.2662.2663.2664.2665.2666.2667.2668.2669.2670.2671.2672.2673.2674.2675.2676.2677.2678.2679.2680.2681.2682.2683.2684.2685.2686.2687.2688.2689.2690.2691.2692.2693.2694.2695.2696.2697.2698.2699.2700.2701.2702.2703.2704.2705.2706.2707.2708.2709.2710.2711.2712.2713.2714.2715.2716.2717.2718.2719.2720.2721.2722.2723.2724.2725.2726.2727.2728.2729.2730.2731.2732.2733.2734.2735.2736.2737.2738.2739.2740.2741.2742.2743.2744.2745.2746.2747.2748.2749.2750.2751.2752.2753.2754.2755.2756.2757.2758.2759.2760.2761.2762.2763.2764.2765.2766.2767.2768.2769.2770.2771.2772.2773.2774.2775.2776.2777.2778.2779.2780.2781.2782.2783.2784.2785.2786.2787.2788.2789.2790.2791.2792.2793.2794.2795.2796.2797.2798.2799.2800.2801.2802.2803.2804.2805.2806.2807.2808.2809.2810.2811.2812.2813.2814.2815.2816.2817.2818.2819.2820.2821.2822.2823.2824.2825.2826.2827.2828.2829.2830.2831.2832.2833.2834.2835.2836.2837.2838.2839.2840.2841.2842.2843.2844.2845.2846.2847.2848.2849.2850.2851.2852.2853.2854.2855.2856.2857.2858.2859.2860.2861.2862.2863.2864.2865.2866.2867.2868.2869.2870.2871.2872.2873.2874.2875.2876.2877.2878.2879.2880.2881.2882.2883.2884.2885.2886.2887.2888.2889.2890.2891.2892.2893.2894.2895.2896.2897.2898.2899.2900.2901.2902.2903.2904.2905.2906.2907.2908.2909.2910.2911.2912.2913.2914.2915.2916.2917.2918.2919.2920.2921.2922.2923.2924.2925.2926.2927.2928.2929.2930.2931.2932.2933.2934.2935.2936.2937.2938.2939.2940.2941.2942.2943.2944.2945.2946.2947.2948.2949.2950.2951.2952.2953.2954.2955.2956.2957.2958.2959.2960.2961.2962.2963.2964.2965.2966.2967.2968.2969.2970.2971.2972.2973.2974.2975.2976.2977.2978.2979.2980.2981.2982.2983.2984.2985.2986.2987.2988.2989.2990.2991.2992.2993.2994.2995.2996.2997.2998.2999.3000.3001.3002.3003.3004.3005.3006.3007.3008.3009.3010.3011.3012.3013.3014.3015.3016.3017.3018.3019.3020.3021.3022.3023.3024.3025.3026.3027.3028.3029.3030.3031.3032.3033.3034.3035.3036.3037.3038.3039.3040.3041.3042.3043.3044.3045.3046.3047.3048.3049.3050.3051.3052.3053.3054.3055.3056.3057.3058.3059.3060.3061.3062.3063.3064.3065.3066.3067.3068.3069.3070.3071.3072.3073.3074.3075.3076.3077.3078.3079.3080.3081.3082.3083.3084.3085.3086.3087.3088.3089.3090.3091.3092.3093.3094.3095.3096.3097.3098.3099.3100.3101.3102.3103.3104.3105.3106.3107.3108.3109.3110.3111.3112.3113.3114.3115.3116.3117.3118.3119.3120.3121.3122.3123.3124.3125.3126.3127.3128.3129.3130.3131.3132.3133.3134.3135.3136.3137.3138.3139.3140.3141.3142.3143.3144.3145.3146.3147.3148.3149.3150.3151.3152.3153.3154.3155.3156.3157.3158.3159.3160.3161.3162.3163.3164.3165.3166.3167.3168.3169.3170.3171.3172.3173.3174.3175.3176.3177.3178.3179.3180.3181.3182.3183.3184.3185.3186.3187.3188.3189.3190.3191.3192.3193.3194.3195.3196.3197.3198.3199.3200.3201.3202.3203.3204.3205.3206.3207.3208.3209.3210.3211.3212.3213.3214.3215.3216.3217.3218.3219.3220.3221.3222.3223.3224.3225.3226.3227.3228.3229.3230.3231.3232.3233.3234.3235.3236.3237.3238.3239.3240.3241.3242.3243.3244.3245.3246.3247.3248.3249.3250.3251.3252.3253.3254.3255.3256.3257.3258.3259.3260.3261.3262.3263.3264.3265.3266.3267.3268.3269.3270.3271.3272.3273.3274.3275.3276.3277.3278.3279.3280.3281.3282.3283.3284.3285.3286.3287.3288.3289.3290.3291.3292.3293.3294.3295.3296.3297.3298.3299.3300.3301.3302.3303.3304.3305.3306.3307.3308.3309.3310.3311.3312.3313.3314.3315.3316.3317.3318.3319.3320.3321.3322.3323.3324.3325.3326.3327.3328.3329.3330.3331.3332.3333.3334.3335.3336.3337.3338.3339.3340.3341.3342.3343.3344.3345.3346.3347.3348.3349.3350.3351.3352.3353.3354.3355.3356.3357.3358.3359.3360.3361.3362.3363.3364.3365.3366.3367.3368.3369.3370.3371.3372.3373.3374.3375.3376.3377.3378.3379.3380.3381.3382.3383.3384.3385.3386.3387.3388.3389.3390.3391.3392.3393.3394.3395.3396.3397.3398.3399.3400.3401.3402.3403.3404.3405.3406.3407.3408.3409.3410.3411.3412.3413.3414.3415.3416.3417.3418.3419.3420.3421.3422.3423.3424.3425.3426.3427.3428.3429.3430.3431.3432.3433.3434.3435.3436.3437.3438.3439.3440.3441.3442.3443.3444.3445.3446.3447.3448.3449.3450.3451.3452.3453.3454.3455.3456.3457.3458.3459.3460.3461.3462.3463.3464.3465.3466.3467.3468.3469.3470.3471.3472.3473.3474.3475.3476.3477.3478.3479.3480.3481.3482.3483.3484.3485.3486.3487.3488.3489.3490.3491.3492.3493.3494.3495.3496.3497.3498.3499.3500.3501.3502.3503.3504.3505.3506.3507.3508.3509.3510.3511.3512.3513.3514.3515.3516.3517.3518.3519.3520.3521.3522.3523.3524.3525.3526.3527.3528.3529.3530.3531.3532.3533.3534.3535.3536.3537.3538.3539.3540.3541.3542.3543.3544.3545.3546.3547.3548.3549.3550.3551.3552.3553.3554.3555.3556.3557.3558.3559.3560.3561.3562.3563.3564.3565.3566.3567.3568.3569.3570.3571.3572.3573.3574.3575.3576.3577.3578.3579.3580.3581.3582.3583.3584.3585.3586.3587.3588.3589.3590.3591.3592.3593.3594.3595.3596.3597.3598.3599.3600.3601.3602.3603.3604.3605.3606.3607.3608.3609.3610.3611.3612.3613.3614.3615.3616.3617.3618.3619.3620.3621.3622.3623.3624.3625.3626.3627.3628.3629.3630.3631.3632.3633.3634.3635.3636.3637.3638.3639.3640.3641.3642.3643.3644.3645.3646.3647.3648.3649.3650.3651.3652.3653.3654.3655.3656.3657.3658.3659.3660.3661.3662.3663.3664.3665.3666.3667.3668.3669.3670.3671.3672.3673.3674.3675.3676.3677.3678.3679.3680.3681.3682.3683.3684.3685.3686.3687.3688.3689.3690.3691.3692.3693.3694.3695.3696.3697.3698.3699.3700.3701.3702.3703.3704.3705.3706.3707.3708.3709.3710.3711.3712.3713.3714.3715.3716.3717.3718.3719.3720.3721.3722.3723.3724.3725.3726.3727.3728.3729.3730.3731.3732.3733.3734.3735.3736.3737.3738.3739.3740.3741.3742.3743.3744.3745.3746.3747.3748.3749.3750.3751.3752.3753.3754.3755.3756.3757.3758.3759.3760.3761.3762.3763.3764.3765.3766.3767.3768.3769.3770.3771.3772.3773.3774.3775.3776.3777.3778.3779.3780.3781.3782.3783.3784.3785.3786.3787.3788.3789.3790.3791.3792.3793.3794.3795.3796.3797.3798.3799.3800.3801.3802.3803.3804.3805.3806.3807.3808.3809.3810.3811.3812.3813.3814.3815.3816.3817.3818.3819.3820.3821.3822.3823.3824.3825.3826.3827.3828.3829.3830.3831.3832.3833.3834.3835.3836.3837.3838.3839.3840.3841.3842.3843.3844.3845.3846.3847.3848.3849.3850.3851.3852.3853.3854.3855.3856.3857.3858.3859.3860.3861.3862.3863.3864.3865.3866.3867.3868.3869.3870.3871.3872.3873.3874.3875.3876.3877.3878.3879.3880.3881.3882.3883.3884.3885.3886.3887.3888.3889.3890.3891.3892.3893.3894.3895.3896.3897.3898.3899.3900.3901.3902.3903.3904.3905.3906.3907.3908.3909.3910.3911.3912.3913.3914.3915.3916.3917.3918.3919.3920.3921.3922.3923.3924.3925.3926.3927.3928.3929.3930.3931.3932.3933.3934.3935.3936.3937.3938.3939.3940.3941.3942.3943.3944.3945.3946.3947.3948.3949.3950.3951.3952.3953.3954.3955.3956.3957.3958.3959.3960.3961.3962.3963.3964.3965.3966.3967.3968.3969.3970.3971.3972.3973.3974.3975.3976.3977.3978.3979.3980.3981.3982.3983.3984.3985.3986.3987.3988.3989.3990.3991.3992.3993.3994.3995.3996.3997.3998.3999.4000.4001.4002.4003.4004.4005.4006.4007.4008.4009.4010.4011.4012.4013.4014.4015.4016.4017.4018.4019.4020.4021.4022.4023.4024.4025.4026.4027.4028.4029.4030.4031.4032.4033.4034.4035.4036.4037.4038.4039.4040.4041.4042.4043.4044.4045.4046.4047.4048.4049.4050.4051.4052.4053.4054.4055.4056.4057.4058.4059.4060.4061.4062.4063.4064.4065.4066.4067.4068.4069.4070.4071.4072.4073.4074.4075.4076.4077.4078.4079.4080.4081.4082.4083.4084.4085.4086.4087.4088.4089.4090.4091.4092.4093.4094.4095.4096.4097.4098.4099.4100.4101.4102.4103.4104.4105.4106.4107.4108.4109.4110.4111.4112.4113.4114.4115.4116.4117.4118.4119.4120.4121.4122.4123.4124.4125.4126.4127.4128.4129.4130.4131.4132.4133.4134.4135.4136.4137.4138.4139.4140.4141.4142.4143.4144.4145.4146.4147.4148.4149.4150.4151.4152.4153.4154.4155.4156.4157.4158.4159.4160.4161.4162.4163.4164.4165.4166.4167.4168.4169.4170.4171.4172.4173.4174.4175.4176.4177.4178.4179.4180.4181.4182.4183.4184.4185.4186.4187.4188.4189.4190.4191.4192.4193.4194.4195.4196.4197.4198.4199.4200.4201.4202.4203.4204.4205.4206.4207.4208.4209.4210.4211.4212.4213.4214.4215.4216.4217.4218.4219.4220.4221.4222.4223.4224.4225.4226.4227.4228.4229.4230.4231.4232.4233.4234.4235.4236.4237.4238.4239.4240.4241.4242.4243.4244.4245.4246.4247.4248.4249.4250.4251.4252.4253.4254.4255.4256.4257.4258.4259.4260.4261.4262.4263.4264.4265.4266.4267.4268.4269.4270.4271.4272.4273.4274.4275.4276.4277.4278.4279.4280.4281.4282.4283.4284.4285.4286.4287.4288.4289.4290.4291.4292.4293.4294.4295.4296.4297.4298.4299.4300.4301.4302.4303.4304.4305.4306.4307.4308.4309.4310.4311.4312.4313.4314.4315.4316.4317.4318.4319.4320.4321.4322.4323.4324.4325.4326.4327.4328.4329.4330.4331.4332.4333.4334.4335.4336.4337.4338.4339.4340.4341.4342.4343.4344.4345.4346.4347.4348.4349.4350.4351.4352.4353.4354.4355.4356.4357.4358.4359.4360.4361.4362.4363.4364.4365.4366.4367.4368.4369.4370.4371.4372.4373.4374.4375.4376.4377.4378.4379.4380.4381.4382.4383.4384.4385.4386.4387.4388.4389.4390.4391.4392.4393.4394.4395.4396.4397.4398.4399.4400.4401.4402.4403.4404.4405.4406.4407.4408.4409.4410.4411.4412.4413.4414.4415.4416.4417.4418.4419.4420.4421.4422.4423.4424.4425.4426.4427.4428.4429.4430.4431.4432.4433.4434.4435.4436.4437.4438.4439.4440.4441.4442.4443.4444.4445.4446.4447.4448.4449.4450.4451.4452.4453.4454.4455.4456.4457.4458.4459.4460.4461.4462.4463.4464.4465.4466.4467.4468.4469.4470.4471.4472.4473.4474.4475.4476.4477.4478.4479.4480.4481.4482.4483.4484.4485.4486.4487.4488.4489.4490.4491.4492.4493.4494.4495.4496.4497.4498.4499.4500.4501.4502.4503.4504.4505.4506.4507.4508.4509.4510.4511.4512.4513.4514.4515.4516.4517.4518.4519.4520.4521.4522.4523.4524.4525.4526.4527.4528.4529.4530.4531.4532.4533.4534.4535.4536.4537.4538.4539.4540.4541.4542.4543.4544.4545.4546.4547.4548.4549.4550.4551.4552.4553.4554.4555.4556.4557.4558.4559.4560.4561.4562.4563.4564.4565.4566.4567.4568.4569.4570.4571.4572.4573.4574.4575.4576.4577.4578.4579.4580.4581.4582.4583.4584.4585.4586.4587.4588.4589.4590.4591.4592.4593.4594.4595.4596.4597.4598.4599.4600.4601.4602.4603.4604.4605.4606.4607.4608.4609.4610.4611.4612.4613.4614.4615.4616.4617.4618.4619.4620.4621.4622.4623.4624.4625.4626.4627.4628.4629.4630.4631.4632.4633.4634.4635.4636.4637.4638.4639.4640.4641.4642.4643.4644.4645.4646.4647.4648.4649.4650.4651.4652.4653.4654.4655.4656.4657.4658.4659.4660.4661.4662.4663.4664.4665.4666.4667.4668.4669.4670.4671.4672.4673.4674.4675.4676.4677.4678.4679.4680.4681.4682.4683.4684.4685.4686.4687.4688.4689.4690.4691.4692.4693.4694.4695.4696.4697.4698.4699.4700.4701.4702.4703.4704.4705.4706.4707.4708.4709.4710.4711.4712.4713.4714.4715.4716.4717.4718.4719.4720.4721.4722.4723.4724.4725.4726.4727.4728.4729.4730.4731.4732.4733.4734.4735.4736.4737.4738.4739.4740.4741.4742.4743.4744.4745.4746.4747.4748.4749.4750.4751.4752.4753.4754.4755.4756.4757.4758.4759.4760.4761.4762.4763.4764.4765.4766.4767.4768.4769.4770.4771.4772.4773.4774.4775.4776.4777.4778.4779.4780.4781.4782.4783.4784.4785.4786.4787.4788.4789.4790.4791.4792.4793.4794.4795.4796.4797.4798.4799.4800.4801.4802.4803.4804.4805.4806.4807.4808.4809.4810.4811.4812.4813.4814.4815.4816.4817.4818.4819.4820.4821.4822.4823.4824.4825.4826.4827.4828.4829.4830.4831.4832.4833.4834.4835.4836.4837.4838.4839.4840.4841.4842.4843.4844.4845.4846.4847.4848.4849.4850.4851.4852.4853.4854.4855.4856.4857.4858.4859.4860.4861.4862.4863.4864.4865.4866.4867.4868.4869.4870.4871.4872.4873.4874.4875.4876.4877.4878.4879.4880.4881.4882.4883.4884.4885.4886.4887.4888.4889.4890.4891.4892.4893.4894.4895.4896.4897.4898.4899.4900.4901.4902.4903.4904.4905.4906.4907.4908.4909.4910.4911.4912.4913.4914.4915.4916.4917.4918.4919.4920.4921.4922.4923.4924.4925.4926.4927.4928.4929.4930.4931.4932.4933.4934.4935.4936.4937.4938.4939.4940.4941.4942.4943.4944.4945.4946.4947.4948.4949.4950.4951.4952.4953.4954.4955.4956.4957.4958.4959.4960.4961.4962.4963.4964.4965.4966.4967.4968.4969.4970.4971.4972.4973.4974.4975.4976.4977.4978.4979.4980.4981.4982.4983.4984.4985.4986.4987.4988.4989.4990.4991.4992.4993.4994.4995.4996.4997.4998.4999.5000.5001.5002.5003.5004.5005.5006.5007.5008.5009.5010.5011.5012.5013.5014.5015.5016.5017.5018.5019.5020.5021.5022.5023.5024.5025.5026.5027.5028.5029.5030.5031.5032.5033.5034.5035.5036.5037.5038.5039.5040.5041.5042.5043.5044.5045.5046.5047.5048.5049.5050.5051.5052.5053.5054.5055.5056.5057.5058.5059.5060.5061.5062.5063.5064.5065.5066.5067.5068.5069.5070.5071.5072.5073.5074.5075.5076.5077.5078.5079.5080.5081.5082.5083.5084.5085.5086.5087.5088.5089.5090.5091.5092.5093.5094.5095.5096.5097.5098.5099.5100.5101.5102.5103.5104.5105.5106.5107.5108.5109.5110.5111.5112.5113.5114.5115.5116.5117.5118.5119.5120.5121.5122.5123.5124.5125.5126.5127.5128.5129.5130.5131.5132.5133.5134.5135.5136.5137.5138.5139.5140.5141.5142.5143.5144.5145.5146.5147.5148.5149.5150.5151.5152.5153.5154.5155.5156.5157.5158.5159.5160.5161.5162.5163.5164.5165.5166.5167.5168.5169.5170.5171.5172.5173.5174.5175.5176.5177.5178.5179.5180.5181.5182.5183.5184.5185.5186.5187.5188.5189.5190.5191.5192.5193.5194.5195.5196.5197.5198.5199.5200.5201.5202.5203.5204.5205.5206.5207.5208.5209.5210.5211.5212.5213.5214.5215.5216.5217.5218.5219.5220.5221.5222.5223.5224.5225.5226.5227.5228.5229.5230.5231.5232.5233.5234.5235.5236.5237.5238.5239.5240.5241.5242.5243.5244.5245.5246.5247.5248.5249.5250.5251.5252.5253.5254.5255.5256.5257.5258.5259.5260.5261.5262.5263.5264.5265.5266.5267.5268.5269.5270.5271.5272.5273.5274.5275.5276.5277.5278.5279.5280.5281.5282.5283.5284.5285.5286.5287.5288.5289.5290.5291.5292.5293.5294.5295.5296.5297.5298.5299.5300.5301.5302.5303.5304.5305.5306.5307.5308.5309.5310.5311.5312.5313.5314.5315.5316.5317.5318.5319.5320.5321.5322.5323.5324.5325.5326.5327.5328.5329.5330.5331.5332.5333.5334.5335.5336.5337.5338.5339.5340.5341.5342.5343.5344.5345.5346.5347.5348.5349.5350.5351.5352.5353.5354.5355.5356.5357.5358.5359.5360.5361.5362.5363.5364.5365.5366.5367.5368.5369.5370.5371.5372.5373.5374.5375.5376.5377.5378.5379.5380.5381.5382.5383.5384.5385.5386.5387.5388.5389.5390.5391.5392.5393.5394.5395.5396.5397.5398.5399.5400.5401.5402.5403.5404.5405.5406.5407.5408.5409.5410.5411.5412.5413.5414.5415.5416.5417.5418.5419.5420.5421.5422.5423.5424.5425.5426.5427.5428.5429.5430.5431.5432.5433.5434.5435.5436.5437.5438.5439.5440.5441.5442.5443.5444.5445.5446.5447.5448.5449.5450.5451.5452.5453.5454.5455.5456.5457.5458.5459.5460.5461.5462.5463.5464.5465.5466.5467.5468.5469.5470.5471.5472.5473.5474.5475.5476.5477.5478.5479.5480.5481.5482.5483.5484.5485.5486.5487.5488.5489.5490.5491.5492.5493.5494.5495.5496.5497.5498.5499.5500.5501.5502.5503.5504.5505.5506.5507.5508.5509.5510.5511.5512.5513.5514.5515.5516.5517.5518.5519.5520.5521.5522.5523.5524.5525.5526.5527.5528.5529.5530.5531.5532.5533.5534.5535.5536.5537.5538.5539.5540.5541.5542.5543.5544.5545.5546.5547.5548.5549.5550.5551.5552.5553.5554.5555.5556.5557.5558.5559.5

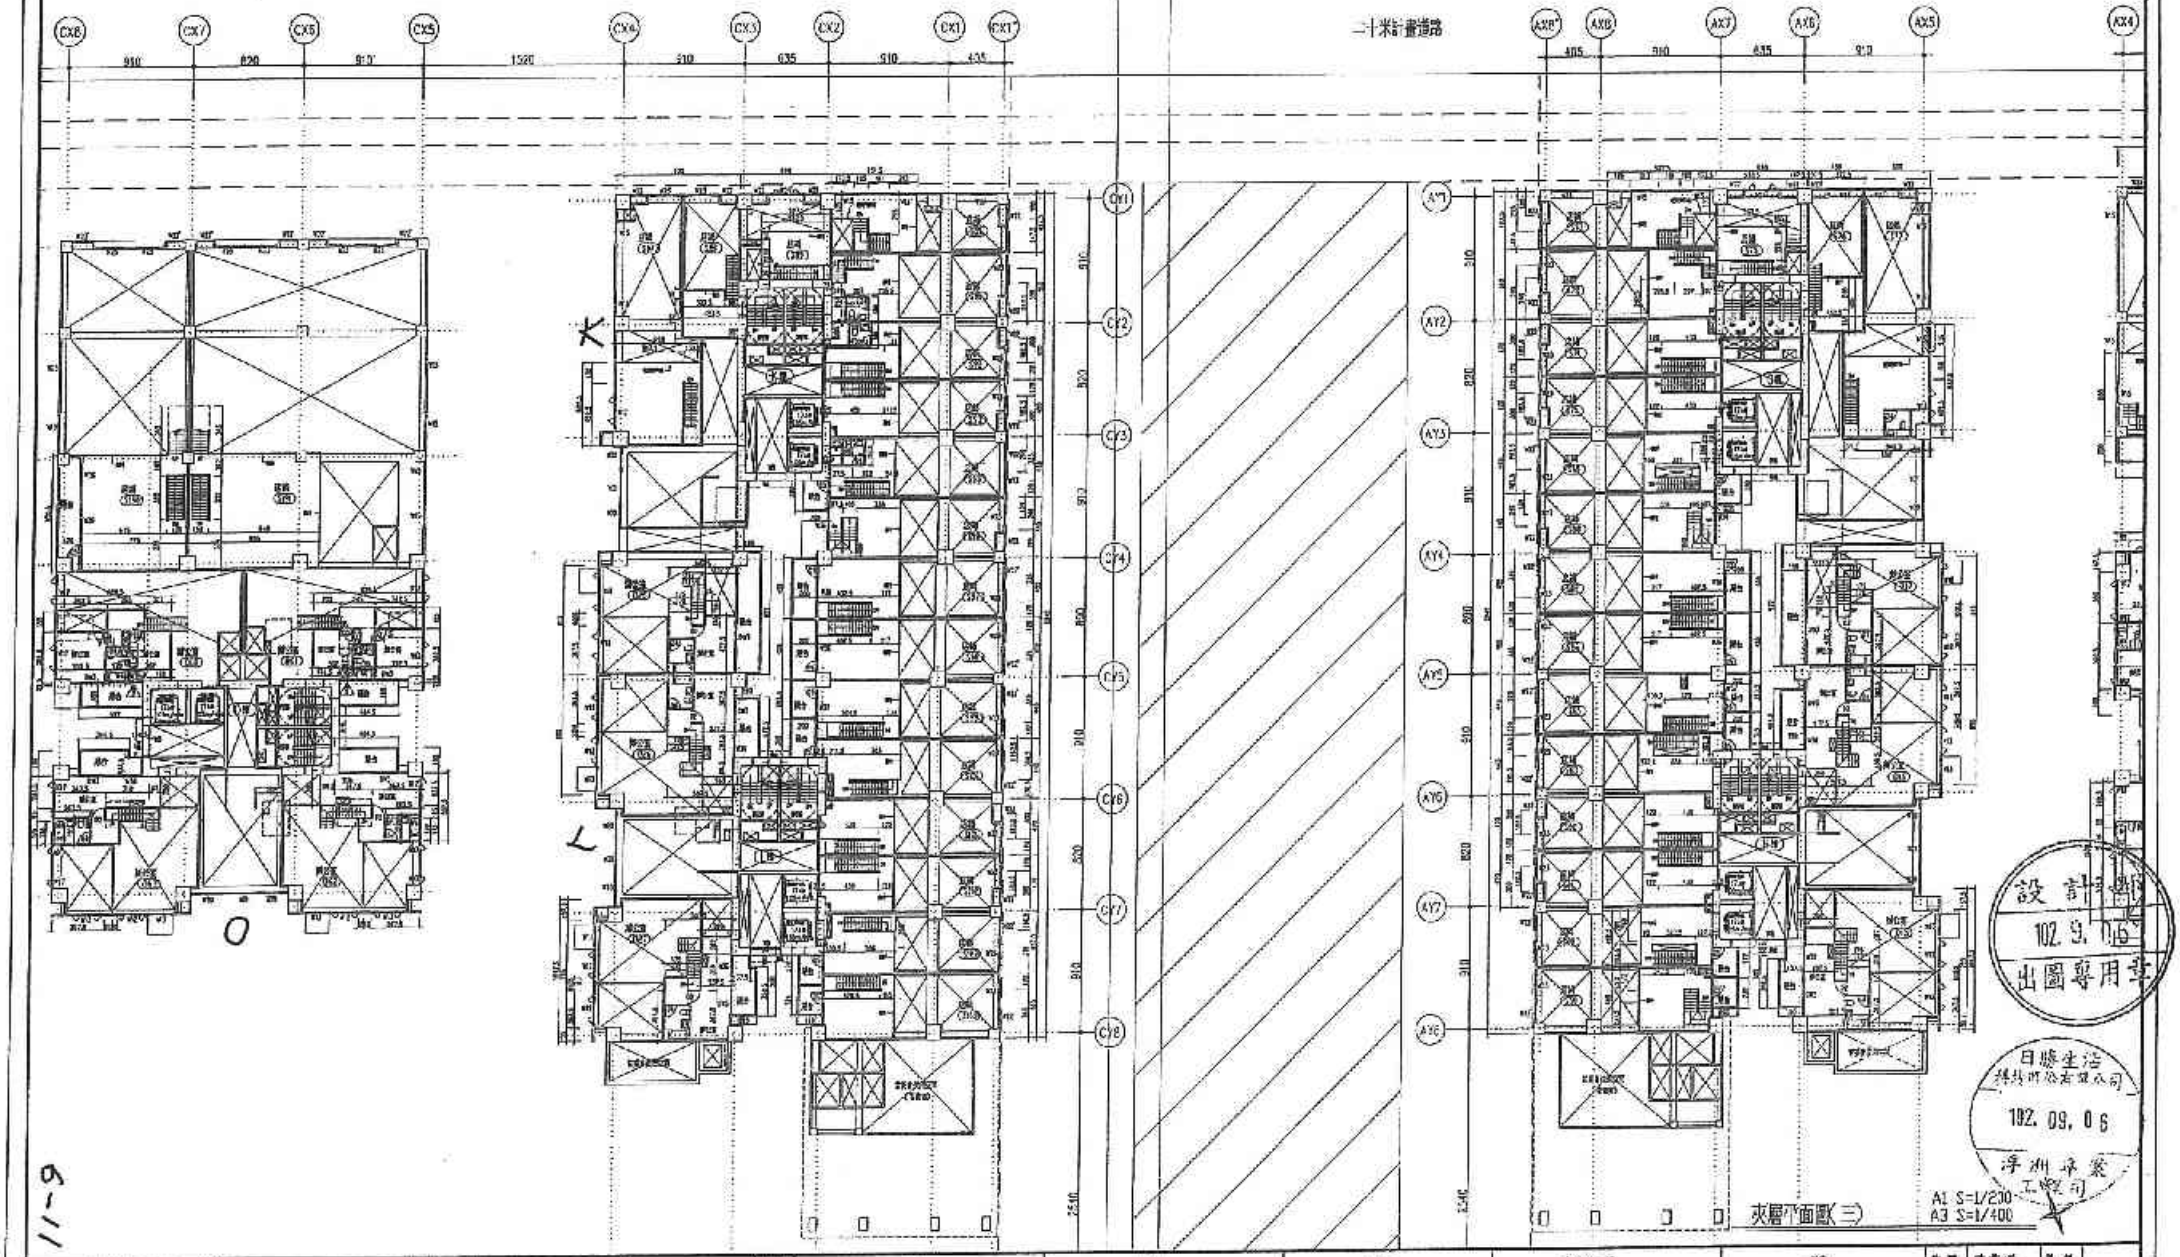

設計勘
102.9.06
出圖專用章


日勝生活科技股份有限公司
102.09.06

淨洲承業工程有限公司

備註	次數	日期	修正說明	校核
1. 本工程所採用之鋼筋、混凝土、鋼構造、磚造等材料之品質應符合CNS 3692、CNS 1230、CNS 1251之規定。 2. 電梯 17人座 V=1000cm, 105m/min.	1	102.04.22	2F、3F、5F(機房)層高3.60m修正為3.65m，屋頂突出物高度調整為3.50m，女兒牆高度調整為1.20m，配合建照變更增設樓梯間，5F增設管理室。	
	2	102.05.09	5F(1)、5F(2)增加管理室，修改管理室編號。	
	3	102.06.20	管理室窗修正，S-08、S-09、S-10增加窗修正。	
	4	102.07.31	基本設計圖修正5F(1)、5F(2)為5F、5F1。	
	5	102.08.30	依業主指示，建立物件，增加部材型式。	
	6	102.08.15	雨水地坪表25修正為20cm。	

業主	日勝生活科技股份有限公司 地址：台北市大同區市民大道一段209號4樓 電話：(02)7733-8868 傳真：(02)2559-5188
工程名稱	新北市淡海新市鎮C1-1住宅店鋪、集合住宅新建工程（A3基地）
圖名	夾層平面圖(三)
建築師事務所	吳昌成建築師事務所 建築師：吳昌成 地址：台南市永康區中華路319巷10號2F 電話：(06)312-1808 傳真：(06)311-1010
簽證	102.9.06

繪圖	陳雲瑞	比例	
製表	陳芸宏	單位	
校核	紀銀聖	日期	102.09.20
作業階段			
圖號	A2-35		
張數			

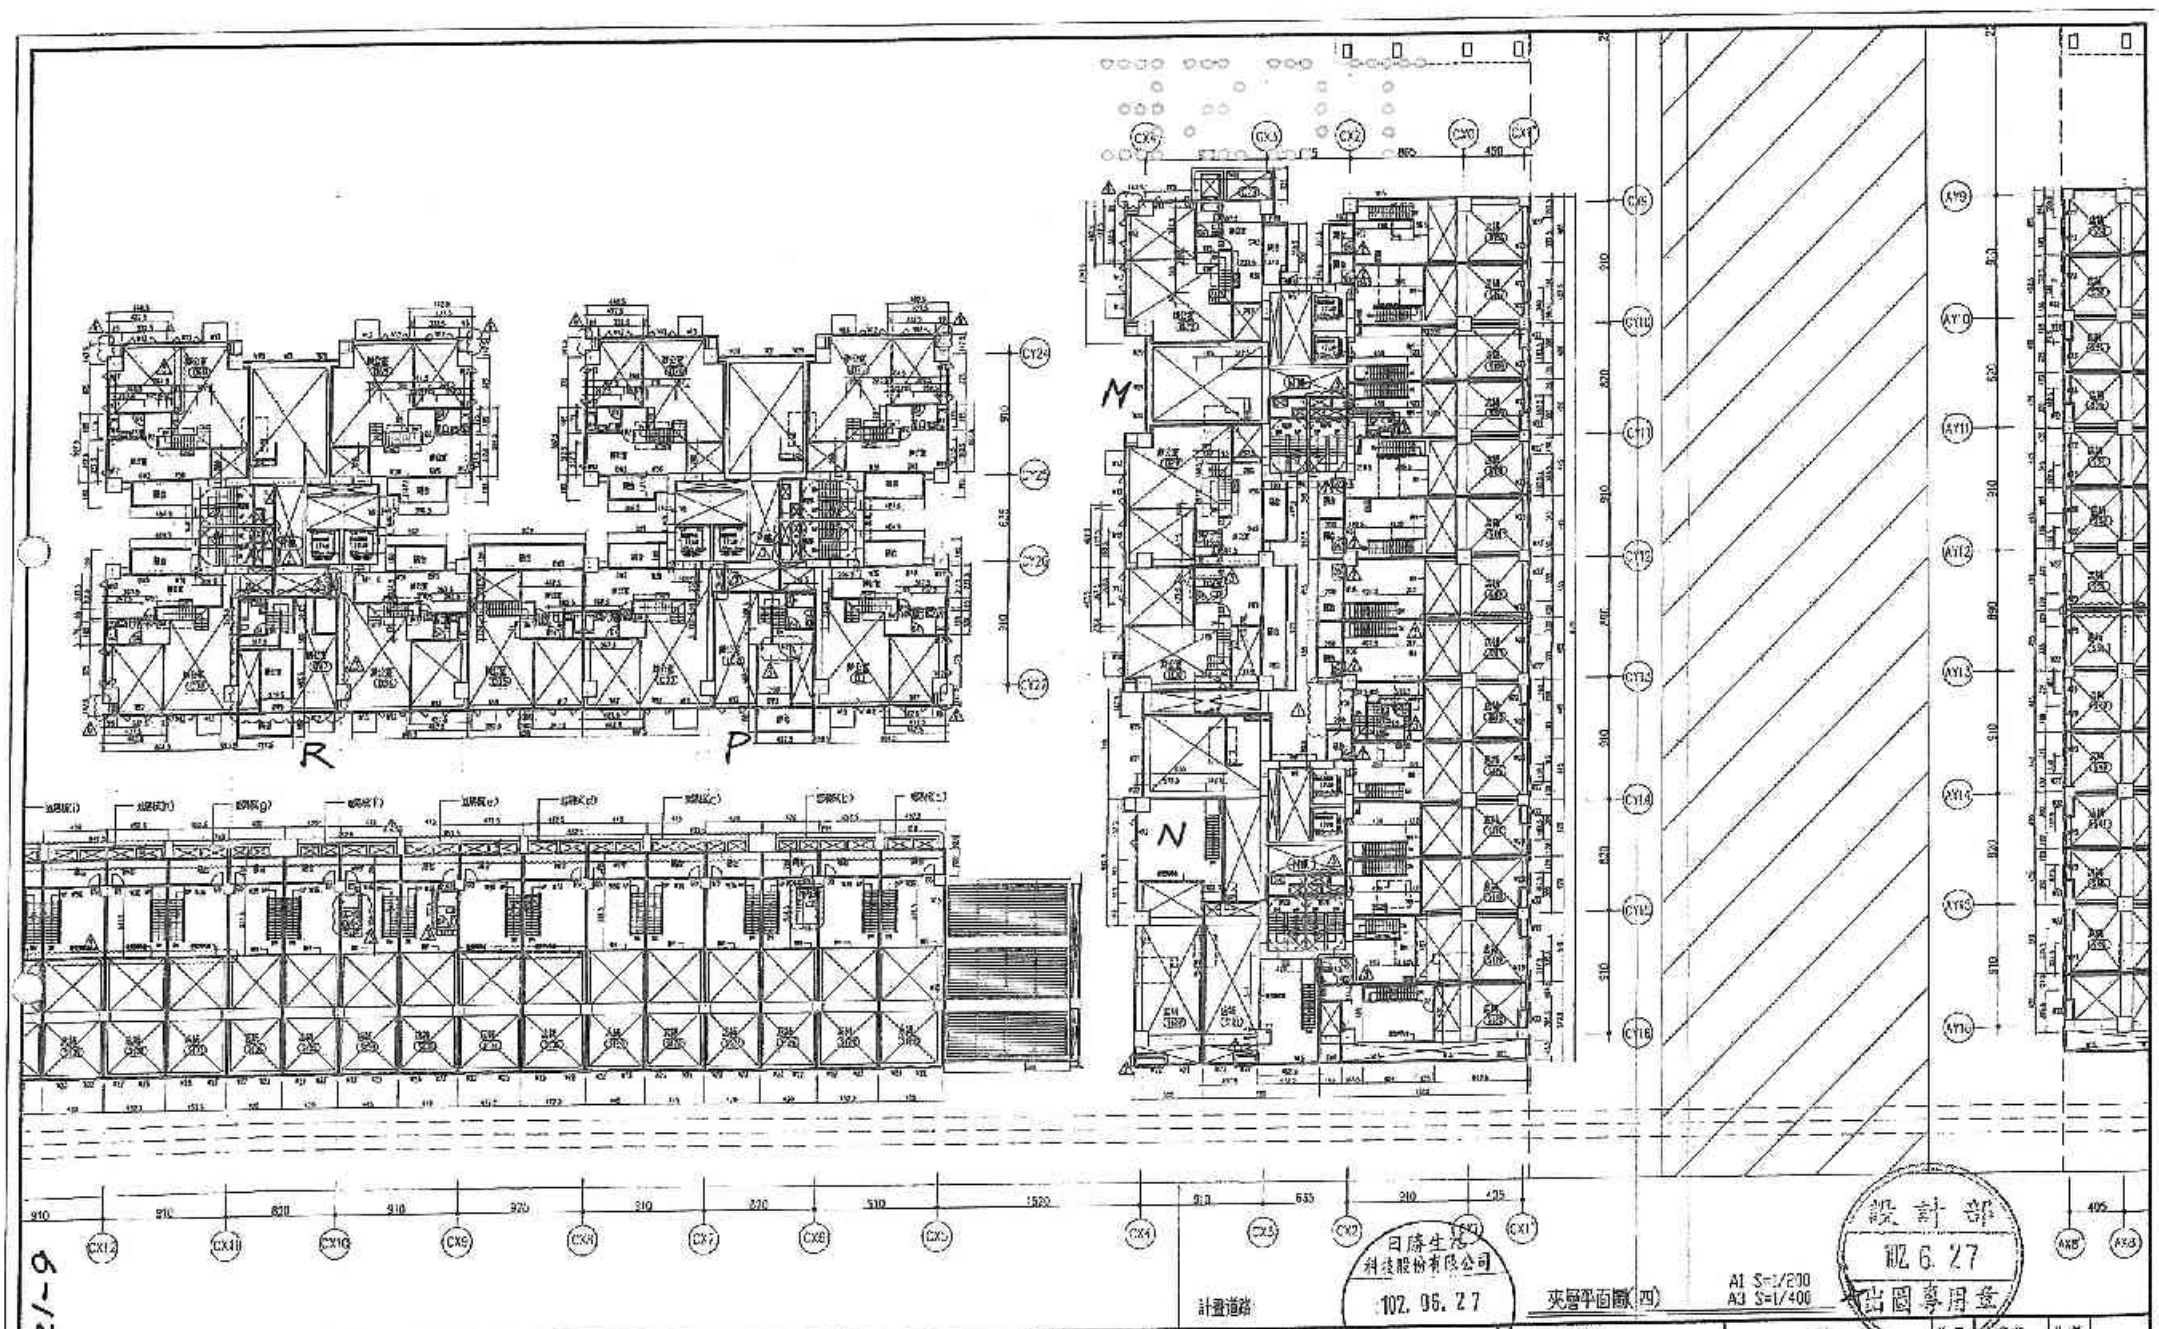

夾層平面圖(四)

A1 S=1/200
A3 S=1/400

日勝生活科技股份有限公司 102.06.27 淳洲專案工程司


設計部 102.6.27 出圖專用章

A2-6/12

備注

次數	日期	修正說明
1	102.11.28	S135調整。
2	102.12.3	S121、S122補為2支，並合於S2結構圖說及R05'。
3	102.12.23	依照結合結構，增設連梁，梁套筋型請注意，並全面檢查其他部位。
4	102.12.31	配合客變修正。
5	103.01.16	補樑寬。
6	103.01.20	依業主指示，退生統洋，開始依圖施作。

業主	日勝生活科技股份有限公司 地址：台北市大同區市民大道一段209號4樓 電話：(02)7733-8838 傳真：(02)2559-5788
工程名稱	新北市板橋浮洲合宜住宅店鋪、集合住宅新建工程 (AG基地)
圖名	夾層平面圖(四)
建築師事務所	吳昌成建築師事務所 建築師：吳昌成 地址：台南市永康區中華路98-10號7F 電話：(06)312-1868 傳真：(06)311-1040
圖章	102.6.30
設計	陳睿宏
繪圖	吳振宏
比例	
單位	
日期	102.06.30
作業階段	
圖號	A2-06
號次	

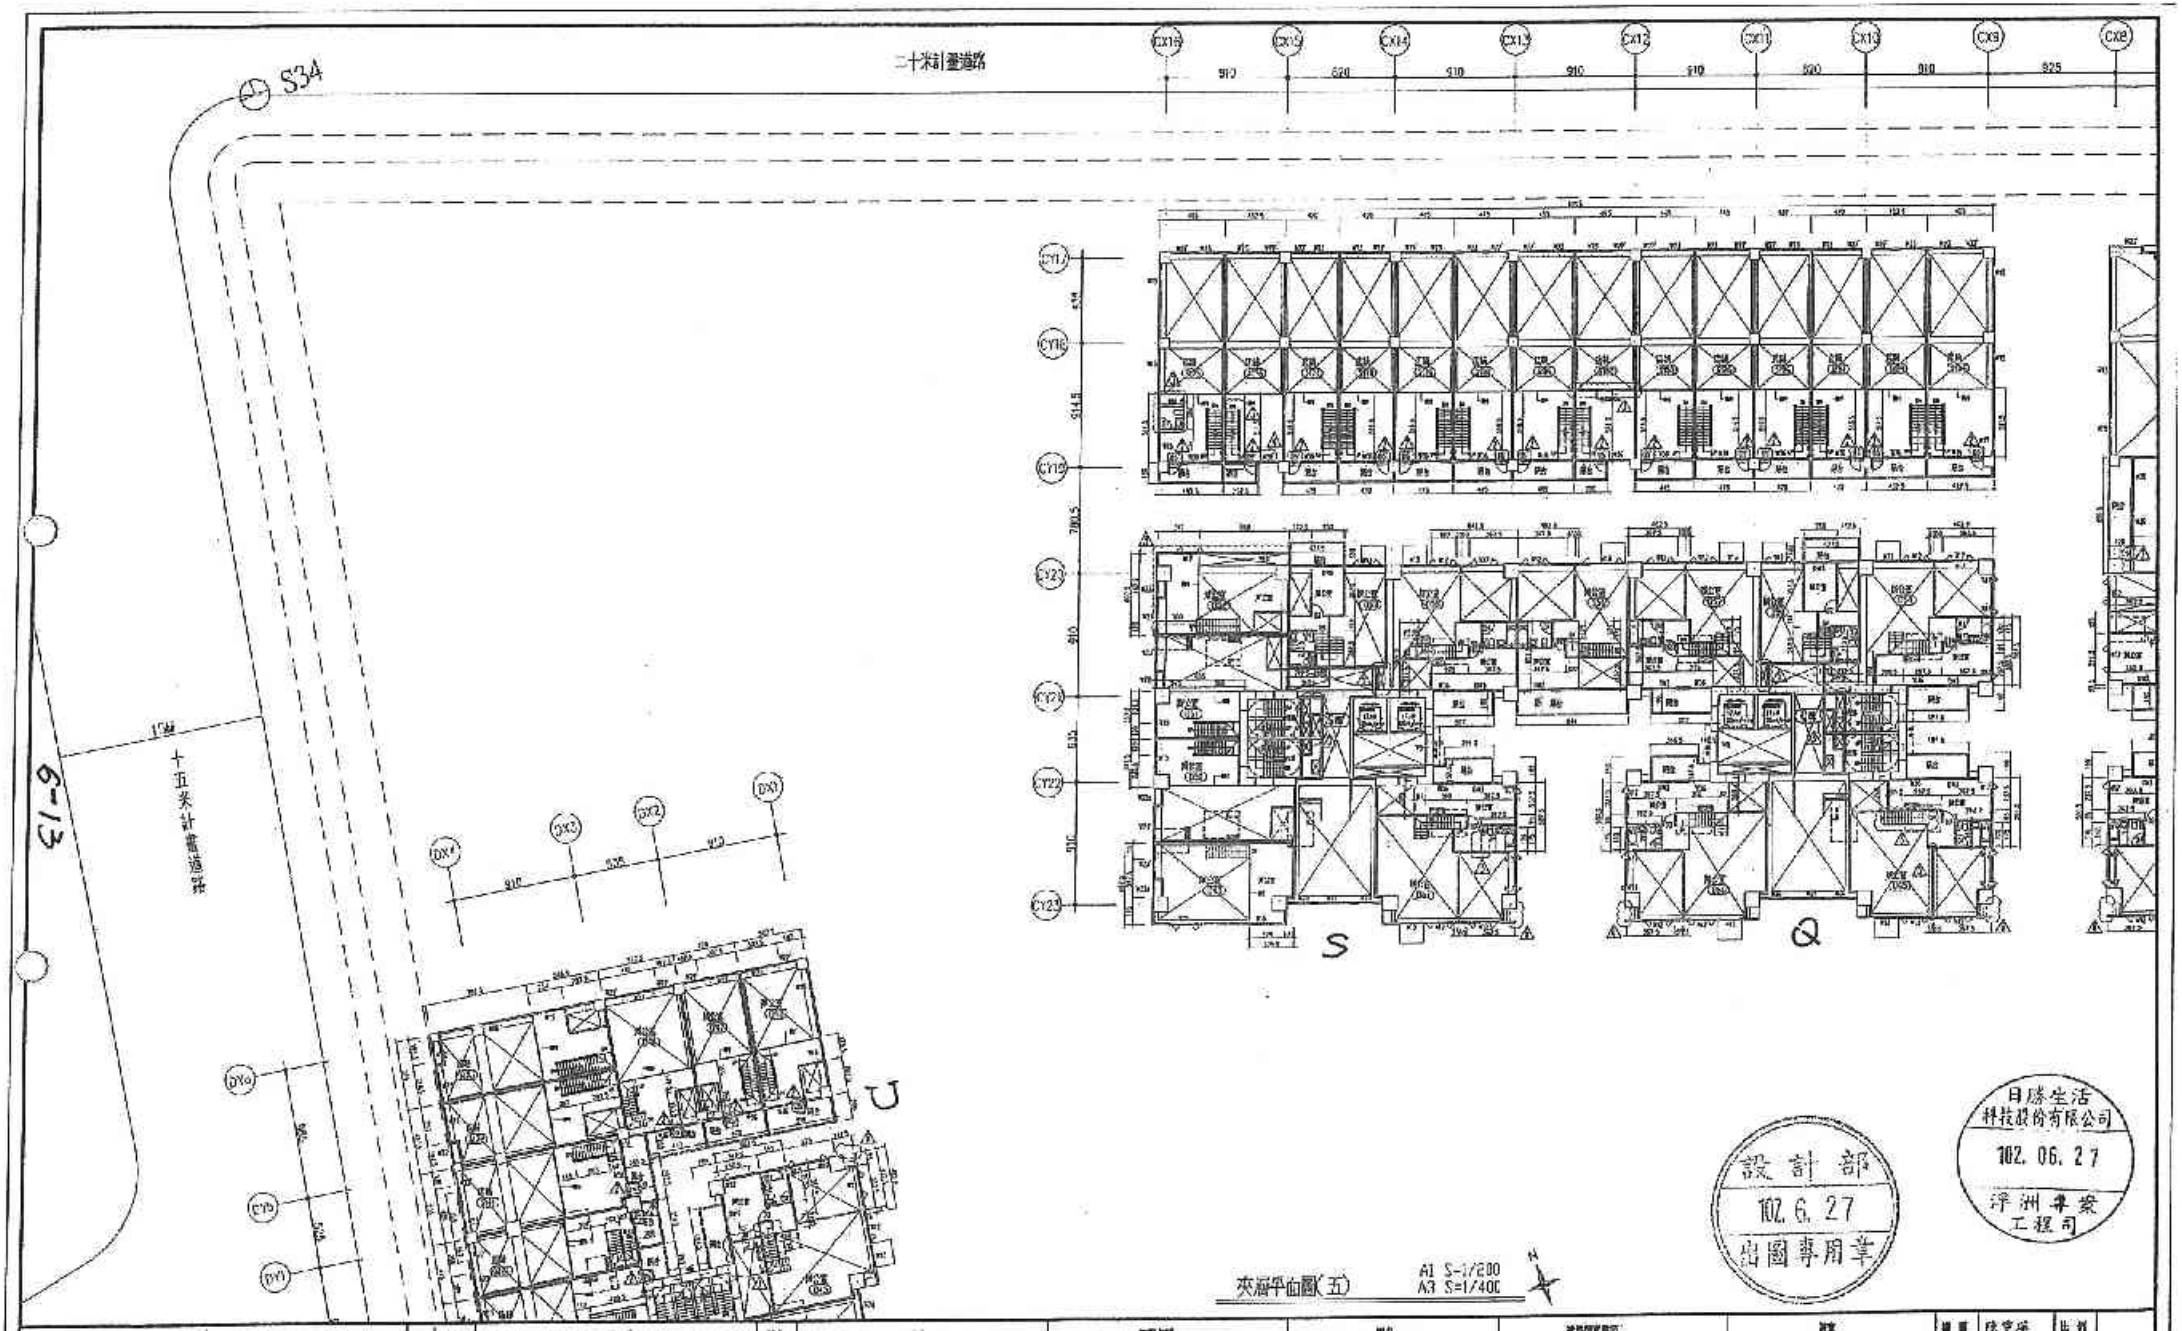

夾層平面圖(五)　A1 S=1/200　A3 S=1/400


設計部 102.6.27 總圖專用章

日勝生活科技股份有限公司 102.06.27 洋洲事業工程司

備註	次數	日期	修正說明	試造
1. 本圖尺寸除標高以公尺計外，餘均以公分計。 2. 本基地面積 1744.48㎡(528.9坪)，法定容積率 [illegible]	1	101.11.28	0.5M合併屋面修正圖說。	
	2	102.01.11	配合雜項申請修正圖說。	
	3	102.03.28	配合雜項建築設計修正，5F增設陽台 面積80.00㎡增加為85.00㎡。	
	4	102.05.28	增設3F小夾層。	
	5	102.06.20	06F配合客變修正、消防栓。	
	6	102.06.26	依審查意見，通安改善，機電部分詳圖表示。	

業主	工程名稱	圖名	建築師事務所	簽章
日勝生活科技股份有限公司 地址：台北市大同區重慶北路一段209號4樓 電話：(02)7733-8888 傳真：(02)2559-5188	新北市汐止區洋洲合段住宅店鋪、集合住宅新建工程（[illegible]基地）	夾層平面圖(五)	吳昌成建築師事務所 建築師：吳昌成 地址：台南市永福路二段98、100號1F 電話：(06)312-1908 傳真：(06)311-1010	102.6.30

繪圖	陳雯琳	比例	
設計	陳金宏	單位	
監造	阮機室	日期	102.05.30
合業證號			
圖號	A2-37		
頁號			

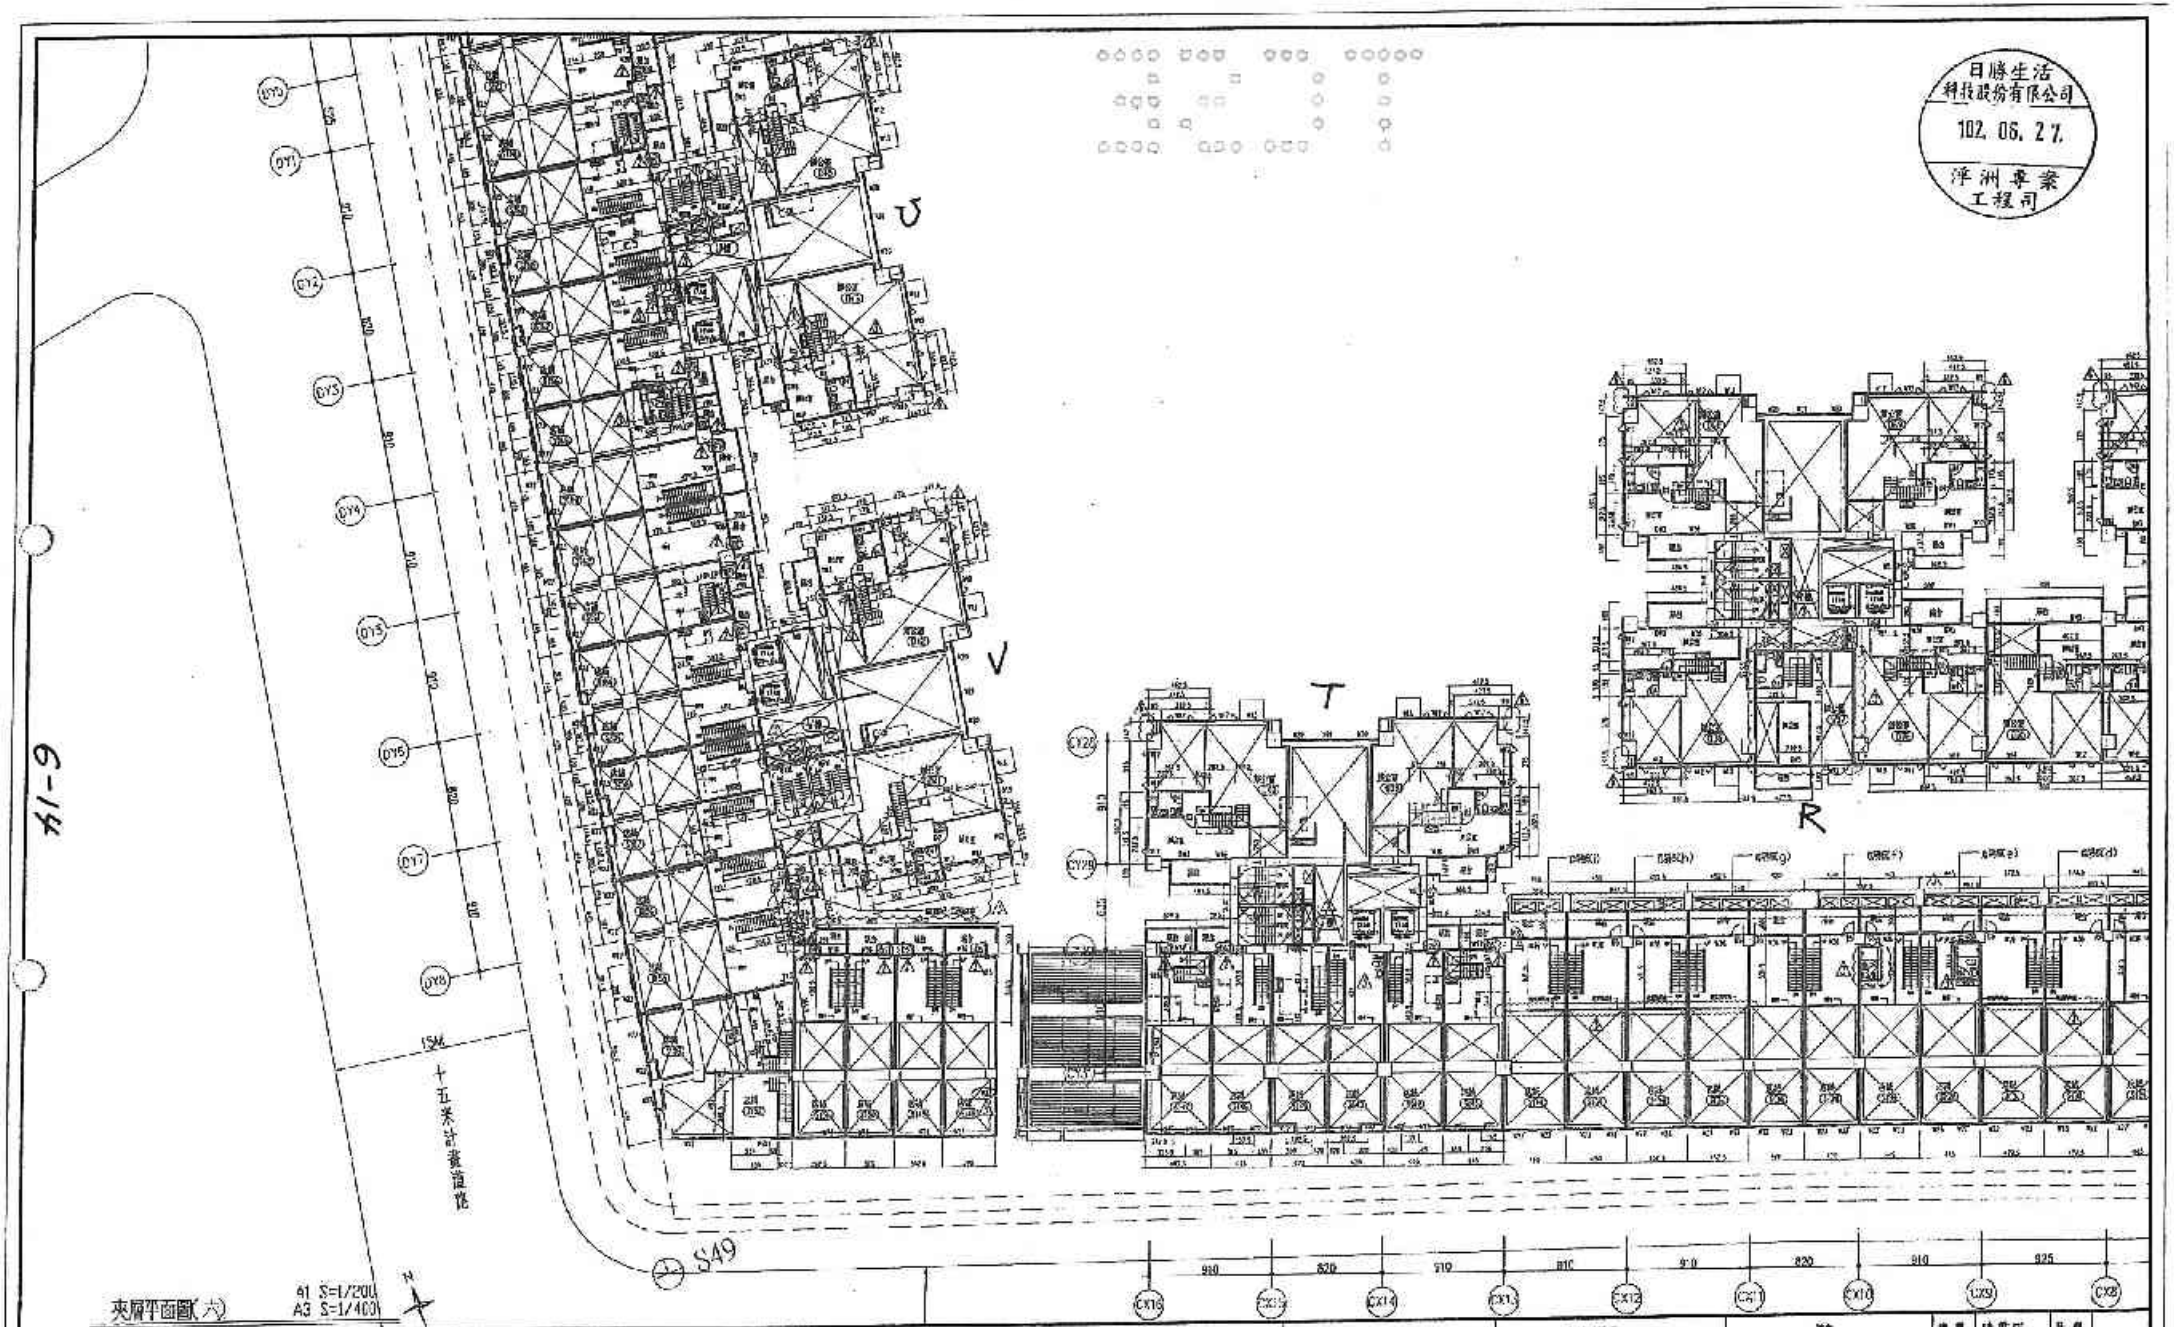

日勝生活科技股份有限公司
102. 06. 27.
淨洲專案工程司

91-9

夾層平面圖(六)

91 S=1/200
A3 S=1/400


N

備註

次數	日期	修正說明	附註
1	101.11.26	1.B2、B3防空地下室面積修正為現況。	
2	102.04.01	1.B2合計面積為1051.02㎡或315.5坪。	
3	102.05.28	1.增設地磅間，5F梯屋局部修正為開放，安全梯管理間修正為R5F，R5F以下為安全梯開放性質，R5F以上為管理室設備空間。	
4	102.10.31	1.配合實際修正。	
5	102.04.29	1.補充。	
6	102.05.29	1.依專案指示，退出地下，恢復原新開工狀態。	

業主	工程名稱	圖名	建築師事務所	基地
日勝生活科技股份有限公司 地址：新北市新店區寶興路45號12樓之4 電話：(02)7733-8888 傳真：(02)2559-5188	新北市板橋浮洲合宜住宅店鋪、集合住宅新建工程 (A6基地)	夾層平面圖(六)	吳昌成建築師事務所 建築師：吳昌成 地址：台南市永康區中華路98-10號7F 電話：(06)312-1808 傳真：(06)311-1010	102. 6. 30

建照	核准版	說明
設計	核准本	
監造	核准本	
營造	核准本	日期 105.06.30
結構	102建字第3827號	
其他	供國宅用章	

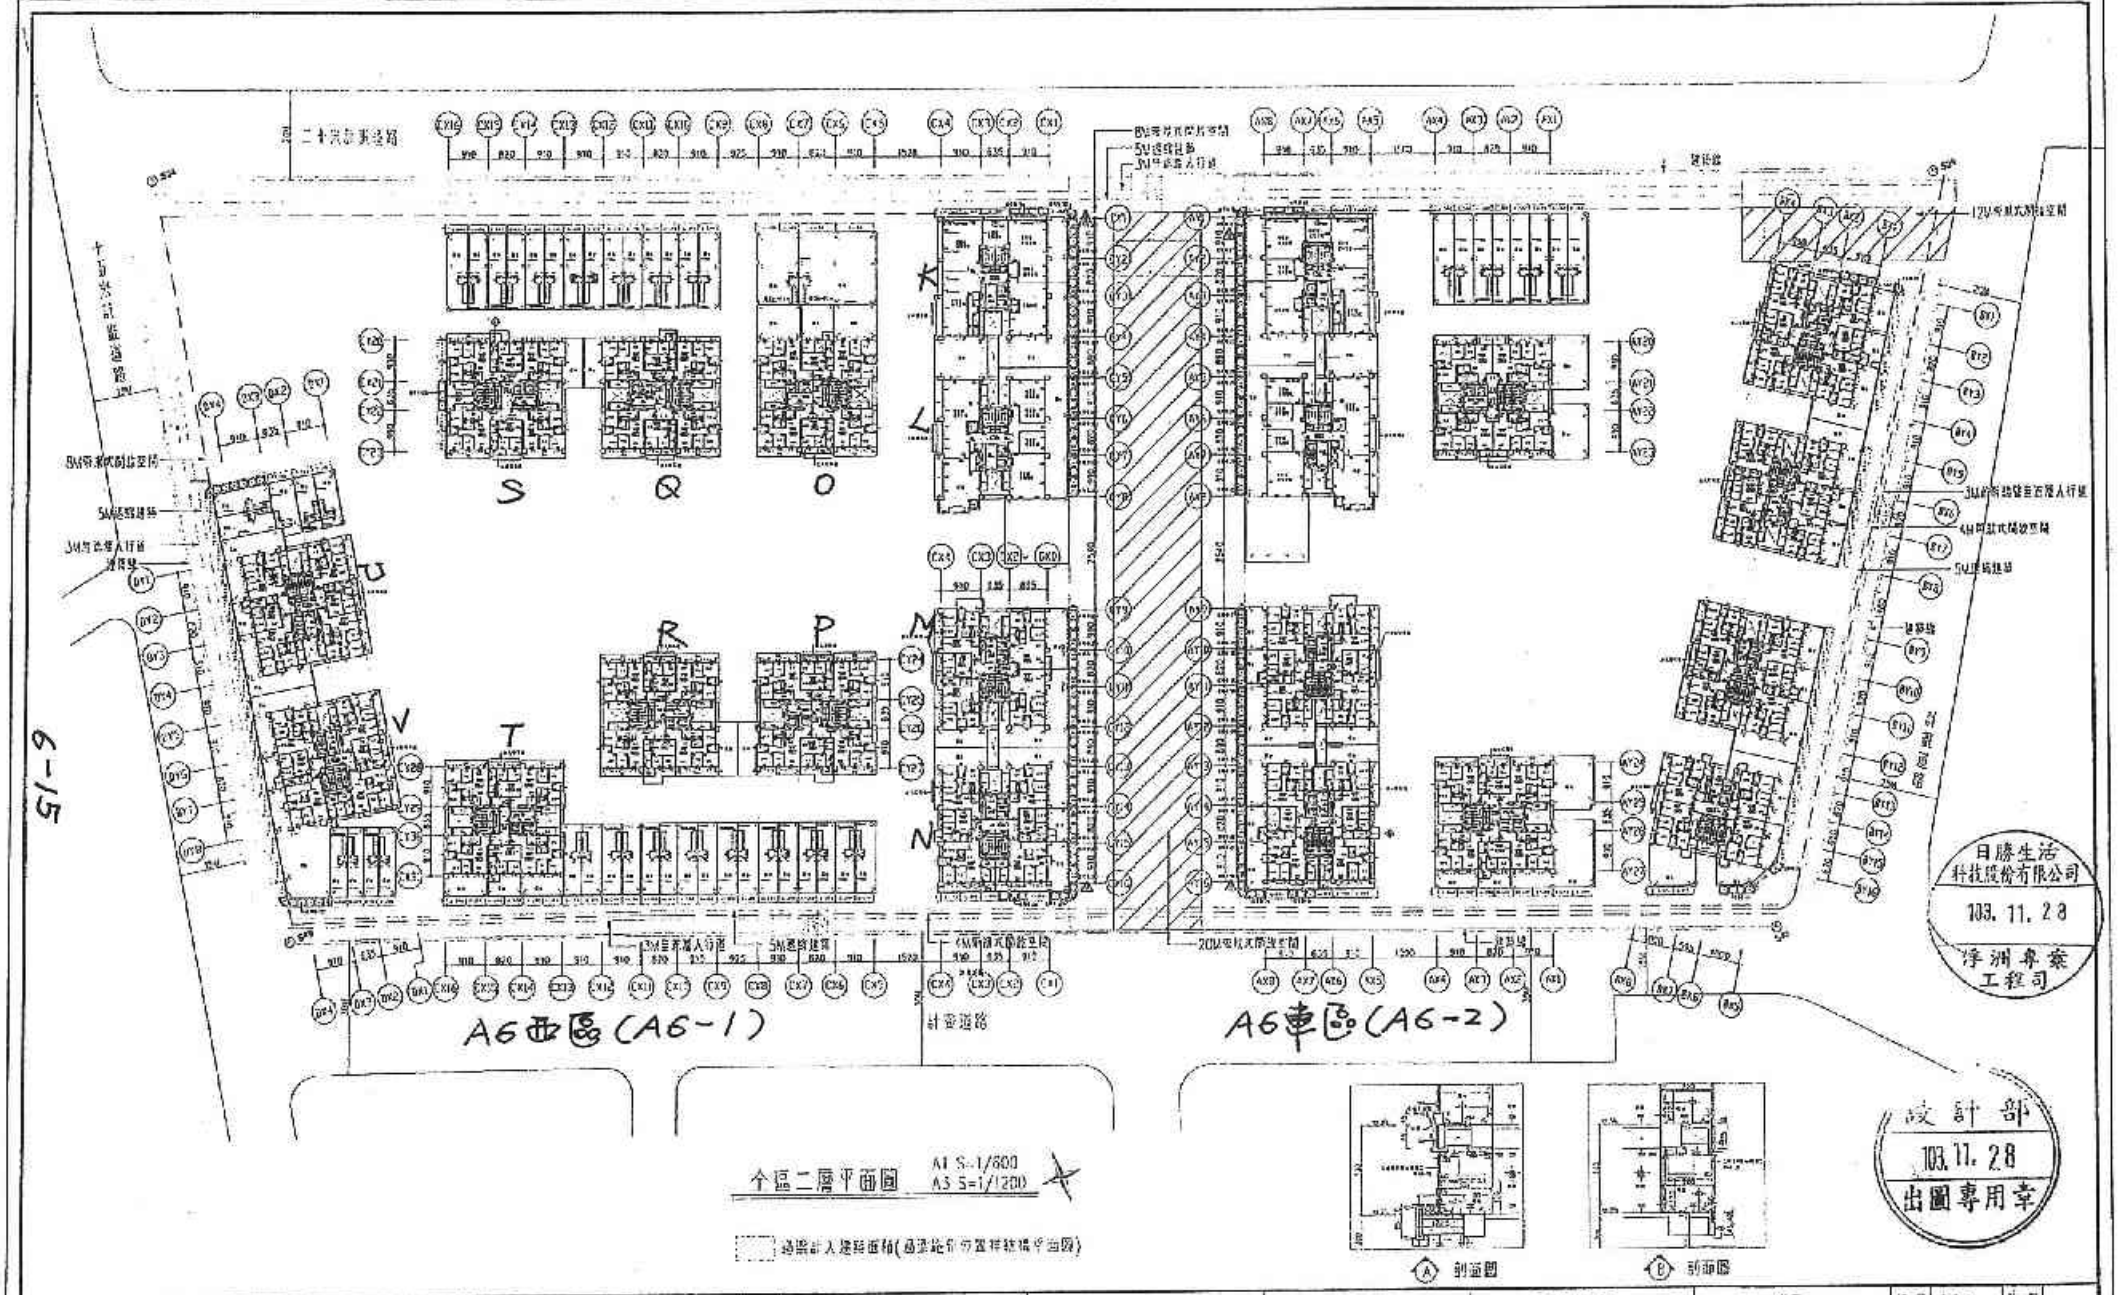

全區二層平面圖　A1 S=1/600　A3 S=1/1200

過路計入建築面積(過路地板位置詳建築平面圖)

Ⓐ 剖面圖　Ⓑ 剖面圖

日勝生活科技股份有限公司 103.11.28 淨洲專案工程司

設計部 103.11.28 出圖專用章


備註	次數	日期	修正說明	核准
	1	103.08.11		
	2	103.08.18		
	3	103.08.31		
	4	103.09.30		
	5	103.10.25		
	6	103.11.19		

業主	日勝生活科技股份有限公司 地址：台北市大同區承德一段239號14樓 電話：(02)7733-8868 傳真：(02)2559-5188
工程名稱	新北市板橋浮洲合宜住宅店鋪、集合住宅新建工程 (A6基地)
圖名	全區二層平面圖
建築師事務所	吳昌成建築師事務所 建築師：吳昌成 地址：台南市永康區中華路198-10號2F 電話：(06)312-1606 傳真：(06)311-1010

103.11.25

結構	陳宏陽	比例	
設計	陳盛宏	單位	
設備	吳錦堂	日期	103.10.18
作業階段			
編號	A2-30		
備號			

9-15

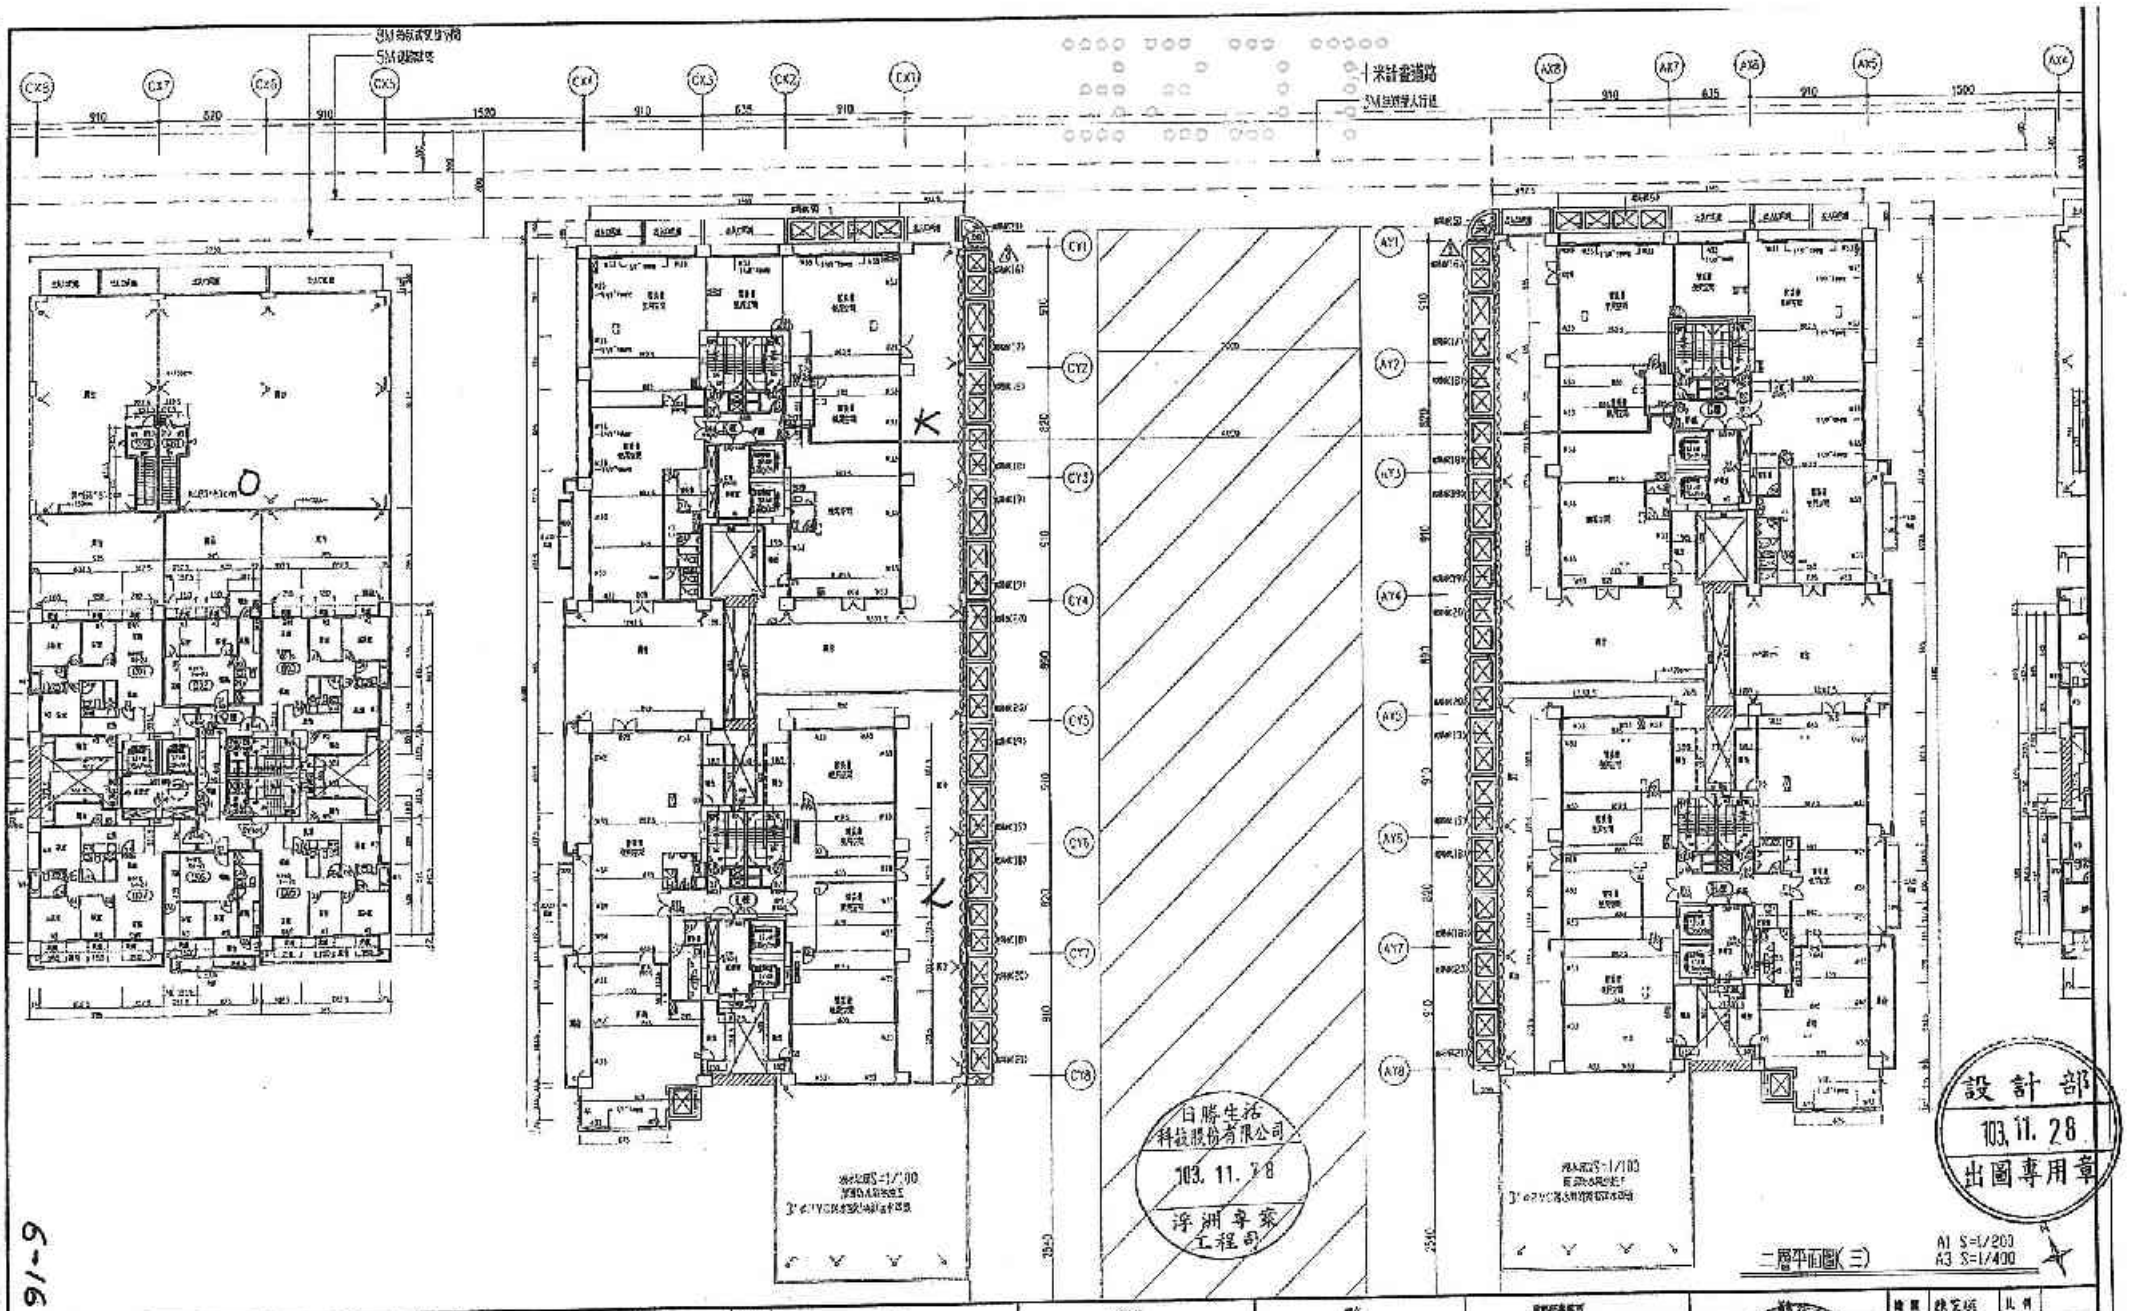


91-9

備註

版次	日期	修正說明	核准
1	103.03.25	配合建照變更設計修正。	
2	103.06.11	配合實際施工修正，Y33排至A32F。	
3	103.09.15	S1101、S1102配合消防設備修正，增設電梯前室開啟窗H-1(建築設計說明)。	
4	103.10.11	依建照變更S1101、S1102增設消防設備修正，增設電梯前室開啟窗H-1(建築設計說明)。	
5	103.10.16	依消防局103.10.15核准圖修正。	
6	103.11.19	依建照變更S1101、S1102增設消防設備修正，增設電梯前室開啟窗H-1(建築設計說明)。	

業主	日勝生活科技股份有限公司 地址：台北市大同區承德路一段203號4樓 電話：(02)7733-8888 傳真：(02)2559-5188
工程名稱	新北市板橋淳洲合宜住宅店鋪、集合住宅新建工程（A6基地）
圖名	二層平面圖(三)
建築師事務所	吳昌成建築師事務所 建築師：吳昌成 地址：台南市永華路一段98-10號 電話：(06)312-1608 傳真：(06)311-1010
	103.11.25

繪圖	陳宏碩	比例	
設計	陳佳宏	單位	
審核	阮銀堂	日期	103.11.19
作業指導			
圖號	A2-12		
頁次			

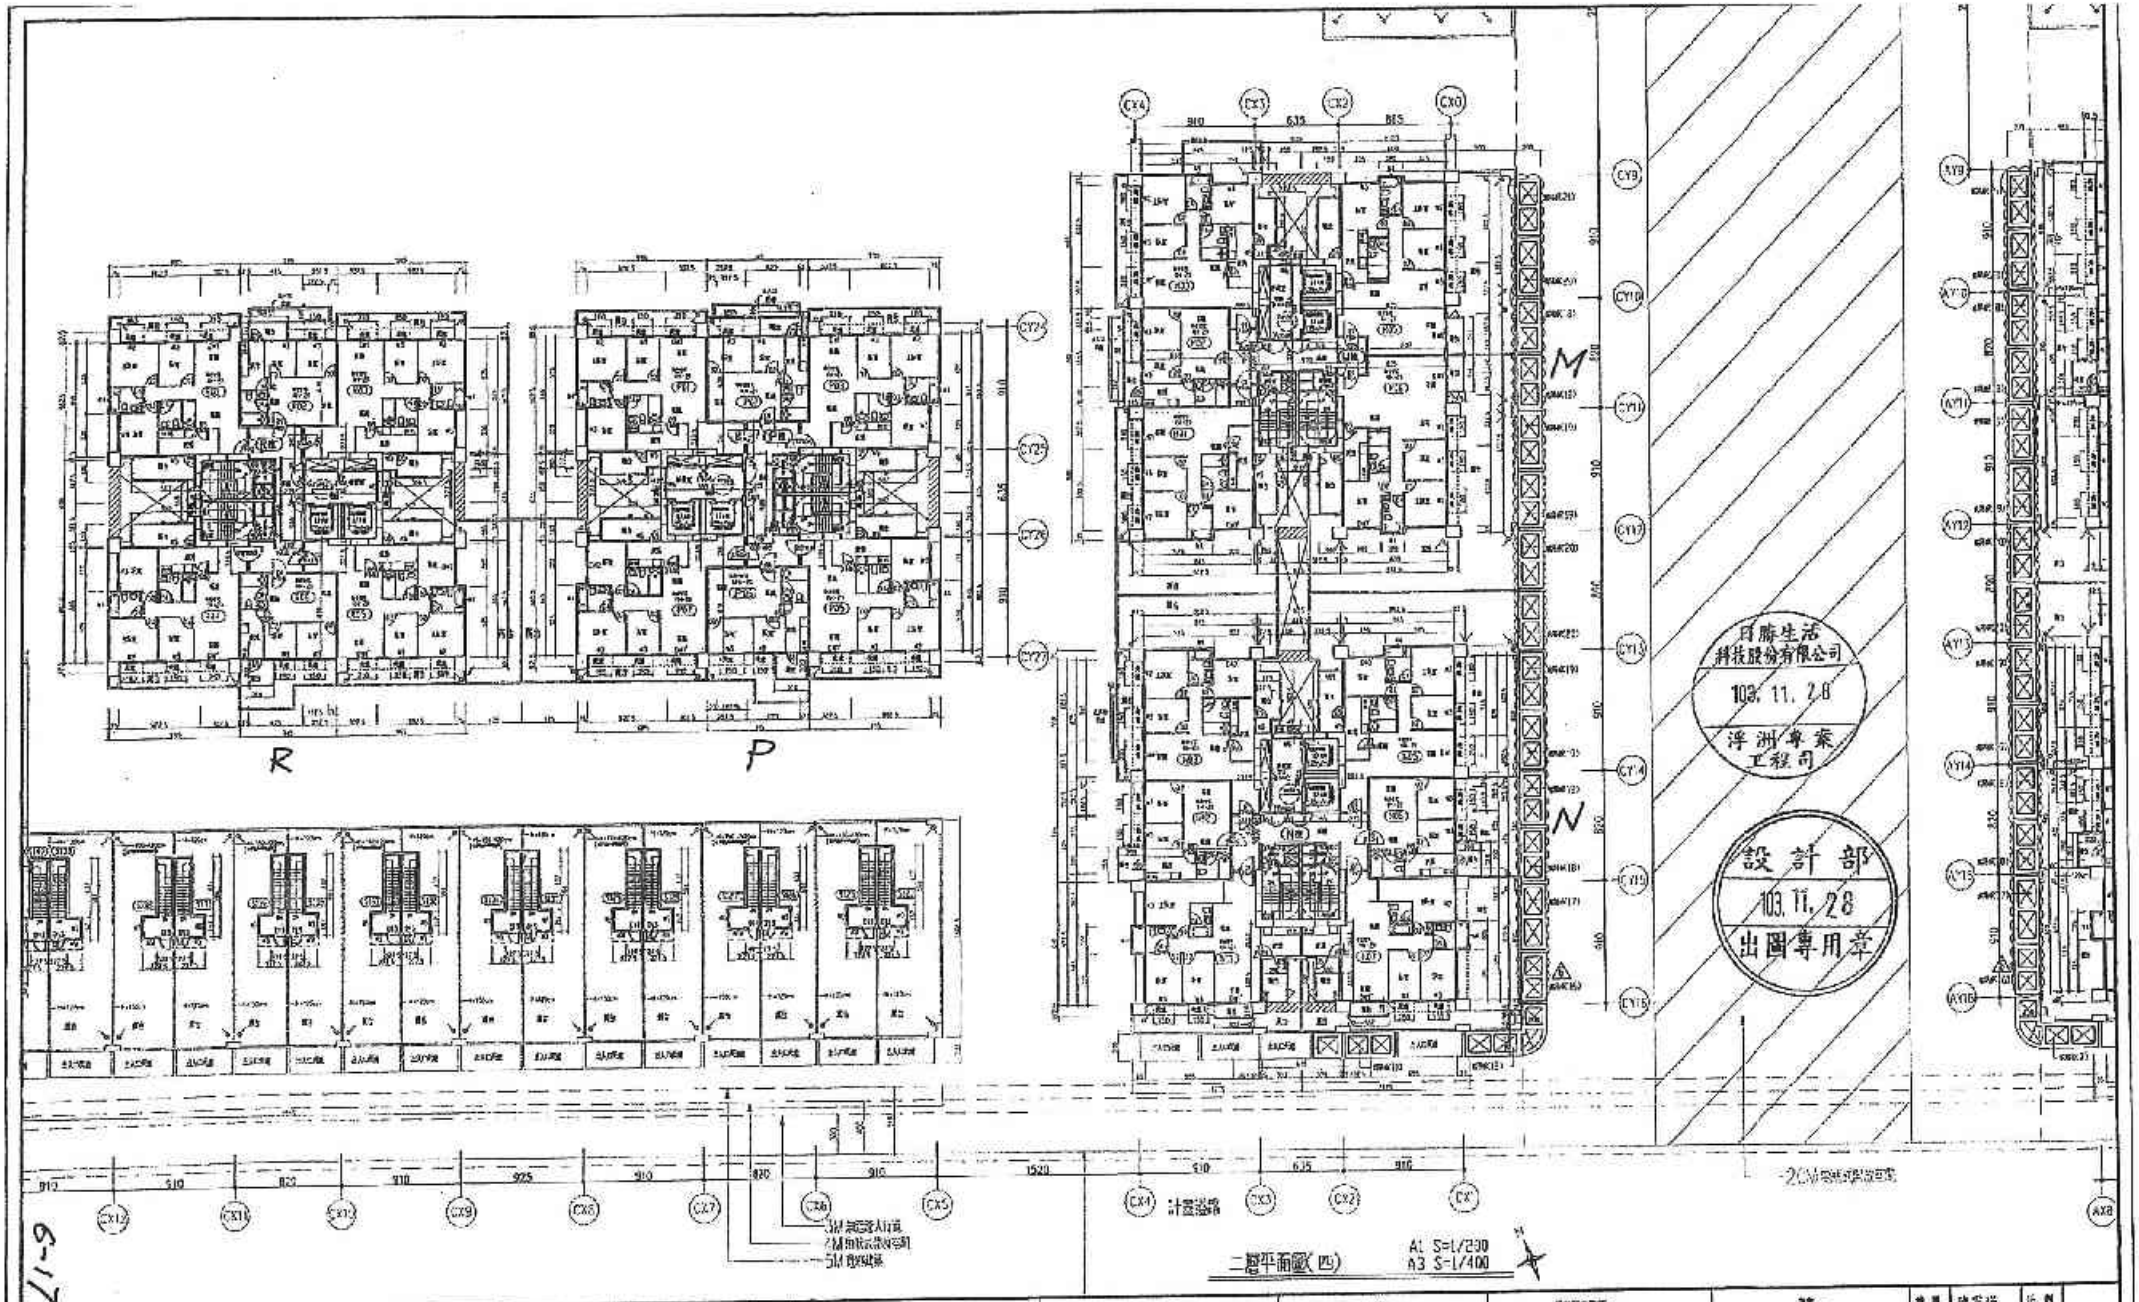


備註	修改	日期	修正說明	設備
	1	103.01.21	依消防局門窗開啟修正。	
	2	103.07.18	部分建築立面修正。	
	3	103.11.11	D813D82移改為D71D82。	
	4	103.11.21	造大電球廣場戶頭加裝鐵，置入後排降方取消立面修正。	
	5	103.11.13	807門窗開啟修改	
	6	103.11.19	依建照測繪立面開版修正	

業主	工程名稱	圖名	建築師事務所
日勝生活科技股份有限公司 地址：台北市大同區重慶北路二段209號4樓 電話：(02)7733-8888 傳真：(02)2559-5165	新北市板橋浮洲合宜住宅店鋪、集合住宅新建工程（A6基地）	二層平面圖(四)	吳昌成建築師事務所 建築師：吳昌成 地址：台南市永康區中華路198-10號5F 電話：(06)212-1808 傳真：(06)311-1019

吳昌成建築師事務所 103. 11. 25

設計	陳家瑞	比例	
校核	陳昌宏	單位	
校長	吳昌成	日期	103.11.19
作業階段			
圖號	A2-43		
張號			

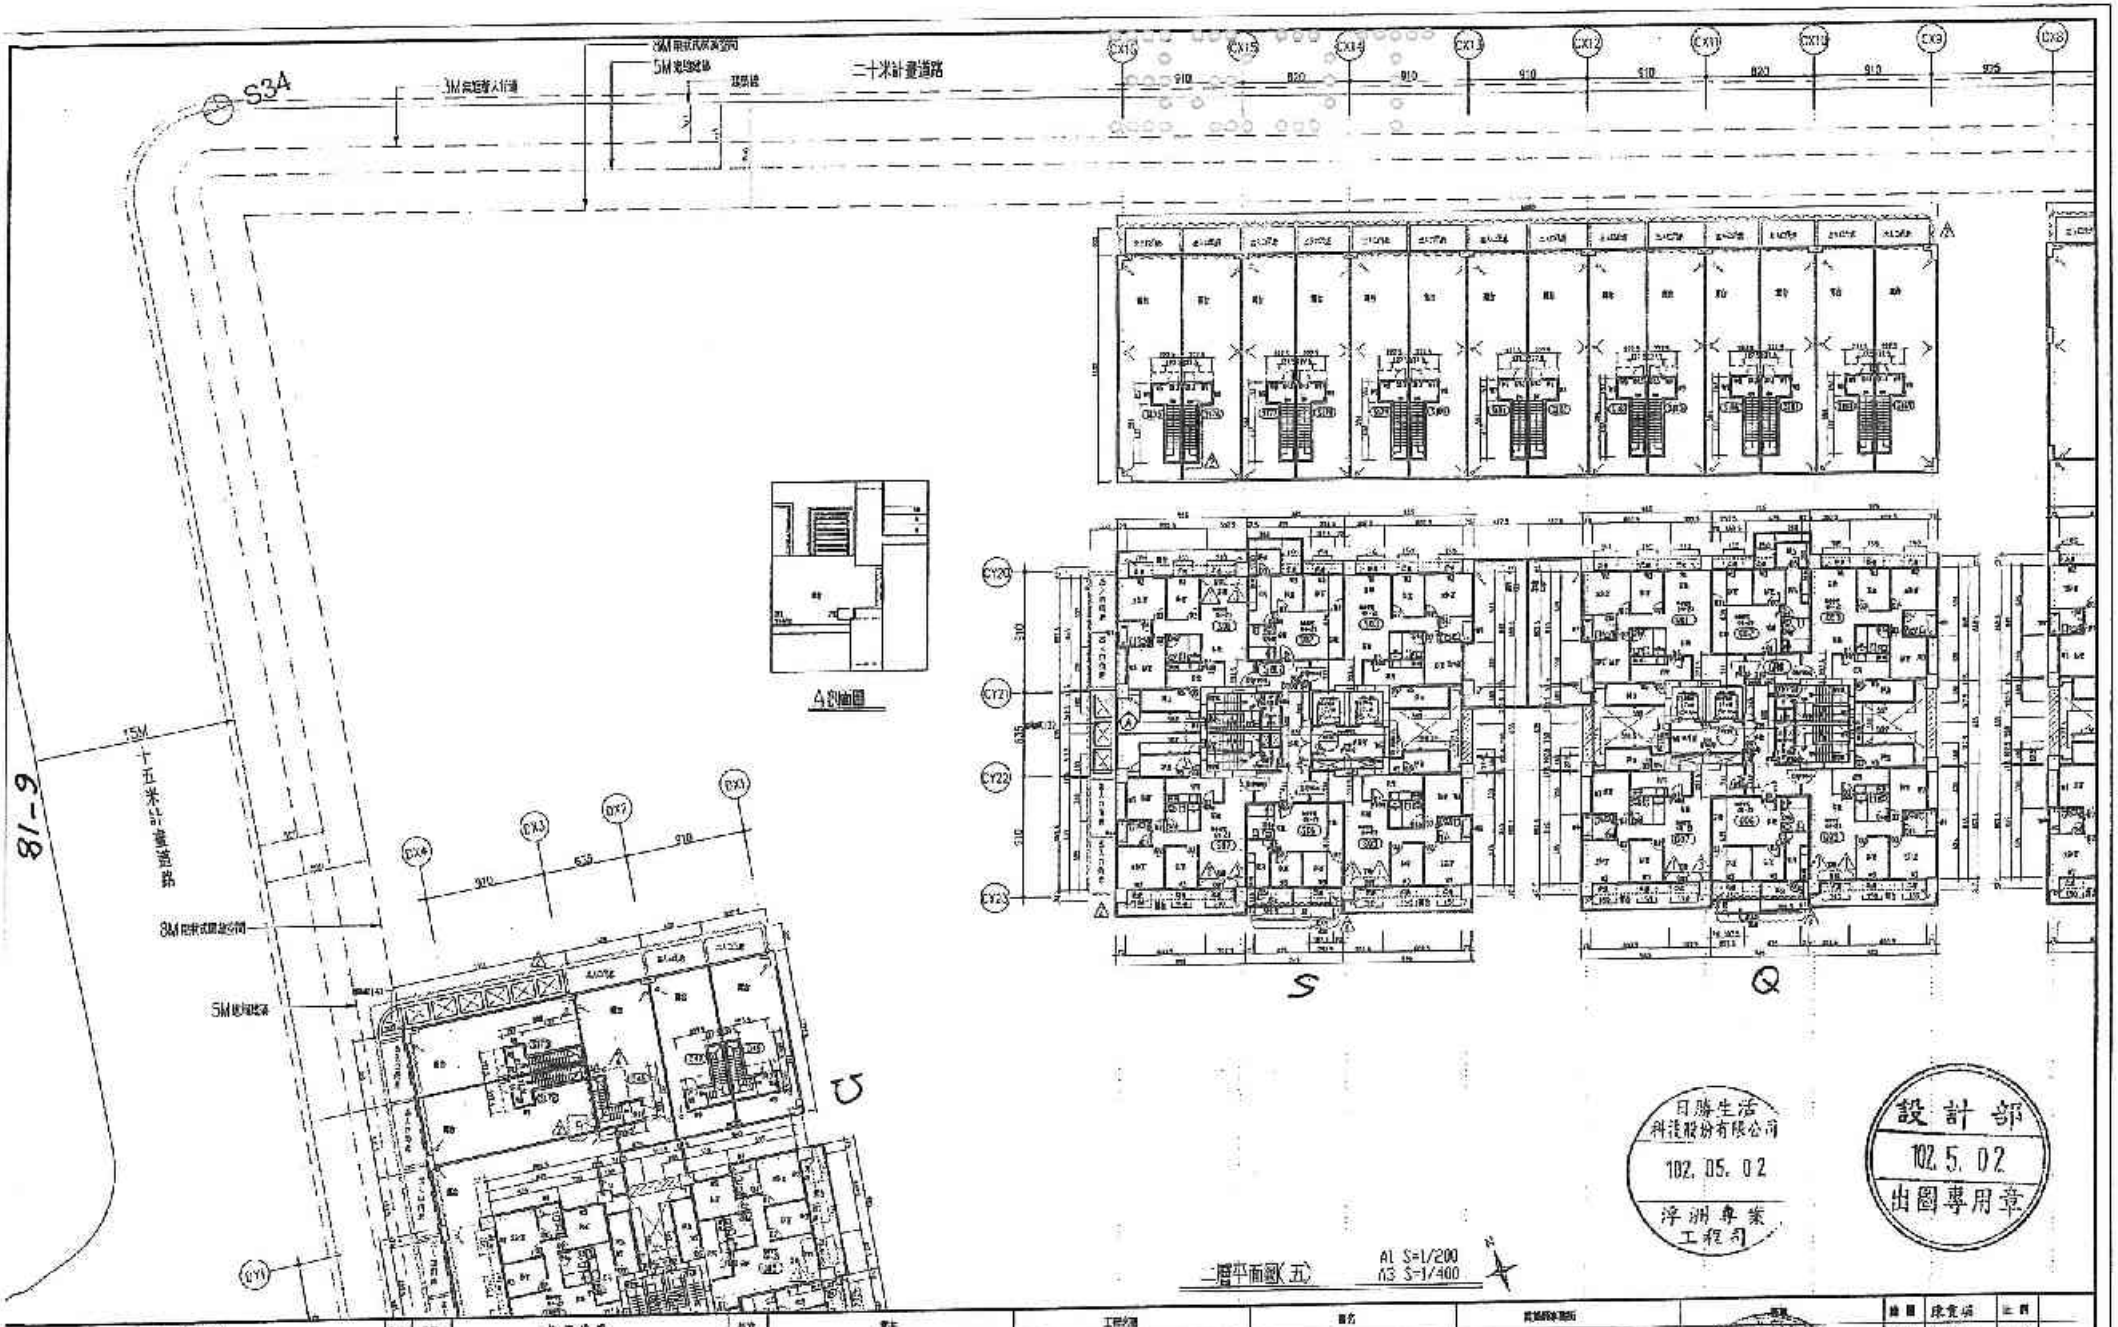

二層平面圖(五)　A1 S=1/200　A3 S=1/400


日勝生活科技股份有限公司 102.05.02 淨洲專案工程司

設計部 102.5.02 出圖專用章

備注	次數	日期	修正說明	校核
	1	102.01.21	配合建照變更設計修正。	
	2	102.04.25	配合建照變更設計修正，S1F1樓梯梯寬由90cm修正為95cm。	
	3	102.04.30	S1梯梯寬由95cm改為100cm，S2F2梯寬由100cm改為95cm。	


業主	工程名稱	圖名	建築師事務所	簽證
日勝生活科技股份有限公司 地址：台北市大同區承德路二段209號4樓 電話：(02)7733-3888 傳真：(02)2559-5188	新北市板橋淨洲合宜住宅店鋪、集合住宅新建工程（A6基地）	二層平面圖(五)	吳昌成建築師事務所 建築師：吳昌成 地址：台南市永康區中華路198-10號4F 電話：(06)312-1800 傳真：(06)311-3010	102.4.30

繪圖	康宜瑄	比例	
設計	康宜宏	單位	
校核	吳昌成	日期	102.04.30
作業階段			
圖號	A2-44		
張號			

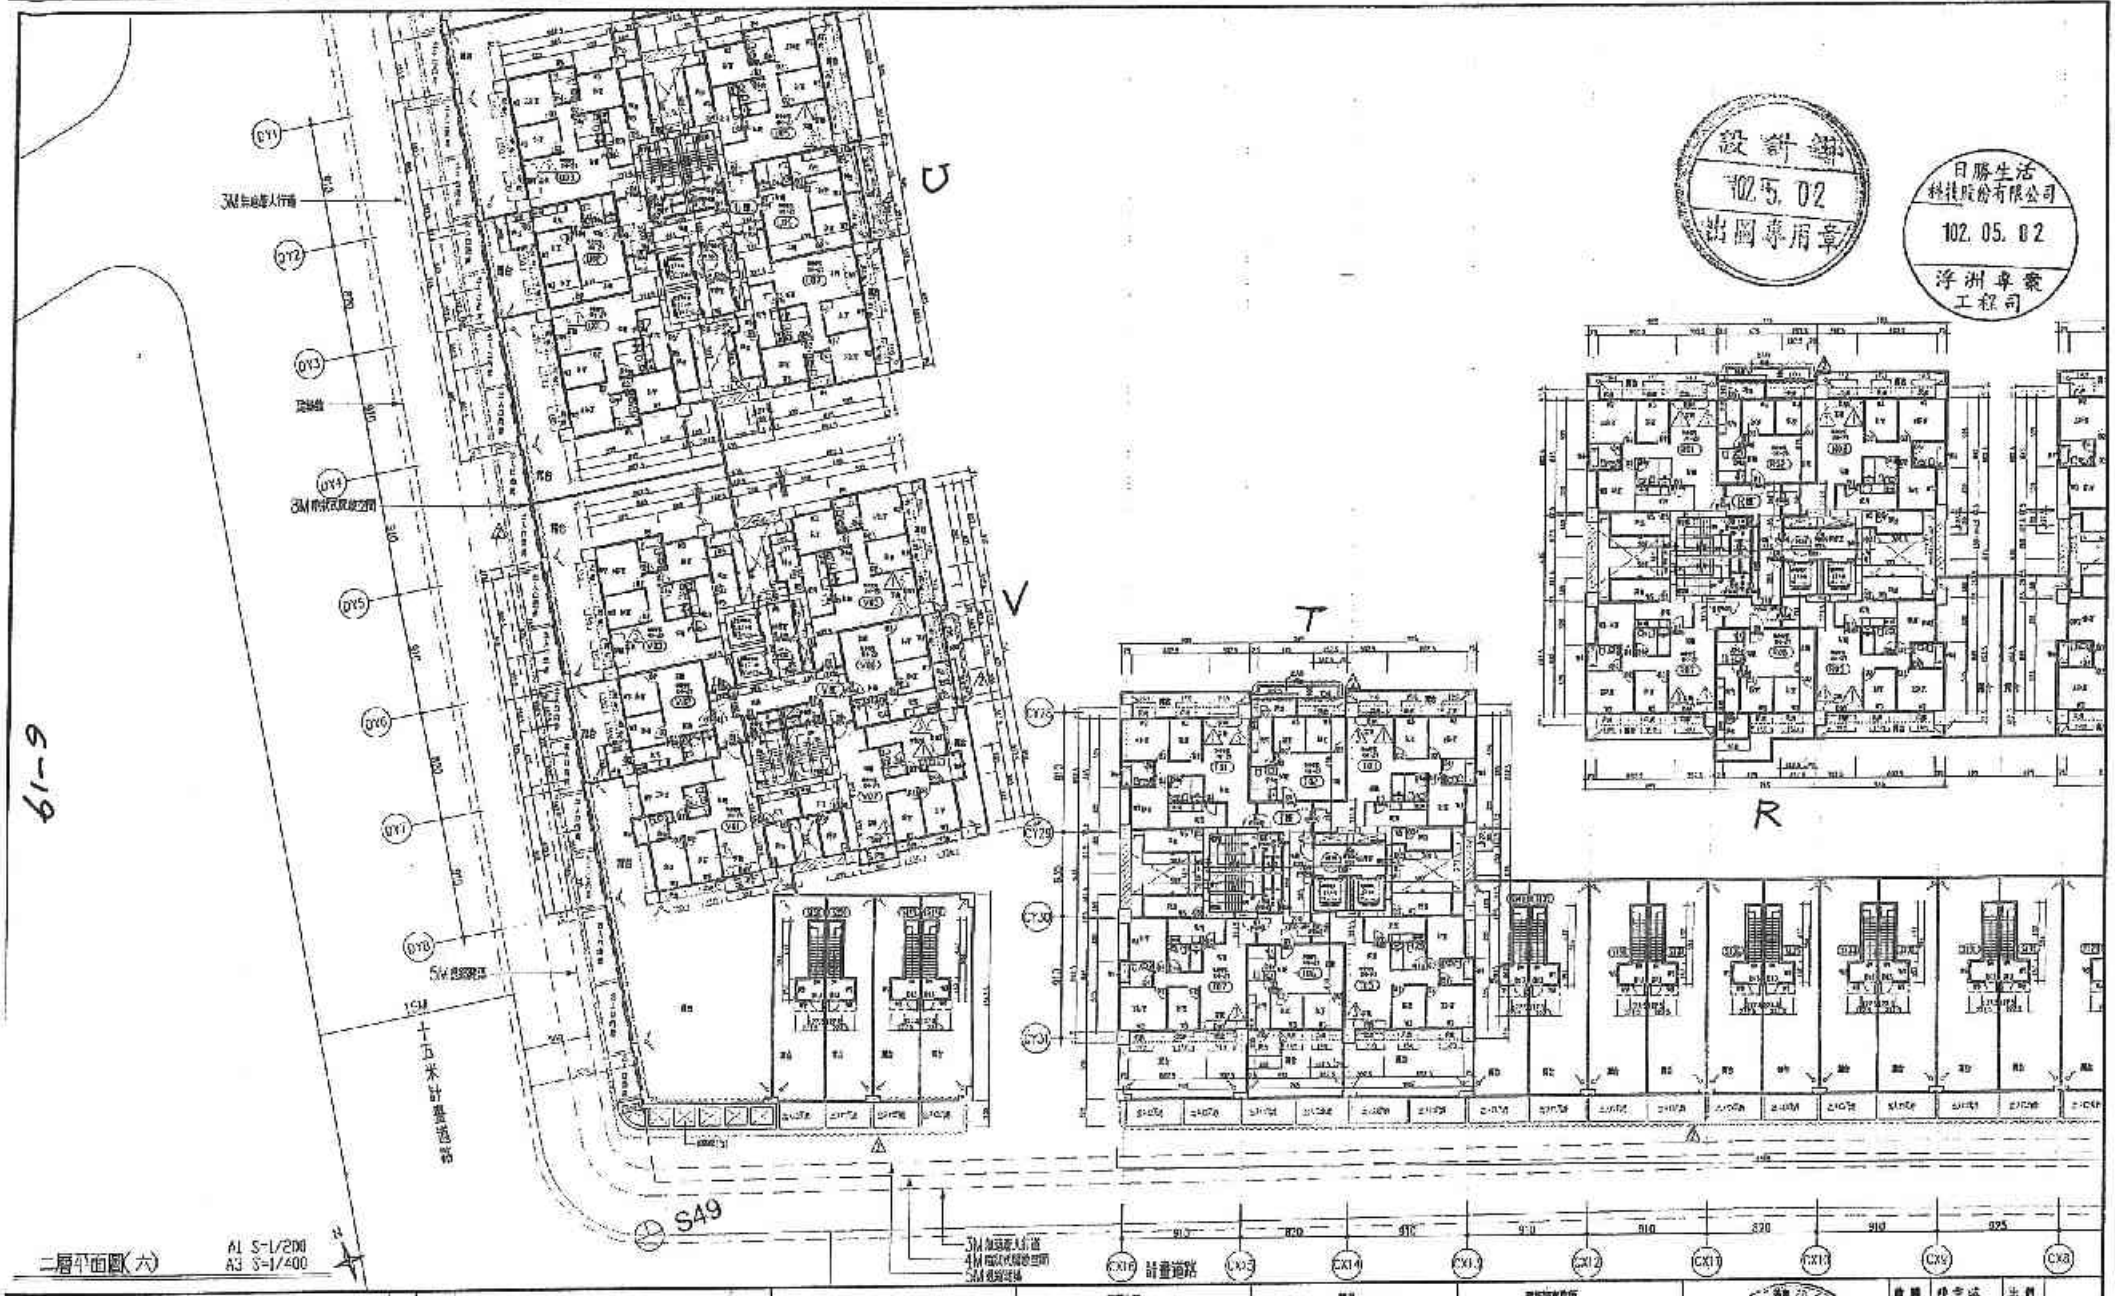

備註	次數	日期	修正說明	校核
RC WALL	1	102.01.11	配合防火門窗編號修正。	
1.	2	102.02.26	部分建照變更設計修正。	
2.	3	102.04.30	配合102修法 內政部"102"	
3.				
4.				
5.				

業主	工程名稱	圖名	規劃設計單位	繪圖	線重磅	比例
日勝生活科技股份有限公司 地址：[illegible] 電話：(02)7733-9889 傳真：(02)2559-5188	新北市板橋浮洲合宜住宅店舖、集合住宅新建工程 (A6基地)	二層平面圖(六)	吳昌成建築師事務所 建築師：吳昌成 地址：[illegible] 電話：(06)312-1008 傳真：(06)311-1010	設計	陳金宏	單位
				校核	陳銘豐	日期 102.04.30
				存查編號		
				圖號	A2-45	
				張號		

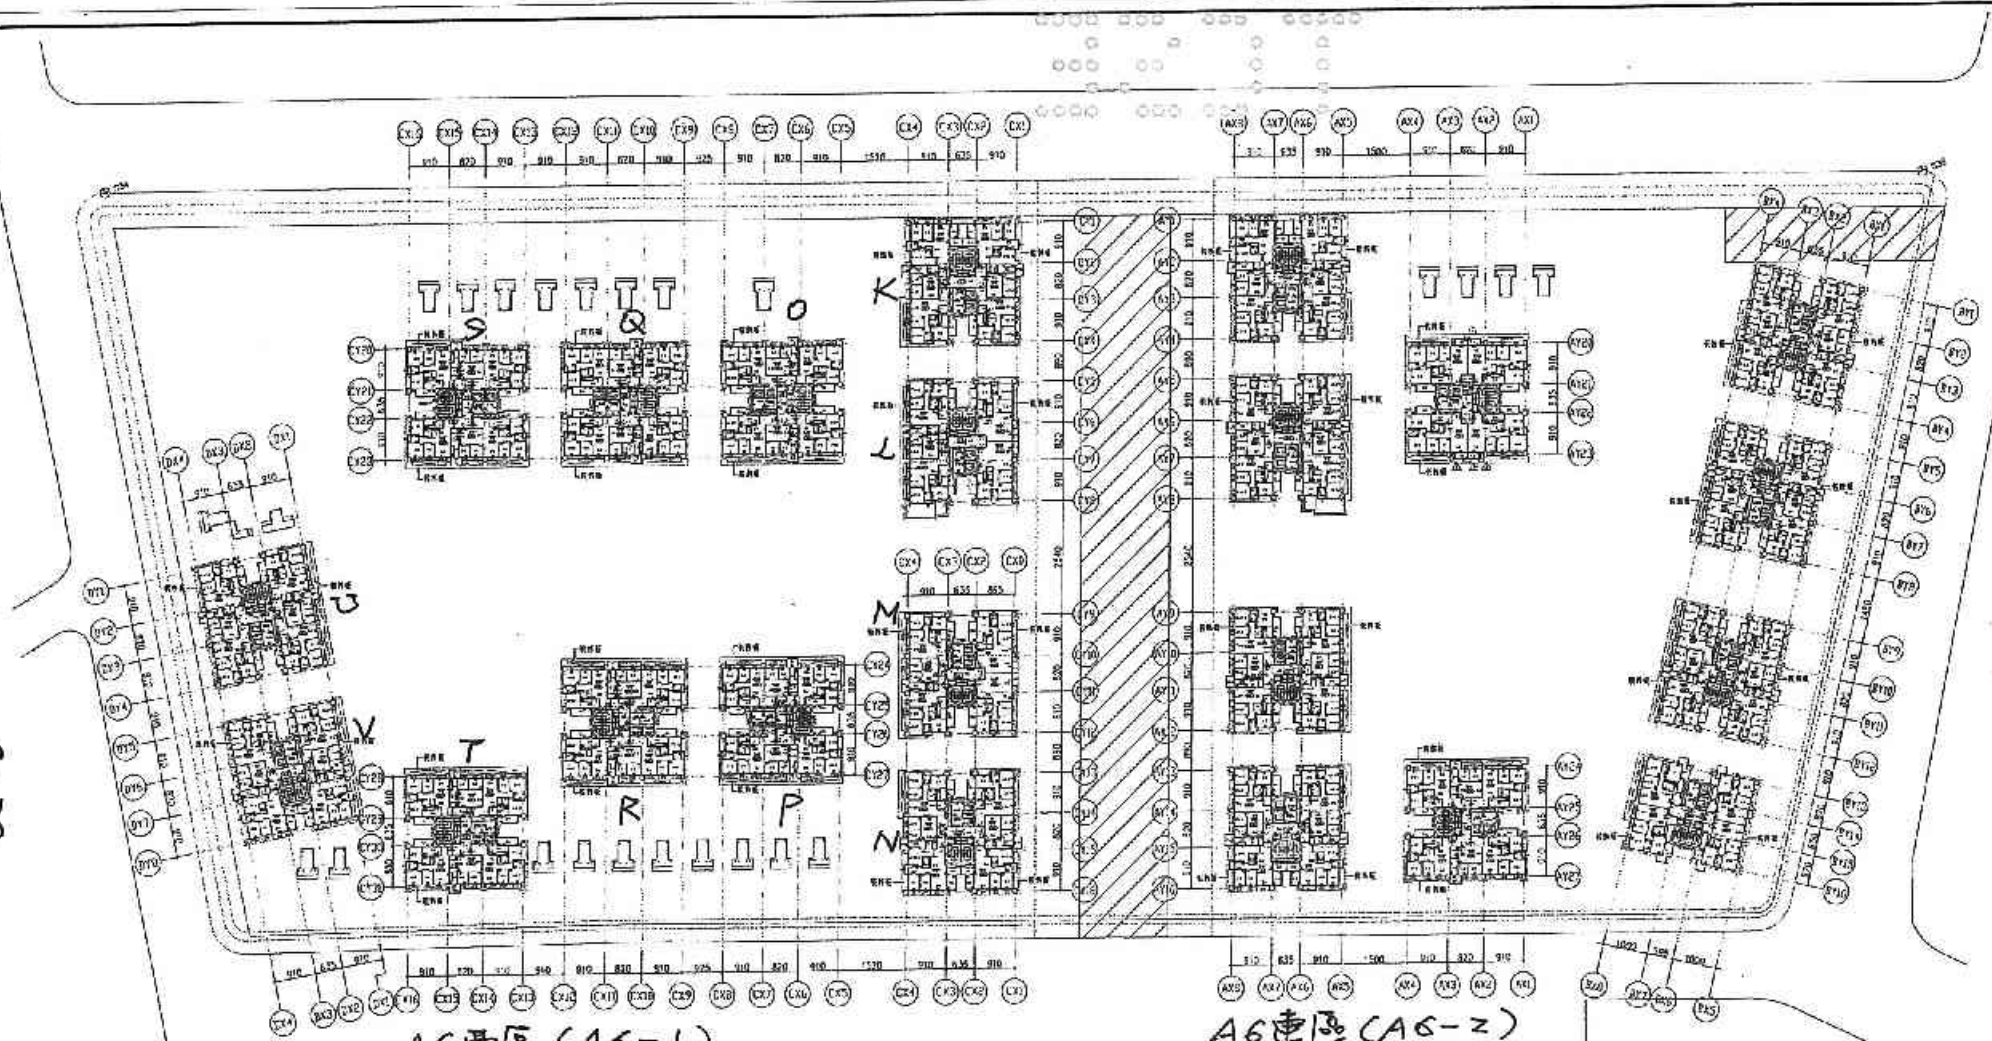

全區三層平面圖　A1 S=1/500　A3 S=1/1000

日勝生活科技股份有限公司 102.05.02 淨洲專案工程司


設計部 102.5.02 出圖專用章

備註	文號	日期	修正說明	修定
	1	102.04.30	配合結構修改平面配置。	


業主	工程名稱	圖名	建築師事務所	簽證
日勝生活科技股份有限公司 地址：台北市大同區承德大道一段209號14樓 電話：(02)7733-8888 傳真：(02)2559-5188	新北市板橋淨洲合宜住宅店鋪、集合住宅新建工程（A6基地）	全區三層平面圖	吳昌成建築師事務所 建築師：吳昌成 地址：台南市永康區中華路136-10號7F 電話：(06)312-1803 傳真：(06)311-1010	102.4.30

經理	陳宏琛	比例	
設計	林春宏	單位	
校核	施銘豐	日期	102.04.30
作業階段			
圖號	A2-15		
張數			


6-20

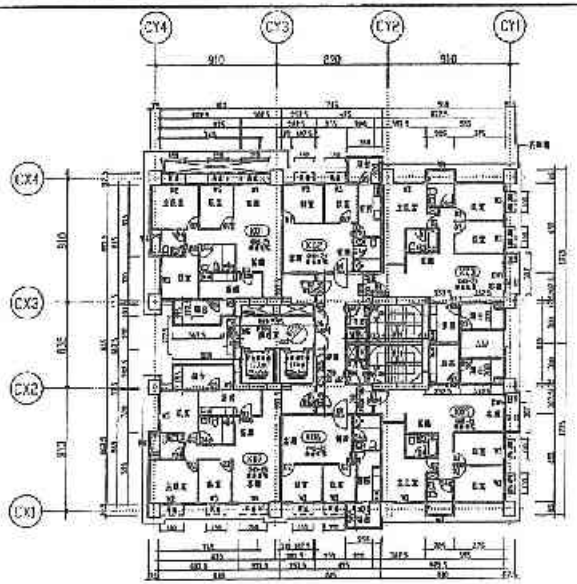


(K棟) 二層平面圖 A1 S=1/200 A3 S=1/400

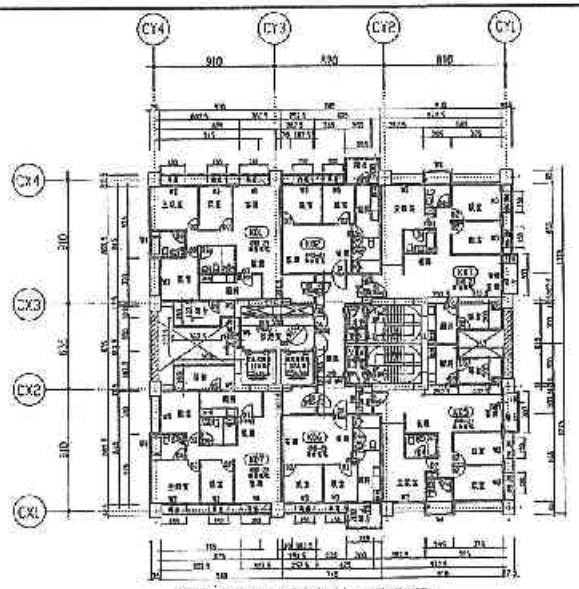


(K棟) 十五~二十層平面圖 A1 S=1/200 A3 S=1/400

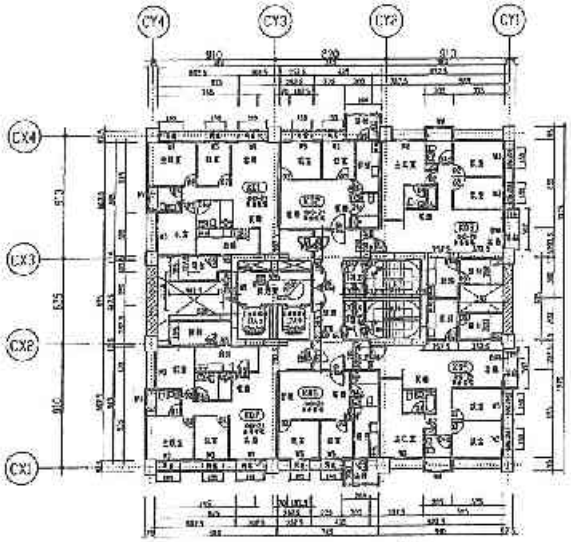

(K棟) 四~十三層平面圖 A1 S=1/200 A3 S=1/400

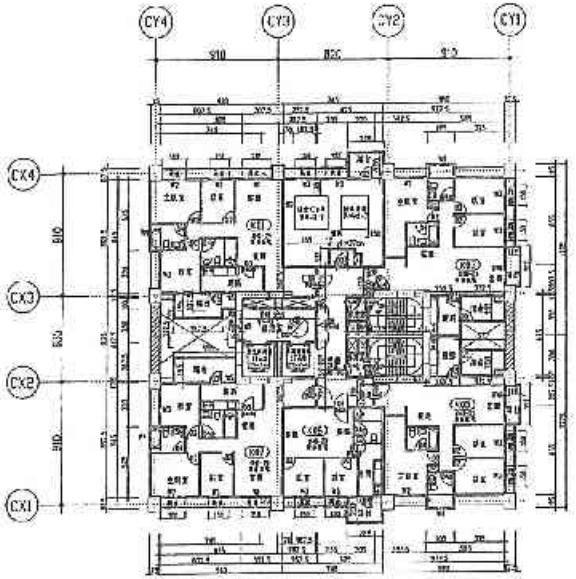

(K棟) 十四層平面圖 A1 S=1/200 A3 S=1/400

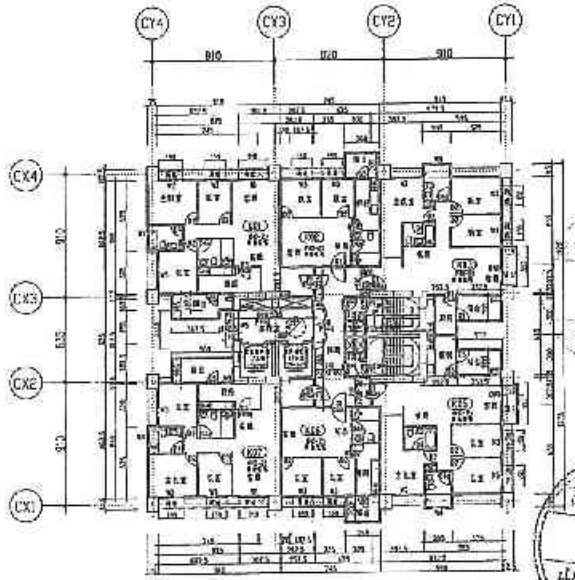

(K棟) 二十一層平面圖 A1 S=1/200 A3 S=1/400


A-21

101.11.19 設計部 出圖專用章


備註	次數	日期	修正說明	校定
SCALE = EL.+9.0				

業主	工程名稱	圖名	建築師事務所	核可
日勝生活科技股份有限公司 地址：台北市大同區市民大道一段208號14樓 電話：(02)7733-8888 傳真：(02)2559-5168	新北市板橋浮洲合宜住宅 店鋪、集合住宅新建工程 (A6基地)	(K棟) 二~二十一層平面圖	吳昌庭建築師事務所 建築師：吳昌庭 地址：台南市永康區中華路198-10號2F 電話：(06)312-1808 傳真：(06)311-1010	101.11.05


繪圖	陳雯琪	比例	
設計	陳盛宏	單位	
校核	鈕振聖	日期	101.11.1
作業階段			
圖號	A2-17		
版號			

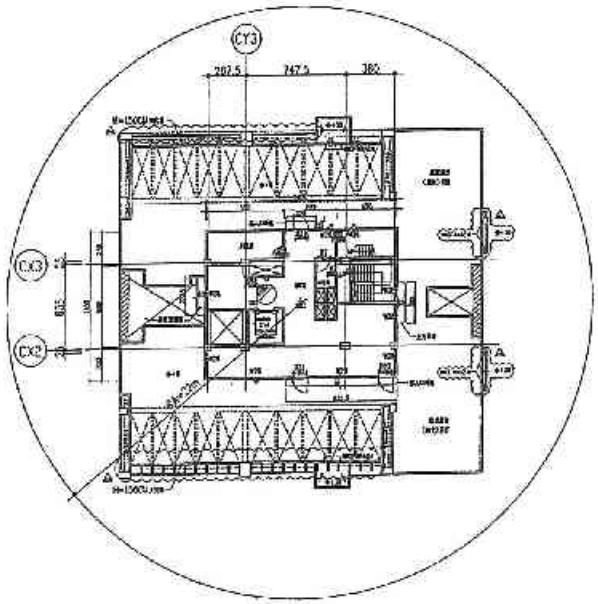

(K棟) 屋頂一層平面圖　A1 S=1/200 A3 S=1/400

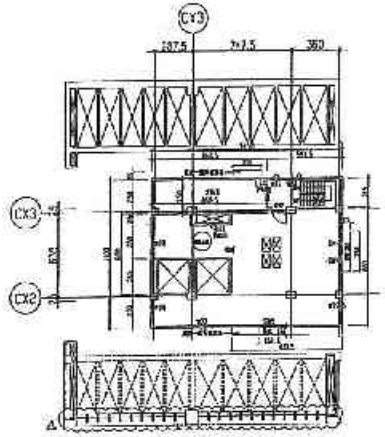

(K棟) 屋頂二層平面圖　A1 S=1/200 A3 S=1/400

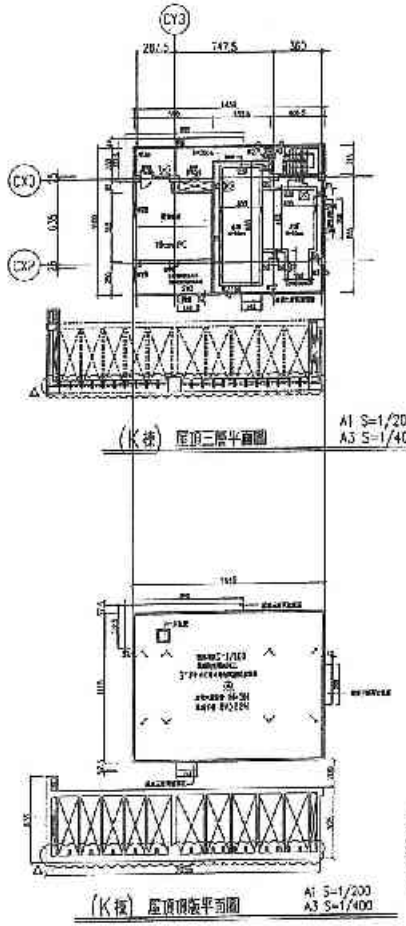


(K棟) 屋頂三層平面圖　A1 S=1/200 A3 S=1/400

(K棟) 屋頂頂版平面圖　A1 S=1/200 A3 S=1/400


日勝生活科技股份有限公司 102.07.31 浮洲專案工程部

設計部 102.7.31 出圖專用章


備註	版次	BM	修正說明	版次	業主	工程名稱	圖名	建築師事務所	簽證	期數	建管號	比例	
CL=C = EL+3.0 1. 十二面開窗與外牆結構接合處 CNS 3090 CNS 1240 2. 每 17M² 設置 1000kg 滅火器(5磅) 3.		102.7.31	開發委員會修正-增設B1D3C4D23		日勝生活科技股份有限公司 地址：台北市大同區承德路二段39號4樓 電話：(02)7733-6888 傳真：(02)7559-5185	新北市板橋浮洲合宜住宅店鋪、集合住宅新建工程（A8基地）	(K棟) 屋頂各層平面圖	吳昌成建築師事務所 建築師：吳昌成 地址：台北市忠孝東路193-10號7F 電話：(02)3312-1608 傳真：(02)3311-1010	102.7.31	設計	陳雲端	審查	
		102.07.31	開發委員會修正							結構	陳勇宏	核定	
										水電	阮錫堅	日期	102.07.31
										作業單位			
										圖號	A2-T8		
										頁次			

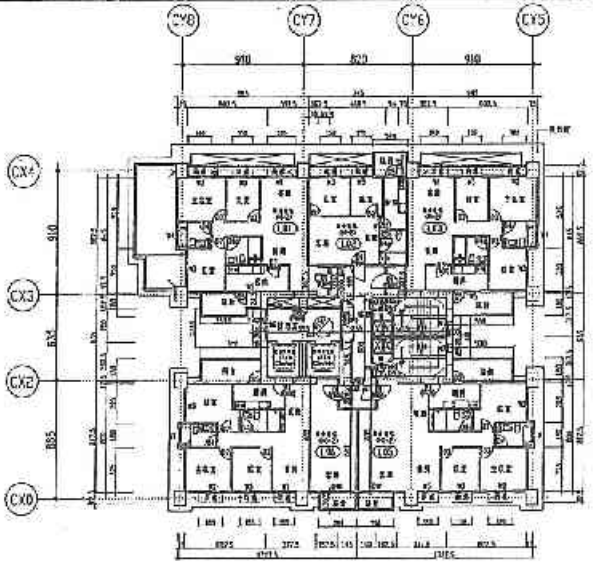


(L棟) 三層平面圖　A1 S=1/200　A3 S=1/400

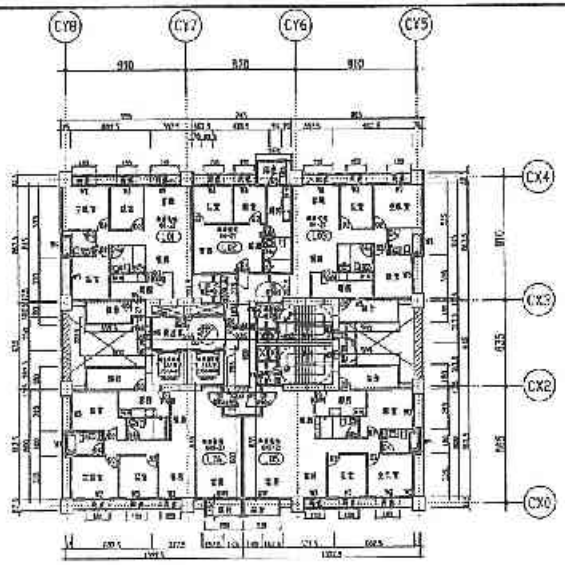


(L棟) 十五～二十二層平面圖　A1 S=1/200　A3 S=1/400

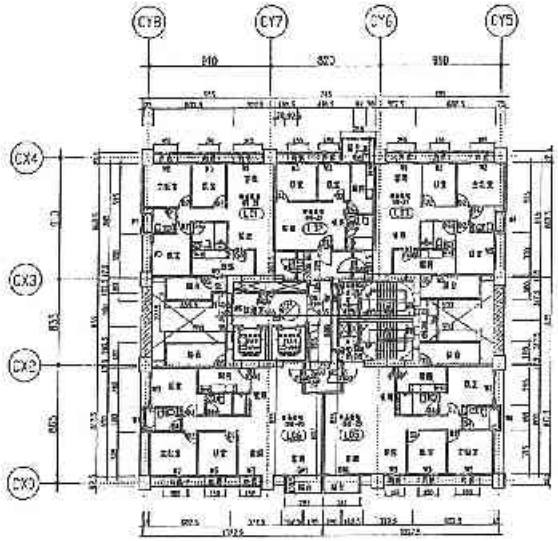

(L棟) 四～十三層平面圖　A1 S=1/200　A3 S=1/400

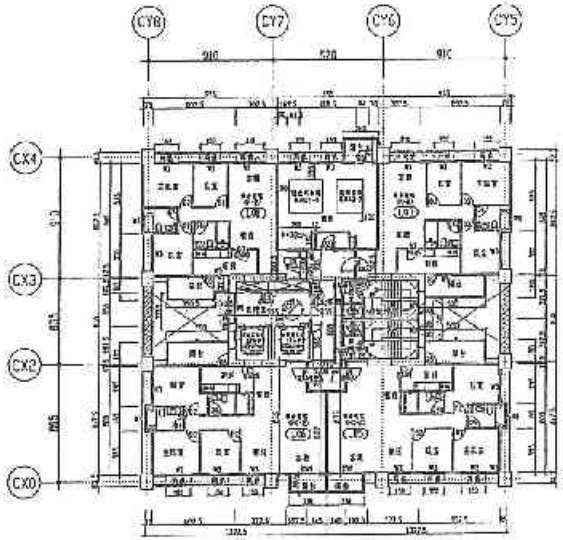

(L棟) 十四層平面圖　A1 S=1/200　A3 S=1/400

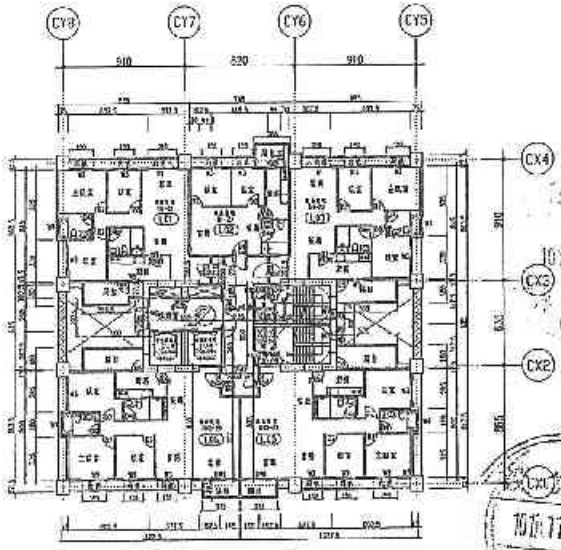

(L棟) 二～三層平面圖　A1 S=1/200　A3 S=1/400


10.11.19 [illegible]

[illegible]部 10.11.19 [illegible]專用章


6-23

備註	次數	日期	修正說明	標准
GFA = 6,143.93 外牆厚25cm RC WALL 全開窗為性能開窗 RF/2B梯廳。 1. 本工程平時使用時外窗為封閉狀態，防煙垂壁 CWS 20cm 與屋底齊平 CWS 12cm 屋簷下緣 2. 電梯：17人座，載重1200kg，速度：105~/min. 3. 結構設計人負責部份 4. 防火區劃尺寸詳防火平面圖。				


業主	工程名稱	圖名	建築師事務所	簽章	結構	陳文典	住創
日勝生活科技股份有限公司 地址：台北市大同區市民大道一段293號4樓 電話：(02)7733-8888 傳真：(02)2589-5168	新北市板橋浮洲合宜住宅店鋪、集合住宅新建工程 (A5 基地)	(L棟) 三～十三層平面圖	吳昌成建築師事務所 建築師：吳昌成 地址：台北市承德路三段159-1號7F 電話：(02)312-1638 傳真：(02)311-1012	10.11.05	設計	陳振宏	單位
					校核	施振堅	日期 10.11.0
					作圖審核		
					圖號	A2-79	
					頁號		

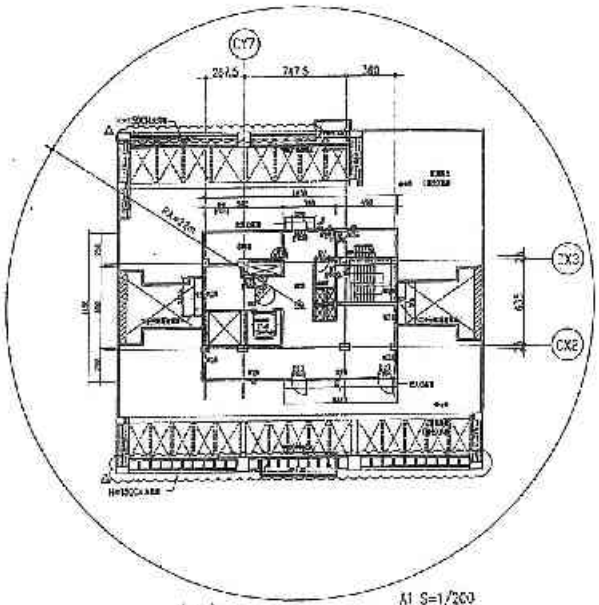


(L棟) 屋頂一層平面圖　A1 S=1/200　A3 S=1/400

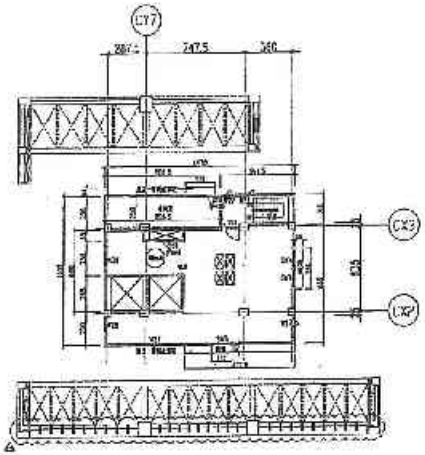

(L棟) 屋頂二層平面圖　A1 S=1/200　A3 S=1/400

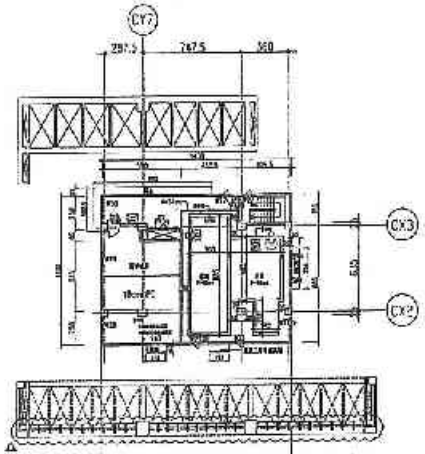

(L棟) 屋頂三層平面圖　A1 S=1/200　A3 S=1/400

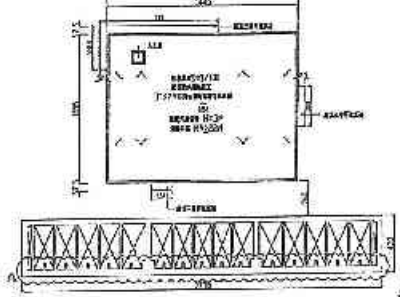

(L棟) 屋頂機房平面圖　A1 S=1/200　A3 S=1/400

日勝生活科技股份有限公司
102.07.31
淳洲專案工程司

設計部
102.7.31
出圖專用章

A7-9

備註

編號	日期	修正說明	校核
1	102.07.31	依現況修改，增設一處D9PA023	
2	102.07.31	依現況修正。	

業主：日勝生活科技股份有限公司
地址：台北市大同區承德路二段281號4樓
電話：(02)7731-8688
傳真：(02)2559-5188


工程名稱：新北市板橋浮洲合宜住宅店鋪、集合住宅新建工程（A8 基地）

圖名：(L棟) 屋頂各層平面圖


建築師事務所：吳昌成建築師事務所
建築師：吳昌成
地址：台南市永康區中華路96-10號7F
電話：(06)312-1608
傳真：(06)311-1010

102.7.31


建築師	吳昌成	比例	
設計者	陳盈宏	單位	
校核	吳昌成	日期	102.07.30
作業階段			
圖號	A2-80		
頁號			

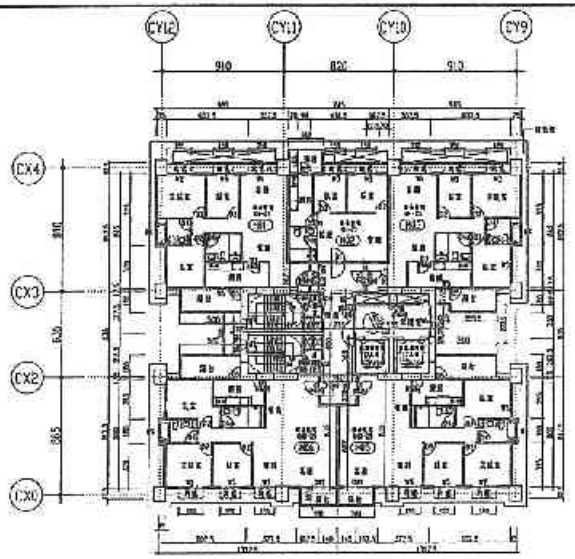


(M棟) 三層平面圖　A1 S=1/200　A3 S=1/400

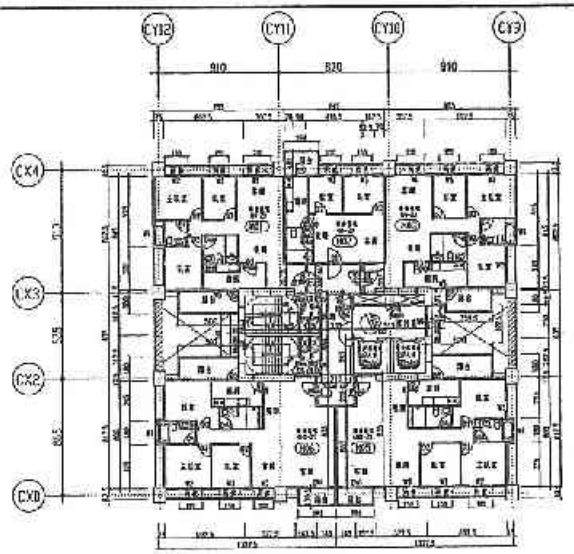


(M棟) 十五～二十二層平面圖　A1 S=1/200　A3 S=1/400

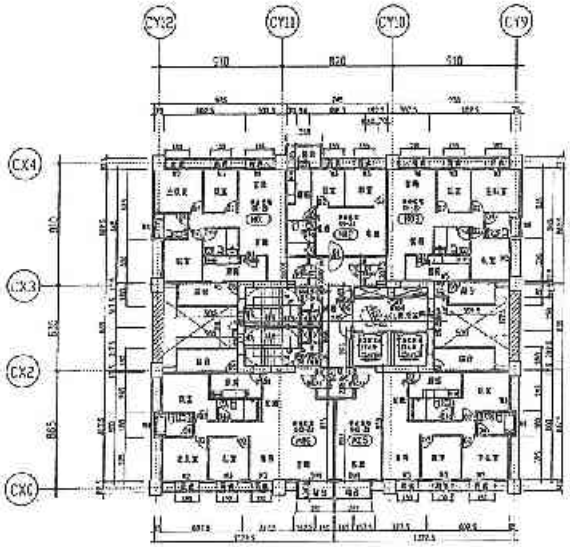

(V棟) 四～十三層平面圖　A1 S=1/200　A3 S=1/400

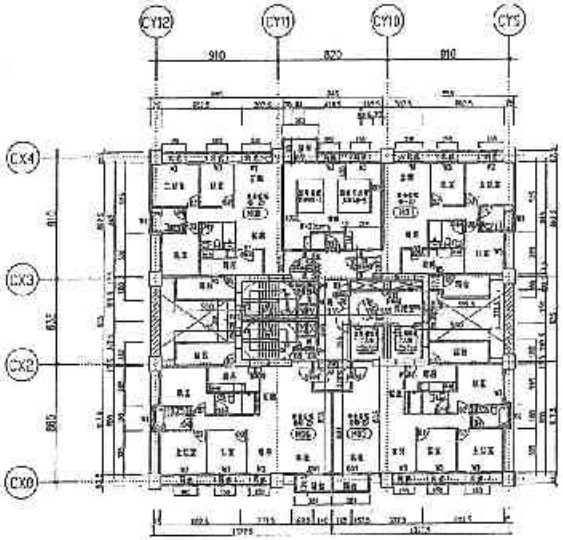

(M棟) 十四層平面圖　A1 S=1/200　A3 S=1/400

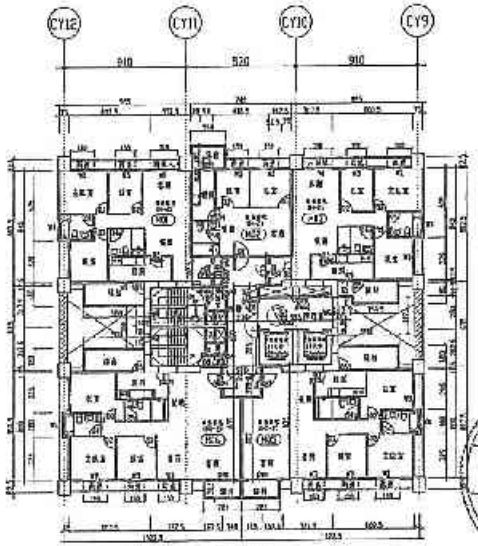

(M棟) 二十三層平面圖　A1 S=1/200　A3 S=1/400

S-25


101.11.19 收件

設計部 101.11.19 出圖專用章


備註	次數	日期	修正說明	核准
GL±0 = EL+9.1				

業主	工程名稱	圖名	建築師事務所	
日勝生活科技股份有限公司 地址：台北市大同區市民大道一段239號14樓 電話：(02)7733-8686 傳真：(02)2559-5688	新北市板橋浮洲合宜住宅店鋪、集合住宅新建工程 (A6 基地)	(M棟) 二～二十三層平面圖	吳昌成建築師事務所 建築師：吳昌成 地址：台南市永康區中華路198-10號7F 電話：(06)312-1306 傳真：(06)311-1010	101.11.05


繪圖	陳重榮	比例	
設計	陳重榮	單位	
校核	施凱雲	日期	101.11.1
存檔路徑			
基樓	A2-81		
編號			

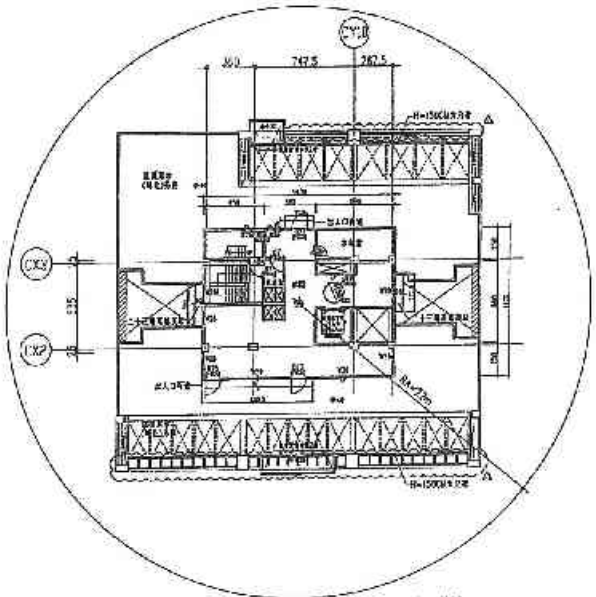

(M棟) 屋頂一層平面圖 A1 S=1/200 A3 S=1/400

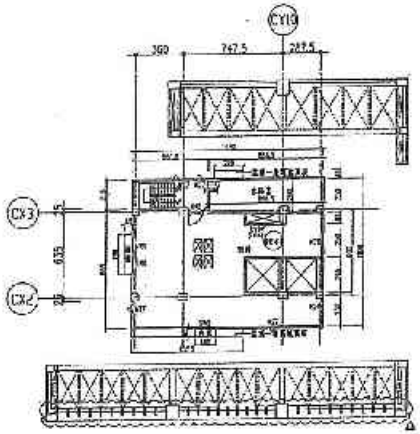

(M棟) 屋頂一層平面圖 A1 S=1/200 A3 S=1/400

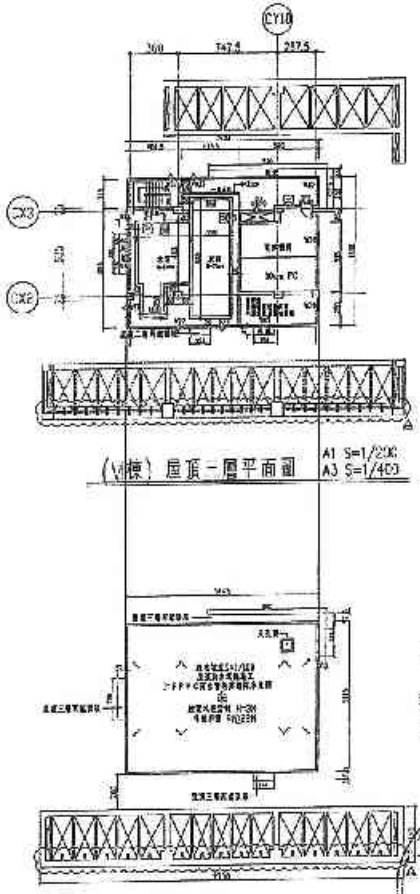

(M棟) 屋頂一層平面圖 A1 S=1/200 A3 S=1/400


(M棟) 屋頂頂版平面圖 A1 S=1/200 A3 S=1/400

日勝生活科技股份有限公司 102.07.31 淳洲專案工程司


設計部 102.7.31 出圖專用章

6-26


備註	次數	日期	修正說明	核准	業主	工程名稱	圖名	建築師事務所	核准			
EL+0.0 = EL.+9.0	1	102.07.25	屋脊修正，屋突一層D93,A023		日勝生活科技股份有限公司 地址：台北市大同區市民大道一段209號14樓 電話：(02)7733-8838 傳真：(02)2559-5188	新北市板橋淳洲合宜住宅 店鋪、集合住宅新建工程 (A6 基地)	(M棟) 屋頂各層平面圖	吳昌成建築師事務所 建築師：吳昌成 地址：台南市永康區中華路195-10號2F 電話：(06)312-1808 傳真：(06)311-4010	102.7.31	結構	陳愛珠	比例	
2. 電梯 載人8人 載重1000kg 速度:105m/min.	2	102.04.15	開款修正							設計	陳定宏	第 張	
3. 鋼筋混凝土以未標示者為準										繪圖	阮振堂	日期	102.07.30
										作業階段			
										圖號	A2-82		
										版次			

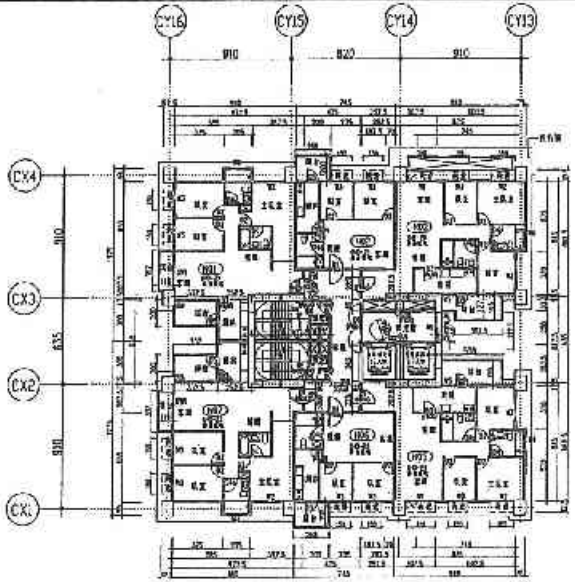


(N棟) 三層平面圖 A1 S=1/200 A3 S=1/400

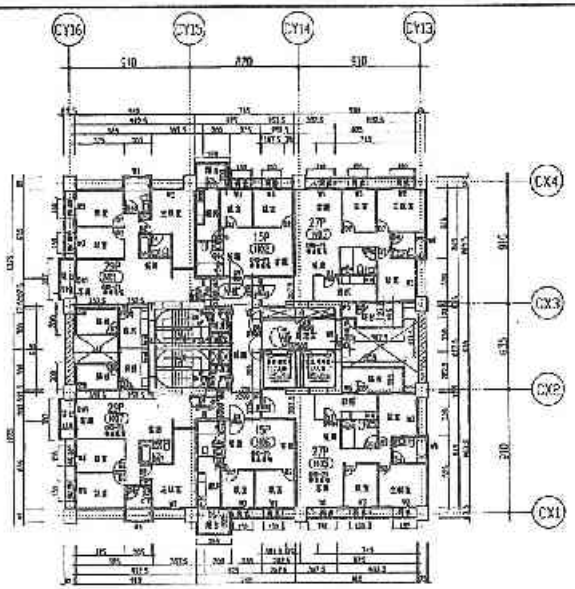


(N棟) 十五~二十層平面圖 A1 S=1/200 A3 S=1/400

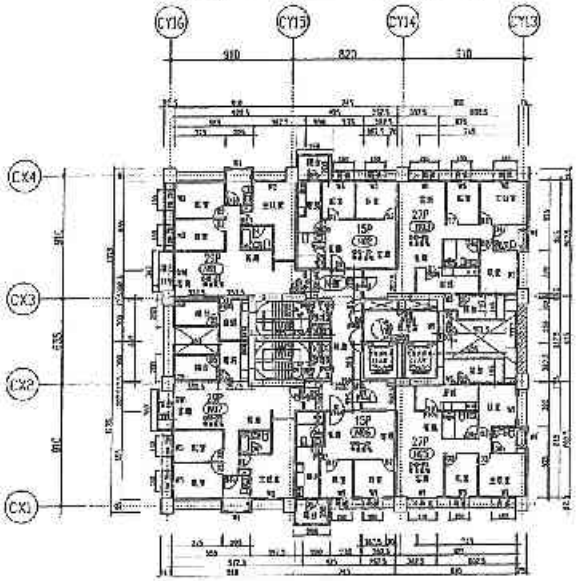

(N棟) 四~十三層平面圖 A1 S=1/200 A3 S=1/400

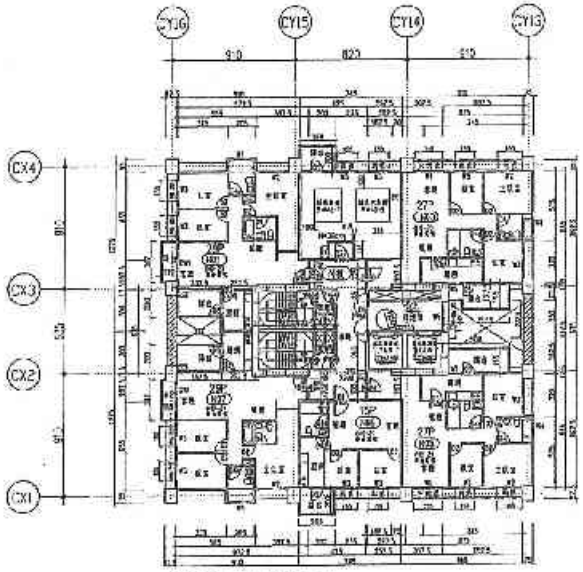

(N棟) 十四層平面圖 A1 S=1/200 A3 S=1/400

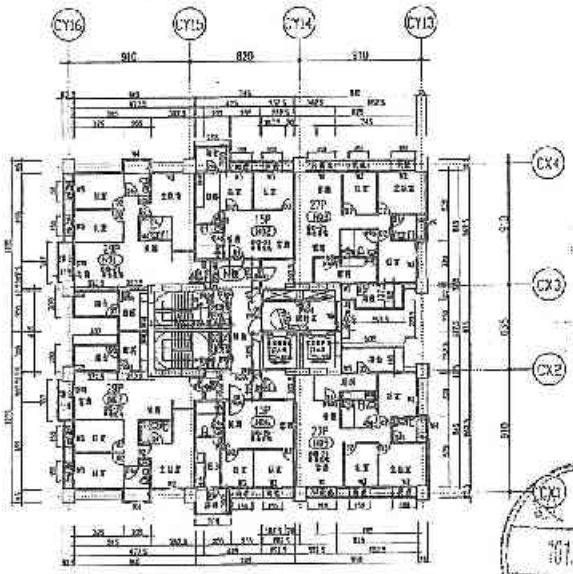

(N棟) 二十一層平面圖 A1 S=1/200 A3 S=1/400

6-27

101. 11. 13


設計部 101.11.19 出圖專用章

備註	次數	日期	修正說明	核准
GL±0 = EL+5.0 外露RC牆 RC WALL 防水層 防水層 RB/2B 磚牆 2. 本工程中有關電梯設備部分請參閱CNS-3895 機械式昇降機 CNS 1240 電梯名詞 3. 樓梯: 17人乘, 載重1360kg, 踏面/高=/cm. (N棟)建築計人建築部分 4. 詳細尺寸請參閱各分圖。				


業主	工程名稱	圖名	建築師事務所
日勝生活科技股份有限公司 地址：台北市大同區下奎人街一段209號14樓 電話：(02)7733-8886 傳真：(02)2559-5188	新北市板橋浮洲合宜住宅店鋪、集合住宅新建工程 (A6 基地)	(N棟) 三~二十一層平面圖	吳昌成建築師事務所 建築師：吳昌成 地址：台南市永康區中華路198-10號7F 電話：(06)312-1808 傳真：(06)311-1010

101.11.05


繪圖	陳慶琪	比例	
設計	陳永富	單位	
校核	吳昌成	日期	101.11.0
作業階段			
圖號	A2-03		
版號			

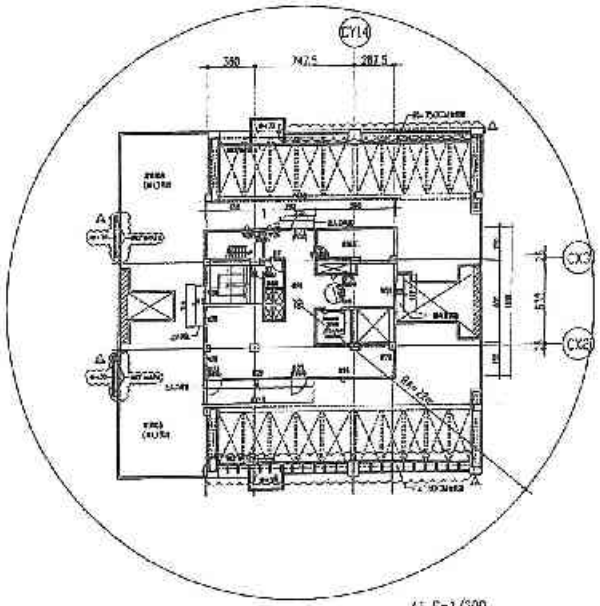


(N棟) 屋頂一層平面圖 A1 S=1/200 A3 S=1/400

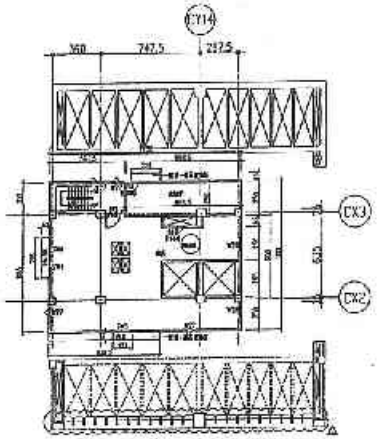

(N棟) 屋頂二層平面圖 A1 S=1/200 A3 S=1/400

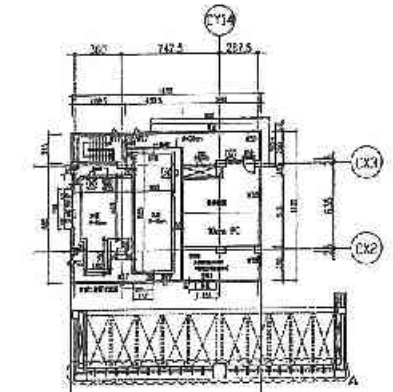

(N棟) 屋頂三層平面圖 A1 S=1/200 A3 S=1/400

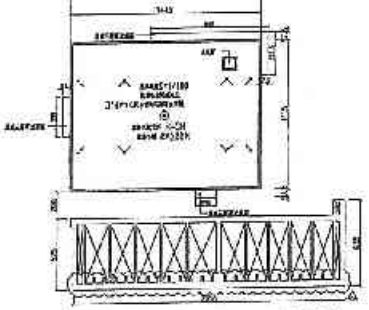

(N棟) 屋頂突出物平面圖 A1 S=1/200 A3 S=1/400

日勝生活科技股份有限公司 102.07.31 淨洲專案工程部

設計部 102.7.31 核可專用章

8-28

備註


GL.0 = E.L.+9.0

1. 2. 3.


建	日期	修正說明	核准
1	102.07.31	建築線+基地=新北市06-20025	
2	102.07.11	建照修正	

業主	工程名稱	圖名	建築師簽證	簽章
日勝生活科技股份有限公司 地址：台北市內湖區洲子街大道一段209號8樓 電話：(02)7733 8588 傳真：(02)2559-5188	新北市新楊淨洲合宜住宅店鋪、集合住宅新建工程 (A5 基地)	(N棟) 屋頂各層平面圖	吳昌成建築師事務所 建築師：吳昌成 地址：台北市中山區中山北路二段98-10號7F 電話：(02)312-7808 傳真：(02)311-1010	102.7.31 吳昌成建築師事務所


建照	張家瑋	比例	
設計	張家宏	單位	
繪圖	阮銀寶	日期	102.07.31
作業歷程			
圖號	A2-B1		
張數			

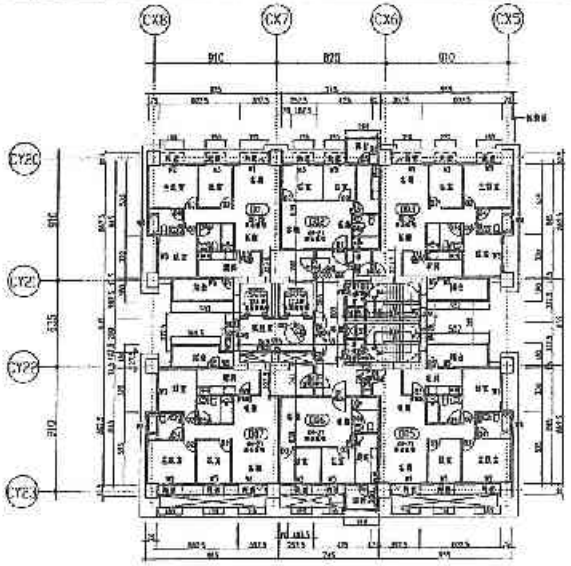


(O棟) 三層平面圖　A1 S=1/200　A3 S=1/400

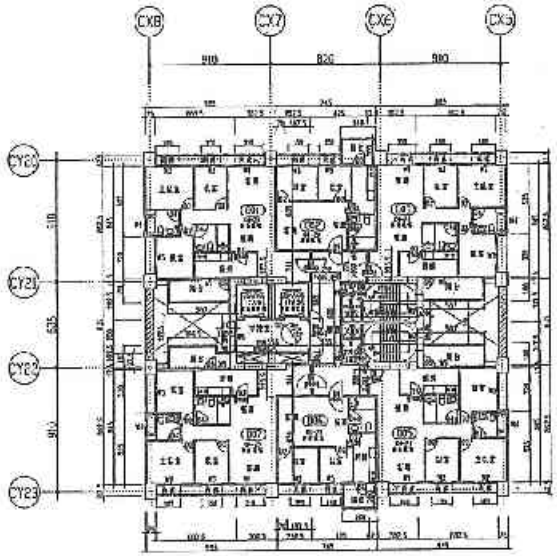


(O棟) 十五~二十三層平面圖　A1 S=1/200　A3 S=1/400

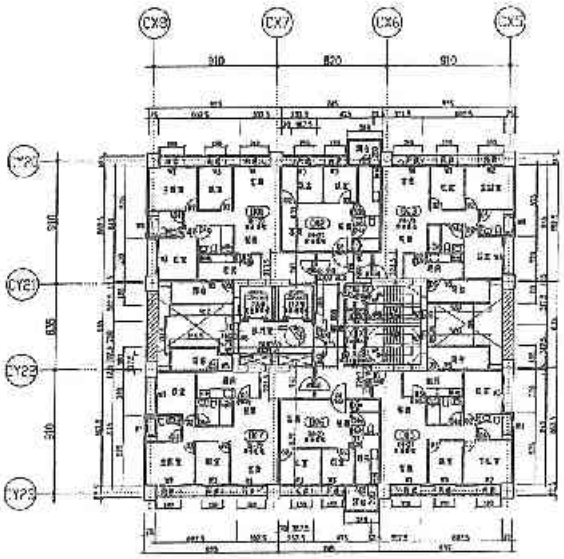

(O棟) 四~十三層平面圖　A1 S=1/200　A3 S=1/400

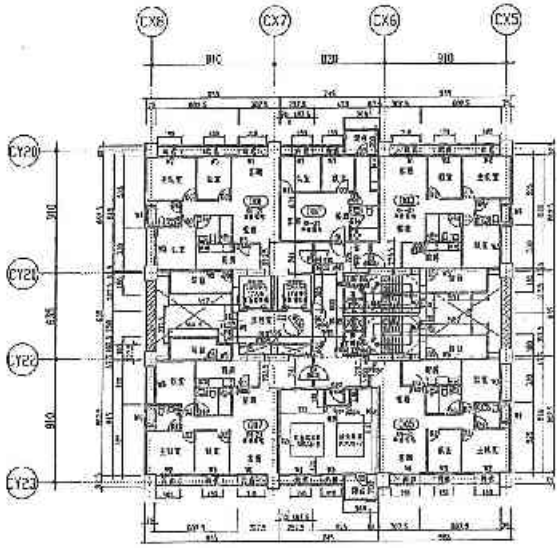

(O棟) 十四層平面圖　A1 S=1/200　A3 S=1/400

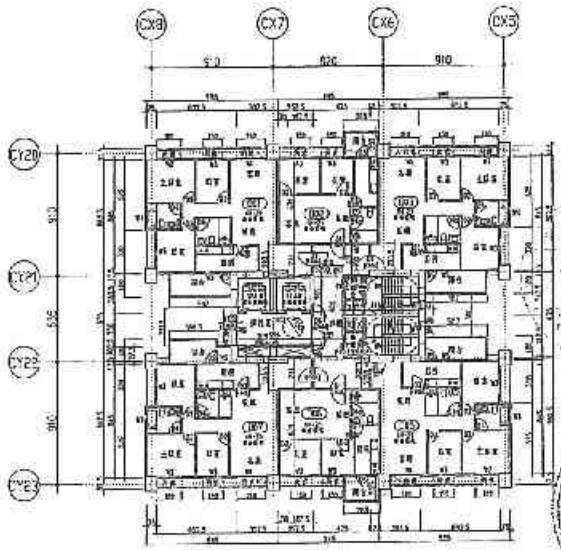

(O棟) 二十四層平面圖　A1 S=1/200　A3 S=1/400


B2-9

101.11.19 收訖


設計部 101.11.19 出圖專用章

備註	次數	日期	修正說明	核准
GL+0 = EL+20				


業主	工程名稱	圖名	建築師事務所	結構	陳雯瑛	比例	
日勝生活科技股份有限公司 地址：台北市大同區市民大道一段209號14樓 電話：(02)7733-8888 傳真：(02)2559-5188	新北市板橋浮洲合宜住宅 原住民、無合作字新建工程 (A6 基地)	(O棟) 二十四層平面圖	吳昌成建築師事務所 建築師：吳昌成 地址：台北市永康街中華路19B-10號7F 電話：(03)312-1808 傳真：(03)311-1010	設計	陳雯瑛	單位	
				校核	吳昌成	日期	101.11.
				方格紙號			
				圖號	A2-85		
				版號			

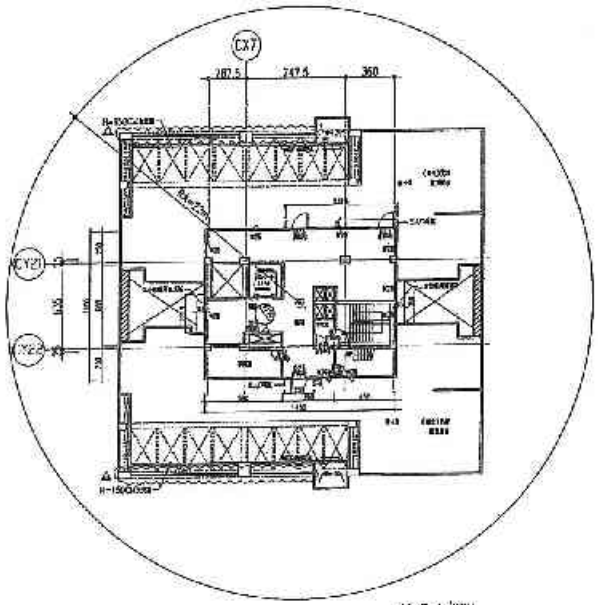


(O棟) 屋頂一層平面圖　A1 S=1/200　A3 S=1/400

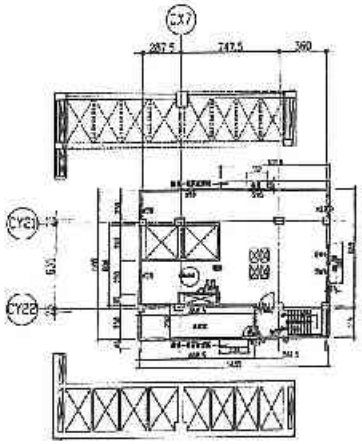

(O棟) 屋頂二層平面圖　A1 S=1/200　A3 S=1/400

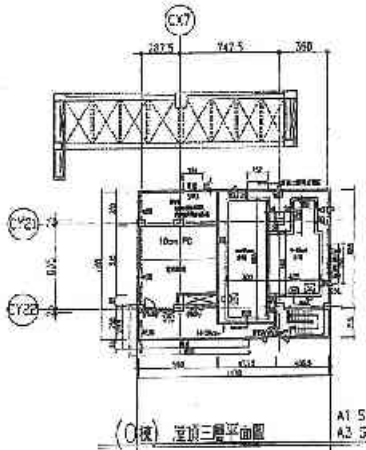

(O棟) 屋頂三層平面圖　A1 S=1/200　A3 S=1/400

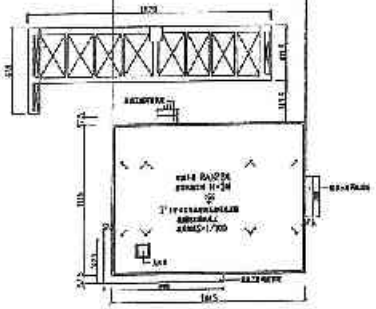


(O棟) 屋頂頂版平面圖　A1 S=1/200　A3 S=1/400

E-30


日勝生活科技股份有限公司
102.07.31
淨洲專案工程司

設計部
102.7.31
專用章


備註	次數	日期	修正說明	附註	業主	工程名稱	圖號	建築師事務所	簽證			
EL.10.00810 ~ EL+9.0 RM15cm RC WALL RM20cm RC WALL RM/20牆 1. 本建築物屬特種建築物，依據 DNS 3290 建築技術 DNS 3240 結構技術 2. 使用 17.5N/mm²(200kg/cm²)混凝土(Sm/mix. 3. 本圖為人防範圍	1	102.07.31	變更設置，區域一般C9改為C23		日勝生活科技股份有限公司 北縣土城市大同路二段209號4樓 電話：(02)2733-8886 傳真：(02)2559-5188	新北市板橋浮洲合宜住宅 店鋪、集合住宅新建工程 （A6 基地）	(O棟) 屋頂各層平面圖	吳昌成建築師事務所 建築師：吳昌成 臺北：台北市松江路148巷10號7樓 電話：(02)2312-1638 傳真：(02)2311-1010	102.7.31 吳昌成建築師事務所	繪圖	陳雯琪	比例	
	2	102.07.31	圖說修正							設計	陳金宏	校對	
										校核	吳昌成	日期	102.07.31
										作業階段			
										圖號	A2-80		
										頁次			

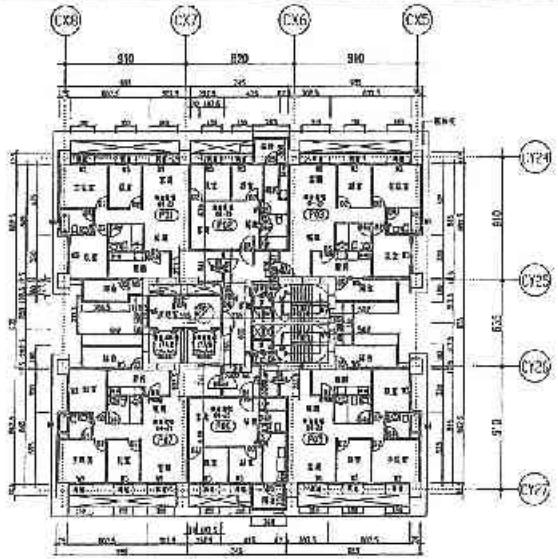


(P棟) 二層平面圖 A1 S=1/200 A3 S=1/400

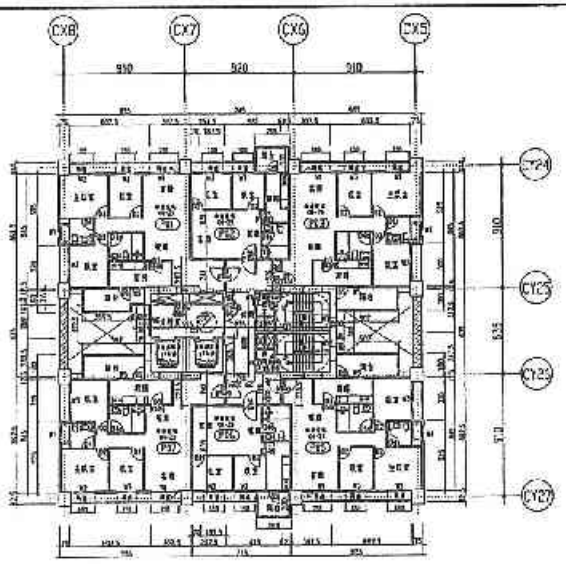


(P棟) 十五~二十三層平面圖 A1 S=1/200 A3 S=1/400

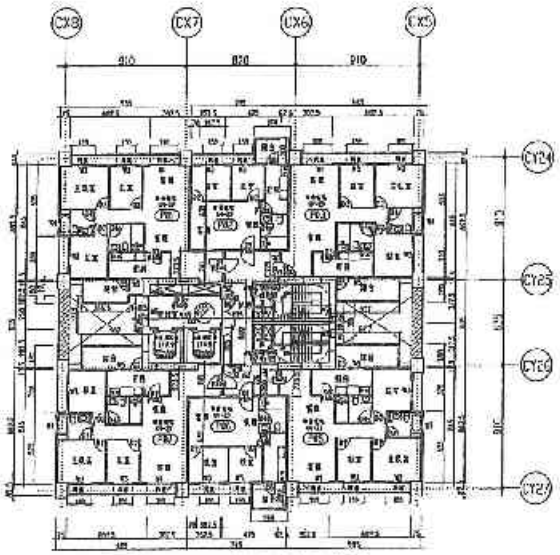

(P棟) 四~十三層平面圖 A1 S=1/200 A3 S=1/400

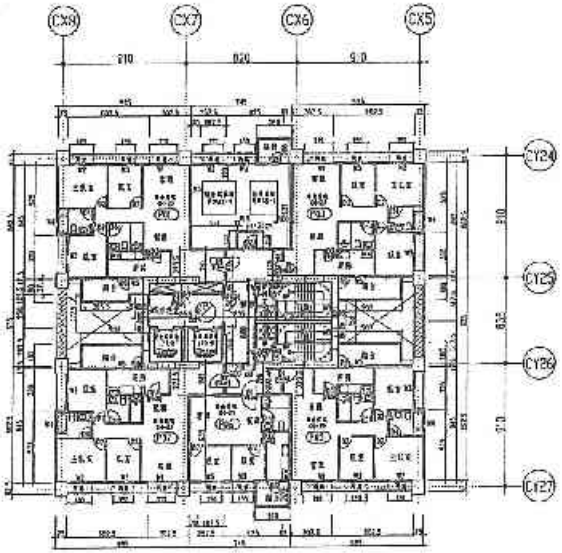

(P棟) 十四層平面圖 A1 S=1/200 A3 S=1/400

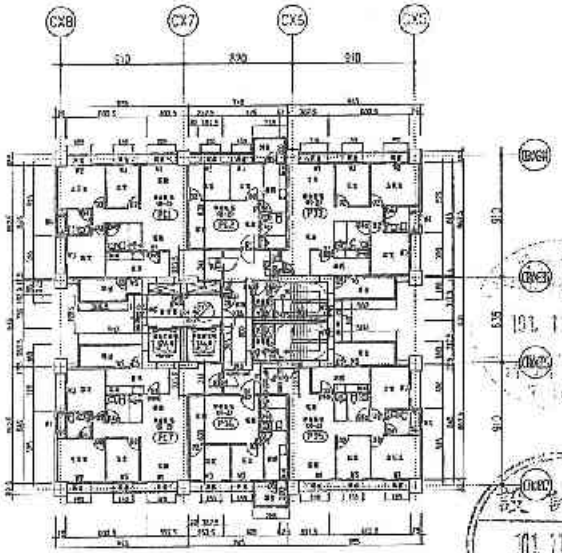


(P棟) 二十四層平面圖 A1 S=1/200 A3 S=1/400

設計部 101.11.19 出圖專用章


備註	次數	日期	修正說明	核准
GL±0 = EL+9.2 1. 本工程不得使用回收粉煤灰混凝土 CNS 3910 圓柱混凝土 CNS 1240 鋼筋混凝土 2. 樓板 活入值 RM(1000kg) 或 RM 375m/min. 圖例計入見單線圖 3. 圖面尺寸除標明外				

業主	工程名稱	圖名	建築師事務所	核定	地區	板雲路	比例	
日勝生活科技股份有限公司 地址：台北市大同區市民大道一段209號14樓 電話：(02)7733-8868 傳真：(09)2559-5196	新北市板橋浮洲合宜住宅 店鋪、集合住宅新建工程 (A5 基地)	(P棟) 三~十四層平面圖	吳昌成建築師事務所 建築師：吳昌成 地址：台南市永康區中華路198-10號7F 電話：(06)312-1803 傳真：(06)311-1010	101.12.05	設計	陳雲路	單位	
					校核	阮振聖	日期	101.11.0
					作業階段			
					圖號	A5-87		
					版號			


18-9

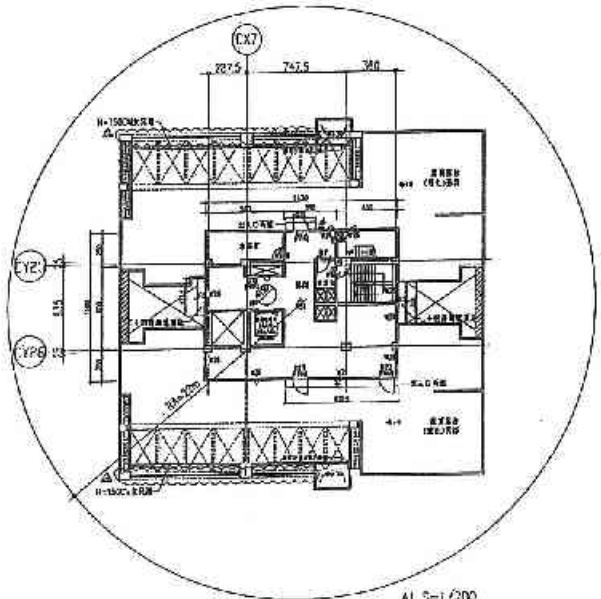

(P棟) 屋頂一層平面圖 A1 S=1/200 A3 S=1/400

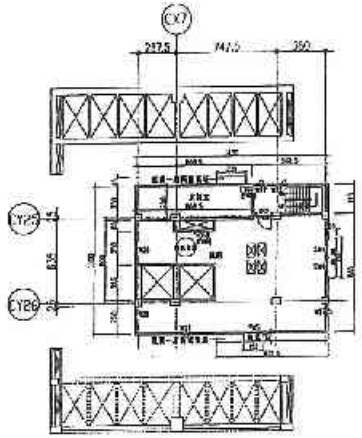

(P棟) 屋頂二層平面圖 A1 S=1/200 A3 S=1/400

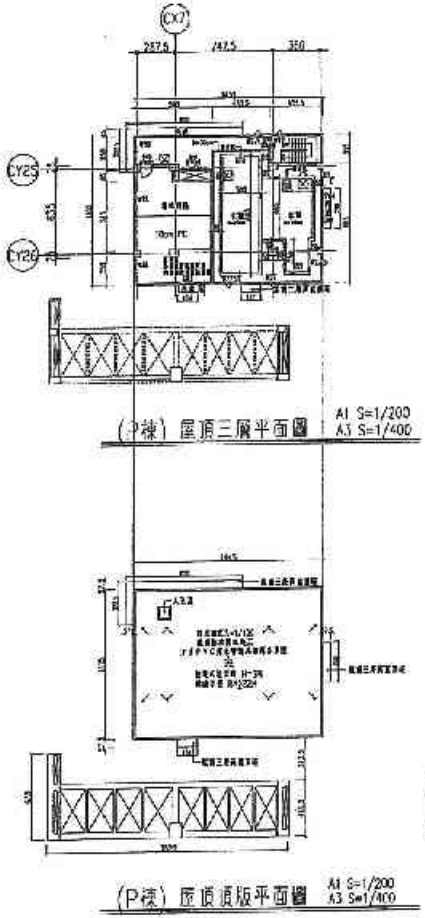


(P棟) 屋頂三層平面圖 A1 S=1/200 A3 S=1/400

(P棟) 屋頂頂版平面圖 A1 S=1/200 A3 S=1/400


日勝生活科技股份有限公司 102.07.31 淨洲專案工程司

設計部 102.7.31 出圖專用章


備註	次數	日期	修正說明	核准	業主	工程名稱	圖名	建築師事務所	簽證			
1. 本工程不得使用地表水供利用，砂粒由DN2.5mm PC/VLL 2. 其餘 1人份 約1000kg/m²(約125m/min) 3. 設備設計人建築審查	1	102.7.30	細部修正，增夾一條C9色A023		日勝生活科技股份有限公司 地址：台北市大同區市民大道一段205號14樓 電話：(02)7733-6888 傳真：(02)2559-5188	新北市板橋淨洲合宜住宅店鋪、集合住宅新建工程（A5基地）	(P棟) 屋頂各層平面圖	吳昌成建築師事務所 建築師：吳昌成 地址：台南市永福路中華路196~198號7F 電話：(06)312-1808 傳真：(06)311-1010	102.7.31	繪圖	設變碼	比例
	2	102.07.11	細部修正							設計	核定號	日期 102.07.31
										校核	核發號	
										作業階段		
										圖號	A2-08	
										版號		

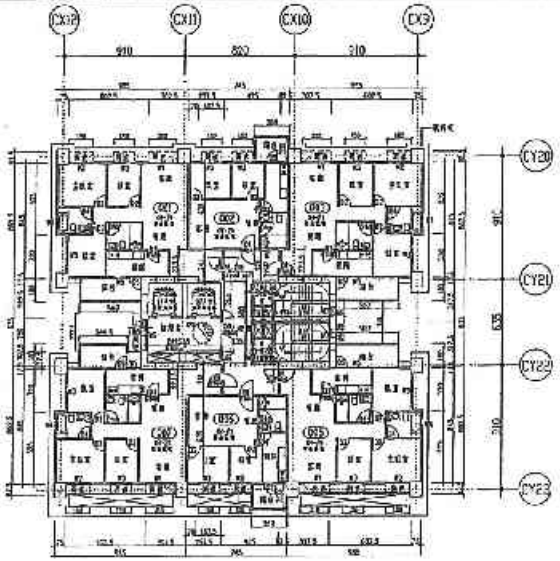


(Q棟) 二層平面圖 A1 S=1/200 A3 S=1/400

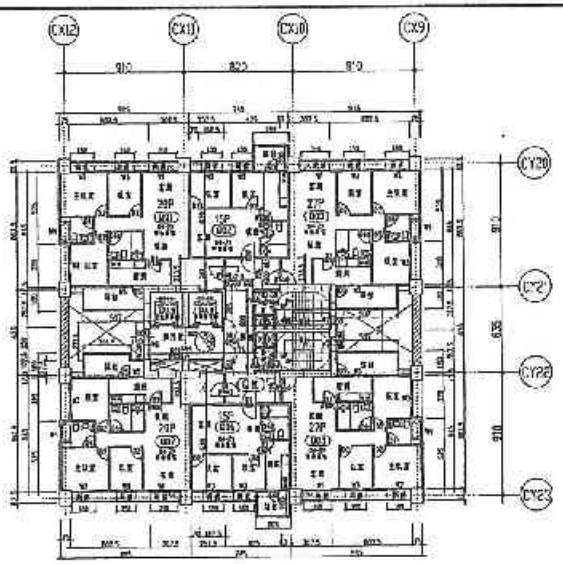


(Q棟) 十五~二十二層平面圖 A1 S=1/200 A3 S=1/400

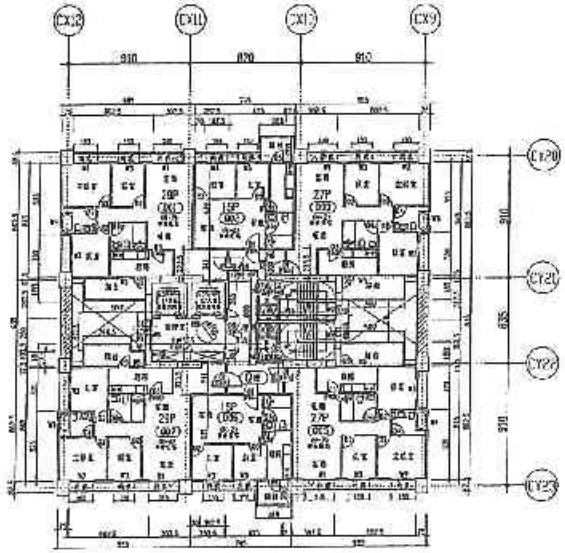

(Q棟) 四~十二層平面圖 A1 S=1/200 A3 S=1/400

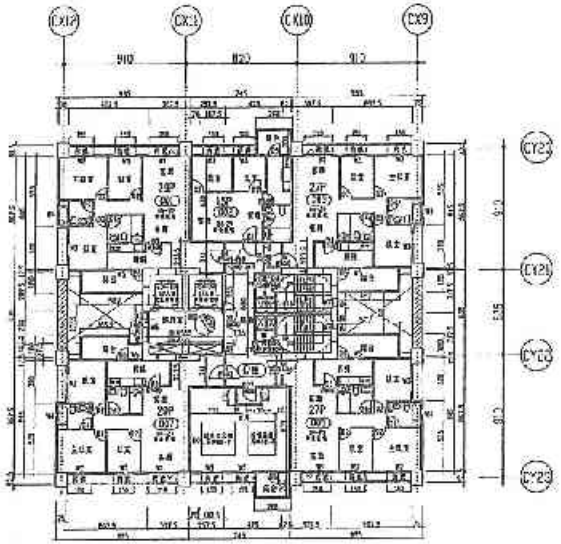

(Q棟) 十四層平面圖 A1 S=1/200 A3 S=1/400

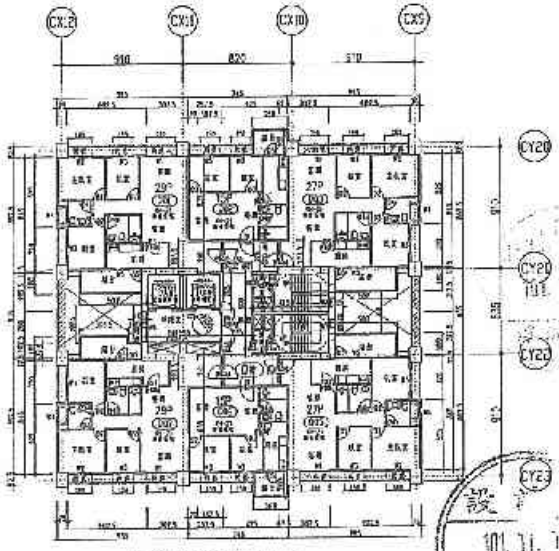

(Q棟) 二十三層平面圖 A1 S=1/200 A3 S=1/400

101.11.13 設計單位 出圖專用章

備註	次數	日期	修正說明	張次

業主：日盛生活科技股份有限公司
地址：台北市大同區重慶北路一段209號14樓
電話：(02)7733-6888
傳真：(02)2559-5188

工程名稱：新北市板橋浮洲合宜住宅店鋪、集合住宅新建工程（A6基地）


圖名：(Q棟) 二~二十三層平面圖

建築師事務所：吳昌成建築師事務所
建築師：吳昌成
地址：台南市永康區中華路196-10號7樓
電話：(06)312-1808
傳真：(06)311-1010


101.11.05

設計	模型室	比例	
設計	模型室	單位	
校核	結構室	日期	101.11.
計算機號			
圖號	A2-05		
頁號			


E-93

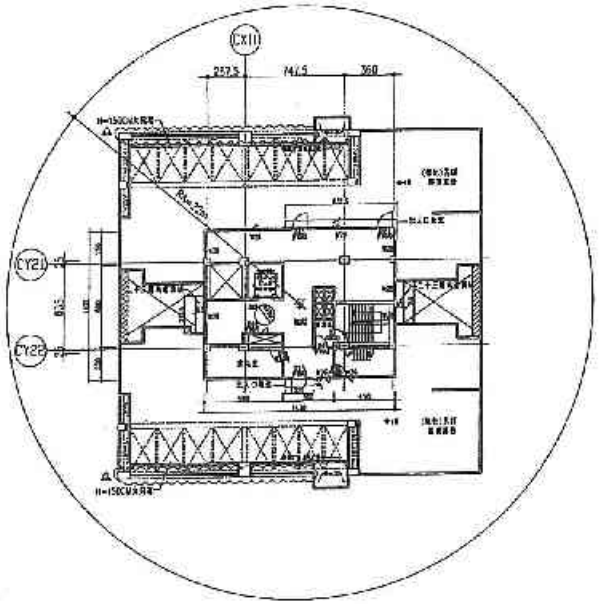

(Q棟) 屋頂一層平面圖 A1 S=1/200 A3 S=1/400

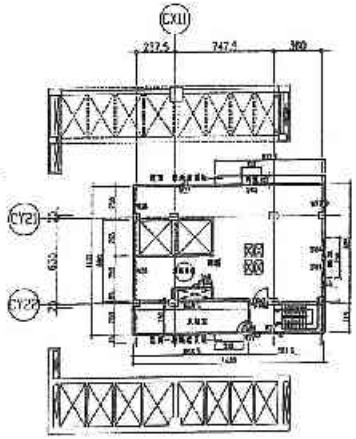

(Q棟) 屋頂二層平面圖 A1 S=1/200 A3 S=1/400

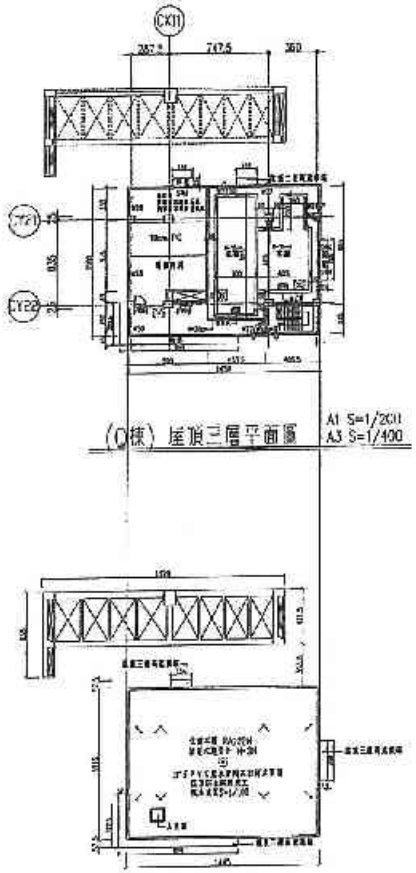

(Q棟) 屋頂頂版平面圖 A1 S=1/200 A3 S=1/400

日勝生活科技股份有限公司 102.07.31 浮洲事業工程司


設計部 102.7.31 出圖專用章

修訂	日期	修正說明	執照
1	102.07.23	圖說修正，圖共一張D09改AD23	
2	102.07.31	圖說修正	


業主	工程名稱	圖名	建師事務所	簽證
日勝生活科技股份有限公司 地址：台北市大同區市民大道一段205號14樓 電話：(02)7733-8808 傳真：(02)2559-5188	新北市板橋浮洲合宜住宅 店鋪、集合住宅新建工程 (A8 基地)	(Q棟) 屋頂各層平面圖	吳昌成建築師事務所 建築師：吳昌成 地址：台南市永福路中華路138-10號7F 電話：(06)212-1803 傳真：(06)211-1010	102.7.31

階段	核定版	比例	
設計	林春宏	單位	
校核	何建宏	日期	102.07.31
作業階段			
圖號	A2-90		
備註			


A2-9

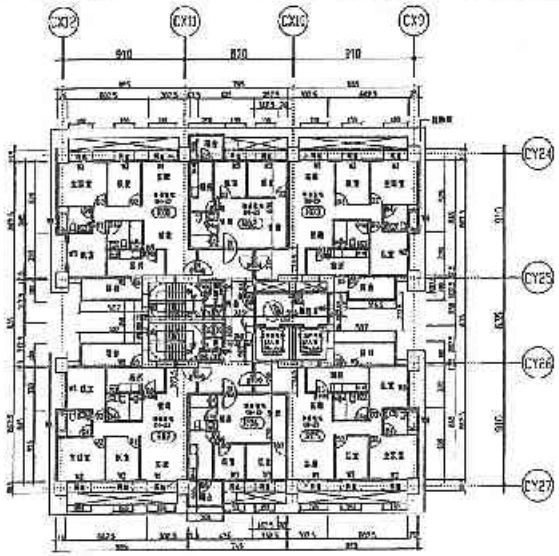


(R棟) 三層平面圖 A1 S=1/200 A3 S=1/400

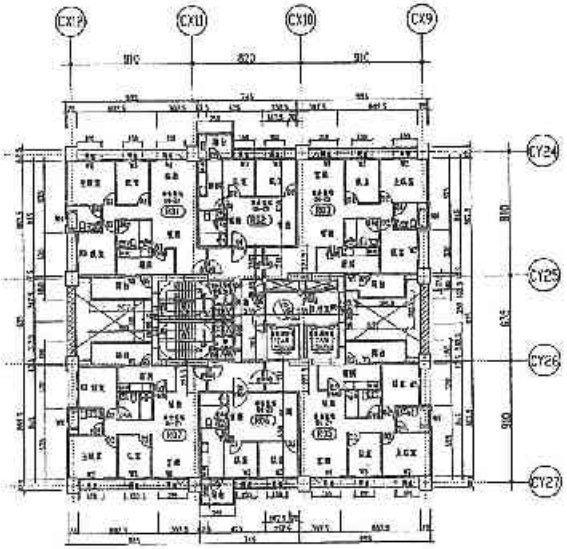


(R棟) 十五~二十三層平面圖 A1 S=1/200 A3 S=1/400

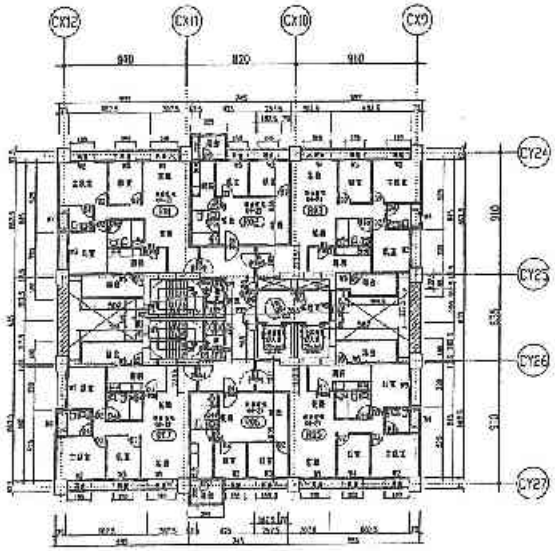

(R棟) 四~十二層平面圖 A1 S=1/200 A3 S=1/400

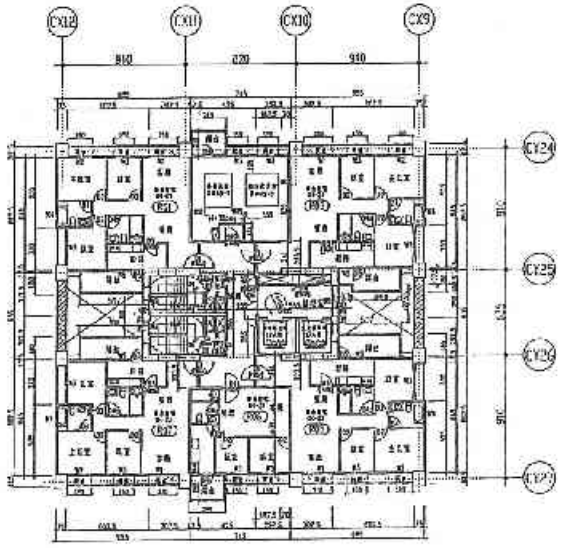

(R棟) 十四層平面圖 A1 S=1/200 A3 S=1/400

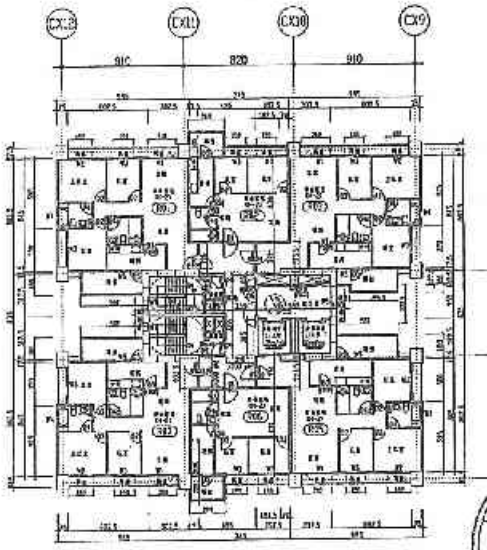

(R棟) 二十四層平面圖 A1 S=1/200 A3 S=1/400


G-35

設計 101.11.19 審圖專用章


備註	次數	日期	修正說明	核准
GL.10 = EL.+33 外牆及其平面等外裝修系統， 修飾15cm GL.以上 分間隔及裝潢用料表 401/2時牆 1. 本工程平面圖之牆體中心線與柱中心線重合。 CNS 3091 預拌混凝土 CNS 1240 混凝土施工 2. 牆厚：17A,9A,6A)200g,B2F105+/-mm 圖面說明 3. 詳細尺寸詳結構平面圖				

業主	工程名稱	圖名	建築師事務所	簽章
日勝生活科技股份有限公司 地址：台北市大同區承德路一段200號14樓 電話：(02)7733-8838 傳真：(02)2556-5188	新北市板橋浮洲合宅住宅 店鋪、集合住宅新建工程 (AE基地)	(R棟) 三~二十四層平面圖	吳昌成建築師事務所 建築師：吳昌成 地址：台南市永康區中華路198-10號7F 電話：(06)312-1808 傳真：(06)311-1910	101.11.05


繪圖	陳姿妍	任測	
設計	陳金宏	單位	
校核	阮銘堅	日期	101.11.0
作業階段			
圖號	A2-01		
頁號			

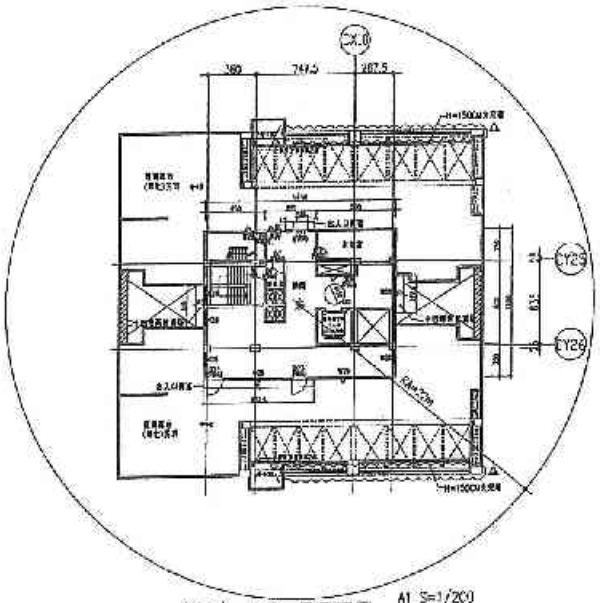


(R棟) 屋頂一層平面圖 A1 S=1/200 A3 S=1/400

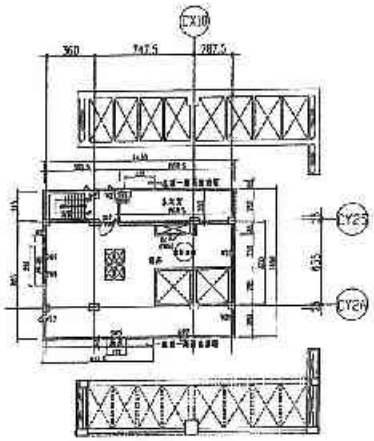

(R棟) 屋頂二層平面圖 A1 S=1/200 A3 S=1/100

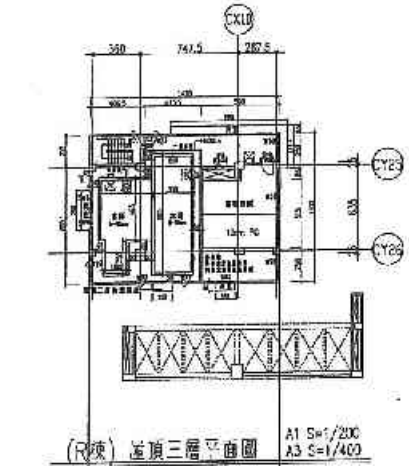

(R棟) 屋頂三層平面圖 A1 S=1/200 A3 S=1/400

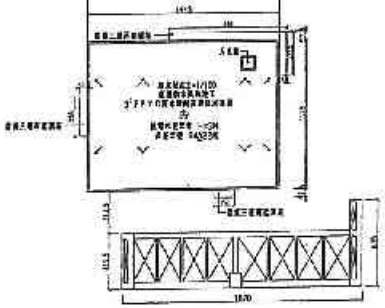


(R棟) 屋頂頂版平面圖 A1 S=1/200 A3 S=1/400

日勝生活科技股份有限公司 102.07.31 浮洲專案工程司


設計部 102.7.31 出圖專用章

9-36


備註	次數	日期	修正說明	核准	業主	工程名稱	圖名	建築師事務所	簽章	檢圖	負責編	比例
1. 本工程不得使用明火施工 CNS 3090 建築施工 CNS 1241 建築施工	1	102.07.31	圖說修正，建築一組109年AD23		日盛生活科技股份有限公司 地址：台北市大同區市民大道一段209號4樓 電話：(02)7733-8868 傳真：(07)2559-5158	新北市板橋浮洲合宜住宅店鋪、集合住宅新建工程（A5基地）	(R棟) 屋頂各層平面圖	吳昌成建築師事務所 建築師：吳昌成 地址：台南市永康區中華路198-10號7F 電話：(06)312-1805 傳真：(06)311-1015	吳昌成建築師事務所 102.7.31	設計	陳春宏	單位
	2	102.07.31	圖說修正							校核	倪煜宏	日期 102.07.31
										許單·附記		
										圖號	A2-92	
										號碼		

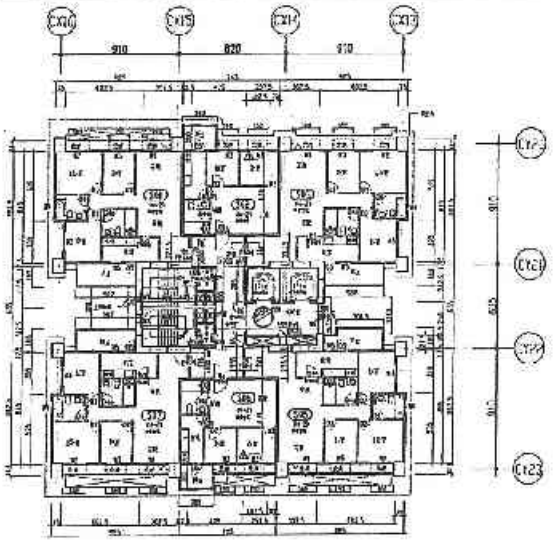


(S棟) 三層平面圖　A1 S=1/200　A3 S=1/400

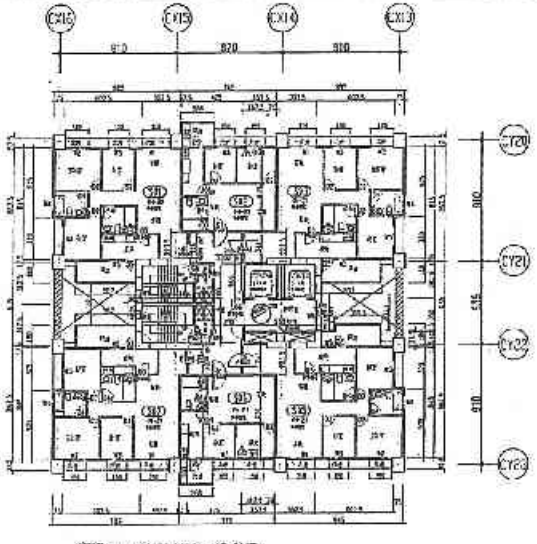


(S棟) 十五~二十層平面圖　A1 S=1/200　A3 S=1/400

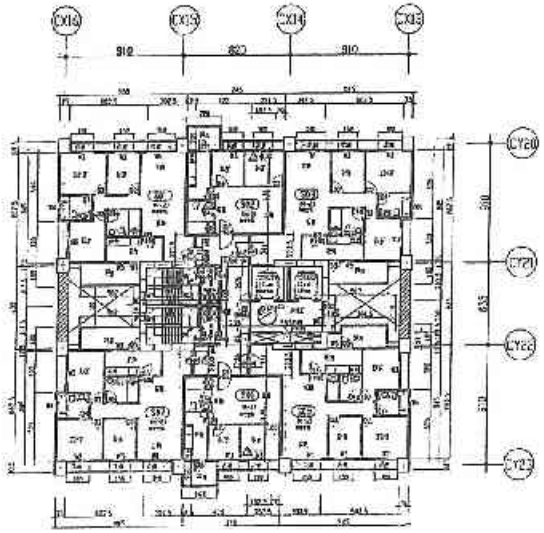

(S棟) 四~十三層平面圖　A1 S=1/200　A3 S=1/400

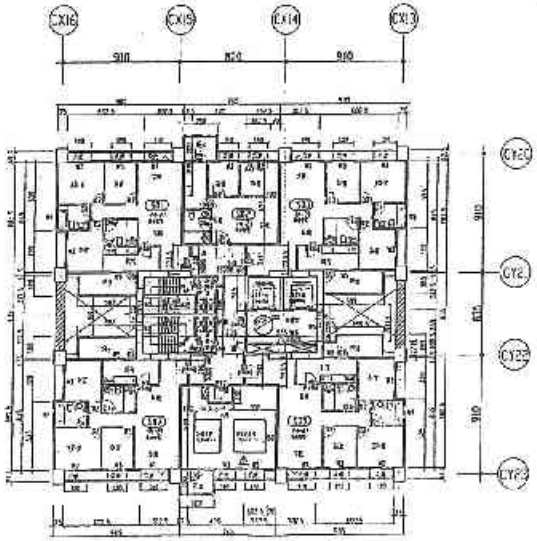

(S棟) 十四層平面圖　A1 S=1/200　A3 S=1/400

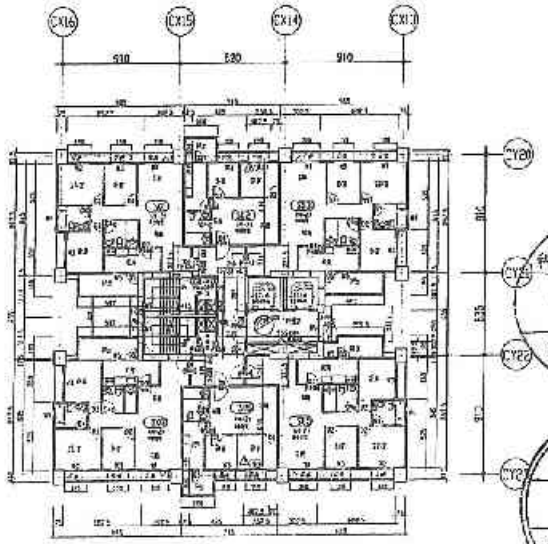

(S棟) 二十一層平面圖　A1 S=1/200　A3 S=1/400

日勝生活科技股份有限公司 103.01.03 淨洲專案工程司

設計部 103.1.03 出圖專用章


6-37

備註


版次	日期	修正說明	設計
1	102.11.5	修改.	
2	102.12.26	依消防局102.12.23...	

業主	工程名稱	圖名	建築師事務所	審查	陳育瑞	比例	
日勝生活科技股份有限公司 地址：台北市大同區民生... 電話：(02)7733-8888 傳真：(02)2559-5168	新北市板橋淨洲合宜住宅店鋪、集合住宅新建工程（A5 基地）	(S棟) 三~二十一層平面圖	吳昌成建築師事務所 建築師：吳昌成 地址：台南市中西區98-10號7F 電話：(06)312-1868 傳真：(06)311-1040	設計	陳勝宏	單位	
				繪製	林昭瑩	日期	102.12.25
				計算書號			
				圖號	A2-03		
				頁次			


102.12.30

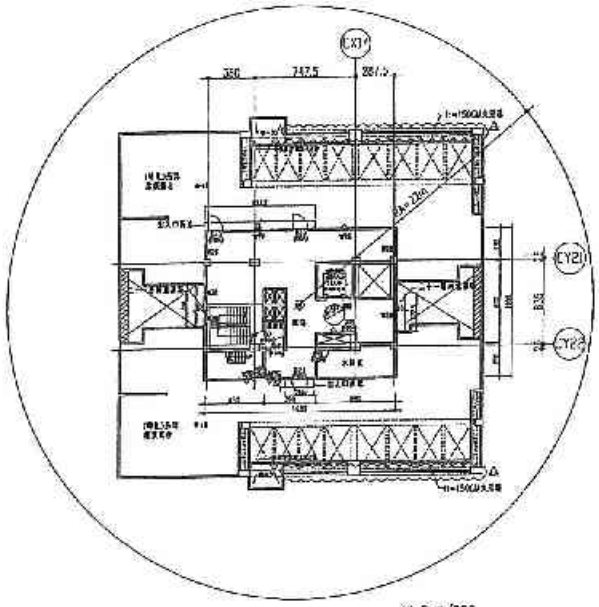


(S棟) 屋頂一層平面圖 A1 S=1/200 A3 S=1/400

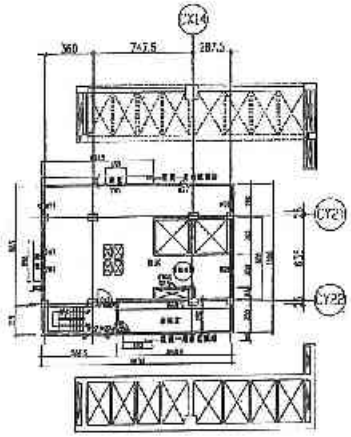

(S棟) 屋頂二層平面圖 A1 S=1/200 A3 S=1/400

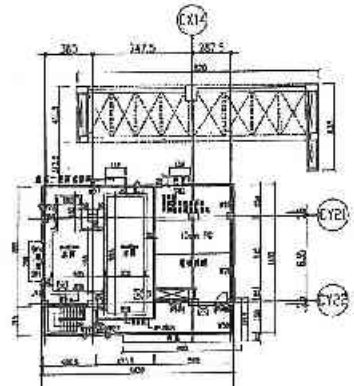

(S棟) 屋頂三層平面圖 A3 S=1/400

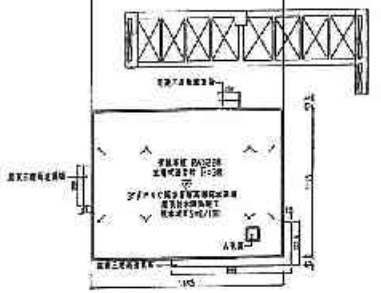


(S棟) 屋頂頂版平面圖 A1 S=1/200 A3 S=1/400

日勝生活科技股份有限公司 102.07.31 浮洲專案工程司


設計部 102.7.31 出圖專用章

8E-9


備註	次數	日期	修正說明	核定	甲方	工程名稱	圖名	建築師事務所	簽證	時間	修定編	比例	
GL.=0.0039 ~ EL.+3.5	1	102.07.30	圖說修正，屋頂一層0908與B23		日勝生活科技股份有限公司 地址：台北市大同區市民大道一段209號14樓 電話：(02)7733-8888 傳真：(02)7559-5188	新北市板橋浮洲合宜住宅 店鋪、集合住宅新建工程 (A6 基地)	(S棟) 屋頂各層平面圖	吳昌成建築師事務所 建築師：吳昌成 地址：台南市永康區中華路198-10號7F 電話：(06)312-1803 傳真：(06)311-1013	102.7.31	設計	修改編	單位	
1.	0	102.07.24	圖說修正							校核	核定章	日期	102.07.31
2.										作業階段			
3.										圖號	A2-94		
										張號			

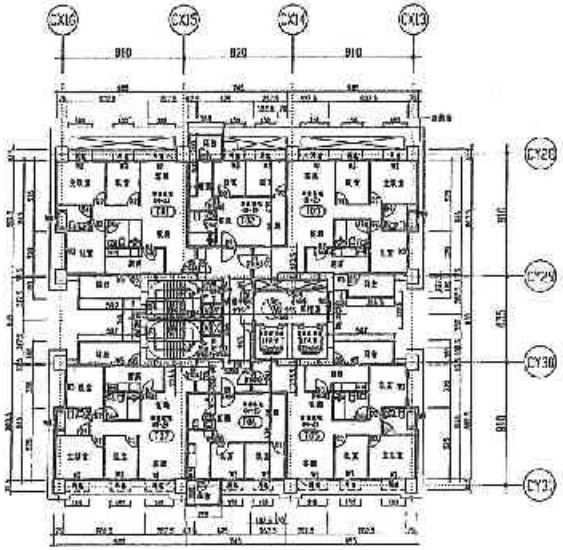


(T棟) 三層平面圖 A1 S=1/200 A3 S=1/400

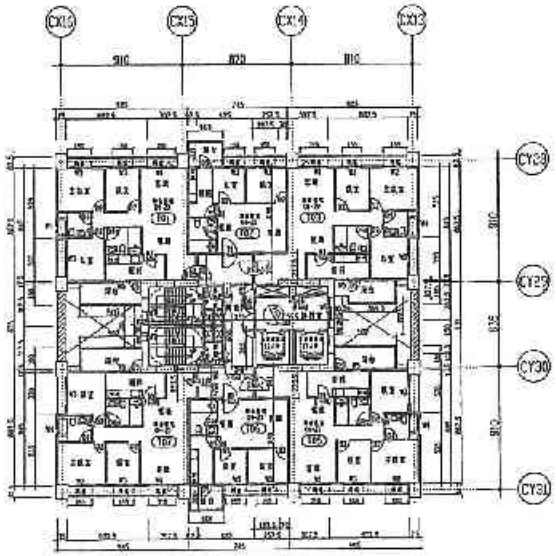


(T棟) 十五~二十層平面圖 A1 S=1/200 A2 S=1/400

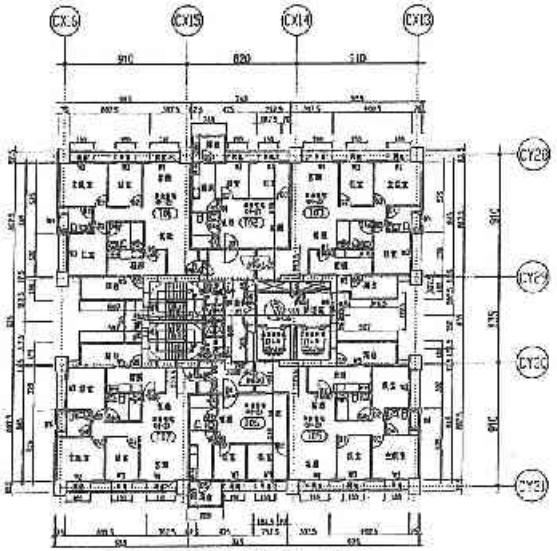

(T棟) 四~十三層平面圖 A1 S=1/200 A3 S=1/400

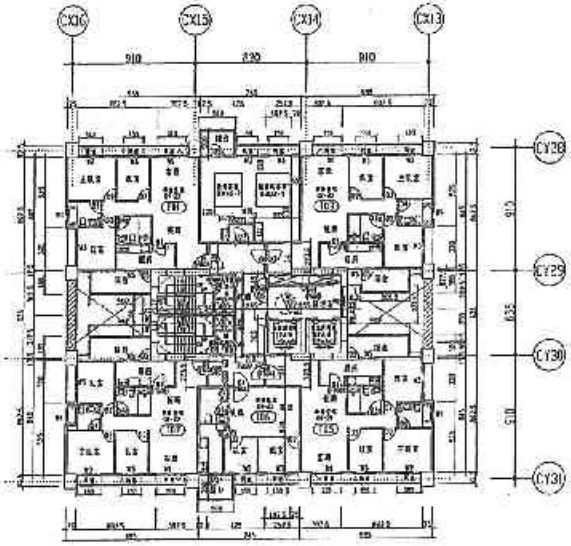

(T棟) 十四層平面圖 A1 S=1/200 A3 S=1/400

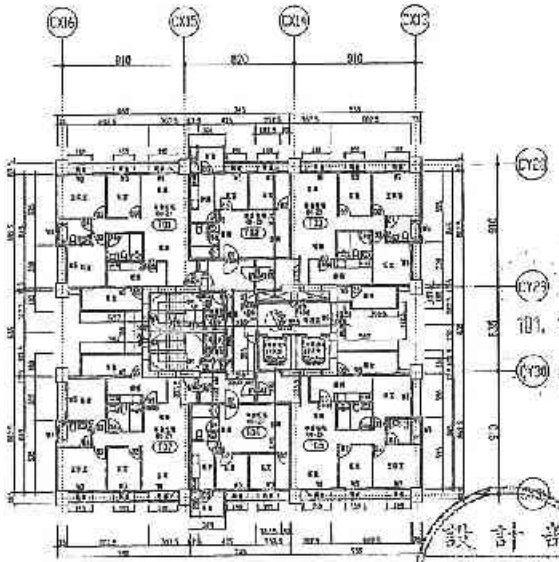


(T棟) 二1 層平面圖 A1 S=1/200 A3 S=1/400

設計部 101.11.19 申請專用章


6-39

備註	次數	日期	修正說明	簽准
EL.48 = EL.48 外牆RC厚25cm RC WALL 其他隔牆考慮隔間牆 開口詳結構 1. 本工程中華民國建築物耐震設計規範及解說 CNS 3089 建築基礎及 CNS 1240 混凝土材料。 2. 電梯: 17人乘, 載重1000kg, 昇降速度90m/min 通風設計人建築師簽證 3. 詳細尺寸請詳圖平面圖				


業主	工程名稱	圖名	建築師事務所	核准	設計	繪圖	校核	核准	審查	日期	圖號	號數
日勝生活科技股份有限公司 地址：台北市大同區重慶北路二段209號14樓 電話：(02)7733-9888 傳真：(02)2556-5186	新北市板橋浮洲合宜住宅店鋪、集合住宅新建工程（B基地）	(T棟) 三~二十一層平面圖	吳昌成建築師事務所 建築師：吳昌成 地址：台南市永康區中華路158~165號7F 電話：(06)312-1808 傳真：(06)311-1010								A2-35	

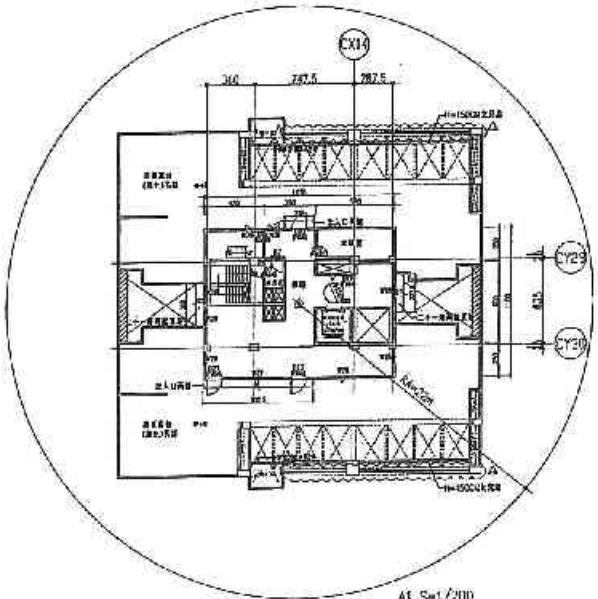


(T棟) 屋頂一層平面圖 A1 S=1/200 A3 S=1/400

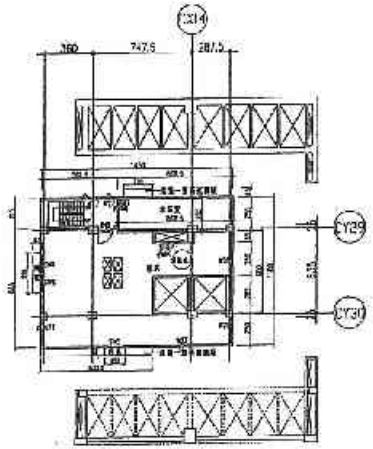

(T棟) 屋頂二層平面圖 A1 S=1/200 A3 S=1/400

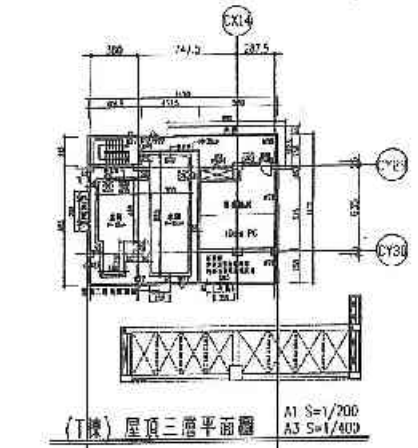

(T棟) 屋頂三層平面圖 A1 S=1/200 A3 S=1/400

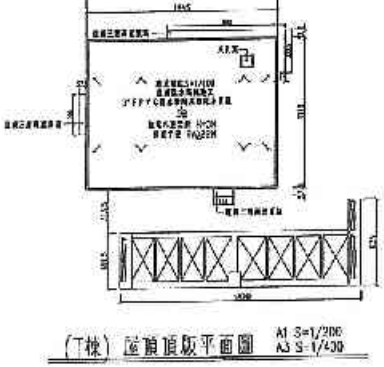


(T棟) 屋頂頂版平面圖 A1 S=1/200 A3 S=1/400

日勝生活科技股份有限公司 102.07.31 浮洲專案工程司


設計部 102.7.31 出圖專用章

05-9


備註	次數	日期	修正說明	核准	業主	工程名稱	圖名	建築師事務所	地段	結構	陳重瑞	比例	
G.W.=0.1830 ~ E.L.=2.0	1	102.07.31	圖說修正，屋突一層C9改為C23		日勝生活科技股份有限公司	新北市板橋浮洲合宜住宅店鋪、集合住宅新建工程（A6 基地）	(T棟) 屋頂各層平面圖	吳昌成建築師事務所 建築師：吳昌成		設計	林金宏	單位	
1. 本工程不得使用過期或劣質混凝土，水灰比： CNS 3090 鋼筋電焊 CNS 1048 混凝土強度										校核	阮振聖	日期	102.07.31
2. 鋼筋：3號及4號 fy=2800kg/cm²，5號：fy=4200kg/cm²										許華陽技			
3. 混凝土抗壓強度										圖號	A3-06		
										簽證			

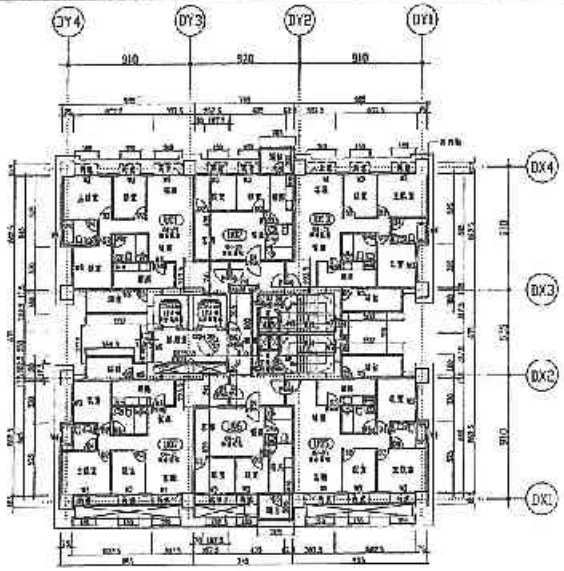


(U棟) 三層平面圖 A1 S=1/200 A3 S=1/400

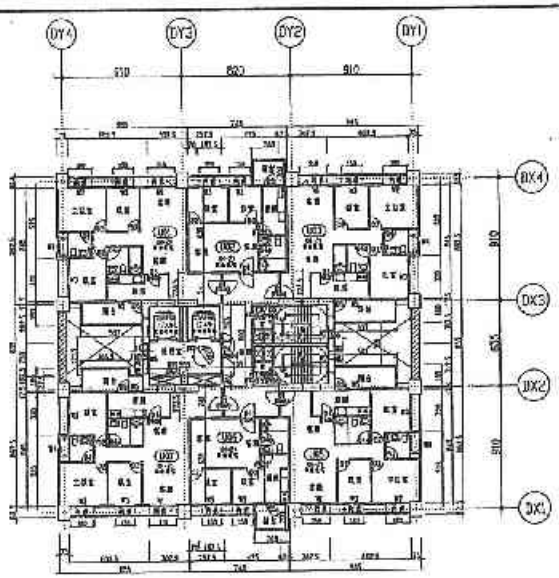


(U棟) 十五~二十三層平面圖 A1 S=1/200 A3 S=1/400

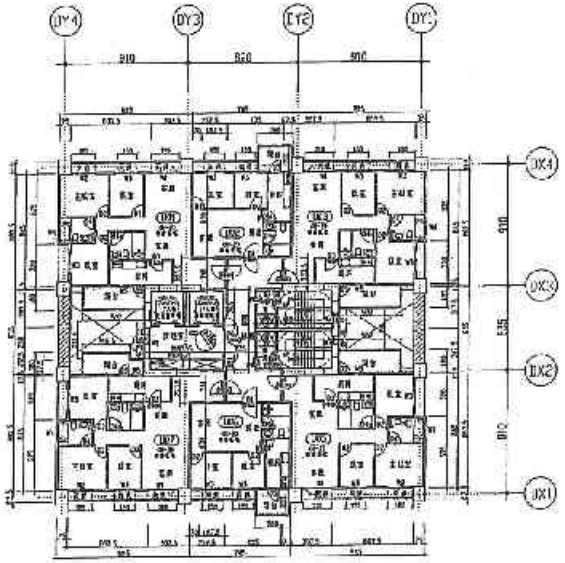

(U棟) 四~十三層平面圖 A1 S=1/200 A3 S=1/400

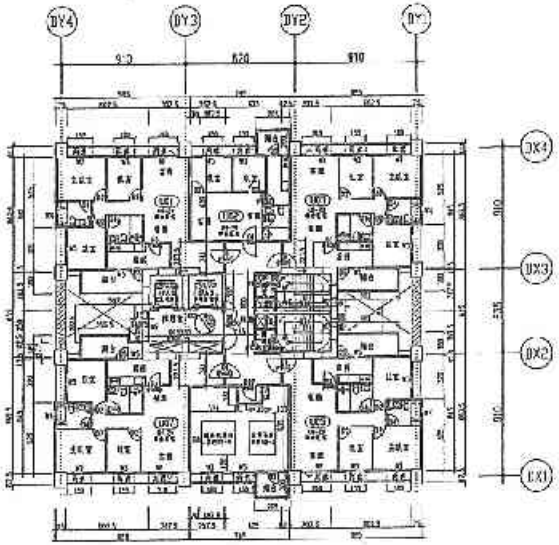

(U棟) 十四層平面圖 A1 S=1/200 A3 S=1/400

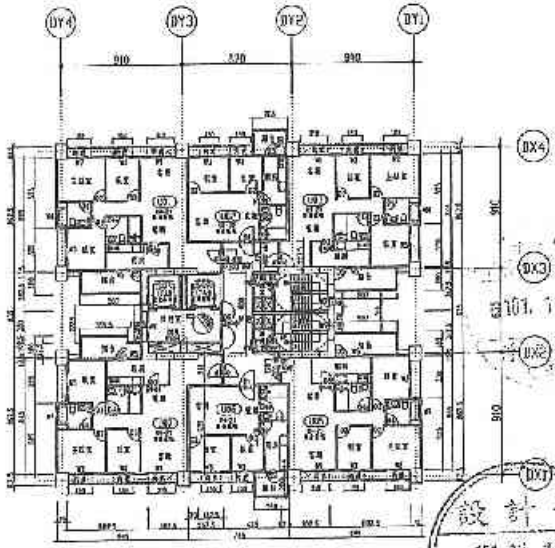

(U棟) 二十四層平面圖 A1 S=1/200 A3 S=1/400

S-41


101.11.19

設計部 101.11.19 出圖專用章


備註	次數	日期	修正說明	核准
GL.10 = EL.+10				

業主	工程名稱	圖名	建築師事務所
日勝生活科技股份有限公司 地址：台北市大同區市民大道一段209號14樓 電話：(02)7733-8888 傳真：(02)2559-5188	新北市板橋浮洲合宜住宅 店鋪、集合住宅新建工程 (A5 基地)	(U棟) 三層~十四層平面圖	吳昌成建築師事務所 建築師：吳昌成 地址：台南市永康區中華路198-10號7F 電話：(06)312-4888 傳真：(06)311-7C10


繪圖	陳家成	比例	
設計	陳家成	單位	
校核	吳昌成	日期	101.11.19
作業階段			
圖號	A2-37		
種類			

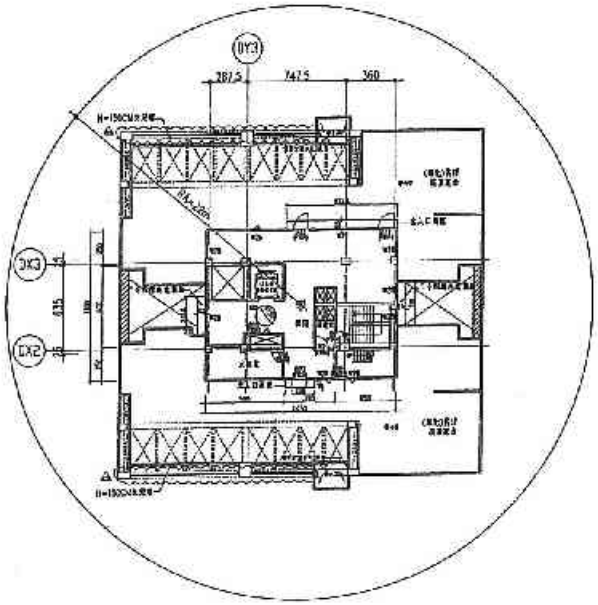


(U棟) 屋頂一層平面圖 A1 S=1/200 A3 S=1/400

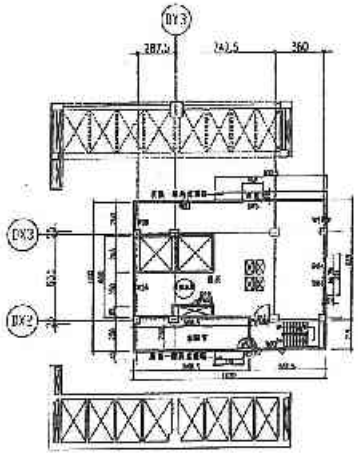

(U棟) 屋頂二層平面圖 A1 S=1/200 A3 S=1/400

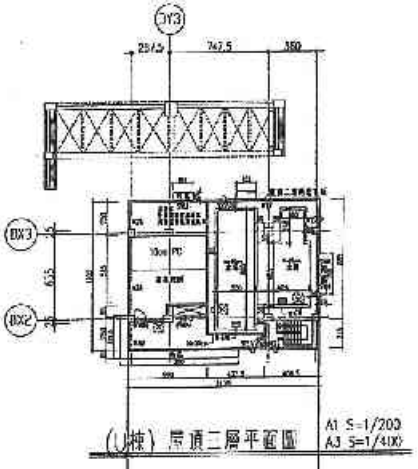

(U棟) 屋頂二層平面圖 A1 S=1/200 A3 S=1/400

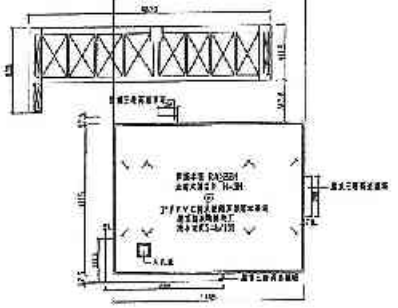


(U棟) 屋頂頂版平面圖 A1 S=1/200 A3 S=1/400

日勝生活科技股份有限公司 102.07.31 浮洲專案工程司


設計部 102.7.31 核圖專用章

備註	次數	日期	修正說明	核准	業主	工程名稱	圖名	建築師事務所	審查			
GL=+0.00m = EL.+9.0	1	102.07.31	開挖修正，基礎一樓D9及D23		日勝生活科技股份有限公司 地址：台北市大同區市民大道一段209號14樓 電話：(02)7733-6888 傳真：(02)2559-5188	新北市板橋浮洲合宜住宅 店鋪、集合住宅新建工程 (A6 基地)	(U棟) 屋頂各層平面圖	吳昌成建築師事務所 建築師：吳昌成 地址：台南市永康區中華路198-10號7F 電話：(06)312-1809 傳真：(06)311-1010	102.7.31	繪圖	陳宏成	比例	
本工程不得使用無防火等級之材料，如有違反OHS 3892 罰行政罰1. OHS 1240 罰建主10萬	2	102.09.23	細部修正							設計	陳宏成	單位	
施工期間										校核	吳昌成	日期	102.07.31
施工期間										作業階段			
										圖號	A2-08		
										張號			


Z方-9

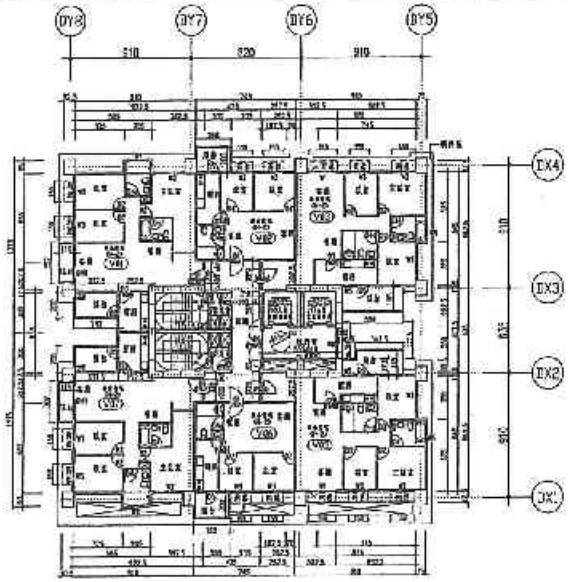


(V棟) 三層平面圖 A1 S=1/200 A3 S=1/400

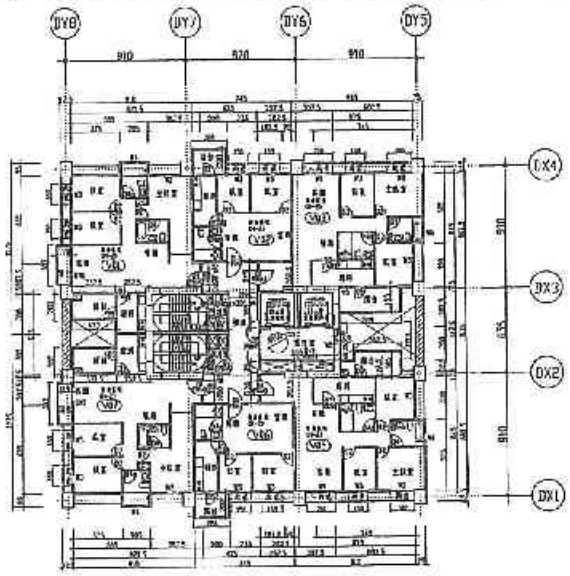


(V棟) 十五～二十層平面圖 A1 S=1/200 A3 S=1/400

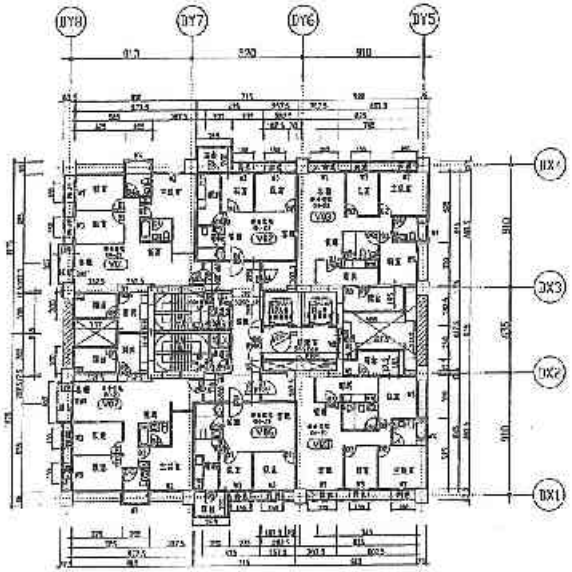

(V棟) 四～十三層平面圖 A1 S=1/200 A3 S=1/400

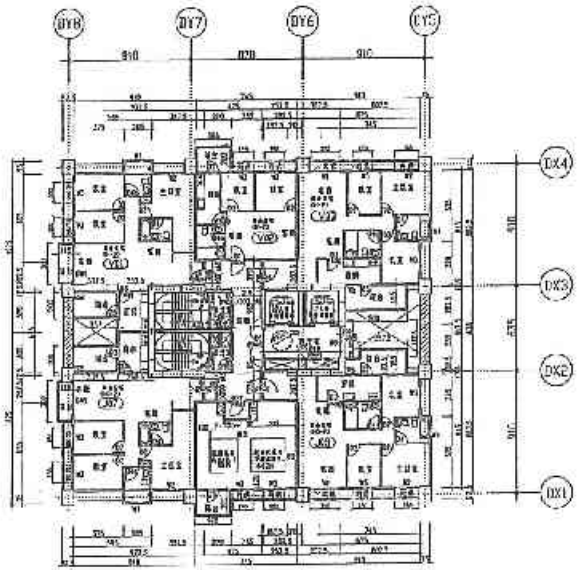

(V棟) 十四層平面圖 A1 S=1/200 A3 S=1/400

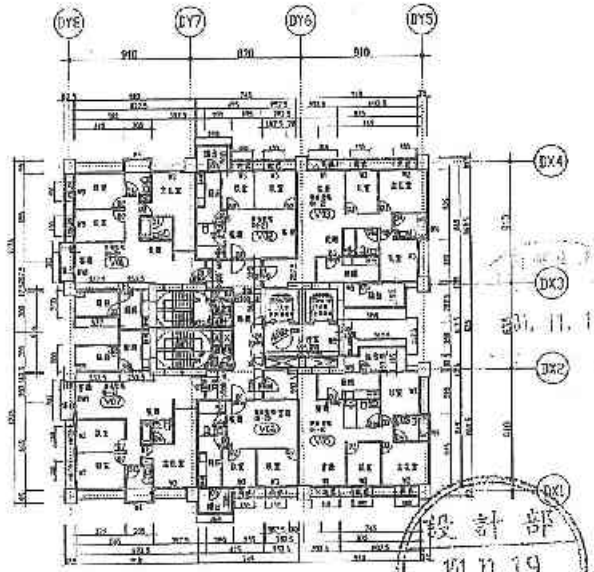

(V棟) 二十一層平面圖 A1 S=1/200 A3 S=1/400


E4-9

備註	次數	日期	修正說明	填寫
GL+0.0 = EL.+9.9 本圖依建築技術規則設計施工 D≥15cm RC/PL.L D<15cm 及其他 RC/220kg/m² 1. 本工程平面圖所標示之規格、材料、設計由 CNS 3090 預拌混凝土 CNS 1948 鋼筋土。 2. 載重: 住人層 每m²1000kg 走道1.05t/m²。 住宅住人裝修層 3. 所有圖尺寸以米為單位。				


業主	工程名稱	圖名	建築師事務所	核准	設計	繪圖	比例
日盛生活科技股份有限公司 地址：台北市大同區市民大道一段205號14樓 電話：(02)7733-8888 傳真：(02)2559-5188	新北市板橋浮洲合宜住宅 店鋪、綜合住宅新建工程 (A5基地)	(V棟) 二十一層平面圖	吳昌成建築師事務所 建築師：吳昌成 地址：台南市永康區中華路198-10號7F 電話：(06)312-1306 傳真：(06)311-1010	101.11.05	陳宏順	陳嘉宏	1/200
					設計	院級主	單位
					校核		日期 101.10.0
					合約作業		
					圖號	A2-09	
					版號		

101.11.13


設計部 101.11.19 收圖專用章

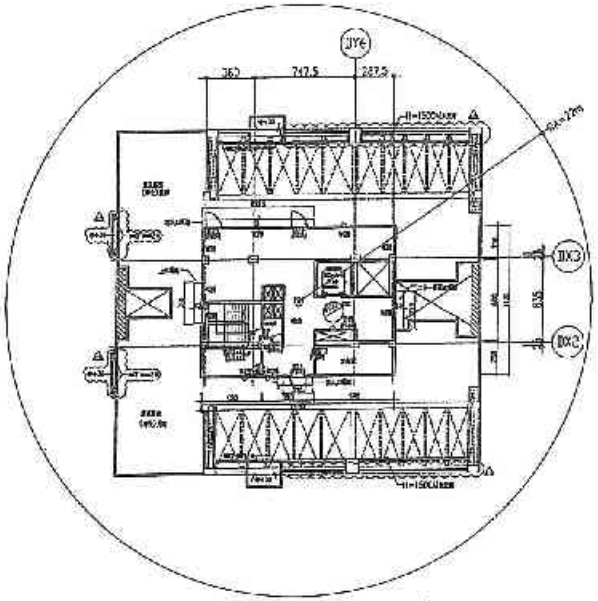


(V棟) 屋頂一層平面圖　A1 S=1/200 A3 S=1/400

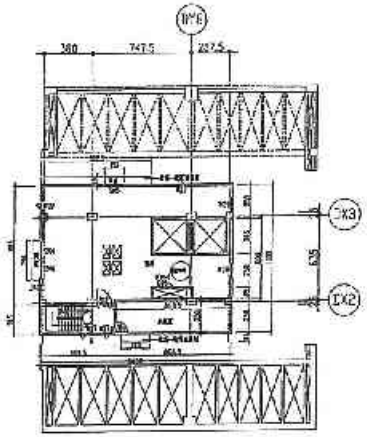

(V棟) 屋頂一層平面圖　A1 S=1/200 A3 S=1/400

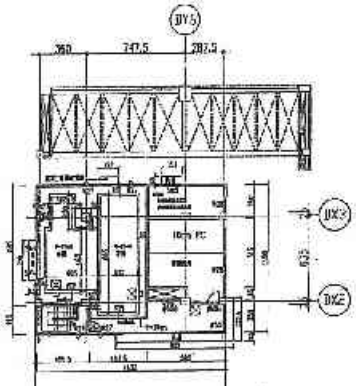

(V棟) 屋頂三層平面圖　A1 S=1/200 A3 S=1/400

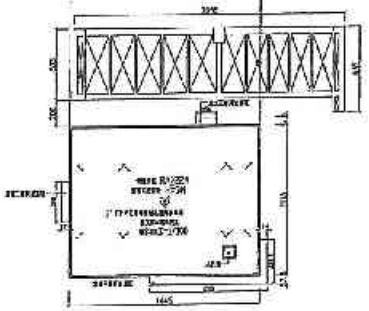


(V棟) 屋頂頂版平面圖　A1 S=1/200 A3 S=1/400

日勝生活科技股份有限公司 102.07.31 淨洲專案工程司


設計部 102.7.31 出圖專用章

備註	次數	日期	修正說明	版本	業主	工程名稱	圖名	建築師事務所	簽章	核圖	陳宜琪	比例	
	1	102.07.30	修正A1:1/200 A3:1/400		日勝生活科技股份有限公司	新北市板橋浮洲合宜住宅店鋪・集合住宅新建工程（A8 基地）	(V棟) 屋頂各層平面圖	吳昌成建築師事務所 建築師：吳昌成	102.7.31	設計	陳志宏	單位	
	2	102.07.31	出圖修正							校核	阮啟度	日期	102.07.30
										參考圖號			
										圖號	A2-100		
										張號			

A-9

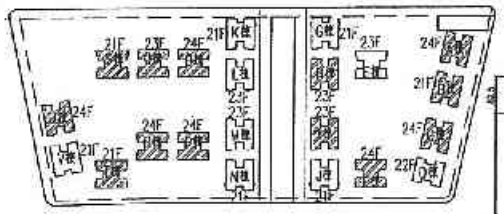

A-TYPE配置
(A~C、F、H、I、O~U棟)

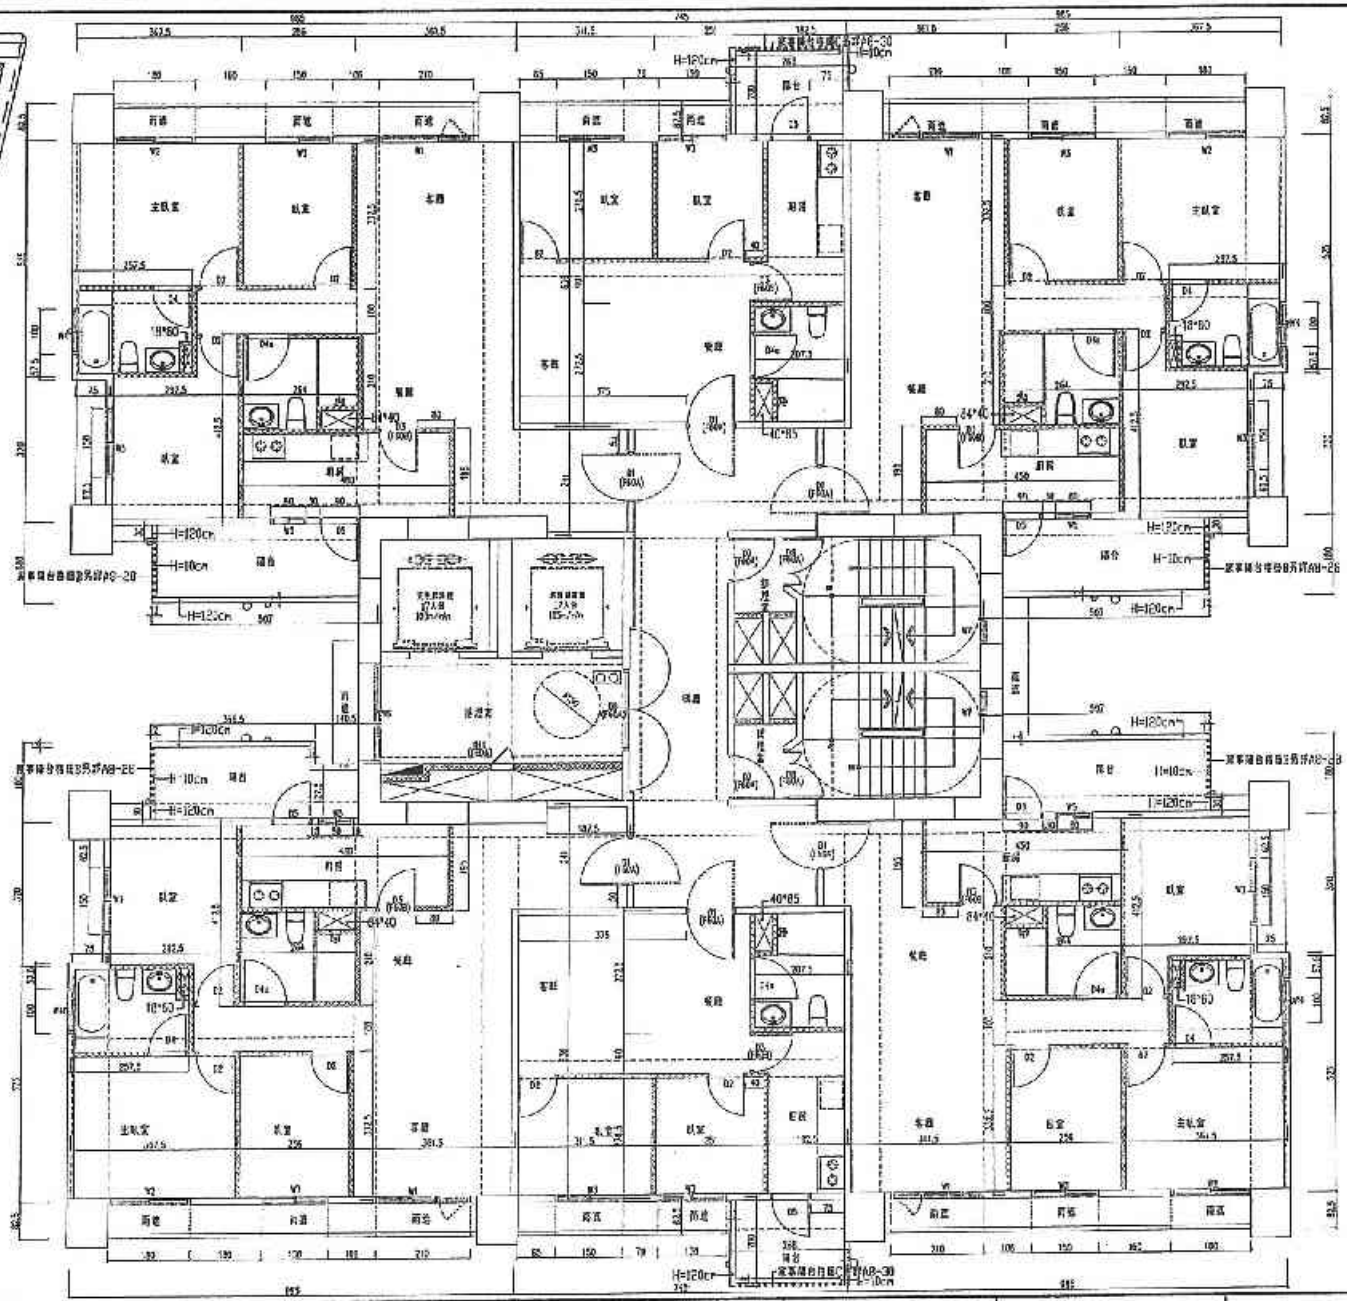


101.11.13


設計部
101.11.19
出圖專用章


A-TYPE單元平面圖 1/50

備註	次號	日期	修正說明	核准	業主	工程名稱	圖名	建築師事務所			
外牆及室內牆線分別標示為A.B.C.D.E.F.G.H.I.J.K.L.M.N.O.P.Q.R.S.T.U.V.W.X.Y.Z.AA.AB.AC.AD.AE.AF.AG.AH.AI.AJ.AK.AL.AM.AN.AO.AP.AQ.AR.AS.AT.AU.AV.AW.AX.AY.AZ.BA.BB.BC.BD.BE.BF.BG.BH.BI.BJ.BK.BL.BM.BN.BO.BP.BQ.BR.BS.BT.BU.BV.BW.BX.BY.BZ.CA.CB.CC.CD.CE.CF.CG.CH.CI.CJ.CK.CL.CM.CN.CO.CP.CQ.CR.CS.CT.CU.CV.CW.CX.CY.CZ.DA.DB.DC.DD.DE.DF.DG.DH.DI.DJ.DK.DL.DM.DN.DO.DP.DQ.DR.DS.DT.DU.DV.DW.DX.DY.DZ.EA.EB.EC.ED.EE.EF.EG.EH.EI.EJ.EK.EL.EM.EN.EO.EP.EQ.ER.ES.ET.EU.EV.EW.EX.EY.EZ.FA.FB.FC.FD.FE.FF.FG.FH.FI.FJ.FK.FL.FM.FN.FO.FP.FQ.FR.FS.FT.FU.FV.FW.FX.FY.FZ.GA.GB.GC.GD.GE.GF.GG.GH.GI.GJ.GK.GL.GM.GN.GO.GP.GQ.GR.GS.GT.GU.GV.GW.GX.GY.GZ.HA.HB.HC.HD.HE.HF.HG.HH.HI.HJ.HK.HL.HM.HN.HO.HP.HQ.HR.HS.HT.HU.HV.HW.HX.HY.HZ.IA.IB.IC.ID.IE.IF.IG.IH.II.IJ.IK.IL.IM.IN.IO.IP.IQ.IR.IS.IT.IU.IV.IW.IX.IY.IZ.JA.JB.JC.JD.JE.JF.JG.JH.JI.JJ.JK.JL.JM.JN.JO.JP.JQ.JR.JS.JT.JU.JV.JW.JX.JY.JZ.KA.KB.KC.KD.KE.KF.KG.KH.KI.KJ.KK.KL.KM.KN.KO.KP.KQ.KR.KS.KT.KU.KV.KW.KX.KY.KZ.LA.LB.LC.LD.LE.LF.LG.LH.LI.LJ.LK.LL.LM.LN.LO.LP.LQ.LR.LS.LT.LU.LV.LW.LX.LY.LZ.MA.MB.MC.MD.ME.MF.MG.MH.MI.MJ.MK.ML.MM.MN.MO.MP.MQ.MR.MS.MT.MU.MV.MW.MX.MY.MZ.NA.NB.NC.ND.NE.NF.NG.NH.NI.NJ.NK.NL.NM.NN.NO.NP.NQ.NR.NS.NT.NU.NV.NW.NX.NY.NZ.OA.OB.OC.OD.OE.OF.OG.OH.OI.OJ.OK.OL.OM.ON.OO.OP.OQ.OR.OS.OT.OU.OV.OW.OX.OY.OZ.PA.PB.PC.PD.PE.PF.PG.PH.PI.PJ.PK.PL.PM.PN.PO.PP.PQ.PR.PS.PT.PU.PV.PW.PX.PY.PZ.QA.QB.QC.QD.QE.QF.QG.QH.QI.QJ.QK.QL.QM.QN.QO.QP.QQ.QR.QS.QT.QU.QV.QW.QX.QY.QZ.RA.RB.RC.RD.RE.RF.RG.RH.RI.RJ.RK.RL.RM.RN.RO.RP.RQ.RR.RS.RT.RU.RV.RW.RX.RY.RZ.SA.SB.SC.SD.SE.SF.SG.SH.SI.SJ.SK.SL.SM.SN.SO.SP.SQ.SR.ST.SU.SV.SW.SX.SY.SZ.TA.TB.TC.TD.TE.TF.TG.TH.TI.TJ.TK.TL.TM.TN.TO.TP.TQ.TR.TS.TT.TU.TV.TW.TX.TY.TZ.UA.UB.UC.UD.UE.UF.UG.UH.UI.UJ.UK.UL.UM.UN.UO.UP.UQ.UR.US.UT.UU.UV.UW.UX.UY.UZ.VA.VB.VC.VD.VE.VF.VG.VH.VI.VJ.VK.VL.VM.VN.VO.VP.VQ.VR.VS.VT.VU.VV.VW.VX.VY.VZ.WA.WB.WC.WD.WE.WF.WG.WH.WI.WJ.WK.WL.WM.WN.WO.WP.WQ.WR.WS.WT.WU.WV.WW.WX.WY.WZ.XA.XB.XC.XD.XE.XF.XG.XH.XI.XJ.XK.XL.XM.XN.XO.XP.XQ.XR.XS.XT.XU.XV.XW.XX.XY.XZ.YA.YB.YC.YD.YE.YF.YG.YH.YI.YJ.YK.YL.YM.YN.YO.YP.YQ.YR.YS.YT.YU.YV.YW.YX.YY.YZ.ZA.ZB.ZC.ZD.ZE.ZF.ZG.ZH.ZI.ZJ.ZK.ZL.ZM.ZN.ZO.ZP.ZQ.ZR.ZS.ZT.ZU.ZV.ZW.ZX.ZY.ZZ

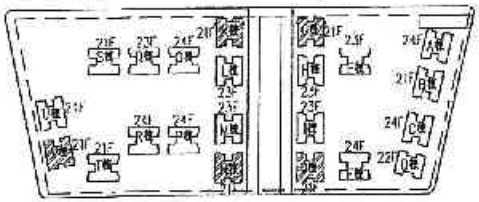

B-TYPE配置
(G、J、K、N、V棟)

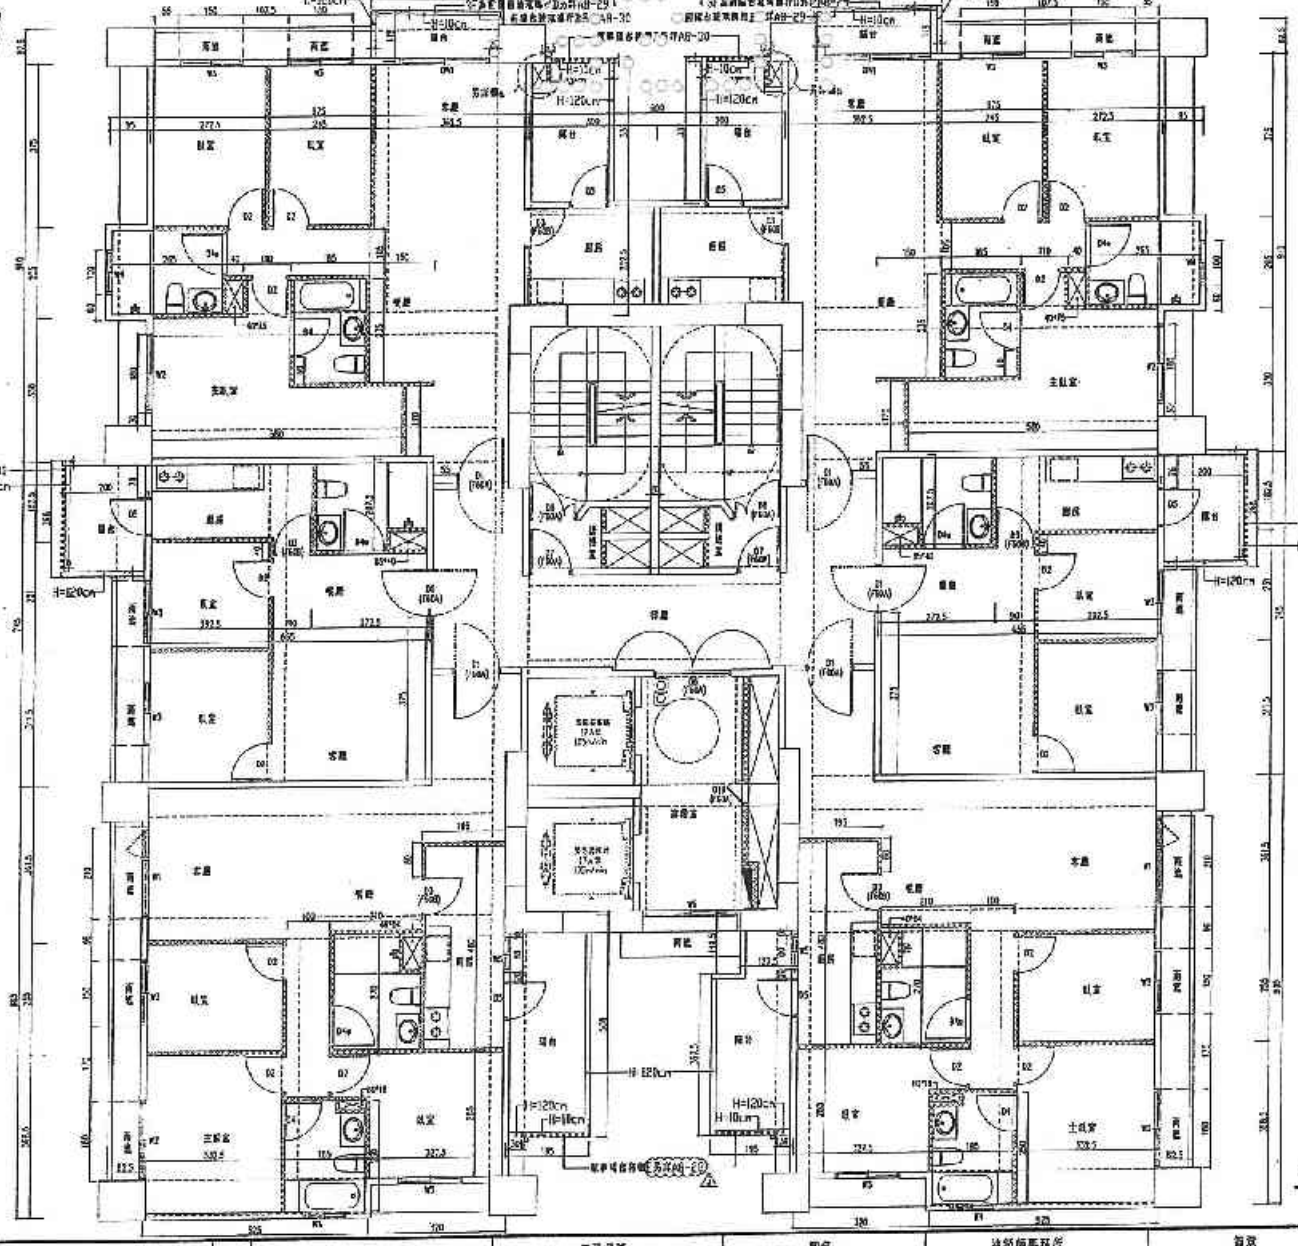

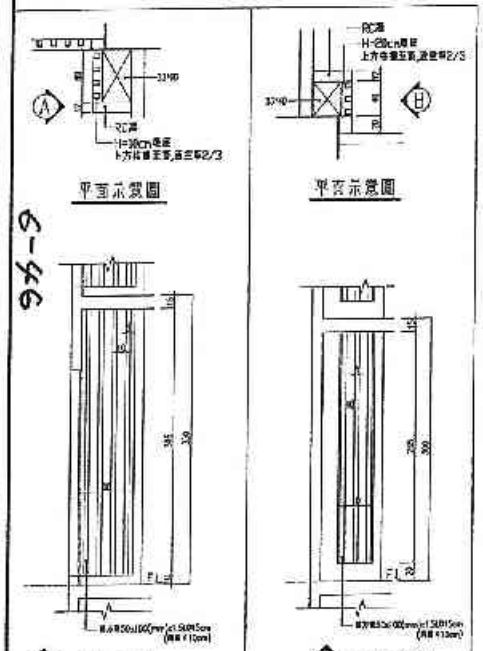

平面示意圖

平面示意圖

A 立面示意圖

B 立面示意圖

a詳圖


b詳圖 (見附IF S158-041)

B-TYPE單元平面圖 A2=1/50


日勝生活科技股份有限公司
103. 02. 28
浮洲專案工程司

設計部
103. 2. 26
出圖專用章

備註	次數	日期	修正說明	核准	業主	工程名稱	圖名	建築師事務所	簽證	項目	結構項	比例	
牆壁及分戶隔牆均測標示為RC WALL 分間隔為輕質隔間牆，另詳建築平面圖	1	102.02.26	開窗區開窗。		日勝生活科技股份有限公司 地址：台北市大同區重慶北路一段209號14樓 電話：(02)7733-8888 傳真：(02)2559 5188	新北市板橋浮洲合宜住宅店鋪、集會住宅新建工程(A6基地)	B-TYPE單元平面圖	吳昌成建築師事務所 建築師：吳昌成 地址：台南市永康區中華路198-10號2F 電話：(06)312-1808 傳真：(06)311-1010	103. 2. 27	設計	施工	單位	
1.除另註明外皆為20cm。 2.浴室牆上預留壁龍高至天花板。 3.三樓以上預留壁龍高至天花板。 4.開窗大小另詳A3。 5.二樓門廳地坪分為平面圖為準。 6.開窗高尺寸請參考該樓層平面圖為準。	2	102.06.19	管線開槽予修補10cm。							結構	監造	單位	
	3	103.02.25	文字修正。							水電	監造	單位	
										施工	廠商	日期	103.03.28
										作業階段			
										圖號	A2-702		
										張號			

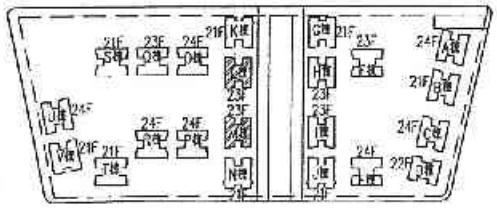

C-TYPE位置
(L、M棟)

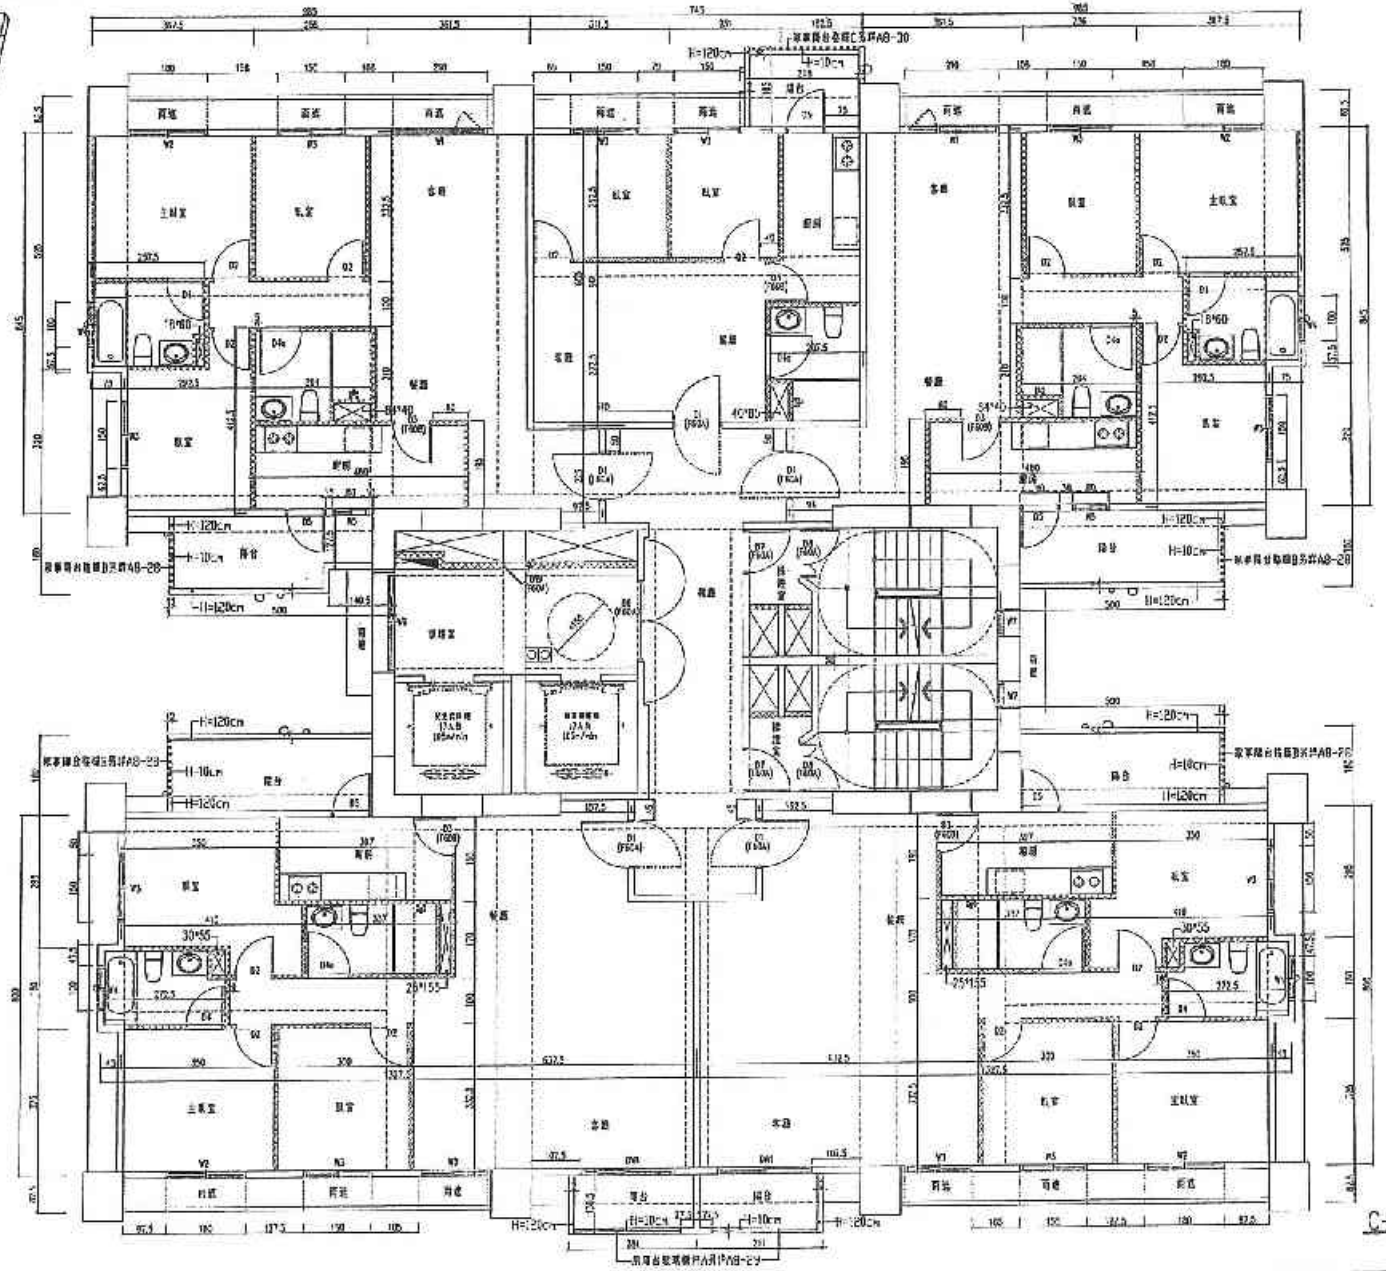


C-TYPE單元平面圖 A3-1/25

101.11.19
設計部
出圖專用章


備註	次數	日期	修正說明	核准
——外牆面外平面設計調整示意,厚度15cm RC+PAL				
——分間牆面調整調整,厚度調整中間線				
1.隔音性能標準3cm。				
2.全面產生調整調整共計A10。				
3.主建不計調整調整共計A13。				
4.調整共計調整A8。				
5.二樓門面調整調整分區平面圖為準。				
6.依據尺寸供參閱現場平面圖為準。				

業主	工程名稱	圖名	建築師事務所	
日勝生活科技股份有限公司 地址:台北市大同區市民大道一段209號14樓 電話:(02)7733-8688 傳真:(02)2555-5783	新北市新莊副都心A8-20 店鋪、集合住宅新建工程 (A8基地)	C-TYPE單元平面圖	吳昌成建築師事務所 建築師:吳昌成 地址:台南市永康區中華路193-10號2F 電話:(06)312-1605 傳真:(06)311-1015	101.11.05

繪圖	林雯琪	比例	
設計	陳彥宏	核准	
校核	鍾振盛	日期	101.11.0
作業階段			
圖號	A2-102		
張號			

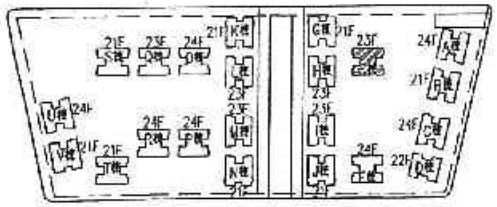

E-TYPE配置
(E棟)

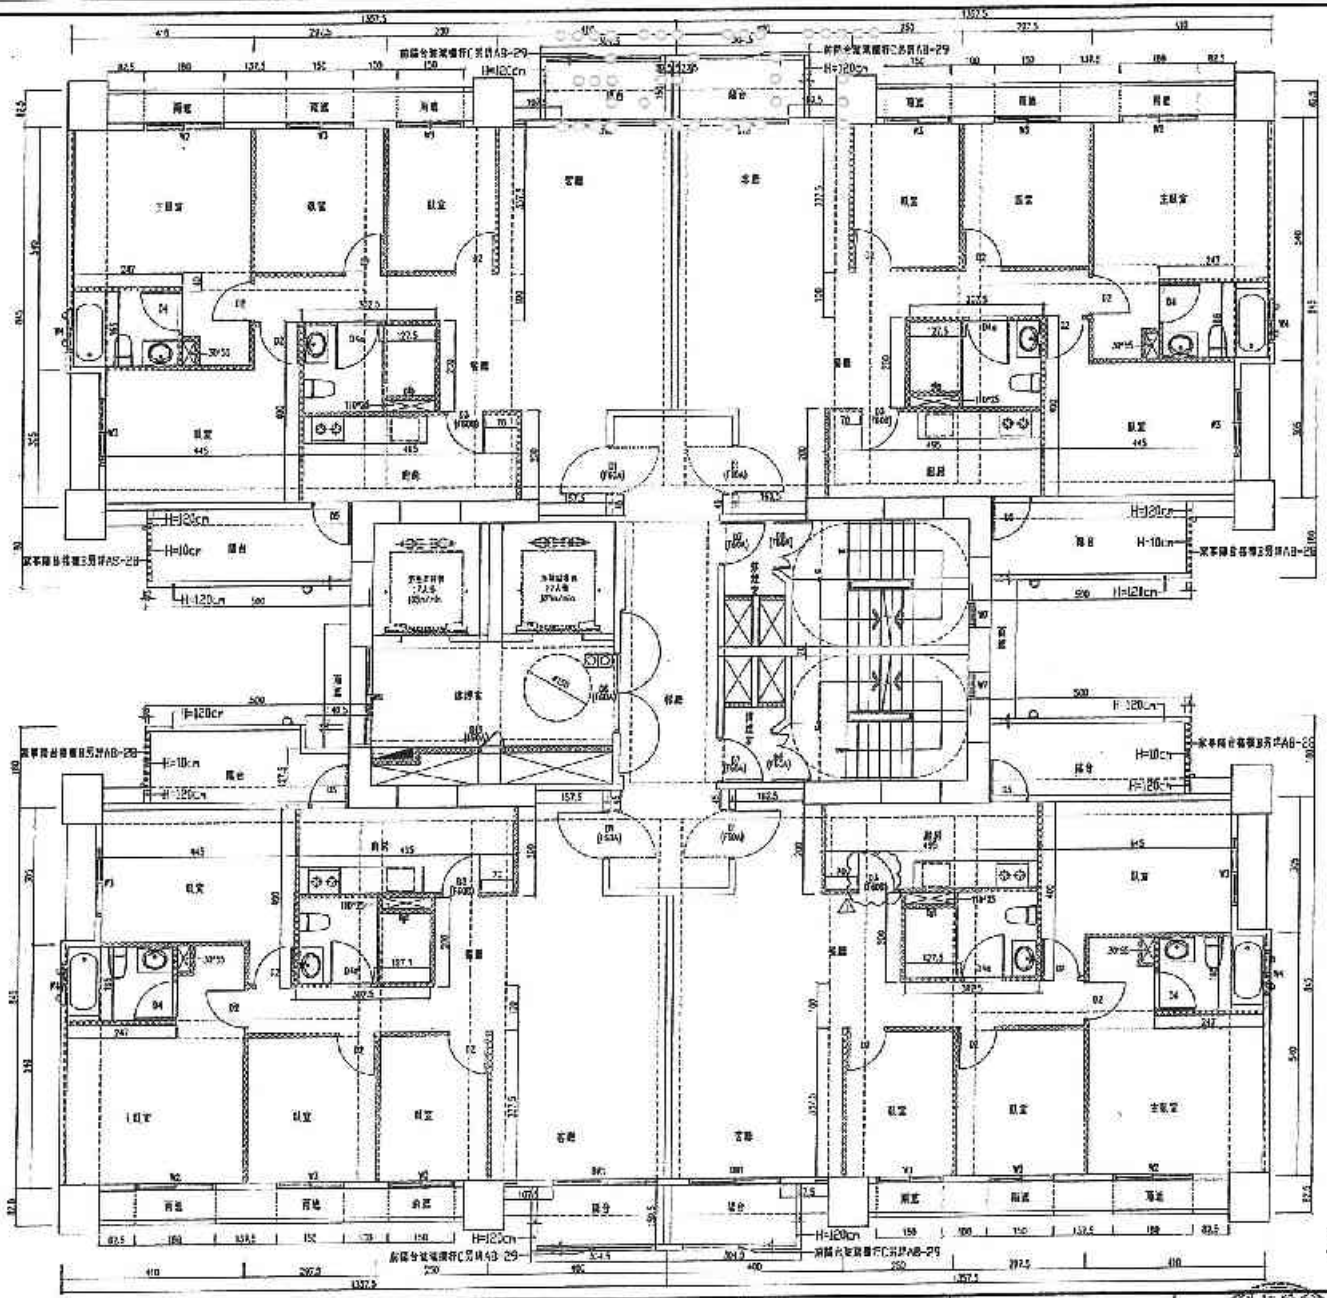

設計部
102.5.02
出圖專用章

日勝生活科技股份有限公司
102.05.02
淳洲專案工程司


E-TYPE單元平面圖 A3 S=1/50 A1 S=1/25

6-48

備註	次數	日期	修正說明	核准
——外牆從分戶牆斜對開平分,外加15cm RC以利施工。 xxxxxx 分隔地為便宜施作區,另行規劃與平面圖 1.隔音樓板厚30cm。 2.如需裝潢請加配置天花A10。 3.三樓公設樓板加配置天花A13。 4.陽台女兒牆A8。 5.二樓外牆從室內看至窗開始算。 6.梁牆寬尺寸詳各層結構平面圖為準。	1	102.4.30	管道間地下改成10cm。	


業主	工程名稱	圖名	建築師事務所	核定
日勝生活科技股份有限公司 地址：台北市大同區市民大道一段209號14樓 電話：(02)7733-8888 傳真：(02)2559-5188	新北市板橋浮洲合宜住宅 店鋪、集合住宅新建工程 (基地)	E-TYPE單元平面圖	吳昌成建築師事務所 建築師：吳昌成 地址：台北市永康街中華路198-10號7F 電話：(05)312-1608 傳真：(06)311 1010	102.4.30

業主	核定張	比例	
設計	結構室	單位	
校核	機電室	日期	102.04.03
作業階段			
圖號	A2-104		
備註			

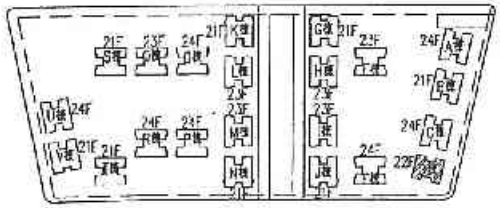

F-TYPE配置
(D棟)

6h-9

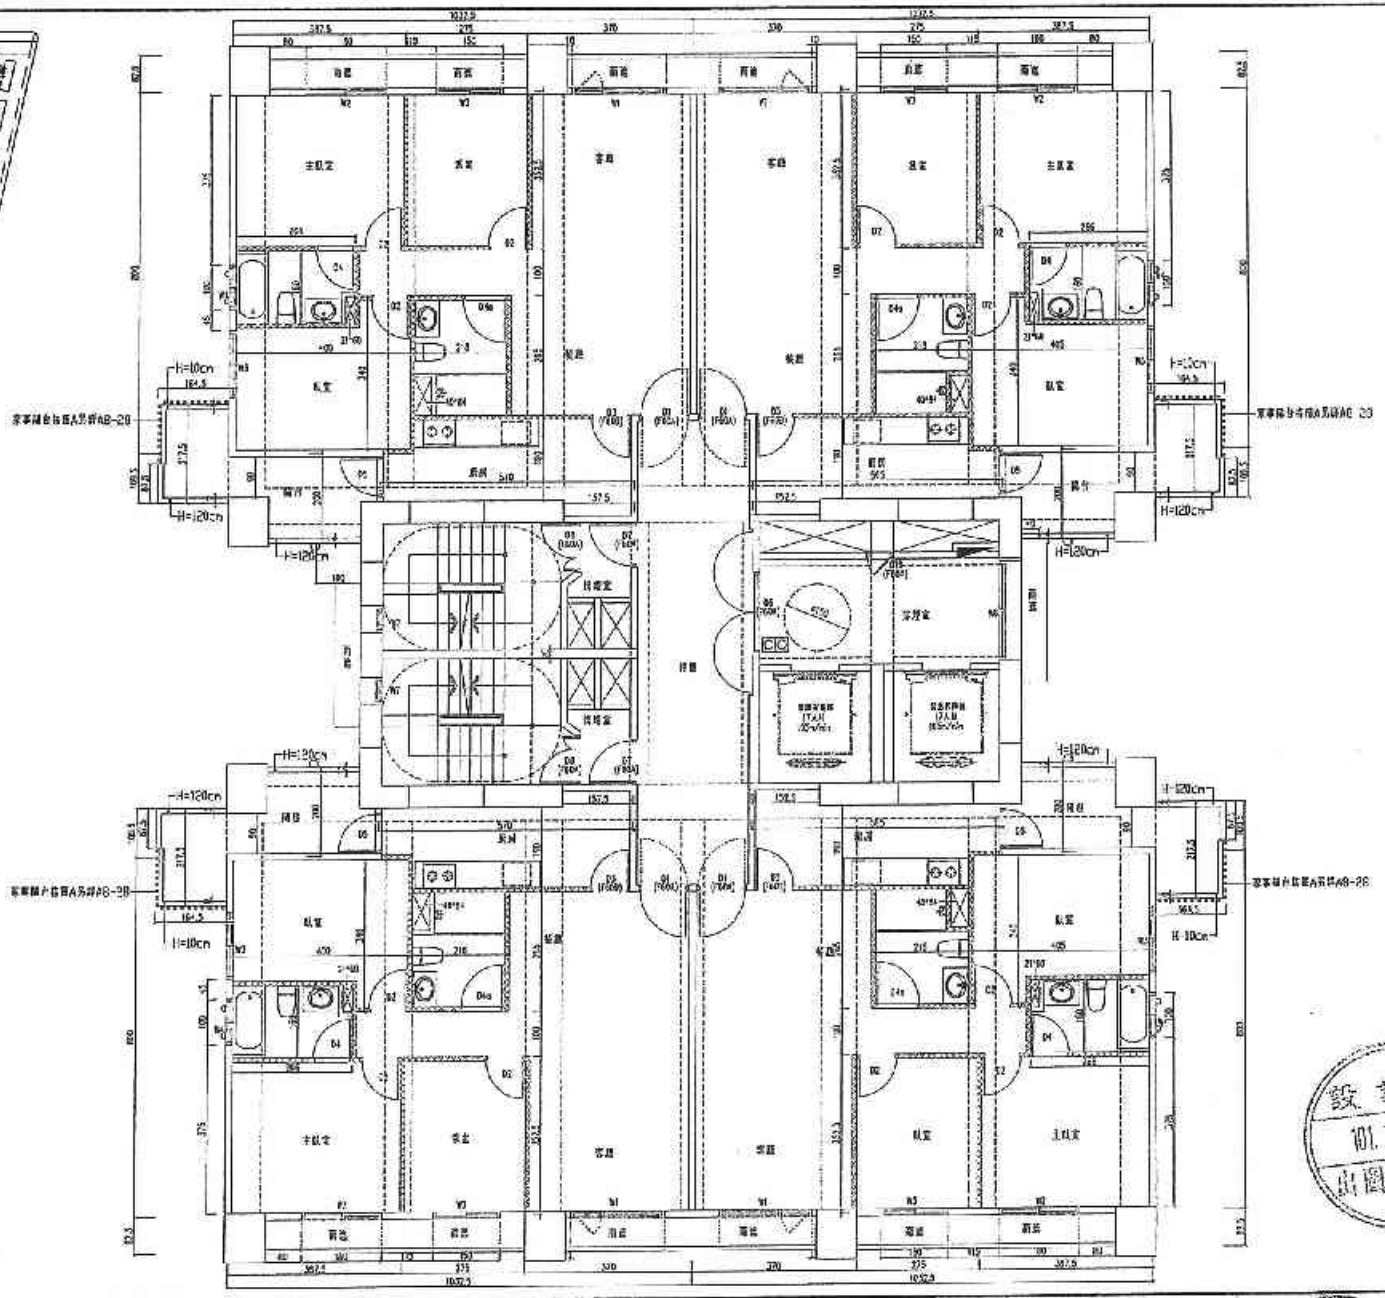


F-TYPE單元平面圖 A3 S=1/50 A2 S=1/25

101.11.19
設計部
出圖專用章

備註	次數	日期	修正說明	核准
外牆及共用牆為RC牆 t=15cm RC WALL 2.同樓層各戶隔間牆厚度為AB-X。 3.三房五套房隔間牆厚度為AB-X。 4.樓梯間牆為AB-X。 5.二房戶型隔間牆以分戶牆為準。 6.詳細尺寸詳水電管線平面圖為準。				


業主	工程名稱	圖名	建築師事務所	設計單位	比例	
日德生活科技股份有限公司 地址：台北市大同區市民大道一段209號14樓 電話：(02)7733-8888 傳真：(02)2559-5188	新北市板橋浮洲合宜住宅 店鋪、集合住宅新建工程 (A基地)	F-TYPE單元平面圖	吳昌成建築師事務所 建築師：吳昌成 地址：台南市永康區中華路198-10號7F 電話：(06)312-1808 傳真：(06)311-1010	結構 陳銀堂 水電	日期 101.11.1 修正時段 圖號 建-135	

A6各棟編號

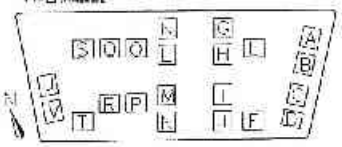


圖例

石材
馬賽克
強化玻璃
二丁掛磚A
二丁掛磚B

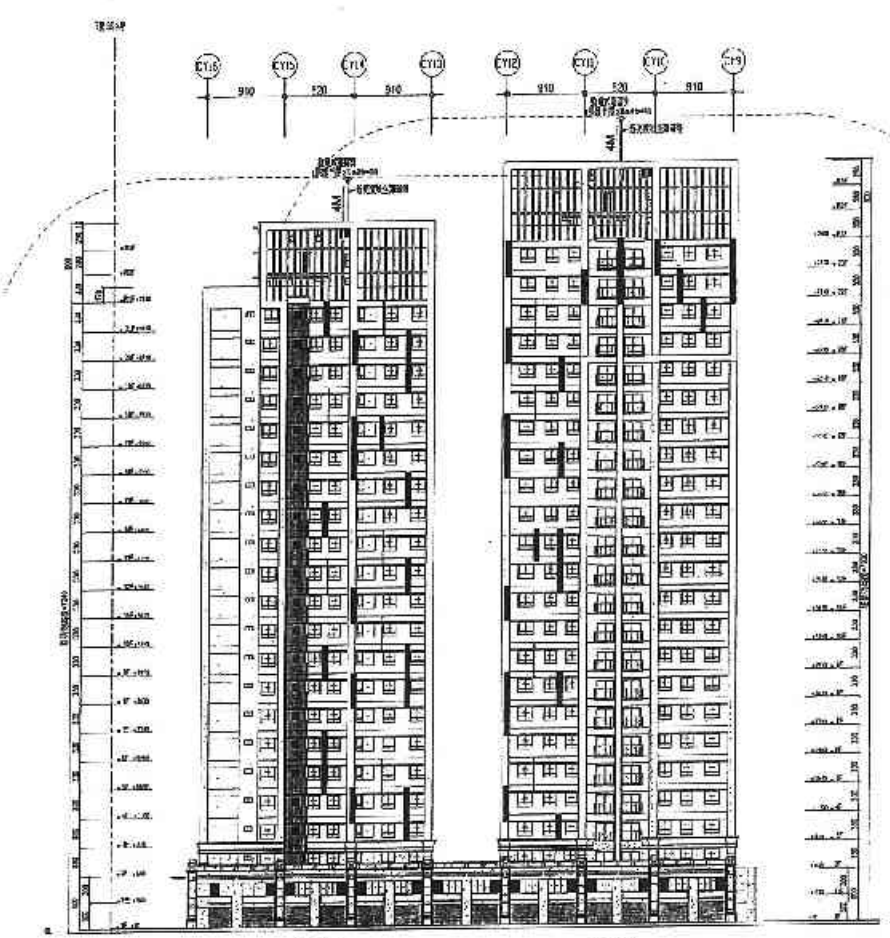

(N棟)　(M棟)

M、N棟東向立面圖 A3 1:400

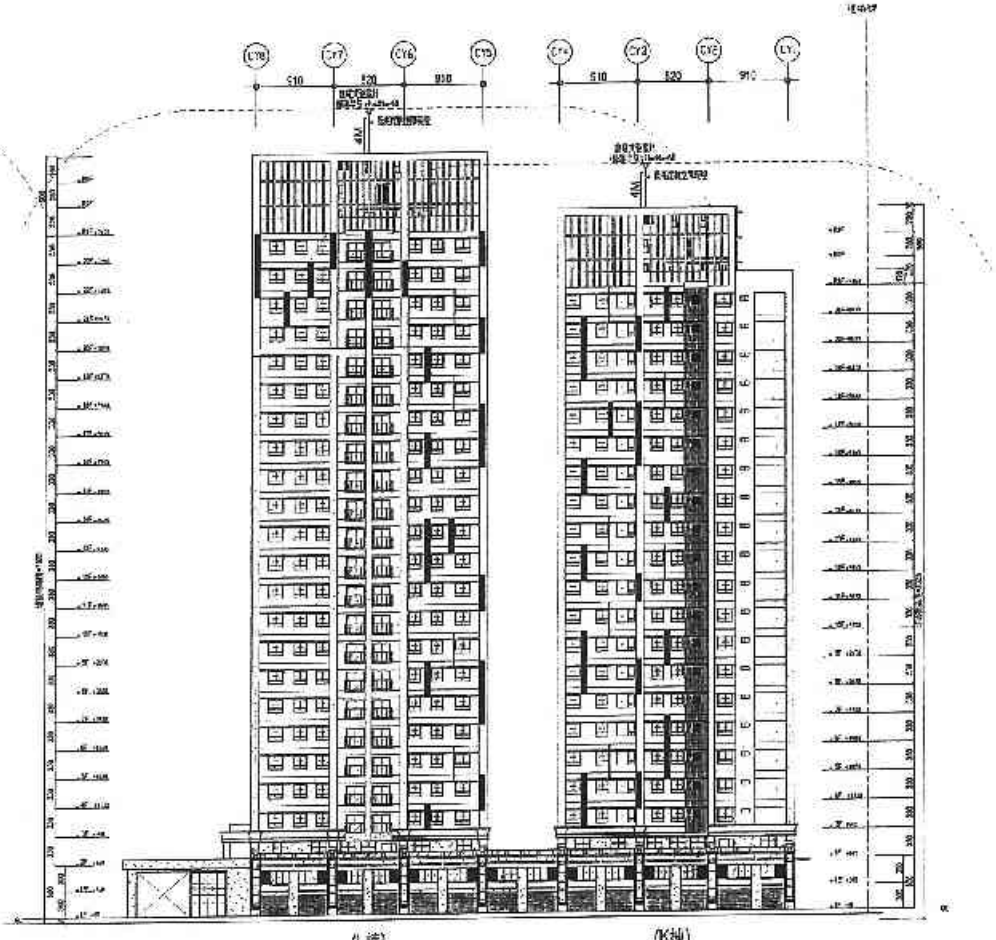


(L棟)　(K棟)

K、L棟東向立面圖 A3 1:400

6-50

備註	次數	日期	修正說明	核准	業主	工程名稱	圖名	建築師事務所	簽章	繪圖		比例	
					日勝生活科技股份有限公司 地址：台北市大同區承德路一段209號4樓 電話：(02)7733-8888 傳真：(02)2559-5198	新北市板橋浮洲合宜住宅店鋪、集合住宅新建工程（A6 基地）	K、L、M、N棟立面圖(一)	吳昌成建築師事務所 建築師：吳昌成 地址：台南市永康區中華路369-10號7F 電話：(06)312-1808 傳真：(06)311-1010		設計		單位	
										校核		日期	
										作業階段			
										圖號	A3-10		
										張號			

A6各棟編號

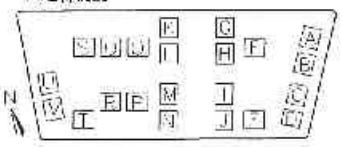


圖例

石材
鋁質窗
強化玻璃
二丁掛磚A
一丁掛磚B



K、L棟西向立面圖 A3 S=1/200 A3 S=1/400

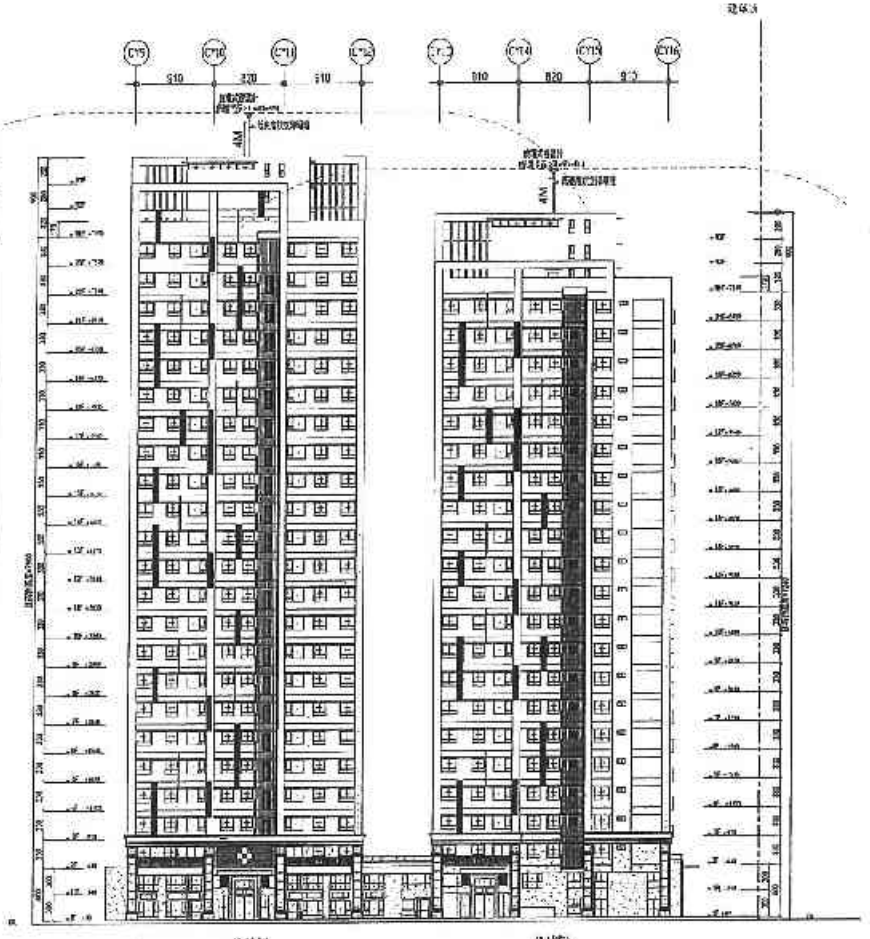


M、N棟西向立面圖 A3 S=1/200 A3 S=1/400

6-51


備註	次數	日期	修正說明	校准	業主	工程名稱	圖名	建築師事務所	審查	繪圖		比例	
					日勝生活科技股份有限公司 地址：台北市松山區八德路一段299號4樓 電話：(02)7733-8858 傳真：(02)2559-5183	新北市板橋浮洲合宜住宅店鋪、集合住宅新建工程（A6 基地）	K、L、M、N棟立面圖(二)	吳昌成建築師事務所 建築師：吳昌成 地址：台南市永康區中華路98-10號7F 電話：(06)312-1603 傳真：(06)311-1010		設計		單位	
										校核		日期	
										作業階段			
										圖號	A3-11		
										頁號			

A8各棟編號

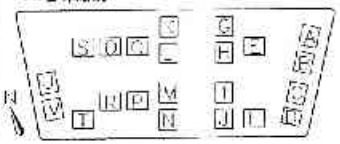


圖例


石材
馬賽克
強化玻璃
二丁掛磚A
二丁掛磚B

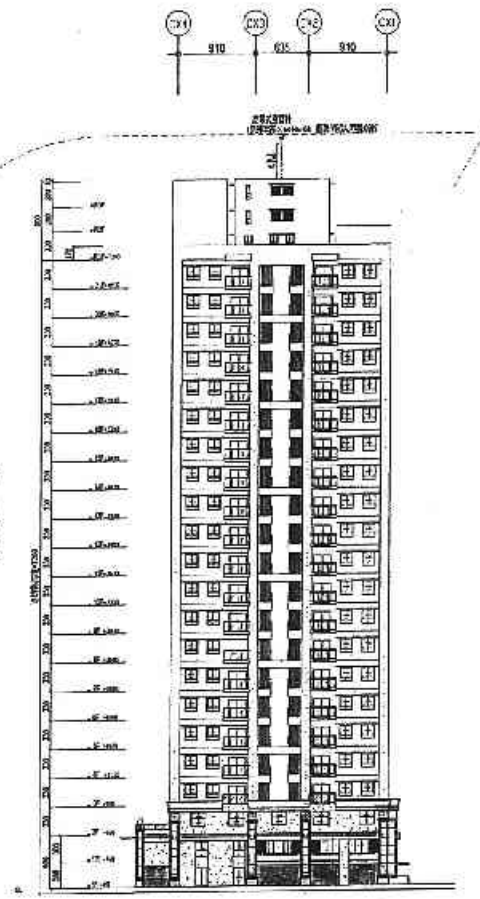


K棟北向立面圖 A1 S=1/200 A3 S=1/400

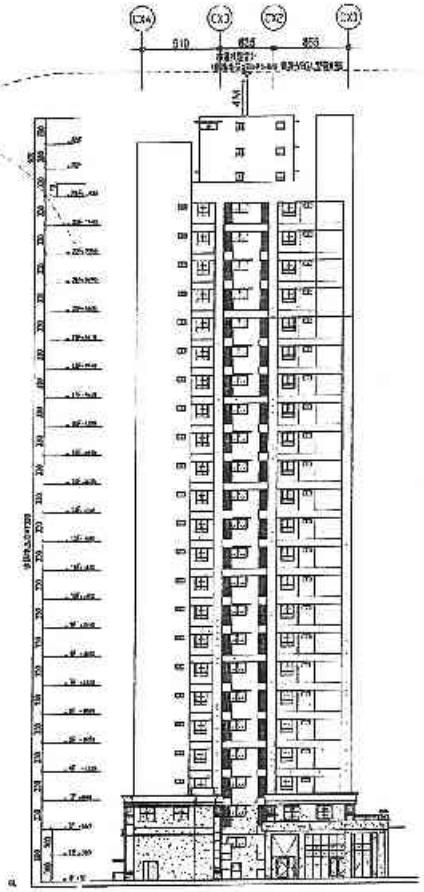

L棟南向立面圖 A1 S=1/200 A3 S=1/400

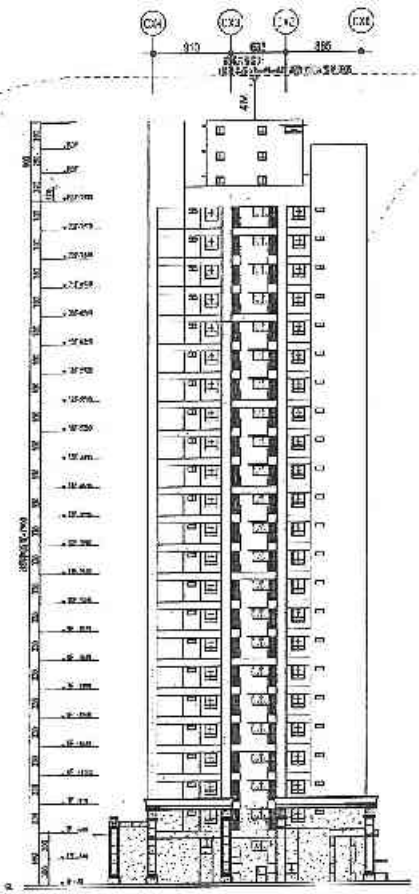

M棟北向立面圖 A1 S=1/200 A3 S=1/400

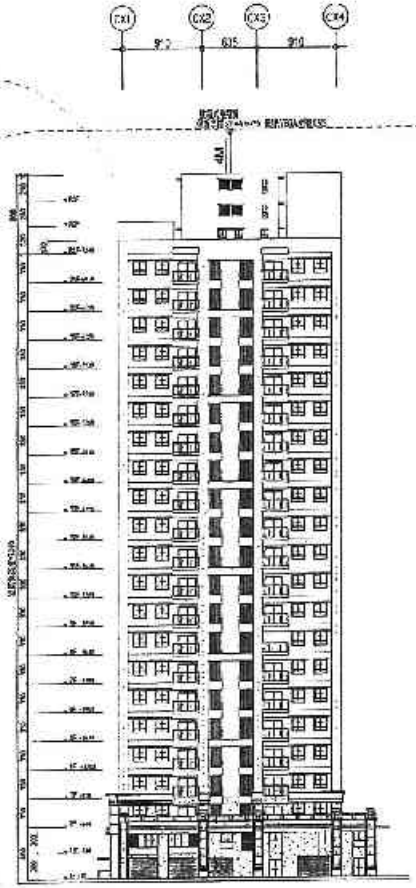


N棟南向立面圖 A1 S=1/200 A3 S=1/400

6-52


備註	次數	日期	修正說明	核准	委託	工程名稱	圖名	建築師事務所	簽章			
					日勝生活科技股份有限公司 地址：台北市大同區承德路一段209號4樓 電話：(02)7733-5988 傳真：(02)2559-5188	新北市板橋浮洲合宜住宅店鋪、集合住宅新建工程（A8 基地）	K、L、M、N棟立面圖（三）	吳昌成建築師事務所 建築師：吳昌成 地址：台北市忠孝東路四段168-10號7F 電話：(02)2312-1806 傳真：(02)2311-1010		繪圖		比例	
										設計		單位	
										校核		日期	
										作業階段			
										圖號	A8-12		
										頁號			

A6各棟編號

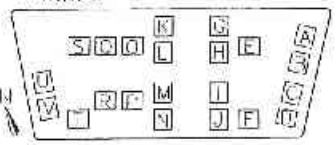


圖例




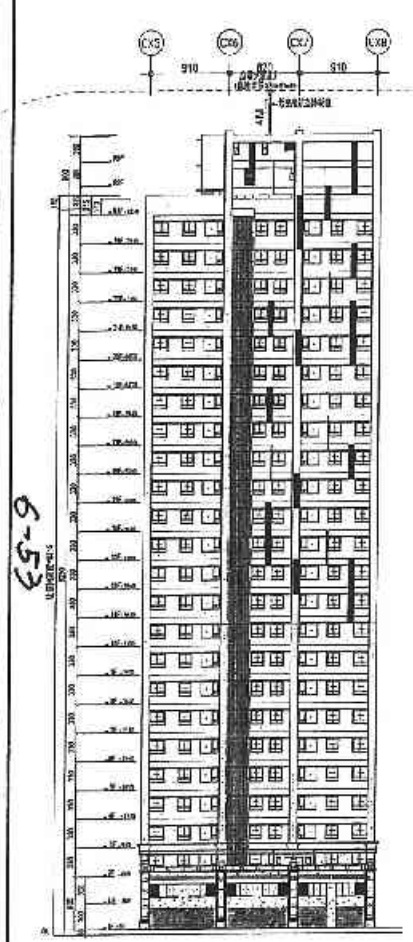


O棟北向立面圖 A1 1:100 A3 1:200

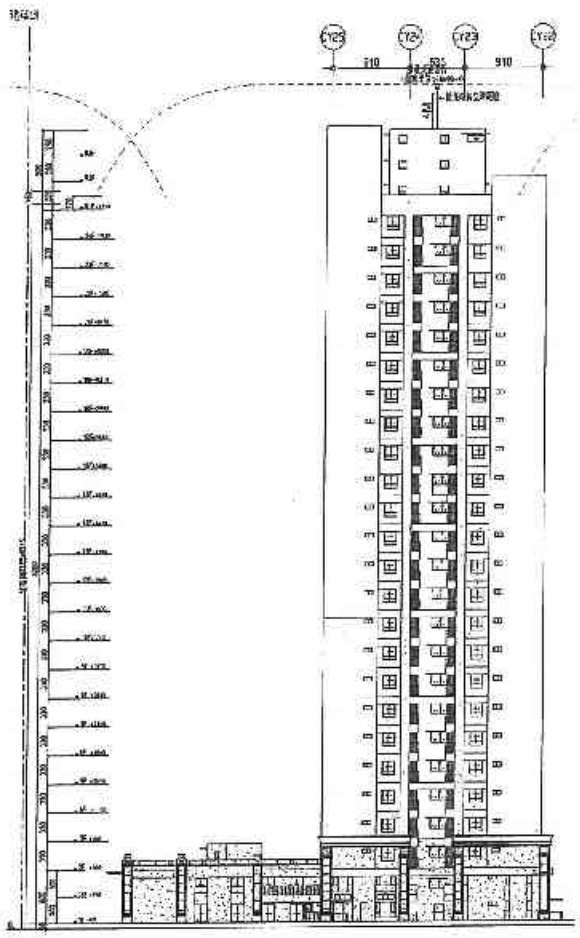

O棟西向立面圖 A1 1:100 A3 1:200

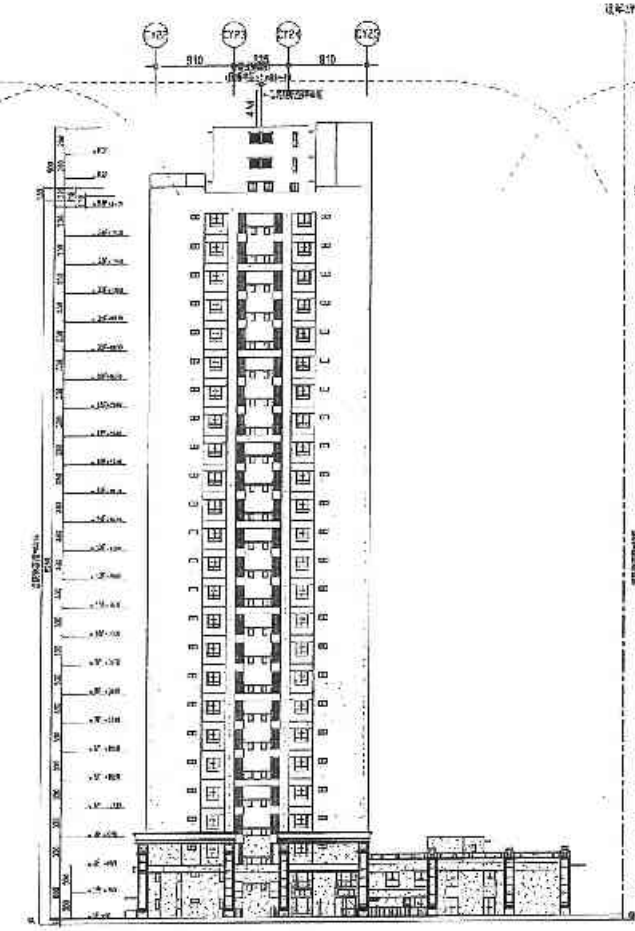

O棟東向立面圖 A1 1:100 A3 1:200

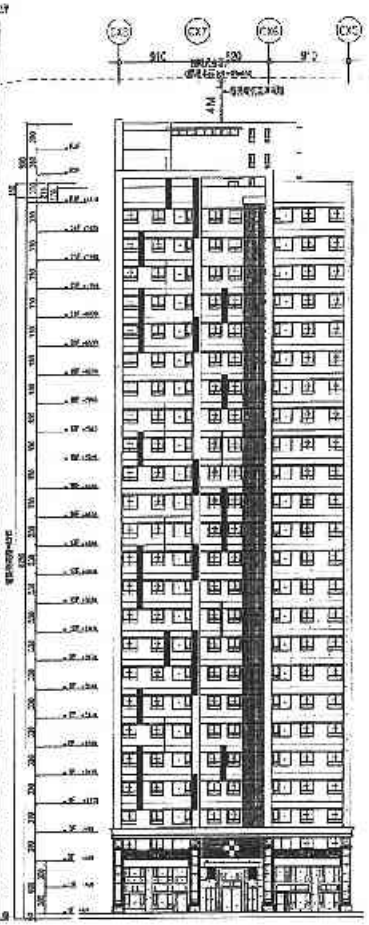


O棟南向立面圖 A1 1:100 A3 1:200

E5-9


備註	次數	一期	修正說明	核准	業主	工程名稱	圖名	建築師事務所	簽章	繪圖		出圖	
					日勝生活科技股份有限公司 地址：台北市大同區承德路一段209號4樓 電話：(02)7733-8888 傳真：(02)559-5188	新北市板橋浮洲合宜住宅店鋪、集合住宅新建工程（A6 基地）	O棟立面圖	吳昌成建築師事務所 建築師：吳昌成 地址：台南市永康區中華路98-10號4F 電話：(06)312-1608 傳真：(06)311-1010		設計		單位	
										校核		日期	
										作業階段			
										圖號	A3 13		
										檔號			

A6各棟編號

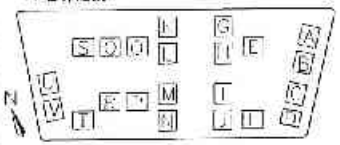


圖例

- 石材
- 馬賽克
- 強化玻璃
- 二丁磚錯A
- 二丁磚錯B

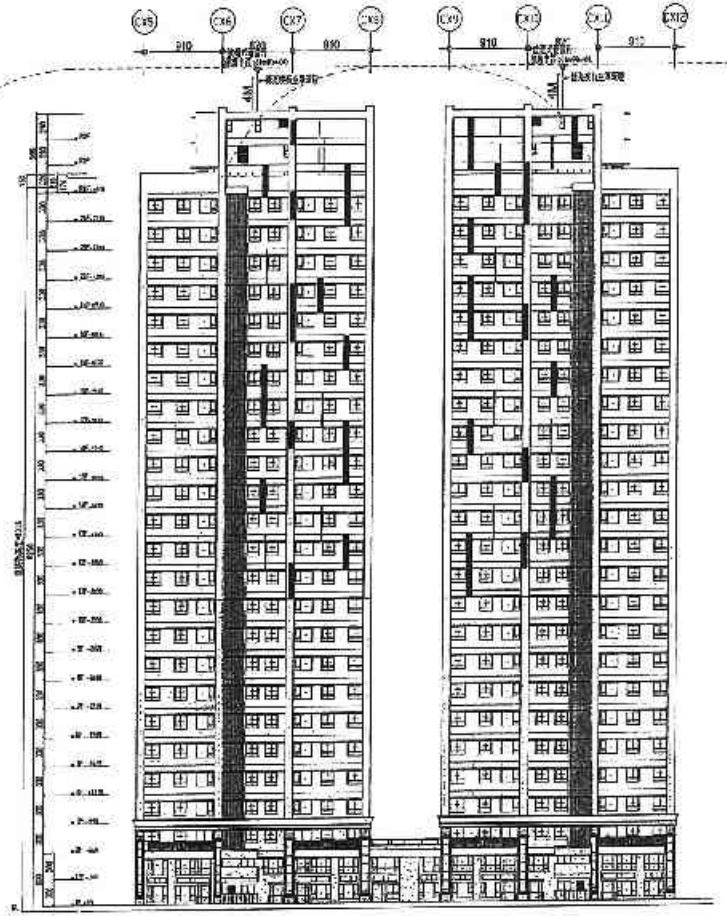

(R棟) (P棟)

P、R棟南向立面圖 A1 S=1/100 A3 S=1/200

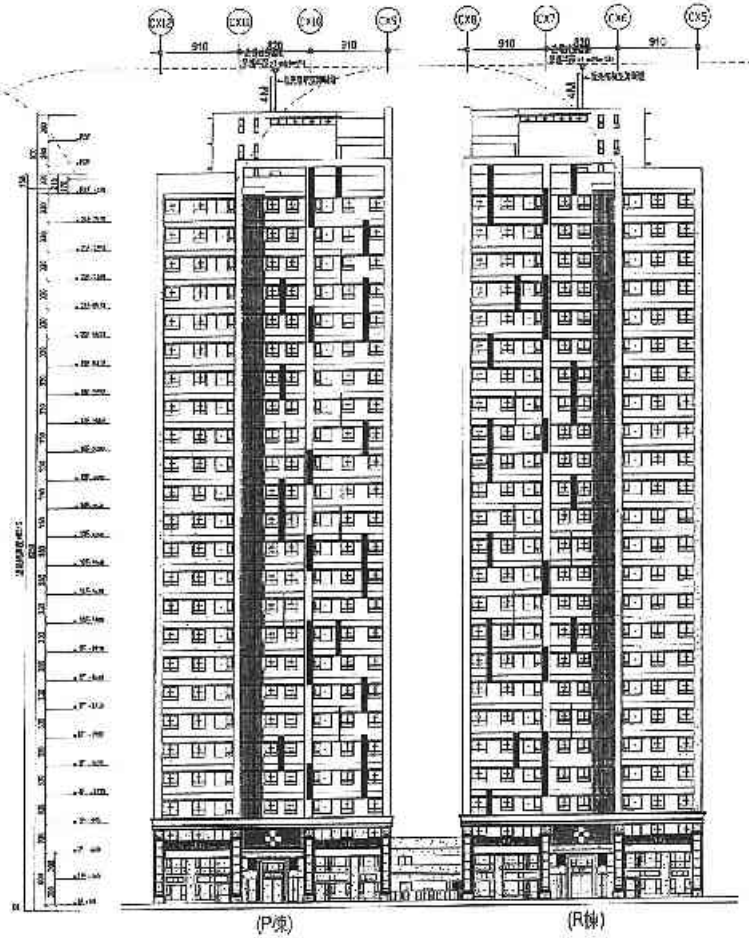


(P棟) (R棟)

P、R棟北向立面圖 A1 S=1/100 A3 S=1/200

備註	次數	日期	修正說明	依序	業主	工程名稱	圖名	建築師事務所	簽章			
					日勝生活科技股份有限公司 地址：台北市大同區市民大道一段203號4樓 電話：(02)7733-8888 傳真：(02)2558-5188	新北市板橋浮洲合宜住宅店鋪、集合住宅新建工程（A6 基地）	P、Q、R、S棟立面圖(一)	吳昌成建築師事務所 建築師：吳昌成 地址：台南市永康區中華路158-10號7F 電話：(06)312-1908 傳真：(06)311-1010		繪圖		比例	
										設計		單位	
										校核		日期	
										作業階段			
										圖號	A3-14		
										張次			


A6-9

A6各棟編號

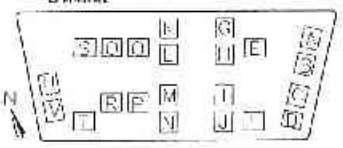


圖例

石材
局部石
強化玻璃
二丁掛磚A
一丁掛磚B

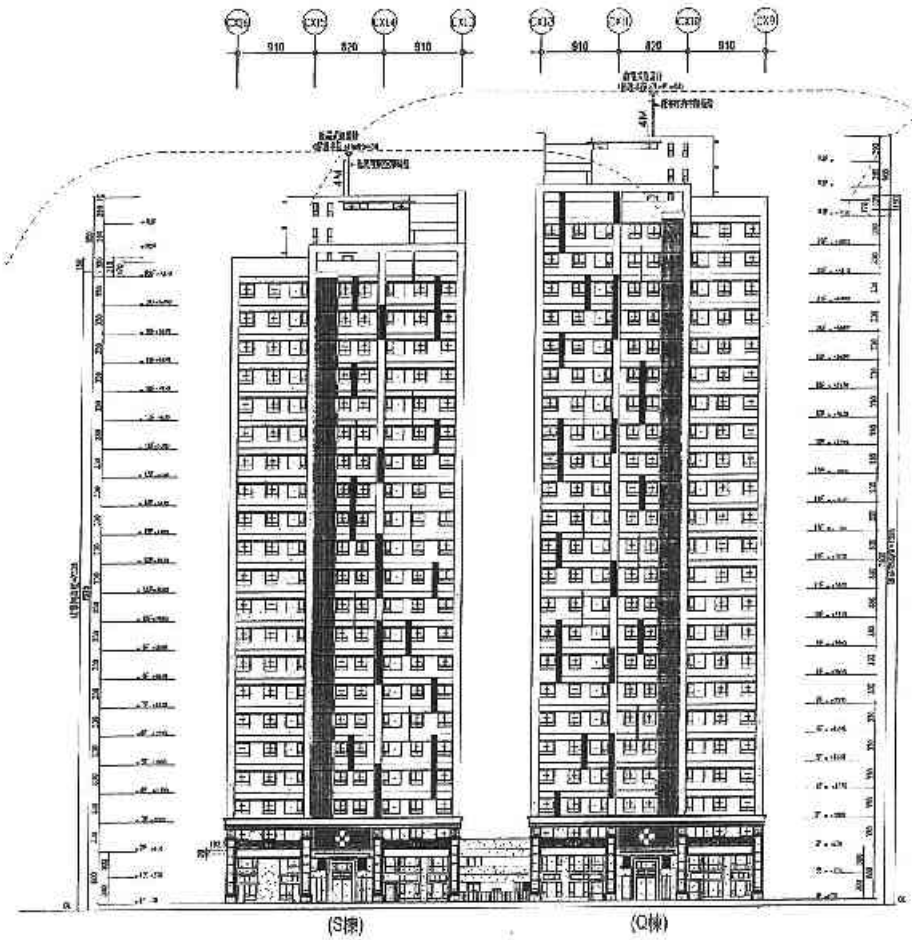

Q、S棟 南向立面圖 A1 S=1/200 A3 S=1/400

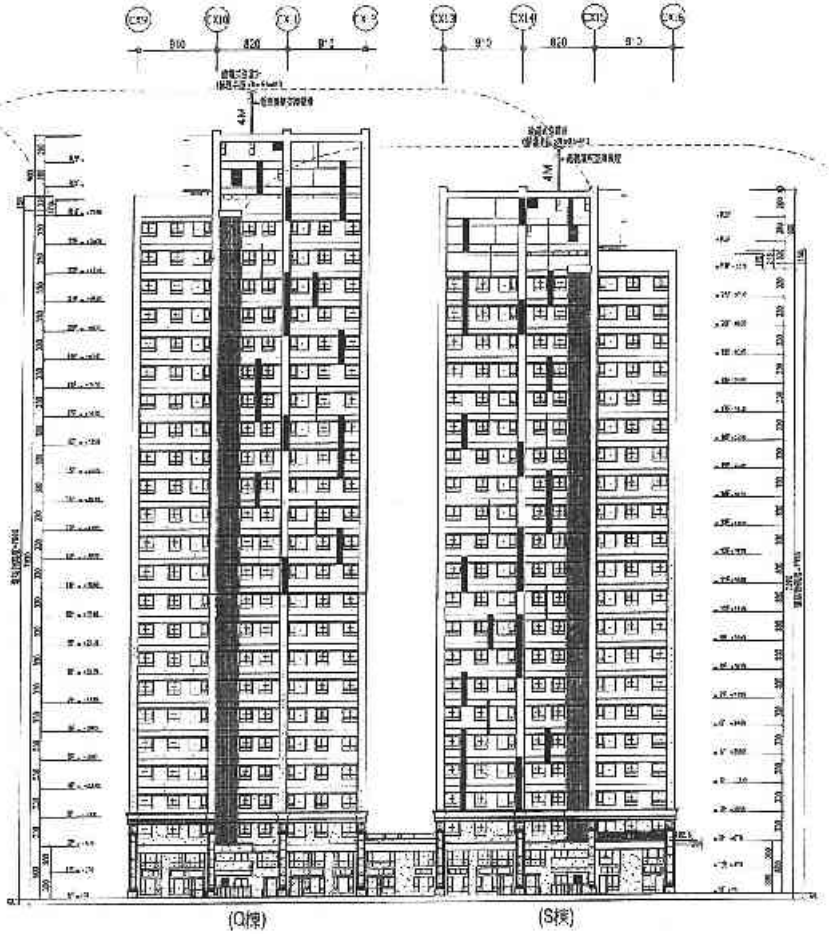

Q、S棟 北向立面圖 A1 S=1/200 A3 S=1/400


6-55

備註	次數	日期	修正說明	核准

業主	工程名稱	圖名	建築師事務所	簽章
日勝生活科技股份有限公司 地址：台北市大同區承德路一段209號4樓 電話：(02)7731-8888 傳真：(02)2559-5185	新北市板橋浮洲合宜住宅 店鋪、集合住宅新建工程 （A6 基地）	P、Q、R、S棟立面圖（二）	吳昌成建築師事務所 建築師：吳昌成 地址：台南市永康區中華路95-10號7F 電話：(06)312-1800 傳真：(06)311-1010	


繪圖		比例	
設計		單位	
校核		日期	
作業階段			
圖號	A3-15		
張號			

AB各棟編號

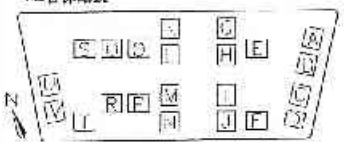


圖例


- 石材
- 馬賽克
- 強化玻璃
- 二丁掛磚A
- 二丁掛磚B

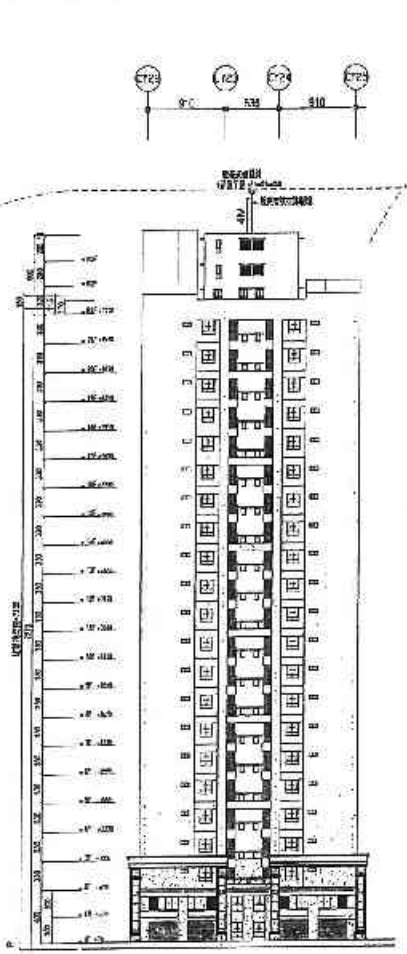


S棟 西向立面圖 A1 S=1/200 A3 S=1/400

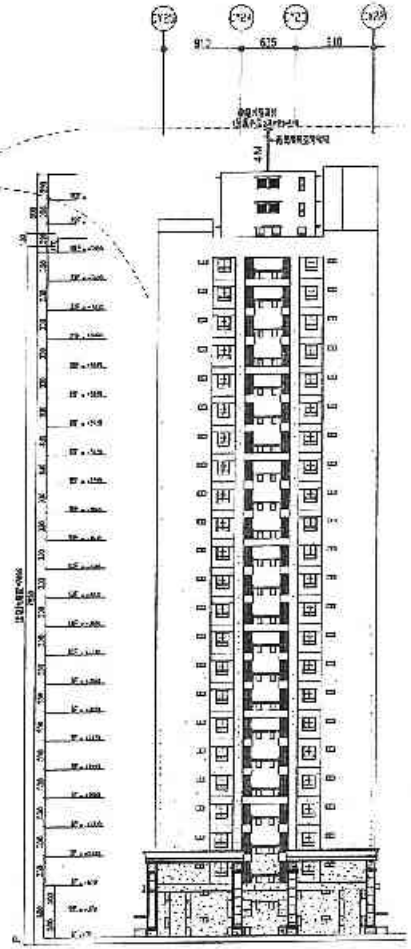

Q棟 東向立面圖 A1 S=1/200 A3 S=1/400

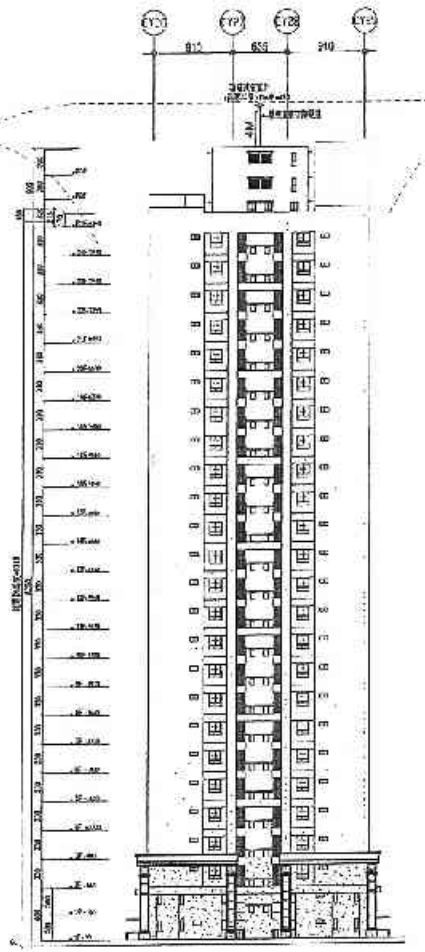

R棟 西向立面圖 A1 S=1/200 A3 S=1/400

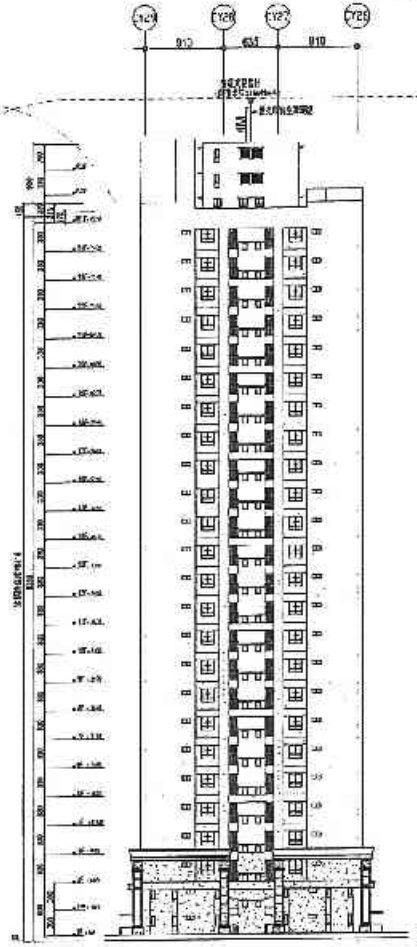



P棟 東向立面圖 A1 S=1/200 A3 S=1/400


9-56

備註	次數	日期	修正說明	核准	業主	工程名稱	圖名	建築師事務所	家型			
					日勝生活科技股份有限公司 地址：台北市大同區承德路三段一段2C9號14樓 電話：(02)7733-8888 傳真：(02)2559-5188	新北市板橋浮洲合宜住宅店舖、集合住宅新建工程（A6 基地）	P、Q、R、S棟立面圖(三)	吳昌成建築師事務所 建築師：吳昌成 地址：台南市永康區中華路5A-10號7F 電話：(06)312-1806 傳真：(06)31[illegible]-C10		繪圖		比例	
										設計		單位	
										校核		日期	
										作業階段			
										圖號	A3-16		
										簽證			


A6各棟編號

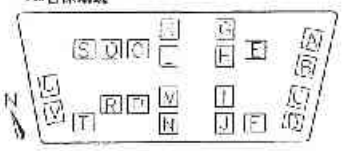

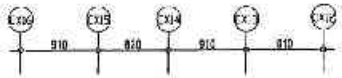

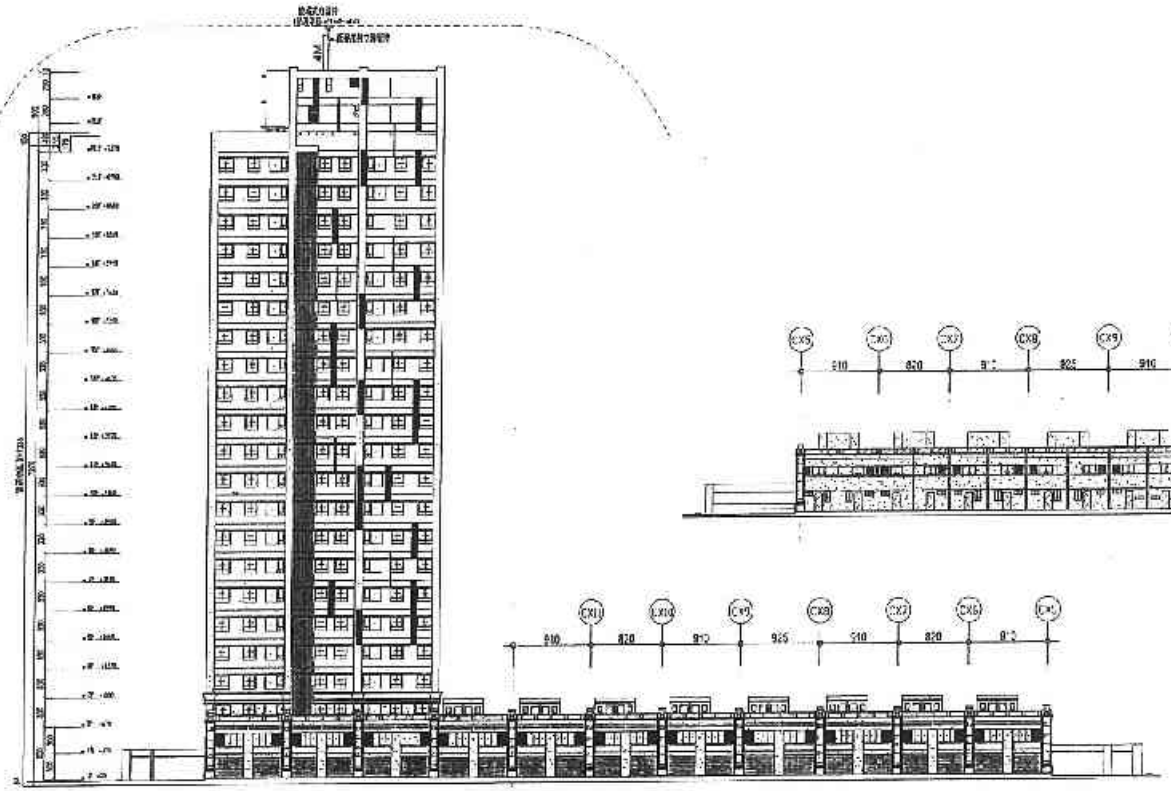

T棟南向立面圖

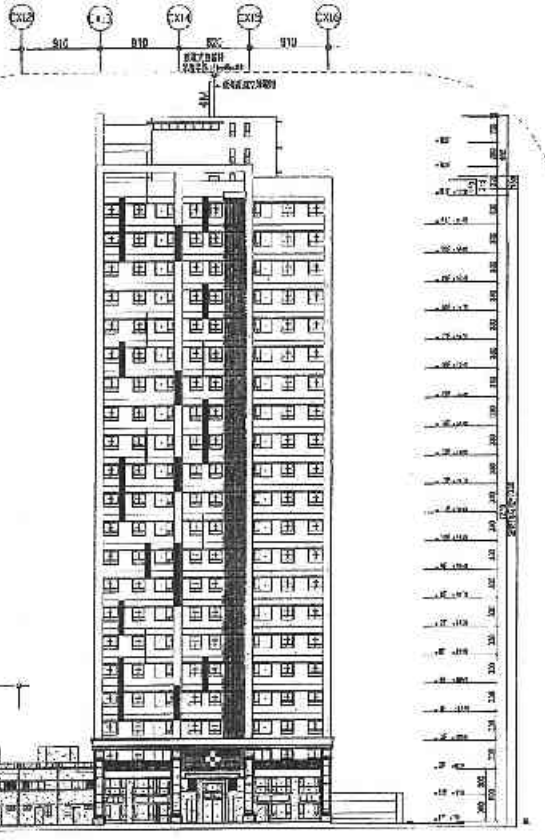

T棟北向立面圖


圖例

- 石材
- 鋁塑夾
- 強化玻璃
- 二丁掛A
- 二丁掛B

備註	次數	日期	修正說明	核准	業主	工程名稱	圖名	建築師事務所	簽章	繪圖		比例	
					日勝生活科技股份有限公司 地址：台北市大同區重慶北路二段209號4樓 電話：(02)7733-8588 傳真：(02)2559-5188	新北市板橋浮洲合宜住宅 店鋪（集合住宅新建工程 （A6 基地）	T棟立面圖(一)	吳昌成建築師事務所 建築師：吳昌成 地址：台南市東區崇明路362-10號7F 電話：(06)312-1808 傳真：(06)311-1010		設計		單位	
										校核		日期	
										年業階段			
										圖號	A2-17		
										頁碼			

6-57

A6各棟編號

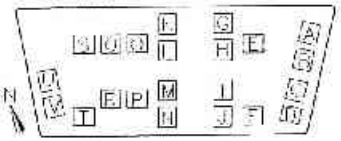

圖例


石材


馬賽克


強化玻璃

二丁掛磚A


二丁掛磚B

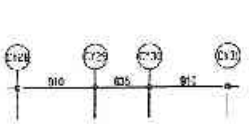

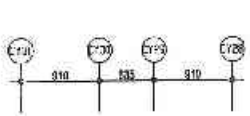


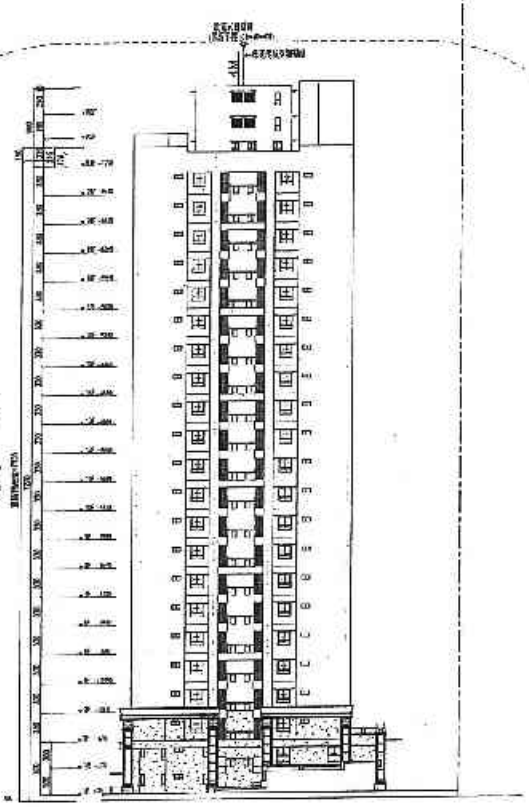


T棟西向立面圖

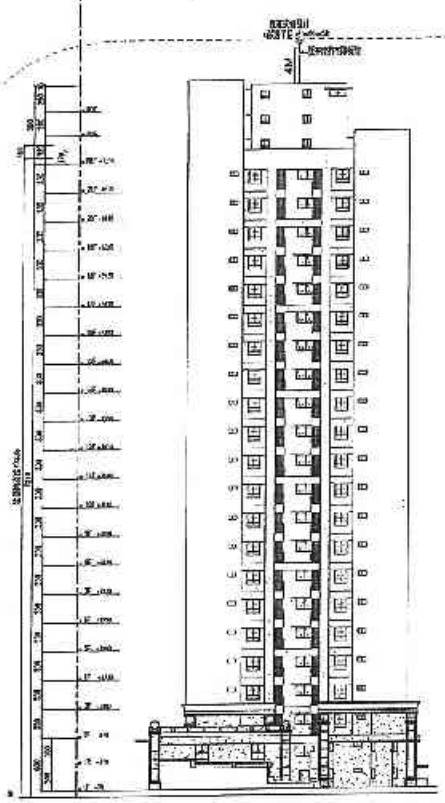


T棟東向立面圖

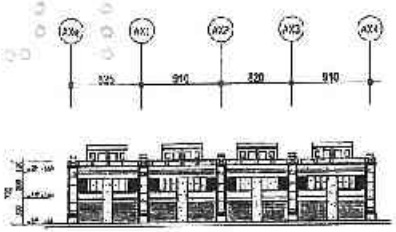


獨立店鋪一北向立面圖

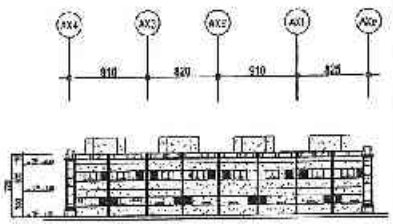


獨立店鋪一南向立面圖

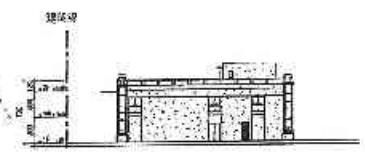


獨立店鋪一西向立面圖

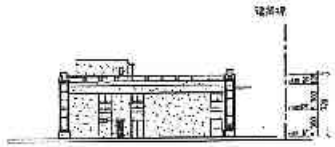


獨立店鋪一東向立面圖

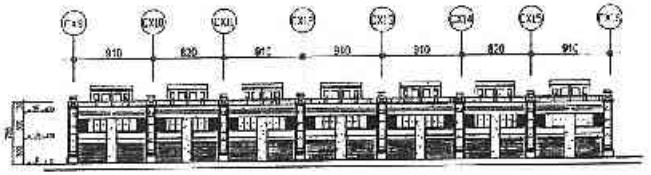


獨立店鋪二北向立面圖

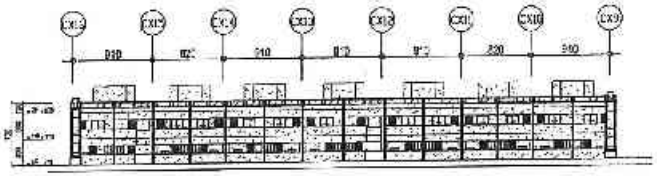

獨立店鋪二南向立面圖

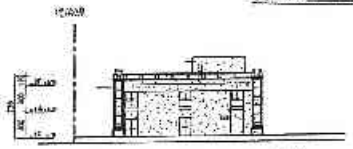

獨立店鋪二西向立面圖

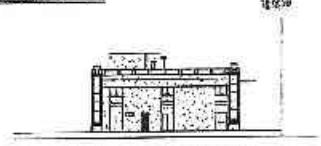


獨立店鋪二東向立面圖

6-58


備註	次數	日期	修正說明	核准	業主	工程名稱	圖名	建築師事務所	簽章			
					日勝生活科技股份有限公司 地址：台北市大同區市民大道一段209號14樓 電話：(02)7733-8868 傳真：(02)2559-5188	新北市板橋浮洲合宜住宅店鋪、集合住宅新建工程（A6 基地）	T棟、獨立店鋪一、獨立店鋪二立面圖(二)	吳昌成建築師事務所 建築師：吳昌成 地址：台南市永康區中華路96-10號7F 電話：(06)312-1808 傳真：(06)311-1010		繪圖		比例	
										設計		單位	
										校核		工期	
										作業階段			
										基	設	A3-15	
										張	數		


A6各棟編號

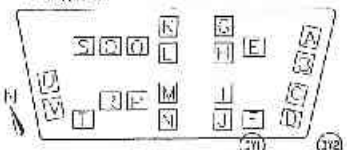


圖例


石材
高麥克
強化玻璃
二丁膜A
二丁膜B

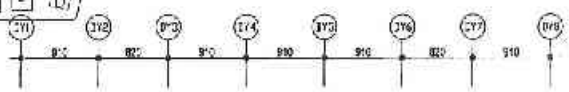

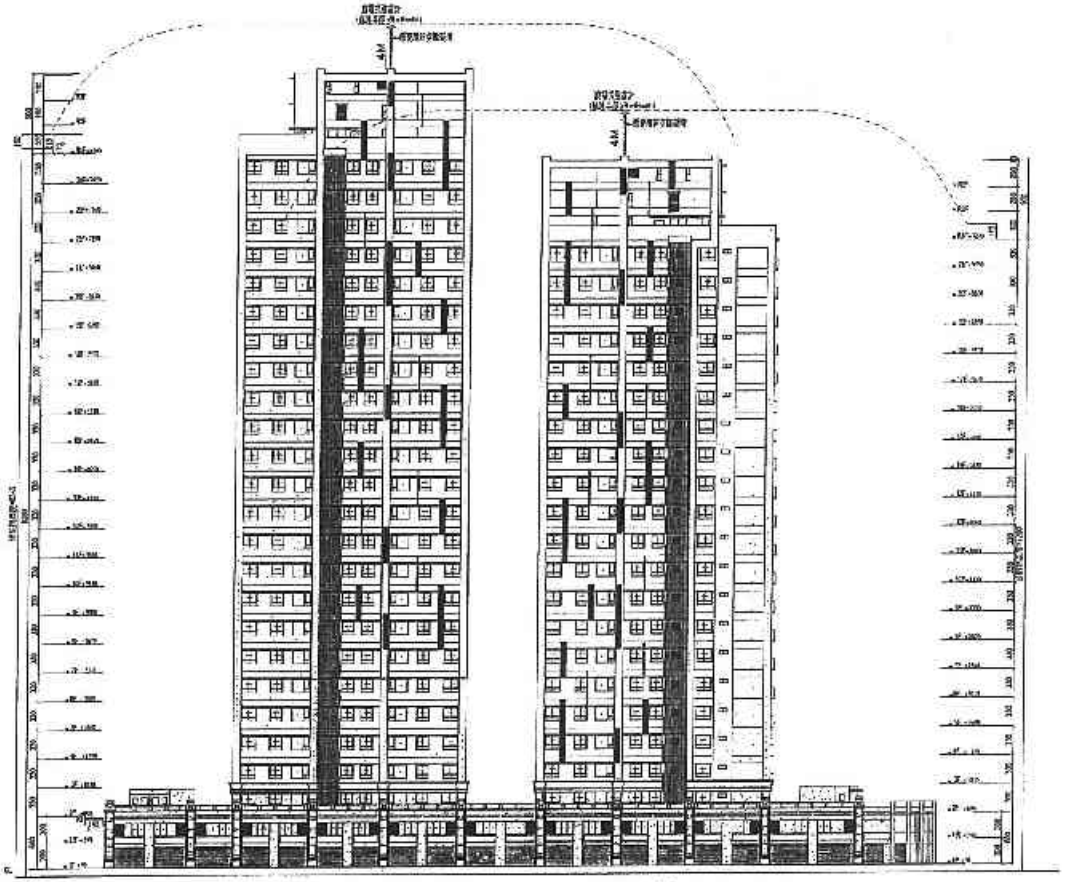

U、V棟西向立面圖 A1 S=1/200 A3 S=1/400

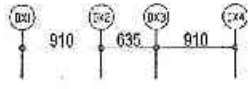

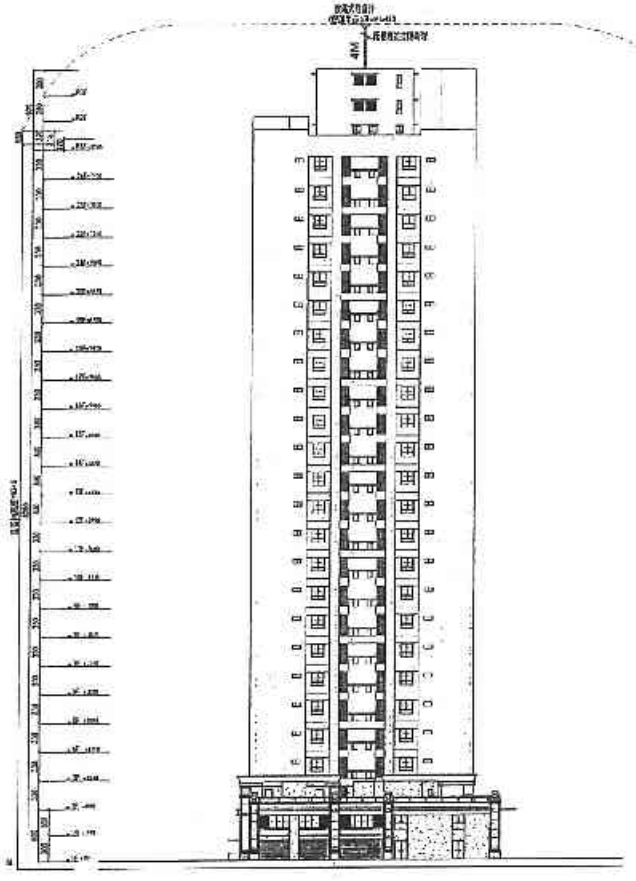


U棟北向立面圖 A1 S=1/200 A3 S=1/400

6-57

備註	次數	二版	修正說明	核准	業主	工程名稱	圖名	建築師事務所	簽章	繪圖		比例	
					日勝生活科技股份有限公司 地址：台北市大同區承德路一段209號4樓 電話：(02)7731-8888 傳真：(02)2559-5198	新北市板橋浮洲合宜住宅店鋪、集合住宅新建工程（A6基地）	U、V棟立面圖(一)	吳昌成建築師事務所 建築師：吳昌成 地址：台南市永康區中華路19A-10號2F 電話：(06)312-1808 傳真：(06)311-1010		設計		單位	
										校核		日期	
										作業階段			
										圖號	A3-15		
										案號			

A6各棟編號

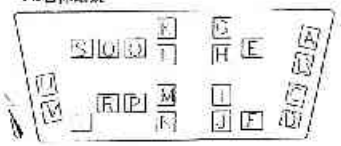

圖例


石材


瓦賽克


強化玻璃

二丁面磚A

二丁面磚B

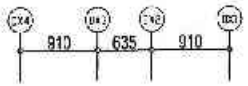

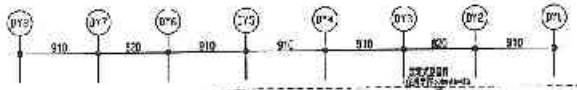

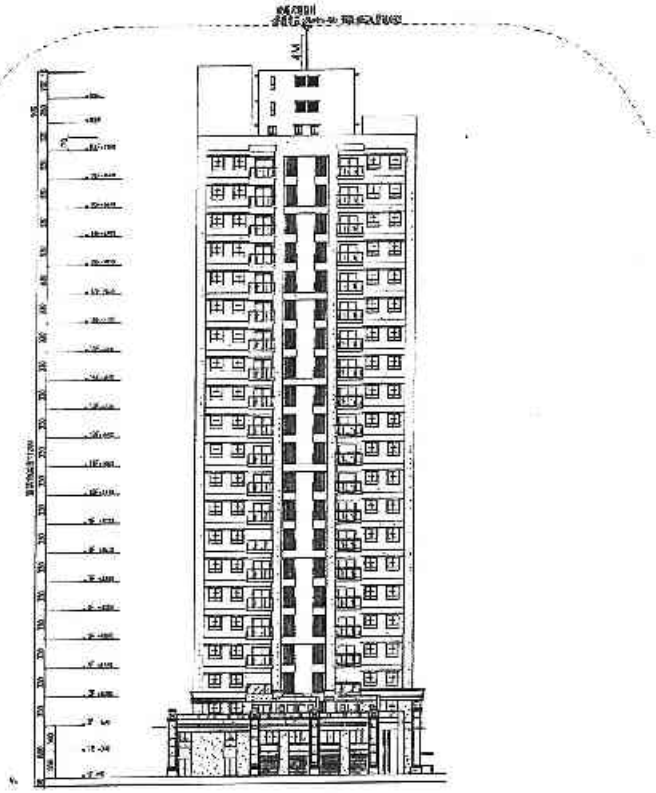

V棟南向立面圖



U、V棟東向立面圖

備註	次數	日期	修正說明	核准	業主	工程名稱	圖名	建築師事務所	簽章	繪圖		比例	
					日勝生活科技股份有限公司 地址：台北市大同區承德路一段203號4樓 電話：(02)7733-8888 傳真：(02)2559-5188	新北市板橋浮洲合宜住宅 店鋪、集合住宅新建工程 (A6 基地)	U、V棟立面圖(二)	吳昌成建築師事務所 建築師：吳昌成 地址：台南市永康區中華路98-10號7F 電話：(06)312-1808 傳真：(06)311-1010		設計		單位	
										校核		日期	
										作業階段			
										圖號	A3-20		
										檔案			

附件七：標的物外觀及地下層現況照片



臺中市結構工程技師公會　鑑定調查記錄照片－外觀及內部現況

編號	說明	由左至右依序為 A6 西區 T 棟、R 棟與 A6 東區 J 棟、F 棟、D 棟（自汽車教練場拍攝）。
1		



編號	說明	由右至左依序為 A6 西區 K 棟、L 棟、M 棟與 N 棟（自合宜一路拍攝）。
2		



編號	說明	由右至左依序為 A6 西區 K 棟、L 棟（自 A6 東區拍攝）。
3		



編號	說明	由右至左依序為 A6 西區 M 棟、N 棟（自 A6 東區拍攝）。
4		



編號	說明	由右至左依序為 A6 西區 K 棟、L 棟、M 棟與 N 棟（自 A6 東區北側拍攝）
5		



編號	說明	自 A3 南區中庭拍攝 A6 西區建築物。
6		



臺中市結構工程技師公會　鑑定調查記錄照片－外觀及內部現況

編號	說明	編號	說明
7	自 A6 東區拍攝 A6 西區建築物低樓層（前方由右至左分別為 L 棟、M 棟）。	8	自 A6 西區中庭拍攝 A6 西區建築物低樓層（右為 M 棟，左為 L 棟、O 棟）。





編號	說明	編號	說明
9	自 A6 西區中庭拍攝 A6 西區建築物低樓層（由右至左分別為 O 棟、Q 棟、S 棟）。	10	自 A6 西區中庭拍攝 A6 西區建築物低樓層（由右至左分別為 S 棟、U 棟）。





編號	說明	編號	說明
11	自 A6 西區中庭拍攝 A6 西區建築物低樓層。	12	自 A6 西區中庭拍攝 A6 西區建築物低樓層（由左至右分別為 R 棟、T 棟、V 棟）。





編號	說明	自 A6 西區西側生態區拍攝 A6 西區建築物低樓層（由左至右分別為 T 棟、V 棟、U 棟）。
13		



編號	說明	自 A6 西區西側生態區拍攝 A6 西區建築物低樓層（由左至右分別為 T 棟、U 棟）。
14		



編號	說明	自 A6 西區西側生態區拍攝 A6 西區建築物低樓層（U 棟）。
15		



編號	說明	自 A6 西區西側生態區拍攝 A6 西區建築物（由左至右分別為 Q 棟、S 棟、R 棟、T 棟、U 棟）。
16		



編號	說明	自 A6 西區西側生態區拍攝 A6 西區建築物（由左至右分別為 K 棟、O 棟、Q 棟、S 棟）。
17		



編號	說明	自 A6 西區西側生態區拍攝 A6 西區北側店舖建築物。
18		



編號	說明	編號	說明
19	自令宜一路拍攝 A6 區建築物（由左至右分別為 P 棟、N 棟、J 棟、F 棟）。	20	自令宜一路拍攝 A6 區建築物（由左至右分別為 U 棟、V 棟、T 棟）。





編號	說明	編號	說明
21	A6 西區地下停車場東側出入口，位於 P 棟、N 棟之間。	22	A6 西區地下停車場東側出入口，位於 P 棟、N 棟之間。





編號	說明	編號	說明
23	地下三樓空間景況（東側，主樓區內）。	24	地下三樓空間景況（東側，主樓區內）。






編號	說明	地下三樓停車場景況（北側，自西往東拍攝）。	編號	說明	地下三樓北側（自東往西拍攝），主樓外伸第一跨，梁端多處分佈撓曲裂縫。
25			26		






編號	說明	地下三樓北側（自東往西拍攝），主樓外伸第一跨，梁端多處分佈撓曲裂縫。	編號	說明	地下三樓北側，梁端單一撓曲裂縫。
27			28		



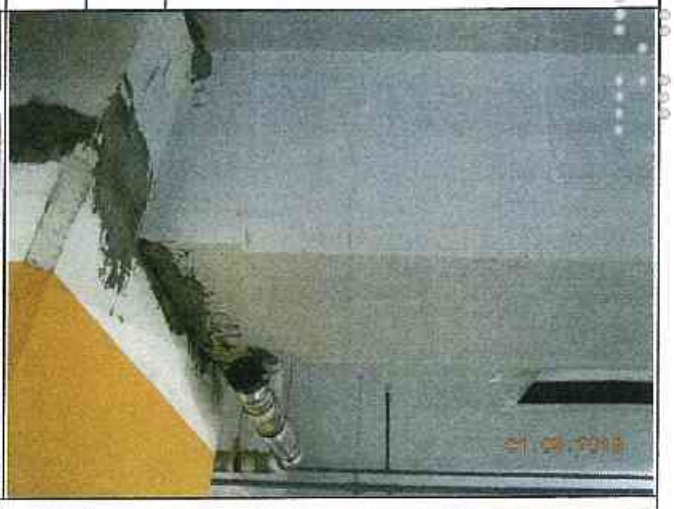


編號	說明	地下三樓北側，梁端分佈撓曲裂縫。	編號	說明	地下三樓北側，梁端分佈撓曲裂縫。
29			30		



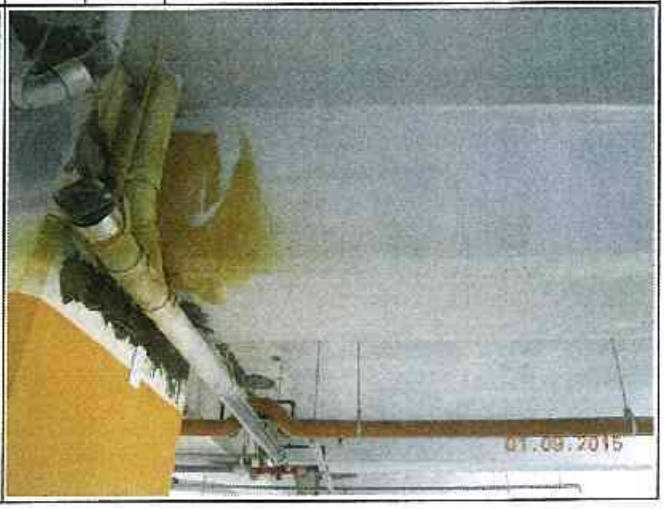

編號	說明	地下三樓北側，梁端分佈撓曲裂縫。	編號	說明	地下三樓北側，梁端分佈撓曲裂縫。
31			32		

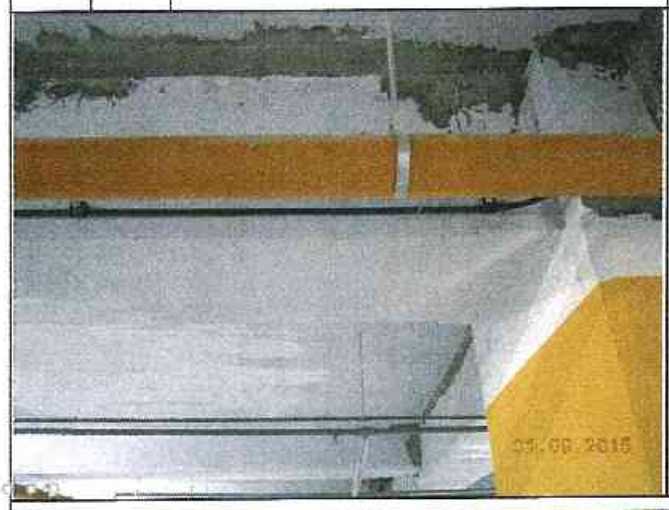



編號	說明	地下三樓北側，梁端分佈撓曲裂縫。	編號	說明	地下三樓北側，主樓區內部第一跨。
33			34		





編號	說明	地下三樓停車場景況。	編號	說明	地下三樓停車場景況。
35			36		





編號	說明	地下三樓停車場景況。	編號	說明	地下三樓南側，梁端分佈撓曲裂縫。
37			38		





編號	說明	地下三樓南側，梁端分佈撓曲裂縫。	編號	說明	地下三樓南側，梁端分佈撓曲裂縫。
39			40		





編號	說明	地下三樓南側，梁端單一撓曲裂縫。	編號	說明	地下三樓南側，梁端分佈撓曲裂縫。
41			42		





編號	說明	編號	說明
43	地下三樓停車場景況（東側，由北往南拍攝）。	44	地下三樓停車場景況（東側，往西拍攝）。





編號	說明	編號	說明
45	地下三樓停車場景況（東側，往西北拍攝）。	46	地下三樓停車場景況（東側，往北拍攝）。





編號	說明	編號	說明
47	地下二樓停車場景況（東南側，往東北拍攝）。	48	地下二樓停車場景況（東南側，往北拍攝）。





編號	說明	地下二樓停車場景況（東南側，往西北拍攝）。	編號	說明	地下二樓停車場景況（東南側，往西拍攝）。
49			50		





編號	說明	地下二樓停車場景況（東北側，往西南拍攝）。	編號	說明	地下二樓停車場景況（東北側，往西拍攝）。
51			52		





編號	說明	地下二樓停車場景況（東北側，往西拍攝）。	編號	說明	地下二樓北側，梁端分佈撓曲裂縫。
53			54		





編號	說明	地下三樓西側，梁端分佈撓曲裂縫。	編號	說明	地下三樓西側，梁端分佈撓曲裂縫。
55			56		






編號	說明	地下三樓西側，梁端分佈撓曲裂縫。	編號	說明	地下三樓西側，梁端分佈撓曲裂縫。
57			58		





編號	說明	地下三樓西側，梁端分佈撓曲裂縫。	編號	說明	地下二樓停車場景況（南側，往西南拍攝）。
59			60		

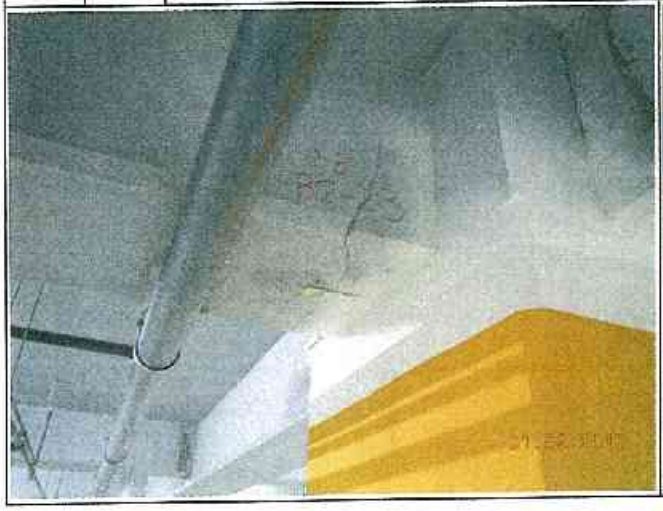



臺中市結構工程技師公會　鑑定調查記錄照片－外觀及內部現況

編號	說明	地下二樓停車場景況（南側，往西拍攝）。
61		



編號	說明	地下二樓停車場景況（南側，往西北拍攝）。
62		



編號	說明	地下二樓停車場景況（南側，往北拍攝）。
63		



編號	說明	地下二樓停車場景況（南側，往東北拍攝）。
64		



編號	說明	地下二樓停車場景況（南側，往東拍攝）。
65		



編號	說明	地下一樓景況（梁底混凝土澆置不佳，有蜂窩形成）。
66		



編號	說明	地下一樓景況（新舊混凝土接合處，滲水染污）。	編號	說明	地下一樓景況（新舊混凝土接合處，滲水染污）。
67			68		





編號	說明	地下一樓景況（新舊混凝土接合處，滲水染污）。	編號	說明	地下一樓景況（新舊混凝土接合處，滲水染污）。
69			70		





編號	說明	地下一樓景況（新舊混凝土接合處，滲水染污）。	編號	說明	地下一樓機車停車場景況。
71			72		





臺中市結構工程技師公會　鑑定調查記錄照片－外觀及內部現況

編號	說明	編號	說明
73	地下一樓機車停車場景況。	74	地下一樓機車停車場景況（西北側，往北拍攝）。






編號	說明	編號	說明
75	地下一樓機車停車場景況（西側，往西拍攝）。	76	地下一樓西側，牆剪裂縫。





編號	說明	編號	說明
77	地下一樓西側，梁剪裂縫。	78	地下一樓機車停車場景況。

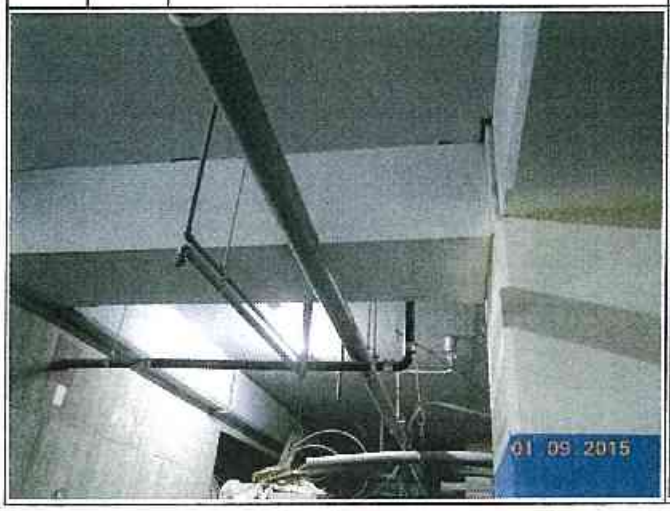




編號	說明	地下一樓機車停車場景況。	編號	說明	地下一樓機車停車場景況。
79			80		






編號	說明	地下一樓景況（新舊混凝土接合處，滲水染污）。	編號	說明	地下一樓景況（模板筋外露）。
81			82		



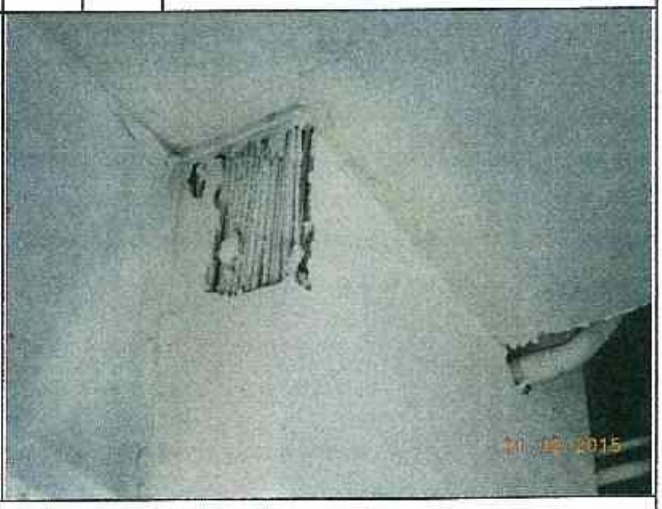

編號	說明		編號	說明	

附件八：本區原地質鑽探報告書摘要

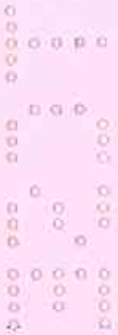

日勝生活科技股份有限公司

浮洲合宜住宅(A6)新建工程

(新北市板橋區力行段408-4、408-6、408-7、
408-8、1197-5、1197-6、1198-1等7筆地號)

地質紀實調查及基本分析報告書

執行者：主持人：章致一（土木技師）

覆　核：周士博（大地技師）

分　析：蔡培祺（大地工程師）

試　驗：陳百俊、余秋香

現　場：蔡培祺（大地工程師）

TÜV NORD ISO 9001:2008 No.44 100 092169

CUC 本報包產品符合ISO品質與安全要求

編號	CUC10010045	
自主檢核(ID)	現場	章致一
	試驗	陳百俊
	分析	蔡培祺
	土管	周士博
施工檢驗(QC)	品管	陳百俊
完工檢驗(QC)	技師	章致一

中聯工程顧問股份有限公司

中華民國一百零一年二月

目　錄

第一章　緒　論 1

1-1 緣　起 1

1-2 工作內容 1

1-3 完成數量 3

第二章　工作執行概要 5

2-1 基地位置及現況 5

2-2 地質鑽探及取樣 5

2-3 基地地下水位 8

2-4 地球物理探測 9

第三章　地層概況與工程特性 11

3-1 地層分佈概況 11

3-2 地層之工程參數 25

第四章　基礎底面之上舉力分析 27

4-1 基礎之上舉水浮力狀況 27

4-2 基礎施工時上舉水浮力之影響 27

4-3 結構體完成後基礎底部上浮力影響分析 28

4-4 上浮力解決方案 28

第五章　基礎型式選擇 29

5-1 基礎型式 29

5-2 基礎分析 29

5-2-1 筏式基礎支承力分析 29

5-2-2 沉陷量分析.....30
5-3 土壤垂直地盤反力係數.....35
5-4 土壤液化潛能評估.....36
5-4-1 液化抵抗率FL.....36
5-4-2 液化潛能指數PL.....37
5-4-3 基地液化潛能評估.....37
第六章 基礎開挖穩定性分析.....60
6-1 基礎開挖工法建議.....60
6-2 基礎開挖底部之穩定性分析與建議.....60
6-2 擋土設施與側壓力.....62
6-3 擋土壁水平地盤反力係數Kh值.....66
6-4 開挖安全管理.....71
6-4-1 一般開挖常用之觀測項目簡介.....72
6-4-2 安全監測建議.....73
第七章 結論與建議.....74

附錄一 試驗說明
附錄二 土壤一般物理性質試驗及土壤顆粒分佈曲線
附錄三 各項力學試驗
附錄四 地電阻探測工作報告
附錄五 現場施作及岩心箱照片

中聯工程顧問股份有限公司 18093-A

圖目錄

圖2-1 基地位置圖.....6
圖2-2 鑽孔位置圖.....7
圖2-3 地下水位觀測歷時曲線圖.....9
圖3-1 地層剖面示意圖.....16～20
圖3-2 標準貫入試驗N值、現地密度及自然含水量分佈圖.....21～22
圖3-3 液性限度及塑性指數分佈圖.....21～22
圖6-1 防止擋進貫入深度分析.....62～63
圖6-2 砂湧分析.....64～65
圖6-3 臨時擋土結構側壓力圖（基地東側）.....67
圖6-4 永久擋土結構側壓力圖（基地東側）.....68
圖6-5 臨時擋土結構側壓力圖（基地西側）.....69
圖6-6 永久擋土結構側壓力圖（基地西側）.....70

表目錄

表1-1 鑽孔工作數量統計表 2

表1-2 工作數量統計表 4

表2-1 鑽孔相對高程 8

表2-2 水位觀測記錄表 9

表3-1 土壤力學試驗總表 ..... 23～24

表3-2 簡化地層工程參數建議表 25

表5-1 容許支承力計算 ..... 31～32

表5-2 土壤液化潛能評估 39

表5-3 土壤液化潛能評估 40

表5-4 土壤液化潛能評估 41

表5-5 土壤液化潛能評估 42

表5-6 土壤液化潛能評估 43

表5-7 土壤液化潛能評估 44

表5-8 土壤液化潛能評估 45

表5-9 土壤液化潛能評估 46

表5-10 土壤液化潛能評估 47

表5-11 土壤液化潛能評估 48

表5-12 土壤液化潛能評估 49

表5-13 土壤液化潛能評估 50

表5-14 土壤液化潛能評估 51

表5-15 土壤液化潛能評估 52

中聯工程顧問股份有限公司 18093-A

表5-16 土壤液化潛能評估 53

表5-17 土壤液化潛能評估 54

表5-18 單樁容許垂直承載力 ..... 58～59

表5-19 單樁容許抗拔拔力 ..... 58～59

表5-20 場鑄基樁混凝土材料容許承載力 ..... 58～59

第一章 緒 論

1-1 緣 起

日騰生活科技股份有限公司（以下簡稱甲方）擬於新北市板橋區力行段408-4、408-6、408-7、408-8、1197-5、1197-6、1198-1等7筆地號（A6區）興建地下三層、地上二十四層之建物，為瞭解該基地之地層分佈概況、土壤工程特性及檢討地層於施工期間或完工後對結構物的影響，委託中聯工程顧問股份有限公司（以下簡稱乙方）辦理該基地地質鑽探調查、土壤物理試驗及各項力學試驗及分析，並做成包含：

1.紀實之地層鑽探報告

2.依結構需求之基礎規劃與地層現況的可行性分析建議報告書

以為細部設計及施工之參考，且於面後設計及施工期間提供地工技術顧問服務。

1-2 工作內容

根據符合「建築技術規則」及基礎設計需求，本工作內容包括：

1.現場鑽探、試驗及取樣（共33孔，各孔深度詳表1-1 鑽孔工作數量統計表）

a.標準貫入試驗及分裂式劈管取樣

b.三英吋薄管取樣

c.水位觀測井埋設與量測

2.室內土壤試驗

表1-1 鑽孔作業數量統計表

工程名稱：新北市板橋區浮洲合宜住宅新建工程地質調查

孔號	回填層、面層 (m)	一般土層 (0~30m) (m)	一般土層 (30~60m) (m)	砂礫石層 (m)	卵礫石層 (m)	合計 (m)
BH-25	0.10	22.40	4.20	-	10.50	37.20
BH-26	0.35	22.10	5.00	-	7.55	35.00
BH-27	0.10	23.00	5.00	-	6.90	35.00
BH-28	0.10	27.70	3.50	0.30	4.90	36.50
BH-29	0.40	24.60	3.20	1.80	5.00	35.00
BH-30	2.10	24.90	2.50	-	5.50	35.00
BH-31	0.40	21.20	2.05	5.20	6.15	35.00
BH-32	0.40	20.80	2.80	0.90	10.90	35.80
BH-33	0.45	23.70	5.00	0.45	5.40	35.00
BH-34	0.20	21.00	2.50	0.50	10.80	35.00
BH-35	0.10	21.10	1.60	3.80	8.00	34.60
BH-36	-	22.30	2.20	0.40	10.10	35.00
BH-37	0.50	25.10	3.50	1.80	4.10	35.00
BH-38	0.40	28.20	2.40	-	4.00	35.00
BH-39	0.40	26.20	1.65	3.40	3.00	34.65
BH-40	0.45	25.00	1.70	-	7.55	34.70
BH-41	0.60	24.40	2.70	-	7.30	35.00
BH-42	0.50	20.90	2.30	0.40	10.90	35.00
BH-43	2.40	21.60	1.90	-	9.10	35.00
BH-44	0.10	17.80	1.80	5.80	9.50	35.00
BH-45	0.40	25.50	3.30	1.40	4.40	35.00
BH-46	1.50	27.40	2.20	-	13.90	45.00
BH-47	0.40	26.70	2.10	-	5.80	35.00
BH-48	0.40	21.40	1.90	4.20	7.00	34.90
BH-49	0.80	23.40	2.90	-	8.80	35.90
BH-50	0.40	21.50	2.10	0.40	10.60	35.00
BH-51	0.40	18.50	3.80	1.95	10.35	35.00
BH-52	0.50	21.00	3.40	-	11.50	36.40
BH-53	0.40	23.80	-	2.70	6.10	33.00
BH-54	0.40	23.80	2.50	1.80	6.50	35.00
BH-55	0.45	25.20	2.30	2.65	4.40	35.00
BH-56	3.80	24.60	0.50	-	4.60	33.50
BH-58	0.50	23.10	4.00	-	17.40	45.00
總計	20.40	769.90	88.50	39.85	258.50	1177.15

a.土壤一般物理性質試驗(單位重、含水量、顆粒分析、液塑性限度、比重及土壤分類)

b. 土壤無圍壓縮試驗

c. 土壤直接剪力試驗

d. 土壤三軸CIU試驗

e. 土壤三軸CID試驗

f. 土壤單向度壓密試驗

3.基礎規劃評估分析報告

a.地層剖面圖及力學參數建議

b.地下水位及上舉力分析

c.基礎型式及承載力、沉陷量分析

d.液化潛能分析

e.開挖安全穩定分析

f.擋土、開挖工法建議及側壓力分析

g.安全監測系統建議

h.結論與建議

1-3 完成數量

本公司於民國100年11月09日至現場進行鑽探及取樣，迄同年12月26日完成現場工作，在工作期間並隨即將現場取得之試體土樣送至試驗室進行各項試驗，今各項工作均已完成，依甲方提供之建築規劃配置，於民國101年1月提出本基地大地部份之地質調查紀實及基本分析報告。本案結算完成數量詳見表1-2工作數量統計表所示。

表1-2 工作數量統計表

工程名稱：新北市板橋區浮洲合宜住宅新建工程地質調查

項次	項　目	單位	總 計
一、	*現場鑽探部份*		
1	鑽探設備搬運	部	*5*
2	移孔架設	孔	*33*
3	鑽探給水	孔	*33*
4	PC及回填層鑽孔處理進尺	公尺	*20.40*
5	一般土層鑽孔進尺(0~30m)	公尺	*769.90*
	一般土層鑽孔進尺(0~60m)		*88.50*
6	砂礫石層鑽孔進尺	公尺	*39.85*
8	卵礫石層鑽孔進尺	公尺	*258.50*
9	標準貫入試驗及分裂式劈管取樣	次	*707*
11	三英吋薄管取樣	支	*36*
12	水位測井埋設及量測	支	*6*
14	岩心箱使用及拍照	箱	*23*
15	孔位放樣及孔口高程量測	式	*1*
16	現場督導及地層研判	式	*1*
二、	*室內試驗部份*		
1	土壤一般物理性質試驗	組	*523*
2	土壤無圍壓縮試驗	組	*8*
3	土壤直接剪力試驗	組	*18*
4	土壤三軸CIU試驗	組	*2*
5	土壤三軸CID試驗	組	*10*
6	土壤單向度壓密試驗	組	*4*
7	地電阻試驗	處	*1*
三、	地層評估分析報告	式	*1*
四、	專業技師簽證	式	*1*
五、	地質報告書打字及裝訂	式	*1*

8-57

第二章　工作執行概要

2-1 基地位置及現況


本基地（A6區）位於新北市板橋區大觀路二段265-巷3弄（詳圖2-1），基地現況為1～3F建物及空地，基地大致平坦，面積約為65838.40平方公尺，形狀約呈梯形；基地東側為1F建物及棒球場，西側隔約8m寬大觀路二段265巷為1F～5F建物，南側為1～2F建物、萬濟大樓、寫訓班，北側隔約12m寬大觀路二段265巷3弄為1～3F建物及A3區基地。

2-2 地質鑽探及取樣

本基地地質鑽探及取樣共33孔，鑽孔位置如"圖2-2"所示。地表覆土層以鑽堡或水洗法配合魚尾鑽頭鑽孔，於每隔1.5公尺或地層變化時實施標準貫入試驗（SPT），並採取2"ϕ劈管土樣以供一般物理性質試驗。另於覆土層適當深度採取具代表性之3"ϕ薄管不擾動土樣，供力學性質試驗之用。而遇卵礫石層部份則以油壓旋轉推進法配合鎢鋼鑽頭施鑽。

本基地各鑽孔位置係根據業主提供之資料以GPS定位，並配合水準儀量測各孔之相對高程，量測結果記錄於表2-1，此處之相對高程以基地西南側大觀路二段265巷3弄上之圖根點H940141（EL.+9.091m）為基準高程點（GL.±0m）（參閱圖2-2）。

工程名稱：新北市板橋區浮洲合宜住宅新建工程地質調查　圖　號：2-1

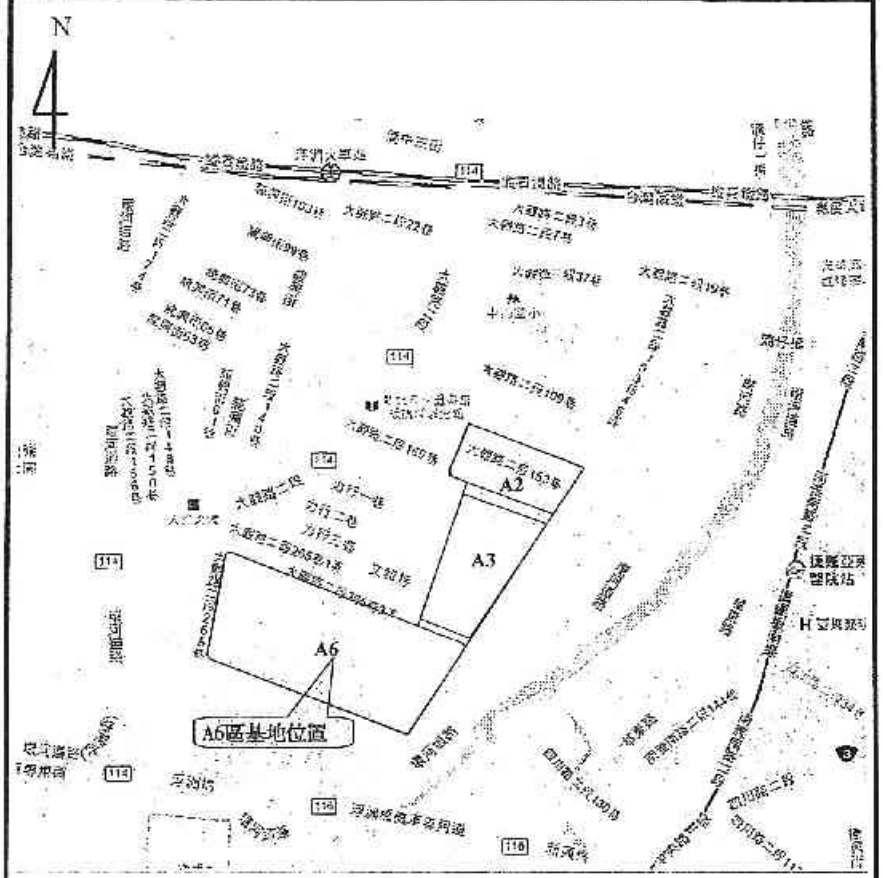

中聯工程顧問股份有限公司
CHINA UNITED ENGINEERING CONSULTANT CO., LTD.
CUC

基地位置圖

製圖：蔡培祺　核對：周士博

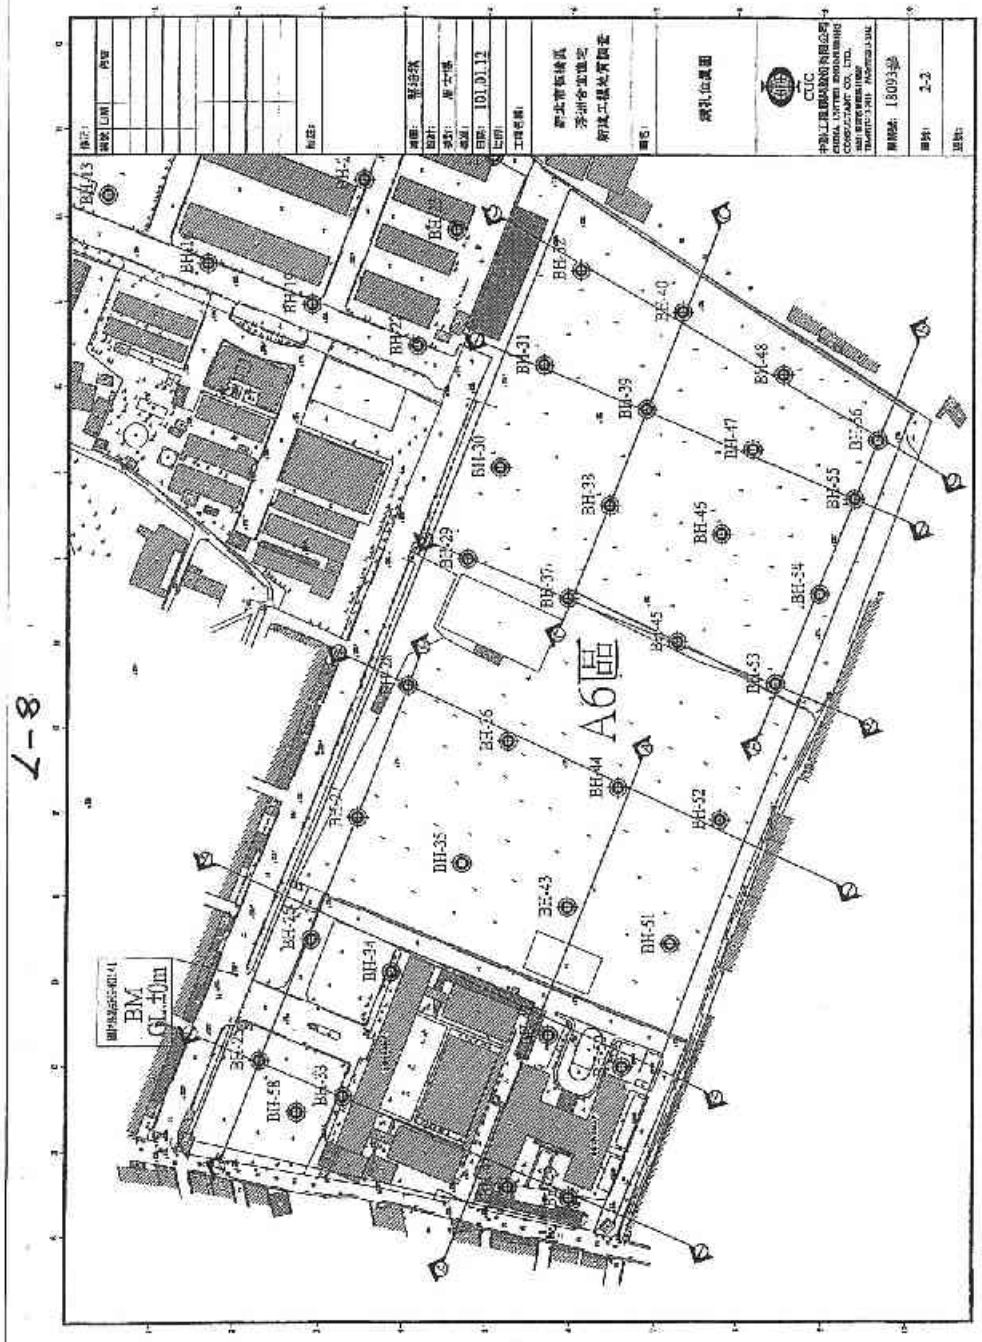


表2-1 鑽孔相對高程

孔號	相對高程 GL±m	孔號	相對高程 GL±m	孔號	相對高程 GL±m	孔號	相對高程 GL±m
BH-25	+0.18	BH-34	-0.12	BH-43	+0.10	BH-52	-0.11
BH-26	-0.01	BH-35	+0.05	BH-44	-0.09	BH-53	-0.05
BH-27	-0.03	BH-36	+0.01	BH-45	+0.07	BH-54	-0.20
BH-28	-0.10	BH-37	+0.18	BH-46	-0.12	BH-55	-0.51
BH-29	+0.32	BH-38	+0.03	BH-47	-0.39	BH-56	-0.64
BH-30	+0.16	BH-39	-0.16	BH-48	-0.54	BH-58	+0.24
BH-31	+0.09	BH-40	-0.43	BH-49	+0.27		
BH-32	+0.14	BH-41	+0.34	BH-50	+0.25		
BH-33	-0.11	BH-42	+0.19	BH-51	+0.19		

2-3 基地地下水位

為瞭解本基地地下水位之狀況，於BH-25、BH-28、BH-32、BH-49、BH-52及BH-56孔鑽探完成後設置約12公尺深之觀測井，得該處地下水位約於GL.-5.60m～-6.72m（EL.+3.491~+2.371m）。有關工作期間量測之水位變化情形，詳如表2-2及圖2-3所示。


針對後續工程之進行與結構物之長期穩定而言，地下水位之影響不容忽視，尤其基地位於大漢溪及其支流海仔溝之間，建議後續施工階段，宜進一步針對地下水於豐水期或颱風期間之分布與相關影響加以了解，配合地下水位之實際情況調整開挖安全措施與結構物穩定設計。

有關本次工作相關試驗說明請詳附錄一，土壤一般物理性質試驗及土壤顆粒分佈曲線請詳附錄二，各項力學試驗請詳附錄三，現場施作照片請詳附錄五。

表2-2 水位觀測記錄表

鑽孔編號		BH-25	BH-28	BH-32	BH-49	BH-52	BH-56
孔口高程(EL)		EL.+9.271m	EL.+8.991m	EL.+9.231m	EL.+9.361m	EL.+8.981m	EL.+8.451m
孔口高程(GL)		GL.+0.18m	GL.-0.10m	GL.+0.14m	GL.+0.27m	GL.-0.11m	GL.-0.64m
埋設深度		12.0m	12.0m	12.0m	12.0m	12.0m	12.0m
埋設種類		觀測井	觀測井	觀測井	觀測井	觀測井	觀測井
日 期	天氣	G.L.M.	G.L.M.	G.L.M.	G.L.M.	G.L.M.	G.L.M.
100/11/28	晴			-6.55			
100/11/29	晴	-5.91		-6.57			
100/11/30	晴	-5.86		-6.57			
100/12/1	雨	-5.87		-6.55			
100/12/2	雨	-5.87		-6.48		-6.36	
100/12/6	雨	-5.77		-6.52		-6.34	-6.53
100/12/13	雨	-5.77		-6.56	-5.99	-6.38	-6.71
100/12/19	雨	-5.71	-6.72	-6.56	-5.94	-6.12	-6.69
100/12/22	雨	-5.73	-6.35	-6.53	-6.00	-6.23	-6.48
100/12/26	雨	-5.70	-6.25	-6.46	-5.94	-6.25	-6.25
100/12/29	雨	-5.66	-6.28	-6.43	-5.88	-6.27	-6.40
101/1/2	晴	-5.60	-6.32	-6.47	-5.83	-6.29	-6.46
101/1/3	晴	-5.62	-6.34	-6.45	-5.87	-6.31	-6.46

圖2-3 地下水位觀測歷時曲線圖

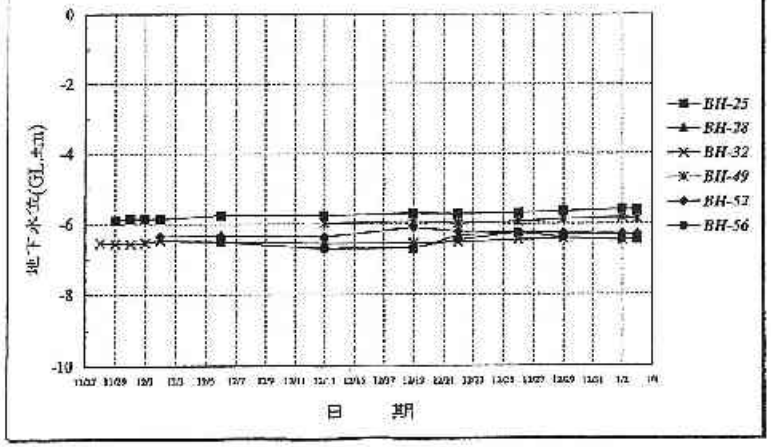

第三章 地層概況與工程特性

3-1 地層分佈概況

依據鑽探資料及試驗室土壤一般物理性質試驗的結果，顯示本基地於調查深度內之，地層狀況請參閱"圖3-1a~e地層剖面圖"所示，各地層之一般性質簡述如下：

a.基地東側

1.第一層：回填覆土漸變黃棕色及灰色粉土質細砂、卵礫石夾粉土質細砂（SP-SM、GM）

分佈：地表下至GL.-5.6m~-10.5m

厚度：5.2~10.5公尺

N值：5~100，遇卵礫石N值驟增

γ_t：平均1.84 t/m^3

W：5%~26%

工程特性：地表約有0.2~0.5公尺不等厚之回填覆土夾磚塊、混凝土塊及礫石等。其下漸變黃棕色及灰色粉土質細砂、卵礫石夾粉土質細砂，依N值與土應力歷史研判本層屬過壓密（OC）地層，土要為疏鬆至極緊密之砂性土壤。

2.第二層：灰色粉土質中細砂偶夾薄層粘土、礫石（SM）

分佈：第一層底至GL.-16.6~-21.4m

厚度：6.4~14.9公尺

N值：6~40

γ_t：平均1.98 t/m^3

W：7%~33%

工程特性：依N值與主應力歷史研判本層屬輕度過壓密（LOC）地層，主要為疏鬆至中等緊密之砂性土壤。

3.第三層：灰色粉土質粘土夾砂質粉土偶夾粉土質細砂（CL、ML）

分佈：第二層底至GL.-20.2~26.9m

厚度：2.8~8.9公尺

N值：8~21

γ_t：平均1.91 t/m^3

W：19%~48%

LL：26~48

PI：4~24

工程特性：依N值與主應力歷史研判本層屬輕度過壓密（LOC）地層，主要為中等堅實至極堅實，低至高塑性之粘性土壤。

4.第四層：灰色粉土質粘土、砂質粉土夾粉土質細砂（CL、ML；SM）

分佈：第三層底至GL.-27.8m~-30.1m

厚度：2.4~9.5公尺

N值：10~37

γ_t：平均1.94 t/m^3

W：16%~54%

LL：26~43

PI：4~22

工程特性：依N值與主應力歷史研判本層屬正常壓密（NC）地層，主要為堅實至極堅實，低至高塑性之粘性土壤及中等緊密之砂性土壤。

5.第五層：灰色粉土質細砂（SM）

分佈：第四層底至GL.-30.0m~-33.3m

厚度：1.9~5.0公尺

N值：20~100，礫卵礫石N值驟增

γ_t：平均1.99 t/m^3

W：15%~35%

工程特性：依N值與主應力歷史研判本層屬正常壓密（NC）地層，主要為中等緊密至極緊密之砂性土壤。

6.第六層：卵礫石夾棕灰色粉土質粗中細砂（GM）

分佈：第五層底至GL.-45.1m，孔底

厚度：由鑽孔資料顯示此層厚度大於12.8公尺

N值：平均大於100

γ_t：推估約2.25 t/m^3

工程特性：本層主要為卵礫石夾粉土質中、細砂所組成，依N值研判本層屬極緊密之砂性土壤，為一良好之承載層。

a.基地西側

1.第一層：回填覆土漸變黃棕色及灰色粉土質細砂、卵礫石夾粉土質細砂（SF~SM、GM）

分佈：地表下至GL.-8.2m~-12.7m

厚度：8.1~12.6公尺

N值：2~100，礫卵礫石N值驟增

γ_t：平均1.84 t/m^3

W：5%~26%

工程特性：地表約有0.2~0.5公尺不等厚之回填覆土夾磚塊、混凝土塊及礫石等。其下漸變黃棕色及灰色粉土質細砂、卵礫石夾粉土質細砂，依N值與主應力歷史研判本層屬過壓密（OC）地層，主

8-9

要為疏鬆至極緊密之砂性土壤。

2.第二層：灰色粉土質中細砂偶夾薄層粘土、礫石（SM）

分佈：第一層底至GL.-17.1~-23.1m

厚度：6.0~14.5公尺

N值：5~29

γ_t：平均1.95 t/m^3

W：9%~39%

工程特性：依N值與主應力歷史研判本層屬輕度過壓密（LOC）地層，主要為疏鬆至中等緊密之砂性土壤。

3.第三層：灰色粉土質粘土偶夾砂質粉土、粉土質細砂（CL）

分佈：第二層底至GL.-22.5~-28.2m

厚度：1.6~9.5公尺

N值：4~18

γ_t：平均1.86 t/m^3

W：19%~48%

LL：20~44

PI：4~20

工程特性：依N值與主應力歷史研判本層屬輕度過壓密（LOC）地層，主要為中等堅實至極堅實，低至高塑性之粘性土壤。

4.第四層：灰色粉土質粘土、砂質粉土夾粉土質細砂（CL、ML；SM）

分佈：第三層底至GL.-25.1m~-34.1m

厚度：1.9~8.4公尺

N值：8~21

γ_t：平均1.94 t/m^3

W：13%~49%

LL：28~41

PI：4~19

工程特性：依N值與主應力歷史研判本層屬正常壓密（NC）地層，主要為堅實至極堅實，低至中高塑性之粘性土壤及中等緊密之砂性土壤。

5.第五層：灰色粉土質細砂（SM）

分佈：第四層底至GL.-31.6m~-34.0m

厚度：0.5~2.7公尺

N值：12~100，遇卵礫石N值驟增

γ_t：平均1.98 t/m^3

W：17%~35%

工程特性：依N值與主應力歷史研判本層屬正常壓密（NC）地層，主要為中等緊密至極緊密之砂性土壤。

6.第六層：卵礫石夾棕灰色粉土質粗中細砂（GM）

分佈：第五層底至GL.-44.9m，孔底

厚度：由鑽孔資料顯示此層厚度大於11.0公尺

N值：平均大於100

γ_t：推估約2.25 t/m^3

工程特性：本層主要為卵礫石夾粉土質中、細砂所組成，依N值研判本層屬極緊密之砂性土壤，為一良好之承載層。

本基地各地層之工程特性除上述說明外，尚可參閱表3-1土壤力學試驗總表、圖3-2a~b標準貫入試驗N值、現地密度及自然含水量分佈圖、圖3-3a~b液性限度及塑性指數分佈圖，進一步瞭解各地層之土壤性質。

表 3-1a 土壤力學試驗總表

孔號 Hole No.	樣號 Sample No.	深度 Depth m	土質敘述 Description	單軸	直接剪力		三軸CIU,*CID,UUU,**SUU試驗			
							總應力		有效應力	
				qu kg/cm²	C kg/cm²	φ 度	C kg/cm²	φ 度	C' kg/cm²	φ' 度
BH-26	T-1	15.50~16.25	灰色粉土質細砂		0.12	32.2				
BH-26	T-2	18.50~19.25	灰色粉土質黏土	0.55						
BH-28	T-1	12.50~13.20	灰色粉土質細砂		0.10	32.6				
BH-28	T-2	14.00~14.70	灰色粉土質細砂						* 0.06	* 32.4
BH-28	T-3	30.50~31.20	灰色砂質粉土		0.16	32.0				
BH-29	T-1	14.00~14.75	灰色粉土質細砂		0.05	31.8				
BH-29	T-2	24.50~25.50	灰色砂質黏土夾黏土質粉土	1.58						
BH-30	T-1	20.00~20.75	灰色黏土質粉土夾細砂						* 0.13	* 31.3
BH-30	T-2	26.00~26.75	灰色黏土質粉土		0.19	26.9				
BH-32	T-1	12.50~13.25	灰色粉土質細砂						* 0.03	* 32.9
BH-32	T-2	21.50~22.25	灰色黏土質粉土		0.09	27.7				
BH-32	T-3	30.50~31.20	灰色砂質粉土		0.04	31.0				
BH-34	T-1	23.00~23.75	灰色粉土質黏土	1.37						
BH-34	T-2	27.50~28.25	灰色粉土質黏土夾砂質粉土		0.07	31.7	0.37	25.3	0.08	32.3
BH-35	T-1	18.50~19.25	灰色粉土質細砂		0.09	31.3				
BH-35	T-2	27.50~28.25	灰色黏土質粉土夾砂質粉土	1.75						
BH-38	T-1	15.50~15.80	灰色粉土質黏土夾砂	0.25						
BH-38	T-1	15.80~16.25	灰色粉土質細砂夾黏土						* 0.05	* 32.8
BH-39	T-1	18.50~19.25	灰色黏土質粉土	0.74						
BH-39	T-2	27.50~28.25	灰色砂質粉土		0.10	30.2	0.88	24.5	0.04	31.3
BH-42	T-1	15.50~16.25	灰色粉土質細砂						* 0.10	* 34.4
BH-42	T-2	26.00~26.25	灰色粉土質黏土		0.09	29.5				

中聯工程顧問股份有限公司 CHINA UNITED SOIL LABORATORY

表 3-1b 土壤力學試驗總表

孔號 Hole No.	樣號 Sample No.	深度 Depth m	土質敘述 Description	單軸	直接剪力		三軸CIU,*CID,UUU,**SUU試驗			
							總應力		有效應力	
				qu kg/cm²	C kg/cm²	φ 度	C kg/cm²	φ 度	C' kg/cm²	φ' 度
BH-43	T-1	20.00~20.70	灰色粉土質細砂						* 0.02	* 32.5
BH-43	T-2	30.50~31.30	灰色砂質粉土夾薄層黏土		0.20	24.9				
BH-47	T-1	20.00~20.75	灰色砂質粉土						* 0.08	* 31.3
BH-47	T-2	30.50~31.00	灰色粉土質細砂		0.02	31.9				
BH-49	T-1	17.00~17.75	灰色粉土質細砂		0.13	30.3				
BH-49	T-2	21.50~22.25	灰色黏土質粉土	1.39						
BH-51	T-1	24.50~25.30	灰色粉土質黏土		0.11	26.8				
BH-51	T-2	30.50~31.30	灰色粉土質細砂						* 0.08	* 30.9
BH-52	T-1	13.00~13.80	灰色粉土質細砂						* 0.05	* 30.6
BH-53	T-1	17.00~17.50	灰色粉土質細砂		0.10	30.2				
BH-54	T-1	22.00~22.80	灰色粉土質黏土	0.92						
BH-56	T-1	11.00~11.75	灰色粉土質細砂		0.05	32.0				
BH-56	T-2	24.50~25.25	灰色粉土質細砂						* 0.07	* 29.5
BH-56	T-3	29.00~29.75	灰色粉土質細砂		0.05	31.5				

孔號 Hole No.	樣號 Sample No.	深度 Depth m	土質敘述 Description	三軸透水	單向度壓密試驗				
				k cm/sec	e_o	Py kg/cm²	Cc	Cs	Cr
BH-34	T-1	23.00~23.75	灰色粉土質黏土		0.865	4.037	0.467	0.023	0.033
BH-35	T-2	27.50~28.25	灰色黏土質粉土夾砂質粉土		0.487	4.571	0.121	0.008	0.010
BH-38	T-2	27.50~28.25	灰色粉土質黏土		0.602	4.994	0.218	0.016	0.019
BH-54	T-1	22.00~22.80	灰色粉土質黏土		0.793	4.132	0.256	0.022	0.027

中聯工程顧問股份有限公司 CHINA UNITED SOIL LABORATORY

3-2 地層之工程參數

由鑽探結果、一般物理性質試驗（參考附錄二）及力學試驗（表3-1），可簡化本基地各地層之工程建議參數如表3-2a~b所示。

表3-2a 簡化地層工程參數建議表（基地東側）

地層說明 深度	分類	N值	γ_t t/m³	總應力 C t/m²	總應力 ϕ 度	有效應力 C' t/m²	有效應力 ϕ' 度	壓縮性質 Cc	壓縮性質 Cr	黏土不排水剪力強度 Su t/m²
一、回填覆土漸變黃棕色及灰色粉土質細砂、卵礫石夾粉土質細砂 GL.-7.5±2.9m	SF~SM、GM	5~100 (22)	1.84	—	—	* 0	* 31	—	—	—
二、灰色粉土質中細砂偶夾薄層粘土、礫石 GL.-17.9±3.5m	SM	6~20 (16)	1.98	—	—	0	31	—	—	—
三、灰色粉土質粘土夾砂質粉土偶夾粉土質細砂 GL.-23.3±3.6m	CL、ML	8~21 (12)	1.91	* 2	* 22	0	30	0.236	0.027	$0.26\sigma'$ (註3)
四、灰色粉土質粘土、砂質粉土夾粉土質細砂 GL.-29.0±1.1m	CL、ML；SM	10~37 (18)	1.94	2	24	0	30	0.218	0.019	$0.26\sigma'$ (註3)
五、灰色粉土質細砂 GL.-32.3±1.0m	SM	20~100 (30)	1.99	—	—	0	31	—	—	—
六、卵礫石夾棕灰色粉土質粗中細砂 GL.-45.1m，孔底	GM	>100 (50)	* 2.25	—	—	* 1	* 36	—	—	—

表3-2b 簡化地層工程參數建議表（基地西側）

地層說明 深度	分類	N值	γ_t t/m³	總應力 C t/m²	總應力 ϕ 度	有效應力 C' t/m²	有效應力 ϕ' 度	壓縮性質 Cc	壓縮性質 Cr	黏土不排水剪力強度 Su t/m²
一、回填覆土漸變黃棕色及灰色粉土質細砂、卵礫石夾粉土質細砂 GL.-10.1±2.6m	SF~SM、GM	2~100 (17)	1.84	—	—	* 0	* 31	—	—	—
二、灰色粉土質中細砂偶夾薄層粘土、礫石 GL.-20.5±2.6m	SM	5~29 (15)	1.95	—	—	0	32	—	—	—
三、灰色粉土質粘土偶夾砂質粉土、粉土質細砂 GL.-25.4±2.9m	CL	4~18 (9)	1.86	* 2	* 22	0	29	0.467	0.033	$0.27\sigma'$ (註3)
四、灰色粉土質粘土、砂質粉土夾粉土質細砂 GL.-29.8±4.3m	CL、ML；SM	8~21 (13)	1.94	2	25	0	31	0.121	0.010	$0.27\sigma'$ (註3)
五、灰色粉土質細砂 GL.-32.6±1.4m	SM	12~100 (25)	1.98	—	—	* 0	* 32	—	—	—
六、卵礫石夾棕灰色粉土質粗中細砂 GL.-44.9m，孔底	GM	>100 (50)	* 2.25	—	—	* 1	* 36	—	—	—

註：1.＊表示建議值、（）表示分析時建議採用之N值

2.本表為依據土壤正常壓密（NC）時試驗成果之參數，實際設計時，地層若為OC（過壓密地層）或UC（尚未達正常壓密地層），設計者可依NC統之地層參數自行調整，或與本公司聯繫。

3.一般台北盆地粘土之Su值約為$0.22\sigma'$~$0.32\sigma'$，本案建議採$Su=0.27\sigma'$，σ'表有效垂直覆土重。

第四章　基礎底面之上舉力分析

A6區，GL.0＝EL.+7.1m

4-1　基礎之上舉水浮力狀況

依甲方提供之規劃資料，本基地建物基礎開挖面位於EL.-4.7m。基地之地下水位約於GL.-5.60~-6.72m（EL.+3.49I~+2.37Im），臨時性擋土分析時建議採用GW＝GL.-5.5m（EL.+3.6m），考慮建物60年生命週期之地下水位變動，高水位時宜將地下水位提高至EL.+6.6m。因一般之版/筏基礎基礎爲不透水受浮力影響之中空基礎，基礎下地下水位上升將對筏基產生上舉水浮力，經研判結果，本基地基礎底面之上浮力有以下之可能狀況：

1.按地質調查期間水位在EL.+3.6m深度時：

EL.-4.7m基礎底部之上浮力 P_{WG} ＝8.3 t/m²↑

2.按建築物60年生命週期內之高水位，筏基無任何破裂滲水時，可假設地下水位於EL.+6.6m時：

EL.-4.7m基礎底部之上浮力 P_{WG} ＝11.3 t/m²↑

4-2　基礎施工時上舉水浮力之影響

本基地建物，估計地上層每層重約1.1 t/m²，地下層每層重約1.2 t/m²，水箱結構體重約2.0 t/m²，則地下室三層及水箱結構體靜荷重約爲5.6 t/m²，小於平時地下水位於EL.+3.6m之上浮力。若結構體靜荷重小於上舉水浮力時，便有可能造成上浮潛能，因此建議於施工期間，若有大量地下水之可能，需最格遵行降水管控，抽降基地內之地下水直至結構體荷重大於上舉水浮力爲止。

4-3　結構體完成後基礎底部上浮力影響分析

本基地規劃興建地下三層、地上二十四層之建物，由於容積率及建蔽率之限制，當採用全開挖之全筏式筏基時，由於筏基上部結構分佈不均或低層區重量不足，則局部筏基將因地下水之上浮力大於結構荷重，造成部份筏基承受極大之力矩而破裂潛勢，或結構體於連續壁與水箱間之變形過大而產生壓力滲水或漏水至水箱頂版，需配合適當之抗浮措施處理。

結構體完成後，高層區24F/3B之靜荷重約32.0 t/m²，大於未來可能之高水位時之上浮力，無上浮問題，但僅有地下室而無上部結構區域（0F/3B）之荷重約爲5.6 t/m²，小於未來長期地下水位時之上浮力（最大相差約5.7 t/m²），地下水位較高對結構體較爲不利，若基礎存在上浮力過大問題，則筏基局部有可能因上浮力過大而破裂潛勢或沿連續壁二次施工縫產生壓力滲水。對於局部上浮力過大之問題，可參考下節建議解決方案。

4-4　上浮力解決方案

對於過大之上浮力所產生之問題，目前國內實務上處理方法有下列數種：

a.抗浮基樁（或抗浮壁）－ 藉樁或壁體與下部土壤之摩擦力，易於被動型態對筏基產生向下之力，抵抗筏基底版下之上浮力。

b.筏基填重 － 於浮力區之筏基水箱中填重量增加荷重抵抗上舉力。

c.剛性筏基結構平衡 － 配合筏基填重及增加筏基之剛性，連續壁或扶壁之抗浮力，或增厚構版厚度等增加自重方式克服。

第五章　基礎型式選擇

5-1 基礎型式

建築中常用之基礎型式有基腳、筏基、箱基等三類，視結構物荷重及沉陷要求而定。一般在選擇結構物之基礎型式時，至少需考慮下列各項因素：

1.基礎土壤之安全承載力。

2.基礎之總沉陷量與差異沉陷量。

3.基礎受地下水壓作用產生上舉水浮力影響。

4.基礎施工時之技術能力與經濟性。

5.環境因素：如地形與地物之限制、公害之防止及工期等因素。

本建物採用筏基，基礎深度於GL.-13.55m及GL.-13.80m，位於第二層砂性土層上，基礎之承載力、貫入深度及沉陷（隆起）量，主要受第二至四層土壤控制。

5-2 基礎分析

5-2-1 筏式基礎支承力分析

筏式基礎為一種浮式基礎，分為全償式浮式基礎及半償式浮式基礎，其設計原理即充分利用所挖除土壤之有效重量與水浮力來抵消建物之荷重，以減少結構物之總沉陷量與差異沉陷量，通常為一較經濟性之選擇。

根據內政部建築研究所90年10月建築技術規則建築編基礎構造設

計規範之規定，計算基礎之支承力如表5-1a~b所示，基地東側基礎之容許支承力 q_a =166.0 t/m²，短期之容許支承力 q_{as}=240.2 t/m²；基地西側基礎之容許支承力 q_a =192.1 t/m²，短期之容許支承力 q_{as}=279.4 t/m²。本基地容許支承力 q_a 均大於高層區（24F/3B）結構體未扣除水浮力時之最大荷重（約32.0 t/m²），筏式基礎支承力均符合技術規則要求。

5-2-2 沉陷量分析

a.基地東側

本建物基礎座落於第二層砂性土層上，分析採用Meyerhoff（1965）所提出之以N值推估其沉陷量，其公式如下：

$$\delta = \frac{2.84q}{N} \quad \text{(Meyerhof 1965)}$$

式中：

q＝基礎土壤承受之淨壓力 (t/m²)，採q＝32.0-25.78=6.22 t/m²

δ ＝沉陷量 (cm)

N＝標準貫入試驗，於此採N＝16

δ ＝1.11 cm（第二層砂土層）

依單向度壓密試驗結果，預壓密壓力 σ'_{p1}=40.37 t/m²

σ'_{p2}=46.85 t/m²

目前有效覆土壓力

σ'_{o1} =5.5×1.84+2×(1.84-1)+10.4×(1.98-1)+2.7×(1.91-1)=18.64 t/m² < σ'_{p1}

σ'_{o2} =5.5×1.84+2×(1.84-1)+10.4×(1.98-1)+5.4×(1.91-1)+2.85×(1.94-1)=29.59 t/m² < σ'_{p2}

表5-1a 容許支承力計算(參考90年10月基礎構造設計規範)

φ (度)	支承力因數 Nc	Nq	Nr	Nr*
0	5.3	1.0	0.0	0.0
1	5.3	1.1	0.0	0.0
2	5.3	1.1	0.0	0.0
3	5.3	1.2	0.0	0.0
4	5.3	1.3	0.0	0.0
5	5.3	1.4	0.0	0.0
6	5.3	1.5	0.0	0.0
7	5.3	1.6	0.0	0.0
8	5.3	1.7	0.0	0.0
9	5.3	1.8	0.0	0.0
10	5.3	1.9	0.0	0.0
11	5.5	2.1	0.0	0.0
12	5.8	2.2	0.0	0.0
13	6.0	2.4	0.0	0.0
14	6.2	2.5	1.1	0.9
15	6.5	2.7	1.2	1.1
16	6.7	2.9	1.3	1.4
17	7.0	3.1	1.5	1.7
18	7.3	3.4	1.6	2.0
19	7.6	3.6	1.8	2.4
20	7.9	3.9	2.0	2.9
21	8.2	4.2	2.2	3.4
22	8.6	4.5	2.4	4.1
23	9.0	4.8	2.7	4.8
24	9.4	5.2	3.0	5.7
25	9.9	5.6	3.3	6.8
26	10.4	6.0	3.6	8.0
27	10.9	6.5	4.0	9.6
28	11.4	7.1	4.4	11.2
29	13.2	8.3	5.4	13.5
30	15.3	9.8	6.6	15.7
31	17.9	11.7	8.4	18.9
32	20.9	14.1	10.6	22.0
33	24.7	17.0	13.7	25.6
34	29.3	20.8	17.8	31.1
35	35.1	25.5	23.2	37.8
36	42.2	31.6	30.5	44.4
37	51.2	39.6	41.4	54.2
38	62.5	49.8	57.6	64.0
39	77.0	63.4	80.0	78.8
>40	95.7	81.2	114.0	93.6

(A6區東側)

$q_u=CN_cF_{cs}F_{cd}F_{ci}+\gamma_2D_fN_qF_{qs}F_{qd}F_{qi}+0.5\gamma_1BN_rF_{rs}F_{rd}F_{ri}$

基礎短邊長度 B=	24.55	m	(商層區
基礎長邊長度 L=	26.4	m	投影長、寬)
基礎開挖深度 D_f=	13.55	m	
基礎載重夾角 β =	0	度	
基礎下1B平均有效重 γ_1=	1.17	t/m³	
基礎上平均有效重 γ_2=	1.3	t/m³ =	$\Sigma\gamma'h/D_f$
基礎下土壤凝聚力 C=	0	t/m²	
基礎下土壤摩擦角 φ=	31	度	
支承力因數Nc=	17.9		
Nq=	11.7		
Nr=	8.4		
形狀影響因數F_{cs}=	1.581		
F_{qs}=	1.291		
F_{rs}=	1.291		
埋置深度影響因數F_{cd}=	1.195		
F_{qd}=	1.098		
F_{rd}=	1.098		
載重傾斜影響因數F_{ci}=	1.000		
F_{qi}=	1.000		
F_{ri}=	1.000		
得極限支承力q_u=	462.8	t/m²	
基礎底面以上荷重 γ_2D_f=	17.6	t/m²	
淨極限支承力$q_u'=q_u-\gamma_2D_f$=	445.2	t/m²	
長期載重安全係數FS1=	3		
短期載重安全係數FS2=	2		
容許支承力$q_a=q_u'/FS1+\gamma_2D_f$=	*166.0*	t/m²	
短期容許支承力$q_a=q_u'/FS2+\gamma_2D_f$=	*240.2*	t/m²	

表5-1b 容許支承力計算(參考90年10月基礎構造設計規範)

φ (度)	支承力因數 Nc	Nq	Nr	Nr*
0	5.3	1.0	0.0	0.0
1	5.3	1.1	0.0	0.0
2	5.3	1.1	0.0	0.0
3	5.3	1.2	0.0	0.0
4	5.3	1.3	0.0	0.0
5	5.3	1.4	0.0	0.0
6	5.3	1.5	0.0	0.0
7	5.3	1.6	0.0	0.0
8	5.3	1.7	0.0	0.0
9	5.3	1.8	0.0	0.0
10	5.3	1.9	0.0	0.0
11	5.5	2.1	0.0	0.0
12	5.8	2.2	0.0	0.0
13	6.0	2.4	0.0	0.0
14	6.2	2.5	1.1	0.9
15	6.5	2.7	1.2	1.1
16	6.7	2.9	1.3	1.4
17	7.0	3.1	1.5	1.7
18	7.3	3.4	1.6	2.0
19	7.6	3.6	1.8	2.4
20	7.9	3.9	2.0	2.9
21	8.2	4.2	2.2	3.4
22	8.6	4.5	2.4	4.1
23	9.0	4.8	2.7	4.8
24	9.4	5.2	3.0	5.7
25	9.9	5.6	3.3	6.8
26	10.4	6.0	3.6	8.0
27	10.9	6.5	4.0	9.6
28	11.4	7.1	4.4	11.2
29	13.2	8.3	5.4	13.5
30	15.3	9.8	6.6	15.7
31	17.9	11.7	8.4	18.9
32	20.9	14.1	10.6	22.0
33	24.7	17.0	13.7	25.6
34	29.3	20.8	17.8	31.1
35	35.1	25.5	23.2	37.8
36	42.2	31.6	30.5	44.4
37	51.2	39.6	41.4	54.2
38	62.5	49.8	57.6	64.0
39	77.0	63.4	80.0	78.8
>40	95.7	81.2	114.0	93.6

(A6區西側)

$q_u=CN_cF_{cs}F_{cd}F_{ci}+\gamma_2D_fN_qF_{qs}F_{qd}F_{qi}+0.5\gamma_1BN_rF_{rs}F_{rd}F_{ri}$

基礎短邊長度 B=	24.55	m	(商層區
基礎長邊長度 L=	26.4	m	投影長、寬)
基礎開挖深度 D_f=	13.8	m	
基礎載重夾角 β =	0	度	
基礎下1B平均有效重 γ_1=	1	t/m³	
基礎上平均有效重 γ_2=	1.27	t/m³ =	$\Sigma\gamma'h/D_f$
基礎下土壤凝聚力 C=	0	t/m²	
基礎下土壤摩擦角 φ=	32	度	
支承力因數Nc=	20.9		
Nq=	14.1		
Nr=	10.6		
形狀影響因數F_{cs}=	1.605		
F_{qs}=	1.303		
F_{rs}=	1.303		
埋置深度影響因數F_{cd}=	1.203		
F_{qd}=	1.101		
F_{rd}=	1.101		
載重傾斜影響因數F_{ci}=	1.000		
F_{qi}=	1.000		
F_{ri}=	1.000		
得極限支承力q_u=	541.2	t/m²	
基礎底面以上荷重 γ_2D_f=	17.5	t/m²	
淨極限支承力$q_u'=q_u-\gamma_2D_f$=	523.7	t/m²	
長期載重安全係數FS1=	3		
短期載重安全係數FS2=	2		
容許支承力$q_a=q_u'/FS1+\gamma_2D_f$=	*192.1*	t/m²	
短期容許支承力$q_a=q_u'/FS2+\gamma_2D_f$=	*279.4*	t/m²	

∴為過壓密土壤

基礎長L=26.4m，基礎寬B=24.55m

開挖深度13.55m，基礎土壤承受之淨壓力，q＝6.22 t/m²

假設應力傳遞為2：1（垂直：水平）

$$\Delta\sigma_1=\frac{6.22\times(24.55\times26.4)}{(24.55+7.05)\times(26.4+7.05)}=3.83\ \text{t/m}^2$$（計算至第三層粘土層中央）

$$\Delta\sigma_2=\frac{6.22\times(24.55\times26.4)}{(24.55+12.60)\times(26.4+12.60)}=2.78\ \text{t/m}^2$$（計算至第四層粘土層中央）

$\sigma_1'=\sigma_{o1}'+\Delta\sigma_1=18.64+3.83=22.47\ \text{t/m}^2 < \sigma_{p1}'$

$\sigma_2'=\sigma_{o2}'+\Delta\sigma_2=29.59+2.78=32.37\ \text{t/m}^2 < \sigma_{p2}'$

∴均屬過壓密土壤

$$\Delta H_c=H_{c1}\frac{C_{r1}}{1+e_{01}}\log\frac{\sigma_1'}{\sigma_{o1}'}+H_{c2}\frac{C_{r2}}{1+e_{02}}\log\frac{\sigma_2'}{\sigma_{o2}'}$$

$$=540\frac{0.027}{1+0.80}\log\frac{22.47}{18.64}+570\frac{0.019}{1+0.60}\log\frac{32.37}{29.59}=0.92\ \text{cm}$$

根據上式可求得柔性基礎最大沉陷量約2.03公分，柱位間距為6.35公尺，考慮剛性基礎結構體勁度之影響，以柱位間最大之差異沉陷量為1.01cm考量，則最大之撓曲度$\delta_{max}=\frac{1.01}{635}=\frac{1}{625}$，符合規範要求"最大沉陷（隆起）量不得大於30公分，最大撓曲度不得大於1/250"之規定。

a.基地西側

本建物基礎座落於第二層砂性土層上，分析採用Meyerholf（1965）所提出之以N值推估其沉陷量，其公式如下：

$$\delta=\frac{2.84q}{N}\ \text{(Meyerhof 1965)}$$

式中：

q＝基礎土壤承受之淨壓力（t/m²），採q＝32.0-25.80=6.20 t/m²

δ＝沉陷量（cm）

N＝標準貫入試驗，於此採N＝15

δ＝1.18 cm（第二層砂土層）

由於基礎下粘土層（第四層）中點因建物載重所產生之垂直應力增量小於有效覆土應力之10%，可忽略壓密沉陷之影響。僅考慮基礎下第三層黏性土壤之壓密沉陷量。

依單向度壓密試驗結果，預壓密壓力σ_p'=40.37 t/m²

目前有效覆土壓力

σ_o'=5.5×1.84+4.6×(1.84-1)+10.4×(1.95-1)+2.45×(1.86-1)=25.97 t/m² $< \sigma_p'$

∴為過壓密土壤

基礎長L=26.4m，基礎寬B=24.55m

開挖深度13.80m，基礎土壤承受之淨壓力，q＝6.20 t/m²

假設應力傳遞為2：1（垂直：水平）

$$\Delta\sigma = \frac{6.20\times(24.55\times26.4)}{(24.55+9.15)\times(26.4+9.15)} = 3.35 \text{ t/m}^2$$（計算至第三層粘土層中央）

$$\sigma' = \sigma_o' + \Delta\sigma = 25.97 + 3.35 = 29.32 \text{ t/m}^2 < \sigma_p'$$

∴為純過壓密土壤

$$\Delta H_c = H_o \frac{C_r}{1+e_0}\log\frac{\sigma'}{\sigma_o'}$$

$$= 770\frac{0.033}{1+0.87}\log\frac{29.32}{25.97} = 0.72 \text{ cm}$$

根據上式可求得柔性基礎基礎最大沉陷量約1.90公分，柱位間距為6.35公尺，考慮剛性基礎結構體勁度之影響，以柱位間最大之差異沉陷量為0.95cm考量，則最大之撓曲度 $\delta_{max} = \frac{0.95}{635} = \frac{1}{668}$，符合規範要求"最大沉陷（隆起）量不得大於30公分，最大撓曲度不得大於1/250"之規定。

5-3 土壤垂直地盤反力係數

土壤垂直地盤反力係數為土壤於彈性範圍內加載時，其單位面積受加載應力與土壤變形量之比值，一般可以現場平鈑載重試驗求得，亦可利用下式概估：

$$K_s = 0.65\sqrt[12]{\frac{E_s B^4}{E_F I_F}} \times \frac{E_S}{B(1-\mu^2)} \quad \text{.....Vesic(1961)}$$

Es：土壤楊氏係數(t/m²)

B：基礎分析影響寬度，依本公司經驗可採B＝2.0m

μ：土壤柏松比，採μ＝0.3

EF：基礎材料之楊氏係數

IF：基礎斷面之慣性力矩

對於大部份實用目的而言，前式可簡化為

$$Ks = \frac{Es}{B(1-\mu^2)}$$

參考基礎下之土壤特性，基地東側採第二層砂性土壤Fs＝280N＝4480 t/m²，依上式得地盤垂直反力係數Ks≒2400 t/m²-m。基地西側採第二層砂性土壤Es＝280N＝4200 t/m²，依上式得地盤垂直反力係數Ks≒2300 t/m²-m。

$2300\ t/m^3 = 2300\times10^3/10^6 = 2.3\ kgf/cm^3$

5-4 土壤液化潛能評估

5-4-1 液化抵抗率FL

根據內政部營建署一百年七月新頒佈之"建築物耐震設計規範"第十一章其它耐震相關規定，符合以下所有三項條件的沖積層之飽和砂土層，需做液化評估。

a.地表面下20m以內之飽和砂土層，且地下水位在地表面10m內。

b.細粒土壤含有率FC在35%以下之土壤，或FC超過35%，塑性指數IP在15以下之土層。

c.通過率為50%之粒徑D50在10mm以下，且10%粒徑D_{10}在1mm以下之土層。

液化之評估由液化抵抗率FL決定之。FL值小於1.0時，即判定該土層可能液化。

FL＝R/L

其中，R為土壤抵抗液化強度與有效覆土壓力之比值，L為地震引致之土壤剪應力與有效覆土壓力之比值。

5-4-2 液化潛能指數P_L

由Iwasaki et al.(1982)所提出以液化抵抗率F_L並配合深度之影響關係，以液化潛能指數P_L來評估土壤液化之嚴重程度，其定義如下：

$$P_L = \int_0^{20} F(z)W(z)dz$$

式內P_L=液化潛能指數，介於0～100之間

z=地盤深度(m)，考慮之深度範圍為0～20m

$F(z)$=1-F_L=抗液化係數

(若F_L(液化抵抗率)＞1，則$F(z)$=0)

$W(z)$=深度權重係數=10-0.5z

Iwasaki et al.(1982)並根據日本地震案例之研究，定義地盤液化之損害程度可分為三級，如下所示：

P_L>15　嚴重液化

5<P_L<15　中度液化

P_L<5　輕微液化

且由建築物基礎構造設計規範指出，對具「高液化潛能」之基地，應視基地之地層特性、結構物型式及其重要性進行地層改良，或將土質參數折減，進行耐震設計。

5-4-3 基地液化潛能評估

依建築物耐震設計規範規定，工址應分別檢核中小地震時(水平地震地表加速度A等於$\frac{0.4S_{DS}}{3.5}g$)，設計地震時(水平地震地表加速度A等於$0.4S_{DS}g$)，及最大考量地震時(水平地震地表加速度A等於$0.4S_{MS}g$)發生液化之可能性。

在中小度地震時，工址不得有液化之可能，即液化抵抗率FL值不得小於1.0。在設計地震與最大考量地震時，容許發生土壤液化，但建

築物應採用適當基礎形式，並檢核液化後之安全性。又「建築物基礎構造設計規範」，10.4節說明，對於具有高液化潛能之基地，應視基地之地層特性、結構物型式及其重要性，進行地盤改良，或將土質參數折減，進行耐震設計，以免地震時發生土壤液化引致之災害。

本案S_{DS} = 0.6，S_{MS} = 0.8，進行液化分析如表5-2～表5-17。分析結果，中小地震時基地土壤液化抵抗率皆大於1，無發生液化之虞。而設計地震及最大考量地震時，基礎開挖面以下之砂土層（GL.-13.55m以下），防止土壤液化之安全係數部分小於1。對於可能發生液化之砂土層，其耐震設計用土壤參數需進行折減(折減係數D_E)，建議結構設計單位依此進行耐震設計。依計算結果，考慮基礎下土壤之強度比R及安全係數F_L之關係：平均R值為0.266，於設計地震及最大考量地震時之F_L分別為0.96及0.72，因此可得設計地震及最大考量地震時之D_E值均為1。

擋土壁鑽若採用剛性的連續壁，可抑制基礎下土壤之剪力破壞，遮斷地震引發超額孔隙水壓之傳遞，防止液化現象。台北盆地之地層依文獻記載尚無採用連續壁結構體產生液化之案例發生，故本基地若採用剛性的連續壁設計，經研判無土壤液化之虞。

土壤參數折減係數D_E

F_L之範圍	與目前地盤面之深度 X(m)	反覆三軸剪力強度比R	
		R≦0.3	0.3＜R
F_L≦1/3	0≦X≦10	0	1/6
	10＜X≦20	1/3	1/3
1/3≦F_L≦2/3	0≦X≦10	1/3	2/3
	10＜X≦20	2/3	2/3
2/3≦F_L≦1.0	0≦X≦10	2/3	1
	10＜X≦20	1	1

5-5 樁基礎

此種基礎是在結構物之下採用樁做爲基礎，以承載結構物之荷重，即藉樁體將建築物之荷重傳至良好的基礎承載層，或藉樁身之表面摩擦力來支承結構物之荷重或抵抗上浮力。

5-5-1 單樁容許垂直支承力

單樁之極限垂直支承力包含由樁周表面提供之摩擦阻力及由樁底端點提供之支承力，分別可依靜力學公式、貫入試驗公式、樁載重試驗、動態分析等方法推估之。單樁之極限垂直支承力與容許垂直支承力得依下列公式估算：

$$Q_u = Q_s + Q_b = f_s A_s + q_b A_b$$

$$Q_a = \frac{Q_u}{FS} = \frac{Q_s}{FS_1} + \frac{Q_b}{FS_2}$$

式內 Q_u＝單樁之極限垂直支承力（t）

Q_a＝單樁之容許垂直支承力（t）

Q_s＝樁表面摩擦阻力（t）

Q_b＝樁底端支承力（t）

FS、FS_1、FS_2＝樁總垂直支承力、表面摩擦阻力與端點支承力之安全係數

f_s＝樁表面摩擦阻力（t/m²）

A_s＝樁身之表面積（m²）

q_b＝樁端之極限支承壓力（t/m²）

A_b＝樁端之斷面積（m²）

以靜力學公式推估基樁極限支承力時，得參考以下方式推估：

1.樁表面之摩擦阻力

$$f_s = c_a + K\sigma_v' \tan\delta \quad (t/m^2)$$

式內 $c_a = \alpha c_u$ 黏土壤與樁身之附著力（t/m²）

α＝對c_u之經驗折減值

c_u＝沿樁身之平均土壤不排水抗剪強度（t/m²）

K＝側向土壓力係數

σ_v'＝有效覆土壓力（t/m²）

δ＝樁身與土壤間之摩擦角

土層如爲黏性土壤，則上式之後項不計；如爲砂質土壤，則前項不計。

2.樁端點之極限支承壓力

$$q_b = cN_c^* + \sigma_v' N_q^* + 0.5\gamma D N_\gamma^* \quad (t/m^2)$$

式內 N_c^*、N_q^*、N_γ^*＝支承力因數，其值與土壤性質、基樁施工方法及貫入承載層深度等有關

c＝樁底部土壤之凝聚力（t/m²）

σ_v'＝樁端點之有效覆土壓力（t/m²）

γ＝土壤之有效單位重（t/m³）

D＝樁身之有效直徑（m）

5-5-2 單樁容許拉拔力

將樁爲均勻斷面，則其容許拉拔力得依下式計算之：

$$R_a = W_p + \frac{1}{FS} f_s A_s$$

當以樁載重試驗確定其極限拉拔力時，容許拉拔力可依下式計算：

第六章　基礎開挖穩定性分析

一般擋土結構物在進行基礎開挖時，由於開挖底部土壤的穩定問題或擋土結構之側向變位，常引起鄰近之地面產生沉陷龜裂或造成結構物之破裂，更嚴重者甚至引起基礎開挖底部之隆起破壞等數工程災難，造成生命或財產之損失。本工程開挖深度東、西區分別為13.55、13.80公尺，基地周圍臨主要道路、建物，應注意其開挖底面之穩定性及擋土設施之安全性。

6-1 基礎開挖工法建議

由於本基地開挖面積極大，建議可採（1）全挖式型鋼內支撐工法，由於基地面積較大，需設置轉換橫撐。（2）島式工法配合內支撐開挖。島式工法適用於大面積之開挖，先以斜坡挖至開挖面並預留島區內結構體後，再以支撐方式開挖及構築島區外土堤區域之結構體，可有效降低支撐長度，避免支撐效率不佳，亦可節省支撐費用，惟須配合降水，避免湧水造成坡趾沖刷崩塌。（3）地錨工法，適用於大面積之開挖或開挖形狀不規則，利用地錨反力支撐擋土壁外之土、水壓力，惟需注意施工時地下水引致擋土壁漏水及可能之砂湧問題。

6-2 基礎開挖底部之穩定性分析與建議

基礎開挖底部之穩定性問題包括：砂湧、側向位移、擋土設施向內擠進及底部隆起等現象。由於擋土設施之側向位移可利用適當支撐及預壓等方式予以控制，且因擋土支撐通過砂性土壤，且基礎下之第

三層黏土層並不連續，部分孔位屬砂性土壤，因此本區之開挖穩定性分析主要針對開挖面下擋土結構向內擠進、砂湧之破壞。

根據甲方所提供之規劃資料，基礎開挖至EL.-4.70m，採內支撐配合開挖時，假設擋土結構最底層支撐距開挖底部3.5公尺，地下水位以GL.-5.5m評估。

(1)就防止擠進因素部份分析，基地東側開挖深度13.55m，建議擋土壁體需貫入開挖面下12.1公尺以上（詳圖6-1a），可符合建築技術規則要求安全係數≧1.5之規定。將擠進因素所需貫入深度代入砂湧因素之貫入深度，安全係數為2.52及3.46（詳圖6-2a），亦符合建築技術規則要求安全係數≧1.5及2.0之規定。


(2) 就防止擠進因素部份分析，基地西側開挖深度13.80m，建議擋土壁體需貫入開挖面下12.1公尺以上（詳圖6-1b），可符合建築技術規則要求安全係數>1.5之規定。將擠進因素所需貫入深度代入砂湧因素之貫入深度，安全係數為2.37及3.28（詳圖6-2b），亦符合建築技術規則要求安全係數≧1.5及2.0之規定。

若評估開挖階段地下水位可能上升，則擋土壁體貫入深度D(m)可以下式評估：$D=13.945-0.33h_w$，其中h_w(m)為地下水位深度。

惟實際施工時如擋土支撐之位置與前述不同或開挖工法不同時，則擋土結構之貫入深度應視實際情況加以調整。

工程名稱：新北市板橋區浮洲合宜住宅新建工程地質調查 | 圖 號：6-1a

防止擠進貫入深度計算：

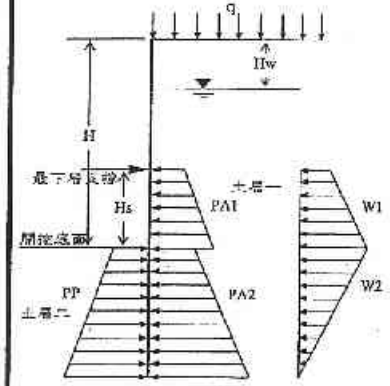

土層	γ(t/m³)	C/C'(t/m²)	φ/φ'(度)
一	1.88	0	31
二a	1.98	0	31
二b	1.98	0	31
二c	1.98	0	31
二d	1.91	6.26	0
二e	1.94	7.17	0

地表超載 q = 1.0 t/m² 開挖深度H= 13.55 m
地下水深Hw= 5.5 m 下層支撐Hs= 3.5 m

主動壓力(t/m)		力臂(m)	Md(t-m/m)
PA1	19.06	1.81	34.48
PA2a	2.73	3.73	10.17
PA2b	12.90	4.97	64.06
PA2c	13.42	6.91	92.76
PA2d	54.64	10.77	588.35
PA2e	26.90	14.46	389.02
W1	22.05	1.91	42.16
W2	48.70	7.53	366.89

總力矩Md= 1537.89 t-m/m

被動壓力(t/m)		力臂(m)	Mr(t-m/m)
PPa	0.31	3.80	1.18
PPb	8.88	5.18	45.98
PPc	19.78	6.99	138.22
PPd	119.08	10.65	1268.20
PPe	65.44	14.44	944.96


總力矩Mr= 2398.55 t-m/m

貫入深度= 12.10 m
安全係數F.S=(Mr+Ms)/Md= 1.511
O.K!

中聯工程顧問股份有限公司 CHINA UNITED ENGINEERING CONSULTANT	防止擠進貫入深度分析（基地東側）	
	分析：蔡培祺	核對：周士博

工程名稱：新北市板橋區浮洲合宜住宅新建工程地質調查 | 圖 號：6-1b

防止擠進貫入深度計算：

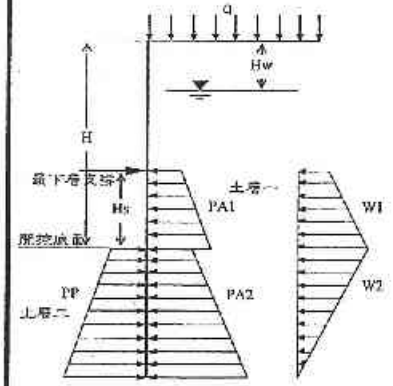

土層	γ(t/m³)	C/C'(t/m²)	φ/φ'(度)
一	1.95	0	32
二a	1.95	0	32
二b	1.95	0	32
二c	1.95	0	32
二d	1.95	0	32
二e	1.86	6.78	0

地表超載 q = 1.0 t/m² 開挖深度H= 13.80 m
地下水深Hw= 5.5 m 下層支撐Hs= 3.5 m

主動壓力(t/m)		力臂(m)	Md(t-m/m)
PA1	18.79	1.81	33.96
PA2a	1.19	3.60	4.27
PA2b	12.52	4.72	59.05
PA2c	13.73	6.71	92.21
PA2d	18.87	8.97	169.28
PA2e	57.09	13.10	747.81
W1	22.93	1.91	43.89
W2	50.22	7.53	378.29

總力矩Md= 1528.96 t-m/m

被動壓力(t/m)		力臂(m)	矩(t-m/m)
PPa	0.06	3.53	0.22
PPb	7.15	4.38	35.60
PPc	19.07	6.80	129.77
PPd	40.60	9.05	367.27
PPe	136.62	12.98	1773.67

總力矩Mr= 2306.53 t-m/m


貫入深度= 12.10 m
安全係數F.S=(Mr+Ms)/Md= 1.509
O.K!

中聯工程顧問股份有限公司 CHINA UNITED ENGINEERING CONSULTANT	防止擠進貫入深度分析（基地西側）	
	分析：蔡培祺	核對：周士博

8-2/

工程名稱：新北市板橋區浮洲合宜住宅新建工程地質調查　圖號：6-2a

砂湧檢核：

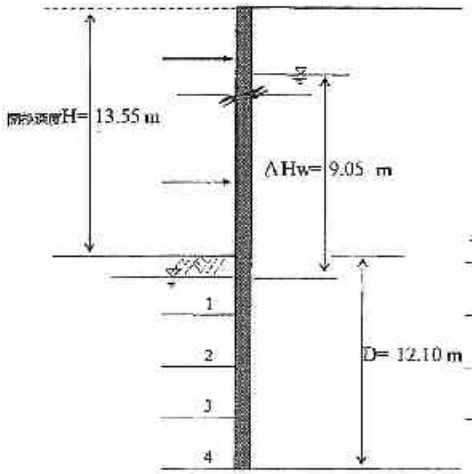

土層編號	土層深度 (m)	土層厚度 (m)	rt (t/m³)
1	15.0	1.5	1.98
2	17.9	2.9	1.98
3	23.3	5.4	1.91
4	25.65	2.4	1.94

F.S=2γ_{sub}(D)/($\gamma_w\Delta H_w$)=	*2.52*	≥	1.5	(O.K)
F.S=γ_{sub}(ΔH_w+2D)/($\gamma_w\Delta$Hw)=	*3.46*	≥	2	(O.K)
式中，γ_{sub}=砂質土壤之有效單位重=	0.94	t/m³		
D=擋土設施之貫入深度=	12.10	m		
γ_w=地下水之單位重=	1	t/m³		
ΔHw=擋土設施內外兩側地下水位之水頭差=	9.05	m		


中聯工程顧問股份有限公司
CHINA UNITED ENGINEERING CONSULTANT CO., LTD.

砂湧分析（基地東側）

分析：蔡培祺　核對：周士博

工程名稱：新北市板橋區浮洲合宜住宅新建工程地質調查　圖號：6-2b

砂湧檢核：

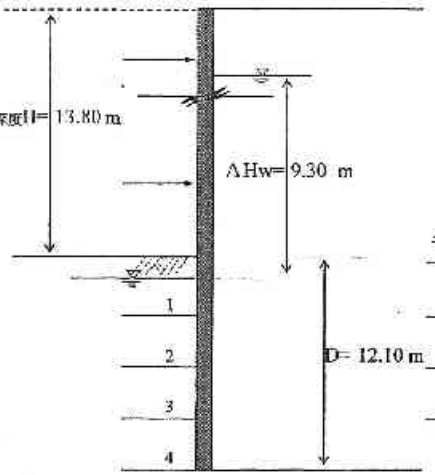

土層編號	土層深度 (m)	土層厚度 (m)	rt (t/m³)
1	14.0	0.2	1.95
2	17.9	3.9	1.95
3	20.5	2.6	1.95
4	25.9	5.4	1.86

F.S=2γ_{sub}(D)/($\gamma_w\Delta H_w$)=	*2.37*	≥	1.5	(O.K)
F.S=γ_{sub}(ΔH_w+2D)/($\gamma_w\Delta$Hw)=	*3.28*	≥	2	(O.K)
式中，γ_{sub}=砂質土壤之有效單位重=	0.91	t/m³		
D=擋土設施之貫入深度=	12.10	m		
γ_w=地下水之單位重=	1	t/m³		
ΔHw=擋土設施內外兩側地下水位之水頭差=	9.30	m		

中聯工程顧問股份有限公司
CHINA UNITED ENGINEERING CONSULTANT CO., LTD.

砂湧分析（基地西側）

分析：蔡培祺　核對：周士博

6-2 擋土設施與側壓力

本區之基礎開挖深度達13.55、13.80m，地下水位高，且基地周圍為主要道路、建物，若擋土結構選擇不當或施工上疏忽，易造成道路沉陷、垂裂等破壞，引致民事糾紛。依據目前國內建築法規、基礎施工設備、各項施工方法、施工安全性等評估，以採用連續壁配合內支撐工法較佳，連續壁不但剛性良好，水密性佳，可作為地下室外壁，且於地下室結構體與連續壁結合良好情況下，更可利用其自重及摩擦力抵抗一部份過大之上舉水浮力。

於採用連續壁做為擋土措施時，需注意回填層之高滲透性及低凝聚力性質，為防止該層於連續壁挖掘中造成崩塌，必須控制好導溝內之水頭高及控制穩定液之濃度、分散性，以形成開挖時之完整泥膜。而粘土層中雖可以不考慮穩定液材料品質問題，但必須掌握每單元開挖至澆置混凝土在當天內完成，且控制導溝內之水頭高度，形成適當之平衡壓。另因本基地之連續壁通過粘土層，故應注意有可能於開挖時會因粘土過於軟弱而向開挖面變形之問題。鄰房側易遭受鄰損，必要時可於鄰房側以微形樁保護。

連續壁屬於剛性擋土牆，一般開挖時土壓力介於主動及靜止土壓之間，東、西側其側向土壓力可分別參考圖6-3、6-5之臨時性擋土結構側壓力圖，於基礎結構完成時，應採用永久性側向土壓力，設計時則可分別依據圖6-4、6-6之擋土側壓力圖。

6-3 擋土壁水平地盤反力係數Kh值

一般水平地盤反力係數是由現場孔內側向載重試驗求得(如LLT或PMT)，亦可藉由標準貫入試驗推估，建議如下：

1.赤井、高橋公式　$Kh = 0.502\,N^{0.57}$（粘性土層）

2.福岡、宇都公式　$Kh = 0.691\,N^{0.406}$（砂性土層）

依上式，不同層次之水平地盤反力係數Kh 值分別如下：

基地東側

地　層	水平地盤反力係數(kg/cm³)		
	建議N值	赤井、高橋公式	福岡、宇都公式
第一層	22	—	2.42
第二層	16	—	2.13
第三層	12	1.26	—
第四層	18	1.46	—
第五層	30	—	2.86
第六層	50	—	3.38

基地西側

地　層	水平地盤反力係數(kg/cm³)		
	建議N值	赤井、高橋公式	福岡、宇都公式
第一層	17	—	2.18
第二層	15	—	2.07
第三層	9	1.13	—
第四層	13	1.30	—
第五層	25	—	2.55
第六層	50	—	3.38

6-4 開挖安全管理

由於地層變數較多，挖填工作所產生之鄰近設施影響性較明顯，尤其在人權意識高漲的時代，一般基礎之工程管理首重安全管理，若依工程之時段區隔，可分為：

第七章　結論與建議

根據鑽探資料、土壤試驗結果、甲方提供之建築物基礎配置、開挖深度及設計層數等資料，經詳細研討分析後，甲方擬於新北市板橋區力行段力行段408-4、408-6、408-7、408-8、1197-5、1197-6、1198-1等7筆地號興建地下三層、地上二十四層之建物，其基礎調查及分析報告結論及建議如下：

1. 本建物之基礎土壤，於鑽探深度內可簡化成6個層次：

a.基地東側

層次	深度	地層描述
一	地表面～GL.-7.5±2.9m	回填覆土漸變黃棕色及灰色粉土質細砂、卵礫石夾粉土質細砂
二	第一層底～GL.-17.9±3.5m	灰色粉土質中細砂偶夾薄層粘土、礫石
三	第二層底～GL.-23.3±3.6m	灰色粉土質粘土夾砂質粉土偶夾粉土質細砂
四	第三層底～GL.-29.0±1.1m	灰色粉土質粘土、砂質粉土夾粉土質細砂
五	第四層底～GL.-32.3±1.0m	灰色粉土質細砂
六	第五層底～GL.-45.1m，孔底	卵礫石夾棕灰色粉土質粗中細砂

b.基地西側

層次	深度	地層描述
一	地表面～GL.-10.1±2.6m	回填覆土漸變黃棕色及灰色粉土質細砂、卵礫石夾粉土質細砂
二	第一層底～GL.-20.5±2.6m	灰色粉土質中細砂偶夾薄層粘土、礫石
三	第二層底～GL.-25.4±2.9m	灰色砂質粉土夾粉土質粘土及粉土質細砂
四	第三層底～GL.-29.8±4.3m	灰色粉土質粘土、砂質粉土夾粉土質細砂
五	第四層底～GL.-32.6±1.4m	灰色粉土質細砂
六	第五層底～GL.-44.9m，孔底	卵礫石夾棕灰色粉土質粗中細砂

基礎開挖面位於EL.-4.7m，採假式基礎座落於第二層砂性土層上；本基地之地下水位約於GL.-5.60～-6.72m（EL.+3.491～+2.371m），臨時性擋土分析時建議採用GW＝GL.-5.5m（EL.+3.6m），考慮建物60年生命週期之地下水位變動，高水位時宜將地下水位提高至EL.+6.6m。

2. 根據內政部建築研究所90年10月建築技術規則建築編基礎構造設計規範之規定，計算基礎之支承力如表5-1a~b所示，基地東側基礎之容許支承力q_a=166.0 t/m²，短期之容許支承力q_{as}=240.2 t/m²；基地西側基礎之容許支承力q_a=192.1 t/m²，短期之容許支承力q_{as}=279.4 t/m²。本基地容許支承力q_a均大於高層區（24F/3B）結構體未扣除水浮力時之最大荷重（約32.0 t/m²），筏式基礎支承力均符合技術規則要求。

3. 本建物基礎座落於第二層砂性土層上，基地東側柱位間距為6.35公尺，經計算後並考慮剛性基礎結構體勁度之影響，以柱位間最大之差異沉陷量為1.01cm考量，則最大之撓曲度$\delta_{max}=\frac{1.01}{635}=\frac{1}{625}$，基地西側柱位間距為6.35公尺，考慮剛性基礎結構體勁度之影響，以柱位間最大之差異沉陷量為0.95cm考量，則最大之撓曲度$\delta_{max}=\frac{0.95}{635}=\frac{1}{668}$，均符合規範要求"最大沉陷（隆起）量不得大於30公分，最大撓曲度不得大於1/250"之規定。

4. 基礎開挖至EL.-4.70m，採內支撐配合開挖時，假設擋土結構最底層支撐距開挖底部3.5公尺，就防止擠進因素部份分析，基地東側開挖深度13.55m，建議擋土壁體需貫入開挖面下12.1公尺以上（詳圖6-1a），可符合建築技術規則要求安全係數≧1.5之規定。將擠進因素所需貫入深度代入砂湧因素之貫入深度，安全係數為2.52及3.46（詳圖6-2a），亦符合建築技術規則要求安全係數≧1.5及2.0之規定。基地西側開挖深度13.80m，建議擋土壁則需貫入開挖面下12.1公尺（詳圖6-1b、圖6-2b），安全係數亦符合上述建築技術規則之要求。惟實

隊施工時加擋土支撐之位置與前述不同，則擋土結構之貫入深度應視實際情況加以調整。

5. 液化分析結果，中小地震時基地土壤液化抵抗率皆大於1，無發生液化之虞。而設計地震及最大考量地震時，基礎開挖面以下之砂土層（GL.-13.55m以下），防止土壤液化之安全係數部分小於1。對於可能發生液化之砂土層，其耐震設計用土壤參數需進行折減(折減係數D_E)，建議結構設計單位依此進行耐震設計。依計算結果，考慮基礎下土壤之強度比R及安全係數F_L之關係：平均R值為0.266，於設計地震及最大考量地震時之F_L分別為0.96及0.72，因此可得設計地震及最大考量地震時之D_E值均為1。

6. 本基地之基礎開挖深度達13.55、13.80m，基地周圍為主要道路、建物，擋土結構選擇不當或施工上疏忽，易造成周圍沉陷、龜裂等破壞，引致民事糾紛，造成極大損失。一般開挖時土壓力介於主動及靜止土壓之間，東、西側其側向土壓力可分別參考圖6-3、6-5之暫時性擋土結構側壓力圖，於基礎結構完成時，應採用永久性側向土壓力，設計時則可分別依據圖6-4、6-6之擋土側壓力圖。

7. 本基礎開挖深度13.55、13.80m，基地周圍臨主要道路、建物，基於實際之安全需求，可於基礎施工期間，裝設如6-4-2節所述之安全監測系統。

8-25

附錄二　土壤一般物理性質試驗及土壤顆粒分佈曲線

鑽探及試驗報告表

中鼎工程顧問股份有限公司
CHINA UNITED ENGINEERING CONSULTANT CO., LTD
CUC

工程名稱 Project：新北市板新醫療特別合宜住宅暨綜合大樓地質鑽查
地點 Location：大觀路二段108巷

孔號 Borehole No：BH-29
座標 Northing (N)：
案號 Project No.：100515-515
地面標高 Reduced Level：GL.+0.32 m
座標 Easting (E)：
鑽探日期 Date of Boring：2011/11/14-2011/12/08
地下水位 Water Level：
鑽探法 Drilling Method：沖洗鑽探法與迴轉鑽探法
試驗日期 Date of Testing：2011/11/18-2011/12/28

深度 Scale	柱狀圖 Log	描述 Description	取樣 Samples 類別	編號	SPT (N-Value) 實際/基準 Blows/cm	Rock TCR (%)	Rock RQD (%)	顆粒分析 Grain Size Analysis (%) 礫石/砂/粉土/黏土 Gravel/Sand/Silt/Clay	土壤分類 USCS	含水量 W(%)	阿太堡限度 Atterberg Limit 液限 LL (%)	阿太堡限度 塑限 PL (%)	單位重 γ_t(t/m³)	比重 Gs	孔隙比 e
0		地表土 0.40													
1		黃棕色砂質粉土夾卵礫石 (疏鬆)													
2		2.20	SPT	S1	8			0 48 46 6	ML	12.1	-	NP	1.76	2.69	0.71
3		棕灰色粉土質中細砂 (疏鬆)													
4		4.50	SPT	S2	9			0 55 15 0	SM	5.2	-	NP	1.80	2.66	0.55
5		卵礫石夾棕灰色砂土 (極緊密)													
6			SPT	S3	100/7cm			NO SAMPLE							
7		7.70													
8		灰色粉土質中細砂夾砂質粉土及粉土偶夾礫石	SPT	S4	14			NO SAMPLE							
9		(疏鬆至中等緊密)	SPT	S5	13			0 84 16 0	SM	19.1	-	NP	2.05	2.67	0.55
10			SPT	S6	12			3 18 56 23	SM	23.7	36	17	1.97	2.70	0.70
11			SPT	S7	10			0 21 68 11	ML	27.3	-	NP	1.93	2.71	0.79
12			SPT	S8	10			0 56 39 5	SM	26.5	-	NP	1.94	2.69	0.75
13			UD	UD1											
14			SPT	S9	13			6 86 8 0	SP-SM	16.3	-	NP	2.12	2.66	0.46
15			SPT	S10	13			0 15 59 26	CL	25.5	30	11	1.95	2.71	0.74
16															
17		17.80													
18		灰色粉土質黏土偶夾薄層細砂 (中等堅實至堅實)	SPT	S11	13			0 24 57 19	CL	25.7	28	8	1.95	2.70	0.74
19		19.70	SPT	S12	8			0 10 69 21	CL	28.9	35	15	1.91	2.71	0.85
20		灰色粉土質中細砂 (中等緊密)													
21		21.70	SPT	S13	24			0 86 14 0	SM	20.3	-	NP	2.02	2.67	0.59
22		灰色粘土質粉土夾砂質粉土 (堅實至極堅實)	SPT	S14	12			0 18 72 10	ML	27.5	-	NP	1.90	2.71	0.82
23															
24			SPT	S15	13			0 19 64 17	ml	28.5	28	5	1.88	2.70	0.84
25		25.00	UD	UD2											

圖例

中鼎工程顧問股份有限公司
CHINA UNITED ENGINEERING CONSULTANT CO., LTD
CUC

工程名稱 Project：新北市板新醫療特別合宜住宅暨綜合大樓地質鑽查
地點 Location：大觀路二段108巷

孔號 Borehole No：BH-29
座標 Northing (N)：
案號 Project No.：100515-515
地面標高 Reduced Level：GL.+0.32 m
座標 Easting (E)：
鑽探日期 Date of Boring：2011/11/14-2011/12/08
地下水位 Water Level：
鑽探法 Drilling Method：沖洗鑽探法與迴轉鑽探法
試驗日期 Date of Testing：2011/11/18-2011/12/28

深度 Scale	柱狀圖 Log	描述 Description	取樣 Samples 類別	編號	SPT (N-Value) 實際/基準 Blows/cm	Rock TCR (%)	Rock RQD (%)	顆粒分析 Grain Size Analysis (%) 礫石/砂/粉土/黏土 Gravel/Sand/Silt/Clay	土壤分類 USCS	含水量 W(%)	阿太堡限度 Atterberg Limit 液限 LL (%)	阿太堡限度 塑限 PL (%)	單位重 γ_t(t/m³)	比重 Gs	孔隙比 e
26		灰色粘土質粉土夾砂質粉土 (堅實至極堅實)	SPT	S16	26			0 5 80 15	ML	28	30	4	1.92	2.70	0.80
27		27.20	SPT	S17	10			0 2 72 26	ML	25.8	34	11	1.95	2.72	0.73
28		灰色粉土質黏土 (極堅實)	SPT	S18	18			0 1 70 29	CL	30.8	39	19	1.88	2.72	0.89
29		29.60													
30		灰色粉土質中細砂 (中等緊密至緊密)	SPT	S19	30					22.8			1.96		
31			SPT	S20	32			0 73 27 0	SM	15.1	-	NP	2.14	2.67	0.44
32															
33		33.20	SPT	S21	39			0 83 17 0	SM	16.2	-	NP	2.04	2.67	0.56
34		卵礫石夾砂 (極緊密)	SPT	S22	100/3cm			NO SAMPLE							
35		35.00	SPT	S23	100/4cm			NO SAMPLE							
36		基底													
37															
38															
圖例

鑽探及試驗報告表

SHEET NO. 1 OF 2

中聯工程顧問股份有限公司
CHINA UNITED ENGINEERING CONSULTANT CO., LTD
CUC

工程名稱 Project：新北市板橋區浮洲合宜住宅新建工程地質調查
地點 Location：文聖路二段109巷

孔號 Borehole No：BH-30
座標 Northing (N)：
案號 Project No.：100515-515
地面標高 Reduced Level：GL.+0.16 m
座標 Easting (E)：
鑽探日期 Date of Boring：2011/11/14-2011/12/16
地下水位 Water Level：
鑽探法 Drilling Method：沖洗鑽探法與旋轉鑽探法
試驗日期 Date of Testing：2011/11/18-2011/12/30

深度 Scale	柱狀圖 Log	描述 Description	取樣 Samples 別	編號 Type No.	SPT (N-Value) 貫入度/每次 Blows/cm	Rock TCR (%)	Rock RQD (%)	顆粒分析 Grain Size Analysis (%) 礫石/砂/粉土/黏土 Gravel/Sand/Silt/Clay	土壤分類 Classification	含水量 W(%)	阿太堡限度 Atterberg Limit LL (%)	阿太堡限度 Atterberg Limit PI. (%)	單位重 γ_t(t/m³)	比重 Gs	孔隙比 e
1		混凝土、卵礫石、砂等													
2			S1		100/1cm			NO SAMPLE							
2.10															
3		棕灰色粘土質中細砂 (粗粒)													
4			S2		8			0 95 5 0	SP	5.1	-	NP	1.69	2.66	0.65
4.80															
5		卵礫石夾棕灰色砂土 (極緊密)													
6			S3		100/7cm			NO SAMPLE							
7.80															
8			S4		100/5cm			NO SAMPLE							
9		灰色粘土質中細砂夾薄層粘土 (通常呈中等緊密)	S5		7			0 3 63 34	CL	32.7	42	23	1.83	2.72	0.97
10															
11			S6		12			0 82 18 0	SM	15.7	-	NP	2.09	2.67	0.48
12			S7		16			0 78 21 1	SM	18.1	-	NP	2.09	2.68	0.52
13			S8		13			0 69 23 8	SM	23.1	-	NP	1.95	2.68	0.70
14			S9		15			0 50 39 11	SM	28.6	-	NP	1.99	2.70	0.83
15			S10		19			0 83 17 0	SM	22	-	NP	1.97	2.69	0.68
16															
17															
12.10															
18		灰色粘土質粘土夾薄層粘土質細砂 (堅實)	S11		12			0 6 71 23	CL	28.6	32	9	1.90	2.71	0.83
19															
20			S12		11			0 5 66 29	CL	31.2	37	16	1.89	2.72	0.89
20.50															
21			UD1												
22		灰色砂質粘土夾薄層粘土 (堅實至極堅實)	S13		13			0 17 69 14	ML	27.5	-	NP	1.91	2.71	0.81
23			S14		13			0 30 64 26	CL	29.4	32	13	1.90	2.71	0.85
24			S15		14				CL	22.2			2.05		
25.00															

圖例 Legend

8-27

鑽探及試驗報告表

SHEET NO. 2 OF 2

中聯工程顧問股份有限公司
CHINA UNITED ENGINEERING CONSULTANT CO., LTD
CUC

工程名稱 Project：新北市板橋區浮洲合宜住宅新建工程地質調查
地點 Location：文聖路二段109巷

孔號 Borehole No：BH-30
座標 Northing (N)：
案號 Project No.：100515-515
地面標高 Reduced Level：GL.+0.16 m
座標 Easting (E)：
鑽探日期 Date of Boring：2011/11/14-2011/12/16
地下水位 Water Level：
鑽探法 Drilling Method：沖洗鑽探法與旋轉鑽探法
試驗日期 Date of Testing：2011/11/18-2011/12/30

深度 Scale	柱狀圖 Log	描述 Description	取樣 Samples 別	編號 Type No.	SPT (N-Value) 貫入度/每次 Blows/cm	Rock TCR (%)	Rock RQD (%)	顆粒分析 Grain Size Analysis (%) 礫石/砂/粉土/黏土 Gravel/Sand/Silt/Clay	土壤分類 Classification	含水量 W(%)	阿太堡限度 Atterberg Limit LL (%)	阿太堡限度 Atterberg Limit PI. (%)	單位重 γ_t(t/m³)	比重 Gs	孔隙比 e
26		灰色砂質粘土夾薄層粘土 (堅實至極堅實)	S16		10			0 2 67 31	CL	28.7	35	15	1.90	2.73	0.85
27			UD2												
			S17		20			0 18 75 7	ML	23.8	-	NP	1.95	2.70	0.71
28															
29			S18		22					23.8			1.99		
29.30															
30		灰色粘土質細砂 (緊密)	S19		33			0 78 22 0	SM	21.8	-	NP	2.02	2.68	0.62
31															
32			S20		40			0 71 27 2	SM	17.6	-	NP	2.05	2.68	0.53
32.50															
33		卵礫石夾砂 (極緊密)	S21		100/3cm			NO SAMPLE							
34															
35															
35.80															
36		孔底	S22		100/6cm			NO SAMPLE							
37															
38															
圖例 Legend

鑽探及試驗報告表

SHEET NO: 1 OF 2

中聯工程顧問股份有限公司
CHINA UNITED ENGINEERING CONSULTANT CO., LTD
CUC

工程名稱 Project：新北市板橋區浮洲合宜住宅特建工程地質調查
地點 Location：文聖路二段109巷

孔號 Borehole No：BH-31
座標 Northing (N):
案號 Project No.：100515-515
地面標高 Reduced Level：GL.+40.09 m
座標 Easting (E):
鑽探日期 Date of Boring：2011/11/14-2011/12/07
地下水位 Water Level：
鑽探法 Drilling Method：清洗鑽探法與旋轉鑽探法
試驗日期 Date of Testing：2011/11/18-2011/12/15

深度 Scale	柱狀圖 Log	描述 Description	取樣 Sample 編號 No.	種類 Type	SPT (N-Value) 貫入度/深度 Blows/cm	Rock TCR (%)	Rock RQD (%)	顆粒分析 Grain Size Analysis (%) 礫石/砂/粉土/黏土 Gravel/Sand/Silt/Clay	土壤分類 Soil Classification	含水量 W(%)	阿太堡限度 Atterberg Limit 比 (%)	阿太堡限度 Atterberg Limit 指 (%)	單位重 γt (t/m³)	比重 Gs	孔隙比 e
0		混凝土													
		0.40													
1		黃褐色砂質粉土夾卵礫石													
2		(中等緊密)	S1		6			5 39 46 10	ML	12.3	-	NP	1.69	2.68	0.78
3		3.10													
4		棕灰色粉土質中細砂夾礫石	S2		7			0 80 20 0	SM	6.7	-	NP	1.62	2.68	0.76
5		(疏鬆至極緊密)													
		5.60													
6		卵礫石夾黃棕色粉土質中細砂	S3		100/7cm			NO SAMPLE							
7		6.90													
8		卵礫石夾灰色粉土質中細砂	S4		100/4cm			NO SAMPLE							
		(極緊密)													
9		8.80	S5		12			0 76 24 0	SM	17.9	-	NP	2.05	2.67	0.53
10		灰色粉土質細砂、中細砂	S6		13			0 81 19 0	SM	20.7	-	NP	1.99	2.67	0.62
11		(中等緊密)													
12			S7		15			0 78 22 0	SM	17.2	-	NP	2.10	2.68	0.50
13															
14			S8		17			0 83 17 0	SM	25.9	-	NP	1.93	2.66	0.73
15			S9		19			0 68 30 2	SM	24.5	-	NP	1.94	2.68	0.72
16															
17		17.10	S10		19			0 73 25 2	SM	21.8	-	NP	2.02	2.68	0.62
18		灰色粉土質黏土	S11		11			0 2 64 34	CL	35.3	37	14	1.82	2.73	1.05
19		(堅實)													
20			S12		12			0 1 68 31	CL	31.6	38	17	1.86	2.73	0.93
21		21.60	S13		13					29			1.90		
22		灰色粉土質細砂夾砂質粉土	S14		18			0 16 74 10	ML	24.7	-	NP	1.97	2.71	0.71
23		(中等緊密)													
24			S15		23			0 53 41 6	SM	24.2	-	NP	1.93	2.69	0.75
25		25.00													

圖例

8-28

鑽探及試驗報告表

SHEET NO: 2 OF 2

中聯工程顧問股份有限公司
CHINA UNITED ENGINEERING CONSULTANT CO., LTD
CUC

工程名稱 Project：新北市板橋區浮洲合宜住宅特建工程地質調查
地點 Location：文聖路二段109巷

孔號 Borehole No：BH-31
座標 Northing (N):
案號 Project No.：100515-515
地面標高 Reduced Level：GL.+40.09 m
座標 Easting (E):
鑽探日期 Date of Boring：2011/11/14-2011/12/07
地下水位 Water Level：
鑽探法 Drilling Method：清洗鑽探法與旋轉鑽探法
試驗日期 Date of Testing：2011/11/18-2011/12/15

深度 Scale	柱狀圖 Log	描述 Description	取樣 Sample 編號 No.	種類 Type	SPT (N-Value) 貫入度/深度 Blows/cm	Rock TCR (%)	Rock RQD (%)	顆粒分析 Grain Size Analysis (%) 礫石/砂/粉土/黏土 Gravel/Sand/Silt/Clay	土壤分類 Soil Classification	含水量 W(%)	阿太堡限度 Atterberg Limit 液 (%)	阿太堡限度 Atterberg Limit 塑 (%)	單位重 γt (t/m³)	比重 Gs	孔隙比 e
26		灰色粉土質細砂夾砂質粉土	S16		25			0 28 63 9	ML	23.6	-	NP	1.99	2.71	0.69
27		(中等緊密)	S17		12			0 10 81 9	ML	22	-	NP	2.01	2.71	0.65
28															
29			S18		15			0 4 79 17	ML	25.3	32	6	1.94	2.72	0.75
30		30.00	S19		25			0 42 46 12	ML	21.4	-	NP	2.04	2.71	0.61
31		灰色粉土質細砂													
		(中等緊密)													
32		32.05	S20		30			0 72 27 1	SM	18.2	-	NP	2.09	2.68	0.52
33		卵礫石夾砂	S21		100/11cm			NO SAMPLE							
34		(極緊密)													
35		35.09	S22		100/9cm			NO SAMPLE							
36		以底													
37															
38															
圖例

鑽探及試驗報告表

中聯工程顧問股份有限公司
CHINA UNITED ENGINEERING CONSULTANT CO., LTD
CUC

工程名稱 Project：新北市板橋區浮洲合宜住宅新建工程地質調查
地點 Location：文聖路二段109巷

孔號 Borehole No：BH-32
座標 Northing (N)：
案號 Project No.：100515-515
地面標高 Reduced Level：GL.+0.14 m
座標 Easting (E)：
鑽探日期 Date of Boring：2011/11/10-2011/11/15
地下水位 Water Level：GL.-6.45 m
鑽探法 Drilling Method：沖洗鑽探法與旋轉岩採法
試驗日期 Date of Testing：2011/11/18-2011/11/30

深度 Scale	柱狀圖 Log	描述 Description	取樣 Samples 編號	試驗號 Type No.	SPT (N-Value) 貫入度/深度 Blows/cm	Rock TCR (%)	Rock RQD (%)	顆粒分析 Grain Size Analysis (%) 礫石/砂/粉土/粘土 Gravel/Sand/Silt/Clay	土壤分類 Classification	含水量 W(%)	阿太堡限度 Atterberg Limit 比 (%)	塑 (%)	單位重 γ_t(t/m³)	比重 Gs	孔隙比 e
0		回填：混凝土													
		0.40													
1		棕黃色細砂夾礫石													
		1.30													
2		卵礫石層夾棕灰色粗中細砂	S1		70			14 46 35 5	SM	13	-	NP	1.87	2.67	0.61
		(極貫窗)													
3			S2		90/9cm			0 97 3 0	SP	25.8	-	NP	1.83	2.65	0.83
4			S3		100/6cm			NO SAMPLE							
5			S4		100/6cm			NO SAMPLE							
6															
7			S5		87/8cm			12 82 6 0	SP-SM	25.7	-	NP	1.86	2.65	0.79
8															
9			S6		100/5cm			NO SAMPLE							
		9.20													
10		灰色粉土質中細砂	S7		14			0 87 13 0	SM	22.6	-	NP	1.98	2.67	0.65
		(中等緊密)													
11			S8		15			0 84 16 0	SM	18.8	-	NP	2.08	2.67	0.53
12															
13			UD1												
			S9		16			0 89 11 0	SP-SM	17.5	-	NP	2.11	2.68	0.50
14															
15			S10		13			0 81 19 0	SM	18.8	-	NP	2.08	2.67	0.53
16															
17			S11		15			0 87 13 0	SM	21.4	-	NP	2.03	2.67	0.61
		17.30													
18		灰色粘土質粉土夾薄層黏土	S12		13			0 13 75 12	ML	26.7	-	NP	1.94	2.71	0.77
		(堅實)													
19															
20			S13		11			0 2 68 29	CL	28.5	35	13	1.93	2.73	0.82
21			S14		14			0 19 60 21	CL	24.9	30	11	1.96	2.71	0.72
22			UD2												
		22.70	S15		12					27.7			1.93		
23		灰色砂質粉土													
24		(極堅實)	S16		21			0 48 43 9	ML	24.5	-	NP	2.00	2.69	0.67
		24.90													
25															

圖例

8-29

鑽探及試驗報告表

中聯工程顧問股份有限公司
CHINA UNITED ENGINEERING CONSULTANT CO., LTD
CUC

工程名稱 Project：新北市板橋區浮洲合宜住宅新建工程地質調查
地點 Location：文聖路二段109巷

孔號 Borehole No：BH-32
座標 Northing (N)：
案號 Project No.：100515-515
地面標高 Reduced Level：GL.+0.14 m
座標 Easting (E)：
鑽探日期 Date of Boring：2011/11/10-2011/11/15
地下水位 Water Level：GL.-6.43 m
鑽探法 Drilling Method：沖洗鑽探法與旋轉岩採法
試驗日期 Date of Testing：2011/11/18-2011/11/30

深度 Scale	柱狀圖 Log	描述 Description	取樣 Samples 編號	試驗號 Type No.	SPT (N-Value) 貫入度/深度 Blows/cm	Rock TCR (%)	Rock RQD (%)	顆粒分析 Grain Size Analysis (%) 礫石/砂/粉土/粘土 Gravel/Sand/Silt/Clay	土壤分類 Classification	含水量 W(%)	阿太堡限度 Atterberg Limit 比 (%)	塑 (%)	單位重 γ_t(t/m³)	比重 Gs	孔隙比 e
26		灰色砂質粉土	S17		22			0 37 53 10	ML	20.6	-	NP	2.03	2.70	0.60
		(極堅實)													
27			S18		20					24			2.09		
28															
29			S19		18			0 46 47 7	ML	22	-	NP	2.03	2.69	0.62
30			S20		21					22			2.03		
		30.00													
31		灰色粉土質細砂夾中細砂	UD3												
		(中等至密至極緊密)													
32			S21		23			0 89 11 0	SP-SM	27.4	-	NP	1.91	2.68	0.79
		32.80	S22		100/14cm			0 82 18 0	SM	26.1	-	NP	1.96	2.68	0.72
33		卵礫石層夾棕灰色粗中細砂													
34															
35															
		35.80	S23		100/6cm			NO SAMPLE							
36		孔底													
37															
38															
圖例

鑽探及試驗報告表

SHEET NO: 1 OF 2

中聯工程顧問股份有限公司
CHINA UNITED ENGINEERING CONSULTANT CO.,LTD
CUC

工程名稱 Project：新北市新莊區洽測含宜住宅新建工程地質調查
地點 Location：大觀路二段109巷

孔號 Borehole No：BH-37
座標 Northing (N)：
案號 Project No.：100515-515

地面標高 Reduced Level：GL.+0.18 m
座標 Easting (E)：
鑽探日期 Date of Boring：2011/11/14-2011/12/09

地下水位 Water Level：
鑽探法 Drilling Method：沖洗鑽探法與取樣鑽探法
試驗日期 Date of Testing：2011/12/12-2011/12/28

深度 Scale	柱狀圖 Log	描述 Description	取樣 Samples 編號 No.	種類 Type No.	SPT (N-Value) 實數/長度 Blows/cm	Rock TCR (%)	Rock RQD (%)	粒徑分析 Grain Size Analysis (%) 礫石/砂/粉土/粘土 Gravel/Sand/Silt/Clay	土壤分類 Classification	含水量 W(%)	阿太堡限度 Atterberg Limit 液限 LL (%)	阿太堡限度 塑限 PL (%)	單位重 γt (t/m³)	比重 Gs	孔隙比 e
0		混凝土 0.50													
1		黃綠色砂質粘土夾卵礫石 (破碎) 2.30	S1		6			NO SAMPLE							
2		綠灰色粘土質中細砂 (破碎) 5.20	S2		6			NO SAMPLE							
3		卵礫石夾粘黃色砂土 (極緊密) 7.80	S3		100/13cm			NO SAMPLE							
4			S4		100/14cm			NO SAMPLE							
5		灰色粘土質中細砂偶夾薄層粘土 (極為緊密)	S5		10			0 81 19 0	SM	20.9	-	NP	2.02	2.67	0.60
6			S6		40			0 84 16 0	SM	24.8	-	NP	1.96	2.67	0.70
7			S7		15			0 29 55 16	CL	21.6	32	12	2.00	2.70	0.62
8			S8		22			0 77 22 1	SM	19.8	-	NP	2.07	2.68	0.55
9			S9		20			0 69 29 2	SM	21.4	-	NP	2.01	2.68	0.62
10			S10		27			0 75 24 1	SM	24.8	-	NP	1.95	2.68	0.71
11		18.00	S11		19			NO SAMPLE							
12		灰色粘土質粘土 (極堅實)	S12		16			0 1 71 28	CL	25.2	32	16	1.95	2.71	0.74
13		23.80	S13		38			0 70 27 3	SM	21.6	-	NP	2.00	2.68	0.63
14		灰色粘土質中細砂偶夾薄層粘土 (中等緊密至緊密)	S14		16			0 65 33 2	SM	20.6	-	NP	2.03	2.67	0.59
15		25.00	S15		37			0 74 24 2	SM	20.5	-	NP	2.05	2.68	0.57

圖例 Legend

BH-37

鑽探及試驗報告表

SHEET NO: 2 OF 2

中聯工程顧問股份有限公司
CHINA UNITED ENGINEERING CONSULTANT CO.,LTD
CUC

工程名稱 Project：新北市新莊區洽測含宜住宅新建工程地質調查
地點 Location：大觀路二段109巷

孔號 Borehole No：BH-37
座標 Northing (N)：
案號 Project No.：100515-515

地面標高 Reduced Level：GL.+0.18 m
座標 Easting (E)：
鑽探日期 Date of Boring：2011/11/14-2011/12/09

地下水位 Water Level：
鑽探法 Drilling Method：沖洗鑽探法與取樣鑽探法
試驗日期 Date of Testing：2011/12/12-2011/12/28

深度 Scale	柱狀圖 Log	描述 Description	取樣 Samples 編號 No.	種類 Type No.	SPT (N-Value) 實數/長度 Blows/cm	Rock TCR (%)	Rock RQD (%)	粒徑分析 Grain Size Analysis (%) 礫石/砂/粉土/粘土 Gravel/Sand/Silt/Clay	土壤分類 Classification	含水量 W(%)	阿太堡限度 Atterberg Limit 液限 LL (%)	阿太堡限度 塑限 PL (%)	單位重 γt (t/m³)	比重 Gs	孔隙比 e
26		灰色粘土質中細砂偶夾薄層粘土 (中等緊密至緊密) 25.80	S16		36			0 69 28 3	SM	16.5	-	NP	2.13	2.68	0.47
27		灰色粘土質粘土 (極堅實)	S17		16			0 6 76 18	ML	27.8	30	4	1.90	2.72	0.83
28		28.50	S18		26					21			2.02		
29		灰色粘土質中細砂夾細砂偶夾薄層粘土 (緊密至極緊密)	S19		49			0 76 22 2	SM	20.9	-	NP	2.01	2.68	0.61
30			S20		54			0 39 55 6	ML	20.6	-	NP	2.01	2.70	0.62
31			S21		69			0 80 20 0	SM	25.6	-	NP	1.97	2.67	0.68
32		33.50	S22		100/10cm			NO SAMPLE							
33		卵礫石夾砂 (極緊密)	S23		100/3cm			NO SAMPLE							
34		35.00													
35		孔底													

圖例 Legend

鑽探及試驗報告表

SHEET NO: 1 OF 2

中聯工程顧問股份有限公司
CHINA UNITED ENGINEERING CONSULTANT CO., LTD
CUC

工程名稱 Project：新北市板橋區浮洲合宜住宅新建工程地質鑽查
地點 Location：大觀路二段103巷

孔號 Borehole No：BH-3B	座標 Northing (N)：	案號 Project No：100515-515	
地面標高 Reduced Level：GL.0.03 m	座標 Easting (E)：	鑽探日期 Date of Boring：2011/11/16-2011/11/17	
地下水位 Water Level：	鑽探法 Drilling Method：沖洗鑽探法與旋轉鑽探法	試驗日期 Date of Testing：2011/11/18-2011/11/30	

刻度 Scale	柱狀圖 Log	描述 Description	深度	取樣 Samples 類別 Type	取樣 Samples 編號 No.	SPT (N-Value) 貫入度/累次 Blows/cm	Rock TCR (%)	Rock RQD (%)	粒徑分析 Grain Size Analysis (%) 礫石/砂/粉土/粘土 Gravel/Sand/Silt/Clay	土壤分類 Classification	含水量 w(%)	阿太堡限度 Atterberg Limit 液限 LL	阿太堡限度 Atterberg Limit 塑限 PL	單位重 γt(t/m³)	比重 Gs	孔隙比 e
		回填：混凝土	0.40													
1		棕黃色粉土質砂夾礫石	1.20													
2		黃棕色粉土質中細砂 (濕鑽)														
3					S1	10			0 48 45 7	ML	12.1	-	NP	1.89	2.70	0.60
4					S2	7			0 79 21 0	SM	6.3	-	NP	2.07	2.68	0.38
5			5.40													
6		卵礫石層夾棕灰色粗中細砂 (極緊密)			S3	100/7cm			NO SAMPLE							
7			6.80													
8		灰色粉土質中細砂 (極緊至中等緊密)			S4	10			0 65 31 4	SM	24.5	-	NP	1.84	2.68	0.81
9																
10					S5	15			0 82 18 0	SM	16.6	-	NP	2.10	2.68	0.49
			10.50		S6	16			0 91 9 0	SP-SM	19.9	-	NP	2.01	2.66	0.59
11		灰色粉土質中細砂夾砂質粉土偶夾薄層粘土 (中等緊密)														
12					S7	12			0 36 54 10	ML	22.6	-	NP	1.97	2.70	0.68
13					S8	16			0 75 24 1	SM	21.3	-	NP	2.00	2.68	0.62
14																
15					S9	15			0 92 7 1	SP-SM	22	-	NP	2.00	2.67	0.63
16					UD1											
17			16.90		S10	18			0 82 18 0	SM	22.9	-	NP	1.95	2.68	0.69
18		灰色粉土質粘土夾薄層砂質粉土 (堅實至極堅實)			S11	12			0 2 70 28	CL	30.1	32	10	1.87	2.72	0.90
19																
20					S12	12			0 1 67 32	CL	31.4	35	16	1.85	2.73	0.94
21					S13	14			0 4 71 25	CL	30.2	34	15	1.90	2.72	0.87
22																
23					S14	13			0 35 54 10	CL	25.6	-	NP	1.94	2.70	0.75
24					S15	18					23.7			1.97		
25			25.00													

圖例 Legend：標準貫入試驗 Standard Penetration Test (SPT)；薄壁取樣 Thin Wall Sampler (TW)；活塞取樣 Piston Sampler (PS)；不擾動連續取樣 Undisturbed Sample (UDS)；岩心取樣 Core Barrel (CB)；現地十字板剪力試驗 Field Vane Test (FVT)；

12-8-13

鑽探及試驗報告表

SHEET NO: 2 OF 2

中聯工程顧問股份有限公司
CHINA UNITED ENGINEERING CONSULTANT CO., LTD
CUC

工程名稱 Project：新北市板橋區浮洲合宜住宅新建工程地質調查
地點 Location：大觀路二段103巷

孔號 Borehole No：BH-3B	座標 Northing (N)：	案號 Project No：100515-515	
地面標高 Reduced Level：GL.0.03 m	座標 Easting (E)：	鑽探日期 Date of Boring：2011/11/16-2011/11/17	
地下水位 Water Level：	鑽探法 Drilling Method：沖洗鑽探法與旋轉鑽探法	試驗日期 Date of Testing：2011/11/18-2011/11/30	

刻度 Scale	柱狀圖 Log	描述 Description	深度	取樣 Samples 類別 Type	取樣 Samples 編號 No.	SPT (N-Value) 貫入度/累次 Blows/cm	Rock TCR (%)	Rock RQD (%)	粒徑分析 Grain Size Analysis (%) 礫石/砂/粉土/粘土 Gravel/Sand/Silt/Clay	土壤分類 Classification	含水量 w(%)	阿太堡限度 Atterberg Limit 液限 LL	阿太堡限度 Atterberg Limit 塑限 PL	單位重 γt(t/m³)	比重 Gs	孔隙比 e
26		灰色粉土質砂夾薄層砂質粉土 (堅實至極堅實)			S16	11			0 4 60 36	CL	30.9	42	19	1.87	2.73	0.91
27					S17	18					26.5			1.92		
28			27.80													
29		灰色粉土質細砂 (中等緊密)			UD2											
					S18	20			0 75 24 1	SM	24.2	-	NP	1.96	2.68	0.70
30					S19	29					23.4			1.98		
31																
32					S20	28			0 58 38 4	SM	21.3	-	NP	1.93	2.69	0.69
			32.40		S21	100/5cm			NO SAMPLE							
33		卵礫石層夾棕灰色粗中細砂 (極緊密)														
34																
35			35.00		S22	100/3cm			NO SAMPLE							
36		孔底														
37																
38																
圖例 Legend：標準貫入試驗 Standard Penetration Test (SPT)；薄壁取樣 Thin Wall Sampler (TW)；活塞取樣 Piston Sampler (PS)；不擾動連續取樣 Undisturbed Sample (UDS)；岩心取樣 Core Barrel (CB)；現地十字板剪力試驗 Field Vane Test (FVT)；

鑽探及試驗報告表

SHEET NO: 1 OF 2

中聯工程顧問股份有限公司
CHINA UNITED ENGINEERING CONSULTANT CO., LTD
CUC

工程名稱 Project：新北市板橋區浮洲合宜住宅新建工程地質調查
地點 Location：大觀路二段109巷

孔號 Borehole No：BH-39
座標 Northing (N)：
案號 Project No.：100515-515
地面程高 Reduced Level：GL.-0.16 m
座標 Easting (E)：
鑽探日期 Date of Boring：2011/11/15-2011/11/22
地下水位 Water Level：
鑽探法 Drilling Method：沖洗鑽探法與套管鑽探法
試驗日期 Date of Testing：2011/11/23-2011/12/03

深度 Scale	地質圖 Log	描述 Description	取樣 Sample 類別 Type	編號 No.	SPT (N-Value) 貫入度/擊數 Blows/cm	Rock TCR (%)	Rock RQD (%)	顆粒分析 Grain Size Analysis (%) 礫石/砂/粉土/黏土 Gravel/Sand/Silt/Clay	土壤分類 Classification	含水量 W(%)	液限 LL (%)	塑性指數 PI (%)	單位重 γ_t(t/m³)	比重 Gs	孔隙比 e
0		回填，混凝土													
		0.40													
1		黃棕色砂質粉土夾卵礫石													
		(中等緊密)													
2			SPT	S1	23			4 36 55 5	ML	15.7	-	NP	1.89	2.69	0.65
3		3.80													
4		棕灰色粉土質中細砂	SPT	S2	12			0 57 13 0	SM	6	-	NP	1.95	2.66	0.45
		(中等緊密)													
5															
6		6.90	SPT	S3	15			0 90 10 0	SP-SM	5.5	-	NP	2.03	2.67	0.39
7		黃灰色粉土質中細砂													
		7.50													
8		灰色粉土質細砂夾中細砂偶夾薄層	SPT	S4	12			0 71 27 2	SM	25.3	-	NP	1.89	2.67	0.77
9		粉土及礫石	SPT	S5	10			0 66 31 3	SM	20.9	-	NP	2.02	2.68	0.61
10		(混凝土中等緊密)													
11			SPT	S6	10			0 57 37 6	SM	18	-	NP	2.00	2.70	0.59
12			SPT	S7	14			0 22 68 10	ML	21.1	-	NP	2.00	2.70	0.65
13			SPT	S8	16			24 43 31 2	SM	19.8	-	NP	2.02	2.66	0.58
14															
15		15.00	SPT	S9	15			0 83 17 0	SM	22.5	-	NP	2.00	2.67	0.64
		灰色砂質粉土													
16		(堅實)													
			SPT	S10	15			0 24 67 9	ML	28.6	-	NP	1.85	2.70	0.88
17															
18		18.00	SPT	S11	10			0 36 56 8	ML	25.5	-	NP	1.92	2.70	0.76
		灰色砂質粉土夾薄層粘土													
19		(堅實)													
			UD	UD1											
20			SPT	S12	12			0 13 76 11	ML	35	-	NP	1.78	2.71	1.06
21			SPT	S13	13			0 10 81 9	ML	32.3	-	NP	1.82	2.71	0.97
22															
			SPT	S14	10			0 16 76 8	ML	22.8	-	NP	1.98	2.71	0.68
23															
24			SPT	S15	15			0 9 74 17	ML	30	26	4	1.99	2.72	0.64
25		25.00													

圖例

8-32

鑽探及試驗報告表

SHEET NO: 2 OF 2

中聯工程顧問股份有限公司
CHINA UNITED ENGINEERING CONSULTANT CO., LTD
CUC

工程名稱 Project：新北市板橋區浮洲合宜住宅新建工程地質調查
地點 Location：大觀路二段109巷

孔號 Borehole No：BH-39
座標 Northing (N)：
案號 Project No.：100515-515
地面程高 Reduced Level：GL.-0.16 m
座標 Easting (E)：
鑽探日期 Date of Boring：2011/11/15-2011/11/22
地下水位 Water Level：
鑽探法 Drilling Method：沖洗鑽探法與套管鑽探法
試驗日期 Date of Testing：2011/11/23-2011/12/03

深度 Scale	地質圖 Log	描述 Description	取樣 Sample 類別 Type	編號 No.	SPT (N-Value) 貫入度/擊數 Blows/cm	Rock TCR (%)	Rock RQD (%)	顆粒分析 Grain Size Analysis (%) 礫石/砂/粉土/黏土 Gravel/Sand/Silt/Clay	土壤分類 Classification	含水量 W(%)	阿太堡限度 Atterberg Limit 液限 LL (%)	阿太堡限度 Atterberg Limit 塑性指數 PI (%)	單位重 γ_t(t/m³)	比重 Gs	孔隙比 e
26		灰色砂質粉土夾薄層粘土(堅實)	SPT	S16	12			0 17 73 10	ML	22.7	-	NP	1.99	2.71	0.67
		25.70													
27		灰色粉土質細砂及砂質粘土	SPT	S17	21			0 35 59 6	ML	20.1	-	NP	1.97	2.69	0.64
		(中等緊密)													
28			UD	UD2											
29		28.90	SPT	S18	23			0 51 45 4	SM	16.6	-	NP	2.06	2.69	0.52
		灰色粘土質中細砂													
30		(緊密)	SPT	S19	35			0 48 43 9	ML	26.8	-	NP	1.86	2.70	0.84
31															
32		31.65	SPT	S20	31			0 80 20 0	SM	15.9	-	NP	2.07	2.67	0.49
		卵礫石層夾棕灰色粗中細砂													
33		(極緊密)	SPT	S21	100/7cm			NO SAMPLE							
34		34.65													
35		3L底	SPT	S22	100/4cm			NO SAMPLE							
36															
37															
圖例

鑽探及試驗報告表

SHEET NO: 1 OF 2

中聯工程顧問股份有限公司
CHINA UNITED ENGINEERING CONSULTANT CO., LTD
CUC

工程名稱 Project：新北市板橋區浮洲合宜住宅新建工程地質鑽查
地點 Location：大觀路二段109巷

孔號 Borehole No：BH-40
北坐標 Northing (N)：
案號 Project No.：100515-515

地面標高 Reduced Level：GL.-0.42 m
東坐標 Easting (E)：
鑽探日期 Date of Boring：2011/11/14-2011/11/29

地下水位 Water Level：
鑽探法 Drilling Method：沖洗鑽探法與旋轉鑽探法
試驗日期 Date of Testing：2011/11/18-2011/12/15

深度 Scale	柱狀圖 Log	描述 Description	取樣 Samples	SPT (N-Value)	Rock	顆粒分析 Grain Size Analysis (%)	土壤分類	含水量 W(%)	阿太堡限度 Atterberg Limit		單位重 γ (t/m³)	比重 Gs	孔隙比 e
			編號	貫入度 Blows/cm	RQD (%)	礫石/砂/粉土/黏土 Gravel/Sand/Silt/Clay			LL (%)	PL (%)			
1		回填：混凝土 0.45											
2		卵礫石夾棕灰色中細砂 (極緊密) 2.20	S1	100/14cm		NO SAMPLE							
3		黃棕色粉土質中細砂 (坡積)											
4		4.90	S2	9		0 89 11 0	SP-SM	5.5		NP	2.03	2.66	0.58
5		卵礫石夾棕灰色中細砂 (極緊密) 7.70	S3	100/9cm		NO SAMPLE							
6		灰色粉土質細砂夾砂質粉土 (礫於至中等緊密)	S4	16		NO SAMPLE							
7			S5	9		0 48 45 7	ML	25.6	-	NP	1.98	2.70	0.72
8			S6	13		0 60 35 5	SM	18.5	-	NP	2.04	2.69	0.56
9		13.50	S7	13		0 57 39 4	SM	18.8	-	NP	2.05	2.69	0.56
10		灰色粉土質中細砂 (中等緊密)	S8	15		0 92 8 0	SP-SM	18.2	-	NP	2.05	2.70	0.56
11			S9	15		0 83 17 0	SM	14.7	-	NP	2.11	2.65	0.45
12		17.30	S10	13		0 3 65 32	CL	29.6	39	15	1.91	2.67	0.81
13		灰色粉土質粘土夾薄層砂質粉土 (軟質至極軟質)											
14			S11	12				29.5			1.89		
15			S12	12		0 18 75 7	ML	23.1	-	NP	1.96	2.72	0.71
16			S13	13		0 4 70 28	CL	29.6	-	NP	1.90	2.72	0.86
17			S14	21		0 7 78 15	ML	23.4	31	10	1.97	2.73	0.71
18		25.00											

圖例

8-33

鑽探及試驗報告表

SHEET NO: 2 OF 2

中聯工程顧問股份有限公司
CHINA UNITED ENGINEERING CONSULTANT CO., LTD
CUC

工程名稱 Project：新北市板橋區浮洲合宜住宅新建工程地質鑽查
地點 Location：大觀路二段109巷

孔號 Borehole No：BH-40
北坐標 Northing (N)：
案號 Project No.：100515-515

地面標高 Reduced Level：GL.-0.43 m
東坐標 Easting (E)：
鑽探日期 Date of Boring：2011/11/14-2011/11/29

地下水位 Water Level：
鑽探法 Drilling Method：沖洗鑽探法與旋轉鑽探法
試驗日期 Date of Testing：2011/11/18-2011/12/15

深度 Scale	柱狀圖 Log	描述 Description	取樣 Samples	SPT (N-Value)	Rock	顆粒分析 Grain Size Analysis (%)	土壤分類	含水量 W(%)	阿太堡限度 Atterberg Limit		單位重 γ (t/m³)	比重 Gs	孔隙比 e
			編號	貫入度 Blows/cm	RQD (%)	礫石/砂/粉土/黏土 Gravel/Sand/Silt/Clay			LL (%)	PL (%)			
26		灰色粉土質粘土夾薄層砂質粉土 (軟質至極軟質)	S15	16		0 10 82 8	ML	23.5	26	4	1.97	2.72	0.70
27			S16	21				23			1.97		
28			S17	18		0 1 66 33	CL	33	40	18	1.86	2.73	0.95
29		29.70											
30		灰色粉土質細砂偶夾薄層粘土 (中等緊密)	S18	24		0 50 42 8	SM	22.4	-	NP	1.99	2.70	0.66
31		31.70	S19	30		0 69 29 2	SM	17.2	-	NP	2.09	2.67	0.49
32		卵礫石夾砂 (極緊密)	S20	100/5cm		NO SAMPLE							
33													
34		34.74	S21	100/4cm		NO SAMPLE							
35		不及											
36													
37													
圖例

鑽探及試驗報告表

SHEET NO: 1 OF 2

中聯工程顧問股份有限公司
CHINA UNITED ENGINEERING CONSULTANT CO., LTD
CUC

工程名稱 Project：新北市板橋區浮洲合宜住宅新建工程地質鑽查
地點 Location：大觀路二段109巷

孔號 Borehole No：BH-45
座標 Northing (N)：
案號 Project No.：100515-515
地面標高 Reduced Level：GL.-0.07 m
座標 Easting (E)：
鑽探日期 Date of Boring：2011/11/24-2011/12/08
地下水位 Water Level：
鑽探法 Drilling Method：沖洗鑽探法與旋轉鑽探法
試驗日期 Date of Testing：2011/12/12-2011/12/28

剖面 Scale	柱狀圖 Log	描述 Description	深度	取樣 Samples 編號	取樣 Samples 種類	SPT (N-Value) 貫入度	SPT (N-Value) 打擊數/貫入量 Blows/cm	Rock TCR (%)	Rock RQD (%)	顆粒分析 Grain Size Analysis (%) 礫石/砂/粉土/粘土 Gravel/Sand/Silt/Clay	土壤分類 Classification	含水量 w(%)	阿太堡限度 Atterberg Limit LL (%)	阿太堡限度 PI (%)	單位重 γ_t(t/m³)	比重 Gs	孔隙比 e
1		回填土	0.40														
2		黃棕色粉土質細砂夾卵礫石 (中等緊密)	1.80	S1			12			0 52 44 4	SM	12.6	-	NP	1.68	2.69	0.80
3		黃棕色砂質粉土 (中等緊實)	3.60	S2			5			0 46 49 5	ML	12.9	-	NP	1.68	2.69	0.81
4		卵礫石夾棕灰色砂土 (極緊密)		S3			100/6cm			NO SAMPLE							
6			6.30	S4			110/17cm			55 33 12 0	GP-GM	6.6	-	NP	1.91	2.64	0.47
7		棕灰色粉土質中細砂 (中等緊密)	8.30	S5			12			0 79 21 0	SM	13	-	NP	1.89	2.66	0.59
9		灰色粉土質細砂 (中等緊密至緊密)		S6			13			0 66 31 3	SM	28.1	-	NP	1.90	2.68	0.81
11				S7			36			0 61 36 3	SM	27.1	-	NP	1.92	2.69	0.79
12				S8			24			0 70 28 2	SM	16.9	-	NP	2.11	2.68	0.48
13				S9			22			0 77 23 0	SM	24.7	-	NP	1.98	2.68	0.69
15			15.00	S10			15			0 69 29 2	SM	26	-	NP	1.93	2.68	0.75
16		灰色砂質粉土夾薄層黏土 (疏實至稍緊實)		S11			20			0 12 79 9	ML	20.5	-	NP	2.04	2.70	0.59
18				S12			14			0 3 77 20	ML	30.1	34	9	1.89	2.72	0.87
19				S13			16			0 9 74 17	ML	28.6	31	5	1.90	2.70	0.84
21			21.20	S14			21			0 16 60 24	ML	29.3	35	12	1.89	2.72	0.86
22		灰色粉土質黏土偶夾薄層細砂 (疏實至極緊實)		S15			11			0 2 69 29	CL	33.4	58	17	1.83	2.73	0.99
24				S16			13			0 60 37 3	SM	23.7	-	NP	1.97	2.69	0.69
25			25.00														

圖例

B-45

鑽探及試驗報告表

SHEET NO: 2 OF 2

中聯工程顧問股份有限公司
CHINA UNITED ENGINEERING CONSULTANT CO., LTD
CUC

工程名稱 Project：新北市板橋區浮洲合宜住宅新建工程地質鑽查
地點 Location：大觀路二段109巷

孔號 Borehole No：BH-45
座標 Northing (N)：
案號 Project No.：100515-515
地面標高 Reduced Level：GL.-0.07 m
座標 Easting (E)：
鑽探日期 Date of Boring：2011/11/24-2011/12/08
地下水位 Water Level：
鑽探法 Drilling Method：沖洗鑽探法與旋轉鑽探法
試驗日期 Date of Testing：2011/12/12-2011/12/28

剖面 Scale	柱狀圖 Log	描述 Description	深度	取樣 Samples 編號	取樣 Samples 種類	SPT (N-Value) 貫入度	SPT (N-Value) 打擊數/貫入量 Blows/cm	Rock TCR (%)	Rock RQD (%)	顆粒分析 Grain Size Analysis (%) 礫石/砂/粉土/粘土 Gravel/Sand/Silt/Clay	土壤分類 Classification	含水量 w(%)	阿太堡限度 Atterberg Limit LL (%)	阿太堡限度 PI (%)	單位重 γ_t(t/m³)	比重 Gs	孔隙比 e
26		灰色粉土質黏土偶夾薄層細砂 (堅實至極堅實)	26.00	S17			18			0 1 67 32	CL	25.7	35	16	1.92	2.72	0.79
27		灰色砂質粉土夾薄層粉土 (極緊實)		S18			20			0 5 81 14	ML	22.2	-	NP	2.02	2.71	0.64
28				S19			20			0 10 83 7	ML	24.2	-	NP	1.97	2.71	0.71
30			30.00	S20			26					26.3			1.90		
31		灰色粉土質細砂 (中等緊密)		S21			29			0 59 36 5	SM	27.7	-	NP	1.92	2.69	0.79
33			33.30	S22			20					29.5			1.91		
34		卵礫石夾砂 (極緊密)		S23			100/14cm			NO SAMPLE							
35			35.00	S24			100/9cm			NO SAMPLE							
36		孔底															

圖例

鑽探及試驗報告表

SHEET NO: 1 OF 2

中聯工程顧問股份有限公司
CHINA UNITED ENGINEERING CONSULTANT CO., LTD
CUC

工程名稱 Project：新北市板橋區浮洲合宜住宅新建工程地質調查
地點 Location：大觀路二段109巷

孔號 Borehole No：BH-46
地面標高 Reduced Level：GL.-0.12 m
地下水位 Water Level：-
座標 Northing (N)：
座標 Easting (E)：
鑽探法 Drilling Method：沖洗鑽探法與旋轉鑽探法
案號 Project No.：
鑽探日期 Date of Boring：2011/12/16-2012/01/04
試驗日期 Date of Testing：-

剖面 Scale	柱狀圖 Log	描述 Description	取樣 Samples 編號 No.	取樣 Samples 種類 Type No.	SPT (N-Value) 貫入度/5公分 Blows/5cm	Rock TCR (%)	Rock RQD (%)	顆粒分析 Grain Size Analysis (%) 礫石/砂/粉土/黏土 Gravel/Sand/Silt/Clay	土壤分類 Classification	含水量 W(%)	阿太堡限度 Atterberg Limit 液限 LL (%)	阿太堡限度 Atterberg Limit 塑限 PL (%)	單位重 γ (t/m³)	比重 Gs	孔隙比 e
1		回填混凝土鋼筋鋪面、棕色粉土質粘土夾卵礫石													
		1.50													
2		棕色粉土質細砂													
		2.60													
3		卵礫石夾棕色粗中細砂													
		3.70													
4		棕色粉土質細砂 4.19													
		棕灰色粉土質細砂夾粘土													
5		5.20													
6		灰棕色粉土質細砂夾礫石 5.80													
		灰色粉土質細砂夾粘土													
7															
		7.85													
8		棕灰色砂質粉土夾卵石													
		8.90													
9		灰色粉土質細砂夾少量卵礫石													
10															
11															
12															
13															
14															
15		15.46													
16		灰色粉土質粘土夾薄層細砂													
17															
18															
19															
20															
21															
22															
23															
24															
25		25.00													

圖例

8-35

鑽探及試驗報告表

SHEET NO: 2 OF 2

中聯工程顧問股份有限公司
CHINA UNITED ENGINEERING CONSULTANT CO., LTD
CUC

工程名稱 Project：新北市板橋區浮洲合宜住宅新建工程地質調查
地點 Location：大觀路二段109巷

孔號 Borehole No：BH-46
地面標高 Reduced Level：GL.-0.12 m
地下水位 Water Level：-
座標 Northing (N)：
座標 Easting (E)：
鑽探法 Drilling Method：沖洗鑽探法與旋轉鑽探法
案號 Project No.：
鑽探日期 Date of Boring：2011/12/16-2012/01/04
試驗日期 Date of Testing：-

剖面 Scale	柱狀圖 Log	描述 Description	取樣 Samples 編號 No.	取樣 Samples 種類 Type No.	SPT (N-Value) 貫入度/5公分 Blows/5cm	Rock TCR (%)	Rock RQD (%)	顆粒分析 Grain Size Analysis (%) 礫石/砂/粉土/黏土 Gravel/Sand/Silt/Clay	土壤分類 Classification	含水量 W(%)	阿太堡限度 Atterberg Limit 液限 LL (%)	阿太堡限度 Atterberg Limit 塑限 PL (%)	單位重 γ (t/m³)	比重 Gs	孔隙比 e
36		灰色粉土質粘土夾薄層細砂													
37															
		27.50													
28		灰色粉土質細砂													
29															
30															
31															
32															
		33.20													
33		卵礫石層夾灰色細砂													
34															
35															
36															
37															
38															
39															
40															
41															
42															
43															
44															
45															
		45.00													
46		孔底													
47															
48															
49															
50															

圖例

鑽探及試驗報告表

中聯工程顧問股份有限公司
CHINA UNITED ENGINEERING CONSULTANTS CO., LTD.
CUC

工程名稱 Project：新北市板橋區浮洲合宜住宅新建工程地質調查
地點 Location：大觀路二段109巷

孔號 Borehole No：BH-47
座標 Northing (N):
案號 Project No.：100515-515
地面標高 Reduced Level：GL.-0.39 m
座標 Easting (E):
鑽探日期 Date of Boring：2011/11/24-2011/11/30
地下水位 Water Level：
鑽探法 Drilling Method：沖洗鑽探法與旋轉鑽探法
試驗日期 Date of Testing：2011/12/05-2011/12/15

深度 Scale	柱狀圖 Log	描述 Description	取樣 Samples 深度	編號 Type No.	SPT (N-Value)	擊數/貫度 Blows/cm	Rock TCR (%)	Rock RQD (%)	粒徑分析 Grain Size Analysis (%) 礫石/砂/粉土/粘土 Gravel/Sand/Silt/Clay	土壤分類 Classification	含水量 W(%)	阿太堡限度 Atterberg Limit 液限 LL (%)	阿太堡限度 塑限 PL (%)	單位重 γt(t/m³)	比重 Gs	孔隙比 e
0		回填，混凝土	0.40													
1		黃棕色砂質粉土 (堅實)		S1		9			0 23 71 6	ML	21.9	-	NP	1.92	2.69	0.71
2			2.30													
3		卵礫石夾棕灰色砂土 (極緊密)		S2		100/7cm			NO SAMPLE							
4				S3		100/4cm			NO SAMPLE							
5			5.90													
6		灰色粉土質中細砂 (中等緊密)		S4		11			0 91 9 0	SP-SM	21.8	-	NP	1.75	2.66	0.85
7				S5		14			0 82 18 0	SM	22.1	-	NP	1.74	2.67	0.88
8				S6		11			0 87 13 0	SM	23.3	-	NP	1.98	2.67	0.66
9				S7		13			0 89 11 0	SM-SM	21.8	-	NP	1.99	2.66	0.63
10			10.50													
11		灰色粉土質細砂夾中細砂偶夾薄層粘土 (中等緊密)		S8		14			0 61 32 7	SM	25.1	-	NP	1.95	2.70	0.73
12				S9		17			0 86 14 0	SM	23.9	-	NP	1.99	2.67	0.66
13				S10		20			0 81 19 0	SM	20.2	-	NP	2.06	2.68	0.57
14				S11		20			0 78 22 0	SM	19.1	-	NP	2.04	2.68	0.56
15			16.90													
16		灰色粉土質粘土偶夾薄層砂質粉土 (堅實)		S12		12			0 5 67 28	CL	31.9	35	12	1.85	2.73	0.95
17			19.80	S13		9			0 1 64 35	CL	36.4	41	19	1.81	2.74	1.06
18		灰色砂質粉土夾薄層粘土 (堅實至極堅實)		UD1												
19				S14		13			0 17 71 12	ML	23.4	-	NP	1.95	2.71	0.72
20				S15		15			0 29 62 9	ML	27	-	NP	1.93	2.71	0.79
21				S16		18					26			1.91		
22																
23																
24																
25			25.00													

鑽探及試驗報告表

中聯工程顧問股份有限公司
CHINA UNITED ENGINEERING CONSULTANTS CO., LTD.
CUC
工程名稱 Project：新北市板橋區浮洲合宜住宅新建工程地質調查
地點 Location：大觀路二段109巷
孔號 Borehole No：BH-47
座標 Northing (N):
案號 Project No.：100515-515
地面標高 Reduced Level：GL.-0.39 m
座標 Easting (E):
鑽探日期 Date of Boring：2011/11/24-2011/11/30
地下水位 Water Level：
鑽探法 Drilling Method：沖洗鑽探法與旋轉鑽探法
試驗日期 Date of Testing：2011/12/05-2011/12/15

深度 Scale	柱狀圖 Log	描述 Description	取樣 Samples 深度	編號 Type No.	SPT (N-Value)	擊數/貫度 Blows/cm	Rock TCR (%)	Rock RQD (%)	粒徑分析 Grain Size Analysis (%) 礫石/砂/粉土/粘土 Gravel/Sand/Silt/Clay	土壤分類 Classification	含水量 W(%)	阿太堡限度 Atterberg Limit 液限 LL (%)	阿太堡限度 塑限 PL (%)	單位重 γt(t/m³)	比重 Gs	孔隙比 e
26		灰色砂質粉土夾薄層粘土 (堅實至極堅實)		S17		11			0 3 75 22	CL	32.6	36	13	1.85	2.72	0.94
27				S18		16					26.9			1.94		
28			27.80													
29		灰色粉土質細砂夾砂質粉土 (中等緊密至緊密)		S19		20			0 33 41 6	SM	25.8	-	NP	1.94	2.69	0.74
30				S20		27			0 73 26 1	SM	17.1	-	NP	2.12	2.67	0.48
31				UD2												
32				S21		37			0 68 30 2	SM	16.7	-	NP	1.99	2.67	0.57
33		卵礫石層夾棕灰色粗中細砂 (極緊密)	32.10	S22		100/3cm			NO SAMPLE							
34																
35			35.00	S23		100/3cm			NO SAMPLE							
36		孔底														
37																
38																
鑽探及試驗報告表

中聯工程顧問股份有限公司
CHINA UNITED ENGINEERING CONSULTANT CO., LTD
CUC

工程名稱 Project：新北市板橋區浮洲合宜住宅輔建工程地質調查
地點 Location：大觀路二段109巷

孔號 Borehole No：BH-48
座標 Northing (N)：
案號 Project No.：100515-515
地面標高 Reduced Level：GL.-0.54 m
座標 Easting (E)：
鑽探日期 Date of Boring：2011/11/23-2011/12/02
地下水位 Water Level：
鑽探法 Drilling Method：沖洗鑽探法與旋轉鑽探法
試驗日期 Date of Testing：2011/11/28-2011/12/15

深度 Scale	柱狀圖 Log	描述 Description	取樣 Sampler 編號	取樣 Sampler 種類	SPT (N-Value) 貫入度/每次 Blows / cm	Rock TCR (%)	Rock RQD (%)	顆粒分析 Grain Size Analysis (%) 礫石/砂/粉土/黏土 Gravel/Sand/Silt/Clay	土壤分類 USCS	含水量 W(%)	阿太堡限度 Atterberg Limit LL	PI	單位重 γt(t/m³)	比重 Gs	孔隙比 e
1		混凝土 0.40													
2		棕灰色粉土質細砂夾礫石（中等堅密）	S1		11			8 34 44 14	ML	19.1	-	NP	1.99	2.69	0.61
3			S2		13			23 22 45 10	ML	23.3	-	NP	1.86	2.67	0.77
4		4.20													
5		卵礫石夾棕灰色粉土質細砂（極緊密）	S3		127/19cm			NO SAMPLE							
6			S4		100/7cm			NO SAMPLE							
7			S5		100/4cm			NO SAMPLE							
8		8.20													
9		棕灰色粉土質中細砂夾卵礫石 8.60													
10		棕灰色粉土質中細砂夾黏土及礫石（極緊至中等堅密）	S6		12			0 89 11 0	SW-SM	22.3	-	NP	1.77	2.67	0.84
11			S7		6			14 25 50 11	ML	28.5	-	NP	1.86	2.66	0.84
12			S8		12			7 39 46 8	ML	23	-	NP	1.99	2.68	0.66
13			S9		14			0 81 19 0	SM	21.4	-	NP	2.04	2.66	0.61
14			S10		17			0 82 18 0	SM	21.8	-	NP	1.98	2.67	0.64
15			S11		20			0 78 22 0	SM	21.2	-	NP	2.05	2.68	0.58
16		17.10													
17		灰色粉土質黏土（堅實）	S12		10			0 2 60 38	CL	42.9	46	24	1.73	2.74	1.26
18			S13		11			0 5 66 29	CL	32.5	39	15	1.81	2.72	0.99
19			S14		12			0 1 68 31	ML	30.7	38	18	1.89	2.74	0.90
20		21.70													
21		灰色砂質粘土（極堅實）	S15		19				ML	26.4			1.95		
22			S16		17			0 3 82 15	ML	27	29	4	1.93	2.72	0.99
23		25.00													

圖例

8-37

鑽探及試驗報告表

中聯工程顧問股份有限公司
CHINA UNITED ENGINEERING CONSULTANT CO., LTD
CUC

工程名稱 Project：新北市板橋區浮洲合宜住宅輔建工程地質調查
地點 Location：大觀路二段109巷

孔號 Borehole No：BH-48
座標 Northing (N)：
案號 Project No.：100515-515
地面標高 Reduced Level：GL.-0.54 m
座標 Easting (E)：
鑽探日期 Date of Boring：2011/11/23-2011/12/02
地下水位 Water Level：
鑽探法 Drilling Method：沖洗鑽探法與旋轉鑽探法
試驗日期 Date of Testing：2011/11/28-2011/12/15

深度 Scale	柱狀圖 Log	描述 Description	取樣 Sampler 編號	取樣 Sampler 種類	SPT (N-Value) 貫入度/每次 Blows / cm	Rock TCR (%)	Rock RQD (%)	顆粒分析 Grain Size Analysis (%) 礫石/砂/粉土/黏土 Gravel/Sand/Silt/Clay	土壤分類 USCS	含水量 W(%)	阿太堡限度 Atterberg Limit LL	PI	單位重 γt(t/m³)	比重 Gs	孔隙比 e
26		灰色粉土質細砂夾薄層細砂（堅實至極堅實）	S17		16			0 2 62 35	SM	39.4	43	19	1.79	2.72	1.12
27			S18		15					31.6			1.89		
28		28.60													
29		灰色粉土質細砂（中等至密）	S19		21			0 60 36 4	SM	25.1	-	NP	1.93	2.69	0.74
30			S20		25			0 82 18 0	SM	21	-	NP	2.04	2.67	0.59
31		31.90	S21		30			0 71 27 2	SM	20	-	NP	2.06	2.67	0.55
32		卵礫石夾砂（極緊密）	S22		100/8cm			NO SAMPLE							
33		34.96	S23		100/6cm			NO SAMPLE							
34		孔底													
35															
36															
圖例

鑽探及試驗報告表

SHEET NO: 1 OF 2

中聯工程顧問股份有限公司
CHINA UNITED ENGINEERING CONSULTANT CO., LTD
CUC

工程名稱 Project：新北市板橋區浮洲合宜住宅新建工程地質調查
地點 Location：大觀路二段109巷

鑽孔編號 Borehole No：BH-S3
地面標高 Reduced Level：GL.-0.05 m
地下水位 Water Level：
北距 Northing (N)：
東距 Easting (E)：
鑽探方法 Drilling Method：沖洗鑽探法與破碎鑽探法
專案編號 Project No.：100515-515
鑽探日期 Date of Boring：2011/11/23-2011/12/01
試驗日期 Date of Testing：2011/11/28-2011/12/15

深度 Scale	柱狀圖 Log	描述 Description	取樣 Samples 編號	種類 Type No.	SPT (N-Value) 貫入度/深度 Blows/cm	Rock TCR (%)	Rock RQD (%)	顆粒分析 Grain Size Analysis (%) 礫石/砂/粉土/粘土 Gravel/Sand/Silt/Clay	土壤分類 Classification	含水量 w(%)	阿太堡限度 Atterberg Limit 液限 LL (%)	阿太堡限度 塑限 PL (%)	單位重 γt(t/m³)	比重 Gs	孔隙比 e
1		回填：混凝土 0.40													
2		黃褐色粉土質中細砂夾粘土及礫石（疏鬆至中等緊密）	S1		28			NO SAMPLE							
3		3.10	S2		9			0 57 39 4	SM	23.8	-	NP	1.92	2.68	0.79
4		卵礫石夾褐灰色粉土質中細砂（稍緊密）	S3		100/4cm			NO SAMPLE							
5															
6		6.20	S4		100/7cm			NO SAMPLE							
7		褐灰色粉土質細砂（中等緊密）	S5		13			0 58 37 5	SM	16.9	-	NP	1.70	2.69	0.85
8		8.20													
9		灰色粉土質中細砂（中等緊密至緊密）	S6		15			0 90 10 0	SP-SM	21.5	-	NP	1.83	2.67	0.78
10			S7		29			0 88 12 0	SP-SM	18.2	-	NP	2.06	2.67	0.53
11															
12			S8		25			0 73 27 0	SM	18.3	-	NP	2.08	2.68	0.52
13															
14			S9		34			0 91 9 0	SP-SM	20.4	-	NP	2.06	2.66	0.55
15			S10		36			0 96 4 0	SP	25.5	-	NP	1.86	2.66	0.80
16															
17			S11		22			0 78 22 0	SM	20.7	-	NP	2.02	2.68	0.60
18			UDJ												
19		19.50	S12		31			0 86 14 0	SM	24.3	-	NP	1.97	2.67	0.68
20		灰色粉土質細砂夾薄層砂質粉土（中等緊密）	S13		14			0 87 13 0	SM	26.8		NP	1.93	2.67	0.75
21			S14		29			0 83 17 0	SM	22.1	-	NP	2.02	2.68	0.62
22															
23		23.00	S15		16			0 16 75 8	ML	33	-	NP	2.60	2.71	0.66
24		灰色粉土質中細砂夾薄層粘土（中等緊密至稍緊密）	S16		19			0 77 22 1	SM	17.5	-	NP	2.10	2.68	0.50
25		25.00													

圖例

8-38

鑽探及試驗報告表

SHEET NO: 2 OF 2

中聯工程顧問股份有限公司
CHINA UNITED ENGINEERING CONSULTANT CO., LTD
CUC

工程名稱 Project：新北市板橋區浮洲合宜住宅新建工程地質調查
地點 Location：大觀路二段109巷

鑽孔編號 Borehole No：BH-S3
地面標高 Reduced Level：GL.-0.05 m
地下水位 Water Level：
北距 Northing (N)：
東距 Easting (E)：
鑽探方法 Drilling Method：沖洗鑽探法與破碎鑽探法
專案編號 Project No.：100515-515
鑽探日期 Date of Boring：2011/11/23-2011/12/01
試驗日期 Date of Testing：2011/11/28-2011/12/15

深度 Scale	柱狀圖 Log	描述 Description	取樣 Samples 編號	種類 Type No.	SPT (N-Value) 貫入度/深度 Blows/cm	Rock TCR (%)	Rock RQD (%)	顆粒分析 Grain Size Analysis (%) 礫石/砂/粉土/粘土 Gravel/Sand/Silt/Clay	土壤分類 Classification	含水量 w(%)	阿太堡限度 Atterberg Limit 液限 LL (%)	阿太堡限度 塑限 PL (%)	單位重 γt(t/m³)	比重 Gs	孔隙比 e
26		灰色粉土質中細砂夾薄層粘土（中等緊密至稍緊密）	S17		19			0 51 40 9	SM	30.8	-	NP	1.85	2.70	0.90
27			S18		18			0 84 16 0	SM	16.4	-	NP	2.08	2.67	0.50
28															
29			S19		24			0 87 13 0	SM	24.8	-	NP	1.99	2.67	0.68
30		29.90	S20		112			0 78 22 0	SM	21.1	-	NP	1.95	2.68	0.66
31		褐灰色卵礫石（稍緊密）	S21		100/6cm			NO SAMPLE							
32															
33		33.00	S22		100/4cm			NO SAMPLE							
34		孔底													
35															
36															
圖例

鑽探及試驗報告表

中聯工程顧問股份有限公司
CHINA UNITED ENGINEERING CONSULTANT CO., LTD
CUC

工程名稱 Project：新北市板橋區浮洲合宜住宅新建工程地質調查
地點 Location：大觀路二段100巷

孔號 Borehole No：BH-54
座標 Northing (N)：
Easting (E)：
案號 Project No：100515-515
地面標高 Reduced Level：GL.+0.20 m
鑽探日期 Date of Boring：2011/11/23-2011/12/05
地下水位 Water Level：
鑽探法 Drilling Method：沖洗鑽探法與套管鑽探法
試驗日期 Date of Testing：2011/11/28-2011/12/15

深度 Scale	柱狀圖 Log	描述 Description	取樣 Sample 編號	種類	SPT (N-Value) 貫入度/深度 Blows/cm	Rock TCR (%)	Rock RQD (%)	顆粒分析 Grain Size Analysis (%) 礫石/砂/粉土/黏土 Gravel/Sand/Silt/Clay	土壤分類	含水量 W(%)	阿太堡限度 Atterberg Limit LL (%)	PL (%)	單位重 γ_t(t/m³)	比重 Gs	孔隙比 e
1		混凝土 0.40													
2		黃棕色粘土質粘土夾卵礫石（硬壁） 2.20	S1		8			29 24 27 20	SC	23	34	15	1.80	2.68	0.83
3		卵礫石夾棕黃色砂（稍密至）	S2		100/14cm			NO SAMPLE							
4			S3		100/3cm			NO SAMPLE							
5			S4		100/7cm			NO SAMPLE							
6		6.20													
7		灰色粉土質中細砂（中等緊密至緊密）	S5		12			0 89 11 0	SP-SM	21.4	-	NP	1.78	2.66	0.82
8			S6		19			0 91 9 0	SP-SM	21.6	-	NP	2.02	2.66	0.60
9			S7		34			0 92 8 0	SP-SM	23.9	-	NP	2.00	2.68	0.66
10			S8		31			0 86 14 0	SM	20.7	-	NP	2.04	2.66	0.57
11			S9		29			0 78 20 2	SM	21.6	-	NP	2.04	2.67	0.59
12		13.80													
13		灰色粉土質細砂偶夾粘土（中等緊密）	S10		28			0 50 44 6	SM	26.7	-	NP	1.93	2.69	0.76
14		16.50	S11		18			0 67 30 3	SM	25.7	-	NP	1.94	2.69	0.74
15		灰色粉土質粘土夾薄層粉土（堅實）	S12		15			0 8 80 12	ML	22.3	-	NP	2.01	2.71	0.65
16		20.00	S13		14			0 3 66 31	CL	47.8	48	21	1.67	2.72	1.42
17		灰色粉土質細砂（中等緊密） 21.00	S14		21			0 80 20 0	SM	18.4	-	NP	2.05	2.67	0.54
18		灰色粉土質粘土偶夾薄層砂質粉土（堅實至極堅實）	UD1												
19			S15		15			0 10 64 26	CL	34.2	35	11	1.82	2.72	1.00
20			S16		15			0 1 59 40	CL	40.5	43	22	1.73	2.74	1.22
21		25.00													

圖例

8E-8

鑽探及試驗報告表

中聯工程顧問股份有限公司
CHINA UNITED ENGINEERING CONSULTANT CO., LTD
CUC

工程名稱 Project：新北市板橋區浮洲合宜住宅新建工程地質調查
地點 Location：大觀路二段100巷

孔號 Borehole No：BH-54
座標 Northing (N)：
Easting (E)：
案號 Project No：100515-515
地面標高 Reduced Level：GL.-0.20 m
鑽探日期 Date of Boring：2011/11/23-2011/12/05
地下水位 Water Level：
鑽探法 Drilling Method：沖洗鑽探法與套管鑽探法
試驗日期 Date of Testing：2011/11/28-2011/12/15

深度 Scale	柱狀圖 Log	描述 Description	取樣 Sample 編號	種類	SPT (N-Value) 貫入度/深度 Blows/cm	Rock TCR (%)	Rock RQD (%)	顆粒分析 Grain Size Analysis (%) 礫石/砂/粉土/黏土 Gravel/Sand/Silt/Clay	土壤分類	含水量 W(%)	阿太堡限度 Atterberg Limit LL (%)	PL (%)	單位重 γ_t(t/m³)	比重 Gs	孔隙比 e
26		灰色粉土質粘土偶夾薄層砂質粉土（堅實至極堅實）	S17		17			0 7 71 22	CL	31.2	33	14	1.82	2.72	0.99
27			S18		19					36.8			1.79		
28		28.50	S19		15			0 2 74 24	CL	33.0	36	14	1.86	2.72	0.96
29		灰色粉土質細砂（緊密至極緊密）	S20		56/16.5cm			0 77 20 3	SM	26.3	-	NP	1.88	2.68	0.80
30			S21		96			0 70 27 3	SM	23.3	-	NP	1.98	2.68	0.67
31		32.50	S22		100/5cm			NO SAMPLE							
32		卵礫石夾砂（稍緊密）													
33		35.00	S23		100/6cm			NO SAMPLE							
34		孔底													
35															
36															
圖例

鑽探及試驗報告表

SHEET NO: 1 OF 2

中聯工程顧問股份有限公司
CHINA UNITED ENGINEERING CONSULTANT CO., LTD

CUC

工程名稱 Project：新北市新莊區海山合宜住宅新建工程地質鑽查

地點 Location：大觀路二段109巷

孔號 Borehole No：BH-55	座標 Northing (N)：	案號 Project No.：100515-515
地面標高 Reduced Level：GL.-0.51 m	座標 Easting (E)：	鑽探日期 Date of Boring：2011/11/14-2011/11/17
地下水位 Water Level：	鑽探法 Drilling Method：沖洗鑽探法與旋轉鑽探法	試驗日期 Date of Testing：2011/11/18-2011/11/30

刻度 Scale	柱狀圖 Log	描述 Description	取樣 Sample No.	標貫試驗 SPT (N-Value)	Rock	顆粒分析 Grain Size Analysis (%)	土壤分類	含水量 W(%)	阿太堡限度 Atterberg Limit		單位重 γt(t/m³)	比重 Gs	孔隙比 e
									LL (%)	PL (%)			
1		回填：混凝土 0.45											
		黃棕色砂質粉土夾卵礫石（堆置） 2.20	S1	10		NO SAMPLE							
3		棕灰色粉土質中細砂夾卵礫石 3.10											
4		棕灰色粉土質砂夾礫石（疏鬆） 4.90	S2	6		0 95 5 0	SP	5.4	-	NP	1.82	2.66	0.54
5		卵礫石層夾棕灰色粗中細砂（極緊密） 6.40	S3	100/4cm		NO SAMPLE							
7		灰色粉土質中細砂（中等緊密）	S4	11		0 87 13 0	SM	18.9	-	NP	2.02	2.66	0.56
9			S5	15		0 81 19 0	SM	20.4	-	NP	2.01	2.67	0.60
10			S6	17		0 83 17 0	SM	15	-	NP	2.05	2.67	0.50
11			S7	18		0 87 13 0	SM	19.3	-	NP	2.03	2.67	0.57
12			S8	16		0 84 16 0	SM	18.8	-	NP	2.07	2.68	0.54
14			S9	15		0 83 17 0	SM	18.8	-	NP	2.05	2.67	0.55
15		16.10											
16		灰色砂質粉土夾薄層黏土（堆置土極生育）	S10	12		0 24 67 9	ML	21.3	-	NP	1.98	2.70	0.66
17			S11	11		0 1 67 32	CL	31.3	37	16	1.87	2.73	0.92
18			S12	13		0 24 70 6	ML	19.3	-	NP	2.03	2.70	0.59
20			S13	11		0 1 70 29	CL	26.4	34	15	1.93	2.72	0.78
21			S14	16				24			1.98		
23			S15	17		0 9 76 15	ML	22.8	29	4	1.99	2.70	0.66
24		25.00											

圖例

B-17D

鑽探及試驗報告表

SHEET NO: 2 OF 2

中聯工程顧問股份有限公司
CHINA UNITED ENGINEERING CONSULTANT CO., LTD

CUC

工程名稱 Project：新北市新莊區海山合宜住宅新建工程地質鑽查

地點 Location：大觀路二段109巷

孔號 Borehole No：BH-55	座標 Northing (N)：	案號 Project No.：100515-515
地面標高 Reduced Level：GL.-0.51 m	座標 Easting (E)：	鑽探日期 Date of Boring：2011/11/14-2011/11/17
地下水位 Water Level：	鑽探法 Drilling Method：沖洗鑽探法與旋轉鑽探法	試驗日期 Date of Testing：2011/11/18-2011/11/30

刻度 Scale	柱狀圖 Log	描述 Description	取樣 Sample No.	標貫試驗 SPT (N-Value)	Rock	顆粒分析 Grain Size Analysis (%)	土壤分類	含水量 W(%)	阿太堡限度 Atterberg Limit		單位重 γt(t/m³)	比重 Gs	孔隙比 e
									LL (%)	PL (%)			
26		灰色砂質粉土夾薄層黏土（堆置土極生育） 27.90	S16	18		0 6 76 18	CL-ML	22.5	27	6	1.99	2.71	0.67
27			S17	12		0 14 76 10	ML	23.5	-	NP	1.97	2.70	0.69
28		灰色粉土質細砂（中等緊密至緊密）	S18	25		0 76 22 2	SM	20.5	-	NP	2.03	2.68	0.59
30			S19	30		0 64 34 2	SM	18.8	-	NP	2.04	2.67	0.55
31			S20	35		0 60 38 2	SM	16.6	-	NP	2.08	2.67	0.50
32		32.30											
33		卵礫石層夾棕灰色粗中細砂（極緊密）	S21	100/4cm		NO SAMPLE							
35		35.00	S22	100/7cm		NO SAMPLE							
36		孔底											

圖例

鑽探及試驗報告表

SHEET NO: 1 OF 2

中聯工程顧問股份有限公司
CHINA UNITED ENGINEERING CONSULTANT CO., LTD
CUC

工程名稱 Project：新北市新莊區思源段合宜住宅新建工程地質調查
地點 Location：大觀路二段139巷

孔號 Borehole No：BH-56
地面標高 Reduced Level：GL.-0.64 m
地下水位 Water Level：GL.-6.25 m

座標 Northing (N)：
座標 Easting (E)：

案號 Project No.：100515-515
鑽探日期 Date of Boring：2011/11/23-2011/12/05
鑽探法 Drilling Method：沖洗鑽探注與旋轉鑽探法
試驗日期 Date of Testing：2011/11/30-2011/12/28

深度 Scale	柱狀圖 Log	描述 Description	取樣 Samples	SPT (N-Value)	Rock	顆粒分析 Grain Size Analysis (%)	土壤分類 Classification	含水量 W(%)	阿太堡限度 Atterberg Limit		單位重 γ_t(t/m³)	比重 Gs	孔隙比 e
						礫石/ 砂 /粉土/粘土 Gravel/ Sand / Silt / Clay			LL (%)	PI (%)			
1		黑殼土 0.40											
2		棕灰色粉土質中細砂夾卵礫石、紅磚塊、粘土等	S1	11		0 90 10 0	SP-SM	8.4	-	NP	1.54	2.66	0.88
3			S2	9		0 97 3 0	SP	6.9	-	NP	1.57	2.66	0.81
4		3.80											
5		棕灰色粉土質中細砂 4.50 (稍密)夾棕灰色粉土質中細砂 (極密實) 6.10	S3	100/4cm		NO SAMPLE							
6			S4	100/6cm		NO SAMPLE							
7		灰色粉土質中細砂偶夾礫石 (中等緊密至極緊密)	S5	11		0 85 15 0	SM	21.6	-	NP	1.77	2.68	0.85
8			S6	12		55 34 11 0	GP-GM	7.1	-	NP	2.34	2.64	0.21
9			S7	17		0 75 23 2	SM	14.4	-	NP	2.05	2.68	0.50
10			UD1										
11			S8	14		0 81 19 0	SM	15.3	-	NP	2.07	2.68	0.49
12			S9	18		0 87 13 0	SM	19.4	-	NP	1.98	2.66	0.60
13			S10	20		0 84 16 0	SM	21.9	-	NP	2.06	2.67	0.63
14			S11	100/13cm		NO SAMPLE							
15		16.30											
16		灰色粉土質粘土夾薄層細砂 (中等堅實至堅實)	S12	8		0 15 71 14	ML	28	-	NP	1.88	2.71	0.84
17			S13	9		0 1 71 28	CL	35.2	40	16	1.83	2.72	1.01
18			S14	10		0 4 61 35	CL	36.1	39	19	1.82	2.74	1.05
19			S15	11		0 42 49 9	ML	22	-	NP	1.92	2.69	0.71
20		22.90											
21		灰色粉土質細砂夾粘土及腐木有機物 (極密至極堅實)	S16	18		3 64 30 3	SM	36.4	-	NP	1.78	2.66	1.04
22		25.00	UD2										

圖例：

鑽探及試驗報告表

SHEET NO: 2 OF 2

中聯工程顧問股份有限公司
CHINA UNITED ENGINEERING CONSULTANT CO., LTD
CUC

工程名稱 Project：新北市新莊區思源段合宜住宅新建工程地質調查
地點 Location：大觀路二段139巷

孔號 Borehole No：BH-56
地面標高 Reduced Level：GL.-0.64 m
地下水位 Water Level：GL.-6.25 m

座標 Northing (N)：
座標 Easting (E)：

案號 Project No.：100515-515
鑽探日期 Date of Boring：2011/11/23-2011/12/05
鑽探法 Drilling Method：沖洗鑽探注與旋轉鑽探法
試驗日期 Date of Testing：2011/11/30-2011/12/28

深度 Scale	柱狀圖 Log	描述 Description	取樣 Samples	SPT (N-Value)	Rock	顆粒分析 Grain Size Analysis (%)	土壤分類 Classification	含水量 W(%)	阿太堡限度 Atterberg Limit		單位重 γ_t(t/m³)	比重 Gs	孔隙比 e
						礫石/ 砂 /粉土/粘土 Gravel/ Sand / Silt / Clay			LL (%)	PI (%)			
26		灰色粉土質細砂夾粘土及腐木有機物 (極密至極堅實)	S17	19				53.6			1.62		
27			S18	32		0 2 76 22	CL	29.5	33	9	1.89	2.72	0.86
28		27.70											
29		灰色粉土質中細砂偶夾礫石 (中等緊密)	S19	24		0 76 23 1	SM	21.4	-	NP	2.00	2.68	0.62
30			UD3										
31		30.50	S20	29		2 68 27 3	SM	15.6	-	NP	2.13	2.68	0.45
32		卵礫石夾砂 (極緊密)	S21	100/7cm		NO SAMPLE							
33		33.50											
34		基底	S22	100/9cm		NO SAMPLE							
35													
36													
圖例：

BH-8



附件九：本區補充地質鑽探報告書摘要



新北市板橋區浮洲合宜住宅
補充地基土壤探查
報告書(A6區)

委託單位：臺中市結構工程技師公會

承攬廠商：璞岩工程顧問股份有限公司

日　　期：中華民國一〇四年八月

新北市板橋區浮洲合宜住宅
補充地基土壤探查
報告書(A6區)

目錄

一、前言 1

二、工作項目 3
2.1 既有資料蒐集與參閱 3
2.2 現場鑽探與取樣工作 3
2.3 試驗室試驗 4
2.4 大地工程分析 7

三、基地和土壤地質概況 10
3.1 基地現況 10
3.2 區域地質 10
3.2.1 地層 10
3.2.2 地質構造 11
3.3 基地地層狀況及其工程特性 14
3.4 基地地下水位與水壓分布狀況 17
3.5 基地之簡化土層與建議參數 17

四、大地工程分析 19
4.1 土壤液化潛能(Liquefaction Potential)評估 19
4.1.1 液化分析之水平地表加速度 19
4.1.2 液化潛能評估方法與分析結果 21
4.1.3 液化危害性評估 27
4.1.4 綜合評估 28
4.2 基礎分析 29
4.2.1 基礎型式選擇考量之因素 29
4.2.2 基礎面土壤受力分析 29

4.2.3 基礎底面上舉力檢討 32
4.2.4 基礎土壤承載力分析 32
4.3 基礎沉陷量分析 34
4.4 基礎開挖穩定與擋土設施分析 41
4.5 地盤反力係數 41
4.5.1 垂直地盤反力係數 41
4.5.2 水平地盤反力係數 42

五. 綜合評估及結論 44

表目錄

表 2.1 現場鑽探作業項目及數量統計表 4
表 2.2 試驗室試驗項目統計表 5
表 2.3 土壤力學性質試驗成果表 6
表 3.1 簡化土層與建議工程性質參數表(A6 區) 18
表 4.1 土壤參數折減係數 D_E 26
表 4.2 土壤液化危害程度評估結果(A6 區) 28
表 4.3 建物各樓層荷重初步估計表(A6 區) 30
表 4.4 開放空間荷重初步估計表(A6 區) 31
表 4.5 彈性沉陷量及角變量估計表(A6 區) 36
表 4.6 水平地盤反力係數 Kh 值(A6 區) 43

圖目錄

圖 1.1 基地位置圖 2

圖 2.1 基地補充鑽孔位置圖(A6 區) 8

圖 2.2 基地原調查鑽孔位置圖(A6 區) 9

圖 3.1 區域地質圖 13

圖 3.2 基地鑽孔剖面比對圖(A6 區) 16

圖 4.1 液化分析水平地表加速度之決定流程圖 20

圖 4.2 日本道路橋協會液化評估法(1996)分析流程圖 23

圖 4.3 液化潛能分析圖(A6 區) 25

圖 4.4 結構荷重分布圖(A6 區) 37

圖 4.5 推估彈性沉陷等深線圖(A6 區) 38

圖 4.6 推估壓密沉陷等深線圖(A6 區) 39

圖 4.7 推估總沉陷等深線圖(A6 區) 40

附錄目錄

附錄 A 鑽孔柱狀圖

附錄 B 試驗室試驗結果

附錄 C 地下水位觀測記錄

附錄 D 岩心照片

附錄 E 現場施工照片


附錄 F 液化分析計算書

附錄 G 基礎承載力分析計算書

附錄 H 基礎沉陷量分析計算書

一、前言

環岩工程顧問股份有限公司(以下簡稱本公司)受臺中市結構工程技師公會(以下簡稱　貴公會)委託，於板橋區浮洲合宜住宅基地進行補充土壤地質調查作業，以進一步確認本基地之地層狀況與工程特性，做為後續相關鑑定作業之依據，基地位置如圖1.1所示。本報告為A6區基地之補充地基土壤探查報告。

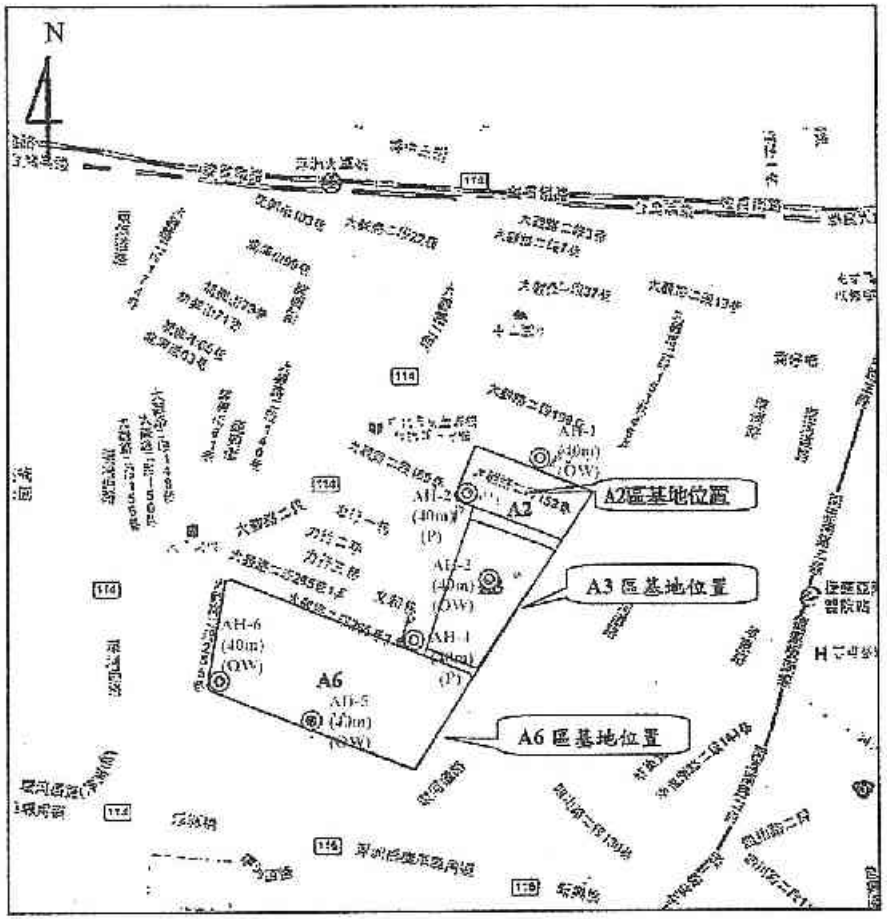

圖例:

◎　：鑽孔位置
AH-1　：鑽孔編號
(40m)　：鑽孔深度
(OW)　：觀測井
(P)　：水壓計

圖1.1　基地位置圖

二、工作項目

本次補充調查計畫之目的在進一步確認本基地土壤、地層及地下水位之分布狀況，作為後續相關鑑定作業之依據。為完成上述目的，本次補充調查計畫共計進行以下之工作項目：(1)既有資料蒐集與參閱；(2)現場鑽探及取樣作業；(3)試驗室試驗及(4)大地工程分析共四項工作。茲分述於後：

2.1 既有資料蒐集與參閱

凡有助於瞭解基地狀況的資料，如現有地質圖、基地原始土壤地質調查結果等資料均加以蒐集並詳細參閱，俾對本基地的地質與地層分布狀況作進一步分析與比對。

2.2 現場鑽探與取樣工作

本次補充調查作業於A6區基地內共進行2孔鑽孔(AH-5及AH-6)之鑽探工作，鑽孔深度均為40公尺，補充鑽孔位置參見圖2.1，原調查鑽孔位置圖參見圖2.2。

為瞭解本基地地下水位及水壓分布狀況，鑽探結束後於鑽孔、AH-5及AH-6各裝設地下水位觀測井乙支，以供地下水位之觀測。

現場鑽探作業及取樣工作均依照美國材料試驗協會標準規範(ASTM)進行。所有鑽孔於土層均採用沖鑽式施鑽，鑽探過程中每隔1.5公尺以及土層變化必要處進行標準貫入試驗(Standard Penetration Test，簡稱S.P.T)，記錄其打擊值(N值)，並取得擾動土樣進行一般物理性質試驗分析；另於各不同土層中視分析所需，取得不擾動3英吋直徑薄管土樣，以供各項土壤力學性質試驗分析。於卵礫石層中則採用三套岩心管進行連續取樣，取樣後並置入岩心箱加以拍照存檔。

有關現場鑽探及試驗作業之各項細目列於表2.1，而鑽探所得各鑽孔柱狀圖及標準貫入試驗結果則列於附錄A，岩心照片詳見附錄D。

表2.1 現場鑽探作業項目及數量統計表

鑽孔編號	土層進尺(m)					總深度 (m)	標準貫入試驗SPT (次)	薄管取樣 (組)	薄管取樣 (支)	觀測井 (支)	水壓計 (支)	岩心箱 (箱)
	回填層	土層		砂礫石層	卵礫石層							
		0-30m	30-60m									
AH-5	4.5	20.3	4	2	9.2	40	26	21	1	1	0	4
AH-6	1	21.5	3.5	3.5	10.5	40	27	19	1	1	0	5
合計	5.5	41.8	7.5	5.5	19.7	80	53	40	2	2	0	9

2.3 試驗室試驗

為瞭解本基地土壤指數性質與工程特性，以供分析與評估之用，所有於現場鑽探作業所取得之土樣均在現場經妥善包裝後，送至經TAF認證之大地工程試驗室進行各項試驗；本基地各試驗項目及其數量詳列於表2.2。

(1)土壤分類試驗

即一般物理性質試驗，包括顆粒分析、含水量、總單位重、比重及阿太堡液塑限等試驗，用以測定土壤物理性質，以便將土壤做合適分類。

(2)剪力強度試驗

包括土壤三軸壓縮(CIU)，用以測定土壤剪力強度參數。

(3)單向度壓密試驗

用以求得土壤之壓縮性質。

表 2.2 試驗室試驗項目統計表

試驗項目	數量(組)
土壤一般物理性質試驗 (包括單位重、含水量、顆粒分析、比重及液塑性)	40
土壤三軸壓縮試驗(CIU)	1
土壤單向度壓密試驗	2

以上各項土壤力學試驗結果整理於表 2.3，詳細試驗結果則列於附錄 B。

表 2.3 土壤力學性質試驗成果表

孔號	試樣編號	採樣深度 (m)	比重 Gs	孔隙比 e	總單位重 γ_t (t/m³)	自然含水量 ω_n (%)	稠度 液性限度 LL (%)	稠度 塑性指數 PI (%)	統一土壤分類	壓密試驗 壓縮指數 C_c	壓密試驗 膨脹指數 C_s	三軸壓縮試驗 CIU 凝聚力 c'_{cu} (t/m²)	三軸壓縮試驗 CIU 內摩擦角 ϕ'_{cu} (deg)	三軸壓縮試驗 SUU 不排水剪力強度 Su (t/m²)	直接剪力試驗 凝聚力 c' (t/m²)	直接剪力試驗 內摩擦角 ϕ' (deg)	無圍壓縮試驗 q_u (t/m²)
AH-5	T-1	22.80-23.55	2.69	0.86	1.91	32	59	8	ML	0.35	0.036	-	-	-	-	-	-
AH-6	T-1	21.30-22.05	2.65	1.02	1.81	38	38	14	CL	0.43	0.052	2.7/0	16.5/30.4	-	-	-	-

2.4 大地工程分析

本工作項目包括有關地質文獻資料與既有土壤調查報告之蒐集參閱，配合現場補充鑽探與試驗室試驗結果，並依據基地原始規劃設計資料進行以下之分析：

(1)基地地層概況；

(2)基地地下水位與水壓分布概況；

(3)土壤試驗結果分析與地層土壤參數研擬；

(4)液化潛能評估；

(5)基礎承載力分析；

(6)基礎沉陷量分析；

(7)基礎底部之上舉力分析；

(8)垂直與水平地盤反力係數估算；

(9)綜合評估及結論。

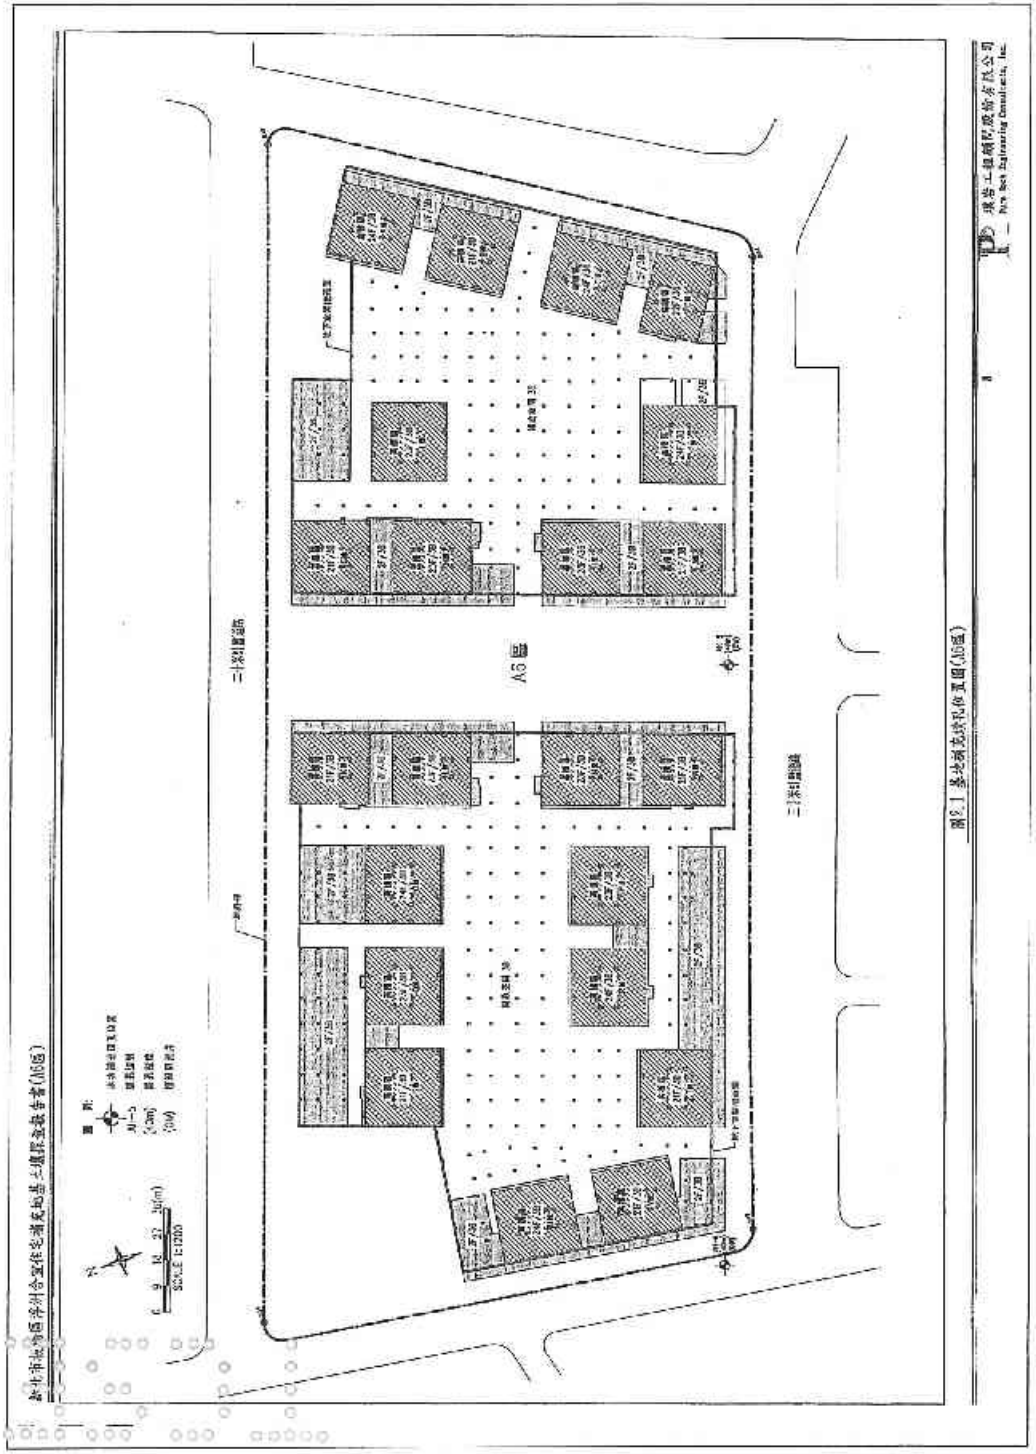


圖2.1 基地鑽探位置圖(A6區)

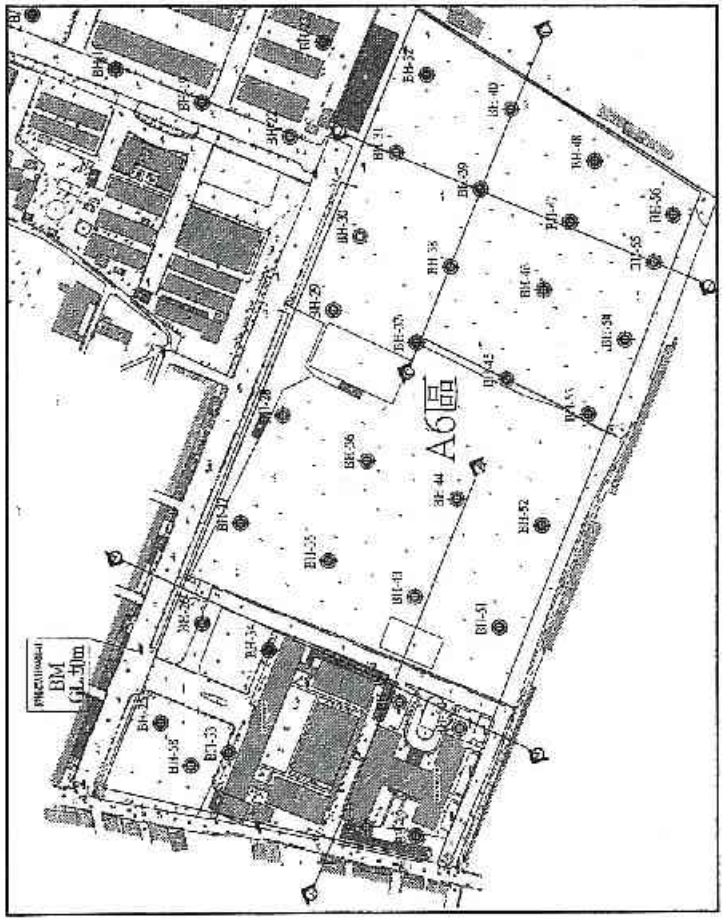


圖2.2 基地原調查鑽孔位置圖(A6區)

三、基地和土壤地質概況

3.1 基地現況

本基地位於新北市板橋區浮洲橋東北側約 500 公尺處，基地位置如圖 1.1 所示。

3.2 區域地質

3.2.1 地層

本基地位處於台北盆地西南側，附近出露之地層包括第三紀中新世早至中期沉積岩及第四紀全新世之沖積層。由區域地質圖(圖 3.1)可知，本基地範圍主要位處全新世沖積層上，茲將基地附近地層特性由老至新分別敘述如下：

(1)木山層

岩性主要由白色中粗至細粒石英砂岩為主，多呈厚層或塊狀，有時具明顯之交錯層構造及含有暗紅色氧化鐵結核。灰黑色頁岩為另一較發達之岩層，常與砂岩構成互層。其另一特點為白色粉砂岩或細粒砂岩與黑色頁岩所成之薄頁互層甚為顯著。

(2)大寮層

主要由厚層塊狀砂岩和不同層厚的頁岩，或砂岩、頁岩互層所組成。砂岩大部分為淡灰色、淡青灰色或灰色細粒的混濁砂岩，頁岩為深灰色，在本層下部較為發達。本地層富含有孔蟲、貝類和海膽等化石。本層中部有發育良好之石灰質砂岩，常造成明顯的同斜山脊，地形表徵甚為清晰。木山層頂部及大寮層底部夾有凝灰岩，主要以玄武岩質為主，厚度變化很大。

(3)石底層

本層岩性主要由淺灰色至白色細粒至中粒砂岩、灰色砂

3.3 基地地層狀況及其工程特性

綜合整理A6區基地完成之2孔補充鑽探資料和試驗結果，並比對前期鑽孔(中聯公司，2012)，本基地之地層剖面圖詳見圖3.2(a)，於本次調查深度範圍內(地表下40公尺內)之地層約可分成7個層次，茲分述如下：

(1)回填層或粉土質砂層(SF-SM)

本層次分布於現有地表面至現有地表下4.5公尺之間，平均厚度為3.8公尺；其中AH-5孔回填深度為4.5公尺；AH-6孔回填深度為1公尺，深度1~3公尺為黃棕色粉土質砂夾少量礫石；兩孔之回填層主要則係由黃棕色砂質粉土及粉土質砂夾卵礫石、磚塊、混凝土等所組成。現場標準貫入試驗N值介於4~15之間，平均N值約為10，屬鬆散至中度密實土層。根據鑽孔試驗結果，其自然含水量(Wn)平均約為17%，土壤單位重(γ_t)平均約為2.02t/m^3，孔隙比(e)平均約為0.59。

(2)卵礫石層(GP)

本層次分布於現有地表下3~7.7公尺之間，平均厚度約為3.6公尺，主要係由灰色卵礫石夾黃棕色粉土質粗中細砂所組成。現場標準貫入試驗N值介於41~>50，平均N值約為47(N>50以50計算)，屬密實至極密實土層。根據鑽孔試驗結果，其自然含水量(Wn)平均約為11%，土壤單位重(γ_t)平均約為2.06t/m^3，孔隙比(e)平均約為0.72。

(3)砂礫石或粉土質砂層(SP-SM)

本層次分布於現有地表下7~21公尺之間，平均厚度約為13.2公尺，主要係由灰色粉土質砂，夾砂質粉土及粉土質黏土次層，局部夾砂礫石等所組成。現場標準貫入試驗N值介於6~16之間，平均N值約為12，屬鬆散至中度密實土層。根據鑽孔試驗結果，其自然含水量(Wn)平均約為22%，土壤單位重(γ_t)平均約為1.98t/m^3，孔隙比(e)平均約為0.68。

(4)粉土質黏土層(CL)

本層次分布於現有地表下20~27公尺之間，平均厚度約為6.5公尺，主要係由灰色粉土質黏土或黏土質粉土，夾細砂薄層等所組成。現場標準貫入試驗N值介於7~11之間，平均N值約為9，屬中度稠密至稠密土層。根據鑽孔試驗結果，其自然含水量(Wn)平均約為33%，液性限度(LL)平均約為35%，塑性指數(PI)平均約為11；土壤單位重(γ_t)平均約為1.91t/m^3，孔隙比(e)平均約為0.88。

(5)粉土質砂或砂質粉土層(SM-ML)

本層次分布於現有地表下27~30公尺之間，平均厚度約為2.8公尺，主要係由灰色粉土質細砂或細砂質粉土，偶夾粉土薄層及腐木等所組成。現場標準貫入試驗N值介於10~22之間，平均N值約為16，屬中度密實土層。根據鑽孔試驗結果，其自然含水量(Wn)平均約為24%，土壤單位重(γ_t)平均約為1.95t/m^3，孔隙比(e)平均約為0.70。

(6)粉土質砂層(SM)

本層次分布於現有地表下29.5~34公尺之間，平均厚度約為4公尺，主要係由灰色粉土質粗中細砂，夾砂質粉土偶夾礫石等所組成。現場標準貫入試驗N值介於11~26之間，平均N值約為19，屬中度密實土層。根據鑽孔試驗結果，其自然含水量(Wn)平均約為20%，土壤單位重(γ_t)平均約為2.00t/m^3，孔隙比(e)平均約為0.63。

(7)卵礫石層

本層次分布於現有地表下33.5~34公尺以下，本次調查並未鑽穿此層次，其厚度未知，主要係由灰色卵礫石層夾灰色粉土質粗中細砂所組成。現場標準貫入試驗N值>50，屬極密實土層。

比較前期鄰近鑽孔與本次補充調查鑽孔，兩者之地層分布深度及SPT-N值差異不大，後續提供之基地開化土層、建議參數及大地工程分析作業仍以本次補充調查所得資料為準。

01-6

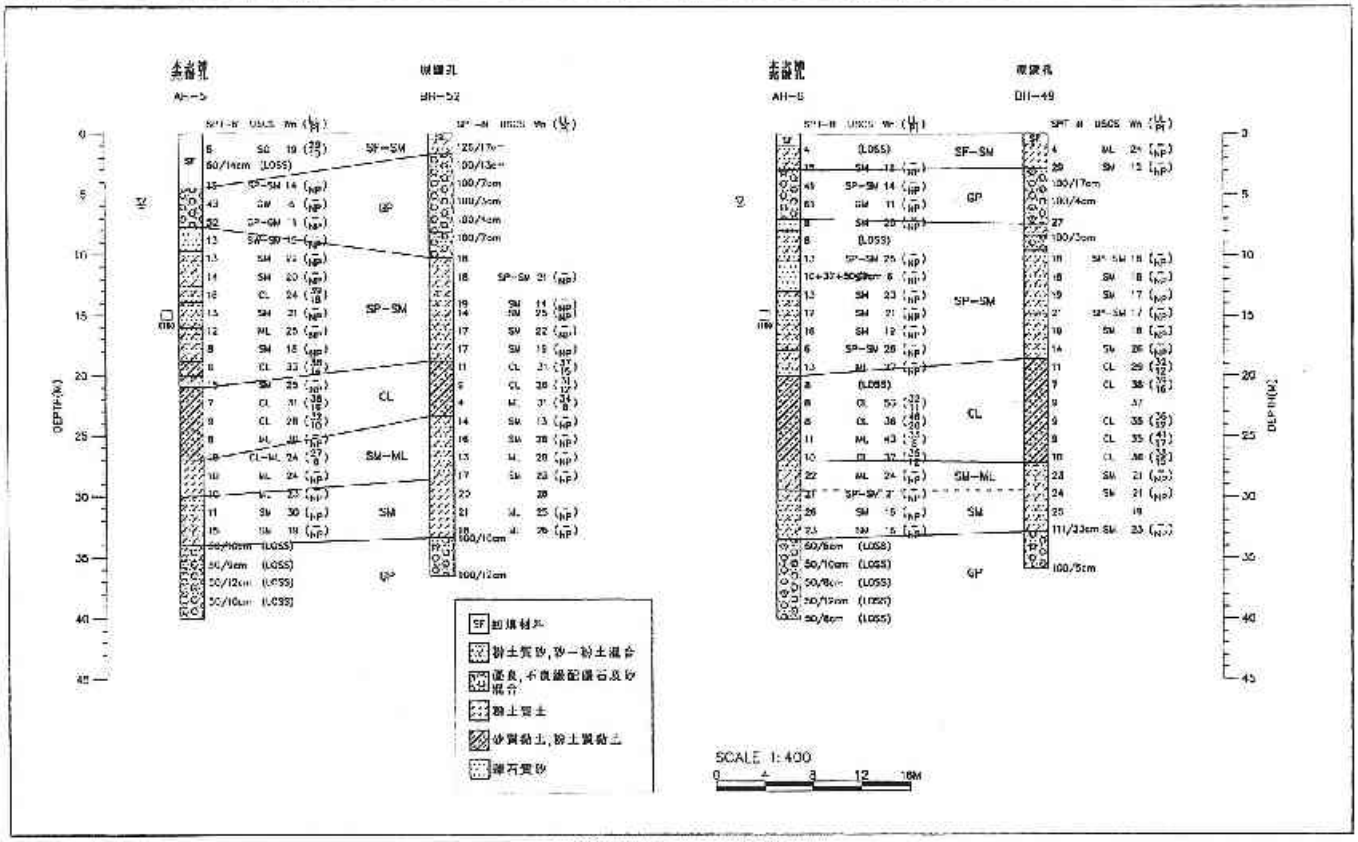


圖3.2 基地鑽孔剖面比對圖(A5區)

3.4 基地地下水位與水壓分布狀況

根據基地所埋設之地下水位觀測井及水壓計量測結果(附錄C)顯示，本基地於調查期間(2015/7/17~2015/8/12)場址地表之穩止地下水位約位於現有地表下5.7~5.9公尺左右(註:氣象勘應風過後約4天之地下水位則上升約0.5~0.6公尺至地表下約5.2~5.4公尺左右)。以下大地工程分析取常時水位於地表下5.5公尺，高地下水位於地表下2.5公尺進行評估。

3.5 基地之簡化土層與建議參數

綜合整理上述土層分布情形及其工程特性，並比對前期鄰近鑽探調查資料，可將基地土層分布予以簡化，以方便分析與設計所用。本基地A5區設計用簡化土層及其工程性質參數建議值示於表3.1。

表 3.1 簡化土層與建議工程性質參數表(A6 區)

層次	地層	分布深度(平均深度)(m)	平均厚度(m)	N值(平均)	γ_t (t/m³)	e	W_n (%)	LL (%)	PI	c (t/m²)	φ' (°)	C_c	C_r	S_u (t/m²)
1	回填層或粉土質砂層(SF-SM)	0~4.5 (0~3.8)	3.8	4~15 (10)	2.02	0.59	17	-	NP	0	28	-	-	-
2	卵礫石層(GP)	3~7.7 (3.8~7.4)	3.6	41~>50 (47)*	2.06	0.72	11	-	NP	0	35	-	-	-
3	砂礫石或粉土質砂層(SP-SM)	7~21 (7.4~20.6)	13.2	6~16 (12)	1.98	0.68	22	-	NP	0	31	-	-	-
4	粉土質黏土層(CL)	20~27 (20.6~27.1)	6.5	7~11 (9)	1.91	0.88	33	35	11	0	31	0.23	0.023	7
5	粉土質砂或砂質粉土層(SM-ML)	27~30 (27.1~29.9)	2.8	10~22 (16)	1.95	0.70	24	-	NP	0	32	-	-	-
6	粉土質砂層(SM)	29.5~34 (29.9~33.9)	4	11~26 (19)	2.00	0.63	20	-	NP	0	32	-	-	-
7	卵礫石層(GP)	33.5~34 以下 (33.9 以下)	-	>50 (>50)	2.30	-	-	-	-	0	36	-	-	-

註:1.上表中，γ_t = 總單位重(t/m³)　LL = 液性限度　φ' = 有效內摩擦角　S_u = 不排水剪力強度(t/m²)
e = 孔隙比　PI = 塑性指數　C_c = 壓縮指數
W_n = 自然含水量　c' = 有效凝聚力(t/m²)　C_r = 再壓縮指數

2. *N值>50者，以N=50納入平均N值統計。

3. c'及φ'參考試驗成果及相關經驗公式，輔以工程經驗研判所定。參考之經驗公式如下：
(a) Peck(1963)，φ'=0.3N+27，(N<20之砂性土層使用)
(b)盧新(1987)，φ'=27+1.3√Nc，(N>20之砂性土層使用)
Nc=0.77Log(195/σ'vo)N，σ'vo單位為t/m²
(c)盧新(1987)，φ'=49.95-7.62Log(Ip)，(黏性土層使用)

4. Cc參考試驗成果及Terzaghi & Peck經驗公式Cc=0.009(LL-10)，輔以工程經驗研判所定；Cr=0.1Cc。

5. S_u參考黏土單壓試驗成果及台北盆地粘土經驗值範圍，其建議值約為0.24σ'v。

四、大地工程分析

4.1 土壤液化潛能(Liquefaction Potential)評估

土壤液化現象乃急地震或其他動力反覆作用於土壤，而使土壤顆粒結構重新調整，同時回聚間排水緩慢，導致土壤內孔隙水壓迅速上升，此上升孔隙水壓降低土壤的有效應力，更甚者將抵消全部的有效應力，而使土壤強度下降變得垂的能力或呈液體狀態。

台灣位於環太平洋地震帶西側之中央地帶，環太平洋地震帶為全球最大且最活躍的地震區域，根據統計，全球每年約 80%地震發生於此區域，因此台灣地區地震頻繁且時常造成災害。根據吳偉特(1979)、江點(1995)及謝慧武(2000)之統計資料，台灣地區於 1904 年至 1999 年間曾發生大約 15 次地震造成之液化災害；其中 1999 年 9 月 21 日集集大地震於台中、彰化員林、南投等區域造成大規模之液化災害，故台灣地區之工程及基礎設計需增一步考慮液化潛能。

4.1.1 液化分析之水平地表加速度

根據最新修訂之建築物耐震設計規範及解說(內政部營建署，2011)，工址應分別檢核中小度地震(一級工址與近斷層工址之水平地表加速度 A=0.4S_{DS}Ig/4.2，台北盆地之水平地表加速度 A=0.4S_{DS}Ig/3.5)、設計地震(A=0.4S_{DS}Ig)及最大考量地震(A=0.4S_{MS}Ig)時發生液化的可能性。各基地不同考量之水平地表加速度 A 須依據其工址位置、地盤種類與鄰近之斷層等相關因素綜合評估後決定，本評估流程如圖 4.1 所示。

依據最新修訂之耐震設計規範(2011)，本基地位屬台北盆地盆地分區之台北三區，工址之短週期水平譜加速度係數 S_{DS} 及 S_{MS} 分別為 0.6 及 0.8；則在中小地震、設計地震與最大考量地震情況下，土壤液化分析所採用之水平地表加速度(A)分別約為 0.07g、0.24g 及 0.32g。

本基地在設計地震(A=0.24g)與最大考量地震(A=0.32g)來襲狀況下，液化危害性評估結果如表 4.2 所示。由評估結果顯示，本基地在設計地震及最大考量地震狀況之最大地表加速度作用下，可能產生輕微至嚴重程度不等之液化。

表 4.2　土壤液化危害程度評估結果(A6 區)

PL 範圍		液化危害程度
設計地震	4.7~7.7	輕微至中等液化
最大考量地震	15~15.2	中等至嚴重液化

4.1.4 綜合評估

由上述分析結果顯示，本基地在中小地震來襲時應無液化之虞；然在設計地震及最大考量地震來襲狀況下，於地表下 20 公尺內之砂性土層有液化之可能，建議依建築物基礎構造設計規範第 10.4 節所述，於設計地震及最大考量地震時將液化地層土壤反力係數折減，進行耐震設計，以免地震時發生土壤液化引致之災害。另本基地開挖四周設置連續壁，或具有相當程度抗液化之圍束效應，但目前相關研究仍不多且尚未有明確評估方式，故連續壁可能提供之圍束效應在此建議可視為額外之抗液化安全係數。

4.2 基礎分析

4.2.1 基礎型式選擇考量之因素

一般而言，基礎型式的選擇乃依結構物載重與分布情形，視基地上層與地下水位狀況而定，而為滿足安全與經濟要求，則需考慮下列因素，以選擇合適的基礎型式：

(1)基礎下方土層所能提供之容許承載力；

(2)結構物荷重(柱荷重及跨距)；

(3)基礎下方土層因建築物載重而可能發生的總沉陷量與差異沉陷量；

(4)地下水位與水壓分布狀況；

(5)基地鄰近既有建築物特性及其基礎型式與位置；

(6)基礎開挖方式；

(7)建築物重要性與用途；

(8)基礎本身構築費用。

4.2.2 基礎面土壤受力分析

A6 區基地建物配置於 B、G、J、K、N、S、T 及 V 棟為 21F/3B，D 棟為 22F/3B，E、H、I、L、M 及 Q 棟為 23F/3B，A、C、F、O、P、R 及 U 棟為 24F/3B，如圖 2.1 所示，開挖深度為 12.5 公尺。參考 A6 基地原結構計算書，各棟層荷重資料整理如表 4.3 及表 4.4，則基地基礎面土壤之受力分析如下：

表 4.3 建物各樓層荷重估計表(A6 區)

樓層	靜荷重(t/m²)	活荷重(t/m²)	總荷重(t/m²)
R1F	1.73	0.3	2.03
24F	1.38	0.2	1.58
23F	1.39	0.2	1.59
22F	1.38	0.2	1.58
21F	1.38	0.2	1.58
20F	1.41	0.2	1.61
19F	1.39	0.2	1.59
18F	1.39	0.2	1.59
17F	1.41	0.2	1.61
16F	1.39	0.2	1.59
15F	1.44	0.2	1.64
14F	1.47	0.2	1.67
13F	1.44	0.2	1.64
12F	1.44	0.2	1.64
11F	1.46	0.2	1.66
10F	1.44	0.2	1.64
9F	1.5	0.2	1.7
8F	1.52	0.2	1.72
7F	1.49	0.2	1.69
6F	1.49	0.2	1.69
5F	1.52	0.2	1.72
4F	1.49	0.2	1.69
3F	1.49	0.2	1.69
2F	1.31	0.2	1.51
1F	2.83	0.5	3.33
B1F	1.25	0.5	1.75
B2F	1.2	0.5	1.7
B3F(含筏基)	4.31	0.5	4.81
合計	44.34	6.9	51.24

說明：表列為 O 棟樓層荷重，未計入 1MF、R2F、R3F 及 PRF 重量。

表 4.4 開放空間荷重估計表(A6 區)

樓層	靜荷重(t/m²)	活荷重(t/m²)	總荷重(t/m²)
1F(含覆土)	2.43	1.5	3.93
B1F	0.97	0.5	1.47
B2F	0.97	0.5	1.47
B3F(含筏基及劣質混凝土)	6.10	0.5	6.60
合計	10.47	3.0	13.47

(1)建築結構物靜荷重

B、G、J、K、N、S、T 及 V 棟高樓區(21F/3B)=40.19(t/m²)

D 棟高樓區(22F/3B)=41.57(t/m²)

E、H、I、L、M 及 Q 棟高樓區(23F/3B)=42.96(t/m²)

A、C、F、O、P、R 及 U 棟高樓區(24F/3B)=44.34(t/m²)

開放空間(3B)=10.47(t/m²)

(2)建築結構物總荷重

B、G、J、K、N、S、T 及 V 棟高樓區(21F/3B)=46.49(t/m²)

D 棟高樓區(22F/3B)=48.07(t/m²)

E、H、I、L、M 及 Q 棟高樓區(23F/3B)=49.66(t/m²)

A、C、F、O、P、R 及 U 棟高樓區(24F/3B)=51.24(t/m²)

開放空間(3B)=13.47(t/m²)

(3)開挖之覆土壓力

挖除土壤總壓力=25.19(t/m²)

挖除土壤有效壓力(GWL.=GL-5.5m)=18.19(t/m²)

(4)基礎版之地下水上浮力

常時地下水上浮力 (GWL.=GL-5.5m)=7(t/m²)

高地下水上浮力(GWL.=GL-2.5m)=10.0(t/m²)

根據上述分析，高樓區結構物總荷重大於本基地地下室開挖所移除之土體總壓力，即使在地下水上浮力作用下，高樓區基礎底版作用於土壤之最大有效淨壓力仍大於未施工前之有效覆土壓力，應針對基礎底部之土壤承載力及沉陷量加以檢

核。以下乃進一步針對筏式基礎在前述設計載重作用狀況下之地下水上舉力、基礎承載力及沉陷量進行分析。

4.2.3 基礎底面上舉力檢討

由前述分析得知，本基地開挖深度位於地表下 12.5 公尺，作用於基礎底版之常時與最高水位之靜態上舉水壓力分別可達 7 及 10.0 t/m^2。於結構體完成後，高樓區之靜荷重遠大於上舉水壓力，而 3B 開放空間根據原結構計算書顯示，於 1F 覆土及筏基劣質混凝土回填後所能提供之靜荷重約為 10.47 t/m^2，大於高地下水上浮力 10.0 t/m^2，安全係數約 1.05 於高水位(GL-2.5m)條件下尚可滿足抗上舉水浮力要求。

4.2.4 基礎土壤承載力分析

根據"內政部，建築物基礎構造設計規範，2001"，淺基礎(包含獨立基腳、聯合基腳、連續基腳及筏式基礎)之承載力可採下列方式計算：

極限支承力(q_u)：

$$q_u=cN_cF_{cs}F_{cd}F_{ci}+\gamma_2D_fN_qF_{qs}F_{qd}F_{qi}+0.5\gamma_1BN_\gamma F_{rs}F_{rd}F_{ri}$$

式中：

q_u= 極限支承力(tf/m^2)

C= 基礎版底面以下之土壤凝聚力(tf/m^2)

γ_1= 基礎版底以下B深度範圍之土壤平均單位重，在地下水位以下者，應為其有效單位重(tf/m^3)

γ_2= 基礎版底以上之土壤平均單位重，在地下水位以下者，應為有效單位重(tf/m^3)

Df= 基礎附近之最低地面至基礎版底面之深度(m)

B= 矩形基腳之短邊長度，如屬圓形基腳則指其直徑(m)

L= 矩形基腳之長邊長度(m)

β= 載重方向與鉛直線之夾角(°)

N_c，N_q，N_r= 支承載力因數，與土壤摩擦角(ϕ)之關係

F_{cs}，F_{qs}，F_{rs}= 形狀影響因素

F_{cd}，F_{qd}，F_{rd}= 埋置深度影響因素

F_{ci}，F_{qi}，F_{ri}= 載重傾斜影響因素

容許支承力(q_a)：

基礎地層之容許支承力(q_a)，則需依所計算之極限支承力扣除基礎底面以上荷重，而得淨極限支承力(q_{net})後，除以安全係數，再加以基礎面以上荷重，且沉陷量必須小於容許沉陷量而得之，因此，

$$q_{net}=q_u-\gamma_2Df$$

$$q_a=\frac{q_{nu}}{F.S.}+\gamma_2Df$$

其中，q_a= 容許支承力(tf/m^2)

q_{net}= 淨極限支承力(tf/m^2)

F.S.= 安全係數，長期載重之安全係數不得小於3，考慮短期載重如地震、風力及積雪等，容許支承力得予提高 50%。

依據基礎面深度、土層分布狀況及地下水位，本基地之開挖深度為地表下 12.5 公尺，基礎主要座落於中度密實之粉土質砂層上，採用建築物基礎構造設計規範分析計算本基地筏式基礎之容許承載力，可得其長期容許承載力(FS=3)可達 100 t/m^2 以上(詳附錄 G)，大於基地扣除常時水浮力之高樓區(24F/3B)結構總荷重 44.24 t/m^2，基礎座落地層之容許承載力應可滿足建物承載之需求。

4.3 基礎沉陷量分析

基礎主要沉陷量一般可分為彈性沉陷與壓密沉陷兩種。彈性沉陷發生於所有土層，於荷重施加後立即完成；壓密沉陷則主要發生於滲透性極低之黏性土壤，且所需時間亦較長，隨著超額孔隙水壓逐漸消散而漸次完成。

(1)彈性沉陷之分析可參考建築物基礎構造設計規範(2001 年)，其公式如下所示：

$$\Delta H_{ip} = \sum \frac{H_i}{E_i}(\Delta\sigma_{vi} - 2\nu_i \Delta\sigma_{hi})$$

上式中：

ΔH_{ip}= 任意點之瞬時沉陷量(m)
H_i= 各土層之厚度(m)
E_i= 各土層之彈性模數(t/m^2)
= 250N(For sandy soil, D'Appoloria, 1970)
= 500Su(For clay, Bjerrum, 1964)
$\Delta\sigma_{vi}$= 基礎載重所引致之鉛直方向應力增量(t/m^2)
$\Delta\sigma_{hi}$= 基礎載重所引致之水平方向應力增量(t/m^2)
ν_i= 各土層之土層柏松比(Poisson's Ratio)

(2)壓密沉陷分析採用 Terzaghi 之單向度壓密理論：

當$\sigma_v'+\Delta\sigma_v'$小於預壓密壓力($P_c'$)時：

$$\Delta H_c = H \times \frac{C_r}{1+e_o} \times \log\frac{\sigma_v'+\Delta\sigma_v'}{\sigma_v'}$$

當$\sigma_v'+\Delta\sigma_v'$大於預壓密壓力($P_c'$)時：

$$\Delta H_c = H \times \frac{C_c}{1+e_o} \times \log\frac{\sigma_v'+\Delta\sigma_v'}{P_c'} + H \times \frac{C_r}{1+e_o} \times \log\frac{P_c'}{\sigma_v'}$$

上式中：

C_c= 土壤壓縮指數
C_r= 土壤再壓縮指數
ΔH_r= 再壓密沉陷量(m)

ΔH_c= 壓密沉陷量(m)
σ_v'= 計算土層深度之垂直覆土有效應力(t/m^2)
$\Delta\sigma_v'$= 結構所作用的額外應力(t/m^2)
H= 計算壓縮土層之厚度(m)

由於彈性沉陷是因載重而立即發生，在筏基版完成後，仍隨結構物載重的逐漸增加而次第產生累積，當建築物構築完成時，此彈性沉陷量大都已完全發生。倘假設地下水壓回升及柔性基礎(不考慮基礎勁度)狀況下，且不考慮連續壁之影響，則依圖 4.4 結構荷重分布狀況，估計 24F/3B 之高樓區中央及高樓區角隅所產生之累計彈性沉陷量分別約為 17 公分及 7 公分，開放空間角隅之彈性沉陷量則約為 1 公分，全基地依分析結果推估其彈性沉陷等深線如圖 4.5。

24F/3B 之高樓區中央及角隅所產生之長期壓密沉陷量分別約為 19 公分及 5 公分，開放空間角隅之長期壓密沉陷量則約小於 1 公分，全基地依分析結果推估其壓密沉陷等深線如圖 4.6。將彈性沉陷量及壓密沉陷量相加沉陷可得本基地之推估總沉陷量，如圖 4.7 所示。

根據上述沉陷分析結果，暫就現階段主要可能發生之彈性沉陷量，探討其可能引致之角變量。茲取 A-A 剖面(圖 4.4)各柱位分析所得之彈性沉陷量，初步評估其可能產生之角變量如表 4.5，顯示於結構構築完成，彈性沉陷造成之最大角變量可能達 1/103，超過一般基礎控制角變量 1/500。另本區域(A6 區)由於基礎面下黏土層之厚度較厚(平均厚度約 6.5 公尺)，因此長期壓密沉陷量相對於 A2 區及 A3 區基地亦較大，建議仍宜考量長期壓密沉陷之影響。

經由分析顯示本基地之差異沉陷恐有過大之虞，惟上述基礎沉陷量(及角變量)乃依柔性基礎假設下所進行之初步評估，實際沉陷量(及角變量)應由結構設計單位依基礎剛性、基礎上壤反力係數及連續壁反力係數再作進一步之分析，若考量基礎本身所具有之剛性及連續壁之影響，預估實際沉陷量(及角變量)應小於上述估算值。

表 4.5　彈性沉陷量及角變量估計表(A6 區)

計算點	1		2		3		4		5		6		7		8
分析彈性沉陷量(cm)	1.0		1.9		3.4		11.0		15.7		15.7		11.0		2.8
角變量		1/709		1/568		1/303		1/139		1/1896		1/159		1/150	
計算點	8		9		10		11		12		13		14		15
分析彈性沉陷量(cm)	2.8		2.1		2.0		2.8		10.8		16.7		15.7		10.9
角變量		1/1058		1/6822		1/1184		1/132		1/156		1/9295		1/157	
計算點	15		16		17		18								
分析彈性沉陷量(cm)	10.9		3.1		2.2		1.0								
角變量		1/117		1/610		1/767									

說明：1.分析點位請參照圖 4.4，分析計算書詳附錄 H。

2.上表為柔性基礎假設條件下之彈性沉陷量分析值。


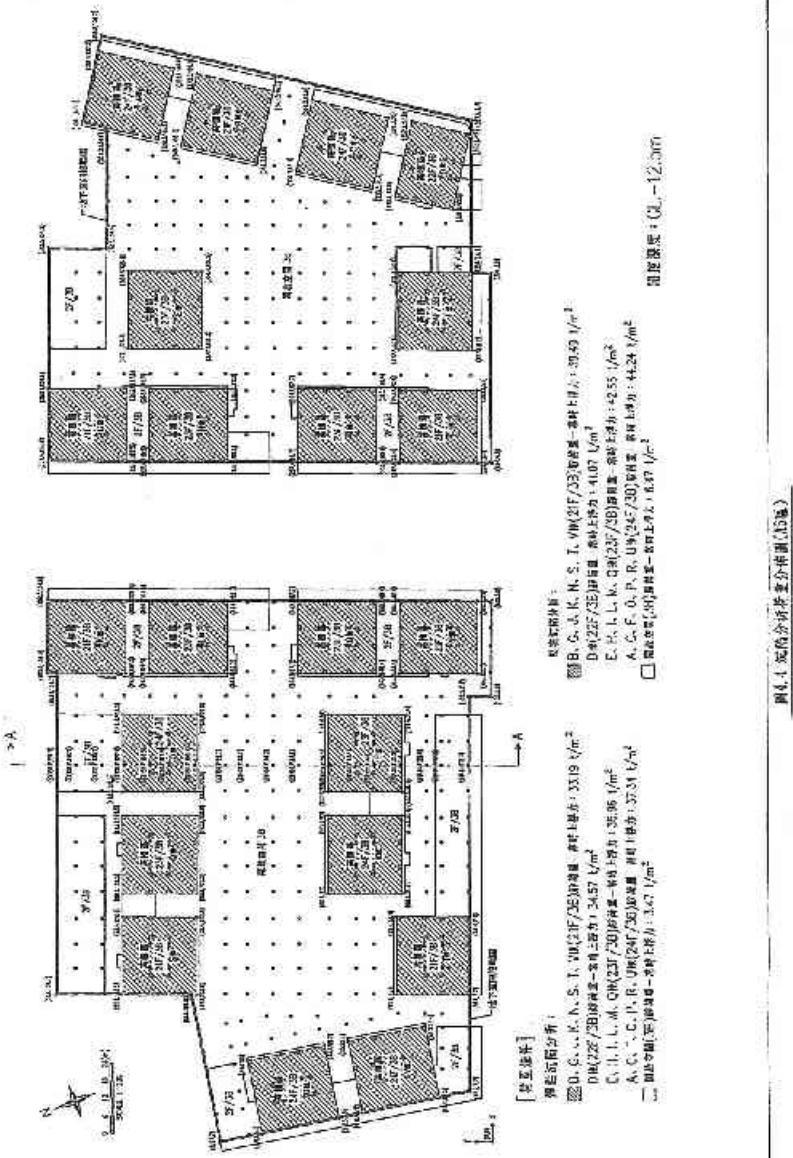



圖4.4 沉陷分析查分析圖(A6區)

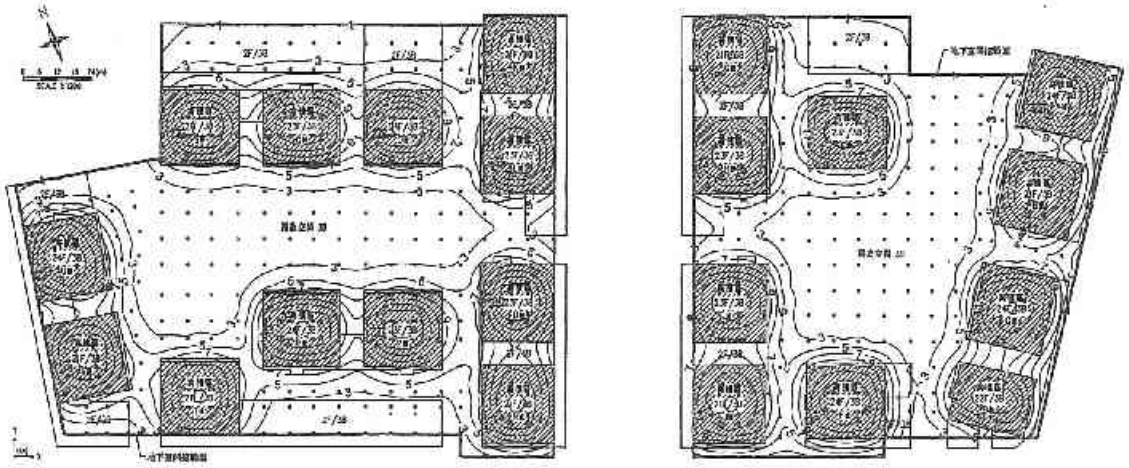

說明：圖中推估彈性沉陷量係根據結構荷重及地層分佈狀況，在無地基變形下所進行之土壤力學初步分析成果，實際沉陷量應由結構設計單位依基礎型式、基礎土壤反力係數及連續壁反力係數再作進一步之分析，方可量基礎本身所具有之剛性及連續壁之影響，推估實際沉陷量應小於上述估算值。

2 推估彈性沉陷等深線(cm)

圖4.5 推估彈性沉陷等深線圖(A6區)

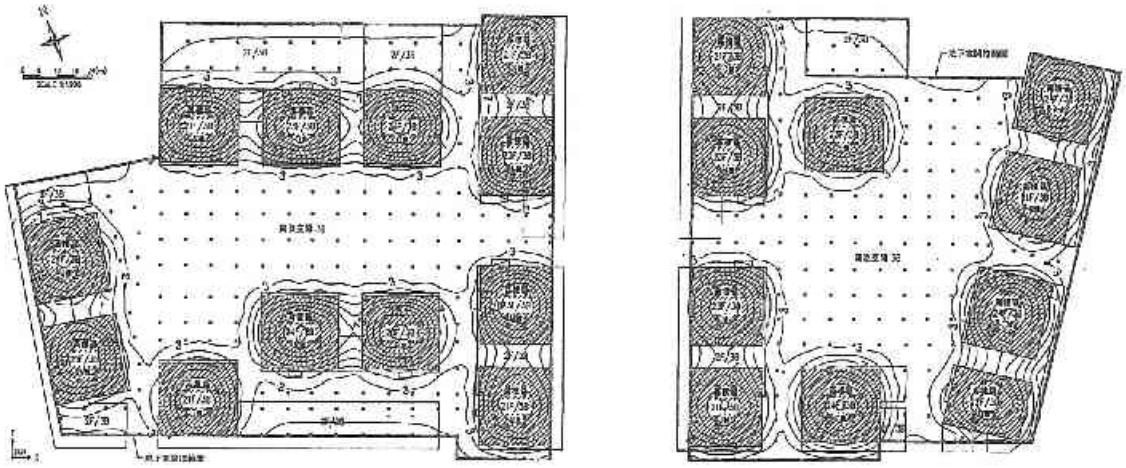

說明：圖中推估沉陷量係根據結構荷重及地層分佈狀況，在無地基變形下所進行之土壤力學初步分析成果，實際沉陷量應由結構設計單位依基礎型式、基礎土壤反力係數及連續壁反力係數再作進一步之分析，若可量基礎本身所具有之剛性及連續壁之影響，推估實際沉陷量應小於上述估算值。

2 推估壓密沉陷等深線(cm)

圖4.6 推估壓密沉陷等深線圖(A6區)

4.4 基礎開挖穩定與擋土設施分析

由於本基地已順利開挖完成，因此對於其開挖穩定及擋土設施未再重新予以分析。

4.5 地盤反力係數

由結構與土壤之互制關係可瞭解結構物在土壓力作用下之行為，本節分別探討結構與土壤互制關係中之垂直及水平地盤反力係數，以提供基礎及地下結構體分析之參考。

4.5.1 垂直地盤反力係數

傳統基礎設計係假設基礎為無限剛性，受力後基礎本身不產生變形，因此土壓力呈線性分布，且土壓力與柱載重合力作用於同一直線上；實際上基礎剛性有限，柱載重大時，基礎受力後將產生變形並發生應力重分配，故土壓力不再呈線性分布，此時可採用近似挾性法設計，此法乃利用彈性基礎上之樑與(Beam on Elastic Foundation)觀念計算，假設土壤相當於無數個彈簧，此假設彈簧係數即為垂直地盤反力係數 K_v (Modulus of Subgrade Reaction)。

垂直地盤反力係數與土壤性質、基礎尺寸與基礎埋設深度有關，並非一常數，根據A.C.Vesic (1961)所提出之公式：

$$K_v' = 0.65 \cdot \sqrt[12]{\frac{E_s B^4}{E_c I}} \cdot \frac{E_s}{1-\mu^4}$$

垂直地盤反力係數可由上式估算，然實於大部份實用目的而言，上式可近似為：

$$K_v' = \frac{E_s}{(1-\mu^2)}$$

$$K_v = \frac{K_v'}{B}$$

上式中：

K_v'= 地盤反力係數(t/m³)

K_v= 基礎影響寬度 B 之地盤反力係數(t/m³)

E_s= 土壤彈性模數(t/m²)

B= 基礎分析影響寬度(m)

μ= 土壤柏松比(Poisson's Ratio)

通常，K_v 值隨著基礎作用面積增加而降低，假設基礎標影響寬度約 2.5 公尺，μ取 0.3，則本基地基礎底下粉土質砂層(SM)之 K_v 值約介於 1300~1400t/m³；設計地震狀況之 K_v 值因液化折減係數 D_E=1，其值亦相同；然倘考慮最大考量地震來襲時砂土層液化之 K_v 值，依規範則需折減為約 800~900t/m³(折減係數 D_E=2/3)；此數值主要乃供基礎結構初步分析之參考，詳細分析則應進一步考量結構荷重於筏式基礎與連續壁動度下發生之沉陷量，據以回饋評估適當之 K_v 值。

4.5.2 水平地盤反力係數

地下室開挖擋土壁體之結構設計，目前一般採用彈塑性法，分析中所需之土壤水平地盤反力係數 K_h(Coefficient of Horizontal Subgrade Reaction)為應力與變形之比值，呈非線性變化，黏土或粉土同具有隨時間潛變(Creep)之特性，其水平地盤反力係數值亦會因開挖時間長短而有所變化。一般土壤之水平地盤反力係數 K_h，可根據現地側向載重試驗(Lateral Load Test)獲得，另外亦可根據國內外學者所提出之經驗公式配合土壤標準貫入試驗 N 值加以推估。

本基地 K_h 值依福岡・宇都(日本)建議之經驗公式估算：

$$K_h = 0.691N^{0.406}(kg/cm^3)$$

上式中，N=標準貫入試驗打擊數

依據上式，本基地地層之水平地盤反力係數如表 4.6 所列。此外，本基地需考慮地震來襲時砂性土層液化之影響，表中已針對前述分析可能液化之砂性土層參數作適度之折減。

表 4.6 水平地盤反力係數 Kh 值(A6 區)

層次	土層	平均分布深度(m)	平均 N 值	Kh(t/m³)(未液化)	Kh(t/m³)(液化) 設計地震	Kh(t/m³)(液化) 最大考量地震
1	回填層或粉土質砂層(SF-SM)	0~3.8	10	1700	1100	550
2	卵礫石層(GP)	3.8~7.4	47	3200	-	-
3	砂礫石或粉土質砂層(SP-SM)	7.4~20.0	12	1900	1900	1200
		20.0~20.6			-	-
4	粉土質黏土層(CL)	20.6~27.1	9	1600	-	-
5	粉土質砂或砂質粉土層(SM-ML)	27.1~29.9	16	2100	-	-
6	粉土質砂層(SM)	29.9~33.9	19	2300	-	-
7	卵礫石層(GP)	33.9 以下	>50	3300	-	-

此外，除上述所提之福岡・宇都(日本)建議之經驗公式外，亦可採用謝旭昇等(1996)針對 RIDO 程式所建議之水平地盤反力係數，其經驗公式如下：

K_h = 100~150 N　　(砂土，t/m³)

Kh = 200~300 Su　　(黏土，t/m³)

五. 綜合評估及結論

1. 本次調查主要為確認補充鑽孔位置與前期調查之鄰近鑽孔，其地層狀況是否一致，報告中相關分析係依據本次 2 孔補充鑽孔資料所進行，僅提供作為參考，由於本基地範圍甚大，實際地層分布及參數等仍應參閱基地內原調查鑽孔(共計 33 孔)資料進行綜合研判。

2. 根據本次於 A6 區基地所完成 2 孔補充鑽孔之地質調查資料，於調查深度範圍內(地表下 40 公尺內)，其地層主要可分為 7 個層次，由上而下依序為(1)回填層或粉土質砂層；(2)卵礫石層；(3)砂礫石或粉土質砂層；(4)粉土質黏土層；(5)粉土質砂或砂質粉土層；(6)粉土質砂層；(7)卵礫石層。

3. 經比對本次補充調查鑽孔與前期鄰近鑽孔之地層資料(圖 3.2)，兩者除於表土回填層之分布深度略有差異外，整體而言，其地層分布深度及 SPT-N 值差異不大。

4. 根據本次所埋設之地下水位觀測井及水壓計量測結果顯示，本基地於調查期間(2015/7/17~2015/8/12)接近地表之穩止地下水位約位於現有地表下 5.7~5.9 公尺左右(註:蘇迪勒颱風過後約 4 天之地下水位則上升約 0.5~0.6 公尺至地表下約 5.2~5.4 公尺左右)。

5. 經比對本次調查期間所量得之地下水位分布與前期調查於 2011/11/28~2012/1/3 之量測結果，兩者之結果相近，前期近地表之穩止地下水位約位於現有地表下 5.6~6.72 公尺之間。

6. 根據液化分析結果顯示，本基地於中小地震(A=0.07g)來襲時，其液化抵抗率 F_L 值大於 1，基地於地表下 20 公尺內之砂性土層液化機率不高；然在設計地震(A=0.24g)及最大考量地震(A 0.32g)來襲狀況下，其液化抵抗率 F_L 值則小於 1，應依液化抵抗率 F_L 值折減其耐震設計用之土壤參數(土壤反力係數)，折減係數 D_E 值詳見表 4.1。

7. 本基地之開挖深度為地表下 12.5 公尺，基礎主要座落於中度密實之粉土質砂層上，其長期容許承載力估計可達 100 t/m^2 以上，基礎座落地層之容許承載力應可滿足建物承載之需求。

8. 由沉陷分析結果顯示，在假設地下水壓回升及柔性基礎(不考慮基礎勁度)狀況下，且不考慮連續壁之影響，經分析本基地於結構構築完成，彈性沉陷造成之最大角變量可能達 1/103，超過一般基礎控制角變量 1/500，其差異沉陷恐有過大之虞。另本區域(A6 區)由於基礎面下黏土層之厚度較厚(平均厚度約 6.5 公尺)，因此長期壓密沉陷量相對於 A2 區及 A3 區基地亦較大，建議仍宜考量長期壓密沉陷之影響。惟上述基礎沉陷量(及角變量)乃依柔性基礎假設下所進行之初步評估，實際沉陷量(及角變量)應由結構設計單位依基礎剛性、基礎土壤反力係數及連續壁反力係數再作進一步之分析，若考量基礎本身所具有之剛性及連續壁之影響，預估實際沉陷量(及角變量)應小於上述估算值。

附錄 A 鑽孔柱狀圖

版權所有 翻印必究

地質鑽探及土壤試驗結果報告表 (RESULT OF SUBSURFACE EXPLORATION)

工程名稱 Project	新北市板橋區浮洲合宜住宅開發基地基本環境調查	鑽孔位置 Ground El.		日期: 07/12/2015 Date 07/19/2015	環境工程顧問股份有限公司
鑽孔編號 Hole No.	AH-5	地點 Location	板橋浮洲合宜住宅	地下水位 G.W.L. -5.9M	頁次 Sheet No. 1 of 2

深度 Depth (m)	試樣編號 Sample No.	N值 S.P.T.-N 15 cm	15 cm	15 cm	岩心回收率 Core Rec. (%)	岩石品質指標 RQD (%)	破裂指數 F.I.	柱狀圖 Graphic Log	岩/土層描述 Geological Description	顆粒分析 Grain Size (%) 礫石 Gravel	砂 Sand	粉砂 Silt	粘土 Clay	統一土壤分類 U.S.C.S. Classification	總單位重 (t/m³)	自然含水量 Wn (%)	比重 Gs	液性限度 LL (%)	塑性指數 PI (%)
1	S-1	6	3	2				SF	黃棕色；破裂粉土、粘土質砂；夾卵礫石、磚塊、混凝土等；鬆散至中度密實－回填層	23	40	37	0	SC	2.07	19	*	25	10
2	S-1-1	3/6cm																	
3																			
4	S-2	4	5	10					4.50M	35	53	9	3	SP-SM	2.04	4	2.72		NP
5	C				90				灰色卵礫石：灰黃棕色粉土質細中細砂；密實至極密實										
6	S-3	19	20	25						59	37	4	0	GW	2.15	6	*	-	NP
7	C				90														
8	S-4	15	20	32					7.70M	54	30	6	0	GF-SM	2.2	11	*	-	NP
9	C				90				綠灰至灰色；粉土質細中細砂；夾礫石；中度密實										
10	S-5	14	7	5						33	58	7	2	SW-SM	2.12	15	2.72	-	NP
11	C				50				9.20M										
12	S-6	6	6	7					灰色；粉土質細砂；中度密實	0	60	14	6	SM	2.04	22	2.71	-	NP
13	C				90														
14	S-7	5	/	/						0	82	12	5	SM	2.04	20	2.72	-	NP
15									12.60M										
	S-8	2	5	10					灰色；粉土質細砂；夾薄層黏土；偶夾礫石；中度密實	0	46	33	21	CL	1.82	26	2.73	39	18
									14.90M										
	S-9	6	5	/					灰色；粉土質中細砂；中度密實	0	84	11	5	SM	2.02	21	2.75	-	NP

地質鑽探及土壤試驗結果報告表 (RESULT OF SUBSURFACE EXPLORATION)

計劃名稱: Project 新北市板橋區浮洲合宜住宅補充地基土壤調查
鑽孔編號: Hole No. A1-5
地點: Location 板橋浮洲合宜住宅
鑽孔標高: Ground EL.
地下水位: G.W.L. -5.9M
日期: Date 07/12/2015 ~ 07/19/2015
頁次: Sheet No. 2 of 3
承造工程顧問股份有限公司 Fu Tsin Engineering Consultants, Inc.

深度 Depth (M)	試樣編號 Sample No.	N值 S.P.T.-N 15cm	15cm	15cm	岩心回收率 Core Rec. (%)	岩石品質指標 RQD (%)	破裂指數 F.I.	柱狀圖 Graphic Log	岩/土層描述 Geological Description	顆粒分析 Grain Size (%) 礫石 Gravel	砂 Sand	粉砂 Silt	黏土 Clay	統一土壤分類 U.S.C.S. Classification	濕單位重 Tr (t/m³)	自然含水量 Wn (%)	比重 Gs	液性限度 LL (%)	塑性指數 PI (%)
16	S-10	3	5	9					16.00M 灰色；粉土質粗中細砂；鬆散至中度密實	0	49	44	7	ML	2.04	25	2.7	-	NP
17																			
18	S-11	5	5	3						3	79	14	4	SM	1.92	13	2.72	-	NP
19	S-12	2	3	3					18.00M 灰色；粉土質黏土；中度稠密	0	5	59	36	CL	1.93	33	2.68	38	14
20									20.30M										
21	S-13	3	7	6					灰色；粉土質細砂；中度密實 21.00M	0	52	41	7	SM	1.99	25	2.7	-	NP
22	S-14	2	3	4					灰色；粉土質黏土；中度稠密至稠密	0	1	64	35	CL	1.98	27	2.7	38	16
23	T-1																		
24	S-15	3	4	5					24.50M	0	5	54	41	CL	1.93	28	2.71	32	13
25	S-16	2	3	5					灰黑色；粉土質黏土；夾粉土、細層砂；中度稠密至稠密	0	1	58	41	ML	2	30	2.68	-	NP
26																			
27	S-17	2	4	6					27.00M	0	5	66	29	CL-ML	1.93	24	2.71	27	6
28	S-18	3	4	6					灰色；細砂質粉土；夾碎木；中度密實	0	11	74	15	ML	1.93	24	2.69	-	NP
29																			
30	S-19	3	4	6					30.00M	0	19	68	13	ML	1.98	23	2.69	-	NP

地質鑽探及土壤試驗結果報告表 (RESULT OF SUBSURFACE EXPLORATION)

計劃名稱: Project 新北市板橋區浮洲合宜住宅補充地基土壤調查
鑽孔編號: Hole No. A1-5
地點: Location 板橋浮洲合宜住宅
鑽孔標高: Ground EL.
地下水位: G.W.L. -5.9M
日期: Date 07/12/2015 ~ 07/19/2015
頁次: Sheet No. 3 of 3
承造工程顧問股份有限公司 Fu Tsin Engineering Consultants, Inc.

深度 Depth (M)	試樣編號 Sample No.	N值 S.P.T.-N 15cm	15cm	15cm	岩心回收率 Core Rec. (%)	岩石品質指標 RQD (%)	破裂指數 F.I.	柱狀圖 Graphic Log	岩/土層描述 Geological Description	顆粒分析 Grain Size (%) 礫石 Gravel	砂 Sand	粉砂 Silt	黏土 Clay	統一土壤分類 U.S.C.S. Classification	濕單位重 Tr (t/m³)	自然含水量 Wn (%)	比重 Gs	液性限度 LL (%)	塑性指數 PI (%)
31	S-20	4	4	7					灰至：粉土質細砂；中度密實	0	50	37	7	SM	1.88	30	2.67	-	NP
32																			
33	S-21	6	7	8						0	79	14	7	SM	2.07	19	2.72	-	NP
34	S-0	50/10cm							34.00M										
35	C				20				灰色細礫石：灰黃色粉土質細中細砂；極密實										
36	C				90				(裝設感測孔1支於GL-15M)										
37	S-0	50/5cm																	
38	C				90														
39	C				70														
40	S-0	50/5cm			90														
41	C				50														
42									鑽孔結束 40.00M										
43																			
44																			
45																			

E2-6

地質鑽探及土壤試驗結果報告表 (RESULT OF SUBSURFACE EXPLORATION)

計劃名稱: Project 新北市板橋區浮洲合宜住宅補充地質土壤探查
鑽孔編號: Hole No. AH-5
地點: Location 板橋浮洲合宜住宅
鑽孔標高: Ground EL.
地下水位: G.W.L −5.8M
日期: Date 07/09/2015 ~ 07/17/2015
頁次: Sheet No. 1 of 3
華岩工程顧問股份有限公司 Hua Yen Engineering Consultants, Inc.

深度 Depth (m)	試樣編號 Sample No.	N值 S.P.T.-N 15cm	15cm	15cm	岩心回收率 Core Rec. (%)	岩石品質指標 ROD (%)	破裂指數 F.I.	柱狀圖 Graphic Log	岩/土層描述 Geological Description	顆分析 Grain Size (%) 礫石 Gravel	砂 Sand	粉砂 Silt	粘土 Clay	統一土壤分類 U.S.C.S. Classification	總單位重 Tt (t/m³)	自然含水量 Wn (%)	比重 Gs	液性限度 LL (%)	塑性指數 PI (%)
1	S-0	5	2	2				SF	黃棕色：砂質粉土、粉土質砂；夾卵礫石、磚塊、水泥塊、鋼筋等一回填層										
3	S-1	6	6	9					1.00M										
	C				70				黃棕色：粉土質砂；夾少量礫石；中度密實	19	42	33	6	SM	1.96	18	2.71	–	NP
4	S-2	3	19	22					3.00M										
5	C				50				灰色卵礫石：夾黃棕色粉土質粗中細砂；密實至極密實	0	89	7	4	SP-SM	1.72	14	2.73	–	NP
6	S-3	13	28	33						66	30	3	1	GW	1.84	11	2.71	–	NP
	C				30				7.00M										
7	S-4	8	3	5					黃棕色：砂土質粗中細砂；夾卵礫石；鬆散	13	69	15	3	SM	2.03	20	2.71	–	NP
8	C				95				8.30M										
9	S-5	4	4	4					灰色：粉土質粗中細砂；偶夾礫石；鬆散至中度密實										
	C				95														
10	S-6	4	5	8					12.00M	0	88	7	5	SP-SM	2	25	2.72	–	NP
	C				30				灰色：粉土質粗中細砂；夾中至多量礫石；極密實										
12	S-7	10	37	50/5cm						75	20	4	0	SP	1.83	6	*	–	NP
	C				30				13.00M										
13	S-7	4	7	6					灰色：粉土質粗中細砂；中度密實	0	80	13	7	SM	1.94	23	2.72	–	NP
14	C				85														
15	S-8	8	6	6						0	82	12	5	SM	1.98	21	2.7	–	NP

地質鑽探及土壤試驗結果報告表 (RESULT OF SUBSURFACE EXPLORATION)

計劃名稱: Project 新北市板橋區浮洲合宜住宅補充地質土壤探查
鑽孔編號: Hole No. AH-6
地點: Location 板橋浮洲合宜住宅
鑽孔標高: Ground EL.
地下水位: G.W.L −5.8M
日期: Date 07/09/2015 ~ 07/17/2015
頁次: Sheet No. 2 of 3
華岩工程顧問股份有限公司 Hua Yen Engineering Consultants, Inc.

深度 Depth (m)	試樣編號 Sample No.	N值 S.P.T.-N 15cm	15cm	15cm	岩心回收率 Core Rec. (%)	岩石品質指標 RQD (%)	破裂指數 F.I.	柱狀圖 Graphic Log	岩/土層描述 Geological Description	顆分析 Grain Size (%) 礫石 Gravel	砂 Sand	粉砂 Silt	粘土 Clay	統一土壤分類 U.S.C.S. Classification	總單位重 Tt (t/m³)	自然含水量 Wn (%)	比重 Gs	液性限度 LL (%)	塑性指數 PI (%)
16	S-9	7	5	8						0	85	10	5	SW	2	19	2.7	–	NP
17									17.30M										
18	S-10	3	4	2					灰色：粉土質細砂；夾粘土；中度密實或中度偏密	0	80	2	5	SP-SM	1.97	20	2.71	–	NP
19	S-11	4	6	7						0	23	64	13	ML	1.85	27	2.68		NP
20									20.30M										
21	S-12	3	4	6					灰色：粉土質黏土；或夾土質粉土；夾薄層細砂；中度偏密至偏密										
22	S-12	2	3	5						7	25	40	28	CL	1.56	55	2.67	32	11
23																			
24	S-13	3	4	4						0	19	50	25	CL	1.77	36	2.69	45	20
25	S-14	5	5	6						0	28	52	20	ML	1.84	43	2.66	33	5
26																			
27	S-15	3	4	6					27.00M	0	15	44	41	CL	1.8	37	2.7	39	18
28	S-16	7	10	12					灰色：粉土質細砂；夾粉土；中度密實	0	40	50	10	ML	1.94	24	2.67	–	NP
29									29.30M										
30	S-17	10	9	12						1	88	7	4	SP-SM	1.82	21	2.69	–	NP

AZ-6

地質鑽探及二環試驗結果報告表 (RESULT OF SUBSURFACE EXPLORATION)

計劃名稱: Project: 新北市板橋區浮洲合宜住宅補充地震土壤探查	鑽孔標高: Ground El.	日期: 07/09/2015 ~ Date 07/17/2015	大地工程顧問股份有限公司 Pan Geo Engineering Consultants Inc.
鑽孔編號: Hole No. AH-6	地點: Location 板橋浮洲合宜住宅	地下水位: G.W.L. -5.8M	頁次: Sheet No. 3 of 3


深度 Depth (m)	試樣編號 Sample No.	N值 S.P.T.-N 15cm	15cm	15cm	岩心回收率 Core Rec. (%)	岩石品質指標 RQD (%)	破裂指數 F.I.	柱狀圖 Graphic Log	岩/土層描述 Geological Description	顆粒分析 Grain Size (%) 礫石 Gravel	砂 Sand	粉砂 Silt	粘土 Clay	統一土壤分類 U.S.C.S. Classification	總體單位重 Tt (t/m³)	自然含水量 Wn (%)	比重 Gs	液性限度 LL (%)	塑性指數 PI (%)
31	S-18	9	13	13					灰色；粉土質粗中細砂；夾砂質粉土、礫石；中度密實	3	83	12	5	SM	2.01	15	2.69	-	NP
32																			
33	S-19	11	11	12						3	78	14	8	SM	2.12	15	2.7	-	NP
34	C				90				33.50M										
	S-0	50/10cm							灰色卵礫石；夾灰色粉土質粗中細砂；極密實										
35	C				80				(集設鑽測井1支於CL-15M)										
	S-C	50/10cm																	
36	C				90														
37	C				90														
	S-0	50/8cm																	
38	C				90														
	S-0	50/3cm																	
39	C				30														
40	S-0	50/8cm							鑽孔終止 40.00M										
41																			
42																			
43																			
44																			
45																			

附件十：標的物各棟傾斜率測量成果



板橋區浮洲合宜住宅結構安全鑑定案

A6西區各棟傾斜率觀測點

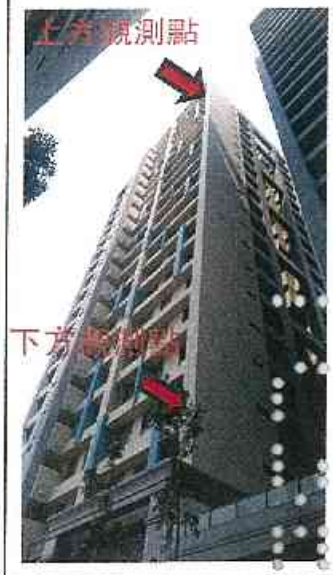棟別：K棟	棟別：K棟	棟別：K棟	棟別：K棟
觀測線：1	觀測點：2	觀測點：3	觀測點：4
			
棟別：K棟	棟別：K棟	棟別：K棟	棟別：K棟
觀測點：5	觀測點：6	觀測點：7	觀測點：8
			

板橋區浮洲合宜住宅結構安全鑑定案

A6西區各棟傾斜率觀測點

棟別：L棟	棟別：L棟	棟別：L棟	棟別：L棟
觀測點：1	觀測點：2	觀測點：3	觀測點：4
			
棟別：L棟	棟別：L棟	棟別：L棟	棟別：L棟
觀測點：5	觀測點：6	觀測點：7	觀測點：8
			

板橋區浮洲合宜住宅結構安全鑑定案

A6西區各棟傾斜率觀測點

棟別：M棟	棟別：M棟	棟別：M棟	棟別：M棟
觀測點：1	觀測點：2	觀測點：3	觀測點：4
			
棟別：M棟	棟別：M棟	棟別：M棟	棟別：M棟
觀測點：5	觀測點：6	觀測點：7	觀測點：8
			

板橋區浮洲合宜住宅結構安全鑑定案

A6西區各棟傾斜率觀測點

棟別：N棟	棟別：N棟	棟別：N棟	棟別：N棟
觀測點：1	觀測點：2	觀測點：3	觀測點：4
			
棟別：N棟	棟別：N棟	棟別：N棟	棟別：N棟
觀測點：5	觀測點：6	觀測點：7	觀測點：8
			

板橋區浮洲合宜住宅結構安全鑑定案

A6西區各棟傾斜率觀測點

棟別：O棟	棟別：O棟	棟別：O棟	棟別：O棟
觀測點：1	觀測點：2	觀測點：3	觀測點：4
			
棟別：O棟	棟別：O棟	棟別：O棟	棟別：O棟
觀測點：5	觀測點：6	觀測點：7	觀測點：8
			

板橋區浮洲合宜住宅結構安全鑑定案

A6西區各棟傾斜率觀測點

棟別：P棟	棟別：P棟	棟別：P棟	棟別：P棟
觀測點：1	觀測點：2	觀測點：3	觀測點：4
			
棟別：P棟	棟別：P棟	棟別：P棟	棟別：P棟
觀測點：5	觀測點：6	觀測點：7	觀測點：8
			

板橋區浮洲合宜住宅結構安全鑑定案

A6西區各棟傾斜率觀測點

棟別：Q棟	棟別：Q棟	棟別：Q棟	棟別：Q棟
觀測點：1	觀測點：2	觀測點：3	觀測點：4
			
棟別：Q棟	棟別：Q棟	棟別：Q棟	棟別：Q棟
觀測點：5	觀測點：6	觀測點：7	觀測點：8
			

板橋區浮洲合宜住宅結構安全鑑定案

A6西區各棟傾斜率觀測點

棟別：R棟	棟別：R棟	棟別：R棟	棟別：R棟
觀測點：1	觀測點：2	觀測點：3	觀測點：4
			
棟別：R棟	棟別：R棟	棟別：R棟	棟別：R棟
觀測點：5	觀測點：6	觀測點：7	觀測點：8
			

板橋區浮洲合宜住宅結構安全鑑定案

A6西區各棟傾斜率觀測點

棟別：S棟	棟別：S棟	棟別：S棟	棟別：S棟
觀測點：1	觀測點：2	觀測點：3	觀測點：4
			
棟別：S棟	棟別：S棟	棟別：S棟	棟別：S棟
觀測點：5	觀測點：6	觀測點：7	觀測點：8
			


板橋區浮洲合宜住宅結構安全鑑定案

A6西區各棟傾斜率觀測點

棟別：T棟	棟別：T棟	棟別：T棟	棟別：T棟
觀測點：1	觀測點：2	觀測點：3	觀測點：4
			
棟別：T棟	棟別：T棟	棟別：T棟	棟別：T棟
觀測點：5	觀測點：6	觀測點：7	觀測點：8
			

板橋區浮洲合宜住宅結構安全鑑定案

A6西區各棟傾斜率觀測點

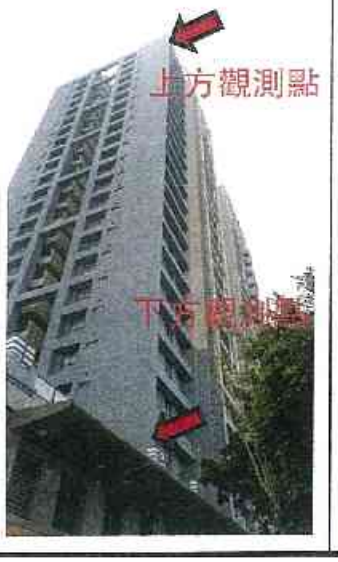
棟別：U棟	棟別：U棟	棟別：U棟	棟別：U棟
觀測點：1	觀測點：2	觀測點：3	觀測點：4
			
棟別：U棟	棟別：U棟	棟別：U棟	棟別：U棟
觀測點：5	觀測點：6	觀測點：7	觀測點：8
			

板橋區浮洲合宜住宅結構安全鑑定案

A6西區各棟傾斜率觀測點

棟別：V棟	棟別：V棟	棟別：V棟	棟別：V棟
觀測點：1	觀測點：2	觀測點：3	觀測點：4
			
棟別：V棟	棟別：V棟	棟別：V棟	棟別：V棟
觀測點：5	觀測點：6	觀測點：7	觀測點：8
			


A6西區平面圖

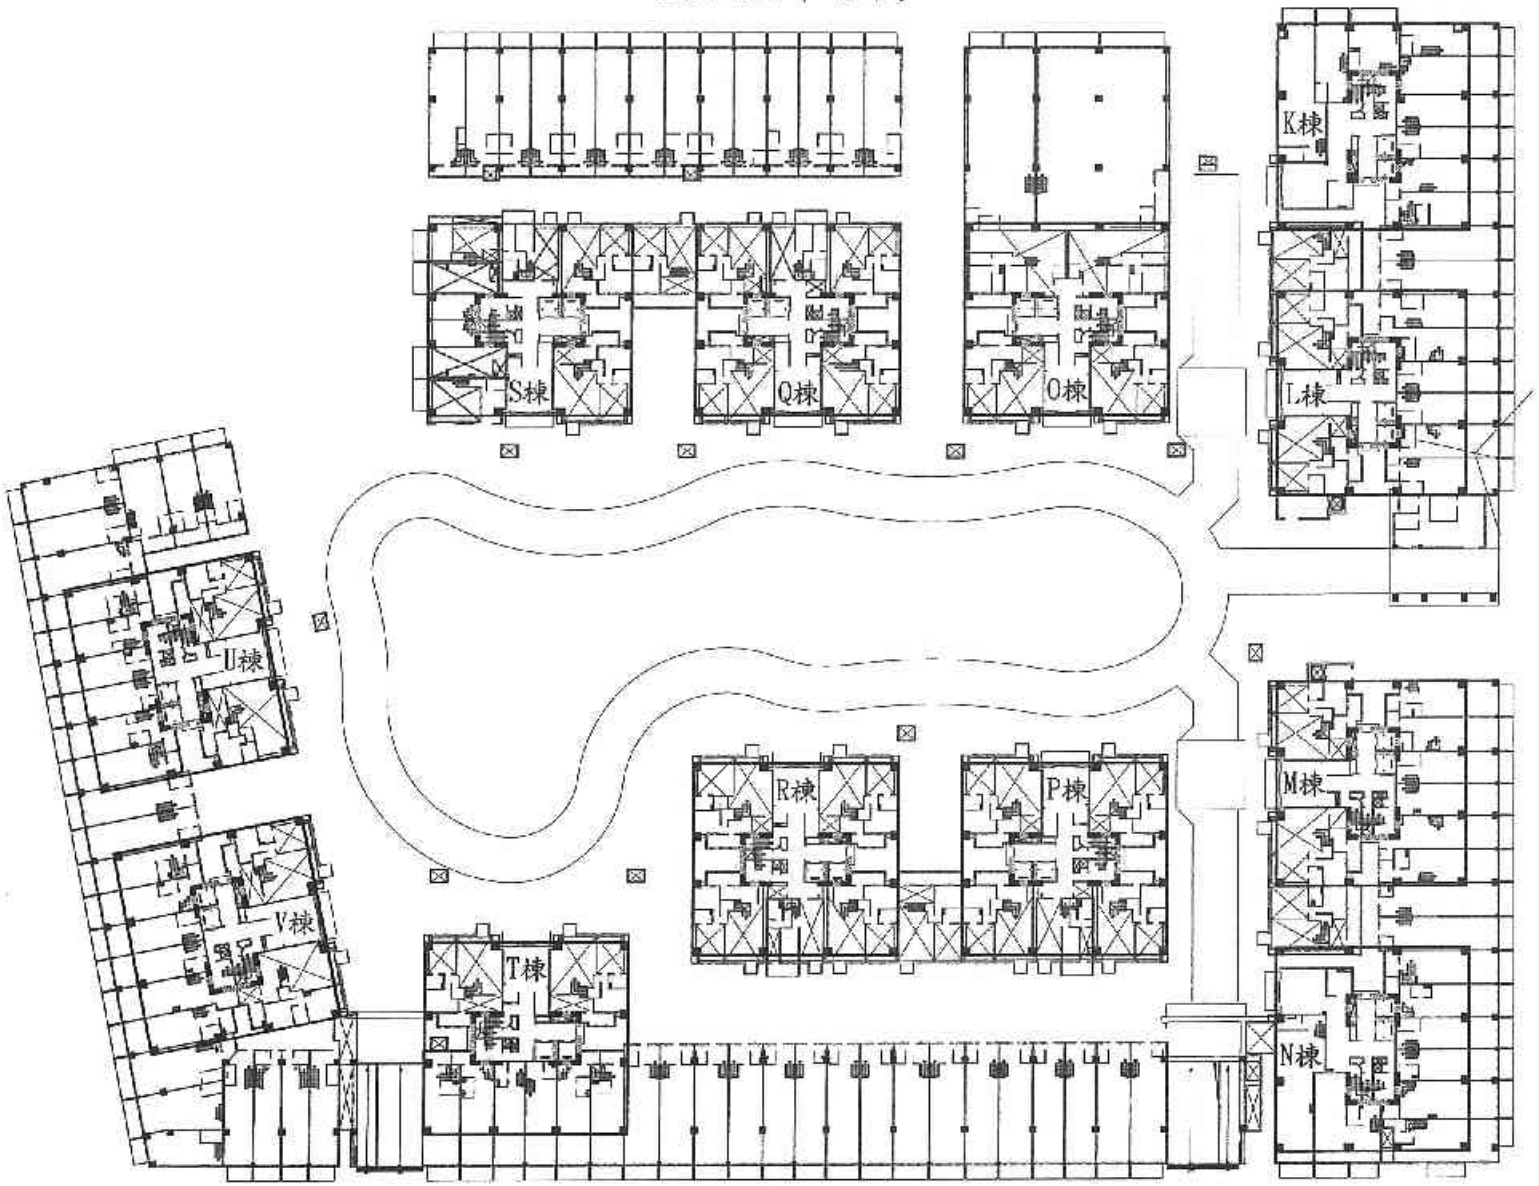


興成測量有限公司 測繪
TEL：22972010　104.07

C1-01

A6西區K棟傾斜測量成果圖

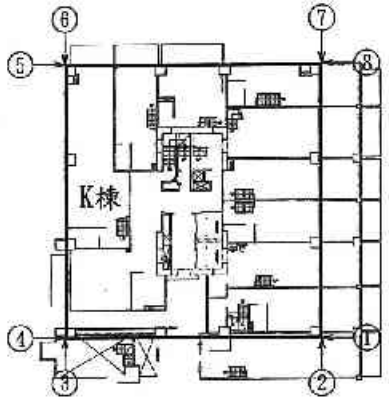

傾斜觀測位置示意圖

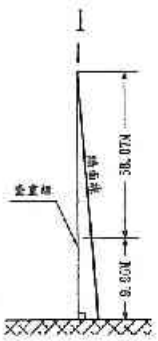


傾斜差值=0.1cm
高度=58.07m
傾斜率=1/58070




傾斜差值=2.1cm
高度=58.07m
傾斜率 1/2765



傾斜差值=2.6cm
高度=53.47m
傾斜率 1/2057

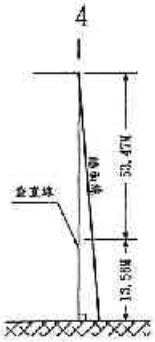

傾斜差值=1.1cm
高度=53.47m
傾斜率=1/4861

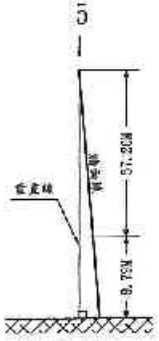

傾斜差值=0.1cm
高度=57.26m
傾斜率=1/57250



傾斜差值=1.8cm
高度=57.26m
傾斜率=1/3181



傾斜差值=1.5cm
高度=56.54m
傾斜率 1/3769




傾斜差值=0.9cm
高度=56.54m
傾斜率=1/6282

興成測量有限公司 測繪
TEL.：22972010　104.07

附-01

A6西區L棟傾斜測量成果圖

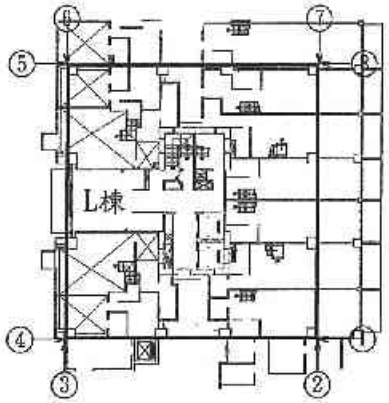


傾斜觀測位置示意圖

1



傾斜差值=1.5cm
高度=61.63m
傾斜率=1/4139

2

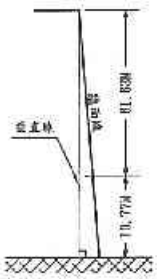

傾斜差值=0.5m
高度=61.63m
傾斜率=1/12328

3



傾斜差值=0.6cm
高度=52.75m
傾斜率=1/8792

4



傾斜差值=2.2cm
高度=52.75m
傾斜率=1/2398

5



傾斜差值=1.4cm
高度=59.17m
傾斜率=1/4226

6



傾斜差值=2.0cm
高度=59.17m
傾斜率=1/2958

7



傾斜差值=0.5cm
高度=61.34m
傾斜率=1/12268

8




傾斜差值=1.4cm
高度=61.34m
傾斜率=1/4381


興成測量有限公司 測繪
TEL：22972010　104.07

10-15

A6西區M棟傾斜測量成果圖

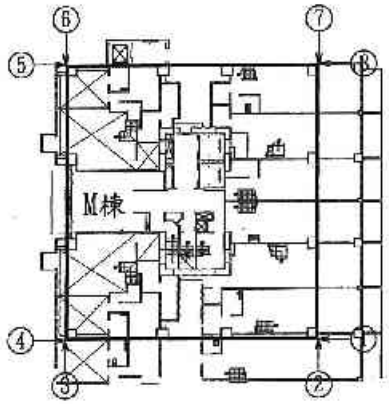

傾斜觀測位置示意圖

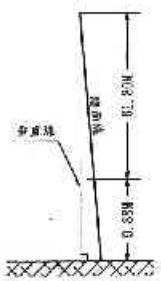

傾斜差值=1.5cm
高度=61.80m
傾斜率=1/3862



傾斜差值 0.7cm
高度 61.80m
傾斜率=1/8829



傾斜差值=1.2cm
高度=58.70m
傾斜率 1/4892




傾斜差值=2.7cm
高度=58.70m
傾斜率=1/2174



傾斜差值=2.6m
高度=67.18m
傾斜率=1/2584



傾斜差值=3.3cm
高度=6718m
傾斜率=1/22393

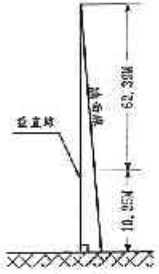

傾斜差值=0.2m
高度=62.39m
傾斜率=1/31185




傾斜差值=1.4cm
高度=62.39m
傾斜率=1/4456

興成測量有限公司 測繪
TEL：22972010　104.07

91-01-16

A6西區N棟傾斜測量成果圖

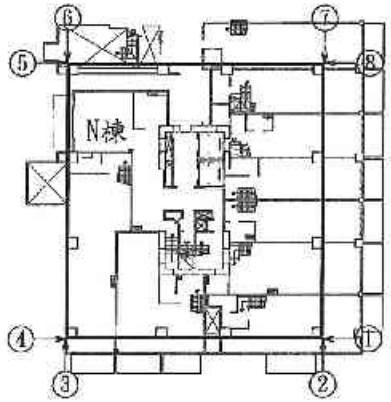

傾斜觀測位置示意圖



傾斜差值=0.7cm
高度=57.85m
傾斜率=1/8264



傾斜差值=3.1cm
高度=57.85m
傾斜率=1/57850



傾斜差值=0.4cm
高度=32.17m
傾斜率=1/8042




傾斜差值=0.7cm
高度=32.17m
傾斜率=1/4596




傾斜差值=1.9cm
高度=49.81m
傾斜率=1/2622



傾斜差值=0.9cm
高度=49.81m
傾斜率=1/5534

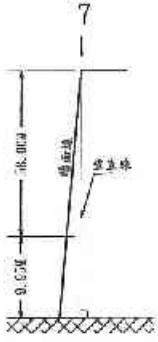

傾斜差值=1.1cm
高度 58.00m
傾斜率=1/5273

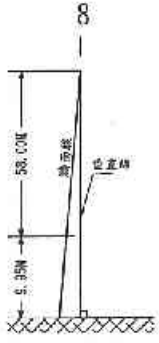


傾斜差值=4.0cm
高度=58.00m
傾斜率=1/1453


興成測量有限公司 測繪
TEL：22972010　104.07

11-01


A6西區O棟傾斜測量成果圖

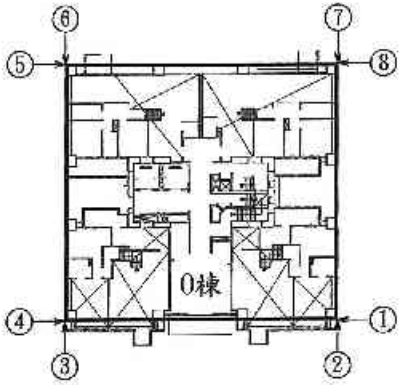


傾斜觀測位置示意圖

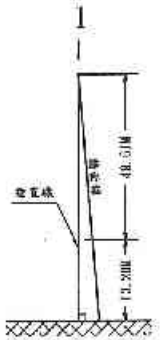

傾斜差值=0.1cm
高度=49.61m
傾斜率=1/49610

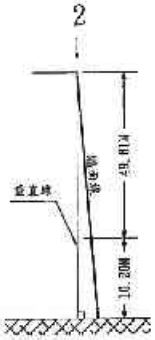

傾斜差值 0.7cm
高度 49.61m
傾斜率=1/7087

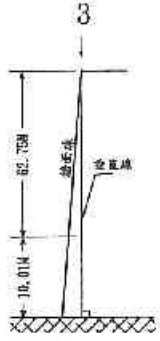


傾斜差值=1.3cm
高度=62.75m
傾斜率 1/4827



傾斜差值=1.2cm
高度=62.75m
傾斜率=1/5229



傾斜差值=0.8cm
高度=59.41m
傾斜率=1/7428

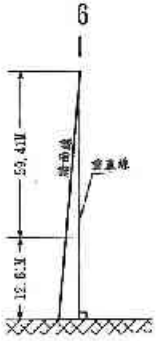

傾斜差值=2.3cm
高度=59.41m
傾斜率=1/2583



傾斜差值 0.4cm
高度=65.14m
傾斜率=1/16285




傾斜差值=0.4cm
高度=65.14m
傾斜率=1/16285

興成測量有限公司 測繪
TEL：22972010 104.07

81-10

A6西區P棟傾斜測量成果圖

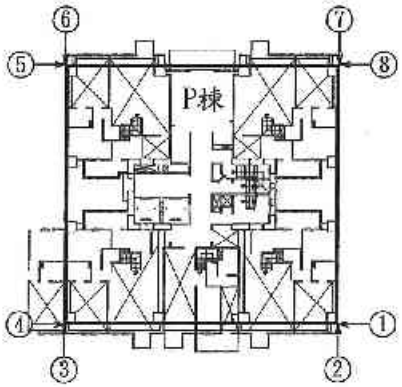

傾斜觀測位置示意圖



傾斜差值=1.2cm
高度=65.39m
傾斜率=1/16348




傾斜差值=0.4cm
高度=65.39m
傾斜率=1/5449



傾斜差值=0.6cm
高度=61.05m
傾斜率=1/10175




傾斜差值=0.0cm
高度=61.05m
傾斜率=1/∞

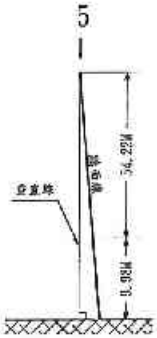

傾斜差值=0.8cm
高度=54.22m
傾斜率=1/6778



傾斜差值=2.3cm
高度=54.22m
傾斜率=1/2357

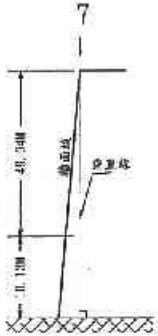

傾斜差值=2.2cm
高度=49.04m
傾斜率=1/2229




傾斜差值=1.7cm
高度=49.04m
傾斜率=1/2855

興成測量有限公司 測繪
TEL：22972010　104.07

61-01

A6西區Q棟傾斜測量成果圖

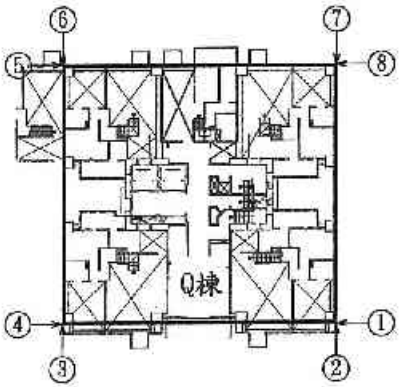


傾斜觀測位置示意圖




傾斜差值=0.9cm
高度=52.28m
傾斜率=1/5800



傾斜差值 0.1cm
高度 52.28m
傾斜率=1/52280

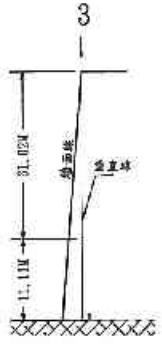


傾斜差值=1.0cm
高度=61.02m
傾斜率 1/6102

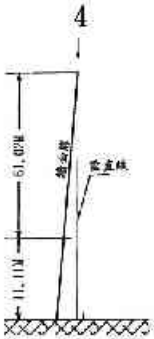

傾斜差值=0.3cm
高度=61.02m
傾斜率=1/20340




傾斜差值=0.1cm
高度=58.97m
傾斜率=1/58970

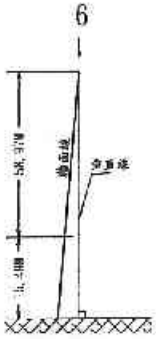

傾斜差值=1.0cm
高度=58.97m
傾斜率=1/5897



傾斜差值 1.1cm
高度=60.61m
傾斜率 1/5510

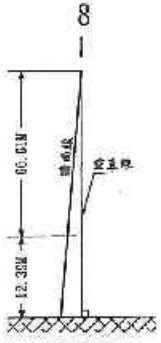


傾斜差值=0.8cm
高度=50.01m
傾斜率=1/7576


興成測量有限公司 測繪
TEL：22972010　104.07

10-20


A6西區R棟傾斜測量成果圖

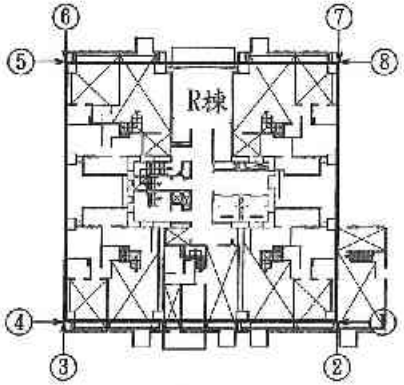

傾斜觀測位置示意圖

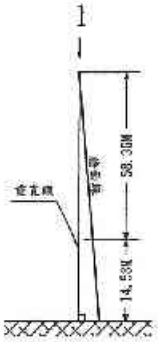

傾斜差值=1.7cm
高度=58.36m
傾斜率=1/3433

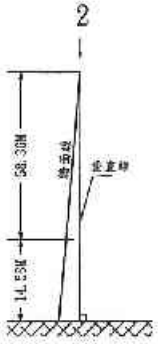

傾斜差值=2.1cm
高度=58.36m
傾斜率 1/2779




傾斜差值=0.6cm
高度 51.12m
傾斜率=1/8520



傾斜差值=2.0cm
高度 51.12m
傾斜率=1/2556



傾斜差值=0.2cm
高度=49.54m
傾斜率=1/24770

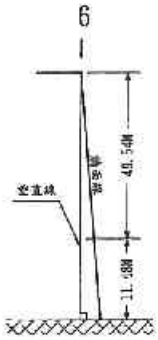

傾斜差值=0.2cm
高度=49.54m
傾斜率=1/24770



傾斜差值=0.8cm
高度=50.36m
傾斜率=1/6295




傾斜差值=1.4cm
高度=50.36m
傾斜率=1/3597


興成測量有限公司 測繪
TEL：22972010 104.07

12-01


A6西區S棟傾斜測量成果圖

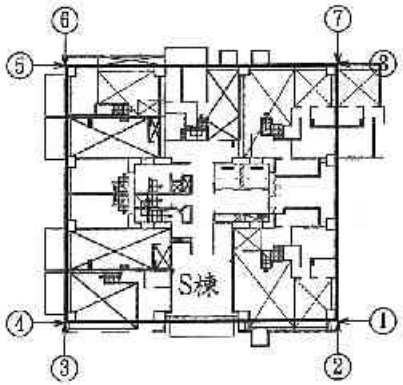

傾斜觀測位置示意圖

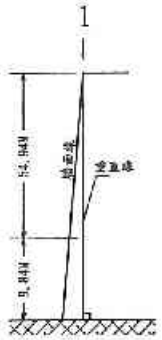


傾斜差值=1.1cm
高度=54.94m
傾斜率=1/4995

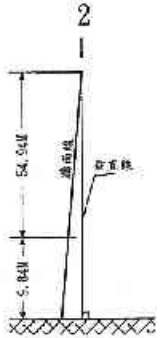


傾斜差值=4.6cm
高度=54.94m
傾斜率=1/1194



傾斜差值=3.3cm
高度=57.32m
傾斜率=1/1737

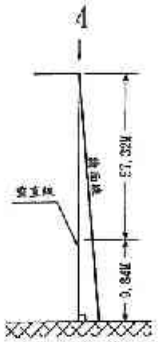

傾斜差值=2.3cm
高度 57.32m
傾斜率 1/2492

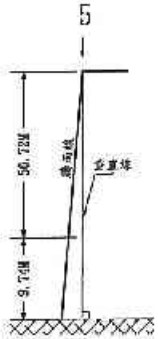

傾斜差值=4.0cm
高度=56.72m
傾斜率=1/1418



傾斜差值=3.8cm
高度=56.72m
傾斜率=1/1493



傾斜差值=2.5cm
高度=55.94m
傾斜率=1/3378




傾斜差值=4.0cm
高度=55.94m
傾斜率=1/1398

興成測量有限公司 測繪
TEL：22972010　104.07

22-01


A6西區T棟傾斜測量成果圖

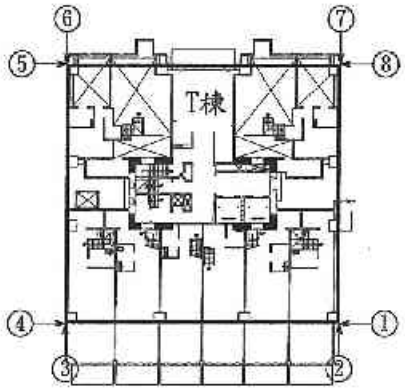


傾斜觀測位置示意圖




傾斜差值=1.7cm
高度=36.76m
傾斜率=1/2163

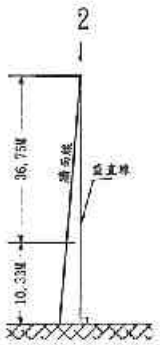


傾斜差值=2.9cm
高度=36.75m
傾斜率 1/1268

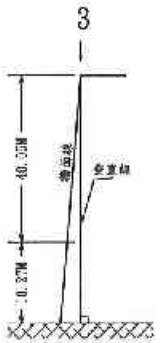

傾斜差值=1.9cm
高度=40.05m
傾斜率=1/2563

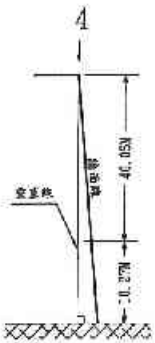

傾斜差值=3.3cm
高度=40.05m
傾斜率=1/1214

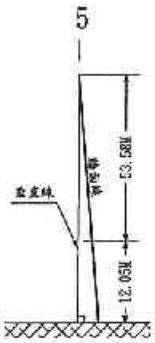

傾斜差值=3.1cm
高度=53.58m
傾斜率=1/1728



傾斜差值=0.1cm
高度=53.58m
傾斜率=1/53580



傾斜差值=1.4cm
高度=58.28m
傾斜率=1/4163




傾斜差值 1.5cm
高度=58.28m
傾斜率=1/3885

興成測量有限公司 測繪
TEL：22972010 104.07


10-23

A6西區U棟傾斜測量成果圖

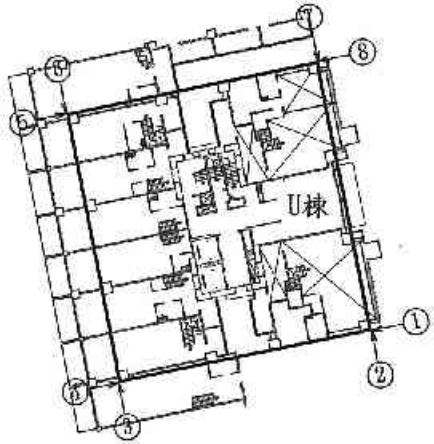

傾斜觀測位置示意圖

1

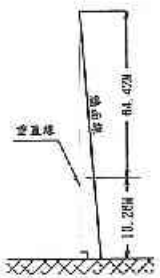

傾斜差值=4.5cm
高度=61.72m
傾斜率=1/1400

2




傾斜差值 0.4cm
高度 64.42m
傾斜率=1/16105

3



傾斜差值=1.1cm
高度 42.12m
傾斜率=1/3829

4

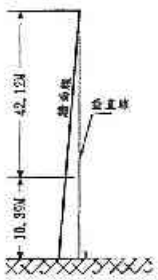

傾斜差值=2.6cm
高度=42.12m
傾斜率=1/1620

5



傾斜差值=3.9cm
高度=65.99m
傾斜率=1/1692

6



傾斜差值=1.2cm
高度=65.99m
傾斜率=1/5499

7



傾斜差值=1.9cm
高度=66.58m
傾斜率=1/3502

8




傾斜差值=4.3cm
高度=66.53m
傾斜率=1/1547

興成測量有限公司 測繪
TEL：22972010 104.07

方Z-01

A6西區V棟傾斜測量成果圖

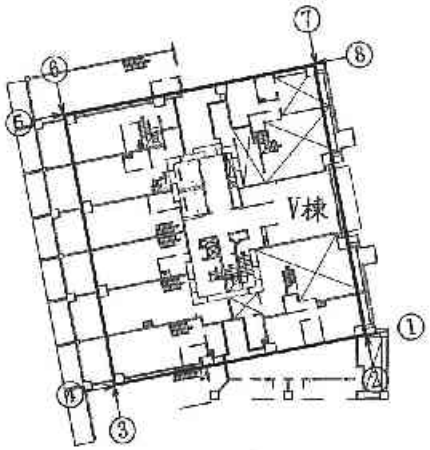

傾斜觀測位置示意圖



傾斜差值 0.5cm
高度 55.66m
傾斜率=1/11132



傾斜差值=0.5cm
高度=55.66m
傾斜率=1/11132



傾斜差值=1.2cm
高度=59.92m
傾斜率=1/4993



傾斜差值=1.1cm
高度=59.92m
傾斜率=1/5447




傾斜差值=0.6cm
高度=58.13m
傾斜率=1/9688



傾斜差值=1.2cm
高度=58.13m
傾斜率=1/4844



傾斜差值=1.3cm
高度=48.17m
傾斜率=1/3705

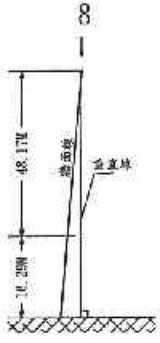

傾斜差值=2.2cm
高度=48.17m
傾斜率=1/2190

興成測量有限公司 測繪
TEL：22972010 104.07


57-01



附件十一：地下壹、參樓梁底高程差異測量成果




A6西區地下一層樑底高程成果圖

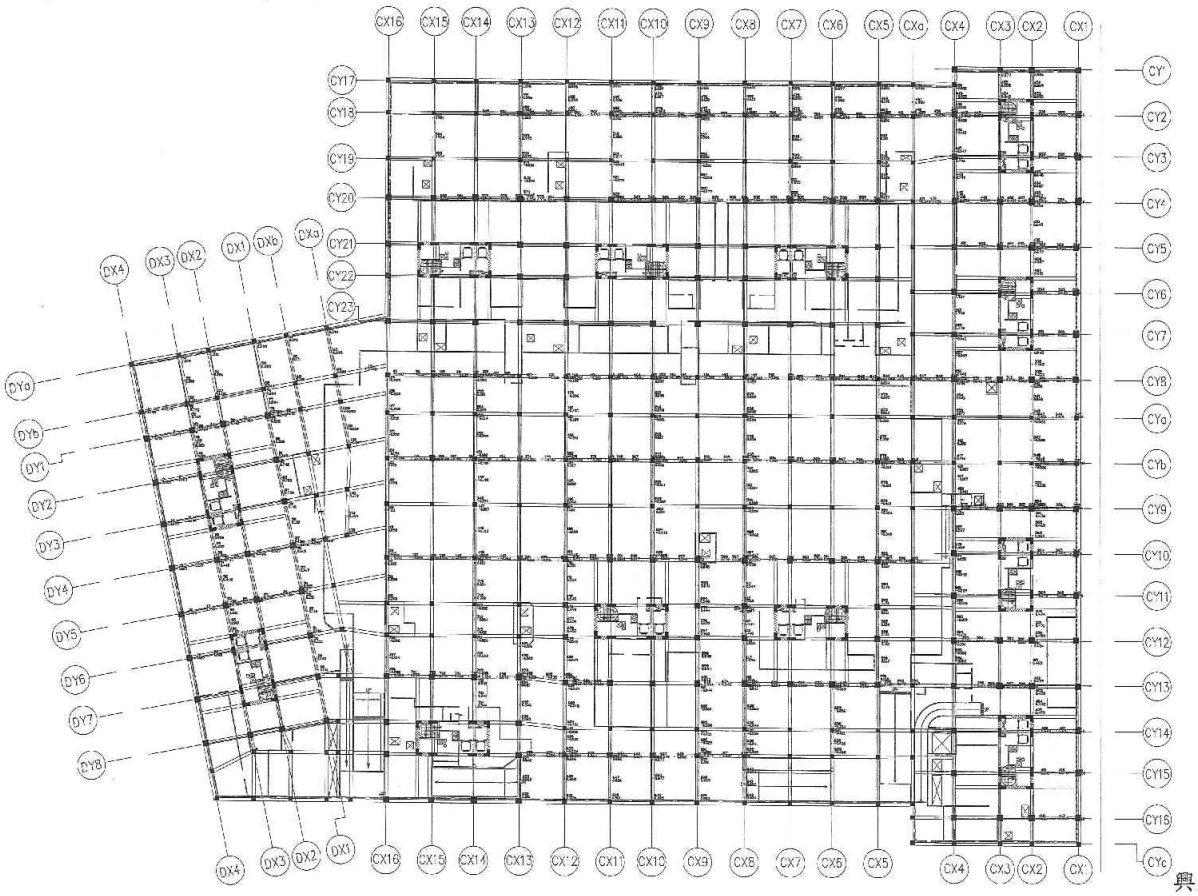

興成測量有限公司 測繪

TEL：22972010　104.07


A6西區地下一層樑底

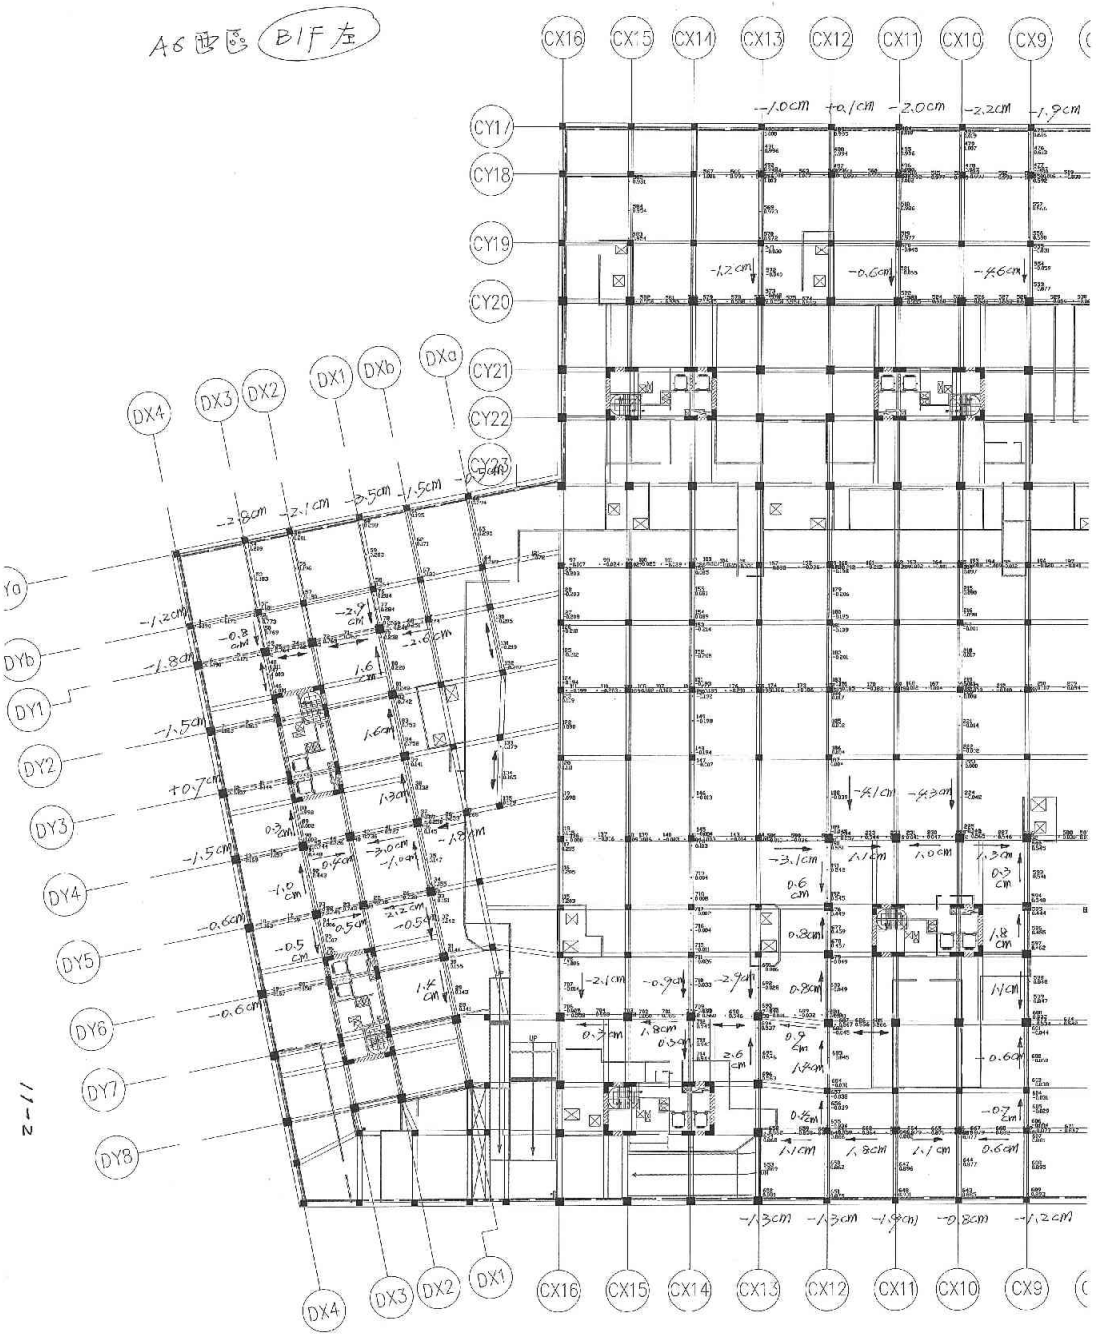
A6西區 B1F左
CX16
CX15
CX14
CX13
CX12
CX11
CX10
CX9
CY17
CY18
CY19
CY20
CY21
CY22
DX4
DX3
DX2
DX1
DXb
DXa
DYb
DY1
DY2
DY3
DY4
DY5
DY6
DY7
DY8



下一層樑底高程成果圖

A6西區 B1F右

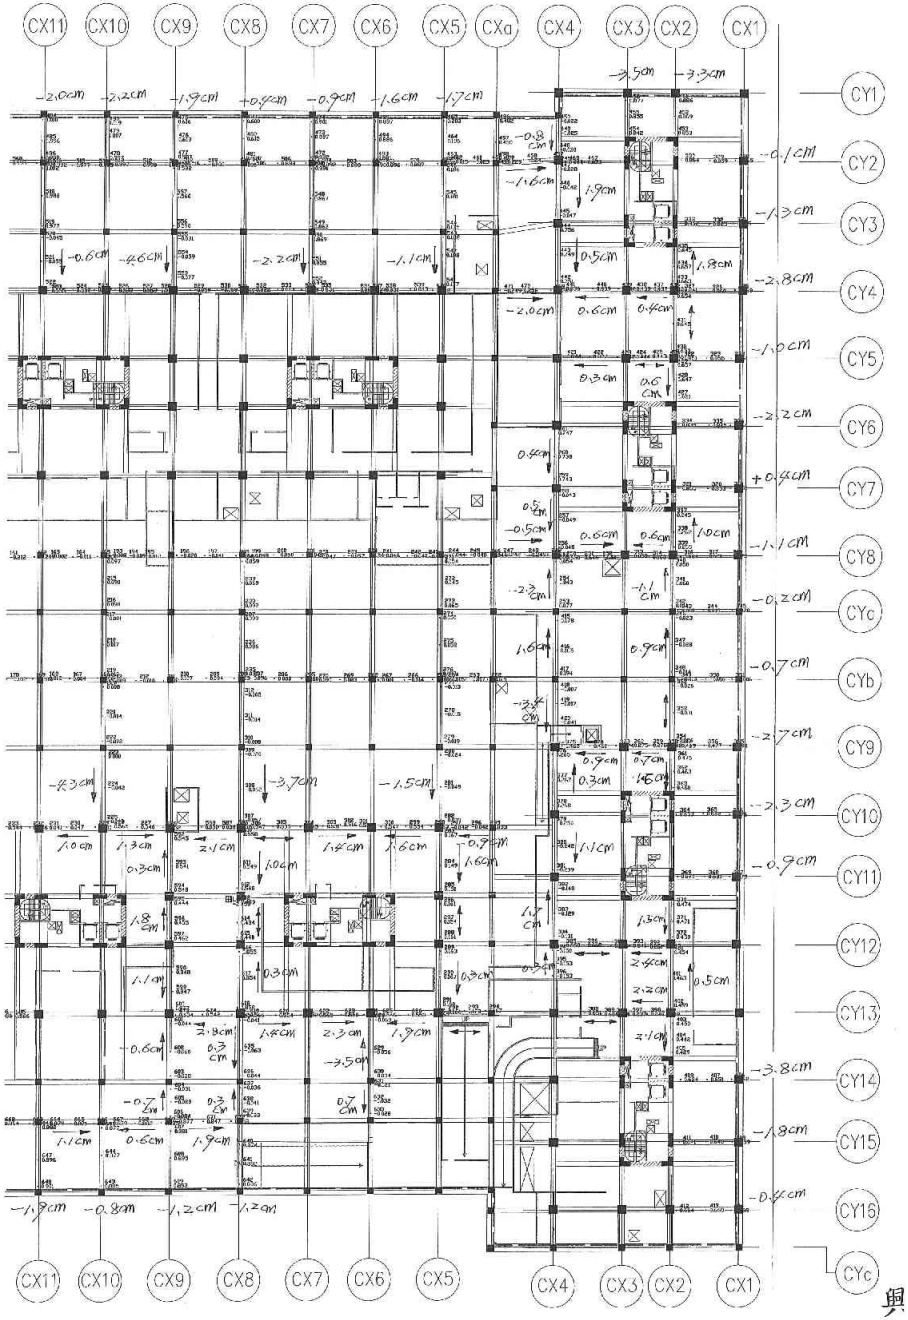


與

T



A6西區地下三層樑底高程成果圖

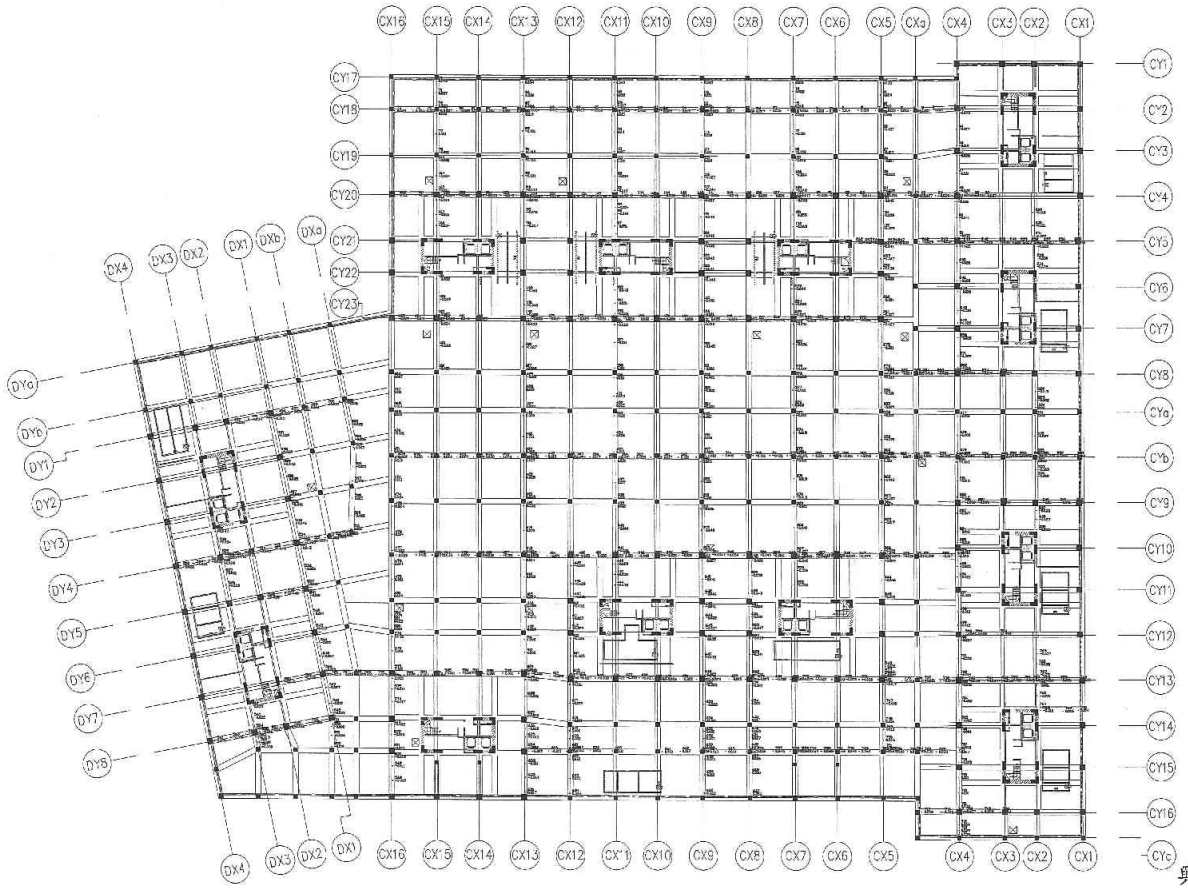

興成測量有限公司 測繪


TEL：22972010　104.07

11-4



A6西區地下三層樑

A6西區 (B3F左)

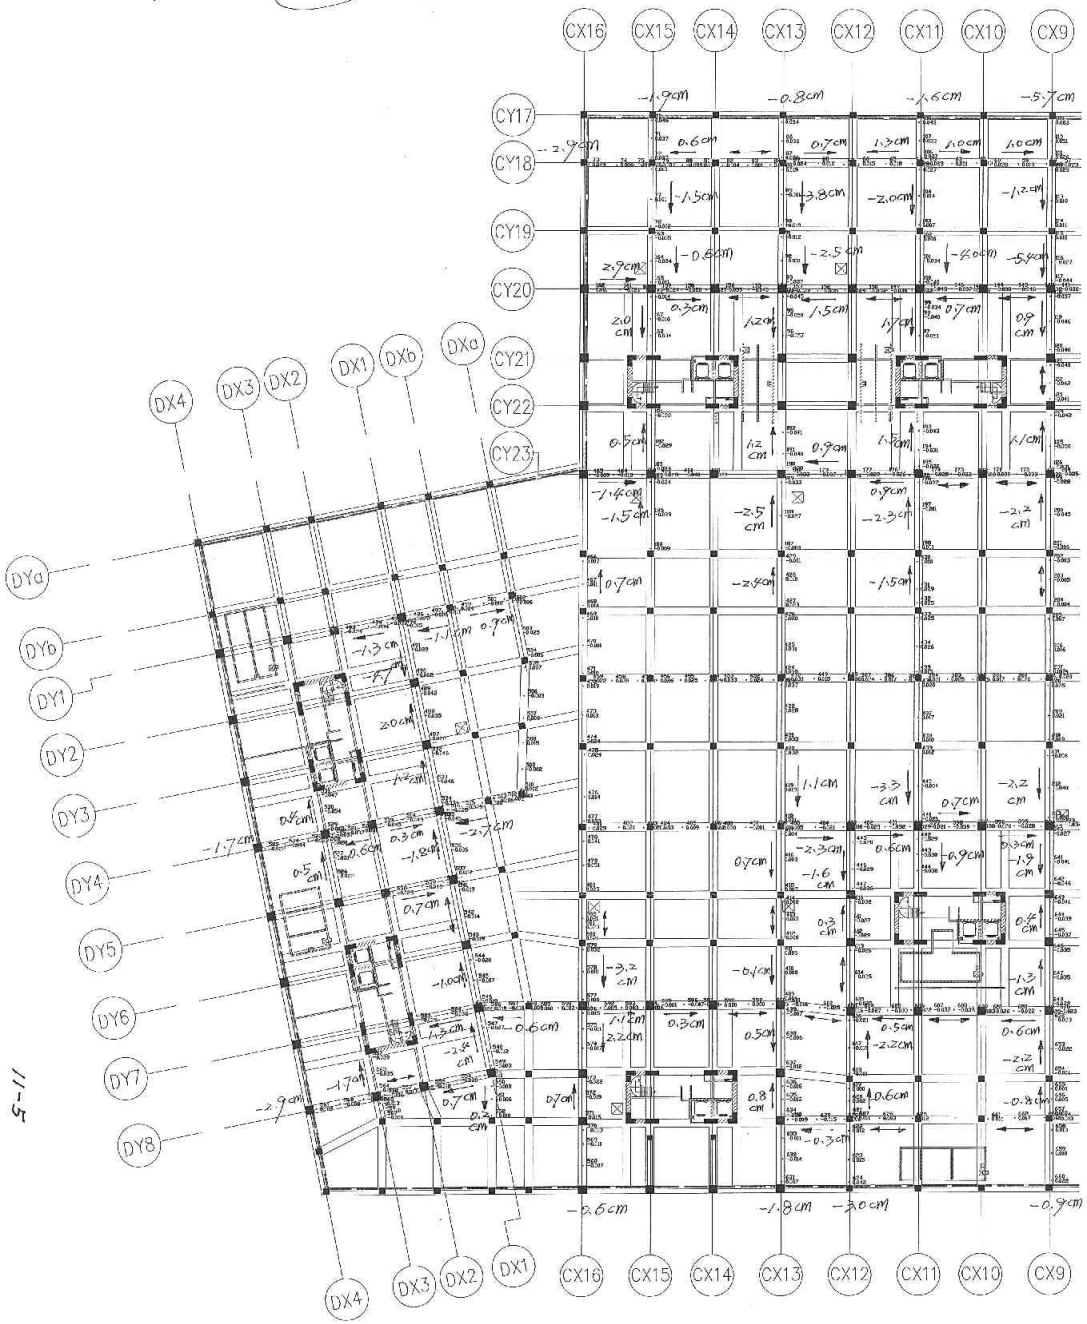



下三層樑底高程成果圖

A6西區 (B3F右)





附件十二：地下層結構裂縫探測成果報告



朝陽科技大學

非破壞檢測中心

編　　號：2015090702NDT

報告名稱：「板橋區浮洲合宜住宅 A6-1(A6 西區)地下層結構裂縫深度檢測報告書」

委託單位：台中市結構工程技師公會

1-Z1

朝陽科技大學

非破壞檢測中心

編　　號：2015090702NDT

報告名稱：「板橋區浮洲合宜住宅 A6-1(A6 西區)地下層結構裂縫深度檢測報告書」

委託單位：台中市結構工程技師公會

朝陽科技大學 非破壞檢測中心

計畫主持人：　　主任：

前言

本案之目的為檢測板橋區浮洲合宜住宅 A6-1(A6 西區)地下層結構裂縫深度。在傳統上，表面裂縫普遍以直接目視或藉助放大鏡方式，量測其裂縫開裂之寬度及走勢，對於裂縫實際深度及內部之延伸情形無法精確評估，因此無法真正評估出混凝土結構潛在之危險，為了解裂縫之向內延伸程度，故委託進行結構體裂縫深度之檢測，以供其後續辦修補強之參考。在測點數量方面規劃進行處裂縫深度之抽樣檢測。本案採用混凝土非破壞性試驗技術一敲擊式繞射波傳輸時間法(The time-of-flight diffraction technique based on stress wave propagation)，進行裂縫深度之量測。

一、 實驗原理

本案所採用的非破壞性試驗技術稱為敲擊式繞射波傳輸時間法，該方法是以應力波傳動原理為基礎，以小直徑的鋼球當為敲擊源導入應力波，在表面敲擊後主要將產生三種形式的應力波，其中應力波 P-波及 S-波向物體內部傳動如圖 1(a)所示，而另外一種表面 R 波主要是沿著混凝土表面傳動。這三種類型的應力波以 P 波波速最快，S 波次之。由於 P-波波速較快，所以 P-波之波前(Wave-front)先遇到裂縫之尖端，而 S-波則跟隨在後，入射 P-波在裂縫尖端處將產生繞射波如圖 1(b)所示，如同在裂縫尖端處形成另一個波源，以球狀波形方式向四面八方傳動出去如圖 1(c)所示；當繞射波傳回至敲擊表面時將會產生擾動，經由裂縫尖端繞射再抵達裂縫另一側表面的歷時，故在裂縫兩側各配置一個可感式敲擊源及位移接收器，監測所得之波形為紀錄可感式敲擊源敲擊起始時間(即訊號擷取系統啟動時間)、另與敲擊點不同側之接收器(Receiver)監測得之起始擾動訊號，為 P-波繞過裂縫尖端到達所引起，此乃因為表面開裂裂縫阻絕或延遲表面 P 波以及 R-波之到達所致，之後所測得的位移波形則為後續反射波及繞射波到達所引起。

圖 2(a)為可感測敲擊時間原點之繞射波傳輸時間法試驗示意圖，敲擊源及接收器與裂縫之距離分別為 H_1 及 H_2，當可感測敲擊器敲擊到混凝土表面時，將使敲擊器內部裝設之壓電材料產生電壓訊號如圖 2(b)

所示，其敲擊時間原點為 t_1，而在接收器記錄到之裂縫繞射波波到時間為 t_2，故 P-波由敲擊源至接收器所經歷的總時間(Δt)可依下列公式計算而得：

$$\Delta t = t_2 - t_1 \tag{1}$$

總歷時得到後，P-波所走的總路徑則等於 P-波波速(C_p)乘於總歷時。因此，表面開裂縫之深度(d)可依下列公式計算得到：

$$d = \sqrt{\left[\frac{(Cp\times\Delta t)^2 + H_1^2 - \left(\frac{H_2^2}{}\right)^{-2}}{2\times Cp\times\Delta t}\right] - H_1^2} \tag{2}$$

若是兩接收器與裂縫之距離相等（即 $H_1=H_2=H$），則上式可改寫為：

$$d = \sqrt{\left[\frac{(Cp\times\Delta t)}{2}\right]^2 - H^2} \tag{3}$$

二、 儀器設備

敲擊式繞射波傳輸時間法所使用之試驗系統，係由四個主要元件組合而成：1.訊號擷取卡、2.資料處理電腦、3.表面波速儀器組及 4.裂縫深度儀器組如圖 3 所示，分別說明如下。

(1)訊號擷取卡：接收器接收連續之類比(Analog)訊號時，必須由 A/D 卡抓取並轉換成不連續之數位(Digital)之訊號，以便後續之訊號處理、分析及儲存。本案所使用之 A/D 卡提供兩個 BNC 插槽以外接接收器，資料的最快擷取速率為 5 MHz(每 0.2 μs 紀錄一筆資料)，解析度(resolution)為 12 bits。

(2)資料處理電腦：A/D 卡轉換完成之數位訊號，可透過軟體抓取到記憶體中，再進行訊號處理、分析或儲存於硬碟裡。

(3)表面波速儀器組及裂縫深度儀器組：由可感式敲擊源及位移接器所組成，說明如下：

敲擊源：小直徑(3~12mm)的鋼珠即是一個很好的敲擊源，透過鋼珠自由落下與試體表面產生碰撞而導入應力波。本案採用可感測敲擊時間原點之敲擊源，此敲擊鋼珠內部裝設有可感測位移變化之壓電材料，可在能量導入檢測物體的同時，感應到時間的原點。

接收器：為一種很小成倒錐體形之壓電材料，因此可視為類似點之接觸，所反應出來之訊號與垂直表面位移量成正比。

三、 測點規劃

依照委託單位抽樣指定位置於新北市板橋浮洲合宜住宅店鋪、集合住宅新建工程 A6-1(A6 西區)地下結構進行裂縫深度檢測作業，在每條裂縫上施測一點裂縫深度檢測，總計有 60 條裂縫，裂縫位置如圖 4 至圖 6 所示，測點之位置編號如表 1 所示，檢測位置及現場檢測照片如圖 7 圖 14 所示，而現場作業照片如圖 15 所示。

四、 檢測結果

於預定規劃檢測位置進行裂縫檢測作業，檢測作業進行前先量測裂縫開口寬度並統計置放表 1 中。

進行裂縫深度試驗前需先測得表面 P-波波速 C_p。P 波波速 C_p 試驗的儀器配置為可感應式敲擊源及單一接收器皆是位於同一直線上，敲擊源與接收器之距離為 H，如圖 16(a)所示，由可感應式敲擊源及位移接收器分別紀錄應力波由敲擊點傳播至位移接收器所需時間〔$\Delta t=t_2-t_1$〕，敲擊點與接收器間的距離(H)已知，便可推算應力波波速等於距離除以時間($C_p=H/\Delta t$)。

P-波波速試驗，經敲擊試驗所得可感應式敲擊源及位移接收器之位移波形如圖 16(b)所示，圖中顯示，由可感應式敲擊源之波形圖得知系統啟動時間 t_1 為 37.6 μs，而接收器記錄之表面 P 波到達時間 t_2 為 109.4μs，由敲擊點至接收器所行經路徑(D)為 0.28m，歷時($\Delta t=t_2-t_1$=71.8 μs)已知的情形下，可計算 P-波波速為 3900 m/s，並分別施測兩次取其波速平均值為 3911 m/s，量測結果整理於表 2 中。

波速量測後，再進行裂縫深度試驗，試驗之儀器配置(圖 17(a))為 $H_1=H_2=0.04$ m，圖 17(b)分別為可感應式敲擊源及位移接收器之訊號波形圖，圖 17(b)為敲擊源經敲擊接觸混凝土表面所得之系統啟動時間 $t_1=57.2$ μs，而接收器主要紀錄來自裂縫端點所產生的繞射波，其裂縫繞射波波到時間 $t_2=91.8$ μs，在歷時($\Delta t=t_2-t_1=34.6$ μs)及波速(3911 m/s)已知的情形下，代入公式(3)經計算可得知裂縫深度為 5.5 cm。後續再依此作業程序進行其餘測點裂縫檢測作業。

一般混凝土結構物裂縫現場檢測所量測到之應力波訊號大抵可分為三種類型：(1)表面波可以完全通過，幾乎沒有繞射波的訊號，屬於裂縫表面開口很小，極淺的裂縫。(2)應力波經過裂縫尖端產生繞射。因表面裂縫開裂深度不深（淺裂縫），且開口不大，因此部分表面R波仍可通過裂縫，其在繞射波抵達第二接收器之後才到達，故首達波仍為繞射波，而淺裂縫所產生的繞射波在此時相位向上。(3)裂縫表面開裂寬度較寬且深度較深，表面R波可被裂縫完全阻絕，第二接收器主要接收來自裂縫端點所產生的繞射波，此時所產生的繞射波相位向下。

本案所檢測之結果皆屬於第三種類型之裂縫，各測點裂縫深度檢測結果整理於表3中，並將各點位綜合狀況列於表4之中，各測點點位裂縫之量測訊號波形圖整理於附錄一中。

本案屬抽樣檢測，本報告僅對抽樣樣品之試驗結果負責

表1 裂縫檢測數量表(1/2)

項次	測點區域	測點位置	測點編號	裂縫開口寬度 (mm)	備註
1	A6-1 (A6西區)	B1	C01	0.45	
2			C02	0.15	
3			C03	0.30	
4			C04	0.20	
5			C05	0.25	
6			C06	0.40	
7		B2	C07	0.25	
8			C08	0.40	
9			C09	0.20	
10			C10	0.30	
11			C11	0.25	
12			C12	0.40	
13			C13	0.50	
14			C14	0.30	
15			C15	0.40	
16			C16	0.20	
17			C17	0.30	
18			C18	0.30	
19			C19	0.45	
20			C20	0.35	
21			C21	0.30	
22			C22	0.55	
23			C23	0.30	
24			C24	0.35	
25			C25	0.50	
26			C26	0.50	
27			C27	0.35	
28			C28	0.50	
29			C29	0.40	
30			C30	0.40	

表 1 裂縫檢測數量表(2/2)

項次	測點區域	測點位置	測點編號	裂縫開口寬度 (mm)	備註
31	A6-1 (A6 西區)	B2	C31	0.35	
32			C32	0.40	
33			C33	0.35	
34			C34	0.30	
35			C35	1.30	
36			C36	1.10	
37			C37	1.20	
38			C38	2.50	
39			C39	2.00	
40			C40	0.85	
41			C41	0.45	
42			C42	0.30	
43		B3	C43	0.30	
44			C44	0.30	
45			C45	0.90	
46			C46	0.90	
47			C47	0.30	
48			C48	0.45	
49			C49	0.35	
50			C50	0.45	
51			C51	0.65	
52			C52	0.55	
53			C53	0.40	
54			C54	0.35	
55			C55	1.10	
56			C56	0.50	
57			C57	0.85	
58			C58	0.60	
59			C59	2.00	
60			C60	0.40	

表 2 P 波波速量測結果

敲擊次數	H(m)	t1(μs)	t2(μs)	波速(m/s)	平均波速 (m/s)
1	0.28	37.6	109.6	3889	3911
2	0.28	38.8	110.2	3922	
3	0.28	37.6	109.4	3900	
4	0.28	37.2	108.2	3944	
5	0.28	37.6	110.6	3836	
6	0.28	37.6	108.0	3977	

表 3 各測點裂縫深度檢測結果(1/3)

項次	測點區域	測點位置	測點編號	裂縫開口寬度 (mm)	波速 (m/s)	裂縫檢測					備註
						H_1 (cm)	H_2 (cm)	t_1 (μs)	t_2 (μs)	裂縫檢測深度 (cm)	
1	A6-1 (A6 西區)	B1	C01	0.45	3911	4	4	57.2	91.8	5.5	撓曲裂縫
2			C02	0.15	3911	4	4	56.2	104.8	8.6	撓曲裂縫
3			C03	0.30	3911	4	4	57.2	108.2	9.1	剪力裂縫
4			C04	0.20	3911	4	4	54.0	102.4	8.6	撓曲裂縫
5			C05	0.25	3911	4	4	58.2	100.6	7.3	撓曲裂縫
6			C06	0.40	3911	4	4	111.4	50.8	11.2	撓曲裂縫
7		B2	C07	0.25	3911	4	4	57.2	99.4	7.2	撓曲裂縫
8			C08	0.40	3911	4	4	57.2	109.4	9.4	剪力裂縫
9			C09	0.20	3911	4	4	58.2	101.2	7.4	撓曲裂縫
10			C10	0.30	3911	4	4	57.2	105.8	8.6	撓曲裂縫
11			C11	0.25	3911	4	4	56.0	106.6	9.1	撓曲裂縫
12			C12	0.40	3911	4	4	58.2	125.2	12.5	撓曲裂縫
13			C13	0.50	3911	4	4	52.8	109.0	10.2	撓曲裂縫
14			C14	0.30	3911	4	4	56.0	115.8	11.0	撓曲裂縫
15			C15	0.40	3911	4	4	56.0	124.8	12.8	撓曲裂縫

表 3　各測點裂縫深度檢測結果(2/3)

項次	測點區域	測點位置	測點編號	裂縫開口寬度(mm)	波速(m/s)	裂縫檢測					備註
						H_1(cm)	H_2(cm)	t_1(μs)	t_2(μs)	裂縫檢測深度(cm)	
16	A6-1 (A6 西區)	B2	C16	0.20	3911	4	4	54.0	103.4	8.8	挽曲裂縫
17			C17	0.30	3911	4	4	55.0	106.4	9.2	挽曲裂縫
18			C18	0.30	3911	4	4	57.2	109.6	9.4	挽曲裂縫
19			C19	0.45	3911	4	4	52.8	103.2	9.0	挽曲裂縫
20			C20	0.35	3911	4	4	58.2	105.0	8.2	挽曲裂縫
21			C21	0.30	3911	4	4	55.0	109.4	9.9	挽曲裂縫
22			C22	0.55	3911	4	4	58.6	110.0	9.2	挽曲裂縫
23			C23	0.30	3911	4	4	56.0	100.4	7.7	挽曲裂縫
24			C24	0.35	3911	4	4	56.0	98.8	7.4	挽曲裂縫
25			C25	0.50	3911	4	4	58.2	98.2	6.7	挽曲裂縫
26			C26	0.50	3911	4	4	57.2	108.4	9.2	挽曲裂縫
27			C27	0.35	3911	4	4	58.2	102.0	7.6	挽曲裂縫
28			C28	0.50	3911	4	4	58.2	114.4	10.2	挽曲裂縫
29			C29	0.40	3911	4	4	49.8	130.2	15.2	挽曲裂縫
30			C30	0.40	3911	4	4	58.2	108.2	8.9	挽曲裂縫
31			C31	0.35	3911	4	4	58.0	100.8	7.4	挽曲裂縫
32			C32	0.40	3911	4	4	57.0	102.2	7.9	挽曲裂縫
33			C33	0.35	3911	4	4	58.0	102.2	7.7	挽曲裂縫
34			C34	0.30	3911	4	4	54.0	102.6	8.6	挽曲裂縫
35			C35	1.30	3911	4	4	58.0	105.0	8.3	挽曲裂縫
36			C36	1.10	3911	4	4	54.0	105.8	9.3	挽曲裂縫
37			C37	1.20	3911	4	4	55.0	123.0	12.7	剪力裂縫
38			C38	2.50	3911	4	4	56.0	156.4	19.2	挽曲裂縫
39			C39	2.00	3911	4	4	56.0	183.0	24.5	挽曲裂縫
40			C40	0.85	3911	4	4	58.0	115.2	10.4	剪力裂縫
41			C41	0.45	3911	4	4	57.0	110.2	9.6	剪力裂縫
42			C42	0.30	3911	4	4	58.0	108.0	8.9	挽曲裂縫
43		B3	C43	0.30	3911	4	4	58.0	111.8	9.7	挽曲裂縫

表 3　各測點裂縫深度檢測結果(3/3)

項次	測點區域	測點位置	測點編號	裂縫開口寬度(mm)	波速(m/s)	裂縫檢測					備註
						H_1(cm)	H_2(cm)	t_1(μs)	t_2(μs)	裂縫檢測深度(cm)	
44	A6-1 (A6 西區)	B3	C44	0.30	3911	4	4	54.0	108.2	9.8	挽曲裂縫
45			C45	0.90	3911	4	4	58.0	114.4	10.3	挽曲裂縫
46			C46	0.90	3911	4	4	57.0	109.6	9.5	挽曲裂縫
47			C47	0.30	3911	4	4	55.0	121.2	12.3	挽曲裂縫
48			C48	0.45	3911	4	4	57.0	117.4	11.1	挽曲裂縫
49			C49	0.35	3911	4	4	57.0	101.4	7.7	挽曲裂縫
50			C50	0.45	3911	4	4	54.0	150.0	18.3	挽曲裂縫
51			C51	0.65	3911	4	4	58.0	108.0	8.9	挽曲裂縫
52			C52	0.55	3911	4	4	58.0	106.8	8.7	挽曲裂縫
53			C53	0.40	3911	4	4	56.0	108.4	9.4	挽曲裂縫
54			C54	0.35	3911	4	4	58.0	101.2	7.4	挽曲裂縫
55			C55	1.10	3911	4	4	54.0	200.6	28.4	挽曲裂縫
56			C56	0.50	3911	4	4	49.0	109.4	11.1	挽曲裂縫
57			C57	0.85	3911	4	4	55.0	150.8	18.3	挽曲裂縫
58			C58	0.60	3911	4	4	59.0	153.2	18.0	挽曲裂縫
59			C59	2.00	3911	4	4	54.0	159.0	20.1	挽曲裂縫
60			C60	0.40	3911	4	4	57.0	103.2	8.1	挽曲裂縫

表 4　各測點裂縫深度檢測結果一覽表(1/3)


項次	測點區域	測點位置	測點編號	裂縫開口寬度(mm)	裂縫檢測深度(cm)	裂縫走向	備註
1	A6-1 (A6 西區)	B1	C01	0.45	5.5	挽曲裂縫	
2			C02	0.15	8.6	挽曲裂縫	
3			C03	0.30	9.1	剪力裂縫	
4			C04	0.20	8.6	挽曲裂縫	
5			C05	0.25	7.3	挽曲裂縫	
6			C06	0.40	11.2	挽曲裂縫	

表 4　各測點裂縫深度檢測結果一覽表(2/3)


項次	測點區域	測點位置	測點編號	裂縫開口寬度 (mm)	裂縫檢測深度 (cm)	裂縫走向	備註
7	A6-1 (A6 西側)	B2	C07	0.25	7.2	挽曲裂縫	
8			C08	0.40	9.4	剪力裂縫	
9			C09	0.20	7.4	挽曲裂縫	
10			C10	0.30	8.6	挽曲裂縫	
11			C11	0.25	9.1	挽曲裂縫	
12			C12	0.40	12.5	挽曲裂縫	
13			C13	0.50	10.2	挽曲裂縫	
14			C14	0.30	11.0	挽曲裂縫	
15			C15	0.40	12.8	挽曲裂縫	
16			C16	0.20	8.8	挽曲裂縫	
17			C17	0.30	9.2	挽曲裂縫	
18			C18	0.30	9.4	挽曲裂縫	
19			C19	0.45	9.0	挽曲裂縫	
20			C20	0.35	8.2	挽曲裂縫	
21			C21	0.30	9.9	挽曲裂縫	
22			C22	0.55	9.2	挽曲裂縫	
23			C23	0.30	7.7	挽曲裂縫	
24			C24	0.35	7.4	挽曲裂縫	
25			C25	0.50	6.7	挽曲裂縫	
26			C26	0.50	9.2	挽曲裂縫	
27			C27	0.35	7.6	挽曲裂縫	
28			C28	0.50	10.2	挽曲裂縫	
29			C29	0.40	15.2	挽曲裂縫	
30			C30	0.40	8.9	挽曲裂縫	
31			C31	0.35	7.4	挽曲裂縫	
32			C32	0.40	7.9	挽曲裂縫	
33			C33	0.35	7.7	挽曲裂縫	
34			C34	0.30	8.6	挽曲裂縫	

表 4　各測點裂縫深度檢測結果一覽表(3/3)


項次	測點區域	測點位置	測點編號	裂縫開口寬度 (mm)	裂縫檢測深度 (cm)	裂縫走向	備註
35	A6-1 (A6 西側)	B2	C35	1.30	8.3	挽曲裂縫	
36			C36	1.10	9.3	挽曲裂縫	
37			C37	1.20	12.7	剪力裂縫	
38			C38	2.50	19.2	挽曲裂縫	
39			C39	2.00	24.5	挽曲裂縫	
40			C40	0.85	10.4	剪力裂縫	
41			C41	0.45	9.6	剪力裂縫	
42			C42	0.30	8.9	挽曲裂縫	
43		B3	C43	0.30	9.7	挽曲裂縫	
44			C44	0.30	9.8	挽曲裂縫	
45			C45	0.90	10.3	挽曲裂縫	
46			C46	0.90	9.5	挽曲裂縫	
47			C47	0.30	12.3	挽曲裂縫	
48			C48	0.45	11.1	挽曲裂縫	
49			C49	0.35	7.7	挽曲裂縫	
50			C50	0.45	18.3	挽曲裂縫	
51			C51	0.65	8.9	挽曲裂縫	
52			C52	0.55	8.7	挽曲裂縫	
53			C53	0.40	9.4	挽曲裂縫	
54			C54	0.35	7.4	挽曲裂縫	
55			C55	1.10	28.4	挽曲裂縫	
56			C56	0.50	11.1	挽曲裂縫	
57			C57	0.85	18.3	挽曲裂縫	
58			C58	0.60	18.0	挽曲裂縫	
59			C59	2.00	20.1	挽曲裂縫	
60			C60	0.40	8.1	挽曲裂縫	

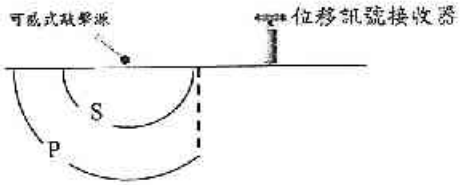

(a)

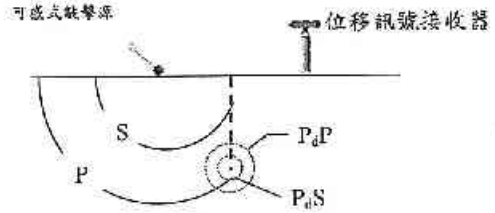


(b)

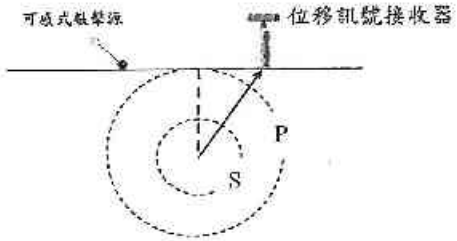


(c)

圖 1　應力波與表面裂縫之互制作用：
(a)應力波導入測試物體
(b)應力波遭遇尖端產生繞射
(c)繞射應力波向外傳動

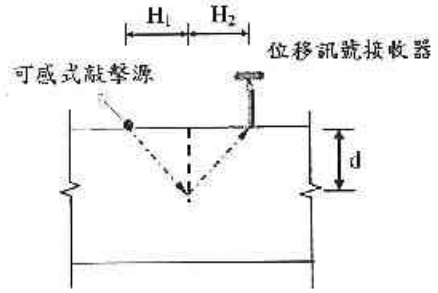

(a)

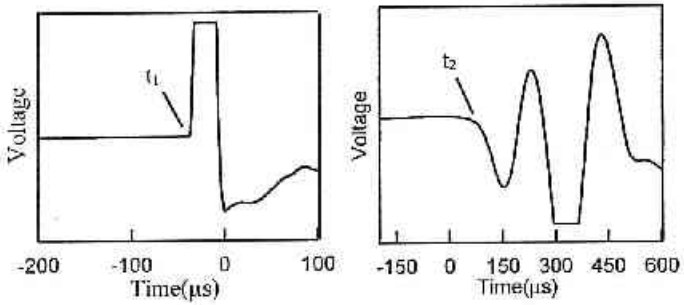

(b)　(c)

圖 2　敲擊式繞射波傳輸時間法之裂縫檢測
(a) 試驗配置-側視圖
(b) 可感式敲擊源之波形圖
(c) 位移接收器之波形圖



(a)



(b)

圖 3　敲擊式統射波傳輸時間法之試驗儀器
(a)資料處理電腦及訊號擷取卡
(b)表面波速與裂縫深度量測儀器組

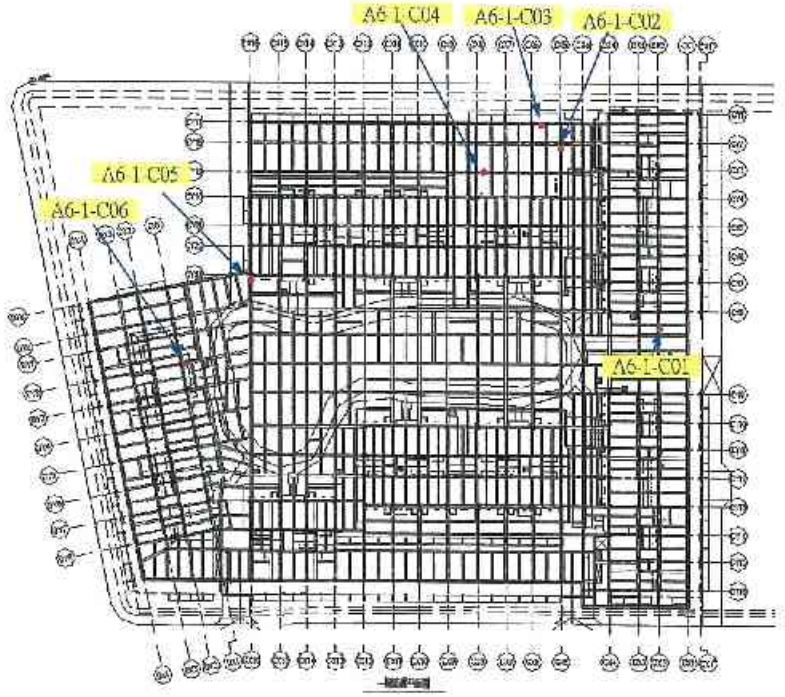


圖 4　B1 測區裂縫檢測位置示意圖

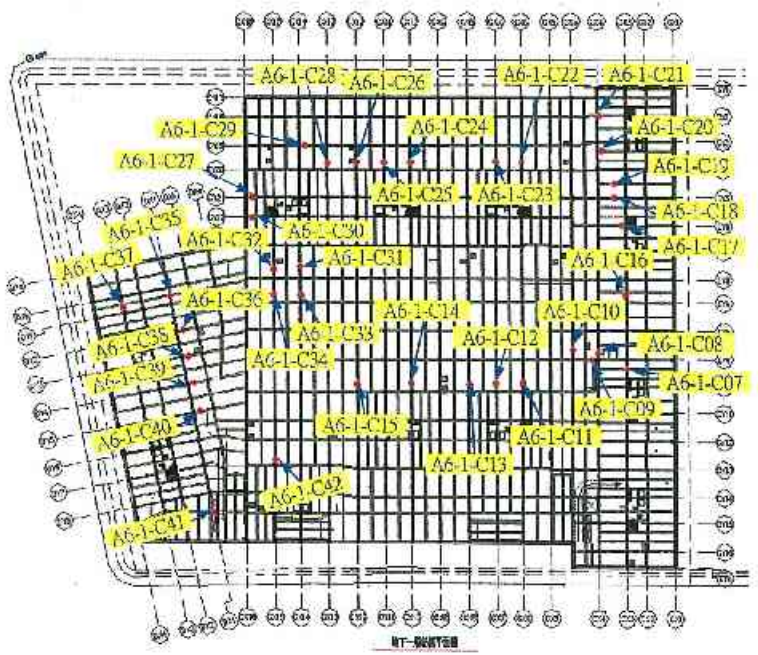


圖 5　B2 測區裂縫檢測位置示意圖

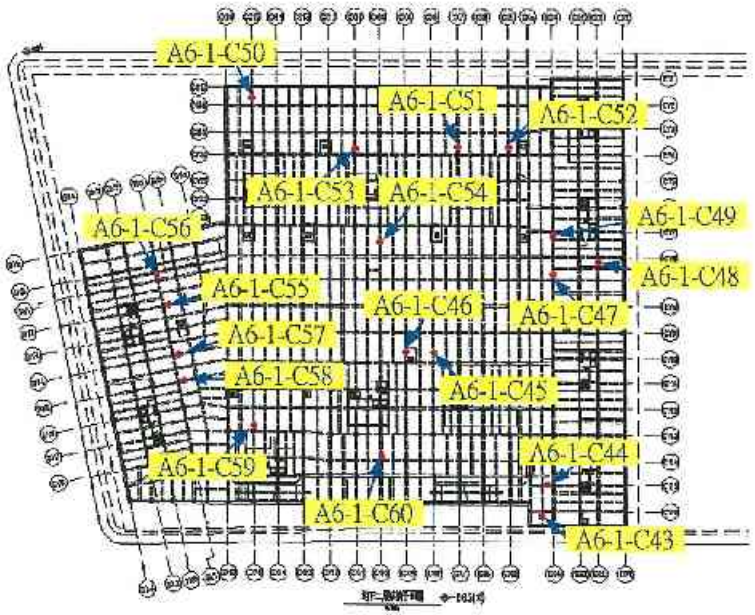


圖 6　B3 測區裂縫檢測位置示意圖



A6-1-B1-C01 | A6-1-B1-C02

A6-1-B1-C03 | A6-1-B1-C04

A6-1-B1-C05 | A6-1-B1-C06

A6-1-B2-C07 | A6-1-B2-C08

圖 7 裂縫深度檢測編號 A6-1-C01~ A6-1-C08




A6-1-B2-C09 | A6-1-B2-C10

A6-1- B2-C11 | A6-1-B2-C12

A6-1-B2-C13 | A6-1-B2-C14

A6-1-B2-C15 | A6-1-B2-C16

圖 8 裂縫深度檢測編號 A6-1-C09~ A6-1-C16

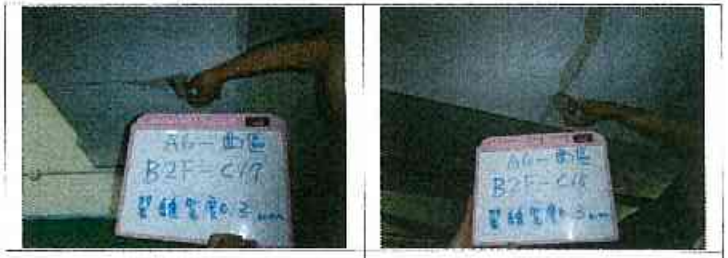

A6-1-B2-C17

A6-1-B2-C18



A6-1-B2 C19



A6-1-B2-C20



A6-1-B2-C21



A6-1-B2-C22



A6-1-B2-C23



A6-1-B2-C24

圖 9 裂縫深度檢測編號 A6-1-C17~ A6-1-C24



A6-1-B2-C25



A6-1-B2-C26



A6-1-B2-C27



A6-1-B2-C28



A6-1-B2-C29



A6-1-B2-C30



A6-1-B2-C31



A6-1-B2-C32

圖 10 裂縫深度檢測編號 A6-1-C25~ A6-1-C32

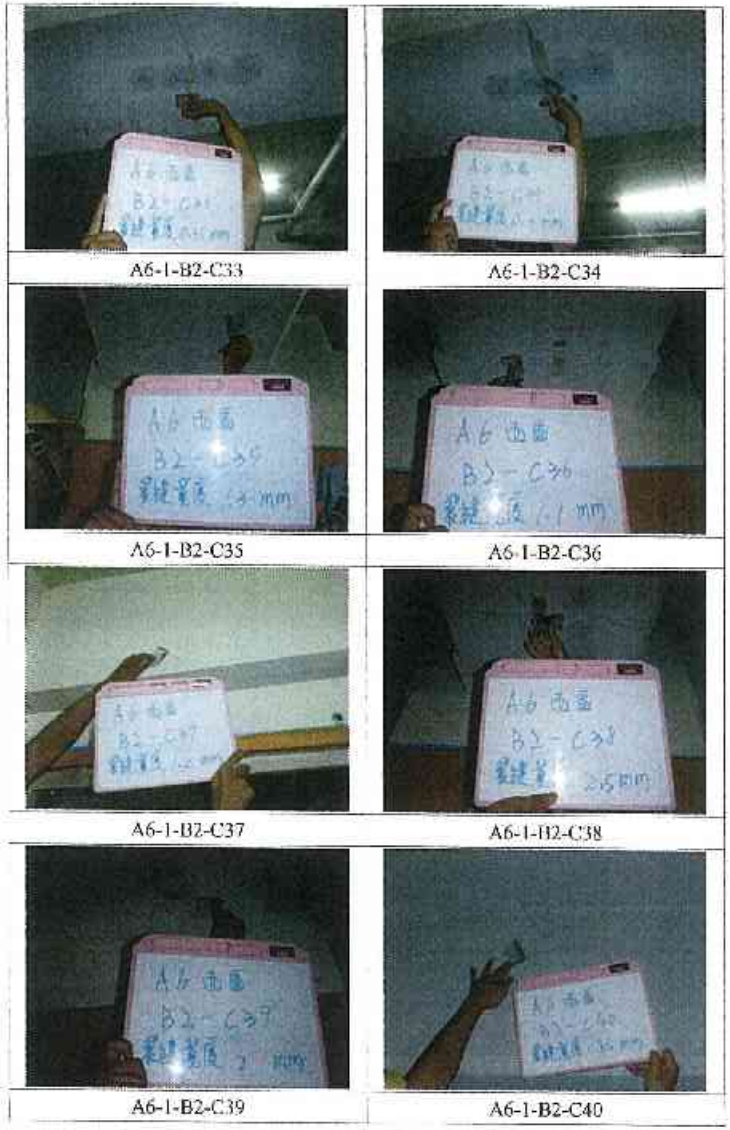


圖 11 裂縫深度檢測編號 A6-1-C33~A6-1-C40

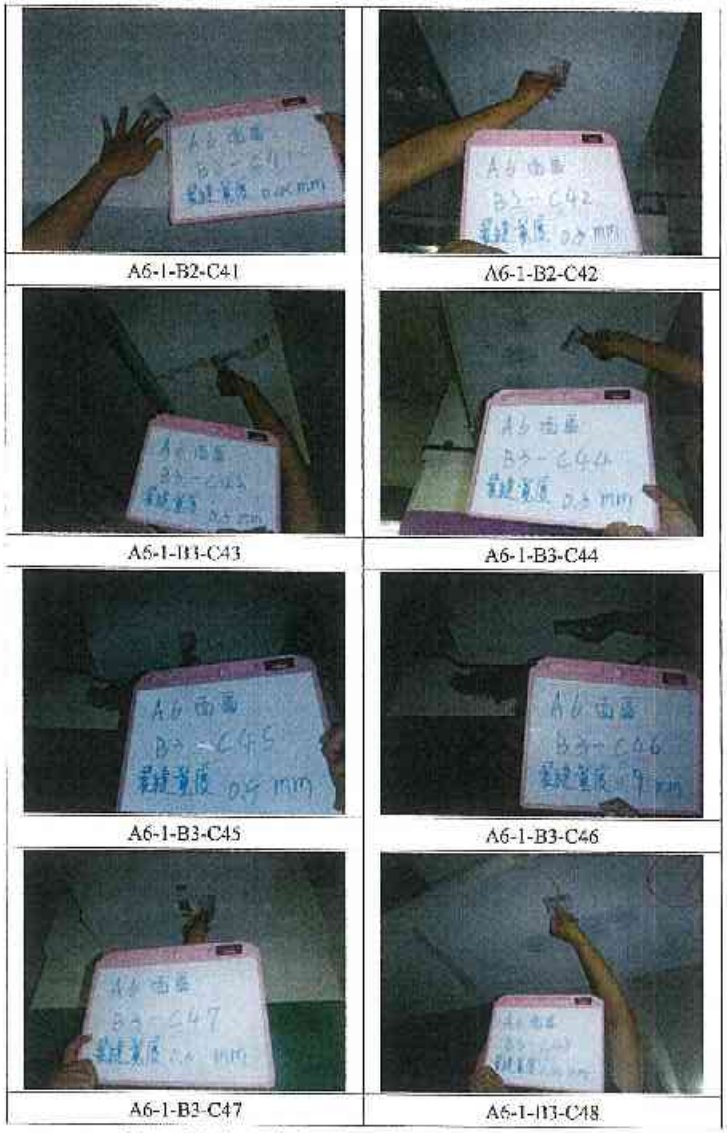


圖 12 裂縫深度檢測編號 A6-1-C41~A6-1-C48

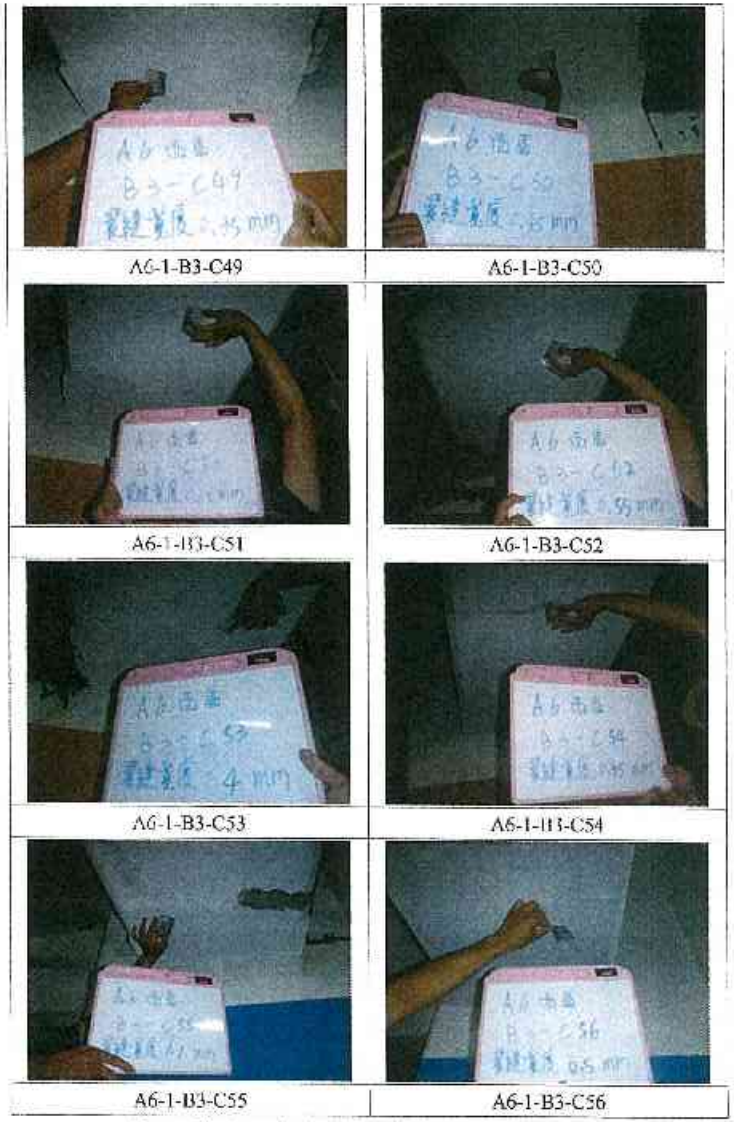


圖 13 裂縫深度檢測編號 A6-1-C49~ A6-1-C56


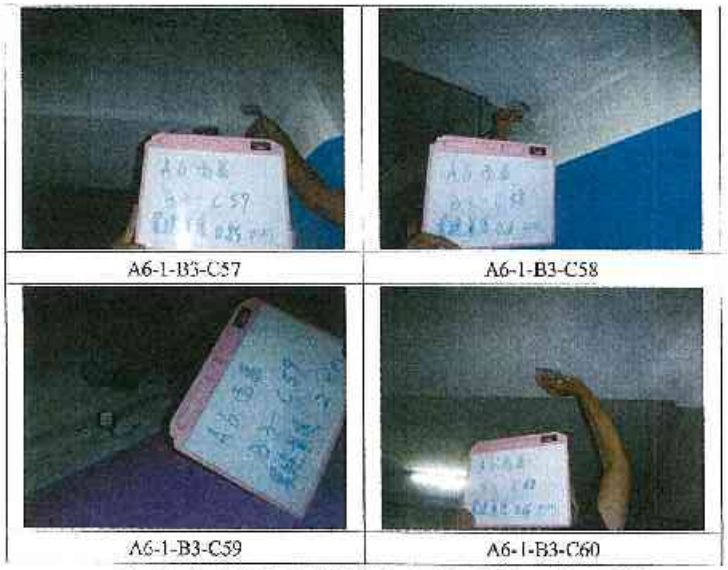



圖 14 裂縫深度檢測編號 A6-1-C57~ A6-1-C60



圖 15 現場裂縫檢測作業進行照片

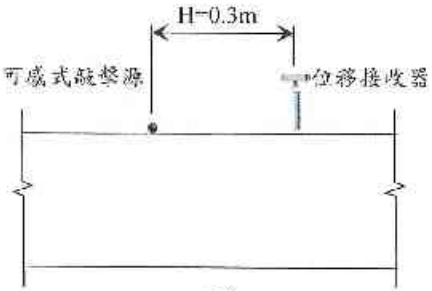


(a)

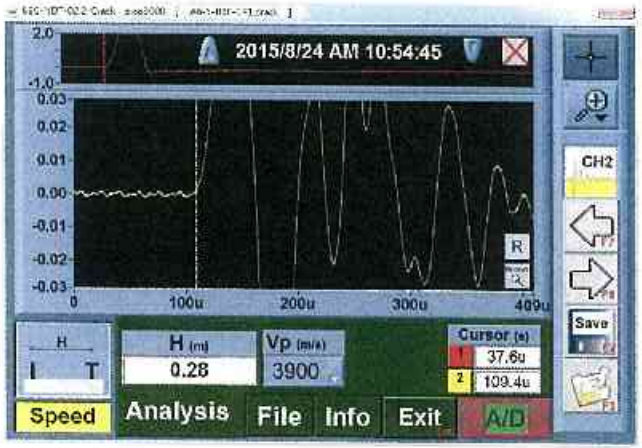


(b)

圖 16 P 波波速試驗
(a)儀器配置圖
(b)可感應式敲擊源及位移接收器之波形圖

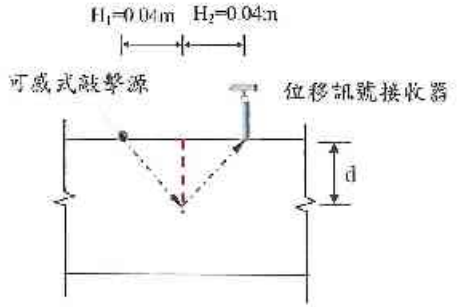


(a)

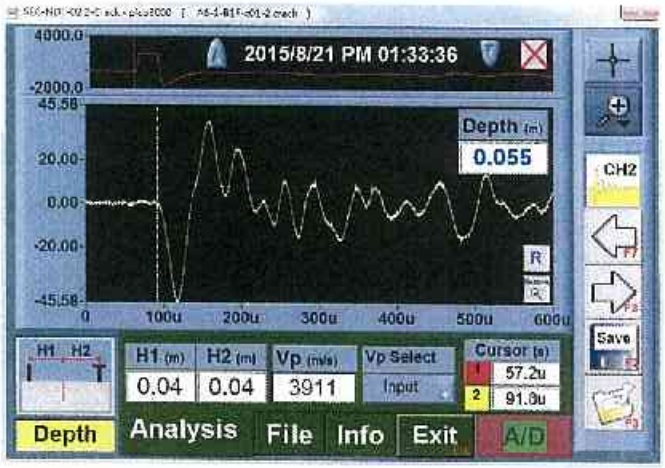


(b)

圖 17 測點編號 A6-1-B1-C01 之裂縫深度試驗
(a)儀器配置圖
(b)可感式敲擊源及位移接收器之波形圖


附錄一
各測點裂縫
量測訊號波形圖

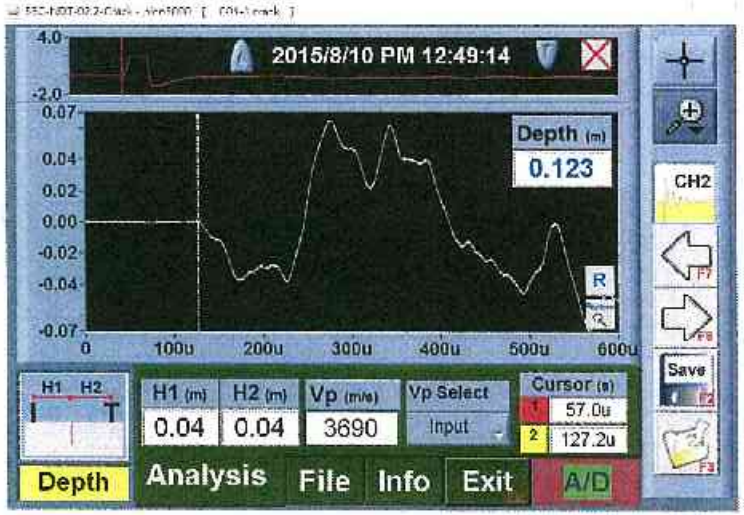


測點編號 A3-2-B1-C01 之裂縫深度訊號波形圖

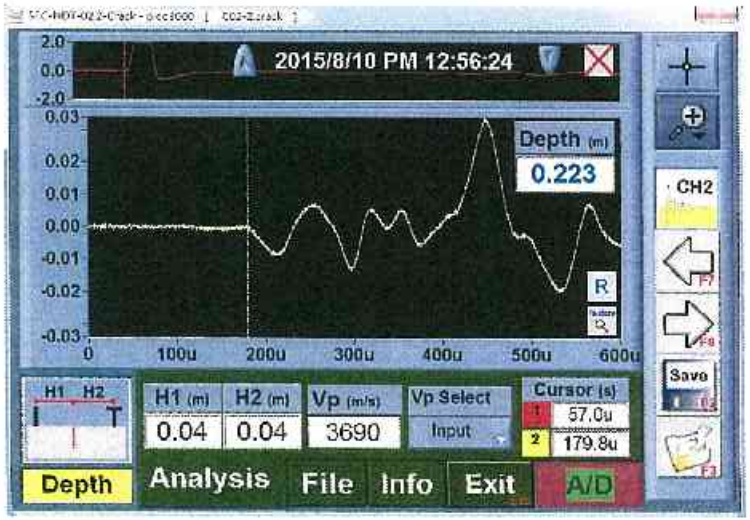


測點編號 A3-2-B1-C02 之裂縫深度訊號波形圖

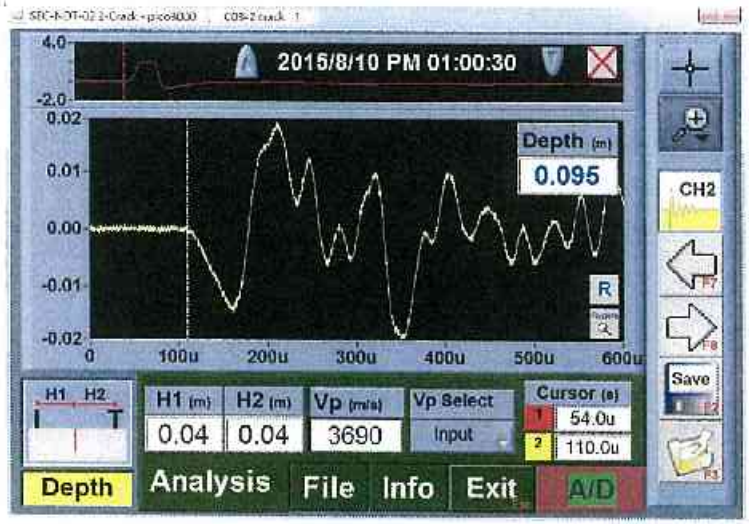


測點編號 A3-2-B1-C03 之裂縫深度訊號波形圖

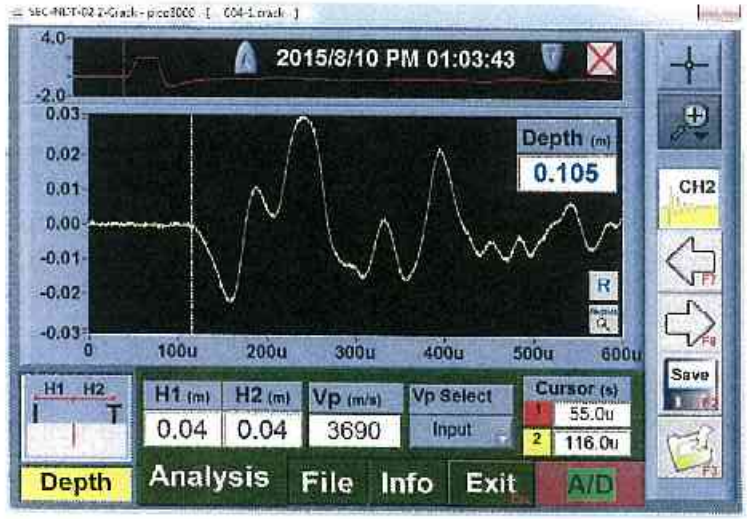


測點編號 A3-2-B1-C04 之裂縫深度訊號波形圖

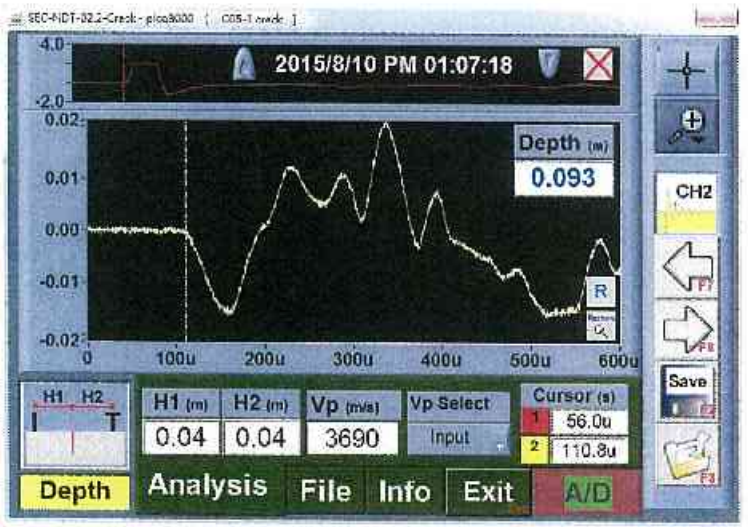

測點編號 A3-2-B1-C05 之裂縫深度訊號波形圖

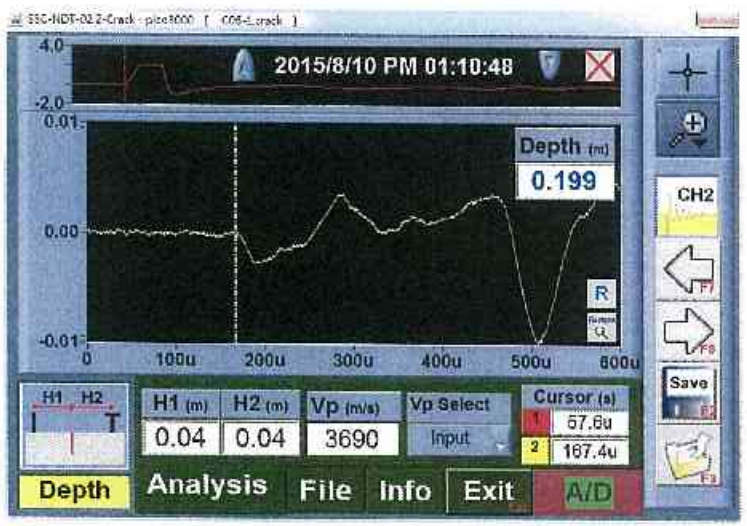


測點編號 A3-2-B1-C06 之裂縫深度訊號波形圖

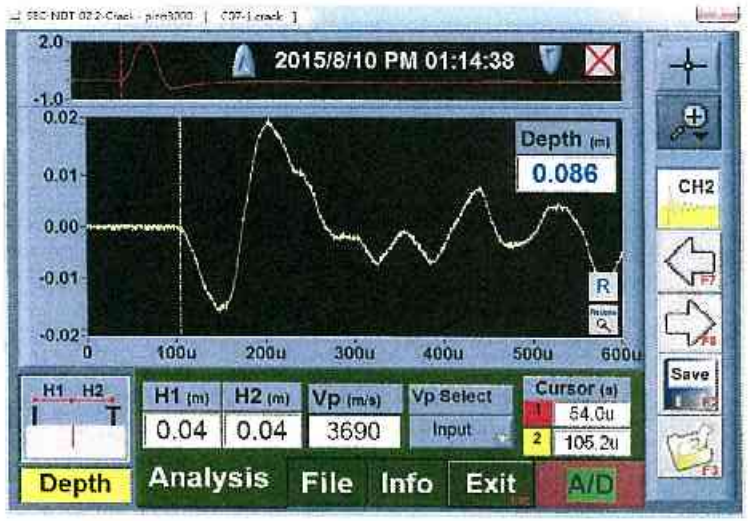


測點編號 A3-2-B1-C07 之裂縫深度訊號波形圖




測點編號 A3-2-B1-C08 之裂縫深度訊號波形圖

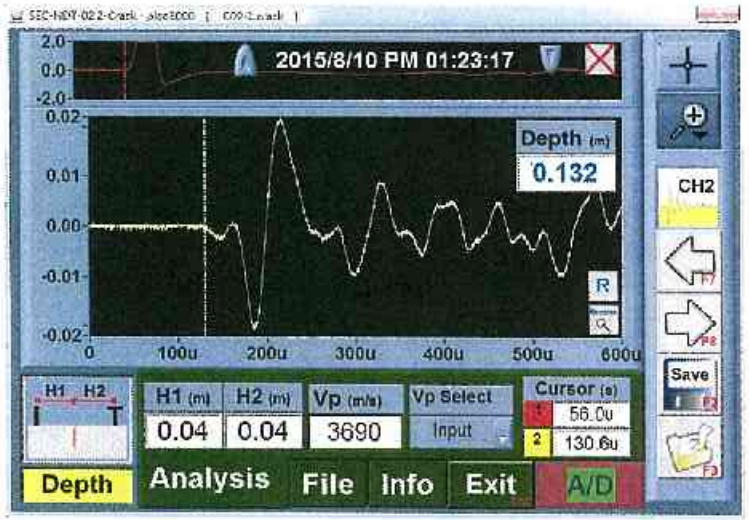


測點編號 A3-2-B1-C09 之裂縫深度訊號波形圖

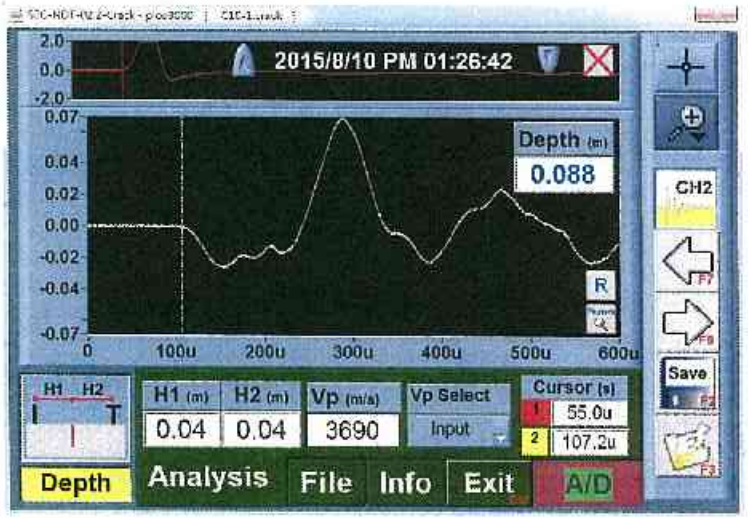


測點編號 A3-2-B1-C10 之裂縫深度訊號波形圖

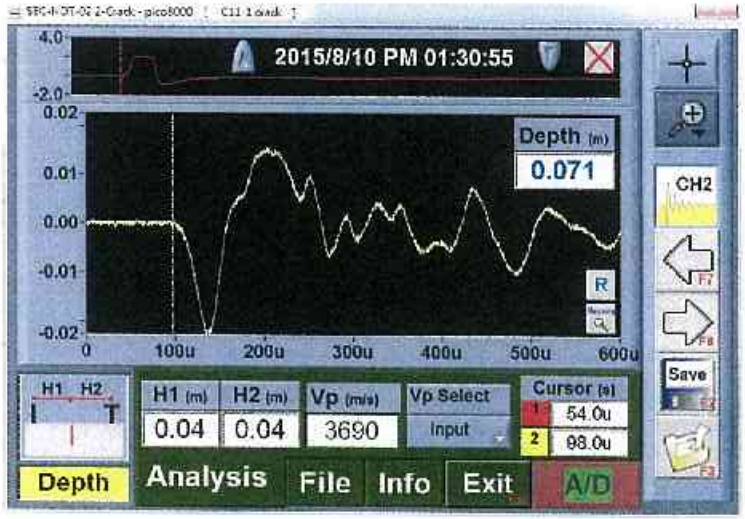


測點編號 A3-2-B1-C11 之裂縫深度訊號波形圖

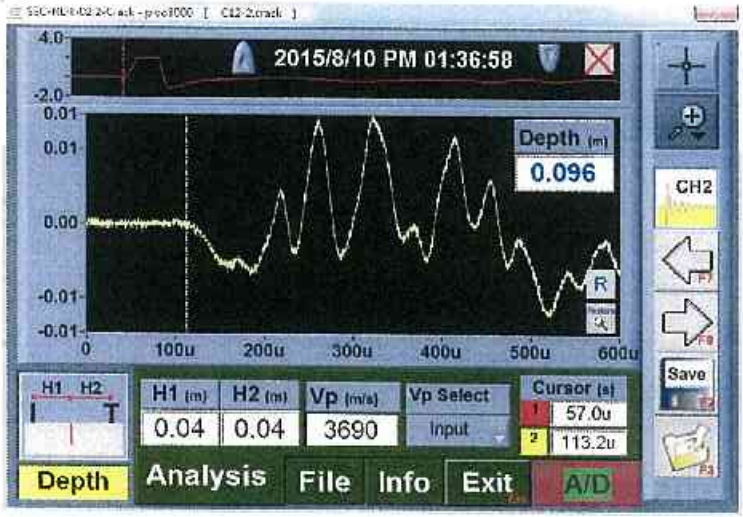


測點編號 A3-2-B1-C12 之裂縫深度訊號波形圖

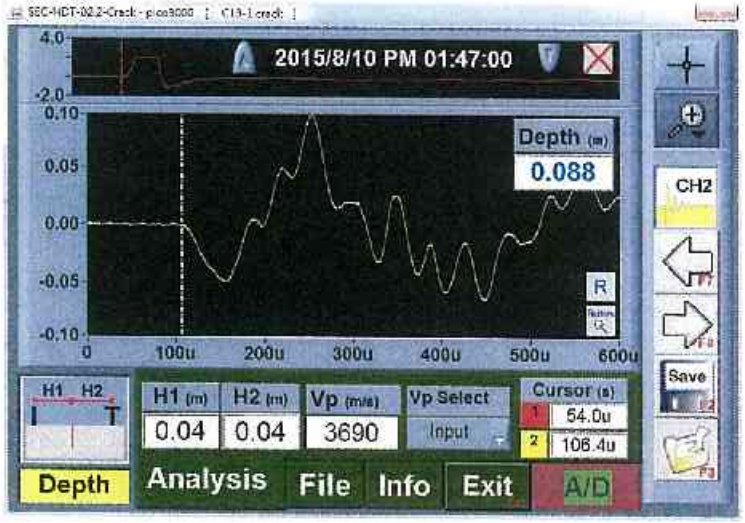


測點編號 A3-2-B1-C13 之裂縫深度訊號波形圖

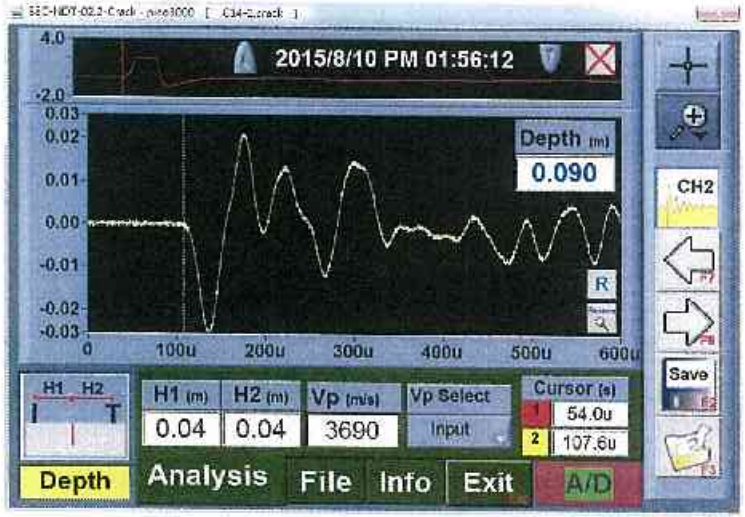


測點編號 A3-2-B1-C14 之裂縫深度訊號波形圖

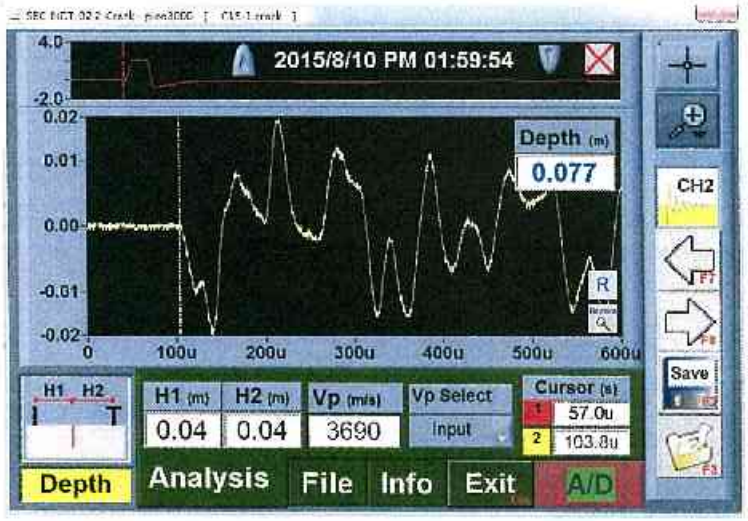


測點編號 A3-2-B1-C15 之裂縫深度訊號波形圖

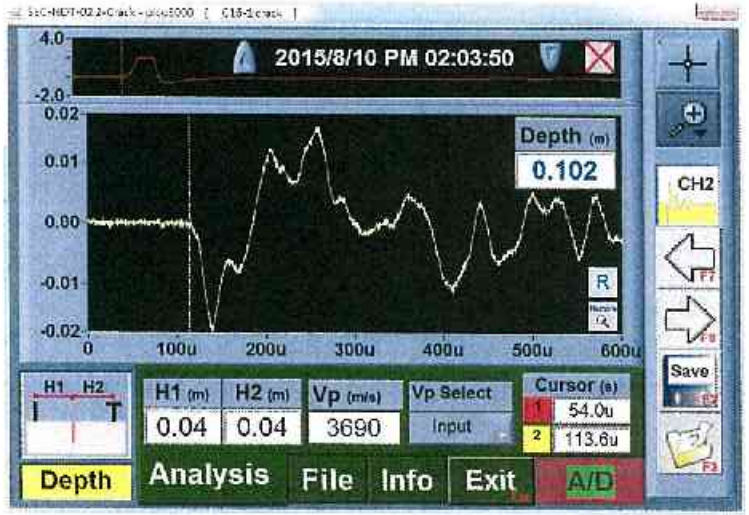


測點編號 A3-2-B1-C16 之裂縫深度訊號波形圖

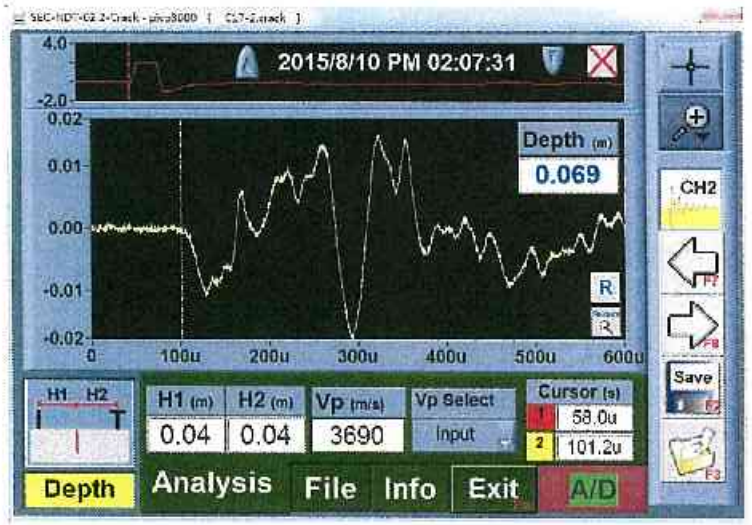


測點編號 A3-2-B1-C17 之裂縫深度訊號波形圖

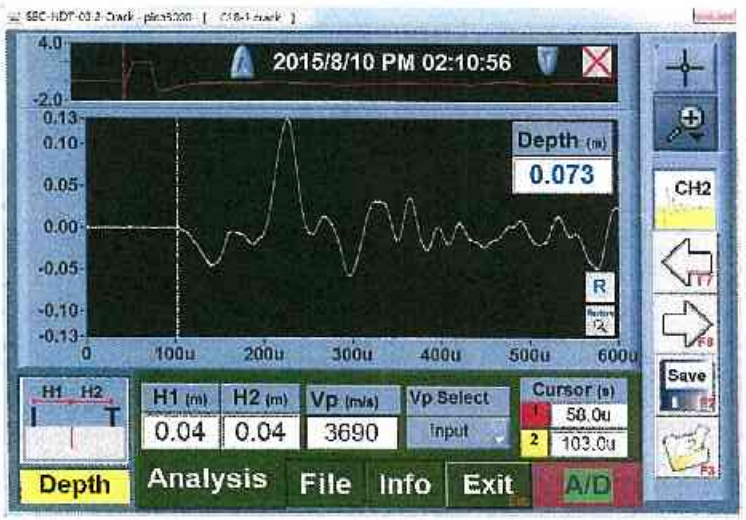


測點編號 A3-2-B1-C18 之裂縫深度訊號波形圖

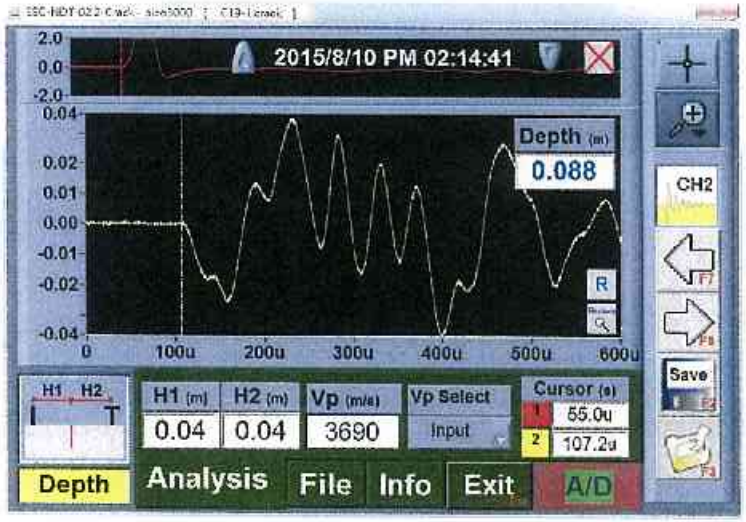


測點編號 A3-2-B1-C19 之裂縫深度訊號波形圖

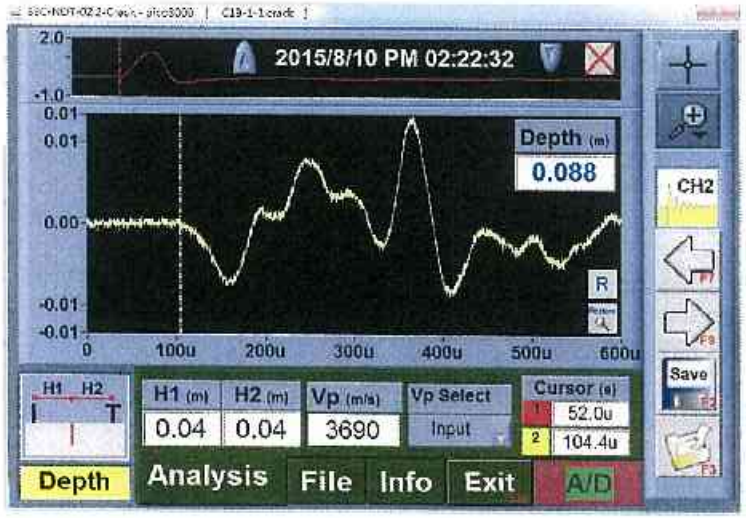


測點編號 A3-2-B1-C19-1 之裂縫深度訊號波形圖

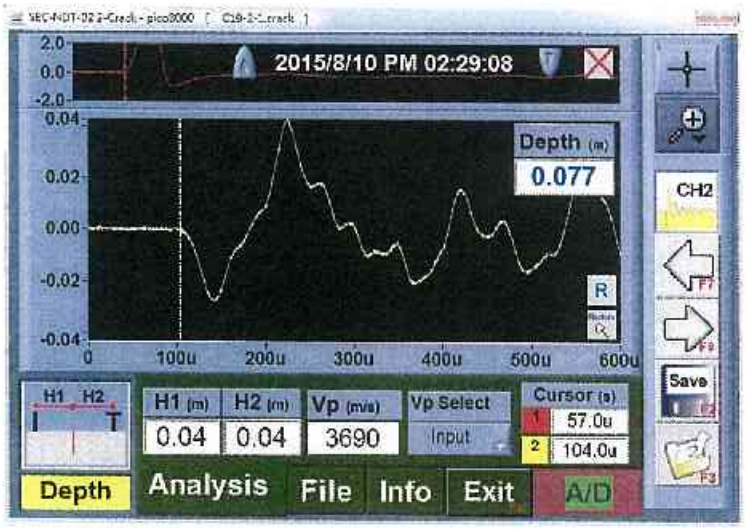


測點編號 A3-2-B1-C19-2 之裂縫深度訊號波形圖

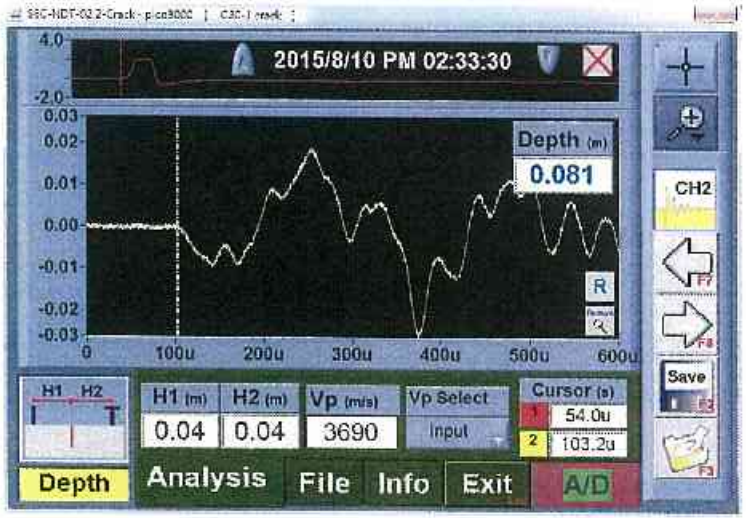


測點編號 A3-2-B1-C20 之裂縫深度訊號波形圖

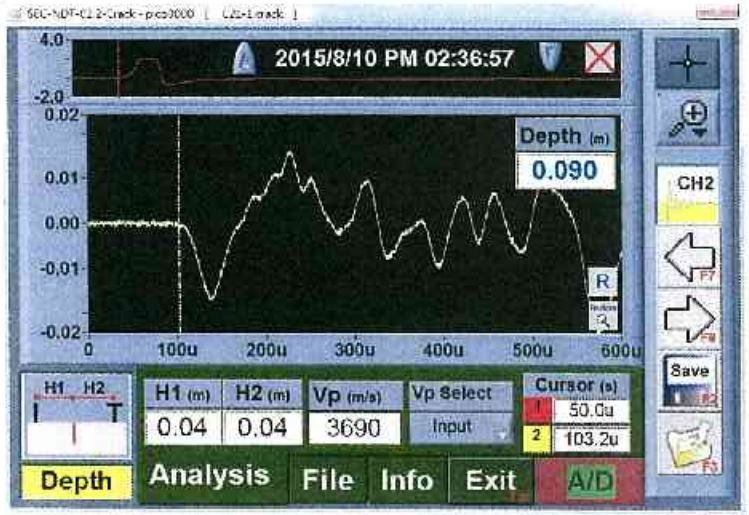


測點編號 A3-2-B1-C21 之裂縫深度訊號波形圖

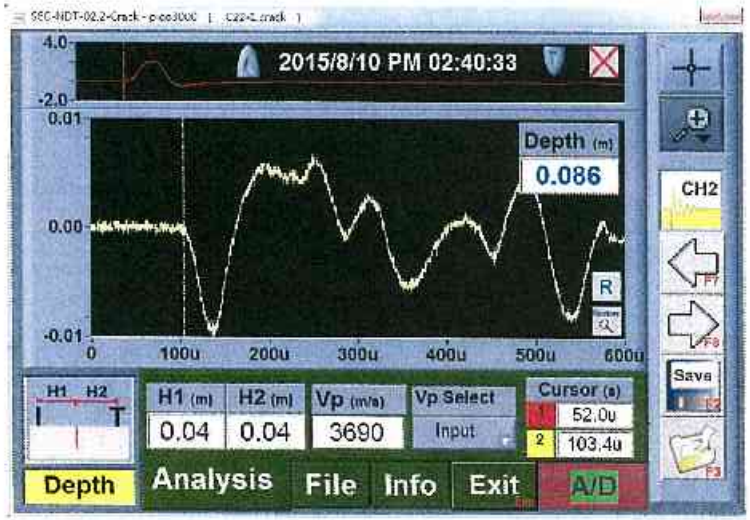


測點編號 A3-2-B1-C22 之裂縫深度訊號波形圖

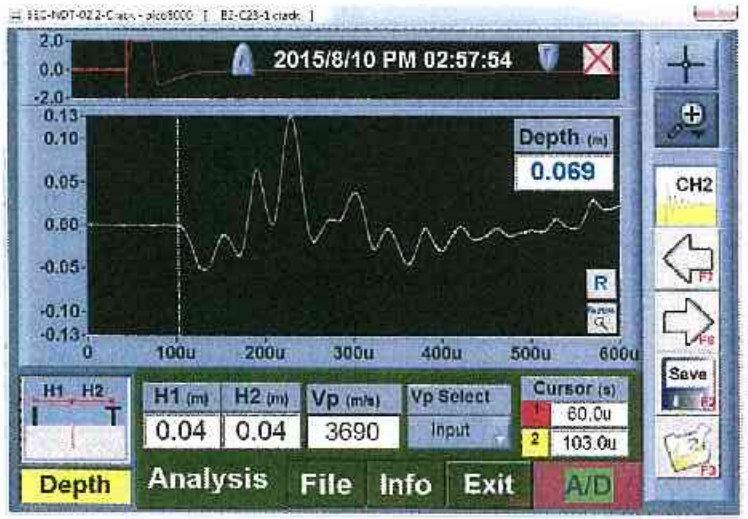


測點編號 A3-2-B2-C23 之裂縫深度訊號波形圖

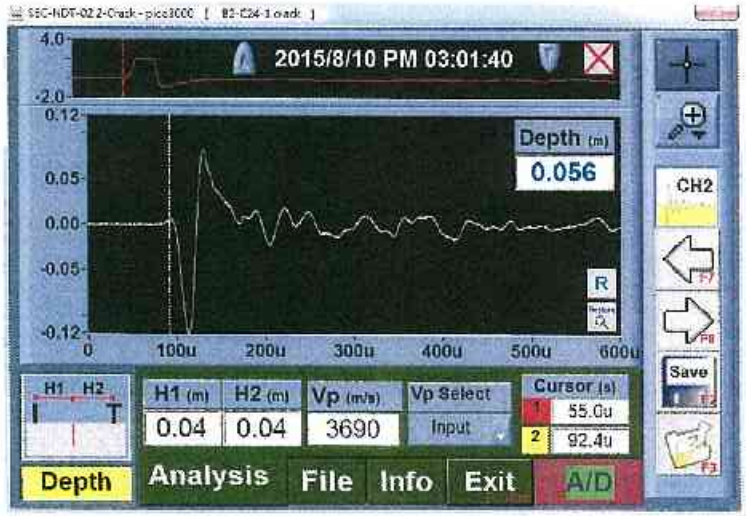


測點編號 A3-2-B2-C24 之裂縫深度訊號波形圖

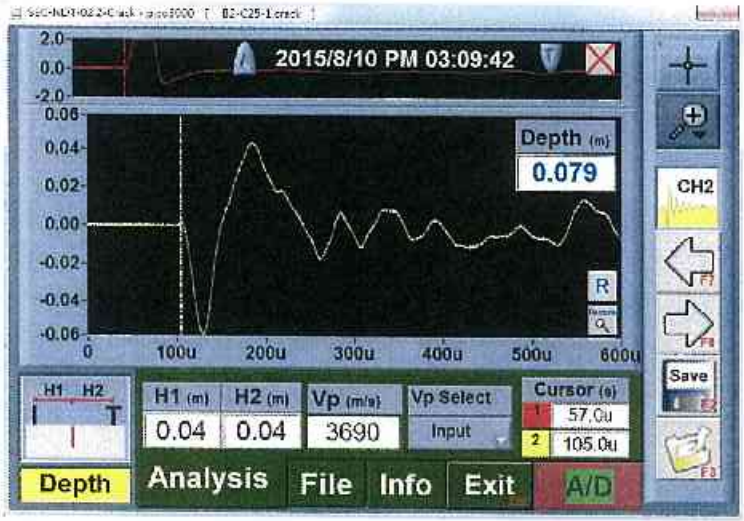


測點編號 A3-2-B2-C25 之裂縫深度訊號波形圖

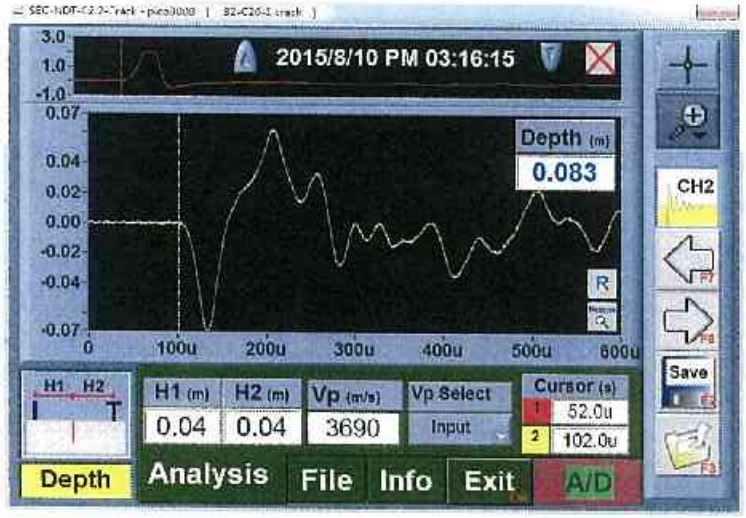


測點編號 A3-2-B2-C26 之裂縫深度訊號波形圖

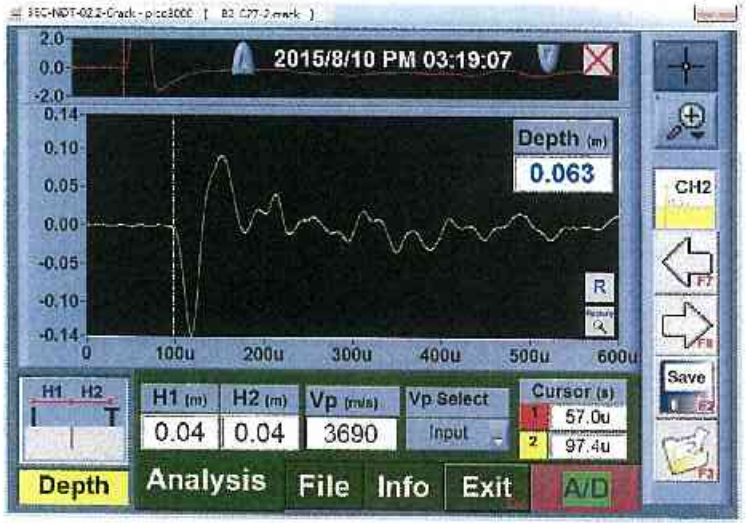


測點編號 A3-2-B2-C27 之裂縫深度訊號波形圖

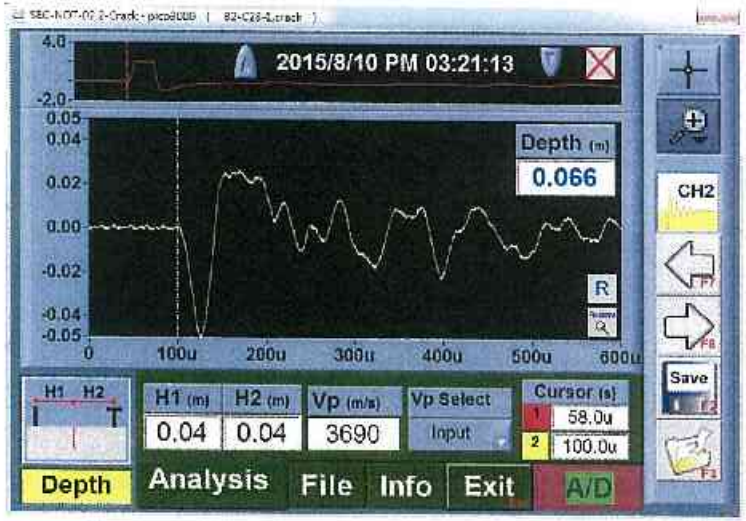


測點編號 A3-2-B2-C28 之裂縫深度訊號波形圖

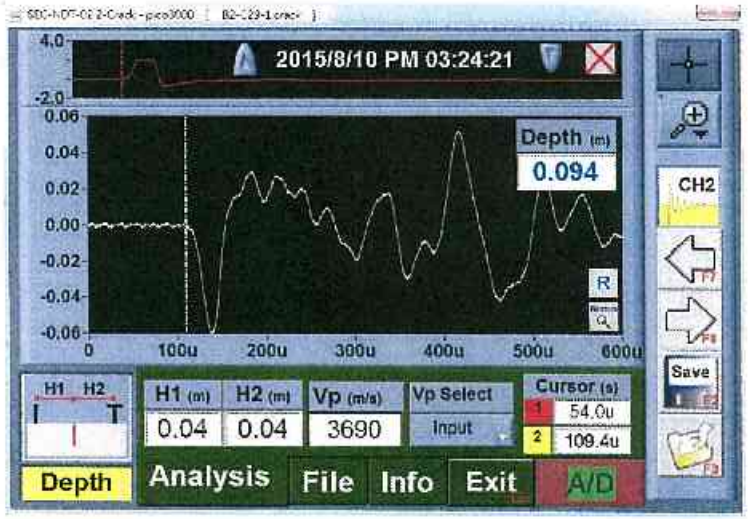


測點編號 A3-2-B2-C29 之裂縫深度訊號波形圖

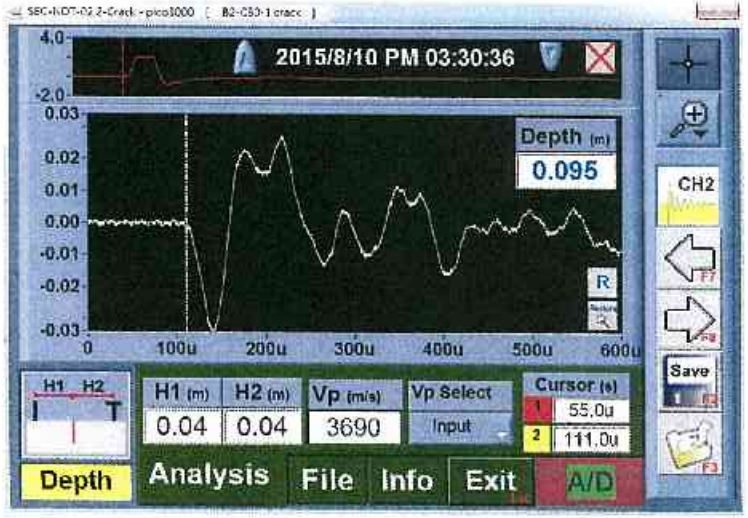


測點編號 A3-2-B2-C30 之裂縫深度訊號波形圖

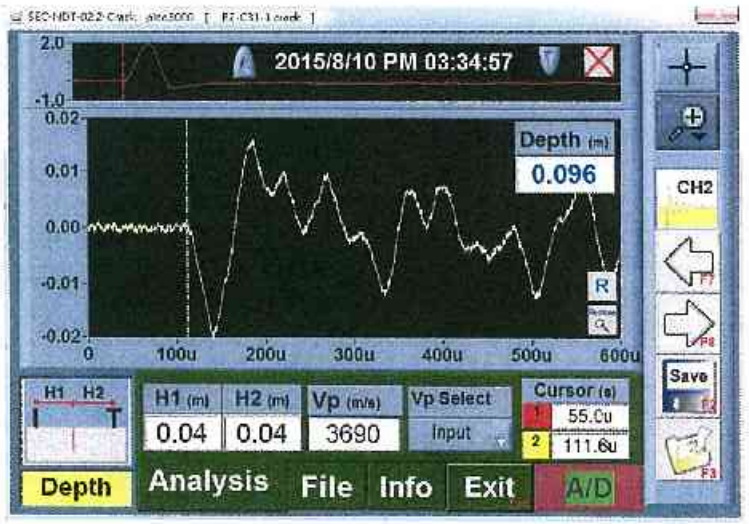


測點編號 A3-2-B2-C31 之裂縫深度訊號波形圖

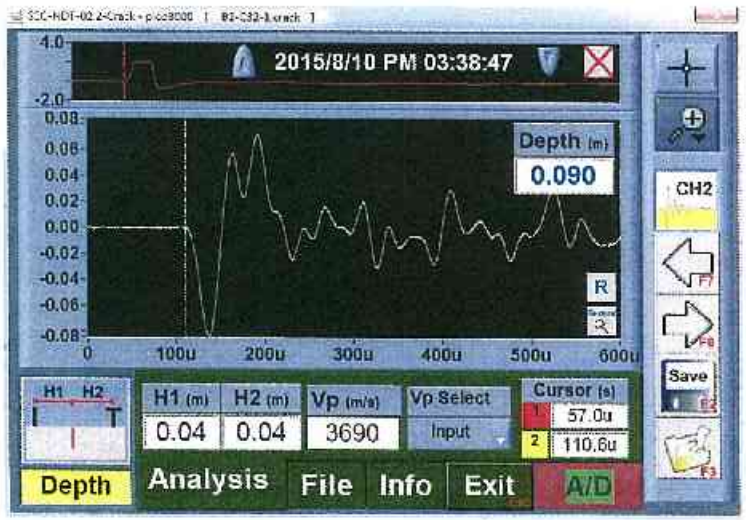


測點編號 A3-2-B2-C32 之裂縫深度訊號波形圖

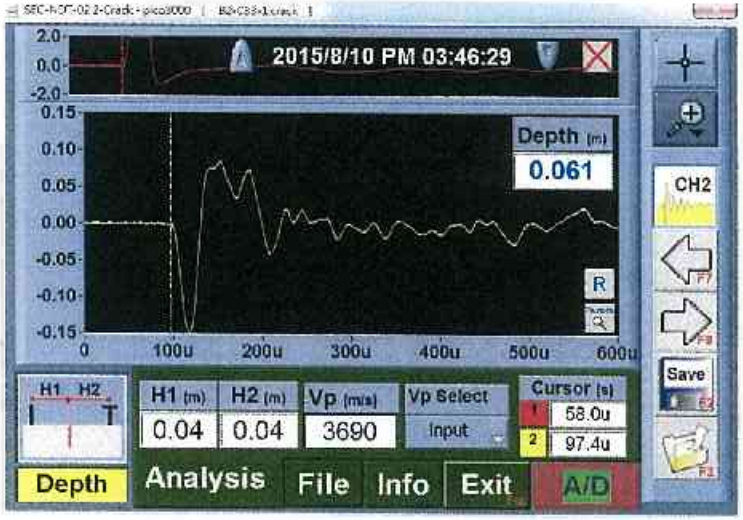


測點編號 A3-2-B2-C33 之裂縫深度訊號波形圖

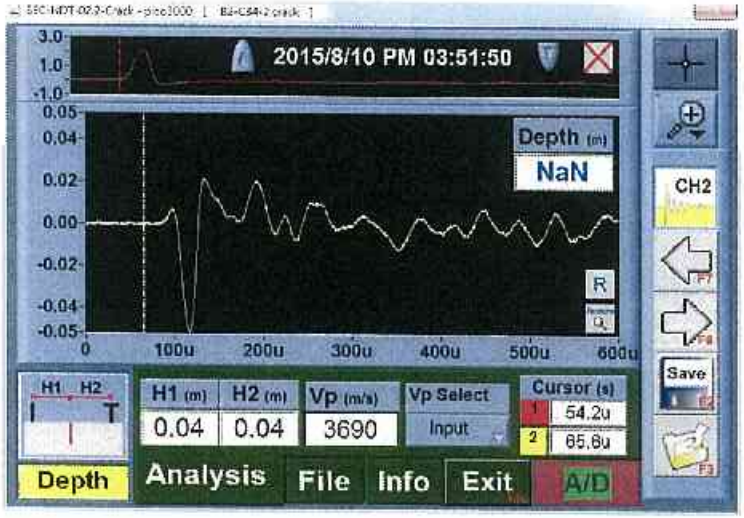


測點編號 A3-2-B2-C34 之裂縫深度訊號波形圖

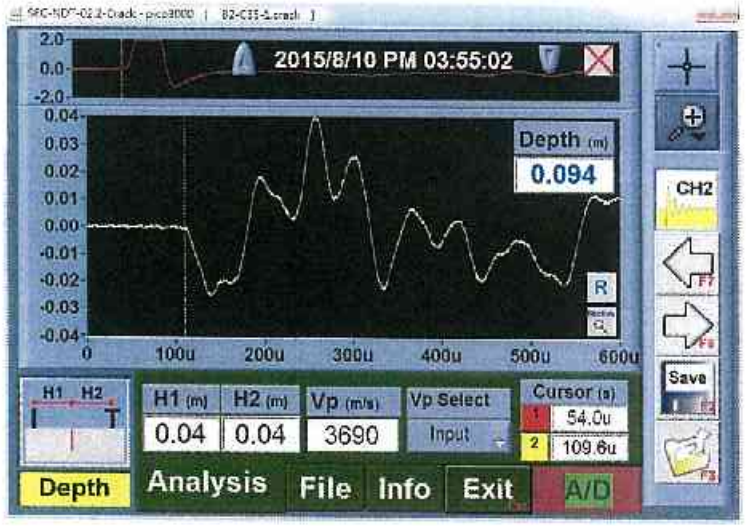


測點編號 A3-2-B2-C35 之裂縫深度訊號波形圖

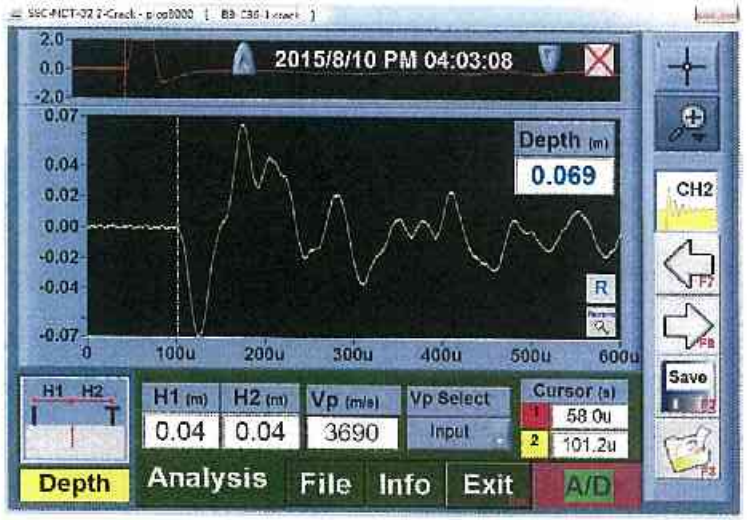


測點編號 A3-2-B3-C36 之裂縫深度訊號波形圖

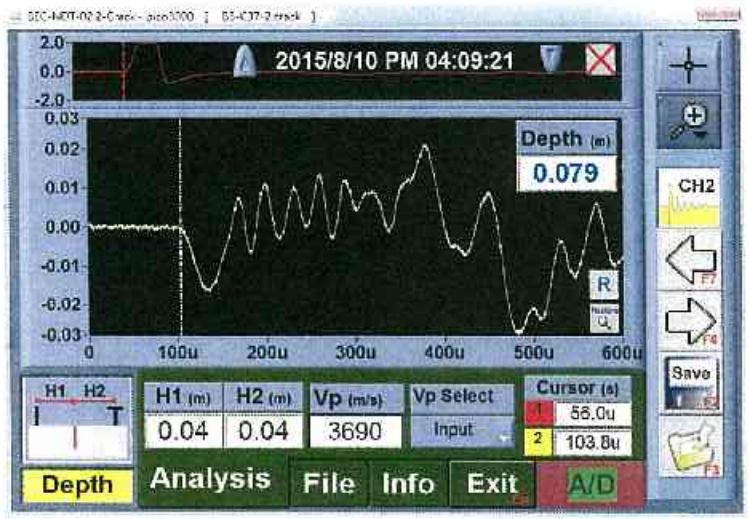


測點編號 A3-2-B3-C37 之裂縫深度訊號波形圖

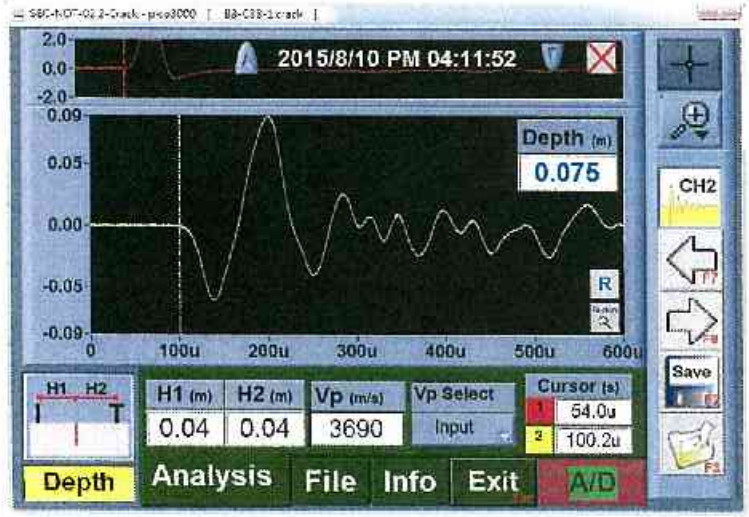


測點編號 A3-2-B3-C38 之裂縫深度訊號波形圖

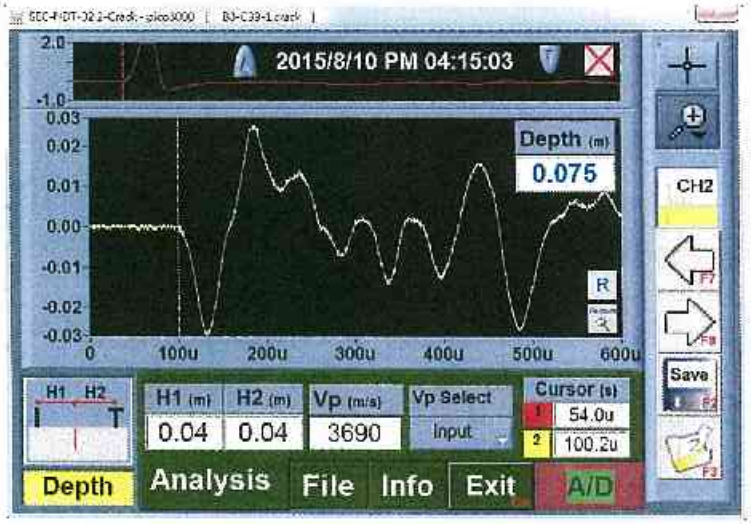


測點編號 A3-2-B3-C39 之裂縫深度訊號波形圖

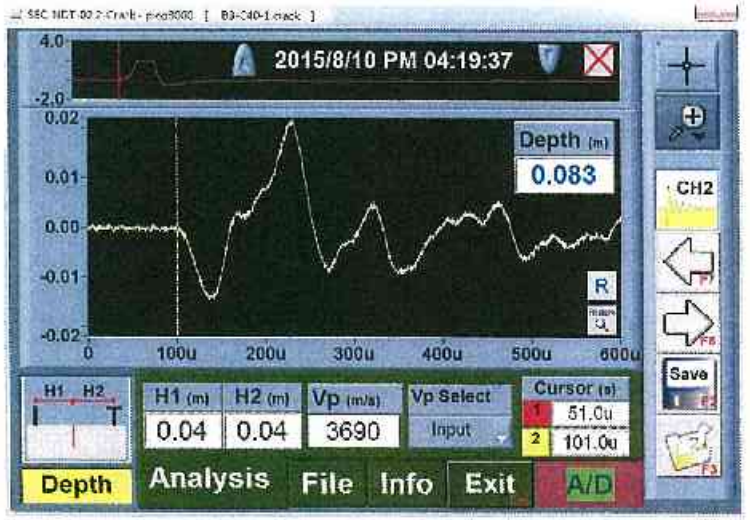


測點編號 A3-2-B3-C40 之裂縫深度訊號波形圖

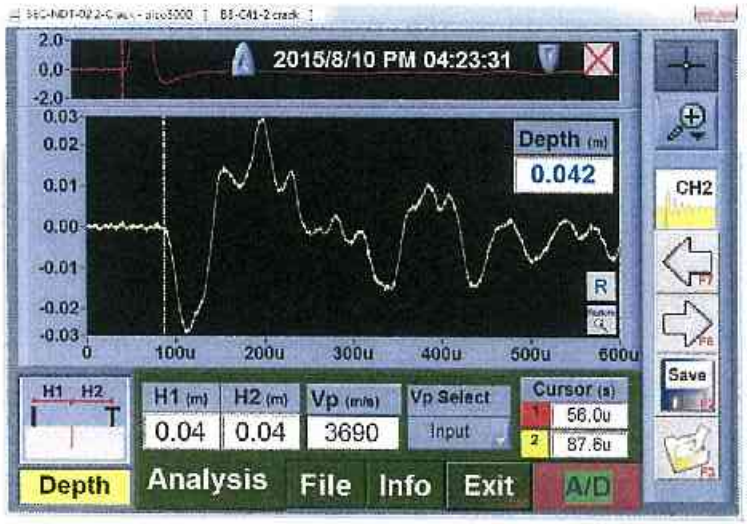

測點編號 A3-2-B3-C41 之裂縫深度訊號波形圖

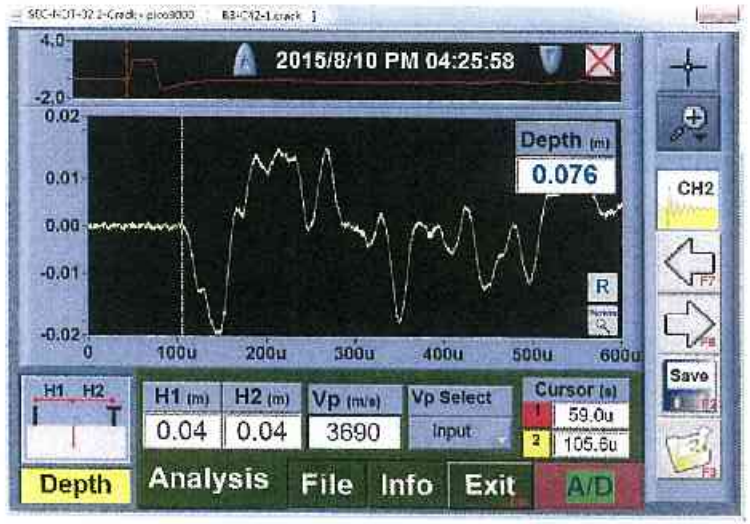


測點編號 A3-2-B3-C42 之裂縫深度訊號波形圖

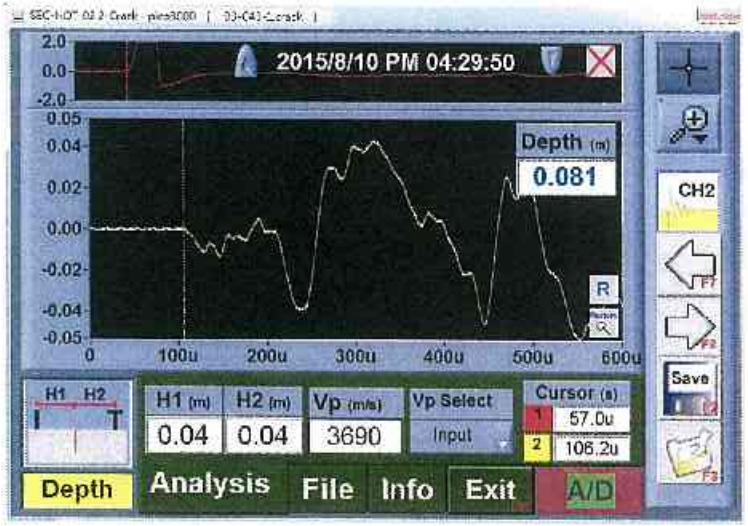

測點編號 A3-2-B3-C43 之裂縫深度訊號波形圖



附件十三：混凝土鑽心試體中性化試驗成果

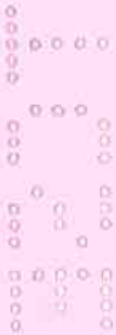

臺北市結構工程工業技師公會辦理部份

板橋區浮洲合宜住宅結構安全鑑定案鑽心試體中性化試驗結果彙整表

分區： A6西區　　棟別： K棟　　取樣單位： 臺北市結構工程工業技師公會

樓層別	試體編號	中性化深度 (cm)	試體編號	中性化深度 (cm)	試體編號	中性化深度 (cm)	備　註
24樓	--	--	--	--	--	--	
23樓	--	--	--	--	--	--	
22樓	--	--	--	--	--	--	
21樓	A6K21-1	0.2	A6K21-2	0.3	A6K21-3	0.5	
20樓	A6K20-1	0.6	A6K20-2	0.5	A6K20-3	0.6	
19樓	A6K19-1	0.6	A6K19-2	0.2	A6K19-3	0.3	
18樓	A6K18-1	0.4	A6K18-2	0.2	A6K18-3	0.4	
17樓	A6K17-1	0.2	A6K17-2	0.4	A6K17-3	0.2	
16樓	A6K16-1	0.3	A6K16-2	0.4	A6K16-3	0.2	
15樓	A6K15-1	0.2	A6K15-2	0.3	A6K15-3	0.2	
14樓	A6K14-1	0.5	A6K14-2	0.3	A6K14-3	0.3	
13樓	A6K13-1	0.7	A6K13-2	0.5	A6K13-3	0.8	
12樓	A6K12-1	0.6	A6K12-2	0.6	A6K12-3	0.4	
11樓	A6K11-1	1.0*	A6K11-2	0.5	A6K11-3	0.2	
10樓	A6K10-1	0.5	A6K10-2	0.4	A6K10-3	0.2	
9樓	A6K9-1	0.6	A6K9-2	0.4	A6K9-3	0.5	
8樓	A6K8-1	0.8	A6K8-2	0.6	A6K8-3	0.4	
7樓	A6K7-1	0.5	A6K7-2	0.7	A6K7-3	0.3	
6樓	A6K6-1	0.7	A6K6-2	0.6	A6K6-3	0.2	
5樓	A6K5-1	0.5	A6K5-2	0.4	A6K5-4	0.5	
4樓	A6K4-1	0.7	A6K4-2	0.5	A6K4-3	0.3	
3樓	A6K3-1	0.6	A6K3-2	0.5	A6K3-4	0.5	
2樓	A6K2-1	0.3	A6K2-2	0.5	A6K2-3	0.2	
1樓	A6K1-1	0.2	A6K1-2	0.3	A6K1-3	0.3	
地下1樓	A6KB1-1	0.3	A6KB1-2	0.1	A6KB1-3	0.1	
地下2樓	A6KB2-1	0.5	A6KB2-2	0.2	A6KB2-3	0.3	
地下3樓	A6KB3-1	0.1	A6KB3-2	0.2	A6KB3-3	0.1	

板橋區浮洲合宜住宅結構安全鑑定案鑽心試體中性化試驗結果彙整表

分區： A6西區　　棟別： L棟　　取樣單位： 臺北市結構工程工業技師公會

樓層別	試體編號	中性化深度 (cm)	試體編號	中性化深度 (cm)	試體編號	中性化深度 (cm)	備　註
24樓	--	--	--	--	--	--	
23樓	A6L23-1	0.3	A6L23-2	0.4	A6L23-3	0.5	
22樓	A6L22-1	0.3	A6L22-2	0.3	A6L22-3	0.4	
21樓	A6L21-1	0.4	A6L21-2	0.5	A6L21-3	0.1	
20樓	A6L20-1	0.5	A6L20-2	0.4	A6L20-3	0.1	
19樓	A6L19-1	0.5	A6L19-2	0.6	A6L19-3	0.2	
18樓	A6L18-1	0.7	A6L18-2	0.6	A6L18-3	0.4	
17樓	A6L17-1	0.6	A6L17-2	0.3	A6L17-3	0.1	
16樓	A6L16-1	0.7	A6L16-2	0.6	A6L16-3	0.6	
15樓	A6L15-1	0.5	A6L15-2	0.6	A6L15-3	0.1	
14樓	A6L14-1	0.6	A6L14-2	0.6	A6L14-3	0.2	
13樓	A6L13-1	0.7	A6L13-2	0.6	A6L13-3	0.2	
12樓	A6L12-1	0.6	A6L12-2	0.4	A6L12-3	0.2	
11樓	A6L11-1	0.7	A6L11-2	0.4	A6L11-3	0.5	
10樓	A6L10-1	0.5	A6L10-2	0.4	A6L10-3	0.4	
9樓	A6L9-1	0.3	A6L9-2	0.3	A6L9-3	0.2	
8樓	A6L8-1	0.6	A6L8-2	0.5	A6L8-3	0.4	
7樓	A6L7-1	0.4	A6L7-2	0.3	A6L7-3	0.1	
6樓	A6L6-1	0.4	A6L6-2	0.5	A6L6-3	0.3	
5樓	A6L5-1	0.4	A6L5-2	0.3	A6L5-3	0.1	
4樓	A6L4-3	0.6	A6L4-4	0.8*	A6L4-5	0.4	
3樓	A6L3-2	0.4	A6L3-3	0.4	A6L3-4	0.3	
2樓	A6L2-1	0.6	A6L2-3	0.3	A6L2-4	0.2	
1樓	A6L1-1	0.2	A6L1-2	0.1	A6L1-3	0.4	
地下1樓	A6LB1-2	0.9	A6LB1-3	0.4	A6LB1-4	0.5	
地下2樓	A6LB2-1	0.7	A6LB2-2	0.6	A6LB2-3	0.5	
地下3樓	A6LB3-1	0.6	A6LB3-2	0.3	A6LB3-3	0.5	

板橋區浮洲合宜住宅結構安全鑑定案鑽心試體中性化試驗結果彙整表

分區： A6西區　　棟別： M棟　　取樣單位： 臺北市結構工程工業技師公會

樓層別	試體編號	中性化深度 (cm)	試體編號	中性化深度 (cm)	試體編號	中性化深度 (cm)	備　註
24樓	--	--	--	--	--	--	
23樓	A6M23-1	0.6	A6M23-2	0.2	--	--	
22樓	A6M22-1	0.1	A6M22-2	0.5	A6M22-3	0.4	
21樓	A6M21-1	0.5	A6M21-2	0.6	A6M21-3	0.2	
20樓	A6M20-1	0.3	A6M20-2	0.5	A6M20-3	0.4	
19樓	A6M19-1	0.4	A6M19-2	0.8*	A6M19-3	0.5	
18樓	A6M18-1	0.5	A6M18-2	0.4	A6M18-3	0.4	
17樓	A6M17-1	0.7	A6M17-2	0.4	A6M17-3	0.6	
16樓	A6M16-1	0.6	A6M16-2	0.7	A6M16-3	0.3	
15樓	A6M15-1	0.6	A6M15-2	0.5	A6M15-3	0.4	
14樓	A6M14-1	0.4	A6M14-2	0.5	A6M14-4	0.3	
13樓	A6M13-1	0.6	A6M13-2	0.4	A6M13-3	0.2	
12樓	A6M12-1	0.5	A6M12-2	0.5	A6M12-3	0.6	
11樓	A6M11-1	0.6	A6M11-2	0.6	A6M11-3	0.3	
10樓	A6M10-2	0.6	A6M10-3	0.5	A6M10-4	0.3	
9樓	A6M9-1	0.5	A6M9-2	0.3	A6M9-3	0.2	
8樓	A6M8-1	0.3	A6M8-3	0.4	A6M8-4	0.3	
7樓	A6M7-1	0.5	A6M7-2	0.6	A6M7-3	0.3	
6樓	A6M6-1	0.3	A6M6-2	0.3	A6M6-3	0.1	
5樓	A6M5-2	0.3	A6M5-3	0.2	A6M5-4	0.4	
4樓	A6M4-1	0.5	A6M4-3	0.1	A6M4-4	0.5	
3樓	A6M3-1	0.4	A6M3-2	0.3	A6M3-3	0.2	
2樓	A6M2-2	0.3	A6M2-3	0.4	A6M2-4	0.4	
1樓	A6M1-1	0.1	A6M1-2	0.3	A6M1-3	0.3	
地下1樓	A6MB1-1	0.4	A6MB1-2	0.5	A6MB1-3	0.7	
地下2樓	A6MB2-1	0.7	A6MB2-2	0.6	A6MB2-3	0.3	
地下3樓	A6MB3-1	0.3	A6MB3-2	1.1*	A6MB3-3	0.2	

板橋區浮洲合宜住宅結構安全鑑定案鑽心試體中性化試驗結果彙整表

分區： A6西區　　棟別： N棟　　取樣單位： 臺北市結構工程工業技師公會

樓層別	試體編號	中性化深度 (cm)	試體編號	中性化深度 (cm)	試體編號	中性化深度 (cm)	備　註
24樓	--	--	--	--	--	--	
23樓	--	--	--	--	--	--	
22樓	--	--	--	--	--	--	
21樓	A6N21-1	0.7	A6N21-2	0.6	A6N21-3	0.4	
20樓	A6N20-1	0.6	A6N20-2	0.5	A6N20-3	0.2	
19樓	A6N19-1	0.6	A6N19-2	0.6	A6N19-3	0.3	
18樓	A6N18-1	0.4	A6N18-2	0.7	A6N18-3	0.4	
17樓	A6N17-1	0.1	A6N17-2	0.4	A6N17-3	0.2	
16樓	A6N16-1	0.7	A6N16-2	0.4	A6N16-3	0.3	
15樓	A6N15-1	0.5	A6N15-2	0.4	A6N15-3	0.3	
14樓	A6N14-1	0.5	A6N14-3	0.3	A6N14-4	0.5	
13樓	A6N13-1	0.5	A6N13-2	0.3	A6N13-3	0.5	
12樓	A6N12-1	0.5	A6N12-2	0.4	A6N12-3	0.2	
11樓	A6N11-1	0.8*	A6N11-2	0.4	A6N11-3	0.2	
10樓	A6N10-1	0.6	A6N10-2	0.7	A6N10-3	0.6	
9樓	A6N9-1	0.4	A6N9-2	0.5	A6N9-4	0.7	
8樓	A6N8-1	0.7	A6N8-2	0.5	A6N8-3	0.2	
7樓	A6N7-1	0.4	A6N7-2	0.5	A6N7-3	0.2	
6樓	A6N6-1	0.8*	A6N6-2	0.7	A6N6-3	0.3	
5樓	A6N5-1	0.6	A6N5-2	0.5	A6N5-3	0.3	
4樓	A6N4-1	0.5	A6N4-2	0.6	A6N4-3	0.2	
3樓	A6N3-1	0.6	A6N3-2	0.6	A6N3-3	0.2	
2樓	A6N2-1	0.3	A6N2-2	0.4	A6N2-3	0.1	
1樓	A6N1-1	0.5	A6N1-2	0.3	A6N1-3	0.1	
地下1樓	A6NB1-1	0.3	A6NB1-2	0.2	A6NB1-3	0.3	
地下2樓	A6NB2-1	0.3	A6NB2-2	0.4	A6NB2-3	0.6*	
地下3樓	A6NB3-1	0.1	A6NB3-2	0.1	A6NB3-3	0.3	

板橋區浮洲合宜住宅結構安全鑑定案鑽心試體中性化試驗結果彙整表

分區： A6西區　　棟別： O棟　　取樣單位： 臺北市結構工程工業技師公會

樓層別	試體編號	中性化深度 (cm)	試體編號	中性化深度 (cm)	試體編號	中性化深度 (cm)	備　註
24樓	A6O24-1	0.7	A6O24-2	0.4	A6O24-3	0.5	
23樓	A6O23-1	0.5	A6O23-2	0.5	A6O23-3	0.6	
22樓	A6O22-1	0.5	A6O22-2	0.4	A6O22-3	0.5	
21樓	A6O21-1	0.6	A6O21-2	0.5	A6O21-3	0.4	
20樓	A6O20-1	0.5	A6O20-2	0.4	A6O20-3	0.5	
19樓	A6O19-1	0.7	A6O19-2	0.6	A6O19-3	1.0	
18樓	A6O18-1	0.5	A6O18-2	0.4	A6O18-3	0.5	
17樓	A6O17-1	0.4	A6O17-2	0.6	A6O17-3	0.5	
16樓	A6O16-1	0.7	A6O16-2	0.6	A6O16-3	0.4	
15樓	A6O15-1	0.6	A6O15-2	0.5	A6O15-3	0.2	
14樓	A6O14-1	0.6	A6O14-2	0.5	A6O14-3	0.3	
13樓	A6O13-1	0.6	A6O13-2	0.7	A6O13-4	0.9	
12樓	A6O12-1	0.5	A6O12-2	0.2	A6O12-3	0.3	
11樓	A6O11-1	0.8	A6O11-2	0.9	A6O11-3	0.4	
10樓	A6O10-1	0.5	A6O10-3	0.2	A6O10-4	0.5	
9樓	A6O9-1	0.4	A6O9-2	0.5	A6O9-3	0.1	
8樓	A6O8-1	0.6	A6O8-2	0.4	--	--	
7樓	A6O7-1	0.2	A6O7-2	0.5	A6O7-3	0.2	
6樓	A6O6-1	0.7	A6O6-2	0.8	A6O6-3	0.2	
5樓	A6O5-1	0.5	A6O5-2	0.5	A6O5-3	0.2	
4樓	A6O4-1	1.1*	A6O4-2	0.9	A6O4-3	0.2	
3樓	A6O3-1	0.4	A6O3-2	0.5	A6O3-3	0.5	
2樓	A6O2-1	0.5	A6O2-2	0.6	A6O2-3	0.2	
1樓	A6O1-1	0.4	A6O1-2	0.5	A6O1-3	0.5	
地下1樓	A6OB1-1	0.5	A6OB1-2	0.4	A6OB1-3	0.1	
地下2樓	A6OB2-1	0.8*	A6OB2-2	0.5	A6OB2-3	0.2	
地下3樓	A6OB3-1	0.5	A6OB3-2	0.2	A6OB3-3	0.7	

板橋區浮洲合宜住宅結構安全鑑定案鑽心試體中性化試驗結果彙整表

分區： A6西區　　棟別： P棟　　取樣單位： 臺北市結構工程工業技師公會

樓層別	試體編號	中性化深度 (cm)	試體編號	中性化深度 (cm)	試體編號	中性化深度 (cm)	備　註
24樓	A6P24-1	0.4	A6P24-2	0.3	A6P24-3	0.2	
23樓	A6P23-1	0.4	A6P23-2	0.5	A6P23-3	0.5	
22樓	A6P22-1	0.5	A6P22-2	0.5	A6P22-3	0.2	
21樓	A6P21-1	0.8*	A6P21-2	0.8*	A6P21-3	0.6	
20樓	A6P20-1	0.7	A6P20-2	0.8*	A6P20-3	0.8*	
19樓	A6P19-1	0.5	A6P19-2	0.6	A6P19-3	0.4	
18樓	A6P18-1	0.5	A6P18-2	0.5	A6P18-3	0.4	
17樓	A6P17-1	0.8*	A6P17-2	0.6	A6P17-3	0.5	
16樓	A6P16-1	0.4	A6P16-2	0.4	A6P16-3	0.5	
15樓	A6P15-1	0.5	A6P15-2	0.3	A6P15-3	0.2	
14樓	A6P14-1	0.5	A6P14-2	0.4	A6P14-3	0.5	
13樓	A6P13-2	0.4	A6P13-3	0.5	A6P13-4	0.5	
12樓	A6P12-1	0.6	A6P12-2	0.3	A6P12-3	0.5	
11樓	A6P11-1	0.7	A6P11-2	0.7	A6P11-3	0.3	
10樓	A6P10-1	0.7	A6P10-2	0.8*	A6P10-3	0.6	
9樓	A6P9-1	0.7	A6P9-2	0.5	A6P9-3	0.2	
8樓	A6P8-1	0.5	A6P8-2	0.5	A6P8-3	0.3	
7樓	A6P7-1	0.6	A6P7-2	0.5	A6P7-3	0.4	
6樓	A6P6-1	0.3	A6P6-2	0.4	A6P6-3	0.2	
5樓	A6P5-1	0.3	A6P5-2	0.4	A6P5-3	0.1	
4樓	A6P4-1	0.4	A6P4-3	0.1	A6P4-4	0.4	
3樓	A6P3-1	0.7	A6P3-2	0.6	A6P3-3	0.6	
2樓	A6P2-1	0.6	A6P2-2	0.4	A6P2-3	0.2	
1樓	A6P1-1	0.2	A6P1-2	0.1	A6P1-3	0.2	
地下1樓	A6PB1-1	0.4	A6PB1-2	0.5	A6PB1-3	0.2	
地下2樓	A6PB2-1	0.1	A6PB2-2	0.4	A6PB2-3	0.5	
地下3樓	A6PB3-1	0.6	A6PB3-2	0.5	A6PB3-3	0.7*	

板橋區浮洲合宜住宅結構安全鑑定案鑽心試體中性化試驗結果彙整表

分區： A6西區　　棟別： Q棟　　取樣單位： 臺北市結構工程工業技師公會

樓層別	試體編號	中性化深度 (cm)	試體編號	中性化深度 (cm)	試體編號	中性化深度 (cm)	備　註
24樓	--	--	--	--	--	--	
23樓	A6Q23-1	0.6	A6Q23-2	0.4	A6Q23-3	0.3	
22樓	A6Q22-1	0.3	A6Q22-2	0.7	A6Q22-3	0.6	
21樓	A6Q21-1	0.5	A6Q21-2	0.4	A6Q21-3	0.5	
20樓	A6Q20-1	0.5	A6Q20-2	0.6	A6Q20-3	0.2	
19樓	A6Q19-1	0.4	A6Q19-2	0.5	A6Q19-3	0.3	
18樓	A6Q18-2	0.7	A6Q18-3	0.7	A6Q18-4	0.8	
17樓	A6Q17-1	0.6	A6Q17-2	0.8	A6Q17-3	0.2	
16樓	A6Q16-1	0.5	A6Q16-2	0.3	A6Q16-3	0.2	
15樓	A6Q15-1	0.6	A6Q15-2	0.7	A6Q15-3	0.5	
14樓	A6Q14-1	0.6	A6Q14-2	0.6	A6Q14-3	0.7	
13樓	A6Q13-1	0.6	A6Q13-2	0.7	A6Q13-3	0.2	
12樓	A6Q12-1	0.8	A6Q12-2	0.6	A6Q12-3	0.8	
11樓	A6Q11-1	0.7	A6Q11-2	0.6	A6Q11-3	0.5	
10樓	A6Q10-1	0.6	A6Q10-2	0.6	A6Q10-3	0.3	
9樓	A6Q9-1	0.6	A6Q9-2	0.7	A6Q9-3	0.2	
8樓	A6Q8-1	0.5	A6Q8-2	0.6	A6Q8-3	0.2	
7樓	A6Q7-1	0.5	A6Q7-2	0.6	A6Q7-3	0.3	
6樓	A6Q6-1	0.8	A6Q6-2	0.9*	A6Q6-4	0.8	
5樓	A6Q5-1	0.4	A6Q5-2	0.5	A6Q5-3	0.3	
4樓	A6Q4-1	0.6	A6Q4-2	0.5	A6Q4-3	0.6	
3樓	A6Q3-1	0.5	A6Q3-2	0.5	A6Q3-3	0.3	
2樓	A6Q2-1	0.3	A6Q2-2	0.6	A6Q2-3	0.3	
1樓	A6Q1-1	0.6	A6Q1-2	0.5	A6Q1-3	0.7	
地下1樓	A6QB1-1	0.2	A6QB1-2	0.5	A6QB1-3	0.6	
地下2樓	A6QB2-1	0.8*	A6QB2-2	0.6	A6QB2-3	0.7	
地下3樓	A6QB3-1	0.5	A6QB3-2	0.4	A6QB3-3	0.5	

板橋區浮洲合宜住宅結構安全鑑定案鑽心試體中性化試驗結果彙整表

分區： A6西區　　棟別： R 棟　　取樣單位： 臺北市結構工程工業技師公會

樓層別	試體編號	中性化深度 (cm)	試體編號	中性化深度 (cm)	試體編號	中性化深度 (cm)	備　註
24樓	A6R24-1	0.7	A6R24-2	0.6	A6R24-3	0.4	
23樓	A6R23-1	0.5	A6R23-2	0.4	A6R23-3	0.6	
22樓	A6R22-1	0.6	A6R22-2	0.4	A6R22-3	0.4	
21樓	A6R21-1	0.5	A6R21-2	0.4	A6R21-3	0.5	
20樓	A6R20-1	0.5	A6R20-2	0.4	A6R20-3	0.3	
19樓	A6R19-1	0.2	A6R19-2	0.5	A6R19-3	0.3	
18樓	A6R18-1	0.7	A6R18-2	0.5	A6R18-3	0.4	
17樓	A6R17-1	0.7	A6R17-2	0.5	A6R17-3	0.3	
16樓	A6R16-1	0.5	A6R16-2	0.2	A6R16-4	0.5	
15樓	A6R15-1	0.7	A6R15-2	0.5	A6R15-3	0.2	
14樓	A6R14-1	0.3	A6R14-2	0.4	A6R14-3	0.2	
13樓	A6R13-1	0.5	A6R13-2	0.4	A6R13-3	0.1	
12樓	A6R12-1	0.8*	A6R12-2	0.5	A6R12-3	0.2	
11樓	A6R11-1	0.5	A6R11-2	0.6	A6R11-3	0.5	
10樓	A6R10-1	0.3	A6R10-2	0.2	A6R10-4	0.5	
9樓	A6R9-1	0.4	A6R9-2	0.2	A6R9-3	0.3	
8樓	A6R8-1	0.4	A6R8-2	0.5	A6R8-3	0.3	
7樓	A6R7-1	0.5	A6R7-2	0.6	A6R7-3	0.6	
6樓	A6R6-1	0.4	A6R6-2	0.3	A6R6-3	0.1	
5樓	A6R5-1	0.6	A6R5-3	0.2	A6R5-4	0.4	
4樓	A6R4-2	0.5	A6R4-3	0.1	A6R4-4	0.1	
3樓	A6R3-1	0.7	A6R3-2	0.5	A6R3-4	0.4	
2樓	A6R2-1	0.5	A6R2-2	0.3	A6R2-3	0.1	
1樓	A6R1-1	0.3	A6R1-2	0.2	A6R1-3	0.3	
地下1樓	A6RB1-1	0.1	A6RB1-2	0.1	A6RB1-3	0.2	
地下2樓	A6RB2-1	1.0*	A6RB2-2	0.4	A6RB2-3	0.5	
地下3樓	A6RB3-1	0.2	A6RB3-2	0.5	A6RB3-3	0.6	

板橋區浮洲合宜住宅結構安全鑑定案鑽心試體中性化試驗結果彙整表

分區： A6西區　　棟別： S 棟　　取樣單位： 臺北市結構工程工業技師公會

樓層別	試體編號	中性化深度 (cm)	試體編號	中性化深度 (cm)	試體編號	中性化深度 (cm)	備　註
24樓	--	--	--	--	--	--	
23樓	--	--	--	--	--	--	
22樓	--	--	--	--	--	--	
21樓	A6S21-3	0.3	A6S21-4	0.5	A6S21-5	0.3	
20樓	A6S20-1	0.4	A6S20-2	0.5	A6S20-3	0.2	
19樓	A6S19-1	0.5	A6S19-2	0.5	A6S19-3	0.4	
18樓	A6S18-1	0.7	A6S18-2	0.5	A6S18-3	0.3	
17樓	A6S17-1	0.5	A6S17-2	0.4	A6S17-3	0.3	
16樓	A6S16-1	0.5	A6S16-2	0.5	A6S16-3	0.3	
15樓	A6S15-1	0.6	A6S15-2	0.7	A6S15-3	0.3	
14樓	A6S14-1	0.5	A6S14-2	0.2	A6S14-3	0.1	
13樓	A6S13-1	0.4	A6S13-2	0.5	A6S13-3	0.6	
12樓	A6S12-1	0.4	A6S12-2	0.3	A6S12-3	0.3	
11樓	A6S11-1	0.4	A6S11-2	0.4	A6S11-3	0.5	
10樓	A6S10-1	0.5	A6S10-2	0.7	A6S10-3	0.3	
9樓	A6S9-1	0.3	A6S9-2	0.4	A6S9-3	0.2	
8樓	A6S8-1	0.5	A6S8-2	0.8*	A6S8-3	0.6	
7樓	A6S7-1	0.5	A6S7-2	0.7	A6S7-3	0.5	
6樓	A6S6-1	0.5	A6S6-2	0.3	A6S6-3	0.2	
5樓	A6S5-1	0.6	A6S5-2	0.3	A6S5-3	0.4	
4樓	A6S4-1	0.4	A6S4-2	0.5	A6S4-3	0.5	
3樓	A6S3-1	0.5	A6S3-2	0.7	A6S3-3	0.5	
2樓	A6S2-1	0.5	A6S2-2	0.2	A6S2-3	0.2	
1樓	A6S1-1	0.3	A6S1-2	0.2	A6S1-3	0.3	
地下1樓	A6SB1-1	0.3	A6SB1-2	0.2	A6SB1-3	0.2	
地下2樓	A6SB2-1	0.8	A6SB2-2	0.5	A6SB2-3	0.2	
地下3樓	A6SB3-1	1.0*	A6SB3-2	0.8	A6SB3-3	0.3	

板橋區浮洲合宜住宅結構安全鑑定案鑽心試體中性化試驗結果彙整表

分區： A6西區　　棟別： T棟　　取樣單位： 臺北市結構工程工業技師公會

樓層別	試體編號	中性化深度 (cm)	試體編號	中性化深度 (cm)	試體編號	中性化深度 (cm)	備　註
24樓	--	--	--	--	--	--	
23樓	--	--	--	--	--	--	
22樓	--	--	--	--	--	--	
21樓	A6T21-1	0.3	A6T21-2	0.5	A6T21-3	0.2	
20樓	A6T20-1	0.5	A6T20-2	0.6	A6T20-3	0.3	
19樓	A6T19-1	0.6	A6T19-2	0.5	A6T19-3	0.3	
18樓	A6T18-1	0.6	A6T18-2	0.5	A6T18-3	0.5	
17樓	A6T17-1	0.5	A6T17-2	0.4	A6T17-3	0.6	
16樓	A6T16-1	0.4	A6T16-2	0.6	A6T16-3	0.3	
15樓	A6T15-1	0.5	A6T15-2	0.5	A6T15-3	0.2	
14樓	A6T14-1	0.7	A6T14-2	0.6	A6T14-3	0.4	
13樓	A6T13-1	0.4	A6T13-2	0.5	A6T13-3	0.2	
12樓	A6T12-1	0.5	A6T12-2	0.8*	A6T12-3	0.4	
11樓	A6T11-1	0.8*	A6T11-3	0.3	A6T11-4	0.5	
10樓	A6T10-1	0.6	A6T10-2	0.4	A6T10-3	0.4	
9樓	A6T9-1	0.3	A6T9-2	0.2	A6T9-3	0.3	
8樓	A6T8-1	0.5	A6T8-2	0.3	A6T8-4	0.5	
7樓	A6T7-1	0.4	A6T7-2	0.3	A6T7-3	0.3	
6樓	A6T6-1	0.2	A6T6-2	0.5	A6T6-3	0.2	
5樓	A6T5-1	0.3	A6T5-2	0.5	A6T5-3	0.4	
4樓	A6T4-1	0.5	A6T4-2	0.5	A6T4-3	0.7	
3樓	A6T3-1	0.4	A6T3-2	0.2	A6T3-3	0.2	
2樓	A6T2-1	0.3	A6T2-2	0.5	A6T2-3	0.5	
1樓	A6T1-3	0.3	A6T1-4	0.5	A6T1-5	0.5	
地下1樓	A6TB1-1	0.4	A6TB1-2	0.2	A6TB1-3	0.2	
地下2樓	A6TB2-1	0.6*	A6TB2-2	0.3	A6TB2-3	0.4	
地下3樓	A6TB3-1	0.2	A6TB3-2	0.2	A6TB3-3	0.5	

板橋區浮洲合宜住宅結構安全鑑定案鑽心試體中性化試驗結果彙整表

分區： A6西區　　棟別： U棟　　取樣單位： 臺北市結構工程工業技師公會

樓層別	試體編號	中性化深度 (cm)	試體編號	中性化深度 (cm)	試體編號	中性化深度 (cm)	備　註
24樓	A6U24-1	0.5	A6U24-2	0.5	A6U24-3	0.2	
23樓	A6U23-1	0.4	A6U23-2	0.5	A6U23-3	0.3	
22樓	A6U22-1	0.5	A6U22-2	0.5	A6U22-3	0.3	
21樓	A6U21-1	0.4	A6U21-2	0.3	A6U21-3	0.4	
20樓	A6U20-1	0.8*	A6U20-2	0.5	A6U20-3	0.6	
19樓	A6U19-1	0.7	A6U19-2	0.5	A6U19-3	0.2	
18樓	A6U18-1	0.5	A6U18-2	0.6	A6U18-3	0.7	
17樓	A6U17-1	0.1	A6U17-2	0.3	A6U17-3	0.5	
16樓	A6U16-1	0.7	A6U16-2	0.3	A6U16-3	0.2	
15樓	A6U15-1	0.5	A6U15-2	0.4	A6U15-3	0.5	
14樓	A6U14-1	0.6	A6U14-2	0.4	A6U14-3	0.5	
13樓	A6U13-1	0.7	A6U13-2	0.6	A6U13-3	0.5	
12樓	A6U12-1	0.5	A6U12-2	0.6	A6U12-3	0.5	
11樓	A6U11-1	0.3	A6U11-2	0.4	A6U11-3	0.5	
10樓	A6U10-1	0.5	A6U10-2	0.4	A6U10-3	0.2	
9樓	A6U9-1	0.4	A6U9-2	0.2	A6U9-3	0.2	
8樓	A6U8-3	0.6	A6U8-5	0.6	A6U8-6	0.5	
7樓	A6U7-1	0.4	A6U7-2	0.2	A6U7-3	0.3	
6樓	A6U6-1	0.6	A6U6-2	0.6	A6U6-3	0.5	
5樓	A6U5-1	0.3	A6U5-2	0.4	A6U5-3	0.3	
4樓	A6U4-1	0.6	A6U4-2	0.2	A6U4-3	0.3	
3樓	A6U3-1	0.5	A6U3-2	0.4	A6U3-3	0.2	
2樓	A6U2-1	0.4	A6U2-3	0.2	A6U2-4	0.5	
1樓	A6U1-1	0.3	A6U1-2	0.2	A6U1-3	0.2	
地下1樓	A6UB1-1	1.0*	A6UB1-2	0.3	A6UB1-3	0.4	
地下2樓	A6UB2-1	0.3	A6UB2-2	0.2	A6UB2-3	0.2	
地下3樓	A6UB3-1	0.2	A6UB3-2	0.6	A6UB3-3	0.7	

板橋區浮洲合宜住宅結構安全鑑定案鑽心試體中性化試驗結果彙整表

分區： A6西區　　棟別： V棟　　取樣單位： 臺北市結構工程工業技師公會

樓層別	試體編號	中性化深度 (cm)	試體編號	中性化深度 (cm)	試體編號	中性化深度 (cm)	備　註
24樓	--	--	--	--	--	--	
23樓	--	--	--	--	--	--	
22樓	--	--	--	--	--	--	
21樓	A6V21-1	0.5	A6V21-2	0.5	A6V21-3	0.4	
20樓	A6V20-1	0.5	A6V20-2	0.5	A6V20-3	0.2	
19樓	A6V19-1	0.5	A6V19-2	0.3	A6V19-3	0.4	
18樓	A6V18-2	0.4	A6V18-3	0.3	A6V18-4	0.4	
17樓	A6V17-1	0.1	A6V17-2	0.4	A6V17-3	0.2	
16樓	A6V16-1	0.2	A6V16-2	0.5	A6V16-3	0.5	
15樓	A6V15-1	0.4	A6V15-2	0.3	A6V15-3	0.2	
14樓	A6V14-1	0.4	A6V14-2	0.5	A6V14-4	0.6	
13樓	A6V13-1	0.5	A6V13-2	0.4	A6V13-3	0.2	
12樓	A6V12-1	0.7	A6V12-2	0.5	A6V12-3	0.6	
11樓	A6V11-1	0.2	A6V11-2	0.4	A6V11-3	0.2	
10樓	A6V10-1	0.5	A6V10-2	0.4	A6V10-3	0.4	
9樓	A6V9-1	0.3	A6V9-2	0.3	A6V9-3	0.2	
8樓	A6V8-2	0.2	A6V8-3	0.3	A6V8-4	0.4	
7樓	A6V7-2	0.5	A6V7-3	0.4	A6V7-4	0.7	
6樓	A6V6-1	0.6	A6V6-2	0.5	A6V6-3	0.2	
5樓	A6V5-1	0.5	A6V5-2	0.6	A6V5-3	0.2	
4樓	A6V4-1	0.6	A6V4-2	0.5	A6V4-3	0.3	
3樓	A6V3-1	0.5	A6V3-2	0.6	A6V3-3	0.6	
2樓	A6V2-1	0.7	A6V2-2	0.6	A6V2-3	0.9*	
1樓	A6V1-1	0.2	A6V1-2	0.4	A6V1-3	0.2	
地下1樓	A6VB1-1	0.2	A6VB1-2	0.2	A6VB1-3	0.3	
地下2樓	A6VB2-1	0.3	A6VB2-2	0.4	A6VB2-3	0.3	
地下3樓	A6VB3-1	0.3	A6VB3-2	0.2	A6VB3-3	0.2	

本公會辦理部份

（無）

附件十四：混凝土鑽心試體抗壓強度試驗成果



臺北市結構工程工業技師公會辦理部份

板橋區浮洲合宜住宅結構安全鑑定案鑽心試體抗壓試驗結果彙整表

分區： A6西區　　棟別： K 棟　　取樣單位： 臺北市結構工程工業技師公會

樓層別	試體編號	抗壓強度 kgf/cm^2	平均強度/0.85 kgf/cm^2	個別強度/0.75 kgf/cm^2	設計強度f'c kgf/cm^2	備　註
21樓	A6K21-1	419	444.7	558.7	280	
21樓	A6K21-2	383		510.7		
21樓	A6K21-3	332		442.7		
20樓	A6K20-1	268	342.4	357.3	280	
20樓	A6K20-2	314		418.7		
20樓	A6K20-3	~~420~~		~~560.0~~		*3
19樓	A6K19-1	396	405.3	528.0	280	
19樓	A6K19-2	293		390.7		
19樓	A6K19-3	~~523~~		~~697.3~~		*3
18樓	A6K18-1	306	419.6	408.0	280	
18樓	A6K18-2	342		456.0		
18樓	A6K18-3	422		562.7		
17樓	A6K17-1	413	476.1	550.7	280	
17樓	A6K17-2	386		514.7		
17樓	A6K17-3	415		553.3		
16樓	A6K16-1	406	490.0	541.3	280	
16樓	A6K16-2	427		569.3		
16樓	A6K16-3	~~614~~		~~818.7~~		*3
15樓	A6K15-1	448	524.7	597.3	280	
15樓	A6K15-2	407		542.7		
15樓	A6K15-3	483		644.0		
14樓	A6K14-1	585	590.6	780.0	280	
14樓	A6K14-2	415		553.3		
14樓	A6K14-3	506		674.7		
13樓	A6K13-1	393	460.4	524.0	280	
13樓	A6K13-2	430		573.3		
13樓	A6K13-3	351		468.0		
12樓	A6K12-1	431	505.9	574.7	280	
12樓	A6K12-2	359		478.7		
12樓	A6K12-3	500		666.7		

板橋區浮洲合宜住宅結構安全鑑定案鑽心試體抗壓試驗結果彙整表

分區： A6西區　　棟別： K 棟　　取樣單位： 臺北市結構工程工業技師公會

樓層別	試體編號	抗壓強度 kgf/cm^2	平均強度/0.85 kgf/cm^2	個別強度/0.75 kgf/cm^2	設計強度f'c kgf/cm^2	備　註
11樓	A6K11-1	254	372.5	338.7	280	
11樓	A6K11-2	317		422.7		
11樓	A6K11-3	379		505.3		
10樓	A6K10-1	356	442.4	474.7	280	
10樓	A6K10-2	350		466.7		
10樓	A6K10-3	422		562.7		
9樓	A6K9-1	~~331~~	528.8	~~441.3~~	280	*3
9樓	A6K9-2	441		588.0		
9樓	A6K9-3	458		610.7		
8樓	A6K8-1	334	388.2	445.3	350	
8樓	A6K8-2	326		434.7		
8樓	A6K8-3	~~579~~		~~772.0~~		*3
7樓	A6K7-1	332	455.3	442.7	350	
7樓	A6K7-2	380		506.7		
7樓	A6K7-3	449		598.7		
6樓	A6K6-1	413	469.8	550.7	350	
6樓	A6K6-2	325		433.3		
6樓	A6K6-3	460		613.3		
5樓	A6K5-1	349	482.0	465.3	350	
5樓	A6K5-2	430		573.3		
5樓	A6K5-4	450		600.0		
4樓	A6K4-1	562	651.2	749.3	350	
4樓	A6K4-2	~~439~~		~~585.3~~		*3
4樓	A6K4-3	545		726.7		
3樓	A6K3-1	362	476.5	482.7	350	
3樓	A6K3-2	407		542.7		
3樓	A6K3-4	446		594.7		
2樓	A6K2-1	500	621.2	666.7	350	
2樓	A6K2-2	484		645.3		
2樓	A6K2-3	600		800.0		

板橋區浮洲合宜住宅結構安全鑑定案鑽心試體抗壓試驗結果彙整表

分區： A6西區　　棟別： K 棟　　取樣單位： 臺北市結構工程工業技師公會

樓層別	試體編號	抗壓強度 kgf/cm^2	平均強度/0.85 kgf/cm^2	個別強度/0.75 kgf/cm^2	設計強度f'c kgf/cm^2	備　註
1樓	A6K1-1	513	620.0	684.0	350	
1樓	A6K1-2	471		628.0		
1樓	A6K1-3	597		796.0		

*說明： 1.鑽心試體平均抗壓強度應不低於設計強度之85%。

2.鑽心試體個別抗壓強度應不低於設計強度之75%。

3.鑽心試體個別抗壓強度變異過大者，剔除不計入評估。

板橋區浮洲合宜住宅結構安全鑑定案鑽心試體抗壓試驗結果彙整表

分區： A6西區　　棟別： L 棟　　取樣單位： 臺北市結構工程工業技師公會

樓層別	試體編號	抗壓強度 kgf/cm^2	平均強度/0.85 kgf/cm^2	個別強度/0.75 kgf/cm^2	設計強度f'c kgf/cm^2	備　註
23樓	A6L23-1	358	365.1	477.3	280	
23樓	A6L23-2	269		358.7		
23樓	A6L23-3	304		405.3		
22樓	A6L22-1	529	612.5	705.3	280	
22樓	A6L22-2	467		622.7		
22樓	A6L22-3	566		754.7		
21樓	A6L21-1	453	534.9	604.0	280	
21樓	A6L21-2	416		554.7		
21樓	A6L21-3	495		660.0		
20樓	A6L20-1	397	484.3	529.3	280	
20樓	A6L20-2	428		570.7		
20樓	A6L20-3	410		546.7		
19樓	A6L19-1	469	515.3	625.3	280	
19樓	A6L19-2	382		509.3		
19樓	A6L19-3	463		617.3		
18樓	A6L18-1	342	407.1	456.0	280	
18樓	A6L18-2	299		398.7		
18樓	A6L18-3	397		529.3		
17樓	A6L17-1	349	438.8	465.3	280	
17樓	A6L17-2	347		462.7		
17樓	A6L17-3	423		564.0		
16樓	A6L16-1	443	558.8	590.7	280	
16樓	A6L16-2	445		593.3		
16樓	A6L16-3	537		716.0		
15樓	A6L15-1	418	508.2	557.3	280	
15樓	A6L15-2	412		549.3		
15樓	A6L15-3	466		621.3		
14樓	A6L14-1	379	420.6	505.3	280	
14樓	A6L14-2	336		448.0		
14樓	A6L14-3	~~509~~		~~678.7~~		*3

板橋區浮洲合宜住宅結構安全鑑定案鑽心試體抗壓試驗結果彙整表

分區： A6西區　　棟別： L 棟　　取樣單位： 臺北市結構工程工業技師公會

樓層別	試體編號	抗壓強度 kgf/cm^2	平均強度/0.85 kgf/cm^2	個別強度/0.75 kgf/cm^2	設計強度f'c kgf/cm^2	備　註
13樓	A6L13-1	387	484.1	516.0	280	
13樓	A6L13-2	436		581.3		
13樓	A6L13-3	~~562~~		~~749.3~~		*3
12樓	A6L12-1	332	422.0	442.7	280	
12樓	A6L12-2	326		434.7		
12樓	A6L12-3	418		557.3		
11樓	A6L11-1	309	411.0	412.0	280	
11樓	A6L11-2	353		470.7		
11樓	A6L11-3	386		514.7		
10樓	A6L10-1	466	556.5	621.3	280	
10樓	A6L10-2	480		640.0		
10樓	A6L10-3	~~300~~		~~400.0~~		*3
9樓	A6L9-1	387	500.4	516.0	280	
9樓	A6L9-2	401		534.7		
9樓	A6L9-3	488		650.7		
8樓	A6L8-1	432	524.7	576.0	350	
8樓	A6L8-2	415		553.3		
8樓	A6L8-3	491		654.7		
7樓	A6L7-1	408	538.4	544.0	350	
7樓	A6L7-2	441		588.0		
7樓	A6L7-3	524		698.7		
6樓	A6L6-1	491	542.4	654.7	350	
6樓	A6L6-2	477		636.0		
6樓	A6L6-3	415		553.3		
5樓	A6L5-1	437	544.3	582.7	350	
5樓	A6L5-2	434		578.7		
5樓	A6L5-3	517		689.3		
4樓	A6L4-3	365	424.7	486.7	350	
4樓	A6L4-4	295		393.3		
4樓	A6L4-5	423		564.0		

板橋區浮洲合宜住宅結構安全鑑定案鑽心試體抗壓試驗結果彙整表

分區： A6西區　　棟別： L 棟　　取樣單位： 臺北市結構工程工業技師公會

樓層別	試體編號	抗壓強度 kgf/cm^2	平均強度/0.85 kgf/cm^2	個別強度/0.75 kgf/cm^2	設計強度f'c kgf/cm^2	備　註
3樓	A6L3-2	359	484.7	478.7	350	
3樓	A6L3-3	474		632.0		
3樓	A6L3-4	403		537.3		
2樓	A6L2-1	425	579.2	566.7	350	
2樓	A6L2-3	536		714.7		
2樓	A6L2-4	516		688.0		
1樓	A6L1-1	452	576.5	602.7	350	
1樓	A6L1-2	535		713.3		
1樓	A6L1-3	483		644.0		

*說明： 1.鑽心試體平均抗壓強度應不低於設計強度之85%。

2.鑽心試體個別抗壓強度應不低於設計強度之75%。

3.鑽心試體個別抗壓強度變異過大者，剔除不計入評估。

板橋區浮洲合宜住宅結構安全鑑定案鑽心試體抗壓試驗結果彙整表

分區： A6西區　　棟別： M 棟　　取樣單位： 臺北市結構工程工業技師公會

樓層別	試體編號	抗壓強度 kgf/cm^2	平均強度/0.85 kgf/cm^2	個別強度/0.75 kgf/cm^2	設計強度fc kgf/cm^2	備　註
23樓	A6M23-1	300	431.2	400.0	280	
23樓	A6M23-2	433		577.3		
23樓	--	--		--		
22樓	A6M22-1	322	406.7	429.3	280	
22樓	A6M22-2	341		454.7		
22樓	A6M22-3	374		498.7		
21樓	A6M21-1	378	437.6	504.0	280	
21樓	A6M21-2	370		493.3		
21樓	A6M21-3	368		490.7		
20樓	A6M20-1	476	536.5	634.7	280	
20樓	A6M20-2	372		496.0		
20樓	A6M20-3	520		693.3		
19樓	A6M19-1	414	511.2	552.0	280	
19樓	A6M19-2	455		606.7		
19樓	A6M19-3	~~566~~		~~754.7~~		*3
18樓	A6M18-1	384	465.5	512.0	280	
18樓	A6M18-2	396		528.0		
18樓	A6M18-3	407		542.7		
17樓	A6M17-2	385	490.6	513.3	280	
17樓	A6M17-3	~~578~~		~~770.7~~		*3
17樓	A6M17-4	449		598.7		
16樓	A6M16-1	314	427.8	418.7	280	
16樓	A6M16-2	351		468.0		
16樓	A6M16-3	426		568.0		
15樓	A6M15-1	456	539.2	608.0	280	
15樓	A6M15-2	423		564.0		
15樓	A6M15-3	496		661.3		
14樓	A6M14-1	395	513.3	526.7	280	
14樓	A6M14-2	428		570.7		
14樓	A6M14-3	486		648.0		

板橋區浮洲合宜住宅結構安全鑑定案鑽心試體抗壓試驗結果彙整表

分區： A6西區　　棟別： M棟　　取樣單位： 臺北市結構工程工業技師公會

樓層別	試體編號	抗壓強度 kgf/cm^2	平均強度/0.85 kgf/cm^2	個別強度/0.75 kgf/cm^2	設計強度f'c kgf/cm^2	備　註
13樓	A6M13-1	382	467.5	509.3	280	
13樓	A6M13-2	375		500.0		
13樓	A6M13-3	435		580.0		
12樓	A6M12-1	391	477.3	521.3	280	
12樓	A6M12-2	395		526.7		
12樓	A6M12-3	431		574.7		
11樓	A6M11-1	334	413.7	445.3	280	
11樓	A6M11-2	304		405.3		
11樓	A6M11-3	417		556.0		
10樓	A6M10-2	~~318~~	557.1	~~424.0~~	280	*3
10樓	A6M10-3	512		682.7		
10樓	A6M10-4	435		580.0		
9樓	A6M9-1	437	546.3	582.7	280	
9樓	A6M9-2	520		693.3		
9樓	A6M9-3	436		581.3		
8樓	A6M8-1	447	473.3	596.0	350	
8樓	A6M8-3	360		480.0		
8樓	A6M8-4	400		533.3		
7樓	A6M7-1	457	570.6	609.3	350	
7樓	A6M7-2	485		646.7		
7樓	A6M7-3	513		684.0		
6樓	A6M6-1	469	555.3	625.3	350	
6樓	A6M6-2	475		633.3		
6樓	A6M6-3	654		~~872.0~~		*3
5樓	A6M5-2	525	618.4	700.0	350	
5樓	A6M5-3	412		549.3		
5樓	A6M5-4	640		853.3		
4樓	A6M4-1	445	500.0	593.3	350	
4樓	A6M4-3	449		598.7		
4樓	A6M4-4	381		508.0		

板橋區浮洲合宜住宅結構安全鑑定案鑽心試體抗壓試驗結果彙整表

分區： A6西區　　棟別： M棟　　取樣單位： 臺北市結構工程工業技師公會

樓層別	試體編號	抗壓強度 kgf/cm^2	平均強度/0.85 kgf/cm^2	個別強度/0.75 kgf/cm^2	設計強度f'c kgf/cm^2	備　註
3樓	A6M3-1	472	538.4	629.3	350	
3樓	A6M3-2	523		697.3		
3樓	A6M3-3	378		504.0		
2樓	A6M2-2	492	554.1	656.0	350	
2樓	A6M2-3	442		589.3		
2樓	A6M2-4	479		638.7		
1樓	A6M1-1	387	502.7	516.0	350	
1樓	A6M1-2	445		593.3		
1樓	A6M1-3	450		600.0		

*說明： 1.鑽心試體平均抗壓強度應不低於設計強度之85%。

2.鑽心試體個別抗壓強度應不低於設計強度之75%。

3.鑽心試體個別抗壓強度變異過大者，剔除不計入評估。

板橋區浮洲合宜住宅結構安全鑑定案鑽心試體抗壓試驗結果彙整表

分區： A6西區　　棟別： N棟　　取樣單位： 臺北市結構工程二業技師公會

樓層別	試體編號	抗壓強度 kgf/cm^2	平均強度/0.85 kgf/cm^2	個別強度/0.75 kgf/cm^2	設計強度fc kgf/cm^2	備　註
21樓	A6N21-1	361	416.9	481.3	280	
21樓	A6N21-2	301		401.3		
21樓	A6N21-3	401		534.7		
20樓	A6N20-1	385	458.2	513.3	280	
20樓	A6N20-2	394		525.3		
20樓	A6N20-3	~~510~~		~~680.0~~		*3
19樓	A6N19-1	321	427.8	428.0	280	
19樓	A6N19-2	405		540.0		
19樓	A6N19-3	365		486.7		
18樓	A6N18-1	446	475.3	594.7	280	
18樓	A6N18-2	389		518.7		
18樓	A6N18-3	377		502.7		
17樓	A6N17-1	363	455.7	484.0	280	
17樓	A6N17-2	417		556.0		
17樓	A6N17-3	382		509.3		
16樓	A6N16-1	338	505.5	450.7	280	
16樓	A6N16-2	520		693.3		
16樓	A6N16-3	431		574.7		
15樓	A6N15-1	415	481.6	553.3	280	
15樓	A6N15-2	374		498.7		
15樓	A6N15-3	439		585.3		
14樓	A6N14-1	425	513.3	566.7	280	
14樓	A6N14-3	484		645.3		
14樓	A6N14-4	400		533.3		
13樓	A6N13-1	383	453.7	510.7	280	
13樓	A6N13-2	407		542.7		
13樓	A6N13-3	367		489.3		
12樓	A6N12-1	489	641.2	652.0	280	
12樓	A6N12-2	550		733.3		
12樓	A6N12-3	596		794.7		

板橋區浮洲合宜住宅結構安全鑑定案鑽心試體抗壓試驗結果彙整表

分區： A6西區　　棟別： N 棟　　取樣單位： 臺北市結構工程工業技師公會

樓層別	試體編號	抗壓強度 kgf/cm^2	平均強度/0.85 kgf/cm^2	個別強度/0.75 kgf/cm^2	設計強度fc kgf/cm^2	備　註
11樓	A6N11-1	334	471.4	445.3	280	
11樓	A6N11-2	446		594.7		
11樓	A6N11-3	422		562.7		
10樓	A6N10-1	434	451.0	578.7	280	
10樓	A6N10-2	295		393.3		
10樓	A6N10-3	421		561.3		
9樓	A6N9-1	452	495.7	602.7	280	
9樓	A6N9-2	459		612.0		
9樓	A6N9-4	353		470.7		
8樓	A6N8-1	465	561.2	620.0	350	
8樓	A6N8-2	457		609.3		
8樓	A6N8-3	509		678.7		
7樓	A6N7-1	400	506.7	533.3	350	
7樓	A6N7-2	452		602.7		
7樓	A6N7-3	440		586.7		
6樓	A6N6-1	297	407.8	396.0	350	
6樓	A6N6-2	360		480.0		
6樓	A6N6-3	383		510.7		
5樓	A6N5-1	410	533.3	546.7	350	
5樓	A6N5-2	452		602.7		
5樓	A6N5-3	498		664.0		
4樓	A6N4-1	439	553.7	585.3	350	
4樓	A6N4-2	488		650.7		
4樓	A6N4-3	485		646.7		
3樓	A6N3-1	442	558.0	589.3	350	
3樓	A6N3-2	450		600.0		
3樓	A6N3-3	531		708.0		
2樓	A6N2-1	548	663.5	730.7	350	
2樓	A6N2-2	442		~~589.3~~		*3
2樓	A6N2-3	580		773.3		

板橋區浮洲合宜住宅結構安全鑑定案鑽心試體抗壓試驗結果彙整表

分區： A6西區　　棟別： N棟　　取樣單位： 臺北市結構工程工業技師公會

樓層別	試體編號	抗壓強度 kgf/cm^2	平均強度/0.85 kgf/cm^2	個別強度/0.75 kgf/cm^2	設計強度f'c kgf/cm^2	備　註
1樓	A6N1-1	434	573.3	578.7	350	
1樓	A6N1-2	483		644.0		
1樓	A6N1-3	545		726.7		

*說明： 1.鑽心試體平均抗壓強度應不低於設計強度之85%。

2.鑽心試體個別抗壓強度應不低於設計強度之75%。

3.鑽心試體個別抗壓強度變異過大者，剔除不計入評估。

板橋區浮洲合宜住宅結構安全鑑定案鑽心試體抗壓試驗結果彙整表

分區： A6西區　　棟別： O 棟　　取樣單位： 臺北市結構工程工業技師公會

樓層別	試體編號	抗壓強度 kgf/cm^2	平均強度/0.85 kgf/cm^2	個別強度/0.75 kgf/cm^2	設計強度f'c kgf/cm^2	備　註
24樓	A6O24-1	~~355~~	572.9	~~473.3~~	280	*3
24樓	A6O24-2	462		616.0		
24樓	A6O24-3	512		682.7		
23樓	A6O23-1	505	511.8	673.3	280	
23樓	A6O23-2	430		573.3		
23樓	A6O23-3	370		493.3		
22樓	A6O22-1	387	458.8	516.0	280	
22樓	A6O22-2	429		572.0		
22樓	A6O22-3	354		472.0		
21樓	A6O21-1	299	482.4	398.7	280	
21樓	A6O21-2	413		550.7		
21樓	A6O21-3	518		690.7		
20樓	A6O20-1	389	522.4	518.7	280	
20樓	A6O20-2	451		601.3		
20樓	A6O20-3	492		656.0		
19樓	A6O19-1	382	494.5	509.3	280	
19樓	A6O19-2	414		552.0		
19樓	A6O19-3	465		620.0		
18樓	A6O18-1	436	509.0	581.3	280	
18樓	A6O18-2	421		561.3		
18樓	A6O18-3	441		588.0		
17樓	A6O17-1	358	468.6	477.3	280	
17樓	A6O17-2	415		553.3		
17樓	A6O17-3	422		562.7		
16樓	A6O16-1	388	387.5	517.3	280	
16樓	A6O16-2	304		405.3		
16樓	A6O16-3	296		394.7		
15樓	A6O15-1	355	404.7	473.3	280	
15樓	A6O15-2	356		474.7		
15樓	A6O15-3	321		428.0		

板橋區浮洲合宜住宅結構安全鑑定案鑽心試體抗壓試驗結果彙整表

分區： A6西區　　棟別： O棟　　取樣單位： 臺北市結構工程工業技師公會

樓層別	試體編號	抗壓強度 kgf/cm^2	平均強度/0.85 kgf/cm^2	個別強度/0.75 kgf/cm^2	設計強度f'c kgf/cm^2	備　註
14樓	A6O14-1	424	522.4	565.3	280	
14樓	A6O14-2	~~322~~		~~429.3~~		*3
14樓	A6O14-3	464		618.7		
13樓	A6O13-1	374	394.5	498.7	280	
13樓	A6O13-2	279		372.0		
13樓	A6O13-4	353		470.7		
12樓	A6O12-1	432	455.7	576.0	280	
12樓	A6O12-2	352		469.3		
12樓	A6O12-3	378		504.0		
11樓	A6O11-1	294	385.3	392.0	280	
11樓	A6O11-2	361		481.3		
11樓	A6O11-3	~~495~~		~~660.0~~		*3
10樓	A6O10-1	312	424.3	416.0	280	
10樓	A6O10-3	392		522.7		
10樓	A6O10-4	378		504.0		
9樓	A6O9-1	429	507.1	572.0	280	
9樓	A6O9-2	384		512.0		
9樓	A6O9-3	480		640.0		
8樓	A6O8-1	407	462.9	542.7	350	
8樓	A6O8-2	380		506.7		
8樓	--	--		--		
7樓	A6O7-1	457	525.5	609.3	350	
7樓	A6O7-2	408		544.0		
7樓	A6O7-3	475		633.3		
6樓	A6O6-1	346	431.4	461.3	350	
6樓	A6O6-2	368		490.7		
6樓	A6O6-3	386		514.7		
5樓	A6O5-1	378	519.2	504.0	350	
5樓	A6O5-2	480		640.0		
5樓	A6O5-3	466		621.3		

板橋區浮洲合宜住宅結構安全鑑定案鑽心試體抗壓試驗結果彙整表

分區： A6西區　　棟別： O棟　　取樣單位： 臺北市結構工程工業技師公會

樓層別	試體編號	抗壓強度 kgf/cm^2	平均強度/0.85 kgf/cm^2	個別強度/0.75 kgf/cm^2	設計強度f'c kgf/cm^2	備　註
4樓	A6O4-1	353	435.3	470.7	350	
4樓	A6O4-2	387		516.0		
4樓	A6O4-3	499		665.3		*3
3樓	A6O3-1	454	498.0	605.3	350	
3樓	A6O3-2	430		573.3		
3樓	A6O3-3	386		514.7		
2樓	A6O2-1	495	614.1	660.0	350	
2樓	A6O2-2	513		684.0		
2樓	A6O2-3	558		744.0		
1樓	A6O1-1	517	580.4	689.3	350	
1樓	A6O1-2	450		600.0		
1樓	A6O1-3	513		684.0		

*說明： 1.鑽心試體平均抗壓強度應不低於設計強度之85%。

2.鑽心試體個別抗壓強度應不低於設計強度之75%。

3.鑽心試體個別抗壓強度變異過大者，剔除不計入評估。

板橋區浮洲合宜住宅結構安全鑑定案鑽心試體抗壓試驗結果彙整表

分區： A6西區　　棟別： P棟　　取樣單位： 臺北市結構工程工業技師公會

樓層別	試體編號	抗壓強度 kgf/cm^2	平均強度/0.85 kgf/cm^2	個別強度/0.75 kgf/cm^2	設計強度f'c kgf/cm^2	備　註
24樓	A6P24-1	585	636.9	780.0	280	
24樓	A6P24-2	505		673.3		
24樓	A6P24-3	534		712.0		
23樓	A6P23-1	395	454.5	526.7	280	
23樓	A6P23-2	379		505.3		
23樓	A6P23-3	385		513.3		
22樓	A6P22-1	361	483.5	481.3	280	
22樓	A6P22-2	388		517.3		
22樓	A6P22-3	484		645.3		
21樓	A6P21-1	321	343.5	428.0	280	
21樓	A6P21-2	263		350.7		
21樓	A6P21-3	~~425~~		~~566.7~~		*3
20樓	A6P20-1	408	441.2	544.0	280	
20樓	A6P20-2	369		492.0		
20樓	A6P20-3	348		464.0		
19樓	A6P19-1	387	516.1	516.0	280	
19樓	A6P19-2	423		564.0		
19樓	A6P19-3	506		674.7		
18樓	A6P18-1	383	494.1	510.7	280	
18樓	A6P18-2	394		525.3		
18樓	A6P18-3	483		644.0		
17樓	A6P17-1	370	488.6	493.3	280	
17樓	A6P17-2	449		598.7		
17樓	A6P17-3	427		569.3		
16樓	A6P16-1	406	465.5	541.3	280	
16樓	A6P16-2	396		528.0		
16樓	A6P16-3	385		513.3		
15樓	A6P15-1	391	491.8	521.3	280	
15樓	A6P15-2	424		565.3		
15樓	A6P15-3	439		585.3		

板橋區浮洲合宜住宅結構安全鑑定案鑽心試體抗壓試驗結果彙整表

分區： A6西區　　棟別： P棟　　取樣單位： 臺北市結構工程工業技師公會

樓層別	試體編號	抗壓強度 kgf/cm^2	平均強度/0.85 kgf/cm^2	個別強度/0.75 kgf/cm^2	設計強度f'c kgf/cm^2	備　註
14樓	A6P14-1	385	495.7	513.3	280	
14樓	A6P14-2	425		566.7		
14樓	A6P14-3	454		605.3		
13樓	A6P13-2	372	458.8	496.0	280	
13樓	A6P13-3	410		546.7		
13樓	A6P13-4	388		517.3		
12樓	A6P12-1	381	469.4	508.0	280	
12樓	A6P12-2	368		490.7		
12樓	A6P12-3	448		597.3		
11樓	A6P11-1	291	414.9	388.0	280	
11樓	A6P11-2	345		460.0		
11樓	A6P11-3	422		562.7		
10樓	A6P10-1	343	431.8	457.3	280	
10樓	A6P10-2	374		498.7		
10樓	A6P10-3	384		512.0		
9樓	A6P9-1	378	417.1	504.0	280	
9樓	A6P9-2	331		441.3		
9樓	A6P9-3	~~525~~		~~700.0~~		*3
8樓	A6P8-1	401	522.7	534.7	350	
8樓	A6P8-2	421		561.3		
8樓	A6P8-3	511		681.3		
7樓	A6P7-1	442	567.8	589.3	350	
7樓	A6P7-2	464		618.7		
7樓	A6P7-3	542		722.7		
6樓	A6P6-1	474	592.5	632.0	350	
6樓	A6P6-2	500		666.7		
6樓	A6P6-3	537		716.0		
5樓	A6P5-1	462	553.7	616.0	350	
5樓	A6P5-2	442		589.3		
5樓	A6P5-3	508		677.3		

板橋區浮洲合宜住宅結構安全鑑定案鑽心試體抗壓試驗結果彙整表

分區： A6西區　　棟別： P棟　　取樣單位： 臺北市結構工程工業技師公會

樓層別	試體編號	抗壓強度 kgf/cm^2	平均強度/0.85 kgf/cm^2	個別強度/0.75 kgf/cm^2	設計強度fc kgf/cm^2	備　註
4樓	A6P4-1	403	536.1	537.3	350	
4樓	A6P4-2	503		670.7		
4樓	A6P4-3	461		614.7		
3樓	A6P3-1	354	403.5	472.0	350	
3樓	A6P3-2	332		442.7		
3樓	A6P3-3	~~474~~		~~632.0~~		*3
2樓	A6P2-1	441	519.6	588.0	350	
2樓	A6P2-2	373		497.3		
2樓	A6P2-3	511		681.3		
1樓	A6P1-1	403	553.3	537.3	350	
1樓	A6P1-2	506		674.7		
1樓	A6P1-3	502		669.3		

*說明： 1.鑽心試體平均抗壓強度應不低於設計強度之85%。

2.鑽心試體個別抗壓強度應不低於設計強度之75%。

3.鑽心試體個別抗壓強度變異過大者，剔除不計入評估。

板橋區浮洲合宜住宅結構安全鑑定案鑽心試體抗壓試驗結果彙整表

分區： A6西區　　棟別： Q棟　　取樣單位： 臺北市結構工程工業技師公會

樓層別	試體編號	抗壓強度 kgf/cm^2	平均強度/0.85 kgf/cm^2	個別強度/0.75 kgf/cm^2	設計強度f'c kgf/cm^2	備　註
23樓	A6Q23-1	390	494.9	520.0	280	
23樓	A6Q23-2	425		566.7		
23樓	A6Q23-3	447		596.0		
22樓	A6Q22-1	396	476.5	528.0	280	
22樓	A6Q22-2	341		454.7		
22樓	A6Q22-3	478		637.3		
21樓	A6Q21-1	370	502.4	493.3	280	
21樓	A6Q21-2	425		566.7		
21樓	A6Q21-3	486		648.0		
20樓	A6Q20-1	350	493.7	466.7	280	
20樓	A6Q20-2	438		584.0		
20樓	A6Q20-3	471		628.0		
19樓	A6Q19-1	434	536.9	578.7	280	
19樓	A6Q19-2	428		570.7		
19樓	A6Q19-3	507		676.0		
18樓	A6Q18-2	315	373.3	420.0	280	
18樓	A6Q18-3	358		477.3		
18樓	A6Q18-4	279		372.0		
17樓	A6Q17-1	368	484.7	490.7	280	
17樓	A6Q17-2	421		561.3		
17樓	A6Q17-3	447		596.0		
16樓	A6Q16-1	429	494.5	572.0	280	
16樓	A6Q16-2	430		573.3		
16樓	A6Q16-3	402		536.0		
15樓	A6Q15-1	271	283.5	361.3	280	
15樓	A6Q15-2	211		281.3		
15樓	A6Q15-3	404		538.7		*3
14樓	A6Q14-1	331	425.1	441.3	280	
14樓	A6Q14-2	420		560.0		
14樓	A6Q14-3	333		444.0		

板橋區浮洲合宜住宅結構安全鑑定案鑽心試體抗壓試驗結果彙整表

分區： A6西區　　棟別： Q 棟　　取樣單位： 臺北市結構工程工業技師公會

樓層別	試體編號	抗壓強度 kgf/cm^2	平均強度/0.85 kgf/cm^2	個別強度/0.75 kgf/cm^2	設計強度f'c kgf/cm^2	備　註
13樓	A6Q13-1	503	588.8	670.7	280	
13樓	A6Q13-2	~~350~~		~~466.7~~		*3
13樓	A6Q13-3	498		664.0		
12樓	A6Q12-1	262	318.2	349.3	280	
12樓	A6Q12-2	279		372.0		
12樓	A6Q12-3	~~388~~		~~517.3~~		*3
11樓	A6Q11-1	338	432.5	450.7	280	
11樓	A6Q11-2	390		520.0		
11樓	A6Q11-3	375		500.0		
10樓	A6Q10-1	377	477.6	502.7	280	
10樓	A6Q10-2	393		524.0		
10樓	A6Q10-3	448		597.3		
9樓	A6Q9-1	518	587.6	690.7	280	
9樓	A6Q9-2	~~351~~		~~468.0~~		*3
9樓	A6Q9-3	481		641.3		
8樓	A6Q8-1	360	497.6	480.0	350	
8樓	A6Q8-2	417		556.0		
8樓	A6Q8-3	492		656.0		
7樓	A6Q7-1	484	589.4	645.3	350	
7樓	A6Q7-2	444		592.0		
7樓	A6Q7-3	575		766.7		
6樓	A6Q6-1	381	381.6	508.0	350	
6樓	A6Q6-2	286		381.3		
6樓	A6Q6-4	306		408.0		
5樓	A6Q5-1	645	725.9	860.0	350	
5樓	A6Q5-2	~~454~~		~~605.3~~		*3
5樓	A6Q5-3	589		785.3		
4樓	A6Q4-1	375	495.3	500.0	350	
4樓	A6Q4-2	441		588.0		
4樓	A6Q4-3	447		596.0		

板橋區浮洲合宜住宅結構安全鑑定案鑽心試體抗壓試驗結果彙整表

分區： A6西區　　棟別： Q棟　　取樣單位： 臺北市結構工程工業技師公會

樓層別	試體編號	抗壓強度 kgf/cm^2	平均強度/0.85 kgf/cm^2	個別強度/0.75 kgf/cm^2	設計強度f'c kgf/cm^2	備　註
3樓	A6Q3-1	345	463.1	460.0	350	
3樓	A6Q3-2	426		568.0		
3樓	A6Q3-3	410		546.7		
2樓	A6Q2-1	440	582.4	586.7	350	
2樓	A6Q2-2	476		634.7		
2樓	A6Q2-3	569		758.7		
1樓	A6Q1-1	389	472.9	518.7	350	
1樓	A6Q1-2	~~549~~		~~732.0~~		*3
1樓	A6Q1-3	415		553.3		

*說明： 1.鑽心試體平均抗壓強度應不低於設計強度之85%。

2.鑽心試體個別抗壓強度應不低於設計強度之75%。

3.鑽心試體個別抗壓強度變異過大者，剔除不計入評估。

板橋區浮洲合宜住宅結構安全鑑定案鑽心試體抗壓試驗結果彙整表

分區： A6西區　　棟別： R 棟　　取樣單位： 臺北市結構工程工業技師公會

樓層別	試體編號	抗壓強度 kgf/cm^2	平均強度/0.85 kgf/cm^2	個別強度/0.75 kgf/cm^2	設計強度f'c kgf/cm^2	備　註
24樓	A6R24-1	430	550.6	573.3	280	
24樓	A6R24-2	~~328~~		~~437.3~~		*3
24樓	A6R24-3	506		674.7		
23樓	A6R23-1	308	389.0	410.7	280	
23樓	A6R23-2	348		464.0		
23樓	A6R23-3	336		448.0		
22樓	A6R22-1	351	419.6	468.0	280	
22樓	A6R22-2	384		512.0		
22樓	A6R22-3	335		446.7		
21樓	A6R21-1	403	551.0	537.3	280	
21樓	A6R21-2	464		618.7		
21樓	A6R21-3	538		717.3		
20樓	A6R20-1	375	483.1	500.0	280	
20樓	A6R20-2	430		573.3		
20樓	A6R20-3	427		569.3		
19樓	A6R19-1	481	593.7	641.3	280	
19樓	A6R19-2	489		652.0		
19樓	A6R19-3	544		725.3		
18樓	A6R18-1	460	517.6	613.3	280	
18樓	A6R18-2	420		560.0		
18樓	A6R18-3	~~561~~		~~748.0~~		*3
17樓	A6R17-1	452	534.5	602.7	280	
17樓	A6R17-2	420		560.0		
17樓	A6R17-3	491		654.7		
16樓	A6R16-1	411	495.7	548.0	280	
16樓	A6R16-2	422		562.7		
16樓	A6R16-4	431		574.7		
15樓	A6R15-1	322	390.6	429.3	280	
15樓	A6R15-2	263		350.7		
15樓	A6R15-3	411		548.0		

板橋區浮洲合宜住宅結構安全鑑定案鑽心試體抗壓試驗結果彙整表

分區： A6西區　　棟別： R 棟　　取樣單位： 臺北市結構工程工業技師公會

樓層別	試體編號	抗壓強度 kgf/cm^2	平均強度/0.85 kgf/cm^2	個別強度/0.75 kgf/cm^2	設計強度f'c kgf/cm^2	備　註
14樓	A6R14-1	380	492.2	506.7	280	
14樓	A6R14-2	397		529.3		
14樓	A6R14-3	478		637.3		
13樓	A6R13-1	360	420.0	480.0	280	
13樓	A6R13-2	354		472.0		
13樓	A6R13-3	~~526~~		~~701.3~~		*3
12樓	A6R12-1	307	402.9	409.3	280	
12樓	A6R12-2	378		504.0		
12樓	A6R12-3	~~485~~		~~646.7~~		*3
11樓	A6R11-1	306	399.2	408.0	280	
11樓	A6R11-2	327		436.0		
11樓	A6R11-3	385		513.3		
10樓	A6R10-1	376	428.2	501.3	280	
10樓	A6R10-2	323		430.7		
10樓	A6R10-3	393		524.0		
9樓	A6R9-1	403	475.9	537.3	280	
9樓	A6R9-2	406		541.3		
9樓	A6R9-3	~~573~~		~~764.0~~		*3
8樓	A6R8-1	471	612.9	628.0	350	
8樓	A6R8-2	550		733.3		
8樓	A6R8-3	542		722.7		
7樓	A6R7-1	539	625.9	718.7	350	
7樓	A6R7-2	~~418~~		~~557.3~~		*3
7樓	A6R7-3	525		700.0		
6樓	A6R6-1	454	588.6	605.3	350	
6樓	A6R6-2	487		649.3		
6樓	A6R6-3	560		746.7		
5樓	A6R5-1	360	414.7	480.0	350	
5樓	A6R5-3	~~541~~		~~721.3~~		*3
5樓	A6R5-4	345		460.0		

板橋區浮洲合宜住宅結構安全鑑定案鑽心試體抗壓試驗結果彙整表

分區： A6西區　　棟別： R 棟　　取樣單位： 臺北市結構工程工業技師公會

樓層別	試體編號	抗壓強度 kgf/cm^2	平均強度/0.85 kgf/cm^2	個別強度/0.75 kgf/cm^2	設計強度fc kgf/cm^2	備　註
4樓	A6R4-2	468	554.5	624.0	350	
4樓	A6R4-3	510		680.0		
4樓	A6R4-4	436		581.3		
3樓	A6R3-1	333	425.1	444.0	350	
3樓	A6R3-2	362		482.7		
3樓	A6R3-4	389		518.7		
2樓	A6R2-1	447	495.9	596.0	350	
2樓	A6R2-2	396		528.0		
2樓	A6R2-3	~~562~~		~~749.3~~		*3
1樓	A6R1-1	471	515.3	628.0	350	
1樓	A6R1-2	422		562.7		
1樓	A6R1-3	421		561.3		

*說明： 1.鑽心試體平均抗壓強度應不低於設計強度之85%。

2.鑽心試體個別抗壓強度應不低於設計強度之75%。

3.鑽心試體個別抗壓強度變異過大者，剔除不計入評估。

板橋區浮洲合宜住宅結構安全鑑定案鑽心試體抗壓試驗結果彙整表

分區： A6西區　　棟別： S棟　　取樣單位： 臺北市結構工程工業技師公會

樓層別	試體編號	抗壓強度 kgf/cm^2	平均強度/0.85 kgf/cm^2	個別強度/0.75 kgf/cm^2	設計強度f'c kgf/cm^2	備　註
21樓	A6S21-3	391	458.0	521.3	280	
21樓	A6S21-4	422		562.7		
21樓	A6S21-5	355		473.3		
20樓	A6S20-1	509	613.3	678.7	280	
20樓	A6S20-2	489		652.0		
20樓	A6S20-3	566		754.7		
19樓	A6S19-1	412	487.5	549.3	280	
19樓	A6S19-2	366		488.0		
19樓	A6S19-3	465		620.0		
18樓	A6S18-1	311	419.2	414.7	280	
18樓	A6S18-2	366		488.0		
18樓	A6S18-3	392		522.7		
17樓	A6S17-1	397	449.4	529.3	280	
17樓	A6S17-2	367		489.3		
17樓	A6S17-3	~~546~~		~~728.0~~		*3
16樓	A6S16-1	~~334~~	554.1	~~445.3~~	280	*3
16樓	A6S16-2	478		637.3		
16樓	A6S16-3	464		618.7		
15樓	A6S15-1	412	450.6	549.3	280	
15樓	A6S15-2	354		472.0		
15樓	A6S15-3	~~587~~		~~782.7~~		*3
14樓	A6S14-1	476	513.5	634.7	280	
14樓	A6S14-2	397		529.3		
14樓	A6S14-3	~~596~~		~~794.7~~		*3
13樓	A6S13-1	473	489.8	630.7	280	
13樓	A6S13-2	396		528.0		
13樓	A6S13-3	380		506.7		
12樓	A6S12-1	500	565.1	666.7	280	
12樓	A6S12-2	497		662.7		
12樓	A6S12-3	444		592.0		

板橋區浮洲合宜住宅結構安全鑑定案鑽心試體抗壓試驗結果彙整表

分區： A6西區　　棟別： S棟　　取樣單位： 臺北市結構工程工業技師公會

樓層別	試體編號	抗壓強度 kgf/cm^2	平均強度/0.85 kgf/cm^2	個別強度/0.75 kgf/cm^2	設計強度fc kgf/cm^2	備　註
11樓	A6S11-1	419	515.3	558.7	280	
11樓	A6S11-2	421		561.3		
11樓	A6S11-3	474		632.0		
10樓	A6S10-1	353	456.9	470.7	280	
10樓	A6S10-2	394		525.3		
10樓	A6S10-3	418		557.3		
9樓	A6S9-1	522	556.5	696.0	280	
9樓	A6S9-2	437		582.7		
9樓	A6S9-3	460		613.3		
8樓	A6S8-1	322	396.5	429.3	350	
8樓	A6S8-2	299		398.7		
8樓	A6S8-3	390		520.0		
7樓	A6S7-1	438	464.7	584.0	350	
7樓	A6S7-2	291		388.0		
7樓	A6S7-3	456		608.0		
6樓	A6S6-1	371	476.5	494.7	350	
6樓	A6S6-2	430		573.3		
6樓	A6S6-3	414		552.0		
5樓	A6S5-1	436	601.2	581.3	350	
5樓	A6S5-2	560		746.7		
5樓	A6S5-3	537		716.0		
4樓	A6S4-1	471	533.3	628.0	350	
4樓	A6S4-2	468		624.0		
4樓	A6S4-3	421		561.3		
3樓	A6S3-1	413	513.7	550.7	350	
3樓	A6S3-2	418		557.3		
3樓	A6S3-3	479		638.7		
2樓	A6S2-1	401	530.2	534.7	350	
2樓	A6S2-2	450		600.0		
2樓	A6S2-3	501		668.0		

板橋區浮洲合宜住宅結構安全鑑定案鑽心試體抗壓試驗結果彙整表

分區： A6西區　　棟別： S棟　　取樣單位： 臺北市結構工程工業技師公會

樓層別	試體編號	抗壓強度 kgf/cm^2	平均強度/0.85 kgf/cm^2	個別強度/0.75 kgf/cm^2	設計強度f'c kgf/cm^2	備　註
1樓	A6S1-1	525	563.5	700.0	350	
1樓	A6S1-2	445		593.3		
1樓	A6S1-3	467		622.7		

*說明： 1.鑽心試體平均抗壓強度應不低於設計強度之85%。

2.鑽心試體個別抗壓強度應不低於設計強度之75%。

3.鑽心試體個別抗壓強度變異過大者，剔除不計入評估。

板橋區浮洲合宜住宅結構安全鑑定案鑽心試體抗壓試驗結果彙整表

分區： A6西區　　棟別： T棟　　取樣單位： 臺北市結構工程工業技師公會

樓層別	試體編號	抗壓強度 kgf/cm^2	平均強度/0.85 kgf/cm^2	個別強度/0.75 kgf/cm^2	設計強度f'c kgf/cm^2	備　註
21樓	A6T21-1	343	429.4	457.3	280	
21樓	A6T21-2	334		445.3		
21樓	A6T21-3	418		557.3		
20樓	A6T20-1	368	483.1	490.7	280	
20樓	A6T20-2	466		621.3		
20樓	A6T20-3	398		530.7		
19樓	A6T19-1	317	412.9	422.7	280	
19樓	A6T19-2	341		454.7		
19樓	A6T19-3	395		526.7		
18樓	A6T18-1	357	440.4	476.0	280	
18樓	A6T18-2	376		501.3		
18樓	A6T18-3	390		520.0		
17樓	A6T17-1	~~270~~	482.4	~~360.0~~	280	*3
17樓	A6T17-2	383		510.7		
17樓	A6T17-3	437		582.7		
16樓	A6T16-1	445	487.5	593.3	280	
16樓	A6T16-2	366		488.0		
16樓	A6T16-3	432		576.0		
15樓	A6T15-1	364	490.2	485.3	280	
15樓	A6T15-2	421		561.3		
15樓	A6T15-3	465		620.0		
14樓	A6T14-1	460	472.2	613.3	280	
14樓	A6T14-2	344		458.7		
14樓	A6T14-3	400		533.3		
13樓	A6T13-1	606	684.3	808.0	280	
13樓	A6T13-2	612		816.0		
13樓	A6T13-3	527		702.7		
12樓	A6T12-1	429	442.0	572.0	280	
12樓	A6T12-2	345		460.0		
12樓	A6T12-3	353		470.7		

板橋區浮洲合宜住宅結構安全鑑定案鑽心試體抗壓試驗結果彙整表

分區： A6西區　　棟別： T棟　　取樣單位： 臺北市結構工程工業技師公會

樓層別	試體編號	抗壓強度 kgf/cm^2	平均強度/0.85 kgf/cm^2	個別強度/0.75 kgf/cm^2	設計強度fc kgf/cm^2	備　註
11樓	A6T11-1	344	535.9	~~458.7~~	280	*3
11樓	A6T11-3	447		596.0		
11樓	A6T11-4	464		618.7		
10樓	A6T10-1	425	478.8	566.7	280	
10樓	A6T10-2	389		518.7		
10樓	A6T10-3	~~546~~		~~728.0~~		*3
9樓	A6T9-1	506	624.7	674.7	280	
9樓	A6T9-2	509		678.7		
9樓	A6T9-3	578		770.7		
8樓	A6T8-1	472	566.7	629.3	350	
8樓	A6T8-2	557		742.7		
8樓	A6T8-3	416		554.7		
7樓	A6T7-1	346	485.5	461.3	350	
7樓	A6T7-2	435		580.0		
7樓	A6T7-3	457		609.3		
6樓	A6T6-1	434	573.7	578.7	350	
6樓	A6T6-2	467		622.7		
6樓	A6T6-3	562		749.3		
5樓	A6T5-1	384	451.0	512.0	350	
5樓	A6T5-2	427		569.3		
5樓	A6T5-3	339		452.0		
4樓	A6T4-1	456	517.6	608.0	350	
4樓	A6T4-2	387		516.0		
4樓	A6T4-3	477		636.0		
3樓	A6T3-1	370	464.1	493.3	350	
3樓	A6T3-2	419		558.7		
3樓	A6T3-3	~~529~~		~~705.3~~		*3
2樓	A6T2-1	581	667.5	774.7	350	
2樓	A6T2-2	518		690.7		
2樓	A6T2-3	603		804.0		

板橋區浮洲合宜住宅結構安全鑑定案鑽心試體抗壓試驗結果彙整表

分區： A6西區　　棟別： T棟　　取樣單位： 臺北市結構工程工業技師公會

樓層別	試體編號	抗壓強度 kgf/cm^2	平均強度/0.85 kgf/cm^2	個別強度/0.75 kgf/cm^2	設計強度fc kgf/cm^2	備　註
1樓	A6T1-3	603	625.5	804.0	350	
1樓	A6T1-4	537		716.0		
1樓	A6T1-5	455		606.7		

*說明： 1.鑽心試體平均抗壓強度應不低於設計強度之85%。

2.鑽心試體個別抗壓強度應不低於設計強度之75%。

3.鑽心試體個別抗壓強度變異過大者，剔除不計入評估。

板橋區浮洲合宜住宅結構安全鑑定案鑽心試體抗壓試驗結果彙整表

分區： A6西區　　棟別： U棟　　取樣單位： 臺北市結構工程工業技師公會

樓層別	試體編號	抗壓強度 kgf/cm^2	平均強度/0.85 kgf/cm^2	個別強度/0.75 kgf/cm^2	設計強度f'c kgf/cm^2	備　註
24樓	A6U24-1	472	507.1	629.3	280	
24樓	A6U24-2	386		514.7		
24樓	A6U24-3	435		580.0		
23樓	A6U23-1	383	454.5	510.7	280	
23樓	A6U23-2	396		528.0		
23樓	A6U23-3	380		506.7		
22樓	A6U22-1	454	535.3	605.3	280	
22樓	A6U22-2	449		598.7		
22樓	A6U22-3	462		616.0		
21樓	A6U21-1	332	385.9	442.7	280	
21樓	A6U21-2	310		413.3		
21樓	A6U21-3	342		456.0		
20樓	A6U20-1	233	324.3	310.7	280	
20樓	A6U20-2	325		433.3		
20樓	A6U20-3	269		358.7		
19樓	A6U19-1	462	549.4	616.0	280	
19樓	A6U19-2	~~348~~		~~464.0~~		*3
19樓	A6U19-3	472		629.3		
18樓	A6U18-1	351	390.2	468.0	280	
18樓	A6U18-2	333		444.0		
18樓	A6U18-3	311		414.7		
17樓	A6U17-1	306	422.4	408.0	280	
17樓	A6U17-2	381		508.0		
17樓	A6U17-3	390		520.0		
16樓	A6U16-1	439	541.2	585.3	280	
16樓	A6U16-2	437		582.7		
16樓	A6U16-3	504		672.0		
15樓	A6U15-1	661	709.0	881.3	280	
15樓	A6U15-2	579		772.0		
15樓	A6U15-3	568		757.3		

板橋區浮洲合宜住宅結構安全鑑定案鑽心試體抗壓試驗結果彙整表

分區： A6西區　　棟別： U 棟　　取樣單位： 臺北市結構工程工業技師公會

樓層別	試體編號	抗壓強度 kgf/cm^2	平均強度/0.85 kgf/cm^2	個別強度/0.75 kgf/cm^2	設計強度f'c kgf/cm^2	備　註
14樓	A6U14-1	~~338~~	541.2	~~450.7~~	280	*3
14樓	A6U14-2	477		636.0		
14樓	A6U14-3	443		590.7		
13樓	A6U13-1	~~288~~	545.9	~~384.0~~	280	*3
13樓	A6U13-2	442		589.3		
13樓	A6U13-3	486		648.0		
12樓	A6U12-1	385	482.7	513.3	280	
12樓	A6U12-2	384		512.0		
12樓	A6U12-3	462		616.0		
11樓	A6U11-1	404	500.4	538.7	280	
11樓	A6U11-2	440		586.7		
11樓	A6U11-3	432		576.0		
10樓	A6U10-1	495	521.2	660.0	280	
10樓	A6U10-2	397		529.3		
10樓	A6U10-3	437		582.7		
9樓	A6U9-1	399	541.6	532.0	280	
9樓	A6U9-2	521		694.7		
9樓	A6U9-3	461		614.7		
8樓	A6U8-3	~~561~~	506.5	~~748.0~~	350	*3
8樓	A6U8-5	403		537.3		
8樓	A6U8-6	458		610.7		
7樓	A6U7-1	461	542.7	614.7	350	
7樓	A6U7-2	435		580.0		
7樓	A6U7-3	488		650.7		
6樓	A6U6-1	315	383.5	420.0	350	
6樓	A6U6-2	337		449.3		
6樓	A6U6-3	~~441~~		~~588.0~~		*3
5樓	A6U5-1	371	487.8	494.7	350	
5樓	A6U5-2	435		580.0		
5樓	A6U5-3	438		584.0		

板橋區浮洲合宜住宅結構安全鑑定案鑽心試體抗壓試驗結果彙整表

分區： A6西區　　棟別： U棟　　取樣單位： 臺北市結構工程工業技師公會

樓層別	試體編號	抗壓強度 kgf/cm^2	平均強度/0.85 kgf/cm^2	個別強度/0.75 kgf/cm^2	設計強度f'c kgf/cm^2	備　註
4樓	A6U4-1	473	582.4	630.7	350	
4樓	A6U4-2	451		601.3		
4樓	A6U4-3	561		748.0		
3樓	A6U3-1	401	522.0	534.7	350	
3樓	A6U3-2	418		557.3		
3樓	A6U3-3	512		682.7		
2樓	A6U2-1	383	518.0	510.7	350	
2樓	A6U2-3	519		692.0		
2樓	A6U2-4	419		558.7		
1樓	A6U1-1	445	485.3	593.3	350	
1樓	A6U1-2	380		506.7		
1樓	A6U1-3	588		784.0		*3

*說明： 1.鑽心試體平均抗壓強度應不低於設計強度之85%。

2.鑽心試體個別抗壓強度應不低於設計強度之75%。

3.鑽心試體個別抗壓強度變異過大者，剔除不計入評估。

板橋區浮洲合宜住宅結構安全鑑定案鑽心試體抗壓試驗結果彙整表

分區： A6西區　　棟別： V棟　　取樣單位： 臺北市結構工程工業技師公會

樓層別	試體編號	抗壓強度 kgf/cm^2	平均強度/0.85 kgf/cm^2	個別強度/0.75 kgf/cm^2	設計強度fc kgf/cm^2	備　註
21樓	A6V21-1	453	528.8	604.0	280	
21樓	A6V21-2	446		594.7		
21樓	A6V21-3	~~626~~		~~834.7~~		*3
20樓	A6V20-1	318	377.6	424.0	280	
20樓	A6V20-2	324		432.0		
20樓	A6V20-3	~~496~~		~~661.3~~		*3
19樓	A6V19-1	346	420.4	461.3	280	
19樓	A6V19-2	311		414.7		
19樓	A6V19-3	415		553.3		
18樓	A6V18-2	~~490~~	338.2	~~653.3~~	280	*3
18樓	A6V18-3	312		416.0		
18樓	A6V18-4	263		350.7		
17樓	A6V17-1	449	545.3	598.7	280	
17樓	A6V17-2	~~343~~		~~457.3~~		*3
17樓	A6V17-3	478		637.3		
16樓	A6V16-1	418	462.0	557.3	280	
16樓	A6V16-2	376		501.3		
16樓	A6V16-3	384		512.0		
15樓	A6V15-1	330	442.4	440.0	280	
15樓	A6V15-2	360		480.0		
15樓	A6V15-3	438		584.0		
14樓	A6V14-1	414	468.2	552.0	280	
14樓	A6V14-2	341		454.7		
14樓	A6V14-4	439		585.3		
13樓	A6V13-1	420	502.9	560.0	280	
13樓	A6V13-2	435		580.0		
13樓	A6V13-3	~~551~~		~~734.7~~		*3
12樓	A6V12-1	341	436.9	454.7	280	
12樓	A6V12-2	351		468.0		
12樓	A6V12-3	422		562.7		

板橋區浮洲合宜住宅結構安全鑑定案鑽心試體抗壓試驗結果彙整表

分區： A6西區　　棟別： V棟　　取樣單位： 臺北市結構工程工業技師公會

樓層別	試體編號	抗壓強度 kgf/cm^2	平均強度/0.85 kgf/cm^2	個別強度/0.75 kgf/cm^2	設計強度f'c kgf/cm^2	備　註
11樓	A6V11-1	464	548.6	618.7	280	
11樓	A6V11-2	443		590.7		
11樓	A6V11-3	492		656.0		
10樓	A6V10-1	496	622.0	661.3	280	
10樓	A6V10-2	581		774.7		
10樓	A6V10-3	509		678.7		
9樓	A6V9-1	652	541.2	~~869.3~~	280	*3
9樓	A6V9-2	428		570.7		
9樓	A6V9-3	492		656.0		
8樓	A6V8-2	487	567.8	649.3	350	
8樓	A6V8-3	528		704.0		
8樓	A6V8-4	433		577.3		
7樓	A6V7-2	367	455.9	489.3	350	
7樓	A6V7-3	~~540~~		~~720.0~~		*3
7樓	A6V7-4	408		544.0		
6樓	A6V6-1	513	593.7	684.0	350	
6樓	A6V6-2	509		678.7		
6樓	A6V6-3	492		656.0		
5樓	A6V5-1	448	478.8	597.3	350	
5樓	A6V5-2	366		488.0		
5樓	A6V5-3	~~210~~		~~280.0~~		*2,*3
4樓	A6V4-1	405	545.5	540.0	350	
4樓	A6V4-2	488		650.7		
4樓	A6V4-3	498		664.0		
3樓	A6V3-1	463	514.5	617.3	350	
3樓	A6V3-2	472		629.3		
3樓	A6V3-3	377		502.7		
2樓	A6V2-1	440	507.5	586.7	350	
2樓	A6V2-2	395		526.7		
2樓	A6V2-3	459		612.0		

板橋區浮洲合宜住宅結構安全鑑定案鑽心試體抗壓試驗結果彙整表

分區： A6西區　　棟別： V棟　　取樣單位： 臺北市結構工程工業技師公會

樓層別	試體編號	抗壓強度 kgf/cm^2	平均強度/0.85 kgf/cm^2	個別強度/0.75 kgf/cm^2	設計強度f'c kgf/cm^2	備　註
1樓	A6V1-1	452	519.4	602.7	350	
1樓	A6V1-2	431		574.7		
1樓	A6V1-3	~~590~~		~~786.7~~		*3

*說明： 1.鑽心試體平均抗壓強度應不低於設計強度之85%。

2.鑽心試體個別抗壓強度應不低於設計強度之75%。

3.鑽心試體個別抗壓強度變異過大者，剔除不計入評估。

板橋區浮洲合宜住宅結構安全鑑定案鑽心試體抗壓試驗結果彙整表

分區： A6西區　　棟別： 地下層　　取樣單位： 臺北市結構工程工業技師公會

樓層別	試體編號	抗壓強度 kgf/cm^2	平均強度/0.85 kgf/cm^2	個別強度/0.75 kgf/cm^2	設計強度f'c kgf/cm^2	備註
BS1	A6西KB1-1	468		624.0		
BS1	A6西KB1-2	443		590.7		
BS1	A6西KB1-3	463		617.3		
BS1	A6西LB1-2	501		668.0		
BS1	A6西LB1-3	461		614.7		
BS1	A6西LB1-4	523		697.3		
BS1	A6西MB1-1	494		658.7		
BS1	A6西MB1-2	375		500.0		
BS1	A6西MB1-3	493		657.3		
BS1	A6西NB1-1	472		629.3		
BS1	A6西NB1-2	454		605.3		
BS1	A6西NB1-3	446		594.7		
BS1	A6西OB1-1	434		578.7		
BS1	A6西OB1-2	410		546.7		
BS1	A6西OB1-3	519	533.6	692.0	350	
BS1	A6西PB1-1	508		677.3		
BS1	A6西PB1-2	445		593.3		
BS1	A6西PB1-3	474		632.0		
BS1	A6西QB1-1	407		542.7		
BS1	A6西QB1-2	392		522.7		
BS1	A6西QB1-3	482		642.7		
BS1	A6西RB1-1	456		608.0		
BS1	A6西RB1-2	502		669.3		
BS1	A6西RB1-3	476		634.7		
BS1	A6西SB1-1	443		590.7		
BS1	A6西SB1-2	401		534.7		
BS1	A6西SB1-3	404		538.7		
BS1	A6西TB1-1	403		537.3		
BS1	A6西TB1-2	375		500.0		
BS1	A6西TB1-3	570		760.0		

板橋區浮洲合宜住宅結構安全鑑定案鑽心試體抗壓試驗結果彙整表

分區： A6西區　　棟別： 地下層　　取樣單位： 臺北市結構工程工業技師公會

樓層別	試體編號	抗壓強度 kgf/cm^2	平均強度/0.85 kgf/cm^2	個別強度/0.75 kgf/cm^2	設計強度f'c kgf/cm^2	備　註
BS1	A6西UB1-1	466	533.6	621.3	350	
BS1	A6西UB1-2	421		561.3		
BS1	A6西UB1-3	418		557.3		
BS1	A6西VB1-1	480		640.0		
BS1	A6西VB1-2	406		541.3		
BS1	A6西VB1-3	442		589.3		
BS2	A6西KB2-1	407	547.7	542.7	350	
BS2	A6西KB2-2	425		566.7		
BS2	A6西KB2-3	470		626.7		
BS2	A6西LB2-1	558		744.0		
BS2	A6西LB2-2	411		548.0		
BS2	A6西LB2-3	409		545.3		
BS2	A6西MB2-1	482		642.7		
BS2	A6西MB2-2	551		734.7		
BS2	A6西MB2-3	511		681.3		
BS2	A6西NB2-1	422		562.7		
BS2	A6西NB2-2	345		460.0		
BS2	A6西NB2-3	332		442.7		
BS2	A6西OB2-1	413		550.7		
BS2	A6西OB2-2	405		540.0		
BS2	A6西OB2-3	580		773.3		
BS2	A6西PB2-1	493		657.3		
BS2	A6西PB2-2	502		669.3		
BS2	A6西PB2-3	460		613.3		
BS2	A6西QB2-1	605		806.7		
BS2	A6西QB2-2	400		533.3		
BS2	A6西QB2-3	484		645.3		
BS2	A6西RB2-1	337		449.3		
BS2	A6西RB2-2	673		897.3		
BS2	A6西RB2-3	609		812.0		

板橋區浮洲合宜住宅結構安全鑑定案鑽心試體抗壓試驗結果彙整表

分區： A6西區　　棟別： 地下層　　取樣單位： 臺北市結構工程工業技師公會

樓層別	試體編號	抗壓強度 kgf/cm^2	平均強度/0.85 kgf/cm^2	個別強度/0.75 kgf/cm^2	設計強度f'c kgf/cm^2	備　註
BS2	A6西SB2-1	480	547.7	640.0	350	
BS2	A6西SB2-2	420		560.0		
BS2	A6西SB2-3	443		590.7		
BS2	A6西IB2-1	499		665.3		
BS2	A6西TB2-2	487		649.3		
BS2	A6西TB2-3	553		737.3		
BS2	A6西UB2-1	381		508.0		
BS2	A6西UB2-2	394		525.3		
BS2	A6西UB2-3	500		666.7		
BS2	A6西VB2-1	491		654.7		
BS2	A6西VB2-2	411		548.0		
BS2	A6西VB2-3	416		554.7		
BS3	A6西KB3-1	570	537.3	760.0	350	
BS3	A6西KB3-2	544		725.3		
BS3	A6西KB3-3	603		804.0		
BS3	A6西LB3-1	429		572.0		
BS3	A6西LB3-2	491		654.7		
BS3	A6西LB3-3	393		524.0		
BS3	A6西MB3-1	445		593.3		
BS3	A6西MB3-2	158		210.7		*2
BS3	A6西MB3-3	201		268.0		*2
BS3	A6西NB3-1	499		665.3		
BS3	A6西NB3-2	415		553.3		
BS3	A6西NB3-3	465		620.0		
BS3	A6西OB3-1	428		570.7		
BS3	A6西OB3-2	580		773.3		
BS3	A6西OB3-3	465		620.0		
BS3	A6西PB3-1	485		646.7		
BS3	A6西PB3-2	534		712.0		
BS3	A6西PB3-3	384		512.0		

板橋區浮洲合宜住宅結構安全鑑定案鑽心試體抗壓試驗結果彙整表

分區： A6西區　　棟別： 地下層　　取樣單位： 臺北市結構工程工業技師公會

樓層別	試體編號	抗壓強度 kgf/cm^2	平均強度/0.85 kgf/cm^2	個別強度/0.75 kgf/cm^2	設計強度f'c kgf/cm^2	備　註
BS3	A6西QB3-1	451	537.3	601.3	350	
BS3	A6西QB3-2	551		734.7		
BS3	A6西QB3-3	281		374.7		
BS3	A6西RB3-1	540		720.0		
BS3	A6西RB3-2	595		793.3		
BS3	A6西RB3-3	453		604.0		
BS3	A6西SB3-1	466		621.3		
BS3	A6西SB3-2	278		370.7		
BS3	A6西SB3-3	460		613.3		
BS3	A6西TB3-1	500		666.7		
BS3	A6西TB3-2	488		650.7		
BS3	A6西TB3-3	459		612.0		
BS3	A6西UB3-1	458		610.7		
BS3	A6西UB3-2	519		692.0		
BS3	A6西UB3-3	439		585.3		
BS3	A6西VB3-1	434		578.7		
BS3	A6西VB3-2	557		742.7		
BS3	A6西VB3-3	423		564.0		

*說明： 1.鑽心試體平均抗壓強度應不低於設計強度之85%。


2.鑽心試體個別抗壓強度應不低於設計強度之75%。

3.鑽心試體個別抗壓強度變異過大者，剔除不計入評估。

本公會辦理部份

（無）

附件十五：混凝土鑽心試體氯離子含量試驗成果

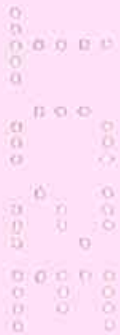

臺北市結構工程工業技師公會辦理部份

板橋區浮洲合宜住宅結構安全鑑定案鑽心試體氯離子含量試驗結果彙整表

分區： A6西區

取樣單位： 臺北市結構工程工業技師公會

棟別 / 樓層別	K棟		L棟		M棟		N棟		O棟		P棟		備註
	試體編號	氯離子含量 kg/m³	試體編號	氯離子含量 kg/m³	試體編號	氯離子含量 kg/m³	試體編號	氯離子含量 kg/m³	試體編號	氯離子含量 kg/m³	試體編號	氯離子含量 kg/m³	
24樓	--	--	--	--	--	--	--	--	A6O24-1	0.04	A6P24-1	0.10*	
23樓	--	--	A6L23-1	0.05	A6M23-1	0.03	--	--	A6O23-1	0.03	A6P23-1	0.04	
22樓	--	--	A6L22-1	0.09	A6M22-1	0.04	--	--	A6O22-1	0.03	A6P22-1	0.03	
21樓	A6K21-1	0.05	A6L21-1	0.04	A6M21-1	0.04	A6N21-1	0.05	A6O21-1	0.04	A6P21-1	0.10*	
20樓	A6K20-1	0.05	A6L20-1	0.03	A6M20-1	0.06	A6N20-1	0.04	A6O20-1	0.03	A6P20-1	0.08	
19樓	A6K19-1	0.06	A6L19-1	0.06	A6M19-1	0.04	A6N19-1	0.03	A6O19-1	0.03	A6P19-1	0.05	
18樓	A6K18-1	0.08	A6L18-1	0.04	A6M18-1	0.02	A6N18-1	0.03	A6O18-1	0.03	A6P18-1	0.03	
17樓	A6K17-1	0.08	A6L17-1	0.05	A6M17-4	0.03	A6N17-1	0.03	A6O17-1	0.03	A6P17-1	0.08	
16樓	A6K16-1	0.04	A6L16-1	0.05	A6M16-1	0.04	A6N16-1	0.05	A6O16-1	0.04	A6P16-1	0.03	
15樓	A6K15-1	0.04	A6L15-1	0.04	A6M15-1	0.03	A6N15-1	0.04	A6O15-1	0.04	A6P15-1	0.04	
14樓	A6K14-1	0.03	A6L14-1	0.11	A6M14-1	0.04	A6N14-1	0.03	A6O14-1	0.03	A6P14-1	0.03	
13樓	A6K13-1	0.03	A6L13-1	0.12*	A6M13-1	0.03	A6N13-1	0.04	A6O13-1	0.03	A6P13-2	0.04	
12樓	A6K12-1	0.03	A6L12-1	0.06	A6M12-1	0.05	A6N12-1	0.03	A6O12-1	0.03	A6P12-1	0.10*	
11樓	A6K11-1	0.12*	A6L11-1	0.04	A6M11-1	0.04	A6N11-1	0.06*	A6O11-1	0.10	A6P11-1	0.03	
10樓	A6K10-1	0.05	A6L10-1	0.03	A6M10-4	0.03	A6N10-1	0.03	A6O10-1	0.03	A6P10-1	0.04	
9樓	A6K9-1	0.09	A6L9-1	0.04	A6M9-1	0.02	A6N9-1	0.02	A6O9-1	0.03	A6P9-1	0.02	
8樓	A6K8-1	0.11	A6L8-1	0.03	A6M8-1	0.04	A6N8-1	0.03	A6O8-1	0.08	A6P8-1	0.04	
7樓	A6K7-1	0.02	A6L7-1	0.03	A6M7-1	0.03	A6N7-1	0.03	A6O7-1	0.03	A6P7-1	0.03	
6樓	A6K6-1	0.05	A6L6-1	0.02	A6M6-1	0.03	A6N6-1	0.04	A6O6-1	0.11*	A6P6-1	0.02	
5樓	A6K5-1	0.03	A6L5-1	0.03	A6M5-4	0.14*	A6N5-1	0.03	A6O5-1	0.03	A6P5-1	0.02	
4樓	A6K4-1	0.04	A6L4-4	0.05	A6M4-1	0.04	A6N4-1	0.04	A6O4-1	0.09	A6P4-1	0.03	

15-2

板橋區浮洲合宜住宅結構安全鑑定案鑽心試體氯離子含量試驗結果彙整表

分區： A6西區　　取樣單位： 臺北市結構工程工業技師公會

棟別 / 樓層別	K棟		L棟		M棟		N棟		O棟		P棟		備註
	試體編號	氯離子含量 kg/m³	試體編號	氯離子含量 kg/m³	試體編號	氯離子含量 kg/m³	試體編號	氯離子含量 kg/m³	試體編號	氯離子含量 kg/m³	試體編號	氯離子含量 kg/m³	
3樓	A6K3-1	0.03	A6L3-4	0.03	A6M3-1	0.02	A6N3-1	0.04	A6O3-1	0.04	A6P3-1	0.02	
2樓	A6K2-1	0.03	A6L2-1	0.03	A6M2-4	0.03	A6N2-1	0.03	A6O2-1	0.03	A6P2-1	0.02	
1樓	A6K1-1	0.03	A6L1-1	0.04	A6M1-1	0.04	A6N1-1	0.03	A6O1-1	0.03	A6P1-1	0.07	
地下1樓	A6KB1-1	0.03	A6LB1-2	0.03	A6MB1-1	0.17*	A6NB1-1	0.03	A6OB1-1	0.03	A6PB1-1	0.11	
地下2樓	A6KB2-1	0.03	A6LB2-1	0.03	A6MB2-1	0.05	A6NB2-1	0.10	A6OB2-1	0.03	A6PB2-1	0.03	
地下3樓	A6KB3-1	0.04	A6LB3-1	0.08	A6MB3-1	0.03	A6NB3-1	0.03	A6OB3-1	0.03	A6PB3-1	0.02	

*說明： 1.硬固混凝土氯離子含量試驗交由華光試驗室辦理，試驗方法採CNS 14703(2002)。

2.參照86.6.25 CNS3090 A2042「預拌混凝土」規定，混凝土中水溶性氯離子含量不超過0.3 kg/m³。

15-3

板橋區浮洲合宜住宅結構安全鑑定案鑽心試體氯離子含量試驗結果彙整表

分區： A6西區　　取樣單位： 臺北市結構工程工業技師公會

棟別 / 樓層別	Q棟		R棟		S棟		T棟		U棟		V棟		備註
	試體編號	氯離子含量 kg/m³	試體編號	氯離子含量 kg/m³	試體編號	氯離子含量 kg/m³	試體編號	氯離子含量 kg/m³	試體編號	氯離子含量 kg/m³	試體編號	氯離子含量 kg/m³	
24樓	--	--	A6R24-1	0.04	--	--	--	--	A6U24-1	0.03	--	--	
23樓	A6Q23-1	0.03	A6R23-1	0.05	--	--	--	--	A6U23-1	0.03	--	--	
22樓	A6Q22-1	0.05	A6R22-1	0.07	--	--	--	--	A6U22-1	0.05	--	--	
21樓	A6Q21-1	0.03	A6R21-1	0.04	A6S21-1	0.03	A6T21-3	0.03	A6U21-1	0.03	A6V21-1	0.04	
20樓	A6Q20-1	0.03	A6R20-1	0.04	A6S20-1	0.04	A6T20-1	0.03	A6U20-1	0.11*	A6V20-1	0.10*	
19樓	A6Q19-1	0.04	A6R19-1	0.03	A6S19-1	0.03	A6T19-1	0.04	A6U19-1	0.03	A6V19-1	0.05	
18樓	A6Q18-4	0.11	A6R18-1	0.03	A6S18-1	0.03	A6T18-1	0.04	A6U18-1	0.03	A6V18-2	0.02	
17樓	A6Q17-1	0.04	A6R17-1	0.04	A6S17-1	0.03	A6T17-1	0.03	A6U17-1	0.08	A6V17-1	0.03	
16樓	A6Q16-1	0.03	A6R16-1	0.05	A6S16-1	0.05	A6T16-1	0.04	A6U16-1	0.05	A6V16-1	0.03	
15樓	A6Q15-1	0.10	A6R15-1	0.10*	A6S15-1	0.03	A6T15-1	0.03	A6U15-1	0.08	A6V15-1	0.03	
14樓	A6Q14-1	0.04	A6R14-1	0.04	A6S14-1	0.06	A6T14-1	0.02	A6U14-1	0.04	A6V14-1	0.02	
13樓	A6Q13-1	0.04	A6R13-1	0.08	A6S13-1	0.03	A6T13-1	0.04*	A6U13-1	0.03	A6V13-1	0.03	
12樓	A6Q12-1	0.04	A6R12-1	0.03	A6S12-1	0.03	A6T12-1	0.03	A6U12-1	0.05	A6V12-1	0.03	
11樓	A6Q11-1	0.03	A6R11-1	0.04	A6S11-1	0.03	A6T11-1	0.02	A6U11-1	0.05	A6V11-1	0.04	
10樓	A6Q10-1	0.04	A6R10-1	0.04	A6S10-1	0.03	A6T10-1	0.03	A6U10-1	0.03	A6V10-1	0.04	
9樓	A6Q9-1	0.18*	A6R9-1	0.03	A6S9-1	0.03	A6T9-1	0.03	A6U9-1	0.03	A6V9-1	0.03	
8樓	A6Q8-1	0.05	A6R8-1	0.03	A6S8-1	0.07	A6T8-1	0.04	A6U8-3	0.10	A6V8-2	0.04	
7樓	A6Q7-1	0.03	A6R7-1	0.02	A6S7-1	0.02	A6T7-1	0.03	A6U7-1	0.04	A6V7-2	0.09	
6樓	A6Q6-1	0.07	A6R6-1	0.03	A6S6-1	0.03	A6T6-1	0.02	A6U6-1	0.04	A6V6-1	0.03	
5樓	A6Q5-1	0.03	A6R5-1	0.02	A6S5-1	0.03	A6T5-1	0.03	A6U5-1	0.03	A6V5-1	0.03	
4樓	A6Q4-1	0.03	A6R4-4	0.03	A6S4-1	0.03	A6T4-1	0.02	A6U4-1	0.04	A6V4-1	0.03	

15-4

板橋區浮洲合宜住宅結構安全鑑定案鑽心試體氯離子含量試驗結果彙整表

分區： A6西區　　取樣單位： 臺北市結構工程工業技師公會

棟別 / 樓層別	Q棟		R棟		S棟		T棟		U棟		V棟		備註
	試體編號	氯離子含量 kg/m^3	試體編號	氯離子含量 kg/m^3	試體編號	氯離子含量 kg/m^3	試體編號	氯離子含量 kg/m^3	試體編號	氯離子含量 kg/m^3	試體編號	氯離子含量 kg/m^3	
3樓	A6Q3-1	0.03	A6R3-1	0.03	A6S3-1	0.11*	A6T3-1	0.02	A6U3-1	0.02	A6V3-1	0.02	
2樓	A6Q2-1	0.03	A6R2-1	0.03	A6S2-1	0.03	A6T2-1	0.02	A6U2-1	0.02	A6V2-1	0.06	
1樓	A6Q1-1	0.03	A6R1-1	0.03	A6S1-1	0.04	A6T1-3	0.03	A6U1-1	0.03	A6V1-1	0.02	
地下1樓	A6QB1-1	0.02	A6RB1-1	0.03	A6SB1-1	0.03	A6TB1-1	0.03	A6UB1-1	0.03	A6VB1-1	0.03	
地下2樓	A6QB2-1	0.11*	A6RB2-1	0.08	A6SB2-1	0.02	A6TB2-1	0.11*	A6UB2-1	0.03	A6VB2-1	0.03	
地下3樓	A6QB3-1	0.03	A6RB3-1	0.03	A6SB3-1	0.03	A6TB3-1	0.03	A6UB3-1	0.03	A6VB3-1	0.03	

*說明： 1.硬固混凝土氯離子含量試驗交由華光試驗室辦理，試驗方法採CNS 14703(2002)。

2.參照86.6.25 CNS3090 A2042「預拌混凝土」規定，混凝土中水溶性氯離子含量不超過0.3 kg/m^3。

15-5

本公會辦理部份

（無）

附件十六：柱梁尺寸丈量及鋼筋探查成果彙整



柱梁尺寸丈量比對結果

尺寸量測結果比對表

工程名稱：「板橋區浮洲合宜住宅統標安全維產案B8 1區K棟」-現況調查

量測日期：104年08月07日

量測結果分別如下：

編號	量測位置	柱・樑	焊件編號	現況量測(cm) 寬(X)向 量測後計算	寬(X)向 推估結果	深(Y)向 量測後計算	深(Y)向 推估結果	原設計值(cm) 寬(X)向	原設計值(cm) 深(Y)向	比對結果 寬(X)向	比對結果 深(Y)向
1	A5-K-DC1-1		1C123	113	113	95+(15)	110	110	110	符合	符合
2	A5-K-DC1-2		1C125	115	115	48-(15)+(48)	111	110	110	符合	符合
3	A5-K-DC1-3		1C120	115	115	49-(15)+(48)	112	110	110	符合	符合
4	A5-K-DB1-1		2G247	66+(15)	81	71+(15)	86	80	85	符合	符合
5	A5-K-DB1-2		2G272	64+(15)	79	71+(15)	86	80	85	不符合	符合
6	A5-K-DB1-3		2B303	82	82	71+(15)	86	80	85	符合	符合
7	A5-K-DC2-1		2C125	124	124	105	105	110	90	符合	符合
8	A5-K-DC2-2		2C125	125	125	90	99	110	90	符合	符合
9	A5-K-DC2-3		2C129	115	115	89	89	110	90	符合	不符合
10	A6-K-DB2-1		3B5	84	84	70+(15)	85	80	85	符合	符合
11	A6-K-DB2-2		3G3	82	82	70+(15)	85	80	85	符合	符合
12	A6-K-DB2-3		3B7	84	84	71+(15)	86	80	85	符合	符合
13	A6-K-DC3-1		3C128	116	116	73+(15)	88	110	90	符合	不符合
14	A6-K-DC3-2		3C125	115	115	76+(15)	91	110	90	符合	符合
15	A6-K-DC3-3		3C129	95+(15)	110	65+(15)+(12)	92	110	90	符合	符合
16	A6-K-DB3-1		4B1	44+(15)+(20)	79	71+(15)	86	80	85	不符合	符合
17	A6-K-DB3-2		4BG3	66+(15)	81	70+(15)	85	80	85	符合	符合
18	A6-K-DB3-3		4B7	63+(15)	78	71+(15)	86	80	85	不符合	符合
19	A6-K-DC4-1		4C129	95-(15)	110	66+(15)+(12)	93	110	90	符合	符合
20	A6-K-DC4-2		4C120	115	115	75+(15)	90	110	90	符合	符合
21	A6-K-DC4-3		4C129	95+(15)	110	65+(15)+(12)	92	110	90	符合	符合

註：( )表推估值

編號	量測位置	柱・樑	焊件編號	現況量測(cm) 寬(X)向 量測後計算	寬(X)向 推估結果	深(Y)向 量測後計算	深(Y)向 推估結果	原設計值(cm) 寬(X)向	原設計值(cm) 深(Y)向	比對結果 寬(X)向	比對結果 深(Y)向
22	A6-K-DB4-1		5G3	66+(15)	81	70+(15)	85	80	85	符合	符合
23	A6-K-DB4-2		5B5	83	83	71+(15)	86	80	85	符合	符合
24	A6-K-DB4-3		5B5	84	84	72+(15)	87	80	85	符合	符合
25	A6-K-DC5-1		5C118	114	114	76+(15)	91	110	90	符合	符合
26	A6-K-DC5-2		5C129	96+(15)	111	64+(15)+(12)	91	110	90	符合	符合
27	A6-K-DC5-3		5C120	116	116	76+(15)	91	110	90	符合	符合
28	A6-K-DB5-1		6G1	65-(15)	80	71+(15)	86	80	85	符合	符合
29	A6-K-DB5-2		6G7	65-(15)	80	73+(15)	88	80	85	符合	符合
30	A6-K-DB5-3		6B5	83	83	72+(15)	87	80	85	符合	符合
31	A6-K-DC6-1		6C125	114	114	75+(15)	90	110	90	符合	符合
32	A6-K-DC6-2		6C123	115	115	72+(15)	87	110	90	符合	不符合
33	A6-K-DC6-3		6C129	116	115	65+(15)+(12)	92	110	90	符合	符合
34	A6-K-DB6-1		7G3	64+(15)	79	71+(15)	86	80	85	不符合	符合
35	A6-K-DB6-2		7B1	66-(15)	81	71+(15)	86	80	85	符合	符合
36	A6-K-DB6-3		7B7	65-(15)	80	70+(15)	85	80	85	符合	符合
37	A6-K-DC7-1		7C118	115	115	76+(15)	91	110	90	符合	符合
38	A6-K-DC7-2		7C128	115	115	76+(15)	91	110	90	符合	符合
39	A6-K-DC7-3		7C129	95-(15)	110	67+(15)+(12)	94	110	90	符合	符合
40	A6-K-DB7-1		8B5	84	84	71+(15)	86	80	85	符合	符合
41	A6-K-DB7-2		8B1	65-(15)	80	69+(15)	84	80	85	符合	不符合
42	A6-K-DB7-3		8B7	66-(15)	81	71+(15)	86	80	85	符合	符合
43	A6-K-DC8-1		8C125	115	115	75+(15)	90	110	90	符合	符合
44	A6-K-DC8-2		8C125	115	115	76+(15)	91	110	90	符合	符合
45	A6-K-DC8-3		8C129	97+(15)	112	64+(15)+(12)	91	110	90	符合	符合

註：( )表推估值

編號	量測位置	現況量測(cm)						原設計值(cm)		比對結果	
		柱、梁	桿件編號	寬(X)向		深(Y)向		寬(X)向	深(Y)向	寬(X)向	深(Y)向
				量測後計算	推估結果	量測後計算	推估結果				
46	A6-K-DB8-1		9B1	64+(15)	79	71-(15)	86	80	85	不符合	符合
47	A6-K-DB8-2		9B3	64+(15)	79	70-(15)	85	80	85	不符合	符合
48	A6-K-DB8-3		9B7	66+(15)	81	71(15)	86	80	85	符合	符合
49	A6 K DC9 1		9C123	114	114	71+(15)+(12)	98	110	90	符合	符合
50	A6-K-DC9-2		9C129	116	116	67-(15)+(12)	94	110	90	符合	符合
51	A6-K-DC9-3		9C120	115	115	78+(15)	93	110	90	符合	符合
52	A6 K DB9-1		10B1	65+(15)	70	71+(15)	86	70	85	符合	符合
53	A6 K DB9-2		10B7	55+(15)	70	68+(15)	83	70	80	符合	符合
54	A6-K-DB9-3		10B5	73	73	63+(15)	81	70	80	符合	符合
55	A6-K-DC10-1		10C123	115	115	75+(15)	90	110	90	符合	符合
56	A6-K-DC10-2		10C118	114	114	75+(15)	90	110	90	符合	符合
57	A6-K-DC10-3		10C129	97-(15)	112	67+(15)+(12)	94	110	90	符合	符合
58	A6-K-DB10-1		11B3	55+(15)	70	72-(15)	87	70	85	符合	符合
59	A6-K-DB10-2		11B5	74	74	66-(15)	81	70	80	符合	符合
60	A6-K-DB10-3		11B7	55+(15)	70	65+(15)	80	70	80	符合	符合
61	A6-K-DC11-1		11C123	116	116	75+(15)	90	110	90	符合	符合
62	A6-K-DC11-2		11C120	116	116	75+(15)	90	110	90	符合	符合
63	A6-K-DC11-3		11C118	115	115	76(15)	91	110	90	符合	符合
64	A6-K-DB11-1		12B3	55+(15)	70	69(15)	84	70	85	符合	不符合
65	A6-K-DB11-2		12B5	73	73	67(15)	82	70	80	符合	符合
66	A6-K-DB11-3		12B5	74	74	66(15)	81	70	80	符合	符合
67	A6-K-DC12-1		12C129	96 (15)	111	68+(15)+(12)	93	110	90	符合	符合
68	A6-K-DC12-2		12C123	116	116	73-(15)	88	110	90	符合	不符合
69	A6-K-DC12-3		12C120	115	115	73(15)	88	110	90	符合	不符合

註：( )表推估值

編號	量測位置	現況量測(cm)						原設計值(cm)		比對結果	
		柱、梁	桿件編號	寬(X)向		深(Y)向		寬(X)向	深(Y)向	寬(X)向	深(Y)向
				量測後計算	推估結果	量測後計算	推估結果				
70	A6-K-DB12-1		13B7	55-(15)	70	56+(15)	81	70	80	符合	符合
71	A6-K-DB12-2		13B1	55-(15)	70	71+(15)	86	70	85	符合	符合
72	A6-K-DB12-3		13B5	73	73	66+(15)	81	70	80	符合	符合
73	A6-K-DC13-1		13C129	96-(15)	111	64+(15) (12)	91	110	90	符合	符合
74	A6 K DC13 2		13C125	116	116	74(15)	89	110	90	符合	不符合
75	A6 K DC13 3		13C123	115	115	75(15)	90	110	90	符合	符合
76	A6-K-DB13 1		14B7	56-(15)	71	66(15)	81	70	80	符合	符合
77	A6 K DB13 2		14B1	55 (15)	70	70+(15)	85	70	85	符合	符合
78	A6-K-DB13-3		14B3	54+(15)	69	71+(15)	86	70	85	不符合	符合
79	A6-K-DC14-1		14C125	115	115	74+(15)	89	110	90	符合	不符合
80	A6-K-DC14-2		14C129	97+(15)	112	65+(15)-(12)	92	110	90	符合	符合
81	A6-K-DC14-3		14C118	116	116	75+(15)	90	110	90	符合	符合
82	A6-K-DB14-1		15BG3	64+(15)	79	66(15)	81	70	85	符合	不符合
83	A6-K-DB14-2		1537	48+(15)+(12)	73	66(15)	81	70	80	符合	符合
84	A6-K-DB14-3		1535	45+(15)+(12)	72	71(15)	86	70	80	符合	符合
85	A6-K-DC15-1		15C120	115	115	74+(15)	89	110	90	符合	不符合
86	A6-K-DC15 2		15C129	97(15)	112	65+(15)-(12)	92	110	90	符合	符合
87	A6 K DC15 3		15C123	116	116	75+(15)	90	110	90	符合	符合
88	A6 K DB15-1		15B5	64	64	66+(15)	81	60	80	符合	符合
89	A6 K DB15-2		15B7	45(15)	61	66+(15)	81	60	80	符合	符合
90	A6-K-DB15-3		15B1	45+(15)	60	71+(15)	86	60	85	符合	符合
91	A6-K-DC16-1		16C123	117	117	76+(15)	91	110	90	符合	符合
92	A6-K-DC16-2		16C118	115	116	74+(15)	89	110	90	符合	不符合
93	A6 K DC16-3		16C125	115	115	76-(15)	91	110	90	符合	符合

註：( )表推估值

編號	量測位置	現況量測(cm)					原設計值(cm)		比對結果	
		柱・樑	桿件編號	寬(X)向		深(Y)向		寬(X)向	深(Y)向	寬(X)向	深(Y)向
				量測後計算	推估結果	量測後計算	推估結果				
94	A6-K-DB16-1		17G3	45+(15)	60	71+(15)	85	60	85	符合	符合
95	A6-K-DB16-2		17B5	64	64	66+(15)	81	60	80	符合	符合
96	A6-K-DB16-3		17B5	63	63	65+(15)	80	60	80	符合	符合
97	A6-K-DC17-1		17C129	96+(15)	111	57+(15)+(12)	84	110	90	符合	符合
98	A6-K-DC17-2		17C125	114	114	76+(15)	91	110	90	符合	符合
99	A6-K-DC17-3		17C125	116	116	76+(15)	91	110	90	符合	符合
100	A6-K-DB17-1		18B7	45-(15)	60	66+(15)	81	60	80	符合	符合
101	A6-K-DB17-2		18G3	46-(15)	61	71+(15)	86	60	85	符合	符合
102	A6-K-DB17-3		18B5	63	63	66+(15)	81	60	80	符合	符合
103	A6-K-DC18-1		18C123	116	116	76+(15)	91	110	90	符合	符合
104	A6-K-DC18-2		18C118	115	115	75+(15)	90	110	90	符合	符合
105	A6-K-DC18-3		18C129	97+(15)	112	65-(15)+(12)	92	110	90	符合	符合
106	A6-K-DB18-1		19G3	45+(15)	60	70+(15)	85	60	85	符合	符合
107	A6-K-DB18-2		19B5	64	64	65+(15)	80	60	80	符合	符合
108	A6-K-DB18-3		19B7	46+(15)	61	66+(15)	81	60	80	符合	符合
109	A6-K-DC19-1		19C118	115	115	76+(15)	91	110	90	符合	符合
110	A6-K-DC19-2		19C120	115	115	75+(15)	91	110	90	符合	符合
111	A6-K-DC19-3		19C125	115	115	73+(15)	88	110	90	符合	不符合
112	A6-K-DB19-1		20B5	54	54	64+(15)	79	60	80	符合	不符合
113	A6-K-DB19-2		20B1	44+(15)	59	73+(15)	88	60	85	不符合	符合
114	A6-K-DB19-3		20B7	44+(15)	59	66+(15)	81	60	80	不符合	符合
115	A6-K-DC20-1		20C129	115	115	65+(15)-(12)	92	110	90	符合	符合
116	A6-K-DC20-2		20C129	79+(15)-(25)	115	64+(15)-(12)	91	110	90	符合	符合
117	A6-K-DC20-3		20C125	115	115	76+(15)	91	110	90	符合	符合

註：( )表推估值

編號	量測位置	現況量測(cm)					原設計值(cm)		比對結果	
		柱・樑	桿件編號	寬(X)向		深(Y)向		寬(X)向	深(Y)向	寬(X)向	深(Y)向
				量測後計算	推估結果	量測後計算	推估結果				
118	A6-K-DB20-1		21B7	45+(15)	60	57+(15)	72	60	70	符合	符合
119	A6-K-DB20-2		21B7	43 (15)	58	56+(15)	71	60	70	不符合	符合
120	A6-K-DB20-3		21B1	44 (15)	59	71-(15)	86	60	85	不符合	符合
121	A6-K-DC21-1		21C120	110	110	75+(15)	90	110	90	符合	符合
122	A6-K-DC21-2		21C123	115	115	76+(15)	91	110	90	符合	符合
123	A6-K-DC21-3		21C123	114	114	71+(15)	86	110	90	符合	不符合
124	A6-K-DB21-1		RB5	64	64	59+(15)	74	60	70	符合	符合
125	A6-K-DB21-2		RB1	45+(15)	60	71+(15)	86	60	85	符合	符合
126	A6-K-DB21-3		RG3	45+(15)	60	72+(15)	87	60	85	符合	符合

註：( )表推估值

尺寸量測結果比對表

工程名稱：「板橋區洋計合宜住宅結構安全鑑定案A6-1區工棟」-現況調查

量測日期：104年08月12日

量測結果分別如下：

編號	量測位置	柱、梁	埋件編號	現況量測(cm) 寬(X)向 量測後計算	寬(X)向 推估結果	深(Y)向 量測後計算	深(Y)向 推估結果	原設計值(cm) 寬(X)向	原設計值(cm) 深(Y)向	比對結果 寬(X)向	比對結果 深(Y)向
1	A6-L-DC1-1		1C65	114	114	96+(15)	111	110	110	符合	符合
2	A6-L-DC1-2		1C60	113	113	51+(15)+(45)	111	110	110	符合	符合
3	A6-L-DC1-3		1C60	116	116	49+(15)+(45)	109	110	110	符合	不符合
4	A6-L-DB1-1		2G283	84	84	63+(15)-(10)	88	80	85	符合	符合
5	A6-L-DB1-2		2G284	83	83	64+(15)-(10)	89	80	85	符合	符合
6	A6-L-DB1-3		2B255	38+(15)-(30)	83	52+(15)-(20)	87	80	85	符合	符合
7	A6-L-DC2-1		2C58	牆面已裝修無法量測		90	90	110	90	-	符合
8	A6-L-DC2-2		2C53	110	110	100	100	110	90	符合	符合
9	A6-L-DC2-3		2C60	牆面已裝修無法量測		75+(15)	90	110	90	-	符合
10	A6-L-DB2-1		3B1	83	83	70+(15)	85	80	85	符合	符合
11	A6-L-DB2-2		3B7	68+(15)	83	70+(15)	85	80	85	符合	符合
12	A6-L-DB2-3		3B11	61	61	70+(15)	85	80	85	符合	符合
13	A6-L-DC3-1		3C58	116	116	74+(15)	89	110	90	符合	不符合
14	A6-L-DC3-2		3C53	114	114	75+(15)	90	110	90	符合	符合
15	A6-L-DC3-3		3C60	117	117	94	94	110	90	符合	符合
16	A6-L-DB3-1		4B16	64+(15)	79	70+(15)	85	80	85	不符合	符合
17	A6-L-DB3-2		4B10	82	82	70-(15)	85	80	85	符合	符合
18	A6-L-DB3-3		4G2	85	85	56-(15)	83	80	85	符合	不符合
19	A6-L-DC4-1		4C60	117	117	96	96	110	90	符合	符合
20	A6-L-DC4-2		4C58	116	116	79+(15)	94	110	90	符合	符合
21	A6-L-DC4-3		4C53	114	114	76+(15)	91	110	90	符合	符合
22	A6-L-DB4-1		5B12	83	83	70+(15)	85	80	85	符合	符合

註：( )表推估值

編號	量測位置	柱、梁	埋件編號	現況量測(cm) 寬(X)向 量測後計算	寬(X)向 推估結果	深(Y)向 量測後計算	深(Y)向 推估結果	原設計值(cm) 寬(X)向	原設計值(cm) 深(Y)向	比對結果 寬(X)向	比對結果 深(Y)向
23	A6-L-DB4-2		5B16	65-(15)	80	70-(15)	85	80	85	符合	符合
24	A6-L-DB4-3		5B11	64	64	72-(15)	87	80	85	符合	符合
25	A6-L-DC5-1		5C50	117	117	96	96	110	90	符合	符合
26	A6-L-DC5-2		5C58	115	115	74+(15)	89	110	90	符合	不符合
27	A6-L-DC5-3		5C53	116	116	76+(15)	91	110	90	符合	符合
28	A6-L-DB5-1		5B11	63	63	72-(15)	87	80	85	符合	符合
29	A6-L-DB5-2		6B1	62+(15)	78	71-(15)	86	80	85	不符合	符合
30	A6-L-DB5-3		6B7	83	83	70-(15)	85	80	85	符合	符合
31	A6-L-DC6-1		6C58	117	117	77+(15)	92	110	90	符合	符合
32	A6-L-DC6-2		6C53	116	116	76+(15)	91	110	90	符合	符合
33	A6-L-DC6-3		6C60	115	115	94	94	110	90	符合	符合
34	A6-L-DB6-1		7316	63+(15)	78	69+(15)	84	80	85	不符合	不符合
35	A6-L-DB6-2		7B7	83	83	71+(15)	86	80	85	符合	符合
36	A6-L-DB6-3		7B9	83	83	71+(15)	86	80	85	符合	符合
37	A6-L-DC7-1		7C60	117	117	93	93	110	90	符合	符合
38	A6-L-DC7-2		7C58	117	117	83+(15)	98	110	90	符合	符合
39	A6-L-DC7-3		7C63	116	116	76+(15)	91	110	90	符合	符合
40	A6-L-DB7-1		8B9	83	83	72+(15)	87	80	85	符合	符合
41	A6-L-DB7-2		8B1	65+(15)	80	71+(15)	86	80	85	符合	符合
42	A6-L-DB7-3		8B11	62	62	72+(15)	87	80	85	符合	符合
43	A6-L-DC8-1		8C50	115	115	94	94	110	90	符合	符合
44	A6-L-DC8-2		8C53	116	115	77+(15)	92	110	90	符合	符合
45	A6-L-DC8-3		8C58	115	115	77+(15)	92	110	90	符合	符合
46	A6-L-DB8-1		9B9	83	83	72+(15)	87	80	85	符合	符合
47	A6-L-DB8-2		9B1	65+(15)	80	71+(15)	86	80	85	符合	符合

註：( )表推估值

編號	量測位置	現況量測(cm)						原設計值(cm)		比對結果	
		柱、梁	構件編號	寬(X)向		深(Y)向		寬(X)向	深(Y)向	寬(X)向	深(Y)向
				量測後計算	推估結果	量測後計算	推估結果				
48	A6-L-DB8-3		9B7	82	82	70+(15)	85	80	85	符合	符合
49	A6-L-DC9-1		9C58	116	116	77+(15)	92	110	90	符合	符合
50	A6 L DC9-2		9C58	116	116	76+(15)	91	110	90	符合	符合
51	A6-L-DC9-3		9C60	115	115	94	94	110	90	符合	符合
52	A6-L-DB9-1		10B10	74	74	66+(15)	81	70	80	符合	符合
53	A6-L DB9 2		10B1	55+(15)	70	69+(15)	84	70	85	符合	不符合
54	A6-L-DB9-3		10B9	73	73	66+(15)	81	70	80	符合	符合
55	A6-L-DC10-1		10C63	115	115	75+(15)	90	110	90	符合	符合
56	A6-L-DC10-2		10C58	114	114	76+(15)	91	110	90	符合	符合
57	A6-L-DC10 3		10C60	117	117	95	95	110	90	符合	符合
58	A6 L DB10-1		11B12	74	74	65+(15)	80	70	80	符合	符合
59	A6-L-DB10-2		11B7	73	73	68+(15)	81	70	80	符合	符合
60	A6-L-DB10-3		11B11	64	64	67+(15)	82	60	80	符合	符合
61	A6-L-DC11-1		11C58	114	114	76+(15)	91	110	90	符合	符合
62	A6-L-DC11-2		11C58	115	115	76+(15)	91	110	90	符合	符合
63	A6-L-DC11-3		11C60	116	116	94	94	110	90	符合	符合
64	A6 L-DB11-1		12B7	73	73	66+(15)	81	70	80	符合	符合
65	A6-L-DB11-2		12B10	54+(15)	69	71+(15)	86	70	80	不符合	符合
66	A6-L-DB11-3		12B12	73	73	67+(15)	82	70	80	符合	符合
67	A6-L-DC12-1		12C60	117	117	98	98	110	90	符合	符合
68	A6-L-DC12-2		12C58	115	115	76-(15)	91	110	90	符合	符合
69	A6-L DC12-3		12C63	115	115	73-(15)	88	110	90	符合	不符合
70	A6 L DB12-1		13B10	73	73	66+(15)	81	70	80	符合	符合
71	A6 L-DB12-2		13B1	55-(15)	70	72+(15)	87	70	85	符合	符合
72	A6-L-DB12-3		13B11	63	63	67+(15)	82	60	80	符合	符合

註：( )表推估值

編號	量測位置	現況量測(cm)						原設計值(cm)		比對結果	
		柱、梁	構件編號	寬(X)向		深(Y)向		寬(X)向	深(Y)向	寬(X)向	深(Y)向
				量測後計算	推估結果	量測後計算	推估結果				
73	A6 L DC13-1		13C60	116	116	94	94	110	90	符合	符合
74	A6-L-DC13-2		13C58	117	117	74+(15)	89	110	90	符合	不符合
75	A6-L-DC13-3		13C58	116	116	76+(15)	91	110	90	符合	符合
76	A6 L DB13-1		1480	74	74	67+(15)	82	70	80	符合	符合
77	A6-L-DB13-2		14B12	74	74	65-(15)	80	70	80	符合	符合
78	A6-L-DB13-3		14B1	56+(15)	71	71+(15)	86	70	85	符合	符合
79	A6-L-DC14-1		14C53	116	116	76+(15)	91	110	90	符合	符合
80	A6 L DC14-2		14C58	116	116	77+(15)	92	110	90	符合	符合
81	A6-L-DC14-3		14C60	117	117	98	98	110	90	符合	符合
82	A6-L-DB14-1		15B7	74	74	67+(15)	82	70	80	符合	符合
83	A6-L-DB14-2		15B1	55-(15)	70	71+(15)	86	70	85	符合	符合
84	A6 L DB14-3		15B12	74	74	68+(15)	81	70	80	符合	符合
85	A6-L-DC15-1		15C58	117	117	79+(15)	94	110	90	符合	符合
86	A6-L-DC15-2		15C63	116	116	77+(15)	92	110	90	符合	符合
87	A6-L-DC15-3		15C60	115	115	93	93	110	90	符合	符合
88	A6-L-DB15-1		16B7	64	64	69+(15)	83	60	80	符合	符合
89	A6 L DB15-2		16B12	64	64	68+(15)	81	60	80	符合	符合
90	A6-L-DB15-3		16B11	64	64	67+(15)	82	60	80	符合	符合
91	A6-L-DC16-1		16C60	117	117	94	94	110	90	符合	符合
92	A6-L-DC16-2		16C58	115	115	74+(15)	89	110	90	符合	不符合
93	A6-L DC16-3		16C53	117	117	76+(15)	91	110	90	符合	符合
94	A6 L-DB16-1		17B9	62	53	66+(15)	81	60	80	符合	符合
95	A6-L-DB16-2		17B10	64	64	65+(15)	80	60	80	符合	符合
96	A6-L-DB16-3		17B1	45+(15)	60	72-(15)	87	60	85	符合	符合
97	A6-L-DC17-1		17C60	116	116	94	94	110	90	符合	符合

註：( )表推估值

編號	量測位置 柱・樑	桿件編號	現況量測(cm) 寬(X)向 量測後計算	寬(X)向 推估結果	深(Y)向 量測後計算	深(Y)向 推估結果	原設計值(cm) 寬(X)向	深(Y)向	比對結果 寬(X)向	深(Y)向
98	A6 L DC17 2	17C63	117	117	76+(15)	91	110	90	符合	符合
99	A6-L-DC17-3	17C58	80+(15)+(15)	110	75+(15)	90	110	90	符合	符合
100	A6-L-DB17-1	18B9	65	65	65+(15)	81	60	80	符合	符合
101	A6-L-DB17-2	18B12	63	63	67+(15)	82	60	80	符合	符合
102	A6-L-DB17-3	1837	63	63	67+(15)	82	60	80	符合	符合
103	A6 L DC18-1	18C58	117	117	76+(15)	91	110	90	符合	符合
104	A6-L-DC18-2	18C58	115	116	76+(15)	91	110	90	符合	符合
105	A5 L DC18-3	18C30	117	117	95	95	110	90	符合	符合
106	A6-L-DB18-1	19B7	64	64	65-(15)	80	60	80	符合	符合
107	A6-L-DB18-2	19B10	64	64	67+(15)	82	60	80	符合	符合
108	A6-L-DB18-3	19B11	64	64	66+(15)	81	60	80	符合	符合
109	A6-L-DC19-1	19C60	117	117	94	94	110	90	符合	符合
110	A6-L-DC19-2	19C63	116	116	76+(15)	91	110	90	符合	符合
111	A6-L-DC19-3	19C53	117	117	76+(15)	91	110	90	符合	符合
112	A6-L-DB19-1	20B9	63	63	67+(15)	82	60	80	符合	符合
113	A6-L-DB19-2	20B12	63	63	66+(15)	81	60	80	符合	符合
114	A5 L DB19 3	20B10	65	65	57+(15)+(10)	82	60	80	符合	符合
115	A6-L-DC20-1	20C60	116	116	93	93	110	90	符合	符合
116	A6-L-DC20-2	20C63	117	117	75+(15)	90	110	90	符合	符合
117	A6-L-DC20-3	20C58	115	115	74+(15)	89	110	90	符合	不符合
118	A6-L-DB20-1	21B9	64	64	56+(15)	71	60	70	符合	符合
119	A6-L-DB20-2	21B12	63	63	55+(15)	70	60	70	符合	符合
120	A6-L-DB20-3	21B10	45+(15)	60	72+(15)	87	60	85	符合	符合
121	A6-L-DC21-1	21C60	117	117	95	95	110	90	符合	符合
122	A6-L-DC21-2	21C58	119	119	75+(15)	90	110	90	符合	符合

註：( )表推估值

編號	量測位置 柱・樑	桿件編號	現況量測(cm) 寬(X)向 量測後計算	寬(X)向 推估結果	深(Y)向 量測後計算	深(Y)向 推估結果	原設計值(cm) 寬(X)向	深(Y)向	比對結果 寬(X)向	深(Y)向
123	A6-L-DC21-3	21C58	116	116	77+(15)	92	110	90	符合	符合
124	A6-L-DB21-1	22B9	63	63	56+(15)	71	60	70	符合	符合
125	A6-L-DB21-2	22B12	64	64	56+(15)	71	60	70	符合	符合
126	A6-L-DB21-3	22B11	63	63	56+(15)	71	60	70	符合	符合
127	A6-L-DC22-1	22C58	116	116	76+(15)	90	110	90	符合	符合
128	A6-L-DC22-2	22C53	116	116	74+(15)	89	110	90	符合	不符合
129	A6-L-DC22-3	22C60	117	117	93	93	110	90	符合	符合
130	A6-L-DB22-1	23B9	64	64	55+(15)	70	60	70	符合	符合
131	A6-L-DB22-2	23B10	65	65	57+(15)	72	60	70	符合	符合
132	A6 L DB22-3	23B7	63	63	55+(15)	70	60	70	符合	符合
133	A6-L-DC23-1	23C58	110	110	81+(15)	96	110	90	符合	符合
134	A6-L-DC23-2	23C60	117	117	96	96	110	90	符合	符合
135	A6-L-DC23-3	23C63	117	117	75+(15)	90	110	90	符合	符合
136	A6-L-DB23-1	24B9	63	63	58+(15)	73	60	70	符合	符合
137	A6-L-DB23-2	24B12	64	64	57+(15)	72	60	70	符合	符合
138	A6-L-DB23-3	24B7	65	65	55+(15)	70	60	70	符合	符合

註：( )表推估值

尺寸量測結果比對表

工程名稱：「板橋區浮洲合宜住宅結構安全鑑定案A6-1區M棟」-現況調查

量測日期：104年08月12日

量測結果分別如下：

編號	量測位置	現況量測(cm)					原設計值(cm)		比對結果	
		柱、樑	桿件編號	寬(X)向		深(Y)向		寬(X)向	深(Y)向	寬(X)向	深(Y)向
				量測後計算	推估結果	量測後計算	推估結果				
1	A6-M-DC1-1		1C05	119	119	95+(15)	110	110	110	符合	符合
2	A6-M-DC1-2		1C60	115	115	48+(15)+(48)	111	110	110	符合	符合
3	A6-M-DC1-3		1C55	116	116	49+(15)+(48)	112	110	110	符合	符合
4	A6-M-DB1-1		2G281	85	85	60+(15) (12)	87	80	85	符合	符合
5	A6-M-DB1-2		2G281	84	84	62+(15)+(12)	89	80	85	符合	符合
6	A6-M-DB1-3		2B125	32+(15)+(15)	62	71+(15)	86	60	85	符合	符合
7	A6-M-DC2-1		2C50	122	122	107	107	110	90	符合	符合
8	A6-M-DC2-2		2C63	119	119	82+(15)	97	110	90	符合	符合
9	A6-M-DC2-3		2C58	120	120	82+(15)	97	110	90	符合	符合
10	A6-M-DB2-1		3B12	84	84	73+(15)	88	80	85	符合	符合
11	A6-M-DB2-2		3B1	64+(15)	79	71+(15)	86	80	85	不符合	符合
12	A6-M-DB2-3		3B11	64	64	71+(15)	86	60	85	符合	符合
13	A6-M-DC3-1		3C53	116	116	77+(15)	92	110	90	符合	符合
14	A6-M-DC3-2		3C63	117	117	78+(15)	93	110	90	符合	符合
15	A6-M-DC3-3		3C60	110	116	94	94	110	90	符合	符合
16	A6-M-DB3-1		4310	83	83	73+(15)	88	80	85	符合	符合
17	A6-M-DB3-2		4316	65+(15)	80	71+(15)	86	80	85	符合	符合
18	A6-M-DB3-3		4B12	84	84	72+(15)	87	80	85	符合	符合
19	A6-M-DC4-1		4C60	117	117	96	96	110	90	符合	符合
20	A6-M-DC4-2		4C58	114	114	80+(15)	95	110	90	符合	符合
21	A6-M-DC4-3		4C58	116	116	75+(15)	90	110	90	符合	符合
22	A6-M-DB4-1		537	84	84	69+(15)	84	80	85	符合	不符合

註：( )表推估值

編號	量測位置	現況量測(cm)					原設計值(cm)		比對結果	
		柱、樑	桿件編號	寬(X)向		深(Y)向		寬(X)向	深(Y)向	寬(X)向	深(Y)向
				量測後計算	推估結果	量測後計算	推估結果				
23	A6-M-DB4-2		5B6	84	84	71+(15)	86	80	85	符合	符合
24	A6-M-DB4-3		5B12	84	84	72+(15)	87	80	85	符合	符合
25	A6-M-DC5-1		5C60	115	115	96	96	110	90	符合	符合
26	A6-M-DC5-2		5C63	114	114	76+(15)	91	110	90	符合	符合
27	A6-M-DC5-3		5C53	115	115	76+(15)	91	110	90	符合	符合
28	A6-M-DB5-1		6B9	84	84	71+(15)	86	80	85	符合	符合
29	A6-M-DB5-2		6G1	64+(15)	79	71+(15)	86	80	85	不符合	符合
30	A6-M-DB5-3		6B11	64	64	72+(15)	87	60	85	符合	符合
31	A6-M-DC6-1		6C58	116	116	76+(15)	91	110	90	符合	符合
32	A6-M-DC6-2		6C58	117	117	74+(15)	89	110	90	符合	不符合
33	A6-M-DC6-3		6CE0	116	116	97	97	110	90	符合	符合
34	A6-M-DB6-1		7B7	84	84	73+(15)	88	80	85	符合	符合
35	A6-M-DB6-2		7B16	64+(15)	79	71 (15)	86	80	85	不符合	符合
36	A6-M-DB6-3		7B12	84	84	71+(15)	86	80	85	符合	符合
37	A6-M-DC7-1		7C58	117	117	80+(15)	95	110	90	符合	符合
38	A6-M-DC7-2		7C53	118	118	76+(15)	91	110	90	符合	符合
39	A6-M-DC7-3		7C60	116	116	95	95	110	90	符合	符合
40	A6-M-DB7-1		8B7	83	83	71+(15)	86	80	85	符合	符合
41	A6-M-DB7-2		8B9	84	84	74+(15)	89	80	85	符合	符合
42	A6-M-DB7-3		8B12	84	84	73+(15)	88	80	85	符合	符合
43	A6-M-DC8-1		8C60	117	117	95	95	110	90	符合	符合
44	A6-M-DC8-2		8C63	116	116	76+(15)	91	110	90	符合	符合
45	A6-M-DC8-3		8C58	117	117	74+(15)	89	110	90	符合	不符合
46	A6-M-DB8-1		9B11	64	64	71+(15)	86	60	85	符合	符合
47	A6-M-DB8-2		9B12	84	84	73+(15)	88	80	85	符合	符合

註：( )表推估值

編號	量測位置	現況量測(cm)						原設計值(cm)		比對結果	
		柱・梁	樣本編號	寬(X)向		深(Y)向		寬(X)向	深(Y)向	寬(X)向	深(Y)向
				量測後計算	推估結果	量測後計算	推估結果				
48	A6-M-DB8-3		9B10	64-(15)	79	72+(15)	87	80	85	不符合	符合
49	A6-M-DC9-1		9C63	116	116	77+(15)	92	110	90	符合	符合
50	A6-M-DC9-2		9C53	115	115	77-(15)	92	110	90	符合	符合
51	A6-M-DC9-3		9C30	117	117	95	95	110	90	符合	符合
52	A6-M-DB9-1		10B7	73	73	68+(15)	83	70	80	符合	符合
53	A6-M-DB9-2		10B12	73	73	68+(15)	83	70	80	符合	符合
54	A6-M-DB9-3		10B9	74	74	68+(15)	83	70	80	符合	符合
55	A6-M-DC10-1		10C30	117	117	96	96	110	90	符合	符合
56	A6-M-DC10-2		10C58	116	116	76+(15)	91	110	90	符合	符合
57	A6-M-DC10-3		10C58	114	114	75+(15)	90	110	90	符合	符合
58	A6-M-DB10-1		11B11	63	63	67+(15)	82	60	80	符合	符合
59	A6-M-DB10-2		11B7	75	75	65+(15)	80	70	80	符合	符合
60	A6-M-DB10-3		11B6	55+(15)	70	71+(15)	86	70	85	符合	符合
61	A6-M-DC11-1		11C60	117	117	96	96	110	90	符合	符合
62	A6-M-DC11-2		11C63	116	116	77-(15)	92	110	90	符合	符合
63	A6-M-DC11-3		11C53	117	117	77+(15)	92	110	90	符合	符合
64	A6-M-DB11-1		12B7	75	75	66+(15)	81	70	80	符合	符合
65	A6-M-DB11-2		12B9	75	75	66+(15)	81	70	80	符合	符合
66	A6-M-DB11-3		12B1	55+(15)	70	71+(15)	86	70	80	符合	符合
67	A6-M-DC12-1		12C58	116	116	80+(15)	95	110	90	符合	符合
68	A6-M-DC12-2		12C58	117	117	76+(15)	91	110	90	符合	符合
69	A6-M-DC12-3		12C60	117	117	94	94	110	90	符合	符合
70	A6-M-DB12-1		13B7	74	74	65-(15)	80	70	80	符合	符合
71	A6-M-DB12-2		13B12	73	73	66+(15)	81	70	80	符合	符合
72	A6-M-DB12-3		13B9	74	74	66+(15)	81	70	80	符合	符合

註：( )表推估值

編號	量測位置	現況量測(cm)						原設計值(cm)		比對結果	
		柱・梁	樣本編號	寬(X)向		深(Y)向		寬(X)向	深(Y)向	寬(X)向	深(Y)向
				量測後計算	推估結果	量測後計算	推估結果				
73	A6-M-DC13-1		13C60	115	115	96	96	110	90	符合	符合
74	A6-M-DC13-2		13C63	114	114	76+(15)	91	110	90	符合	符合
75	A6-M-DC13-3		13C53	114	114	76+(15)	91	110	90	符合	符合
76	A6-M-DB13-1		14B11	66	66	67+(15)	82	60	80	符合	符合
77	A6-M-DB13-2		14B9	74	74	66+(15)	81	70	80	符合	符合
78	A6-M-DB13-3		14B1	55+(15)	70	71+(15)	86	70	85	符合	符合
79	A6-M-DC14-1		14C63	114	114	76+(15)	91	110	90	符合	符合
80	A6-M-DC14-2		14C53	115	115	74+(15)	89	110	90	符合	不符合
81	A6-M-DC14-3		14C60	114	114	96	96	110	90	符合	符合
82	A6-M-DB14-1		15B7	74	74	66+(15)	81	70	80	符合	符合
83	A6-M-DB14-2		15B10	74	74	66+(15)	81	70	80	符合	符合
84	A6-M-DB14-3		15B9	74	74	66+(15)	81	70	80	符合	符合
85	A6-M-DC15-1		15C60	117	117	92	92	110	90	符合	符合
86	A6-M-DC15-2		15C58	115	115	76+(15)	91	110	90	符合	符合
87	A6-M-DC15-3		15C58	116	116	75+(15)	90	110	90	符合	符合
88	A6-M-DB15-1		16B11	65	65	66+(15)	81	60	80	符合	符合
89	A6-M-DB15-2		16B9	63	63	66+(15)	81	60	80	符合	符合
90	A6-M-DB15-3		16B7	73	73	66+(15)	81	60	80	符合	符合
91	A6-M-DC16-1		16C60	116	116	96	96	110	90	符合	符合
92	A6-M-DC16-2		16C63	115	115	77-(15)	92	110	90	符合	符合
93	A6-M-DC16-3		16C53	115	115	77-(15)	92	110	90	符合	符合
94	A6-M-DB16-1		17B10	64	64	66-(15)	81	60	80	符合	符合
95	A6-M-DB16-2		17B9	63	63	66+(15)	81	60	80	符合	符合
96	A6-M-DB16-3		17B12	64	64	68+(15)	83	60	80	符合	符合
97	A6-M-DC17-1		17C60	116	116	93	66	110	90	符合	符合

註：( )表推估值

編號	量測位置	現況量測(cm)						原設計值(cm)		比對結果	
		柱、樑	構件編號	寬(X)向		深(Y)向		寬(X)向	深(Y)向	寬(X)向	深(Y)向
				量測後計算	推估結果	量測後計算	推估結果				
98	A6-M-DC17-2		17C58	115	115	76+(15)	91	110	90	符合	符合
99	A6-M-DC17-3		17C58	116	116	76+(15)	91	110	90	符合	符合
100	A6-M-DB17-1		18B11	63	63	66+(15)	81	60	80	符合	符合
101	A6-M-DB17-2		18B9	63	63	68+(15)	83	60	80	符合	符合
102	A6-M-DB17-3		18B7	64	64	66+(15)	81	60	80	符合	符合
103	A6-M-DC18-1		18C60	116	116	96	95	110	90	符合	符合
104	A6-M-DC18-2		18C53	114	114	75+(15)	90	110	90	符合	符合
105	A6-M-DC18-3		18C58	116	116	78+(15)	93	110	90	符合	符合
106	A6-M-DB18-1		19B9	63	63	65+(15)	80	60	80	符合	符合
107	A6-M-DB18-2		19B10	64	64	65+(15)	80	60	80	符合	符合
108	A6-M-DB18-3		19B7	64	64	68+(15)	83	60	80	符合	符合
109	A6-M-DC19-1		19C58	114	114	77+(15)	92	110	90	符合	符合
110	A6-M-DC19-2		19C58	116	116	75+(15)	90	110	90	符合	符合
111	A6-M-DC19-3		19C60	115	115	97	97	110	90	符合	符合
112	A6-M-DB19-1		20B11	64	64	57-(15)	82	60	80	符合	符合
113	A6-M-DB19-2		20B7	63	63	66-(15)	81	60	80	符合	符合
114	A6-M-DB19-3		20B12	64	64	68-(15)	83	60	80	符合	符合
115	A6-M-DC20-1		20C63	116	116	76-(15)	91	110	90	符合	符合
116	A6-M-DC20-2		20C53	114	114	76+(15)	91	110	90	符合	符合
117	A6-M-DC20-3		20C60	116	116	95	95	110	90	符合	符合
118	A6-M-DB20-1		21B9	64	64	59+(15)	74	60	70	符合	符合
119	A6-M-DB20-2		21B10	64	64	53+(15)	68	60	70	符合	不符合
120	A6-M-DB20-3		21B7	64	64	53+(15)	68	60	70	符合	不符合
121	A6-M-DC21-1		21C60	117	117	94	94	110	90	符合	符合
122	A6-M-DC21-2		21C58	115	115	76+(15)	91	110	90	符合	符合

註：( )表推估值

編號	量測位置	現況量測(cm)						原設計值(cm)		比對結果	
		柱、樑	構件編號	寬(X)向		深(Y)向		寬(X)向	深(Y)向	寬(X)向	深(Y)向
				量測後計算	推估結果	量測後計算	推估結果				
123	A6-M-DC21-3		21C58	116	116	77+(15)	92	110	90	符合	符合
124	A6-M-DB21-1		22B10	63	63	56+(15)	71	60	70	符合	符合
125	A6-M-DB21-2		22B7	64	64	58+(15)	73	60	70	符合	符合
126	A6-M-DB21-3		22B12	64	64	57+(15)	72	60	70	符合	符合
127	A6-M-DC22-1		22C50	116	116	95	95	110	90	符合	符合
128	A6-M-DC22-2		22C63	115	115	77-(15)	92	110	90	符合	符合
129	A6-M-DC22-3		22C53	116	116	76+(15)	91	110	90	符合	符合
130	A6-M-DB22-1		23B12	64	64	56+(15)	71	60	70	符合	符合
131	A6-M-DB22-2		23B9	65	65	56+(15)	71	60	70	符合	符合
132	A6-M-DB22-3		23B1	45 (15)	66	70+(15)	85	60	85	符合	符合
133	A6-M-DC23-1		23C58	117	117	75+(15)	90	110	90	符合	符合
134	A6-M-DC23-2		23C58	116	116	71+(15)	85	110	90	符合	不符合
135	A6-M-DC23-3		23C63	117	117	95	95	110	90	符合	符合
136	A6-M-DB23-1		RB10	65	65	59+(15)	74	60	70	符合	符合
137	A6-M-DB23-2		RB7	63	63	56+(15)	71	60	70	符合	符合
138	A6-M-DB23-3		RB11	64	64	57+(15)	72	60	70	符合	符合

註：( )表推估值

尺寸量測結果比對表

工程名稱：「板橋區浮洲合宜住宅結構安全鑑定案A6-1區N棟」現況調查

量測日期：104年08月18日

量測結果分別如下：

編號	量測位置	柱、梁	焊牛編號	現況量測(cm) 寬(X)向 量測後計算	寬(X)向 推估結果	深(Y)向 量測後計算	深(Y)向 推估結果	原設計值(cm) 寬(X)向	深(Y)向	比對結果 寬(X)向	深(Y)向
1	A6-N-DC1-1		1C39	118	118	47+(15)+(48)	110	110	110	符合	符合
2	A6-N-DC1-2		1C34	113	113	48+(15)+(48)	111	110	110	符合	符合
3	A6-N-DC1-3		1C29	115	115	114	114	110	110	符合	符合
4	A6-N-DB1-1		2G27	86	86	32+(15)+(10)	87	80	85	符合	符合
5	A6-N-DB1-2		2G27	84	84	61+(15)+(10)	86	80	85	符合	符合
6	A6-N-DB1-3		2B11	31+(15)+(35)	81	69+(15)+(10)	94	80	85	符合	符合
7	A6-N-DC2-1		2C37	121	121	82+(15)	97	110	90	符合	符合
8	A6-N-DC2-2		2C34	114	114	80+(15)	95	110	90	符合	符合
9	A6-N-DC2-3		2C39	123	123	82+(15)	97	110	90	符合	符合
10	A6-N-DB2-1		3B5	84	84	70+(15)	85	80	85	符合	符合
11	A6-N-DB2-2		3B5	84	84	73-(15)	88	80	85	符合	符合
12	A6-N-DB2-3		3B8	64	64	73+(15)	88	80	85	符合	符合
13	A6-N-DC3-1		3C34	115	115	74+(15)	89	110	90	符合	不符合
14	A6-N-DC3-2		3C34	115	115	75+(15)	90	110	90	符合	符合
15	A6-N-DC3-3		3C32	114	114	74+(15)	89	110	90	符合	不符合
16	A6-N-DB3-1		4B1	66+(15)	81	71+(15)	86	80	85	符合	符合
17	A6-N-DB3-2		4G3	64+(15)	79	72+(15)	87	80	85	不符合	符合
18	A6-N-DB3-3		4B8	63	63	71+(15)	86	80	85	符合	符合
19	A6-N-DC4-1		4C32	116	116	77+(15)	92	110	90	符合	符合
20	A6-N-DC4-2		4C32	117	117	81+(15)	96	110	90	符合	符合
21	A6-N-DC4-3		4C37	114	114	75+(15)	90	110	90	符合	符合
22	A6-N-DB4-1		5B5	85	85	71+(15)	86	80	85	符合	符合

註：( )表推估值

編號	量測位置	柱、梁	焊牛編號	現況量測(cm) 寬(X)向 量測後計算	寬(X)向 推估結果	深(Y)向 量測後計算	深(Y)向 推估結果	原設計值(cm) 寬(X)向	深(Y)向	比對結果 寬(X)向	深(Y)向
23	A6-N-DB4-2		5B1	65+(15)	80	71+(15)	86	80	85	符合	符合
24	A6-N-DB4-3		5B8	63	63	71+(15)	86	80	85	符合	符合
25	A6-N-DC5-1		5C37	114	114	76+(15)	91	110	90	符合	符合
26	A6-N-DC5-2		5C34	116	115	77+(15)	92	110	90	符合	符合
27	A6-N-DC5-3		5C34	115	115	74+(15)	89	110	90	符合	不符合
28	A6-N-DB5-1		6B1	65+(15)	80	71+(15)	86	80	85	符合	符合
29	A6-N-DB5-2		6B7	80	85	71+(15)	86	80	85	符合	符合
30	A6-N-DB5-3		6B8	64	64	71+(15)	86	80	85	符合	符合
31	A6-N-DC6-1		6C34	115	115	75+(15)	90	110	90	符合	符合
32	A6-N-DC6-2		6C39	115	115	77+(15)	92	110	90	符合	符合
33	A6-N-DC6-3		6C32	117	117	75+(15)	90	110	90	符合	符合
34	A6-N-DB6-1		7B5	84	84	72+(15)	87	80	85	符合	符合
35	A6-N-DB6-2		7B1	66+(15)	81	72+(15)	87	80	85	符合	符合
36	A6-N-DB6-3		7B8	63	63	73+(15)	88	80	85	符合	符合
37	A6-N-DC7-1		7C32	115	115	76+(15)	91	110	90	符合	符合
38	A6-N-DC7-2		7C37	114	114	77+(15)	92	110	90	符合	符合
39	A6-N-DC7-3		7C34	116	116	76+(15)	91	110	90	符合	符合
40	A6-N-C37-1		8B7	85	85	73+(15)	88	80	85	符合	符合
41	A6-N-C37-2		8B5	65+(15)	80	72+(15)	87	80	85	符合	符合
42	A6-N-C37-3		8B1	65+(15)	80	71+(15)	86	80	85	符合	符合
43	A6-N-DC8-1		8C39	115	115	77+(15)	92	110	90	符合	符合
44	A6-N-DC8-2		8C34	117	117	79+(15)	94	110	90	符合	符合
45	A6-N-DC8-3		8C32	116	116	75+(15)	90	110	90	符合	符合
46	A6-N-DB8-1		9B8	64	64	71+(15)	86	80	85	符合	符合
47	A6-N-DB8-2		9B7	85	85	70+(15)	85	80	85	符合	符合

註：( )表推估值

編號	量測位置	現況量測(cm)						原設計值(cm)		比對結果	
		柱、樑	桿件編號	寬(X)向		深(Y)向		寬(X)向	深(Y)向	寬(X)向	深(Y)向
				量測後計算	推估結果	量測後計算	推估結果				
48	A6-N-DB3-3		9B5	84	84	70 (15)	85	80	85	符合	符合
49	A6-N-DC9-1		9C34	115	115	75-(15)	90	110	90	符合	符合
50	A6-N-DC9-2		9C39	117	117	74-(15)	89	110	90	符合	不符合
51	A6-N-DC9 3		9C32	116	116	77-(15)	92	110	90	符合	符合
52	A6-N-DB9-1		10B5	73	73	66-(15)	81	70	80	符合	符合
53	A6-N-DB9-2		10B5	73	73	66-(15)	81	70	80	符合	符合
54	A6-N-DB9 3		10B7	74	74	65-(15)	80	70	80	符合	符合
55	A6 N-DC10-1		10C37	115	115	76-(15)	91	110	90	符合	符合
56	A6 N-DC10-2		10C32	114	114	75 (15)	90	110	90	符合	符合
57	A6-N-DC10-3		10C34	116	116	77-(15)	92	110	90	符合	符合
58	A6-N-DB10-1		11B5	74	74	65-(15)	80	70	80	符合	符合
59	A6-N-DB10-2		11B7	74	74	65+(15)	89	70	80	符合	符合
60	A6-N-DB10 3		1131	57-(15)	72	71+(15)	86	70	85	符合	符合
61	A6 N DC11-1		11C34	116	116	78(15)	93	110	90	符合	符合
62	A6-N-DC11-2		11C32	115	115	81+(15)	96	110	90	符合	符合
63	A6-N-DC11-3		11C37	115	115	76+(15)	91	110	90	符合	符合
64	A6-N-DB12 1		12B8	64	64	71(15)	86	60	80	符合	符合
65	A6 N-DB11-2		12B7	73	73	65+(15)	80	70	80	符合	符合
66	A6-N-DB11-3		12B5	73	73	66+(15)	81	70	80	符合	符合
67	A6-N-DC12-1		12C32	116	116	78+(15)	93	110	90	符合	符合
68	A6-N-DC12-2		12C34	116	116	74+(15)	89	110	90	符合	不符合
69	A6-N DC12-3		12C39	116	116	77(15)	92	110	90	符合	符合
70	A6 N-DB12-1		13B8	63	63	71+(15)	86	60	80	符合	符合
71	A6-N-DB12-2		13B7	73	73	65+(15)	80	70	80	符合	符合
72	A6-N-DB12-3		13B5	73	73	66+(15)	81	70	80	符合	符合

註：( )表推估值

編號	量測位置	現況量測(cm)						原設計值(cm)		比對結果	
		柱、樑	桿件編號	寬(X)向		深(Y)向		寬(X)向	深(Y)向	寬(X)向	深(Y)向
				量測後計算	推估結果	量測後計算	推估結果				
73	A6-N-DC13 1		13C34	115	115	75-(15)	90	110	90	符合	符合
74	A6 N DC13-2		13C39	114	114	76 (15)	91	110	90	符合	符合
75	A6-N-DC13-3		13C32	116	116	75+(15)	90	110	90	符合	符合
76	A6-N-DB13-1		14B8	63	63	71+(15)	86	60	80	符合	符合
77	A6-N-DB13 2		14B5	73	73	65+(15)	80	70	80	符合	符合
78	A6-N-DB13-3		14B5	73	73	65+(15)	81	70	80	符合	符合
79	A6-N-DC14-1		14C32	115	115	75+(15)	90	110	90	符合	符合
80	A6-N-DC14-2		14C37	115	115	76+(15)	91	110	90	符合	符合
81	A6-N-DC14 3		14C34	116	116	79+(15)	94	110	90	符合	符合
82	A6 N DB14-1		15B5	75	75	67(15)	82	70	80	符合	符合
83	A6-N-DB14-2		15B7	73	73	66+(15)	81	70	80	符合	符合
84	A6-N-DB14-3		15B7	73	73	67+(15)	82	70	80	符合	符合
85	A6-N-DC15-1		15C37	114	114	76+(15)	91	110	90	符合	符合
86	A6-N-DC15-2		15C34	116	116	77(15)	92	110	90	符合	符合
87	A6-N-DC15-3		15C39	114	114	77+(15)	92	110	90	符合	符合
88	A6-N-DB15-1		16B8	63	63	67+(15)	82	60	80	符合	符合
89	A6-N-DB15 2		16B7	63	63	65 (15)	80	60	80	符合	符合
90	A6-N-DB15-3		16B5	63	63	67-(15)	82	60	80	符合	符合
91	A6-N-DC16-1		16C34	115	115	76-(15)	91	110	90	符合	符合
92	A6-N-DC16-2		16C34	110	110	79-(15)	94	110	90	符合	符合
93	A6-N-DC16 3		16C32	117	117	81-(15)	96	110	90	符合	符合
94	A6 N-DB16-1		17B7	64	64	65-(15)	80	60	80	符合	符合
95	A6-N-DB16-2		17B5	65	65	66+(15)	81	60	80	符合	符合
96	A6-N-DB16-3		17B5	63	63	66+(15)	81	60	80	符合	符合
97	A6-N-DC17 1		17C32	115	115	76+(15)	91	110	90	符合	符合

註：( )表推估值

編號	量測位置	現況量測(cm)						原設計值(cm)		比對結果	
		柱・樑	探件編號	寬(X)向		深(Y)向		寬(X)向	深(Y)向	寬(X)向	深(Y)向
				量測後計算	推估結果	量測後計算	推估結果				
98	A5-N-DC17-2		17C37	115	115	75+(15)	90	110	90	符合	符合
99	A6-N-DC17-3		17C39	116	116	751(15)	90	110	90	符合	符合
100	A6-N-DB17-1		1837	64	64	65+(15)	80	60	80	符合	符合
101	A6-N-DB17-2		1885	64	64	66+(15)	81	60	80	符合	符合
102	A6-N-DB17-3		18B5	63	63	65+(15)	80	60	80	符合	符合
103	A6-N-DC18-1		18C34	115	116	75+(15)	91	110	90	符合	符合
104	A6-N-DC18-2		18C32	117	117	75+(15)	90	110	90	符合	符合
105	A6-N-DC18-3		18C37	117	117	75+(15)	90	110	90	符合	符合
106	A6-N-DB18-1		19B5	64	64	53+(15)	78	60	80	符合	不符合
107	A6-N-DB18-2		19B7	63	63	65 (15)	80	60	80	符合	符合
108	A6-N-DB18-3		19B8	62	62	67+(15)	82	60	80	符合	符合
109	A6-N-DC19-1		19C32	114	114	76+(15)	91	110	90	符合	符合
110	A6-N-DC19-2		19C34	116	116	76+(15)	91	110	90	符合	符合
111	A6-N-DC19-3		19C34	117	117	73+(15)	88	110	90	符合	不符合
112	A6-N-DB19-1		20B5	63	63	65(15)	80	60	80	符合	符合
113	A6-N-DB19-2		20B7	64	64	65+(15)	80	60	80	符合	符合
114	A6-N-DB19-3		20B5	64	64	56+(15)	81	60	80	符合	符合
115	A6-N-DC20-1		20C34	115	115	75+(15)	90	110	90	符合	符合
116	A6-N-DC20-2		20C32	116	116	73-(15)	88	110	90	符合	不符合
117	A6-N-DC20-3		20C37	115	115	751(15)	90	110	90	符合	符合
118	A6-N-DB20-1		2137	64	64	55+(15)	70	60	70	符合	符合
119	A6-N-DB20-2		21B5	63	63	57+(15)	72	60	70	符合	符合
120	A6-N-DB20-3		21B8	64	64	55+(15)	71	60	70	符合	符合
121	A6-N-DC21-1		21C32	116	116	751(15)	90	110	90	符合	符合
122	A6-N-DC21-2		21C37	116	116	74+(15)	89	110	90	符合	不符合

註：( )表推估值

編號	量測位置	現況量測(cm)						原設計值(cm)		比對結果	
		柱・樑	探件編號	寬(X)向		深(Y)向		寬(X)向	深(Y)向	寬(X)向	深(Y)向
				量測後計算	推估結果	量測後計算	推估結果				
123	A6-N-DC21-3		21C34	117	117	75-(15)	90	110	90	符合	符合
124	A6-N-DB21-1		2B5	64	64	58-(15)	73	60	70	符合	符合
125	A6-N-DB21-2		2B7	64	64	55-(15)	70	60	70	符合	符合
126	A6-N-DB21-3		2B5	64	64	58+(15)	73	60	70	符合	符合

註：( )表推估值

尺寸量測結果比對表

工程名稱：「板橋區浮洲合宜住宅結構安全鑑定案A6-1區U棟」-現況調查

量測日期：104年08月14日

量測結果分別如下：

編號	量測位置	柱、梁	樑件編號	現況量測(cm) 寬(X)向 量測後計算	寬(X)向 推估結果	深(Y)向 量測後計算	深(Y)向 推估結果	原設計值(cm) 寬(X)向	原設計值(cm) 深(Y)向	比對結果 寬(X)向	比對結果 深(Y)向
1	A6-O-DC1-1		1C122	117	117	110	110	110	110	符合	符合
2	A6-O-DC1-2		1C107	195	195	85-(15)	110	110	110	符合	符合
3	A6-O-DC1-3		1C105	195	195	96-(15)	111	110	110	符合	符合
4	A6-O-DB1-1		2G174	65+(15)	80	73-(15)	88	80	85	符合	符合
5	A6-O-DB1-2		2G172	63+(15)	78	68-(18)	86	80	85	不符合	符合
6	A6-O-DB1-3		2G172	63+(15)	78	66+(18)	84	80	85	不符合	不符合
7	A6-O-DC2-1		2C118	120	120	76+(15)	91	110	90	符合	符合
8	A6-O-DC2-2		2C115	121	121	77+(15)	92	110	90	符合	符合
9	A6-O-DC2-3		2C105	119	119	79+(15)	94	110	90	符合	符合
10	A6-O-DB2-1		3G11	65+(15)	80	72+(15)	87	80	85	符合	符合
11	A6-O-DB2-2		3G5	83	83	72+(15)	87	80	85	符合	符合
12	A6-O-DB2-3		3G5	83	83	71+(15)	86	80	85	符合	符合
13	A6-O-DC3-1		3C117	114	114	75+(15)	90	110	90	符合	符合
14	A6-O-DC3-2		3C103	116	116	75+(15)	90	110	90	符合	符合
15	A6-O-DC3-3		3C115	115	115	77+(15)	92	110	90	符合	符合
16	A6-O-DB3-1		4G7	83	83	72+(15)	87	80	85	符合	符合
17	A6-O-DB3-2		4G11	641(15)	79	72+(15)	87	80	85	不符合	符合
18	A6-O-DB3-3		4G5	83	83	72+(15)	87	80	85	符合	符合
19	A6-O-DC4-1		4C116	115	115	731(15)	91	110	90	符合	符合
20	A6-O-DC4-2		4C107	115	115	75+(15)	90	110	90	符合	符合
21	A6-O-DC4-3		4C105	116	116	75+(15)	90	110	90	符合	符合
22	A6-O-DB4-1		5G11	641(15)	79	71+(15)	86	80	85	不符合	符合

註：( )表推估值

編號	量測位置	柱、梁	樑件編號	現況量測(cc) 寬(X)向 量測後計算	寬(X)向 推估結果	深(Y)向 量測後計算	深(Y)向 推估結果	原設計值(cm) 寬(X)向	原設計值(cm) 深(Y)向	比對結果 寬(X)向	比對結果 深(Y)向
23	A6-O-DB4-2		5G7	82	82	73+(15)	88	80	85	符合	符合
24	A6-O-DB4-3		5G5	83	83	72+(15)	87	80	85	符合	符合
25	A6-O-DC5-1		5C106	116	116	75+(15)	90	110	90	符合	符合
26	A6-O-DC5-2		5C117	116	116	75+(15)	90	110	90	符合	符合
27	A6-O-DC5-3		5C115	116	116	75+(15)	90	110	90	符合	符合
28	A6-O-DB5-1		6G1	63+(15)	78	70+(15)	85	80	85	不符合	符合
29	A6-O-DB5-2		6G7	83	83	70+(15)	85	80	85	符合	符合
30	A6-O-DB5-3		6G5	84	84	71+(15)	86	80	85	符合	符合
31	A6-O-DC6-1		6C107	115	115	75+(15)	90	110	90	符合	符合
32	A6-O-DC6-2		6C105	116	116	75+(15)	90	110	90	符合	符合
33	A6-O-DC6-3		6C116	115	115	76-(15)	91	110	90	符合	符合
34	A6-O-DB6-1		7G7	83	83	72-(15)	87	80	85	符合	符合
35	A6-O-DB6-2		7G5	82	82	71-(15)	86	80	85	符合	符合
36	A6-O-DB6-3		7G1	64+(15)	79	70-(15)	85	80	85	不符合	符合
37	A6-O-DC7-1		7C106	115	115	77-(15)	92	110	90	符合	符合
38	A6-O-DC7-2		7C116	115	115	76-(15)	91	110	90	符合	符合
39	A6-O-DC7-3		7C117	115	115	75+(15)	90	110	90	符合	符合
40	A6-O-DB7-1		8G11	64+(15)	79	71+(15)	86	80	85	不符合	符合
41	A6-O-DB7-2		8G5	82	82	73+(15)	88	80	85	符合	符合
42	A6-O-DB7-3		8G7	82	82	731(15)	88	80	85	符合	符合
43	A6-O-DC8-1		8C105	115	115	75+(15)	90	110	90	符合	符合
44	A6-O-DC8-2		8C116	116	116	77+(15)	92	110	90	符合	符合
45	A6-O-DC8-3		8C116	115	115	76+(15)	91	110	90	符合	符合
46	A6-O-DB8-1		9G5	82	82	731(15)	88	80	85	符合	符合
47	A6-O-DB8-2		9G5	83	83	72+(15)	87	80	85	符合	符合

註：( )表推估值

編號	量測位置	現況量測(cm)						原設計值(cm)		比對結果	
		柱、樑	焊件編號	寬(X)向		深(Y)向		寬(X)向	深(Y)向	寬(X)向	深(Y)向
				量測後計算	推估結果	量測後計算	推估結果				
48	A6-O-DB8-3		9G11	64+(15)	79	71+(15)	86	80	85	不符合	符合
49	A6-O-DC9-1		9C106	115	115	80+(15)	95	110	90	符合	符合
50	A6-O-DC9-2		9C107	116	116	76+(15)	91	110	90	符合	符合
51	A6-O-DC9-3		9C117	116	115	76+(15)	91	110	90	符合	符合
52	A6-O-DB9-1		10G11	55+(15)	70	71+(15)	86	70	85	符合	符合
53	A6-O-DB9-2		10G7	73	73	67+(15)	82	70	80	符合	符合
54	A6-O-DB9-3		10G7	74	74	66+(15)	81	70	80	符合	符合
55	A6-O-DC10-1		10C115	114	114	77+(15)	92	110	90	符合	符合
56	A6-O-DC10-2		10C106	115	115	75+(15)	90	110	90	符合	符合
57	A6-O-DC10-3		10C105	116	116	77+(15)	92	110	90	符合	符合
58	A6-O-DB10-1		11G5	75	75	68+(15)	81	70	80	符合	符合
59	A6-O-DB10-2		11G11	54+(15)	69	71+(15)	86	70	85	不符合	符合
60	A6-O-DB10-3		11G5	55+(15)	70	65+(15)	80	70	80	符合	符合
61	A6-O-DC11-1		11C116	115	115	75+(15)	90	110	90	符合	符合
62	A6-O-DC11-2		11C117	116	116	76+(15)	91	110	90	符合	符合
63	A6-O-DC11-3		11C107	116	116	75+(15)	90	110	90	符合	符合
64	A6-O-DB11-1		12G1	54+(15)	69	71+(15)	86	70	85	不符合	符合
65	A6-O-DB11-2		12G7	73	73	66+(15)	81	70	80	符合	符合
66	A6-O-DB11-3		12G7	73	73	67+(15)	82	70	80	符合	符合
67	A6-O-DC12-1		12C106	115	115	80+(15)	95	110	90	符合	符合
68	A6-O-DC12-2		12C115	116	116	77+(15)	92	110	90	符合	符合
69	A6-O-DC12-3		12C117	115	115	76+(15)	91	110	90	符合	符合
70	A6-O-DB12-1		13G1	55+(15)	70	70+(15)	85	70	85	符合	符合
71	A6-O-DB12-2		13G5	73	73	67+(15)	82	70	80	符合	符合
72	A6-O-DB12-3		13G7	73	73	66+(15)	81	70	80	符合	符合

註：( )表推估值

編號	量測位置	現況量測(cm)						原設計值(cm)		比對結果	
		柱、樑	焊件編號	寬(X)向		深(Y)向		寬(X)向	深(Y)向	寬(X)向	深(Y)向
				量測後計算	推估結果	量測後計算	推估結果				
73	A6-O-DC13-1		13C105	116	116	77+(15)	92	110	90	符合	符合
74	A6-O-DC13-2		13C107	115	115	76+(15)	91	110	90	符合	符合
75	A6-O-DC13-3		13C115	116	116	75+(15)	90	110	90	符合	符合
76	A6-O-DB13-1		14G5	73	73	68+(15)	81	70	80	符合	符合
77	A6-O-DB13-2		14G7	73	73	67+(15)	82	70	80	符合	符合
78	A6-O-DB13-3		14G11	54+(15)	69	72+(15)	87	70	85	不符合	符合
79	A6-O-DC14-1		14C106	115	115	75+(15)	90	110	90	符合	符合
80	A6-O-DC14-2		14C115	116	116	75+(15)	90	110	90	符合	符合
81	A6-O-DC14-3		14C117	115	115	76+(15)	91	110	90	符合	符合
82	A6-O-DB14-1		15G1	54+(15)	69	71+(15)	86	60	85	符合	符合
83	A6-O-DB14-2		15G4	73	73	66+(15)	81	60	80	符合	符合
84	A6-O-DB14-3		15G7	73	73	66+(15)	81	60	80	符合	符合
85	A6-O-DC15-1		15C116	115	115	75+(15)	90	110	90	符合	符合
86	A6-O-DC15-2		15C107	116	116	76+(15)	91	110	90	符合	符合
87	A6-O-DC15-3		15C105	115	115	76+(15)	91	110	90	符合	符合
88	A6-O-DB15-1		16G11	44+(15)	59	71+(15)	86	60	85	不符合	符合
89	A6-O-DB15-2		16G7	63	63	67+(15)	82	60	80	符合	符合
90	A6-O-DB15-3		16G5	63	63	67+(15)	82	60	80	符合	符合
91	A6-O-DC16-1		16C107	115	115	76+(15)	91	110	90	符合	符合
92	A6-O-DC16-2		16C105	116	116	75+(15)	90	110	90	符合	符合
93	A6-O-DC16-3		16C116	115	115	74+(15)	89	110	90	符合	不符合
94	A6-O-DB16-1		17G7	65	65	68+(15)	83	60	80	符合	符合
95	A6-O-DB16-2		17G5	63	63	67+(15)	82	60	80	符合	符合
96	A6-O-DB16-3		17G1	44+(15)	59	70+(15)	85	60	85	不符合	符合
97	A6-O-DC17-1		17C115	115	115	74+(15)	89	110	90	符合	不符合

註：( )表推估值

編號	量測位置	現況量測(cm)						原設計值(cm)		比對結果	
		柱、樑	樣件編號	寬(X)向		深(Y)向		寬(X)向	深(Y)向	寬(X)向	深(Y)向
				量測後計算	推估結果	量測後計算	推估結果				
98	A6-0-DC17-2		17C117	115	115	75+(15)	90	110	90	符合	符合
99	A6-0-DC17-3		17C106	115	115	75+(15)	90	110	90	符合	符合
100	A6-0-DB17-1		18G5	68	68	57+(15)-(10)	82	60	80	符合	符合
101	A6-0-DB17-2		18G7	68	68	67+(15)	82	60	80	符合	符合
102	A6-0-DB17-3		18G11	44+(15)	59	71+(15)	86	60	85	不符合	符合
103	A6-0-DC18-1		18C116	115	115	74+(15)	89	110	90	符合	不符合
104	A6-0-DC18-2		18C115	115	115	74+(15)	89	110	90	符合	不符合
105	A6-0-DC18-3		18C105	115	115	74+(15)	89	110	90	符合	不符合
106	A6-0-DB18-1		19G11	45+(15)	60	73+(15)	88	60	85	符合	符合
107	A6-0-DB18-2		19G5	64	64	65+(15)	80	60	80	符合	符合
108	A6-0-DB18-3		19G5	63	63	66+(15)	81	60	80	符合	符合
109	A6-0-DC19-1		19C106	118	110	75+(15)	90	110	90	符合	符合
110	A6-0-DC19-2		19C107	115	115	75+(15)	90	110	90	符合	符合
111	A6-0-DC19-3		19C117	116	116	76+(15)	91	110	90	符合	符合
112	A6-0-DB19-1		20G1	46+(15)	61	70+(15)	85	60	85	符合	符合
113	A6-0-DB19-2		20G7	64	64	67+(15)	82	60	80	符合	符合
114	A6-0-DB19-3		20G7	63	63	66+(15)	81	60	80	符合	符合
115	A6-0-DC20-1		20C115	116	116	75+(15)	90	110	90	符合	符合
116	A6-0-DC20-2		20C116	115	116	75+(15)	90	110	90	符合	符合
117	A6-0-DC20-3		20C106	116	116	80+(15)	95	110	90	符合	符合
118	A6-0-DB20-1		21G5	63	63	56+(15)	71	60	70	符合	符合
119	A6-0-DB20-2		21G11	46+(15)	61	71+(15)	86	60	85	符合	符合
120	A6-0-DB20-3		21G5	62	62	57+(15)	72	60	70	符合	符合
121	A6-0-DC21-1		21C107	115	115	76+(15)	91	110	90	符合	符合
122	A6-0-DC21-2		21C105	115	115	76+(15)	91	110	90	符合	符合

註：( )表推估值

編號	量測位置	現況量測(cm)						原設計值(cm)		比對結果	
		柱、樑	樣件編號	寬(X)向		深(Y)向		寬(X)向	深(Y)向	寬(X)向	深(Y)向
				量測後計算	推估結果	量測後計算	推估結果				
123	A6-0-DC21-3		21C116	115	116	76+(15)	91	110	90	符合	符合
124	A6-0-DB21-1		22G7	63	63	57+(15)	72	60	70	符合	符合
125	A6-0-DB21-2		22G5	63	63	66+(15)	81	60	70	符合	符合
126	A6-0-DB21-3		22G1	45+(15)	60	71+(15)	86	60	85	符合	符合
127	A6-0-DC22-1		22C106	115	115	76+(15)	91	110	90	符合	符合
128	A6-0-DC22-2		22C117	116	116	75+(15)	90	110	90	符合	符合
129	A6-0-DC22-3		22C115	116	116	76+(15)	91	110	90	符合	符合
130	A6-0-DB22-1		23G11	44+(15)	59	71+(15)	86	60	85	不符合	符合
131	A6-0-DB22-2		23G7	63	63	59+(15)	74	60	70	符合	符合
132	A6-0-DB22-3		23G5	63	63	58+(15)	73	60	70	符合	符合
133	A6-0-DC23-1		23C107	116	116	76+(15)	91	110	90	符合	符合
134	A6-0-DC23-2		23C106	115	115	76+(15)	91	110	90	符合	符合
135	A6-0-DC23-3		23C116	116	116	73+(15)	88	110	90	符合	不符合
136	A6-0-DB23-1		24G7	63	63	66+(15)	81	60	70	符合	符合
137	A6-0-DB23-2		24G5	63	63	66+(15)	81	60	70	符合	符合
138	A6-0-DB23-3		24G11	44+(15)	59	72+(15)	87	60	85	不符合	符合
139	A6-0-DC24-1		24C115	116	116	78+(15)	93	110	90	符合	符合
140	A6-0-DC24-2		24C116	115	115	76+(15)	91	110	90	符合	符合
141	A6-0-DC24-3		24C105	115	115	76+(15)	91	110	90	符合	符合
142	A6-0-DB24-1		RG5	63	63	56+(15)	71	60	70	符合	符合
143	A6-0-DB24-2		RG7	63	63	58+(15)	73	60	70	符合	符合
144	A6-0-DB24-3		RG1	44+(15)	59	70+(15)	85	60	85	不符合	符合

註：( )表推估值

尺寸量測結果比對表

工程名稱：「板橋風淨測令宜住宅結構安全鑑定案A6-1區P棟」-現況調查

量測日期：104年08月18日

量測結果分別如下：

編號	量測位置	現況量測(cm) 柱、牆	樣件編號	寬(X)向 量測後計算	寬(X)向 推估結果	深(Y)向 量測後計算	深(Y)向 推估結果	原設計值(cm) 寬(X)向	原設計值(cm) 深(Y)向	比對結果 寬(X)向	比對結果 深(Y)向
1	A6-P-DC1-1		1C58	96+(15)	111	116	116	110	110	符合	符合
2	A6-P-DC1-2		1C43	94+(15)	109	23+(15)+(75)	110	110	110	不符合	符合
3	A6-P-DC1-3		1C41	111	111	116	116	110	110	符合	符合
4	A6-P-DB1-1		2G136	65+(15)	80	68+(18)	86	80	85	符合	符合
5	A6-P-DB1-2		2G104	90	90	67+(18)	85	80	85	符合	符合
6	A6-P-DB1-3		2G164	66+(15)	81	69+(18)	87	80	85	符合	符合
7	A6-P-DC2-1		2C41	120	120	76+(15)	91	110	90	符合	符合
8	A6-P-DC2-2		2C40	120	120	82+(15)	97	110	90	符合	符合
9	A6-P-DC2-3		2C51	120	120	80+(15)	95	110	90	符合	符合
10	A6-P-DB2-1		3G1	63+(15)	78	73+(15)	88	80	85	不符合	符合
11	A6-P-DB2-2		3G5	83	83	71+(15)	86	80	85	符合	符合
12	A6-P-DB2-3		3G11	72+(15)	87	70+(15)	85	80	85	符合	符合
13	A6-P-DC3-1		3C41	115	115	74+(15)	89	110	90	符合	不符合
14	A6-P-DC3-2		3C41	116	116	75+(15)	90	110	90	符合	符合
15	A6-P-DC3-3		3C51	115	115	75+(15)	90	110	90	符合	符合
16	A6-P-DB3-1		4G7	84	84	71+(15)	86	80	85	符合	符合
17	A6-P-DB3-2		4G1	65+(15)	80	71+(15)	86	80	85	符合	符合
18	A6-P-DB3-3		4G11	65+(15)	80	73+(15)	88	80	85	符合	符合
19	A6-P-DC4-1		4C51	115	115	74+(15)	89	110	90	符合	不符合
20	A6-P-DC4-2		4C50	115	115	76+(15)	91	110	90	符合	符合
21	A6-P-DC4-3		4C42	115	115	75+(15)	90	110	90	符合	符合
22	A6-P-DB4-1		5G7	83	83	72+(15)	87	80	85	符合	符合
23	A6-P-DB4-2		5G1	64+(15)	79	71+(15)	86	80	85	不符合	符合
24	A6-P-DB4-3		5G11	64+(15)	79	71+(15)	86	80	85	不符合	符合
25	A6-P-DC5-1		5C51	115	115	74+(15)	89	110	90	符合	不符合
26	A6-P-DC5-2		5C42	115	115	76+(15)	91	110	90	符合	符合
27	A6-P-DC5-3		5C41	116	116	75+(15)	90	110	90	符合	符合
28	A6-P-DB5-1		6G11	64+(15)	79	72+(15)	87	80	85	不符合	符合
29	A6-P-DB5-2		6G5	83	83	71+(15)	86	80	85	符合	符合
30	A6-P-DB5-3		6G11	63+(15)	78	71+(15)	86	80	85	不符合	符合
31	A6-P-DC6-1		6C50	116	116	75+(15)	90	110	90	符合	符合
32	A6-P-DC6-2		6C52	115	115	75+(15)	90	110	90	符合	符合
33	A6-P-DC6-3		6C41	116	116	77+(15)	92	110	90	符合	符合
34	A6-P-DB6-1		7G11	63+(15)	78	71+(15)	86	80	85	不符合	符合
35	A6-P-DB6-2		7G7	84	84	72+(15)	87	80	85	符合	符合
36	A6-P-DB6-3		7G5	83	83	71+(15)	86	80	85	符合	符合
37	A6-P-DC7-1		7C41	115	115	75+(15)	90	110	90	符合	符合
38	A6-P-DC7-2		7C40	116	116	75+(15)	90	110	90	符合	符合
39	A6-P-DC7-3		7C51	116	116	76+(15)	91	110	90	符合	符合
40	A6-P-DB7-1		8G1	64+(15)	79	70+(15)	85	80	85	不符合	符合
41	A6-P-DB7-2		8G7	84	84	70+(15)	85	80	85	符合	符合
42	A6-P-DB7-3		8G1	64+(15)	79	71+(15)	86	80	85	不符合	符合
43	A6-P-DC8-1		8C40	115	115	75+(15)	90	110	90	符合	符合
44	A6-P-DC8-2		8C41	114	114	76+(15)	91	110	90	符合	符合
45	A6-P-DC8-3		8C51	115	115	75+(15)	90	110	90	符合	符合
46	A6-P-DB8-1		9G8	64	64	69+(15)	84	80	85	符合	不符合
47	A6-P-DB8-2		9G1	64+(15)	79	71+(15)	86	80	85	不符合	符合

註：( )表推估值

註：( )表推估值

編號	量測位置	現況量測(cm)						原設計值(cm)		比對結果	
		柱・樑	桿件編號	寬(X)向		深(Y)向		寬(X)向	深(Y)向	寬(X)向	深(Y)向
				量測後計算	推估結果	量測後計算	推估結果				
48	A5-P-DB8-3		9G5	83	83	72-(15)	87	80	85	符合	符合
49	A5-P-DC9-1		9C40	115	115	74-(15)	89	110	90	符合	不符合
50	A5-P-DC9-2		9C42	116	116	75+(15)	90	110	90	符合	符合
51	A5-P-DC9-3		9C51	115	115	76+(15)	91	110	90	符合	符合
52	A5-P-DB9-1		10G7	73	73	66+(15)	81	70	80	符合	符合
53	A5-P-DB9-2		10G11	56+(15)	71	71+(15)	86	70	85	符合	符合
54	A5-P-DB9-3		10G5	73	73	67+(15)	82	70	80	符合	符合
55	A5-P-DC10-1		10C51	114	114	75+(15)	90	110	90	符合	符合
56	A5-P-DC10-2		10C52	115	115	76+(15)	91	110	90	符合	符合
57	A5-P-DC10-3		10C41	115	115	78-(15)	93	110	90	符合	符合
58	A5-P-DB10-1		11G8	63	63	67-(15)	82	60	80	符合	符合
59	A5-P-DB10-2		11G5	74	74	66-(15)	81	70	80	符合	符合
60	A5-P-DB10-3		11B1	54+(15)	69	71-(15)	86	70	85	不符合	符合
61	A5-P-DC11-1		11C41	115	115	75-(15)	90	110	90	符合	符合
62	A5-P-DC11-2		11C40	114	114	75+(15)	90	110	90	符合	符合
63	A5-P-DC11-3		11C50	115	115	74+(15)	89	110	90	符合	不符合
64	A5-P-DB11-1		12G7	74	74	65+(15)	80	70	80	符合	符合
65	A5-P-DB11-2		12G1	54-(15)	69	71+(15)	86	70	85	不符合	符合
66	A5-P-DB11-3		12G5	74	74	66+(15)	81	70	80	符合	符合
67	A5-P-DC12-1		12C41	115	115	74+(15)	89	110	90	符合	不符合
68	A5-P-DC12-2		12C42	115	115	76+(15)	91	110	90	符合	符合
69	A5-P-DC12-3		12C50	115	115	75+(15)	90	110	90	符合	符合
70	A5-P-DB12-1		13G5	73	73	69+(15)	84	70	80	符合	符合
71	A5-P-DB12-2		13G1	56+(15)	71	71+(15)	86	70	85	符合	符合
72	A5-P-DB12-3		13G11	54+(15)	69	71+(15)	86	70	85	符合	符合

註：( )表推估值

編號	量測位置	現況量測(cm)						原設計值(cm)		比對結果	
		柱・樑	桿件編號	寬(X)向		深(Y)向		寬(X)向	深(Y)向	寬(X)向	深(Y)向
				量測後計算	推估結果	量測後計算	推估結果				
73	A6-P-DC13-1		13C51	116	116	75+(15)	90	110	90	符合	符合
74	A6-P-DC13-2		13C50	116	116	76+(15)	91	110	90	符合	符合
75	A6-P-DC13-3		13C52	114	114	77+(15)	92	110	90	符合	符合
76	A6-P-DB13-1		14G11	56+(15)	71	69+(18)	87	70	85	符合	符合
77	A6-P-DB13-2		14G1	55+(15)	70	70+(15)	85	70	85	符合	符合
78	A6-P-DB13-3		14G8	68	68	66+(15)	81	60	80	符合	符合
79	A6-P-DC14-1		14C41	115	115	77+(15)	92	110	90	符合	符合
80	A6-P-DC14-2		14C42	115	115	76+(15)	91	110	90	符合	符合
81	A6-P-DC14-3		14C40	115	115	76+(15)	91	110	90	符合	符合
82	A6-P-DB14-1		15G1	55+(15)	70	72+(15)	87	70	85	符合	符合
83	A6-P-DB14-2		15G5	74	74	67-(15)	82	70	80	符合	符合
84	A6-P-DB14-3		15G8	64	64	67-(15)	82	60	80	符合	符合
85	A6-P-DC15-1		15C51	114	114	76+(15)	91	110	90	符合	符合
86	A6-P-DC15-2		15C50	115	115	75+(15)	90	110	90	符合	符合
87	A6-P-DC15-3		15C42	114	114	76+(15)	91	110	90	符合	符合
88	A6-P-DB15-1		16G7	64	64	67+(15)	82	60	80	符合	符合
89	A6-P-DB15-2		16G11	45+(15)	60	71+(15)	86	50	85	符合	符合
90	A6-P-DB15-3		16G5	63	63	67+(15)	82	60	80	符合	符合
91	A6-P-DC16-1		16C41	114	114	75+(15)	90	110	90	符合	符合
92	A6-P-DC16-2		16C42	115	115	76+(15)	91	110	90	符合	符合
93	A6-P-DC16-3		16C40	115	115	76+(15)	91	110	90	符合	符合
94	A6-P-DB16-1		17G7	63	63	66+(15)	81	60	80	符合	符合
95	A6-P-DB16-2		17G11	46+(15)	61	72+(15)	87	60	80	符合	符合
96	A6-P-DB16-3		17G7	63	63	66+(15)	81	60	80	符合	符合
97	A6-P-DC17-1		17C51	114	114	75+(15)	90	110	90	符合	符合

註：( )表推估值

編號	量測位置	現況量測(cm)						原設計值(cm)		比對結果	
		柱、梁	埋件編號	寬(X)向		深(Y)向		寬(X)向	深(Y)向	寬(X)向	深(Y)向
				量測後計算	推估結果	量測後計算	推估結果				
98	A6-P-DC17-2		17C51	115	116	75+(15)	90	110	90	符合	符合
99	A6-P-DC17-3		17C52	115	115	76+(15)	91	110	90	符合	符合
100	A6-P-DB17-1		18G11	45+(15)	60	72+(15)	87	60	85	符合	符合
101	A6-P-DB17-2		18G5	64	64	67+(15)	82	60	80	符合	符合
102	A6-P-DB17-3		18G7	64	64	67+(15)	82	60	80	符合	符合
103	A6-P-DC18-1		18C41	115	115	74+(15)	89	110	90	符合	不符合
104	A6 P DC18-2		18C40	115	115	76+(15)	91	110	90	符合	符合
105	A6-P-DC18-3		18C50	114	114	75+(15)	90	110	90	符合	符合
106	A6-P-DB18-1		19G7	63	63	57+(15)	82	60	80	符合	符合
107	A6-P-DB18-2		19G5	64	64	67+(15)	82	60	80	符合	符合
108	A6-P-DB18-3		19G5	64	64	67+(15)	82	60	80	符合	符合
109	A6 P DC19-1		19C51	115	115	73+(15)	88	110	90	符合	不符合
110	A6 P DC19-2		19C50	115	115	75+(15)	90	110	90	符合	符合
111	A6-P-DC19-3		19C41	114	114	76+(15)	91	110	90	符合	符合
112	A6-P-DB19-1		20G7	64	64	65+(15)	80	60	80	符合	符合
113	A6-P-DB19-2		20G11	46+(15)	61	71+(15)	86	60	85	符合	符合
114	A6 P DB19-3		20G5	63	63	66+(15)	81	60	80	符合	符合
115	A6-P-DC20-1		20C51	115	115	74+(15)	89	110	90	符合	不符合
116	A6-P-DC20-2		20C52	114	114	76+(15)	91	110	90	符合	符合
117	A6-P-DC20-3		20C40	116	116	75 (15)	90	110	90	符合	符合
118	A6-P-DB20-1		21G1	45+(15)	60	73+(15)	88	60	85	符合	符合
119	A6-P-DB20 2		21G5	55	55	57+(15)	72	60	70	符合	符合
120	A6-P-DB20-3		21G7	63	63	57+(15)	72	60	70	符合	符合
121	A6-P-DC21-1		21C52	116	116	77+(15)	92	110	90	符合	符合
122	A6 P DC21-2		21C51	116	116	74+(15)	89	110	90	符合	不符合

註：( )表推估值

編號	量測位置	現況量測(cm)						原設計值(cm)		比對結果	
		柱、梁	埋件編號	寬(X)向		深(Y)向		寬(X)向	深(Y)向	寬(X)向	深(Y)向
				量測後計算	推估結果	量測後計算	推估結果				
123	A6-P-DC21-3		21C50	114	114	75+(15)	90	110	90	符合	符合
124	A6-P-DB21-1		22G5	63	63	56+(15)	71	60	70	符合	符合
125	A6-P-DB21-2		22G7	65	65	56+(15)	71	60	70	符合	符合
126	A6-P-DB21-3		22G5	63	63	56+(15)	71	60	70	符合	符合
127	A6-P-DC22-1		22C41	116	116	75+(15)	90	110	90	符合	符合
128	A6-P-DC22-2		22C42	115	115	77+(15)	92	110	90	符合	符合
129	A6-P-DC22-3		22C51	114	114	76+(15)	91	110	90	符合	符合
130	A6 P DB22-1		23G5	64	64	57+(15)	72	60	70	符合	符合
131	A6-P-DB22-2		23G1	44+(15)	59	72+(15)	87	60	85	不符合	符合
132	A6-P-DB22-3		23G5	65	65	57+(15)	72	60	70	符合	符合
133	A6-P-DC23-1		23C42	114	114	77+(15)	92	110	90	符合	符合
134	A6 P DC23 2		23C41	116	116	75+(15)	90	110	90	符合	符合
135	A6-P-DC23-3		23C40	116	116	75+(15)	90	110	90	符合	符合
136	A6-P-DB23-1		24G5	63	63	55+(15)	70	60	70	符合	符合
137	A6-P-DB23-2		24G1	45+(15)	60	71+(15)	86	60	85	符合	符合
138	A6-P-DB23-3		24G7	63	63	56+(15)	71	60	70	符合	符合
139	A6-P-DC24-1		24C41	116	116	75+(15)	90	110	90	符合	符合
140	A6-P-DC24-2		24C40	116	116	75+(15)	90	110	90	符合	符合
141	A6-P-DC24-3		24C51	115	115	75+(15)	90	110	90	符合	符合
142	A6-P-DB24-1		RG5	64	64	56+(15)	71	60	70	符合	符合
143	A6-P-DB24-2		RG7	63	63	56+(15)	71	60	70	符合	符合
144	A6-P-DB24-3		RG5	63	63	55+(15)	70	60	70	符合	符合

註：( )表推估值

尺寸量測結果比對表

工程名稱：「板橋區浮洲合宜住宅結構安全鑑定案A6-1區Q棟 -現況調查

量測日期：104年08月19日

量測結果分別如下：

編號	量測位置	現況量測(cm)						原設計值(cm)		比對結果	
		柱・梁	桿件編號	寬(X)向		深(Y)向		寬(X)向	深(Y)向	寬(X)向	深(Y)向
				量測後計算	推估結果	量測後計算	推估結果				
1	A6-Q-DC1-1		1C93	116	116	114	114	110	110	符合	符合
2	A6-Q-DC1-2		1C102	94+(15)	109	95+(15)	110	110	110	不符合	符合
3	A6-Q-DC1-3		1C104	96+(15)	111	95+(15)	110	110	110	符合	符合
4	A6-Q-DB1-1		2G121	61+(15)	76	57+(18)	85	80	85	不符合	符合
5	A6-Q-DB1-2		2G119	63+(15)	78	57+(18)	85	80	85	不符合	符合
6	A6-Q-DB1-3		2G119	65+(15)	80	58+(18)	86	80	85	符合	符合
7	A6-Q-DC2-1		2C92	120	120	80+(15)	95	110	90	符合	符合
8	A6-Q-DC2-2		2C104	124	124	83-(15)	98	110	90	符合	符合
9	A6-Q-DC2-3		2C103	121	121	82-(15)	97	110	90	符合	符合
10	A6-Q-DB2-1		3G5	83	83	71-(15)	86	80	85	符合	符合
11	A6-Q-DB2-2		3G7	83	83	71-(15)	86	80	85	符合	符合
12	A6-Q-DB2-3		3G1	66+(15)	81	71+(15)	86	80	85	符合	符合
13	A6-Q-DC3-1		3C102	115	115	76+(15)	91	110	90	符合	符合
14	A6-Q-DC3-2		3C94	116	116	77+(15)	92	110	90	符合	符合
15	A6-Q-DC3-3		3C93	115	115	75+(15)	90	110	90	符合	符合
16	A6-Q-DB3-1		4G8	64	64	71+(15)	86	80	85	符合	符合
17	A6-Q-DB3-2		4G5	83	83	71+(15)	86	80	85	符合	符合
18	A6-Q-DB3-3		4G1	65+(15)	80	71+(15)	86	80	85	符合	符合
19	A6-Q-DC4-1		4C104	114	114	76+(15)	91	110	90	符合	符合
20	A6-Q-DC4-2		4C92	115	115	76+(15)	91	110	90	符合	符合
21	A6-Q-DC4-3		4C93	116	116	77+(15)	92	110	90	符合	符合
22	A6-Q-DB4-1		5G1	64+(15)	79	70+(15)	85	80	85	不符合	符合

註：( )表推估值

編號	量測位置	現況量測(cm)						原設計值(cm)		比對結果	
		柱・梁	桿件編號	寬(X)向		深(Y)向		寬(X)向	深(Y)向	寬(X)向	深(Y)向
				量測後計算	推估結果	量測後計算	推估結果				
23	A6-Q-DB4-2		5G11	65+(15)	80	70+(15)	85	80	85	符合	符合
24	A6-Q-DB4-3		5G7	83	83	71+(15)	86	80	85	符合	符合
25	A6-Q-DC5-1		5C94	115	115	73+(15)	91	110	90	符合	符合
26	A6-Q-DC5-2		5C102	116	116	76+(15)	91	110	90	符合	符合
27	A6-Q-DC5-3		5C103	115	115	76+(15)	91	110	90	符合	符合
28	A6-Q-DB5-1		6G11	64+(15)	79	71+(15)	86	80	85	不符合	符合
29	A6-Q-DB5-2		6G5	83	83	71+(15)	86	80	85	符合	符合
30	A6-Q-DB5-3		6G11	64+(15)	79	70+(15)	85	80	85	不符合	符合
31	A6-Q-DC6-1		6C104	115	115	75+(15)	90	110	90	符合	符合
32	A6-Q-DC6-2		6C92	116	116	77+(15)	92	110	90	符合	符合
33	A6-Q-DC6-3		6C93	牆面已裝修無法量測		75+(15)	90	110	90	-	符合
34	A6-Q-DB6-1		7G8	66	66	72+(15)	87	80	85	符合	符合
35	A6-Q-DB6-2		7G5	84	84	701(15)	85	80	85	符合	符合
36	A6-Q-DB6-3		7G11	65+(15)	80	70+(15)	85	80	85	符合	符合
37	A6-Q-DC7-1		7C102	114	114	74+(15)	89	110	90	符合	不符合
38	A6-Q-DC7-2		7C94	115	115	75+(15)	90	110	90	符合	符合
39	A6-Q-DC7-3		7C93	115	115	771(15)	92	110	90	符合	符合
40	A6-Q-DB7-1		8G1	64+(15)	79	71+(15)	86	80	85	不符合	符合
41	A6-Q-DB7-2		8G7	83	83	71+(15)	86	80	85	符合	符合
42	A6-Q-DB7-3		8G5	83	83	71+(15)	86	80	85	符合	符合
43	A6-Q-DC8-1		8C104	115	115	771(15)	92	110	90	符合	符合
44	A6-Q-DC8-2		8C92	114	114	76+(15)	91	110	90	符合	符合
45	A6-Q-DC8-3		8C93	115	115	75+(15)	90	110	90	符合	符合
46	A6-Q-DB8-1		9G1	65-(15)	80	71+(15)	86	80	85	符合	符合
47	A6-Q-DB8-2		9G11	64-(15)	79	71+(15)	86	80	85	不符合	符合

註：( )表推估值

16-20

編號	量測位置	現況量測(cm)						原設計值(cm)		比對結果	
	柱・樑	桿件編號	寬(X)向		深(Y)向			寬(X)向	深(Y)向	寬(X)向	深(Y)向
			量測後計算	推估結果	量測後計算	推估結果					
48	A6-Q-DB8-3	9G5	83	83	72(15)	87		80	85	符合	符合
49	A6-Q-DC9-1	9C94	115	115	77+(15)	92		110	90	符合	符合
50	A6-Q-DC9-2	9C102	114	114	76+(15)	91		110	90	符合	符合
51	A6-Q-DC9-3	9C102	116	116	75+(15)	90		110	90	符合	符合
52	A6-Q-DB9-1	10G5	73	73	63+(15)	81		70	80	符合	符合
53	A6-Q-DB9-2	10G7	74	74	65+(15)	80		70	80	符合	符合
54	A6-Q-DB9-3	10G1	55+(15)	70	71+(15)	86		70	85	符合	符合
55	A6-Q-DC10-1	10C92	113	113	77+(15)	92		110	90	符合	符合
56	A6-Q-DC10-2	10C104	114	114	76+(15)	91		110	90	符合	符合
57	A6-Q-DC10-3	10C108	樑面已裝修無法量測		77+(15)	92		110	90	-	符合
58	A6-Q-DB10-1	11G11	55+(15)	70	70+(15)	85		70	85	符合	符合
59	A6-Q-DB10-2	11G5	74	74	67+(15)	82		70	80	符合	符合
60	A6-Q-DB10-3	11G7	73	73	66+(15)	81		70	80	符合	符合
61	A6-Q-DC11-1	11C94	115	115	77+(15)	92		110	90	符合	符合
62	A6-Q-DC11-2	11C102	114	114	77(15)	92		110	90	符合	符合
63	A6-Q-DC11-3	11C103	115	115	76+(15)	91		110	90	符合	符合
64	A6-Q-DB11-1	12G8	62	62	57+(15)	82		60	80	符合	符合
65	A6-Q-DB11-2	12G7	73	73	66-(15)	81		70	80	符合	符合
66	A6-Q-DB11-3	12G1	55(15)	70	69+(15)	84		70	85	符合	不符合
67	A6-Q-DC12-1	12C92	114	114	77+(15)	92		110	90	符合	符合
68	A6-Q-DC12-2	12C104	117	117	76+(15)	91		110	90	符合	符合
69	A6-Q-DC12-3	12C103	115	115	75(15)	91		110	90	符合	符合
70	A6-Q-DB12-1	13G1	54(15)	60	71+(15)	85		70	85	不符合	符合
71	A6-Q-DB12-2	13G7	73	73	67+(15)	82		70	80	符合	符合
72	A6-Q-DB12-3	13G5	73	73	66 (15)	81		70	80	符合	符合

註：( )表推估值

編號	量測位置	現況量測(cm)						原設計值(cm)		比對結果	
	柱・樑	桿件編號	寬(Y)向		深(Y)向			寬(X)向	深(Y)向	寬(X)向	深(Y)向
			量測後計算	推估結果	量測後計算	推估結果					
73	A6-Q-DC13-1	13C94	115	115	77-(15)	92		110	90	符合	符合
74	A6-Q-DC13-2	13C102	116	116	76-(15)	91		110	90	符合	符合
75	A6-Q-DC13-3	13C103	115	115	77+(15)	92		110	90	符合	符合
76	A6-Q-DB13-1	14G5	73	73	67+(15)	82		70	80	符合	符合
77	A6-Q-DB13-2	14G11	55+(15)	70	70+(15)	85		70	85	符合	符合
78	A6-Q-DB13-3	14G7	73	73	66+(15)	81		70	80	符合	符合
79	A6-Q-DC14-1	14C92	115	115	77+(15)	92		110	90	符合	符合
80	A6-Q-DC14-2	14C104	116	116	77+(15)	92		110	90	符合	符合
81	A6-Q-DC14-3	14C103	114	114	76+(15)	91		110	90	符合	符合
82	A6-Q-DB14-1	15G5	73	73	66(15)	81		70	80	符合	符合
83	A6-Q-DB14-2	15G11	55+(15)	70	70-(15)	85		70	85	符合	符合
84	A6-Q-DB14-3	15G8	64	64	66-(15)	81		60	80	符合	符合
85	A6-Q-DC15-1	15C102	115	115	77-(15)	92		110	90	符合	符合
86	A6-Q-DC15-2	15C94	115	115	77+(15)	92		110	90	符合	符合
87	A6-Q-DC15-3	15C101	116	116	75+(15)	90		110	90	符合	符合
88	A6-Q-DB15-1	16G7	63	63	65+(15)	80		60	80	符合	符合
89	A6-Q-DB15-2	16G5	63	63	65+(15)	80		60	80	符合	符合
90	A6-Q-DB15-3	16G7	64	64	67+(15)	82		60	80	符合	符合
91	A6-Q-DC16-1	16C92	116	115	75(15)	90		110	90	符合	符合
92	A6-Q-DC16-2	16C102	116	115	76+(15)	91		110	90	符合	符合
93	A6-Q-DC16-3	16C103	115	115	74+(15)	89		110	90	符合	不符合
94	A6-Q-DB16-1	17G7	64	64	67+(15)	82		60	80	符合	符合
95	A6-Q-DB16-2	17G5	64	64	67+(15)	82		60	80	符合	符合
96	A6-Q-DB16-3	17G5	63	63	65+(15)	81		60	80	符合	符合
97	A6-Q-DC17-1	17C94	115	115	76(15)	91		110	90	符合	符合

註：( )表推估值

編號	量測位置	現況量測(cm)						原設計值(cm)		比對結果	
		柱、梁	構件編號	寬(X)向		深(Y)向		寬(X)向	深(Y)向	寬(X)向	深(Y)向
				量測後計算	推估結果	量測後計算	推估結果				
98	A6-Q-DC17-2		17C102	115	115	75+(15)	90	110	90	符合	符合
99	A6-Q-DC17-3		17C103	114	114	76+(15)	91	110	90	符合	符合
100	A6-Q-DB17-1		18G5	63	63	65+(15)	80	60	80	符合	符合
101	A6-Q-DB17-2		18G7	63	63	66+(15)	81	60	80	符合	符合
102	A6-Q-DB17-3		18G5	64	64	67+(15)	82	60	80	符合	符合
103	A6-Q-DC18-1		18C92	115	115	77+(15)	92	110	90	符合	符合
104	A6-Q-DC18-2		18C104	116	116	76+(15)	91	110	90	符合	符合
105	A6-Q-DC18-3		18C103	114	114	75+(15)	90	110	90	符合	符合
106	A6-Q-DB18-1		19G7	64	64	66+(15)	81	60	80	符合	符合
107	A6-Q-DB18-2		19G5	64	64	67+(15)	82	60	80	符合	符合
108	A6-Q-DB18-3		19G5	64	64	65+(15)	80	60	80	符合	符合
109	A6-Q-DC19-1		19C102	116	116	76+(15)	91	110	90	符合	符合
110	A6-Q-DC19-2		19C94	113	113	76+(15)	91	110	90	符合	符合
111	A6-Q-DC19-3		19C93	115	115	74+(15)	89	110	90	符合	不符合
112	A6-Q-DB19-1		20G6	65	65	66+(15)	81	60	80	符合	符合
113	A6-Q-DB19-2		20G5	65	65	66+(15)	81	60	80	符合	符合
114	A6-Q-DB19-3		20G7	63	63	65+(15)	80	60	80	符合	符合
115	A6-Q-DC20-1		20C92	116	116	77+(15)	92	110	90	符合	符合
116	A6-Q-DC20-2		20C104	116	116	77+(15)	92	110	90	符合	符合
117	A6-Q-DC20-3		20C103	115	115	81+(15)	96	110	90	符合	符合
118	A6-Q-DB20-1		21G5	63	63	55+(15)	70	60	70	符合	符合
119	A6-Q-DB20-2		21G7	65	65	57+(15)	72	60	70	符合	符合
120	A6-Q-DB20-3		21G5	64	64	57+(15)	72	60	70	符合	符合
121	A6-Q-DC21-1		21C104	115	115	76+(15)	91	110	90	符合	符合
122	A6-Q-DC21-2		21C93	116	116	76+(15)	91	110	90	符合	符合

註：( )表推估值

編號	量測位置	現況量測(cm)						原設計值(cm)		比對結果	
		柱、梁	構件編號	寬(X)向		深(Y)向		寬(X)向	深(Y)向	寬(X)向	深(Y)向
				量測後計算	推估結果	量測後計算	推估結果				
123	A6-Q-DC21-3		21C93	115	115	77+(15)	92	110	90	符合	符合
124	A6-Q-DB21-1		22G5	63	63	55+(15)	70	60	70	符合	符合
125	A6-Q-DB21-2		22G11	43+(15)	58	71-(15)	86	60	85	不符合	符合
126	A6-Q-DB21-3		22G7	65	65	55-(15)	70	60	70	符合	符合
127	A6-Q-DC22-1		22C103	114	114	76+(15)	91	110	90	符合	符合
128	A6-Q-DC22-2		22C102	113	113	75+(15)	90	110	90	符合	符合
129	A6-Q-DC22-3		22C93	116	116	79+(15)	94	110	90	符合	符合
130	A6-Q-DB22-1		23G8	68	68	54+(15)	69	60	70	符合	不符合
131	A6-Q-DB22-2		23G5	63	63	55+(15)	70	60	70	符合	符合
132	A6-Q-DB22-3		23G7	64	64	58+(15)	73	60	70	符合	符合
133	A6-Q-DC23-1		23C93	115	115	76+(15)	91	110	90	符合	符合
134	A6-Q-DC23-2		23C92	115	115	76+(15)	91	110	90	符合	符合
135	A6-Q-DC23-3		23C94	115	115	76+(15)	91	110	90	符合	符合
136	A6-Q-DB23-1		BG5	64	64	58+(15)	73	60	70	符合	符合
137	A6-Q-DB23-2		BG7	64	64	57+(15)	72	60	70	符合	符合
138	A6-Q-DB23-3		BG7	63	63	56+(15)	71	60	70	符合	符合

註：( )表推估值

尺寸量測結果比對表

工程名稱：「板橋區浮洲合宜住宅結構安全鑑定案A8-1區R棟」-現況調查

量測日期：104年08月20日

量測結果分別如下：

編號	量測位置	現況量測(cm) 柱、牆	樑件編號	寬(X)向 量測後計算	寬(X)向 推估結果	深(Y)向 量測後計算	深(Y)向 推估結果	原設計值(cm) 寬(X)向	原設計值(cm) 深(Y)向	比對結果 寬(X)向	比對結果 深(Y)向
1	A6-R-DC1-1		1C51	114	114	110	110	110	110	符合	符合
2	A6-R-DC1-2		1C41	97+(15)	112	115	115	110	110	符合	符合
3	A6-R-DC1-3		1C42	90+(15)	111	114	114	110	110	符合	符合
4	A6-R-DB1-1		2G111	58-(15)	78	68+(18)	86	80	85	不符合	符合
5	A6-R-DB1-2		2G111	63+(15)	78	56+(18)	84	80	85	不符合	不符合
6	A6-R-DB1-3		2G113	65+(15)	80	68-(18)	86	80	85	符合	符合
7	A6-R-DC2-1		2C42	123	123	83-(15)	98	110	90	符合	符合
8	A6-R-DC2-2		2C52	128	128	82+(15)	97	110	90	符合	符合
9	A6-R-DC2-3		2C51	122	122	81+(15)	96	110	90	符合	符合
10	A6-R-DB2-1		3G8	63	63	70+(15)	85	80	85	符合	符合
11	A6-R-DB2-2		3G1	65+(15)	80	71+(15)	86	80	85	符合	符合
12	A6-R-DB2-3		3G7	83	83	71+(15)	86	80	85	符合	符合
13	A6-R-DC3-1		3C42	116	116	76+(15)	91	110	90	符合	符合
14	A6-R-DC3-2		3C50	116	116	76+(15)	91	110	90	符合	符合
15	A6-R-DC3-3		3C51	115	115	75-(15)	90	110	90	符合	符合
16	A6-R-DB3-1		4G5	87	87	72+(15)	87	80	85	符合	符合
17	A6-R-DB3-2		4G11	65+(15)	80	721(15)	87	80	85	符合	符合
18	A6-R-DB3-3		4G5	72+(15)	87	84+(15)	99	80	85	符合	符合
19	A6-R-DC4-1		4C40	116	116	74+(15)	89	110	90	符合	不符合
20	A6-R-DC4-2		4C52	115	115	76+(15)	91	110	90	符合	符合
21	A6-R-DC4-3		4C51	115	115	75+(15)	90	110	90	符合	符合
22	A6-R-DB4-1		5G1	66+(15)	81	71-(15)	86	80	85	符合	符合

註：( )表推估值

編號	量測位置	現況量測(cm) 柱、牆	樑件編號	寬(X)向 量測後計算	寬(X)向 推估結果	深(Y)向 量測後計算	深(Y)向 推估結果	原設計值(cm) 寬(X)向	原設計值(cm) 深(Y)向	比對結果 寬(X)向	比對結果 深(Y)向
23	A6-R-DB4-2		5G5	83	83	70+(15)	85	80	85	符合	符合
24	A6-R-DB4-3		5G11	64+(15)	79	71+(15)	86	80	85	不符合	符合
25	A6-R-DC5-1		5C42	114	114	77+(15)	92	110	90	符合	符合
26	A6-R-DC5-2		5C41	115	115	75+(15)	90	110	90	符合	符合
27	A6-R-DC5-3		5C50	114	114	76+(15)	91	110	90	符合	符合
28	A6-R-DB5-1		6G5	80	80	72+(15)	87	80	85	符合	符合
29	A6-R-DB5-2		6G55	651(15)	80	71+(15)	83	80	85	符合	符合
30	A6-R-DB5-3		6G7	85	85	72+(15)	87	80	85	符合	符合
31	A6-R-DC6-1		6C40	115	115	75+(15)	90	110	90	符合	符合
32	A6-R-DC6-2		6C52	115	115	751(15)	90	110	90	符合	符合
33	A6-R-DC6-3		6C51	110	110	74+(15)	89	110	90	符合	不符合
34	A6-R-DB6-1		7G7	83	83	71+(15)	86	80	85	符合	符合
35	A6-R-DB6-2		7C11	66	66	70+(15)	85	80	85	符合	符合
36	A6-R-DB6-3		7G1	67-(15)	82	71+(15)	86	80	85	符合	符合
37	A6-R-DC7-1		7C50	115	115	74+(15)	89	110	90	符合	不符合
38	A6-R-DC7-2		7C42	115	115	74+(15)	89	110	90	符合	不符合
39	A6-R-DC7-3		7C51	115	115	75+(15)	90	110	90	符合	符合
40	A6-R-DB7-1		8G7	85	85	71+(15)	86	80	85	符合	符合
41	A6-R-DB7-2		8G5	65+(15)	80	701(15)	85	80	85	符合	符合
42	A6-R-DB7-3		8G8	82	82	72+(15)	87	80	85	符合	符合
43	A6-R-DC8-1		8C42	115	115	70+(15)	91	110	90	符合	符合
44	A6-R-DC8-2		8C50	116	116	77+(15)	92	110	90	符合	符合
45	A6-R-DC8-3		8C51	116	116	741(15)	89	110	90	符合	不符合
46	A6-R-DB8-1		9G5	84	84	72+(15)	87	80	85	符合	符合
47	A6-R-DB8-2		9G7	84	84	71-(15)	86	80	85	符合	符合

註：( )表推估值

編號	量測位置	現況量測(cm)						原設計值(cm)		比對結果	
		柱、樑	桿件編號	寬(X)向		深(Y)向		寬(X)向	深(Y)向	寬(X)向	深(Y)向
				量測後計算	推估結果	量測後計算	推估結果				
48	A6-R-DB8-3		9G1	66	66	71-(15)	86	60	85	符合	符合
49	A6-R-DC9-1		9C52	115	115	75-(15)	90	110	90	符合	符合
50	A6-R-DC9-2		9C40	114	114	74+(15)	89	110	90	符合	不符合
51	A6-R-DC9-3		9C41	116	116	74+(15)	89	110	90	符合	不符合
52	A6-R-DB9-1		10G5	74	74	65+(15)	80	70	80	符合	符合
53	A6-R-DB9-2		10G7	77	77	64+(15)	79	70	80	符合	不符合
54	A6-R-DB9-3		10G1	71	71	64+(15) (15)	84	70	85	符合	不符合
55	A6-R-DC10-1		10C52	116	116	75+(15)	90	110	90	符合	符合
56	A6-R-DC10-2		10C40	114	114	76+(15)	91	110	90	符合	符合
57	A6-R-DC10-3		10C41	116	116	76+(15)	91	110	90	符合	符合
58	A6-R-DB10-1		11G1	65+(15)	70	71+(15)	86	70	85	符合	符合
59	A6-R-DB10-2		11G7	75	75	66+(15)	81	70	80	符合	符合
60	A6-R-DB10-3		11G5	73	73	67+(15)	82	70	80	符合	符合
61	A6-R-DC11-1		11C42	116	116	75-(15)	90	110	90	符合	符合
62	A6-R-DC11-2		11C50	115	115	76-(15)	91	110	90	符合	符合
63	A6-R-DC11-3		11C51	115	115	79-(15)	94	110	90	符合	符合
64	A6-R-DB11-1		12G8	65	65	66-(15)	81	60	80	符合	符合
65	A6-R-DB11-2		12G7	75	75	66-(15)	81	70	80	符合	符合
66	A6-R-DB11-3		12G5	75	75	67+(15)	82	70	80	符合	符合
67	A6-R-DC12-1		12C52	114	114	75+(15)	90	110	90	符合	符合
68	A6-R-DC12-2		12C40	116	116	76+(15)	91	110	90	符合	符合
69	A6-R-DC12-3		12C41	116	116	74+(15)	89	110	90	符合	不符合
70	A6-R-DB12-1		13G7	74	74	66+(15)	81	70	80	符合	符合
71	A6-R-DB12-2		13G5	73	73	67+(15)	82	70	80	符合	符合
72	A6-R-DB12-3		13G11	55+(15)	70	72+(15)	86	70	85	符合	符合

註：( )表推估值

編號	量測位置	現況量測(cm)						原設計值(cm)		比對結果	
		柱、樑	桿件編號	寬(X)向		深(Y)向		寬(X)向	深(Y)向	寬(X)向	深(Y)向
				量測後計算	推估結果	量測後計算	推估結果				
73	A6-R-DC13-1		13C50	115	115	76+(15)	91	110	90	符合	符合
74	A6-R-DC13-2		13C42	115	115	76+(15)	91	110	90	符合	符合
75	A6-R-DC13-3		13C41	116	116	75+(15)	90	110	90	符合	符合
76	A6-R-DB13-1		14G5	75	75	67+(15)	82	70	80	符合	符合
77	A6-R-DB13-2		14G7	73	73	66+(15)	81	70	80	符合	符合
78	A6-R-DB13-3		14G11	55+(15)	70	70+(15)	85	70	85	符合	符合
79	A6-R-DC14-1		14C40	116	116	76+(15)	91	110	90	符合	符合
80	A6-R-DC14-2		14C52	116	116	76-(15)	91	110	90	符合	符合
81	A6-R-DC14-3		14C51	115	115	74-(15)	89	110	90	符合	不符合
82	A6-R-DB14-1		15G7	73	73	67+(15)	82	70	80	符合	符合
83	A6-R-DB14-2		15G5	73	73	66+(15)	81	70	80	符合	符合
84	A6-R-DB14-3		15G7	72	72	66+(15)	81	70	80	符合	符合
85	A6-R-DC15-1		15C42	115	115	74+(15)	89	110	90	符合	不符合
86	A6-R-DC15-2		15C50	116	116	75+(15)	91	110	90	符合	符合
87	A6-R-DC15-3		15C51	牆面已裝修無法量測		75+(15)	90	110	90	-	符合
88	A6-R-DB15-1		16G5	66	66	65+(15)	81	60	80	符合	符合
89	A6-R-DB15-2		16G5	65	65	66+(15)	81	60	80	符合	符合
90	A6-R-DB15-3		16G7	65	65	67+(15)	82	60	80	符合	符合
91	A6-R-DC16-1		16C42	115	115	74+(15)	89	110	90	符合	不符合
92	A6-R-DC16-2		16C50	116	116	76+(15)	91	110	90	符合	符合
93	A6-R-DC16-3		16C51	牆面已裝修無法量測		75+(15)	90	110	90	-	符合
94	A6-R-DB16-1		17G8	66	66	66+(15)	81	60	80	符合	符合
95	A6-R-DB16-2		17G7	65	65	66+(15)	81	60	80	符合	符合
96	A6-R-DB16-3		17G7	65	65	67+(15)	82	60	80	符合	符合
97	A6-R-DC17-1		17C52	115	115	76+(15)	91	110	90	符合	符合

註：( )表推估值

編號	量測位置	柱、樑	樣件編號	現況量測(cm) 寬(X)向 量測後計算	寬(X)向 推估結果	深(Y)向 量測後計算	深(Y)向 推估結果	原設計值(cm) 寬(X)向	深(Y)向	比對結果 寬(X)向	深(Y)向
98	A6-R-DC17-2		17C40	116	116	76+(15)	91	110	90	符合	符合
99	A6-R-DC17-3		17C41	115	115	76+(15)	91	110	90	符合	符合
100	A6-R-DB17-1		18C5	65	65	65+(15)	81	60	80	符合	符合
101	A6-R-DB17-2		18C5	64	64	65+(15)	80	60	80	符合	符合
102	A6-R-DB17-3		18C7	64	64	68+(15)	83	60	80	符合	符合
103	A6-R-DC18-1		18C42	117	117	76+(15)	91	110	90	符合	符合
104	A6-R-DC18-2		18C50	116	116	75+(15)	90	110	90	符合	符合
105	A6-R-DC18-3		18C51	116	116	74+(15)	89	110	90	符合	不符合
106	A6-R-DB18-1		19C5	64	64	67+(15)	82	60	80	符合	符合
107	A6-R-DB18-2		19C1	46+(15)	61	71+(15)	86	60	85	符合	符合
108	A6-R-DB18-3		19C7	64	64	67+(15)	82	60	80	符合	符合
109	A6-R-DC19-1		19C52	116	116	75+(15)	90	110	90	符合	符合
110	A6-R-DC19-2		19C40	114	114	75+(15)	91	110	90	符合	符合
111	A6-R-DC19-3		19C41	115	115	75+(15)	91	110	90	符合	符合
112	A6-R-DB19-1		20G1	45+(15)	60	71+(15)	86	60	85	符合	符合
113	A6-R-DB19-2		20G7	63	63	56+(15)	81	60	80	符合	符合
114	A6-R-DB19-3		20G5	64	64	67+(15)	82	60	80	符合	符合
115	A6-R-DC20-1		20C42	115	115	75+(15)	90	110	90	符合	符合
116	A6-R-DC20-2		20C40	115	115	76+(15)	91	110	90	符合	符合
117	A6-R-DC20-3		20C51	牆面已裝修無法量測		75+(15)	90	110	90		符合
118	A6-R-DB20-1		21G7	64	64	57+(15)	72	60	70	符合	符合
119	A6-R-DB20-2		21G5	64	64	58+(15)	73	60	70	符合	符合
120	A6-R-DB20-3		21G8	65	65	58+(15)	73	60	70	符合	符合
121	A6-R-DC21-1		21C52	116	116	77+(15)	92	110	90	符合	符合
122	A6-R-DC21-2		21C40	114	114	75+(15)	90	110	90	符合	符合

註：( )表推估值

編號	量測位置	柱、樑	樣件編號	現況量測(cm) 寬(X)向 量測後計算	寬(X)向 推估結果	深(Y)向 量測後計算	深(Y)向 推估結果	原設計值(cm) 寬(X)向	深(Y)向	比對結果 寬(X)向	深(Y)向
123	A6-R-DC21-3		21C41	115	115	77+(15)	92	110	90	符合	符合
124	A6-R-DB21-1		22G7	64	64	55+(15)	70	60	70	符合	符合
125	A6-R-DB21-2		22G5	64	64	57+(15)	72	60	70	符合	符合
126	A6-R-DB21-3		22G1	44+(15)	59	71+(15)	86	60	85	不符合	符合
127	A6-R-DC22-1		22C41	114	114	75+(15)	90	110	90	符合	符合
128	A6-R-DC22-2		22C51	115	115	75+(15)	90	110	90	符合	符合
129	A6-R-DC22-3		22C51	116	116	69+(15)	84	110	90	符合	不符合
130	A6-R-DB22-1		23G5	65	65	56+(15)	71	60	70	符合	符合
131	A6-R-DB22-2		23G7	64	64	57+(15)	72	60	70	符合	符合
132	A6-R-DB22-3		23G5	64	64	56+(15)	71	60	70	符合	符合
133	A6-R-DC23-1		23C52	115	115	76+(15)	91	110	90	符合	符合
134	A6-R-DC23-2		23C40	118	118	78+(15)	93	110	90	符合	符合
135	A6-R-DC23-3		23C42	115	115	76+(15)	91	110	90	符合	符合
136	A6-R-DB23-1		24G7	64	64	58+(15)	73	60	70	符合	符合
137	A6-R-DB23-2		24G5	64	64	57+(15)	72	60	70	符合	符合
138	A6-R-DB23-3		24G3	65	65	58+(15)	73	60	70	符合	符合
139	A6-R-DC24-1		24C42	117	117	75+(15)	90	110	90	符合	符合
140	A6-R-DC24-2		24C50	116	116	75+(15)	90	110	90	符合	符合
141	A6-R-DC24-3		24C51	116	116	83+(15)	98	110	90	符合	符合
142	A6-R-DB24-1		RG5	64	64	57+(15)	72	60	70	符合	符合
143	A6-R-DB24-2		RG7	64	64	57+(15)	72	60	70	符合	符合
144	A6-R-DB24-3		RG5	64	64	58+(15)	71	60	70	符合	符合

註：( )表推估值

尺寸量測結果比對表

工程名稱：「板橋區浮洲合宜住宅結構安全鑑定案A6 1區S棟」-現況調查

量測日期：104年08月21日

量測結果分別如下：

編號	量測位置	現況量測(cm)						原設計值(cm)		比對結果	
		柱、梁	焊件編號	寬(X)向		深(Y)向		寬(X)向	深(Y)向	寬(X)向	深(Y)向
				量測後計算	推估結果	量測後計算	推估結果				
1	A6-S-DC1-1		1C79	120	120	83+(15)+(15)	113	110	110	符合	符合
2	A6-S-DC1-2		1C90	125	120	83+(15)+(15)	113	110	110	符合	符合
3	A6-S-DC1-3		1C88	121	121	83+(15)+(15)	113	110	110	符合	符合
4	A6-S-DB1-1		2C102	64+(15)	79	70+(15)	85	80	85	不符合	符合
5	A6-S-DB1-2		2C98	84	84	70+(15)	85	80	85	符合	符合
6	A6-S-DB1-3		2B256	64+(15)	79	70+(15)	85	80	85	不符合	符合
7	A6-S-DC2-1		2C81	116	116	77+(15)	92	110	90	符合	符合
8	A6-S-DC2-2		2C89	115	115	75+(15)	90	110	90	符合	符合
9	A6-S-DC2-3		2C90	115	115	81+(15)	96	110	90	符合	符合
10	A6-S-DB2-1		3G11	65+(15)	80	67+(18)	85	80	85	符合	符合
11	A6-S-DB2-2		3G5	83	83	71+(15)	86	80	85	符合	符合
12	A6-S-DB2-3		3G11	65 (15)	80	70-(15)	85	80	85	符合	符合
13	A6-S-DC3-1		3C81	116	116	77-(15)	92	110	90	符合	符合
14	A6-S-DC3-2		3C89	115	115	75 (15)	90	110	90	符合	符合
15	A6-S-DC3-3		3C90	115	115	81+(15)	96	110	90	符合	符合
16	A6-S-DB3-1		4G11	65+(15)	80	67+(18)	85	80	85	符合	符合
17	A6-S-DB3-2		4G5	83	83	71+(15)	86	80	85	符合	符合
18	A6-S-DB3-3		4G11	65+(15)	80	70+(15)	85	80	85	符合	符合
19	A6-S-DC4-1		4C79	116	116	77+(15)	92	110	90	符合	符合
20	A6-S-DC4-2		4C91	116	116	76+(15)	91	110	90	符合	符合
21	A6-S-DC4-3		4C90	115	115	75+(15)	90	110	90	符合	符合
22	A6-S-DB4-1		5G8	63	63	71+(15)	86	80	85	符合	符合

註：( )表推估值

編號	量測位置	現況量測(cm)						原設計值(cm)		比對結果	
		柱、梁	焊件編號	寬(X)向		深(Y)向		寬(X)向	深(Y)向	寬(X)向	深(Y)向
				量測後計算	推估結果	量測後計算	推估結果				
23	A6-S-DB4-2		5G1	66+(15)	81	70+(15)	85	80	85	符合	符合
24	A6-S-DB4-3		5G7	82	82	71+(15)	86	80	85	符合	符合
25	A6-S-DC5-1		5C89	116	116	76+(15)	91	110	90	符合	符合
26	A6-S-DC5-2		5C80	116	116	76+(15)	91	110	90	符合	符合
27	A6-S-DC5-3		5C8D	116	116	76+(15)	91	110	90	符合	符合
28	A6-S-DB5-1		6G1	65+(15)	80	71+(15)	86	80	85	符合	符合
29	A6-S-DB5-2		6G7	83	83	71-(15)	86	80	85	符合	符合
30	A6-S-DB5-3		6G5	82	82	71-(15)	86	80	85	符合	符合
31	A6-S-DC6-1		6C91	116	116	76+(15)	91	110	90	符合	符合
32	A6-S-DC6-2		6C79	116	116	76+(15)	91	110	90	符合	符合
33	A6-S-DC6-3		6C80	116	116	75+(15)	90	110	90	符合	符合
34	A6-S-DB6-1		7G5	82	82	70+(15)	85	80	85	符合	符合
35	A6-S-DB6-2		7G7	83	83	71+(15)	86	80	85	符合	符合
36	A6-S-DB6-3		7G5	83	83	70+(15)	85	80	85	符合	符合
37	A6-S-DC7-1		7C81	116	116	77+(15)	92	110	90	符合	符合
38	A6-S-DC7-2		7C89	115	115	76+(15)	91	110	90	符合	符合
39	A6-S-DC7-3		7C90	116	116	77+(15)	92	110	90	符合	符合
40	A6-S-DB7-1		8G5	82	82	71+(15)	86	80	85	符合	符合
41	A6-S-DB7-2		8G7	84	84	70+(15)	85	80	85	符合	符合
42	A6-S-DB7-3		8G1	65+(15)	80	71+(15)	86	80	85	符合	符合
43	A6-S-DC8-1		8C91	116	116	77+(15)	92	110	90	符合	符合
44	A6-S-DC8-2		8C79	116	116	76+(15)	91	110	90	符合	符合
45	A6-S-DC8-3		8C80	116	116	76+(15)	91	110	90	符合	符合
46	A6-S-DB8-1		9G5	82	82	71+(15)	86	80	85	符合	符合
47	A6-S-DB8-2		9G11	65+(15)	80	70+(15)	85	80	85	符合	符合

註：( )表推估值

編號	量測位置	現況量測(cm)						原設計值(cm)		比對結果	
		柱、樑	樣件編號	寬(X)向		深(Y)向		寬(X)向	深(Y)向	寬(X)向	深(Y)向
				量測後計算	推估結果	量測後計算	推估結果				
48	A6-S-DB8-3		9G7	83	83	70+(15)	85	80	85	符合	符合
49	A6-S-DC9-1		9C81	116	116	76+(15)	91	110	90	符合	符合
50	A6-S-DC9-2		9C89	116	116	97+(15)	112	110	90	符合	符合
51	A6-S-DC9-3		9C80	115	115	79+(15)	94	110	90	符合	符合
52	A6-S-DB9-1		10G8	65	65	71+(15)	86	60	80	符合	符合
53	A6-S-DB9-2		10G1	55+(15)	70	70+(15)	85	70	85	符合	符合
54	A6-S-DB9-3		10G5	73	73	65+(15)	81	70	80	符合	符合
55	A6-S-DC10-1		10C79	117	117	76+(15)	91	110	90	符合	符合
56	A6-S-DC10-2		10C91	116	116	75+(15)	90	110	90	符合	符合
57	A6-S-DC10-3		10C90	116	116	74-(15)	89	110	90	符合	不符合
58	A6-S-DB11-1		11G11	55+(15)	70	71+(15)	86	70	85	符合	符合
59	A6-S-DB10-2		11G5	73	73	67+(15)	82	70	80	符合	符合
60	A6-S-DB10-3		11G7	74	74	66+(15)	81	70	80	符合	符合
61	A6-S-DC11-1		11C89	114	114	75+(15)	90	110	90	符合	符合
62	A6-S-DC11-2		11C81	116	116	75+(15)	91	110	90	符合	符合
63	A6-S-DC11-3		11C80	116	116	79+(15)	94	110	90	符合	符合
64	A6-S-DB11-1		12G5	73	73	65+(15)	80	70	80	符合	符合
65	A6-S-DB11-2		12G7	73	73	66-(15)	81	70	80	符合	符合
66	A6-S-DB11-3		12G1	56-(15)	71	70+(15)	85	70	80	符合	符合
67	A6-S-DC12-1		12C79	117	117	73+(15)	88	110	90	符合	不符合
68	A6-S-DC12-2		12C91	116	116	73+(15)	88	110	90	符合	不符合
69	A6-S-DC12-3		12C90	115	115	76+(15)	91	110	90	符合	符合
70	A6-S-DB12-1		13G7	74	74	67+(15)	82	70	80	符合	符合
71	A6-S-DB12-2		13G5	73	73	66+(15)	81	70	80	符合	符合
72	A6-S-DB12-3		13G11	55+(15)	70	70-(15)	85	70	85	符合	符合

註：( )表推估值

編號	量測位置	現況量測(cm)						原設計值(cm)		比對結果	
		柱、樑	樣件編號	寬(X)向		深(Y)向		寬(X)向	深(Y)向	寬(X)向	深(Y)向
				量測後計算	推估結果	量測後計算	推估結果				
73	A6-S-DC13-1		13C89	116	116	76-(15)	91	110	90	符合	符合
74	A6-S-DC13-2		13C81	114	114	75-(15)	90	110	90	符合	符合
75	A6-S-DC13-3		13C80	114	114	74-(15)	89	110	90	符合	不符合
76	A6-S-DB13-1		14G11	55+(15)	70	70-(15)	85	70	85	符合	符合
77	A6-S-DB13-2		14G5	73	73	66-(15)	81	70	80	符合	符合
78	A6-S-DB13-3		14G8	65	65	71+(15)	86	60	80	符合	符合
79	A6-S-DC14-1		14C79	116	116	75+(15)	90	110	90	符合	符合
80	A6-S-DC14-2		14C81	115	115	77-(15)	92	110	90	符合	符合
81	A6-S-DC14-3		14C90	115	115	76-(15)	91	110	90	符合	符合
82	A6-S-DB14-1		15G7	73	73	67-(15)	82	70	80	符合	符合
83	A6-S-DB14-2		15G5	73	73	64-(15)	79	70	80	符合	不符合
84	A6-S-DB14-3		15G1	53+(15)	71	70-(15)	85	70	85	符合	符合
85	A6-S-DC15-1		15C89	115	115	75-(15)	90	110	90	符合	符合
86	A6-S-DC15-2		15C81	115	115	76-(15)	91	110	90	符合	符合
87	A6-S-DC15-3		15C89	114	114	75+(15)	90	110	90	符合	符合
88	A6-S-DB15-1		16G7	63	63	66+(15)	81	60	80	符合	符合
89	A6-S-DB15-2		16G5	64	64	66+(15)	81	60	80	符合	符合
90	A6-S-DB15-3		16G1	46-(15)	61	70+(15)	85	60	85	符合	符合
91	A6-S-DC16-1		16C91	116	116	76+(15)	91	110	90	符合	符合
92	A6-S-DC16-2		16C80	114	114	75+(15)	90	110	90	符合	符合
93	A6-S-DC16-3		16C80	116	116	75+(15)	90	110	90	符合	符合
94	A6-S-DB16-1		17G5	63	63	65+(15)	80	60	80	符合	符合
95	A6-S-DB16-2		17G7	63	63	65+(15)	80	60	80	符合	符合
96	A6-S-DB16-3		17G5	63	63	66(15)	81	60	80	符合	符合
97	A6-S-DC17-1		17C79	116	116	76+(15)	91	110	90	符合	符合

註：( )表推估值

編號	量測位置	現況量測(cm)						原設計值(cm)		比對結果	
		柱、梁	焊件編號	寬(X)向		深(Y)向		寬(X)向	深(Y)向	寬(X)向	深(Y)向
				量測後計算	推估結果	量測後計算	推估結果				
98	A6-S-DC17-2		17C91	114	114	74+(15)	89	110	90	符合	不符合
99	A6-S-DC17-3		17C90	115	115	75+(15)	90	110	90	符合	符合
100	A6-S-DB17-1		18G7	63	63	64+(15)	79	60	80	符合	不符合
101	A6-S-DB17-2		18G5	63	63	66+(15)	81	60	80	符合	符合
102	A6-S-DB17-3		18G5	63	63	67+(15)	82	60	80	符合	符合
103	A6-S-DC18-1		18C81	116	116	76+(15)	91	110	90	符合	符合
104	A6-S-DC18-2		18C89	116	116	76+(15)	91	110	90	符合	符合
105	A6-S-DC18-3		18C90	115	115	74+(15)	89	110	90	符合	不符合
106	A6-S-DB18-1		19G8	63	63	66+(15)	81	60	80	符合	符合
107	A6-S-DB18-2		19G5	63	63	66+(15)	81	60	80	符合	符合
108	A6-S-DB18-3		19G7	63	63	65+(15)	80	60	80	符合	符合
109	A6-S-DC19-1		19C79	116	116	76+(15)	91	110	90	符合	符合
110	A6-S-DC19-2		19C91	116	116	76+(15)	91	110	90	符合	符合
111	A6-S-DC19-3		19C90	115	115	75+(15)	90	110	90	符合	符合
112	A6-S-DB19-1		20G7	64	64	65+(15)	80	60	80	符合	符合
113	A6-S-DB19-2		20G5	63	63	66+(15)	81	60	80	符合	符合
114	A6-S-DB19-3		20G5	63	63	66+(15)	81	60	80	符合	符合
115	A6-S-DC20-1		20C81	115	115	75+(15)	90	110	90	符合	符合
116	A6-S-DC20-2		20C89	114	114	75+(15)	90	110	90	符合	符合
117	A6-S-DC20-3		20C80	115	115	81+(15)	96	110	90	符合	符合
118	A6-S-DB20-1		21G7	64	64	57+(15)	72	60	70	符合	符合
119	A6-S-DB20-2		21G5	63	63	56+(15)	70	60	70	符合	符合
120	A6-S-DB20-3		21G5	63	62	56+(15)	71	60	70	符合	符合
121	A6-S-DC21-1		21C91	114	114	75+(15)	90	110	90	符合	符合
122	A6-S-DC21-2		21C79	115	115	75-(15)	90	110	90	符合	符合

註：( )表推估值

編號	量測位置	現況量測(cm)						原設計值(cm)		比對結果	
		柱、梁	焊件編號	寬(X)向		深(Y)向		寬(X)向	深(Y)向	寬(X)向	深(Y)向
				量測後計算	推估結果	量測後計算	推估結果				
123	A6-S-DC21-3		21C80	114	114	75+(15)	90	110	90	符合	符合
124	A6-S-DB21-1		2G5	63	63	55+(15)	70	60	70	符合	符合
125	A6-S-DB21-2		RG7	66	66	55+(15)	70	60	70	符合	符合
126	A6-S-DB21-3		RG5	64	64	57+(15)	72	60	70	符合	符合

註：( )表推估值

尺寸量測結果比對表

工程名稱：「板橋區浮洲合宜住宅結構安全鑑定案A6-1區T棟」-現況調查

量測日期：104年08月20日

量測結果分別如下：

編號	量測位置	現況量測(cm)						原設計值(cm)		比對結果	
		柱、梁	標件編號	寬(X)向		深(Y)向		寬(X)向	深(Y)向	寬(X)向	深(Y)向
				量測後計算	推估結果	量測後計算	推估結果				
1	A6-T-DC1-1		1C17	120	120	94+(15)	109	110	110	符合	不符合
2	A6 T DC1 2		1C26	195	195	95+(15)	111	110	110	符合	符合
3	A6-T-DC1-3		1C18	115	115	46+(15)+(48)	109	110	110	符合	不符合
4	A6 T DB1 1		2G46	64+(15)	79	70+(15)	85	80	85	不符合	符合
5	A6-T-DB1-2		2G75	84	84	53+(15)-(20)	88	80	85	符合	符合
6	A6-T-DB1-3		2B19	64-(15)	79	69-(18)	87	80	85	不符合	符合
7	A6-T-DC2-1		2C25	118	118	78-(15)	93	110	90	符合	符合
8	A6-T-DC2-2		2C14	119	119	83+(15)	98	110	90	符合	符合
9	A6 T DC2-3		2C15	120	120	79+(15)	94	110	90	符合	符合
10	A6-T-DB2-1		2G11	63+(15)	78	70+(15)	85	80	85	不符合	符合
11	A6-T-DB2-2		3G7	83	83	72+(15)	87	80	85	符合	符合
12	A6-T-DB2-3		3G5	84	84	70+(15)	85	80	85	符合	符合
13	A6-T-DC3-1		3C15	110	116	74+(15)	89	110	90	符合	不符合
14	A6-T-DC3-2		3C15	117	117	76-(15)	91	110	90	符合	符合
15	A6-T-DC3-3		3C24	116	116	74+(15)	89	110	90	符合	不符合
16	A6-T-DB3-1		4G1	63+(15)	78	71+(15)	86	80	85	不符合	符合
17	A6 T DB3 2		4G11	63+(15)	78	72+(15)	87	80	85	不符合	符合
18	A6 T DB3-3		4G5	83	83	70+(15)	85	80	85	符合	符合
19	A6-T-DC4-1		4C26	116	116	74+(15)	89	110	90	符合	不符合
20	A6-T-DC4-2		4C25	116	116	75+(15)	90	110	90	符合	符合
21	A6-T-DC4-3		4C14	117	117	75-(15)	90	110	90	符合	符合

註：( )表推估值

編號	量測位置	現況量測(cm)						原設計值(cm)		比對結果	
		柱、梁	標件編號	寬(X)向		深(Y)向		寬(X)向	深(Y)向	寬(X)向	深(Y)向
				量測後計算	推估結果	量測後計算	推估結果				
22	A6 T DB4 1		5G5	85	85	70 (15)	85	80	85	符合	符合
23	A6 T DB4 2		5G11	64-(15)	79	71 (15)	86	80	85	不符合	符合
24	A6 T DB4-3		5G7	84	84	70 (15)	85	80	85	符合	符合
25	A6-T-DC5-1		5C15	115	115	73 (15)	88	110	90	符合	不符合
26	A6-T-DC5-2		5C16	117	117	75-(15)	90	110	90	符合	符合
27	A6-T-DC5-3		5C24	117	117	76+(15)	91	110	90	符合	符合
28	A6-T-DB5-1		6G11	63+(15)	78	69+(18)	87	80	85	不符合	符合
29	A6-T-DB5-2		6G1	64+(15)	79	72+(15)	87	80	85	不符合	符合
30	A6-T-DB5-3		6G1	65+(15)	80	71+(15)	86	80	85	符合	符合
31	A6-T-DC6-1		6C25	116	116	75+(15)	90	110	90	符合	符合
32	A6-T-DC6-2		6C26	118	118	75+(15)	90	110	90	符合	符合
33	A6-T-DC6-3		6C16	117	117	76+(15)	91	110	90	符合	符合
34	A6-T-DB6-1		7G11	63+(15)	78	74+(15)	89	80	85	不符合	符合
35	A6-T-DB6-2		7G5	85	85	73+(15)	88	80	85	符合	符合
36	A6-T-DB6-3		7G7	84	84	71+(15)	86	80	85	符合	符合
37	A6-T-DC7-1		7C15	117	117	76+(15)	91	110	90	符合	符合
38	A6-T-DC7-2		7C15	115	115	74+(15)	89	110	90	符合	不符合
39	A6-T-DC7-3		7C24	118	118	73+(15)	91	110	90	符合	符合
40	A6-T-DB7-1		8G7	85	85	70+(15)	85	80	85	符合	符合
41	A6 T DB7 2		8G1	63+(15)	78	72+(15)	87	80	85	不符合	符合
42	A6-T-DB7-3		8G5	85	85	71+(15)	86	80	85	符合	符合
43	A6-T-DC8-1		8C25	115	115	75+(15)	90	110	90	符合	符合
44	A6-T-DC8-2		8C25	115	115	74+(15)	89	110	90	符合	不符合
45	A6-T-DC8-3		8C24	116	116	75-(15)	90	110	90	符合	符合

註：( )表推估值

編號	量測位置	現況量測(cm)						原設計值(cm)		比對結果	
		柱、樑	樣件編號	寬(X)向		深(Y)向		寬(X)向	深(Y)向	寬(X)向	深(Y)向
				量測後計算	推估結果	量測後計算	推估結果				
46	A6-T-DB8-1		9G11	63+(15)	78	72+(15)	87	80	85	不符合	符合
47	A6-T-DB8-2		9G1	63+(15)	78	72+(15)	87	80	85	不符合	符合
48	A6-T-DB8-3		9G5	84	84	70+(15)	85	80	85	符合	符合
49	A6-T-DC9-1		9C15	116	116	78+(15)	94	110	90	符合	符合
50	A6-T-DC9-2		9C15	117	117	76+(15)	91	110	90	符合	符合
51	A6-T-DC9-3		9C24	115	115	74+(15)	89	110	90	符合	不符合
52	A6-T-DB9 1		10G1	55-(15)	70	71+(15)	86	70	85	符合	符合
53	A6 T DB9-2		10G11	55-(15)	70	71(15)	86	70	85	符合	符合
54	A6-T-DB9-3		10G5	75	75	67+(15)	82	70	80	符合	符合
55	A6-T-DC10-1		10C26	117	117	75+(15)	90	110	90	符合	符合
56	A6-T-DC10-2		10C25	115	115	76+(15)	91	110	90	符合	符合
57	A6-T-DC10-3		10C14	117	117	76+(15)	91	110	90	符合	符合
58	A6-T-DB10-1		11G5	73	73	67+(15)	82	70	80	符合	符合
59	A6-T-DB10-2		11G11	56+(15)	71	70+(15)	85	70	85	符合	符合
60	A6-T-DB10-3		11G7	74	74	65+(15)	81	70	80	符合	符合
61	A6-T-DC11-1		11C15	115	115	73+(15)	88	110	90	符合	不符合
62	A6-T-DC11 2		11C16	116	116	76+(15)	91	110	90	符合	符合
63	A6-T DC11-3		11C25	116	116	74+(15)	89	110	90	符合	不符合
64	A6-T-DB11-1		12G11	53+(15)	68	66+(18)	84	70	85	不符合	不符合
65	A6-T-DB11-2		12G5	69	69	53+(18)	81	70	80	不符合	符合
66	A6-T-DB11-3		12G7	74	74	66+(15)	81	70	80	符合	符合
67	A6-T-DC12-1		12C15	115	115	74+(15)	89	110	90	符合	不符合
68	A6-T-DC12-2		12C25	116	116	75+(15)	90	110	90	符合	符合
69	A6-T-DC12-3		12C24	115	116	76+(15)	91	110	90	符合	符合

註：( )表推估值

編號	量測位置	現況量測(cm)						原設計值(cm)		比對結果	
		柱、樑	樣件編號	寬(X)向		深(Y)向		寬(X)向	深(Y)向	寬(X)向	深(Y)向
				量測後計算	推估結果	量測後計算	推估結果				
70	A6-T-DB12-1		13G1	53+(15)	68	70-(15)	85	70	85	不符合	符合
71	A6-T-DB12-2		13G5	75	75	66+(15)	81	70	80	符合	符合
72	A6-T-DB12-3		13G7	75	75	66+(15)	81	70	80	符合	符合
73	A6-T-DC13-1		13C25	116	116	75+(15)	90	110	90	符合	符合
74	A6-T-DC13-2		13C26	116	116	73+(15)	91	110	90	符合	符合
75	A6-T-DC13-3		13C14	116	116	74+(15)	89	110	90	符合	不符合
76	A6-T-DB13-1		14G11	53(15)	68	70+(15)	85	70	85	不符合	符合
77	A6-T-DB13 2		14G1	54+(15)	69	70+(15)	85	70	85	不符合	符合
78	A6 T DB13-3		14G7	75	75	66(15)	81	70	80	符合	符合
79	A6-T-DC14-1		14C15	115	115	77(15)	92	110	90	符合	符合
80	A6-T-DC14-2		14C16	117	117	74+(15)	89	110	90	符合	不符合
81	A6-T-DC14-3		14C25	115	115	76-(15)	91	110	90	符合	符合
82	A6-T-DB14-1		15G11	55+(15)	70	71-(15)	86	70	85	符合	符合
83	A6-T-DB14-2		15G5	75	75	67-(15)	82	70	80	符合	符合
84	A6-T-DB14-3		15G1	53+(15)	68	70-(15)	85	70	85	不符合	符合
85	A6-T-DC15-1		15C24	117	117	76+(15)	91	110	90	符合	符合
86	A6 T DC15-2		15C26	116	116	75(15)	90	110	90	符合	符合
87	A6-T-DC15-3		15C15	116	116	76+(15)	91	110	90	符合	符合
88	A6-T-DB15-1		16G7	64	64	67+(15)	82	60	80	符合	符合
89	A6-T-DB15-2		16G5	68	68	67+(15)	82	60	80	符合	符合
90	A6-T-DB15-3		16G1	40+(15)1(12)	67	71+(15)	86	60	85	符合	符合
91	A6-T-DC16-1		16C16	116	116	76+(15)	91	110	90	符合	符合
92	A6-T-DC16-2		16C15	115	115	76+(15)	91	110	90	符合	符合
93	A6-T-DC16 3		16C25	117	117	76(15)	91	110	90	符合	符合

註：( )表推估值

編號	量測位置	現況量測(cm)					原設計值(cm)		比對結果	
		柱、梁	樣本編號	寬(X)向		深(Y)向		寬(X)向	深(Y)向	寬(X)向	深(Y)向
				量測後計算	推估結果	量測後計算	推估結果				
94	A6-T-DB16-1		1765	63	63	65+(15)	80	60	80	符合	符合
95	A6-T-DB16-2		1767	64	64	67+(15)	82	60	80	符合	符合
96	A6-T-DB16-3		1761	44+(15)	59	71+(15)	86	60	85	不符合	符合
97	A6-T-DC17-1		17C26	115	115	76+(15)	91	110	90	符合	符合
98	A6-T-DC17-2		17C25	116	116	78+(15)	93	110	90	符合	符合
99	A6-T-DC17-3		17C14	116	116	74+(15)	89	110	90	符合	不符合
100	A6-T-DB17-1		18G5	65	65	67+(15)	82	60	80	符合	符合
101	A6-T-DB17-2		18G11	44+(15)	59	71+(15)	86	60	85	不符合	符合
102	A6-T-DB17-3		18G11	43+(15)	58	70+(15)	85	60	85	不符合	符合
103	A6-T-DC18-1		18C15	117	117	76+(15)	91	110	90	符合	符合
104	A6-T-DC18-2		18C15	116	116	73+(15)	88	110	90	符合	不符合
105	A6-T-DC18-3		18C24	116	116	77+(15)	92	110	90	符合	符合
106	A6-T-DB18-1		19G11	45+(15)	60	71+(15)	86	60	85	符合	符合
107	A6-T-DB18-2		19G1	45+(15)	60	71+(15)	86	60	85	符合	符合
108	A6-T-DB18-3		19G7	63	63	67+(15)	82	60	80	符合	符合
109	A6-T-DC19-1		19C25	118	118	78+(15)	93	110	90	符合	符合
110	A6-T-DC19-2		19C25	117	117	75+(15)	90	110	90	符合	符合
111	A6-T-DC19-3		19C16	116	116	76+(15)	91	110	90	符合	符合
112	A6-T-DB19-1		20G11	44-(15)	59	71-(15)	86	60	85	不符合	符合
113	A6-T-DB19-2		20G5	64	64	69-(15)	84	60	80	符合	符合
114	A6-T-DB19-3		20G5	65	65	65+(15)	80	60	80	符合	符合
115	A6-T-DC20-1		20C26	118	118	76+(15)	91	110	90	符合	符合
116	A6-T-DC20-2		20C15	117	117	75+(15)	90	110	90	符合	符合
117	A6-T-DC20-3		20C14	114	114	75+(15)	90	110	90	符合	符合

註：( )表推估值

編號	量測位置	現況量測(cm)					原設計值(cm)		比對結果	
		柱、梁	樣本編號	寬(X)向		深(Y)向		寬(X)向	深(Y)向	寬(X)向	深(Y)向
				量測後計算	推估結果	量測後計算	推估結果				
118	A6-T-DB20-1		21G5	63	63	58-(15)	73	60	70	符合	符合
119	A6-T-DB20-2		21G1	44+(15)	59	71-(15)	86	60	85	不符合	符合
120	A6-T-DB20-3		21G7	63	63	58-(15)	73	60	70	符合	符合
121	A6-T-DC21-1		21C16	118	118	75-(15)	90	110	90	符合	符合
122	A6-T-DC21-2		21C24	115	115	75-(15)	90	110	90	符合	符合
123	A6-T-DC21-3		21C25	116	116	76-(15)	91	110	90	符合	符合
124	A6-T-DB21-1		RG5	63	63	58-(15)	73	60	70	符合	符合
125	A6-T-DB21-2		RG7	64	64	56-(15)	71	60	70	符合	符合
126	A6-T-DB21-3		RG1	44+(15)	59	71-(15)	86	60	85	不符合	符合

註：( )表推估值

尺寸量測結果比對表

工程名稱：「振興區洋洲合宜住宅結構安全鑑定案A5-1區1棟」-現況調查

量測日期：104年08月18日

量測結果分別如下：

編號	量測位置	柱、梁	樑件編號	現況量測(cm) 寬(X)向 量測後計算	寬(X)向 推估結果	深(Y)向 量測後計算	深(Y)向 推估結果	原設計值(cm) 寬(X)向	原設計值(cm) 深(Y)向	比對結果 寬(X)向	比對結果 深(Y)向
1	A6-U-DC1-1		1C77	120	120	20+(15)+(75)	110	110	110	符合	符合
2	A6-U-DC1-2		1C68	120	120	220	220	110	110	符合	符合
3	A6-U-DC1-3		1C133	84	84	38-(15)+(35)	83	80	80	符合	符合
4	A6-U-DB1-1		2B204	70+(15)	85	67+(18)	85	80	85	符合	符合
5	A6-U-DB1-2		2B169	70	70	85	85	80	80	符合	符合
6	A6-U-DB1-3		2G1	84	84	73	73	80	60	符合	符合
7	A6-U-DC2-1		2C73	115	115	80+(15)	95	110	90	符合	符合
8	A6-U-DC2-2		2C73	120	120	74+(15)	89	110	90	符合	不符合
9	A6-U-DC2-3		2C76	120	120	83+(15)	98	110	90	符合	符合
10	A6-U-DB2-1		3B5	83	83	70+(15)	85	80	85	符合	符合
11	A6-U-DB2-2		3B11	64+(15)	79	70+(15)	85	80	85	不符合	符合
12	A6-U-DB2-3		3B7	83	83	70+(15)	85	80	85	符合	符合
13	A6-U-DC3-1		3C71	120	120	74+(15)	89	110	90	符合	不符合
14	A6-U-DC3-2		3C76	118	118	75+(15)	90	110	90	符合	符合
15	A6-U-DC3-3		3C73	121	121	75+(15)	90	110	90	符合	符合
16	A6-U-DB3-1		4B5	64+(15)	79	72+(15)	87	80	85	不符合	符合
17	A6-U-DB3-2		4G1	65+(15)	80	71+(15)	86	80	85	符合	符合
18	A6-U-DB3-3		4B7	84	84	70+(15)	85	80	85	符合	符合
19	A6-U-DC4-1		4C68	116	116	77+(15)	92	110	90	符合	符合
20	A6-U-DC4-2		4C73	119	119	75+(15)	90	110	90	符合	符合
21	A6-U-DC4-3		4C76	116	116	75+(15)	90	110	90	符合	符合
22	A6-U-DB4-1		5B1	65-(15)	80	70+(15)	85	80	85	符合	符合

註：( )表推估值

編號	量測位置	柱、梁	樑件編號	現況量測(cm) 寬(X)向 量測後計算	寬(X)向 推估結果	深(Y)向 量測後計算	深(Y)向 推估結果	原設計值(cm) 寬(X)向	原設計值(cm) 深(Y)向	比對結果 寬(X)向	比對結果 深(Y)向
23	A6-U-DB4-2		5B7	65+(15)	80	75+(15)	90	80	85	符合	符合
24	A6-U-DB4-3		5B11	95	95	68+(18)	86	80	85	符合	符合
25	A6-U-DC5-1		5C71	121	121	76+(15)	91	110	90	符合	符合
26	A6-U-DC5-2		5C76	115	115	76+(15)	91	110	90	符合	符合
27	A6-U-DC5-3		5C73	117	117	74-(15)	89	110	90	符合	不符合
28	A6-U-DB5-1		6B5	83	83	76-(15)	91	80	85	符合	符合
29	A6-U-DB5-2		6G1	95	95	73+(15)	88	80	85	符合	符合
30	A6-U-DB5-3		6B7	84	84	69+(18)	87	80	85	符合	符合
31	A6-U-DC6-1		6C68	116	116	76+(15)	91	110	90	符合	符合
32	A6-U-DC6-2		6C73	119	119	75+(15)	90	110	90	符合	符合
33	A6-U-DC6-3		6C76	116	116	75+(15)	90	110	90	符合	符合
34	A6-U-DB6-1		7B1	64+(15)	79	70+(15)	85	80	85	不符合	符合
35	A6-U-DB6-2		7B7	82	82	70+(15)	85	80	85	符合	符合
36	A6-U-DB6-3		7B11	80+(15)-(35)	80	68+(18)	86	80	85	符合	符合
37	A6-U-DC7-1		7C66	115	115	76+(15)	91	110	90	符合	符合
38	A6-U-DC7-2		7C71	118	118	77+(15)	92	110	90	符合	符合
39	A6-U-DC7-3		7C73	120	120	77+(15)	92	110	90	符合	符合
40	A6-U-DB7-1		8G3	80+(15)+(35)	80	69+(18)	87	80	85	符合	符合
41	A6-U-DB7-2		8B7	83	83	70+(15)	85	80	85	符合	符合
42	A6-U-DB7-3		8G1	96	96	70+(15)	85	80	85	符合	符合
43	A6-U-DC8-1		8C73	122	122	81+(15)	96	110	90	符合	符合
44	A6-U-DC8-2		8C76	116	116	77-(15)	92	110	90	符合	符合
45	A6-U-DC8-3		8C71	118	118	75+(15)	90	110	90	符合	符合
46	A6-U-DB8-1		9B5	83	83	71+(15)	86	80	85	符合	符合
47	A6-U-DB8-2		9B11	65+(15)	81	70+(15)	85	80	85	符合	符合

註：( )表推估值

編號	量測位置	現況量測(cm)						原設計值(cm)		比對結果	
		柱・樑	桿件編號	寬(X)向		深(Y)向		寬(X)向	深(Y)向	寬(X)向	深(Y)向
				量測後計算	推估結果	量測後計算	推估結果				
48	A6-U-DB8-3		9B7	63	63	71+(15)	86	80	85	符合	符合
49	A6-U-DC9-1		9C71	118	118	75+(15)	90	110	90	符合	符合
50	A6-U-DC9-2		9C76	117	117	76+(15)	91	110	90	符合	符合
51	A6-U-DC9-3		9C68	116	116	77+(15)	92	110	90	符合	符合
52	A6-U-DB9-1		10B5	73	73	65+(15)	80	70	80	符合	符合
53	A6-U-DB9-2		10G3	20+(15)+(35)	70	68+(18)	86	70	85	符合	符合
54	A6-U-DB9-3		10G1	55+(15)	70	70+(15)	85	70	85	符合	符合
55	A6-U-DC10-1		10C73	118	118	75+(15)	90	110	90	符合	符合
56	A6-U-DC10-2		10C78	116	116	77+(15)	92	110	90	符合	符合
57	A6-U-DC10-3		10C71	119	119	75+(15)	90	110	90	符合	符合
58	A6-U-DB10-1		11B5	73	73	65+(15)	80	70	80	符合	符合
59	A6-U-DB10-2		11B11	55+(15)	70	70+(15)	85	70	85	符合	符合
60	A6-U-DB10-3		11B7	74	74	65+(15)	80	70	80	符合	符合
61	A6-U-DC11-1		11C71	122	122	80+(15)	95	110	90	符合	符合
62	A6-U-DC11-2		11C76	116	116	76+(15)	91	110	90	符合	符合
63	A6-U-DC11-3		11C73	118	118	74+(15)	89	110	90	符合	不符合
64	A6-U-DB11-1		12B5	73	73	65+(15)	80	70	80	符合	符合
65	A6-U-DB11-2		12G3	20+(15)+(35)	70	67+(18)	85	70	85	符合	符合
66	A6-U-DB11-3		12B7	74	74	64+(18)	82	70	80	符合	符合
67	A6-U-DC12-1		12C73	118	118	74+(15)	89	110	90	符合	不符合
68	A6-U-DC12-2		12C78	116	116	74+(15)	89	110	90	符合	不符合
69	A6-U-DC12-3		12C71	119	119	74+(15)	89	110	90	符合	不符合
70	A6-U-DB12-1		13B5	74	74	64+(18)	82	70	80	符合	符合
71	A6-U-DB12-2		13B11	90	90	68+(18)	86	70	85	符合	符合
72	A6-U-DB12-3		13B11	54+(15)	69	70+(15)	85	70	85	不符合	符合

註：( )表推估值

編號	量測位置	現況量測(cm)						原設計值(cm)		比對結果	
		柱・樑	桿件編號	寬(X)向		深(Y)向		寬(X)向	深(Y)向	寬(X)向	深(Y)向
				量測後計算	推估結果	量測後計算	推估結果				
73	A6-U-DC13-1		13C60	115	115	75+(15)	90	110	90	符合	符合
74	A6-U-DC13-2		13C71	118	118	74+(15)	89	110	90	符合	不符合
75	A6-U-DC13-3		13C78	116	116	76+(15)	91	110	90	符合	符合
76	A6-U-DB13-1		14G3	19+(15)+(35)	69	69+(18)	87	70	85	不符合	符合
77	A6-U-DB13-2		14B7	73	73	65+(15)	80	70	80	符合	符合
78	A6-U-DB13-3		14B11	55+(15)	70	70+(15)	85	70	85	符合	符合
79	A6-U-DC14-1		14C68	115	115	77+(15)	92	110	90	符合	符合
80	A6-U-DC14-2		14C73	120	120	76+(15)	91	110	90	符合	符合
81	A6-U-DC14-3		14C76	116	116	77+(15)	92	110	90	符合	符合
82	A6-U-DB14-1		15B1	55+(15)	70	70+(15)	85	70	85	符合	符合
83	A6-U-DB14-2		15B7	75	75	64+(18)	82	70	80	符合	符合
84	A6-U-DB14-3		15B11	54+(15)	69	70+(15)	85	70	85	不符合	符合
85	A6-U-DC15-1		15C71	119	119	76+(15)	91	110	90	符合	符合
86	A6-U-DC15-2		15C76	116	116	76+(15)	91	110	90	符合	符合
87	A6-U-DC15-3		15C78	116	116	76+(15)	91	110	90	符合	符合
88	A6-U-DB15-1		16B5	63	63	65+(15)	80	60	80	符合	符合
89	A6-U-DB15-2		16B11	86	86	68+(18)	86	60	85	符合	符合
90	A6-U-DB15-3		16B11	45+(15)	60	70+(15)	85	60	85	符合	符合
91	A6-U-DC16-1		16C68	117	117	77+(15)	92	110	90	符合	符合
92	A6-U-DC16-2		16C78	116	116	78+(15)	93	110	90	符合	符合
93	A6-U-DC16-3		16C71	120	120	77+(15)	92	110	90	符合	符合
94	A6-U-DB16-1		17B5	64	64	65+(15)	80	60	80	符合	符合
95	A6-U-DB16-2		17B11	44+(15)	59	70+(15)	85	60	85	不符合	符合
96	A6-U-DB16-3		17B7	63	63	65+(15)	80	60	80	符合	符合
97	A6-U-DC17-1		17C71	118	118	75+(15)	90	110	90	符合	符合

註：( )表推估值

編號	量測位置	現況量測(cm)						原設計值(cm)		比對結果	
		柱・梁	樣件編號	寬(X)向		深(Y)向		寬(X)向	深(Y)向	寬(X)向	深(Y)向
				量測後計算	推估結果	量測後計算	推估結果				
98	A6-U-DC17-2		17C76	117	117	76+(15)	91	110	90	符合	符合
99	A6-U-DC17-3		17C78	115	115	75+(15)	90	110	90	符合	符合
100	A6-U-DB17-1		18B5	64	64	66+(15)	81	60	80	符合	符合
101	A6-U-DB17-2		18G3	111+(15)+(35)	61	66+(18)	84	60	85	符合	不符合
102	A6-U-DB17-3		18G1	95	95	72+(15)	87	60	85	符合	符合
103	A6-U-DC18-1		18C73	117	117	76+(15)	91	110	90	符合	符合
104	A6-U-DC18-2		18C73	119	119	76+(15)	91	110	90	符合	符合
105	A6-U-DC18-3		18C71	118	118	76+(15)	91	110	90	符合	符合
106	A6-U-DB18-1		19B5	64	64	65+(15)	80	60	80	符合	符合
107	A6-U-DB18-2		19B11	44+(15)	59	71+(15)	86	60	85	不符合	符合
108	A6-U-DB18-3		19B11	63	63	66+(16)	83	60	85	符合	不符合
109	A6-U-DC19-1		19C71	118	118	76+(15)	91	110	90	符合	符合
110	A6-U-DC19-2		19C76	116	116	76+(15)	91	110	90	符合	符合
111	A6-U-DC19-3		19C78	116	116	77+(15)	92	110	90	符合	符合
112	A6-U-DB19-1		20B5	64	64	65+(15)	80	60	80	符合	符合
113	A6-U-DB19-2		20B11	45+(15)	60	71+(15)	86	60	85	符合	符合
114	A6-U-DB19-3		20G3	10+(15)+(35)	60	69+(18)	87	60	85	符合	符合
115	A6-U-DC20-1		20G3	122	122	80+(15)	95	110	90	符合	符合
116	A6-U-DC20-2		20C78	116	116	76+(15)	91	110	90	符合	符合
117	A6-U-DC20-3		20C71	118	118	74+(15)	89	110	90	符合	不符合
118	A6-U-DB20-1		21B5	64	64	55+(15)	70	60	70	符合	符合
119	A6-U-DB20-2		21B11	45+(15)	60	70+(15)	85	60	85	符合	符合
120	A6-U-DB20-3		21B7	64	64	55+(15)	70	60	70	符合	符合
121	A6-U-DC21-1		21C71	121	121	79+(15)	94	110	90	符合	符合
122	A6-U-DC21-2		21C76	115	115	76+(15)	91	110	90	符合	符合

註：( )表推估值

編號	量測位置	現況量測(cm)						原設計值(cm)		比對結果	
		柱・梁	樣件編號	寬(X)向		深(Y)向		寬(X)向	深(Y)向	寬(X)向	深(Y)向
				量測後計算	推估結果	量測後計算	推估結果				
123	A6-U-DC21-3		21C73	120	120	76+(15)	91	110	90	符合	符合
124	A6-U-DB21-1		22B5	63	63	55+(15)	70	60	70	符合	符合
125	A6-U-DB21-2		22G1	95	95	71+(15)	86	60	85	符合	符合
126	A6-U-DB21-3		22B7	64	64	55+(15)	70	60	70	符合	符合
127	A6-U-DC22-1		22C73	118	118	75+(15)	90	110	90	符合	符合
128	A6-U-DC22-2		22C78	115	115	77+(15)	92	110	90	符合	符合
129	A6-U-DC22-3		22C71	117	117	75+(15)	90	110	90	符合	符合
130	A6-U-DB22-1		23B5	63	63	55+(15)	70	60	70	符合	符合
131	A6-U-DB22-2		23B11	98	98	35+(18)	83	60	85	符合	不符合
132	A6-U-DB22-3		23B7	63	63	55+(15)	70	60	70	符合	符合
133	A6-U-DC23-1		23C71	118	118	75+(15)	90	110	90	符合	符合
134	A6-U-DC23-2		23C76	116	116	77+(15)	92	110	90	符合	符合
135	A6-U-DC23-3		23C78	115	115	77+(15)	92	110	90	符合	符合
136	A6-U-DB23-1		24B5	64	64	55+(15)	70	60	70	符合	符合
137	A6-U-DB23-2		24G3	13+(15)+(35)	60	67+(18)	85	60	85	符合	符合
138	A6-U-DB23-3		24B7	64	64	55+(15)	70	60	70	符合	符合
139	A6-U-DC24-1		24C73	121	121	79+(15)	94	110	90	符合	符合
140	A6-U-DC24-2		24C78	116	116	76+(15)	91	110	90	符合	符合
141	A6-U-DC24-3		24C71	117	117	73+(15)	88	110	90	符合	不符合
142	A6-U-DB24-1		RB5	64	64	55+(15)	70	60	70	符合	符合
143	A6-U-DB24-2		RB11	46+(15)	61	70+(15)	85	60	85	符合	符合
144	A6-U-DB24-3		RB7	63	63	55+(15)	70	60	70	符合	符合

註：( )表推估值

尺寸量測結果比對表

二程名稱：「板橋區浮洲合宜住宅結構安全鑑定案A6-1區V棟」-現況調查

量測日期：104年03月20日

量測結果分別如下：

編號	量測位置	現況量測(cm)						原設計值(cm)		比對結果	
		柱、樑	桿件編號	寬(X)向		深(Y)向		寬(X)向	深(Y)向	寬(X)向	深(Y)向
				量測後計算	推估結果	量測後計算	推估結果				
1	A6-V-DC1-1		1C6	114	114	49+(15)-(48)	112	110	110	符合	符合
2	A6-V-DC1-2		1C132	84	84	65+(15)	80	80	80	符合	符合
3	A6-V-DC1-3		1C2	63+(15)-(30)	108	66+(15)-(30)	111	110	110	不符合	符合
4	A6-V-DB1-1		2B1	83	83	74+(15)	89	90	80	符合	符合
5	A6-V-DB1-2		2B78	78	78	84	84	80	80	符合	符合
6	A6-V-DB1-3		2G4	66+(15)	81	70+(15)	85	70	80	符合	符合
7	A6-V-DC2-1		2C6	122	122	84+(15)	99	110	90	符合	符合
8	A6-V-DC2-2		2C2	100+(15)	115	70+(15)+(5)	90	110	90	符合	符合
9	A6-V-DC2-3		2C8	120	120	80+(15)	95	110	90	符合	符合
10	A6-V-DB2-1		3B5	83	83	71+(15)	86	80	85	符合	符合
11	A6-V-DB2-2		3G3	64+(15)	79	70+(15)	85	80	85	不符合	符合
12	A6-V-DB2-3		3B78	83	83	73+(15)	88	80	80	符合	符合
13	A6-V-DC3-1		3C13	116	116	76+(15)	91	110	90	符合	符合
14	A6-V-DC3-2		3C8	120	120	75+(15)	90	110	90	符合	符合
15	A6-V-DC3-3		3C2	94+(15)	109	65+(15)+(10)	90	110	90	不符合	符合
16	A6-V-DB3-1		4G1	96	96	74+(15)	89	80	85	符合	符合
17	A6-V-DB3-2		4G1	87	87	71+(15)	86	80	85	符合	符合
18	A6-V-DB3-3		4G3	64+(15)	79	70+(15)	85	80	85	不符合	符合
19	A6-V-DC4-1		4C8	122	122	79+(15)	94	110	90	符合	符合
20	A6-V-DC4-2		4C2	95+(15)	110	75+(15)	90	110	90	符合	符合
21	A6-V-DC4-3		4C6	118	118	74+(15)	89	110	90	符合	不符合
22	A6-V-DB4-1		5B5	83	83	70+(15)	85	80	85	符合	符合

註：( )表推估值

編號	量測位置	現況量測(cm)						原設計值(cm)		比對結果	
		柱、樑	桿件編號	寬(X)向		深(Y)向		寬(X)向	深(Y)向	寬(X)向	深(Y)向
				量測後計算	推估結果	量測後計算	推估結果				
23	A6-V-DB4-2		5B11	65+(15)	80	78+(15)	88	80	85	符合	符合
24	A6-V-DB4-3		5B7	85	85	70+(15)	85	80	85	符合	符合
25	A6-V-DC5-1		5C6	117	117	75+(15)	90	110	90	符合	符合
26	A6-V-DC5-2		5C2	115	115	76+(15)	91	110	90	符合	符合
27	A6-V-DC5-3		5C8	95+(15)	110	64+(15)+(12)	91	110	90	符合	符合
28	A6-V-DB5-1		6B5	83	83	69+(15)	84	80	85	符合	不符合
29	A6-V-DB5-2		6G3	97	97	71+(15)	86	80	85	符合	符合
30	A6-V-DB5-3		6G1	64+(15)	79	71+(15)	86	80	85	不符合	符合
31	A6-V-DC6-1		6C8	122	122	81+(15)	96	110	90	符合	符合
32	A6-V-DC6-2		6C2	95+(15)	111	64+(15)+(12)	91	110	90	符合	符合
33	A6-V-DC6-3		6C6	110	110	75+(15)	90	110	90	符合	符合
34	A6-V-DB6-1		7B5	84	84	70+(15)	85	80	85	符合	符合
35	A6-V-DB6-2		7G3	64+(15)	79	72+(15)	87	80	85	不符合	符合
36	A6-V-DB6-3		7G1	84	84	73+(15)	88	80	85	符合	符合
37	A6-V-DC7-1		7C6	120	120	89+(15)	95	110	90	符合	符合
38	A6-V-DC7-2		7C13	95+(15)	110	67+(15)+(12)	94	110	90	符合	符合
39	A6-V-DC7-3		7C2	118	118	77+(15)	92	110	90	符合	符合
40	A6-V-DB7-1		8B5	74+(15)	89	64+(18)	82	80	85	符合	不符合
41	A6-V-DB7-2		8G1	65+(15)+(12)	92	70+(15)	85	80	85	符合	符合
42	A6-V-DB7-3		8G3	86	86	68+(18)	86	80	85	符合	符合
43	A6-V-DC8-1		8C8	117	117	75+(15)	90	110	90	符合	符合
44	A6-V-DC8-2		8C2	119	119	76+(15)	91	110	90	符合	符合
45	A6-V-DC8-3		8C6	116	115	97	97	110	90	符合	符合
46	A6-V-DB8-1		9B5	20+(15)+(45)	80	67+(18)	85	80	85	符合	符合
47	A6-V-DB8-2		9G3	74+(15)	89	66+(18)	84	80	85	符合	不符合

註：( )表推估值

編號	量測位置	現況量測(cm)						原設計值(cm)		比對結果	
		柱、梁	樣件編號	寬(X)向		深(Y)向		寬(X)向	深(Y)向	寬(X)向	深(Y)向
				量測後計算	推估結果	量測後計算	推估結果				
48	A6-V-DB8-3	9B7	55+(15)+(12)	82	71+(15)	86	80	85	符合	符合
49	A6-V-DC9-1	9C6	116	116	75+(15)	90	110	90	符合	符合
50	A6-V-DC9-2	9C2	119	119	73+(15)	88	110	90	符合	不符合
51	A6-V-DC9-3	9C8	121	121	74+(15)	89	110	90	符合	不符合
52	A6-V-DB9-1	10B5	19+(15)+(35)	69	65+(15)	80	70	80	不符合	符合
53	A6-V-DB9-2	10G3	74	74	66+(18)	84	70	85	符合	不符合
54	A6-V-DB9-3	10G1	73	73	66+(18)	84	70	85	符合	不符合
55	A6-V-DC10-1	10C13	120	120	80+(15)	95	110	90	符合	符合
56	A6-V-DC10-2	10C8	118	118	76+(15)	91	110	90	符合	符合
57	A6-V-DC10-3	10C2	117	117	96	96	110	90	符合	符合
58	A6-V-DB10-1	11G3	73	73	65+(18)	83	70	85	符合	不符合
59	A6-V-DB10-2	11B7	71	71	85	85	70	80	符合	符合
60	A6-V-DB10-3	11G3	53+(15)	68	72+(15)	87	70	85	不符合	符合
61	A6-V-DC11-1	11C11	113	116	75+(15)	90	110	90	符合	符合
62	A6-V-DC11-2	11C6	95+(15)	110	64+(15)+(12)	91	110	90	符合	符合
63	A6-V-DC11-3	11C8	118	118	74+(15)	89	110	90	符合	不符合
64	A6-V-DB11-1	12G3	55+(15)	70	68+(18)	86	70	85	符合	符合
65	A6-V-DB11-2	12B7	56+(15)	71	70+(15)	85	70	80	符合	符合
66	A6-V-DB11-3	12B5	74	74	67+(15)	82	70	80	符合	符合
67	A6-V-DC12-1	12C6	115	115	76+(15)	91	110	90	符合	符合
68	A6-V-DC12-2	12C8	119	119	76+(15)	91	110	90	符合	符合
69	A6-V-DC12-3	12C2	121	121	80+(15)	95	110	90	符合	符合
70	A6-V-DB12-1	13D5	56+(15)	71	72+(15)	87	70	80	符合	符合
71	A6-V-DB12-2	13G1	74	74	66+(18)	84	70	85	符合	不符合
72	A6-V-DB12-3	13G2	74	74	61+(15)+(12)	88	70	85	符合	符合

註：( )表推估值

編號	量測位置	現況量測(cm)						原設計值(cm)		比對結果	
		柱、梁	樣件編號	寬(X)向		深(Y)向		寬(X)向	深(Y)向	寬(X)向	深(Y)向
				量測後計算	推估結果	量測後計算	推估結果				
73	A6-V-DC13-1	13C13	118	118	75+(15)	90	110	90	符合	符合
74	A6-V-DC13-2	13C2	117	117	96	96	110	90	符合	符合
75	A6-V-DC13-3	13C6	115	115	76+(15)	91	110	90	符合	符合
76	A6-V-DB13-1	14B1	64+(15)	79	61+(15)+(12)	88	70	85	符合	符合
77	A6-V-DB13-2	14G3	45-(15)+(12)	72	72+(15)	87	70	85	符合	符合
78	A6-V-DB13-3	14B7	45-(15)+(12)	72	70-(15)	85	70	80	符合	符合
79	A6-V-DC14-1	14C11	120	120	78+(15)	93	110	90	符合	符合
80	A6-V-DC14-2	14C6	119	119	74+(15)	89	110	90	符合	不符合
81	A6-V-DC14-3	14C8	121	121	80+(15)	95	110	90	符合	符合
82	A6-V-DB14-1	15B1	56-(15)	71	77+(15)	92	70	85	符合	符合
83	A6-V-DB14-2	15B7	74	74	68+(15)	81	70	80	符合	符合
84	A6-V-DB14-3	15B5	74	74	61+(15)	76	70	80	符合	不符合
85	A6-V-DC15-1	15C8	118	118	75+(15)	90	110	90	符合	符合
86	A6-V-DC15-2	15C2	117	117	96	96	110	90	符合	符合
87	A6-V-DC15-3	15C11	115	115	78+(15)	93	110	90	符合	符合
88	A6-V-DB15-1	16B5	64	64	61+(18)	79	60	80	符合	不符合
89	A6-V-DB15-2	16G3	45+(15)	60	72+(15)	87	60	85	符合	符合
90	A6-V-DB15-3	16B1	45+(15)	60	70+(15)	85	60	85	符合	符合
91	A6-V-DC16-1	16C6	120	120	78+(15)	93	110	90	符合	符合
92	A6-V-DC16-2	16C6	119	119	74+(15)	89	110	90	符合	不符合
93	A6-V-DC16-3	16C2	98+(15)	113	65+(15)+(12)	92	110	90	符合	符合
94	A6-V-DB16-1	17B5	64	64	66-(15)	81	60	80	符合	符合
95	A6-V-DB16-2	17B7	87	87	72+(15)	87	60	80	符合	符合
96	A6-V-DB16-3	17G3	47+(15)	62	70+(15)	85	60	85	符合	符合
97	A6-V-DC17-1	17C13	115	115	73+(15)	88	110	90	符合	不符合

註：( )表推估值

編號	量測位置	柱、樑	樣件編號	現況量測(cm)				原設計值(cm)		比對結果	
				寬(X)向		深(Y)向		寬(X)向	深(Y)向	寬(X)向	深(Y)向
				量測後計算	推估結果	量測後計算	推估結果				
98	A6-V-DC17-2		17C2	95-(15)	110	66+(15)+(12)	93	110	90	符合	符合
99	A6-V-DC17-3		17C6	118	118	65+(15)+(12)	92	110	90	符合	符合
100	A6-V-DB17-1		18G1	95	95	72+(15)	87	60	85	符合	符合
101	A6-V-DB17-2		18G3	46+(15)	61	71+(15)	85	60	85	符合	符合
102	A6-V-DB17-3		18B7	46+(15)	61	66+(15)	81	60	80	符合	符合
103	A6-V-DC18-1		18C1	115	115	76+(15)	91	110	90	符合	符合
104	A6-V-DC18-2		18C2	95+(15)	110	63+(15)+(12)	90	110	90	符合	符合
105	A6-V-DC18-3		18C8	119	119	75+(15)	90	110	90	符合	符合
106	A6-V-DB18-1		19B1	45+(15)	60	72+(15)	87	60	85	符合	符合
107	A6-V-DB18-2		19G3	43+(15)	61	70+(15)	85	60	85	符合	符合
108	A6-V-DB18-3		19B7	64	64	66+(15)	81	80	80	符合	符合
109	A6-V-DC19-1		19C8	119	119	76+(15)	91	110	90	符合	符合
110	A6-V-DC19-2		19C2	115	115	78	78	110	90	符合	符合
111	A6-V-DC19-3		19C6	120	120	76+(15)	91	110	90	符合	符合
112	A6-V-DB19-1		20B5	64	64	64+(15)	79	60	80	符合	不符合
113	A6-V-DB19-2		20G3	47+(15)	62	72+(15)	87	60	85	符合	符合
114	A6-V-DB19-3		20G1	89	89	72+(15)	87	60	85	符合	符合
115	A6-V-DC20-1		20C6	121	121	80+(15)	95	110	90	符合	符合
116	A6-V-DC20-2		20C6	118	118	74+(15)	89	110	90	符合	不符合
117	A6-V-DC20-3		20C2	95+(15)	110	63+(15)+(12)	90	110	90	符合	符合
118	A6-V-DB20-1		21B5	64	64	56-(15)	71	80	70	符合	符合
119	A6-V-DB20-2		21B7	65	65	56+(15)	71	60	70	符合	符合
120	A6-V-DB20-3		21G3	46+(15)	60	70+(15)	85	60	85	符合	符合
121	A6-V-DC21-1		21C13	114	114	74+(15)	89	110	90	符合	不符合
122	A6-V-DC21-2		21C11	115	115	78+(15)	91	110	90	符合	符合

註：( )表推估值

編號	量測位置	柱、樑	樣件編號	現況量測(cm)				原設計值(cm)		比對結果	
				寬(X)向		深(Y)向		寬(X)向	深(Y)向	寬(X)向	深(Y)向
				量測後計算	推估結果	量測後計算	推估結果				
123	A6-V-DC21-3		21C2	110	110	98	98	110	90	符合	符合
124	A6-V-DD21-1		RB5	64	64	55+(15)	70	60	70	符合	符合
125	A6-V-DB21-2		RG1	96	96	74+(15)	89	80	85	符合	符合
126	A6-V-DB21-3		RB7	64	64	58+(15)	73	60	70	符合	符合

註：( )表推估值

尺寸量測結果比對表

工程名稱：「板橋區浮洲合宜住宅結構安全鑑定案(A8-1區地下層)」-現況調查

量測日期：104年08月26日

量測結果分列如下：

編號	量測位置 柱、樑	樣件編號	現況量測(cm) 寬(X)向 量測後計算	寬(X)向 推估結果	深(Y)向 量測後計算	深(Y)向 推估結果	原設計值(cm) 寬(X)向	原設計值(cm) 深(Y)向	比對結果 寬(X)向	比對結果 深(Y)向
1	A8-1區(西)-DCB3-1	C82	110	110	110	110	110	110	符合	符合
2	A8-1區(西)-DCB3-2	C28	110	110	113	113	110	110	符合	符合
3	A8-1區(西)-DCB3-3	C87	109	109	110	110	110	110	不符合	符合
4	A8-1區(西)-DCB3-4	C54	110	110	731(40)	113	110	110	符合	符合
5	A8-1區(西)-DCB3-5	C63	110	110	110	110	110	110	符合	符合
6	A8-1區(西)-DCB3-6	C148	78+(15)	93	80	80	80	80	符合	符合
7	A8-1區(西)-DCB3-7	C63	110	110	112	112	110	110	符合	符合
8	A8-1區(西)-DCB3-8	C55	110	110	664+(50)	114	110	110	符合	符合
9	A8-1區(西)-DCB3-9	C118	110	110	110	110	110	110	符合	符合
10	A8-1區(西)-DCB3-10	C129	115	115	254(85)	110	110	110	符合	符合
11	A8-1區(西)-DCB3-11	C154	85	85	80	80	80	80	符合	符合
12	A8-1區(西)-DCB3-12	C115	110	110	109	109	110	110	符合	不符合
13	A8-1區(西)-DCB3-13	C112	110	110	110	110	110	110	符合	符合
14	A8-1區(西)-DCB3-14	C108	120	120	110	110	110	110	符合	符合
15	A8-1區(西)-DCB3-15	C143	79	79	80	80	80	80	不符合	符合
16	A8-1區(西)-DCB3-16	C50	109	109	110	110	110	110	不符合	符合
17	A8-1區(西)-DCB3-17	C41	110	110	110	110	110	110	符合	符合
18	A8-1區(西)-DCB3-18	C42	110	110	110	110	110	110	符合	符合
19	A8-1區(西)-DCB3-19	C47	110	110	110	110	110	110	符合	符合
20	A8-1區(西)-DCB3-20	C50	110	110	109	109	110	110	符合	不符合
21	A8-1區(西)-DCB3-21	C143	80	80	80	80	80	80	符合	符合
22	A8-1區(西)-DCB3-22	C98	115	115	114	114	110	110	符合	符合
23	A8-1區(西)-DCB3-23	C99	111	111	110	110	110	110	符合	符合

註：( )表推估值

編號	量測位置 柱、樑	樣件編號	現況量測(cm) 寬(X)向 量測後計算	寬(X)向 推估結果	深(Y)向 量測後計算	深(Y)向 推估結果	原設計值(cm) 寬(X)向	原設計值(cm) 深(Y)向	比對結果 寬(X)向	比對結果 深(Y)向
24	A8-1區(西)-DCB3-24	C154	80	80	80	80	80	80	符合	符合
25	A8-1區(西)-DCB3-25	C102	110	110	110	110	110	110	符合	符合
26	A8-1區(西)-DCB3-26	C90	110	110	110	110	110	110	符合	符合
27	A8-1區(西)-DCB3-27	C81	110	110	109	109	110	110	符合	不符合
28	A8-1區(西)-DCB3-28	C143	80	80	80	80	80	80	符合	符合
29	A8-1區(西)-DCB3-29	C24	110	110	110	110	110	110	符合	符合
30	A8-1區(西)-DCB3-30	C23	110	110	110	110	110	110	符合	符合
31	A8-1區(西)-DCB3-31	C8	120	120	115	115	110	110	符合	符合
32	A8-1區(西)-DCB3-32	C2	110	110	110	110	110	110	符合	符合
33	A8-1區(西)-DCB3-33	C12	110	110	110	110	110	110	符合	符合
34	A8-1區(西)-DCB3-34	C68	110	110	110	110	110	110	符合	符合
35	A8-1區(西)-DCB3-35	C77	113	113	114	114	110	110	符合	符合
36	A8-1區(西)-DCB3-36	C145	80	80	80	80	80	80	符合	符合
37	A8-1區(西)-D3B3-1	G232	60	60	55+(15)	70	60	70	符合	符合
38	A8-1區(西)-D3B3-2	G249	60	60	54+(15)	69	60	70	符合	不符合
39	A8-1區(西)-D3B3-3	G254	60	60	55+(15)	70	60	70	符合	符合
40	A8-1區(西)-D3B3-4	B100	60	60	55+(15)	70	60	70	符合	符合
41	A8-1區(西)-D3B3-5	G238	60	60	55+(15)	70	60	70	符合	符合
42	A8-1區(西)-D3B3-6	B203	60	60	55+(15)	70	60	70	符合	符合
43	A8-1區(西)-D3B3-7	G204	60	60	55+(15)	70	60	70	符合	符合
44	A8-1區(西)-D3B3-8	B233	60	60	55+(15)	70	60	70	符合	符合
45	A8-1區(西)-D3B3-9	G245	60	60	55+(15)	70	60	70	符合	符合
46	A8-1區(西)-D3B3-10	G274	60	60	55+(15)	70	60	70	符合	符合
47	A8-1區(西)-D3B3-11	B303	60	60	55+(15)	70	60	70	符合	符合
48	A8-1區(西)-D3B3-12	G194	60	60	56+(15)	71	60	70	符合	符合
49	A8-1區(西)-D3B3-13	B253	60	60	54+(15)	69	60	70	符合	不符合

註：( )表推估值

08-91

編號	量測位置	柱・樑	標示編號	現況量測(cm) 寬(X)向 量測後計算	寬(X)向 推估結果	深(Y)向 量測後計算	深(Y)向 推估結果	原設計值(cm) 寬(X)向	深(Y)向	比對結果 寬(X)向	深(Y)向
50	A6-1區(西)	DBB3-14	B222	60	60	55+(15)	70	60	70	符合	符合
51	A6-1區(西)	DBB3-15	G187	60	60	55+(15)	70	60	70	符合	符合
52	A6-1區(西)	DBB3-16	G166	60	60	55+(15)	70	60	70	符合	符合
53	A6-1區(西)	DBB3-17	B71	60	60	53+(15)	68	60	70	符合	不符合
54	A6-1區(西)	DBB3-18	B45	60	60	55+(15)	70	60	70	符合	符合
55	A6-1區(西)	DBB3-19	B113	60	60	55+(15)	70	60	70	符合	符合
56	A6-1區(西)	DBB3-20	G113	60	60	55+(15)	70	60	70	符合	符合
57	A6-1區(西)	DBB3-21	B165	61	61	55+(15)	70	60	70	符合	符合
58	A6-1區(西)	DBB3-22	B219	61	61	55+(15)	70	60	70	符合	符合
59	A6-1區(西)	DBB3-23	G121	60	60	55+(15)	70	60	70	符合	符合
60	A6-1區(西)	DBB3-24	G143	60	60	55+(15)	70	60	70	符合	符合
61	A6-1區(西)	DBB3-25	B259	60	60	56+(15)	71	60	70	符合	符合
62	A6-1區(西)	DBB3-26	G1	61	61	55+(15)	70	60	70	符合	符合
63	A6-1區(西)	DBB3-27	G68	60	60	55+(15)	70	60	70	符合	符合
64	A6-1區(西)	DBB3-28	B183	60	60	55+(15)	70	60	70	符合	符合
65	A6-1區(西)	DBB3-29	G46	60	60	55+(15)	70	60	70	符合	符合
66	A6-1區(西)	DBB3-30	G81	60	60	55+(15)	70	60	70	符合	符合
67	A6-1區(西)	DBB3-31	G20	60	60	55+(15)	70	60	70	符合	符合
68	A6-1區(西)	DBB3-32	B32	60	60	55+(15)	70	60	70	符合	符合
69	A6-1區(西)	DBB3-33	G9	60	60	55+(15)	70	60	70	符合	符合
70	A6-1區(西)	DBB3-34	B157	60	60	55+(15)	70	60	70	符合	符合
71	A6-1區(西)	DBB3-35	G14	63	63	54-(15)	69	60	70	符合	不符合
72	A6-1區(西)	DBB3-36	G52	63	63	55-(15)	73	60	70	符合	符合
73	A6-1區(西)	DCB2-1	C82	110	110	110	110	110	110	符合	符合
74	A6-1區(西)	DCB2-2	C28	110	110	110	110	110	110	符合	符合
75	A6-1區(西)	DCB2-3	C38	110	110	110	110	110	110	符合	符合

註：( )表推估值

編號	量測位置	柱・樑	構件編號	現況量測(cm) 寬(X)向 量測後計算	寬(X)向 推估結果	深(Y)向 量測後計算	深(Y)向 推估結果	原設計值(cm) 寬(X)向	深(Y)向	比對結果 寬(X)向	深(Y)向
76	A6-1區(西)	DCB2-4	C58	110	110	110	110	110	110	符合	符合
77	A6-1區(西)	DCB2-5	C64	85+(15)	110	97+(15)	112	110	110	符合	符合
78	A6-1區(西)	DCB2-6	C148	81	81	79	79	80	80	符合	不符合
79	A6-1區(西)	DCB2-7	C63	110	110	110	110	110	110	符合	符合
80	A6-1區(西)	DCB2-8	C54	110	110	110	110	110	110	符合	符合
81	A6-1區(西)	DCB2-9	C60	111	111	67+(45)	112	110	110	符合	符合
82	A6-1區(西)	DCB2-10	C123	110	110	110	110	110	110	符合	符合
83	A6-1區(西)	DCB2-11	C117	110	110	110	110	110	110	符合	符合
84	A6-1區(西)	DCB2-12	C106	110	110	110	110	110	110	符合	符合
85	A6-1區(西)	DCB2-13	C152	80	80	80	80	80	80	符合	符合
86	A6-1區(西)	DCB2-14	C148	80	80	80	80	80	80	符合	符合
87	A6-1區(西)	DCB2-15	C52	110	110	110	110	110	110	符合	符合
88	A6-1區(西)	DCB2-16	C47	110	110	110	110	110	110	符合	符合
89	A6-1區(西)	DCB2-17	C137	80	80	80	80	80	80	符合	符合
90	A6-1區(西)	DCB2-18	C41	110	110	110	110	110	110	符合	符合
91	A6-1區(西)	DCB2-19	C59	110	110	110	110	110	110	符合	符合
92	A6-1區(西)	DCB2-20	C143	80	80	80	80	80	80	符合	符合
93	A6-1區(西)	DCB2-21	C53	110	110	110	110	110	110	符合	符合
94	A6-1區(西)	DCB2-22	C50	110	110	110	110	110	110	符合	符合
95	A6-1區(西)	DCB2-23	C95	110	110	110	110	110	110	符合	符合
96	A6-1區(西)	DCB2-24	C152	80	80	80	80	80	80	符合	符合
97	A6-1區(西)	DCB2-25	C90	110	110	110	110	110	110	符合	符合
98	A6-1區(西)	DCB2-26	C86	110	110	110	110	110	110	符合	符合
99	A6-1區(西)	DCB2-27	C143	80	80	80	80	80	80	符合	符合
100	A6-1區(西)	DCB2-28	C140	79	79	80	80	80	80	不符合	符合
101	A6-1區(西)	DCB2-29	C26	110	110	110	110	110	110	符合	符合

註：( )表推估值

16-39

編號	量測位置	現況量測(cm)					原設計值(cm)		比對結果	
		柱、梁	桿件編號	寬(X)向		深(Y)向		寬(X)向	深(Y)向	寬(X)向	深(Y)向
				量測後計算	推估結果	量測後計算	推估結果				
102	A6-1區(西)-DCB2-30		C28	110	110	110	110	110	110	符合	符合
103	A6-1區(西) DCB2-31		C17	110	110	110	110	110	110	符合	符合
104	A6-1區(西)-DCB2-32		C3	110	110	110	110	110	110	符合	符合
105	A6-1區(西)-DCB2-33		C12	110	110	110	110	110	110	符合	符合
106	A6-1區(西)-DCB2-34		C64	110	110	110	110	110	110	符合	符合
107	A6-1區(西)-DCB2-35		C78	110	110	110	110	110	110	符合	符合
108	A6-1區(西)-DCB2-36		C144	80	80	80	80	80	80	符合	符合
109	A6-1區(西)-DBB2-1		G232	80	60	45+(25)	70	60	70	符合	符合
110	A6-1區(西)-DBB2-2		B5	80	60	49+(20)	69	60	70	符合	不符合
111	A6-1區(西)-DBB2-3		B77	80	60	44+(25)	69	60	70	符合	不符合
112	A6-1區(西)-DBB2-4		G237	80	60	55+(15)	70	60	70	符合	符合
113	A6-1區(西)-DBB2-5		G259	80	60	56-(15)	71	60	70	符合	符合
114	A6-1區(西)-DBB2-6		G253	80	60	55-(15)	70	60	70	符合	符合
115	A6-1區(西)-DBB2-7		G264	80	60	55-(15)	70	60	70	符合	符合
116	A6-1區(西)-DBB2-8		B227	80	60	55-(15)	70	60	70	符合	符合
117	A6-1區(西)-DBB2-9		B233	80	60	56+(15)	71	60	70	符合	符合
118	A6-1區(西)-DBB2-10		G247	60	60	55+(15)	70	60	70	符合	符合
119	A6-1區(西)-DBB2-11		G174	60	60	55+(15)	70	60	70	符合	符合
120	A6-1區(西) DBB2-12		G191	60	60	55+(15)	70	60	70	符合	符合
121	A6-1區(西)-DBB2-13		G175	60	60	55+(15)	70	60	70	符合	符合
122	A6-1區(西) DBB2-14		B170	60	60	55+(15)	70	60	70	符合	符合
123	A6-1區(西) DBB2-15		G202	60	60	55+(15)	70	60	70	符合	符合
124	A6-1區(西)-DBB2-16		B73	60	60	55+(15)	70	60	70	符合	符合
125	A6-1區(西)-DBB2-17		G189	60	60	55+(15)	70	60	70	符合	符合
126	A6-1區(西)-DBB2-18		G147	60	60	55+(15)	70	60	70	符合	符合
127	A6-1區(西)-DBB2-19		G113	60	60	55+(15)	70	60	70	符合	符合

註：( )表推估值

編號	量測位置	現況量測(cm)					原設計值(cm)		比對結果	
		柱、梁	桿件編號	寬(X)向		深(Y)向		寬(X)向	深(Y)向	寬(X)向	深(Y)向
				量測後計算	推估結果	量測後計算	推估結果				
128	A6-1區(西)-DBB2-20		B190	60	60	55+(15)	70	60	70	符合	符合
129	A6-1區(西) DBB2-21		B220	60	60	55+(15)	70	60	70	符合	符合
130	A6-1區(西)-DBB2-22		G121	60	60	55+(15)	70	60	70	符合	符合
131	A6-1區(西)-DBB2-23		G148	61	61	55+(15)	70	60	70	符合	符合
132	A6-1區(西)-DBB2-24		G107	61	61	55+(15)	70	60	70	符合	符合
133	A6-1區(西)-DBB2-25		B234	61	61	55+(15)	70	60	70	符合	符合
134	A6-1區(西)-DBB2-26		G102	61	61	55+(15)	70	60	70	符合	符合
135	A6-1區(西)-DBB2-27		G52	60	60	66-(15)	81	60	70	符合	符合
136	A6-1區(西)-DBB2-28		B105	61	61	65-(15)	80	60	70	符合	符合
137	A6-1區(西)-DBB2-29		B65	60	60	55+(15)	70	60	70	符合	符合
138	A6-1區(西)-DBB2-30		G93	60	60	55+(15)	70	60	70	符合	符合
139	A6-1區(西)-DBB2-31		B62	60	60	55+(15)	70	60	70	符合	符合
140	A6-1區(西)-DBB2-32		G4	60	60	55+(15)	70	60	70	符合	符合
141	A6-1區(西)-DBB2-33		G5	60	60	55+(15)	70	60	70	符合	符合
142	A6-1區(西)-DBB2-34		B149	60	60	55+(15)	70	60	70	符合	符合
143	A6-1區(西) DBB2-35		G14	60	60	55+(15)	70	60	70	符合	符合
144	A6-1區(西) DBB2-36		B167	60	60	55+(15)	70	60	70	符合	符合
145	A6-1區(西) DCB1-1		C53	110	110	110	110	110	110	符合	符合
146	A6-1區(西)-DCB1-2		C54	109	109	110	120	110	110	不符合	符合
147	A6-1區(西)-DCB1-3		C28	110	110	110	110	110	110	符合	符合
148	A6-1區(西)-DCB1-4		C64	110	110	110	110	110	110	符合	符合
149	A6-1區(西)-DCB1-5		C65	110	110	68+(45)	113	110	110	符合	符合
150	A6-1區(西)-DCB1-6		C54	110	110	110	113	110	110	符合	符合
151	A6-1區(西)-DCB1-7		C123	110	110	110	110	110	110	符合	符合
152	A6-1區(西)-DCB1-8		C116	110	110	98+(15)	113	110	110	符合	符合
153	A6-1區(西)-DCB1-9		C143	80	80	80	80	80	80	符合	符合

註：( )表推估值

编號	量測位置	現況量測(cm)					原設計值(cm)		比對結果	
		柱、梯	樁件編號	寬(X)向		深(Y)向		寬(X)向	深(Y)向	寬(X)向	深(Y)向
				量測後計算	推估結果	量測後計算	推估結果				
154	A6-1區(西)-DCB1-10		C143	80	80	80	80	80	80	符合	符合
155	A6-1區(西)-DCB1-11		C47	110	110	110	110	110	110	符合	符合
156	A6-1區(西)-DCB1-12		C41	110	110	110	110	110	110	符合	符合
157	A6-1區(西)-DCB1-13		C137	80	80	80	80	80	80	符合	符合
158	A6-1區(西)-DCB1-14		C43	110	110	110	110	110	110	符合	符合
159	A6-1區(西)-DCB1-15		C51	110	110	110	110	110	110	符合	符合
160	A6-1區(西)-DCB1-16		C143	80	80	80	80	80	80	符合	符合
161	A6-1區(西)-DCB1-17		C94	110	110	110	110	110	110	符合	符合
162	A6-1區(西)-DCB1-18		C80	113	113	117	117	110	110	符合	符合
163	A6-1區(西)-DCB1-19		C86	110	110	109	109	110	110	符合	不符合
164	A6-1區(西)-DCB1-20		C79	110	110	110	110	110	110	符合	符合
165	A6-1區(西)-DCB1-21		C90	114	114	92+(20)	112	110	110	符合	符合
166	A6-1區(西)-DCB1-22		C152	80	80	80	80	80	80	符合	符合
167	A6-1區(西)-DCB1-23		C104	110	110	92+(20)	112	110	110	符合	符合
168	A6-1區(西)-DCB1-24		C112	110	110	103	103	110	110	符合	不符合
169	A6-1區(西)-DCB1-25		C143	80	80	80	80	80	80	符合	符合
170	A6-1區(西)-DCB1-26		C33	110	110	110	110	110	110	符合	符合
171	A6-1區(西)-DCB1-27		C32	110	110	110	110	110	110	符合	符合
172	A6-1區(西) DCB1-28		C58	110	110	110	110	110	110	符合	符合
173	A6-1區(西) DCB1-29		C23	110	110	110	110	110	110	符合	符合
174	A6-1區(西) DCB1-30		C24	110	110	110	110	110	110	符合	符合
175	A6-1區(西) DCB1-31		C171	110	110	106	106	80	80	符合	符合
176	A6-1區(西)-DCB1-32		C12	110	110	110	110	110	110	符合	符合
177	A6-1區(西)-DCB1-33		C78	110	110	110	110	110	110	符合	符合
178	A6-1區(西)-DCB1-34		C77	110	110	112	112	110	110	符合	符合
179	A6-1區(西)-DCB1-35		C78	112	112	112	112	110	110	符合	符合

註：( )表推估值

編號	量測位置	現況量測(cm)					原設計值(cm)		比對結果	
		柱、梯	樁件編號	寬(X)向		深(Y)向		寬(X)向	深(Y)向	寬(X)向	深(Y)向
				量測後計算	推估結果	量測後計算	推估結果				
180	A6-1區(西)-DCB1-36		C143	80	80	80	80	80	80	符合	符合
181	A6-1區(西)-DBB1-1		G187	70	70	61+(30)	91	70	90	符合	符合
182	A6-1區(西)-DBB1-2		G255	71	71	30+(80)	110	70	100	符合	符合
183	A6-1區(西)-DBB1-3		B5	71	71	20+(65)	85	70	80	符合	符合
184	A6-1區(西)-DBB1-4		B174	71	71	69+(30)	99	70	100	符合	不符合
185	A6-1區(西)-DBB1-5		B178	71	71	85+(15)	100	70	100	符合	符合
186	A6-1區(西)-DBB1-6		G269	70	70	80+(30)	110	70	100	符合	符合
187	A6-1區(西)-DBB1-7		G230	70	70	50+(30)	80	70	80	符合	符合
188	A6-1區(西)-DBB1-8		G212	71	71	65+(15)	80	70	80	符合	符合
189	A6-1區(西)-DBB1-9		B172	70	70	91+(15)	106	70	80-110	符合	符合
190	A6-1區(西)-DBB1-10		G168	70	70	100+(15)	115	70	80-120	符合	符合
191	A6-1區(西)-DBB1-11		B112	71	71	30+(80)	110	70	100	符合	符合
192	A6-1區(西)-DBB1-12		G190	71	71	61+(30)	91	70	90	符合	符合
193	A6-1區(西)-DBB1-13		G144	71	71	65+(15)	80	70	80	符合	符合
194	A6-1區(西)-DBB1-14		G94	71	71	60+(30)	90	70	90	符合	符合
195	A6-1區(西)-DBB1-15		G149	70	70	61+(20)	81	70	80	符合	符合
196	A6-1區(西)-DBB1-16		G116	71	71	40+(20)+(20)	80	70	80	符合	符合
197	A6-1區(西)-DBB1-17		G155	70	70	62+(15)	77	70	80	符合	不符合
198	A6-1區(西)-DBB1-18		G68	71	71	60+(20)	80	70	80	符合	符合
199	A6-1區(西) DBB1-19		G121	71	71	61+(20)	81	70	80	符合	符合
200	A6-1區(西)-DBB1-20		G34	71	71	64+(30)	94	70	95	符合	不符合
201	A6-1區(西)-DBB1-21		G88	71	71	59+(30)	89	70	90	符合	不符合
202	A6-1區(西)-DBB1-22		B295	70	70	65+(15)	80	70	80	符合	符合
203	A6-1區(西)-DBB1-23		G182	70	70	60+(30)	90	70	90	符合	符合
204	A6-1區(西)-DBB1-24		B253	70	70	80+(15)	95	70	80	符合	符合
205	A6-1區(西)-DBB1-25		G135	70	70	20+(30)+(30)	80	70	80	符合	符合

註：( )表推估值

編號	量測位置	現況量測(cm)						原設計值(cm)		比對結果	
		起、標	樣條編號	寬(X)向		深(Y)向		寬(X)向	深(Y)向	寬(X)向	深(Y)向
				量測後計算	推估結果	量測後計算	推估結果				
206	A6-1區(西)-DBB1-26		B174	71	71	80+(30)	110	70	100	符合	符合
207	A6-1區(西)-DBB1-27		B3	70	70	66+(15)	81	70	80	符合	符合
208	A6-1區(西)-DBB1-28		G736	70	70	141+(20)	161	70	160	符合	符合
209	A6-1區(西)-DBB1-29		G59	70	70	60+(20)	80	70	80	符合	符合
210	A6-1區(西)-DBB1-30		B37	70	70	80+(20)	100	70	100	符合	符合
211	A6-1區(西)-DBB1-31		G19	70	70	162	162	70	120	符合	符合
212	A6-1區(西)-DBB1-32		G9	70	70	135	135	70	90	符合	符合
213	A6-1區(西)-DBB1-33		G10	70	70	75+(20)	95	70	95	符合	符合
214	A6-1區(西)-DBB1-34		G14	70	70	76+(20)	96	70	95	符合	符合
215	A6-1區(西)-DBB1-35		G25	70	70	150-(20)	170	70	170	符合	符合
216	A6-1區(西)-DBB1-36		G51	70	70	40+(30)+(15)	85	70	80	符合	符合

註：( )表推估值

柱梁鋼筋配置探查比對結果

板橋區浮洲合宜住宅結構安全鑑定案
試驗結果比對(鋼筋掃描)

分區： A6　　棟別： K

(原設計主筋配置情形因掃描範圍與原結構尺寸有所差異，故以掃描範圍與原尺寸之比例換算其對應之主筋支數比較之)

樓層	掃描編號	探測位置	結構編號	掃描位置	掃描結果				原設計情形				比對結果	
					主筋配置		箍筋配置		主筋配置		箍筋配置		主筋配置	箍筋配置
					支數	號數	號數	間距	支數	號數	號數	間距		
1F	1	A6-K-DC1-1-1	1C123	柱中	5	#10	#4	10	6	#10	#4	10	合格	合格
	2	A6-K-DC1-1-2	1C123	柱中	2	#10	#4	10						
	3	A6-K-DC1-2-1	1C125	柱中	5	#10	#4	10	9	#10	#4	10	合格	合格
	4	A6-K-DC1-2-2	1C125	柱中	4	#10	#4	10						
	5	A6-K-DC1-3-1	1C120	柱中	5	#8	#4	10	9	#8	#4	10	合格	合格
	6	A6-K-DC1-3-2	1C120	柱中	4	#8	#4	10						
2FL	7	A6-K-DB1-1	2G247	梁底	6	#10	#4	10	5	#10	#4	10	合格	合格
	8	A6-K-DB1-2	2G272	梁底	7	#10	#4	10	6	#10	#4	10	合格	合格
	9	A6-K-DB1-3-1	2B303	梁底	4	#10	#4	10	6	#10	#4	10	合格	合格
	10	A6-K-DB1-3-2	2B303	梁底	2	#10	#4	10						
2F	11	A6-K-DC2-1-1	2C125	柱中	4	#10	#4	10	8	#10	#4	10	合格	合格
	12	A6-K-DC2-1-2	2C125	柱中	4	#10	#4	10						
	13	A6-K-DC2-2-1	2C125	柱中	5	#10	#4	10	6	#10	#4	10	合格	合格
	14	A6-K-DC2-2-2	2C125	柱中	2	#10	#4	10						
	15	A6-K-DC2-3-1	2C129	柱中	5	#10	#4	15	5	#10	#4	15	合格	合格
	16	A6-K-DC2-3-2	2C129	柱中	1	#10	#4	15						
3FL	17	A6-K-DB2-1-1	3B5	梁底	5	#10	#4	10	7	#10	#4	10	合格	合格
	18	A6-K-DB2-1-2	3B5	梁底	2	#10	#4	10						
	19	A6-K-DB2-2-1	3G3	梁底	6	#10	#4	10	7	#10	#4	10	合格	合格
	20	A6-K-DB2-2-2	3G3	梁底	2	#10	#4	10						
	21	A6-K-DB2-3-1	3B7	梁底	5	#10	#4	12	7	#10	#4	12	合格	合格
	22	A6-K-DB2-3-2	3B7	梁底	2	#10	#4	12						

樓層	掃描編號	探測位置	結構編號	掃描位置	掃描結果				原設計情形				比對結果	
					主筋配置		箍筋配置		主筋配置		箍筋配置		主筋配置	箍筋配置
					支數	號數	號數	間距	支數	號數	號數	間距		
3F	23	A6-K-DC3-1	3C123	柱中	5	#10	#4	15	4	#10	#4	15	合格	合格
	24	A6-K-DC3-2	3C123	柱中	5	#10	#4	15	6	#10	#4	15	不合格	合格
	25	A6-K-DC3-3	3C129	柱中	4	#10	#4	15	5	#10	#4	15	不合格	合格
4FL	26	A6-K-DB3-1	4B1	梁底	5	#10	#4	12	4	#10	#4	12	合格	合格
	27	A6-K-DB3-2	4G3	梁底	5	#10	#4	10	5	#10	#4	10	合格	合格
	28	A6-K-DB3-3	4B7	梁底	6	#10	#4	12	5	#10	#4	12	合格	合格
4F	29	A6-K-DC4-1	4C129	柱中	4	#10	#4	15	5	#10	#4	15	不合格	合格
	30	A6-K-DC4-2	4C120	柱中	4	#8	#4	15	3	#8	#4	15	合格	合格
	31	A6-K-DC4-3	4C129	柱中	4	#10	#4	15	5	#10	#4	15	不合格	合格
5FL	32	A6-K-DB4-1	5G3	梁底	6	#10	#4	10	5	#10	#4	10	合格	合格
	33	A6-K-DB4-2-1	5B5	梁底	5	#10	#4	10	7	#10	#4	10	合格	合格
	34	A6-K-DB4-2-2	5B5	梁底	2	#10	#4	10						
	35	A6-K-DB4-3-1	5B5	梁底	5	#10	#4	10	7	#10	#4	10	合格	合格
	36	A6-K-DB4-3-2	5B5	梁底	2	#10	#4	10						
5F	37	A6-K-DC5-1	5C118	柱中	4	#8	#4	15	4	#8	#4	15	合格	合格
	38	A6-K-DC5-2	5C129	柱中	6	#8	#4	15	7	#8	#4	15	不合格	合格
	39	A6-K-DC5-3	5C120	柱中	4	#8	#4	15	4	#8	#4	15	合格	合格
6FL	40	A6-K-DB5-1	6B1	梁底	5	#10	#4	12	4	#10	#4	12	合格	合格
	41	A6-K-DB5-2	6B7	梁底	6	#10	#4	12	5	#10	#4	12	合格	合格
	42	A6-K-DB5-3-1	6B5	梁底	6	#10	#4	10	7	#10	#4	10	合格	合格
	43	A6-K-DB5-3-2	6B5	梁底	1	#10	#4	10						
6F	44	A6-K-DC6-1	6C125	柱中	4	#8	#4	15	4	#8	#4	15	合格	合格
	45	A6-K-DC6-2	6C123	柱中	4	#8	#4	15	5	#8	#4	15	不合格	合格
	46	A6-K-DC6-3	6C129	柱中	6	#8	#4	15	6	#8	#4	15	合格	合格
7FL	47	A6-K-DB6-1	7G3	梁底	6	#10	#4	10	5	#10	#4	10	合格	合格
	48	A6-K-DB6-2	7B1	梁底	4	#10	#4	12	4	#10	#4	12	合格	合格
	49	A6-K-DB6-3	7B7	梁底	5	#10	#4	12	5	#10	#4	12	合格	合格

樓層	掃描編號	探測位置	結構編號	掃描位置	掃描結果				原設計情形				比對結果	
					主筋配置		箍筋配置		主筋配置		箍筋配置		主筋配置	箍筋配置
					支數	號數	號數	間距	支數	號數	號數	間距		
7F	50	A6-K-DC7-1	7C118	柱中	4	#8	#4	15	4	#8	#4	15	合格	合格
	51	A6-K-DC7-2	7C125	柱中	4	#8	#4	15	4	#8	#4	15	合格	合格
	52	A6-K-DC7-3	7C129	柱中	5	#8	#4	15	6	#8	#4	15	不合格	合格
8FL	53	A6-K-DB7-1-1	8B5	梁底	5	#10	#4	10	7	#10	#4	10	合格	合格
	54	A6-K-DB7-1-2	8B5	梁底	2	#10	#4	10						
	55	A6-K-DB7-2	8B1	梁底	4	#10	#4	15	5	#10	#4	15	不合格	合格
	56	A6-K-DB7-3	8B7	梁底	5	#10	#4	10	5	#10	#4	10	合格	合格
8F	57	A6-K-DC8-1	8C125	柱中	4	#8	#4	15	4	#8	#4	15	合格	合格
	58	A6-K-DC8-2	8C125	柱中	4	#8	#4	15	4	#8	#4	15	合格	合格
	59	A6-K-DC8-3	8C129	柱中	5	#8	#4	15	6	#8	#4	15	不合格	合格
9FL	60	A6-K-DB8-1	9B1	梁底	4	#10	#4	12	4	#10	#4	12	合格	合格
	61	A6-K-DB8-2	9G3	梁底	6	#10	#4	10	5	#10	#4	10	合格	合格
	62	A6-K-DB8-3	9B7	梁底	5	#10	#4	10	5	#10	#4	15	合格	合格
9F	63	A6-K-DC9-1	9C123	柱中	4	#8	#4	15	4	#8	#4	15	合格	合格
	64	A6-K-DC9-2	9C129	柱中	4	#8	#4	15	4	#8	#4	15	合格	合格
	65	A6-K-DC9-3	9C120	柱中	4	#8	#4	15	3	#8	#4	15	合格	合格
10FL	66	A6-K-DB9-1	10B1	梁底	6	#10	#4	15	6	#10	#4	15	合格	合格
	67	A6-K-DB9-2	10B7	梁底	6	#10	#4	12	6	#10	#4	12	合格	合格
	68	A6-K-DB9-3	10B5	梁底	6	#10	#4	12	6	#10	#4	12	合格	合格
10F	69	A6-K-DC10-1	10C123	柱中	4	#8	#4	15	4	#8	#4	15	合格	合格
	70	A6-K-DC10-2	10C118	柱中	4	#8	#4	15	4	#8	#4	15	合格	合格
	71	A6-K-DC10-3	10C129	柱中	4	#8	#4	15	4	#8	#4	15	合格	合格
11FL	72	A6-K-DB10-1	11G3	梁底	7	#10	#4	10	6	#10	#4	10	合格	合格
	73	A6-K-DB10-2	11B5	梁底	5	#10	#4	12	6	#10	#4	12	不合格	合格
	74	A6-K-DB10-3	11B7	梁底	5	#10	#4	12	6	#10	#4	12	不合格	合格

樓層	掃描編號	探測位置	結構編號	掃描位置	掃描結果				原設計情形				比對結果	
					主筋配置		箍筋配置		主筋配置		箍筋配置		主筋配置	箍筋配置
					支數	號數	號數	間距	支數	號數	號數	間距		
11F	75	A6-K-DC11-1	11C125	柱中	4	#8	#4	15	4	#8	#4	15	合格	合格
	76	A6-K-DC11-2	11C120	柱中	4	#8	#4	15	3	#8	#4	15	合格	合格
	77	A6-K-DC11-3	11C118	柱中	4	#8	#4	15	4	#8	#4	15	合格	合格
12FL	78	A6-K-DB11-1	12G3	梁底	7	#10	#4	10	6	#10	#4	10	合格	合格
	79	A6-K-DB11-2	12B5	梁底	6	#10	#4	12	6	#10	#4	12	合格	合格
	80	A6-K-DB11-3	12B5	梁底	5	#10	#4	12	6	#10	#4	12	不合格	合格
12F	81	A6-K-DC12-1	12C129	柱中	4	#8	#4	15	4	#8	#4	15	合格	合格
	82	A6-K-DC12-2	12C123	柱中	4	#8	#4	15	4	#8	#4	15	合格	合格
	83	A6-K-DC12-3	12C120	柱中	4	#8	#4	15	4	#8	#4	15	合格	合格
13FL	84	A6-K-DB12-1	13B7	梁底	6	#10	#4	12	6	#10	#4	12	合格	合格
	85	A6-K-DB12-2	13B1	梁底	6	#10	#4	15	6	#10	#4	15	合格	合格
	86	A6-K-DB12-3	13B5	梁底	6	#10	#4	12	6	#10	#4	12	合格	合格
13F	87	A6-K-DC13-1	13C129	柱中	4	#8	#4	15	5	#8	#4	15	不合格	合格
	88	A6-K-DC13-2	13C125	柱中	4	#8	#4	15	4	#8	#4	15	合格	合格
	89	A6-K-DC13-3	13C123	柱中	4	#8	#4	15	4	#8	#4	15	合格	合格
14FL	90	A6-K-DB13-1	14B7	梁底	5	#10	#4	12	6	#10	#4	12	不合格	合格
	91	A6-K-DB13-2	14B1	梁底	5	#10	#4	15	5	#10	#4	15	合格	合格
	92	A6-K-DB13-3	14G3	梁底	6	#10	#4	12	6	#10	#4	12	合格	合格
14F	93	A6-K-DC14-1	14C125	柱中	4	#8	#4	15	4	#8	#4	15	合格	合格
	94	A6-K-DC14-2	14C129	柱中	4	#8	#4	15	5	#8	#4	15	不合格	合格
	95	A6-K-DC14-3	14C118	柱中	4	#8	#4	15	3	#8	#4	15	合格	合格
15FL	96	A6-K-DB14-1	15G3	梁底	6	#10	#4	12	6	#10	#4	12	合格	合格
	97	A6-K-DB14-2	15B7	梁底	6	#10	#4	12	6	#10	#4	12	合格	合格
	98	A6-K-DB14-3	15B5	梁底	5	#10	#4	12	6	#10	#4	12	不合格	合格
15F	99	A6-K-DC15-1	15C120	柱中	4	#8	#4	15	3	#8	#4	15	合格	合格
	100	A6-K-DC15-2	15C129	柱中	4	#8	#4	15	3	#8	#4	15	合格	合格
	101	A6-K-DC15-3	15C123	柱中	4	#8	#4	15	4	#8	#4	15	合格	合格

樓層	掃描編號	探測位置	結構編號	掃描位置	掃描結果				原設計情形				比對結果	
					主筋配置		箍筋配置		主筋配置		箍筋配置		主筋配置	箍筋配置
					支數	號數	號數	間距	支數	號數	號數	間距		
16FL	102	A6-K-DB15-1	16B5	梁底	6	#10	#4	15	6	#10	#4	15	合格	合格
	103	A6-K-DB15-2	16B7	梁底	4	#10	#4	12	4	#10	#4	12	合格	合格
	104	A6-K-DB15-3	16B1	梁底	4	#8	#4	15	4	#8	#4	15	合格	合格
16F	105	A6-K-DC16-1	16C123	柱中	4	#8	#4	15	4	#8	#4	15	合格	合格
	106	A6-K-DC16-2	16C118	柱中	4	#8	#4	15	4	#8	#4	15	合格	合格
	107	A6-K-DC16-3	16C125	柱中	4	#8	#4	15	4	#8	#4	15	合格	合格
17FL	108	A6-K-DB16-1	17G3	梁底	4	#10	#4	15	3	#10	#4	15	合格	合格
	109	A6-K-DB16-2	17B5	梁底	5	#10	#4	15	6	#10	#4	15	不合格	合格
	110	A6-K-DB16-3	17B5	梁底	6	#10	#4	15	6	#10	#4	15	合格	合格
17F	111	A6-K-DC17-1	17C129	柱中	4	#8	#4	15	5	#8	#4	15	不合格	合格
	112	A6-K-DC17-2	17C125	柱中	4	#8	#4	15	4	#8	#4	15	合格	合格
	113	A6-K-DC17-3	17C125	柱中	4	#8	#4	15	3	#8	#4	15	合格	合格
18FL	114	A6-K-DB17-1	18B7	梁底	4	#10	#4	15	3	#10	#4	15	合格	合格
	115	A6-K-DB17-2	18G3	梁底	3	#10	#4	15	3	#10	#4	15	合格	合格
	116	A6-K-DB17-3	18B5	梁底	5	#10	#4	15	5	#10	#4	15	合格	合格
18F	117	A6-K-DC18-1	18C123	柱中	4	#8	#4	15	3	#8	#4	15	合格	合格
	118	A6-K-DC18-2	18C118	柱中	4	#8	#4	15	3	#8	#4	15	合格	合格
	119	A6-K-DC18-3	18C129	柱中	4	#8	#4	15	5	#8	#4	15	不合格	合格
19FL	120	A6-K-DB18-1	19G3	梁底	3	#10	#4	15	3	#10	#4	15	合格	合格
	121	A6-K-DB18-2	19B5	梁底	5	#10	#4	15	5	#10	#4	15	合格	合格
	122	A6-K-DB18-3	19B7	梁底	4	#10	#4	15	5	#10	#4	15	不合格	合格
19F	123	A6-K-DC19-1	19C118	柱中	4	#8	#4	15	4	#8	#4	15	合格	合格
	124	A6-K-DC19-2	19C120	柱中	4	#8	#4	15	4	#8	#4	15	合格	合格
	125	A6-K-DC19-3	19C125	柱中	3	#8	#4	15	3	#8	#4	15	合格	合格
20FL	126	A6-K-DB19-1	20B5	梁底	5	#10	#4	15	5	#10	#4	15	合格	合格
	127	A6-K-DB19-2	20B1	梁底	4	#8	#4	10	5	#8	#4	10	不合格	合格
	128	A6-K-DB19-3	20B7	梁底	5	#10	#4	15	5	#10	#4	15	合格	合格

樓層	掃描編號	探測位置	結構編號	掃描位置	掃描結果				原設計情形				比對結果	
					主筋配置		箍筋配置		主筋配置		箍筋配置		主筋配置	箍筋配置
					支數	號數	號數	間距	支數	號數	號數	間距		
20F	129	A6-K-DC20-1	20C129	柱中	4	#8	#4	15	5	#8	#4	15	不合格	合格
	130	A6-K-DC20-2	20C129	柱中	4	#8	#4	15	5	#8	#4	15	不合格	合格
	131	A6-K-DC20-3	20C125	柱中	4	#8	#4	15	4	#8	#4	15	合格	合格
21FL	132	A6-K-DB20-1	21B7	梁底	4	#10	#4	15	3	#10	#4	15	合格	合格
	133	A6-K-DB20-2	21B7	梁底	4	#10	#4	15	3	#10	#4	15	合格	合格
	134	A6-K-DB20-3	21B1	梁底	5	#8	#4	10	5	#8	#4	10	合格	合格
21F	135	A6-K-DC21-1	21C120	柱中	4	#8	#4	15	4	#8	#4	15	合格	合格
	136	A6-K-DC21-2	21C123	柱中	4	#8	#4	15	4	#8	#4	15	合格	合格
	137	A6-K-DC21-3	21C123	柱中	4	#8	#4	15	4	#8	#4	15	合格	合格
RBL	138	A6-K-DB21-1	RB5	梁底	4	#10	#4	15	4	#10	#4	15	合格	合格
	139	A6-K-DB21-2	RB1	梁底	5	#8	#4	15	4	#8	#4	15	合格	合格
	140	A6-K-DB21-3	RG3	梁底	3	#10	#4	10	2	#10	#4	10	合格	合格

板橋區浮洲合宜住宅結構安全鑑定案

試驗結果比對(鋼筋掃描)

分區： A6　　棟別： L

(原設計主筋配置情形因掃描範圍與原結構尺寸有所差異，故以掃描範圍與原尺寸之比例換算其對應之主筋支數比較之)

樓層	掃描編號	探測位置	結構編號	掃描位置	掃描結果				原設計情形				比對結果	
					主筋配置		箍筋配置		主筋配置		箍筋配置		主筋配置	箍筋配置
					支數	號數	號數	間距	支數	號數	號數	間距		
1F	1	A6-L-DC1-1-1	1C65	柱中	5	#10	#4	10	6	#10	#4	10	合格	合格
	2	A6-L-DC1-1-2	1C65	柱中	2	#10	#4	10						
	3	A6-L-DC1-2-1	1C60	柱中	5	#10	#4	10	9	#10	#4	10	合格	合格
	4	A6-L-DC1-2-2	1C60	柱中	4	#10	#4	10						
	5	A6-L-DC1-3-1	1C60	柱中	6	#10	#4	10	9	#10	#4	10	合格	合格
	6	A6-L-DC1-3-2	1C60	柱中	3	#10	#4	10						
2FL	7	A6-L-DB1-1-1	2G283	梁底	4	#10	#4	10	7	#10	#4	10	合格	合格
	8	A6-L-DB1-1-2	2G283	梁底	3	#10	#4	10						
	9	A6-L-DB1-2-1	2G284	梁底	5	#10	#4	10	7	#10	#4	10	合格	合格
	10	A6-L-DB1-2-2	2G284	梁底	2	#10	#4	10						
	11	A6-L-DB1-3	2B255	梁底	4	#10	#4	12	4	#10	#4	12	合格	合格
2F	12	A6-L-DC2-1	2C58	柱中	5	#10	#4	15	5	#10	#4	15	合格	合格
	13	A6-L-DC2-2	2C63	柱中	5	#10	#4	15	5	#10	#4	15	合格	合格
	14	A6-L-DC2-3	2C60	柱中	5	#10	#4	15	5	#10	#4	15	合格	合格
3FL	15	A6-L-DB2-1-1	3B1	梁底	5	#10	#4	12	7	#10	#4	12	合格	合格
	16	A6-L-DB2-1-2	3B1	梁底	2	#10	#4	12						
	17	A6-L-DB2-2	3B7	梁底	5	#10	#4	10	5	#10	#4	10	合格	合格
	18	A6-L-DB2-3	3B11	梁底	3	#10	#4	15	3	#10	#4	15	合格	合格
3F	19	A6-L-DC3-1	3C58	柱中	5	#10	#4	15	5	#10	#4	15	合格	合格
	20	A6-L-DC3-2	3C53	柱中	5	#10	#4	15	5	#10	#4	15	合格	合格
	21	A6-L-DC3-3-1	3C60	柱中	4	#10	#4	15	8	#10	#4	15	合格	合格
	22	A6-L-DC3-3-2	3C60	柱中	4	#10	#4	15						

樓層	掃描編號	探測位置	結構編號	掃描位置	掃描結果				原設計情形				比對結果	
					主筋配置		箍筋配置		主筋配置		箍筋配置		主筋配置	箍筋配置
					支數	號數	號數	間距	支數	號數	號數	間距		
4FL	23	A6-L-DB3-1	4B16	梁底	6	#10	#4	15	6	#10	#4	15	合格	合格
	24	A6-L-DB3-2-1	4B10	梁底	4	#10	#4	10	7	#10	#4	10	合格	合格
	25	A6-L-DB3-2-2	4B10	梁底	3	#10	#4	10						
	26	A6-L-DB3-3	4G2	梁底	5	#10	#4	10	5	#10	#4	10	合格	合格
4F	27	A6-L-DC4-1-1	4C60	柱中	5	#10	#4	15	8	#10	#4	15	合格	合格
	28	A6-L-DC4-1-2	4C60	柱中	3	#10	#4	15						
	29	A6-L-DC4-2	4C58	柱中	5	#10	#4	15	5	#10	#4	15	合格	合格
	30	A6-L-DC4-3	4C53	柱中	5	#10	#4	15	5	#8	#4	15	合格	合格
5FL	31	A6-L-DB4-1-1	5B12	梁底	5	#10	#4	10	7	#10	#4	10	合格	合格
	32	A6-L-DB4-1-2	5B12	梁底	2	#10	#4	10						
	33	A6-L-DB4-2	5B16	梁底	5	#10	#4	15	5	#10	#4	15	合格	合格
	34	A6-L-DB4-3	5B11	梁底	3	#10	#4	15	3	#10	#4	15	合格	合格
5F	35	A6-L-DC5-1-1	5C60	柱中	5	#10	#4	15	8	#10	#4	15	合格	合格
	36	A6-L-DC5-1-2	5C60	柱中	3	#10	#4	15						
	37	A6-L-DC5-2	5C58	柱中	4	#10	#4	15	4	#10	#4	15	合格	合格
	38	A6-L-DC5-3	5C63	柱中	5	#8	#4	15	4	#8	#4	15	合格	合格
6FL	39	A6-L-DB5-1	6B11	梁底	3	#10	#4	15	3	#10	#4	15	合格	合格
	40	A6-L-DB5-2	6B1	梁底	5	#10	#4	12	5	#10	#4	12	合格	合格
	41	A6-L-DB5-3-1	6B7	梁底	5	#10	#4	10	7	#10	#4	10	合格	合格
	42	A6-L-DB5-3-2	6B7	梁底	2	#10	#4	10						
6F	43	A6-L-DC6-1	6C58	柱中	5	#10	#4	15	4	#10	#4	15	合格	合格
	44	A6-L-DC6-2	6C53	柱中	4	#8	#4	15	4	#8	#4	15	合格	合格
	45	A6-L-DC6-3-1	6C60	柱中	4	#10	#4	15	7	#10	#4	15	合格	合格
	46	A6-L-DC6-3-2	6C60	柱中	3	#10	#4	15						

樓層	掃描編號	探測位置	結構編號	掃描位置	掃描結果				原設計情形				比對結果	
					主筋配置		箍筋配置		主筋配置		箍筋配置		主筋配置	箍筋配置
					支數	號數	號數	間距	支數	號數	號數	間距		
7FL	47	A6-L-DB6-1	7B16	梁底	4	#10	#4	15	6	#10	#4	15	不合格	合格
	48	A6-L-DB6-2-1	7B7	梁底	5	#10	#4	10	7	#10	#4	10	合格	合格
	49	A6-L-DB6-2-2	7B7	梁底	2	#10	#4	10						
	50	A6-L-DB6-3-1	7B9	梁底	5	#10	#4	10	8	#10	#4	10	不合格	合格
	51	A6-L-DB6-3-2	7B9	梁底	2	#10	#4	10						
7F	52	A6-L-DC7-1-1	7C60	柱中	5	#8	#4	15	8	#8	#4	15	合格	合格
	53	A6-L-DC7-1-2	7C60	柱中	3	#8	#4	15						
	54	A6-L-DC7-2	7C58	柱中	5	#8	#4	15	5	#8	#4	15	合格	合格
	55	A6-L-DC7-3	7C63	柱中	5	#8	#4	15	4	#8	#4	15	合格	合格
8FL	56	A6-L-DB7-1-1	8B9	梁底	5	#10	#4	10	8	#10	#4	10	不合格	合格
	57	A6-L-DB7-1-2	8B9	梁底	2	#10	#4	10						
	58	A6-L-DB7-2	8B1	梁底	6	#10	#4	12	6	#10	#4	12	合格	合格
	59	A6-L-DB7-3	8B11	梁底	3	#10	#4	15	3	#10	#4	15	合格	合格
8F	60	A6-L-DC8-1-1	8C60	柱中	5	#8	#4	15	8	#8	#4	15	合格	合格
	61	A6-L-DC8-1-2	8C60	柱中	3	#8	#4	15						
	62	A6-L-DC8-2	8C53	柱中	5	#8	#4	15	4	#8	#4	15	合格	合格
	63	A6-L-DC8-3	8C58	柱中	5	#8	#4	15	5	#8	#4	15	合格	合格
9FL	64	A6-L-DB8-1-1	9B9	梁底	5	#10	#4	10	8	#10	#4	10	不合格	合格
	65	A6-L-DB8-1-2	9B9	梁底	2	#10	#4	10						
	66	A6-L-DB8-2	9B1	梁底	5	#10	#4	12	5	#10	#4	12	合格	合格
	67	A6-L-DB8-3-1	9B7	梁底	5	#10	#4	10	7	#10	#4	10	合格	合格
	68	A6-L-DB8-3-2	9B7	梁底	2	#10	#4	10						
9F	69	A6-L-DC9-1	9C58	柱中	5	#8	#4	15	5	#8	#4	15	合格	合格
	70	A6-L-DC9-2	9C53	柱中	5	#8	#4	15	4	#8	#4	15	合格	合格
	71	A6-L-DC9-3-1	9C60	柱中	4	#8	#4	15	8	#8	#4	15	合格	合格
	72	A6-L-DC9-3-2	9C60	柱中	4	#8	#4	15						

樓層	掃描編號	探測位置	結構編號	掃描位置	掃描結果				原設計情形				比對結果	
					主筋配置		箍筋配置		主筋配置		箍筋配置		主筋配置	箍筋配置
					支數	號數	號數	間距	支數	號數	號數	間距		
10FL	73	A6-L-DB9-1-1	10B10	梁底	5	#10	#4	12	6	#10	#4	12	合格	合格
	74	A6-L-DB9-1-2	10B10	梁底	1	#10	#4	12						
	75	A6-L-DB9-2	10B1	梁底	4	#10	#4	12	3	#10	#4	12	合格	合格
	76	A6-L-DB9-3-1	10B9	梁底	5	#10	#4	12	6	#10	#4	12	合格	合格
	77	A6-L-DB9-3-2	10B9	梁底	2	#10	#4	12						
10F	78	A6-L-DC10-1	10C63	柱中	4	#8	#4	15	4	#8	#4	15	合格	合格
	79	A6-L-DC10-2	10C58	柱中	4	#8	#4	15	4	#8	#4	15	合格	合格
	80	A6-L-DC10-3-1	10C60	柱中	3	#8	#4	15	7	#8	#4	15	合格	合格
	81	A6-L-DC10-3-2	10C60	柱中	4	#8	#4	15						
11FL	82	A6-L-DB10-1-1	11B12	梁底	5	#10	#4	12	6	#10	#4	12	合格	合格
	83	A6-L-DB10-1-2	11B12	梁底	1	#10	#4	12						
	84	A6-L-DB10-2-1	11B7	梁底	5	#10	#4	12	7	#10	#4	12	合格	合格
	85	A6-L-DB10-2-2	11B7	梁底	2	#10	#4	12						
	86	A6-L-DB10-3	11B11	梁底	3	#10	#4	15	3	#10	#4	15	合格	合格
11F	87	A6-L-DC11-1	11C58	柱中	4	#8	#4	15	4	#8	#4	15	合格	合格
	88	A6-L-DC11-2	11C53	柱中	4	#8	#4	15	4	#8	#4	15	合格	合格
	89	A6-L-DC11-3-1	11C60	柱中	3	#8	#4	15	6	#8	#4	15	合格	合格
	90	A6-L-DC11-3-2	11C60	柱中	3	#8	#4	15						
12FL	91	A6-L-DB11-1-1	12B7	梁底	6	#10	#4	12	7	#10	#4	12	合格	合格
	92	A6-L-DB11-1-2	12B7	梁底	1	#10	#4	12						
	93	A6-L-DB11-2	12B16	梁底	3	#10	#4	15	4	#10	#4	15	不合格	合格
	94	A6-L-DB11-3-1	12B12	梁底	5	#10	#4	12	6	#10	#4	12	合格	合格
	95	A6-L-DB11-3-2	12B12	梁底	1	#10	#4	12						
12F	96	A6-L-DC12-1-1	12C60	柱中	4	#8	#4	15	6	#8	#4	15	合格	合格
	97	A6-L-DC12-1-2	12C60	柱中	2	#8	#4	15						
	98	A6-L-DC12-2	12C58	柱中	4	#8	#4	15	4	#8	#4	15	合格	合格
	99	A6-L-DC12-3	12C63	柱中	4	#8	#4	15	4	#8	#4	15	合格	合格

樓層	掃描編號	探測位置	結構編號	掃描位置	掃描結果				原設計情形				比對結果	
					主筋配置		箍筋配置		主筋配置		箍筋配置		主筋配置	箍筋配置
					支數	號數	號數	間距	支數	號數	號數	間距		
13FL	100	A6-L-DB12-1-1	13B10	梁底	5	#10	#4	12	6	#10	#4	12	合格	合格
	101	A6-L-DB12-1-2	13B10	梁底	1	#10	#4	12						
	102	A6-L-DB12-2	13B1	梁底	4	#10	#4	12	3	#10	#4	12	合格	合格
	103	A6-L-DB12-3	13B11	梁底	3	#10	#4	15	3	#10	#4	15	合格	合格
13F	104	A6-L-DC13-1-1	13C60	柱中	4	#8	#4	15	6	#8	#4	15	合格	合格
	105	A6-L-DC13-1-2	13C60	柱中	2	#8	#4	15						
	106	A6-L-DC13-2	13C58	柱中	4	#8	#4	15	4	#8	#4	15	合格	合格
	107	A6-L-DC13-3	13C58	柱中	5	#8	#4	15	4	#8	#4	15	合格	合格
14FL	108	A6-L-DB13-1-1	14B9	梁底	6	#8	#4	12	6	#10	#4	12	合格	合格
	109	A6-L-DB13-1-2	14B9	梁底	1	#8	#4	12						
	110	A6-L-DB13-2-1	14B12	梁底	5	#10	#4	12	6	#10	#4	12	合格	合格
	111	A6-L-DB13-2-2	14B12	梁底	1	#10	#4	12						
	112	A6-L-DB13-3	14B1	梁底	5	#10	#4	15	5	#10	#4	15	合格	合格
14F	113	A6-L-DC14-1	14C53	柱中	4	#8	#4	15	4	#8	#4	15	合格	合格
	114	A6-L-DC14-2	14C58	柱中	4	#8	#4	15	4	#8	#4	15	合格	合格
	115	A6-L-DC14-3-1	14C60	柱中	3	#8	#4	15	6	#8	#4	15	合格	合格
	116	A6-L-DC14-3-2	14C60	柱中	3	#8	#4	15						
15FL	117	A6-L-DB14-1-1	15B7	梁底	5	#10	#4	12	6	#10	#4	12	合格	合格
	118	A6-L-DB14-1-2	15B7	梁底	1	#10	#4	12						
	119	A6-L-DB14-2	15B1	梁底	5	#8	#4	12	6	#8	#4	12	不合格	合格
	120	A6-L-DB14-3-1	15B12	梁底	5	#10	#4	12	6	#10	#4	12	合格	合格
	121	A6-L-DB14-3-2	15B12	梁底	1	#10	#4	12						
15F	122	A6-L-DC15-1	15C58	柱中	4	#8	#4	15	4	#8	#4	15	合格	合格
	123	A6-L-DC15-2	15C63	柱中	4	#8	#4	15	4	#8	#4	15	合格	合格
	124	A6-L-DC15-3-1	15C60	柱中	4	#8	#4	15	6	#8	#4	15	合格	合格
	125	A6-L-DC15-3-2	15C60	柱中	2	#8	#4	15						

樓層	掃描編號	探測位置	結構編號	掃描位置	掃描結果				原設計情形				比對結果	
					主筋配置		箍筋配置		主筋配置		箍筋配置		主筋配置	箍筋配置
					支數	號數	號數	間距	支數	號數	號數	間距		
16FL	126	A6-L-DB15-1	16B7	梁底	5	#10	#4	12	5	#10	#4	12	合格	合格
	127	A6-L-DB15-2	16B12	梁底	5	#10	#4	12	6	#10	#4	12	不合格	合格
	128	A6-L-DB15-3	16B11	梁底	3	#10	#4	15	3	#10	#4	15	合格	合格
16F	129	A6-L-DC16-1-1	16C60	柱中	4	#8	#4	15	6	#8	#4	15	合格	合格
	130	A6-L-DC16-1-2	16C60	柱中	2	#8	#4	15						
	131	A6-L-DC16-2	16C58	柱中	4	#8	#4	15	4	#8	#4	15	合格	合格
	132	A6-L-DC16-3	16C53	柱中	4	#8	#4	15	4	#8	#4	15	合格	合格
17FL	133	A6-L-DB16-1	17B9	梁底	5	#10	#4	12	6	#10	#4	12	不合格	合格
	134	A6-L-DB16-2	17B10	梁底	5	#10	#4	12	5	#10	#4	12	合格	合格
	135	A6-L-DB16-3	17B1	梁底	3	#8	#4	12	4	#8	#4	15	不合格	合格
17F	136	A6-L-DC17-1-1	17C60	柱中	3	#8	#4	15	6	#8	#4	15	合格	合格
	137	A6-L-DC17-1-2	17C60	柱中	3	#8	#4	15						
	138	A6-L-DC17-2	17C63	柱中	4	#8	#4	15	4	#8	#4	15	合格	合格
	139	A6-L-DC17-3	17C58	柱中	4	#8	#4	15	4	#8	#4	15	合格	合格
18FL	140	A6-L-DB17-1	18B9	梁底	5	#10	#4	12	6	#10	#4	12	不合格	合格
	141	A6-L-DB17-2	18B12	梁底	5	#10	#4	12	6	#10	#4	12	不合格	合格
	142	A6-L-DB17-3	18B7	梁底	5	#10	#4	12	5	#10	#4	12	合格	合格
18F	143	A6-L-DC18-1	18C58	柱中	4	#8	#4	15	4	#8	#4	15	合格	合格
	144	A6-L-DC18-2	18C58	柱中	4	#8	#4	15	4	#8	#4	15	合格	合格
	145	A6-L-DC18-3-1	18C60	柱中	4	#8	#4	15	6	#8	#4	15	合格	合格
	146	A6-L-DC18-3-2	18C60	柱中	2	#8	#4	15						
19FL	147	A6-L-DB18-1	19B7	梁底	5	#10	#4	12	5	#10	#4	12	合格	合格
	148	A6-L-DB18-2	19B10	梁底	5	#10	#4	12	5	#10	#4	12	合格	合格
	149	A6-L-DB18-3	19B11	梁底	3	#10	#4	15	3	#10	#4	15	合格	合格

樓層	掃描編號	探測位置	結構編號	掃描位置	掃描結果				原設計情形				比對結果	
					主筋配置		箍筋配置		主筋配置		箍筋配置		主筋配置	箍筋配置
					支數	號數	號數	間距	支數	號數	號數	間距		
19F	150	A6-L-DC19-1-1	19C60	柱中	4	#8	#4	15	6	#8	#4	15	合格	合格
	151	A6-L-DC19-1-2	19C60	柱中	2	#8	#4	15						
	152	A6-L-DC19-2	19C63	柱中	4	#8	#4	15	4	#8	#4	15	合格	合格
	153	A6-L-DC19-3	19C53	柱中	4	#8	#4	15	4	#8	#4	15	合格	合格
20FL	154	A6-L-DB19-1	20B9	梁底	5	#10	#4	15	5	#10	#4	15	合格	合格
	155	A6-L-DB19-2	20B12	梁底	6	#10	#4	12	5	#10	#4	12	合格	合格
	156	A6-L-DB19-3	20B10	梁底	5	#10	#4	12	6	#10	#4	12	不合格	合格
20F	157	A6-L-DC20-1-1	20C60	柱中	3	#8	#4	15	6	#8	#4	15	合格	合格
	158	A6-L-DC20-1-2	20C60	柱中	3	#8	#4	15						
	159	A6-L-DC20-2	20C63	柱中	4	#8	#4	15	4	#8	#4	15	合格	合格
	160	A6-L-DC20-3	20C58	柱中	4	#8	#4	15	4	#8	#4	15	合格	合格
21FL	161	A6-L-DB20-1	21B9	梁底	5	#10	#4	15	5	#10	#4	15	合格	合格
	162	A6-L-DB20-2	21B12	梁底	5	#10	#4	15	5	#10	#4	15	合格	合格
	163	A6-L-DB20-3	21B16	梁底	4	#8	#4	15	4	#8	#4	15	合格	合格
21F	164	A6-L-DC21-1-1	21C60	柱中	3	#8	#4	15	6	#8	#4	15	合格	合格
	165	A6-L-DC21-1-2	21C60	柱中	3	#8	#4	15						
	166	A6-L-DC21-2	21C53	柱中	4	#8	#4	15	4	#8	#4	15	合格	合格
	167	A6-L-DC21-3	21C58	柱中	4	#8	#4	15	4	#8	#4	15	合格	合格
22FL	168	A6-L-DB21-1	22B9	梁底	5	#10	#4	15	5	#10	#4	15	合格	合格
	169	A6-L-DB21-2	22B12	梁底	5	#10	#4	15	5	#10	#4	15	合格	合格
	170	A6-L-DB21-3	22B11	梁底	3	#10	#4	15	3	#10	#4	15	合格	合格
22F	171	A6-L-DC22-1	22C58	柱中	4	#8	#4	15	4	#8	#4	15	合格	合格
	172	A6-L-DC22-2	22C53	柱中	4	#8	#4	15	4	#8	#4	15	合格	合格
	173	A6-L-DC22-3-1	22C60	柱中	3	#8	#4	15	6	#8	#4	15	合格	合格
	174	A6-L-DC22-3-2	22C60	柱中	3	#8	#4	15						

樓層	掃描編號	探測位置	結構編號	掃描位置	掃描結果				原設計情形				比對結果	
					主筋配置		箍筋配置		主筋配置		箍筋配置		主筋配置	箍筋配置
					支數	號數	號數	間距	支數	號數	號數	間距		
23FL	175	A6-L-DB22-1	23B9	梁底	5	#10	#4	15	5	#10	#4	15	合格	合格
	176	A6-L-DB22-2	23B10	梁底	5	#10	#4	15	5	#10	#4	15	合格	合格
	177	A6-L-DB22-3	23B7	梁底	5	#10	#4	15	5	#10	#4	15	合格	合格
23F	178	A6-L-DC23-1	23C58	柱中	4	#8	#4	15	4	#8	#4	15	合格	合格
	179	A6-L-DC23-2-1	23C60	柱中	3	#8	#4	15	6	#8	#4	15	合格	合格
	180	A6-L-DC23-2-2	23C60	柱中	3	#8	#4	15						
	181	A6-L-DC23-3	23C63	柱中	4	#8	#4	15	4	#8	#4	15	合格	合格
RFL	182	A6-L-DB23-1	R1B9	梁底	5	#10	#4	15	4	#10	#4	15	合格	合格
	183	A6-L-DB23-2	R1B12	梁底	5	#10	#4	15	5	#10	#4	15	合格	合格
	184	A6-L-DB23-3	R1B7	梁底	4	#10	#4	15	5	#10	#4	15	不合格	合格

板橋區浮洲合宜住宅結構安全鑑定案
試驗結果比對(鋼筋掃描)

分區： A6　　棟別： M

（原設計主筋配置情形因掃描範圍與原結構尺寸有所差異，故以掃描範圍與原尺寸之比例換算其對應之主筋支數比較之）

樓層	掃描編號	探測位置	結構編號	掃描位置	掃描結果				原設計情形				比對結果	
					主筋配置		箍筋配置		主筋配置		箍筋配置		主筋配置	箍筋配置
					支數	號數	號數	間距	支數	號數	號數	間距		
1F	1	A6-M-DC1-1-1	1C65	柱中	3	#10	#4	10	4	#10	#4	10	合格	合格
	2	A6-M-DC1-1-2	1C65	柱中	1	#10	#4	10						
	3	A6-M-DC1-2-1	1C60	柱中	5	#10	#4	10	9	#10	#4	10	合格	合格
	4	A6-M-DC1-2-2	1C60	柱中	4	#10	#4	10						
	5	A6-M-DC1-3-1	1C55	柱中	4	#10	#4	10	9	#10	#4	10	不合格	合格
	6	A6-M-DC1-3-2	1C55	柱中	3	#10	#4	10						
2FL	7	A6-M-DB1-1-1	2G281	梁底	5	#10	#4	10	7	#10	#4	10	合格	合格
	8	A6-M-DB1-1-2	2G281	梁底	2	#10	#4	10						
	9	A6-M-DB1-2-1	2G281	梁底	5	#10	#4	10	7	#10	#4	10	合格	合格
	10	A6-M-DB1-2-2	2G281	梁底	2	#10	#4	10						
	11	A6-M-DB1-3	2B125	梁底	2	#10	#4	10	2	#10	#4	10	合格	合格
2F	12	A6-M-DC2-1-1	2C60	柱中	5	#10	#4	15	9	#10	#4	15	不合格	合格
	13	A6-M-DC2-1-2	2C60	柱中	3	#10	#4	15						
	14	A6-M-DC2-2	2C63	柱中	5	#10	#4	15	5	#10	#4	15	合格	合格
	15	A6-M-DC2-3	2C53	柱中	5	#10	#4	15	4	#10	#4	15	合格	合格
3FL	16	A6-M-DB2-1-1	3B12	梁底	5	#10	#4	10	7	#10	#4	10	合格	合格
	17	A6-M-DB2-1-2	3B12	梁底	2	#10	#4	10						
	18	A6-M-DB2-2	3B1	梁底	4	#10	#4	12	4	#10	#4	12	合格	合格
	19	A6-M-DB2-3	3B11	梁底	3	#10	#4	15	3	#10	#4	15	合格	合格
3F	20	A6-M-DC3-1	3C53	柱中	5	#10	#4	15	4	#10	#4	15	合格	合格
	21	A6-M-DC3-2	3C63	柱中	4	#10	#4	15	4	#10	#4	15	合格	合格
	22	A6-M-DC3-3-1	3C60	柱中	3	#10	#4	15	6	#10	#4	15	合格	合格
	23	A6-M-DC3-3-2	3C60	柱中	3	#10	#4	15						

樓層	掃描編號	探測位置	結構編號	掃描位置	掃描結果				原設計情形				比對結果	
					主筋配置		箍筋配置		主筋配置		箍筋配置		主筋配置	箍筋配置
					支數	號數	號數	間距	支數	號數	號數	間距		
4FL	24	A6-M-DB3-1-1	4B10	梁底	5	#10	#4	10	7	#10	#4	10	合格	合格
	25	A6-M-DB3-1-2	4B10	梁底	2	#10	#4	10						
	26	A6-M-DB3-2	4B16	梁底	6	#10	#4	15	6	#10	#4	15	合格	合格
	27	A6-M-DB3-3-1	4B12	梁底	4	#10	#4	10	7	#10	#4	10	合格	合格
	28	A6-M-DB3-3-2	4B12	梁底	3	#10	#4	10						
4F	29	A6-M-DC4-1-1	4C60	柱中	5	#10	#4	15	9	#10	#4	15	合格	合格
	30	A6-M-DC4-1-2	4C60	柱中	4	#10	#4	15						
	31	A6-M-DC4-2	4C58	柱中	5	#10	#4	15	9	#10	#4	15	合格	合格
	32	A6-M-DC4-3	4C58	柱中	5	#10	#4	15						
5FL	33	A6-M-DB4-1-1	5B7	梁底	5	#10	#4	10	7	#10	#4	10	合格	合格
	34	A6-M-DB4-1-2	5B7	梁底	2	#10	#4	10						
	35	A6-M-DB4-2-1	5B9	梁底	5	#10	#4	10	8	#10	#4	10	不合格	合格
	36	A6-M-DB4-2-2	5B9	梁底	2	#10	#4	10						
	37	A6-M-DB4-3-1	5B12	梁底	5	#10	#4	10	7	#10	#4	10	合格	合格
	38	A6-M-DB4-3-2	5B12	梁底	2	#10	#4	10						
5F	39	A6-M-DC5-1-1	5C60	柱中	5	#10	#4	15	9	#10	#4	15	不合格	合格
	40	A6-M-DC5-1-2	5C60	柱中	3	#10	#4	15						
	41	A6-M-DC5-2	5C63	柱中	5	#8	#4	15	4	#8	#4	15	合格	合格
	42	A6-M-DC5-3	5C53	柱中	5	#8	#4	15	4	#8	#4	15	合格	合格
6FL	43	A6-M-DB5-1-1	6B9	梁底	5	#10	#4	10	7	#10	#4	10	合格	合格
	44	A6-M-DB5-1-2	6B9	梁底	2	#10	#4	10						
	45	A6-M-DB5-2	6G1	梁底	5	#10	#4	10	5	#10	#4	10	合格	合格
	46	A6-M-DB5-3	6B11	梁底	3	#10	#4	15	3	#10	#4	15	合格	合格
6F	47	A6-M-DC6-1	6C58	柱中	5	#10	#4	15	4	#10	#4	15	合格	合格
	48	A6-M-DC6-2	6C58	柱中	5	#10	#4	15	4	#10	#4	15	合格	合格
	49	A6-M-DC6-3-1	6C60	柱中	5	#10	#4	15	7	#10	#4	15	合格	合格
	50	A6-M-DC6-3-2	6C60	柱中	2	#10	#4	15						

樓層	掃描編號	探測位置	結構編號	掃描位置	掃描結果				原設計情形				比對結果	
					主筋配置		箍筋配置		主筋配置		箍筋配置		主筋配置	箍筋配置
					支數	號數	號數	間距	支數	號數	號數	間距		
7FL	51	A6-M-DB6-1-1	7B7	梁底	5	#10	#4	10	6	#10	#4	10	合格	合格
	52	A6-M-DB6-1-2	7B7	梁底	1	#10	#4	10						
	53	A6-M-DB6-2	7B16	梁底	6	#10	#4	15	6	#10	#4	15	合格	合格
	54	A6-M-DB6-3-1	7B12	梁底	5	#10	#4	10	7	#10	#4	10	合格	合格
	55	A6-M-DB6-3-2	7B12	梁底	2	#10	#4	10						
7F	56	A6-M-DC7-1	7C58	柱中	4	#8	#4	15	4	#8	#4	15	合格	合格
	57	A6-M-DC7-2	7C53	柱中	5	#8	#4	15	4	#8	#4	15	合格	合格
	58	A6-M-DC7-3-1	7C60	柱中	3	#8	#4	15	7	#8	#4	15	合格	合格
	59	A6-M-DC7-3-2	7C60	柱中	4	#8	#4	15						
8FL	60	A6-M-DB7-1-1	8B7	梁底	5	#10	#4	10	7	#10	#4	10	合格	合格
	61	A6-M-DB7-1-2	8B7	梁底	2	#10	#4	10						
	62	A6-M-DB7-2-1	8B9	梁底	5	#10	#4	10	7	#10	#4	10	合格	合格
	63	A6-M-DB7-2-2	8B9	梁底	2	#10	#4	10						
	64	A6-M-DB7-3-1	8B12	梁底	5	#10	#4	10	7	#10	#4	10	合格	合格
	65	A6-M-DB7-3-2	8B12	梁底	2	#10	#4	10						
8F	66	A6-M-DC8-1-1	8C60	柱中	5	#8	#4	15	9	#8	#4	15	合格	合格
	67	A6-M-DC8-1-2	8C60	柱中	4	#8	#4	15						
	68	A6-M-DC8-2	8C63	柱中	4	#8	#4	15	4	#8	#4	15	合格	合格
	69	A6-M-DC8-3	8C58	柱中	4	#8	#4	15	4	#8	#4	15	合格	合格
9FL	70	A6-M-DB8-1	9B11	梁底	3	#10	#4	15	3	#10	#4	15	合格	合格
	71	A6-M-DB8-2-1	9B12	梁底	5	#10	#4	10	7	#10	#4	10	合格	合格
	72	A6-M-DB8-2-2	9B12	梁底	2	#10	#4	10						
	73	A6-M-DB8-3	9B16	梁底	5	#10	#4	12	6	#8	#4	12	不合格	合格
9F	74	A6-M-DC9-1	9C63	柱中	4	#8	#4	15	4	#8	#4	15	合格	合格
	75	A6-M-DC9-2	9C53	柱中	5	#8	#4	15	4	#8	#4	15	合格	合格
	76	A6-M-DC9-3-1	9C60	柱中	4	#8	#4	15	8	#8	#4	15	合格	合格
	77	A6-M-DC9-3-2	9C60	柱中	4	#8	#4	15						

樓層	掃描編號	探測位置	結構編號	掃描位置	掃描結果				原設計情形				比對結果	
					主筋配置		箍筋配置		主筋配置		箍筋配置		主筋配置	箍筋配置
					支數	號數	號數	間距	支數	號數	號數	間距		
10FL	78	A6-M-DB9-1-1	10B7	梁底	5	#10	#4	12	6	#10	#4	12	合格	合格
	79	A6-M-DB9-1-2	10B7	梁底	1	#10	#4	12						
	80	A6-M-DB9-2-1	10B12	梁底	5	#10	#4	12	6	#10	#4	12	合格	合格
	81	A6-M-DB9-2-2	10B12	梁底	1	#10	#4	12						
	82	A6-M-DB9-3-1	10B9	梁底	5	#10	#4	12	6	#10	#4	12	合格	合格
	83	A6-M-DB9-3-2	10B9	梁底	1	#10	#4	12						
10F	84	A6-M-DC10-1-1	10C60	柱中	5	#8	#4	15	8	#8	#4	15	不合格	合格
	85	A6-M-DC10-1-2	10C60	柱中	2	#8	#4	15						
	86	A6-M-DC10-2	10C58	柱中	5	#8	#4	15	4	#8	#4	15	合格	合格
	87	A6-M-DC10-3	10C58	柱中	4	#8	#4	15	4	#8	#4	15	合格	合格
11FL	88	A6-M-DB10-1	11B11	梁底	3	#10	#4	15	3	#10	#4	15	合格	合格
	89	A6-M-DB10-2-1	11B7	梁底	6	#10	#4	12	7	#10	#4	12	合格	合格
	90	A6-M-DB10-2-2	11B7	梁底	1	#10	#4	12						
	91	A6-M-DB10-3	11B16	梁底	4	#10	#4	15	4	#10	#4	15	合格	合格
11F	92	A6-M-DC11-1-1	11C60	柱中	4	#8	#4	15	8	#8	#4	15	合格	合格
	93	A6-M-DC11-1-2	11C60	柱中	4	#8	#4	15						
	94	A6-M-DC11-2	11C63	柱中	4	#8	#4	15	4	#8	#4	15	合格	合格
	95	A6-M-DC11-3	11C53	柱中	4	#8	#4	15	4	#8	#4	15	合格	合格
12FL	96	A6-M-DB11-1-1	12B7	梁底	6	#10	#4	12	7	#10	#4	12	合格	合格
	97	A6-M-DB11-1-2	12B7	梁底	1	#10	#4	12						
	98	A6-M-DB11-2-1	12B9	梁底	6	#10	#4	12	6	#10	#4	12	合格	合格
	99	A6-M-DB11-2-2	12B9	梁底	1	#10	#4	12						
	100	A6-M-DB11-3	12B1	梁底	4	#10	#4	12	3	#10	#4	12	合格	合格
12F	101	A6-M-DC12-1	12C58	柱中	4	#8	#4	15	4	#8	#4	15	合格	合格
	102	A6-M-DC12-2	12C58	柱中	4	#8	#4	15	4	#8	#4	15	合格	合格
	103	A6-M-DC12-3-1	12C60	柱中	4	#8	#4	15	8	#8	#4	15	合格	合格
	104	A6-M-DC12-3-2	12C60	柱中	4	#8	#4	15						

樓層	掃描編號	探測位置	結構編號	掃描位置	掃描結果				原設計情形				比對結果	
					主筋配置		箍筋配置		主筋配置		箍筋配置		主筋配置	箍筋配置
					支數	號數	號數	間距	支數	號數	號數	間距		
13FL	105	A6-M-DB12-1-1	13B7	梁底	6	#10	#4	12	7	#10	#4	12	合格	合格
	106	A6-M-DB12-1-2	13B7	梁底	1	#10	#4	12						
	107	A6-M-DB12-2-1	13B12	梁底	5	#10	#4	12	6	#10	#4	12	合格	合格
	108	A6-M-DB12-2-2	13B12	梁底	1	#10	#4	12						
	109	A6-M-DB12-3-1	13B9	梁底	6	#10	#4	12	6	#10	#4	12	合格	合格
	110	A6-M-DB12-3-2	13B9	梁底	1	#10	#4	12						
13F	111	A6-M-DC13-1-1	13C60	柱中	4	#8	#4	15	8	#8	#4	15	合格	合格
	112	A6-M-DC13-1-2	13C60	柱中	4	#8	#4	15						
	113	A6-M-DC13-2	13C63	柱中	4	#8	#4	15	4	#8	#4	15	合格	合格
	114	A6-M-DC13-3	13C53	柱中	4	#8	#4	15	4	#8	#4	15	合格	合格
14FL	115	A6-M-DB13-1	14B11	梁底	3	#10	#4	15	3	#10	#4	15	合格	合格
	116	A6-M-DB13-2-1	14B9	梁底	6	#10	#4	12	6	#10	#4	12	合格	合格
	117	A6-M-DB13-2-2	14B9	梁底	1	#10	#4	12						
	118	A6-M-DB13-3	14B1	梁底	4	#10	#4	15	3	#10	#4	15	合格	合格
14F	119	A6-M-DC14-1	14C63	柱中	4	#8	#4	15	4	#8	#4	15	合格	合格
	120	A6-M-DC14-2	14C53	柱中	4	#8	#4	15	4	#8	#4	15	合格	合格
	121	A6-M-DC14-3-1	15C12	柱中	4	#8	#4	15	8	#8	#4	15	合格	合格
	122	A6-M-DC14-3-2	15C12	柱中	4	#8	#4	15						
15FL	123	A6-M-DB14-1-1	15B7	梁底	5	#10	#4	12	6	#10	#4	12	合格	合格
	124	A6-M-DB14-1-2	15B7	梁底	1	#10	#4	12						
	125	A6-M-DB14-2-1	15B10	梁底	5	#10	#4	12	6	#10	#4	12	合格	合格
	126	A6-M-DB14-2-2	15B10	梁底	1	#10	#4	12						
	127	A6-M-DB14-3-1	15B9	梁底	5	#10	#4	12	6	#10	#4	12	合格	合格
	128	A6-M-DB14-3-2	15B9	梁底	1	#10	#4	12						
15F	129	A6-M-DC15-1-1	15C60	柱中	4	#8	#4	15	8	#8	#4	15	合格	合格
	130	A6-M-DC15-1-2	15C60	柱中	4	#8	#4	15						
	131	A6-M-DC15-2	15C58	柱中	4	#8	#4	15	4	#8	#4	15	合格	合格
	132	A6-M-DC15-3	15C58	柱中	4	#8	#4	15	4	#8	#4	15	合格	合格

樓層	掃描編號	探測位置	結構編號	掃描位置	掃描結果				原設計情形				比對結果	
					主筋配置		箍筋配置		主筋配置		箍筋配置		主筋配置	箍筋配置
					支數	號數	號數	間距	支數	號數	號數	間距		
16FL	133	A6-M-DB15-1	16B11	梁底	3	#10	#4	15	3	#10	#4	15	合格	合格
	134	A6-M-DB15-2	16B9	梁底	5	#10	#4	12	6	#10	#4	12	不合格	合格
	135	A6-M-DB15-3-1	16B7	梁底	4	#10	#4	12	5	#10	#4	12	合格	合格
	136	A6-M-DB15-3-2	16B7	梁底	1	#10	#4	12						
16F	137	A6-M-DC16-1-1	16C60	柱中	4	#8	#4	15	8	#8	#4	15	合格	合格
	138	A6-M-DC16-1-2	16C60	柱中	4	#8	#4	15						
	139	A6-M-DC16-2	16C63	柱中	4	#8	#4	15	4	#8	#4	15	合格	合格
	140	A6-M-DC16-3	16C53	柱中	5	#8	#4	15	4	#8	#4	15	合格	合格
17FL	141	A6-M-DB16-1	17B10	梁底	5	#10	#4	12	5	#10	#4	12	合格	合格
	142	A6-M-DB16-2	17B9	梁底	5	#10	#4	12	0	#10	#4	12	合格	合格
	143	A6-M-DB16-3	17B12	梁底	5	#10	#4	12	0	#10	#4	12	合格	合格
17F	144	A6-M-DC17-1-1	17C60	柱中	4	#8	#4	15	8	#8	#4	15	合格	合格
	145	A6-M-DC17-1-2	17C60	柱中	4	#8	#4	15						
	146	A6-M-DC17-2	17C58	柱中	4	#8	#4	15	4	#8	#4	15	合格	合格
	147	A6-M-DC17-3	17C58	柱中	4	#8	#4	15	4	#8	#4	15	合格	合格
18FL	148	A6-M-DB17-1	18B11	梁底	3	#10	#4	12	3	#10	#4	12	合格	合格
	149	A6-M-DB17-2	18B9	梁底	5	#10	#4	12	6	#10	#4	12	不合格	合格
	150	A6-M-DB17-3	18B7	梁底	5	#10	#4	12	5	#10	#4	12	合格	合格
18F	151	A6-M-DC18-1-1	18C60	柱中	4	#8	#4	15	8	#8	#4	15	合格	合格
	152	A6-M-DC18-1-2	18C60	柱中	4	#8	#4	15						
	153	A6-M-DC18-2	18C53	柱中	4	#8	#4	15	4	#8	#4	15	合格	合格
	154	A6-M-DC18-3	18C63	柱中	4	#8	#4	15	4	#8	#4	15	合格	合格
19FL	155	A6-M-DB18-1	19B9	梁底	5	#10	#4	12	6	#10	#4	12	不合格	合格
	156	A6-M-DB18-2	19B10	梁底	5	#10	#4	12	5	#10	#4	12	合格	合格
	157	A6-M-DB18-3	19B7	梁底	5	#10	#4	12	5	#10	#4	12	合格	合格

樓層	掃描編號	探測位置	結構編號	掃描位置	掃描結果				原設計情形				比對結果	
					主筋配置		箍筋配置		主筋配置		箍筋配置		主筋配置	箍筋配置
					支數	號數	號數	間距	支數	號數	號數	間距		
19F	158	A6-M-DC19-1	19C58	柱中	4	#8	#4	15	4	#8	#4	15	合格	合格
	159	A6-M-DC19-2	19C58	柱中	4	#8	#4	15	4	#8	#4	15	合格	合格
	160	A6-M-DC19-3-1	19C60	柱中	4	#8	#4	15	8	#8	#4	15	合格	合格
	161	A6-M-DC19-3-2	19C60	柱中	4	#8	#4	15						
20FL	162	A6-M-DB19-1	20B11	梁底	3	#10	#4	15	3	#10	#4	15	合格	合格
	163	A6-M-DB19-2	20B7	梁底	6	#10	#4	15	6	#10	#4	15	合格	合格
	164	A6-M-DB19-3	20B12	梁底	6	#10	#4	15	5	#10	#4	15	合格	合格
20F	165	A6-M-DC20-1	20C63	柱中	4	#8	#4	15	5	#10	#4	15	不合格	合格
	166	A6-M-DC20-2	20C53	柱中	4	#8	#4	15	4	#8	#4	15	合格	合格
	167	A6-M-DC20-3-1	20C60	柱中	4	#8	#4	15	8	#8	#4	15	合格	合格
	168	A6-M-DC20-3-2	20C60	柱中	4	#8	#4	15						
21FL	169	A6-M-DB20-1	21B9	梁底	5	#10	#4	15	5	#10	#4	15	合格	合格
	170	A6-M-DB20-2	21B10	梁底	4	#10	#4	15	5	#10	#4	15	不合格	合格
	171	A6-M-DB20-3	21B7	梁底	4	#10	#4	15	5	#10	#4	15	不合格	合格
21F	172	A6-M-DC21-1-1	21C60	柱中	4	#8	#4	15	8	#8	#4	15	合格	合格
	173	A6-M-DC21-1-2	21C60	柱中	4	#8	#4	15						
	174	A6-M-DC21-2	21C58	柱中	4	#8	#4	15	4	#8	#4	15	合格	合格
	175	A6-M-DC21-3	21C58	柱中	4	#8	#4	15	4	#8	#4	15	合格	合格
22FL	176	A6-M-DB21-1	22B10	梁底	5	#10	#4	15	5	#10	#4	15	合格	合格
	177	A6-M-DB21-2	22B7	梁底	5	#10	#4	15	5	#10	#4	15	合格	合格
	178	A6-M-DB21-3	22B12	梁底	5	#10	#4	15	5	#10	#4	15	合格	合格
22F	179	A6-M-DC22-1-1	22C60	柱中	4	#8	#4	15	8	#8	#4	15	合格	合格
	180	A6-M-DC22-1-2	22C60	柱中	4	#8	#4	15						
	181	A6-M-DC22-2	22C63	柱中	4	#8	#4	15	4	#8	#4	15	合格	合格
	182	A6-M-DC22-3	22C53	柱中	4	#8	#4	15	4	#8	#4	15	合格	合格

樓層	掃描編號	探測位置	結構編號	掃描位置	掃描結果				原設計情形				比對結果	
					主筋配置		箍筋配置		主筋配置		箍筋配置		主筋配置	箍筋配置
					支數	號數	號數	間距	支數	號數	號數	間距		
23FL	183	A6-M-DB22-1	23B12	梁底	5	#10	#4	15	5	#10	#4	15	合格	合格
	184	A6-M-DB22-2	23B9	梁底	5	#10	#4	15	5	#10	#4	15	合格	合格
	185	A6-M-DB22-3	23B12	梁底	3	#10	#4	15	3	#10	#4	15	合格	合格
23F	186	A6-M-DC23-1	23C58	柱中	4	#8	#4	15	4	#8	#4	15	合格	合格
	187	A6-M-DC23-2	23C58	柱中	4	#8	#4	15	4	#8	#4	15	合格	合格
	188	A6-M-DC23-3-1	23C60	柱中	4	#8	#4	15	8	#8	#4	15	合格	合格
	189	A6-M-DC23-3-2	23C60	柱中	4	#8	#4	15						
RFL	190	A6-M-DB23-1	R1B10	梁底	4	#10	#4	15	4	#10	#4	15	合格	合格
	191	A6-M-DB23-2	R1B7	梁底	4	#10	#4	15	4	#10	#4	15	合格	合格
	192	A6-M-DB23-3	R1B11	梁底	3	#10	#4	15	3	#10	#4	15	合格	合格

板橋區浮洲合宜住宅結構安全鑑定案
試驗結果比對(鋼筋掃描)

分區： A6　　棟別： N

樓層	掃描編號	探測位置	結構編號	掃描位置	掃描結果				原設計情形				比對結果	
					主筋配置		箍筋配置		主筋配置		箍筋配置		主筋配置	箍筋配置
					支數	號數	號數	間距	支數	號數	號數	間距		
1F	1	A6-N-DC1-1-1	1C39	柱中	3	#8	#4	10	9	#8	#4	10	合格	合格
	2	A6-N-DC1-1-2	1C39	柱中	6	#8	#4	10						
	3	A6-N-DC1-2-1	1C34	柱中	5	#10	#4	10	9	#10	#4	10	合格	合格
	4	A6-N-DC1-2-2	1C34	柱中	4	#10	#4	10						
	5	A6-N-DC1-3-1	1C29	柱中	4	#10	#4	10	9	#10	#4	10	合格	合格
	6	A6-N-DC1-3-2	1C29	柱中	5	#10	#4	10						
2FL	7	A6-N-DB1-1-1	2G277	梁底	6	#10	#4	10	7	#10	#4	10	合格	合格
	8	A6-N-DB1-1-2	2G277	梁底	1	#10	#4	10						
	9	A6-N-DB1-2-1	2G277	梁底	5	#10	#4	10	7	#10	#4	10	合格	合格
	10	A6-N-DB1-2-2	2G277	梁底	2	#10	#4	10						
	11	A6-N-DB1-3	2B11	梁底	3	#10	#4	10	2	#10	#4	10	合格	合格
2F	12	A6-N-DC2-1	2C37	柱中	4	#8	#4	15	4	#8	#4	15	合格	合格
	13	A6-N-DC2-2	2C34	柱中	5	#10	#4	15	4	#10	#4	15	合格	合格
	14	A6-N-DC2-3	2C39	柱中	4	#8	#4	15	4	#8	#4	15	合格	合格
3FL	15	A6-N-DB2-1-1	3B5	梁底	5	#10	#4	10	7	#10	#4	10	合格	合格
	16	A6-N-DB2-1-2	3B5	梁底	2	#10	#4	10						
	17	A6-N-DB2-2-1	3B5	梁底	5	#10	#4	10	7	#10	#4	10	合格	合格
	18	A6-N-DB2-2-2	3B5	梁底	2	#10	#4	10						
	19	A6-N-DB2-3	3B8	梁底	3	#10	#4	15	3	#10	#4	15	合格	合格
3F	20	A6-N-DC3-1	3C34	柱中	5	#10	#4	15	4	#10	#4	15	合格	合格
	21	A6-N-DC3-2	3C34	柱中	5	#10	#4	15	4	#10	#4	15	合格	合格
	22	A6-N-DC3-3	3C32	柱中	4	#10	#4	15	4	#10	#4	15	合格	合格

樓層	掃描編號	探測位置	結構編號	掃描位置	掃描結果				原設計情形				比對結果	
					主筋配置		箍筋配置		主筋配置		箍筋配置		主筋配置	箍筋配置
					支數	號數	號數	間距	支數	號數	號數	間距		
4FL	23	A6-N-DB3-1	4B1	梁底	5	#10	#4	12	4	#10	#4	12	合格	合格
	24	A6-N-DB3-2	4G3	梁底	5	#10	#4	10	5	#10	#4	10	合格	合格
	25	A6-N-DB3-3	4B8	梁底	3	#10	#4	15	3	#10	#4	15	合格	合格
4F	26	A6-N-DC4-1	4C32	柱中	4	#10	#4	15	4	#10	#4	15	合格	合格
	27	A6-N-DC4-2	4C32	柱中	5	#10	#4	15	4	#10	#4	15	合格	合格
	28	A6-N-DC4-3	4C37	柱中	4	#10	#4	15	4	#10	#4	15	合格	合格
5FL	29	A6-N-DB4-1-1	5B5	梁底	4	#10	#4	10	7	#10	#4	10	合格	合格
	30	A6-N-DB4-1-2	5B5	梁底	3	#10	#4	10						
	31	A6-N-DB4-2	5B1	梁底	5	#10	#4	15	4	#10	#4	15	合格	合格
	32	A6-N-DB4-3	5B8	梁底	3	#10	#4	15	3	#10	#4	15	合格	合格
5F	33	A6-N-DC5-1	5C37	柱中	4	#8	#4	15	4	#8	#4	15	合格	合格
	34	A6-N-DC5-2	5C34	柱中	4	#8	#4	15	4	#8	#4	15	合格	合格
	35	A6-N-DC5-3	5C34	柱中	4	#8	#4	15	4	#8	#4	12	合格	合格
6FL	36	A6-N-DB5-1	6B1	梁底	4	#10	#4	12	4	#10	#4	12	合格	合格
	37	A6-N-DB5-2-1	6B7	梁底	5	#10	#4	12	7	#10	#4	12	合格	合格
	38	A6-N-DB5-2-2	6B7	梁底	2	#10	#4	12						
	39	A6-N-DB5-3	6B8	梁底	3	#10	#4	15	3	#10	#4	15	合格	合格
6F	40	A6-N-DC6-1	6C34	柱中	4	#8	#4	15	4	#8	#4	15	合格	合格
	41	A6-N-DC6-2	6C39	柱中	4	#8	#4	15	4	#8	#4	15	合格	合格
	42	A6-N-DC6-3	6C32	柱中	4	#8	#4	15	4	#8	#4	15	合格	合格
7FL	43	A6-N-DB6-1-1	7B5	梁底	5	#10	#4	10	7	#10	#4	12	合格	合格
	44	A6-N-DB6-1-2	7B5	梁底	2	#10	#4	10						
	45	A6-N-DB6-2	7B1	梁底	5	#10	#4	12	4	#10	#4	12	合格	合格
	46	A6-N-DB6-3	7B8	梁底	3	#10	#4	15	3	#10	#4	15	合格	合格

樓層	掃描編號	探測位置	結構編號	掃描位置	掃描結果				原設計情形				比對結果	
					主筋配置		箍筋配置		主筋配置		箍筋配置		主筋配置	箍筋配置
					支數	號數	號數	間距	支數	號數	號數	間距		
7F	47	A6-N-DC7-1	7C32	柱中	4	#8	#4	15	4	#8	#4	15	合格	合格
	48	A6-N-DC7-2	7C37	柱中	4	#8	#4	15	4	#8	#4	15	合格	合格
	49	A6-N-DC7-3	7C34	柱中	4	#8	#4	15	4	#8	#4	15	合格	合格
8FL	50	A6-N-DB7-1-1	8B7	梁底	5	#10	#4	10	7	#10	#4	10	合格	合格
	51	A6-N-DB7-1-2	8B7	梁底	2	#10	#4	10						
	52	A6-N-DB7-2-1	8B5	梁底	5	#10	#4	10	7	#10	#4	10	合格	合格
	53	A6-N-DB7-2-2	8B5	梁底	2	#10	#4	10						
	54	A6-N-DB7-3	8B1	梁底	5	#10	#4	15	5	#10	#4	15	合格	合格
8F	55	A6-N-DC8-1	8C39	柱中	4	#8	#4	15	4	#8	#4	15	合格	合格
	56	A6-N-DC8-2	8C34	柱中	4	#8	#4	15	4	#8	#4	15	合格	合格
	57	A6-N-DC8-3	8C32	柱中	4	#8	#4	15	4	#8	#4	15	合格	合格
9FL	58	A6-N-DB8-1	9B8	梁底	3	#10	#4	15	3	#10	#4	10	合格	合格
	59	A6-N-DB8-2-1	9B7	梁底	5	#10	#4	10	7	#10	#4	10	合格	合格
	60	A6-N-DB8-2-2	9B7	梁底	2	#10	#4	10						
	61	A6-N-DB8-3-1	9B5	梁底	5	#10	#4	10	7	#10	#4	10	合格	合格
	62	A6-N-DB8-3-2	9B5	梁底	2	#10	#4	10						
9F	63	A6-N-DC9-1	9C34	柱中	4	#8	#4	15	4	#8	#4	15	合格	合格
	64	A6-N-DC9-2	9C39	柱中	4	#8	#4	15	4	#8	#4	15	合格	合格
	65	A6-N-DC9-3	9C32	柱中	4	#8	#4	15	4	#8	#4	15	合格	合格
10FL	66	A6-N-DB9-1-1	10B5	梁底	5	#10	#4	12	6	#10	#4	12	合格	合格
	67	A6-N-DB9-1-2	10B5	梁底	2	#10	#4	12						
	68	A6-N-DB9-2-1	10B5	梁底	5	#10	#4	12	4	#8	#4	12	合格	合格
	69	A6-N-DB9-2-2	10B5	梁底	2	#10	#4	12						
	70	A6-N-DB9-3-1	10B7	梁底	5	#10	#4	12	7	#10	#4	12	合格	合格
	71	A6-N-DB9-3-2	10B7	梁底	2	#10	#4	12						

樓層	掃描編號	探測位置	結構編號	掃描位置	掃描結果				原設計情形				比對結果	
					主筋配置		箍筋配置		主筋配置		箍筋配置		主筋配置	箍筋配置
					支數	號數	號數	間距	支數	號數	號數	間距		
10F	72	A6-N-DC10-1	10C37	柱中	4	#8	#4	15	4	#8	#4	15	合格	合格
	73	A6-N-DC10-2	10C32	柱中	4	#8	#4	15	4	#8	#4	15	合格	合格
	74	A6-N-DC10-3	10C34	柱中	4	#8	#4	15	4	#8	#4	15	合格	合格
11FL.	75	A6-N-DB10-1-1	11B5	梁底	5	#10	#4	12	7	#10	#4	12	合格	合格
	76	A6-N-DB10-1-2	11B5	梁底	2	#10	#4	12						
	77	A6-N-DB10-2-1	11B7	梁底	5	#10	#4	12	7	#10	#4	12	合格	合格
	78	A6-N-DB10-2-2	11B7	梁底	2	#10	#4	12						
	79	A6-N-DB10-3	11B1	梁底	5	#10	#4	15	6	#10	#4	15	不合格	合格
11F	80	A6-N-DC11-1	11C34	柱中	4	#8	#4	15	4	#8	#4	15	合格	合格
	81	A6-N-DC11-2	11C32	柱中	4	#8	#4	15	4	#8	#4	15	合格	合格
	82	A6-N-DC11-3	11C37	柱中	4	#8	#4	15	4	#8	#4	15	合格	合格
12FL.	83	A6-N-DB11-1	12B8	梁底	3	#10	#4	15	3	#10	#4	15	合格	合格
	84	A6-N-DB11-2-1	12B7	梁底	5	#10	#4	12	7	#10	#4	12	合格	合格
	85	A6-N-DB11-2-2	12B7	梁底	2	#10	#4	12						
	86	A6-N-DB11-3-1	12B5	梁底	5	#10	#4	12	7	#10	#4	12	合格	合格
	87	A6-N-DB11-3-2	12B5	梁底	2	#10	#4	12						
12F	88	A6-N-DC12-1	12C32	柱中	4	#8	#4	15	4	#8	#4	15	合格	合格
	89	A6-N-DC12-2	12C34	柱中	4	#8	#4	15	4	#8	#4	15	合格	合格
	90	A6-N-DC12-3	12C39	柱中	4	#8	#4	15	4	#8	#4	15	合格	合格
13FL.	91	A6-N-DB12-1	13B8	梁底	3	#10	#4	15	4	#8	#4	15	不合格	合格
	92	A6-N-DB12-2-1	13B7	梁底	5	#10	#4	12	7	#10	#4	12	合格	合格
	93	A6-N-DB12-2-2	13B7	梁底	2	#10	#4	12						
	94	A6-N-DB12-3-1	13B5	梁底	5	#10	#4	12	7	#10	#4	12	合格	合格
	95	A6-N-DB12-3-2	13B5	梁底	2	#10	#4	12						

樓層	掃描編號	探測位置	結構編號	掃描位置	掃描結果				原設計情形				比對結果	
					主筋配置		箍筋配置		主筋配置		箍筋配置		主筋配置	箍筋配置
					支數	號數	號數	間距	支數	號數	號數	間距		
13F	96	A6-N-DC13-1	13C34	柱中	4	#8	#4	15	4	#8	#4	15	合格	合格
	97	A6-N-DC13-2	13C39	柱中	4	#8	#4	15	4	#8	#4	15	合格	合格
	98	A6-N-DC13-3	13C32	柱中	5	#8	#4	15	4	#8	#4	15	合格	合格
14FL	99	A6-N-DB13-1	14B8	梁底	3	#10	#4	15	3	#10	#4	15	合格	合格
	100	A6-N-DB13-2-1	14B5	梁底	4	#10	#4	12	7	#10	#4	12	不合格	合格
	101	A6-N-DB13-2-2	14B5	梁底	2	#10	#4	12						
	102	A6-N-DB13-3-1	14B5	梁底	4	#10	#4	12	7	#10	#4	12	不合格	合格
	103	A6-N-DB13-3-2	14B5	梁底	2	#10	#4	12						
14F	104	A6-N-DC14-1	14C32	柱中	4	#8	#4	15	4	#8	#4	15	合格	合格
	105	A6-N-DC14-2	14C37	柱中	4	#8	#4	15	4	#8	#4	15	合格	合格
	106	A6-N-DC14-3	14C34	柱中	4	#8	#4	15	4	#8	#4	15	合格	合格
15FL	107	A6-N-DB14-1-1	15B5	梁底	5	#10	#4	12	7	#10	#4	12	合格	合格
	108	A6-N-DB14-1-2	15B5	梁底	2	#10	#4	12						
	109	A6-N-DB14-2-1	15B7	梁底	5	#10	#4	12	7	#10	#4	12	合格	合格
	110	A6-N-DB14-2-2	15B7	梁底	2	#10	#4	12						
	111	A6-N-DB14-3-1	15B7	梁底	5	#10	#4	12	7	#10	#4	12	不合格	合格
	112	A6-N-DB14-3-2	15B7	梁底	1	#10	#4	12						
15F	113	A6-N-DC15-1	15C37	柱中	4	#8	#4	15	4	#8	#4	15	合格	合格
	114	A6-N-DC15-2	15C34	柱中	4	#8	#4	15	4	#8	#4	15	合格	合格
	115	A6-N-DC15-3	15C39	柱中	4	#8	#4	15	4	#8	#4	15	合格	合格
16FL	116	A6-N-DB15-1	16B8	梁底	4	#10	#4	15	3	#10	#4	15	合格	合格
	117	A6-N-DB15-2	16B7	梁底	6	#10	#4	12	6	#10	#4	12	合格	合格
	118	A6-N-DB15-3	16B5	梁底	5	#10	#4	15	6	#10	#4	15	不合格	合格
16F	119	A6-N-DC16-1	16C34	柱中	4	#8	#4	15	4	#8	#4	15	合格	合格
	120	A6-N-DC16-2	16C34	柱中	4	#8	#4	15	4	#8	#4	15	合格	合格
	121	A6-N-DC16-3	16C32	柱中	4	#8	#4	15	4	#8	#4	15	合格	合格

樓層	掃描編號	探測位置	結構編號	掃描位置	掃描結果				原設計情形				比對結果	
					主筋配置		箍筋配置		主筋配置		箍筋配置		主筋配置	箍筋配置
					支數	號數	號數	間距	支數	號數	號數	間距		
16FL	122	A6-N-DB16-1	17B7	梁底	6	#10	#4	15	6	#10	#4	15	合格	合格
	123	A6-N-DB16-2	17B5	梁底	4	#10	#4	15	4	#10	#4	15	合格	合格
	124	A6-N-DB16-3	17B5	梁底	4	#10	#4	15	4	#10	#4	15	合格	合格
17F	125	A6-N-DC17-1	17C32	柱中	4	#8	#4	15	4	#8	#4	15	合格	合格
	126	A6-N-DC17-2	17C37	柱中	4	#8	#4	15	4	#8	#4	15	合格	合格
	127	A6-N-DC17-3	17C39	柱中	4	#8	#4	15	4	#8	#4	15	合格	合格
18FL	128	A6-N-DB17-1	18B7	梁底	6	#10	#4	15	5	#10	#4	15	合格	合格
	129	A6-N-DB17-2	18B5	梁底	6	#10	#4	15	5	#10	#4	15	合格	合格
	130	A6-N-DB17-3	18B5	梁底	6	#10	#4	15	5	#10	#4	15	合格	合格
18F	131	A6-N-DC18-1	18C34	柱中	4	#8	#4	15	4	#8	#4	15	合格	合格
	132	A6-N-DC18-2	18C32	柱中	4	#8	#4	15	4	#8	#4	15	合格	合格
	133	A6-N-DC18-3	18C37	柱中	4	#8	#4	15	4	#8	#4	15	合格	合格
19FL	134	A6-N-DB18-1	19B7	梁底	4	#10	#4	15	5	#10	#4	15	不合格	合格
	135	A6-N-DB18-2	19B7	梁底	6	#10	#4	15	5	#10	#4	15	合格	合格
	136	A6-N-DB18-3	19B8	梁底	6	#10	#4	15	3	#10	#4	15	合格	合格
19F	137	A6-N-DC19-1	19C32	柱中	4	#8	#4	15	4	#8	#4	15	合格	合格
	138	A6-N-DC19-2	19C34	柱中	4	#8	#4	15	4	#8	#4	15	合格	合格
	139	A6-N-DC19-3	19C34	柱中	4	#8	#4	15	4	#8	#4	15	合格	合格
20FL	140	A6-N-DB19-1	20B5	梁底	5	#10	#4	15	5	#10	#4	15	合格	合格
	141	A6-N-DB19-2	20B7	梁底	5	#10	#4	15	5	#10	#4	15	合格	合格
	142	A6-N-DB19-3	20B5	梁底	5	#10	#4	15	5	#10	#4	15	合格	合格

樓層	掃描編號	探測位置	結構編號	掃描位置	掃描結果				原設計情形				比對結果	
					主筋配置		箍筋配置		主筋配置		箍筋配置		主筋配置	箍筋配置
					支數	號數	號數	間距	支數	號數	號數	間距		
20F	143	A6-N-DC20-1	20C34	柱中	4	#8	#4	15	4	#8	#4	15	合格	合格
	144	A6-N-DC20-2	20C32	柱中	4	#8	#4	15	4	#8	#4	15	合格	合格
	145	A6-N-DC20-3	20C37	柱中	4	#8	#4	15	4	#8	#4	15	合格	合格
21FL	146	A6-N-DB20-1	21B7	梁底	4	#10	#4	15	4	#10	#4	15	合格	合格
	147	A6-N-DB20-2	21B5	梁底	4	#10	#4	15	4	#10	#4	15	合格	合格
	148	A6-N-DB20-3	21B8	梁底	3	#10	#4	15	3	#10	#4	15	合格	合格
21F	149	A6-N-DC21-1	21C32	柱中	4	#8	#4	15	4	#8	#4	15	合格	合格
	150	A6-N-DC21-2	21C37	柱中	4	#8	#4	15	4	#8	#4	15	合格	合格
	151	A6-N-DC21-3	21C34	柱中	4	#8	#4	15	4	#8	#4	15	合格	合格
RFL	152	A6-N-DB21-1	R1B5	梁底	4	#10	#4	15	4	#10	#4	15	合格	合格
	153	A6-N-DB21-2	R1B7	梁底	4	#10	#4	15	4	#10	#4	15	合格	合格
	154	A6-N-DB21-3	R1B5	梁底	4	#10	#4	12	4	#10	#4	12	合格	合格

板橋區浮洲合宜住宅結構安全鑑定案

試驗結果比對(鋼筋掃描)

分區： A6　　棟別： O

(原設計主筋配置情形因掃描範圍與原結構尺寸有所差異，故以掃描範圍與原尺寸之比例換算其對應之主筋支數比較之)

樓層	掃描編號	探測位置	結構編號	掃描位置	掃描結果				原設計情形				比對結果	
					主筋配置		箍筋配置		主筋配置		箍筋配置		主筋配置	箍筋配置
					支數	號數	號數	間距	支數	號數	號數	間距		
1F	1	A6-O-DC1-1-1	1C122	柱中	5	#10	#4	10	7	#10	#4	10	合格	合格
	2	A6-O-DC1-1-2	1C122	柱中	2	#10	#4	10						
	3	A6-O-DC1-2-1	1C107	柱中	5	#10	#4	10	6	#10	#4	10	合格	合格
	4	A6-O-DC1-2-2	1C107	柱中	2	#10	#4	10						
	5	A6-O-DC1-3-1	1C105	柱中	4	#10	#4	10	6	#10	#4	10	合格	合格
	6	A6-O-DC1-3-2	1C105	柱中	2	#10	#4	10						
2FL	7	A6-O-DB1-1	2G174	梁底	4	#10	#4	15	4	#10	#4	15	合格	合格
	8	A6-O-DB1-2	2G172	梁底	4	#10	#4	15	4	#10	#4	15	合格	合格
	9	A6-O-DB1-3	2G172	梁底	4	#10	#4	15	4	#10	#4	15	合格	合格
2F	10	A6-O-DC2-1	2C116	柱中	5	#10	#4	15	5	#10	#4	15	合格	合格
	11	A6-O-DC2-2	2C115	柱中	5	#10	#4	15	5	#10	#4	15	合格	合格
	12	A6-O-DC2-3	2C105	柱中	5	#10	#4	15	5	#10	#4	15	合格	合格
3FL	13	A6-O-DB2-1	3G11	梁底	5	#10	#4	10	5	#10	#4	10	合格	合格
	14	A6-O-DB2-2-1	3G5	梁底	5	#10	#4	10	7	#10	#4	10	合格	合格
	15	A6-O-DB2-2-2	3G5	梁底	2	#10	#4	10						
	16	A6-O-DB2-3-1	3G5	梁底	5	#10	#4	10	7	#10	#4	10	合格	合格
	17	A6-O-DB2-3-2	3G5	梁底	2	#10	#4	10						
3F	18	A6-O-DC3-1	3C117	柱中	4	#10	#4	15	4	#10	#4	15	合格	合格
	19	A6-O-DC3-2	3C106	柱中	5	#10	#4	15	5	#10	#4	15	合格	合格
	20	A6-O-DC3-3	3C115	梁底	4	#10	#4	15	5	#10	#4	15	不合格	合格

樓層	掃描編號	探測位置	結構編號	掃描位置	掃描結果				原設計情形				比對結果	
					主筋配置		箍筋配置		主筋配置		箍筋配置		主筋配置	箍筋配置
					支數	號數	號數	間距	支數	號數	號數	間距		
4FL	21	A6-O-DB3-1-1	4G7	梁底	4	#10	#4	12	6	#10	#4	12	合格	合格
	22	A6-O-DB3-1-2	4G7	梁底	2	#10	#4	12						
	23	A6-O-DB3-2	4G11	梁底	5	#10	#4	10	5	#10	#4	10	合格	合格
	24	A6-O-DB3-3-1	4G5	梁底	5	#10	#4	10	7	#10	#4	10	合格	合格
	25	A6-O-DB3-3-2	4G5	梁底	2	#10	#4	10						
4F	26	A6-O-DC4-1	4C116	柱中	5	#10	#4	15	5	#10	#4	15	合格	合格
	27	A6-O-DC4-2	4C107	柱中	5	#8	#4	15	5	#8	#4	15	合格	合格
	28	A6-O-DC4-3	4C105	柱中	5	#8	#4	15						
5FL	29	A6-O-DB4-1	5G11	梁底	5	#10	#4	12	4	#10	#4	12	合格	合格
	30	A6-O-DB4-2-1	5G7	梁底	4	#10	#4	12	6	#10	#4	12	合格	合格
	31	A6-O-DB4-2-2	5G7	梁底	2	#10	#4	12						
	32	A6-O-DB4-3-1	5G5	梁底	5	#10	#4	10	7	#10	#4	10	合格	合格
	33	A6-O-DB4-3-2	5G5	梁底	2	#10	#4	10						
5F	34	A6-O-DC5-1	5C106	柱中	5	#10	#4	15	5	#10	#4	15	合格	合格
	35	A6-O-DC5-2	5C117	柱中	5	#8	#4	15	4	#8	#4	15	合格	合格
	36	A6-O-DC5-3	5C115	柱中	5	#8	#4	15	4	#8	#4	10	合格	合格
6FL	37	A6-O-DB5-1	6G1	梁底	4	#10	#4	10	4	#10	#4	10	合格	合格
	38	A6-O-DB5-2-1	6G7	梁底	4	#10	#4	12	6	#10	#4	12	合格	合格
	39	A6-O-DB5-2-2	6G7	梁底	2	#10	#4	12						
	40	A6-O-DB5-3-1	6G5	梁底	5	#10	#4	10	7	#10	#4	10	合格	合格
	41	A6-O-DB5-3-2	6G5	梁底	2	#10	#4	10						
6F	42	A6-O-DC6-1	6C107	柱中	4	#8	#4	15	4	#8	#4	15	合格	合格
	43	A6-O-DC6-2	6C105	柱中	4	#8	#4	15	4	#8	#4	15	合格	合格
	44	A6-O-DC6-3	6C116	柱中	4	#10	#4	15	4	#8	#4	15	合格	合格

樓層	掃描編號	探測位置	結構編號	掃描位置	掃描結果				原設計情形				比對結果	
					主筋配置		箍筋配置		主筋配置		箍筋配置		主筋配置	箍筋配置
					支數	號數	號數	間距	支數	號數	號數	間距		
7FL	45	A6-O-DB6-1-1	7G7	梁底	4	#10	#4	12	6	#10	#4	12	合格	合格
	46	A6-O-DB6-1-2	7G7	梁底	2	#10	#4	12						
	47	A6-O-DB6-2-1	7G5	梁底	5	#10	#4	10	7	#10	#4	10	合格	合格
	48	A6-O-DB6-2-2	7G5	梁底	2	#10	#4	10						
	49	A6-O-DB6-3	7G1	梁底	4	#10	#4	10	4	#10	#4	10	合格	合格
7F	50	A6-O-DC7-1	7C106	柱中	5	#8	#4	15	5	#8	#4	15	合格	合格
	51	A6-O-DC7-2	7C115	柱中	4	#8	#4	15	4	#8	#4	15	合格	合格
	52	A6-O-DC7-3	7C117	柱中	4	#8	#4	15	4	#8	#4	15	合格	合格
8FL	53	A6-O-DB7-1	8G11	梁底	4	#10	#4	12	4	#10	#4	12	合格	合格
	54	A6-O-DB7-2-1	8G5	梁底	5	#10	#4	10	7	#10	#4	10	合格	合格
	55	A6-O-DB7-2-2	8G5	梁底	2	#10	#4	10						
	56	A6-O-DB7-3-1	8G7	梁底	4	#10	#4	12	6	#10	#4	12	合格	合格
	57	A6-O-DB7-3-2	8G7	梁底	2	#10	#4	12						
8F	58	A6-O-DC8-1	8C105	柱中	4	#8	#4	15	4	#8	#4	15	合格	合格
	59	A6-O-DC8-2	8C115	柱中	4	#8	#4	15	4	#8	#4	15	合格	合格
	60	A6-O-DC8-3	8C116	柱中	5	#8	#4	15	4	#8	#4	15	合格	合格
9FL	61	A6-O-DB8-1-1	9G5	梁底	5	#10	#4	10	7	#10	#4	10	合格	合格
	62	A6-O-DB8-1-2	9G5	梁底	2	#10	#4	10						
	63	A6-O-DB8-2-1	9G5	梁底	5	#10	#4	10	7	#10	#4	10	合格	合格
	64	A6-O-DB8-2-2	9G5	梁底	2	#10	#4	10						
	65	A6-O-DB8-3	9G11	梁底	5	#10	#4	10	5	#10	#4	10	合格	合格
9F	66	A6-O-DC9-1	9C106	柱中	5	#8	#4	15	4	#8	#4	15	合格	合格
	67	A6-O-DC9-2	9C107	柱中	4	#8	#4	15	4	#8	#4	15	合格	合格
	68	A6-O-DC9-3	9C117	柱中	4	#8	#4	15	4	#8	#4	15	合格	合格
10FL	69	A6-O-DB9-1	10G11	梁底	4	#10	#4	10	3	#10	#4	10	合格	合格
	70	A6-O-DB9-2	10G7	梁底	6	#10	#4	12	6	#10	#4	12	合格	合格
	71	A6-O-DB9-3	10G7	梁底	6	#10	#4	12	6	#10	#4	12	合格	合格

樓層	掃描編號	探測位置	結構編號	掃描位置	掃描結果				原設計情形				比對結果	
					主筋配置		箍筋配置		主筋配置		箍筋配置		主筋配置	箍筋配置
					支數	號數	號數	間距	支數	號數	號數	間距		
10F	72	A6-O-DC10-1	10C115	柱中	4	#8	#4	15	4	#8	#4	15	合格	合格
	73	A6-O-DC10-2	10C106	柱中	4	#8	#4	15	4	#8	#4	15	合格	合格
	74	A6-O-DC10-3	10C105	柱中	4	#8	#4	15	4	#8	#4	15	合格	合格
11FL	75	A6-O-DB10-1	11G5	梁底	6	#10	#4	12	6	#10	#4	12	合格	合格
	76	A6-O-DB10-2	11G11	梁底	4	#10	#4	12	3	#10	#4	12	合格	合格
	77	A6-O-DB10-3	11G5	梁底	6	#10	#4	12	6	#10	#4	12	合格	合格
11F	78	A6-O-DC11-1	11C116	柱中	4	#8	#4	15	4	#8	#4	15	合格	合格
	79	A6-O-DC11-2	11C117	柱中	4	#8	#4	15	4	#8	#4	15	合格	合格
	80	A6-O-DC11-3	11C107	柱中	4	#8	#4	15	4	#8	#4	15	合格	合格
12FL	81	A6-O-DB11-1	12G1	梁底	4	#10	#4	10	4	#10	#4	10	合格	合格
	82	A6-O-DB11-2	12G7	梁底	6	#10	#4	12	6	#10	#4	12	合格	合格
	83	A6-O-DB11-3	12G7	梁底	6	#10	#4	12	6	#10	#4	12	合格	合格
12F	84	A6-O-DC12-1	12C106	柱中	4	#8	#4	15	4	#8	#4	15	合格	合格
	85	A6-O-DC12-2	12C115	柱中	4	#8	#4	15	4	#8	#4	15	合格	合格
	86	A6-O-DC12-3	12C117	柱中	4	#8	#4	15	4	#8	#4	15	合格	合格
13FL	87	A6-O-DB12-1	13G1	梁底	4	#10	#4	10	4	#10	#4	10	合格	合格
	88	A6-O-DB12-2	13G5	梁底	6	#10	#4	12	6	#10	#4	12	合格	合格
	89	A6-O-DB12-3	13G7	梁底	6	#10	#4	12	6	#10	#4	12	合格	合格
13F	90	A6-O-DC13-1	13C105	柱中	4	#8	#4	15	4	#8	#4	15	合格	合格
	91	A6-O-DC13-2	13C107	柱中	4	#8	#4	15	4	#8	#4	15	合格	合格
	92	A6-O-DC13-3	13C116	柱中	4	#8	#4	15	4	#8	#4	15	合格	合格
14FL	93	A6-O-DB13-1	14G5	梁底	6	#10	#4	12	6	#10	#4	12	合格	合格
	94	A6-O-DB13-2	14G7	梁底	6	#10	#4	12	6	#10	#4	12	合格	合格
	95	A6-O-DB13-3	14G11	梁底	4	#10	#4	12	3	#10	#4	12	合格	合格
14F	96	A6-O-DC14-1	14C106	柱中	4	#8	#4	15	4	#8	#4	15	合格	合格
	97	A6-O-DC14-2	14C115	柱中	4	#8	#4	15	4	#8	#4	15	合格	合格
	98	A6-O-DC14-3	14C117	柱中	4	#8	#4	15	4	#8	#4	15	合格	合格

樓層	掃描編號	探測位置	結構編號	掃描位置	掃描結果				原設計情形				比對結果	
					主筋配置		箍筋配置		主筋配置		箍筋配置		主筋配置	箍筋配置
					支數	號數	號數	間距	支數	號數	號數	間距		
15FL	99	A6-O-DB14-1	15G1	梁底	4	#8	#4	10	3	#8	#4	10	合格	合格
	100	A6-O-DB14-2	15G4	梁底	6	#10	#4	12	6	#10	#4	12	合格	合格
	101	A6-O-DB14-3	15G7	梁底	6	#10	#4	12	6	#10	#4	12	合格	合格
15F	102	A6-O-DC15-1	15C116	柱中	4	#8	#4	15	4	#8	#4	15	合格	合格
	103	A6-O-DC15-2	15C107	柱中	4	#8	#4	15	4	#8	#4	15	合格	合格
	104	A6-O-DC15-3	15C105	柱中	4	#8	#4	15	4	#8	#4	15	合格	合格
16FL	105	A6-O-DB15-1	16G11	梁底	4	#8	#4	12	4	#8	#4	12	合格	合格
	106	A6-O-DB15-2	16G7	梁底	6	#10	#4	12	6	#8	#4	12	合格	合格
	107	A6-O-DB15-3	16G5	梁底	6	#10	#4	12	6	#8	#4	12	合格	合格
16F	108	A6-O-DC16-1	16C107	柱中	4	#8	#4	15	4	#8	#4	15	合格	合格
	109	A6-O-DC16-2	16C105	柱中	4	#8	#4	15	4	#8	#4	15	合格	合格
	110	A6-O-DC16-3	16C116	柱中	4	#8	#4	15	4	#8	#4	15	合格	合格
17FL	111	A6-O-DB16-1	17G7	梁底	6	#10	#4	12	6	#10	#4	12	合格	合格
	112	A6-O-DB16-2	17G5	梁底	6	#10	#4	12	6	#10	#4	12	合格	合格
	113	A6-O-DB16-3	17G1	梁底	4	#8	#4	10	4	#8	#4	10	合格	合格
17F	114	A6-O-DC17-1	17C115	柱中	4	#8	#4	15	4	#8	#4	15	合格	合格
	115	A6-O-DC17-2	17C117	柱中	4	#8	#4	15	4	#8	#4	15	合格	合格
	116	A6-O-DC17-3	17C106	柱中	4	#8	#4	15	4	#8	#4	15	合格	合格
18FL	117	A6-O-DB17-1	18G5	梁底	6	#10	#4	12	6	#10	#4	12	合格	合格
	118	A6-O-DB17-2	18G7	梁底	6	#10	#4	12	6	#10	#4	12	合格	合格
	119	A6-O-DB17-3	18G11	梁底	4	#8	#4	12	4	#8	#4	12	合格	合格
18F	120	A6-O-DC18-1	18C116	柱中	4	#8	#4	15	4	#8	#4	15	合格	合格
	121	A6-O-DC18-2	18C115	柱中	4	#8	#4	15	4	#8	#4	15	合格	合格
	122	A6-O-DC18-3	18C105	柱中	4	#8	#4	15	4	#8	#4	15	合格	合格
19FL	123	A6-O-DB18-1	19G11	梁底	4	#8	#4	12	4	#8	#4	12	合格	合格
	124	A6-O-DB18-2	19G5	梁底	6	#10	#4	12	6	#10	#4	12	合格	合格
	125	A6-O-DB18-3	19G5	梁底	6	#10	#4	12	6	#10	#4	12	合格	合格

樓層	掃描編號	探測位置	結構編號	掃描位置	掃描結果				原設計情形				比對結果	
					主筋配置		箍筋配置		主筋配置		箍筋配置		主筋配置	箍筋配置
					支數	號數	號數	間距	支數	號數	號數	間距		
19F	126	A6-O-DC19-1	19C106	柱中	4	#8	#4	15	4	#8	#4	15	合格	合格
	127	A6-O-DC19-2	19C107	柱中	4	#8	#4	15	4	#8	#4	15	合格	合格
	128	A6-O-DC19-3	19C117	柱中	4	#8	#4	15	4	#8	#4	15	合格	合格
20FL	129	A6-O-DB19-1	20G1	梁底	6	#8	#4	12	6	#8	#4	12	合格	合格
	130	A6-O-DB19-2	20G7	梁底	6	#10	#4	12	6	#10	#4	12	合格	合格
	131	A6-O-DB19-3	20G7	梁底	6	#10	#4	12	6	#10	#4	12	合格	合格
20F	132	A6-O-DC20-1	20C115	柱中	4	#8	#4	15	4	#8	#4	15	合格	合格
	133	A6-O-DC20-2	20C116	柱中	4	#8	#4	15	4	#8	#4	15	合格	合格
	134	A6-O-DC20-3	20C106	柱中	4	#8	#4	15	4	#8	#4	15	合格	合格
21FL	135	A6-O-DB20-1	21G5	梁底	6	#10	#4	15	5	#10	#4	15	合格	合格
	136	A6-O-DB20-2	21G11	梁底	6	#8	#4	12	6	#8	#4	12	合格	合格
	137	A6-O-DB20-3	21G5	梁底	5	#10	#4	15	5	#10	#4	15	合格	合格
21F	138	A6-O-DC21-1	21C107	柱中	4	#8	#4	15	4	#8	#4	15	合格	合格
	139	A6-O-DC21-2	21C105	柱中	4	#8	#4	15	4	#8	#4	15	合格	合格
	140	A6-O-DC21-3	21C116	柱中	5	#8	#4	15	4	#8	#4	15	合格	合格
22FL	141	A6-O-DB21-1	22G7	梁底	5	#10	#4	15	5	#10	#4	15	合格	合格
	142	A6-O-DB21-2	22G5	梁底	5	#10	#4	15	5	#10	#4	15	合格	合格
	143	A6-O-DB21-3	22G1	梁底	4	#8	#4	12	4	#8	#4	12	合格	合格
22F	144	A6-O-DC22-1	22C106	柱中	4	#8	#4	15	4	#8	#4	15	合格	合格
	145	A6-O-DC22-2	22C117	柱中	4	#8	#4	15	4	#8	#4	15	合格	合格
	146	A6-O-DC22-3	22C115	柱中	4	#8	#4	15	4	#8	#4	15	合格	合格
23FL	147	A6-O-DB22-1	23G11	梁底	4	#8	#4	15	4	#8	#4	15	合格	合格
	148	A6-O-DB22-2	23G7	梁底	4	#10	#4	15	4	#10	#4	15	合格	合格
	149	A6-O-DB22-3	23G5	梁底	5	#10	#4	15	5	#10	#4	15	合格	合格
23F	150	A6-O-DC23-1	23C107	柱中	4	#8	#4	15	4	#8	#4	15	合格	合格
	151	A6-O-DC23-2	23C106	柱中	4	#8	#4	15	4	#8	#4	15	合格	合格
	152	A6-O-DC23-3	23C116	柱中	4	#8	#4	15	4	#8	#4	15	合格	合格

樓層	掃描編號	探測位置	結構編號	掃描位置	掃描結果				原設計情形				比對結果	
					主筋配置		箍筋配置		主筋配置		箍筋配置		主筋配置	箍筋配置
					支數	號數	號數	間距	支數	號數	號數	間距		
24FL	153	A6-O-DB23-1	24G7	梁底	4	#10	#4	15	4	#10	#4	15	合格	合格
	154	A6-O-DB23-2	24G5	梁底	5	#10	#4	15	5	#10	#4	15	合格	合格
	155	A6-O-DB23-3	24G11	梁底	4	#8	#4	12	4	#8	#4	12	合格	合格
24F	156	A6-O-DC24-1	24C115	柱中	4	#8	#4	15	4	#8	#4	15	合格	合格
	157	A6-O-DC24-2	24C116	柱中	4	#8	#4	15	4	#8	#4	15	合格	合格
	158	A6-O-DC24-3	24C105	柱中	4	#8	#4	15	4	#8	#4	15	合格	合格
RFL	159	A6-O-DB24-1	RG5	梁底	4	#10	#4	15	4	#10	#4	15	合格	合格
	160	A6-O-DB24-2	RG7	梁底	5	#10	#4	15	5	#10	#4	15	合格	合格
	161	A6-O-DB24-3	RG1	梁底	4	#8	#4	15	4	#8	#4	15	合格	合格

板橋區浮洲合宜住宅結構安全鑑定案
試驗結果比對(鋼筋掃描)

分區： A6-1　　棟別： P

(原設計主筋配置情形因掃描範圍與原結構尺寸有所差異，故以掃描範圍與原尺寸之比例換算其對應之主筋支數比較之)

樓層	掃描編號	探測位置	結構編號	掃描位置	掃描結果				原設計情形				比對結果	
					主筋配置		箍筋配置		主筋配置		箍筋配置		主筋配置	箍筋配置
					支數	號數	號數	間距	支數	號數	號數	間距		
1F	1	A6-P-DC1-1-1	1C50	柱中	5	#10	#4	10	9	#10	#4	10	合格	合格
	2	A6-P-DC1-1-2	1C50	柱中	4	#10	#4	10						
	3	A6-P-DC1-2-1	1C43	柱中	5	#10	#4	10	6	#10	#4	10	合格	合格
	4	A6-P-DC1-2-2	1C43	柱中	2	#10	#4	10						
	5	A6-P-DC1-3-1	1C41	柱中	4	#10	#4	10	8	#10	#4	10	合格	合格
	6	A6-P-DC1-3-2	1C41	柱中	4	#10	#4	10						
2FL	7	A6-P-DB1-1	2G166	梁底	4	#10	#4	12	4	#10	#4	12	合格	合格
	8	A6-P-DB1-2	2G164	梁底	3	#10	#4	12	4	#10	#4	12	合格	合格
	9	A6-P-DB1-3	2G164	梁底	4	#10	#4	12	4	#10	#4	12	合格	合格
2F	10	A6-P-DC2-1	2C41	柱中	5	#10	#4	15	5	#10	#4	15	合格	合格
	11	A6-P-DC2-2	2C40	柱中	5	#10	#4	15	5	#10	#4	15	合格	合格
	12	A6-P-DC2-3	2C51	柱中	5	#10	#4	15	5	#10	#4	15	合格	合格
3FL	13	A6-P-DB2-1	3G1	梁底	4	#10	#4	10	4	#10	#4	10	合格	合格
	14	A6-P-DB2-2-1	3G5	梁底	5	#10	#4	10	7	#10	#4	10	合格	合格
	15	A6-P-DB2-2-2	3G5	梁底	2	#10	#4	10						
	16	A6-P-DB2-3	3G11	梁底	5	#10	#4	10	5	#10	#4	10	合格	合格
3F	17	A6-P-DC3-1	3C41	柱中	5	#10	#4	15	5	#10	#4	15	合格	合格
	18	A6-P-DC3-2	3C41	柱中	5	#10	#4	15	5	#10	#4	15	合格	合格
	19	A6-P-DC3-3	3C51	柱中	4	#10	#4	15	5	#10	#4	15	不合格	合格

樓層	掃描編號	探測位置	結構編號	掃描位置	掃描結果				原設計情形				比對結果	
					主筋配置		箍筋配置		主筋配置		箍筋配置		主筋配置	箍筋配置
					支數	號數	號數	間距	支數	號數	號數	間距		
4FL	20	A6-P-DB3-1-1	4G7	梁底	5	#10	#4	12	6	#10	#4	12	合格	合格
	21	A6-P-DB3-1-2	4G7	梁底	1	#10	#4	12						
	22	A6-P-DB3-2	4G1	梁底	5	#10	#4	10	4	#10	#4	10	合格	合格
	23	A6-P-DB3-3	4G11	梁底	6	#10	#4	10	5	#10	#4	10	合格	合格
4F	24	A6-P-DC4-1	4C51	柱中	5	#10	#4	15	5	#10	#4	15	合格	合格
	25	A6-P-DC4-2	4C50	柱中	4	#8	#4	15	5	#8	#4	15	不合格	合格
	26	A6-P-DC4-3	4C42	柱中	4	#8	#4	15	5	#8	#4	15	不合格	合格
5FL	27	A6-P-DB4-1-1	5G7	梁底	5	#10	#4	12	5	#10	#4	12	合格	合格
	28	A6-P-DB4-1-2	5G7	梁底	1	#10	#4	12						
	29	A6-P-DB4-2	5G1	梁底	5	#10	#4	10	4	#10	#4	12	合格	合格
	30	A6-P-DB4-3	5G11	梁底	5	#10	#4	12	4	#10	#4	12	合格	合格
5F	31	A6-P-DC5-1	5C51	柱中	4	#10	#4	15	4	#10	#4	15	合格	合格
	32	A6-P-DC5-2	5C42	柱中	4	#8	#4	15	5	#8	#4	15	不合格	合格
	33	A6-P-DC5-3	5C41	柱中	5	#10	#4	15	5	#10	#4	15	合格	合格
6FL	34	A6-P-DB5-1	6G11	梁底	5	#10	#4	10	5	#10	#4	10	合格	合格
	35	A6-P-DB5-2-1	6G5	梁底	5	#10	#4	10	7	#10	#4	10	合格	合格
	36	A6-P-DB5-2-2	6G5	梁底	2	#10	#4	10						
	37	A6-P-DB5-3	6G11	梁底	5	#10	#4	10	1	#10	#4	10	合格	合格
6F	38	A6-P-DC6-1	6C50	柱中	4	#8	#4	15	4	#8	#4	15	合格	合格
	39	A6-P-DC6-2	6C52	柱中	4	#8	#4	15	4	#8	#4	15	合格	合格
	40	A6-P-DC6-3	6C41	柱中	4	#10	#4	15	4	#10	#4	15	合格	合格
7FL	41	A6-P-DB6-1	7G11	梁底	5	#10	#4	10	4	#10	#4	15	合格	合格
	42	A6-P-DB6-2-1	7G7	梁底	5	#10	#4	12	4	#10	#4	15	不合格	合格
	43	A6-P-DB6-2-2	7G7	梁底	1	#10	#4	12						
	44	A6-P-DB6-3-1	7G5	梁底	5	#10	#4	10	5	#10	#4	10	合格	合格
	45	A6-P-DB6-3-2	7G5	梁底	1	#10	#4	10						

樓層	掃描編號	探測位置	結構編號	掃描位置	掃描結果				原設計情形				比對結果	
					主筋配置		箍筋配置		主筋配置		箍筋配置		主筋配置	箍筋配置
					支數	號數	號數	間距	支數	號數	號數	間距		
7F	46	A6-P-DC7-1	7C41	柱中	4	#8	#4	15	4	#8	#4	15	合格	合格
	47	A6-P-DC7-2	7C40	柱中	4	#8	#4	15	4	#8	#4	15	合格	合格
	48	A6-P-DC7-3	7C51	柱中	4	#8	#4	15	4	#8	#4	15	合格	合格
8FL	49	A6-P-DB7-1	8G1	梁底	4	#10	#4	10	4	#8	#4	10	合格	合格
	50	A6-P-DB7-2-1	8G7	梁底	5	#10	#4	12	6	#10	#4	12	合格	合格
	51	A6-P-DB7-2-2	8G7	梁底	1	#10	#4	12						
	52	A6-P-DB7-3	8G1	梁底	5	#10	#4	10	4	#10	#4	10	合格	合格
8F	53	A6-P-DC8-1	8C40	柱中	4	#8	#4	15	4	#8	#4	15	合格	合格
	54	A6-P-DC8-2	8C41	柱中	5	#8	#4	15	4	#8	#4	15	合格	合格
	55	A6-P-DC8-3	8C51	柱中	5	#8	#4	15	4	#8	#4	15	合格	合格
9FL	56	A6-P-DB8-1	9G8	梁底	3	#10	#4	15	3	#10	#4	15	合格	合格
	57	A6-P-DB8-2	9G1	梁底	5	#10	#4	10	4	#10	#4	10	合格	合格
	58	A6-P-DB8-3-1	9G5	梁底	5	#10	#4	10	7	#10	#4	10	不合格	合格
	59	A6-P-DB8-3-2	9G5	梁底	1	#10	#4	10						
9F	60	A6-P-DC9-1	9C40	柱中	4	#8	#4	15	4	#8	#4	15	合格	合格
	61	A6-P-DC9-2	9C42	柱中	4	#8	#4	15	4	#8	#4	15	合格	合格
	62	A6-P-DC9-3	9C51	柱中	4	#8	#4	15	4	#8	#4	15	合格	合格
10FL	63	A6-P-DB9-1-1	10G7	梁底	6	#10	#4	12	7	#10	#4	12	合格	合格
	64	A6-P-DB9-1-2	10G7	梁底	1	#10	#4	12						
	65	A6-P-DB9-2	10G11	梁底	4	#10	#4	12	4	#10	#4	12	合格	合格
	66	A6-P-DB9-3-1	10G5	梁底	5	#10	#4	12	6	#10	#4	12	合格	合格
	67	A6-P-DB9-3-2	10G5	梁底	1	#10	#4	12						
10F	68	A6-P-DC10-1	10C51	柱中	4	#8	#4	15	4	#8	#4	15	合格	合格
	69	A6-P-DC10-2	10C52	柱中	4	#8	#4	15	4	#8	#4	15	合格	合格
	70	A6-P-DC10-3	10C41	柱中	5	#10	#4	15	4	#8	#4	15	合格	合格

樓層	掃描編號	探測位置	結構編號	掃描位置	掃描結果				原設計情形				比對結果	
					主筋配置		箍筋配置		主筋配置		箍筋配置		主筋配置	箍筋配置
					支數	號數	號數	間距	支數	號數	號數	間距		
11FL	71	A6-P-DB10-1	11G8	梁底	3	#10	#4	15	3	#10	#4	15	合格	合格
	72	A6-P-DB10-2-1	11G5	梁底	6	#10	#4	12	7	#10	#4	12	合格	合格
	73	A6-P-DB10-2-2	11G5	梁底	1	#10	#4	12						
	74	A6-P-DB10-3	11B1	梁底	4	#10	#4	10	1	#10	#4	12	合格	合格
11F	75	A6-P-DC11-1	11C41	柱中	4	#8	#4	15	4	#8	#4	15	合格	合格
	76	A6-P-DC11-2	11C40	柱中	4	#8	#4	15	4	#8	#4	15	合格	合格
	77	A6-P-DC11-3	11C50	柱中	4	#10	#4	15	4	#10	#4	15	合格	合格
12FL	78	A6-P-DB11-1-1	12G7	梁底	6	#10	#4	12	7	#10	#4	12	合格	合格
	79	A6-P-DB11-1-2	12G7	梁底	1	#10	#4	12						
	80	A6-P-DB11-2	12G1	梁底	4	#10	#4	10	4	#10	#4	10	合格	合格
	81	A6-P-DB11-3-1	12G5	梁底	6	#10	#4	12	7	#10	#4	12	合格	合格
	82	A6-P-DB11-3-2	12G5	梁底	1	#10	#4	12						
12F	83	A6-P-DC12-1	12C41	柱中	4	#8	#4	15	4	#8	#4	15	合格	合格
	84	A6-P-DC12-2	12C42	柱中	4	#8	#4	15	4	#8	#4	15	合格	合格
	85	A6-P-DC12-3	12C50	柱中	4	#8	#4	15	4	#8	#4	15	合格	合格
13FL	86	A6-P-DB12-1-1	13G5	梁底	6	#10	#4	12	7	#10	#4	12	合格	合格
	87	A6-P-DB12-1-2	13G5	梁底	1	#10	#4	12						
	88	A6-P-DB12-2	13G1	梁底	5	#10	#4	10	6	#10	#4	10	不合格	合格
	89	A6-P-DB12-3	13G11	梁底	3	#10	#4	12	3	#8	#4	12	合格	合格
13F	90	A6-P-DC13-1	13C51	柱中	4	#8	#4	15	4	#8	#4	15	合格	合格
	91	A6-P-DC13-2	13C50	柱中	4	#8	#4	15	4	#8	#4	15	合格	合格
	92	A6-P-DC13-3	13C51	柱中	4	#8	#4	15	4	#8	#4	15	合格	合格
14FL	93	A6-P-DB13-1	14G11	梁底	4	#10	#4	12	4	#10	#4	12	合格	合格
	94	A6-P-DB13-2	14G1	梁底	4	#10	#4	15	4	#8	#4	12	合格	不合格
	95	A6-P-DB13-3	14G8	梁底	3	#10	#4	15	3	#10	#4	15	合格	合格

樓層	掃描編號	探測位置	結構編號	掃描位置	掃描結果				原設計情形				比對結果	
					主筋配置		箍筋配置		主筋配置		箍筋配置		主筋配置	箍筋配置
					支數	號數	號數	間距	支數	號數	號數	間距		
14F	96	A6-P-DC14-1	14C41	柱中	4	#8	#4	15	4	#8	#4	15	合格	合格
	97	A6-P-DC14-2	14C42	柱中	4	#8	#4	15	4	#8	#4	15	合格	合格
	98	A6-P-DC14-3	14C40	柱中	4	#8	#4	15	4	#8	#4	15	合格	合格
15FL	99	A6-P-DB14-1	15G1	梁底	5	#8	#4	10	5	#8	#4	10	合格	合格
	100	A6-P-DB14-2-1	15G5	梁底	6	#10	#4	12	7	#10	#4	15	合格	合格
	101	A6-P-DB14-2-2	15G5	梁底	1	#10	#4	12						
	102	A6-P-DB14-3	15G8	梁底	3	#10	#4	15	3	#10	#4	15	合格	合格
15F	103	A6-P-DC15-1	15C51	柱中	4	#8	#4	15	4	#8	#4	15	合格	合格
	104	A6-P-DC15-2	15C50	柱中	4	#8	#4	15	4	#8	#4	15	合格	合格
	105	A6-P-DC15-3	15C42	柱中	4	#8	#4	15	4	#8	#4	15	合格	合格
16FL	106	A6-P-DB15-1	16G7	梁底	6	#10	#4	12	6	#10	#4	12	合格	合格
	107	A6-P-DB15-2	16G11	梁底	4	#10	#4	12	3	#10	#4	12	合格	合格
	108	A6-P-DB15-3	16G5	梁底	5	#10	#4	12	6	#10	#4	12	不合格	合格
16F	109	A6-P-DC16-1	16C41	柱中	4	#8	#4	15	4	#8	#4	15	合格	合格
	110	A6-P-DC16-2	16C42	柱中	4	#8	#4	15	4	#8	#4	15	合格	合格
	111	A6-P-DC16-3	16C40	柱中	4	#8	#4	15	4	#8	#4	15	合格	合格
16FL	112	A6-P-DB16-1	17G7	梁底	4	#10	#4	12	4	#10	#4	12	合格	合格
	113	A6-P-DB16-2	17G11	梁底	3	#8	#4	12	3	#8	#4	12	合格	合格
	114	A6-P-DB16-3	17G7	梁底	6	#10	#4	12	6	#10	#4	12	合格	合格
17F	115	A6-P-DC17-1	17C51	柱中	4	#8	#4	15	4	#8	#4	15	合格	合格
	116	A6-P-DC17-2	17C51	柱中	4	#8	#4	15	4	#8	#4	15	合格	合格
	117	A6-P-DC17-3	17C52	柱中	4	#8	#4	15	4	#8	#4	15	合格	合格
18FL	118	A6-P-DB17-1	18G11	梁底	4	#8	#4	12	4	#8	#4	12	合格	合格
	119	A6-P-DB17-2	18G5	梁底	6	#10	#4	12	6	#10	#4	12	合格	合格
	120	A6-P-DB17-3	18G7	梁底	6	#10	#4	12	6	#10	#4	12	合格	合格

樓層	掃描編號	探測位置	結構編號	掃描位置	掃描結果				原設計情形				比對結果	
					主筋配置		箍筋配置		主筋配置		箍筋配置		主筋配置	箍筋配置
					支數	號數	號數	間距	支數	號數	號數	間距		
18F	121	A6-P-DC18-1	18C41	柱中	4	#8	#4	15	4	#8	#4	15	合格	合格
	122	A6-P-DC18-2	18C40	柱中	4	#8	#4	15	4	#8	#4	15	合格	合格
	123	A6-P-DC18-3	18C50	柱中	5	#8	#4	15	4	#8	#4	15	合格	合格
19FL	124	A6-P-DB18-1	19G7	梁底	6	#10	#4	12	6	#10	#4	12	合格	合格
	125	A6-P-DB18-2	19G5	梁底	5	#10	#4	12	6	#10	#4	12	不合格	合格
	126	A6-P-DB18-3	19G5	梁底	6	#10	#4	12	6	#10	#4	12	合格	合格
19F	127	A6-P-DC19-1	19C51	柱中	4	#8	#4	15	4	#8	#4	15	合格	合格
	128	A6-P-DC19-2	19C50	柱中	6	#8	#4	15	4	#8	#4	15	合格	合格
	129	A6-P-DC19-3	19C41	柱中	6	#8	#4	15	4	#8	#4	15	合格	合格
20FL	130	A6-P-DB19-1	20G7	梁底	6	#10	#4	12	6	#10	#4	12	合格	合格
	131	A6-P-DB19-2	20G11	梁底	3	#8	#4	12	3	#8	#4	12	合格	合格
	132	A6-P-DB19-3	20G5	梁底	4	#10	#4	15	4	#10	#4	15	合格	合格
20F	133	A6-P-DC20-1	20C51	柱中	4	#8	#4	15	4	#8	#4	15	合格	合格
	134	A6-P-DC20-2	20C52	柱中	4	#8	#4	15	4	#8	#4	15	合格	合格
	135	A6-P-DC20-3	20C40	柱中	6	#8	#4	15	4	#8	#4	15	合格	合格
21FL	136	A6-P-DB20-1	21G1	梁底	6	#8	#4	12	6	#8	#4	12	合格	合格
	137	A6-P-DB20-2	21G5	梁底	5	#10	#4	15	4	#10	#4	15	合格	合格
	138	A6-P-DB20-3	21G7	梁底	4	#10	#4	15	4	#10	#4	15	合格	合格
21F	139	A6-P-DC21-1	21C52	柱中	4	#8	#4	15	4	#8	#4	15	合格	合格
	140	A6-P-DC21-2	21C51	柱中	5	#8	#4	15	4	#8	#4	15	合格	合格
	141	A6-P-DC21-3	21C50	柱中	5	#8	#4	15	4	#8	#4	15	合格	合格
22FL	142	A6-P-DB21-1	22G5	梁底	5	#10	#4	15	5	#8	#4	12	合格	不合格
	143	A6-P-DB21-2	22G7	梁底	4	#10	#4	15	4	#8	#4	15	合格	合格
	144	A6-P-DB21-3	22G5	梁底	5	#10	#4	15	4	#8	#4	15	合格	合格

樓層	掃描編號	探測位置	結構編號	掃描位置	掃描結果				原設計情形				比對結果	
					主筋配置		箍筋配置		主筋配置		箍筋配置		主筋配置	箍筋配置
					支數	號數	號數	間距	支數	號數	號數	間距		
22F	145	A6-P-DC22-1	22C41	柱中	4	#8	#4	15	4	#8	#4	15	合格	合格
	146	A6-P-DC22-2	22C42	柱中	4	#8	#4	15	4	#8	#4	15	合格	合格
	147	A6-P-DC22-3	22C51	柱中	4	#8	#4	15	4	#8	#4	15	合格	合格
23FL	148	A6-P-DB22-1	23G5	梁底	5	#10	#4	15	5	#10	#4	15	合格	合格
	149	A6-P-DB22-2	23G1	梁底	4	#8	#4	15	4	#8	#4	15	合格	合格
	150	A6-P-DB22-3	23G5	梁底	5	#10	#4	15	5	#10	#4	15	合格	合格
23F	151	A6-P-DC23-1	23C42	柱中	4	#8	#4	15	4	#8	#4	15	合格	合格
	152	A6-P-DC23-2	23C41	柱中	4	#8	#4	15	4	#8	#4	15	合格	合格
	153	A6-P-DC23-3	23C40	柱中	4	#8	#4	15	4	#8	#4	15	合格	合格
24FL	154	A6-P-DB23-1	24G5	梁底	5	#10	#4	15	5	#10	#4	15	合格	合格
	155	A6-P-DB23-2	24G1	梁底	4	#8	#4	12	4	#8	#4	12	合格	合格
	156	A6-P-DB22-3	24G7	梁底	4	#10	#4	15	4	#10	#4	15	合格	合格
24F	157	A6-P-DC24-1	24C41	柱中	4	#8	#4	15	4	#8	#4	15	合格	合格
	158	A6-P-DC24-2	24C40	柱中	4	#8	#4	15	4	#8	#4	15	合格	合格
	159	A6-P-DC24-3	24C51	柱中	4	#8	#4	15	4	#8	#4	15	合格	合格
RFL	160	A6-P-DB24-1	R1G5	梁底	4	#10	#4	15	4	#10	#4	15	合格	合格
	161	A6-P-DB24-2	R1G7	梁底	4	#10	#4	15	5	#10	#4	15	不合格	合格
	162	A6-P-DB24-3	R1G5	梁底	4	#10	#4	15	4	#10	#4	15	合格	合格

板橋區浮洲合宜住宅結構安全鑑定案
試驗結果比對(鋼筋掃描)

分區： A6　　棟別： Q

(原設計主筋配置情形因掃描範圍與原結構尺寸有所差異，故以掃描範圍與原尺寸之比例換算其對應之主筋支數比較之)

樓層	掃描編號	探測位置	結構編號	掃描位置	掃描結果				原設計情形				比對結果	
					主筋配置		箍筋配置		主筋配置		箍筋配置		主筋配置	箍筋配置
					支數	號數	號數	間距	支數	號數	號數	間距		
1F	1	A6-Q-DC1-1-1	1C93	柱中	5	#10	#4	10	9	#10	#4	10	合格	合格
	2	A6-Q-DC1-1-2	1C93	柱中	4	#10	#4	10						
	3	A6-Q-DC1-2-1	1C102	柱中	5	#10	#4	10	6	#10	#4	10	合格	合格
	4	A6-Q-DC1-2-2	1C102	柱中	2	#10	#4	10						
	5	A6-Q-DC1-3-1	1C104	柱中	4	#10	#4	10	6	#10	#4	10	合格	合格
	6	A6-Q-DC1-3-2	1C104	柱中	2	#10	#4	10						
2FL	7	A6-Q-DB1-1	2G121	梁底	5	#10	#4	10	4	#10	#4	10	合格	合格
	8	A6-Q-DB1-2	2G119	梁底	5	#10	#4	12	4	#10	#4	12	合格	合格
	9	A6-Q-DB1-3	2G119	梁底	5	#10	#4	12	4	#10	#4	12	合格	合格
2F	10	A6-Q-DC2-1	2C92	柱中	4	#10	#4	15	4	#10	#4	15	合格	合格
	11	A6-Q-DC2-2	2C104	柱中	4	#10	#4	15	4	#10	#4	15	合格	合格
	12	A6-Q-DC2-3	2C103	柱中	4	#10	#4	15	4	#10	#4	15	合格	合格
3FL	13	A6-Q-DB2-1-1	3G5	梁底	5	#10	#4	10	7	#10	#4	10	合格	合格
	14	A6-Q-DB2-1-2	3G5	梁底	2	#10	#4	10						
	15	A6-Q-DB2-2-1	3G7	梁底	5	#10	#4	10	6	#10	#4	12	合格	合格
	16	A6-Q-DB2-2-2	3G7	梁底	2	#10	#4	10						
	17	A6-Q-DB2-3	3G1	梁底	5	#10	#4	15	4	#10	#4	10	合格	不合格
3F	18	A6-Q-DC3-1	3C102	柱中	4	#10	#4	15	4	#10	#4	15	合格	合格
	19	A6-Q-DC3-2	3C94	柱中	4	#10	#4	15	4	#10	#4	15	合格	合格
	20	A6-Q-DC3-3	3C93	柱中	5	#10	#4	15	5	#10	#4	15	合格	合格

樓層	掃描編號	探測位置	結構編號	掃描位置	掃描結果				原設計情形				比對結果	
					主筋配置		箍筋配置		主筋配置		箍筋配置		主筋配置	箍筋配置
					支數	號數	號數	間距	支數	號數	號數	間距		
4FL	21	A6-Q-DB3-1	4G8	梁底	3	#10	#4	15	3	#10	#4	15	合格	合格
	22	A6-Q-DB3-2-1	4G5	梁底	5	#10	#4	10	7	#10	#4	10	合格	合格
	23	A6-Q-DB3-2-2	4G5	梁底	2	#10	#4	10						
	24	A6-Q-DB3-3	4G1	梁底	5	#10	#4	15	4	#10	#4	10	合格	不合格
4F	25	A6-Q-DC4-1	4C104	柱中	5	#8	#4	15	5	#8	#4	15	合格	合格
	26	A6-Q-DC4-2	4C92	柱中	4	#8	#4	15	5	#8	#4	15	不合格	合格
	27	A6-Q-DC4-3	4C93	柱中	5	#10	#4	15	4	#8	#4	15	合格	合格
5FL	28	A6-Q-DB4-1	5G1	梁底	5	#10	#4	10	4	#10	#4	10	合格	合格
	29	A6-Q-DB4-2	5G11	梁底	5	#10	#4	10	4	#10	#4	12	合格	合格
	30	A6-Q-DB4-3-1	5G7	梁底	4	#10	#4	12	6	#10	#4	12	合格	合格
	31	A6-Q-DB4-3-2	5G7	梁底	2	#10	#4	12						
5F	32	A6-Q-DC5-1	5C94	柱中	4	#8	#4	15	4	#8	#4	15	合格	合格
	33	A6-Q-DC5-2	5C102	柱中	4	#8	#4	15	4	#8	#4	15	合格	合格
	34	A6-Q-DC5-3	5C103	柱中	5	#10	#4	15	5	#8	#4	15	合格	合格
6FL	35	A6-Q-DB5-1	6G11	梁底	5	#10	#4	10	7	#10	#4	10	合格	合格
	36	A6-Q-DB5-2-1	6G5	梁底	5	#10	#4	10	7	#10	#4	10	合格	合格
	37	A6-Q-DB5-2-2	6G5	梁底	2	#10	#4	10						
	38	A6-Q-DB5-3	6G11	梁底	5	#10	#4	10	6	#10	#4	10	合格	合格
6F	39	A6-Q-DC6-1	6C104	柱中	4	#8	#4	15	4	#8	#4	15	合格	合格
	40	A6-Q-DC6-2	6C92	柱中	4	#8	#4	15	4	#8	#4	15	合格	合格
	41	A6-Q-DC6-3	6C93	柱中	4	#10	#4	15	4	#10	#4	15	合格	合格
7FL	42	A6-Q-DB6-1	7G8	梁底	3	#10	#4	15	4	#10	#4	15	合格	合格
	43	A6-Q-DB6-2-1	7G5	梁底	5	#10	#4	10	7	#10	#4	10	合格	合格
	44	A6-Q-DB6-2-2	7G5	梁底	2	#10	#4	10						
	45	A6-Q-DB6-3	7G11	梁底	5	#10	#4	10	5	#10	#4	10	合格	合格

樓層	掃描編號	採測位置	結構編號	掃描位置	掃描結果				原設計情形				比對結果	
					主筋配置		箍筋配置		主筋配置		箍筋配置		主筋配置	箍筋配置
					支數	號數	號數	間距	支數	號數	號數	間距		
7F	46	A6-Q-DC7-1	7C102	柱中	5	#8	#4	15	4	#8	#4	15	合格	合格
	47	A6-Q-DC7-2	7C94	柱中	4	#8	#4	15	4	#8	#4	15	合格	合格
	48	A6-Q-DC7-3	7C93	柱中	5	#8	#4	15	4	#8	#4	15	合格	合格
8FL	49	A6-Q-DB7-1	8G1	梁底	5	#10	#4	10	4	#8	#4	10	合格	合格
	50	A6-Q-DB7-2-1	8G7	梁底	5	#10	#4	12	6	#10	#4	12	合格	合格
	51	A6-Q-DB7-2-2	8G7	梁底	1	#10	#4	12						
	52	A6-Q-DB7-3-1	8G5	梁底	5	#10	#4	10	7	#10	#4	10	合格	合格
	53	A6-Q-DB7-3-2	8G5	梁底	2	#10	#4	10						
8F	54	A6-Q-DC8-1	8C104	柱中	4	#8	#4	15	4	#8	#4	15	合格	合格
	55	A6-Q-DC8-2	8C92	柱中	4	#8	#4	15	4	#8	#4	15	合格	合格
	56	A6-Q-DC8-3	8C93	柱中	4	#8	#4	15	5	#8	#4	15	不合格	合格
9FL	57	A6-Q-DB8-1	9G1	梁底	5	#10	#4	10	4	#10	#4	10	合格	合格
	58	A6-Q-DB8-2	9G11	梁底	5	#10	#4	10	5	#10	#4	10	合格	合格
	59	A6-Q-DB8-3-1	9G5	梁底	5	#10	#4	10	7	#10	#4	10	合格	合格
	60	A6-Q-DB8-3-2	9G5	梁底	2	#10	#4	10						
9F	61	A6-Q-DC9-1	9C94	柱中	4	#8	#4	15	4	#8	#4	15	合格	合格
	62	A6-Q-DC9-2	9C102	柱中	5	#8	#4	15	4	#8	#4	15	合格	合格
	63	A6-Q-DC9-3	9C103	柱中	5	#10	#4	15	4	#8	#4	15	合格	合格
10FL	64	A6-Q-DB9-1-1	10G5	梁底	5	#10	#4	12	6	#10	#4	12	合格	合格
	65	A6-Q-DB9-1-2	10G5	梁底	1	#10	#4	12						
	66	A6-Q-DB9-2-1	10G7	梁底	5	#10	#4	12	7	#10	#4	12	不合格	合格
	67	A6-Q-DB9-2-2	10G7	梁底	1	#10	#4	12						
	68	A6-Q-DB9-3	10G1	梁底	4	#10	#4	10	4	#10	#4	10	合格	合格
10F	69	A6-Q-DC10-1	10C92	梁底	4	#8	#4	15	4	#8	#4	15	合格	合格
	70	A6-Q-DC10-2	10C104	梁底	4	#8	#4	15	4	#8	#4	15	合格	合格
	71	A6-Q-DC10-3	10C103	柱中	4	#8	#4	15	4	#8	#4	15	合格	合格

樓層	掃描編號	採測位置	結構編號	掃描位置	掃描結果				原設計情形				比對結果	
					主筋配置		箍筋配置		主筋配置		箍筋配置		主筋配置	箍筋配置
					支數	號數	號數	間距	支數	號數	號數	間距		
11FL	72	A6-Q-DB10-1	11G11	柱中	4	#10	#4	12	4	#10	#4	12	合格	合格
	73	A6-Q-DB10-2-1	11G5	梁底	5	#10	#4	12	7	#10	#4	12	不合格	合格
	74	A6-Q-DB10-2-2	11G5	梁底	1	#10	#4	12						
	75	A6-Q-DB10-3-1	11G7	梁底	5	#10	#4	12	7	#10	#4	12	不合格	合格
	76	A6-Q-DB10-3-2	11G7	梁底	1	#10	#4	12						
11F	77	A6-Q-DC11-1	11C94	柱中	4	#10	#4	15	4	#10	#4	15	合格	合格
	78	A6-Q-DC11-2	11C102	柱中	4	#8	#4	15	4	#8	#4	15	合格	合格
	79	A6-Q-DC11-3	11C103	柱中	4	#8	#4	15	4	#8	#4	15	合格	合格
12FL	80	A6-Q-DB11-1	12G8	梁底	3	#10	#4	15	4	#10	#4	15	合格	合格
	81	A6-Q-DB11-2-1	12G7	梁底	5	#10	#4	12	7	#10	#4	12	合格	合格
	82	A6-Q-DB11-2-2	12G7	梁底	1	#10	#4	12						
	83	A6-Q-DB11-3	12G1	梁底	4	#10	#4	10	4	#10	#4	10	合格	合格
12F	84	A6-Q-DC12-1	12C92	柱中	4	#8	#4	15	4	#8	#4	15	合格	合格
	85	A6-Q-DC12-2	12C104	柱中	4	#8	#4	15	4	#8	#4	15	合格	合格
	86	A6-Q-DC12-3	12C103	柱中	4	#8	#4	15	4	#8	#4	15	合格	合格
13FL	87	A6-Q-DB12-1	13G1	梁底	4	#10	#4	10	4	#8	#4	10	合格	合格
	88	A6-Q-DB12-2-1	13G7	梁底	5	#10	#4	12	7	#8	#4	12	不合格	合格
	89	A6-Q-DB12-2-2	13G7	梁底	1	#10	#4	12						
	90	A6-Q-DB12-3-1	13G5	梁底	3	#10	#4	12	4	#10	#4	12	合格	合格
	91	A6-Q-DB12-3-2	13G5	梁底	1	#10	#4	12						
13F	92	A6-Q-DC13-1	13C94	柱中	4	#8	#4	15	4	#8	#4	15	合格	合格
	93	A6-Q-DC13-2	13C102	柱中	4	#8	#4	15	4	#8	#4	15	合格	合格
	94	A6-Q-DC13-3	13C103	柱中	4	#8	#4	15	4	#8	#4	15	合格	合格

樓層	掃描編號	探測位置	結構編號	掃描位置	掃描結果				原設計情形				比對結果	
					主筋配置		箍筋配置		主筋配置		箍筋配置		主筋配置	箍筋配置
					支數	號數	號數	間距	支數	號數	號數	間距		
14FL	95	A6-Q-DB13-1-1	14G5	梁底	6	#10	#4	12	7	#10	#4	12	合格	合格
	96	A6-Q-DB13-1-2	14G5	梁底	1	#10	#4	12						
	97	A6-Q-DB13-2	14G11	梁底	4	#10	#4	12	3	#10	#4	12	合格	合格
	98	A6-Q-DB13-3-1	14G7	梁底	5	#10	#4	12	6	#10	#4	12	合格	合格
	99	A6-Q-DB13-3-2	14G7	梁底	1	#10	#4	12						
14F	100	A6-Q-DC14-1	14C92	柱中	4	#8	#4	15	4	#8	#4	15	合格	合格
	101	A6-Q-DC14-2	14C104	柱中	4	#8	#4	15	4	#8	#4	15	合格	合格
	102	A6-Q-DC14-3	14C103	柱中	4	#8	#4	15	4	#8	#4	15	合格	合格
15FL	103	A6-Q-DB14-1-1	15G5	梁底	6	#10	#4	15	7	#10	#4	15	合格	合格
	104	A6-Q-DB14-1-2	15G5	梁底	1	#10	#4	15						
	105	A6-Q-DB14-2	15G11	梁底	4	#8	#4	12	4	#8	#4	12	合格	合格
	106	A6-Q-DB14-3	15G8	梁底	3	#10	#4	15	3	#8	#4	15	合格	合格
15F	107	A6-Q-DC15-1	15C102	柱中	4	#8	#4	15	4	#8	#4	15	合格	合格
	108	A6-Q-DC15-2	15C94	柱中	4	#8	#4	15	4	#8	#4	15	合格	合格
	109	A6-Q-DC15-3	15C103	柱中	4	#8	#4	15	4	#10	#4	15	合格	合格
16FL	110	A6-Q-DB15-1	16G7	梁底	5	#10	#4	12	5	#10	#4	12	合格	合格
	111	A6-Q-DB15-2	16G5	梁底	4	#10	#4	12	4	#10	#4	12	合格	合格
	112	A6-Q-DB15-3	16G7	梁底	4	#10	#4	12	5	#10	#4	12	不合格	合格
16F	113	A6-Q-DC16-1	16C92	柱中	4	#8	#4	15	4	#8	#4	15	合格	合格
	114	A6-Q-DC16-2	16C102	柱中	4	#8	#4	15	4	#8	#4	15	合格	合格
	115	A6-Q-DC16-3	16C103	柱中	4	#8	#4	15	4	#8	#4	15	合格	合格
16FL	116	A6-Q-DB16-1	17G7	梁底	6	#10	#4	12	6	#10	#4	12	合格	合格
	117	A6-Q-DB16-2	17G5	梁底	3	#10	#4	12	4	#10	#4	12	不合格	合格
	118	A6-Q-DB16-3	17G5	梁底	4	#10	#4	12	4	#8	#4	15	合格	合格

樓層	掃描編號	探測位置	結構編號	掃描位置	掃描結果				原設計情形				比對結果	
					主筋配置		箍筋配置		主筋配置		箍筋配置		主筋配置	箍筋配置
					支數	號數	號數	間距	支數	號數	號數	間距		
17F	119	A6-Q-DC17-1	17C94	柱中	4	#8	#4	15	4	#8	#4	15	合格	合格
	120	A6-Q-DC17-2	17C102	柱中	4	#8	#4	15	4	#8	#4	15	合格	合格
	121	A6-Q-DC17-3	17C103	柱中	4	#8	#4	15	4	#8	#4	15	合格	合格
18FL	122	A6-Q-DB17-1	18G5	梁底	4	#10	#4	12	4	#10	#4	12	合格	合格
	123	A6-Q-DB17-2	18G7	梁底	4	#10	#4	12	4	#10	#4	12	合格	合格
	124	A6-Q-DB17-3	18G5	梁底	5	#10	#4	12	4	#10	#4	12	合格	合格
18F	125	A6-Q-DC18-1	18C92	柱中	4	#8	#4	15	4	#8	#4	15	合格	合格
	126	A6-Q-DC18-2	18C104	柱中	4	#8	#4	15	4	#8	#4	15	合格	合格
	127	A6-Q-DC18-3	18C103	柱中	4	#8	#4	15	4	#8	#4	15	合格	合格
19FL	128	A6-Q-DB18-1	19G7	梁底	6	#10	#4	12	6	#10	#4	12	合格	合格
	129	A6-Q-DB18-2	19G5	梁底	6	#10	#4	12	6	#10	#4	12	合格	合格
	130	A6-Q-DB18-3	19G5	梁底	6	#10	#4	12	6	#10	#4	12	合格	合格
19F	131	A6-Q-DC19-1	19C102	柱中	4	#8	#4	15	4	#8	#4	15	合格	合格
	132	A6-Q-DC19-2	19C94	柱中	4	#8	#4	15	4	#8	#4	15	合格	合格
	133	A6-Q-DC19-3	19C93	柱中	4	#8	#4	15	4	#8	#4	15	合格	合格
20FL	134	A6-Q-DB19-1	20G8	梁底	3	#10	#4	15	3	#10	#4	15	合格	合格
	135	A6-Q-DB19-2	20G5	梁底	6	#10	#4	15	6	#10	#4	15	合格	合格
	136	A6-Q-DB19-3	20G7	梁底	6	#10	#4	12	6	#10	#4	12	合格	合格
20F	137	A6-Q-DC20-1	20C92	柱中	4	#8	#4	15	4	#8	#4	15	合格	合格
	138	A6-Q-DC20-2	20C104	柱中	4	#8	#4	15	4	#8	#4	15	合格	合格
	139	A6-Q-DC20-3	20C103	柱中	4	#8	#4	15	4	#8	#4	15	合格	合格
21FL	140	A6-Q-DB20-1	21G5	梁底	5	#10	#4	15	5	#10	#4	15	合格	合格
	141	A6-Q-DB20-2	21G7	梁底	5	#10	#4	15	5	#10	#4	15	合格	合格
	142	A6-Q-DB20-3	21G5	梁底	5	#10	#4	15	5	#10	#4	15	合格	合格

樓層	掃描編號	探測位置	結構編號	掃描位置	掃描結果				原設計情形				比對結果	
					主筋配置		箍筋配置		主筋配置		箍筋配置		主筋配置	箍筋配置
					支數	號數	號數	間距	支數	號數	號數	間距		
21F	143	A6-Q-DC21-1	21C104	柱中	4	#8	#4	15	4	#8	#4	15	合格	合格
	144	A6-Q-DC21-2	21C93	柱中	4	#8	#4	15	4	#8	#4	15	合格	合格
	145	A6-Q-DC21-3	21C93	梁底	4	#8	#4	15	4	#8	#4	15	合格	合格
22FL	146	A6-Q-DB21-1	22G5	梁底	5	#10	#4	15	5	#10	#4	15	合格	合格
	147	A6-Q-DB21-2	22G11	梁底	4	#8	#4	12	4	#8	#4	15	合格	合格
	148	A6-Q-DB21-3	22G7	梁底	5	#10	#4	15	5	#10	#4	15	合格	合格
22F	149	A6-Q-DC22-1	22C103	柱中	4	#8	#4	15	4	#8	#4	15	合格	合格
	150	A6-Q-DC22-2	22C102	柱中	4	#8	#4	15	4	#8	#4	15	合格	合格
	151	A6-Q-DC22-3	22C93	柱中	4	#8	#4	15	4	#8	#4	15	合格	合格
23FL	152	A6-Q-DB22-1	23G8	梁底	3	#10	#4	15	3	#10	#4	15	合格	合格
	153	A6-Q-DB22-2	23G5	梁底	5	#10	#4	15	5	#10	#4	15	合格	合格
	154	A6-Q-DB22-3	23G7	梁底	3	#10	#4	15	4	#10	#4	15	不合格	合格
23F	155	A6-Q-DC23-1	23C93	柱中	4	#8	#4	15	4	#8	#4	15	合格	合格
	156	A6-Q-DC23-2	23C92	柱中	4	#8	#4	15	4	#8	#4	15	合格	合格
	157	A6-Q-DC23-3	23C94	柱中	4	#8	#4	15	4	#8	#4	15	合格	合格
RFL	158	A6-Q-DB23-1	R1G5	梁底	4	#10	#4	15	4	#10	#4	15	合格	合格
	159	A6-Q-DB23-2	R1G7	梁底	5	#10	#4	15	5	#10	#4	15	合格	合格
	160	A6-Q-DB23-3	R1G7	梁底	5	#10	#4	15	5	#10	#4	15	合格	合格

板橋區浮洲合宜住宅結構安全鑑定案
試驗結果比對(鋼筋掃描)

分區： A6　　棟別： R

(原設計主筋配置情形因掃描範圍與原結構尺寸有所差異，故以掃描範圍與原尺寸之比例換算其對應之主筋支數比較之)

樓層	掃描編號	探測位置	結構編號	掃描位置	掃描結果				原設計情形				比對結果	
					主筋配置		箍筋配置		主筋配置		箍筋配置		主筋配置	箍筋配置
					支數	號數	號數	間距	支數	號數	號數	間距		
1F	1	A6-R-DC1-1-1	1C51	柱中	5	#10	#4	10	9	#10	#4	10	合格	合格
	2	A6-R-DC1-1-2	1C51	柱中	4	#10	#4	10						
	3	A6-R-DC1-2-1	1C41	柱中	5	#10	#4	10	9	#10	#4	10	合格	合格
	4	A6-R-DC1-2-2	1C41	柱中	4	#10	#4	10						
	5	A6-R-DC1-3-1	1C42	柱中	4	#10	#4	10	6	#10	#4	10	合格	合格
	6	A6-R-DC1-3-2	1C42	柱中	3	#10	#4	10						
2FL	7	A6-R-DB1-1	2G111	梁底	3	#10	#4	12	4	#10	#4	12	不合格	合格
	8	A6-R-DB1-2	2G111	梁底	4	#10	#4	12	4	#10	#4	12	合格	合格
	9	A6-R-DB1-3	2G113	梁底	3	#10	#4	12	4	#10	#4	12	不合格	合格
2F	10	A6-R-DC2-1	2C42	柱中	5	#10	#4	15	4	#10	#4	15	合格	合格
	11	A6-R-DC2-2	2C52	柱中	4	#10	#4	15	4	#10	#4	15	合格	合格
	12	A6-R-DC2-3	2C51	柱中	5	#10	#4	15	4	#10	#4	15	合格	合格
3FL	13	A6-R-DB2-1	3G8	梁底	3	#10	#4	10	3	#10	#4	10	合格	合格
	14	A6-R-DB2-2	3G1	梁底	4	#10	#4	10	4	#10	#4	10	合格	合格
	15	A6-R-DB2-3-1	3G7	梁底	4	#10	#4	12	6	#10	#4	12	合格	合格
	16	A6-R-DB2-3-2	3G7	梁底	2	#10	#4	12						
3F	17	A6-R-DC3-1	3C42	柱中	5	#10	#4	15	4	#10	#4	15	合格	合格
	18	A6-R-DC3-2	3C50	柱中	5	#10	#4	15	4	#10	#4	15	合格	合格
	19	A6-R-DC3-3	3C51	柱中	5	#10	#4	15	4	#10	#4	15	合格	合格

樓層	掃描編號	探測位置	結構編號	掃描位置	掃描結果				原設計情形				比對結果	
					主筋配置		箍筋配置		主筋配置		箍筋配置		主筋配置	箍筋配置
					支數	號數	號數	間距	支數	號數	號數	間距		
4FL	20	A6-R-DB3-1-1	4G5	梁底	5	#10	#4	10	7	#10	#4	10	合格	合格
	21	A6-R-DB3-1-2	4G5	梁底	2	#10	#4	10						
	22	A6-R-DB3 2	4G11	梁底	5	#10	#4	10	5	#10	#4	10	合格	合格
	23	A6-R-DB3-3-1	4G5	梁底	6	#10	#4	10	7	#10	#4	10	合格	合格
	24	A6-R-DB3-3-2	4G5	梁底	1	#10	#4	10						
4F	25	A6-R-DC4-1	4C40	柱中	5	#8	#4	15	5	#8	#4	15	合格	合格
	26	A6-R-DC4-2	4C52	柱中	5	#8	#4	15	5	#8	#4	15	合格	合格
	27	A6-R-DC4-3	4C51	柱中	4	#10	#4	15	4	#10	#4	15	合格	合格
5FL	28	A6-R-DB4-1	5G1	梁底	5	#10	#4	10	4	#10	#4	10	合格	合格
	29	A6-R-DB4-2-1	5G5	梁底	5	#10	#4	10	7	#10	#4	10	合格	合格
	30	A6-R-DB4-2-2	5G5	梁底	2	#10	#4	10						
	31	A6-R-DB4-3	5G11	梁底	4	#10	#4	12	4	#10	#4	12	合格	合格
5F	32	A6-R-DC5-1	5C42	柱中	4	#8	#4	15	4	#8	#4	12	合格	合格
	33	A6-R-DC5-2	5C41	柱中	5	#10	#4	15	5	#10	#4	15	合格	合格
	34	A6-R-DC5-3	5C50	柱中	4	#10	#4	15	4	#10	#4	15	合格	合格
6FL	35	A6-R-DB5-1-1	6G5	梁底	5	#10	#4	10	7	#10	#4	10	合格	合格
	36	A6-R-DB5-1-2	6G5	梁底	2	#10	#4	10						
	37	A6-R-DB5-2	6G11	梁底	5	#10	#4	10	5	#8	#4	10	合格	合格
	38	A6-R-DB5-3-1	6G7	梁底	5	#10	#4	12	6	#10	#4	12	合格	合格
	39	A6-R-DB5-3-2	6G7	梁底	2	#10	#4	12						
6F	40	A6-R-DC6-1	6C40	柱中	4	#8	#4	15	4	#8	#4	15	合格	合格
	41	A6-R-DC6-2	6C52	柱中	4	#8	#4	15	4	#8	#4	15	合格	合格
	42	A6-R-DC6-3	6C51	柱中	4	#10	#4	15	4	#10	#4	15	合格	合格
7FL	43	A6-R-DB6-1-1	7G7	梁底	5	#10	#4	12	6	#10	#4	12	合格	合格
	44	A6-R-DB6-1-2	7G7	梁底	2	#10	#4	12						
	45	A6-R-DB6-2	7G11	梁底	4	#10	#4	10	5	#10	#4	10	不合格	合格
	46	A6-R-DB6-3	7G1	梁底	6	#10	#4	15	4	#10	#4	10	合格	合格

樓層	掃描編號	探測位置	結構編號	掃描位置	掃描結果				原設計情形				比對結果	
					主筋配置		箍筋配置		主筋配置		箍筋配置		主筋配置	箍筋配置
					支數	號數	號數	間距	支數	號數	號數	間距		
7F	47	A6-R-DC7-1	7C50	柱中	4	#8	#4	15	4	#8	#4	15	合格	合格
	48	A6-R-DC7-2	7C42	柱中	4	#8	#4	15	4	#8	#4	15	合格	合格
	49	A6-R-DC7-3	7C41	柱中	5	#8	#4	15	4	#8	#4	15	合格	合格
8FL	50	A6-R-DB7-1-1	8G7	梁底	4	#10	#4	12	6	#10	#4	12	合格	合格
	51	A6-R-DB7 1-2	8G7	梁底	2	#10	#4	12						
	52	A6-R-DB7-2	8G1	梁底	4	#10	#4	10	4	#10	#4	10	合格	合格
	53	A6-R-DB7-3-1	8G5	梁底	5	#10	#4	15	7	#10	#4	10	合格	不合格
	54	A6 R DB7-3-2	8G5	梁底	2	#10	#4	15						
8F	55	A6-R-DC8-1	8C40	柱中	4	#8	#4	15	4	#8	#4	15	合格	合格
	56	A6-R-DC8-2	8C52	柱中	4	#8	#4	15	4	#8	#4	15	合格	合格
	57	A6-R-DC8-3	8C51	柱中	5	#10	#4	15	4	#10	#4	15	合格	合格
9FL	58	A6-R-DB8-1-1	9G7	梁底	4	#10	#4	10	6	#10	#4	10	合格	合格
	59	A6-R-DB8-1-2	9G7	梁底	2	#10	#4	10						
	60	A6-R-DB8-2-1	9G5	梁底	5	#10	#4	10	7	#10	#4	10	合格	合格
	61	A6-R-DB8-2-2	9G5	梁底	2	#10	#4	10						
	62	A6-R-DB8-3	9G8	梁底	3	#10	#4	15	3	#10	#4	15	合格	合格
9F	63	A6-R-DC9-1	9C42	柱中	4	#8	#4	15	4	#8	#4	15	合格	合格
	64	A6-R-DC9-2	9C50	柱中	4	#8	#4	15	6	#8	#4	15	合格	合格
	65	A6-R-DC9-3	9C51	柱中	4	#8	#4	15	4	#8	#4	15	合格	合格
10FL	66	A6-R-DB9-1-1	10G5	梁底	5	#10	#4	12	6	#10	#4	12	合格	合格
	67	A6-R-DB9-1-2	10G5	梁底	1	#10	#4	12						
	68	A6-R-DB9-2-1	10G7	梁底	5	#10	#4	12	7	#10	#4	12	合格	合格
	69	A6-R-DB9-2-2	10G7	梁底	2	#10	#4	12						
	70	A6-R-DB9-3	10G1	梁底	4	#10	#4	10	3	#10	#4	10	合格	合格
10F	71	A6-R-DC10-1	10C52	柱中	4	#8	#4	15	4	#8	#4	15	合格	合格
	72	A6-R-DC10-2	10C40	柱中	4	#8	#4	15	6	#8	#4	15	合格	合格
	73	A6-R-DC10-3	10C41	柱中	5	#8	#4	14	4	#8	#4	15	合格	合格

樓層	掃描編號	探測位置	結構編號	掃描位置	掃描結果				原設計情形				比對結果	
					主筋配置		箍筋配置		主筋配置		箍筋配置		主筋配置	箍筋配置
					支數	號數	號數	間距	支數	號數	號數	間距		
11FL	74	A6-R-DB10-1	11G1	梁底	4	#10	#4	12	4	#10	#4	12	合格	合格
	75	A6-R-DB10-2-1	11G7	梁底	6	#10	#4	12	7	#10	#4	12	合格	合格
	76	A6-R-DB10-2-2	11G7	梁底	1	#10	#4	12						
	77	A6-R-DB10-3-1	11G5	梁底	6	#10	#4	12	7	#10	#4	12	合格	合格
	78	A6-R-DB10-3-2	11G5	梁底	1	#10	#4	12						
11F	79	A6-R-DC11-1	11C42	柱中	4	#8	#4	15	4	#8	#4	15	合格	合格
	80	A6-R-DC11-2	11C50	柱中	4	#8	#4	15	4	#8	#4	15	合格	合格
	81	A6-R-DC11-3	11C51	柱中	4	#8	#4	15	4	#8	#4	15	合格	合格
12FL	82	A6-R-DB11-1	12G8	梁底	3	#10	#4	15	3	#10	#4	15	合格	合格
	83	A6-R-DB11-2-1	12G7	梁底	6	#10	#4	12	7	#10	#4	12	合格	合格
	84	A6-R-DB11-2-2	12G7	梁底	1	#10	#4	12						
	85	A6-R-DB11-3-1	12G5	梁底	5	#10	#4	12	7	#10	#4	12	不合格	合格
	86	A6-R-DB11-3-2	12G5	梁底	1	#10	#4	12						
12F	87	A6-R-DC12-1	12C52	柱中	4	#8	#4	15	4	#8	#4	15	合格	合格
	88	A6 R DC12 2	12C40	柱中	4	#8	#4	15	4	#8	#4	15	合格	合格
	89	A6-R-DC12-3	12C41	柱中	4	#8	#4	15	7	#8	#4	15	合格	合格
13FL	90	A6-R-DB12-1-1	13G7	梁底	6	#10	#4	12	7	#10	#4	12	合格	合格
	91	A6-R-DB12-1-2	13G7	梁底	1	#10	#4	12						
	92	A6-R-DB12-2-1	13G5	梁底	6	#10	#4	12	7	#10	#4	12	合格	合格
	93	A6-R-DB12-2-2	13G5	梁底	1	#10	#4	12						
	94	A6-R-DB12-3	13G11	梁底	3	#10	#4	12	5	#10	#4	12	不合格	合格
13F	95	A6-R-DC13-1	13C50	柱中	4	#8	#4	15	4	#8	#4	15	合格	合格
	96	A6-R-DC13-2	13C42	柱中	4	#8	#4	15	4	#8	#4	15	合格	合格
	97	A6-R-DC13-3	13C41	柱中	4	#8	#4	15	4	#8	#4	15	合格	合格

樓層	掃描編號	探測位置	結構編號	掃描位置	掃描結果				原設計情形				比對結果	
					主筋配置		箍筋配置		主筋配置		箍筋配置		主筋配置	箍筋配置
					支數	號數	號數	間距	支數	號數	號數	間距		
14FL	98	A6-R-DB13-1-1	14G5	梁底	6	#10	#4	12	7	#10	#4	12	合格	合格
	99	A6-R-DB13-1-2	14G5	梁底	1	#10	#4	12						
	100	A6-R-DB13-2-1	14G7	梁底	6	#10	#4	12	7	#10	#4	12	合格	合格
	101	A6-R-DB13-2-2	14G7	梁底	1	#10	#4	12						
	102	A6-R-DB13-3	14G11	梁底	3	#10	#4	12	3	#10	#4	12	合格	合格
14F	103	A6-R-DC14-1	14C40	柱中	4	#8	#4	15	4	#8	#4	15	合格	合格
	104	A6-R-DC14-2	14C52	柱中	4	#8	#4	15	4	#8	#4	15	合格	合格
	105	A6-R-DC14-3	14C51	柱中	4	#8	#4	15	4	#8	#4	15	合格	合格
15FL	106	A6-R-DB14-1-1	15G7	梁底	5	#10	#4	12	7	#10	#4	12	合格	合格
	107	A6-R-DB14-1-2	15G7	梁底	2	#10	#4	12						
	108	A6 R DB14 2-1	15G5	梁底	5	#10	#4	12	7	#10	#4	12	合格	合格
	109	A6-R-DB14-2-2	15G5	梁底	2	#10	#4	12						
	110	A6-R-DB14-3-1	15G7	梁底	5	#10	#4	12	7	#10	#4	12	合格	合格
	111	A6-R-DB14-3-2	15G7	梁底	2	#10	#4	12						
15F	112	A6-R-DC15-1	15C42	柱中	4	#8	#4	15	4	#8	#4	15	合格	合格
	113	A6-R-DC15-2	15C50	柱中	4	#8	#4	15	4	#8	#4	15	合格	合格
	114	A6-R-DC15-3	15C51	柱中	4	#8	#4	15	4	#8	#4	15	合格	合格
16FL	115	A6-R-DB15-1	16G5	梁底	6	#10	#4	12	6	#10	#4	12	合格	合格
	116	A6-R-DB15-2	16G5	梁底	5	#10	#4	12	6	#10	#4	12	不合格	合格
	117	A6-R-DB15-3	16G7	梁底	6	#10	#4	12	6	#10	#4	12	合格	合格
16F	118	A6-R-DC16-1	16C42	柱中	4	#8	#4	15	4	#8	#4	15	合格	合格
	119	A6-R-DC16-2	16C50	柱中	4	#8	#4	15	4	#8	#4	15	合格	合格
	120	A6-R-DC16-3	16C51	柱中	4	#8	#4	15	4	#8	#4	15	合格	合格
17FL	121	A6-R-DB16-1	17G8	梁底	3	#10	#4	15	3	#10	#4	15	合格	合格
	122	A6-R-DB16-2	17G7	梁底	6	#10	#4	15	6	#8	#4	12	合格	不合格
	123	A6-R-DB16-3	17G7	梁底	6	#10	#4	15	6	#8	#4	12	合格	不合格

樓層	掃描編號	探測位置	結構編號	掃描位置	掃描結果				原設計情形				比對結果	
					主筋配置		箍筋配置		主筋配置		箍筋配置		主筋配置	箍筋配置
					支數	號數	號數	間距	支數	號數	號數	間距		
17F	124	A6-R-DC17-1	17C52	柱中	4	#8	#4	15	4	#8	#4	15	合格	合格
	125	A6-R-DC17-2	17C40	柱中	4	#8	#4	15	4	#8	#4	15	合格	合格
	126	A6-R-DC17-3	17C41	柱中	4	#8	#4	15	4	#8	#4	15	合格	合格
18FL	127	A6-R-DB17-1	18G5	梁底	5	#10	#4	12	5	#10	#4	12	合格	合格
	128	A6-R-DB17-2	18G5	梁底	5	#10	#4	12	5	#10	#4	12	合格	合格
	129	A6-R-DB17-3	18G7	梁底	5	#10	#4	12	5	#10	#4	12	合格	合格
18F	130	A6-R-DC18-1	18C42	柱中	4	#8	#4	15	4	#8	#4	15	合格	合格
	131	A6-R-DC18-2	18C50	柱中	4	#8	#4	15	4	#8	#4	15	合格	合格
	132	A6-R-DC18-3	18C51	柱中	4	#8	#4	15	4	#8	#4	15	合格	合格
19FL	133	A6-R-DB18-1	19G5	梁底	6	#10	#4	12	6	#10	#4	12	合格	合格
	134	A6-R-DB18-2	19B1	梁底	3	#8	#4	12	4	#8	#4	12	不合格	合格
	135	A6-R-DB18-3	19G7	梁底	6	#10	#4	12	6	#10	#4	12	合格	合格
19F	136	A6-R-DC19-1	19C52	柱中	4	#8	#4	15	4	#8	#4	15	合格	合格
	137	A6-R-DC19-2	19C40	柱中	4	#8	#4	15	4	#8	#4	15	合格	合格
	138	A6-R-DC19-3	19C41	柱中	4	#8	#4	15	4	#8	#4	15	合格	合格
20FL	139	A6-R-DB19-1	20G1	梁底	5	#8	#4	12	4	#8	#4	12	合格	合格
	140	A6-R-DB19-2	20G7	梁底	6	#10	#4	12	6	#10	#4	12	合格	合格
	141	A6-R-DB19-3	20G5	梁底	5	#10	#4	15	5	#10	#4	15	合格	合格
20F	142	A6-R-DC20-1	20C42	柱中	4	#8	#4	15	4	#8	#4	15	合格	合格
	143	A6-R-DC20-2	20C40	柱中	4	#8	#4	15	4	#8	#4	15	合格	合格
	144	A6-R-DC20-3	20C51	柱中	4	#8	#4	15	4	#8	#4	15	合格	合格
21FL	145	A6-R-DB20-1	21G7	梁底	5	#10	#4	15	5	#10	#4	15	合格	合格
	146	A6-R-DB20-2	21G5	梁底	5	#10	#4	15	5	#10	#4	15	合格	合格
	147	A6-R-DB20-3	21G8	梁底	3	#10	#4	15	3	#10	#4	15	合格	合格

樓層	掃描編號	探測位置	結構編號	掃描位置	掃描結果				原設計情形				比對結果	
					主筋配置		箍筋配置		主筋配置		箍筋配置		主筋配置	箍筋配置
					支數	號數	號數	間距	支數	號數	號數	間距		
21F	148	A6-R-DC21-1	21C52	柱中	4	#8	#4	15	4	#8	#4	15	合格	合格
	149	A6-R-DC21-2	21C40	柱中	4	#8	#4	15	4	#8	#4	15	合格	合格
	150	A6-R-DC21-3	21C41	柱中	4	#8	#4	15	4	#8	#4	15	合格	合格
22FL	151	A6-R-DB21-1	22G7	梁底	5	#10	#4	15	5	#10	#4	15	合格	合格
	152	A6-R-DB21-2	22G5	梁底	5	#10	#4	15	5	#10	#4	15	合格	合格
	153	A6-R-DB21-3	22G1	梁底	4	#8	#4	15	4	#8	#4	12	合格	不合格
22F	154	A6-R-DC22-1	22C41	柱中	4	#8	#4	15	4	#8	#4	15	合格	合格
	155	A6-R-DC22-2	22C51	柱中	4	#8	#4	15	4	#8	#4	15	合格	合格
	156	A6-R-DC22-3	22C51	柱中	4	#8	#4	15	4	#8	#4	15	合格	合格
23FL	157	A6-R-DB22-1	23G5	梁底	5	#10	#4	15	5	#10	#4	15	合格	合格
	158	A6-R-DB22-2	23G7	梁底	4	#10	#4	15	4	#10	#4	15	合格	合格
	159	A6-R-DB22-3	23G5	梁底	5	#10	#4	15	5	#10	#4	15	合格	合格
23F	160	A6-R-DC23-1	23C52	柱中	4	#8	#4	15	4	#8	#4	15	合格	合格
	161	A6-R-DC23-2	23C40	柱中	4	#8	#4	15	4	#8	#4	15	合格	合格
	162	A6-R-DC23-3	23C42	柱中	4	#8	#4	15	4	#8	#4	15	合格	合格
24FL	163	A6-R-DB23-1	24G7	梁底	4	#10	#4	15	4	#10	#4	15	合格	合格
	164	A6-R-DB23-2	24G5	梁底	5	#10	#4	15	5	#10	#4	15	合格	合格
	165	A6-R-DB23-3	24G8	梁底	3	#10	#4	15	3	#10	#4	15	合格	合格
24F	166	A6-R-DC24-1	24C42	柱中	4	#8	#4	15	4	#8	#4	15	合格	合格
	167	A6-R-DC24-2	24C50	柱中	4	#8	#4	15	4	#8	#4	15	合格	合格
	168	A6-R-DC24-3	24C51	柱中	4	#8	#4	15	4	#8	#4	15	合格	合格
RFL	169	A6-R-DB24-1	R1G5	梁底	4	#10	#4	15	4	#10	#4	15	合格	合格
	170	A6-R-DB24-2	R1G7	梁底	5	#10	#4	15	5	#10	#4	15	合格	合格
	171	A6-R-DB24-3	R1G5	梁底	4	#10	#4	15	4	#10	#4	15	合格	合格

板橋區浮洲合宜住宅結構安全鑑定案
試驗結果比對(鋼筋掃描)

分區： A6　　棟別： S

(原設計主筋配置情形因掃描範圍與原結構尺寸有所差異，故以掃描範圍與原尺寸之比例換算其對應之主筋支數比較之)

樓層	掃描編號	探測位置	結構編號	掃描位置	掃描結果				原設計情形				比對結果	
					主筋配置		箍筋配置		主筋配置		箍筋配置		主筋配置	箍筋配置
					支數	號數	號數	間距	支數	號數	號數	間距		
1F	1	A6-S-DC1-1-1	1C79	柱中	5	#8	#4	10	9	#10	#4	10	合格	合格
	2	A6-S-DC1-1-2	1C79	柱中	4	#8	#4	10						
	3	A6-S-DC1-2-1	1C90	柱中	5	#10	#4	10	9	#10	#4	10	合格	合格
	4	A6-S-DC1-2-2	1C90	柱中	4	#10	#4	10						
	5	A6-S-DC1-3-1	1C86	柱中	4	#10	#4	10	6	#10	#4	10	合格	合格
	6	A6-S-DC1-3-2	1C86	柱中	2	#10	#4	10						
2FL	7	A6-S-DB1-1	2G102	梁底	5	#10	#4	12	5	#10	#4	12	合格	合格
	8	A6-S-DB1-2-1	2G68	梁底	4	#10	#4	10	6	#10	#4	10	合格	合格
	9	A6-S-DB1-2-2	2G68	梁底	2	#10	#4	10						
	10	A6-S-DB1-3-1	2B256	梁底	4	#10	#4	10	6	#10	#4	10	合格	合格
	11	A6-S-DB1-3-2	2B256	梁底	2	#10	#4	10						
2F	12	A6-S-DC2-1	2C81	柱中	4	#8	#4	15	4	#8	#4	15	合格	合格
	13	A6-S-DC2-2	2C89	柱中	4	#8	#4	15	4	#8	#4	15	合格	合格
	14	A6-S-DC2-3	2C90	柱中	4	#10	#4	15	4	#10	#4	15	合格	合格
3FL	15	A6-S-DB2-1	3G11	梁底	5	#10	#4	15	5	#10	#4	15	合格	合格
	16	A6-S-DB2-2-1	3G5	梁底	5	#10	#4	10	7	#10	#4	10	合格	合格
	17	A6-S-DB2-2-2	3G5	梁底	2	#10	#4	10						
	18	A6-S-DB2-3	3G11	梁底	4	#10	#4	15	5	#10	#4	15	不合格	合格
3F	19	A6-S-DC3-1	3C81	柱中	4	#8	#4	15	4	#8	#4	15	合格	合格
	20	A6-S-DC3-2	3C89	柱中	4	#8	#4	15	4	#8	#4	15	合格	合格
	21	A6-S-DC3-3	3C90	柱中	5	#8	#4	15	5	#8	#4	15	合格	合格

樓層	掃描編號	探測位置	結構編號	掃描位置	掃描結果				原設計情形				比對結果	
					主筋配置		箍筋配置		主筋配置		箍筋配置		主筋配置	箍筋配置
					支數	號數	號數	間距	支數	號數	號數	間距		
4FL	22	A6-S-DB3-1	4G11	梁底	5	#10	#4	10	5	#10	#4	10	合格	合格
	23	A6-S-DB3-2-1	4G5	梁底	5	#10	#4	10	6	#10	#4	10	合格	合格
	24	A6-S-DB3-2-2	4G5	梁底	2	#10	#4	10						
	25	A6-S-DB3-3	4G11	梁底	6	#10	#4	15	5	#10	#4	15	合格	合格
4F	26	A6-S-DC4-1	4C79	柱中	4	#8	#4	15	4	#8	#4	15	合格	合格
	27	A6-S-DC4-2	4C91	柱中	4	#8	#4	15	4	#8	#4	15	合格	合格
	28	A6-S-DC4-3	4C90	柱中	4	#10	#4	10	4	#10	#4	10	合格	合格
5FL	29	A6-S-DB4-1	5G8	梁底	3	#10	#4	15	3	#10	#4	15	合格	合格
	30	A6-S-DB4-2	5G1	梁底	5	#10	#4	15	4	#10	#4	15	合格	合格
	31	A6-S-DB4-3-1	5G7	梁底	5	#10	#4	12	7	#10	#4	12	合格	合格
	32	A6-S-DB4-3-2	5G7	梁底	2	#10	#4	12						
5F	33	A6-S-DC5-1	5C89	柱中	4	#8	#4	15	4	#8	#4	15	合格	合格
	34	A6-S-DC5-2	5C80	柱中	4	#8	#4	15	4	#8	#4	15	合格	合格
	35	A6-S-DC5-3	5C80	柱中	4	#8	#4	15	4	#10	#4	15	合格	合格
6FL	36	A6-S-DB5-1	6G1	梁底	5	#10	#4	12	4	#10	#4	12	合格	合格
	37	A6-S-DB5-2-1	6G7	梁底	4	#10	#4	12	7	#10	#4	12	合格	合格
	38	A6-S-DB5-2-2	6G7	梁底	3	#10	#4	12						
	39	A6-S-DB5-3-1	6G5	梁底	5	#10	#4	10	7	#10	#4	10	合格	合格
	40	A6-S-DB5-3-2	6G5	梁底	2	#10	#4	10						
6F	41	A6-S-DC6-1	6C91	柱中	4	#8	#4	15	4	#8	#4	15	合格	合格
	42	A6-S-DC6-2	6C79	柱中	4	#8	#4	15	4	#8	#4	15	合格	合格
	43	A6-S-DC6-3	6C80	柱中	4	#8	#4	15	4	#8	#4	15	合格	合格
7FL	44	A6-S-DB6-1-1	7G5	梁底	5	#10	#4	10	7	#10	#4	10	合格	合格
	45	A6-S-DB6-1-2	7G5	梁底	2	#10	#4	10						
	46	A6-S-DB6-2-1	7G7	梁底	4	#10	#4	12	7	#10	#4	12	不合格	合格
	47	A6-S-DB6-2-2	7G7	梁底	2	#10	#4	12						
	48	A6-S-DB6-3-1	7G5	梁底	5	#10	#4	10	7	#10	#4	10	合格	合格
	49	A6-S-DB6-3-2	7G5	梁底	2	#10	#4	10						

樓層	掃描編號	探測位置	結構編號	掃描位置	掃描結果				原設計情形				比對結果	
					主筋配置		箍筋配置		主筋配置		箍筋配置		主筋配置	箍筋配置
					支數	號數	號數	間距	支數	號數	號數	間距		
7F	50	A6-S-DC7-1	7C81	柱中	4	#8	#4	15	4	#8	#4	15	合格	合格
	51	A6-S-DC7-2	7C89	柱中	4	#8	#4	15	4	#8	#4	15	合格	合格
	52	A6-S-DC7-3	7C90	柱中	4	#8	#4	15	4	#8	#4	15	合格	合格
8FL	53	A6-S-DB7-1-1	8G5	梁底	5	#10	#4	10	7	#10	#4	10	合格	合格
	54	A6-S-DB7-1-2	8G5	梁底	2	#10	#4	10						
	55	A6-S-DB7-2-1	8G7	梁底	5	#10	#4	10	7	#10	#4	10	合格	合格
	56	A6-S-DB7-2-2	8G7	梁底	2	#10	#4	10						
	57	A6-S-DB7-3	8G1	梁底	5	#10	#4	10	5	#10	#4	10	合格	合格
8F	58	A6-S-DC8-1	8C91	柱中	4	#8	#4	10	4	#8	#4	10	合格	合格
	59	A6-S-DC8-2	8C79	柱中	4	#8	#4	10	4	#8	#4	10	合格	合格
	60	A6-S-DC8-3	8C80	柱中	4	#8	#4	10	4	#8	#4	10	合格	合格
9FL	61	A6-S-DB8-1-1	9G5	梁底	5	#10	#4	10	7	#10	#4	10	合格	合格
	62	A6-S-DB8-1-2	9G5	梁底	2	#10	#4	10						
	63	A6-S-DB8-2	9G11	梁底	5	#10	#4	12	4	#10	#4	12	合格	合格
	64	A6-S-DB8-3-1	9G7	梁底	5	#10	#4	10	7	#10	#4	10	合格	合格
	65	A6-S-DB8-3-2	9G7	梁底	2	#10	#4	10						
9F	66	A6-S-DC9-1	9C81	柱中	4	#8	#4	15	4	#8	#4	15	合格	合格
	67	A6-S-DC9-2	9C89	柱中	4	#8	#4	15	4	#8	#4	15	合格	合格
	68	A6-S-DC9-3	9C80	柱中	4	#8	#4	15	4	#8	#4	15	合格	合格
10FL	69	A6-S-DB9-1	10G8	梁底	3	#10	#4	15	3	#10	#4	15	合格	合格
	70	A6-S-DB9-2	10G1	梁底	4	#10	#4	15	4	#10	#4	15	合格	合格
	71	A6-S-DB9-3-1	10G5	梁底	6	#10	#4	12	7	#10	#4	12	合格	合格
	72	A6-S-DB9-3-2	10G5	梁底	1	#10	#4	12						
10F	73	A6-S-DC10-1	10C79	柱中	4	#8	#4	15	4	#8	#4	15	合格	合格
	74	A6-S-DC10-2	10C91	柱中	4	#8	#4	15	4	#8	#4	15	合格	合格
	75	A6-S-DC10-3	10C90	柱中	4	#8	#4	15	4	#8	#4	15	合格	合格

樓層	掃描編號	探測位置	結構編號	掃描位置	掃描結果				原設計情形				比對結果	
					主筋配置		箍筋配置		主筋配置		箍筋配置		主筋配置	箍筋配置
					支數	號數	號數	間距	支數	號數	號數	間距		
11FL	76	A6-S-DB10-1	11G11	梁底	3	#10	#4	15	3	#10	#4	15	合格	合格
	77	A6-S-DB10-2-1	11G5	梁底	5	#10	#4	12	6	#10	#4	12	合格	合格
	78	A6-S-DB10-2-2	11G5	梁底	1	#10	#4	12						
	79	A6-S-DB10-3-1	11G7	梁底	5	#10	#4	12	7	#10	#4	12	不合格	合格
	80	A6-S-DB10-3-2	11G7	梁底	1	#10	#4	12						
11F	81	A6-S-DC11-1	11C89	柱中	4	#8	#4	15	4	#8	#4	15	合格	合格
	82	A6-S-DC11-2	11C81	柱中	4	#8	#4	15	4	#8	#4	15	合格	合格
	83	A6-S-DC11-3	11C80	柱中	4	#8	#4	15	4	#8	#4	15	合格	合格
12FL	84	A6-S-DB11-1-1	12G5	梁底	5	#10	#4	12	7	#10	#4	12	合格	合格
	85	A6-S-DB11-1-2	12G5	梁底	2	#10	#4	12						
	86	A6-S-DB11-2-1	12G7	梁底	5	#10	#4	12	7	#10	#4	12	合格	合格
	87	A6-S-DB11-2-2	12G7	梁底	2	#10	#4	12						
	88	A6-S-DB11-3	12G1	梁底	4	#10	#4	12	4	#10	#4	12	合格	合格
12F	89	A6-S-DC12-1	12C79	柱中	4	#8	#4	12	4	#8	#4	12	合格	合格
	90	A6-S-DC12-2	12C91	柱中	4	#8	#4	12	4	#8	#4	12	合格	合格
	91	A6-S-DC12-3	12C90	柱中	4	#8	#4	12	4	#8	#4	12	合格	合格
13FL	92	A6-S-DB12-1-1	13G7	梁底	5	#10	#4	12	7	#10	#4	12	不合格	合格
	93	A6-S-DB12-1-2	13G7	梁底	1	#10	#4	12						
	94	A6-S-DB12-2-1	13G5	梁底	5	#10	#4	12	7	#10	#4	12	合格	合格
	95	A6-S-DB12-2-2	13G5	梁底	2	#10	#4	12						
	96	A6-S-DB12-3	13G11	梁底	5	#10	#4	15	4	#10	#4	15	合格	合格
13F	97	A6-S-DC13-1	13C89	柱中	4	#8	#4	15	4	#8	#4	15	合格	合格
	98	A6-S-DC13-2	13C81	柱中	4	#8	#4	15	4	#8	#4	15	合格	合格
	99	A6-S-DC13-3	13C80	柱中	4	#8	#4	15	4	#8	#4	15	合格	合格
14FL	100	A6-S-DB13-1	14G11	梁底	5	#10	#4	15	5	#10	#4	15	合格	合格
	101	A6-S-DB13-2-1	14G5	梁底	4	#10	#4	12	6	#10	#4	12	不合格	合格
	102	A6-S-DB13-2-2	14G5	梁底	1	#10	#4	12						
	103	A6-S-DB13-3	14G8	梁底	3	#10	#4	15	3	#10	#4	15	合格	合格

樓層	掃描編號	探測位置	結構編號	掃描位置	掃描結果				原設計情形				比對結果	
					主筋配置		箍筋配置		主筋配置		箍筋配置		主筋配置	箍筋配置
					支數	號數	號數	間距	支數	號數	號數	間距		
14F	104	A6-S-DC14-1	14C79	柱中	4	#8	#4	15	4	#8	#4	15	合格	合格
	105	A6-S-DC14-2	14C91	柱中	4	#8	#4	15	4	#8	#4	15	合格	合格
	106	A6-S-DC14-3	14C90	柱中	4	#8	#4	15	4	#8	#4	15	合格	合格
15FL	107	A6-S-DB14-1-1	15G7	梁底	4	#10	#4	12	5	#10	#4	12	合格	合格
	108	A6-S-DB14-1-2	15G7	梁底	1	#10	#4	12						
	109	A6-S-DB14-2-1	15G5	梁底	5	#10	#4	12	4	#8	#4	12	合格	合格
	110	A6-S-DB14-2-2	15G5	梁底	1	#10	#4	12						
	111	A6-S-DB14-3	15G1	梁底	4	#8	#4	15	4	#8	#4	15	合格	合格
15F	112	A6-S-DC15-1	15C89	柱中	4	#8	#4	15	4	#8	#4	15	合格	合格
	113	A6-S-DC15-2	15C81	柱中	4	#8	#4	15	4	#8	#4	15	合格	合格
	114	A6-S-DC15-3	15C80	柱中	4	#8	#4	15	4	#8	#4	15	合格	合格
16FL	115	A6-S-DB15-1	16G7	梁底	6	#10	#4	12	6	#10	#4	12	合格	合格
	116	A6-S-DB15-2	16G5	梁底	6	#10	#4	15	6	#10	#4	15	合格	合格
	117	A6-S-DB15-3	16G1	梁底	4	#8	#4	15	4	#10	#4	15	不合格	合格
16F	118	A6-S-DC16-1	16C91	柱中	4	#8	#4	15	4	#8	#4	15	合格	合格
	119	A6-S-DC16-2	16C80	柱中	4	#8	#4	15	4	#8	#4	15	合格	合格
	120	A6-S-DC16-3	16C80	柱中	4	#8	#4	15	4	#8	#4	15	合格	合格
16FL	121	A6-S-DB16-1	17G5	梁底	5	#10	#4	15	5	#10	#4	15	合格	合格
	122	A6-S-DB16-2	17G7	梁底	5	#10	#4	15	5	#10	#4	15	合格	合格
	123	A6-S-DB16-3	17G5	梁底	5	#10	#4	15	5	#10	#4	15	合格	合格
17F	124	A6-S-DC17-1	17C79	柱中	4	#8	#4	15	4	#8	#4	15	合格	合格
	125	A6-S-DC17-2	17C91	柱中	4	#8	#4	15	4	#8	#4	15	合格	合格
	126	A6-S-DC17-3	17C90	柱中	4	#8	#4	15	4	#8	#4	15	合格	合格
18FL	127	A6-S-DB17-1	18G7	梁底	5	#10	#4	15	5	#10	#4	15	合格	合格
	128	A6-S-DB17-2	18G5	梁底	5	#10	#4	15	5	#10	#4	15	合格	合格
	129	A6-S-DB17-3	18G5	梁底	5	#10	#4	15	5	#10	#4	15	合格	合格

樓層	掃描編號	探測位置	結構編號	掃描位置	掃描結果				原設計情形				比對結果	
					主筋配置		箍筋配置		主筋配置		箍筋配置		主筋配置	箍筋配置
					支數	號數	號數	間距	支數	號數	號數	間距		
18F	130	A6-S-DC18-1	18C81	柱中	4	#8	#4	15	4	#8	#4	15	合格	合格
	131	A6-S-DC18-2	18C89	柱中	4	#8	#4	15	4	#8	#4	15	合格	合格
	132	A6-S-DC18-3	18C90	柱中	4	#8	#4	15	4	#8	#4	15	合格	合格
19FL	133	A6-S-DB18-1	19G8	梁底	3	#10	#4	15	3	#10	#4	15	合格	合格
	134	A6-S-DB18-2	19G5	梁底	4	#10	#4	15	4	#10	#4	15	合格	合格
	135	A6-S-DB18-3	19G7	梁底	4	#10	#4	15	4	#10	#4	15	合格	合格
19F	136	A6-S-DC19-1	19C79	柱中	4	#8	#4	15	4	#8	#4	15	合格	合格
	137	A6-S-DC19-2	19C91	柱中	4	#8	#4	15	4	#8	#4	15	合格	合格
	138	A6-S-DC19-3	19C90	柱中	4	#8	#4	15	4	#8	#4	15	合格	合格
20FL	139	A6-S-DB19-1	20G7	梁底	5	#10	#4	15	5	#10	#4	15	合格	合格
	140	A6-S-DB19-2	20G5	梁底	5	#10	#4	15	5	#10	#4	15	合格	合格
	141	A6-S-DB19-3	20G5	梁底	5	#10	#4	15	5	#10	#4	15	合格	合格
20F	142	A6-S-DC20-1	20C81	柱中	4	#8	#4	15	4	#8	#4	15	合格	合格
	143	A6-S-DC20-2	20C89	柱中	4	#8	#4	15	4	#8	#4	15	合格	合格
	144	A6-S-DC20-3	20C80	柱中	4	#8	#4	15	4	#8	#4	15	合格	合格
21FL	145	A6-S-DB20-1	21G7	梁底	4	#10	#4	15	4	#10	#4	15	合格	合格
	146	A6-S-DB20-2	21G5	梁底	4	#10	#4	15	4	#10	#4	15	合格	合格
	147	A6-S-DB20-3	21G5	梁底	4	#10	#4	15	4	#10	#4	15	合格	合格
21F	148	A6-S-DC21-1	21C91	柱中	4	#8	#4	15	4	#8	#4	15	合格	合格
	149	A6-S-DC21-2	21C79	柱中	4	#8	#4	15	4	#8	#4	15	合格	合格
	150	A6-S-DC21-3	21C80	柱中	4	#8	#4	15	4	#8	#4	15	合格	合格
RFL	151	A6-S-DB21-1	R1G5	梁底	4	#10	#4	15	4	#10	#4	15	合格	合格
	152	A6-S-DB21-2	R1G7	梁底	3	#10	#4	15	4	#10	#4	15	不合格	合格
	153	A6-S-DB21-3	R1G5	梁底	5	#10	#4	15	4	#10	#4	15	合格	合格

板橋區浮洲合宜住宅結構安全鑑定案

試驗結果比對(鋼筋掃描)

分區： A6　　棟別： T

(原設計主筋配置情形因掃描範圍與原結構尺寸有所差異，故以掃描範圍與原尺寸之比例換算其對應之主筋支數比較之)

樓層	掃描編號	探測位置	結構編號	掃描位置	掃描結果				原設計情形				比對結果	
					主筋配置		箍筋配置		主筋配置		箍筋配置		主筋配置	箍筋配置
					支數	號數	號數	間距	支數	號數	號數	間距		
1F	1	A6-T-DC1-1-1	1C17	柱中	4	#10	#4	10	6	#8	#4	10	合格	合格
	2	A6-T-DC1-1-2	1C17	柱中	3	#10	#4	10						
	3	A6-T-DC1-2-1	1C26	柱中	5	#8	#4	10	6	#8	#4	10	合格	合格
	4	A6-T-DC1-2-2	1C26	柱中	2	#8	#4	10						
	5	A6-T-DC1-3-1	1C16	柱中	4	#8	#4	10	8	#10	#4	10	合格	合格
	6	A6-T-DC1-3-2	1C16	柱中	4	#8	#4	10						
2FL	7	A6-T-DB1-1	2G46	梁底	4	#10	#4	15	4	#10	#4	15	合格	合格
	8	A6-T-DB1-2-1	2G76	梁底	4	#10	#4	10	6	#10	#4	10	合格	合格
	9	A6-T-DB1-2-2	2G76	梁底	2	#10	#4	10						
	10	A6-T-DB1-3	2B19	梁底	7	#10	#4	10	7	#10	#4	10	合格	合格
2F	11	A6-T-DC2-1	2C25	柱中	5	#10	#4	15	5	#10	#4	15	合格	合格
	12	A6-T-DC2-2	2C14	柱中	5	#8	#4	15	5	#8	#4	15	合格	合格
	13	A6-T-DC2-3	2C15	柱中	5	#10	#4	15	5	#10	#4	15	合格	合格
3FL	14	A6-T-DB2-1	2G11	梁底	5	#10	#4	15	5	#10	#4	15	合格	合格
	15	A6-T-DB2-2-1	3G7	梁底	5	#10	#4	12	7	#10	#4	12	合格	合格
	16	A6-T-DB2-2-2	3G7	梁底	2	#10	#4	12						
	17	A6-T-DB2-3-1	3G5	梁底	5	#10	#4	10	7	#10	#4	10	合格	合格
	18	A6-T-DB2-3-2	3G5	梁底	2	#10	#4	10						
3F	19	A6-T-DC3-1	3C16	柱中	4	#8	#4	15	4	#8	#4	15	合格	合格
	20	A6-T-DC3-2	3C15	柱中	5	#10	#4	15	5	#10	#4	15	合格	合格
	21	A6-T-DC3-3	3C24	柱中	4	#8	#4	15	4	#8	#4	15	合格	合格

樓層	掃描編號	探測位置	結構編號	掃描位置	掃描結果				原設計情形				比對結果	
					主筋配置		箍筋配置		主筋配置		箍筋配置		主筋配置	箍筋配置
					支數	號數	號數	間距	支數	號數	號數	間距		
4FL	22	A6-T-DB3-1	4G1	梁底	5	#10	#4	12	4	#10	#4	12	合格	合格
	23	A6-T-DB3-2	4G11	梁底	5	#10	#4	15	5	#10	#4	15	合格	合格
	24	A6-T-DB3-3-1	4G5	梁底	5	#10	#4	10	7	#10	#4	10	合格	合格
	25	A6-T-DB3-3-2	4G5	梁底	2	#10	#4	10						
4F	26	A6-T-DC4-1	4C26	柱中	4	#8	#4	15	4	#8	#4	15	合格	合格
	27	A6-T-DC4-2	4C25	柱中	4	#10	#4	15	4	#10	#4	15	合格	合格
	28	A6-T-DC4-3	4C14	柱中	4	#8	#4	15	4	#8	#4	15	合格	合格
5FL	29	A6-T-DB4-1-1	5G5	梁底	5	#10	#4	10	7	#10	#4	10	合格	合格
	30	A6-T-DB4-1-2	5G5	梁底	2	#10	#4	10						
	31	A6-T-DB4-2	5G11	梁底	5	#10	#4	15	5	#10	#4	15	合格	合格
	32	A6-T-DB4-3-1	5G7	梁底	5	#10	#4	12	7	#10	#4	12	合格	合格
	33	A6-T-DB4-3-2	5G7	梁底	2	#10	#4	12						
5F	34	A6-T-DC5-1	5C15	柱中	4	#8	#4	15	4	#8	#4	15	合格	合格
	35	A6-T-DC5-2	5C16	柱中	4	#8	#4	15	4	#8	#4	15	合格	合格
	36	A6-T-DC5-3	5C24	柱中	4	#8	#4	15	4	#8	#4	15	合格	合格
6FL	37	A6-T-DB5-1	6G11	梁底	5	#10	#4	15	4	#10	#4	15	合格	合格
	38	A6-T-DB5-2	6G1	梁底	5	#10	#4	12	4	#10	#4	12	合格	合格
	39	A6-T-DB5-3	6G1	梁底	5	#10	#4	12	4	#10	#4	12	合格	合格
6F	40	A6-T-DC6-1	6C25	柱中	4	#8	#4	15	4	#8	#4	15	合格	合格
	41	A6-T-DC6-2	6C26	柱中	4	#8	#4	15	4	#8	#4	15	合格	合格
	42	A6-T-DC6-3	6C16	柱中	4	#8	#4	15	4	#8	#4	15	合格	合格
7FL	43	A6-T-DB6-1	7G11	梁底	5	#10	#4	15	5	#10	#4	15	合格	合格
	44	A6-T-DB6-2-1	7G5	梁底	5	#10	#4	10	7	#10	#4	10	合格	合格
	45	A6-T-DB6-2-2	7G5	梁底	2	#10	#4	10						
	46	A6-T-DB6-3-1	7G7	梁底	5	#10	#4	12	7	#10	#4	12	合格	合格
	47	A6-T-DB6-3-2	7G7	梁底	2	#10	#4	12						

樓層	掃描編號	探測位置	結構編號	掃描位置	掃描結果				原設計情形				比對結果	
					主筋配置		箍筋配置		主筋配置		箍筋配置		主筋配置	箍筋配置
					支數	號數	號數	間距	支數	號數	號數	間距		
7F	48	A6-T-DC7-1	7C15	柱中	4	#8	#4	15	4	#8	#4	15	合格	合格
	49	A6-T-DC7-2	7C15	柱中	4	#8	#4	15	4	#8	#4	15	合格	合格
	50	A6-T-DC7-3	7C24	柱中	4	#8	#4	15	4	#8	#4	15	合格	合格
8FL	51	A6-T-DB7-1-1	8G7	梁底	5	#10	#4	10	7	#10	#4	10	合格	合格
	52	A6-T-DB7-1-2	8G7	梁底	2	#10	#4	10						
	53	A6-T-DB7-2	8G1	梁底	5	#10	#4	15	4	#10	#4	15	合格	合格
	54	A6-T-DB7-3-1	8G5	梁底	5	#10	#4	10	7	#10	#4	10	合格	合格
	55	A6-T-DB7-3-2	8G5	梁底	2	#10	#4	10						
8F	56	A6-T-DC8-1	8C25	柱中	4	#8	#4	15	4	#8	#4	15	合格	合格
	57	A6-T-DC8-2	8C25	柱中	4	#8	#4	15	4	#8	#4	15	合格	合格
	58	A6-T-DC8-3	8C24	柱中	4	#8	#4	15	4	#10	#4	12	不合格	合格
9FL	59	A6-T-DB8-1	9G11	梁底	4	#10	#4	12	4	#10	#4	12	合格	合格
	60	A6-T-DB8-2	9G1	梁底	4	#10	#4	12	4	#10	#4	12	合格	合格
	61	A6-T-DB8-3-1	9G5	梁底	5	#10	#4	10	7	#10	#4	10	合格	合格
	62	A6-T-DB8-3-2	9G5	梁底	2	#10	#4	10						
9F	63	A6-T-DC9-1	9C15	柱中	4	#8	#4	15	4	#8	#4	15	合格	合格
	64	A6-T-DC9-2	9C15	柱中	4	#8	#4	15	4	#8	#4	15	合格	合格
	65	A6-T-DC9-3	9C24	柱中	4	#8	#4	15	4	#8	#4	15	合格	合格
10FL	66	A6-T-DB9-1	10G1	梁底	4	#10	#4	15	4	#10	#4	15	合格	合格
	67	A6-T-DB9-2	10G11	梁底	4	#10	#4	15	4	#10	#4	15	合格	合格
	68	A6-T-DB9-3-1	10G5	梁底	6	#10	#4	12	7	#10	#4	12	合格	合格
	69	A6-T-DB9-3-2	10G5	梁底	1	#10	#4	12						
10F	70	A6-T-DC10-1	10C26	柱中	4	#8	#4	15	4	#8	#4	15	合格	合格
	71	A6-T-DC10-2	10C25	柱中	4	#8	#4	15	4	#8	#4	15	合格	合格
	72	A6-T-DC10-3	10C14	柱中	4	#8	#4	15	4	#8	#4	15	合格	合格

樓層	掃描編號	探測位置	結構編號	掃描位置	掃描結果				原設計情形				比對結果	
					主筋配置		箍筋配置		主筋配置		箍筋配置		主筋配置	箍筋配置
					支數	號數	號數	間距	支數	號數	號數	間距		
11FL	73	A6-T-DB10-1-1	11G5	梁底	6	#10	#4	12	7	#10	#4	12	合格	合格
	74	A6-T-DB10-1-2	11G5	梁底	1	#10	#4	12						
	75	A6-T-DB10-2	11G11	梁底	4	#10	#4	15	3	#10	#4	15	合格	合格
	76	A6-T-DB10-3-1	11G7	梁底	5	#10	#4	12	6	#10	#4	12	合格	合格
	77	A6-T-DB10-3-2	11G7	梁底	1	#10	#4	12						
11F	78	A6-T-DC11-1	11C15	柱中	4	#8	#4	15	4	#8	#4	15	合格	合格
	79	A6-T-DC11-2	11C16	柱中	4	#8	#4	15	4	#8	#4	15	合格	合格
	80	A6-T-DC11-3	11C25	柱中	4	#8	#4	15	4	#8	#4	15	合格	合格
12FL	81	A6-T-DB11-1	12G11	梁底	4	#10	#4	15	4	#10	#4	15	合格	合格
	82	A6-T-DB11-2	12G5	梁底	5	#10	#4	12	6	#10	#4	12	不合格	合格
	83	A6-T-DB11-3-1	12G7	梁底	6	#10	#4	12	7	#10	#4	12	合格	合格
	84	A6-T-DB11-3-2	12G7	梁底	1	#10	#4	12						
12F	85	A6-T-DC12-1	12C15	柱中	4	#8	#4	15	4	#8	#4	15	合格	合格
	86	A6-T-DC12-2	12C25	柱中	4	#8	#4	15	4	#8	#4	15	合格	合格
	87	A6-T-DC12-3	12C24	柱中	4	#8	#4	15	4	#8	#4	15	合格	合格
13FL	88	A6-T-DB12-1	13G1	梁底	4	#10	#4	15	4	#10	#4	15	合格	合格
	89	A6-T-DB12-2-1	13G5	梁底	6	#10	#4	12	7	#10	#4	12	合格	合格
	90	A6-T-DB12-2-2	13G5	梁底	1	#10	#4	12						
	91	A6-T-DB12-3-1	13G7	梁底	6	#10	#4	12	7	#10	#4	12	合格	合格
	92	A6-T-DB12-3-2	13G7	梁底	1	#10	#4	12						
13F	93	A6-T-DC13-1	13C25	柱中	4	#8	#4	15	4	#8	#4	15	合格	合格
	94	A6-T-DC13-2	13C26	柱中	4	#8	#4	15	4	#8	#4	15	合格	合格
	95	A6-T-DC13-3	13C14	柱中	4	#8	#4	15	4	#8	#4	15	合格	合格
14FL	96	A6-T-DB13-1	14G11	梁底	4	#10	#4	15	3	#10	#4	15	合格	合格
	97	A6-T-DB13-2	14G1	梁底	4	#10	#4	15	3	#10	#4	15	合格	合格
	98	A6-T-DB13-3-1	14G7	梁底	5	#10	#4	12	7	#10	#4	12	不合格	合格
	99	A6-T-DB13-3-2	14G7	梁底	1	#10	#4	12						

樓層	掃描編號	探測位置	結構編號	掃描位置	掃描結果				原設計情形				比對結果	
					主筋配置		箍筋配置		主筋配置		箍筋配置		主筋配置	箍筋配置
					支數	號數	號數	間距	支數	號數	號數	間距		
14F	100	A6-T-DC14-1	14C15	柱中	4	#8	#4	15	4	#8	#4	15	合格	合格
	101	A6-T-DC14-2	14C16	柱中	4	#8	#4	15	4	#8	#4	15	合格	合格
	102	A6-T-DC14-3	14C25	柱中	4	#8	#4	15	4	#8	#4	15	合格	合格
15FL	103	A6-T-DB14-1	15G11	梁底	4	#8	#4	15	3	#8	#4	15	合格	合格
	104	A6-T-DB14-2-1	15G5	梁底	5	#10	#4	12	7	#10	#4	12	不合格	合格
	105	A6-T-DB14-2-2	15G5	梁底	1	#10	#4	12						
	106	A6-T-DB14-3	15G1	梁底	4	#8	#4	15	4	#8	#4	15	合格	合格
15F	107	A6-T-DC15-1	15C24	柱中	4	#8	#4	15	4	#8	#4	15	合格	合格
	108	A6-T-DC15-2	15C26	柱中	4	#8	#4	15	4	#8	#4	15	合格	合格
	109	A6-T-DC15-3	15C15	柱中	4	#8	#4	15	4	#8	#4	15	合格	合格
16FL	110	A6-T-DB15-1	16G7	梁底	6	#10	#4	12	6	#10	#4	12	合格	合格
	111	A6-T-DB15-2	16G5	梁底	6	#10	#4	15	6	#10	#4	15	合格	合格
	112	A6-T-DB15-3	16G1	梁底	4	#8	#4	15	1	#8	#4	15	合格	合格
16F	113	A6-T-DC16-1	16C16	柱中	4	#8	#4	15	4	#8	#4	15	合格	合格
	114	A6-T-DC16-2	16C15	柱中	4	#8	#4	15	4	#8	#4	15	合格	合格
	115	A6-T-DC16-3	16C25	柱中	4	#8	#4	15	4	#8	#4	15	合格	合格
17FL	116	A6-T-DB16-1	17G5	梁底	5	#10	#4	15	5	#10	#4	15	合格	合格
	117	A6-T-DB16-2	17G7	梁底	5	#10	#4	15	5	#10	#4	15	合格	合格
	118	A6-T-DB16-3	17G1	梁底	4	#8	#4	10	4	#8	#4	10	合格	合格
17F	119	A6-T-DC17-1	17C26	柱中	4	#8	#4	15	4	#8	#4	15	合格	合格
	120	A6-T-DC17-2	17C25	柱中	4	#8	#4	15	4	#8	#4	15	合格	合格
	121	A6-T-DC17-3	17C14	柱中	4	#8	#4	15	4	#8	#4	15	合格	合格
18FL	122	A6-T-DB17-1	18G5	梁底	5	#10	#4	15	5	#10	#4	15	合格	合格
	123	A6-T-DB17-2	18G11	梁底	4	#8	#4	15	6	#8	#4	15	不合格	合格
	124	A6-T-DB17-3	18G11	梁底	4	#8	#4	15	4	#8	#4	15	合格	合格

樓層	掃描編號	探測位置	結構編號	掃描位置	掃描結果				原設計情形				比對結果	
					主筋配置		箍筋配置		主筋配置		箍筋配置		主筋配置	箍筋配置
					支數	號數	號數	間距	支數	號數	號數	間距		
18F	125	A6-T-DC18-1	18C15	柱中	4	#8	#4	15	4	#8	#4	15	合格	合格
	126	A6-T-DC18-2	18C15	柱中	4	#8	#4	15	4	#8	#4	15	合格	合格
	127	A6-T-DC18-3	18C24	柱中	4	#8	#4	15	4	#8	#4	15	合格	合格
19FL	128	A6-T-DB18-1	19G11	梁底	4	#8	#4	15	4	#8	#4	15	合格	合格
	129	A6-T-DB18-2	19G1	梁底	6	#8	#4	10	4	#8	#4	10	合格	合格
	130	A6-T-DB18-3	19G7	梁底	6	#10	#4	15	5	#10	#4	15	合格	合格
19F	131	A6-T-DC19-1	19C25	柱中	4	#8	#4	15	4	#8	#4	15	合格	合格
	132	A6-T-DC19-2	19C25	柱中	4	#8	#4	15	4	#8	#4	15	合格	合格
	133	A6-T-DC19-3	19C16	柱中	4	#8	#4	15	4	#8	#4	15	合格	合格
20FL	134	A6-T-DB19-1	20G11	梁底	4	#8	#4	10	6	#8	#4	10	不合格	合格
	135	A6-T-DB19-2	20G5	梁底	6	#10	#4	15	5	#10	#4	15	合格	合格
	136	A6-T-DB19-3	20G5	梁底	6	#10	#4	15	5	#10	#4	15	合格	合格
20F	137	A6-T-DC20-1	20C26	柱中	4	#8	#4	15	4	#8	#4	15	合格	合格
	138	A6-T-DC20-2	20C15	柱中	4	#8	#4	15	4	#8	#4	15	合格	合格
	139	A6-T-DC20-3	20C14	柱中	4	#8	#4	15	4	#8	#4	15	合格	合格
21FL	140	A6-T-DB20-1	21G5	梁底	5	#10	#4	15	4	#10	#4	15	合格	合格
	141	A6-T-DB20-2	21G1	梁底	5	#8	#4	10	4	#8	#4	10	合格	合格
	142	A6-T-DB20-3	21G7	梁底	5	#10	#4	15	4	#10	#4	15	合格	合格
21F	143	A6-T-DC21-1	21C16	柱中	4	#8	#4	15	4	#8	#4	15	合格	合格
	144	A6-T-DC21-2	21C24	柱中	4	#8	#4	15	4	#8	#4	15	合格	合格
	145	A6-T-DC21-3	21C25	柱中	4	#8	#4	15	4	#8	#4	15	合格	合格
RFL	146	A6-T-DB21-1	RG5	梁底	4	#10	#4	15	4	#10	#4	15	合格	合格
	147	A6-T-DB21-2	RG7	梁底	4	#10	#4	15	4	#10	#4	15	合格	合格
	148	A6-T-DB21-3	RG1	梁底	4	#8	#4	15	4	#8	#4	15	合格	合格

板橋區浮洲合宜住宅結構安全鑑定案

試驗結果比對(鋼筋掃描)

分區： A6　　棟別： U

(原設計主筋配置情形因掃描範圍與原結構尺寸有所差異，故以掃描範圍與原尺寸之比例換算其對應之主筋支數比較之)

樓層	掃描編號	探測位置	結構編號	掃描位置	掃描結果				原設計情形				比對結果	
					主筋配置		箍筋配置		主筋配置		箍筋配置		主筋配置	箍筋配置
					支數	號數	號數	間距	支數	號數	號數	間距		
1F	1	A6-U-DC1-1	C77	柱中	4	#10	#4	10	4	#10	#4	10	合格	合格
	2	A6-U-DC1-2	C68	柱中	4	#10	#4	10	4	#10	#4	10	合格	合格
	3	A6-U-DC1-3	C133	柱中	4	#8	#4	12	4	#8	#4	15	合格	合格
2FL	4	A6-U-DB1-1	B204	梁底	5	#10	#4	12	4	#10	#4	12	合格	合格
	5	A6-U-DB1-2	B149	梁側	3	#10	#4	15	2	#10	#4	15	合格	合格
	6	A6-U-DB1-3	G1L	梁底	4	#10	#4	15	3	#10	#4	15	合格	合格
2F	7	A6-U-DC2-1	C73	柱中	5	#10	#4	12	5	#10	#4	15	合格	合格
	8	A6-U-DC2-2	C73	柱中	5	#10	#4	10	5	#10	#4	10	合格	合格
	9	A6-U-DC2-3	C76	柱中	5	#10	#4	10	5	#10	#4	10	合格	合格
3FL	10	A6-U-DB2-1	B5	梁底	5	#10	#4	15	5	#10	#4	15	合格	合格
	11	A6-U-DB2-2	B11	梁底	3	#10	#4	10	3	#10	#4	10	合格	合格
	12	A6-U-DB2-3	B7	梁底	4	#10	#4	10	4	#10	#4	12	合格	合格
3F	13	A6-U-DC3-1	C71	柱中	5	#10	#4	10	5	#10	#4	10	合格	合格
	14	A6-U-DC3-2	C76	柱中	4	#10	#4	15	4	#10	#4	15	合格	合格
	15	A6-U-DC3-3	C73	柱中	4	#10	#4	10	5	#10	#4	10	不合格	合格
4FL	16	A6-U-DB3-1	B5	梁底	5	#10	#4	15	5	#10	#4	15	合格	合格
	17	A6-U-DB3-2	G1	梁底	5	#10	#4	12	4	#10	#4	10	合格	不合格
	18	A6-U-DB3-3	B7	梁底	5	#10	#4	15	4	#10	#4	15	合格	合格
4F	19	A6-U-DC4-1	C68	柱中	5	#8	#4	10	5	#8	#4	10	合格	合格
	20	A6-U-DC4-2	C73	柱中	4	#10	#4	10	5	#10	#4	10	不合格	合格
	21	A6-U-DC4-3	C76	柱中	5	#8	#4	10	5	#8	#4	10	合格	合格

樓層	掃描編號	探測位置	結構編號	掃描位置	掃描結果				原設計情形				比對結果	
					主筋配置		箍筋配置		主筋配置		箍筋配置		主筋配置	箍筋配置
					支數	號數	號數	間距	支數	號數	號數	間距		
5FL	22	A6-U-DB4-1	B1	梁底	5	#10	#4	12	4	#10	#4	12	合格	合格
	23	A6-U-DB4-2	B7	梁底	4	#10	#4	10	4	#10	#4	12	合格	合格
	24	A6-U-DB4-3	B11	梁側	3	#10	#4	12	2	#10	#4	12	合格	合格
5F	25	A6-U-DC5-1	C71	柱中	5	#10	#4	15	5	#10	#4	15	合格	合格
	26	A6-U-DC5-2	C76	柱中	5	#8	#4	10	4	#8	#4	10	合格	合格
	27	A6-U-DC5-3	C73	柱中	5	#10	#4	12	5	#10	#4	15	合格	合格
6FL	28	A6-U-DB5-1	B5	梁底	5	#10	#4	20	5	#10	#4	15	合格	不合格
	29	A6-U-DB5-2	G1	梁側	3	#10	#4	15	2	#10	#4	12	合格	不合格
	30	A6-U-DB5-3	B7	梁底	5	#10	#4	12	4	#10	#4	12	合格	合格
6F	31	A6-U-DC6-1	C68	柱中	4	#8	#4	10	4	#8	#4	10	合格	合格
	32	A6-U-DC6-2	C73	柱中	5	#10	#4	15	4	#10	#4	15	合格	合格
	33	A6-U-DC6-3	C76	柱中	5	#8	#4	10	4	#8	#4	10	合格	合格
7FL	34	A6-U-DB6-1	B1	梁底	7	#10	#4	8.6	4	#10	#4	10	合格	合格
	35	A6-U-DB6-2	B7	梁底	4	#10	#4	15	4	#10	#4	15	合格	合格
	36	A6-U-DB6-3	B11	梁側	5	#10	#4	12	4	#10	#4	10	合格	不合格
7F	37	A6-U-DC7-1	C66	柱中	4	#8	#4	10	4	#8	#4	10	合格	合格
	38	A6-U-DC7-2	C71	柱中	5	#8	#4	8.6	5	#8	#4	10	合格	合格
	39	A6-U-DC7-3	C73	柱中	5	#8	#4	12	5	#8	#4	15	合格	合格
8FL	40	A6-U-DB7-1	G3	梁側	4	#10	#4	15	4	#10	#4	10	合格	不合格
	41	A6-U-DB7-2	B7	梁底	5	#10	#4	15	4	#10	#4	15	合格	合格
	42	A6-U-DB7-3	G1	梁側	5	#10	#4	20	4	#10	#4	12	合格	不合格
8F	43	A6-U-DC8-1	C73	柱中	4	#8	#4	10	4	#8	#4	10	合格	合格
	44	A6-U-DC8-2	C78	柱中	5	#8	#4	10	4	#8	#4	10	合格	合格
	45	A6-U-DC8-3	C71	柱中	4	#8	#4	10	4	#8	#4	10	合格	合格
9FL	46	A6-U-DB8-1	B5	梁底	5	#10	#4	15	5	#10	#4	15	合格	合格
	47	A6-U-DB8-2	B11	梁底	5	#10	#4	15	5	#10	#4	12	合格	不合格
	48	A6-U-DB8-3	B7	梁底	5	#10	#4	12	4	#10	#4	15	合格	合格

樓層	掃描編號	探測位置	結構編號	掃描位置	掃描結果				原設計情形				比對結果	
					主筋配置		箍筋配置		主筋配置		箍筋配置		主筋配置	箍筋配置
					支數	號數	號數	間距	支數	號數	號數	間距		
9F	49	A6-U-DC9-1	C71	柱中	5	#8	#4	10	4	#8	#4	10	合格	合格
	50	A6-U-DC9-2	C76	柱中	5	#8	#4	8.6	4	#8	#4	10	合格	合格
	51	A6-U-DC9-3	C68	柱中	4	#8	#4	12	4	#8	#4	15	合格	合格
10FL	52	A6-U-DB9-1	B5	梁底	5	#10	#4	12	5	#10	#4	15	合格	合格
	53	A6-U-DB9-2	G3	梁側	3	#10	#4	20	2	#10	#4	12	合格	不合格
	54	A6-U-DB9-3	G1	梁底	5	#10	#4	12	3	#10	#4	12	合格	合格
10F	55	A6-U-DC10-1	C73	柱中	5	#8	#4	10	4	#8	#4	10	合格	合格
	56	A6-U-DC10-2	C78	柱中	5	#8	#4	10	4	#8	#4	10	合格	合格
	57	A6-U-DC10-3	C71	柱中	4	#8	#4	10	4	#8	#4	10	合格	合格
11FL	58	A6-U-DB10-1	B5	梁底	5	#10	#4	12	3	#10	#4	12	合格	合格
	59	A6-U-DB10-2	B11	梁底	4	#10	#4	15	4	#10	#4	15	合格	合格
	60	A6-U-DB10-3	B7	梁底	5	#10	#4	15	3	#10	#4	15	合格	合格
11F	61	A6-U-DC11-1	C71	柱中	5	#8	#4	12	4	#8	#4	15	合格	合格
	62	A6-U-DC11-2	C76	柱中	5	#8	#4	10	4	#8	#4	10	合格	合格
	63	A6-U-DC11-3	C73	柱中	4	#8	#4	12	4	#8	#4	15	合格	合格
12FL	64	A6-U-DB11-1	B5	梁底	5	#10	#4	12	6	#10	#4	12	不合格	合格
	65	A6-U-DB11-2	G3	梁側	3	#10	#4	10	2	#10	#4	10	合格	合格
	66	A6-U-DB11-3	B7	梁底	5	#10	#4	15	6	#10	#4	15	不合格	合格
12F	67	A6-U-DC12-1	C73	柱中	5	#8	#4	12	4	#8	#4	15	合格	合格
	68	A6-U-DC12-2	C78	柱中	5	#8	#4	8.6	4	#8	#4	10	合格	合格
	69	A6-U-DC12-3	C71	柱中	4	#8	#4	15	4	#8	#4	15	合格	合格
13FL	70	A6-U-DB12-1	B5	梁底	6	#10	#4	15	6	#10	#4	15	合格	合格
	71	A6-U-DB12-2	B11	梁側	3	#10	#4	20	3	#10	#4	15	合格	不合格
	72	A6-U-DB12-3	B11	梁底	3	#10	#4	15	5	#10	#4	15	不合格	合格
13F	73	A6-U-DC13-1	C66	柱中	5	#8	#4	10	4	#8	#4	10	合格	合格
	74	A6-U-DC13-2	C71	柱中	4	#8	#4	12	4	#8	#4	15	合格	合格
	75	A6-U-DC13-3	C78	柱中	5	#8	#4	12	4	#8	#4	15	合格	合格

樓層	掃描編號	探測位置	結構編號	掃描位置	掃描結果				原設計情形				比對結果	
					主筋配置		箍筋配置		主筋配置		箍筋配置		主筋配置	箍筋配置
					支數	號數	號數	間距	支數	號數	號數	間距		
14FL	76	A6-U-DB13-1	G3	梁側	3	#10	#4	10	2	#10	#4	12	合格	合格
	77	A6-U-DB13-2	B7	梁底	5	#10	#4	15	6	#10	#4	15	不合格	合格
	78	A6-U-DB13-3	B11	梁底	4	#10	#4	10	4	#10	#4	12	合格	合格
14F	79	A6-U-DC14-1	C68	柱中	4	#8	#4	10	4	#8	#4	10	合格	合格
	80	A6-U-DC14-2	C73	柱中	4	#8	#4	10	4	#8	#4	10	合格	合格
	81	A6-U-DC14-3	C76	柱中	5	#8	#4	10	4	#8	#4	10	合格	合格
15FL	82	A6-U-DB14-1	B1	梁底	4	#10	#4	10	3	#8	#4	10	合格	合格
	83	A6-U-DB14-2	B7	梁底	5	#10	#4	12	4	#10	#4	12	合格	合格
	84	A6-U-DB14-3	B11	梁底	5	#10	#4	15	3	#8	#4	15	合格	合格
15F	85	A6-U-DC15-1	C71	柱中	4	#8	#4	15	4	#8	#4	15	合格	合格
	86	A6-U-DC15-2	C76	柱中	4	#8	#4	12	4	#8	#4	15	合格	合格
	87	A6-U-DC15-3	C78	柱中	4	#8	#4	10	4	#8	#4	10	合格	合格
16FL	88	A6-U-DB15-1	B5	梁底	5	#10	#4	15	5	#10	#4	12	合格	不合格
	89	A6-U-DB15-2	B11	梁側	4	#8	#4	15	4	#8	#4	15	合格	合格
	90	A6-U-DB15-3	B11	梁底	3	#8	#4	15	4	#8	#4	15	不合格	合格
16F	91	A6-U-DC16-1	C68	柱中	4	#8	#4	10	4	#8	#4	10	合格	合格
	92	A6-U-DC16-2	C78	柱中	5	#8	#4	10	4	#8	#4	10	合格	合格
	93	A6-U-DC16-3	C71	柱中	5	#8	#4	12	4	#8	#4	15	合格	合格
17FL	94	A6-U-DB16-1	B5	梁底	5	#10	#4	12	6	#10	#4	12	不合格	合格
	95	A6-U-DB16-2	B11	梁底	3	#8	#4	12	6	#8	#4	12	不合格	合格
	96	A6-U-DB16-3	B7	梁底	4	#8	#4	15	6	#10	#4	12	不合格	不合格
17F	97	A6-U-DC17-1	C71	柱中	5	#8	#4	10	4	#8	#4	10	合格	合格
	98	A6-U-DC17-2	C76	柱中	4	#8	#4	10	4	#8	#4	10	合格	合格
	99	A6-U-DC17-3	C78	柱中	4	#8	#4	10	4	#8	#4	10	合格	合格
18FL	100	A6-U-DB17-1	B5	梁底	5	#10	#4	12	6	#10	#4	12	不合格	合格
	101	A6-U-DB17-2	G3	梁側	3	#10	#4	15	3	#10	#4	15	合格	合格
	102	A6-U-DB17-3	G1	梁側	3	#8	#4	20	4	#8	#4	15	不合格	不合格

樓層	掃描編號	探測位置	結構編號	掃描位置	掃描結果				原設計情形				比對結果	
					主筋配置		箍筋配置		主筋配置		箍筋配置		主筋配置	箍筋配置
					支數	號數	號數	間距	支數	號數	號數	間距		
18F	103	A6-U-DC18-1	C73	柱中	5	#8	#4	10	4	#8	#4	10	合格	合格
	104	A6-U-DC18-2	C73	柱中	5	#8	#4	10	4	#8	#4	10	合格	合格
	105	A6-U-DC18-3	C71	柱中	5	#8	#4	10	4	#8	#4	10	合格	合格
19FL	106	A6-U-DB18-1	B5	梁底	5	#10	#4	15	6	#10	#4	12	不合格	不合格
	107	A6-U-DB18-2	B11	梁底	3	#8	#4	12	4	#8	#4	12	不合格	合格
	108	A6-U-DB18-3	B11	梁底	3	#8	#4	12	6	#8	#4	12	不合格	合格
19F	109	A6-U-DC19-1	C71	柱中	4	#8	#4	10	4	#8	#4	10	合格	合格
	110	A6-U-DC19-2	C76	柱中	5	#8	#4	10	4	#8	#4	10	合格	合格
	111	A6-U-DC19-3	C78	柱中	4	#8	#4	12	4	#8	#4	15	合格	合格
20FL	112	A6-U-DB19-1	B5	梁底	3	#10	#4	12	5	#10	#4	15	不合格	合格
	113	A6-U-DB19-2	B11	梁底	3	#8	#4	12	4	#8	#4	12	不合格	合格
	114	A6-U-DB19-3	G3	梁側	2	#10	#4	15	1	#10	#4	15	合格	合格
20F	115	A6-U-DC20-1	C78	柱底	4	#8	#4	8.6	4	#8	#4	10	合格	合格
	116	A6-U-DC20-2	C78	柱中	4	#8	#4	10	4	#8	#4	10	合格	合格
	117	A6-U-DC20-3	C71	柱中	4	#8	#4	12	4	#8	#4	15	合格	合格
21FL	118	A6-U-DB20-1	B5	梁底	5	#10	#4	15	5	#10	#4	15	合格	合格
	119	A6-U-DB20-2	B11	梁側	2	#8	#4	12	2	#8	#4	12	合格	合格
	120	A6-U-DB20-3	B7	梁底	5	#10	#4	15	5	#10	#4	15	合格	合格
21F	121	A6-U-DC21-1	C71	柱中	4	#8	#4	12	4	#8	#4	15	合格	合格
	122	A6-U-DC21-2	C76	柱中	5	#8	#4	10	4	#8	#4	10	合格	合格
	123	A6-U-DC21-3	C73	柱中	5	#8	#4	10	4	#8	#4	10	合格	合格
22FL	124	A6-U-DB21-1	B5	梁底	5	#10	#4	12	5	#10	#4	15	合格	合格
	125	A6-U-DB21-2	G1	梁側	2	#8	#4	15	2	#8	#4	15	合格	合格
	126	A6-U-DB21-3	B7	梁底	5	#10	#4	15	5	#10	#4	15	合格	合格
22F	127	A6-U-DC22-1	C73	柱中	4	#8	#4	10	4	#8	#4	10	合格	合格
	128	A6-U-DC22-2	C78	柱中	5	#8	#4	10	4	#8	#4	10	合格	合格
	129	A6-U-DC22-3	C71	柱中	5	#8	#4	12	4	#8	#4	15	合格	合格

樓層	掃描編號	探測位置	結構編號	掃描位置	掃描結果				原設計情形				比對結果	
					主筋配置		箍筋配置		主筋配置		箍筋配置		主筋配置	箍筋配置
					支數	號數	號數	間距	支數	號數	號數	間距		
23FL	130	A6-U-DB22-1	B5	梁底	5	#10	#4	12	5	#10	#4	15	合格	合格
	131	A6-U-DB22-2	B11	梁側	3	#8	#4	12	1	#8	#4	15	合格	合格
	132	A6-U-DB22-3	B7	梁底	4	#10	#4	15	4	#10	#4	15	合格	合格
23F	133	A6-U-DC23-1	C71	柱中	5	#8	#4	10	4	#8	#4	10	合格	合格
	134	A6-U-DC23-2	C76	柱中	5	#8	#4	12	4	#8	#4	15	合格	合格
	135	A6-U-DC23-3	C78	柱中	4	#8	#4	10	4	#8	#4	10	合格	合格
24FL	136	A6-U-DB23-1	B5	梁底	4	#10	#4	20	5	#10	#4	15	不合格	不合格
	137	A6-U-DB23-2	G3	梁側	3	#10	#4	12	2	#10	#4	15	合格	合格
	138	A6-U-DB23-3	B7	梁底	5	#10	#4	15	4	#10	#4	15	合格	合格
24F	139	A6-U-DC24-1	C73	柱中	5	#8	#4	10	4	#8	#4	10	合格	合格
	140	A6-U-DC24-2	C78	柱中	5	#8	#4	10	4	#8	#4	10	合格	合格
	141	A6-U-DC24-3	C71	柱中	5	#8	#4	10	4	#8	#4	10	合格	合格
RFL	142	A6-U-DB24-1	B5	梁底	4	#10	#4	20	4	#10	#4	15	合格	不合格
	143	A6-U-DB24-2	B11	梁底	4	#8	#4	15	5	#8	#4	15	不合格	合格
	144	A6-U-DB24-3	B7	梁底	5	#10	#4	15	5	#10	#4	15	合格	合格

板橋區浮洲合宜住宅結構安全鑑定案

試驗結果比對(鋼筋掃描)

分區： A6　　棟別： V

(原設計主筋配置情形因掃描範圍與原結構尺寸有所差異，故以掃描範圍與原尺寸之比例換算其對應之主筋支數比較之)

樓層	掃描編號	探測位置	結構編號	掃描位置	掃描結果				原設計情形				比對結果	
					主筋配置		箍筋配置		主筋配置		箍筋配置		主筋配置	箍筋配置
					支數	號數	號數	間距	支數	號數	號數	間距		
1F	1	A6-V-DC1-1	C6	柱中	3	#10	#4	12	4	#10	#4	15	不合格	合格
	2	A6-V-DC1-2	C132	柱中	5	#10	#4	10	6	#8	#4	10	不合格	合格
	3	A6-V-DC1-3	C2	柱中	3	#10	#4	15	4	#10	#4	15	不合格	合格
2FL	4	A6-V-DB1-1	B1	梁底	3	#10	#4	20	3	#10	#4	15	合格	不合格
	5	A6-V-DB1-2	B78	梁底	4	#10	#4	15	4	#10	#4	12	合格	不合格
	6	A6-V-DB1-3	G4	梁底	5	#10	#4	12	5	#10	#4	10	合格	不合格
2F	7	A6-V-DC2-1	C6	柱中	6	#10	#4	10	4	#10	#4	10	合格	合格
	8	A6-V-DC2-2	C2	柱中	5	#10	#4	15	5	#10	#4	15	合格	合格
	9	A6-V-DC2-3	C8	柱中	5	#10	#4	10	5	#10	#4	10	合格	合格
3FL	10	A6-V-DB2-1	B5	梁底	5	#10	#4	12	5	#10	#4	15	合格	合格
	11	A6-V-DB2-2	G3	梁底	5	#10	#4	12	5	#10	#4	10	合格	不合格
	12	A6-V-DB2-3	B7	梁底	5	#10	#4	12	5	#10	#4	15	合格	合格
3F	13	A6-V-DC3-1	C13	柱中	4	#10	#4	8.6	4	#8	#4	10	合格	合格
	14	A6-V-DC3-2	C8	柱中	5	#10	#4	8.6	5	#10	#4	10	合格	合格
	15	A6-V-DC3-3	C2	柱中	4	#10	#4	10	4	#10	#4	10	合格	合格
4FL	16	A6-V-DB3-1	G1	梁底	3	#10	#4	15	3	#10	#4	10	合格	不合格
	17	A6-V-DB3-2	G1	梁側	5	#10	#4	15	5	#10	#4	10	合格	不合格
	18	A6-V-DB3-3	G3	梁側	4	#10	#4	15	4	#10	#4	10	合格	不合格
4F	19	A6-V-DC4-1	C8	柱中	5	#10	#4	15	4	#10	#4	15	合格	合格
	20	A6-V-DC4-2	C2	柱中	4	#10	#4	10	4	#10	#4	10	合格	合格
	21	A6-V-DC4-3	C6	柱中	5	#10	#4	10	4	#10	#4	10	合格	合格

樓層	掃描編號	探測位置	結構編號	掃描位置	掃描結果				原設計情形				比對結果	
					主筋配置		箍筋配置		主筋配置		箍筋配置		主筋配置	箍筋配置
					支數	號數	號數	間距	支數	號數	號數	間距		
5FL	22	A6-V-DB4-1	B5	梁底	5	#10	#4	15	5	#10	#4	15	合格	合格
	23	A6-V-DB4-2	B11	梁側	3	#10	#4	20	3	#10	#4	15	合格	不合格
	24	A6-V-DB4-3	B7	梁底	5	#10	#4	20	5	#10	#4	15	合格	不合格
5F	25	A6-V-DC5-1	C6	柱中	4	#8	#4	12	4	#8	#4	15	合格	合格
	26	A6-V-DC5-2	C2	柱中	4	#8	#4	10	4	#8	#4	10	合格	合格
	27	A6-V-DC5-3	C8	柱中	5	#8	#4	10	4	#8	#4	10	合格	合格
6FL	28	A6-V-DB5-1	B5	梁底	5	#10	#4	15	5	#10	#4	15	合格	合格
	29	A6-V-DB5-2	G3	梁底	5	#10	#4	10	5	#10	#4	10	合格	合格
	30	A6-V-DB5-3	G1	梁側	3	#10	#4	20	3	#10	#4	10	合格	不合格
6F	31	A6-V-DC6-1	C8	柱中	4	#8	#4	10	4	#8	#4	10	合格	合格
	32	A6-V-DC6-2	C2	柱中	4	#8	#4	15	4	#8	#4	15	合格	合格
	33	A6-V-DC6-3	C6	柱中	4	#8	#4	10	4	#8	#4	10	合格	合格
7FL	34	A6-V-DB6-1	B5	梁底	5	#10	#4	10	5	#10	#4	15	合格	合格
	35	A6-V-DB6-2	G3	梁底	5	#10	#4	10	5	#10	#4	10	合格	合格
	36	A6-V-DB6-3	G1	梁側	3	#10	#4	20	3	#10	#4	10	合格	不合格
7F	37	A6-V-DC7-1	C6	柱中	5	#8	#4	10	4	#8	#4	10	合格	合格
	38	A6-V-DC7-2	C13	柱中	4	#8	#4	8.6	4	#8	#4	10	合格	合格
	39	A6-V-DC7-3	C2	柱中	5	#8	#4	10	5	#8	#4	10	合格	合格
8FL	40	A6-V-DB7-1	B5	梁底	5	#10	#4	15	5	#10	#4	15	合格	合格
	41	A6-V-DB7-2	G1	梁側	3	#10	#4	15	3	#10	#4	10	合格	不合格
	42	A6-V-DB7-3	G3	梁底	5	#10	#4	15	5	#10	#4	10	合格	不合格
8F	43	A6-V-DC8-1	C8	柱中	5	#8	#4	12	4	#8	#4	15	合格	合格
	44	A6-V-DC8-2	C2	柱中	4	#8	#4	12	4	#8	#4	15	合格	合格
	45	A6-V-DC8-3	C6	柱中	5	#8	#4	12	4	#8	#4	15	合格	合格

樓層	掃描編號	探測位置	結構編號	掃描位置	掃描結果				原設計情形				比對結果	
					主筋配置		箍筋配置		主筋配置		箍筋配置		主筋配置	箍筋配置
					支數	號數	號數	間距	支數	號數	號數	間距		
9FL	46	A6-V-DB8-1	B5	梁底	3	#10	#4	15	3	#10	#4	15	合格	合格
	47	A6-V-DB8-2	G3	梁底	5	#10	#4	8.6	5	#10	#4	10	合格	合格
	48	A6-V-DB8-3	B7	梁側	5	#10	#4	12	5	#10	#4	15	合格	合格
9F	49	A6-V-DC9-1	C6	柱中	4	#8	#4	15	4	#8	#4	15	合格	合格
	50	A6-V-DC9-2	C2	柱中	3	#8	#4	8.6	4	#8	#4	10	不合格	合格
	51	A6-V-DC9-3	C8	柱中	5	#8	#4	12	4	#8	#4	15	合格	合格
10FL	52	A6-V-DB9-1	B5	梁底	4	#10	#4	15	3	#10	#4	15	合格	合格
	53	A6-V-DB9-2	G3	梁底	4	#10	#4	20	2	#10	#4	12	合格	不合格
	54	A6-V-DB9-3	G1	梁底	3	#10	#4	15	3	#10	#4	12	合格	不合格
10F	55	A6-V-DC10-1	C13	柱中	5	#8	#4	10	4	#8	#4	10	合格	合格
	56	A6-V-DC10-2	C8	柱中	5	#8	#4	10	4	#8	#4	10	合格	合格
	57	A6-V-DC10-3	C2	柱中	5	#8	#4	8.6	4	#8	#4	10	合格	合格
11FL	58	A6-V-DB10-1	G3	梁底	2	#10	#4	15	2	#10	#4	12	合格	不合格
	59	A6-V-DB10-2	B7	梁底	5	#10	#4	12	3	#10	#4	15	合格	合格
	60	A6-V-DB10-3	G3	梁底	4	#10	#4	15	2	#10	#4	12	合格	不合格
11F	61	A6-V-DC11-1	C11	柱中	4	#8	#4	10	4	#8	#4	10	合格	合格
	62	A6-V-DC11-2	C6	柱中	4	#8	#4	12	4	#8	#4	15	合格	合格
	63	A6-V-DC11-3	C8	柱中	5	#8	#4	12	4	#8	#4	15	合格	合格
12FL	64	A6-V-DB11-1	G3	梁側	2	#10	#4	15	2	#10	#4	12	合格	不合格
	65	A6-V-DB11-2	B7	梁底	5	#10	#4	20	3	#10	#4	15	合格	不合格
	66	A6-V-DB11-3	B5	梁底	5	#10	#4	20	3	#10	#4	15	合格	不合格
12F	67	A6-V-DC12-1	C6	柱中	5	#8	#4	12	4	#8	#4	15	合格	合格
	68	A6-V-DC12-2	C6	柱中	5	#8	#4	10	4	#8	#4	10	合格	合格
	69	A6-V-DC12-3	C2	柱中	4	#8	#4	10	4	#8	#4	10	合格	合格

樓層	掃描編號	探測位置	結構編號	掃描位置	掃描結果				原設計情形				比對結果	
					主筋配置		箍筋配置		主筋配置		箍筋配置		主筋配置	箍筋配置
					支數	號數	號數	間距	支數	號數	號數	間距		
13FL	70	A6-V-DB12-1	B5	梁底	5	#10	#4	15	3	#10	#4	15	合格	合格
	71	A6-V-DB12-2	G1	梁側	4	#10	#4	20	3	#10	#4	12	合格	不合格
	72	A6-V-DB12-3	G2	梁底	4	#10	#4	15	4	#10	#4	15	合格	合格
13F	73	A6-V-DC13-1	C13	柱中	5	#8	#4	10	4	#8	#4	10	合格	合格
	74	A6-V-DC13-2	C2	柱中	5	#8	#4	10	4	#8	#4	10	合格	合格
	75	A6-V-DC13-3	C6	柱中	5	#8	#4	10	4	#8	#4	10	合格	合格
14FL	76	A6-V-DB13-1	B1	梁底	4	#10	#4	12	4	#10	#4	15	合格	合格
	77	A6-V-DB13-2	G3	梁底	4	#10	#4	15	2	#10	#4	15	合格	合格
	78	A6-V-DB13-3	B7	梁底	3	#10	#4	15	3	#10	#4	15	合格	合格
14F	79	A6-V-DC14-1	C11	柱中	5	#8	#4	8.6	4	#8	#4	10	合格	合格
	80	A6-V-DC14-2	C6	柱中	5	#8	#4	10	4	#8	#4	10	合格	合格
	81	A6-V-DC14-3	C8	柱中	5	#8	#4	10	4	#8	#4	10	合格	合格
15FL	82	A6-V-DB14-1	B1	梁底	4	#10	#4	15	2	#8	#4	15	合格	合格
	83	A6-V-DB14-2	B7	梁底	3	#10	#4	15	3	#10	#4	15	合格	合格
	84	A6-V-DB14-3	B5	梁底	5	#10	#4	15	3	#10	#4	15	合格	合格
15F	85	A6-V-DC15-1	C8	柱中	4	#8	#4	15	4	#8	#4	15	合格	合格
	86	A6-V-DC15-2	C2	柱中	4	#8	#4	12	4	#8	#4	15	合格	合格
	87	A6-V-DC15-3	C11	柱中	4	#8	#4	10	4	#8	#4	10	合格	合格
16FL	88	A6-V-DB15-1	B5	梁底	5	#10	#4	15	5	#10	#4	15	合格	合格
	89	A6-V-DB15-2	G3	梁底	3	#10	#4	12	2	#10	#4	15	合格	合格
	90	A6-V-DB15-3	B1	梁底	3	#8	#4	15	2	#8	#4	15	合格	合格
16F	91	A6-V-DC16-1	C6	柱中	5	#8	#4	15	4	#8	#4	15	合格	合格
	92	A6-V-DC16-2	C6	柱中	4	#8	#4	20	4	#8	#4	15	合格	不合格
	93	A6-V-DC16-3	C2	柱中	4	#8	#4	10	4	#8	#4	10	合格	合格

樓層	掃描編號	探測位置	結構編號	掃描位置	掃描結果				原設計情形				比對結果	
					主筋配置		箍筋配置		主筋配置		箍筋配置		主筋配置	箍筋配置
					支數	號數	號數	間距	支數	號數	號數	間距		
17FL	94	A6-V-DB16-1	B5	梁底	5	#10	#4	15	4	#10	#4	15	合格	合格
	95	A6-V-DB16-2	B7	梁側	3	#10	#4	15	3	#10	#4	15	合格	合格
	96	A6-V-DB16-3	G3	梁側	5	#10	#4	20	5	#10	#4	15	合格	不合格
17F	97	A6-V-DC17-1	C13	柱中	5	#8	#4	10	4	#8	#4	10	合格	合格
	98	A6-V-DC17-2	C2	柱中	4	#8	#4	10	4	#8	#4	10	合格	合格
	99	A6-V-DC17-3	C6	柱中	5	#8	#4	10	4	#8	#4	10	合格	合格
18FL	100	A6-V-DB17-1	G1	梁側	3	#8	#4	20	3	#8	#4	15	合格	不合格
	101	A6-V-DB17-2	G3	梁底	3	#10	#4	20	3	#10	#4	15	合格	不合格
	102	A6-V-DB17-3	B7	梁側	1	#10	#4	15	1	#10	#4	15	合格	合格
18F	103	A6-V-DC18-1	C11	柱中	5	#8	#4	10	4	#8	#4	10	合格	合格
	104	A6-V-DC18-2	C2	柱中	4	#8	#4	15	4	#8	#4	15	合格	合格
	105	A6-V-DC18-3	C8	柱中	4	#8	#4	12	4	#8	#4	15	合格	合格
19FL	106	A6-V-DB18-1	B1	梁底	3	#8	#4	12	2	#8	#4	12	合格	合格
	107	A6-V-DB18-2	G3	梁底	3	#10	#4	15	3	#10	#4	15	合格	合格
	108	A6-V-DB18-3	B7	梁側	5	#10	#4	20	5	#10	#4	15	合格	不合格
19F	109	A6-V-DC19-1	C8	柱中	5	#8	#4	10	4	#8	#4	10	合格	合格
	110	A6-V-DC19-2	C2	柱中	4	#8	#4	10	4	#8	#4	10	合格	合格
	111	A6-V-DC19-3	C6	柱中	4	#8	#4	10	4	#8	#4	10	合格	合格
20FL	112	A6-V-DB19-1	B5	梁底	5	#10	#4	15	5	#10	#4	15	合格	合格
	113	A6-V-DB19-2	G3	梁底	2	#10	#4	15	2	#10	#4	12	合格	不合格
	114	A6-V-DB19-3	G1	梁底	2	#8	#4	20	5	#8	#4	15	不合格	不合格
20F	115	A6-V-DC20-1	C6	柱中	4	#8	#4	15	4	#8	#4	15	合格	合格
	116	A6-V-DC20-2	C6	柱中	5	#8	#4	10	4	#8	#4	10	合格	合格
	117	A6-V-DC20-3	C2	柱中	4	#8	#4	10	4	#8	#4	10	合格	合格

樓層	掃描編號	探測位置	結構編號	掃描位置	掃描結果				原設計情形				比對結果	
					主筋配置		箍筋配置		主筋配置		箍筋配置		主筋配置	箍筋配置
					支數	號數	號數	間距	支數	號數	號數	間距		
21FL	118	A6-V-DB20-1	B5	梁底	4	#10	#4	15	4	#10	#4	15	合格	合格
	119	A6-V-DB20-2	B7	梁底	5	#10	#4	12	4	#10	#4	15	合格	合格
	120	A6-V-DB20-3	G3	梁底	3	#10	#4	15	2	#10	#4	12	合格	不合格
21F	121	A6-V-DC21-1	C13	柱中	5	#8	#4	10	4	#8	#4	10	合格	合格
	122	A6-V-DC21-2	C11	柱中	5	#8	#4	10	4	#8	#4	10	合格	合格
	123	A6-V-DC21-3	C2	柱中	5	#8	#4	10	4	#8	#4	10	合格	合格
RFL	124	A6-V-DB21-1	B5	梁底	4	#10	#4	12	4	#10	#4	15	合格	合格
	125	A6-V-DB21-2	G1	梁側	3	#8	#4	30	2	#8	#4	15	合格	不合格
	126	A6-V-DB21-3	B7	梁底	5	#10	#4	15	4	#10	#4	15	合格	合格

板橋區浮洲合宜住宅結構安全鑑定案

試驗結果比對(鋼筋掃描)

分區： A6-1　　棟別： 地下層

(原設計主筋配置情形因掃描範圍與原結構尺寸有所差異，故以掃描範圍與原尺寸之比例換算其對應之主筋支數比較之)

樓層	掃描編號	探測位置	結構編號	掃描位置	掃描結果				原設計情形				比對結果	
					主筋配置		箍筋配置		主筋配置		箍筋配置		主筋配置	箍筋配置
					支數	號數	號數	間距	支數	號數	號數	間距		
B3F	1	A6-1-DCB3-1-1	B3C32	柱中	6	#10	#4	15	9	#10	#4	15	合格	合格
	2	A6-1-DCB3-1-2	B3C32	柱中	4	#10	#4	15						
	3	A6-1-DCB3-2-1	B3C28	柱中	6	#10	#4	15	9	#10	#4	15	合格	合格
	4	A6-1-DCB3-2-2	B3C28	柱中	3	#10	#4	15						
	5	A6-1-DCB3-3-1	B3C37	柱中	5	#8	#4	15	9	#8	#4	15	合格	合格
	6	A6-1-DCB3-3-2	B3C37	柱中	4	#8	#4	15						
	7	A6-1-DCB3-4-1	B3C54	柱中	5	#10	#4	15	9	#10	#4	15	合格	合格
	8	A6-1-DCB3-4-2	B3C54	柱中	4	#10	#4	15						
	9	A6-1-DCB3-5-1	B3C63	柱中	5	#10	#4	15	9	#10	#4	15	合格	合格
	10	A6-1-DCB3-5-2	B3C63	柱中	4	#10	#4	15						
	11	A6-1-DCB3-6-1	B3C148	柱中	5	#8	#4	15	6	#8	#4	15	合格	合格
	12	A6-1-DCB3-6-2	B3C148	柱中	1	#8	#4	15						
	13	A6-1-DCB3-7-1	B3C63	柱中	5	#10	#4	15	9	#10	#4	15	合格	合格
	14	A6-1-DCB3-7-2	B3C63	柱中	4	#10	#4	15						
	15	A6-1-DCB3-8-1	B3C55	柱中	5	#10	#4	15	9	#10	#4	15	合格	合格
	16	A6-1-DCB3-8-2	B3C55	柱中	4	#10	#4	15						
	17	A6-1-DCB3-9-1	B3C118	柱中	5	#10	#4	15	9	#10	#4	15	合格	合格
	18	A6-1-DCB3-9-2	B3C118	柱中	4	#10	#4	15						
	19	A6-1-DCB3-10-1	B3C129	柱中	5	#10	#4	15	9	#10	#4	15	合格	合格
	20	A6-1-DCB3-10-2	B3C129	柱中	4	#10	#4	15						
	21	A6-1-DCB3-11-1	B3C154	柱中	7	#8	#4	15	8	#8	#4	15	合格	合格
	22	A6-1-DCB3-11-2	B3C154	柱中	1	#8	#4	15						

樓層	掃描編號	探測位置	結構編號	掃描位置	掃描結果				原設計情形				比對結果	
					主筋配置		箍筋配置		主筋配置		箍筋配置		主筋配置	箍筋配置
					支數	號數	號數	間距	支數	號數	號數	間距		
B3F	23	A6-1-DCB3-12-1	B3C115	柱中	5	#10	#4	15	9	#10	#4	15	合格	合格
	24	A6-1-DCB3-12-2	B3C115	柱中	4	#10	#4	15						
	25	A6-1-DCB3-13-1	B3C112	柱中	5	#10	#4	15	9	#10	#4	15	合格	合格
	26	A6-1-DCB3-13-2	B3C112	柱中	4	#10	#4	15						
	27	A6-1-DCB3-14-1	B3C106	柱中	5	#10	#4	15	9	#10	#4	15	合格	合格
	28	A6-1-DCB3-14-2	B3C106	柱中	4	#10	#4	15						
	29	A6-1-DCB3-15-1	B3C143	柱中	5	#8	#4	15	6	#8	#4	15	合格	合格
	30	A6-1-DCB3-15-2	B3C143	柱中	1	#8	#4	15						
	31	A6-1-DCB3-16-1	B3C50	柱中	6	#10	#4	15	9	#10	#4	15	合格	合格
	32	A6-1-DCB3-16-2	B3C50	柱中	3	#10	#4	15						
	33	A6-1-DCB3-17-1	B3C41	柱中	4	#10	#4	15	9	#10	#4	15	合格	合格
	34	A6-1-DCB3-17-2	B3C41	柱中	5	#10	#4	15						
	35	A6-1-DCB3-18-1	B3C42	柱中	5	#10	#4	15	9	#10	#4	15	合格	合格
	36	A6-1-DCB3-18-2	B3C42	柱中	4	#10	#4	15						
	37	A6-1-DCB3-19-1	B3C47	柱中	5	#10	#4	15	9	#10	#4	15	合格	合格
	38	A6-1-DCB3-19-2	B3C47	柱中	4	#10	#4	15						
	39	A6-1-DCB3-20-1	B3C50	柱中	5	#10	#4	15	9	#10	#4	15	合格	合格
	40	A6-1-DCB3-20-2	B3C50	柱中	4	#10	#4	15						
	41	A6-1-DCB3-21-1	B3C143	柱中	5	#8	#4	15	6	#8	#4	15	合格	合格
	42	A6-1-DCB3-21-2	B3C143	柱中	1	#8	#4	15						
	43	A6-1-DCB3-22-1	B3C93	柱中	5	#10	#4	15	9	#10	#4	15	合格	合格
	44	A6-1-DCB3-22-2	B3C93	柱中	4	#10	#4	15						
	45	A6-1-DCB3-23-1	B3C99	柱中	5	#10	#4	15	9	#10	#4	15	合格	合格
	46	A6-1-DCB3-23-2	B3C99	柱中	4	#10	#4	15						
	47	A6-1-DCB3-24-1	B3C154	柱中	7	#8	#4	15	8	#8	#4	15	合格	合格
	48	A6-1-DCB3-24-2	B3C154	柱中	1	#8	#4	15						
	49	A6-1-DCB3-25-1	B3C102	柱中	6	#10	#4	15	9	#10	#4	15	合格	合格
	50	A6-1-DCB3-25-2	B3C102	柱中	3	#10	#4	15						

樓層	掃描編號	探測位置	結構編號	掃描位置	掃描結果				原設計情形				比對結果	
					主筋配置		箍筋配置		主筋配置		箍筋配置		主筋配置	箍筋配置
					支數	號數	號數	間距	支數	號數	號數	間距		
B3F	51	A6-1-DCB3-26-1	B3C90	柱中	5	#10	#4	15	9	#10	#4	15	合格	合格
	52	A6-1-DCB3-26-2	B3C90	柱中	4	#10	#4	15						
	53	A6-1-DCB3-27-1	B3C81	柱中	6	#8	#4	15	9	#8	#4	15	合格	合格
	54	A6-1-DCB3-27-2	B3C81	柱中	3	#8	#4	15						
	55	A6-1-DCB3-28-1	B3C143	柱中	5	#8	#4	15	6	#8	#4	15	合格	合格
	56	A6-1-DCB3-28-2	B3C143	柱中	1	#8	#4	15						
	57	A6-1-DCB3-29-1	B3C24	柱中	5	#8	#4	15	9	#8	#4	15	合格	合格
	58	A6-1-DCB3-29-2	B3C24	柱中	4	#8	#4	15						
	59	A6-1-DCB3-30-1	B3C23	柱中	5	#10	#4	15	9	#10	#4	15	合格	合格
	60	A6-1-DCB3-30-2	B3C23	柱中	4	#10	#4	15						
	61	A6-1-DCB3-31-1	B3C3	柱中	5	#8	#4	15	9	#8	#4	15	合格	合格
	62	A6-1-DCB3-31-2	B3C3	柱中	4	#8	#4	15						
	63	A6-1-DCB3-32-1	B3C2	柱中	6	#10	#4	15	9	#10	#4	15	合格	合格
	64	A6-1-DCB3-32-2	B3C2	柱中	3	#10	#4	15						
	65	A6-1-DCB3-33-1	B3C12	柱中	5	#10	#4	15	9	#10	#4	15	合格	合格
	66	A6-1-DCB3-33-2	B3C12	柱中	4	#10	#4	15						
	67	A6-1-DCB3-34-1	B3C68	柱中	6	#10	#4	15	9	#10	#4	15	合格	合格
	68	A6-1-DCB3-34-2	B3C68	柱中	3	#10	#4	15						
	69	A6-1-DCB3-35-1	B3C77	柱中	5	#10	#4	15	9	#10	#4	15	合格	合格
	70	A6-1-DCB3-35-2	B3C77	柱中	4	#10	#4	15						
	71	A6-1-DCB3-36-1	B3C145	柱中	5	#8	#4	15	6	#8	#4	15	合格	合格
	72	A6-1-DCB3-36-2	B3C145	柱中	1	#8	#4	15						
B2FL	73	A6-1-DBB3-1	B2G232	梁底	3	#8	#4	15	3	#8	#4	15	合格	合格
	74	A6-1-DBB3-2	B2G249	梁底	4	#8	#4	12	3	#8	#4	12	合格	合格
	75	A6-1-DBB3-3	B2G254	梁底	4	#8	#4	15	4	#8	#4	15	合格	合格
	76	A6-1-DBB3-4	B2B100	梁底	3	#8	#4	15	3	#8	#4	15	合格	合格
	77	A6-1-DBB3-5	B2G238	梁底	3	#8	#4	15	3	#8	#4	15	合格	合格
	78	A6-1-DBB3-6	B2B200	梁底	3	#8	#4	15	3	#8	#4	15	合格	合格

樓層	掃描編號	探測位置	結構編號	掃描位置	掃描結果				原設計情形				比對結果	
					主筋配置		箍筋配置		主筋配置		箍筋配置		主筋配置	箍筋配置
					支數	號數	號數	間距	支數	號數	號數	間距		
B2FL	79	A6-1-DBB3-7	B2G264	梁底	3	#8	#4	15	3	#8	#4	15	合格	合格
	80	A6-1-DBB3-8	B2B233	梁底	3	#8	#4	15	3	#8	#4	15	合格	合格
	81	A6-1-DBB3-9	B2G245	梁底	3	#8	#4	15	3	#8	#4	15	合格	合格
	82	A6-1-DBB3-10	B2G274	梁底	4	#8	#4	15	3	#8	#4	15	合格	合格
	83	A6-1-DBB3-11	B2B300	梁底	3	#8	#4	15	3	#8	#4	15	合格	合格
	84	A6-1-DBB3-12	B2G194	梁底	3	#8	#4	15	3	#8	#4	15	合格	合格
	85	A6-1-DBB3-13	B2B250	梁底	3	#8	#4	12	3	#8	#4	12	合格	合格
	86	A6-1-DBB3-14	B2B222	梁底	4	#8	#4	15	4	#8	#4	15	合格	合格
	87	A6-1-DBB3-15	B2G187	梁底	3	#8	#4	15	3	#8	#4	15	合格	合格
	88	A6-1-DBB3-16	B2G166	梁底	3	#8	#4	15	3	#8	#4	15	合格	合格
	89	A6-1-DBB3-17	B2B71	梁底	5	#8	#4	15	5	#8	#4	15	合格	合格
	90	A6-1-DBB3-18	B2B45	梁底	4	#8	#4	15	4	#8	#4	15	合格	合格
	91	A6-1-DBB3-19	B2B113	梁底	3	#8	#4	15	3	#8	#4	15	合格	合格
	92	A6-1-DBB3-20	B2G113	梁底	3	#8	#4	15	3	#8	#4	15	合格	合格
	93	A6-1-DBB3-21	B2B165	梁底	4	#8	#4	15	4	#8	#4	15	合格	合格
	94	A6-1-DBB3-22	B2B219	梁底	4	#8	#4	12	4	#8	#4	12	合格	合格
	95	A6-1-DBB3-23	B2G121	梁底	3	#8	#4	15	3	#8	#4	15	合格	合格
	96	A6-1-DBB3-24	B2G143	梁底	3	#8	#4	15	3	#8	#4	15	合格	合格
	97	A6-1-DBB3-25	B2B259	梁底	4	#8	#4	15	4	#8	#4	15	合格	合格
	98	A6-1-DBB3-26	B2G1	梁底	4	#8	#4	15	3	#8	#4	15	合格	合格
	99	A6-1-DBB3-27	B2G68	梁底	4	#8	#4	15	3	#8	#4	15	合格	合格
	100	A6-1-DBB3-28	B2B163	梁底	4	#8	#4	15	4	#8	#4	15	合格	合格
	101	A6-1-DBB3-29	B2G46	梁底	3	#8	#4	15	3	#8	#4	15	合格	合格
	102	A6-1-DBB3-30	B2G91	梁底	3	#8	#4	15	3	#8	#4	15	合格	合格
	103	A6-1-DBB3-31	B2G20	梁底	3	#8	#4	15	3	#8	#4	15	合格	合格
	104	A6-1-DBB3-32	B2B32	梁底	3	#8	#4	15	3	#8	#4	15	合格	合格
	105	A6-1-DBB3-33	B2G9	梁底	3	#8	#4	15	3	#8	#4	15	合格	合格
	106	A6-1-DBB3-34	B2B157	梁底	3	#8	#4	15	3	#8	#4	15	合格	合格

樓層	掃描編號	探測位置	結構編號	掃描位置	掃描結果				原設計情形				比對結果	
					主筋配置		箍筋配置		主筋配置		箍筋配置		主筋配置	箍筋配置
					支數	號數	號數	間距	支數	號數	號數	間距		
B2FL	107	A6-1-DBB3-35	B2G14	梁底	4	#8	#4	12	3	#8	#4	12	合格	合格
	108	A6-1-DBB3-36	B2G52	梁底	3	#8	#4	15	3	#8	#4	15	合格	合格
B2F	109	A6-1-DCB2-1-1	B2C32	柱中	5	#10	#4	15	9	#10	#4	15	合格	合格
	110	A6-1-DCB2-1-2	B2C32	柱中	4	#10	#4	15						
	111	A6-1-DCB2-2-1	B2C28	柱中	5	#10	#4	15	9	#10	#4	15	合格	合格
	112	A6-1-DCB2-2-2	B2C28	柱中	4	#10	#4	15						
	113	A6-1-DCB2-3-1	B2C38	柱中	6	#10	#4	15	9	#10	#4	15	合格	合格
	114	A6-1-DCB2-3-2	B2C38	柱中	3	#10	#4	15						
	115	A6-1-DCB2-4-1	B2C58	柱中	5	#10	#4	15	9	#10	#4	15	合格	合格
	116	A6-1-DCB2-4-2	B2C58	柱中	4	#10	#4	15						
	117	A6-1-DCB2-5-1	B2C64	柱中	5	#10	#4	15	9	#10	#4	15	合格	合格
	118	A6-1-DCB2-5-2	B2C64	柱中	4	#10	#4	15						
	119	A6-1-DCB2-6-1	B2C148	柱中	5	#8	#4	15	6	#8	#4	15	合格	合格
	120	A6-1-DCB2-6-2	B2C148	柱中	1	#8	#4	15						
	121	A6-1-DCB2-7-1	B2C63	柱中	5	#10	#4	15	9	#10	#4	15	合格	合格
	122	A6-1-DCB2-7-2	B2C63	柱中	4	#10	#4	15						
	123	A6-1-DCB2-8-1	B2C54	柱中	5	#10	#4	15	9	#10	#4	15	合格	合格
	124	A6-1-DCB2-8-2	B2C54	柱中	4	#10	#4	15						
	125	A6-1-DCB2-9-1	B2C60	柱中	6	#10	#4	15	9	#10	#4	15	合格	合格
	126	A6-1-DCB2-9-2	B2C60	柱中	3	#10	#4	15						
	127	A6-1-DCB2-10-1	B2C123	柱中	5	#10	#4	15	9	#10	#4	15	合格	合格
	128	A6-1-DCB2-10-2	B2C123	柱中	4	#10	#4	15						
	129	A6-1-DCB2-11-1	B2C117	柱中	5	#10	#4	15	9	#10	#4	15	合格	合格
	130	A6-1-DCB2-11-2	B2C117	柱中	4	#10	#4	15						
	131	A6-1-DCB2-12-1	B2C106	柱中	5	#10	#4	15	9	#10	#4	15	合格	合格
	132	A6-1-DCB2-12-2	B2C106	柱中	4	#10	#4	15						
	133	A6-1-DCB2-13-1	B2C152	柱中	7	#8	#4	15	7	#8	#4	15	合格	合格
	134	A6-1-DCB2-13-2	B2C152	柱中	1	#8	#4	15						

樓層	掃描編號	探測位置	結構編號	掃描位置	掃描結果				原設計情形				比對結果	
					主筋配置		箍筋配置		主筋配置		箍筋配置		主筋配置	箍筋配置
					支數	號數	號數	間距	支數	號數	號數	間距		
B2F	135	A6-1-DCB2-14-1	B2C143	柱中	5	#8	#4	15	6	#8	#4	15	合格	合格
	136	A6-1-DCB2-14-2	B2C143	柱中	1	#8	#4	15						
	137	A6-1-DCB2-15-1	B2C52	柱中	5	#10	#4	15	9	#10	#4	15	合格	合格
	138	A6-1-DCB2-15-2	B2C52	柱中	4	#10	#4	15						
	139	A6-1-DCB2-16-1	B2C47	柱中	5	#10	#4	15	9	#10	#4	15	合格	合格
	140	A6-1-DCB2-16-2	B2C47	柱中	4	#10	#4	15						
	141	A6-1-DCB2-17-1	B2C137	柱中	7	#8	#4	15	8	#8	#4	15	合格	合格
	142	A6-1-DCB2-17-2	B2C137	柱中	1	#8	#4	15						
	143	A6-1-DCB2-18-1	B2C41	柱中	4	#10	#4	15	9	#10	#4	15	合格	合格
	144	A6-1-DCB2-18-2	B2C41	柱中	5	#10	#4	15						
	145	A6-1-DCB2-19-1	B2C50	柱中	5	#10	#4	15	9	#10	#4	15	合格	合格
	146	A6-1-DCB2-19-2	B2C50	柱中	4	#10	#4	15						
	147	A6-1-DCB2-20-1	B2C143	柱中	5	#8	#4	15	6	#8	#4	15	合格	合格
	148	A6-1-DCB2-20-2	B2C143	柱中	1	#8	#4	15						
	149	A6-1-DCB2-21-1	B2C93	柱中	5	#10	#4	15	9	#10	#4	15	合格	合格
	150	A6-1-DCB2-21-2	B2C93	柱中	4	#10	#4	15						
	151	A6-1-DCB2-22-1	B2C99	柱中	6	#10	#4	15	9	#10	#4	15	合格	合格
	152	A6-1-DCB2-22-2	B2C99	柱中	3	#10	#4	15						
	153	A6-1-DCB2-23-1	B2C95	柱中	5	#10	#4	15	9	#10	#4	15	合格	合格
	154	A6-1-DCB2-23-2	B2C95	柱中	4	#10	#4	15						
	155	A6-1-DCB2-24-1	B2C152	柱中	5	#8	#4	15	7	#8	#4	15	合格	合格
	156	A6-1-DCB2-24-2	B2C152	柱中	2	#8	#4	15						
	157	A6-1-DCB2-25-1	B2C90	柱中	4	#10	#4	15	9	#10	#4	15	合格	合格
	158	A6-1-DCB2-25-2	B2C90	柱中	5	#10	#4	15						
	159	A6-1-DCB2-26-1	B2C86	柱中	5	#10	#4	15	9	#10	#4	15	合格	合格
	160	A6-1-DCB2-26-2	B2C86	柱中	4	#10	#4	15						
	161	A6-1-DCB2-27-1	B2C143	柱中	5	#8	#4	15	6	#8	#4	15	合格	合格
	162	A6-1-DCB2-27-2	B2C143	柱中	1	#8	#4	15						

樓層	掃描編號	探測位置	結構編號	掃描位置	掃描結果				原設計情形				比對結果	
					主筋配置		箍筋配置		主筋配置		箍筋配置		主筋配置	箍筋配置
					支數	號數	號數	間距	支數	號數	號數	間距		
B2F	163	A6-1-DCB2-28-1	B2C140	柱中	5	#8	#4	15	6	#8	#4	15	合格	合格
	164	A6-1-DCB2-28-2	B2C140	柱中	1	#8	#4	15						
	165	A6-1-DCB2-29-1	B2C26	柱中	6	#8	#4	15	9	#8	#4	15	合格	合格
	166	A6-1-DCB2-29-2	B2C26	柱中	3	#8	#4	15						
	167	A6-1-DCB2-30-1	B2C23	柱中	5	#10	#4	15	9	#10	#4	15	合格	合格
	168	A6-1-DCB2-30-2	B2C23	柱中	4	#10	#4	15						
	169	A6-1-DCB2-31-1	B2C17	柱中	5	#10	#4	15	9	#10	#4	15	合格	合格
	170	A6-1-DCB2-31-2	B2C17	柱中	4	#10	#4	15						
	171	A6-1-DCB2-32-1	B2C3	柱中	6	#8	#4	15	9	#8	#4	15	合格	合格
	172	A6-1-DCB2-32-2	B2C3	柱中	3	#8	#4	15						
	173	A6-1-DCB2-33-1	B2C12	柱中	5	#10	#4	15	6	#10	#4	15	合格	合格
	174	A6-1-DCB2-33-2	B2C12	柱中	2	#10	#4	15						
	175	A6-1-DCB2-34-1	B2C64	柱中	5	#10	#4	15	9	#10	#4	15	合格	合格
	176	A6-1-DCB2-34-2	B2C64	柱中	4	#10	#4	15						
	177	A6-1-DCB2-35-1	B2C78	柱中	5	#10	#4	15	9	#10	#4	15	合格	合格
	178	A6-1-DCB2-35-2	B2C78	柱中	4	#10	#4	15						
	179	A6-1-DCB2-36-1	B2C144	柱中	5	#8	#4	15	6	#8	#4	15	合格	合格
	180	A6-1-DCB2-36-2	B2C144	柱中	1	#8	#4	15						
B1FL	181	A6-1-DBB2-1	B1G232	梁底	6	#8	#4	15	6	#8	#4	12	合格	不合格
	182	A6-1-DBB2-2	B1B5	梁底	4	#8	#4	15	3	#8	#4	15	合格	合格
	183	A6-1-DBB2-3	B1B77	梁底	3	#8	#4	15	3	#8	#4	15	合格	合格
	184	A6-1-DBB2-4	B1G237	梁底	3	#8	#4	15	3	#8	#4	15	合格	合格
	185	A6-1-DBB2-5	B1G259	梁底	3	#8	#4	15	3	#8	#4	15	合格	合格
	186	A6-1-DBB2-6	B1G263	梁底	3	#8	#4	15	3	#8	#4	15	合格	合格
	187	A6-1-DBB2-7	B1G264	梁底	4	#8	#4	15	3	#8	#4	15	合格	合格
	188	A6-1-DBB2-8	B1B227	梁底	3	#8	#4	15	3	#8	#4	15	合格	合格
	189	A6-1-DBB2-9	B1B233	梁底	3	#8	#4	15	3	#8	#4	15	合格	合格
	190	A6-1-DBB2-10	B1G247	梁底	3	#8	#4	15	3	#8	#4	15	合格	合格

樓層	掃描編號	探測位置	結構編號	掃描位置	掃描結果				原設計情形				比對結果	
					主筋配置		箍筋配置		主筋配置		箍筋配置		主筋配置	箍筋配置
					支數	號數	號數	間距	支數	號數	號數	間距		
B1FL	191	A6-1-DBB2-11	B1G174	梁底	3	#8	#4	15	3	#8	#4	15	合格	合格
	192	A6-1-DBB2-12	B1G191	梁底	3	#8	#4	15	3	#8	#4	15	合格	合格
	193	A6-1-DBB2-13	B1G175	梁底	3	#8	#4	15	3	#8	#4	15	合格	合格
	194	A6-1-DBB2-14	B1B170	梁底	4	#8	#4	15	4	#8	#4	15	合格	合格
	195	A6-1-DBB2-15	B1G202	梁底	3	#8	#4	15	3	#8	#4	15	合格	合格
	196	A6-1-DBB2-16	B1B70	梁底	5	#8	#4	15	5	#8	#4	15	合格	合格
	197	A6-1-DBB2-17	B1G109	梁底	3	#8	#4	15	3	#8	#4	15	合格	合格
	198	A6-1-DBB2-18	B1G147	梁底	4	#8	#4	12	4	#8	#4	12	合格	合格
	199	A6-1-DBB2-19	B1G113	梁底	3	#8	#4	15	3	#8	#4	15	合格	合格
	200	A6-1-DBB2-20	B1B190	梁底	3	#8	#4	15	3	#8	#4	15	合格	合格
	201	A6-1-DBB2-21	B1B220	梁底	5	#8	#4	12	5	#8	#4	12	合格	合格
	202	A6-1-DBB2-22	B1G121	梁底	3	#8	#4	15	3	#8	#4	15	合格	合格
	203	A6-1-DBB2-23	B1G140	梁底	3	#8	#4	15	3	#8	#4	15	合格	合格
	204	A6-1-DBB2-24	B1G107	梁底	3	#8	#4	15	3	#8	#4	15	合格	合格
	205	A6-1-DBB2-25	B1B234	梁底	3	#8	#4	15	3	#8	#4	12	合格	不合格
	206	A6-1-DBB2-26	B1G102	梁底	3	#8	#4	15	3	#8	#4	15	合格	合格
	207	A6-1-DBB2-27	B1G52	梁底	3	#8	#4	15	3	#8	#4	15	合格	合格
	208	A6-1-DBB2-28	B1B105	梁底	3	#8	#4	15	3	#8	#4	15	合格	合格
	209	A6-1-DBB2-29	B1B65	梁底	5	#8	#4	15	5	#8	#4	15	合格	合格
	210	A6-1-DBB2-30	B1G93	梁底	4	#8	#4	15	3	#8	#4	15	合格	合格
	211	A6-1-DBB2-31	B1B62	梁底	5	#8	#4	15	5	#8	#4	15	合格	合格
	212	A6-1-DBB2-32	B1G4	梁底	5	#8	#4	12	4	#8	#4	12	合格	合格
	213	A6-1-DBB2-33	B1G9	梁底	3	#8	#4	15	3	#8	#4	15	合格	合格
	214	A6-1-DBB2-34	B1B149	梁底	3	#8	#4	15	3	#8	#4	15	合格	合格
	215	A6-1-DBB2-35	B1G14	梁底	4	#8	#4	15	3	#8	#4	12	合格	不合格
	216	A6-1-DBB2-36	B1B157	梁底	3	#8	#4	15	3	#8	#4	15	合格	合格
B1F	217	A6-1-DCB1-1-1	B1C50	柱中	6	#10	#4	15	9	#10	#4	15	合格	合格
	218	A6-1-DCB1-1-2	B1C50	柱中	3	#10	#4	15						

樓層	掃描編號	探測位置	結構編號	掃描位置	掃描結果				原設計情形				比對結果	
					主筋配置		箍筋配置		主筋配置		箍筋配置		主筋配置	箍筋配置
					支數	號數	號數	間距	支數	號數	號數	間距		
B1F	219	A6-1-DCB1-2-1	B1C54	柱中	5	#10	#4	15	9	#10	#4	15	合格	合格
	220	A6-1-DCB1-2-2	B1C54	柱中	4	#10	#4	15						
	221	A6-1-DCB1-3-1	B1C28	柱中	5	#10	#4	15	9	#10	#4	15	合格	合格
	222	A6-1-DCB1-3-2	B1C28	柱中	4	#10	#4	15						
	223	A6-1-DCB1-4-1	B1C64	柱中	5	#10	#4	15	7	#10	#4	15	合格	合格
	224	A6-1-DCB1-4-2	B1C64	柱中	3	#10	#4	15						
	225	A6-1-DCB1-5-1	B1C65	柱中	5	#10	#4	15	9	#10	#4	15	合格	合格
	226	A6-1-DCB1-5-2	B1C65	柱中	4	#10	#4	15						
	227	A6-1-DCB1-6-1	B1C54	柱中	5	#10	#4	15	9	#10	#4	15	合格	合格
	228	A6-1-DCB1-6-2	B1C54	柱中	4	#10	#4	15						
	229	A6-1-DCB1-7-1	B1C123	柱中	6	#10	#4	15	9	#10	#4	15	合格	合格
	230	A6-1-DCB1-7-2	B1C123	柱中	3	#10	#4	15						
	231	A6-1-DCB1-8-1	B1C116	柱中	4	#10	#4	15	7	#10	#4	15	合格	合格
	232	A6-1-DCB1-8-2	B1C116	柱中	3	#10	#4	15						
	233	A6-1-DCB1-9-1	B1C143	柱中	4	#8	#4	15	6	#8	#4	15	合格	合格
	234	A6-1-DCB1-9-2	B1C143	柱中	2	#8	#4	15						
	235	A6-1-DCB1-10-1	B1C143	柱中	5	#8	#4	15	6	#8	#4	15	合格	合格
	236	A6-1-DCB1-10-2	B1C143	柱中	1	#8	#4	15						
	237	A6-1-DCB1-11-1	B1C47	柱中	5	#10	#4	15	9	#10	#4	15	合格	合格
	238	A6-1-DCB1-11-2	B1C47	柱中	4	#10	#4	15						
	239	A6-1-DCB1-12-1	B1C41	柱中	5	#10	#4	15	9	#10	#4	15	合格	合格
	240	A6-1-DCB1-12-2	B1C41	柱中	4	#10	#4	15						
	241	A6-1-DCB1-13-1	B1C137	柱中	6	#8	#4	15	8	#8	#4	15	合格	合格
	242	A6-1-DCB1-13-2	B1C137	柱中	2	#8	#4	15						
	243	A6-1-DCB1-14-1	B1C43	柱中	5	#10	#4	15	9	#10	#4	15	合格	合格
	244	A6-1-DCB1-14-2	B1C43	柱中	4	#10	#4	15						
	245	A6-1-DCB1-15-1	B1C51	柱中	5	#10	#4	15	9	#10	#4	15	合格	合格
	246	A6-1-DCB1-15-2	B1C51	柱中	4	#10	#4	15						

樓層	掃描編號	探測位置	結構編號	掃描位置	掃描結果				原設計情形				比對結果	
					主筋配置		箍筋配置		主筋配置		箍筋配置		主筋配置	箍筋配置
					支數	號數	號數	間距	支數	號數	號數	間距		
B1F	247	A6-1-DCB1-16-1	B1C143	柱中	5	#8	#4	15	6	#8	#4	15	合格	合格
	248	A6-1-DCB1-16-2	B1C143	柱中	1	#8	#4	15						
	249	A6-1-DCB1-17-1	B1C94	柱中	5	#10	#4	15	9	#10	#4	15	合格	合格
	250	A6-1-DCB1-17-2	B1C94	柱中	4	#10	#4	15						
	251	A6-1-DCB1-18-1	B1C80	柱中	5	#10	#4	15	9	#10	#4	15	合格	合格
	252	A6-1-DCB1-18-2	B1C80	柱中	4	#10	#4	15						
	253	A6-1-DCB1-19-1	B1C86	柱中	5	#10	#4	15	9	#10	#4	15	合格	合格
	254	A6-1-DCB1-19-2	B1C86	柱中	4	#10	#4	15						
	255	A6-1-DCB1-20-1	B1C79	柱中	5	#8	#4	15	9	#8	#4	15	合格	合格
	256	A6-1-DCB1-20-2	B1C79	柱中	4	#8	#4	15						
	257	A6-1-DCB1-21-1	B1C90	柱中	5	#10	#4	15	9	#10	#4	15	合格	合格
	258	A6-1-DCB1-21-2	B1C90	柱中	4	#10	#4	15						
	259	A6-1-DCB1-22-1	B1C152	柱中	6	#8	#4	15	6	#8	#4	15	合格	合格
	260	A6-1-DCB1-22-2	B1C152	柱中	2	#8	#4	15						
	261	A6-1-DCB1-23-1	B1C104	柱中	5	#10	#4	15	9	#10	#4	15	合格	合格
	262	A6-1-DCB1-23-2	B1C104	柱中	4	#10	#4	15						
	263	A6-1-DCB1-24-1	B1C112	柱中	5	#10	#4	15	9	#10	#4	15	合格	合格
	264	A6-1-DCB1-24-2	B1C112	柱中	4	#10	#4	15						
	265	A6-1-DCB1-25-1	B1C143	柱中	5	#8	#4	15	6	#8	#4	15	合格	合格
	266	A6-1-DCB1-25-2	B1C143	柱中	1	#8	#4	15						
	267	A6-1-DCB1-26-1	B1C63	柱中	5	#10	#4	15	9	#10	#4	15	合格	合格
	268	A6-1-DCB1-26-2	B1C63	柱中	4	#10	#4	15						
	269	A6-1-DCB1-27-1	B1C32	柱中	5	#10	#4	15	9	#10	#4	15	合格	合格
	270	A6-1-DCB1-27-2	B1C32	柱中	4	#10	#4	15						
	271	A6-1-DCB1-28-1	B1C58	柱中	5	#10	#4	15	9	#10	#4	15	合格	合格
	272	A6-1-DCB1-28-2	B1C58	柱中	4	#10	#4	15						
	273	A6-1-DCB1-29-1	B1C23	柱中	5	#10	#4	15	9	#10	#4	15	合格	合格
	274	A6-1-DCB1-29-2	B1C23	柱中	4	#10	#4	15						

樓層	掃描編號	探測位置	結構編號	掃描位置	掃描結果				原設計情形				比對結果	
					主筋配置		箍筋配置		主筋配置		箍筋配置		主筋配置	箍筋配置
					支數	號數	號數	間距	支數	號數	號數	間距		
B1F	275	A6-1-DCB1-30-1	B1C24	柱中	5	#8	#4	15	9	#8	#4	15	合格	合格
	276	A6-1-DCB1-30-2	B1C24	柱中	4	#8	#4	15						
	277	A6-1-DCB1-31-1	B1C171	柱中	5	#8	#4	15	9	#8	#4	15	合格	合格
	278	A6-1-DCB1-31-2	B1C171	柱中	4	#8	#4	15						
	279	A6-1-DCB1-32-1	B1C12	柱中	6	#10	#4	15	9	#10	#4	15	合格	合格
	280	A6-1-DCB1-32-2	B1C12	柱中	3	#10	#4	15						
	281	A6-1-DCB1-33-1	B1C73	柱中	5	#10	#4	15	9	#10	#4	15	合格	合格
	282	A6-1-DCB1-33-2	B1C73	柱中	4	#10	#4	15						
	283	A6-1-DCB1-34-1	B1C77	柱中	5	#10	#4	15	9	#10	#4	15	合格	合格
	284	A6-1-DCB1-34-2	B1C77	柱中	4	#10	#4	15						
	285	A6-1-DCB1-35-1	B1C78	柱中	5	#10	#4	15	9	#10	#4	15	合格	合格
	286	A6-1-DCB1-35-2	B1C78	柱中	4	#10	#4	15						
	287	A6-1-DCB1-36-1	B1C143	柱中	5	#8	#4	15	6	#8	#4	15	合格	合格
	288	A6-1-DCB1-36-2	B1C143	柱中	1	#8	#4	15						
1FL	289	A6-1-DBB1-1	1G167	梁底	7	#10	#4	10	6	#10	#4	12	合格	合格
	290	A6-1-DBB1-2	1G255	梁底	5	#10	#4	10	4	#10	#4	15	合格	合格
	291	A6-1-DBB1-3	1B5	梁底	5	#10	#4	15	4	#10	#4	15	合格	合格
	292	A6-1-DBB1-4	1B174	梁底	5	#10	#4	15	4	#10	#4	15	合格	合格
	293	A6-1-DBB1-5	1B176	梁底	5	#10	#4	15	4	#10	#4	15	合格	合格
	294	A6-1-DBB1-6	1G269	梁底	5	#10	#4	10	4	#10	#4	15	合格	合格
	295	A6-1-DBB1-7	1G230	梁底	4	#10	#4	15	3	#10	#4	15	合格	合格
	296	A6-1-DBB1-8	1G212	梁底	3	#10	#4	12	3	#10	#4	12	合格	合格
	297	A6-1-DBB1-9	1B172	梁底	5	#10	#4	15	4	#10	#4	15	合格	合格
	298	A6-1-DBB1-10	1G168	梁底	7	#10	#4	10	6	#10	#4	12	合格	合格
	299	A6-1-DBB1-11	1B112	梁底	5	#10	#4	10	4	#10	#4	10	合格	合格
	300	A6-1-DBB1-12	1G199	梁底	6	#10	#4	10	5	#10	#4	15	合格	合格
	301	A6-1-DBB1-13	1G144	梁底	4	#10	#4	12	3	#10	#4	15	合格	合格
	302	A6-1-DBB1-14	1G94	梁底	4	#10	#4	15	4	#10	#4	15	合格	合格

樓層	掃描編號	探測位置	結構編號	掃描位置	掃描結果				原設計情形				比對結果	
					主筋配置		箍筋配置		主筋配置		箍筋配置		主筋配置	箍筋配置
					支數	號數	號數	間距	支數	號數	號數	間距		
1FL	303	A6-1-DBB1-15	1G149	梁底	4	#10	#4	15	4	#10	#4	15	合格	合格
	304	A6-1-DBB1-16	1G116	梁底	6	#10	#4	12	4	#10	#4	12	合格	合格
	305	A6-1-DBB1-17	1G155	梁底	5	#10	#4	15	4	#10	#4	15	合格	合格
	306	A6-1-DBB1-18	1G68	梁底	5	#10	#4	15	4	#10	#4	15	合格	合格
	307	A6-1-DBB1-19	1G121	梁底	5	#10	#4	15	4	#10	#4	15	合格	合格
	308	A6-1-DBB1-20	1G54	梁底	7	#10	#4	10	6	#10	#4	10	合格	合格
	309	A6-1-DBB1-21	1G88	梁底	5	#10	#4	15	4	#10	#4	15	合格	合格
	310	A6-1-DBB1-22	1B295	梁底	3	#10	#4	15	2	#10	#4	10	合格	不合格
	311	A6-1-DBB1-23	1G122	梁底	5	#10	#4	15	4	#10	#4	15	合格	合格
	312	A6-1-DBB1-24	1B250	梁底	5	#10	#4	12	3	#10	#4	15	合格	合格
	313	A6-1-DBB1-25	1G135	梁底	5	#10	#4	12	4	#10	#4	12	合格	合格
	314	A6-1-DBB1-26	1B174	梁底	5	#10	#4	15	4	#10	#4	15	合格	合格
	315	A6-1-DBB1-27	1B3	梁底	3	#10	#4	15	4	#10	#4	15	不合格	合格
	316	A6-1-DBB1-28	1G236	梁底	5	#10	#4	10	4	#10	#4	10	合格	合格
	317	A6-1-DBB1-29	1G59	梁底	5	#10	#4	15	4	#10	#4	15	合格	合格
	318	A6-1-DBB1-30	1B37	梁底	5	#10	#4	10	4	#10	#4	10	合格	合格
	319	A6-1-DBB1-31	1G19	梁底	5	#10	#4	10	4	#10	#4	10	合格	合格
	320	A6-1-DBB1-32	1G9	梁底	7	#10	#4	10	4	#10	#4	10	合格	合格
	321	A6-1-DBB1-33	1G10	梁底	5	#10	#4	10	4	#10	#4	10	合格	合格
	322	A6-1-DBB1-34	1G14	梁底	5	#10	#4	10	4	#10	#4	10	合格	合格
	323	A6-1-DBB1-35	1G25	梁底	5	#10	#4	10	4	#10	#4	10	合格	合格
	324	A6-1-DBB1-36	1G51	梁底	7	#10	#4	10	6	#10	#4	10	合格	合格

附件十七：標的物地上層原結構設計檢討成果

（詳見附冊一）



附件十八：標的物結構耐震能力評估報告



A6 西區 R 棟側推分析

浮洲合宜住宅 A6-1 區-R 棟分析結果

結構概述:

浮洲合宜住宅 A6-1 區 R 棟為地下 3 層、地上 24 層，屋突 3 層之鋼筋混凝土大樓，案址位於新北市板橋區中山里，耐震分區屬於臺北二區，結構形式為韌性抗彎矩構架+剪力牆之二元系統，容許韌性容量 Ra 值為 2.5，韌性容量 R 值為 4。其工址水平譜加速度係數(S_{DS}，S_{MS})=(0.6，0.8)。

本案標的物於 2F 以下與 P 棟相連，故分析模型保留 P 棟完整結構並於 2F 以下皆施加塑鉸，以考量結構互制效應。

評估方式

本案使用 SERCB for Building 2015 版建立梁、柱、剪力牆[*1] 塑鉸，並於 ETABS 9 版執行非線性靜力側推(PUSHOVER)，側推時之地震力依含牆構架模態分析結果，取主控模態有效質量比最高模態於側推方向之分量，乘上樓層質量後正規化頂層為 1，將其施加於各樓層質心進行側推，求得側推曲線(P-D)後依 ATC-40 轉換為 ADRS 曲線，並依此曲線評估各階段耐震能力。

說明:


*1. SERCB 於壁線 50cm 剪力牆時，若配筋太密則無法計算出塑鉸容量，此時將採用其上層可分析之剪力牆配筋計算，並本案分析皆偏保守。

分析模型

3D MODEL:



平面配置:

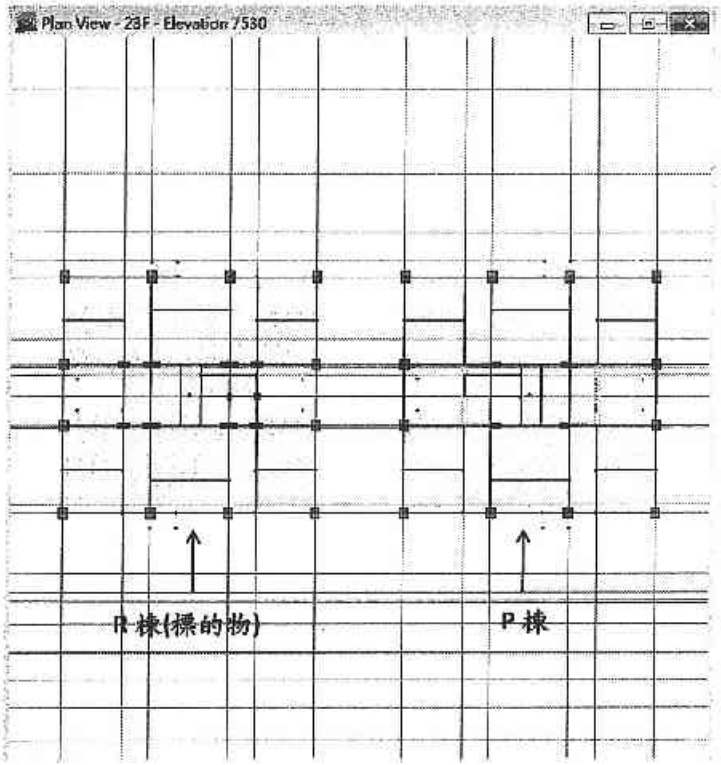


+X 向分析結果

地面層以上模態有效質量比:

Mode	Period	UX	UY	UZ	Sum UX	Sum UY	Sum UZ	RX	RY	RZ	Sum RX	Sum RY	Sum RZ
1	2.9701381	0.7006	34.8859	0	0.7006	34.8859	0	52.3703	0.0021	24.1752	52.3703	0.0021	24.1752
2	2.7352599	0.0085	33.1507	0	0.7091	68.0366	0	45.7791	0.0148	25.1196	98.1494	0.0169	49.2948
3	2.3027654	54.2108	0.0033	0	55.0197	68.0399	0	0.0683	63.2153	0.0704	98.2177	63.2322	49.3652
4	2.1443106	10.5931	0.0011	0	65.6127	68.0411	0	0.0025	34.9616	0.0039	98.2202	98.1938	49.3691
5	2.0135498	0.2405	0.0021	0	65.8532	68.0432	0	0.0087	0.0641	5.1347	98.2289	98.2579	54.5038
6	1.7495871	0.0185	0.0029	0	65.8717	68.0461	0	0.0095	0.0159	7.4089	98.2384	98.2738	61.9127
7	1.030646	0.0006	5.4965	0	65.8723	73.5426	0	0.0615	0	4.5172	98.2999	98.2738	66.4299
8	0.9641557	10.2413	0.0127	0	76.1136	73.5553	0	0.0008	0.0157	0.0116	98.3007	98.2895	66.4415
9	0.7016581	0.0583	1.6758	0	76.1719	75.2311	0	0.0593	0.0002	5.6683	98.3601	98.2897	72.1098
10	0.6603796	0.0738	0.0511	0	76.2457	75.2822	0	0.0267	0.0001	2.452	98.3868	98.2898	74.5618
11	0.6600165	2.5065	0.0092	0	78.7522	75.2915	0	0.0035	0.0001	0.0191	98.3903	98.2899	74.5809
12	0.5623331	0.003	0.2212	0	78.7552	75.5126	0	0.0127	0.0001	2.0158	98.403	98.2899	76.5967

本案採的物 2F 以下與 P 棟相連，固模態質量包含 P 棟，故有效質量比較低，若僅有量單棟質量時即可提高其有效質量比(如下表)，故以單一模態分量進行側推分析仍具參考價值。

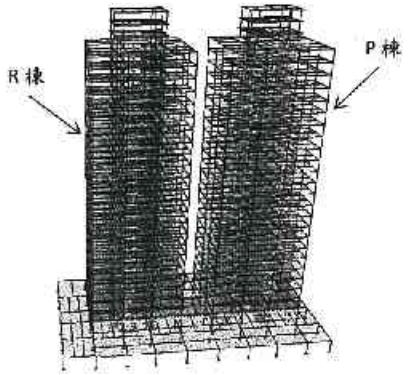

P、R 兩棟合併進行模態分析




R 棟單獨進行模態分析


Mode	Period	UX	UY	UZ	Sum UX	Sum UY	Sum UZ	RX	RY	RZ	Sum RX	Sum RY	Sum RZ
1	2.748647	0.001	66.3758	0	0.001	66.3758	0	98.985	0.0019	0.5135	98.985	0.0019	0.5135
2	2.3385552	66.8843	0.0073	0	66.8853	66.383	0	0.0174	99.4878	0.222	98.9874	99.4898	0.7355
3	2.1280854	0.2706	0.6853	0	67.1559	67.0683	0	1.2483	0.3515	99.2611	100.2357	99.8413	99.9966
4	0.9125035	0.0005	2.5499	0	67.1564	69.6182	0	0.0132	0	0.0003	100.2489	99.8415	99.9969
5	0.8760042	2.428	0.0041	0	69.5844	69.6223	0	0.0002	0.0251	0.0012	100.2491	99.8666	99.9981
6	0.755777	0.4841	0.2345	0	70.0685	69.8568	0	0.0024	0.0013	0.8847	100.2515	99.8679	100.8828
7	0.5399657	0.0008	3.2585	0	70.0693	73.1153	0	0.1966	0	0.0022	100.4481	99.8679	100.8851
8	0.4411548	1.5747	0.013	0	71.644	73.1283	0	0.0015	0.0305	1.4827	100.4496	99.8984	102.3678
9	0.4042234	1.3393	0.0013	0	72.9833	73.1297	0	0	0.0367	3.4435	100.4496	99.9351	105.8113
10	0.4015641	0.0403	1.6963	0	73.0236	74.826	0	0.049	0.001	0.0029	100.4986	99.9361	105.8142
11	0.3600848	0.0705	0.1156	0	73.0941	74.9416	0	0.0005	0.0048	0.6642	100.4991	99.9409	106.4784
12	0.3029231	1.4958	0.0001	0	74.5899	74.9417	0	0	0.0002	0.0138	100.4991	99.9411	106.4922


X 向地震力分布形狀:


地震力	X	MODE	1
主控模態	正規化	地震力	正規化
-0.0109	1.000	-1961	1.000
-0.0107	0.982	-3879	1.963
-0.0104	0.954	-2414	1.231
-0.0101	0.927	-12095	6.168
-0.0098	0.899	-8846	4.511
-0.0095	0.872	-8798	4.487
-0.0092	0.844	-8402	4.285
-0.0089	0.817	-8128	4.145
-0.0085	0.780	-7983	4.071
-0.0081	0.743	-7475	3.812
-0.0077	0.706	-7106	3.624
-0.0072	0.661	-6723	3.429
-0.0067	0.615	-6146	3.135
-0.0062	0.569	-5915	3.016
-0.0057	0.523	-5622	2.867
-0.0052	0.477	-4963	2.531
-0.0047	0.431	-4486	2.288
-0.0042	0.385	-4087	2.084
-0.0037	0.339	-3530	1.800
-0.0032	0.294	-3165	1.614
-0.0027	0.248	-2727	1.391
-0.0022	0.202	-2176	1.110
-0.0018	0.165	-1778	0.907
-0.0013	0.119	-1313	0.670
-0.0009	0.083	-890	0.454
-0.0005	0.046	-504	0.257
-0.0002	0.018	-451	0.230
-0.0001	0.009	141	0.073

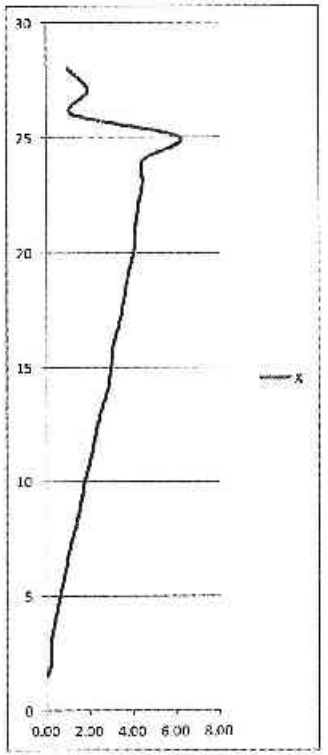


X向立面:

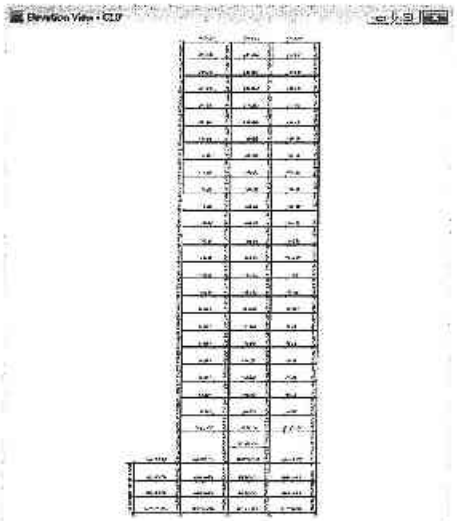

Elevation View - G17

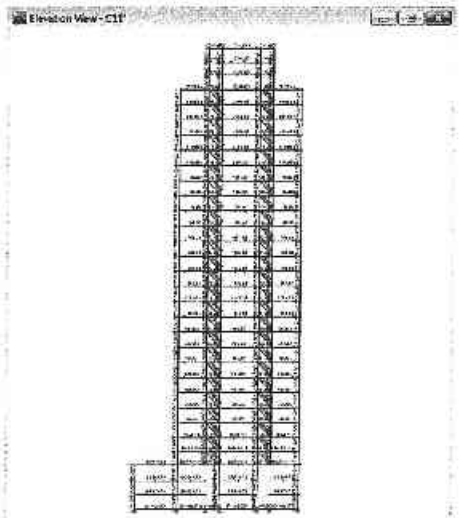

Elevation View - G19

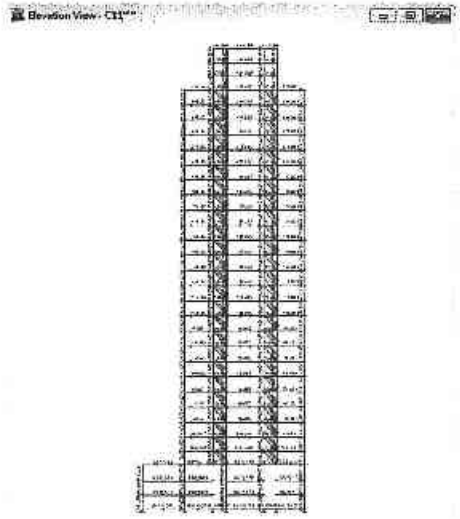

Elevation View - G1

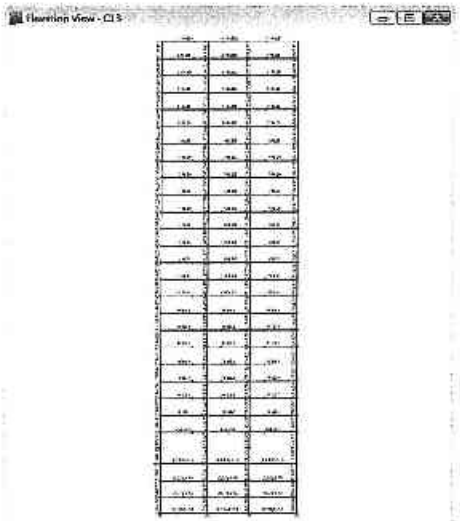

Elevation View - G3

X向塑鉸設定位置:

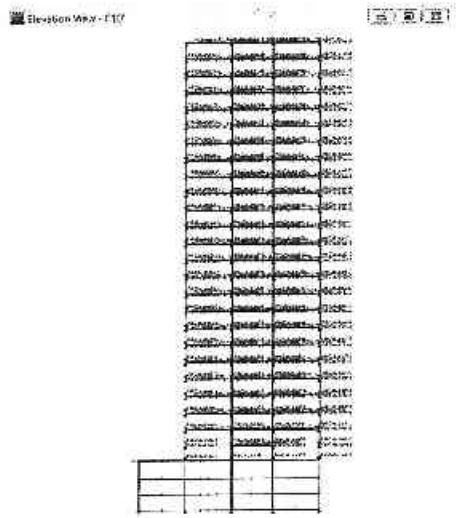

Elevation View - C10

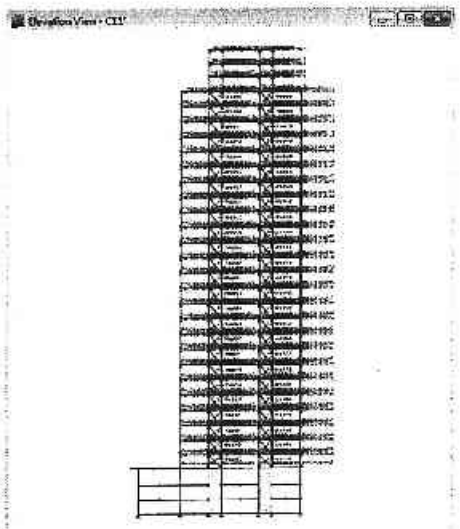

Elevation View - C11

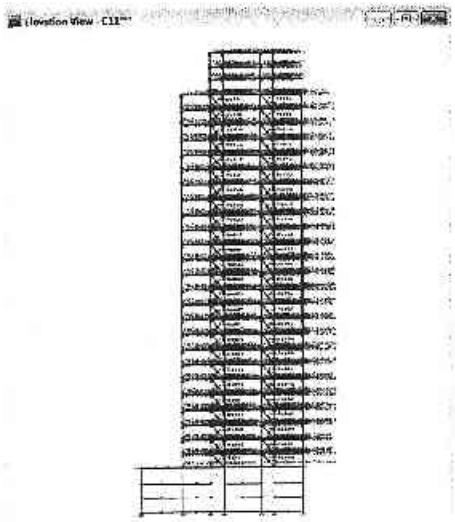

Elevation View - C12

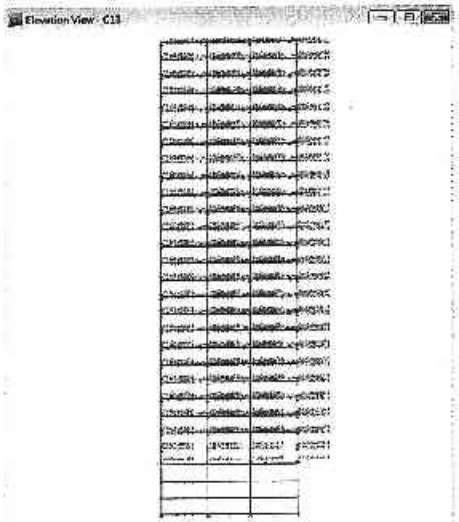

Elevation View - C13

X 向側推性能點(STEP13)之塑鉸分布:

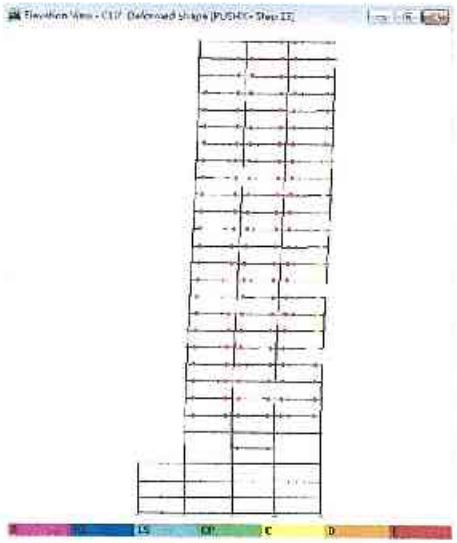


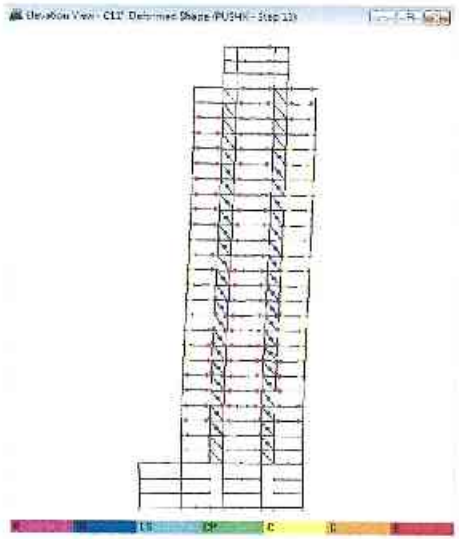

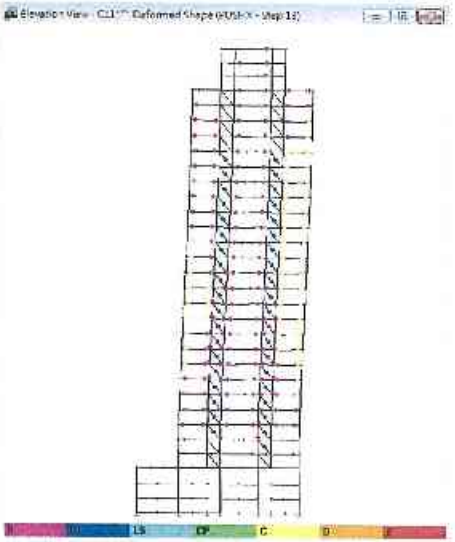

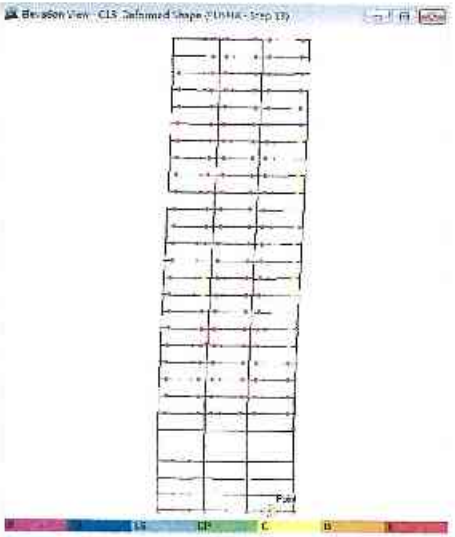

X 向側推曲線 P-D:

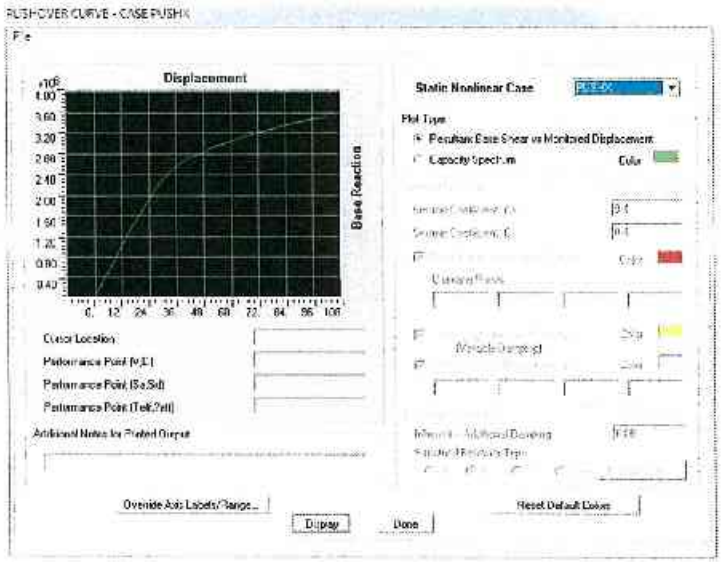

X 向耐震能力計算:


STEP	S_a	S_d	A_P	β_{eff}	β_{max}	T_P	T_B	R_A	R_V	Force	Disp	S_{ap}
0	0	0.150715	0	0	0.05	0	0	0	0	0	3.2115	0
1	0.009563	0.55255	0.047449	0	0.05	0.561684	0.337553	1	1	437.461	3.5829	0.04829
2	0.028186	1.92851	0.051308	0	0.05	0.570064	0.342444	1	1	454.891	3.5111	0.05014
3	0.055345	3.69695	0.201186	0.001355	0.051355	0.589929	0.354358	1.02014	1.007069	1322.52	10.2699	0.15857
4	0.079268	4.54	0.464705	0.018665	0.068665	0.620261	0.372596	1.049705	1.024579	3107.952	24.1386	0.36656
5	0.102204	15.26612	0.802352	0.045275	0.095275	0.654329	0.392849	1.107391	1.052193	5368.869	41.7046	0.63235
6	0.124365	31.16871	1.24394	0.228971	0.278971	0.698028	0.418817	1.191211	1.091486	8148.009	63.285	0.96509
7	0.146152	54.1581	1.76295	0.391201	0.441201	0.753966	0.452379	1.293267	1.1375	11532.63	89.5585	1.36059
8	0.167624	82.9886	2.2938	0.495649	0.545649	0.820179	0.492107	1.412976	1.188587	14994.92	116.4698	1.76966
9	0.188926	117.749	2.86237	0.541711	0.591711	0.896808	0.538085	1.542139	1.242029	18709.08	145.3295	2.20725
10	0.210161	158.4702	3.53528	0.549859	0.599859	0.983962	0.590377	1.679068	1.296009	23684.98	183.9391	2.79409
11	0.231379	205.3549	4.30754	0.552939	0.602939	1.081755	0.649053	1.824255	1.350818	29918.64	232.3478	3.53004
12	0.252654	258.2951	5.18048	0.554155	0.604155	1.190331	0.714199	1.977559	1.407441	37410.07	290.5435	4.41364
13	0.274044	317.3849	6.15547	0.554941	0.604941	1.309364	0.785618	2.139441	1.465911	46159.29	358.4732	5.44538
14	0.295605	382.7202	7.23369	0.555566	0.605566	1.440301	0.864181	2.310408	1.526258	56165.31	436.1431	6.62741
15	0.317386	454.408	8.41635	0.56225	0.61225	1.584331	0.950599	2.490458	1.588506	67429.12	523.6511	7.95373
16	0.339415	532.4424	9.70399	0.574435	0.624435	1.742764	1.045659	2.679703	1.652706	79949.74	620.9934	9.43102
17	0.361712	616.8298	11.0972	0.591351	0.641351	1.917041	1.150225	2.879273	1.718625	93727.69	728.1621	11.0636
18	0.384293	707.6698	12.6	0.613199	0.663199	2.108745	1.265247	3.089301	1.786588	108762.9	845.1571	12.8413
19	0.407161	804.9619	14.2135	0.640178	0.690178	2.319619	1.391781	3.309929	1.856631	125054.4	971.9782	14.7665
20	0.430316	908.7059	15.9377	0.672478	0.722478	2.551581	1.530949	3.541322	1.928792	142599.3	1108.581	16.8391

X 向評估結果:

依據側推曲線，訂定本案結構彈性極限(STEP6)及崩塌點(STEP20)位置。考量本案位於台北盆地，其長週期之反應符載週數較多，故依規範建議取非彈性位移達極限值之 1/2 時為可修復點(STEP13+)。

本案於STEP11+即可滿足 475 年設計地震彈準 $A_T=0.4S_{DS}=0.24g$，仍在可修復點之前；於 STEP15+即可滿足 2500 年最大考量地震標準 $A_T=0.4\ S_{MS}=0.32g$，仍在崩塌點之前。

X 向 ADRS 曲線:

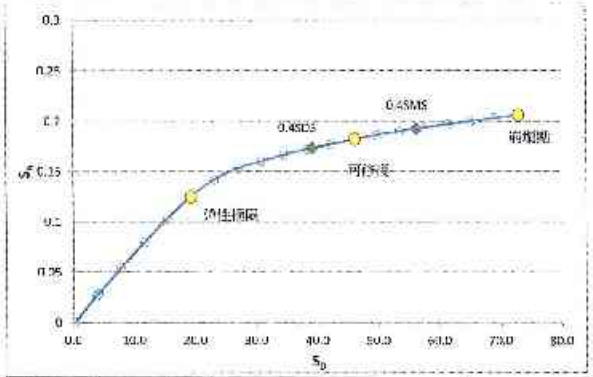

STEP	性能準則	S_D	S_a	A_P(g)
6	彈性極限	0.1244	19.1647	0.1064
13		0.1816	45.8300	0.2733
13+	可修復	0.1818	46.0309	0.2743
20	崩塌點	0.2058	72.8970	0.3847

11		0.172	38.255	0.2360
11+	$0.4S_{DS}$	0.173	39.056	0.2400
15		0.190	53.408	0.3081
15+	$0.4S_{MS}$	0.192	56.131	0.3200

+Y 向分析結果


6-81

地面層以上模態有效質量比:


Mode	Period	UX	UY	UZ	Sum UX	Sum UY	Sum UZ	RX	RY	RZ	Sum RX	Sum RY	Sum RZ
1	0.489109	58.1508	34.2809	0	58.1508	34.2809	0	55.2005	44.4215	1.814	55.2005	44.4215	1.814
2	0.415627	37.2181	55.8911	0	95.3689	90.172	0	43.0962	55.3921	0.819	98.2967	99.8136	2.633
3	0.386523	0.0128	5.6158	0	95.3817	95.7878	0	2.2366	0.2218	79.283	100.533	100.035	81.916
4	0.295256	1.2754	0.0284	0	96.6571	95.8162	0	0.0415	0.0795	2.0038	100.575	100.115	83.9188
5	0.276639	0.0436	12.0622	0	96.7007	107.878	0	0.4995	0	1.2756	101.075	100.115	85.1944
6	0.213122	0.0256	0.6253	0	96.7263	108.503	0	0.7969	0.7006	8.362	101.872	100.815	93.5564
7	0.195536	0.1357	3.4263	0	96.8619	111.93	0	0.3482	3.002	3.0715	102.22	103.817	96.6279
8	0.186646	3.3547	0.1478	0	100.217	112.077	0	0.0029	0.2985	3.0144	102.223	104.116	99.6423
9	0.163765	0.0448	0.0128	0	100.261	112.09	0	0.0008	0.001	2.5617	102.224	104.117	102.204
10	0.158118	0.197	0.0078	0	100.458	112.098	0	0.0103	0	0.7451	102.234	104.117	102.949
11	0.139697	1.5478	0.0052	0	102.006	112.103	0	0.0078	0.0015	0.1911	102.242	104.119	103.14
12	0.137086	0.0466	2.0561	0	102.052	114.159	0	0.1271	0.2021	3.0062	102.369	104.321	106.146


Y 向地震力分布形狀:


地震力	Y	MODE	2
主控模態	正規化	地震力	正規化
0.0107	1.000	1925	1.000
0.0106	0.991	3813	1.981
0.0102	0.953	2367	1.230
0.0098	0.916	11736	6.097
0.0096	0.897	8666	4.502
0.0094	0.879	8706	4.523
0.0091	0.850	8311	4.318
0.0088	0.822	8037	4.175
0.0084	0.785	7889	4.099
0.0081	0.757	7475	3.883
0.0077	0.720	7106	3.692
0.0072	0.673	6723	3.493
0.0068	0.636	6238	3.241
0.0063	0.589	6010	3.122
0.0058	0.542	5721	2.972
0.0054	0.505	5154	2.678
0.0049	0.458	4677	2.430
0.0044	0.411	4281	2.224
0.0039	0.364	3721	1.933
0.0034	0.318	3363	1.747
0.0029	0.271	2929	1.522
0.0025	0.234	2473	1.285
0.002	0.187	1975	1.026
0.0016	0.150	1616	0.840
0.0011	0.103	1088	0.565
0.0007	0.065	706	0.367
0.0002	0.019	451	0.234
0.0001	0.009	144	0.075

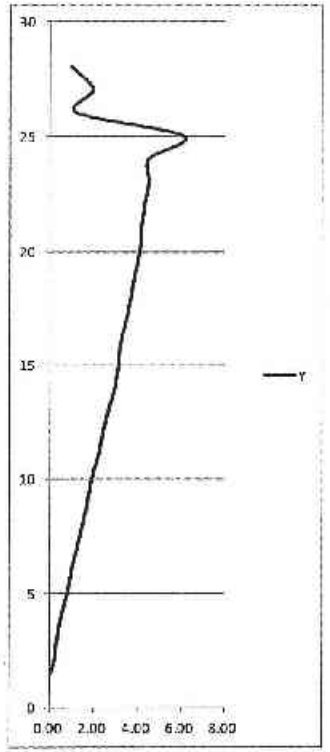



Y向立面:

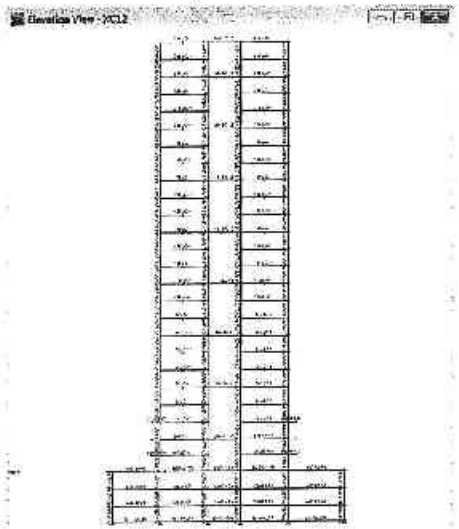

Elevation View - YC12

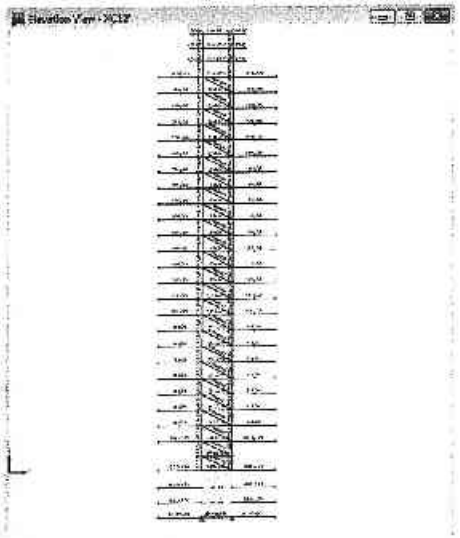
Elevation View - YC17

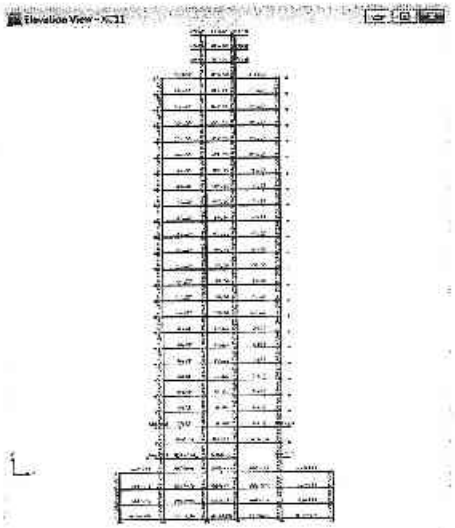

Elevation View - YC11

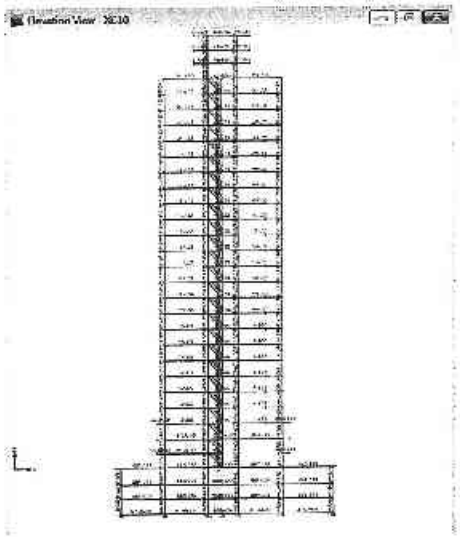

Elevation View - YC10

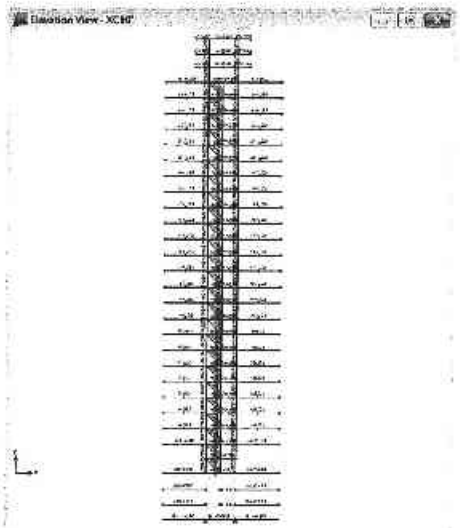


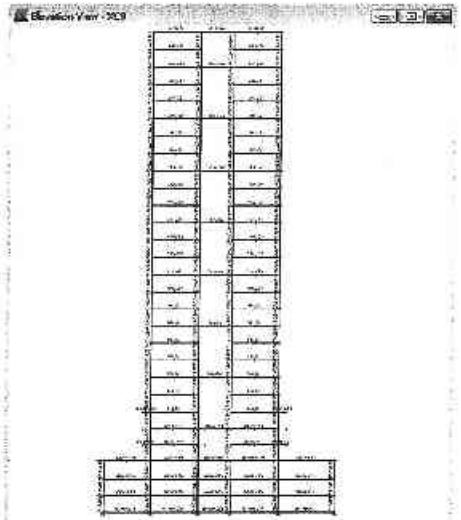



Y向塑鉸設定位置:

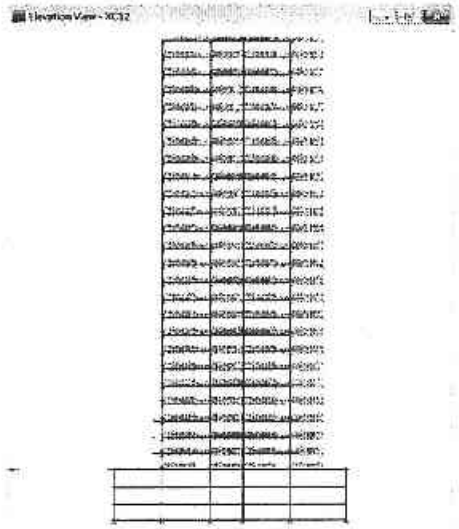


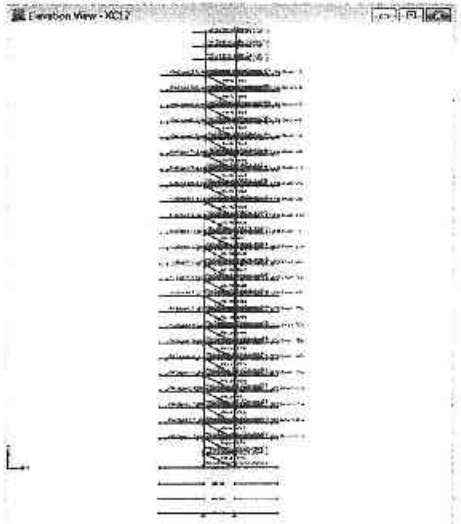

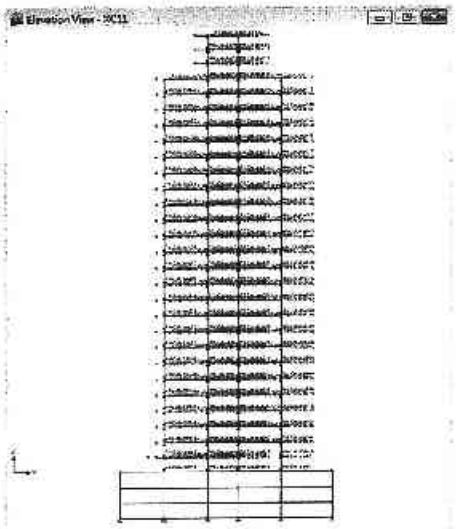
Elevation View - XC11

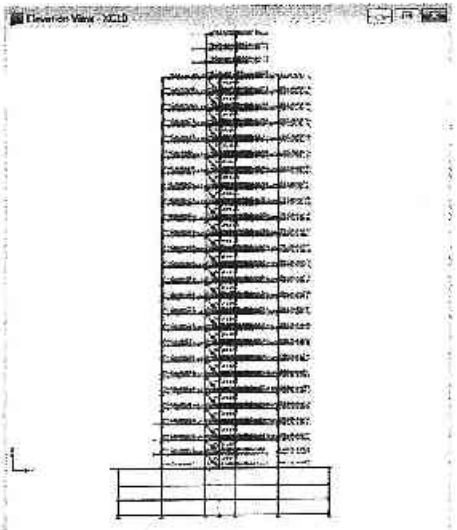

Elevation View - XC10

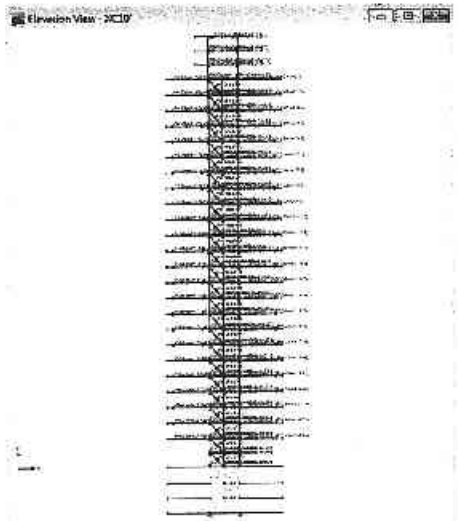

Elevation View - XC10'

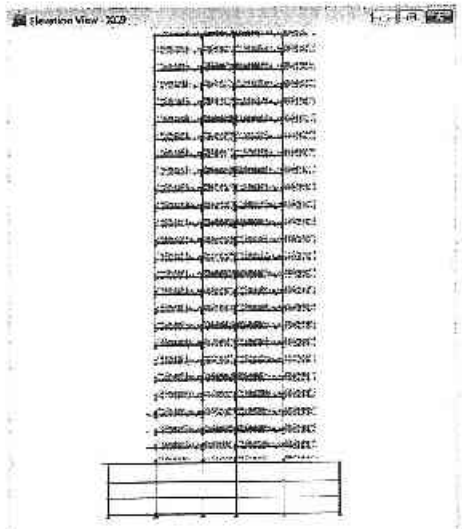

Elevation View - XC9'


18-12


Y向側推性能點(STEP14)之塑鉸分布:

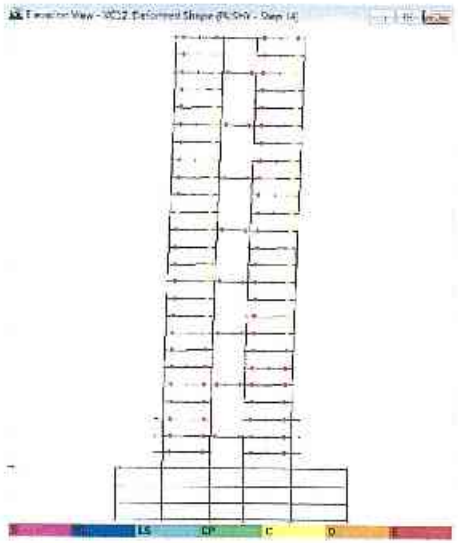


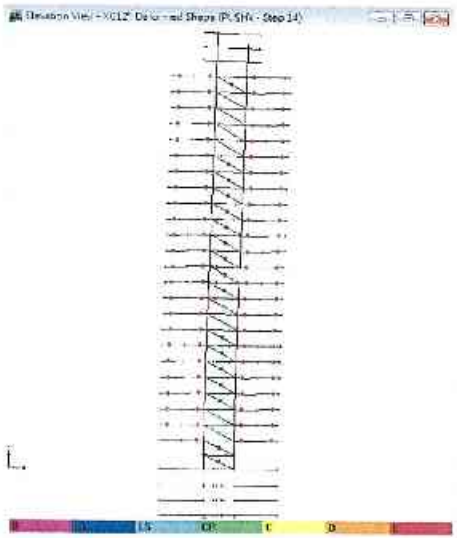

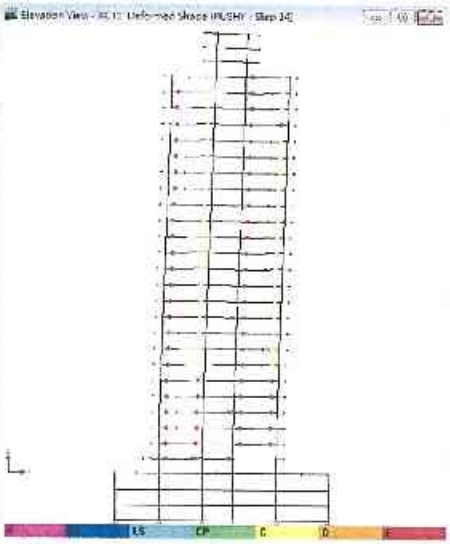


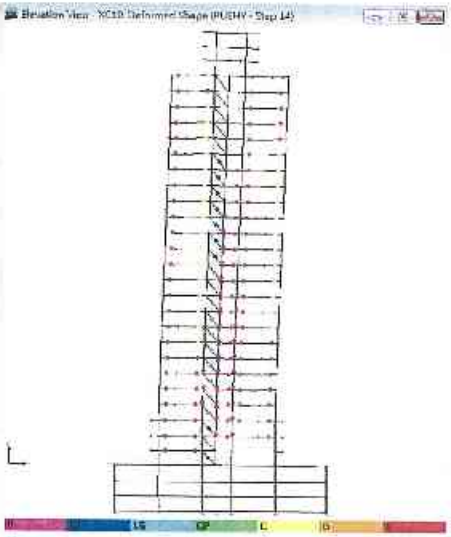

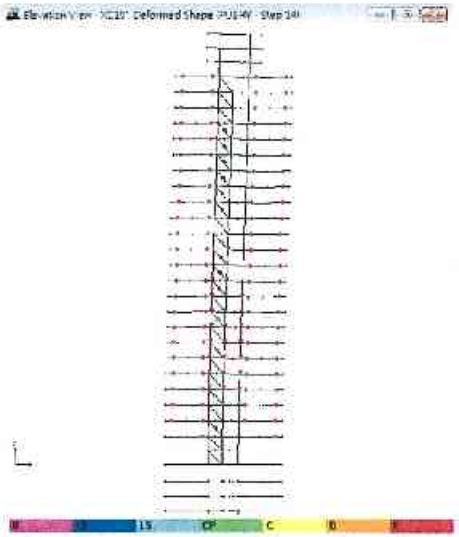

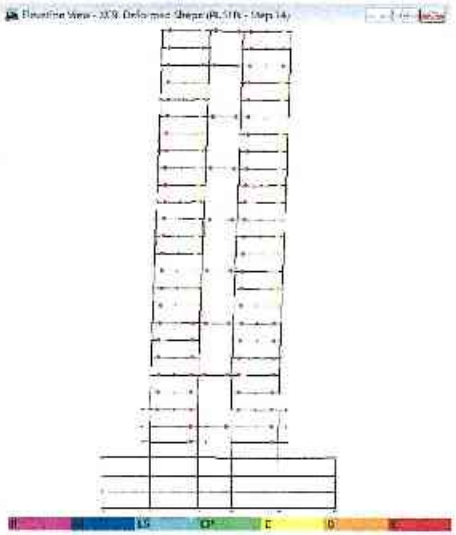

Y 向側推曲線 P-D:

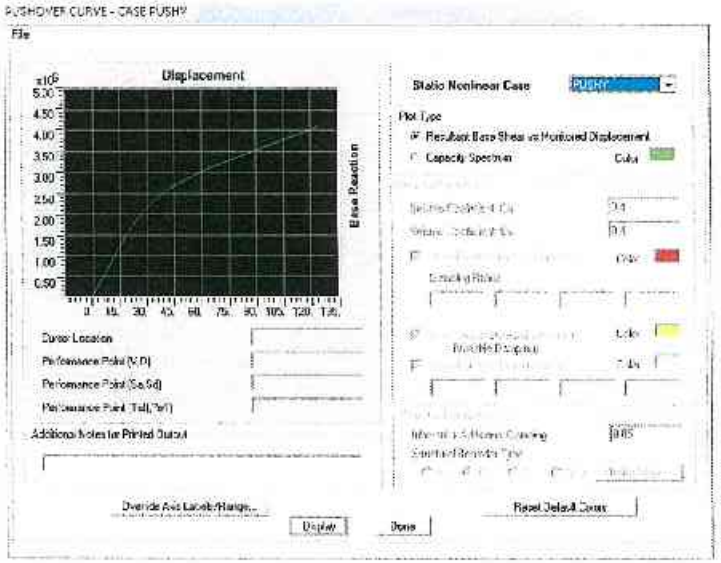


Y 向耐震能力計算:

PUSH DATA

STEP				BETA_0	BETA_eq							
0	0	0.000552	0	0	0.05	0	0	0	0	0	5961	1
1	0.010121	2.2E-05	0.014286	0	0.05	1.5E-05	1.5E-05	1	1	98574	5961	0.014286
2	0.040476	0.14286	0.228571	0.068571	0.068571	0.228571	0.228571	1.185744	1.185744	2.37E+06	95.15	0.091466
3	0.060928	0.40476	0.335499	0.214681	0.084543	0.335499	0.335499	1.09956	1.09956	1444.79	13.95959	0.095773
4	0.080725	0.80952	0.621456	0.210714	0.087619	0.621456	0.621456	1.117731	1.117731	1940895	12.1995	0.097554
5	0.100838	1.37512	0.998842	0.253971	0.087143	0.998842	0.998842	1.133214	1.133214	1958526	24.5572	0.098503
6	0.122612	2.13036	1.467975	0.369063	0.110952	1.467975	1.467975	1.139291	1.139291	2.37E+06	50.1175	0.135555
7	0.135184	2.5622	1.95611	0.262481	0.152857	1.956111	1.956111	1.141957	1.141957	2.37E+06	95.3892	0.140989
8	0.153269	2.98869	2.198813	0.123472	0.153272	2.537122	2.537122	1.147927	1.147927	2.37E+06	69.7225	0.137814
9	0.171085	3.51115	2.723534	0.129587	0.179387	2.202265	2.202265	1.157431	1.157431	2113500	46.4224	0.196581
10	0.191095	3.9729	2.998813	0.130495	0.200155	2.205938	2.205938	1.157431	1.157431	2113500	46.4224	0.196581
11	0.210946	4.43367	3.46641	0.07646	0.21669	3.113397	3.113397	1.162933	1.162933	2.37E+06	57.5482	0.262585
12	0.232516	4.96229	3.7459	0.176899	0.229802	3.205216	3.205216	1.162933	1.162933	2.37E+06	57.5482	0.262585
13	0.250216	5.41276	4.19082	0.19289	0.242086	3.3223	3.3223	1.170659	1.170659	2.37E+06	68.78	0.27096
14	0.269531	5.85763	4.55166	0.162751	0.248751	3.61767	3.61767	1.172808	1.172808	2.37E+06	68.78	0.27096
15	0.289538	6.36335	4.99373	0.205853	0.256.53	3.89383	3.89383	1.1805	1.1805	2.37E+06	79.8445	0.314813
16	0.31062	6.8174	5.31081	0.231069	0.264665	4.55795	4.55795	1.188029	1.188029	2.37E+06	79.8445	0.314813
17	0.329921	7.35838	5.82816	0.215208	0.269889	4.60755	4.60755	1.19486	1.19486	2.37E+06	80.9456	0.347961
18	0.350899	7.89764	6.29211	0.210282	0.275003	4.68739	4.68739	1.197194	1.197194	2.37E+06	80.9456	0.347961
19	0.371927	8.45518	6.74585	0.221395	0.281386	4.95936	4.95936	1.19584	1.19584	2.37E+06	101.747	0.351972
20	0.393648	9.03638	7.2709	0.229809	0.287913	5.09749	5.09749	1.19584	1.19584	2.37E+06	101.747	0.351972
21	0.415434	9.6.412	7.74069	0.224262	0.293282	5.38611	5.38611	1.20414	1.20414	2.37E+06	113.747	0.411089
22	0.438265	10.5611	8.33582	0.234811	0.299781	5.90194	5.90194	1.20414	1.20414	2.37E+06	113.747	0.411089
23	0.46213	11.1589	8.83925	0.234925	0.306595	5.95403	5.95403	1.20414	1.20414	2.37E+06	113.747	0.411089
24	0.486023	11.7567	9.34268	0.234925	0.313409	5.95403	5.95403	1.20414	1.20414	2.37E+06	113.747	0.411089
25	0.509916	12.3545	9.84611	0.234925	0.320223	5.95403	5.95403	1.20414	1.20414	2.37E+06	113.747	0.411089
26	0.533809	12.9523	10.3495	0.234925	0.327037	5.95403	5.95403	1.20414	1.20414	2.37E+06	113.747	0.411089
27	0.557702	13.5501	10.8529	0.234925	0.33385	5.95403	5.95403	1.20414	1.20414	2.37E+06	113.747	0.411089

Y 向 ADRS 曲線:

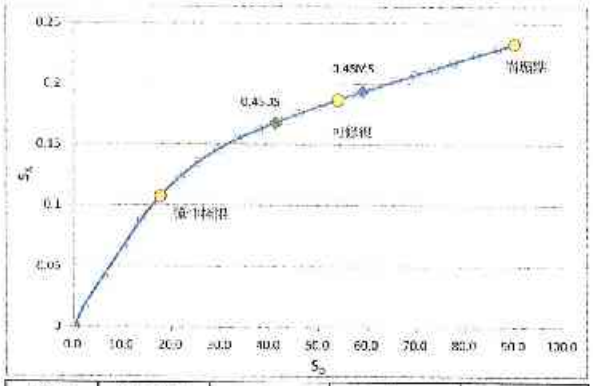

STEP	性能準則	S_a	S_d	A_P(g)
5	彈性極限	0.1069	17.7512	0.0969
14		0.1855	53.5363	0.2965
14+	可修復	0.1861	53.9560	0.2983
23	崩塌點	0.2325	90.1605	0.4402

10		0.162	37.929	0.2239
10+	$0.4S_{DS}$	0.167	41.225	0.2400
15		0.191	57.813	0.3149
15+	$0.4S_{MS}$	0.193	59.043	0.3200

Y 向評估結果:

依遞側推曲線，訂定本案結構彈性極限(STEP5)及崩塌點(STEP23)位置。考量本案位於台北盆地，其長週期之反覆荷載週數較多，故依規範建議取非彈性位移延極限值之 1/2 時為可修復點(STEP14+)。

本案於 STEP10+即可滿足 475 年設計地震標準 $A=0.4S_{DS}=0.24g$，仍在可修復點之前；於 STEP15+即可滿足 2500 年最大考量地震標準 $A_T=0.4\ S_{MS}=0.32g$，仍在崩塌點之前。



附件十九：標的物地下層原結構設計檢討



浮洲合宜住宅 A6-1 區地下層原結構設計檢討

由於本分析及設計工作係為比對原結構設計之成果，故相關設計條件主要均依據原設計之圖說及計算書內容來建立分析模型，也參考部分現況調查結果修正分析模型，再依據模型分析結果進行設計，進以比對原設計結構圖說之設計成果。作法及結果說明如下：

一、分析內容說明

（一）材料及強度

1. 鋼筋：

(1) #3	$fy=2800kgf/cm^2$
(2) #4 以上(含#4)	$fy=4200kgf/cm^2$

2. 混凝土：

(1) 基礎(基礎底版至頂版間)	$fc'=280kgf/cm^2$
(2) B3F 柱以上(含柱)~9FL 版以下(含版)	$fc'=350kgf/cm^2$
(3) 9F 柱以上(含柱)	$fc'=280kgf/cm^2$

（二）設計依據

1. 內政部營建署「建築技術規則」(102 年 1 月 17 日)
2. 內政部營建署「混凝土結構設計規範」(100 年 6 月 9 日)
3. 內政部營建署「建築物耐震設計規範及解說」(100 年 1 月 19 日)
4. 內政部營建署「建築物基礎構造設計規範」(90 年 10 月 2 日)
5. ACI 318-05

   依據原設計結構計算書中說明，本工程採用民國 100 年版本之混凝土結構設計規範進行設計，因該版本規範內容主要參照 ACI 318-05 版本規範修訂，故於設計程式中採用 ACI 318-05 版本規範設計，以便在相同設計基準下進行比對。
6. ACI 318-08

   因基礎梁採 SAFE V14.1.1 版程式進行分析及設計，其程式內含之設計規範中無 ACI 318-05 規範，故採用與 ACI 318-05 最為接近之 ACI 318-08 版規範進行設計。

（三）桿件尺寸及模擬方式

1. 柱：
   (1) 均依據圖說尺寸定義。
   (2) 部分剪力牆之牆柱其長短邊長比大於 1:0.4 者，依原設計尺寸模擬。
   (3) 剪力牆轉角處 L 型柱因考量避免牆與柱之勁度重複定義，故未模擬柱。
2. 梁：

(1) 均依據圖說尺寸定義。

(2) 因考量模型中可能承受扭力之大梁於原設計並未配置適當之扭力鋼筋，故模型中將大梁之扭轉勁度釋放。

(3) 全區 1FL 由主樓柱外伸第一跨梁由於其勁度與承受應力之關係較敏感，故若有因地板高程差異引致的梁深增築，則依增築後之實際斷面模擬。

3. 版：均依據圖說尺寸定義。

4. 牆：

(1) 均依據圖說尺寸定義。

(2) 剪力牆各牆段長度均以接近實際圖面跨距模擬，而在牆柱與牆面必須重複定義時，均以牆厚度折減來修正其勁度，使合成後之牆墩勁度能與圖面盡可能一致。

（四）設計載重

1. 靜載重

樓層重量均重新核算，其中樓板設計靜載重詳附件十七之附錄 1，樓層重量計算結果詳附件十七之附錄 3。由於原設計提供之結構計算書中所示樓層重量計算內容並非本區建築物資料，故另由原設計提供之計算書電子檔案內容進行比對。經比對原設計樓層重量與重新檢核之樓層重量後，原設計各棟樓層重量不足約 11%~22%，比對結果詳附件十七之附錄 4。

2. 活載重

(1) 設計活載重詳附件十七之附錄 2。

(2) 考慮建築技術規則之活載重折減，但柱僅折減軸力部分。

3. 地震力

(1) 按修正後樓重重新計算設計地震力，計算結果詳附件十七之附錄 5。由於重新檢核後之樓層重量改變，故影響結構周期，以至於改變設計加速度反應譜值，原設計較重新檢核高約 0~4.3%，但由於原設計樓層重量低估 11%~22%，故整體設計地震力仍不足。原設計地震力與重新檢核之地震力比對結果詳附件十七之附錄 6。

(2) 全區模型之地震力分析則採側向靜力分析，並直接採 Etabs 程式中輸入偏移量的功能來考量地震力偏心扭矩的影響。

(3) 重新檢核時採用之垂直地震力係採梁版及柱系統分別計算，再依重量加權平均來求得整體垂直地震力，原設計垂直地震力較重新檢核之垂直地震力低約 11.8%，比對結果詳附件十七之附錄 7。

4. 水浮力：

依據鑑定階段所作鑽探報告中建議之水位，考量基礎版底深度在 GL.-12.4m，採用之設計水位及水浮力如下：

(1) 常時水位及水浮力：水位在 GL.-5.5m，水浮力為 6.9tf/m^2。

(2) 設計高水位及水浮力：水位在 GL.-2.5m，水浮力為 9.9tf/m^2。

（五）電腦程式及分析模型之應用

1. 地下層原結構設計檢討


(1) 採用 CSI EtabsV9.7.3 版程式分析及設計。

(2) 1FL 以上各棟模型同時模擬在全區模型中。

(3) 分析模型之底層採鉸接束制(restraint)。

(4) 除 1FL~B2FL 版以外，各層均採剛隔板之假設進行模擬。

(5) 分析模型詳圖一所示。

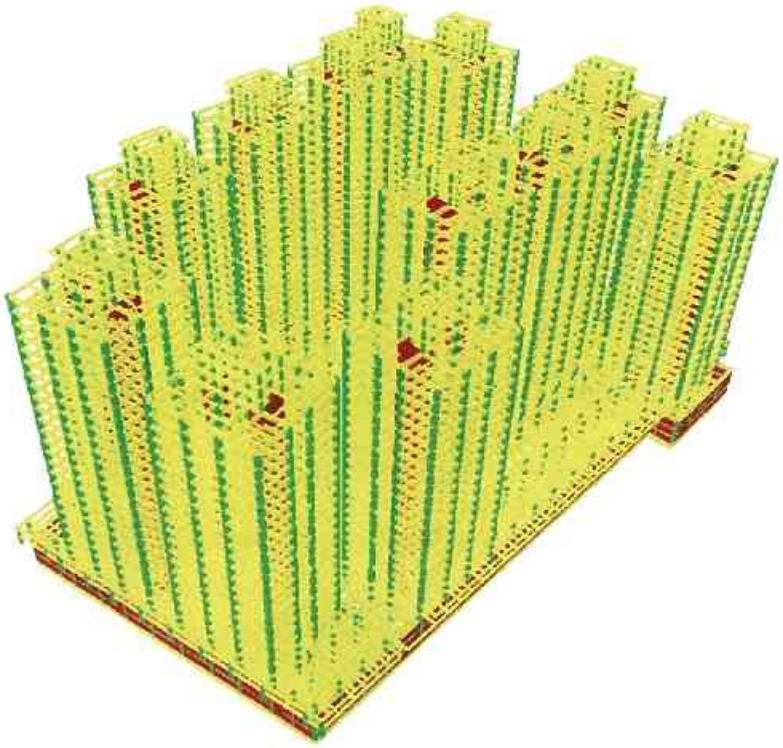

圖一地下層原結構設計檢討模型示意圖


2. 基礎結構設計檢討

(1) 分別採用 CSI EtabsV9.7.3 版程式及 CSI SAFE V14.1.1 版程式分析及設計。

(2) 分析模型採用之土壤彈簧勁度依據鑑定階段所作鑽探報告中建議，面彈簧 Kv=1400tf/m^3，連續壁線彈簧 Kv=10400tf/m^2。

(3) Etabs 程式分析模型詳圖二所示，SAFE 程式分析模型詳圖三所示。由於 SAFE 程式模型僅可模擬出基礎層梁構件及上方一層垂直構件，因此基礎因土壤沉陷或水浮力作用而造成基礎變形時，無法反應基礎上方整體構架與基礎及土壤互制後的結果，故對主樓下方基礎梁設計結果較為保守；但 Etabs 程式便能模擬出整體結構桿件，故對於主樓下方的基礎梁設計結果較能符合實際應力需要。但 SAFE 程式的優點在於當土壤彈簧受到張力時，程式可釋放彈簧勁度，而超挖區由於無地上層的結構物重量，容易發生

土壤彈簧受張力的情況，故 SAFE 程式對於超挖區基礎梁的設計結果較為精確。因此基礎結構設計檢討採 Etabs 程式與 SAFE 程式並用，二者結果再用來比對不同區域的原設計基礎梁設計結果。

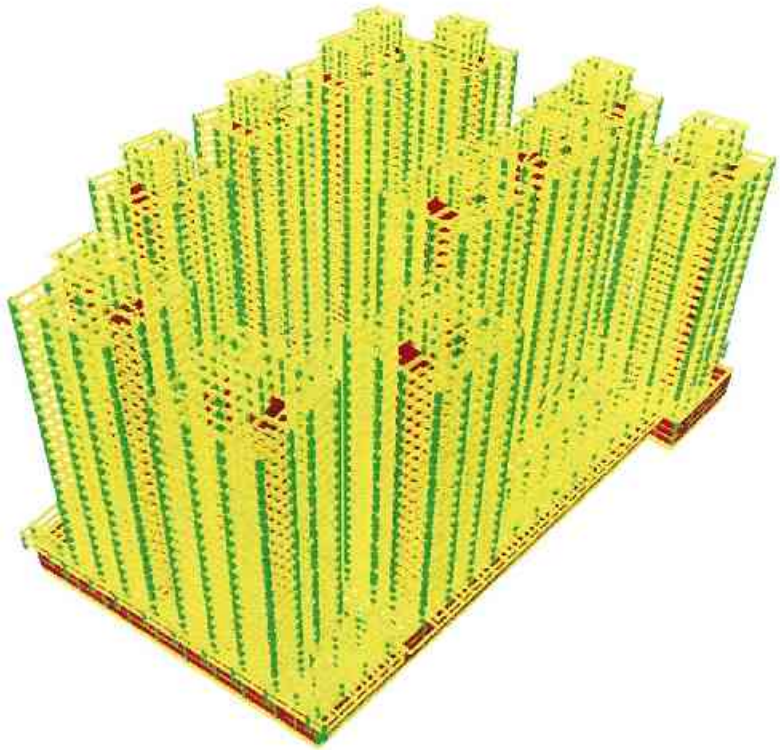

圖二 基礎結構設計檢討 Etabs 程式模型示意圖



圖三 基礎結構設計檢討 SAFE 程式模型示意圖

二、設計檢核內容說明

（一）柱設計檢核內容

1. 縱向鋼筋：

(1) 依據原設計縱向鋼筋求得之 P-M curve 與載重組合之 Pu 及兩方向 Mu 進行檢核，若 D/C(註：D/C 即為 Demand/Capacity)值小於或等於 1，表示原設計縱向鋼筋符合需求；若 D/C 值大於 1，則表示原設計縱向鋼筋不足。

(2) 依據原設計縱向鋼筋之柱斷面彎矩強度與程式中求得之梁設計結果進行強柱弱梁檢核，若則 D/C 值小於或等於 1，表示符合強柱弱梁規定；若 D/C 值大於 1，則表示不滿足強柱弱梁規定。

(3) 強柱弱梁檢核時，若檢核節點在任一方向完全無過梁，或與節點相接之任一大梁需求鋼筋量已超過梁斷面之最大鋼筋量時，則檢核結果會顯示"N/A"，表示該節點未檢核強柱弱梁。

(4) 剪力牆邊柱強柱弱梁檢核僅考慮牆面外(out of plane)方向之柱設計結果，面內(in-plane)方向則併入剪力牆設計檢核。

2. 橫向鋼筋：

(1) 設計剪力包括載重組合之 Vu 以及考慮梁端達塑性彎矩 Mp(此時鋼筋降伏強度放大 1.25 倍)時之柱所對應之剪力 Vp，並依設計剪力計算橫向鋼筋需求。

(2) 柱圍束區另依"混凝土結構設計規範"第 15.5.4.1 計算圍束之橫向鋼筋量。

(3) 柱中央區須比對設計剪力之橫向鋼筋需求，若 D/C 小於或等於 1，表示原設計橫向鋼筋符合需求；若 D/C 值大於 1，則表示原設計橫向鋼筋不足。

(4) 柱圍束區須同時滿足設計剪力之橫向鋼筋以及圍束之橫向鋼筋需求，故取兩者鋼筋量之大值進行比對。若 D/C 小於或等於 1，表示原設計橫向鋼筋符合需求；若 D/C 值大於 1，則表示原設計橫向鋼筋不足。

（二）大梁設計檢核內容

1. 縱向鋼筋：

(1) 依據載重組合之 Mu 計算需求之縱向鋼筋量，再與原設計鋼筋量進行比對，若 D/C 值小於或等於 1，表示原設計縱向鋼筋符合需求；若 D/C 值大於 1，則表示原設計縱向鋼筋不足。

(2) 若縱向鋼筋之需求鋼筋量已超過梁斷面之最大鋼筋量時，則設計結果會顯示"O/S"，D/C 值也會顯示"O/S"。

2. 橫向鋼筋：

(1) 設計剪力包括載重組合之 Vu 以及考慮梁端達塑性彎矩 Mp(此時鋼筋降伏強度放大 1.25 倍)時之梁所對應之剪力加上垂直載重引致的梁剪力，取兩者設計鋼筋量之大者為橫向鋼筋需求。

(2) 比對位置包括圍束區及非圍束區，若 D/C 小於或等於 1，表示原設計橫向鋼筋符合需求；若 D/C 值大於 1，則表示原設計橫向鋼筋不足。

(3) 若橫向鋼筋之需求鋼筋量已超過梁斷面之最大鋼筋量時，則設計結果會顯示"O/S"，D/C 值也會顯示"O/S"。

(三)剪力牆設計檢核內容

1. 垂直鋼筋：

(1) 依據原設計垂直鋼筋求得之 P-M curve 與載重組合之 Pu 及兩方向 Mu 進行檢核，若 D/C 值小於或等於 1，表示原設計縱向鋼筋符合需求；若 D/C 值大於 1，則表示原設計縱向鋼筋不足。

(2) 剪力牆邊柱需併入剪力牆設計檢核時，柱縱向筋則以垂直鋼筋方式輸入剪力牆配筋中。

2. 水平鋼筋：

(1) 設計剪力以載重組合之 Vu 計算水平鋼筋需求。

(2) 同一牆墩之各肢材分別計算所需之水平鋼筋量，再與原設計鋼筋量進行比對。若 D/C 小於或等於 1，表示原設計水平鋼筋符合需求；若 D/C 值大於 1，則表示原設計水平鋼筋不足。

三、原結構設計檢討結果

(一) 柱

地下層柱原結構設計檢討結果內容詳附錄 1，強度不足之桿件位置詳附錄 4，重點說明如下：

1. 縱向鋼筋

(1) 部分柱在與載重組合設計結果比對後，D/C 會大於 1.0，未能符合需求。

(2) 部分柱在強柱弱梁檢核之 D/C 會大於 1.0，未能符合需求。

2. 橫向鋼筋

(1) 部分柱中央區之橫向鋼筋在與設計剪力之設計結果比對後，D/C 會大於 1.0，未能符合需求。

(2) 部分柱圍束區之橫向鋼筋在與設計剪力及圍束鋼筋二者設計結果之大者比對後，D/C 會大於 1.0，未能符合需求。

(二) 大梁

地下層大梁原結構設計檢討結果內容詳附錄 1，強度不足之桿件位置詳附錄 4，重點說明如下：

1. 部分梁桿件有縱向鋼筋或橫向鋼筋不足、或有桿件斷面不足而無法求得設計鋼筋量等強度不足的現象。

(三)剪力牆

由於剪力牆均配置在各棟平面中央區位置，故地下層剪力牆之設計結果較不受鄰棟建築物或是主建物與地下層超挖區交界位置垂直變位差異引致應力的影響，故未針對此全區模型再進行檢核，其檢討結果同各分棟剪力牆在地下層的設計結果，檢討結果內容詳附件十七之附錄 8~14。

(四) 基礎梁

基礎梁原結構設計檢討結果內容詳附錄 2，強度不足之桿件位置詳附錄 4，重點說明如下：

1. 部分基礎梁有縱向鋼筋或橫向鋼筋不足、或有桿件斷面不足而無法求得設計鋼筋量等強度不足的現象。
2. 部分剪應力較小的基礎梁，由於需求的箍筋量較少，以至於原設計基礎梁配置的箍筋未達深梁的最小垂直剪力鋼筋量。
3. 基礎梁腰筋由於設計時未計入強度計算，因此普遍原設計基礎梁配置的腰筋量未達最小水平剪力鋼筋量。

(五) 1Fl. 樓版

1FL 樓版原結構設計檢討結果內容詳附錄 3，重點說明如下：

1. 1FL 樓版設計時除考慮垂直載重作用以外，另針對地震力引致的樓板水平剪力進行分析，將水平剪力的鋼筋需求併入樓版設計中。水平剪力主要比對位置為臨四周連續壁之樓板，因該區域通常為水平剪力最大值的發生位置。
2. 比對的 1FL 樓板中，部分樓版有鋼筋量不足或有需求鋼筋量已超過設計版厚容許最大鋼筋量，以至於需放大樓版厚度等強度不足的現象。

四、結論

(一) 設計結果差異之原因分析

1. 靜載重計算結果差異

因重新檢核之靜載重較原設計高約 11%~22%，故影響設計結果。

2. 設計地震力差異

由於重新檢核後之樓層重量改變，故影響結構周期，以至於改變設計加速度反應譜值，原設計較重新檢核高約 0~4.3%，但由於原設計樓層重量低估 11%~22%，故整體設計地震力仍不足，故影響設計結果。

3. 剪力牆模擬方式差異

依據原設計提供的分析模型中，其剪力牆牆面與牆柱在模擬時因同時定義，也未作牆面的勁度修正，以致有勁度重複定義的現象，故高估了剪力牆整體勁度。在重新檢核時針對剪力牆之模擬勁度修正後，使得梁柱構架與剪力牆間的應力重新分配，故影響設計結果。

4. 設計規範版本差異

依據原設計結構計算書中說明，本工程採用民國 100 年版本之混凝土結構設計規範進行設計，該版本規範內容主要參照 ACI 318-05 版本規範進行修訂，因此重新檢核時於設計程式中採用 ACI 318-05 版本規範進行設計。但原設計結構計算書在梁柱的設計算例中，顯示於設計程式中係採用 ACI 318-99 版本規範進行設計，由於此二版本設計規範差異較大，雖然原設計將載重組合係數及強度折減係數修正為 ACI 318-05 版本的規範值，但又搭配程式中 ACI 318-99 版本規範進行設計，在設計版本混用的狀況下，造成原設計與重新檢核的結果差異。

（二）設計結果未符合需求之處置建議

1. 進行耐震能力評估

地下層梁柱構架及剪力牆等構件雖然受地震力影響較地上層小，但由分析結果可觀察到部分桿件仍由地震力控制了設計需求，故各桿件設計結果不符需求者，可透過耐震能力評估(如非線性靜力分析)進一步確認整體結構物之耐震能力是否符合”建築物耐震設計規範及解說”之規定。經由設計結果比對後，於進行耐震能力評估時必須額外考量下列因素。

(1) 由於柱桿件在耐震能力評估時通常僅定義上下端之非線性鉸，因此僅反應出上下端部之鋼筋量，但因部分桿件在柱中央區有剪力不足的現象，是否會影響整體耐震能力，需額外考量。

(2) 由於梁桿件在耐震能力評估時通常僅定義兩端之非線性鉸，因此僅反應出端部之鋼筋量，但因部分桿件在非圍束區有剪力不足的現象，是否會影響整體耐震能力，需額外考量。

(3) B53、B79、B145、B156、B228、B288、G75、G86、G139、G148、G184、G192 梁因跨距內有一道 30cm 剪力牆，故實際梁端塑鉸發生位置將會發生在剪力牆邊(約在該梁跨距中央附近)，故定義該梁非線性鉸時需考量其修正位置。

耐震能力評估結果如整體結構物之耐震能力仍可符合”建築物耐震設計規範及解說”之規定，且構件破壞模式不影響結構穩定性，則可免於施作個別桿件之補強。但若評估結果整體結構物之耐震能力無法符合”建築物耐震設計規範及解說”之規定時，則需進行適當補強。

2. 基礎梁強度不足者應適當補強

(1) 由於基礎需承載整棟建築物的荷重並傳遞至承載土層，故建築物需透過基礎提供整體結構的穩定性，故基礎桿件應具有足夠強度。

(2) 本工程基礎型式為筏式基礎，除基礎梁構件外，尚包含基礎底版及基礎頂版共同組成為箱型斷面，以現有分析程式僅可模擬基礎梁及其底版，與實際基礎勁度尚有差異。若能以適當的分析工具，

透過更精確的模擬，將實際基礎勁度反應在模型中，且考慮箱型斷面可提供的斷面強度，其進一步檢討結果若仍有強度不足者，應進行適當桿件補強。


3. 1FL 樓版強度不足者應適當補強

由於 1FL 樓版位於建築物的基面位置，地震發生時須將地震力轉傳至地下連續壁，使地震力傳遞至地下土壤。一旦 1FL 樓版在受震時發生破壞，無法保持 1FL 樓版的完整性，以至於基面發生改變，由 1FL 下降至 B1FL，發生側向變位的樓層將增加一層，受震樓層增加導致地震力提高，最大受力樓層位置也改變至 B1F，整棟結構物的應力會重分配，桿件受力狀態會與設計時差異甚大，結構安全無法確保，故針對強度不足之 1FL 樓版，均應進行適當桿件補強。

附錄 1




楼层	构件编号		C131	C129	C132	C135	C137	C139	C127	C126	C128	C126	C121
B3F	尺寸		80x 80	80x 80	80x 80	80x 80	80x 80	80x 80	120x 120	120x 120	120x 120	120x 120	80x 80
	主筋配置		16-#5	16-#5	16-#8	16-#5	16-#8	16-#8	40-#8	32-#10	32-#10	40-#8	16-#5
	主筋DAC		截重组合 弯拉弱项	截重组合 弯拉弱项	截重组合 弯拉弱项	截重组合 弯拉弱项	截重组合 弯拉弱项	截重组合 弯拉弱项	截重组合 弯拉弱项	截重组合 弯拉弱项	截重组合 弯拉弱项	截重组合 弯拉弱项	截重组合 弯拉弱项
			0.34 0.37	1.25 1.39	1.22 1.30	1.09 1.36	0.25 0.79	0.66 1.81	0.96 0.63	1.00 0.60	0.98 0.65	0.49 0.71	0.18 0.19
	箍筋		X向 Y向	X向 Y向	X向 Y向	X向 Y向	X向 Y向	X向 Y向	X向 Y向	X向 Y向	X向 Y向	X向 Y向	X向 Y向
	剪力墙方向		0.071 0.105	0.212 0.582	0.228 0.479	0.266 0.493	0.215 0.100	0.468 0.295	0.412 0.397	0.153 0.309	0.163 0.340	0.979 0.697	0.071 0.071
	剪力墙向钢筋		0.530 0.530	0.530 0.530	0.530 0.530	0.530 0.530	0.530 0.530	0.530 0.530	0.530 0.530	0.755 0.755	0.755 0.755	0.755 0.755	0.530 0.530
	中央层	配置	3-#14@15 3-#14@15	3-#14@15 3-#14@15	3-#14@15 3-#14@15	3-#14@15 3-#14@15	3-#14@15 3-#14@15	3-#14@15 3-#14@15	5-#14@15 5-#14@15	6-#14@15 6-#14@15	6-#14@15 6-#14@15	6-#14@15 6-#14@15	3-#14@15 3-#14@15
		DAC	0.28 0.30	0.84 1.39	0.90 1.82	1.05 1.85	0.85 0.40	1.23 0.49	0.58 0.80	0.26 0.63	0.32 0.63	0.66 0.23	0.28 0.38
	屋面层	配置	3-#14@10 3-#14@10	3-#14@10 3-#14@10	3-#14@10 3-#14@10	3-#14@10 3-#14@10	3-#14@10 3-#14@10	3-#14@10 3-#14@10	5-#14@10 5-#14@10	6-#14@10 6-#14@10	6-#14@10 6-#14@10	5-#14@10 5-#14@10	3-#14@10 3-#14@10
		DAC	1.40 1.40	1.40 1.40	1.40 1.40	1.40 1.40	1.40 1.40	1.40 1.40	1.12 1.12	0.99 0.99	0.99 0.99	1.12 1.12	1.40 1.40
B2F	尺寸		80x 80	80x 80	80x 80	80x 80	80x 80	80x 80	120x 120	120x 120	120x 120	120x 120	80x 80
	主筋配置		16-#5	16-#8	16-#8	16-#5	16-#8	16-#8	40-#8	32-#10	32-#10	40-#8	16-#5
	主筋DAC		截重组合 弯拉弱项	截重组合 弯拉弱项	截重组合 弯拉弱项	截重组合 弯拉弱项	截重组合 弯拉弱项	截重组合 弯拉弱项	截重组合 弯拉弱项	截重组合 弯拉弱项	截重组合 弯拉弱项	截重组合 弯拉弱项	截重组合 弯拉弱项
			0.71 0.07	0.25 0.49	0.32 0.53	0.20 0.48	0.62 0.15	0.54 0.40	0.96 0.07	1.01 0.79	0.99 0.74	0.93 0.07	0.45 0.10
	箍筋		X向 Y向	X向 Y向	X向 Y向	X向 Y向	X向 Y向	X向 Y向	X向 Y向	X向 Y向	X向 Y向	X向 Y向	X向 Y向
	剪力墙方向		0.071 0.111	0.071 0.356	0.087 0.169	0.071 0.154	0.072 0.071	0.129 0.129	0.367 0.394	0.097 0.259	0.097 0.331	0.097 0.112	0.071 0.071
	剪力墙向钢筋		0.530 0.530	0.530 0.530	0.530 0.530	0.530 0.530	0.530 0.530	0.530 0.530	0.755 0.755	0.355 0.755	0.355 0.755	0.755 0.355	0.530 0.530
	中央层	配置	3-#14@15 3-#14@15	3-#14@15 3-#14@15	3-#14@15 3-#14@15	3-#14@15 3-#14@15	3-#14@15 3-#14@15	3-#14@15 3-#14@15	5-#14@15 5-#14@15	6-#14@15 6-#14@15	6-#14@15 6-#14@15	5-#14@15 5-#14@15	3-#14@15 3-#14@15
		DAC	0.28 0.44	0.28 0.62	0.28 0.67	0.20 0.61	0.28 0.28	0.61 0.56	0.62 0.65	0.19 0.31	0.19 0.25	0.28 0.28	0.28 0.28
	屋面层	配置	3-#14@10 3-#14@10	3-#14@10 3-#14@10	3-#14@10 3-#14@10	3-#14@10 3-#14@10	3-#14@10 3-#14@10	3-#14@10 3-#14@10	5-#14@10 5-#14@10	6-#14@10 6-#14@10	6-#14@10 6-#14@10	3-#14@10 3-#14@10	3-#14@10 3-#14@10
		DAC	1.40 1.40	1.40 1.40	1.40 1.40	1.40 1.40	1.40 1.40	1.40 1.40	1.12 1.12	0.99 0.99	0.99 0.99	1.12 1.12	1.40 1.40
B1F	尺寸		80x 80	80x 80	80x 80	80x 80	80x 80	80x 80	120x 120	120x 120	120x 120	120x 120	80x 80
	主筋配置		16-#5	16-#8	16-#8	16-#5	16-#8	16-#8	44-#8	32-#10	32-#10	44-#8	16-#5
	主筋DAC		截重组合 弯拉弱项	截重组合 弯拉弱项	截重组合 弯拉弱项	截重组合 弯拉弱项	截重组合 弯拉弱项	截重组合 弯拉弱项	截重组合 弯拉弱项	截重组合 弯拉弱项	截重组合 弯拉弱项	截重组合 弯拉弱项	截重组合 弯拉弱项
			1.15 0.15	0.26 0.76	0.23 0.76	0.17 0.75	0.65 0.19	0.58 0.31	1.06 0.23	1.03 0.13	1.02 0.17	0.24 0.06	0.68 0.09
	箍筋		X向 Y向	X向 Y向	X向 Y向	X向 Y向	X向 Y向	X向 Y向	X向 Y向	X向 Y向	X向 Y向	X向 Y向	X向 Y向
	剪力墙方向		0.071 0.126	0.071 0.095	0.071 0.089	0.071 0.081	0.072 0.071	0.099 0.137	0.367 0.115	0.097 0.097	0.097 0.097	0.097 0.097	0.071 0.071
	剪力墙向钢筋		0.530 0.530	0.530 0.530	0.530 0.530	0.530 0.530	0.530 0.530	0.530 0.530	0.530 0.530	0.755 0.755	0.755 0.755	0.755 0.755	0.530 0.530
	中央层	配置	3-#14@15 3-#14@15	3-#14@15 3-#14@15	3-#14@15 3-#14@15	3-#14@15 3-#14@15	3-#14@15 3-#14@15	3-#14@15 3-#14@15	5-#14@15 5-#14@15	6-#14@15 6-#14@15	6-#14@15 6-#14@15	5-#14@15 5-#14@15	3-#14@15 3-#14@15
		DAC	0.28 0.30	0.23 0.38	0.28 0.63	0.28 0.32	0.28 0.28	0.63 0.56	0.23 0.27	0.19 0.19	0.19 0.19	0.23 0.23	0.28 0.28
	屋面层	配置	3-#14@10 3-#14@10	3-#14@10 3-#14@10	3-#14@10 3-#14@10	3-#14@10 3-#14@10	3-#14@10 3-#14@10	3-#14@10 3-#14@10	5-#14@10 5-#14@10	6-#14@10 6-#14@10	6-#14@10 6-#14@10	5-#14@10 5-#14@10	3-#14@10 3-#14@10
		DAC	1.40 1.40	1.40 1.40	1.40 1.40	1.40 1.40	1.40 1.40	1.40 1.40	1.12 1.12	0.99 0.99	0.99 0.99	1.12 1.12	1.40 1.40
楼层	柱墙编号		C132	C134	C172	C155	C14	C15	C13	C16	C132	C132	C133
B1F	尺寸		80x 80	80x 80	80x 80	80x 80	100x 100	100x 100	100x 100	100x 100	80x 80	80x 80	80x 80
	主筋配置		16-#8	16-#8	16-#8	16-#8	40-#8	40-#10	40-#10	40-#8	16-#8	16-#8	16-#8
	主筋DAC		截重组合 弯拉弱项	截重组合 弯拉弱项	截重组合 弯拉弱项	截重组合 弯拉弱项	截重组合 弯拉弱项	截重组合 弯拉弱项	截重组合 弯拉弱项	截重组合 弯拉弱项	截重组合 弯拉弱项	截重组合 弯拉弱项	截重组合 弯拉弱项
			0.28 0.34	0.28 0.30	0.30 0.32	0.70 1.16	0.43 0.27	0.50 0.15	0.25 0.22	0.54 0.23	0.52 0.30	0.23 0.21	0.25 0.30
	箍筋		X向 Y向	X向 Y向	X向 Y向	X向 Y向	X向 Y向	X向 Y向	X向 Y向	X向 Y向	X向 Y向	X向 Y向	X向 Y向
	剪力墙方向		0.071 0.102	0.071 0.152	0.071 0.152	0.095 0.408	0.099 0.160	0.367 0.170	0.367 0.168	0.367 0.145	0.351 0.162	0.071 0.156	0.071 0.173
	剪力墙向钢筋		0.530 0.530	0.530 0.530	0.530 0.530	0.530 0.530	0.755 0.755	0.755 0.755	0.755 0.755	0.755 0.755	0.530 0.530	0.530 0.530	0.530 0.530
	中央层	配置	3-#14@15 3-#14@15	3-#14@15 3-#14@15	3-#14@15 3-#14@15	3-#14@15 3-#14@15	5-#14@15 5-#14@15	5-#14@15 5-#14@15	5-#14@15 5-#14@15	5-#14@15 5-#14@15	3-#14@15 3-#14@15	3-#14@15 3-#14@15	3-#14@15 3-#14@15
		DAC	0.28 0.68	0.28 0.60	0.28 0.66	0.39 1.12	0.91 0.38	0.73 0.49	0.73 0.40	0.22 0.34	0.28 0.64	0.28 0.62	0.28 0.90
	屋面层	配置	3-#14@10 3-#14@10	3-#14@10 3-#14@10	3-#14@10 3-#14@10	3-#14@10 3-#14@10	5-#14@10 5-#14@10	5-#14@10 5-#14@10	5-#14@10 5-#14@10	5-#14@10 5-#14@10	3-#14@10 3-#14@10	3-#14@10 3-#14@10	3-#14@10 3-#14@10
		DAC	1.40 1.40	1.40 1.40	1.40 1.40	1.40 1.40	1.12 1.12	1.12 1.12	1.12 1.12	1.12 1.12	1.40 1.40	1.40 1.40	1.40 1.40
B2F	尺寸		80x 80	80x 80	80x 80	80x 80	100x 100	100x 100	100x 100	100x 100	80x 80	80x 80	80x 80
	主筋配置		16-#8	16-#8	16-#8	16-#8	40-#8	44-#10	44-#10	40-#8	16-#8	16-#8	16-#8
	主筋DAC		截重组合 弯拉弱项	截重组合 弯拉弱项	截重组合 弯拉弱项	截重组合 弯拉弱项	截重组合 弯拉弱项	截重组合 弯拉弱项	截重组合 弯拉弱项	截重组合 弯拉弱项	截重组合 弯拉弱项	截重组合 弯拉弱项	截重组合 弯拉弱项
			0.21 0.00	0.22 0.37	0.23 0.33	0.25 0.26	0.27 0.09	0.23 0.06	0.26 0.06	0.27 0.13	0.31 0.34	0.21 0.35	0.28 0.31
	箍筋		X向 Y向	X向 Y向	X向 Y向	X向 Y向	X向 Y向	X向 Y向	X向 Y向	X向 Y向	X向 Y向	X向 Y向	X向 Y向
	剪力墙方向		0.071 0.101	0.071 0.123	0.071 0.108	0.071 0.083	0.216 0.097	0.103 0.097	0.103 0.097	0.097 0.097	0.071 0.148	0.071 0.144	0.071 0.141
	剪力墙向钢筋		0.530 0.530	0.530 0.530	0.530 0.530	0.530 0.530	0.755 0.755	0.755 0.755	0.755 0.755	0.755 0.755	0.530 0.530	0.530 0.530	0.530 0.530
	中央层	配置	3-#14@15 3-#14@15	3-#14@15 3-#14@15	3-#14@15 3-#14@15	3-#14@15 3-#14@15	5-#14@15 5-#14@15	5-#14@15 5-#14@15	5-#14@15 5-#14@15	5-#14@15 5-#14@15	3-#14@15 3-#14@15	3-#14@15 3-#14@15	3-#14@15 3-#14@15
		DAC	0.28 0.42	0.28 0.49	0.28 0.45	0.28 0.33	0.24 0.22	0.24 0.22	0.24 0.22	0.27 0.22	0.28 0.58	0.28 0.57	0.28 0.56
	屋面层	配置	3-#14@10 3-#14@10	3-#14@10 3-#14@10	3-#14@10 3-#14@10	3-#14@10 3-#14@10	5-#14@10 5-#14@10	5-#14@10 5-#14@10	5-#14@10 5-#14@10	5-#14@10 5-#14@10	3-#14@10 3-#14@10	3-#14@10 3-#14@10	3-#14@10 3-#14@10
		DAC	1.40 1.40	1.40 1.40	1.40 1.40	1.40 1.40	1.12 1.12	1.12 1.12	1.12 1.12	1.12 1.12	1.40 1.40	1.40 1.40	1.40 1.40
B3F	尺寸		80x 80	80x 80	80x 80	80x 80	100x 100	100x 100	100x 100	100x 100	80x 80	80x 80	80x 80
	主筋配置		16-#8	16-#8	16-#8	16-#8	44-#8	52-#10	52-#10	44-#8	16-#8	16-#8	16-#8
	主筋DAC		截重组合 弯拉弱项	截重组合 弯拉弱项	截重组合 弯拉弱项	截重组合 弯拉弱项	截重组合 弯拉弱项	截重组合 弯拉弱项	截重组合 弯拉弱项	截重组合 弯拉弱项	截重组合 弯拉弱项	截重组合 弯拉弱项	截重组合 弯拉弱项
			0.27 0.20	0.26 0.20	0.23 0.21	0.29 0.40	0.29 0.08	0.25 0.01	0.28 0.05	0.39 0.10	0.36 0.37	0.41 0.25	0.40 0.30
	箍筋		X向 Y向	X向 Y向	X向 Y向	X向 Y向	X向 Y向	X向 Y向	X向 Y向	X向 Y向	X向 Y向	X向 Y向	X向 Y向
	剪力墙方向		0.071 0.072	0.071 0.072	0.072 0.076	0.087 0.107	0.097 0.097	0.097 0.097	0.097 0.097	0.097 0.097	0.351 0.094	0.351 0.095	0.071 0.097
	剪力墙向钢筋		0.530 0.530	0.530 0.530	0.530 0.530	0.530 0.530	0.755 0.755	0.755 0.755	0.755 0.755	0.755 0.755	0.530 0.530	0.530 0.530	0.530 0.530
	中央层	配置	3-#14@15 3-#14@15	3-#14@15 3-#14@15	3-#14@15 3-#14@15	3-#14@15 3-#14@15	5-#14@15 5-#14@15	5-#14@15 5-#14@15	5-#14@15 5-#14@15	5-#14@15 5-#14@15	3-#14@15 3-#14@15	3-#14@15 3-#14@15	3-#14@15 3-#14@15
		DAC	0.25 0.28	0.28 0.28	0.28 0.30	0.39 0.42	0.22 0.22	0.22 0.22	0.23 0.23	0.23 0.23	0.25 0.37	0.19 0.35	0.28 0.31
	屋面层	配置	3-#14@10 3-#14@10	3-#14@10 3-#14@10	3-#14@10 3-#14@10	3-#14@10 3-#14@10	5-#14@10 5-#14@10	5-#14@10 5-#14@10	5-#14@10 5-#14@10	5-#14@10 5-#14@10	3-#14@10 3-#14@10	3-#14@10 3-#14@10	3-#14@10 3-#14@10
		DAC	1.40 1.40	1.40 1.40	1.40 1.40	1.40 1.40	1.12 1.12	1.12 1.12	1.12 1.12	1.12 1.12	1.40 1.40	1.40 1.40	1.40 1.40
楼层	柱墙编号		C132	C133	C132	C132	C132	C132	C170	C169	C169	C170	C32
B3F	尺寸		80x 80	80x 80	80x 80	80x 80	80x 80	80x 80					100x 100
	主筋配置		16-#8	16-#8	16-#8	16-#8	16-#8	16-#8					40-#10
	主筋DAC		截重组合 弯拉弱项	截重组合 弯拉弱项	截重组合 弯拉弱项	截重组合 弯拉弱项	截重组合 弯拉弱项	截重组合 弯拉弱项	截重组合 弯拉弱项	截重组合 弯拉弱项	截重组合 弯拉弱项	截重组合 弯拉弱项	截重组合 弯拉弱项
			0.25 0.10	0.31 0.29	0.33 0.37	0.28 0.26	0.44 0.34	0.45 1.63					1.05 0.22
	箍筋		X向 Y向	X向 Y向	X向 Y向	X向 Y向	X向 Y向	X向 Y向	X向 Y向	X向 Y向	X向 Y向	X向 Y向	X向 Y向
	剪力墙方向		0.071 0.151	0.071 0.156	0.071 0.156	0.071 0.133	0.071 0.145	0.525 0.278					0.283 0.235
	剪力墙向钢筋		0.530 0.530	0.530 0.530	0.530 0.530	0.530 0.530	0.530 0.530	0.530 0.530					0.755 0.755
	中央层	配置	3-#14@15 3-#14@15	3-#14@15 3-#14@15	3-#14@15 3-#14@15	3-#14@15 3-#14@15	3-#14@15 3-#14@15	3-#14@15 3-#14@15					3-#14@15 3-#14@15
		DAC	0.28 0.60	0.28 0.62	0.28 0.62	0.28 0.52	0.28 0.57	2.15 1.10					0.62 0.56
	屋面层	配置	3-#14@10 3-#14@10	3-#14@10 3-#14@10	3-#14@10 3-#14@10	3-#14@10 3-#14@10	3-#14@10 3-#14@10	3-#14@10 3-#14@10					5-#14@10 5-#14@10
		DAC	1.40 1.40	1.40 1.40	1.40 1.40	1.40 1.40	1.12 1.12	1.12 1.12					1.40 1.40
B2F	尺寸		80x 80	80x 80	80x 80	80x 80	80x 80	80x 80		80x 80	80x 80	80x 80	120x 120
	主筋配置		16-#8	16-#8	16-#8	16-#5	16-#8	16-#8		20-#8	20-#8	20-#8	16-#10
	主筋DAC		截重组合 弯拉弱项	截重组合 弯拉弱项	截重组合 弯拉弱项	截重组合 弯拉弱项	截重组合 弯拉弱项	截重组合 弯拉弱项		截重组合 弯拉弱项	截重组合 弯拉弱项	截重组合 弯拉弱项	截重组合 弯拉弱项
			0.27 0.34	0.32 0.40	0.37 0.36	0.26 0.25	0.27 0.25	0.71 0.39		0.85 1.45	0.69 1.01	0.84 0.90	1.06 0.12
	箍筋		X向 Y向	X向 Y向	X向 Y向	X向 Y向	X向 Y向	X向 Y向	X向 Y向	X向 Y向	X向 Y向	X向 Y向	X向 Y向
	剪力墙方向		0.071 0.142	0.071 0.126	0.071 0.120	0.071 0.117	0.071 0.112	0.071 0.146		0.420 0.489	0.87 0.411	0.095 0.363	0.238 0.142
	剪力墙向钢筋		0.530 0.530	0.530 0.530	0.530 0.530	0.530 0.530	0.530 0.530	0.530 0.530		0.420 0.420	0.420 0.420	0.420 0.420	0.755 0.755
	中央层	配置	3-#14@15 3-#14@15	3-#14@15 3-#14@15	3-#14@15 3-#14@15	3-#14@15 3-#14@15	3-#14@15 3-#14@15	3-#14@15 3-#14@15		4-#14@15 4-#14@15	4-#14@15 4-#14@15	4-#14@15 4-#14@15	5-#14@15 5-#14@15
		DAC	0.26 0.56	0.28 0.54	0.28 0.47	0.28 0.40	0.28 0.44	0.28 0.38		0.52 1.35	0.55 1.32	0.23 0.91	0.37 0.34
	屋面层	配置	3-#14@10 3-#14@10	3-#14@10 3-#14@10	3-#14@10 3-#14@10	3-#14@10 3-#14@10	3-#14@10 3-#14@10	3-#14@10 3-#14@10		4-#14@10 4-#14@10	4-#14@10 4-#14@10	4-#14@10 4-#14@10	5-#14@10 5-#14@10
		DAC	1.40 1.40	1.40 1.40	1.40 1.40	1.40 1.40	1.40 1.40	1.40 1.40		0.83 0.97	0.83 0.79	0.83 0.83	1.12 1.12
B1F	尺寸		80x 80	80x 80	80x 80	80x 80	80x 80	80x 80	80x 80	80x 80	80x 80	80x 80	120x 120
	主筋配置		16-#8	16-#8	16-#8	16-#5	16-#8	16-#8	20-#8	20-#8	20-#8	20-#8	32-#10
	主筋DAC		截重组合 弯拉弱项	截重组合 弯拉弱项	截重组合 弯拉弱项	截重组合 弯拉弱项	截重组合 弯拉弱项	截重组合 弯拉弱项	截重组合 弯拉弱项	截重组合 弯拉弱项	截重组合 弯拉弱项	截重组合 弯拉弱项	截重组合 弯拉弱项
			0.41 0.27	0.45 0.33	0.39 0.30	0.25 0.26	0.40 0.23	1.10 0.51	0.45 1.16	0.57 0.85	0.23 0.46	0.29 0.48	1.05 0.07
	箍筋		X向 Y向	X向 Y向	X向 Y向	X向 Y向	X向 Y向	X向 Y向	X向 Y向	X向 Y向	X向 Y向	X向 Y向	X向 Y向
	剪力墙方向		0.071 0.100	0.071 0.118	0.071 0.119	0.071 0.112	0.071 0.090	0.071 0.166	0.071 0.483	0.071 0.289	0.095 0.351	0.095 0.189	0.113 0.098
	剪力墙向钢筋		0.530 0.530	0.530 0.530	0.530 0.530	0.530 0.530	0.530 0.530	0.530 0.530	0.420 0.420	0.420 0.420	0.420 0.420	0.420 0.420	0.755 0.755
	中央层	配置	3-#14@15 3-#14@15	3-#14@15 3-#14@15	3-#14@15 3-#14@15	3-#14@15 3-#14@15	3-#14@15 3-#14@15	3-#14@15 3-#14@15	4-#14@15 4-#14@15	4-#14@15 4-#14@15	4-#14@15 4-#14@15	4-#14@15 4-#14@15	5-#14@15 5-#14@15
		DAC	0.28 0.40	0.28 0.47	0.28 0.47	0.28 0.40	0.28 0.36	0.28 0.36	0.25 0.66	0.22 1.43	0.22 1.26	0.28 0.93	0.15 0.96	0.27 0.23
	屋面层	配置	3-#14@10 3-#14@10	3-#14@10 3-#14@10	3-#14@10 3-#14@10	3-#14@10 3-#14@10	3-#14@10 3-#14@10	3-#14@10 3-#14@10	4-#14@10 4-#14@10	4-#14@10 4-#14@10	4-#14@10 4-#14@10	4-#14@10 4-#14@10	5-#14@10 5-#14@10
		DAC	1.40 1.40	1.40 1.40	1.40 1.40	1.40 1.40	1.40 1.40	1.40 1.40	0.83 0.95	0.83 0.83	0.83 0.83	0.83 0.83	1.12 1.12
楼层	柱墙编号		C33	C30	C34	C143	C135	C135	C136	C136	C17	C19	C22
B1F	尺寸		80x 175	80x 175	110x 110	80x 80	80x 80	80x 80	80x 80		110x 110	175x 80	120x 120
	主筋配置		28-#10	28-#10	40-#10	16-#5	28-#5	28-#5	28-#5		32-#10	28-#5	32-#10
	主筋DAC		截重组合 弯拉弱项	截重组合 弯拉弱项	截重组合 弯拉弱项	截重组合 弯拉弱项	截重组合 弯拉弱项	截重组合 弯拉弱项	截重组合 弯拉弱项		截重组合 弯拉弱项	截重组合 弯拉弱项	截重组合 弯拉弱项
			0.26 0.47	0.52 0.52	0.22 0.11	0.49 0.43	0.67 0.52	0.53 0.38	0.35 0.80		1.03 0.95	1.03 1.03	1.05 0.90
	箍筋		X向 Y向	X向 Y向	X向 Y向	X向 Y向	X向 Y向	X向 Y向	X向 Y向	X向 Y向	X向 Y向	X向 Y向	X向 Y向
	剪力墙方向		0.254 0.109	0.253 0.117	0.191 0.097	0.165 0.142	0.302 0.382	0.345 0.169	0.454 0.334		0.292 0.469	0.162 0.335	0.292 0.423
	剪力墙向钢筋		1.243 0.380	1.243 0.380	0.755 0.755	0.530 0.530	0.530 0.530	0.530 0.530	0.530 0.530		0.755 0.755	0.380 1.243	0.755 0.755
	中央层	配置	8-#14@15 4-#14@15	8-#14@15 4-#14@15	5-#14@15 5-#14@15	3-#14@5 3-#14@15	6-#14@15 6-#14@15	6-#14@15 6-#14@15	6-#14@15 6-#14@15		6-#14@15 5-#14@15	4-#14@15 3-#14@15	5-#14@15 6-#14@15
		DAC	0.53 0.31	0.37 0.34	0.33 0.35	0.65 0.56	0.60 0.75	0.65 0.33	0.90 0.66		0.59 0.79	0.30 0.48	0.55 0.84
	屋面层	配置	8-#14@10 4-#14@10	5-#14@10 4-#14@10	5-#14@10 5-#14@10	3-#14@10 3-#14@10	6-#14@10 6-#14@10	6-#14@10 6-#14@10	6-#14@10 6-#14@10		6-#14@10 5-#14@10	4-#14@10 3-#14@10	5-#14@10 6-#14@10
		DAC	1.25 0.75	1.13 0.75	1.12 1.25	1.40 1.40	0.70 0.70	0.70 0.70	0.70 0.70		0.99 0.95	0.75 1.40	0.95 0.99
B2F	尺寸		80x 175	80x 175	110x 110	80x 80	80x 80	80x 80	80x 80	80x 80	110x 110	175x 80	110x 110
	主筋配置		28-#10	28-#10	44-#10	16-#5	28-#5	28-#5	28-#5	28-#5	32-#10	28-#5	32-#10
	主筋DAC		截重组合 弯拉弱项	截重组合 弯拉弱项	截重组合 弯拉弱项	截重组合 弯拉弱项	截重组合 弯拉弱项	截重组合 弯拉弱项	截重组合 弯拉弱项	截重组合 弯拉弱项	截重组合 弯拉弱项	截重组合 弯拉弱项	截重组合 弯拉弱项
			0.25 0.26	0.53 0.28	0.20 0.05	0.25 0.26	0.68 0.39	0.38 0.37	0.23 0.38	0.32 0.29	1.03 0.93	1.03 1.03	1.03 0.24
	箍筋		X向 Y向	X向 Y向	X向 Y向	X向 Y向	X向 Y向	X向 Y向	X向 Y向	X向 Y向	X向 Y向	X向 Y向	X向 Y向
	剪力墙方向		0.192 0.055	0.185 0.068	0.097 0.129	0.775 0.089	0.345 0.113	0.071 0.091	0.071 0.091	0.459 0.278	0.161 0.093	0.095 0.181	0.098 0.120
	剪力墙向钢筋		1.243 0.380	1.243 0.380	0.755 0.755	0.530 0.530	0.530 0.530	0.530 0.530	0.530 0.530	0.530 0.530	0.755 0.755	0.380 1.243	0.755 0.755
	中央层	配置	8-#14@15 4-#14@15	5-#14@15 4-#14@15	5-#14@15 5-#14@15	3-#14@5 3-#14@15	6-#14@15 6-#14@15	6-#14@15 6-#14@15	6-#14@15 6-#14@15	6-#14@15 5-#14@15	5-#14@15 6-#14@15	4-#14@15 3-#14@15	6-#14@15 6-#14@15
		DAC	0.28 0.26	0.23 0.29	0.23 0.21	0.70 0.33	0.48 0.42	0.14 0.14	0.14 0.14	0.91 0.47	0.32 0.19	0.16 0.37	0.19 0.24
	屋面层	配置	8-#14@10 4-#14@10	5-#14@10 4-#14@10	5-#14@10 5-#14@10	3-#14@10 3-#14@10	6-#14@10 6-#14@10	6-#14@10 6-#14@10	6-#14@10 6-#14@10	6-#14@10 5-#14@10	5-#14@10 6-#14@10	4-#14@10 3-#14@10	6-#14@10 6-#14@10
		DAC	1.12 0.75	1.12 0.75	1.12 1.12	1.40 1.40	0.70 0.70	0.70 0.70	0.70 0.70	0.70 0.70	0.99 0.95	0.75 1.40	0.95 0.99

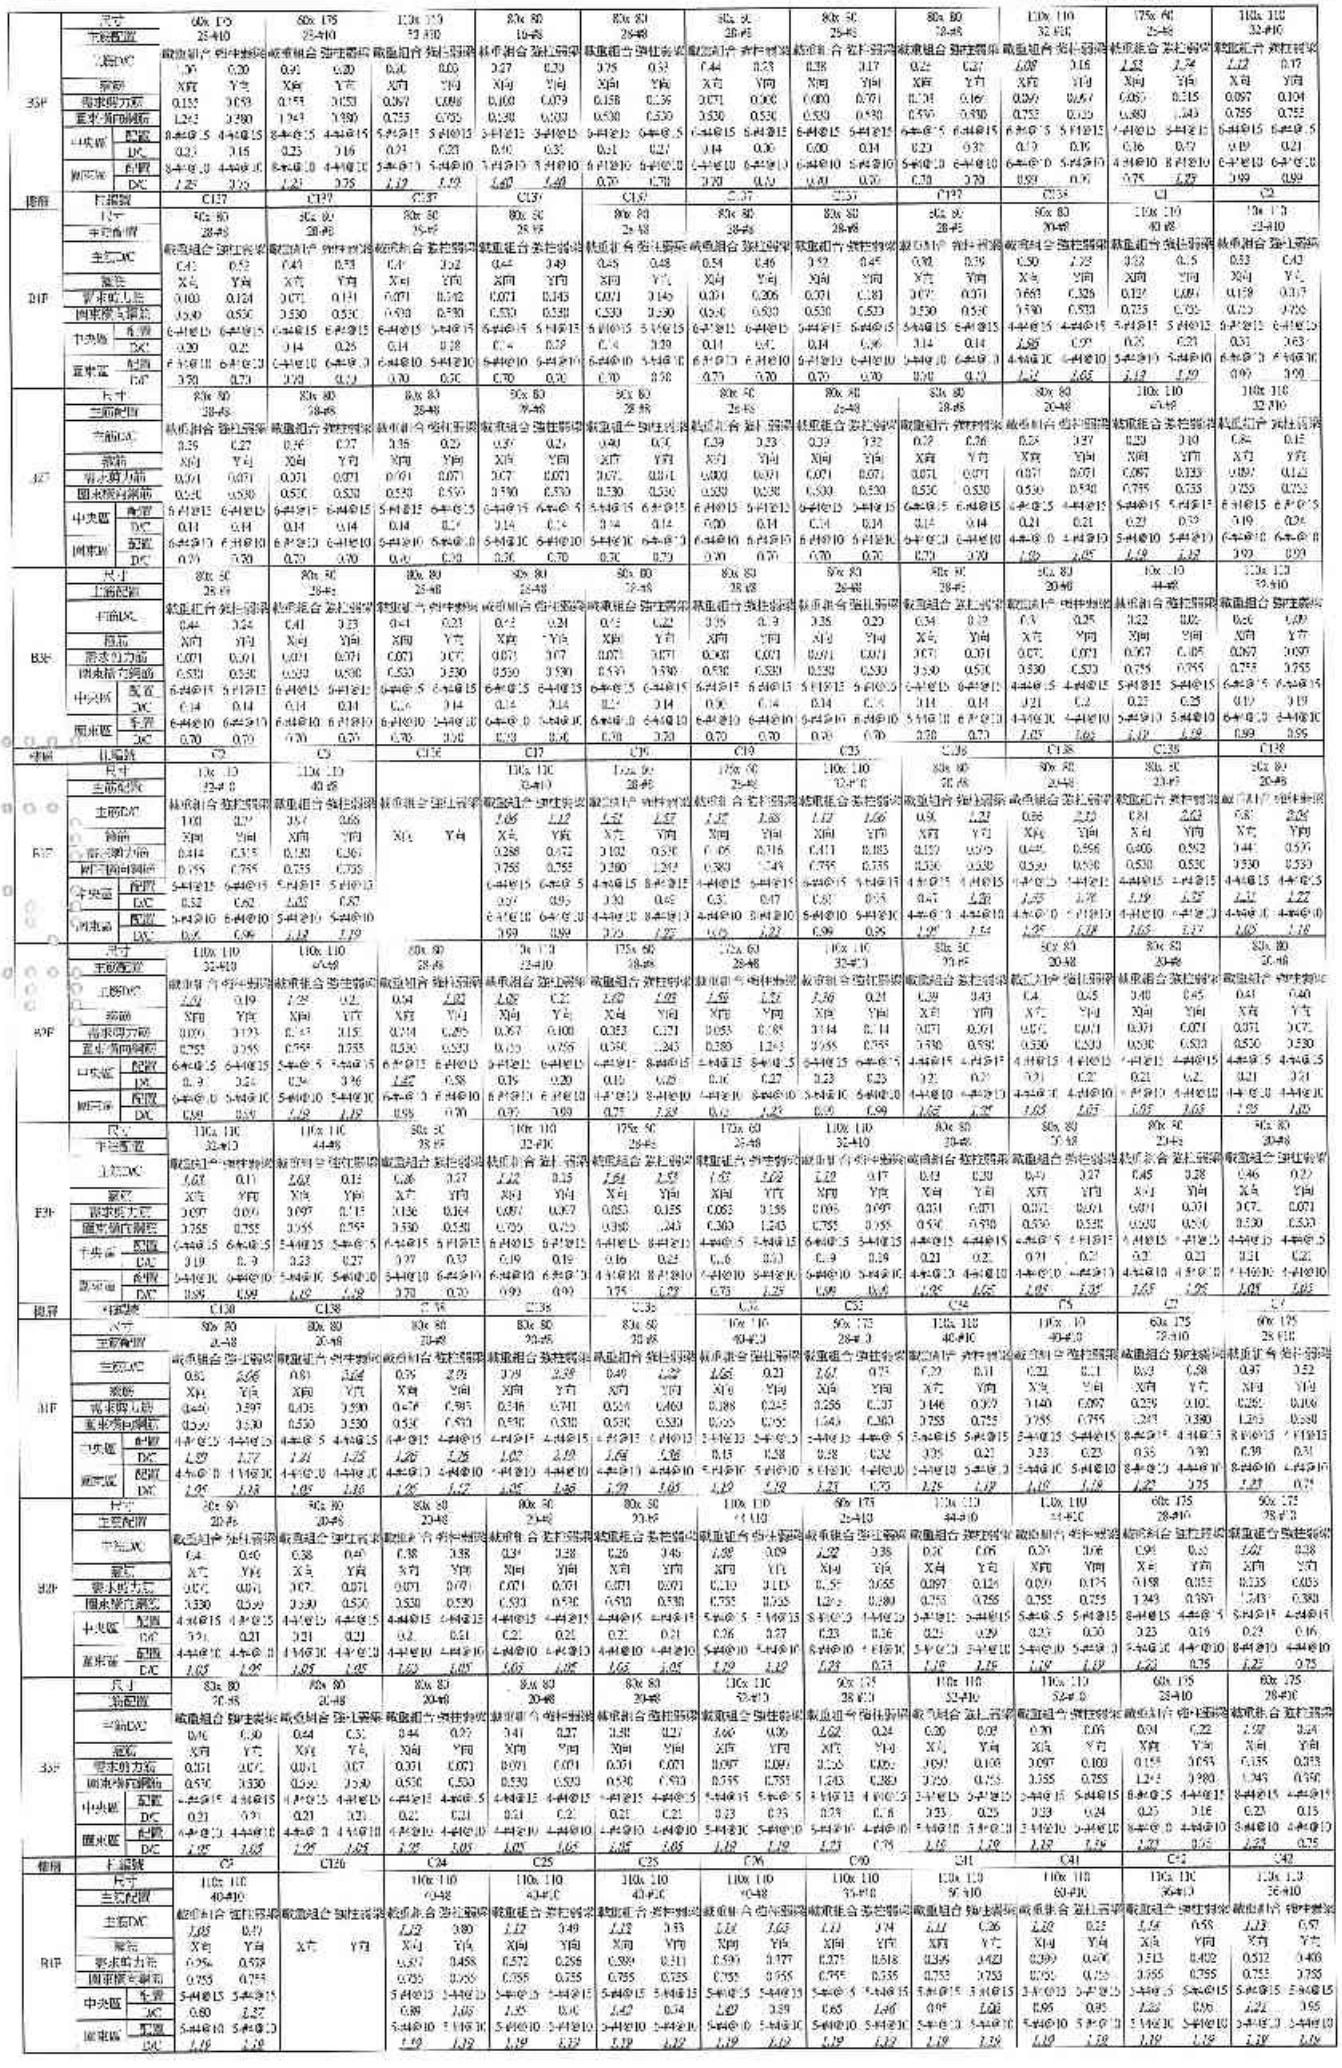


B3F	尺寸		120x 110		80x 80		120x 110		120x 110		110x 110		110x 110		110x 110		110x 110		110x 110		110x 110		110x 110
	主筋配置		44-#10		28-#8		40-#8		44-#10		44-#10		44-#10		36-#10		36-#10		40-#10		40-#10		44-#10
	二側DC		載重組合	強柱弱梁	載重組合	強柱弱梁	載重組合	強柱弱梁	載重組合	強柱弱梁	載重組合	強柱弱梁	載重組合	強柱弱梁	載重組合	強柱弱梁	載重組合	強柱弱梁	載重組合	強柱弱梁	載重組合	強柱弱梁	載重組合	強柱弱梁
	箍筋		1.07	X向	0.54	X向	1.12	0.01	1.12	0.00	1.13	0.13	1.10	0.21	1.09	0.15	1.13	0.11	1.14	0.11	1.12	0.15	1.11	0.14
			X向	Y向	X向	Y向	X向	Y向	X向	Y向	X向	Y向	X向	Y向	X向	Y向	X向	Y向	X向	Y向	X向	Y向	X向	Y向
	需求剪力比		0.142	0.216	0.420	0.372	0.143	0.112	0.216	0.209	0.119	0.206	0.148	0.110	0.144	0.124	0.165	0.128	0.171	0.129	0.156	0.118	0.151	0.114
	圍束箍筋間距		0.755	0.755	0.530	0.530	0.755	0.755	0.755	0.755	0.755	0.755	0.755	0.755	0.755	0.755	0.755	0.755	0.755	0.755	0.755	0.755	0.755	0.755
	中央區	配置	5-#10@15	5-#10@15	6-#10@15	6-#10@15	5-#10@15	5-#10@15	5-#10@15	5-#10@15	5-#10@15	5-#10@15	5-#10@15	5-#10@15	5-#10@15	5-#10@15	5-#10@15	5-#10@15	5-#10@15	5-#10@15	5-#10@15	5-#10@15	5-#10@15	5-#10@15
		DC	0.31	0.25	0.53	0.47	0.24	0.25	0.28	0.25	0.25	0.25	0.24	0.29	0.25	0.30	0.31	0.31	0.27	0.29	0.26	0.27	0.26	0.27
	兩端區	配置	5-#10@10	5-#10@10	6-#10@10	6-#10@10	5-#10@10	5-#10@10	5-#10@10	5-#10@10	5-#10@10	5-#10@10	5-#10@10	5-#10@10	5-#10@10	5-#10@10	5-#10@10	5-#10@10	5-#10@10	5-#10@10	5-#10@10	5-#10@10	5-#10@10	5-#10@10
		DC	1.19	1.19	0.70	0.70	1.19	1.19	1.19	1.19	1.19	1.19	1.19	1.19	1.18	1.18	1.18	1.18	1.18	1.18	1.19	1.19	1.19	1.19
B2F	尺寸		120x 110		80x 80		120x 110		120x 110		120x 110		120x 110		110x 110		110x 110		110x 110		110x 110		120x 110
	主筋配置		52-#10		28-#8		44-#8		52-#10		52-#10		52-#10		52-#10		54-#10		54-#10		52-#10		52-#10
	主筋DC		載重組合	強柱弱梁	載重組合	強柱弱梁	載重組合	強柱弱梁	載重組合	強柱弱梁	載重組合	強柱弱梁	載重組合	強柱弱梁	載重組合	強柱弱梁	載重組合	強柱弱梁	載重組合	強柱弱梁	載重組合	強柱弱梁	載重組合	強柱弱梁
			1.05	0.07	0.52	0.28	1.14	0.13	1.16	0.07	1.11	0.07	1.20	0.16	1.08	0.10	1.15	0.07	1.15	0.07	1.10	0.13	1.09	0.06
	箍筋		X向	Y向	X向	Y向	X向	Y向	X向	Y向	X向	Y向	X向	Y向	X向	Y向	X向	Y向	X向	Y向	X向	Y向	X向	Y向
	需求剪力比		0.000	0.000	0.001	0.001	0.103	0.097	0.114	0.097	0.114	0.097	0.133	0.101	0.135	0.105	0.115	0.115	0.127	0.127	0.137	0.106	0.137	0.106
	圍束箍筋間距		0.755	0.755	0.530	0.530	0.755	0.755	0.755	0.755	0.755	0.755	0.755	0.755	0.755	0.755	0.755	0.755	0.755	0.755	0.755	0.755	0.755	0.755
	中央區	配置	5-#10@15	5-#10@15	6-#10@15	6-#10@15	5-#10@15	5-#10@15	5-#10@15	5-#10@15	5-#10@15	5-#10@15	5-#10@15	5-#10@15	5-#10@15	5-#10@15	5-#10@15	5-#10@15	5-#10@15	5-#10@15	5-#10@15	5-#10@15	5-#10@15	5-#10@15
		DC	0.00	0.00	0.14	0.14	0.24	0.25	0.27	0.23	0.27	0.23	0.31	0.24	0.32	0.25	0.27	0.26	0.28	0.26	0.32	0.25	0.30	0.25
	兩端區	配置	5-#10@10	5-#10@10	6-#10@10	6-#10@10	5-#10@10	5-#10@10	5-#10@10	5-#10@10	5-#10@10	5-#10@10	5-#10@10	5-#10@10	5-#10@10	5-#10@10	5-#10@10	5-#10@10	5-#10@10	5-#10@10	5-#10@10	5-#10@10	5-#10@10	5-#10@10
		DC	1.19	1.19	0.70	0.70	1.19	1.19	1.19	1.19	1.19	1.19	1.19	1.19	1.19	1.19	1.17	1.19	1.19	1.19	1.19	1.19	1.18	1.18
地層	柱編號		C01		C43		C40		C139		C37		C38		C39		C39		C6		C7		C8	
B1F	尺寸		120x 110		120x 110		120x 110		80x 80		120x 110		120x 110		120x 110		110x 110		110x 110		60x 175		120x 110
	主筋配置		60-#10		40-#10		36-#10		28-#8		40-#8		32-#10		32-#10		40-#8		40-#10		44-#10		40-#10
	主筋DC		載重組合	強柱弱梁	載重組合	強柱弱梁	載重組合	強柱弱梁	載重組合	強柱弱梁	載重組合	強柱弱梁	載重組合	強柱弱梁	載重組合	強柱弱梁	載重組合	強柱弱梁	載重組合	強柱弱梁	載重組合	強柱弱梁	載重組合	強柱弱梁
			1.09	0.21	1.14	0.25	1.02	0.09	0.73	0.91	1.05	1.01	1.05	0.85	1.01	0.89	0.22	0.20	0.23	0.17	0.98	0.73	1.00	0.61
	箍筋		X向	Y向	X向	Y向	X向	Y向	X向	Y向	X向	Y向	X向	Y向	X向	Y向	X向	Y向	X向	Y向	X向	Y向	X向	Y向
	需求剪力比		0.397	0.430	0.388	0.406	0.276	0.230	0.000	0.327	0.177	0.772	0.178	0.467	0.177	0.468	0.147	0.097	0.140	0.092	0.234	0.169	0.749	0.758
	圍束箍筋間距		0.755	0.755	0.755	0.755	0.755	0.755	0.530	0.530	0.755	0.755	0.755	0.755	0.755	0.755	0.755	0.755	0.755	0.755	0.243	0.380	0.755	0.755
	中央區	配置	5-#10@15	5-#10@15	5-#10@15	5-#10@15	5-#10@15	5-#10@15	4-#10@15	4-#10@15	5-#10@15	5-#10@15	6-#10@15	6-#10@15	6-#10@15	6-#10@15	5-#10@15	5-#10@15	5-#10@15	5-#10@15	8-#10@15	4-#10@15	5-#10@15	5-#10@15
		DC	0.94	0.96	0.62	0.66	1.36	1.57	3.00	0.96	1.13	1.87	0.35	0.92	0.55	0.82	0.35	0.23	0.52	0.23	0.11	0.32	0.59	1.25
	兩端區	配置	5-#10@10	5-#10@10	5-#10@10	5-#10@10	5-#10@10	5-#10@10	4-#10@10	4-#10@10	5-#10@10	5-#10@10	6-#10@10	6-#10@10	6-#10@10	6-#10@10	5-#10@10	5-#10@10	5-#10@10	5-#10@10	8-#10@10	4-#10@10	5-#10@10	5-#10@10
		DC	1.19	1.19	1.19	1.19	1.19	1.19	1.05	1.05	1.19	1.22	0.99	0.99	0.99	0.99	1.19	1.19	1.19	1.19	1.02	0.75	1.19	1.19
B2F	尺寸		120x 110		120x 110		120x 110		80x 80		120x 110		120x 110		110x 110		110x 110		110x 110		60x 175		120x 110
	主筋配置		64-#10		60-#10		44-#10		30-#8		40-#8		32-#10		32-#10		40-#8		40-#10		44-#10		44-#10
	主筋DC		載重組合	強柱弱梁	載重組合	強柱弱梁	載重組合	強柱弱梁	載重組合	強柱弱梁	載重組合	強柱弱梁	載重組合	強柱弱梁	載重組合	強柱弱梁	載重組合	強柱弱梁	載重組合	強柱弱梁	載重組合	強柱弱梁	載重組合	強柱弱梁
			1.13	0.07	1.16	0.07	1.07	0.11	0.41	0.46	1.08	0.7	1.05	0.23	1.01	0.26	0.21	0.12	0.23	0.06	0.40	0.40	1.05	0.07
	箍筋		X向	Y向	X向	Y向	X向	Y向	X向	Y向	X向	Y向	X向	Y向	X向	Y向	X向	Y向	X向	Y向	X向	Y向	X向	Y向
	需求剪力比		0.119	0.117	0.117	0.08	0.138	0.116	0.071	0.071	0.131	0.131	0.097	0.152	0.107	0.156	0.097	0.199	0.097	0.125	0.155	0.053	0.109	0.115
	圍束箍筋間距		0.755	0.755	0.755	0.755	0.755	0.755	0.530	0.530	0.755	0.755	0.755	0.755	0.755	0.755	0.755	0.755	0.755	0.755	1.242	0.380	0.755	0.755
	中央區	配置	5-#10@15	5-#10@15	5-#10@15	5-#10@15	5-#10@15	5-#10@15	4-#10@15	4-#10@15	5-#10@15	5-#10@15	6-#10@15	6-#10@15	6-#10@15	6-#10@15	5-#10@15	5-#10@15	5-#10@15	5-#10@15	8-#10@15	4-#10@15	5-#10@15	5-#10@15
		DC	0.28	0.23	0.28	0.25	0.33	0.28	1.21	0.21	0.31	0.31	0.19	0.27	0.2	0.31	0.23	0.38	0.23	0.30	0.23	0.16	0.26	0.25
	兩端區	配置	5-#10@10	5-#10@10	5-#10@10	5-#10@10	5-#10@10	5-#10@10	4-#10@10	4-#10@10	5-#10@10	5-#10@10	6-#10@10	6-#10@10	6-#10@10	6-#10@10	5-#10@10	5-#10@10	5-#10@10	5-#10@10	8-#10@10	4-#10@10	5-#10@10	5-#10@10
		DC	1.19	1.17	1.19	1.19	1.19	1.19	1.05	1.05	1.19	1.19	0.99	0.99	0.99	0.99	1.19	1.19	1.19	1.19	1.22	0.75	1.19	1.19
樓層	柱編號		C41		C43		C143		C140		C140		C43		C45		C47		C47		C45		C43	
B1F	尺寸		80x 80		80x 80		80x 80		80x 80		80x 80		80x 80		1.0x 1.0		75x 60		120x 110		100x 110		175x 90	
	主筋配置		20-#8		30-#8		30-#8		20-#8		20-#8		20-#8		44-#10		32-#10		40-#10		40-#10		32-#10	
	主筋DC		載重組合	強柱弱梁	載重組合	強柱弱梁	載重組合	強柱弱梁	載重組合	強柱弱梁	載重組合	強柱弱梁	載重組合	強柱弱梁	載重組合	強柱弱梁	載重組合	強柱弱梁	載重組合	強柱弱梁	載重組合	強柱弱梁	載重組合	強柱弱梁
			0.56	1.28	0.69	1.97	0.58	1.58	0.62	1.28	0.57	1.95	1.10	0.75	1.02	0.52	1.05	1.17	1.05	1.15	1.11	0.85	1.05	0.66
	箍筋		X向	Y向	X向	Y向	X向	Y向	X向	Y向	X向	Y向	X向	Y向	X向	Y向	X向	Y向	X向	Y向	X向	Y向	X向	Y向
	需求剪力比		0.000	0.000	0.488	0.669	0.000	0.000	0.518	0.625	0.557	0.686	0.454	0.553	0.180	0.314	0.420	0.153	0.000	0.197	0.334	0.333	0.513	0.512
	圍束箍筋間距		0.530	0.530	0.530	0.530	0.530	0.530	0.530	0.530	0.530	0.530	0.420	0.420	0.380	1.243	0.755	0.420	0.755	0.420	0.380	1.243	0.755	0.755
	中央區	配置	4-#10@15	4-#10@15	4-#10@15	4-#10@15	4-#10@15	4-#10@15	4-#10@15	4-#10@15	4-#10@15	4-#10@15	4-#10@15	4-#10@15	4-#10@15	8-#10@15	5-#10@15	5-#10@15	5-#10@15	5-#10@15	4-#10@15	6-#10@15	5-#10@15	5-#10@15
		DC	1.89	1.82	1.38	1.82	2.01	2.21	1.33	1.85	1.71	1.23	1.17	1.27	0.40	0.45	0.99	0.46	0.00	0.47	0.39	0.89	1.07	1.82
	兩端區	配置	4-#10@10	4-#10@10	4-#10@10	4-#10@10	4-#10@10	4-#10@10	5-#10@10	5-#10@10	4-#10@10	4-#10@10	5-#10@10	5-#10@10	4-#10@10	8-#10@10	5-#10@10	5-#10@10	5-#10@10	5-#10@10	4-#10@10	6-#10@10	5-#10@10	5-#10@10
		DC	1.20	1.20	1.05	1.28	1.31	1.47	1.05	1.21	1.16	1.15	1.12	1.19	0.75	1.25	1.19	1.19	1.19	1.19	0.75	1.33	1.19	1.19
B2F	尺寸		80x 80		80x 80		80x 80		80x 80		80x 80		1.0x 1.0		75x 60		120x 110		120x 110		100x 110		175x 90	
	主筋配置		20-#8		30-#8		20-#8		20-#8		20-#8		44-#10		32-#10		44-#10		44-#10		40-#10		32-#10	
	主筋DC		載重組合	強柱弱梁	載重組合	強柱弱梁	載重組合	強柱弱梁	載重組合	強柱弱梁	載重組合	強柱弱梁	載重組合	強柱弱梁	載重組合	強柱弱梁	載重組合	強柱弱梁	載重組合	強柱弱梁	載重組合	強柱弱梁	載重組合	強柱弱梁
			0.45	0.58	0.38	0.36	0.31	0.58	0.25	0.57	0.40	0.96	1.13	0.6	1.15	0.45	1.02	0.17	1.02	0.17	1.29	0.48	1.11	0.16
	箍筋		X向	Y向	X向	Y向	X向	Y向	X向	Y向	X向	Y向	X向	Y向	X向	Y向	X向	Y向	X向	Y向	X向	Y向	X向	Y向
	需求剪力比		0.000	0.000	0.000	0.000	0.000	0.000	0.000	0.000	0.000	0.000	0.113	0.097	0.062	0.220	0.160	0.108	0.162	0.061	0.056	0.173	0.134	0.097
	圍束箍筋間距		0.530	0.530	0.530	0.530	0.530	0.530	0.530	0.530	0.530	0.530	0.755	0.755	0.380	1.243	0.755	0.755	0.755	0.755	0.380	1.243	0.755	0.755
	中央區	配置	4-#10@15	4-#10@15	4-#10@15	4-#10@15	4-#10@15	4-#10@15	4-#10@15	4-#10@15	4-#10@15	4-#10@15	5-#10@15	5-#10@15	5-#10@15	8-#10@15	5-#10@15	5-#10@15	5-#10@15	5-#10@15	4-#10@15	6-#10@15	5-#10@15	5-#10@15
		DC	0.2	0.21	0.21	0.21	0.21	0.21	0.21	0.2	0.2	0.2	0.21	0.26	0.18	0.51	0.38	0.26	0.38	0.25	0.11	0.26	0.32	0.22
	兩端區	配置	4-#10@10	4-#10@10	4-#10@10	4-#10@10	4-#10@10	4-#10@10	4-#10@10	4-#10@10	4-#10@10	4-#10@10	5-#10@10	5-#10@10	4-#10@10	8-#10@10	5-#10@10	5-#10@10	5-#10@10	5-#10@10	4-#10@10	6-#10@10	5-#10@10	5-#10@10
		DC	1.05	1.21	1.05	1.05	1.05	1.05	1.05	1.05	1.05	1.05	1.19	1.19	0.75	1.23	1.19	1.19	1.19	1.19	0.75	1.23	1.19	1.19
B3F	尺寸		80x 80		80x 80		80x 80		80x 80		80x 80		110x 110		175x 60		110x 110		110x 110		175x 90		110x 110
	主筋配置		20-#8		30-#8		30-#8		20-#8		20-#8		52-#10		32-#10		52-#10		52-#10		32-#10		52-#10
	主筋DC		載重組合	強柱弱梁	載重組合	強柱弱梁	載重組合	強柱弱梁	載重組合	強柱弱梁	載重組合	強柱弱梁	載重組合	強柱弱梁	載重組合	強柱弱梁	載重組合	強柱弱梁	載重組合	強柱弱梁	載重組合	強柱弱梁	載重組合	強柱弱梁
			0.52	0.31	0.42	0.29	0.35	0.32	0.40	0.39	0.42	0.39	1.10	0.61	1.16	0.35	1.07	0.10	1.07	0.10	1.21	0.57	1.08	0.09
	箍筋		X向	Y向	X向	Y向	X向	Y向	X向	Y向	X向	Y向	X向	Y向	X向	Y向	X向	Y向	X向	Y向	X向	Y向	X向	Y向
	需求剪力比		0.000	0.000	0.000	0.000	0.000	0.000	0.000	0.000	0.000	0.000	0.113	0.097	0.103	0.159	0.121	0.097	0.121	0.097	0.053	0.155	0.099	0.097
	圍束箍筋間距		0.530	0.530	0.530	0.530	0.530	0.530	0.530	0.530	0.530	0.530	0.755	0.755	0.380	1.243	0.755	0.755	0.755	0.755	0.380	1.243	0.755	0.755
	中央區	配置	4-#10@15	4-#10@15	4-#10@15	4-#10@15	4-#10@15	4-#10@15	4-#10@15	4-#10@15	4-#10@15	4-#10@15	5-#10@15	5-#10@15	5-#10@15	8-#10@15	5-#10@15	5-#10@15	5-#10@15	5-#10@15	4-#10@15	6-#10@15	5-#10@15	5-#10@15
		DC	0.00	0.21	0.21	0.21	0.21	0.21	0.21	0.2	0.21	0.2	0.25	0.21	0.16	0.25	0.29	0.25	0.29	0.25	0.16	0.22	0.23	0.23
	兩端區	配置	4-#10@10	4-#10@10	4-#10@10	4-#10@10	4-#10@10	4-#10@10	4-#10@10	4-#10@10	4-#10@10	4-#10@10	5-#10@10	5-#10@10	5-#10@10	8-#10@10	5-#10@10	5-#10@10	5-#10@10	5-#10@10	4-#10@10	6-#10@10	5-#10@10	5-#10@10
		DC	1.05	1.05	1.05	1.05	1.05	1.05	1.05	1.05	1.05	1.05	1.19	1.19	0.75	1.23	1.19	1.19	1.19	1.19	0.75	1.23	1.19	1.19
樓層	柱編號		C35		C35		C34		C34		C35		C140		C140		C43		C43		C45		C45	
B3F	尺寸		80x 80		100x 110		120x 110		110x 110		110x 110		80x 80		80x 80		80x 80		80x 80		110x 110		175x 90	
	主筋配置		20-#8		40-#10		40-#10		40-#10		40-#10		20-#8		20-#8		20-#8		20-#8		44-#10		32-#10	
	主筋DC		載重組合	強柱弱梁	載重組合	強柱弱梁	載重組合	強柱弱梁	載重組合	強柱弱梁	載重組合	強柱弱梁	載重組合	強柱弱梁	載重組合	強柱弱梁	載重組合	強柱弱梁	載重組合	強柱弱梁	載重組合	強柱弱梁	載重組合	強柱弱梁
			0.83	0.88	1.02	0.71	1.01	0.57	1.01	0.56	0.21	0.13	0.58	1.02	0.58	1.22	0.49	1.05	0.60	0.98	1.11	0.65	1.05	0.63
	箍筋		X向	Y向	X向	Y向	X向	Y向	X向	Y向	X向	Y向	X向	Y向	X向	Y向	X向	Y向	X向	Y向	X向	Y向	X向	Y向
	需求剪力比		0.693	0.157	0.457	0.833	0.179	0.447	0.104	0.445	0.145	0.097	0.624	0.600	0.597	0.480	0.636	0.425	0.663	0.355	0.495	0.230	0.129	0.221
	圍束箍筋間距		0.530	0.530	0.755	0.755	0.755	0.755	0.755	0.755	0.755	0.755	0.530	0.530	0.530	0.530	0.530	0.530	0.530	0.530	0.755	0.755	0.380	1.243
	中央區	配置	4-#10@15	4-#10@15	5-#10@15	5-#10@15	5-#10@15	5-#10@15	5-#10@15	5-#10@15	5-#10@15	5-#10@15	4-#10@15	4-#10@15	4-#10@15	4-#10@15	4-#10@15	4-#10@15	4-#10@15	4-#10@15	5-#10@15	5-#10@15	4-#10@15	5-#10@15
		DC	1.05	0.67	1.08	1.97	0.42	1.05	0.46	1.05	0.35	0.23	1.02	1.28	1.00	1.18	1.06	1.25	1.05	0.99	1.16	0.69	0.38	0.48
	兩端區	配置	4-#10@10	4-#10@10	5-#10@10	5-#10@10	5-#10@10	5-#10@10	5-#10@10	5-#10@10	5-#10@10	5-#10@10	4-#10@10	4-#10@10	4-#10@10	4-#10@10	4-#10@10	4-#10@10	4-#10@10	4-#10@10	5-#10@10	5-#10@10	4-#10@10	5-#10@10
		DC	1.31	1.05	1.18	1.32	1.15	1.19	1.19	1.19	1.19	1.19	1.23	1.19	1.01	1.05	1.05	1.25	1.07	1.25	1.19	1.19	0.75	1.23
B2F	尺寸		80x 80		100x 110		120x 110		110x 110		110x 110		80x 80		80x 80		80x 80		80x 80		120x 110		175x 90	
	主筋配置		20-#8		40-#10		40-#10		40-#10		40-#10		20-#8		20-#8		20-#8		20-#8		44-#10		32-#10	
	主筋DC		載重組合	強柱弱梁	載重組合	強柱弱梁	載重組合	強柱弱梁	載重組合	強柱弱梁	載重組合	強柱弱梁	載重組合	強柱弱梁	載重組合	強柱弱梁	載重組合	強柱弱梁	載重組合	強柱弱梁	載重組合	強柱弱梁	載重組合	強柱弱梁
			0.93	0.45	1.07	0.11	1.02	0.5	1.05	0.18	0.21	0.08	0.37	0.33	0.35	0.33	0.35	0.34	0.38	0.39	1.14	0.15	1.16	0.41
	箍筋		X向	Y向	X向	Y向	X向	Y向	X向	Y向	X向	Y向	X向	Y向	X向	Y向	X向	Y向	X向	Y向	X向	Y向	X向	Y向
	需求剪力比		0.071	0.071	0.126	0.139	0.100	0.139	0.112	0.155	0.097	0.154	0.071	0.071	0.071	0.071	0.071	0.071	0.071	0.071	0.122	0.103	0.096	0.139
	圍束箍筋間距		0.530	0.530	0.755	0.755	0.755	0.755	0.755	0.755	0.755	0.755	0.530	0.530	0.530	0.530	0.530	0.530	0.530	0.530	0.755	0.755	0.380	1.243
	中央區	配置	4-#10@15	4-#10@15	5-#10@15	5-#10@15	5-#10@15	5-#10@15	5-#10@15	5-#10@15	5-#10@15	5-#10@15	4-#10@15	4-#10@15	4-#10@15	4-#10@15	4-#10@15	4-#10@15	4-#10@15	4-#10@15	5-#10@15	5-#10@15	4-#10@15	5-#10@15
		DC	0.2	0.2	0.30	0.31	0.24	0.32	0.23	0.37	0.23	0.37	0.21	0.21	0.21	0.21	0.31	0.31	0.31	0.31	0.21	0.29	0.17	0.27
	兩端區	配置	4-#10@10	4-#10@10	5-#10@10	5-#10@10	5-#10@10	5-#10@10	5-#10@10	5-#10@10	5-#10@10	5-#10@10	4-#10@10	4-#10@10	4-#10@10	4-#10@10	4-#10@10	4-#10@10	4-#10@10	4-#10@10	5-#10@10	5-#10@10	4-#10@10	5-#10@10
		DC	1.05	1.05	1.19	1.19	1.19	1.19	1.19	1.19	1.19	1.19	1.25	1.05	1.05	1.05	1.05	1.05	1.05	1.05	1.19	1.19	0.75	1.23
B1F	尺寸		80x 80		100x 110		120x 110		110x 110		110x 110		80x 80		80x 80		80x 80		80x 80		120x 110		175x 90	
	主筋配置		20-#8		44-#10		44-#10		44-#10		44-#10		20-#8		20-#8		20-#8		20-#8		52-#10		32-#10	
	主筋DC		載重組合	強柱弱梁	載重組合	強柱弱梁	載重組合	強柱弱梁	載重組合	強柱弱梁	載重組合	強柱弱梁	載重組合	強柱弱梁	載重組合	強柱弱梁	載重組合	強柱弱梁	載重組合	強柱弱梁	載重組合	強柱弱梁	載重組合	強柱弱梁
			0.37	0.30	1.03	0.36	1.02	0.1	1.05	0.10	0.24	0.04	0.45	0.32	0.40	0.28	0.39	0.28	0.42	0.29	1.11	0.11	1.18	0.36
	箍筋		X向	Y向	X向	Y向	X向	Y向	X向	Y向	X向	Y向	X向	Y向	X向	Y向	X向	Y向	X向	Y向	X向	Y向	X向	Y向
	需求剪力比		0.071	0.000	0.104	0.111	0.097	0.112	0.097	0.104	0.087	0.121	0.071	0.071	0.071	0.071	0.071	0.071	0.071	0.071	0.114	0.097	0.055	0.128
	圍束箍筋間距		0.530	0.530	0.755	0.755	0.755	0.755	0.755	0.755	0.755	0.755

楼层	结构构件	C45	C47	C47	C45	C43	C43	C39	C55	C55	C59	C59
B3F	尺寸	175x 60	110x 110	110x 110	175x 60	175x 60	1.0x 1.0	80x 80	70x 110	90x 175	60x 175	110x 110
	上层配置	32-Φ10	40-Φ10	44-Φ10	32-Φ10	32-Φ10	44-Φ10	20-48	32-Φ10	32-Φ10	32-Φ10	56-Φ10
	主筋DC	截重组合 强柱弱梁	截重组合 强柱弱梁	截重组合 强柱弱梁	截重组合 强柱弱梁	截重组合 强柱弱梁	截重组合 强柱弱梁	截重组合 强柱弱梁	截重组合 强柱弱梁	截重组合 强柱弱梁	截重组合 强柱弱梁	截重组合 强柱弱梁
		1.07 0.83	1.12 0.72	1.13 0.72	1.09 0.73	1.14 0.83	1.09 0.69	0.51 0.25	1.08 0.49	1.01 0.49	0.98 0.48	0.22 0.30
	箍筋	X向 Y向	X向 Y向	X向 Y向	X向 Y向	X向 Y向	X向 Y向	X向 Y向	X向 Y向	X向 Y向	X向 Y向	X向 Y向
	需求剪力值	0.128 0.226	0.211 0.214	0.210 0.223	0.157 0.190	0.174 0.322	0.151 0.330	0.040 0.017	0.226 0.622	0.298 0.106	0.207 0.111	0.162 0.087
	重承轴向剪值	0.390 1.243	0.755 0.755	0.755 0.755	0.390 1.243	0.390 1.243	0.755 0.755	0.530 0.503	0.755 0.755	1.243 0.390	1.243 0.390	0.755 0.755
	中央区 配置	4-Φ8@15 4-Φ8@15	5-Φ8@15 5-Φ8@15	5-Φ8@15 5-Φ8@15	4-Φ8@15 5-Φ8@15	4-Φ8@15 5-Φ8@15	5-Φ8@15 5-Φ8@15	4-Φ8@15 4-Φ8@15	5-Φ8@15 5-Φ8@15	8-Φ8@15 4-Φ8@15	8-Φ8@15 4-Φ8@15	5-Φ8@15 5-Φ8@15
	DC	0.58 0.49	1.01 0.91	1.01 0.57	0.41 0.52	0.40 0.48	1.07 1.36	1.02 0.92	0.56 1.07	0.44 0.31	0.43 0.33	0.38 0.22
	周末区 配置	4-Φ8@10 5-Φ8@10	5-Φ8@10 5-Φ8@10	5-Φ8@10 5-Φ8@10	4-Φ8@10 5-Φ8@10	4-Φ8@10 5-Φ8@10	5-Φ8@10 5-Φ8@10	4-Φ8@10 4-Φ8@10	5-Φ8@10 5-Φ8@10	5-Φ8@10 4-Φ8@10	4-Φ8@10 4-Φ8@10	5-Φ8@10 5-Φ8@10
	DC	0.75 1.23	1.19 1.15	1.19 1.19	0.76 1.23	0.75 1.23	1.19 1.19	1.28 1.05	1.12 1.18	1.28 0.75	1.23 0.75	1.02 1.18
B2F	尺寸	175x 60	110x 110	110x 110	1.0x 1.0	175x 60	110x 110	80x 80	110x 110	60x 175	60x 175	110x 110
	上层配置	32-Φ10	44-Φ10	44-Φ10	32-Φ10	32-Φ10	44-Φ10	20-48	32-Φ10	32-Φ10	32-Φ10	56-Φ10
	主筋DC	截重组合 强柱弱梁	截重组合 强柱弱梁	截重组合 强柱弱梁	截重组合 强柱弱梁	截重组合 强柱弱梁	截重组合 强柱弱梁	截重组合 强柱弱梁	截重组合 强柱弱梁	截重组合 强柱弱梁	截重组合 强柱弱梁	截重组合 强柱弱梁
		1.15 0.59	1.16 0.20	1.16 0.20	1.10 0.59	1.20 0.51	1.12 0.16	0.32 0.48	1.12 0.08	1.02 0.39	1.02 0.30	0.22 0.05
	箍筋	X向 Y向	X向 Y向	X向 Y向	X向 Y向	X向 Y向	X向 Y向	X向 Y向	X向 Y向	X向 Y向	X向 Y向	X向 Y向
	需求剪力值	0.037 0.196	0.150 0.130	0.166 0.135	0.039 0.150	0.038 0.176	0.119 0.068	0.071 0.011	0.221 0.130	0.196 0.053	0.165 0.055	0.097 0.120
	重承轴向剪值	0.980 1.243	0.755 0.755	0.755 0.755	0.980 1.243	0.980 1.243	0.755 0.755	0.530 0.503	0.755 0.755	1.243 0.980	1.243 0.980	0.755 0.755
	中央区 配置	4-Φ8@15 8-Φ8@15	5-Φ8@15 5-Φ8@15	5-Φ8@15 5-Φ8@15	4-Φ8@15 8-Φ8@15	4-Φ8@15 8-Φ8@15	5-Φ8@15 5-Φ8@15	4-Φ8@15 4-Φ8@15	5-Φ8@15 5-Φ8@15	8-Φ8@15 4-Φ8@15	8-Φ8@15 4-Φ8@15	5-Φ8@15 5-Φ8@15
	DC	0.17 0.22	0.37 0.25	0.37 0.25	0.18 0.29	0.17 0.26	0.32 0.23	0.17 0.21	0.39 0.38	0.25 0.16	0.24 0.16	0.25 0.28
	周末区 配置	4-Φ8@10 8-Φ8@10	5-Φ8@10 5-Φ8@10	5-Φ8@10 5-Φ8@10	4-Φ8@10 8-Φ8@10	4-Φ8@10 8-Φ8@10	5-Φ8@10 5-Φ8@10	4-Φ8@10 4-Φ8@10	5-Φ8@10 5-Φ8@10	8-Φ8@10 4-Φ8@10	8-Φ8@10 4-Φ8@10	5-Φ8@10 5-Φ8@10
	DC	0.75 1.22	1.19 1.19	1.19 1.19	0.75 1.22	0.75 1.22	1.19 1.19	1.03 1.05	1.19 1.19	1.22 0.75	1.22 0.75	1.19 1.12
B1F	尺寸	175x 60	110x 110	1.0x 1.0	175x 60	175x 60	110x 110	80x 80	110x 110	60x 175	60x 175	110x 110
	上层配置	32-Φ10	52-Φ10	52-Φ10	32-Φ10	32-Φ10	52-Φ10	20-48	60-Φ10	32-Φ10	32-Φ10	60-Φ10
	主筋DC	截重组合 强柱弱梁	截重组合 强柱弱梁	截重组合 强柱弱梁	截重组合 强柱弱梁	截重组合 强柱弱梁	截重组合 强柱弱梁	截重组合 强柱弱梁	截重组合 强柱弱梁	截重组合 强柱弱梁	截重组合 强柱弱梁	截重组合 强柱弱梁
		1.14 0.49	1.13 0.12	1.13 0.12	1.12 0.41	1.23 0.40	1.05 0.11	0.25 0.39	1.16 0.06	1.12 0.26	1.08 0.24	0.22 0.05
	箍筋	X向 Y向	X向 Y向	X向 Y向	X向 Y向	X向 Y向	X向 Y向	X向 Y向	X向 Y向	X向 Y向	X向 Y向	X向 Y向
	需求剪力值	0.053 0.162	0.127 0.090	0.128 0.092	0.054 0.159	0.053 0.155	0.101 0.097	0.071 0.071	0.185 0.108	0.159 0.053	0.155 0.053	0.097 0.105
	重承轴向剪值	0.390 1.243	0.755 0.755	0.755 0.755	0.390 1.243	0.390 1.243	0.755 0.755	0.530 0.503	0.755 0.755	1.243 0.390	1.243 0.390	0.755 0.755
	中央区 配置	4-Φ8@15 8-Φ8@15	5-Φ8@15 5-Φ8@15	5-Φ8@15 5-Φ8@15	4-Φ8@15 8-Φ8@15	4-Φ8@15 8-Φ8@15	5-Φ8@15 5-Φ8@15	4-Φ8@15 4-Φ8@15	5-Φ8@15 5-Φ8@15	8-Φ8@15 4-Φ8@15	8-Φ8@15 4-Φ8@15	5-Φ8@15 5-Φ8@15
	DC	0.16 0.25	0.30 0.23	0.30 0.23	0.15 0.24	0.15 0.23	0.24 0.23	0.21 0.21	0.35 0.35	0.23 0.16	0.23 0.16	0.23 0.24
	周末区 配置	4-Φ8@10 8-Φ8@10	5-Φ8@10 5-Φ8@10	5-Φ8@10 5-Φ8@10	4-Φ8@10 8-Φ8@10	4-Φ8@10 8-Φ8@10	5-Φ8@10 5-Φ8@10	4-Φ8@10 4-Φ8@10	5-Φ8@10 5-Φ8@10	8-Φ8@10 4-Φ8@10	8-Φ8@10 4-Φ8@10	5-Φ8@10 5-Φ8@10
	DC	0.75 1.23	1.19 1.19	1.19 1.19	0.75 1.23	0.75 1.23	1.19 1.19	1.05 1.05	1.19 1.19	1.23 0.75	1.23 0.75	1.19 1.19
楼层	柱编号	C1	C22	C22	C13	C4	C142	C143	C145	C145	C53	C51
EUF	尺寸	110x 110	110x 110	110x 110	110x 110	80x 80	80x 80	80x 80	80x 80	80x 80	110x 110	110x 110
	个性配置	40-Φ8	40-Φ8	40-Φ8	40-Φ8	20-48	20-48	20-48	20-48	20-48	56-Φ10	60-Φ10
	主筋DC	截重组合 强柱弱梁	截重组合 强柱弱梁	截重组合 强柱弱梁	截重组合 强柱弱梁	截重组合 强柱弱梁	截重组合 强柱弱梁	截重组合 强柱弱梁	截重组合 强柱弱梁	截重组合 强柱弱梁	截重组合 强柱弱梁	截重组合 强柱弱梁
		0.73 0.19	0.98 1.29	1.07 1.02	1.08 1.02	0.95 1.56	0.91 1.52	0.60 2.62	0.51 1.81	0.95 2.29	1.13 0.58	1.10 0.40
	箍筋	X向 Y向	X向 Y向	X向 Y向	X向 Y向	X向 Y向	X向 Y向	X向 Y向	X向 Y向	X向 Y向	X向 Y向	X向 Y向
	需求剪力值	0.237 0.067	0.167 0.768	0.279 0.411	0.330 0.135	0.651 0.651	0.507 0.507	0.670 0.610	0.614 0.614	0.651 0.535	0.428 0.500	0.684 0.403
	重承轴向剪值	0.755 0.755	0.755 0.755	0.755 0.755	0.753 0.753	0.530 0.530	0.530 0.530	0.520 0.520	0.559 0.559	0.559 0.559	0.755 0.755	0.755 0.755
	中央区 配置	5-Φ8@15 5-Φ8@15	6-Φ8@15 5-Φ8@15	6-Φ8@15 5-Φ8@15	5-Φ8@15 5-Φ8@15	4-Φ8@15 4-Φ8@15	4-Φ8@15 4-Φ8@15	4-Φ8@15 4-Φ8@15	4-Φ8@15 4-Φ8@15	4-Φ8@15 4-Φ8@15	5-Φ8@15 5-Φ8@15	5-Φ8@15 5-Φ8@15
	DC	0.32 0.27	0.32 0.27	0.55 0.87	0.77 1.22	0.81 1.01	1.30 1.50	1.02 1.01	0.82 1.03	1.06 1.04	1.08 1.16	1.07 0.95
	周末区 配置	5-Φ8@10 5-Φ8@10	6-Φ8@10 6-Φ8@10	6-Φ8@10 6-Φ8@10	5-Φ8@10 5-Φ8@10	4-Φ8@10 4-Φ8@10	4-Φ8@10 4-Φ8@10	4-Φ8@10 4-Φ8@10	4-Φ8@10 4-Φ8@10	4-Φ8@10 4-Φ8@10	5-Φ8@10 5-Φ8@10	5-Φ8@10 5-Φ8@10
	DC	1.19 1.19	1.01 1.05	0.99 0.90	1.19 1.19	1.27 1.41	1.05 1.07	1.07 1.07	1.01 1.12	1.19 1.16	1.19 1.15	1.19 1.18
D2F	尺寸	110x 110	110x 110	110x 110	110x 110	80x 80	80x 80	80x 80	80x 80	80x 80	110x 110	110x 110
	个性配置	40-Φ8	32-Φ10	32-Φ10	40-Φ8	20-48	20-48	20-48	20-48	20-48	44-Φ10	60-Φ10
	主筋DC	截重组合 强柱弱梁	截重组合 强柱弱梁	截重组合 强柱弱梁	截重组合 强柱弱梁	截重组合 强柱弱梁	截重组合 强柱弱梁	截重组合 强柱弱梁	截重组合 强柱弱梁	截重组合 强柱弱梁	截重组合 强柱弱梁	截重组合 强柱弱梁
		0.19 0.03	1.02 0.79	1.10 0.26	1.10 0.18	0.45 0.38	0.45 0.21	0.55 0.53	0.48 0.56	0.38 0.43	1.11 0.14	1.14 0.08
	箍筋	X向 Y向	X向 Y向	X向 Y向	X向 Y向	X向 Y向	X向 Y向	X向 Y向	X向 Y向	X向 Y向	X向 Y向	X向 Y向
	需求剪力值	0.097 0.236	0.067 0.135	0.067 0.187	0.100 0.236	0.071 0.071	0.071 0.071	0.071 0.071	0.071 0.071	0.071 0.071	0.146 0.121	0.192 0.121
	重承轴向剪值	0.755 0.755	0.755 0.755	0.755 0.755	0.755 0.755	0.530 0.530	0.530 0.530	0.530 0.530	0.530 0.530	0.530 0.530	0.755 0.755	0.755 0.755
	中央区 配置	5-Φ8@15 5-Φ8@15	5-Φ8@15 5-Φ8@15	5-Φ8@15 5-Φ8@15	5-Φ8@15 5-Φ8@15	4-Φ8@15 4-Φ8@15	4-Φ8@15 4-Φ8@15	4-Φ8@15 4-Φ8@15	4-Φ8@15 4-Φ8@15	4-Φ8@15 4-Φ8@15	5-Φ8@15 5-Φ8@15	5-Φ8@15 5-Φ8@15
	DC	0.23 0.23	0.35 0.26	0.35 0.27	0.25 0.39	0.21 0.21	0.21 0.21	0.21 0.21	0.21 0.21	0.21 0.21	0.35 0.27	0.31 0.29
	周末区 配置	5-Φ8@10 5-Φ8@10	5-Φ8@10 5-Φ8@10	5-Φ8@10 5-Φ8@10	5-Φ8@10 5-Φ8@10	4-Φ8@10 4-Φ8@10	4-Φ8@10 4-Φ8@10	4-Φ8@10 4-Φ8@10	4-Φ8@10 4-Φ8@10	4-Φ8@10 4-Φ8@10	5-Φ8@10 5-Φ8@10	5-Φ8@10 5-Φ8@10
	DC	1.15 1.19	0.96 0.99	0.96 0.96	1.12 1.19	1.05 1.05	1.05 1.05	1.05 1.05	1.05 1.05	1.05 1.05	1.19 1.19	1.19 1.19
D1F	尺寸	1.0x 1.0	110x 110	110x 110	110x 110	80x 80	80x 80	80x 80	80x 80	80x 80	110x 110	110x 110
	主筋配置	44-48	32-Φ10	32-Φ10	44-48	20-48	20-48	20-48	20-48	20-48	52-Φ10	60-Φ10
	主筋DC	截重组合 强柱弱梁	截重组合 强柱弱梁	截重组合 强柱弱梁	截重组合 强柱弱梁	截重组合 强柱弱梁	截重组合 强柱弱梁	截重组合 强柱弱梁	截重组合 强柱弱梁	截重组合 强柱弱梁	截重组合 强柱弱梁	截重组合 强柱弱梁
		0.24 0.06	1.07 0.15	1.12 0.18	1.13 0.15	0.55 0.35	0.54 0.28	0.61 0.30	0.56 0.48	0.40 0.35	1.16 0.10	1.15 0.07
	箍筋	X向 Y向	X向 Y向	X向 Y向	X向 Y向	X向 Y向	X向 Y向	X向 Y向	X向 Y向	X向 Y向	X向 Y向	X向 Y向
	需求剪力值	0.039 0.115	0.095 0.105	0.094 0.110	0.097 0.120	0.071 0.071	0.071 0.071	0.071 0.071	0.071 0.071	0.071 0.071	0.198 0.110	0.222 0.126
	重承轴向剪值	0.755 0.755	0.755 0.755	0.755 0.755	0.755 0.755	0.530 0.530	0.530 0.530	0.530 0.530	0.530 0.530	0.530 0.530	0.755 0.755	0.755 0.755
	中央区 配置	5-Φ8@15 5-Φ8@15	6-Φ8@15 5-Φ8@15	6-Φ8@15 5-Φ8@15	5-Φ8@15 5-Φ8@15	4-Φ8@15 4-Φ8@15	4-Φ8@15 4-Φ8@15	4-Φ8@15 4-Φ8@15	4-Φ8@15 4-Φ8@15	4-Φ8@15 4-Φ8@15	5-Φ8@15 5-Φ8@15	5-Φ8@15 5-Φ8@15
	DC	0.23 0.27	0.29 0.31	0.31 0.22	0.23 0.28	0.21 0.21	0.21 0.21	0.21 0.21	0.21 0.21	0.21 0.21	0.35 0.26	0.29 0.25
	周末区 配置	5-Φ8@10 5-Φ8@10	6-Φ8@10 5-Φ8@10	6-Φ8@10 5-Φ8@10	5-Φ8@10 5-Φ8@10	4-Φ8@10 4-Φ8@10	4-Φ8@10 4-Φ8@10	4-Φ8@10 4-Φ8@10	4-Φ8@10 4-Φ8@10	4-Φ8@10 4-Φ8@10	5-Φ8@10 5-Φ8@10	5-Φ8@10 5-Φ8@10
	DC	1.19 1.16	0.94 0.95	0.99 0.90	1.19 1.19	1.05 1.05	1.05 1.05	1.05 1.05	1.05 1.05	1.05 1.05	1.19 1.19	1.19 1.19
楼层	柱编号	C51	C54	C52	C51	C50	C50	C145	C148	C59	C60	C66
B1F	尺寸	110x 110	110x 110	110x 110	110x 110	110x 110	110x 110	80x 80	110x 110	60x 175	110x 110	110x 110
	上层配置	60-Φ10	36-Φ10	36-Φ10	60-Φ10	56-Φ10	56-Φ10	20-48	52-Φ10	32-Φ10	56-Φ10	56-Φ10
	中环DC	截重组合 强柱弱梁	截重组合 强柱弱梁	截重组合 强柱弱梁	截重组合 强柱弱梁	截重组合 强柱弱梁	截重组合 强柱弱梁	截重组合 强柱弱梁	截重组合 强柱弱梁	截重组合 强柱弱梁	截重组合 强柱弱梁	截重组合 强柱弱梁
		1.10 0.62	1.15 0.62	1.15 0.59	1.08 0.29	1.21 0.27	1.18 0.61	0.72 2.02	1.08 0.38	1.02 0.37	0.32 0.10	0.21 0.10
	箍筋	X方 Y方	X向 Y向	X向 Y向	X方 Y方	X向 Y向	X向 Y向	X方 Y方	X向 Y向	X向 Y向	X向 Y向	X向 Y向
	需求剪力值	0.097 0.350	0.409 0.522	0.425 0.506	0.409 0.424	0.409 0.467	0.435 0.597	0.430 0.221	0.124 0.558	0.332 0.107	0.167 0.095	0.140 0.097
	重承轴向剪值	0.753 0.753	0.755 0.755	0.755 0.755	0.755 0.755	0.755 0.755	0.755 0.755	0.530 0.530	0.755 0.755	1.243 0.380	0.755 0.755	0.755 0.755
	中央区 配置	5-Φ8@15 5-Φ8@15	5-Φ8@15 5-Φ8@15	5-Φ8@15 5-Φ8@15	5-Φ8@15 5-Φ8@15	5-Φ8@15 5-Φ8@15	5-Φ8@15 5-Φ8@15	4-Φ8@15 4-Φ8@15	5-Φ8@15 5-Φ8@15	8-Φ8@15 4-Φ8@15	5-Φ8@15 5-Φ8@15	5-Φ8@15 5-Φ8@15
	DC	1.05 0.84	0.87 1.24	1.01 1.29	0.87 1.02	0.87 1.05	1.05 1.21	1.21 0.66	0.89 1.05	1.06 0.70	0.40 0.23	0.34 0.23
	周末区 配置	5-Φ8@10 5-Φ8@10	5-Φ8@10 5-Φ8@10	5-Φ8@10 5-Φ8@10	5-Φ8@10 5-Φ8@10	5-Φ8@10 5-Φ8@10	5-Φ8@10 5-Φ8@10	4-Φ8@10 4-Φ8@10	5-Φ8@10 5-Φ8@10	8-Φ8@10 4-Φ8@10	5-Φ8@10 5-Φ8@10	5-Φ8@10 5-Φ8@10
	DC	1.19 1.19	1.19 1.19	1.22 1.29	1.19 1.19	1.19 1.19	1.12 1.18	1.07 1.05	1.19 1.18	1.23 0.75	1.19 1.19	1.19 1.05
B2F	尺寸	1.0x 1.0	110x 110	110x 110	1.0x 1.0	110x 110	110x 110	80x 80	1.0x 1.0	60x 175	110x 110	110x 110
	上层配置	56-Φ10	44-Φ10	44-Φ10	56-Φ10	56-Φ10	44-Φ10	20-48	52-Φ10	32-Φ10	56-Φ10	44-Φ10
	主筋DC	截重组合 强柱弱梁	截重组合 强柱弱梁	截重组合 强柱弱梁	截重组合 强柱弱梁	截重组合 强柱弱梁	截重组合 强柱弱梁	截重组合 强柱弱梁	截重组合 强柱弱梁	截重组合 强柱弱梁	截重组合 强柱弱梁	截重组合 强柱弱梁
		1.15 0.08	1.14 0.16	1.12 0.16	1.15 0.08	1.15 0.08	1.08 0.14	0.39 0.49	1.12 0.08	1.11 0.51	0.27 0.05	0.21 0.06
	箍筋	X向 Y向	X方 Y方	X向 Y向	X向 Y向	X方 Y方	X向 Y向	X向 Y向	X方 Y方	X向 Y向	X向 Y向	X方 Y方
	需求剪力值	0.156 0.122	0.256 0.125	0.256 0.121	0.256 0.122	0.255 0.120	0.255 0.311	0.071 0.071	0.090 0.138	0.165 0.053	0.097 0.122	0.097 0.139
	重承轴向剪值	0.755 0.755	0.755 0.755	0.755 0.755	0.755 0.755	0.755 0.755	0.755 0.755	0.530 0.530	0.755 0.755	1.243 0.380	0.755 0.755	0.755 0.755
	中央区 配置	5-Φ8@15 5-Φ8@15	5-Φ8@15 5-Φ8@15	5-Φ8@15 5-Φ8@15	5-Φ8@15 5-Φ8@15	5-Φ8@15 5-Φ8@15	5-Φ8@15 5-Φ8@15	4-Φ8@15 4-Φ8@15	5-Φ8@15 5-Φ8@15	8-Φ8@15 4-Φ8@15	5-Φ8@15 5-Φ8@15	5-Φ8@15 5-Φ8@15
	DC	0.32 0.29	0.43 0.38	0.40 0.39	0.32 0.29	0.32 0.28	0.25 0.36	0.21 0.21	0.35 0.38	0.27 0.16	0.25 0.29	0.25 0.32
	周末区 配置	5-Φ8@10 5-Φ8@10	5-Φ8@10 5-Φ8@10	5-Φ8@10 5-Φ8@10	5-Φ8@10 5-Φ8@10	5-Φ8@10 5-Φ8@10	5-Φ8@10 5-Φ8@10	4-Φ8@10 4-Φ8@10	5-Φ8@10 5-Φ8@10	8-Φ8@10 4-Φ8@10	5-Φ8@10 5-Φ8@10	5-Φ8@10 5-Φ8@10
	DC	1.19 1.16	1.19 1.19	1.19 1.19	1.19 1.19	1.19 1.19	1.19 1.12	1.05 1.05	1.29 1.16	1.23 0.75	1.19 1.19	1.19 1.19
B3F	尺寸	110x 110	110x 110	110x 110	110x 110	110x 110	110x 110	80x 80	110x 110	60x 175	110x 110	110x 110
	主筋配置	64-Φ10	52-Φ10	52-Φ10	64-Φ10	64-Φ10	52-Φ10	20-48	60-Φ10	32-Φ10	60-Φ10	52-Φ10
	主筋DC	截重组合 强柱弱梁	截重组合 强柱弱梁	截重组合 强柱弱梁	截重组合 强柱弱梁	截重组合 强柱弱梁	截重组合 强柱弱梁	截重组合 强柱弱梁	截重组合 强柱弱梁	截重组合 强柱弱梁	截重组合 强柱弱梁	截重组合 强柱弱梁
		1.16 0.07	1.12 0.11	1.11 0.11	1.13 0.10	1.16 0.10	1.08 0.09	0.48 0.35	1.10 0.06	1.12 0.42	0.25 0.08	0.21 0.04
	箍筋	X向 Y向	X方 Y方	X方 Y向	X方 Y方	X向 Y向	X方 Y向	X向 Y向	X方 Y方	X方 Y向	X向 Y向	X向 Y向
	需求剪力值	0.193 0.173	0.149 0.115	0.149 0.113	0.125 0.136	0.125 0.136	0.129 0.095	0.071 0.071	0.097 0.100	0.159 0.053	0.097 0.110	0.097 0.110
	重承轴向剪值	0.755 0.755	0.755 0.755	0.753 0.753	0.755 0.755	0.755 0.755	0.755 0.755	0.530 0.530	0.755 0.755	1.243 0.380	0.755 0.755	0.755 0.755
	中央区 配置	5-Φ8@15 5-Φ8@15	5-Φ8@15 5-Φ8@15	5-Φ8@15 5-Φ8@15	5-Φ8@15 5-Φ8@15	5-Φ8@15 5-Φ8@15	5-Φ8@15 5-Φ8@15	4-Φ8@15 4-Φ8@15	5-Φ8@15 5-Φ8@15	8-Φ8@15 4-Φ8@15	5-Φ8@15 5-Φ8@15	5-Φ8@15 5-Φ8@15
	DC	0.29 0.29	0.35 0.37	0.35 0.27	0.30 0.25	0.30 0.25	0.30 0.23	0.21 0.21	0.23 0.35	0.24 0.16	0.23 0.23	0.25 0.30
	周末区 配置	5-Φ8@10 5-Φ8@10	5-Φ8@10 5-Φ8@10	5-Φ8@10 5-Φ8@10	5-Φ8@10 5-Φ8@10	5-Φ8@10 5-Φ8@10	5-Φ8@10 5-Φ8@10	4-Φ8@10 4-Φ8@10	5-Φ8@10 5-Φ8@10	8-Φ8@10 4-Φ8@10	5-Φ8@10 5-Φ8@10	5-Φ8@10 5-Φ8@10
	DC	1.19 1.19	1.19 1.19	1.19 1.19	1.19 1.19	1.19 1.19	1.19 1.19	1.05 1.05	1.19 1.19	1.23 0.75	1.19 1.19	1.19 1.19
楼层	柱编号	C67	C67	C68	C147	C145	C146	C143	C145	C143	C143	C143
B1F	尺寸	110x 110	1.0x 1.0	1.0x 1.0	80x 80	80x 80	80x 80	80x 80	80x 80	80x 80	80x 80	80x 80
	个性配置	44-Φ10	44-Φ10	36-Φ10	20-48	20-48	20-48	20-48	20-48	20-48	20-48	20-48
	主筋DC	截重组合 强柱弱梁	截重组合 强柱弱梁	截重组合 强柱弱梁	截重组合 强柱弱梁	截重组合 强柱弱梁	截重组合 强柱弱梁	截重组合 强柱弱梁	截重组合 强柱弱梁	截重组合 强柱弱梁	截重组合 强柱弱梁	截重组合 强柱弱梁
		1.03 0.88	1.11 0.99	1.14 0.99	0.91 1.03	0.85 2.28	0.95 1.54	0.60 2.62	0.51 1.81	0.95 2.29	0.96 2.63	0.55 2.22
	箍筋	X向 Y向	X向 Y向	X向 Y向	X向 Y向	X向 Y向	X向 Y向	X向 Y向	X向 Y向	X向 Y向	X向 Y向	X向 Y向
	需求剪力值	0.158 0.765	0.275 0.490	0.315 0.709	0.320 0.336	0.530 0.107	0.482 0.640	0.630 0.610	0.614 0.614	0.651 0.383	0.736 0.644	0.704 0.689
	重承轴向剪值	0.755 0.755	0.755 0.755	0.755 0.755	0.330 0.330	0.530 0.530	0.530 0.530	0.530 0.530	0.559 0.559	0.559 0.559	0.330 0.330	0.330 0.330
	中央区 配置	5-Φ8@15 5-Φ8@15	5-Φ8@15 5-Φ8@15	5-Φ8@15 5-Φ8@15	4-Φ8@15 4-Φ8@15	4-Φ8@15 4-Φ8@15	4-Φ8@15 4-Φ8@15	4-Φ8@15 4-Φ8@15	4-Φ8@15 4-Φ8@15	4-Φ8@15 4-Φ8@15	4-Φ8@15 4-Φ8@15	4-Φ8@15 4-Φ8@15
	DC	0.57 1.01	0.65 1.03	0.75 1.03	0.97 1.02	1.20 1.21	1.33 1.07	1.47 1.01	1.02 1.02	1.06 1.03	1.03 1.01	2.08 2.07
	周末区 配置	5-Φ8@10 5-Φ8@10	5-Φ8@10 5-Φ8@10	5-Φ8@10 5-Φ8@10	4-Φ8@10 4-Φ8@10	4-Φ8@10 4-Φ8@10	4-Φ8@10 4-Φ8@10	4-Φ8@10 4-Φ8@10	4-Φ8@10 4-Φ8@10	4-Φ8@10 4-Φ8@10	4-Φ8@10 4-Φ8@10	4-Φ8@10 4-Φ8@10
	DC	1.19 1.21	1.19 1.19	1.19 1.19	1.05 1.05	1.15 1.05	1.05 1.26	1.29 1.20	1.21 1.21	1.22 1.16	1.42 1.27	1.39 1.36
D2F	尺寸	110x 110	110x 110	110x 110	80x 80	80x 80	80x 80	80x 80	80x 80	80x 80	80x 80	80x 80
	主筋配置	44-Φ10	44-Φ10	44-Φ10	20-48	20-48	20-48	20-48	20-48	20-48	20-48	20-48
	主筋DC	截重组合 强柱弱梁	截重组合 强柱弱梁	截重组合 强柱弱梁	截重组合 强柱弱梁	截重组合 强柱弱梁	截重组合 强柱弱梁	截重组合 强柱弱梁	截重组合 强柱弱梁	截重组合 强柱弱梁	截重组合 强柱弱梁	截重组合 强柱弱梁
		1.05 0.13	1.14 0.16	1.13 0.12	0.50 0.41	0.37 0.26	0.44 0.33	0.55 0.53	0.48 0.56	0.38 0.43	0

| | | |

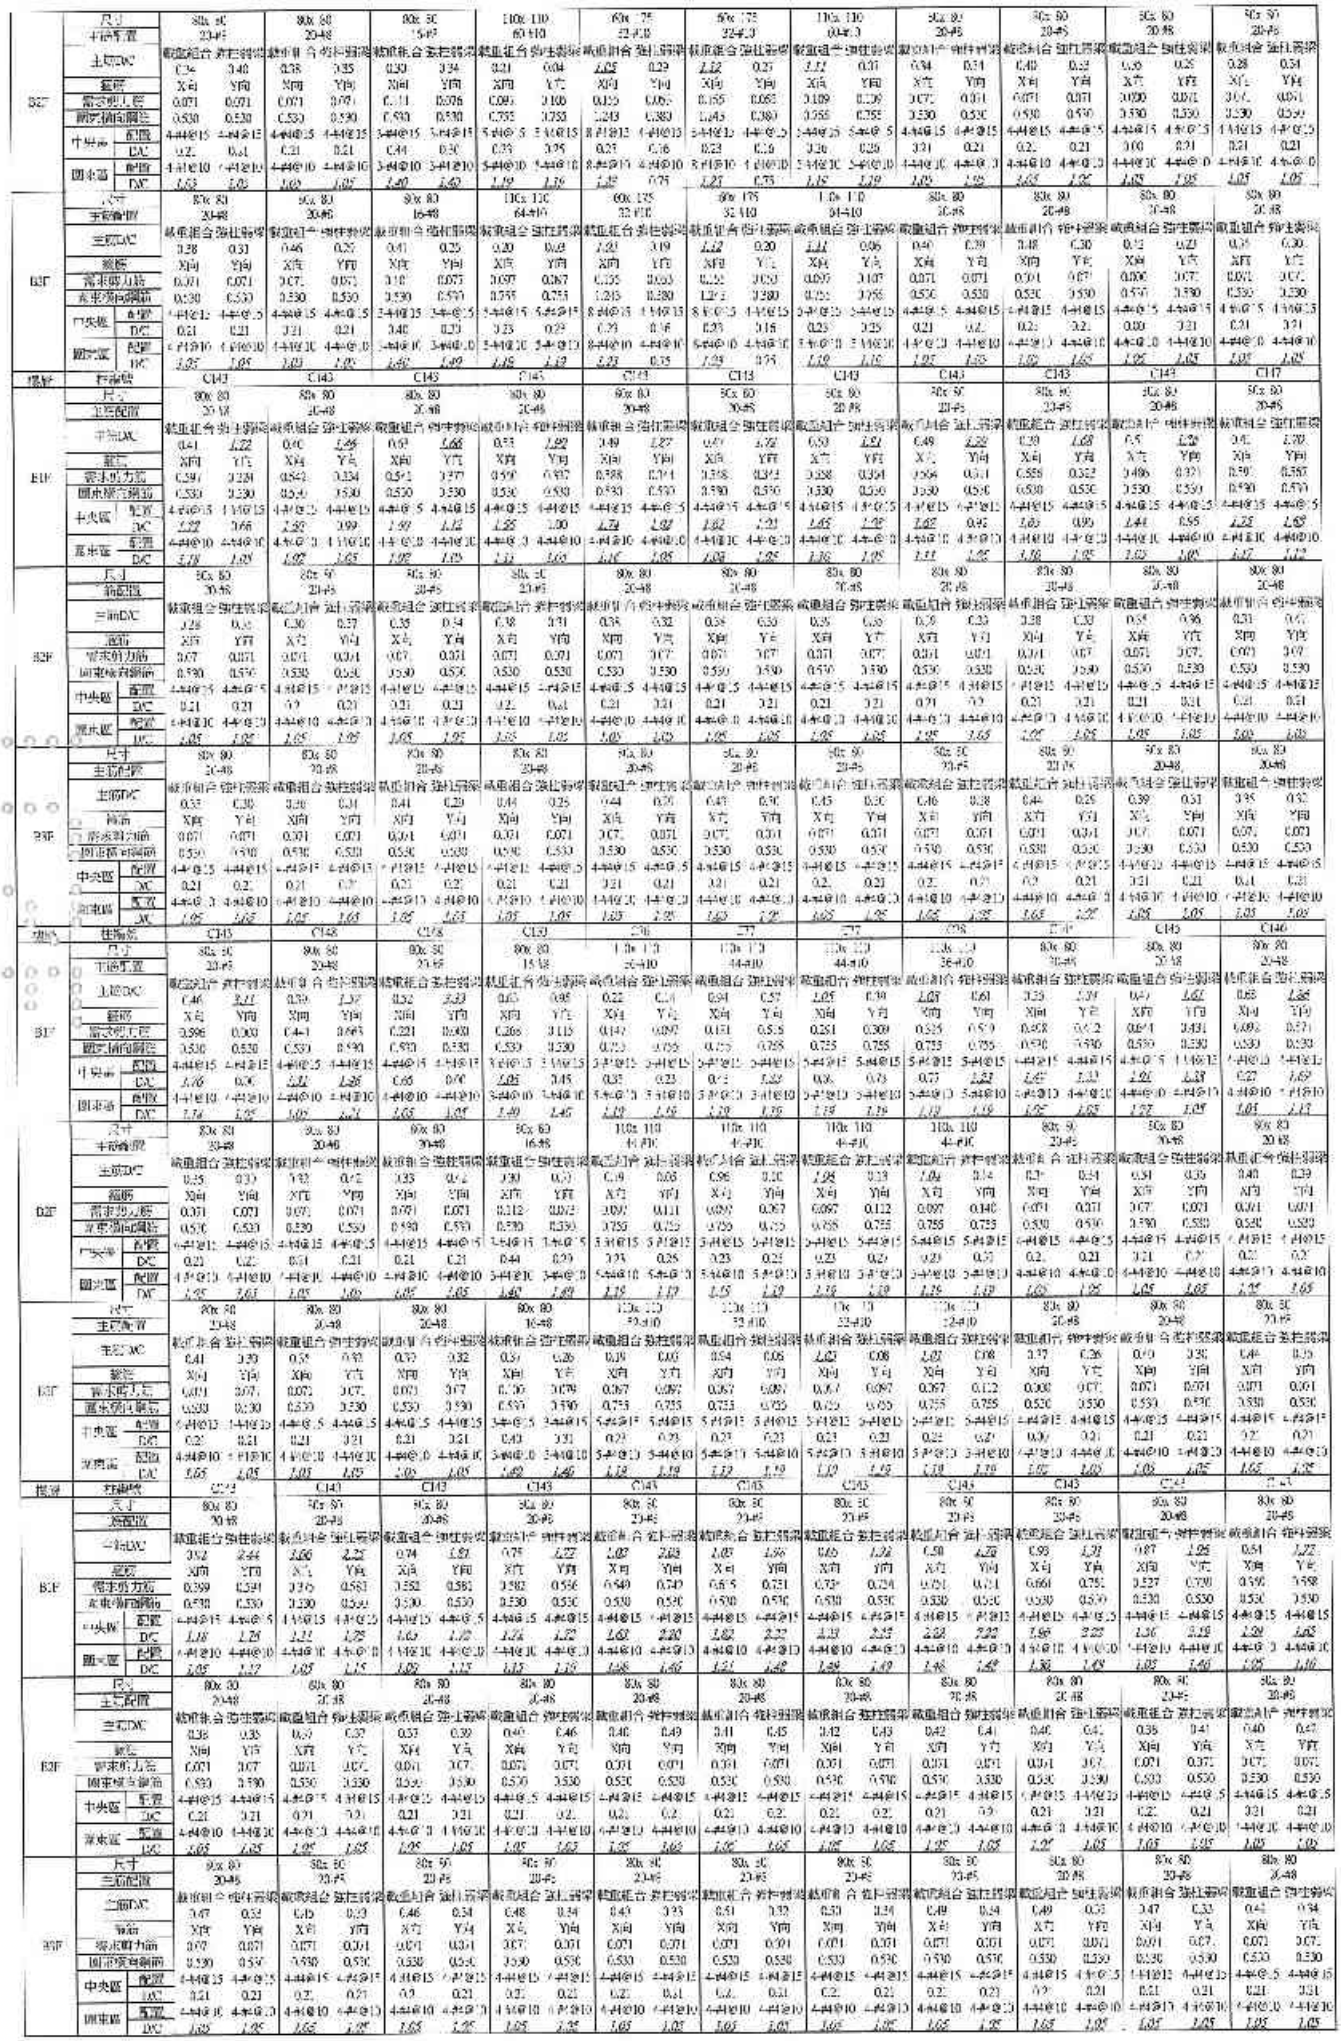

楼层	柱编号	C147	C55	C64	C64	C65	C175	C140	C149	C149	C149	C150
B1F	尺寸	80x 80	110x 110	110x 110	110x 110	110x 110	80x 80	80x 80	80x 80	80x 80	80x 80	80x 80
	上部配筋	20-#8	40-#10	40-#10	40-#10	40-#10	16-#8	20-#8	20-#8	20-#8	20-#8	20-#8
	三维DXC	截面组合 弯矩调整	截面组合 弯矩调整	截面组合 弯矩调整	截面组合 弯矩调整	截面组合 弯矩调整	截面组合 弯矩调整	截面组合 弯矩调整	截面组合 弯矩调整	截面组合 弯矩调整	截面组合 弯矩调整	截面组合 弯矩调整
		0.52 3.62	1.08 3.69	1.19 0.63	1.05 1.08	0.23 0.21	0.48 0.49	0.52 1.52	0.48 3.87	0.52 1.54	0.51 1.22	0.51 2.82
	箍筋	X向 Y向	X向 Y向	X向 Y向	X向 Y向	X向 Y向	X向 Y向	X向 Y向	X向 Y向	X向 Y向	X向 Y向	X向 Y向
	需求剪力筋	0.744 0.353	0.614 0.75	0.210 0.4 0	0.204 0.764	0.233 0.097	0.196 0.203	0.946 0.571	0.214 0.17	0.197 0.369	0.447 0.431	0.568 0.261
	回来箍筋侧面	0.530 0.530	0.755 0.755	0.755 0.755	0.755 0.755	0.755 0.755	0.530 0.530	0.530 0.530	0.530 0.530	0.530 0.530	0.530 0.530	0.530 0.530
	中央箍 配置	4+4@15 4+4@15	5+4@15 5+4@15	5+4@15 5+4@15	5+4@15 5+4@15	5+4@15 5+4@15	3+4@15 3+4@15	4+4@15 4+4@15	4+4@15 4+4@15	4+4@15 4+4@15	4+4@15 4+4@15	4+4@15 4+4@15
	DXC	2.17 1.68	1.85 1.28	0.52 0.99	0.85 1.01	0.55 0.23	0.30 0.41	1.62 1.84	0.60 0.51	0.48 1.08	1.21 1.28	1.52 0.92
	回来箍 配置	4+4@10 4+4@10	5+4@10 5+4@10	5+4@10 5+4@10	5+4@10 5+4@10	5+4@10 5+4@10	3+4@10 3+4@10	4+4@10 4+4@10	4+4@10 4+4@10	4+4@10 4+4@10	4+4@10 4+4@10	4+4@10 4+4@10
	DXC	1.65 1.65	1.19 1.19	1.19 1.19	1.19 1.81	1.19 1.19	1.19 1.19	1.40 1.40	1.05 1.05	1.05 1.05	1.05 1.05	1.14 1.05
B2F	尺寸	80x 80	110x 110	110x 110	110x 110	110x 110	80x 80	80x 80	80x 80	80x 80	80x 80	80x 80
	三维配筋	20-#8	40-#10	40-#10	40-#10	40-#10	16-#8	20-#8	20-#8	20-#8	20-#8	20-#8
	三维DXC	截面组合 弯矩调整	截面组合 弯矩调整	截面组合 弯矩调整	截面组合 弯矩调整	截面组合 弯矩调整	截面组合 弯矩调整	截面组合 弯矩调整	截面组合 弯矩调整	截面组合 弯矩调整	截面组合 弯矩调整	截面组合 弯矩调整
		0.36 0.47	1.05 0.1	1.15 0.16	1.08 0.5	0.21 0.06	0.16 0.33	0.57 0.46	0.41 0.37	0.43 0.43	0.51 0.32	0.42 0.43
	箍筋	X向 Y向	X向 Y向	X向 Y向	X向 Y向	X向 Y向	X向 Y向	X向 Y向	X向 Y向	X向 Y向	X向 Y向	X向 Y向
	需求剪力筋	0.091 0.071	0.226 0.122	0.130 0.111	0.067 0.107	0.067 0.128	0.072 0.071	0.095 0.158	0.000 0.071	0.000 0.071	0.000 0.071	0.071 0.071
	回来箍筋侧面	0.530 0.530	0.755 0.755	0.755 0.755	0.755 0.755	0.755 0.755	0.530 0.530	0.530 0.530	0.530 0.530	0.530 0.530	0.530 0.530	0.530 0.530
	中央箍 配置	4+4@15 4+4@15	5+4@15 5+4@15	5+4@15 5+4@15	5+4@15 5+4@15	5+4@15 5+4@15	3+4@15 3+4@15	4+4@15 4+4@15	4+4@15 4+4@15	4+4@15 4+4@15	4+4@15 4+4@15	4+4@15 4+4@15
	DXC	0.21 0.2	0.30 0.29	0.24 0.26	0.23 0.25	0.23 0.30	0.28 0.28	0.28 0.28	0.00 0.21	0.00 0.21	0.00 0.21	0.21 0.2
	回来箍 配置	4+4@10 4+4@10	5+4@10 5+4@10	5+4@10 5+4@10	5+4@10 5+4@10	5+4@10 5+4@10	3+4@10 3+4@10	4+4@10 4+4@10	4+4@10 4+4@10	4+4@10 4+4@10	4+4@10 4+4@10	4+4@10 4+4@10
	DXC	1.05 1.05	1.19 1.19	1.19 1.19	1.19 1.19	1.19 1.19	1.40 1.40	1.05 1.05	1.05 1.05	1.05 1.05	1.05 1.05	1.05 1.05
B3F	柱编号	C131	C132	C132	C132	C126	C129	C79	C80	C90	C91	C92
	尺寸	80x 80	80x 80	80x 80	80x 80	80x 80	80x 80	110x 110	110x 110	110x 110	110x 110	110x 110
	三维配筋	16-#8	16-#8	16-#8	16-#8	16-#8	16-#8	40-#10	40-#10	40-#10	40-#8	40-#10
	三维DXC	截面组合 弯矩调整	截面组合 弯矩调整	截面组合 弯矩调整	截面组合 弯矩调整	截面组合 弯矩调整	截面组合 弯矩调整	截面组合 弯矩调整	截面组合 弯矩调整	截面组合 弯矩调整	截面组合 弯矩调整	截面组合 弯矩调整
		0.12 0.20	0.52 0.42	0.55 0.28	0.53 1.06	0.90 1.42	0.81 1.29	0.40 0.30	1.69 0.43	1.11 0.44	1.14 N/A	1.29 N/A
	箍筋	X向 Y向	X向 Y向	X向 Y向	X向 Y向	X向 Y向	X向 Y向	X向 Y向	X向 Y向	X向 Y向	X向 Y向	X向 Y向
	需求剪力筋	0.091 0.071	0.105 0.202	0.106 0.180	0.139 0.908	0.156 0.455	0.206 0.381	0.120 0.173	0.393 0.537	0.256 0.521	0.371 0.169	0.357 0.476
	回来箍筋侧面	0.530 0.530	0.530 0.530	0.530 0.530	0.530 0.530	0.530 0.530	0.530 0.530	0.530 0.530	0.755 0.755	0.755 0.755	0.755 0.755	0.755 0.755
	中央箍 配置	3+4@15 3+4@15	3+4@15 3+4@15	3+4@15 3+4@15	3+4@15 3+4@15	3+4@15 3+4@15	3+4@15 3+4@15	5+4@15 5+4@15	5+4@15 5+4@15	5+4@15 5+4@15	5+4@15 5+4@15	5+4@15 5+4@15
	DXC	0.36 0.28	0.43 0.40	0.43 0.37	0.42 1.01	0.64 1.28	0.53 1.39	0.09 0.81	1.17 1.30	1.08 1.25	0.48 1.15	0.84 1.13
	回来箍 配置	3+4@10 3+4@10	3+4@10 3+4@10	3+4@10 3+4@10	3+4@10 3+4@10	3+4@10 3+4@10	3+4@10 3+4@10	5+4@10 5+4@10	5+4@10 5+4@10	5+4@10 5+4@10	5+4@10 5+4@10	5+4@10 5+4@10
	DXC	1.40 1.40	1.40 1.40	1.40 1.40	1.40 1.40	1.40 1.40	1.40 1.40	1.40 1.40	1.19 1.19	1.19 1.19	1.19 1.19	1.19 1.19
B4F	尺寸	80x 80	80x 80	80x 80	80x 80	80x 80	80x 80	80x 80	80x 80	110x 110	110x 110	110x 110
	三维配筋	16-#8	16-#8	16-#8	16-#8	16-#8	16-#8	40-#10	44-#10	44-#10	40-#8	44-#10
	三维DXC	截面组合 弯矩调整	截面组合 弯矩调整	截面组合 弯矩调整	截面组合 弯矩调整	截面组合 弯矩调整	截面组合 弯矩调整	截面组合 弯矩调整	截面组合 弯矩调整	截面组合 弯矩调整	截面组合 弯矩调整	截面组合 弯矩调整
		0.29 0.25	0.53 0.43	0.54 0.40	0.52 0.45	0.24 0.38	0.52 0.54	0.39 0.19	2.30 0.06	1.19 0.06	1.18 0.20	1.25 0.13
	箍筋	X向 Y向	X向 Y向	X向 Y向	X向 Y向	X向 Y向	X向 Y向	X向 Y向	X向 Y向	X向 Y向	X向 Y向	X向 Y向
	需求剪力筋	0.07 0.071	0.201 0.143	0.071 0.128	0.071 0.145	0.073 0.123	0.095 0.185	0.067 0.161	0.120 0.097	0.125 0.104	0.168 0.113	0.165 0.175
	回来箍筋侧面	0.530 0.530	0.530 0.530	0.530 0.530	0.530 0.530	0.530 0.530	0.530 0.530	0.530 0.530	0.755 0.755	0.755 0.755	0.755 0.755	0.755 0.755
	中央箍 配置	3+4@15 3+4@15	5+4@15 5+4@15	3+4@15 3+4@15	3+4@15 3+4@15	3+4@15 3+4@15	3+4@15 3+4@15	5+4@15 5+4@15	5+4@15 5+4@15	5+4@15 5+4@15	5+4@15 5+4@15	5+4@15 5+4@15
	DXC	0.28 0.28	0.38 0.55	0.36 0.51	0.26 0.57	0.20 0.49	0.56 0.72	0.23 0.39	0.28 0.21	0.30 0.25	0.58 0.27	0.40 0.30
	回来箍 配置	3+4@10 3+4@10	3+4@10 3+4@10	3+4@10 3+4@10	3+4@10 3+4@10	3+4@10 3+4@10	3+4@10 3+4@10	5+4@10 5+4@10	5+4@10 5+4@10	5+4@10 5+4@10	5+4@10 5+4@10	5+4@10 5+4@10
	DXC	1.40 1.40	1.40 1.40	1.40 1.40	1.40 1.40	1.40 1.40	1.40 1.40	1.40 1.40	1.19 1.19	1.19 1.19	1.19 1.19	1.19 1.19
B5F	尺寸	80x 80	80x 80	80x 80	80x 80	80x 80	80x 80	110x 110	110x 110	110x 110	110x 110	110x 110
	上部配筋	16-#8	16-#8	16-#8	16-#8	16-#8	16-#8	44-#8	52-#10	52-#10	44-#8	48-#10
	三维DXC	截面组合 弯矩调整	截面组合 弯矩调整	截面组合 弯矩调整	截面组合 弯矩调整	截面组合 弯矩调整	截面组合 弯矩调整	截面组合 弯矩调整	截面组合 弯矩调整	截面组合 弯矩调整	截面组合 弯矩调整	截面组合 弯矩调整
		0.40 0.17	0.36 0.41	0.37 0.38	0.40 0.40	0.40 0.32	0.37 0.80	0.39 0.23	1.26 0.37	1.16 0.36	1.21 0.15	1.24 0.10
	箍筋	X向 Y向	X向 Y向	X向 Y向	X向 Y向	X向 Y向	X向 Y向	X向 Y向	X向 Y向	X向 Y向	X向 Y向	X向 Y向
	需求剪力筋	0.07 0.071	0.071 0.146	0.071 0.134	0.071 0.143	0.085 0.114	0.115 0.191	0.067 0.105	0.000 0.000	0.000 0.000	0.145 0.109	0.244 0.265
	回来箍筋侧面	0.530 0.530	0.530 0.530	0.530 0.530	0.530 0.530	0.530 0.530	0.530 0.530	0.530 0.530	0.755 0.755	0.755 0.755	0.755 0.755	0.755 0.755
	中央箍 配置	3+4@15 3+4@15	3+4@15 3+4@15	3+4@15 3+4@15	3+4@15 3+4@15	3+4@15 3+4@15	3+4@15 3+4@15	5+4@15 5+4@15	5+4@15 5+4@15	5+4@15 5+4@15	5+4@15 5+4@15	5+4@15 5+4@15
	DXC	0.28 0.28	0.28 0.58	0.28 0.53	0.32 0.56	0.39 0.45	0.45 0.75	0.23 0.47	0.00 0.00	0.00 0.00	0.34 0.24	0.34 0.25
	回来箍 配置	3+4@10 3+4@10	3+4@10 3+4@10	3+4@10 3+4@10	3+4@10 3+4@10	3+4@10 3+4@10	3+4@10 3+4@10	5+4@10 5+4@10	5+4@10 5+4@10	5+4@10 5+4@10	5+4@10 5+4@10	5+4@10 5+4@10
	DXC	1.40 1.40	1.40 1.40	1.40 1.40	1.40 1.40	1.40 1.40	1.40 1.40	1.40 1.40	1.19 1.19	1.19 1.19	1.19 1.19	1.19 1.19
基础	柱编号	C93	C99	C94	C105	C105	C106	C107	C47	C58	C59	C96
B1F	尺寸	110x 110	110x 110	110x 110	110x 110	110x 110	110x 110	110x 110	80x 80	110x 110	80x 72	110x 110
	主筋配置	52-#10	52-#10	40-#10	36-#10	60-#10	60-#10	52-#10	20-#8	52-#10	32-#8	56-#10
	三维DXC	截面组合 弯矩调整	截面组合 弯矩调整	截面组合 弯矩调整	截面组合 弯矩调整	截面组合 弯矩调整	截面组合 弯矩调整	截面组合 弯矩调整	截面组合 弯矩调整	截面组合 弯矩调整	截面组合 弯矩调整	截面组合 弯矩调整
		1.11 0.95	1.13 0.74	1.11 N/A	1.17 N/A	1.09 0.96	1.11 0.96	1.15 0.66	3.87 2.42	1.05 0.95	1.03 0.51	0.21 0.09
	箍筋	X向 Y向	X向 Y向	X向 Y向	X向 Y向	X向 Y向	X向 Y向	X向 Y向	X向 Y向	X向 Y向	X向 Y向	X向 Y向
	需求剪力筋	0.454 0.482	0.461 0.500	0.569 0.522	0.318 0.439	0.424 0.426	0.424 0.425	0.550 0.535	0.310 0.632	0.341 0.444	0.276 0.236	0.157 0.097
	回来箍筋侧面	0.755 0.755	0.755 0.755	0.755 0.755	0.755 0.755	0.755 0.755	0.755 0.755	0.755 0.755	0.530 0.530	0.755 0.755	1.243 0.390	0.755 0.755
	中央箍 配置	5+4@15 5+4@15	5+4@15 5+4@15	5+4@15 5+4@15	5+4@15 5+4@15	5+4@15 5+4@15	5+4@15 5+4@15	5+4@15 5+4@15	4+4@15 4+4@15	5+4@15 5+4@15	4+4@15 4+4@15	5+4@15 5+4@15
	DXC	1.68 1.14	1.09 1.18	0.93 1.26	0.45 0.99	1.50 1.01	1.50 1.01	1.30 1.27	2.30 1.97	1.26 1.22	0.41 0.31	0.37 0.23
	回来箍 配置	5+4@10 5+4@10	5+4@10 5+4@10	5+4@10 5+4@10	5+4@10 5+4@10	5+4@10 5+4@10	5+4@10 5+4@10	5+4@10 5+4@10	4+4@10 4+4@10	5+4@10 5+4@10	4+4@10 4+4@10	5+4@10 5+4@10
	DXC	1.19 1.19	1.19 1.19	1.19 1.19	1.19 1.19	1.19 1.19	1.19 1.19	1.19 1.19	1.05 1.29	1.19 1.19	1.05 0.75	1.19 1.19
B2F	尺寸	110x 110	110x 110	110x 110	110x 110	110x 110	110x 110	80x 80	110x 110	60x 175	110x 110
	主筋配置	52-#10	52-#10	44-#10	60-#10	60-#10	44-#10	20-#8	52-#10	52-#10	56-#10
	三维DXC	截面组合 弯矩调整	截面组合 弯矩调整	截面组合 弯矩调整	截面组合 弯矩调整	截面组合 弯矩调整	截面组合 弯矩调整	截面组合 弯矩调整	截面组合 弯矩调整	截面组合 弯矩调整	截面组合 弯矩调整	截面组合 弯矩调整
		1.16 0.13	1.18 0.13	1.15 0.15	1.15 0.15	1.12 0.08	1.12 0.08	1.15 0.13	0.36 0.40	1.16 0.08	0.96 0.40	0.22 0.05
	箍筋	X向 Y向	X向 Y向	X向 Y向	X向 Y向	X向 Y向	X向 Y向	X向 Y向	X向 Y向	X向 Y向	X向 Y向	X向 Y向
	需求剪力筋	0.153 0.138	0.151 0.139	0.152 0.124	0.158 0.124	0.138 0.139	0.135 0.147	0.135 0.1 1	0.178 0.165	0.129 0.108	0.191 0.165	0.059 0.123
	回来箍筋侧面	0.755 0.755	0.755 0.755	0.755 0.755	0.755 0.755	0.755 0.755	0.755 0.755	0.755 0.755	0.530 0.530	0.755 0.755	1.243 0.390	0.755 0.755
	中央箍 配置	5+4@15 5+4@15	5+4@15 5+4@15	5+4@15 5+4@15	5+4@15 5+4@15	5+4@15 5+4@15	5+4@15 5+4@15	5+4@15 5+4@15	4+4@15 4+4@15	5+4@15 5+4@15	4+4@15 4+4@15	5+4@15 5+4@15
	DXC	0.36 0.35	0.36 0.33	0.41 0.29	0.40 0.29	0.32 0.38	0.32 0.38	0.32 0.26	0.53 0.49	0.31 0.26	0.28 0.16	0.23 0.20
	回来箍 配置	5+4@10 5+4@10	5+4@10 5+4@10	5+4@10 5+4@10	5+4@10 5+4@10	5+4@10 5+4@10	5+4@10 5+4@10	5+4@10 5+4@10	4+4@10 4+4@10	5+4@10 5+4@10	4+4@10 4+4@10	5+4@10 5+4@10
	DXC	1.19 1.19	1.19 1.19	1.12 1.19	1.19 1.19	1.19 1.19	1.19 1.19	1.19 1.19	1.05 1.05	1.19 1.19	1.05 0.75	1.19 1.19
B3F	尺寸	110x 110	110x 110	110x 110	110x 110	110x 110	110x 110	110x 110	80x 80	110x 110	60x 175	110x 110
	主筋配置	60-#10	56-#10	44-#10	60-#10	60-#10	60-#10	52-#10	20-#8	56-#10	60-#10	60-#10
	三维DXC	截面组合 弯矩调整	截面组合 弯矩调整	截面组合 弯矩调整	截面组合 弯矩调整	截面组合 弯矩调整	截面组合 弯矩调整	截面组合 弯矩调整	截面组合 弯矩调整	截面组合 弯矩调整	截面组合 弯矩调整	截面组合 弯矩调整
		1.14 0.06	1.18 0.08	1.17 0.1	1.14 0.10	1.14 0.07	1.15 0.07	1.12 0.09	0.42 0.27	1.08 0.07	1.08 0.10	0.25 0.03
	箍筋	X向 Y向	X向 Y向	X向 Y向	X向 Y向	X向 Y向	X向 Y向	X向 Y向	X向 Y向	X向 Y向	X向 Y向	X向 Y向
	需求剪力筋	0.124 0.10	0.124 0.09	0.149 0.12	0.126 0.11	0.125 0.107	0.125 0.109	0.126 0.108	0.161 0.071	0.113 0.099	0.168 0.083	0.099 0.099
	回来箍筋侧面	0.755 0.755	0.755 0.755	0.755 0.755	0.755 0.755	0.755 0.755	0.755 0.755	0.755 0.755	0.530 0.530	0.723 0.755	1.243 0.380	0.755 0.755
	中央箍 配置	5+4@15 5+4@15	5+4@15 5+4@15	5+4@15 5+4@15	5+4@15 5+4@15	5+4@15 5+4@15	5+4@15 5+4@15	5+4@15 5+4@15	4+4@15 4+4@15	5+4@15 5+4@15	4+4@15 4+4@15	5+4@15 5+4@15
	DXC	0.09 0.25	0.28 0.28	0.35 0.25	0.35 0.26	0.30 0.35	0.30 0.35	0.31 0.34	0.21 0.21	0.07 0.23	0.25 0.16	0.23 0.23
	回来箍 配置	5+4@10 5+4@10	5+4@10 5+4@10	5+4@10 5+4@10	5+4@10 5+4@10	5+4@10 5+4@10	5+4@10 5+4@10	5+4@10 5+4@10	4+4@10 4+4@10	5+4@10 5+4@10	4+4@10 4+4@10	5+4@10 5+4@10
	DXC	1.19 1.19	1.19 1.19	1.12 1.19	1.19 1.19	1.19 1.19	1.19 1.19	1.19 1.19	1.05 1.05	1.19 1.19	1.25 0.75	1.19 1.19
地梁	柱编号	C51	C58	C59	C59	C59	C82	C84	C84	C86	C65	C97
B1F	尺寸	80x 80	110x 110	90x 175	90x 175	110x 110	110x 110	175x 80	175x 60	110x 110	110x 110	175x 60
	上部配筋	20-#8	52-#10	32-#10	32-#10	56-#10	32-#10	28-#10	25-#10	32-#10	42-#10	32-#10
	三维DXC	截面组合 弯矩调整	截面组合 弯矩调整	截面组合 弯矩调整	截面组合 弯矩调整	截面组合 弯矩调整	截面组合 弯矩调整	截面组合 弯矩调整	截面组合 弯矩调整	截面组合 弯矩调整	截面组合 弯矩调整	截面组合 弯矩调整
		0.86 2.42	1.05 0.25	1.05 0.53	1.06 0.05	0.22 0.09	0.33 0.27	0.95 0.59	0.96 1.00	1.06 1.09	1.08 0.96	1.01 0.65
	箍筋	X向 Y向	X向 Y向	X向 Y向	X向 Y向	X向 Y向	X向 Y向	X向 Y向	X向 Y向	X向 Y向	X向 Y向	X向 Y向
	需求剪力筋	0.717 0.381	0.559 0.441	0.281 0.106	0.282 0.110	0.157 0.067	0.232 0.067	0.115 0.287	0.118 0.308	0.846 0.936	0.866 0.845	0.174 0.353
	回来箍筋侧面	0.530 0.530	0.755 0.755	1.243 0.380	1.243 0.380	0.755 0.755	0.755 0.755	0.380 1.243	0.390 1.243	0.755 0.755	0.755 0.755	0.380 1.243
	中央箍 配置	4+4@15 4+4@15	5+4@15 5+4@15	8+4@15 4+4@15	8+4@15 4+4@15	5+4@15 5+4@15	6+4@15 5+4@15	4+4@15 8+4@15	4+4@15 8+4@15	6+4@15 6+4@15	5+4@15 5+4@15	6+4@15 6+4@15
	DXC	2.72 1.73	1.28 1.04	0.41 0.31	0.42 0.33	0.37 0.28	0.46 0.35	0.33 0.43	0.35 0.44	1.28 0.64	1.55 0.82	0.27 0.52
	回来箍 配置	4+4@10 4+4@10	5+4@10 5+4@10	8+4@10 4+4@10	8+4@10 4+4@10	5+4@10 5+4@10	6+4@10 5+4@10	4+4@10 8+4@10	4+4@10 8+4@10	6+4@10 6+4@10	5+4@10 5+4@10	6+4@10 6+4@10
	DXC	1.42 1.15	1.18 1.19	1.23 0.75	1.22 0.75	1.18 1.18	1.09 0.99	0.75 1.23	0.75 1.23	0.99 0.99	1.19 1.19	0.92 1.23
B2F	尺寸	80x 80	110x 110	90x 175	90x 175	110x 110	110x 110	175x 80	175x 60	110x 110	110x 110	175x 60
	上部配筋	20-#8	52-#10	32-#10	32-#10	56-#10	32-#10	28-#10	25-#10	32-#10	40-#10	32-#10
	三维DXC	截面组合 弯矩调整	截面组合 弯矩调整	截面组合 弯矩调整	截面组合 弯矩调整	截面组合 弯矩调整	截面组合 弯矩调整	截面组合 弯矩调整	截面组合 弯矩调整	截面组合 弯矩调整	截面组合 弯矩调整	截面组合 弯矩调整
		0.36 0.43	1.10 0.09	1.10 0.32	1.01 0.31	0.22 0.08	0.23 0.32	1.02 0.32	1.02 0.5	1.09 0.25	1.11 0.00	1.06 0.46
	箍筋	X向 Y向	X向 Y向	X向 Y向	X向 Y向	X向 Y向	X向 Y向	X向 Y向	X向 Y向	X向 Y向	X向 Y向	X向 Y向
	需求剪力筋	0.077 0.071	0.149 0.13	0.168 0.089	0.150 0.093	0.097 0.102	0.100 0.203	0.064 0.155	0.059 0.155	0.152 0.102	0.152 0.102	0.353 0.212
	回来箍筋侧面	0.530 0.530	0.755 0.755	1.243 0.380	1.243 0.380	0.755 0.755	0.755 0.755	0.380 1.243	0.390 1.243	0.755 0.755	0.755 0.755	0.380 1.243
	中央箍 配置	5+4@15 5+4@15	5+4@15 5+4@15	8+4@15 4+4@15	8+4@15 4+4@15	5+4@15 5+4@15	6+4@15 5+4@15	4+4@15 8+4@15	4+4@15 8+4@15	6+4@15 6+4@15	5+4@15 5+4@15	6+4@15 6+4@15
	DXC	0.21 0.21	0.36 0.28	0.25 0.16	0.24 0.18	0.23 0.23	0.20 0.42	0.15 0.23	0.15 0.23	0.33 0.20	0.35 0.24	0.16 0.31
	回来箍 配置	5+4@10 5+4@10	5+4@10 5+4@10	8+4@10 4+4@10	8+4@10 4+4@10	5+4@10 5+4@10	6+4@10 5+4@10	4+4@10 8+4@10	4+4@10 8+4@10	6+4@10 6+4@10	5+4@10 5+4@10	6+4@10 6+4@10
	DXC	1.05 1.05	1.19 1.19	1.27 0.75	1.27 0.75	1.19 1.19	1.09 0.99	0.75 1.23	0.75 1.23	0.99 0.99	1.19 1.19	0.92 1.23

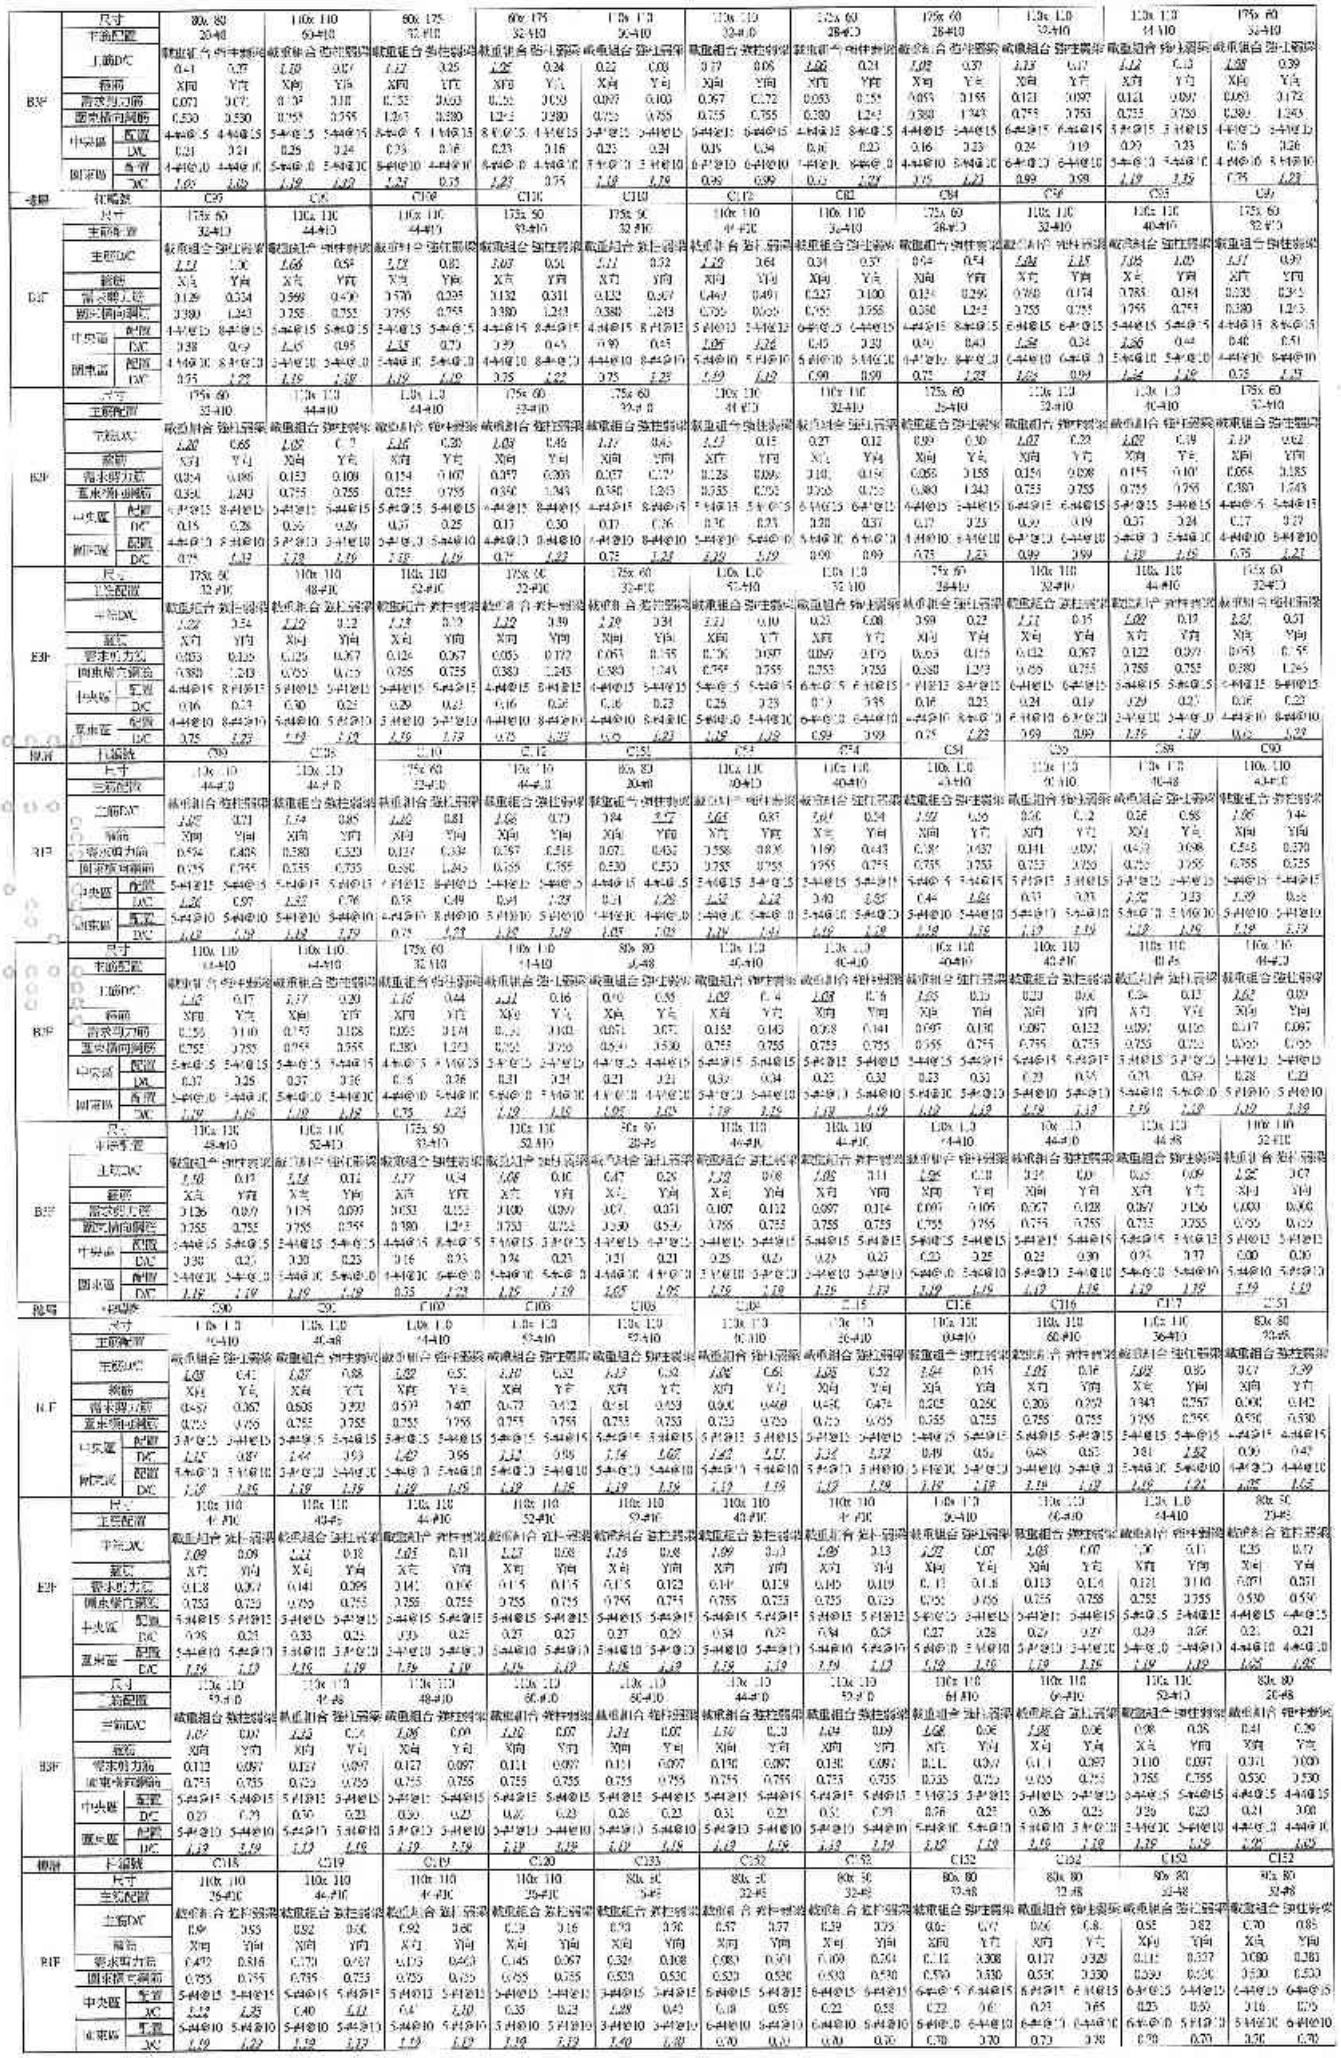

| | | |

楼层	构件类型		C32		C33		C34		C35		C36		C37		C38		C39		C40		C41	
B3F	尺寸		80x 80		80x 80		80x 80		80x 80		80x 80		80x 80		80x 80		100x 100		100x 100		100x 100	
	平法配置		16-Φ8		16-Φ8		16-Φ8		16-Φ8		16-Φ8		16-Φ8		20-Φ8		36-Φ10		44-Φ10		28-Φ10	
	上部OC		截重组合	强柱弱梁	截重组合	强柱弱梁	截重组合	强柱弱梁	截重组合	强柱弱梁	截重组合	强柱弱梁	截重组合	强柱弱梁	截重组合	强柱弱梁	截重组合	强柱弱梁	截重组合	强柱弱梁	截重组合	强柱弱梁
			0.55	0.68	0.43	0.75	0.31	0.44	0.68	0.42	0.57	1.00	0.5	0.75	0.93	0.32	0.25	0.08	0.25	0.23	0.26	0.24
	箍筋		X向	Y向	X向	Y向	X向	Y向	X向	Y向	X向	Y向	X向	Y向	X向	Y向	X向	Y向	X向	Y向	X向	Y向
	需求纵向钢筋		0.071	0.330	0.051	0.347	0.051	0.201	0.051	0.098	0.067	0.452	0.071	0.222	0.167	0.007	0.097	0.067	0.095	0.189	0.095	0.194
	需求箍向钢筋		0.530	0.530	0.530	0.530	0.530	0.530	0.530	0.530	0.530	0.530	0.530	0.530	0.530	0.530	0.755	0.755	0.735	0.735	0.755	0.755
	中央区	配筋	3-Φ8@15	3-Φ8@15	3-Φ8@15	3-Φ8@15	3-Φ8@15	3-Φ8@15	3-Φ8@15	3-Φ8@15	3-Φ8@15	3-Φ8@15	3-Φ8@15	3-Φ8@15	4-Φ8@15	4-Φ8@15	5-Φ8@15	5-Φ8@15	6-Φ8@15	6-Φ8@15	5-Φ8@15	5-Φ8@15
		DC	0.28	1.36	0.28	1.36	0.28	0.79	0.28	0.78	0.28	1.78	0.28	0.86	0.49	0.00	0.23	0.23	0.19	0.35	0.29	0.28
	周平面	角筋	3-Φ8@10	3-Φ8@10	3-Φ8@10	3-Φ8@10	3-Φ8@10	3-Φ8@10	3-Φ8@10	3-Φ8@10	3-Φ8@10	3-Φ8@10	3-Φ8@10	3-Φ8@10	4-Φ8@10	4-Φ8@10	5-Φ8@10	5-Φ8@10	6-Φ8@10	6-Φ8@10	5-Φ8@10	5-Φ8@10
		DC	1.49	1.46	1.49	1.49	1.49	1.46	1.49	1.49	1.49	1.47	1.46	1.47	1.69	1.05	1.18	1.18	0.99	0.99	1.19	1.18
B2F	尺寸		80x 80		80x 80		80x 80		80x 80		80x 80		80x 80		80x 80		110x 110		110x 110		110x 110	
	平法配置		16-Φ8		15-Φ8		15-Φ8		16-Φ8		16-Φ8		16-Φ8		20-Φ8		44-Φ10		44-Φ10		44-Φ10	
	上部OC		截重组合	强柱弱梁	截重组合	强柱弱梁	截重组合	强柱弱梁	截重组合	强柱弱梁	截重组合	强柱弱梁	截重组合	强柱弱梁	截重组合	强柱弱梁	截重组合	强柱弱梁	截重组合	强柱弱梁	截重组合	强柱弱梁
			0.31	0.39	0.29	0.37	0.24	0.32	0.29	0.31	0.25	0.33	0.31	0.3	0.43	0.42	0.34	0.02	0.23	0.07	0.22	0.07
	箍筋		X向	Y向	X向	Y向	X向	Y向	X向	Y向	X向	Y向	X向	Y向	X向	Y向	X向	Y向	X向	Y向	X向	Y向
	需求纵向钢筋		0.071	0.125	0.071	0.117	0.071	0.119	0.071	0.125	0.071	0.105	0.051	0.117	0.078	0.155	0.196	0.006	0.113	0.097	0.118	0.099
	需求箍向钢筋		0.530	0.530	0.530	0.530	0.530	0.530	0.530	0.530	0.530	0.530	0.530	0.530	0.530	0.530	0.755	0.755	0.735	0.735	0.755	0.755
	中央区	配筋	3-Φ8@15	3-Φ8@15	3-Φ8@15	3-Φ8@15	3-Φ8@15	3-Φ8@15	3-Φ8@15	3-Φ8@15	3-Φ8@15	3-Φ8@15	3-Φ8@15	3-Φ8@15	4-Φ8@15	4-Φ8@15	5-Φ8@15	5-Φ8@15	5-Φ8@15	5-Φ8@15	5-Φ8@15	5-Φ8@15
		DC	0.28	0.45	0.28	0.46	0.28	0.45	0.28	0.45	0.28	0.45	0.28	0.46	0.25	0.46	0.23	0.48	0.27	0.31	0.28	0.23
	周平面	角筋	3-Φ8@10	3-Φ8@10	3-Φ8@10	3-Φ8@10	3-Φ8@10	3-Φ8@10	3-Φ8@10	3-Φ8@10	3-Φ8@10	3-Φ8@10	3-Φ8@10	3-Φ8@10	4-Φ8@10	4-Φ8@10	5-Φ8@10	5-Φ8@10	5-Φ8@10	5-Φ8@10	5-Φ8@10	5-Φ8@10
		DC	1.46	1.49	1.49	1.49	1.49	1.49	1.49	1.49	1.49	1.46	1.49	1.46	1.69	1.05	1.18	1.18	1.18	1.18	1.18	1.18
B1F	尺寸		80x 80		80x 80		80x 80		80x 80		80x 80		80x 80		80x 80		110x 110		110x 110		110x 110	
	平法配置		16-Φ8		16-Φ8		16-Φ8		16-Φ8		16-Φ8		16-Φ8		20-Φ8		52-Φ10		52-Φ10		52-Φ10	
	上部OC		截重组合	强柱弱梁	截重组合	强柱弱梁	截重组合	强柱弱梁	截重组合	强柱弱梁	截重组合	强柱弱梁	截重组合	强柱弱梁	截重组合	强柱弱梁	截重组合	强柱弱梁	截重组合	强柱弱梁	截重组合	强柱弱梁
			0.33	0.24	0.32	0.21	0.33	0.23	0.31	0.23	0.27	0.22	0.26	0.21	0.65	0.57	0.38	0.02	0.22	0.01	0.21	0.04
	箍筋		X向	Y向	X向	Y向	X向	Y向	X向	Y向	X向	Y向	X向	Y向	X向	Y向	X向	Y向	X向	Y向	X向	Y向
	需求纵向钢筋		0.101	0.100	0.071	0.100	0.071	0.098	0.071	0.095	0.071	0.050	0.095	0.079	0.073	0.128	0.092	0.161	0.095	0.067	0.095	0.067
	需求箍向钢筋		0.530	0.530	0.530	0.530	0.530	0.530	0.530	0.530	0.530	0.530	0.530	0.530	0.530	0.530	0.755	0.755	0.755	0.755	0.755	0.755
	中央区	配筋	3-Φ8@15	3-Φ8@10	3-Φ8@15	3-Φ8@15	3-Φ8@15	3-Φ8@15	3-Φ8@15	3-Φ8@15	3-Φ8@15	3-Φ8@13	3-Φ8@15	3-Φ8@15	4-Φ8@15	4-Φ8@15	5-Φ8@15	5-Φ8@15	5-Φ8@15	5-Φ8@15	5-Φ8@15	5-Φ8@15
		DC	0.28	0.40	0.28	0.40	0.28	0.39	0.28	0.38	0.28	0.31	0.30	0.31	0.32	0.34	0.23	0.38	0.26	0.22	0.25	0.23
	周平面	角筋	3-Φ8@10	3-Φ8@10	3-Φ8@10	3-Φ8@10	3-Φ8@10	3-Φ8@10	3-Φ8@10	3-Φ8@10	3-Φ8@10	3-Φ8@10	3-Φ8@10	3-Φ8@10	4-Φ8@10	4-Φ8@10	5-Φ8@10	5-Φ8@10	5-Φ8@10	5-Φ8@10	5-Φ8@10	5-Φ8@10
		DC	1.49	1.49	1.49	1.49	1.49	1.49	1.49	1.49	1.49	1.49	1.49	1.49	1.69	1.05	1.18	1.18	1.18	1.18	1.18	1.18

楼层	构件类型		C42		C43		C44		C45		C46		C47		C48		C49		C50		C51	
B3F	尺寸		80x 80		80x 80		80x 80		80x 80		80x 80		80x 80		80x 80		100x 100		100x 100		100x 100	
	平法配置		16-Φ8		16-Φ8		16-Φ8		16-Φ8		16-Φ8		16-Φ8		20-Φ8		36-Φ10		44-Φ10		28-Φ10	
	上部OC		截重组合	强柱弱梁	截重组合	强柱弱梁	截重组合	强柱弱梁	截重组合	强柱弱梁	截重组合	强柱弱梁	截重组合	强柱弱梁	截重组合	强柱弱梁	截重组合	强柱弱梁	截重组合	强柱弱梁	截重组合	强柱弱梁
			0.43	0.68	0.31	0.44	0.28	0.42	0.37	1.00	0.5	0.75	0.93	0.32	0.25	0.08	0.25	0.23	0.26	0.24	0.32	0.18
	箍筋		X向	Y向	X向	Y向	X向	Y向	X向	Y向	X向	Y向	X向	Y向	X向	Y向	X向	Y向	X向	Y向	X向	Y向
	需求纵向钢筋		0.071	0.330	0.051	0.347	0.051	0.201	0.071	0.098	0.067	0.452	0.071	0.222	0.167	0.007	0.097	0.067	0.095	0.189	0.095	0.194
	需求箍向钢筋		0.530	0.530	0.530	0.530	0.530	0.530	0.530	0.530	0.530	0.530	0.530	0.530	0.530	0.530	0.755	0.755	0.735	0.735	0.755	0.755
	中央区	配筋	3-Φ8@15	3-Φ8@15	3-Φ8@15	3-Φ8@15	3-Φ8@15	3-Φ8@15	3-Φ8@15	3-Φ8@15	3-Φ8@15	3-Φ8@15	3-Φ8@15	3-Φ8@15	4-Φ8@15	4-Φ8@15	5-Φ8@15	5-Φ8@15	6-Φ8@13	6-Φ8@15	5-Φ8@15	5-Φ8@15
		DC	0.28	0.86	0.28	0.79	0.28	0.78	0.28	1.78	0.28	0.86	0.49	0.00	0.23	0.23	0.19	0.35	0.29	0.28	0.43	0.23
	周平面	角筋	3-Φ8@10	3-Φ8@10	3-Φ8@10	3-Φ8@10	3-Φ8@10	3-Φ8@10	3-Φ8@10	3-Φ8@10	3-Φ8@10	3-Φ8@10	4-Φ8@10	4-Φ8@10	5-Φ8@10	5-Φ8@10	6-Φ8@10	6-Φ8@10	5-Φ8@10	5-Φ8@10	5-Φ8@10	5-Φ8@10
		DC	1.49	1.49	1.49	1.49	1.49	1.46	1.49	1.49	1.49	1.47	1.46	1.47	1.69	1.05	1.18	1.18	0.99	0.99	1.19	1.18
B2F	尺寸		80x 80		80x 80		80x 80		80x 80		80x 80		80x 80		80x 80		110x 110		110x 110		110x 110	
	平法配置		16-Φ8		15-Φ8		15-Φ8		16-Φ8		16-Φ8		16-Φ8		20-Φ8		44-Φ10		44-Φ10		44-Φ10	
	上部OC		截重组合	强柱弱梁	截重组合	强柱弱梁	截重组合	强柱弱梁	截重组合	强柱弱梁	截重组合	强柱弱梁	截重组合	强柱弱梁	截重组合	强柱弱梁	截重组合	强柱弱梁	截重组合	强柱弱梁	截重组合	强柱弱梁
			0.31	0.39	0.29	0.37	0.24	0.32	0.29	0.31	0.25	0.33	0.31	0.3	0.43	0.42	0.34	0.02	0.23	0.07	0.22	0.07
	箍筋		X向	Y向	X向	Y向	X向	Y向	X向	Y向	X向	Y向	X向	Y向	X向	Y向	X向	Y向	X向	Y向	X向	Y向
	需求纵向钢筋		0.071	0.125	0.071	0.117	0.071	0.119	0.071	0.125	0.071	0.105	0.051	0.117	0.078	0.155	0.196	0.006	0.113	0.097	0.118	0.099
	需求箍向钢筋		0.530	0.530	0.530	0.530	0.530	0.530	0.530	0.530	0.530	0.530	0.530	0.530	0.530	0.530	0.755	0.755	0.735	0.735	0.755	0.755
	中央区	配筋	3-Φ8@15	3-Φ8@15	3-Φ8@15	3-Φ8@15	3-Φ8@15	3-Φ8@15	3-Φ8@15	3-Φ8@15	3-Φ8@15	3-Φ8@15	3-Φ8@15	3-Φ8@15	4-Φ8@15	4-Φ8@15	5-Φ8@15	5-Φ8@15	5-Φ8@15	5-Φ8@15	5-Φ8@15	5-Φ8@15
		DC	0.28	0.45	0.28	0.46	0.28	0.45	0.28	0.45	0.28	0.45	0.25	0.46	0.23	0.48	0.27	0.31	0.28	0.23	0.26	0.23
	周平面	角筋	3-Φ8@10	3-Φ8@10	3-Φ8@10	3-Φ8@10	3-Φ8@10	3-Φ8@10	3-Φ8@10	3-Φ8@10	3-Φ8@10	3-Φ8@10	3-Φ8@10	3-Φ8@10	4-Φ8@10	4-Φ8@10	5-Φ8@10	5-Φ8@10	5-Φ8@10	5-Φ8@10	5-Φ8@10	5-Φ8@10
		DC	1.46	1.49	1.49	1.49	1.49	1.49	1.49	1.46	1.49	1.46	1.46	1.46	1.69	1.05	1.18	1.18	1.18	1.18	1.18	1.18
B1F	尺寸		80x 80		80x 80		80x 80		80x 80		80x 80		80x 80		80x 80		110x 110		110x 110		110x 110	
	平法配置		16-Φ8		16-Φ8		16-Φ8		16-Φ8		16-Φ8		16-Φ8		20-Φ8		52-Φ10		52-Φ10		52-Φ10	
	上部OC		截重组合	强柱弱梁	截重组合	强柱弱梁	截重组合	强柱弱梁	截重组合	强柱弱梁	截重组合	强柱弱梁	截重组合	强柱弱梁	截重组合	强柱弱梁	截重组合	强柱弱梁	截重组合	强柱弱梁	截重组合	强柱弱梁
			0.33	0.24	0.32	0.21	0.33	0.23	0.31	0.23	0.27	0.22	0.26	0.21	0.65	0.57	0.38	0.02	0.22	0.01	0.21	0.04
	箍筋		X向	Y向	X向	Y向	X向	Y向	X向	Y向	X向	Y向	X向	Y向	X向	Y向	X向	Y向	X向	Y向	X向	Y向
	需求纵向钢筋		0.101	0.100	0.071	0.100	0.071	0.098	0.071	0.095	0.071	0.050	0.095	0.079	0.073	0.128	0.092	0.161	0.095	0.067	0.095	0.067
	需求箍向钢筋		0.530	0.530	0.530	0.530	0.530	0.530	0.530	0.530	0.530	0.530	0.530	0.530	0.530	0.530	0.755	0.755	0.755	0.755	0.755	0.755
	中央区	配筋	3-Φ8@15	3-Φ8@10	3-Φ8@15	3-Φ8@15	3-Φ8@15	3-Φ8@15	3-Φ8@15	3-Φ8@15	3-Φ8@15	3-Φ8@13	3-Φ8@15	3-Φ8@15	4-Φ8@15	4-Φ8@15	5-Φ8@15	5-Φ8@15	5-Φ8@15	5-Φ8@15	5-Φ8@15	5-Φ8@15
		DC	0.28	0.40	0.28	0.40	0.28	0.39	0.28	0.38	0.28	0.31	0.30	0.31	0.32	0.34	0.23	0.38	0.26	0.22	0.25	0.23
	周平面	角筋	3-Φ8@10	3-Φ8@10	3-Φ8@10	3-Φ8@10	3-Φ8@10	3-Φ8@10	3-Φ8@10	3-Φ8@10	3-Φ8@10	3-Φ8@10	3-Φ8@10	3-Φ8@10	4-Φ8@10	4-Φ8@10	5-Φ8@10	5-Φ8@10	5-Φ8@10	5-Φ8@10	5-Φ8@10	5-Φ8@10
		DC	1.49	1.49	1.49	1.49	1.49	1.49	1.49	1.49	1.49	1.49	1.49	1.49	1.69	1.05	1.18	1.18	1.18	1.18	1.18	1.18

楼层	构件类型		C52		C53		C54			
ELF	尺寸		80x 80		80x 80		80x 80			
	平法配置		22-Φ8		24-Φ8		36-Φ8			
	上部OC		截重组合	强柱弱梁	截重组合	强柱弱梁	截重组合	强柱弱梁		
			0.44	0.90	0.55	0.90	0.73	1.06		
	箍筋		X向	Y向	X向	Y向	X向	Y向	X向	Y向
	需求纵向钢筋		0.322	0.351	0.521	0.518	0.561	0.867		
	需求箍向钢筋		0.530	0.530	0.530	0.530	0.530	0.530		
	中央区	配筋	4-Φ8@15	4-Φ8@15	6-Φ8@15	5-Φ8@15	6-Φ8@15	6-Φ8@15		
		DC	0.95	0.97	1.02	1.08	1.11	1.52		
	周平面	角筋	4-Φ8@10	4-Φ8@10	6-Φ8@10	5-Φ8@10	6-Φ8@10	5-Φ8@10		
		DC	1.65	1.05	0.70	0.70	0.70	0.68		


單管	梁編號		B2			B3			B4			B5			B6			B7			B8		
	尺寸		60x70			60x70			60x70			60x70			60x70			60x70			60x70		
	位置		1端	中央	2端	1端	中央	2端	1端	中央	2端	1端	中央	2端	1端	中央	2端	1端	中央	2端	1端	中央	2端
需求鋼筋量	上層主筋		32.06	10.19	22.17	14.17	4.52	14.00	6.89	1.85	7.45	5.39	5.18	15.89	0.00	13.39	52.93	21.83	7.04	0.00	0.00	13.27	41.5..
	下層主筋		5.52	23.57	5.76	5.32	3.39	5.2.	3.43	6.34	5.7.	6.40	13.36	10.43	0.00	30.38	25.31	19.39	17.27	0.00	0.00	36.25	20.34
	箍筋		0.192	0.144	0.148	0.059	0.053	0.053	0.062	0.063	0.066	0.080	0.075	0.095	0.127	0.208	0.164	0.033	0.033	0.055	0.053	0.086	0.164
	橫向補強鋼筋			0.000			0.000			0.000			0.000			0.000			0.000			0.000	
	腰向補強鋼筋			0.00			0.00			0.00			0.00			0.00			0.00			0.00	
B1F	上層	配置	5-#8	3-#8	5-#8	5-#8	3-#8	5-#8	5-#8	3-#8	5-#8	5-#8	3-#8	5-#8	3-#8	3-#8	3-#8	8-#8	3-#8	3-#8	8-#8	3-#8	8-#8
		DAC	1.22	0.87	0.9	0.56	0.36	0.55	0.72	0.2	0.9	0.89	0.34	0.63	0.00	0.88	1.31	0.54	0.46	0.00	0.00	0.87	1.05
鋼筋配置	下層	配置	3-#8	4-#8	3-#8	3-#8	4-#8	3-#8	3-#8	4-#8	3-#8	3-#8	4-#8	3-#8	4-#8	6-#8	4-#8	4-#8	5-#8	4-#8	4-#8	6-#8	4-#8
		DAC	1.47	1.66	0.66	0.61	0.56	0.61	0.23	0.33	0.24	0.44	0.86	0.69	0.00	1.00	1.27	0.66	0.47	0.00	0.00	1.19	1.06
	箍筋	配置	1-#10@15	1-#10@20	1-#10@15	1-#10@15	1-#10@20	1-#10@15	1-#10@15	1-#10@20	1-#10@15	1-#10@15	1-#10@20	1-#10@15	1-#10@15	1-#10@20	1-#10@15	1-#10@12	1-#10@15	1-#10@12	1-#10@12	1-#10@15	1-#10@12
		DAC	1.16	1.27	1.05	0.3	0.42	0.3.	0.36	0.42	0.39	0.51	0.63	0.99	0.60	0.62	0.76	0.25	0.31	0.25	0.29	0.52	0.78
	腰筋	配置		-			-			-			-			-			-			-	
	箍筋	DAC		-			-			-			-			-			-			-	

單管	梁編號		B9			B10			B11			B12			B13			B14			B15		
	尺寸		60x70			60x70			60x70			60x70			60x70			60x70			60x70		
	位置		1端	中央	2端	1端	中央	2端	1端	中央	2端	1端	中央	2端	1端	中央	2端	1端	中央	2端	1端	中央	2端
需求鋼筋量	上層主筋		21.73	9.21	20.92	10.09	2.50	9.21	18.93	7.03	22.76	16.63	13.59	17.42	37.48	8.54	37.62	19.30	0.27	40.02	29.50	13.52	39.94
	下層主筋		13.59	25.61	14.05	3.01	9.54	4.62	2.39	13.39	13.38	12.21	31.56	27.56	13.39	32.04	13.44	13.50	48.59	19.20	7.66	48.30	13.05
	箍筋		0.147	0.13	0.152	0.075	0.062	0.077	0.115	0.090	0.124	0.240	0.207	0.136	0.166	0.175	0.134	0.247	0.230	0.252	0.450	0.461	0.677
	橫向補強鋼筋			0.000			0.000			0.000			0.000			0.000			0.000			0.000	
	腰向補強鋼筋			0.00			0.00			0.00			0.00			0.00			0.00			0.00	
B1F	上層	配置	8-#8	3-#8	8-#8	3-#8	3-#8	3-#8	4-#8	3-#8	4-#8	8-#8	3-#8	8-#8	8-#8	3-#8	8-#8	8-#8	3-#8	8-#8	8-#8	3-#8	8-#8
		DAC	0.61	0.61	0.71	0.25	0.16	0.46	0.93	0.46	1.02	1.15	0.88	1.17	0.68	0.19	0.68	0.90	0.83	0.99	0.73	0.35	0.97
鋼筋配置	下層	配置	4-#8	4-#8	4-#8	4-#8	3-#8	3-#8	3-#8	4-#8	3-#8	4-#8	3-#8	4-#8	3-#8	5-#8	3-#8	4-#8	6-#8	3-#8	5-#8	3-#8	5-#8
		DAC	3.06	0.88	0.69	0.25	0.46	0.33	0.62	0.66	0.88	1.10	1.72	1.31	0.66	1.30	0.68	0.86	1.03	0.76	0.71	1.05	0.75
	箍筋	配置	1-#10@12	1-#10@15	1-#10@12	1-#10@15	1-#10@20	1-#10@15	1-#10@15	1-#10@20	1-#10@15	1-#10@12	1-#10@15	1-#10@12	1-#10@12	1-#10@15	1-#10@12	1-#10@12	1-#10@15	1-#10@12	1-#10@15	1-#10@15	1-#10@12
		DAC	0.70	0.73	0.72	0.45	0.49	0.46	0.68	0.78	0.71	1.02	1.21	1.12	0.91	1.04	0.93	1.12	1.32	1.19	1.03	1.64	1.02
	腰筋	配置		-			-			-			-			-			-			-	
	箍筋	DAC		-			-			-			-			-			-			-	


樓層	梁編號		B16			B17			B18			B2			B20			B21			B22		
	尺寸		60x70			60x70			60x70			60x70			60x70			60x70			60x70		
	位置		1端	中央	2端	1端	中央	2端	1端	中央	2端	1端	中央	2端	1端	中央	2端	1端	中央	2端	1端	中央	2端
需求鋼筋量	上層主筋		22.27	6.71	16.07	24.37	5.91	17.90	15.10	5.74	15.95	5.29	4.38	13.89	27.91	10.06	31.85	24.89	8.01	24.92	21.34	5.90	21.30
	下層主筋		13.39	15.56	10.55	16.91	10.52	20.42	11.07	10.33	10.47	8.41	5.60	5.50	13.37	28.24	15.22	13.39	26.92	13.39	13.39	22.35	13.39
	箍筋		0.169	0.157	0.100	0.241	0.183	0.197	0.125	0.09	0.136	0.102	0.087	0.110	0.166	0.150	0.171	0.142	0.12	0.142	0.140	0.126	0.1..
	橫向補強鋼筋			0.000			0.000			0.000			0.000			0.000			0.000			0.000	
	腰向補強鋼筋			0.00			0.00			0.00			0.00			0.00			0.00			0.00	
B1F	上層	配置	4-#8	3-#8	4-#8	4-#8	4-#8	4-#8	4-#8	3-#8	4-#8	4-#8	3-#8	6-#8	5-#8	3-#8	5-#8	6-#8	3-#8	6-#8	6-#8	3-#8	6-#8
		DAC	1.40	0.61	0.69	1.19	0.44	1.35	0.19	0.35	0.79	0.56	0.21	0.36	0.92	0.56	1.04	0.82	0.53	0.82	0.73	0.45	0.73
鋼筋配置	下層	配置	3-#8	3-#8	3-#8	3-#8	3-#8	3-#8	3-#8	3-#8	3-#8	3-#8	3-#8	3-#8	3-#8	5-#8	3-#8	3-#8	5-#8	3-#8	5-#8	3-#8	5-#8
		DAC	0.88	1.04	0.69	1.22	0.68	1.26	0.33	0.65	0.69	0.55	0.37	0.78	0.91	1.11	1.01	0.78	1.26	1.08	0.85	1.04	0.85
	箍筋	配置	1-#10@15	1-#10@20	1-#10@15	1-#10@12	1-#10@12	1-#10@12	1-#10@15	1-#10@20	1-#10@15	1-#10@15	1-#10@20	1-#10@15	1-#10@15	1-#10@20	1-#10@15	1-#10@15	1-#10@20	1-#10@15	1-#10@15	1-#10@20	1-#10@15
		DAC	1.60	1.54	1.13	0.95	0.87	0.93	0.60	0.89	0.81	0.90	0.52	0.85	0.98	1.08	1.01	0.84	0.97	0.84	0.85	1.07	0.85
	腰筋	配置		-			-			-			-			-			-			-	
	箍筋	DAC		-			0.00			-			-			-			-			-	

樓層	梁編號		B23			B24			B25			B26			B27			B28			B29		
	尺寸		60x70			60x70			60x70			60x70			60x70			60x70			60x70		
	位置		1端	中央	2端	1端	中央	2端	1端	中央	2端	1端	中央	2端	1端	中央	2端	1端	中央	2端	1端	中央	2端
需求鋼筋量	上層主筋		24.82	8.26	23.19	27.54	6.82	26.03	14.63	4.70	14.3..	13.29	4.63	4.18	24.48	8.15	25.49	22.27	5.19	20.65	18.40	9.36	0.00
	下層主筋		13.39	26.57	13.39	13.40	25.48	13.39	9.62	13.2..	9.41	8.70	11.93	9.62	13.39	27.20	13.39	13.39	38.08	3.39	13.80	3.45	0.00
	箍筋		0.142	0.123	0.143	0.1..	0.13..	0.1..	0.063	0.07..	0.092	0.096	0.072	0.069	0.143	0.125	0.143	0.153	0.153	0.067	0.053	0.053	0.053
	橫向補強鋼筋			0.000			0.000			0.000			0.000			0.000			0.000			0.000	
	腰向補強鋼筋			0.00			0.00			0.00			0.00			0.00			0.00			0.00	
B1F	上層	配置	6-#8	3-#8	6-#8	6-#8	3-#8	6-#8	6-#8	3-#8	6-#8	6-#8	3-#8	6-#8	6-#8	3-#8	6-#8	6-#8	3-#8	6-#8	6-#8	3-#8	6-#8
		DAC	0.80	0.53	0.83	0.91	0.58	0.86	0.48	0.31	0.47	0.44	0.3.	0.43	0.81	0.54	1.26	0.72	0.47	0.58	0.93	0.50	0.00
鋼筋配置	下層	配置	3-#8	5-#8	3-#8	3-#8	5-#8	3-#8	3-#8	5-#8	3-#8	3-#8	5-#8	3-#8	3-#8	5-#8	3-#8	3-#8	5-#8	3-#8	3-#8	5-#8	3-#8
		DAC	0.88	1.06	0.86	0.85	1.16	0.88	0.63	0.52	0.62	0.55	0.47	0.51	0.88	1.09	0.88	0.63	0.89	0.53	0.9..	0.53	0.00
	箍筋	配置	1-#10@15	1-#10@20	1-#10@15	1-#10@15	1-#10@20	1-#10@15	1-#10@15	1-#10@20	1-#10@15	1-#10@15	1-#10@20	1-#10@15	1-#10@15	1-#10@20	1-#10@15	1-#10@15	1-#10@20	1-#10@15	1-#10@15	1-#10@20	1-#10@15
		DAC	0.84	0.97	0.85	0.89	1.03	0.88	0.65	0.57	0.65	0.59	0.5..	0.59	0.95	0.99	0.89	1.04	0.92	0.79	0.91	0.92	0.91
	腰筋	配置		-			-			-			-			-			-			-	
	箍筋	DAC		-			-			-			-			-			-			-	

樓層	梁編號		B30			B31			B32			B33			B34			B35			B36		
	尺寸		60x70			60x70			60x70			60x70			60x70			60x70			60x70		
	位置		1端	中央	2端	1端	中央	2端	1端	中央	2端	1端	中央	2端	1端	中央	2端	1端	中央	2端	1端	中央	2端
需求鋼筋量	上層主筋		23.73	8.76	23.71	25.55	6.84	26.23	13.19	4.15	13.99	13.35	3.78	13.35	21.69	7.49	21.73	16.34	5.34	16.40	18.72	6.07	0.00
	下層主筋		13.39	27.59	13.39	13.44	25.68	13.39	8.34	13.23	7.81	7.50	12.09	7.50	13.39	24.91	13.39	10.72	18.01	10.76	12.25	12.36	0.00
	箍筋		0.145	0.126	0.145	0.152	0.13..	0.153	0.061	0.063	0.080	0.068	0.071	0.089	0.135	0.117	0.137	0.136	0.125	0.140	0.053	0.053	0.053
	橫向補強鋼筋			0.000			0.000			0.000			0.000			0.000			0.000			0.000	
	腰向補強鋼筋			0.00			0.00			0.00			0.00			0.00			0.00			0.00	
B2F	上層	配置	5-#8	3-#8	5-#8	6-#8	3-#8	6-#8	6-#8	3-#8	6-#8	6-#8	3-#8	6-#8	6-#8	3-#8	6-#8	6-#8	3-#8	6-#8	6-#8	3-#8	6-#8
		DAC	0.80	0.54	0.89	0.91	0.58	0.85	0.44	0.27	0.44	0.41	0.25	0.41	0.75	0.49	1.13	0.51	0.35	0.51	0.92	0.43	0.00
鋼筋配置	下層	配置	3-#8	5-#8	3-#8	3-#8	5-#8	3-#8	3-#8	5-#8	3-#8	3-#8	5-#8	3-#8	3-#8	5-#8	3-#8	3-#8	4-#8	3-#8	3-#8	4-#8	3-#8
		DAC	0.88	1.04	0.86	0.86	1.12	0.88	0.53	0.52	0.61	0.47	0.68	0.50	0.88	0.98	0.88	0.71	0.99	0.71	0.8	0.86	0.00
	箍筋	配置	1-#10@15	1-#10@20	1-#10@15	1-#10@15	1-#10@20	1-#10@15	1-#10@15	1-#10@20	1-#10@15	1-#10@15	1-#10@20	1-#10@15	1-#10@15	1-#10@20	1-#10@15	1-#10@15	1-#10@20	1-#10@15	1-#10@15	1-#10@20	1-#10@15
		DAC	0.86	0.99	0.86	0.89	1.03	0.89	0.48	0.50	0.47	0.45	0.56	0.53	0.88	0.92	0.91	0.82	0.99	0.83	0.91	0.42	0.91
	腰筋	配置		-			-			-			-			-			-			-	
	箍筋	DAC		-			-			-			-			-			-			-	

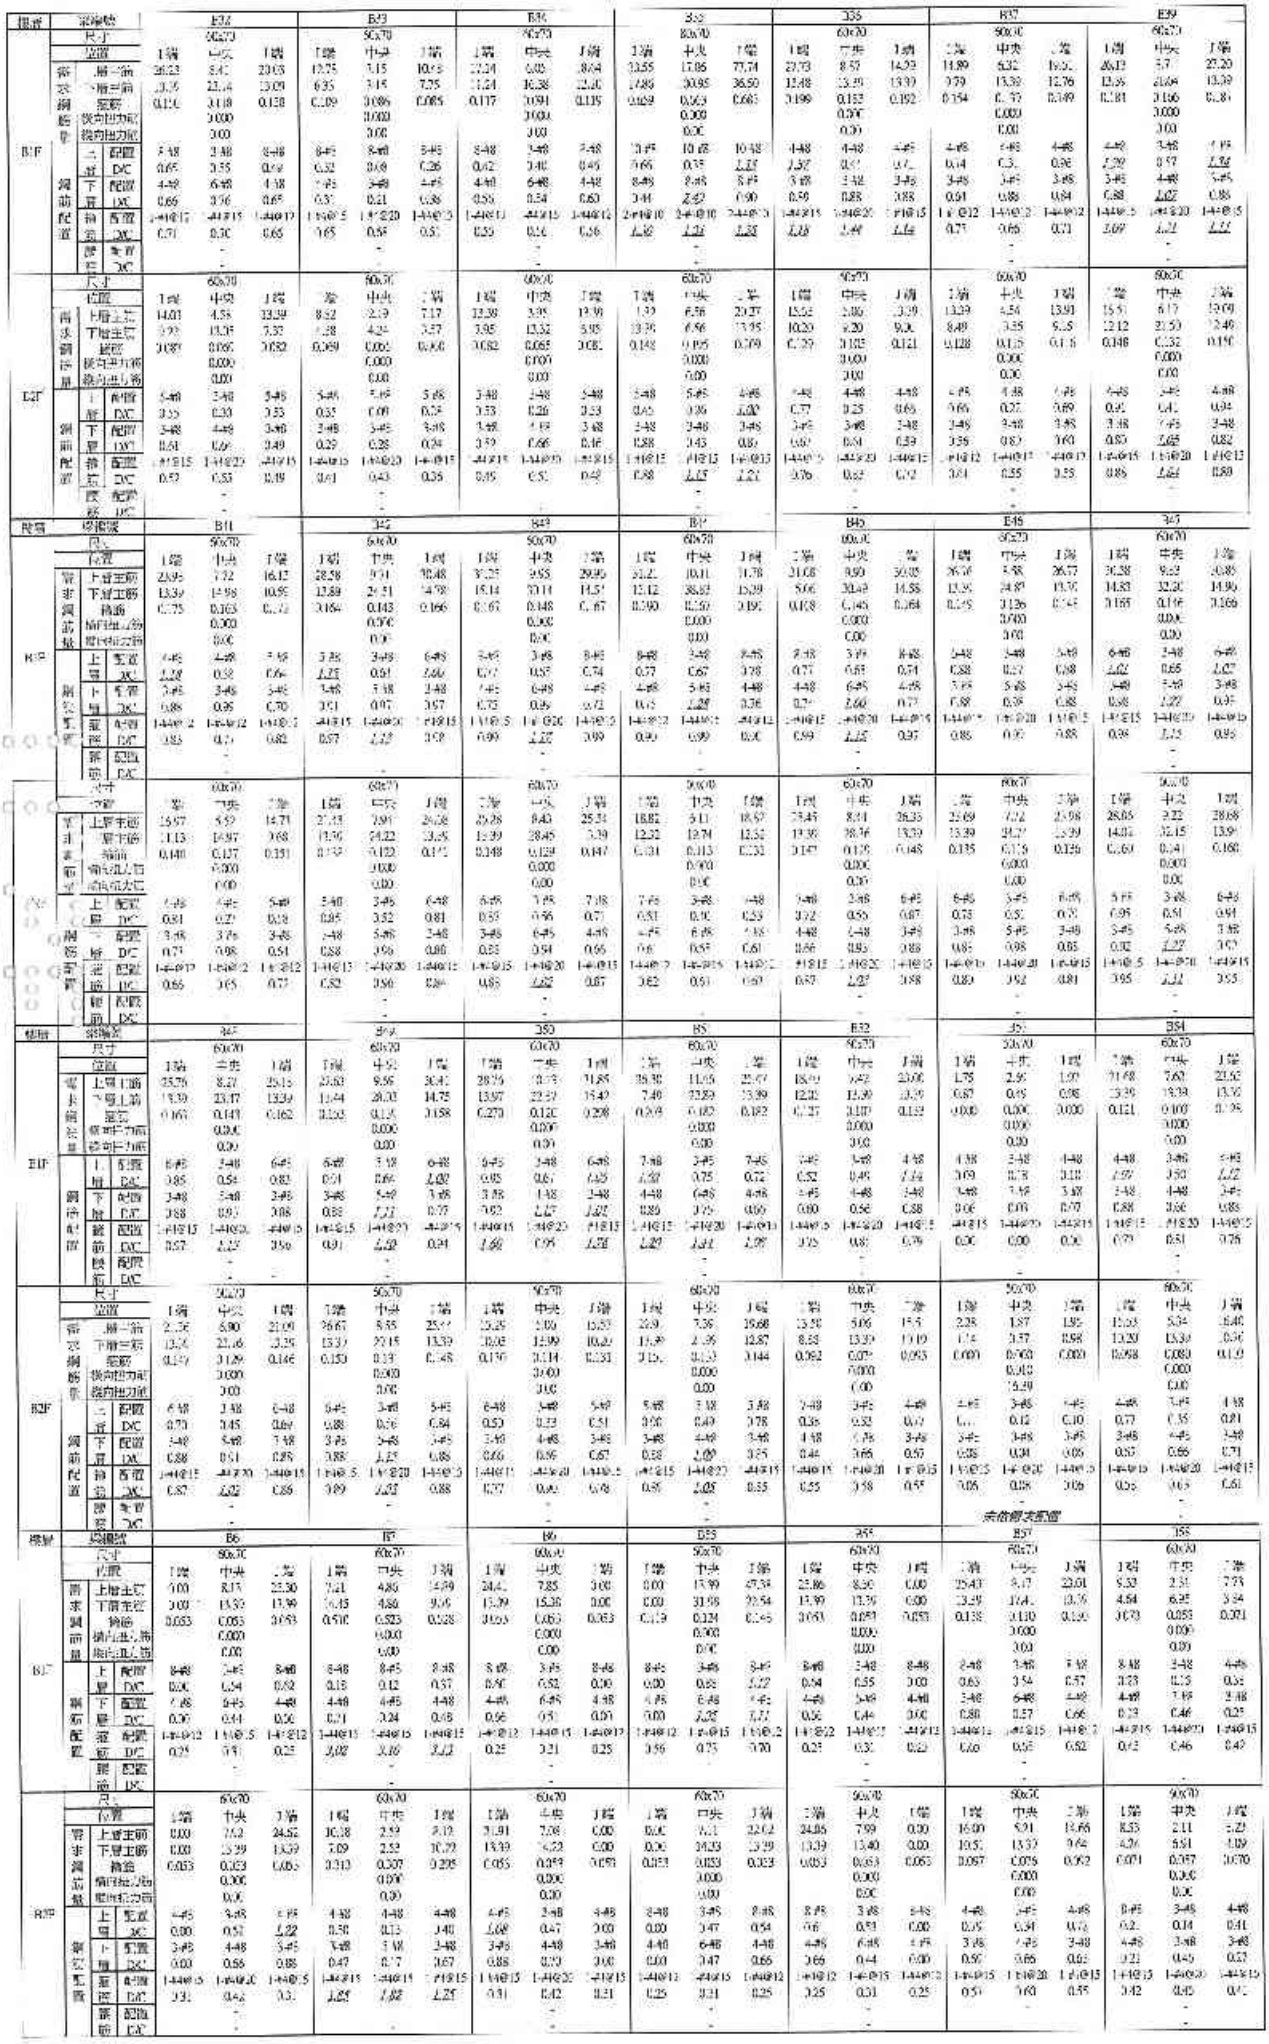


樓層	構件編號		3X			1X60			3X1			3X2			3X3			1X4			1X5		
	尺寸		90x70			60x70			60x70			60x70			60x70			50x70			60x70		
	位置		1端	中央	1端	1端	中央	1端	1端	中央	1端	1端	中央	1端	2端	中央	1端	1端	中央	1端	1端	中央	1端
	面筋	上層主筋	20-#7	5-#9	18-#11	5-#8	23-#8	10-#5	40-#9	13-#3	13-#8	25-#9	8-#2	25-#9	26-#9	8-#3	26-#7	26-#6	12-#2	36-#6	26-#6	12-#2	36-#6
	水平鋼筋	下層主筋	13-#9	12-#9	11-#8	3-#5	53-#8	49-#8	19-#3	13-#3	23-#6	10-#9	21-#9	13-#9	5-#9	24-#9	15-#9	13-#6	31-#6	3-#9	18-#5	52-#8	17-#9
		箍筋	6-@17	30-@4	6-@19	0-#0	0-#0	3-#0	0-#1	0-#1	0-#4	0-#5	0-#1	0-#1	0-#5	0-#4	0-#4	0-#1	0-#4	0-#1	0-#5	0-#4	0-#4	0-#2
	腰筋	側向腰筋		0-#00			0-#00			0-#00			0-#00			0-#00			2-#00			0-#00	
		縱向腰筋		3-#0			0-#0			3-#0			0-#0			0-#0			0-#0			0-#0	
31F	上層	配置	4-#8	3-#8	4-#8	16-#8	8-#8	16-#8	16-#8	3-#8	6-#8	8-#8	3-#8	6-#8	6-#8	3-#8	6-#8	6-#8	7-#8	7-#8	7-#8	8-#8	5-#8
		箍筋	1-@5	0-#1	0-#0	0-#0	0-#5	1-#3	0-#3	0-#6	0-#5	0-#3	0-#5	0-#5	0-#7	0-#7	0-#9	0-#5	0-#6	0-#4	1-#0	0-#7	0-#0
	下層	配置	3-#8	4-#8	3-#8	14-#8	14-#8	4-#8	4-#8	4-#8	5-#8	5-#8	5-#8	4-#8	4-#8	5-#8	4-#8	4-#8	6-#8	5-#8	5-#8	6-#8	4-#8
		箍筋	1-@15	1-@20	1-@15	2-@13	2-@20	2-@15	2-@15	2-@20	2-@15	1-@15	1-@20	1-@15	1-@15	1-@20	1-@15	1-@15	1-@20	1-@15	1-@15	1-@20	1-@15
	腰筋	配置	0-#9	1-#4	0-#3	0-#0	0-#0	3-#0	1-#4	2-#3	1-#2	0-#9	2-#0	0-#9	1-#2	2-#0	1-#2	0-#9	1-#6	0-#9	1-#9	1-#9	1-#6
		箍筋		-			-			-			-			-			-			-	
		拉筋		-			-			-			-			-			-			-	
	尺寸		90x70			60x70			60x70			60x70			60x70			50x70			60x70		
	位置		1端	中央	1端	1端	中央	2端	1端	中央	1端	1端	中央	1端	1端	中央	1端	1端	中央	1端	1端	中央	1端
	面筋	上層二排	16-#7	5-#2	3-#6	13-#9	6-#3	20-#9	15-#5	5-#7	13-#8	22-#8	7-#6	21-#4	22-#8	7-#4	21-#4	22-#8	7-#4	21-#7	14-#8	3-#2	20-#7
	水平鋼筋	下層二排	10-#7	13-#8	8-#4	12-#9	7-#6	13-#9	10-#2	10-#7	9-#1	13-#8	21-#9	13-#9	13-#8	21-#9	13-#9	13-#7	22-#0	13-#6	13-#7	32-#3	14-#5
		箍筋	0-#4	3-#5	0-#0	0-#4	0-#9	1-#2	0-#3	0-#3	0-#5	3-#1	0-#3	0-#5	3-#5	0-#3	0-#5	1-#5	0-#3	0-#5	0-#5	0-#3	0-#5
	腰筋	側向腰筋		0-#0			0-#0			0-#0			0-#0			0-#0			0-#0			0-#0	
		縱向腰筋		0-#0			0-#0			0-#0			0-#0			0-#0			0-#0			0-#0	
32F	上層	配置	4-#8	3-#8	4-#8	4-#8	3-#8	4-#8	4-#8	3-#8	6-#8	6-#8	3-#8	6-#8	6-#8	3-#8	6-#8	3-#8	3-#8	3-#8	3-#8	3-#8	3-#8
		箍筋	0-#5	0-#4	0-#0	0-#6	0-#4	1-#2	0-#1	0-#3	0-#2	0-#8	0-#0	0-#8	0-#9	0-#0	0-#9	0-#3	0-#0	0-#3	0-#3	0-#2	0-#3
	下層	配置	3-#8	4-#8	3-#8	3-#8	3-#8	3-#8	3-#8	4-#8	3-#8	3-#8	3-#8	3-#8	3-#8	3-#8	3-#8	3-#8	3-#8	3-#8	3-#8	3-#8	3-#8
		箍筋	1-@15	1-@20	1-@15	2-@13	2-@20	2-@15	2-@15	2-@20	2-@15	1-@15	1-@20	1-@15	1-@15	1-@20	1-@15	1-@15	1-@20	1-@15	1-@15	1-@20	1-@15
	腰筋	配置	0-#6	1-#2	0-#2	0-#0	0-#0	2-#0	1-#2	2-#2	1-#2	0-#8	2-#0	0-#8	1-#2	2-#0	1-#2	0-#8	1-#5	0-#8	1-#8	1-#8	1-#5
		箍筋		-			-			-			-			-			-			-	
		拉筋		-			-			-			-			-			-			-	
樓層	構件編號		B6a			B6T			3S4			B6a			B7a			1X1			1X2		
	尺寸		90x70			60x70			60x70			60x70			60x70			60x70			60x70		
	位置		1端	中央	1端	1端	中央	2端	1端	中央	1端	1端	中央	1端	1端	中央	1端	1端	中央	1端	2端	中央	1端
	面筋	上層二排	28-#6	6-#0	26-#3	4-#12	16-#9	7-#12	30-#1	10-#0	3-#1	36-#2	12-#7	34-#7	27-#7	8-#6	29-#7	27-#3	8-#2	26-#1	27-#8	4-#6	28-#9
	水平鋼筋	下層三排	13-#2	23-#3	13-#9	21-#2	61-#7	23-#2	14-#6	25-#2	15-#2	18-#0	31-#0	18-#1	13-#0	22-#6	13-#9	13-#9	25-#3	13-#3	11-#9	33-#7	13-#8
		箍筋	0-#3	0-#7	0-#2	0-#1	0-#2	3-#2	0-#1	0-#9	0-#2	0-#2	0-#3	0-#2	0-#2	0-#4	0-#2	0-#2	0-#5	0-#2	0-#6	0-#1	0-#3
	腰筋	側向腰筋		0-#0			0-#0			0-#0			0-#0			0-#0			0-#0			0-#0	
		縱向腰筋		0-#0			0-#0			0-#0			0-#0			0-#0			0-#0			0-#0	
B2F	上層	配置	8-#8	3-#8	1-#8	11-#8	3-#8	11-#8	11-#8	3-#8	5-#8	8-#8	3-#8	7-#8	7-#8	3-#8	6-#8	5-#8	3-#8	6-#8	6-#8	3-#8	7-#8
		箍筋	0-#0	0-#0	0-#0	0-#1	0-#3	0-#3	0-#1	0-#6	0-#3	0-#7	0-#1	1-#3	0-#5	0-#9	0-#2	0-#0	0-#7	0-#3	0-#5	0-#9	0-#3
	下層	配置	4-#8	7-#8	5-#8	5-#8	9-#8	5-#8	5-#8	7-#8	3-#8	4-#8	6-#8	5-#8	5-#8	6-#8	5-#8	5-#8	6-#8	3-#8	5-#8	7-#8	4-#8
		箍筋	0-#6	0-#8	0-#3	0-#5	1-#7	0-#7	0-#8	2-#2	1-#9	0-#4	0-#1	0-#1	0-#4	0-#1	0-#3	0-#3	0-#2	0-#3	0-#3	0-#1	0-#3
	腰筋	配置	1-#12	1-#10	1-#12	1-#10	2-#12	1-#10	1-#10	1-#10	1-#10	1-#10	1-#10	1-#10	1-#12	1-#12	1-#12	1-#10	1-#12	1-#12	1-#10	1-#12	1-#10
		箍筋	0-#6	0-#2	0-#1	0-#3	0-#6	0-#3	0-#7	0-#0	0-#2	0-#0	1-#2	0-#9	0-#1	1-#2	0-#2	0-#2	1-#2	0-#2	0-#3	1-#1	0-#4
		腹筋		-			-			-			-			-			-			-	
		拉筋		-			-			-			-			-			-			-	
	尺寸		90x70			60x70			60x70			60x70			60x70			60x70			60x70		
	位置		1端	中央	1端	1端	中央	1端	1端	中央	1端	1端	中央	1端	1端	中央	1端	1端	中央	1端	1端	中央	1端
	面筋	上層主筋	25-#2	8-#6	23-#6	22-#2	7-#0	22-#2	23-#5	8-#9	25-#8	30-#8	9-#6	31-#5	24-#8	8-#0	23-#6	22-#7	7-#7	22-#9	23-#8	8-#3	24-#9
	水平鋼筋	下層主筋	13-#9	22-#3	13-#9	13-#9	25-#7	13-#9	13-#9	23-#0	13-#9	15-#1	34-#7	15-#6	13-#6	32-#4	13-#9	13-#9	25-#5	13-#9	13-#9	33-#4	13-#9
		箍筋	0-#0	0-#5	0-#5	0-#3	0-#7	0-#4	0-#3	0-#5	0-#3	3-#7	0-#1	0-#1	0-#8	0-#4	0-#4	0-#2	0-#4	0-#2	0-#2	0-#5	0-#2
	腰筋	側向腰筋		0-#0			0-#0			0-#0			0-#0			0-#0			0-#0			0-#0	
		縱向腰筋		0-#0			0-#0			0-#0			0-#0			0-#0			0-#0			0-#0	
B1F	上層	配置	6-#8	3-#8	6-#8	6-#8	3-#8	5-#8	6-#8	3-#8	6-#8	8-#8	3-#8	7-#8	7-#8	3-#8	6-#8	5-#8	3-#8	5-#8	6-#8	3-#8	7-#8
		箍筋	0-#3	0-#2	1-#4	1-#5	0-#5	1-#5	0-#2	0-#1	0-#1	0-#7	0-#1	0-#2	0-#5	0-#1	0-#5	0-#3	0-#1	0-#3	1-#6	0-#1	1-#9
	下層	配置	4-#8	3-#8	3-#8	3-#8	6-#8	3-#8	3-#8	4-#8	3-#8	3-#8	3-#8	3-#8	3-#8	5-#8	3-#8	3-#8	4-#8	3-#8	3-#8	4-#8	3-#8
		箍筋	0-#3	0-#0	0-#2	0-#3	0-#6	0-#3	0-#1	0-#2	0-#1	0-#4	0-#2	0-#1	0-#3	0-#2	0-#3	0-#3	0-#2	0-#3	0-#3	0-#2	0-#3
	腰筋	配置	1-#12	1-#10	1-#12	1-#10	2-#12	1-#10	1-#10	1-#10	1-#10	1-#10	1-#10	1-#10	1-#12	1-#12	1-#12	1-#10	1-#12	1-#12	1-#10	1-#12	1-#10
		箍筋	0-#7	0-#1	0-#3	0-#4	0-#6	0-#3	0-#1	0-#6	0-#3	0-#1	0-#6	0-#3	0-#2	0-#6	0-#3	0-#3	0-#6	0-#3	0-#3	0-#6	0-#3
		腹筋		-			-			-			-			-			-			-	
		拉筋		-			-			-			-			-			-			-	
樓層	構件編號		E7S			E7T			E7S			B7b			B7T			B7S			B7b		
	尺寸		60x70			50x70			60x70			60x70			60x70			60x70			50x70		
	位置		1端	中央	1端	1端	中央	1端	1端	中央	1端	1端	中央	1端	1端	中央	1端	1端	中央	1端	1端	中央	1端
	面筋	上層上排	22-#6	10-#1	24-#5	4-#3	12-#8	13-#8	18-#2	5-#5	18-#7	15-#6	5-#7	15-#5	23-#5	5-#6	20-#6	13-#3	3-#5	21-#9	1-#3	5-#7	7-#2
	水平鋼筋	下層上排	12-#1	13-#1	15-#8	10-#5	25-#3	15-#0	13-#5	13-#9	12-#1	12-#0	6-#5	12-#3	13-#0	26-#9	16-#4	13-#9	13-#9	13-#9	0-#8	4-#1	1-#3
		箍筋	0-#4	0-#2	0-#1	0-#5	0-#5	0-#3	0-#5	0-#3	0-#5	0-#4	0-#3	0-#4	0-#4	0-#1	0-#3	0-#8	0-#3	0-#3	0-#4	0-#0	0-#9
	腰筋	側向腰筋		0-#0			0-#0			0-#0			0-#0			0-#0			0-#0			0-#0	
		縱向腰筋		0-#0			0-#0			0-#0			0-#0			0-#0			0-#0			0-#0	
B1F	上層	配置	3-#8	3-#8	6-#8	6-#8	3-#8	5-#5	6-#8	3-#8	4-#8	4-#8	3-#8	6-#8	4-#8	3-#8	6-#8	4-#8	3-#8	4-#8	4-#8	3-#8	4-#8
		箍筋	0-#3	0-#2	0-#4	1-#5	0-#5	1-#5	0-#2	0-#1	0-#1	0-#7	0-#1	0-#2	0-#5	0-#1	0-#5	0-#3	0-#1	0-#3	1-#6	0-#1	1-#9
	下層	配置	4-#8	3-#8	3-#8	3-#8	6-#8	3-#8	3-#8	4-#8	3-#8	3-#8	3-#8	3-#8	3-#8	5-#8	3-#8	3-#8	4-#8	3-#8	3-#8	4-#8	3-#8
		箍筋	0-#3	0-#0	0-#2	0-#3	0-#6	0-#3	0-#1	0-#2	0-#1	0-#4	0-#2	0-#1	0-#3	0-#2	0-#3	0-#3	0-#2	0-#3	0-#3	0-#2	0-#3
	腰筋	配置	1-#12	1-#10	1-#12	1-#10	2-#12	1-#10	1-#10	1-#10	1-#10	1-#10	1-#10	1-#10	1-#12	1-#12	1-#12	1-#10	1-#12	1-#12	1-#10	1-#12	1-#10
		箍筋	0-#7	0-#1	0-#3	0-#4	0-#6	0-#3	0-#1	0-#6	0-#3	0-#1	0-#6	0-#3	0-#2	0-#6	0-#3	0-#3	0-#6	0-#3	0-#3	0-#6	0-#3
		腹筋		-			-			-			-			-			-			-	
		拉筋		-			-			-			-			-			-			-	
樓層	構件編號		2B0			D8T			1B2			1B3			3S4			B8S			3B0		
	尺寸		60x70			50x70			60x70			60x70			60x70			60x70			60x70		
	位置		1端	中央	1端	1端	中央	1端	1端	中央	1端	2端	中央	2端	1端	中央	1端	2端	中央	2端	1端	中央	1端
	面筋	上層主筋	22-#4	7-#5	17-#4	16-#9	9-#6	25-#2	16-#5	6-#3	21-#4	25-#8	9-#7	31-#2	27-#0	8-#6	25-#3	31-#3	9-#7	30-#8	38-#3	11-#5	31-#6
	水平鋼筋	下層主筋	13-#9	13-#9	11-#9	18-#1	9-#6	14-#3	11-#1	13-#6	13-#9	13-#9	28-#9	15-#7	13-#9	20-#5	13-#9	15-#8	28-#5	14-#7	17-#6	24-#3	15-#8
		箍筋	0-#3	0-#0	0-#1	0-#6	0-#3	0-#2	0-#8	0-#6	0-#2	0-#4	0-#1	0-#9	0-#4	0-#1	0-#4	0-#4	0-#1	0-#4	0-#6	0-#1	0-#3
	腰筋	側向腰筋		0-#0			0-#0			0-#0			0-#0			0-#0			0-#0			0-#0	
		縱向腰筋		0-#0			0-#0			0-#0			0-#0			0-#0			0-#0			0-#0	
B1F	上層	配置	4-#8	3-#8	4-#8	4-#8	3-#8	7-#8	4-#8	3-#8	5-#8	6-#8	3-#8	6-#8	6-#8	3-#8	6-#8	6-#8	3-#8	6-#8	6-#8	3-#8	5-#8
		箍筋	0-#1	0-#5	0-#3	0-#6	0-#3	0-#3	0-#3	0-#3	0-#3	0-#3	0-#1	0-#3	0-#3	0-#1	0-#3	0-#3	0-#1	0-#3	0-#3	0-#1	0-#3
	下層	配置	3-#8	4-#8	3-#8	3-#8	3-#8	3-#8	3-#8	4-#8	3-#8	3-#8	3-#8	3-#8	3-#8	3-#8	3-#8	3-#8	3-#8	3-#8	3-#8	3-#8	3-#8
		箍筋	0-#1	0-#0	0-#1	0-#2	0-#4	0-#2	0-#1	0-#4	0-#2	0-#1	0-#4	0-#2	0-#1	0-#4	0-#2	0-#2	0-#4	0-#2	0-#2	0-#4	0-#2
	腰筋	配置	1-#12	1-#10	1-#12	1-#10	2-#12	1-#10	1-#10	1-#10	1-#10	1-#10	1-#10	1-#10	1-#12	1-#12	1-#12	1-#10	1-#12	1-#12	1-#10	1-#12	1-#10
		箍筋	0-#3	0-#1	0-#2	0-#3	0-#6	0-#3	0-#1	0-#6	0-#3	0-#1	0-#6	0-#3	0-#2	0-#6	0-#3	0-#3	0-#6	0-#3	0-#3	0-#6	0-#3
		腹筋		-			-			-			-			-			-			-	
		拉筋		-			-			-			-			-			-			-	
	尺寸		60x70			50x70			60x70			60x70			60x70			60x70			60x70		
	位置		1端	中央	1端	1端	中央	1端	1端	中央	1端	2端	中央	2端	1端	中央	1端	2端	中央	2端	1端	中央	1端
	面筋	上層主筋	16-#9	5-#7	14-#8	13-#9	5-#0	20-#8	13-#2	4-#8	14-#7	25-#6	8-#7	25-#1	20-#2	6-#4	22-#1	25-#5	8-#1	25-#2	26-#6	8-#2	23-#6
	水平鋼筋	下層主筋	10-#5	13-#9	9-#3	15-#1	8-#0	15-#8	9-#5	9-#0	8-#6	13-#9	28-#5	13-#9	13-#9	20-#9	13-#8	13-#9	28-#3	13-#9	13-#9	34-#4	13-#9
		箍筋	0-#7	0-#7	0-#2	0-#4	0-#2	0-#3	0-#4	0-#3	0-#3	0-#3	0-#1	0-#3	0-#3	0-#1	0-#3	0-#3	0-#1	0-#3	0-#3	0-#1	0-#3
	腰筋	側向腰筋		0-#0			0-#0			0-#0			0-#0			0-#0			0-#0			0-#0	
		縱向腰筋		0-#0			0-#0			0-#0			0-#0			0-#0			0-#0			0-#0	
B2F	上層	配置	4-#8	3-#8	4-#8	4-#8	3-#8	7-#8	4-#8	3-#8	5-#8	5-#8	3-#8	6-#8	6-#8	3-#8	6-#8	5-#8	3-#8	6-#8	5-#8	3-#8	5-#8
		箍筋	0-#1	0-#5	0-#3	0-#6	0-#3	0-#3	0-#3	0-#3	0-#3	0-#3	0-#1	0-#3	0-#3	0-#1	0-#3	0-#3	0-#1	0-#3	0-#3	0-#1	0-#3
	下層	配置	3-#8	4-#8	3-#8	3-#8	3-#8	3-#8	3-#8	4-#8	3-#8	3-#8	3-#8	3-#8	3-#8	3-#8	3-#8	3-#8	3-#8	3-#8	3-#8	3-#8	3-#8
		箍筋	0-#1	0-#0	0-#1	0-#2	0-#4	0-#2	0-#1	0-#4	0-#2	0-#1	0-#4	0-#2	0-#1	0-#4	0-#2	0-#2	0-#4	0-#2	0-#2	0-#4	0-#2
	腰筋	配置	1-#12	1-#10	1-#12	1-#10	2-#12	1-#10	1-#10	1-#10	1-#10	1-#10	1-#10	1-#10	1-#12	1-#12	1-#12	1-#10	1-#12	1-#12	1-#10	1-#12	1-#10
		箍筋	0-#3	0-#1	0-#2	0-#3	0-#6	0-#3	0-#1	0-#6	0-#3	0-#1	0-#6	0-#3	0-#2	0-#6	0-#3	0-#3	0-#6	0-#3	0-#3	0-#6	0-#3
		腹筋		-			-			-			-			-			-			-	
		拉筋		-			-			-			-			-			-			-	

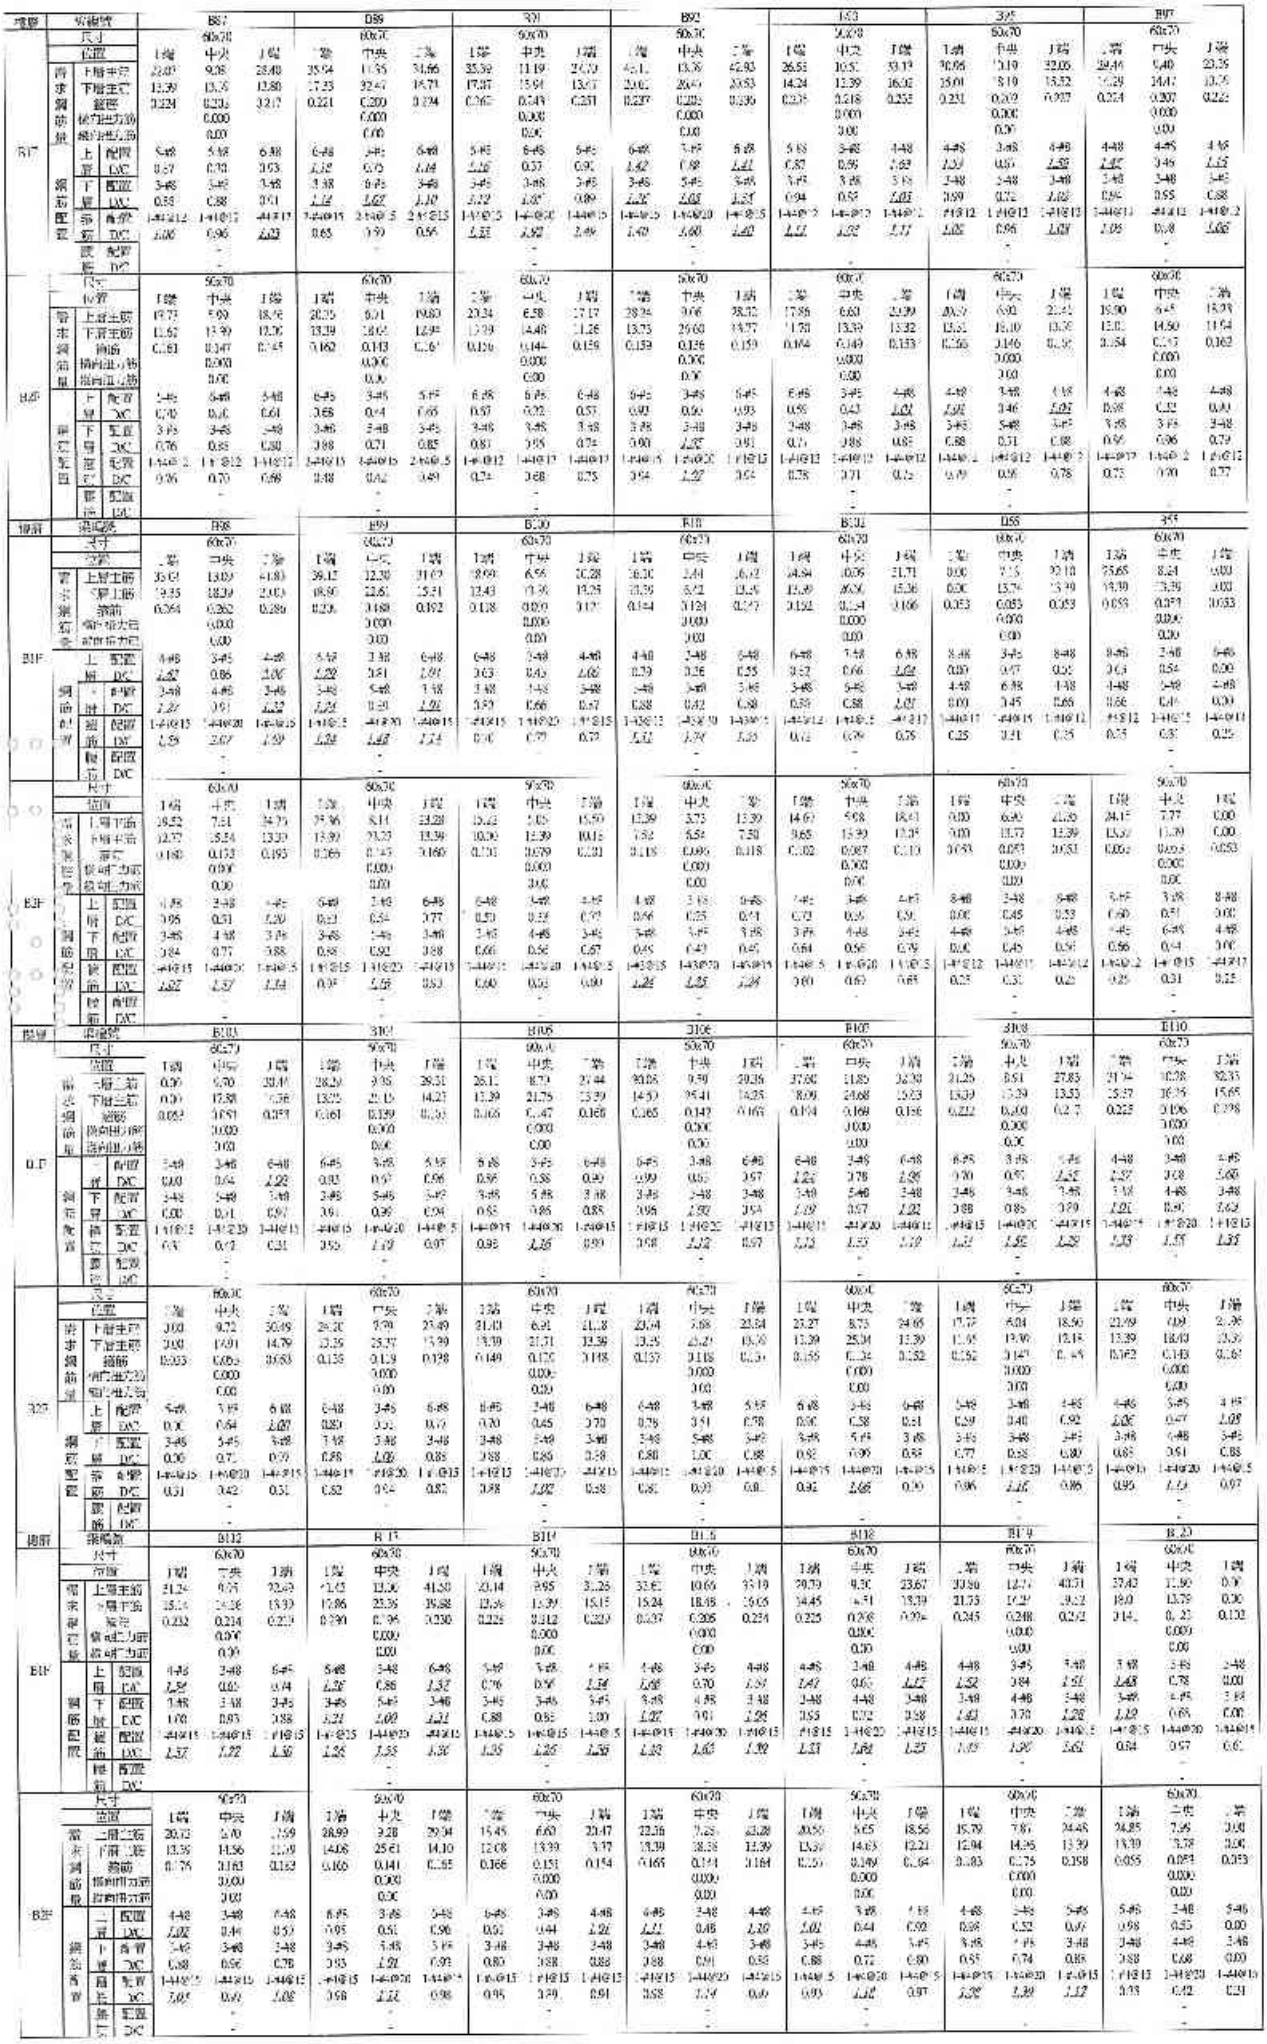


地階	梁番號		B121			B122			B123a			B123			B124			B125			B126									
	尺寸		90x70			90x70			90x70			90x70			90x70			90x70			60x70								
	位置		1端	中央	1端	1端	中央	1端	1端	中央	1端	1端	中央	1端	1端	中央	1端	1端	中央	1端	1端	中央	1端						
梁	上層主筋		0.00	5.16	25.39	15.53	8.91	3.00	0.00	5.92	28.10	21.22	6.24	25.67	6.00	2.17	8.77	24.56	8.96	28.00	22.83	7.36	17.11						
梁	下層主筋		0.00	12.38	13.35	12.38	15.51	3.00	0.00	14.32	13.66	13.39	12.38	13.26	2.96	7.01	4.36	13.39	13.39	13.61	13.29	13.29	11.22						
鋼筋	箍筋		0.053	0.052	0.052	0.053	0.053	0.053	0.084	0.113	0.137	0.141	0.119	0.148	0.070	0.059	0.072	0.144	0.125	0.154	0.129	0.104	0.119						
面量	梁兩端加腋			0.000			0.000			0.000			0.000			0.000			0.000			0.000								
	梁兩端加腋			0.00			0.00			0.00			0.00			0.00			0.00			0.00								
	上層	配置	3-#8	3-#8	3-#8	3-#8	3-#8	3-#8	3-#8	3-#8	4-#8	4-#8	3-#8	4-#8	3-#8	3-#8	3-#8	4-#8	3-#8	4-#8	4-#8	3-#8	4-#8						
		DAC	0.00	0.54	0.00	0.00	0.51	0.00	0.00	0.89	0.59	0.00	0.51	0.00	0.00	0.11	0.00	0.00	0.59	0.00	0.00	0.48	0.00						
鋼筋	下層	配置	3-#8	4-#8	3-#8	3-#8	4-#8	3-#8	3-#8	3-#8	3-#8	3-#8	4-#8	3-#8	3-#8	4-#8	3-#8	3-#8	4-#8	3-#8	3-#8	4-#8	3-#8						
配置		DAC	0.00	0.66	0.52	0.00	0.77	0.00	0.00	0.94	0.00	0.85	0.66	0.52	0.00	0.43	0.00	0.00	0.66	0.00	0.00	0.74	0.00						
	箍筋	配置	1-#4@15	1-#4@20	1-#4@15	1-#4@15	1-#4@20	1-#4@15	1-#4@15	1-#4@20	1-#4@15	1-#4@15	1-#4@20	1-#4@15	1-#4@15	1-#4@20	1-#4@15	1-#4@15	1-#4@20	1-#4@15	1-#4@15	1-#4@20	1-#4@15							
	箍筋	DAC	0.51	0.42	0.51	0.51	0.42	0.51	0.52	0.89	0.51	0.81	0.64	0.65	0.41	0.46	0.43	0.55	0.95	0.91	0.76	0.52	0.69						
	腰筋	配置		-			-			-			-			-			-			-							
	箍筋	DAC		-			-			-			-			-			-			-							
	尺寸			90x70			60x70			90x70			90x70			60x70			60x70			60x70							
	位置		1端	中央	1端	1端	中央	1端	1端	中央	1端	1端	中央	1端	1端	中央	1端	1端	中央	1端	1端	中央	1端						
梁	上層主筋		0.00	5.81	25.01	21.81	9.01	3.00	0.00	7.26	22.31	16.74	6.06	18.73	0.32	2.47	0.97	17.81	8.21	19.56	16.99	5.58	13.83						
梁	下層主筋		0.00	13.38	13.38	13.38	14.26	3.00	0.00	14.38	13.39	10.81	13.39	9.05	4.83	6.86	4.95	13.67	13.39	2.50	11.4	3.79	9.06						
鋼筋	箍筋		0.053	0.053	0.053	0.053	0.053	0.053	0.053	0.059	0.053	0.110	0.059	0.113	0.075	0.059	0.072	0.111	0.083	0.117	0.100	0.071	0.095						
面量	梁兩端加腋			0.000			0.000			0.000			0.000			0.000			0.000			0.000								
	梁兩端加腋			0.00			0.00			0.00			0.00			0.00			0.00			0.00								
	上層	配置	3-#8	3-#8	3-#8	3-#8	3-#8	3-#8	3-#8	3-#8	4-#8	4-#8	3-#8	4-#8	3-#8	3-#8	3-#8	4-#8	3-#8	4-#8	4-#8	3-#8	4-#8						
		DAC	0.00	0.63	0.00	0.00	0.65	0.00	0.00	0.68	0.47	0.81	0.60	0.61	0.46	0.10	0.00	0.00	0.62	0.00	0.00	0.84	0.00						
鋼筋	下層	配置	3-#8	4-#8	3-#8	3-#8	4-#8	3-#8	3-#8	3-#8	3-#8	3-#8	4-#8	3-#8	3-#8	4-#8	3-#8	3-#8	4-#8	3-#8	3-#8	4-#8	3-#8						
配置		DAC	0.00	0.66	0.68	0.00	0.79	0.00	0.00	0.95	0.68	0.73	0.66	0.83	0.30	0.45	0.33	0.73	0.66	0.81	0.73	0.56	0.80						
	箍筋	配置	1-#4@15	1-#4@20	1-#4@15	1-#4@15	1-#4@20	1-#4@15	1-#4@15	1-#4@20	1-#4@15	1-#4@15	1-#4@20	1-#4@15	1-#4@15	1-#4@20	1-#4@15	1-#4@15	1-#4@20	1-#4@15	1-#4@15	1-#4@20	1-#4@15							
	箍筋	DAC	0.51	0.42	0.51	0.51	0.42	0.51	0.51	0.42	0.51	0.67	0.70	0.56	0.64	0.57	0.66	0.58	0.73	0.95	0.60	0.54	0.57						
	腰筋	配置		-			-			-			-			-			-			-							
	箍筋	DAC		-			-			-			-			-			-			-							
標層	梁番號		B127			B128			B129			B130			B131			B132			B133									
	尺寸		90x70			60x70			90x70			90x70			60x70			60x70			60x70								
	位置		1端	中央	1端	1端	中央	1端	1端	中央	1端	1端	中央	1端	1端	中央	1端	1端	中央	1端	1端	中央	1端						
梁	上層主筋		4.11	4.91	5.06	18.02	5.85	13.39	2.21	5.48	20.45	38.83	12.2.	0.00	26.90	12.96	20.12	28.09	10.75	33.10	26.25	11.69	37.72						
梁	下層主筋		1.14	4.60	1.11	11.81	3.6.	11.39	19.00	4.81	2.17	18.66	23.20	0.00	16.12	36.71	16.91	1.25	29.50	16.56	17.01	37.20	18.15						
鋼筋	箍筋		0.134	0.125	0.128	0.125	0.200	0.113	0.276	0.172	0.196	0.067	0.052	0.055	0.202	0.136	0.196	0.192	0.181	0.251	0.197	0.179	0.200						
面量	梁兩端加腋			0.000			0.000			0.000			0.000			0.000			0.000			0.000								
	梁兩端加腋			0.00			0.00			0.00			0.00			0.00			0.00			0.00								
	上層	配置	4-#8	3-#8	4-#8	3-#8	3-#8	4-#8	4-#8	4-#8	6-#8	6-#8	3-#8	6-#8	8-#8	3-#8	8-#8	8-#8	3-#8	8-#8	8-#8	3-#8	5-#8						
		DAC	0.70	0.32	0.54	0.68	0.35	0.86	1.25	0.42	0.57	1.28	0.80	0.00	0.95	0.79	0.87	0.74	0.71	0.84	0.87	0.71	0.93						
鋼筋	下層	配置	3-#8	3-#8	3-#8	3-#8	4-#8	3-#8	3-#8	3-#8	3-#8	3-#8	5-#8	3-#8	4-#8	5-#8	4-#8	4-#8	5-#8	4-#8	4-#8	6-#8	4-#8						
配置		DAC	0.76	0.44	0.74	0.78	0.56	0.75	1.10	0.58	.00	1.22	0.93	0.00	0.91	1.20	0.84	0.71	0.98	0.81	0.84	1.24	0.80						
	箍筋	配置	1-#4@15	1-#4@20	1-#4@15	1-#4@15	1-#4@20	1-#4@15	1-#4@15	1-#4@15	1-#4@15	1-#4@15	1-#4@20	1-#4@15	1-#4@15	1-#4@20	1-#4@15	1-#4@15	1-#4@20	1-#4@15	1-#4@15	1-#4@20	1-#4@15							
	箍筋	DAC	0.68	0.61	0.67	1.25	1.02	1.16	0.63	0.42	0.51	1.20	1.12	1.16	1.14	1.43	1.13	1.11	1.43	1.11	1.11	1.41	1.13						
	腰筋	配置		-			-			-			-			-			-			-							
	箍筋	DAC		-			-			-			-			-			-			-							
	尺寸			60x70			60x70			90x70			90x70			60x70			60x70			60x70							
	位置		1端	中央	1端	1端	中央	1端	1端	中央	1端	1端	中央	1端	1端	中央	1端	1端	中央	1端	1端	中央	1端						
梁	上層主筋		13.29	3.41	15.49	14.70	4.97	14.15	13.56	6.13	18.29	37.00	11.67	0.00	30.70	10.55	35.36	27.08	8.68	26.80	24.57	10.58	33.04						
梁	下層主筋		6.56	6.70	5.66	9.66	13.95	9.32	12.36	3.86	12.36	17.82	24.09	0.00	14.88	37.85	16.12	13.26	29.80	13.26	12.76	37.25	16.2						
鋼筋	箍筋		0.117	0.094	0.117	0.085	0.095	0.094	0.190	0.140	0.163	0.064	0.053	0.053	0.176	0.136	0.178	0.155	0.148	0.154	0.178	0.136	0.183						
面量	梁兩端加腋			0.000			0.000			0.000			0.000			0.000			0.000			0.000								
	梁兩端加腋			0.00			0.00			0.00			0.00			0.00			0.00			0.00								
	上層	配置	4-#8	3-#8	4-#8	4-#8	3-#8	4-#8	4-#8	4-#8	6-#8	6-#8	3-#8	6-#8	8-#8	3-#8	8-#8	8-#8	3-#8	8-#8	8-#8	3-#8	6-#8						
		DAC	0.66	0.23	0.68	0.73	0.32	0.70	0.66	0.30	0.62	1.22	0.77	0.00	0.76	0.73	0.82	0.62	0.67	0.66	0.80	0.70	0.82						
鋼筋	下層	配置	3-#8	3-#8	3-#8	3-#8	4-#8	3-#8	3-#8	3-#8	3-#8	4-#8	5-#8	3-#8	4-#8	6-#8	4-#8	4-#8	6-#8	4-#8	4-#8	6-#8	4-#8						
配置		DAC	0.45	0.44	0.45	0.66	0.59	0.66	0.81	0.53	0.61	1.17	0.95	0.00	0.73	1.25	1.00	0.66	0.98	0.66	0.98	1.12	0.80						
	箍筋	配置	1-#4@15	1-#4@20	1-#4@15	1-#4@15	1-#4@20	1-#4@15	1-#4@15	1-#4@15	1-#4@15	1-#4@15	1-#4@20	1-#4@15	1-#4@15	1-#4@20	1-#4@15	1-#4@15	1-#4@20	1-#4@15	1-#4@15	1-#4@20	1-#4@15							
	箍筋	DAC	0.89	0.74	0.89	0.96	0.95	0.96	0.83	0.82	0.97	0.38	0.42	0.31	1.61	1.25	1.68	0.96	1.17	0.97	1.65	1.25	1.67						
	腰筋	配置		-			-			-			-			-			-			-							
	箍筋	DAC		-			-			-			-			-			-			-							
屋頂	梁番號		B134			B135			B136			B137			B138			B139			B140									
	尺寸		60x70			60x70			90x70			90x70			60x70			90x70			60x70								
	位置		1端	中央	1端	1端	中央	1端	1端	中央	1端	1端	中央	1端	1端	中央	1端	1端	中央	1端	1端	中央	1端						
梁	上層主筋		12.72	13.35	35.40	30.13	4.61	25.41	31.34	10.20	32.22	30.25	10.14	31.86	21.17	13.39	34.36	31.51	10.06	30.15	32.17	10.23	31.80						
梁	下層主筋		23.44	35.36	17.54	14.62	25.36	14.29	15.14	25.80	5.50	14.67	24.80	15.44	23.09	37.21	21.18	15.31	24.43	14.57	15.57	28.63	15.40						
鋼筋	箍筋		0.232	0.19.	0.213	0.168	0.170	0.165	0.296	0.185	0.277	0.175	0.16.	0.190	0.236	0.212	0.236	0.190	0.161	0.171	0.207	0.185	0.206						
面量	梁兩端加腋			0.000			0.000			0.000			0.000			0.000			0.000			0.000								
	梁兩端加腋			0.00			0.00			0.00			0.00			0.00			0.00			0.00								
	上層	配置	8-#8	3-#8	8-#8	8-#8	3-#8	8-#8	8-#8	3-#8	8-#8	5-#8	3-#8	6-#8	8-#8	3-#8	8-#8	5-#8	3-#8	7-#8	7-#8	3-#8	7-#8						
		DAC	1.25	0.63	0.90	0.74	0.63	0.73	0.77	0.67	0.90	0.75	0.67	0.79	0.68	0.88	1.05	0.75	0.69	0.85	0.81	0.67	0.90						
鋼筋	下層	配置	4-#8	5-#8	5-#8	5-#8	6-#8	4-#8	4-#8	6-#8	4-#8	4-#8	6-#8	4-#8	4-#8	5-#8	4-#8	4-#8	7-#8	5-#8	5-#8	7-#8	5-#8						
配置		DAC	1.01	1.16	1.09	0.58	1.01	0.71	0.71	0.92	0.71	0.72	0.82	0.75	1.01	1.22	1.03	0.75	0.89	0.68	0.82	0.81	0.67						
	箍筋	配置	1-#4@15	1-#4@20	1-#4@15	1-#4@15	1-#4@20	1-#4@15	1-#4@15	1-#4@20	1-#4@15	1-#4@15	1-#4@20	1-#4@15	1-#4@15	1-#4@20	1-#4@15	1-#4@15	1-#4@20	1-#4@15	1-#4@15	1-#4@20	1-#4@15							
	箍筋	DAC	1.01	0.57	1.06	0.99	1.19	0.98	1.02	1.66	1.23	1.05	1.07	1.07	1.01	1.07	1.01	1.07	1.02	1.05	1.23	1.69	1.02						
	腰筋	配置		-			-			-			-			-			-			-							
	箍筋	DAC		-			-			-			-			-			-			-							
	尺寸			60x70			60x70			90x70			90x70			60x70			90x70			60x70							
	位置		1端	中央	1端	1端	中央	1端	1端	中央	1端	1端	中央	1端	1端	中央	1端	1端	中央	1端	1端	中央	1端						
梁	上層主筋		24.04	10.79	31.15	26.85	9.61	25.70	25.76	5.35	26.03	26.07	9.70	25.15	25.26	11.8	25.36	27.25	9.73	26.19	25.76	8.58	26.02						
梁	下層主筋		15.44	15.71	15.09	13.39	24.43	13.39	13.76	24.74	3.39	13.93	24.42	13.56	14.01	34.21	14.66	13.39	24.43	13.39	13.39	28.74	12.39						
鋼筋	箍筋		0.181	0.162	0.179	0.095	0.164	0.094	0.174	0.156	0.174	0.159	0.142	0.159	0.159	0.175	0.157	0.089	0.162	0.092	0.172	0.151	0.173						
面量	梁兩端加腋			0.000			0.000			0.000			0.000			0.000			0.000			0.000								
	梁兩端加腋			0.00			0.00			0.00			0.00			0.00			0.00			0.00								
	上層	配置	8-#8	3-#8	8-#8	8-#8	3-#8	8-#8	8-#8	3-#8	8-#8	5-#8	3-#8	6-#8	8-#8	3-#8	8-#8	5-#8	3-#8	7-#8	7-#8	3-#8	7-#8						
		DAC	0.71	0.71	0.97	0.65	0.87	0.83	0.64	0.65	0.64	0.66	0.67	0.67	0.77	0.76	0.79	0.62	0.87	0.76	0.78	0.76	0.75						
鋼筋	下層	配置	4-#8	6-#8	5-#8	5-#8	6-#8	4-#8	4-#8	6-#8	4-#8	4-#8	6-#8	4-#8	4-#8	5-#8	4-#8	4-#8	7-#8	5-#8	5-#8	7-#8	5-#8						
配置		DAC	0.81	1.16	0.90	0.53	0.80	0.66	0.66	0.95	0.56	0.69	0.81	0.65	0.84	1.22	0.84	0.68	0.89	0.50	0.82	0.81	0.83						
	箍筋	配置	1-#4@15	1-#4@20	1-#4@15	1-#4@15	1-#4@20	1-#4@15	1-#4@15	1-#4@20	1-#4@15	1-#4@15	1-#4@20	1-#4@15	1-#4@15	1-#4@20	1-#4@15	1-#4@15	1-#4@20	1-#4@15	1-#4@15	1-#4@20	1-#4@15							
	箍筋	DAC	0.82	1.20	0.82	0.50	0.51	0.66	0.94	1.12	0.94	1.17	1.38	1.17	0.59	0.51	0.56	1.09	1.24	1.04									
	腰筋	配置		-			-			-			-			-			-			-							
	箍筋	DAC		-			-			-			-			-			-			-							
機房	梁番號		B141			B142			B143			B144			B145			B146			B121									
	尺寸		60x70			60x70			90x70			60x70			50x70			60x70			90x70								
	位置		1端	中央	1端	1端	中央	1端	1端	中央	1端	1端	中央	1端	1端	中央	1端	1端	中央	1端	1端	中央	1端						
梁	上層主筋		30.13	10.17	31.9	30.35	13.98	49.47	45.07	13.90	0.00	31.33	9.47	39.41	8.02	8.55	2.17	26.14	8.09	28.11	0.00	6.31	25.89						
梁	下層主筋		14.62	34.74	15.45	16.89	21.12	20.32	21.89	30.50	0.00	15.39	13.39	13.39	5.27	7.07	0.58	13.39	13.39	13.66	0.00	12.39	13.39						
鋼筋	箍筋		0.278	0.251	0.180	0.272	0.273	0.297	0.198	0.112	0.053	0.142	0.121	0.153	0.063	0.078	0.046	0.145	0.121	0.153	0.052	0.053	0.053						
面量	梁兩端加腋			0.000			0.000			0.000			0.000			0.000			0.000			0.000								
	梁兩端加腋			0.00			0.00			0.00			0.00			16.39			0.00			0.00								
	上層	配置	8-#8	3-#8	8-#8	8-#8	3-#8	8-#8	8-#8	3-#8	8-#8	4-#8	3-#8	4-#8	4-#8	3-#8	4-#8	4-#8	3-#8	4-#8	3-#8	3-#8	3-#8						
		DAC	1.01	0.86	0.79	0.81	0.87	1.03	1.17	0.86	0.00	1.02	0.76	1.02	0.43	0.56	0.36	1.02	0.79	1.02	0.00	0.55	1.02						
鋼筋	下層	配置	4-#8	6-#8	4-#8	4-#8	5-#8	4-#8	4-#8	6-#8	4-#8	3-#8	4-#8	3-#8	3-#8	3-#8	3-#8	3-#8	4-#8	3-#8	3-#8	4-#8	3-#8						
配置		DAC	0.72	0.81	0.76	0.83	0.83	1.03	1.28	1.01	0.00	0.88	0.76	0.88	0.41	0.47	0.00	0.88	0.96	0.00	0.00	0.66	0.88						
	箍筋	配置	1-#4@15	1-#4@20	1-#4@15	1-#4@15	1-#4@20	1-#4@15	1-#4@15	1-#4@20	1-#4@15	1-#4@15	1-#4@20	1-#4@15	1-#4@15	1-#4@20	1-#4@15	1-#4@15	1-#4@20	1-#4@15	1-#4@15	1-#4@20	1-#4@15							
	箍筋	DAC	1.05	1.22	1.02	1.02	1.24	1.28	0.85	0.80	0.31	0.84	0.56	0.89	0.54	0.58	0.32	0.86	0.96	0.90	0.31	0.42	0.21						
	腰筋	配置		-			-			-			-			未設置腰筋配置			-			-							
	箍筋	DAC		-			-			-			-			-			-			-							
	尺寸			60x70			50x70			90x70			60x70			50x70			60x70			90x70							
	位置		1端	中央	1端	1端	中央	1端	1端	中央	1端	1端	中央	1端	1端	中央	1端	1端	中央	1端	1端	中央	1端						
梁	上層主筋		20.0.	8.77	20.40	23.42	9.25	28.09	39.21	12.50	0.00	16.69	9.25	19.27	9.08	8.26	2.26	28.90	8.16	19.96	0.00	7.86	24.49						
梁	下層主筋		13.39	34.74	12.39	13.36	20.67	14.06	18.83	31.28	0.00	10.95	13.39	12.61	6.58	6.88	2.01	12.37	13.39	13.01	0.00	13.42	13.39						
鋼筋	箍筋		0.160	0.143	0.180	0.190	0.190	0.206	0.136	0.097	0.053	0.170	0.091	0.114	0.066	0.078	0.050	0.13.	0.103	0.118	0.053	0.053	0.053						
面量	梁兩端加腋			0.000			0.000			0.000			0.000			0.000			0.000			0.000								
	梁兩端加腋			0.00			0.00			0.00			0.00			16.39			0.00			0.00								
	上層	配置	8-#8	3-#8	8-#8	8-#8	3-#8	8-#8	8-#8	3-#8	8-#8	4-#8	3-#8	4-#8	4-#8	3-#8	4-#8	4-#8	3-#8	4-#8	3-#8	3-#8	3-#8						
		DAC	0.65	0.58	0.68	0.56	0.61	0.71	0.97	0.81	0.00	0.82	0.61	0.95	0.47	0.54	0.10	0.90	0.63	0.99	0.00	0.52	0.93						
鋼筋	下層	配置	4-#8	6-#8	4-#8	4-#8	5-#8	4-#8	4-#8	6-#8	4-#8	3-#8	4-#8	3-#8	3-#8	3-#8	3-#8	3-#8	4-#8	3-#8	3-#8	4-#8	3-#8						
配置		DAC	0.65	0.82	0.65	0.66	0.82	0.99	0.93	1.03	0.00	0.72	0.66	0.83	0.42	0.45	0.00	0.8.	0.66	0.86	0.00	0.69	0.86						
	箍筋	配置	1-#4@15	1-#4@20	1-#4@15	1-#4@15	1-#4@20	1-#4@15	1-#4@15	1-#4@20	1-#4@15	1-#4@15	1-#4@20	1-#4@15	1-#4@15	1-#4@20	1-#4@15	1-#4@15	1-#4@20	1-#4@15	1-#4@15	1-#4@20	1-#4@15							
	箍筋	DAC	0.95	1.19	0.95	1.19	1.20	1.22	0.76	0.77	0.51	0.65	0.52	0.68	0.59	0.70	0.36	0.67	0.75	0.70	0.71	0.42	0.70						
	腰筋	配置		-			-			-			-			未設置腰筋配置			-			-							
	箍筋	DAC		-			-			-			-			-			-			-							

樓層	梁編號	B2F			E1F			3F			B2F			1F			B1F			B2F		
	尺寸	60x70			60x70			60x70			60x70			60x70			60x70			60x70		
	位置	1端	中央	1端	1端	中央	1端	1端	中央	1端	1端	中央	1端	1端	中央	1端	1端	中央	1端	1端	中央	1端
	上層主筋	14-#8	7-#8	0-#8	23-#8	7-#8	5-#8	13-#9	4-#7	13-#9	15-#9	5-#8	15-#8	15-#8	10-#8	7-#8	6-#8	7-#8	7-#8	26-#7	8-#6	0-#0
靠東側筋量	下層主筋	12-#9	4-#8	0-#0	13-#9	13-#9	1-#8	10-#8	6-#8	10-#8	13-#8	13-#9	10-#6	21-#8	10-#8	15-#7	5-#6	6-#6	7-#8	13-#9	16-#9	0-#0
	箍筋	3-@9	0-@3	0-@3	0-@3	0-@6	0-@7	0-@7	0-@6	0-@9	0-@4	0-@6	0-@11	0-@4	0-@6	0-@9	0-@4	0-@6	0-@9	0-@3	0-@3	0-@3
	梯型加強筋		0-#6			3-#6			0-#6			0-#6			0-#6			0-#6			0-#6	
	梯型加強箍		0-@0			0-@0			0-@0			0-@0			0-@0			0-@0			0-@0	
B1F	上層配筋	5-#6	3-#8	3-#8	4-#8	3-#8	4-#8	4-#5	3-#6	4-#5	4-#8	3-#8	4-#5	4-#8	3-#8	4-#5	4-#6	3-#6	4-#5	5-#6	3-#6	5-#6
	上層 DIC	3-#6	0-#1	0-#0	1-#3	3-#9	0-#4	0-#6	0-#0	0-#9	0-#8	0-#5	0-#9	1-#4	0-#0	0-#9	0-#8	0-#0	0-#9	1-#5	0-#6	0-#0
	下層配筋	3-#8	4-#8	3-#8	3-#8	4-#8	3-#8	4-#8	4-#8	4-#8	4-#8	4-#8	4-#8	4-#8	4-#8	4-#8	3-#8	4-#8	4-#8	3-#8	4-#8	3-#8
	下層 DIC	0-#4	3-#7	0-#0	0-#5	4-#6	3-#8	3-#6	3-#2	0-#5	0-#2	3-#1	0-#5	3-#6	4-#8	3-#8	3-#8	3-#8	3-#8	0-#5	3-#1	0-#0
	箍筋配置	0-#8	0-#6	0-#0	0-#8	0-#6	0-#7	0-#8	0-#3	0-#8	0-#6	0-#6	0-#6	0-#8	0-#6	0-#6	0-#8	0-#6	0-#6	0-#8	0-#6	0-#0
	箍筋 DIC	1-#4@15	1-#4@20	1-#4@15	1-#4@15	1-#4@20	1-#4@15	1-#4@15	1-#4@20	1-#4@15	1-#4@15	1-#4@20	1-#4@15	1-#4@15	1-#4@20	1-#4@15	1-#4@15	1-#4@20	1-#4@15	1-#4@15	1-#4@20	1-#4@15
	腰筋	0-#1	0-#2	0-#1	0-#7	0-#8	0-#9	0-#5	0-#2	0-#5	0-#6	0-#5	0-#7	0-#6	0-#5	0-#5	0-#5	0-#5	0-#5	1-#1	0-#2	0-#1
	腰筋 DIC	-	-	-	-	-	-	-	-	-	-	-	-	-	-	-	-	-	-	-	-	-
	拉筋	-	-	-	-	-	-	-	-	-	-	-	-	-	-	-	-	-	-	-	-	-
	拉筋 DIC	-	-	-	-	-	-	-	-	-	-	-	-	-	-	-	-	-	-	-	-	-
	尺寸	60x70			60x70			60x70			60x70			60x70			60x70			60x70		
	位置	1端	中央	1端	1端	中央	1端	1端	中央	1端	1端	中央	1端	1端	中央	1端	1端	中央	1端	1端	中央	1端
	上層主筋	3-#8	7-#8	2-#4	24-#7	7-#8	3-#8	13-#9	5-#8	13-#9	2-#8	1-#8	5-#8	15-#8	5-#8	2-#8	13-#8	5-#8	1-#8	25-#7	8-#8	2-#8
靠東側筋量	下層主筋	0-#8	4-#8	0-#0	13-#9	13-#9	3-#8	10-#8	6-#8	10-#8	1-#8	2-#8	1-#8	10-#8	3-#8	1-#8	3-#8	3-#8	1-#8	13-#9	16-#9	0-#0
	箍筋	3-@9	0-@3	0-@3	0-@3	0-@6	0-@7	0-@7	0-@6	0-@9	0-@4	0-@6	0-@11	0-@4	0-@6	0-@9	0-@4	0-@6	0-@9	0-@3	0-@3	0-@3
	梯型加強筋		0-#6			3-#6			0-#6			0-#6			0-#6			0-#6			0-#6	
	梯型加強箍		0-@0			0-@0			0-@0			0-@0			0-@0			0-@0			0-@0	
B1F	上層配筋	3-#6	3-#8	3-#8	4-#8	3-#8	4-#8	4-#5	3-#6	4-#5	4-#8	3-#8	4-#5	4-#8	3-#8	4-#5	4-#6	3-#6	4-#5	5-#6	3-#6	5-#6
	上層 DIC	0-#0	0-#8	1-#1	1-#9	0-#3	0-#0	1-#7	0-#0	1-#8	0-#3	0-#3	0-#3	1-#9	3-#6	0-#2	0-#3	0-#6	0-#2	1-#1	0-#8	0-#5
	下層配筋	3-#8	4-#8	3-#8	3-#8	4-#8	3-#8	4-#8	4-#8	4-#8	4-#8	4-#8	4-#8	4-#8	4-#8	4-#8	3-#8	4-#8	4-#8	3-#8	4-#8	3-#8
	下層 DIC	0-#0	0-#7	0-#3	0-#8	4-#6	3-#8	3-#6	3-#2	0-#5	0-#2	3-#1	0-#5	3-#6	4-#8	3-#8	3-#8	3-#8	3-#8	0-#5	3-#1	0-#0
	箍筋配置	0-#8	0-#6	0-#0	0-#8	0-#6	0-#7	0-#8	0-#3	0-#8	0-#6	0-#6	0-#6	0-#8	0-#6	0-#6	0-#8	0-#6	0-#6	0-#8	0-#6	0-#0
	箍筋 DIC	1-#4@15	1-#4@20	1-#4@15	1-#4@15	1-#4@20	1-#4@15	1-#4@15	1-#4@20	1-#4@15	1-#4@15	1-#4@20	1-#4@15	1-#4@15	1-#4@20	1-#4@15	1-#4@15	1-#4@20	1-#4@15	1-#4@15	1-#4@20	1-#4@15
	腰筋	0-#1	0-#2	0-#1	0-#7	0-#8	0-#9	0-#5	0-#2	0-#5	0-#6	0-#5	0-#7	0-#6	0-#5	0-#5	0-#5	0-#5	0-#5	1-#1	0-#2	0-#1
	腰筋 DIC	-	-	-	-	-	-	-	-	-	-	-	-	-	-	-	-	-	-	-	-	-
	拉筋	-	-	-	-	-	-	-	-	-	-	-	-	-	-	-	-	-	-	-	-	-
	拉筋 DIC	-	-	-	-	-	-	-	-	-	-	-	-	-	-	-	-	-	-	-	-	-
	尺寸	60x70			60x70			60x70			60x70			60x70			60x70			60x70		
	位置	1端	中央	1端	1端	中央	1端	1端	中央	1端	1端	中央	1端	1端	中央	1端	1端	中央	1端	1端	中央	1端
	上層主筋	3-#8	7-#8	2-#4	24-#7	7-#8	3-#8	13-#9	5-#8	13-#9	2-#8	1-#8	5-#8	15-#8	5-#8	2-#8	13-#8	5-#8	1-#8	25-#7	8-#8	2-#8
靠東側筋量	下層主筋	0-#8	4-#8	0-#0	13-#9	13-#9	3-#8	10-#8	6-#8	10-#8	1-#8	2-#8	1-#8	10-#8	3-#8	1-#8	3-#8	3-#8	1-#8	13-#9	16-#9	0-#0
	箍筋	3-@9	0-@3	0-@3	0-@3	0-@6	0-@7	0-@7	0-@6	0-@9	0-@4	0-@6	0-@11	0-@4	0-@6	0-@9	0-@4	0-@6	0-@9	0-@3	0-@3	0-@3
	梯型加強筋		0-#6			3-#6			0-#6			0-#6			0-#6			0-#6			0-#6	
	梯型加強箍		0-@0			0-@0			0-@0			0-@0			0-@0			0-@0			0-@0	
B2F	上層配筋	3-#8	3-#8	3-#8	8-#8	3-#8	8-#8	8-#8	3-#8	8-#8	8-#8	3-#8	8-#8	8-#8	3-#8	8-#8	8-#8	3-#8	8-#8	8-#8	3-#8	8-#8
	上層 DIC	0-#5	0-#4	0-#7	0-#1	0-#6	0-#8	0-#4	0-#0	0-#9	0-#8	0-#5	0-#9	1-#4	0-#0	0-#9	0-#8	0-#0	0-#9	1-#5	0-#6	0-#0
	下層配筋	4-#8	6-#8	4-#8	4-#8	6-#8	4-#8	4-#8	6-#8	4-#8	4-#8	6-#8	4-#8	4-#8	6-#8	4-#8	4-#8	6-#8	4-#8	4-#8	6-#8	4-#8
	下層 DIC	0-#3	3-#7	0-#0	0-#5	4-#6	3-#8	3-#6	3-#2	0-#5	0-#2	3-#1	0-#5	3-#6	4-#8	3-#8	3-#8	3-#8	3-#8	0-#5	3-#1	0-#0
	箍筋配置	0-#8	0-#6	0-#0	0-#8	0-#6	0-#7	0-#8	0-#3	0-#8	0-#6	0-#6	0-#6	0-#8	0-#6	0-#6	0-#8	0-#6	0-#6	0-#8	0-#6	0-#0
	箍筋 DIC	1-#4@15	1-#4@20	1-#4@15	1-#4@15	1-#4@20	1-#4@15	1-#4@15	1-#4@20	1-#4@15	1-#4@15	1-#4@20	1-#4@15	1-#4@15	1-#4@20	1-#4@15	1-#4@15	1-#4@20	1-#4@15	1-#4@15	1-#4@20	1-#4@15
	腰筋	0-#1	0-#2	0-#1	0-#7	0-#8	0-#9	0-#5	0-#2	0-#5	0-#6	0-#5	0-#7	0-#6	0-#5	0-#5	0-#5	0-#5	0-#5	1-#1	0-#2	0-#1
	腰筋 DIC	-	-	-	-	-	-	-	-	-	-	-	-	-	-	-	-	-	-	-	-	-
	拉筋	-	-	-	-	-	-	-	-	-	-	-	-	-	-	-	-	-	-	-	-	-
	拉筋 DIC	-	-	-	-	-	-	-	-	-	-	-	-	-	-	-	-	-	-	-	-	-


樓層	梁編號		B74			B75			B176			B6			B82			B163			B164		
B1F	尺寸		60x70			50x70			60x70			50x70			60x70			60x70			60x70		
	位置		1端	中央	1端	1端	中央	1端	1端	中央	1端	1端	中央	1端	1端	中央	1端	1端	中央	1端	1端	中央	1端
	梁頂筋	上層主筋	15-#6	6-#8	10-#9	8-#8	5-#8	6-#9	20-#8	8-#9	25-#9	32-#4	10-#6	21-#9	26-#9	9-#5	26-#9	32-#8	10-#6	32-#8	32-#8	10-#8	32-#8
		下層主筋	12-#9	3-#5	13-#9	13-#6	5-#6	13-#6	13-#9	13-#9	13-#9	15-#8	3-#6	15-#8	13-#9	2-#4	13-#9	15-#8	3-#5	15-#7	15-#5	3-#4	16-#6
		箍筋	3-@20	6-@8	3-@20	6-@8	4-@8	6-@8	3-@20	6-@8	3-@20	6-@15	4-@7	6-@15	3-@20	6-@8	3-@20	6-@15	4-@6	6-@15	6-@8	4-@6	6-@8
		箍筋內加勁筋		0-#0			0-#0			0-#0			0-#0			0-#0			0-#0			0-#0	
		箍筋外加勁筋		0-#0			0-#0			0-#0			0-#0			0-#0			0-#0			0-#0	
	腰筋	上層 配置	8-#5	3-#8	4-#8	4-#8	3-#8	4-#8	4-#8	3-#8	4-#8	8-#8	3-#8	8-#8	8-#8	3-#8	8-#8	8-#8	3-#8	8-#8	8-#8	3-#8	8-#8
		上層 DIC	0.48	0.11	1.03	0.90	0.00	0.90	1.00	0.36	1.37	0.81	0.69	0.78	0.66	0.00	0.71	0.80	0.68	0.80	0.79	0.71	0.84
		下層 配置	4-#5	4-#8	3-#8	3-#8	3-#8	3-#8	3-#8	4-#8	3-#8	4-#8	5-#8	4-#8	4-#8	6-#8	4-#8	4-#8	4-#8	4-#8	4-#8	5-#8	4-#5
		下層 DIC	0.61	0.56	0.58	0.84	0.43	0.88	0.98	0.66	0.88	0.77	0.61	0.96	0.66	0.27	0.69	0.77	0.93	0.78	0.77	0.92	0.82
	箍筋	箍筋 配置	1-#4@15	1-#4@20	1-#4@15	1-#4@15	1-#4@20	1-#4@15	1-#4@15	1-#4@20	1-#4@15	1-#4@15	1-#4@20	1-#4@15	1-#4@15	1-#4@20	1-#4@15	1-#4@15	1-#4@20	1-#4@15	1-#4@15	1-#4@20	1-#4@15
		箍筋 DIC	0.72	0.72	0.70	0.90	1.02	0.91	0.85	0.99	0.93	1.06	1.24	1.04	1.02	1.23	1.01	1.03	1.22	1.05	1.05	1.25	1.02
		腰筋 配置		-			-			-			-			-			-			-	
		腰筋 DIC		-			-			-			-			-			-			-	
2F	尺寸			60x70			50x70			60x70			50x70			60x70			60x70			60x70	
	位置		1端	中央	1端	1端	中央	1端	1端	中央	1端	1端	中央	1端	1端	中央	1端	1端	中央	1端	1端	中央	1端
	梁頂筋	上層主筋	12-#9	3-#5	10-#9	10-#6	5-#6	10-#9	20-#9	10-#8	25-#9	34-#8	10-#9	21-#9	33-#1	10-#4	33-#9	31-#9	10-#1	33-#9	33-#9	10-#7	37-#9
		下層主筋	15-#3	3-#10	16-#2	11-#8	5-#8	11-#8	10-#8	13-#9	13-#8	16-#6	3-#10	16-#4	16-#9	2-#8	16-#9	15-#8	3-#9	16-#1	16-#1	3-#7	16-#3
		箍筋	0-#9	0-#6	0-#7	0-#8	0-#6	0-#6	0-#8	0-#6	0-#5	0-#8	0-#6	0-#8	0-#8	0-#6	0-#8	0-#8	0-#6	0-#8	0-#8	0-#6	0-#8
		箍筋內加勁筋		0-#0			0-#0			0-#0			0-#0			0-#0			0-#0			0-#0	
		箍筋外加勁筋		0-#0			0-#0			0-#0			0-#0			0-#0			0-#0			0-#0	
	腰筋	上層 配置	8-#8	3-#8	4-#8	8-#8	3-#8	8-#8	8-#8	3-#8	8-#8	8-#8	3-#8	8-#8	8-#8	3-#8	8-#8	8-#8	3-#8	8-#8	8-#8	3-#8	8-#8
		上層 DIC	0.42	0.37	0.84	0.53	0.31	0.71	0.81	0.43	0.99	0.96	0.6	0.91	0.61	0.52	0.64	0.92	0.60	0.91	0.71	0.63	0.71
		下層 配置	4-#8	4-#8	3-#8	3-#8	3-#8	3-#8	3-#8	4-#8	3-#8	4-#8	5-#8	4-#8	4-#8	6-#8	4-#8	4-#8	4-#8	4-#8	4-#8	5-#8	4-#8
		下層 DIC	0.59	0.56	0.79	0.92	0.43	0.92	0.71	0.69	0.86	0.86	0.63	0.96	0.66	0.63	0.66	0.68	0.97	0.69	0.96	1.05	0.89
	箍筋	箍筋 配置	1-#4@15	1-#4@20	1-#4@15	1-#4@15	1-#4@20	1-#4@15	1-#4@15	1-#4@20	1-#4@15	1-#4@15	1-#4@20	1-#4@15	1-#4@15	1-#4@20	1-#4@15	1-#4@15	1-#4@20	1-#4@15	1-#4@15	1-#4@20	1-#4@15
		箍筋 DIC	0.66	0.69	0.66	0.78	0.88	0.79	0.66	0.75	0.71	0.97	0.71	0.94	0.95	1.12	0.94	0.94	1.19	0.94	0.94	1.19	0.94
		腰筋 配置		-			-			-			-			-			-			-	
		腰筋 DIC		-			-			-			-			-			-			-	
地坪	梁編號			B182			B186			B187			B188			B86			B170			B17	
B2F	尺寸			60x70			50x70			60x70			50x70			60x70			60x70			60x70	
	位置		1端	中央	1端	1端	中央	1端	1端	中央	1端	1端	中央	1端	1端	中央	1端	1端	中央	1端	1端	中央	1端
	梁頂筋	上層主筋	32-#4	3-#9	33-#7	30-#5	3-#8	30-#7	35-#8	10-#8	35-#8	34-#0	10-#9	34-#1	33-#1	3-#4	33-#0	31-#9	10-#1	33-#4	35-#0	10-#7	37-#6
		下層主筋	15-#3	3-#10	16-#2	11-#8	5-#8	11-#8	9-#8	13-#9	13-#8	16-#6	3-#10	16-#4	16-#9	2-#8	16-#9	15-#8	3-#9	16-#1	16-#1	3-#7	16-#3
		箍筋	0-#9	0-#6	0-#7	0-#8	0-#6	0-#6	0-#8	0-#6	0-#5	0-#8	0-#6	0-#8	0-#8	0-#6	0-#8	0-#8	0-#6	0-#8	0-#8	0-#6	0-#8
		箍筋內加勁筋		0-#0			0-#0			0-#0			0-#0			0-#0			0-#0			0-#0	
		箍筋外加勁筋		0-#0			0-#0			0-#0			0-#0			0-#0			0-#0			0-#0	
	腰筋	上層 配置	8-#8	3-#8	8-#8	8-#8	3-#8	8-#8	8-#8	3-#8	8-#8	8-#8	3-#8	8-#8	8-#8	3-#8	8-#8	8-#8	3-#8	8-#8	8-#8	3-#8	8-#8
		上層 DIC	0.73	0.60	0.79	0.91	0.59	0.91	0.71	0.61	0.92	0.75	0.61	0.93	0.73	0.51	0.72	0.96	0.56	0.95	0.72	0.6	0.72
		下層 配置	4-#8	6-#8	4-#8	4-#8	5-#8	4-#8	4-#8	6-#8	4-#8	4-#8	6-#8	4-#8	4-#8	6-#8	4-#8	4-#8	5-#8	4-#8	4-#8	6-#8	4-#8
		下層 DIC	0.68	0.93	0.68	0.66	0.85	0.66	0.69	0.93	0.76	0.73	0.66	0.73	0.7	0.51	0.70	0.96	0.55	0.95	0.79	1.01	0.76
	箍筋	箍筋 配置	1-#4@15	1-#4@20	1-#4@15	1-#4@15	1-#4@20	1-#4@15	1-#4@15	1-#4@20	1-#4@15	1-#4@15	1-#4@20	1-#4@15	1-#4@15	1-#4@20	1-#4@15	1-#4@15	1-#4@20	1-#4@15	1-#4@15	1-#4@20	1-#4@15
		箍筋 DIC	0.92	1.03	0.92	0.95	1.19	0.96	0.93	1.09	0.93	0.95	1.07	0.96	0.91	1.10	0.91	1.01	1.18	1.01	0.95	1.05	0.93
		腰筋 配置		-			-			-			-			-			-			-	
		腰筋 DIC		-			-			-			-			-			-			-	
地坪	梁編號			B183			B171			B177			B178			B179			B180			B161	
B3F	尺寸			50x70			60x70			60x70			50x70			60x70			50x70			60x70	
	位置		1端	中央	1端	1端	中央	1端	1端	中央	1端	1端	中央	1端	1端	中央	1端	1端	中央	1端	1端	中央	1端
	梁頂筋	上層主筋	27-#4	4-#8	29-#4	33-#7	10-#2	31-#3	34-#9	7-#2	34-#2	33-#3	5-#1	33-#1	32-#9	4-#4	32-#8	32-#9	7-#3	30-#6	30-#7	2-#1	0-#6
		下層主筋	13-#3	16-#1	14-#8	15-#8	25-#3	15-#8	13-#9	13-#3	13-#9	14-#1	5-#1	15-#8	13-#8	3-#5	13-#8	13-#9	3-#4	13-#9	13-#9	3-#1	4-#6
		箍筋	0-#4	0-#8	0-#6	0-#6	0-#4	0-#1	0-#3	0-#6	0-#5	0-#4	0-#5	0-#6	0-#4	0-#5	0-#6	0-#4	0-#5	0-#6	0-#4	0-#4	0-#7
		箍筋內加勁筋		0-#0			0-#0			0-#0			0-#0			0-#0			0-#0			0-#0	
		箍筋外加勁筋		0-#0			0-#0			0-#0			0-#0			0-#0			0-#0			0-#0	
	腰筋	上層 配置	8-#8	3-#8	8-#8	8-#8	3-#8	8-#8	8-#8	3-#8	8-#8	8-#8	3-#8	8-#8	8-#8	3-#8	8-#8	8-#8	3-#8	8-#8	8-#8	3-#8	8-#8
		上層 DIC	0.55	0.50	0.57	0.65	0.56	0.53	0.69	0.45	0.74	0.83	0.56	0.75	0.93	0.44	0.73	0.81	0.55	0.75	0.64	0.55	0.63
		下層 配置	4-#8	5-#8	4-#8	4-#8	6-#8	4-#8	4-#8	5-#8	4-#8	4-#8	5-#8	4-#8	4-#8	4-#8	4-#8	4-#8	4-#8	4-#8	4-#8	5-#8	4-#8
		下層 DIC	0.66	0.75	0.50	0.69	0.86	0.56	0.86	0.66	0.52	0.72	0.51	0.77	0.78	0.67	0.88	0.71	0.68	0.86	0.29	0.15	0.29
	箍筋	箍筋 配置	1-#4@15	1-#4@20	1-#4@15	1-#4@15	1-#4@20	1-#4@15	1-#4@15	1-#4@20	1-#4@15	1-#4@15	1-#4@20	1-#4@15	1-#4@15	1-#4@20	1-#4@15	1-#4@15	1-#4@20	1-#4@15	1-#4@15	1-#4@20	1-#4@15
		箍筋 DIC	1.02	1.24	1.02	0.96	1.19	0.95	0.74	0.78	0.53	0.84	0.55	0.82	0.69	0.77	0.72	0.59	0.62	0.59	0.43	0.47	0.46
		腰筋 配置		-			-			-			-			-			-			-	
		腰筋 DIC		-			-			-			-			-			-			-	
地坪	梁編號			B182			B180			B184			B185			B153			B157			B185	
B4F	尺寸			50x70			60x70			60x70			60x70			60x70			60x70			60x70	
	位置		1端	中央	1端	1端	中央	1端	1端	中央	1端	1端	中央	1端	1端	中央	1端	1端	中央	1端	1端	中央	1端
	梁頂筋	上層主筋	21-#5	5-#8	16-#5	15-#9	9-#7	10-#6	16-#5	6-#6	7-#1	18-#5	6-#5	0-#9	3-#0	7-#1	21-#1	24-#5	7-#7	0-#0	27-#9	9-#4	28-#8
		下層主筋	13-#6	13-#9	10-#0	20-#2	9-#7	14-#7	12-#2	13-#9	11-#3	12-#0	13-#9	0-#9	3-#0	14-#1	13-#9	13-#9	13-#9	0-#0	13-#9	26-#3	13-#4
		箍筋	0-#6	0-#6	0-#2	0-#5	0-#6	0-#1	0-#2	0-#6	0-#7	0-#3	0-#3	0-#3	0-#3	0-#3	0-#3	0-#3	0-#3	0-#3	0-#4	0-#4	0-#5
		箍筋內加勁筋		0-#0			0-#0			0-#0			0-#0			0-#0			0-#0			0-#0	
		箍筋外加勁筋		0-#0			0-#0			0-#0			0-#0			0-#0			0-#0			0-#0	
	腰筋	上層 配置	4-#8	3-#8	4-#8	4-#8	3-#8	4-#8	4-#8	3-#8	4-#8	4-#8	3-#8	4-#8	4-#8	3-#8	4-#8	4-#8	3-#8	4-#8	4-#8	3-#8	5-#8
		上層 DIC	1.09	0.92	0.84	0.81	0.67	0.71	0.90	0.42	0.88	0.91	0.41	0.00	0.00	0.46	0.27	1.21	0.52	0.00	0.80	0.60	0.93
		下層 配置	3-#8	4-#8	3-#8	3-#8	3-#8	3-#8	3-#8	4-#8	3-#8	3-#8	4-#8	3-#8	3-#8	4-#8	3-#8	3-#8	4-#8	3-#8	3-#8	5-#8	3-#8
		下層 DIC	0.88	0.66	0.72	1.18	0.67	0.95	0.84	0.66	0.77	0.82	0.66	0.78	0.88	0.69	0.78	0.88	0.66	0.00	0.78	1.07	0.90
	箍筋	箍筋 配置	1-#4@15	1-#4@20	1-#4@15	1-#4@15	1-#4@20	1-#4@15	1-#4@15	1-#4@20	1-#4@15	1-#4@15	1-#4@20	1-#4@15	1-#4@15	1-#4@20	1-#4@15	1-#4@15	1-#4@20	1-#4@15	1-#4@15	1-#4@20	1-#4@15
		箍筋 DIC	0.73	0.96	0.67	1.04	1.39	1.07	0.72	0.78	0.54	0.81	0.42	0.81	0.81	0.42	0.81	0.81	0.42	0.81	0.81	1.05	0.92
		腰筋 配置		-			-			-			-			-			-			-	
		腰筋 DIC		-			-			-			-			-			-			-	
B2F	尺寸			50x70			60x70			60x70			60x70			60x70			60x70			60x70	
	位置		1端	中央	1端	1端	中央	1端	1端	中央	1端	1端	中央	1端	1端	中央	1端	1端	中央	1端	1端	中央	1端
	梁頂筋	上層主筋	25-#6	5-#4	13-#4	13-#9	5-#9	18-#7	14-#5	4-#6	4-#6	18-#1	9-#2	0-#0	0-#0	6-#5	21-#9	24-#8	7-#8	0-#0	23-#1	8-#9	25-#7
		下層主筋	20-#3	12-#9	8-#1	12-#3	8-#9	11-#0	9-#7	13-#9	9-#7	12-#5	13-#9	0-#9	0-#0	13-#5	13-#9	13-#9	13-#9	0-#0	13-#9	26-#2	13-#8
		箍筋	0-#5	0-#3	0-#2	0-#3	0-#3	0-#3	0-#0	0-#3	0-#3	0-#3	0-#3	0-#3	0-#3	0-#3	0-#3	0-#3	0-#3	0-#3	0-#4	0-#4	0-#4
		箍筋內加勁筋		0-#0			0-#0			0-#0			0-#0			0-#0			0-#0			0-#0	
		箍筋外加勁筋		0-#0			0-#0			0-#0			0-#0			0-#0			0-#0			0-#0	
	腰筋	上層 配置	4-#8	3-#8	4-#8	4-#8	3-#8	4-#8	4-#8	3-#8	4-#8	4-#8	3-#8	4-#8	4-#8	3-#8	4-#8	4-#8	3-#8	4-#8	4-#8	3-#8	5-#8
		上層 DIC	0.73	0.54	0.57	0.66	0.39	0.00	0.70	0.31	0.70	0.98	0.42	0.00	0.00	0.45	1.05	1.19	0.51	0.00	0.56	0.53	0.80
		下層 配置	3-#8	4-#8	3-#8	3-#8	3-#8	3-#8	3-#8	4-#8	3-#8	3-#8	4-#8	3-#8	3-#8	4-#8	3-#8	3-#8	4-#8	3-#8	3-#8	5-#8	3-#8
		下層 DIC	0.59	0.66	0.59	0.83	0.53	0.79	0.62	0.66	0.61	0.89	0.66	0.00	0.00	0.68	0.68	0.88	0.66	0.00	0.68	1.02	0.88
	箍筋	箍筋 配置	1-#4@15	1-#4@20	1-#4@15	1-#4@15	1-#4@20	1-#4@15	1-#4@15	1-#4@20	1-#4@15	1-#4@15	1-#4@20	1-#4@15	1-#4@15	1-#4@20	1-#4@15	1-#4@15	1-#4@20	1-#4@15	1-#4@15	1-#4@20	1-#4@15
		箍筋 DIC	0.76	0.99	0.76	0.88	1.23	0.99	0.99	0.80	0.76	0.81	0.42	0.81	0.81	0.42	0.81	0.81	0.42	0.81	0.81	0.98	0.85
		腰筋 配置		-			-			-			-			-			-			-	
		腰筋 DIC		-			-			-			-			-			-			-	

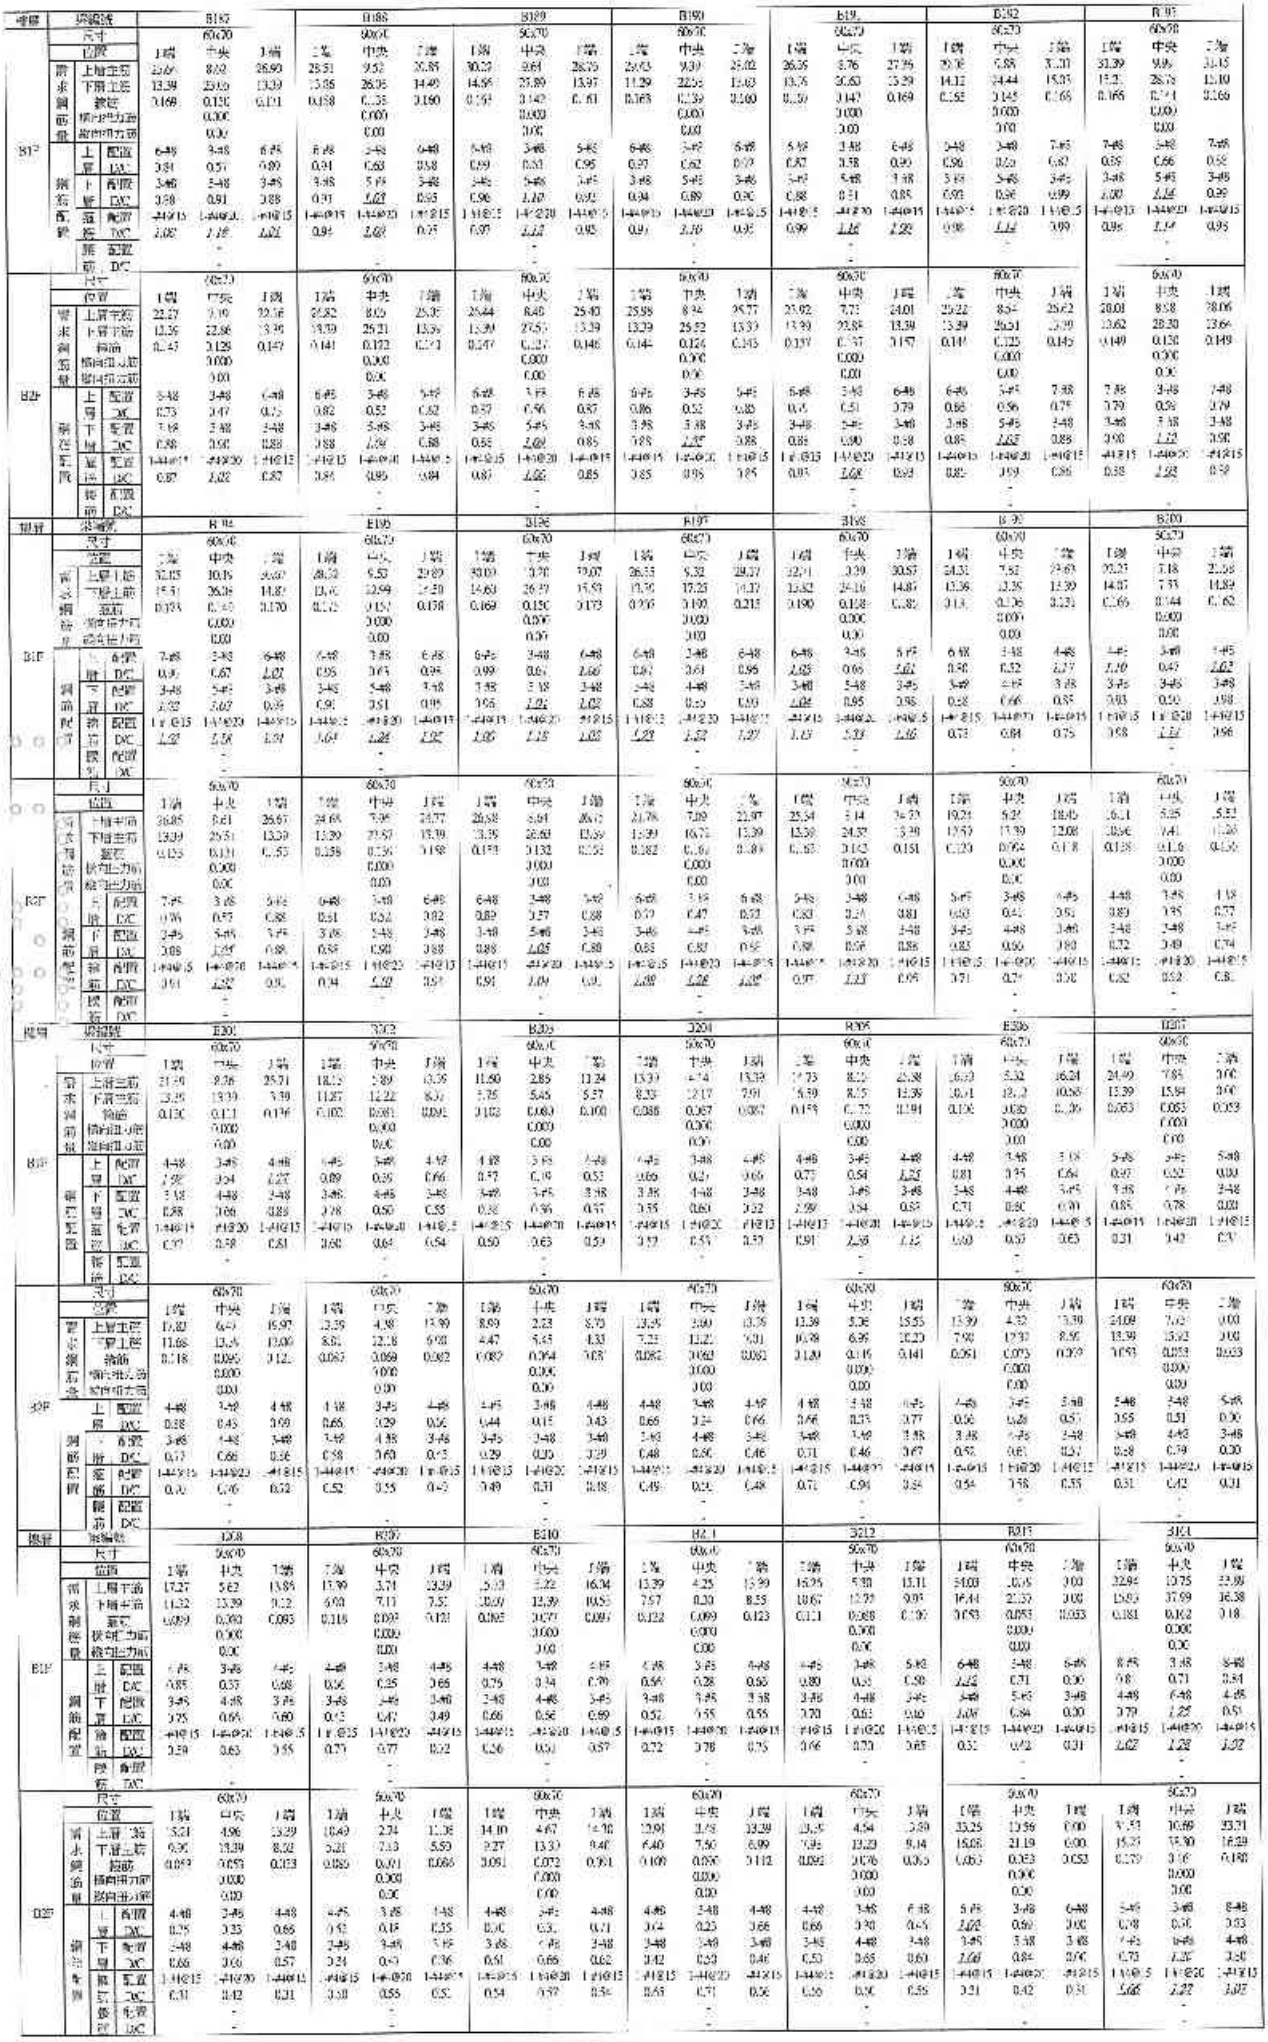


樓層		梁編號	B-52			B-53			B-54			B-55			B-56			B-57			B-58		
		尺寸	60x70			90x70			90x70			60x70			60x70			50x70			60x70		
		位置	1端	中央	2端	1端	中央	2端	1端	中央	2端	1端	中央	2端	1端	中央	2端	1端	中央	2端	1端	中央	2端
	頂筋	上層主筋	27-D25	9-D25	6-D25	35-D25	11-D25	35-D25	35-D25	12-D25	34-D25	23-D25	7-D25	18-D25	21-D25	7-D25	18-D25	43-D25	13-D25	41-D25	36-D25	11-D25	36-D25
	底筋	下層主筋	13-D25	25-D25	14-D25	16-D25	38-D25	17-D25	16-D25	38-D25	16-D25	21-D25	57-D25	23-D25	13-D25	40-D25	17-D25	20-D25	47-D25	20-D25	13-D25	33-D25	17-D25
	腰筋	箍筋	@.175	@.150	@.175	@.195	@.175	@.166	@.181	@.150	@.185	@.244	@.233	@.247	@.231	@.196	@.233	@.227	@.203	@.227	@.199	@.175	@.199
		橫向拉力筋		0.000			0.000			0.000			0.000			0.000			0.000			0.000	
		橫向壓力筋		3.00			0.00			3.00			0.00			0.00			3.00			0.00	
B1F		上層 配置	5-#8	3-#8	8-#5	6-#8	3-#5	8-#8	5-#8	3-#8	8-#8	8-#8	3-#8	8-#5	8-#8	3-#8	8-#5	8-#8	3-#8	8-#5	8-#8	3-#8	8-#5
		層 DC	0.60	3.61	0.72	0.87	0.74	0.58	0.85	0.73	0.85	*1.22*	0.93	*1.19*	0.53	0.75	0.90	*1.07*	0.98	*1.04*	0.91	0.71	0.91
	鋼筋	下層 配置	4-#8	6-#8	4-#5	4-#8	6-#5	4-#8	4-#8	6-#5	4-#8	4-#8	6-#8	4-#5	4-#8	6-#8	4-#5	4-#8	6-#8	4-#5	4-#8	6-#8	4-#5
		層 DC	0.69	3.68	0.40	0.84	*1.26*	0.45	0.80	*1.06*	0.82	*1.07*	*1.27*	*1.13*	0.89	*1.32*	0.89	*1.22*	*1.36*	0.99	0.88	*1.10*	0.88
		箍筋 配置	1-#10@15	1-#10@20	1-#10@15	1-#10@15	1-#10@20	1-#10@15	1-#10@15	1-#10@20	1-#10@15	1-#10@15	1-#10@20	1-#10@15	1-#10@15	1-#10@20	1-#10@15	1-#10@15	1-#10@20	1-#10@15	1-#10@15	1-#10@20	1-#10@15
		箍筋 DC	*1.01*	*1.26*	*1.66*	*1.16*	*1.38*	*1.16*	*1.29*	*1.38*	*1.10*	*1.44*	*1.28*	*1.46*	*1.37*	*1.67*	*1.36*	*1.34*	*1.60*	*1.31*	*1.16*	*1.26*	*1.16*
		腰筋 配置		-			-			-			-			-			-			-	
		腰筋 DC		-			-			-			-			-			-			-	
		尺寸		60x70			60x70			60x70			60x70			60x70			60x70			60x70	
		位置	1端	中央	2端	1端	中央	2端	1端	中央	2端	1端	中央	2端	1端	中央	2端	1端	中央	2端	1端	中央	2端
	頂筋	上層主筋	24-D25	7-D25	24-D25	30-D25	10-D25	29-D25	29-D25	9-D25	29-D25	32-D25	10-D25	32-D25	32-D25	10-D25	32-D25	32-D25	9-D25	32-D25	30-D25	9-D25	30-D25
	底筋	下層主筋	13-D25	26-D25	13-D25	15-D25	27-D25	15-D25	14-D25	27-D25	14-D25	19-D25	39-D25	19-D25	21-D25	37-D25	21-D25	14-D25	27-D25	14-D25	15-D25	26-D25	15-D25
	腰筋	箍筋	@.161	@.143	@.161	@.138	@.162	@.181	@.162	@.143	@.161	@.182	@.152	@.180	@.164	@.145	@.161	@.280	@.162	@.181	@.165	@.145	@.166
		橫向拉力筋		0.000			0.000			0.000			0.000			0.000			0.000			0.000	
		橫向壓力筋		3.00			0.00			3.00			0.00			0.00			0.00			0.00	
B2F		二層 配置	5-#8	3-#8	8-#5	8-#8	3-#5	8-#8	5-#8	3-#8	8-#5	8-#8	3-#8	8-#5	8-#8	3-#8	8-#5	8-#8	3-#8	8-#5	8-#8	3-#8	8-#5
		層 DC	0.60	3.52	0.60	0.83	0.70	0.83	0.75	0.62	0.77	0.84	0.71	0.91	0.64	0.55	0.64	0.81	0.71	0.84	0.75	0.65	0.76
	鋼筋	一層 配置	4-#8	6-#8	4-#5	4-#8	6-#5	4-#8	4-#8	6-#5	4-#8	4-#8	6-#8	4-#5	4-#8	6-#8	4-#5	4-#8	6-#8	4-#5	4-#8	6-#8	4-#5
		層 DC	0.66	3.87	0.66	0.72	*1.25*	0.80	0.71	*1.07*	0.73	0.81	*1.25*	0.78	0.66	0.87	0.66	0.70	*1.25*	0.81	0.72	*1.19*	0.74
		箍筋 配置	1-#10@15	1-#10@20	1-#10@15	1-#10@15	1-#10@20	1-#10@15	1-#10@15	1-#10@20	1-#10@15	1-#10@15	1-#10@20	1-#10@15	1-#10@15	1-#10@20	1-#10@15	1-#10@15	1-#10@20	1-#10@15	1-#10@15	1-#10@20	1-#10@15
		箍筋 DC	0.95	*1.13*	0.98	*1.07*	*1.28*	*1.07*	0.96	*1.15*	0.96	*1.08*	*1.28*	*1.07*	0.94	*1.15*	0.97	*1.07*	*1.09*	*1.07*	0.98	*1.15*	0.98
		腰筋 配置		-			-			-			-			-			-			-	
		腰筋 DC		-			-			-			-			-			-			-	
地梁		梁編號		B186			B170			B151			B172			B173			B_74			B175	
		尺寸		50x70			60x70			50x70			60x70			60x70			60x70			60x70	
		位置	1端	中央	1端	1端	中央	1端	1端	中央	1端	1端	中央	1端	1端	中央	端	1端	中央	1端	1端	中央	端
	頂筋	上層主筋	38.83	17.47	39.70	39.90	10.68	39.67	39.75	17.19	39.21	51.64	10.00	50.40	41.67	13.05	51.32	19.52	6.72	20.82	16.92	5.81	13.89
	底筋	下層主筋	18.60	31.85	19.00	19.61	26.81	19.27	18.61	31.03	18.60	15.32	20.28	14.76	19.56	25.15	15.17	12.77	5.26	13.29	15.29	6.05	12.39
	腰筋	箍筋	0.214	0.192	0.219	0.198	0.183	0.201	0.204	0.183	0.204	0.233	0.211	0.234	0.217	0.196	0.196	0.117	0.097	0.12	0.145	0.127	0.149
		橫向拉力筋		0.000			0.000			0.000			0.000			0.000			0.000			0.000	
		橫向壓力筋		3.00			0.00			3.00			0.00			0.00			0.00			0.00	
B1F		上層 配置	8-#8	3-#8	5-#8	8-#8	3-#8	8-#8	3-#8	3-#8	3-#8	8-#8	3-#8	8-#8	8-#8	3-#8	8-#8	8-#8	3-#8	6-#8	4-#8	3-#8	4-#8
		層 DC	0.95	3.82	0.98	0.91	0.70	0.93	0.96	3.83	0.97	0.78	0.66	0.75	0.77	0.48	0.44	*1.03*	0.85	0.77	0.84	0.38	0.95
	鋼筋	下層 配置	4-#8	6-#8	4-#8	4-#8	6-#8	4-#8	4-#8	6-#8	4-#8	4-#8	6-#8	4-#8	4-#8	6-#8	4-#8	4-#8	6-#8	3-#8	3-#8	3-#8	3-#8
		層 DC	0.91	*1.25*	0.91	0.78	0.88	0.80	0.92	*1.25*	0.91	0.76	0.87	0.73	0.75	0.75	0.75	0.69	0.56	0.85	0.86	0.62	0.88
		箍筋 配置	1-#10@15	1-#10@20	1-#10@15	1-#10@15	1-#10@20	1-#10@15	1-#10@15	1-#10@20	1-#10@15	1-#10@15	1-#10@20	1-#10@15	1-#10@15	1-#10@20	1-#10@15	1-#10@15	1-#10@20	1-#10@15	1-#10@15	1-#10@20	1-#10@15
		箍筋 DC	*1.27*	*1.51*	*1.29*	*1.16*	*1.42*	*1.16*	*1.21*	*1.41*	*1.21*	*1.36*	*1.57*	*1.33*	*1.22*	*1.55*	*1.30*	0.69	0.77	0.72	0.96	*1.09*	0.98
		腰筋 配置		-			-			-			-			-			-			-	
		腰筋 DC		-			-			-			-			-			-			-	
		尺寸		50x70			60x70			50x70			60x70			60x70			60x70			60x70	
		位置	1端	中央	1端	1端	中央	1端	1端	中央	1端	1端	中央	1端	1端	中央	1端	1端	中央	1端	1端	中央	1端
	頂筋	上層主筋	33.06	10.60	32.89	25.07	8.03	25.82	30.16	10.53	33.15	25.72	7.92	24.27	28.02	8.96	21.91	18.61	5.51	16.93	13.55	4.62	14.15
	底筋	下層主筋	16.23	32.91	13.91	13.39	26.31	13.39	16.31	34.06	16.07	13.39	19.58	13.39	13.63	23.51	13.39	10.03	13.70	11.10	11.31	6.14	13.68
	腰筋	箍筋	0.181	0.162	0.183	0.166	0.148	0.166	0.180	0.16	0.183	0.177	0.156	0.177	0.172	0.151	0.166	0.107	0.064	0.108	0.122	0.109	0.131
		橫向拉力筋		0.000			0.000			0.000			0.000			0.000			0.000			0.000	
		橫向壓力筋		3.00			0.00			3.00			0.00			0.00			0.00			0.00	
B2F		上層 配置	8-#8	3-#8	6-#8	8-#8	3-#8	8-#8	3-#8	3-#8	3-#8	8-#8	3-#8	8-#8	8-#8	3-#8	8-#8	8-#8	3-#8	6-#8	4-#8	3-#8	4-#8
		層 DC	0.82	3.70	0.81	0.66	0.57	0.66	0.82	3.69	0.82	3.59	0.53	0.57	0.66	0.59	0.62	0.4	0.20	0.84	0.69	0.30	0.78
	鋼筋	下層 配置	4-#8	6-#8	4-#8	4-#8	6-#8	4-#8	4-#8	6-#8	4-#8	4-#8	6-#8	4-#8	4-#8	6-#8	4-#8	4-#8	6-#8	3-#8	3-#8	3-#8	3-#8
		層 DC	0.89	*1.25*	0.91	0.78	0.87	0.66	0.91	*1.25*	0.91	3.66	0.76	0.66	0.70	0.77	0.66	0.54	0.66	0.73	0.71	0.40	0.70
		箍筋 配置	1-#10@15	1-#10@20	1-#10@15	1-#10@15	1-#10@20	1-#10@15	1-#10@15	1-#10@20	1-#10@15	1-#10@15	1-#10@20	1-#10@15	1-#10@15	1-#10@20	1-#10@15	1-#10@15	1-#10@20	1-#10@15	1-#10@15	1-#10@20	1-#10@15
		箍筋 DC	*1.07*	*1.28*	*1.07*	0.98	*1.17*	0.98	*1.07*	*1.23*	*1.07*	*1.03*	*1.25*	*1.03*	*1.02*	*1.20*	0.98	0.83	0.99	0.94	0.75	0.96	0.98
		腰筋 配置		-			-			-			-			-			-			-	
		腰筋 DC		-			-			-			-			-			-			-	
屋突		梁編號		B179			B17_			3121			B2_			B213			B2_6			3217	
		尺寸		50x70			60x70			50x70			60x70			60x70			60x70			50x70	
		位置	1端	中央	2端	2端	中央	2端	1端	中央	1端	2端	中央	2端	1端	中央	2端	1端	中央	2端	1端	中央	1端
	頂筋	上層主筋	9.36	5.17	25.45	3.00	8.36	25.10	23.76	7.65	0.00	30.74	9.79	23.54	27.48	9.25	28.95	18.66	9.64	20.5	42.10	13.38	42.30
	底筋	下層主筋	3.00	13.39	13.39	3.00	13.39	13.39	13.39	14.30	0.00	14.90	24.14	13.39	21.29	29.00	17.06	13.92	25.11	14.35	20.16	25.78	20.47
	腰筋	箍筋	0.127	0.121	0.152	0.060	0.060	0.060	0.062	0.060	0.062	0.110	0.082	0.09	0.110	0.165	0.181	0.160	0.176	0.164	0.253	0.210	0.235
		橫向拉力筋		0.000			0.000			0.000			0.000			0.000			0.000			0.000	
		橫向壓力筋		0.00			0.00			3.00			19.15			0.00			0.00			3.00	
B1F		上層 配置	4-#8	3-#5	4-#8	3-#8	3-#8	3-#8	3-#8	3-#8	3-#8	7-#8	3-#8	7-#8	3-#8	3-#8	7-#8	7-#8	3-#8	7-#8	3-#8	3-#8	7-#8
		層 DC	0.59	0.54	*1.25*	0.90	0.55	*1.03*	0.91	3.91	0.91	3.27	0.64	0.66	0.72	0.61	0.62	0.8	0.62	0.83	*1.12*	0.88	*1.02*
	鋼筋	下層 配置	3-#8	4-#5	3-#8	3-#8	4-#8	3-#8	3-#8	4-#8	3-#8	4-#8	6-#8	4-#8	4-#8	6-#8	4-#8	3-#8	6-#8	4-#8	4-#8	6-#8	4-#8
		層 DC	0.58	0.66	0.85	0.90	0.69	0.85	0.85	3.70	0.90	3.74	0.81	0.65	0.56	0.96	0.69	0.59	0.83	0.71	1.00	*1.15*	*1.01*
		箍筋 配置	1-#10@15	1-#10@20	1-#10@15	1-#10@15	1-#10@20	1-#10@15	1-#10@15	1-#10@20	1-#10@15	1-#10@15	1-#10@20	1-#10@15	1-#10@15	1-#10@20	1-#10@15	1-#10@15	1-#10@20	1-#10@15	1-#10@15	1-#10@20	1-#10@15
		箍筋 DC	0.81	0.96	0.90	3.21	0.62	3.21	0.91	3.42	0.91	3.69	0.65	0.54	*1.06*	*1.29*	*1.07*	0.90	*1.17*	0.97	*1.09*	*1.06*	*1.29*
		腰筋 配置		-			-			-			-			-			-			-	
		腰筋 DC		-			-			-			-			-			-			-	
		尺寸		50x70			60x70			50x70			60x70			60x70			60x70			60x70	
		位置	1端	中央	2端	2端	中央	2端	1端	中央	1端	2端	中央	2端	1端	中央	1端	1端	中央	1端	1端	中央	1端
	頂筋	上層主筋	6.07	6.31	19.45	3.00	7.85	24.61	21.85	7.07	0.00	27.65	8.95	25.5	24.40	7.94	24.58	15.4	8.44	16.42	33.69	13.05	33.55
	底筋	下層主筋	3.00	13.39	13.24	3.00	13.43	13.39	13.37	14.25	0.00	13.45	24.85	13.39	13.36	28.21	13.39	13.39	24.93	13.39	16.28	25.52	16.22
	腰筋	箍筋	0.108	0.092	0.115	0.060	0.060	0.060	0.060	0.055	0.060	0.105	0.071	0.093	0.152	0.147	0.163	0.095	0.062	0.096	0.164	0.122	0.164
		橫向拉力筋		0.000			0.000			0.000			0.000			0.000			0.000			0.000	
		橫向壓力筋		0.00			0.00			3.00			0.00			0.00			0.00			0.00	
B2F		上層 配置	4-#8	3-#5	4-#8	5-#8	3-#8	5-#8	3-#8	3-#8	3-#8	7-#8	3-#8	7-#8	7-#8	3-#8	7-#8	7-#8	3-#8	7-#8	7-#8	3-#8	7-#8
		層 DC	0.6	0.42	0.95	3.00	0.52	3.06	0.80	3.47	0.00	3.78	0.58	3.66	0.69	0.52	0.70	0.72	0.26	0.71	0.90	0.40	0.95
	鋼筋	下層 配置	3-#8	7-#5	3-#8	3-#8	4-#8	3-#8	3-#8	4-#8	3-#8	4-#8	6-#8	4-#8	4-#8	6-#8	4-#8	4-#8	5-#8	4-#8	7-#8	6-#8	4-#8
		層 DC	0.56	0.66	0.81	3.00	0.66	3.88	0.86	3.76	0.00	3.66	0.82	3.68	0.66	0.96	0.56	0.66	0.82	0.66	0.80	*1.20*	0.97
		箍筋 配置	1-#10@15	1-#10@20	1-#10@15	1-#10@15	1-#10@20	1-#10@15	1-#10@15	1-#10@20	1-#10@15	1-#10@15	1-#10@20	1-#10@15	1-#10@15	1-#10@20	1-#10@15	1-#10@15	1-#10@20	1-#10@15	1-#10@15	1-#10@20	1-#10@15
		箍筋 DC	0.94	0.79	0.66	3.71	0.62	3.71	0.71	3.49	0.71	3.63	0.59	0.55	0.97	*1.16*	0.79	0.56	0.49	0.57	*1.15*	*1.36*	*1.15*
		腰筋 配置		-			-			-			-			-			-			-	
		腰筋 DC		-			-			-			-			-			-			-	
梁屋		梁編號		B218			B2_9			B200			B22_			3223			B226			B224	
		尺寸		60x70			60x70			60x70			60x70			60x70			60x70			60x70	
		位置	1端	中央	1端	2端	中央	2端	1端	中央	1端	2端	中央	2端	1端	中央	2端	1端	中央	1端	1端	中央	1端
	頂筋	上層主筋	24.42	11.38	25.55	26.29	11.55	26.08	23.21	13.03	23.53	49.39	13.39	47.87	30.41	9.76	30.55	31.58	10.08	31.51	25.89	9.95	31.36
	底筋	下層主筋	16.82	35.71	17.31	17.69	41.30	17.82	16.06	30.49	16.28	21.42	37.19	21.41	14.75	24.84	14.85	15.93	29.08	15.73	14.51	25.00	15.30
	腰筋	箍筋	0.163	0.173	0.193	0.228	0.206	0.229	0.183	0.164	0.183	0.248	0.214	0.241	0.175	0.192	0.172	0.206	0.185	0.208	0.178	0.150	0.179
		橫向拉力筋		0.000			0.000			0.000			0.000			0.000			0.000			0.000	
		橫向壓力筋		0.00			0.00			3.00			0.00			3.00			0.00			0.00	
B1F		上層 配置	7-#8	3-#8	6-#8	9-#8	3-#8	9-#8	9-#8	3-#8	7-#8	7-#8	3-#8	7-#8	7-#8	3-#8	7-#8	7-#8	3-#8	7-#8	7-#8	3-#8	7-#8
		層 DC	0.97	0.74	0.75	3.80	0.75	3.80	0.75	3.70	0.96	*1.27*	0.86	*1.22*	0.85	0.64	0.85	0.89	0.66	0.87	0.84	0.56	0.89
	鋼筋	下層 配置	4-#8	7-#5	4-#8	4-#8	8-#8	5-#8	5-#8	7-#8	4-#8	4-#8	5-#8	4-#8	4-#8	6-#8	4-#8	4-#8	9-#8	4-#8	4-#8	6-#8	4-#8
		層 DC	0.92	*1.01*	0.84	3.86	*1.02*	3.80	0.83	3.91	0.80	*1.07*	*1.22*	*1.08*	0.75	3.82	0.75	0.96	0.96	0.72	0.92	0.82	0.75
		箍筋 配置	1-#10@15	1-#10@15	1-#10@15	1-#10@15	1-#10@15	1-#10@15	1-#10@15	1-#10@15	1-#10@15	1-#10@15	1-#10@20	1-#10@15	1-#10@15	1-#10@20	1-#10@15	1-#10@15	1-#10@20	1-#10@15	1-#10@15	1-#10@20	1-#10@15
		箍筋 DC	0.91	*1.07*	0.91	*1.66*	*1.53*	*1.69*	0.87	3.97	0.85	*1.62*	*1.69*	*1.63*	*1.05*	*1.56*	*1.05*	*1.22*	*1.46*	*1.02*	*1.03*	*1.28*	*1.05*
		腰筋 配置		-			-			-			-			-			-			-	
		腰筋 DC		-			-			-			-			-			-			-	
		尺寸		60x70			60x70			60x70			60x70			60x70			60x70			60x70	
		位置	1端	中央	1端	1端	中央	1端	1端	中央	1端	1端	中央	1端	1端	中央	1端	1端	中央	1端	1端	中央	1端
	頂筋	上層主筋	29.79	8.59	25.86	26.25	8.43	26.26	26.13	8.76	27.25	35.40	11.22	35.40	27.23	8.72	26.56	25.65	8.54	26.55	26.5	8.85	27.04
	底筋	下層主筋	13.39	24.63	13.39	13.39	29.13	13.39	13.39	24.53	13.39	7.08	37.80	7.11	13.39	24.64	13.39	13.39	24.18	13.39	13.39	24.39	13.41
	腰筋	箍筋	0.168	0.065	0.095	0.175	0.157	0.175	0.160	0.140	0.160	0.108	0.176	0.108	0.099	0.062	0.095	0.106	0.158	0.105	0.160	0.123	0.161
		橫向拉力筋		0.000			0.000			0.000			0.000			0.000			0.000			0.000	
		橫向壓力筋		0.00			0.00			3.00			0.00			3.00			0.00			0.00	
B2F		上層 配置	7-#8	3-#8	7-#8	7-#8	3-#8	7-#8	7-#8	3-#8	7-#8	7-#8	3-#8	7-#8	7-#8	3-#8	7-#8	7-#8	3-#8	7-#8	7-#8	3-#8	7-#8
		層 DC	0.76	0.57	0.73	3.74	0.55	3.74	0.74	3.58	0.77	1.00	0.74	*1.00*	0.57	3.57	0.74	0.74	0.56	0.75	3.75	0.55	0.78
		下層 配置	4-#8	5-#8	4-#8	4-#8	6-#8	4-#8	4-#8	6-#8	4-#8	4-#8	5-#8	4-#8	4-#8	6-#8	4-#8	4-#8	6-#8	4-#8	4-#8	6-#8	4-#8
		層 DC	0.94	0.81	0.95	3.66	0.76	3.66	0.66	3.62	0.96	0.54	*1.29*	0.64	0.68	3.81	0.66	0.96	0.96	0.66	3.65	0.82	0.96
		箍筋 配置	1-#10@15	1-#10@20	1-#10@15	1-#10@15	1-#10@20	1-#10@15	1-#10@15	1-#10@20	1-#10@15	1-#10@15	1-#10@20	1-#10@15	1-#10@15	1-#10@20	1-#10@15	1-#10@15	1-#10@20	1-#10@15	1-#10@15	1-#10@20	1-#10@15
		箍筋 DC	0.96	0.78	0.95	3.83	0.93	3.83	0.79	0.55	0.76	*1.17*	*1.32*	*1.17*	0.59	3.51	0.57	*1.04*	*1.25*	*1.05*	3.95	*1.20*	0.96
		腰筋 配置		-			-			-			-			-			-			-	
		腰筋 DC		-			-			-			-			-			-			-	

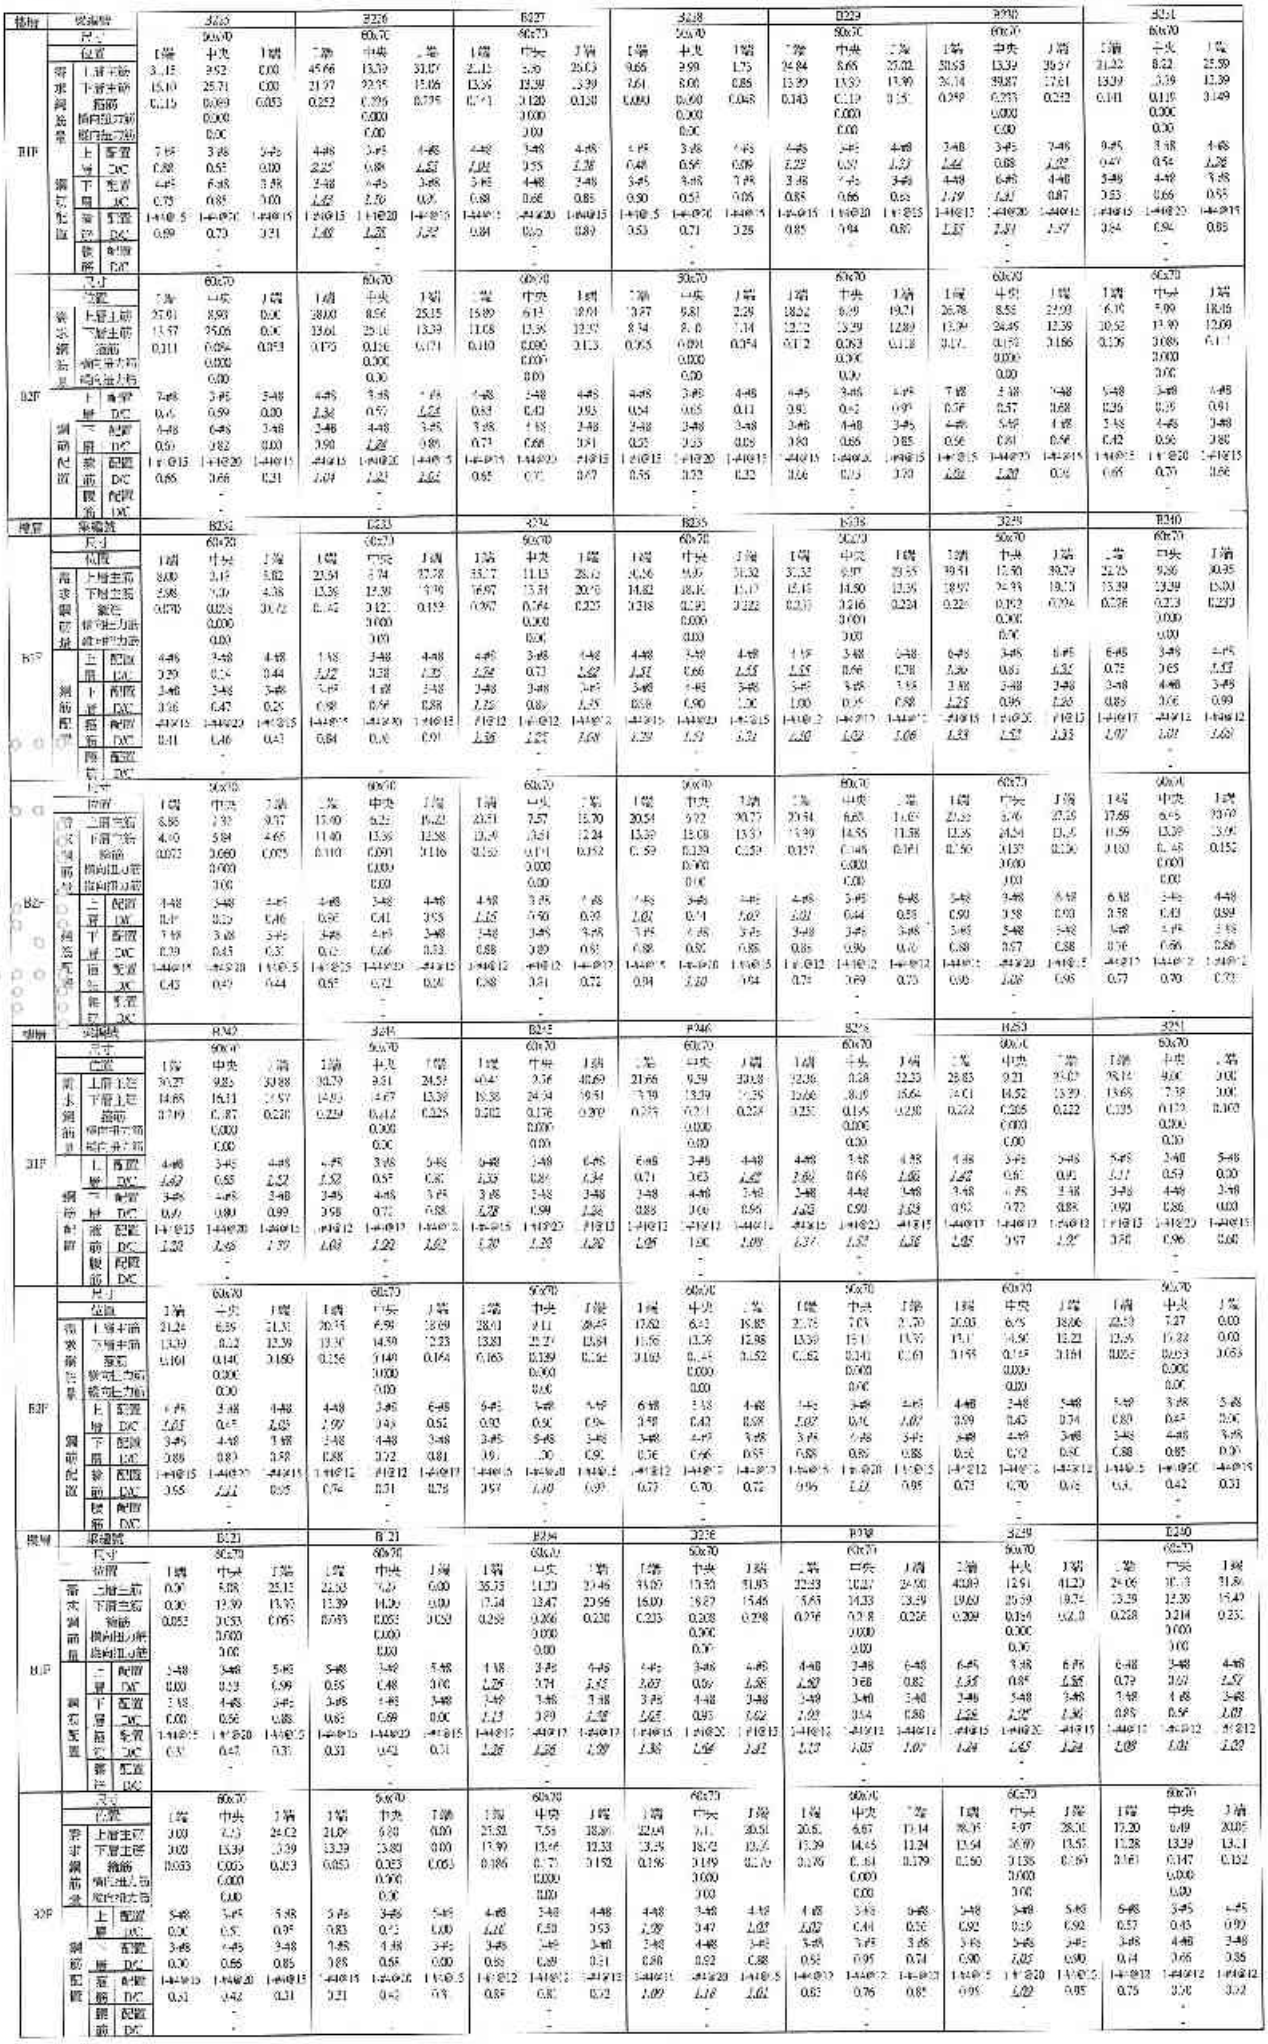

樓層	項目		B2F			B1F			B2F			B2F			B2F			B2F			B2F		
31F	尺寸		60x70			60x70			90x70			60x70			60x70			60x70			90x70		
	位置		1端	中央	1端	1端	中央	1端	1端	中央	1端	1端	中央	1端	1端	中央	1端	1端	中央	1端	1端	中央	1端
	梁	上層主筋	31.10	10.57	33.31	38.52	9.21	32.21	41.43	12.08	41.16	24.46	9.56	30.32	30.01	10.01	31.48	27.60	8.80	29.23	37.50	13.26	42.49
	承	下層主筋	19.07	16.37	16.11	14.00	14.64	13.39	19.85	23.15	20.00	13.39	18.29	14.70	11.96	18.82	13.25	13.53	14.05	13.99	19.25	18.56	20.70
	鋼	箍筋	0.227	0.208	0.237	0.224	0.206	0.233	0.210	0.181	0.211	0.222	0.212	0.229	0.225	0.195	0.229	0.208	0.202	0.230	0.255	0.255	0.250
	筋	梁腹筋		0.000			0.000			0.000			0.000			0.000			0.000			0.000	
	量	箍筋進方筋		0.00			0.00			0.00			0.00			0.00			0.00			0.00	
	鋼筋配置	上層	4-#8	3-#8	4-#8	4-#8	3-#8	4-#8	3-#8	3-#8	4-#8	4-#8	3-#8	4-#8	4-#8	3-#8	4-#8	4-#8	3-#8	4-#8	3-#8	3-#8	4-#8
		層	1.55	0.70	1.94	1.42	0.61	0.74	1.38	0.86	1.27	0.71	0.61	1.02	1.46	0.66	1.55	1.27	0.59	1.08	1.27	0.87	1.52
		下層	3-#8	4-#8	3-#8	3-#8	4-#8	3-#8	3-#8	5-#8	3-#8	3-#8	4-#8	3-#8	3-#8	4-#8	3-#8	3-#8	4-#8	3-#8	3-#8	4-#8	3-#8
		層	0.95	0.95	1.25	0.92	0.72	0.89	1.21	1.62	1.22	0.88	0.96	0.91	0.96	0.95	0.60	0.85	0.71	0.88	1.27	1.82	1.22
		箍筋	#4@15	1-#4@20	1-#4@15	#4@12	1-#4@15	#4@12	1-#4@15	1-#4@20	1-#4@15	1-#4@12	1-#4@12	1-#4@13	1-#4@15	1-#4@20	1-#4@15	1-#4@12	1-#4@13	1-#4@12	1-#4@13	1-#4@20	1-#4@15
		箍筋	1.40	1.04	1.40	1.06	0.98	1.00	1.21	1.45	1.25	1.03	1.00	1.00	1.32	1.35	1.32	1.04	0.96	1.01	1.21	2.01	1.50
		箍筋		-			-			-			-			-			-			-	
		箍筋		-			-			-			-			-			-			-	
	尺寸			90x70			60x70			90x70			60x70			80x70			60x70			60x70	
	位置		1端	中央	1端	1端	中央	1端	1端	中央	1端	1端	中央	1端	1端	中央	1端	1端	中央	1端	1端	中央	1端
	梁	上層主筋	18.79	6.31	19.47	20.01	6.91	21.39	19.15	6.21	17.76	20.09	7.62	23.56									
	承	下層主筋	11.01	3.29	12.74	15.08	10.70	13.39	12.93	14.62	13.64	13.12	15.30	13.56									
	鋼	箍筋	0.159	0.144	0.159	0.168	0.145	0.169	0.121	0.147	0.169	0.182	0.174	0.234									
	筋	梁腹筋		0.000			0.000			0.000			0.000			0.000			0.000			0.000	
	量	箍筋進方筋		0.00			0.00			0.00			0.00			0.00			0.00			0.00	
B2F	鋼筋配置	上層	6-#8	3-#8	5-#8	6-#8	3-#8	6-#8	5-#8	3-#8	5-#8	5-#8	3-#8	5-#8	4-#8	3-#8	4-#8	4-#8	3-#8	4-#8	5-#8	3-#8	5-#8
		層	1.27	0.59	1.08	1.27	0.59	1.08	1.27	0.59	1.08	1.27	0.59	1.08	1.27	0.59	1.08	1.27	0.59	1.08	1.27	0.59	1.08
		下層	3-#8	4-#8	3-#8	3-#8	4-#8	3-#8	3-#8	4-#8	3-#8	3-#8	4-#8	3-#8	3-#8	4-#8	3-#8	3-#8	4-#8	3-#8	3-#8	4-#8	3-#8
		層	0.82	0.72	0.77	0.85	0.51	0.86	0.82	0.72	0.77	0.85	0.51	0.86	0.82	0.72	0.77	0.85	0.51	0.86	0.82	0.72	0.77
		箍筋	#4@12	1-#4@20	#4@12	#4@12	1-#4@15	#4@12	1-#4@15	1-#4@20	1-#4@15	1-#4@12	1-#4@12	1-#4@12	1-#4@15	1-#4@20	1-#4@15	1-#4@12	1-#4@12	#4@12	1-#4@12	1-#4@20	1-#4@15
		箍筋	0.75	0.58	0.71	0.89	1.25	0.95	0.73	0.58	0.71	0.89	1.25	0.95	0.73	0.58	0.71	0.89	1.25	0.95	0.73	0.58	0.71
		箍筋		-			-			-			-			-			-			-	
		箍筋		-			-			-			-			-			-			-	
樓層	項目		B2F			B2F			B2F			B2F			B2F			B2F			B2F		
B1F	尺寸		60x70			60x70			90x70			60x70			60x70			60x70			60x70		
	位置		1端	中央	1端	1端	中央	1端	1端	中央	1端	1端	中央	1端	1端	中央	1端	1端	中央	1端	1端	中央	1端
	梁	上層主筋	31.75	13.39	43.23	35.60	6.47	10.66	45.45	5.23	6.70	18.44	8.96	35.15	35.03	10.45	23.58	26.48	8.58	25.77	28.60	8.38	27.47
	承	下層主筋	25.36	11.07	21.35	17.69	13.32	13.05	13.36	6.66	2.54	12.08	13.45	13.39	15.96	20.22	13.39	13.39	13.62	13.39	15.29	13.48	13.39
	鋼	箍筋	0.286	0.259	0.273	0.219	0.095	0.232	0.142	0.122	0.145	0.122	0.112	0.135	0.178	0.159	0.161	0.176	0.155	0.177	0.156	0.141	0.160
	筋	梁腹筋		0.000			0.000			0.000			0.000			0.000			0.000			0.000	
	量	箍筋進方筋		0.00			0.00			0.00			0.00			0.00			0.00			0.00	
B1F	鋼筋配置	上層	4-#8	4-#8	11-#8	4-#8	3-#8	4-#8	4-#8	3-#8	4-#8	4-#8	3-#8	7-#8	4-#8	3-#8	7-#8	3-#8	3-#8	7-#8	3-#8	3-#8	7-#8
		層	0.90	0.66	0.81	0.85	0.41	0.99	0.75	0.81	0.76	0.90	0.55	1.21	0.93	0.69	1.07	0.75	0.56	0.96	0.72	0.58	0.97
		下層	6-#8	4-#8	6-#8	6-#8	4-#8	3-#8	3-#8	3-#8	3-#8	3-#8	4-#8	3-#8	4-#8	6-#8	4-#8	4-#8	5-#8	4-#8	4-#8	6-#8	4-#8
		層	0.84	1.05	0.71	0.92	0.66	0.88	0.85	0.84	0.83	0.78	0.59	0.88	0.79	0.67	0.96	0.65	0.78	0.96	0.66	0.57	0.89
		箍筋	2-#4@15	2-#4@20	2-#4@15	1-#4@15	1-#4@15	1-#4@20	1-#4@15	1-#4@20	1-#4@15	1-#4@15	1-#4@20	1-#4@15	1-#4@15	1-#4@20	1-#4@15	1-#4@15	1-#4@20	1-#4@15	1-#4@15	1-#4@20	1-#4@15
		箍筋	0.85	1.02	0.81	0.70	0.77	1.02	0.84	0.96	0.92	0.72	0.58	0.81	1.05	1.28	0.95	1.01	1.27	1.05	0.91	1.21	0.95
		箍筋		-			-			-			-			-			-			-	
		箍筋		-			-			-			-			-			-			-	
	尺寸			60x70			60x70			90x70			60x70			60x70			60x70			60x70	
	位置		1端	中央	1端	1端	中央	1端	1端	中央	1端	1端	中央	1端	1端	中央	1端	1端	中央	1端	1端	中央	1端
	梁	上層主筋	26.70	8.58	34.41	34.80	8.35	16.49	33.35	3.60	3.29	14.28	5.91	18.20	25.17	8.09	20.04	21.20	6.80	21.62	22.15	7.36	22.93
	承	下層主筋	15.39	25.82	13.39	9.82	13.36	10.07	9.15	6.76	7.71	9.36	13.39	11.92	13.89	20.28	13.80	13.39	23.83	13.39	13.39	20.37	13.39
	鋼	箍筋	0.168	0.251	0.164	0.092	0.097	0.168	0.118	0.097	0.120	0.103	0.087	0.127	0.151	0.176	0.144	0.151	0.173	0.151	0.145	0.170	0.145
	筋	梁腹筋		0.000			0.000			0.000			0.000			0.000			0.000			0.000	
	量	箍筋進方筋		0.00			0.00			0.00			0.00			0.00			0.00			0.00	
B2F	鋼筋配置	上層	5-#8	3-#8	5-#8	11-#8	3-#8	4-#8	4-#8	3-#8	4-#8	4-#8	3-#8	4-#8	7-#8	3-#8	7-#8	3-#8	3-#8	7-#8	3-#8	3-#8	7-#8
		層	1.06	0.57	0.96	0.77	0.35	0.96	0.66	0.20	0.96	0.72	0.39	0.90	0.71	0.53	1.07	0.69	0.45	0.89	0.62	0.49	0.86
		下層	3-#8	4-#8	3-#8	5-#8	4-#8	3-#8	3-#8	3-#8	3-#8	3-#8	4-#8	3-#8	4-#8	4-#8	3-#8	4-#8	5-#8	4-#8	4-#8	6-#8	4-#8
		層	0.88	1.27	0.98	0.82	0.56	0.87	0.87	0.45	0.85	0.80	0.50	0.78	0.96	0.67	0.96	0.86	0.58	0.96	0.86	0.58	0.96
		箍筋	#4@15	1-#4@20	#4@15	#4@15	1-#4@15	#4@15	1-#4@15	1-#4@20	1-#4@15	1-#4@15	1-#4@20	1-#4@15	#4@15	1-#4@20	#4@15	1-#4@15	1-#4@20	#4@15	1-#4@15	1-#4@20	1-#4@15
		箍筋	0.89	1.06	0.88	0.73	0.96	0.88	1.03	1.21	1.03	0.88	1.04	0.99	1.21	1.41	1.21	0.89	1.07	0.91	0.86	1.17	0.98
		箍筋		-			-			-			-			-			-			-	
		箍筋		-			-			-			-			-			-			-	
	尺寸			60x70			60x70			90x70			60x70			60x70			90x70			90x70	
	位置		1端	中央	1端	1端	中央	1端	1端	中央	1端	1端	中央	1端	1端	中央	1端	1端	中央	1端	1端	中央	1端
	梁	上層主筋	27.46	8.79	23.37	33.01	7.12	21.82	20.88	6.78	20.64	21.83	7.90	23.08	28.49	8.08	28.91	23.97	7.43	21.55	27.69	6.75	20.80
	承	下層主筋	13.39	26.71	13.39	13.39	20.51	13.39	13.39	13.78	9.39	13.39	20.51	13.39	13.39	29.02	13.76	13.39	20.17	13.39	13.39	23.73	13.39
	鋼	箍筋	0.155	0.133	0.154	0.112	0.157	0.141	0.151	0.135	0.151	0.143	0.127	0.144	0.157	0.137	0.157	0.134	0.127	0.142	0.150	0.132	0.150
	筋	梁腹筋		0.000			0.000			0.000			0.000			0.000			0.000			0.000	
	量	箍筋進方筋		0.00			0.00			0.00			0.00			0.00			0.00			0.00	
B2F	鋼筋配置	上層	7-#8	3-#8	7-#8	7-#8	3-#8	7-#8	7-#8	3-#8	7-#8	7-#8	3-#8	7-#8	7-#8	3-#8	7-#8	4-#8	3-#8	7-#8	7-#8	3-#8	7-#8
		層	0.77	0.55	0.77	0.65	0.45	0.82	0.95	0.45	0.95	0.82	0.45	0.96	0.81	0.60	0.81	0.82	0.59	0.81	0.98	0.61	0.99
		下層	4-#8	6-#8	4-#8	4-#8	6-#8	4-#8	4-#8	5-#8	4-#8	4-#8	6-#8	4-#8	4-#8	5-#8	4-#8	4-#8	6-#8	4-#8	4-#8	6-#8	4-#8
		層	0.66	0.91	0.66	0.66	0.97	0.66	0.90	0.78	0.90	0.66	0.66	0.86	0.88	0.58	0.88	0.68	0.66	0.88	0.88	0.78	0.88
		箍筋	1-#4@15	1-#4@20	1-#4@15	1-#4@15	1-#4@20	1-#4@15	1-#4@15	1-#4@20	1-#4@15	1-#4@15	1-#4@20	1-#4@15	1-#4@15	1-#4@20	1-#4@15	1-#4@15	1-#4@20	1-#4@15	1-#4@15	1-#4@20	1-#4@15
		箍筋	0.92	1.07	0.91	0.85	1.00	0.93	0.90	1.05	0.90	0.85	1.00	0.85	0.79	1.08	0.79	0.85	1.00	0.85	0.89	1.01	0.89
		箍筋		-			-			-			-			-			-			-	
		箍筋		-			-			-			-			-			-			-	
樓層	項目		B2F			B2F			B2F			B2F			B2F			B2F			B2F		
B1F	尺寸		60x70			60x70			90x70			60x70			60x70			60x70			60x70		
	位置		1端	中央	1端	1端	中央	1端	1端	中央	1端	1端	中央	1端	1端	中央	1端	1端	中央	1端	1端	中央	1端
	梁	上層主筋	23.21	8.23	25.77	26.89	11.58	32.69	42.58	13.31	34.52	18.17	6.36	18.77	26.56	6.83	24.59	17.25	7.69	23.56	3.03	7.91	24.99
	承	下層主筋	13.39	20.13	13.39	15.39	17.21	18.13	20.46	19.20	6.33	11.90	13.39	12.29	11.32	6.49	1.37	11.31	13.39	13.39	3.03	13.39	13.99
	鋼	箍筋	0.147	0.113	0.149	0.235	0.241	0.266	0.233	0.211	0.222	0.115	0.093	0.117	0.135	0.119	0.135	0.117	0.106	0.130	0.053	0.053	0.053
	筋	梁腹筋		0.000			0.000			0.000			0.000			0.000			0.000			0.000	
	量	箍筋進方筋		0.00			0.00			0.00			0.00			0.00			0.00			0.00	
B1F	鋼筋配置	上層	5-#8	3-#8	7-#8	7-#8	3-#8	9-#8	9-#8	4-#8	9-#8	3-#8	3-#8	6-#8	4-#8	3-#8	4-#8	4-#8	3-#8	4-#8	4-#8	3-#8	4-#8
		層	0.67	0.54	0.73	0.75	0.78	0.83	0.94	0.66	0.77	0.60	0.60	0.92	0.72	0.52	0.72	0.85	0.50	0.85	0.90	0.52	0.91
		下層	4-#8	6-#8	4-#8	4-#8	5-#8	5-#8	5-#8	5-#8	5-#8	5-#8	4-#8	3-#8	3-#8	5-#8	3-#8	3-#8	4-#8	3-#8	3-#8	4-#8	3-#8
		層	0.66	0.88	0.66	0.75	0.68	0.82	0.81	0.98	0.67	0.67	0.50	0.68	0.67	0.43	0.67	0.79	0.43	0.79	0.90	0.66	0.88
		箍筋	1-#4@15	1-#4@20	1-#4@15	1-#4@15	1-#4@20	1-#4@15	1-#4@12	1-#4@20	1-#4@15	1-#4@15	1-#4@20	1-#4@15	1-#4@15	1-#4@20	1-#4@15	1-#4@15	1-#4@20	1-#4@15	1-#4@13	1-#4@20	1-#4@15
		箍筋	0.87	1.04	0.88	1.02	1.00	1.02	1.11	1.25	1.03	0.88	0.78	0.99	0.90	0.89	0.90	0.89	0.84	0.87	0.91	0.42	0.91
		箍筋		-			-			-			-			-			-			-	
		箍筋		-			-			-			-			-			-			-	
	尺寸			60x70			90x70			60x70			60x70			90x70			60x70			60x70	
	位置		1端	中央	1端	1端	中央	1端	1端	中央	1端	1端	中央	1端	1端	中央	1端	1端	中央	1端	1端	中央	1端
	梁	上層主筋	21.85	7.44	29.00	16.50	7.31	23.93	24.14	7.95	22.02	14.23	4.72	14.47	13.36	5.51	13.39	13.59	5.51	16.92	3.00	8.00	24.87
	承	下層主筋	13.59	20.38	12.39	12.11	17.25	13.39	13.25	14.28	13.39	9.29	13.36	9.57	6.52	6.56	6.58	8.94	13.39	11.10	3.00	13.39	12.99
	鋼	箍筋	0.143	0.126	0.141	0.150	0.155	0.172	0.150	0.143	0.156	0.093	0.073	0.094	0.115	0.093	0.115	0.095	0.080	0.101	0.053	0.053	0.053
	筋	梁腹筋		0.000			0.000			0.000			0.000			0.000			0.000			0.000	
	量	箍筋進方筋		0.00			0.00			0.00			0.00			0.00			0.00			0.00	
B2F	鋼筋配置	上層	3-#8	3-#8	3-#8	7-#8	3-#8	3-#8	3-#8	3-#8	3-#8	3-#8	3-#8	4-#8	4-#8	3-#8	4-#8	4-#8	3-#8	4-#8	4-#8	3-#8	4-#8
		層	0.62	0.49	0.63	0.92	0.47	0.49	0.98	0.52	0.80	0.3	0.31	0.7	0.56	0.21	0.95	0.67	0.36	0.84	0.90	0.93	1.23
		下層	4-#8	6-#8	4-#8	4-#8	5-#8	5-#8	5-#8	4-#8	5-#8	5-#8	4-#8	3-#8	3-#8	5-#8	3-#8	3-#8	4-#8	3-#8	3-#8	4-#8	3-#8
		層	0.66	0.88	0.66	0.80	0.68	0.81	0.83	1.07	0.85	0.67	0.65	0.80	0.44	0.42	0.44	0.59	0.66	0.75	0.90	0.96	1.38
		箍筋	1-#4@15	1-#4@20	1-#4@15	1-#4@15	1-#4@20	1-#4@15	1-#4@15	1-#4@20	1-#4@15	1-#4@15	1-#4@20	1-#4@15	1-#4@15	1-#4@20	1-#4@15	1-#4@15	1-#4@20	1-#4@15	#4@15	1-#4@20	#4@15
		箍筋	0.85	0.99	0.85	0.95	1.23	1.02	0.95	1.13	0.91	0.85	0.83	0.96	0.53	0.73	0.89	0.86	0.63	0.80	0.81	0.43	0.91
		箍筋		-			-			-			-			-			-			-	
		箍筋		-			-			-			-			-			-			-	

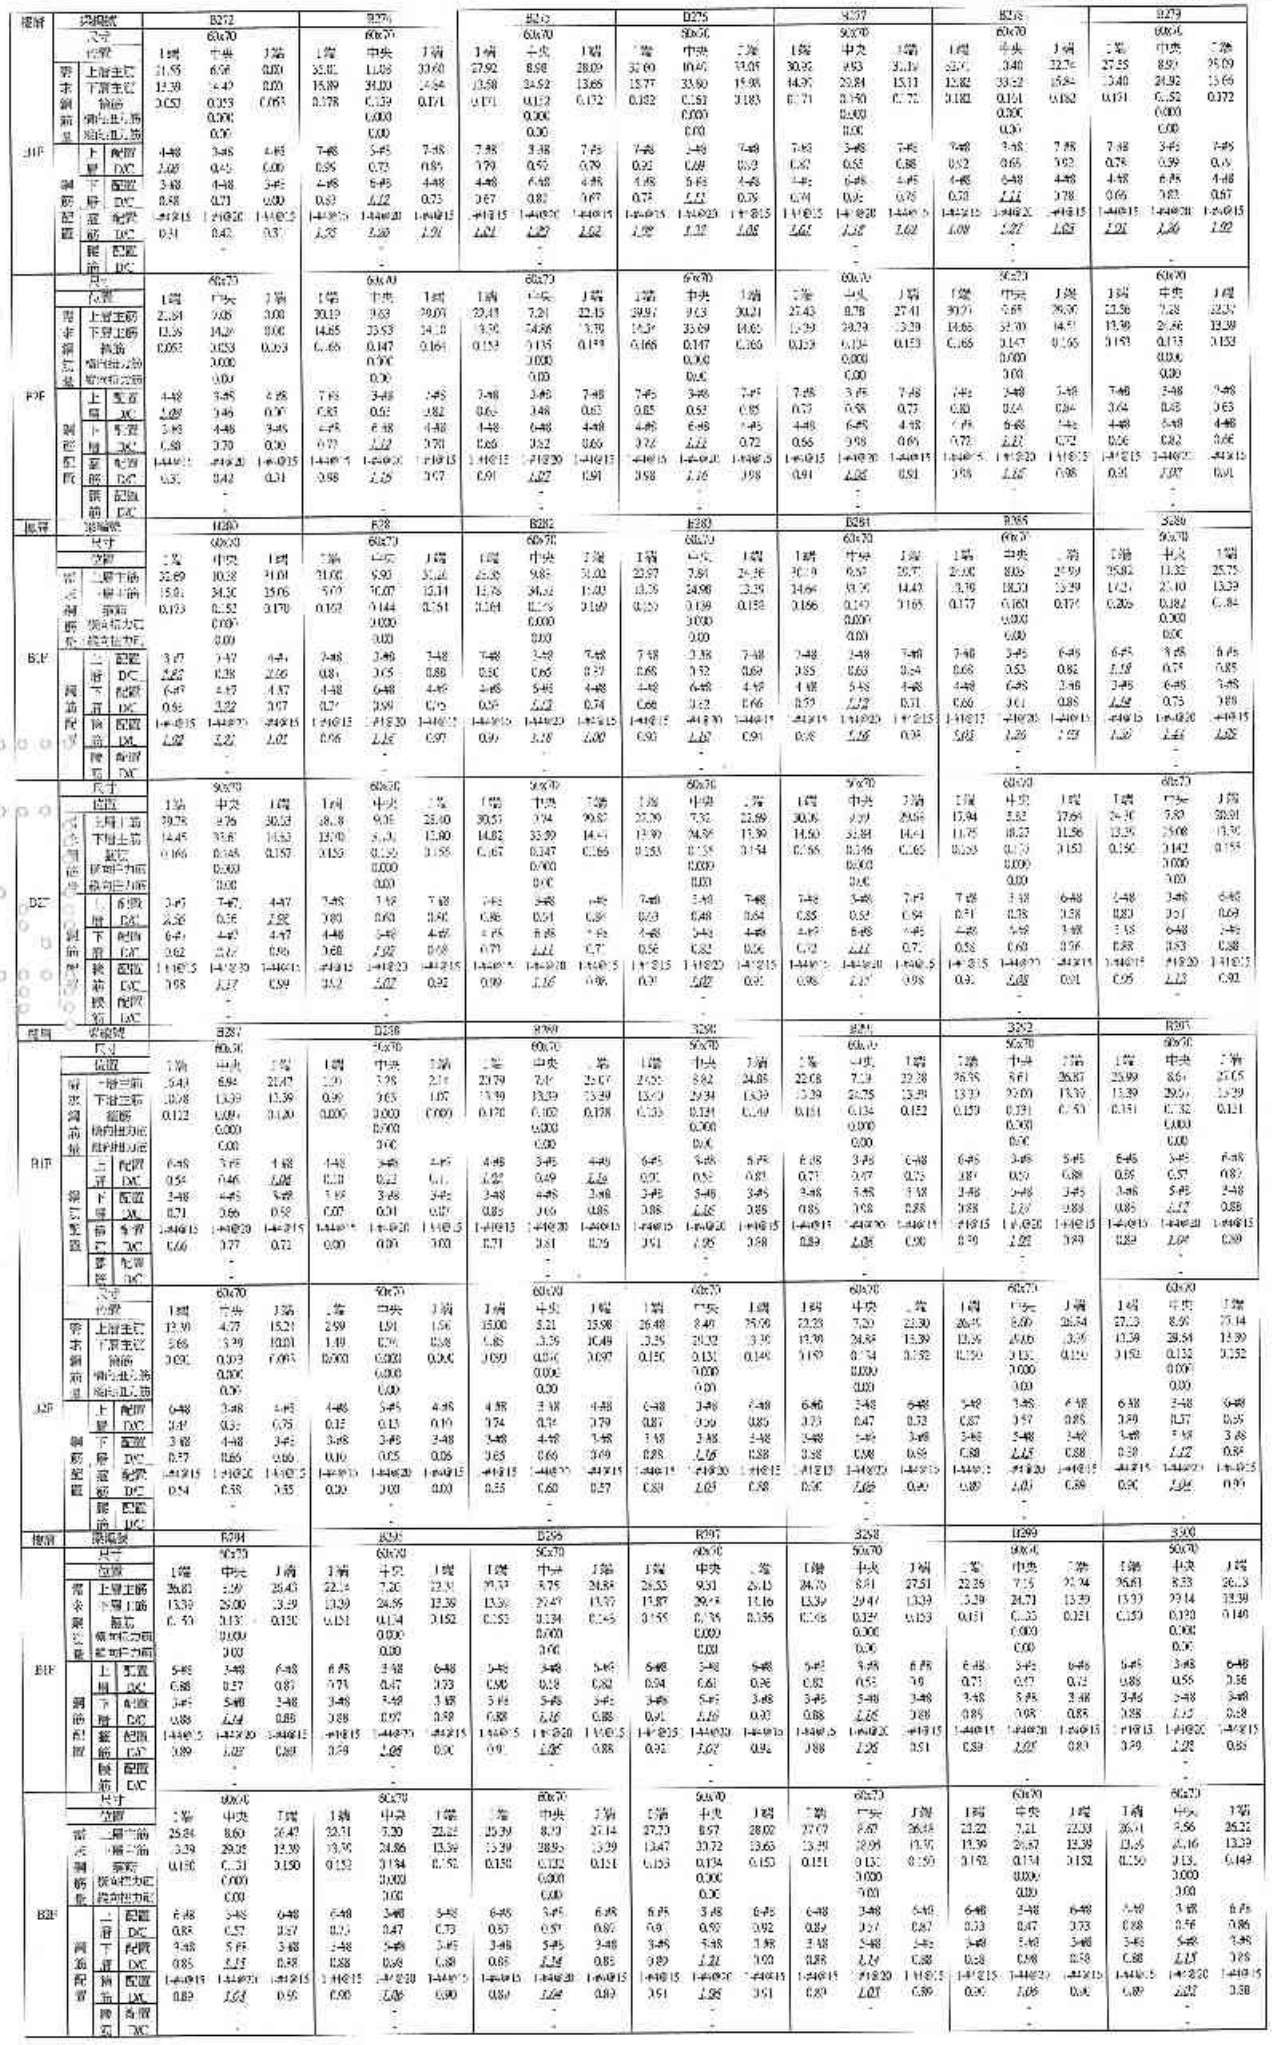

樓層	構造類																					
	尺寸		60x70			60x70			60x70			60x70			60x70			60x70			60x70		
	位置		1端	中央	2端	1端	中央	2端	1端	中央	2端	1端	中央	2端	1端	中央	2端	1端	中央	2端	1端	中央	2端
	梁	上層主筋	15.33	6.27	16.35	30.06	9.59	31.36	14.09	6.06	18.67	12.08	3.02	12.26	18.24	6.82	21.13	0.00	7.54	22.75	21.49	6.94	3.00
	下層主筋		12.68	8.57	12.02	14.59	22.84	13.36	9.26	5.29	12.22	5.99	7.01	6.08	11.65	13.36	3.79	0.00	3.65	13.39	3.39	14.10	3.00
	箍筋		0.162	0.145	0.154	0.179	0.180	0.154	0.100	0.305	0.166	0.100	0.086	0.100	0.113	0.090	0.162	0.053	0.059	0.053	0.053	0.056	0.053
	梁腰筋	側向筋之間		0.00			0.000			0.000			0.000			0.000			0.000			0.000	
		箍向筋之間		0.00			0.00			0.00			0.00			0.00			0.00			0.00	
B1F	上層	配置	3@5	3@8	3@5	3@8	2@8	4@8	3@5	3@8	3@5	4@8	3@8	3@5	3@8	3@8	3@8	3@5	3@8	3@5	4@8	3@8	4@8
		DC	0.61	0.71	0.72	1.19	0.93	1.02	0.70	0.60	0.92	0.60	0.23	0.6	0.90	0.45	1.09	0.00	0.48	1.13	1.01	0.46	0.00
	下層	配置	3@5	4@8	3@5	3@8	5@8	3@8	3@5	4@8	3@5	3@8	3@8	3@5	3@8	3@5	4@8	3@5	4@8	3@5	3@8	4@8	3@8
		DC	0.83	0.97	0.79	0.95	0.93	0.85	0.61	0.56	0.80	0.79	0.49	0.40	0.76	0.85	0.96	0.00	0.67	0.88	0.88	0.70	0.00
	箍筋	配置	1@4@15	1@4@20	1@4@15	1@4@15	1@4@20	1@4@15	1@4@15	1@4@20	1@4@15	1@4@15	1@4@20	1@4@0.5	1@4@15	1@4@20	1@4@0.5	1@4@15	1@4@20	1@4@15	1@4@15	1@4@20	1@4@15
	箍筋	DC	0.96	1.16	0.91	1.25	1.26	0.97	0.59	0.57	0.63	0.59	0.64	0.60	1.12	1.36	1.28	0.3	0.42	0.3	0.51	0.42	0.31
	腹筋	配置		-			-			-			-			-			-			-	
	筋	DC		-			-			-			-			-			-			-	
	尺寸		60x70			60x70			60x70			60x70			60x70			60x70			60x70		
	位置		1端	中央	2端	1端	中央	2端	1端	中央	2端	1端	中央	2端	1端	中央	2端	1端	中央	2端	1端	中央	2端
	梁	上層主筋	16.77	5.95	15.85	22.11	7.15	18.59	13.30	4.81	14.12	9.06	2.67	9.69	13.50	4.76	14.59	0.00	7.25	23.48	21.51	6.95	3.00
	下層主筋		11.00	8.40	10.99	13.36	22.94	13.10	9.95	5.36	9.38	4.50	7.03	4.8	8.65	13.99	9.92	0.00	3.55	13.99	3.39	14.08	3.00
	箍筋		0.141	0.126	0.140	0.149	0.178	0.144	0.096	0.298	0.086	0.094	0.062	0.096	0.084	0.089	0.088	0.053	0.053	0.053	0.053	0.055	0.053
	梁腰筋	側向筋之間		0.000			0.000			0.000			0.000			0.000			0.000			0.000	
		箍向筋之間		0.00			0.00			0.00			0.00			0.00			0.00			0.00	
B2F	上層	配置	3@5	3@8	3@5	3@8	3@8	4@8	3@5	3@8	3@5	4@8	3@8	4@8	3@8	3@8	4@8	3@5	3@8	3@5	4@8	3@8	4@8
		DC	0.65	0.81	0.63	0.83	0.97	0.91	0.66	0.61	0.70	0.49	0.15	0.48	0.56	0.91	0.72	0.00	0.78	1.11	1.00	0.46	0.00
	下層	配置	3@5	4@8	3@5	3@8	5@8	3@8	3@5	4@8	3@5	3@8	3@8	3@8	3@8	3@8	4@8	3@5	4@8	3@5	3@8	4@8	3@8
		DC	0.72	0.91	0.68	0.85	0.95	0.80	0.52	0.56	0.61	0.50	0.05	0.32	0.57	0.88	0.67	0.00	0.68	0.88	0.88	0.70	0.00
	箍筋	配置	1@4@15	1@4@20	1@4@0.5	1@4@15	1@4@20	1@4@15	1@4@0.5	1@4@20	1@4@15	1@4@15	1@4@20	1@4@0.5	1@4@15	1@4@20	1@4@0.5	1@4@15	1@4@20	1@4@0.5	1@4@15	1@4@20	1@4@15
	箍筋	DC	0.84	0.96	0.83	0.85	1.02	0.85	0.50	0.54	0.51	0.44	0.45	0.45	0.85	1.07	0.93	0.5	0.61	0.5	0.51	0.47	0.31
	腹筋	配置		-			-			-			-			-			-			-	
	筋	DC		-			-			-			-			-			-			-	
樓層	構造類			G2			G3			G4			G6			G8			G9			G10	
	尺寸			60x70			90x70			60x70			60x70			60x70			60x70			90x70	
	位置		1端	中央	2端	1端	中央	2端	1端	中央	2端	1端	中央	2端	1端	中央	2端	1端	中央	2端	1端	中央	2端
	梁	上層主筋	25.29	8.12	29.00	24.01	9.91	35.63	23.55	8.46	27.69	27.09	9.05	22.68	28.27	9.47	33.91	36.43	12.51	35.02	34.73	8.92	21.37
	下層主筋		13.89	21.32	12.48	13.25	9.91	20.64	13.39	25.02	13.39	13.39	30.21	13.39	13.36	11.35	9.88	17.56	27.18	16.90	9.66	13.39	3.70
	箍筋		0.141	0.112	0.130	0.393	0.362	0.350	0.199	0.182	0.189	0.179	0.152	0.176	0.191	0.152	0.151	0.104	0.172	0.198	0.173	0.160	0.154
	梁腰筋	側向筋之間		0.000			0.000			0.000			0.000			0.000			0.000			0.000	
		箍向筋之間		0.00			0.00			0.00			0.00			0.00			0.00			0.00	
B1F	上層	配置	5@8	4@8	3@5	5@8	3@5	6@5	5@8	3@8	5@5	5@8	3@8	5@8	5@8	3@8	6@8	6@8	3@8	6@8	6@8	3@8	5@8
		DC	0.55	0.81	0.42	0.51	0.52	0.50	0.71	0.55	0.90	0.55	0.21	0.90	0.86	0.47	0.53	1.16	0.75	1.12	0.42	0.45	0.84
	下層	配置	3@8	6@8	5@8	5@8	6@8	4@8	3@5	6@8	3@5	3@8	5@8	3@8	3@8	4@8	3@8	3@8	6@8	3@8	3@8	4@8	3@8
		DC	0.53	0.83	0.48	0.51	0.39	0.39	0.66	0.81	0.98	0.78	0.83	0.98	0.85	1.01	0.65	0.77	0.89	0.77	0.61	0.69	0.98
	箍筋	配置	1@4@15	1@4@15	1@4@12	1@4@15	1@4@0.5	1@4@15	1@4@12	1@4@12	1@4@12	1@4@15	1@4@12	1@4@12	1@4@15	1@4@12	1@4@12	1@4@12	1@4@15	1@4@20	1@4@12	1@4@12	1@4@12	1@4@12
	箍筋	DC	0.67	0.66	0.62	0.80	0.74	0.85	0.91	0.66	0.90	0.68	1.09	0.90	0.77	0.72	0.72	1.27	1.01	1.22	0.82	0.76	0.87
	腹筋	配置		-			-			-			-			-			-			-	
	筋	DC		-			-			-			-			-			-			-	
	尺寸			60x70			60x70			60x70			60x70			60x70			60x70			60x70	
	位置		1端	中央	2端	1端	中央	2端	1端	中央	2端	1端	中央	2端	1端	中央	2端	1端	中央	2端	1端	中央	2端
	梁	上層主筋	16.21	5.20	13.39	13.39	5.90	9.64	13.39	5.31	15.67	5.91	5.51	15.70	15.23	3.57	13.39	26.2	8.41	25.27	13.39	4.74	4.53
	下層主筋		10.56	13.29	8.05	7.85	5.90	12.53	8.68	3.29	10.29	3.11	20.25	13.31	10.00	14.47	7.64	13.39	25.36	13.39	7.87	13.39	9.55
	箍筋		0.091	0.072	0.084	0.252	0.234	0.190	0.126	0.122	0.126	0.114	0.115	0.131	0.129	0.118	0.129	0.264	0.121	0.250	0.129	0.117	0.124
	梁腰筋	側向筋之間		0.000			0.000			0.000			0.000			0.000			0.000			0.000	
		箍向筋之間		0.00			0.00			0.00			0.00			0.00			0.00			0.00	
B2F	上層	配置	3@8	3@8	3@8	3@8	3@5	3@8	3@5	3@8	3@5	5@8	3@8	5@8	3@8	3@8	6@8	6@8	3@8	6@8	6@8	3@8	5@8
		DC	0.69	0.85	0.53	0.51	0.26	0.38	0.53	0.51	0.60	0.67	0.36	0.67	0.60	0.73	0.46	0.96	0.55	1.03	0.46	0.51	0.57
	下層	配置	3@8	4@8	3@8	3@8	3@5	3@8	3@5	4@8	3@5	5@8	5@8	3@8	3@8	4@8	3@8	3@8	6@8	3@8	3@8	4@8	3@8
		DC	0.73	0.66	0.53	0.53	0.36	0.53	0.57	0.66	0.68	0.73	0.83	0.98	0.66	0.91	0.53	1.08	0.93	1.08	0.52	0.66	0.52
	箍筋	配置	1@4@15	1@4@20	1@4@15	1@4@15	1@4@0.5	1@4@15	1@4@0.5	1@4@15	1@4@0.5	1@4@15	1@4@20	1@4@15	1@4@12	1@4@12	1@4@12	1@4@15	1@4@20	1@4@15	1@4@12	1@4@12	1@4@12
	箍筋	DC	0.56	0.57	0.50	1.10	1.02	1.15	0.81	0.72	0.75	0.79	0.93	0.78	0.61	0.58	0.63	0.91	1.07	0.99	0.62	0.55	0.56
	腹筋	配置		-			-			-			-			-			-			-	
	筋	DC		-			-			-			-			-			-			-	
樓層	構造類			G12			G14			G15			C16			G2			G3			G4	
	尺寸			90x70			60x70			60x70			60x70			60x70			90x70			60x70	
	位置		1端	中央	2端	1端	中央	2端	1端	中央	2端	1端	中央	2端	1端	中央	2端	1端	中央	2端	1端	中央	2端
	梁	上層主筋	22.17	7.33	32.72	9.60	6.38	13.50	10.75	9.37	70.36	11.68	11.08	35.02	30.45	9.71	26.24	34.90	10.87	39.14	15.68	6.54	20.21
	下層主筋		9.39	10.24	13.39	5.98	14.51	9.71	10.32	3.04	14.35	5.32	35.87	13.00	14.77	10.18	13.39	13.98	10.81	29.64	10.23	13.39	13.21
	箍筋		0.159	0.160	0.175	0.151	0.139	0.159	0.238	0.261	0.276	0.125	0.082	0.130	0.135	0.125	0.251	0.129	0.209	0.262	0.172	0.155	0.155
	梁腰筋	側向筋之間		0.000			0.000			0.000			0.000			0.000			0.000			0.000	
		箍向筋之間		0.00			0.00			0.00			0.00			0.00			0.00			0.00	
B1F	上層	配置	5@8	3@8	5@8	5@8	3@5	5@8	5@5	5@8	8@5	8@8	3@5	8@8	5@8	4@8	3@8	5@8	3@8	5@8	5@8	3@8	6@8
		DC	0.80	0.68	0.68	0.58	0.46	0.58	0.67	0.59	0.70	0.96	0.78	0.70	0.67	0.49	0.58	0.92	0.63	0.92	0.52	0.43	0.67
	下層	配置	3@8	3@8	3@8	3@8	4@5	3@8	3@5	3@8	4@5	4@8	5@8	4@8	5@8	6@8	5@8	8@8	5@8	8@8	4@5	5@8	3@8
		DC	0.69	0.76	0.71	0.58	0.72	0.57	0.52	0.81	0.57	0.78	1.18	0.82	0.70	0.56	0.57	0.78	0.74	0.83	0.55	0.86	0.66
	箍筋	配置	1@4@10	1@4@12	1@4@15	1@4@12	1@4@12	1@4@12	1@4@0.5	1@4@0.5	1@4@0.5	1@4@15	1@4@20	1@4@15	1@4@0.5	1@4@0.5	1@4@0.5	1@4@15	1@4@0.5	1@4@15	1@4@0.5	1@4@10	1@4@15
	箍筋	DC	0.53	0.56	0.52	0.55	0.53	0.55	0.98	1.02	1.19	0.43	0.62	0.43	0.64	0.54	0.52	1.00	0.92	0.81	0.80	0.71	0.75
	腹筋	配置		-			-			-			-			-			-			-	
	筋	DC		-			-			-			-			-			-			-	
樓層	構造類			G5			G6			G9			G10			G12			G14			G15	
	尺寸			90x70			60x70			60x70			90x70			60x70			90x70			60x70	
	位置		1端	中央	2端	1端	中央	2端	1端	中央	2端	1端	中央	2端	1端	中央	2端	1端	中央	2端	1端	中央	2端
	梁	上層主筋	27.40	5.85	27.63	23.53	9.58	17.31	16.66	12.37	35.28	15.41	6.82	21.30	25.56	8.21	24.59	19.42	6.29	15.25	23.96	11.38	25.01
	下層主筋		23.26	20.41	13.41	23.39	14.96	11.22	17.66	25.17	17.02	10.12	13.38	13.26	12.39	18.33	13.39	12.70	14.92	10.34	22.84	11.38	10.89
	箍筋		0.187	0.156	0.184	0.189	0.175	0.153	0.199	0.174	0.194	0.159	0.145	0.150	0.178	0.157	0.17	0.152	0.140	0.152	0.205	0.239	0.152
	梁腰筋	側向筋之間		0.000			0.000			0.000			0.000			0.000			0.000			0.000	
		箍向筋之間		0.00			0.00			0.00			0.00			0.00			0.00			0.00	
B1F	上層	配置	3@8	3@5	3@8	5@8	2@5	6@8	6@5	3@8	6@8	6@8	3@5	6@8	5@8	3@8	5@8	5@8	3@5	5@8	5@8	3@5	8@5
		DC	1.28	0.58	1.29	0.93	0.50	0.56	1.21	0.75	1.16	0.51	0.65	0.83	1.01	0.54	0.97	0.77	0.6	0.80	0.95	0.44	0.96
	下層	配置	3@8	5@5	3@8	5@8	4@5	5@8	3@5	6@8	3@5	5@8	4@5	5@8	3@5	5@8	3@5	5@8	4@5	5@8	5@8	3@8	4@5
		DC	0.93	0.8	0.85	0.58	0.74	0.74	1.16	0.83	1.12	0.63	0.66	0.85	0.86	0.72	0.86	0.84	0.74	0.66	1.30	0.73	0.83
	箍筋	配置	1@4@15	1@4@20	1@4@15	1@4@12	1@4@12	1@4@12	1@4@0.5	1@4@0.5	1@4@0.5	1@4@12	1@4@12	1@4@12	1@4@0.5	1@4@0.5	1@4@0.5	1@4@12	1@4@12	1@4@12	1@4@15	1@4@15	1@4@0.5
	箍筋	DC	1.11	0.81	1.09	0.90	0.80	0.67	1.18	1.27	1.15	0.72	0.69	0.74	0.70	0.74	0.68	0.72	0.65	0.73	1.32	1.28	1.05
	腹筋	配置		-			-			-			-			-			-			-	
	筋	DC		-			-			-			-			-			-			-	
	尺寸			90x70			60x70			90x70			90x70			60x70			90x70			60x70	
	位置		1端	中央	2端	1端	中央	2端	1端	中央	2端	1端	中央	2端	1端	中央	2端	1端	中央	2端	1端	中央	2端
	梁	上層主筋	19.58	6.28	19.15	16.69	8.03	13.17	26.83	8.01	25.66	13.36	4.8	14.72	17.39	5.68	17.47	14.17	4.63	13.85	15.70	8.78	20.95
	下層主筋		2.68	20.42	12.53	13.95	14.39	8.67	13.39	25.31	13.39	8.24	13.39	9.70	11.40	18.20	11.45	9.92	15.00	9.12	13.39	10.45	13.39
	箍筋		0.159	0.135	0.147	0.141	0.153	0.142	0.190	0.131	0.147	0.159	0.116	0.139	0.139	0.121	0.136	0.120	0.115	0.125	0.192	0.202	0.222
	梁腰筋	側向筋之間		0.000			0.000			0.000			0.000			0.000			0.000			0.000	
		箍向筋之間		0.00			0.00			0.00			0.00			0.00			0.00			0.00	
B2F	上層	配置	5@8	3@5	5@8	5@8	3@5	6@8	6@8	3@8	6@8	6@8	3@5	5@8	5@8	3@8	5@8	5@8	3@5	5@8	5@8	3@5	8@8
		DC	0.73	0.6	0.75	0.66	0.36	0.64	0.87	0.56	0.84	0.64	0.32	0.58	0.69	0.37	0.69	0.55	0.31	0.55	0.64	0.21	0.92
	下層	配置	3@8	5@5	3@8	5@8	4@5	5@8	3@8	6@8	3@8	5@8	4@5	5@8	3@8	5@8	3@8	5@8	4@5	5@8	5@8	3@8	4@8
		DC	0.83	0.8	0.85	0.92	0.73	0.91	0.88	0.85	0.88	0.97	0.69	0.97	0.75	0.72	0.75	0.81	0.77	0.80	0.88	0.69	0.96
	箍筋	配置	1@4@15	1@4@20	1@4@15	1@4@15	1@4@0.5	1@4@12	1@4@15	1@4@20	1@4@15	1@4@12	1@4@12	1@4@12	1@4@10	1@4@12	1@4@10	1@4@12	1@4@12	1@4@12	1@4@15	1@4@15	1@4@15
	箍筋	DC	0.90	1.02	0.86	0.87	0.82	0.97	0.89	1.09	0.87	0.81	0.55	0.97	0.55	0.57	0.54	0.57	0.55	0.61	1.14	1.21	1.10
	腹筋	配置		-			-			-			-			-			-			-	
	筋	DC		-			-			-			-			-			-			-	

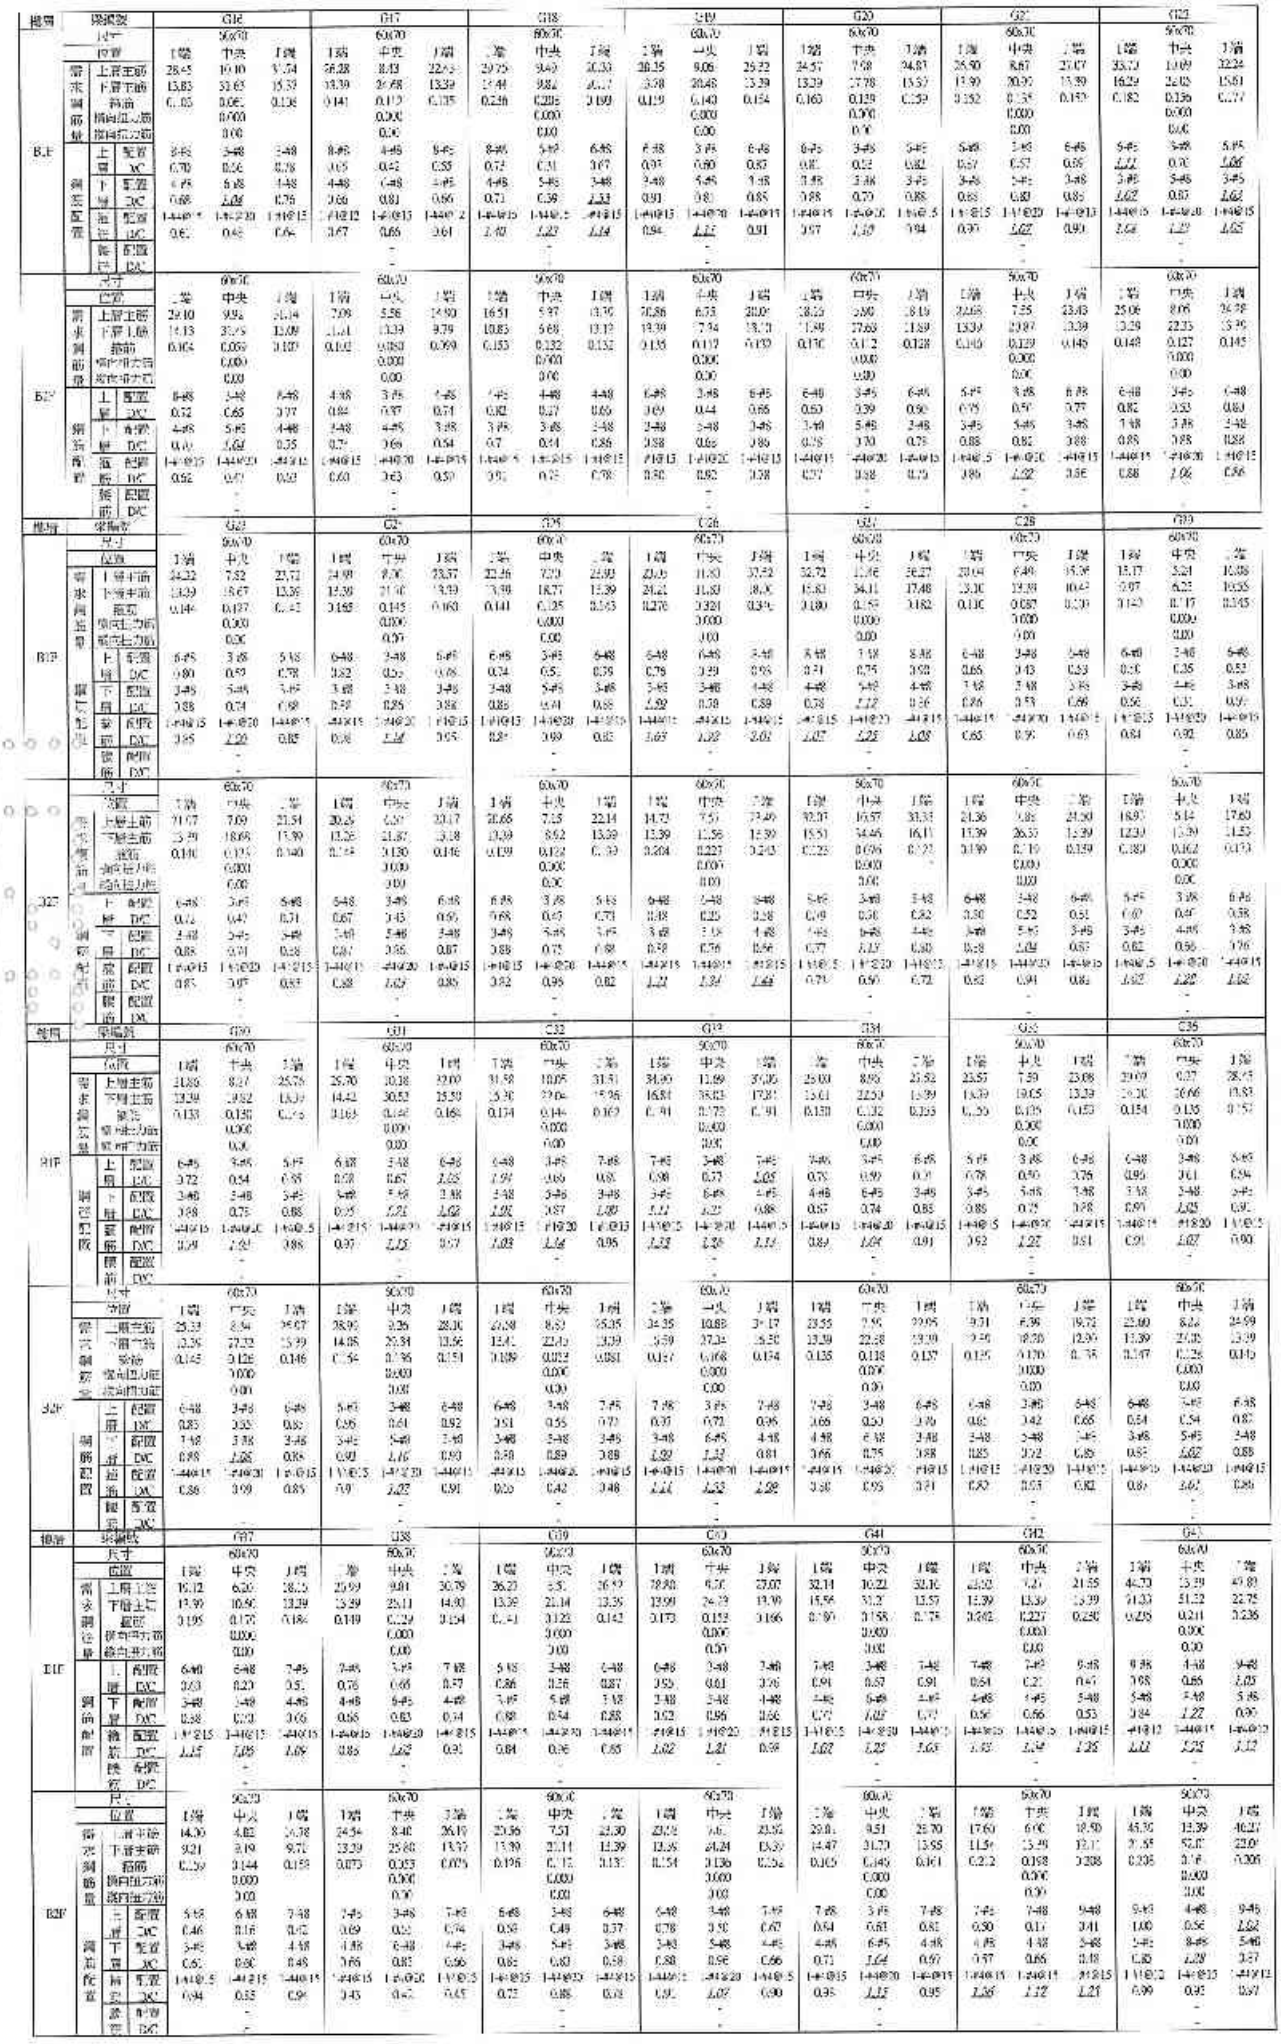




樓層	梁編號	G68	G69	G70	G71	G72	G73	G74
	尺寸	60x70	60x70	60x70	60x70	60x70	60x70	90x70
	位置	1端 中央 1端	1端 中央 1端	1端 中央 1端	1端 中央 1端	1端 中央 1端	1端 中央 1端	1端 中央 1端
	上層主筋	5.16 7.09 21.93	9.80 2.53 10.22	20.77 6.96 13.62	13.01 7.79 24.21	15.23 5.84 17.97	12.34 5.02 15.40	25.95 8.11 23.27
梁鋼筋量	下層主筋	8.56 13.39 13.39	4.82 7.03 5.07	12.23 12.39 8.06	19.29 11.16 12.36	16.00 13.80 11.77	8.78 7.76 10.12	13.39 17.11 13.18
	箍筋	0.105 0.098 0.121	0.077 0.063 0.077	0.110 0.088 0.100	0.141 0.199 0.156	0.102 0.085 0.108	0.114 0.17 0.139	0.222 0.087 0.205
	腰向主力筋	0.000	0.000	0.000	0.000	0.000	0.000	0.000
	腰向副力筋	0.00	0.00	0.00	0.00	0.00	0.00	0.00
	一層 配置	5-#8 3-#8 5-#8	5-#8 4-#8 4-#8	4-#8 3-#8 4-#8	4-#8 3-#8 4-#8	4-#8 3-#8 4-#8	6-#8 3-#8 4-#8	6-#8 5-#8 6-#8
	一層 DIC	0.90 0.46 0.85	0.99 0.13 1.30	2.97 0.43 0.97	0.74 0.31 1.27	0.75 0.38 0.89	0.51 0.33 0.76	0.82 0.21 0.65
鋼筋配置	下層 配置	3-#8 4-#8 3-#8	3-#8 3-#8 3-#8	3-#8 4-#8 3-#8	3-#8 4-#8 3-#8	3-#8 4-#8 3-#8	3-#8 3-#8 3-#8	4-#8 4-#8 4-#8
	下層 DIC	0.66 0.66 0.88	0.32 0.65 0.93	0.87 0.66 0.59	0.81 0.63 0.88	0.56 0.68 0.38	0.55 0.5 0.67	0.86 0.84 0.66
	箍筋 配置	1-#10@15 2-#10@20 1-#10@15	1-#10@15 1-#10@15 1-#10@15	1-#10@15 2-#10@20 1-#10@15	1-#10@15 2-#10@20 1-#10@15	1-#10@15 2-#10@20 1-#10@15	1-#10@15 1-#10@20 1-#10@15	2-#10@15 1-#10@15 1-#10@15
	箍筋 DIC	0.65 0.77 0.72	0.46 0.27 0.46	0.66 0.76 0.57	0.84 1.02 0.98	0.66 0.68 0.64	0.66 0.92 0.62	1.01 0.52 1.27
	腰筋 配置	-	-	-	-	-	-	-
	腰筋 DIC	-	-	-	-	-	-	-
	尺寸	60x70	60x70	60x70	90x70	90x70	60x70	60x70
	位置	1端 中央 1端	1端 中央 1端	1端 中央 1端	1端 中央 2端	1端 中央 1端	1端 中央 1端	1端 中央 2端
	上層主筋	0.71 5.17 15.67	8.75 9.16 6.82	15.31 5.01 13.39	13.39 5.02 15.39	15.25 6.68 15.25	11.37 3.82 13.36	25.46 7.46 19.18
梁鋼筋量	下層主筋	6.02 13.39 10.42	4.56 6.76 4.45	10.07 12.36 8.51	8.13 12.24 15.11	10.09 13.39 10.07	5.01 7.49 7.88	12.39 15.11 12.55
	箍筋	0.092 0.063 0.095	0.072 0.058 0.077	0.093 0.073 0.090	0.101 0.089 0.108	0.094 0.075 0.094	0.105 0.078 0.112	0.210 0.076 0.169
	腰向主力筋	0.000	0.000	0.000	0.000	0.000	0.000	0.000
	腰向副力筋	0.00	0.00	0.00	0.00	0.00	0.00	0.00
	上層 配置	5-#8 3-#8 5-#8	3-#8 4-#8 3-#8	4-#8 3-#8 4-#8	4-#8 3-#8 4-#8	4-#8 3-#8 4-#8	4-#8 3-#8 4-#8	6-#8 4-#8 6-#8
	上層 DIC	3.54 0.36 0.63	0.35 0.11 0.44	0.36 0.25 0.66	0.59 0.33 0.36	0.73 0.62 0.75	0.55 0.25 0.66	0.76 0.95 0.53
鋼筋配置	下層 配置	3-#8 4-#8 3-#8	3-#8 3-#8 3-#8	3-#8 4-#8 3-#8	3-#8 4-#8 3-#8	3-#8 4-#8 3-#8	3-#8 3-#8 3-#8	4-#8 4-#8 4-#8
	下層 DIC	0.39 0.66 0.69	0.29 0.49 0.29	0.56 0.66 0.55	0.51 0.90 0.67	0.66 0.65 0.66	0.37 0.54 0.52	0.56 0.75 0.53
	箍筋 配置	1-#10@15 1-#10@20 1-#10@15	1-#10@15 1-#10@15 1-#10@15	1-#10@15 1-#10@20 1-#10@15	1-#10@15 1-#10@20 1-#10@15	1-#10@15 1-#10@20 1-#10@15	1-#10@15 1-#10@20 1-#10@15	2-#10@15 1-#10@15 1-#10@15
	箍筋 DIC	0.65 0.58 0.58	0.43 0.54 0.43	0.62 0.68 0.53	0.80 0.80 0.64	0.59 0.63 0.66	0.59 0.73 0.66	1.20 0.45 1.22
	腰筋 配置	-	-	-	-	-	-	-
	腰筋 DIC	-	-	-	-	-	-	-

樓層	梁編號	G74A	G75	G76	G77	G78	G79	G80
	尺寸	90x70	90x70	90x70	60x70	60x70	90x70	90x70
	位置	1端 中央 1端	1端 中央 2端	2端 中央 1端	1端 中央 1端	1端 中央 1端	1端 中央 1端	1端 中央 1端
	上層主筋	42.64 15.58 57.53	2.87 8.51 3.48	25.25 5.45 20.39	19.45 0.31 22.73	21.94 2.09 21.57	24.80 5.00 21.86	26.95 9.64 26.90
梁鋼筋量	下層主筋	19.31 15.58 84.21	3.23 7.89 3.17	13.39 13.39 12.32	16.02 3.79 15.55	5.23 4.30 14.01	13.39 13.39 13.39	13.39 15.02 12.90
	箍筋	0.29 0.123 0.04	0.049 0.005 0.061	0.151 0.121 0.141	0.172 0.167 0.190	0.155 0.144 0.186	0.257 0.11 0.130	0.126 0.089 0.125
	腰向主力筋	0.000	0.000	0.000	0.000	0.000	0.000	0.000
	腰向副力筋	0.00	16.39	0.00	0.00	0.00	0.00	0.00
	上層 配置	5-#8 6-#8 5-#8	5-#8 3-#8 5-#8	5-#8 3-#8 5-#8	3-#8 3-#8 5-#8	5-#8 2-#8 5-#8	5-#8 3-#8 5-#8	5-#8 3-#8 5-#8
	上層 DIC	3.57 0.61 1.29	0.11 0.56 0.39	1.04 0.56 0.81	0.89 0.61 1.22	0.87 0.47 0.87	0.98 0.59 0.95	1.66 0.57 1.09
鋼筋配置	下層 配置	4-#8 4-#8 4-#8	4-#8 3-#8 3-#8	3-#8 4-#8 3-#8	3-#8 3-#8 3-#8	3-#8 3-#8 3-#8	3-#8 4-#8 3-#8	4-#8 4-#8 3-#8
	下層 DIC	0.98 0.92 1.16	0.45 0.50 0.42	0.88 0.66 0.98	1.05 0.65 1.02	1.09 0.62 0.91	0.88 0.56 0.88	0.88 0.83 0.88
	箍筋 配置	1-#10@15 1-#10@15 1-#10@15	1-#10@20 1-#10@20 1-#10@15	1-#10@15 1-#10@20 1-#10@15	2-#10@15 1-#10@20 1-#10@15	1-#10@15 1-#10@20 1-#10@15	1-#10@15 1-#10@20 1-#10@15	1-#10@15 1-#10@20 1-#10@15
	箍筋 DIC	0.76 0.77 0.82	0.55 0.70 0.60	0.69 0.95 0.84	1.02 1.32 1.18	0.98 0.76 0.98	0.81 0.85 0.77	0.55 0.78 0.74
	腰筋 配置	-	-	-	-	-	-	-
	腰筋 DIC	-	-	-	-	-	-	-


樓層	梁編號	G81	G87	G85	G84	G85	G86	G87
	尺寸	60x70	60x70	60x70	90x70	60x70	50x70	60x70
	位置	1端 中央 1端	1端 中央 1端	1端 中央 1端	2端 中央 1端	1端 中央 1端	1端 中央 1端	2端 中央 1端
	上層主筋	20.83 7.58 23.53	22.25 7.53 23.45	21.53 6.95 16.01	20.12 10.21 24.12	16.94 2.55 21.21	2.65 1.61 3.40	23.50 7.66 16.25
梁鋼筋量	下層主筋	13.39 3.25 13.39	9.73 13.39 3.45	12.39 12.39 13.39	15.55 15.97 13.29	11.11 3.19 13.39	1.52 0.65 3.40	13.39 13.39 10.57
	箍筋	0.138 0.106 0.134	0.126 0.109 0.133	0.167 0.136 0.147	0.139 0.113 0.129	0.135 0.105 0.179	0.000 0.000 0.000	0.126 0.103 0.114
	腰向主力筋	0.000	0.000	0.000	0.000	0.000	0.000	0.000
	腰向副力筋	0.00	0.00	0.00	0.00	0.00	0.00	0.00
	上層 配置	5-#8 3-#8 5-#8	5-#8 3-#8 5-#8	5-#8 3-#8 5-#8	3-#8 3-#8 4-#8	3-#8 3-#8 4-#8	4-#8 4-#8 4-#8	4-#8 3-#8 4-#8
	上層 DIC	1.02 0.50 0.93	0.80 0.50 0.93	0.95 0.46 0.93	1.27 0.67 0.95	0.97 0.54 1.20	0.12 0.08 0.11	1.17 0.93 0.80
鋼筋配置	下層 配置	3-#8 4-#8 3-#8	3-#8 4-#8 3-#8	3-#8 3-#8 3-#8	3-#8 4-#8 3-#8	3-#8 4-#8 3-#8	3-#8 3-#8 3-#8	4-#8 4-#8 3-#8
	下層 DIC	0.88 0.66 0.88	0.87 0.66 0.88	0.85 0.85 0.88	1.27 0.84 0.88	0.73 0.66 0.88	0.09 0.04 0.07	0.88 0.66 0.70
	箍筋 配置	1-#10@15 1-#10@20 1-#10@15	1-#10@15 2-#10@20 1-#10@15	1-#10@15 1-#10@23 1-#10@15	1-#10@15 1-#10@20 1-#10@15	#10@15 1-#10@20 2-#10@15	1-#10@15 1-#10@15 1-#10@15	1-#10@15 2-#10@20 1-#10@15
	箍筋 DIC	0.56 0.86 0.66	0.75 0.66 0.80	0.69 1.09 0.57	0.82 0.89 0.76	0.98 0.85 0.76	0.00 0.00 0.00	0.75 0.51 0.68
	腰筋 配置	-	-	-	-	-	-	-
	腰筋 DIC	-	-	-	-	-	-	-
	尺寸	90x70	60x70	50x70	60x70	90x70	50x70	90x70
	位置	1端 中央 1端	1端 中央 2端	1端 中央 1端	1端 中央 2端	1端 中央 1端	1端 中央 1端	1端 中央 1端
	上層主筋	18.13 5.89 18.00	13.66 5.74 13.37	15.02 4.62 15.00	22.61 7.30 21.06	14.82 2.39 17.15	5.01 2.24 2.07	17.16 5.58 14.34
梁鋼筋量	下層主筋	11.37 13.39 11.83	13.07 13.39 11.51	9.87 12.02 9.93	13.91 8.78 13.39	9.75 13.39 11.47	3.50 1.95 1.05	13.35 13.39 9.50
	箍筋	0.115 0.093 0.118	0.111 0.080 0.112	0.107 0.088 0.110	0.114 0.099 0.113	0.120 0.082 0.109	0.044 0.044 0.049	0.102 0.081 0.099
	腰向主力筋	0.000	0.000	0.000	0.000	0.000	0.000	0.000
	腰向副力筋	0.00	0.00	0.00	0.00	0.00	0.00	0.00
	上層 配置	5-#8 3-#8 5-#8	5-#8 3-#8 5-#8	3-#8 3-#8 4-#8	5-#8 3-#8 5-#8	5-#8 3-#8 4-#8	4-#8 4-#8 4-#8	4-#8 3-#8 4-#8
	上層 DIC	0.92 0.59 0.71	0.90 0.58 0.96	0.59 0.52 0.60	0.89 0.46 0.53	0.58 0.59 0.85	0.25 0.11 0.10	0.52 0.57 0.70
鋼筋配置	下層 配置	3-#8 4-#8 3-#8	3-#8 4-#8 3-#8	3-#8 3-#8 3-#8	3-#8 4-#8 3-#8	3-#8 4-#8 3-#8	3-#8 3-#8 3-#8	3-#8 4-#8 3-#8
	下層 DIC	0.78 0.66 0.78	0.56 0.66 0.79	0.65 0.71 0.60	0.88 0.89 0.58	0.54 0.56 0.74	0.16 0.13 0.07	0.71 0.69 0.61
	箍筋 配置	1-#10@15 1-#10@20 1-#10@15	1-#10@15 1-#10@20 1-#10@15	1-#10@15 1-#10@20 1-#10@15	1-#10@15 1-#10@20 1-#10@15	1-#10@15 1-#10@20 1-#10@15	1-#10@15 1-#10@15 1-#10@15	1-#10@13 1-#10@20 1-#10@15
	箍筋 DIC	0.70 0.73 0.70	0.55 0.70 0.66	0.63 0.73 0.63	0.58 0.77 0.57	0.59 0.65 0.65	0.26 0.26 0.26	0.61 0.64 0.58
	腰筋 配置	-	-	-	-	-	-	-
	腰筋 DIC	-	-	-	-	-	-	-

樓層	梁編號	G88	G86	G90	G92	G55	G55	G91
	尺寸	60x70	50x70	60x70	90x70	60x70	90x70	60x70
	位置	1端 中央 1端	1端 中央 1端	1端 中央 1端	1端 中央 1端	1端 中央 1端	1端 中央 1端	1端 中央 2端
	上層主筋	18.88 8.89 27.70	18.21 8.59 20.81	13.39 6.38 17.72	36.01 9.37 0.00	0.00 8.30 25.26	25.35 8.11 0.00	22.86 8.40 27.62
梁鋼筋量	下層主筋	13.39 11.23 3.51	11.97 13.76 13.39	7.76 7.78 12.89	13.39 11.39 0.00	0.00 13.39 13.39	13.39 13.39 0.00	13.91 13.02 13.44
	箍筋	0.138 0.155 0.165	0.115 0.068 0.121	0.141 0.145 0.168	0.003 0.003 0.003	0.003 0.053 0.023	0.053 0.053 0.053	0.177 0.142 0.123
	腰向主力筋	0.000	0.000	0.000	0.000	0.000	0.000	0.000
	腰向副力筋	0.00	0.00	0.00	0.00	0.00	0.00	0.00
	上層 配置	4-#8 3-#8 5-#8	5-#8 3-#8 5-#8	5-#8 3-#8 4-#8	4-#8 3-#8 4-#8	4-#8 3-#8 4-#8	4-#8 3-#8 5-#8	6-#8 3-#8 6-#8
	上層 DIC	0.93 0.90 1.10	0.72 0.44 0.82	0.53 0.42 0.93	1.29 0.55 0.00	0.00 0.35 1.29	0.25 0.54 0.00	1.08 0.69 0.91
鋼筋配置	下層 配置	3-#8 4-#8 3-#8	3-#8 4-#8 3-#8	3-#8 3-#8 3-#8	3-#8 4-#8 3-#8	3-#8 4-#8 3-#8	3-#8 4-#8 3-#8	3-#8 5-#8 3-#8
	下層 DIC	0.85 0.55 0.83	0.79 0.68 0.88	0.88 0.51 0.85	0.88 0.56 0.00	0.00 0.46 0.88	0.58 0.56 0.00	2.05 0.52 0.88
	箍筋 配置	1-#10@15 1-#10@20 1-#10@15	1-#10@15 1-#10@20 1-#10@15	1-#10@15 1-#10@20 1-#10@15	1-#10@15 1-#10@20 1-#10@15	1-#10@15 1-#10@20 1-#10@15	1-#10@15 1-#10@20 1-#10@15	1-#10@15 1-#10@20 1-#10@15
	箍筋 DIC	0.91 1.22 1.29	0.68 0.77 0.72	0.81 1.19 0.99	1.01 0.42 0.21	0.31 0.42 0.31	0.91 0.42 0.91	1.05 0.77 0.91
	腰筋 配置	-	-	-	-	-	-	-
	腰筋 DIC	-	-	-	-	-	-	-
	尺寸	60x70	60x70	60x70	60x70	90x70	60x70	60x70
	位置	1端 中央 1端	1端 中央 1端	1端 中央 1端	1端 中央 2端	1端 中央 1端	1端 中央 1端	1端 中央 2端
	上層主筋	12.06 5.53 17.16	10.01 5.32 6.54	12.39 4.57 14.00	25.18 9.00 0.00	0.00 8.07 25.12	26.50 3.92 0.00	26.23 8.41 23.8
梁鋼筋量	下層主筋	9.16 12.24 11.25	10.51 13.39 10.03	7.88 7.89 9.21	13.39 13.39 0.00	0.00 13.39 13.39	13.39 13.39 0.00	13.39 13.38 13.39
	箍筋	0.107 0.095 0.115	0.110 0.078 0.110	0.114 0.08 0.129	0.053 0.053 0.053	0.053 0.053 0.053	0.053 0.053 0.053	0.106 0.053 0.000
	腰向主力筋	0.000	0.000	0.000	0.000	0.000	0.000	0.000
	腰向副力筋	0.00	0.00	0.00	0.00	0.00	0.00	0.00
	上層 配置	4-#8 3-#8 5-#8	5-#8 3-#8 5-#8	4-#8 3-#8 4-#8	4-#8 3-#8 4-#8	4-#8 3-#8 4-#8	4-#8 3-#8 4-#8	6-#8 3-#8 6-#8
	上層 DIC	0.69 0.57 0.69	0.65 0.35 0.65	0.53 0.30 0.69	1.29 0.53 0.00	0.00 0.52 1.29	1.23 0.52 0.00	0.86 0.55 0.91
鋼筋配置	下層 配置	3-#8 4-#8 3-#8	3-#8 4-#8 3-#8	3-#8 3-#8 3-#8	3-#8 4-#8 3-#8	3-#8 4-#8 3-#8	3-#8 4-#8 3-#8	3-#8 5-#8 3-#8
	下層 DIC	0.50 0.60 0.74	0.69 0.66 0.71	0.53 0.52 0.51	0.88 0.66 0.00	0.00 0.66 0.88	0.88 0.56 0.00	0.78 0.62 0.86
	箍筋 配置	1-#10@15 1-#10@20 1-#10@15	1-#10@15 1-#10@20 1-#10@15	1-#10@15 1-#10@20 1-#10@15	1-#10@15 1-#10@20 1-#10@15	1-#10@15 1-#10@20 1-#10@15	1-#10@15 1-#10@20 1-#10@15	1-#10@15 1-#10@20 1-#10@15
	箍筋 DIC	0.52 0.75 0.58	0.60 0.54 0.6	0.56 0.62 0.56	0.31 0.49 0.37	0.31 0.42 0.31	0.31 0.42 0.31	0.53 0.49 0.41
	腰筋 配置	-	-	-	-	-	-	-
	腰筋 DIC	-	-	-	-	-	-	-


階層	梁記號		G92			G93			G94			G95			G96			G97			G98		
	尺寸		60x70			60x70			60x70			60x70			60x70			60x70			60x70		
	位置		1端	中央	1端	1端	中央	1端	2端	中央	1端	1端	中央	1端	1端	中央	1端	1端	中央	1端	2端	中央	1端
	梁非鋼筋量	上層主筋	20.66	6.75	19.61	22.85	7.37	20.66	21.39	9.95	21.39	20.43	7.55	21.43	34.51	8.05	25.06	28.83	9.51	27.43	24.04	7.76	24.13
		下層上筋	13.54	6.75	14.44	13.70	15.99	13.70	15.69	13.92	15.15	15.79	8.51	15.01	13.93	13.50	13.93	14.00	7.09	13.57	13.99	15.93	13.99
		箍筋	0.164	0.141	0.157	0.199	0.184	0.194	0.197	0.152	0.195	0.190	0.132	0.174	0.235	0.210	0.236	0.191	0.164	0.229	0.235	0.189	0.224
		腹筋配置面積		0.000			0.000			0.000			0.000			0.000			0.000			0.000	
		腹筋補充面積		0.00			0.00			0.00			0.00			0.00			0.00			0.00	
B1F	鋼筋配置	上層 配置	6-#8	5-#8	5-#8	5-#8	5-#8	5-#8	5-#8	5-#8	5-#8	5-#8	5-#8	5-#8	5-#8	5-#8	5-#8	5-#8	5-#8	5-#8	5-#8	5-#8	5-#8
		上層 DAC	3.69	0.22	3.77	3.90	0.49	3.92	3.67	0.66	3.89	3.89	0.50	3.93	3.97	0.53	3.99	3.54	0.61	3.95	3.92	0.61	3.92
		下層 配筋	3-#8	3-#8	3-#8	3-#8	4-#8	3-#8	3-#8	4-#8	3-#8	3-#8	3-#8	3-#8	3-#8	4-#8	3-#8	3-#8	4-#8	3-#8	3-#8	3-#8	3-#8
		下層 DAC	3.89	0.47	3.93	3.86	2.66	3.88	3.63	0.66	3.90	3.44	0.51	3.99	3.88	0.67	3.88	3.92	0.91	3.88	3.88	0.66	3.88
		箍筋 配置	1-#10@15	1-#10@15	1-#10@15	1-#10@15	1-#10@20	1-#10@15	1-#10@15	1-#10@20	1-#10@15	1-#10@15	1-#10@20	1-#10@15	1-#10@15	1-#10@20	1-#10@15	1-#10@15	1-#10@20	1-#10@15	1-#10@15	1-#10@20	1-#10@15
		箍筋 DAC	3.67	0.85	3.93	3.76	0.82	3.73	3.65	0.65	3.65	3.65	0.51	3.69	3.63	0.77	3.81	3.83	0.77	3.81	3.76	0.59	3.76
		腹筋 配置		-			-			-			-			-			-			-	
		腹筋 DAC		-			-			-			-			-			-			-	
	尺寸			60x70			50x70			60x70			60x70			60x70			60x70			60x70	
	位置		2端	中央	2端	1端	中央	1端	2端	中央	1端	2端	中央	2端	1端	中央	1端	1端	中央	1端	1端	中央	1端
	梁非鋼筋量	上層主筋	14.3	4.67	13.39	17.04	5.73	16.81	15.47	6.69	15.67	12.57	5.11	16.81	18.67	6.29	19.71	23.00	7.57	23.25	18.90	6.12	18.90
		下層主筋	10.08	4.67	10.09	11.26	13.39	11.26	12.09	13.56	13.39	10.27	7.82	10.40	12.32	13.55	12.09	12.39	8.58	13.39	12.41	13.39	12.24
		箍筋	0.131	0.111	0.128	0.134	0.089	0.131	0.124	0.120	0.128	0.106	0.111	0.136	0.117	0.065	0.119	0.116	0.061	0.116	0.122	0.092	0.122
		腹筋配置面積		0.000			0.000			0.000			0.000			0.000			0.000			0.000	
		腹筋補充面積		0.00			0.00			0.00			0.00			0.00			0.00			0.00	
B2F	鋼筋配置	上層 配置	6-#8	5-#8	5-#8	5-#8	5-#8	5-#8	5-#8	5-#8	5-#8	5-#8	5-#8	5-#8	5-#8	5-#8	5-#8	5-#8	5-#8	5-#8	5-#8	5-#8	5-#8
		上層 DAC	3.47	0.15	3.51	3.70	0.36	3.66	3.33	0.44	3.52	3.62	0.31	3.62	3.74	0.42	3.78	3.93	0.50	3.92	3.75	0.41	3.74
		下層 配置	3-#8	3-#8	3-#8	3-#8	4-#8	3-#8	3-#8	4-#8	3-#8	3-#8	3-#8	3-#8	3-#8	4-#8	3-#8	3-#8	4-#8	3-#8	3-#8	4-#8	3-#8
		下層 DAC	3.66	0.43	3.72	3.76	0.65	3.73	3.50	0.66	3.68	3.68	0.51	3.68	3.80	0.67	3.85	3.88	0.84	3.88	3.82	0.66	3.81
		箍筋 配置	1-#10@15	1-#10@15	1-#10@15	1-#10@15	1-#10@20	1-#10@15	1-#10@15	1-#10@20	1-#10@15	1-#10@15	1-#10@20	1-#10@15	1-#10@15	1-#10@20	1-#10@15	1-#10@15	1-#10@20	1-#10@15	1-#10@15	1-#10@20	1-#10@15
		箍筋 DAC	3.79	0.66	3.76	3.86	0.80	3.86	3.73	0.82	3.78	3.81	0.83	3.81	3.69	0.83	3.78	3.69	0.82	3.69	3.82	0.67	3.82
		腹筋 配置		-			-			-			-			-			-			-	
		腹筋 DAC		-			-			-			-			-			-			-	
地下層	梁編號		G99			G100			G101			G102			G103			G104			G105		
	尺寸			60x70			50x70			60x70			60x70			60x70			60x70			50x70	
	位置		1端	中央	2端	1端	中央	1端	2端	中央	1端	2端	中央	2端	1端	中央	1端	2端	中央	1端	1端	中央	2端
	梁非鋼筋量	上層主筋	21.00	7.91	24.62	22.51	7.29	19.79	22.12	10.21	26.66	18.32	5.71	20.83	17.08	5.56	16.26	19.78	6.41	17.26	22.07	9.29	28.00
		下層主筋	12.39	13.56	12.39	12.39	12.40	13.39	15.55	16.11	13.39	12.00	13.56	12.39	13.29	6.56	13.39	12.94	13.56	11.38	13.56	11.57	14.12
		箍筋	0.13	0.12	0.138	0.156	0.137	0.152	0.139	0.15	0.132	0.118	0.092	0.124	0.148	0.126	0.147	0.122	0.100	0.112	0.159	0.151	0.157
		腹筋配置面積		0.000			0.000			0.000			0.000			0.000			0.000			0.000	
		腹筋補充面積		0.00			0.00			0.00			0.00			0.00			0.00			0.00	
B3F	鋼筋配置	上層 配置	5-#8	3-#8	5-#8	5-#8	3-#8	6-#8	6-#8	3-#8	6-#8	6-#8	3-#8	5-#8	5-#8	3-#8	5-#8	5-#8	3-#8	5-#8	5-#8	3-#8	5-#8
		上層 DAC	0.87	0.52	0.97	0.85	0.68	0.85	1.09	0.67	0.88	0.80	0.44	0.87	0.67	0.53	0.85	0.88	0.42	0.89	0.85	0.61	1.17
		下層 配置	3-#8	4-#8	3-#8	3-#8	4-#8	3-#8	3-#8	4-#8	3-#8	3-#8	4-#8	3-#8	3-#8	3-#8	3-#8	3-#8	4-#8	3-#8	3-#8	4-#8	3-#8
		下層 DAC	0.86	0.69	0.80	0.82	0.6	0.88	1.03	0.72	0.88	0.79	0.66	0.88	0.88	0.44	0.88	0.85	0.66	0.75	0.91	0.57	0.93
		箍筋 配置	1-#10@15	1-#10@20	1-#10@15	1-#10@15	1-#10@20	1-#10@15	1-#10@15	1-#10@20	1-#10@15	1-#10@15	1-#10@20	1-#10@15	1-#10@15	1-#10@20	1-#10@15	1-#10@15	1-#10@20	1-#10@15	1-#10@15	1-#10@20	1-#10@15
		箍筋 DAC	0.78	0.69	0.82	0.95	1.02	0.92	0.82	0.85	0.78	0.80	0.78	0.83	0.88	0.69	0.87	0.82	0.75	0.68	0.99	1.05	1.02
		腹筋 配置		-			-			-			-			-			-			-	
		腹筋 DAC		-			-			-			-			-			-			-	
	尺寸			60x70			60x70			60x70			60x70			60x70			60x70			50x70	
	位置		1端	中央	1端	1端	中央	1端	2端	中央	1端	2端	中央	2端	1端	中央	1端	1端	中央	1端	1端	中央	2端
	梁非鋼筋量	上層主筋	18.52	6.05	18.65	5.99	5.22	15.85	21.98	7.22	23.57	15.89	5.27	18.17	13.38	4.31	13.39	15.71	5.12	13.96	15.91	5.93	18.23
		下層主筋	10.71	13.56	10.21	9.56	11.38	10.39	13.99	18.55	13.39	9.93	13.52	13.61	9.56	6.56	9.91	9.93	13.56	10.39	10.45	12.69	11.56
		箍筋	0.115	0.093	0.116	0.117	0.103	0.101	0.118	0.094	0.117	0.103	0.082	0.105	0.121	0.096	0.121	0.103	0.081	0.103	0.134	0.101	0.120
		腹筋配置面積		0.000			0.000			0.000			0.000			0.000			0.000			0.000	
		腹筋補充面積		0.00			0.00			0.00			0.00			0.00			0.00			0.00	
B4F	鋼筋配置	上層 配置	5-#8	3-#8	5-#8	5-#8	3-#8	6-#8	6-#8	3-#8	5-#8	6-#8	3-#8	5-#8	5-#8	3-#8	5-#8	5-#8	3-#8	5-#8	5-#8	3-#8	5-#8
		上層 DAC	0.73	0.49	0.74	0.63	0.54	0.62	0.69	0.61	0.64	0.61	0.35	0.64	0.62	0.42	0.63	0.62	0.37	0.61	0.62	0.39	0.72
		下層 配置	3-#8	4-#8	3-#8	3-#8	4-#8	3-#8	3-#8	4-#8	3-#8	3-#8	4-#8	3-#8	3-#8	4-#8	3-#8	3-#8	4-#8	3-#8	3-#8	4-#8	3-#8
		下層 DAC	0.80	0.66	0.80	0.76	0.56	0.76	0.88	0.72	0.88	0.87	0.66	0.90	0.91	0.71	0.91	0.88	0.66	0.87	0.89	0.63	0.79
		箍筋 配置	1-#10@15	1-#10@20	1-#10@15	1-#10@15	1-#10@20	1-#10@15	1-#10@15	1-#10@20	1-#10@15	1-#10@15	1-#10@20	1-#10@15	1-#10@15	1-#10@20	1-#10@15	1-#10@15	1-#10@20	1-#10@15	1-#10@15	1-#10@20	1-#10@15
		箍筋 DAC	0.68	0.73	0.69	0.73	0.8	0.75	0.78	0.74	0.69	0.81	0.65	0.69	0.73	0.75	0.77	0.81	0.69	0.81	0.68	0.86	0.81
		腹筋 配置		-			-			-			-			-			-			-	
		腹筋 DAC		-			-			-			-			-			-			-	
連接	梁編號		G106			G107			G108			G109			G110			G111			G112		
	尺寸			60x70			60x70			60x70			60x70			60x70			60x70			60x70	
	位置		1端	中央	1端	1端	中央	1端	2端	中央	1端	2端	中央	1端	1端	中央	2端	1端	中央	2端	1端	中央	1端
	梁非鋼筋量	上層主筋	20.43	7.53	23.25	6.98	7.42	23.39	24.41	8.75	23.42	25.01	8.37	23.68	23.69	10.62	27.42	21.68	7.22	24.46	19.64	6.29	18.99
		下層主筋	13.23	7.48	13.39	7.28	8.03	13.36	11.39	13.86	13.39	12.75	8.37	13.40	12.66	12.56	12.60	13.49	13.34	13.39	13.55	6.37	13.39
		箍筋	0.128	0.116	0.129	0.121	0.126	0.126	0.104	0.116	0.12	0.101	0.086	0.107	0.172	0.142	0.169	0.124	0.103	0.127	0.133	0.132	0.136
		腹筋配置面積		0.000			0.000			0.000			0.000			0.000			0.000			0.000	
		腹筋補充面積		0.0			0.00			0.00			0.00			0.00			0.00			0.00	
B1F	鋼筋配置	上層 配置	5-#8	3-#8	5-#8	5-#8	3-#8	4-#8	5-#8	3-#8	5-#8	5-#8	3-#8	5-#8	5-#8	3-#8	6-#8	6-#8	3-#8	6-#8	5-#8	3-#8	4-#8
		上層 DAC	0.91	0.50	0.92	0.94	0.49	1.34	1.06	0.55	0.99	0.99	0.30	1.07	1.08	0.66	0.90	0.96	0.48	0.94	0.96	0.41	0.90
		下層 配置	3-#8	4-#8	3-#8	3-#8	3-#8	3-#8	3-#8	4-#8	3-#8	3-#8	3-#8	3-#8	3-#8	4-#8	3-#8	3-#8	5-#8	3-#8	3-#8	3-#8	3-#8
		下層 DAC	0.88	0.71	0.88	0.95	0.52	0.88	0.98	0.69	0.88	1.27	0.55	1.28	1.02	0.66	0.90	0.95	0.53	0.98	0.89	0.43	0.88
		箍筋 配置	1-#10@15	1-#10@20	1-#10@15	1-#10@15	1-#10@20	1-#10@15	1-#10@15	1-#10@20	1-#10@15	1-#10@15	1-#10@20	1-#10@15	1-#10@15	1-#10@20	1-#10@15	1-#10@15	1-#10@20	1-#10@15	1-#10@15	1-#10@20	1-#10@15
		箍筋 DAC	0.76	0.67	0.81	0.95	1.27	1.06	0.95	0.95	0.99	1.19	1.12	1.27	1.02	1.23	0.97	0.72	0.81	0.92	0.91	1.09	0.97
		腹筋 配置		-			-			-			-			-			-			-	
		腹筋 DAC		-			-			-			-			-			-			-	
	尺寸			60x70			60x70			60x70			60x70			60x70			60x70			60x70	
	位置		1端	中央	1端	1端	中央	1端	2端	中央	2端	1端	中央	1端	1端	中央	2端	1端	中央	2端	1端	中央	1端
	梁非鋼筋量	上層主筋	17.53	5.54	17.97	5.39	5.37	15.05	21.40	6.91	22.33	14.51	5.38	16.52	22.16	7.25	20.55	16.04	5.61	17.26	14.22	4.95	14.23
		下層主筋	11.47	13.51	11.27	10.68	8.13	10.49	13.39	13.60	12.00	13.39	5.38	12.68	13.39	13.39	13.39	11.31	12.39	11.21	10.97	6.51	10.98
		箍筋	0.108	0.087	0.109	0.128	0.121	0.114	0.123	0.099	0.118	0.147	0.126	0.156	0.132	0.106	0.129	0.111	0.087	0.112	0.131	0.126	0.133
		腹筋配置面積		0.000			0.000			0.000			0.000			0.000			0.000			0.000	
		腹筋補充面積		0.00			0.00			0.00			0.00			0.00			0.00			0.00	
B2F	鋼筋配置	上層 配置	5-#8	3-#8	5-#8	5-#8	3-#8	4-#8	5-#8	3-#8	5-#8	5-#8	3-#8	5-#8	5-#8	3-#8	6-#8	6-#8	3-#8	6-#8	6-#8	3-#8	4-#8
		上層 DAC	0.69	0.38	0.71	0.92	0.39	0.79	0.88	0.49	0.72	0.95	0.27	0.93	0.98	0.47	0.97	0.86	0.37	0.87	0.87	0.31	0.70
		下層 配置	3-#8	4-#8	3-#8	3-#8	3-#8	3-#8	3-#8	4-#8	3-#8	3-#8	3-#8	3-#8	3-#8	4-#8	3-#8	3-#8	5-#8	3-#8	3-#8	3-#8	3-#8
		下層 DAC	0.76	0.58	0.77	0.96	0.54	0.89	0.98	0.68	0.79	0.95	0.35	0.83	0.98	0.66	0.98	0.73	0.53	0.74	0.73	0.43	0.72
		箍筋 配置	1-#10@15	1-#10@20	1-#10@15	1-#10@15	1-#10@20	1-#10@15	1-#10@15	1-#10@20	1-#10@15	1-#10@15	1-#10@20	1-#10@15	1-#10@15	1-#10@20	1-#10@15	1-#10@15	1-#10@20	1-#10@15	1-#10@15	1-#10@20	1-#10@15
		箍筋 DAC	0.64	0.70	0.66	0.76	0.96	0.85	0.73	0.75	0.70	0.57	0.82	0.92	0.78	0.85	0.79	0.66	0.69	0.66	0.78	0.89	0.78
		腹筋 配置		-			-			-			-			-			-			-	
		腹筋 DAC		-			-			-			-			-			-			-	
擋土層	梁編號		G113			G114			G115			G116			G117			G118			G119		
	尺寸			60x70			60x70			60x70			50x70			60x70			50x70			60x70	
	位置		1端	中央	1端	1端	中央	1端	2端	中央	2端	1端	中央	1端	2端	中央	1端	1端	中央	1端	1端	中央	2端
	梁非鋼筋量	上層主筋	21.49	6.91	19.38	28.08	10.66	33.55	25.32	8.08	25.14	23.58	7.99	24.86	22.49	7.28	21.38	27.10	11.70	31.51	19.96	6.95	21.60
		下層主筋	13.39	3.39	12.68	13.54	18.09	16.22	13.39	13.44	13.39	13.39	13.99	13.39	13.39	13.48	13.39	17.85	25.17	15.23	17.4	13.92	13.39
		箍筋	0.125	0.101	0.123	0.141	0.18	0.168	0.133	0.12	0.137	0.123	0.111	0.135	0.163	0.134	0.158	0.157	0.128	0.152	0.119	0.101	0.125
		腹筋配置面積		0.000			0.000			0.000			0.000			0.000			0.000			0.000	
		腹筋補充面積		0.00			0.00			0.00			0.00			0.00			0.00			0.00	
B3F	鋼筋配置	二層 配置	4-#8	3-#8	5-#8	5-#8	3-#8	6-#8	6-#8	3-#8	5-#8	5-#8	3-#8	5-#8	5-#8	3-#8	6-#8	6-#8	3-#8	6-#8	6-#8	3-#8	5-#8
		二層 DAC	1.05	0.46	0.64	0.94	0.70	1.23	0.97	0.53	0.99	0.93	0.53	0.98	0.99	0.48	0.91	1.22	0.77	1.22	1.04	0.48	0.95
		下層 配置	3-#8	4-#8	3-#8	3-#8	5-#8	3-#8	3-#8	4-#8	3-#8	3-#8	4-#8	3-#8	3-#8	4-#8	3-#8	3-#8	5-#8	3-#8	3-#8	4-#8	3-#8
		下層 DAC	0.88	0.66	0.80	0.92	0.7	1.07	0.88	0.66	0.88	0.85	0.66	0.88	0.88	0.62	0.88	1.12	0.99	1.09	0.92	0.66	0.88
		箍筋 配置	1-#10@15	1-#10@20	1-#10@15	1-#10@15	1-#10@20	1-#10@15	1-#10@15	1-#10@20	1-#10@15	1-#10@15	1-#10@20	1-#10@15	1-#10@15	1-#10@20	1-#10@15	1-#10@15	1-#10@20	1-#10@15	1-#10@15	1-#10@20	1-#10@15
		箍筋 DAC	0.77	0.81	0.71	0.84	0.93	0.88	0.79	0.88	0.81	0.77	0.88	0.81	0.97	1.05	0.94	0.96	1.02	0.99	0.78	0.88	0.84
		腹筋 配置		-			-			-			-			-			-			-	
		腹筋 DAC		-			-			-			-			-			-			-	
	尺寸			60x70			60x70			60x70			50x70			60x70			60x70			60x70	
	位置		1端	中央	1端	1端	中央	1端	2端	中央	2端	1端	中央	1端	2端	中央	1端	1端	中央	1端	1端	中央	2端
	梁非鋼筋量	上層主筋	17.28	5.68	17.13	23.98	8.13	25.30	19.44	6.30	19.99	18.01	6.17	18.95	17.60	5.4	16.63	24.87	7.59	23.25	15.20	5.47	15.80
		下層主筋	11.39	3.39	11.21	3.39	18.60	13.39	12.31	13.39	12.63	12.63	13.39	12.63	13.39	13.39	10.61	13.39	18.60	13.39	12.63	13.39	11.02
		箍筋	0.113	0.088	0.112	0.139	0.206	0.202	0.124	0.098	0.123	0.122	0.097	0.122	0.129	0.103	0.135	0.159	0.093	0.218	0.109	0.083	0.108
		腹筋配置面積		0.000			0.000			0.000			0.000			0.000			0.000			0.000	
		腹筋補充面積		0.00			0.00			0.00			0.00			0.00			0.00			0.00	
B4F	鋼筋配置	二層 配置	3-#8	3-#8	5-#8	5-#8	3-#8	4-#8	6-#8	3-#8	5-#8	5-#8	3-#8	5-#8	5-#8	3-#8	6-#8	5-#8	3-#8	5-#8	6-#8	3-#8	5-#8
		二層 DAC	0.86	0.72	0.96	0.79	0.54	0.83	0.64	0.41	0.75	0.75	0.41	0.75	0.96	0.36	0.95	0.92	0.53	0.77	0.83	0.36	0.96
		下層 配置	3-#8	4-#8	3-#8	3-#8	5-#8	3-#8	3-#8	4-#8	3-#8	3-#8	4-#8	3-#8	3-#8	4-#8	3-#8	3-#8	5-#8	3-#8	3-#8	4-#8	3-#8
		下層 DAC	0.75	0.56	0.74	0.88	0.73	0.85	0.84	0.66	0.82	0.82	0.65	0.82	0.72	0.56	0.72	0.88	0.74	0.88	0.76	0.66	0.73
		箍筋 配置	1-#10@15	1-#10@20	1-#10@15	1-#10@15	1-#10@20	1-#10@15	1-#10@15	1-#10@20	1-#10@15	1-#10@15	1-#10@20	1-#10@15	1-#10@15	1-#10@20	1-#10@15	1-#10@15	1-#10@20	1-#10@15	1-#10@15	1-#10@20	1-#10@15
		箍筋 DAC	0.66	0.76	0.69	0.90	0.76	0.71	0.83	0.72	0.73	0.72	0.77	0.72	0.83	0.83	0.77	0.90	0.95	0.92	0.92	0.99	0.92
		腹筋 配置		-			-			-			-			-			-			-	
		腹筋 DAC		-			-			-			-			-			-			-	

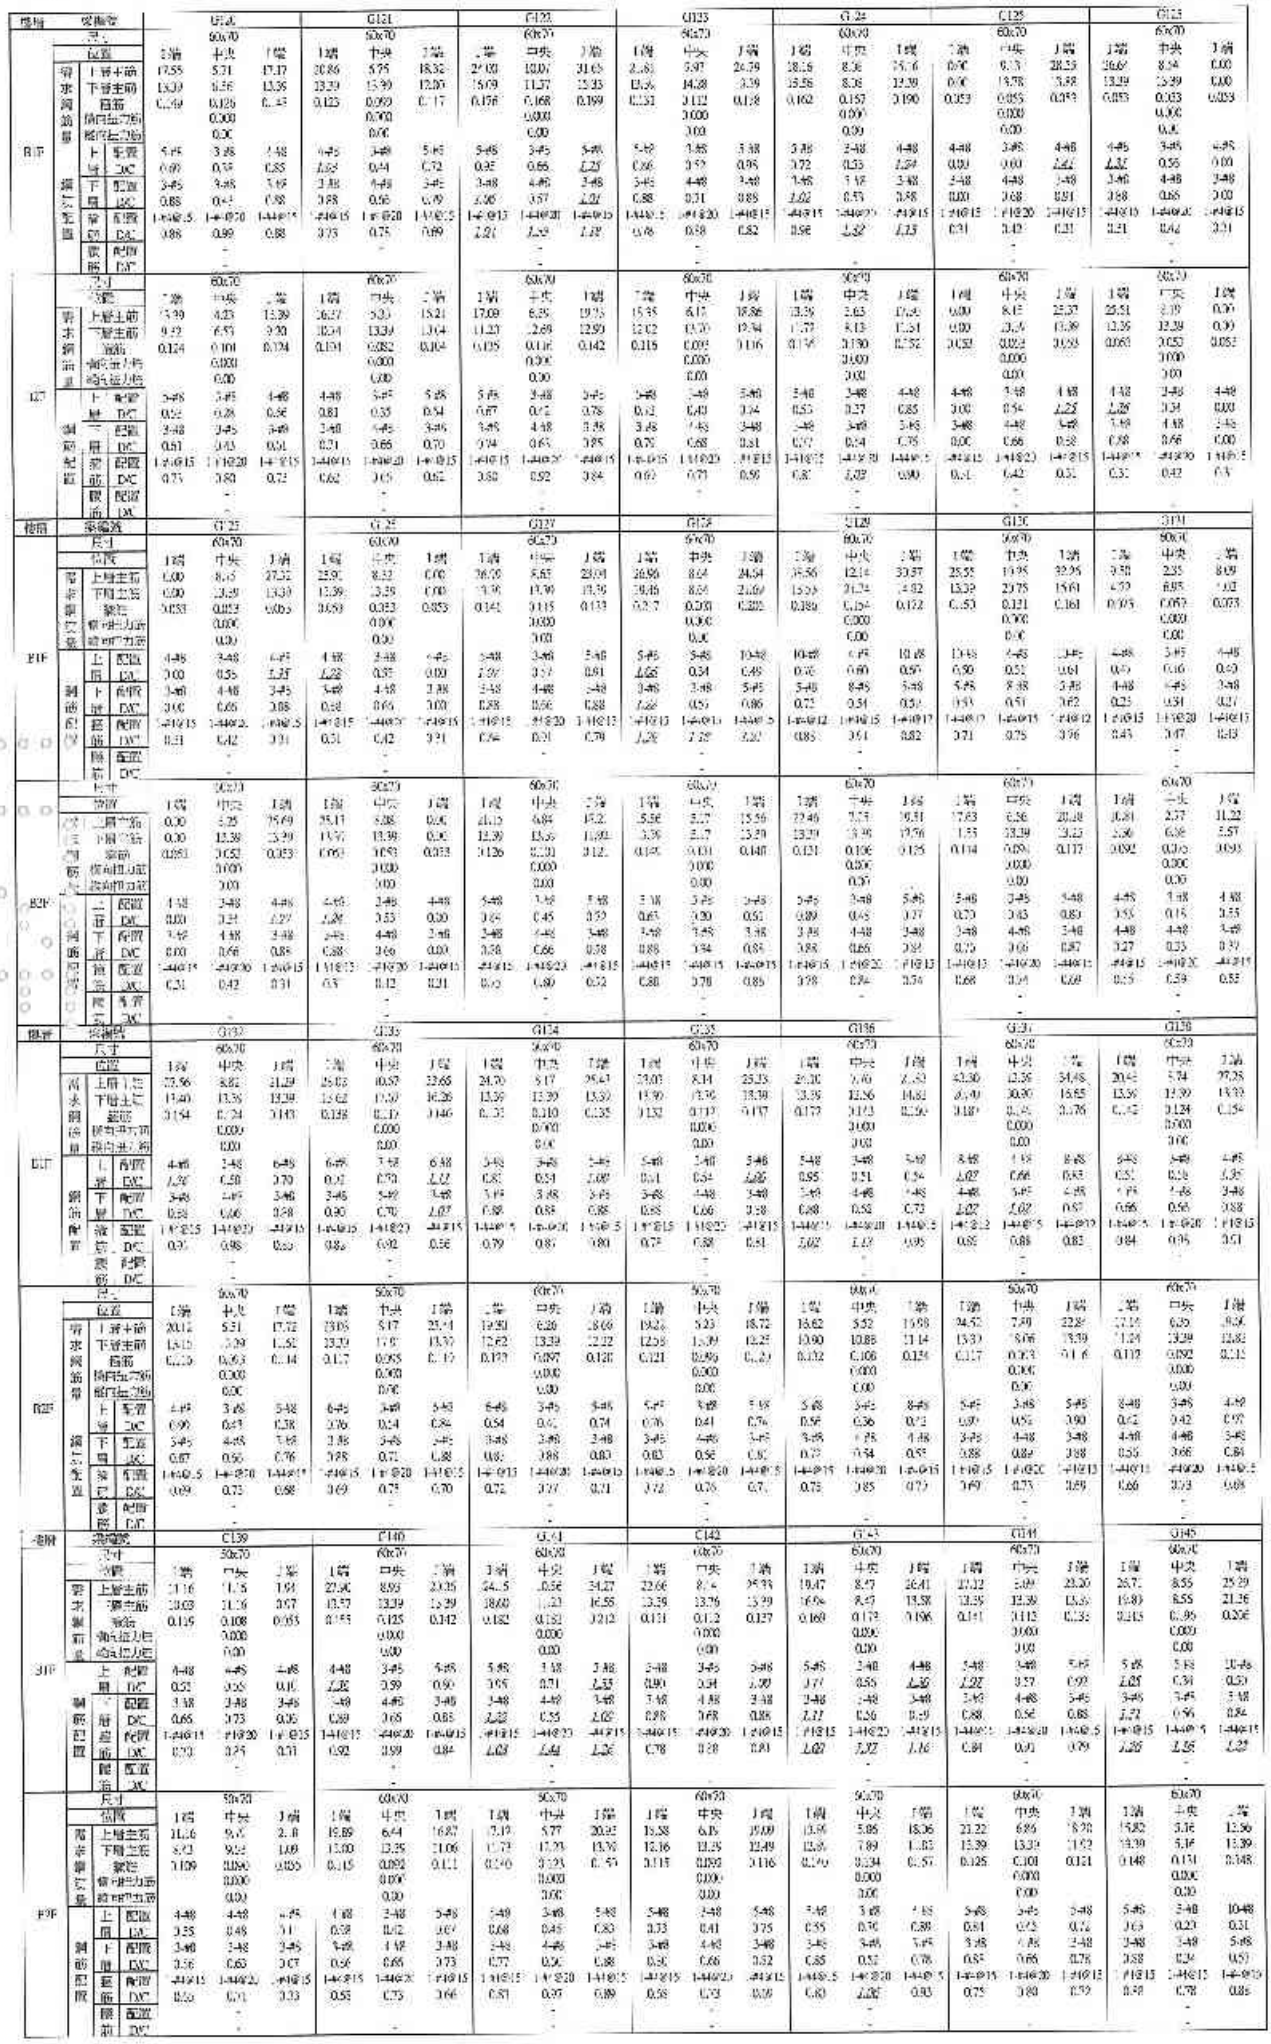


樓層	梁編號		G145			G147			G148			G149			G150			G151			G152		
	尺寸		60x70			60x70			60x70			60x70			60x70			60x70			60x70		
	位置		1端	中央	1端	1端	中央	1端	1端	中央	1端	1端	中央	1端	1端	中央	1端	1端	中央	1端	1端	中央	1端
	主筋	上層三筋	39.37	12.05	30.93	25.27	10.56	33.36	2.06	9.53	10.22	27.59	9.85	21.26	28.22	9.67	23.65	25.58	8.21	25.49	23.74	8.17	25.42
		下層三筋	18.44	21.80	14.96	12.39	20.75	16.08	1.00	5.69	6.34	13.42	13.39	13.76	10.32	1.79	16.21	12.39	13.56	13.39	13.56	12.39	13.39
	腰筋		0.185	0.154	0.172	0.151	0.134	0.163	0.061	0.084	0.096	0.154	0.134	0.143	0.139	0.117	0.149	0.135	0.120	0.135	0.151	0.111	0.136
	箍筋1肢面積			0.000			0.000			0.000			0.000			0.000			0.000			0.000		
	箍筋2肢面積			0.00			0.00			0.00			0.00			0.00			0.00			0.00		
D17	上	配置	3#@8	4-#8	3#@8	3#@8	4-#8	3#@8	4-#8	4-#8	4-#8	4-#8	3-#8	3-#8	5-#8	5-#8	5-#8	5-#8	5-#8	5-#8	5-#8	5-#8	5-#8
	量	D/C	0.75	0.60	0.61	0.50	0.52	0.66	0.05	0.47	0.50	1.26	0.58	0.84	1.11	0.70	1.38	1.02	0.54	1.02	0.91	0.54	1.02
	下	配置	5-#8	8-#8	4-#8	4-#8	8-#8	4-#8	4-#8	5-#8	3-#8	5-#8	4-#8	3-#8	3-#8	5-#8	3-#8	3-#8	4-#8	3-#8	3-#8	4-#8	3-#8
	量	D/C	0.73	0.54	0.74	0.66	0.51	0.99	0.05	0.57	0.46	0.58	0.66	0.85	0.90	0.70	1.07	0.58	0.56	0.88	0.88	0.66	0.89
	箍	配置	1-#6@15	1-#6@15	1-#6@15	1-#6@15	1-#6@15	1-#6@15	1-#6@15	1-#6@15	1-#6@15	1-#6@15	1-#6@15	1-#6@15	1-#6@15	1-#6@20	1-#6@15	1-#6@15	1-#6@20	1-#6@15	1-#6@15	1-#6@20	1-#6@15
	筋	D/C	0.88	0.91	0.82	0.72	0.79	0.77	0.20	0.50	0.53	0.91	0.98	0.85	0.82	0.99	0.86	0.80	0.89	0.80	0.75	0.88	0.81
	腰筋	配置		-			-			-			-			-			-			-	
	筋	D/C		-			-			-			-			-			-			-	
樓層	梁編號		G153			G154			G155			G156			G157			G158			G159		
	尺寸		50x70			60x70			50x70			60x70			60x70			60x70			60x70		
	位置		1端	中央	1端	1端	中央	2端	1端	中央	1端	1端	中央	2端	1端	中央	1端	1端	中央	2端	1端	中央	1端
	主筋	上層二筋	22.53	7.27	19.53	17.25	6.51	20.69	2.25	5.71	6.36	19.86	5.49	15.50	19.08	8.72	15.62	17.97	6.25	15.79	19.56	5.27	18.85
		下層二筋	13.56	13.39	2.56	11.31	7.35	13.99	1.13	7.05	5.52	13.08	13.39	11.40	13.38	17.68	13.29	12.67	13.39	12.30	12.66	12.39	2.24
	腰筋		0.133	0.109	0.126	0.113	0.094	0.117	0.065	0.083	0.108	0.126	0.095	0.112	0.122	0.099	0.126	0.122	0.093	0.120	0.122	0.097	0.121
	箍筋1肢面積			0.000			0.000			0.000			0.000			0.000			0.000			0.000		
	箍筋2肢面積			0.00			0.00			0.00			0.00			0.00			0.00			0.00		
B3F	上	配置	3-#8	3-#8	3-#8	5-#8	3-#8	5-#8	3-#8	4-#8	4-#8	3-#8	3-#8	3-#8	3-#8	3-#8	3-#8	3-#8	3-#8	3-#8	3-#8	3-#8	3-#8
	量	D/C	0.61	0.48	0.73	0.88	0.44	0.81	0.00	0.43	0.61	0.98	0.42	0.69	0.91	0.54	1.01	0.77	0.41	0.71	0.75	0.41	0.74
	下	配置	3-#8	4-#8	3-#8	4-#8	4-#8	3-#8	4-#8	3-#8	3-#8	3-#8	4-#8	3-#8	3-#8	5-#8	3-#8	3-#8	4-#8	3-#8	3-#8	4-#8	3-#8
	量	D/C	0.65	0.66	0.61	0.79	0.56	0.88	0.05	0.60	0.76	0.83	0.66	0.75	0.88	0.71	0.88	0.43	0.65	0.71	0.83	0.66	0.91
	箍	配置	1-#10@15	1-#10@20	1-#10@15	1-#10@12	1-#10@20	1-#10@12	1-#10@15	1-#10@15	1-#10@15	1-#10@15	1-#10@20	1-#10@15	1-#10@15	1-#10@20	1-#10@15	1-#10@15	1-#10@20	1-#10@15	1-#10@15	1-#10@20	1-#10@15
	筋	D/C	0.74	0.85	0.75	0.54	0.58	0.55	0.33	0.49	0.64	0.69	0.53	0.66	0.73	0.38	0.75	0.52	0.57	0.71	0.72	0.57	0.72
	腰筋	配置		-			-			-			-			-			-			-	
	筋	D/C		-			-			-			-			-			-			-	
樓層	梁編號		G160			G161			G162			G163			G164			G165			G166		
	尺寸		60x70			60x70			60x70			60x70			60x70			60x70			60x70		
	位置		1端	中央	2端	1端	中央	1端	1端	中央	1端	1端	中央	1端	1端	中央	1端	1端	中央	1端	1端	中央	1端
	主筋	上層主筋	20.18	8.75	17.36	10.31	9.67	0.00	26.73	8.45	0.00	17.37	8.94	0.00	16.29	8.50	0.00	17.58	8.86	15.52	16.89	8.52	24.45
		下層主筋	17.7	8.75	14.36	14.7	14.77	0.00	13.35	12.39	0.00	13.39	13.39	0.00	12.38	13.36	0.00	13.36	13.39	13.39	13.36	8.52	2.57
	腰筋		0.173	0.175	0.200	0.053	0.053	0.053	0.052	0.053	0.052	0.053	0.053	0.052	0.053	0.052	0.053	0.144	0.118	0.126	0.218	0.200	0.220
	箍筋1肢面積			0.000			0.000			0.000			0.000			0.000			0.000			0.000		
	箍筋2肢面積			0.00			0.00			0.00			0.00			0.00			0.00			0.00		
R F	上	配置	5-#8	3-#8	4-#8	4-#8	3-#8	4-#8	4-#8	3-#8	4-#8	4-#8	3-#8	4-#8	4-#8	3-#8	4-#8	3-#8	3-#8	5-#8	5-#8	5-#8	3-#8
	量	D/C	0.80	0.57	0.85	0.58	0.64	0.00	0.70	0.66	0.00	0.89	0.68	0.00	0.82	0.59	0.00	0.98	0.58	0.93	1.05	0.51	0.97
	下	配置	3-#8	3-#8	3-#8	3-#8	4-#8	3-#8	3-#8	4-#8	3-#8	3-#8	4-#8	3-#8	3-#8	4-#8	3-#8	3-#8	3-#8	3-#8	3-#8	3-#8	3-#8
	量	D/C	0.77	0.57	0.91	0.91	0.70	0.00	0.86	0.66	0.00	0.88	0.66	0.00	0.88	0.66	0.00	0.86	0.60	0.95	0.99	0.57	1.02
	箍	配置	1-#10@15	1-#10@20	1-#10@15	1-#10@15	1-#10@20	1-#10@15	1-#10@15	1-#10@20	1-#10@15	1-#10@15	1-#10@20	1-#10@15	1-#10@15	1-#10@20	1-#10@15	1-#10@15	1-#10@20	1-#10@15	1-#10@15	1-#10@20	1-#10@15
	筋	D/C	1.02	1.42	1.18	0.91	0.92	0.91	0.91	0.93	0.91	0.9	0.89	0.91	0.95	0.93	0.92	0.85	0.93	0.91	1.02	1.18	1.21
	腰筋	配置		-			-			-			-			-			-			-	
	筋	D/C		-			-			-			-			-			-			-	
樓層	梁編號		G167			G168			G169			G170			G171			G172			G173		
	尺寸		60x70			50x70			50x70			50x70			60x70			60x70			60x70		
	位置		1端	中央	1端	1端	中央	1端	1端	中央	1端	1端	中央	1端	1端	中央	1端	1端	中央	1端	1端	中央	1端
	主筋	上層主筋	14.42	6.05	15.05	14.35	5.02	0.00	15.00	5.02	0.00	15.13	8.07	0.00	14.53	7.90	0.00	12.70	7.01	8.48	13.78	5.14	15.89
		下層主筋	13.39	0.89	12.42	13.36	13.39	0.00	13.36	12.39	0.00	13.38	13.39	0.00	12.39	13.36	0.00	13.39	13.36	2.30	13.38	5.14	13.39
	腰筋		0.143	0.150	0.160	0.053	0.053	0.053	0.053	0.053	0.053	0.053	0.053	0.053	0.053	0.053	0.053	0.150	0.101	0.154	0.148	0.139	0.153
	箍筋1肢面積			0.000			0.000			0.000			0.000			0.000			0.000			0.000		
	箍筋2肢面積			0.00			0.00			0.00			0.00			0.00			0.00			0.00		
B2F	上	配置	5-#8	3-#8	4-#8	4-#8	3-#8	4-#8	4-#8	3-#8	4-#8	4-#8	3-#8	4-#8	4-#8	3-#8	4-#8	5-#8	3-#8	5-#8	5-#8	5-#8	5-#8
	量	D/C	0.97	0.43	0.92	1.25	0.55	0.00	1.24	0.53	0.00	1.20	0.53	0.00	1.21	0.52	0.00	0.86	0.46	0.72	0.82	0.20	0.60
	下	配置	3-#8	3-#8	3-#8	3-#8	4-#8	3-#8	3-#8	4-#8	3-#8	3-#8	4-#8	3-#8	3-#8	4-#8	3-#8	3-#8	4-#8	3-#8	3-#8	3-#8	3-#8
	量	D/C	0.88	0.52	0.80	0.83	0.66	0.00	0.88	0.66	0.00	0.88	0.66	0.00	0.88	0.66	0.00	0.86	0.68	0.80	0.85	0.51	0.88
	箍	配置	1-#10@15	1-#10@20	1-#10@15	1-#10@15	1-#10@20	1-#10@15	1-#10@15	1-#10@20	1-#10@15	1-#10@15	1-#10@20	1-#10@15	1-#10@15	1-#10@20	1-#10@15	1-#10@15	1-#10@20	1-#10@15	1-#10@15	1-#10@20	1-#10@15
	筋	D/C	0.85	1.08	0.95	0.91	0.92	0.91	0.91	0.92	0.91	0.91	0.92	0.91	0.95	0.92	0.91	0.77	0.82	0.77	0.88	0.79	0.89
	腰筋	配置		-			-			-			-			-			-			-	
	筋	D/C		-			-			-			-			-			-			-	
樓層	梁編號		G174			G175			G176			G177			G178			G179			G180		
	尺寸		60x70			60x70			50x70			60x70			60x70			60x70			60x70		
	位置		1端	中央	1端	1端	中央	1端	1端	中央	1端	1端	中央	1端	1端	中央	1端	1端	中央	1端	1端	中央	1端
	主筋	上層主筋	22.26	7.22	20.33	17.28	5.71	17.58	2.28	4.70	14.66	15.66	5.72	17.71	24.10	8.33	25.87	19.85	5.44	19.25	12.78	6.41	16.50
		下層主筋	13.39	13.36	13.30	11.79	13.39	11.52	0.56	5.70	10.85	11.53	5.39	11.55	13.39	16.66	13.39	13.00	13.39	12.60	12.93	13.39	12.75
	腰筋		0.133	0.139	0.139	0.114	0.089	0.14	0.137	0.110	0.153	0.114	0.090	0.115	0.119	0.095	0.121	0.125	0.100	0.124	0.125	0.099	0.124
	箍筋1肢面積			0.000			0.000			0.000			0.000			0.000			0.000			0.000		
	箍筋2肢面積			0.00			0.00			0.00			0.00			0.00			0.00			0.00		
B2F	二	配置	5-#8	3-#8	5-#8	6-#8	3-#8	6-#8	6-#8	3-#8	4-#8	4-#8	3-#8	5-#8	6-#8	3-#8	6-#8	3-#8	3-#8	3-#8	3-#8	3-#8	3-#8
	量	D/C	0.88	0.45	0.87	0.97	0.38	0.98	0.97	0.43	0.71	0.89	0.38	0.87	0.79	0.35	0.89	0.65	0.42	0.76	0.78	0.42	0.77
	下	配置	3-#8	4-#8	3-#8	3-#8	5-#8	3-#8	3-#8	3-#8	3-#8	3-#8	4-#8	3-#8	3-#8	3-#8	3-#8	3-#8	4-#8	3-#8	3-#8	4-#8	3-#8
	量	D/C	0.88	0.66	0.80	0.92	0.89	0.79	0.76	0.66	0.75	0.88	0.74	0.88	0.88	0.74	0.88	0.88	0.66	0.83	0.89	0.66	0.84
	箍	配置	1-#10@15	1-#10@20	1-#10@15	1-#10@15	1-#10@20	1-#10@15	1-#10@15	1-#10@20	1-#10@15	1-#10@15	1-#10@20	1-#10@15	1-#10@15	1-#10@20	1-#10@15	1-#10@15	1-#10@20	1-#10@15	1-#10@15	1-#10@20	1-#10@15
	筋	D/C	0.79	0.83	0.76	0.68	0.70	0.68	0.71	0.87	0.72	0.68	0.71	0.67	0.93	0.72	0.93	0.74	0.79	0.75	0.94	0.78	0.73
	腰筋	配置		-			-			-			-			-			-			-	
	筋	D/C		-			-			-			-			-			-			-	

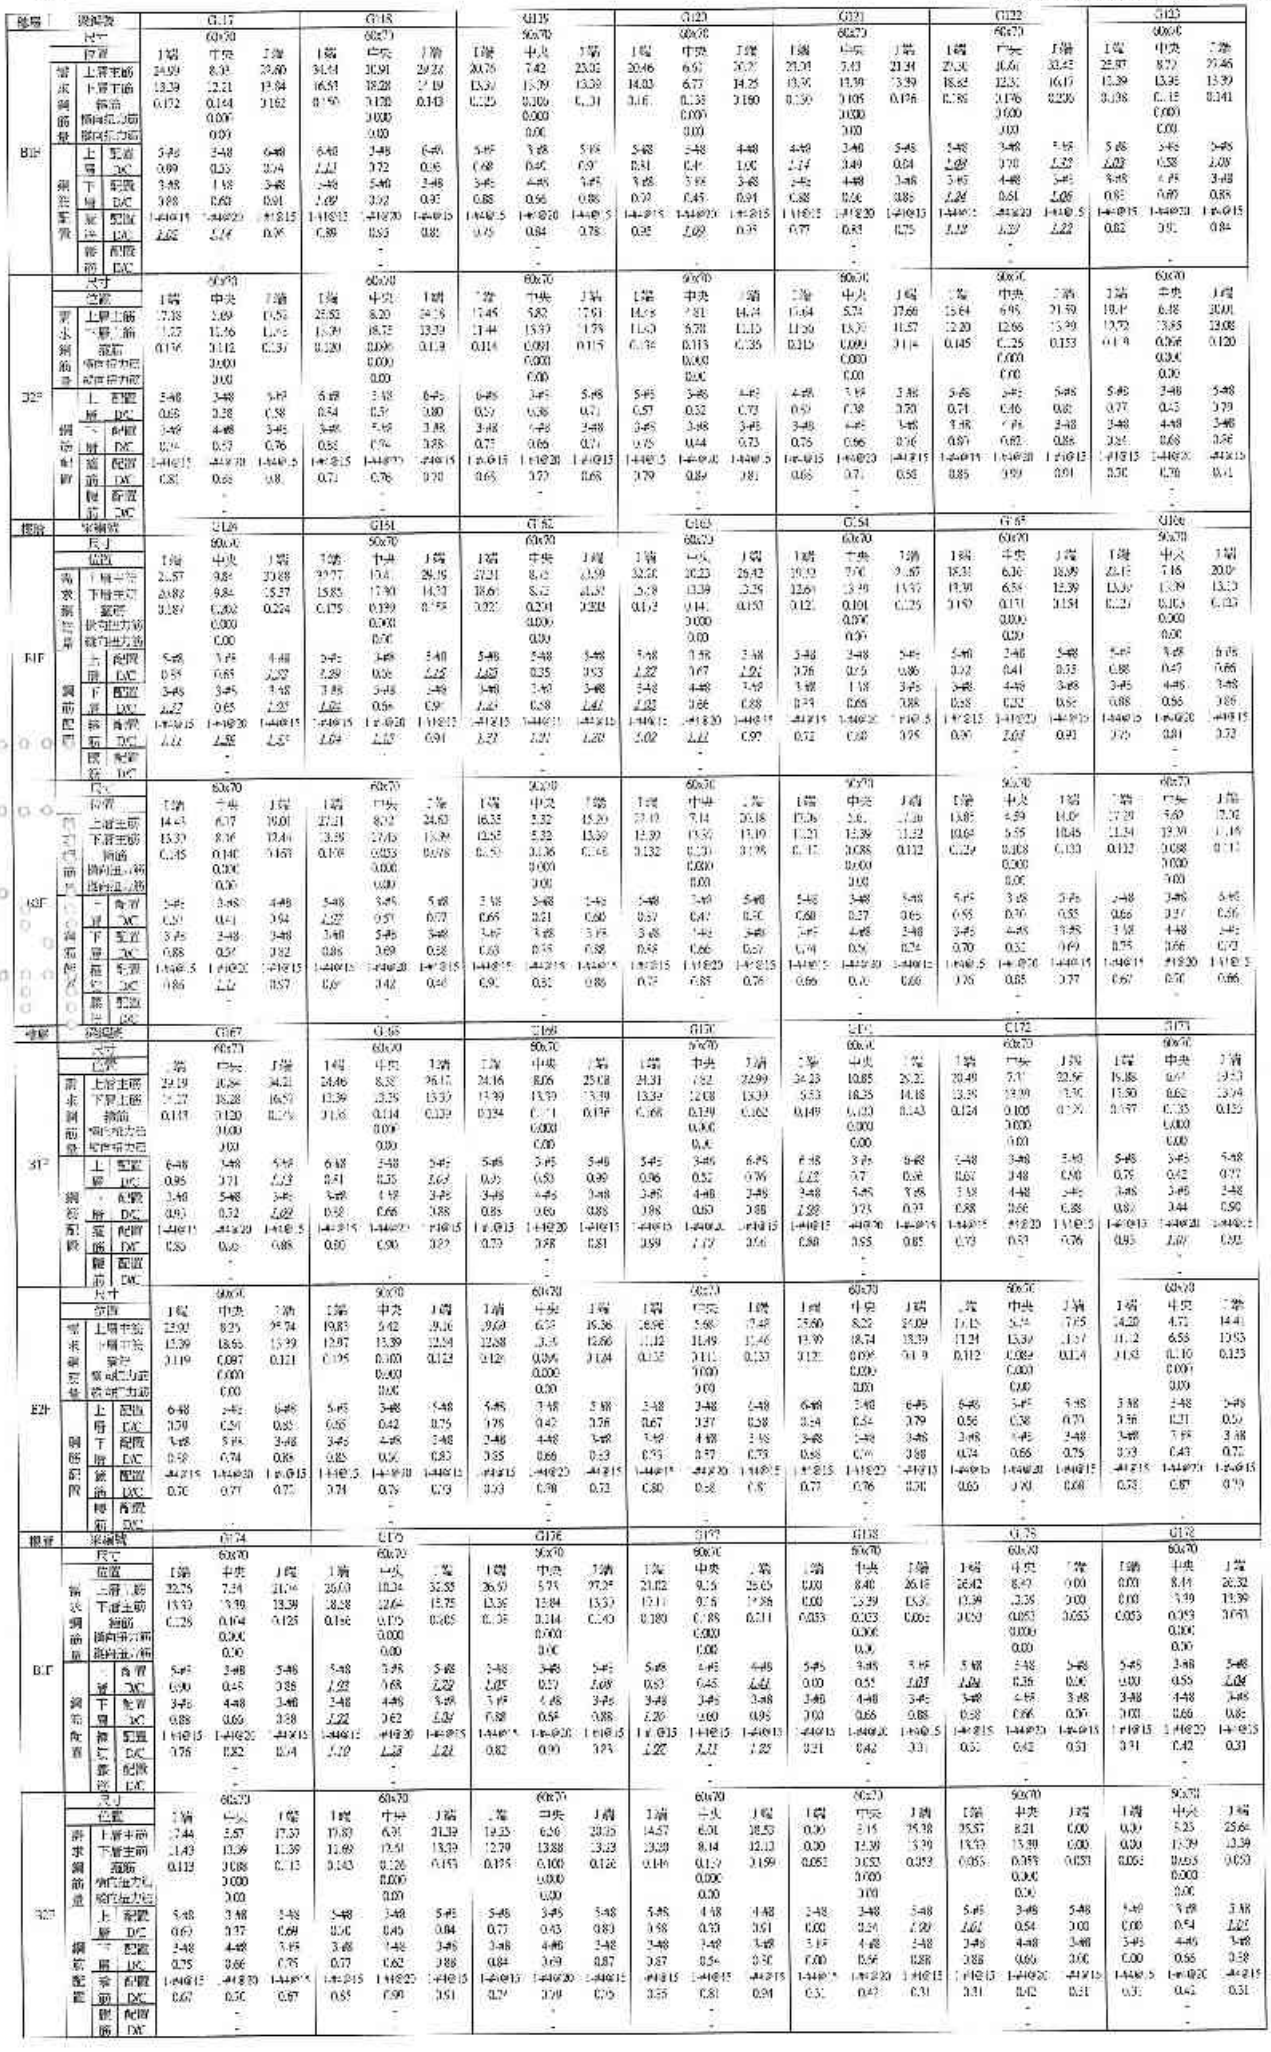


樓層	梁編號		G178			G180			G180A			G181			G182			G183			G184		
	尺寸		60x70			60x70			60x70			60x70			60x70			60x70			60x70		
	位置		I端	中央	J端	I端	中央	J端	I端	中央	J端	I端	中央	J端	I端	中央	J端	I端	中央	J端	I端	中央	J端
	雷射	上層主筋	26.0	8.96	0.00	29.66	9.43	26.03	30.62	11.61	28.18	23.20	7.48	22.85	32.55	10.61	24.81	29.89	8.83	27.57	2.12	10.29	10.60
	非線	下層主筋	12.45	19.39	0.00	14.34	18.16	13.22	13.36	9.32	29.17	18.06	7.48	20.22	15.75	13.35	13.39	13.39	7.41	1.06	3.42	7.91	
	鋼筋	箍筋	0.053	0.203	0.203	0.227	0.092	0.234	0.053	0.053	0.555	0.198	0.140	0.192	0.174	0.167	0.159	0.142	0.135	0.156	0.062	0.000	0.101
	數量	腰向拉力筋		0.000			0.000			0.000			0.000			0.000			0.000			0.000	
		腰向壓力筋		0.000			0.00			0.00			0.00			0.00			0.00			0.00	
B1F	鋼筋配置	上層 配置	5-#6	3-#6	5-#6	6-#6	6-#6	6-#6	6-#6	6-#6	6-#6	6-#6	3-#6	5-#6	5-#6	3-#6	5-#6	5-#6	3-#6	5-#6	5-#6	5-#6	5-#6
		上層 DC	1.07	0.55	0.00	0.97	0.61	0.67	0.67	0.38	0.50	0.76	0.45	0.90	1.26	0.68	0.98	0.59	0.58	1.02	0.08	0.41	0.51
		下層 配置	3-#8	3-#8	3-#8	3-#8	4-#8	3-#8	4-#8	3-#8	4-#8	3-#8	3-#8	3-#8	3-#8	4-#8	3-#8	3-#8	4-#8	3-#8	3-#8	3-#8	3-#8
		下層 DC	0.87	0.66	0.00	0.71	0.90	0.66	0.90	0.46	0.97	0.89	0.78	1.35	1.04	0.80	0.88	0.68	0.66	0.88	0.07	0.62	0.90
		箍筋 配置	1-#10@15	1-#10@20	1-#10@15	1-#10@15	1-#10@15	1-#10@15	1-#10@15	1-#10@15	1-#10@15	1-#10@15	1-#10@20	1-#10@13	1-#10@15	1-#10@20	1-#10@15	1-#10@15	1-#10@20	1-#10@15	1-#10@15	1-#10@20	1-#10@15
		箍筋 DC	0.61	0.42	0.31	1.09	0.56	1.09	0.61	0.31	0.95	1.17	0.62	1.26	1.03	0.52	1.12	0.94	0.54	0.99	0.31	0.71	0.97
		腰筋 配置		-			-			-			-			-			-			-	
		腰筋 DC		-			-			-			-			-			-			-	
	尺寸			60x70			60x70			60x70			60x70			60x70			60x70			60x70	
	位置		I端	中央	J端	I端	中央	J端	I端	中央	J端	I端	中央	J端	I端	中央	J端	I端	中央	J端	I端	中央	J端
	雷射	上層三筋	25.14	8.08	0.00	25.10	8.07	18.25	28.94	6.14	13.36	13.72	4.52	14.75	21.77	7.03	15.03	6.68	6.42	9.51	2.05	8.64	11.16
	非線	下層主筋	13.29	13.39	0.00	13.29	16.30	12.15	12.40	6.14	6.84	12.21	5.33	12.42	13.39	13.36	13.40	13.64	13.39	2.52	1.02	8.17	6.92
	鋼筋	箍筋	0.083	0.083	0.083	0.196	0.091	0.170	0.430	0.43.6	0.430	0.139	0.125	0.142	0.129	0.120	0.120	0.111	0.092	0.110	0.055	0.077	0.130
	數量	腰向拉力筋		0.000			0.000			0.000			0.000			0.000			0.000			0.000	
		腰向壓力筋		0.00			0.00			0.00			0.00			0.00			0.00			0.00	
B2F	鋼筋配置	上層 配置	5-#8	2-#8	5-#8	5-#8	6-#8	5-#8	6-#8	5-#8	6-#8	5-#8	3-#8	5-#8	5-#8	3-#8	5-#8	5-#8	3-#8	5-#8	5-#8	3-#8	5-#8
		上層 DC	0.89	0.37	0.00	0.83	0.27	0.61	0.92	0.20	0.44	0.45	0.33	0.58	0.26	0.45	0.75	0.56	0.42	0.12	0.08	0.22	0.41
		下層 配置	3-#8	4-#8	3-#8	4-#8	4-#8	4-#8	4-#8	4-#8	4-#8	4-#8	3-#8	3-#8	3-#8	4-#8	3-#8	3-#8	4-#8	3-#8	3-#8	3-#8	3-#8
		下層 DC	0.58	0.66	0.00	0.66	0.81	0.60	0.91	0.30	0.82	0.80	0.35	0.82	0.38	0.66	0.82	0.72	0.66	0.85	0.07	0.34	0.41
		箍筋 配置	1-#10@15	1-#10@20	1-#10@15	1-#10@15	1-#10@15	1-#10@15	1-#10@15	1-#10@15	1-#10@15	1-#10@15	1-#10@20	1-#10@15	1-#10@15	1-#10@20	1-#10@15	1-#10@15	1-#10@20	1-#10@15	1-#10@15	1-#10@20	1-#10@15
		箍筋 DC	0.21	0.42	0.31	1.15	0.42	1.01	0.49	0.46	0.29	0.82	0.66	0.86	0.36	0.82	0.73	0.66	0.70	0.98	0.00	0.61	0.92
		腰筋 配置		-			-			-			-			-			-			-	
		腰筋 DC		-			-			-			-			-			-			-	
樓層	梁編號		G185			G186			G187			G188			G189			G190			G191		
	尺寸			60x70			60x70			60x70			60x70			60x70			60x70			60x70	
	位置		I端	中央	J端	I端	中央	J端	I端	中央	J端	I端	中央	J端	I端	中央	端	I端	中央	J端	I端	中央	J端
	雷射	上層上筋	27.12	8.67	20.65	27.85	13.59	19.37	26.39	8.17	15.45	19.15	7.93	14.66	24.23	7.80	22.86	25.61	11.26	27.25	10.35	8.68	26.92
	非線	下層上筋	13.39	13.39	13.39	13.55	17.67	16.13	13.39	12.39	13.39	13.39	13.39	13.39	13.39	12.51	14.56	13.27	17.28	13.39	13.39	13.39	13.36
	鋼筋	箍筋	0.153	0.229	0.142	0.136	0.116	0.145	0.127	0.121	0.138	0.121	0.109	0.125	0.172	0.132	0.159	0.150	0.121	0.176	0.141	0.123	0.152
	數量	腰向拉力筋		0.000			0.000			0.000			0.000			0.000			0.000			0.000	
		腰向壓力筋		0.00			0.00			0.00			0.00			0.00			0.00			0.00	
B1F	鋼筋配置	上層 配置	5-#8	3-#8	5-#8	5-#8	3-#8	5-#8	5-#8	3-#8	5-#8	5-#8	3-#8	5-#8	5-#8	3-#8	6-#8	6-#8	3-#8	6-#8	5-#8	3-#8	5-#8
		上層 DC	1.07	0.51	0.97	1.27	0.70	1.27	0.96	0.54	1.01	0.91	0.53	0.97	0.96	0.51	0.71	1.27	0.74	0.90	0.67	0.57	1.07
		下層 配置	3-#8	3-#8	3-#8	3-#8	3-#8	3-#8	3-#8	3-#8	3-#8	3-#8	4-#8	3-#8	3-#8	4-#8	4-#8	4-#8	5-#8	3-#8	5-#8	4-#8	3-#8
		下層 DC	0.88	0.88	0.88	0.89	0.70	1.06	0.88	0.66	0.85	0.88	0.90	0.88	0.78	0.61	0.72	0.95	0.98	0.92	0.98	0.56	0.85
		箍筋 配置	1-#10@15	1-#10@20	1-#10@15	1-#10@15	1-#10@20	1-#10@15	1-#10@15	1-#10@15	1-#10@15	1-#10@15	1-#10@20	1-#10@15	1-#10@15	1-#10@20	1-#10@15	1-#10@15	1-#10@20	1-#10@15	1-#10@15	1-#10@20	1-#10@15
		箍筋 DC	0.61	0.42	0.84	0.87	0.63	0.86	0.96	0.48	0.61	0.78	0.66	0.80	1.05	1.12	0.94	0.69	0.96	0.82	0.84	0.97	0.91
		腰筋 配置		-			-			-			-			-			-			-	
		腰筋 DC		-			-			-			-			-			-			-	
	尺寸			60x70			60x70			60x70			60x70			60x70			60x70			60x70	
	位置		I端	中央	J端	I端	中央	J端	I端	中央	J端	I端	中央	J端	I端	中央	J端	I端	中央	J端	I端	中央	J端
	雷射	上層主筋	19.90	6.62	17.00	22.76	5.03	25.09	18.99	6.16	18.43	18.17	6.21	18.33	19.33	5.57	17.14	20.61	7.92	22.03	17.15	6.33	19.47
	非線	下層主筋	12.62	13.39	11.15	13.39	13.92	13.39	12.43	13.39	12.07	12.32	5.39	12.13	13.72	10.97	11.24	13.39	18.05	3.39	11.29	3.39	13.79
	鋼筋	箍筋	0.114	0.201	0.117	0.136	0.093	0.119	0.121	0.096	0.126	0.121	0.096	0.120	0.131	0.120	0.134	0.117	0.092	0.116	0.112	0.092	0.115
	數量	腰向拉力筋		0.000			0.000			0.000			0.000			0.000			0.000			0.000	
		腰向壓力筋		0.00			0.00			0.00			0.00			0.00			0.00			0.00	
B2F	鋼筋配置	上層 配置	5-#8	3-#8	5-#8	5-#8	3-#8	5-#8	5-#8	3-#8	5-#8	5-#8	3-#8	5-#8	5-#8	3-#8	6-#8	6-#8	3-#8	6-#8	5-#8	3-#8	5-#8
		上層 DC	0.76	0.41	0.67	0.90	0.55	0.99	0.75	0.41	0.72	0.76	0.41	0.73	0.65	0.37	0.56	0.81	0.62	0.75	0.50	0.43	0.71
		下層 配置	3-#8	3-#8	3-#8	3-#8	5-#8	3-#8	3-#8	4-#8	3-#8	3-#8	4-#8	3-#8	3-#8	4-#8	4-#8	4-#8	5-#8	3-#8	3-#8	4-#8	3-#8
		下層 DC	0.83	0.66	0.73	0.83	0.71	0.86	0.82	0.66	0.85	0.82	0.64	0.80	0.71	0.57	0.65	0.86	0.77	0.86	0.74	0.56	0.84
		箍筋 配置	1-#10@15	1-#10@20	1-#10@15	1-#10@15	1-#10@20	1-#10@15	1-#10@15	1-#10@15	1-#10@15	1-#10@15	1-#10@20	1-#10@15	1-#10@15	1-#10@20	1-#10@15	1-#10@15	1-#10@20	1-#10@15	1-#10@15	1-#10@20	1-#10@15
		箍筋 DC	0.68	0.42	0.66	0.76	0.75	0.79	0.72	0.76	0.71	0.78	0.85	0.79	0.66	0.74	0.90	0.66	0.71	0.66			
		腰筋 配置		-			-			-			-			-			-			-	
		腰筋 DC		-			-			-			-			-			-			-	
樓層	梁編號		G192			G193			G194			G195			G196			G197			G197A		
	尺寸			60x70			60x70			60x70			60x70			60x70			60x70			60x70	
	位置		I端	中央	J端	I端	中央	J端	I端	中央	J端	I端	中央	J端	I端	中央	J端	I端	中央	J端	I端	中央	J端
	雷射	上層主筋	11.36	3.16	1.66	27.58	6.83	21.21	22.94	10.61	21.46	24.00	7.93	24.67	19.54	8.08	25.14	19.64	6.47	16.01	16.16	9.56	15.11
	非線	下層主筋	3.39	3.00	0.84	3.42	12.36	13.39	13.00	12.39	5.64	13.39	3.39	14.39	15.21	8.08	13.42	12.87	21.72	10.11	11.99	9.06	20.39
	鋼筋	箍筋	0.102	0.058	0.052	0.153	0.124	0.143	0.179	0.176	0.269	0.132	0.108	0.137	0.169	0.101	0.188	0.151	0.117	0.158	0.129	0.0253	0.363
	數量	腰向拉力筋		0.000			0.000			0.000			0.000			0.000			0.000			0.000	
		腰向壓力筋		0.00			0.00			0.00			0.00			0.00			0.00			0.00	
B1F	鋼筋配置	上層 配置	5-#8	5-#8	3-#8	5-#8	3-#8	3-#8	5-#8	3-#8	5-#8	5-#8	3-#8	5-#8	5-#8	4-#8	4-#8	5-#8	3-#8	5-#8	4-#8	4-#8	4-#8
		上層 DC	0.44	0.44	0.07	1.07	0.58	0.81	0.61	0.66	1.29	0.95	0.52	0.97	0.77	0.43	1.04	0.75	0.25	0.93	0.90	0.41	0.75
		下層 配置	3-#8	3-#8	3-#8	3-#8	4-#8	3-#8	3-#8	4-#8	3-#8	3-#8	4-#8	3-#8	3-#8	3-#8	3-#8	4-#8	3-#8	4-#8	3-#8	3-#8	3-#8
		下層 DC	0.87	0.66	0.06	0.88	0.66	0.85	1.36	0.60	1.00	0.88	0.66	0.88	1.07	0.53	0.89	0.84	0.58	0.82	0.78	0.54	1.02
		箍筋 配置	1-#10@15	1-#10@20	1-#10@15	1-#10@15	1-#10@20	1-#10@15	1-#10@15	1-#10@20	1-#10@15	1-#10@15	1-#10@20	1-#10@15	1-#10@15	1-#10@20	1-#10@15	1-#10@15	1-#10@20	1-#10@15	1-#10@15	1-#10@20	1-#10@15
		箍筋 DC	0.63	0.37	0.31	0.91	0.98	0.85	1.04	1.27	1.20	0.78	0.55	0.79	0.98	0.98	1.01	0.80	0.93	0.91	0.81	0.51	1.05
		腰筋 配置		-			-			-			-			-			-			-	
		腰筋 DC		-			-			-			-			-			-			-	
	尺寸			50x70			60x70			60x70			60x70			60x70			50x70			80x90	
	位置		I端	中央	J端	I端	中央	J端	I端	中央	J端	I端	中央	J端	I端	中央	J端	I端	中央	J端	I端	中央	J端
	雷射	上層主筋	11.6	9.00	2.38	23.02	6.48	16.95	15.78	6.99	21.63	18.81	6.36	19.63	14.48	5.77	17.75	7.15	6.84	16.97	19.94	6.45	13.25
	非線	下層主筋	3.51	9.01	1.70	13.69	13.38	11.45	12.05	13.00	3.39	12.31	13.36	12.84	12.60	7.86	13.63	13.39	12.39	10.39	12.04	6.45	18.06
	鋼筋	箍筋	0.107	0.061	0.056	0.116	0.079	0.117	0.141	0.127	0.154	0.116	0.064	0.127	0.143	0.150	0.153	0.124	0.053	0.135	0.488	0.052	0.449
	數量	腰向拉力筋		0.000			0.000			0.000			0.000			0.000			0.000			0.000	
		腰向壓力筋		0.00			0.00			0.00			0.00			0.00			0.00			0.00	
B2F	鋼筋配置	上層 配置	5-#8	5-#8	5-#8	5-#8	3-#8	5-#8	5-#8	3-#8	5-#8	5-#8	3-#8	5-#8	5-#8	4-#8	4-#8	5-#8	3-#8	5-#8	4-#8	4-#8	7-#8
		上層 DC	0.44	0.39	0.09	0.95	0.43	0.67	0.66	0.46	0.92	0.90	0.42	0.78	0.77	0.28	0.58	0.87	0.27	0.66	0.98	0.32	0.65
		下層 配置	3-#8	3-#8	3-#8	3-#8	4-#8	3-#8	3-#8	4-#8	3-#8	3-#8	4-#8	3-#8	3-#8	3-#8	3-#8	4-#8	4-#8	4-#8	3-#8	3-#8	5-#8
		下層 DC	0.56	0.61	0.08	0.96	0.66	0.72	0.79	0.60	0.93	0.87	0.56	0.81	0.83	0.52	0.77	0.86	0.66	0.59	0.98	0.47	1.19
		箍筋 配置	1-#10@15	1-#10@20	1-#10@15	1-#10@15	1-#10@20	1-#10@15	1-#10@15	1-#10@20	1-#10@15	1-#10@15	1-#10@20	1-#10@15	1-#10@15	1-#10@20	1-#10@15	1-#10@15	1-#10@20	1-#10@15	1-#10@15	1-#10@20	1-#10@15
		箍筋 DC	0.63	0.73	0.33	0.98	0.73	0.85	0.84	1.02	0.91	0.69	0.74	0.69	0.89	0.77	0.91	0.75	0.42	0.82	2.72	2.21	2.66
		腰筋 配置		-			-			-			-			-			-			-	
		腰筋 DC		-			-			-			-			-			-			-	
樓層	梁編號		G198			G199			G200			G201			G202			G203			G204		
	尺寸			60x70			60x70			60x70			60x70			60x70			50x70			60x70	
	位置		I端	中央	J端	I端	中央	J端	I端	中央	J端	I端	中央	J端	I端	中央	J端	I端	中央	J端	I端	中央	J端
	雷射	上層十筋	31.43	7.07	21.90	31.87	10.24	23.73	19.72	8.40	26.28	8.33	2.12	8.27	29.50	8.59	23.95	27.52	10.38	32.73	23.72	8.09	25.02
	非線	下層主筋	16.58	7.07	18.71	13.43	13.39	13.36	12.89	13.39	3.39	4.14	7.08	4.26	13.39	13.39	13.39	13.39	17.68	15.82	13.39	13.39	13.39
	鋼筋	箍筋	0.185	0.268	0.283	0.173	0.141	0.159	0.123	0.111	0.134	0.071	0.057	0.071	0.159	0.135	0.141	0.137	0.115	0.144	0.132	0.113	0.135
	數量	腰向拉力筋		0.000			0.000			0.000			0.000			0.000			0.000			0.000	
		腰向壓力筋		0.00			0.00			0.00			0.00			0.00			0.00			0.00	
B1F	鋼筋配置	上層 配置	7-#8	5-#8	5-#8	5-#8	3-#8	5-#8	5-#8	3-#8	5-#8	5-#8	3-#8	5-#8	5-#8	3-#8	5-#8	5-#8	3-#8	5-#8	5-#8	3-#8	5-#8
		上層 DC	0.60	0.28	0.86	1.26	0.67	0.91	0.78	0.56	1.04	0.53	0.14	0.34	1.06	0.57	0.90	1.29	0.68	1.29	0.94	0.53	0.99
		下層 配置	4-#8	4-#8	3-#8	3-#8	5-#8	3-#8	3-#8	5-#8	3-#8	5-#8	4-#8	3-#8	3-#8	4-#8	3-#8	3-#8	4-#8	3-#8	3-#8	4-#8	3-#8
		下層 DC	0.84	0.35	1.27	1.02	0.53	0.85	0.95	0.51	0.96	0.87	0.10	0.28	0.96	0.66	0.98	0.88	0.87	1.01	0.98	0.66	0.98
		箍筋 配置	1-#10@15	1-#10@15	1-#10@15	1-#10@15	1-#10@20	1-#10@15	1-#10@15	1-#10@20	1-#10@15	1-#10@15	1-#10@20	1-#10@15	1-#10@15	1-#10@20	1-#10@15	1-#10@15	1-#10@20	1-#10@15	1-#10@15	1-#10@20	1-#10@15
		箍筋 DC	1.29	0.59	1.29	1.02	1.17	0.92	0.93	0.88	0.95	0.42	0.13	0.42	0.96	0.97	0.94	0.81	0.91	0.85	0.78	0.87	0.90
		腰筋 配置		-			-			-			-			-			-			-	
		腰筋 DC		-			-			-			-			-			-			-	
	尺寸			60x70			60x70			60x70			60x70			60x70			50x70			60x70	
	位置		I端	中央	J端	I端	中央	J端	I端	中央	J端	I端	中央	J端	I端	中央	J端	I端	中央	J端	I端	中央	J端
	雷射	上層主筋	13.93	4.70	14.35	21.37	6.91	18.47	15.63	6.39	19.10	8.77	2.23	9.00	19.13	6.20	15.30	22.25	7.57	24.79	18.71	6.07	16.36
	非線	下層主筋	11.71	5.41	13.37	13.39	13.39	12.30	13.91	13.39	2.50	4.26	6.37	4.47	2.22	13.39	1.02	13.39	15.9	13.39	13.35	13.39	11.76
	鋼筋	箍筋	0.124	0.124	0.141	0.128	0.105	0.122	0.110	0.090	0.113	0.052	0.059	0.053	0.113	0.093	0.111	0.110	0.094	0.118	0.125	0.095	0.118
	數量	腰向拉力筋		0.000			0.000			0.000			0.000			0.000			0.000			0.000	
		腰向壓力筋		0.00			0.00			0.00			0.00			0.00			0.00			0.00	
B2F	鋼筋配置	上層 配置	5-#8	3-#8	5-#8	5-#8	3-#8	5-#8	5-#8	3-#8	5-#8	5-#8	3-#8	5-#8	5-#8	3-#8	5-#8	5-#8	3-#8	5-#8	5-#8	3-#8	5-#8
		上層 DC	0.38	0.19	0.57	0.81	0.45	0.73	0.66	0.41	0.73	0.35	0.15	0.36	0.76	0.41	0.66	0.98	0.52	0.98	0.74	0.40	0.71
		下層 配置	4-#8	4-#8	3-#8	3-#8	5-#8	3-#8	3-#8	5-#8	3-#8	5-#8	4-#8	3-#8	3-#8	4-#8	3-#8	3-#8	4-#8	3-#8	3-#8	4-#8	3-#8
		下層 DC	0.58	0.37	0.75	0.88	0.53	0.93	0.93	0.53	0.93	0.29	0.13	0.29	0.62	0.66	0.73	0.88	0.88	0.88	0.81	0.66	0.77
		箍筋 配置	1-#10@15	1-#10@15	1-#10@15	1-#10@15	1-#10@20	1-#10@15	1-#10@15	1-#10@20	1-#10@15	1-#10@15	1-#10@20	1-#10@15	1-#10@15	1-#10@20	1-#10@15	1-#10@15	1-#10@20	1-#10@15	1-#10@15	1-#10@20	1-#10@15
		箍筋 DC	0.79	0.73	0.84	0.96	0.81	0.72	0.65	0.71	0.57	0.63	0.47	0.63	0.57	0.71	0.66	0.69	0.74	0.70	0.91	0.76	0.90
		腰筋 配置		-			-			-			-			-			-			-	
		腰筋 DC		-			-			-			-			-			-			-	

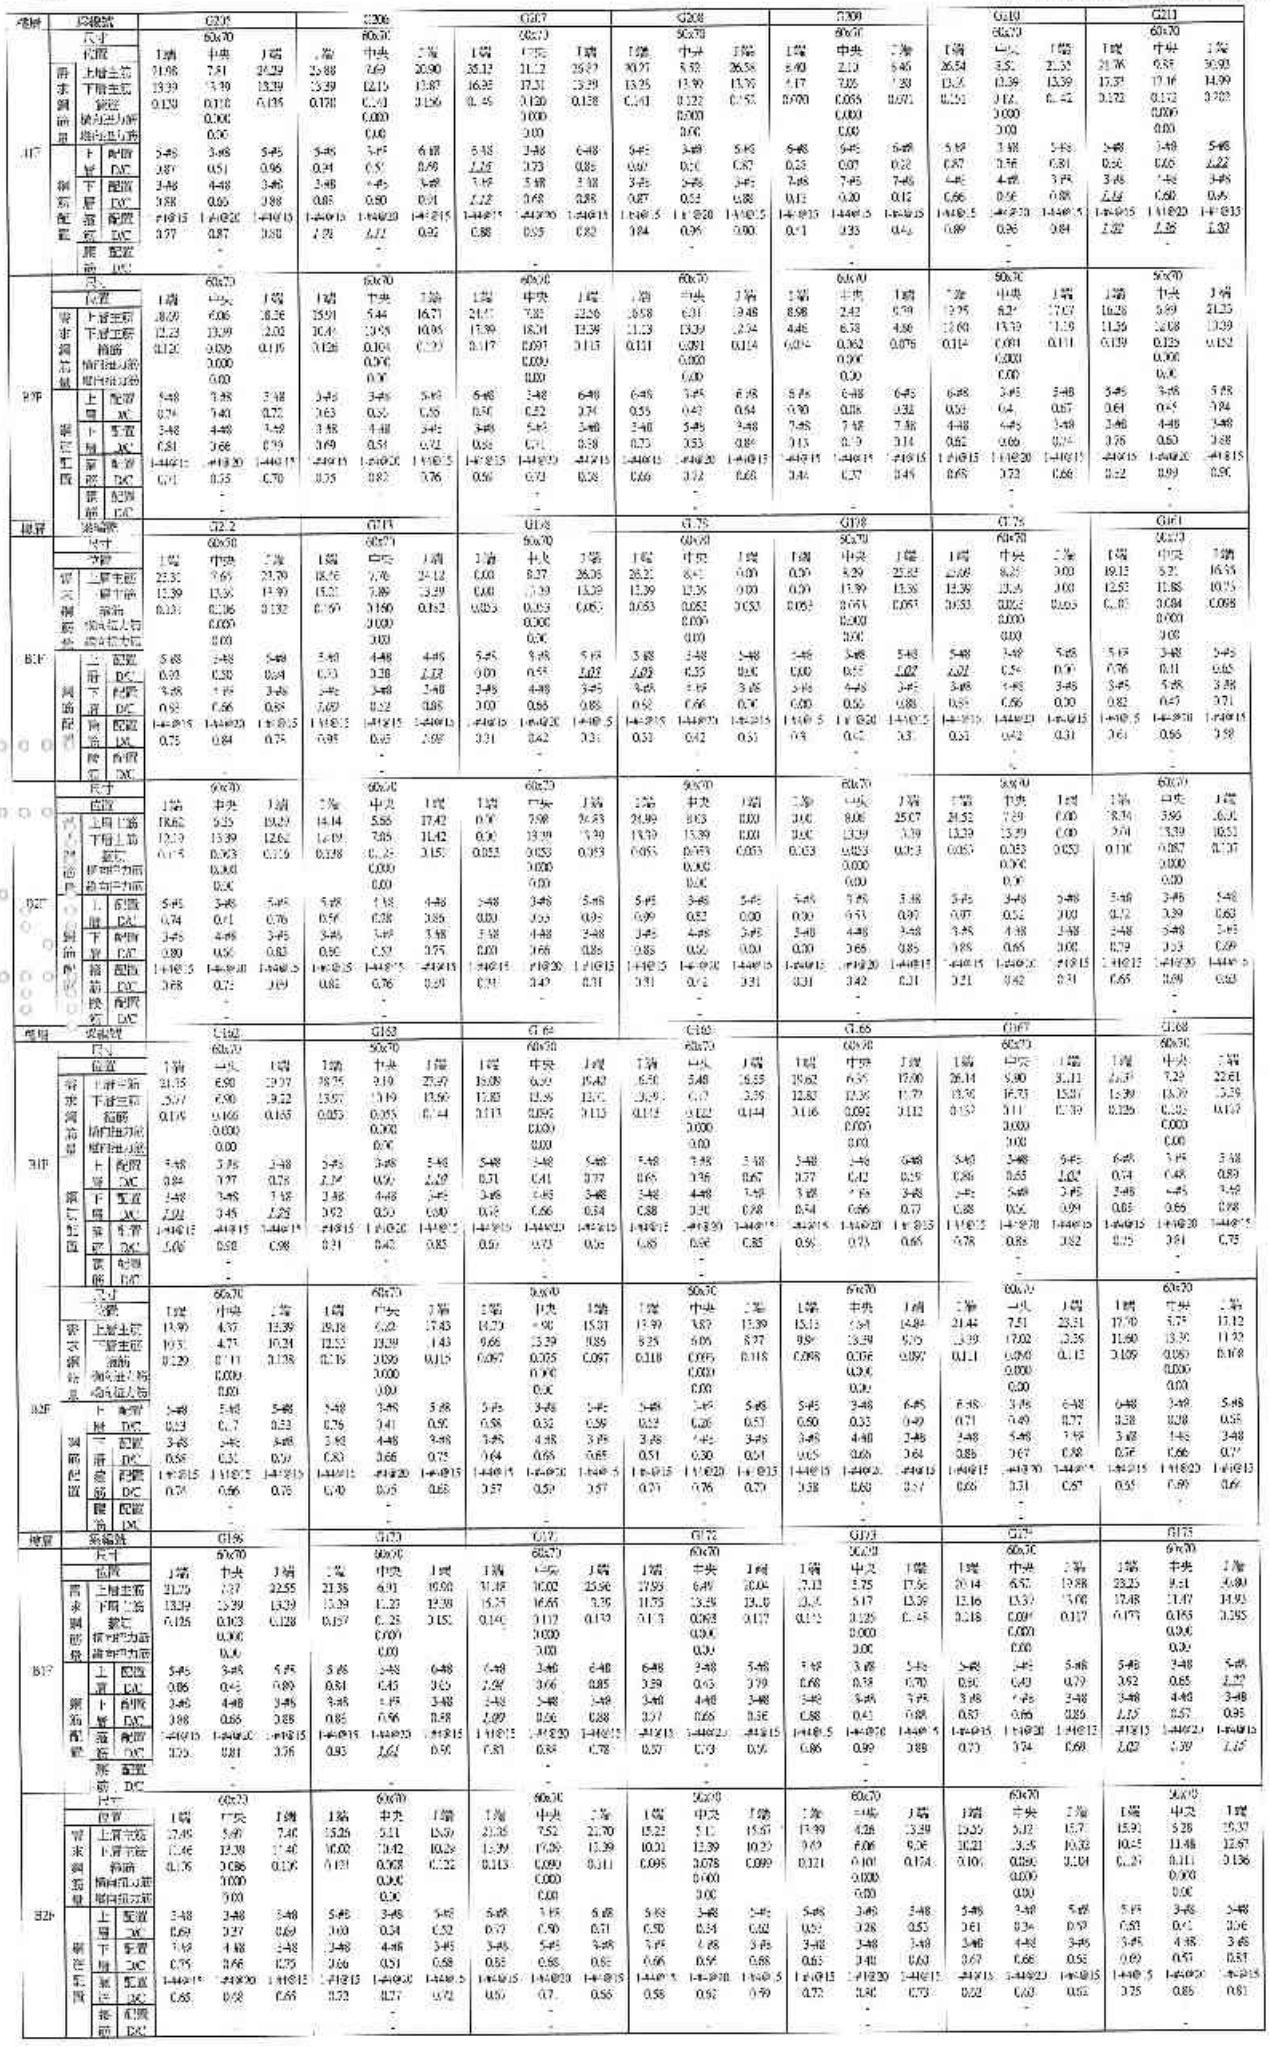

楼层	构件类型	G126	G127	G214	G215	G216	G217	G218
31F	尺寸	60x70	60x70	60x70	60x70	60x70	60x70	60x70
	位置	1端 中央 2端	1端 中央 2端	1端 中央 2端	1端 中央 2端	1端 中央 2端	1端 中央 2端	1端 中央 2端
	上部三筋	24.18 8.13 25.38	16.38 8.27 25.39	21.62 7.68 23.29	17.30 5.56 19.96	20.23 8.43 26.30	21.66 6.81 20.67	18.26 5.48 20.02
	下部二筋	13.35 13.39 13.35	16.38 8.27 15.39	13.32 15.76 13.36	18.38 5.56 13.32	13.32 10.79 13.39	13.39 13.39 13.39	13.39 7.15 13.39
	箍筋	0.147 0.108 0.133	0.182 0.168 0.160	0.121 0.120 0.136	0.140 0.129 0.134	0.153 0.093 0.095	0.173 0.098 0.122	0.140 0.133 0.155
	侧向扭力筋	0.000	0.000	0.000	0.000	0.000	0.000	0.000
	侧向扭力筋	0.00	0.00	0.00	0.00	0.00	0.00	0.00
	上部 配筋	3-4@8 3-4@8 3-4@8	3-4@8 4-4@8 4-4@8	3-4@8 3-4@8 3-4@8	4-4@8 3-4@8 3-4@8	3-4@8 3-4@8 3-4@8	3-4@8 3-4@8 3-4@8	3-4@8 3-4@8 3-4@8
	层 D/C	0.81 0.54 0.80	0.73 0.40 1.25	0.83 0.49 0.87	0.42 0.22 0.60	0.80 0.55 0.84	0.81 0.45 0.87	0.73 0.43 0.79
	下部 配筋	3-4@8 4-4@8 3-4@8	3-4@8 3-4@8 3-4@8	4-4@8 6-4@8 4-4@8	4-4@8 3-4@8 3-4@8	3-4@8 4-4@8 3-4@8	3-4@8 4-4@8 3-4@8	3-4@8 4-4@8 3-4@8
	层 D/C	0.81 0.66 0.81	0.69 0.54 0.68	0.80 0.73 0.88	0.86 0.67 0.88	0.87 0.91 0.88	0.81 0.69 0.81	0.88 0.79 0.89
	箍筋 配筋	1-4@15 1-4@22 1-4@15	1-4@13 1-4@15 1-4@13	1-4@13 1-4@20 1-4@13	1-4@12 1-4@15 1-4@13	1-4@15 1-4@28 1-4@13	1-4@15 1-4@20 1-4@15	1-4@12 1-4@20 1-4@15
	箍筋 D/C	0.77 0.83 0.79	0.96 0.99 1.42	0.75 0.95 0.81	0.81 0.95 0.79	0.91 0.62 0.80	0.71 0.77 0.73	0.88 1.05 0.92
	腰筋 配筋	-	-	-	-	-	-	-
	腰筋 D/C	-	-	-	-	-	-	-
	尺寸	60x70	60x70	60x70	60x70	60x70	60x70	60x70
	位置	1端 中央 2端	1端 中央 2端	1端 中央 2端	1端 中央 2端	1端 中央 2端	1端 中央 2端	1端 中央 2端
	上部三筋	7.70 5.96 8.27	12.39 5.23 15.37	18.15 5.22 19.50	13.36 4.12 13.39	15.90 5.25 16.14	16.34 5.32 15.81	13.39 4.39 13.42
	下部二筋	1.60 13.39 2.03	11.23 7.48 13.74	11.80 14.72 12.75	5.75 4.50 9.61	10.44 13.76 10.99	10.13 13.39 10.31	5.39 6.26 8.83
	箍筋	0.130 0.088 0.111	0.135 0.121 0.143	0.062 0.063 0.062	0.128 0.110 0.125	0.103 0.080 0.103	0.134 0.085 0.126	0.139 0.103 0.122
	侧向扭力筋	0.000	0.000	0.000	0.000	0.000	0.000	0.000
	侧向扭力筋	0.00	0.00	0.00	0.00	0.00	0.00	0.00
	上部 配筋	5-4@8 3-4@8 5-4@8	5-4@8 3-4@8 4-4@8	3-4@8 3-4@8 3-4@8	4-4@8 5-4@8 5-4@8	5-4@8 3-4@8 5-4@8	5-4@8 3-4@8 5-4@8	5-4@8 5-4@8 5-4@8
30F	层 D/C	0.50 0.39 0.73	0.93 0.25 0.81	0.45 0.43 0.45	0.53 0.18 0.53	0.65 0.55 0.64	0.95 0.35 0.82	0.53 0.30 0.53
	下部 配筋	3-4@8 4-4@8 3-4@8	3-4@8 3-4@8 3-4@8	4-4@8 6-4@8 4-4@8	4-4@8 3-4@8 3-4@8	3-4@8 4-4@8 3-4@8	3-4@8 4-4@8 3-4@8	3-4@8 4-4@8 3-4@8
	层 D/C	0.76 0.66 0.76	0.74 0.49 0.71	0.59 0.48 0.63	0.43 0.30 0.63	0.69 0.68 0.70	0.71 0.65 0.68	0.55 0.34 0.58
	箍筋 配筋	1-4@15 1-4@22 1-4@15	1-4@15 1-4@15 1-4@15	1-4@15 1-4@20 1-4@15	1-4@15 1-4@15 1-4@15	1-4@15 1-4@20 1-4@15	1-4@15 1-4@20 1-4@15	1-4@15 1-4@20 1-4@15
	箍筋 D/C	0.65 0.70 0.66	0.78 0.72 0.85	0.51 0.42 0.51	0.76 0.56 0.73	0.61 0.63 0.66	0.66 0.64 0.61	0.60 0.65 0.72
	腰筋 配筋	-	-	-	-	-	-	-
	腰筋 D/C	-	-	-	-	-	-	-
楼层	构件类型	G219	G220	G221	G222	G223	G224	G225
	尺寸	60x70	60x70	60x70	60x70	60x70	60x70	60x70
	位置	1端 中央 2端	1端 中央 2端	1端 中央 2端	1端 中央 2端	1端 中央 2端	1端 中央 2端	1端 中央 2端
	上部三筋	25.43 8.17 21.98	14.75 8.01 24.03	20.50 7.78 22.14	22.65 7.27 22.54	23.47 6.62 18.65	21.20 7.22 22.55	26.85 8.90 23.41
	下部二筋	13.29 13.30 13.39	12.39 16.82 13.39	13.50 13.29 13.50	13.39 13.35 13.39	13.38 10.57 12.37	13.39 13.39 13.39	13.39 13.35 13.39
	箍筋	0.147 0.128 0.129	0.139 0.093 0.119	0.128 0.101 0.125	0.124 0.102 0.127	0.151 0.122 0.149	0.124 0.101 0.125	0.168 0.114 0.134
	侧向扭力筋	0.000	0.000	0.000	0.000	0.000	0.000	0.000
	侧向扭力筋	0.00	0.00	0.00	0.00	0.00	0.00	0.00
	上部 配筋	3-4@8 3-4@8 3-4@8	3-4@8 3-4@8 3-4@8	3-4@8 3-4@8 3-4@8	3-4@8 3-4@8 3-4@8	3-4@8 3-4@8 4-4@8	4-4@8 3-4@8 5-4@8	6-4@8 3-4@8 10-4@8
	层 D/C	0.67 0.57 0.67	0.96 0.56 0.88	0.85 0.74 0.85	0.85 0.74 0.85	0.81 0.91 0.97	1.22 0.98 0.79	0.88 0.57 0.96
B2F	下部 配筋	3-4@8 3-4@8 3-4@8	3-4@8 3-4@8 3-4@8	3-4@8 4-4@8 3-4@8	3-4@8 4-4@8 3-4@8	3-4@8 4-4@8 3-4@8	3-4@8 4-4@8 3-4@8	3-4@8 7-4@8 5-4@8
	层 D/C	0.58 0.66 0.68	0.88 0.83 0.88	0.88 0.69 0.88	0.88 0.69 0.88	0.88 0.92 0.88	0.85 0.66 0.88	0.88 0.55 0.92
	箍筋 配筋	1-4@15 1-4@20 1-4@15	1-4@15 1-4@15 1-4@15	1-4@15 1-4@20 1-4@15	1-4@15 1-4@20 1-4@15	1-4@15 1-4@20 1-4@15	1-4@15 1-4@20 1-4@15	1-4@15 1-4@15 1-4@15
	箍筋 D/C	0.67 0.91 0.76	0.70 0.72 0.90	0.74 0.80 0.74	0.75 0.61 0.75	0.95 0.98 0.88	0.75 0.80 0.75	0.80 0.66 0.84
	腰筋 配筋	-	-	-	-	-	-	-
	腰筋 D/C	-	-	-	-	-	-	-
	尺寸	60x70	60x70	60x70	60x70	60x70	60x70	60x70
	位置	1端 中央 2端	1端 中央 2端	1端 中央 2端	1端 中央 2端	1端 中央 2端	1端 中央 2端	1端 中央 2端
	上部三筋	19.75 8.03 19.81	20.26 6.61 20.03	16.51 5.28 16.12	16.61 5.57 16.49	17.82 4.87 11.29	16.36 5.67 17.05	16.75 6.10 16.83
	下部二筋	12.91 13.35 11.67	13.21 16.72 13.38	10.81 13.39 10.76	10.79 13.39 10.82	8.95 10.25 9.40	10.75 13.39 11.03	11.10 13.39 11.05
	箍筋	0.120 0.104 0.108	0.106 0.083 0.106	0.104 0.083 0.106	0.104 0.083 0.106	0.118 0.094 0.116	0.105 0.084 0.110	0.097 0.093 0.093
	侧向扭力筋	0.000	0.000	0.000	0.000	0.000	0.000	0.000
	侧向扭力筋	0.00	0.00	0.00	0.00	0.00	0.00	0.00
	上部 配筋	5-4@8 3-4@8 5-4@8	5-4@8 3-4@8 5-4@8	3-4@8 3-4@8 3-4@8	5-4@8 5-4@8 5-4@8	5-4@8 3-4@8 4-4@8	4-4@8 3-4@8 5-4@8	6-4@8 3-4@8 10-4@8
29F	层 D/C	0.70 0.62 0.70	0.80 0.54 0.81	0.85 0.25 0.65	0.65 0.35 0.65	0.59 0.32 0.71	0.81 0.57 0.67	0.65 0.42 0.93
	下部 配筋	3-4@8 4-4@8 3-4@8	3-4@8 4-4@8 3-4@8	4-4@8 6-4@8 4-4@8	3-4@8 4-4@8 3-4@8	3-4@8 4-4@8 3-4@8	3-4@8 4-4@8 3-4@8	3-4@8 3-4@8 6-4@8
	层 D/C	0.85 0.69 0.77	0.83 0.83 0.88	0.71 0.66 0.71	0.71 0.56 0.72	0.66 0.51 0.82	0.71 0.66 0.70	0.85 0.36 0.91
	箍筋 配筋	1-4@15 1-4@20 1-4@13	1-4@15 1-4@20 1-4@15	1-4@15 1-4@20 1-4@15	1-4@15 1-4@20 1-4@15	1-4@15 1-4@20 1-4@15	1-4@12 1-4@20 1-4@15	1-4@12 1-4@15 1-4@12
	箍筋 D/C	0.71 0.82 0.63	0.69 0.56 0.83	0.62 0.65 0.62	0.62 0.62 0.62	0.70 0.79 0.69	0.62 0.66 0.65	0.39 0.71 0.75
	腰筋 配筋	-	-	-	-	-	-	-
	腰筋 D/C	-	-	-	-	-	-	-
楼层	构件类型	G226	G227	G228	G229	G230	G231	G232
	尺寸	60x70	60x70	60x70	60x70	60x70	60x70	60x70
	位置	1端 中央 2端	1端 中央 2端	1端 中央 2端	1端 中央 2端	1端 中央 2端	1端 中央 2端	1端 中央 2端
	上部三筋	31.80 10.11 25.19	25.55 8.21 25.46	30.05 9.74 20.52	21.69 7.01 21.52	6.29 7.74 24.05	20.38 2.38 6.01	26.25 11.49 26.20
	下部二筋	13.40 22.22 13.39	13.39 9.30 13.39	13.39 11.53 13.39	13.39 13.35 13.39	6.68 7.06 16.39	18.91 2.38 21.76	13.39 34.11 13.39
	箍筋	0.169 0.124 0.144	0.139 0.113 0.140	0.152 0.121 0.124	0.123 0.095 0.126	0.132 0.162 0.184	0.278 0.069 0.313	0.201 0.278 0.202
	侧向扭力筋	0.000	0.000	0.000	0.000	0.000	0.000	0.000
	侧向扭力筋	0.00	0.00	0.00	0.00	0.00	0.00	0.00
	上部 配筋	3-4@8 4-4@8 3-4@8	10-4@8 4-4@8 8-4@8	3-4@8 3-4@8 4-4@8	4-4@8 3-4@8 4-4@8	4-4@8 3-4@8 4-4@8	5-4@8 5-4@8 12-4@8	12-4@8 4-4@8 12-4@8
	层 D/C	0.63 0.53 0.74	0.58 0.61 0.83	0.51 0.44 1.01	1.02 0.45 1.06	0.93 0.38 1.19	1.29 0.41 0.96	0.90 0.57 1.03
	下部 配筋	3-4@8 6-4@8 3-4@8	3-4@8 6-4@8 4-4@8	4-4@8 4-4@8 3-4@8	3-4@8 4-4@8 3-4@8	3-4@8 3-4@8 3-4@8	5-4@8 6-4@8 9-4@8	8-4@8 10-4@8 6-4@8
	层 D/C	0.61 0.75 0.53	0.53 0.55 0.66	0.66 0.57 0.88	0.88 0.66 0.88	1.02 0.51 0.88	0.62 0.61 1.05	0.93 0.67 0.97
	箍筋 配筋	1-4@12 1-4@15 1-4@12	1-4@12 1-4@15 1-4@12	1-4@15 1-4@20 1-4@15	1-4@15 1-4@20 1-4@15	1-4@15 1-4@20 1-4@15	1-4@15 1-4@12 1-4@12	2-4@10 2-4@12 2-4@10
	箍筋 D/C	0.79 0.85 0.68	0.66 0.57 0.68	0.90 0.56 0.90	0.73 0.75 0.73	0.90 0.96 1.02	1.39 1.52 1.48	0.91 0.42 0.98
	腰筋 配筋	-	-	-	-	-	-	-
	腰筋 D/C	-	-	-	-	-	-	-
	尺寸	60x70	60x70	60x70	60x70	50x70	60x70	60x70
	位置	1端 中央 2端	1端 中央 2端	1端 中央 2端	1端 中央 2端	1端 中央 2端	1端 中央 2端	1端 中央 2端
	上部三筋	21.90 8.07 19.10	16.58 5.58 16.85	14.75 5.71 15.08	15.54 5.61 15.34	15.30 4.97 6.70	20.56 6.63 19.39	20.20 6.54 18.53
	下部二筋	13.39 14.03 13.86	10.87 13.39 11.05	9.73 13.39 10.43	13.85 13.39 13.39	12.20 7.25 13.03	13.39 6.93 16.35	13.20 15.84 12.13
	箍筋	0.136 0.093 0.153	0.113 0.096 0.110	0.104 0.087 0.108	0.104 0.084 0.107	0.128 0.120 0.143	0.220 0.206 0.156	0.125 0.112 0.127
	侧向扭力筋	0.000	0.000	0.000	0.000	0.000	0.000	0.000
	侧向扭力筋	0.00	0.00	0.00	0.00	0.00	0.00	0.00
	上部 配筋	8-4@8 3-4@8 8-4@8	5-4@8 4-4@8 6-4@8	3-4@8 3-4@8 4-4@8	4-4@8 3-4@8 4-4@8	4-4@8 4-4@8 4-4@8	5-4@8 6-4@8 12-4@8	6-4@8 3-4@8 9-4@8
	层 D/C	0.83 0.45 0.46	0.41 0.20 0.55	0.30 0.64 0.79	0.62 0.37 0.85	0.90 0.20 0.80	0.68 0.21 1.22	0.90 0.43 0.91
B3F	下部 配筋	4-4@8 6-4@8 4-4@8	3-4@8 2-4@8 3-4@8	4-4@8 4-4@8 3-4@8	3-4@8 4-4@8 3-4@8	3-4@8 3-4@8 3-4@8	5-4@8 6-4@8 6-4@8	3-4@8 5-4@8 3-4@8
	层 D/C	0.66 0.55 0.59	0.56 0.52 0.73	0.48 0.56 0.69	0.71 0.86 0.74	0.71 0.68 0.70	0.64 0.22 0.51	0.87 0.63 0.90
	箍筋 配筋	1-4@15 1-4@20 1-4@15	1-4@12 1-4@15 1-4@12	1-4@15 1-4@20 1-4@15	1-4@15 1-4@20 1-4@15	1-4@15 1-4@20 1-4@15	1-4@12 1-4@12 1-4@12	2-4@15 2-4@20 2-4@15
	箍筋 D/C	0.93 0.47 0.91	0.52 0.51 0.52	0.62 0.56 0.64	0.62 0.66 0.65	0.75 0.72 0.55	1.68 0.95 1.04	0.95 0.44 0.92
	腰筋 配筋	-	-	-	-	-	-	-
	腰筋 D/C	-	-	-	-	-	-	-
楼层	构件类型	G233	G234	G235	G236	G237	G238	G239
	尺寸	60x70	60x70	60x70	60x70	60x70	60x70	60x70
	位置	1端 中央 2端	1端 中央 2端	1端 中央 2端	1端 中央 2端	1端 中央 2端	1端 中央 2端	1端 中央 2端
	上部三筋	25.89 8.67 25.82	23.23 8.69 25.76	21.81 7.12 21.07	21.27 8.88 21.74	23.15 5.61 26.62	23.24 7.82 25.42	25.51 10.02 31.56
	下部二筋	13.39 27.10 13.39	13.39 26.24 13.39	13.23 29.01 13.06	13.41 16.89 13.39	13.39 13.39 13.39	13.39 15.56 13.39	13.39 14.99 13.74
	箍筋	0.177 0.156 0.167	0.153 0.132 0.153	0.169 0.140 0.166	0.149 0.145 0.139	0.142 0.126 0.177	0.146 0.129 0.147	0.157 0.143 0.157
	侧向扭力筋	0.000	0.000	0.000	0.000	0.000	0.000	0.000
	侧向扭力筋	0.00	0.00	0.00	0.00	0.00	0.00	0.00
	上部 配筋	12-4@8 4-4@8 12-4@8	12-4@8 3-4@8 6-4@8	3-4@8 3-4@8 5-4@8	5-4@8 3-4@8 6-4@8	6-4@8 3-4@8 6-4@8	6-4@8 3-4@8 6-4@8	6-4@8 3-4@8 6-4@8
	层 D/C	0.44 0.63 0.42	0.28 0.54 0.85	1.25 0.57 1.07	1.02 0.58 0.91	0.75 0.57 0.85	0.76 0.52 0.80	0.85 0.68 1.04
	下部 配筋	6-4@8 10-4@8 6-4@8	3-4@8 4-4@8 3-4@8	3-4@8 5-4@8 3-4@8	3-4@8 5-4@8 3-4@8	3-4@8 5-4@8 3-4@8	3-4@8 5-4@8 3-4@8	3-4@8 5-4@8 3-4@8
	层 D/C	0.44 0.54 0.44	0.44 0.90 1.08	1.29 0.73 0.99	0.58 0.62 0.89	0.88 0.55 0.86	0.88 0.62 0.88	0.88 0.75 1.02
	箍筋 配筋	1-4@10 1-4@12 1-4@10	1-4@11 1-4@18 1-4@11	1-4@15 1-4@20 1-4@15	2-4@15 1-4@20 2-4@15	1-4@15 1-4@20 1-4@15	1-4@15 1-4@20 1-4@15	1-4@13 1-4@20 1-4@15
	箍筋 D/C	0.70 0.71 0.66	0.89 1.09 0.91	1.99 1.14 0.98	0.88 1.25 0.95	0.85 0.99 1.02	0.86 1.05 0.87	0.95 1.52 0.99
	腰筋 配筋	-	-	-	-	-	-	-
	腰筋 D/C	-	-	-	-	-	-	-
	尺寸	60x70	60x70	60x70	60x70	60x70	60x70	60x70
	位置	1端 中央 2端	1端 中央 2端	1端 中央 2端	1端 中央 2端	1端 中央 2端	1端 中央 2端	1端 中央 2端
	上部三筋	15.94 6.14 17.62	19.17 6.47 19.98	22.09 7.12 21.61	21.30 7.27 22.34	17.85 5.83 21.12	19.66 6.60 23.40	20.14 7.28 22.88
	下部二筋	12.40 17.06 11.55	12.54 15.31 13.06	13.39 8.66 13.39	13.39 15.88 13.39	11.71 15.58 13.39	12.86 15.67 13.39	13.15 19.66 13.39
	箍筋	0.13 0.117 0.122	0.128 0.112 0.129	0.143 0.117 0.139	0.104 0.093 0.097	0.165 0.093 0.126	0.132 0.113 0.130	0.103 0.103 0.121
	侧向扭力筋	0.000	0.000	0.000	0.000	0.000	0.000	0.000
	侧向扭力筋	0.00	0.00	0.00	0.00	0.00	0.00	0.00
	上部 配筋	6-4@8 3-4@8 6-4@8	12-4@8 3-4@8 6-4@8	3-4@8 3-4@8 6-4@8	5-4@8 3-4@8 6-4@8	5-4@8 3-4@8 6-4@8	6-4@8 3-4@8 6-4@8	5-4@8 3-4@8 6-4@8
B2F	层 D/C	0.62 0.43 0.58	0.32 0.45 0.66	0.73 0.47 0.7	0.84 0.48 0.74	0.59 0.45 0.73	0.65 0.47 0.67	0.66 0.49 0.75
	下部 配筋	3-4@8 5-4@8 3-4@8	5-4@8 4-4@8 3-4@8	3-4@8 5-4@8 3-4@8	3-4@8 5-4@8 3-4@8	3-4@8 5-4@8 3-4@8	3-4@8 5-4@8 3-4@8	3-4@8 5-4@8 3-4@8
	层 D/C	0.87 0.67 0.76	0.41 0.59 0.86	0.88 0.74 0.89	0.92 0.67 0.98	0.77 0.65 0.85	0.85 0.62 0.86	0.87 0.75 0.88
	箍筋 配筋	1-4@10 1-4@17 1-4@10	1-4@15 1-4@20 1-4@15	1-4@15 1-4@20 1-4@15	1-4@15 1-4@20 1-4@15	1-4@15 1-4@20 1-4@15	1-4@15 1-4@20 1-4@15	1-4@15 1-4@20 1-4@15
	箍筋 D/C	0.52 0.55 0.48	0.76 0.68 0.76	0.83 0.92 0.82	0.91 0.47 0.92	0.71 0.82 0.65	0.78 0.89 0.77	0.81 0.93 0.94
	腰筋 配筋	-	-	-	-	-	-	-
	腰筋 D/C	-	-	-	-	-	-	-

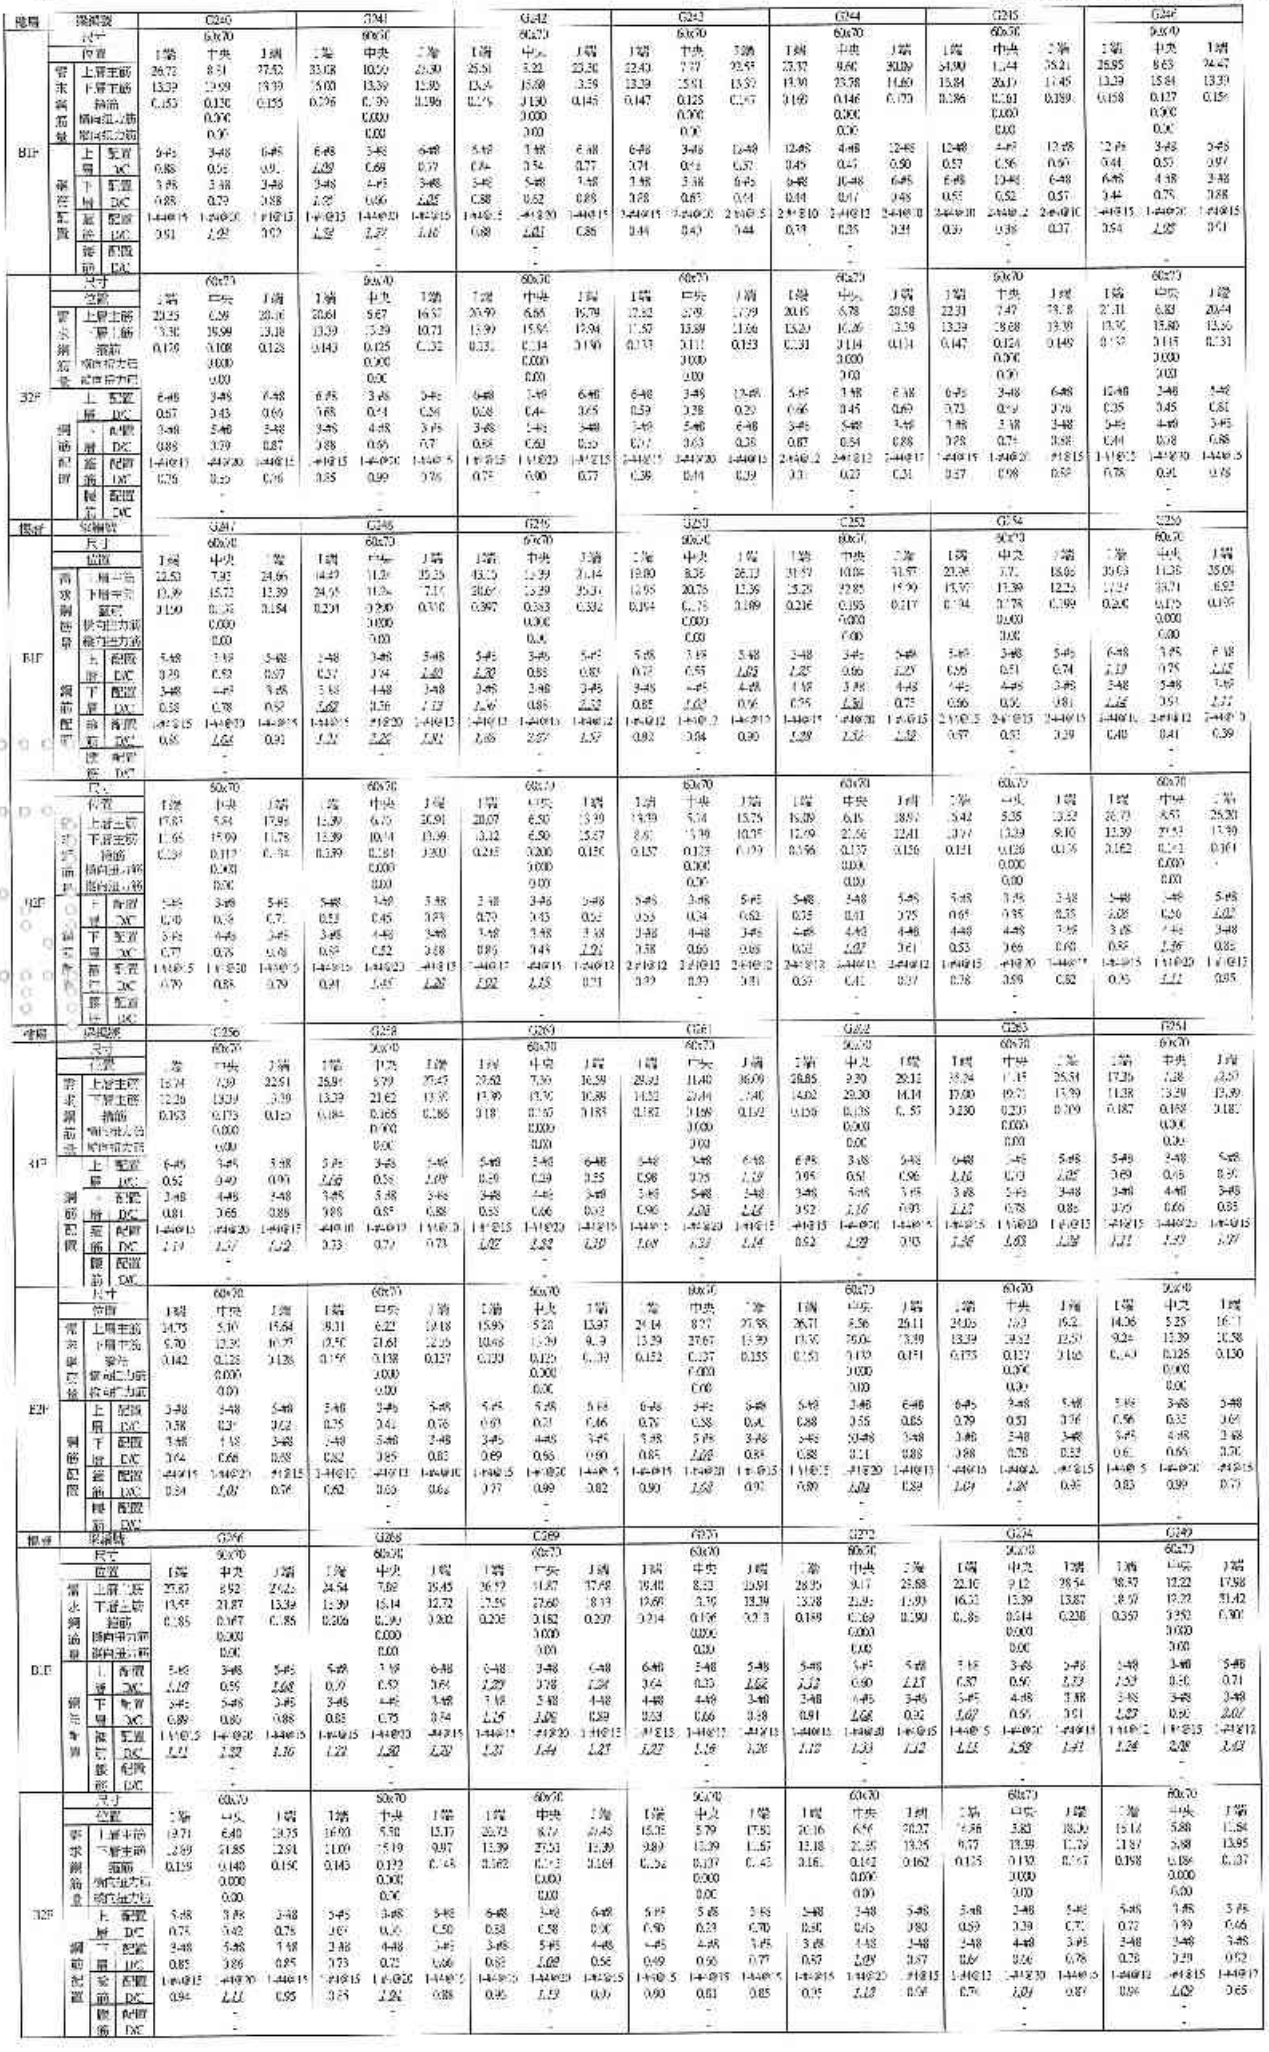

樓層	梁編號		G230			G232			G234			G235			G236			G238			G260		
	尺寸		60x70			60x70			60x70			60x70			60x70			60x70			60x70		
	位置		1端	中央	1端	1端	中央	1端	1端	中央	1端	1端	中央	1端	2端	中央	1端	1端	中央	1端	1端	中央	1端
	梁頂筋	上層主筋	13-#9	6-#9	9-#9	21-#9	8-#9	24-#9	22-#9	8-#9	18-#9	12-#9	6-#9	12-#9	19-#9	7-#9	23-#9	15-#9	5-#9	21-#9	20-#9	6-#9	13-#9
		下層主筋	9-#9	13-#9	12-#9	12-#9	13-#9	12-#9	13-#9	16-#9	12-#9	20-#9	12-#9	19-#9	12-#9	10-#9	10-#9	7-#9	10-#9	6-#9	13-#9	7-#9	8-#9
		箍筋	8-#4	6-#4	6-#4	3-#4	6-#4	6-#4	6-#4	6-#4	6-#4	3-#4	6-#4	6-#4	6-#4	6-#4	6-#4	6-#4	6-#4	6-#4	6-#4	6-#4	6-#4
	梁腹筋	側面主筋		0-#3			0-#3			0-#3			0-#3			0-#3			0-#3			0-#3	
		腰筋主筋		0-#3			0-#3			0-#3			0-#3			0-#3			0-#3			0-#3	
3FF	梁腰筋	上層 配置	3-#8	3-#8	5-#8	5-#8	3-#8	5-#8	5-#8	3-#8	3-#8	6-#8	3-#8	5-#8	6-#8	3-#8	5-#8	5-#8	3-#8	5-#8	5-#8	3-#8	3-#8
		上層 D/C	0.54	0.42	0.78	1.00	0.53	0.96	0.95	0.53	0.72	1.41	0.87	1.28	0.74	0.51	0.94	1.00	0.54	0.95	0.79	0.61	0.84
		下層 配置	3-#8	4-#8	4-#8	4-#8	5-#8	5-#8	4-#8	4-#8	3-#8	3-#8	3-#8	3-#8	3-#8	4-#8	3-#8	3-#8	3-#8	3-#8	3-#8	4-#8	3-#8
		下層 D/C	0.60	0.69	0.94	0.66	0.83	0.66	0.66	0.95	0.49	1.55	0.80	1.27	0.87	0.95	0.88	0.86	0.78	0.86	0.86	0.56	0.57
		箍筋 配置	1-#4@12	1-#4@12	1-#4@12	1-#4@15	1-#4@10	1-#4@12	2-#4@15	2-#4@15	2-#4@13	2-#4@10	2-#4@12	2-#4@12	1-#4@15	1-#4@20	1-#4@15	1-#4@10	1-#4@12	1-#4@10	1-#4@15	1-#4@20	1-#4@15
		箍筋 D/C	0.70	0.69	0.96	1.05	1.26	1.06	0.53	0.51	0.55	0.97	0.50	0.47	1.11	1.27	1.66	0.71	0.77	0.72	0.89	1.02	0.87
		腰筋 配置		-			-			-			-			-			-			-	
		腰筋 D/C		-			-			-			-			-			-			-	
	尺寸			60x70			60x70			60x70			60x70			60x70			60x70			60x70	
	位置		1端	中央	1端	1端	中央	1端	1端	中央	1端	1端	中央	1端	2端	中央	2端	1端	中央	1端	1端	中央	1端
	梁頂筋	上層主筋	12-#9	4-#9	9-#9	20-#9	7-#9	23-#9	21-#9	7-#9	17-#9	12-#9	5-#9	12-#9	20-#9	7-#9	23-#9	15-#9	5-#9	21-#9	20-#9	6-#9	13-#9
		下層主筋	9-#9	13-#9	12-#9	12-#9	13-#9	12-#9	13-#9	16-#9	12-#9	20-#9	12-#9	19-#9	12-#9	10-#9	10-#9	7-#9	10-#9	6-#9	13-#9	7-#9	8-#9
		箍筋	8-#4	6-#4	6-#4	3-#4	6-#4	6-#4	6-#4	6-#4	6-#4	3-#4	6-#4	6-#4	6-#4	6-#4	6-#4	6-#4	6-#4	6-#4	6-#4	6-#4	6-#4
	梁腹筋	側面主筋		0-#3			0-#3			0-#3			0-#3			0-#3			0-#3			0-#3	
		腰筋主筋		0-#3			0-#3			0-#3			0-#3			0-#3			0-#3			0-#3	
2FF	梁腰筋	上層 配置	3-#8	3-#8	5-#8	5-#8	3-#8	5-#8	5-#8	3-#8	3-#8	5-#8	3-#8	5-#8	5-#8	3-#8	5-#8	5-#8	3-#8	5-#8	5-#8	3-#8	3-#8
		上層 D/C	0.77	0.55	0.86	0.86	0.55	0.85	0.70	0.45	0.59	0.53	0.31	0.57	0.66	0.38	0.71	0.68	0.32	0.64	0.63	0.54	0.64
		下層 配置	3-#8	5-#8	3-#8	3-#8	5-#8	3-#8	3-#8	5-#8	3-#8	3-#8	4-#8	3-#8	3-#8	4-#8	3-#8	3-#8	4-#8	3-#8	3-#8	4-#8	3-#8
		下層 D/C	0.88	1.07	0.88	0.85	0.71	0.88	0.68	0.72	0.62	0.93	0.90	0.62	0.93	0.80	0.77	0.87	0.93	0.95	0.88	0.97	0.66
		箍筋 配置	1-#4@15	2-#4@10	1-#4@15	1-#4@15	1-#4@10	1-#4@15	2-#4@15	1-#4@20	1-#4@15	1-#4@15	1-#4@10	1-#4@15	1-#4@15	1-#4@20	1-#4@15	1-#4@13	1-#4@20	1-#4@13	2-#4@15	1-#4@20	1-#4@15
		箍筋 D/C	0.88	1.05	0.89	0.86	1.03	0.88	0.83	1.11	0.86	0.75	0.86	0.70	0.86	1.05	0.88	0.75	0.93	0.77	0.89	1.02	0.89
		腰筋 配置		-			-			-			-			-			-			-	
		腰筋 D/C		-			-			-			-			-			-			-	
樓層	梁編號		G270			G272			G274														
	尺寸		60x70			60x70			60x70														
	位置		1端	中央	1端	1端	中央	1端	1端	中央	1端	1端	中央	1端									
	梁頂筋	上層主筋	16-#9	7-#9	23-#9	25-#9	8-#9	27-#9	22-#9	9-#9	28-#9												
		下層主筋	10-#4	13-#9	13-#9	13-#9	20-#9	13-#9	13-#9	14-#9	13-#9												
		箍筋	8-#4	6-#4	6-#4	6-#4	6-#4	6-#4	6-#4	6-#4	6-#4												
	梁腹筋	側面主筋		3-#3			6-#3			6-#3													
		腰筋主筋		3-#3			6-#3			6-#3													
B1F	梁腰筋	上層 配置	6-#8	3-#8	3-#8	5-#8	3-#8	5-#8	5-#8	3-#8	5-#8												
		上層 D/C	0.53	0.39	0.61	1.01	0.55	1.02	0.98	0.60	1.02												
		下層 配置	4-#8	4-#8	3-#8	3-#8	4-#8	3-#8	3-#8	4-#8	3-#8												
		下層 D/C	0.55	0.66	0.68	0.92	1.00	0.86	0.68	0.73	0.92												
		箍筋 配置	1-#4@15	1-#4@15	1-#4@15	1-#4@15	1-#4@10	1-#4@15	1-#4@15	1-#4@20	1-#4@15												
		箍筋 D/C	1.11	1.02	1.11	1.08	1.25	1.20	1.11	1.05	1.07												
		腰筋 配置		-			-			-													
		腰筋 D/C		-			-			-													
	尺寸			60x70			60x70			60x70													
	位置		1端	中央	1端	1端	中央	1端	1端	中央	1端												
	梁頂筋	上層主筋	13-#9	5-#9	15-#9	7-#9	6-#9	18-#9	15-#9	6-#9	18-#9												
		下層主筋	8-#9	13-#9	10-#9	13-#9	20-#9	13-#9	13-#9	14-#9	13-#9												
		箍筋	8-#4	6-#4	6-#4	6-#4	6-#4	6-#4	6-#4	6-#4	6-#4												
	梁腹筋	側面主筋		3-#3			6-#3			6-#3													
		腰筋主筋		3-#3			6-#3			6-#3													
B2F	梁腰筋	上層 配置	6-#8	5-#8	5-#8	5-#8	3-#8	5-#8	5-#8	3-#8	5-#8												
		上層 D/C	0.44	0.30	0.61	0.56	0.40	0.75	0.62	0.40	0.72												
		下層 配置	4-#8	4-#8	3-#8	3-#8	4-#8	3-#8	3-#8	4-#8	3-#8												
		下層 D/C	0.91	0.66	0.67	0.92	1.00	0.80	0.68	0.73	0.80												
		箍筋 配置	1-#4@15	1-#4@15	1-#4@15	1-#4@15	1-#4@10	1-#4@15	1-#4@15	1-#4@20	1-#4@15												
		箍筋 D/C	0.79	0.70	0.75	0.87	1.01	0.87	0.81	1.04	0.84												
		腰筋 配置		-			-			-													
		腰筋 D/C		-			-			-													

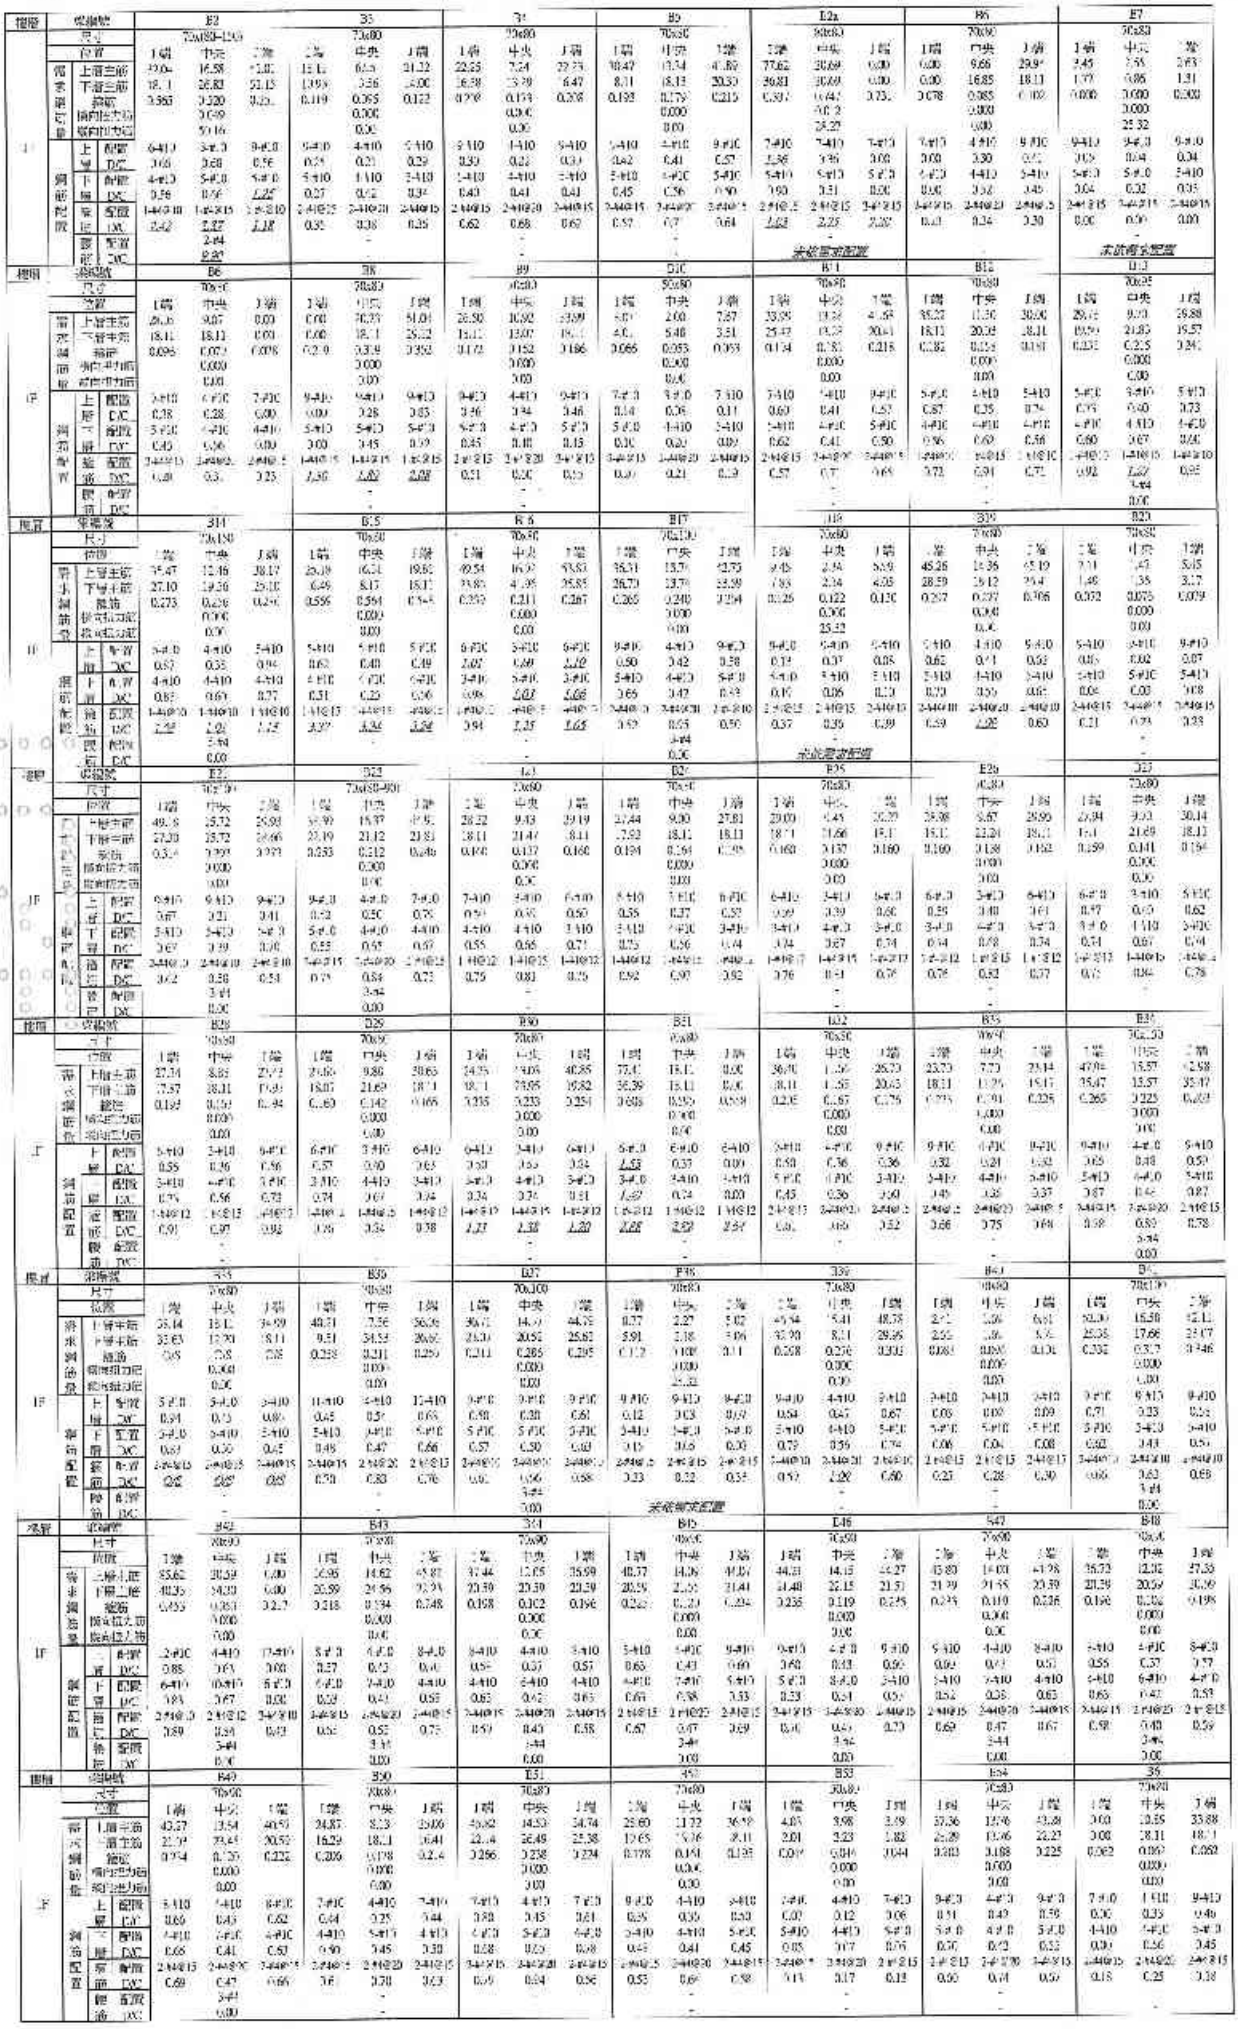

樓層	構造物	B7			E6			E35			E36			E55			1127			858		
	尺寸	70x50			70x80			70x80			70x80			70x80			70x80			70x80		
	位置	二端	中央	1端	1端	中央	二端	1端	中央	1端	1端	中央	1端	1端	中央	二端	二端	中央	二端	二端	中央	1端
	上層主筋	1.26	1.82	2.93	34.67	31.13	3.00	3.00	9.32	29.86	2.35	2.53	2.18	31.28	10.8	0.00	42.49	15.22	54.73	8.00	2.06	31.28
梁	下層主筋	0.65	0.72	1.49	18.1	21.55	3.00	3.00	18.1	18.1	1.37	0.94	1.89	18.1	18.1	0.00	20.97	13.22	25.46	4.11	6.16	5.40
鋼	箍筋	0.000	0.05	0.000	0.062	0.062	0.062	0.050	0.050	0.058	0.000	0.000	0.000	0.062	0.062	0.062	0.217	0.180	0.198	0.069	0.063	0.076
筋	懸吊箍加筋		0.000			0.000			0.000			0.000			0.000			0.000			0.000	
量	橫向腰加筋		0.00			0.00			0.00			0.00			0.00			0.00			0.00	
	上層 配筋	9-#10	9-#10	9-#10	9-#10	9-#10	7-#10	9-#10	9-#10	9-#10	9-#10	9-#10	9-#10	9-#10	9-#10	9-#10	9-#10	9-#10	9-#10	7-#10	9-#10	7-#10
	層 DC	0.02	0.01	0.0	0.47	0.34	0.00	0.00	0.29	0.39	0.00	0.04	0.05	0.43	0.5	0.00	3.57	1.6	5.47	0.14	0.07	0.15
鋼	下層 配筋	5-#10	5-#10	5-#10	5-#10	9-#10	4-#10	5-#10	9-#10	5-#10	5-#10	5-#10	5-#10	5-#10	9-#10	5-#10	5-#10	9-#10	5-#10	5-#10	9-#10	5-#10
筋	層 DC	0.02	0.01	0.0	0.45	0.66	0.00	0.00	0.56	0.45	0.00	0.02	0.03	0.43	0.56	0.00	3.52	3.4	5.03	0.10	0.15	0.13
配	箍 配筋	2-#10@15	2-#10@15	2-#10@15	2-#10@15	2-#10@20	2-#10@15	2-#10@15	2-#10@20	2-#10@15	2-#10@15	2-#10@15	2-#10@15	2-#10@15	2-#10@20	2-#10@15	2-#10@15	2-#10@20	2-#10@15	2-#10@15	2-#10@20	2-#10@15
置	層 DC	0.00	0.00	0.00	0.0	0.25	0.19	0.34	0.32	0.29	0.00	0.00	0.00	0.38	0.45	0.38	3.04	3.7	5.39	0.10	0.23	0.23
	腰 配筋					-			-			-			-			-			-	
	箍 DC					-			-			-			-			-			-	

樓層	構造物	B39			E60			E61			B62			B83			854			B66		
	尺寸	70x80			70x80			70x80			70x120			70x120			70x120			70x90		
	位置	二端	中央	1端	1端	中央	二端	1端	中央	1端	1端	中央	1端	1端	中央	二端	二端	中央	二端	二端	中央	1端
梁	上層主筋	34.25	11.00	27.12	38.21	18.1	33.83	31.86	18.1	30.96	46.08	15.5	34.98	52.52	15.83	61.75	31.7	16.74	50.04	32.45	29.54	0.00
梁	下層主筋	18.11	13.99	18.11	29.1	18.1	26.53	18.1	26.38	18.25	28.03	15.5	23.88	40.43	13.86	45.41	22.8	12.34	35.23	21.18	17.39	0.00
鋼	箍筋	0.191	0.126	0.281	0.39	0.306	0.453	0.273	0.189	0.30	0.27	0.231	0.253	0.352	0.330	0.384	0.255	0.366	0.305	0.588	0.695	0.545
筋	懸吊箍加筋		0.000			0.000			0.000			0.000			0.000			0.000			0.000	
量	橫向腰加筋		0.00			0.00			0.00			0.00			0.00			0.00			0.00	
	上層 配筋	9-#10	4-#10	9-#10	9-#10	9-#10	9-#10	9-#10	9-#10	9-#10	9-#10	4-#10	9-#10	9-#10	4-#10	9-#10	9-#10	4-#10	9-#10	13-#10	4-#10	12-#10
層	DC	0.47	0.24	0.37	0.81	0.25	0.46	0.44	0.26	0.96	0.64	0.49	0.49	0.49	0.6	1.04	3.43	3.09	5.78	1.23	0.93	0.93
鋼	下層 配筋	5-#10	4-#10	5-#10	5-#10	5-#10	5-#10	5-#10	7-#10	5-#10	5-#10	4-#10	5-#10	5-#10	4-#10	5-#10	5-#10	4-#10	5-#10	7-#10	12-#10	5-#10
筋	層 DC	0.45	0.43	0.45	0.72	0.45	0.65	0.45	0.47	0.82	0.69	0.67	0.96	0.99	0.7	1.09	3.55	3.55	5.69	1.62	0.72	0.93
配	箍 配筋	2-#10@15	2-#10@20	2-#10@15	2-#10@15	2-#10@15	2-#10@15	2-#10@15	2-#10@15	2-#10@15	2-#10@15	2-#10@15	2-#10@15	2-#10@15	2-#10@15	2-#10@15	2-#10@15	2-#10@20	2-#10@15	2-#10@10	2-#10@12	2-#10@10
置	層 DC	0.67	0.63	0.58	1.55	1.30	1.39	0.61	0.75	0.98	0.87	0.9	0.75	1.64	0.96	1.03	3.76	3.65	5.91	1.39	1.58	0.95
	腰 配筋		-			-			-			6-#1			6-#1			4-#1			3-#7	
	箍 DC		-			-			-			0.00			0.00			0.00			0.00	

樓層	構造物	B65			E67			E68			B69			B84			861			B72		
	尺寸	70x110			70x110			70x110			70x110			70x110			70x110			70x110		
	位置	1端	中央	1端	1端	中央	1端	1端	中央	1端	1端	中央	1端	1端	中央	1端	1端	中央	1端	1端	中央	1端
梁	上層主筋	55.79	16.42	48.42	54.05	18.22	53.1	42.58	18.88	52.05	53.08	15.66	51.68	52.19	16.7	61.85	35.61	16.85	57.61	42.79	16.39	49.85
梁	下層主筋	25.00	23.69	25.71	35.65	18.26	32.16	25.56	18.65	25.65	33.16	25.66	33.38	25.66	16.39	25.66	31.52	16.43	26.19	29.23	20.83	29.23
鋼	箍筋	0.317	0.269	0.331	0.325	0.288	0.353	0.292	0.259	0.307	0.398	0.342	0.346	0.308	0.256	0.293	0.231	0.384	0.324	0.249	0.264	0.291
筋	懸吊箍加筋		0.000			0.000			0.000			0.000			0.000			0.000			0.000	
量	橫向腰加筋		0.00			0.00			0.00			0.00			0.00			0.00			0.00	
	上層 配筋	8-#10	4-#10	8-#10	8-#10	8-#10	8-#10	8-#10	4-#10	9-#10	9-#10	4-#10	9-#10	9-#10	4-#10	8-#10	8-#10	4-#10	8-#10	8-#10	4-#10	6-#10
層	DC	0.89	0.57	0.71	0.89	0.56	0.88	0.71	0.52	0.99	1.14	0.78	1.14	0.7	0.5	0.79	3.67	3.55	5.64	0.79	0.43	0.77
鋼	下層 配筋	4-#10	6-#10	4-#10	4-#10	5-#10	4-#10	4-#10	8-#10	5-#10	5-#10	7-#10	5-#10	5-#10	6-#10	4-#10	4-#10	5-#10	4-#10	4-#10	5-#10	4-#10
筋	層 DC	0.86	0.42	0.79	1.09	0.45	0.99	0.78	0.41	0.83	1.32	0.45	1.31	0.83	0.41	0.78	0.68	0.45	1.02	0.74	0.45	0.76
配	箍 配筋	2-#10@12	2-#10@20	2-#10@12	2-#10@12	2-#10@20	2-#10@12	2-#10@12	2-#10@20	2-#10@12	2-#10@12	2-#10@20	2-#10@12	2-#10@12	2-#10@20	2-#10@12	2-#10@12	2-#10@20	2-#10@12	2-#10@12	2-#10@20	2-#10@12
置	層 DC	0.45	1.06	0.63	0.77	1.13	0.99	0.99	1.02	0.73	0.91	1.07	0.91	0.72	1.07	0.69	0.38	1.15	0.87	0.96	0.98	0.69
	腰 配筋		4-#4			4-#4			4-#4			4-#4			4-#4			4-#4			4-#4	
	箍 DC		0.00			0.00			0.00			0.00			0.00			0.00			0.00	


樓層	構造物	B73			B74			B75			B76			B77			B78			B79		
	尺寸	70x120			70x120			70x80			70x80			70x80			70x80			70x80		
	位置	1端	中央	1端	1端	中央	1端	1端	中央	1端	1端	中央	二端	1端	中央	1端	1端	中央	1端	1端	中央	1端
梁	上層主筋	90.83	21.20	66.66	99.51	19.22	94.06	34.44	9.35	78.62	94.24	16.99	90.13	94.90	14.9	49.77	41.12	13.11	35.18	3.55	6.39	12.33
梁	下層主筋	54.31	25.74	32.28	35.73	35.28	37.99	16.01	14.99	18.1	19.61	17.76	16.89	20.08	15.1	21.18	22.23	13.46	16.74	7.97	7.69	6.71
鋼	箍筋	0.386	0.218	0.518	0.161	0.439	0.369	0.168	0.135	0.173	0.278	0.233	0.264	0.21	0.265	0.247	0.217	0.193	0.197	0.051	0.065	0.114
筋	懸吊箍加筋		0.000			0.000			0.000			0.000			0.000			0.000			0.000	
量	橫向腰加筋		0.00			0.00			0.00			0.00			0.00			0.00			0.00	
	上層 配筋	8-#10	4-#10	8-#10	8-#10	4-#10	8-#10	9-#10	4-#10	9-#10	9-#10	4-#10	9-#10	9-#10	4-#10	8-#10	8-#10	4-#10	8-#10	7-#10	4-#10	7-#10
層	DC	0.78	0.65	1.02	0.92	0.59	0.82	0.55	0.28	0.39	1.45	0.33	1.4	1.42	0.43	0.82	0.56	0.42	0.85	0.89	0.27	0.82
鋼	下層 配筋	4-#10	6-#10	4-#10	4-#10	5-#10	4-#10	5-#10	4-#10	5-#10	4-#10	4-#10	5-#10	5-#10	4-#10	4-#10	4-#10	5-#10	4-#10	4-#10	5-#10	4-#10
筋	層 DC	1.07	0.57	0.95	1.09	0.72	1.28	0.59	0.46	0.45	0.46	0.39	0.49	3.52	3.56	0.83	0.51	0.41	0.86	0.85	0.33	0.5
配	箍 配筋	2-#10@15	2-#10@20	2-#10@15	2-#10@15	2-#10@15	2-#10@15	2-#10@15	2-#10@15	2-#10@15	2-#10@15	2-#10@15	2-#10@15	2-#10@15	2-#10@20	2-#10@15	2-#10@15	2-#10@20	2-#10@15	2-#10@15	2-#10@20	2-#10@15
置	層 DC	0.9	1.53	1.32	1.15	1.39	0.96	0.98	0.84	0.91	0.83	0.97	0.76	1.03	1.03	0.73	0.54	0.71	0.58	0.15	0.28	0.33
	腰 配筋		4-#4			3-#4			-			-			-			-			-	
	箍 DC		0.00			0.00			-			-			-			-			-	

樓層	構造物	B50			B8			E02			B83			884			887			B89		
	尺寸	70x80			70x80			70x80			70x120			70x100			70x90			70x90		
	位置	1端	中央	1端	1端	中央	1端	1端	中央	1端	1端	中央	二端	二端	中央	1端	1端	中央	1端	1端	中央	1端
梁	上層主筋	34.93	11.2	27.32	36.57	17.36	33.91	44.28	14.18	41.39	73.06	16.43	70.89	64.90	16.69	62.59	46.84	17.48	55.23	86.02	30.59	58.23
梁	下層主筋	18.1	14.47	18.11	29.56	17.36	26.02	21.55	23.72	20.59	31.02	22.54	29.91	22.85	16.61	23.07	32.53	19.03	28.07	49.51	27.68	41.32
鋼	箍筋	0.197	0.180	0.163	0.356	0.402	0.459	0.283	0.147	0.257	0.197	0.153	0.197	0.257	0.239	0.232	0.252	0.161	0.306	0.449	0.423	0.439
筋	懸吊箍加筋		0.000			0.000			0.000			0.000			0.000			0.000			0.000	
量	橫向腰加筋		0.00			0.00			0.00			0.00			0.00			0.00			0.00	
	上層 配筋	9-#10	4-#10	9-#10	5-#10	3-#10	7-#10	7-#10	4-#10	7-#10	7-#10	4-#10	7-#10	7-#10	4-#10	9-#10	9-#10	4-#10	9-#10	12-#10	4-#10	12-#10
層	DC	0.48	0.34	0.37	0.90	0.73	0.95	0.78	0.46	0.73	0.56	0.32	0.56	0.61	0.43	0.59	0.59	0.54	0.77	0.86	0.67	0.90
鋼	下層 配筋	5-#10	4-#10	5-#10	5-#10	4-#10	5-#10	5-#10	6-#10	5-#10	4-#10	6-#10	4-#10	4-#10	6-#10	5-#10	5-#10	7-#10	5-#10	5-#10	7-#10	5-#10
筋	層 DC	0.45	0.41	0.45	0.90	0.62	0.80	0.66	0.49	0.69	0.65	0.46	0.61	0.78	0.63	0.57	0.53	0.52	0.65	0.83	0.42	0.83
配	箍 配筋	2-#10@12	2-#10@20	2-#10@15	1-#8@12	1-#8@15	1-#8@12	2-#10@15	2-#10@20	2-#10@15	2-#10@15	2-#10@20	2-#10@15	2-#10@15	2-#10@20	2-#10@15	2-#10@12	2-#10@20	2-#10@12	2-#10@10	2-#10@20	2-#10@10
置	層 DC	0.58	0.63	0.54	1.62	1.42	1.12	1.04	0.88	0.96	0.98	1.01	0.98	0.96	0.91	0.81	0.59	0.63	0.72	0.98	0.83	0.83
	腰 配筋		3-#4			3-#4			3-#4			4-#4			3-#4			3-#4			3-#4	
	箍 DC		0.00			0.00			0.00			0.00			0.00			0.00			0.00	

樓層	構造物	B57			B88			B89			797			B01			B02			B78		
	尺寸	70x100			70x90			70x80			70x80			70x100			70x160			70x100		
	位置	1端	中央	1端	1端	中央	1端	1端	中央	1端	1端	中央	1端	二端	中央	1端	1端	中央	1端	1端	中央	1端
梁	上層主筋	61.90	22.60	72.22	8.53	3.55	4.56	46.20	18.11	44.01	7.90	2.03	5.04	72.88	22.80	41.52	149.18	57.75	141.35	41.08	17.84	77.03
梁	下層主筋	40.27	22.60	51.61	7.91	2.61	3.29	43.39	30.78	42.43	1.68	1.53	3.01	42.39	22.80	30.59	115.11	52.25	115.18	31.02	23.84	47.97
鋼	箍筋	0.438	0.408	0.417	0.129	0.115	0.129	0.395	0.373	0.49	0.076	0.083	0.087	0.111	0.362	0.386	0.610	0.568	0.604	0.385	0.393	0.415
筋	懸吊箍加筋		0.000			0.000			0.000			0.000			0.000			0.000			0.000	
量	橫向腰加筋		13.43			25.52			0.00			25.52			0.00			0.00			0.00	
	上層 配筋	13-#10	4-#10	10-#10	10-#10	10-#10	3-#10	13-#10	4-#10	13-#10	9-#10	10-#10	10-#10	10-#10	4-#10	10-#10	30-#10	4-#10	30-#10	13-#10	4-#10	10-#10
層	DC	0.75	0.59	0.89	0.82	0.34	0.96	0.81	0.56	0.92	0.93	0.63	0.87	0.96	0.56	0.65	0.97	0.77	0.72	0.93	0.78	0.93
鋼	下層 配筋	5-#10	4-#10	5-#10	5-#10	5-#10	5-#10	5-#10	6-#10	5-#10	5-#10	5-#10	5-#10	5-#10	4-#10	5-#10	5-#10	5-#10	5-#10	5-#10	4-#10	5-#10
筋	層 DC	1.09	0.99	1.27	0.95	0.35	0.96	1.11	0.62	1.04	0.94	0.64	0.97	1.01	0.76	0.75	2.82	0.93	2.57	0.76	0.79	1.01
配	箍 配筋	2-#10@10	2-#10@20	2-#10@10	2-#10@15	2-#10@15	2-#10@15	2-#10@10	2-#10@20	2-#10@15	2-#10@10	3-#10@15	3-#10@15	3-#10@10	2-#10@20	2-#10@10	2-#10@10	2-#10@20	2-#10@10	2-#10@10	2-#10@20	3-#10@15
置	層 DC	0.86	1.61	0.82	0.33	0.34	0.35	0.78	1.47	0.80	0.91	0.95	0.76	0.43	1.53	0.75	1.51	2.24	1.89	0.76	1.53	0.82
	腰 配筋		3-#4			-			-			-			3-#4			3-#4			3-#4	
	箍 DC		4.46			未依耐震設計			-			未依耐震設計			0.0			0.00			3.00	

樓層	構造物	B64			B93			E96			397			B98			899			816		
	尺寸	70x80			70x90			70x80			70x100			70x80~110			70x120			70x90		
	位置	1端	中央	1端	1端	中央	1端	1端	中央	1端	1端	中央	1端	1端	中央	1端	1端	中央	1端	1端	中央	1端
梁	上層主筋	6.93	3.04	2.86	65.35	31.11	54.45	4.20	3.65	10.48	13.20	22.99	58.45	55.53	28.64	80.36	89.61	28.95	86.63	29.78	9.68	29.45
梁	下層主筋	3.79	1.72	2.13	42.73	28.50	45.83	2.09	2.60	3.28	50.13	22.99	42.73	40.22	29.55	40.50	36.12	25.56	36.83	18....	1.70	18.11
鋼	箍筋	C.01	3.038	3.089	0.302	0.392	0.383	0.116	0.116	0.119	0.431	0.409	0.423	0.523	0.596	0.596	0.472	0.455	0.464	0.189	0.148	0.184
筋	懸吊箍加筋		0.000			0.000			0.000			0.000			0.000			0.000			0.000	
量	橫向腰加筋		13.52			0.00			13.52			0.00			35.97			0.00			0.00	
	上層 配筋	13-#10	3-#10	10-#10	10-#10	4-#10	13-#10	13-#10	13-#10	13-#10	9-#10	4-#10	10-#10	10-#10	4-#10	10-#10	10-#10	4-#10	10-#10	13-#10	4-#10	10-#10
層	DC	0.69	0.03	0.63	0.78	0.55	0.79	0.05	0.05	0.13	0.90	0.58	0.59	0.89	0.64	1.04	0.97	0.73	0.94	0.97	0.78	0.96
鋼	下層 配筋	5-#10	3-#10	5-#10	5-#10	4-#10	5-#10	5-#10	5-#10	5-#10	3-#10	4-#10	5-#10	5-#10	6-#10	5-#10	5-#10	5-#10	5-#10	5-#10	4-#10	5-#10
筋	層 DC	0.69	0.01	0.65	1.05	0.5	1.15	0.05	0.06	0.18	1.33	0.78	1.05	0.95	0.61	1.09	0.91	0.49	0.93	0.65	0.42	0.85
配	箍 配筋	2-#10@10	2-#10@20	2-#10@10	2-#10@10	2-#10@20	2-#10@10	2-#10@15	2-#10@20	2-#10@15	2-#10@10	2-#10@20	2-#10@10	2-#10@15	2-#10@20	2-#10@15	2-#10@10	2-#10@20	2-#10@10	2-#10@15	2-#10@20	2-#10@15
置	層 DC	0.23	0.19	0.18	0.77	1.47	0.76	0.54	0.54	0.65	0.89	1.07	0.93	2.11	1.32	2.01	0.92	0.93	0.92	0.56	0.58	0.55
	腰 配筋		-			-			-			5-#4			3-#4			4-#4			-	
	箍 DC		未依耐震規範			未依耐震規範			未依耐震規範			0.00			2.01			0.00			-	

樓層	構造物	B001			B002			E33			356			B55			B103			B104		
	尺寸	70x80			70x90			70x80			70x80			70x80			70x90			70x100		
	位置	1端	中央	1端	1端	中央	1端	1端	中央	1端	1端	中央	1端	1端	中央	1端	1端	中央	1端	1端	中央	1端
梁	上層主筋	33.59	10.80	30.63	29.61	3.87	13.65	0.00	10.91	19.05	7.96	1.66	1.09	10.19	0.77	0.00	0.00	30.57	22.75	55.0	23.48	61.56
梁	下層主筋	19.33	15.38	20.05	25.20	13.87	21.13	0.00	21.08	18.1	1.48	0.74	0.52	8.31	8.11	0.00	0.00	45.21	34.61	31.28	58.59	39.47
鋼	箍筋	0.278	0.233	0.268	0.198	0.166	0.236	0.062	0.062	0.062	0.000	0.062	0.000	0.062	0.062	0.062	0.33	0.72	0.262	0.378	0.266	0.378
筋	懸吊箍加筋		0.000			0.000			0.000			0.000			0.000			0.000			0.000	
量	橫向腰加筋		0.00			0.00			0.00			0.00			0.00			0.00			0.00	
	上層 配筋	10-#10	4-#10	10-#10	10-#10	4-#10	13-#10	9-#10	4-#10	9-#10	9-#10	4-#10	9-#10	9-#10	4-#10	9-#10	9-#10	4-#10	13-#10	13-#10	4-#10	13-#10
層	DC	0.41	0.33	0.38	0.56	0.43	0.54	0.00	0.54	0.46	0.04	0.02	0.01	0.41	0.33	0.00	0.00	0.61	0.68	0.61	0.59	0.59
鋼	下層 配筋	5-#10	4-#10	5-#10	5-#10	4-#10	5-#10	5-#10	5-#10	5-#10	5-#10	5-#10	5-#10	5-#10	4-#10	5-#10	5-#10	7-#10	5-#10	5-#10	11-#10	5-#10
筋	層 DC	0.48	0.41	0.49	0.63	0.43	0.59	0.00	0.65	0.45	0.04	0.02	0.01	0.45	0.55	0.00	0.00	0.77	0.61	0.55	0.56	0.52
配	箍 配筋	2-#10@15	2-#10@20	2-#10@15	2-#10@15	2-#10@20	2-#10@15	2-#10@15	2-#10@20	2-#10@15	2-#10@15	2-#10@20	2-#10@15	2-#10@15	2-#10@20	2-#10@15	2-#10@15	2-#10@20	2-#10@15	2-#10@10	2-#10@20	2-#10@10
置	層 DC	0.82	0.92	0.79	0.59	0.79	0.78	0.18	0.25	0.18	0.00	0.18	0.06	0.19	0.25	0.18	0.39	0.68	0.56	1.75	0.57	0.74
	腰 配筋		-			-			-			-			-			3-#4			3-#4	
	箍 DC		-			-			-			-			-			0.00			0.00	

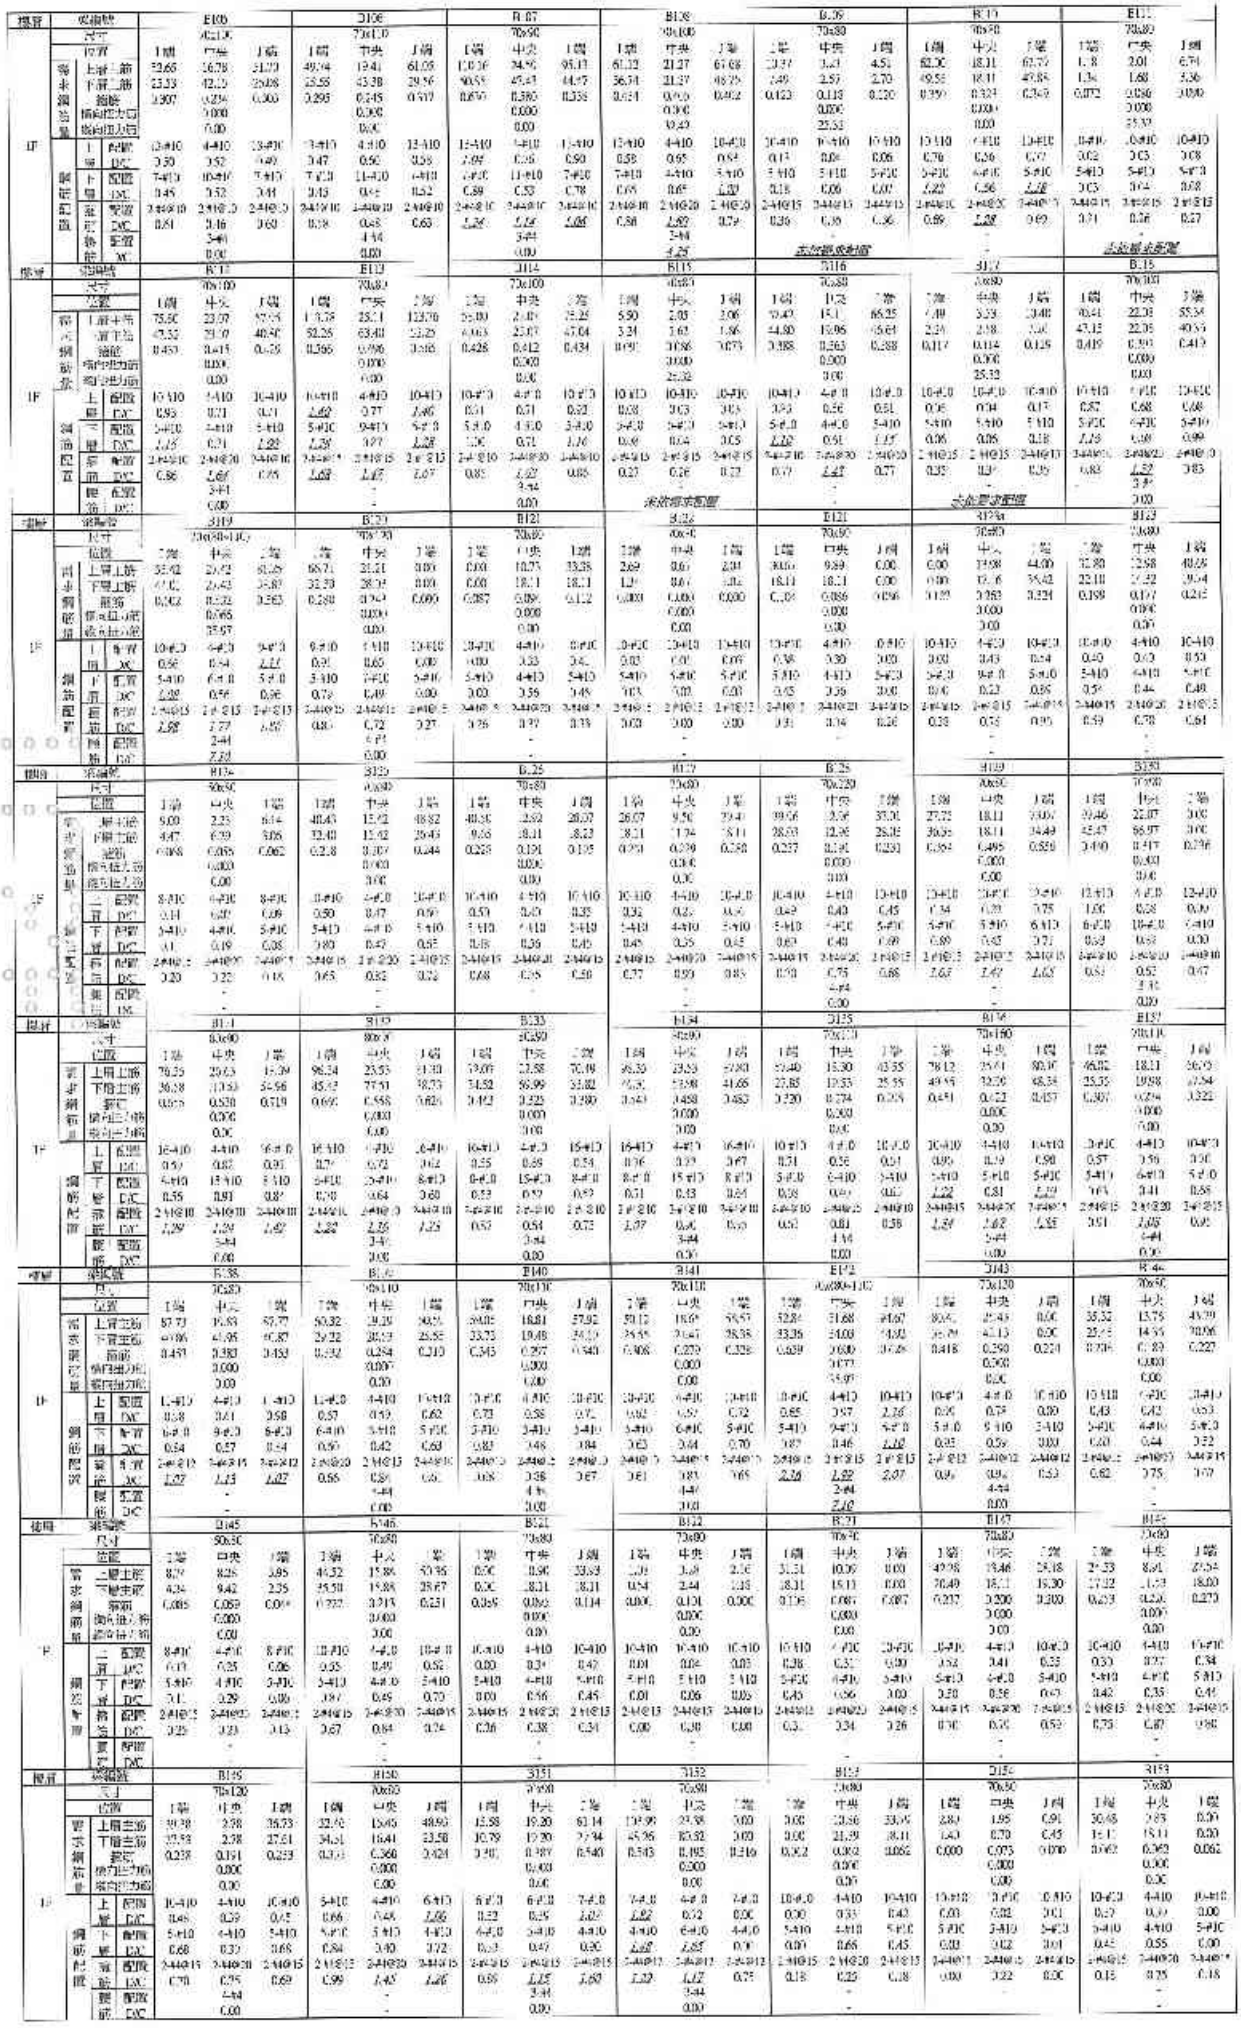

樓層	構件編號		B120			B150			B151			B152			B153			B159			B160			B161		
	尺寸		70x80			50x80			70x90			40x60			70x90			70x90			70x90			70x90		
	位置		1端	中央	2端	1端	中央	2端	1端	中央	2端	1端	中央	2端	1端	中央	2端	1端	中央	2端	1端	中央	2端	1端	中央	2端
需求鋼筋量	上層主筋		42.79	13.69	35.94	3.61	9.69	10.20	34.10	10.90	29.78	37.21	18.11	62.43	32.91	21.26	30.21	15.57	13.15	11.01	39.60	18.75	0.00	64.93	23.58	104.00
	下層主筋		21.11	13.69	20.87	4.00	5.47	4.35	18.11	13.81	18.11	32.92	22.26	30.21	15.57	13.15	20.59	38.69	41.96	0.00	31.21	97.80	48.71			
	箍筋		0.324	0.161	0.159	0.046	0.048	0.046	0.148	0.157	0.150	0.396	0.459	0.511	0.256	0.215	0.289	0.350	0.255	0.272	0.570	0.564	0.649			
	側向(一)箍			0.000			0.000			0.000			0.000			0.000			0.000			0.000			0.000	
	側向(二)箍			0.00			0.00			0.00			0.00			0.00			0.00			0.00			0.00	
1F	上層	配置	10-#10	4-#10	10-#10	8-#13	4-#10	8-#10	10-#10	4-#10	10-#10	5-#10	4-#10	5-#10	5-#10	4-#10	7-#10	7-#10	4-#10	5-#10	14-#10	4-#10	14-#10			
		數量	0.55	0.47	0.44	0.06	0.11	0.05	0.42	0.35	0.35	0.75	0.55	1.20	0.49	0.40	0.72	1.05	0.56	0.00	0.57	0.75	0.91			
	下層	配置	5-#10	4-#10	5-#10	5-#10	4-#10	5-#10	5-#10	4-#10	5-#10	4-#10	4-#10	4-#10	4-#10	5-#10	4-#10	4-#10	5-#10	4-#10	7-#10	12-#10	7-#10			
		數量	0.52	0.42	0.69	0.05	0.16	0.17	0.45	0.45	0.45	1.25	0.55	0.95	0.48	0.32	0.63	0.98	0.85	0.09	0.55	1.92	0.85			
	箍筋	配置	2-#10@15	2-#10@20	2-#10@15	2-#10@5	2-#10@20	2-#10@15	2-#10@15	2-#10@20	2-#10@15	2-#10@15	2-#10@20	2-#10@15	2-#10@15	2-#10@20	2-#10@15	2-#10@15	2-#10@15	2-#10@12	2-#10@10	2-#10@15	2-#10@12	2-#10@10	2-#10@10	2-#10@10
		數量	0.65	0.71	0.59	0.13	0.17	0.22	0.37	0.62	0.53	1.38	1.07	1.52	0.76	0.61	0.69	0.78	0.75	0.41	1.17	1.11	1.38			
	腰筋	配置		-			-			-			-			3-#4			3-#4			3-#4				
		數量		-			-			-			-			0.00			0.00			0.00				

樓層	構件編號		F162			F154			F164			F165			B269			D197			D198		
	尺寸		70x110			70x110			70x90			70x130			70x130			70x130			70x130		
	位置		1端	中央	2端	1端	中央	2端	1端	中央	2端	1端	中央	2端	1端	中央	2端	1端	中央	2端	1端	中央	2端
需求鋼筋量	上層主筋		75.59	23.69	72.93	50.04	25.55	69.50	62.86	23.07	64.77	44.94	14.56	3..45	31.15	10.69	22.73	21.91	10.45	20.51	20.51	9.97	20.51
	下層主筋		36.10	54.45	35.07	38.32	80.27	40.40	39.39	69.06	31.15	29.36	20.79	20.69	20.49	20.51	21.52	20.59	21.18	18.87	19.21	23.42	20.07
	箍筋		0.514	0.424	0.490	0.498	0.465	0.498	0.491	0.417	0.461	0.744	0.294	0.721	0.222	0.197	0.225	0.198	0.261	0.190	0.191	0.259	0.191
	側向(一)箍			0.000			0.000			0.000			0.000			0.000			0.000			0.000		
	側向(二)箍			0.00			0.00			0.00			0.00			0.00			0.00			0.00		
1F	上層	配置	11-#10	4-#10	11-#10	10-#10	4-#10	10-#10	11-#10	4-#10	11-#10	7-#10	4-#10	7-#10	7-#10	4-#10	7-#10	7-#10	4-#10	7-#10	7-#10	4-#10	7-#10	
		數量	0.60	0.75	0.61	0.70	0.78	0.71	0.75	0.71	0.57	0.79	0.85	0.55	0.35	0.33	0.57	0.56	0.32	0.5	0.5	0.31	0.5
	下層	配置	3-#10	12-#10	7-#10	7-#10	12-#13	7-#10	3-#10	12-#10	7-#10	7-#10	5-#10	7-#10	4-#10	6-#10	4-#10	4-#10	6-#10	4-#10	4-#10	6-#10	4-#10	
		數量	0.64	0.65	0.62	0.61	0.92	0.61	0.62	0.68	0.55	0.80	0.67	0.67	0.69	0.62	0.66	0.61	0.43	0.58	0.59	0.48	0.62
	箍筋	配置	2-#10@15	2-#10@10	2-#10@15	2-#10@12	2-#10@10	2-#10@10	2-#10@15	2-#10@10	2-#10@15	2-#10@15	2-#10@10	2-#10@15	2-#10@15	2-#10@10	2-#10@15	2-#10@15	2-#10@10	2-#10@15	2-#10@15	2-#10@10	2-#10@15	
		數量	1.02	0.86	0.99	1.14	0.92	1.09	0.97	0.81	0.91	0.72	0.81	0.65	0.66	0.78	0.67	0.99	0.84	0.55	0.57	0.62	0.57
	腰筋	配置		1-#4			4-#3			3-#4			4-#4			4-#4			3-#4			3-#4	
		數量		0.00			0.00			0.00			0.00			0.00			0.00			0.00	

樓層	構件編號		F169			31-0			F171			F172			B173			B174			B175		
	尺寸		70x110			70x90			70x90			70x90			70x130~90			70x130			70x80		
	位置		1端	中央	2端	1端	中央	2端	1端	中央	2端	1端	中央	2端	1端	中央	2端	1端	中央	2端	1端	中央	2端
需求鋼筋量	上層主筋		31.50	10.83	33.25	33.33	11.39	33.07	33.55	12.71	33.62	35.52	15.61	49.55	29.78	13.04	28.74	16.72	14.97	15.79	16.61	11.73	14.46
	下層主筋		20.75	21.53	21.87	20.59	20.59	20.59	20.56	23.95	20.59	18.11	42.66	23.87	20.78	32.11	26.28	23.07	16.42	23.07	20.91	11.87	21.33
	箍筋		0.195	0.156	0.199	0.238	0.196	0.237	0.216	0.180	0.221	0.385	0.311	0.536	0.322	0.458	0.320	0.270	0.227	0.268	0.297	0.248	0.298
	側向(一)箍			0.000			0.000			0.000			0.000			3-C20			0.000			0.000	
	側向(二)箍			0.00			0.00			0.00			0.00			25.31			0.00			0.00	
1F	上層	配置	7-#10	4-#10	7-#10	7-#10	4-#10	9-#10	9-#10	4-#10	10-#10	10-#10	4-#10	10-#10	13-#10	4-#10	2-#10	8-#10	4-#10	3-#10	9-#10	4-#10	9-#10
		數量	0.55	0.53	0.58	0.62	0.85	0.68	0.69	0.58	0.67	0.64	0.68	0.81	0.97	0.77	0.79	0.53	0.46	0.56	0.80	0.56	0.67
	下層	配置	4-#10	5-#10	4-#10	4-#10	6-#13	5-#10	5-#10	7-#10	5-#10	5-#10	7-#10	5-#10	5-#10	9-#10	6-#10	5-#10	4-#10	5-#10	5-#10	4-#10	5-#10
		數量	0.64	0.44	0.62	0.61	0.42	0.51	0.51	0.42	0.51	0.45	0.75	0.59	0.91	0.44	0.74	0.57	0.50	0.57	0.51	0.56	0.52
	箍筋	配置	2-#10@15	2-#10@10	2-#10@15	2-#10@15	2-#10@10	2-#10@15	2-#10@15	2-#10@10	2-#10@15	2-#10@15	2-#10@10	2-#10@15	2-#10@15	2-#10@10	2-#10@15	2-#10@15	2-#10@10	2-#10@15	2-#10@15	2-#10@10	2-#10@15	
		數量	0.90	0.81	0.89	0.77	0.77	0.70	0.92	0.71	0.92	0.80	0.93	0.69	0.87	0.84	1.48	0.80	0.85	0.78	0.82	0.98	0.86
	腰筋	配置		4-#4			3-#4			3-#4			3-#4			3-#4			3-#4			-	
		數量		0.00			0.00			0.00			0.00			5.68			0.00			-	


樓層	構件編號		B176			B152a			B162a			D163a			D154a			D155a			D156a		
	尺寸		70x100			50x80			70x90			70x80			70x120			70x120			70x90		
	位置		1端	中央	2端	1端	中央	2端	1端	中央	2端	1端	中央	2端	1端	中央	2端	1端	中央	2端	1端	中央	2端
需求鋼筋量	上層主筋		48.59	20.52	65.15	76.20	24.00	109.20	75.83	18.11	72.83	97.49	21.14	94.40	65.20	30.66	96.1	55.0	17.61	49.98	56.86	10.15	76.98
	下層主筋		37.22	20.52	31.37	37.22	102.75	49.54	36.72	56.15	34.35	40.75	03.85	43.65	31.49	45.04	25.65	26.80	34.05	25.55	34.59	32.50	34.60
	箍筋		0.295	0.224	0.345	0.646	0.587	0.529	0.559	0.415	0.503	0.615	0.580	0.633	0.365	0.291	0.361	0.307	0.209	0.287	0.323	0.224	0.322
	側向(一)箍			0.000			0.000			0.000			0.000			3-D20			0.000			0.000	
	側向(二)箍			0.00			0.00			0.00			0.00			19.02			0.00			0.00	
U	上層	配置	9-#10	4-#10	9-#10	14-#10	4-#10	14-#10	14-#10	4-#10	14-#10	14-#10	4-#10	14-#10	12-#10	4-#10	2-#10	2-#10	4-#10	2-#10	2-#10	4-#10	2-#10
		數量	0.61	0.52	0.89	0.70	0.74	0.96	0.65	0.56	0.67	0.77	0.65	0.83	0.67	0.63	0.8	0.57	0.54	0.50	0.52	0.50	0.52
	下層	配置	5-#10	4-#10	5-#10	7-#10	12-#13	7-#10	7-#10	12-#10	7-#10	7-#10	12-#10	7-#10	7-#10	10-#10	6-#10	6-#10	10-#10	6-#10	6-#10	10-#10	6-#10	
		數量	0.62	0.56	0.77	0.66	0.62	0.92	0.59	0.55	0.69	0.72	0.89	0.77	0.59	0.60	0.59	0.55	0.42	0.52	0.50	0.49	0.50
	箍筋	配置	2-#10@15	2-#10@20	2-#10@15	2-#10@15	2-#10@10	2-#10@10	2-#10@12	2-#10@10	2-#10@10	2-#10@12	2-#10@10	2-#10@10	2-#10@15	2-#10@10	2-#10@15	2-#10@15	2-#10@10	2-#10@15	2-#10@15	2-#10@10	2-#10@15	
		數量	0.86	1.07	1.01	1.28	1.15	1.15	1.26	0.82	0.99	1.21	0.99	1.25	1.02	0.91	1.12	0.98	0.82	0.67	0.84	0.82	0.84
	腰筋	配置		3-#4			-			-			-			3-#4			3-#4			3-#4	
		數量		0.00			-			-			-			3.03			3.03			3.03	

樓層	構件編號		B167a			B156a			B169a			B170a			B171a			B172a			B173a		
	尺寸		70x90			40x60			70x80			70x80			70x90			70x80			70x120		
	位置		1端	中央	1端	1端	中央	1端	1端	中央	1端	1端	中央	1端	1端	中央	端	1端	中央	端	1端	中央	端
需求鋼筋量	上層主筋		33.76	17.83	36.82	63.22	38.11	67.77	66.18	18.11	62.87	51.32	18.11	58.06	46.37	20.99	65.07	44.70	14.10	54.66	47.0	13.93	43.04
	下層主筋		25.54	39.64	27.69	39.13	70.40	39.98	32.72	64.76	29.95	36.06	52.5*	27.77	38.09	53.72	30.83	25.82	34.42	16.11	27.06	29.85	25.01
	箍筋		0.317	0.220	0.307	0.384	0.242	0.364	0.410	0.288	0.401	0.349	0.259	0.362	0.456	0.326	0.451	0.319	0.283	0.282	0.297	0.236	0.293
	側向(一)箍			0.00			0.00			0.00			0.00			0.00			0.00			0.00	
	側向(二)箍			0.00			0.00			0.00			0.00			3.03			3.03			3.03	
1F	上層	配置	12-#10	4-#10	12-#10	12-#10	6-#10	12-#10	12-#10	5-#10	12-#10	12-#10	5-#10	12-#10	5-#10	4-#10	13-#10	13-#10	4-#10	10-#10	10-#10	4-#10	10-#10
		數量	0.55	0.53	0.55	0.65	0.56	0.56	0.53	0.55	0.6*	0.56	0.56	0.55	0.66	0.63	0.62	0.42	0.44	0.43	0.52	0.43	0.51
	下層	配置	6-#10	10-#10	7-#10	6-#10	9-#10	6-#10	6-#10	10-#10	6-#10	6-#10	13-#10	7-#10	7-#10	12-#10	7-#10	7-#10	7-#10	5-#10	5-#10	9-#10	5-#10	
		數量	0.59	0.64	0.55	0.60	0.96	0.59	0.64	0.55	0.61	0.55	0.40	0.48	0.56	0.57	0.55	0.35	0.60	0.45	0.67	0.48	0.69
	箍筋	配置	2-#10@15	2-#10@15	2-#10@10	2-#10@10	2-#10@10	2-#10@10	2-#10@10	2-#10@10	2-#10@10	2-#10@10	2-#10@15	2-#10@10	2-#10@15	2-#10@15	2-#10@10	2-#10@15	2-#10@15	2-#10@10	2-#10@15	2-#10@15	2-#10@10	
		數量	0.83	0.83	0.83	0.83	0.83	0.83	0.83	0.83	0.83	0.83	0.83	0.83	0.83	0.83	0.83	0.83	0.83	0.83	0.83	0.83	0.83
	腰筋	配置		3-#4			-			-			-			3-#4			3-#4			4-#4	
		數量		0.00			-			-			-			3.03			3.03			0.00	


樓層	構件編號		B177			B178			F179			B180			D181			D182			B183		
	尺寸		70x80			60x80			70x90			70x80			50x90			70x90			70x80		
	位置		1端	中央	1端	1端	中央	1端	1端	中央	1端	1端	中央	1端	1端	中央	1端	端	中央	1端	端	中央	1端
需求鋼筋量	上層主筋		42.17	13.42	35.83	31.09	10.02	25.52	33.42	12.29	26.45	44.99	14.28	36.22	10.7.	5.22	12.93	26.42	11.67	23.30	24.44	8.11	23.38
	下層主筋		23.43	23.67	16.11	18.11	10.02	19.70	18.11	24.15	18.69	22.23	14.28	28.51	5.3.	9.25	5.68	15.1.	15.1.	15.1.	25.62	9.42	24.71
	箍筋		0.194	0.095	0.173	0.293	0.229	0.348	0.157	0.096	0.140	0.232	0.195	0.306	0.093	0.085	0.101	0.269	0.164	0.193	0.406	0.516	0.564
	側向(一)箍			0.000			0.000			0.000			0.000			0.000			0.000			0.000	
	側向(二)箍			0.00			0.00			0.00			0.00			0.00			0.00			0.00	
1F	上層	配置	7-#10	4-#10	7-#10	7-#10	4-#10	7-#10	7-#10	4-#10	7-#10	13-#10	4-#10	8-#10	8-#13	4-#10	8-#10	10-#13	4-#10	10-#13	6-#10	4-#10	9-#10
		數量	0.54	0.41	0.63	0.55	0.51	0.53	0.59	0.38	0.68	0.55	0.41	0.43	0.16	0.10	0.20	0.45	0.36	0.36	0.51	0.56	1.08
	下層	配置	4-#10	6-#10	4-#10	4-#10	6-#10	6-#10	4-#10	5-#10	4-#10	9-#10	4-#10	5-#10	3-#10	7-#10	5-#10	5-#10	7-#10	5-#10	6-#10	5-#10	5-#10
		數量	0.63	0.65	0.55	0.58	0.5.	0.51	0.55	0.69	0.57	0.55	0.44	0.40	0.15	0.10	0.16	0.45	0.36	0.45	1.09	0.72	0.63
	箍筋	配置	2-#10@15	2-#10@15	2-#10@10	2-#10@10	2-#10@10	2-#10@10	2-#10@10	2-#10@10	2-#10@10	2-#10@10	2-#10@10	2-#10@10	2-#10@15	2-#10@15	2-#10@15	2-#10@15	2-#10@15	2-#10@15	2-#10@15	2-#10@15	2-#10@15	
		數量	0.77	0.55	0.68	1.02	1.31	0.98	0.63	0.40	0.59	0.69	0.77	0.80	0.28	0.13	0.20	0.66	0.66	0.67	1.20	2.06	1.67
	腰筋	配置		-			-			-			-			-			-			-	
		數量		-			-			-			-			-			-			-	

樓層	構件編號		B187			B189			E190			B194			B253			B186			B187		
	尺寸		70x90			70x90			70x80			40x80			70x90			70x90			70x110		
	位置		1端	中央	1端	1端	中央	1端	1端	中央	1端	1端	中央	2端	1端	中央	1端	1端	中央	1端	1端	中央	1端
需求鋼筋量	上層主筋		47.39	17.77	56.51	72.10	28.11	0.00	0.00	11.37	35.43	2.83	0.81	2.86	3.40	10.96	0.00	40.63	9.11	38.00	38.58	10.38	41.41
	下層主筋		25.07	32.59	20.11	39.06	39.48	0.00	0.00	22.59	18.21	1.42	0.71	1.43	16.11	16.80	0.00	19.65	45.70	27.79	25.17	33.40	25.55
	箍筋		0.244	0.224	0.310	0.447	0.255	0.201	0.000	0.062	0.062	0.062	0.062	0.062	0.113	0.065	0.069	0.261	0.217	0.324	0.260	0.251	0.293
	側向(一)箍			0.000			0.000			0.000			0.000			0.000			0.000			0.000	
	側向(二)箍			0.00			0.00			0.00			25.32			0.00			0.00			0.00	
1F	上層	配置	9-#10	4-#10	9-#10	9-#10	4-#10	7-#10	10-#10	4-#10	13-#10	13-#10	13-#10	8-#10	10-#13	4-#10	10-#13	11-#10	4-#10	11-#10	11-#10	4-#10	11-#10
		數量	0.65	0.53	0.77	0.98	0.56	0.00	0.00	0.25	0.44	0.04	0.01	0.04	0.42	0.34	0.00	0.46	0.56	0.56	0.44	0.41	0.46
	下層	配置	5-#10	7-#10	5-#10	5-#10	6-#10	4-#10	5-#10	4-#10	5-#10	5-#10	5-#10	5-#10	5-#13	4-#10	5-#10	6-#10	5-#10	6-#10	6-#10	5-#10	6-#10
		數量	0.57	0.59	0.67	0.84	0.69	0.00	0.00	0.69	0.45	0.04	0.02	0.04	0.45	0.58	0.00	0.41	0.50	0.57	0.52	0.45	0.52
	箍筋	配置	2-#10@12	2-#10@12	2-#10@12	2-#10@12	2-#10@10	2-#10@12	2-#10@15	2-#10@15	2-#10@15	2-#10@15	2-#10@15	2-#10@15	2-#10@15	2-#10@15	2-#10@15	2-#10@15	2-#10@15	2-#10@15	2-#10@12	2-#10@10	2-#10@13	
		數量	0.82	0.65	0.75	1.03	1.16	0.18	0.18	0.25	0.18	0.18	0.18	0.18	0.38	0.38	0.38	0.90	0.69	0.70	0.66	0.69	0.69
	腰筋	配置		3-#4			-			-			-			-			-			4-#4	
		數量		0.00			-			-			-			-			-			0.00	


樓層	構件編號		B185			B189			E190			B191			B192			D194					
	尺寸		70x110			90x90			70x80			70x80			70x80			70x90					
	位置		1端	中央	1端	1端	中央	1端	1端	中央	1端	1端	中央	2端	1端	中央	1端	1端	中央	1端			
需求鋼筋量	上層主筋		42.52	14.15	42.20	44.97	17.47	55.77	0..25	10.65	41.95	30.48	10.35	30.27	08.40	9.55	32.55	64.15	8.21	67.00	9..46	2..95	9x.51
	下層主筋		25.55	46.63	25.55	21.74	38.00	29.72	36.37	85.95	42.65	37.73	57.11	31.64	41.14	78.48	38.63	30.52	40.41	31.50	42.44	90.10	45.44
	箍筋		0.261	0.241	0.260	0.240	0.198	0.294	0.561	0.481	0.995	0.963	0.468	0.566	0.565	0.457	0.551	0.357	0.255	0.354	0.625	0.524	0.664
	側向(一)箍			0.000			0.000			0.000			0.000			0.000			0.000			0.000	
	側向(二)箍			0.00			0.00			0.00			0.00			0.00			0.00			0.00	
1F	上層	配置	11-#10	5-#10	11-#10	12-#10	7-#10	11-#10	11-#10	4-#10	13-#10	13-#10	4-#10	13-#10	13-#10	4-#10	13-#10	13-#10	4-#10	14-#10	14-#10	4-#10	14-#10
		數量	0.98	0.83	0.89	0.93	0.84	0.92	0.93	0.68	0.87	0.76	0.56	0.76	0.84	0.61	0.78	0.61	0.58	0.59	0.83	0.67	0.87
	下層	配置	6-#10	9-#10	6-#10	6-#10	9-#10	6-#10	6-#10	9-#10	7-#10	7-#10	12-#10	7-#10	7-#10	12-#10	7-#10	7-#10	12-#10	7-#10	7-#10	12-#10	7-#10	
		數量	0.82	0.64	0.84	0.85	0.53	0.85	0.78	1.27	0.79	0.66	0.69	0.69	0.92	0.89	0.91	0.91	0.91	0.95	0.72	0.92	0.80
	箍筋	配置	2-#10@12	2-#10@12	2-#10@12	2-#10@12	2-#10@12	2-#10@12	2-#10@12	2-#10@10	2-#10@12	2-#10@10	2-#10@10	2-#10@10	2-#10@10	2-#10@10	2-#10@10	2-#10@10	2-#10@10	2-#10@10	2-#10@10	2-#10@10	2-#10@10	
		數量	0.62	0.55	0.82	0.57	0.56	0.67	1.32	1.14	1.41	1.11	0.92	1.42	1.44	0.90	1.08	0.72	0.76	0.74	1.24	1.02	1.22
	腰筋	配置		1-#4			-			-			2-#4			-			-			-	
		數量		0.00			-			-			0.00			-			-			-	

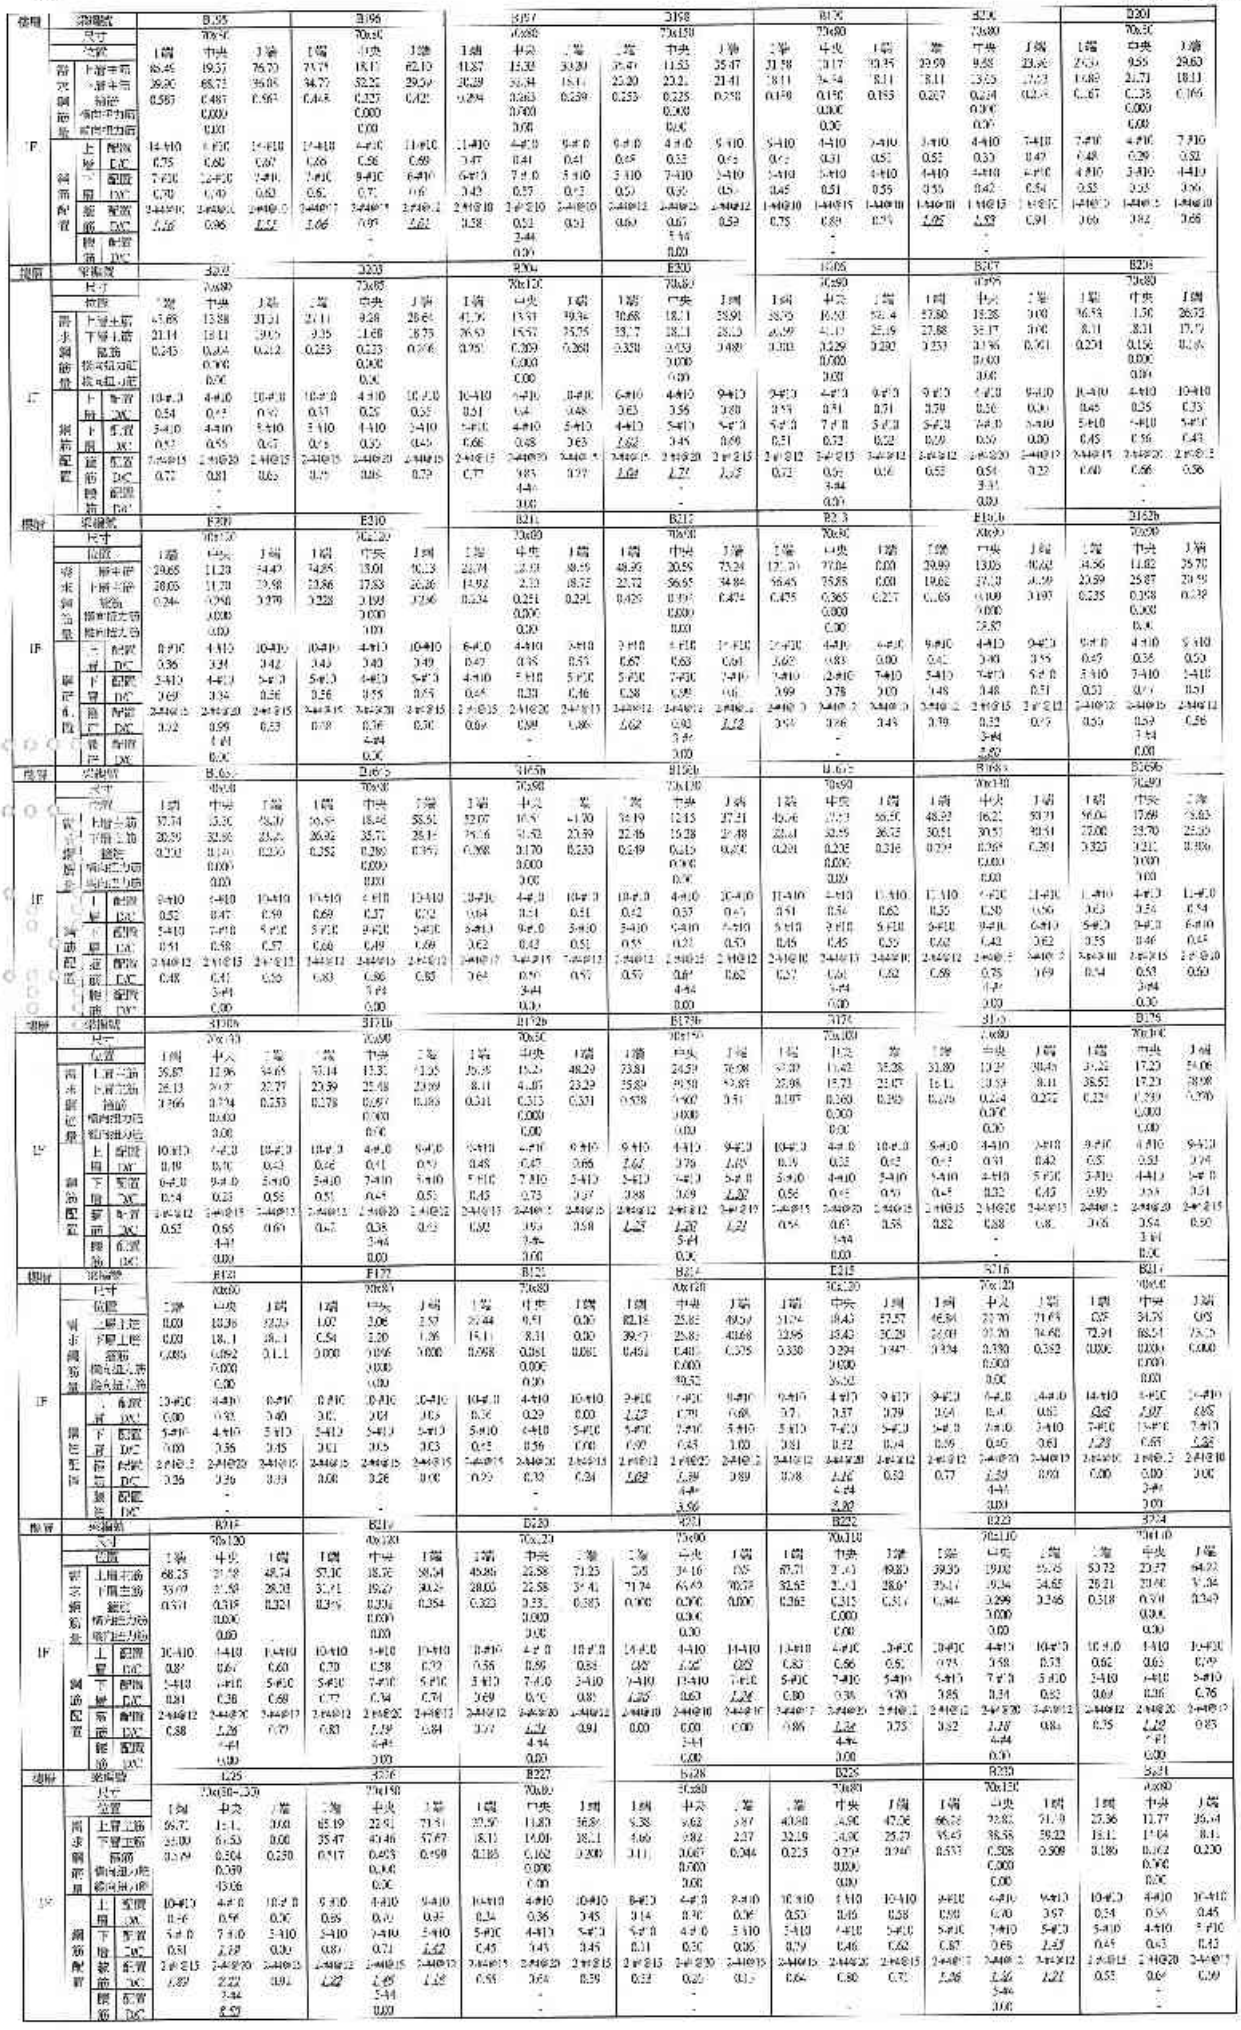


構架	構編號		B32			B33			B34			B35			B36			B37			B38		
	尺寸		50x80			50x80			70x30			70x30			70x80			70x80			70x100		
	位置		1端	中央	2端	1端	中央	2端	1端	中央	2端	1端	中央	2端	1端	中央	2端	1端	中央	2端	1端	中央	2端
	雷	上層主筋	31.00	5.73	9.63	36.25	14.86	47.01	73.08	18.11	39.37	3.21	0.81	1.30	55.51	18.06	57.79	0.61	1.82	5.36	70.85	19.21	43.75
	次	下層主筋	5.48	5.30	7.29	30.07	14.86	21.42	40.13	18.11	60.20	2.36	1.38	0.72	47.37	18.06	41.69	0.77	1.58	2.65	46.56	19.21	34.08
	鋼	箍筋	0.082	0.07	0.080	0.11	0.20	0.128	0.154	0.071	0.101	0.063	0.063	0.063	0.219	0.207	0.224	0.062	0.066	0.073	0.107	0.085	0.106
	筋	側向鋼筋		0.000			0.000			0.000			0.000			0.000			0.000			0.000	
	量	縮向鋼筋		0.00			0.00			0.00			25.32			0.00			0.00			0.00	
1F	上	配置	8-#10	4-#10	8-#10	10-#10	4-#10	10-#10	9-#10	4-#10	9-#10	5-#10	5-#10	5-#10	5-#10	5-#10	5-#10	5-#10	5-#10	5-#10	9-#10	4-#10	13-#10
	層	D/C	0.17	0.08	0.13	0.47	0.46	0.58	1.00	0.55	0.81	0.04	0.01	0.02	0.75	0.55	0.79	0.01	0.02	0.02	0.97	0.58	1.49
	鋼	配置	5-#10	4-#10	5-#10	5-#10	4-#10	5-#10	5-#10	4-#10	5-#10	5-#10	5-#10	5-#10	5-#10	5-#10	5-#10	5-#10	5-#10	5-#10	5-#10	4-#10	7-#10
	筋	D/C	0.4	0.19	0.1	0.35	0.46	0.60	0.05	0.55	1.49	0.03	0.01	0.02	1.15	0.55	1.09	0.02	0.02	0.07	1.19	0.58	0.8
	箍	箍筋	2-#10@15	2-#10@20	2-#10@15	2-#10@15	2-#10@20	2-#10@15	2-#10@12	2-#10@20	2-#10@12	2-#10@13	2-#10@13	2-#10@13	2-#10@13	2-#10@15	2-#10@13	2-#10@13	2-#10@15	2-#10@13	2-#10@10	2-#10@10	2-#10@10
	筋	D/C	0.26	0.28	0.24	0.63	0.79	0.70	1.17	1.65	0.95	0.15	0.15	0.15	0.75	0.88	0.77	0.15	0.15	0.17	0.98	0.76	0.99
	腰	配置		-			-			-			-			-			-			3-#11	
	筋	D/C		-			-			-			上筋搭接配置			-			-			0.00	
樓層	構編號		B749			B340			B241			B242			B243			B244			B245		
	尺寸		70x30			70x100			70x30			70x30			70x80			70x100			70x80		
	位置		1端	中央	2端	1端	中央	2端	1端	中央	2端	1端	中央	2端	1端	中央	2端	1端	中央	2端	1端	中央	2端
	雷	上層主筋	11.02	23.61	122.8	16.77	22.12	70.80	9.03	1.90	1.95	60.32	0.11	62.6	4.42	1.32	9.55	0.541	20.61	0.114	124.3	17.57	122.99
	次	下層主筋	52.57	26.48	52.64	34.00	22.12	36.19	3.00	1.50	1.51	40.24	9.56	40.43	2.34	2.37	0.89	48.62	20.61	34.42	36.85	18.59	56.1
	鋼	箍筋	0.383	0.17	0.355	0.430	0.393	0.415	0.364	0.060	0.067	0.359	0.335	0.356	0.12	0.07	0.12	0.295	0.413	0.439	0.624	0.560	0.589
	筋	側向鋼筋		0.000			0.000			0.000			0.000			0.000			0.000			0.000	
	量	縮向鋼筋		0.00			0.00			0.00			0.00			25.32			0.00			0.00	
1F	上	配置	13-#10	7-#10	13-#10	10-#10	4-#10	10-#10	10-#10	10-#10	10-#10	10-#10	4-#10	10-#10	10-#10	5-#10	10-#10	10-#10	4-#10	10-#10	14-#10	4-#10	14-#10
	層	D/C	1.05	0.79	1.05	0.57	0.68	0.87	0.67	0.06	0.07	0.71	0.56	0.75	0.05	0.04	0.12	0.80	0.65	0.95	1.00	0.84	1.05
	鋼	配置	5-#10	12-#10	7-#10	5-#10	4-#10	5-#10	5-#10	3-#10	5-#10	5-#10	4-#10	5-#10	5-#10	5-#10	5-#10	5-#10	5-#10	5-#10	7-#10	5-#10	7-#10
	筋	D/C	0.82	0.27	0.93	0.60	0.68	0.96	0.67	0.31	0.91	0.95	0.51	0.95	0.05	0.05	0.17	1.22	0.65	0.85	1.00	0.57	0.98
	箍	箍筋	2-#10@10	2-#10@10	2-#10@10	2-#10@15	2-#10@20	2-#10@15	2-#10@12	2-#10@20	2-#10@12	2-#10@13	2-#10@13	2-#10@13	2-#10@13	2-#10@15	2-#10@13	2-#10@13	2-#10@15	2-#10@13	2-#10@12	2-#10@10	2-#10@12
	筋	D/C	1.15	1.02	1.15	0.77	0.93	0.82	0.86	0.45	0.91	0.85	0.65	0.85	0.21	0.25	0.27	0.97	0.97	1.09	1.05	1.11	1.16
	腰	配置		3-#11			3-#11			-			-			-			3-#11			3-#11	
	筋	D/C		0.00			0.00			-			-			未位置式配置			0.00			0.00	
樓層	構編號		B746			B347			B248			B249			B250			B35			B351		
	尺寸		70x130			70x80			70x30			70x30			70x80			70x80-130			70x80		
	位置		1端	中央	2端	1端	中央	2端	1端	中央	2端	1端	中央	2端	1端	中央	2端	1端	中央	2端	1端	中央	2端
	雷	上層主筋	33.71	21.80	69.82	5.33	1.83	1.74	65.33	8.11	64.54	3.79	1.90	6.25	55.27	17.31	47.89	0.541	18.11	0.00	0.00	18.67	53.02
	次	下層主筋	35.50	21.80	42.35	3.77	1.28	1.21	42.75	20.33	44.13	1.87	1.56	1.64	29.86	18.11	34.71	0.301	18.43	0.00	0.00	18.67	37.17
	鋼	箍筋	0.406	0.381	0.406	0.678	0.679	0.662	0.280	0.354	0.363	0.362	0.077	0.081	0.351	0.338	0.371	0.301	0.435	0.226	0.887	0.693	0.713
	筋	側向鋼筋		0.000			0.000			0.000			0.000			0.000			0.115			3.000	
	量	縮向鋼筋		0.00			0.00			0.00			25.32			0.00			43.06			0.00	
2F	上	配置	10-#10	4-#10	13-#10	10-#10	13-#10	10-#10	10-#10	4-#10	10-#10	10-#10	10-#10	10-#10	10-#10	4-#10	13-#10	10-#10	7-#10	13-#10	10-#10	4-#10	10-#10
	層	D/C	0.66	0.67	0.88	0.07	0.02	0.02	0.86	0.56	0.69	0.08	0.02	0.03	0.05	0.03	0.09	0.78	0.29	0.00	0.00	0.33	0.95
	鋼	配置	5-#10	4-#10	5-#10	5-#10	5-#10	5-#10	5-#10	4-#10	5-#10	5-#10	5-#10	5-#10	5-#10	4-#10	5-#10	5-#10	7-#10	5-#10	5-#10	4-#10	5-#10
	筋	D/C	0.87	0.67	1.09	0.07	0.06	0.04	1.07	0.57	1.08	0.05	0.01	0.03	0.75	0.55	0.81	0.74	0.87	0.00	0.00	0.56	0.85
	箍	箍筋	2-#10@15	2-#10@20	2-#10@15	2-#10@15	2-#10@20	2-#10@15	2-#10@12	2-#10@20	2-#10@12	2-#10@13	2-#10@13	2-#10@13	2-#10@13	2-#10@15	2-#10@13	2-#10@13	2-#10@15	2-#10@13	2-#10@12	2-#10@10	2-#10@12
	筋	D/C	0.95	1.02	0.96	0.21	0.24	0.26	1.15	1.62	0.94	0.13	0.13	0.13	0.95	1.19	0.98	0.75	0.96	0.77	0.94	0.80	0.93
	腰	配置		3-#11			3-#11			-			-			-			3-#11			3-#11	
	筋	D/C		0.09			0.00			4-#4			-			-			-			-	
										3.06			0.00										
樓層	構編號		B345			B347			B251			B252			B253			B254			B255		
	尺寸		70x100			70x80			70x80			70x80			70x80			70x80			70x130		
	位置		1端	中央	2端	1端	中央	2端	1端	中央	2端	1端	中央	2端	1端	中央	2端	1端	中央	2端	1端	中央	2端
	雷	上層主筋	54.28	21.58	70.30	7.02	2.25	2.25	55.84	18.11	59.53	5.33	2.10	8.47	56.14	17.29	43.91	0.563	20.62	0.55	72.49	21.05	72.16
	次	下層主筋	34.81	21.58	43.06	3.67	1.75	1.92	40.21	18.11	43.06	3.35	2.10	5.25	27.27	18.01	33.90	42.55	15.62	41.57	46.10	44.69	49.33
	鋼	箍筋	0.405	0.341	0.434	0.107	0.109	0.087	0.365	0.353	0.357	0.110	0.109	0.113	0.297	0.322	0.366	0.628	0.630	0.394	0.545	0.528	0.558
	筋	側向鋼筋		0.000			0.000			0.000			0.000			0.000			0.045			0.000	
	量	縮向鋼筋		0.00			0.00			0.00			25.32			0.00			13.06			0.00	
1F	上	配置	10-#10	4-#10	10-#10	10-#10	10-#10	13-#10	10-#10	4-#10	10-#10	10-#10	10-#10	10-#10	10-#10	4-#10	13-#10	13-#10	4-#10	10-#10	9-#10	4-#10	9-#10
	層	D/C	0.67	0.68	0.96	0.09	0.05	0.05	0.72	0.56	0.74	0.07	0.03	0.10	0.68	0.53	0.54	0.86	1.02	1.08	1.07	0.77	1.03
	鋼	配置	5-#10	4-#10	5-#10	5-#10	5-#10	5-#10	5-#10	4-#10	5-#10	5-#10	5-#10	5-#10	5-#10	4-#10	5-#10	5-#10	7-#10	5-#10	5-#10	7-#10	5-#10
	筋	D/C	0.88	0.68	1.09	0.09	0.04	0.05	0.99	0.56	1.08	0.08	0.03	0.13	0.68	0.56	0.58	1.03	0.63	1.02	0.91	0.75	1.05
	箍	箍筋	2-#10@12	2-#10@20	2-#10@12	2-#10@12	2-#10@20	2-#10@12	2-#10@12	2-#10@20	2-#10@12	2-#10@13	2-#10@20	2-#10@13	2-#10@13	2-#10@20	2-#10@13	2-#10@13	2-#10@15	2-#10@13	2-#10@12	2-#10@12	2-#10@12
	筋	D/C	0.95	1.50	0.95	0.24	0.22	0.21	2.16	2.63	2.11	0.14	0.13	0.23	0.85	1.31	0.86	0.62	0.62	1.09	1.09	1.20	1.20
	腰	配置		3-#11			3-#11			-			-			-			3-#11			5-#11	
	筋	D/C		0.00			0.00			-			未位置式配置			-			0.50			0.00	
樓層	構編號		B355			B257			B253			B255			B257			B258			B392		
	尺寸		70x80			70x80			70x80			70x130			70x120			70x120			70x120		
	位置		1端	中央	2端	1端	中央	2端	1端	中央	2端	1端	中央	2端	1端	中央	2端	1端	中央	2端	1端	中央	2端
	雷	上層上筋	25.15	8.77	27.09	30.96	9.95	29.27	27.62	13.31	41.80	6.58	26.53	48.14	55.93	30.12	59.18	90.42	12.23	55.87	89.63	37.11	86.52
	次	下層主筋	10.77	13.83	17.71	18.11	10.17	18.11	23.82	13.16	28.26	40.30	26.53	47.51	39.85	30.12	17.02	38.87	18.22	25.03	58.40	37.11	57.93
	鋼	箍筋	0.173	0.135	0.172	0.259	0.218	0.257	0.192	0.153	0.230	0.451	0.397	0.390	0.343	0.313	0.363	0.309	0.375	0.329	0.410	0.357	0.413
	筋	側向鋼筋		0.000			0.000			0.000			0.000			0.000			3.000			0.000	
	量	縮向鋼筋		3.06			0.00			0.00			0.00			0.00			0.00			0.00	
1F	上	配置	10-#10	4-#10	10-#10	10-#10	10-#10	10-#10	10-#10	4-#10	10-#10	9-#10	4-#10	5-#10	9-#10	4-#10	9-#10	9-#10	4-#10	9-#10	9-#10	4-#10	10-#10
	層	D/C	0.31	0.27	0.33	0.35	0.51	0.36	0.34	0.41	0.51	1.18	0.82	0.66	0.75	0.62	1.06	0.69	0.56	1.78	1.17	0.23	1.06
	鋼	配置	5-#10	4-#10	5-#10	5-#10	4-#10	5-#10	5-#10	4-#10	5-#10	5-#10	7-#10	5-#10	5-#10	7-#10	5-#10	5-#10	5-#10	5-#10	5-#10	7-#10	5-#10
	筋	D/C	0.40	0.43	0.44	0.45	0.40	0.45	0.39	0.41	0.50	1.00	0.67	1.27	0.98	0.35	0.91	0.71	0.32	0.69	1.43	0.48	1.03
	箍	箍筋	2-#10@15	2-#10@20	2-#10@15	2-#10@15	2-#10@20	2-#10@15	2-#10@12	2-#10@20	2-#10@12	2-#10@13	2-#10@20	2-#10@13	2-#10@13	2-#10@20	2-#10@13	2-#10@13	2-#10@20	2-#10@13	2-#10@12	2-#10@20	2-#10@12
	筋	D/C	0.51	0.33	0.51	0.79	0.86	0.75	0.67	0.36	0.69	1.07	1.27	0.85	0.81	1.24	0.86	0.73	1.00	0.78	0.97	1.41	0.98
	腰	配置		-			-			-			4-#4			4-#4			4-#4			4-#4	
	筋	D/C		-			-			-			0.00			0.00			0.00			0.00	
樓層	構編號		B259			B261			B262			B263			B264			B265			B266		
	尺寸		70x130			70x130			70x120			70x90			70x63			70x80			70x80		
	位置		1端	中央	2端	1端	中央	2端	1端	中央	2端	1端	中央	2端	1端	中央	2端	1端	中央	2端	1端	中央	2端
	雷	上層主筋	52.52	15.19	53.54	58.46	9.01	59.47	42.87	21.17	66.27	12.03	28.14	120.03	41.65	13.27	52.08	41.08	15.30	41.20	39.30	12.31	38.27
	次	下層主筋	28.03	17.45	28.03	37.55	9.01	37.55	30.97	21.17	32.53	58.52	45.81	58.52	20.23	18.1	18.1	21.03	21.30	19.98	18.11	8.32	8.26
	鋼	箍筋	0.306	0.362	0.307	0.541	0.232	0.543	0.350	0.347	0.571	0.526	0.526	0.629	0.223	0.198	0.202	0.296	0.233	0.265	0.301	0.154	0.210
	筋	側向鋼筋		0.000			0.000			0.000			0.000			0.000			0.000			0.000	
	量	縮向鋼筋		3.00			0.00			0.00			0.00			0.00			0.00			0.00	
2F	上	配置	10-#10	4-#10	10-#10	10-#10	4-#10	10-#10	10-#10	4-#10	10-#10	14-#10	4-#10	14-#10	10-#10	4-#10	10-#10	9-#10	4-#10	10-#10	10-#10	4-#10	10-#10
	層	D/C	0.66	0.33	0.62	0.73	0.58	0.75	0.54	0.63	0.82	1.12	0.89	1.27	0.51	0.41	0.67	0.52	0.4	0.51	0.49	0.17	0.67
	鋼	配置	5-#10	7-#10	5-#10	5-#10	7-#10	5-#10	5-#10	7-#10	5-#10	7-#10	13-#10	7-#10	5-#10	7-#10	5-#10	5-#10	7-#10	5-#10	5-#10	7-#10	5-#10
	筋	D/C	0.69	0.31	0.69	0.81	0.31	0.82	0.70	0.27	0.75	1.07	0.93	0.93	0.50	0.32	0.63	0.50	0.38	0.49	0.43	0.32	0.66
	箍	箍筋	2-#10@15	2-#10@20	2-#10@12	2-#10@12	2-#10@20	2-#10@12	2-#10@12	2-#10@20	2-#10@12	2-#10@13	2-#10@10	2-#10@13	2-#10@13	2-#10@20	2-#10@13	2-#10@13	2-#10@20	2-#10@13	2-#10@12	2-#10@20	2-#10@12
	筋	D/C	0.75	1.02	0.93	0.81	1.15	0.81	0.73	1.25	0.89	1.24	1.04	1.28	0.82	0.77	0.98	0.93	0.92	0.93	0.98	0.72	0.95
	腰	配置		4-#4			4-#4			4-#4			3-#4			-			-			-	
	筋	D/C		0.09			0.00			0.00			0.00			-			-			-	

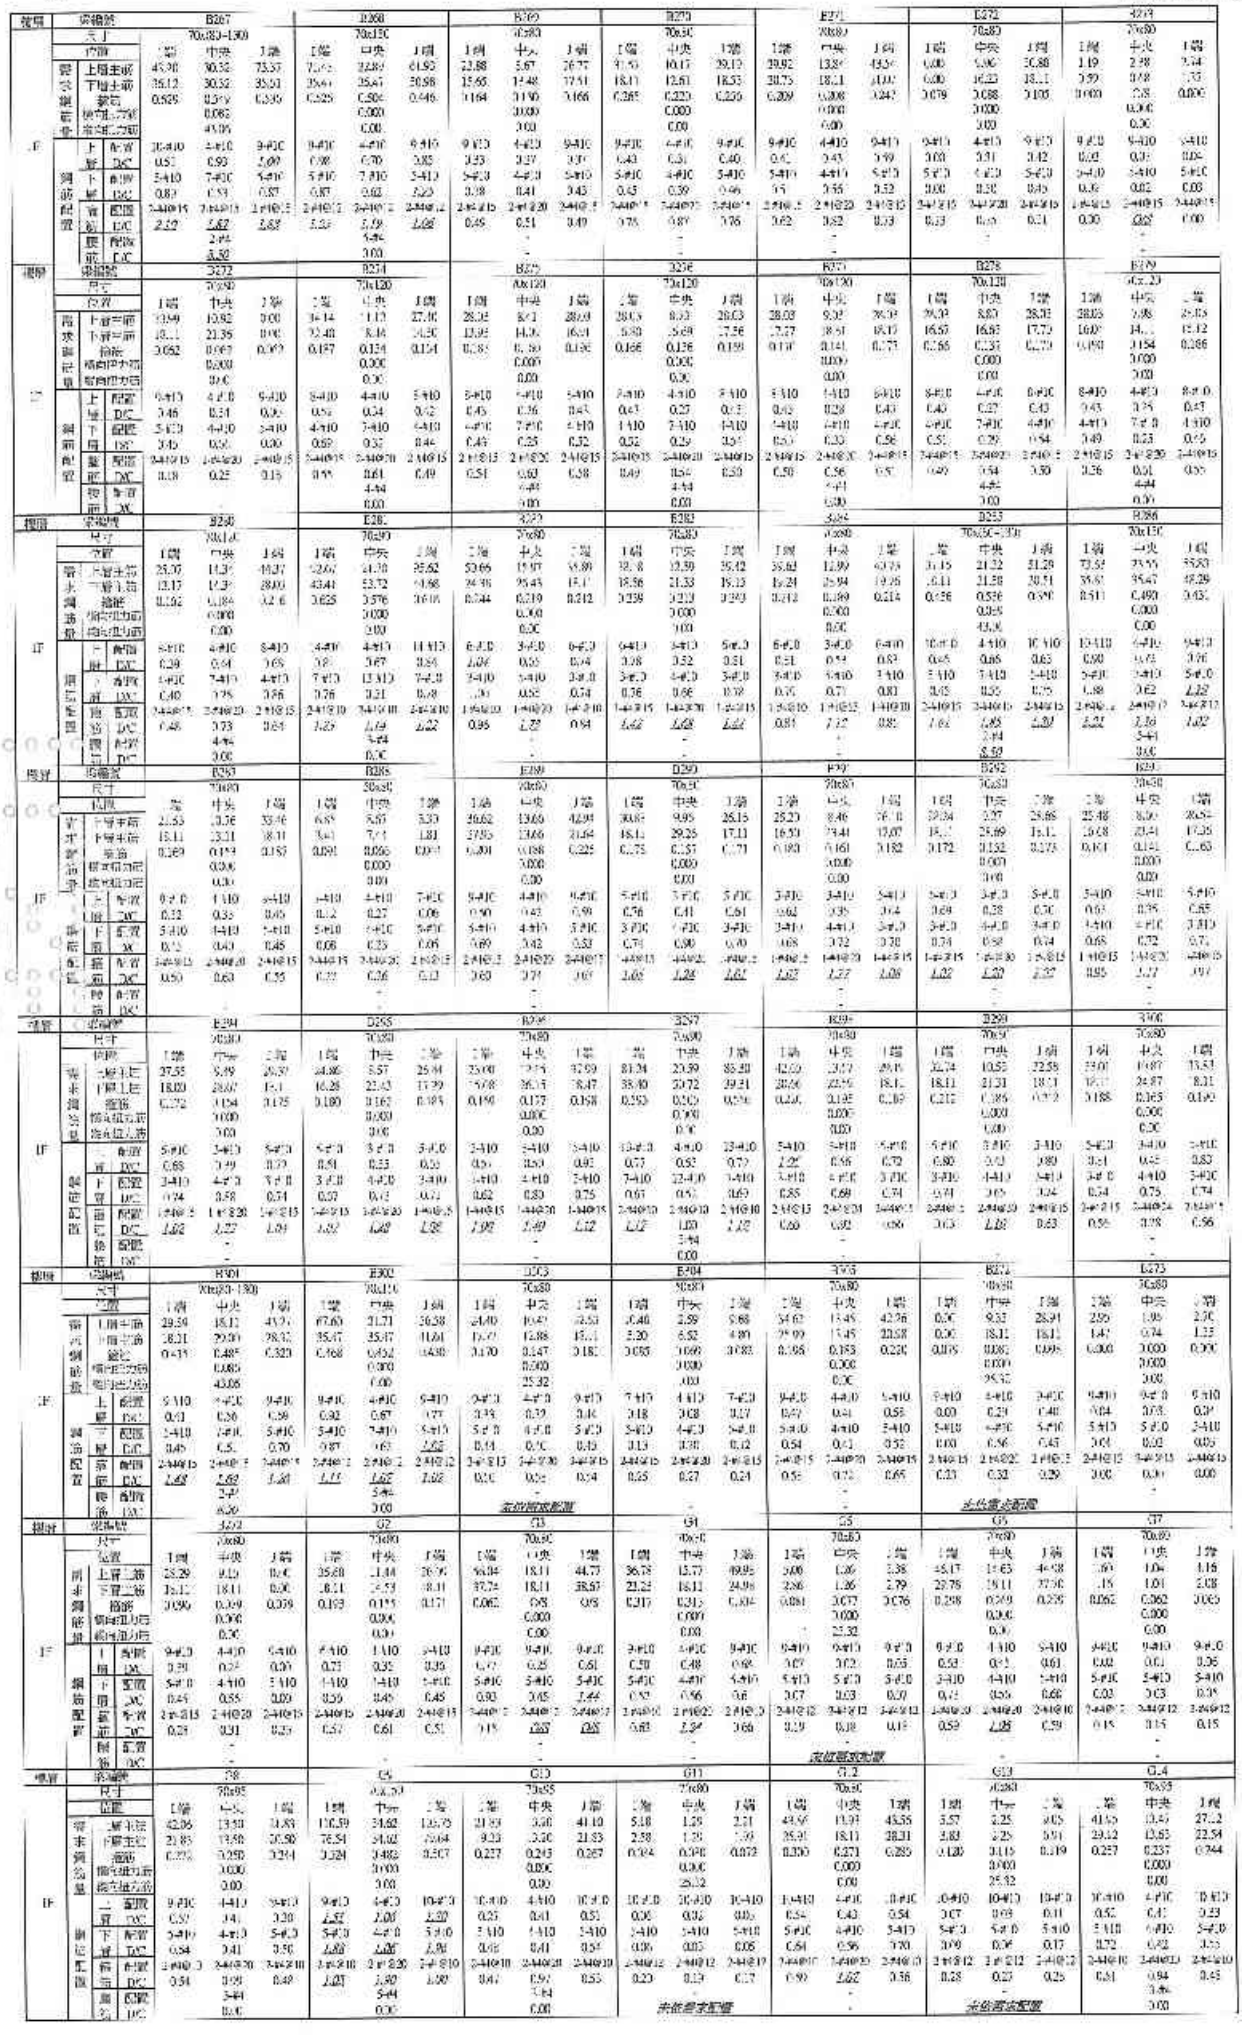


種類	零組件		G15			G16			G1a			G2a			G4a			G5a			G5a		
	尺寸		70x100			70x90			70x80			70x80			70x80			70x80			70x80		
	位置		1端	中央	2端	1端	中央	2端	1端	中央	2端	1端	中央	2端	1端	中央	2端	1端	中央	2端	1端	中央	2端
零件	上層三節		51.7	24.65	52.79	53.82	13.54	42.57	51.29	10.12	34.21	68.32	19.35	34.42	26.44	12.46	35.98	5.24	0.81	2.93	30.72	16.09	51.08
與	下層三節		47.8	24.65	45.34	45.11	81.92	30.62	48.71	13.92	15.85	46.52	19.35	65.12	37.29	15.12	15.84	1.62	0.81	1.49	30.77	15.05	29.74
調節	扇葉		0.568	0.641	0.661	0.748	0.135	0.315	0.172	0.179	0.61	0.643	0.412	0.536	0.258	0.274	0.296	0.062	0.062	0.062	0.325	0.293	0.317
機能	機內加元件			0.000			0.000			0.000			0.000			0.000			0.000			0.000	
設置	機內私元件			0.00			0.00			0.00			0.00			0.00			0.00			0.00	
上	上層	配置	10-410	10-410	10-410	10-410	5-410	7-410	9-410	9-410	9-410	9-410	9-410	9-410	9-410	9-410	9-410	9-410	9-410	9-410	9-410	9-410	9-410
		DIC	0.76	0.30	0.89	0.42	0.72	0.79	0.61	0.31	0.57	0.85	0.26	0.74	0.36	0.28	0.33	0.01	0.01	0.0	0.69	0.39	0.70
與	下層	配置	5-410	5-410	5-410	5-410	5-410	5-410	5-410	5-410	5-410	5-410	5-410	5-410	5-410	5-410	5-410	5-410	5-410	5-410	5-410	5-410	5-410
調節	扇葉	DIC	1.02	0.56	1.11	1.46	0.35	0.63	0.56	0.43	0.69	1.14	0.48	1.07	0.63	0.30	0.47	0.01	0.02	0.0	0.70	0.39	0.73
配置	機	配置	2-440-15	2-440-15	2-440-15	2-440-15	2-440-20	2-440-15	2-440-15	2-440-20	2-440-15	2-440-12	2-440-12	2-440-12	2-440-20	2-440-20	2-440-20	2-440-12	2-440-12	2-440-12	2-440-15	2-440-20	2-440-15
	能	DIC	1.12	1.27	1.09	0.62	0.72	0.65	0.52	0.55	0.69	1.57	1.65	1.07	0.55	0.68	0.58	0.15	0.15	0.0	0.64	0.39	0.69
	腿	配置		7-41			-			-			-			-			-			-	
	前	DIC		0.00			-			-			-			-			-			-	
機能	機構號			G6a			G8a			G9a			G10a			G11a			G12a			G13a	
	尺寸			40x80			70x90			40x90			70x90			70x80			70x80			70x80	
	位置		1端	中央	2端	1端	中央	2端	1端	中央	2端	1端	中央	2端	1端	中央	2端	1端	中央	2端	1端	中央	2端
零件	一層主能		3.43	1.54	6.38	30.39	15.03	39.81	59.20	22.40	55.35	34.69	14.7*	16.20	5.98	1.49	3.27	53.45	15.91	48.18	5.89	2.09	8.40
次	下層主能		2.55	1.54	5.31	21.43	21.35	2.86	46.27	23.65	41.57	21.85	19.37	32.41	2.98	1.19	2.19	27.71	19.17	29.78	3.22	2.09	5.92
調	扇葉		0.080	0.084	0.089	0.134	0.112	0.195	0.522	0.468	0.586	0.352	0.302	0.327	0.088	0.061	0.077	0.123	0.297	0.353	0.116	0.106	0.111
節	機內加元件			0.000			0.000			0.000			0.000			0.000			0.000			0.000	
機能	機內私元件			0.00			0.00			0.00			0.00			0.00			0.00			25.32	
上	上層	配置	9-410	9-410	9-410	9-410	4-4.0	2-410	13-410	9-410	13-410	10-410	9-410	10-410	10-410	10-410	10-410	10-410	9-410	10-410	10-410	10-410	10-410
	層	DIC	0.08	0.02	0.08	0.69	0.45	0.53	0.91	0.69	0.90	0.45	0.45	0.57	0.07	0.02	0.04	3.62	0.49	0.58	0.07	0.03	0.10
與	下層	配置	5-410	5-410	5-410	5-410	4-4.0	5-410	7-410	11-410	7-410	5-410	5-410	5-410	5-410	5-410	5-410	5-410	4-410	5-410	5-410	5-410	5-410
調節	扇葉	DIC	0.08	0.03	0.08	0.69	0.07	0.54	0.91	0.38	0.76	0.54	0.61	0.55	0.07	0.04	0.06	3.68	0.59	0.73	0.08	0.05	0.15
配置	機	配置	2-440-12	2-440-12	2-440-12	2-440-20	2-440-20	2-440-10	2-440-10	2-440-20	2-440-10	2-440-10	2-440-20	2-440-20	2-440-3	2-440-12	2-440-12	2-440-3	2-440-12	2-440-12	2-440-3	2-440-12	2-440-10
	能	DIC	0.10	0.20	0.21	0.66	0.72	0.66	1.02	0.85	1.02	0.66	1.10	0.61	0.1	0.20	0.18	3.64	0.72	0.69	0.28	0.25	0.26
	腿	配置		-			3-44			3-44			3-44			-			-			人員著陸配置	
	前	DIC		-			0.00			0.00			0.00			-			-				
機構	機構號			G14a			G15a			G16a			C17			G18			G19			G20	
	尺寸			70x95			70x90			70x80			70x80			70x80			70x120			70x160	
	位置		1端	中央	2端	1端	中央	2端	1端	中央	2端	1端	中央	2端	1端	中央	2端	1端	中央	2端	1端	中央	2端
零	上層主能		41.15	13.22	30.25	52.33	15.11	67.91	30.48	12.02	37.55	31.63	10.12	28.00	52.42	15.49	36.50	43.18	15.03	31.48	53.43	17.39	52.62
件	下層主能		21.83	21.83	21.29	55.32	16.11	39.35	18.21	24.56	18.25	18.11	17.75	18.1	23.7.	15.49	26.21	25.29	14.32	21.41	42.91	17.39	42.61
與	扇葉		0.395	0.735	0.396	0.489	0.349	0.981	0.391	0.665	0.396	0.275	0.333	0.175	0.393	0.352	0.520	0.245	0.208	0.236	0.202	0.288	0.219
調節	機內加元件			0.000			0.000			0.000			0.000			0.000			0.000			0.000	
機能	機內私元件			0.00			0.00			0.00			0.00			0.00			0.00			0.00	
上	上層	配置	10-410	7-410	13-410	10-410	10-410	10-410	7-410	7-410	7-410	5-410	4-410	6-410	9-4.0	9-4.0	9-4.0	9-4.0	4-410	8-410	8-410	4-4.0	10-410
	層	DIC	0.31	0.41	0.27	0.61	0.22	0.85	0.33	0.27	0.66	0.69	0.21	0.57	3.72	0.23	0.50	0.55	0.40	0.39	0.65	0.33	0.65
與	下層	配置	5-410	7-410	5-410	5-410	5-410	5-410	7-410	5-410	7-410	7-410	7-410	7-410	5-4.0	5-4.0	5-4.0	5-4.0	7-410	5-410	5-410	5-4.0	5-4.0
調節	扇葉	DIC	0.31	0.67	0.52	0.36	0.46	0.91	0.56	0.60	0.56	0.56	0.55	0.56	3.68	0.31	0.61	0.63	0.25	0.53	0.63	0.24	0.65
配置	機	配置	2-440-10	2-440-10	2-440-10	2-440-3	2-440-10	2-440-10	2-440-15	2-440-10	2-440-15	2-440-15	2-440-10	2-440-15	2-440-10	2-440-10	2-440-10	2-440-10	2-440-10	2-440-10	2-440-15	2-440-15	2-440-15
	能	DIC	0.58	1.05	0.56	0.98	0.58	1.15	0.57	0.66	0.56	0.53	0.55	0.52	3.78	0.41	0.59	0.48	0.32	0.60	1.89	0.55	0.64
	腿	配置		3-44			-			-			-			-			4-4-			6-44	
	前	DIC		0.00			-			-			-			-			0.00			0.00	
機構	機構號			G21			G22			C23			C24			G25			G26			G27	
	尺寸			70x150			70x90			60x150			60x150			70x170			70x80			70x170	
	位置		1端	中央	1端	1端	中央	2端	1端	中央	1端	1端	中央	1端	1端	中央	1端	1端	中央	1端	1端	中央	1端
零	上層主能		42.91	19.85	61.35	117.62	26.63	1.1.91	39.35	10.25	42.91	37.65	12.23	36.95	51.89	5.45	47.41	36.1	18.1	55.94	60.43	14.99	49.08
件	下層主能		36.30	19.85	40.13	53.91	76.72	30.25	39.35	19.25	41.91	30.66	14.65	23.78	34.97	22.18	31.13	41.06	18.1	28.17	24.6.	21.53	33.28
與	扇葉		0.280	0.330	0.341	0.661	0.661	0.675	0.491	0.317	0.285	0.259	0.227	0.252	0.280	0.208	0.306	0.409	0.31.	0.398	0.350	0.230	0.236
調節	機內加元件			0.000			0.000			0.000			0.000			0.000			0.000			0.000	
機能	機內私元件			0.00			0.00			0.00			0.00			0.00			0.00			0.00	
上	上層	配置	10-410	5-410	10-410	14-410	4-4.0	14-410	13-410	7-410	13-410	13-410	7-410	9-410	9-4.0	4-4.0	9-4.0	9-4.0	4-4.0	9-4.0	14-4.0	4-4.0	14-4.0
	層	DIC	0.53	0.61	0.75	1.03	0.80	0.95	0.75	0.59	0.55	0.46	0.38	0.50	3.57	0.47	0.55	0.49	0.25	0.80	3.71	0.46	0.51
與	下層	配置	5-410	5-410	5-410	7-410	7-410	5-410	7-410	6-410	5-410	7-410	5-410	5-410	5-4.0	7-4.0	5-4.0	5-4.0	5-4.0	5-4.0	5-4.0	5-4.0	5-4.0
調節	扇葉	DIC	0.82	0.41	0.73	0.99	0.48	0.91	0.68	0.39	1.01	0.61	0.36	0.52	3.86	0.29	0.77	1.08	0.45	0.89	3.60	0.38	0.92
配置	機	配置	2-440-20	2-440-20	2-440-10	2-440-15	2-440-15	2-440-20	2-440-10	2-440-20	2-440-10	2-440-10	2-440-20	2-440-15	2-440-10	2-440-20	2-440-10	2-440-15	2-440-20	2-440-15	2-440-15	2-440-20	2-440-15
	能	DIC	0.53	1.07	0.67	1.59	0.89	1.07	0.69	1.01	0.56	0.51	0.65	0.90	3.97	1.00	0.9	1.71	1.51	1.03	3.74	0.93	0.9
	腿	配置		6-44			3-44			3-44			3-44			-			-			6-44	
	前	DIC		0.00			0.00			0.00			0.00			-			-			0.00	
機構	機構號			G28			G29			C31			C32			G33			G34			G35	
	尺寸			60x90			70x150-200			70x90			70x90			70x90			70x90			70x90	
	位置		1端	中央	2端	1端	中央	1端	1端	中央	1端	1端	中央	1端	1端	中央	1端	1端	中央	1端	1端	中央	1端
零	上層主能		42.47	12.26	0.01	38.68	12.80	47.47	44.90	20.59	39.19	98.59	22.20	72.9	54.7	2.26	42.00	60.44	9.00	51.0	35.00	1.60	30.47
件	下層主能		19.95	23.70	0.04	35.28	51.75	22.20	21.83	50.85	41.90	45.95	63.69	34.82	25.36	20.63	28.14	29.02	49.63	25.13	23.59	13.52	34.92
與	扇葉		0.123	0.115	0.110	0.175	0.31	0.313	0.362	0.321	0.481	0.655	0.578	0.630	0.290	0.202	0.254	0.367	0.265	0.347	0.237	0.100	0.227
調節	機內加元件			0.000			0.000			0.000			0.000			0.000			0.000			0.000	
機能	機內私元件			0.00			44.84			0.00			0.00			0.00			0.00			0.00	
上	上層	配置	6-410	5-410	5-410	12-410	4-410	13-410	13-410	7-410	13-410	13-410	6-410	9-410	13-4.0	4-4.0	13-4.0	13-4.0	4-4.0	13-4.0	13-4.0	4-4.0	13-4.0
	層	DIC	0.82	0.52	0.80	0.40	0.39	0.62	0.42	0.68	0.82	0.88	0.68	0.89	3.52	0.33	0.76	0.57	0.38	0.48	3.51	0.36	0.51
與	下層	配置	5-410	5-410	5-410	5-410	11-410	5-410	6-410	12-410	7-410	7-410	12-410	7-410	7-4.0	11-4.0	7-410	7-4.0	11-4.0	7-410	7-4.0	10-4.0	6-410
調節	扇葉	DIC	0.81	0.57	0.80	0.52	0.36	0.63	0.38	0.62	0.74	0.81	0.60	0.80	3.46	0.25	0.71	0.51	0.36	0.47	3.46	0.32	0.62
配置	機	配置	2-440-15	2-440-15	2-440-15	2-440-15	2-440-12	2-440-10	2-440-10	2-440-15	2-440-10	2-440-10	2-440-15	2-440-10	2-440-10	2-440-15	2-440-10	2-440-15	2-440-15	2-440-15	2-440-15	2-440-15	2-440-15
	能	DIC	0.84	0.91	0.65	0.45	0.75	0.82	0.70	0.88	0.95	1.28	1.08	1.58	3.59	0.49	0.80	0.72	0.59	0.69	3.91	0.56	0.80
	腿	配置		-			2.44			3.44			3.44			3.44			3.44			3.44	
	前	DIC		-			0.67			0.00			0.00			0.00			0.00			0.00	
機構	機構號			G36			G37			C38			G39			G40			G41			G42	
	尺寸			40x90			70x90			70x90			60x90			70x110			70x130			70x90	
	位置		1端	中央	2端	1端	中央	1端	1端	中央	1端	1端	中央	2端	1端	中央	1端	1端	中央	1端	1端	中央	1端
零	上層上節		43.52	14.02	42.83	28.47	9.24	26.33	46.76	14.90	41.70	27.67	14.78	16.08	38.73	3.30	43.00	44.31	4.36	32.69	23.56	9.70	19.32
件	下層主節		22.24	24.9	20.83	18.69	9.24	22.65	22.68	28.29	31.71	18.13	26.9	22.36	25.31	28.20	25.53	26.09	33.56	21.19	19.33	9.70	12.71
與	扇葉		0.247	0.159	0.256	0.204	0.25.	0.284	0.283	0.259	0.269	0.149	0.131	0.192	0.275	0.273	0.267	0.256	0.153	0.175	0.243	0.236	0.211
調節	機內加元件			0.000			0.000			0.000			0.000			0.000			0.000			0.000	
機能	機內私元件			0.00			0.00			0.00			0.00			0.00			0.00			0.00	
上	上層	配置	12-4.0	4-410	12-410	12-410	12-410	12-410	12-410	4-410	12-410	9-410	4-410	11-410	11-4.0	4-410	11-410	11-4.0	4-410	11-410	11-4.0	4-410	11-410
	層	DIC	0.47	0.45	0.44	0.29	0.10	0.25	0.48	0.46	0.46	0.38	0.45	0.51	0.42	0.43	0.45	0.50	0.44	0.37	0.27	0.09	0.25
與	下層	配置	6-410	10-410	7-410	6-410	6-410	6-410	6-410	13-410	6-410	5-410	7-410	6-410	6-4.0	9-410	5-410	6-4.0	9-410	6-4.0	6-410	5-410	5-410
調節	扇葉	DIC	0.66	0.47	0.47	0.38	0.19	0.35	0.46	0.47	0.44	0.45	0.53	0.46	0.53	0.47	0.52	0.53	0.46	0.44	0.53	0.15	0.31
配置	機	配置	2-440-10	2-440-10	2-440-10	2-440-15	2-440-15	2-440-15	2-440-15	2-440-15	2-440-15	2-440-15	2-440-20	2-440-15	2-440-12	2-440-15	2-440-12	2-440-15	2-440-12	2-440-10	2-440-15	2-440-24	2-440-15
	能	DIC	0.53	0.75	0.53	0.87	0.74	0.81	0.35	0.47	0.53	0.44	0.68	0.60	0.63	0.71	0.68	0.49	0.56	0.33	0.72	0.99	0.65
	腿	配置		3-44			3-44			3-44			3-44			4-44			4-44			-	
	前	DIC		0.00			0.00			0.00			0.00			0.00			0.00			-	
機構	機構號			G43			G44			G45			G46			G47			G48			G49	
	尺寸			70x90			90x80			60x150			70x100			70(171-190)			70x90			70x90	
	位置		1端	中央	1端	1端	中央	1端	1端	中央	1端	1端	中央	2端	1端	中央	1端	1端	中央	1端	1端	中央	1端
零	上層主節		41.45	13.76	42.03	48.06	15.20	36.97	55.03	18.59	38.08	53.01	18.56	51.65	99.48	25.53	68.72	38.42	12.32	41.84	48.55	20.59	37.96
件	下層主節		28.13	29.36	30.95	25.68	15.20	28.41	31.77	18.59	45.55	25.78	25.68	25.33	41.39	59.03	41.70	20.59	20.59	20.59	22.32	42.24	36.95
與	扇葉		0.244	0.176	0.265	0.240	0.305	0.355	0.375	0.376	0.401	0.303	0.275	0.423	0.434	0.485	0.575	0.255	0.316	0.342	0.201	0.359	0.495
調節	機內加元件			0.000			0.000			0.000			0.000			0.000			0.000			0.000	
機能	機內私元件			0.00			45.32			0.00			0.00			35.49			0.00			0.00	
上	上層	配置	9-410	4-410	9-410	9-410	4-410	9-410	9-410	9-410	9-410	13-410	4-410	14-410	14-4.0	4-410	14-410	14-410	4-410	14-4.0	14-410	4-410	14-410
	層	DIC	0.57	0.42	0.59	0.66	0.47	0.59	0.75	0.25	0.79	0.50	0.57	0.52	0.62	0.75	0.78	0.36	0.43	0.57	0.43	0.68	0.68
與	下層	配置	5-410	7-410	5-410	5-410	5-410	5-410	5-410	5-410	5-410	7-410	11-410	7-410	7-410	13-410	7-410	7-410	11-410	7-410	7-410	12-410	7-410
調節	扇葉	DIC	0.46	0.51	0.56	0.60	0.37	0.53	1.22	0.46	1.12	0.45	0.39	0.58	0.72	0.60	0.73	0.36	0.21	0.52	0.39	0.43	0.66
配置	機	配置	2-440-15	2-440-20	2-440-15	2-440-15	2-440-15	2-440-15	2-440-15	2-440-15	2-440-15	2-440-15	2-440-1	2-440-10	2-440-10	2-440-10	2-440-10	2-440-12	2-440-15	2-440-13	2-440-12	2-440-12	2-440-13
	能	DIC	0.72	0.47	0.73	0.57	0.99	0.54	1.11	1.11	1.12	0.90	0.8.	1.04	0.96	1.04	1.07	1.00	0.94	0.85	0.72	0.85	1.12
	腿	配置		-			3-44			3-44			3-44			3-44			3-44			3-44	
	前	DIC		-			0.00			0.00			0.00			1.07			0.00			0.00	
機構	機構號			G48			G51			G52			G53			G54			G55			G56	
	尺寸			40x80			90x80			60x80			60x80			70x95			70x90			70x80	
	位置		1端	中央	1端	1端	中央	1端	1端	中央	1端	1端	中央	1端	1端	中央	1端	1端	中央	1端	1端	中央	1端
零	上層主節		102.45	23.27	105.12	76.47	18.11	64.12	71.45	18.11	64.88	17.76	16.13	51.19	73.76	2.83	76.45	0.00	12.79	60.24	3.42	1.20	3.72
件	下層主節		48.98	24.20	48.23	35.97	41.88	30.11	33.79	40.38	30.85	24.01	34.91	24.62	35.38	6.39	36.39	0.00	22.07	19.43	1.71	0.93	1.86
與	扇葉		0.506	0.438	0.652	0.498	0.329	0.611	0.495	0.505	0.509	0.344	0.307	0.330	0.459	0.259	0.372	0.101	0.215	0.154	0.062	0.062	0.062
調節	機內加元件			0.00			0.000			0.000			0.000			0.000			0.000			0.000	
機能	機內私元件			0.00			0.00			0.00			0.00			0.00			0.00			25.32	
上	上層	配置	14-4.0	4-4.0	14-4.0	14-410	4-410	14-410	14-410	6-410	12-410	12-410	4-410	14-410	14-4.0	5-4.0	14-410	9-410	4-410	9-410	9-410	9-410	9-410
	層	DIC	0.56	0.71	0.93	0.67	0.56	0.55	0.65	0.58	0.66	0.69	0.50	0.45	0.65	0.54	0.67	0.00	0.29	0.55	0.05	0.02	0.08
與	下層	配置	7-4.0	13-4.0	7-410	7-410	12-410	7-410	7-410	11-410	6-410	6-410	10-410	7-410	7-410	12-410	7-410	5-410	7-410	5-410	5-410	5-410	5-410
調節	扇葉	DIC	0.53	0.73	0.85	0.69	0.43	0.54	0.59	0.45	0.63	0.43	0.43	0.43	0.61	0.58	0.66	0.00	0.68	0.45	0.04	0.02	0.05
配置	機	配置	2-440-10	2-440-12	2-440-10	2-440-10	2-440-10	2-440-10	2-440-10	2-440-12	2-440-10	2-440-10	2-440-2	2-440-15	2-440-10	2-440-10	2-440-10	2-440-15	2-440-10	2-440-15	2-440-15	2-440-15	2-440-15
	能	DIC	1.20	1.01	1.29	0.98	0.63	0.81	0.98	0.79	1.00	0.82	0.9.	0.78	0.96	0.77	0.76	0.31	0.47	0.40	0. 8	0.18	0.18
	腿	配置		-			-			-			2-44			3-44			-			人員著陸配置	
	前	DIC		-			-			-			0.00			4.01			-				

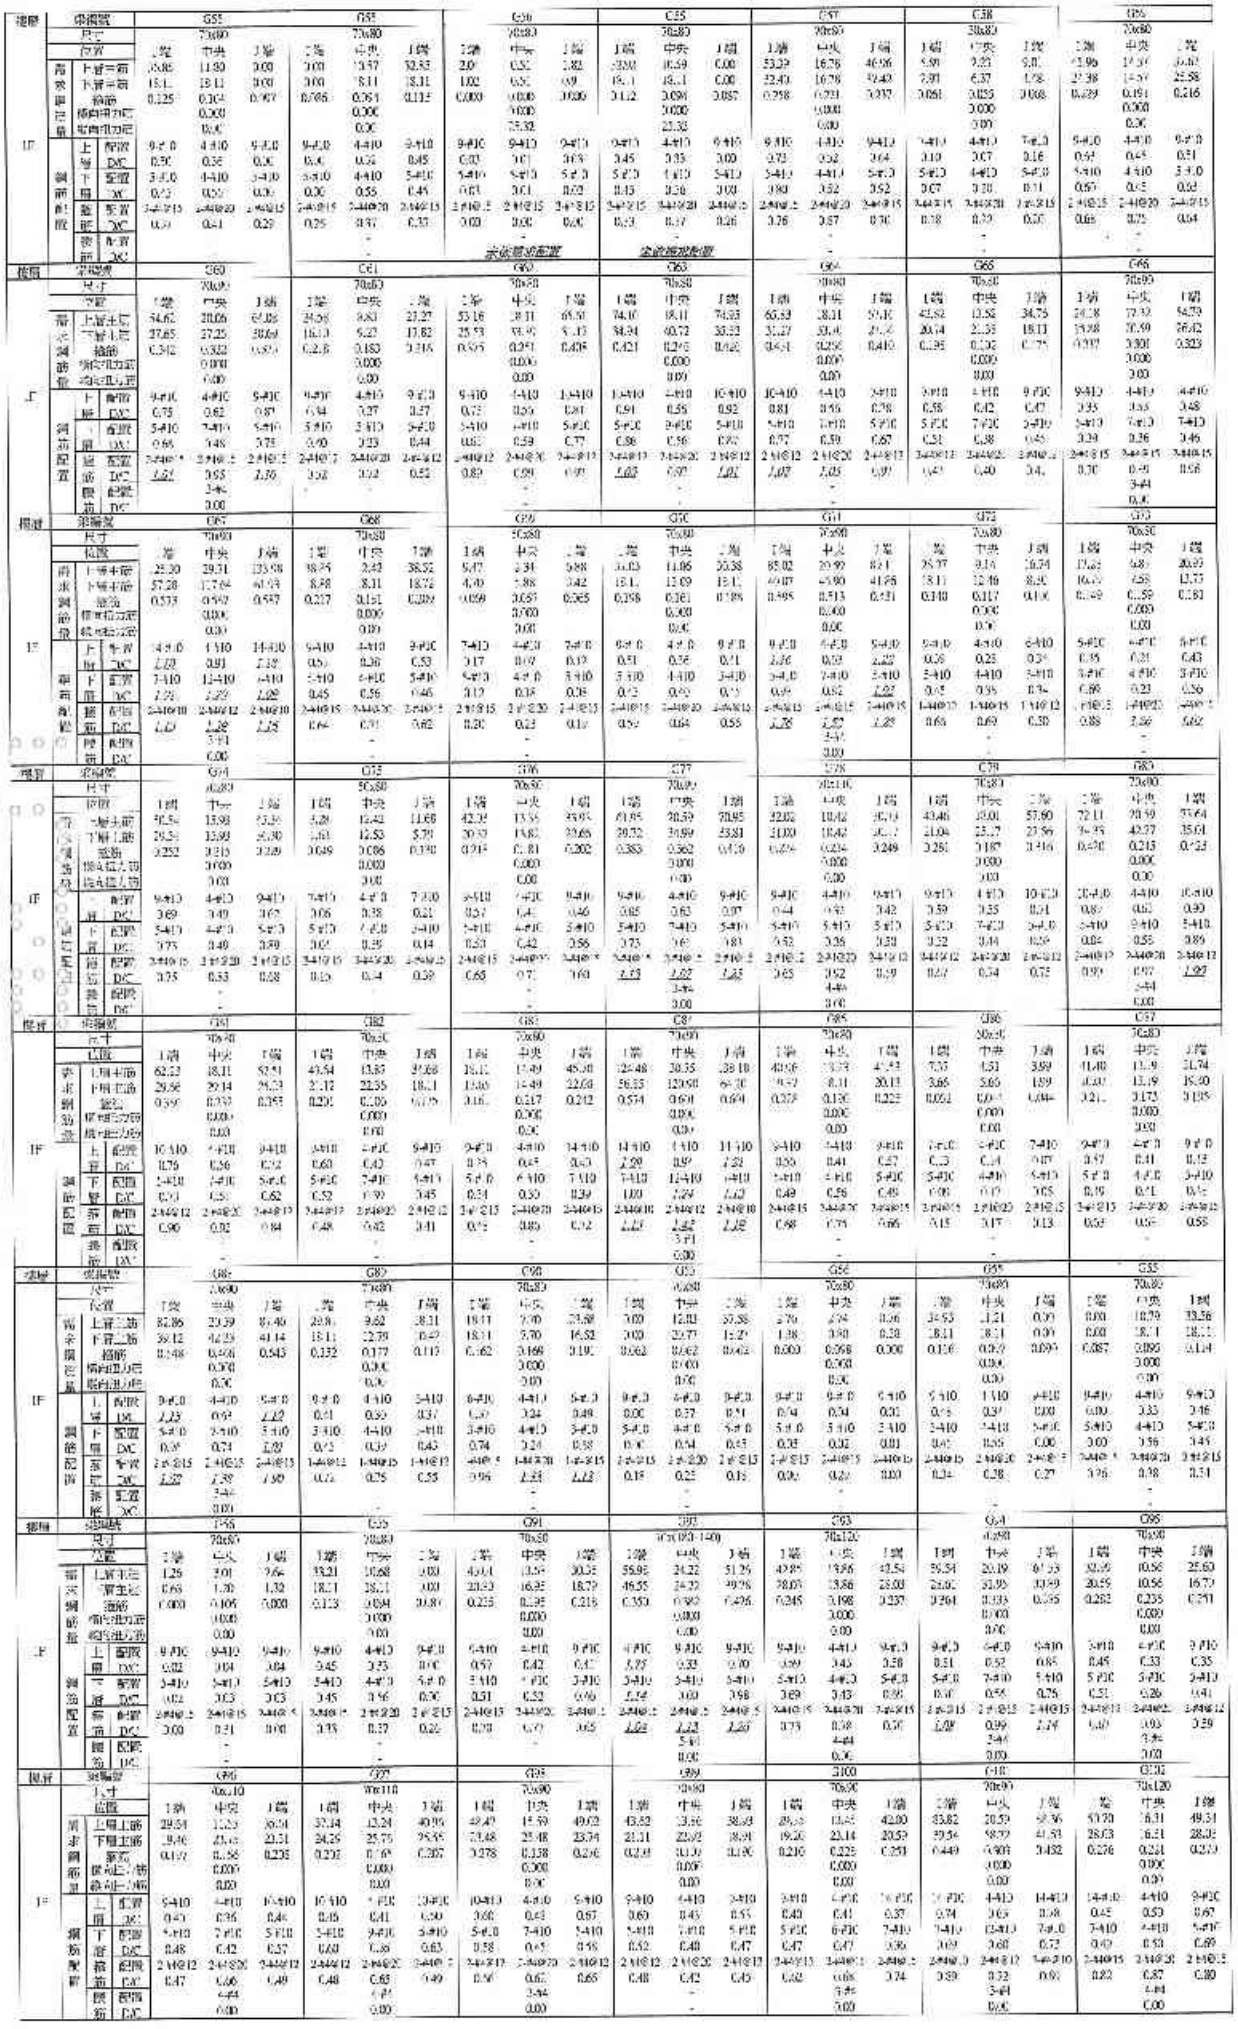

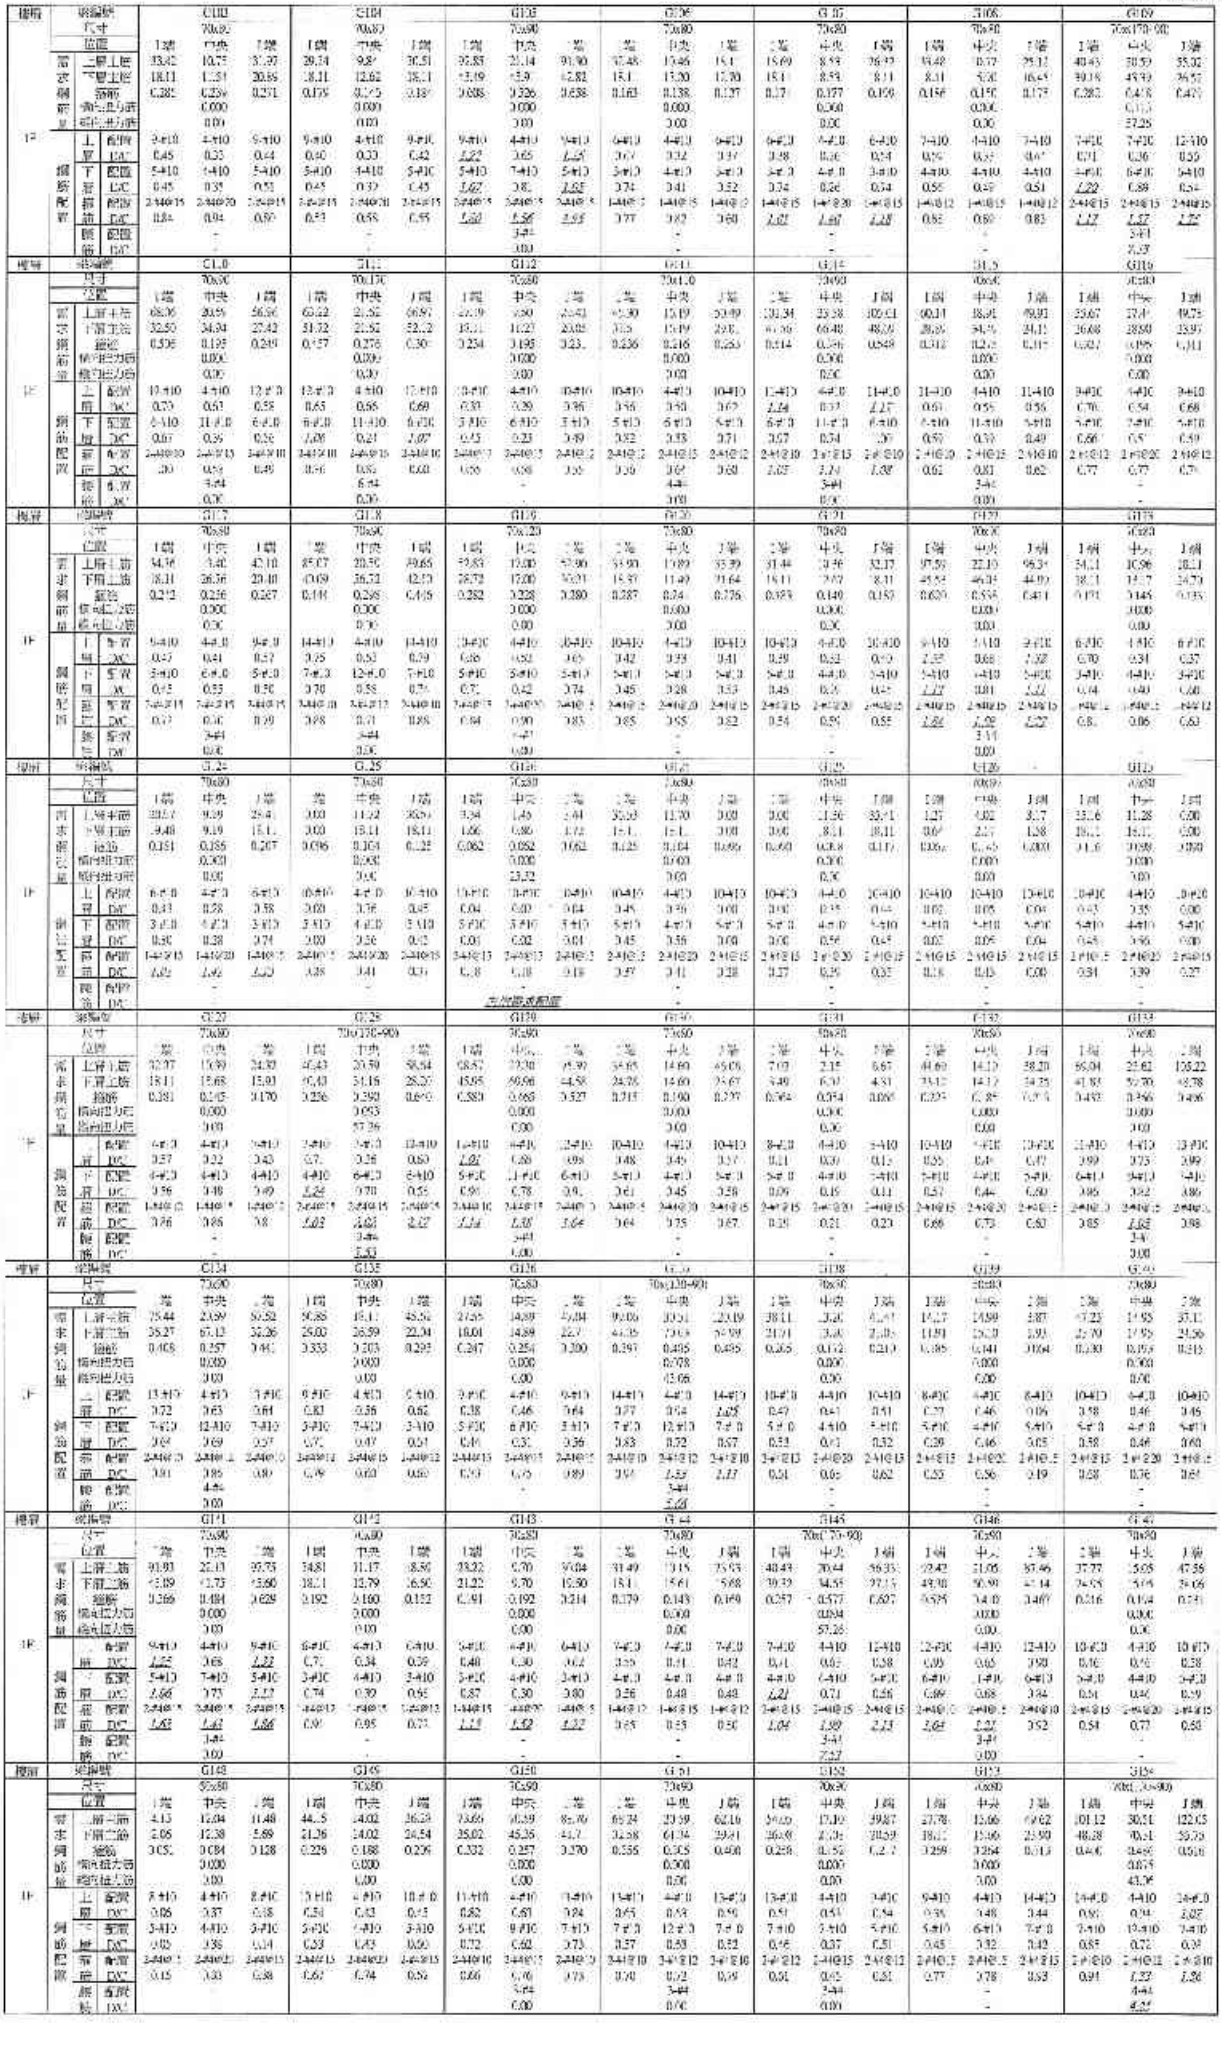

種別	鋼種		C1D0			C1D1			G1D5			G1D6			G1D7			G1D8			G1D9		
	寸法		70x80			70x80			70x90			70x80			70x80			70x80			70x170~900		
	位置		1端	中央	1端	1端	中央	1端	1端	中央	1端	1端	中央	1端	1端	中央	1端	1端	中央	1端	1端	中央	1端
	主筋	上層1段	33.42	10.75	31.97	29.34	9.87	30.51	30.85	20.14	31.90	30.48	19.46	15.1	18.69	8.59	26.43	19.48	8.17	25.12	40.45	30.59	35.02
		下層1段	18.11	1.31	20.85	18.11	12.62	18.11	13.19	4.9	12.82	15.1	13.20	13.20	18.1	8.59	8.11	8.31	5.08	16.45	30.15	43.93	36.52
	鋼材	腹筋	0.282	0.256	0.251	0.179	0.125	0.18	0.608	0.326	0.638	0.163	0.138	0.137	0.17	0.177	0.159	0.156	0.159	0.179	0.283	0.418	0.421
		腹筋2段目		0.000			0.000			0.000			0.000			0.000			0.000			0.113	
		腹筋3段目		0.00			0.00			0.00			0.00			0.00			0.00			37.25	
1P	上側	配置	9-ø10	4-ø10	9-ø10	9-ø10	4-ø10	9-ø10	9-ø10	4-ø10	9-ø10	6-ø10	4-ø10	6-ø10	6-ø10	4-ø10	6-ø10	7-ø10	4-ø10	7-ø10	7-ø10	7-ø10	12-ø10
		間隔	0.45	0.33	0.44	0.40	0.33	0.42	1.22	3.65	1.45	3.07	0.32	0.37	0.38	0.26	0.24	0.35	0.47	0.47	0.71	0.36	0.55
	腹筋配置	下側	5-ø10	1-ø10	5-ø10	5-ø10	1-ø10	5-ø10	5-ø10	1-ø10	5-ø10	3-ø10	1-ø10	3-ø10	3-ø10	1-ø10	3-ø10	4-ø10	1-ø10	4-ø10	5-ø10	1-ø10	6-ø10	6-ø10
		配置	0.45	0.33	0.53	0.45	0.33	0.45	1.67	3.8	1.55	3.74	0.41	0.52	0.34	0.26	0.34	0.55	0.49	0.51	1.22	0.38	0.52
		間隔	2-ø10@15	2-ø10@20	2-ø10@15	2-ø10@15	2-ø10@20	2-ø10@15	2-ø10@5	2-ø10@5	2-ø10@5	1-ø10@5	1-ø10@5	1-ø10@2	1-ø10@15	1-ø10@20	2-ø10@15	1-ø10@12	1-ø10@15	1-ø10@12	2-ø10@15	2-ø10@15	2-ø10@15
		追加	0.84	0.94	0.59	0.53	0.58	0.55	1.68	5.56	2.95	3.77	0.92	0.68	1.01	1.07	1.18	0.62	0.69	0.83	1.17	1.57	1.75
		配置		-			-			3-ø10			-			-			-			3-ø10	
		間隔		-			-			0.00			-			-			-			37.25	
端部	鋼種		C1L0			C1L1			G1D2			G1D3			G1D4			G1D5			G1D6		
	寸法		70x90			70x150			70x80			70x1.0			70x90			70x80			70x80		
	位置		1端	中央	1端	1端	中央	1端	1端	中央	1端	1端	中央	1端	1端	中央	1端	1端	中央	1端	1端	中央	1端
	主筋	上層1段	68.06	30.65	56.66	60.62	21.52	66.97	22.19	9.80	20.43	20.90	15.09	30.49	101.34	25.38	102.61	60.11	18.91	69.93	95.67	37.47	99.75
		下層1段	32.50	34.34	27.42	31.52	21.52	32.12	18.11	11.27	23.05	31.5	15.09	29.8	41.56	68.48	48.09	28.85	34.76	24.11	36.68	38.50	33.97
	鋼材	腹筋	0.506	0.195	0.249	0.157	0.276	0.30	0.254	0.195	0.23	0.236	0.216	0.253	0.514	0.246	0.548	0.312	0.245	0.315	0.281	0.355	0.311
		腹筋2段目		0.000			0.000			0.000			0.000			0.000			0.000			0.000		
		腹筋3段目		0.00			0.00			0.00			0.00			0.00			0.00			0.00		
1P	上側	配置	10-ø10	4-ø10	12-ø10	12-ø10	4-ø10	12-ø10	10-ø10	4-ø10	10-ø10	10-ø10	4-ø10	10-ø10	12-ø10	4-ø10	11-ø10	11-ø10	4-ø10	11-ø10	9-ø10	4-ø10	9-ø10
		間隔	0.79	0.61	0.58	0.65	0.66	0.69	0.89	0.39	0.96	0.96	0.98	0.69	1.14	0.37	1.17	0.61	0.55	0.56	0.76	0.54	0.68
	腹筋配置	下側	6-ø10	1-ø10	6-ø10	6-ø10	1-ø10	6-ø10	5-ø10	1-ø10	5-ø10	6-ø10	1-ø10	5-ø10	6-ø10	1-ø10	6-ø10	5-ø10	1-ø10	5-ø10	5-ø10	1-ø10	5-ø10	5-ø10
		間隔	0.67	0.39	0.56	1.08	0.21	1.07	0.45	0.23	0.49	0.92	0.33	0.71	2.07	0.34	1.09	0.59	0.39	0.49	0.66	0.5	0.59
		追加	2-ø10@10	2-ø10@15	3-ø10@10	2-ø10@10	2-ø10@15	2-ø10@10	2-ø10@5	2-ø10@5	2-ø10@5	2-ø10@5	2-ø10@5	2-ø10@2	2-ø10@15	2-ø10@12	2-ø10@10	2-ø10@15	2-ø10@15	2-ø10@10	2-ø10@15	2-ø10@20	2-ø10@12
		配置	0.00	0.00	0.00	0.00	0.00	0.00	0.00	0.00	0.00	0.00	0.00	0.00	2.07	0.34	1.08	0.61	0.61	0.62	0.77	0.77	0.77
		間隔		3-ø4			6-ø4			-			4-ø4			3-ø4			3-ø4			-	
		追加		0.00			0.00			-			0.00			0.00			0.00			-	
端部	鋼種		G1L7			G1L8			G1L9			G1L0			G1L1			G1L2			G1L3		
	寸法		70x90			70x90			70x120			70x80			70x80			70x80			70x90		
	位置		1端	中央	1端	1端	中央	1端	1端	中央	1端	1端	中央	1端	1端	中央	1端	1端	中央	1端	1端	中央	1端
	主筋	上層1段	34.56	5.40	42.10	85.07	20.50	79.65	93.83	17.00	97.90	55.90	17.89	55.39	91.44	7.96	82.17	97.59	22.10	96.34	34.11	10.96	38.11
		下層1段	18.11	26.36	20.10	40.09	36.72	42.10	28.72	17.00	30.21	15.39	11.49	31.64	18.11	7.97	18.11	45.54	46.04	44.90	18.11	14.7	24.70
	鋼材	腹筋	0.242	0.256	0.267	0.148	0.298	0.415	0.282	0.228	0.280	0.287	0.24	0.276	0.193	0.149	0.153	0.629	0.554	0.431	0.191	0.145	0.195
		腹筋2段目		0.000			0.000			0.000			0.000			0.000			0.000			0.000		
		腹筋3段目		0.00			0.00			0.00			0.00			0.00			0.00			0.00		
1P	上側	配置	9-ø10	4-ø10	9-ø10	14-ø10	4-ø10	13-ø10	10-ø10	4-ø10	10-ø10	10-ø10	4-ø10	10-ø10	10-ø10	4-ø10	10-ø10	9-ø10	4-ø10	9-ø10	6-ø10	4-ø10	6-ø10
		間隔	0.47	0.41	0.57	0.95	0.53	0.79	0.86	0.52	1.03	1.42	0.33	0.41	0.29	0.52	0.79	1.55	0.68	1.38	0.70	0.31	0.57
	鋼筋配置	下側	5-ø10	0-ø10	5-ø10	7-ø10	1-ø10	7-ø10	5-ø10	0-ø10	5-ø10	5-ø10	0-ø10	5-ø10	5-ø10	0-ø10	5-ø10	5-ø10	1-ø10	5-ø10	3-ø10	0-ø10	4-ø10	5-ø10
		間隔	0.45	0.53	0.50	0.70	0.58	0.74	0.71	0.42	0.74	0.45	0.28	0.53	0.46	0.5	0.45	1.17	0.81	1.17	0.74	0.49	0.68
		追加	2-ø10@10	2-ø10@15	3-ø10@10	3-ø10@10	2-ø10@12	3-ø10@10	2-ø10@5	2-ø10@5	2-ø10@5	2-ø10@5	2-ø10@20	2-ø10@15	2-ø10@15	2-ø10@20	2-ø10@15	2-ø10@15	2-ø10@15	2-ø10@15	2-ø10@15	2-ø10@15	2-ø10@12
		配置	0.73	0.66	0.59	0.98	0.71	0.88	0.84	0.90	0.83	0.85	0.55	0.82	0.54	0.59	0.55	1.84	1.08	1.77	0.8	0.66	0.63
		間隔		3-ø4			3-ø4			4-ø4			3-ø4			3-ø4			3-ø4			-	
		追加		0.00			0.00			0.00			-			-			0.00			-	
端部	鋼種		G1J5			G1J6			G1J6			G1J7			G1J8			G1J9			G1J0		
	寸法		70x80			70x80			70x230			70x80			70x80			70x80			70x80		
	位置		1端	中央	1端	1端	中央	1端	1端	中央	1端	1端	中央	1端	1端	中央	1端	1端	中央	1端	1端	中央	1端
	主筋	上層1段	33.57	9.09	29.4	3.00	11.32	30.54	3.34	1.49	3.44	30.03	11.70	3.00	3.00	11.56	33.41	1.27	4.02	8.17	35.16	11.28	6.00
		下層1段	9.48	9.19	15.1	3.00	18.11	18.11	1.66	0.86	1.72	15.1	15.1	3.00	3.00	8.11	18.11	0.87	2.27	1.28	18.11	18.11	6.00
	鋼材	腹筋	0.251	0.186	0.267	0.096	0.104	0.125	0.062	0.052	0.062	0.125	0.104	0.096	0.66	0.638	0.117	0.106	0.145	0.088	31.6	0.088	0.088
		腹筋2段目		0.000			0.000			0.000			0.000			0.000			0.000			0.000		
		腹筋3段目		0.00			0.00			23.32			0.00			0.00			0.00			0.00		
1P	上側	配置	6-ø10	4-ø10	6-ø10	10-ø10	4-ø10	10-ø10	10-ø10	4-ø10	10-ø10	10-ø10	4-ø10	10-ø10	10-ø10	4-ø10	10-ø10	10-ø10	4-ø10	10-ø10	10-ø10	4-ø10	10-ø10
		間隔	0.43	0.28	0.58	0.69	0.36	0.45	0.64	0.40	0.64	0.45	0.26	0.69	0.49	0.15	0.64	0.62	0.05	0.64	0.43	0.35	0.60
	鋼筋配置	下側	3-ø10	0-ø10	3-ø10	3-ø10	0-ø10	3-ø10	5-ø10	0-ø10	5-ø10	5-ø10	0-ø10	4-ø10	5-ø10	0-ø10	5-ø10	3-ø10	0-ø10	3-ø10	5-ø10	0-ø10	5-ø10	5-ø10
		間隔	0.50	0.28	0.74	0.69	0.36	0.62	0.61	0.62	0.61	0.45	0.36	0.69	0.49	0.56	0.49	0.62	0.05	0.64	0.43	0.36	0.60
		追加	1-ø10@15	1-ø10@20	1-ø10@15	2-ø10@15	2-ø10@20	2-ø10@15	2-ø10@15	2-ø10@20	2-ø10@15	2-ø10@15	2-ø10@20	2-ø10@15	2-ø10@15	2-ø10@20	2-ø10@15	2-ø10@15	2-ø10@15	2-ø10@15	2-ø10@15	2-ø10@15	2-ø10@15
		配置	1.02	1.02	1.03	0.38	0.41	0.51	0.38	0.38	0.38	0.37	0.41	0.28	0.27	0.29	0.32	0.18	0.18	0.00	0.81	0.39	0.27
		間隔		-			-			左右間隔調整			-			-			-			-	
		追加		-			-			-			-			-			-			-	
端部	鋼種		G1J7			G1J8			G1J0			G1K0			G1K1			G1K2			G1K3		
	寸法		70x90			70x90			70x90			70x80			70x80			70x80			70x80		
	位置		1端	中央	1端	1端	中央	1端	1端	中央	1端	1端	中央	1端	1端	中央	1端	1端	中央	1端	1端	中央	1端
	主筋	上層1段	32.97	15.99	24.30	45.43	20.59	58.54	68.82	22.30	65.90	54.65	14.60	65.06	7.09	2.15	6.67	44.60	14.12	58.20	66.04	22.62	105.22
		下層1段	18.11	15.68	15.01	40.43	34.16	28.20	45.95	50.96	44.58	24.06	14.60	24.67	3.49	6.31	4.81	33.12	14.12	34.35	41.93	50.70	42.78
	鋼材	腹筋	0.281	0.215	0.170	0.256	0.292	0.6+0	0.583	0.668	0.527	0.715	0.192	0.377	0.464	0.354	0.000	0.205	0.25	0.214	0.493	0.346	0.496
		腹筋2段目		0.000			0.053			0.000			0.000			0.000			0.000			0.000		
		腹筋3段目		0.00			57.26			0.00			0.00			0.00			0.00			0.00		
1P	上側	配置	6-ø10	4-ø10	9-ø10	3-ø10	4-ø10	12-ø10	14-ø10	4-ø10	12-ø10	10-ø10	4-ø10	10-ø10	8-ø10	4-ø10	5-ø10	10-ø10	4-ø10	13-ø10	12-ø10	4-ø10	13-ø10
		間隔	0.57	0.22	0.43	0.7	0.28	0.50	1.01	0.68	0.98	0.48	0.49	0.17	0.11	0.31	0.11	0.55	0.49	0.72	0.99	0.75	0.99
	鋼筋配置	下側	4-ø10	4-ø10	4-ø10	4-ø10	6-ø10	6-ø10	5-ø10	1-ø10	6-ø10	5-ø10	4-ø10	5-ø10	5-ø10	4-ø10	5-ø10	6-ø10	1-ø10	6-ø10	6-ø10	1-ø10	7-ø10	7-ø10
		間隔	0.56	0.48	0.49	0.54	0.78	0.55	0.90	0.78	0.9	0.61	0.45	0.28	0.09	0.15	0.11	0.57	0.44	0.60	0.95	0.52	0.86
		追加	1-ø10@15	1-ø10@15	1-ø10@15	2-ø10@15	2-ø10@15	2-ø10@15	2-ø10@15	2-ø10@15	2-ø10@15	2-ø10@15	2-ø10@20	2-ø10@15	2-ø10@15	2-ø10@20	2-ø10@15	2-ø10@15	2-ø10@15	2-ø10@15	2-ø10@15	2-ø10@15	2-ø10@15
		配置	0.76	0.76	0.8	1.03	1.03	1.07	1.14	1.18	1.04	1.04	0.75	0.87	0.29	0.21	0.23	0.66	0.73	0.82	0.85	1.03	0.98
		間隔		-			3-ø4			3-ø4			-			-			-			3-ø4	
		追加		-			5.43			6.00			-			-			-			3.00	
端部	鋼種		G1J4			G1J5			G1J6			G1J7			G1J8			G1J9			G1K0		
	寸法		70x90			70x80			70x80			70x120~900			70x90			70x80			70x80		
	位置		1端	中央	1端	1端	中央	1端	1端	中央	1端	1端	中央	1端	1端	中央	1端	1端	中央	1端	1端	中央	1端
	主筋	上層1段	25.44	23.69	30.52	30.88	18.11	45.24	27.55	14.89	29.04	9.006	10.51	20.19	38.11	3.26	6.41	14.27	14.89	3.87	47.23	17.93	37.11
		下層1段	35.27	67.12	32.26	26.03	36.59	22.34	16.01	14.89	22.7	44.35	23.68	24.59	21.01	3.26	21.01	11.91	12.63	3.93	25.70	17.93	23.56
	鋼材	腹筋	0.468	0.257	0.441	0.333	0.203	0.293	0.247	0.254	0.209	0.297	0.495	0.495	0.265	0.112	0.213	0.185	0.141	0.064	0.289	0.193	0.213
		腹筋2段目		0.000			0.000			0.000			0.078			0.000			0.000			0.000		
		腹筋3段目		0.00			0.00			0.00			43.66			0.00			0.00			0.00		
1P	上側	配置	13-ø10	4-ø10	13-ø10	6-ø10	4-ø10	6-ø10	9-ø10	4-ø10	9-ø10	14-ø10	4-ø10	14-ø10	10-ø10	4-ø10	10-ø10	8-ø10	4-ø10	8-ø10	10-ø10	4-ø10	10-ø10
		間隔	0.72	0.63	0.61	0.83	0.36	0.82	0.38	0.46	0.64	0.77	0.54	1.05	0.47	0.41	0.41	0.77	0.46	0.96	0.58	0.46	0.46
	鋼筋配置	下側	7-ø10	12-ø10	7-ø10	5-ø10	7-ø10	3-ø10	5-ø10	6-ø10	5-ø10	7-ø10	12-ø10	7-ø10	5-ø10	4-ø10	5-ø10	5-ø10	4-ø10	5-ø10	5-ø10	4-ø10	5-ø10	5-ø10
		間隔	0.64	0.69	0.57	0.97	0.47	0.51	0.46	0.31	0.36	0.83	0.52	0.57	0.53	0.41	0.52	0.39	0.46	0.65	0.58	0.46	0.60
		追加	2-ø10@15	2-ø10@15	2-ø10@15	2-ø10@15	2-ø10@15	2-ø10@15	2-ø10@15	2-ø10@15	2-ø10@15	2-ø10@15	2-ø10@12	2-ø10@10	2-ø10@15	2-ø10@20	2-ø10@15	2-ø10@15	2-ø10@15	2-ø10@15	2-ø10@15	2-ø10@20	2-ø10@15
		配置	0.91	0.85	0.80	0.79	0.69	0.86	0.93	0.9	0.89	0.94	1.53	1.17	0.51	0.6	0.62	0.55	0.56	0.19	0.68	0.76	0.65
		間隔		4-ø4			-			-			3-ø4			-			-			-	
		追加		0.00			-			-			5.43			-			-			-	
端部	鋼種		G1P1			G1P2			G1H3			G1H4			G1H5			G1H6			G1H7		
	寸法		70x90			70x80			70x80			70x80			70x80			70x80			70x90		
	位置		1端	中央	1端	1端	中央	1端	1端	中央	1端	1端	中央	1端	1端	中央	1端	1端	中央	1端	1端	中央	1端
	主筋	上層1段	91.93	22.13	93.75	34.81	11.17	8.50	23.22	9.70	9.04	31.49	13.15	25.95	48.43	20.44	56.35	23.42	11.05	37.46	37.77	15.05	47.56
		下層1段	43.89	43.75	43.60	18.1	13.79	16.50	21.22	9.70	16.50	18.1	15.61	5.68	39.39	34.55	37.15	43.98	50.99	47.14	24.65	15.05	24.06
	鋼材	腹筋	0.266	0.184	0.628	0.192	0.160	0.152	0.91	0.192	0.214	0.179	0.148	0.169	0.257	0.577	0.607	0.525	0.4	0.349	0.216	0.164	0.241
		腹筋2段目		0.000			0.000			0.000			0.000			0.000			0.000			0.000		
		腹筋3段目		0.00			0.00			0.00			0.00			0.00			0.00			0.00		
1P	上側	配置	9-ø10	4-ø10	9-ø10	6-ø10	4-ø10	6-ø10	9-ø10	4-ø10	6-ø10	9-ø10	4-ø10	7-ø10	7-ø10	4-ø10	12-ø10	12-ø10	4-ø10	12-ø10	10-ø10	4-ø10	10-ø10
		間隔	1.25	0.68	1.22	0.7	0.34	0.59	0.48	0.30	0.62	0.95	0.51	0.62	0.41	0.65	0.58	0.99	0.65	0.98	0.76	0.45	0.58
	鋼筋配置	下側	5-ø10	7-ø10	5-ø10	5-ø10	4-ø10	2-ø10	5-ø10	4-ø10	2-ø10	4-ø10	4-ø10	4-ø10	4-ø10	5-ø10	5-ø10	6-ø10	1-ø10	6-ø10	5-ø10	0-ø10	4-ø10	5-ø10
		間隔	0.66	0.73	1.17	0.74	0.39	0.95	0.87	0.30	0.80	0.56	0.48	0.48	1.21	0.71	0.56	0.89	0.68	0.94	0.91	0.45	0.59
		追加	2-ø10@10	2-ø10@15	2-ø10@15	2-ø10@15	2-ø10@15	2-ø10@15	2-ø10@15	2-ø10@15	2-ø10@15	2-ø10@15	2-ø10@15	2-ø10@15	2-ø10@15	2-ø10@20	2-ø10@15	2-ø10@15	2-ø10@15	2-ø10@15	2-ø10@15	2-ø10@15	2-ø10@15
		配置	1.43	1.42	1.86	0.9	0.95	0.71	1.11	1.52	1.37	0.95	0.53	0.56	1.04	1.09	2.15	1.64	1.27	3.92	0.94	0.77	0.68
		間隔		3-ø4			-			-			-			3-ø4			3-ø4			-	
		追加		0.00			-			-			-			7.57			0.00			-	
端部	鋼種		G1A8			G1A9			G1B0			G1B1			G1B2			G1B3			G1B4		
	寸法		90x80			70x80			70x90			70x90			70x90			70x80			70x80~900		
	位置		1端	中央	1端	1端	中央	1端	1端	中央	1端	1端	中央	1端	1端	中央	1端	1端	中央	1端	1端	中央	1端
	主筋	上層1段	4.13	12.04	11.48	44.5	14.02	26.29	73.66	16.59	86.76	69.24	23.59	62.16	54.03	17.10	39.87	27.78	12.06	49.62	101.12	30.51	122.05
		下層1段	2.05	12.38	5.89	21.26	14.02	24.54	35.02	45.26	41.7	32.68	64.34	39.61	26.68	4.36	28.69	18.12	13.46	23.59	48.28	40.21	59.73
	鋼材	腹筋	0.05	0.084	0.128	0.229	0.188	0.226	0.332	0.257	0.376	0.555	0.505	0.458	0.258	0.152	0.2	0.258	0.152	0.2	0.446	0.466	0.516
		腹筋2段目		0.000			0.000			0.000			0.000			0.000			0.000			0.079		
		腹筋3段目		0.00			0.00			0.00			0.00			0.00			0.00			43.26		
1P	上側	配置	8-ø10	4-ø10	8-ø10	15-ø10	4-ø10	10-ø10	11-ø10	4-ø10	11-ø10	13-ø10	4-ø10	13-ø10	13-ø10	4-ø10	13-ø10	9-ø10	4-ø10	14-ø10	14-ø10	4-ø10	14-ø10
		間隔	0.05	0.37	0.18	0.54	0.63	0.45	0.82	0.61	0.74	0.65	0.54	0.56	0.51	0.53	0.54	0.95	0.48	0.44	0.96	0.34	1.05
	鋼筋配置	下側	5-ø10	4-ø10	5-ø10	5-ø10	4-ø10	3-ø10	5-ø10	0-ø10	7-ø10	7-ø10	0-ø10	7-ø10	7-ø10	0-ø10	5-ø10	5-ø10	0-ø10	5-ø10	7-ø10	0-ø10	7-ø10	7-ø10
		間隔	0.05	0.36	0.04	0.53	0.43	0.59	0.72	0.62	0.73	0.57	0.53	0.52	0.46	0.37	0.51	0.45	0.32	0.42	0.85	0.72	0.97
		追加	2-ø10@10	2-ø10@15	2-ø10@15	2-ø10@15	2-ø10@15	2-ø10@15	2-ø10@10	2-ø10@15	2-ø10@15	2-ø10@10	2-ø10@12	2-ø10@10	2-ø10@12	2-ø10@15	2-ø10@12	2-ø10@15	2-ø10@15	2-ø10@15	2-ø10@10	2-ø10@15	2-ø10@15
		配置	0.15	0.33	0.08	0.62	0.74	0.52	0.66	0.76	0.73	0.78	0.62	0.59	0.91	0.45	0.51	0.77	0.78	0.63	0.91	1.23	1.36
		間隔		-			-			3-ø4			3-ø4			3-ø4			-			4-ø4	
		追加		-			-			0.00			0.00			0.00			-			4.57	

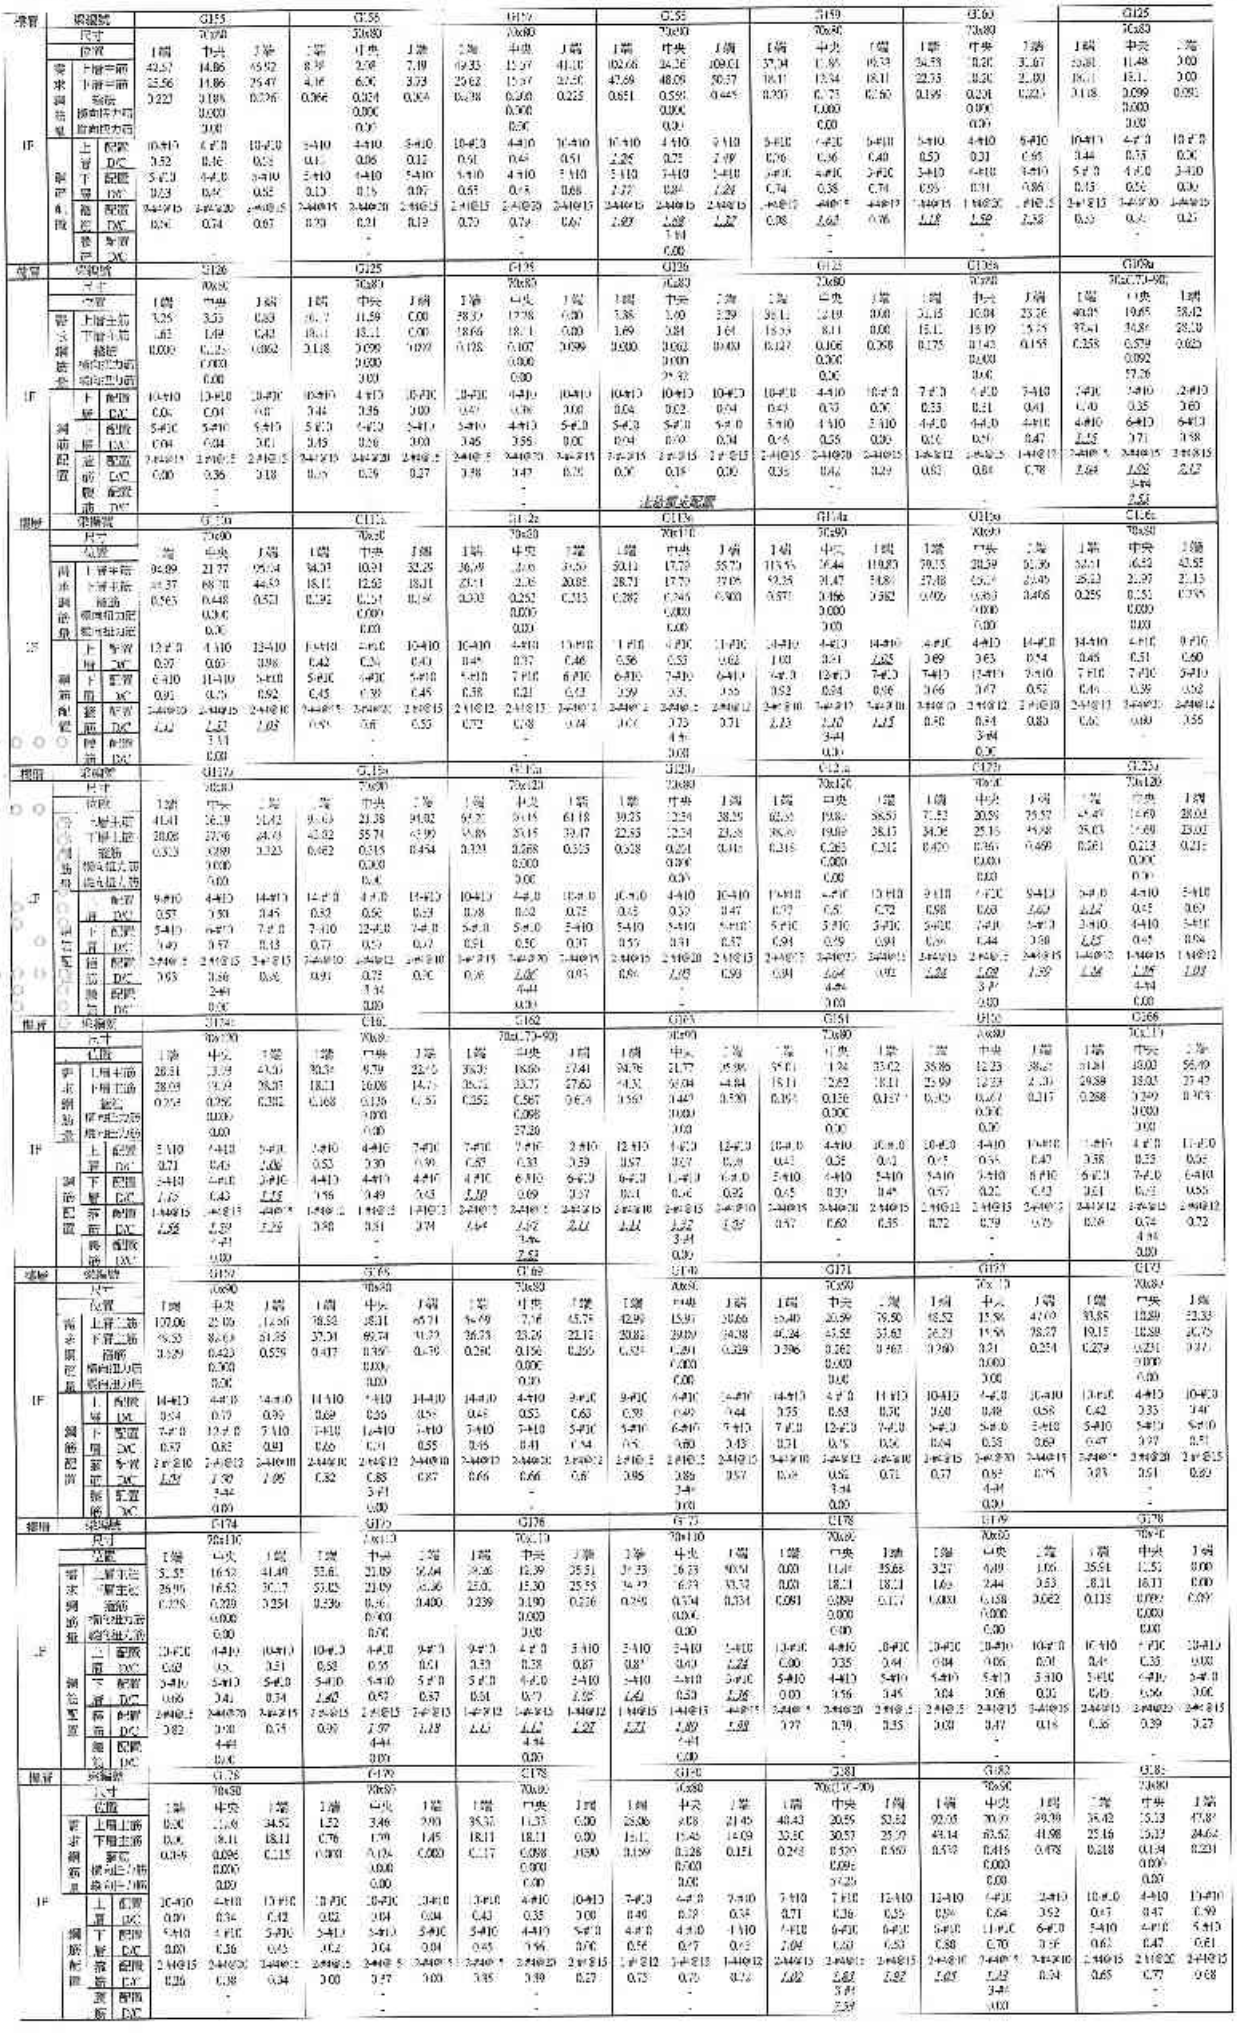

樓層	梁編號		G164			G165			G166			G167			G168			G169			C190		
	尺寸		50x80			70x80			70x80			70x80			70x80			70x80			90x(130~90)		
	位置		1端	中央	2端	1端	中央	1端	1端	中央	2端	1端	中央	1端	1端	中央	1端	1端	中央	1端	1端	中央	1端
	需求	上層主筋	4.10	15.67	12.93	42.56	3.56	38.73	98.34	24.86	111.23	79.15	20.59	64.97	56.55	17.71	42.96	30.59	15.58	69.15	91.73	28.73	10.19
	下層主筋		3.05	12.41	10.05	21.82	3.56	21.25	45.58	94.36	51.26	35.72	39.91	31.13	37.06	23.40	20.65	18.11	13.33	23.70	41.00	62.55	47.06
	箍筋		0.050	0.126	0.17	0.417	0.106	0.210	0.451	0.376	0.514	0.435	0.360	0.439	0.292	0.174	0.254	0.255	0.258	0.306	0.337	0.390	0.515
	腰筋	腰筋量1.3%		0.000			0.000			0.000			0.000			0.000			0.000			0.082		
		腰筋量2.6%		0.00			0.00			0.00			0.00			0.00			0.00			45.06		
1F	主筋	配置	8-#10	4-#10	8-#10	10-#10	4-#10	10-#10	12-#10	4-#10	14-#10	14-#10	6-#10	14-#10	14-#10	4-#10	5-#10	9-#10	4-#10	14-#10	12-#10	4-#10	14-#10
		D/C	0.96	0.42	1.00	0.53	0.47	0.47	0.95	0.75	0.95	0.69	0.65	0.57	0.50	0.54	0.53	0.42	0.45	0.45	0.81	0.86	0.89
梁箍筋配置	箍筋	配置	4-#10	4-#10	4-#10	4-#10	4-#10	4-#10	4-#10	10-#10	7-#10	10-#10	12-#10	7-#10	7-#10	7-#10	5-#10	5-#10	6-#10	7-#10	7-#10	12-#10	7-#10
		D/C	0.95	0.42	0.95	0.54	0.47	0.55	0.91	0.91	0.90	0.65	0.61	0.55	0.48	0.41	0.51	0.45	0.51	0.42	0.72	0.66	0.83
	繫筋	配置	2-#10@15	2-#10@25	2-#10@15	2-#10@15	2-#10@20	2-#10@15	2-#10@10	2-#10@15	2-#10@10	2-#10@12	2-#10@12	2-#10@10	2-#10@12	2-#10@20	2-#10@13	2-#10@15	2-#10@25	2-#10@15	2-#10@10	2-#10@17	2-#10@10
		D/C	0.38	0.30	0.35	0.84	0.71	0.62	0.95	1.12	1.01	0.85	0.87	0.87	0.69	0.69	0.60	0.75	0.75	0.91	0.86	1.13	1.15
	腰筋	配置		-			-			3-#4			3-#4			-			-			1-#4	
		D/C		-			-			0.00			0.00			-			-			0.65	

樓層	梁編號		G191			G192			G193			C191			C195			C196			C197		
	尺寸		50x80			50x80			70x80			70x80			70x80			70x80			70x80		
	位置		1端	中央	2端	1端	中央	1端	1端	中央	2端	1端	中央	1端	1端	中央	1端	1端	中央	1端	1端	中央	1端
	需求	上層主筋	36.27	12.78	4.06	12.93	2.93	4.56	38.02	15.45	33.02	38.97	17.65	36.29	32.51	10.81	33.92	32.43	13.44	42.05	36.99	9.66	30.39
	下層主筋		30.59	13.00	10.80	9.67	2.93	2.34	23.57	15.45	27.81	42.35	17.65	27.49	18.11	16.07	18.11	31.30	13.44	29.01	17.46	15.48	1.35
	箍筋		0.201	0.168	0.106	0.147	0.104	0.091	0.249	0.210	0.315	0.261	0.295	0.324	0.186	0.150	0.185	0.246	0.255	0.277	0.128	0.114	0.131
	腰筋	腰筋量1.3%		0.000			0.000			0.000			0.000			0.000			0.000			0.000		
		腰筋量2.6%		0.00			0.00			0.00			0.00			0.00			0.00			0.00		
1F	主筋	配置	10-#10	4-#10	10-#10	8-#10	4-#10	8-#10	10-#10	4-#10	10-#10	10-#10	4-#10	5-#10	8-#10	4-#10	5-#10	5-#10	5-#10	5-#10	7-#10	4-#10	7-#10
		D/C	0.45	0.39	0.49	0.39	0.40	0.37	0.90	0.43	0.92	0.45	0.37	1.15	0.67	0.35	0.83	0.80	0.31	1.26	0.47	0.27	0.36
梁箍筋配置	箍筋	配置	3-#10	4-#10	3-#10	5-#10	4-#10	5-#10	3-#10	4-#10	3-#10	3-#10	4-#10	3-#10	3-#10	4-#10	3-#10	3-#10	4-#10	3-#10	4-#10	4-#10	4-#10
		D/C	0.51	0.40	0.49	0.17	0.40	0.30	0.75	0.43	0.86	1.35	0.43	1.27	0.79	0.69	0.77	1.27	0.41	1.29	0.54	0.48	0.41
	繫筋	配置	2-#10@15	2-#10@20	2-#10@15	2-#10@15	2-#10@20	2-#10@15	2-#10@15	2-#10@20	2-#10@15	2-#10@15	2-#10@20	2-#10@15	2-#10@12	2-#10@15	2-#10@12	2-#10@12	2-#10@15	2-#10@12	2-#10@12	2-#10@15	2-#10@12
		D/C	0.63	0.66	0.61	0.41	0.41	0.33	0.73	0.62	0.84	0.77	0.87	0.96	0.88	0.89	0.89	1.46	1.51	1.64	0.66	0.68	0.62
	腰筋	配置		-			-			-			-			-			-			-	
		D/C		-			-			-			-			-			-			-	

樓層	梁編號		G958			G959			G200			C201			C208			C209			C203		
	尺寸		0.001*0.001			70x90			90x80			70x80			70x80			70x90			90x90		
	位置		1端	中央	2端	1端	中央	1端	1端	中央	2端	1端	中央	1端	1端	中央	1端	1端	中央	1端	1端	中央	1端
	需求	上層主筋	40.37	19.79	22.67	32.09	21.18	38.17	39.80	24.86	47.26	7.15	2.06	8.33	14.91	14.25	40.87	104.69	26.20	118.57	58.34	30.59	30.23
	下層主筋		28.97	30.95	23.47	15.02	62.78	41.38	25.61	24.86	24.93	3.72	6.02	4.33	24.67	14.25	24.17	68.46	84.37	54.31	41.48	73.28	19.53
	箍筋		0.265	0.302	0.049	0.134	0.419	0.477	0.229	0.141	0.251	0.061	0.026	0.066	0.220	0.182	0.213	0.233	0.415	0.569	0.512	0.411	0.521
	腰筋	腰筋量1.3%		0.084			0.000			0.000			0.000			0.000			0.000			0.000		
		腰筋量2.6%		52.06			0.00			0.00			0.00			0.00			0.00			0.00		
1F	主筋	配置	7-#10	4-#10	12-#10	2-#10	4-#10	12-#10	10-#10	4-#10	10-#10	5-#10	4-#10	8-#10	13-#10	4-#10	10-#10	13-#10	4-#10	14-#10	14-#10	4-#10	14-#10
		D/C	0.71	0.61	0.55	0.55	0.65	0.91	0.95	0.95	0.95	0.12	0.06	0.13	0.55	0.44	0.53	1.02	0.80	1.04	0.77	0.60	0.80
梁箍筋配置	箍筋	配置	4-#10	5-#10	6-#10	6-#10	12-#10	6-#10	5-#10	4-#10	5-#10	5-#10	4-#10	5-#10	5-#10	4-#10	5-#10	5-#10	10-#10	7-#10	7-#10	12-#10	7-#10
		D/C	0.62	0.66	0.59	0.89	0.98	0.45	0.94	0.45	0.61	0.09	0.29	0.20	0.61	0.44	0.53	0.99	1.01	0.95	0.72	0.75	0.59
	繫筋	配置	2-#10@15	2-#10@15	2-#10@15	2-#10@15	2-#10@15	2-#10@10	2-#10@15	2-#10@20	2-#10@15	2-#10@15	2-#10@20	2-#10@15	2-#10@15	2-#10@20	2-#10@15	2-#10@10	2-#10@15	2-#10@10	2-#10@17	2-#10@17	2-#10@17
		D/C	1.09	1.25	1.08	1.65	1.21	0.91	0.55	0.77	0.68	0.19	0.21	0.20	0.66	0.72	0.64	1.25	1.35	1.17	1.07	1.03	1.05
	腰筋	配置		5-#4			2-#6			-			-			-			5-#4			3-#7	
		D/C		0.63			0.00			-			-			-			0.00			0.00	

樓層	梁編號		G205			G206			G207			C205			C209			C210			G211		
	尺寸		70x80			90x80			70x(130~90)			70x80			70x80			70x80			90x80		
	位置		1端	中央	2端	1端	中央	2端	1端	中央	2端	1端	中央	1端	1端	中央	1端	1端	中央	1端	1端	中央	2端
	需求	上層主筋	56.81	17.75	43.69	36.10	17.42	55.39	90.28	28.27	99.84	37.63	13.25	41.66	6.19	2.42	9.51	46.05	14.69	39.08	9.26	19.20	16.28
	下層主筋		27.20	22.67	21.12	18.11	27.53	29.64	49.76	62.27	46.95	21.31	13.25	22.14	4.86	5.84	4.75	22.39	14.69	27.59	23.06	12.80	6.99
	箍筋		0.391	0.174	0.251	0.304	0.398	0.439	0.541	0.345	0.512	0.216	0.171	0.206	0.082	0.066	0.061	0.239	0.202	0.214	0.290	0.297	0.326
	腰筋	腰筋量1.3%		0.000			0.000			0.000			0.000			0.000			0.000			0.000		
		腰筋量2.6%		0.00			0.00			0.00			0.00			0.00			0.00			0.00		
1F	主筋	配置	14-#10	4-#10	9-#10	8-#10	4-#10	14-#10	14-#10	4-#10	14-#10	10-#10	5-#10	13-#10	8-#10	4-#10	5-#10	10-#10	4-#10	13-#10	8-#10	4-#10	6-#10
		D/C	0.93	0.55	0.60	0.49	0.51	0.89	0.82	0.66	0.88	0.57	0.41	0.51	0.53	0.67	0.55	0.57	0.45	0.44	0.47	0.54	1.15
梁箍筋配置	箍筋	配置	5-#10	4-#10	5-#10	5-#10	6-#10	5-#10	5-#10	12-#10	5-#10	5-#10	4-#10	5-#10	5-#10	4-#10	5-#10	5-#10	4-#10	5-#10	5-#10	5-#10	5-#10
		D/C	0.62	0.59	0.62	0.48	0.66	0.47	0.49	0.64	0.81	0.56	0.41	0.56	0.22	0.28	0.12	0.35	0.45	0.68	0.67	0.63	1.27
	繫筋	配置	2-#10@12	2-#10@15	2-#10@12	2-#10@15	2-#10@15	2-#10@10	2-#10@10	2-#10@12	2-#10@10	2-#10@15	2-#10@20	2-#10@15	2-#10@15	2-#10@20	2-#10@15	2-#10@15	2-#10@20	2-#10@15	2-#10@17	2-#10@17	2-#10@17
		D/C	0.69	0.69	0.61	0.60	0.66	0.66	0.53	1.10	1.17	0.61	0.68	0.62	0.36	0.26	0.24	0.21	0.80	0.60	0.77	0.89	0.97
	腰筋	配置		3-#4			-			3-#4			-			-			-			-	
		D/C		0.66			-			0.66			-			-			-			-	

樓層	梁編號		G212			G213			G178			C179			C178			C178			G179		
	尺寸		70x90			90x80			90x80			70x80			70x80			70x80			70x80		
	位置		1端	中央	1端	1端	中央	2端	1端	中央	2端	1端	中央	1端	1端	中央	1端	1端	中央	1端	1端	中央	2端
	需求	上層主筋	32.91	10.50	32.75	31.78	13.21	41.35	0.00	21.00	57.76	2.69	1.42	2.66	17.65	12.04	0.00	0.00	11.55	36.01	0.00	1.91	5.99
	下層主筋		8.11	15.91	18.11	29.68	13.24	25.09	0.00	18.21	38.23	1.34	0.67	1.33	18.20	18.11	0.00	0.00	18.11	18.11	1.45	0.72	1.90
	箍筋		0.156	0.141	0.136	0.243	0.093	0.175	0.000	0.000	0.127	0.000	0.000	0.000	0.127	0.106	0.097	0.092	0.089	0.118	0.000	0.000	0.000
	腰筋	腰筋量1.3%		0.000			0.000			0.000			0.000			0.000			0.000			0.000		
		腰筋量2.6%		0.00			0.00			0.00			0.00			0.00			0.00			25.32		
1F	主筋	配置	6-#10	4-#10	5-#10	5-#10	5-#10	5-#10	10-#10	4-#10	10-#10	10-#10	10-#10	13-#10	13-#10	4-#10	11-#10	11-#10	4-#10	13-#10	10-#10	10-#10	10-#10
		D/C	0.93	0.53	0.81	0.78	0.33	1.05	0.00	0.37	0.75	0.03	0.02	0.03	0.46	0.27	0.00	0.00	0.25	0.44	0.04	0.02	0.03
梁箍筋配置	箍筋	配置	4-#10	4-#10	4-#10	5-#10	6-#10	5-#10	5-#10	4-#10	5-#10	5-#10	5-#10	5-#10	5-#10	4-#10	5-#10	5-#10	4-#10	5-#10	5-#10	5-#10	5-#10
		D/C	0.74	0.42	0.74	1.25	0.64	1.15	0.00	0.58	0.69	0.03	0.02	0.03	0.45	0.56	0.00	0.00	0.56	0.45	0.04	0.02	0.03
	繫筋	配置	2-#10@12	2-#10@15	2-#10@12	2-#10@15	2-#10@15	2-#10@10	2-#10@15	2-#10@20	2-#10@15	2-#10@15	2-#10@20	2-#10@15	2-#10@15	2-#10@20	2-#10@15	2-#10@15	2-#10@20	2-#10@15	2-#10@15	2-#10@15	2-#10@15
		D/C	0.88	0.88	0.88	1.44	1.56	1.63	0.29	0.42	0.35	0.00	0.00	0.00	0.38	0.42	0.39	0.37	0.39	0.35	0.03	0.00	0.00
	腰筋	配置		-			-			-			-			-			-			-	
		D/C		-			-			-			-			-			-			-	

大台東系統配置


大台東次配置

樓層	梁編號		G179			G180			G181			G163a			G164a			G165a			G166a		
	尺寸		70x90			50x80			90x(130~90)			70x(140~90)			70x150			70x150			70x150		
	位置		1端	中央	1端	1端	中央	2端	1端	中央	2端	1端	中央	1端	1端	中央	1端	1端	中央	2端	1端	中央	1端
	需求	上層主筋	36.56	11.81	0.00	23.57	7.66	15.11	27.03	16.93	32.12	64.55	23.91	75.12	52.26	18.15	56.19	39.97	12.66	39.11	52.02	19.99	61.14
	下層主筋		18.11	18.11	0.00	15.45	13.37	17.02	25.65	21.78	20.59	32.29	43.42	41.29	25.47	18.15	27.35	26.62	12.66	26.45	43.60	12.89	39.99
	箍筋		0.178	0.178	0.098	0.191	0.105	0.119	0.157	0.156	0.134	0.417	0.369	0.388	0.283	0.217	0.282	0.256	0.256	0.297	0.200	0.260	0.306
	腰筋	腰筋量1.3%		0.000			0.000			0.000			0.000			0.000			0.000			0.000		
		腰筋量2.6%		0.00			0.00			28.57			0.00			0.00			0.00			0.00		
1F	主筋	配置	10-#10	4-#10	10-#10	7-#10	4-#10	7-#10	7-#10	4-#10	5-#10	9-#10	7-#10	9-#10	9-#10	4-#10	9-#10	9-#10	4-#10	9-#10	9-#10	4-#10	9-#10
		D/C	0.93	0.55	0.80	0.61	0.61	0.92	0.61	0.53	0.67	0.88	0.77	1.05	0.77	0.56	0.77	0.53	0.39	0.53	0.81	0.61	0.84
梁箍筋配置	箍筋	配置	3-#10	4-#10	3-#10	4-#10	4-#10	4-#10	4-#10	6-#10	5-#10	3-#10	7-#10	5-#10	5-#10	4-#10	5-#10	5-#10	6-#10	5-#10	5-#10	6-#10	5-#10
		D/C	0.65	0.55	0.80	0.47	0.38	1.04	0.49	0.65	0.81	0.81	0.76	1.02	0.82	0.56	0.92	0.60	0.26	0.65	1.00	0.41	0.68
	繫筋	配置	2-#10@15	2-#10@20	2-#10@15	2-#10@12	2-#10@15	2-#10@12	2-#10@12	2-#10@15	2-#10@15	2-#10@12	2-#10@15	2-#10@15	2-#10@15	2-#10@20	2-#10@15	2-#10@15	2-#10@20	2-#10@15	2-#10@15	2-#10@20	2-#10@15
		D/C	0.37	0.41	0.25	0.62	0.62	0.55	0.57	1.16	1.27	0.82	1.08	0.72	0.84	0.94	0.84	0.88	1.01	0.86	0.99	1.03	0.91
	腰筋	配置		-			-			3-#4			1-#4			5-#4			4-#4			5-#4	
		D/C		-			-			0.80			0.00			0.00			0.00			0.00	

樓層	梁編號		G167a			G168a			G169a			G171a			G172a			G173a			G174a		
	尺寸		40x90			50x90			40x90			70x80			40x90			70x150			70x150		
	位置		1端	中央	1端	1端	中央	2端	1端	中央	2端	1端	中央	1端	1端	中央	2端	1端	中央	1端	1端	中央	1端
	需求	上層主筋	29.33	20.55	17.06	49.79	13.82	42.76	45.31	16.15	42.17	31.45	13.89	43.72	29.32	20.59	29.37	53.48	18.57	53.68	36.11	2.07	32.95
	下層主筋		25.33	46.58	36.61	24.89	38.17	20.80	21.59	23.22	20.73	16.11	38.35	21.06	57.61	46.99	57.57	35.47	18.57	36.28	25.35	2.07	25.35
	箍筋		0.448	0.428	0.328	0.255	0.232	0.140	0.438	0.126	0.226	0.273	0.259	0.279	0.400	0.259	0.378	0.291	0.243	0.282	0.287	0.218	0.290
	腰筋	腰筋量1.3%		0.000			0.000			0.000			0.000			0.000			0.000			0.000		
		腰筋量2.6%		0.00			0.00			0.00			0.00			0.00			0.00			0.00		
1F	主筋	配置	14-#10	4-#10	14-#10	14-#10	4-#10	14-#10	14-#10	4-#10	5-#10	9-#10	4-#10	2-#10	12-#10	4-#10	2-#10	9-#10	4-#10	9-#10	9-#10	4-#10	9-#10
		D/C	0.55	0.53	0.66	0.84	0.49	0.88	0.40	0.44	0.55	0.67	0.43	0.45	0.80	0.62	0.80	0.78	0.53	0.73	0.49	0.53	0.51
梁箍筋配置	箍筋	配置	7-#10	5-#10	5-#10	7-#10	12-#10	7-#10	7-#10	7-#10	5-#10	5-#10	6-#10	6-#10	6-#10	10-#10	6-#10	5-#10	5-#10	5-#10	5-#10	5-#10	5-#10
		D/C	0.53	0.43	0.65	0.42	0.39	0.87	0.39	0.41	0.53	0.45	0.58	0.43	0.77	0.61	0.77	0.87	0.46	0.89	0.53	0.30	0.52
	繫筋	配置	2-#10@12	2-#10@12	2-#10@10	2-#10@10	2-#10@12	2-#10@10	2-#10@12	2-#10@20	2-#10@10	2-#10@12	2-#10@15	2-#10@15	2-#10@15	2-#10@15	2-#10@15	2-#10@15	2-#10@15	2-#10@15	2-#10@15	2-#10@20	2-#10@15
		D/C	0.56	0.55	0.71	0.70	0.55	0.55	0.26	0.50	0.51	0.80	0.76	0.83	0.70	0.61	0.75	0.66	0.57	0.74	0.65	0.35	0.65
	腰筋	配置		3-#4			3-#4			-			-			3-#4			3-#4			4-#4	
		D/C		0.00			0.00			-			-			0.00			0.00			0.00	

樓層	梁編號		G174a			G175a			G176a			G177a			G214			G215			G216		
	尺寸		70x150			50x150			70x150			50x150			50x70			70x80			70x80		
	位置		1端	中央	2端	1端	中央	2端	1端	中央	2端	1端	中央	2端	1端	中央	2端	1端	中央	2端	1端	中央	1端
	需求	上層主筋	55.49	18.26	41.38	61.13	23.22	71.97	35.47	11.49	35.47	35.47	15.24	46.91	26.96	9.56	22.62	16.11	6.93	24.43	34.56	3.43	42.19
	下層主筋		35.47	18.26	35.47	72.57	23.22	35.47	23.12	23.44	26.54	35.47	15.24	35.47	14.54	26.53	12.38	16.14	5.89	15.09	18.11	40.56	20.44
	箍筋		0.057	0.251	0.295	0.364	0.498	0.481	0.238	0.139	0.210	0.385	0.296	0.323	0.158	0.123	0.147	0.192	0.206	0.235	0.208	0.192	0.223
	腰筋	腰筋量1.3%		0.000			0.000			0.000			0.000			0.000			0.000			0.000	
		腰筋量2.6%		0.00			0.00			0.00			0.00			15.27			0.00			0.00	
1F	主筋	配置	9-#10	4-#10	9-#10	9-#10	4-#10	7-#10	7-#10	4-#10	5-#10	5-#10	5-#10	5-#10	6-#10	3-#10	6-#10	7-#10	3-#10	7-#10	14-#10	4-#10	14-#10
		D/C	0.77	0.24	0.59	0.85	0.31	1.66	0.62	0.53	0.87	0.87	0.37	1.15	0.61	0.39	0.96	0.32	0.14	0.43	0.51	0.51	0.57
梁箍筋配置	箍筋	配置	5-#10	5-#10	5-#10	5-#10	5-#10	4-#10	4-#10	4-#10	5-#10	5-#10	4-#10	5-#10	5-#10	4-#10	5-#10	4-#10	4-#10	4-#10	7-#10	12-#10	7-#10
		D/C	0.37	0.45	0.80	1.25	0.57	1.08	0.31	0.41	1.39	1.45	0.47	1.49	0.00	0.00	0.00	0.00	0.27	0.49	0.51	0.41	0.55
	繫筋	配置	2-#10@15	2-#10@20	2-#10@15	2-#10@15	2-#10@15	2-#10@15	2-#10@15	2-#10@15	2-#10@15	2-#10@12	2-#10@12	2-#10@12	2-#10@12	2-#10@15	2-#10@12	2-#10@12	2-#10@15	2-#10@12	2-#10@10	2-#10@10	2-#10@10
		D/C	0.58	0.95	0.80	1.28	1.27	1.37	1.13	1.16	0.99	1.69	1.25	1.61	0.9	0.97	0.87	0.57	0.6	0.69	0.41	0.45	0.61
	腰筋	配置		5-#4			5-#4			5-#4			5-#4			-			-			-	
		D/C		0.00			0.00			0.00			0.00			-			-			-	


大台東系統配置

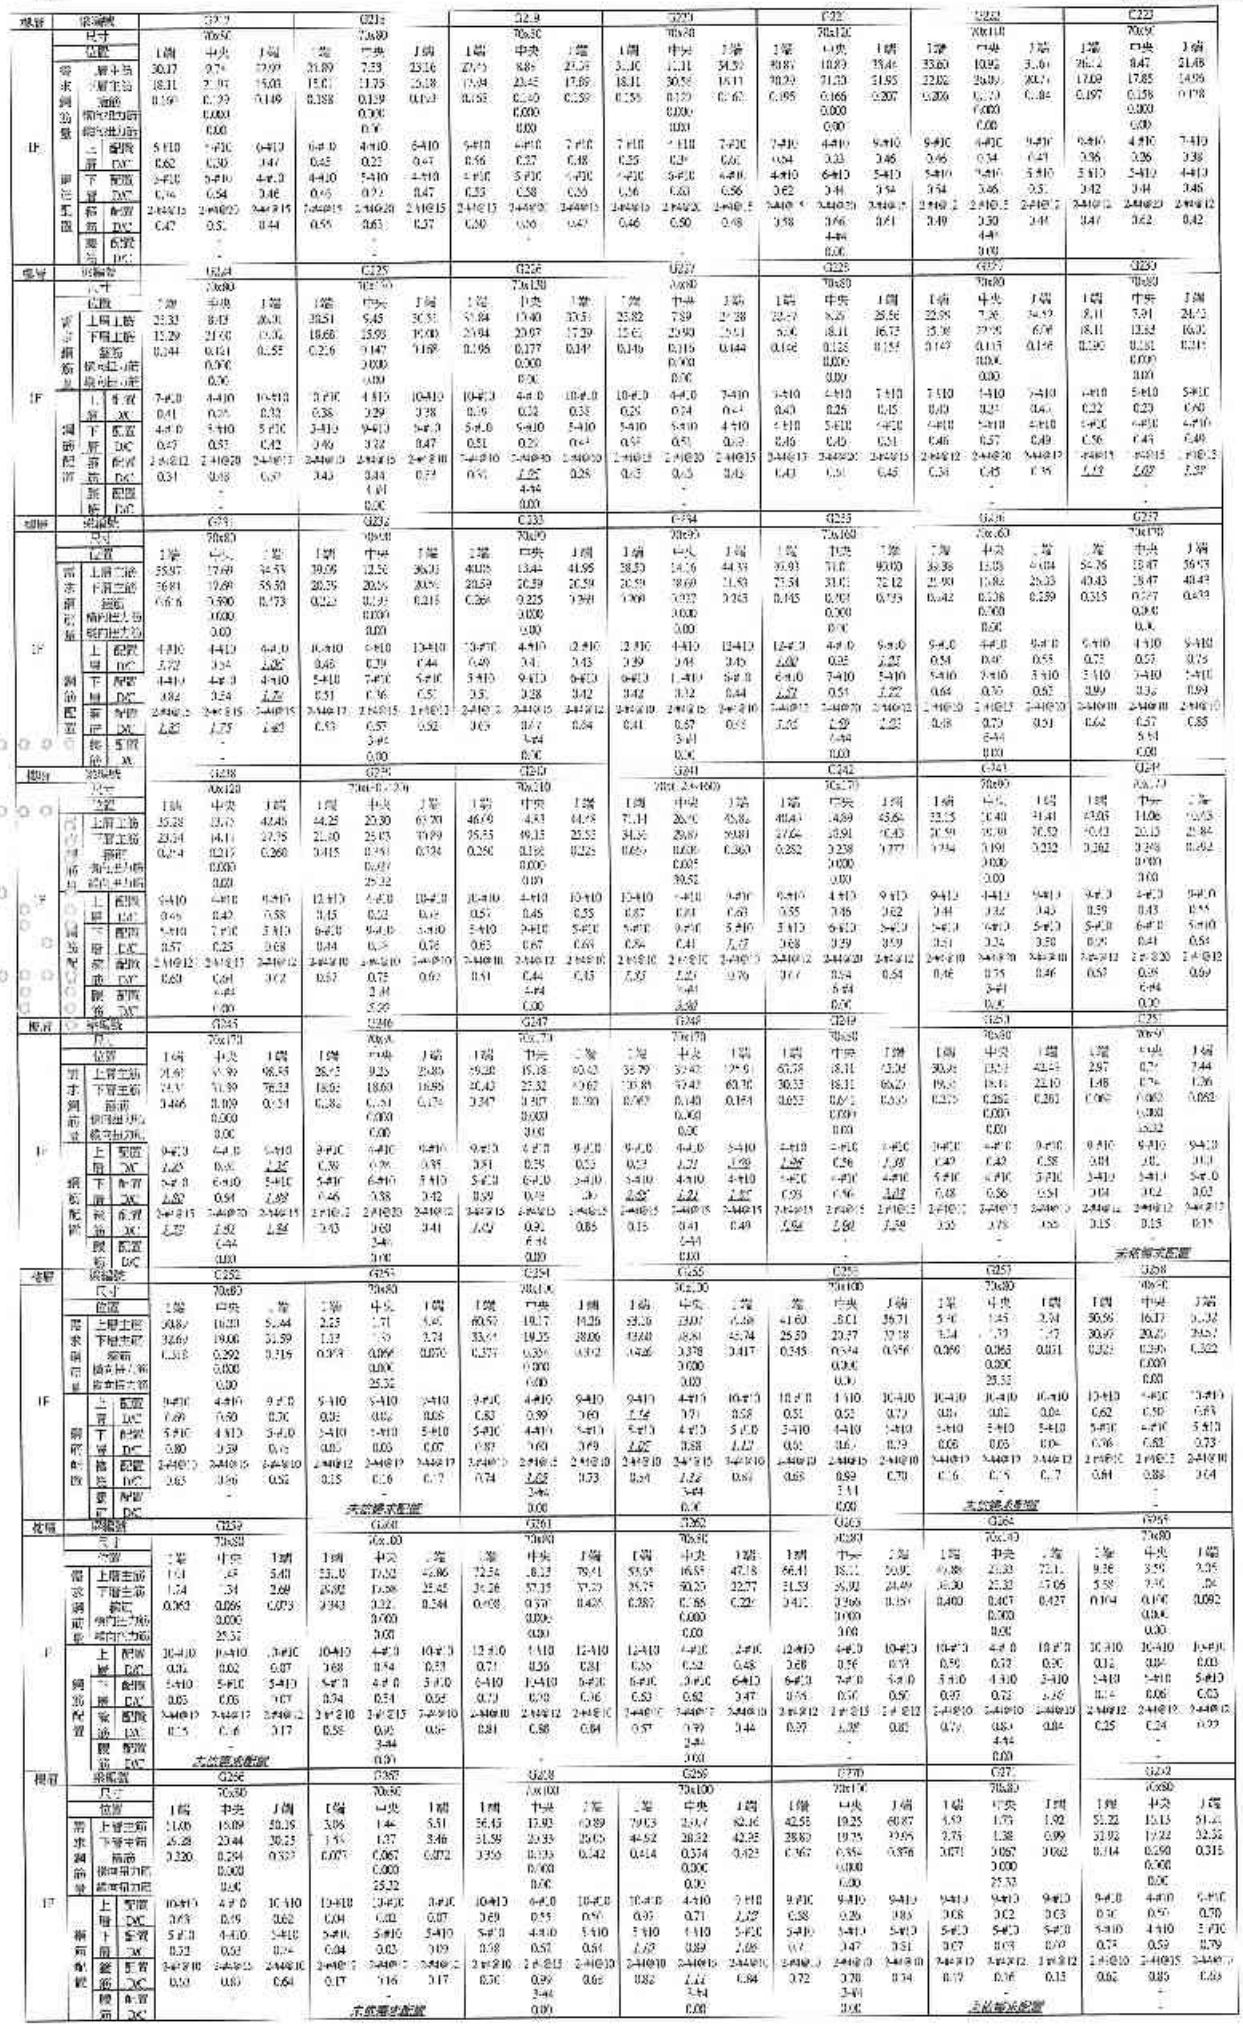


階層	梁符號		G173			G174			G349			G258			G221			G253			G253		
	尺寸			70x80			70x80			70x80			60x80			60x80			70x80			70x80	
	位置		1端	中央	2端	1端	中央	1端	1端	中央	1端	1端	中央	2端	1端	中央	2端	1端	中央	2端	1端	中央	2端
	長期	上層主筋	1.69	0.72	2.88	41.96	38.01	57.01	58.12	18.11	42.55	29.75	13.96	43.96	4.68	1.17	5.62	32.90	16.63	31.72	1.93	1.61	5.93
	下層主筋		1.3	0.72	1.87	48.31	8.04	28.06	27.51	18.11	6.93	20.29	18.11	23.42	2.78	1.17	2.96	35.98	16.1.	35.69	1.03	1.48	3.29
	剪力	箍筋	0.062	0.006	0.052	0.315	0.299	0.412	0.656	0.656	0.536	0.277	0.270	0.289	0.149	0.075	0.079	0.327	0.201	0.235	0.096	0.081	0.087
	腰筋(拉筋)			0.000			0.000			0.000			0.000			0.000			0.000			0.000	
	超音波方法			35.32			0.00			0.00			0.00			35.93			0.00			0.00	
IF	上	配筋	9-#10	2-#10	9-#10	9-#10	4-#10	9-#10	4-#10	4-#10	4-#10	9-#10	4-#10	9-#10	9-#10	9-#10	9-#10	9-#10	4-#10	9-#10	9-#10	4-#10	9-#10
	層	D/C	0.02	0.01	0.04	0.72	0.55	0.75	1.22	0.55	1.32	0.41	0.43	0.60	0.05	0.02	0.05	0.72	0.31	0.71	0.03	0.02	0.08
鋼	下	配筋	5-#10	5-#10	5-#10	5-#10	4-#10	5-#10	4-#10	4-#10	4-#10	5-#10	4-#10	5-#10	5-#10	5-#10	5-#10	5-#10	4-#10	5-#10	5-#10	5-#10	5-#10
筋	層	D/C	0.05	0.02	0.05	1.15	0.55	0.70	0.85	0.55	1.07	0.59	0.56	0.55	0.07	0.03	0.07	1.05	0.56	0.93	0.04	0.02	0.08
配	箍	配筋	2-#10@12	2-#10@12	2-#10@12	2-#10@10	2-#10@15	2-#10@10	2-#10@15	2-#10@15	2-#10@15	2-#10@10	2-#10@15	2-#10@10	2-#10@12	2-#10@15	2-#10@12	2-#10@12	2-#10@15	2-#10@10	2-#10@12	2-#10@12	2-#10@12	
置	箍	D/C	0.15	0.13	0.13	0.62	1.13	0.61	1.88	1.22	1.19	0.39	0.80	0.87	0.19	0.18	0.18	0.65	0.90	0.66	0.16	0.28	0.21
	腰	配筋		-			-			-			-			-			-			-	
	筋	D/C		未依需求檢討			-			-			-			未依需求檢討			-			-	
樓層	梁編號		G354			G355			G356			G257			G255			G259			G290		
	尺寸			70x100			70x100			70x100			60x80			70x80			70x80			70x100	
	位置		1端	中央	2端	1端	中央	1端	1端	中央	2端	1端	中央	2端	2端	中央	1端	2端	中央	1端	1端	中央	2端
需	上層主筋		35.75	17.72	34.88	80.37	23.07	78.57	38.31	18.14	57.17	6.66	1.66	3.57	51.72	16.29	50.67	2.54	1.72	6.53	55.22	17.55	41.24
求	下層主筋		33.44	17.72	30.71	45.40	22.22	46.53	22.00	19.38	31.74	4.16	1.66	2.65	35.26	15.1.	32.83	2.28	1.70	3.84	31.03	17.55	25.14
鋼	箍筋		0.193	0.118	0.209	0.409	0.263	0.474	0.333	0.358	0.393	0.095	0.091	0.088	0.152	0.295	0.226	0.089	0.099	0.105	0.339	0.318	0.234
筋	腰筋(拉筋)			0.000			0.000			0.000			0.000			0.000			0.000			0.000	
量	超音波方法			0.00			0.00			0.00			0.00			0.00			35.32			0.00	
IF	上	配筋	9-#10	4-#10	9-#10	9-#10	4-#10	10-#10	10-#10	4-#10	10-#10	10-#10	10-#10	10-#10	10-#10	4-#10	10-#10	10-#10	10-#10	10-#10	10-#10	6-#10	10-#10
	層	D/C	0.75	0.51	0.88	1.26	0.71	0.97	0.79	0.55	0.79	0.08	0.02	0.01	0.61	0.30	0.62	0.03	0.02	0.06	0.58	0.34	0.51
鋼	下	配筋	5-#10	4-#10	5-#10	5-#10	4-#10	5-#10	5-#10	4-#10	5-#10	5-#10	5-#10	5-#10	5-#10	4-#10	5-#10	5-#10	5-#10	5-#10	5-#10	5-#10	5-#10
筋	層	D/C	0.82	0.54	0.78	1.14	0.64	1.14	0.97	0.69	0.78	0.10	0.04	0.07	0.87	0.39	0.81	0.39	0.05	0.06	0.06	0.04	0.05
配	箍	配筋	2-#10@10	2-#10@15	2-#10@10	2-#10@10	2-#10@15	2-#10@10	2-#10@10	2-#10@15	2-#10@10	2-#10@12	2-#10@12	2-#10@12	2-#10@10	2-#10@15	2-#10@12	2-#10@12	2-#10@12	2-#10@12	2-#10@10	2-#10@15	2-#10@10	
置	箍	D/C	0.67	0.94	0.60	0.91	1.07	0.56	0.66	0.99	0.73	0.22	0.2.	0.21	0.63	0.38	0.65	0.21	0.23	0.24	0.57	0.54	0.66
	腰	配筋		3-#1			3-#1			3-#1			-			-			-			3-#1	
	筋	D/C		0.00			0.00			0.00		未依需求檢討						未依需求檢討			0.00		
樓層	梁編號		G361			G362			G163a			G251a			G263			G266			G267		
	尺寸			70x80			70x80~60			70x100			60x100			70x80			70x80			70x80	
	位置		1端	中央	1端	1端	中央	1端	1端	中央	1端	1端	中央	2端	1端	中央	1端	1端	中央	1端	1端	中央	1端
需	上層主筋		70.71	18.11	78.19	52.25	12.98	43.71	75.23	24.76	59.1	32.99	23.37	73.25	13.0.	3.64	2.81	53.3	6.18	31.31	3.54	1.55	6.54
求	下層主筋		33.73	54.06	36.07	25.13	39.19	26.78	37.60	26.10	77.2	32.99	56.11	73.61	7.12	2.78	1.98	32.61	8.11	34.28	2.71	1.53	4.23
鋼	箍筋		0.393	0.314	0.423	0.382	0.154	0.198	0.663	0.362	0.381	0.367	0.401	0.423	0.237	0.135	0.221	0.226	0.267	0.320	0.368	0.369	0.261
筋	腰筋(拉筋)			0.000			0.048			0.000			0.000			0.000			0.000			0.000	
量	超音波方法			0.00			55.48			0.00			0.00			35.42			0.0.			35.43	
IF	上	配筋	12-#10	4-#10	12-#10	12-#10	4-#10	10-#10	10-#10	4-#10	10-#10	10-#10	4-#10	10-#10	10-#10	10-#10	10-#10	10-#10	4-#10	10-#10	10-#10	10-#10	10-#10
	層	D/C	0.72	0.55	0.80	0.94	0.41	0.50	0.92	0.75	0.75	0.41	0.72	0.90	0.13	0.05	0.04	0.62	0.49	0.57	0.05	0.02	0.09
鋼	下	配筋	6-#10	10-#10	6-#10	6-#10	10-#10	6-#10	6-#10	5-#10	5-#10	5-#10	4-#10	5-#10	5-#10	5-#10	5-#10	5-#10	4-#10	5-#10	5-#10	5-#10	5-#10
筋	層	D/C	0.62	0.67	0.95	0.91	0.48	0.55	0.73	0.45	1.02	0.41	0.80	1.02	0.18	0.07	0.05	0.85	0.56	0.85	0.07	0.04	0.10
配	箍	配筋	2-#10@10	2-#10@12	2-#10@10	2-#10@10	2-#10@12	2-#10@10	2-#10@12	2-#10@12	2-#10@12	2-#10@10	2-#10@12	2-#10@10	3-#10@12	3-#10@12	3-#10@12	3-#10@10	3-#10@15	3-#10@10	3-#10@13	3-#10@13	3-#10@13	
置	箍	D/C	0.77	0.79	0.83	1.22	0.45	0.45	1.21	1.21	0.91	0.78	0.80	0.94	0.23	0.23	0.20	0.64	0.62	0.63	0.21	0.21	0.17
	腰	配筋		-			2-#6			6-#6			4-#6			-			-			-	
	筋	D/C		-			10.25			0.00			0.00			主筋需求檢討			-			主筋需求檢討	
樓層	梁編號		G366			G367			G270			G271			G272			G273			G274		
	尺寸			70x100			70x100			70x100			70x80			70x80			70x80			70x80	
	位置		1端	中央	1端	1端	中央	1端	1端	中央	1端	1端	中央	1端	1端	中央	1端	1端	中央	1端	1端	中央	1端
需	上層主筋		55.58	17.39	37.55	77.74	23.07	78.58	24.64	17.56	55.88	5.67	1.59	1.84	51.58	15.09	50.10	3.00	1.14	4.56	45.34	8.21	58.30
求	下層主筋		30.76	19.66	25.75	45.40	22.2.	46.51	30.76	17.50	33.05	3.22	1.41	1.42	33.98	15.11	35.5.	2.73	1.14	3.32	46.45	8.21	28.30
鋼	箍筋		0.548	0.538	0.595	0.400	0.357	0.464	0.393	0.315	0.357	0.082	0.078	0.073	0.231	0.202	0.227	0.073	0.071	0.073	0.338	0.201	0.227
筋	腰筋(拉筋)			0.000			0.000			0.000			0.000			0.000			0.000			0.000	
量	超音波方法			0.00			0.00			0.00			0.00			0.00			35.42			0.00	
IF	上	配筋	10-#10	4-#10	10-#10	10-#10	4-#10	9-#10	9-#10	5-#10	9-#10	9-#10	9-#10	9-#10	9-#10	4-#10	9-#10	9-#10	5-#10	5-#10	5-#10	4-#10	5-#10
	層	D/C	0.58	0.21	0.45	0.96	0.71	1.08	0.77	0.21	0.75	0.08	0.02	0.03	0.36	0.21	0.23	0.04	0.02	0.06	0.67	0.35	0.51
鋼	下	配筋	5-#10	4-#10	5-#10	5-#10	4-#10	5-#10	5-#10	5-#10	5-#10	5-#10	5-#10	5-#10	5-#10	4-#10	5-#10	5-#10	5-#10	5-#10	5-#10	4-#10	5-#10
筋	層	D/C	0.61	0.59	0.61	1.12	0.84	1.02	0.46	0.44	0.81	0.08	0.01	0.07	0.36	0.26	0.37	0.07	0.02	0.08	1.24	0.52	0.70
配	箍	配筋	2-#10@10	2-#10@15	2-#10@10	2-#10@10	2-#10@12	2-#10@10	2-#10@10	2-#10@10	2-#10@10	2-#10@12	2-#10@12	2-#10@12	2-#10@10	2-#10@15	2-#10@10	2-#10@12	2-#10@12	2-#10@13	2-#10@10	2-#10@15	2-#10@10	
置	箍	D/C	0.58	0.97	0.60	0.79	1.06	0.88	0.60	0.62	0.67	0.19	0.19	0.17	0.65	0.49	0.65	0.17	0.13	0.15	0.60	1.20	0.81
	腰	配筋		3-#1			3-#1			3-#1			-			-			-			-	
	筋	D/C		0.00			0.00			0.00			-			-		主筋需求檢討					


附錄 2



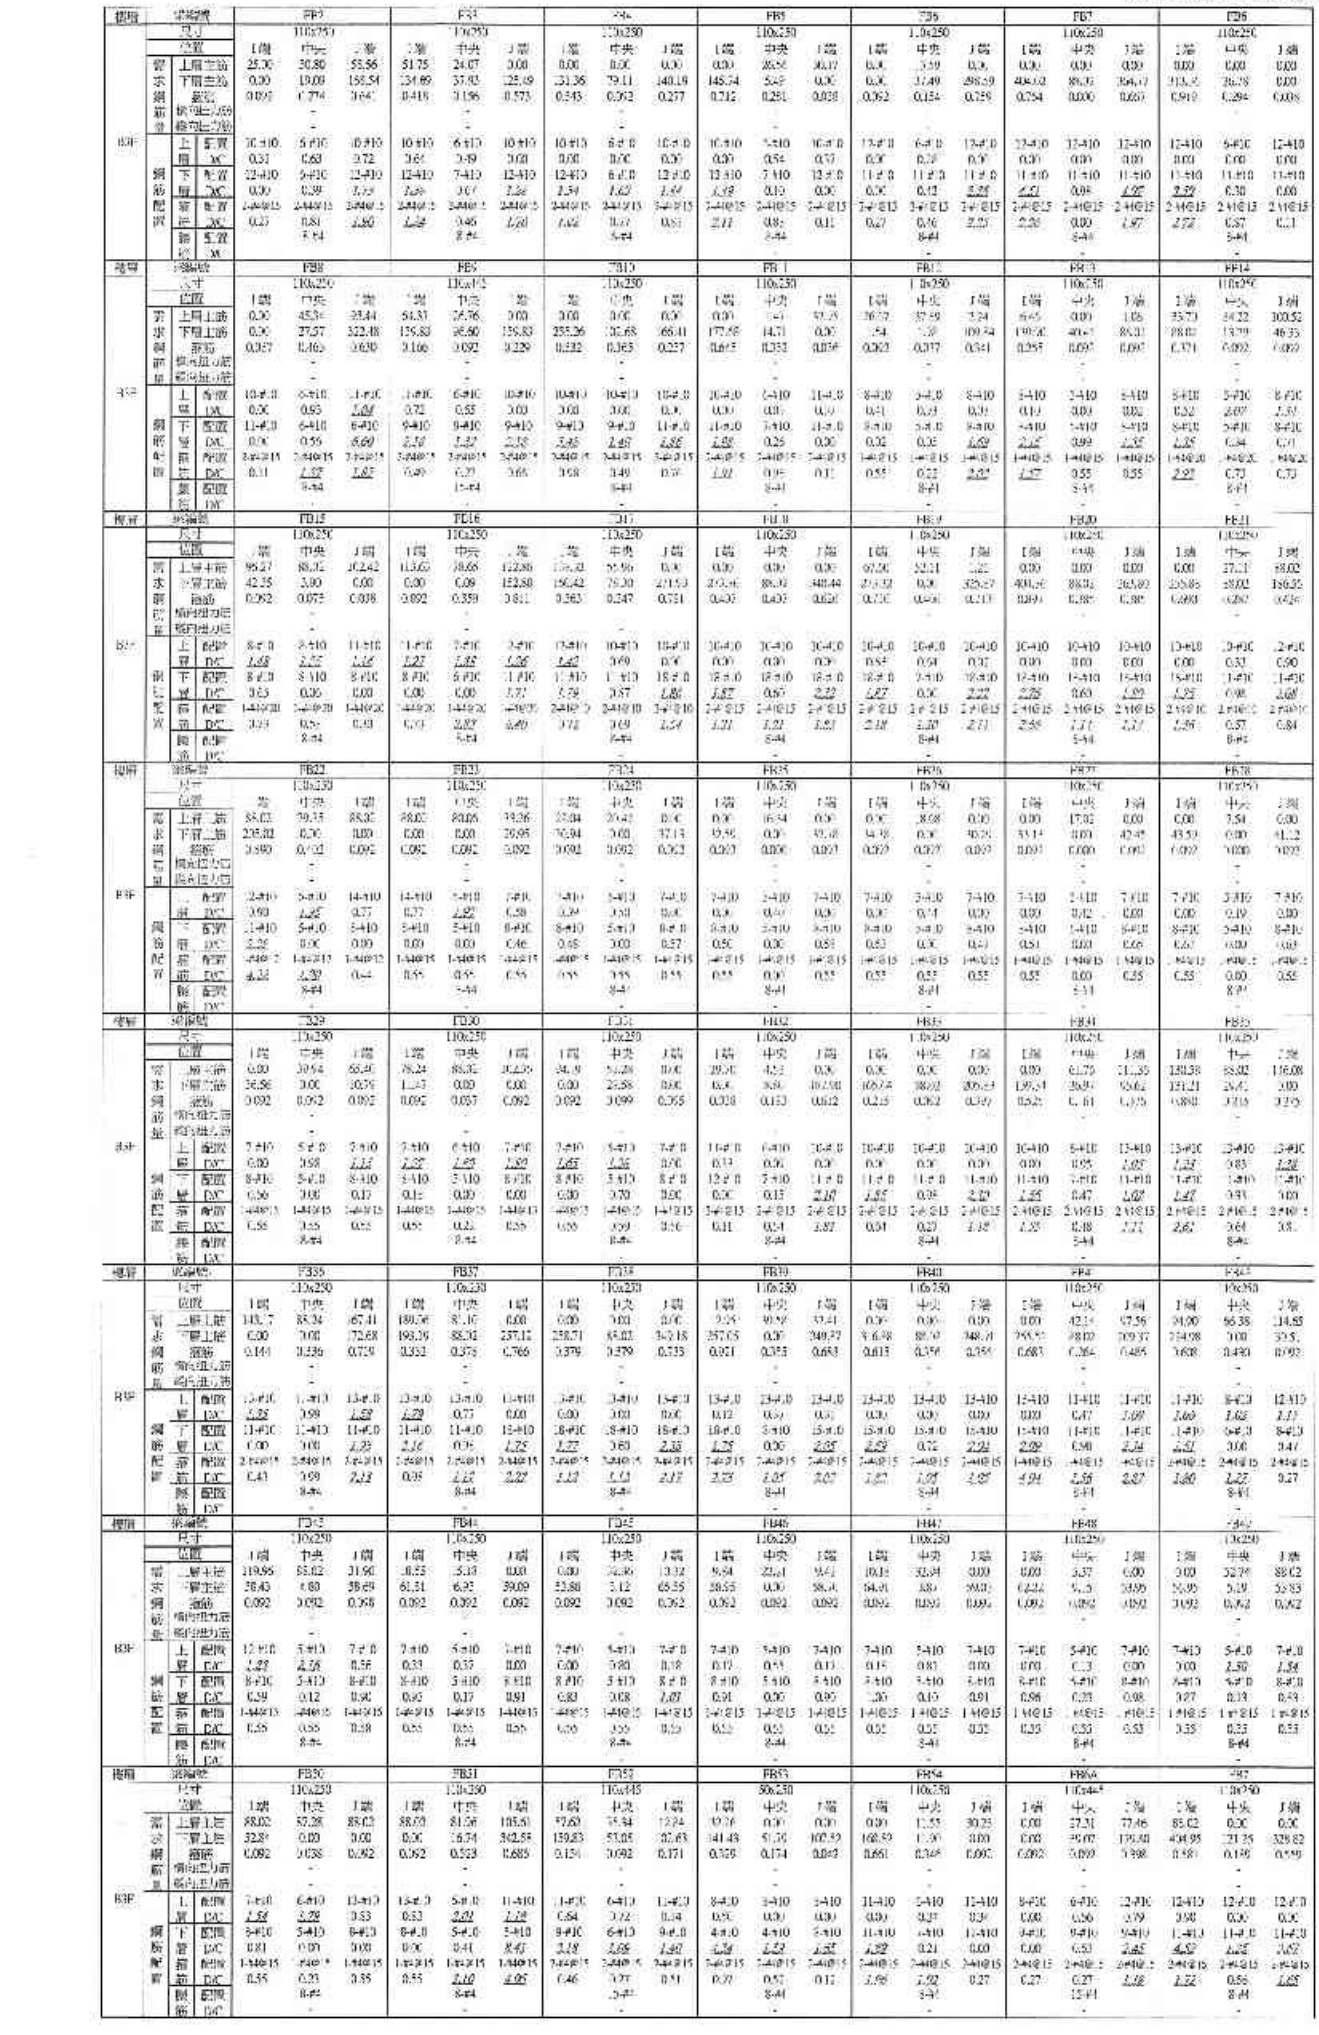


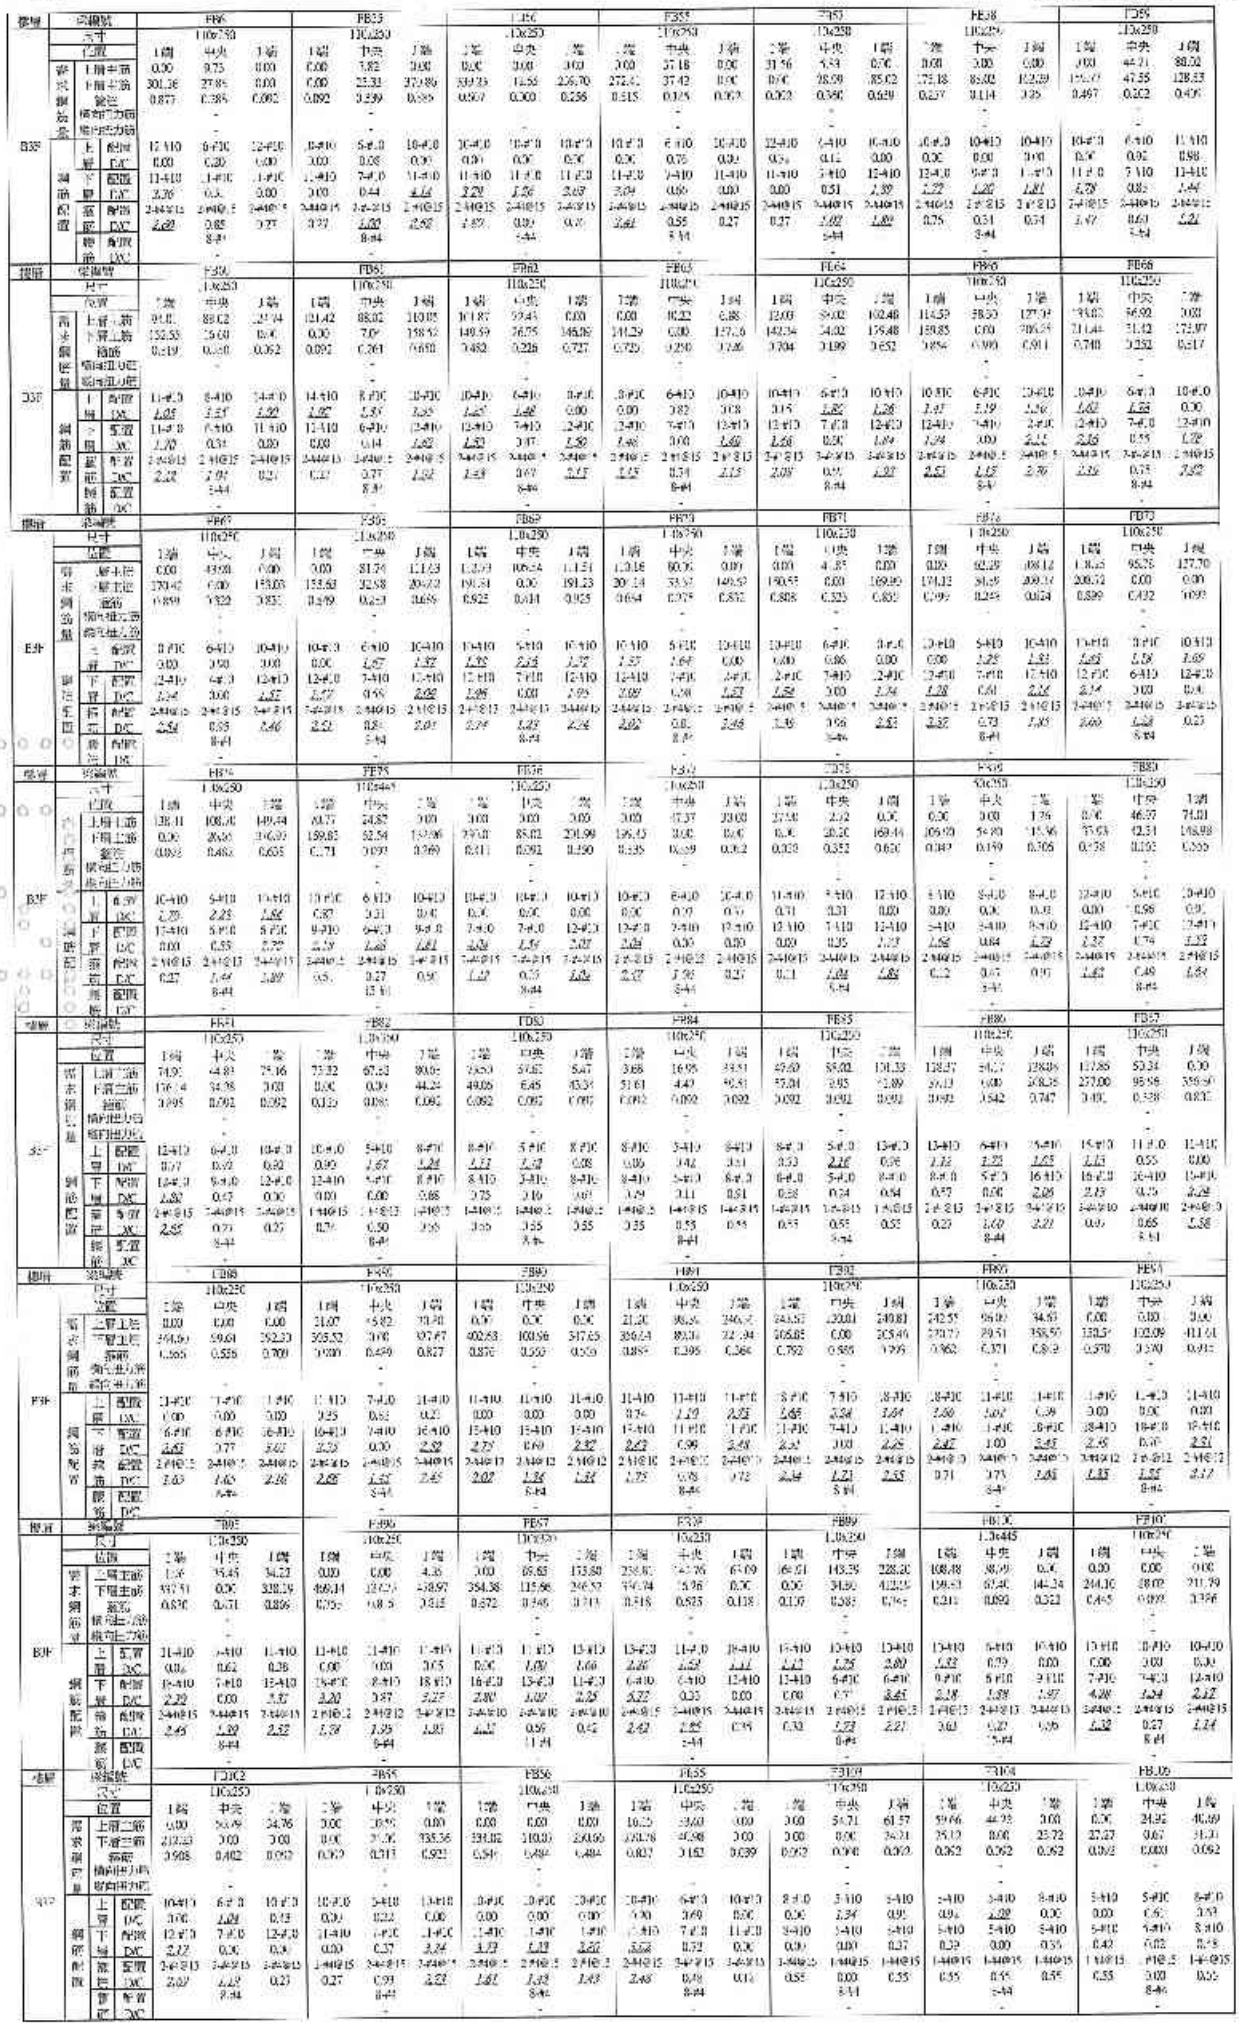

樓層	梁編號		FB106			FB107			FB108			FB109			FB110			FB111			FB112		
	尺寸		110x250			110x250			110x250			110x250			110x250			110x250			110x250		
	位置		I端	中央	J端	I端	中央	J端	I端	中央	J端	I端	中央	J端	I端	中央	J端	I端	中央	J端	I端	中央	J端
	需求	上層主筋	57.44	88.02	112.86	113.08	84.57	110.00	120.11	86.00	3.00	0.00	0.00	0.00	0.00	5...15	26.03	0.00	0.00	0.00	14.65	58.41	205.21
	鋼筋	下層主筋	33.65	0.00	0.00	0.00	0.00	282.30	296.73	126.01	358.20	343.50	59.78	391.46	29.64	0.00	269.54	36...74	97.20	342.26	257.65	91.66	239.87
	量	腰筋	0.039	0.002	0.009	0.090	0.045	0.263	0.157	0.199	0.541	0.563	0.564	0.703	0.05	0.477	0.345	0.652	0.554	0.554	0.875	0.401	0.449
		箍筋		-			-			-			-			-			-			-	
B2F		上層	8-#10	5-#10	15-#10	15-#10	6-#10	15-#10	13-#10	11-#10	11-#10	1...#10	11-#10	11-#10	11-#0	11-#10	11-#10	11-#10	11-#10	11-#10	11-#10	11-#10	8-#10
	鋼筋	腰筋	0.81	2.16	0.92	0.91	2.73	0.80	0.98	0.40	3.00	0.00	0.00	0.00	0.00	0.57	0.43	0.00	0.00	0.00	0...6	1.50	5.61
	配置	下層	8-#10	5-#10	8-#10	8-#10	6-#10	12-#10	12-#10	12-#10	18-#10	18-#10	18-#10	18-#10	18-#0	18-#10	18-#10	15-#10	15-#10	15-#10	18-#10	12-#10	12-#10
		DIC	0.56	0.00	0.00	0.00	0.00	2.66	2.93	1.62	2.44	2.37	0.08	2.67	2.00	0.00	1.80	2.47	0.66	2.34	2.49	0.91	5.45
	箍筋	配置	2-#10@15	2-#10@15	2-#10@15	2-#10@15	2-#10@15	2-#10@15	2-#10@15	2-#10@15	2-#10@10	2-#10@12	2-#10@12	2-#10@12	2-#10@15	2-#10@15	2-#10@15	2-#10@15	2-#10@15	2-#10@15	2-#10@15	2-#10@15	2-#10@15
		DIC	0.55	0.55	0.55	0.27	2.67	2.26	1.65	0.67	1.85	1.83	1.04	1.69	0.82	0.41	0.29	1.09	0.54	0.54	1.22	0.29	0.80
		腰筋配置		8-#4			8-#4			8-#4			8-#4			8-#4			8-#4			8-#4	
		腰筋DIC		-			-			-			-			-			-			-	
地下	梁編號		FB113			FB114			FB115			FB116			FB117			FB118			FB119		
	尺寸		110x250			110x250			110x250			110x250			110x250			110x250			110x250		
	位置		I端	中央	J端	I端	中央	J端	I端	中央	J端	I端	中央	J端	I端	中央	J端	I端	中央	J端	I端	中央	J端
	需求	上層主筋	264.23	127.42	264.23	264.27	95.78	15.82	0.00	0.00	0.00	2.53	45.02	0.00	0.00	0.00	0.00	0.00	24.97	190.46	196.70	136.03	192.71
	鋼筋	下層主筋	225.37	0.00	226.13	250.87	91.56	30.56	340.90	95.60	370.63	281.83	0.00	257.55	266.12	99.05	258.50	170.89	92.51	266.10	250.81	7.02	0.00
	量	腰筋	0.858	0.000	0.859	0.858	0.893	0.455	0.950	0.950	0.950	0.968	0.128	0.872	0.712	0.391	0.391	0.865	0.282	0.406	0.782	0.581	0.0389
		箍筋		-			-			-			-			-			-			-	
		腰筋配置		-			-			-			-			-			-			-	
B3F		上層	18-#10	7-#10	15-#10	15-#10	13-#10	12-#10	11-#10	11-#10	11-#10	11-#10	11-#0	11-#10	11-#10	11-#10	11-#10	11-#10	12-#10	12-#10	15-#10	2-#10	18-#10
	鋼筋	腰筋	1.69	2.24	1.81	1.81	1.62	0.21	0.00	0.00	0.00	0.03	0.50	0.30	0.00	0.00	0.00	0.00	0.84	1.69	1.80	1.42	1.14
	配置	下層	12-#10	7-#10	12-#10	12-#10	11-#10	10-#10	10-#10	10-#10	18-#10	18-#10	18-#0	18-#10	15-#10	15-#10	15-#10	15-#10	12-#10	12-#10	12-#10	12-#10	6-#10	12-#10
		DIC	2.21	0.00	2.21	0.45	1.62	2.41	0.43	0.07	2.25	1.82	0.00	1.26	2.20	0.68	2.45	2.53	0.95	2.28	0.57	0.00	0.00
	箍筋	配置	2-#10@15	2-#10@15	2-#10@15	2-#10@15	2-#10@15	2-#10@15	2-#10@15	2-#10@15	2-#10@15	2-#10@15	2-#10@15	2-#10@15	2-#10@15	2-#10@15	2-#10@15	2-#10@15	2-#10@15	2-#10@15	2-#10@15	2-#10@15	2-#10@15	2-#10@15
		DIC	2.51	1.92	2.55	0.89	0.77	1.69	1.68	1.06	1.58	0.87	1.22	1.52	1.45	1.12	1.17	1.21	0.75	0.83	1.92	1.21	1.76
		腰筋配置		8-#4			8-#4			8-#4			8-#4			8-#4			8-#4			8-#4	
		腰筋DIC		-			-			-			-			-			-			-	
基礎	梁編號		FB120			FB121A			FB122			FD121			FB123			FB124			FB125		
	尺寸		110x350			110x350			110x350			110x250			110x445			110x250			110x250		
	位置		I端	中央	J端	I端	中央	J端	I端	中央	J端	I端	中央	J端	I端	中央	J端	I端	中央	J端	I端	中央	J端
	需求	上層主筋	173.00	137.01	0.00	0.00	41.70	59.79	65.02	0.00	0.00	0.00	5...4	0.00	32.91	39.01	3...4	20.02	0.00	0.00	0.00	14.07	76.95
	鋼筋	下層主筋	0.00	23.54	0.00	0.00	89.06	185.92	406.85	122.89	295.74	201.41	29.52	0.00	48.91	35.99	140.19	274.62	53.86	19...43	201.39	19.06	0.00
	量	腰筋	0.923	0.934	0.900	0.000	0.894	0.436	0.936	0.092	0.421	0.919	0.501	0.092	0.155	0.085	0.266	0.350	0...05	0.305	0.696	0.273	0.036
		箍筋		-			-			-			-			-			-			-	
		腰筋配置		-			-			-			-			-			-			-	
1F		上層	18-#10	6-#10	11-#10	8-#10	8-#10	8-#10	10-#10	10-#10	10-#10	10-#10	6-#10	11-#10	11-#10	6-#10	7-#10	7-#10	13-#10	13-#10	6-#10	6-#10	11-#10
	鋼筋	腰筋	1.76	2.02	0.00	0.00	0.83	2.02	1.68	0.00	2.06	0.00	0.16	0.00	0.37	0.68	0.00	0...1	0.00	0.00	0.00	0.35	0.37
	配置	下層	12-#10	6-#10	11-#10	9-#10	8-#10	9-#10	11-#10	11-#10	11-#10	11-#0	7-#10	11-#10	9-#10	5-#10	9-#10	1...#10	11-#10	11-#10	11-#10	7-#10	7-#10	1...#10
		DIC	0.00	0.00	0.00	0.00	1.42	2.24	4.30	1.31	3.34	2.37	0.52	0.00	0.67	0.70	1.91	2.62	1.05	2.15	2.35	0.35	0.00
	箍筋	配置	1-#10@12	2-#10@12	1-#10@12	2-#10@15	2-#10@15	2-#10@15	2-#10@15	2-#10@15	2-#10@15	2-#10@15	2-#10@15	2-#10@15	2-#10@15	2-#10@13	2-#10@13	2-#10@13	2-#10@13	2-#10@13	2-#10@15	2-#10@15	2-#10@15	2-#10@15
		DIC	0.44	1.44	1.42	0.00	0.28	1.27	1.38	0.21	1.45	2.02	0.00	0.21	0.50	0.28	0.29	1.06	0.69	0.99	2.00	1.16	0.11
		腰筋配置		8-#4			15-#4			8-#4			8-#4			15-#4			8-#4			8-#4	
		腰筋DIC		-			-			-			-			-			-			-	
地下	梁編號		FB125			FB127			FB128			FB129			FB130			FB131			FB132		
	尺寸		110x250			110x250			110x250			110x250			110x250			110x250			110x250		
	位置		I端	中央	J端	I端	中央	J端	I端	中央	J端	I端	中央	J端	I端	中央	J端	I端	中央	J端	I端	中央	J端
	需求	上層主筋	23.99	23.54	0.00	0.00	0.00	0.00	0.00	33.85	59.97	57.43	28.21	68.59	59.10	0.01	0.00	38.31	36.06	0.00	0.00	39.65	5...15
	鋼筋	下層主筋	0.00	0.00	120.37	178.90	58.02	156.61	163.70	21.32	192.76	200.69	41.39	14.55	9.62	0.00	0.00	0.50	0.00	37.26	43.51	0.00	31.73
	量	腰筋	0.092	0.210	0.713	0.336	0.112	0.344	0.410	0.167	0.034	0.666	0.357	0.092	0.105	0.082	0.092	0.092	0.092	0.092	0.092	0.092	0.092
		箍筋		-			-			-			-			-			-			-	
		腰筋配置		-			-			-			-			-			-			-	
B1F		上層	10-#10	6-#10	10-#10	10-#10	13-#10	10-#10	10-#10	6-#10	10-#10	10-#10	10-#10	11-#10	11-#10	5-#10	8-#10	8-#10	6-#10	7-#10	7-#10	6-#10	7-#10
	鋼筋	腰筋	0.30	0.48	0.00	0.00	0.00	0.00	0.00	0.69	0.34	0.31	0.00	0.75	0.00	1.20	0.00	0.09	0.24	0.00	0.00	0.51	0.00
	配置	下層	11-#10	6-#10	11-#10	11-#10	11-#10	11-#10	11-#10	7-#10	11-#10	11-#0	11-#0	11-#10	11-#10	5-#10	8-#10	8-#10	6-#10	8-#10	7-#10	8-#10	6-#10	8-#10
		DIC	0.00	0.00	2.32	1.95	0.98	1.60	2.02	0.45	2.14	2.59	0.04	0.16	0.11	0.00	0.00	0.15	0.00	0.57	0.67	0.00	0.48
	箍筋	配置	2-#10@15	2-#10@15	2-#10@15	2-#10@15	2-#10@15	2-#10@15	2-#10@15	2-#10@15	2-#10@15	2-#10@15	2-#10@15	2-#10@15	2-#10@15	2-#10@15	2-#10@15	2-#10@15	2-#10@15	2-#10@15	2-#10@15	2-#10@15	2-#10@15	2-#10@15
		DIC	0.27	0.62	2.21	0.89	0.33	2.11	1.22	0.49	1.85	2.50	1.35	0.31	0.64	0.40	0.55	0.55	0.55	0.55	2.55	0.55	0.55
		腰筋配置		8-#4			8-#4			8-#4			8-#4			8-#4			8-#4			8-#4	
		腰筋DIC		-			-			-			-			-			-			-	
地下	梁編號		FB133			FB134			FB135			FB136			FB137			FB138			FB139		
	尺寸		110x350			110x250			110x250			110x250			110x250			110x250			110x250		
	位置		I端	中央	J端	I端	中央	J端	I端	中央	J端	I端	中央	J端	I端	中央	J端	I端	中央	J端	I端	中央	J端
	需求	上層主筋	22.93	75.17	88.30	90.86	66.51	55.71	57.35	26.59	3.00	0.00	46.30	0.00	0.00	98.00	117.4	116.4	104.4	111.1	142.99	36.58	0.4
	鋼筋	下層主筋	30.42	3.00	34.25	36.82	0.00	257.25	284.97	36.12	180.04	274.97	0.00	154.51	154.21	24.68	228.01	215.42	0.00	216.22	225.45	36.06	146.96
	量	腰筋	0.093	0.092	0.929	0.092	0.436	0.436	0.782	0.222	0.788	0.575	0.329	0.824	0.882	0.283	0.758	0.644	0.349	0.641	0.539	0.239	0.042
		箍筋		-			-			-			-			-			-			-	
		腰筋配置		-			-			-			-			-			-			-	
B2F		上層	7-#10	6-#10	13-#10	13-#10	5-#10	10-#10	0-#10	6-#10	10-#10	10-#10	0-#10	10-#10	10-#10	6-#10	1-#10	1-#10	6-#10	1-#10	1-#10	6-#10	10-#10
	鋼筋	腰筋	0.42	1.56	0.61	0.85	1.38	0.08	0.70	0.51	3.00	0.00	0.91	0.00	0.00	1.60	1.52	1.45	2.15	1.86	1.83	1.27	0.00
	配置	下層	8-#10	5-#10	8-#10	5-#10	5-#10	11-#10	11-#10	7-#10	11-#10	11-#0	7-#10	11-#10	11-#10	7-#10	11-#10	11-#10	7-#10	11-#10	11-#10	7-#10	7-#10	11-#10
		DIC	0.41	0.00	0.00	0.00	0.00	2.07	2.93	0.00	2.01	1.32	0.00	1.77	1.27	0.00	0.32	2.41	0.00	0.52	2.31	0.00	1.01
	箍筋	配置	2-#10@12	1-#10@12	1-#10@12	2-#10@12	1-#10@12	2-#10@12	2-#10@12	2-#10@12	2-#10@12	2-#10@12	1-#10@12	1-#10@13	2-#10@15	2-#10@15	2-#10@15	2-#10@15	2-#10@15	2-#10@15	2-#10@15	2-#10@15	2-#10@15	2-#10@15
		DIC	0.55	0.55	0.55	0.35	1.56	2.41	1.65	0.55	1.82	2.59	0.00	2.44	2.07	0.00	1.73	1.52	1.39	1.50	2.10	0.81	2.49
		腰筋配置		8-#4			8-#4			8-#4			8-#4			8-#4			8-#4			8-#4	
		腰筋DIC		-			-			-			-			-			-			-	
地下	梁編號		FB140			FB141			FB142			FB143			FB144			FB145			FB146		
	尺寸		110x350			110x250			110x250			110x250			110x250			50x250			110x250		
	位置		I端	中央	J端	I端	中央	J端	I端	中央	J端	I端	中央	J端	I端	中央	J端	I端	中央	J端	I端	中央	J端
	需求	上層主筋	0.00	43.78	0.00	0.00	64.93	135.99	123.83	136.34	175.96	84.41	109.12	0.00	59.05	13.74	9.04	93.80	0.00	3.00	0.00	8.72	9.14
	鋼筋	下層主筋	146.28	3.00	176.37	170.96	36.27	228.20	231.26	5.79	3.00	0.00	10.24	0.00	137.54	30.20	116.38	126.98	6.0	136.61	155.96	3.45	0.00
	量	腰筋	0.812	0.123	0.923	0.812	0.266	0.939	0.921	0.456	0.042	0.262	0.388	0.281	0.158	0.092	0.233	0.296	0.138	0.092	0.724	0.112	0.036
		箍筋		-			-			-			-			-			-			-	
		腰筋配置		-			-			-			-			-			-			-	
B3F		上層	15-#10	5-#10	10-#10	10-#10	5-#10	10-#10	10-#10	10-#10	11-#10	15-#10	18-#10	5-#10	11-#10	6-#10	12-#10	6-#10	5-#10	5-#10	12-#10	5-#10	11-#10
	鋼筋	腰筋	0.00	3.00	0.00	0.00	1.55	1.61	1.55	1.51	1.20	1.26	2.28	0.00	0.66	0.69	0.69	3.52	3.00	3.00	0.00	0.18	0.00
	配置	下層	11-#10	5-#10	11-#10	11-#10	5-#10	11-#10	11-#10	7-#10	11-#10	11-#0	6-#10	12-#10	9-#10	6-#10	9-#10	6-#10	5-#10	9-#10	12-#10	5-#10	11-#10
		DIC	1.61	3.00	1.29	1.88	0.6...	1.55	1.58	0.10	3.00	0.00	0.21	0.00	1.88	1.65	1.51	1.82	3.61	1.84	2.02	0.55	0.00
	箍筋	配置	2-#10@15	2-#10@15	2-#10@15	2-#10@12	2-#10@12	2-#10@12	2-#10@12	2-#10@12	2-#10@12	1-#10@12	1-#10@12	1-#10@13	2-#10@15	2-#10@15	2-#10@15	2-#10@15	2-#10@15	2-#10@15	2-#10@15	2-#10@15	2-#10@15	2-#10@15
		DIC	2.40	3.96	0.55	1.98	0.6...	1.61	2.78	1.03	0.22	0.44	1.81	1.82	0.47	0.37	0.26	0.98	0.47	0.13	2.17	1.37	0.11
		腰筋配置		8-#4			8-#4			8-#4			8-#4			8-#4			8-#4			8-#4	
		腰筋DIC		-			-			-			-			-			-			-	
地下	梁編號		FB137A			FB139A			FB151			FB147			FB148			FB149			FB150		
	尺寸		110x445			110x445			110x250			110x250			110x250			110x250			110x250		
	位置		I端	中央	J端	I端	中央	J端	I端	中央	J端	I端	中央	J端	I端	中央	J端	I端	中央	J端	I端	中央	J端
	需求	上層主筋	0.00	20.56	57.79	32.45	0.00	0.00	40.39	3.00	0.00	30.80	23.31	0.00	0.00	3.00	3.00	3.61	31.62	71.41	0.25	34.68	98.14
	鋼筋	下層主筋	0.00	77.5...	349.48	448.44	174.55	278.88	512.07	97.50	0.00	0.00	4.35	188.20	175.73	65.02	165.93	182.86	28.63	212.44	234.40	45.25	0.00
	量	腰筋	0.000	0.715	0.545	0.513	0.317	0.000	0.05	0.409	0.992	0.092	0.276	0.874	0.376	0.182	0.488	0.551	0.210	0.563	0.659	0...67	0...67
		箍筋		-			-			-			-			-			-			-	
		腰筋配置		-			-			-			-			-			-			-	
2BF		上層	8-#10	6-#10	8-#0	5-#10	8-#10	8-#10	10-#10	6-#10	1...#10	10-#10	5-#10	15-#10	10-#10	10-#10	10-#10	10-#10	6-#10	10-#10	10-#10	5-#10	11-#10
	鋼筋	腰筋	0.00	2.42	0.69	0.50	0.00	0.00	0.50	3.00	0.00	0.38	0.45	0.00	0.00	3.00	3.00	0.00	0.65	0.58	0.88	0.95	0.66
	配置	下層	9-#10	6-#10	9-#0	9-#10	5-#10	9-#10	11-#10	7-#10	11-#0	11-#0	7-#10	11-#10	11-#10	7-#10	11-#10	11-#10	7-#10	11-#10	11-#10	5-#10	9-#10
		DIC	0.00	1.26	4.23	9.05	2.28	5.84	5.23	1.19	0.00	0.00	0.08	1.19	1.96	3.58	2.08	2.05	0.31	2.37	2.61	0.89	0.00
	箍筋	配置	2-#10@12	2-#10@15	2-#10@15	2-#10@15	2-#10@15	2-#10@15	2-#10@15	2-#10@15	2-#10@15	2-#10@15	2-#10@15	2-#10@15	2-#10@15	2-#10@15	2-#10@15	2-#10@15	2-#10@15	2-#10@15	2-#10@15	2-#10@15	2-#10@15	2-#10@15
		DIC	0.27	3.64	1.73	1.55	0.64	0.27	0.65	1.51	0.47	0.21	0.82	2.59	1.11	3.54	1.69	2.52	0.42	0.26	1.89	0.49	0.49
		腰筋配置		15-#4			15-#4			8-#4			4-#4			8-#4			8-#4			8-#4	
		腰筋DIC		-			-			-			-			-			-			-	
3BF	梁編號		FB151			FB152			FB153			FB154			FB155			FB156			FB157		
	尺寸		110x250			110x250			110x250			110x250			110x250			110x250			110x250		
	位置		I端	中央	J端	I端	中央	J端	I端	中央	J端	I端	中央	J端	I端	中央	J端	I端	中央	J端	I端	中央	J端
	需求	上層主筋	58.02	26.6...	67.58	52.56	14.66	0.00	0.00	13.34	0.00	0.00	0.00	0.00	0.00	51.03	0.70	19.38	8.49	0.00	0.00	0.00	0.00
	鋼筋	下層主筋	0.00	3.00	0.00	0.00	0.00	0.00	0.00	31.54	48.41	375.56	125.25	270.02	261.58	63.13	0.00	0.00	27.94	8...15	115.55	62.76	120.00
	量	腰筋	0.092	0.035	0.092	0.092	0.000	0.000	0.092	0.37...	0.05	0.920	0.582	0.589	0.912	0.290	0.092	0.092	0.400	0.566	0.0...2	0.145	0.290
		箍筋		-			-			-			-			-			-			-	
		腰筋配置		-			-			-			-			-			-			-	
B3F		上層	12-#10	11-#10	11-#10	11-#0	5-#10	8-#10	10-#10	6-#10	10-#0	10-#10	10-#10	13-#0	0-#10	5-#0	10-#0	11-#0	6-#0	12-#0	5-#10	8-#10	8-#10
	鋼筋	腰筋	0.58	0.67	0.76	0.58	1.19	0.00	0.00	3.28	0.00	0.00	0.00	0.00	0.00	3.64	0.00	0.27	0.27	0.00	0.00	0.00	0.00
	配置	下層	9-#10	6-#10	9-#0	9-#10	5-#10	9-#10	11-#10	7-#10	11-#0	11-#10	12-#10	11-#10	11-#0	7-#0	11-#0	12-#0	7-#0	12-#0	5-#10	8-#10	8-#10
		DIC	0.00	0.00	3.00	0.00	0.00	0.00	0.00	0.55	4.52	4.30	1.49	3.07	3.56	0.76	0.00	0.00	0.45	2.82	1.27	0.96	5.66
	箍筋	配置	2-#10@13	2-#10@12	2-#10@15	1-#10@15	1-#10@15	2-#10@15	1-#10@20	1-#10@20	1-#10@20	1-#10@20	1-#10@20	1-#10@20	2-#10@15	2-#10@15	2-#10@15	2-#10@15	2-#10@15	2-#10@15	2-#10@15	2-#10@15	2-#10@15	2-#10@15
		DIC	0.27	0.10	0.27	0.52	0.00	0.00	0.73	2.58	0.67	5.96	4.69	5.65	2.58	1.52	0.73	0.22	1.18	3.68	0.22	0.43	0.66
		腰筋配置		8-#4			8-#4			8-#4			8-#4			8-#4			8-#4			8-#4	
		腰筋DIC		-			-			-			-			-			-			-	

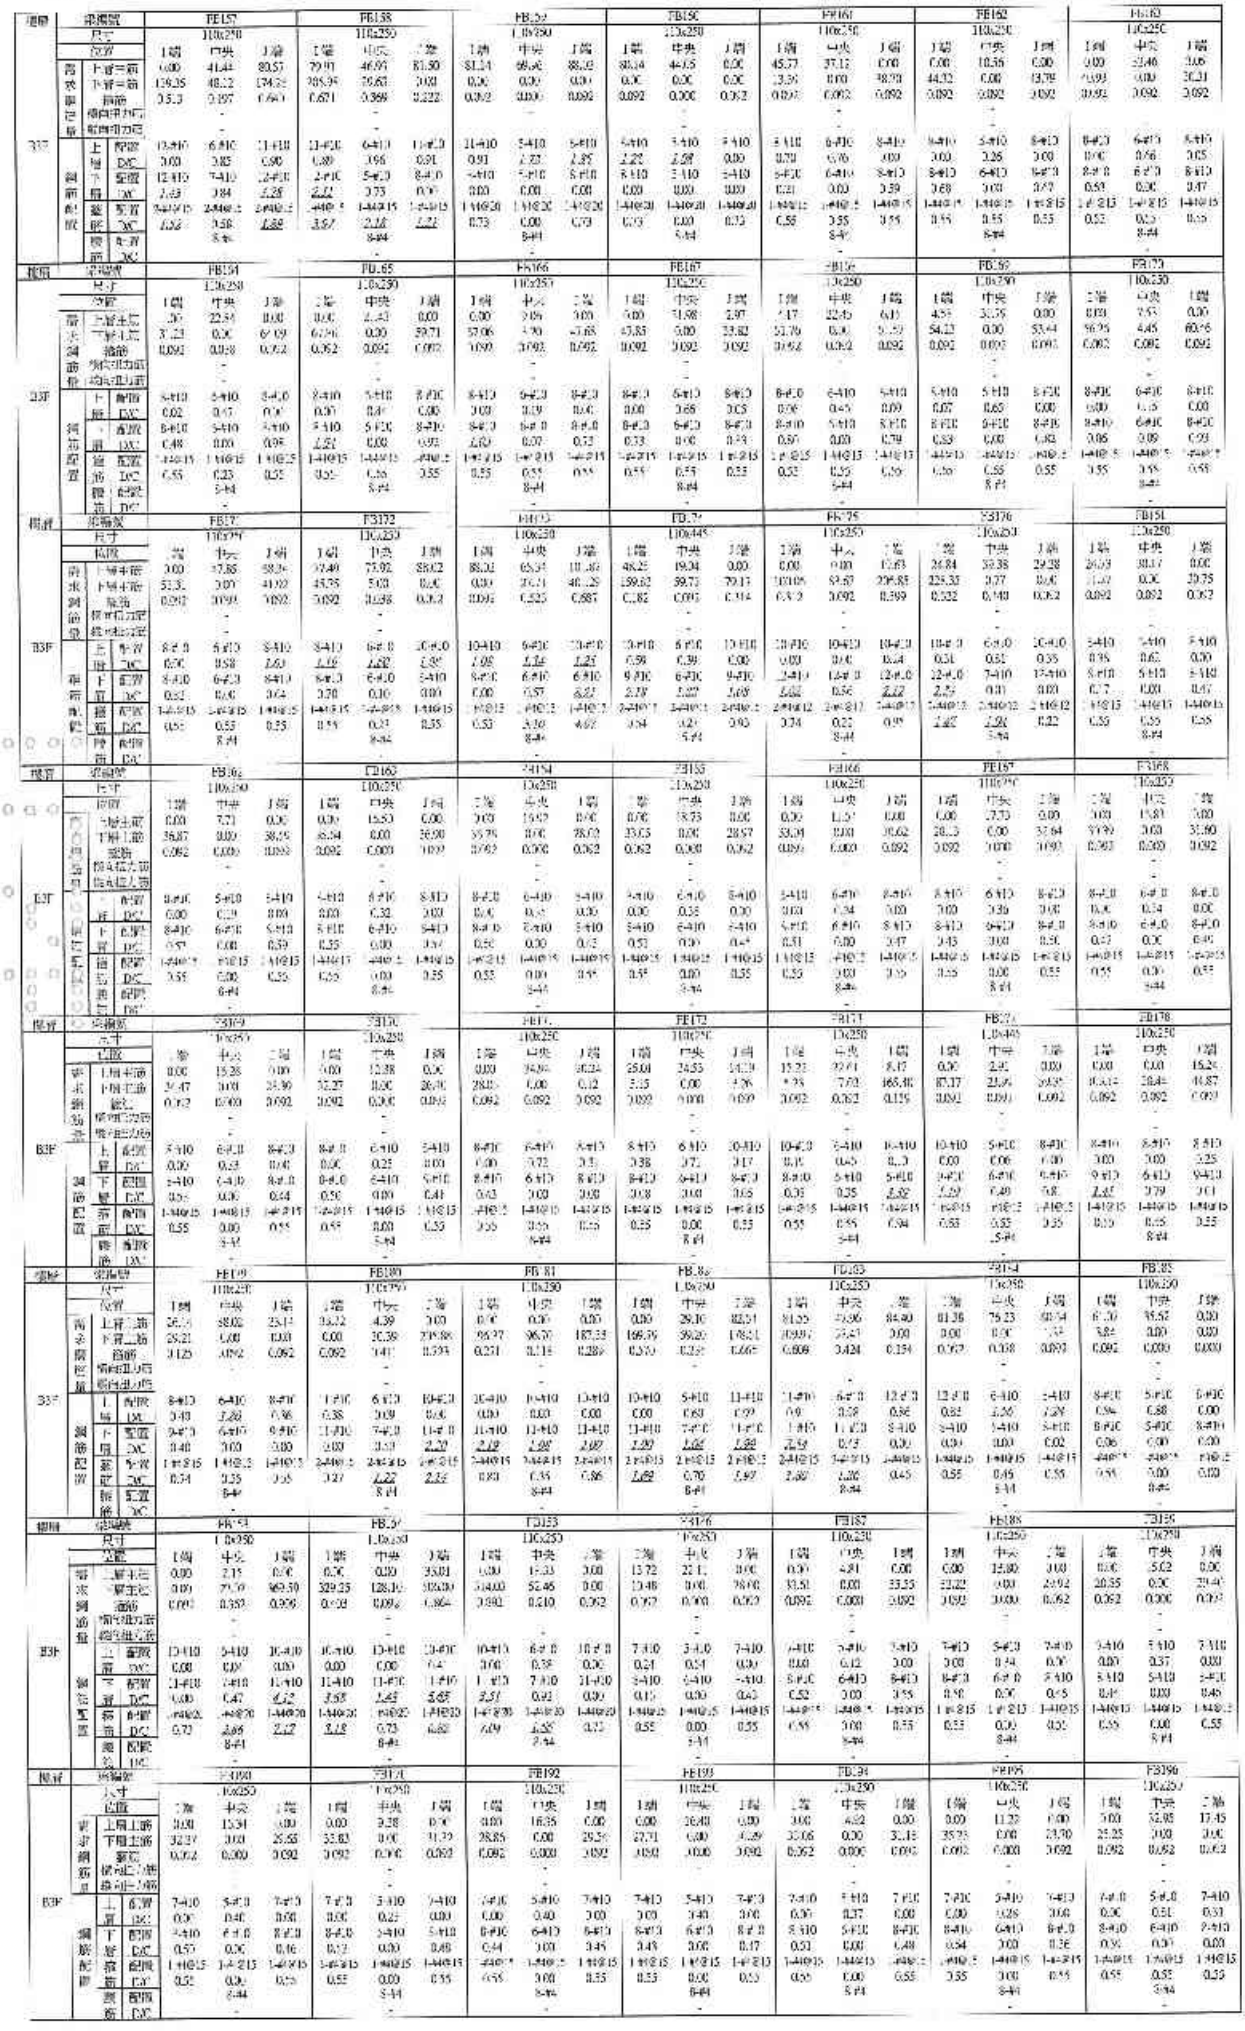

樓層	梁編號	FB197	FB198	FB199	FB200	FB201	FB202	FB203
B5F	尺寸	110x250	110x250	110x250	110x250	110x250	110x250	110x250
	位置	1端 中央 1端	1端 中央 1端	1端 中央 1端	1端 中央 1端	1端 中央 1端	1端 中央 1端	1端 中央 1端
	主筋 上層主筋	20-25 33-00 23-53	27-23 24-11 4-61	0-00 3-64 0-00	0-00 4-17 30-09	45-82 9-60 25-30	25-56 31-31 0-00	0-00 3-00 0-00
	下層主筋	2-91 0-00 3-06	4-81 12-05 15-29	30-44 23-81 30-39	13-06 56-36 89-31	78-79 0-00 1-00	0-00 1-00 6-8715	19-37 81-02 21-84
	箍筋	0.092 0.092 0.092	0.092 0.092 0.359	0.092 0.092 0.092	0.092 0.092 0.092	0.173 0.050 0.092	0.036 0.244 0.000	0.000 0.092 0.493
	腰筋	- - -	- - -	- - -	- - -	- - -	- - -	- - -
	補強鋼筋	- - -	- - -	- - -	- - -	- - -	- - -	- - -
	上層 配筋	7-#10 5-#10 7-#10	7-#10 5-#10 7-#10	7-#10 5-#10 8-#10	6-#10 7-#10 10-#10	10-#10 5-#10 8-#10	10-#10 6-#10 10-#10	10-#10 10-#10 10-#10
	上層 D/C	0.54 0.81 0.42	0.48 0.39 0.68	0.00 0.06 0.00	0.00 0.01 0.95	0.54 1.46 0.34	0.44 0.24 0.00	0.00 0.00 0.00
斷面配筋	下層 配筋	8-#10 3-#10 8-#10	5-#10 5-#10 8-#10	7-#10 6-#10 7-#10	8-#10 5-#10 5-#10	8-#10 6-#10 8-#10	7-#10 7-#10 12-#10	13-#10 13-#10 12-#10
	下層 D/C	0.63 0.06 0.03	0.01 0.25 2.35	1.41 0.49 1.17	1.25 1.85 1.86	1.21 0.00 0.00	0.00 0.03 1.14	1.68 0.00 2.20
	箍筋 配筋	1-#10@15 1-#10@15 3-#10@15	1-#10@15 1-#10@15 1-#10@15	1-#10@15 1-#10@15 1-#10@15	1-#10@15 1-#10@15 1-#10@15	1-#10@15 1-#10@15 1-#10@15	1-#10@15 1-#10@15 1-#10@15	2-#10@15 2-#10@15 2-#10@15
	箍筋 D/C	0.53 0.06 0.03	0.01 0.00 0.04	0.00 0.00 0.04	0.01 0.05 0.05	1.61 0.07 0.05	0.11 0.72 2.37	0.89 0.27 1.28
	腰筋 配筋	8-#4	5-#4	15-#4	8-#4	8-#4	8-#4	8-#4
	腰筋 D/C	0.54	0.04	0.04	0.03	0.03	0.03	0.03
樓層	梁編號	FB204	FB205	FB206	FB207	FB361	FB362	FB363
B4F	尺寸	110x250	110x250	110x250	110x250	110x250	110x250	110x250
	位置	1端 中央 1端	1端 中央 1端	1端 中央 1端	1端 中央 1端	1端 中央 1端	1端 中央 1端	1端 中央 1端
	主筋 上層主筋	0.00 23.20 60.40	60.53 93.25 88.07	93.60 79.86 93.22	89.96 36.34 0.00	18.83 27.08 0.00	0.00 0.00 0.00	0.00 27.24 0.00
	下層主筋	78.88 41.91 63.48	192.68 40.21 7.22	5.01 0.00 5.36	4.03 0.00 0.00	19.51 0.00 40.90	56.79 3.27 52.35	45.36 3.00 40.79
	箍筋	0.540 0.246 0.559	0.546 0.130 0.000	0.092 0.000 0.092	0.092 0.000 0.053	0.092 0.000 0.000	0.000 0.000 0.000	0.000 0.492 0.092
	腰筋	- - -	- - -	- - -	- - -	- - -	- - -	- - -
	補強鋼筋	- - -	- - -	- - -	- - -	- - -	- - -	- - -
	上層 配筋	10-#10 6-#10 13-#10	10-#10 5-#10 10-#10	8-#10 5-#10 8-#10	6-#10 5-#10 5-#10	8-#10 6-#10 8-#10	8-#10 5-#10 8-#10	8-#10 6-#10 8-#10
	上層 D/C	0.00 0.41 0.77	0.74 0.69 1.09	1.21 1.25 0.81	0.61 0.93 0.00	0.29 0.55 0.00	0.00 0.00 0.00	0.00 0.36 0.00
斷面配筋	下層 配筋	12-#10 7-#10 12-#10	12-#10 6-#10 12-#10	8-#10 5-#10 8-#10	8-#10 5-#10 5-#10	8-#10 6-#10 8-#10	8-#10 6-#10 8-#10	8-#10 6-#10 8-#10
	下層 D/C	2.83 0.74 1.67	1.97 0.82 0.07	0.08 0.00 0.08	0.07 0.00 0.00	0.26 0.00 0.71	0.00 0.00 0.00	1.74 0.00 0.23
	箍筋 配筋	3-#10@15 3-#10@15 3-#10@15	2-#10@15 2-#10@15 3-#10@15	1-#10@15 1-#10@15 1-#10@15	1-#10@15 1-#10@15 1-#10@15	1-#10@15 1-#10@15 2-#10@15	1-#10@15 1-#10@15 1-#10@15	1-#10@15 1-#10@15 1-#10@15
	箍筋 D/C	2.20 0.73 1.68	1.02 0.33 0.71	0.55 0.29 0.55	0.55 0.30 0.22	0.55 0.55 0.55	0.55 0.55 0.55	0.55 0.55 0.55
	腰筋 配筋	8-#4	8-#4	8-#4	8-#4	8-#4	8-#4	8-#4
	腰筋 D/C	0.04	0.03	0.03	0.03	0.03	0.03	0.03
樓層	梁編號	FB164	FB165	FB166	FB167	FB368	FB369	FB170
B3F	尺寸	110x250	110x250	110x250	110x250	110x250	110x250	110x250
	位置	1端 中央 1端	1端 中央 1端	1端 中央 1端	1端 中央 1端	1端 中央 1端	1端 中央 1端	1端 中央 1端
	主筋 上層主筋	0.00 15.87 0.00	0.00 23.86 0.00	0.00 11.80 0.00	54.80 1.24 3.80	0.00 20.12 0.00	0.00 19.23 0.00	0.00 13.00 0.00
	下層主筋	20.85 0.00 52.05	52.27 0.00 46.80	54.80 1.24 3.80	46.86 0.00 0.24	39.66 0.00 0.00	23.09 0.00 0.00	37.66 0.22 31.58
	箍筋	0.092 0.092 0.092	0.092 0.092 0.092	0.092 0.092 0.092	0.092 0.196 0.092	0.092 0.092 0.092	0.092 0.092 0.092	0.092 0.000 0.092
	腰筋	- - -	- - -	- - -	- - -	- - -	- - -	- - -
	補強鋼筋	- - -	- - -	- - -	- - -	- - -	- - -	- - -
	上層 配筋	6-#10 6-#10 8-#10	8-#10 6-#10 5-#10	5-#10 6-#10 8-#10	5-#10 6-#10 5-#10	8-#10 6-#10 8-#10	8-#10 6-#10 8-#10	8-#10 6-#10 8-#10
	上層 D/C	0.00 0.39 0.00	0.00 0.43 0.00	0.00 0.34 0.00	0.00 0.49 0.00	0.00 0.39 0.00	0.00 0.38 0.00	0.00 0.27 0.00
斷面配筋	下層 配筋	8-#10 6-#10 8-#10	8-#10 6-#10 5-#10	5-#10 5-#10 8-#10	5-#10 5-#10 5-#10	6-#10 6-#10 6-#10	6-#10 6-#10 6-#10	8-#10 6-#10 8-#10
	下層 D/C	0.61 0.00 0.81	0.81 0.00 0.72	0.89 0.03 0.81	0.77 0.00 0.64	0.61 0.00 0.65	0.69 0.00 0.74	0.79 0.00 0.90
	箍筋 配筋	1-#10@15 1-#10@15 1-#10@15	1-#10@15 1-#10@15 1-#10@15	1-#10@15 1-#10@15 1-#10@15	1-#10@15 1-#10@15 1-#10@15	1-#10@15 1-#10@15 2-#10@15	1-#10@15 1-#10@15 2-#10@15	1-#10@15 1-#10@15 1-#10@15
	箍筋 D/C	0.55 0.55 0.69	0.63 0.63 0.61	0.80 0.63 0.63	0.85 0.70 0.63	0.55 0.55 0.55	0.55 0.55 0.55	0.55 0.00 0.55
	腰筋 配筋	8-#4	8-#4	5-#4	8-#4	8-#4	8-#4	8-#4
	腰筋 D/C	0.04	0.04	0.04	0.03	0.03	0.03	0.03
樓層	梁編號	FB171	FB172	FB173	FB174	FB375	FB376	FB236
B2F	尺寸	110x250	110x250	110x250	110x445	110x350	110x350	110x250
	位置	1端 中央 1端	1端 中央 1端	1端 中央 1端	1端 中央 1端	1端 中央 1端	1端 中央 1端	1端 中央 1端
	主筋 上層主筋	0.00 41.80 53.01	49.36 48.70 56.20	66.61 49.41 75.06	27.12 15.82 0.00	0.00 0.00 15.77	25.42 40.79 51.02	13.62 26.26 4.11
	下層主筋	43.61 0.00 15.75	21.50 0.00 8.36	8.04 7.68 107.87	108.96 37.44 110.10	173.20 58.02 216.39	216.75 0.00 0.00	0.00 0.00 106.56
	箍筋	0.092 0.092 0.092	0.362 0.371 0.092	0.092 0.387 0.092	0.245 0.092 0.104	0.498 0.092 0.47	0.98 0.490 0.092	0.092 0.098 0.520
	腰筋	- - -	- - -	- - -	- - -	- - -	- - -	- - -
	補強鋼筋	- - -	- - -	- - -	- - -	- - -	- - -	- - -
	上層 配筋	8-#10 6-#10 10-#10	8-#10 6-#10 10-#10	10-#10 6-#10 12-#10	10-#10 5-#10 10-#10	12-#10 10-#10 10-#10	10-#10 6-#10 10-#10	7-#10 5-#10 7-#10
	上層 D/C	0.00 0.86 0.55	0.00 0.69 0.72	0.82 1.06 0.80	0.35 0.51 0.00	0.00 0.00 0.19	0.35 0.81 0.89	0.24 0.53 0.07
斷面配筋	下層 配筋	8-#10 6-#10 8-#10	8-#10 6-#10 5-#10	5-#10 5-#10 8-#10	5-#10 5-#10 5-#10	12-#10 12-#10 12-#10	12-#10 7-#10 12-#10	8-#10 5-#10 8-#10
	下層 D/C	0.57 0.00 0.27	0.23 0.00 0.42	0.14 0.18 0.25	1.46 0.77 1.21	1.22 0.90 0.22	2.10 0.00 0.00	0.00 0.00 1.04
	箍筋 配筋	1-#10@15 1-#10@15 1-#10@15	1-#10@15 1-#10@15 1-#10@15	1-#10@15 1-#10@15 1-#10@15	2-#10@12 2-#10@15 2-#10@15	2-#10@12 2-#10@15 2-#10@15	2-#10@12 2-#10@15 2-#10@15	1-#10@15 1-#10@15 1-#10@15
	箍筋 D/C	0.55 0.55 0.55	0.63 0.63 0.55	0.55 0.27 0.55	0.63 0.27 0.93	0.90 0.22 0.68	2.09 0.92 0.22	0.55 0.23 1.62
	腰筋 配筋	8-#4	8-#4	5-#4	15-#4	8-#4	8-#4	8-#4
	腰筋 D/C	0.04	0.04	0.04	0.03	0.03	0.03	0.03
樓層	梁編號	FB209	FB210	FB211	FB212	FB313	FB12_A	FB122
B1F	尺寸	110x250	110x250	110x250	110x250	110x250	110x445	110x250
	位置	1端 中央 1端	1端 中央 1端	1端 中央 1端	1端 中央 1端	1端 中央 1端	1端 中央 1端	1端 中央 1端
	主筋 上層主筋	0.00 6.49 0.00	0.00 17.13 0.00	20.63 15.31 18.81	20.63 33.12 31.39	35.78 38.38 0.00	0.00 45.96 133.01	135.92 0.00 0.00
	下層主筋	112.19 42.97 128.14	132.55 23.58 92.65	89.82 19.01 12.14	10.30 0.00 5.25	0.22 0.00 0.00	170.58 0.00 0.00	395.39 119.33 36.32
	箍筋	0.092 0.092 0.092	0.207 0.092 0.113	0.775 0.092 0.092	0.092 0.092 0.092	0.092 0.130 0.092	0.420 0.549 0.878	0.878 0.653
	腰筋	- - -	- - -	- - -	- - -	- - -	- - -	- - -
	補強鋼筋	- - -	- - -	- - -	- - -	- - -	- - -	- - -
	上層 配筋	7-#10 5-#10 7-#10	5-#10 5-#10 7-#10	5-#10 5-#10 7-#10	7-#10 5-#10 7-#10	7-#10 5-#10 7-#10	6-#10 6-#10 8-#10	10-#10 10-#10 10-#10
	上層 D/C	0.00 0.01 0.00	0.00 0.43 0.71	0.55 0.38 0.52	0.55 0.81 0.55	0.45 0.94 0.00	0.00 0.45 0.89	1.31 0.00 0.00
斷面配筋	下層 配筋	8-#10 5-#10 8-#10	8-#10 5-#10 5-#10	5-#10 5-#10 8-#10	5-#10 5-#10 5-#10	8-#10 5-#10 6-#10	9-#10 6-#10 9-#10	11-#10 11-#10 11-#10
	下層 D/C	1.27 1.55 1.97	1.57 0.52 1.03	1.28 0.48 0.39	0.15 0.00 0.05	0.00 0.00 0.00	0.00 0.89 2.41	4.43 1.75 4.07
	箍筋 配筋	1-#10@15 1-#10@15 1-#10@15	1-#10@15 1-#10@15 1-#10@15	1-#10@15 1-#10@15 1-#10@15	1-#10@15 1-#10@15 1-#10@15	1-#10@15 1-#10@15 2-#10@15	2-#10@15 2-#10@15 2-#10@15	2-#10@15 2-#10@15 2-#10@15
	箍筋 D/C	0.55 0.55 0.56	0.63 0.63 0.59	1.99 0.55 0.55	0.55 0.55 0.55	0.53 0.23 0.35	0.37 0.37 1.34	2.53 0.51 1.88
	腰筋 配筋	8-#4	8-#4	5-#4	8-#4	8-#4	15-#4	8-#4
	腰筋 D/C	0.04	0.04	0.04	0.03	0.03	0.03	0.03
樓層	梁編號	FB12_	FB211	FB213	FB214	FB377	FB378	FB223
B2F	尺寸	110x250	110x250	110x250	110x250	110x350	110x445	110x445
	位置	1端 中央 1端	1端 中央 1端	1端 中央 1端	1端 中央 1端	1端 中央 1端	1端 中央 1端	1端 中央 1端
	主筋 上層主筋	0.00 6.35 0.00	98.12 44.09 0.00	12-#10 7-#10 12-#10	12-#10 7-#10 12-#10	68.58 85.98 154.57	120.97 69.51 0.00	0.00 12.52 12.53
	下層主筋	343.67 85.88 0.00	57.66 0.03 141.73	196.24 8.41 194.47	194.34 95.40 189.64	198.05 3.03 265.99	259.83 47.28 52.11	159.67 36.25 159.62
	箍筋	0.903 0.325 0.892	0.168 0.237 0.723	0.700 0.201 0.714	0.765 0.336 0.665	0.0.8 0.464 0.580	0.984 0.379 0.493	0.534 0.154 0.765
	腰筋	- - -	- - -	- - -	- - -	- - -	- - -	- - -
	補強鋼筋	- - -	- - -	- - -	- - -	- - -	- - -	- - -
	上層 配筋	10-#10 5-#10 11-#10	10-#10 6-#10 10-#10	10-#10 5-#10 10-#10	10-#10 5-#10 10-#10	10-#10 6-#10 9-#10	9-#10 6-#10 9-#10	9-#10 5-#10 9-#10
	上層 D/C	0.00 0.03 0.00	0.69 0.92 0.00	0.00 0.47 0.00	0.00 1.49 1.05	1.09 0.92 0.00	1.56 0.91 0.00	0.00 0.29 0.17
斷面配筋	下層 配筋	12-#10 7-#10 12-#10	12-#10 7-#10 12-#10	12-#10 7-#10 12-#10	12-#10 5-#10 11-#10	13-#10 10-#10 10-#10	12-#10 9-#10 12-#10	12-#10 5-#10 12-#10
	下層 D/C	5.89 0.65 0.00	0.69 3.00 1.45	1.42 0.25 1.38	1.28 0.45 1.31	2.30 3.00 2.51	1.69 0.87 1.58	1.67 0.54 1.54
	箍筋 配筋	2-#10@15 2-#10@15 3-#10@15	2-#10@15 3-#10@15 3-#10@15	2-#10@15 3-#10@15 3-#10@15	2-#10@12 2-#10@15 2-#10@12	2-#10@15 2-#10@15 2-#10@15	2-#10@15 2-#10@15 2-#10@15	2-#10@15 2-#10@15 2-#10@15
	箍筋 D/C	0.68 0.06 0.09	1.59 3.00 2.15	2.07 0.71 2.11	1.77 0.56 1.55	2.27 1.37 1.52	0.34 0.38 1.19	1.12 0.45 1.14
	腰筋 配筋	8-#4	8-#4	5-#4	8-#4	8-#4	13-#4	8-#4
	腰筋 D/C	0.04	0.04	0.04	0.03	0.03	0.03	0.03
樓層	梁編號	FB220	FB221	FB222	FB223	FB324	FB325	FB226
B3F	尺寸	110x445	110x445	110x445	110x445	110x445	110x445	110x445
	位置	1端 中央 1端	1端 中央 1端	1端 中央 1端	1端 中央 1端	1端 中央 1端	1端 中央 1端	1端 中央 1端
	主筋 上層主筋	26.55 86.04 151.57	135.34 110.94 155.38	159.51 84.24 190.4	0.00 1.40 0.89	0.59 85.68 159.85	160.83 143.83 0.00	158.63 145.70 182.22
	下層主筋	159.82 62.75 159.83	153.66 2.63 59.83	160.17 68.25 159.83	159.83 36.46 18.20	170.06 1.0.68 224.14	191.15 2.83 0.00	0.00 19.26 196.37
	箍筋	0.460 0.177 0.221	0.638 0.392 0.629	0.235 0.495 0.460	0.242 0.220 0.462	0.490 0.166 0.465	0.431 0.290 0.122	0.893 0.469 0.687
	腰筋	- - -	- - -	- - -	- - -	- - -	- - -	- - -
	補強鋼筋	- - -	- - -	- - -	- - -	- - -	- - -	- - -
	上層 配筋	7-#10 5-#10 9-#10	6-#10 6-#10 9-#10	9-#10 5-#10 9-#10	5-#10 5-#10 9-#10	9-#10 6-#10 9-#10	9-#10 6-#10 9-#10	9-#10 5-#10 9-#10
	上層 D/C	0.75 1.26 2.07	1.63 2.15 2.02	2.18 1.69 0.97	0.00 0.03 0.01	0.08 1.53 2.16	2.16 2.24 0.00	2.18 1.84 2.49
斷面配筋	下層 配筋	12-#10 5-#10 12-#10	12-#10 6-#10 12-#10	12-#10 5-#10 10-#10	10-#10 5-#10 10-#10	12-#10 6-#10 10-#10	10-#10 6-#10 10-#10	10-#10 6-#10 10-#10
	下層 D/C	1.64 1.28 1.64	1.39 3.65 1.64	1.67 1.92 1.95	1.95 0.75 2.22	2.15 2.05 2.23	2.38 0.30 0.00	0.00 0.40 2.41
	箍筋 配筋	2-#10@15 2-#10@15 3-#10@15	2-#10@15 3-#10@15 3-#10@15	2-#10@15 2-#10@15 2-#10@15	2-#10@15 2-#10@15 2-#10@15	2-#10@15 2-#10@15 2-#10@15	2-#10@15 2-#10@15 2-#10@15	2-#10@15 2-#10@15 2-#10@15
	箍筋 D/C	1.28 0.52 0.66	1.89 2.16 1.85	0.73 0.37 1.42	1.91 0.61 1.34	1.87 0.46 0.89	2.16 1.43 0.33	0.27 1.25 2.02
	腰筋 配筋	8-#4	5-#4	15-#4	8-#4	8-#4	15-#4	8-#4
	腰筋 D/C	0.04	0.04	0.04	0.03	0.03	0.03	0.03
樓層	梁編號	FB227	FB228	FB229	FB230	FB331	FB332	FB233
B4F	尺寸	110x445	50x250	110x250	110x445	15x445	110x350	110x350
	位置	1端 中央 1端	1端 中央 1端	1端 中央 1端	1端 中央 1端	1端 中央 1端	1端 中央 1端	1端 中央 1端
	主筋 上層主筋	159.51 82.22 39.13	44.58 0.00 0.00	0.00 12.01 49.29	0.29 129.65 130.15	200.95 126.6 35.75	55.74 0.00 0.00	0.00 14.45 35.85
	下層主筋	166.77 70.73 111.51	152.75 55.02 19.71	188.50 19.67 0.00	0.00 35.34 241.06	213.41 128.0 52.83	305.77 117.65 197.28	206.55 21.17 0.00
	箍筋	0.139 0.095 0.255	0.397 0.232 0.042	0.706 0.381 0.008	0.39 0.474 0.797	0.179 0.130 0.295	0.418 0.220 0.579	0.701 0.375 0.038
	腰筋	- - -	- - -	- - -	- - -	- - -	- - -	- - -
	補強鋼筋	- - -	- - -	- - -	- - -	- - -	- - -	- - -
	上層 配筋	5-#10 5-#10 10-#10	8-#10 8-#10 8-#10	10-#10 5-#10 10-#10	5-#10 5-#10 9-#10	9-#10 6-#10 10-#10	10-#10 6-#10 10-#10	10-#10 6-#10 10-#10
	上層 D/C	2.15 1.69 0.35	0.88 0.00 0.00	0.00 0.25 0.41	1.25 1.27 2.24	2.16 2.22 0.41	0.29 0.00 0.00	0.00 0.30 0.41
斷面配筋	下層 配筋	10-#10 5-#10 10-#10	8-#10 8-#10 8-#10	12-#10 7-#10 10-#10	10-#10 5-#10 11-#10	13-#10 10-#10 12-#10	12-#10 12-#10 12-#10	12-#10 7-#10 12-#10
	下層 D/C	2.02 1.47 1.37	2.50 0.77 1.84	1.94 0.35 0.00	0.00 0.72 2.84	2.62 2.14 1.68	2.16 1.80 2.01	2.11 0.57 0.00
	箍筋 配筋	2-#10@15 2-#10@15 3-#10@15	2-#10@15 2-#10@15 3-#10@15	2-#10@15 2-#10@15 2-#10@15	2-#10@15 2-#10@15 2-#10@15	2-#10@15 2-#10@15 2-#10@15	2-#10@15 2-#10@15 2-#10@15	2-#10@15 2-#10@15 2-#10@15
	箍筋 D/C	0.61 0.28 0.75	1.18 0.69 0.19	2.20 1.13 0.11	0.40 1.49 2.18	0.5. 0.26 0.84	1.28 0.58 1.15	2.06 1.50 0.11
	腰筋 配筋	15-#4	8-#4	5-#4	13-#4	15-#4	8-#4	8-#4
	腰筋 D/C	0.04	0.04	0.04	0.03	0.03	0.03	0.03

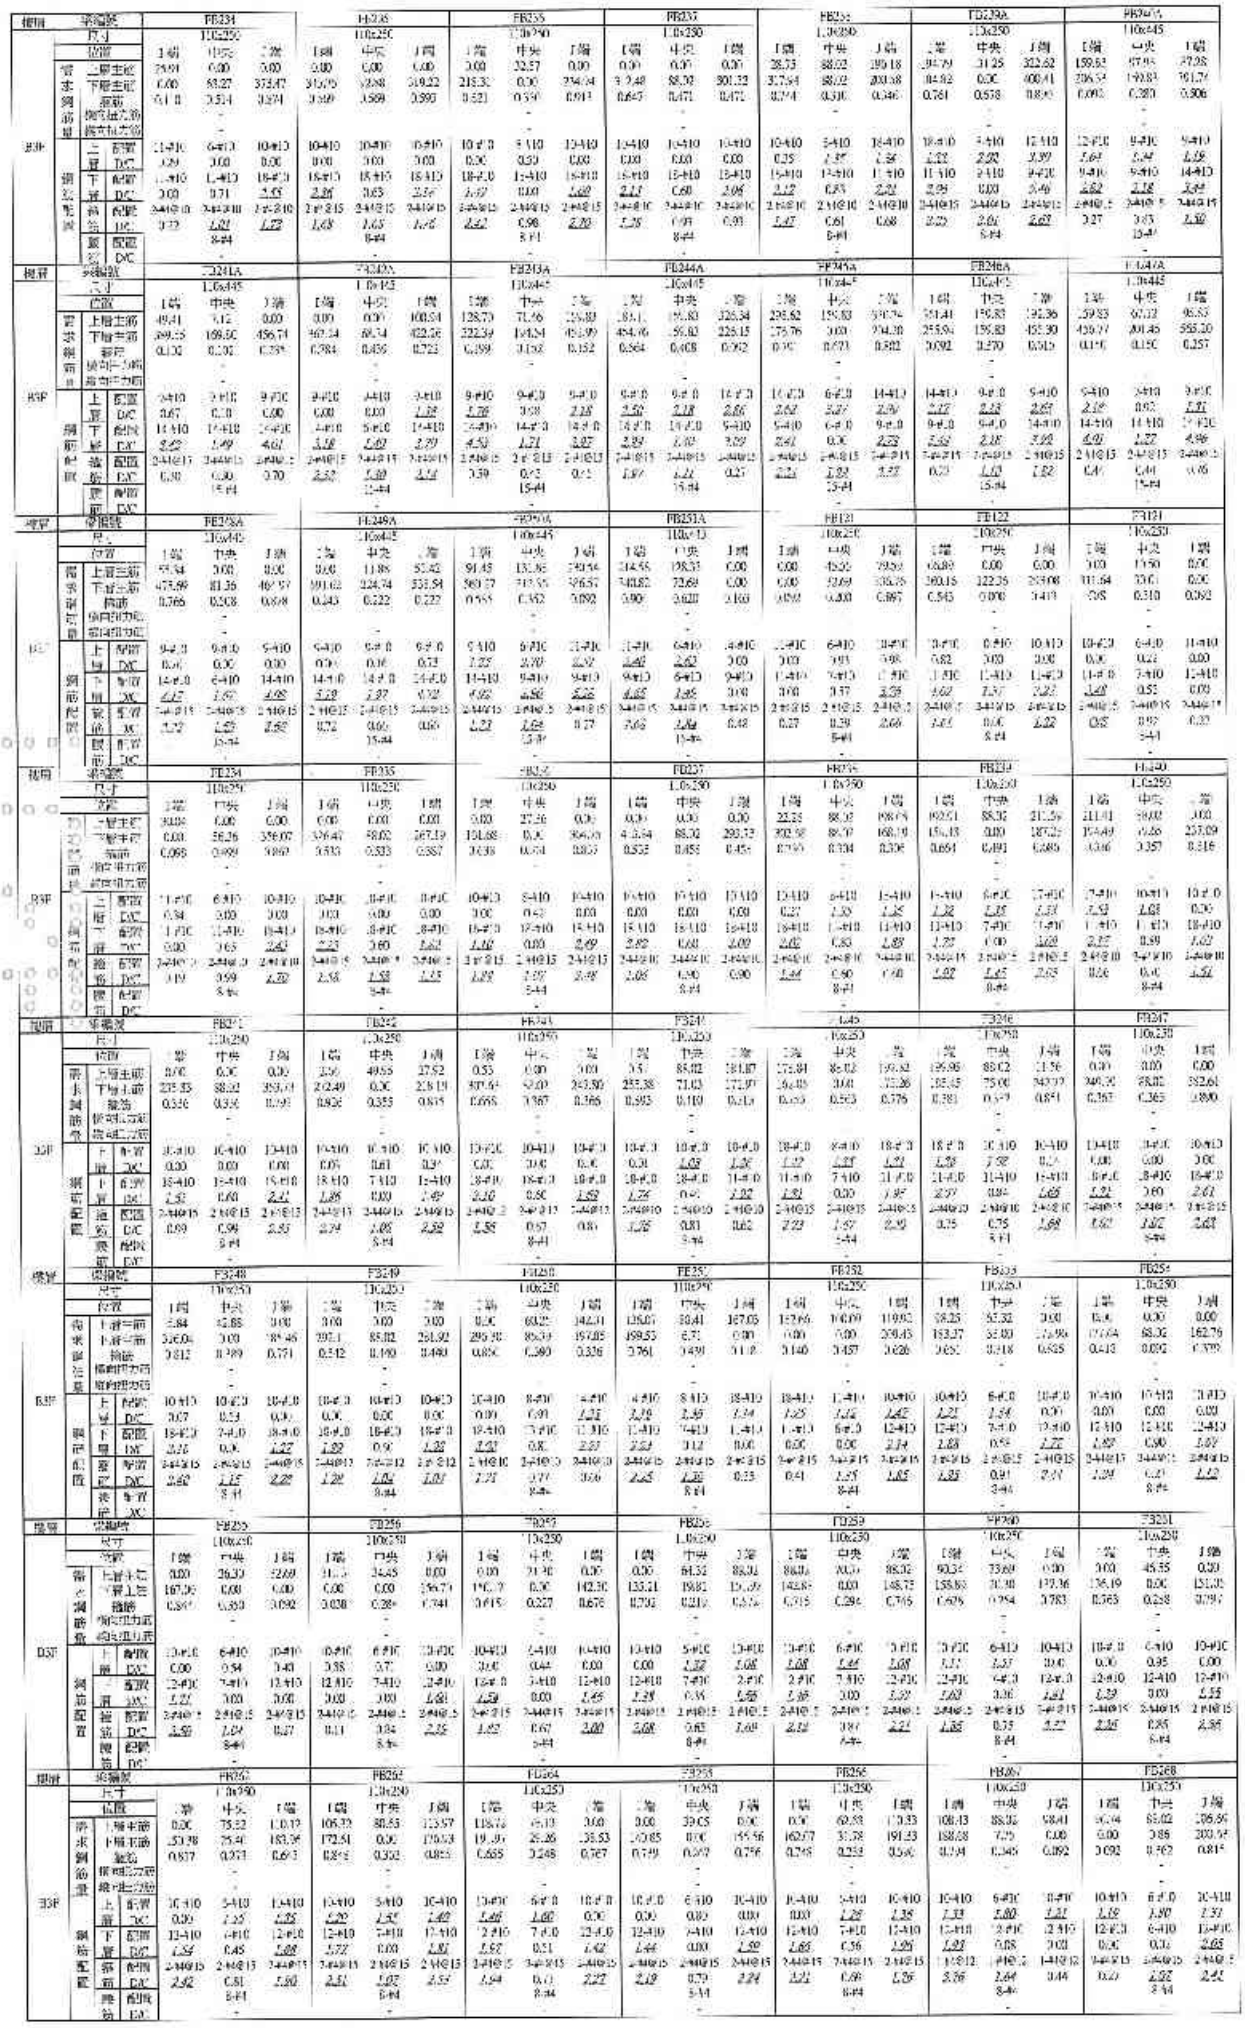

樓層	梁編號		FB269			FB270			FB271			FB272			FB273			FB274			FB274		
	尺寸		130x250			130x250			130x250			130x250			130x350			130x250			130x250		
	位置		I端	中央	J端	I端	中央	J端	I端	中央	J端	I端	中央	J端	I端	中央	J端	I端	中央	J端	I端	中央	J端
	需求鋼筋量	上層上筋	88.64	35.81	0.00	0.00	0.00	0.00	0.00	31.54	25.64	0.00	30.42	0.00	0.00	0.00	0.00	0.00	12.75	0.00	10.5	73.17	0.00
		下層上筋	174.32	27.99	69.74	168.45	88.02	153.77	155.12	0.00	0.00	0.00	30.35	245.20	257.35	113.22	254.67	208.58	26.71	0.00	0.00	0.00	55.05
		箍筋	0.286	0.269	0.143	0.571	0.262	0.393	0.760	0.500	0.092	0.092	0.146	0.757	0.182	0.000	0.466	0.900	0.258	0.092	0.092	0.092	0.096
		橫向拉力筋		-			-			-			-			-			-			-	
		縱向拉力筋		-			-			-			-			-			-			-	
B5F	鋼筋配置	上層 配筋	10-#10	6-#10	10-#10	10-#10	10-#10	10-#10	10-#10	6-#10	8-#10	10-#10	6-#10	10-#10	10-#10	10-#10	10-#10	10-#10	6-#10	10-#10	8-#10	5-#10	9-#10
		上層 DC	1.09	1.14	0.00	0.00	0.00	0.00	0.00	0.65	0.34	0.00	0.62	0.00	0.00	0.00	0.00	0.00	0.28	0.00	0.34	1.69	0.11
		下層 配筋	12-#10	7-#10	12-#10	12-#10	12-#10	12-#10	12-#10	7-#10	12-#10	12-#10	7-#10	11-#10	11-#10	11-#10	11-#10	11-#10	7-#10	11-#10	8-#10	5-#10	8-#10
		下層 DC	1.70	0.49	1.69	1.22	0.91	1.57	1.59	0.00	0.00	0.00	0.56	1.24	2.87	1.29	3.18	3.11	0.47	0.00	3.00	0.00	0.98
		箍筋 配筋	3-#4@15	3-#4@15	3-#4@15	3-#4@15	3-#4@15	3-#4@15	3-#4@15	3-#4@15	3-#4@15	3-#4@15	3-#4@15	3-#4@15	3-#4@15	3-#4@15	3-#4@15	3-#4@15	3-#4@15	3-#4@15	3-#4@15	3-#4@15	3-#4@15
		箍筋 DC	1.21	0.50	0.21	1.16	0.22	1.09	2.25	0.00	0.39	0.00	0.44	2.25	0.54	0.00	1.30	2.67	0.74	0.77	1.55	0.55	0.57
		腰筋 配筋		8-#4			8-#4			8-#4			8-#4			8-#4			8-#4			8-#4	
		腰筋 DC		-			-			-			-			-			-			-	

樓層	梁編號		FB275			FB276			FB277			FB278			FB279			FB280			FB281		
	尺寸		130x250			130x250			130x250			130x250			130x250			130x250			130x250		
	位置		I端	中央	J端	I端	中央	J端	I端	中央	J端	I端	中央	J端	I端	中央	J端	I端	中央	J端	I端	中央	J端
	需求鋼筋量	上層一筋	3.52	12.78	0.00	0.00	33.26	0.00	0.00	29.47	5.87	0.00	29.21	0.00	0.00	5.12	3.00	0.00	41.38	13.50	14.07	62.42	2.17
		下層二筋	65.95	0.79	73.34	68.43	0.47	72.33	65.73	0.00	53.99	55.75	0.82	63.28	61.52	3.7	73.98	56.64	5.59	69.02	81.20	30.81	86.02
		箍筋	0.092	0.092	0.092	0.092	0.092	0.092	0.092	0.092	0.092	0.092	0.092	0.092	0.092	0.092	0.092	0.105	0.092	0.092	0.11	0.092	0.134
		橫向拉力筋		-			-			-			-			-			-			-	
		縱向拉力筋		-			-			-			-			-			-			-	
B5F	鋼筋配置	二層 配筋	7-#10	5-#10	7-#10	7-#10	5-#10	7-#10	7-#10	5-#10	7-#10	7-#10	5-#10	7-#10	7-#10	5-#10	7-#10	7-#10	5-#10	7-#10	7-#10	5-#10	7-#10
		二層 DC	0.61	0.34	0.00	0.00	0.32	0.00	0.00	0.02	0.10	0.11	0.08	0.00	0.00	0.00	0.00	0.00	1.61	0.09	0.95	1.04	0.43
		下層 配筋	8-#10	5-#10	8-#10	8-#10	5-#10	8-#10	8-#10	5-#10	8-#10	8-#10	5-#10	8-#10	8-#10	5-#10	8-#10	8-#10	5-#10	8-#10	8-#10	5-#10	8-#10
		下層 DC	1.01	0.22	1.15	1.05	0.01	1.11	1.01	0.00	1.06	1.16	0.02	0.97	1.68	0.07	2.14	1.64	0.14	1.35	2.25	0.00	1.35
		箍筋 配筋	3-#4@15	3-#4@15	3-#4@15	3-#4@15	3-#4@15	3-#4@15	3-#4@15	3-#4@15	3-#4@15	3-#4@15	3-#4@15	3-#4@15	3-#4@15	3-#4@15	3-#4@15	3-#4@15	3-#4@15	3-#4@15	3-#4@15	3-#4@15	3-#4@15
		箍筋 DC	0.55	0.55	0.55	0.55	0.55	0.55	0.55	0.00	0.00	0.55	0.55	0.58	0.55	0.55	0.55	1.02	0.55	0.55	0.66	0.55	0.59
		腰筋 配筋		8-#4			8-#4			8-#4			8-#4			8-#4			8-#4			8-#4	
		腰筋 DC		-			-			-			-			-			-			-	

樓層	梁編號		FB282			FB283			FB284			FB285			FB286			FB287			FB288		
	尺寸		130x250			130x250			130x250			130x250			130x250			130x250			130x250		
	位置		I端	中央	J端	I端	中央	J端	I端	中央	J端	I端	中央	J端	I端	中央	J端	I端	中央	J端	I端	中央	J端
	需求鋼筋量	二層一筋	29.80	47.6	3.00	0.00	5.67	.10	4.33	54.03	50.41	45.10	43.23	8.00	54.03	84.67	84.02	87.47	44.73	3.00	3.00	0.00	0.00
		下層二筋	86.02	7.27	68.65	75.14	2.14	80.20	73.55	7.06	81.35	78.39	7.45	0.00	0.00	0.00	213.99	171.6	35.07	170.55	84.32	46.28	95.25
		箍筋	0.097	0.092	0.107	0.092	0.092	0.091	0.102	0.092	0.092	0.098	0.098	0.092	0.092	0.114	0.58	0.534	0.138	0.421	0.104	0.092	0.043
		橫向拉力筋		-			-			-			-			-			-			-	
		縱向拉力筋		-			-			-			-			-			-			-	
B5F	鋼筋配置	二層 配筋	5-#10	5-#10	6-#10	6-#13	5-#13	5-#10	6-#10	5-#10	7-#10	7-#10	6-#10	12-#10	5-#10	6-#10	11-#10	11-#10	6-#10	12-#10	8-#10	8-#10	8-#10
		二層 DC	0.45	1.65	3.00	3.08	3.15	0.01	0.00	1.27	1.61	1.40	1.19	0.12	0.71	1.86	3.08	3.53	0.90	3.00	0.00	0.00	0.00
		下層 配筋	8-#10	5-#10	8-#13	8-#13	5-#13	5-#10	8-#10	5-#10	8-#10	8-#10	5-#10	8-#10	8-#10	6-#10	12-#10	12-#10	7-#10	12-#10	8-#10	8-#10	8-#10
		下層 DC	1.35	0.18	1.61	1.22	0.10	1.24	1.13	0.17	1.25	1.20	0.06	0.00	3.00	3.00	2.15	1.26	0.67	1.16	1.65	0.12	1.44
		箍筋 配筋	3-#10@15	3-#10@15	3-#10@15	3-#10@15	3-#10@15	3-#10@15	3-#10@15	3-#10@15	3-#10@15	3-#10@15	3-#10@15	3-#10@15	3-#10@15	3-#10@15	3-#10@15	3-#10@15	3-#10@15	3-#10@15	3-#10@15	3-#10@15	3-#10@15
		箍筋 DC	0.59	0.55	0.63	0.55	0.55	0.55	0.00	0.55	0.55	0.57	0.21	0.55	0.27	1.03	2.67	1.46	0.41	1.21	1.53	0.55	0.33
		腰筋 配筋		8-#4			8-#4			8-#4			8-#4			8-#4			8-#4			8-#4	
		腰筋 DC		-			-			-			-			-			-			-	


樓層	梁編號		FB289			FB290			FB291			FB292			梁203			梁204			梁205		
	尺寸		130x250			130x250			130x250			130x250			130x250			130x250			130x250		
	位置		I端	中央	J端	I端	中央	J端	I端	中央	J端	I端	中央	J端	I端	中央	J端	I端	中央	J端	I端	中央	J端
	需求鋼筋量	二層一筋	0.00	24.48	3.00	15.10	58.23	34.51	28.05	54.05	0.00	0.00	15.3	0.00	0.00	17.76	0.00	0.00	15.1	0.00	0.00	9.10	0.00
		下層二筋	146.27	13.27	3.00	1.45	12.64	43.72	45.85	5.5	12.42	10.06	0.00	31.05	0.00	0.00	0.00	23.78	0.00	25.46	29.74	0.0	29.26
		箍筋	0.628	0.38	0.092	0.092	0.000	0.092	0.092	0.038	0.092	0.092	0.000	0.092	0.092	0.000	0.092	0.092	0.000	0.092	0.092	0.000	0.092
		橫向拉力筋		-			-			-			-			-			-			-	
		縱向拉力筋		-			-			-			-			-			-			-	
B5F	鋼筋配置	上層 配筋	12-#10	6-#10	8-#10	7-#10	5-#10	7-#10	7-#10	5-#10	7-#10	7-#10	5-#10	7-#10	7-#10	5-#10	7-#10	7-#10	5-#10	7-#10	7-#10	5-#10	7-#10
		上層 DC	0.00	0.50	0.67	0.36	1.65	0.59	0.50	0.60	0.00	0.00	0.17	0.00	0.00	0.38	0.00	0.00	0.40	0.00	0.00	0.24	0.00
		下層 配筋	12-#10	7-#10	10-#10	8-#13	5-#13	8-#10	8-#10	5-#10	8-#10	8-#10	5-#10	8-#10	8-#10	5-#13	8-#10	8-#10	5-#13	8-#10	8-#10	5-#10	8-#10
		下層 DC	1.02	0.23	0.00	0.02	0.31	0.67	0.70	0.14	0.50	0.56	0.09	0.48	3.45	3.00	0.13	3.46	0.00	0.41	0.66	0.00	0.66
		箍筋 配筋	3-#10@15	3-#10@15	3-#10@15	3-#10@15	3-#10@15	3-#10@15	3-#10@15	3-#10@15	3-#10@15	3-#10@15	3-#10@15	3-#10@15	3-#10@15	3-#10@15	3-#10@15	3-#10@15	3-#10@15	3-#10@15	3-#10@15	3-#10@15	3-#10@15
		箍筋 DC	1.65	0.94	0.21	0.55	0.00	0.55	0.55	0.21	0.55	0.55	0.00	0.55	3.00	3.00	3.59	0.59	0.00	0.59	0.23	0.00	0.53
		腰筋 配筋		8-#4			8-#4			8-#4			8-#4			8-#4			8-#4			8-#4	
		腰筋 DC		-			-			-			-			-			-			-	

樓層	梁編號		FB296			FB297			FB298			FB299			FB300			FB301			FB302		
	尺寸		130x250			130x250			130x250			130x250			130x250			130x250			130x250		
	位置		I端	中央	J端	I端	中央	J端	I端	中央	J端	I端	中央	J端	I端	中央	J端	I端	中央	J端	I端	中央	J端
	需求鋼筋量	上層一筋	0.00	5.41	0.00	0.00	15.6	0.00	0.00	15.29	0.00	0.00	31.62	0.00	0.00	37.07	31.72	37.91	47.57	40.06	67.05	55.49	65.48
		下層二筋	27.13	0.00	33.82	33.52	0.00	27.59	30.75	0.00	23.46	26.68	0.00	20.56	0.00	0.00	12.08	13.95	0.00	0.00	0.00	0.00	18.47
		箍筋	0.092	0.000	0.092	0.092	0.000	0.062	0.092	0.000	0.092	0.092	0.000	0.092	0.092	0.087	0.092	0.092	0.098	0.092	0.062	0.243	0.593
		橫向拉力筋		-			-			-			-			-			-			-	
		縱向拉力筋		-			-			-			-			-			-			-	
B5F	鋼筋配置	上層 配筋	7-#10	5-#10	7-#10	5-#10	5-#10	7-#10	7-#10	5-#10	7-#10	7-#10	5-#10	7-#10	7-#10	5-#10	7-#10	7-#10	5-#10	7-#10	11-#10	6-#10	11-#10
		上層 DC	0.00	0.36	0.00	0.00	0.38	0.00	0.00	0.38	0.00	0.00	0.29	0.00	0.00	0.41	0.56	0.00	1.16	0.00	0.00	1.44	0.12
		下層 配筋	5-#10	5-#10	8-#10	8-#10	5-#10	8-#10	5-#10	5-#10	8-#10	8-#10	5-#10	8-#10	8-#10	5-#10	8-#10	8-#10	5-#10	8-#10	8-#10	6-#10	11-#10
		下層 DC	0.42	0.00	0.55	0.52	0.00	0.43	0.47	0.00	0.36	0.41	0.00	0.32	0.29	0.00	0.19	0.21	0.00	0.00	0.00	0.00	1.47
		箍筋 配筋	1-#10@15	1-#10@15	1-#10@15	1-#10@15	1-#10@15	1-#10@15	1-#10@15	1-#10@15	1-#10@15	1-#10@15	1-#10@15	1-#10@15	1-#10@15	1-#10@15	1-#10@15	1-#10@15	1-#10@15	1-#10@15	1-#10@15	1-#10@15	1-#10@15
		箍筋 DC	0.55	0.00	0.55	0.55	0.00	0.55	0.55	0.00	0.55	0.55	0.00	0.55	1.55	0.77	0.55	0.55	0.58	0.55	0.23	0.77	1.28
		腰筋 配筋		8-#4			8-#4			8-#4			8-#4			8-#4			8-#4			8-#4	
		腰筋 DC		-			-			-			-			-			-			-	


樓層	梁編號		FB303			FB304			FB305			FB272			FB273			FB274			FB2		
	尺寸		110x250			110x250			110x250			110x250			110x250			110x250			110x250		
	位置		I端	中央	J端	I端	中央	J端	I端	中央	J端	I端	中央	J端	I端	中央	J端	I端	中央	J端	I端	中央	J端
	需求鋼筋量	上層十筋	57.64	29.85	0.00	0.00	0.00	0.00	0.00	19.16	21.9	0.00	22.81	0.00	0.00	0.00	0.00	0.00	3.09	0.0	23.13	39.16	30.02
		下層十筋	88.46	26.25	141.75	142.75	53.8	142.15	15.02	11.77	0.00	0.00	24.28	239.90	321.37	35.86	264.08	224.94	1.51	0.0	0.00	0.00	1.91
		箍筋	0.275	0.167	0.433	0.216	0.092	0.225	0.565	0.250	0.092	0.092	0.177	0.840	0.593	0.262	0.460	0.920	0.225	0.029	0.092	0.092	0.265
		橫向拉力筋		-			-			-			-			-			-			-	
		縱向拉力筋		-			-			-			-			-			-			-	
B5F	鋼筋配置	上層 配筋	12-#10	8-#10	8-#10	8-#10	8-#10	10-#10	10-#10	8-#10	8-#10	8-#10	8-#10	8-#10	10-#10	10-#10	10-#10	10-#10	7-#10	10-#10	5-#10	5-#10	8-#10
		上層 DC	0.67	0.61	0.00	0.00	0.00	0.00	0.00	0.38	0.33	0.00	0.47	0.00	3.00	0.00	0.00	0.00	0.22	0.00	0.55	0.88	0.77
		下層 配筋	11-#10	7-#10	11-#10	11-#10	11-#10	11-#10	11-#10	7-#10	11-#10	11-#10	7-#10	11-#10	11-#10	11-#10	11-#10	11-#10	7-#10	11-#10	8-#10	8-#10	8-#10
		下層 DC	1.19	0.67	1.38	1.39	0.93	1.39	1.69	0.21	0.00	0.00	0.90	1.38	3.89	0.63	2.93	3.51	0.30	0.00	0.00	0.00	0.00
		箍筋 配筋	3-#10@15	3-#10@15	3-#10@15	3-#10@15	3-#10@15	3-#10@15	3-#10@15	3-#10@15	3-#10@15	3-#10@15	3-#10@15	3-#10@15	3-#10@15	3-#10@15	3-#10@15	3-#10@15	3-#10@15	3-#10@15	3-#10@15	3-#10@15	3-#10@15
		箍筋 DC	0.82	0.49	1.28	0.64	0.21	0.57	1.67	0.00	0.21	0.21	0.51	0.49	1.78	0.57	1.76	2.78	0.50	0.11	0.55	0.55	1.47
		腰筋 配筋		8-#4			8-#4			8-#4			8-#4			8-#4			8-#4			8-#4	
		腰筋 DC		-			-			-			-			-			-			-	


樓層	梁編號		FB3			FB1			FB6			FB7			FB8			FB9			FB9		
	尺寸		110x250			110x250			110x250			110x250			110x250			110x250			110x250		
	位置		I端	中央	J端	I端	中央	J端	I端	中央	J端	I端	中央	J端	I端	中央	J端	I端	中央	J端	I端	中央	J端
	需求鋼筋量	上層上筋	72.87	42.08	58.02	72.3	20.01	0.00	0.00	0.00	0.00	4.25	15.05	0.00	0.00	0.00	0.00	8.15	88.30	176.36	191.92	109.43	128.72
		下層下筋	88.02	60.89	136.37	96.43	51.11	261.27	275.51	98.02	294.25	166.69	0.00	241.07	310.17	88.02	266.42	288.74	85.93	147.78	154.94	0.00	170.95
		箍筋	0.033	0.247	0.421	0.176	0.436	0.736	0.417	0.417	0.472	0.828	0.327	0.86	0.513	0.367	0.367	0.835	0.323	0.254	0.885	0.482	0.676
		橫向拉力筋		-			-			-			-			-			-			-	
		縱向拉力筋		-			-			-			-			-			-			-	
B5F	鋼筋配置	上層 配筋	9-#10	3-#10	3-#10	3-#10	6-#10	12-#10	12-#10	2-#10	2-#10	2-#10	6-#10	8-#10	18-#10	18-#10	18-#10	20-#10	5-#10	11-#10	12-#10	7-#10	11-#10
		上層 DC	0.93	0.57	0.83	0.72	0.41	0.00	0.00	0.00	0.00	0.04	0.98	0.00	0.00	0.00	0.00	0.00	1.59	1.92	2.29	1.92	3.00
		下層 配筋	12-#10	2-#10	8-#10	8-#10	11-#10	13-#10	13-#10	3-#10	3-#10	3-#10	7-#10	12-#10	12-#10	12-#10	12-#10	12-#10	5-#10	10-#10	15-#10	5-#10	8-#10
		下層 DC	0.99	0.83	1.07	0.66	0.98	1.67	2.02	0.83	0.38	1.36	0.00	2.47	3.15	0.00	2.23	2.95	1.17	1.91	1.95	0.00	1.12
		箍筋 配筋	3-#10@15	3-#10@15	3-#10@15	3-#10@15	3-#10@15	3-#10@15	3-#10@15	3-#10@15	3-#10@15	3-#10@15	3-#10@15	3-#10@15	3-#10@15	3-#10@15	3-#10@15	3-#10@15	3-#10@15	3-#10@15	3-#10@15	3-#10@15	3-#10@15
		箍筋 DC	0.10	0.35	1.25	0.43	1.03	1.29	1.21	1.21	1.46	2.43	0.91	0.55	1.01	1.18	1.18	1.95	0.64	0.51	2.55	1.43	2.00
		腰筋 配筋		8-#4			8-#4			8-#4			8-#4			8-#4			8-#4			8-#4	
		腰筋 DC		-			-			-			-			-			-			-	


樓層	梁編號		FC10			FC11			FC12			梁6			FC15			FC16					
	尺寸		110x250			110x250			110x250			130x250			110x250			110x250					
	位置		I端	中央	J端	I端	中央	J端	I端	中央	J端	I端	中央	J端	I端	中央	J端	I端	中央	J端			
	需求鋼筋量	上層十筋	15.50	38.02	0.00	0.00	0.00	0.00	30.89	46.90	56.16	0.00	0.00	0.00	0.00	20.49	88.02	88.31	52.82	64.80			
		下層下筋	152.78	38.02	360.75	320.89	98.72	413.28	296.45	0.00	239.41	356.94	92.5	315.37	341.30	88.02	156.13	108.31	90.88	0.91			
		箍筋	0.349	0.38	0.809	0.506	0.506	0.765	0.863	0.458	0.864	0.658	0.494	0.494	0.513	0.408	0.256	0.692	0.424	0.092			
		橫向拉力筋		-			-			-			-			-			-				
		縱向拉力筋		-			-			-			-			-			-				
B5F	鋼筋配置	上層 配筋	11-#10	5-#10	15-#10	8-#10	12-#10	12-#10	12-#10	6-#10	5-#10	5-#10	5-#10	13-#10	13-#10	6-#10	18-#10	18-#10	11-#10	9-#10			
		上層 DC	1.27	1.89	0.00	0.00	0.00	0.00	0.32	0.96	0.60	0.00	0.00	0.00	0.00	0.47	0.50	0.60	0.53	0.08			
		下層 配筋	18-#10	11-#10	15-#10	13-#10	15-#10	13-#10	13-#10	7-#10	7-#10	13-#10	3-#10	12-#10	13-#10	3-#10	18-#10	18-#10	11-#10	11-#10			
		下層 DC	1.11	0.98	3.41	3.03	1.01	0.88	2.07	0.00	2.04	3.41	3.07	3.56	3.22	0.85	3.37	1.15	0.37	0.01			
		箍筋 配筋	3-#10@15	3-#10@15	3-#10@15	3-#10@15	3-#10@15	3-#10@15	3-#10@15	3-#10@15	3-#10@15	3-#10@15	3-#10@15	3-#10@15	3-#10@15	3-#10@15	3-#10@15	3-#10@15	3-#10@15	3-#10@15			
		箍筋 DC	0.67	0.76	1.69	1.30	1.50	2.45	2.55	1.36	2.50	1.50	0.12	1.17	1.67	0.81	0.51	1.94	1.09	0.21			
		腰筋 配筋		8-#4			8-#4			8-#4			8-#4			8-#4			8-#4				
		腰筋 DC		-			-			-			-			-			-				

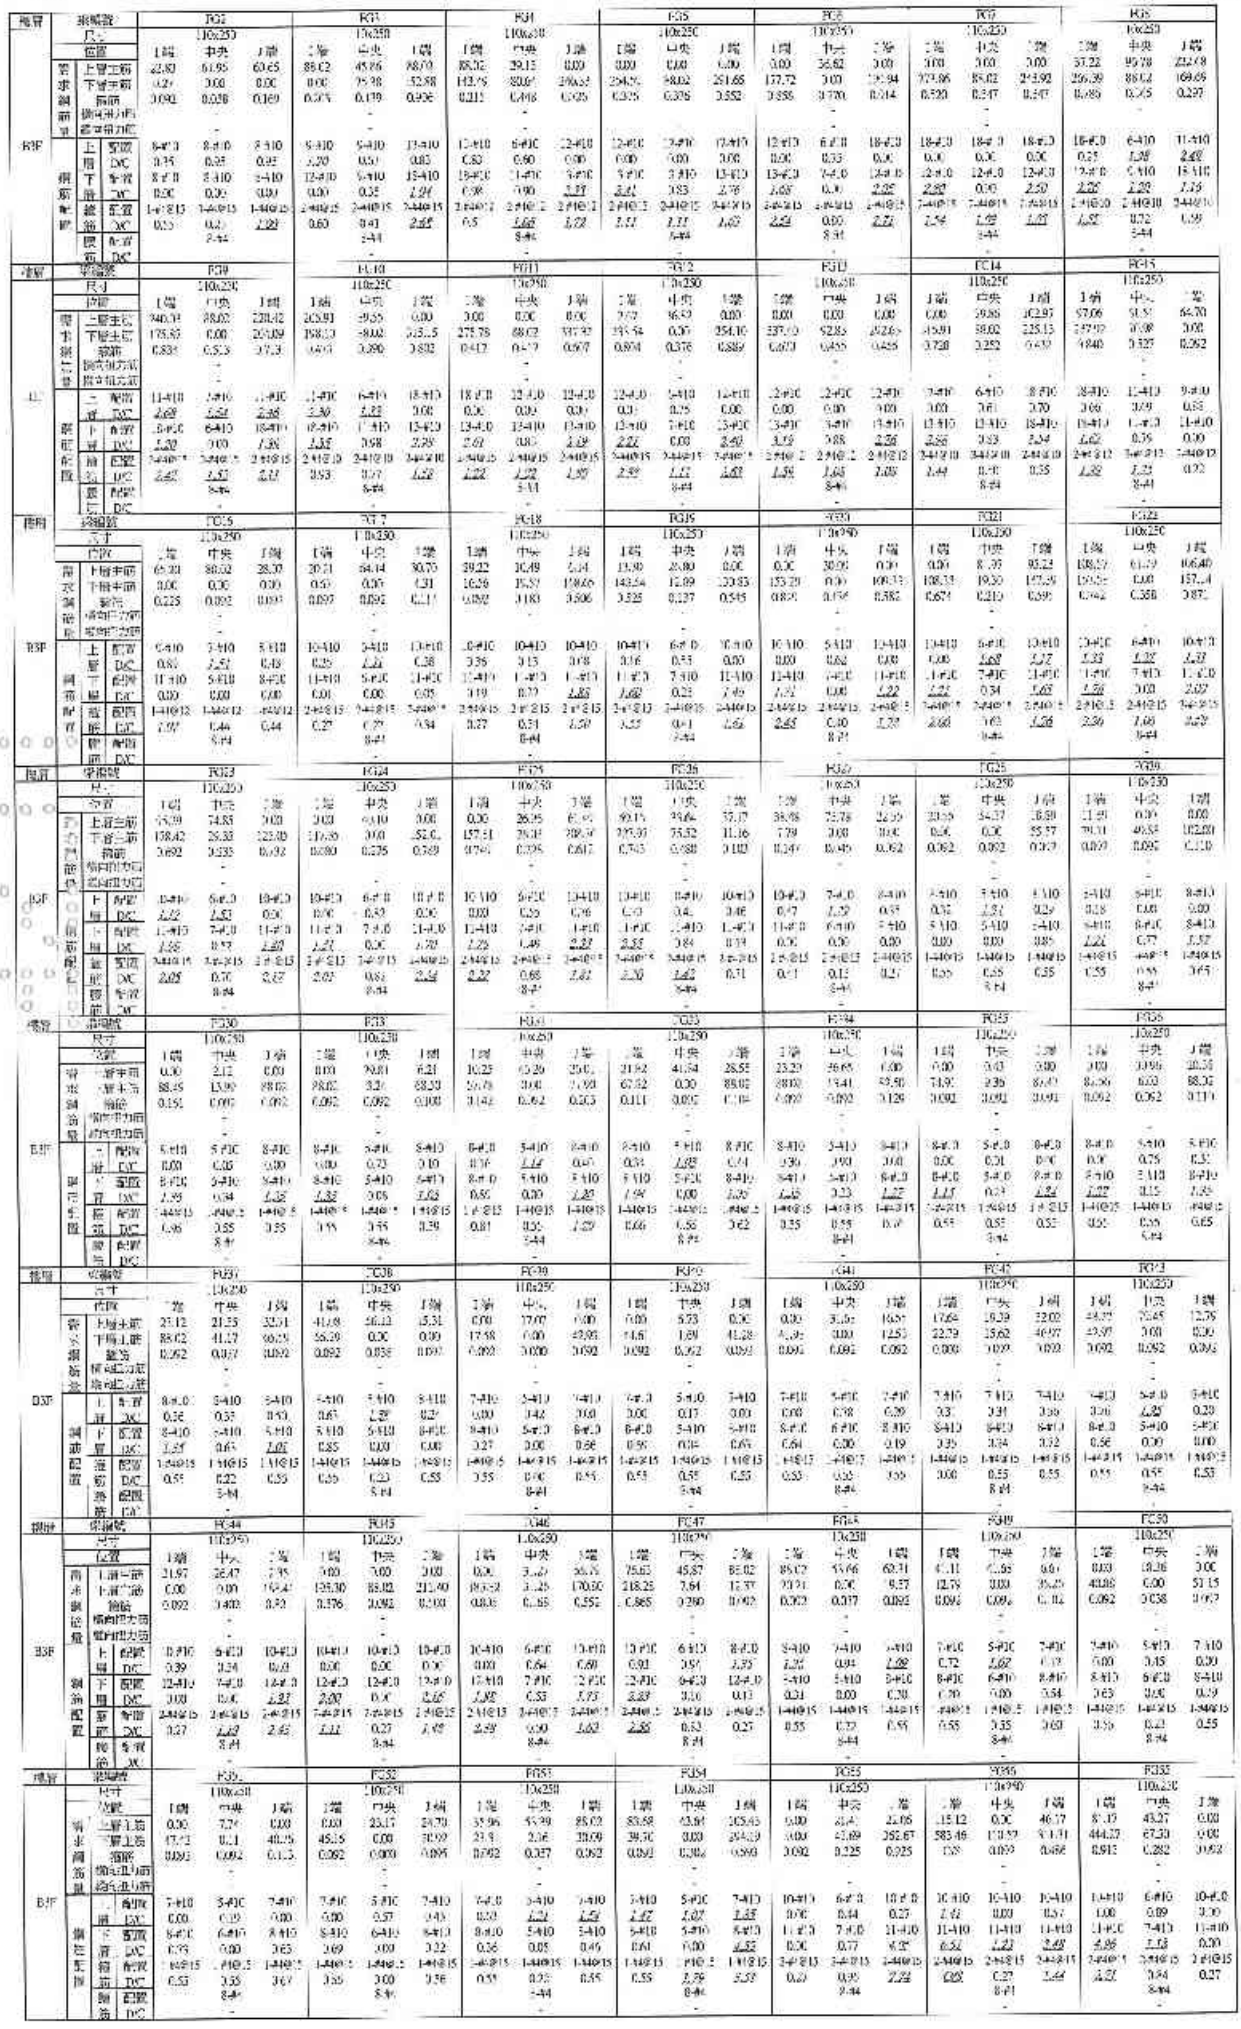


樓層	梁編號		P35			P36			P35			P37			P38			P39			P40		
	尺寸		70x350			70x350			70x350			70x350			100x250			100x250			100x250		
	位置		I端	中央	J端	I端	中央	J端	I端	中央	J端	I端	中央	J端	I端	中央	J端	I端	中央	J端	I端	中央	J端
	雷	上層主筋	0.00	36.49	20.15	0.00	0.00	19.55	33.51	35.40	0.00	35.28	25.03	0.00	0.00	0.00	0.00	19.03	53.31	96.55	98.02	50.50	13.66
	次	下層主筋	0.00	45.73	256.25	244.54	104.48	2.6633	230.27	35.38	0.00	0.00	42.09	225.75	231.32	68.02	199.75	209.60	78.94	188.55	205.28	1.43	0.00
	鋼	箍筋	0.099	0.177	0.780	0.286	0.263	0.713	0.751	0.142	0.062	0.092	0.576	0.659	0.355	0.167	0.778	0.583	0.152	0.555	0.602	0.142	0.092
	筋	側面主筋		-			-			-			-			-			-			-	
	量	腰向剪力筋		-			-			-			-			-			-			-	
B3F		上 配置	10-#10	6-#10	10-#10	10-#10	10-#10	10-#10	10-#10	6-#10	10-#10	10-#10	6-#10	10-#10	10-#10	10-#10	10-#10	10-#10	5-#10	10-#10	10-#10	6-#10	10-#10
		層 DC	0.00	0.75	3.25	3.06	0.00	0.21	0.41	0.73	0.00	0.43	0.33	0.00	0.00	0.00	0.12	0.24	1.00	1.06	1.08	1.04	1.14
	鋼	下 配置	2-#10	7-#10	11-#10	11-#10	11-#10	11-#10	11-#10	7-#10	11-#10	11-#10	7-#10	11-#10	11 V10	11 V10	11 V10	11 V10	7 V10	12 V10	11 V10	6 #10	8 #10
	筋	層 DC	0.00	0.80	0.99	0.77	1.15	0.92	0.27	0.93	0.00	0.00	0.00	0.55	0.58	0.95	0.25	0.39	1.59	1.89	1.99	0.93	0.00
	配	箍 配置	2-#4@15	2-#4@15	2-#4@15	2-#4@15	2-#4@15	2-#4@15	2-#4@15	2-#4@15	2-#4@15	2-#4@15	2-#4@15	2-#4@15	2-#4@15	2-#4@15	2-#4@15	2-#4@15	2-#4@15	2-#4@15	2-#4@15	2-#4@15	2-#4@15
	置	箍 DC	0.27	0.51	0.51	0.85	0.27	0.52	2.21	0.44	0.27	0.27	1.12	1.05	1.05	0.51	1.12	1.73	0.45	1.69	1.78	1.24	0.27
		腰 配置		8 #4			8 #4			8 #4			8 #4			5 #4			5 #4			8 #4	
		筋 DC		-			-			-			-			-			-			-	
地下	梁編號		P31			P32			P33			P34			P35			P36			P37		
	尺寸		100x250			100x250			100x250			100x250			100x250			100x250			100x250		
	位置		I端	中央	J端	I端	中央	J端	I端	中央	J端	I端	中央	J端	I端	中央	J端	I端	中央	J端	I端	中央	J端
	雷	上層主筋	68.02	77.72	100.86	81.51	47.01	12.96	2.71	38.46	0.00	0.00	1.46	0.00	0.00	37.74	92.66	59.23	60.30	88.02	49.00	57.57	63.00
	次	下層主筋	0.00	0.00	6.81	1.30	0.68	33.78	26.81	0.00	37.45	42.03	2.96	25.00	30.45	0.00	3.29	9.81	0.00	0.00	0.00	0.00	200.9
	鋼	箍筋	0.092	0.078	0.092	0.092	0.062	0.062	0.062	0.062	0.062	0.062	0.000	0.062	0.092	0.092	0.092	0.092	0.000	0.092	0.092	0.273	0.917
	筋	側面主筋		-			-			-			-			-			-			-	
	量	腰向剪力筋		-			-			-			-			-			-			-	
B3F		上 配置	10-#10	6-#10	7-#10	7-#10	5-#10	7-#10	7-#10	5-#10	7-#10	7-#10	5-#10	7-#10	5-#10	7-#10	7-#10	5-#10	5-#10	10-#10	10-#10	6-#10	10-#10
		層 DC	1.05	1.93	2.77	1.98	1.65	0.22	0.05	0.23	0.00	0.00	0.04	0.00	0.00	0.65	0.92	1.04	1.48	1.69	1.66	1.66	1.66
	鋼	下 配置	6-#10	5-#10	8-#10	8-#10	5-#10	8-#10	6-#10	5-#10	8-#10	6-#10	5-#10	8-#10	5-#10	5-#10	8-#10	8-#10	5-#10	8-#10	8-#10	5-#10	12-#10
	筋	層 DC	0.00	0.00	0.15	0.02	0.00	0.53	0.41	0.00	0.58	0.66	0.07	0.55	0.43	0.00	0.05	0.35	0.00	0.00	0.00	0.00	2.62
	配	箍 配置	1-#4@15	1-#4@15	2-#4@15	2-#4@15	1-#4@15	1-#4@15	1-#4@15	1-#4@15	1-#4@15	1-#4@15	1-#4@15	1-#4@15	1-#4@15	1-#4@15	1-#4@15	1-#4@15	1-#4@15	1-#4@15	2-#4@15	2-#4@15	2-#4@15
	置	箍 DC	0.35	0.46	0.53	0.53	0.35	0.53	0.53	0.53	0.55	0.35	0.00	0.55	0.55	0.55	0.55	0.55	0.00	0.55	0.27	3.81	3.22
		腰 配置		8 #4			8 #4			8 #4			8 #4			5 #4			5 #4			8 #4	
		筋 DC		-			-			-			-			-			-			-	
地下	梁編號		P38			P39			P40			P41			P42			P43			P44		
	尺寸		100x250			100x250			100x250			100x250			100x250			100x250			100x250		
	位置		I端	中央	J端	I端	中央	J端	I端	中央	J端	I端	中央	J端	I端	中央	J端	I端	中央	J端	I端	中央	J端
	雷	上層主筋	0.00	0.00	26.62	30.42	56.97	88.62	88.00	49.64	68.65	85.62	75.68	90.34	87.45	49.73	78.32	61.5	74.60	3.00	0.00	1.07	3.00
	次	下層主筋	145.25	31.35	133.95	162.16	63.83	3.806	218.21	0.51	0.00	0.00	0.00	0.23	0.00	0.00	73.07	34.97	0.00	41.99	47.54	3.85	92.55
	鋼	箍筋	0.092	0.265	0.277	0.521	0.115	0.268	0.923	0.422	0.262	0.262	0.078	0.262	0.092	0.092	0.092	0.092	0.092	0.092	0.092	0.503	0.042
	筋	側面主筋		-			-			-			-			-			-			-	
	量	腰向剪力筋		-			-			-			-			-			-			-	
B3F		上 配置	5-#10	5-#10	9-#10	12-#10	6-#10	10-#10	10-#10	6-#10	10-#10	10-#10	5-#10	7-#10	5-#10	5-#10	7-#10	7-#10	5-#10	7-#10	7-#10	5-#10	7-#10
		層 DC	0.00	0.00	0.41	0.31	1.17	1.08	1.08	1.02	1.05	1.06	1.05	1.06	1.05	0.00	0.24	0.14	0.34	0.00	0.00	0.04	0.00
	鋼	下 配置	6-#10	5-#10	5-#10	12-#10	7-#10	12-#10	12-#10	6-#10	6-#10	6-#10	5-#10	6-#10	5-#10	5-#10	8-#10	8-#10	5-#10	8-#10	8-#10	5-#10	8-#10
	筋	層 DC	2.25	0.17	0.25	1.05	1.16	1.04	1.23	0.01	0.00	0.00	0.00	0.14	0.00	0.00	0.51	0.38	0.00	0.55	0.75	0.03	0.25
	配	箍 配置	2-#4@15	2-#4@15	2-#4@15	2-#4@15	2-#4@15	2-#4@15	2-#4@15	2-#4@15	2-#4@15	2-#4@15	2-#4@15	2-#4@15	2-#4@15	2-#4@15	2-#4@15	2-#4@15	2-#4@15	2-#4@15	2-#4@15	2-#4@15	2-#4@15
	置	箍 DC	0.18	0.45	0.53	1.53	0.34	1.23	1.01	1.25	0.27	0.55	0.46	0.55	0.55	0.55	0.55	0.55	0.55	0.55	3.55	0.00	0.35
		腰 配置		8 #4			8 #4			8 #4			8 #4			5 #4			8 #4			8 #4	
		筋 DC		-			-			-			-			-			-			-	
地下	梁編號		P45			P46			P47			P48			P49			P50			P51		
	尺寸		100x250			100x250			100x250			100x250			100x250			100x250			100x250		
	位置		I端	中央	J端	I端	中央	J端	I端	中央	J端	I端	中央	J端	I端	中央	J端	I端	中央	J端	I端	中央	J端
	雷	上層主筋	0.00	0.00	26.62	30.42	56.97	88.62	88.00	49.64	68.65	85.62	75.68	90.34	87.45	49.73	78.32	61.5	74.60	3.00	0.00	1.07	3.00
	次	下層主筋	145.25	31.35	133.95	162.16	63.83	3.806	218.21	0.51	0.00	0.00	0.00	0.23	0.00	0.00	73.07	34.97	0.00	41.99	47.54	3.85	92.55
	鋼	箍筋	0.092	0.265	0.277	0.521	0.115	0.268	0.923	0.422	0.262	0.262	0.078	0.262	0.092	0.092	0.092	0.092	0.092	0.092	0.092	0.503	0.042
	筋	側面主筋		-			-			-			-			-			-			-	
	量	腰向剪力筋		-			-			-			-			-			-			-	
B3F		上 配置	5-#10	5-#10	9-#10	12-#10	6-#10	10-#10	10-#10	6-#10	10-#10	10-#10	5-#10	7-#10	5-#10	5-#10	7-#10	7-#10	5-#10	7-#10	7-#10	5-#10	7-#10
		層 DC	0.00	0.00	0.41	0.31	1.17	1.08	1.08	1.02	1.05	1.06	1.05	1.06	1.05	0.00	0.24	0.14	0.34	0.00	0.00	0.04	0.00
	鋼	下 配置	6-#10	5-#10	5-#10	12-#10	7-#10	12-#10	12-#10	6-#10	6-#10	6-#10	5-#10	6-#10	5-#10	5-#10	8-#10	8-#10	5-#10	8-#10	8-#10	5-#10	8-#10
	筋	層 DC	2.25	0.17	0.25	1.05	1.16	1.04	1.23	0.01	0.00	0.00	0.00	0.14	0.00	0.00	0.51	0.38	0.00	0.55	0.75	0.03	0.25
	配	箍 配置	2-#4@15	2-#4@15	2-#4@15	2-#4@15	2-#4@15	2-#4@15	2-#4@15	2-#4@15	2-#4@15	2-#4@15	2-#4@15	2-#4@15	2-#4@15	2-#4@15	2-#4@15	2-#4@15	2-#4@15	2-#4@15	2-#4@15	2-#4@15	2-#4@15
	置	箍 DC	0.18	0.45	0.53	1.53	0.34	1.23	1.01	1.25	0.27	0.55	0.46	0.55	0.55	0.55	0.55	0.55	0.55	0.55	3.55	0.00	0.35
		腰 配置		8 #4			8 #4			8 #4			8 #4			5 #4			8 #4			8 #4	
		筋 DC		-			-			-			-			-			-			-	
地下	梁編號		P52			P53			P54			P55			P56			P57			P58		
	尺寸		100x250			100x250			100x250			100x250			100x250			100x250			100x250		
	位置		I端	中央	J端	I端	中央	J端	I端	中央	J端	I端	中央	J端	I端	中央	J端	I端	中央	J端	I端	中央	J端
	雷	上層主筋	1.34	29.25	52.45	59.07	42.24	65.02	90.55	53.51	86.12	79.80	51.45	0.00	0.00	0.00	0.00	0.00	19.56	2.92	85.60	46.35	88.02
	次	下層主筋	27.31	0.00	0.00	5.29	0.00	3.00	0.00	0.00	206.67	75.04	60.80	47.08	126.48	47.04	104.49	12.640	57.33	12.205	146.10	9.99	0.00
	鋼	箍筋	0.092	0.092	0.092	0.092	0.078	0.092	0.262	0.263	0.529	0.598	0.284	0.458	0.272	0.226	0.042	0.542	0.199	0.557	0.280	0.226	0.092
	筋	側面主筋		-			-			-			-			-			-			-	
	量	腰向剪力筋		-			-			-			-			-			-			-	
B3F		上 配置	7-#10	5-#10	7-#10	7-#10	5-#10	8-#10	8-#10	6-#10	10-#10	10-#10	6-#10	13-#10	5-#10	5-#10	8-#10	7-#10	6-#10	7-#10	10-#10	6-#10	10-#10
		層 DC	0.02	0.72	0.92	1.01	1.59	1.55	1.06	1.16	1.05	0.58	1.03	0.15	0.35	0.00	0.00	0.00	1.01	1.02	1.06	0.71	1.06
	鋼	下 配置	8-#10	5-#10	5-#10	6-#10	5-#10	8-#10	8-#10	5-#10	12-#10	12-#10	7-#10	12-#10	5-#10	5-#10	8-#10	8-#10	5-#10	2-#10	12-#10	8-#10	8-#10
	筋	層 DC	0.12	0.00	0.00	0.08	0.00	3.00	0.00	0.00	2.14	1.07	1.07	1.12	1.05	0.72	1.05	1.05	1.01	1.06	1.05	0.20	0.00
	配	箍 配置	1-#4@15	1-#4@15	1-#4@15	1-#4@15	1-#4@15	1-#4@15	1-#4@15	1-#4@15	1-#4@15	1-#4@15	1-#4@15	1-#4@15	1-#4@15	1-#4@15	1-#4@15	1-#4@15	1-#4@15	1-#4@15	1-#4@15	1-#4@15	1-#4@15
	置	箍 DC	0.55	0.55	0.55	0.55	0.00	0.55	0.27	0.27	1.08	1.07	0.00	1.49	0.81	0.27	0.12	1.00	0.00	1.09	2.03	0.07	0.27
		腰 配置		8 #4			8 #4			8 #4			8 #4			8 #4			8 #4			8 #4	
		筋 DC		-			-			-			-			-			-			-	
地下	梁編號		P59			P60			P33			P61			P62			P63			P64		
	尺寸		100x250			100x250			100x250			100x250			100x250			100x250			100x250		
	位置		I端	中央	J端	I端	中央	J端	I端	中央	J端	I端	中央	J端	I端	中央	J端	I端	中央	J端	I端	中央	J端
	雷	上層主筋	81.36	79.26	8.36	70.03	34.26	13.63	23.10	21.30	0.00	74.52	0.00	35.52	86.02	46.04	0.00	0.00	44.90	44.09	13.94	0.00	39.78
	次	下層主筋	0.00	0.10	33.96	33.13	9.23	2.90	407.67	20.37	0.00	633.30	13.35	388.28	422.10	80.06	0.00	0.00	52.44	373.51	353.10	13.09	341.97
	鋼	箍筋	0.092	0.092	0.092	0.092	0.000	0.092	0.825	0.332	0.092	1.08	0.092	0.450	0.873	0.261	0.092	0.000	0.213	0.873	0.328	0.092	0.606
	筋	側面主筋		-			-			-			-			-			-			-	
	量	腰向剪力筋		-			-			-			-			-			-			-	
B3F		上 配置	10-#10	5-#10	7-#10	7-#10	5-#10	7-#10	10-#10	6-#10	10-#10	10-#10	10-#10	10-#10	10-#10	5-#10	8-#10	8-#10	6-#10	10-#10	10-#10	10-#10	10-#10	10-#10
		層 DC	1.00	1.25	1.42	1.27	0.59	0.27	0.25	0.44	0.00	2.14	0.00	0.44	1.26	0.94	0.00	0.00	0.9	1.05	0.13	0.00	0.51
	鋼	下 配置	8-#10	5-#10	5-#10	6-#10	5-#10	8-#10	11-#10	7-#10	11-#10	11-#10	11-#10	11-#10	11-#10	7-#10	11-#10	11-#10	7-#10	11-#10	11-#10	11-#10	0.00	11-#10
	筋	層 DC	0.00	0.00	0.00	0.00	0.00	3.09	4.30	0.68	0.00	7.34	1.25	3.87	4.71	1.05	0.00	0.00	3.02	3.85	2.81	1.06	3.84
	配	箍 配置	1-#4@15	1-#4@15	1-#4@15	1-#4@15	1-#4@15	1-#4@15	2-#4@15	2-#4@15	2-#4@15	3-#4@15	3-#4@15	3-#4@15	2-#4@15	2-#4@15	2-#4@15	2-#4@15	3-#4@15	3-#4@15	3-#4@15	2-#4@15	2-#4@15	3-#4@15
	置	箍 DC	0.55	0.55	0.55	0.55	0.00	0.55	0.27	0.65	0.27	0.68	0.27	1.35	2.59	0.72	0.39	1.03	0.63	2.59	0.05	0.21	1.29
		腰 配置		8 #4			8 #4			8 #4			8 #4			8 #4			8 #4			8 #4	
		筋 DC		-			-			-			-			-			-			-	
地下	梁編號		P65			P66			P67			P68			P69			P70			P71		
	尺寸		100x250			100x250			100x250			100x250			100x250			100x250			100x250		
	位置		I端	中央	J端	I端	中央	J端	I端	中央	J端	I端	中央	J端	I端	中央	J端	I端	中央	J端	I端	中央	J端
	雷	上層主筋	35.00	40.62	0.00	32.65	20.53	7.71	0.00	8.07	6.52	27.25	42.64	21.14	49.71	34.03	85.88	81.02	51.84	73.86	47.28	56.47	1.50
	次	下層主筋	339.25	55.25	0.00	0.13	0.00	167.94	196.25	88.02	164.50	200.9	7.21	137.64	104.47	1.39	54.10	59.54	24.06	85.02	62.51	0.00	42.2
	鋼	箍筋	0.092	0.200	0.092	0.092	0.325	0.799	0.358	0.128	0.464	0.791	0.165	0.612	0.845	0.344	0.092	0.092	0.092	0.092	0.362	0.658	0.092
	筋	側面主筋		-			-			-			-			-			-			-	
	量	腰向剪力筋		-			-			-			-			-			-			-	
B3F		二 配置	10-#10	6-#10	10-#10	10-#10	5-#10	10-#10	10-#10	10-#10	10-#10	10-#10	6-#10	10-#10	10-#10	5-#10	10-#10	10-#10	5-#10	7-#10	7-#10	5-#10	7-#10
		層 DC	0.47	0.83	0.00	0.00	0.42	0.10	0.04	0.00	0.08	0.74	0.59	0.25	0.61	0.61	1.05	1.03	1.15	1.18	0.64	0.62	0.02
	鋼	下 配置	11-#10	7-#10	11-#10	12-#10	7-#10	12-#10	12-#10	12-#10	12-#10	12 V10	7 V10	12 #10	12 #10	6 #10	8 #10	8 #10	5 #10	8 #10	8 #10	5 #10	8 #10
	筋	層 DC	0.39	0.00	0.00	0.00	0.00	1.72	1.39	0.00	1.63	2.00	0.31	1.17	1.89	0.00	0.83	0.81	0.39	1.35	0.06	0.00	0.65
	配	箍 配置	2-#4@15	2-#4@15	2-#4@15	2-#4@15	2-#4@15	2-#4@15	2-#4@15	2-#4@15	2-#4@15	3-#4@15	3-#4@15	3-#4@15	2-#4@15	2-#4@15	2-#4@15	2-#4@15	2-#4@15	2-#4@15	1-#4@15	1-#4@15	1-#4@15	1-#4@15
	置	箍 DC	2.68	0.55	0.25	0.27	0.96	2.17	1.89	0.38	1.80	2.34	0.63	1.52	2.51	1.69	0.27	0.55	0.59	0.59	0.53	0.20	0.52
		腰 配置		8 #4			8 #4			8 #4			8 #4			8 #4			5 #4			8 #4	
		筋 DC		-			-			-			-			-			-			-	
地下	梁編號		P97			P98			P99			P100			P101			P102			P103		
	尺寸		100x250			100x250			100x250			100x250			100x250			100x250			100x250		
	位置		I端	中央	J端	I端	中央	J端	I端	中央	J端	I端	中央	J端	I端	中央	J端	I端	中央	J端	I端	中央	J端
	雷	上層二筋	8.38	24.13	0.00	0.00	14.02	3.00	0.00	28.54	47.40	56.32	58.28	73.53	88.02	53.16	25.34	61.09	53.86	0.00	0.00	0.00	0.00
	主	下層二筋	45.96	0.00	32.57	37.35	2.07	17.55	15.71	0.00	0.00	4.07	0.00	0.00	0.00	0.00	223.52	184.16	73.65	41.73	117.51	82.65	157.20
	鋼	箍筋	0.092	0.092	0.092	0.092	0.087	0.092	0.092	0.092	0.092	0.092	0.000	0.092	0.092	0.289	0.77	0.677	0.233	0.715	0.648	0.330	0.401
	筋	側面主筋		-			-			-			-			-			-			-	
	量	腰向剪力筋		-			-			-			-			-			-			-	
B3F		二 配置	7-#10	5-#10	7-#10	7-#10	5-#10	7-#10	7-#10	5-#10	7-#10	7-#10	5-#10	7-#10	7-#10	5-#10	10-#10	10-#10	6-#10	10-#10	10-#10	6-#10	10-#10
		層 DC	0.15	0.55	0.00	0.00	0.35	3.00	0.00	0.30	0.53	0.65	1.28	1.20	1.56	1.28	1.05	0.00	0.00	0.00	0.00	0.00	0.00
	鋼	下 配置	6-#10	5-#10	6-#10	5-#10	5-#10	8-#10	8-#10	5-#10	8-#10	8-#10	5-#10	8-#10	12-#10	8-#10	12-#10	12-#10	7-#10	12-#10	12-#10	6-#10	12-#10
	筋	層 DC	0.74	0.00	0.00	0.15	0.05	0.27	0.74	0.00	0.00	0.08	0.00	0.00	0.00	0.00	2.28	1.80	0.70	1.45	1.41	0.85	1.62
	配	箍 配置	1-#4@15	1-#4@15	1-#4@15	1-#4@15	1-#4@15	1-#4@15	1-#4@15	1-#4@15	1-#4@15	1-#4@15	1-#4@15	1-#4@15	2-#4@15	2-#4@15	2-#4@15	2-#4@15	2-#4@15	2-#4@15	2-#4@15	2-#4@15	2-#4@15	2-#4@15
	置	箍 DC	0.35	0.53	0.53	0.53	0.22	0.35	0.53	0.55	0.55	0.53	0.00	0.55	0.37	0.96	2.38	2.00	0.49	2.12	4.35	0.37	1.19
		腰 配置		8 #4			8 #4			8 #4			8 #4			8 #4			8 #4			5 #4	
		筋 DC		-			-			-			-			-			-			-	

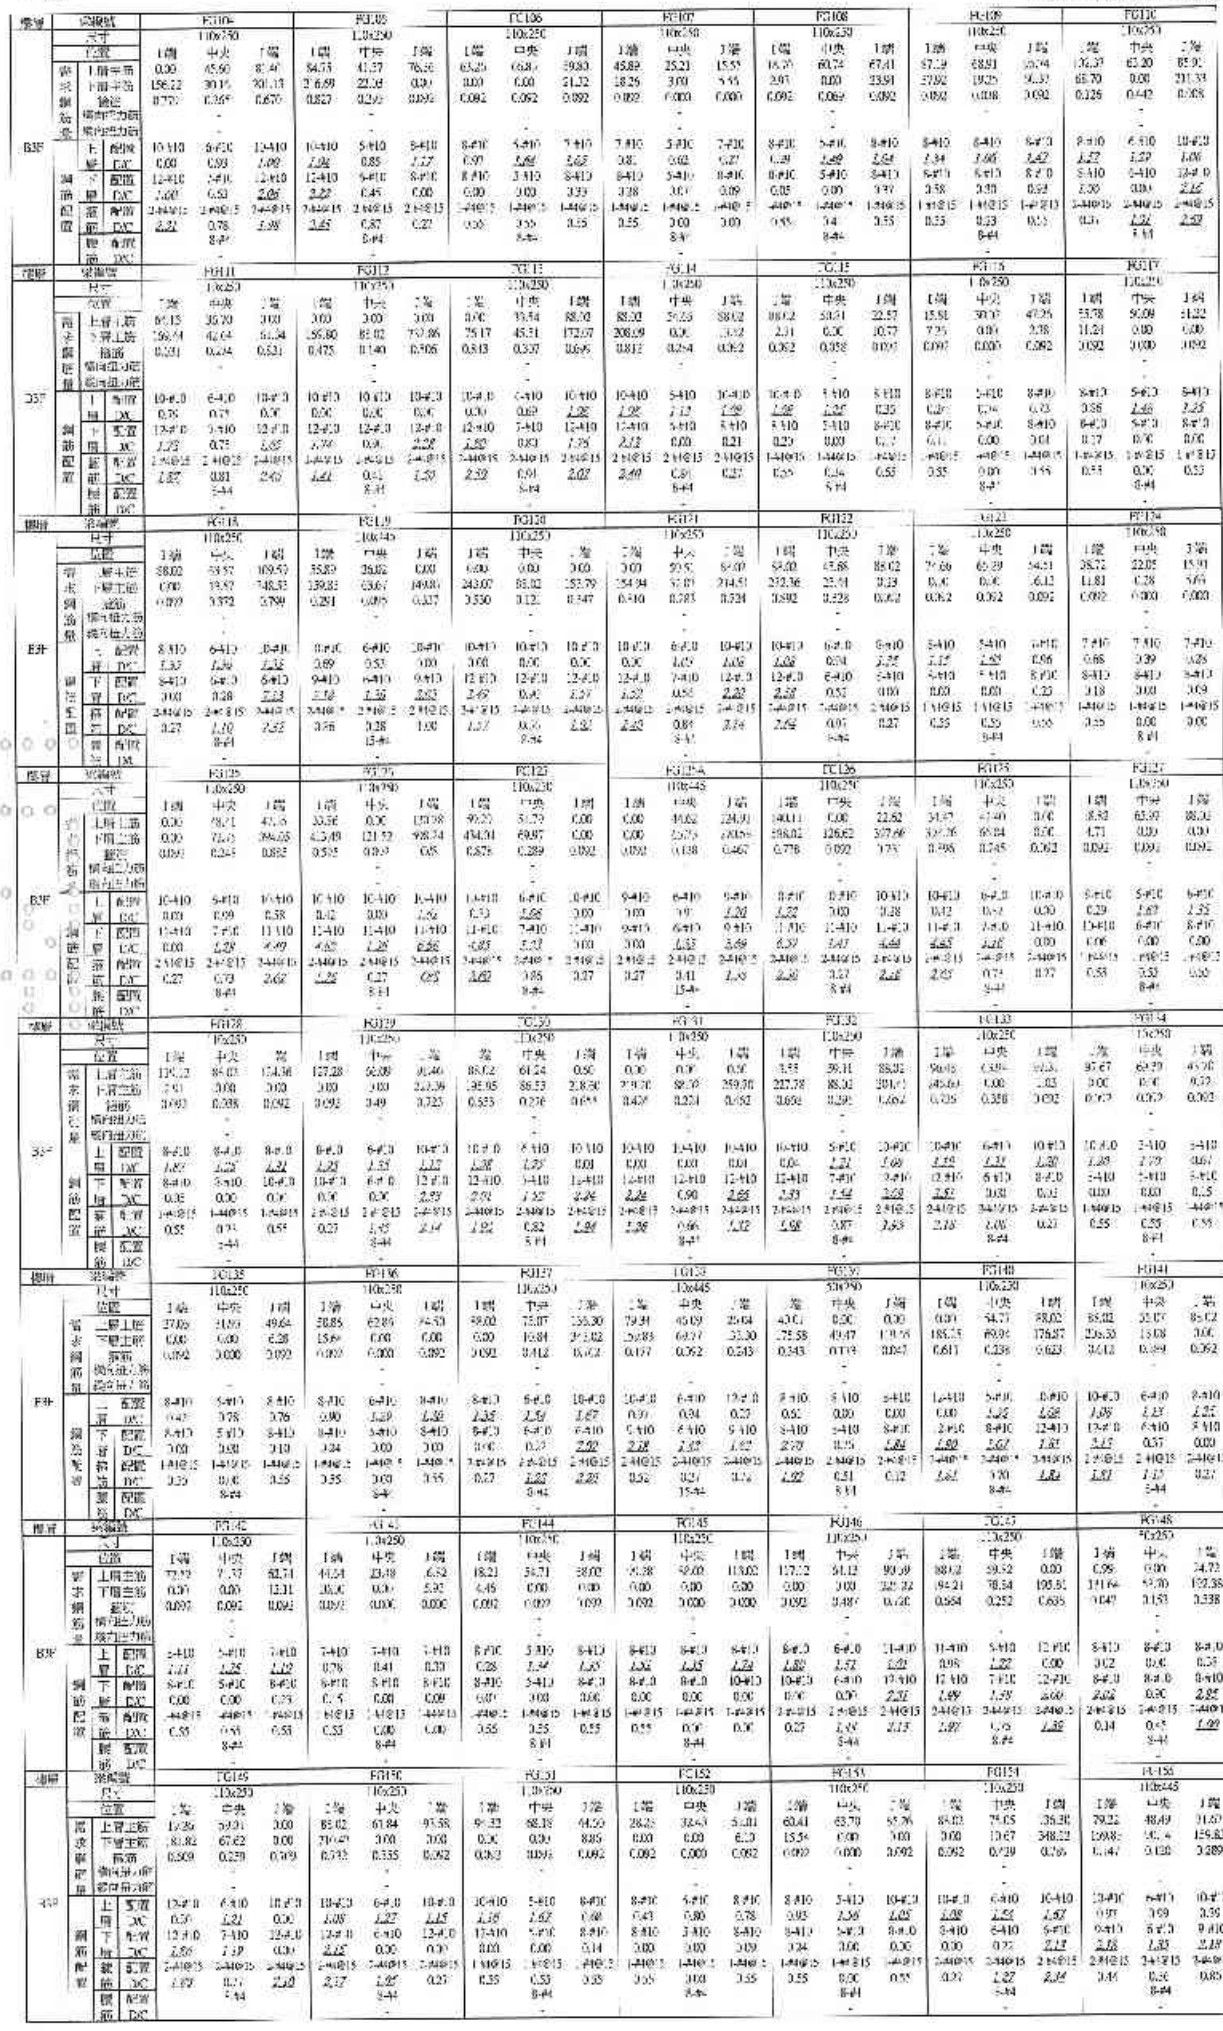

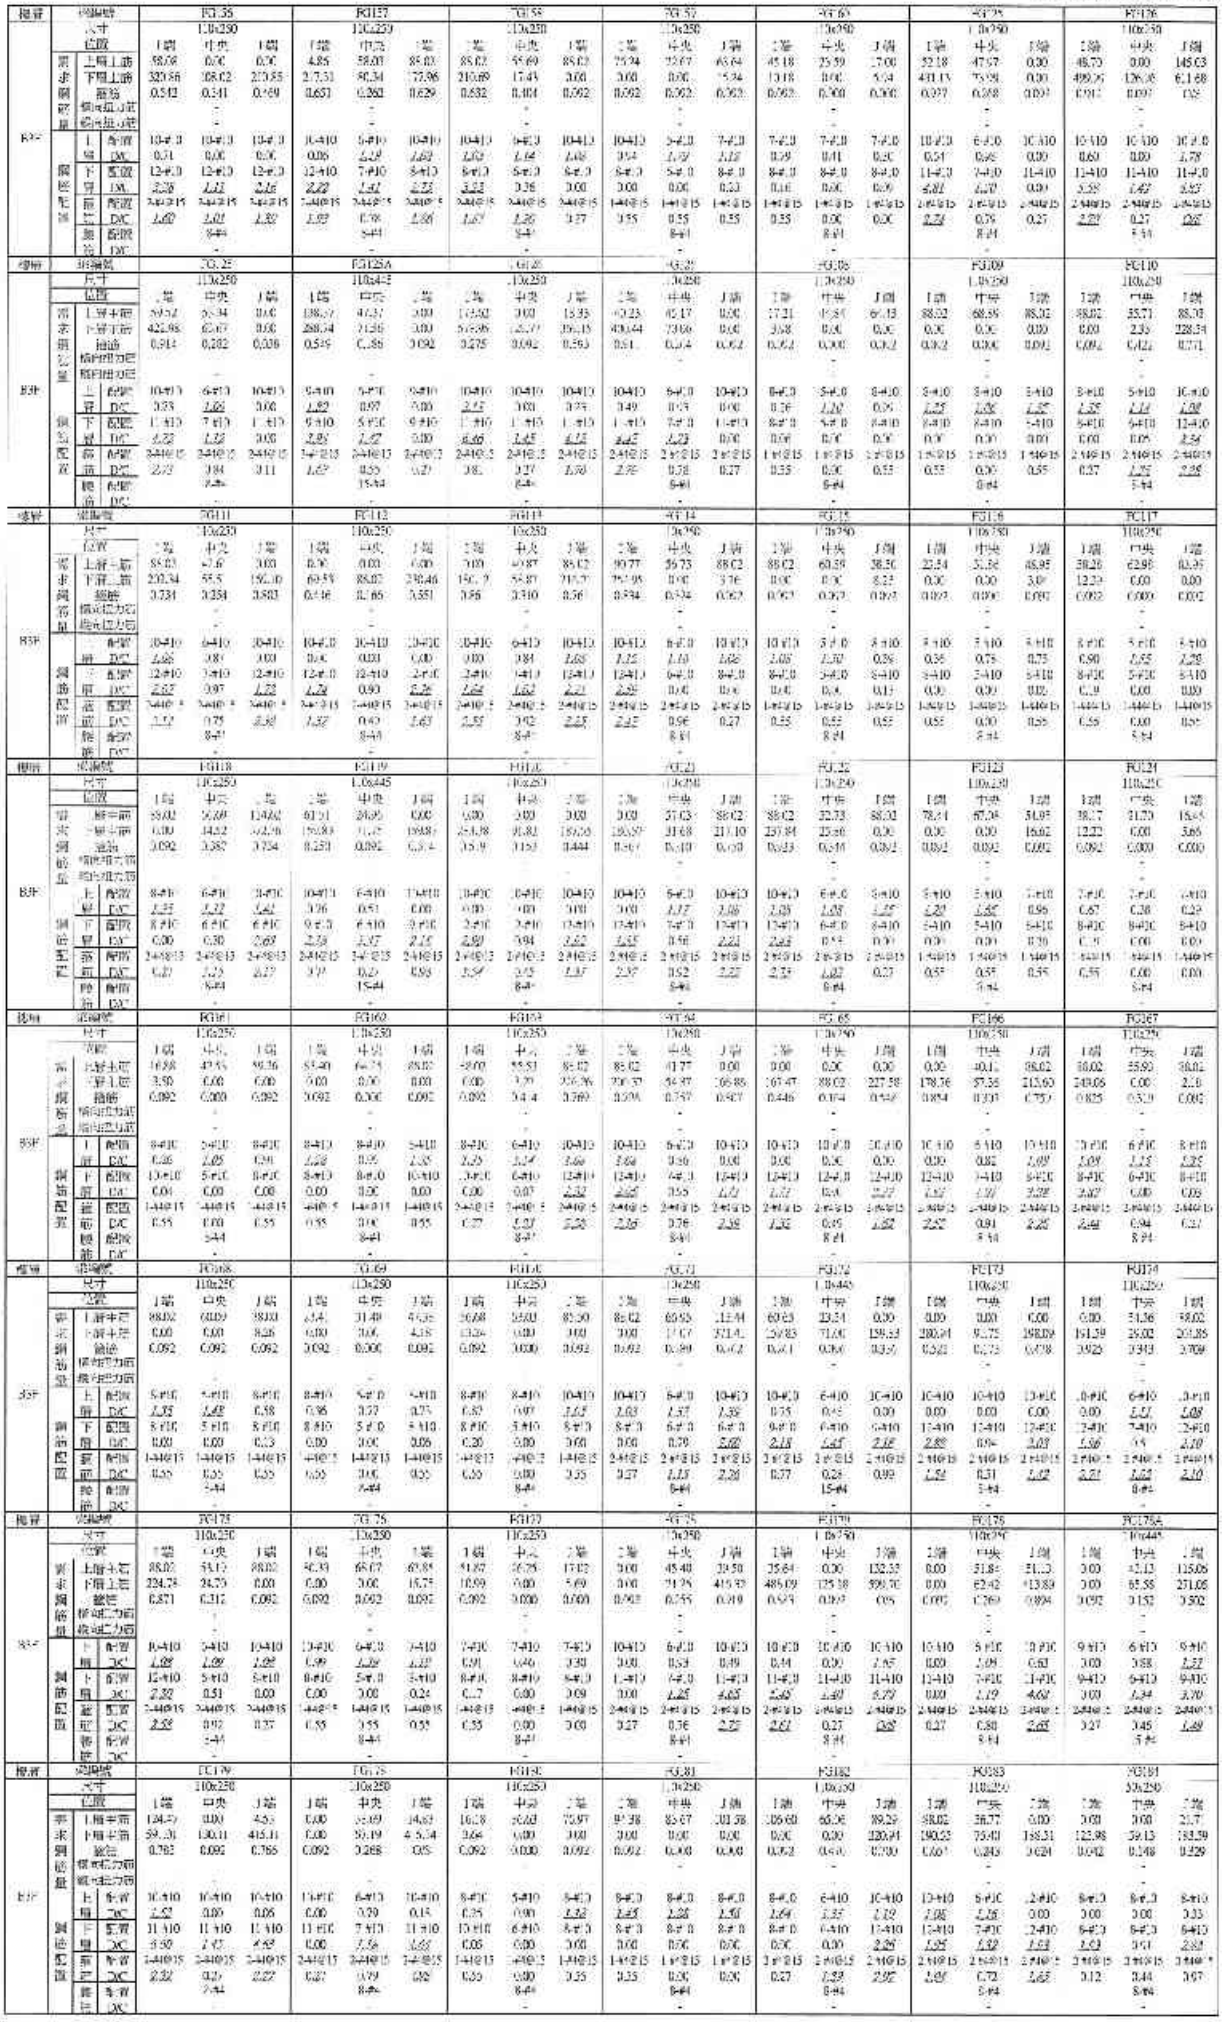


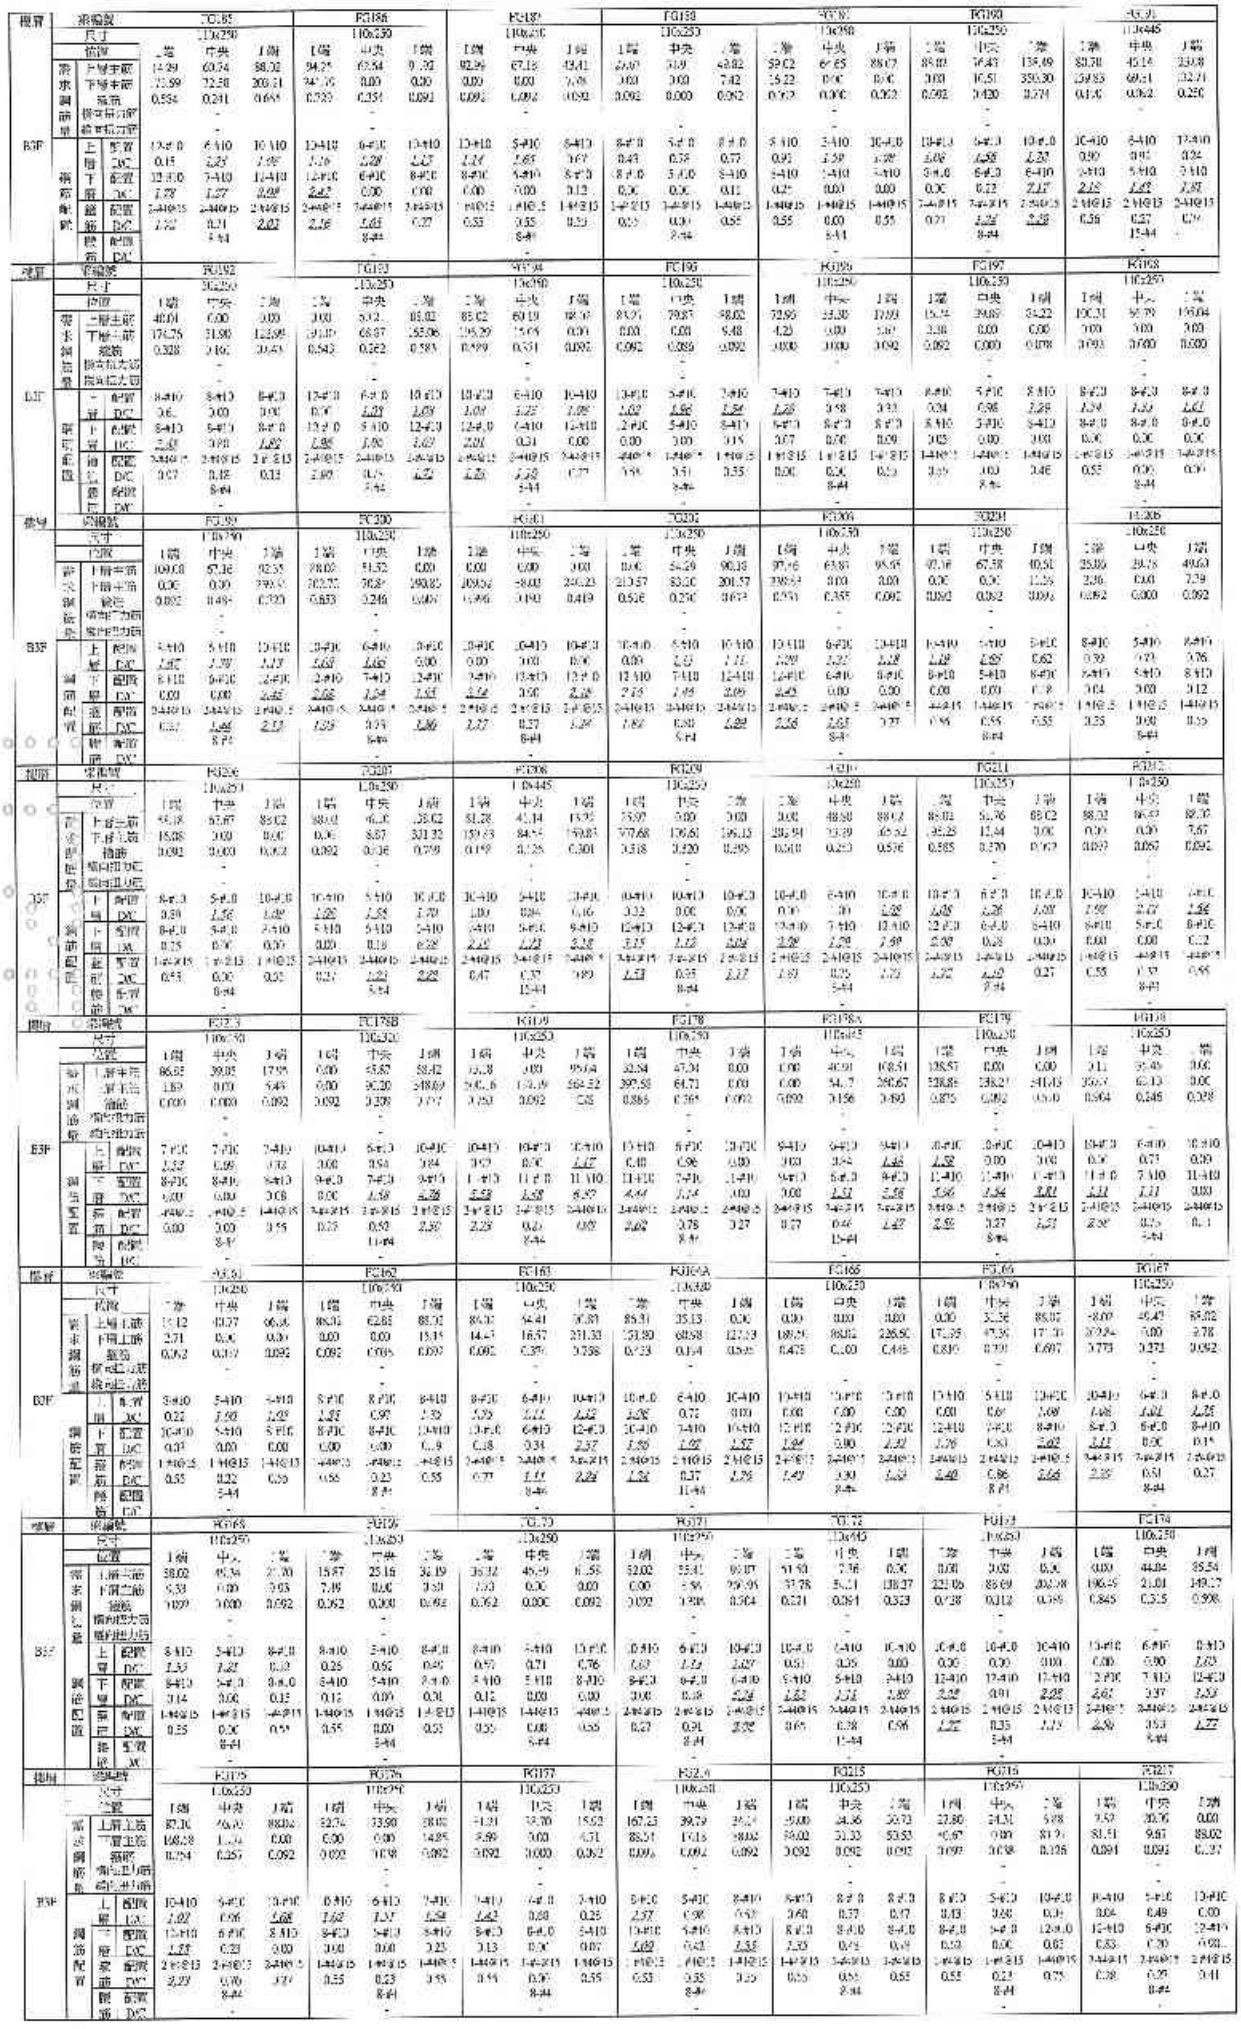

階	符号		FG2-8			FG219			FG220			FG231			FG232			FG233			FG234		
	寸法		100x230			100x250			100x250			100x250			100x250			100x250			100x250		
	位置		1端	中央	1端	1端	中央	1端	1端	中央	1端	1端	中央	1端	1端	中央	1端	1端	中央	1端	1端	中央	1端
	主筋	上端上筋	0.00	0.00	0.00	0.00	14.81	4.45	10.51	78.73	96.96	41.25	35.23	31.98	24.62	35.35	33.56	10.67	25.51	22.63	25.79	24.45	9.11
		下端上筋	88.78	41.96	99.47	58.02	10.72	58.52	90.51	0.00	56.43	73.51	0.00	0.00	0.00	0.00	0.00	0.00	0.00	16.77	18.36	15.62	120.20
		腹筋	0.062	0.062	0.062	0.120	0.062	0.120	0.152	0.062	0.062	0.062	0.018	0.000	0.000	0.000	0.000	0.000	0.000	0.000	0.000	0.000	0.000
		横補強筋		-			-			-			-			-			-			-	
		縦補強筋		-			-			-			-			-			-			-	
B5F	端部配筋	上筋	10-#13	3-#10	10-#10	13-#10	5-#10	13-#10	10-#10	3-#10	8-#10	8-#10	3-#10	7-#10	7-#10	3-#10	7-#10	7-#10	5-#10	7-#10	7-#10	3-#10	7-#10
		段目	0.00	0.00	0.00	0.00	0.27	0.06	0.13	0.21	0.41	0.48	0.62	0.27	0.26	0.87	0.75	0.36	0.28	0.70	0.43	0.60	0.16
		本数	12-#13	12-#13	12-#10	12-#10	5-#10	12-#10	12-#10	3-#10	8-#10	8-#10	3-#10	8-#10	8-#10	3-#10	8-#10	8-#10	3-#10	8-#10	8-#10	3-#10	8-#10
		段目	0.50	0.43	1.22	0.50	0.22	0.51	0.95	0.00	0.87	0.90	0.00	0.00	0.00	0.00	0.00	0.00	0.00	0.00	0.00	0.00	0.00
		配置	1-#40@15	1-#40@15	1-#40@15	1-#40@15	1-#40@15	1-#40@15	1-#40@15	1-#40@15	1-#40@15	1-#40@15	1-#40@15	1-#40@15	1-#40@15	1-#40@15	1-#40@15	1-#40@15	1-#40@15	1-#40@15	1-#40@15	1-#40@15	1-#40@15
		D/C	0.79	0.23	0.57	0.35	0.32	0.41	0.90	0.55	0.55	0.55	0.23	0.55	0.55	0.00	0.55	0.55	0.55	0.55	0.55	0.55	2.18
		箇所		8-#4			5-#4			3-#4			8-#4			8-#4			8-#4			8-#4	
		D/C		-			-			-			-			-			-			-	
階	符号		FG225			FG226			FG227			FG228			FG229			FG230			FG231		
	寸法		100x450			100x250			100x250			100x250			100x250			100x250			100x250		
	位置		1端	中央	1端	1端	中央	1端	1端	中央	1端	1端	中央	1端	1端	中央	1端	1端	中央	1端	1端	中央	1端
	主筋	上端主筋	4.28	0.00	25.52	39.25	34.31	0.00	0.00	32.50	0.00	0.00	19.36	33.43	21.31	41.83	46.29	12.76	39.28	3.56	3.10	3.85	0.00
		下端主筋	67.61	38.21	56.06	88.01	58.11	11.56	1.9.14	1.1.5	52.38	20.37	0.00	28.07	51.6	0.00	21.47	21.78	1.56	2.99	0.52	61.75	173.25
		腹筋	0.062	0.062	0.062	0.05	0.062	0.06	0.225	0.062	0.062	0.062	0.062	0.062	0.062	0.062	0.062	0.062	0.062	0.062	0.164	0.062	0.062
		横補強筋		-			-			-			-			-			-			-	
		縦補強筋		-			-			-			-			-			-			-	
B5F	端部配筋	上筋	7-#13	3-#10	9-#10	5-#10	3-#10	5-#10	5-#10	3-#10	5-#10	8-#10	3-#10	8-#10	8-#10	3-#10	7-#10	7-#10	3-#10	7-#10	5-#10	3-#10	10-#10
		段目	3.08	0.35	0.50	0.91	0.69	0.00	0.00	0.83	0.00	0.00	0.48	0.52	0.53	1.10	0.81	0.75	0.53	0.24	0.05	0.06	0.00
		本数	8-#13	5-#10	8-#10	5-#10	5-#10	5-#10	5-#10	5-#10	5-#10	8-#10	5-#10	8-#10	8-#10	5-#10	8-#10	8-#10	5-#10	8-#10	5-#10	5-#10	12-#10
		段目	2.01	0.69	0.96	1.38	1.12	1.27	1.82	0.29	0.50	0.77	0.00	0.43	0.53	0.00	0.56	1.45	0.97	0.35	0.01	0.92	1.29
		配置	1-#40@15	1-#40@15	1-#40@15	1-#40@15	1-#40@15	1-#40@15	1-#40@15	1-#40@15	1-#40@15	1-#40@15	1-#40@15	1-#40@15	1-#40@15	1-#40@15	1-#40@15	1-#40@15	1-#40@15	1-#40@15	1-#40@15	1-#40@15	1-#40@15
		D/C	0.95	0.55	0.65	0.65	0.62	0.61	1.37	0.51	0.55	0.55	0.53	0.53	0.53	0.53	0.55	0.55	0.53	0.55	1.09	2.08	5.26
		箇所		15-#4			7-#4			8-#4			8-#4			8-#4			8-#4			9-#4	
		D/C		-			-			-			-			-			-			-	
階	符号		FG235			FG236			FG237			FG238			FG239			FG240			FG241		
	寸法		100x250			100x450			100x450			100x450			100x445			100x445			100x445		
	位置		1端	中央	1端	1端	中央	1端	1端	中央	1端	1端	中央	1端	1端	中央	1端	1端	中央	1端	1端	中央	1端
	主筋	上端主筋	0.00	0.00	0.00	0.00	90.13	43.15	97.57	74.47	102.35	111.13	58.11	119.20	119.07	54.13	3.00	3.00	1.55	2.51	0.87	52.29	132.34
		下端主筋	154.03	36.04	82.07	103.51	35.55	110.31	131.56	46.50	97.46	97.08	4.73	155.29	159.83	52.31	152.83	157.05	82.63	22.27	225.45	128.34	168.65
		腹筋	0.305	0.361	0.566	0.223	0.093	0.273	0.355	0.094	0.330	0.476	0.000	0.598	0.151	0.400	0.808	0.448	0.126	0.741	0.551	0.502	0.225
		横補強筋		-			-			-			-			-			-			-	
		縦補強筋		-			-			-			-			-			-			-	
B5F	端部配筋	上筋	10-#10	6-#10	10-#10	10-#10	6-#10	6-#10	9-#10	6-#10	9-#10	8-#10	6-#10	8-#10	9-#10	6-#10	9-#10	9-#10	6-#10	9-#10	6-#10	6-#10	9-#10
		段目	0.00	0.01	0.00	0.00	0.06	0.00	0.13	1.27	1.47	1.32	1.19	1.69	1.61	1.51	0.00	0.00	0.00	0.00	0.01	0.66	1.41
		本数	12-#10	6-#10	6-#10	10-#10	6-#10	10-#10	10-#10	6-#10	10-#10	13-#10	6-#10	10-#10	10-#10	6-#10	10-#10	10-#10	6-#10	10-#10	10-#10	6-#10	10-#10
		段目	1.68	0.42	1.21	1.32	0.71	1.53	1.62	0.95	1.32	1.13	0.10	1.91	1.90	1.40	1.65	2.36	1.62	2.17	2.11	1.61	2.29
		配置	2-#40@15	2-#40@15	2-#40@15	2-#40@15	2-#40@15	2-#40@15	2-#40@15	2-#40@15	2-#40@15	2-#40@15	2-#40@15	2-#40@15	2-#40@15	2-#40@15	2-#40@15	2-#40@15	2-#40@15	2-#40@15	2-#40@15	2-#40@15	2-#40@15
		D/C	1.50	0.57	1.05	0.95	0.27	0.61	0.95	0.25	0.29	1.26	0.86	1.56	0.89	1.19	2.38	1.11	0.51	2.18	1.07	0.45	0.31
		箇所		8-#4			12-#4			15-#4			15-#4			5-#4			15-#4			15-#4	
		D/C		-			-			-			-			-			-			-	
階	符号		FG243			FG244			FG245			FG246			FG247			FG248			FG249		
	寸法		100x445			100x445			100x445			100x445			100x445			100x445			100x445		
	位置		1端	中央	1端	1端	中央	1端	1端	中央	1端	1端	中央	1端	1端	中央	1端	1端	中央	1端	1端	中央	1端
	主筋	上端主筋	159.83	114.22	221.04	232.45	159.63	216.29	177.32	139.46	145.77	146.31	55.9	11.41	4.71	1.39	3.00	3.00	38.06	88.30	90.65	70.87	88.05
		下端主筋	161.8	0.22	3.00	0.00	0.00	0.00	0.00	44.20	171.91	253.91	58.82	139.83	159.53	45.67	113.41	170.61	31.00	157.29	172.82	0.00	124.51
		腹筋	0.41	0.233	0.092	0.762	0.047	0.068	0.365	0.347	0.582	0.367	0.092	0.240	1.290	0.092	0.502	0.654	0.163	0.553	0.886	0.303	0.711
		横補強筋		-			-			-			-			-			-			-	
		縦補強筋		-			-			-			-			-			-			-	
B5F	端部配筋	上筋	6-#10	6-#10	10-#10	6-#10	6-#10	6-#10	10-#10	5-#10	10-#10	13-#10	6-#10	13-#10	10-#10	6-#10	10-#10	10-#10	6-#10	10-#10	10-#10	5-#10	13-#10
		段目	1.18	1.25	2.28	1.68	2.37	2.25	2.05	3.04	1.52	1.80	1.15	0.14	0.06	0.03	0.00	0.00	0.79	1.08	1.13	1.65	1.86
		本数	10-#10	6-#10	10-#10	10-#10	6-#10	10-#10	10-#10	6-#10	10-#10	13-#10	6-#10	13-#10	10-#10	6-#10	10-#10	10-#10	6-#10	10-#10	10-#10	6-#10	13-#10
		段目	2.23	0.19	3.08	0.00	0.00	0.00	0.00	0.93	3.27	3.25	2.83	1.96	1.56	1.90	1.55	3.36	0.96	3.93	3.22	0.00	3.27
		配置	2-#40@15	2-#40@15	2-#40@15	1-#40@15	1-#40@15	1-#40@15	2-#40@15	2-#40@15	2-#40@15	2-#40@15	2-#40@15	2-#40@15	2-#40@15	2-#40@15	2-#40@15	2-#40@15	2-#40@15	2-#40@15	2-#40@15	2-#40@15	2-#40@15
		D/C	1.69	1.00	3.27	0.13	0.28	0.28	0.26	1.52	1.73	0.38	0.27	0.72	0.86	0.27	0.60	1.29	0.58	1.58	0.47	1.05	2.11
		箇所		15-#4			15-#4			15-#4			15-#4			5-#4			8-#4			8-#4	
		D/C		-			-			-			-			-			-			-	
階	符号		FG246			FG247			FG248			FG249			FG250			FG251			FG252A		
	寸法		100x250			100x250			100x250			100x250			100x250			100x250			100x445		
	位置		1端	中央	1端	1端	中央	1端	1端	中央	1端	1端	中央	1端	1端	中央	1端	1端	中央	1端	1端	中央	1端
	主筋	上端主筋	58.03	57.06	3.00	0.00	57.56	0.00	0.00	43.51	188.25	8.82	37.62	43.58	53.12	3.00	3.00	3.00	0.00	0.00	0.00	53.97	154.03
		下端主筋	114.89	73.69	33.55	25.58	14.15	113.96	139.06	0.17	17.21	0.00	54.69	245.25	244.60	36.8	329.64	204.12	90.38	381.57	159.62	53.59	245.57
		腹筋	0.477	0.179	0.606	0.506	0.167	0.378	0.308	0.236	0.356	0.263	0.431	0.884	0.457	0.369	0.898	0.462	0.453	0.725	0.523	0.270	0.492
		横補強筋		-			-			-			-			-			-			-	
		縦補強筋		-			-			-			-			-			-			-	
B5F	端部配筋	上筋	13-#10	6-#10	10-#10	10-#10	6-#10	10-#10	10-#10	10-#10	10-#10	9-#10	9-#10	11-#10	11-#10	6-#10	11-#10	1-#10	11-#10	11-#10	13-#10	6-#10	9-#10
		段目	1.09	1.23	1.03	0.00	0.37	0.00	0.00	0.05	2.32	0.12	0.24	0.79	0.04	0.02	3.00	0.00	0.00	0.00	0.00	1.33	2.15
		本数	12-#10	7-#10	2-#10	12-#10	7-#10	12-#10	12-#10	12-#10	10-#10	9-#10	9-#10	11-#10	11-#10	11-#10	10-#10	10-#10	10-#10	10-#10	10-#10	10-#10	12-#10
		段目	1.28	0.49	0.96	1.30	0.25	1.18	1.63	0.20	0.15	0.00	0.16	0.74	0.07	1.11	2.65	2.05	0.61	2.59	1.42	1.11	3.07
		配置	2-#40@15	2-#40@15	2-#40@15	2-#40@15	2-#40@15	2-#40@15	2-#40@15	2-#40@15	2-#40@15	2-#40@15	2-#40@15	2-#40@15	2-#40@15	2-#40@15	2-#40@15	2-#40@15	2-#40@15	2-#40@15	2-#40@15	2-#40@15	2-#40@15
		D/C	1.41	0.53	1.39	1.35	0.49	1.12	2.66	0.95	0.75	1.55	0.14	2.60	0.76	0.64	1.65	1.22	0.47	2.17	1.52	0.58	1.46
		箇所		8-#4			3-#4			8-#4			8-#4			8-#4			8-#4			15-#4	
		D/C		-			-			-			-			-			-			-	
階	符号		FG253A			FG254A			FG255A			FG256A			FG257A			FG258A			FG259A		
	寸法		100x445			100x445			100x445			100x445			100x445			100x445			100x445		
	位置		1端	中央	1端	1端	中央	1端	1端	中央	1端	1端	中央	1端	1端	中央	1端	1端	中央	1端	1端	中央	1端
	主筋	上端主筋	0.00	17.63	159.81	71.23	19.81	265.81	271.89	139.69	236.74	229.25	132.15	139.70	116.17	37.61	37.39	12.04	0.00	0.00	0.00	0.00	0.00
		下端主筋	408.42	159.83	264.20	315.79	142.09	56.83	5.9.83	0.00	172.45	298.31	139.83	114.97	455.38	193.98	5.9.73	47.42	88.91	373.06	164.71	170.42	338.28
		腹筋	0.07	0.092	0.092	0.496	0.17.	0.062	0.742	0.593	0.872	0.094	0.398	0.589	0.132	0.132	0.427	0.021	0.053	0.666	0.222	0.109	0.109
		横補強筋		-			-			-			-			-			-			-	
		縦補強筋		-			-			-			-			-			-			-	
B5F	端部配筋	上筋	9-#10	9-#10	6-#10	9-#10	9-#10	14-#10	14-#10	9-#10	14-#10	14-#10	9-#10	9-#10	9-#10	9-#10	9-#10	9-#10	6-#10	9-#10	9-#10	9-#10	9-#10
		段目	2.15	1.68	2.38	0.45	2.16	2.24	3.30	1.85	3.07	3.07	3.09	3.19	1.55	0.51	0.51	0.16	0.00	0.00	0.00	0.00	0.00
		本数	11-#10	7-#10	7-#10	14-#10	9-#10	9-#10	9-#10	6-#10	9-#10	9-#10	9-#10	9-#10	14-#10	14-#10	14-#10	14-#10	14-#10	14-#10	14-#10	14-#10	14-#10
		段目	3.59	1.49	2.61	2.86	1.94	2.15	2.18	0.00	2.25	2.21	2.18	3.04	1.63	1.25	4.82	4.16	1.71	3.29	4.09	1.50	3.41
		配置	2-#40@15	2-#40@15	2-#40@15	2-#40@15	2-#40@15	2-#40@15	2-#40@15	2-#40@15	2-#40@15	2-#40@15	2-#40@15	2-#40@15	2-#40@15	2-#40@15	2-#40@15	2-#40@15	2-#40@15	2-#40@15	2-#40@15	2-#40@15	2-#40@15
		D/C	0.32	0.21	0.62	0.58	0.34	0.18	0.26	1.76	2.05	0.28	0.71	1.16	0.39	0.39	0.67	1.21	1.91	1.05	0.51	0.24	0.24
		箇所		15-#4			5-#4			15-#4			15-#4			15-#4			15-#4			5-#4	
		D/C		-			-			-			-			-			-			-	
階	符号		FG260A			FG261A			FG262A			FG263A			FG264A			FG265A			FG266A		
	寸法		100x445			100x445			100x445			100x445			100x445			100x445			100x445		
	位置		1端	中央	1端	1端	中央	1端	1端	中央	1端	1端	中央	1端	1端	中央	1端	1端	中央	1端	1端	中央	1端
	主筋	上端主筋	34.55	100.22	178.95	225.61	155.81	364.90	365.20	176.20	41.54	369.98	159.83	208.35	226.49	93.64	27.71	7.28	0.00	0.00	0.00	1.76	3.00
		下端主筋	418.11	159.83	264.88	321.39	12.1	0.00	0.00	0.00	0.00	0.00	55.45	236.44	321.85	275.09	480.05	420.56	185.54	500.12	169.86	54.45	214.72
		腹筋	0.622	0.382	0.122	0.838	0.319	0.122	0.065	0.091	0.75	0.295	0.598	1.848	0.119	0.378	0.903	0.152	0.237	0.276	0.650	0.345	0.492
		横補強筋		-			-			-			-			-			-			-	
		縦補強筋		-			-			-			-			-			-			-	
B5F	端部配筋	上筋	9-#10	9-#10	13-#10	13-#10	9-#10	12-#10	12-#10	7-#10	12-#10	12-#10	7-#10	12-#10	9-#10	9-#10	9-#10	9-#10	9-#10	9-#10	9-#10	6-#10	13-#10
		段目	0.32	1.52	2.66	2.50	2.86	2.21	2.21	3.09	3.18	2.76	3.00	2.68	3.00	1.33	0.51	0.10	0.00	0.00	0.00	0.00	0.00
		本数	14-#10	9-#10	9-#10	9-#10	6-#10	9-#10	9-#10	6-#10	9-#10	9-#10	9-#10	9-#10	9-#10	9-#10	14-#10	14-#10	14-#10	14-#10	14-#10	14-#10	14-#10
		段目	3.52	2.18	2.82	4.38	0.25	0.00	0.00	0.00	0.00	0.00	0.06	3.22	4.26	2.43	4.23	3.28	1.57	4.39	3.60	1.56	3.58
		配置	2-#40@10	2-#40@16	2-#40@15	2-#40@15	2-#40@15	2-#40@15	2-#40@15	2-#40@15	2-#40@15	2-#40@15	2-#40@15	2-#40@15	2-#40@10	2-#40@10	2-#40@10	2-#40@12	2-#40@12	2-#40@12	2-#40@15	2-#40@15	2-#40@15
		D/C	1.23	0.75	0.34	0.68	0.54	0.96	0.78	0.21	0.52	0.67	1.21	0.82	0.24	0.75	1.12	0.51	0.31	0.42	1.62	1.62	1.46
		箇所		15-#4			15-#4			15-#4			15-#4			15-#4			15-#4			5-#4	
		D/C		-			-			-			-			-			-			-	
階	符号		FG267			FG268			FG269			FG270			FG271			FG272			FG273		
	寸法		100x250			100x250			100x250			100x250			100x250			100x250			100x250		
	位置		1端	中央	1端	1端	中央	1端	1端	中央	1端	1端	中央	1端	1端	中央	1端	1端	中央	1端	1端	中央	1端
	主筋	上端主筋	19.95	0.00	0.00	0.00	55.02	15.80	39.27	88.01	218.15	389.92	92.76	36.94	3.00	0.00	0.00	0.00	36.55	0.00	0.00	3.00	3.00
		下端主筋	492.56	99.15	233.85	240.61	58.02	74.56	8.61	0.30	156.51	146.12	50.46	204.27	254.99	88.62	289.15	224.29	0.00	263.76	253.88	86.62	271.90
		腹筋	0.672	0.524	0.524	0.786	0.360	0.243	0.564	0.478	0.875	0.369	0.258	0.62.	0.370	0.290	0.551	0.815	0.267	0.689	0.406	0.120	0.120
		横補強筋		-			-			-			-			-			-			-	
		縦補強筋		-			-			-			-			-			-			-	
B5F	端部配筋	上筋	11-#10	11-#10	11-#10	11-#10	9-#10	10-#10	16-#10	8-#10	15-#10	15-#10	11-#10	11-#10	11-#10	11-#0	11-#0	11-#0	9-#10	11-#0	11-#10	11-#0	11-#0
		段目	0.22	0.00	0.00	0.00	1.56	1.15	1.35	1.25	1.69	1.20	1.62	0.44	0.00	0.00	0.00	0.00	0.53	0.00	0.00	0.00	0.00
		本数	18-#10	18-#10	18-#10	18-#10	11-#10	11-#10	11-#10	9-#10	11-#10	11-#10	11-#10	11-#10	10-#10	10-#0	10-#0	10-#0	9-#10	10-#0	12-#10	12-#10	12-#10
		段目	5.57	0.68	3.28	4.32	0.98	1.95	3.05	0.30	1.71	1.85	0.91	1.50	1.73	0.91	1.07	1.63	0.03	1.68	3.30	0.91	2.61
		配置	2-#40@12	2-#40@18	2-#40@11	2-#40@12	2-#40@15	2-#40@15	2-#40@15	2-#40@15	2-#40@15	2-#40@15	2-#40@15	2-#40@15	2-#40@15	2-#40@15	2-#40@15	2-#40@15	2-#40@15	2-#40@15	2-#40@15	2-#40@15	2-#40@15
		D/C	1.58	1.75	1.26	1.53	0.71	3.08	1.27	1.42	2.59	0.61	0.51	1.63	1.16	1.10	1.87	2.52	0.79	2.02	1.56	1.71	1.74
		箇所		15-#4			8-#4			8-#4			8-#4			8-#4			5-#4			8-#4	
		D/C		-			-			-			-			-			-			-	

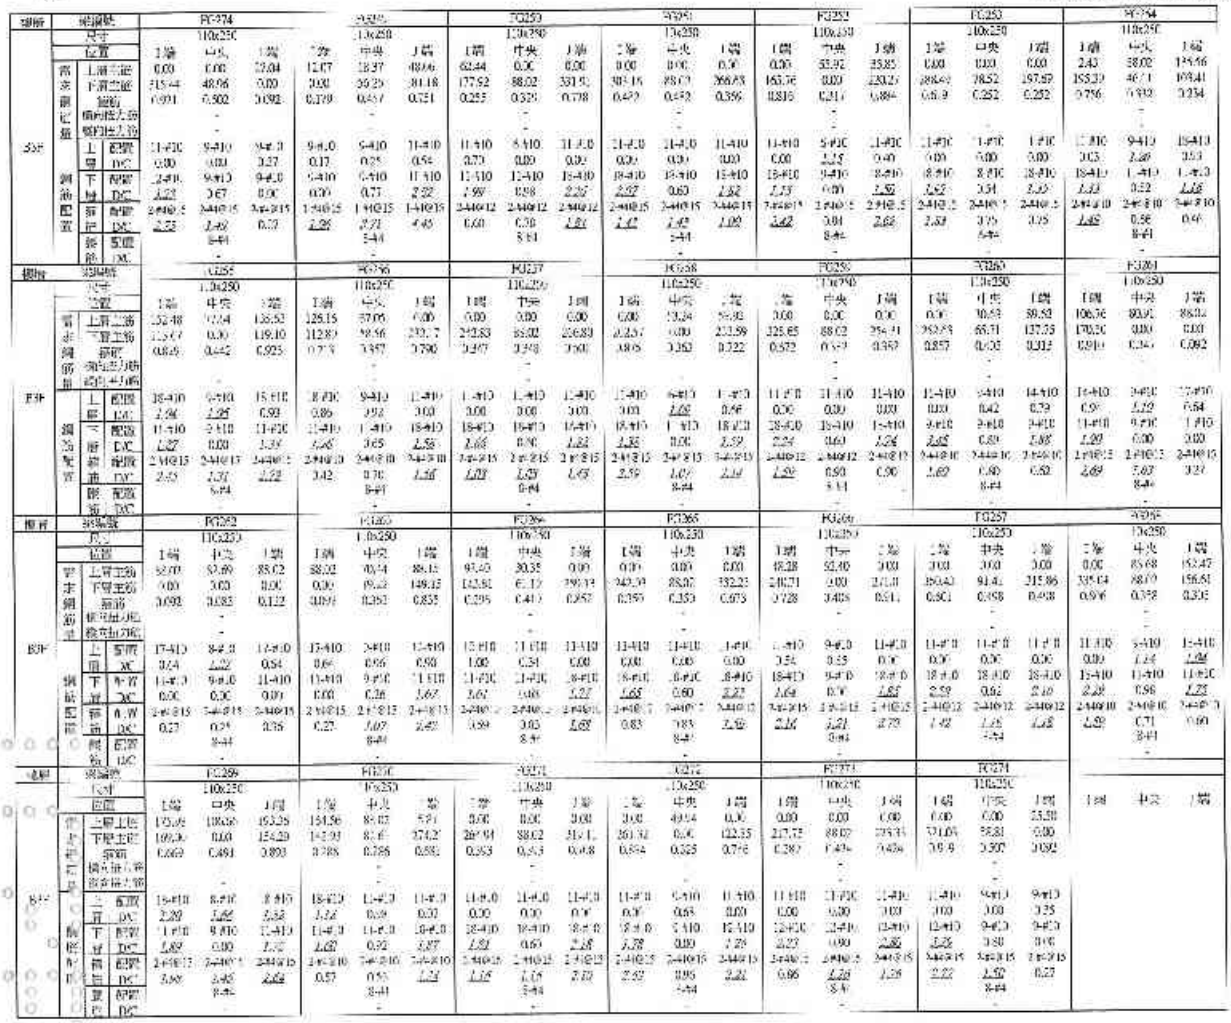

樓層號																							
尺寸																							
位置																							
需求鋼筋量	上層主筋																						
	下層主筋																						
	腰筋																						
	側向扭力筋																						
	箍向扭力筋																						
鋼筋配置	上層	配置																					
		DC																					
	下層	配置																					
		DC																					
	箍筋	配置																					
		DC																					
樓層號																							
尺寸																							
位置																							
需求鋼筋量	上層主筋																						
	下層主筋																						
	腰筋																						
	側向扭力筋																						
	箍向扭力筋																						
鋼筋配置	上層	配置																					
		DC																					
	下層	配置																					
		DC																					
	箍筋	配置																					
		DC																					
樓層號																							
尺寸																							
位置																							
需求鋼筋量	上層主筋																						
	下層主筋																						
	腰筋																						
	側向扭力筋																						
	箍向扭力筋																						
鋼筋配置	上層	配置																					
		DC																					
	下層	配置																					
		DC																					
	箍筋	配置																					
		DC																					
樓層號																							
尺寸																							
位置																							
需求鋼筋量	上層主筋																						
	下層主筋																						
	腰筋																						
	側向扭力筋																						
	箍向扭力筋																						
鋼筋配置	上層	配置																					
		DC																					
	下層	配置																					
		DC																					
	箍筋	配置																					
		DC																					

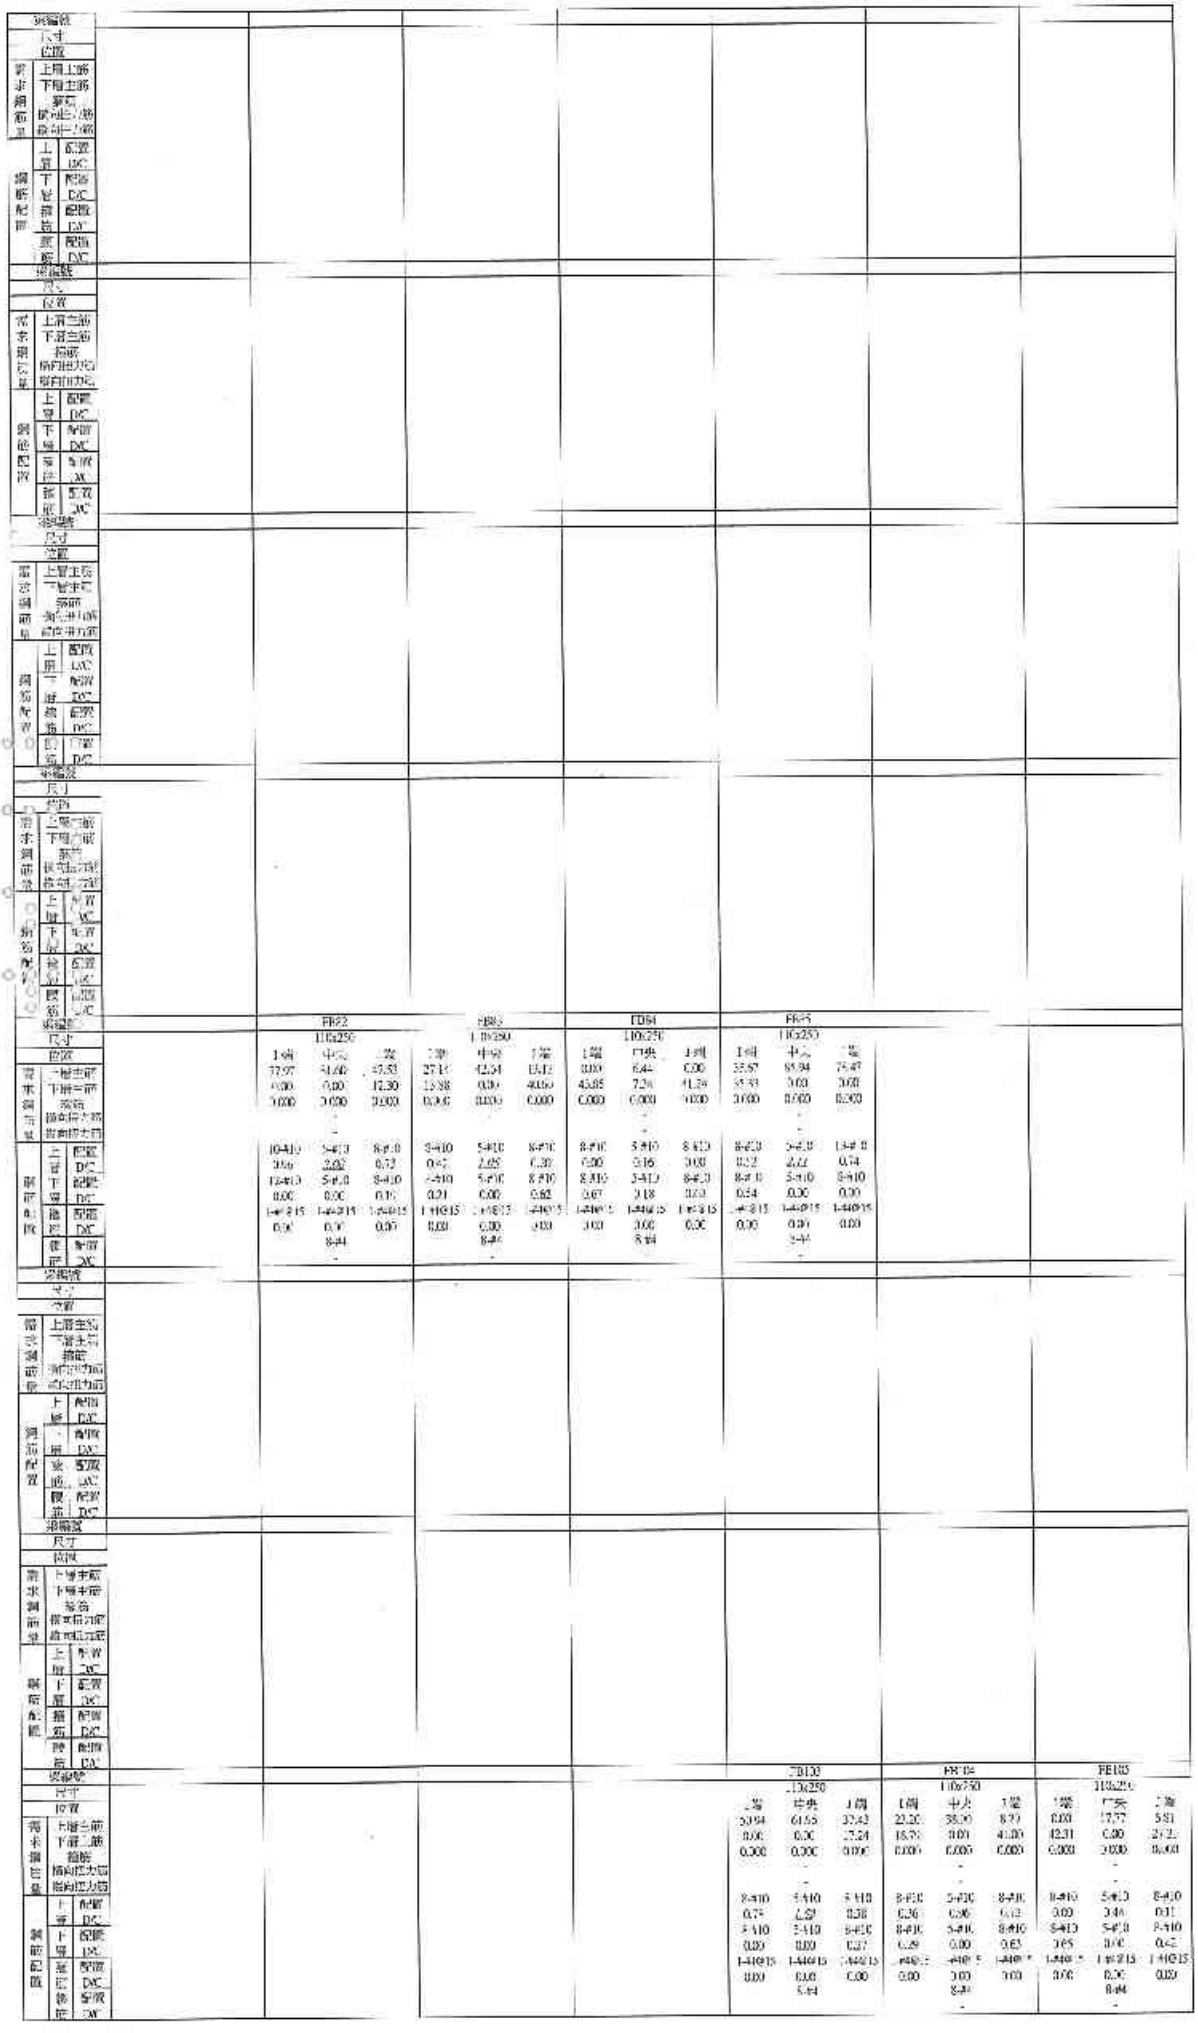


梁編號	FB22			FB23			FB24			FB25		
尺寸	110x250			110x250			110x250			110x250		
位置	1端	中央	2端	1端	中央	2端	1端	中央	2端	1端	中央	2端
需求鋼筋量	32.97	31.06	47.53	27.14	42.64	15.12	0.000	6.42	0.00	35.67	85.94	75.47
	0.00	0.00	12.30	15.58	0.00	40.06	43.85	7.26	41.24	55.93	0.00	0.00
	0.000	0.000	0.000	0.000	0.000	0.000	0.000	0.000	0.000	0.000	0.000	0.000
鋼筋配置	上層	配置	10-#10	5-#10	5-#10	8-#10	8-#10	5-#10	8-#10	8-#10	5-#10	13-#10
		DIC	3.80	2.02	2.05	0.30	0.00	0.16	3.00	0.22	2.22	0.74
	下層	配置	12-#10	5-#10	5-#10	8-#10	8-#10	5-#10	8-#10	8-#10	5-#10	8-#10
		DIC	0.00	0.00	0.00	0.62	0.67	0.18	0.00	0.54	0.00	0.00
	箍筋	配置	1-#10@15	1-#10@15	1-#10@15	1-#10@15	1-#10@15	1-#10@15	1-#10@15	1-#10@15	1-#10@15	1-#10@15
		DIC	0.00	0.00	0.00	0.00	3.03	3.00	0.00	0.00	0.00	0.00
	腰筋	配置			8-#4			8-#4			5-#4	
		DIC			-			-			-	

梁編號	FB30			FB104			FB105		
尺寸	110x250			110x250			110x250		
位置	1端	中央	2端	1端	中央	2端	1端	中央	2端
需求鋼筋量	53.94	61.65	37.43	23.20	38.90	8.73	0.00	17.77	5.81
	0.00	0.00	27.24	18.78	0.00	41.00	42.31	0.00	27.2
	0.000	0.000	0.000	0.000	0.000	0.000	0.000	0.000	0.000
鋼筋配置	上層	配置	8-#10	5-#10	5-#10	8-#10	8-#10	5-#10	8-#10
		DIC	0.74	2.02	0.38	0.36	0.06	0.12	0.00
	下層	配置	5-#10	5-#10	5-#10	8-#10	5-#10	8-#10	8-#10
		DIC	0.00	0.00	0.27	0.29	0.00	0.63	0.42
	箍筋	配置	1-#10@15	1-#10@15	1-#10@15	1-#10@15	1-#10@15	1-#10@15	1-#10@15
		DIC	0.00	0.00	0.00	0.00	3.03	3.00	0.00
	腰筋	配置			5-#4			8-#4	
		DIC			-			-	

節點號		PB36		
尺寸		110x350		
位置		1號	中央	2號
需求鋼筋量	上層主筋	86.99	87.03	87.65
	下層主筋	39.54	0.00	0.00
	箍筋	0.000	0.000	0.000
	側向補力筋		-	
	縱向補力筋		-	
鋼筋配置	上層 配置	8-#10	5-#10	13-#10
	上層 DC	0.57	2.25	0.72
	下層 配置	8-#10	5-#10	8-#10
	下層 DC	0.36	0.00	0.00
	箍筋 配置	1-#10@15	1-#10@15	1-#10@15
	箍筋 DC	0.00	0.00	0.00
	腰筋 配置		8-#4	
	腰筋 DC		-	
節點號				
尺寸				
位置				
需求鋼筋量	上層主筋			
	下層主筋			
	箍筋			
	側向補力筋			
	縱向補力筋			
鋼筋配置	上層 配置			
	上層 DC			
	下層 配置			
	下層 DC			
	箍筋 配置			
	箍筋 DC			
	腰筋 配置			
	腰筋 DC			
節點號				
尺寸				
位置				
需求鋼筋量	上層主筋			
	下層主筋			
	箍筋			
	側向補力筋			
	縱向補力筋			
鋼筋配置	上層 配置			
	上層 DC			
	下層 配置			
	下層 DC			
	箍筋 配置			
	箍筋 DC			
	腰筋 配置			
	腰筋 DC			
節點號				
尺寸				
位置				
需求鋼筋量	上層主筋			
	下層主筋			
	箍筋			
	側向補力筋			
	縱向補力筋			
鋼筋配置	上層 配置			
	上層 DC			
	下層 配置			
	下層 DC			
	箍筋 配置			
	箍筋 DC			
	腰筋 配置			
	腰筋 DC			
節點號				
尺寸				
位置				
需求鋼筋量	上層主筋			
	下層主筋			
	箍筋			
	側向補力筋			
	縱向補力筋			
鋼筋配置	上層 配置			
	上層 DC			
	下層 配置			
	下層 DC			
	箍筋 配置			
	箍筋 DC			
	腰筋 配置			
	腰筋 DC			
節點號		PB131		PB132
尺寸		110x250		110x250
位置		1號	中央	2號
需求鋼筋量	上層主筋	24.27	88.21	86.46
	下層主筋	48.36	0.00	0.00
	箍筋	0.000	0.000	0.000
	側向補力筋		-	
	縱向補力筋		-	
鋼筋配置	上層 配置	7-#10	5-#10	13-#10
	上層 DC	0.73	2.32	0.60
	下層 配置	8-#10	5-#10	8-#10
	下層 DC	0.50	0.00	0.00
	箍筋 配置	1-#10@15	1-#10@15	1-#10@15
	箍筋 DC	0.00	0.00	0.00
	腰筋 配置		8-#4	
	腰筋 DC		-	
節點號				
尺寸				
位置				
需求鋼筋量	上層主筋			
	下層主筋			
	箍筋			
	側向補力筋			
	縱向補力筋			
鋼筋配置	上層 配置			
	上層 DC			
	下層 配置			
	下層 DC			
	箍筋 配置			
	箍筋 DC			
	腰筋 配置			
	腰筋 DC			
節點號				
尺寸				
位置				
需求鋼筋量	上層主筋			
	下層主筋			
	箍筋			
	側向補力筋			
	縱向補力筋			
鋼筋配置	上層 配置			
	上層 DC			
	下層 配置			
	下層 DC			
	箍筋 配置			
	箍筋 DC			
	腰筋 配置			
	腰筋 DC			
節點號		PB131		PB132
尺寸		110x250		110x250
位置		1號	中央	2號
需求鋼筋量	上層主筋	69.93	64.36	51.03
	下層主筋	0.00	0.00	0.00
	箍筋	0.000	0.000	0.000
	側向補力筋		-	
	縱向補力筋		-	
鋼筋配置	上層 配置	11-#10	11-#10	12-#10
	上層 DC	0.73	0.77	0.57
	下層 配置	9-#10	6-#10	9-#10
	下層 DC	0.00	0.00	0.00
	箍筋 配置	2-#10@15	2-#10@15	2-#10@15
	箍筋 DC	0.00	0.00	0.00
	腰筋 配置		8-#4	
	腰筋 DC		-	

節點號		PB130			PB131			PB132		
尺寸		110x250			110x250			110x250		
位置		1號	中央	2號	1號	中央	2號	1號	中央	2號
需求鋼筋量	上層主筋	65.35	79.16	47.43	30.23	49.13	0.00	0.00	70.78	9.74
	下層主筋	0.00	0.00	0.00	8.53	0.00	7.56	72.17	4.48	15.67
	箍筋	0.000	0.000	0.000	0.000	0.000	0.092	0.000	0.000	0.000
	側向補力筋		-			-			-	
	縱向補力筋		-			-			-	
鋼筋配置	上層 配置	1-#10	6-#10	8-#10	5-#10	6-#10	5-#10	0-#10	5-#10	7-#10
	上層 DC	0.34	1.67	0.72	0.45	1.58	0.00	0.00	0.51	0.28
	下層 配置	1-#10	6-#10	8-#10	5-#10	5-#10	5-#10	5-#10	5-#10	8-#10
	下層 DC	0.00	0.00	0.00	0.15	0.00	1.63	1.11	0.21	0.70
	箍筋 配置	1-#10@15	1-#10@15	1-#10@15	1-#10@15	1-#10@15	1-#10@15	1-#10@15	1-#10@15	2-#10@15
	箍筋 DC	0.00	0.00	0.00	0.00	0.00	0.55	0.00	0.00	0.00
	腰筋 配置		8-#4			9-#4			8-#4	
	腰筋 DC		-			-			-	

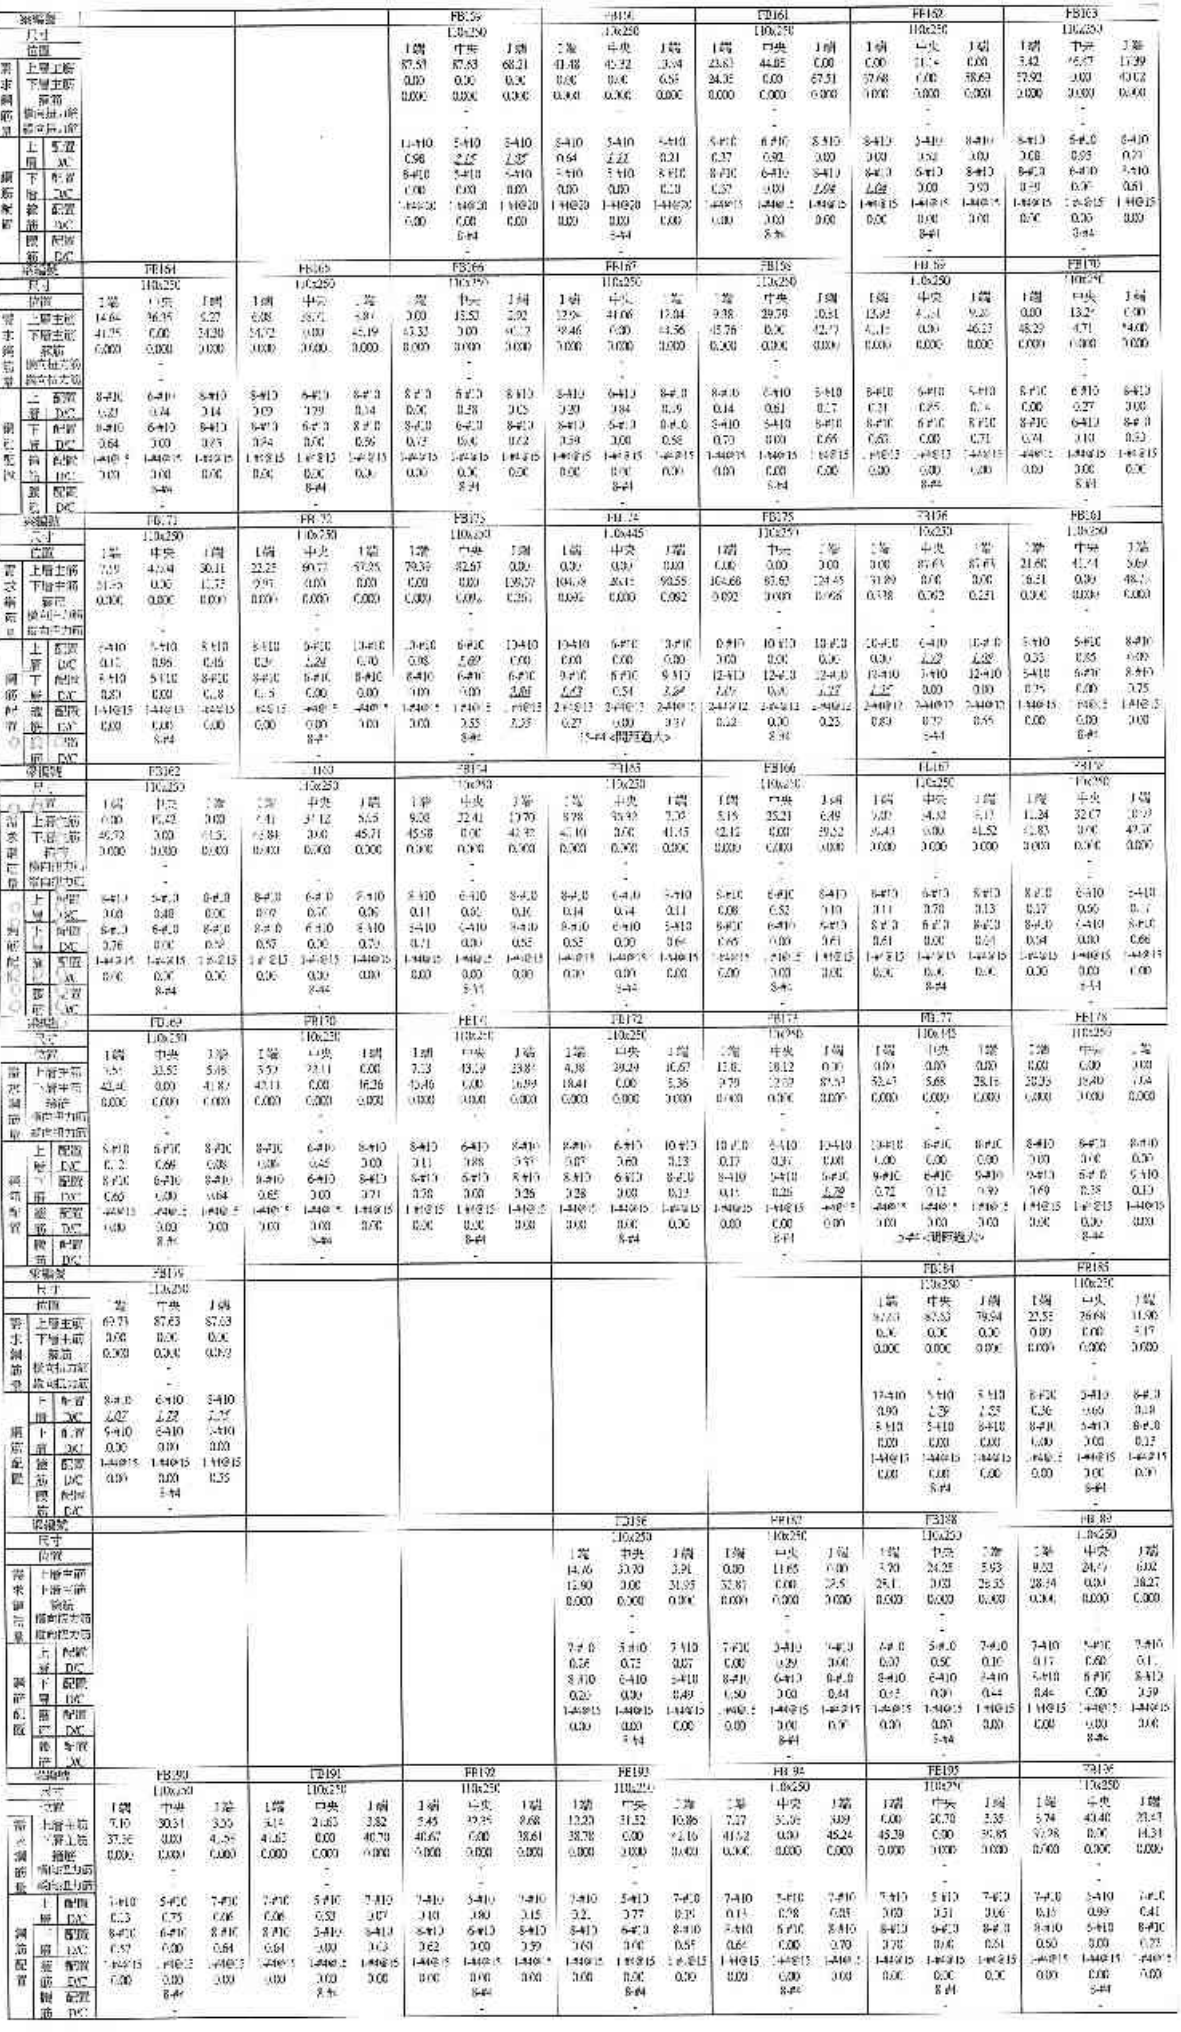

梁編號		FB197			FB198			FB199			FB200			FB201					
尺寸		110x250			110x250			110x245			110x250			110x250					
位置		1端	中央	1端	1端	中央	1端	1端	中央	1端	1端	中央	1端	1端	中央	1端			
需求鋼筋量	上層主筋	6.01	29.27	17.08	21.53	34.53	0.00	0.00	0.00	0.00	0.00	0.00	0.00	0.00	0.00	0.00			
	下層主筋	15.66	0.00	3.00	0.00	10.51	87.63	54.06	9.77	39.69	70.15	33.15	14.41	5.23	0.00	0.00			
	腰筋	0.000	0.000	0.000	0.000	0.000	0.000	0.000	0.000	0.000	0.000	0.000	0.000	0.000	0.000	0.092			
	橫向抗扭筋		-			-			-			-			-				
	縱向抗扭筋		-			-			-			-			-				
鋼筋配置	上層 配置	7-#10	6-#10	7-#10	7-#10	5-#10	7-#10	7-#10	5-#10	5-#10	5-#10	7-#10	10-#10	10-#10	5-#10	8-#10			
	上層 DC	0.11	0.72	0.38	0.38	0.60	0.00	0.00	0.00	0.00	0.00	0.00	0.00	0.75	2.25	5.48			
	下層 配置	6-#10	5-#10	6-#10	6-#10	6-#10	6-#10	7-#10	5-#10	7-#10	8-#10	5-#10	8-#10	8-#10	8-#10	8-#10			
	下層 DC	0.27	0.00	0.00	0.00	0.23	1.35	0.95	0.20	0.70	1.09	0.82	0.22	0.08	0.00	0.00			
	箍筋 配置	1-#10@15	1-#10@15	1-#10@15	1-#10@15	1-#10@15	1-#10@15	1-#10@15	1-#10@15	1-#10@15	1-#10@15	1-#10@15	1-#10@15	1-#10@15	1-#10@15	1-#10@15			
	箍筋 DC	0.00	0.00	0.00	0.00	0.00	0.00	0.00	0.00	0.00	0.00	0.00	0.00	0.00	0.00	0.55			
	腰筋 配置		5-#4			8-#4		16-#4 (開腰最大)				5-#4			6-#4				
	腰筋 DC		-			-			-			-			-				

梁編號		FB196			FB197			FB198			FB199			FB200			FB201		
尺寸		110x250			110x250			110x250			110x250			110x250			110x250		
位置		1端	中央	1端	1端	中央	1端	1端	中央	1端	1端	中央	1端	1端	中央	1端	1端	中央	1端
需求鋼筋量	上層主筋	87.22	7.45	9.24	39.42	94.95	21.75	35.76	49.35	0.00	0.00	4.23	0.00	6.49	55.87	12.60			
	下層主筋	0.00	0.00	0.75	5.15	0.00	0.46	0.00	0.00	90.43	52.31	3.70	41.65	39.35	0.00	35.72			
	腰筋	0.000	0.000	0.000	0.000	0.000	0.000	0.000	0.000	0.000	0.000	0.000	0.000	0.000	0.000	0.000			
	橫向抗扭筋		-			-			-			-			-				
	縱向抗扭筋		-			-			-			-			-				
鋼筋配置	上層 配置	6-#10	5-#10	5-#10	5-#10	5-#10	8-#10	8-#10	6-#10	8-#10	8-#10	6-#10	8-#10	8-#10	5-#10	8-#10	8-#10	6-#10	8-#10
	上層 DC	2.67	2.25	0.35	0.35	0.80	0.03	0.40	0.81	0.00	0.00	0.38	0.00	0.10	0.80	0.25			
	下層 配置	5-#10	5-#10	5-#10	5-#10	5-#10	8-#10	8-#10	8-#10	8-#10	8-#10	8-#10	8-#10	8-#10	8-#10	8-#10	8-#10	6-#10	8-#10
	下層 DC	0.00	0.00	0.04	0.08	0.00	0.10	0.00	0.00	0.73	0.80	0.00	0.64	0.00	0.00	0.34			
	箍筋 配置	1-#10@15	1-#10@15	1-#10@15	1-#10@15	1-#10@15	1-#10@15	1-#10@15	1-#10@15	1-#10@15	1-#10@15	1-#10@15	1-#10@15	1-#10@15	1-#10@15	1-#10@15			
	箍筋 DC	0.00	0.00	0.00	0.00	0.00	0.00	0.00	0.00	0.00	0.00	0.00	0.00	0.00	0.00	0.00			
	腰筋 配置		5-#4			8-#4			8-#4			8-#4			8-#4				
	腰筋 DC		-			-			-			-			-				


梁編號		FB154			FB155			FB156			FB157			FB158			FB159		
尺寸		110x250			110x250			110x250			110x250			110x250			110x250		
位置		1端	中央	1端	1端	中央	1端	1端	中央	1端	1端	中央	1端	1端	中央	1端	1端	中央	1端
需求鋼筋量	上層主筋	7.65	24.90	3.61	9.86	39.12	9.39	0.00	19.25	0.00	10.09	42.27	11.69	7.48	28.79	6.05	11.82	31.22	8.99
	下層主筋	37.09	0.00	48.31	46.35	0.00	43.49	44.82	0.00	46.13	45.52	0.00	48.46	39.27	0.00	46.30	37.57	0.00	47.06
	腰筋	0.000	0.000	0.000	0.000	0.000	0.000	0.000	0.000	0.000	0.000	0.000	0.000	0.000	0.000	0.000	0.000	0.000	0.000
	橫向抗扭筋		-			-			-			-			-			-	
	縱向抗扭筋		-			-			-			-			-			-	
鋼筋配置	上層 配置	6-#10	5-#10	5-#10	5-#10	6-#10	8-#10	5-#10	5-#10	5-#10	5-#10	5-#10	8-#10	8-#10	8-#10	8-#10	8-#10	8-#10	8-#10
	上層 DC	0.17	0.51	0.06	0.14	0.90	0.14	0.09	0.43	0.00	0.15	0.67	0.18	0.12	1.58	0.12	0.18	0.84	0.26
	下層 配置	8-#10	6-#10	8-#10	8-#10	6-#10	8-#10	5-#10	5-#10	5-#10	5-#10	5-#10	8-#10	8-#10	6-#10	8-#10	8-#10	6-#10	8-#10
	下層 DC	0.27	0.00	0.74	0.71	0.00	0.57	0.66	0.00	0.72	0.70	0.00	0.74	0.78	0.00	0.76	0.73	0.00	0.79
	箍筋 配置	1-#10@15	1-#10@15	1-#10@15	1-#10@15	1-#10@15	1-#10@15	1-#10@15	1-#10@15	1-#10@15	1-#10@15	1-#10@15	1-#10@15	1-#10@15	1-#10@15	1-#10@15	1-#10@15	1-#10@15	1-#10@15
	箍筋 DC	0.00	0.00	0.00	0.00	0.00	0.00	0.00	0.00	0.00	0.00	0.00	0.00	0.00	0.00	0.00	0.00	0.00	0.00
	腰筋 配置		8-#4			8-#4			8-#4			5-#4			8-#4			8-#4	
	腰筋 DC		-			-			-			-			-			-	

梁編號		FB171			FB172												FB256		
尺寸		110x250			110x250												110x250		
位置		端	中央	1端	1端	中央	1端										1端	中央	1端
需求鋼筋量	上層主筋	10.84	45.47	26.77	12.25	57.0	51.05										55.83	80.85	28.28
	下層主筋	44.59	0.00	17.51	16.16	0.00	0.00										0.00	0.00	48.53
	腰筋	0.000	0.000	0.000	0.000	0.000	0.000										0.000	0.000	0.000
	橫向抗扭筋		-			-												-	
	縱向抗扭筋		-			-												-	
鋼筋配置	上層 配置	8-#10	6-#10	5-#10	8-#10	6-#10	10-#10										7-#10	5-#10	7-#10
	上層 DC	0.17	0.01	0.41	0.21	2.22	0.69										2.76	1.99	0.51
	下層 配置	8-#10	6-#10	5-#10	8-#10	6-#10	8-#10										8-#10	5-#10	8-#10
	下層 DC	0.68	0.00	0.27	0.25	0.00	0.00										0.00	0.00	0.00
	箍筋 配置	4-#10@15	1-#10@15	1-#10@15	4-#10@15	1-#10@15	1-#10@15										4-#10@15	1-#10@15	1-#10@15
	箍筋 DC	0.00	0.00	0.00	0.00	0.00	0.00										0.55	0.00	0.00
	腰筋 配置		8-#4			8-#4												8-#4	
	腰筋 DC		-			-												-	


梁編號		FB169			FB170			FB171			FB172			FB173					
尺寸		110x250			110x250			110x250			110x250			110x250					
位置		1端	中央	1端	1端	中央	1端	1端	中央	1端	1端	中央	1端	1端	中央	1端			
需求鋼筋量	上層主筋	57.68	35.65	74.54	69.53	0.00	51.49	59.45	9.12	0.00	0.00	0.00	0.00	0.00	0.00	0.00			
	下層主筋	0.00	0.00	0.00	0.00	35.34	0.00	0.00	4.21	0.00	17.20	30.92	15.56	30.21	42.71	23.40			
	腰筋	0.000	0.000	0.000	0.000	0.000	0.000	0.000	0.000	0.000	0.000	0.000	0.000	0.000	0.000	0.000			
	橫向抗扭筋		-			-			-			-			-				
	縱向抗扭筋		-			-			-			-			-				
鋼筋配置	上層 配置	7-#10	5-#10	7-#10	7-#10	5-#10	5-#10	5-#10	5-#10	5-#10	5-#10	5-#10	7-#10	7-#10	5-#10	7-#10			
	上層 DC	0.00	0.00	0.00	0.00	0.65	0.00	0.00	0.10	0.00	0.00	0.75	0.76	1.96	5.65	1.99			
	下層 配置	8-#10	5-#10	8-#10	8-#10	5-#10	8-#10	8-#10	5-#10	8-#10	5-#10	5-#10	8-#10	8-#10	5-#10	8-#10			
	下層 DC	0.89	0.38	2.67	2.07	0.00	0.87	0.61	0.47	0.00	0.00	0.00	0.75	0.28	0.00	0.04			
	箍筋 配置	4-#10@15	1-#10@15	5-#10@15	4-#10@15	1-#10@15	4-#10@15	1-#10@15	1-#10@15	1-#10@15	1-#10@15	1-#10@15	1-#10@15	1-#10@15	1-#10@15	1-#10@15			
	箍筋 DC	0.00	0.00	0.00	0.00	0.00	0.00	0.00	0.00	0.00	0.00	0.00	0.00	0.00	0.00	0.00			
	腰筋 配置		5-#4			8-#4			8-#4			5-#4			8-#4				
	腰筋 DC		-			-			-			-			-				

梁編號																			
尺寸																			
位置																			
需求鋼筋量	上層主筋																		
	下層主筋																		
	腰筋																		
	橫向抗扭筋																		
	縱向抗扭筋																		
鋼筋配置	上層 配置																		
	上層 DC																		
	下層 配置																		
	下層 DC																		
	箍筋 配置																		
	箍筋 DC																		
	腰筋 配置																		
	腰筋 DC																		

梁編號																			
尺寸																			
位置																			
需求鋼筋量	上層主筋																		
	下層主筋																		
	腰筋																		
	橫向抗扭筋																		
	縱向抗扭筋																		
鋼筋配置	上層 配置																		
	上層 DC																		
	下層 配置																		
	下層 DC																		
	箍筋 配置																		
	箍筋 DC																		
	腰筋 配置																		
	腰筋 DC																		

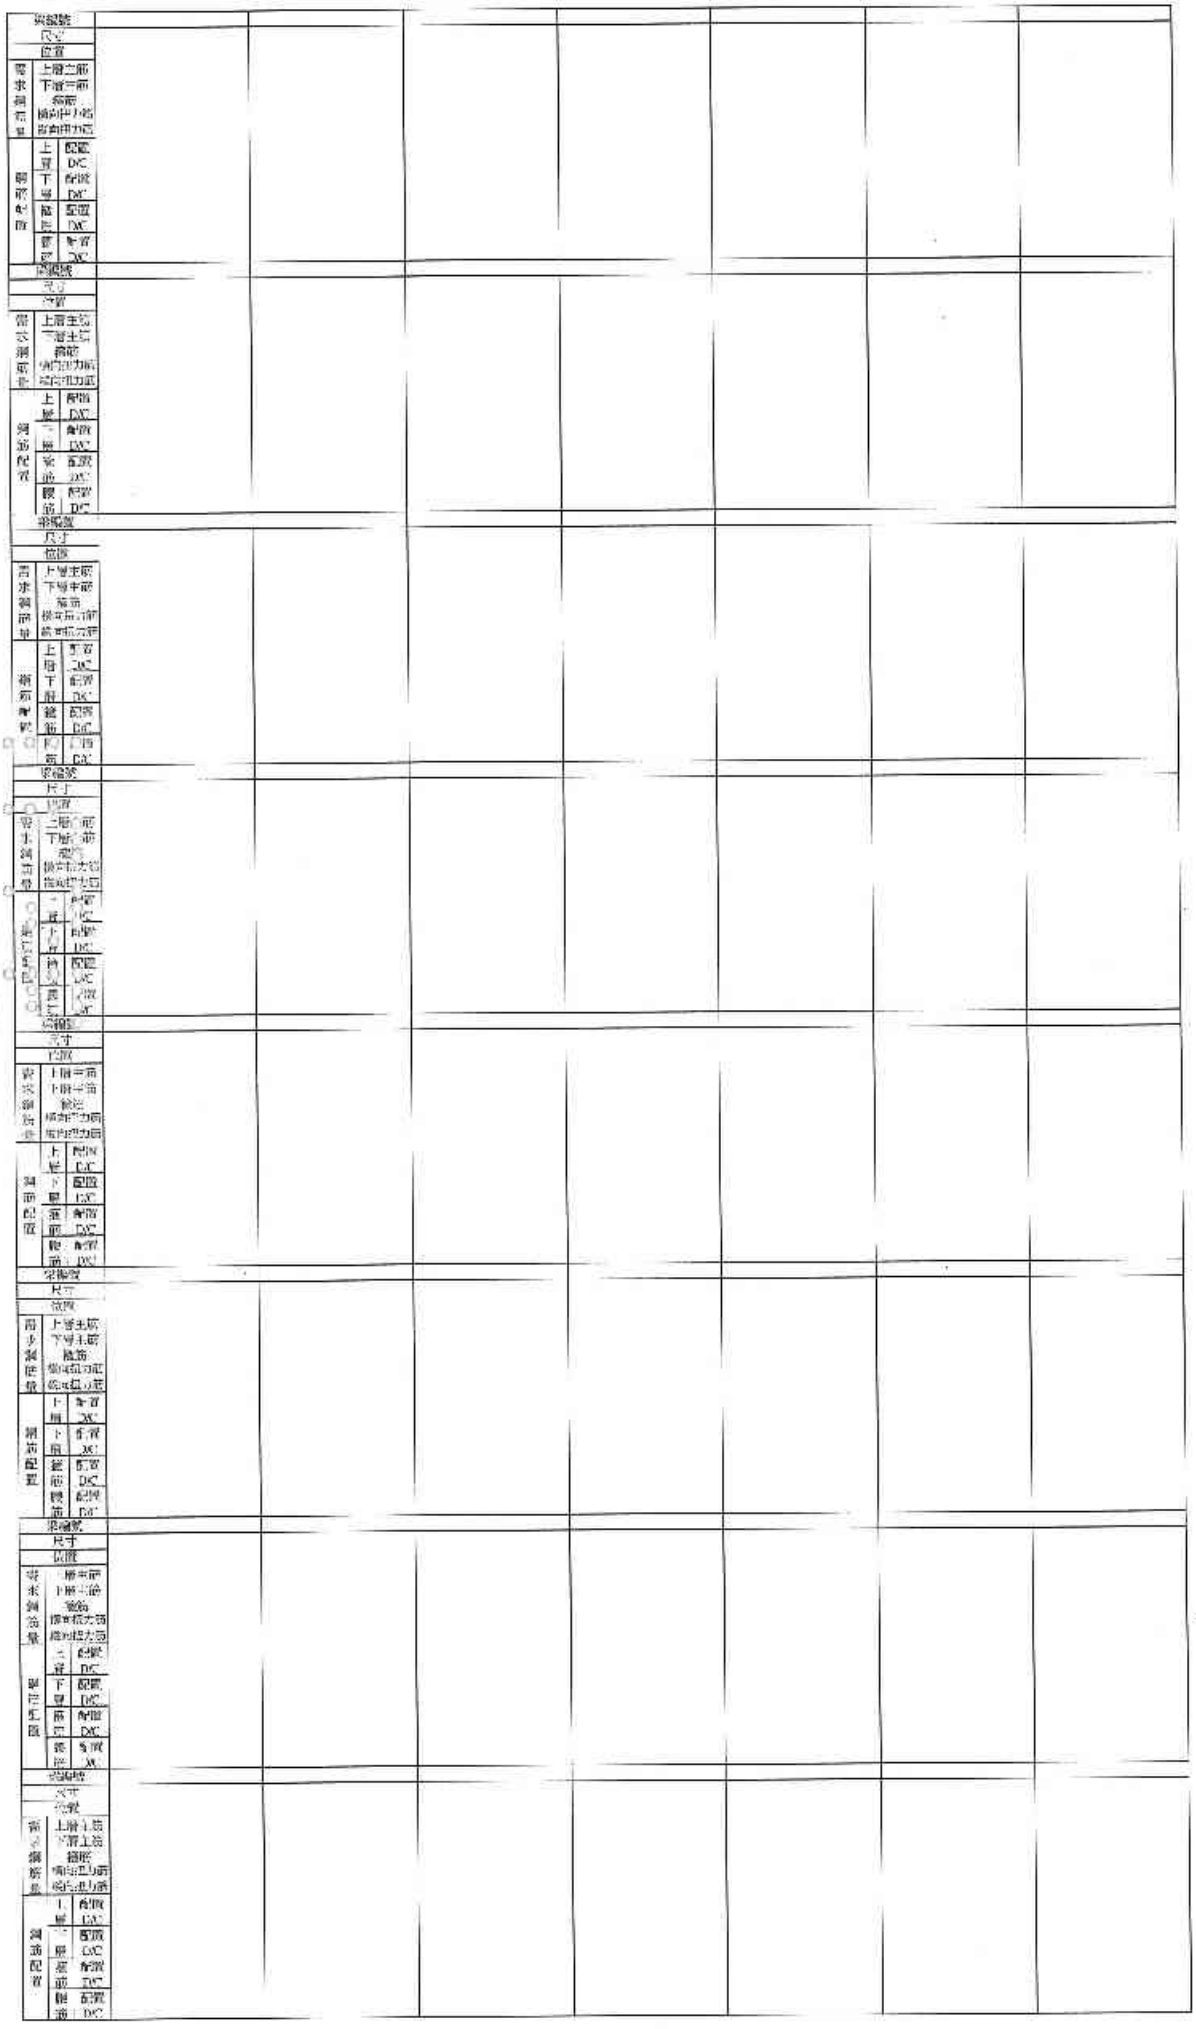

| 樓層 | | |

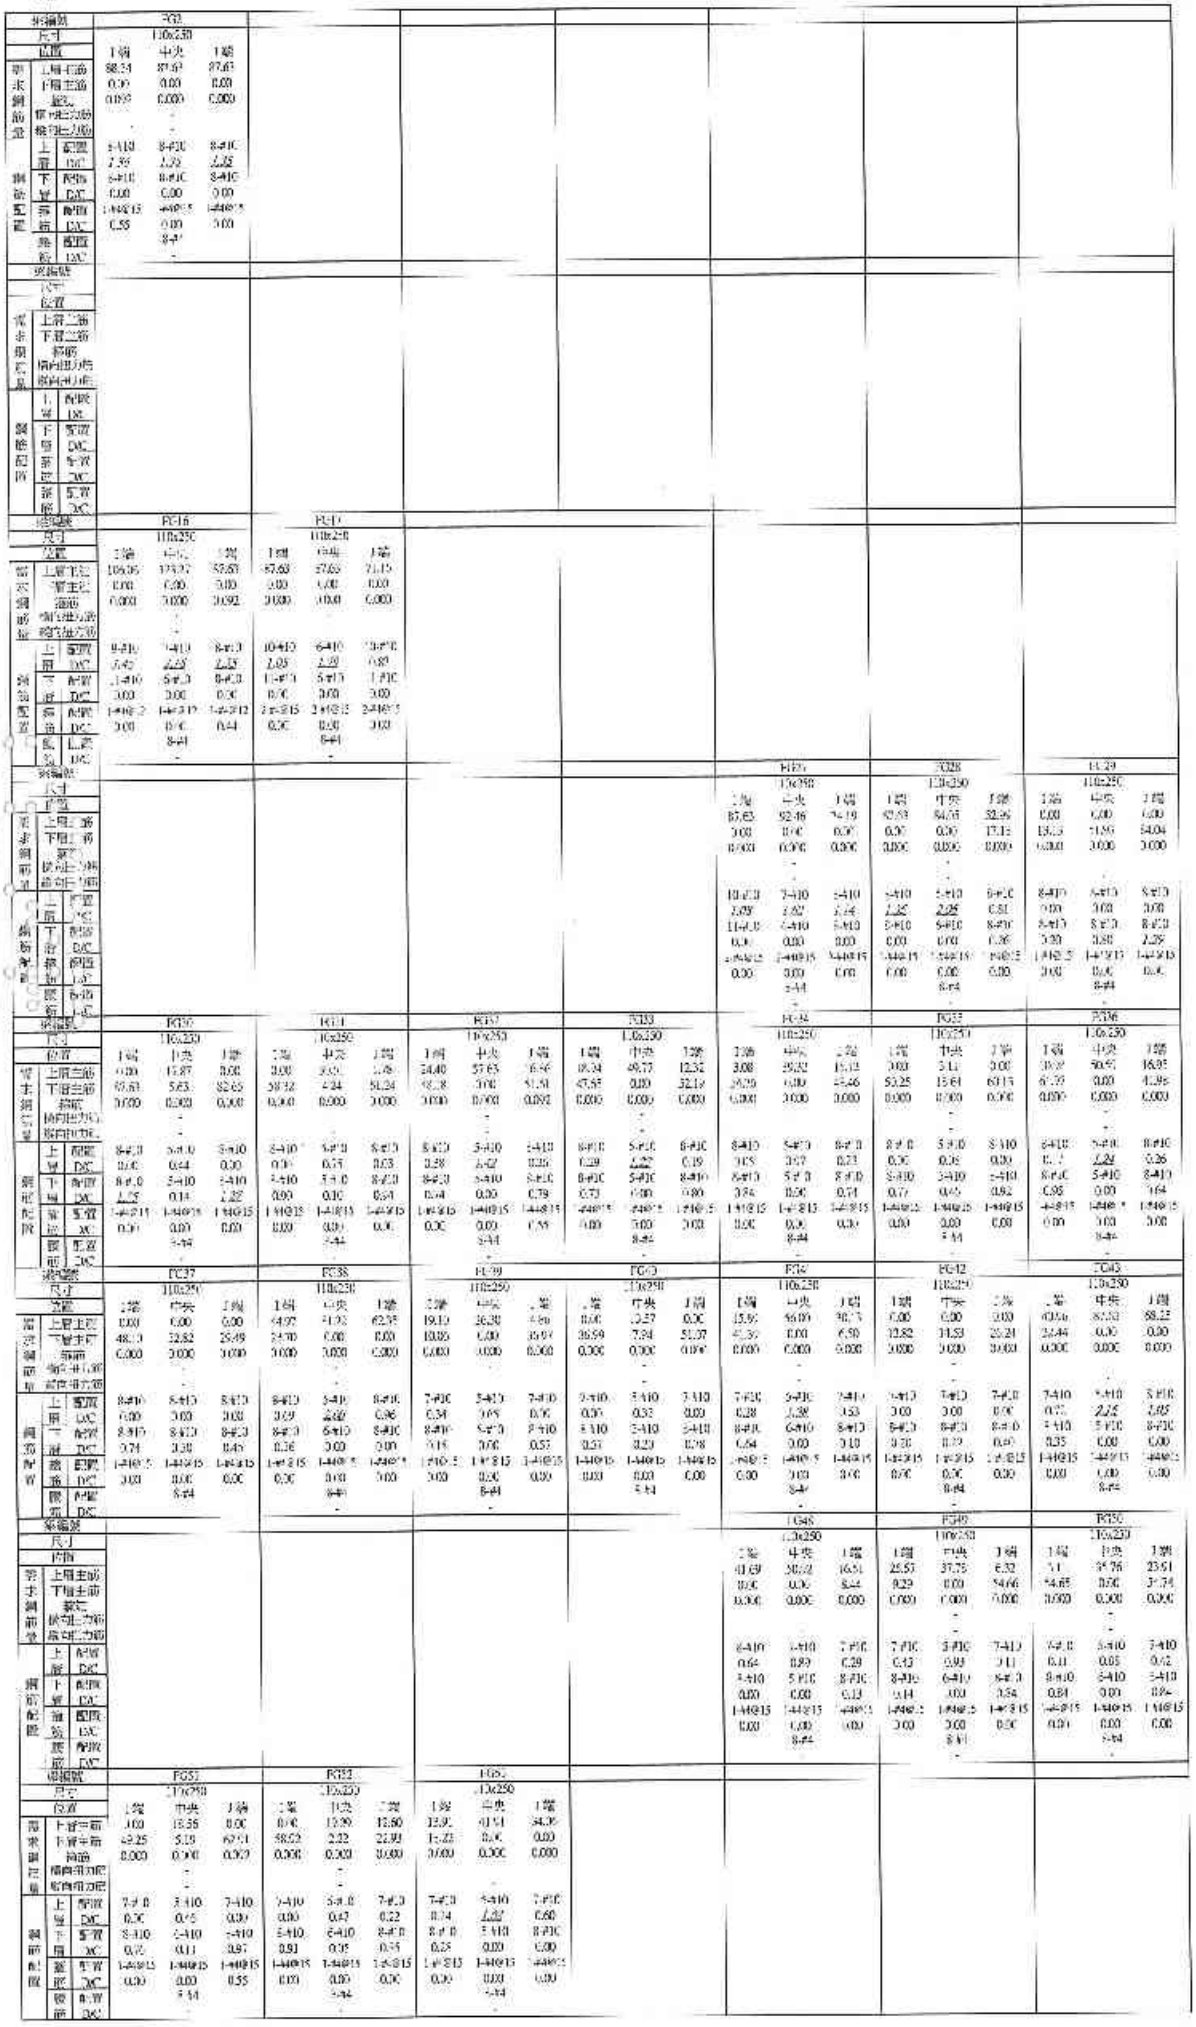

梁編號		FG61			FG62			FG63			FG64			FG65			FG66		
尺寸		110x250			110x250			110x250			110x250			110x250			110x250		
位置		1端	中央	2端	1端	中央	2端	1端	中央	2端	1端	中央	2端	1端	中央	2端	1端	中央	2端
需求鋼筋量	上層主筋	54.78	50.17	42.45	54.08	57.80	3.00	5.33	26.62	0.00	0.00	8.44	0.00	6.02	38.23	24.91	34.33	52.21	50.86
	下層主筋	0.00	0.00	3.00	3.00	0.00	53.93	53.56	0.00	50.37	50.74	11.84	47.61	42.95	0.00	0.00	0.00	0.00	0.00
	腰筋	0.000	0.000	0.000	0.000	0.000	0.000	0.000	0.000	0.000	0.000	0.000	0.000	0.000	0.000	0.000	0.000	0.000	0.000
	橫向拉力筋		-			-			-			-			-			-	
	縱向拉力筋		-			-			-			-			-			-	
鋼筋配置	上層	4-#10	6-#10	7-#10	7-#10	5-#10	7-#10	7-#10	5-#10	7-#10	7-#10	5-#10	7-#10	7-#10	5-#10	7-#10	7-#10	5-#10	10-#10
	箍筋	1.04	1.66	1.05	0.00	0.93	0.00	0.15	0.66	0.00	0.00	0.21	0.00	0.11	0.69	0.47	0.68	1.28	0.63
	下層	5-#10	5-#10	8-#10	8-#10	5-#10	8-#10	8-#10	5-#10	8-#10	8-#10	5-#10	5-#10	5-#10	5-#10	8-#10	8-#10	5-#10	8-#10
	箍筋	0.00	0.00	0.00	0.00	0.00	0.83	0.82	0.00	0.91	0.93	0.29	0.65	0.66	0.00	0.00	0.00	0.00	0.00
	腰筋	1-#10@15	4-#10@15	4-#10@15	4-#10@15	4-#10@15	4-#10@15	4-#10@15	4-#10@15	4-#10@15	1-#10@15	1-#10@15	1-#10@15	1-#10@15	1-#10@15	1-#10@15	1-#10@15	1-#10@15	1-#10@15
	箍筋	0.00	0.00	0.00	0.00	0.00	0.00	0.00	0.00	0.00	0.00	0.00	0.00	0.00	0.00	0.00	0.00	0.00	0.00
	腰筋		8-#3			8-#3			5-#4			5-#4			5-#4			5-#4	
	拉筋		-			-			-			-			-			-	

梁編號		FG72			FG73		
尺寸		110x250			110x250		
位置		1端	中央	2端	1端	中央	2端
需求鋼筋量	上層主筋	78.27	84.25	55.01	25.45	32.58	17.61
	下層主筋	0.00	0.00	0.00	0.00	0.00	0.00
	腰筋	0.000	0.000	0.000	0.000	0.000	0.000
	橫向拉力筋		-			-	
	縱向拉力筋		-			-	
鋼筋配置	上層	5-#10	5-#10	7-#10	3-#10	5-#10	2-#10
	箍筋	2.22	2.32	0.97	0.45	0.90	0.31
	下層	5-#10	5-#10	8-#10	8-#10	5-#10	8-#10
	腰筋	0.00	0.00	0.00	0.00	0.00	0.00
	拉筋	1-#10@15	1-#10@15	1-#10@15	1-#10@15	1-#10@15	1-#10@15
	箍筋	0.00	0.00	0.00	0.00	0.00	0.00
	腰筋		5-#4			5-#4	
	拉筋		-			-	

梁編號		FG78			FG79			FG80			FG81		
尺寸		110x350			110x350			110x250			110x250		
位置		1端	中央	2端	1端	中央	2端	1端	中央	2端	1端	中央	2端
需求鋼筋量	上層主筋	78.72	77.56	45.56	38.51	41.34	0.00	10.95	25.55	0.00	0.00	1.71	0.00
	下層主筋	0.00	0.00	0.00	0.00	0.00	34.51	44.25	0.00	64.09	54.82	15.77	41.67
	腰筋	0.000	0.000	0.000	0.000	0.000	0.000	0.000	0.000	0.000	0.000	0.000	0.000
	橫向拉力筋		-			-			-			-	
	縱向拉力筋		-			-			-			-	
鋼筋配置	上層	10-#10	5-#10	7-#10	3-#10	5-#10	7-#10	7-#10	5-#10	7-#10	7-#10	5-#10	7-#10
	箍筋	0.97	1.39	0.92	0.65	1.22	0.00	0.39	0.63	0.00	0.00	0.19	0.00
	下層	5-#10	5-#10	5-#10	5-#10	5-#10	8-#10	8-#10	5-#10	8-#10	8-#10	5-#10	8-#10
	腰筋	0.00	0.00	0.00	0.00	0.00	0.68	0.68	0.00	0.98	1.00	0.39	0.68
	拉筋	1-#10@15	1-#10@15	1-#10@15	1-#10@15	1-#10@15	1-#10@15	1-#10@15	1-#10@15	1-#10@15	1-#10@15	1-#10@15	1-#10@15
	箍筋	0.00	0.00	0.00	0.00	0.00	0.00	0.00	0.00	0.00	0.00	0.00	0.00
	腰筋		8-#4			8-#4			5-#4			5-#4	
	拉筋		-			-			-			-	

梁編號		FG82			FG83		
尺寸		110x250			110x250		
位置		1端	中央	2端	1端	中央	2端
需求鋼筋量	上層主筋	8.68	40.56	25.86	25.71	51.25	48.90
	下層主筋	41.14	0.00	0.00	0.00	0.00	0.00
	腰筋	0.000	0.000	0.000	0.000	0.000	0.000
	橫向拉力筋		-			-	
	縱向拉力筋		-			-	
鋼筋配置	上層	7-#10	5-#10	5-#10	5-#10	5-#10	5-#10
	箍筋	0.15	0.75	0.47	0.63	1.52	0.75
	下層	8-#10	5-#10	5-#10	5-#10	5-#10	5-#10
	腰筋	0.63	0.00	0.00	0.00	0.00	0.00
	拉筋	1-#10@15	1-#10@15	1-#10@15	1-#10@15	1-#10@15	1-#10@15
	箍筋	0.00	0.00	0.00	0.00	0.00	0.00
	腰筋		8-#4			2-#4	
	拉筋		-			-	

梁編號		FG89			FG90		
尺寸		110x250			110x250		
位置		1端	中央	2端	1端	中央	2端
需求鋼筋量	上層主筋	71.40	82.06	58.15	25.54	34.15	18.99
	下層主筋	0.00	0.00	0.00	0.00	0.00	0.00
	腰筋	0.000	0.000	0.000	0.000	0.000	0.000
	橫向拉力筋		-			-	
	縱向拉力筋		-			-	
鋼筋配置	上層	6-#10	5-#10	5-#10	5-#10	5-#10	5-#10
	箍筋	0.98	2.09	1.22	0.49	0.84	0.33
	下層	5-#10	5-#10	5-#10	5-#10	5-#10	5-#10
	腰筋	0.00	0.00	0.00	0.00	0.00	0.00
	拉筋	1-#10@15	1-#10@15	1-#10@15	1-#10@15	1-#10@15	1-#10@15
	箍筋	0.00	0.00	0.00	0.00	0.00	0.00
	腰筋		8-#4			8-#4	
	拉筋		-			-	

梁編號		FG93			FG96		
尺寸		110x250			110x250		
位置		1端	中央	2端	1端	中央	2端
需求鋼筋量	上層主筋	32.19	14.69	13.67	15.21	31.67	0.00
	下層主筋	0.00	0.00	13.55	13.02	0.00	40.75
	腰筋	0.000	0.000	0.000	0.000	0.000	0.000
	橫向拉力筋		-			-	
	縱向拉力筋		-			-	
鋼筋配置	上層	10-#10	5-#10	7-#10	5-#10	5-#10	5-#10
	箍筋	0.52	1.50	0.34	0.32	0.58	0.00
	下層	8-#10	5-#10	8-#10	8-#10	5-#10	5-#10
	腰筋	0.00	0.00	0.49	1.25	0.00	0.65
	拉筋	1-#10@15	1-#10@15	1-#10@15	1-#10@15	1-#10@15	1-#10@15
	箍筋	0.00	0.00	0.00	0.00	0.00	0.00
	腰筋		8-#4			8-#4	
	拉筋		-			-	

梁編號		FG97			FG98			FG99			FG100		
尺寸		110x250			110x250			110x250			110x250		
位置		1端	中央	2端	1端	中央	2端	1端	中央	2端	1端	中央	2端
需求鋼筋量	上層主筋	16.38	50.36	3.17	0.00	2.38	0.00	0.43	38.35	35.26	50.15	42.57	38.55
	下層主筋	40.54	0.00	47.65	48.03	6.53	41.23	41.10	0.00	0.00	0.00	0.00	0.00
	腰筋	0.000	0.000	0.000	0.000	0.000	0.000	0.000	0.000	0.000	0.000	0.000	0.000
	橫向拉力筋		-			-			-			-	
	縱向拉力筋		-			-			-			-	
鋼筋配置	上層	7-#10	5-#10	6-#10	7-#10	5-#10	6-#10	7-#10	5-#10	7-#10	3-#10	3-#10	3-#10
	箍筋	0.28	0.81	0.06	0.00	0.21	0.00	0.13	0.00	0.04	0.55	0.09	0.01
	下層	8-#10	5-#10	8-#10	6-#10	5-#10	8-#10	8-#10	5-#10	8-#10	5-#10	5-#10	5-#10
	腰筋	0.62	0.00	0.73	0.74	0.16	0.62	0.62	0.00	0.00	0.00	0.00	0.00
	拉筋	1-#10@15	1-#10@15	1-#10@15	1-#10@15	1-#10@15	1-#10@15	1-#10@15	1-#10@15	1-#10@15	1-#10@15	1-#10@15	1-#10@15
	箍筋	0.00	0.00	0.00	0.00	0.00	0.00	0.00	0.00	0.00	0.00	0.00	0.00
	腰筋		8-#4			8-#4			5-#4			8-#4	
	拉筋		-			-			-			-	

V03

梁編號				FG106			FG107			FG108			FG109				
尺寸				110x250			110x250			110x250			110x250				
位置				1端	中央	1端	1端	中央	1端	1端	中央	1端	1端	中央	1端		
需求鋼筋量	上層主筋			64.64	46.32	52.55	25.71	34.54	19.95	59.45	37.28	52.9	22.08	46.00	40.32		
	下層主筋			0.00	0.00	0.00	0.00	0.00	0.00	5.72	0.00	0.00	0.00	0.00	0.00		
	腰筋			0.000	0.000	0.000	0.000	0.000	0.000	0.092	0.000	0.000	0.000	0.000	0.000		
	箍筋				-			-			-			-			
箍筋配置	二肢箍	配置		8-#10	5-#10	7-#10	7-#10	5-#10	7-#10	9-#10	5-#10	8-#10	8-#10	5-#10	8-#10		
		D/C		1.00	1.67	0.92	0.93	0.81	0.84	0.81	1.66	0.81	0.98	0.57	0.92		
	下層	配置		8-#10	5-#10	8-#10	8-#10	5-#10	8-#10	8-#10	5-#10	8-#10	8-#10	8-#10	8-#10		
		D/C		0.00	0.00	0.00	0.00	0.00	0.00	0.05	0.00	0.00	0.00	0.00	0.00		
	箍筋	配置		1-#10@15	1-#10@15	1-#10@15	1-#10@15	1-#10@15	1-#10@15	1-#10@15	1-#10@15	1-#10@15	1-#10@15	1-#10@15	1-#10@15		
		D/C		0.00	0.00	0.00	0.00	0.00	0.00	0.55	0.00	0.00	0.00	0.00	0.00		
	腰筋	配置			8-#4			8-#4			8-#4			8-#4			
		D/C			-			-			-			-			

梁編號				FG115			FG116			FG117			FG118			FG119		
尺寸				110x290			110x250			110x250			110x250			110x250		
位置				1端	中央	1端	1端	中央	1端	1端	中央	1端	1端	中央	1端	1端	中央	1端
需求鋼筋量	上層主筋			27.53	39.09	15.55	8.14	23.95	18.42	35.15	47.9	42.91						
	下層主筋			0.00	0.00	32.40	34.55	0.00	11.27	10.05	0.00	0.00						
	腰筋			0.000	0.000	0.000	0.000	0.000	0.000	0.000	0.000	0.000						
	箍筋				-			-			-							
箍筋配置	二肢箍	配置		10-#10	5-#10	8-#10	8-#10	5-#10	8-#10	8-#10	5-#10	8-#10	8-#10	5-#10	8-#10	8-#10	5-#10	8-#10
		D/C		0.36	0.96	0.24	0.3	0.59	0.28	0.39	1.16	0.66						
	下層	配置		8-#10	5-#10	8-#10	8-#10	5-#10	8-#10	8-#10	5-#10	8-#10						
		D/C		0.00	0.00	0.50	0.52	0.00	0.17	0.16	0.00	0.00						
	箍筋	配置		1-#10@15	1-#10@15	1-#10@15	1-#10@15	1-#10@15	1-#10@15	1-#10@15	1-#10@15	1-#10@15						
		D/C		0.00	0.00	0.00	0.00	0.00	0.00	0.00	0.00	0.00						
	腰筋	配置			8-#4			8-#4			8-#4							
		D/C			-			-			-							

梁編號				FG120			FG121			FG122			FG123			FG124		
尺寸				110x250			110x250			110x250			110x250			110x250		
位置				1端	中央	1端	1端	中央	1端	1端	中央	1端	1端	中央	1端	1端	中央	1端
需求鋼筋量	上層主筋			65.50	85.75	54.2	67.26	78.65	55.03	64.64	46.32	52.55				53.28	59.86	27.65
	下層主筋			0.00	0.00	0.00	0.00	0.00	0.00	0.00	0.00	0.00				0.00	0.00	27.33
	腰筋			0.000	0.000	0.000	0.000	0.000	0.000	0.000	0.000	0.000				0.000	0.000	0.000
	箍筋				-			-			-						-	
箍筋配置	二肢箍	配置		5-#10	8-#10	8-#10	5-#10	8-#10	8-#10	5-#10	8-#10	8-#10				10-#10	5-#10	5-#10
		D/C		1.09	1.29	1.25	1.02	1.29	1.25	1.02	1.29	1.25				0.65	1.49	0.55
	下層	配置		5-#10	8-#10	10-#10	5-#10	8-#10	10-#10	5-#10	8-#10	10-#10				8-#10	5-#10	5-#10
		D/C		0.01	0.00	0.00	0.01	0.00	0.00	0.01	0.00	0.00				0.00	0.00	0.42
	箍筋	配置		1-#10@15	1-#10@15	1-#10@15	1-#10@15	1-#10@15	1-#10@15	1-#10@15	1-#10@15	1-#10@15				1-#10@15	1-#10@15	1-#10@15
		D/C		0.00	0.00	0.00	0.00	0.00	0.00	0.00	0.00	0.00				0.00	0.00	0.00
	腰筋	配置			8-#4			8-#4			8-#4						8-#4	
		D/C			-			-			-						-	

梁編號				G1-35			FG136											
尺寸				110x290			110x290											
位置				1端	中央	1端	1端	中央	1端									
需求鋼筋量	上層主筋			7.01	39.64	12.36	20.71	46.86	46.74									
	下層主筋			25.91	0.00	18.75	17.17	0.00	0.00									
	腰筋			0.000	0.000	0.000	0.000	0.000	0.000									
	箍筋				-			-										
箍筋配置	二肢箍	配置		8-#10	5-#10	8-#10	8-#10	6-#10	8-#10									
		D/C		0.31	0.63	0.9	0.33	0.96	0.92									
	下層	配置		8-#10	5-#10	8-#10	8-#10	5-#10	8-#10									
		D/C		0.44	0.00	0.29	0.86	0.00	0.00									
	箍筋	配置		1-#10@15	1-#10@15	1-#10@15	1-#10@15	1-#10@15	1-#10@15									
		D/C		0.00	0.00	0.00	0.00	0.00	0.00									
	腰筋	配置			8-#4			8-#4										
		D/C			-			-										

梁編號				FG142			G1-43			FG144			FG145					
尺寸				110x250			110x250			110x250			110x250					
位置				1端	中央	1端	1端	中央	1端	1端	中央	1端	1端	中央	1端			
需求鋼筋量	上層主筋			53.46	52.61	50.62	27.24	36.42	9.0	44.17	65.30	57.84	59.35	35.66	74.73			
	下層主筋			0.00	0.00	0.00	0.00	0.00	0.00	0.00	0.00	0.00	0.00	0.00	0.00			
	腰筋			0.000	0.000	0.000	0.000	0.000	0.000	0.000	0.000	0.000	0.000	0.000	0.000			
	箍筋				-			-			-			-					
箍筋配置	二肢箍	配置		8-#10	5-#10	7-#10	7-#10	5-#10	7-#10	8-#10	5-#10	8-#10	8-#10	8-#10	8-#10			
		D/C		1.09	1.15	1.05	0.46	0.60	0.33	0.68	1.69	0.89	0.9	1.16	1.15			
	下層	配置		8-#10	5-#10	8-#10	8-#10	8-#10	8-#10	8-#10	5-#10	8-#10	8-#10	8-#10	10-#10			
		D/C		0.00	0.00	0.00	0.00	0.00	0.00	0.00	0.00	0.00	0.00	0.00	0.00			
	箍筋	配置		1-#10@15	1-#10@15	1-#10@15	1-#10@15	1-#10@15	1-#10@15	1-#10@15	1-#10@15	1-#10@15	1-#10@15	1-#10@15	1-#10@15			
		D/C		0.00	0.00	0.00	0.00	0.00	0.00	0.00	0.00	0.00	0.00	0.00	0.00			
	腰筋	配置			8-#4			8-#4			8-#4			8-#4				
		D/C			-			-			-			-				

梁編號				G1-51			FG152			FG153								
尺寸				110x250			110x250			110x250								
位置				1端	中央	1端	1端	中央	1端	1端	中央	1端						
需求鋼筋量	上層主筋			51.60	36.59	21.51	9.0	19.55	11.55	20.58	46.17	45.8						
	下層主筋			0.00	0.0	26.03	23.16	0.00	18.26	16.49	0.00	0.00						
	腰筋			0.000	0.000	0.000	0.000	0.000	0.000	0.000	0.000	0.000						
	箍筋				-			-			-							
箍筋配置	二肢箍	配置		10-#10	5-#10	5-#10	5-#10	5-#10	8-#10	8-#10	5-#10	10-#10						
		D/C		0.67	1.37	0.95	0.1	0.48	0.18	3.32	2.13	0.56						
	下層	配置		13-#10	5-#10	8-#10	8-#10	5-#10	8-#10	8-#10	5-#10	8-#10						
		D/C		0.00	0.00	0.48	0.42	0.00	0.28	0.55	0.00	0.00						
	箍筋	配置		1-#10@15	1-#10@15	1-#10@15	1-#10@15	1-#10@15	1-#10@15	1-#10@15	1-#10@15	1-#10@15						
		D/C		0.00	0.00	0.00	0.00	0.00	0.00	0.00	0.00	0.00						
	腰筋	配置			8-#4			8-#4			8-#4							
		D/C			-			-			-							

梁編號		FG159			FG160					
尺寸		110x250			110x250					
位置		1端	中央	1端	1端	中央	1端			
需求鋼筋量	上層主筋	85.81	87.61	80.31	97.45	94.95	19.06			
	下層主筋	0.00	0.00	0.00	0.00	0.00	0.00			
	箍筋	0.000	0.000	0.000	0.000	0.000	0.000			
鋼筋配置	上層	10-#10	5-#10	5-#10	7-#10	7-#10	7-#10			
		2.85	2.85	2.85	0.48	0.61	0.34			
	下層	5-#10	5-#10	5-#10	5-#10	5-#10	5-#10			
		0.00	0.00	0.00	0.00	0.00	0.00			
	箍筋	1-#10@15	1-#10@15	1-#10@15	1-#10@15	1-#10@15	1-#10@15			
		0.00	0.00	0.00	0.00	0.00	0.00			
	腰筋		8-#4			5-#4				
			-			-				

梁編號		FG158			FG161			FG109		
尺寸		110x250			110x250			110x250		
位置		1端	中央	1端	1端	中央	1端	1端	中央	1端
需求鋼筋量	上層主筋	45.62	0.00	53.51	44.87	30.07	50.29			
	下層主筋	0.00	0.00	0.00	0.00	0.00	0.00			
	箍筋	0.000	0.000	0.000	0.000	0.000	0.000			
鋼筋配置	上層	5-#10	5-#10	5-#10	5-#10	5-#10	5-#10			
		0.79	2.85	0.87	0.63	0.85	0.77			
	下層	5-#10	5-#10	5-#10	5-#10	5-#10	5-#10			
		0.00	0.00	0.00	0.00	0.00	0.00			
	箍筋	1-#10@15	1-#10@15	1-#10@15	1-#10@15	1-#10@15	1-#10@15			
		0.00	0.00	0.00	0.00	0.00	0.00			
	腰筋		5-#4			5-#4				
			-			-				

梁編號		FG157			FG156			FG117		
尺寸		110x250			110x250			110x250		
位置		1端	中央	1端	1端	中央	1端	1端	中央	1端
需求鋼筋量	上層主筋	35.20	45.61	16.51	9.07	22.25	14.30	22.25	43.95	42.00
	下層主筋	0.00	0.00	25.54	76.91	0.00	14.25	12.72	0.00	0.00
	箍筋	0.000	0.000	0.000	0.000	0.000	0.000	0.000	0.000	0.000
鋼筋配置	上層	10-#10	5-#10	5-#10	5-#10	5-#10	5-#10	5-#10	5-#10	8-#10
		0.41	2.07	0.28	0.17	0.21	0.22	0.21	2.06	0.60
	下層	5-#10	5-#10	5-#10	5-#10	5-#10	5-#10	5-#10	5-#10	8-#10
		0.00	0.00	0.00	0.00	0.00	0.00	0.00	0.00	0.00
	箍筋	1-#10@15	1-#10@15	1-#10@15	1-#10@15	1-#10@15	1-#10@15	1-#10@15	1-#10@15	1-#10@15
		0.00	0.00	0.00	0.00	0.00	0.00	0.00	0.00	0.00
	腰筋		5-#4			5-#4			5-#4	
			-			-			-	

梁編號		FG123			FG124		
尺寸		110x250			110x250		
位置		1端	中央	1端	1端	中央	1端
需求鋼筋量	上層主筋	66.72	79.09	51.02	22.72	43.76	39.45
	下層主筋	0.00	0.00	0.00	0.00	0.00	0.00
	箍筋	0.000	0.000	0.000	0.000	0.000	0.000
鋼筋配置	上層	5-#10	5-#10	7-#10	7-#10	7-#10	7-#10
		1.95	2.54	0.00	0.63	0.59	0.34
	下層	5-#10	5-#10	5-#10	5-#10	5-#10	8-#10
		0.00	0.00	0.00	0.00	0.00	0.00
	箍筋	1-#10@15	1-#10@15	1-#10@15	1-#10@15	1-#10@15	1-#10@15
		0.00	0.00	0.00	0.00	0.00	0.00
	腰筋		5-#4				
			-				


梁編號		FG152			FG153					
尺寸		110x250			110x250					
位置		1端	中央	1端	1端	中央	1端			
需求鋼筋量	上層主筋	15.19	55.56	20.56	46.56	69.38	54.39			
	下層主筋	0.00	0.00	0.00	0.00	0.00	0.00			
	箍筋	0.000	0.000	0.000	0.000	0.000	0.000			
鋼筋配置	上層	5-#10	8-#10	5-#10	8-#10	5-#10	5-#10			
		0.68	0.85	0.78	0.72	2.22	0.85			
	下層	5-#10	8-#10	10-#10	10-#10	5-#10	5-#10			
		0.00	0.00	3.00	0.00	0.00	0.00			
	箍筋	1-#10@15	1-#10@15	1-#10@15	1-#10@15	1-#10@15	1-#10@15			
		0.00	0.00	3.00	0.00	0.00	0.00			
	腰筋		8-#4			8-#4				
			-			-				

梁編號		FG155			FG154			FG118		
尺寸		110x250			110x250			110x250		
位置		1端	中央	1端	1端	中央	1端	1端	中央	1端
需求鋼筋量	上層主筋	0.00	0.00	0.00	0.00	0.00	0.00	0.00	0.00	0.00
	下層主筋	0.00	0.00	0.00	0.00	0.00	0.00	0.00	0.00	0.00
	箍筋	0.000	0.000	0.000	0.000	0.000	0.000	0.000	0.000	0.000
鋼筋配置	上層	5-#10	5-#10	5-#10	5-#10	5-#10	5-#10	5-#10	5-#10	5-#10
		0.00	0.00	0.00	0.00	0.00	0.00	0.00	0.00	0.00
	下層	5-#10	5-#10	5-#10	5-#10	5-#10	5-#10	5-#10	5-#10	5-#10
		0.00	0.00	0.00	0.00	0.00	0.00	0.00	0.00	0.00
	箍筋	1-#10@15	1-#10@15	1-#10@15	1-#10@15	1-#10@15	1-#10@15	1-#10@15	1-#10@15	1-#10@15
		0.00	0.00	0.00	0.00	0.00	0.00	0.00	0.00	0.00
	腰筋		5-#4			5-#4			5-#4	
			-			-			-	

梁編號		FG166			FG150			FG178		
尺寸		110x250			110x250			110x250		
位置		1端	中央	1端	1端	中央	1端	1端	中央	1端
需求鋼筋量	上層主筋	25.02	43.92	18.92	8.95	21.79	13.60	20.65	44.33	42.90
	下層主筋	0.00	0.00	26.09	29.75	0.00	17.29	15.86	0.00	0.00
	箍筋	0.000	0.000	0.000	0.000	0.000	0.000	0.000	0.000	0.000
鋼筋配置	上層	8-#10	5-#10	5-#10	5-#10	5-#10	5-#10	5-#10	8-#10	8-#10
		0.53	2.85	0.29	0.17	0.54	0.21	0.32	0.68	0.53
	下層	8-#10	5-#10	5-#10	5-#10	5-#10	8-#10	5-#10	5-#10	8-#10
		0.00	0.00	0.00	0.41	0.00	0.27	0.27	0.00	0.00
	箍筋	1-#10@15	1-#10@15	1-#10@15	1-#10@15	1-#10@15	1-#10@15	1-#10@15	1-#10@15	1-#10@15
		0.00	0.00	0.00	0.00	0.00	0.00	0.00	0.00	0.00
	腰筋		8-#4			5-#4			5-#4	
			-			-			-	

梁編號		FG176			FG177					
尺寸		110x250			110x250					
位置		1端	中央	1端	1端	中央	1端			
需求鋼筋量	上層主筋	72.04	88.88	51.51	26.81	35.73	16.57			
	下層主筋	0.00	0.00	0.00	0.00	0.00	0.00			
	箍筋	0.000	0.000	0.000	0.000	0.000	0.000			
鋼筋配置	上層	10-#10	5-#10	7-#10	7-#10	7-#10	5-#10			
		0.69	2.85	0.96	0.45	0.62	0.34			
	下層	5-#10	5-#10	8-#10	8-#10	8-#10	8-#10			
		0.00	0.00	0.00	0.00	0.00	0.00			
	箍筋	1-#10@15	1-#10@15	1-#10@15	1-#10@15	1-#10@15	1-#10@15			
		0.00	0.00	0.00	0.00	0.00	0.00			
	腰筋		8-#4			5-#4				
			-			-				

梁編號		FG180			FG181		
尺寸		110x250			110x250		
位置		1端	中央	1端	1端	中央	1端
需求鋼筋量	上層主筋	41.25	57.45	45.27	55.06	81.44	75.86
	下層主筋	0.00	0.00	0.00	0.00	0.00	0.00
	箍筋	0.000	0.000	0.000	0.000	0.000	0.000
鋼筋配置	上層	8-#10	5-#10	8-#10	8-#10	8-#10	8-#10
		0.65	2.43	0.69	0.65	2.85	2.32
	下層	10-#10	5-#10	8-#10	8-#10	8-#10	8-#10
		0.00	0.00	0.00	0.00	0.00	0.00
	箍筋	1-#10@15	1-#10@15	1-#10@15	1-#10@15	1-#10@15	1-#10@15
		0.00	0.00	0.00	0.00	0.00	0.00
	腰筋		8-#4			8-#4	
			-			-	

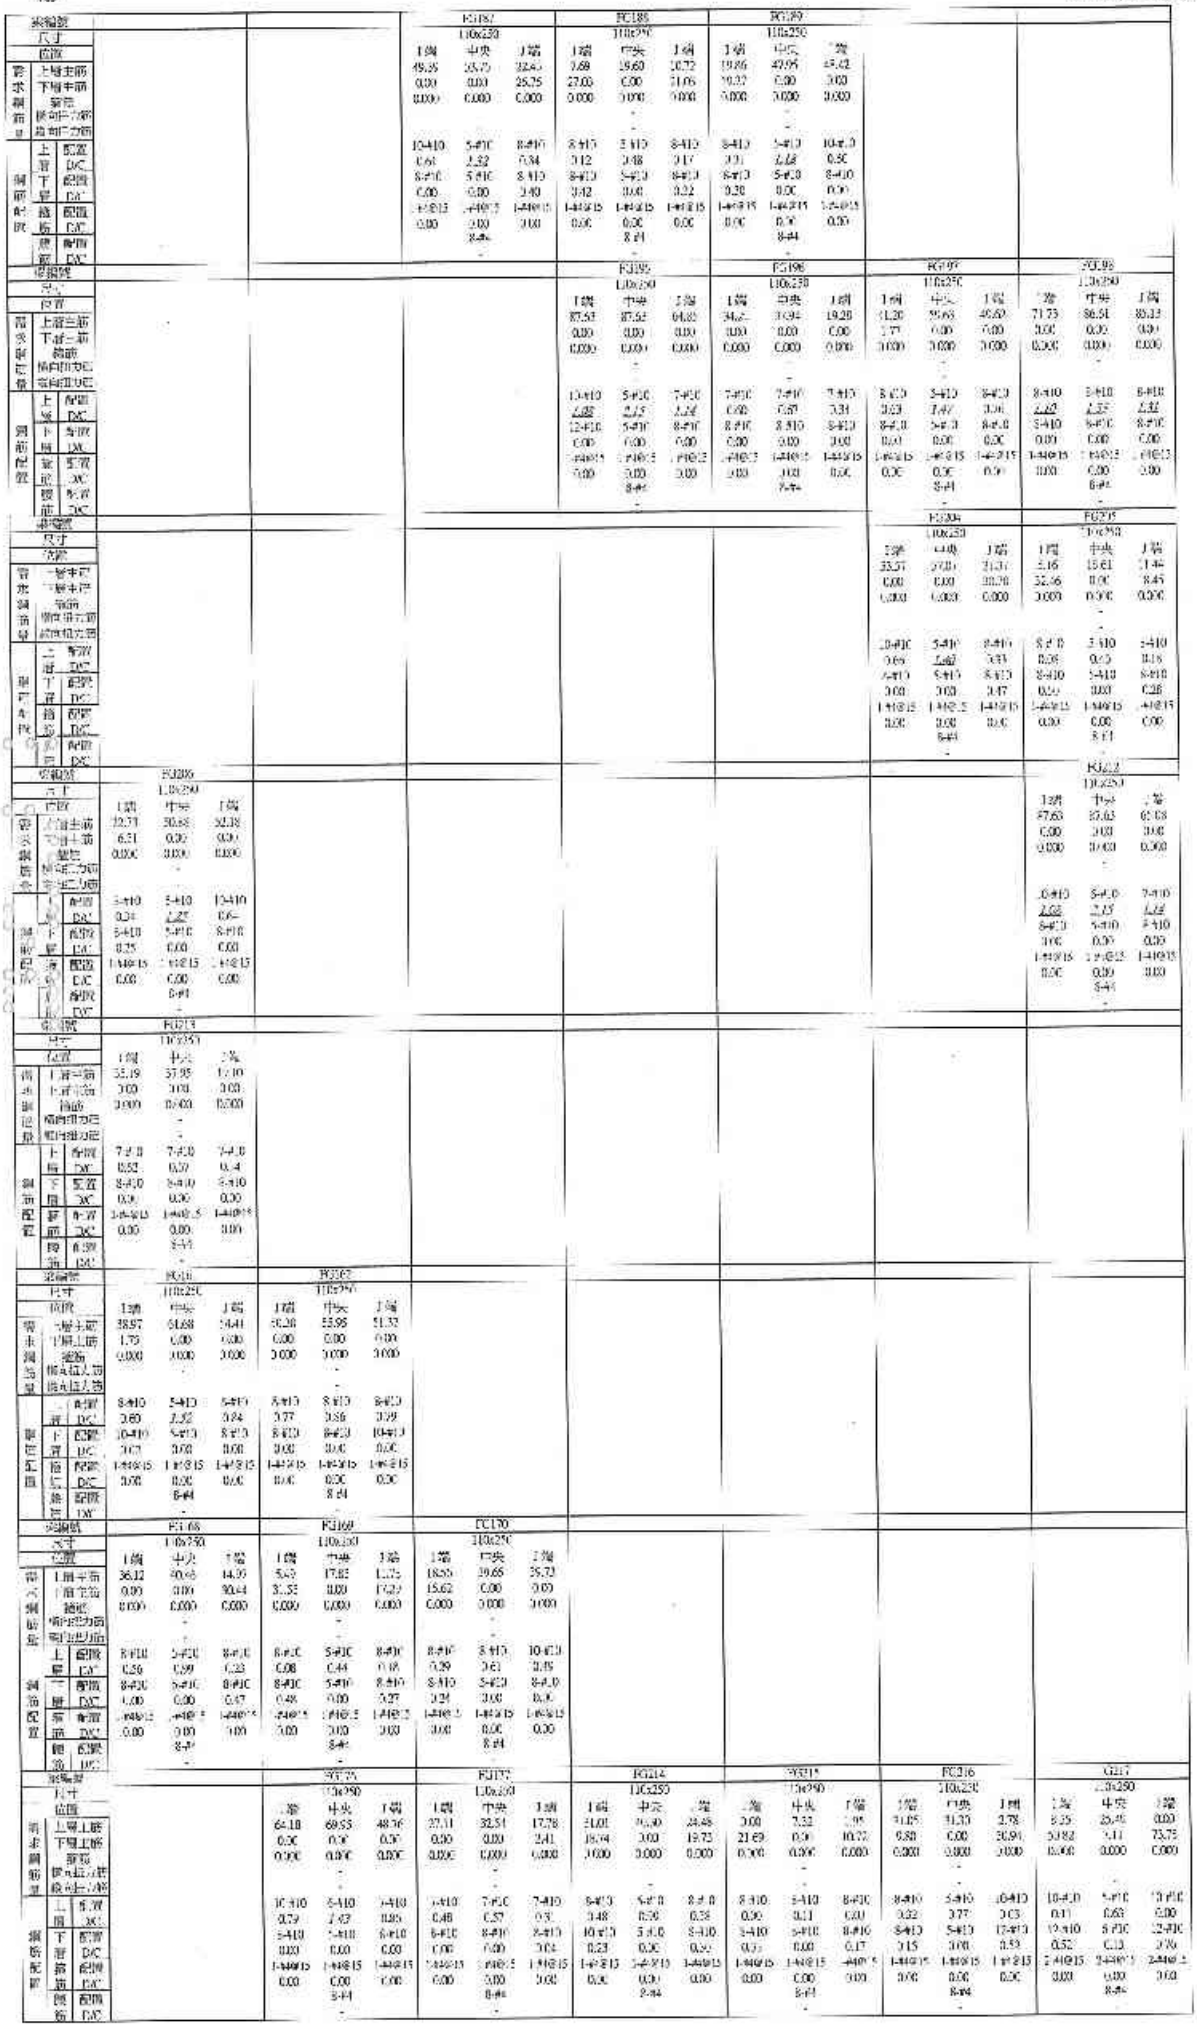


梁編號																							
尺寸																							
位置																							
常非調整量	上層主筋																						
	下層主筋																						
	箍筋																						
	備註(左)																						
	備註(右)																						
調整配置	上層	配置																					
		DIC																					
	下層	配置																					
		DIC																					
	箍筋	配置																					
		DIC																					
	備註	配置																					
		DIC																					
梁編號																							
尺寸																							
位置																							
常非調整量	上層主筋																						
	下層主筋																						
	箍筋																						
	備註(左)																						
	備註(右)																						
調整配置	上層	配置																					
		DIC																					
	下層	配置																					
		DIC																					
	箍筋	配置																					
		DIC																					
	備註	配置																					
		DIC																					
梁編號																							
尺寸																							
位置																							
常非調整量	上層主筋																						
	下層主筋																						
	箍筋																						
	備註(左)																						
	備註(右)																						
調整配置	上層	配置																					
		DIC																					
	下層	配置																					
		DIC																					
	箍筋	配置																					
		DIC																					
	備註	配置																					
		DIC																					
梁編號																							
尺寸																							
位置																							
常非調整量	上層主筋																						
	下層主筋																						
	箍筋																						
	備註(左)																						
	備註(右)																						
調整配置	上層	配置																					
		DIC																					
	下層	配置																					
		DIC																					
	箍筋	配置																					
		DIC																					
	備註	配置																					
		DIC																					

| | | |

附錄 3



壹樓樓版剪力傳遞檢討

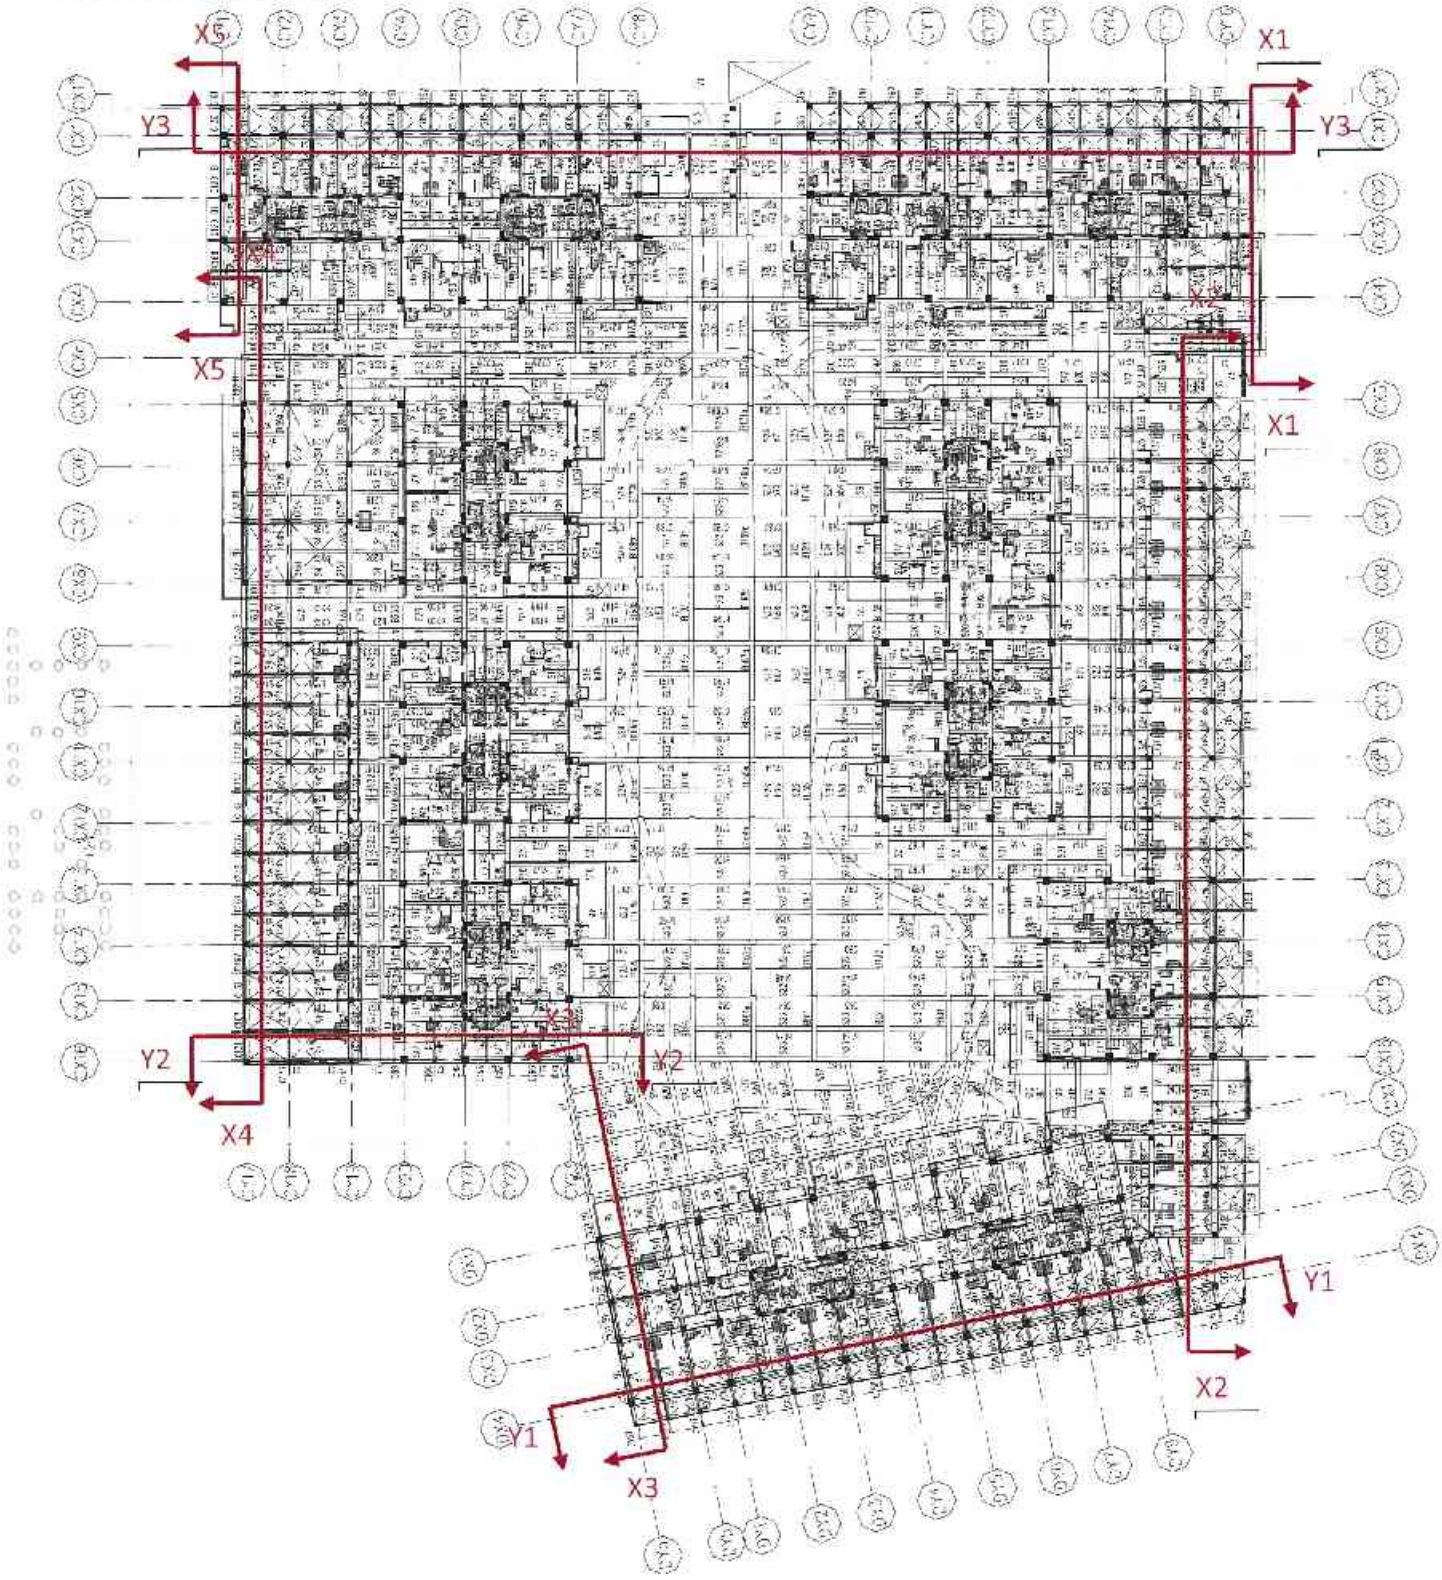

壹樓樓版水平剪力分析及設計

1.樓版剪力強度,Vn

$$V_n = \left(0.53\sqrt{f_c'} + \rho_t f_y\right) A_{cv} \le 2.12\sqrt{f_c'} A_{cv}$$

剪力鋼筋需求面積,Av

$$A_v = \frac{T\left(\frac{\beta V_e}{\phi L_S T} - 0.53\sqrt{f_c'}\right)}{f_y}$$ 兩向均配置

2.剪力摩擦之剪力強度

$$V_n = A_{vf} f_y \mu \le \min\left(0.2 f_c' A_c, 56 A_c\right)$$

剪力摩擦鋼筋需求面積,Af

$$A_{vf} = \frac{\beta V_e}{\phi f_y \mu}$$

其中

V_e = 地震剪力
L_S= 樓版長度
T = 樓版厚度
β = 1.00
μ = 1.4

應力組合

長期 1.4 × DL + 1.7 × LL
短期 0.75 × (1.4 × DL + 1.7 × LL) + β × EQ

fc'= 350 kgf/cm²　　φ = 0.60
fy = 4200 kgf/cm²

	Vc = 2176 tf	T(cm)	A_v (cm²/m)	A_{vf} (cm²/m)	
X1	L_S = 33.85 m	30.0	18.08	17.97	OK
	T_{min} = 26.64 cm	20.0	20.44	17.97	NG
	Vc = 7663 tf	T(cm)	A_v (cm²/m)	A_{vf} (cm²/m)	
X2	L_S = 138.32 m	30.0	14.90	15.70	OK
	T_{min} = 23.28 cm	20.0	17.26	15.70	NG
	Vc = 3286 tf	T(cm)	A_v (cm²/m)	A_{vf} (cm²/m)	
X3	L_S = 52.07 m	30.0	17.96	17.89	OK
	T_{min} = 26.52 cm	20.0	20.32	17.89	NG
	Vc = 6256 tf	T(cm)	A_v (cm²/m)	A_{vf} (cm²/m)	
X4	L_S = 112.65 m	30.0	14.96	15.74	OK
	T_{min} = 23.34 cm	20.0	17.32	15.74	NG
	Vc = 1173 tf	T(cm)	A_v (cm²/m)	A_{vf} (cm²/m)	
X5	L_S = 25.65 m	30.0	11.07	12.97	OK
	T_{min} = 19.22 cm	20.0	13.43	12.97	OK
	Vc = 4926 tf	T(cm)	A_v (cm²/m)	A_{vf} (cm²/m)	
Y1	L_S = 88.70 m	30.0	14.96	15.74	OK
	T_{min} = 23.34 cm	20.0	17.32	15.74	NG
	Vc = 3372 tf	T(cm)	A_v (cm²/m)	A_{vf} (cm²/m)	
Y2	L_S = 48.20 m	30.0	20.68	19.83	OK
	T_{min} = 29.39 cm	20.0	23.04	19.83	NG
	Vc = 10276 tf	T(cm)	A_v (cm²/m)	A_{vf} (cm²/m)	
Y3	L_S = 154.75 m	30.0	19.27	18.82	OK
	T_{min} = 27.90 cm	20.0	21.63	18.82	NG


鋼筋混凝土樓版設計(1F)

		f_c'=	350	kgf/cm²				f_y=	2800	kgf/cm²(#3)
		d_S=	2.0	cm				f_y=	4200	kgf/cm²(#4及#5)
		d_L=	3.0	cm				f_y=	4200	kgf/cm²(#6及以上)
		B_w=	35.0	cm				f_y=		kgf/cm²(Wiremesh)
	S9	W_D=	1.46	tf/m²	W_L=	1.10	tf/m²	Wu=	3.91	tf/m²
		Ls=	5.10	m	L_L=	9.10	m	V_c=	9.92	kgf/cm²
		T=	30	cm	N=	0		V_u/ϕ=	3.11	kgf/cm²
長期	短向	-Mu=	6.98	tf-m	As=	6.71	cm²/m			#5@12 OK
		+Mu=	5.24	tf-m	As=	5.01	cm²/m			#5@12 OK
	長向	-Mu=	3.36	tf-m	As=	3.32	cm²/m			#5@15 OK
		+Mu=	2.52	tf-m	As=	2.48	cm²/m			#5@15 OK
短期		Av_{4200}=	18.08	cm²/m	Avf_{4200}=	17.97	17.97	cm²/m		下層筋須特別檢定
	短向	-Mu=	5.24	tf-m	As=	14.05	cm²/m			
		+Mu=	3.93	tf-m	As=	12.79	cm²/m			
	長向	-Mu=	2.52	tf-m	As=	11.52	cm²/m			
		+Mu=	1.89	tf-m	As=	10.90	cm²/m			
	S11	W_D=	3.80	tf/m²	W_L=	0.30	tf/m²	Wu=	5.83	tf/m²
		Ls=	4.10	m	L_L=	9.70	m	V_c=	9.92	kgf/cm²
		T=	30	cm	N=	0		V_u/ϕ=	3.91	kgf/cm²
長期	短向	-Mu=	8.17	tf-m	As=	7.87	cm²/m			#5@12 OK
		+Mu=	4.08	tf-m	As=	3.90	cm²/m			#5@12 OK
	長向	-Mu=	0.00	tf-m	As=	0.00	cm²/m			#5@20 OK
		+Mu=	0.00	tf-m	As=	0.00	cm²/m			#5@20 OK
短期		Av_{4200}=	17.96	cm²/m	Avf_{4200}=	17.89	17.89	cm²/m		下層筋須特別檢定
	短向	-Mu=	6.13	tf-m	As=	14.85	cm²/m			
		+Mu=	3.06	tf-m	As=	11.89	cm²/m			
	長向	-Mu=	0.00	tf-m	As=	8.98	cm²/m			
		+Mu=	0.00	tf-m	As=	8.98	cm²/m			
	S20	W_D=	2.18	tf/m²	W_L=	0.60	tf/m²	Wu=	4.07	tf/m²
		Ls=	4.45	m	L_L=	9.20	m	V_c=	9.92	kgf/cm²
		T=	30	cm	N=	0		V_u/ϕ=	3.03	kgf/cm²
長期	短向	-Mu=	6.72	tf-m	As=	6.45	cm²/m			#5@12 OK
		+Mu=	3.36	tf-m	As=	3.20	cm²/m			#5@12 OK
	長向	-Mu=	0.00	tf-m	As=	0.00	cm²/m			#5@20 OK
		+Mu=	0.00	tf-m	As=	0.00	cm²/m			#5@20 OK
短期		Av_{4200}=	19.27	cm²/m	Avf_{4200}=	18.82	18.82	cm²/m		下層筋須特別檢定
	短向	-Mu=	5.04	tf-m	As=	14.45	cm²/m			
		+Mu=	2.52	tf-m	As=	12.03	cm²/m			
	長向	-Mu=	0.00	tf-m	As=	9.64	cm²/m			
		+Mu=	0.00	tf-m	As=	9.64	cm²/m			
	S23	W_D=	3.44	tf/m²	W_L=	0.30	tf/m²	Wu=	5.33	tf/m²
		Ls=	4.43	m	L_L=	6.55	m	V_c=	9.92	kgf/cm²
		T=	30	cm	N=	0		V_u/ϕ=	3.32	kgf/cm²
長期	短向	-Mu=	5.91	tf-m	As=	5.66	cm²/m			#5@15 OK
		+Mu=	4.43	tf-m	As=	4.23	cm²/m			#5@15 OK
	長向	-Mu=	3.45	tf-m	As=	3.41	cm²/m			#5@18 OK
		+Mu=	2.59	tf-m	As=	2.55	cm²/m			#5@18 OK
短期		Av_{4200}=	14.96	cm²/m	Avf_{4200}=	15.74	15.74	cm²/m		下層筋須特別檢定
	短向	-Mu=	4.43	tf-m	As=	11.71	cm²/m			
		+Mu=	3.32	tf-m	As=	10.65	cm²/m			
	長向	-Mu=	2.59	tf-m	As=	10.03	cm²/m			
		+Mu=	1.94	tf-m	As=	9.39	cm²/m			


樓版編號	S1	S4	S7	S9	S11	S20	S23
需求版厚	23.34	23.34	23.34	26.64	26.52	27.90	23.34
實際版厚	15	15	20	30	30	30	30
	NG	*NG*	*NG*				
	短向 長向	短向 長向	短向 長向	短向 長向	短向 長向	短向 長向	短向 長向
需求鋼筋量				14.05 11.52	14.85 8.98	14.45 9.64	11.71 10.03
鋼筋配置				#4@15 #4@20	#4@18 #4@20	#4@18 #4@20	#4@12 #4@20
D/C				*1.66* *1.81*	*2.10* *1.41*	*2.05* *1.52*	*1.11* *1.58*

附錄 4




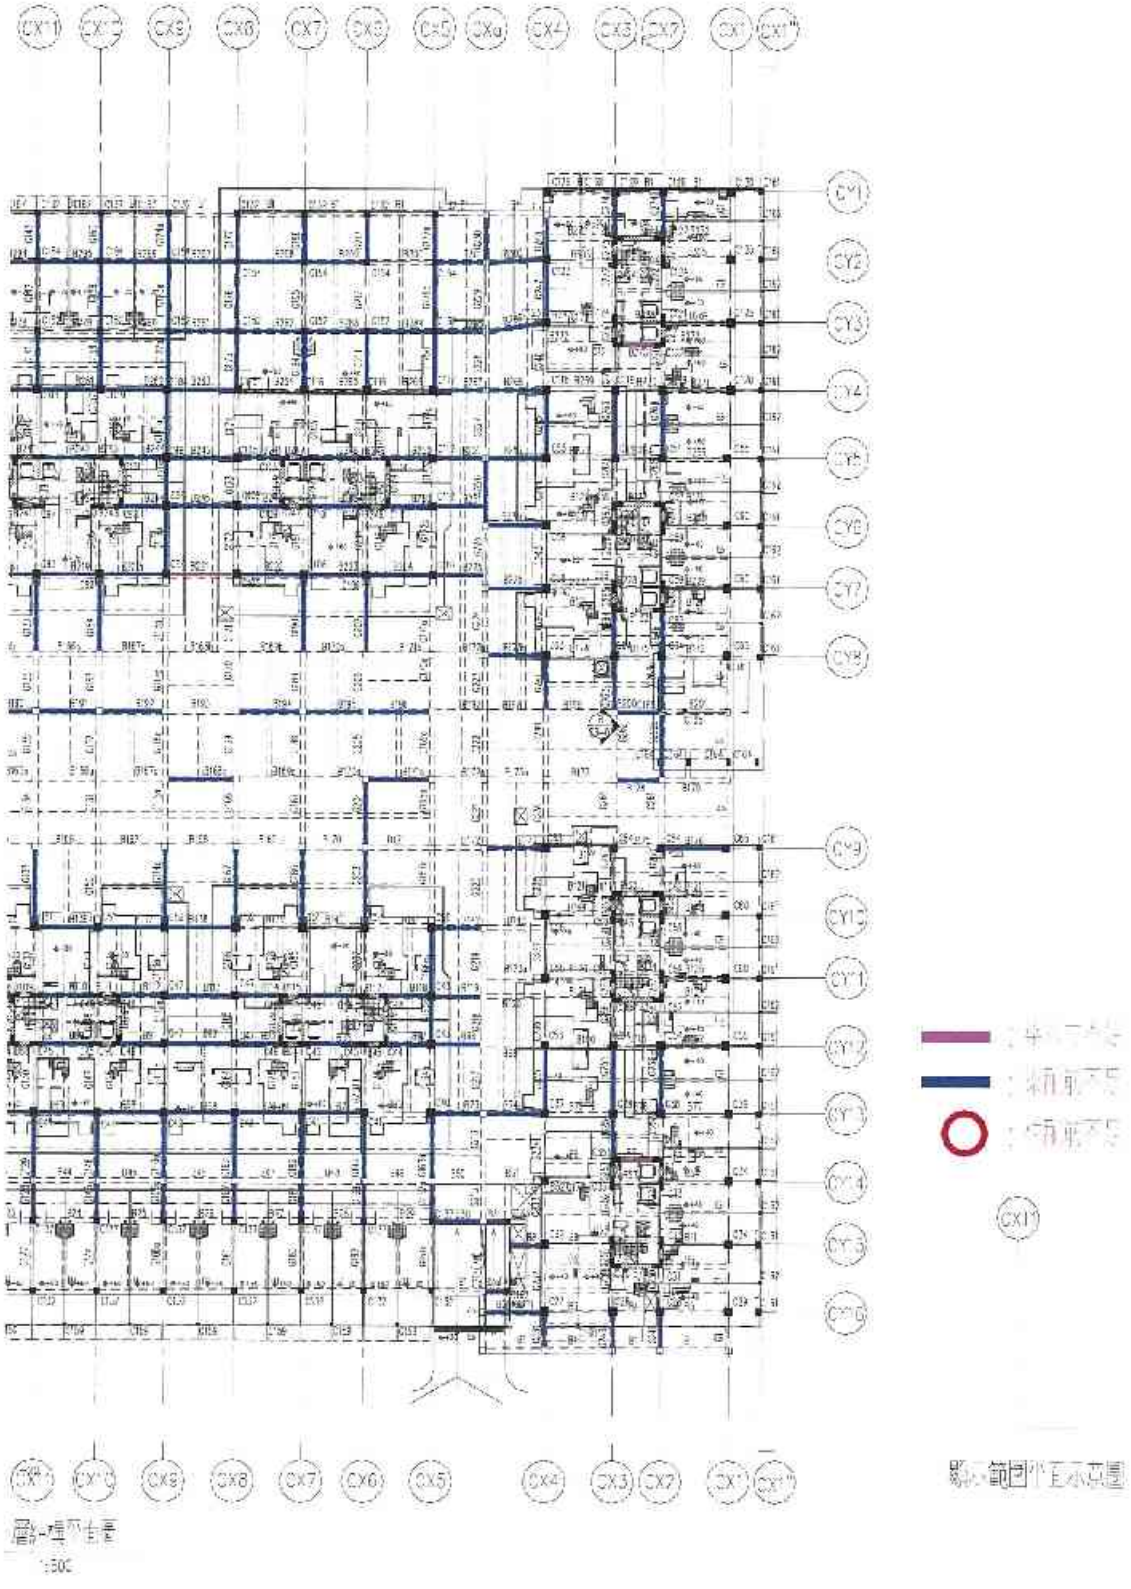


一層原設計強度不足桿件位置圖(一)

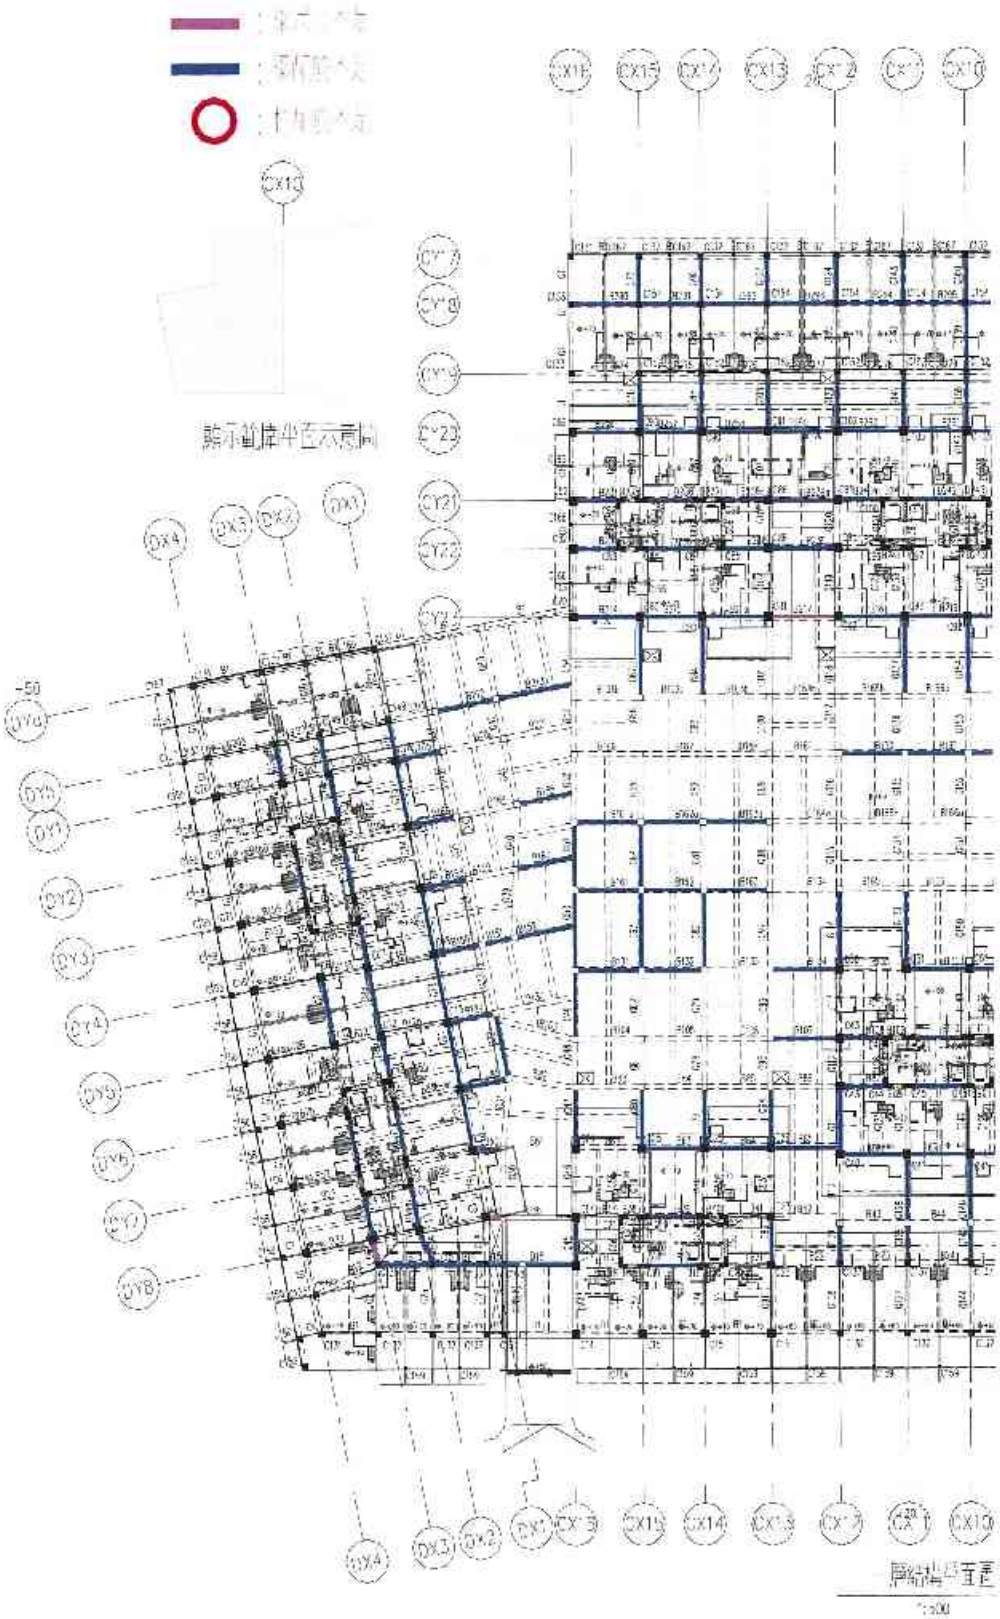


一層原設計強度不足桿件位置圖(二)

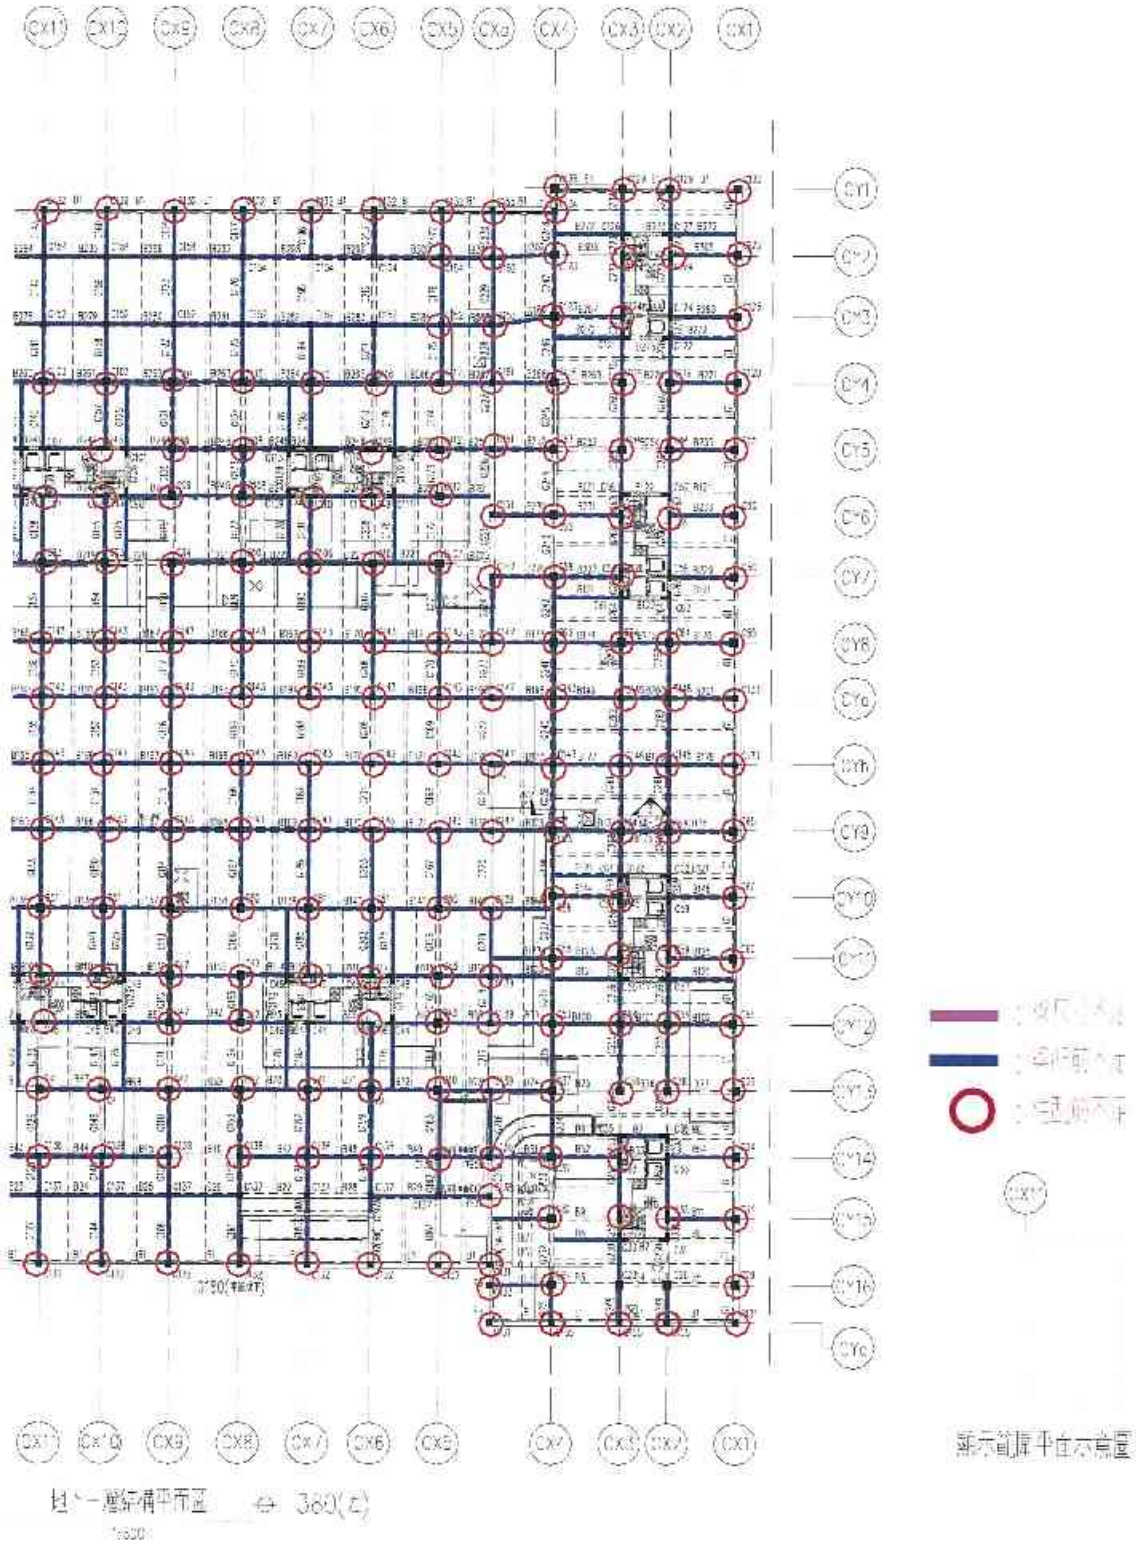


地下一層原設計強度不足桿件位置圖(一)

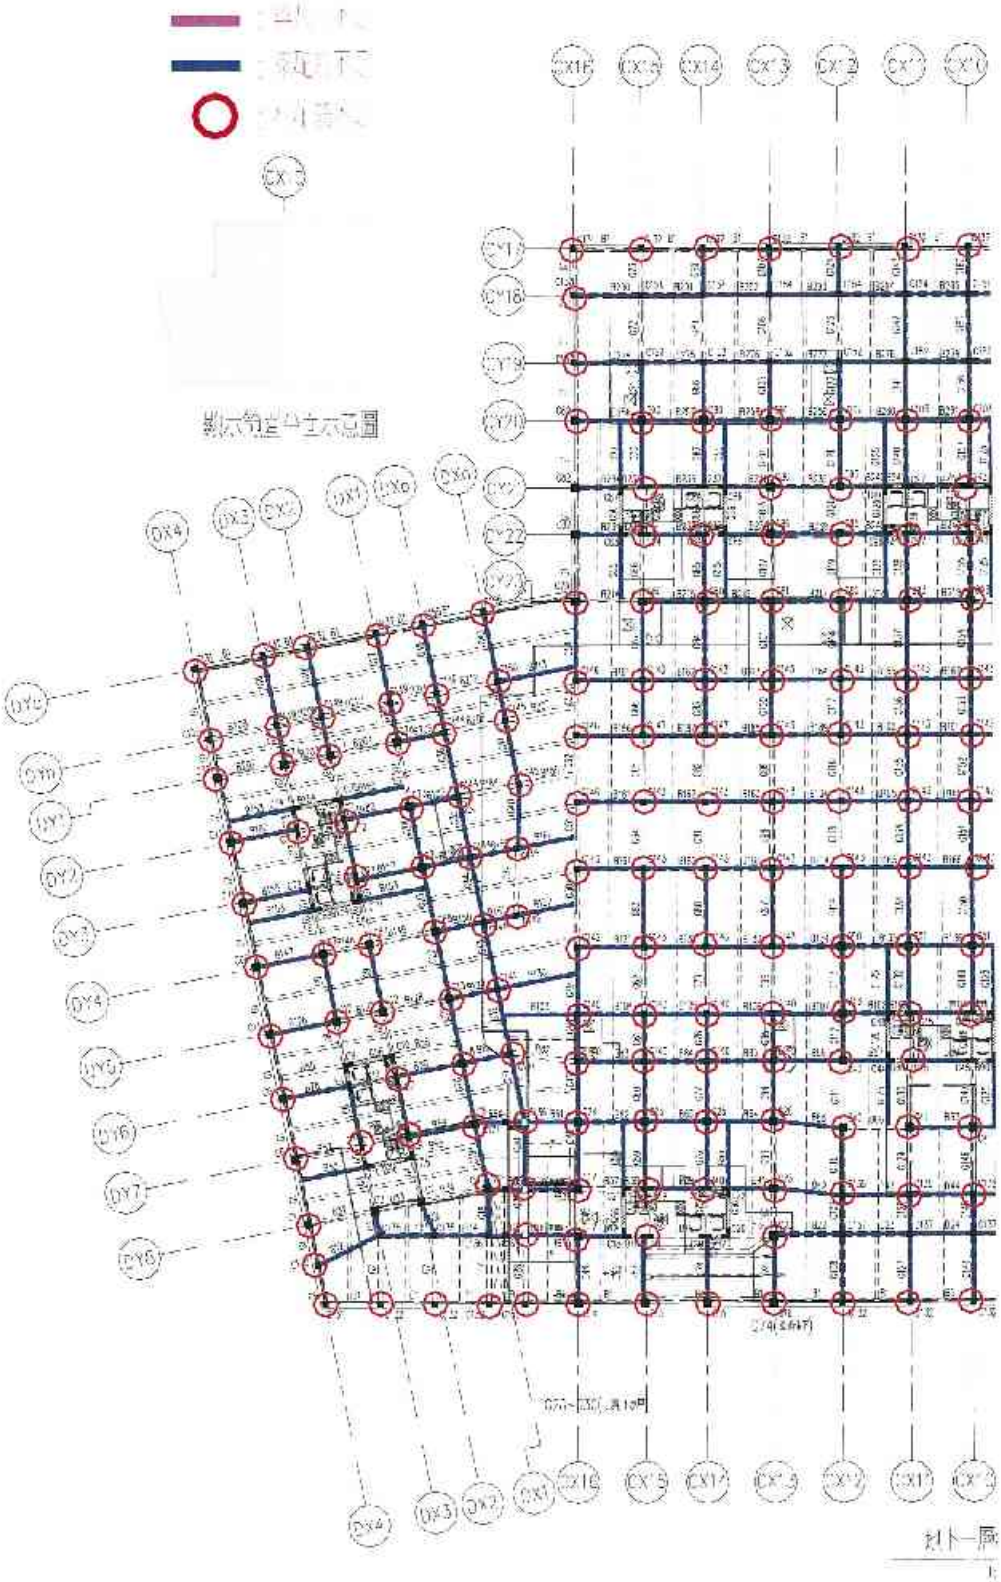


地下一層原設計強度不足桿件位置圖(二)

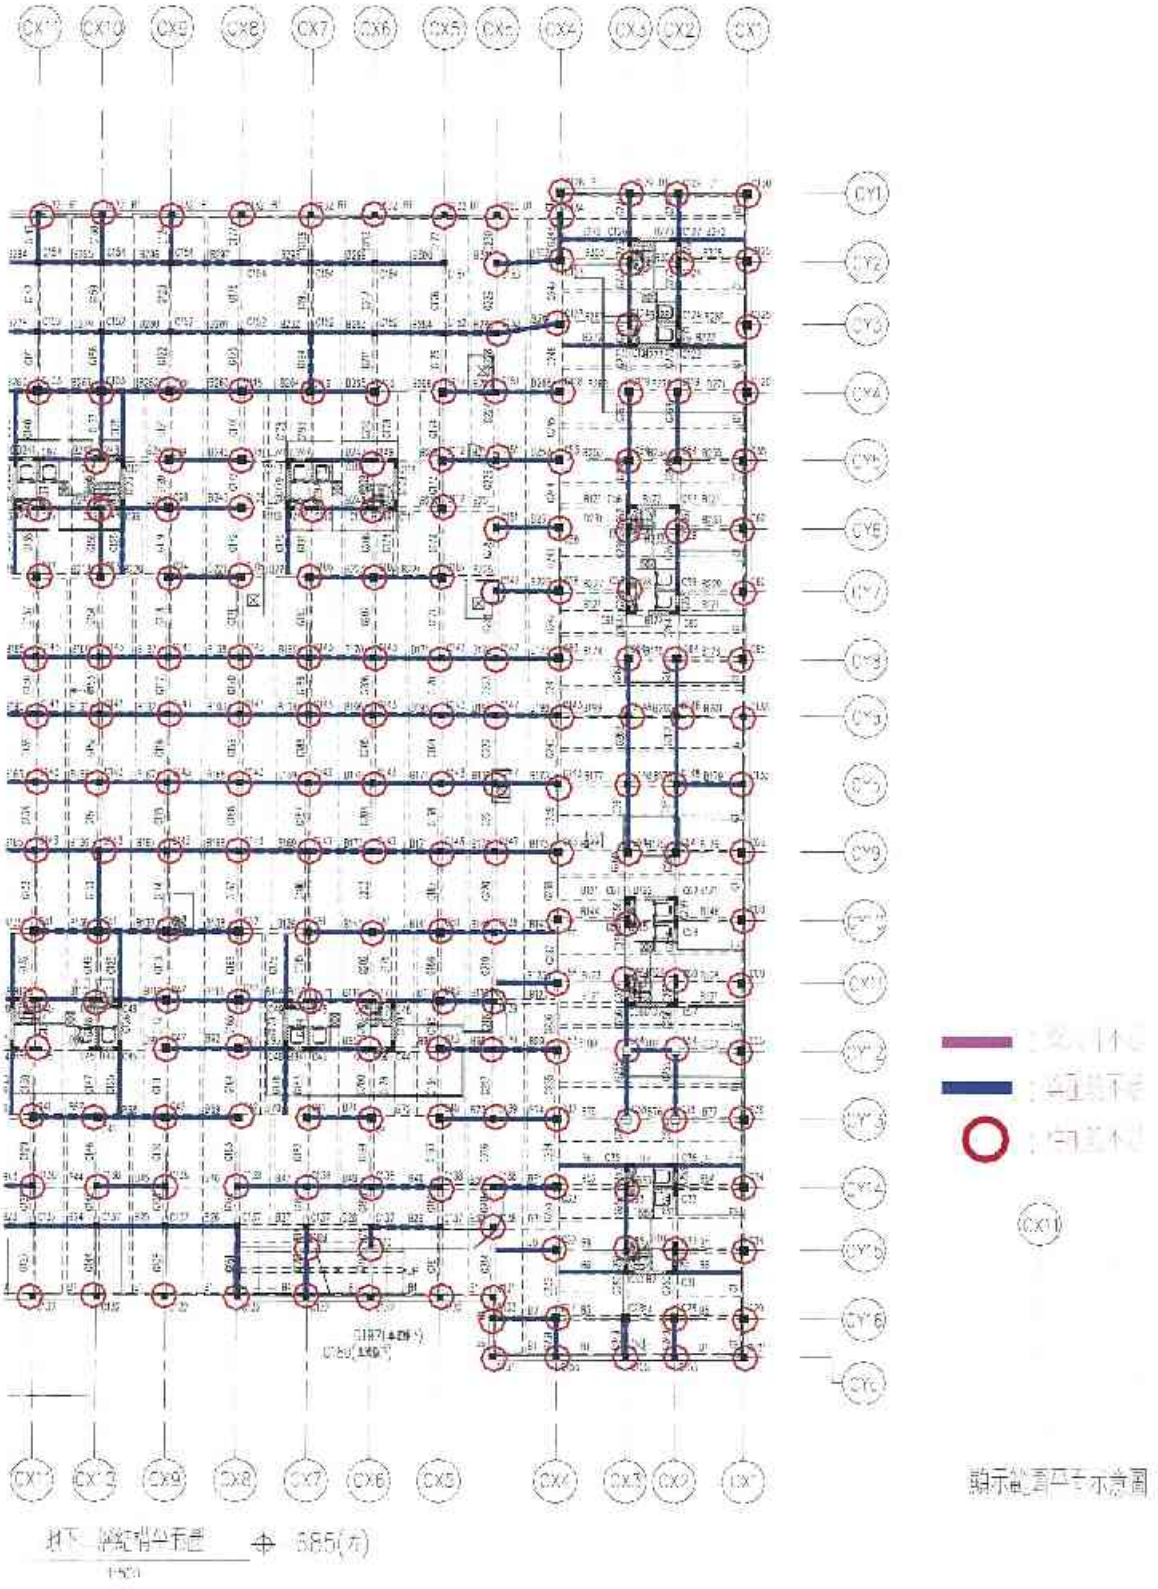


地下二層原設計強度不足桿件位置圖(一)

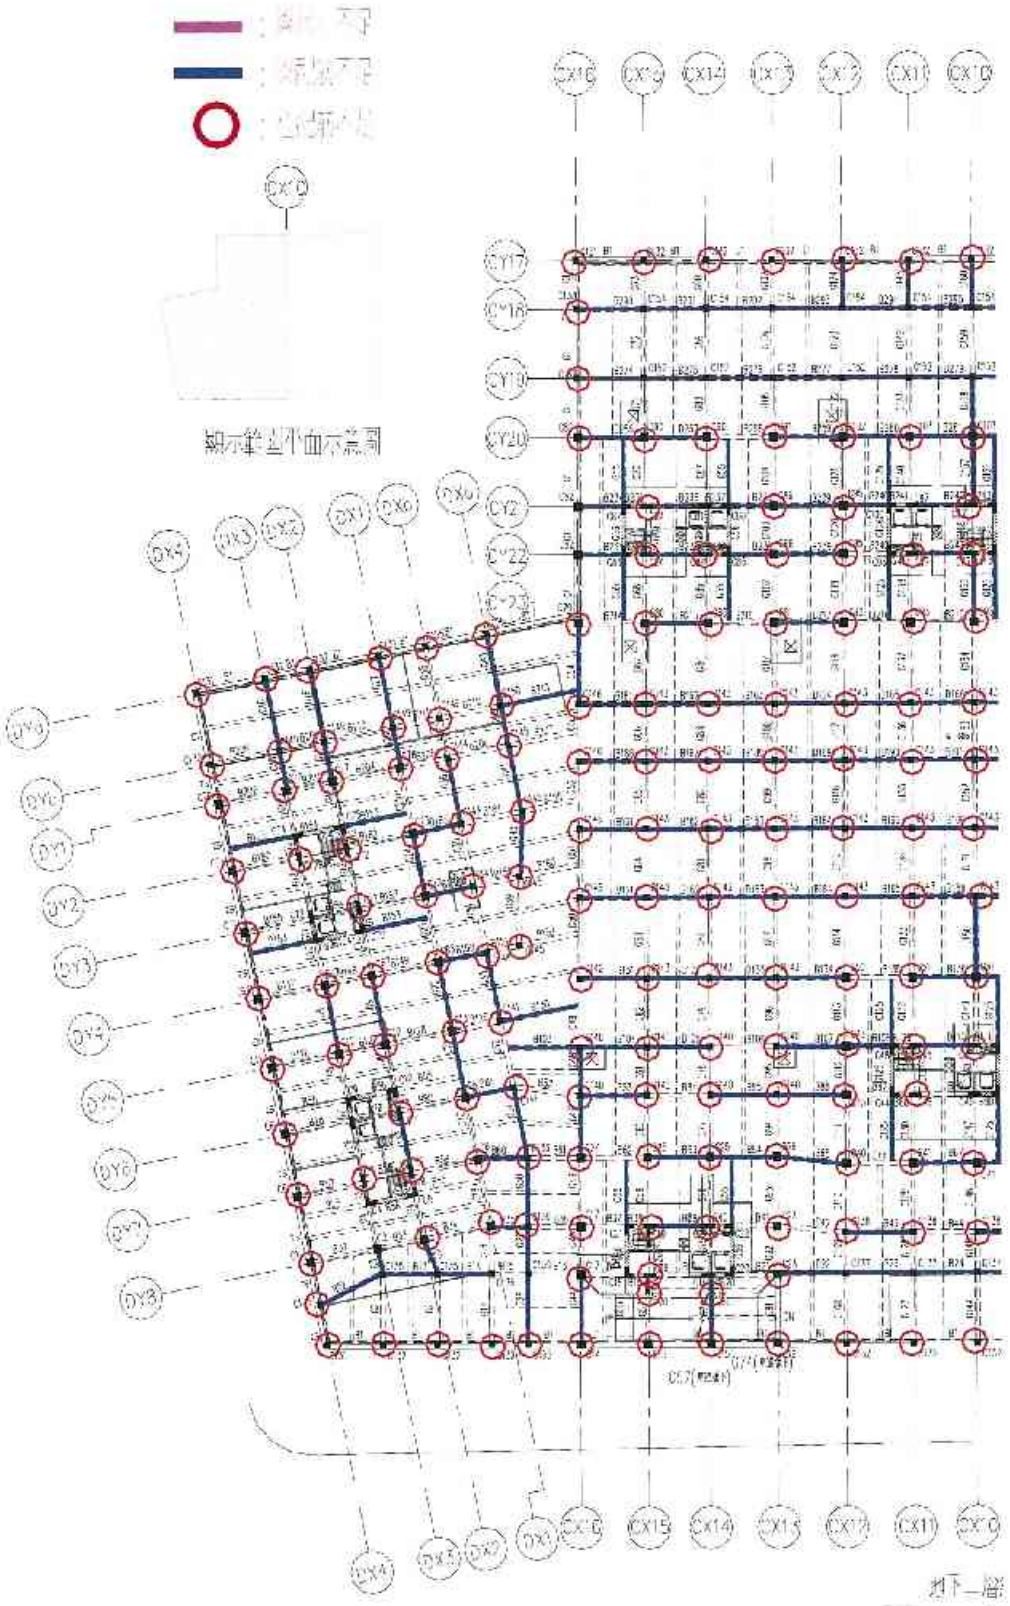

地下二層原設計強度不足桿件位置圖(二)

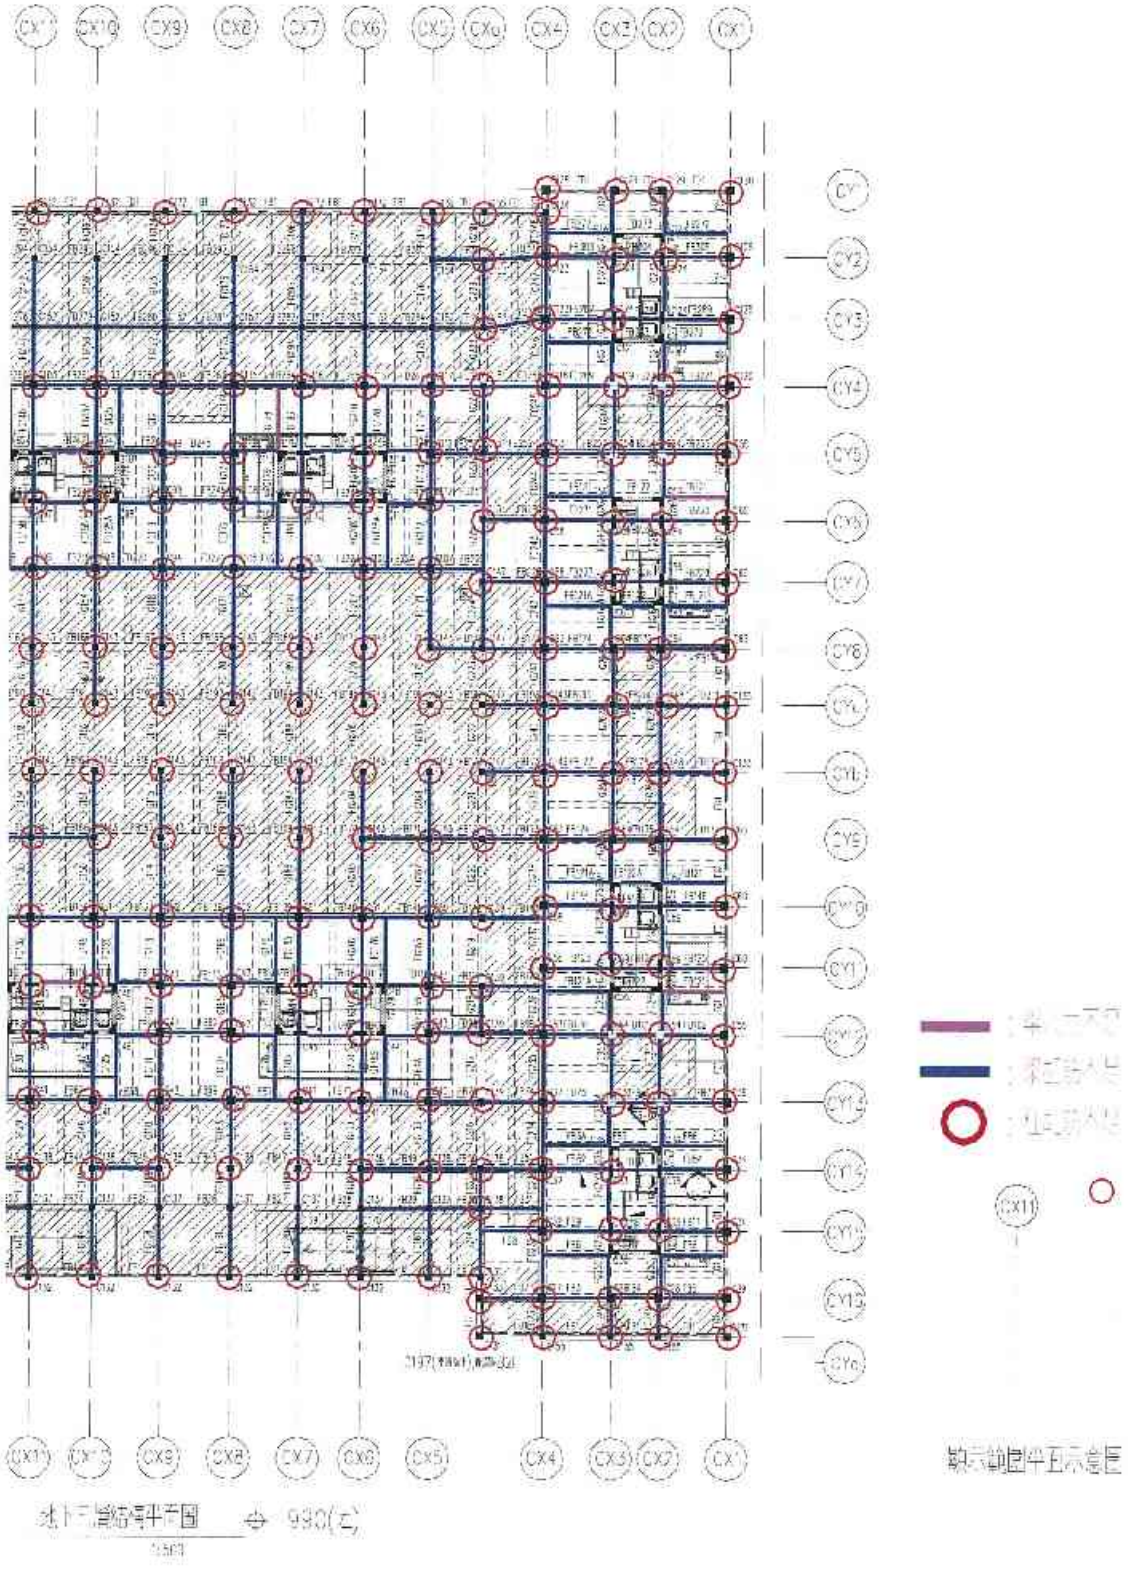

地下三層原設計強度不足桿件位置圖(一)

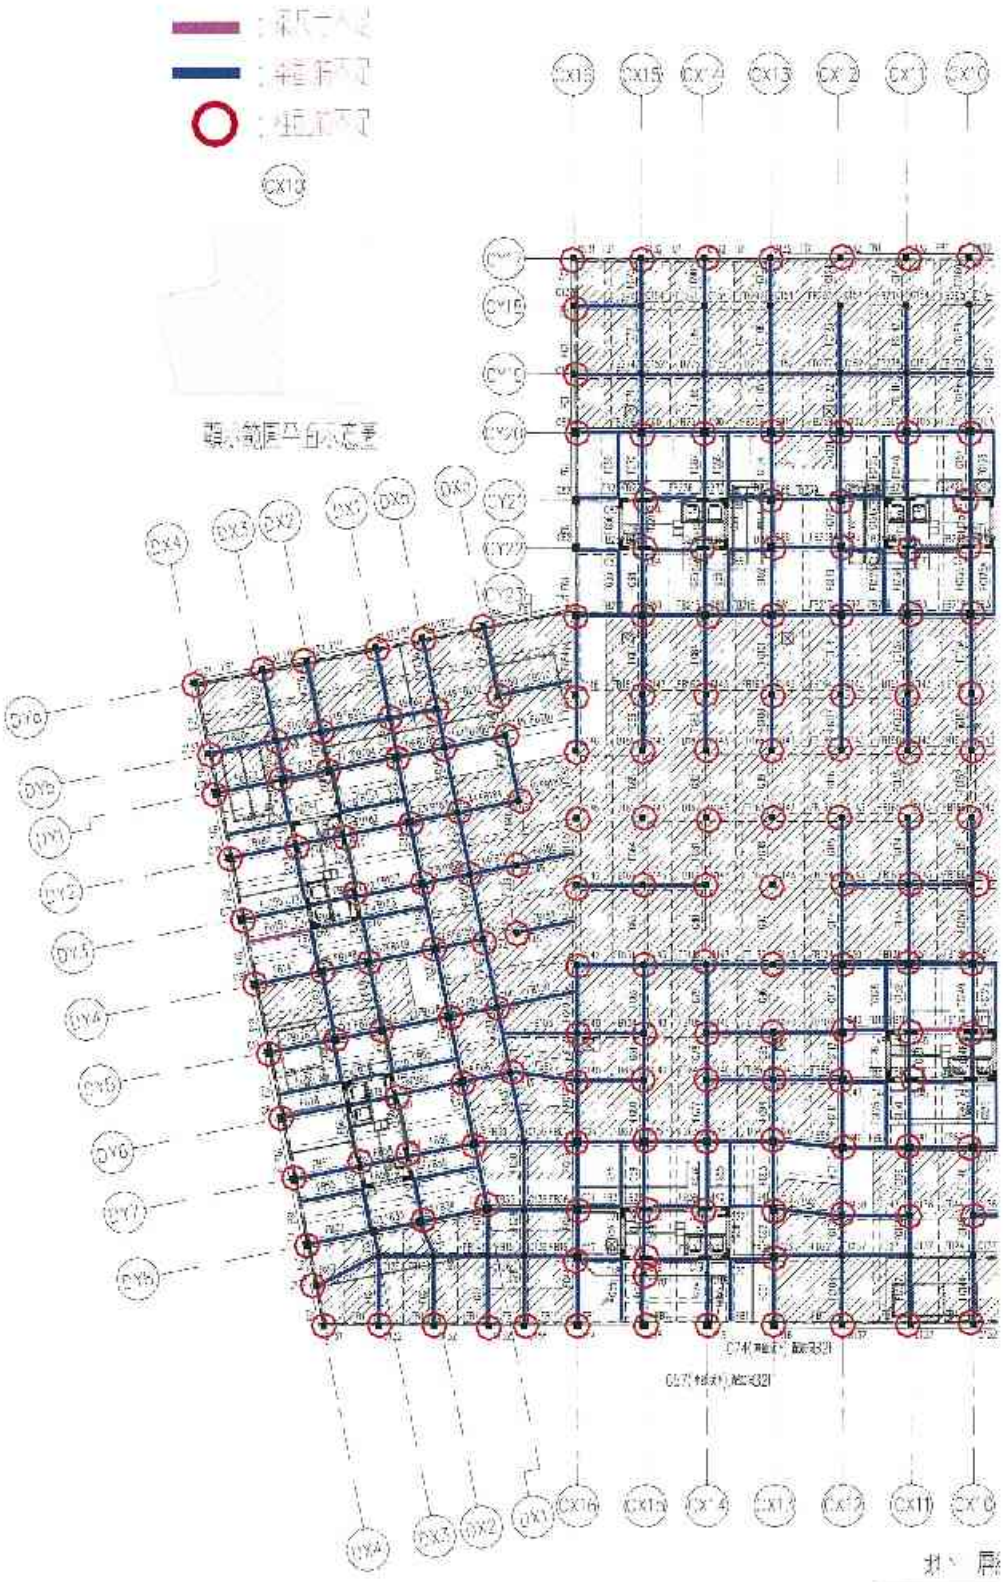

地下三層原設計強度不足桿件位置圖(二)

附件二十：標的物地下層現況結構分析結果
（垂直反力係數法）

浮洲合宜住宅 A6-1 區地下層現況分析

由於本分析及設計工作係為比對原結構設計強度與現況調查之成果，故相關設計條件主要均依據原設計之圖說及計算書內容來建立分析模型，也參考部分現況調查結果修正分析模型，再依據模型分析結果進行比對及檢討。作法及結果說明如下：

一、分析內容說明

（一）材料及強度

1. 鋼筋：

(1) #3	f_y=2800kgf/cm^2
(2) #4 以上(含#4)	f_y=4200kgf/cm^2

2. 混凝土：

(1) 基礎(基礎底版至頂版間)	f_c'=280kgf/cm^2
(2) B3F 柱以上(含柱)~9FL 版以下(含版)	f_c'=350kgf/cm^2
(3) 9F 柱以上(含柱)	f_c'=280kgf/cm^2

（二）設計依據

1. 內政部營建署「建築技術規則」(102 年 1 月 17 日)
2. 內政部營建署「混凝土結構設計規範」(100 年 6 月 9 日)
3. 內政部營建署「建築物耐震設計規範及解說」(100 年 1 月 19 日)
4. 內政部營建署「建築物基礎構造設計規範」(90 年 10 月 2 日)
5. ACI 318-05

依據原設計結構計算書中說明，本工程採用民國 100 年版本之混凝土結構設計規範進行設計，因該版本規範內容主要參照 ACI 318-05 版本規範修訂，故於設計程式中採用 ACI 318-05 版本規範設計，以便在相同設計基準下進行比對。

（三）桿件尺寸及模擬方式

1. 柱：
   (1) 均依據圖說尺寸定義。
   (2) 部分剪力牆之牆柱其長短邊長比大於 1:0.4 者，依原設計尺寸模擬。
   (3) 剪力牆轉角處 L 型柱因考量避免牆與柱之勁度重複定義，故未模擬柱。
2. 梁：
   (1) 均依據圖說尺寸定義。
   (2) 因考量模型中可能承受扭力之大梁於原設計並未配置適當之扭力鋼筋，故模型中將大梁之扭轉勁度釋放。

(3) 全區 1FL 由主樓柱外伸第一跨梁由於其勁度與承受應力之關係較敏感，故若有因地板高程差異引致的梁深增築，則依增築後之實際斷面模擬。

3. 版：均依據圖說尺寸定義。

4. 牆：

(1) 均依據圖說尺寸定義。

(2) 剪力牆各牆段長度均以接近實際圖面跨距模擬，而在牆柱與牆面必須重複定義時，均以牆厚度折減來修正其勁度，使合成後之牆墩勁度能與圖面盡可能一致。

（四）設計載重

1. 靜載重

樓層重量均重新核算，其中樓板設計靜載重詳附件十七之附錄 1，樓層重量計算結果詳附件十七之附錄 3。由於原設計提供之結構計算書中所示樓層重量計算內容並非本區建築物資料，故另由原設計提供之計算書電子檔案內容進行比對。經比對原設計樓層重量與重新檢核之樓層重量後，原設計各棟樓層重量不足約 11%~22%，比對結果詳附件十七之附錄 4。

2. 活載重

(1) 設計活載重詳附件十七之附錄 2。

(2) 考慮建築技術規則之活載重折減，但柱僅折減軸力部分。

3. 水浮力：

依據鑑定階段所作鑽探報告中建議之水位，考量基礎版底深度在 GL.-12.4m，採用之設計水位及水浮力為常時水位及水浮力：水位在 GL.-5.5m，水浮力為 6.9tf/m^2。

（五）電腦程式及分析模型之應用


1. 採用 CSI EtabsV9.7.3 版程式分析及設計。

2. 1FL 以上各棟模型同時模擬在全區模型中。

3. 分析模型之底層採土壤彈簧。

4. 除 1FL~B2FL 版以外，各層均採剛隔板之假設進行模擬。

5. 分析模型詳圖一所示。

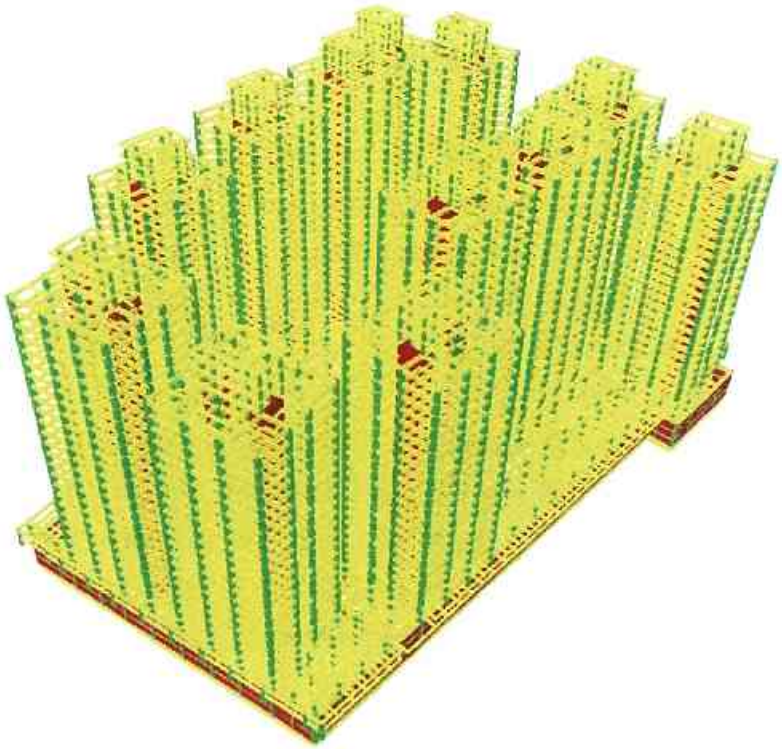

圖一　地下層現況分析模型示意圖

二、設計檢核內容說明

（一）柱設計檢核內容

1. 縱向鋼筋：

(1) 依據原設計縱向鋼筋求得之 P-M curve 與載重組合之 Pu 及兩方向 Mu 進行檢核，若 D/C(註：D/C 即為 Demand/Capacity)值小於或等於 1，表示原設計縱向鋼筋符合需求；若 D/C 值大於 1，則表示原設計縱向鋼筋不足。

(2) 依據原設計縱向鋼筋之柱斷面彎矩強度與程式中求得之梁設計結果進行強柱弱梁檢核，若則 D/C 值小於或等於 1，表示符合強柱弱梁規定；若 D/C 值大於 1，則表示不滿足強柱弱梁規定。

(3) 強柱弱梁檢核時，若檢核節點在任一方向完全無過梁，或與節點相接之任一大梁需求鋼筋量已超過梁斷面之最大鋼筋量時，則檢核結果會顯示"N/A"，表示該節點未檢核強柱弱梁。

(4) 剪力牆邊柱強柱弱梁檢核僅考慮牆面外(out of plane)方向之柱設計結果，面內(in-plane)方向則併入剪力牆設計檢核。

2. 橫向鋼筋：

(1) 設計剪力包括載重組合之 Vu 以及考慮梁端達塑性彎矩 Mp(此時鋼筋降伏強度放大 1.25 倍)時之柱所對應之剪力 Vp，並依設計剪力計算橫向鋼筋需求。

(2) 柱圍束區另依"混凝土結構設計規範"第 15.5.4.1 計算圍束之橫向鋼筋量。

(3) 柱中央區須比對設計剪力之橫向鋼筋需求，若 D/C 小於或等於 1，表示原設計橫向鋼筋符合需求；若 D/C 值大於 1，則表示原設計橫向鋼筋不足。

(4) 柱圍束區須同時滿足設計剪力之橫向鋼筋以及圍束之橫向鋼筋需求，故取兩者鋼筋量之大值進行比對。若 D/C 小於或等於 1，表示原設計橫向鋼筋符合需求；若 D/C 值大於 1，則表示原設計橫向鋼筋不足。

(二)大梁設計檢核內容

1. 縱向鋼筋：

(1) 依據載重組合之 Mu 計算需求之縱向鋼筋量，再與原設計鋼筋量進行比對，若 D/C 值小於或等於 1，表示原設計縱向鋼筋符合需求；若 D/C 值大於 1，則表示原設計縱向鋼筋不足。

(2) 若縱向鋼筋之需求鋼筋量已超過梁斷面之最大鋼筋量時，則設計結果會顯示"O/S"，D/C 值也會顯示"O/S"。

2. 橫向鋼筋：

(1) 設計剪力包括載重組合之 Vu 以及考慮梁端達塑性彎矩 Mp(此時鋼筋降伏強度放大 1.25 倍)時之梁所對應之剪力加上垂直載重引致的梁剪力，取兩者設計鋼筋量之大者為橫向鋼筋需求。

(2) 比對位置包括圍束區及非圍束區，若 D/C 小於或等於 1，表示原設計橫向鋼筋符合需求；若 D/C 值大於 1，則表示原設計橫向鋼筋不足。

(3) 若橫向鋼筋之需求鋼筋量已超過梁斷面之最大鋼筋量時，則設計結果會顯示"O/S"，D/C 值也會顯示"O/S"。

三、地下層現況分析結果

(一) 土壤參數變異性對結構垂直變位的影響

1. 考量現況載重為 1 倍靜載重+1 倍常時水浮力。

2. 為了瞭解土壤參數變異性對結構垂直變位的影響，以現況載重搭配固定之連續壁線彈簧 Kv=10400tf/m^2，而面彈簧 Kv 則分別採用 2300 tf/m^3、1400 tf/m^3、700 tf/m^3 及 350 tf/m^3 等值進行分析，再將其垂直變位分析結果與現況測量結果進行比對，比對結果詳附錄 1。

3. 隨著面彈簧 Kv 值的減小，觀測位置的結構相對垂直變位會隨著增加，分析結果也逐漸接近現場測量結果。但由於結構裂件開裂會造成結構勁度降低，也會增加結構垂直變位，且施工亦存在水平精度的誤差，故研判若要使分析結果與現況垂直變位能吻合，僅是透過折減土壤彈簧 Kv 值來做修正，最後再以修正的土壤彈簧 Kv 值來進行現況分析，恐太過低估土壤勁度。

4. 經由垂直變位分析結果比較，依鑑定階段所作鑽探報告建議之 Kv 值求得之結果較原設計鑽探報告接近現況，故依鑑定之鑽探報告建議 Kv 值進行地下層現況分析。

（二）地下層柱現況分析檢討結果

地下層現況分析以現況載重+活載重(1 倍靜載重+1 倍活載重+1 倍常時水浮力)施加在分析模型，其柱桿件強度檢討結果內容詳附錄 2，重點說明如下：

1. 縱向鋼筋

(1) 部分 B1F 及 B3F 柱在與載重組合設計結果比對後，D/C 會大於 1.0，強度不足之桿件位置詳附錄 3。但經比對圖面位置後，其中有 3 支強度不足之柱位於連續壁旁，由於柱與連續壁共構，其形成之合成斷面強度遠大於單柱強度，加上現場調查時並未見該柱及其側邊連續壁有撓曲破壞的現象，因此分析結果與現況應屬吻合。另有 2 支強度不足之柱之 D/C 大於 1.0，此 2 柱並未與連續壁共構，但由於 D/C 值分別為 1.02 及 1.04，表示需求鋼筋量僅超過原設計鋼筋量的 2%及 4%，故還不至於造成桿件撓曲破壞。

(2) 因本單元比對係針對現況載重的影響，考量地震力作用時之強柱弱梁檢核結果可以忽略。

2. 橫向鋼筋

(1) 柱中央區之橫向鋼筋在與設計剪力之設計結果比對後，均無不足的現象。

(2) 因本單元比對係針對現況載重的影響，故考量地震力作用時之柱圍束區橫向鋼筋檢核結果可以忽略。

（三）地下層大梁現況分析檢討結果

地下層現況分析以現況載重+活載重(1 倍靜載重+1 倍活載重+1 倍常時水浮力)施加在分析模型，其大梁桿件強度檢討結果內容詳附錄 2，重點說明如下：

1. 部分梁桿件有縱向鋼筋或橫向鋼筋不足、或有桿件斷面不足而無法求得設計鋼筋量等強度不足的現象。

2. 強度不足的大梁主要集中在主建物外伸第一跨的位置，也有部分強度不足的大梁是有站立梁上柱。強度不足之桿件位置詳附錄 3。


四、 結論

（一）比對現況分析中強度不足之大梁與現況調查中發生開裂破壞的大梁，其位置大致吻合，故可研判發生開裂破壞的大梁，其原設計強度不足以抵抗現況載重及土壤沉陷造成的桿件應力。

（二）由於現況分析的載重為 1 倍靜載重+1 倍活載重+1 倍常時水浮力，未考慮載重組合係數及地震力等因素，便有桿件呈現強度不足，故此部分桿件必須進行適當桿件補強。

附錄 1

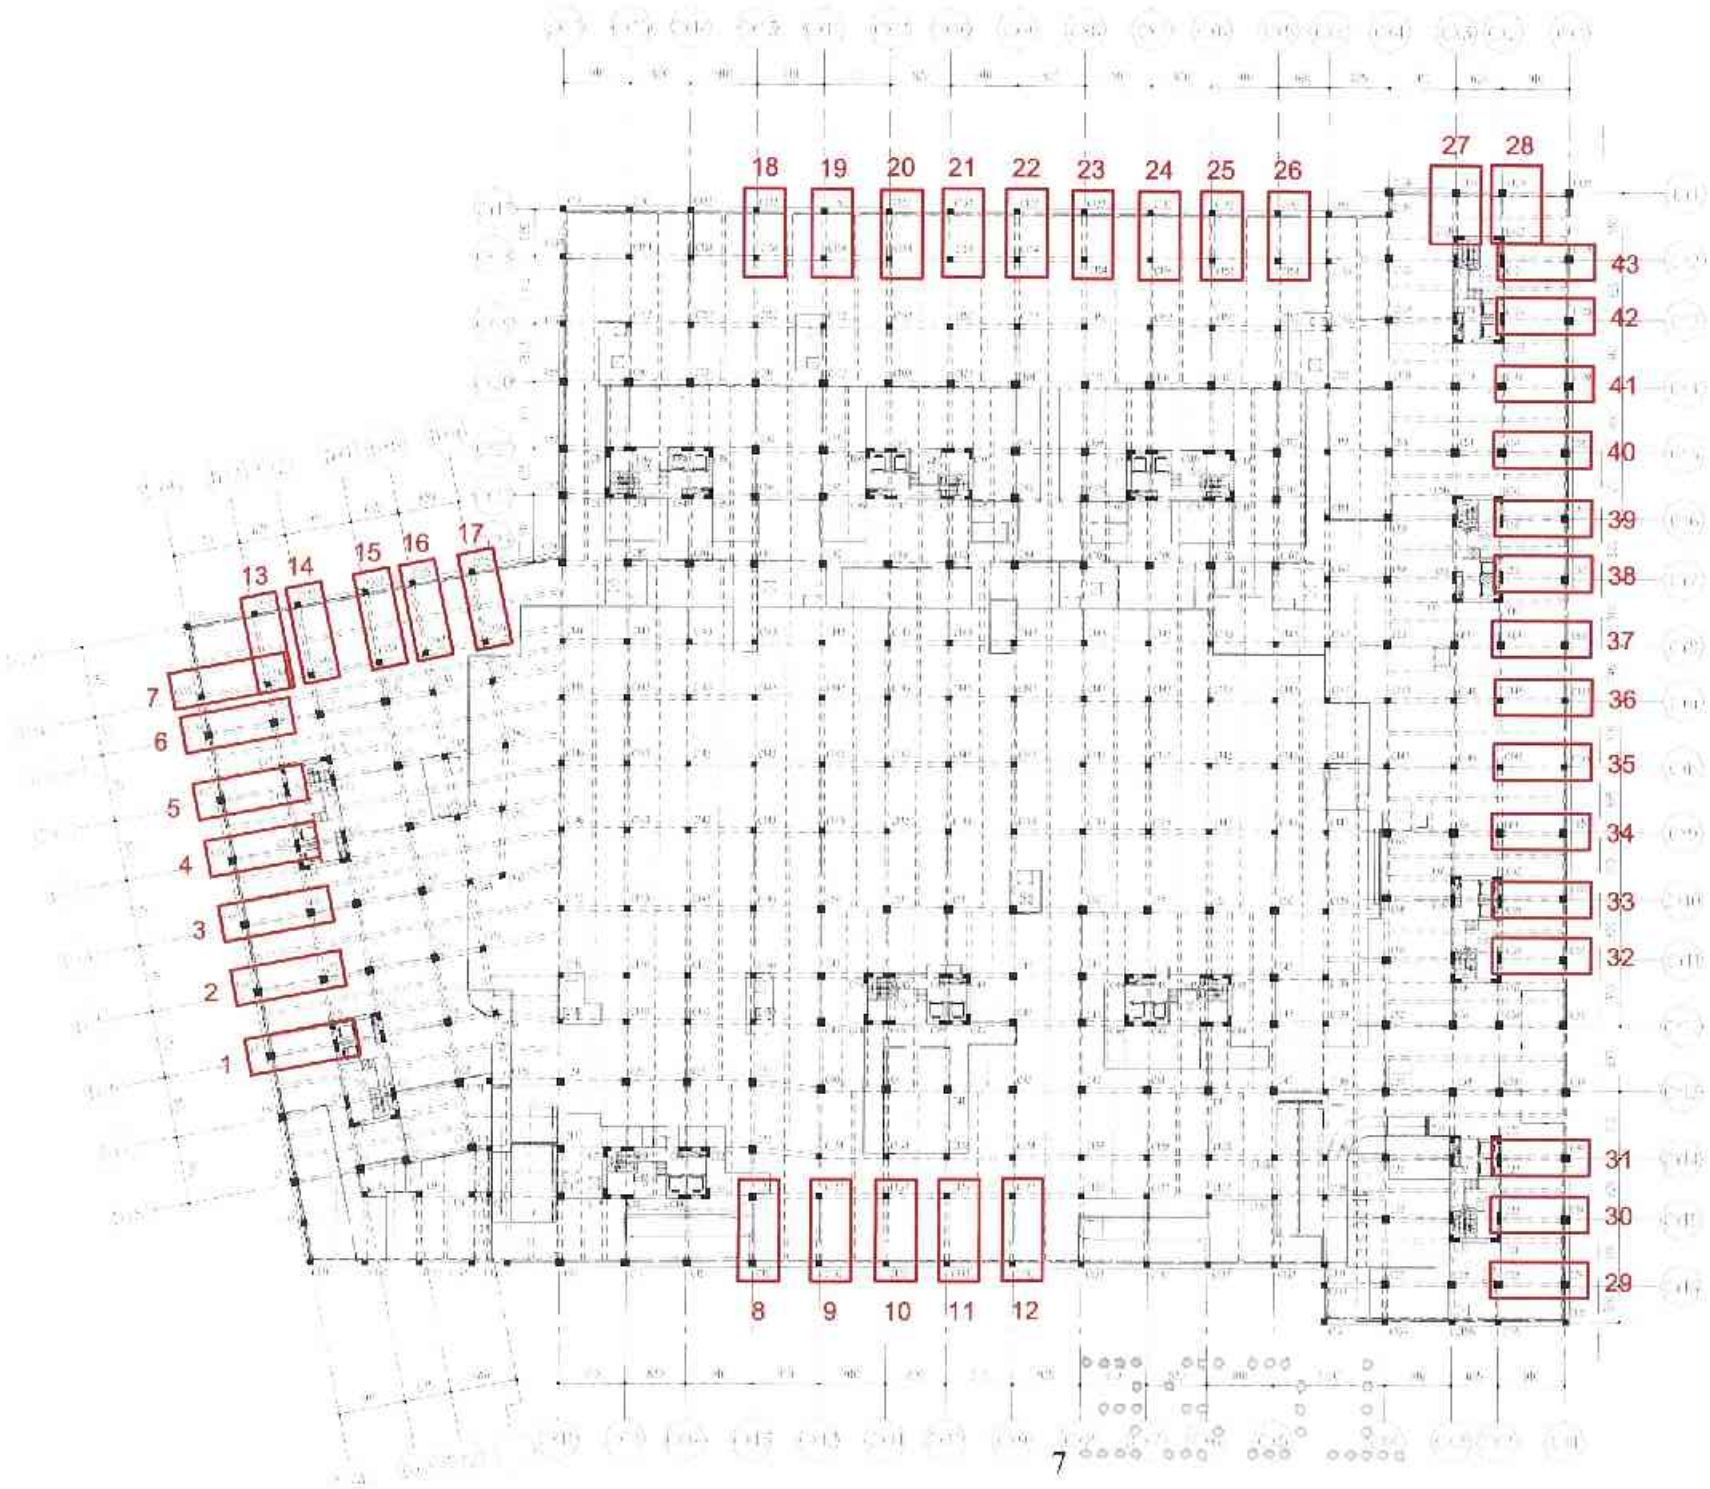


1
2
沉陷量檢討：


位置 / 檢討條件	1	2	3	4	5	6	7	8	9	10	11	12	13	14	15
現場量測	-0.60cm	-0.60cm	-1.50cm	0.70cm	-1.50cm	-1.80cm	-1.20cm	-1.30cm	-1.30cm	-1.90cm	-0.80cm	-1.20cm	-2.80cm	-2.10cm	-3.50cm
Kv=2300tf/m^3	-0.77cm	-0.52cm	-0.62cm	-0.91cm	-0.93cm	-0.65cm	-0.30cm	-0.54cm	0.04cm	0.06cm	-0.02cm	-0.07cm	-0.53cm	-0.52cm	-0.37cm
Kv=1400tf/m^3	-1.15cm	-0.85cm	-0.98cm	-1.33cm	-1.35cm	-0.99cm	-0.53cm	-0.86cm	-0.08cm	0.00cm	-0.09cm	-0.15cm	-0.82cm	-0.84cm	-0.60cm
Kv=700tf/m^3	-1.99cm	-1.62cm	-1.79cm	-2.24cm	-2.23cm	-1.71cm	-1.09cm	-1.56cm	-0.51cm	-0.30cm	-0.40cm	-0.47cm	-1.48cm	-1.61cm	-1.25cm
Kv=350tf/m^3	-3.28cm	-2.84cm	-3.04cm	-3.59cm	-3.50cm	-2.80cm	-1.95cm	-2.69cm	-1.47cm	-1.18cm	-1.25cm	-1.32cm	-2.47cm	-2.82cm	-2.41cm

位置 / 檢討條件	16	17	18	19	20	21	22	23	24	25	26	27	28	29	30
現場量測	-1.50cm	-0.50cm	-1.00cm	0.10cm	-2.00cm	-2.20cm	-1.90cm	0.40cm	-0.90cm	-1.60cm	-1.70cm	-3.50cm	-3.30cm	-0.40cm	-1.80cm
Kv=2300tf/m^3	-0.13cm	0.05cm	-0.15cm	-0.15cm	-0.15cm	-0.15cm	-0.18cm	-0.12cm	-0.05cm	-0.01cm	0.04cm	-0.66cm	-0.58cm	-0.55cm	-0.84cm
Kv=1400tf/m^3	-0.26cm	0.04cm	-0.22cm	-0.22cm	-0.22cm	-0.22cm	-0.24cm	-0.18cm	-0.10cm	-0.04cm	0.02cm	-0.93cm	-0.83cm	-0.79cm	-1.21cm
Kv=700tf/m^3	-0.68cm	-0.11cm	-0.45cm	-0.46cm	-0.47cm	-0.47cm	-0.48cm	-0.40cm	-0.30cm	-0.21cm	-0.14cm	-1.43cm	-1.29cm	-1.24cm	-1.94cm
Kv=350tf/m^3	-1.59cm	-0.61cm	-1.01cm	-1.04cm	-1.08cm	-1.09cm	-1.08cm	-0.95cm	-0.83cm	-0.72cm	-0.63cm	-2.07cm	-1.85cm	-1.83cm	-2.90cm

位置 / 檢討條件	31	32	33	34	35	36	37	38	39	40	41	42	43
現場量測	-3.80cm	-0.90cm	-2.30cm	-2.70cm	-0.70cm	-0.20cm	-1.10cm	0.40cm	-2.20cm	-1.00cm	-2.80cm	-1.30cm	-0.10cm
Kv=2300tf/m^3	-0.76cm	-0.86cm	-0.87cm	-0.58cm	0.11cm	0.03cm	-0.58cm	-0.88cm	-0.91cm	-0.60cm	-0.49cm	-0.70cm	-0.62cm
Kv=1400tf/m^3	-1.15cm	-1.27cm	-1.24cm	-0.86cm	0.00cm	-0.11cm	-0.87cm	-1.26cm	-1.32cm	-0.95cm	-0.81cm	-1.04cm	-0.88cm
Kv=700tf/m^3	-1.95cm	-2.14cm	-2.02cm	-1.50cm	-0.43cm	-0.59cm	-1.53cm	-2.04cm	-2.19cm	-1.73cm	-1.53cm	-1.74cm	-1.33cm
Kv=350tf/m^3	-3.12cm	-3.46cm	-3.21cm	-2.56cm	-1.36cm	-1.56cm	-2.59cm	-3.23cm	-3.51cm	-2.92cm	-2.58cm	-2.71cm	-1.89cm

附錄 2



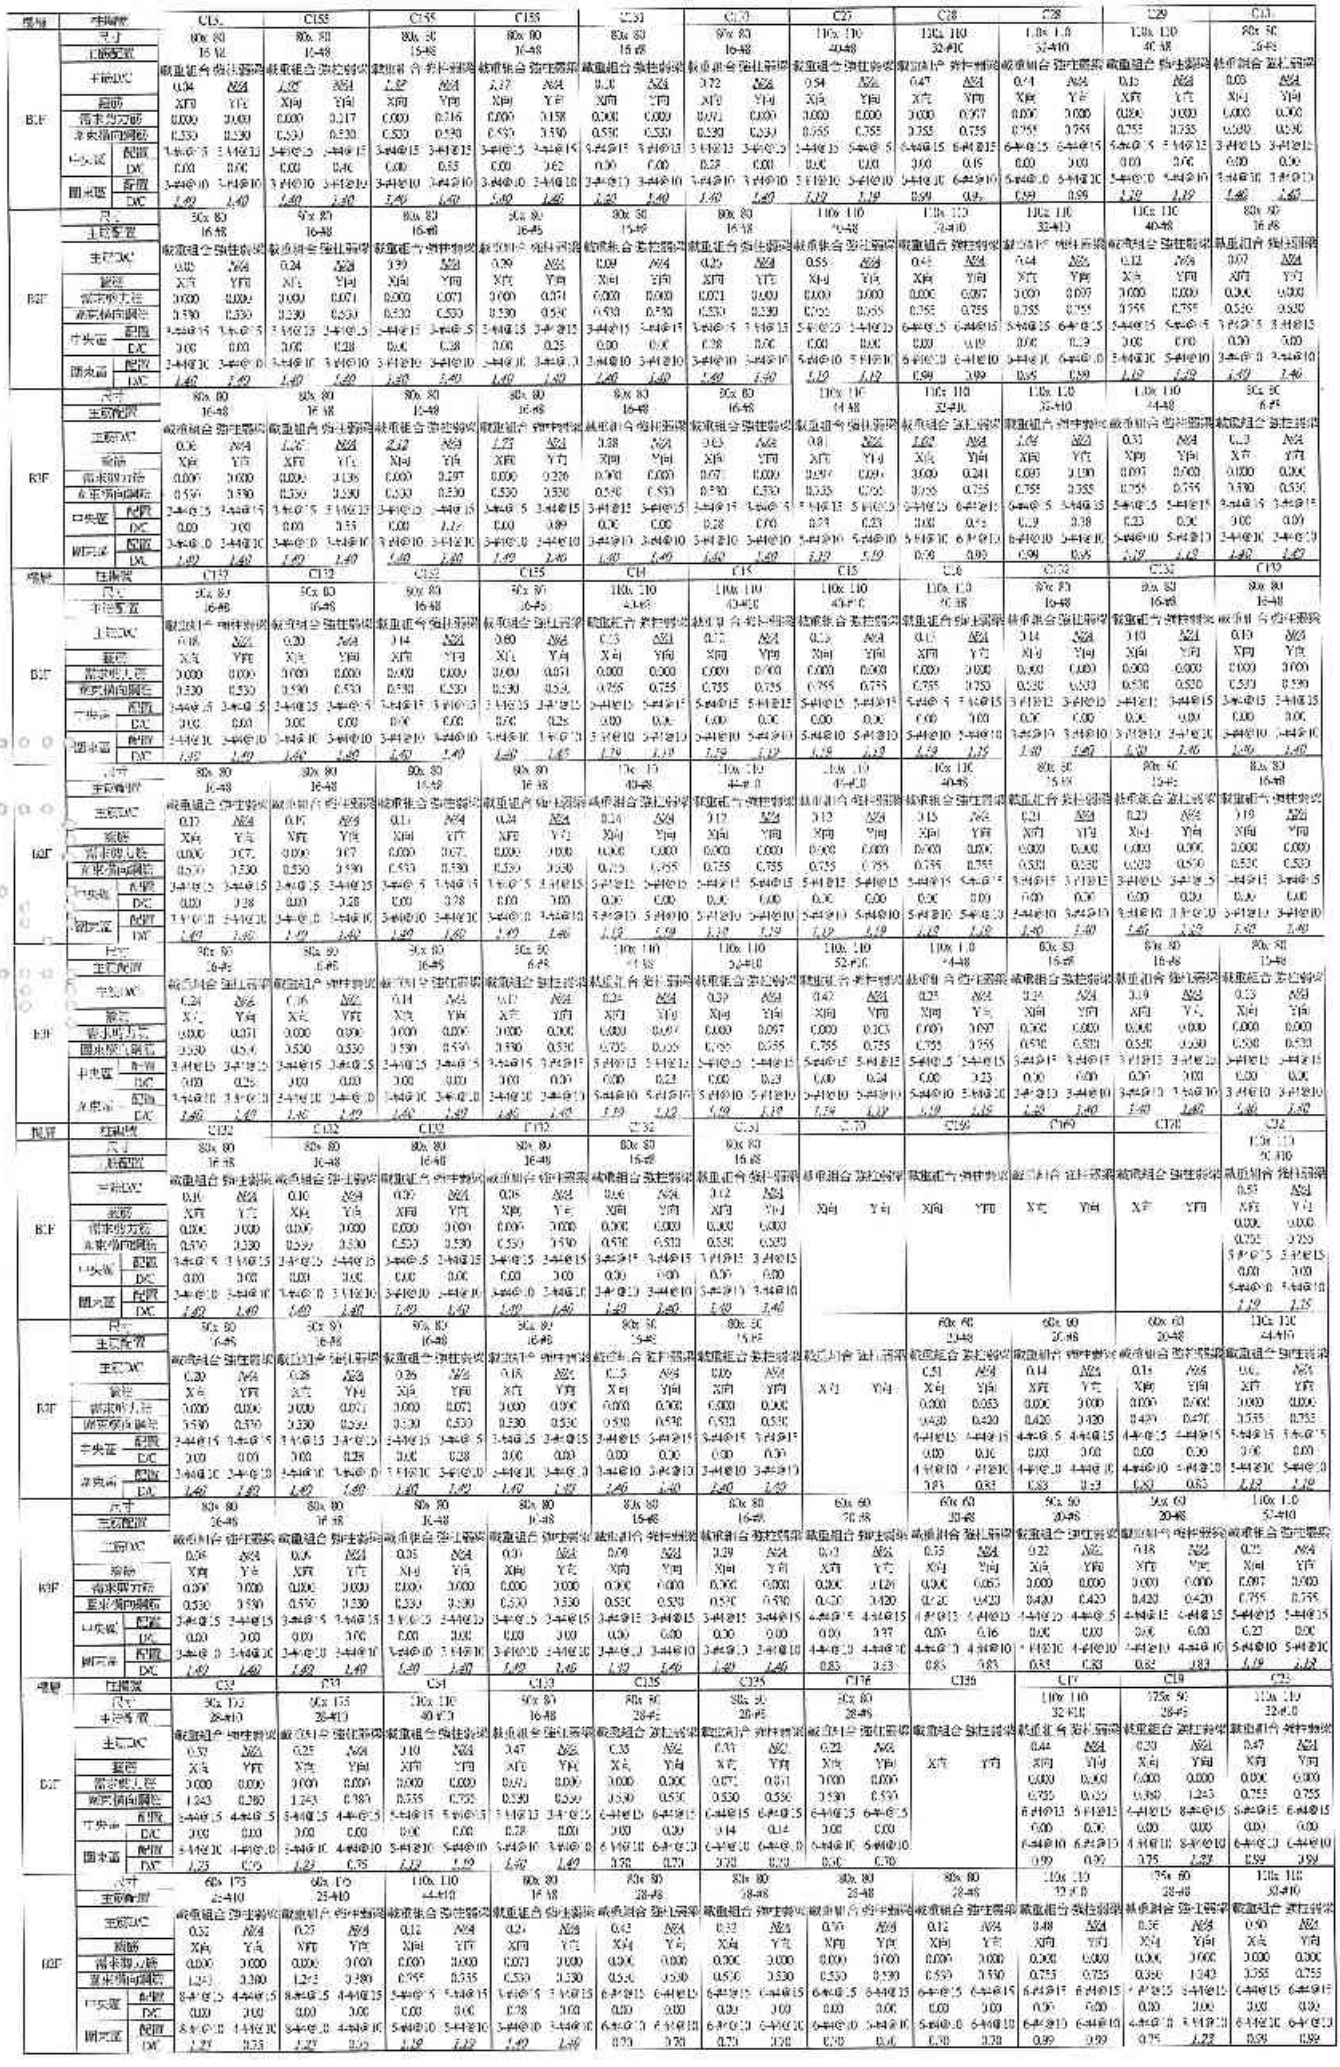


| | | |


楼层	构件编号		C15	C17	C7	C25	C45	C43	C39	C58	C55	C59	C60
B1F	尺寸		175x 50	100x 110	100x 110	175x 60	175x 60	100x 110	80x 80	100x 110	50x 175	50x 175	100x 110
	主筋配置		32-Φ10	44-Φ10	44-Φ10	32-Φ10	32-Φ10	44-Φ10	20-Φ8	32-Φ10	32-Φ10	32-Φ10	55-Φ10
	主筋DC		截面组合 强柱弱梁	截面组合 强柱弱梁	截面组合 强柱弱梁	截面组合 强柱弱梁	截面组合 强柱弱梁	截面组合 强柱弱梁	截面组合 强柱弱梁	截面组合 强柱弱梁	截面组合 强柱弱梁	截面组合 强柱弱梁	截面组合 强柱弱梁
			0.37 N/A	0.49 N/A	0.50 N/A	0.38 N/A	0.37 N/A	0.48 N/A	0.93 N/A	0.58 N/A	0.38 N/A	0.39 N/A	0.40 N/A
	箍筋		X向 Y向	X向 Y向	X向 Y向	X向 Y向	X向 Y向	X向 Y向	X向 Y向	X向 Y向	X向 Y向	X向 Y向	X向 Y向
	需求剪力面		0.000 0.000	0.000 0.000	0.000 0.000	0.000 0.000	0.000 0.000	0.000 0.000	0.000 0.000	0.000 0.000	0.000 0.000	0.000 0.000	0.000 0.000
	圆束箍筋间距		0.380 1.343	0.755 0.755	0.755 0.755	0.380 1.343	0.380 1.343	0.755 0.755	0.530 0.530	0.755 0.755	1.343 0.380	1.343 0.380	0.755 0.755
	中央区	配置	4-Φ@15 8-Φ@15	5-Φ@15 5-Φ@15	5-Φ@15 5-Φ@15	4-Φ@15 8-Φ@15	4-Φ@15 8-Φ@15	5-Φ@15 5-Φ@15	4-Φ@15 4-Φ@15	5-Φ@15 5-Φ@15	8-Φ@15 4-Φ@15	8-Φ@15 4-Φ@15	5-Φ@15 5-Φ@15
		DC	0.00 0.00	0.00 0.00	0.00 0.00	0.00 0.00	0.00 0.00	0.00 0.00	0.00 0.00	0.00 0.00	0.00 0.00	0.00 0.00	0.00 0.00
	圆束区	配置	4-Φ@10 8-Φ@10	5-Φ@10 5-Φ@10	5-Φ@10 5-Φ@10	4-Φ@10 5-Φ@10	4-Φ@10 8-Φ@10	5-Φ@10 5-Φ@10	4-Φ@10 4-Φ@10	5-Φ@10 5-Φ@10	8-Φ@10 4-Φ@10	8-Φ@10 4-Φ@10	5-Φ@10 5-Φ@10
		DC	0.75 1.83	1.18 1.18	1.18 1.18	0.75 1.83	0.75 1.83	1.18 1.18	1.65 1.65	1.18 1.18	1.83 0.75	1.83 0.75	1.18 1.18
B2F	尺寸		175x 60	100x 110	100x 110	175x 60	175x 60	100x 110	80x 80	100x 110	50x 175	50x 175	100x 110
	主筋配置		32-Φ10	44-Φ10	44-Φ10	32-Φ10	32-Φ10	44-Φ10	20-Φ8	32-Φ10	32-Φ10	32-Φ10	55-Φ10
	主筋DC		截面组合 强柱弱梁	截面组合 强柱弱梁	截面组合 强柱弱梁	截面组合 强柱弱梁	截面组合 强柱弱梁	截面组合 强柱弱梁	截面组合 强柱弱梁	截面组合 强柱弱梁	截面组合 强柱弱梁	截面组合 强柱弱梁	截面组合 强柱弱梁
			0.35 N/A	0.52 N/A	0.53 N/A	0.35 N/A	0.34 N/A	0.50 N/A	0.29 N/A	0.61 N/A	0.39 N/A	0.37 N/A	0.41 N/A
	箍筋		X向 Y向	X向 Y向	X向 Y向	X向 Y向	X向 Y向	X向 Y向	X向 Y向	X向 Y向	X向 Y向	X向 Y向	X向 Y向
	需求剪力面		0.000 0.000	0.000 0.000	0.000 0.000	0.000 0.000	0.000 0.000	0.000 0.000	0.000 0.000	0.000 0.000	0.000 0.000	0.000 0.000	0.000 0.000
	圆束箍筋间距		0.380 1.343	0.755 0.755	0.755 0.755	0.383 1.343	0.380 1.343	0.755 0.755	0.530 0.530	0.755 0.755	1.343 0.380	1.343 0.380	0.755 0.755
	中央区	配置	4-Φ@15 8-Φ@15	5-Φ@15 5-Φ@15	5-Φ@15 5-Φ@15	4-Φ@15 8-Φ@15	4-Φ@15 8-Φ@15	5-Φ@15 5-Φ@15	4-Φ@15 4-Φ@15	5-Φ@15 5-Φ@15	8-Φ@15 4-Φ@15	8-Φ@15 4-Φ@15	5-Φ@15 5-Φ@15
		DC	0.00 0.00	0.00 0.00	0.00 0.00	0.00 0.00	0.00 0.00	0.00 0.00	0.00 0.00	0.00 0.00	0.00 0.00	0.00 0.00	0.00 0.00
	圆束区	配置	4-Φ@10 8-Φ@10	5-Φ@10 5-Φ@10	5-Φ@10 5-Φ@10	4-Φ@10 5-Φ@10	4-Φ@10 8-Φ@10	5-Φ@10 5-Φ@10	4-Φ@10 4-Φ@10	5-Φ@10 5-Φ@10	8-Φ@10 4-Φ@10	8-Φ@10 4-Φ@10	5-Φ@10 5-Φ@10
		DC	0.75 1.83	1.18 1.18	1.18 1.18	0.75 1.83	0.75 1.83	1.18 1.18	1.65 1.65	1.18 1.18	1.83 0.75	1.83 0.75	1.18 1.18
B3F	尺寸		175x 60	100x 110	100x 110	175x 60	175x 60	100x 110	80x 80	100x 110	50x 175	50x 175	100x 110
	主筋配置		32-Φ10	44-Φ10	44-Φ10	32-Φ10	32-Φ10	44-Φ10	20-Φ8	32-Φ10	32-Φ10	32-Φ10	55-Φ10
	主筋DC		截面组合 强柱弱梁	截面组合 强柱弱梁	截面组合 强柱弱梁	截面组合 强柱弱梁	截面组合 强柱弱梁	截面组合 强柱弱梁	截面组合 强柱弱梁	截面组合 强柱弱梁	截面组合 强柱弱梁	截面组合 强柱弱梁	截面组合 强柱弱梁
			0.45 N/A	0.68 N/A	0.67 N/A	0.45 N/A	0.43 N/A	0.62 N/A	0.37 N/A	0.69 N/A	0.43 N/A	0.50 N/A	0.50 N/A
	箍筋		X向 Y向	X向 Y向	X向 Y向	X向 Y向	X向 Y向	X向 Y向	X向 Y向	X向 Y向	X向 Y向	X向 Y向	X向 Y向
	需求剪力面		0.000 0.000	0.097 0.000	0.097 0.000	0.000 0.000	0.000 0.000	0.097 0.000	0.000 0.000	0.097 0.000	0.000 0.000	0.000 0.053	0.097 0.000
	圆束箍筋间距		0.380 1.343	0.755 0.755	0.755 0.755	0.380 1.343	0.380 1.343	0.755 0.755	0.530 0.530	0.755 0.755	1.343 0.380	1.343 0.380	0.755 0.755
	中央区	配置	4-Φ@15 8-Φ@15	5-Φ@15 5-Φ@15	5-Φ@15 5-Φ@15	4-Φ@15 8-Φ@15	4-Φ@15 8-Φ@15	5-Φ@15 5-Φ@15	4-Φ@15 4-Φ@15	5-Φ@15 5-Φ@15	8-Φ@15 4-Φ@15	8-Φ@15 4-Φ@15	5-Φ@15 5-Φ@15
		DC	0.00 0.00	0.23 0.00	0.23 0.00	0.00 0.00	0.00 0.00	0.23 0.00	0.00 0.00	0.23 0.00	0.00 0.00	0.00 0.16	0.22 0.00
	圆束区	配置	4-Φ@10 8-Φ@10	5-Φ@10 5-Φ@10	5-Φ@10 5-Φ@10	4-Φ@10 5-Φ@10	4-Φ@10 8-Φ@10	5-Φ@10 5-Φ@10	4-Φ@10 4-Φ@10	5-Φ@10 5-Φ@10	8-Φ@10 4-Φ@10	8-Φ@10 4-Φ@10	5-Φ@10 5-Φ@10
		DC	0.75 1.83	1.18 1.18	1.18 1.18	0.75 1.83	0.75 1.83	1.18 1.18	1.65 1.65	1.18 1.18	1.83 0.75	1.83 0.75	1.18 1.18

楼层	构件编号		C11	C13	C12	C15	C141	C142	C147	C145	C149	C50	C51
1F	尺寸		110x 110	110x 110	110x 110	110x 110	80x 80	80x 80	80x 80	50x 80	50x 80	110x 110	110x 110
	下端角筋		40-Φ8	32-Φ10	32-Φ10	40-Φ8	20-Φ8	20-Φ8	20-Φ8	20-Φ8	20-Φ8	28-Φ10	60-Φ10
	上箍筋DC		截面组合 强柱弱梁	截面组合 强柱弱梁	截面组合 强柱弱梁	截面组合 强柱弱梁	截面组合 强柱弱梁	截面组合 强柱弱梁	截面组合 强柱弱梁	截面组合 强柱弱梁	截面组合 强柱弱梁	截面组合 强柱弱梁	截面组合 强柱弱梁
			0.00 N/A	0.48 N/A	0.65 N/A	0.61 N/A	0.51 N/A	0.90 N/A	0.37 N/A	0.36 N/A	0.31 N/A	0.60 N/A	0.57 N/A
	箍筋		X向 Y向	X向 Y向	X向 Y向	X向 Y向	X向 Y向	X向 Y向	X向 Y向	X向 Y向	X向 Y向	X向 Y向	X向 Y向
	需求剪力面		0.000 0.000	0.000 0.000	0.000 0.000	0.000 0.000	0.000 0.000	0.000 0.000	0.000 0.000	0.000 0.000	0.000 0.000	0.000 0.000	0.000 0.000
	圆束箍筋间距		0.125 0.755	0.755 0.755	0.755 0.755	0.755 0.755	0.530 0.530	0.530 0.530	0.530 0.530	0.530 0.530	0.530 0.530	0.755 0.755	0.755 0.755
	中央区	配置	5-Φ@15 5-Φ@15	6-Φ@15 6-Φ@15	5-Φ@15 5-Φ@15	5-Φ@15 5-Φ@15	4-Φ@15 4-Φ@15	4-Φ@15 4-Φ@15	4-Φ@15 4-Φ@15	4-Φ@15 4-Φ@15	4-Φ@15 4-Φ@15	5-Φ@15 5-Φ@15	5-Φ@15 5-Φ@15
		DC	0.00 0.00	0.00 0.00	0.00 0.00	0.00 0.00	0.00 0.00	0.25 0.00	0.00 0.00	0.00 0.00	0.00 0.00	0.00 0.00	0.00 0.00
	圆束区	配置	6-Φ@10 6-Φ@10	6-Φ@10 6-Φ@10	5-Φ@10 6-Φ@10	5-Φ@10 6-Φ@10	4-Φ@10 4-Φ@10	4-Φ@10 4-Φ@10	4-Φ@10 4-Φ@10	4-Φ@10 4-Φ@10	4-Φ@10 4-Φ@10	5-Φ@10 5-Φ@10	5-Φ@10 5-Φ@10
		DC	1.35 1.13	0.99 0.99	0.99 0.99	1.18 1.18	1.05 1.05	1.05 1.05	1.05 1.05	1.05 1.05	1.05 1.05	1.18 1.18	1.53 1.53
B1F	尺寸		110x 110	110x 110	110x 110	110x 110	80x 80	80x 80	80x 80	50x 80	50x 80	110x 110	110x 110
	主筋配置		40-Φ8	32-Φ10	32-Φ10	40-Φ8	20-Φ8	20-Φ8	20-Φ8	20-Φ8	20-Φ8	44-Φ10	60-Φ10
	主筋DC		截面组合 强柱弱梁	截面组合 强柱弱梁	截面组合 强柱弱梁	截面组合 强柱弱梁	截面组合 强柱弱梁	截面组合 强柱弱梁	截面组合 强柱弱梁	截面组合 强柱弱梁	截面组合 强柱弱梁	截面组合 强柱弱梁	截面组合 强柱弱梁
			0.48 N/A	0.49 N/A	0.75 N/A	0.61 N/A	0.35 N/A	0.35 N/A	0.47 N/A	0.47 N/A	0.33 N/A	0.65 N/A	0.61 N/A
	箍筋		X向 Y向	X向 Y向	X向 Y向	X向 Y向	X向 Y向	X向 Y向	X向 Y向	X向 Y向	X向 Y向	X向 Y向	X向 Y向
	需求剪力面		0.000 0.000	0.000 0.000	0.000 0.000	0.000 0.000	0.000 0.000	0.000 0.000	0.000 0.000	0.000 0.000	0.000 0.000	0.000 0.000	0.000 0.000
	圆束箍筋间距		0.755 0.755	0.755 0.755	0.755 0.755	0.755 0.755	0.530 0.530	0.530 0.530	0.530 0.530	0.530 0.530	0.530 0.530	0.755 0.755	0.755 0.755
	中央区	配置	5-Φ@15 5-Φ@15	6-Φ@15 6-Φ@15	5-Φ@15 5-Φ@15	5-Φ@15 5-Φ@15	4-Φ@15 4-Φ@15	4-Φ@15 4-Φ@15	4-Φ@15 4-Φ@15	4-Φ@15 4-Φ@15	4-Φ@15 4-Φ@15	5-Φ@15 5-Φ@15	5-Φ@15 5-Φ@15
		DC	0.00 0.00	0.00 0.00	0.00 0.00	0.00 0.00	0.00 0.00	0.00 0.00	0.00 0.00	0.00 0.00	0.00 0.00	0.00 0.00	0.00 0.00
	圆束区	配置	5-Φ@10 6-Φ@10	6-Φ@10 6-Φ@10	5-Φ@10 6-Φ@10	5-Φ@10 6-Φ@10	4-Φ@10 4-Φ@10	4-Φ@10 4-Φ@10	4-Φ@10 4-Φ@10	4-Φ@10 4-Φ@10	4-Φ@10 4-Φ@10	5-Φ@10 5-Φ@10	5-Φ@10 5-Φ@10
		DC	1.35 1.13	0.99 0.99	0.99 0.99	1.18 1.18	1.05 1.05	1.05 1.05	1.05 1.05	1.05 1.05	1.05 1.05	1.18 1.18	1.53 1.53
B1F	尺寸		110x 110	110x 110	110x 110	110x 110	80x 80	80x 80	80x 80	50x 80	50x 80	110x 110	110x 110
	主筋配置		40-Φ8	32-Φ10	32-Φ10	40-Φ8	20-Φ8	20-Φ8	20-Φ8	20-Φ8	20-Φ8	44-Φ10	60-Φ10
	主筋DC		截面组合 强柱弱梁	截面组合 强柱弱梁	截面组合 强柱弱梁	截面组合 强柱弱梁	截面组合 强柱弱梁	截面组合 强柱弱梁	截面组合 强柱弱梁	截面组合 强柱弱梁	截面组合 强柱弱梁	截面组合 强柱弱梁	截面组合 强柱弱梁
			0.25 N/A	0.60 N/A	0.35 N/A	0.72 N/A	0.58 N/A	0.43 N/A	0.49 N/A	0.45 N/A	0.48 N/A	0.77 N/A	0.93 N/A
	箍筋		X向 Y向	X向 Y向	X向 Y向	X向 Y向	X向 Y向	X向 Y向	X向 Y向	X向 Y向	X向 Y向	X向 Y向	X向 Y向
	需求剪力面		0.097 0.000	0.000 0.000	0.000 0.000	0.097 0.000	0.001 0.000	0.000 0.000	0.000 0.000	0.000 0.000	0.000 0.000	0.000 0.097	0.000 0.097
	圆束箍筋间距		0.755 0.755	0.755 0.755	0.755 0.755	0.755 0.755	0.530 0.530	0.530 0.530	0.530 0.530	0.530 0.530	0.530 0.530	0.755 0.755	0.755 0.755
	中央区	配置	5-Φ@15 5-Φ@15	6-Φ@15 6-Φ@15	5-Φ@15 5-Φ@15	5-Φ@15 5-Φ@15	4-Φ@15 4-Φ@15	4-Φ@15 4-Φ@15	4-Φ@15 4-Φ@15	4-Φ@15 4-Φ@15	4-Φ@15 4-Φ@15	5-Φ@15 5-Φ@15	5-Φ@15 5-Φ@15
		DC	0.23 0.00	0.00 0.00	0.00 0.00	0.23 0.00	0.21 0.00	0.00 0.00	0.00 0.00	0.00 0.00	0.00 0.00	0.00 0.23	0.20 0.00
	圆束区	配置	5-Φ@10 5-Φ@10	6-Φ@10 6-Φ@10	5-Φ@10 6-Φ@10	5-Φ@10 5-Φ@10	4-Φ@10 4-Φ@10	4-Φ@10 4-Φ@10	4-Φ@10 4-Φ@10	4-Φ@10 4-Φ@10	4-Φ@10 4-Φ@10	5-Φ@10 5-Φ@10	5-Φ@10 5-Φ@10
		DC	1.18 1.18	0.99 0.99	0.99 0.99	1.18 1.18	1.05 1.05	1.05 1.05	1.05 1.05	1.05 1.05	1.05 1.05	1.18 1.18	1.53 1.53


楼层	构件编号		C51	C53	C52	C55	C51	C53	C56	C58	C59	C66	C66
B1F	尺寸		110x 110	110x 110	110x 110	110x 110	110x 110	110x 110	80x 80	110x 110	50x 175	110x 110	110x 110
	主筋配置		60-Φ10	36-Φ10	36-Φ10	60-Φ10	60-Φ10	36-Φ10	20-Φ8	32-Φ10	32-Φ10	96-Φ10	36-Φ10
	主筋DC		截面组合 强柱弱梁	截面组合 强柱弱梁	截面组合 强柱弱梁	截面组合 强柱弱梁	截面组合 强柱弱梁	截面组合 强柱弱梁	截面组合 强柱弱梁	截面组合 强柱弱梁	截面组合 强柱弱梁	截面组合 强柱弱梁	截面组合 强柱弱梁
			0.58 N/A	0.67 N/A	0.69 N/A	0.52 N/A	0.58 N/A	0.60 N/A	0.37 N/A	0.57 N/A	0.35 N/A	0.30 N/A	0.36 N/A
	箍筋		X向 Y向	X向 Y向	X向 Y向	X向 Y向	X向 Y向	X向 Y向	X向 Y向	X向 Y向	X向 Y向	X向 Y向	X向 Y向
	需求剪力面		0.000 0.000	0.000 0.000	0.000 0.000	0.000 0.000	0.000 0.000	0.000 0.000	0.000 0.000	0.000 0.000	0.000 0.000	0.000 0.000	0.000 0.000
	圆束箍筋间距		0.755 0.755	0.755 0.755	0.755 0.755	0.755 0.755	0.755 0.755	0.755 0.755	0.530 0.530	0.755 0.755	1.343 0.380	0.755 0.755	0.755 0.755
	中央区	配置	5-Φ@15 5-Φ@15	5-Φ@15 5-Φ@15	5-Φ@15 5-Φ@15	5-Φ@15 5-Φ@15	5-Φ@15 5-Φ@15	5-Φ@15 5-Φ@15	4-Φ@15 4-Φ@15	5-Φ@15 5-Φ@15	8-Φ@15 4-Φ@15	5-Φ@15 5-Φ@15	5-Φ@15 5-Φ@15
		DC	0.00 0.00	0.00 0.00	0.00 0.00	0.00 0.00	0.00 0.00	0.00 0.00	0.00 0.00	0.00 0.00	0.00 0.00	0.00 0.00	0.00 0.00
	圆束区	配置	5-Φ@10 5-Φ@10	5-Φ@10 5-Φ@10	5-Φ@10 5-Φ@10	5-Φ@10 5-Φ@10	5-Φ@10 5-Φ@10	5-Φ@10 5-Φ@10	4-Φ@10 4-Φ@10	5-Φ@10 5-Φ@10	8-Φ@10 4-Φ@10	5-Φ@10 5-Φ@10	5-Φ@10 5-Φ@10
		DC	1.18 1.18	1.18 1.18	1.18 1.18	1.18 1.18	1.18 1.18	1.18 1.18	1.65 1.65	1.18 1.18	1.83 0.75	1.18 1.18	1.18 1.18
B2F	尺寸		110x 110	110x 110	110x 110	110x 110	110x 110	110x 110	80x 80	110x 110	50x 175	110x 110	110x 110
	主筋配置		60-Φ10	44-Φ10	44-Φ10	60-Φ10	60-Φ10	44-Φ10	20-Φ8	32-Φ10	32-Φ10	96-Φ10	44-Φ10
	主筋DC		截面组合 强柱弱梁	截面组合 强柱弱梁	截面组合 强柱弱梁	截面组合 强柱弱梁	截面组合 强柱弱梁	截面组合 强柱弱梁	截面组合 强柱弱梁	截面组合 强柱弱梁	截面组合 强柱弱梁	截面组合 强柱弱梁	截面组合 强柱弱梁
			0.61 N/A	0.63 N/A	0.63 N/A	0.61 N/A	0.61 N/A	0.60 N/A	0.38 N/A	0.60 N/A	0.33 N/A	0.31 N/A	0.39 N/A
	箍筋		X向 Y向	X向 Y向	X向 Y向	X向 Y向	X向 Y向	X向 Y向	X向 Y向	X向 Y向	X向 Y向	X向 Y向	X向 Y向
	需求剪力面		0.000 0.000	0.000 0.000	0.000 0.000	0.000 0.000	0.000 0.000	0.000 0.000	0.000 0.000	0.000 0.000	0.000 0.000	0.000 0.000	0.000 0.000
	圆束箍筋间距		0.755 0.755	0.755 0.755	0.755 0.755	0.755 0.755	0.755 0.755	0.755 0.755	0.530 0.530	0.755 0.755	1.343 0.380	0.755 0.755	0.755 0.755
	中央区	配置	5-Φ@15 5-Φ@15	5-Φ@15 5-Φ@15	5-Φ@15 5-Φ@15	5-Φ@15 5-Φ@15	5-Φ@15 5-Φ@15	5-Φ@15 5-Φ@15	4-Φ@15 4-Φ@15	5-Φ@15 5-Φ@15	8-Φ@15 4-Φ@15	5-Φ@15 5-Φ@15	5-Φ@15 5-Φ@15
		DC	0.00 0.00	0.00 0.00	0.00 0.00	0.00 0.00	0.00 0.00	0.00 0.00	0.00 0.00	0.00 0.00	0.00 0.00	0.00 0.00	0.00 0.00
	圆束区	配置	5-Φ@10 5-Φ@10	5-Φ@10 5-Φ@10	5-Φ@10 5-Φ@10	5-Φ@10 5-Φ@10	5-Φ@10 5-Φ@10	5-Φ@10 5-Φ@10	4-Φ@10 4-Φ@10	5-Φ@10 5-Φ@10	8-Φ@10 4-Φ@10	5-Φ@10 5-Φ@10	5-Φ@10 5-Φ@10
		DC	1.18 1.18	1.18 1.18	1.18 1.18	1.18 1.18	1.18 1.18	1.18 1.18	1.65 1.65	1.18 1.18	1.83 0.75	1.18 1.18	1.18 1.18
B3F	尺寸		110x 110	110x 110	110x 110	80x 80	80x 80	80x 80	80x 80	80x 80	50x 175	80x 80	80x 80
	主筋配置		44-Φ10	44-Φ10	44-Φ10	20-Φ8	20-Φ8	20-Φ8	20-Φ8	20-Φ8	20-Φ8	20-Φ8	20-Φ8
	主筋DC		截面组合 强柱弱梁	截面组合 强柱弱梁	截面组合 强柱弱梁	截面组合 强柱弱梁	截面组合 强柱弱梁	截面组合 强柱弱梁	截面组合 强柱弱梁	截面组合 强柱弱梁	截面组合 强柱弱梁	截面组合 强柱弱梁	截面组合 强柱弱梁
			0.59 N/A	0.31 N/A	0.68 N/A	0.31 N/A	0.28 N/A	0.53 N/A	0.43 N/A	0.37 N/A	0.33 N/A	0.42 N/A	0.40 N/A
	箍筋		X向 Y向	X向 Y向	X向 Y向	X向 Y向	X向 Y向	X向 Y向	X向 Y向	X向 Y向	X向 Y向	X向 Y向	X向 Y向
	需求剪力面		0.000 0.000	0.000 0.000	0.000 0.000	0.000 0.000	0.000 0.000	0.000 0.000	0.000 0.000	0.000 0.000	0.000 0.000	0.000 0.000	0.000 0.000
	圆束箍筋间距		0.755 0.755	0.755 0.755	0.755 0.755	0.530 0.530	0.530 0.530	0.530 0.530	0.530 0.530	0.530 0.530	0.530 0.530	0.530 0.530	0.530 0.530
	中央区	配置	5-Φ@15 5-Φ@15	5-Φ@15 5-Φ@15	5-Φ@15 5-Φ@15	4-Φ@15 4-Φ@15	4-Φ@15 4-Φ@15	4-Φ@15 4-Φ@15	4-Φ@15 4-Φ@15	4-Φ@15 4-Φ@15	4-Φ@15 4-Φ@15	4-Φ@15 4-Φ@15	4-Φ@15 4-Φ@15
		DC	0.00 0.00	0.00 0.00	0.00 0.00	0.21 0.00	0.00 0.00	0.00 0.00	0.00 0.00	0.00 0.00	0.00 0.00	0.00 0.00	0.00 0.00
	圆束区	配置	5-Φ@10 5-Φ@10	5-Φ@10 5-Φ@10	5-Φ@10 5-Φ@10	4-Φ@10 4-Φ@10	4-Φ@10 4-Φ@10	4-Φ@10 4-Φ@10	4-Φ@10 4-Φ@10	4-Φ@10 4-Φ@10	4-Φ@10 4-Φ@10	4-Φ@10 4-Φ@10	4-Φ@10 4-Φ@10
		DC	1.18 1.18	1.18 1.18	1.18 1.18	1.05 1.05	1.05 1.05	1.05 1.05	1.05 1.05	1.05 1.05	1.05 1.05	1.05 1.05	1.05 1.05

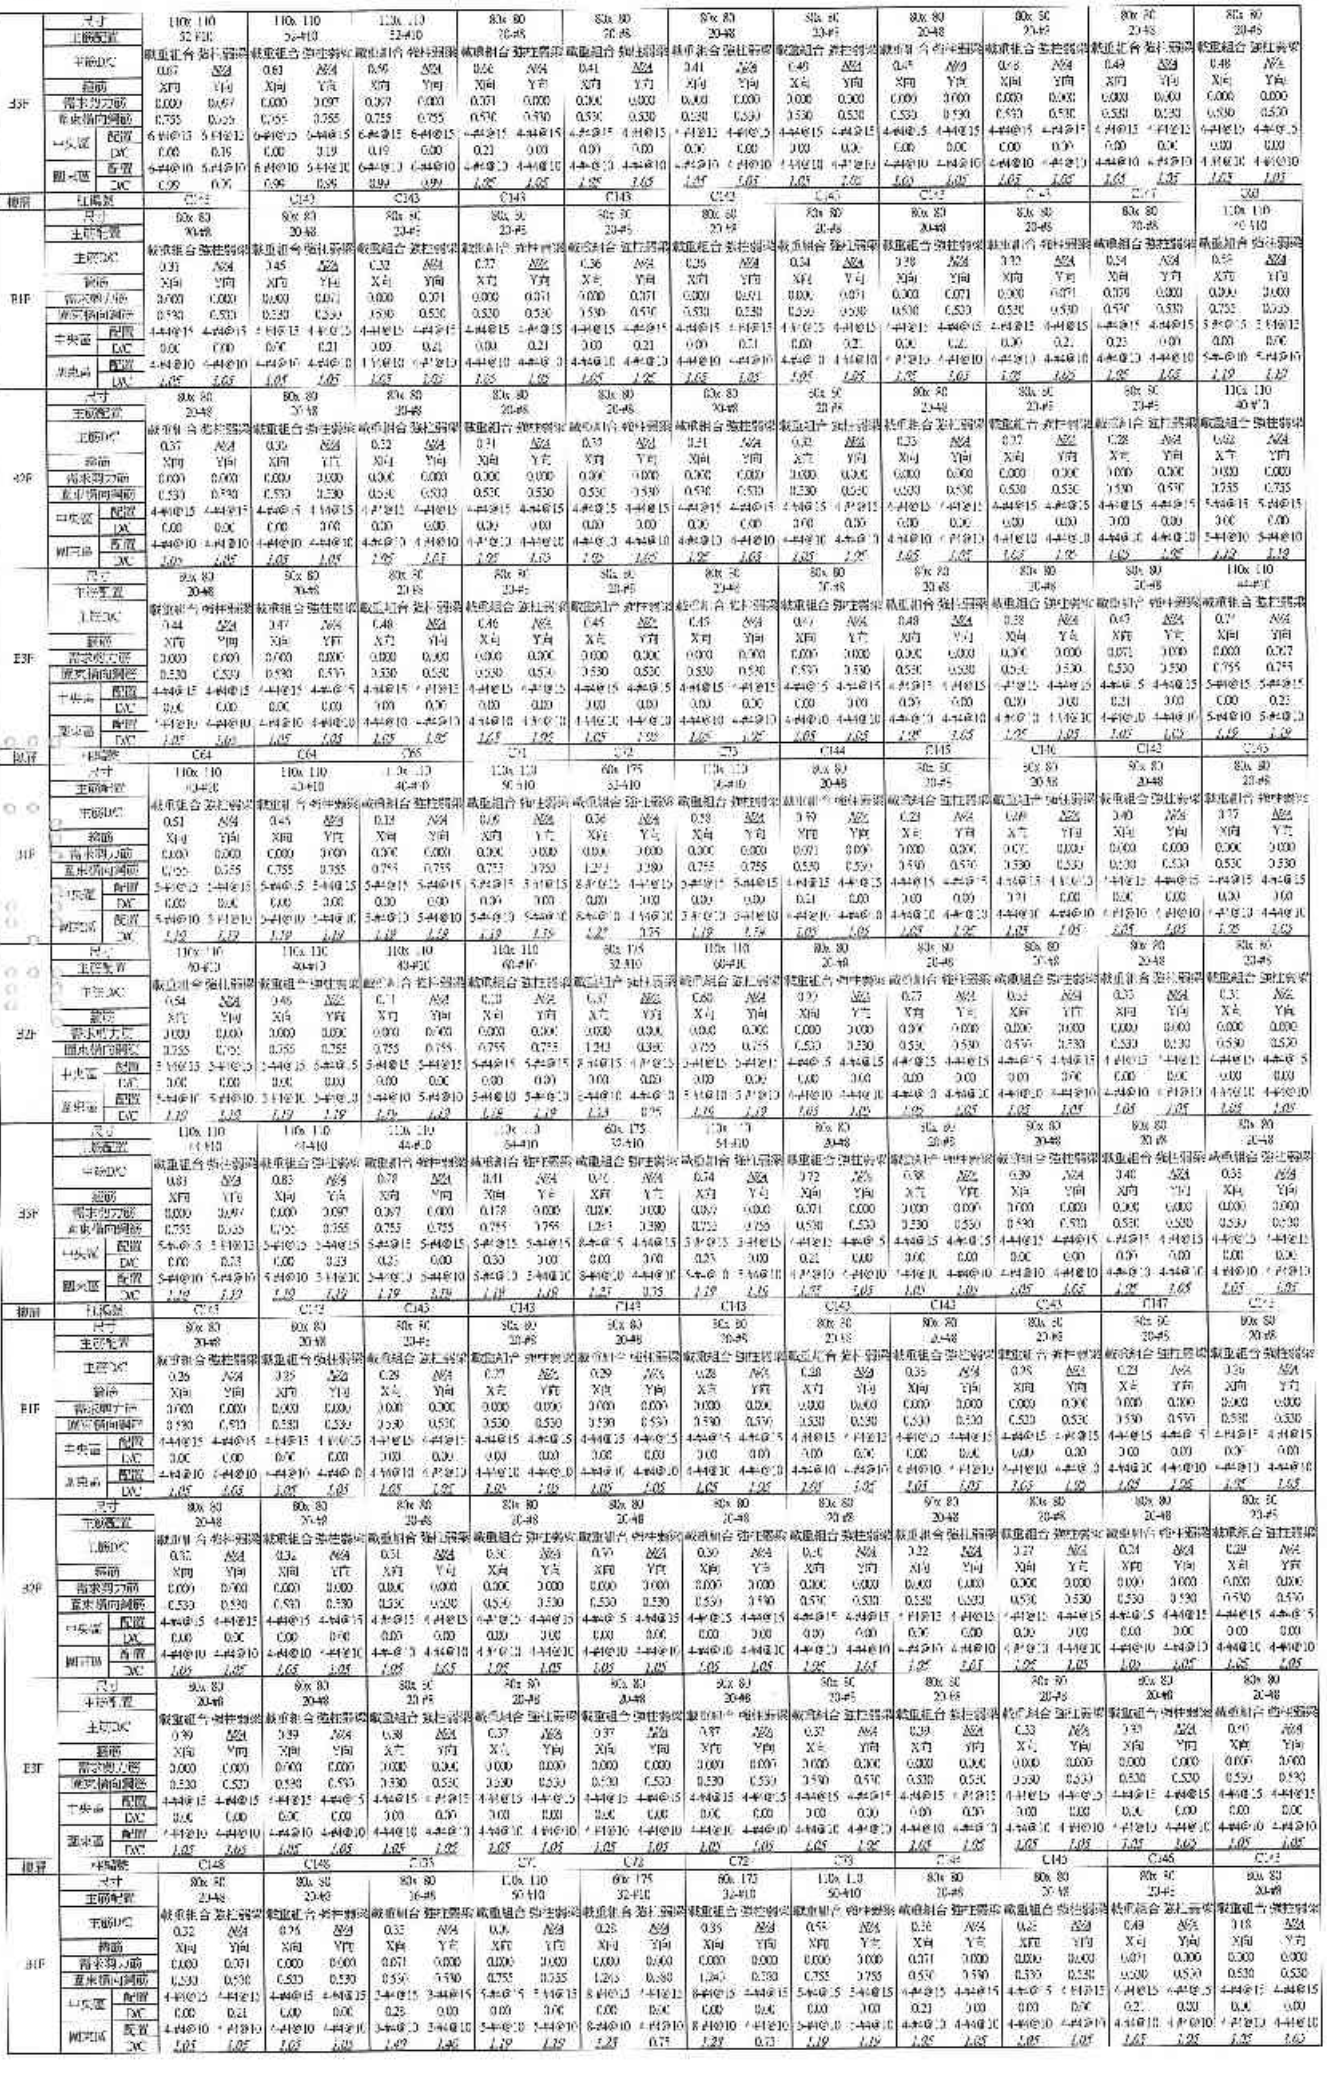

| | | |

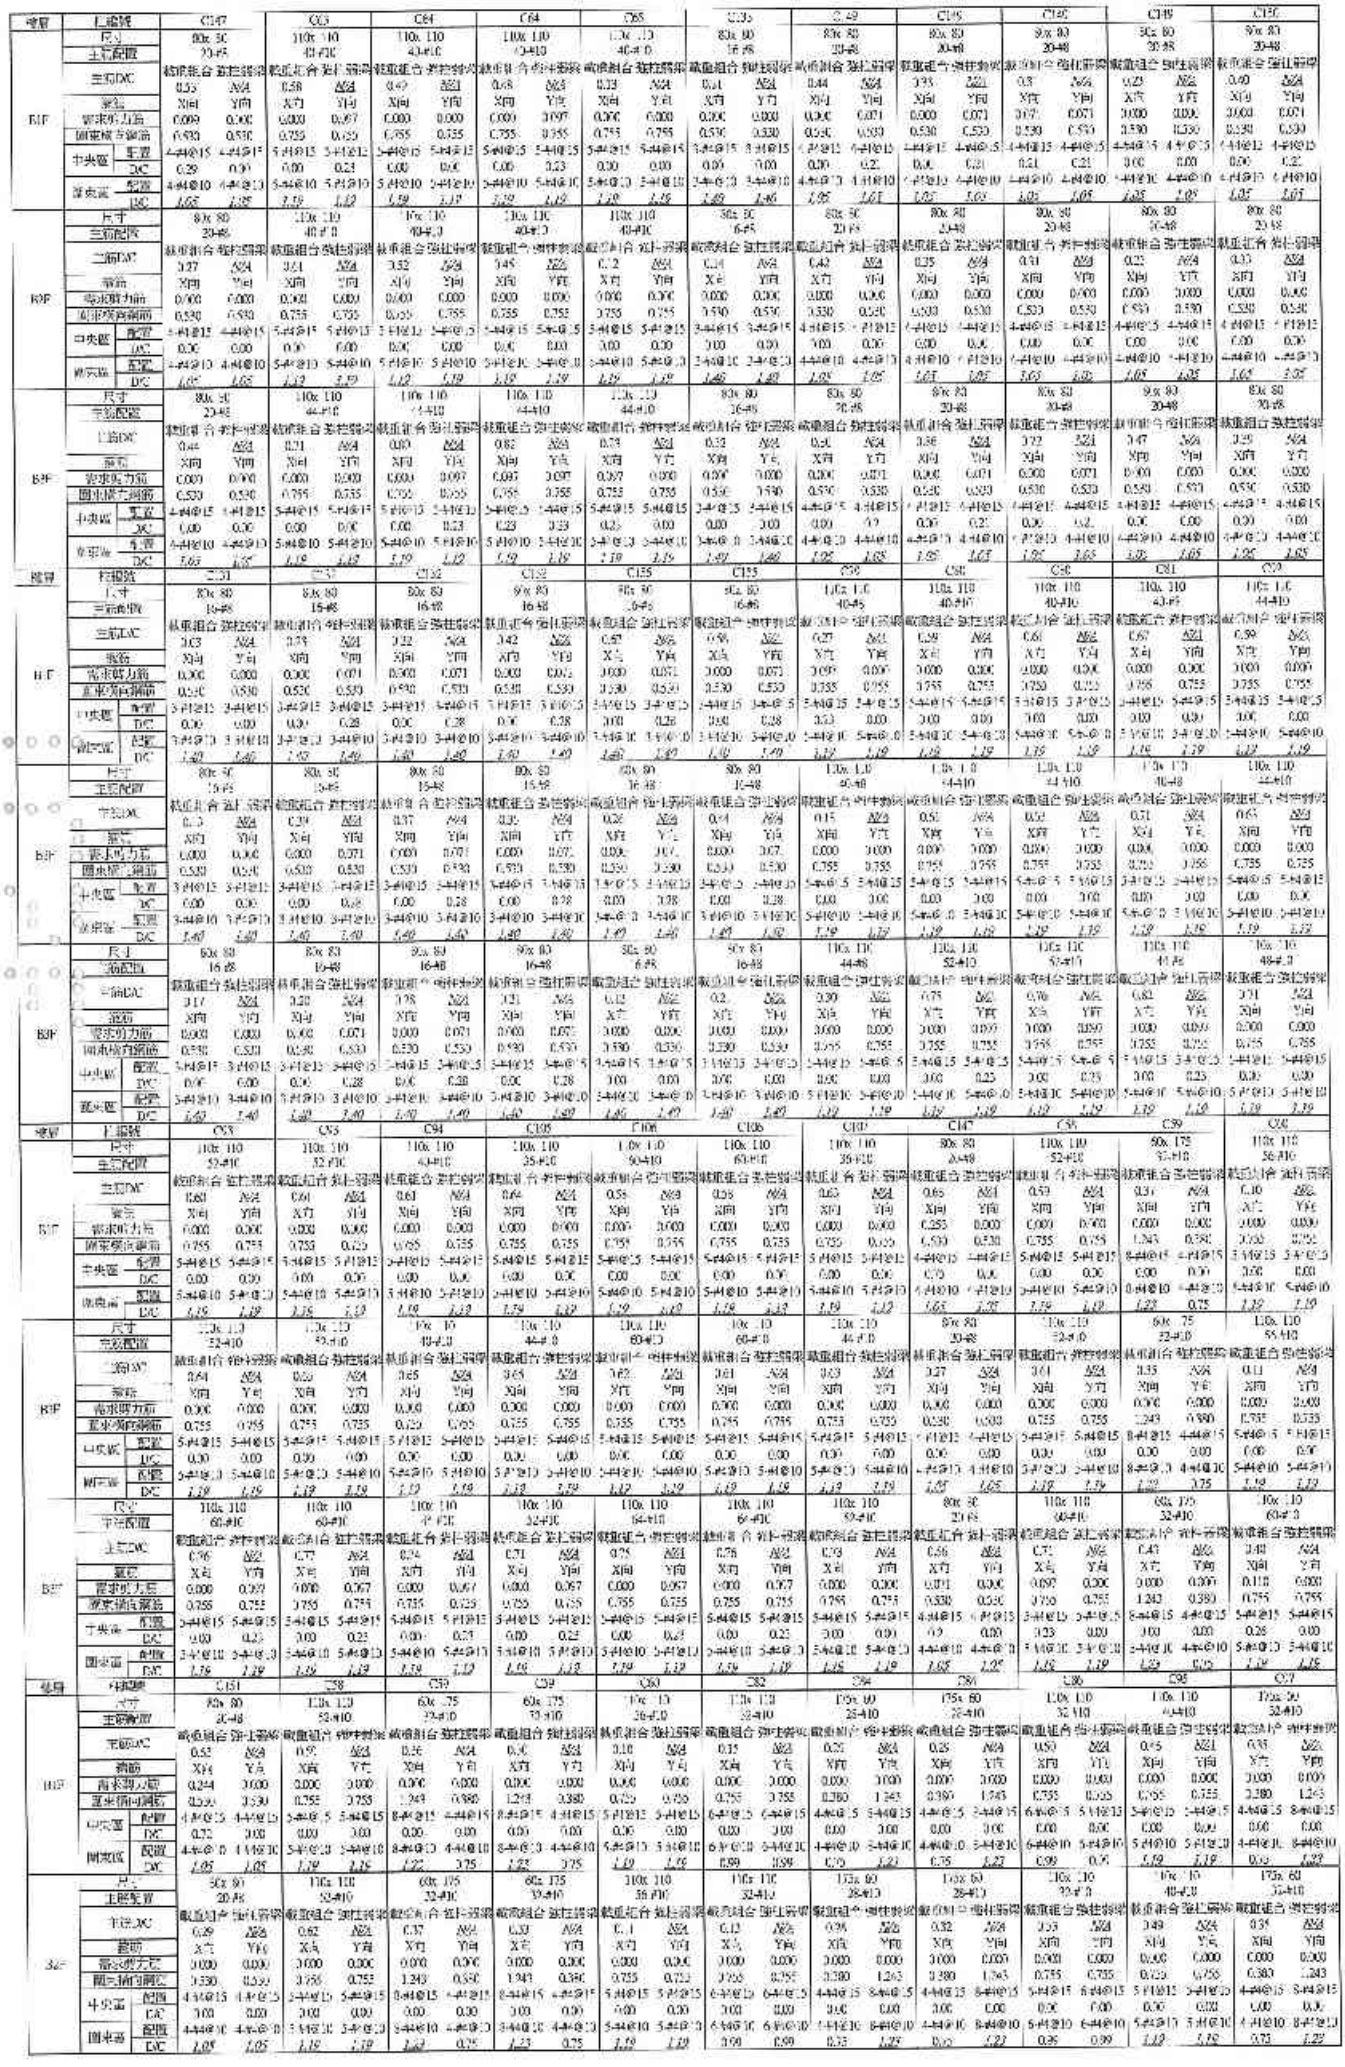

| | | |

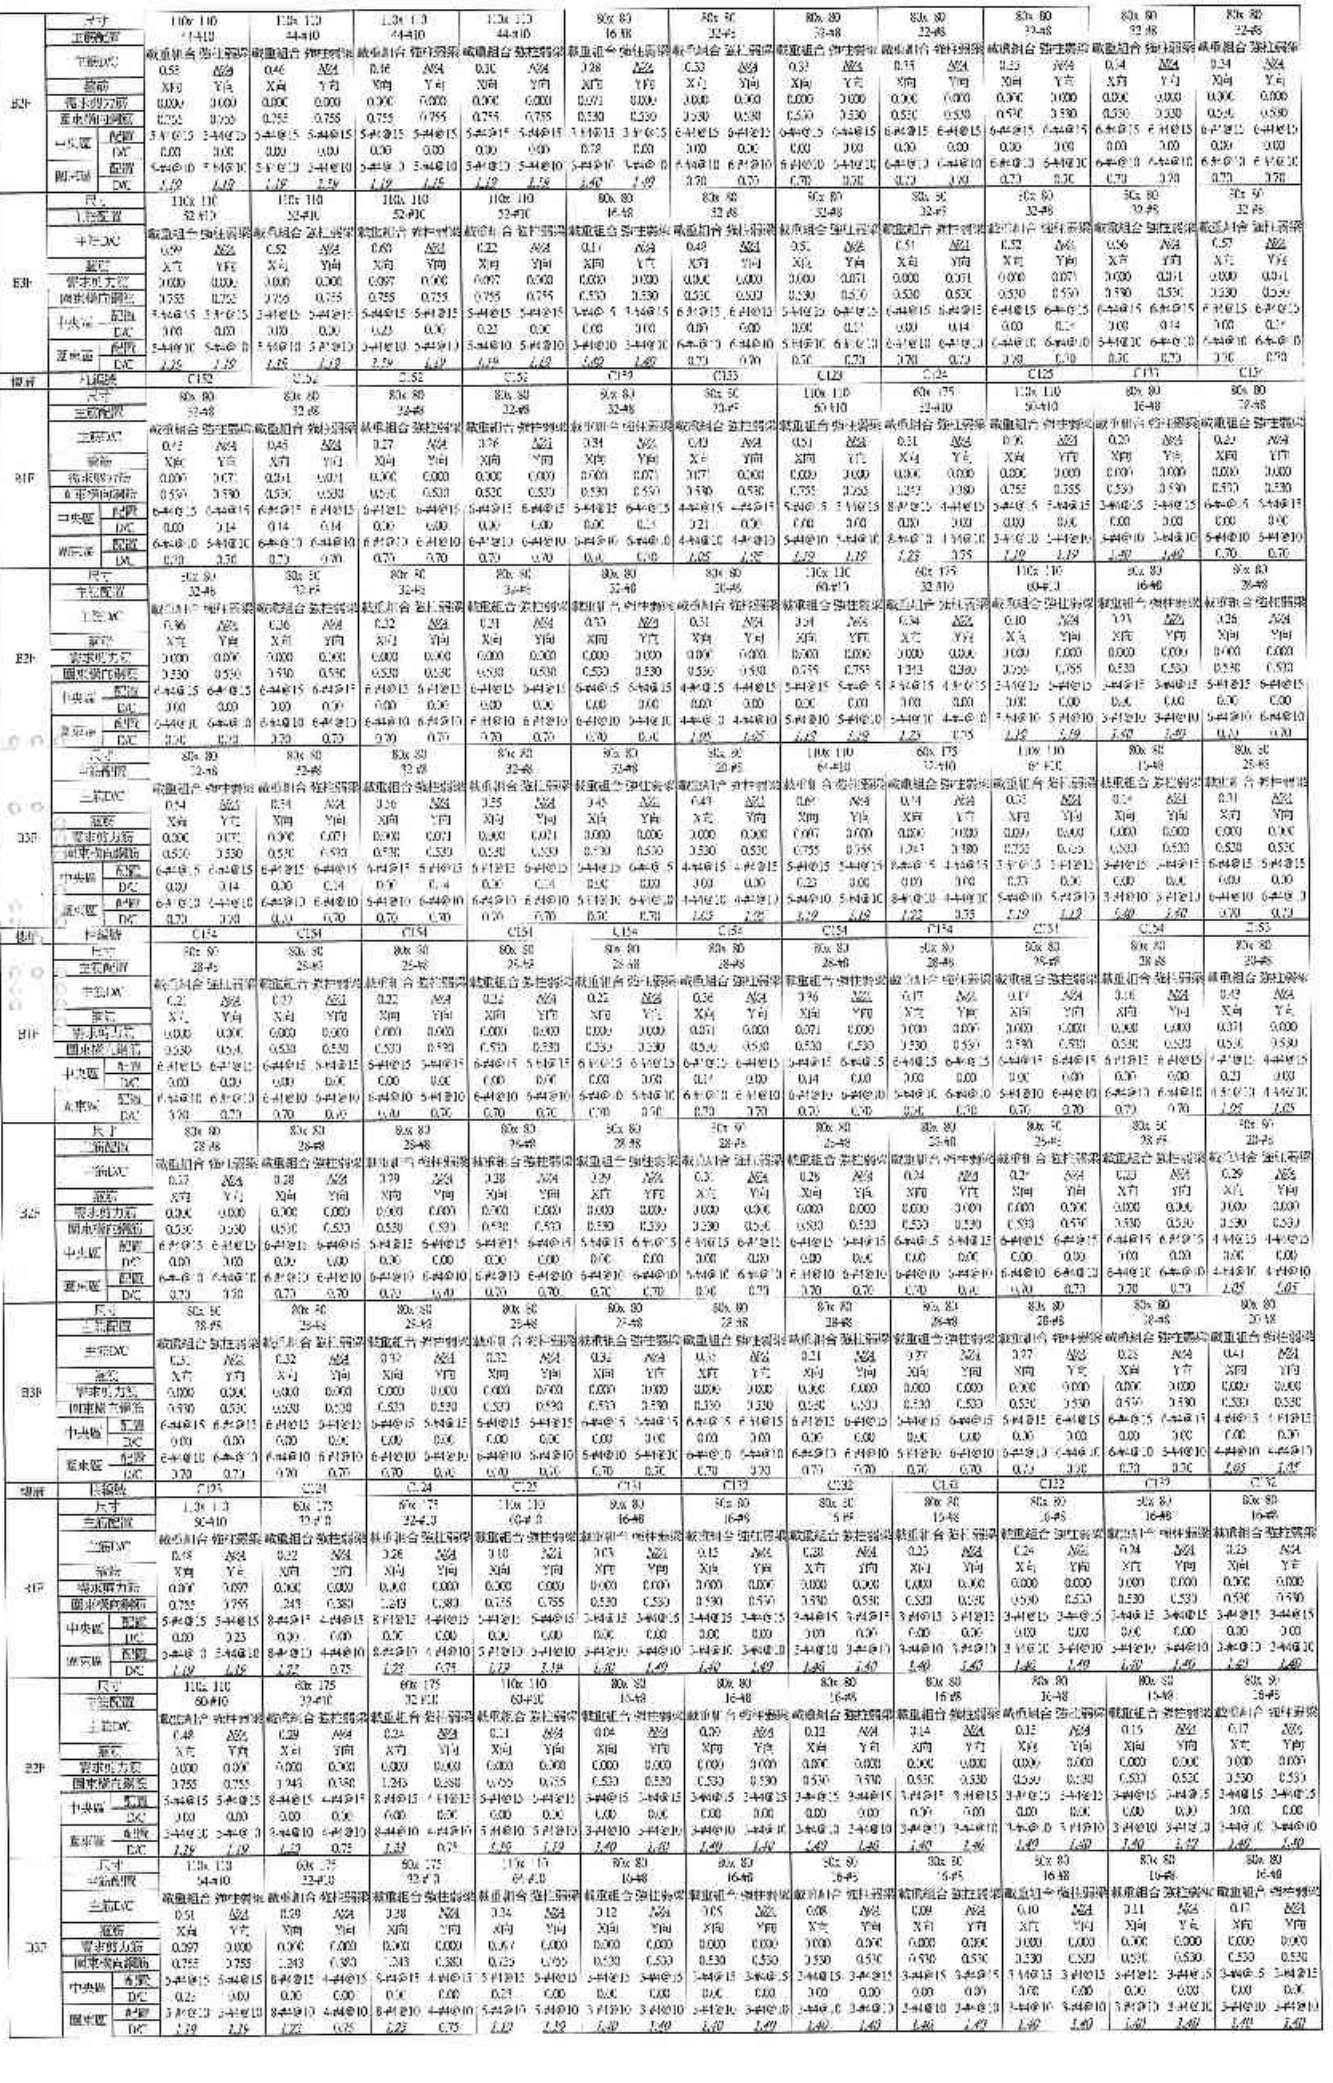

楼层	构件编号		C132		C133		C134		C135		C136		C137		C138		C139		C140	
B1F	尺寸		80x 80		80x 80		80x 80		80x 80		80x 80		80x 80		80x 80		110x 110		110x 110	
	主筋配筋		16-#8		16-#8		16-#8		16-#8		16-#8		20-#8		35-#10		44-#10		44-#10	
	箍筋DJC		截重组合	弹性弱轴	截重组合	弹性弱轴	截重组合	弹性弱轴	截重组合	弹性弱轴	截重组合	弹性弱轴	截重组合	弹性弱轴	截重组合	弹性弱轴	截重组合	弹性弱轴	截重组合	弹性弱轴
			0.15	N/A	0.17	N/A	0.06	N/A	0.07	N/A	0.07	N/A	0.01	N/A	0.09	N/A	0.1	N/A	0.1	N/A
	箍筋		X向	Y向	X向	Y向	X向	Y向	X向	Y向	X向	Y向	X向	Y向	X向	Y向	X向	Y向	X向	Y向
	箍筋体积率		0.000	0.000	0.000	0.000	0.000	0.000	0.000	0.000	0.000	0.000	0.000	0.000	0.000	0.000	0.000	0.000	0.000	0.000
	箍筋体积率		0.530	0.530	0.530	0.530	0.530	0.530	0.530	0.530	0.530	0.530	0.530	0.530	0.530	0.530	0.755	0.755	0.755	0.755
	中央区	配筋	3-#4@15	3-#4@15	3-#4@15	3-#4@15	3-#4@15	3-#4@15	3-#4@15	3-#4@15	3-#4@15	3-#4@15	3-#4@15	3-#4@15	4-#4@15	4-#4@15	5-#4@15	5-#4@15	5-#4@15	5-#4@15
		DJC	0.00	0.00	0.00	0.00	0.00	0.00	0.00	0.00	0.00	0.00	0.00	0.00	0.00	0.21	0.00	0.00	0.00	0.00
	重叠区	配筋	3-#4@10	3-#4@10	3-#4@10	3-#4@10	3-#4@10	3-#4@10	3-#4@10	3-#4@10	3-#4@10	3-#4@10	3-#4@10	3-#4@10	4-#4@10	4-#4@10	5-#4@10	5-#4@10	5-#4@10	5-#4@10
		DJC	*1.40*	*1.40*	*1.40*	*1.40*	*1.40*	*1.40*	*1.40*	*1.40*	*1.40*	*1.40*	*1.65*	*1.65*	*1.59*	*1.59*	*1.59*	*1.59*	*1.59*	*1.59*
B2F	尺寸		80x 80		80x 80		80x 80		80x 80		80x 80		80x 80		80x 80		110x 110		110x 110	
	主筋配筋		16-#8		16-#8		16-#8		16-#8		16-#8		20-#8		44-#.0		44-#10		44-#10	
	主筋DJC		截重组合	弹性弱轴	截重组合	弹性弱轴	截重组合	弹性弱轴	截重组合	弹性弱轴	截重组合	弹性弱轴	截重组合	弹性弱轴	截重组合	弹性弱轴	截重组合	弹性弱轴	截重组合	弹性弱轴
			0.16	N/A	0.14	N/A	0.11	N/A	0.17	N/A	0.11	N/A	0.16	N/A	0.14	N/A	0.12	N/A	0.13	N/A
	箍筋		X向	Y向	X向	Y向	X向	Y向	X向	Y向	X向	Y向	X向	Y向	X向	Y向	X向	Y向	X向	Y向
	箍筋体积率		0.000	0.000	0.000	0.000	0.000	0.000	0.000	0.000	0.000	0.000	0.000	0.000	0.000	0.000	0.000	0.000	0.000	0.000
	箍筋体积率		0.530	0.530	0.530	0.530	0.530	0.530	0.530	0.530	0.530	0.530	0.530	0.530	0.530	0.530	0.755	0.755	0.755	0.755
	中央区	配筋	3-#4@15	3-#4@15	3-#4@15	3-#4@15	3-#4@15	3-#4@15	3-#4@15	3-#4@15	3-#4@15	3-#4@15	3-#4@15	3-#4@15	4-#4@15	4-#4@15	5-#4@15	5-#4@15	5-#4@15	5-#4@15
		DJC	0.00	0.00	0.00	0.00	0.00	0.00	0.00	0.00	0.00	0.00	0.00	0.00	0.00	0.00	0.00	0.00	0.00	0.00
	重叠区	配筋	3-#4@10	3-#4@10	3-#4@10	3-#4@10	3-#4@10	3-#4@10	3-#4@10	3-#4@10	3-#4@10	3-#4@10	3-#4@10	3-#4@10	4-#4@10	4-#4@10	5-#4@10	5-#4@10	5-#4@10	5-#4@10
		DJC	*1.40*	*1.40*	*1.40*	*1.40*	*1.40*	*1.40*	*1.40*	*1.40*	*1.40*	*1.40*	*1.65*	*1.65*	*1.59*	*1.59*	*1.59*	*1.59*	*1.59*	*1.59*
B3F	尺寸		80x 80		80x 80		80x 80		80x 80		80x 80		80x 80		80x 80		110x 110		110x 110	
	主筋配筋		16-#8		16-#8		16-#8		16-#8		16-#8		20-#8		32-#.0		32-#10		32-#10	
	主筋DJC		截重组合	弹性弱轴	截重组合	弹性弱轴	截重组合	弹性弱轴	截重组合	弹性弱轴	截重组合	弹性弱轴	截重组合	弹性弱轴	截重组合	弹性弱轴	截重组合	弹性弱轴	截重组合	弹性弱轴
			0.10	N/A	0.09	N/A	0.04	N/A	0.06	N/A	0.13	N/A	0.11	N/A	0.25	N/A	0.19	N/A	0.60	N/A	0.58	N/A	0.34	N/A
	箍筋		X向	Y向	X向	Y向	X向	Y向	X向	Y向	X向	Y向	X向	Y向	X向	Y向	X向	Y向	X向	Y向	X向	Y向	X向	Y向
	箍筋体积率		0.000	0.000	0.000	0.000	0.000	0.000	0.000	0.000	0.000	0.000	0.000	0.000	0.000	0.000	0.000	0.000	0.000	0.000	0.000	0.000	0.000	0.000
	箍筋体积率		0.530	0.530	0.530	0.530	0.530	0.530	0.530	0.530	0.530	0.530	0.530	0.530	0.530	0.530	0.755	0.755	0.755	0.755	0.755	0.755	0.755	0.755
	中央区	配筋	3-#4@15	3-#4@15	3-#4@15	3-#4@15	3-#4@15	3-#4@15	3-#4@15	3-#4@15	3-#4@13	3-#4@13	3-#4@13	3-#4@13	4-#4@15	4-#4@15	5-#4@15	5-#4@15	5-#4@13	5-#4@13	5-#4@15	5-#4@15	5-#4@15	5-#4@15
		DJC	0.00	0.00	0.00	0.00	0.00	0.00	0.00	0.00	0.00	0.00	0.00	0.00	0.21	0.00	0.00	0.00	0.00	0.51	0.00	0.48	0.00	0.29
	重叠区	配筋	3-#4@10	3-#4@10	3-#4@10	3-#4@10	3-#4@10	3-#4@10	3-#4@10	3-#4@10	3-#4@10	3-#4@10	4-#4@10	4-#4@10	5-#4@10	5-#4@10	5-#4@10	5-#4@10	5-#4@10	5-#4@10	5-#4@10	5-#4@10	5-#4@10	5-#4@10
		DJC	*1.40*	*1.40*	*1.40*	*1.40*	*1.40*	*1.40*	*1.40*	*1.40*	*1.40*	*1.40*	*1.65*	*1.65*	*1.59*	*1.59*	*1.59*	*1.59*	*1.59*	*1.59*

楼层	构件编号		C141		C142		C143			
B4F	尺寸		80x 80		80x 80		80x 80			
	主筋配筋		20-#8		32-#8		32-#8			
	主筋DJC		截重组合	弹性弱轴	截重组合	弹性弱轴	截重组合	弹性弱轴	截重组合	弹性弱轴
			0.32	N/A	0.45	N/A	0.58	N/A		
	箍筋		X向	Y向	X向	Y向	X向	Y向	X向	Y向
	箍筋体积率		0.000	0.000	0.000	0.071	0.071	0.000		
	箍筋体积率		0.530	0.530	0.530	0.530	0.530	0.530		
	中央区	配筋	6-#4@15	6-#4@15	6-#4@15	6-#4@15	6-#4@15	6-#4@15		
		DJC	0.00	0.00	0.00	0.14	0.14	0.00		
	重叠区	配筋	6-#4@10	6-#4@10	6-#4@10	6-#4@10	6-#4@10	6-#4@10		
		DJC	*1.65*	*1.65*	*1.70*	*1.70*	*1.70*	*1.70*		


樓層	梁編號		B5			B3			B4			B5			B6			B6			B8		
	尺寸		60x70			60x70			60x70			60x70			60x70			60x70			60x70		
	位置		1端	中央	2端	1端	中央	2端	1端	中央	2端	1端	中央	2端	1端	中央	2端	1端	中央	2端	1端	中央	2端
	主筋	上層主筋	9-#10	12-#11	4-#8	2-#8	5-#8	5-#11	0-#10	3-#7	0-#7	0-#8	7-#8	2-#8	2-#8	9-#8	2-#8	0-#8	9-#8	2-#8	0-#8	0-#8	4-#8	11-#8
		下層主筋	8-#11	13-#8	2-#11	2-#8	8-#8	2-#5	0-#10	3-#8	4-#6	5-#8	8-#11	2-#8	0-#8	18-#8	14-#4	4-#7	13-#8	0-#8	0-#8	20-#8	0-#8	7-#8
		箍筋	0-#6	0-#5	0-#5	0-#3	0-#5	0-#5	0-#10	0-#10	0-#10	3-#10	0-#7	0-#7	0-#8	0-#8	0-#8	0-#8	0-#8	0-#8	0-#8	0-#8	0-#8	0-#8
		箍筋加密區	0-#0			0-#0			0-#0			0-#0			0-#0			0-#0			0-#0		
		腹筋加密區	0-#0			0-#0			0-#0			0-#0			0-#0			0-#0			0-#0		
B1F	箍筋配置	上層 箍筋	5-#5	3-#5	5-#5	5-#5	5-#5	5-#5	5-#5	5-#5	5-#5	5-#5	5-#5	5-#5	5-#5	3-#5	8-#5	5-#5	3-#5	5-#5	8-#5	5-#5	5-#5	8-#5
		層 DIC	1-#3	0-#3	0-#3	0-#3	0-#3	0-#3	0-#3	0-#3	0-#3	0-#3	0-#3	0-#3	0-#3	0-#3	0-#3	0-#3	0-#3	0-#3	0-#3	0-#3	0-#3	0-#3
		下層 配置	3-#5	4-#8	3-#5	3-#8	4-#5	5-#8	3-#5	4-#8	3-#5	0-#5	0-#5	0-#5	4-#8	6-#8	4-#5	4-#8	6-#8	1-#8	4-#8	5-#8	4-#8	6-#8
		層 DIC	1-#3	0-#3	0-#3	0-#3	0-#3	0-#3	0-#3	0-#3	0-#3	0-#3	0-#3	0-#3	0-#3	0-#3	0-#3	0-#3	0-#3	0-#3	0-#3	0-#3	0-#3	0-#3
		箍筋 配置	1-#10@5	1-#10@20	1-#10@15	1-#10@15	1-#10@20	1-#10@15	1-#10@15	1-#10@20	1-#10@15	1-#10@15	1-#10@20	1-#10@15	1-#10@15	1-#10@20	1-#10@12	1-#10@12	1-#10@15	1-#10@12	1-#10@12	1-#10@15	1-#10@12	1-#10@12
		箍筋 DIC	0-#0	0-#2	3-#1	0-#1	3-#2	0-#1	0-#0	0-#0	0-#0	0-#0	0-#2	0-#1	0-#2	0-#1	0-#5	0-#5	0-#0	0-#5	0-#5	0-#0	0-#1	0-#5
		腹筋 配置		-			-			-			-			-			-			-	
		腹筋 DIC		-			-			-			-			-			-			-	
	尺寸			60x70			60x70			60x70			60x70			60x70			60x70			60x70	
	位置		1端	中央	2端	1端	中央	2端	1端	中央	2端	1端	中央	2端	1端	中央	2端	1端	中央	2端	1端	中央	2端
	主筋	上層主筋	3-#8	7-#8	0-#8	2-#8	6-#8	2-#5	0-#8	3-#8	0-#8	0-#8	3-#8	0-#8	0-#8	3-#8	0-#8	0-#8	3-#8	0-#8	0-#8	3-#8	0-#8	0-#8
		下層主筋	3-#8	7-#8	0-#8	2-#8	6-#8	2-#5	0-#8	3-#8	0-#8	0-#8	3-#8	0-#8	0-#8	3-#8	0-#8	0-#8	3-#8	0-#8	0-#8	3-#8	0-#8	0-#8
		箍筋	0-#6	0-#5	0-#5	0-#3	0-#5	0-#5	0-#10	0-#10	0-#10	0-#10	0-#7	0-#7	0-#8	0-#8	0-#8	0-#8	0-#8	0-#8	0-#8	0-#8	0-#8	0-#8
		箍筋加密區	0-#0			0-#0			0-#0			0-#0			0-#0			0-#0			0-#0		
		腹筋加密區	0-#0			0-#0			0-#0			0-#0			0-#0			0-#0			0-#0		
B2F	箍筋配置	上層 箍筋	5-#5	3-#5	5-#5	5-#5	5-#5	5-#5	5-#5	5-#5	5-#5	5-#5	5-#5	5-#5	5-#5	3-#5	8-#5	5-#5	3-#5	5-#5	8-#5	5-#5	5-#5	8-#5
		層 DIC	1-#3	0-#3	0-#3	0-#3	0-#3	0-#3	0-#3	0-#3	0-#3	0-#3	0-#3	0-#3	0-#3	0-#3	0-#3	0-#3	0-#3	0-#3	0-#3	0-#3	0-#3	0-#3
		下層 配置	3-#5	4-#8	3-#5	3-#8	4-#5	5-#8	3-#5	4-#8	3-#5	0-#5	0-#5	0-#5	4-#8	6-#8	4-#5	4-#8	6-#8	1-#8	4-#8	5-#8	4-#8	6-#8
		層 DIC	1-#3	0-#3	0-#3	0-#3	0-#3	0-#3	0-#3	0-#3	0-#3	0-#3	0-#3	0-#3	0-#3	0-#3	0-#3	0-#3	0-#3	0-#3	0-#3	0-#3	0-#3	0-#3
		箍筋 配置	1-#10@5	1-#10@20	1-#10@15	1-#10@15	1-#10@20	1-#10@15	1-#10@15	1-#10@20	1-#10@15	1-#10@15	1-#10@20	1-#10@15	1-#10@15	1-#10@20	1-#10@12	1-#10@12	1-#10@15	1-#10@12	1-#10@12	1-#10@15	1-#10@12	1-#10@12
		箍筋 DIC	0-#0	0-#2	3-#1	0-#1	3-#2	0-#1	0-#0	0-#0	0-#0	0-#0	0-#2	0-#1	0-#2	0-#1	0-#5	0-#5	0-#0	0-#5	0-#5	0-#0	0-#1	0-#5
		腹筋 配置		-			-			-			-			-			-			-	
		腹筋 DIC		-			-			-			-			-			-			-	

樓層	梁編號		B9			B10			B11			B12			B13			B14			B15		
	尺寸		60x70			60x70			60x70			60x70			60x70			60x70			60x70		
	位置		1端	中央	2端	1端	中央	2端	1端	中央	2端	1端	中央	2端	1端	中央	2端	1端	中央	2端	1端	中央	2端
	主筋	上層主筋	2-#8	9-#11	0-#8	0-#8	9-#11	0-#8	0-#8	9-#11	0-#8	0-#8	9-#11	0-#8	0-#8	9-#11	0-#8	0-#8	9-#11	0-#8	0-#8	9-#11	0-#8
		下層主筋	2-#8	9-#11	0-#8	0-#8	9-#11	0-#8	0-#8	9-#11	0-#8	0-#8	9-#11	0-#8	0-#8	9-#11	0-#8	0-#8	9-#11	0-#8	0-#8	9-#11	0-#8
		箍筋	0-#6	0-#5	0-#5	0-#3	0-#5	0-#5	0-#10	0-#10	0-#10	0-#10	0-#7	0-#7	0-#8	0-#8	0-#8	0-#8	0-#8	0-#8	0-#8	0-#8	0-#8
		箍筋加密區	0-#0			0-#0			0-#0			0-#0			0-#0			0-#0			0-#0		
		腹筋加密區	0-#0			0-#0			0-#0			0-#0			0-#0			0-#0			0-#0		
B1F	箍筋配置	上層 箍筋	5-#5	3-#5	5-#5	5-#5	5-#5	5-#5	5-#5	5-#5	5-#5	5-#5	5-#5	5-#5	5-#5	3-#5	8-#5	5-#5	3-#5	5-#5	8-#5	5-#5	5-#5	8-#5
		層 DIC	1-#3	0-#3	0-#3	0-#3	0-#3	0-#3	0-#3	0-#3	0-#3	0-#3	0-#3	0-#3	0-#3	0-#3	0-#3	0-#3	0-#3	0-#3	0-#3	0-#3	0-#3	0-#3
		下層 配置	3-#5	4-#8	3-#5	3-#8	4-#5	5-#8	3-#5	4-#8	3-#5	0-#5	0-#5	0-#5	4-#8	6-#8	4-#5	4-#8	6-#8	1-#8	4-#8	5-#8	4-#8	6-#8
		層 DIC	1-#3	0-#3	0-#3	0-#3	0-#3	0-#3	0-#3	0-#3	0-#3	0-#3	0-#3	0-#3	0-#3	0-#3	0-#3	0-#3	0-#3	0-#3	0-#3	0-#3	0-#3	0-#3
		箍筋 配置	1-#10@5	1-#10@20	1-#10@15	1-#10@15	1-#10@20	1-#10@15	1-#10@15	1-#10@20	1-#10@15	1-#10@15	1-#10@20	1-#10@15	1-#10@15	1-#10@20	1-#10@12	1-#10@12	1-#10@15	1-#10@12	1-#10@12	1-#10@15	1-#10@12	1-#10@12
		箍筋 DIC	0-#0	0-#2	3-#1	0-#1	3-#2	0-#1	0-#0	0-#0	0-#0	0-#0	0-#2	0-#1	0-#2	0-#1	0-#5	0-#5	0-#0	0-#5	0-#5	0-#0	0-#1	0-#5
		腹筋 配置		-			-			-			-			-			-			-	
		腹筋 DIC		-			-			-			-			-			-			-	
	尺寸			60x70			60x70			60x70			60x70			60x70			60x70			60x70	
	位置		1端	中央	2端	1端	中央	2端	1端	中央	2端	1端	中央	2端	1端	中央	2端	1端	中央	2端	1端	中央	2端
	主筋	上層主筋	3-#8	7-#8	0-#8	2-#8	6-#8	2-#5	0-#8	3-#8	0-#8	0-#8	3-#8	0-#8	0-#8	3-#8	0-#8	0-#8	3-#8	0-#8	0-#8	3-#8	0-#8	0-#8
		下層主筋	3-#8	7-#8	0-#8	2-#8	6-#8	2-#5	0-#8	3-#8	0-#8	0-#8	3-#8	0-#8	0-#8	3-#8	0-#8	0-#8	3-#8	0-#8	0-#8	3-#8	0-#8	0-#8
		箍筋	0-#6	0-#5	0-#5	0-#3	0-#5	0-#5	0-#10	0-#10	0-#10	0-#10	0-#7	0-#7	0-#8	0-#8	0-#8	0-#8	0-#8	0-#8	0-#8	0-#8	0-#8	0-#8
		箍筋加密區	0-#0			0-#0			0-#0			0-#0			0-#0			0-#0			0-#0		
		腹筋加密區	0-#0			0-#0			0-#0			0-#0			0-#0			0-#0			0-#0		
B2F	箍筋配置	上層 箍筋	5-#5	3-#5	5-#5	5-#5	5-#5	5-#5	5-#5	5-#5	5-#5	5-#5	5-#5	5-#5	5-#5	3-#5	8-#5	5-#5	3-#5	5-#5	8-#5	5-#5	5-#5	8-#5
		層 DIC	1-#3	0-#3	0-#3	0-#3	0-#3	0-#3	0-#3	0-#3	0-#3	0-#3	0-#3	0-#3	0-#3	0-#3	0-#3	0-#3	0-#3	0-#3	0-#3	0-#3	0-#3	0-#3
		下層 配置	3-#5	4-#8	3-#5	3-#8	4-#5	5-#8	3-#5	4-#8	3-#5	0-#5	0-#5	0-#5	4-#8	6-#8	4-#5	4-#8	6-#8	1-#8	4-#8	5-#8	4-#8	6-#8
		層 DIC	1-#3	0-#3	0-#3	0-#3	0-#3	0-#3	0-#3	0-#3	0-#3	0-#3	0-#3	0-#3	0-#3	0-#3	0-#3	0-#3	0-#3	0-#3	0-#3	0-#3	0-#3	0-#3
		箍筋 配置	1-#10@5	1-#10@20	1-#10@15	1-#10@15	1-#10@20	1-#10@15	1-#10@15	1-#10@20	1-#10@15	1-#10@15	1-#10@20	1-#10@15	1-#10@15	1-#10@20	1-#10@12	1-#10@12	1-#10@15	1-#10@12	1-#10@12	1-#10@15	1-#10@12	1-#10@12
		箍筋 DIC	0-#0	0-#2	3-#1	0-#1	3-#2	0-#1	0-#0	0-#0	0-#0	0-#0	0-#2	0-#1	0-#2	0-#1	0-#5	0-#5	0-#0	0-#5	0-#5	0-#0	0-#1	0-#5
		腹筋 配置		-			-			-			-			-			-			-	
		腹筋 DIC		-			-			-			-			-			-			-	

樓層	梁編號		B16			B17			B18			B19			B20			B21			B22		
	尺寸		60x120			60x120			60x70			60x70			60x70			60x70			60x70		
	位置		1端	中央	2端	1端	中央	2端	1端	中央	2端	1端	中央	2端	1端	中央	2端	1端	中央	2端	1端	中央	2端
	主筋	上層主筋	10-#8	10-#5	0-#8	19-#5	2-#9	0-#8	0-#7	1-#8	5-#7	0-#8	5-#8	21-#8	4-#5	1-#5	5-#6	2-#8	16-#7	15-#7	2-#8	1-#5	5-#6	2-#8
		下層主筋	15-#8	12-#2	8-#8	24-#8	2-#8	33-#8	3-#8	0-#3	3-#7	14-#8	6-#8	13-#8	2-#8	16-#7	15-#7	0-#8	15-#9	15-#5	0-#8	16-#9	9-#6	0-#8
		箍筋	0-#3	0-#3	0-#3	0-#8	0-#5	0-#3	0-#0	0-#0	0-#0	0-#0	0-#3	0-#3	0-#3	0-#3	0-#3	0-#3	0-#3	0-#3	0-#3	0-#3	0-#3	0-#3
		箍筋加密區	0-#0			0-#0			0-#0			0-#0			0-#0			0-#0			0-#0		
		腹筋加密區	0-#0			0-#0			0-#0			0-#0			0-#0			0-#0			0-#0		
B1F	箍筋配置	上層 箍筋	4-#5	3-#5	4-#8	4-#8	4-#8	4-#5	4-#5	5-#5	4-#5	4-#8	5-#5	6-#8	6-#8	3-#5	8-#8	6-#8	3-#5	6-#8	6-#8	3-#5	6-#8	6-#8
		層 DIC	1-#3	0-#7	0-#0	0-#3	0-#1	0-#0	0-#3	0-#3	0-#3	0-#3	0-#3	0-#3	0-#3	0-#3	0-#3	0-#3	0-#3	0-#3	0-#3	0-#3	0-#3	0-#3
		下層 配置	3-#8	3-#8	3-#8	3-#8	3-#8	3-#8	3-#8	3-#8	3-#8	3-#8	3-#8	3-#8	3-#8	3-#5	3-#8	3-#8	3-#5	3-#8	3-#8	3-#5	3-#8	3-#8
		層 DIC	1-#3	2-#8	0-#0	0-#3	2-#8	0-#0	0-#3	0-#3	0-#3	0-#3	0-#3	0-#3	0-#3	0-#3	0-#3	0-#3	0-#3	0-#3	0-#3	0-#3	0-#3	0-#3
		箍筋 配置	1-#10@15	1-#10@20	1-#10@15	1-#10@15	1-#10@20	1-#10@15	1-#10@15	1-#10@20	1-#10@15	1-#10@15	1-#10@20	1-#10@15	1-#10@15	1-#10@20	1-#10@15	1-#10@15	1-#10@20	1-#10@15	1-#10@15	1-#10@20	1-#10@15	1-#10@15
		箍筋 DIC	0-#0	0-#2	3-#1	0-#1	3-#2	0-#1	0-#0	0-#0	0-#0	0-#0	0-#2	0-#1	0-#2	0-#1	0-#5	0-#5	0-#0	0-#5	0-#5	0-#0	0-#1	0-#5
		腹筋 配置		-			-			-			-			-			-			-	
		腹筋 DIC		-			-			-			-			-			-			-	
	尺寸			60x70			60x70			60x70			60x70			60x70			60x70			60x70	
	位置		1端	中央	2端	1端	中央	2端	1端	中央	2端	1端	中央	2端	1端	中央	2端	1端	中央	2端	1端	中央	2端
	主筋	上層主筋	3-#8	7-#8	0-#8	2-#8	6-#8	2-#5	0-#8	3-#8	0-#8	0-#8	3-#8	0-#8	0-#8	3-#8	0-#8	0-#8	3-#8	0-#8	0-#8	3-#8	0-#8	0-#8
		下層主筋	3-#8	7-#8	0-#8	2-#8	6-#8	2-#5	0-#8	3-#8	0-#8	0-#8	3-#8	0-#8	0-#8	3-#8	0-#8	0-#8	3-#8	0-#8	0-#8	3-#8	0-#8	0-#8
		箍筋	0-#6	0-#5	0-#5	0-#3	0-#5	0-#5	0-#10	0-#10	0-#10	0-#10	0-#7	0-#7	0-#8	0-#8	0-#8	0-#8	0-#8	0-#8	0-#8	0-#8	0-#8	0-#8
		箍筋加密區	0-#0			0-#0			0-#0			0-#0			0-#0			0-#0			0-#0		
		腹筋加密區	0-#0			0-#0			0-#0			0-#0			0-#0			0-#0			0-#0		
B2F	箍筋配置	上層 箍筋	5-#5	3-#5	5-#5	5-#5	5-#5	5-#5	5-#5	5-#5	5-#5	5-#5	5-#5	5-#5	5-#5	3-#5	8-#5	5-#5	3-#5	5-#5	8-#5	5-#5	5-#5	8-#5
		層 DIC	1-#3	0-#3	0-#3	0-#3	0-#3	0-#3	0-#3	0-#3	0-#3	0-#3	0-#3	0-#3	0-#3	0-#3	0-#3	0-#3	0-#3	0-#3	0-#3	0-#3	0-#3	0-#3
		下層 配置	3-#5	4-#8	3-#5	3-#8	4-#5	5-#8	3-#5	4-#8	3-#5	0-#5	0-#5	0-#5	4-#8	6-#8	4-#5	4-#8	6-#8	1-#8	4-#8	5-#8	4-#8	6-#8
		層 DIC	1-#3	0-#3	0-#3	0-#3	0-#3	0-#3	0-#3	0-#3	0-#3	0-#3	0-#3	0-#3	0-#3	0-#3	0-#3	0-#3	0-#3	0-#3	0-#3	0-#3	0-#3	0-#3
		箍筋 配置	1-#10@5	1-#10@20	1-#10@15	1-#10@15	1-#10@20	1-#10@15	1-#10@15	1-#10@20	1-#10@15	1-#10@15	1-#10@20	1-#10@15	1-#10@15	1-#10@20	1-#10@12	1-#10@12	1-#10@15	1-#10@12	1-#10@12	1-#10@15	1-#10@12	1-#10@12
		箍筋 DIC	0-#0	0-#2	3-#1	0-#1	3-#2	0-#1	0-#0	0-#0	0-#0	0-#0	0-#2	0-#1	0-#2	0-#1	0-#5	0-#5	0-#0	0-#5	0-#5	0-#0	0-#1	0-#5
		腹筋 配置		-			-			-			-			-			-			-	
		腹筋 DIC		-			-			-			-			-			-			-	


樓層	梁編號		B23			B24			B27			B28			B29			B30			B31		
	尺寸		60x70			60x70			60x70			60x70			60x70			60x70			60x70		
	位置		1端	中央	2端	1端	中央	2端	1端	中央	2端	1端	中央	2端	1端	中央	2端	1端	中央	2端	1端	中央	2端
	主筋	上層主筋	15-#8	3-#8	18-#2	23-#2	6-#7	13-#2	12-#8	3-#11	10-#6	9-#11	2-#8	13-#11	17-#8	5-#5	19-#5	11-#8	5-#8	5-#8	34-#7	3-#8	0-#0
		下層主筋	12-#2	11-#8	11-#9	3-#8	17-#8	12-#9	6-#5	5-#8	5-#9	4-#2	9-#5	5-#8	11-#8	15-#2	5-#8	11-#8	5-#8	5-#8	16-#2	10-#9	0-#0
		箍筋	0-#3	0-#3	0-#3	0-#0	0-#3	0-#3	0-#3	0-#3	0-#3	0-#3	0-#3	0-#3	0-#3	0-#3	0-#3	0-#3	0-#3	0-#3	0-#3	0-#3	0-#3
		箍筋加密區	0-#0			0-#0			0-#0			0-#0			0-#0			0-#0			0-#0		
		腹筋加密區	0-#0			0-#0			0-#0			0-#0			0-#0			0-#0			0-#0		
B1F	箍筋配置	上層 箍筋	8-#5	6-#5	8-#5	6-#8	3-#5	6-#8	6-#8	5-#5	6-#8	6-#8	3-#5	6-#8	6-#8	3-#5	6-#8	6-#8	3-#5	6-#8	6-#8	3-#5	6-#8	6-#8
		層 DIC	0-#3	0-#3	0-#3	0-#3	0-#3	0-#3	0-#3	0-#3	0-#3	0-#3	0-#3	0-#3	0-#3	0-#3	0-#3	0-#3	0-#3	0-#3	0-#3	0-#3	0-#3	0-#3
		下層 配置	3-#8	3-#8	3-#8	3-#8	3-#8	3-#8	3-#8	3-#8	3-#8	3-#8	3-#8	3-#8	3-#8	3-#5	3-#8	3-#8	3-#5	3-#8	3-#8	3-#5	3-#8	3-#8
		層 DIC	0-#3	0-#3	0-#3	0-#3	0-#3	0-#3	0-#3	0-#3	0-#3	0-#3	0-#3	0-#3	0-#3	0-#3	0-#3	0-#3	0-#3	0-#3	0-#3	0-#3	0-#3	0-#3
		箍筋 配置	1-#10@15	1-#10@20	1-#10@15	1-#10@15	1-#10@20	1-#10@15	1-#10@15	1-#10@20	1-#10@15	1-#10@15	1-#10@20	1-#10@15	1-#10@15	1-#10@20	1-#10@15	1-#10@15	1-#10@20	1-#10@15	1-#10@15	1-#10@20	1-#10@15	1-#10@15
		箍筋 DIC	0-#0	0-#2	3-#1	0-#1	3-#2	0-#1	0-#0	0-#0	0-#0	0-#0	0-#2	0-#1	0-#2	0-#1	0-#5	0-#5	0-#0	0-#5	0-#5	0-#0	0-#1	0-#5
		腹筋 配置		-			-			-			-			-			-			-	
		腹筋 DIC		-			-			-			-			-			-			-	
	尺寸			60x70			60x70			60x70			60x70			60x70			60x70			60x70	
	位置		1端	中央	2端	1端	中央	2端	1端	中央	2端	1端	中央	2端	1端	中央	2端	1端	中央	2端	1端	中央	2端
	主筋	上層主筋	20-#2	6-#7	8-#8	20-#3	6-#4	19-#3	2-#8	3-#8	18-#8	9-#4	2-#5	10-#7	16-#7	3-#9	6-#8	18-#6	5-#7	6-#8	30-#5	9-#5	0-#0
		下層主筋	12-#5	16-#7	13-#3	18-#3	7-#6	12-#3	6-#8	6-#3	5-#1	4-#9	5-#2	8-#2	10-#5	11-#9	3-#3	12-#6	11-#9	3-#3	14-#2	9-#5	0-#0
		箍筋	0-#3	0-#3	0-#3	0-#3	0-#3	0-#3	0-#3	0-#3	0-#3	0-#3	0-#3	0-#3	0-#3	0-#3	0-#3	0-#3	0-#3	0-#3	0-#3	0-#3	0-#3
		箍筋加密區	0-#0			0-#0			0-#0			0-#0			0-#0			0-#0			0-#0		
		腹筋加密區	0-#0			0-#0			0-#0			0-#0			0-#0			0-#0			0-#0		
B2F	箍筋配置	上層 箍筋	6-#8	3-#8	6-#8	6-#8	3-#8	6-#8	6-#8	3-#8	6-#8	6-#8	3-#8	6-#8	5-#8	3-#8	6-#8	6-#5	3-#8	6-#8	6-#8	3-#8	6-#8	6-#8
		層 DIC	0-#3	0-#3	0-#3	0-#3	0-#3	0-#3	0-#3	0-#3	0-#3	0-#3	0-#3	0-#3	0-#3	0-#3	0-#3	0-#3	0-#3	0-#3	0-#3	0-#3	0-#3	0-#3
		下層 配置	3-#8	3-#8	3-#8	3-#8	3-#8	3-#8	3-#8	3-#8	3-#8	3-#8	3-#8	3-#8	3-#8	3-#5	3-#8	3-#8	3-#5	3-#8	3-#8	3-#5	3-#8	3-#8
		層 DIC	0-#3	0-#3	0-#3	0-#3	0-#3	0-#3	0-#3	0-#3	0-#3	0-#3	0-#3	0-#3	0-#3	0-#3	0-#3	0-#3	0-#3	0-#3	0-#3	0-#3	0-#3	0-#3
		箍筋 配置	1-#10@5	1-#10@20	1-#10@15	1-#10@15	1-#10@20	1-#10@15	1-#10@15	1-#10@20	1-#10@15	1-#10@15	1-#10@20	1-#10@15	1-#10@15	1-#10@20	1-#10@15	1-#10@15	1-#10@20	1-#10@15	1-#10@15	1-#10@20	1-#10@15	1-#10@15
		箍

樓層	構造區		B32			B02			B01			B25			B35			B37			330		
		尺寸	60x70			60x70			60x70			60x70			60x70			60x70			60x70		
		位置	1端	中央	1端	1端	中央	1端	1端	中央	1端	1端	中央	1端	1端	中央	1端	1端	中央	1端	1端	中央	1端
	箱梁	上層主筋	31.29	9.93	2.23	7.81	1.94	0.00	5.96	6.52	20.13	17.91	17.86	38.64	34.2	10.1	0.00	21.75	0.92	0.00	13.36	4.31	23.39
	腹板	下層主筋	15.14	15.24	1.15	3.88	1.84	2.43	3.45	9.07	12.16	10.23	10.67	28.15	16.48	10.61	12.39	16.99	12.96	7.81	7.12	12.19	8.59
	箱梁	箱筋	0.063	0.053	0.063	0.000	0.000	0.000	0.000	0.000	0.000	0.234	0.077	0.192	0.083	0.063	0.000	0.063	0.063	0.000	0.063	0.063	0.093
	箱梁	側向腹版加勁筋		0.000			0.000			0.000			0.000			0.000			0.000			0.000	
	箱梁	端向底版加勁筋		0.00			0.00			0.00			0.00			0.00			0.00			0.00	
	頂版	上層 配置	4-#8	3-#8	3-#8	8-#8	8-#8	8-#8	8-#8	9-#8	8-#8	10-#8	13-#8	10-#8	4-#8	4-#8	4-#8	4-#8	4-#8	4-#8	4-#8	3-#8	4-#8
	頂版	上層 D4C	0.77	0.65	0.06	0.19	0.05	0.00	0.17	0.63	1.90	0.35	0.35	1.16	1.68	0.53	0.00	1.22	0.31	0.00	0.66	0.28	0.56
	頂版	下層 配置	4-#8	6-#8	4-#8	4-#8	3-#8	4-#8	4-#8	6-#8	4-#8	8-#8	8-#8	8-#8	3-#8	3-#8	3-#8	3-#8	3-#8	3-#8	3-#8	4-#8	3-#8
	頂版	下層 D4C	0.75	3.44	0.06	0.19	0.13	0.12	0.17	0.52	2.65	0.25	2.69	0.56	1.68	0.71	0.82	3.88	0.75	3.46	0.47	3.67	0.59
	腹板	箱梁 配置	1-#10@17	1-#10@15	1-#10@17	1-#10@5	1-#10@20	1-#10@15	1-#10@12	1-#10@15	1-#10@12	2-#10@20	2-#10@5	2-#10@10	1-#10@15	1-#10@20	1-#10@15	1-#10@12	1-#10@12	1-#10@12	1-#10@13	1-#10@20	1-#10@15
	腹板	箱梁 D4C	0.25	3.21	0.25	0.00	0.00	0.00	0.25	0.31	0.25	0.42	0.94	0.68	0.31	0.72	0.00	0.25	0.25	0.00	0.31	0.42	0.31
	腹板	箱梁 配置		-			-			-			-			-			-			-	
	腹板	箱梁 D4C		-			-			-			-			-			-			-	
		尺寸		60x70			60x70			60x70			60x70			60x70			60x70			60x70	
		位置	1端	中央	1端	1端	中央	1端	1端	中央	1端	1端	中央	1端	1端	中央	1端	1端	中央	1端	1端	中央	1端
	箱梁	上層主筋	21.29	7.48	0.00	5.19	2.03	0.00	1.71	4.96	15.22	0.00	6.81	21.05	27.72	5.76	0.00	27.91	8.91	0.00	13.39	5.23	13.26
	腹板	下層主筋	13.26	7.48	7.35	4.07	2.79	0.53	0.85	7.11	10.00	14.12	6.81	13.26	21.61	5.76	10.75	13.58	1.31	12.33	6.98	12.59	8.51
	箱梁	箱筋	0.053	0.053	0.000	0.000	0.000	0.000	0.000	0.000	0.053	0.053	0.053	0.053	0.053	0.053	0.000	0.063	0.053	0.000	0.063	0.063	0.053
	箱梁	側向腹版加勁筋		0.000			0.000			0.000			0.000			0.000			0.000			0.000	
	箱梁	端向底版加勁筋		0.00			0.00			0.00			0.00			0.00			0.00			0.00	
	頂版	上層 配置	5-#8	3-#8	5-#8	5-#8	5-#8	5-#8	5-#8	3-#8	5-#8	5-#8	5-#8	4-#8	4-#8	4-#8	4-#8	4-#8	4-#8	4-#8	4-#8	4-#8	4-#8
	頂版	上層 D4C	0.91	0.49	0.00	0.82	0.08	0.00	0.87	0.31	0.60	0.90	0.27	1.00	0.87	0.29	0.00	1.33	0.41	0.00	0.66	0.28	0.56
	頂版	下層 配置	3-#8	6-#8	3-#8	3-#8	3-#8	3-#8	3-#8	4-#8	3-#8	3-#8	3-#8	3-#8	3-#8	3-#8	3-#8	3-#8	3-#8	3-#8	3-#8	4-#8	3-#8
	頂版	下層 D4C	0.66	0.37	0.41	0.27	0.13	0.01	0.06	0.39	0.66	0.31	0.45	0.58	0.96	0.35	0.77	0.29	0.72	2.81	0.46	0.67	0.56
	腹板	箱梁 配置	1-#10@15	1-#10@20	1-#10@15	1-#10@15	1-#10@20	1-#10@15	1-#10@5	1-#10@20	1-#10@5	1-#10@15	1-#10@5	1-#10@15	1-#10@5	1-#10@20	1-#10@12	1-#10@12	1-#10@12	1-#10@12	1-#10@13	1-#10@20	1-#10@15
	腹板	箱梁 D4C	0.31	0.42	0.00	0.00	0.00	0.00	0.01	0.00	0.31	0.61	0.31	0.31	0.31	0.42	0.00	0.25	0.25	0.00	0.31	0.42	0.31
	腹板	箱梁 配置		-			-			-			-			-			-			-	
	腹板	箱梁 D4C		-			-			-			-			-			-			-	
樓層	構造區		B41			747			B43			B45			B45			B46			347		
		尺寸	90x90			60x90			60x90			90x70			60x70			60x70			60x70		
		位置	1端	中央	1端	1端	中央	1端	1端	中央	1端	1端	中央	1端	1端	中央	1端	1端	中央	1端	1端	中央	1端
	箱梁	上層主筋	0.00	7.06	26.62	2.22	13.04	33.54	21.17	7.50	24.27	22.52	7.3	32.19	21.76	7.39	21.33	18.50	6.00	18.75	27.62	7.38	27.58
	腹板	下層主筋	3.52	12.43	3.39	1.11	11.86	16.21	13.39	18.15	13.39	13.70	30.66	9.98	19.39	18.75	19.39	13.11	15.14	11.95	15.93	23.67	13.36
	箱梁	箱筋	0.000	0.053	0.053	0.053	0.053	0.053	0.053	0.053	0.053	0.053	0.053	0.053	0.053	0.052	0.053	0.053	0.053	0.053	0.053	0.053	0.053
	箱梁	側向腹版加勁筋		0.000			0.000			0.000			0.000			0.000			0.000			0.000	
	箱梁	端向底版加勁筋		0.00			0.00			0.00			0.00			0.00			0.00			0.00	
	頂版	上層 配置	4-#8	5-#8	5-#8	5-#8	3-#8	6-#8	8-#8	3-#8	8-#8	8-#8	3-#8	8-#8	8-#8	3-#8	8-#8	8-#8	3-#8	6-#8	3-#8	3-#8	6-#8
	頂版	上層 D4C	0.00	0.26	0.06	0.09	0.70	1.60	0.52	0.45	0.57	0.50	0.48	0.12	0.91	0.46	0.52	0.51	0.03	0.00	0.79	0.18	0.73
	頂版	下層 配置	3-#8	3-#8	3-#8	3-#8	5-#8	3-#8	4-#8	6-#8	4-#8	4-#8	6-#8	4-#8	4-#8	6-#8	4-#8	3-#8	3-#8	3-#8	3-#8	5-#8	3-#8
	頂版	下層 D4C	0.26	0.82	0.68	0.00	3.99	2.07	0.66	0.91	0.66	0.66	0.69	0.66	0.66	0.62	0.66	0.60	0.70	0.00	0.88	0.79	0.85
	腹板	箱梁 配置	1-#12@12	1-#10@12	1-#12@12	1-#10@13	1-#10@20	1-#12@15	1-#10@5	1-#10@20	1-#10@5	1-#10@12	1-#10@5	1-#10@12	1-#10@5	1-#10@20	1-#10@5	1-#10@15	1-#10@20	1-#10@15	1-#10@15	1-#10@20	1-#10@15
	腹板	箱梁 D4C	0.00	0.23	0.23	0.31	3.02	0.31	0.31	0.45	0.31	0.29	0.3	0.29	0.31	0.42	0.31	0.31	0.42	0.31	0.31	0.42	0.31
	腹板	箱梁 配置		-			-			-			-			-			-			-	
	腹板	箱梁 D4C		-			-			-			-			-			-			-	
		尺寸		60x70			90x70			60x70			90x70			60x70			60x70			60x70	
		位置	1端	中央	1端	1端	中央	1端	1端	中央	1端	1端	中央	1端	1端	中央	1端	1端	中央	1端	1端	中央	1端
	箱梁	上層主筋	3.00	9.67	23.34	0.00	11.32	35.56	17.98	6.70	20.7	16.54	5.00	3.68	18.76	6.54	16.20	18.28	5.97	18.00	12.82	7.16	20.72
	腹板	下層主筋	11.75	12.7	4.71	3.55	14.64	7.29	11.76	7.28	13.39	10.69	13.39	9.28	12.26	17.56	13.21	12.03	14.90	11.93	13.29	21.12	13.76
	箱梁	箱筋	0.000	0.063	0.057	0.063	0.053	0.053	0.053	0.053	0.053	0.053	0.053	0.053	0.053	0.053	0.053	0.053	0.053	0.053	0.053	0.053	0.057
	箱梁	側向腹版加勁筋		0.000			0.000			0.000			0.000			0.000			0.000			0.000	
	箱梁	端向底版加勁筋		0.00			0.00			0.00			0.00			0.00			0.00			0.00	
	頂版	上層 配置	4-#8	3-#8	5-#8	5-#8	3-#8	8-#8	8-#8	3-#8	7-#8	7-#8	3-#8	7-#8	7-#8	3-#8	6-#8	6-#8	3-#8	6-#8	5-#8	3-#8	6-#8
	頂版	上層 D4C	0.64	0.35	3.03	0.91	0.47	0.62	0.66	0.12	0.16	2.08	0.79	0.00	0.53	0.43	0.1	0.00	0.74	0.07	0.00	0.57	1.65
	頂版	下層 配置	3-#8	3-#8	3-#8	3-#8	5-#8	3-#8	3-#8	4-#8	3-#8	4-#8	5-#8	4-#8	4-#8	4-#8	3-#8	5-#8	3-#8	5-#8	5-#8	4-#8	3-#8
	頂版	下層 D4C	0.7	0.58	0.69	0.89	0.68	0.58	0.87	0.29	0.6	0.31	0.44	0.16	0.93	0.43	0.06	0.92	0.02	0.05	0.82	0.45	0.59
	腹板	箱梁 配置	1-#10@5	1-#10@20	1-#10@5	1-#10@15	1-#10@20	8-#8@15	1-#10@15	1-#10@20	1-#10@5	1-#10@15	1-#10@20	1-#10@15	1-#10@5	1-#10@20	1-#10@5	1-#10@15	1-#10@20	1-#10@15	1-#10@5	1-#10@20	1-#10@15
	腹板	箱梁 D4C	0.9	0.42	0.9	0.31	0.40	0.31	0.78	0.42	0.69	0.31	0.42	0.00	0.31	0.42	0.00	0.00	0.00	0.00	0.00	0.42	0.31
	腹板	箱梁 配置		-			-			-			-			-			-			-	
	腹板	箱梁 D4C		-			-			-			-			-			-			-	
		尺寸		60x70			60x70			60x70			90x70			60x70			90x70			90x70	
		位置	1端	中央	1端	1端	中央	1端	1端	中央	1端	1端	中央	1端	1端	中央	1端	1端	中央	1端	1端	中央	1端
	箱梁	上層主筋	16.03	5.35	16.40	18.01	6.55	23.32	14.80	6.34	8.00	30.53	10.63	0.00	23.16	7.15	0.00	9.34	3.45	5.01	0.00	9.58	30.05
	腹板	下層主筋	10.80	14.28	10.76	12.38	18.07	15.22	9.73	11.00	3.98	16.20	13.30	8.16	13.39	8.01	4.03	4.39	6.69	7.51	13.90	9.55	14.58
	箱梁	箱筋	0.053	0.053	0.053	0.053	0.053	0.053	0.053	0.053	0.053	0.053	0.053	0.000	0.053	0.053	0.000	0.344	0.000	0.000	0.000	0.053	0.053
	箱梁	側向腹版加勁筋		0.000			0.000			0.000			0.000			0.000			0.000			0.000	
	箱梁	端向底版加勁筋		0.00			0.00			0.00			0.00			0.00			0.00			0.00	
	頂版	上層 配置	6-#8	3-#8	6-#8	6-#8	3-#8	6-#8	5-#8	3-#8	6-#8	5-#8	3-#8	5-#8	7-#8	3-#8	4-#8	4-#8	3-#8	4-#8	4-#8	3-#8	4-#8
	頂版	上層 D4C	0.54	0.35	0.54	0.52	0.43	0.67	0.49	0.32	0.26	1.22	0.70	0.00	0.63	0.47	0.00	0.91	0.16	0.27	0.00	0.62	1.98
	頂版	下層 配置	3-#8	5-#8	3-#8	3-#8	5-#8	3-#8	3-#8	4-#8	3-#8	3-#8	4-#8	3-#8	4-#8	4-#8	3-#8	3-#8	3-#8	3-#8	3-#8	4-#8	3-#8
	頂版	下層 D4C	0.7	0.56	0.7	0.61	0.71	0.57	0.64	0.54	0.66	1.07	0.66	0.24	0.66	0.63	0.27	0.92	0.61	0.13	0.88	0.47	0.96
	腹板	箱梁 配置	1-#10@5	1-#10@20	1-#10@5	1-#10@15	1-#10@20	8-#8@15	1-#10@15	1-#10@20	1-#10@5	1-#10@15	1-#10@20	1-#10@15	1-#10@15	1-#10@20	1-#10@15	1-#10@15	1-#10@20	1-#10@15	1-#10@15	1-#10@20	1-#10@15
	腹板	箱梁 D4C	0.9	0.42	0.9	0.31	0.42	0.31	0.31	0.42	0.31	0.31	0.42	0.00	0.31	0.42	0.00	0.26	0.00	0.00	0.00	0.47	0.9
	腹板	箱梁 配置		-			-			-			-			-			-			-	
	腹板	箱梁 D4C		-			-			-			-			-			-			-	
樓層	構造區		B6			B7			B9			B55			B53			B57			B58		
		尺寸		60x70			60x70			60x70			90x70			60x70			90x70			60x70	
		位置	1端	中央	1端	1端	中央	1端	1端	中央	1端	1端	中央	1端	1端	中央	1端	1端	中央	1端	1端	中央	1端
	箱梁	上層主筋	0.00	4.27	12.39	0.00	1.43	5.19	11.59	2.56	0.00	0.00	3.46	23.15	10.39	4.19	0.00	32.53	10.42	0.00	9.84	2.19	2.53
	腹板	下層主筋	0.00	3.36	8.99	5.52	1.43	2.59	5.78	4.23	0.00	0.00	11.36	19.25	5.91	13.39	0.00	15.68	10.81	7.43	7.39	3.39	1.26
	箱梁	箱筋	0.000	0.000	0.053	0.053	0.053	0.063	0.063	0.000	0.053	0.053	0.053	0.053	0.053	0.000	0.000	0.053	0.053	0.000	0.000	0.000	0.000
	箱梁	側向腹版加勁筋		0.000			0.000			0.000			0.000			0.000			0.000			0.000	
	箱梁	端向底版加勁筋		0.00			0.00			0.00			0.00			0.00			0.00			0.00	
	頂版	上層 配置	8-#8	3-#8	8-#8	8-#8	3-#8	8-#8	5-#8	3-#8	8-#8	8-#8	3-#8	8-#8	8-#8	3-#8	8-#8	8-#8	3-#8	8-#8	8-#8	3-#8	6-#8
	頂版	上層 D4C	0.00	0.28	0.31	0.00	0.05	0.13	0.39	0.16	0.00	0.00	0.49	0.53	0.33	0.28	0.00	0.81	0.69	0.00	0.22	0.14	0.43
	頂版	下層 配置	4-#8	6-#8	4-#8	4-#8	4-#8	4-#8	4-#8	6-#8	4-#8	4-#8	6-#8	4-#8	4-#8	6-#8	4-#8	3-#8	6-#8	4-#8	4-#8	3-#8	3-#8
	頂版	下層 D4C	0.00	0.44	0.47	0.28	0.07	0.13	0.28	0.47	0.00	0.00	0.70	0.56	0.42	0.44	0.00	1.07	0.36	0.37	0.32	0.26	0.08
	腹板	箱梁 配置	1-#10@12	1-#10@15	1-#10@12	1-#10@13	1-#10@13	1-#10@13	1-#10@12	1-#10@15	1-#10@12	1-#10@12	1-#10@5	1-#10@12	1-#10@12	1-#10@12	1-#10@12	1-#10@12	1-#10@5	1-#10@12	1-#10@13	1-#10@20	1-#10@15
	腹板	箱梁 D4C	0.00	0.00	0.25	0.21	0.21	0.21	0.25	0.00	0.25	0.21	0.31	0.21	0.25	0.00	0.00	0.25	0.31	0.00	0.00	0.00	0.00
	腹板	箱梁 配置		-			-			-			-			-			-			-	
	腹板	箱梁 D4C		-			-			-			-			-			-			-	
		尺寸		60x70			60x70			60x70			90x70			60x70			90x70			60x70	
		位置	1端	中央	1端	1端	中央	1端	1端	中央	1端	1端	中央	1端	1端	中央	1端	1端	中央	1端	1端	中央	1端
	箱梁	上層主筋	0.00	3.58	18.39	32.46	10.33	3.00	0.42	2.79	0.00	0.00	1.83	5.56	13.35	3.28	0.00	30.52	9.73	0.00	9.36	2.32	4.41
	腹板	下層主筋	0.00	3.58	7.16	4.71	10.33	25.70	4.68	3.39	0.00	0.00	14.27	3.96	5.59	13.39	0.00	14.80	9.73	13.39	4.65	2.74	2.20
	箱梁	箱筋	0.000	0.000	0.053	0.419	0.414	0.402	0.053	0.000	0.000	0.000	0.000	0.053	0.053	0.000	0.000	0.053	0.053	0.000	0.000	0.000	0.000
	箱梁	側向腹版加勁筋		0.000			0.000			0.000			0.000			0.000			0.000			0.000	
	箱梁	端向底版加勁筋		0.00			0.00			0.00			0.00			0.00			0.00			0.00	
	頂版	上層 配置	4-#8	3-#8	4-#8	4-#8	4-#8	4-#8	4-#8	3-#8	4-#8	8-#8	3-#8	8-#8	8-#8	3-#8	8-#8	4-#8	3-#8	4-#8	8-#8	3-#8	4-#8
	頂版	上層 D4C	0.00	0.63	0.66	2.02	0.51	3.00	0.47	0.33	0.00	0.00	0.12	0.15	0.33	0.22	0.00	2.52	0.61	0.00	0.23	0.15	0.22
	頂版	下層 配置	3-#8	4-#8	3-#8	3-#8	3-#8	3-#8	3-#8	4-#8	3-#8	4-#8	6-#8	4-#8	4-#8	6-#8	4-#8	3-#8	4-#8	3-#8	4-#8	3-#8	3-#8
	頂版	下層 D4C	0.00	0.66	0.47	3.03	0.66	3.66	0.31	0.56	0.00	0.00	0.47	0.15	0.93	0.44	0.00	0.97	0.45	0.88	0.29	0.18	0.14
	腹板	箱梁 配置	1-#10@13	1-#10@20	1-#10@13	1-#10@13	1-#10@13	1-#10@13	1-#10@15	1-#10@20	1-#10@5	1-#10@12	1-#10@5	1-#10@17	1-#10@12	1-#10@15	1-#10@17	1-#10@12	1-#10@15	1-#10@20	1-#10@15	1-#10@20	1-#10@15
	腹板	箱梁 D4C	0.00	0.00	0.31	2.63	2.47	2.53	0.31	0.00	0.00	0.00	0.00	0.25	0.25	0.00	0.00	0.31	0.42	0.00	0.00	0.00	0.00
	腹板	箱梁 配置		-			-			-			-			-			-			-	
	腹板	箱梁 D4C		-			-			-			-			-			-			-	

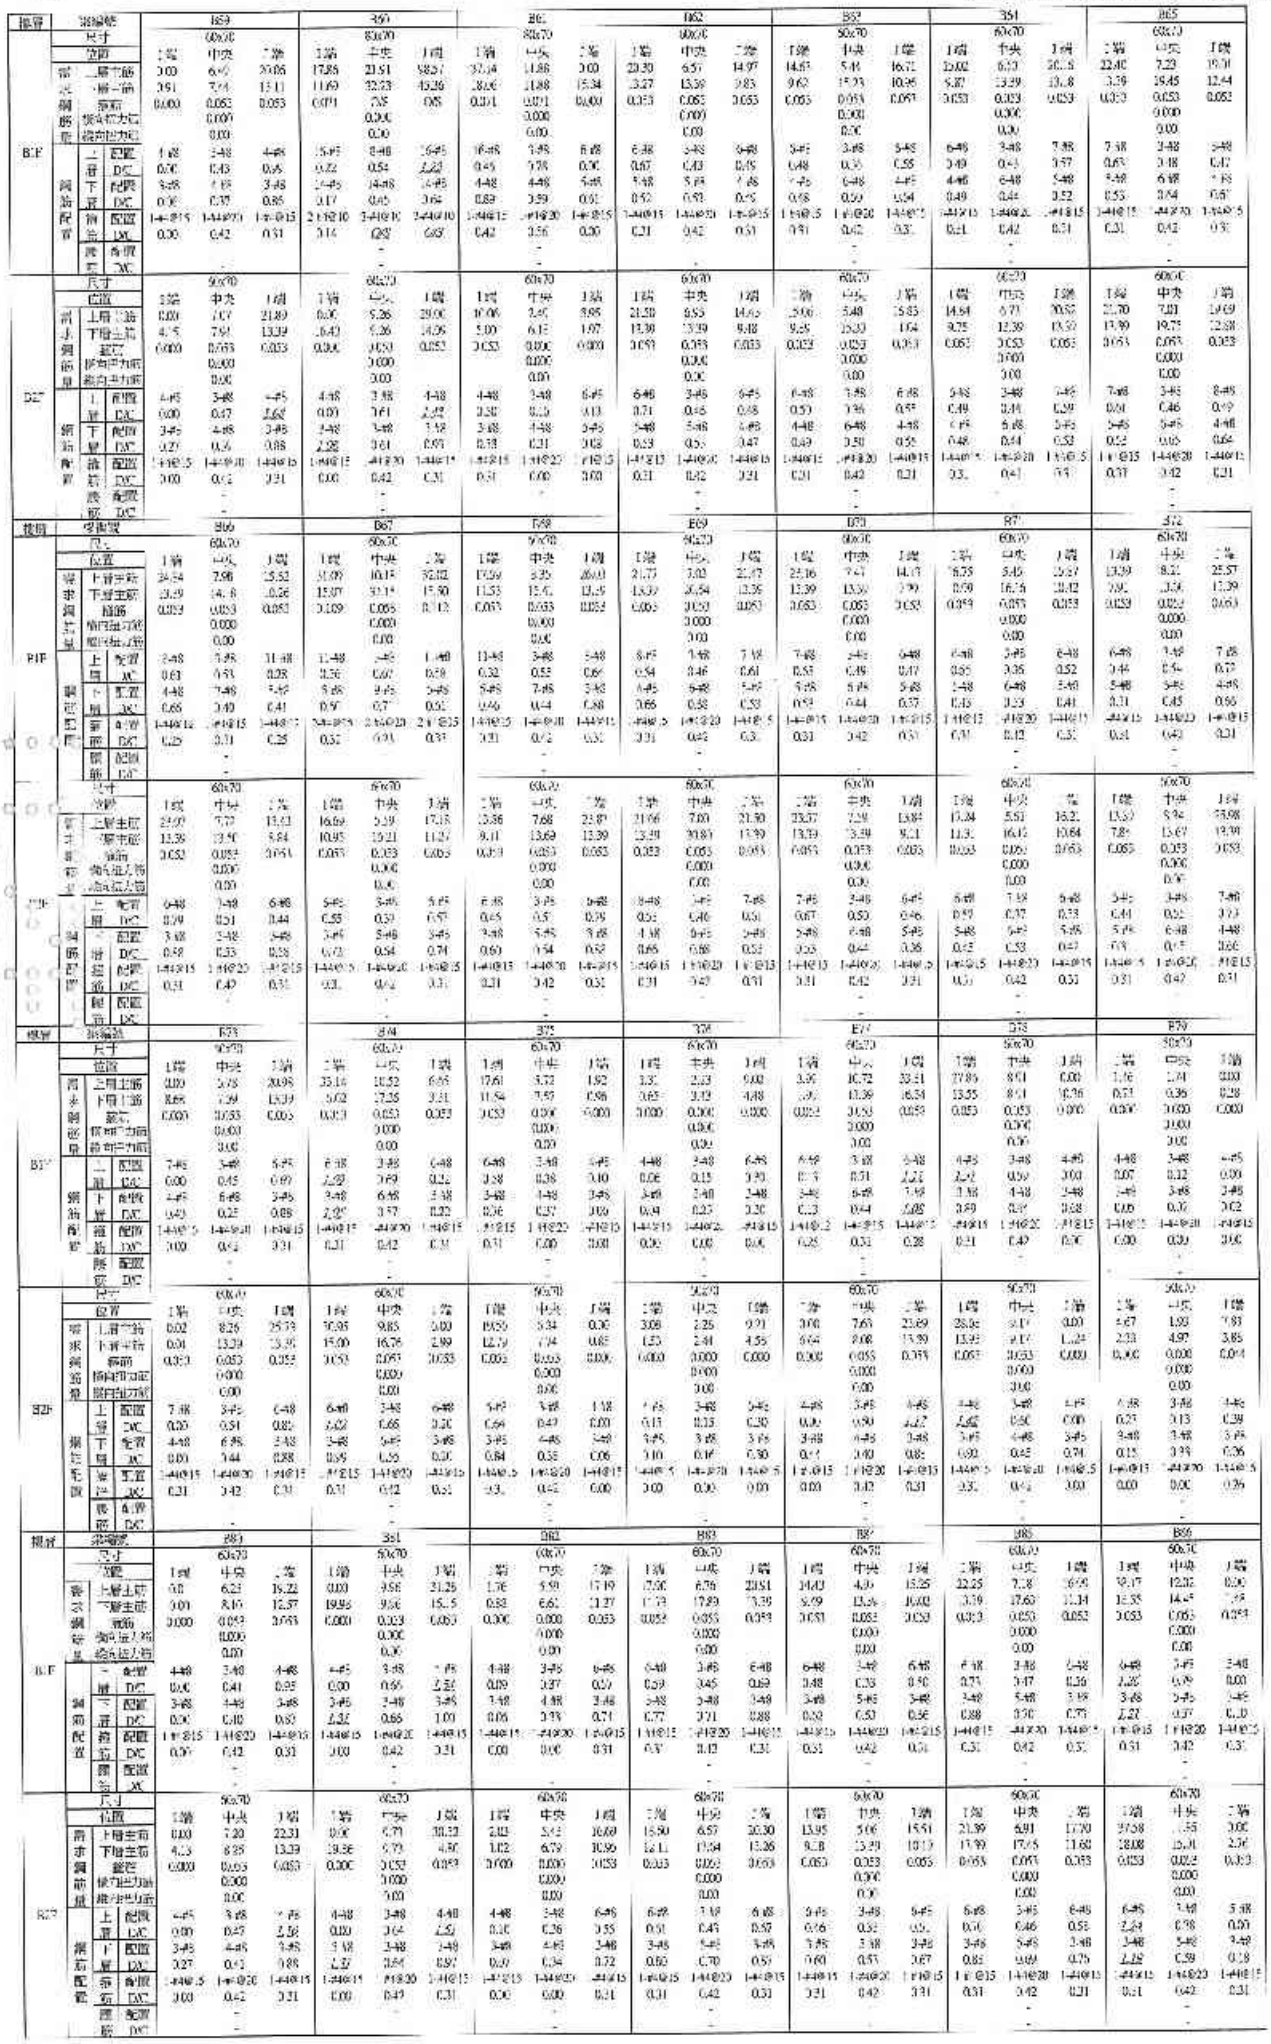


樓層	梁編號		B59			350			B61			B62			B57			351			B65		
	尺寸		60x70			80x70			80x70			60x70			50x70			60x70			60x70		
	位置		1端	中央	2端	1端	中央	2端	1端	中央	2端	1端	中央	2端	1端	中央	2端	1端	中央	2端	1端	中央	2端
B1F	梁主鋼筋量	上層主筋	3-D29	6-#9	3-D29	17-D25	21-#8	9-D25	37-D29	11-D25	3-D29	23-D29	6-#7	14-#7	14-#7	5-#8	16-#7	15-D22	6-#8	20-#6	22-#8	7-#8	19-#8
		下層主筋	3-#11	7-#9	13-#11	11-#9	32-#8	45-#6	18-#9	11-#8	15-#4	3-#7	13-#9	10-#6	9-#7	15-#8	10-#6	5-#7	13-#9	10-#8	3-#9	19-#5	12-#4
		箍筋	0-#0@0	0-#0@0	0-#0@0	0-#0@0	0-#0@0	0-#0@0	0-#0@0	0-#0@0	0-#0@0	0-#0@0	0-#0@0	0-#0@0	0-#0@0	0-#0@0	0-#0@0	0-#0@0	0-#0@0	0-#0@0	0-#0@0	0-#0@0	0-#0@0
		腰筋		0-#0@0			0-#0@0			0-#0@0			0-#0@0			0-#0@0			0-#0@0			0-#0@0	
		拉筋		0-#0@0			0-#0@0			0-#0@0			0-#0@0			0-#0@0			0-#0@0			0-#0@0	
	梁箍筋配置	上層 配置	1-#6	3-#6	4-#6	15-#5	8-#6	15-#5	16-#6	3-#6	6-#6	6-#6	3-#6	6-#6	3-#5	3-#6	5-#5	6-#6	3-#6	7-#6	7-#6	3-#6	5-#6
		上層 D#C	0.00	0.43	0.65	0.22	0.54	1.23	0.45	0.78	0.00	0.67	0.43	0.45	0.48	0.35	0.55	0.49	0.43	0.57	0.65	0.48	0.47
		下層 配置	3-#8	4-#5	3-#8	14-#5	14-#8	14-#5	4-#8	4-#8	5-#5	5-#8	5-#5	7-#6	7-#6	6-#8	4-#5	4-#6	6-#8	5-#8	9-#8	6-#8	7-#8
		下層 D#C	0.00	0.35	0.85	0.17	0.65	3.66	0.89	3.59	0.61	0.52	0.93	0.45	0.68	0.59	0.64	0.49	0.44	0.52	0.55	0.64	0.67
		箍筋 配置	1-#4@15	1-#4@20	1-#4@15	2-#4@10	3-#4@10	3-#4@10	1-#4@15	1-#4@20	1-#4@15	1-#4@15	1-#4@20	1-#4@15	1-#4@15	1-#4@20	1-#4@15	1-#4@15	1-#4@20	1-#4@15	1-#4@15	1-#4@20	1-#4@15
		箍筋 D#C	0.00	0.42	0.31	0.14	0.82	0.63	0.42	0.56	0.00	0.21	0.42	0.31	0.31	0.42	0.31	0.21	0.42	0.31	0.31	0.42	0.31
		腰筋 配置		-			-			-			-			-			-			-	
		腰筋 D#C		-			-			-			-			-			-			-	
	尺寸			90x70			60x70			60x70			60x70			60x70			60x70			60x70	
	位置		1端	中央	2端	1端	中央	2端	1端	中央	2端	1端	中央	2端	1端	中央	2端	1端	中央	2端	1端	中央	2端
B2F	梁主鋼筋量	上層主筋	0-D0	3-D7	21-D9	0-D0	5-D6	29-D0	10-D6	3-#6	8-#5	21-D9	6-#5	14-#6	2-D6	5-#8	14-#6	14-#4	6-#7	20-#7	21-D9	7-#7	19-#9
		下層主筋	4-#5	7-#5	13-D9	3-#3	5-#6	14-#6	5-D0	6-#5	1-#7	13-D9	3-#9	9-#8	9-#5	15-D3	1-#4	9-#5	12-#9	13-D2	13-#9	9-#7	12-#8
		箍筋	0-#0@0	0-#0@0	0-#0@0	0-#0@0	0-#0@0	0-#0@0	0-#0@0	0-#0@0	0-#0@0	0-#0@0	0-#0@0	0-#0@0	0-#0@0	0-#0@0	0-#0@0	0-#0@0	0-#0@0	0-#0@0	0-#0@0	0-#0@0	0-#0@0
		腰筋		0-#0@0			0-#0@0			0-#0@0			0-#0@0			0-#0@0			0-#0@0			0-#0@0	
		拉筋		0-#0@0			0-#0@0			0-#0@0			0-#0@0			0-#0@0			0-#0@0			0-#0@0	
	梁箍筋配置	上層 配置	6-#5	3-#6	4-#5	4-#8	3-#8	4-#8	4-#8	3-#8	6-#5	6-#8	3-#5	6-#5	6-#8	3-#8	6-#8	5-#8	3-#8	7-#8	7-#8	3-#5	8-#5
		上層 D#C	0.00	0.47	1.66	0.00	1.61	2.52	0.30	0.25	0.13	0.71	0.46	0.68	0.53	0.36	0.57	0.49	0.44	0.59	0.61	0.46	0.49
		下層 配置	3-#5	4-#8	3-#5	3-#8	3-#8	3-#8	3-#8	4-#8	3-#5	3-#8	5-#8	4-#8	4-#8	6-#8	4-#8	4-#8	6-#8	5-#8	5-#8	5-#5	4-#8
		下層 D#C	0.27	0.36	0.88	2.28	0.61	0.61	0.38	0.31	0.03	0.53	0.56	0.47	0.49	0.50	0.55	0.48	0.44	0.52	0.52	0.65	0.66
		箍筋 配置	1-#4@15	1-#4@20	1-#4@15	1-#4@15	1-#4@20	1-#4@15	1-#4@15	1-#4@20	1-#4@15	1-#4@15	1-#4@20	1-#4@15	1-#4@15	1-#4@20	1-#4@15	1-#4@15	1-#4@20	1-#4@15	1-#4@15	1-#4@20	1-#4@15
		箍筋 D#C	0.00	0.42	0.31	0.00	0.42	0.31	0.31	0.00	0.00	0.31	0.42	0.31	0.21	0.42	0.21	0.21	0.42	0.21	0.31	0.42	0.21
		腰筋 配置		-			-			-			-			-			-			-	
		腰筋 D#C		-			-			-			-			-			-			-	
樓層	梁編號		B66			B67			B68			E69			B01			B7			372		
	尺寸			60x70			60x70			90x70			90x70			60x70			60x70			60x70	
	位置		1端	中央	2端	1端	中央	2端	1端	中央	2端	1端	中央	2端	1端	中央	2端	1端	中央	2端	1端	中央	2端
B1F	梁主鋼筋量	上層主筋	3-D24	7-#8	15-D22	31-D29	10-#5	32-D22	17-D29	9-#5	21-D7	25-D6	9-#7	21-#7	22-D6	7-#7	21-#7	6-D5	5-#5	19-D7	13-D9	8-#1	25-#7
		下層主筋	13-#9	14-#8	8-D6	15-#7	33-#5	15-#0	11-D3	13-#6	12-#5	13-D7	26-#4	13-#6	12-#9	13-#9	2-#0	0-D0	16-#6	18-#2	7-#1	3-#6	17-#9
		箍筋	0-#0@0	0-#0@0	0-#0@0	0-#0@0	0-#0@0	0-#0@0	0-#0@0	0-#0@0	0-#0@0	0-#0@0	0-#0@0	0-#0@0	0-#0@0	0-#0@0	0-#0@0	0-#0@0	0-#0@0	0-#0@0	0-#0@0	0-#0@0	0-#0@0
		腰筋		0-#0@0			0-#0@0			0-#0@0			0-#0@0			0-#0@0			0-#0@0			0-#0@0	
		拉筋		0-#0@0			0-#0@0			0-#0@0			0-#0@0			0-#0@0			0-#0@0			0-#0@0	
	梁箍筋配置	上層 配置	2-#8	3-#8	7-#8	6-#8	3-#8	6-#8	6-#8	3-#8	6-#8	6-#8	3-#8	6-#8	6-#8	3-#8	6-#8	6-#8	3-#8	6-#8	6-#8	3-#8	7-#8
		上層 D#C	0.61	0.51	0.28	0.56	0.67	0.58	0.32	0.52	0.69	0.54	0.46	0.61	0.55	0.49	0.47	0.65	0.36	0.52	0.44	0.54	0.57
		下層 配置	4-#8	7-#8	5-#5	5-#8	9-#5	5-#8	5-#8	7-#8	5-#8	4-#5	6-#8	5-#5	5-#8	8-#8	5-#5	1-#8	6-#8	4-#8	5-#8	5-#5	4-#8
		下層 D#C	0.65	0.40	0.41	0.97	0.7	0.51	0.46	0.4	0.88	0.66	0.58	0.53	0.53	0.44	0.57	0.43	0.33	0.41	0.31	0.45	0.66
		箍筋 配置	1-#4@12	1-#4@15	1-#4@12	2-#4@15	2-#4@10	2-#4@15	1-#4@15	1-#4@20	1-#4@15	1-#4@15	1-#4@20	1-#4@15	1-#4@15	1-#4@20	1-#4@15	1-#4@15	1-#4@20	1-#4@15	1-#4@15	1-#4@20	1-#4@15
		箍筋 D#C	0.25	0.31	0.25	0.52	0.31	0.31	0.31	0.42	0.52	0.31	0.42	0.31	0.31	0.42	0.31	0.31	0.42	0.31	0.31	0.42	0.31
		腰筋 配置		-			-			-			-			-			-			-	
		腰筋 D#C		-			-			-			-			-			-			-	
	尺寸			60x70			60x70			60x70			60x70			60x70			60x70			50x70	
	位置		1端	中央	2端	1端	中央	2端	1端	中央	2端	1端	中央	2端	1端	中央	2端	1端	中央	2端	1端	中央	2端
B1F	梁主鋼筋量	上層主筋	22-D7	7-#7	13-#1	16-D9	13-#9	17-#5	15-D6	7-#8	21-#7	21-D6	7-#0	21-#0	23-D7	7-#8	13-#3	15-D4	5-#1	16-#2	13-#7	9-#4	23-#8
		下層主筋	13-#6	13-#0	5-#4	10-#5	13-#1	11-#7	9-#1	13-#9	13-#9	13-#1	30-#1	13-#9	13-#9	5-#8	9-#1	11-#5	16-#2	10-#4	7-#6	15-#7	13-#9
		箍筋	0-#0@0	0-#0@0	0-#0@0	0-#0@0	0-#0@0	0-#0@0	0-#0@0	0-#0@0	0-#0@0	0-#0@0	0-#0@0	0-#0@0	0-#0@0	0-#0@0	0-#0@0	0-#0@0	0-#0@0	0-#0@0	0-#0@0	0-#0@0	0-#0@0
		腰筋		0-#0@0			0-#0@0			0-#0@0			0-#0@0			0-#0@0			0-#0@0			0-#0@0	
		拉筋		0-#0@0			0-#0@0			0-#0@0			0-#0@0			0-#0@0			0-#0@0			0-#0@0	
	梁箍筋配置	上層 配置	7-#8	3-#5	6-#8	6-#8	3-#8	6-#8	5-#5	3-#8	7-#8	6-#8	3-#8	6-#8	6-#8	3-#8	6-#8	6-#8	3-#8	6-#8	6-#8	3-#8	6-#8
		上層 D#C	0.00	0.51	0.82	0.62	0.66	0.20	0.69	0.47	0.00	0.15	0.15	0.30	0.00	0.50	0.27	0.68	0.50	0.00	0.27	0.13	0.38
		下層 配置	4-#8	6-#5	3-#8	3-#8	5-#5	3-#8	3-#5	4-#8	5-#5	3-#8	4-#8	3-#8	3-#8	4-#8	3-#8	3-#8	4-#8	3-#8	3-#8	3-#8	3-#5
		下層 D#C	0.00	0.44	0.88	0.95	0.56	0.00	0.84	0.58	0.06	0.10	0.16	0.30	0.42	0.00	0.85	0.92	0.65	0.74	0.15	0.39	0.26
		箍筋 配置	1-#4@15	1-#4@20	1-#4@15	1-#4@15	1-#4@20	1-#4@15	1-#4@15	1-#4@20	1-#4@15	1-#4@15	1-#4@20	1-#4@15	1-#4@15	1-#4@20	1-#4@15	1-#4@15	1-#4@20	1-#4@15	1-#4@15	1-#4@20	1-#4@15
		箍筋 D#C	0.31	0.42	0.31	0.31	0.42	0.31	0.31	0.42	0.00	0.00	0.00	0.00	0.00	0.42	0.31	0.31	0.42	0.31	0.00	0.00	0.26
		腰筋 配置		-			-			-			-			-			-			-	
		腰筋 D#C		-			-			-			-			-			-			-	
樓層	梁編號		B63			351			B82			B83			B87			385			B66		
	尺寸			60x70			60x70			60x70			60x70			60x70			60x70			60x70	
	位置		1端	中央	2端	1端	中央	2端	1端	中央	2端	1端	中央	2端	1端	中央	2端	1端	中央	2端	1端	中央	2端
B1F	梁主鋼筋量	上層主筋	0-D0	6-D3	16-D2	0-D0	9-D6	31-D6	1-D6	9-D9	17-D9	7-D0	6-D6	23-D1	14-D	4-D0	15-D5	22-D5	7-D	19-D1	9-D9	2-D1	0-D0
		下層主筋	3-D1	8-D	12-D7	19-D6	9-D6	15-D5	0-D3	6-D1	11-D7	1-D9	17-D9	7-D9	5-D9	13-D6	10-D0	0-D9	17-D3	11-D4	12-D5	14-D	7-D9
		箍筋	0-#0@0	0-D0@0	0-#0@0	0-#0@0	0-D0@0	0-#0@0	0-#0@0	0-D0@0	0-#0@0	0-#0@0	0-D0@0	0-#0@0	0-D0@0	0-D0@0	0-#0@0	0-D0@0	0-D0@0	0-#0@0	0-D0@0	0-D0@0	0-#0@0
		腰筋		0-#0@0			0-#0@0			0-#0@0			0-#0@0			0-#0@0			0-#0@0			0-#0@0	
		拉筋		0-#0@0			0-#0@0			0-#0@0			0-#0@0			0-#0@0			0-#0@0			0-#0@0	
	梁箍筋配置	上層 配置	4-#8	3-#8	4-#8	4-#5	3-#8	7-#5	4-#8	3-#5	6-#8	6-#8	3-#8	6-#8	6-#8	3-#8	6-#8	6-#8	3-#8	6-#8	6-#8	3-#8	5-#8
		上層 D#C	0.00	0.41	0.95	0.00	0.65	1.52	0.09	0.37	0.29	0.59	0.45	0.69	0.48	0.28	0.50	0.73	0.47	0.26	1.25	0.79	0.00
		下層 配置	3-#8	4-#8	3-#8	3-#5	3-#8	3-#5	3-#8	4-#8	3-#8	3-#8	3-#8	3-#8	3-#8	5-#5	3-#8	3-#8	5-#8	3-#8	3-#8	3-#5	3-#5
		下層 D#C	0.00	0.40	0.83	1.52	0.66	1.00	0.06	0.33	0.71	0.77	0.71	0.88	0.62	0.53	0.56	0.88	0.50	0.75	1.27	0.37	0.10
		箍筋 配置	1-#4@15	1-#4@20	1-#4@15	1-#4@15	1-#4@20	1-#4@15	1-#4@15	1-#4@20	1-#4@15	1-#4@15	1-#4@20	1-#4@15	1-#4@15	1-#4@20	1-#4@15	1-#4@15	1-#4@20	1-#4@15	1-#4@15	1-#4@20	1-#4@15
		箍筋 D#C	0.00	0.42	0.31	0.00	0.42	0.31	0.00	0.00	0.31	0.31	0.42	0.31	0.31	0.42	0.31	0.31	0.42	0.31	0.31	0.42	0.31
		腰筋 配置		-			-			-			-			-			-			-	
		腰筋 D#C		-			-			-			-			-			-			-	
	尺寸			90x70			60x70			60x70			60x70			60x70			90x70			60x70	
	位置		1端	中央	2端	1端	中央	2端	1端	中央	2端	1端	中央	2端	1端	中央	2端	1端	中央	2端	1端	中央	2端
B2F	梁主鋼筋量	上層主筋	0-D0	7-D0	20-D9	0-D0	6-D7	20-D7	0-D6	6-D6	20-D6	0-D6	6-D6	20-D6	14-D5	5-D6	20-D6	13-D5	5-D6	20-D6	13-D5	5-D6	20-D6
		下層主筋	4-D3	8-D7	13-D9	3-D0	6-D7	13-D9	4-D3	6-D6	13-D6	4-D3	6-D6	13-D6	9-D5	6-D6	13-D6	9-D5	6-D6	13-D6	9-D5	6-D6	13-D6
		箍筋	0-#0@0	0-#0@0	0-#0@0	0-#0@0	0-#0@0	0-#0@0	0-#0@0	0-#0@0	0-#0@0	0-#0@0	0-#0@0	0-#0@0	0-#0@0	0-#0@0	0-#0@0	0-#0@0	0-#0@0	0-#0@0	0-#0@0	0-#0@0	0-#0@0
		腰筋		0-#0@0			0-#0@0			0-#0@0			0-#0@0			0-#0@0			0-#0@0			0-#0@0	
		拉筋		0-#0@0			0-#0@0			0-#0@0			0-#0@0			0-#0@0			0-#0@0			0-#0@0	
	梁箍筋配置	上層 配置	4-#5	3-#8	7-#8	6-#8	3-#8	6-#8	6-#8	3-#8	6-#8	6-#8	3-#8	6-#8	6-#8	3-#8	6-#8	6-#8	3-#8	6-#8	6-#8	3-#8	6-#8
		上層 D#C	0.00	0.47	1.56	0.00	0.64	1.53	0.10	0.26	0.55	0.51	0.45	0.67	0.46	0.32	0.52	0.0	0.46	0.53	1.24	0.78	0.00
		下層 配置	3-#5	4-#8	3-#5	5-#8	3-#8	3-#8	3-#8	4-#8	3-#8	3-#8	5-#5	3-#8	3-#8	5-#5	3-#8	3-#8	5-#8	3-#8	3-#8	5-#5	3-#8
		下層 D#C	0.27	0.41	0.86	1.27	0.64	0.97	0.00	0.34	0.72	0.60	0.70	0.97	0.60	0.51	0.67	0.85	0.69	0.75	1.26	0.59	0.18
		箍筋 配置	1-#4@15	1-#4@20	1-#4@15	1-#4@15	1-#4@20	1-#4@15	1-#4@15	1-#4@20	1-#4@15	1-#4@15	1-#4@20	1-#4@15	1-#4@15	1-#4@20	1-#4@15	1-#4@15	1-#4@20	1-#4@15	1-#4@15	1-#4@20	1-#4@15
		箍筋 D#C	0.00	0.42	0.31	0.00	0.49	0.31	0.00	0.00	0.31	0.31	0.42	0.31	0.31	0.42	0.31	0.31	0.42	0.31	0.31	0.42	0.31
		腰筋 配置		-			-			-			-			-			-			-	
		腰筋 D#C		-			-			-			-			-			-			-	

樓層	構架物																							
	尺寸			380			389			391			392			393			395			607		
				60x70			60x70			60x70			60x70			60x70			60x70			90x70		
	位置			上端	中央	下端	上端	中央	下端	上端	中央	下端	上端	中央	下端	上端	中央	下端	上端	中央	下端	上端	中央	下端
	雷水	上層主筋		28.30	3.05	0.00	15.27	5.30	5.99	0.00	3.29	25.64	17.89	5.09	17.29	29.36	7.28	0.00	12.46	3.73	13.39	0.00	9.54	39.02
	平	下層主筋		13.76	13.44	13.17	13.07	18.38	3.50	4.97	12.39	3.50	11.69	12.92	11.66	23.39	10.77	5.90	6.18	13.39	7.44	13.76	13.76	4.59
	剪	箍筋		0.026	0.053	0.000	0.053	0.053	0.053	0.000	0.053	0.053	0.053	0.053	0.053	0.053	0.053	0.000	0.053	0.053	0.053	0.000	0.053	0.053
	剪	增加加強箍筋			0.000			0.000			0.000			0.000			0.000			0.000			0.000	
	筋	減加強箍筋			0.00			0.00			0.00			0.00			0.00			0.00			0.00	
B1F	剪	上層	配置	5@8	6@8	6@8	6@8	7@8	6@8	5@8	6@8	6@8	5@8	3@8	5@8	6@8	5@8	4@8	4@8	2@8	4@8	4@8	4@8	4@8
	力	層	DIC	1.27	0.90	0.91	0.62	0.35	0.53	0.00	0.27	0.55	0.59	0.38	0.59	0.90	0.51	0.00	0.52	0.24	0.66	0.00	0.47	1.28
	鋼	下	配筋	3@8	3@8	3@8	3@8	6@8	3@8	3@8	3@8	3@8	3@8	5@8	3@8	3@8	3@8	3@8	3@8	3@8	3@8	3@8	3@8	3@8
	筋	層	DIC	0.91	0.75	0.87	0.70	0.61	0.69	0.35	0.88	0.88	0.37	0.63	0.77	0.88	0.71	0.45	0.41	0.56	0.89	0.86	0.81	0.96
	配	箍	配置	1@12@12	1@10@12	1@10@12	2@10@15	2@10@15	2@10@15	1@10@15	1@10@20	1@10@15	3@10@15	4@10@20	1@10@15	1@10@12	1@10@12	1@10@12	2@10@15	1@10@12	1@10@12	1@10@12	1@10@12	1@10@12	1@10@12
	置	筋	DIC	0.25	0.25	0.00	0.16	0.15	0.16	0.00	0.42	0.61	0.21	0.42	0.31	0.23	0.25	0.09	0.23	0.25	0.25	0.00	0.25	0.25
		腰筋	配置		-			-			-			-			-			-			-	
		筋	DIC		-			-			-			-			-			-			-	
	尺寸				90x70			80x70			90x70			60x70			60x70			60x70			90x70	
	位置			上端	中央	下端	上端	中央	下端	上端	中央	下端	上端	中央	下端	上端	中央	下端	上端	中央	下端	上端	中央	下端
	雷水	上層主筋		19.93	10.79	0.00	13.94	3.72	13.75	0.00	0.33	29.22	16.92	5.53	17.01	28.39	9.25	0.00	12.12	3.59	13.39	0.00	10.88	34.22
	平	下層主筋		16.35	11.06	14.47	5.61	12.39	9.56	12.52	11.95	14.19	11.13	13.57	11.5	14.00	10.66	13.44	6.01	13.39	7.21	15.01	13.01	16.25
	剪	箍筋		0.061	0.053	0.000	0.053	0.053	0.053	0.000	0.053	0.053	0.053	0.053	0.053	0.053	0.053	0.000	0.053	0.053	0.053	0.000	0.053	0.053
	剪	增加加強箍筋			0.000			0.000			0.000			0.000			0.000			0.000			0.000	
	筋	減加強箍筋			0.00			0.00			0.00			0.00			0.00			0.00			0.00	
B2F	剪	上層	配筋	5@8	5@8	6@8	6@8	3@8	6@8	6@8	5@8	6@8	5@8	3@8	5@8	6@8	5@8	6@8	4@8	2@8	4@8	4@8	4@8	4@8
	力	層	DIC	1.29	0.39	0.00	0.61	0.22	0.61	0.00	0.31	0.66	0.36	0.36	0.56	0.95	0.61	0.00	0.62	0.24	0.66	0.00	0.54	1.29
	鋼	下	配筋	3@8	3@8	3@8	3@8	3@8	3@8	3@8	3@8	3@8	3@8	6@8	3@8	3@8	3@8	3@8	3@8	3@8	3@8	3@8	3@8	3@8
	筋	層	DIC	1.04	0.71	0.95	0.44	0.53	0.83	0.87	0.79	0.93	0.73	0.65	0.70	0.92	0.70	0.82	0.60	0.55	0.87	0.89	0.83	1.02
	配	箍	配置	1@12@15	1@10@15	1@10@12	2@10@15	2@10@15	2@10@15	1@10@15	1@10@20	1@10@15	3@10@15	4@10@20	1@10@15	1@10@12	1@10@12	1@10@12	2@10@15	1@10@12	1@10@12	1@10@12	1@10@12	1@10@12	1@10@12
	置	筋	DIC	0.40	0.25	0.00	0.16	0.16	0.16	0.00	0.25	0.25	0.21	0.42	0.31	0.25	0.25	0.00	0.25	0.25	0.25	0.00	0.25	0.25
		腰筋	配置		-			-			-			-			-			-			-	
		筋	DIC		-			-			-			-			-			-			-	
樓層	構架物				B9S			B9D			B10D			B10L			B10Z			B5S			B5S	
	尺寸				60x70			60x70			90x70			60x70			60x70			60x70			90x70	
	位置			上端	中央	下端	上端	中央	下端	上端	中央	下端	上端	中央	下端	上端	中央	下端	上端	中央	下端	上端	中央	下端
	雷水	上層主筋		3.00	11.07	3.58	28.68	9.15	3.14	17.01	3.51	2.09	0.43	3.45	6.9	3.95	11.15	35.17	0.00	2.53	13.03	13.39	4.15	0.00
	平	下層主筋		13.39	13.39	13.88	13.01	13.39	1.57	1.16	3.86	1.74	0.32	3.43	4.02	2.35	13.39	16.07	0.00	13.39	5.01	8.25	12.39	0.00
	剪	箍筋		0.000	0.053	0.053	0.053	0.053	0.053	0.053	0.000	0.000	0.000	0.000	0.000	0.053	0.053	0.053	0.000	0.000	0.053	0.053	0.000	0.000
	剪	增加加強箍筋			0.000			0.000			0.000			0.000			0.000			0.000			0.000	
	筋	減加強箍筋			0.00			0.00			0.00			0.00			0.00			0.00			0.00	
B1F	剪	上層	配筋	4@8	3@8	4@8	5@8	3@8	6@8	6@8	3@8	4@8	4@8	3@8	5@8	6@8	3@8	6@8	8@8	3@8	8@8	5@8	3@8	8@8
	力	層	DIC	3.00	0.73	1.23	0.94	0.90	0.10	0.55	0.30	0.20	0.02	0.10	0.35	0.28	0.73	1.16	0.00	0.76	0.23	0.23	0.27	0.90
	鋼	下	配筋	3@8	4@8	3@8	3@8	3@8	3@8	3@8	3@8	3@8	3@8	3@8	5@8	3@8	5@8	3@8	4@8	5@8	4@8	4@8	6@8	4@8
	筋	層	DIC	0.88	0.66	1.11	0.92	0.53	0.10	0.75	0.36	0.07	0.01	0.13	0.32	0.30	0.44	1.02	0.00	0.44	0.25	0.41	0.44	0.00
	配	箍	配置	1@12@13	1@10@20	1@10@12	1@10@15	1@10@20	1@10@15	1@10@15	1@10@20	1@10@15	1@10@15	1@10@20	1@10@15	1@10@12	1@10@15	1@10@15	1@10@12	1@10@15	1@10@15	1@10@15	1@10@12	1@10@15	1@10@12
	置	筋	DIC	3.00	0.42	0.31	0.31	0.42	0.31	0.31	0.00	0.00	0.00	0.00	0.00	0.25	0.21	0.29	0.00	0.00	0.25	0.25	0.00	0.00
		腰筋	配置		-			-			-			-			-			-			-	
		筋	DIC		-			-			-			-			-			-			-	
	尺寸				60x70			60x70			90x70			60x70			60x70			60x70			90x70	
	位置			上端	中央	下端	上端	中央	下端	上端	中央	下端	上端	中央	下端	上端	中央	下端	上端	中央	下端	上端	中央	下端
	雷水	上層主筋		0.00	10.90	34.40	28.72	8.27	3.78	9.56	0.48	3.00	2.05	2.28	10.42	0.00	8.11	25.23	0.00	2.40	9.88	13.39	3.36	0.00
	平	下層主筋		13.39	12.39	13.01	13.39	12.51	1.88	2.52	7.76	1.17	1.02	2.28	3.27	8.56	9.71	13.39	0.00	13.39	4.51	6.75	12.39	0.00
	剪	箍筋		0.000	0.053	0.053	0.053	0.053	0.053	0.053	0.053	0.000	0.000	0.000	0.000	0.000	0.053	0.053	0.000	0.000	0.053	0.053	0.000	0.000
	剪	增加加強箍筋			0.000			0.000			0.000			0.000			0.000			0.000			0.000	
	筋	減加強箍筋			0.00			0.00			0.00			0.00			0.00			0.00			0.00	
B2F	剪	上層	配筋	4@8	3@8	4@8	6@8	3@8	6@8	6@8	3@8	4@8	4@8	3@8	5@8	6@8	3@8	6@8	8@8	3@8	8@8	5@8	3@8	8@8
	力	層	DIC	0.00	0.52	0.86	0.55	0.41	0.06	0.41	0.21	0.53	0.19	0.45	0.46	1.32	0.83	1.00	0.00	0.61	0.00	0.56	0.24	0.86
	鋼	下	配筋	3@8	3@8	3@8	3@8	3@8	3@8	3@8	3@8	3@8	3@8	3@8	3@8	3@8	3@8	3@8	3@8	3@8	3@8	3@8	4@8	3@8
	筋	層	DIC	0.00	0.48	0.68	0.60	0.38	0.84	0.76	0.55	0.69	0.86	0.59	0.60	1.28	0.87	0.28	0.92	0.77	0.80	0.77	0.66	0.48
	配	箍	配置	1@10@15	1@10@20	1@10@15	1@10@15	1@10@20	1@10@15	1@10@15	1@10@20	1@10@15	1@10@15	1@10@20	1@10@15	1@10@15	1@10@20	1@10@15	1@10@15	1@10@20	1@10@15	1@10@15	1@10@20	1@10@15	1@10@20
	置	筋	DIC	0.00	0.42	0.31	0.31	0.42	0.21	0.31	0.42	0.31	0.31	0.42	0.31	0.31	0.42	0.00	0.31	0.42	0.00	0.31	0.42	0.31
		腰筋	配置		-			-			-			-			-			-			-	
		筋	DIC		-			-			-			-			-			-			-	
	尺寸				60x70			90x70			60x70			60x70			60x70			60x70			60x70	
	位置			上端	中央	下端	上端	中央	下端	上端	中央	下端	上端	中央	下端	上端	中央	下端	上端	中央	下端	上端	中央	下端
	雷水	上層主筋		0.00	8.46	36.38	16.66	2.07	18.72	13.32	5.29	15.24	20.50	5.65	14.35	40.38	12.65	0.00	35.11	11.1	0.00	11.88	3.93	13.39
	平	下層主筋		0.00	11.96	13.39	10.73	13.09	12.25	8.90	13.39	10.66	13.39	14.08	9.52	9.44	15.12	5.87	16.34	21.23	15.30	5.89	13.39	7.90
	剪	箍筋		0.000	0.053	0.053	0.053	0.053	0.053	0.053	0.053	0.053	0.053	0.053	0.053	0.053	0.053	0.000	0.066	0.053	0.000	0.053	0.053	0.053
	剪	增加加強箍筋			0.000			0.000			0.000			0.000			0.000			0.000			0.000	
	筋	減加強箍筋			0.00			0.00			0.00			0.00			0.00			0.00			0.00	
32F	剪	上層	配筋	5@8	3@8	5@8	6@8	3@8	5@8	6@8	3@8	6@8	6@8	3@8	5@8	6@8	3@8	6@8	6@8	3@8	4@8	3@8	3@8	4@8
	力	層	DIC	0.00	0.56	0.87	0.54	0.40	0.62	0.45	0.25	0.53	0.61	0.44	0.48	1.23	0.83	1.00	0.26	0.73	0.00	0.29	0.26	0.86
	鋼	下	配筋	3@8	5@8	3@8	3@8	5@8	3@8	3@8	3@8	3@8	3@8	3@8	3@8	3@8	5@8	3@8	3@8	3@8	3@8	3@8	4@8	3@8
	筋	層	DIC	0.00	0.47	0.88	0.71	0.00	0.81	0.39	0.53	0.90	0.86	0.59	0.63	1.32	0.81	0.39	1.23	0.71	1.03	0.39	0.54	0.52
	配	箍	配置	1@10@15	2@10@20	1@10@15	1@10@15	1@10@20	1@10@15	1@10@15	1@10@20	1@10@15	1@10@15	1@10@20	1@10@15	1@10@15	1@10@20	1@10@15	1@10@15	1@10@20	1@10@15	1@10@15	1@10@20	1@10@15	1@10@20
	置	筋	DIC	0.00	0.42	0.31	0.31	0.42	0.21	0.31	0.42	0.31	0.31	0.42	0.31	0.31	0.49	0.00	0.41	0.42	0.00	0.31	0.42	0.31
		腰筋	配置		-			-			-			-			-			-			-	
		筋	DIC		-			-			-			-			-			-			-	
屋層	構架物				B1D			B1D			E1D			E1D			E1D			E1B			B1D	
	尺寸				60x70			90x70			60x70			60x70			60x70			60x70			90x70	
	位置			上端	中央	下端	上端	中央	下端	上端	中央	下端	上端	中央	下端	上端	中央	下端	上端	中央	下端	上端	中央	下端
	雷水	上層主筋		0.00	0.02	24.96	7.21	5.72	17.50	24.03	7.92	3.00	13.39	3.00	13.39	0.00	9.69	30.23	0.00	10.68	35.42	30.72	9.39	0.00
	平	下層主筋		8.72	12.11	13.39	11.68	15.26	1.24	13.39	11.14	7.00	7.01	13.39	7.02	13.39	12.88	14.66	13.39	11.20	6.35	14.88	2.10	0.00
	剪	箍筋		0.000	0.053	0.053	0.053	0.053	0.053	0.053	0.053	0.000	0.053	0.053	0.053	0.000	0.053	0.053	0.000	0.053	0.053	0.053	0.053	0.000
	剪	增加加強箍筋			0.000			0.000			0.000			0.000			0.000			0.000			0.000	
	筋	減加強箍筋			0.00			0.00			0.00			0.00			0.00			0.00			0.00	
B1F	剪	上層	配筋	4@8	3@8	5@8	6@8	3@8	6@8	6@8	3@8	4@8	4@8	3@8	4@8	4@8	3@8	4@8	5@8	3@8	5@8	5@8	3@8	5@8
	力	層	DIC	0.00	0.53	0.92	0.55	0.31	0.81	0.52	0.00	0.66	0.23	0.66	0.00	0.63	1.45	0.00	0.70	1.22	0.21	0.54	0.00	
	鋼	下	配筋	3@8	3@8	3@8	3@8	3@8	3@8	3@8	3@8	3@8	3@8	4@8	3@8	3@8	4@8	3@8	3@8	4@8	3@8	3@8	4@8	3@8
	筋	層	DIC	0.57	0.80	0.88	0.74	0.60	0.76	0.88	0.73	0.52	0.45	0.68	0.46	0.68	0.64	0.97	0.85	0.69	0.00	0.98	0.90	0.00
	配	箍	配置	1@10@15	1@10@15	1@10@15	1@10@15	1@10@20	1@10@15	1@10@15	1@10@15	1@10@15	1@10@15	1@10@20	1@10@15	1@10@15	1@10@20	1@10@15	1@10@15	1@10@20	1@10@15	1@10@15	1@10@20	1@10@15	1@10@20
	置	筋	DIC	0.00	0.31	0.31	0.31	0.42	0.31	0.31	0.31	0.00	0.31	0.42	0.31	0.00	0.42	0.31	0.00	0.52	0.31	0.31	0.42	0.00
		腰筋	配置		-			-			-			-			-			-			-	
		筋	DIC		-			-			-			-			-			-			-	
	尺寸				90x70			60x70			100x70			60x70			60x70			90x70			60x70	
	位置			上端	中央	下端	上端	中央	下端	上端	中央	下端	上端	中央	下端	上端	中央	下端	上端	中央	下端	上端	中央	下端
	雷水	上層主筋		0.00	3.68	30.38	6.74	5.43	16.55	29.80	9.51	3.00	13.39	3.40	13.39	0.00	11.08	35.02	0.00	10.88	34.24	29.86	9.22	0.00
	平	下層主筋		13.39	12.4	14.73	3.66	15.92	10.34	14.46	12.39	12.39	7.01	12.39	6.75	15.69	12.65	15.90	13.57	12.29	16.14	14.00	13.78	0.00
	剪	箍筋		0.000	0.053	0.053	0.053	0.053	0.053	0.053	0.053	0.000	0.053	0.053	0.053	0.000	0.053	0.065	0.000	0.053	0.053	0.053	0.053	0.000
	剪	增加加強箍筋			0.000			0.000			0.000			0.000			0.000			0.000			0.000	
	筋	減加強箍筋			0.00			0.00			0.00			0.00			0.00			0.00			0.00	
B2F	剪	上層	配筋	4@8	3@8	5@8	6@8	3@8	6@8	6@8	3@8	4@8	4@8	3@8	5@8	5@8	3@8	4@8	4@8	3@8	5@8	5@8	3@8	5@8
	力	層	DIC	0.00	0.64	1.00	0.23	0.26	0.52	0.58	0.63	0.00	0.66	0.23	0.66	0.00	0.73	1.23	0.00	0.7	1.25	0.54	0.61	0.00
	鋼	下	配筋	3@8	3@8	3@8	3@8	3@8	3@8	3@8	3@8	3@8	3@8	4@8	3@8	3@8	4@8	3@8	3@8	4@8	3@8	3@8	4@8	3@8
	筋	層	DIC	0.86	0.82	0.97	0.50	0.63	0.72	0.95	0.73	0.85	0.65	0.66	0.44	1.03	0.69	1.11	0.89	0.65	1.02	0.92	0.90	0.00
	配	箍	配置	1@10@15	1@10@15	1@10@15	1@10@15	1@10@20	1@10@15	1@10@15	1@10@15	1@10@15	1@10@15	1@10@20	1@10@15	1@10@15	1@10@20	1@10@15	1@10@15	1@10@20	1@10@15	1@10@15	1@10@20	1@10@15	1@10@20
	置	筋	DIC	0.00	0.9	0.31	0.31	0.42	0.31	0.31	0.31	0.00	0.31	0.42	0.31	0.00	0.42	0.29	0.00	0.42	0.31	0.3	0.42	0.00
		腰筋	配置		-			-			-			-			-			-			-	
		筋	DIC		-			-			-			-			-			-			-	

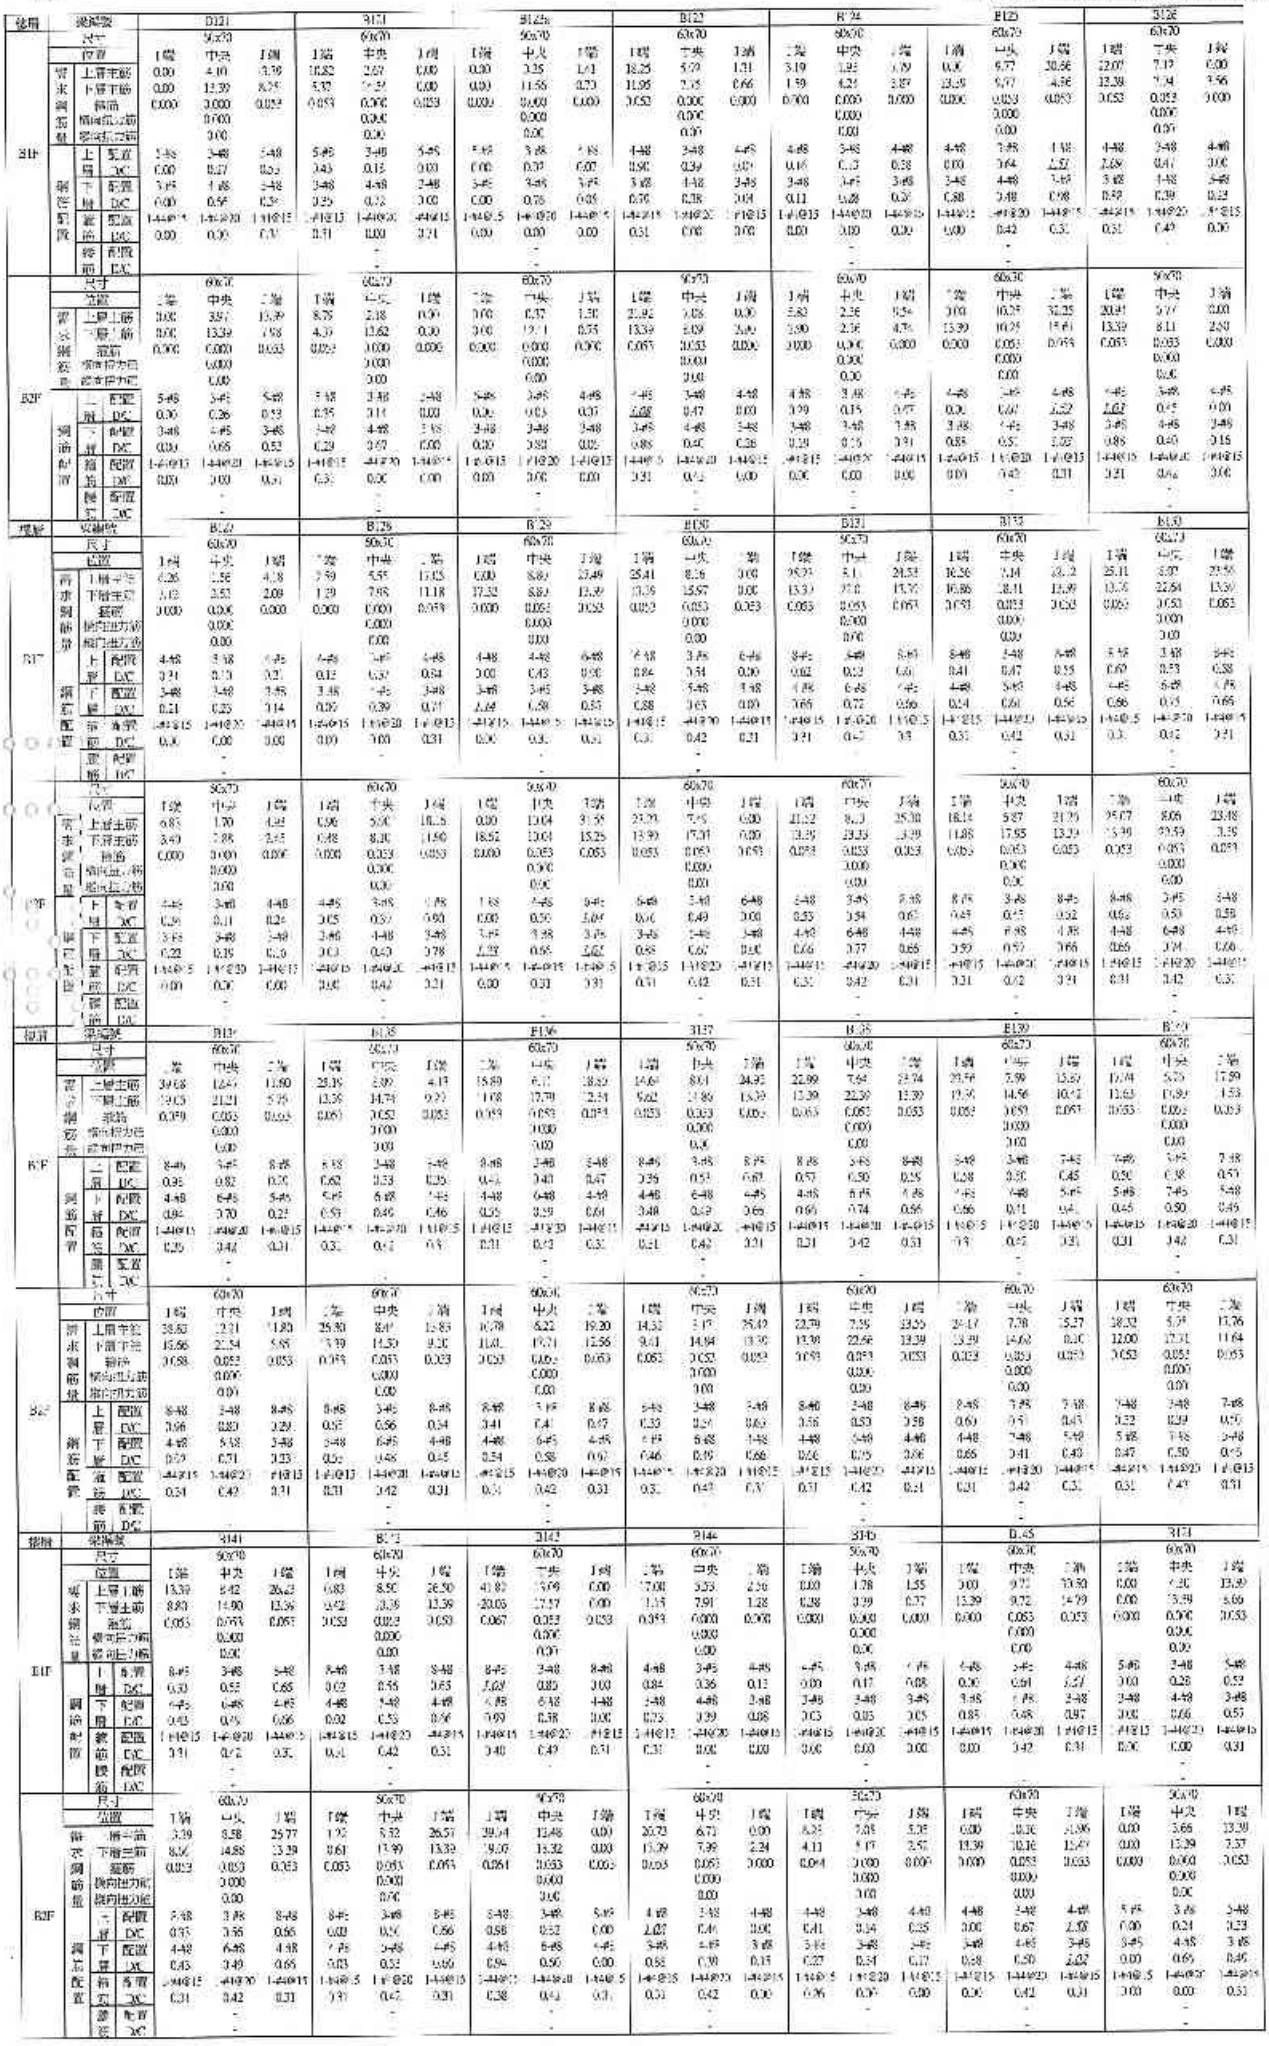


楼层	构件类型		B101			B147			B 23			B149			3150			3151			B152		
B2F	尺寸		60x70			60x70			60x70			60x70			50x70			50x70			60x70		
	位置		上端	中央	下端	上端	中央	下端	上端	中央	下端	上端	中央	下端	上端	中央	下端	上端	中央	下端	上端	中央	下端
	剪力墙	上筋主筋	3.60	3.13	0.00	2.09	7.05	0.00	0.00	1.84	3.51	3.36	5.81	11.87	0.00	10.75	33.01	0.00	5.01	18.55	2.64	5.54	0.00
		下筋主筋	4.27	13.57	0.00	13.39	7.91	6.12	5.38	3.22	1.25	0.68	8.02	11.7	22.75	10.75	6.38	14.41	5.01	12.13	2.17	5.57	0.00
		箍筋	0.053	0.000	0.000	0.053	0.053	0.000	0.000	0.000	0.000	0.000	0.053	0.053	0.052	0.053	0.053	0.053	0.053	0.053	0.053	0.053	0.000
		侧向拉力筋		0.000			0.000			0.000			0.000			0.000			0.000			0.000	
		箍向拉力筋		0.00			0.00			0.00			0.00			0.00			0.00			0.00	
	洞口配筋	上筋 配置	3-4B	3-4B	3-4B	4-4B	3-4B	4-4B	4-4B	3-4B	4-4B	4-4B	3-4B	4-4B	4-4B	3-4B	4-4B	4-4B	3-4B	3-4B	3-4B	3-4B	3-4B
		上筋 DJC	0.34	0.14	0.00	1.08	0.51	0.00	0.34	0.21	0.17	0.07	0.35	0.88	0.00	0.71	1.67	0.00	0.38	0.93	0.57	0.57	0.00
		下筋 配置	3-4B	4-4B	3-4B	3-4B	4-4B	3-4B	3-4B	3-4B	3-4B	3-4B	4-4B	3-4B	3-4B	4-4B	3-4B	3-4B	3-4B	3-4B	3-4B	3-4B	3-4B
		下筋 DJC	0.29	0.36	0.00	0.88	0.39	0.40	0.22	0.33	0.12	0.05	0.43	0.77	1.52	0.53	1.08	0.85	0.48	0.80	0.54	0.49	0.00
		箍筋 配置	1+4@15	1+4@20	1+4@15	1+4@15	1+4@20	1+4@15	1+4@15	1+4@20	1+4@15	1+4@15	1+4@20	1+4@15	1+4@15	1+4@20	1+4@15	1+4@15	1+4@20	1+4@15	1+4@15	1+4@20	1+4@15
		箍筋 DJC	0.31	0.00	0.00	0.31	0.42	0.00	0.00	0.00	0.00	0.00	0.42	0.91	0.31	0.42	0.31	0.31	0.31	0.31	0.31	0.42	0.00
		附加箍筋 配置		-			-			-			-			-			-			-	
		附加箍筋 DJC		-			-			-			-			-			-			-	
	尺寸			60x70			60x70			60x70			60x70			50x70			60x70			60x70	
	位置		上端	中央	下端	上端	中央	下端	上端	中央	下端	上端	中央	下端	上端	中央	下端	上端	中央	下端	上端	中央	下端
	剪力墙	上筋主筋	5.23	2.01	0.00	22.99	7.41	0.00	7.39	1.53	4.35	0.00	6.32	10.50	0.00	9.57	30.02	0.00	7.59	24.39	3.98	4.92	0.00
		下筋主筋	4.09	3.84	0.00	12.39	8.07	5.67	3.68	2.86	2.13	0.69	8.32	12.76	20.35	9.57	5.27	16.82	7.85	13.39	3.91	5.17	0.00
		箍筋	0.053	0.000	0.000	0.053	0.053	0.000	0.000	0.000	0.000	0.000	0.053	0.053	0.000	0.053	0.053	0.053	0.053	0.053	0.053	0.053	0.000
		侧向拉力筋		0.000			0.000			0.000			0.000			0.000			0.000			0.000	
		箍向拉力筋		0.00			0.00			0.00			0.00			0.00			0.00			0.00	
B2F	洞口配筋	上筋 配置	3-4B	3-4B	3-4B	4-4B	3-4B	4-4B	4-4B	3-4B	4-4B	4-4B	3-4B	4-4B	4-4B	3-4B	4-4B	4-4B	3-4B	4-4B	3-4B	3-4B	4-4B
		上筋 DJC	0.33	0.13	0.00	1.08	0.49	0.00	0.32	0.19	0.21	0.00	0.42	0.96	0.00	0.63	1.68	0.00	0.39	0.96	0.50	0.52	0.00
		下筋 配置	3-4B	4-4B	3-4B	3-4B	4-4B	3-4B	3-4B	3-4B	3-4B	3-4B	4-4B	3-4B	3-4B	4-4B	3-4B	3-4B	3-4B	3-4B	3-4B	3-4B	3-4B
		下筋 DJC	0.27	0.68	0.00	0.88	0.49	0.53	0.24	0.18	0.14	0.04	0.49	0.84	1.32	0.47	0.00	1.11	0.52	0.88	0.00	0.59	0.00
		箍筋 配置	1+4@15	1+4@20	1+4@15	1+4@15	1+4@20	1+4@15	1+4@15	1+4@20	1+4@15	1+4@15	1+4@20	1+4@15	1+4@15	1+4@20	1+4@15	1+4@15	1+4@20	1+4@15	1+4@15	1+4@20	1+4@15
		箍筋 DJC	0.31	0.00	0.00	0.31	0.42	0.00	0.00	0.00	0.00	0.00	0.42	0.91	0.00	0.42	0.31	0.31	0.31	0.31	0.31	0.42	0.00
		附加箍筋 配置		-			-			-			-			-			-			-	
		附加箍筋 DJC		-			-			-			-			-			-			-	
楼层	构件类型		B155			B153			B155			1150			3157			B158			B159		
B1F	尺寸			60x70			60x70			60x70			50x70			50x70			60x70			60x70	
	位置		上端	中央	下端	上端	中央	下端	上端	中央	下端	上端	中央	下端	上端	中央	下端	上端	中央	下端	上端	中央	下端
	剪力墙	上筋主筋	0.00	2.31	8.01	19.30	3.92	0.00	30.62	0.76	0.00	2.26	2.21	0.29	0.00	5.70	20.55	0.00	12.02	26.9	0.00	5.8	7.97
		下筋主筋	0.00	13.65	4.42	6.01	13.35	0.00	14.85	9.76	13.36	0.84	0.32	3.15	2.81	7.9	3.39	26.99	12.02	18.36	0.00	5.8	1.71
		箍筋	0.000	0.000	0.053	0.053	0.000	0.000	0.053	0.053	0.000	0.000	0.000	0.000	0.000	0.053	0.053	0.053	0.053	0.053	0.000	0.053	0.053
		侧向拉力筋		0.000			0.000			0.000			0.000			0.000			0.000			0.000	
		箍向拉力筋		0.00			0.00			0.00			0.00			0.00			0.00			0.00	
B1F	洞口配筋	上筋 配置	4-4B	3-4B	4-4B	4-4B	3-4B	4-4B	4-4B	3-4B	4-4B	4-4B	3-4B	4-4B	4-4B	3-4B	4-4B	4-4B	3-4B	4-4B	4-4B	3-4B	4-4B
		上筋 DJC	0.00	0.15	0.41	0.66	0.25	0.00	1.55	0.61	0.00	0.06	0.18	0.01	0.00	0.44	1.67	0.00	0.29	1.08	0.00	0.38	0.38
		下筋 配置	3-4B	4-4B	3-4B	3-4B	4-4B	3-4B	3-4B	4-4B	3-4B	3-4B	4-4B	3-4B	3-4B	4-4B	3-4B	3-4B	3-4B	3-4B	3-4B	3-4B	3-4B
		下筋 DJC	0.00	0.67	0.00	0.53	0.66	0.00	0.98	0.48	0.65	0.64	0.00	0.01	0.12	0.39	0.66	1.78	0.29	1.22	0.56	0.38	0.37
		箍筋 配置	1+4@15	1+4@20	1+4@15	1+4@15	1+4@20	1+4@15	1+4@15	1+4@20	1+4@15	1+4@15	1+4@20	1+4@15	1+4@15	1+4@20	1+4@15	1+4@15	1+4@20	1+4@15	1+4@15	1+4@20	1+4@15
		箍筋 DJC	0.00	0.00	0.61	0.31	0.00	0.00	0.21	0.42	0.00	0.00	0.00	0.00	0.00	0.42	0.31	0.31	0.42	0.3	0.00	0.42	0.21
		附加箍筋 配置		-			-			-			-			-			-			-	
		附加箍筋 DJC		-			-			-			-			-			-			-	
	尺寸			50x70			60x70			60x70			50x70			50x70			60x70			50x70	
	位置		上端	中央	下端	上端	中央	下端	上端	中央	下端	上端	中央	下端	上端	中央	下端	上端	中央	下端	上端	中央	下端
	剪力墙	上筋主筋	0.00	5.12	8.55	12.70	3.15	0.00	31.01	10.07	0.00	4.97	2.37	9.61	0.00	5.90	26.58	0.00	11.75	35.51	0.00	6.87	13.64
		下筋主筋	0.00	13.80	4.26	6.20	13.34	0.00	13.53	10.07	13.76	2.48	6.57	4.77	7.65	5.04	5.36	25.73	11.75	17.3	0.00	6.87	12.85
		箍筋	0.000	0.000	0.053	0.053	0.000	0.000	0.053	0.053	0.000	0.000	0.000	0.044	0.000	0.053	0.053	0.053	0.053	0.053	0.000	0.053	0.053
		侧向拉力筋		0.000			0.000			0.000			0.000			0.000			0.000			0.000	
		箍向拉力筋		0.00			0.00			0.00			0.00			0.00			0.00			0.00	
B2F	洞口配筋	上筋 配置	4-4B	3-4B	4-4B	4-4B	3-4B	4-4B	4-4B	3-4B	4-4B	4-4B	3-4B	4-4B	4-4B	3-4B	4-4B	4-4B	3-4B	4-4B	4-4B	3-4B	4-4B
		上筋 DJC	0.00	0.14	0.42	0.65	0.21	0.00	1.55	0.65	0.00	0.25	0.15	0.47	0.00	0.52	1.71	0.00	0.34	1.23	0.00	0.42	0.57
		下筋 配置	3-4B	4-4B	3-4B	3-4B	4-4B	3-4B	3-4B	4-4B	3-4B	3-4B	4-4B	3-4B	3-4B	4-4B	3-4B	3-4B	3-4B	3-4B	3-4B	3-4B	3-4B
		下筋 DJC	0.00	0.68	0.58	0.41	0.84	0.00	1.22	0.90	0.82	0.16	0.73	0.31	0.51	0.70	0.85	1.69	0.74	1.13	0.71	0.42	0.55
		箍筋 配置	1+4@15	1+4@20	1+4@15	1+4@15	1+4@20	1+4@15	1+4@15	1+4@20	1+4@15	1+4@15	1+4@20	1+4@15	1+4@15	1+4@20	1+4@15	1+4@15	1+4@20	1+4@15	1+4@15	1+4@20	1+4@15
		箍筋 DJC	0.00	0.00	0.21	0.31	0.00	0.00	0.31	0.42	0.00	0.00	0.00	0.36	0.00	0.42	0.31	0.31	0.42	0.3	0.00	0.42	0.31
		附加箍筋 配置		-			-			-			-			-			-			-	
		附加箍筋 DJC		-			-			-			-			-			-			-	
楼层	构件类型		B160			B 35			3162			B163			3164			B 8F			3166		
B1F	尺寸			60x70			60x70			60x70			60x70			50x70			60x70			60x70	
	位置		上端	中央	下端	上端	中央	下端	上端	中央	下端	上端	中央	下端	上端	中央	下端	上端	中央	下端	上端	中央	下端
	剪力墙	上筋主筋	3.79	4.22	0.00	25.16	8.09	23.00	16.55	5.45	19.01	11.64	8.20	25.34	22.41	1.04	25.01	25.21	8.24	26.95	17.95	6.72	23.77
		下筋主筋	8.49	9.83	0.00	13.39	23.00	10.39	30.85	17.77	13.02	13.39	21.11	12.39	13.36	21.48	13.25	13.39	25.10	13.39	11.73	17.60	13.39
		箍筋	0.053	0.000	0.000	0.053	0.053	0.053	0.053	0.053	0.053	0.053	0.053	0.053	0.053	0.053	0.053	0.053	0.053	0.053	0.053	0.053	0.053
		侧向拉力筋		0.000			0.000			0.000			0.000			0.000			0.000			0.000	
		箍向拉力筋		0.00			0.00			0.00			0.00			0.00			0.00			0.00	
B1F	洞口配筋	上筋 配置	4-4B	3-4B	4-4B	4-4B	3-4B	4-4B	4-4B	3-4B	4-4B	4-4B	3-4B	4-4B	4-4B	3-4B	4-4B	4-4B	3-4B	4-4B	4-4B	3-4B	4-4B
		上筋 DJC	0.00	0.28	0.00	0.61	0.19	0.57	0.41	0.42	0.45	0.50	0.54	0.93	0.55	0.53	0.52	0.62	0.57	0.67	0.41	0.41	0.51
		下筋 配置	3-4B	4-4B	3-4B	4-4B	6-4B	4-4B	4-4B	6-4B	4-4B	4-4B	6-4B	4-4B	4-4B	6-4B	4-4B	4-4B	6-4B	4-4B	4-4B	6-4B	4-4B
		下筋 DJC	0.56	0.49	0.00	0.66	0.68	0.66	0.54	0.99	0.54	0.66	0.98	0.66	0.66	0.7	0.66	0.66	0.83	0.66	0.58	0.68	0.66
		箍筋 配置	1+4@15	1+4@20	1+4@15	1+4@15	1+4@20	1+4@15	1+4@15	1+4@20	1+4@15	1+4@15	1+4@20	1+4@15	1+4@15	1+4@20	1+4@15	1+4@15	1+4@20	1+4@15	1+4@15	1+4@20	1+4@15
		箍筋 DJC	0.31	0.00	0.00	0.31	0.42	0.31	0.31	0.42	0.31	0.3	0.42	0.31	0.31	0.42	0.31	0.31	0.42	0.31	0.31	0.42	0.31
		附加箍筋 配置		-			-			-			-			-			-			-	
		附加箍筋 DJC		-			-			-			-			-			-			-	
	尺寸			60x70			60x70			60x70			60x70			50x70			60x70			60x70	
	位置		上端	中央	下端	上端	中央	下端	上端	中央	下端	上端	中央	下端	上端	中央	下端	上端	中央	下端	上端	中央	下端
	剪力墙	上筋主筋	13.39	3.8	0.00	32.31	7.56	25.46	17.34	5.43	19.57	11.25	8.35	25.08	23.52	1.69	23.57	26.02	8.45	26.48	17.90	6.71	20.75
		下筋主筋	7.59	10.59	0.00	13.39	21.00	13.39	31.28	17.05	12.95	13.39	21.48	13.39	13.36	21.45	13.26	13.39	26.90	13.39	11.73	17.60	13.39
		箍筋	0.053	0.000	0.000	0.053	0.053	0.053	0.054	0.052	0.052	0.053	0.053	0.053	0.053	0.053	0.052	0.053	0.053	0.053	0.053	0.053	0.053
		侧向拉力筋		0.000			0.000			0.000			0.000			0.000			0.000			0.000	
		箍向拉力筋		0.00			0.00			0.00			0.00			0.00			0.00			0.00	
B2F	洞口配筋	上筋 配置	4-4B	3-4B	4-4B	6-4B	3-4B	6-4B	8-4B	3-4B	8-4B	8-4B	3-4B	8-4B	8-4B	3-4B	8-4B	8-4B	3-4B	8-4B	8-4B	3-4B	8-4B
		上筋 DJC	0.62	0.25	0.00	0.54	0.50	0.58	0.44	0.42	0.45	0.62	0.55	0.82	0.56	0.51	0.59	0.61	0.58	0.65	0.43	0.44	0.51
		下筋 配置	3-4B	4-4B	3-4B	4-4B	6-4B	4-4B	4-4B	6-4B	4-4B	4-4B	6-4B	4-4B	4-4B	6-4B	4-4B	4-4B	6-4B	4-4B	4-4B	6-4B	4-4B
		下筋 DJC	0.21	0.32	0.00	0.66	0.72	0.66	0.56	0.56	0.54	0.66	0.71	0.66	0.66	0.71	0.66	0.66	0.83	0.66	0.58	0.68	0.66
		箍筋 配置	1+4@15	1+4@20	1+4@15	1+4@15	1+4@20	1+4@15	1+4@15	1+4@20	1+4@15	1+4@15	1+4@20	1+4@15	1+4@15	1+4@20	1+4@15	1+4@15	1+4@20	1+4@15	1+4@15	1+4@20	1+4@15
		箍筋 DJC	0.31	0.00	0.00	0.31	0.42	0.31	0.31	0.42	0.31	0.3	0.42	0.31	0.31	0.42	0.31	0.31	0.42	0.31	0.31	0.42	0.31
		附加箍筋 配置		-			-			-			-			-			-			-	
		附加箍筋 DJC		-			-			-			-			-			-			-	
楼层	构件类型		B167			3168			3169			B170			3171			B172			B173		
B1F	尺寸			60x70			50x70			50x70			60x70			50x70			60x70			60x70	
	位置		上端	中央	下端	上端	中央	下端	上端	中央	下端	上端	中央	下端	上端	中央	下端	上端	中央	下端	上端	中央	下端
	剪力墙	上筋主筋	25.17	8.83	26.50	24.67	8.14	25.05	26.83	8.00	25.63	19.20	6.27	19.36	25.21	8.71	27.20	19.84	6.35	9.74	36.83	11.62	2.35
		下筋主筋	13.39	24.95	13.39	13.35	22.50	13.39	13.36	24.92	13.25	13.56	17.87	12.66	13.39	25.05	13.36	13.35	13.40	4.84	17.73	15.48	2.15
		箍筋	0.053	0.053	0.053	0.053	0.053	0.053	0.053	0.053	0.053	0.053	0.053	0.053	0.053	0.053	0.053	0.053	0.053	0.053	0.053	0.053	0.053
		侧向拉力筋		0.000			0.000			0.000			0.000			0.000			0.000			0.000	
		箍向拉力筋		0.00			0.00			0.00			0.00			0.00			0.00			0.00	
B1F	洞口配筋	上筋 配置	8-4B	3-4B	8-4B	8-4B	3-4B	8-4B	8-4B	3-4B	8-4B	8-4B	3-4B	8-4B	8-4B	3-4B	8-4B	8-4B	3-4B	8-4B	8-4B	3-4B	8-4B
		上筋 DJC	0.62	0.58	0.68	0.60	0.54	0.63	0.56	0.57	0.54	0.47	0.41	0.48	0.62	0.57	0.61	0.69	0.43	0.64	0.61	0.56	0.65
		下筋 配置	4-4B	6-4B	4-4B	4-4B	6-4B	4-4B	4-4B	6-4B	4-4B	4-4B	6-4B	4-4B	4-4B	6-4B	4-4B	4-4B	5-4B	4-4B	4-4B	6-4B	4-4B
		下筋 DJC	0.66	0.82	0.66	0.56	0.74	0.66	0.56	0.82	0.56	0.62	0.59	0.63	0.66	0.82	0.66	0.63	0.53	0.21	0.88	0.54	0.66
		箍筋 配置	1+4@15	1+4@20	1+4@15	1+4@15	1+4@20	1+4@15	1+4@15	1+4@20	1+4@15	1+4@15	1+4@20	1+4@15	1+4@15	1+4@20	1+4@15	1+4@15	1+4@20	1+4@15	1+4@15	1+4@20	1+4@15
		箍筋 DJC	0.31	0.42	0.31	0.31	0.42	0.21	0.32	0.42	0.31	0.31	0.42	0.31	0.31	0.42	0.31	0.3	0.42	0.31	0.31	0.42	0.31
		附加箍筋 配置		-			-			-			-			-			-			-	
		附加箍筋 DJC		-			-			-			-			-			-			-	
	尺寸			60x70			50x70			50x70			60x70			50x70			60x70			60x70	
	位置		上端	中央	下端	上端	中央	下端	上端	中央	下端	上端	中央	下端	上端	中央	下端	上端	中央	下端	上端	中央	下端
	剪力墙	上筋主筋	24.99	8.83	23.48	24.34	8.12	25.27	26.86	8.01	25.53	19.26	6.29	19.39	25.21	8.69	26.85	19.68	6.01	12.70	36.95	10.69	3.91
		下筋主筋	13.39	24.95	13.39	13.35	22.36	13.39	13.36	24.95	13.26	12.60	17.56	11.69	13.39	25.11	13.36	12.12	13.69	9.29	16.26	17.48	1.86
		箍筋	0.053	0.053	0.053	0.053	0.053	0.053	0.053	0.053	0.053	0.053	0.053	0.053	0.053	0.053	0.053	0.053	0.053	0.053	0.053	0.053	0.053
		侧向拉力筋		0.000			0.000			0.000			0.000			0.000			0.000			0.000	
		箍向拉力筋		0.00			0.00			0.00			0.00			0.00			0.00			0.00	
B2F	洞口配筋	上筋 配置	8-4B	3-4B	8-4B	8-4B	3-4B	8-4B	8-4B	3-4B	8-4B	8-4B	3-4B	8-4B	8-4B	3-4B	8-4B	8-4B	3-4B	8-4B	8-4B	3-4B	8-4B
		上筋 DJC	0.62	0.58	0.68	0.60	0.53	0.62	0.56	0.57	0.53	0.48	0.41	0.48	0.62	0.57	0.66	0.66	0.43	0.21	0.83	0.50	0.63
		下筋 配置	4-4B	6-4B	4-4B	4-4B	6-4B	4-4B	4-4B	6-4B	4-4B	4-4B	6-4B	4-4B	4-4B	6-4B	4-4B	4-4B	5-4B	4-4B	4-4B	6-4B	4-4B
		下筋 DJC	0.66	0.82	0.66	0.56	0.74	0.66	0.56	0.82	0.56	0.62	0.55	0.63	0.66	0.83	0.66	0.60	0.53	0.21	0.80	0.51	0.60
		箍筋 配置	1+4@15	1+4@20	1+4@15	1+4@15	1+4@20	1+4@15	1+4@15	1+4@20	1+4@15	1+4@15	1+4@20	1+4@15	1+4@15	1+4@20	1+4@15	1+4@15	1+4@20	1+4@15	1+4@15	1+4@20	1+4@15
		箍筋 DJC	0.31	0.42	0.31	0.31	0.42	0.21	0.32	0.42	0.31	0.3	0.42	0.31	0.31	0.42	0.31	0.31	0.42	0.31	0.31	0.42	0.31
		附加箍筋 配置		-			-			-			-			-			-			-	
		附加箍筋 DJC		-			-			-			-			-			-			-	


樓層	梁編號		B 87			B 88			B 87			B90			B91			B92			B93		
	尺寸		60x70			60x70			60x70			60x70			60x70			60x70			60x70		
	位置		1端	中央	1端	1端	中央	1端	1端	中央	1端	1端	中央	1端	1端	中央	1端	1端	中央	1端	1端	中央	1端
	面筋	上層主筋	13-#9	5-#9	10-#11	10-#9	5-#9	10-#11	11-#9	6-#9	10-#11	15-#9	5-#9	17-#9	13-#9	5-#9	10-#9	15-#9	6-#9	10-#9	15-#9	6-#9	10-#9
		下層主筋	5-#9	13-#9	10-#11	10-#9	15-#9	13-#11	11-#9	6-#9	12-#11	11-#9	15-#9	7-#11	8-#9	13-#9	10-#9	10-#9	14-#9	12-#9	12-#9	17-#9	12-#9
		箍筋	@D53	@D53	@D53	@D53	@D53	@D53	@D53	@D53	@D53	@D53	@D53	@D53	@D53	@D53	@D52	@D53	@D53	@D52	@D53	@D52	@D53
		箍筋加密區		@D00			@D00			@D00			@D00			@D00			@D00			@D00	
		箍筋加密區		0.00			3.00			0.00			0.00			3.00			0.00			0.00	
B1F	腰筋	上層 配置	6-#5	3-#5	5-#5	6-#5	3-#5	6-#5	6-#5	3-#5	6-#5	6-#5	3-#5	6-#5	6-#5	3-#5	6-#5	6-#5	3-#5	6-#5	7-#5	3-#5	7-#5
		層 @C	0.46	0.35	0.54	0.54	0.44	0.67	0.59	0.40	0.62	0.56	0.31	0.26	0.47	0.33	0.50	0.52	0.42	0.52	0.52	0.41	0.57
		下層 配置	3-#5	5-#5	3-#5	3-#5	5-#5	3-#5	3-#5	3-#5	3-#5	3-#5	3-#5	3-#5	3-#5	3-#5	3-#5	3-#5	5-#5	3-#5	3-#5	5-#5	3-#5
		層 @C	0.61	0.34	0.71	0.70	0.51	0.88	0.77	0.56	0.81	0.73	0.33	0.21	0.57	0.33	0.65	0.69	0.57	0.84	0.80	0.65	0.81
		箍 配置	1-#10@15	1-#10@20	1-#10@15	1-#10@15	1-#10@20	1-#10@15	1-#10@15	1-#10@20	1-#10@15	1-#10@15	1-#10@20	1-#10@15	1-#10@15	1-#10@20	1-#10@15	1-#10@15	1-#10@20	1-#10@15	1-#10@15	1-#10@20	1-#10@15
		箍 @C	0.31	0.42	0.31	0.31	0.42	0.31	0.9	0.42	0.31	0.31	0.42	0.31	0.31	0.42	0.31	0.31	0.42	0.31	0.31	0.42	0.31
		腰 配置		-			-			-			-			-			-			-	
		箍 @C		-			-			-			-			-			-			-	
	尺寸			60x70			60x70			60x70			60x70			60x70			60x70			60x70	
	位置		1端	中央	1端	1端	中央	1端	1端	中央	1端	1端	中央	1端	1端	中央	1端	1端	中央	1端	1端	中央	1端
	面筋	上層主筋	14.68	5.23	15.25	8.45	5.25	19.51	10.05	6.47	19.00	17.49	6.05	18.08	14.34	5.29	16.55	16.78	6.58	19.71	16.89	6.72	20.03
		下層主筋	9.65	13.47	10.74	8.79	15.82	12.81	11.89	9.29	13.92	11.43	15.81	12.23	9.42	13.46	10.86	11.01	15.77	12.71	12.49	16.73	13.1
		箍筋	@D53	@D53	@D52	@D53	@D53	@D52	@D53	@D53	@D52	@D53	@D53	@D53	@D53	@D53	@D53	@D53	@D53	@D53	@D53	@D53	@D53
		箍筋加密區		0.000			3.000			0.000			0.000			0.000			0.000			0.000	
		箍筋加密區		3.00			0.00			0.00			0.00			3.00			0.00			0.00	
B2F	腰筋	上層 配置	6-#8	3-#8	6-#8	6-#8	3-#8	6-#8	6-#8	3-#8	6-#8	6-#8	3-#8	6-#8	6-#8	3-#8	6-#8	6-#8	3-#8	6-#8	7-#8	3-#8	7-#8
		層 @C	0.48	0.35	0.54	0.54	0.43	0.65	0.59	0.43	0.66	0.57	0.40	0.61	0.47	0.36	0.55	0.55	0.41	0.55	0.54	0.43	0.57
		下層 配置	3-#8	5-#8	3-#8	3-#8	5-#8	3-#8	3-#8	5-#8	3-#8	3-#8	5-#8	3-#8	3-#8	5-#8	3-#8	3-#8	5-#8	3-#8	3-#8	5-#8	3-#8
		層 @C	0.64	0.53	0.71	0.71	0.62	0.84	0.78	0.64	0.85	0.75	0.62	0.80	0.62	0.53	0.73	0.72	0.62	0.84	0.82	0.65	0.86
		箍 配置	1-#10@15	1-#10@20	1-#10@15	1-#10@15	1-#10@20	1-#10@15	1-#10@15	1-#10@20	1-#10@15	1-#10@15	1-#10@20	1-#10@15	1-#10@15	1-#10@20	1-#10@15	1-#10@15	1-#10@20	1-#10@15	1-#10@15	1-#10@20	1-#10@15
		箍 @C	0.31	0.42	0.31	0.31	0.42	0.31	0.31	0.42	0.31	0.31	0.42	0.31	0.31	0.42	0.31	0.31	0.42	0.31	0.31	0.42	0.31
		腰 配置		-			-			-			-			-			-			-	
		箍 @C		-			-			-			-			-			-			-	
樓層	梁編號		B94			B95			B96			B97			B98			B99			B100		
	尺寸		60x70			60x70			60x70			60x70			60x70			60x70			60x70		
	位置		1端	中央	1端	1端	中央	1端	1端	中央	1端	1端	中央	1端	1端	中央	1端	1端	中央	1端	1端	中央	1端
	面筋	上層主筋	19.03	5.17	15.15	14.01	5.33	16.57	12.36	6.20	19.12	12.39	4.32	11.14	22.43	7.24	13.30	13.39	4.26	11.84	5.15	1.75	6.09
		下層主筋	12.44	15.30	11.56	9.21	12.67	10.54	11.28	15.62	12.51	8.69	13.39	5.22	13.39	14.82	6.45	6.78	8.42	5.71	6.24	4.82	5.5
		箍筋	@D52	@D53	@D52	@D53	@D53	@D52	@D53	@D53	@D51	@D53	@D53	@D53	@D53	@D53	@D52	@D53	@D53	@D52	@D00	@D00	@D00
		箍筋加密區		0.000			0.000			0.000			0.000			0.000			0.000			0.000	
		箍筋加密區		0.00			0.00			3.00			0.00			3.00			0.00			0.00	
B1F	腰筋	上層 配置	3-#8	3-#8	6-#8	6-#8	3-#8	6-#8	6-#8	3-#8	6-#8	6-#8	3-#8	6-#8	5-#8	3-#8	6-#8	6-#8	3-#8	4-#8	4-#8	3-#8	4-#8
		層 @C	0.51	0.42	0.60	0.46	0.33	0.51	0.57	0.41	0.67	0.44	0.28	0.37	0.74	0.48	0.43	0.44	0.29	0.57	0.25	0.12	0.35
		下層 配置	3-#8	5-#8	3-#8	3-#8	5-#8	3-#8	3-#8	5-#8	3-#8	3-#8	4-#8	3-#8	3-#8	5-#8	3-#8	3-#8	4-#8	3-#8	3-#8	3-#8	3-#8
		層 @C	0.87	0.60	0.79	0.61	0.54	0.71	0.75	0.62	0.81	0.57	0.66	0.36	0.88	0.59	0.63	0.58	0.42	0.58	0.17	0.27	0.23
		箍 配置	1-#10@15	1-#10@20	1-#10@15	1-#10@15	1-#10@20	1-#10@15	1-#10@15	1-#10@20	1-#10@15	1-#10@15	1-#10@20	1-#10@15	1-#10@15	1-#10@20	1-#10@15	1-#10@15	1-#10@20	1-#10@15	1-#10@15	1-#10@20	1-#10@15
		箍 @C	0.31	0.42	0.31	0.31	0.42	0.31	0.31	0.42	0.31	0.31	0.42	0.31	0.31	0.42	0.31	0.31	0.42	0.31	0.31	0.42	0.31
		腰 配置		-			-			-			-			-			-			-	
		箍 @C		-			-			-			-			-			-			-	
	尺寸			60x70			60x70			60x70			60x70			60x70			60x70			60x70	
	位置		1端	中央	1端	1端	中央	1端	1端	中央	1端	1端	中央	1端	1端	中央	1端	1端	中央	1端	1端	中央	1端
	面筋	上層主筋	18.11	5.88	18.00	14.80	5.21	15.58	17.97	5.81	17.31	14.46	4.70	13.78	21.51	5.95	13.56	15.78	4.58	10.55	5.03	2.25	7.02
		下層主筋	11.66	13.73	11.29	9.73	13.16	10.49	11.77	15.9	11.77	9.47	13.17	5.35	13.51	14.93	6.71	9.06	8.26	5.25	2.59	3.12	5.48
		箍筋	@D51	@D51	@D51	@D53	@D53	@D51	@D53	@D53	@D51	@D53	@D53	@D53	@D53	@D53	@D52	@D53	@D53	@D53	@D00	@D00	@D00
		箍筋加密區		0.000			0.000			0.000			0.000			0.000			0.000			0.000	
		箍筋加密區		0.00			0.00			3.00			0.00			3.00			0.00			0.00	
B2F	腰筋	上層 配置	7-#8	3-#8	6-#8	6-#8	3-#8	6-#8	6-#8	3-#8	6-#8	6-#8	3-#8	6-#8	6-#8	3-#8	6-#8	6-#8	3-#8	4-#8	4-#8	3-#8	4-#8
		層 @C	0.51	0.39	0.59	0.49	0.34	0.62	0.59	0.38	0.65	0.47	0.31	0.39	0.71	0.46	0.47	0.43	0.30	0.51	0.25	0.12	0.35
		下層 配置	3-#8	5-#8	3-#8	3-#8	5-#8	3-#8	3-#8	5-#8	3-#8	3-#8	4-#8	3-#8	3-#8	5-#8	3-#8	3-#8	4-#8	3-#8	3-#8	3-#8	3-#8
		層 @C	0.68	0.62	0.8	0.64	0.53	0.81	0.78	0.62	0.77	0.62	0.67	0.35	0.88	0.59	0.65	0.69	0.43	0.74	0.17	0.21	0.30
		箍 配置	1-#10@15	1-#10@20	1-#10@15	1-#10@15	1-#10@20	1-#10@15	1-#10@15	1-#10@20	1-#10@15	1-#10@15	1-#10@20	1-#10@15	1-#10@15	1-#10@20	1-#10@15	1-#10@15	1-#10@20	1-#10@15	1-#10@15	1-#10@20	1-#10@15
		箍 @C	0.31	0.42	0.31	0.31	0.42	0.31	0.31	0.42	0.31	0.31	0.42	0.31	0.31	0.42	0.31	0.31	0.42	0.31	0.31	0.42	0.31
		腰 配置		-			-			-			-			-			-			-	
		箍 @C		-			-			-			-			-			-			-	
樓層	梁編號		B201			B202			B203			B204			B205			B206			B207		
	尺寸		60x70			60x70			60x70			60x70			60x70			60x70			60x70		
	位置		1端	中央	1端	1端	中央	1端	1端	中央	1端	1端	中央	1端	1端	中央	1端	1端	中央	1端	1端	中央	1端
	面筋	上層主筋	13.53	4.45	13.61	13.34	7.52	8.06	7.77	1.93	0.45	0.00	5.36	10.62	0.00	9.25	29.91	1.28	5.12	16.03	15.39	5.01	3.00
		下層主筋	5.42	8.59	8.06	13.98	7.52	9.45	3.85	4.99	0.79	3.1	6.41	10.84	20.86	9.25	14.35	6.61	5.85	10.52	10.89	13.39	3.00
		箍筋	@D53	@D00	@D53	@D53	@D52	@D00	@D00	@D00	@D00	@D00	@D00	@D53	@D53	@D53	@D53	@D00	@D00	@D53	@D53	@D53	@D00
		箍筋加密區		0.000			0.000			0.000			0.000			0.000			0.000			0.000	
		箍筋加密區		0.00			0.00			0.00			0.00			3.00			0.00			0.00	
2F	腰筋	上層 配置	4-#8	3-#8	4-#8	5-#8	3-#8	4-#8	4-#8	3-#8	4-#8	4-#8	3-#8	4-#8	4-#8	3-#8	4-#8	5-#8	3-#8	5-#8	5-#8	3-#8	5-#8
		層 @C	0.54	0.39	0.67	0.57	0.43	0.76	0.36	0.13	0.34	0.00	0.35	0.62	0.00	0.63	0.85	0.06	0.24	0.63	0.06	0.26	0.00
		下層 配置	3-#8	4-#8	3-#8	5-#8	4-#8	3-#8	5-#8	3-#8	3-#8	3-#8	4-#8	3-#8	3-#8	3-#8	3-#8	3-#8	4-#8	3-#8	3-#8	4-#8	3-#8
		層 @C	0.79	0.62	0.91	0.88	0.57	1.03	0.25	0.20	0.33	0.07	0.32	0.71	0.29	0.93	0.95	0.04	0.29	0.69	0.02	0.06	0.00
		箍 配置	1-#10@15	1-#10@20	1-#10@15	1-#10@15	1-#10@20	1-#10@15	1-#10@15	1-#10@20	1-#10@15	1-#10@15	1-#10@20	1-#10@15	1-#10@15	1-#10@20	1-#10@15	1-#10@15	1-#10@20	1-#10@15	1-#10@15	1-#10@20	1-#10@15
		箍 @C	0.31	0.00	0.31	0.31	0.42	0.00	0.00	0.00	0.00	0.00	0.00	0.31	0.31	0.42	0.31	0.00	0.00	0.31	0.31	0.42	0.00
		腰 配置		-			-			-			-			-			-			-	
		箍 @C		-			-			-			-			-			-			-	
	尺寸			60x70			60x70			60x70			60x70			60x70			60x70			60x70	
	位置		1端	中央	1端	1端	中央	1端	1端	中央	1端	1端	中央	1端	1端	中央	1端	1端	中央	1端	1端	中央	1端
	面筋	上層主筋	17.28	5.63	13.99	13.13	7.57	9.00	8.67	2.15	1.54	0.00	5.81	11.90	0.00	9.23	25.89	0.00	5.47	16.82	15.25	5.32	3.00
		下層主筋	5.09	9.53	7.90	13.99	7.57	9.62	4.31	5.17	0.76	2.83	6.75	11.73	19.59	9.23	14.33	6.4	6.21	11.03	11.13	13.39	3.00
		箍筋	@D53	@D00	@D53	@D53	@D52	@D00	@D00	@D00	@D00	@D00	@D00	@D53	@D00	@D53	@D53	@D00	@D00	@D52	@D53	@D00	@D00
		箍筋加密區		@D00			@D00			@D00			@D00			@D00			@D00			@D00	
		箍筋加密區		0.00			0.00			0.00			0.00			0.00			0.00			0.00	
R2F	腰筋	上層 配置	4-#8	3-#8	4-#8	4-#8	3-#8	4-#8	4-#8	3-#8	4-#8	4-#8	3-#8	4-#8	4-#8	3-#8	4-#8	4-#8	3-#8	5-#8	5-#8	3-#8	5-#8
		層 @C	0.61	0.42	0.69	0.57	0.43	0.78	0.42	0.14	0.36	0.00	0.36	0.68	0.00	0.61	0.82	0.00	0.36	0.66	0.05	0.35	0.00
		下層 配置	3-#8	4-#8	3-#8	3-#8	4-#8	3-#8	3-#8	3-#8	3-#8	3-#8	4-#8	3-#8	3-#8	4-#8	3-#8	3-#8	4-#8	3-#8	3-#8	4-#8	3-#8
		層 @C	0.90	0.67	0.98	0.88	0.57	1.03	0.28	0.14	0.35	0.19	0.32	0.77	0.26	0.91	0.92	0.03	0.31	0.75	0.11	0.46	0.00
		箍 配置	1-#10@15	1-#10@20	1-#10@15	1-#10@15	1-#10@20	1-#10@15	1-#10@15	1-#10@20	1-#10@15	1-#10@15	1-#10@20	1-#10@15	1-#10@15	1-#10@20	1-#10@15	1-#10@15	1-#10@20	1-#10@15	1-#10@15	1-#10@20	1-#10@15
		箍 @C	0.31	0.00	0.31	0.31	0.42	0.00	0.00	0.00	0.00	0.00	0.00	0.31	0.00	0.42	0.21	0.00	0.00	0.21	0.21	0.00	0.00
		腰 配置		-			-			-			-			-			-			-	
		箍 @C		-			-			-			-			-			-			-	
樓層	梁編號		B208			B209			B210			B211			B212			B213			B301		
	尺寸		60x70			60x70			60x70			60x70			60x70			60x70			60x70		
	位置		1端	中央	1端	1端	中央	1端	1端	中央	1端	1端	中央	1端	1端	中央	1端	1端	中央	1端	1端	中央	1端
	面筋	上層主筋	17.99	5.82	4.50	4.79	1.90	1.69	9.53	3.08	15.35	0.00	4.97	15.24	6.35	4.71	13.50	24.07	7.03	0.00	24.51	5.90	24.67
		下層主筋	11.76	8.82	2.24	2.27	3.76	3.81	3.75	5.74	0.74	7.19	4.97	10.01	9.76	6.65	8.62	12.38	13.15	0.00	13.29	12.35	13.29
		箍筋	@D53	@D51	@D00	@D00	@D00	@D00	@D53	@D00	@D53	@D00	@D53	@D53	@D00	@D00	@D52	@D52	@D53	@D53	@D53	@D52	@D53
		箍筋加密區		@D00			@D00			@D00			@D00			@D00			@D00			@D00	
		箍筋加密區		0.00			0.00			0.00			0.00			0.00			0.00			0.00	
B2F	腰筋	上層 配置	4-#8	3-#8	4-#8	4-#8	3-#8	4-#8	4-#8	3-#8	4-#8	4-#8	3-#8	4-#8	4-#8	3-#8	5-#8	6-#8	3-#8	5-#8	8-#8	3-#8	8-#8
		層 @C	0.69	0.51	0.22	0.23	0.12	0.38	0.37	0.33	0.77	0.00	0.35	0.75	0.32	0.38	0.47	0.39	0.51	0.00	0.51	0.52	0.51
		下層 配置	3-#8	4-#8	3-#8	3-#8	3-#8	3-#8	3-#8	4-#8	3-#8	3-#8	3-#8	3-#8	3-#8	4-#8	3-#8	3-#8	5-#8	3-#8	5-#8	5-#8	4-#8
		層 @C	0.77	0.64	0.15	0.15	0.15	0.25	0.25	0.43	0.57	0.47	0.35	0.66	0.22	0.33	0.37	0.88	0.54	0.00	0.56	0.77	0.56
		箍 配置	1-#10@15	1-#10@20	1-#10@15	1-#10@15	1-#10@20	1-#10@15	1-#10@15	1-#10@20	1-#10@15	1-#10@15	1-#10@20	1-#10@15	1-#10@15	1-#10@20	1-#10@15	1-#10@15	1-#10@20	1-#10@15	1-#10@15	1-#10@20	1-#10@15
		箍 @C	0.31	0.42	0.00	0.00	0.00	0.00	0.31	0.00	0.31	0.00	0.42	0.31	0.00	0.00	0.31	0.91	0.42	0.31	0.51	0.42	0.31
		腰 配置		-			-			-			-			-			-			-	
		箍 @C		-			-			-			-			-			-			-	
	尺寸			60x70			60x70			60x70			60x70			60x70			60x70			60x70	
	位置		1端	中央	1端	1端	中央	1端	1端	中央	1端	1端	中央	1端	1端	中央	1端	1端	中央	1端	1端	中央	1端
	面筋	上層主筋	16.78	5.46	5.50	6.31	1.55	3.05	7.47	4.99	5.31	0.00	5.20	13.17	8.82	4.96	15.21	23.61	7.01	0.00	23.66	6.97	23.80
		下層主筋	11.01	9.36	2.74	3.14	3.30	3.5	3.72	5.95	0.66	7.04	5.21	10.01	1.91	6.70	9.99	12.36	13.62	0.00	13.19	12.88	13.39
		箍筋	@D53	@D00	@D00	@D00	@D00	@D00	@D53	@D00	@D53	@D00	@D53	@D53	@D00	@D00	@D53	@D53	@D53	@D53	@D53	@D53	@D53
		箍筋加密區		@D00			@D00			@D00			@D00			@D00			@D00			@D00	
		箍筋加密區		0.00			0.00			0.00			0.00			0.00			0.00			0.00	
B2F	腰筋	上層 配置	4-#8	3-#8	4-#8	4-#8	3-#8	4-#8	4-#8	3-#8	4-#8	4-#8	3-#8	4-#8	4-#8	3-#8	5-#8	6-#8	3-#8	5-#8	8-#8	3-#8	8-#8
		層 @C	0.83	0.56	0.27	0.31	0.12	0.35	0.33	0.33	0.79	0.00	0.35	0.80	0.23	0.33	0.53	0.78	0.50	0.00	0.58	0.53	0.51
		下層 配置	3-#8	4-#8	3-#8	3-#8	3-#8	3-#8	3-#8	4-#8	3-#8	3-#8	3-#8	3-#8	3-#8	4-#8	3-#8	3-#8	5-#8	3-#8	4-#8	4-#8	4-#8
		層 @C	0.77	0.65	0.18	0.21	0.13	0.25	0.24	0.44	0.56	0.46	0.35	0.70	0.23	0.33	0.65	0.88	0.55	0.00	0.59	0.79	0.56
		箍 配置	1-#10@15	1-#10@20	1-#10@15	1-#10@15	1-#10@20	1-#10@15	1-#10@15	1-#10@20	1-#10@15	1-#10@15	1-#10@20	1-#10@15	1-#10@15	1-#10@20	1-#10@15	1-#10@15	1-#10@20	1-#10@15	1-#10@15	1-#10@20	1-#10@15
		箍 @C	0.31	0.00	0.00	0.00	0.00	0.00	0.31	0.00	0.31	0.00	0.42	0.31	0.00	0.00	0.31	0.91	0.42	0.31	0.51	0.42	0.31
		腰 配置		-			-			-			-			-			-			-	
		箍 @C		-			-			-			-			-			-			-	

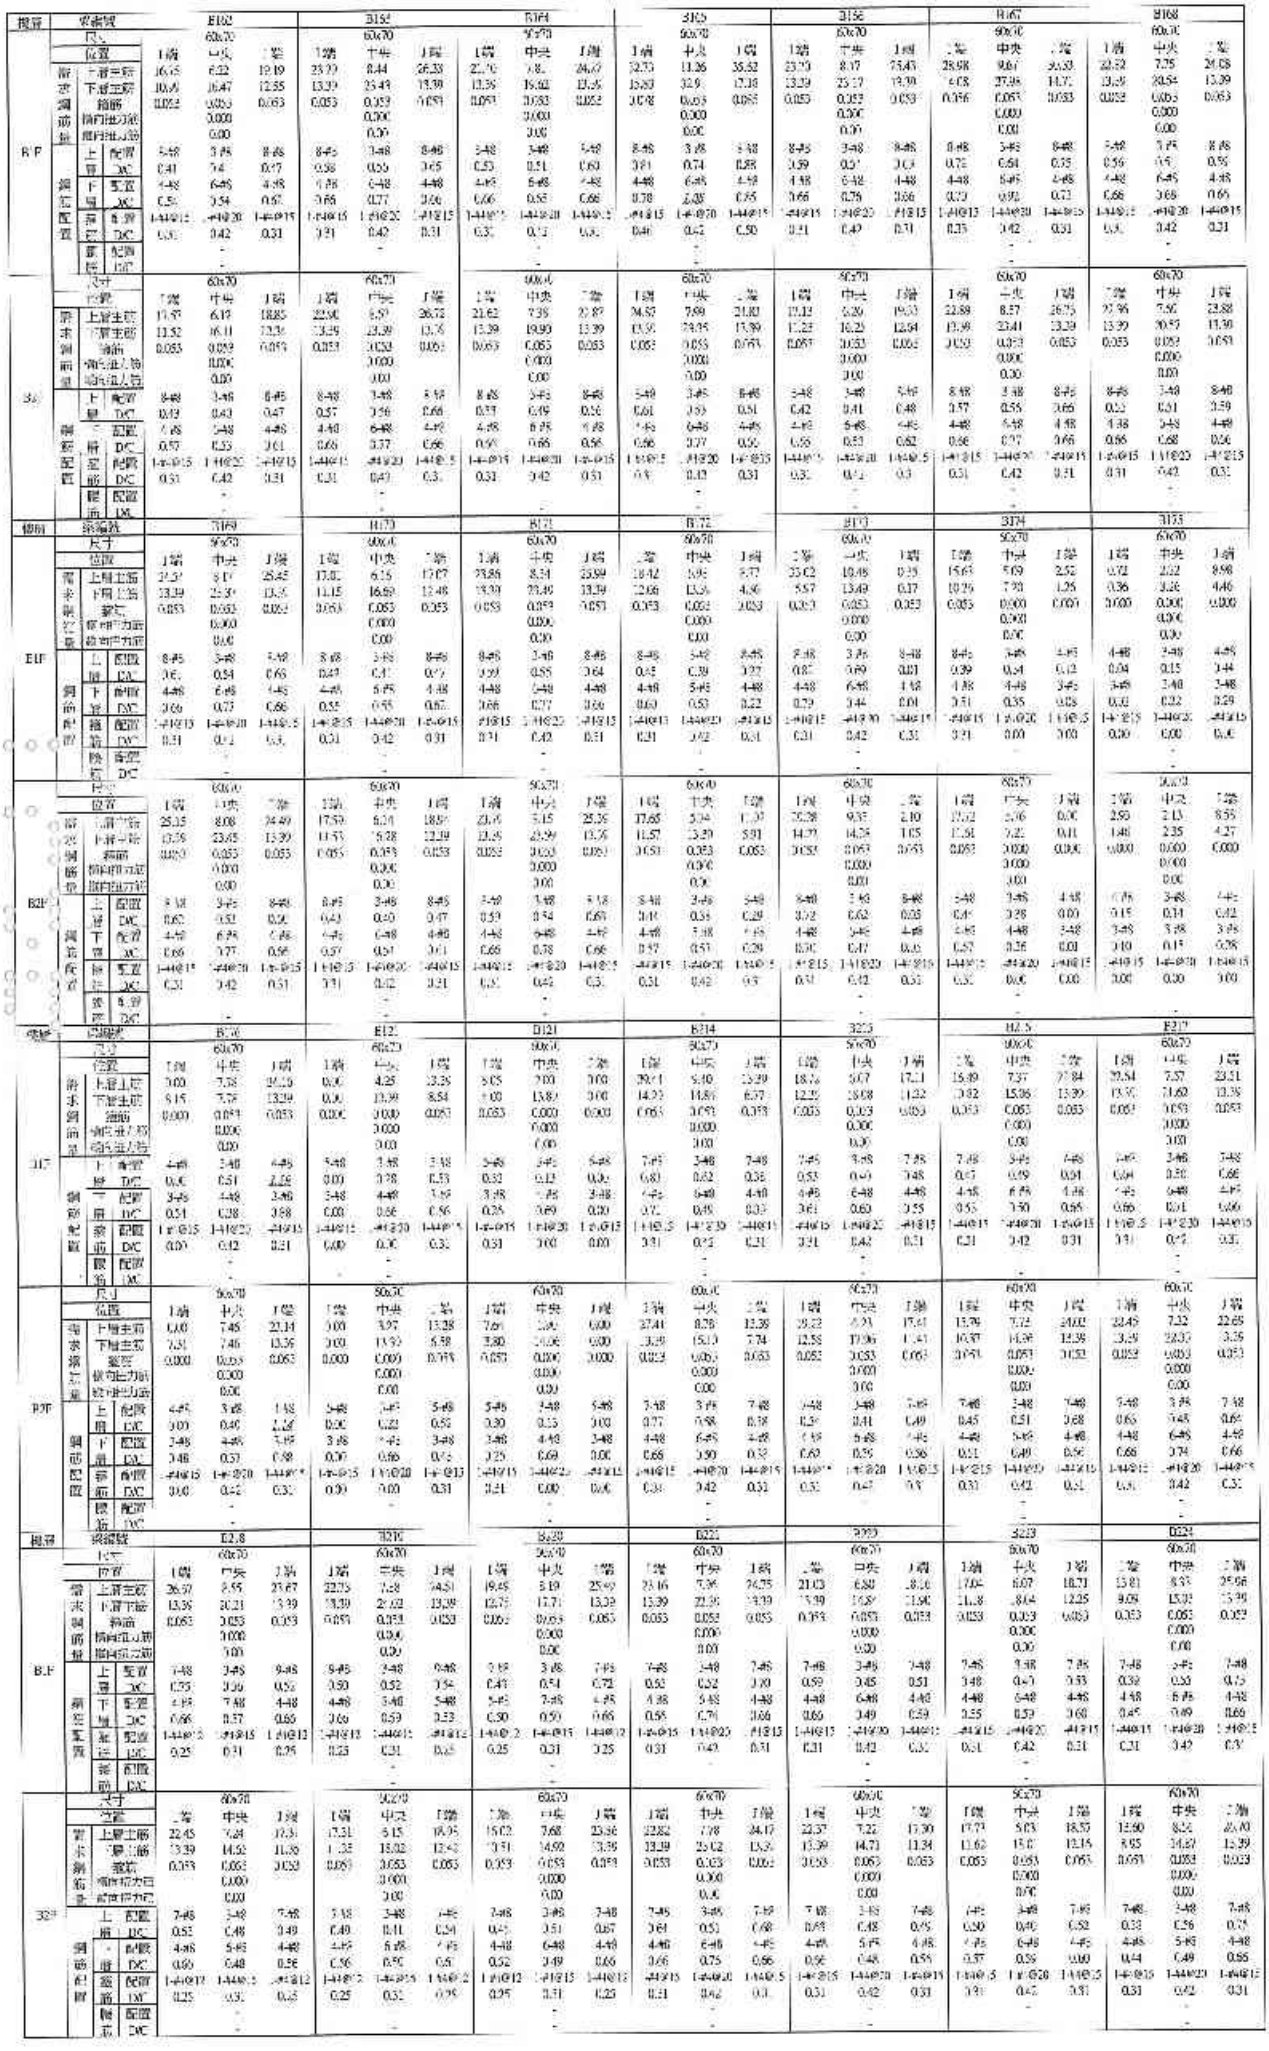

樓層		梁編號	B225			B226			B227			B228			B229			B230			B231		
		尺寸	50x70			60x70			50x70			60x70			60x70			60x70			60x70		
		位置	1端	中央	2端	1端	中央	2端	1端	中央	2端	1端	中央	2端	1端	中央	2端	1端	中央	2端	1端	中央	2端
	需求鋼筋量	上層主筋	13.59	4.36	0.00	16.71	11.59	3.00	18.45	6.00	0.51	0.00	2.06	1.54	3.00	10.06	11.03	42.84	15.39	8.41	16.54	6.53	0.01
		下層主筋	8.75	10.99	0.00	17.68	11.59	3.45	12.16	3.8.	0.45	0.68	3.39	0.71	12.39	10.06	15.32	20.54	21.20	4.18	12.78	7.60	0.00
		箍筋	0.053	0.053	0.053	0.053	0.053	0.000	0.052	0.000	0.000	0.000	0.000	0.000	0.000	0.053	0.053	0.095	0.053	0.053	0.053	0.053	0.000
		腰筋(上)筋		0.000			0.000			0.000			0.000			0.000			0.000			0.000	
		腰筋(下)筋		0.00			0.00			0.00			0.00			0.00			0.00			0.00	
B1F	鋼筋配置	上層 配置	7-#8	3-#8	5-#8	4-#8	3-#8	4-#8	4-#8	3-#8	4-#8	4-#8	3-#8	4-#8	4-#8	3-#8	4-#8	3-#8	3-#8	3-#8	8-#8	3-#8	4-#8
		層 D#C	0.59	0.30	0.00	1.61	0.75	0.00	0.92	0.40	0.05	0.00	0.14	0.08	3.00	0.86	1.58	1.72	3.06	0.24	0.43	0.42	0.00
		下層 配置	4-#8	5-#8	3-#8	5-#8	4-#8	5-#8	3-#8	4-#8	3-#8	3-#8	3-#8	3-#8	3-#8	4-#8	3-#8	4-#8	6-#8	4-#8	5-#8	4-#8	3-#8
		層 D#C	0.42	0.69	0.00	1.16	0.56	0.23	0.60	0.38	0.03	0.04	0.03	0.05	3.88	0.80	1.62	1.76	3.70	0.21	0.90	0.38	0.00
		箍筋 配置	1-#10@15	1-#10@20	1-#10@15	1-#10@15	1-#10@20	1-#10@15	1-#10@15	1-#10@20	1-#10@15	1-#10@15	1-#10@20	1-#10@15	1-#10@15	1-#10@20	1-#10@13	1-#10@15	1-#10@20	1-#10@13	1-#10@15	1-#10@20	1-#10@15
		箍筋 D#C	0.31	0.42	0.31	0.31	0.42	0.00	0.31	0.00	0.00	0.00	0.00	0.00	0.00	0.42	0.31	0.36	0.42	0.31	0.31	0.42	0.00
		腰筋 配置		-			-			-			-			-			-			-	
		腰筋 D#C		-			-			-			-			-			-			-	
		尺寸		60x70			60x70			60x70			60x70			60x70			60x70			60x70	
		位置	1端	中央	2端	1端	中央	2端	1端	中央	2端	1端	中央	2端	1端	中央	2端	1端	中央	2端	1端	中央	2端
	需求鋼筋量	上層主筋	3.59	4.51	0.00	12.60	0.36	0.00	23.55	7.30	0.00	10.52	2.60	5.46	3.00	10.53	12.52	20.43	9.69	1.11	23.46	7.56	0.00
		下層主筋	0.00	20.57	0.00	15.77	15.72	0.28	13.25	7.98	4.59	5.21	7.15	2.73	12.39	10.53	15.74	14.74	15.24	0.59	12.39	8.00	3.27
		箍筋	0.053	0.053	0.053	0.053	0.052	0.053	0.052	0.053	0.000	0.044	0.000	0.000	0.000	0.053	0.053	0.053	0.053	0.053	0.053	0.053	0.000
		腰筋(上)筋		0.000			0.000			0.000			0.000			0.000			0.000			0.000	
		腰筋(下)筋		0.00			0.00			0.00			0.00			0.00			0.00			0.00	
2DF	鋼筋配置	二層 配置	7-#8	3-#8	5-#8	4-#8	3-#8	4-#8	4-#8	3-#8	4-#8	3-#8	3-#8	3-#8	3-#8	3-#8	3-#8	3-#8	3-#8	3-#8	8-#8	3-#8	4-#8
		層 D#C	0.59	0.30	0.00	1.61	0.06	0.00	1.12	0.48	0.00	0.52	0.17	0.27	3.00	0.68	1.62	0.86	3.04	0.05	0.5	0.50	0.00
		一層 配置	4-#8	6-#8	3-#8	5-#8	4-#8	5-#8	3-#8	4-#8	3-#8	3-#8	3-#8	3-#8	3-#8	4-#8	3-#8	4-#8	6-#8	4-#8	5-#8	4-#8	3-#8
		層 D#C	0.15	0.69	0.00	1.61	0.78	0.00	0.89	0.39	0.00	0.74	0.47	0.15	3.88	0.51	1.62	0.75	3.59	0.05	0.33	0.40	0.26
		箍筋 配置	1-#10@15	1-#10@20	1-#10@15	1-#10@15	1-#10@20	1-#10@15	1-#10@15	1-#10@20	1-#10@15	1-#10@15	1-#10@20	1-#10@15	1-#10@15	1-#10@20	1-#10@15	1-#10@15	1-#10@20	1-#10@13	1-#10@15	1-#10@20	1-#10@15
		箍筋 D#C	0.31	0.42	0.3	0.31	0.42	0.31	0.31	0.42	0.00	0.25	0.00	0.00	0.00	0.42	0.31	0.31	0.42	0.31	0.3	0.42	0.00
		腰筋 配置		-			-			-			-			-			-			-	
		腰筋 D#C		-			-			-			-			-			-			-	
樓層		梁編號	B232			B233			B234			B235			B236			B238			B239			B240
		尺寸	60x70			60x70			60x70			60x70			60x70			60x70			60x70		
		位置	1端	中央	2端	1端	中央	2端	1端	中央	2端	1端	中央	2端	1端	中央	2端	1端	中央	2端	1端	中央	2端
	需求鋼筋量	第三層	2.56	2.00	6.31	0.00	10.39	22.70	10.35	13.39	3.00	13.68	6.47	10.01	3.00	6.94	21.47	16.55	5.42	16.66	10.84	6.45	0.00
		二層主筋	1.28	4.30	4.13	13.39	10.39	15.62	21.22	13.39	25.46	0.00	11.99	4.47	6.21	12.25	13.99	10.86	14.62	10.92	12.98	10.56	1.1
		箍筋	0.000	0.000	0.000	0.000	0.053	0.053	0.164	0.085	0.000	0.053	0.053	0.053	0.000	0.053	0.053	0.053	0.053	0.053	0.053	0.053	0.000
		腰筋(上)筋		0.000			0.000			0.000			0.000			0.000			0.000			0.000	
		腰筋(下)筋		0.00			0.00			0.00			0.00			0.00			0.00			0.00	
B1F	鋼筋配置	上層 配置	4-#8	3-#8	5-#8	4-#8	3-#8	4-#8	4-#8	3-#8	4-#8	4-#8	3-#8	4-#8	4-#8	3-#8	6-#8	5-#8	3-#8	5-#8	6-#8	3-#8	3-#8
		層 D#C	0.13	0.14	0.41	0.00	0.68	1.61	0.49	0.88	0.00	0.68	0.39	0.69	3.00	0.10	0.71	0.35	0.86	0.35	0.65	0.42	0.00
		下層 配置	3-#8	3-#8	3-#8	3-#8	4-#8	3-#8	3-#8	3-#8	3-#8	3-#8	4-#8	3-#8	3-#8	3-#8	5-#8	3-#8	5-#8	3-#8	3-#8	4-#8	3-#8
		層 D#C	0.08	0.26	0.27	0.85	0.21	1.61	1.40	0.38	1.26	0.39	0.66	0.35	0.31	0.81	0.58	0.71	0.58	0.72	0.85	0.54	0.00
		箍筋 配置	1-#10@15	1-#10@20	1-#10@15	1-#10@15	1-#10@20	1-#10@15	1-#10@12	1-#10@12	1-#10@12	1-#10@15	1-#10@20	1-#10@15	1-#10@12	1-#10@15	1-#10@15	1-#10@12	1-#10@13	1-#10@15	1-#10@15	1-#10@17	1-#10@17
		箍筋 D#C	0.00	0.00	0.00	0.00	0.42	0.31	0.50	0.40	0.00	0.31	0.42	0.31	0.00	0.25	0.25	0.21	0.42	0.21	0.25	0.22	0.00
		腰筋 配置		-			-			-			-			-			-			-	
		腰筋 D#C		-			-			-			-			-			-			-	
		尺寸		60x70			60x70			60x70			60x70			60x70			60x70			60x70	
		位置	1端	中央	2端	1端	中央	2端	1端	中央	2端	1端	中央	2端	1端	中央	2端	1端	中央	2端	1端	中央	2端
	需求鋼筋量	上層主筋	3.90	2.52	10.20	0.00	10.84	34.23	45.19	13.39	3.00	13.39	4.20	10.56	3.00	8.37	23.07	15.90	5.18	15.61	21.21	7.96	0.00
		下層主筋	2.89	2.52	5.06	4.36	10.84	16.55	21.59	13.39	25.80	8.02	12.39	5.12	9.01	12.21	13.39	10.61	15.37	10.25	11.39	10.73	6.56
		箍筋	0.000	0.000	0.000	0.000	0.053	0.053	0.167	0.085	0.000	0.053	0.053	0.053	0.000	0.053	0.053	0.053	0.053	0.053	0.053	0.053	0.000
		腰筋(上)筋		0.000			0.000			0.000			0.000			0.000			0.000			0.000	
		腰筋(下)筋		0.00			0.00			0.00			0.00			0.00			0.00			0.00	
B2F	鋼筋配置	二層 配置	3-#8	3-#8	1-#8	4-#8	3-#8	4-#8	4-#8	3-#8	4-#8	4-#8	3-#8	4-#8	4-#8	3-#8	6-#8	5-#8	3-#8	5-#8	6-#8	3-#8	4-#8
		層 D#C	0.27	0.17	0.51	0.00	0.71	1.61	2.23	0.85	3.00	0.66	0.28	0.51	3.00	0.55	0.86	0.52	0.24	0.51	0.80	0.51	0.00
		下層 配置	3-#8	5-#8	3-#8	5-#8	4-#8	3-#8	3-#8	3-#8	3-#8	3-#8	4-#8	3-#8	3-#8	3-#8	5-#8	3-#8	5-#8	3-#8	3-#8	4-#8	3-#8
		層 D#C	0.16	0.27	0.35	0.06	0.54	1.29	1.32	0.86	1.20	0.55	0.65	0.34	3.59	0.81	0.88	0.69	0.00	0.67	0.88	0.53	0.45
		箍筋 配置	1-#10@15	1-#10@20	1-#10@15	1-#10@15	1-#10@20	1-#10@15	1-#10@12	1-#10@12	1-#10@12	1-#10@13	1-#10@20	1-#10@15	1-#10@12	1-#10@13	1-#10@13	1-#10@13	1-#10@20	1-#10@13	1-#10@12	1-#10@12	1-#10@13
		箍筋 D#C	0.00	0.00	0.00	0.00	0.42	0.31	0.51	0.43	0.00	0.31	0.42	0.31	0.00	0.25	0.25	0.21	0.42	0.21	0.25	0.22	0.00
		腰筋 配置		-			-			-			-			-			-			-	
		腰筋 D#C		-			-			-			-			-			-			-	
樓層		梁編號	B241			B242			B243			B244			B245			B248			B250			B251
		尺寸	50x70			50x70			60x70			50x70			60x70			60x70			60x70			60x70
		位置	1端	中央	2端	1端	中央	2端	1端	中央	2端	1端	中央	2端	1端	中央	2端	1端	中央	2端	1端	中央	2端	1端	中央	2端
	需求鋼筋量	上層主筋	11.09	3.47	13.70	0.00	6.95	9.45	13.74	5.85	15.00	18.67	5.06	0.00	12.05	3.74	15.39	0.00	9.02	28.19	5.55	1.67	0.00
		下層主筋	5.50	13.99	7.37	5.98	12.46	13.56	10.66	14.90	11.79	12.22	10.90	0.02	5.47	13.39	7.52	12.50	12.70	13.70	2.29	10.62	0.00
		箍筋	0.053	0.053	0.053	0.000	0.053	0.052	0.053	0.052	0.053	0.052	0.053	0.000	0.053	0.052	0.053	0.000	0.053	0.052	0.053	0.053	0.053
		腰筋(上)筋		0.000			0.000			0.000			0.000			0.000			0.000			0.000		
		腰筋(下)筋		0.00			0.00			0.00			0.00			0.00			0.00			0.00		
B1F	鋼筋配置	上層 配置	4-#8	3-#8	4-#8	4-#8	3-#8	6-#8	6-#8	3-#8	6-#8	6-#8	3-#8	4-#8	4-#8	3-#8	4-#8	3-#8	3-#8	5-#8	5-#8	3-#8	5-#8
		層 D#C	0.29	0.21	0.09	0.00	0.46	0.71	0.23	0.39	0.39	0.61	0.40	0.00	0.64	0.25	0.66	0.00	0.59	1.72	0.76	0.11	0.00
		下層 配置	3-#8	4-#8	3-#8	3-#8	7-#8	3-#8	3-#8	3-#8	3-#8	3-#8	4-#8	3-#8	3-#8	4-#8	3-#8	3-#8	4-#8	3-#8	3-#8	4-#8	3-#8
		層 D#C	0.36	0.66	0.49	0.25	0.62	0.85	0.70	0.59	0.78	0.83	0.54	0.00	0.43	0.66	0.50	0.82	0.63	0.90	0.22	0.82	0.00
		箍筋 配置	1-#10@15	1-#10@20	1-#10@15	1-#10@12	1-#10@12	1-#10@12	1-#10@15	1-#10@20	1-#10@15	1-#10@15	1-#10@12	1-#10@12	1-#10@15	1-#10@12	1-#10@12	1-#10@15	1-#10@20	1-#10@12	1-#10@15	1-#10@20	1-#10@12
		箍筋 D#C	0.31	0.42	0.31	0.00	0.25	0.25	0.31	0.42	0.31	0.25	0.25	0.00	0.31	0.42	0.31	0.00	0.25	0.25	0.21	0.42	0.31
		腰筋 配置		-			-			-			-			-			-			-	
		腰筋 D#C		-			-			-			-			-			-			-	
		尺寸		60x70			60x70			60x70			60x70			60x70			60x70			60x70	
		位置	1端	中央	2端	1端	中央	2端	1端	中央	2端	1端	中央	2端	1端	中央	2端	1端	中央	2端	1端	中央	2端
	需求鋼筋量	上層主筋	12.88	3.72	13.05	0.00	7.81	24.66	12.82	5.57	15.1.	22.61	7.30	0.00	13.96	3.58	13.59	0.00	9.06	27.27	6.45	1.11	0.00
		下層主筋	6.38	12.39	7.23	5.62	12.26	13.26	10.39	15.13	11.22	13.30	10.77	4.74	5.61	13.53	7.10	13.39	12.39	15.69	2.22	10.22	0.00
		箍筋	0.053	0.053	0.053	0.000	0.053	0.053	0.053	0.051	0.053	0.051	0.053	0.000	0.053	0.053	0.053	0.000	0.053	0.053	0.053	0.052	0.053
		腰筋(上)筋		0.000			0.000			0.000			0.000			0.000			0.000			0.000	
		腰筋(下)筋		0.00			0.00			0.00			0.00			0.00			0.00			0.00	
B2F	鋼筋配置	上層 配置	4-#8	3-#8	4-#8	4-#8	3-#8	6-#8	6-#8	3-#8	6-#8	6-#8	3-#8	4-#8	4-#8	3-#8	4-#8	4-#8	3-#8	5-#8	5-#8	3-#8	5-#8
		層 D#C	0.00	0.25	0.53	0.27	0.11	0.00	2.13	0.85	3.00	0.75	0.33	0.42	3.00	0.46	0.68	0.57	0.26	0.58	0.55	0.44	0.00
		下層 配置	3-#8	4-#8	3-#8	3-#8	4-#8	3-#8	3-#8	3-#8	3-#8	3-#8	4-#8	3-#8	3-#8	3-#8	3-#8	3-#8	5-#8	3-#8	3-#8	4-#8	3-#8
		層 D#C	0.00	0.66	0.51	0.22	0.66	0.00	1.38	0.85	1.62	0.66	0.65	0.26	3.12	0.78	0.78	0.76	0.64	0.78	0.68	0.52	0.12
		箍筋 配置	1-#10@15	1-#10@17	1-#10@15	1-#10@15	1-#10@20	1-#10@15	1-#10@12	1-#10@12	1-#10@12	1-#10@15	1-#10@20	1-#10@15	1-#10@12	1-#10@13	1-#10@13	1-#10@13	1-#10@13	1-#10@13	1-#10@12	1-#10@12	1-#10@12
		箍筋 D#C	0.00	0.00	0.31	0.31	0.00	0.00	0.49	0.39	0.00	0.31	0.42	0.31	0.00	0.25	0.25	0.31	0.42	0.31	0.23	0.25	0.00
		腰筋 配置		-			-			-			-			-			-			-	
		腰筋 D#C		-			-			-			-			-			-			-	
		尺寸	50x70			60x70			60x70			50x70			60x70			60x70			60x70		
		位置	1端	中央	1端	1端	中央	1端	1端	中央	2端	1端	中央	1端	2端	中央	1端	1端	中央	1端	1端	中央	2端
	需求鋼筋量	上層主筋	0.00	3.51	13.39	7.02	1.75	0.00	44.01	13.39	3.00	14.51	4.74	6.60	3.00	7.99	24.35	16.88	5.50	17.23	24.30	7.97	0.00
		下層主筋	0.00	13.39	7.04	3.49	13.75	0.00	21.43	13.39	25.43	9.55	12.39	4.27	5.67	11.94	13.39	11.07	16.65	11.30	2.29	10.57	0.15
		箍筋	0.000	0.000	0.053	0.053	0.000	0.000	0.105	0.084	0.000	0.052	0.053	0.053	0.000	0.053	0.053	0.053	0.053	0.053	0.053	0.053	0.000
		腰筋(上)筋		0.000			0.000			0.000			0.000			0.000			0.000			0.000	
		腰筋(下)筋		0.00			0.00			0.00			0.00			0.00			0.00			0.00	
B2F	鋼筋配置	二層 配置	5-#8	3-#8	5-#8	5-#8	3-#8	5-#8	4-#8	3-#8	4-#8	4-#8	3-#8	4-#8	4-#8	3-#8	6-#8	6-#8	3-#8	6-#8	6-#8	3-#8	4-#8
		層 D#C	0.00	0.20	0.53	0.28	0.13	0.00	2.32	0.85	3.00	0.72	0.31	0.42	3.00	0.52	0.81	0.56	0.30	0.57	0.67	0.53	0.00
		下層 配置	3-#8	4-#8	3-#8	3-#8	4-#8	3-#8	3-#8	3-#8	3-#8	3-#8	4-#8	3-#8	3-#8	3-#8	5-#8	3-#8	5-#8	3-#8	3-#8	4-#8	3-#8
		層 D#C	0.00	0.66	0.47	0.23	0.66	0.00	1.41	0.85	1.62	0.65	0.65	0.25	3.44	0.79	0.79	0.73	0.62	0.74	0.56	0.52	0.47
		箍筋 配置	1-#10@15	1-#10@20	1-#10@15	1-#10@15	1-#10@20	1-#10@15	1-#10@12	1-#10@12	1-#10@12	1-#10@15	1-#10@20	1-#10@15	1-#10@12	1-#10@13	1-#10@13	1-#10@13	1-#10@13	1-#10@13	1-#10@12	1-#10@12	1-#10@12
		箍筋 D#C	0.00	0.00	0.31	0.31	0.00	0.00	0.50	0.40	0.00	0.31	0.42	0.31	0.00	0.25	0.25	0.31	0.42	0.31	0.25	0.25	0.00
		腰筋 配置		-			-			-			-			-			-			-	
		腰筋 D#C		-			-			-			-			-			-			-	

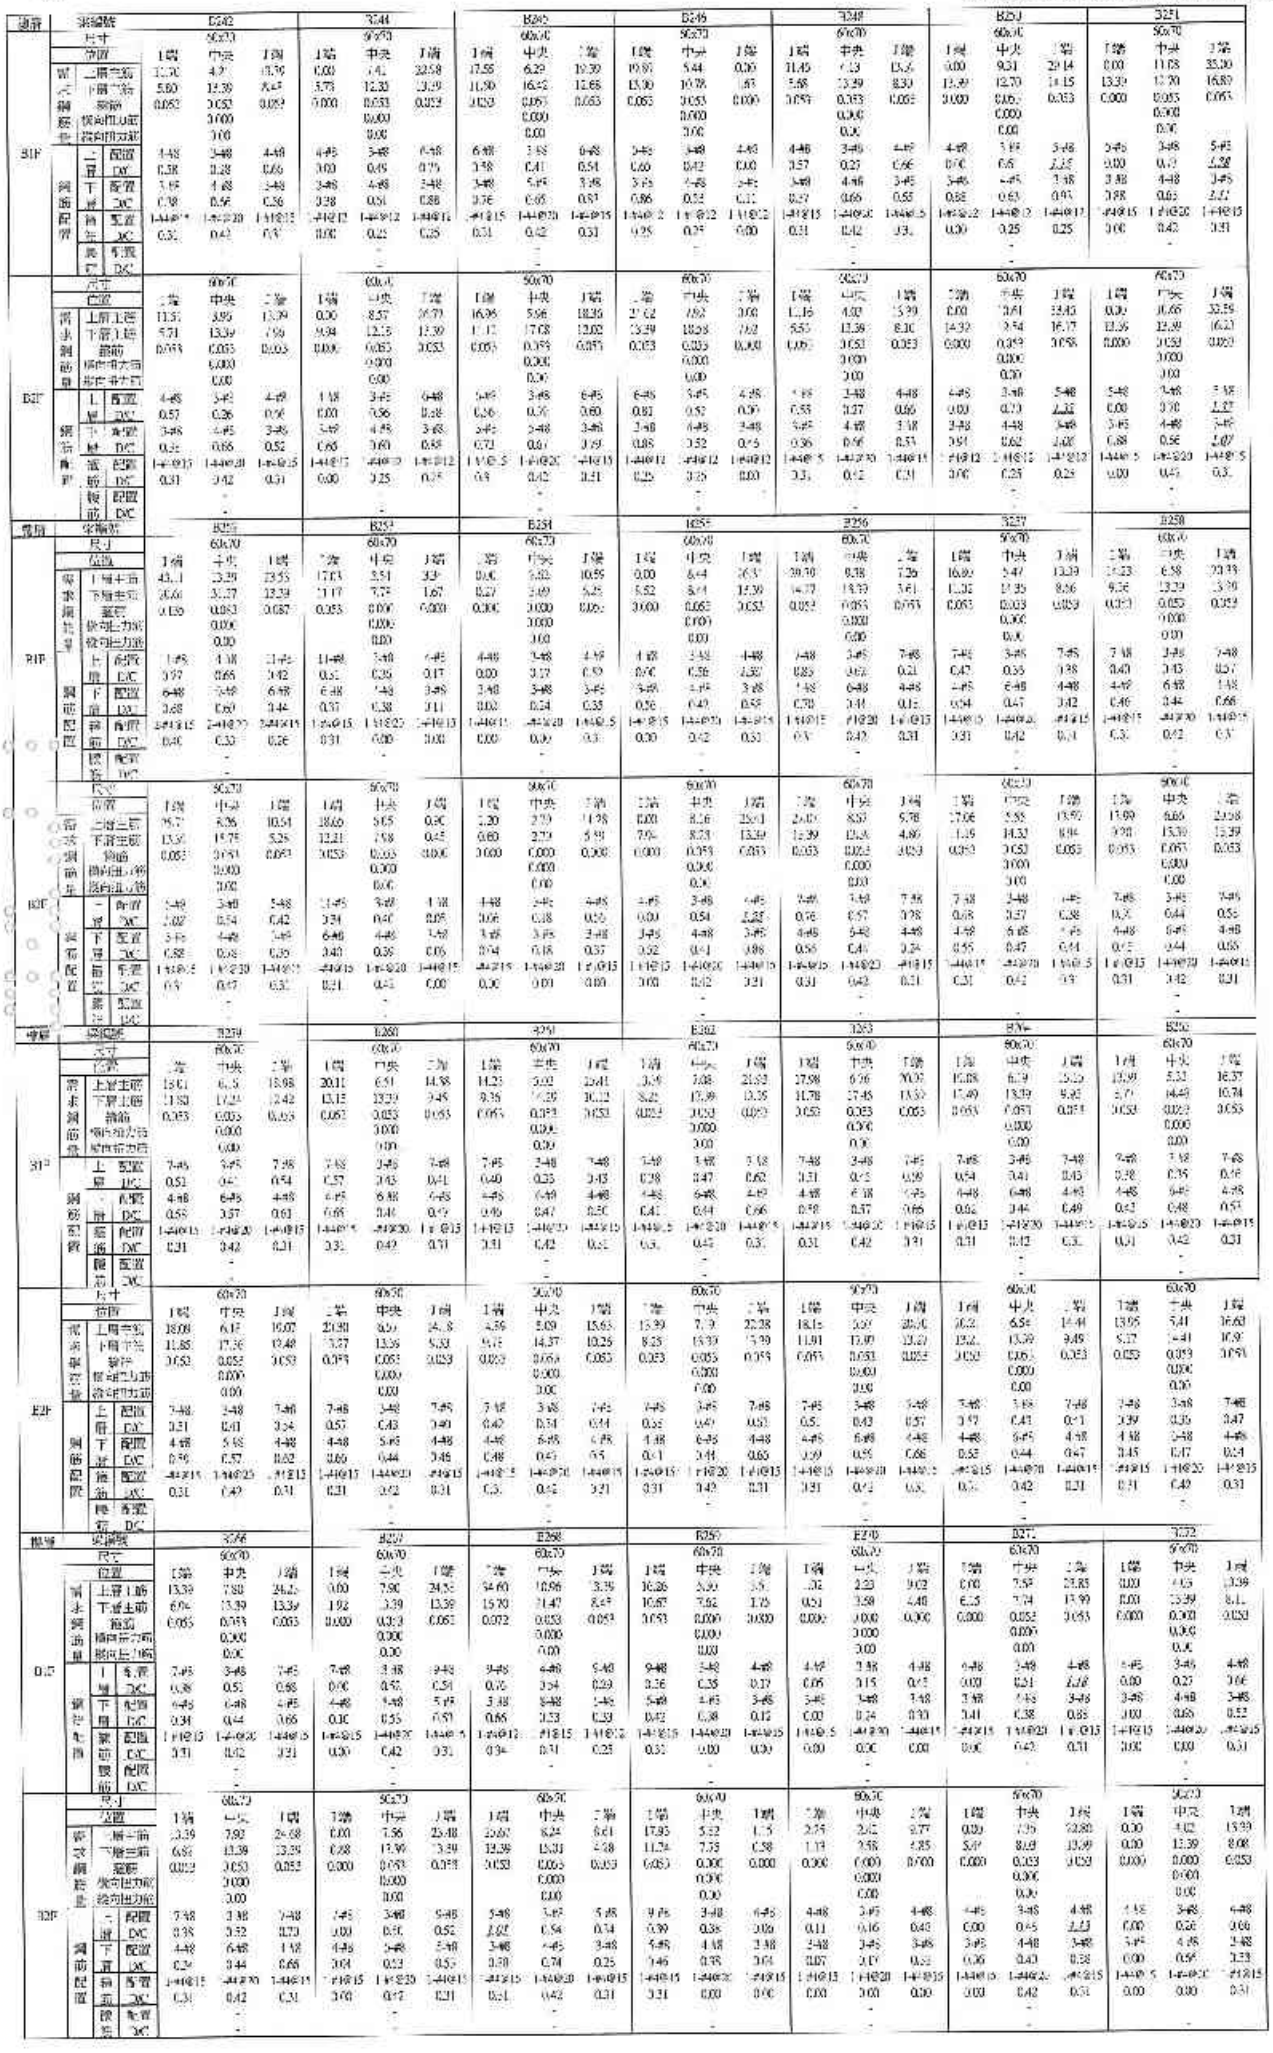

樓層	梁編號			B274			B275			B276			B277			B278			B279		
	尺寸			60x70			60x70			60x70			60x70			60x70			60x70		
	位置			1端	中央	1端	1端	中央	1端	1端	中央	1端	1端	中央	1端	1端	中央	1端	1端	中央	1端
	上層主筋			9.87	2.49	0.00	2.05	7.74	20.39	17.36	5.65	16.61	21.54	7.66	23.73	20.9	7.00	2.56	22.70	7.52	2.65
箍	下層主筋			4.90	12.39	0.00	13.39	20.76	13.32	11.28	15.3	11.02	0.39	22.71	13.5	13.9	3.41	13.39	13.39	20.7	13.39
主	腰筋			0.053	0.000	0.000	0.053	0.053	0.053	0.053	0.053	0.053	0.053	0.053	0.053	0.053	0.053	0.053	0.053	0.053	0.053	0.053
筋	機車區小箍				0.000			0.000			0.000			0.000			0.000			0.000		
量	結構區小箍				3.00			0.00			0.00			0.00			0.00			0.00		
	上	配置		4-#8	3-#8	4-#8	7-#8	3-#8	7-#8	7-#8	3-#8	7-#8	7-#8	3-#8	7-#8	7-#8	3-#8	7-#8	7-#8	3-#8	7-#8
	層	D/C		0.49	0.16	0.00	0.68	0.51	0.58	0.65	0.37	0.67	0.6	0.58	0.67	0.52	0.46	0.61	0.64	0.48	0.64
箍	下	配置		3-#8	4-#8	3-#8	4-#8	6-#8	6-#5	4-#8	6-#5	4-#8	4-#8	6-#8	4-#8	4-#8	5-#8	4-#8	4-#8	5-#8	4-#8	6-#5
筋	層	D/C		0.52	0.66	0.00	0.66	0.66	0.66	0.55	0.50	0.51	0.66	0.68	0.66	0.65	0.61	0.65	0.66	0.66	0.66	0.5
配	箍	配置		1-#4@15	1-#4@20	1-#4@15	1-#4@15	1-#4@20	1-#4@15	1-#4@15	1-#4@20	1-#4@15	1-#4@15	1-#4@20	1-#4@15	1-#4@15	1-#4@20	1-#4@15	1-#4@15	1-#4@20	1-#4@15	1-#4@15
置	筋	D/C		0.31	0.00	0.00	0.21	0.42	0.31	0.31	0.42	0.31	0.31	0.42	0.31	0.31	0.42	0.31	0.31	0.42	0.31	0.31
	腰筋	配置			-			-			-			-			-			-		
	箍	D/C			-			-			-			-			-			-		
	尺寸				50x70			50x70			50x70			60x70			60x70			50x70		
	位置			1端	中央	1端	1端	中央	1端	1端	中央	1端	1端	中央	1端	1端	中央	1端	1端	中央	1端
箍	上層主筋			9.87	2.44	0.00	21.90	7.06	21.92	7.49	5.80	6.64	21.79	7.65	23.73	20.88	6.92	21.42	22.09	7.41	22.00
主	下層主筋			4.90	13.39	0.00	13.39	21.23	13.39	11.47	14.99	11.05	13.29	23.72	13.36	13.27	3.24	13.39	13.39	20.82	13.39
筋	腰筋			0.053	0.000	0.000	0.053	0.053	0.053	0.053	0.053	0.052	0.053	0.053	0.052	0.053	0.053	0.053	0.053	0.053	0.053	0.053
量	機車區小箍				0.000			0.000			0.000			0.000			0.000			0.000		
	結構區小箍				0.00			0.00			0.00			0.00			0.00			0.00		
	上	配置		4-#8	3-#8	4-#8	7-#8	3-#8	7-#8	7-#8	3-#8	7-#8	7-#8	3-#8	7-#8	7-#8	3-#8	7-#8	7-#8	3-#8	7-#8
	層	D/C		0.49	0.16	0.00	0.68	0.51	0.58	0.65	0.37	0.67	0.60	0.58	0.67	0.52	0.46	0.60	0.65	0.49	0.62
箍	下	配置		3-#8	4-#8	3-#8	4-#8	6-#8	6-#5	4-#8	6-#5	4-#8	4-#8	6-#8	4-#8	4-#8	5-#8	4-#8	4-#8	5-#8	4-#8	6-#5
筋	層	D/C		0.52	0.66	0.00	0.66	0.66	0.66	0.53	0.49	0.53	0.66	0.68	0.66	0.65	0.60	0.65	0.66	0.69	0.66	0.54
配	箍	配置		1-#4@15	1-#4@20	1-#4@15	1-#4@15	1-#4@20	1-#4@15	1-#4@15	1-#4@20	1-#4@15	1-#4@15	1-#4@20	1-#4@15	1-#4@15	1-#4@20	1-#4@15	1-#4@15	1-#4@20	1-#4@15	1-#4@15
置	筋	D/C		0.31	0.00	0.00	0.21	0.42	0.31	0.31	0.42	0.31	0.31	0.42	0.31	0.31	0.42	0.31	0.31	0.42	0.31	0.31
	腰筋	配置			-			-			-			-			-			-		
	箍	D/C			-			-			-			-			-			-		
樓層	梁編號			B280			B281			B282			B283			B284			B285			B286
	尺寸				60x70			60x70			60x70			60x70			60x70			60x70		
	位置			1端	中央	1端	1端	中央	1端	1端	中央	1端	1端	中央	1端	1端	中央	1端	1端	中央	1端	1端
箍	上層主筋			21.39	7.26	23.48	21.09	7.06	23.60	20.65	7.70	23.98	23.37	9.02	18.56	20.78	7.66	24.15	14.75	4.81	1.98	18.53
主	下層主筋			13.29	21.28	13.45	12.38	18.82	13.39	13.29	21.13	8.76	10.22	15.43	13.15	13.16	20.64	13.43	6.68	13.93	5.04	16.71
筋	腰筋			0.053	0.053	0.053	0.053	0.053	0.053	0.053	0.051	0.053	0.053	0.053	0.053	0.053	0.053	0.065	0.065	0.065	0.065	0.065
量	機車區小箍				0.000			0.000			0.000			0.000			0.000			0.000		
	結構區小箍				0.00			0.00			0.00			0.00			0.00			0.00		
	上	配置		3-#7	7-#7	4-#7	7-#8	3-#8	7-#8	7-#8	3-#8	7-#8	7-#8	3-#8	7-#8	7-#8	3-#8	7-#8	7-#8	3-#8	6-#8	3-#8
	層	D/C		1.42	0.28	1.42	0.60	0.50	0.67	0.58	0.5	0.59	0.44	0.48	0.54	0.59	0.32	0.69	0.62	0.32	0.35	2.29
箍	下	配置		6-#7	4-#7	4-#7	4-#8	6-#8	4-#8	4-#8	6-#5	4-#8	4-#8	6-#8	4-#8	4-#8	6-#8	4-#8	4-#8	5-#8	3-#8	4-#8	6-#8
筋	層	D/C		0.58	1.22	0.83	0.66	0.66	0.66	0.56	0.49	0.56	0.66	0.68	0.66	0.66	0.59	0.68	0.68	0.46	0.39	2.07
配	箍	配置		1-#4@15	1-#4@20	1-#4@15	1-#4@15	1-#4@20	1-#4@15	1-#4@15	1-#4@20	1-#4@15	1-#4@15	1-#4@20	1-#4@15	1-#4@15	1-#4@20	1-#4@15	1-#4@15	1-#4@20	1-#4@15	1-#4@15	1-#4@15
置	筋	D/C		0.31	0.42	0.31	0.31	0.42	0.31	0.31	0.42	0.31	0.31	0.42	0.31	0.31	0.42	0.31	0.31	0.42	0.31	0.31
	腰筋	配置			-			-			-			-			-			-		
	箍	D/C			-			-			-			-			-			-		
	尺寸				60x70			60x70			60x70			60x70			60x70			60x70		
	位置			1端	中央	1端	1端	中央	1端	1端	中央	1端	1端	中央	1端	1端	中央	1端	1端	中央	1端	1端
箍	上層主筋			23.53	7.85	24.72	20.56	7.24	22.42	22.63	7.30	22.50	15.66	5.06	18.96	20.37	7.09	24.22	14.27	4.66	3.39	21.28
主	下層主筋			13.29	20.72	13.29	13.29	18.97	13.39	13.29	20.09	3.39	10.21	15.04	12.23	13.21	20.54	13.39	9.28	13.29	7.02	16.29
筋	腰筋			0.053	0.053	0.053	0.053	0.053	0.053	0.053	0.053	0.053	0.053	0.053	0.052	0.053	0.053	0.053	0.053	0.053	0.053	0.053
量	機車區小箍				0.000			0.000			0.000			0.000			0.000			0.000		
	結構區小箍				0.00			0.00			0.00			0.00			0.00			0.00		
	上	配置		3-#7	7-#7	4-#7	7-#8	3-#8	7-#8	7-#8	3-#8	7-#8	7-#8	3-#8	7-#8	7-#8	3-#8	7-#8	7-#8	3-#8	6-#8	3-#8
	層	D/C		1.22	0.29	1.69	0.38	0.48	0.67	0.64	0.48	0.57	0.44	0.48	0.53	0.57	0.31	0.68	0.61	0.31	0.44	2.22
箍	下	配置		6-#7	4-#7	4-#7	4-#8	6-#8	4-#8	4-#8	6-#5	4-#8	4-#8	6-#8	4-#8	4-#8	6-#8	4-#8	4-#8	5-#8	3-#8	4-#8	6-#8
筋	層	D/C		0.58	1.58	0.97	0.66	0.67	0.66	0.66	0.68	0.56	0.51	0.50	0.50	0.56	0.35	0.66	0.66	0.46	0.46	2.01
配	箍	配置		1-#4@15	1-#4@20	1-#4@15	1-#4@15	1-#4@20	1-#4@15	1-#4@15	1-#4@20	1-#4@15	1-#4@15	1-#4@20	1-#4@15	1-#4@15	1-#4@20	1-#4@15	1-#4@15	1-#4@20	1-#4@15	1-#4@15	1-#4@15
置	筋	D/C		0.21	0.42	0.21	0.21	0.42	0.31	0.21	0.42	0.31	0.31	0.42	0.31	0.31	0.42	0.31	0.21	0.42	0.31	0.31
	腰筋	配置			-			-			-			-			-			-		
	箍	D/C			-			-			-			-			-			-		
樓層	梁編號			B287			B288			B289			B290			B291			B292			B293
	尺寸				60x70			60x70			60x70			60x70			60x70			60x70		
	位置			1端	中央	1端	1端	中央	1端	1端	中央	1端	1端	中央	1端	1端	中央	1端	1端	中央	1端	1端
箍	上層主筋			15.36	5.91	1.25	0.00	4.78	1.65	3.06	0.75	28.64	19.31	5.47	19.52	16.42	5.36	16.47	2.42	0.53	23.17	19.78
主	下層主筋			11.96	7.77	3.67	3.95	0.83	0.74	11.77	0.75	13.51	12.63	17.66	12.36	10.77	14.85	10.81	12.71	17.21	3.10	12.93
筋	腰筋			0.053	0.000	0.000	0.000	0.000	0.000	0.000	0.053	0.053	0.053	0.053	0.052	0.053	0.053	0.053	0.053	0.053	0.053	0.053
量	機車區小箍				0.000			0.000			0.000			0.000			0.000			0.000		
	結構區小箍				0.00			0.00			0.00			0.00			0.00			0.00		
	上	配置		6-#8	3-#8	4-#8	4-#8	3-#8	4-#8	4-#8	3-#8	4-#8	3-#8	3-#8	6-#8	6-#8	3-#8	5-#8	6-#8	3-#8	6-#8	5-#8	3-#8
	層	D/C		0.00	0.32	0.05	0.00	0.32	0.00	0.00	0.00	2.07	0.69	0.42	0.65	0.54	0.53	0.54	0.54	0.41	0.56	0.65
箍	下	配置		3-#8	4-#8	3-#8	3-#8	3-#8	3-#8	3-#8	3-#8	3-#8	3-#8	3-#8	3-#8	3-#8	5-#8	3-#8	3-#8	5-#8	3-#8	3-#8	5-#8
筋	層	D/C		0.79	0.56	0.01	0.22	0.06	0.02	0.77	0.45	0.02	0.83	0.70	0.85	0.7	0.59	0.71	0.54	0.68	0.59	0.85
配	箍	配置		1-#4@15	1-#4@20	1-#4@15	1-#4@15	1-#4@20	1-#4@15	1-#4@15	1-#4@20	1-#4@15	1-#4@15	1-#4@20	1-#4@15	1-#4@15	1-#4@20	1-#4@15	1-#4@15	1-#4@20	1-#4@15	1-#4@15	1-#4@20
置	筋	D/C		0.3	0.00	0.00	0.00	0.00	0.00	0.00	0.49	0.31	0.31	0.42	0.31	0.31	0.42	0.31	0.31	0.42	0.31	0.31
	腰筋	配置			-			-			-			-			-			-		
	箍	D/C			-			-			-			-			-			-		
	尺寸				60x70			50x70			60x70			60x70			60x70			60x70		
	位置			1端	中央	1端	1端	中央	1端	1端	中央	1端	1端	中央	1端	1端	中央	1端	1端	中央	1端	1端
箍	上層主筋			21.74	7.26	0.00	6.50	6.54	6.53	0.00	9.25	29.30	17.45	5.99	21.20	16.79	5.43	16.61	19.32	6.51	20.20	19.93
主	下層主筋			12.98	8.36	3.64	3.62	3.63	3.62	12.47	9.26	14.23	11.02	18.13	13.36	10.98	16.37	10.89	2.64	17.48	3.20	13.03
筋	腰筋			0.053	0.053	0.000	0.000	0.000	0.000	0.000	0.053	0.053	0.053	0.053	0.053	0.053	0.053	0.053	0.053	0.053	0.053	0.053
量	機車區小箍				0.000			0.000			0.000			0.000			0.000			0.000		
	結構區小箍				0.00			0.00			0.00			0.00			0.00			0.00		
	上	配置		6-#8	3-#8	4-#8	4-#8	3-#8	4-#8	4-#8	3-#8	4-#8	3-#8	3-#8	6-#8	6-#8	3-#8	5-#8	6-#8	3-#8	6-#8	5-#8	3-#8
	層	D/C		0.72	0.46	0.01	0.53	0.11	0.25	0.00	0.62	2.65	0.57	0.45	0.69	0.55	0.56	0.58	0.54	0.43	0.56	0.66
箍	下	配置		3-#8	4-#8	3-#8	3-#8	3-#8	3-#8	3-#8	4-#8	3-#8	3-#8	5-#8	3-#8	3-#8	5-#8	3-#8	3-#8	5-#8	3-#8	3-#8	5-#8
筋	層	D/C		0.88	0.49	0.23	0.22	0.22	0.17	0.32	0.49	0.64	0.76	0.72	0.86	0.72	0.66	0.72	0.62	0.69	0.59	0.86
配	箍	配置		1-#4@15	1-#4@20	1-#4@15	1-#4@15	1-#4@20	1-#4@15	1-#4@15	1-#4@20	1-#4@15	1-#4@15	1-#4@20	1-#4@15	1-#4@15	1-#4@20	1-#4@15	1-#4@15	1-#4@20	1-#4@15	1-#4@15	1-#4@20
置	筋	D/C		0.3	0.42	0.00	0.00	0.00	0.00	0.00	0.42	0.31	0.31	0.42	0.31	0.31	0.42	0.31	0.31	0.42	0.31	0.3
	腰筋	配置			-			-			-			-			-			-		
	箍	D/C			-			-			-			-			-			-		
樓層	梁編號			B294			B295			B296			B297			B298			B299			B300
	尺寸				60x70			60x70			60x70			60x70			60x70			60x70		
	位置			1端	中央	1端	1端	中央	1端	1端	中央	1端	1端	中央	1端	1端	中央	1端	1端	中央	1端	1端
箍	上層主筋			19.68	6.44	18.80	16.09	5.82	16.05	19.82	6.42	28.51	20.25	7.28	22.53	17.46	6.04	21.40	15.51	5.7	19.56	19.65
主	下層主筋			12.87	7.20	13.00	10.48	14.78	11.11	12.96	17.64	2.37	13.24	11.49	13.36	11.44	17.06	13.39	10.26	14.83	11.01	12.85
筋	腰筋			0.053	0.053	0.053	0.053	0.053	0.053	0.053	0.053	0.053	0.053	0.053	0.053	0.053	0.053	0.053	0.053	0.053	0.053	0.053
量	機車區小箍				0.000			0.000			0.000			0.000			0.000			0.000		
	結構區小箍				0.00			0.00			0.00			0.00			0.00			0.00		
	上	配置		5-#8	3-#8	6-#8	5-#8	3-#8	6-#8	6-#8	3-#8	6-#8	5-#8	3-#8	6-#8	6-#8	3-#8	6-#8	6-#8	3-#8	6-#8	6-#8	3-#8
	層	D/C		0.65	0.12	0.65	0.53	0.36	0.59	0.65	0.42	0.67	0.67	0.48	0.74	0.57	0.45	0.7	0.51	0.38	0.55	0.65
箍	下	配置		3-#8	5-#8	3-#8	3-#8	5-#8	3-#8	3-#8	5-#8	3-#8	3-#8	5-#8	3-#8	3-#8	5-#8	3-#8	3-#8	5-#8	3-#8	3-#8	5-#8
筋	層	D/C		0.65	0.49	0.86	0.65	0.58	0.73	0.85	0.70	0.61	0.87	0.69	0.88	0.75	0.70	0.88	0.67	0.59	0.75	0.85
配	箍	配置		1-#4@15	1-#4@20	1-#4@15	1-#4@15	1-#4@20	1-#4@15	1-#4@15	1-#4@20	1-#4@15	1-#4@15	1-#4@20	1-#4@15	1-#4@15	1-#4@20	1-#4@15	1-#4@15	1-#4@20	1-#4@15	1-#4@15	1-#4@20
置	筋	D/C		0.31	0.42	0.31	0.31	0.42	0.31	0.31	0.42	0.31	0.31	0.42	0.31	0.31	0.42	0.31	0.31	0.42	0.31	0.31
	腰筋	配置			-			-			-			-			-			-		
	箍	D/C			-			-			-			-			-			-		
	尺寸				60x70			60x70			60x70			60x70			60x70			60x70		
	位置			1端	中央	1端	1端	中央	1端	1端	中央	1端	1端	中央	1端	1端	中央	1端	1端	中央	1端	1端
箍	上層主筋			19.67	6.42	19.81	16.24	5.82	16.07	19.00	6.68	22.66	19.65	7.05	21.83	16.45	6.01	20.62	15.94	5.77	17.77	19.05
主	下層主筋			12.87	7.47	12.98	10.66	14.78	11.35	12.43	17.74	3.39	12.95	15.93	13.50	12.53	17.40	12.39	10.27	14.83	11.54	12.98
筋	腰筋			0.053	0.053	0.053	0.053	0.053	0.053	0.053	0.053	0.053	0.053	0.053	0.053	0.053	0.052	0.053	0.053	0.053	0.053	0.053
量	機車區小箍				0.000			0.000			0.000			0.000			0.000			0.000		
	結構區小箍				0.00			0.00			0.00			0.00			0.00			0.00		
	上	配置		5-#8	3-#8	5-#8	5-#8	3-#8	5-#8	6-#8	3-#8	6-#8	5-#8	3-#8	6-#8	6-#8	3-#8	6-#8	6-#8	3-#8	6-#8	6-#8	3-#8
	層	D/C		0.65	0.42	0.65	0.53	0.36	0.59	0.63	0.44	0.68	0.66	0.48	0.72	0.63	0.44	0.68	0.53	0.38	0.58	0.65
箍	下	配置		3-#8	5-#8	3-#8	3-#8	5-#8	3-#8	3-#8	5-#8	3-#8	3-#8	5-#8	3-#8	3-#8	5-#8	3-#8	3-#8	5-#8	3-#8	3-#8	5-#8
筋	層	D/C		0.85	0.49	0.86	0.65	0.58	0.73	0.82	0.69	0.88	0.85	0.72	0.88	0.82	0.69	0.88	0.66	0.59	0.77	0.85
配	箍	配置		1-#4@15	1-#4@20	1-#4@15	1-#4@15	1-#4@20	1-#4@15	1-#4@15	1-#4@20	1-#4@15	1-#4@15	1-#4@20	1-#4@15	1-#4@15	1-#4@20	1-#4@15	1-#4@15	1-#4@20	1-#4@15	1-#4@15	1-#4@20
置	筋	D/C		0.31	0.42	0.31	0.31	0.42	0.31	0.31	0.42	0.31	0.31	0.42	0.31	0.31	0.42	0.31	0.31	0.42	0.31	0.31
	腰筋	配置			-			-			-			-			-			-		
	箍	D/C			-			-			-			-			-			-		

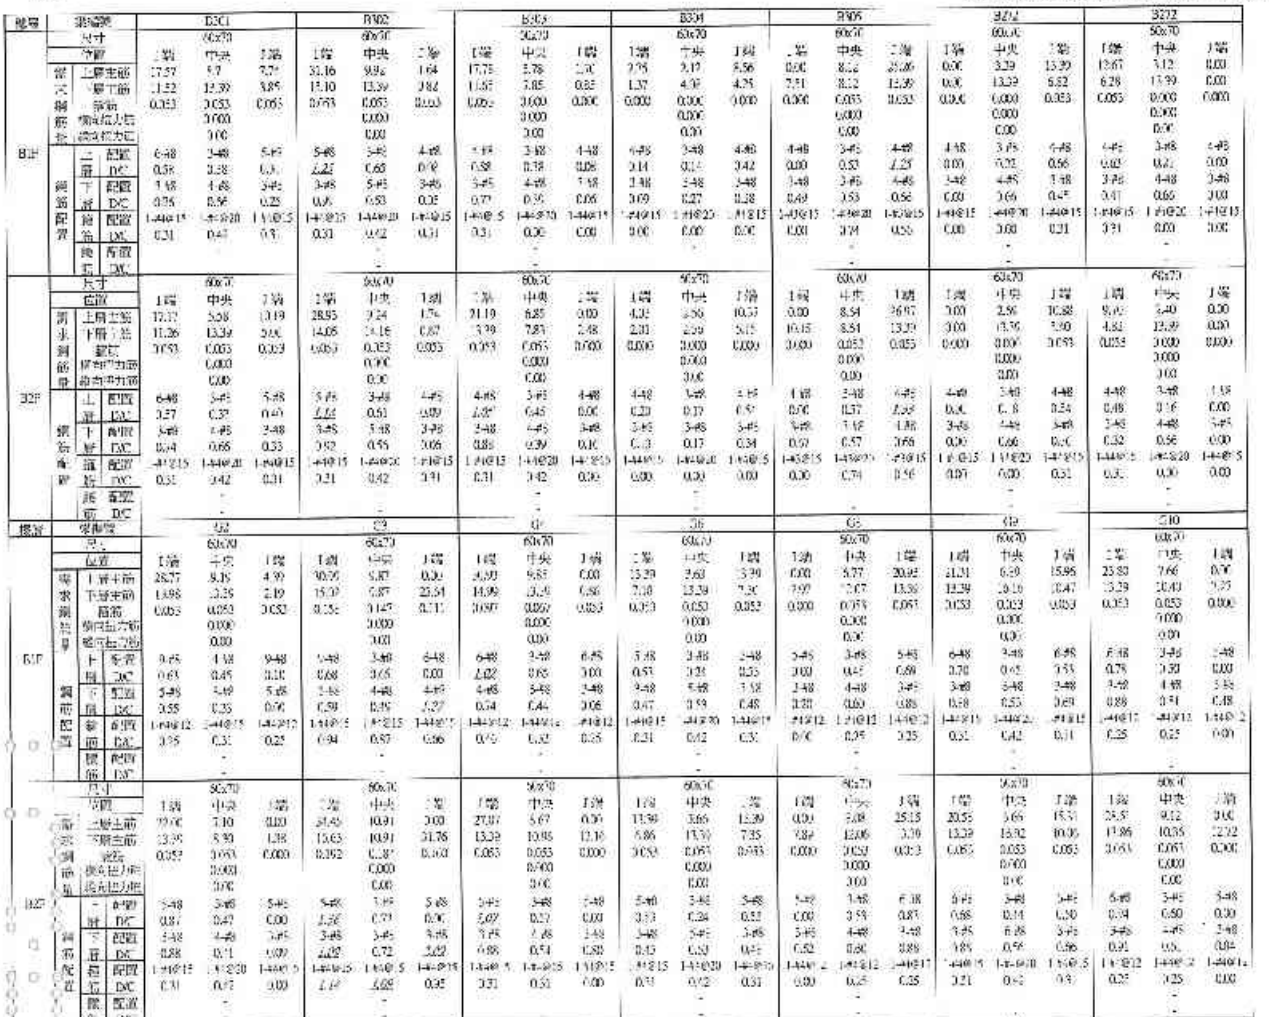


樓層	梁編號		G16			G17			G18			G19			G20			G21			G22		
B1F	尺寸		60x70			90x70			60x70			60x70			90x70			60x70			60x70		
	位置		I端	中央	J端	I端	中央	J端	I端	中央	J端	I端	中央	J端	I端	中央	J端	I端	中央	J端	I端	中央	J端
	兩次鋼筋量	上層主筋	13.39	11.31	14.78	12.89	7.38	13.35	22.66	7.31	0.00	21.52	9.00	13.66	13.93	4.62	14.14	14.24	6.50	21.09	15.99	5.53	12.86
		下層主筋	7.80	18.93	15.79	13.32	13.99	7.50	13.90	7.51	12.30	13.38	13.39	8.08	7.20	12.39	9.30	9.86	13.29	13.29	11.14	13.39	9.13
		箍筋	0.053	0.053	0.053	0.053	0.053	0.053	0.053	0.052	0.000	0.053	0.053	0.053	0.052	0.053	0.052	0.053	0.053	0.053	0.053	0.053	0.053
		腰筋主力筋		0.000			0.000			0.000			0.000			0.000			0.000			0.000	
		腰筋副力筋		0.00			0.00			0.00			0.00			0.00			0.00			0.00	
	鋼筋配置	上層 配置	8-#5	3-#8	8-#8	8-#8	4-#8	8-#8	8-#8	6-#8	8-#8	8-#8	3-#8	8-#8	6-#8	3-#8	6-#8	6-#8	3-#8	5-#8	6-#8	3-#8	6-#8
		上層 DIC	0.30	0.72	0.96	0.57	0.36	0.63	0.56	0.24	0.00	0.61	0.16	0.45	0.47	0.30	0.47	0.47	0.45	0.69	0.36	0.35	0.46
		下層 配置	3-#5	6-#8	4-#8	4-#8	8-#5	4-#8	4-#5	3-#8	3-#5	3-#8	5-#8	3-#8	3-#8	3-#8	3-#8	3-#8	5-#8	3-#8	3-#8	5-#8	3-#8
		下層 DIC	0.39	0.62	0.83	0.65	0.44	0.59	0.66	0.26	0.88	0.68	0.57	0.59	0.48	0.53	0.61	0.62	0.53	0.88	0.75	0.53	0.60
		箍筋 配置	1-#10@12	1-#10@20	1-#10@15	1-#10@12	1-#10@5	1-#10@12	1-#10@5	1-#10@15	1-#10@15	1-#10@15	1-#10@20	1-#10@15	1-#10@15	1-#10@20	1-#10@15	1-#10@15	1-#10@20	1-#10@15	1-#10@15	1-#10@20	1-#10@15
		箍筋 DIC	0.31	0.42	0.31	0.25	0.31	0.25	0.31	0.31	0.00	0.31	0.42	0.31	0.31	0.42	0.31	0.31	0.42	0.21	0.21	0.42	0.31
		腰筋 配置		-			-			-			-			-			-			-	
		腰筋 DIC		-			-			-			-			-			-			-	
B2F	尺寸			60x70			90x70			60x70			60x70			90x70			60x70			60x70	
	位置		I端	中央	J端	I端	中央	J端	I端	中央	J端	I端	中央	J端	I端	中央	J端	I端	中央	J端	I端	中央	J端
	兩次鋼筋量	上層主筋	13.39	9.87	14.33	14.92	4.87	7.57	19.05	6.81	0.00	19.02	6.27	12.39	13.39	7.05	11.39	11.39	6.76	20.99	15.99	5.57	13.06
		下層主筋	7.42	19.57	15.06	9.84	9.57	3.06	12.47	6.38	13.29	12.45	12.73	7.86	7.05	11.39	9.13	9.39	9.39	19.99	11.14	13.39	9.18
		箍筋	0.053	0.053	0.053	0.053	0.000	0.053	0.053	0.053	0.000	0.053	0.053	0.053	0.053	0.053	0.053	0.053	0.053	0.053	0.053	0.053	0.053
		腰筋主力筋		0.000			0.000			0.000			0.000			0.000			0.000			0.000	
		腰筋副力筋		0.00			0.00			0.00			0.00			0.00			0.00			0.00	
	鋼筋配置	上層 配置	8-#5	3-#8	8-#8	4-#8	5-#8	4-#8	4-#5	4-#8	4-#5	6-#8	3-#8	6-#8	6-#8	2-#8	6-#8	6-#8	3-#8	5-#8	6-#8	3-#8	6-#8
		上層 DIC	0.35	0.72	0.85	0.74	0.32	0.56	0.94	0.31	0.00	0.65	0.41	0.44	0.44	0.30	0.45	0.48	0.45	0.69	0.50	0.35	0.46
		下層 配置	4-#8	5-#8	4-#8	3-#8	7-#8	3-#8	3-#5	3-#8	3-#5	3-#8	5-#8	3-#8	3-#8	3-#8	3-#8	3-#8	5-#8	3-#8	3-#8	5-#8	3-#8
		下層 DIC	0.27	0.64	0.82	0.52	0.45	0.64	0.82	0.41	0.88	0.63	0.60	0.52	0.63	0.53	0.69	0.63	0.53	0.88	0.73	0.53	0.60
		箍筋 配置	1-#10@15	1-#10@20	1-#10@15	1-#10@15	1-#10@20	1-#10@15	1-#10@15	1-#10@15	1-#10@15	1-#10@15	1-#10@20	1-#10@15	1-#10@13	1-#10@20	1-#10@13	1-#10@15	1-#10@20	1-#10@15	1-#10@13	1-#10@20	1-#10@15
		箍筋 DIC	0.31	0.42	0.31	0.31	0.00	0.31	0.31	0.31	0.00	0.31	0.42	0.31	0.31	0.42	0.31	0.31	0.42	0.31	0.31	0.42	0.31
		腰筋 配置		-			-			-			-			-			-			-	
		腰筋 DIC		-			-			-			-			-			-			-	
樓層	梁編號		G23			G24			G25			G26			G27			G28			G29		
B3F	尺寸		60x90			60x70			60x90			60x70			60x90			60x70			60x70		
	位置		I端	中央	J端	I端	中央	J端	I端	中央	J端	I端	中央	J端	I端	中央	J端	I端	中央	J端	I端	中央	J端
	兩次鋼筋量	上層主筋	19.13	9.20	13.94	14.36	4.81	14.73	13.12	7.45	23.12	0.00	11.42	35.16	15.51	11.03	25.32	13.39	4.51	0.90	12.60	3.21	3.68
		下層主筋	12.50	13.39	9.17	9.31	13.29	9.60	6.60	3.29	13.19	22.39	11.42	11.43	10.13	20.32	10.09	9.19	6.51	3.46	9.25	3.46	3.31
		箍筋	0.053	0.053	0.053	0.053	0.053	0.053	0.053	0.053	0.053	0.053	0.053	0.053	0.053	0.053	0.053	0.053	0.000	0.000	0.053	0.000	0.000
		腰筋主力筋		0.000			0.000			0.000			0.000			0.000			0.000			0.000	
		腰筋副力筋		0.00			0.00			0.00			0.00			0.00			0.00			0.00	
	鋼筋配置	上層 配置	6-#8	2-#8	5-#8	6-#8	3-#8	6-#8	5-#8	3-#8	5-#8	6-#8	5-#8	8-#8	3-#8	3-#8	2-#8	6-#8	3-#8	3-#8	6-#8	3-#8	6-#8
		上層 DIC	0.57	0.41	0.46	0.47	0.32	0.48	0.44	0.45	0.76	0.70	0.38	0.89	0.35	0.73	0.85	0.46	0.30	0.20	0.41	0.23	0.32
		下層 配置	3-#8	5-#8	3-#5	3-#8	5-#8	3-#8	3-#5	5-#8	3-#5	3-#8	3-#8	4-#8	4-#8	6-#8	4-#8	3-#8	5-#8	3-#5	3-#8	4-#8	3-#8
		下層 DIC	0.67	0.53	0.60	0.51	0.65	0.64	0.43	0.53	0.88	0.87	0.75	0.86	0.53	0.67	0.85	0.60	0.50	0.20	0.41	0.17	0.32
		箍筋 配置	1-#10@15	1-#10@20	1-#10@15	1-#10@15	1-#10@20	1-#10@15	1-#10@15	1-#10@15	1-#10@15	1-#10@15	1-#10@15	1-#10@15	1-#10@15	1-#10@15	1-#10@15	1-#10@15	1-#10@20	1-#10@15	1-#10@15	1-#10@20	1-#10@15
		箍筋 DIC	0.31	0.42	0.31	0.31	0.42	0.31	0.31	0.42	0.31	0.31	0.42	0.31	0.31	0.42	0.31	0.31	0.00	0.00	0.31	0.00	0.00
		腰筋 配置		-			-			-			-			-			-			-	
		腰筋 DIC		-			-			-			-			-			-			-	
1層	尺寸			60x70			60x70			60x70			60x70			90x70			60x70			60x70	
	位置		I端	中央	J端	I端	中央	J端	I端	中央	J端	I端	中央	J端	I端	中央	J端	I端	中央	J端	I端	中央	J端
	兩次鋼筋量	上層主筋	13.39	6.46	19.95	13.7	8.64	15.06	17.51	7.10	22.20	24.27	8.50	28.51	18.72	8.08	17.51	15.39	4.51	14.71	7.74	7.2	22.06
		下層主筋	8.00	13.29	13.01	11.6	13.05	12.39	11.51	11.39	13.39	13.39	13.38	11.39	12.26	13.39	11.50	9.97	9.76	9.28	9.30	16.07	13.99
		箍筋	0.053	0.053	0.053	0.053	0.053	0.053	0.053	0.053	0.053	0.053	0.053	0.053	0.053	0.053	0.053	0.053	0.053	0.053	0.053	0.053	0.053
		腰筋主力筋		0.000			0.000			0.000			0.000			0.000			0.000			0.000	
		腰筋副力筋		0.00			0.00			0.00			0.00			0.00			0.00			0.00	
	鋼筋配置	上層 配置	6-#8	3-#5	6-#8	6-#8	3-#8	6-#8	6-#8	3-#8	7-#8	7-#8	3-#8	7-#8	7-#8	2-#8	6-#8	6-#8	3-#8	5-#8	6-#8	3-#8	6-#8
		上層 DIC	0.44	0.43	0.60	0.56	0.54	0.84	0.56	0.47	0.82	0.68	0.56	0.75	0.53	0.40	0.55	0.44	0.30	0.46	0.57	0.47	0.73
		下層 配置	3-#8	5-#8	3-#8	3-#8	5-#8	3-#8	3-#8	3-#8	3-#8	3-#8	6-#8	4-#8	4-#8	6-#8	3-#8	3-#8	5-#8	3-#8	3-#8	5-#8	3-#8
		下層 DIC	0.53	0.53	0.86	0.76	0.55	0.88	0.75	0.59	0.86	0.88	0.77	0.90	0.61	0.41	0.75	0.65	0.52	0.92	0.74	0.60	0.98
		箍筋 配置	1-#10@15	1-#10@20	1-#10@15	1-#10@15	1-#10@20	1-#10@15	1-#10@15	1-#10@20	1-#10@15	1-#10@15	1-#10@20	1-#10@15	1-#10@15	1-#10@20	1-#10@15	1-#10@15	1-#10@20	1-#10@15	1-#10@15	1-#10@20	1-#10@15
		箍筋 DIC	0.31	0.42	0.31	0.31	0.42	0.31	0.31	0.42	0.31	0.31	0.42	0.31	0.31	0.42	0.31	0.31	0.42	0.31	0.31	0.43	0.31
		腰筋 配置		-			-			-			-			-			-			-	
		腰筋 DIC		-			-			-			-			-			-			-	
B1F	尺寸			60x70			60x70			90x70			60x70			90x70			60x70			60x70	
	位置		I端	中央	J端	I端	中央	J端	I端	中央	J端	I端	中央	J端	I端	中央	J端	I端	中央	J端	I端	中央	J端
	兩次鋼筋量	上層主筋	13.39	8.46	15.39	15.22	7.53	19.65	14.23	5.79	17.87	13.43	5.07	15.40	20.64	7.54	23.40	11.05	2.75	11.38	34.00	11.05	34.26
		下層主筋	1.82	6.42	7.31	9.91	14.81	19.39	9.55	13.99	1.95	10.15	14.55	12.05	13.39	15.43	13.39	5.48	9.55	5.55	16.84	11.38	6.10
		箍筋	0.000	0.053	0.053	0.053	0.053	0.053	0.053	0.053	0.052	0.053	0.053	0.053	0.052	0.053	0.052	0.053	0.053	0.053	0.054	0.053	0.053
		腰筋主力筋		0.000			0.000			0.000			0.000			0.000			0.000			0.000	
		腰筋副力筋		0.00			0.00			0.00			0.00			0.00			0.00			0.00	
	鋼筋配置	上層 配置	5-#5	6-#8	7-#8	7-#8	2-#8	7-#8	6-#8	3-#8	6-#8	6-#8	3-#8	7-#8	7-#8	3-#8	7-#8	7-#8	2-#8	9-#8	9-#8	4-#8	9-#8
		上層 DIC	0.00	0.15	0.38	0.43	0.52	0.90	0.49	0.38	0.69	0.91	0.39	1.02	0.58	0.30	0.66	0.31	0.18	0.25	0.77	0.55	0.75
		下層 配置	3-#5	3-#8	4-#8	4-#8	6-#8	4-#8	3-#8	3-#8	3-#8	3-#8	3-#8	4-#8	4-#8	6-#8	4-#8	4-#8	4-#8	5-#8	5-#8	8-#8	5-#8
		下層 DIC	0.00	0.42	0.28	0.49	0.49	0.66	0.62	0.53	0.75	0.67	0.57	0.89	0.66	0.61	0.68	0.57	0.45	0.92	0.63	0.77	0.65
		箍筋 配置	1-#10@15	1-#10@15	1-#10@15	1-#10@15	1-#10@20	1-#10@15	1-#10@15	1-#10@20	1-#10@15	1-#10@15	1-#10@20	1-#10@15	1-#10@15	1-#10@20	1-#10@15	1-#10@15	1-#10@15	1-#10@15	1-#10@12	1-#10@15	1-#10@12
		箍筋 DIC	0.00	0.31	0.31	0.31	0.42	0.31	0.31	0.42	0.31	0.31	0.42	0.31	0.31	0.42	0.31	0.31	0.31	0.31	0.35	0.31	0.32
		腰筋 配置		-			-			-			-			-			-			-	
		腰筋 DIC		-			-			-			-			-			-			-	
B2F	尺寸			60x70			60x70			90x70			60x70			90x70			90x70			90x70	
	位置		I端	中央	J端	I端	中央	J端	I端	中央	J端	I端	中央	J端	I端	中央	J端	I端	中央	J端	I端	中央	J端
	兩次鋼筋量	上層主筋	0.00	4.52	14.17	14.97	7.29	22.59	3.76	5.88	18.11	15.09	6.25	19.30	20.92	7.15	22.14	12.42	3.27	13.26	33.56	11.24	31.35
		下層主筋	0.87	4.53	9.32	9.85	13.85	14.39	8.22	13.39	1.86	9.89	14.21	12.62	13.36	16.09	13.39	5.15	8.81	5.58	17.19	12.3	5.78
		箍筋	0.000	0.053	0.053	0.053	0.053	0.053	0.053	0.053	0.053	0.053	0.053	0.053	0.053	0.053	0.053	0.053	0.053	0.053	0.077	0.053	0.053
		腰筋主力筋		0.000			0.000			0.000			0.000			0.000			0.000			0.000	
		腰筋副力筋		0.00			0.00			0.00			0.00			0.00			0.00			0.00	
	鋼筋配置	上層 配置	5-#5	6-#8	7-#8	7-#8	3-#8	7-#8	6-#8	3-#5	6-#8	6-#8	3-#8	7-#8	7-#8	3-#8	7-#8	7-#8	2-#8	9-#8	5-#8	4-#8	9-#8
		上層 DIC	0.00	0.17	0.40	0.42	0.48	0.64	0.44	0.39	0.60	0.80	0.41	0.94	0.59	0.47	0.62	0.35	0.09	0.29	0.78	0.55	0.70
		下層 配置	3-#5	3-#8	4-#8	4-#8	6-#8	4-#8	3-#8	5-#5	3-#8	3-#8	5-#8	4-#8	4-#8	6-#8	4-#8	4-#8	4-#8	5-#8	3-#8	8-#8	3-#8
		下層 DIC	0.06	0.30	0.46	0.49	0.52	0.68	0.55	0.53	0.75	0.65	0.55	0.92	0.66	0.63	0.68	0.58	0.43	0.95	0.66	0.80	0.52
		箍筋 配置	1-#10@15	1-#10@15	1-#10@15	1-#10@15	1-#10@20	1-#10@15	1-#10@15	1-#10@20	1-#10@15	1-#10@15	1-#10@20	1-#10@15	1-#10@15	1-#10@20	1-#10@15	1-#10@15	1-#10@15	1-#10@15	1-#10@12	1-#10@15	1-#10@12
		箍筋 DIC	0.00	0.31	0.31	0.31	0.42	0.31	0.31	0.42	0.31	0.31	0.42	0.31	0.31	0.42	0.31	0.31	0.31	0.31	0.37	0.31	0.30
		腰筋 配置		-			-			-			-			-			-			-	
		腰筋 DIC		-			-			-			-			-			-			-	

種別	部材番号			G44			G45			G65			G42			G48			G47			G50		
	寸法			60x70			60x70			60x70			60x70			60x70			60x70			60x70		
	位置			1端	中央	1端	1端	中央	1端	1端	中央	1端	1端	中央	1端	1端	中央	1端	1端	中央	1端	1端	中央	1端
	主筋	上端主筋		19.51	6.32	0.00	5.99	1.52	0.00	2.86	6.18	20.17	3.00	9.07	28.38	0.00	4.66	16.28	13.67	6.02	18.55	20.23	6.57	20.30
		下端主筋		12.76	6.21	10.26	2.65	2.15	3.35	1.43	8.46	13.15	5.61	10.55	12.79	0.32	9.16	9.95	0.00	12.49	12.15	13.64	10.39	13.27
		箍筋		0.053	0.000	0.000	0.000	0.000	0.000	0.000	0.053	0.053	0.000	0.053	0.053	0.000	0.053	0.053	0.053	0.053	0.053	0.053	0.053	0.053
		側筋(主筋)			0.000			0.000			0.000			0.000			0.000			0.000			0.000	
		補助筋(箍)			0.00			0.00			0.00			0.00			0.00			0.00			0.00	
B1F	上筋	配置		4-#6	3-#8	4-#6	4-#6	4-#5	3-#6	4-#5	3-#6	4-#5	4-#6	3-#8	4-#8	4-#8	3-#8	6-#8	6-#6	3-#8	6-#6	5-#6	3-#8	6-#8
		DFC		0.39	0.42	0.00	0.26	0.00	0.34	0.14	0.42	1.00	0.00	0.60	2.62	0.00	0.21	0.47	0.45	0.00	3.61	0.67	0.48	0.67
	下筋	配置		3-#6	4-#6	3-#8	3-#8	3-#6	3-#8	3-#6	4-#8	3-#6	3-#8	4-#5	3-#8	3-#8	3-#8	3-#8	3-#8	6-#8	3-#8	3-#8	6-#8	3-#8
		DFC		0.84	0.31	0.68	0.17	0.14	0.03	3.03	0.42	0.87	0.44	0.52	0.21	0.00	0.50	0.62	0.39	0.41	0.50	0.87	0.44	0.87
	腰筋	配置		1-#10@15	1-#10@20	2-#10@15	1-#10@15	1-#10@15	1-#10@15	1-#10@15	1-#10@20	1-#10@15	1-#10@15	1-#10@20	1-#10@15	1-#10@15	1-#10@20	1-#10@15	1-#10@15	1-#10@20	1-#10@15	1-#10@15	1-#10@20	1-#10@15
		DFC		0.31	0.00	0.00	0.07	0.00	0.00	0.00	0.42	0.31	0.00	0.42	0.31	0.00	0.47	0.31	0.31	0.42	0.31	0.34	0.42	0.31
	補助筋	配置			-			-			-			-			-			-			-	
		DFC			-			-			-			-			-			-			-	
	寸法				90x70			60x70			60x70			60x70			60x70			90x70			60x70	
	位置			1端	中央	1端	1端	中央	1端	1端	中央	1端	1端	中央	1端	1端	中央	1端	1端	中央	1端	1端	中央	1端
	主筋	上端主筋		24.17	7.28	0.00	9.67	2.57	4.56	2.91	6.44	19.27	0.00	8.10	26.19	0.57	5.62	15.72	12.56	6.62	19.83	21.07	6.78	19.73
		下端主筋		13.39	11.77	7.82	4.76	4.26	2.26	1.45	11.08	12.90	5.60	1.54	13.39	0.29	7.91	10.52	8.02	12.89	12.97	13.99	13.93	12.72
		箍筋		0.055	0.055	0.000	0.000	0.000	0.000	0.000	0.055	0.055	0.000	0.055	0.055	0.000	0.055	0.055	0.055	0.055	0.055	0.062	0.055	0.055
		側筋(主筋)			0.000			0.000			0.000			0.000			0.000			0.000			0.000	
		補助筋(箍)			0.00			0.00			0.00			0.00			0.00			0.00			0.00	
B2F	上筋	配置		4-#6	3-#8	4-#8	4-#5	4-#6	3-#6	4-#8	3-#8	4-#8	4-#6	3-#8	3-#5	4-#8	3-#6	6-#8	5-#8	3-#8	5-#8	6-#8	3-#8	6-#8
		DFC		2.59	0.51	0.00	0.47	0.17	0.22	0.27	0.42	0.95	0.00	0.55	2.29	0.03	0.34	0.53	0.44	0.12	0.60	0.96	0.45	0.54
	下筋	配置		3-#8	4-#8	3-#8	3-#8	3-#8	3-#8	3-#8	4-#8	3-#8	3-#8	4-#8	3-#5	3-#8	3-#5	3-#8	3-#8	6-#8	3-#8	3-#8	6-#8	3-#8
		DFC		3.08	0.54	0.42	0.31	0.30	0.15	0.10	0.34	0.85	0.37	0.54	0.88	0.03	0.52	0.56	0.53	0.43	0.85	0.88	0.44	0.84
	腰筋	配置		1-#10@15	1-#10@20	1-#10@15	1-#10@15	1-#10@15	1-#10@15	1-#10@15	1-#10@20	1-#10@15	1-#10@15	1-#10@20	1-#10@15	1-#10@15	1-#10@20	1-#10@15	1-#10@15	1-#10@20	1-#10@15	1-#10@15	1-#10@20	1-#10@15
		DFC		0.31	0.42	0.00	0.00	0.00	0.00	0.00	0.42	0.31	0.00	0.42	0.31	0.00	0.42	0.31	0.31	0.42	0.31	0.37	0.42	0.31
	補助筋	配置			-			-			-			-			-			-			-	
		DFC			-			-			-			-			-			-			-	
種別	部材番号			G51			G52			G53			G54			G55			G56			G55		
	寸法				60x70			60x70			60x70			60x70			60x70			60x70			60x70	
	位置			1端	中央	2端	1端	中央	1端	1端	中央	1端	1端	中央	1端	1端	中央	1端	1端	中央	1端	1端	中央	1端
	主筋	上端主筋		12.35	4.62	14.15	12.35	5.54	15.39	15.13	3.31	12.39	13.00	10.48	21.58	0.00	2.41	9.95	7.39	8.06	0.00	0.00	4.42	10.29
		下端主筋		7.50	13.43	9.33	7.25	10.29	11.15	5.93	9.55	5.68	15.60	14.97	13.39	0.00	12.36	4.84	7.56	13.39	0.00	3.00	12.05	5.48
		箍筋		0.053	0.000	0.053	0.053	0.000	0.053	0.053	0.000	0.053	0.056	0.053	0.052	0.000	0.000	0.053	0.053	0.000	0.000	0.000	0.000	0.053
		側筋(主筋)			0.000			0.000			0.000			0.000			0.000			0.000			0.000	
		補助筋(箍)			0.00			0.00			0.00			0.00			0.00			0.00			0.00	
B1F	上筋	配置		5-#8	3-#8	5-#8	3-#8	3-#8	3-#8	5-#8	3-#8	6-#8	5-#8	3-#8	6-#8	4-#8	3-#8	4-#8	4-#8	3-#8	4-#8	4-#8	3-#8	4-#8
		DFC		0.47	0.30	0.59	0.33	0.26	0.61	0.52	0.22	0.44	1.02	0.89	0.52	0.00	0.76	0.48	0.65	0.29	0.00	0.00	0.28	0.56
	下筋	配置		3-#8	4-#8	3-#8	3-#8	4-#8	3-#8	3-#8	4-#8	3-#8	3-#8	5-#8	3-#8	3-#8	4-#8	3-#8	3-#8	4-#8	3-#8	3-#8	4-#8	3-#8
		DFC		0.50	0.61	0.61	0.48	0.54	0.71	0.45	0.47	0.44	1.05	0.63	0.88	0.00	0.66	0.33	0.52	0.66	0.00	0.00	0.56	0.56
	腰筋	配置		1-#10@15	1-#10@20	1-#10@15	1-#10@15	1-#10@20	1-#10@15	1-#10@15	1-#10@20	1-#10@15	1-#10@15	1-#10@20	1-#10@15	1-#10@15	1-#10@20	1-#10@15	1-#10@15	1-#10@20	1-#10@15	1-#10@15	1-#10@20	1-#10@15
		DFC		0.31	0.00	0.31	0.32	0.00	0.31	0.31	0.00	0.32	0.34	0.42	0.31	0.00	0.00	0.31	0.31	0.00	0.00	0.00	0.00	0.31
	補助筋	配置			-			-			-			-			-			-			-	
		DFC			-			-			-			-			-			-			-	
	寸法				60x70			60x70			60x70			60x70			60x70			60x70			60x70	
	位置			1端	中央	1端	1端	中央	1端	1端	中央	1端	1端	中央	1端	1端	中央	1端	1端	中央	1端	1端	中央	1端
	主筋	上端主筋		12.39	4.45	13.65	12.39	5.12	15.71	13.39	3.79	13.39	12.39	10.35	20.80	0.00	3.18	9.72	12.39	8.71	3.00	0.00	4.09	10.93
		下端主筋		9.61	12.11	8.08	7.49	11.30	10.91	6.67	8.47	7.62	15.77	15.35	13.39	0.00	12.90	0.37	7.47	13.39	3.00	0.00	13.39	8.21
		箍筋		0.053	0.000	0.053	0.053	0.000	0.053	0.053	0.000	0.053	0.058	0.053	0.053	0.000	0.000	0.000	0.053	0.000	0.000	0.000	0.000	0.053
		側筋(主筋)			0.000			0.000			0.000			0.000			0.000			0.000			0.000	
		補助筋(箍)			0.00			0.00			0.00			0.00			0.00			0.00			0.00	
B2F	上筋	配置		5-#8	3-#8	5-#8	5-#8	3-#8	5-#8	5-#8	3-#8	5-#8	6-#8	3-#8	6-#8	4-#8	3-#8	4-#8	4-#8	3-#8	4-#8	4-#8	3-#8	4-#8
		DFC		0.41	0.29	0.64	0.53	0.34	0.62	0.53	0.25	0.44	1.02	0.86	0.58	0.00	0.81	0.04	0.56	0.34	0.00	0.00	0.21	0.60
	下筋	配置		3-#8	3-#8	3-#8	3-#8	4-#8	3-#8	3-#8	4-#8	3-#8	3-#8	6-#8	3-#8	3-#8	4-#8	3-#8	3-#8	4-#8	3-#8	3-#8	4-#8	3-#8
		DFC		0.93	0.60	0.39	0.90	0.56	0.95	0.94	0.47	0.90	1.04	0.5	0.89	0.00	0.60	0.03	0.49	0.56	0.00	0.00	0.65	0.93
	腰筋	配置		1-#10@15	1-#10@20	1-#10@15	1-#10@15	1-#10@20	1-#10@15	1-#10@15	1-#10@20	1-#10@15	1-#10@15	1-#10@20	1-#10@15	1-#10@15	1-#10@20	1-#10@15	1-#10@15	1-#10@20	1-#10@15	1-#10@15	1-#10@20	1-#10@15
		DFC		0.31	0.00	0.31	0.32	0.00	0.31	0.31	0.00	0.31	0.34	0.42	0.31	0.00	0.00	0.00	0.31	0.00	0.00	0.00	0.00	0.31
	補助筋	配置			-			-			-			-			-			-			-	
		DFC			-			-			-			-			-			-			-	
種別	部材番号			G53			G57			G57			G58			G58			G59			G60		
	寸法				90x70			70x60									60x70			60x40			60x70	
	位置			1端	中央	1端	1端	中央	1端	1端	中央	1端	1端	中央	1端	1端	中央	1端	1端	中央	1端	1端	中央	1端
	主筋	上端主筋		13.39	4.29	0.00	12.66	10.36	0.00							9.62	3.43	2.39	0.00	6.36	10.60	0.00	9.98	3.02
		下端上筋		8.66	13.39	0.00	10.78	12.11	0.33							6.27	9.44	1.29	0.69	7.00	12.89	13.39	9.68	13.16
		箍筋		0.053	0.000	0.000	0.062	0.062	0.062							0.000	0.000	0.000	0.000	0.053	0.053	0.000	0.053	0.053
		側筋(主筋)			0.000			0.000									0.000			0.000			0.000	
		補助筋(箍)			0.00			0.00									0.00			0.00			0.00	
B3F	上筋	配置		3-#5	3-#8	4-#8	3-#5	3-#8	3-#5							4-#8	3-#8	4-#8	4-#8	2-#8	4-#8	4-#8	3-#8	4-#8
		DFC		0.66	0.28	0.00	0.93	0.65	0.00							0.45	0.16	0.14	3.00	0.12	0.57	0.00	0.56	2.53
	下筋	配置		3-#5	4-#8	3-#8	3-#5	6-#8	3-#8							3-#8	3-#8	3-#8	3-#8	1-#8	3-#8	3-#8	4-#8	3-#8
		DFC		3.07	0.56	0.00	2.62	0.43	3.02							0.22	0.23	0.00	0.65	0.39	0.81	0.88	0.76	1.00
	腰筋	配置		1-#10@15	1-#10@20	1-#10@15	1-#10@15	1-#10@20	1-#10@15							1-#10@15	1-#10@20	1-#10@15	1-#10@15	1-#10@20	1-#10@15	1-#10@15	1-#10@20	1-#10@15
		DFC		0.31	0.00	0.00	0.37	0.49	0.27							0.00	0.00	0.00	0.00	0.42	0.51	0.00	0.42	0.31
	補助筋	配置			-			-									-			-			-	
		DFC			-			-									-			-			-	
	寸法				60x70						60x70			60x70			60x70			90x70			60x70	
	位置			1端	中央	2端	1端	中央	1端	1端	中央	2端	1端	中央	2端	1端	中央	1端	1端	中央	1端	1端	中央	1端
	主筋	上端主筋		3.79	4.37	0.00	25.50	9.26	0.00	25.53	11.39	0.00	15.39	15.39	0.00	5.55	7.05	8.95	0.00	4.58	15.04	0.00	9.35	29.27
		下端上筋		8.20	13.39	3.00	11.11	9.26	2.18	13.39	15.39	46.92	1.77	3.85	4.11	5.69	7.08	13.39	13.39	5.35	14.21	13.39	14.21	0.053
		箍筋		0.053	0.000	0.000	0.084	0.053	0.053	0.426	0.419	0.409	0.000	0.000	0.000	0.000	0.053	0.053	0.000	0.053	0.053	0.000	0.053	0.053
		側筋(主筋)			0.000			0.000			0.000			0.000			0.000			0.000			0.000	
		補助筋(箍)			0.00			0.00			0.00			0.00			0.00			0.00			0.00	
B2F	上筋	配置		4-#8	3-#8	4-#8				3-#8	3-#8	3-#8	1-#8	1-#8	3-#8	4-#8	3-#8	4-#8	4-#8	3-#8	4-#8	4-#8	3-#8	4-#8
		DFC		0.65	0.27	0.00				2.25	0.27	0.00	1.29	0.56	0.00	0.38	0.19	0.41	0.00	0.50	2.55	0.00	0.62	2.65
	下筋	配置		3-#8	4-#8	3-#8				3-#8	3-#8	3-#8	3-#8	3-#8	3-#8	3-#8	3-#8	3-#8	3-#8	4-#8	3-#8	3-#8	4-#8	3-#8
		DFC		0.55	3.65	0.00				0.00	0.46	0.31	0.88	0.52	3.02	0.17	0.25	0.21	0.37	0.30	3.08	0.88	0.46	0.94
	腰筋	配置		1-#10@15	1-#10@20	1-#10@15				1-#10@15	1-#10@20	1-#10@15	1-#10@15	1-#10@20	1-#10@15	1-#10@15	1-#10@20	1-#10@15	1-#10@15	1-#10@20	1-#10@15	1-#10@15	1-#10@20	1-#10@15
		DFC		0.31	0.00	0.00				0.00	0.42	0.31	2.50	2.62	2.62	0.00	0.00	0.00	0.00	0.42	0.31	0.00	0.42	0.31
	補助筋	配置			-						-			-			-			-			-	
		DFC			-						-			-			-			-			-	
種別	部材番号			G61			G62			G63			G64			G65			G66			G67		
	寸法				60x70			60x70			60x70			60x70			60x70			60x70			60x70	
	位置			1端	中央	1端	1端	中央	2端	1端	中央	1端	1端	中央	1端	1端	中央	1端	1端	中央	1端	1端	中央	1端
	主筋	上端主筋		3.00	4.37	13.39	12.39	3.87	13.39	15.01	5.25	16.42	11.64	4.23	3.39	10.76	4.75	13.14	3.39	3.66	2.69	22.67	9.47	4.52
		下端主筋		4.52	4.44	8.19	7.78	8.61	7.37	10.61	2.39	10.77	5.02	8.50	8.50	5.33	8.81	9.01	3.62	6.50	1.24	14.40	11.55	9.40
		箍筋		0.000	0.000	0.055	0.055	0.000	0.000	0.053	0.000	0.053	0.052	0.000	0.053	0.053	0.000	0.053	0.053	0.000	0.000	0.053	0.055	0.053
		側筋(主筋)			0.000			0.000			0.000			0.000			0.000			0.000			0.000	
		補助筋(箍)			0.00			0.00			0.00			0.00			0.00			0.00			0.00	
B1F	上筋	配置		4-#8	3-#8	5-#8	5-#8	3-#8	5-#8	5-#8	3-#8	5-#8	3-#8	3-#8	5-#8	5-#8	3-#8	5-#8	5-#8	3-#8	5-#8	3-#8	3-#8	5-#8
		DFC		0.00	0.27	0.53	0.52	0.26	0.53	0.63	0.35	0.65	0.37	0.28	0.53	0.42	0.23	0.54	0.53	0.24	0.17	2.37	0.62	0.19
	下筋	配置		3-#8	4-#8	3-#8	3-#8	4-#8	3-#8	3-#8	4-#8	3-#8	3-#8	4-#8	2-#8	3-#8	4-#8	3-#8	3-#8	4-#8	3-#5	3-#8	4-#8	3-#8
		DFC		0.25	0.29	3.01	0.51	0.43	0.19	3.69	0.62	3.71	0.39	0.42	0.39	0.25	0.44	0.30	0.48	0.32	0.00	0.95	0.37	0.20
	腰筋	配置		1-#10@15	1-#10@20	2-#10@15	1-#10@15	1-#10@20	1-#10@15	1-#10@15	1-#10@20	1-#10@15	1-#10@15	1-#10@20	1-#10@15	1-#10@15	1-#10@20	1-#10@15	1-#10@15	1-#10@20	1-#10@15	1-#10@15	1-#10@20	1-#10@15
		DFC		0.31	0.00	0.31	0.31	0.00	0.31	3.21	0.00	3.21	0.31	0.00	0.31	0.31	0.00	0.31	0.31	0.00	0.00	0.21	0.49	0.31
	補助筋	配置			-			-			-			-			-			-			-	
		DFC			-			-			-			-			-			-			-	
	寸法				90x70			60x70			60x70			60x70			60x40			60x70			60x70	
	位置			1端	中央	1端	1端	中央	1端	1端	中央	2端	1端	中央	1端	1端	中央	1端	1端	中央	1端	1端	中央	2端
	主筋	上端主筋		0.00	4.00	14.07	13.29	4.59	13.29	6.11	3.26	16.06	12.19	3.93	13.39	12.12	4.12	13.53	13.3	3.25	6.96	23.60	8.84	4.35
		下端上筋		4.57	4.60	9.25	6.67	8.95	8.10	10.59	12.74	10.51	5.53	8.69	7.90	5.01	8.90	8.29	9.54	5.25	0.41	13.43	13.02	4.17
		箍筋		0.000	0.053	0.053	0.053	0.000	0.053	0.053	0.000	0.053	0.053	0.000	0.053	0.053	0.000	0.055	0.053	0.000	0.000	0.053	0.053	0.053
		側筋(主筋)			0.000			0.000			0.000			0.000			0.000			0.000			0.000	
		補助筋(箍)			0.00			0.00			0.00			0.00			0.00			0.00			0.00	
B2F	上筋	配置		4-#5	3-#8	5-#8	5-#8	3-#8	5-#8	3-#8	3-#8	5-#8	5-#8	3-#8	5-#8	5-#8	3-#8	5-#8	5-#8	3-#8	5-#8	5-#8	3-#8	5-#8
		DFC		0.00	0.30	0.55	0.53	0.21	0.53	0.64	0.25	0.63	0.52	0.26	0.53	0.48	0.27	0.53	0.53	0.2	0.27	2.62	0.58	0.17
	下筋	配置		3-#8	3-#8	3-#8	3-#8	4-#8	3-#8	3-#8	4-#8	3-#8	3-#8	4-#8	3-#8	3-#5	4-#8	3-#8	3-#8	4-#8	3-#8	3-#8	4-#8	3-#8
		DFC		0.30	0.30	0.61	0.44	0.42	0.03	0.70	0.03	0.69	0.42	0.42	0.52	0.40	0.44	0.55	0.03	0.29	0.02	0.55	0.54	0.19
	腰筋	配置		1-#10@15	1-#10@20	1-#10@15	1-#10@15	1-#10@20	1-#10@15	1-#10@15	1-#10@20	1-#10@15	1-#10@15	1-#10@20	1-#10@15	1-#10@15	1-#10@20	1-#10@15	1-#10@15	1-#10@20	1-#10@15	1-#10@15	1-#10@20	1-#10@15
		DFC		0.00	0.42	0.31	0.31	0.00	0.31	0.31	0.00	0.31	0.31	0.00	0.31	0.31	0.00	0.31	0.31	0.00	0.00	0.51	0.42	0.31
	補助筋	配置			-			-			-			-			-			-			-	
		DFC			-			-			-			-			-			-			-	


樓層	說明		G68			G69			G70			G71			G72			G73			G74		
B1F	尺寸		60x70			60x70			60x70			60x70			60x70			60x70			60x70		
	位置		I端	中央	J端	I端	中央	J端	I端	中央	J端	I端	中央	J端	I端	中央	J端	I端	中央	J端	I端	中央	J端
	需求	上層一筋	10.61	5.22	3.00	3.03	1.42	5.56	4.65	4.91	15.16	0.00	8.41	36.20	7.54	5.24	16.07	.20	3.90	9.11	35.09	11.30	0.46
	求	下層三筋	10.29	8.01	1.50	2.65	4.08	2.77	2.32	8.03	0.06	11.68	8.41	13.50	9.75	6.75	10.55	0.51	3.92	6.30	16.90	11.38	0.23
	鋼筋量	箍筋	0.053	0.000	0.000	0.000	0.000	0.000	0.000	0.000	0.053	0.000	0.053	0.053	0.053	0.000	0.053	0.000	0.000	0.052	0.162	0.053	0.053
		腰筋/拉力筋		0.000			0.000			0.000			0.000			0.000			0.000			0.000	
		箍筋/拉力筋		0.00			0.00			0.00			0.00			0.00			0.00			0.00	
	鋼筋配置	上層	配置	3-#8	3-#8	3-#8	3-#8	3-#8	4-#8	4-#8	3-#8	4-#8	4-#8	4-#8	3-#8	3-#8	4-#8	3-#8	3-#8	4-#8	4-#8	3-#8	4-#8	4-#8
			DXC	0.85	3.25	0.12	0.23	0.07	3.27	0.27	3.23	0.75	0.00	0.55	2.29	0.57	0.51	0.09	0.02	0.20	0.90	2.75	0.57	0.02
		下層	配置	3-#8	4-#8	3-#8	3-#8	3-#8	3-#8	3-#8	4-#8	3-#8	3-#8	4-#8	3-#8	4-#8	3-#8	3-#8	4-#8	3-#8	4-#8	4-#8	4-#8	3-#8	4-#8
			DXC	0.71	3.40	0.10	0.19	0.24	3.18	0.12	3.40	0.60	0.77	0.42	0.86	0.23	0.19	0.09	0.03	0.26	0.93	0.83	0.57	0.01
		箍筋	箍筋	1-#10@15	1-#10@20	1-#10@15	1-#10@15	1-#10@15	1-#10@15	1-#10@15	1-#10@20	1-#10@15	1-#10@15	1-#10@20	1-#10@15	1-#10@15	1-#10@20	1-#10@15	1-#10@15	1-#10@20	1-#10@15	1-#10@15	1-#10@15	1-#10@15
			DXC	0.31	3.00	0.00	0.00	0.00	0.00	0.00	0.00	0.31	0.00	0.49	0.31	0.31	0.00	0.31	0.00	0.00	0.31	0.96	0.31	0.31
		腰筋	配置		-			-			-			-			-			-			-
			DXC		-			-			-			-			-			-			-
樓層	說明		G75A			G75			G76			G77			G78			G6			G80		
	尺寸		50x70			50x70			50x70			60x70			60x70			50x70			60x70		
	位置		I端	中央	J端	I端	中央	J端	I端	中央	J端	I端	中央	J端	I端	中央	J端	I端	中央	J端	I端	中央	J端
	需求	上層三筋	20.90	13.99	0.00	0.00	0.46	0.99	0.12	0.14	18.02	0.00	9.74	30.55	0.00	4.84	14.22	12.36	3.89	13.36	16.84	5.65	10.03
	求	下層三筋	15.99	12.99	40.11	0.20	0.23	0.46	0.06	3.92	12.36	12.39	9.74	14.81	5.93	4.54	0.35	7.41	0.00	4.35	13.05	12.21	10.32
	鋼筋量	箍筋	0.332	0.328	0.312	0.000	0.000	0.000	0.000	0.053	0.053	0.000	0.053	0.053	0.000	0.053	0.053	0.053	0.000	0.052	0.000	0.000	0.053
		腰筋/拉力筋		0.000			0.000			0.000			0.000			0.000			0.000			0.000	
		箍筋/拉力筋		0.00			0.00			0.00			0.00			0.00			0.00			0.00	
B1F	鋼筋配置	上層	配置	6-#8	3-#8	6-#8	2-#8	3-#8	3-#8	3-#8	3-#8	3-#8	5-#8	3-#8	3-#8	5-#8	3-#8	5-#8	3-#8	3-#8	5-#8	5-#8	3-#8	5-#8
			DXC	3.67	0.47	0.00	0.00	0.00	0.01	0.01	0.10	0.75	0.00	0.64	2.07	0.00	0.51	0.96	0.53	0.34	0.53	3.67	0.35	0.68
		下層	配置	4-#8	7-#8	4-#8	3-#8	3-#8	3-#8	3-#8	4-#8	3-#8	3-#8	4-#8	3-#8	3-#8	3-#8	3-#8	4-#8	3-#8	3-#8	3-#8	4-#8	3-#8
			DXC	2.66	6.62	2.25	0.00	0.00	0.00	0.00	0.39	0.67	0.48	3.48	0.00	0.39	0.51	0.62	0.49	0.44	0.45	3.73	0.61	0.68
		箍筋	箍筋	1-#10@15	1-#10@15	1-#10@15	1-#10@15	1-#10@20	1-#10@15	1-#10@15	1-#10@20	1-#10@15	1-#10@15	1-#10@20	1-#10@15	1-#10@15	1-#10@20	1-#10@15	1-#10@15	1-#10@20	1-#10@15	1-#10@15	1-#10@20	1-#10@15
			DXC	2.27	5.04	2.25	0.00	0.00	0.00	0.00	0.42	0.31	0.00	3.42	0.31	0.00	0.42	0.31	0.31	0.00	0.31	3.31	0.00	0.31
		腰筋	配置		-			-			-			-			-			-			-
			DXC		-			-			-			-			-			-			-
B2F	尺寸		60x70			50x70			50x70			60x70			60x70			50x70			60x70		
	位置		I端	中央	J端	I端	中央	J端	I端	中央	J端	I端	中央	J端	I端	中央	J端	I端	中央	J端	I端	中央	J端
	需求	上層十筋	20.21	13.17	0.00	2.91	2.02	10.67	0.00	7.01	23.09	0.00	9.21	28.53	0.00	4.75	14.64	13.39	4.08	13.39	15.55	5.93	15.58
	求	下層主筋	11.20	13.17	42.10	1.45	7.25	5.27	0.31	8.07	3.36	19.39	9.21	14.30	5.46	4.75	0.67	6.63	3.91	6.21	10.85	12.70	10.23
	鋼筋量	箍筋	0.410	0.406	0.361	0.000	0.000	0.000	0.000	0.053	0.053	0.000	0.053	0.053	0.000	0.053	0.053	0.053	0.000	0.053	0.053	0.000	0.053
		腰筋/拉力筋		0.000			0.000			0.000			0.000			0.000			0.000			0.000	
		箍筋/拉力筋		0.00			0.00			0.00			0.00			0.00			0.00			0.00	
B2F	鋼筋配置	上層	配置	6-#8	6-#8	6-#8	5-#8	3-#8	5-#8	5-#8	3-#8	5-#8	5-#8	3-#8	5-#8	5-#8	3-#8	5-#8	3-#8	3-#8	5-#8	3-#8	3-#8	5-#8
			DXC	0.95	0.43	0.00	0.22	0.17	0.42	0.00	0.49	0.01	0.00	0.31	2.03	0.00	0.31	0.98	0.22	0.27	0.21	3.65	0.35	0.62
		下層	配置	4-#8	4-#8	4-#8	3-#8	4-#8	3-#8	3-#8	3-#8	3-#8	3-#8	4-#8	3-#8	3-#8	3-#8	3-#8	3-#8	3-#8	3-#8	3-#8	4-#8	3-#8
			DXC	0.70	0.05	2.02	0.13	0.26	0.05	0.25	0.40	0.56	0.88	3.46	0.92	0.26	0.31	0.63	0.11	0.61	0.51	3.71	0.67	0.67
		箍筋	箍筋	1-#10@15	1-#10@15	1-#10@15	1-#10@15	1-#10@20	1-#10@15	1-#10@15	1-#10@20	1-#10@15	1-#10@15	1-#10@20	1-#10@15	1-#10@15	1-#10@20	1-#10@15	1-#10@15	1-#10@20	1-#10@15	1-#10@15	1-#10@20	1-#10@15
			DXC	2.43	2.49	2.59	0.00	0.00	0.29	0.00	0.42	0.31	0.00	3.42	0.31	0.00	0.42	0.31	0.31	0.00	0.31	3.31	0.00	0.31
		腰筋	配置		-			-			-			-			-			-			-
			DXC		-			-			-			-			-			-			-
樓層	說明		G8			G81			G83			G81			G86			G87			G87		
	尺寸		60x70			60x70			60x70			60x70			60x70			50x70			60x70		
	位置		I端	中央	J端	I端	中央	J端	I端	中央	J端	I端	中央	J端	I端	中央	J端	I端	中央	J端	I端	中央	J端
	需求	上層主筋	11.42	4.25	13.39	1.45	5.41	13.49	13.39	3.75	2.29	31.69	10.02	3.31	17.06	5.85	3.01	3.06	0.77	0.93	1.82	3.80	17.86
	求	下層主筋	5.67	8.75	8.53	5.69	8.63	8.88	7.05	0.90	0.06	10.20	12.34	2.05	11.77	8.30	0.52	1.51	3.33	0.47	9.66	8.71	11.70
	鋼筋量	箍筋	0.053	0.000	0.053	0.053	0.000	0.053	0.053	0.000	0.000	0.053	0.053	0.053	0.053	0.000	0.000	0.000	0.000	0.000	0.000	0.000	0.053
		腰筋/拉力筋		0.000			0.000			0.000			0.000			0.000			0.000			0.000	
		箍筋/拉力筋		0.00			0.00			0.00			0.00			0.00			0.00			0.00	
B2F	鋼筋配置	上層	配置	5-#8	3-#8	3-#8	3-#8	3-#8	5-#8	5-#8	3-#8	5-#8	5-#8	3-#8	5-#8	5-#8	3-#8	4-#8	4-#8	4-#8	4-#8	3-#8	4-#8	4-#8
			DXC	0.43	0.28	0.33	0.45	0.39	0.43	0.33	0.05	0.00	2.07	0.66	0.12	0.72	0.36	0.05	0.15	0.04	0.05	3.67	0.36	0.68
		下層	配置	3-#8	4-#8	3-#8	3-#8	4-#8	3-#8	3-#8	3-#8	3-#8	3-#8	4-#8	3-#8	3-#8	4-#8	3-#8	3-#8	3-#8	3-#8	3-#8	4-#8	3-#8
			DXC	0.37	0.43	3.59	0.37	0.43	0.56	0.50	0.45	0.05	2.07	3.55	0.10	0.77	0.40	0.03	0.10	0.01	0.02	3.04	0.40	0.67
		箍筋	箍筋	1-#10@15	1-#10@15	1-#10@15	1-#10@15	1-#10@20	1-#10@15	1-#10@15	1-#10@20	1-#10@15	1-#10@15	1-#10@20	1-#10@15	1-#10@15	1-#10@20	1-#10@15	1-#10@15	1-#10@20	1-#10@15	1-#10@15	1-#10@20	1-#10@15
			DXC	0.31	0.00	0.31	0.31	0.00	0.31	0.31	0.00	0.00	0.21	3.42	0.31	0.31	0.00	0.00	0.00	0.00	0.00	3.00	0.00	0.31
		腰筋	配置		-			-			-			-			-			-			-
			DXC		-			-			-			-			-			-			-
B3F	尺寸		60x70			50x70			60x70			60x70			60x70			50x70			60x70		
	位置		I端	中央	J端	I端	中央	J端	I端	中央	J端	I端	中央	J端	I端	中央	J端	I端	中央	J端	I端	中央	J端
	需求	上層三筋	13.27	7.01	13.39	12.53	7.08	13.50	13.39	9.41	6.40	18.68	9.17	3.31	12.06	7.43	0.00	10.19	2.59	3.66	3.00	6.98	21.62
	求	下層三筋	6.57	8.44	7.00	6.97	5.93	8.00	9.96	5.16	3.18	13.89	13.06	1.53	12.38	7.83	4.80	5.20	5.61	1.80	2.57	7.71	13.39
	鋼筋量	箍筋	0.053	0.000	0.053	0.053	0.000	0.053	0.053	0.000	0.000	0.053	0.053	0.053	0.053	0.053	0.000	0.000	0.000	0.000	0.000	0.053	0.053
		腰筋/拉力筋		0.000			0.000			0.000			0.000			0.000			0.000			0.000	
		箍筋/拉力筋		0.00			0.00			0.00			0.00			0.00			0.00			0.00	
B3F	鋼筋配置	上層	配置	5-#8	3-#8	5-#8	5-#8	3-#8	5-#8	5-#8	3-#8	5-#8	5-#8	3-#8	5-#8	5-#8	3-#8	4-#8	4-#8	3-#8	4-#8	3-#8	4-#8	4-#8
			DXC	0.52	0.30	0.53	0.50	0.36	0.53	0.53	0.23	0.23	2.22	3.60	0.12	0.91	0.49	0.00	0.32	0.13	0.18	3.00	0.46	2.02
		下層	配置	3-#8	4-#8	3-#8	3-#8	4-#8	3-#8	3-#8	3-#8	3-#8	3-#8	4-#8	3-#8	3-#8	4-#8	3-#8	3-#8	3-#8	3-#8	3-#8	4-#8	3-#8
			DXC	0.43	0.42	0.52	0.43	0.44	0.53	0.45	0.21	0.21	0.92	3.64	0.10	0.88	0.50	0.02	0.34	0.44	0.12	3.17	0.38	0.88
		箍筋	箍筋	1-#10@15	1-#10@15	1-#10@15	1-#10@15	1-#10@20	1-#10@15	1-#10@15	1-#10@20	1-#10@15	1-#10@15	1-#10@20	1-#10@15	1-#10@15	1-#10@20	1-#10@15	1-#10@15	1-#10@20	1-#10@15	1-#10@15	1-#10@20	1-#10@15
			DXC	0.31	0.00	0.31	0.31	0.00	0.31	0.31	0.00	0.00	0.31	3.42	0.31	0.31	0.42	0.00	0.25	0.00	0.00	0.00	0.42	0.31
		腰筋	配置		-			-			-			-			-			-			-
			DXC		-			-			-			-			-			-			-
樓層	說明		G88			G95			G90			G95			G95			G52			G91		
	尺寸		60x70			50x70			60x70			60x70			60x70			50x70			60x70		
	位置		I端	中央	J端	I端	中央	J端	I端	中央	J端	I端	中央	J端	I端	中央	J端	I端	中央	J端	I端	中央	J端
	需求	上層一筋	0.00	9.23	20.22	5.82	5.40	17.23	3.00	3.01	13.39	13.39	4.13	0.00	0.00	4.13	13.39	13.39	4.10	0.00	28.76	6.07	1.93
	求	下層三筋	13.39	9.23	14.39	2.90	5.67	11.30	1.77	3.89	7.15	9.31	13.99	0.00	0.00	13.99	5.47	8.75	13.99	0.00	15.79	11.46	3.86
	鋼筋量	箍筋	0.000	0.053	0.053	0.053	0.053	0.053	0.000	0.000	0.053	0.053	0.000	0.000	0.000	0.000	0.053	0.053	0.000	0.000	0.053	0.053	0.053
		腰筋/拉力筋		0.000			0.000			0.000			0.000			0.000			0.000			0.000	
		箍筋/拉力筋		0.00			0.00			0.00			0.00			0.00			0.00			0.00	
B1F	鋼筋配置	上層	配置	4-#8	3-#8	5-#8	5-#8	3-#8	5-#8	5-#8	4-#8	4-#8	3-#8	4-#8	4-#8	3-#8	4-#8	4-#8	3-#8	4-#8	6-#8	3-#8	6-#8	6-#8
			DXC	0.00	0.61	2.25	0.22	0.38	0.59	0.00	0.24	0.56	0.66	3.27	0.00	0.00	0.26	0.00	0.69	0.27	0.00	0.93	0.60	0.06
		下層	配置	3-#8	4-#8	3-#8	3-#8	4-#8	3-#8	3-#8	3-#8	3-#8	3-#8	4-#8	3-#8	3-#8	4-#8	3-#8	3-#8	4-#8	3-#8	3-#8	3-#8	3-#8
			DXC	0.86	0.46	0.90	0.16	0.48	0.76	0.12	0.26	0.49	0.20	3.60	0.00	0.00	0.66	0.35	0.57	0.66	0.00	0.91	0.45	0.06
		箍筋	箍筋	1-#10@15	1-#10@20	1-#10@15	1-#10@15	1-#10@20	1-#10@15	1-#10@15	1-#10@20	1-#10@15	1-#10@15	1-#10@20	1-#10@15	1-#10@15	1-#10@20	1-#10@15	1-#10@15	1-#10@20	1-#10@15	1-#10@15	1-#10@20	1-#10@15
			DXC	0.00	0.42	0.31	0.31	0.42	0.31	0.00	0.00	0.31	0.31	3.60	0.00	0.00	0.31	0.31	0.31	0.00	0.31	0.31	0.42	0.31
		腰筋	配置		-			-			-			-			-			-			-
			DXC		-			-			-			-			-			-			-
B2F	尺寸		60x70			60x70			60x70			60x70			60x70			50x70			50x70		
	位置		I端	中央	J端	I端	中央	J端	I端	中央	J端	I端	中央	J端	I端	中央	J端	I端	中央	J端	I端	中央	J端
	需求	上層三筋	0.00	8.79	27.46	7.71	5.46	16.77	0.45	3.09	12.53	13.39	3.87	0.00	0.00	3.82	13.39	13.39	3.99	0.00	21.21	6.86	3.44
	求	下層三筋	13.39	8.79	13.39	2.53	5.22	11.06	0.21	4.01	6.21	9.78	13.39	0.00	0.00	13.39	4.82	7.62	13.39	0.00	13.46	11.86	3.71
	鋼筋量	箍筋	0.000	0.053	0.053	0.053	0.000	0.053	0.000	0.000	0.053	0.053	0.000	0.000	0.000	0.000	0.053	0.053	0.000	0.000	0.053	0.053	0.053
		腰筋/拉力筋		0.000			0.000			0.000			0.000			0.000			0.000			0.000	
		箍筋/拉力筋		0.00			0.00			0.00			0.00			0.00			0.00			0.00	
B2F	鋼筋配置	上層	配置	4-#8	3-#8	5-#8	5-#8	3-#8	5-#8	5-#8	4-#8	4-#8	3-#8	4-#8	4-#8	3-#8	4-#8	4-#8	3-#8	4-#8	6-#8	3-#8	6-#8	6-#8
			DXC	0.00	0.38	2.68	0.30	0.36	0.66	0.02	0.21	0.69	0.66	3.25	0.00	0.00	0.25	0.66	0.66	0.25	0.00	0.91	0.58	0.11
		下層	配置	3-#8	4-#8	3-#8	3-#8	4-#8	3-#8	3-#8	3-#8	3-#8	3-#8	4-#8	3-#8	3-#8	4-#8	3-#8	3-#8	4-#8	3-#8	3-#8	3-#8	3-#8
			DXC	0.88	0.43	0.88	0.25	0.46	0.73	0.01	0.25	0.41	0.51	3.65	0.00	0.00	0.66	0.52	0.50	0.66	0.00	0.66	0.47	0.11
		箍筋	箍筋	1-#10@15	1-#10@20	1-#10@15	1-#10@15	1-#10@20	1-#10@15	1-#10@15	1-#10@20	1-#10@15	1-#10@15	1-#10@20	1-#10@15	1-#10@15	1-#10@20	1-#10@15	1-#10@15	1-#10@20	1-#10@15	1-#10@15	1-#10@20	1-#10@15
			DXC	0.00	0.42	0.31	0.31	0.00	0.31	0.00	0.00	0.31	0.31	3.60	0.00	0.00	0.31	0.31	0.31	0.00	0.00	0.31	0.42	0.31
		腰筋	配置		-			-			-			-			-			-			-
			DXC		-			-			-			-			-			-			-

樓層	梁編號		G02			G03			G04			G05			G06			G07			G08		
	尺寸		60x70			60x70			60x70			60x70			60x70			60x70			60x70		
	位置		1端	中央	2端	1端	中央	2端	1端	中央	2端	1端	中央	2端	1端	中央	2端	1端	中央	2端	1端	中央	2端
B2F	需求鋼筋量	上層主筋	10.39	2.47	0.13	5.77	1.65	14.23	0.00	7.46	23.15	3.00	5.85	13.99	1.95	4.70	21.40	12.03	4.95	13.99			
		下層主筋	5.16	3.33	0.06	2.88	7.91	9.26	0.27	7.46	13.29	2.44	4.23	7.97	5.94	2.17	9.47	10.06	23.18	11.82	5.45	8.75	5.46
		箍筋	0.000	0.000	0.000	0.000	0.000	0.052	0.000	0.000	0.065	0.000	0.000	0.065	0.063	0.000	0.063	0.055	0.000	0.053	0.063	0.000	0.065
		腰筋(上)箍筋		0.000			0.000			0.000			0.000			0.000			0.000			0.000	
		腰筋(下)箍筋		0.00			0.00			0.00			0.00			0.00			0.00			0.00	
	鋼筋配置	上層 配置	6-#8	3-#8	5-#8	5-#8	3-#8	5-#8	5-#8	3-#8	5-#8	5-#8	3-#8	5-#8	5-#8	3-#8	5-#8	5-#8	3-#8	5-#8	5-#8	3-#8	5-#8
		上層 DIC	0.34	0.10	0.00	0.23	0.31	0.55	0.00	0.43	0.97	0.00	0.25	0.52	0.47	0.21	0.57	0.61	1.99	0.71	0.51	0.28	0.53
		下層 配置	3-#8	3-#8	3-#8	3-#8	4-#8	3-#8	3-#8	4-#8	3-#8	3-#8	3-#8	3-#8	3-#8	4-#8	3-#8	3-#8	4-#8	3-#8	3-#8	4-#8	3-#8
		下層 DIC	0.34	0.22	0.00	0.19	0.38	0.62	0.41	0.37	0.88	0.18	0.28	0.51	0.39	0.42	0.62	0.66	2.05	0.78	0.47	0.43	0.55
		箍筋 配置	1-#4@15	1-#4@5	1 @15	1-#4@15	1-#4@20	1-#4@15	1-#4@15	1-#4@20	1-#4@15	1-#4@15	1-#4@20	1 @15	1-#4@15	1-#4@20	1-#4@15	1-#4@15	1-#4@20	1-#4@5	1-#4@15	1-#4@20	1 @15
		箍筋 DIC	0.00	0.00	0.00	0.00	0.00	0.36	0.00	0.42	0.31	0.00	0.00	0.31	0.31	0.00	0.31	0.31	0.00	0.31	0.31	0.00	0.31
		腰筋 配置		-			-			-			-			-			-			-	
		腰筋 DIC		-			-			-			-			-			-			-	
	尺寸		60x70			60x70			60x70			60x70			60x70			60x70			60x70		
	位置		1端	中央	2端	1端	中央	2端	1端	中央	2端	1端	中央	2端	1端	中央	2端	1端	中央	2端	1端	中央	2端
B1F	需求鋼筋量	上層主筋	10.59	2.59	1.32	3.31	5.16	15.84	0.00	6.92	21.41	0.00	3.58	13.59	1.10	0.85	14.58	15.30	5.87	18.08	13.29	6.68	13.39
		下層主筋	5.21	2.08	0.66	1.55	7.59	10.40	5.14	7.62	3.78	1.98	3.48	8.00	5.55	9.25	2.78	9.58	13.21	11.25	6.72	8.61	6.11
		箍筋	0.000	0.000	0.000	0.000	0.000	0.053	0.000	0.053	0.059	0.000	0.000	0.059	0.000	0.000	0.053	0.065	0.000	0.059	0.065	0.000	0.059
		腰筋(上)箍筋		0.000			0.000			0.000			0.000			0.000			0.000			0.000	
		腰筋(下)箍筋		0.00			0.00			0.00			0.00			0.00			0.00			0.00	
	鋼筋配置	上層 配置	5-#8	3-#8	5-#8	3-#8	3-#8	5-#8	5-#8	3-#8	5-#8	5-#8	3-#8	5-#8	5-#8	3-#8	5-#8	5-#8	3-#8	5-#8	5-#8	3-#8	5-#8
		上層 DIC	0.35	0.10	0.05	0.17	0.31	0.63	0.00	0.46	0.85	0.00	0.25	0.53	0.44	0.32	0.59	0.60	0.29	0.71	0.53	0.27	0.55
		下層 配置	3-#8	3-#8	3-#8	3-#8	4-#8	3-#8	3-#8	4-#8	3-#8	3-#8	3-#8	3-#8	3-#8	4-#8	3-#8	3-#8	4-#8	3-#8	3-#8	4-#8	3-#8
		下層 DIC	0.34	0.18	0.01	0.12	0.39	0.59	0.29	0.38	0.88	0.13	0.25	0.53	0.37	0.46	0.54	0.65	0.61	0.76	0.45	0.44	0.53
		箍筋 配置	1-#4@15	1-#4@15	1-#4@15	1-#4@15	1-#4@20	1-#4@15	1-#4@15	1-#4@20	1-#4@15	1-#4@15	1-#4@20	1-#4@15	1-#4@15	1-#4@20	1-#4@15	1-#4@15	1-#4@20	1-#4@15	1-#4@15	1-#4@20	1-#4@15
		箍筋 DIC	0.00	0.00	0.00	0.00	0.00	0.31	0.00	0.42	0.31	0.00	0.00	0.31	0.31	0.00	0.31	0.31	0.00	0.31	0.31	0.00	0.31
		腰筋 配置		-			-			-			-			-			-			-	
		腰筋 DIC		-			-			-			-			-			-			-	
樓層	梁編號		G09			G10			G101			G102			G103			G104			G105		
	尺寸		60x70			60x70			60x70			60x70			60x70			60x70			60x70		
	位置		1端	中央	2端	1端	中央	2端	1端	中央	2端	1端	中央	2端	1端	中央	2端	1端	中央	2端	1端	中央	2端
B1F	需求鋼筋量	上層主筋	13.98	4.26	13.95	13.98	3.71	4.03	2.67	9.41	5.43	16.82	5.46	2.95	5.60	1.51	3.96	5.09	5.26	16.43	0.00	9.86	27.60
		下層主筋	2.65	5.14	8.55	7.46	6.27	2.01	17.31	12.49	4.00	1.34	5.11	1.45	3.23	3.47	1.98	1.51	8.28	16.81	12.94	8.86	13.47
		箍筋	0.053	0.000	0.052	0.053	0.000	0.000	0.053	0.053	0.065	0.065	0.000	0.000	0.000	0.000	0.000	0.000	0.000	0.053	0.000	0.063	0.065
		腰筋(上)箍筋		0.000			0.000			0.000			0.000			0.000			0.000			0.000	
		腰筋(下)箍筋		0.00			0.00			0.00			0.00			0.00			0.00			0.00	
	鋼筋配置	上層 配置	6-#8	3-#8	6-#8	6-#8	3-#8	6-#8	6-#8	3-#8	6-#8	5-#8	3-#8	5-#8	5-#8	1-#8	3-#8	5-#8	3-#8	5-#8	5-#8	3-#8	5-#8
		上層 DIC	0.53	0.38	0.33	0.33	0.24	0.13	0.97	0.62	0.18	0.55	0.36	0.12	0.68	0.11	0.16	0.12	0.25	0.65	0.00	0.53	1.69
		下層 配置	3-#8	4-#8	3-#8	3-#8	4-#8	3-#8	3-#8	5-#8	3-#8	3-#8	4-#8	3-#8	3-#8	3-#8	3-#8	3-#8	4-#8	3-#8	3-#8	4-#8	3-#8
		下層 DIC	0.41	0.45	0.56	0.19	0.21	0.13	0.34	0.49	0.18	0.72	0.49	0.18	0.28	0.21	0.13	0.30	0.41	0.71	0.85	0.44	0.89
		箍筋 配置	1-#4@15	1-#4@20	1-#4@15	1-#4@15	1-#4@20	1-#4@15	1-#4@15	1-#4@20	1-#4@15	1-#4@15	1-#4@20	1-#4@5	1-#4@15	1-#4@20	1-#4@15	1-#4@15	1-#4@20	1-#4@15	1-#4@15	1-#4@20	1-#4@15
		箍筋 DIC	0.31	0.00	0.31	0.31	0.00	0.00	0.31	0.42	0.31	0.31	0.00	0.00	0.00	0.00	0.00	0.00	0.00	0.31	0.00	0.42	0.31
		腰筋 配置		-			-			-			-			-			-			-	
		腰筋 DIC		-			-			-			-			-			-			-	
	尺寸		60x70			60x70			60x70			60x70			60x70			60x70			60x70		
	位置		1端	中央	2端	1端	中央	2端	1端	中央	2端	1端	中央	2端	1端	中央	2端	1端	中央	2端	1端	中央	2端
B2F	需求鋼筋量	上層主筋	13.98	4.01	13.99	13.98	3.49	6.57	27.78	8.49	5.96	13.90	6.23	0.00	7.11	1.76	4.50	0.95	5.08	18.75	0.00	9.25	25.70
		下層主筋	5.78	9.20	8.06	7.01	5.96	3.17	13.51	13.22	2.91	12.56	7.80	0.70	3.57	2.50	2.67	0.48	7.51	12.27	12.95	8.95	13.39
		箍筋	0.053	0.000	0.053	0.053	0.000	0.000	0.053	0.053	0.065	0.053	0.065	0.000	0.000	0.000	0.000	0.000	0.063	0.053	0.000	0.053	0.065
		腰筋(上)箍筋		0.000			0.000			0.000			0.000			0.000			0.000			0.000	
		腰筋(下)箍筋		0.00			0.00			0.00			0.00			0.00			0.00			0.00	
	鋼筋配置	上層 配置	5-#8	3-#8	5-#8	5-#8	3-#8	6-#8	6-#8	3-#8	6-#8	6-#8	3-#8	5-#8	5-#8	3-#8	5-#8	5-#8	3-#8	5-#8	5-#8	3-#8	5-#8
		上層 DIC	0.22	0.10	0.13	0.00	0.27	0.66	0.53	0.28	0.19	0.59	0.13	0.09	0.59	0.33	0.00	0.59	0.36	0.09	0.11	0.12	0.35
		下層 配置	3-#8	4-#8	3-#8	3-#8	3-#8	3-#8	3-#8	4-#8	3-#8	3-#8	3-#8	3-#8	3-#8	4-#8	3-#8	3-#8	3-#8	3-#8	3-#8	3-#8	3-#8
		下層 DIC	0.19	0.50	0.79	0.00	0.27	0.53	0.27	0.48	0.41	0.23	0.18	0.02	0.38	0.46	0.21	0.72	0.21	0.69	0.11	0.22	0.29
		箍筋 配置	1-#4@15	1-#4@20	1-#4@15	1-#4@15	1-#4@20	1-#4@15	1-#4@15	1-#4@20	1-#4@15	1-#4@15	1-#4@20	1-#4@5	1-#4@15	1-#4@20	1-#4@15	1-#4@15	1-#4@20	1-#4@5	1-#4@15	1-#4@20	1-#4@15
		箍筋 DIC	0.31	0.42	0.31	0.00	0.00	0.31	0.31	0.00	0.31	0.00	0.00	0.00	0.31	0.42	0.00	0.31	0.00	0.00	0.00	0.00	0.00
		腰筋 配置		-			-			-			-			-			-			-	
		腰筋 DIC		-			-			-			-			-			-			-	
樓層	梁編號		G106			G107			G108			G109			G110			G111			G112		
	尺寸		60x70			60x70			60x70			60x70			60x70			60x70			60x70		
	位置		1端	中央	2端	1端	中央	2端	1端	中央	2端	1端	中央	2端	1端	中央	2端	1端	中央	2端	1端	中央	2端
B1F	需求鋼筋量	上層主筋	5.67	5.93	18.35	3.00	4.12	13.39	13.36	4.30	2.49	9.69	2.47	0.67	25.08	8.06	3.00	6.54	5.42	2.75	2.32	1.83	7.27
		下層主筋	2.81	13.01	12.02	3.06	4.23	5.99	8.56	6.71	0.35	4.96	2.41	0.33	12.35	9.22	5.13	10.92	5.86	1.35	1.66	3.29	3.69
		箍筋	0.053	0.053	0.053	0.000	0.000	0.053	0.053	0.000	0.059	0.000	0.000	0.000	0.053	0.053	0.000	0.052	0.000	0.000	0.000	0.000	0.000
		腰筋(上)箍筋		0.000			0.000			0.000			0.000			0.000			0.000			0.000	
		腰筋(下)箍筋		0.00			0.00			0.00			0.00			0.00			0.00			0.00	
	鋼筋配置	上層 配置	5-#8	3-#8	5-#8	5-#8	3-#8	4-#8	5-#8	3-#8	5-#8	5-#8	3-#8	5-#8	5-#8	3-#8	6-#8	5-#8	3-#8	5-#8	6-#8	3-#8	4-#8
		上層 DIC	0.22	0.10	0.13	0.00	0.27	0.66	0.53	0.28	0.19	0.59	0.13	0.09	0.59	0.33	0.00	0.59	0.36	0.09	0.11	0.12	0.35
		下層 配置	3-#8	4-#8	3-#8	3-#8	3-#8	3-#8	3-#8	4-#8	3-#8	3-#8	3-#8	3-#8	3-#8	4-#8	3-#8	3-#8	3-#8	3-#8	3-#8	3-#8	3-#8
		下層 DIC	0.19	0.50	0.79	0.00	0.27	0.53	0.27	0.48	0.41	0.23	0.18	0.02	0.38	0.46	0.21	0.72	0.21	0.69	0.11	0.22	0.29
		箍筋 配置	1-#4@15	1-#4@20	1-#4@15	1-#4@15	1-#4@20	1-#4@15	1-#4@15	1-#4@20	1-#4@15	1-#4@15	1-#4@20	1-#4@5	1-#4@15	1-#4@20	1-#4@15	1-#4@15	1-#4@20	1-#4@5	1-#4@15	1-#4@20	1-#4@15
		箍筋 DIC	0.31	0.42	0.31	0.00	0.00	0.31	0.31	0.00	0.31	0.00	0.00	0.00	0.31	0.42	0.00	0.31	0.00	0.00	0.00	0.00	0.00
		腰筋 配置		-			-			-			-			-			-			-	
		腰筋 DIC		-			-			-			-			-			-			-	
	尺寸		60x70			60x70			60x70			60x70			60x70			60x70			60x70		
	位置		1端	中央	2端	1端	中央	2端	1端	中央	2端	1端	中央	2端	1端	中央	2端	1端	中央	2端	1端	中央	2端
B2F	需求鋼筋量	上層主筋	7.54	5.66	7.40	0.00	3.16	14.39	13.39	3.79	13.39	9.71	2.47	1.51	25.31	7.51	0.00	3.00	5.05	1.46	3.26	2.02	8.14
		下層主筋	2.90	9.57	10.41	0.70	4.12	0.86	5.81	10.09	7.62	4.85	2.42	0.66	13.39	8.75	2.01	11.29	7.66	0.53	1.82	2.90	4.16
		箍筋	0.053	0.053	0.053	0.000	0.000	0.056	0.053	0.000	0.053	0.000	0.000	0.000	0.053	0.053	0.000	0.053	0.000	0.000	0.000	0.000	0.000
		腰筋(上)箍筋		0.000			0.000			0.000			0.000			0.000			0.000			0.000	
		腰筋(下)箍筋		0.00			0.00			0.00			0.00			0.00			0.00			0.00	
	鋼筋配置	上層 配置	5-#8	3-#8	5-#8	5-#8	3-#8	4-#8	5-#8	3-#8	5-#8	5-#8	3-#8	5-#8	5-#8	3-#8	6-#8	6-#8	3-#8	6-#8	6-#8	3-#8	4-#8
		上層 DIC	0.31	0.37	0.69	0.00	0.23	0.66	0.53	0.28	0.53	0.38	0.18	0.05	0.38	0.48	0.00	0.50	0.99	0.05	0.11	0.13	0.40
		下層 配置	3-#8	4-#8	3-#8	3-#8	3-#8	3-#8	3-#8	4-#8	3-#8	3-#8	3-#8	3-#8	3-#8	4-#8	3-#8	3-#8	3-#8	3-#8	3-#8	3-#8	3-#8
		下層 DIC	0.25	0.47	0.75	0.00	0.27	0.66	0.45	0.50	0.57	0.33	0.18	0.04	0.86	0.48	0.13	0.75	0.30	0.06	0.11	0.19	0.27
		箍筋 配置	1-#4@15	1-#4@20	1-#4@15	1-#4@15	1-#4@20	1-#4@15	1-#4@15	1-#4@20	1-#4@15	1-#4@15	1-#4@20	1-#4@15	1-#4@15	1-#4@20	1-#4@15	1-#4@15	1-#4@20	1-#4@15	1-#4@15	1-#4@20	1-#4@15
		箍筋 DIC	0.31	0.42	0.31	0.00	0.00	0.31	0.31	0.00	0.31	0.00	0.00	0.00	0.31	0.42	0.00	0.31	0.00	0.00	0.00	0.00	0.00
		腰筋 配置		-			-			-			-			-			-			-	
		腰筋 DIC		-			-			-			-			-			-			-	
樓層	梁編號		G113			G114			G115			G116			G117			G118			G119		
	尺寸		60x70			60x70			60x70			60x70			60x70			60x70			60x70		
	位置		1端	中央	2端	1端	中央	2端	1端	中央	2端	1端	中央	2端	1端	中央	2端	1端	中央	2端	1端	中央	2端
D1F	需求鋼筋量	上層主筋	0.53	3.95	16.35	5.63	9.42	28.52	10.78	4.54	14.20	13.39	4.01	0.26	13.39	3.50	4.65	14.79	12.30	10.72	17.03	3.52	2.49
		下層主筋	3.96	7.98	12.01	2.29	12.36	14.13	5.15	9.21	6.34	7.00	5.92	8.36	3.23	6.16	2.31	16.79	12.36	5.22	11.15	7.85	1.23
		箍筋	0.000	0.053	0.053	0.000	0.053	0.053	0.053	0.000	0.059	0.059	0.000	0.053	0.053	0.000	0.000	0.053	0.053	0.053	0.059	0.000	0.000
		腰筋(上)箍筋		0.000			0.000			0.000			0.000			0.000			0.000			0.000	
		腰筋(下)箍筋		0.00			0.00			0.00			0.00			0.00			0.00			0.00	
	鋼筋配置	上層 配置	4-#8	3-#8	6-#8	5-#8	3-#8	6-#8	6-#8	3-#8	5-#8	5-#8	3-#8	5-#8	5-#8	3-#8	6-#8	6-#8	3-#8	6-#8	6-#8	3-#8	5-#8
		上層 DIC	0.00	0.38	0.90	0.18	0.59	0.97	0.34	0.31	0.56	0.55	0.28	0.53	0.53	0.24	0.15	0.74	0.72	0.55	0.56	0.26	0.10
		下層 配置	3-#8	4-#8	3-#8	3-#8	5-#8	3-#8	3-#8	4-#8	3-#8	3-#8	4-#8	3-#8	3-#8	4-#8	3-#8	3-#8	5-#8	3-#8	3-#8	4-#8	3-#8
		下層 DIC	0.02	0.39	0.79	0.18	0.45	0.94	0.38	0.46	0.61	0.49	0.44	0.53	0.48	0.30	0.15	0.47	0.53	0.35	0.23	0.39	0.08
		箍筋 配置	1-#4@15	1-#4@20	1-#4@15	1-#4@15	1-#4@20	1-#4@15	1-#4@15	1-#4@20	1-#4@15	1-#4@15	1-#4@20	1-#4@5	1-#4@15	1-#4@20	1-#4@15	1-#4@15	1-#4@20	1-#4@15	1-#4@15	1-#4@20	1-#4@15
		箍筋 DIC	0.00	0.42	0.31	0.31	0.42	0.31	0.31	0.00	0.31	0.31	0.00	0.00	0.31	0.00	0.00	0.31	0.42	0.31	0.31	0.00	0.00
		腰筋 配置		-			-			-			-			-			-			-	
		腰筋 DIC		-			-			-			-			-			-			-	
	尺寸		60x70			60x70			60x70			60x70			60x70			60x70			60x70		
	位置		1端	中央	2端	1端	中央	2端	1端	中央	2端	1端	中央	2端	1端	中央	2端	1端	中央	2端	1端	中央	2端
B2F	需求鋼筋量	上層主筋	0.00	5.66	20.58	5.06	8.95	25.97	12.77	4.36	13.41	12.39	3.75	13.39	15.53	3.61	5.83	28.25	9.01	5.44	19.11	5.20	0.04
		下層主筋	1.51	7.66	13.29	2.52	13.21	13.60	6.15	8.69	8.86	7.25	9.19	7.54	7.26	5.95	2.90	13.79	13.23	2.72	12.50	7.74	0.02
		箍筋	0.000	0.053	0.053	0.059	0.053	0.053	0.053	0.000	0.065	0.053	0.000	0.053	0.053	0.000	0.000	0.059	0.053	0.053	0.065	0.000	0.000
		腰筋(上)箍筋		0.000			0.000			0.000			0.000			0.000			0.000			0.000	
		腰筋(下)箍筋		0.00			0.00			0.00			0.00			0.00			0.00			0.00	
	鋼筋配置	上層 配置	6-#8	3-#8	6-#8	6-#8	3-#8	6-#8	5-#8	3-#8	5-#8	5-#8	3-#8	5-#8	5-#8	3-#8	5-#8	6-#8	3-#8	6-#8	5-#8	3-#8	5-#8
		上層 DIC	0.00	0.41	0.68	0.10	0.59	0.92	0.41	0.20	0.53	0.53	0.23	0.53	0.53	0.24	0.19	0.63	0.59	0.38	0.69	0.41	0.00
		下層 配置	3-#8	4-#8	3-#8	3-#8	3-#8	3-#8	3-#8	4-#8	3-#8	3-#8	4-#8	3-#8	3-#8	4-#8	3-#8	3-#8	5-#8	3-#8	3-#8	4-#8	3-#8
		下層 DIC	0.10	0.35	0.68	0.19	0.42	0.00	0.4	0.42	0.58	0.48	0.45	0.53	0.48	0.27	0.19	0.50	0.52	0.35	0.82	0.35	0.01
		箍筋 配置	1-#4@15	1-#4@20	1-#4@15	1-#4@15	1-#4@20	1-#4@15	1-#4@15	1-#4@20	1-#4@5	1-#4@15	1-#4@20	1-#4@15	1-#4@15	1-#4@20	1-#4@15	1-#4@15	1-#4@20	1-#4@15	1-#4@15	1-#4@20	1-#4@15
		箍筋 DIC	0.00	0.42	0.31	0.31	0.42	0.31	0.31	0.00	0.31	0.31	0.00	0.00	0.31	0.00	0.00	0.31	0.42	0.31	0.31	0.42	0.00
		腰筋 配置		-			-			-			-			-			-			-	
		腰筋 DIC		-			-			-			-			-			-			-	


樓層	梁編號		G129			G130			G131			G132			G133			G134			G135			G136			G137			G138		
B1F	尺寸		60x70			60x70			60x70			60x70			60x70			60x70			60x70			60x70			60x70			60x70		
	位置		1端	中央	1端	1端	中央	1端	1端	中央	1端	1端	中央	1端	1端	中央	1端	1端	中央	1端	1端	中央	1端	1端	中央	1端	1端	中央	1端	1端	中央	1端
梁主筋	上層主筋		3.00	4.44	13.58	13.39	3.65	0.00	13.39	3.90	3.90	13.39	4.64	0.00	39.20	12.31	0.00	20.28	8.43	6.21	2.93	1.93	3.93	2.93	1.93	3.93	2.93	1.93	3.93	2.93	1.93	3.93
	下層主筋		3.00	13.39	8.94	7.94	13.39	0.00	7.94	9.93	6.64	8.54	9.93	7.00	16.85	13.39	4.35	33.29	12.87	3.10	2.93	3.93	3.93	2.93	3.93	3.93	2.93	3.93	3.93	2.93	3.93	3.93
箍筋	箍筋		0.000	0.000	0.053	0.053	0.000	0.000	0.053	0.000	0.053	0.053	0.000	0.053	0.053	0.053	0.053	0.053	0.053	0.053	0.053	0.053	0.053	0.053	0.053	0.053	0.053	0.053	0.053	0.053	0.053	0.053
	側向腰筋	側向腰筋		0.000			0.000			0.000			0.000			0.000			0.000			0.000			0.000			0.000			0.000	
		腰筋間距		0.00			0.00			0.00			0.00			0.00			0.00			0.00			0.00			0.00			0.00	
梁配筋	上層	配置	4-#8	3-#8	4-#8	4-#8	3-#8	5-#8	3-#8	3-#8	3-#8	3-#8	3-#8	3-#8	3-#8	3-#8	3-#8	3-#8	3-#8	4-#8	3-#8	3-#8	3-#8	3-#8	3-#8	3-#8	3-#8	3-#8	3-#8	3-#8	3-#8	3-#8
		箍 D#C	0.21	0.09	0.25	0.10	0.30	0.07	0.00	0.01	0.23	0.20	0.10	0.29	0.00	0.28	0.66	0.00	0.29	0.69	0.06	0.29	0.00	0.06	0.29	0.00	0.06	0.29	0.00	0.06	0.29	0.00
	下層	角筋	3-#8	3-#8	3-#8	3-#8	4-#8	3-#8	3-#8	4-#8	3-#8	3-#8	4-#8	3-#8	3-#8	3-#8	3-#8	3-#8	3-#8	3-#8	3-#8	3-#8	3-#8	3-#8	3-#8	3-#8	3-#8	3-#8	3-#8	3-#8	3-#8	3-#8	3-#8
		箍 D#C	0.17	0.23	0.17	0.07	0.70	0.73	0.89	0.45	0.39	0.17	0.70	0.81	0.75	0.28	3.57	0.00	0.66	0.55	0.90	0.66	0.00	0.90	0.66	0.00	0.90	0.66	0.00	0.90	0.66	0.00
	箍筋	配置	1-#10@15	1-#10@20	1-#10@15	1-#10@15	1-#10@20	1-#10@15	1-#10@15	1-#10@20	1-#10@15	1-#10@15	1-#10@20	1-#10@15	1-#10@15	1-#10@20	1-#10@15	1-#10@15	1-#10@20	1-#10@15	1-#10@15	1-#10@20	1-#10@15	1-#10@15	1-#10@20	1-#10@15	1-#10@15	1-#10@20	1-#10@15	1-#10@15	1-#10@20	1-#10@15	1-#10@15	1-#10@20	1-#10@15
		D#C	0.00	0.00	0.00	0.00	0.00	0.00	0.00	0.42	0.31	0.31	0.42	0.21	0.00	0.42	0.31	0.00	0.42	0.31	0.00	0.00	0.31	0.0	0.00	0.00	0.00	0.00	0.00	0.00	0.00	0.00
	腰筋	配置		-			-			-			-			-			-			-			-			-			-	
		D#C		-			-			-			-			-			-			-			-			-			-	
B2F	尺寸		60x70			60x70			60x70			60x70			60x70			60x70			60x70			60x70			60x70			60x70		
	位置		1端	中央	1端	1端	中央	1端	1端	中央	1端	1端	中央	1端	1端	中央	1端	1端	中央	1端	1端	中央	1端	1端	中央	1端	1端	中央	1端	1端	中央	1端
梁主筋	上層主筋		5.70	1.51	6.30	0.00	6.32	10.21	0.00	6.30	26.93	7.30	5.39	17.02	3.00	3.69	13.39	0.00	3.64	3.39	13.39	3.93	0.00	13.39	3.93	0.00	13.39	3.93	0.00	13.39	3.93	0.00
	下層主筋		3.89	2.72	3.31	9.51	7.77	22.06	13.39	8.57	3.39	3.61	9.57	11.68	1.77	4.11	7.93	0.00	19.39	7.53	7.05	13.39	0.00	7.05	13.39	0.00	7.05	13.39	0.00	7.05	13.39	0.00
箍筋	箍筋		0.000	0.000	0.000	0.000	0.053	0.053	0.000	0.053	0.053	0.053	0.053	0.053	0.000	0.000	0.053	0.000	0.000	0.053	0.000	0.000	0.053	0.053	0.000	0.000	0.053	0.000	0.000	0.053	0.000	0.000
	側向腰筋	側向腰筋		3.000			0.000			0.000			0.000			0.000			0.000			0.000			0.000			0.000			0.000	
		腰筋間距		0.00			0.00			0.00			0.00			0.00			0.00			0.00			0.00			0.00			0.00	
梁配筋	上層	配置	5-#8	3-#8	4-#8	4-#8	3-#8	5-#8	3-#8	3-#8	3-#8	3-#8	3-#8	3-#8	3-#8	3-#8	3-#8	3-#8	3-#8	4-#8	3-#8	3-#8	3-#8	3-#8	3-#8	3-#8	3-#8	3-#8	3-#8	3-#8	3-#8	3-#8	3-#8
		箍 D#C	0.23	0.10	0.30	0.00	0.42	0.77	0.00	0.56	1.02	0.28	0.10	0.33	0.00	0.25	0.60	0.00	0.29	0.00	0.00	0.29	0.00	0.00	0.29	0.00	0.00	0.29	0.00	0.00	0.29	0.00
	下層	角筋	3-#8	3-#8	3-#8	3-#8	4-#8	3-#8	3-#8	4-#8	3-#8	3-#8	4-#8	3-#8	3-#8	3-#8	3-#8	3-#8	3-#8	3-#8	3-#8	3-#8	3-#8	3-#8	3-#8	3-#8	3-#8	3-#8	3-#8	3-#8	3-#8	3-#8	3-#8
		箍 D#C	0.16	0.18	0.20	0.02	0.70	0.86	0.88	0.42	0.68	0.20	0.47	0.27	0.09	0.27	0.48	0.00	0.66	0.55	0.06	0.66	0.00	0.06	0.66	0.00	0.06	0.66	0.00	0.06	0.66	0.00
	箍筋	配置	1-#10@15	1-#10@20	1-#10@15	1-#10@15	1-#10@20	1-#10@15	1-#10@15	1-#10@20	1-#10@15	1-#10@15	1-#10@20	1-#10@15	1-#10@15	1-#10@20	1-#10@15	1-#10@15	1-#10@20	1-#10@15	1-#10@15	1-#10@20	1-#10@15	1-#10@15	1-#10@20	1-#10@15	1-#10@15	1-#10@20	1-#10@15	1-#10@15	1-#10@20	1-#10@15	1-#10@15	1-#10@20	1-#10@15
		D#C	0.00	0.00	0.00	0.00	0.42	0.21	0.00	0.42	0.31	0.31	0.42	0.21	0.00	0.42	0.31	0.00	0.00	0.31	0.00	0.00	0.31	0.00	0.00	0.31	0.00	0.00	0.31	0.00	0.00	0.31
	腰筋	配置		-			-			-			-			-			-			-			-			-			-	
		D#C		-			-			-			-			-			-			-			-			-			-	
樓層	梁編號		G125			G126			G127			G128			G129			G130			G131			G132			G133			G134		
B3F	尺寸		60x70			60x70			60x70			60x70			60x70			60x70			60x70			60x70			60x70			60x70		
	位置		1端	中央	1端	1端	中央	1端	1端	中央	1端	1端	中央	1端	1端	中央	1端	1端	中央	1端	1端	中央	1端	1端	中央	1端	1端	中央	1端	1端	中央	1端
梁主筋	上層主筋		0.00	6.90	11.46	0.21	10.38	32.50	10.16	4.75	11.57	13.11	3.98	13.39	13.39	3.93	0.04	42.75	13.36	2.59	15.39	6.93	0.00	15.39	6.93	0.00	15.39	6.93	0.00	15.39	6.93	0.00
	下層主筋		2.80	7.86	13.39	0.11	12.07	15.61	3.01	8.31	2.38	6.51	5.72	7.97	7.93	6.84	0.47	39.45	13.95	6.24	13.39	7.93	0.00	13.39	7.93	0.00	13.39	7.93	0.00	13.39	7.93	0.00
箍筋	箍筋		0.000	0.053	0.053	0.053	0.053	0.053	0.053	0.000	0.053	0.053	0.000	0.053	0.053	0.000	0.000	0.053	0.000	0.000	0.053	0.053	0.053	0.053	0.053	0.053	0.053	0.053	0.053	0.053	0.053	0.053
	側向腰筋	側向腰筋		0.000			0.000			0.000			0.000			0.000			0.000			0.000			0.000			0.000			0.000	
		腰筋間距		0.00			0.00			0.00			0.00			0.00			0.00			0.00			0.00			0.00			0.00	
梁配筋	上層	配置	4-#8	3-#8	5-#8	6-#8	3-#8	6-#8	3-#8	3-#8	3-#8	3-#8	3-#8	3-#8	3-#8	3-#8	3-#8	3-#8	3-#8	3-#8	3-#8	3-#8	3-#8	3-#8	3-#8	3-#8	3-#8	3-#8	3-#8	3-#8	3-#8	3-#8	3-#8
		箍 D#C	0.00	0.45	0.70	0.01	0.68	1.02	0.33	0.31	0.58	0.52	0.28	0.57	0.53	0.25	0.02	1.06	0.66	0.21	0.47	0.61	0.00	0.47	0.61	0.00	0.47	0.61	0.00	0.47	0.61	0.00
	下層	角筋	3-#8	4-#8	3-#8	3-#8	5-#8	3-#8	3-#8	3-#8	3-#8	3-#8	4-#8	3-#8	3-#8	4-#8	3-#8	3-#8	5-#8	3-#8	3-#8	4-#8	3-#8	3-#8	4-#8	3-#8	3-#8	4-#8	3-#8	3-#8	4-#8	3-#8	3-#8	4-#8	3-#8
		箍 D#C	0.18	0.36	0.80	0.01	0.48	2.04	0.33	0.01	0.65	0.49	0.43	0.52	0.32	0.03	0.02	1.02	0.46	0.31	0.62	0.39	0.00	0.62	0.39	0.00	0.62	0.39	0.00	0.62	0.39	0.00
	箍筋	配置	1-#10@15	1-#10@20	1-#10@15	1-#10@15	1-#10@20	1-#10@15	1-#10@15	1-#10@20	1-#10@15	1-#10@15	1-#10@20	1-#10@15	1-#10@15	1-#10@20	1-#10@15	1-#10@15	1-#10@20	1-#10@15	1-#10@15	1-#10@20	1-#10@15	1-#10@15	1-#10@20	1-#10@15	1-#10@15	1-#10@20	1-#10@15	1-#10@15	1-#10@20	1-#10@15	1-#10@15	1-#10@20	1-#10@15
		D#C	0.00	0.42	0.31	0.31	0.42	0.31	0.31	0.00	0.31	0.31	0.00	0.31	0.31	0.00	0.00	0.31	0.00	0.00	0.31	0.00	0.00	0.31	0.00	0.00	0.31	0.00	0.00	0.31	0.00	0.00
	腰筋	配置		-			-			-			-			-			-			-			-			-			-	
		D#C		-			-			-			-			-			-			-			-			-			-	
B2F	尺寸		60x70			60x70			60x70			60x70			60x70			60x70			60x70			60x70			60x70			60x70		
	位置		1端	中央	1端	1端	中央	1端	1端	中央	1端	1端	中央	1端	1端	中央	1端	1端	中央	1端	1端	中央	1端	1端	中央	1端	1端	中央	1端	1端	中央	1端
梁主筋	上層主筋		0.00	8.39	16.06	0.00	10.25	32.25	11.24	4.61	12.48	13.39	3.72	13.39	13.39	3.73	5.21	39.59	9.44	2.11	15.39	7.93	0.00	15.39	7.93	0.00	15.39	7.93	0.00	15.39	7.93	0.00
	下層主筋		8.31	8.37	13.39	0.78	12.85	15.61	3.58	8.47	3.07	7.48	5.82	6.90	7.44	5.12	2.62	36.26	12.97	3.05	13.39	7.93	0.00	13.39	7.93	0.00	13.39	7.93	0.00	13.39	7.93	0.00
箍筋	箍筋		0.000	0.053	0.053	0.053	0.053	0.053	0.053	0.000	0.053	0.053	0.000	0.053	0.053	0.000	0.000	0.053	0.000	0.000	0.053	0.053	0.053	0.053	0.053	0.053	0.053	0.053	0.053	0.053	0.053	0.053
	側向腰筋	側向腰筋		0.000			0.000			0.000			0.000			0.000			0.000			0.000			0.000			0.000			0.000	
		腰筋間距		0.00			0.00			0.00			0.00			0.00			0.00			0.00			0.00			0.00			0.00	
梁配筋	上層	配置	4-#8	4-#8	4-#8	4-#8	3-#8	5-#8	5-#8	3-#8	3-#8	3-#8	3-#8	3-#8	3-#8	3-#8	3-#8	3-#8	3-#8	4-#8	3-#8	3-#8	3-#8	3-#8	3-#8	3-#8	3-#8	3-#8	3-#8	3-#8	3-#8	3-#8	3-#8
		箍 D#C	0.15	0.64	0.05	0.00	0.46	0.30	0.00	0.06	1.37	0.15	0.41	0.75	0.00	0.29	0.67	0.54	0.29	0.44	0.59	0.71	0.00	0.59	0.71	0.00	0.59	0.71	0.00	0.59	0.71	0.00
	下層	角筋	3-#8	3-#8	3-#8	3-#8	4-#8	3-#8	3-#8	5-#8	3-#8	3-#8	4-#8	3-#8	3-#8	3-#8	3-#8	3-#8	4-#8	3-#8	3-#8	3-#8	3-#8	3-#8	3-#8	3-#8	3-#8	3-#8	3-#8	3-#8	3-#8	3-#8	3-#8
		箍 D#C	0.12	0.11	0.07	0.03	0.63	0.67	1.01	0.52	1.66	0.17	0.48	0.83	0.30	0.09	0.58	0.55	0.46	0.37	0.58	0.29	0.30	0.58	0.29	0.30	0.58	0.29	0.30	0.58	0.29	0.30
	箍筋	配置	1-#10@15	1-#10@20	1-#10@15	1-#10@15	1-#10@20	1-#10@15	1-#10@15	1-#10@20	1-#10@15	1-#10@15	1-#10@20	1-#10@15	1-#10@15	1-#10@20	1-#10@15	1-#10@15	1-#10@20	1-#10@15	1-#10@15	1-#10@20	1-#10@15	1-#10@15	1-#10@20	1-#10@15	1-#10@15	1-#10@20	1-#10@15	1-#10@15	1-#10@20	1-#10@15	1-#10@15	1-#10@20	1-#10@15
		D#C	0.00	0.00	0.00	0.00	0.42	0.31	0.00	0.42	0.31	0.00	0.42	0.31	0.00	0.42	0.31	0.00	0.42	0.31	0.00	0.00	0.31	0.00	0.00	0.31	0.00	0.00	0.31	0.00	0.00	0.31
	腰筋	配置		-			-			-			-			-			-			-			-			-			-	
		D#C		-			-			-			-			-			-			-			-			-			-	
樓層	梁編號		G137			G138			G139			G140			G141			G142			G143			G144			G145					
B1F	尺寸		60x70			60x70			60x70			60x70			60x70			60x70			60x70			60x70			60x70					
	位置		1端	中央	1端	1端	中央	1端	1端	中央	1端	1端	中央	1端	1端	中央	1端	1端	中央	1端	1端	中央	1端	1端	中央	1端	1端	中央	1端			
梁主筋	上層主筋		3.53	3.88	1.06	3.00	6.33	20.16	6.00	0.54	14.20	3.74	6.25	19.25	3.00	4.41	13.49	23.62	4.45	11.15	13.49	4.41	0.00	13.49	4.41	0.00	13.49	4.41	0.00			
	下層主筋		1.77	1.79	0.53	1.48	8.06	13.18	15.34	10.54	16.05	1.87	9.62	12.61	5.49	4.41	5.88	8.36	5.26	5.55	6.38	4.41	5.56	6.38	4.41	5.56	6.38	4.41	5.56			
箍筋	箍筋		0.000	0.000	0.000	0.000	0.053	0.053	0.000	0.053	0.053	0.000	0.053	0.053	0.000	0.053	0.053	0.053	0.000	0.053	0.053	0.053	0.000	0.053	0.053	0.000	0.053	0.053	0.000			
	側向腰筋	側向腰筋		0.000			0.000			0.000			0.000			0.000			0.000			0.000			0.000			0.000					
		腰筋間距		0.00			0.00			0.00			0.00			0.00			0.00			0.00			0.00			0.00					
梁配筋	上層	配置	4-#8	4-#8	4-#8	4-#8	3-#8	5-#8	5-#8	3-#8	3-#8	3-#8	3-#8	3-#8	3-#8	3-#8	3-#8	3-#8	3-#8	5-#8	3-#8	3-#8	5-#8	3-#8	3-#8	5-#8	3-#8	3-#8					
		箍 D#C	0.15	0.64	0.05	0.00	0.46	0.30	0.00	0.06	1.37	0.15	0.41	0.75	0.00	0.29	0.67	0.54	0.29	0.44	0.59	0.71	0.00	0.59	0.71	0.00	0.59	0.71	0.00			
	下層	角筋	3-#8	3-#8	3-#8	3-#8	4-#8	3-#8	3-#8	5-#8	3-#8	3-#8	4-#8	3-#8	3-#8	3-#8	3-#8	3-#8	4-#8	3-#8	3-#8	3-#8	3-#8	3-#8	3-#8	3-#8	3-#8	3-#8					
		箍 D#C	0.12	0.11	0.07	0.03	0.63	0.67	1.01	0.52	1.66	0.17	0.48	0.83	0.30	0.09	0.58	0.55	0.46	0.37	0.58	0.29	0.30	0.58	0.29	0.30	0.58	0.29	0.30			
	箍筋	配置	1-#10@15	1-#10@20	1-#10@15	1-#10@15	1-#10@20	1-#10@15	1-#10@15	1-#10@20	1-#10@15	1-#10@15	1-#10@20	1-#10@15	1-#10@15	1-#10@20	1-#10@15	1-#10@15	1-#10@20	1-#10@15	1-#10@15	1-#10@20	1-#10@15	1-#10@15	1-#10@20	1-#10@15	1-#10@15	1-#10@20	1-#10@15					
		D#C	0.00	0.00	0.00	0.00	0.42	0.31	0.00	0.42	0.31	0.00	0.42	0.31	0.00	0.42	0.31	0.00	0.42	0.31	0.00	0.00	0.31	0.00	0.00	0.31	0.00	0.00	0.31			
	腰筋	配置		-			-			-			-			-			-			-			-			-					
		D#C		-			-			-			-			-			-			-			-			-					
B2F	尺寸		60x70			60x70			60x70			60x70			60x70			60x70			60x70			60x70			60x70					
	位置		1端	中央	1端	1端	中央	1端	1端	中央	1端	1端	中央	1端	1端	中央	1端	1端	中央	1端	1端	中央	1端	1端	中央	1端	1端	中央	1端			
梁主筋	上層主筋		11.16	3.00	4.21	3.00	7.75	24.19	0.00	9.64	21.22	5.69	5.97	18.99	3.00	3.71	13.39	13.39	3.75	13.39	13.39	4.26	0.00	13.39	4.26	0.00	13.39	4.26	0.00			
	下層主筋		6.30	7.95	2.10	5.67	7.71	15.39	15.26	9.64	15.13	2.82	9.21	12.35	2.06	3.96	7.33	7.53	5.66	6.65	8.58	4.26	5.75	8.58	4.26	5.75	8.58	4.26	5.75			
箍筋	箍筋		0.044	0.044	0.000	0.000	0.053	0.053	0.000	0.053	0.053	0.053	0.053	0.053	0.000	0.000	0.053	0.053	0.000	0.053	0.053	0.053	0.000	0.053	0.053	0.000	0.053	0.053	0.000			
	側向腰筋	側向腰筋		0.000			0.000			0.000			0.000			0.000			0.000			0.000			0.000			0.000					
		腰筋間距		0.00			0.00			0.00			0.00			0.00			0.00			0.00			0.00			0.00					
梁配筋	上層	配置	4-#8	4-#8	4-#8	4-#8	3-#8	5-#8	5-#8	3-#8	3-#8	3-#8	3-#8	3-#8	3-#8	3-#8	3-#8	3-#8	3-#8	5-#8	3-#8	3-#8	5-#8	3-#8	3-#8	5-#8	3-#8	3-#8					
		箍 D#C	0.40	0.52	0.14	0.37	0.33	0.88	1.02	0.45	1.00	0.19	0.45	0.79	0.14	0.25	0.00	0.26	0.07	0.07	0.26	0.28	0.27	0.26	0.28	0.27	0.26	0.28	0.27			
	箍筋	配置	1-#10@15	1-#10@20	1-#10@15	1-#10@15	1-#10@20	1-#10@15	1-#10@15	1-#10@20	1-#10@15	1-#10@15	1-#10@20	1-#10@15	1-#10@15	1-#10@20	1-#10@15	1-#10@15	1-#10@20	1-#10@15	1-#10@15	1-#10@20	1-#10@15	1-#10@15	1-#10@20	1-#10@15	1-#10@15	1-#10@20	1-#10@15					
		D#C	0.56	0.35	0.00	0.00	0.42	0.31	0.00	0.42	0.31	0.31	0.42	0.31	0.00	0.00	0.31	0.31	0.00	0.00	0.31	0.00	0.00	0.31	0.00	0.00	0.31	0.00	0.00			
	腰筋	配置		-			-			-			-			-			-			-			-			-					
		D#C		-			-			-			-			-			-			-			-			-					

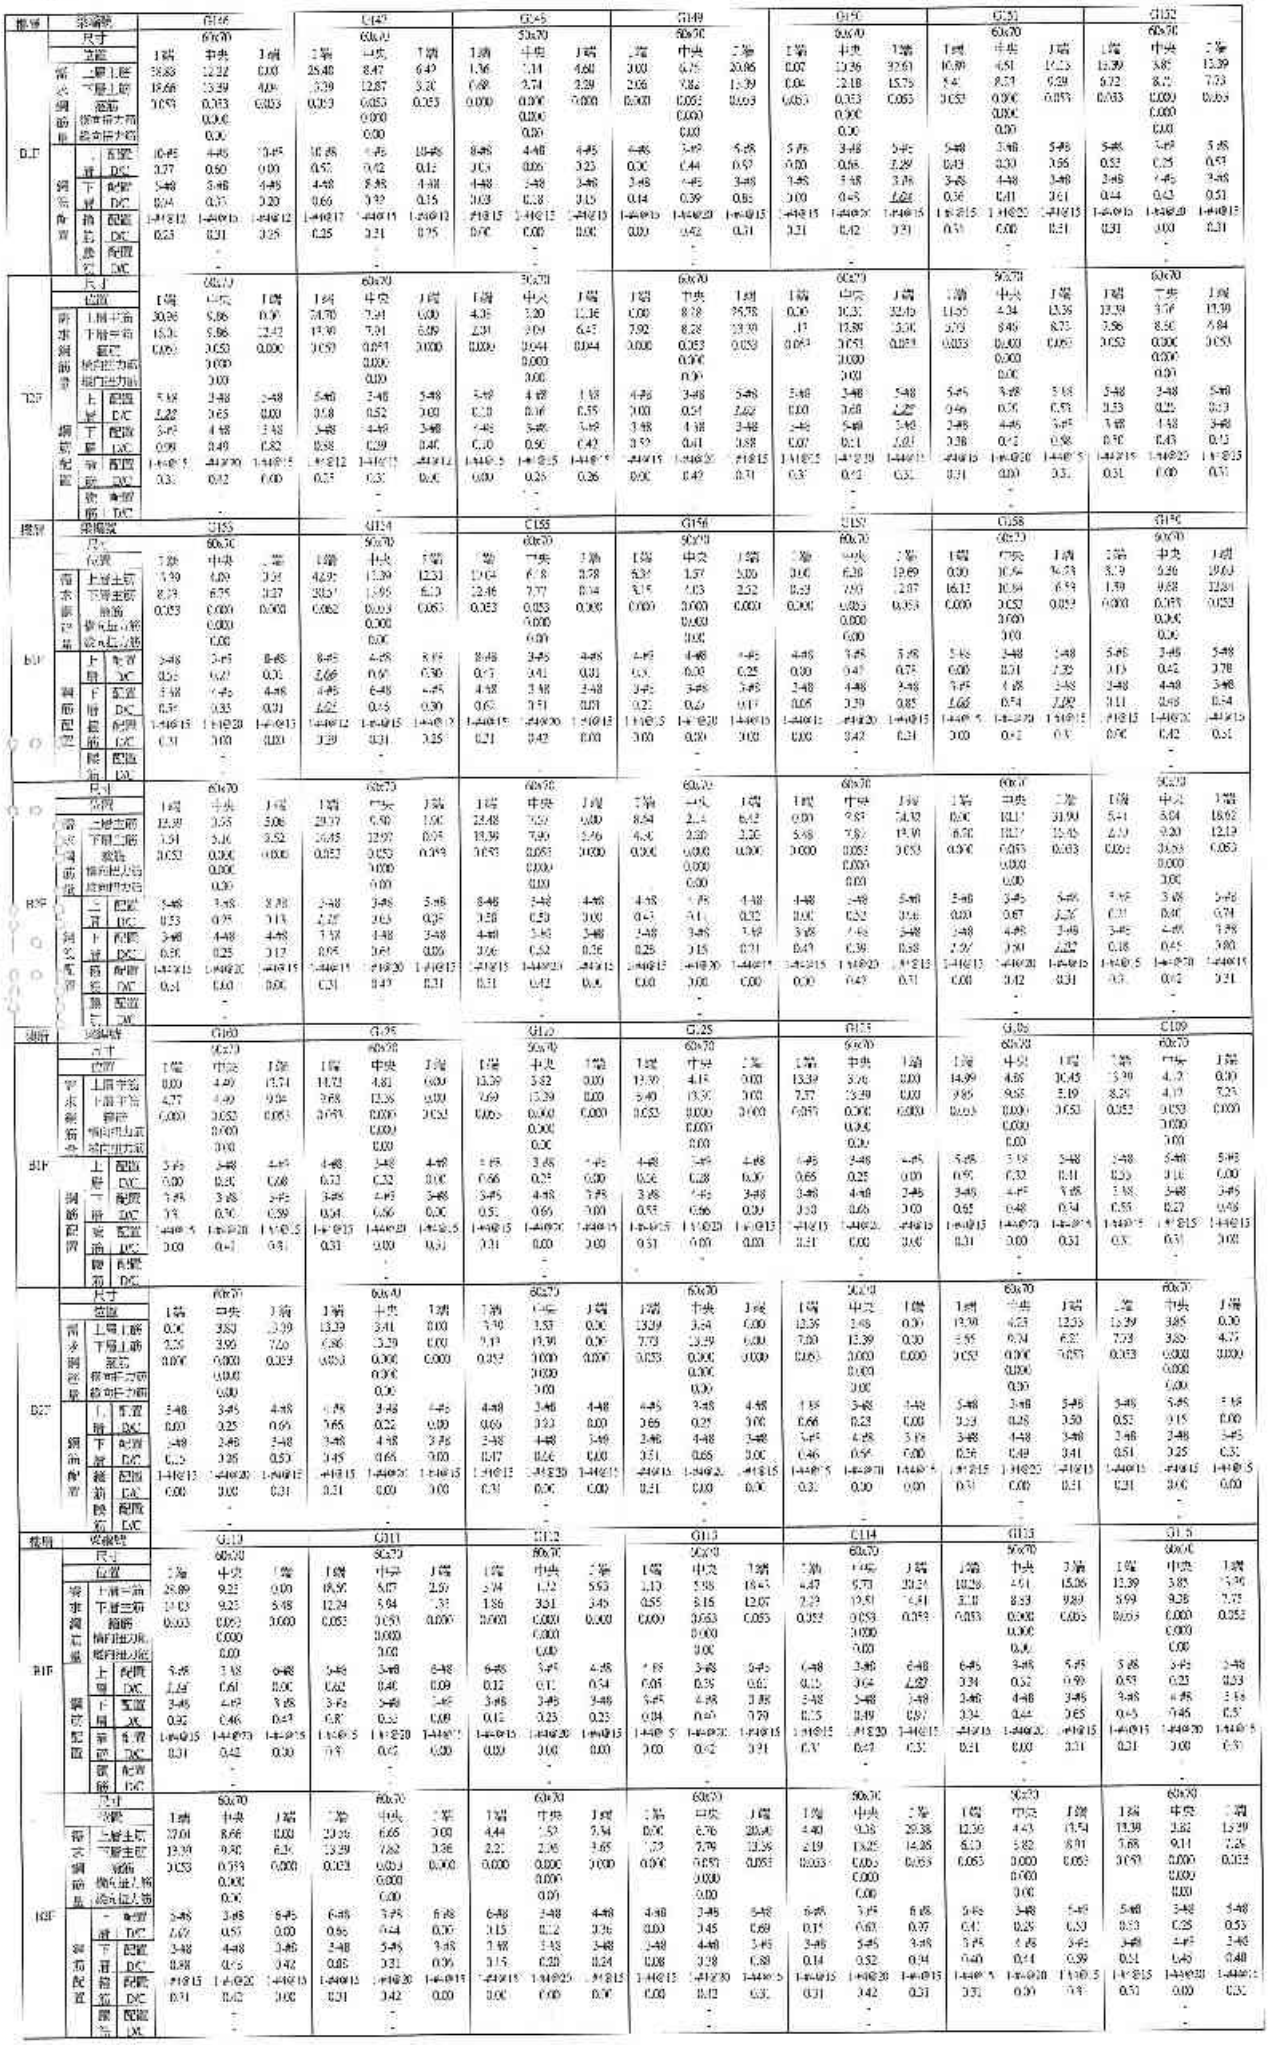


樓層	梁編號	G117			G118			G119			G120			G121			G122			G123		
	尺寸	50x70			60x70			60x70			60x70			60x70			60x70			60x70		
	位置	J端	中央	J端	J端	中央	J端	J端	中央	J端	J端	中央	J端	J端	中央	J端	J端	中央	J端	J端	中央	J端
	上層主筋	0.76	3.99	3.15	3.68	9.71	4.48	18.09	9.87	3.68	3.54	1.80	2.27	0.00	6.30	10.63	0.00	0.76	29.33	5.86	6.19	9.05
箍	下層主筋	8.31	0.38	2.26	14.81	12.51	2.09	31.24	8.23	0.81	1.76	3.05	3.63	0.00	8.09	17.71	19.39	0.36	14.24	2.02	5.62	12.46
筋	箍筋	0.052	0.000	0.000	0.053	0.053	0.053	0.053	0.053	0.000	0.000	0.000	0.000	0.000	0.053	0.053	0.000	0.053	0.053	0.053	0.053	0.053
	側面縱向筋		0.000			0.000			0.000			0.000			0.000			0.000			0.000	
	側向拉力筋		0.00			0.00			0.00			0.00			0.00			0.00			0.00	
B1F	上層配置	5-#6	3-#8	6-#6	6-#6	3-#8	6-#6	6-#6	3-#8	5-#8	5-#8	3-#8	4-#8	4-#6	3-#8	5-#8	5-#6	3-#8	5-#6	5-#6	3-#8	5-#8
	上層 DIC	0.55	0.26	0.10	2.62	0.84	0.14	0.58	0.39	0.07	0.14	0.12	0.20	0.00	0.41	0.77	0.00	0.02	3.29	0.25	0.41	0.75
鋼筋配置	下層配置	3-#6	4-#8	3-#8	3-#8	3-#8	3-#8	3-#8	4-#8	3-#8	3-#8	3-#8	3-#8	3-#8	4-#8	3-#8	3-#8	4-#8	3-#8	3-#8	4-#8	3-#8
	下層 DIC	0.52	0.31	0.10	0.98	0.50	0.14	0.78	0.49	0.06	0.12	0.25	0.24	0.00	0.48	0.81	0.88	0.46	0.94	0.10	0.48	0.87
	箍筋配置	1-#4@15	1-#4@20	1-#4@15	1-#4@15	1-#4@20	1-#4@15	1-#4@15	1-#4@30	1-#4@15	1-#4@15	1-#4@20	1-#4@15	1-#4@15	1-#4@20	1-#4@15	1-#4@15	1-#4@20	1-#4@15	1-#4@15	1-#4@20	1-#4@15
	箍筋 DIC	0.51	0.00	0.00	0.51	0.42	0.51	0.51	0.42	0.00	0.00	0.00	0.00	0.00	0.42	0.51	0.00	0.43	0.51	0.51	0.42	0.51
	腰筋配置		-			-			-			-			-			-			-	
	腰筋 DIC		-			-			-			-			-			-			-	
	尺寸		60x70			60x70			60x70			60x70			60x70			60x70			60x70	
	位置	J端	中央	J端	J端	中央	J端	J端	中央	J端	J端	中央	J端	J端	中央	J端	J端	中央	J端	J端	中央	J端
	上層主筋	15.39	3.69	5.67	28.88	9.22	4.85	29.27	6.56	0.00	3.90	2.09	8.42	0.00	9.42	2.45	0.00	9.00	28.29	6.61	5.91	18.39
箍	下層主筋	7.41	5.5*	2.82	14.00	13.22	2.42	33.25	7.92	0.69	1.95	4.69	4.19	2.31	8.12	13.26	12.39	9.26	13.75	3.36	9.7	11.92
筋	箍筋	0.053	0.000	0.000	0.053	0.053	0.053	0.053	0.053	0.000	0.000	0.000	0.000	0.000	0.053	0.053	0.000	0.053	0.053	0.053	0.053	0.053
	側面縱向筋		0.000			0.000			0.000			0.000			0.000			0.000			0.000	
	側向拉力筋		0.00			0.00			0.00			0.00			0.00			0.00			0.00	
B2F	上層配置	3-#8	3-#8	6-#8	5-#8	3-#8	5-#8	6-#8	3-#8	5-#8	5-#8	3-#8	4-#8	4-#8	3-#8	5-#8	5-#6	3-#8	5-#6	5-#6	3-#8	5-#8
	上層 DIC	3.03	0.2*	0.19	0.95	0.51	0.16	0.67	0.43	0.00	0.15	0.14	0.42	0.00	0.49	0.85	0.00	0.50	2.22	0.27	0.39	0.72
鋼筋配置	下層配置	3-#8	4-#8	3-#8	5-#8	5-#8	3-#8	5-#8	4-#8	3-#8	3-#8	3-#8	3-#8	3-#8	4-#8	3-#8	3-#8	4-#8	3-#8	3-#8	4-#8	3-#8
	下層 DIC	3.49	0.27	0.10	0.99	0.53	0.16	0.67	0.50	0.05	0.13	0.18	0.28	0...5	0.40	0.88	0.88	0.45	0.90	0.25	0.48	0.72
	箍筋配置	1-#4@15	1-#4@20	1-#4@15	1-#4@15	1-#4@20	1-#4@15	1-#4@15	1-#4@30	1-#4@15	1-#4@15	1-#4@20	1-#4@15	1-#4@15	1-#4@20	1-#4@15	1-#4@15	1-#4@20	1-#4@15	1-#4@15	1-#4@20	1-#4@15
	箍筋 DIC	0.51	0.00	0.00	0.51	0.42	0.51	0.51	0.42	0.00	0.00	0.00	0.00	0.00	0.42	0.51	0.00	0.42	0.51	0.51	0.42	0.51
	腰筋配置		-			-			-			-			-			-			-	
	腰筋 DIC		-			-			-			-			-			-			-	
樓層	梁編號	G124			G161			G162			G163			G164			G165			G166		
	尺寸	50x70			60x70			60x70			60x70			60x70			60x70			60x70		
	位置	J端	中央	J端	J端	中央	J端	J端	中央	J端	J端	中央	J端	J端	中央	J端	J端	中央	J端	J端	中央	J端
	上層主筋	0.00	4.83	14.8	19.53	8.35	13.59	13.55	4.47	0.00	20.93	9.24	3.00	17.80	5.78	1.24	2.48	..72	6.95	0.80	5.02	8.04
箍	下層主筋	5.6	4.83	3.74	13.81	12.49	8.37	8.61	4.47	8.02	14.85	9.24	5.56	11.66	8.09	0.62	1.74	3.26	3.46	0.45	3.86	12.00
筋	箍筋	0.000	0.053	0.053	0.053	0.053	0.053	0.053	0.053	0.000	0.053	0.053	0.000	0.053	0.053	0.000	0.000	0.000	0.000	0.000	0.000	0.053
	側面縱向筋		0.000			0.000			0.000			0.000			0.000			0.000			0.000	
	側向拉力筋		0.00			0.00			0.00			0.00			0.00			0.00			0.00	
B3F	上層配置	5-#6	3-#8	4-#8	5-#8	3-#8	5-#8	5-#8	3-#8	5-#8	5-#8	3-#8	5-#8	5-#8	3-#8	5-#8	5-#8	3-#8	5-#6	5-#8	3-#8	6-#8
	上層 DIC	0.00	0.21	0.15	0.77	0.42	0.26	0.24	0.18	0.00	2.55	0.61	0.00	0.70	0.38	0.05	0.14	0.11	0.27	0.04	0.20	0.92
鋼筋配置	下層配置	3-#6	3-#8	3-#8	3-#8	3-#8	3-#8	3-#8	3-#8	3-#8	3-#8	4-#8	3-#8	3-#8	4-#8	3-#8	3-#6	4-#8	3-#6	3-#8	4-#8	3-#8
	下層 DIC	0.39	0.32	0.61	0.8*	0.50	0.25	0.39	0.25	0.45	0.03	0.45	0.43	0.77	0.40	0.04	0.11	0.17	0.23	0.05	0.39	0.79
	箍筋配置	1-#4@15	1-#4@20	1-#4@15	1-#4@15	1-#4@20	1-#4@15	1-#4@15	1-#4@15	1-#4@15	1-#4@15	1-#4@20	1-#4@15	1-#4@15	1-#4@20	1-#4@15	1-#4@15	1-#4@20	1-#4@15	1-#4@15	1-#4@20	1-#4@15
	箍筋 DIC	0.00	0.42	0.5	0.51	0.42	0.51	0.51	0.51	0.00	0.3..	0.42	0.00	0.51	0.42	0.00	0.00	0.00	0.00	0.00	0.42	0.51
	腰筋配置		-			-			-			-			-			-			-	
	腰筋 DIC		-			-			-			-			-			-			-	
	尺寸		60x70			60x70			60x70			60x70			60x70			60x70			60x70	
	位置	J端	中央	J端	J端	中央	J端	J端	中央	J端	J端	中央	J端	J端	中央	J端	J端	中央	J端	J端	中央	J端
	上層主筋	4.00	3.05	13.39	18.30	5.80	14.45	15.39	4.16	0.00	20.99	8.67	3.00	20.14	5.62	0.00	4.20	.83	3.98	0.97	5.70	20.00
	下層主筋	1.86	4.30	3.02	11.89	12.02	9.01	9.37	4.16	5.09	13.36	9.81	5.31	13.35	7.66	1.10	7.09	3.58	3.67	1.44	3.62	12.35
	箍筋	0.000	0.000	0.053	0.053	0.053	0.053	0.053	0.053	0.000	0.053	0.053	0.000	0.053	0.053	0.000	0.000	0.000	0.000	0.000	0.053	0.053
	側面縱向筋		0.000			0.000			0.000			0.000			0.000			0.000			0.000	
	側向拉力筋		0.00			0.00			0.00			0.00			0.00			0.00			0.00	
B2F	上層配置	5-#6	3-#8	4-#8	5-#8	3-#8	5-#8	5-#8	3-#8	5-#8	5-#8	3-#8	5-#8	5-#8	3-#8	5-#8	5-#8	3-#8	5-#6	5-#8	3-#8	6-#8
	上層 DIC	0.00	0.25	0.66	0.72	0.39	0.57	0.53	0.16	0.00	2.67	0.57	0.00	0.81	0.44	0.00	0.17	0.13	0.29	0.00	0.41	0.96
鋼筋配置	下層配置	3-#8	3-#8	3-#8	3-#8	5-#8	3-#8	3-#8	3-#8	3-#8	3-#8	4-#8	3-#8	3-#8	4-#8	3-#8	3-#8	4-#8	3-#8	3-#8	4-#8	3-#8
	下層 DIC	0...2	0.27	0.50	0.75	0.52	0.67	0.55	0.17	0.00	0.88	0.1..	0.42	0.86	0.38	0.00	0.14	0.14	0.28	0.00	0.38	0.93
	箍筋配置	1-#4@15	1-#4@20	1-#4@15	1-#4@15	1-#4@20	1-#4@15	1-#4@15	1-#4@15	1-#4@15	1-#4@15	1-#4@20	1-#4@15	1-#4@15	1-#4@20	1-#4@15	1-#4@15	1-#4@20	1-#4@15	1-#4@15	1-#4@20	1-#4@15
	箍筋 DIC	0.00	0.00	0.00	0.00	0.42	0.00	0.00	0.21	0.00	0.00	0.42	0.00	0.00	0.42	0.00	0.00	0.00	0.00	0.00	0.42	0.00
	腰筋配置		-			-			-			-			-			-			-	
	腰筋 DIC		-			-			-			-			-			-			-	
樓層	梁編號	G170			G171			G172			G173											
	尺寸	60x70			60x70			60x70			60x70											
	位置	J端	中央	J端	J端	中央	J端	J端	中央	J端	J端	中央	J端									
	上層主筋	4.46	3.75	30.5*	3.54	4.82	14.58	12.39	3.79	13.26	13.39	3.83	4.00	30.64	3.76	4.11	17.82	5.16	1.56	3.90	1.79	7.20
	下層主筋	2.22	12.51	14.81	5.22	8.88	9.72	3.15	9.74	7.61	7.49	6.31	3.00	14.80	12.62	2.10	11.68	7.92	0.77	1.91	3.43	3.54
	箍筋	0.053	0.053	0.053	0.053	0.000	0.053	0.053	0.000	0.053	0.053	0.000	0.000	0.053	0.053	0.053	0.053	0.000	0.000	0.000	0.000	0.000
	側面縱向筋		0.000			0.000			0.000			0.000			0.000			0.000			0.000	
	側向拉力筋		0.00			0.00			0.00			0.00			0.00			0.00			0.00	
B1F	上層配置	6-#8	3-#8	6-#8	6-#8	3-#8	5-#8	5-#8	3-#8	5-#8	5-#8	3-#8	6-#8	6-#8	3-#8	6-#8	6-#8	3-#8	5-#6	5-#8	3-#8	5-#8
	上層 DIC	0.15	0.61	1.01	0.55	0.32	0.58	0.53	0.35	0.53	0.59	0.25	0.13	2.01	0.64	0.14	0.59	0.58	0.06	0.15	0.12	0.25
鋼筋配置	下層配置	3-#8	5-#8	3-#8	3-#8	3-#8	3-#8	3-#8	4-#8	3-#8	3-#8	4-#8	3-#8	3-#8	5-#8	3-#8	3-#8	4-#8	3-#6	3-#8	3-#8	3-#8
	下層 DIC	0.15	0.49	0.97	0.34	0.44	0.54	0.47	0.46	0.59	0.51	0.30	0.13	0.96	0.50	0.14	0.77	0.55	0.05	0.11	0.24	0.27
	箍筋配置	1-#4@15	1-#4@20	1-#4@15	1-#4@15	1-#4@20	1-#4@15	1-#4@15	1-#4@30	1-#4@15	1-#4@15	1-#4@20	1-#4@15	1-#4@15	1-#4@20	1-#4@15	1-#4@15	1-#4@20	1-#4@15	1-#4@15	1-#4@20	1-#4@15
	箍筋 DIC	0.51	0.42	0.51	0.51	0.00	0.51	0.51	0.00	0.51	0.3..	0.00	0.00	0.51	0.42	0.51	0.51	0.00	0.00	0.00	0.00	0.00
	腰筋配置		-			-			-			-			-			-			-	
	腰筋 DIC		-			-			-			-			-			-			-	
	尺寸		50x70			60x70			60x70			60x70			60x70			60x70			60x70	
	位置	J端	中央	J端	J端	中央	J端	J端	中央	J端	J端	中央	J端	J端	中央	J端	J端	中央	J端	J端	中央	J端
	上層主筋	4.71	9.37	29.3*	12.46	4.39	13.43	13.39	3.84	13.50	13.39	3.97	5.00	29.94	3.28	4.67	20.12	6.51	0.00	3.75	2.07	8.37
	下層主筋	2.21	13.26	14.28	6.28	8.80	8.84	3.7.	9.14	7.25	7.24	5.55	2.86	14.30	13.32	2.33	12.15	7.75	0.97	..88	3.61	4.15
	箍筋	0.053	0.053	0.053	0.053	0.000	0.053	0.053	0.000	0.053	0.053	0.000	0.000	0.053	0.053	0.053	0.053	0.053	0.000	0.000	0.000	0.000
	側面縱向筋		0.000			0.000			0.000			0.000			0.000			0.000			0.000	
	側向拉力筋		0.00			0.00			0.00			0.00			0.00			0.00			0.00	
B2F	上層配置	6-#8	3-#8	6-#8	6-#8	3-#8	5-#8	5-#8	3-#8	5-#8	5-#8	3-#8	6-#8	6-#8	3-#8	6-#8	6-#8	3-#8	5-#6	5-#8	3-#8	5-#8
	上層 DIC	0.15	0.62	0.97	0.41	0.29	0.53	0.50	0.25	0.51	0.50	0.21	0.20	0.95	0.61	0.15	0.66	0.57	0.00	0.15	0.14	0.35
鋼筋配置	下層配置	3-#8	5-#8	3-#8	3-#8	4-#8	3-#8	3-#8	4-#8	3-#8	3-#8	4-#8	3-#8	3-#8	5-#8	3-#8	3-#8	4-#8	3-#6	3-#8	3-#8	3-#8
	下層 DIC	0.15	0.52	0.97	0.41	0.43	0.28	0.52	0.45	0.59	0.48	0.27	0.20	0.95	0.53	0.15	0.87	0.53	0.06	0.12	0.19	0.27
	箍筋配置	1-#4@15	1-#4@20	1-#4@15	1-#4@15	1-#4@20	1-#4@15	1-#4@15	1-#4@30	1-#4@15	1-#4@15	1-#4@20	1-#4@15	1-#4@15	1-#4@20	1-#4@15	1-#4@15	1-#4@20	1-#4@15	1-#4@15	1-#4@20	1-#4@15
	箍筋 DIC	0.51	0.42	0.51	0.51	0.00	0.51	0.51	0.00	0.51	0.3..	0.00	0.00	0.51	0.42	0.51	0.51	0.42	0.00	0.00	0.00	0.00
	腰筋配置		-			-			-			-			-			-			-	
	腰筋 DIC		-			-			-			-			-			-			-	
塔屋	梁編號	G174			G175			G176			G177			G178			G179					
	尺寸	50x70			60x70			60x70			60x70			50x70			60x70					
	位置	J端	中央	J端	J端	中央	J端	J端	中央	J端	J端	中央	J端	J端	中央	J端	J端	中央	J端			
	上層主筋	0.00	6.49	20.06	3.00	9.33	29.13	5.86	9.25	19.20	0.00	4.21	14.39	0.00	5.86	12.36	15.39	3.91	3.00	0.00	4.18	13.59
箍	下層主筋	0.00	5.49	13.11	11.39	9.33	17.15	2.91	9.21	12.51	3.51	4.21	5.06	0.00	13.99	7.75	7.86	13.59	3.00	0.00	13.59	8.41
筋	箍筋	0.000	0.053	0.053	0.000	0.053	0.053	0.053	0.053	0.053	0.000	0.000	0.053	0.000	0.000	0.053	0.053	0.000	0.000	0.000	0.000	0.053
	側面縱向筋		0.000			0.000			0.000			0.000			0.000			0.000					
	側向拉力筋		0.00			0.00			0.00			0.00			0.00			0.00					
B1F	上層配置	5-#8	3-#8	5-#8	5-#8	3-#8	5-#8	5-#8	3-#8	5-#8	5-#8	4-#8	6-#8	5-#8	3-#8	5-#8	5-#6	3-#8	5-#8			
	上層 DIC	0.00	0.43	0.70	0.00	0.61	1.15	0.23	0.41	0.76	0.00	0.21	0.66	0.00	0.25	0.51	0.55	0.20	0.00	0.00	0.08	0.33
鋼筋配置	下層配置	3-#8	4-#8	3-#8	3-#8	4-#8	3-#8	3-#8	4-#8	3-#8	3-#8	3-#8	3-#8	3-#8	4-#8	3-#8	3-#8	4-#8	3-#8			
	下層 DIC	0.05	0.38	0.65	0.86	0.45	0.93	0..9	0.47	0.83	0.00	0.23	0.00	0.00	0.66	0.51	0.52	0.66	0.00	0.00	0.06	0.39
	箍筋配置	1-#4@15	1-#4@20	1-#4@15	1-#4@15	1-#4@20	1-#4@15	1-#4@15	1-#4@30	1-#4@15	1-#4@15	1-#4@20	1-#4@15	1-#4@15	1-#4@20	1-#4@15	1-#4@15	1-#4@20	1-#4@15			
	箍筋 DIC	0.00	0.42	0.51	0.00	0.42	0.51	0.51	0.42	0.51	0.00	0.00	0.3..	0.00	0.00	0.51	0.51	0.00	0.00			
	腰筋配置		-			-			-			-			-			-					
	腰筋 DIC		-			-			-			-			-			-					
	尺寸	50x70			60x70			60x70			60x70			60x70			60x70					
	位置	J端	中央	J端	J端	中央	J端	J端	中央	J端	J端	中央	J端	J端	中央	J端	J端	中央	J端			
	上層主筋	0.00	6.07	21.56	3.01	9.09	29.42	6.42	9.09	18.45	0.00	3.54	12.39	0.00	5.50	13.76	15.39	3.64	3.00	0.00	3.91	13.59
箍	下層主筋	5.02	7.87	12.36	12.39	9.09	13.81	3.29	9.72	12.11	0...2	4.12	6.7	0.00	13.39	9.36	7.82	13.56	3.00	0.00	13.29	7.87
筋	箍筋	0.000	0.053	0.053	0.000	0.053	0.053	0.053	0.053	0.053	0.000	0.000	0.053	0.000	0.000	0.052	0.053	0.000	0.000	0.000	0.000	0.053
	側面縱向筋		0.000			0.000			0.000			0.000			0.000			0.000					
	側向拉力筋		0.00			0.00			0.00			0.00			0.00			0.00					
B2F	上層配置	5-#8	3-#8	5-#8	5-#8	3-#8	5-#8	5-#8	3-#8	5-#8	5-#8	4-#8	6-#8	5-#8	3-#8	5-#8	5-#6	3-#8	5-#8			
	上層 DIC	0.00	0.46	0.83	0.00	0.69	1.26	0.25	0.40	0.73	0.00	0.19	0.66	0.00	0.25	0.53	0.53	0.24	0.00	0.00	0.06	0.50
鋼筋配置	下層配置	3-#8	4-#8	3-#8	3-#8	4-#8	3-#8	3-#8	4-#8	3-#8	3-#8	3-#8	3-#8	3-#8	4-#8	3-#8	3-#8	4-#8	3-#8			
	下層 DIC	0.28	0.39	0.68	0.88	0.45	0.91	0.31	0.48	0.90	0.00	0.23	0.44	0.00	0.66	0.51	0.48	0.66	0.00	0.00	0.06	0.52
	箍筋配置	1-#4@15	1-#4@20	1-#4@15	1-#4@15	1-#4@20	1-#4@15	1-#4@15	1-#4@30	1-#4@15	1-#4@15	1-#4@20	1-#4@15	1-#4@15	1-#4@20	1-#4@15	1-#4@15	1-#4@20	1-#4@15			
	箍筋 DIC	0.00	0.42	0.51	0.00	0.42	0.51	0.21	0.42	0.51	0.00	0.00	0.3..	0.00	0.00	0.51	0.51	0.00	0.00			
	腰筋配置		-			-			-			-			-			-					
	腰筋 DIC		-			-			-			-			-			-					

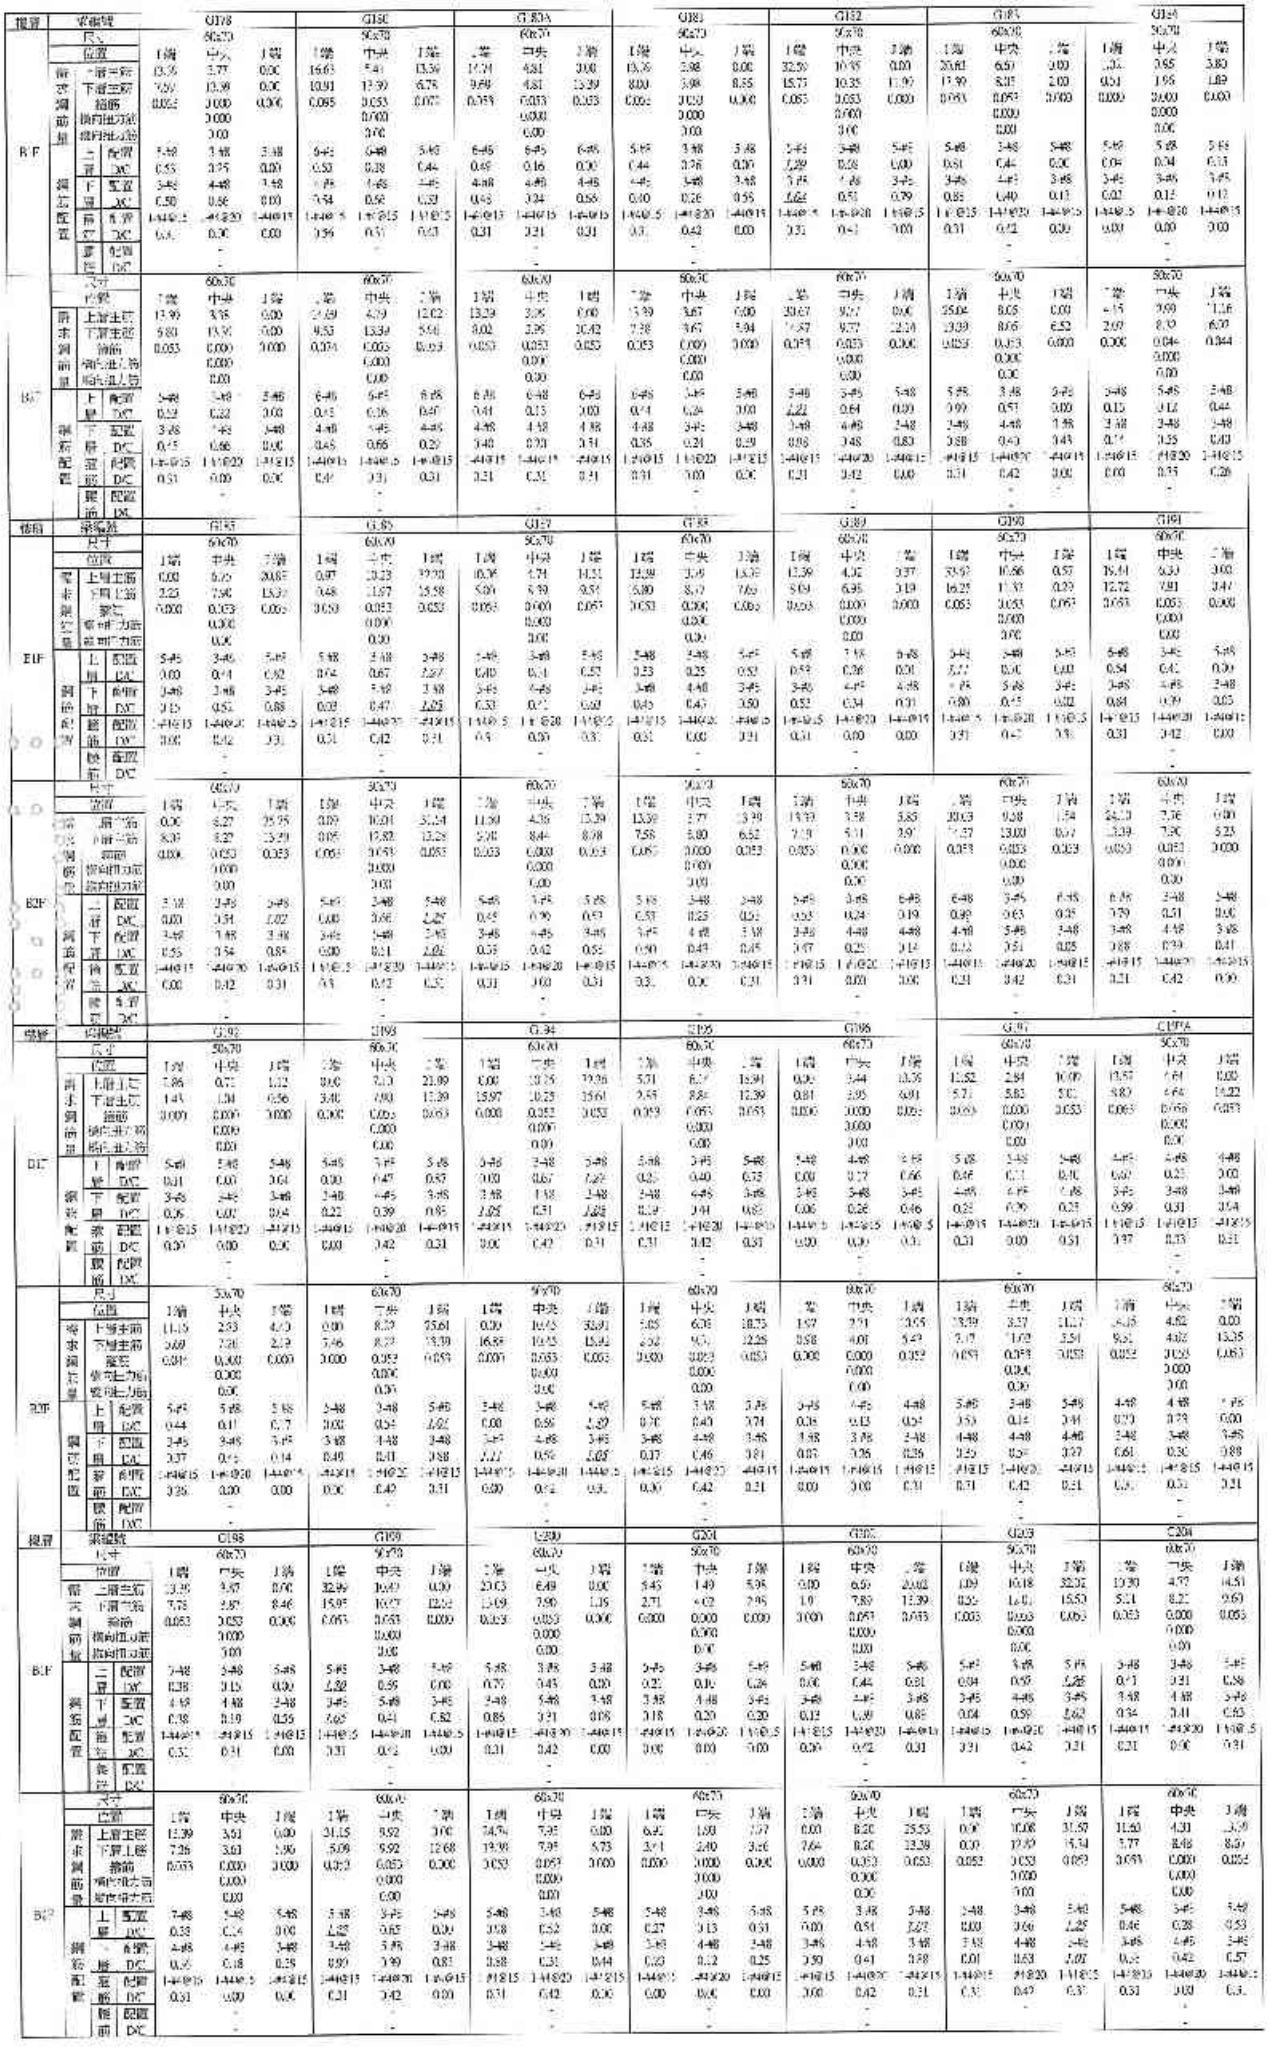

樓層	梁編號		G178			G180			G180A			G181			G182			G185			G186		
	尺寸		60x70			60x70			60x70			60x70			60x70			60x70			60x70		
	位置		1端	中央	2端	1端	中央	2端	1端	中央	2端	1端	中央	2端	1端	中央	2端	1端	中央	2端	1端	中央	2端
B1F	梁頂調整量	上層主筋	13.39	3.77	0.00	16.65	5.41	13.56	14.24	4.81	3.00	13.36	3.98	0.00	32.50	10.35	0.00	20.82	6.50	3.00	3.35	3.65	3.80
		下層主筋	7.59	13.39	0.00	10.91	13.90	6.75	9.49	4.81	13.39	8.00	3.98	8.65	15.75	10.35	11.90	12.90	8.05	2.00	9.51	1.95	1.89
		箍筋	0.053	0.000	0.000	0.095	0.053	0.053	0.053	0.053	0.053	0.053	0.000	0.000	0.053	0.053	0.000	0.053	0.053	0.000	0.000	0.000	0.000
		梁向扭力筋		0.000			0.000			0.000			0.000			0.000			0.000			0.000	
		梁向扭力筋		0.00			0.00			0.00			0.00			0.00			0.00			0.00	
	鋼筋配置	上層 配置	5-#8	3-#8	3-#8	9-#8	6-#8	5-#8	6-#8	6-#8	6-#8	5-#8	3-#8	3-#8	3-#8	3-#8	5-#8	5-#8	3-#8	5-#8	5-#8	5-#8	5-#8	5-#8
		上層 As	0.53	0.25	0.00	0.53	0.38	0.44	0.69	0.16	0.00	0.44	0.26	0.00	1.29	0.08	0.00	0.81	0.44	0.00	0.04	0.04	0.03
		下層 配置	3-#8	4-#8	3-#8	4-#8	4-#8	3-#8	4-#8	4-#8	4-#8	4-#8	3-#8	3-#8	3-#8	4-#8	3-#8	3-#8	4-#8	3-#8	3-#8	3-#8	3-#8	3-#8
		下層 As	0.50	0.56	0.00	0.74	0.56	0.59	0.48	0.24	0.56	0.00	0.26	0.56	0.64	0.51	0.39	0.85	0.40	0.13	0.02	0.15	0.12
		箍筋 配置	1-#10@15	1-#10@20	1-#10@15	1-#10@15	1-#10@15	1-#10@15	1-#10@15	1-#10@15	1-#10@15	1-#10@5	1-#10@20	1-#10@15	1-#10@15	1-#10@20	1-#10@15	1-#10@15	1-#10@20	1-#10@15	1-#10@5	1-#10@20	1-#10@15
		箍筋 As	0.31	0.00	0.00	0.59	0.31	0.43	0.31	0.21	0.31	0.31	0.42	0.00	0.31	0.41	0.00	0.31	0.42	0.00	0.00	0.00	0.00
		腰筋 配置		-			-			-			-			-			-			-	
		腰筋 As		-			-			-			-			-			-			-	
	尺寸			60x70			60x70			60x70			60x70			60x70			60x70			60x70	
	位置		1端	中央	2端	1端	中央	2端	1端	中央	2端	1端	中央	2端	1端	中央	2端	1端	中央	2端	1端	中央	2端
B1F	梁頂調整量	上層主筋	13.99	3.98	0.00	24.69	4.79	12.02	13.29	3.06	0.00	13.99	3.67	0.00	29.67	9.27	0.00	25.04	8.05	0.00	4.15	3.99	1.26
		下層主筋	5.80	13.99	0.00	9.53	13.99	5.98	8.02	3.06	10.42	7.38	3.67	5.94	14.67	9.27	12.29	13.99	8.06	6.52	2.69	8.19	6.00
		箍筋	0.053	0.000	0.000	0.074	0.053	0.053	0.053	0.053	0.053	0.053	0.000	0.000	0.053	0.053	0.000	0.053	0.053	0.000	0.000	0.044	0.044
		梁向扭力筋		0.000			0.000			0.000			0.000			0.000			0.000			0.000	
		腰向扭力筋		0.00			0.00			0.00			0.00			0.00			0.00			0.00	
	鋼筋配置	上層 配置	5-#8	5-#8	5-#8	6-#8	6-#8	6-#8	6-#8	6-#8	6-#8	6-#8	5-#8	5-#8	5-#8	5-#8	5-#8	5-#8	3-#8	5-#8	3-#8	5-#8	5-#8	5-#8
		上層 As	0.52	0.22	0.00	0.53	0.36	0.47	0.41	0.13	0.00	0.41	0.24	0.00	1.21	0.64	0.00	0.99	0.51	0.00	0.15	0.12	0.44
		下層 配置	3-#8	4-#8	3-#8	4-#8	4-#8	4-#8	4-#8	4-#8	4-#8	4-#8	3-#8	3-#8	3-#8	4-#8	3-#8	3-#8	4-#8	3-#8	3-#8	3-#8	3-#8	3-#8
		下層 As	0.45	0.66	0.00	0.65	0.66	0.29	0.40	0.00	0.31	0.35	0.21	0.29	0.08	0.48	0.83	0.88	0.43	0.43	0.14	0.35	0.00
		箍筋 配置	1-#10@15	1-#10@20	1-#10@15	1-#10@15	1-#10@15	1-#10@15	1-#10@15	1-#10@15	1-#10@15	1-#10@15	1-#10@20	1-#10@15	1-#10@15	1-#10@20	1-#10@15	1-#10@15	1-#10@20	1-#10@15	1-#10@15	1-#10@20	1-#10@15
		箍筋 As	0.51	0.00	0.00	0.47	0.31	0.51	0.21	0.21	0.31	0.31	0.00	0.00	0.21	0.42	0.00	0.31	0.42	0.00	0.00	0.35	0.26
		腰筋 配置		-			-			-			-			-			-			-	
		腰筋 As		-			-			-			-			-			-			-	
樓層	梁編號		G193			G195			G.94			G195			G196			G197			G197A		
	尺寸			60x70			60x70			60x70			60x70			60x70			60x70			60x70	
	位置		1端	中央	2端	1端	中央	2端	1端	中央	2端	1端	中央	2端	1端	中央	2端	1端	中央	2端	1端	中央	2端
B1F	梁頂調整量	上層主筋	7.86	0.72	1.02	0.00	0.00	21.99	0.00	0.25	19.26	5.71	6.37	16.91	0.00	3.44	13.36	12.52	2.84	10.09	13.57	4.61	0.00
		下層主筋	1.45	1.30	0.56	3.40	0.00	12.39	15.97	10.25	13.61	3.55	8.84	12.39	0.81	3.95	6.91	5.71	5.83	5.00	9.80	4.64	14.22
		箍筋	0.000	0.000	0.000	0.000	0.000	0.053	0.000	0.053	0.053	0.053	0.053	0.053	0.000	0.000	0.000	0.000	0.000	0.053	0.000	0.000	0.053
		梁向扭力筋		0.000			0.000			0.000			0.000			0.000			0.000			0.000	
		腰向扭力筋		0.00			0.00			0.00			0.00			0.00			0.00			0.00	
	鋼筋配置	上層 配置	5-#8	5-#8	5-#8	5-#8	5-#8	5-#8	5-#8	5-#8	5-#8	5-#8	5-#8	5-#8	5-#8	4-#8	3-#8	5-#8	5-#8	5-#8	4-#8	4-#8	4-#8
		上層 As	0.01	0.00	0.04	0.00	0.47	0.57	0.00	0.67	1.69	0.21	0.40	0.75	0.00	0.37	0.66	0.66	0.31	0.00	0.60	0.23	0.00
		下層 配置	3-#8	3-#8	3-#8	3-#8	4-#8	3-#8	3-#8	4-#8	3-#8	3-#8	4-#8	3-#8	3-#8	3-#8	3-#8	4-#8	4-#8	3-#8	3-#8	3-#8	3-#8
		下層 As	0.06	0.00	0.04	0.22	0.39	0.85	1.05	0.31	1.05	0.39	0.91	0.85	0.06	0.26	0.46	0.22	0.09	0.23	0.39	0.31	0.54
		箍筋 配置	1-#10@15	1-#10@20	1-#10@15	1-#10@15	1-#10@20	1-#10@15	1-#10@15	1-#10@20	1-#10@15	1-#10@15	1-#10@20	1-#10@15	1-#10@5	1-#10@15	1-#10@5	1-#10@15	1-#10@20	1-#10@15	1-#10@15	1-#10@15	1-#10@15
		箍筋 As	0.00	0.00	0.00	0.00	0.42	0.31	0.00	0.42	0.31	0.31	0.42	0.31	0.00	0.00	0.00	0.00	0.00	0.00	0.97	0.35	0.31
		腰筋 配置		-			-			-			-			-			-			-	
		腰筋 As		-			-			-			-			-			-			-	
	尺寸			50x70			60x70			50x70			60x70			60x70			60x70			60x70	
	位置		1端	中央	2端	1端	中央	2端	1端	中央	2端	1端	中央	2端	1端	中央	2端	1端	中央	2端	1端	中央	2端
B2F	梁頂調整量	上層主筋	11.15	2.53	4.03	0.00	8.29	25.61	0.00	10.45	32.91	5.65	6.08	18.73	1.97	2.71	10.55	13.39	3.27	11.17	5.45	4.62	0.00
		下層主筋	3.69	7.28	2.19	5.46	8.29	19.39	16.88	10.45	15.41	4.02	9.01	12.28	0.58	4.01	5.49	5.17	1.02	3.51	9.51	4.02	15.35
		箍筋	0.000	0.000	0.000	0.000	0.053	0.053	0.000	0.053	0.053	0.000	0.053	0.053	0.000	0.000	0.053	0.053	0.053	0.053	0.053	0.053	0.053
		梁向扭力筋		0.000			0.000			0.000			0.000			0.000			0.000			0.000	
		腰向扭力筋		0.00			0.00			0.00			0.00			0.00			0.00			0.00	
	鋼筋配置	上層 配置	5-#8	5-#8	5-#8	5-#8	5-#8	5-#8	5-#8	5-#8	5-#8	5-#8	5-#8	5-#8	3-#8	4-#8	4-#8	5-#8	5-#8	5-#8	4-#8	4-#8	4-#8
		上層 As	0.44	0.11	0.17	0.00	0.54	1.69	0.00	0.66	1.69	0.70	0.40	0.74	0.06	0.13	0.54	0.53	0.14	0.41	0.23	0.19	0.00
		下層 配置	3-#8	3-#8	3-#8	3-#8	4-#8	3-#8	3-#8	4-#8	3-#8	3-#8	4-#8	3-#8	3-#8	3-#8	3-#8	4-#8	4-#8	4-#8	3-#8	3-#8	3-#8
		下層 As	0.07	0.15	0.14	0.48	0.41	0.88	1.27	0.56	1.05	0.07	0.46	0.81	0.07	0.26	0.26	0.29	0.57	0.07	0.61	0.30	0.88
		箍筋 配置	1-#10@15	1-#10@20	1-#10@15	1-#10@15	1-#10@20	1-#10@15	1-#10@15	1-#10@20	1-#10@15	1-#10@15	1-#10@20	1-#10@15	1-#10@15	1-#10@15	1-#10@15	1-#10@15	1-#10@20	1-#10@15	1-#10@15	1-#10@15	1-#10@15
		箍筋 As	0.26	0.00	0.00	0.00	0.42	0.31	0.00	0.42	0.31	0.00	0.42	0.21	0.00	0.00	0.31	0.31	0.42	0.31	0.35	0.31	0.31
		腰筋 配置		-			-			-			-			-			-			-	
		腰筋 As		-			-			-			-			-			-			-	
樓層	梁編號		G198			G199			G200			G201			G202			G203			G204		
	尺寸			60x70			60x70			60x70			60x70			60x70			60x70			60x70	
	位置		1端	中央	2端	1端	中央	2端	1端	中央	2端	1端	中央	2端	1端	中央	2端	1端	中央	2端	1端	中央	2端
B1F	梁頂調整量	上層主筋	13.35	3.87	0.00	32.49	10.03	0.00	23.03	6.49	0.00	5.45	1.49	5.95	0.00	6.59	20.02	1.09	10.18	32.32	19.90	4.77	14.51
		下層主筋	7.78	2.87	8.46	15.97	10.07	12.52	13.69	7.90	1.15	2.71	4.02	5.95	1.0	7.89	12.39	0.55	1.61	15.50	5.21	8.22	2.63
		箍筋	0.053	0.053	0.000	0.053	0.053	0.000	0.053	0.053	0.000	0.000	0.000	0.000	0.000	0.053	0.053	0.000	0.053	0.053	0.053	0.000	0.053
		梁向扭力筋		0.000			0.000			0.000			0.000			0.000			0.000			0.000	
		腰向扭力筋		0.00			0.00			0.00			0.00			0.00			0.00			0.00	
	鋼筋配置	上層 配置	5-#8	5-#8	5-#8	5-#8	3-#8	5-#8	5-#8	3-#8	3-#8	3-#8	3-#8	5-#8	5-#8	5-#8	5-#8	5-#8	5-#8	5-#8	3-#8	3-#8	5-#8
		上層 As	0.38	0.15	0.00	1.52	0.55	0.00	0.72	0.43	0.20	0.21	0.10	0.26	0.00	0.44	0.81	0.04	0.59	1.52	0.71	0.21	0.58
		下層 配置	4-#8	4-#8	3-#8	3-#8	5-#8	3-#8	3-#8	5-#8	3-#8	3-#8	4-#8	3-#8	3-#8	3-#8	3-#8	3-#8	4-#8	3-#8	3-#8	4-#8	3-#8
		下層 As	0.38	0.10	0.55	0.65	0.41	0.82	0.86	0.21	0.08	0.18	0.20	0.20	0.12	0.39	0.85	0.04	0.59	1.62	0.34	0.31	0.63
		箍筋 配置	1-#10@15	1-#10@15	1-#10@15	1-#10@15	1-#10@20	1-#10@15	1-#10@15	1-#10@20	1-#10@15	1-#10@15	1-#10@20	1-#10@5	1-#10@15	1-#10@20	1-#10@15	1-#10@15	1-#10@20	1-#10@15	1-#10@15	1-#10@20	1-#10@5
		箍筋 As	0.31	0.31	0.00	0.31	0.42	0.00	0.31	0.42	0.00	0.00	0.00	0.00	0.00	0.42	0.31	0.31	0.42	0.31	0.21	0.00	0.31
		腰筋 配置		-			-			-			-			-			-			-	
		腰筋 As		-			-			-			-			-			-			-	
	尺寸			60x70			60x70			60x70			60x70			60x70			60x70			60x70	
	位置		1端	中央	2端	1端	中央	2端	1端	中央	2端	1端	中央	2端	1端	中央	2端	1端	中央	2端	1端	中央	2端
B2F	梁頂調整量	上層主筋	12.39	3.61	0.00	24.15	9.92	3.00	24.74	7.95	0.00	6.92	1.00	3.57	0.00	8.20	25.53	0.00	10.08	31.57	11.60	4.31	3.29
		下層主筋	7.26	3.61	1.90	5.09	9.92	12.68	13.98	7.95	5.73	3.91	2.40	3.66	7.64	8.20	13.28	0.00	12.93	15.34	5.77	8.48	8.59
		箍筋	0.053	0.000	0.000	0.053	0.053	0.000	0.053	0.053	0.000	0.000	0.000	0.000	0.000	0.053	0.053	0.052	0.053	0.053	0.053	0.000	0.052
		梁向扭力筋		0.000			0.000			0.000			0.000			0.000			0.000			0.000	
		腰向扭力筋		0.00			0.00			0.00			0.00			0.00			0.00			0.00	
	鋼筋配置	上層 配置	5-#8	5-#8	5-#8	5-#8	3-#8	5-#8	5-#8	3-#8	5-#8	5-#8	3-#8	5-#8	5-#8	3-#8	5-#8	5-#8	3-#8	5-#8	5-#8	3-#8	5-#8
		上層 As	0.38	0.16	0.00	1.52	0.65	0.00	0.58	0.52	0.00	0.27	0.13	0.51	0.00	0.51	1.62	0.00	0.66	1.85	0.46	0.28	0.53
		下層 配置	4-#8	4-#8	3-#8	3-#8	5-#8	3-#8	3-#8	5-#8	3-#8	3-#8	4-#8	3-#8	3-#8	4-#8	3-#8	3-#8	4-#8	3-#8	3-#8	4-#8	3-#8
		下層 As	0.25	0.18	0.38	0.80	0.90	0.81	0.68	0.31	0.44	0.20	0.12	0.25	0.30	0.41	0.88	0.01	0.83	1.01	0.26	0.42	0.57
		箍筋 配置	1-#10@15	1-#10@15	1-#10@15	1-#10@15	1-#10@20	1-#10@15	1-#10@15	1-#10@20	1-#10@15	1-#10@15	1-#10@20	1-#10@5	1-#10@15	1-#10@20	1-#10@15	1-#10@15	1-#10@20	1-#10@15	1-#10@15	1-#10@20	1-#10@5
		箍筋 As	0.31	0.00	0.00	0.21	0.42	0.00	0.31	0.42	0.00	0.00	0.00	0.00	0.00	0.42	0.31	0.31	0.47	0.31	0.31	0.00	0.31
		腰筋 配置		-			-			-			-			-			-			-	
		腰筋 As		-			-			-			-			-			-			-	

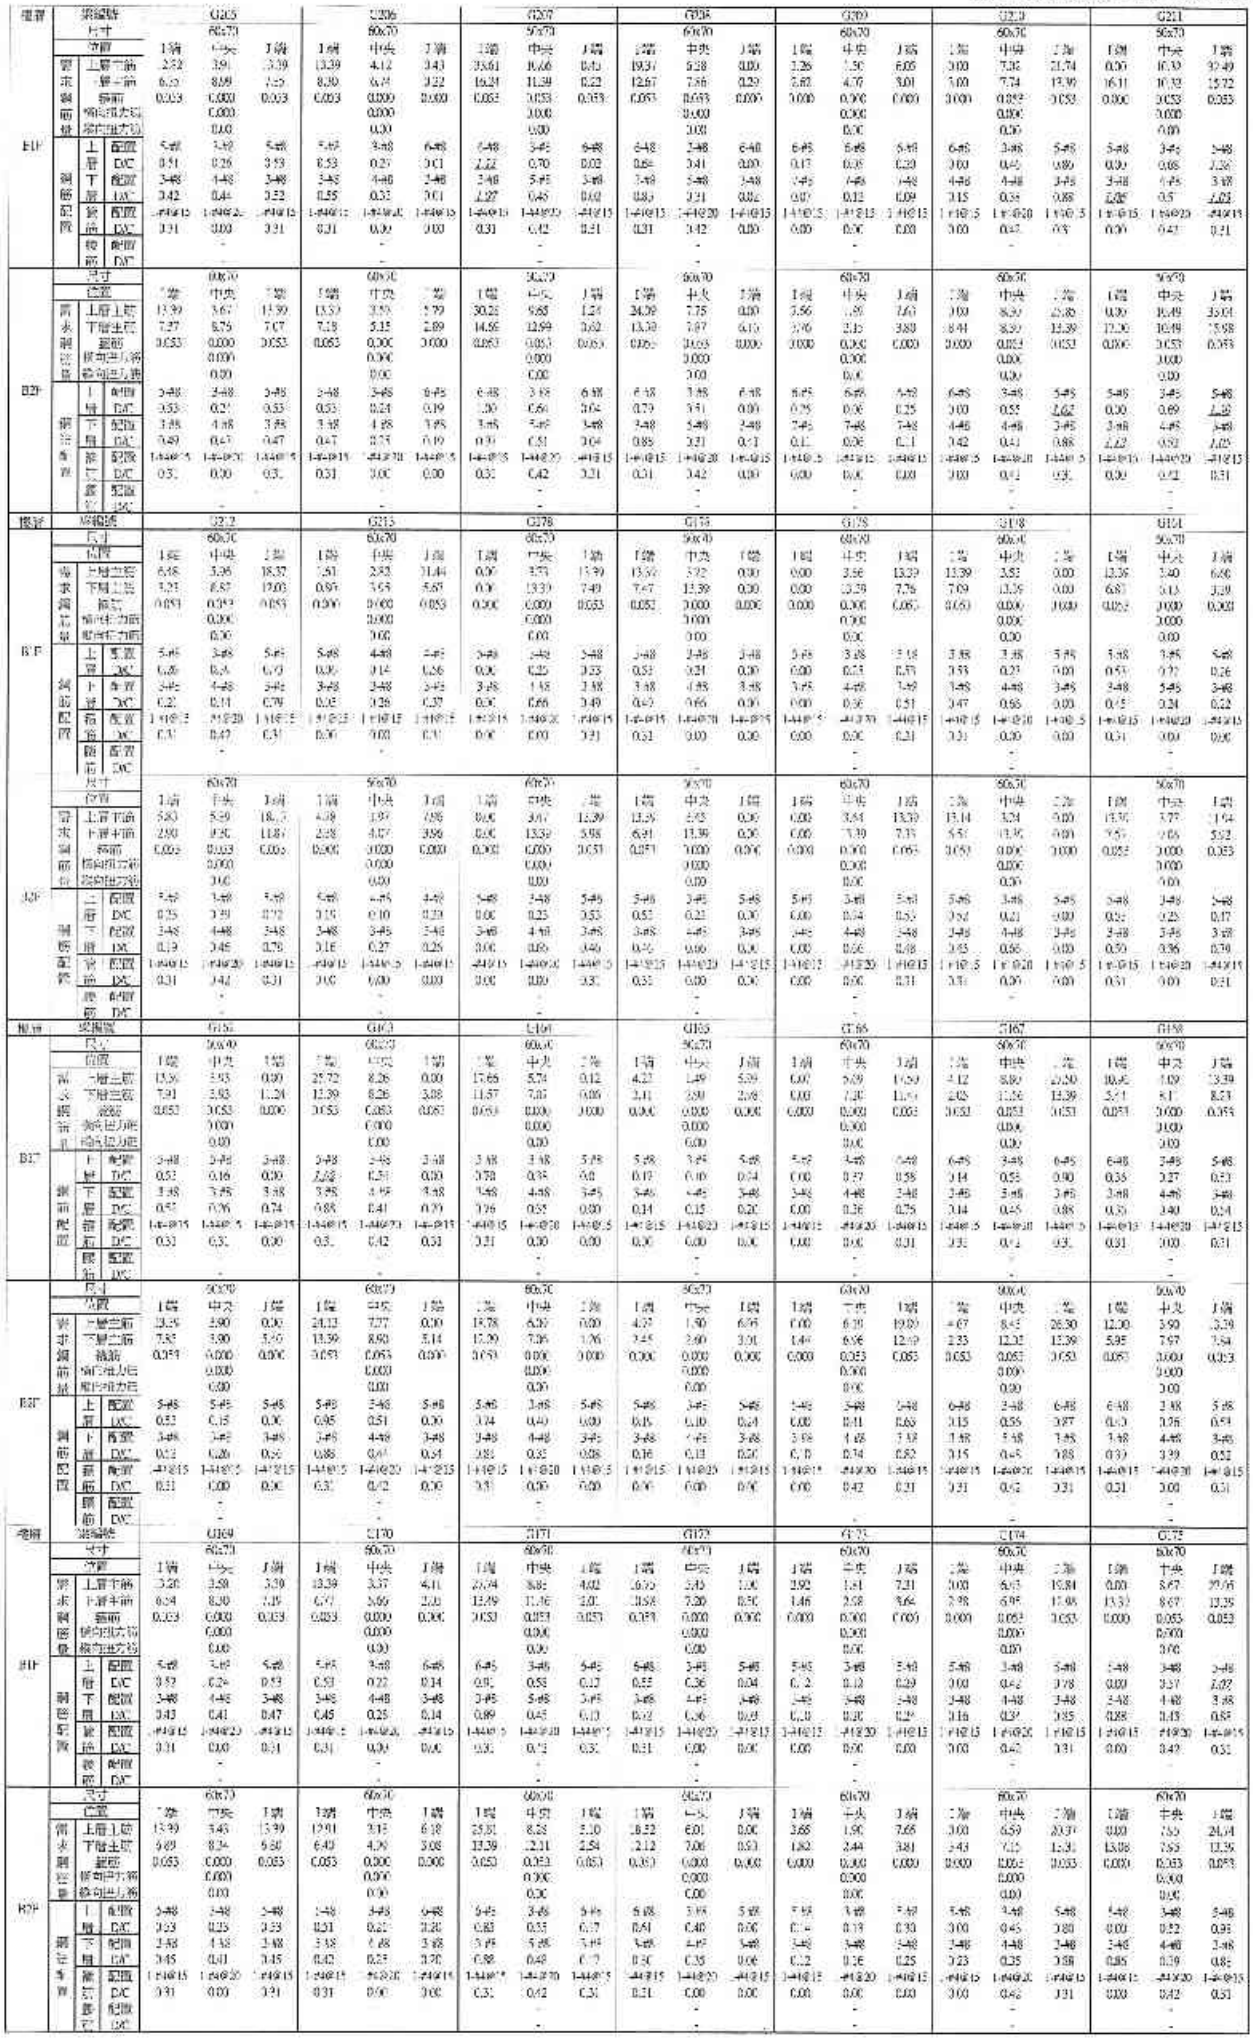


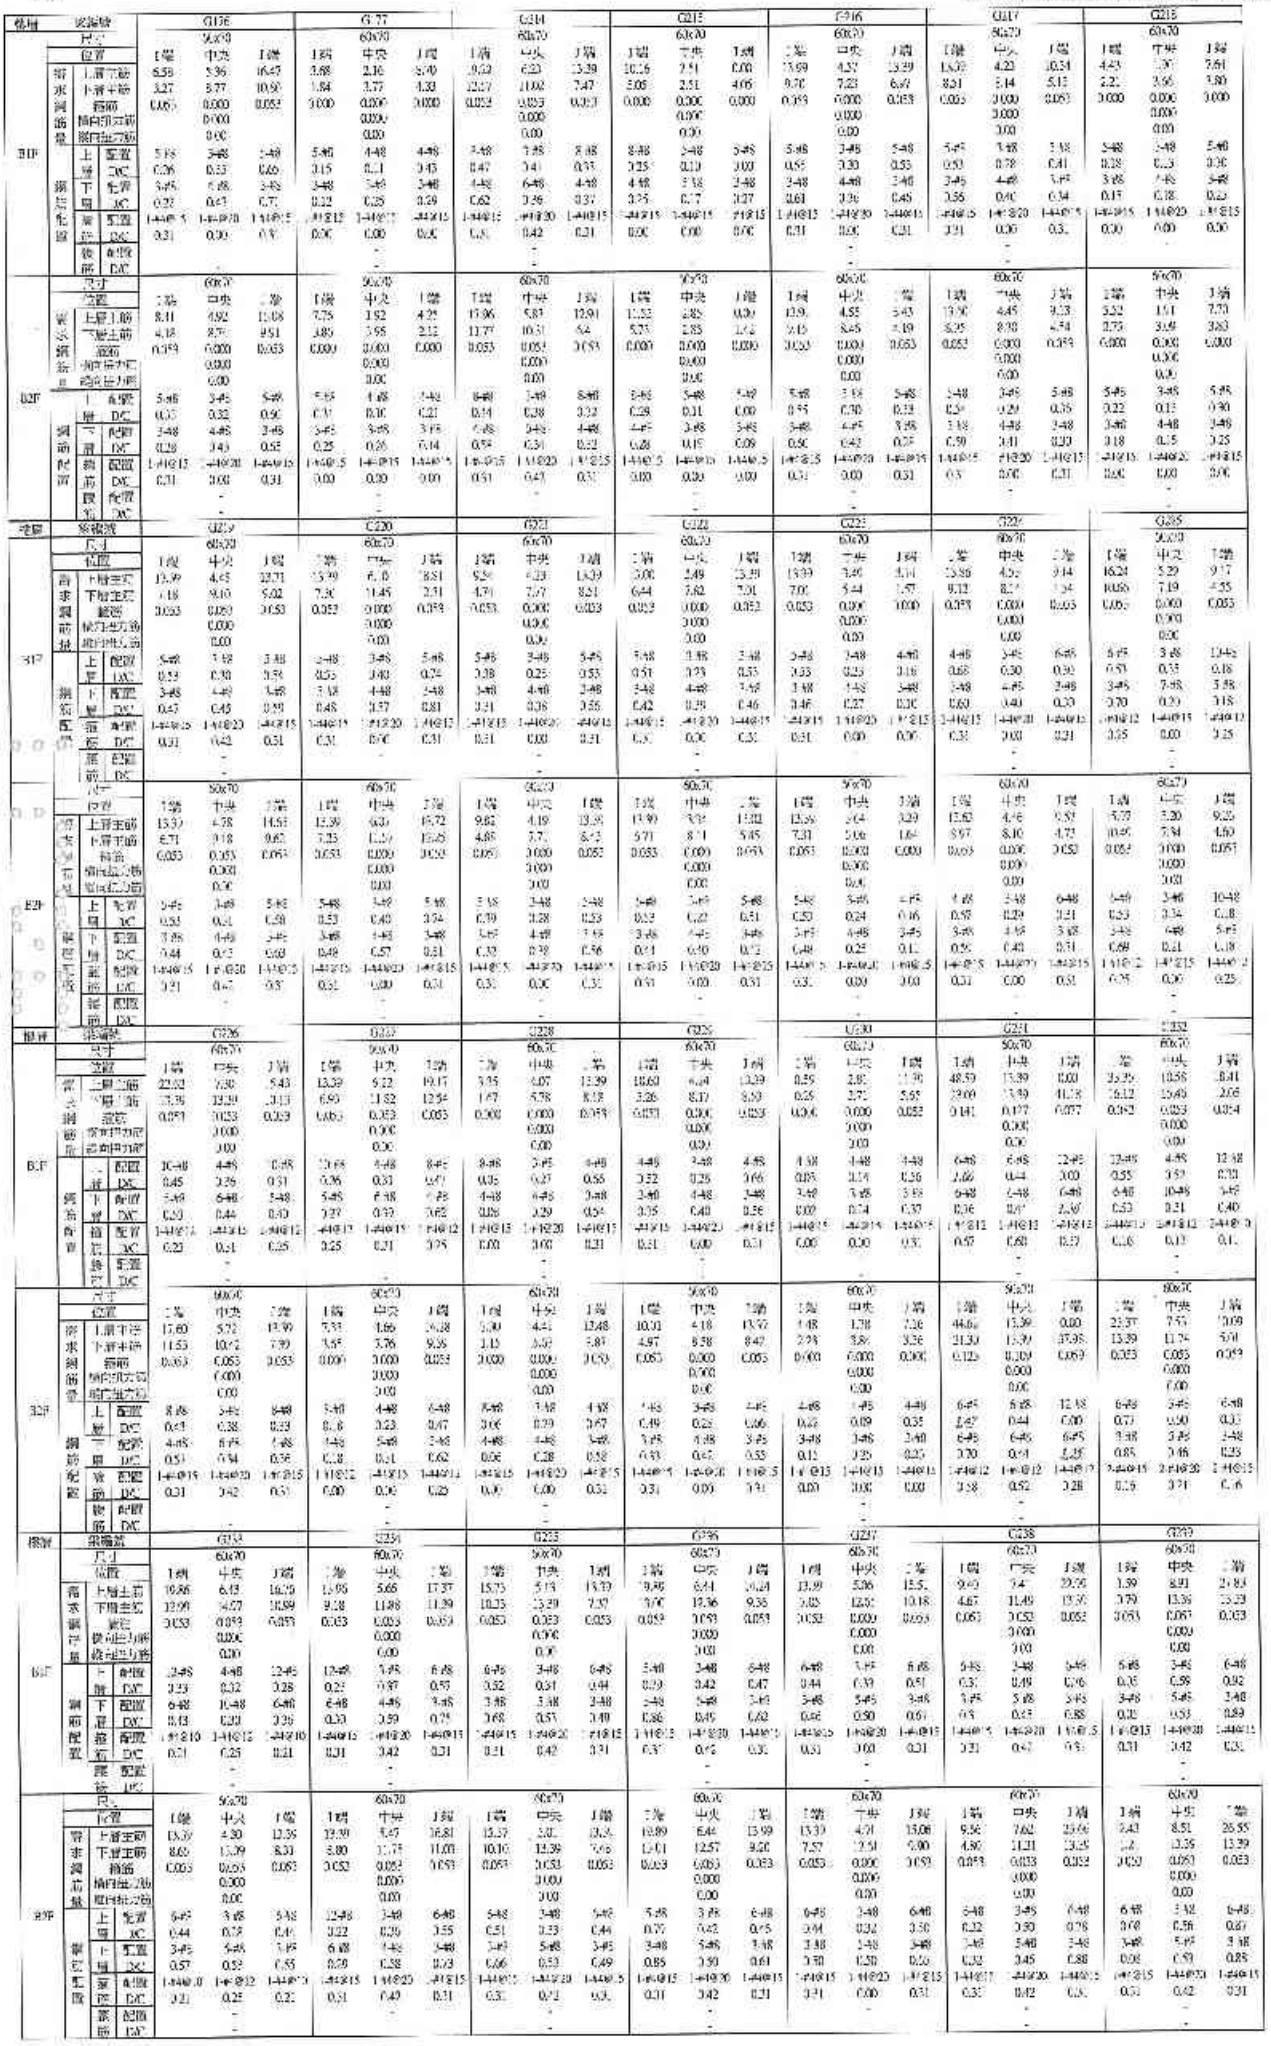


樓層	梁編號		G240			G241			G242			G243			G244			G245			G246		
	尺寸		90x70			90x70			90x70			60x70			60x70			60x70			60x70		
	位置		1端	中央	1端	1端	中央	1端	1端	中央	1端	1端	中央	1端	1端	中央	1端	1端	中央	1端	1端	中央	1端
	頂筋	上層三筋	13.90	3.09	13.90	25.51	6.90	0.00	22.09	5.13	13.98	13.93	4.91	13.54	13.95	5.74	14.04	23.62	7.00	21.67	16.27	5.23	13.54
		下層二筋	16.25	13.99	9.04	13.99	10.27	9.04	13.99	11.35	5.45	8.66	12.36	6.21	10.02	13.36	12.39	8.96	13.69	13.29	10.74	11.89	8.91
		腰筋	0.053	0.053	0.053	0.053	0.053	0.053	0.053	0.053	0.053	0.053	0.053	0.053	0.053	0.052	0.053	0.053	0.053	0.053	0.053	0.053	0.053
	腰筋量	側向扭力筋		0.000			0.000			0.000			0.000			0.000			0.000			0.000	
		端向扭力筋		0.00			0.00			0.00			0.00			0.00			0.00			0.00	
1HF	梁筋配置	上層 配筋	6-#8	3-#8	6-#8	6-#8	3-#8	6-#8	6-#8	3-#8	6-#8	6-#8	3-#8	12-#8	2-#8	4-#8	12-#8	12-#8	4-#8	12-#8	12-#8	3-#8	6-#8
		箍 D#C	0.51	0.34	0.65	0.97	0.56	0.00	0.71	0.47	1.36	0.41	0.28	0.21	0.25	0.36	0.00	0.22	0.35	0.16	0.27	0.35	0.43
		下層 配筋	3-#8	5-#8	3-#8	3-#8	5-#8	3-#8	3-#8	5-#8	3-#8	3-#8	3-#8	6-#8	6-#8	10-#8	6-#8	6-#8	10-#8	6-#8	6-#8	4-#8	3-#8
		箍 D#C	0.59	0.50	0.50	0.88	0.51	0.00	0.86	0.45	1.36	0.57	0.39	0.20	0.33	0.25	0.44	0.30	0.27	0.44	0.35	0.57	0.59
		箍筋 配置	14-#10	14-#10@20	14-#10	14-#10	14-#10@20	14-#10	14-#10	14-#10@20	14-#10	2-#6@15	2-#6@30	2-#6@15	2-#8@10	3-#6@17	2-#6@15	3-#8@10	3-#6@17	3-#8@10	14-#10	14-#10@20	14-#10
		箍筋 D#C	0.51	0.42	0.51	0.81	0.42	0.00	0.51	0.42	0.51	0.15	0.21	0.15	0.11	0.13	0.11	0.11	0.13	0.11	0.51	0.42	0.51
		腰筋 配置		-			-			-			-			-			-			-	
		腰筋 D#C		-			-			-			-			-			-			-	
	尺寸			60x70			60x70			60x70			90x70			60x70			60x70			60x70	
	位置		1端	中央	1端	1端	中央	1端	1端	中央	1端	1端	中央	1端	1端	中央	1端	1端	中央	1端	1端	中央	1端
	頂筋	上層主筋	5.36	5.35	13.35	24.37	7.86	0.00	8.58	7.00	11.70	13.56	4.90	12.90	12.39	6.50	13.49	5.31	7.95	16.47	5.36	13.42	
		下層主筋	3.37	13.99	8.91	13.99	10.15	9.25	13.25	11.67	5.83	8.78	12.37	6.10	7.47	12.50	13.72	6.39	13.92	7.11	10.81	11.66	8.85
		腰筋	0.053	0.053	0.053	0.053	0.053	0.000	0.053	0.053	0.053	0.053	0.053	0.053	0.053	0.051	0.053	0.053	0.053	0.053	0.053	0.053	0.053
	腰筋量	側向扭力筋		0.000			0.000			0.000			0.000			0.000			0.000			0.000	
		端向扭力筋		0.00			0.00			0.00			0.00			0.00			0.00			0.00	
1HF	梁筋配置	上層 配筋	6-#8	3-#8	6-#8	6-#8	3-#8	6-#8	6-#8	3-#8	6-#8	6-#8	3-#8	12-#8	6-#8	3-#8	6-#8	6-#8	3-#8	6-#8	12-#8	3-#8	3-#8
		箍 D#C	0.43	0.34	0.45	0.80	0.43	0.00	0.72	0.47	0.39	0.41	0.29	0.20	0.44	0.42	0.64	0.42	0.36	0.56	0.27	0.25	0.32
		下層 配筋	3-#8	5-#8	3-#8	3-#8	4-#8	3-#8	3-#8	5-#8	3-#8	3-#8	5-#8	6-#8	3-#8	5-#8	3-#8	3-#8	5-#8	3-#8	3-#8	4-#8	3-#8
		箍 D#C	0.68	0.53	0.59	0.88	0.53	0.41	0.83	0.46	0.38	0.52	0.49	0.20	0.49	0.47	0.80	0.42	0.36	0.53	0.36	0.38	0.58
		箍筋 配置	14-#10	14-#10@20	14-#10	14-#10	14-#10@20	14-#10	14-#10	14-#10@20	14-#10	3-#6@15	2-#6@30	3-#6@15	2-#8@10	3-#6@12	2-#6@12	3-#8@10	3-#6@12	3-#8@10	14-#10	14-#10@20	14-#10
		箍筋 D#C	0.51	0.42	0.51	0.81	0.42	0.00	0.51	0.42	0.51	0.15	0.21	0.15	0.13	0.13	0.13	0.11	0.12	0.11	0.51	0.42	0.51
		腰筋 配置		-			-			-			-			-			-			-	
		腰筋 D#C		-			-			-			-			-			-			-	
樓層	梁編號		G247			G248			G249			G250			G252			G254			G255		
	尺寸		60x70			60x70			60x70			90x70			60x70			60x70			60x70		
	位置		1端	中央	1端	1端	中央	1端	1端	中央	1端	1端	中央	1端	1端	中央	1端	1端	中央	1端	1端	中央	1端
	頂筋	上層主筋	8.63	5.34	16.42	0.00	10.52	33.49	69.06	15.62	3.00	32.50	10.33	0.00	15.44	6.04	19.60	1.00	5.62	17.02	18.28	5.63	14.10
		下層主筋	4.29	12.15	10.77	19.59	10.52	16.18	32.28	15.62	5.40	15.53	13.99	7.00	8.14	19.76	12.38	0.07	9.81	13.16	11.97	13.88	9.27
		腰筋	0.053	0.053	0.053	0.000	0.053	0.053	0.239	0.224	0.170	0.053	0.053	0.000	0.053	0.052	0.053	0.053	0.053	0.053	0.053	0.053	0.053
	腰筋量	側向扭力筋		0.000			0.000			0.000			0.000			0.000			0.000			0.000	
		端向扭力筋		0.00			0.00			0.00			0.00			0.00			0.00			0.00	
B1F	梁筋配置	上層 配筋	5-#8	3-#8	5-#8	5-#8	3-#8	5-#8	5-#8	3-#8	5-#8	5-#8	3-#8	5-#8	5-#8	3-#8	5-#8	5-#8	3-#8	5-#8	5-#8	3-#8	6-#8
		箍 D#C	0.81	0.35	0.65	0.00	0.70	1.32	2.25	1.02	0.00	1.28	0.68	0.00	0.61	0.40	0.73	0.66	0.26	0.67	0.60	0.29	0.45
		下層 配筋	3-#8	4-#8	3-#8	3-#8	4-#8	3-#8	3-#8	3-#8	3-#8	3-#8	4-#8	4-#8	4-#8	5-#8	4-#8	4-#8	4-#8	3-#8	3-#8	5-#8	3-#8
		箍 D#C	0.76	0.63	0.7	1.22	0.53	1.02	2.12	1.02	0.61	1.20	0.66	0.35	0.50	0.75	0.80	0.64	0.48	0.63	0.19	0.29	0.61
		箍筋 配置	14-#10	14-#10@20	14-#10	14-#10	14-#10@20	14-#10	14-#10	14-#10@20	14-#10	3-#6@12	2-#6@30	3-#6@12	3-#8@10	3-#6@20	3-#6@12	3-#8@10	3-#6@20	3-#8@10	3-#6@12	3-#6@20	3-#6@10
		箍筋 D#C	0.51	0.42	0.51	0.00	0.42	0.51	1.63	1.22	0.80	0.61	0.29	0.00	0.51	0.42	0.51	0.00	0.19	0.26	0.21	0.28	0.31
		腰筋 配置		-			-			-			-			-			-			-	
		腰筋 D#C		-			-			-			-			-			-			-	
樓層	梁編號		G255			G256			G260			G261			G262			G263			G264		
	尺寸		60x70			60x70			60x70			60x70			60x70			60x70			60x70		
	位置		1端	中央	1端	1端	中央	1端	1端	中央	1端	1端	中央	1端	1端	中央	1端	1端	中央	1端	1端	中央	1端
	頂筋	上層主筋	18.94	5.14	0.00	3.33	4.77	14.63	3.00	9.74	19.58	2.82	11.28	17.26	21.36	6.99	18.23	17.10	11.70	0.00	17.93	8.54	0.00
		下層主筋	12.63	9.57	1.20	6.50	11.70	9.61	12.39	12.46	14.26	1.24	10.27	17.58	13.38	13.72	11.95	17.86	13.92	12.58	13.93	11.12	10.93
		腰筋	0.053	0.053	0.000	0.053	0.053	0.053	0.000	0.053	0.053	0.053	0.053	0.053	0.051	0.053	0.053	0.053	0.053	0.000	0.053	0.053	0.000
	腰筋量	側向扭力筋		0.000			0.000			0.000			0.000			0.000			0.000			0.000	
		端向扭力筋		0.00			0.00			0.00			0.00			0.00			0.00			0.00	
1HF	梁筋配置	上層 配筋	6-#8	3-#8	5-#8	5-#8	3-#8	5-#8	5-#8	5-#8	5-#8	6-#8	3-#8	6-#8	5-#8	3-#8	5-#8	6-#8	3-#8	5-#8	5-#8	3-#8	3-#8
		箍 D#C	0.62	0.40	0.00	0.53	0.51	0.55	0.00	0.57	0.97	0.00	0.78	1.27	0.70	0.45	0.00	1.22	0.71	0.00	1.09	0.18	0.00
		下層 配筋	3-#8	4-#8	3-#8	3-#8	5-#8	3-#8	3-#8	6-#8	3-#8	3-#8	5-#8	3-#8	3-#8	5-#8	3-#8	3-#8	5-#8	3-#8	3-#8	4-#8	3-#8
		箍 D#C	0.82	0.49	0.08	0.42	0.54	0.63	0.08	0.57	0.96	0.08	0.66	1.19	0.08	0.56	0.00	1.16	0.55	0.63	0.88	0.35	0.70
		箍筋 配置	14-#10	14-#10@20	14-#10	14-#10	14-#10@20	14-#10	14-#10	14-#10@20	14-#10	3-#6@15	2-#6@30	3-#6@15	3-#8@10	3-#6@20	3-#6@15	3-#8@10	3-#6@20	3-#8@10	14-#10	14-#10@20	14-#10
		箍筋 D#C	0.51	0.42	0.00	0.51	0.25	0.21	0.00	0.42	0.51	0.51	0.42	0.51	0.51	0.42	0.51	0.51	0.42	0.00	0.51	0.42	0.00
		腰筋 配置		-			-			-			-			-			-			-	
		腰筋 D#C		-			-			-			-			-			-			-	
樓層	梁編號		G256			G258			G260			G270			G272			G274			G340		
	尺寸		90x70			60x70			60x70			60x70			60x70			60x70			60x70		
	位置		1端	中央	1端	1端	中央	1端	1端	中央	1端	1端	中央	1端	1端	中央	1端	1端	中央	1端	1端	中央	1端
	頂筋	上層三筋	10.01	3.09	12.57	0.00	7.68	21.58	14.22	6.97	21.59	18.17	5.90	1.50	11.46	5.20	15.05	0.00	12.81	41.06	59.61	13.59	0.00
		下層二筋	10.25	13.98	6.13	5.19	12.86	13.39	9.38	6.75	13.93	11.00	10.53	0.00	5.98	13.05	10.47	25.69	12.87	13.68	27.95	13.59	5.181
		腰筋	0.053	0.053	0.053	0.000	0.053	0.053	0.053	0.053	0.053	0.053	0.053	0.000	0.053	0.053	0.053	0.053	0.053	0.079	0.193	0.150	0.128
	腰筋量	側向扭力筋		0.000			0.000			0.000			0.000			0.000			0.000			0.000	
		端向扭力筋		0.00			0.00			0.00			0.00			0.00			0.00			0.00	
B1F	梁筋配置	上層 配筋	5-#8	3-#8	5-#8	5-#8	3-#8	6-#8	5-#8	3-#8	6-#8	6-#8	3-#8	5-#8	5-#8	3-#8	5-#8	5-#8	3-#8	5-#8	5-#8	3-#8	5-#8
		箍 D#C	0.62	0.34	0.46	0.00	0.58	0.75	0.47	0.46	0.71	0.60	0.23	0.07	0.43	0.34	0.60	0.00	0.85	1.62	2.25	0.80	0.00
		下層 配筋	3-#8	5-#8	3-#8	3-#8	4-#8	3-#8	3-#8	5-#8	3-#8	4-#8	4-#8	3-#8	3-#8	4-#8	3-#8	3-#8	4-#8	3-#8	3-#8	5-#8	3-#8
		箍 D#C	0.60	0.59	0.41	0.34	0.60	0.81	0.62	0.56	0.86	0.59	0.32	0.05	0.37	0.50	0.59	1.28	0.64	1.22	2.84	0.91	3.47
		箍筋 配置	14-#10	14-#10@20	14-#10	14-#10	14-#10@20	14-#10	14-#10	14-#10@20	14-#10	3-#6@15	2-#6@30	3-#6@15	3-#8@10	3-#6@20	3-#6@15	3-#8@10	3-#6@20	3-#8@10	14-#10	14-#10@20	14-#10
		箍筋 D#C	0.51	0.42	0.51	0.00	0.42	0.51	0.51	0.42	0.51	0.51	0.31	0.00	0.51	0.42	0.51	0.51	0.42	0.51	0.91	1.07	0.61
		腰筋 配置		-			-			-			-			-			-			-	
		腰筋 D#C		-			-			-			-			-			-			-	
	尺寸		60x70			60x70			60x70			60x70			60x70			60x70			60x70		
	位置		1端	中央	1端	1端	中央	1端	1端	中央	1端	1端	中央	1端	1端	中央	1端	1端	中央	1端	1端	中央	1端
	頂筋	上層主筋	15.20	4.99	12.51	0.00	8.85	27.59	13.61	6.77	20.63	21.09	6.01	0.46	12.39	4.82	14.78	0.00	13.01	41.63	58.28	13.78	0.00
		下層主筋	7.05	14.24	6.20	10.39	12.90	3.42	8.06	7.19	13.34	13.39	10.81	3.28	6.14	14.23	9.71	25.35	13.01	13.64	27.37	13.78	5.139
		腰筋	0.053	0.053	0.053	0.000	0.053	0.053	0.053	0.053	0.053	0.053	0.053	0.000	0.053	0.053	0.053	0.053	0.055	0.078	0.193	0.175	0.124
	腰筋量	側向扭力筋		0.000			0.000			0.000			0.000			0.000			0.000			0.000	
		端向扭力筋		0.00			0.00			0.00			0.00			0.00			0.00			0.00	
B2F	梁筋配置	上層 配筋	5-#8	3-#8	5-#8	5-#8	3-#8	6-#8	5-#8	3-#8	6-#8	6-#8	5-#8	5-#8	5-#8	3-#8	5-#8	5-#8	3-#8	5-#8	5-#8	3-#8	5-#8
		箍 D#C	0.60	0.33	0.40	0.00	0.58	0.71	0.45	0.45	0.69	0.71	0.28	0.00	0.49	0.32	0.58	0.00	0.85	1.66	2.30	0.84	0.00
		下層 配筋	3-#8	5-#8	3-#8	3-#8	4-#8	3-#8	3-#8	5-#8	4-#8	4-#8	4-#8	3-#8	3-#8	4-#8	3-#8	3-#8	4-#8	3-#8	3-#8	3-#8	3-#8
		箍 D#C	0.66	0.56	0.41	0.58	0.64	0.78	0.59	0.68	0.86	0.66	0.53	0.21	0.40	0.40	0.66	1.20	0.62	1.31	3.00	0.91	3.32
		箍筋 配置	14-#10	14-#10@20	14-#10	14-#10	14-#10@20	14-#10	14-#10	14-#10@20	14-#10	3-#6@15	2-#6@30	3-#6@15	3-#8@10	3-#6@20	3-#6@15	3-#8@10	3-#6@20	3-#8@10	14-#10	14-#10@20	14-#10
		箍筋 D#C	0.51	0.42	0.51	0.00	0.42	0.51	0.51	0.42	0.51	0.51	0.31	0.00	0.51	0.42	0.51	0.51	0.42	0.16	0.90	1.06	0.98
		腰筋 配置		-			-			-			-			-			-			-	
		腰筋 D#C		-			-			-			-			-			-			-	

樓層	梁編號	G250			G251			G254			G255			G256			G258			G260		
	尺寸	60x90			60x70			60x70			60x70			60x90			60x90			60x70		
	位置	1端	中央	1端	1端	中央	1端	1端	中央	1端	1端	中央	1端	1端	中央	1端	1端	中央	1端	1端	中央	1端
	上層主筋	27.41	8.75	0.00	2.89	3.49	3.39	3.28	7.62	23.64	30.21	9.69	26.78	25.18	8.09	1.63	13.35	3.04	13.50	3.01	9.26	28.80
需求	下層主筋	15.39	10.82	19.39	6.44	13.39	7.62	1.69	5.39	13.59	14.65	27.61	13.50	13.39	13.39	3.41	9.69	13.39	7.72	13.39	10.56	13.76
鋼筋	箍筋	0.053	0.053	0.000	0.053	0.053	0.053	0.053	0.053	0.053	0.072	0.053	0.053	0.056	0.053	0.000	0.056	0.053	0.053	0.000	0.053	0.057
量	梁腰筋大於		0.000			0.000			0.000			0.000			0.000			0.000			0.000	
	牛腿加大		0.00			0.00			0.00			0.00			0.00			0.00			0.00	
	上層 配置	3-#8	3-#8	3-#8	3-#8	3-#8	3-#8	3-#8	3-#8	3-#8	6-#8	3-#8	3-#8	6-#8	3-#8	3-#8	3-#8	3-#8	3-#8	3-#8	5-#8	6-#8
	層 DC	1.28	0.38	3.00	0.51	3.23	0.53	0.13	0.57	0.93	0.89	0.91	0.88	0.53	0.53	0.34	0.53	0.23	0.53	0.00	0.26	3.93
鋼筋	下層 配置	3-#8	3-#8	3-#8	4-#8	3-#8	4-#8	4-#8	3-#8	3-#8	3-#8	3-#8	3-#8	3-#8	3-#8	3-#8	3-#8	3-#8	3-#8	3-#8	3-#8	3-#8
配置	層 DC	0.85	0.51	0.66	0.22	0.53	0.25	3.08	0.60	0.85	0.06	1.29	0.88	0.86	0.66	0.01	0.84	0.52	3.51	0.84	0.56	0.51
	箍筋 配置	1-#4@12	1-#4@12	2-#4@12	2-#4@12	1-#4@20	1-#4@15	2-#4@15	1-#4@15	2-#4@15	2-#4@10	2-#4@12	2-#4@20	1-#4@15	1-#4@20	1-#4@15	1-#4@20	1-#4@12	1-#4@10	1-#4@15	1-#4@20	1-#4@15
	箍筋 DC	0.25	0.25	0.00	0.31	0.42	0.21	3.16	0.15	3.16	0.14	0.13	0.12	0.33	0.42	0.00	0.2	0.25	0.21	0.00	0.42	0.31
	腰筋 配置					-			-			-			-			-			-	
	腰筋 DC		-			-			-			-			-			-			-	
	尺寸	60x70			60x70			60x70			60x70			60x70			60x70			60x70		
	位置	1端	中央	1端	1端	中央	1端	1端	中央	1端	1端	中央	1端	1端	中央	1端	1端	中央	1端	1端	中央	1端
	上層主筋	12.85	10.45	0.00	12.39	3.74	19.39	0.00	5.19	22.27	18.13	5.07	5.40	24.54	7.25	0.00	3.19	3.58	13.35	0.00	3.65	33.58
需求	下層主筋	15.80	11.39	14.50	3.64	13.36	7.52	4.67	16.47	3.19	12.22	16.76	10.11	13.39	10.57	5.32	7.00	13.39	5.16	14.23	13.65	16.25
鋼筋	箍筋	0.060	0.053	0.000	0.060	0.053	0.052	0.000	0.053	0.053	0.053	0.053	0.053	0.053	0.053	0.000	0.053	0.053	0.053	0.000	0.053	0.061
量	梁腰筋大於		0.060			0.060			0.000			0.000			0.000			0.000			0.000	
	牛腿加大		0.00			0.00			0.00			0.00			0.00			0.00			0.00	
	上層 配置	3-#8	3-#8	5-#8	5-#8	3-#8	3-#8	5-#8	3-#8	3-#8	5-#8	3-#8	3-#8	5-#8	3-#8	3-#8	3-#8	3-#8	5-#8	5-#8	5-#8	6-#8
	層 DC	1.46	0.69	0.00	0.59	0.25	0.23	0.00	3.47	0.08	0.74	3.40	0.61	0.97	0.52	3.01	0.52	0.24	0.53	3.00	0.41	1.26
鋼筋	下層 配置	3-#8	4-#8	3-#8	4-#8	4-#8	4-#8	3-#8	4-#8	3-#8	3-#8	4-#8	3-#8	3-#8	4-#8	3-#8	3-#8	3-#8	3-#8	3-#8	4-#8	3-#8
配置	層 DC	1.40	0.56	0.96	0.32	0.66	0.37	0.23	0.22	0.86	0.8	0.53	0.67	3.08	0.54	0.35	0.47	0.23	0.41	0.64	0.55	1.68
	箍筋 配置	2-#10@12	1-#4@12	2-#4@12	2-#4@12	1-#4@20	2-#4@13	1-#4@15	1-#4@20	1-#4@13	1-#4@15	1-#4@20	1-#4@15	1-#4@15	1-#4@20	1-#4@15	1-#4@15	1-#4@12	1-#4@10	1-#4@15	1-#4@20	1-#4@15
	箍筋 DC	0.11	0.25	0.00	0.12	0.16	0.13	0.00	0.42	0.31	0.31	0.42	0.31	0.31	0.42	0.00	0.21	0.25	0.22	0.00	0.42	0.26
	腰筋 配置		-			-			-			-			-			-			-	
	腰筋 DC		-			-			-			-			-			-			-	
樓層	梁編號	G261			G262			G263			G264			G266			G268			G269		
	尺寸	50x70			50x70			60x70			60x70			50x70			60x70			50x70		
	位置	1端	中央	1端	1端	中央	1端	1端	中央	1端	1端	中央	1端	1端	中央	1端	1端	中央	1端	1端	中央	1端
	上層主筋	3.30	11.28	25.68	23.43	7.26	16.72	35.91	11.57	0.00	28.66	9.47	0.00	19.57	7.12	12.95	0.00	8.30	25.20	14.59	9.99	30.77
需求	下層主筋	1.62	16.08	7.21	13.39	7.11	10.97	17.29	13.39	0.37	14.40	10.41	13.39	8.76	13.39	6.42	9.26	12.59	1.39	9.58	15.20	13.51
鋼筋	箍筋	0.060	0.053	0.053	0.053	0.053	0.053	0.053	0.053	0.000	0.053	0.053	0.000	0.060	0.053	0.053	0.000	0.053	0.053	0.053	0.053	0.060
量	梁腰筋大於		0.000			0.000			0.000			0.000			0.000			0.000			0.000	
	牛腿加大		0.00			0.00			0.00			0.00			0.00			0.00			0.00	
	上層 配置	6-#8	3-#8	6-#8	6-#8	3-#8	5-#8	5-#8	3-#8	5-#8	5-#8	3-#8	5-#8	5-#8	3-#8	5-#8	5-#8	3-#8	6-#8	6-#8	3-#8	5-#8
	層 DC	0.12	0.74	1.22	0.74	0.45	0.58	1.20	0.76	0.00	1.12	0.62	0.00	0.50	0.27	0.5	0.00	0.53	0.85	3.48	0.43	0.97
鋼筋	下層 配置	3-#8	5-#8	3-#8	3-#8	3-#8	3-#8	3-#8	3-#8	3-#8	3-#8	4-#8	3-#8	3-#8	3-#8	3-#8	3-#8	4-#8	3-#8	3-#8	5-#8	6-#8
配置	層 DC	0.1	0.61	1.15	0.68	0.68	0.72	1.07	0.53	0.01	0.95	0.52	0.84	0.55	0.53	0.42	0.61	0.42	0.88	0.63	0.64	0.66
	箍筋 配置	1-#4@15	1-#4@20	1-#4@15	1-#4@15	1-#4@20	1-#4@15	1-#4@15	1-#4@20	1-#4@15	1-#4@15	1-#4@20	1-#4@15	1-#4@15	1-#4@20	1-#4@15	1-#4@13	1-#4@20	1-#4@15	1-#4@15	1-#4@20	1-#4@15
	箍筋 DC	0.31	0.42	0.31	0.31	0.42	0.31	0.21	0.42	0.00	0.31	0.42	0.00	0.31	0.42	0.31	0.00	0.42	0.3	0.31	0.42	0.31
	腰筋 配置		-			-			-			-			-			-			-	
	腰筋 DC		-			-			-			-			-			-			-	
	尺寸	60x70			60x70			60x70			60x70			60x70			60x70			50x70		
	位置	1端	中央	1端	1端	中央	1端	1端	中央	1端	1端	中央	1端	1端	中央	1端	1端	中央	1端	1端	中央	1端
	上層主筋	1.40	11.55	36.61	21.06	7.07	21.05	35.80	11.39	0.00	31.06	10.16	0.00	21.10	7.66	13.31	0.00	9.45	29.69	13.36	8.03	35.62
需求	下層主筋	0.00	16.45	13.61	12.36	17.61	1.21	17.28	13.35	31.63	15.47	10.77	13.39	7.60	13.39	6.59	13.39	12.77	14.36	9.75	16.90	12.46
鋼筋	箍筋	0.052	0.053	0.053	0.053	0.053	0.053	0.053	0.052	0.000	0.055	0.053	0.000	0.053	0.053	0.053	0.000	0.053	0.053	0.053	0.051	0.053
量	梁腰筋大於		0.000			0.000			0.000			0.000			0.000			0.000			0.000	
	牛腿加大		0.00			0.00			0.00			0.00			0.00			0.00			0.00	
	上層 配置	6-#8	3-#8	6-#8	5-#8	3-#8	6-#8	6-#8	3-#8	5-#8	5-#8	3-#8	5-#8	5-#8	3-#8	5-#8	3-#8	3-#8	6-#8	5-#8	3-#8	5-#8
	層 DC	0.05	0.46	1.21	0.72	0.47	0.55	1.26	0.72	0.00	1.26	0.67	0.00	0.53	0.26	0.53	0.00	0.62	0.66	0.46	0.42	0.65
鋼筋	下層 配置	3-#8	3-#8	3-#8	3-#8	5-#8	3-#8	3-#8	3-#8	3-#8	3-#8	3-#8	3-#8	3-#8	3-#8	3-#8	3-#8	3-#8	3-#8	3-#8	5-#8	5-#8
配置	層 DC	0.05	0.65	1.16	0.80	0.06	0.74	1.24	0.57	0.75	1.22	0.55	0.68	0.52	0.53	0.42	0.58	0.53	0.95	0.00	0.57	0.64
	箍筋 配置	1-#4@15	1-#4@20	1-#4@15	1-#4@15	1-#4@20	1-#4@15	1-#4@15	1-#4@20	1-#4@15	1-#4@15	1-#4@20	1-#4@15	1-#4@15	1-#4@20	1-#4@15	1-#4@15	1-#4@20	1-#4@15	1-#4@15	1-#4@20	1-#4@15
	箍筋 DC	0.31	0.42	0.31	0.31	0.42	0.21	0.31	0.42	0.00	0.31	0.42	0.00	0.31	0.42	0.31	0.00	0.42	0.31	0.31	0.42	0.31
	腰筋 配置		-			-			-			-			-			-			-	
	腰筋 DC		-			-			-			-			-			-			-	
樓層	梁編號	G270			G272			G274														
	尺寸	60x70			60x70			50x70														
	位置	1端	中央	1端	1端	中央	1端	1端	中央	1端												
	上層主筋	15.00	6.03	0.00	9.21	5.14	19.77	0.00	12.86	41.01												
需求	下層主筋	12.03	10.43	1.52	4.59	13.39	10.96	2.25	13.39	19.56												
鋼筋	箍筋	0.051	0.053	0.000	0.053	0.053	0.053	0.000	0.073	0.091												
量	梁腰筋大於		0.000			0.000			0.000													
	牛腿加大		0.00			0.00			0.00													
	上層 配置	5-#8	5-#8	5-#8	5-#8	3-#8	5-#8	5-#8	3-#8	5-#8												
	層 DC	0.55	0.25	0.01	0.37	0.31	0.52	0.00	0.05	1.02												
鋼筋	下層 配置	4-#8	4-#8	3-#8	5-#8	4-#8	3-#8	3-#8	4-#8	5-#8												
配置	層 DC	0.50	0.52	3.10	0.53	0.66	0.58	3.29	0.50	1.28												
	箍筋 配置	1-#4@15	1-#4@15	1-#4@15	1-#4@15	1-#4@20	1-#4@15	1-#4@15	1-#4@20	1-#4@15												
	箍筋 DC	0.31	0.31	0.00	0.21	0.42	0.31	3.00	0.38	3.09												
	腰筋 配置		-			-			-													
	腰筋 DC		-			-			-													
	尺寸	60x70			60x70			60x70														
	位置	1端	中央	1端	1端	中央	1端	1端	中央	1端												
	上層主筋	23.47	7.56	0.00	5.83	6.05	14.98	0.00	13.20	42.34												
需求	下層主筋	13.29	13.90	6.10	4.78	13.35	5.80	21.43	13.24	20.26												
鋼筋	箍筋	0.053	0.053	0.000	0.053	0.053	0.053	0.000	0.076	0.067												
量	梁腰筋大於		0.000			0.000			0.000													
	牛腿加大		0.00			0.00			0.00													
	上層 配置	6-#8	3-#8	3-#8	5-#8	3-#8	5-#8	3-#8	3-#8	3-#8												
	層 DC	0.77	0.30	0.00	0.38	0.22	0.93	0.00	0.67	1.67												
鋼筋	下層 配置	4-#8	4-#8	3-#8	3-#8	4-#8	3-#8	3-#8	4-#8	5-#8												
配置	層 DC	0.66	0.57	0.40	0.52	0.66	0.65	1.40	0.68	1.32												
	箍筋 配置	1-#4@15	1-#4@15	1-#4@15	1-#4@15	1-#4@20	1-#4@15	1-#4@15	1-#4@20	1-#4@15												
	箍筋 DC	0.31	0.31	0.00	0.31	0.42	0.31	0.00	0.50	0.57												
	腰筋 配置		-			-			-													
	腰筋 DC		-			-			-													


連結	単独型		B2			B3			B4			B5			B6a			B6			B7		
	寸法		70x80-150			70x80			70x80			70x80			90x80			90x80			70x80		
	位置		1端	中央	2端	1端	中央	2端	1端	中央	2端	1端	中央	2端	1端	中央	2端	1端	中央	2端	1端	中央	2端
電気回路	上層主筋		27.19	15.67	3.00	18.11	5.26	0.00	8.57	2.29	0.21	0.00	11.6	14.76	13.24	10.69	0.00	0.00	2.35	9.45	2.27	1.85	2.18
	下層主筋		18.11	16.07	15.25	10.91	8.86	1.71	4.27	7.12	4.59	4.86	12.62	18.1	20.34	10.69	0.00	0.00	15.92	7.70	1.15	0.37	1.09
	腹筋		0.00	0.062	0.062	0.062	0.000	0.000	0.062	0.000	0.062	0.000	0.062	0.062	0.866	0.85	0.000	0.000	0.000	0.000	0.000	0.000	0.000
	横方向力筋			0.000			0.000			0.000			0.000			0.000			0.000			0.000	
	縦方向力筋			0.00			0.00			0.00			0.00			0.00			0.00			0.00	
1F	上層	配置	9-Φ10	9-Φ10	9-Φ10	9-Φ10	9-Φ10	9-Φ10	9-Φ10	9-Φ10	9-Φ10	9-Φ10	9-Φ10	9-Φ10	7-Φ10	7-Φ10	7-Φ10	7-Φ10	4-Φ10	9-Φ10	9-Φ10	9-Φ10	9-Φ10
		比	0.75	0.6	0.00	0.23	0.25	0.00	0.12	0.07	0.13	0.00	0.54	0.47	0.46	0.36	0.00	0.00	0.07	0.13	0.03	0.03	0.03
鋼筋配置	下層	配置	4-Φ10	5-Φ10	5-Φ10	5-Φ10	5-Φ10	5-Φ10	5-Φ10	5-Φ10	5-Φ10	5-Φ10	5-Φ10	5-Φ10	5-Φ10	5-Φ10	5-Φ10	5-Φ10	4-Φ10	5-Φ10	5-Φ10	5-Φ10	5-Φ10
		比	0.56	0.6	0.39	0.23	0.21	0.07	0.1	0.22	0.1	0.12	0.39	0.45	0.97	0.5	0.00	0.00	0.49	0.12	0.03	0.01	0.03
	腹筋	配置	2-Φ10@10	2-Φ10@15	2-Φ10@15	2-Φ10@15	2-Φ10@20	2-Φ10@15	2-Φ10@15	2-Φ10@20	2-Φ10@15	2-Φ10@15	2-Φ10@20	2-Φ10@15	2-Φ10@15	2-Φ10@15	2-Φ10@15	2-Φ10@15	2-Φ10@25	2-Φ10@15	2-Φ10@15	2-Φ10@15	2-Φ10@15
	筋	比	0.41	0.27	0.25	0.15	0.00	0.00	0...8	0.00	0...8	0.00	0.25	0...8	1.05	0.65	0.0	0.00	0.00	0.00	0.00	0.00	0.00
	腰	配置		2-Φ4																			
	筋	比		0.00																			
連結	単独型		B8			B8			B9			B10			B11			B12			B13		
	寸法		70x80			70x80			70x80			90x80			90x80			90x80			70x95		
	位置		1端	中央	2端	1端	中央	2端	1端	中央	2端	1端	中央	2端	1端	中央	2端	1端	中央	2端	1端	中央	2端
電気回路	上層主筋		0.30	0.08	0.00	0.00	3.05	0.00	32.35	7.38	0.00	4.32	1.08	4.21	0.00	12.50	36.12	27.63	5.08	5.14	3.54	6.39	21.83
	下層主筋		0.15	18.11	0.00	0.00	17.36	12.33	14.87	7.44	6.59	3...5	4.54	3.05	29.52	12.50	10.00	17.93	15.52	3.05	1.77	12.02	12.85
	腹筋		0.000	0.000	0.000	0.062	0.000	0.000	0.062	0.000	0.000	0.000	0.000	0.000	0.000	0.062	0.062	0.062	0.062	0.062	0.062	0.062	0.062
	横方向力筋			0.000			0.000			0.000			0.000			0.000			0.000			0.000	
	縦方向力筋			0.00			0.00			0.00			0.00			0.00			0.00			0.00	
1F	上層	配置	9-Φ10	4-Φ10	7-Φ10	9-Φ10	5-Φ10	5-Φ10	9-Φ10	4-Φ10	9-Φ10	7-Φ10	3-Φ10	7-Φ10	7-Φ10	4-Φ10	9-Φ10	3-Φ10	4-Φ10	5-Φ10	5-Φ10	5-Φ10	5-Φ10
		比	0.00	0.00	0.00	0.00	0.34	0.00	0.31	0.22	0.00	0.08	0.01	0.07	0.00	0.38	0.33	0.07	0.27	0.15	0.09	0.26	0.54
鋼筋配置	下層	配置	5-Φ10	4-Φ10	4-Φ10	5-Φ10	5-Φ10	5-Φ10	5-Φ10	4-Φ10	5-Φ10	5-Φ10	4-Φ10	5-Φ10	5-Φ10	4-Φ10	5-Φ10	4-Φ10	4-Φ10	4-Φ10	4-Φ10	4-Φ10	4-Φ10
		比	0.00	0.55	0.00	0.00	0.44	0.00	0.26	0.23	0...6	0.05	0...4	0.06	0.48	0.38	0.67	0.33	0.48	0.09	0.03	0.38	0.39
	腹筋	配置	2-Φ10@15	2-Φ10@20	2-Φ10@15	2-Φ10@15	2-Φ10@15	2-Φ10@15	2-Φ10@15	2-Φ10@20	2-Φ10@15	2-Φ10@15	2-Φ10@20	2-Φ10@15	2-Φ10@15	2-Φ10@15	2-Φ10@15	2-Φ10@15	2-Φ10@15	2-Φ10@15	2-Φ10@15	2-Φ10@15	2-Φ10@15	2-Φ10@15
	筋	比	0.00	0.00	0.00	0.37	0.00	0.00	0.16	0.00	0.00	0.00	0.00	0.00	0.00	0.25	0.18	0.25	0.37	0.25	0.25	0.37	0.25
	腰	配置		-			-			-			-			-			-			3-Φ4	
	筋	比		-			-			-			-			-			-			0.00	
連結	単独型		B14			B15			B16			B17			B18			B19			B20		
	寸法		70x150			70x80			70x80			90x80			90x80			90x80			70x80		
	位置		1端	中央	2端	1端	中央	2端	1端	中央	2端	1端	中央	2端	1端	中央	2端	1端	中央	2端	1端	中央	2端
電気回路	上層主筋		0.00	8.41	24.11	20.65	5.32	5.52	36.6	12.65	19.02	39.89	12.85	0.00	0.00	0.75	1.57	15.89	5.39	15.03	0.00	0.31	3.00
	下層主筋		2.37	10.56	16.99	15.55	6.53	2.00	18.91	19.99	14.94	23.01	12.85	39.05	3.09	5.73	3.79	5.79	15.28	9.48	9.27	1.31	1.22
	腹筋		0.000	0.062	0.062	0.062	0.062	0.062	0.062	0.062	0.098	0.062	0.062	0.062	0.000	0.000	0.000	0.062	0.000	0.062	0.000	0.000	0.000
	横方向力筋			0.000			0.000			0.000			0.000			0.000			0.000			0.000	
	縦方向力筋			0.00			0.00			0.00			0.00			0.00			0.00			0.00	
2F	上層	配置	5-Φ10	4-Φ10	5-Φ10	5-Φ10	5-Φ10	5-Φ10	6-Φ10	5-Φ10	6-Φ10	9-Φ10	5-Φ10	9-Φ10	9-Φ10	9-Φ10	9-Φ10	4-Φ10	9-Φ10	9-Φ10	4-Φ10	9-Φ10	9-Φ10
		比	0.00	0.26	0.89	0.51	0.39	0.14	0.83	0.51	0.43	0.54	0.40	0.00	0.00	0.00	0.02	0.19	0.10	0.18	0.00	0.00	0.00
鋼筋配置	下層	配置	4-Φ10	4-Φ10	5-Φ10	4-Φ10	4-Φ10	4-Φ10	5-Φ10	5-Φ10	5-Φ10	5-Φ10	4-Φ10	5-Φ10	5-Φ10	5-Φ10	5-Φ10	4-Φ10	5-Φ10	5-Φ10	4-Φ10	5-Φ10	5-Φ10
		比	0.07	0.33	0.32	0.42	0.21	0.06	0.76	0.49	0.53	0.57	0.40	0.71	0.07	0.04	0.07	0.17	0.07	0.16	0.01	0.03	0.03
	腹筋	配置	1-Φ10@10	1-Φ10@10	1-Φ10@10	1-Φ10@15	1-Φ10@15	1-Φ10@15	1-Φ10@10	1-Φ10@15	1-Φ10@10	1-Φ10@20	2-Φ10@20	2-Φ10@15	2-Φ10@15	2-Φ10@15	2-Φ10@15	2-Φ10@15	2-Φ10@20	2-Φ10@15	2-Φ10@15	2-Φ10@15	2-Φ10@15
	筋	比	0.00	0.00	0.25	0.37	0.37	0.37	0.37	0.37	0.39	0.22	0.25	0.22	0.00	0.00	0.00	0.12	0.00	0.12	0.00	0.00	0.00
	腰	配置		2-Φ4			-			-			2-Φ4			-			-			-	
	筋	比		0.00			-			-			0.00			-			-			-	
連結	単独型		B21			B22			B23			B24			B25			B26			B27		
	寸法		70x100			70x(50-80)			70x80			70x80			90x80			70x80			70x80		
	位置		1端	中央	2端	1端	中央	2端	1端	中央	2端	1端	中央	2端	1端	中央	2端	1端	中央	2端	1端	中央	2端
電気回路	上層主筋		0.00	1.65	36.37	0.00	15.59	19.82	7.19	6.71	16.02	15.96	4.2	16.72	18...1	3.08	18.11	15.1	5.36	15.1	15.1	5.21	16.1
	下層主筋		25.92	11.65	23.00	22.88	14.39	23.59	8.5	14.43	12.42	7.91	17.66	8.32	9.46	15.78	10.22	9.74	13.36	10.77	9.11	15.77	13.48
	腹筋		0.000	0.062	0.062	0.000	0.062	0.062	0.062	0.062	0.062	0.062	0.000	0.062	0.000	0.000	0.062	0.062	0.000	0.062	0.062	0.000	0.062
	横方向力筋			0.000			0.000			0.000			0.000			0.000			0.000			0.000	
	縦方向力筋			0.00			0.00			0.00			0.00			0.00			0.00			0.00	
2F	上層	配置	9-Φ10	9-Φ10	9-Φ10	9-Φ10	4-Φ10	6-Φ10	7-Φ10	3-Φ10	5-Φ10	5-Φ10	3-Φ10	5-Φ10	5-Φ10	6-Φ10	6-Φ10	3-Φ10	6-Φ10	6-Φ10	3-Φ10	5-Φ10	6-Φ10
		比	0.00	0.16	0.46	0.00	0.45	0.36	0.00	0.21	0.39	0.35	0.17	0.29	0.37	0.22	0.37	0.37	0.22	0.37	0.37	0.21	0.37
鋼筋配置	下層	配置	5-Φ10	5-Φ10	5-Φ10	5-Φ10	4-Φ10	6-Φ10	4-Φ10	4-Φ10	5-Φ10	5-Φ10	4-Φ10	5-Φ10	5-Φ10	4-Φ10	5-Φ10	4-Φ10	4-Φ10	5-Φ10	4-Φ10	4-Φ10	5-Φ10
		比	0.65	0.29	0.53	0.52	0.45	0.63	0.56	0.44	0.51	0.32	0.39	0.16	0.89	0.48	0.62	0.90	0.49	0.61	0.27	0.48	0.43
	腹筋	配置	2-Φ10@10	2-Φ10@10	2-Φ10@10	2-Φ10@15	2-Φ10@15	2-Φ10@15	1-Φ10@12	1-Φ10@15	1-Φ10@12	1-Φ10@12	1-Φ10@20	1-Φ10@12	1-Φ10@12	1-Φ10@12	1-Φ10@12	1-Φ10@12	1-Φ10@12	1-Φ10@12	1-Φ10@12	1-Φ10@12	1-Φ10@12
	筋	比	0.00	0.12	0.17	0.00	0.25	0.18	0.00	0.07	0.23	0.29	0.07	0.23	0.29	0.00	0.29	0.29	0.00	0.29	0.29	0.00	0.29
	腰	配置		2-Φ4			2-Φ4			-			-			-			-			-	
	筋	比		0.00			0.00			-			-			-			-			-	
連結	単独型		B28			B29			B30			B31			B32			B33			B34		
	寸法		70x80			70x80			70x80			70x80			90x80			90x80			70x150		
	位置		1端	中央	2端	1端	中央	2端	1端	中央	2端	1端	中央	2端	1端	中央	2端	1端	中央	2端	1端	中央	2端
電気回路	上層主筋		15.29	4.23	7.15	15.99	5.02	15.1	8.11	7.35	23.72	65.32	18.11	0.00	39.01	5.38	0.00	12.02	5.98	2.74	0.00	10.04	19.47
	下層主筋		7.58	12.84	8.50	0.42	15.27	11.70	3.44	13.45	14.82	30.91	18.11	0.00	18.21	5.38	13.02	3.97	3.82	3.37	20.38	10.01	20.19
	腹筋		0.062	0.000	0.062	0.062	0.000	0.062	0.062	0.062	0.062	0.239	0.239	0.239	0.062	0.062	0.000	0.062	0.000	0.000	0.000	0.062	0.062
	横方向力筋			0.000			0.000			0.000			0.000			0.000			0.000			0.000	
	縦方向力筋			0.00			0.00			0.00			0.00			0.00			0.00			0.00	
2F	上層	配置	6-Φ10	3-Φ10	6-Φ10	5-Φ10	3-Φ10	6-Φ10	6-Φ10	3-Φ10	5-Φ10	5-Φ10	5-Φ10	5-Φ10	2-Φ10	9-Φ10	9-Φ10	4-Φ10	9-Φ10	9-Φ10	4-Φ10	9-Φ10	6-Φ10
		比	0.35	0.17	0.33	0.35	0.24	0.37	0.37	0.39	0.41	0.37	0.47	0.00	0.40	0.29	0.00	0.16	0.09	0.01	0.00	0.21	0.48
鋼筋配置	下層	配置	3-Φ10	4-Φ10	3-Φ10	3-Φ10	4-Φ10	3-Φ10	3-Φ10	4-Φ10	3-Φ10	3-Φ10	3-Φ10	3-Φ10	4-Φ10	5-Φ10	5-Φ10	4-Φ10	5-Φ10	5-Φ10	4-Φ10	5-Φ10	3-Φ10
		比	0.35	0.39	0.33	0.35	0.47	0.48	0.43	0.41	0.61	0.27	0.74	0.00	0.45	0.29	0.59	0.15	0.34	0.03	0.50	0.51	0.50
	腹筋	配置	1-Φ10@12	1-Φ10@12	1-Φ10@12	1-Φ10@12	1-Φ10@15	1-Φ10@12	1-Φ10@12	1-Φ10@15	1-Φ10@12	1-Φ10@12	1-Φ10@12	1-Φ10@12	2-Φ10@15	2-Φ10@15	2-Φ10@15	2-Φ10@15	2-Φ10@15	2-Φ10@15	2-Φ10@15	2-Φ10@20	2-Φ10@15
	筋	比	0.29	0.00	0.29	0.29	0.00	0.29	0.00	0.00	0.29	2.49	2.39	2.39	0.18	0.25	0.00	0.18	0.00	0.00	0.00	0.25	0.18
	腰	配置		-			-			-			-			-			-			5-Φ4	
	筋	比		-			-			-			-			-			-			0.00	
連結	単独型		B35			B36			B37			B38			B39			B40			B41		
	寸法		70x80			70x80			70x100			70x90			90x80			90x80			70x100		
	位置		1端	中央	1端	1端	中央	端	1端	中央	1端	1端	中央	1端	1端	中央	2端	1端	中央	2端	1端	中央	1端
電気回路	上層主筋		0.00	13.56	25.17	25.12	8.35	23.14	43.65	9.19	0.00	0.00	0.41	0.75	10.96	3.54	14.32	3.00	3.05	3.00	0.00	3.45	41.79
	下層主筋		4.22	8.17	15.48	16.47	18.1	15.17	23.07	3.18	23.26	1.69	1.71	0.19	5.45	14.37	7.1	3.19	3.86	3.20	23.67	3.45	23.67
	腹筋		0.062	0.062	0.062	0.062	0.062	0.062	0.262	0.062	0.000	0.000	0.000	0.000	0.062	0.000	0.000	0.000	0.000	0.000	0.000	0.062	0.087
	横方向力筋			0.000			0.000			0.000			0.000			0.000			0.000			0.000	
	縦方向力筋			0.00			0.00			0.00			0.00			0.00			0.00			0.00	
1F	上層	配置	5-Φ10	5-Φ10	5-Φ10	11-Φ10	4-Φ10	11-Φ10	9-Φ10	5-Φ10	5-Φ10	5-Φ10	5-Φ10	5-Φ10	9-Φ10	9-Φ10	9-Φ10	9-Φ10	9-Φ10	9-Φ10	9-Φ10	9-Φ10	9-Φ10
		比	0.00	0.32	0.62	0.28	0.25	0.86	0.56	0.45	0.59	0.00	0.01	0.01	0.29	0.11	0.20	0.00	0.00	0.00	0.00	0.28	0.37
鋼筋配置	下層	配置	5-Φ10	5-Φ10	5-Φ10	5-Φ10	3-Φ10	5-Φ10	5-Φ10	5-Φ10	5-Φ10	5-Φ10	5-Φ10	5-Φ10	5-Φ10	4-Φ10	5-Φ10	5-Φ10	5-Φ10	5-Φ10	5-Φ10	5-Φ10	5-Φ10
		比	0...0	0.39	0.41	0.43	0.25	0.37	0.57	0.32	0.57	0.04	0.05	0.01	0...0	0.44	0.18	0.0	0.02	0.01	0.27	0.23	0.27
	腹筋	配置	2-Φ10@15	2-Φ10@15	2-Φ10@15	2-Φ10@15	2-Φ10@20	2-Φ10@15	2-Φ10@10	2-Φ10@20	2-Φ10@15	2-Φ10@15	2-Φ10@15	2-Φ10@15	2-Φ10@10	2-Φ10@15	2-Φ10@15	2-Φ10@15	2-Φ10@15	2-Φ10@15	2-Φ10@15	2-Φ10@15	2-Φ10@15
	筋	比	0.18	0.23	0.25	0.18	0.25	0.18	0.18	0.17	0.00	0.00	0.00	0.00	0.12	0.00	0.12	0.00	0.00	0.00	0.00	0.12	0.17
	腰	配置		-			-			3-Φ4			-			-			-			3-Φ4	
	筋	比		-			-			0.00			-			-			-			0.00	
連結	単独型		B42			B43			B44			B45			B46			B47			B48		
	寸法		90x80			70x80			70x90			70x90			90x80			90x80			70x90		
	位置		1端	中央	2端	1端	中央	2端	1端	中央	1端	1端	中央	1端	1端	中央	2端	1端	中央	2端	1端	中央	1端
電気回路	上層主筋		41.82	13.40	3.00	20.59	8.94	20.58	25.62	5.0	20.06	24.30	9.29	28.61	27.85	9.07	23.72	28.33	9.20	25.39	23.58	7.20	22.06
	下層主筋		20.59	14.7	3.00	11.45	20.59	20.06	15.31	5.02	13.51	15.17	20.59	18.19	18.30	10.59	15.17	15.57	20.59	15.14	13.58	5.59	7.30
	腹筋		0.06	0.120	0.062	0.062	0.062	0.096	0.062	0.062	0.062	0.062	0.062	0.062	0.062	0.062	0.062	0.062	0.062	0.062	0.062	0.062	0.062
	横方向力筋			0.000			0.000			0.000			0.000			0.000			0.000			0.000	
	縦方向力筋			0.00			0.00			0.00			0.00			0.00			0.00			0.00	
1F	上層	配置	12-Φ10	4-Φ10	2-Φ10	8-Φ10	4-Φ10	8-Φ10	8-Φ10	4-Φ10	9-Φ10	5-Φ10	4-Φ10	9-Φ10	9-Φ10	4-Φ10	9-Φ10	9-Φ10	4-Φ10	8-Φ10	8-Φ10	4-Φ10	8-Φ10
		比	0.43	0.41	0.00	0.32	0.31	0.47	0.36	0.24	0.57	0.37	0.22	0.93	0.38	0.28	0.38	0.39	0.28	0.28	0.22	0.22	0.24
鋼筋配置	下層	配置	5-Φ10	10-Φ10	6-Φ10	4-Φ10	5-Φ10	4-Φ10	4-Φ10	6-Φ10	4-Φ10	4-Φ10	5-Φ10	5-Φ10	5-Φ10	8-Φ10	5-Φ10	5-Φ10	7-Φ10	4-Φ10	4-Φ10	6-Φ10	4-Φ10
		比	0.42	0.26	0.00	0.22	0.35	0.62	0.48	0.31	0.42	0.69	0.35	0.45	0.45	0.32	0.45	0.46	0.36	0.50	0.42	0.52	0.43
	腹筋	配置	2-Φ10@10	2-Φ10@12	2-Φ10@10	2-Φ10@15	2-Φ10@20	2-Φ10@15	2-Φ10@15	2-Φ10@20	2-Φ10@15	2-Φ10@15	2-Φ10@20	2-Φ10@15	2-Φ10@15	2-Φ10@20	2-Φ10@15	2-Φ10@15	2-Φ10@20	2-Φ10@15	2-Φ10@15	2-Φ10@20	2-Φ10@15
	筋	比	0.39	0.28	0.12	0.18	0.25	0.20	0.18	0.23	0.13	0.15	0.25	0.18	0.28	0.25	0.18	0.18	0.25	0.18	0.18	0.25	0.19
	腰	配置		3-Φ4			3-Φ4			3-Φ4			3-Φ4			3-Φ4			3-Φ4			3-Φ4	
	筋	比		0.00			0.00			0.00			0.00			0.00			0.00			0.00	
連結	単独型		B49			B50			B51			B52			B53			B54			B6		
	寸法		70x90			70x80			70x80			70x90			90x80			70x80			70x80		
	位置		1端	中央	2端	1端	中央	1端	端	中央	1端	1端	中央	2端	1端	中央	2端	1端	中央	2端	1端	中央	1端
電気回路	上層主筋		25.09	8.32	25.53	18.21	5.59	18.71	45.94	14.65	0.00	7.54	6.95	0.00	1.60	0.40	0.10	3.00	12.22	38.21	0.00	3.65	5.50
	下層主筋		16.45	20.59	16.76	20.26	5.59	10.83	22.33	8.21	7.06	14.09	7.45	5.04	0.93	0.40	0.05	10.26	12.22	15.57	0.00	15.55	7.28
	腹筋		0.062	0.062	0.062	0.062	0.062	0.062	0.085	0.062	0.000	0.062	0.000	0.000	0.000	0.000	0.000	0.000	0.062	0.062	0.000	0.000	0.062
	横方向力筋			0.000			0.000			0.000			0.000			0.000			0.000			0.000	
	縦方向力筋			0.00			0.00			0.00			0.00			0.00			0.00			0.00	
1F	上層	配置	5-Φ10	4-Φ10	8-Φ10	7-Φ10	4-Φ10	7-Φ10	10-Φ10	4-Φ10	9-Φ10	5-Φ10	4-Φ10	9-Φ10	7-Φ10	4-Φ10	7-Φ10	9-Φ10	4-Φ10	9-Φ10	7-Φ10	4-Φ10	6-Φ10
		比	0.39	0.26	0.39	0.32	0.13	0.32	0.31	0.46	0.00	0.29	0.21	0.00	0.09	0.01	0.00	0.00	0.38	0.52	0.00	0.12	0.21
鋼筋配置	下層	配置	4-Φ10	7-Φ10	4-Φ10	4-Φ10	5-Φ10	4-Φ10	4-Φ10	5-Φ10	4-Φ10	5-Φ10	4-Φ10	5-Φ10	5-Φ10	4-Φ10	5-Φ10	5-Φ10	4-Φ10	5-Φ10	4-Φ10	4-Φ10	5-Φ10
		比	0.51	0.36	0.52	0.43	0.13	0.33	0.69	0.45	0.52	0.34	0.25	0.13	0.02	0.01	0.00	0.14	0.38	0.46	0.00	0.41	0.25
	腹筋	配置	2-Φ10@15	2-Φ10@20	2-Φ10@15	2-Φ10@15	2-Φ10@20	2-Φ10@15	2-Φ10@15	2-Φ10@20	2-Φ10@15	2-Φ10@15	2-Φ10@20	2-Φ10@15	2-Φ10@15	2-Φ10@20	2-Φ10@15	2-Φ10@15	2-Φ10@20	2-Φ10@15	2-Φ10@15	2-Φ10@20	2-Φ10@15
	筋	比	0.18	0.25	0.18	0.18	0.25	0...8	0.25	0.25	0.00	0.15	0.00	0.00	0.00	0.00	0.00	0.00	0.25	0.18	0.00	0.00	0.19
	腰	配置		2-Φ4			-			-			-			-			-				
	筋	比		0.00			-			-			-			-			-				

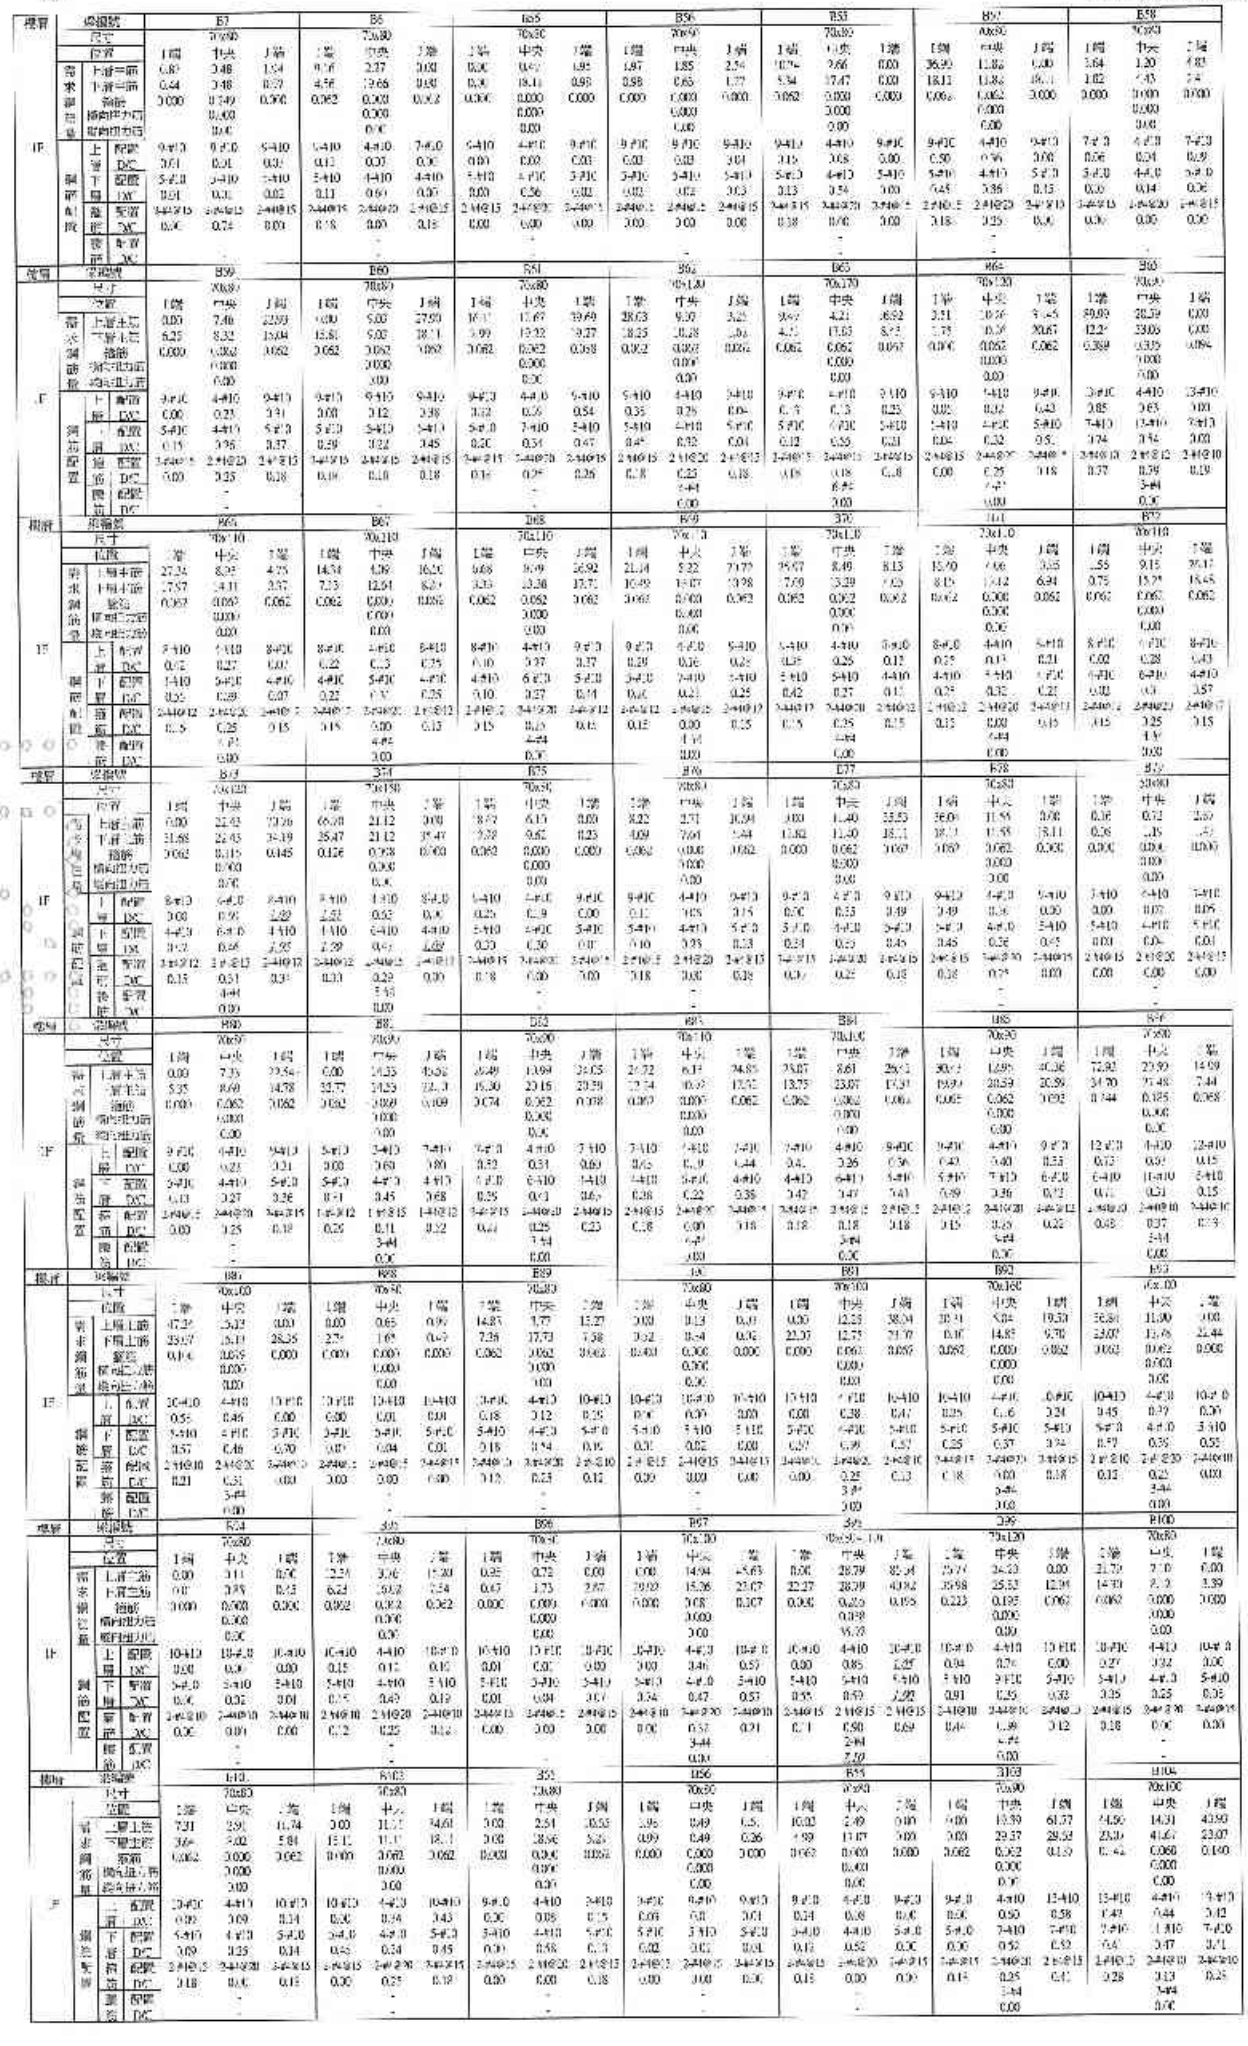


樓層	局編號	B-35	B100	B107	B108	B109	B110	B11
IF	尺寸	70x100	70x110	70x90	70x100	70x80	70x90	70x80
	位置	上排 中央 下排	上排 中央 下排	上排 中央 下排	上排 中央 下排	上排 中央 下排	上排 中央 下排	上排 中央 下排
	南來鋼筋量	上層主筋 34.93 31.81 36.52	35.76 34.51 45.37	44.96 31.57 30.59	46.34 35.92 30.00	0.00 0.81 0.96	5.85 2.84 11.45	0.14 0.20 0.00
		下層主筋 26.41 28.11 23.30	23.71 28.56 25.53	44.96 33.67 10.38	23.97 35.92 30.55	3.35 1.90 0.49	4.42 10.84 5.69	0.07 1.00 0.79
		箍筋 0.089 0.062 0.056	0.062 0.062 0.068	0.353 0.288 0.176	0.176 0.087 0.000	0.000 0.000 0.000	0.062 0.000 0.062	0.000 0.000 0.000
		橋向甲力(KN) 0.00	0.00	0.000	0.000	0.000	0.000	0.000
		軸向甲力(KN) 3.00	0.00	0.00	0.00	0.00	3.00	0.00
	南來配置	上層 配置 10-#10 4-#10 10-#10	12-#10 4-#10 13-#10	13-#10 4-#10 11-#10	12-#10 4-#10 12-#10	13-#10 13-#10 13-#10	10-#10 4-#10 10-#10	10-#10 10-#10 10-#10
		上層 D/C 0.32 0.36 0.35	0.51 0.45 0.42	0.90 0.66 0.59	0.42 0.48 0.00	0.00 0.01 0.00	0.11 0.09 0.15	0.00 0.00 0.00
		下層 配置 7-#10 10-#10 7-#10	7-#10 11-#10 7-#10	7-#10 11-#10 7-#10	7-#10 4-#10 5-#10	5-#10 5-#10 5-#10	5-#10 4-#10 5-#10	5-#10 5-#10 5-#10
		下層 D/C 0.89 0.35 0.41	0.41 0.52 0.45	0.75 0.36 0.28	0.42 0.48 0.75	0.00 0.00 0.00	0.11 0.34 0.14	0.00 0.02 0.02
		箍筋 配置 2-#10@15 2-#10@10 2-#10@10	2-#10@10 2-#10@10 2-#10@10	2-#10@10 2-#10@10 2-#10@10	2-#10@10 2-#10@15 2-#10@10	2-#10@15 2-#10@15 2-#10@15	2-#10@15 2-#10@15 2-#10@15	2-#10@15 2-#10@15 2-#10@15
		箍筋 D/C 0.18 0.12 0.15	0.15 0.13 0.16	0.70 0.52 0.35	0.29 0.34 0.00	0.00 0.00 0.00	0.12 0.00 0.12	0.00 0.00 0.00
		腰筋 配置 3-#6	3-#6	3-#6	3-#6	-	-	-
		腰筋 D/C 3.00	0.00	0.00	0.00	-	-	-
樓層	局編號	B113	B13	B14	B115	B116	B117	B118
	尺寸	70x100	70x80	70x100	70x80	70x80	70x80	70x100
	位置	上排 中央 下排	上排 中央 下排	上排 中央 下排	上排 中央 下排	上排 中央 下排	上排 中央 下排	上排 中央 下排
	南來鋼筋量	上層主筋 0.00 42.24 41.11	47.53 35.10 47.71	40.74 13.30 0.00	0.00 0.20 0.32	14.25 3.77 15.21	3.06 0.76 3.00	0.00 14.96 45.69
		下層主筋 23.07 42.24 23.07	23.02 46.51 23.02	23.07 13.30 23.07	0.49 0.98 0.26	0.32 17.31 7.56	0.53 1.76 3.02	20.26 15.45 23.07
		箍筋 0.000 0.062 0.097	0.168 0.164 0.168	0.074 0.062 0.000	0.000 0.000 0.000	0.062 0.062 0.062	0.000 0.000 0.000	0.000 0.062 0.068
		橋向甲力(KN) 3.000	0.000	0.000	0.000	0.000	0.000	0.000
		軸向甲力(KN) 0.00	0.00	0.00	0.00	0.00	0.00	0.00
	南來配置	上層 配置 10-#10 4-#10 10-#10	10-#10 4-#10 10-#10	10-#10 4-#10 10-#10	10-#10 10-#10 10-#10	10-#10 4-#10 13-#10	10-#10 10-#10 10-#10	10-#10 4-#10 10-#10
		上層 D/C 0.00 0.41 0.31	0.59 0.46 0.59	0.50 0.49 0.00	0.00 0.00 0.00	0.26 0.22 0.29	0.00 0.01 0.00	0.00 0.46 0.57
		下層 配置 5-#10 4-#10 5-#10	5-#10 5-#10 5-#10	5-#10 3-#10 5-#10	5-#10 5-#10 5-#10	5-#10 4-#10 5-#10	5-#10 5-#10 5-#10	5-#10 5-#10 5-#10
		下層 D/C 0.57 0.64 0.57	0.67 0.61 0.57	0.57 0.49 0.57	0.02 0.02 0.00	0.16 0.55 0.19	0.01 0.04 0.03	0.24 0.47 0.57
		箍筋 配置 2-#10@15 2-#10@20 2-#10@15	2-#10@15 2-#10@15 2-#10@15	2-#10@10 2-#10@15 2-#10@15	2-#10@15 2-#10@15 2-#10@15	2-#10@15 2-#10@20 2-#10@15	2-#10@15 2-#10@15 2-#10@15	2-#10@10 2-#10@10 2-#10@10
		箍筋 D/C 0.00 0.25 0.15	0.50 0.26 0.50	0.15 0.26 0.00	0.00 0.00 0.00	0.12 0.25 0.12	0.00 0.00 0.00	0.00 0.59 0.31
		腰筋 配置 3-#6	3-#6	3-#6	3-#6	-	-	3-#6
		腰筋 D/C 0.00	0.00	0.00	0.00	-	-	0.00
樓層	局編號	B119	B120	B121	B122	B12	B123	B125
	尺寸	70x80	70x120	70x80	70x80	70x80	70x90	70x80
	位置	上排 中央 下排	上排 中央 下排	上排 中央 下排	上排 中央 下排	上排 中央 下排	上排 中央 下排	上排 中央 下排
	南來鋼筋量	上層主筋 0.00 27.46 41.37	23.41 23.24 3.00	0.00 3.84 1.45	1.35 0.36 1.05	0.60 0.25 0.00	0.00 5.70 3.00	21.75 7.69 0.00
		下層主筋 36.93 27.46 36.93	35.45 23.24 3.00	0.00 6.28 5.73	0.68 0.36 0.36	0.70 18.11 0.00	0.00 5.70 15.1	14.26 8.41 4.23
		箍筋 0.023 0.229 0.189	0.173 0.164 0.062	0.000 0.000 0.062	0.000 0.000 0.000	0.000 0.000 0.000	0.000 0.000 0.000	0.062 0.000 0.000
		橋向甲力(KN) 0.00	3.000	0.000	0.000	0.000	0.000	0.000
		軸向甲力(KN) 35.32	0.00	0.00	0.00	0.00	3.00	0.00
	南來配置	上層 配置 10-#10 4-#10 9-#10	9-#10 4-#10 10-#10	10-#10 4-#10 10-#10	10-#10 10-#10 10-#10	10-#10 4-#10 12-#10	8-#10 4-#10 10-#10	10-#10 4-#10 10-#10
		上層 D/C 0.00 0.86 0.77	0.89 0.7 0.00	0.00 0.00 0.14	0.00 0.00 0.01	0.01 0.01 0.00	0.00 0.18 0.00	0.27 0.22 0.00
		下層 配置 5-#10 5-#10 5-#10	5-#10 7-#10 5-#10	5-#10 4-#10 5-#10	5-#10 5-#10 5-#10	5-#10 7-#10 5-#10	5-#10 4-#10 5-#10	5-#10 5-#10 5-#10
		下層 D/C 0.67 0.58 0.96	0.97 0.41 0.00	0.00 0.50 0.14	0.02 0.01 0.01	0.01 0.56 0.00	0.00 0.08 0.45	0.25 0.26 0.11
		箍筋 配置 2-#10@15 2-#10@15 2-#10@15 *	2-#10@15 * 2-#10@15 * 2-#10@15 *	2-#10@15 2-#10@15 2-#10@15	2-#10@15 2-#10@15 2-#10@15	2-#10@15 2-#10@15 2-#10@15	2-#10@15 2-#10@15 2-#10@15	2-#10@15 2-#10@15 2-#10@15
		箍筋 D/C 0.12 0.73 0.56	0.51 0.43 0.15	0.00 0.00 0.15	0.00 0.00 0.00	0.00 0.00 0.00	0.00 0.00 0.00	0.18 0.40 0.00
		腰筋 配置 3-#6	3-#6	3-#6	-	-	-	-
		腰筋 D/C 5.22	0.00	0.00	-	-	-	-
樓層	局編號	B124	B125	B 25	B127	B128	B129	B130
	尺寸	90x90	70x80	70x90	80x90	70x140	70x80	70x90
	位置	上排 中央 下排	上排 中央 下排	上排 中央 下排	上排 中央 下排	上排 中央 下排	上排 中央 下排	上排 中央 下排
	南來鋼筋量	上層主筋 5.38 1.34 3.31	0.00 12.63 16.26	12.03 0.39 9.62	2.49 10.35 0.00	0.01 28.03 0.00	19.1 84.20 77.70	30.59 0.00
		下層主筋 2.55 4.02 1.65	15.84 12.63 15.21	15.11 11.39 9.26	4.29 8.35 4.89	0.01 18.14 31.22	18.11 30.34 39.59	48.03 0.00
		箍筋 0.104 0.000 0.000	0.000 0.062 0.062	0.062 0.062 0.000	0.026 0.000 0.026	0.000 0.006 0.062	0.062 0.138 0.15	0.239 0.239 0.204
		橋向甲力(KN) 0.000	0.000	0.000	0.000	0.000	3.000	0.000
		軸向甲力(KN) 0.00	0.00	0.00	0.00	0.00	0.00	0.00
	南來配置	上層 配置 8-#10 1-#10 8-#10	9-#10 6-#10 9-#10	10-#10 4-#10 10-#10	10-#10 10-#10 10-#10	10-#10 10-#10 10-#10	10-#10 10-#10 12-#10	12-#10 4-#10 12-#10
		上層 D/C 0.06 0.01 0.05	0.00 0.29 0.19	0.39 0.13 0.00	0.12 0.05 0.12	0.00 0.25 0.24	0.00 0.22 0.66	0.24 0.63 0.00
		下層 配置 5-#10 4-#10 5-#10	5-#10 7-#10 5-#10	5-#10 4-#10 5-#10	5-#10 4-#10 5-#10	5-#10 4-#10 5-#10	5-#10 5-#10 6-#10	6-#10 10-#10 6-#10
		下層 D/C 0.09 0.14 0.09	0.49 0.38 0.47	0.45 0.24 0.21	0.12 0.25 0.12	0.37 0.28 0.45	0.27 0.45 0.65	0.71 0.59 0.00
		箍筋 配置 2-#10@15 2-#10@20 2-#10@15	2-#10@15 2-#10@20 2-#10@15	2-#10@15 2-#10@20 2-#10@15	2-#10@15 2-#10@20 2-#10@15	2-#10@15 2-#10@20 2-#10@15	2-#10@15 2-#10@20 2-#10@15	2-#10@15 2-#10@20 2-#10@15
		箍筋 D/C 0.00 0.00 0.00	0.00 0.25 0.18	0.18 0.23 0.00	0.12 0.00 0.15	0.00 0.25 0.18	0.18 0.38 0.48	0.46 0.77 0.15
		腰筋 配置 -	-	-	-	4-#6	-	3-#6
		腰筋 D/C -	-	-	-	0.00	-	0.00
樓層	局編號	B-31	B132	B133	B134	F135	B136	B-37
	尺寸	80x90	80x90	80x90	80x90	70x110	70x160	70x110
	位置	上排 中央 下排	上排 中央 下排	上排 中央 下排	上排 中央 下排	上排 中央 下排	上排 中央 下排	上排 中央 下排
	南來鋼筋量	上層主筋 30.28 35.33 82.85	66.75 20.07 57.67	54.10 15.74 57.47	80.75 21.53 22.52	32.16 10.47 4.02	26.48 5.23 21.08	0.58 9.47 29.05
		下層主筋 24.43 79.63 39.42	31.18 35.51 28.03	26.23 47.86 27.58	66.50 90.98 17.14	2.31 13.72 2.01	8.21 25.76 10.48	4.48 13.17 9.68
		箍筋 0.237 0.259 0.355	0.256 0.171 0.237	0.172 0.089 0.143	0.253 0.154 0.050	0.062 0.062 0.062	0.062 0.062 0.062	0.062 0.062 0.062
		橋向甲力(KN) 0.000	0.000	0.000	0.000	0.000	3.000	0.000
		軸向甲力(KN) 0.00	0.00	0.00	0.00	0.00	0.00	0.00
	南來配置	上層 配置 16-#10 4-#10 16-#10	15-#10 4-#10 15-#10	6-#10 4-#10 10-#10	16-#10 4-#10 16-#10	10-#10 4-#10 10-#10	10-#10 4-#10 10-#10	10-#10 4-#10 10-#10
		上層 D/C 0.39 0.52 0.66	0.59 0.65 0.45	0.42 0.26 0.44	0.66 0.72 0.11	0.13 0.32 0.00	0.20 0.16 0.26	0.11 0.29 0.38
		下層 配置 8-#10 15-#10 5-#10	5-#10 15-#10 5-#10	8-#10 15-#10 8-#10	5-#10 15-#10 5-#10	5-#10 5-#10 5-#10	5-#10 3-#10 5-#10	5-#10 6-#10 5-#10
		下層 D/C 0.38 0.65 0.67	0.48 0.45 0.45	0.40 0.27 0.42	0.59 0.52 0.19	0.52 0.26 0.06	0.20 0.63 0.29	0.11 0.27 0.17
		箍筋 配置 2-#10@10 2-#10@10 2-#10@10	2-#10@10 2-#10@10 2-#10@10	2-#10@10 2-#10@10 2-#10@10	2-#10@10 2-#10@10 2-#10@10	2-#10@10 2-#10@10 2-#10@10	2-#10@15 2-#10@20 2-#10@15	2-#10@15 2-#10@15 2-#10@15
		箍筋 D/C 0.31 0.16 0.67	0.51 0.38 0.47	0.64 0.18 0.35	0.50 0.33 0.15	0.12 0.16 0.12	0.18 0.25 0.18	0.19 0.23 0.18
		腰筋 配置 3-#6	3-#6	3-#6	3-#6	1-#4	5-#6	4-#4
		腰筋 D/C 0.00	0.00	0.00	0.00	0.00	3.00	0.00
樓層	局編號	B135	B139	B140	B141	B142	B143	B144
	尺寸	70x80	70x110	70x110	70x110	70x80	70x150	70x80
	位置	上排 中央 下排	上排 中央 下排	上排 中央 下排	上排 中央 下排	上排 中央 下排	上排 中央 下排	上排 中央 下排
	南來鋼筋量	上層主筋 35.7 11.82 36.90	28.24 9.22 9.09	10.79 5.16 5.61	5.41 10.28 51.25	0.00 27.50 81.12	34.36 25.6 3.00	21.13 6.92 0.00
		下層主筋 15.11 22.51 8.11	18.56 13.52 4.55	5.34 12.8 5.06	1.09 15.39 89.73	10.61 25.50 28.85	10.62 26.87 3.00	13.88 8.11 2.29
		箍筋 0.106 0.062 0.176	0.062 0.062 0.062	0.062 0.000 0.062	0.062 0.062 0.062	0.000 0.261 0.239	0.250 0.223 0.062	0.062 0.000 0.000
		橋向甲力(KN) 0.000	0.000	0.000	0.000	0.000	3.000	0.000
		軸向甲力(KN) 3.00	0.00	0.00	0.00	0.00	3.00	0.00
	南來配置	上層 配置 11-#10 1-#10 11-#10	11-#10 1-#10 10-#10	8-#10 4-#10 10-#10	10-#10 4-#10 10-#10	10-#10 4-#10 10-#10	10-#10 4-#10 10-#10	10-#10 4-#10 10-#10
		上層 D/C 0.41 0.06 0.41	0.31 0.25 0.11	0.21 0.13 0.16	0.09 0.57 0.55	0.00 0.86 1.00	1.64 0.82 0.00	0.26 0.21 0.00
		下層 配置 6-#10 9-#10 6-#10	6-#10 6-#10 5-#10	5-#10 5-#10 5-#10	5-#10 6-#10 5-#10	5-#10 6-#10 5-#10	5-#10 9-#10 5-#10	5-#10 6-#10 5-#10
		下層 D/C 0.37 0.41 0.59	0.35 0.26 0.11	0.21 0.34 0.25	0.09 0.31 0.53	0.25 0.37 0.05	1.00 0.49 0.00	0.34 0.25 0.37
		箍筋 配置 2-#10@12 2-#10@15 2-#10@12	2-#10@10 2-#10@15 2-#10@10	2-#10@15 2-#10@15 2-#10@15	2-#10@10 2-#10@15 2-#10@10	2-#10@15 2-#10@15 2-#10@15	2-#10@15 2-#10@15 2-#10@15	2-#10@15 2-#10@20 2-#10@15
		箍筋 D/C 0.26 0.16 0.26	0.12 0.15 0.12	0.13 0.00 0.12	0.12 0.15 0.12	0.00 0.78 0.37	0.39 0.53 0.15	0.19 0.30 0.00
		腰筋 配置 -	-	4-#4	4-#4	2-#4	4-#4	-
		腰筋 D/C -	-	0.00	0.00	0.00	3.00	-
樓層	局編號	B145	B146	B151	B 52	F153	B147	B-48
	尺寸	70x80	70x80	70x80	70x90	70x90	70x80	70x80
	位置	上排 中央 下排	上排 中央 下排	上排 中央 下排	上排 中央 下排	上排 中央 下排	上排 中央 下排	上排 中央 下排
	南來鋼筋量	上層主筋 3.83 3.95 0.13	0.00 12.46 39.00	0.00 3.95 11.50	0.90 0.90 1.35	0.57 0.09 0.00	33.60 12.42 3.00	0.23 2.58 8.42
		下層主筋 3.91 1.99 0.07	20.06 12.46 18.95	0.00 16.67 5.52	0.75 0.93 0.93	0.12 16.11 0.00	10.11 12.42 13.90	5.29 8.36 4.19
		箍筋 0.000 0.000 0.000	0.000 0.062 0.062	0.000 0.000 0.062	0.000 0.000 0.000	0.000 0.000 0.000	0.062 0.062 0.000	0.062 0.000 0.062
		橋向甲力(KN) 0.000	0.000	0.000	0.000	0.000	3.000	0.000
		軸向甲力(KN) 3.00	0.00	0.00	0.00	0.00	3.00	0.00
	南來配置	上層 配置 8-#10 4-#10 8-#10	10-#10 4-#10 10-#10	10-#10 4-#10 10-#10	10-#10 10-#10 10-#10	10-#10 4-#10 10-#10	10-#10 4-#10 10-#10	10-#10 4-#10 10-#10
		上層 D/C 0.06 0.03 0.00	0.00 0.38 0.45	0.00 0.09 0.14	0.01 0.00 0.01	0.01 0.00 0.00	0.14 0.25 0.00	0.13 0.09 0.10
		下層 配置 5-#10 4-#10 5-#10	5-#10 6-#10 5-#10	5-#10 4-#10 5-#10	5-#10 5-#10 5-#10	5-#10 5-#10 5-#10	5-#10 4-#10 5-#10	5-#10 6-#10 5-#10
		下層 D/C 0.05 0.06 0.00	0.00 0.38 0.47	0.00 0.51 0.14	0.01 0.01 0.01	0.01 0.55 0.00	0.49 0.25 0.25	0.13 0.25 0.10
		箍筋 配置 2-#10@15 2-#10@20 2-#10@15	2-#10@15 2-#10@15 2-#10@15	2-#10@15 2-#10@20 2-#10@15	2-#10@15 2-#10@20 2-#10@15	2-#10@15 2-#10@20 2-#10@15	2-#10@15 2-#10@20 2-#10@15	2-#10@15 2-#10@20 2-#10@15
		箍筋 D/C 0.00 0.00 0.00	0.00 0.25 0.19	0.00 0.00 0.18	0.00 0.00 0.00	0.00 0.00 0.00	0.18 0.25 0.00	0.18 0.30 0.15
		腰筋 配置 -	-	-	-	-	-	-
		腰筋 D/C -	-	-	-	-	-	-
樓層	局編號	B149	B150	B151	B 54	B153	B154	B155
	尺寸	70x70	70x80	70x90	70x90	70x80	70x80	70x80
	位置	上排 中央 下排	上排 中央 下排	上排 中央 下排	上排 中央 下排	上排 中央 下排	上排 中央 下排	上排 中央 下排
	南來鋼筋量	上層主筋 0.00 5.04 30.45	0.00 15.14 41.24	0.00 12.03 26.12	29.30 28.59 0.00	0.00 1.90 7.63	1.87 0.47 0.46	0.23 2.20 0.00
		下層主筋 17.60 5.04 29.05	28.46 13.65 20.00	9.63 12.72 25.64	22.50 59.41 0.00	0.00 20.12 3.63	0.99 0.47 0.23	9.59 18.31 0.00
		箍筋 0.000 0.069 0.062	0.000 0.062 0.069	0.062 0.062 0.272	0.282 0.233 0.038	0.000 0.000 0.062	0.000 0.000 0.000	0.062 0.000 0.000
		橋向甲力(KN) 0.000	0.000	0.000	0.000	0.000	3.000	0.000
		軸向甲力(KN) 0.00	0.00	0.00	0.00	0.00	0.00	0.00
	南來配置	上層 配置 10-#10 6-#10 10-#10	6-#10 4-#10 6-#10	6-#10 6-#10 7-#10	7-#10 4-#10 7-#10	10-#10 4-#10 10-#10	10-#10 10-#10 10-#10	10-#10 4-#10 10-#10
		上層 D/C 0.00 0.51 0.37	0.00 0.48 0.84	0.00 0.86 0.69	0.32 0.59 0.00	0.00 0.05 0.00	0.02 0.01 0.01	0.01 0.07 0.00
		下層 配置 5-#10 6-#10 5-#10	5-#10 5-#10 4-#10	6-#10 5-#10 6-#10	6-#10 6-#10 4-#10	5-#10 4-#10 5-#10	5-#10 5-#10 5-#10	5-#10 4-#10 5-#10
		下層 D/C 0.44 0.51 0.49	0.00 0.35 0.51	0.30 0.69 0.83	0.25 0.25 0.00	0.00 0.67 0.00	0.00 0.01 0.01	0.01 0.55 0.00
		箍筋 配置 2-#10@15 2-#10@20 2-#10@15	2-#10@15 2-#10@20 2-#10@15	2-#10@15 2-#10@20 2-#10@15	2-#10@12 2-#10@12 2-#10@12	2-#10@15 2-#10@20 2-#10@15	2-#10@15 2-#10@20 2-#10@15	2-#10@15 2-#10@20 2-#10@15
		箍筋 D/C 0.00 0.25 0.18	0.00 0.25 0.23	0.18 0.18 0.61	0.07 0.13 0.15	0.18 0.00 0.18	0.00 0.00 0.00	0.18 0.30 0.00
		腰筋 配置 -	-	3-#4	3-#4	-	-	-
		腰筋 D/C -	-	0.00	0.00	-	-	-

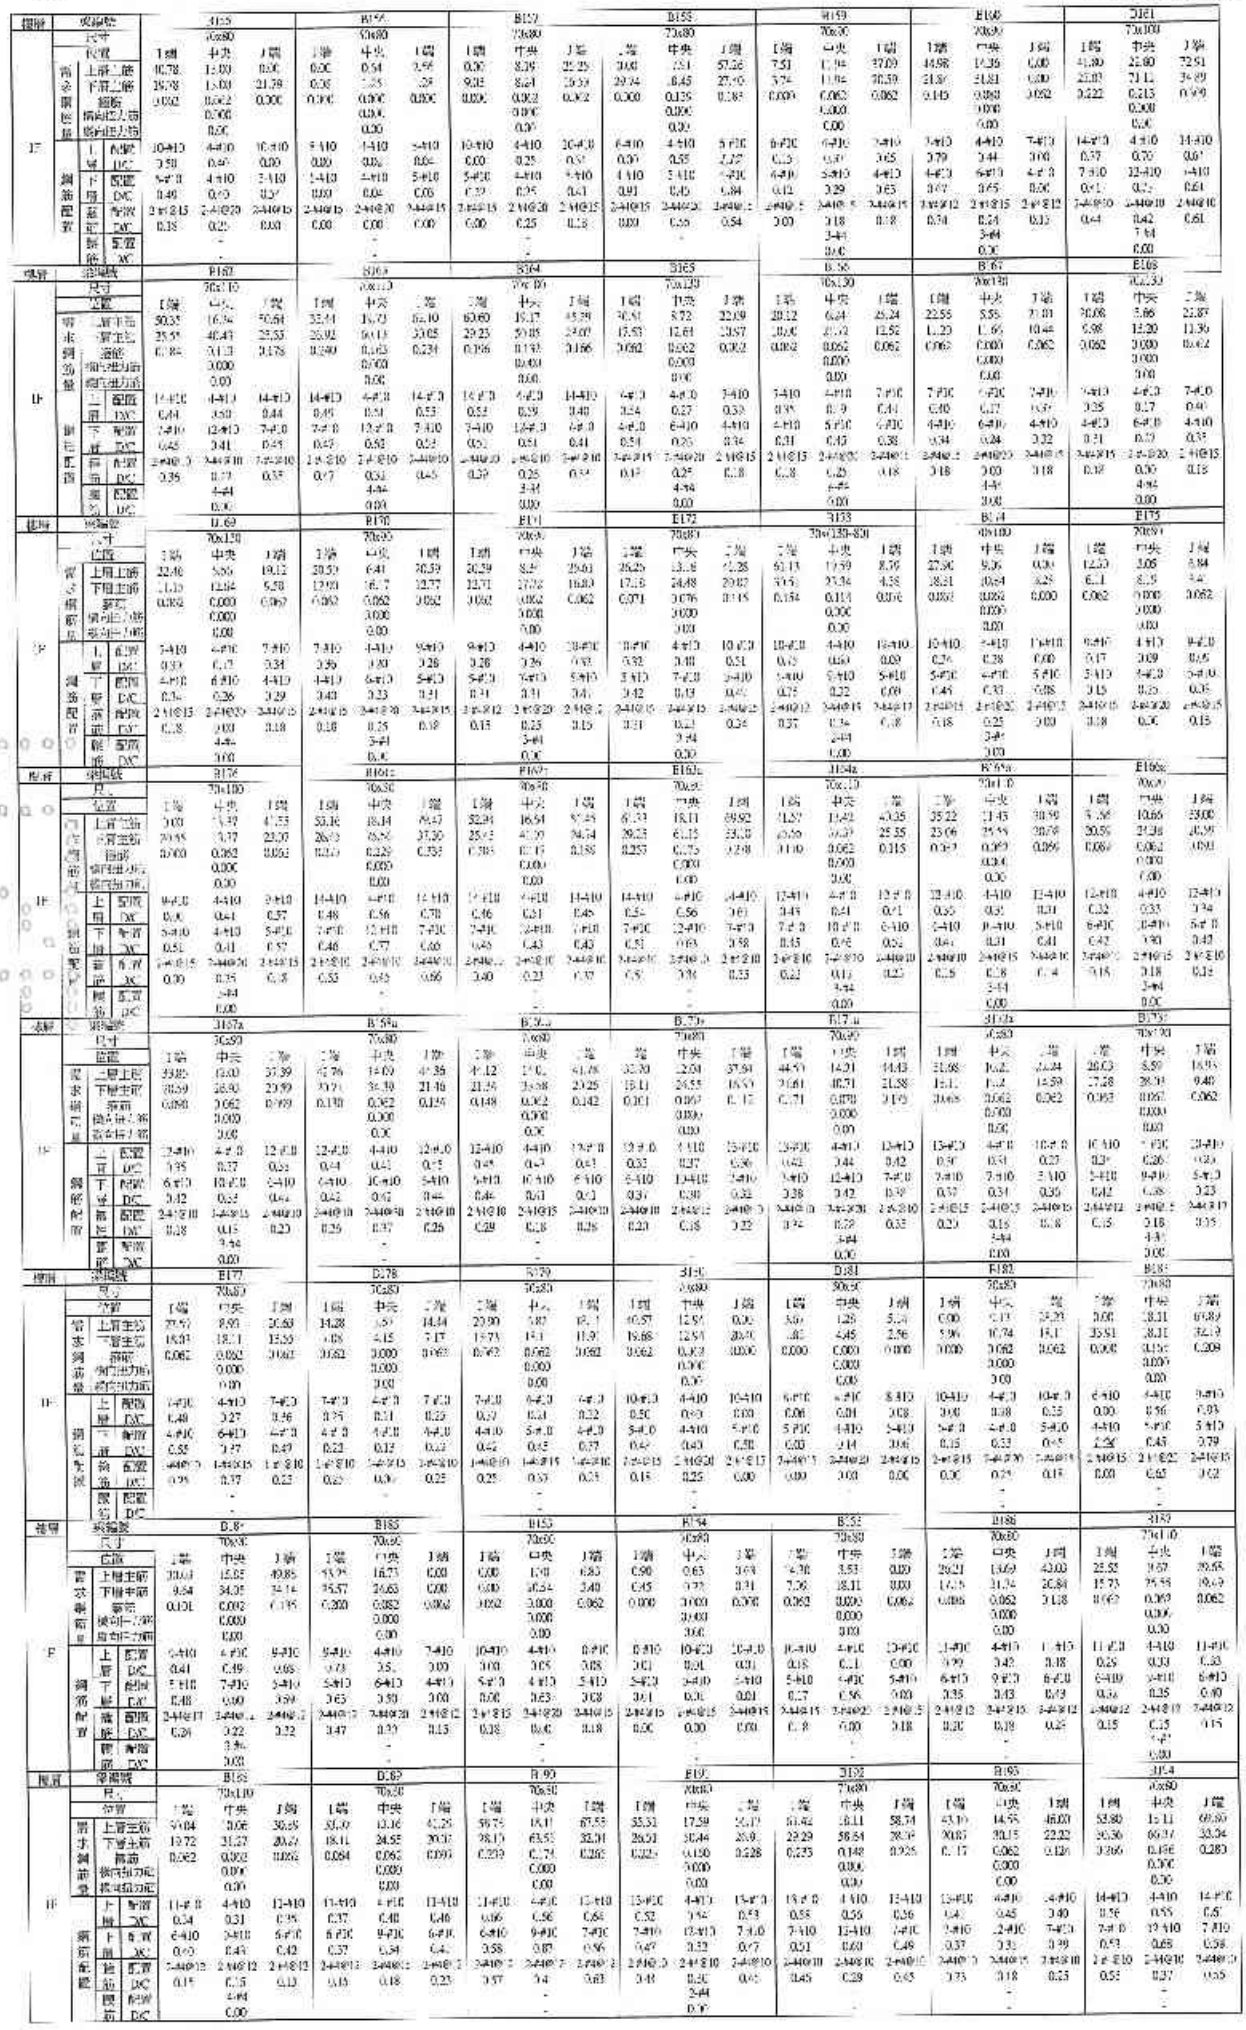

樓層	梁編號		B-95			B-96			B-97			B-98			B-99			B-100			B-101		
	尺寸		70x30			70x80			70x80			60x30			70x30			70x30			70x80		
	位置		1端	中央	1端	1端	中央	1端	1端	中央	1端	1端	中央	1端	1端	中央	1端	1端	中央	1端	1端	中央	1端
	需求鋼筋量	上層主筋	57.68	8.03	52.54	49.51	15.67	42.60	28.13	9.20	28.76	28.29	6.97	6.28	22.42	7.30	18.58	16.07	3.97	13.19	17.06	5.35	18.11
		下層主筋	27.80	51.28	25.24	23.85	36.50	20.50	18.11	18.11	13.62	13.59	12.31	2.29	14.72	16.12	12.23	7.67	6.54	3.55	8.87	15.65	10.56
		腰筋	0.234	0.156	0.220	0.167	0.072	0.154	0.062	0.062	0.062	0.062	0.062	0.062	0.061	0.061	0.062	0.062	0.062	0.062	0.062	0.062	0.062
		箍筋		0.000			0.000			0.000			0.000			0.000			0.000			0.000	
		箍筋加密區		0.00			0.00			0.00			0.00			0.00			0.00			0.00	
1F	鋼筋配置	上層 配筋	7-#10	4-#10	14-#10	14-#10	4-#10	11-#10	11-#10	4-#10	9-#10	9-#10	5-#10	9-#10	9-#10	4-#10	9-#10	9-#10	4-#10	9-#10	9-#10	4-#10	7-#10
		層 DC	0.5	0.35	0.5	0.43	0.45	0.45	0.31	0.75	0.78	0.39	0.21	0.06	0.21	0.22	0.33	0.26	0.12	0.26	0.31	0.6	0.52
		下層 配筋	7-#10	12-#10	7-#10	7-#10	9-#10	5-#10	5-#10	7-#10	5-#10	5-#10	7-#10	5-#10	5-#10	5-#10	5-#10	4-#10	4-#10	4-#10	4-#10	5-#10	4-#10
		層 DC	0.48	0.23	0.47	0.42	0.53	0.42	0.37	0.72	0.34	0.34	0.22	0.06	0.35	0.37	0.38	0.25	0.23	0.17	0.27	0.38	0.32
		箍筋 配筋	2-#10@10	2-#10@10	2-#10@10	2-#10@15	2-#10@15	2-#10@12	2-#10@10	2-#10@10	2-#10@10	2-#10@12	2-#10@15	2-#10@12	1-#10@10	1-#10@15	1-#10@10	1-#10@10	1-#10@15	1-#10@10	1-#10@10	1-#10@15	1-#10@10
		區 DC	0.46	0.31	0.41	0.43	0.21	0.39	0.12	0.12	0.12	0.15	0.28	0.15	0.25	0.33	0.35	0.35	0.09	0.35	0.35	0.09	0.25
		腰筋 配筋		-			-			2-#4			5-#4			-			-			-	
		箍筋 DC								0.03			0.03										
樓層	梁編號		B-202			B-203			B-204			B-205			B-206			B-207			B-208		
	尺寸		70x80			70x85			70x150			70x90			70x90			70x95			70x85		
	位置		1端	中央	1端	1端	中央	1端	1端	中央	1端	1端	中央	1端	1端	中央	1端	1端	中央	1端	1端	中央	1端
	需求鋼筋量	上層主筋	35.62	11.39	0.00	13.45	9.06	5.77	0.00	12.20	34.72	0.00	16.35	5.08	23.02	14.82	46.45	42.7	13.78	0.00	22.61	7.33	1.96
		下層主筋	18.11	17.87	1.66	6.10	8.24	2.55	16.75	11.75	22.75	27.81	18.33	24.95	15.91	26.34	22.51	21.02	26.52	0.00	14.75	18.31	1.98
		腰筋	0.062	0.062	0.000	0.062	0.000	0.062	0.000	0.062	0.062	0.000	0.083	0.127	0.073	0.062	0.15	0.02	0.062	0.062	0.062	0.062	0.000
		箍筋		0.000			0.000			0.000			0.000			0.000			0.000			0.000	
		箍筋加密區		0.00			0.00			0.00			0.00			0.00			0.00			0.00	
2F	鋼筋配置	上層 配筋	9-#10	4-#10	10-#10	10-#10	4-#10	10-#10	10-#10	4-#10	10-#10	5-#10	5-#10	9-#10	9-#10	4-#10	9-#10	9-#10	4-#10	9-#10	10-#10	4-#10	10-#10
		層 DC	0.46	0.35	0.6	0.35	0.01	0.39	0.39	0.39	0.45	0.00	0.29	0.71	0.35	0.65	0.63	0.58	0.47	0.39	0.35	0.29	0.49
		下層 配筋	5-#10	4-#10	5-#10	5-#10	4-#10	5-#10	5-#10	4-#10	5-#10	5-#10	5-#10	5-#10	5-#10	7-#10	5-#10	5-#10	7-#10	5-#10	5-#10	4-#10	5-#10
		層 DC	0.45	0.38	0.25	0.35	0.23	0.37	0.41	0.35	0.55	0.80	0.49	0.61	0.35	0.47	0.55	0.39	0.47	0.39	0.35	0.32	0.60
		箍筋 配筋	2-#10@15	2-#10@20	2-#10@15	2-#10@15	1-#10@20	2-#10@15	2-#10@15	2-#10@20	2-#10@15	2-#10@12	2-#10@20	2-#10@15	2-#10@10	2-#10@20	2-#10@12	2-#10@12	2-#10@20	2-#10@12	2-#10@15	2-#10@20	2-#10@13
		區 DC	0.38	0.25	0.06	0.38	0.06	0.38	0.06	0.25	0.18	0.00	0.33	0.36	0.14	0.15	0.21	0.24	0.22	0.13	0.18	0.25	0.00
		腰筋 配筋		-			-			5-#4			5-#4			3-#4			3-#4			-	
		箍筋 DC								0.00						0.00			0.00				
樓層	梁編號		B-209			B-210			B-211			B-212			B-213			B-161b			B-162b		
	尺寸		70x120			70x120			60x60			70x90			70x90			70x90			70x90		
	位置		1端	中央	1端	1端	中央	1端	1端	中央	1端	1端	中央	1端	1端	中央	1端	1端	中央	1端	1端	中央	1端
	需求鋼筋量	上層主筋	0.00	3.46	15.93	1.68	9.52	28.03	0.00	10.53	32.40	28.51	19.60	62.46	89.75	20.73	0.00	30.45	8.01	37.49	23.10	8.14	24.09
		下層主筋	2.60	0.89	5.53	0.02	2.94	5.52	5.06	10.73	18.12	18.06	38.95	29.93	6.73	67.56	0.00	12.09	20.50	18.30	14.57	20.59	16.40
		腰筋	0.000	0.000	0.062	0.000	0.062	0.062	0.000	0.000	0.000	0.221	0.239	0.291	0.283	0.166	0.061	0.062	0.062	0.062	0.062	0.062	0.060
		箍筋		0.000			0.000			0.000			0.000			0.000			0.000			0.000	
		箍筋加密區		0.00			0.00			0.00			0.00			0.00			0.00			0.00	
1F	鋼筋配置	上層 配筋	10-#10	4-#10	10-#10	10-#10	4-#10	10-#10	6-#10	4-#10	9-#10	9-#10	4-#10	14-#10	14-#10	4-#10	14-#10	14-#10	4-#10	9-#10	9-#10	4-#10	9-#10
		層 DC	0.00	0.1	0.17	0.07	0.04	0.14	0.00	0.32	0.43	0.39	0.60	0.55	0.79	0.65	0.00	0.28	0.2	0.39	0.33	0.25	0.34
		下層 配筋	5-#10	4-#10	5-#10	5-#10	4-#10	5-#10	4-#10	5-#10	5-#10	5-#10	7-#10	7-#10	7-#10	12-#10	7-#10	5-#10	5-#10	5-#10	5-#10	4-#10	5-#10
		層 DC	0.06	0.22	0.17	0.02	0.39	0.39	0.06	0.25	0.45	0.45	0.65	0.55	0.73	0.49	0.00	0.23	0.35	0.44	0.28	0.36	0.40
		箍筋 配筋	2-#10@15	2-#10@20	2-#10@12	2-#10@12	2-#10@20	2-#10@15	2-#10@15	2-#10@20	2-#10@15	2-#10@12	2-#10@20	2-#10@12	2-#10@10	2-#10@20	2-#10@12	2-#10@10	2-#10@15	2-#10@12	2-#10@12	2-#10@15	2-#10@12
		區 DC	0.00	0.00	0.18	0.00	0.25	0.18	0.00	0.22	0.15	0.20	0.37	0.45	0.55	0.44	0.15	0.15	0.15	0.15	0.15	0.2	0.15
		腰筋 配筋		4-#4			4-#5			-			3-#4			-			3-#4			3-#4	
		箍筋 DC		0.00			0.00			-			0.00			-			0.00			0.00	
樓層	梁編號		B-163b			B-164b			B-165b			B-166b			B-167b			B-168b			B-169b		
	尺寸		70x90			70x90			70x170			70x90			70x90			70x120			70x90		
	位置		1端	中央	1端	1端	中央	1端	1端	中央	1端	1端	中央	1端	1端	中央	1端	1端	中央	1端	1端	中央	1端
	需求鋼筋量	上層主筋	26.54	11.54	35.85	35.98	13.07	49.77	35.44	21.43	27.58	18.63	6.04	24.42	26.52	12.50	39.26	38.01	9.91	30.21	38.91	12.22	31.53
		下層主筋	9.71	20.59	20.98	20.99	24.36	33.99	23.59	21.41	38.07	9.36	9.95	12.12	18.93	24.12	30.95	16.99	23.33	18.12	20.57	24.87	0.29
		腰筋	0.093	0.062	0.072	0.132	0.077	0.158	0.098	0.093	0.097	0.067	0.062	0.062	0.074	0.062	0.132	0.062	0.062	0.062	0.06	0.062	0.096
		箍筋		0.000			0.000			0.000			0.000			0.000			0.000			0.000	
		箍筋加密區		0.00			0.00			0.00			0.00			0.00			0.00			0.00	
1F	鋼筋配置	上層 配筋	9-#10	4-#10	20-#10	10-#10	4-#10	10-#10	10-#10	4-#10	10-#10	10-#10	4-#10	10-#10	11-#10	4-#10	11-#10	11-#10	4-#10	11-#10	11-#10	4-#10	11-#10
		層 DC	0.44	0.35	1.04	0.67	0.00	0.91	0.45	0.55	0.61	0.23	0.19	0.30	0.32	0.35	0.4	0.34	0.22	0.34	0.44	0.38	0.55
		下層 配筋	5-#10	4-#10	5-#10	5-#10	9-#10	5-#10	5-#10	9-#10	5-#10	5-#10	5-#10	5-#10	5-#10	9-#10	5-#10	5-#10	5-#10	5-#10	5-#10	9-#10	6-#10
		層 DC	0.40	0.35	0.5	0.5	0.33	0.51	0.51	0.39	0.54	0.23	0.14	0.23	0.35	0.32	0.42	0.35	0.32	0.35	0.42	0.34	0.49
		箍筋 配筋	2-#10@15	2-#10@15	2-#10@12	2-#10@12	2-#10@15	2-#10@12	2-#10@12	2-#10@20	2-#10@12	2-#10@12	2-#10@20	2-#10@12	2-#10@10	2-#10@15	2-#10@12	2-#10@10	2-#10@15	2-#10@12	2-#10@10	2-#10@15	2-#10@12
		區 DC	0.15	0.15	0.17	0.33	0.21	0.33	0.19	0.26	0.15	0.15	0.15	0.15	0.15	0.15	0.20	0.21	0.15	0.12	0.21	0.2	0.17
		腰筋 配筋		3-#4			3-#4			5-#4			4-#4			3-#4			4-#4			3-#4	
		箍筋 DC		0.00			0.00			0.00			0.00			0.00			0.00			0.00	
樓層	梁編號		B-170			B-171			B-172			B-173			B-174			B-175			B-176		
	尺寸		70x120			70x90			70x80			70x130			70x100			70x90			70x 90		
	位置		1端	中央	1端	1端	中央	1端	1端	中央	1端	1端	中央	1端	1端	中央	1端	1端	中央	1端	1端	中央	1端
	需求鋼筋量	上層主筋	25.05	5.20	21.72	11.59	5.12	25.20	20.56	15.78	15.20	53.57	17.61	0.00	23.19	7.59	0.00	9.2	2.5	10.45	0.00	17.34	36.23
		下層主筋	11.44	3.15	10.29	14.46	20.37	19.42	17.37	22.01	20.61	35.34	35.47	27.32	15.23	8.81	7.42	3.61	7.91	5.15	20.37	19.34	24.00
		腰筋	0.062	0.062	0.062	0.062	0.062	0.062	0.044	0.069	0.114	0.116	0.152	0.063	0.063	0.062	0.062	0.062	0.062	0.062	0.062	0.062	0.060
		箍筋		0.000			0.000			0.000			0.000			0.000			0.000			0.000	
		箍筋加密區		0.00			0.00			0.00			0.00			0.00			0.00			0.00	
1F	鋼筋配置	上層 配筋	10-#10	4-#10	10-#10	10-#10	4-#10	9-#10	9-#10	4-#10	9-#10	5-#10	4-#10	5-#10	10-#10	4-#10	10-#10	5-#10	4-#10	5-#10	5-#10	4-#10	9-#10
		層 DC	0.78	0.15	0.27	0.27	0.08	0.19	0.36	0.47	0.55	0.73	0.53	0.00	0.26	0.23	0.00	0.13	0.05	0.14	0.03	0.38	0.52
		下層 配筋	6-#10	5-#10	5-#10	5-#10	7-#10	5-#10	5-#10	7-#10	5-#10	5-#10	7-#10	5-#10	5-#10	4-#10	5-#10	5-#10	4-#10	5-#10	5-#10	4-#10	5-#10
		層 DC	0.23	0.15	0.27	0.36	0.36	0.45	0.43	0.44	0.51	0.65	0.67	0.65	0.35	0.27	0.15	0.09	0.21	0.12	0.56	0.38	0.50
		箍筋 配筋	2-#10@12	2-#10@15	2-#10@12	2-#10@12	2-#10@20	2-#10@12	2-#10@12	2-#10@20	2-#10@15	2-#10@12	1-#10@12	1-#10@12	1-#10@15	1-#10@20	1-#10@15	1-#10@15	1-#10@20	1-#10@15	1-#10@10	2-#10@20	2-#10@15
		區 DC	0.19	0.15	0.27	0.3	0.25	0.33	0.22	0.25	0.37	0.42	0.57	0.15	0.14	0.25	0.00	0.15	0.09	0.15	0.03	0.25	0.15
		腰筋 配筋		4-#4			3-#4			2-#4			5-#4			3-#4			-			3-#4	
		箍筋 DC		0.00			0.00			0.00			0.00			0.00			-			0.00	
樓層	梁編號		B-21			B-122			B-123			B-224			B-225			B-226			B-227		
	尺寸		70x80			70x80			70x80			70x170			70x120			70x120			70x90		
	位置		1端	中央	1端	1端	中央	1端	1端	中央	1端	1端	中央	1端	1端	中央	1端	1端	中央	1端	1端	中央	1端
	需求鋼筋量	上層主筋	0.00	9.52	1.35	0.58	0.45	1.73	0.00	0.10	0.00	45.58	4.75	0.00	12.65	3.42	13.04	4.55	12.38	37.12	8.99	30.29	82.17
		下層主筋	0.00	6.83	5.58	0.39	0.78	0.87	0.4	15.1	0.00	28.05	16.72	13.75	6.75	11.87	6.95	2.25	12.43	24.31	30.65	49.66	0.00
		腰筋	0.000	0.000	0.062	0.000	0.000	0.000	0.000	0.000	0.000	0.099	0.093	0.000	0.062	0.000	0.062	0.062	0.062	0.062	0.453	0.389	0.456
		箍筋		0.000			0.000			0.000			0.000			0.000			0.000			0.000	
		箍筋加密區		0.00			0.00			0.00			0.00			0.00			0.00			0.00	
1F	鋼筋配置	上層 配筋	11-#10	4-#10	11-#10	10-#10	4-#10	10-#10	10-#10	4-#10	10-#10	9-#10	4-#10	9-#10	9-#10	4-#10	9-#10	9-#10	4-#10	14-#10	14-#10	4-#10	14-#10
		層 DC	0.00	0.09	0.14	0.01	0.01	0.01	0.00	0.03	0.00	0.53	0.43	0.00	0.35	0.11	0.19	0.06	0.37	0.37	0.54	0.63	0.76
		下層 配筋	5-#10	4-#10	5-#10	5-#10	5-#10	5-#10	5-#10	4-#10	5-#10	5-#10	7-#10	5-#10	5-#10	7-#10	5-#10	5-#10	7-#10	5-#10	7-#10	7-#10	5-#10
		層 DC	0.00	0.52	0.14	0.01	0.02	0.02	0.0	0.56	0.00	0.96	0.8	0.54	0.13	0.21	0.13	0.09	0.22	0.13	0.78	0.67	0.7
		箍筋 配筋	2-#10@15	2-#10@20	2-#10@15	2-#10@15	2-#10@15	2-#10@15	2-#10@15	2-#10@20	2-#10@15	2-#10@12	2-#10@20	2-#10@12	2-#10@12	2-#10@20	2-#10@12	2-#10@12	2-#10@20	2-#10@12	2-#10@17	2-#10@20	2-#10@13
		區 DC	0.00	0.00	0.15	0.00	0.03	0.00	0.00	0.00	0.00	0.16	0.22	0.00	0.15	0.00	0.15	0.12	0.22	0.12	0.89	0.77	0.90
		腰筋 配筋		-			-			-			4-#4			4-#4			4-#4			5-#4	
		箍筋 DC		-			-			-			0.00			0.00			0.00			0.00	
樓層	梁編號		B215			B216			B-24			B221			B222			B223			B224		
	尺寸		70x120			70x120			70x120			60x60			70x110			70x110			70x110		
	位置		1端	中央	1端	1端	中央	1端	1端	中央	1端	1端	中央	1端	1端	中央	1端	1端	中央	1端	1端	中央	1端
	需求鋼筋量	上層主筋	30.88	10.07	12.55	12.41	9.04	32.63	0.32	11.67	39.05	79.39	20.29	79.16	30.23	9.85	10.24	15.42	4.31	17.69	1.63	11.15	34.33
		下層主筋	26.27	12.44	6.25	6.15	14.21	11.35	2.16	14.69	25.36	37.07	47.26	57.75	19.63	11.73	5.19	7.67	13.50	8.64	6.81	13.96	21.49
		腰筋	0.062	0.062	0.062	0.062	0.062	0.062	0.062	0.062	0.062	0.711	0.512	0.593	0.062	0.062	0.062	0.062	0.062	0.062	0.062	0.062	0.060
		箍筋		0.000			0.000			0.000			0.000			0.000			0.000			0.000	
		箍筋加密區		0.00			0.00			0.00			0.00			0.00			0.00			0.00	
1F	鋼筋配置	上層 配筋	13-#10	4-#10	10-#10	10-#10	4-#10	13-#10	10-#10	4-#10	10-#10	14-#10	4-#10	14-#10	10-#10	4-#10	10-#10	10-#10	4-#10	13-#10	13-#10	4-#10	10-#10
		層 DC	0.38	0.31	0.05	0.15	0.17	0.38	0.03	0.39	0.48	0.70	0.55	0.66	0.37	0.30	0.12	0.19	0.15	0.21	0.02	0.34	0.42
		下層 配筋	5-#10	7-#10	5-#10	5-#10	7-#10	5-#10	5-#10	5-#10	5-#10	7-#10	13-#10	7-#10	5-#10	7-#10	5-#10	5-#10	7-#10	5-#10	5-#10	5-#10	5-#10
		層 DC	0.30	0.22	0.13	0.15	0.25	0.27	0.01	0.22	0.53	0.66	0.65	0.63	0.45	0.21	0.13	0.19	0.21	0.21	0.02	0.24	0.55
		箍筋 配筋	2-#10@12	2-#10@20	2-#10@12	2-#10@12	2-#10@20	2-#10@12	2-#10@12	2-#10@20	2-#10@12	2-#10@10	2-#10@20	2-#10@10	2-#10@12	2-#10@30	2-#10@12	2-#10@12	2-#10@20	2-#10@12	2-#10@17	2-#10@20	2-#10@12
		區 DC	0.5	0.25	0.13	0.11	0.25	0.25	0.15	0.25	0.15	0.63	0.70	0.78	0.15	0.25	0.15	0.15	0.09	0.15	0.5	0.25	0.15
		腰筋 配筋		4-#4			4-#4			4-#4			3-#4			4-#4			4-#4			4-#4	
		箍筋 DC		0.00			0.00			0.00			0.00			0.00			0.00			0.00	
樓層	梁編號		B225			B226			B-27			B228			B229			B230			B231		
	尺寸		70x60~120			70x150			70x90			60x60			70x50			70x150			70x80		
	位置		1端	中央	1端	1端	中央	1端	1端	中央	1端	1端	中央	1端	1端	中央	1端	1端	中央	1端	1端	中央	1端
	需求鋼筋量	上層主筋	39.60	5.62	0.00	43.63	14.29	0.00	20.06	8.54	3.00	2.06	0.52	0.00	0.00	12.10	4.11	4.35	13.51	0.00	31.13	5.89	3.00
		下層主筋	17.40	51.49	0.00	28.75	35.47	35.47	13.16	4.87	3.09	1.09	0.52	0.00	22.36	12.10	19.34	27.33	35.47	32.15	13.88	5.8	4.37
		腰筋	0.212	0.165	0.062	0.152	0.128	0.062	0.062	0.000	0.000	0.000	0.000	0.000	0.000	0.062	0.062	0.135	0.111	0.062	0.062	0.000	0.000
		箍筋		0.025			0.000			0.000			0.000			0.000			0.000			0.000	
		箍筋加密區		25.32			0.00			0.00			0.00			0.00			0.00			0.00	
2F	鋼筋配置	上層 配筋	8-#10	4-#10	10-#10	9-#10	4-#10	5-#10	13-#10	4-#10	10-#10	8-#10	4-#10	8-#10	10-#10	4-#10	10-#10	9-#10	4-#10	9-#10	13-#10	4-#10	10-#10
		層 DC	0.33	0.27	0.06	0.59	0.44	0.03	0.25	0.20	0.00	0.68	0.00	0.00	0.00	0.40	0.53	0.57	0.42	0.00	0.36	0.2	0.00
		下層 配筋	5-#10	7-#10	5-#10	5-#10	7-#10	5-#10	5-#10	4-#10	5-#10	5-#10	4-#10	5-#10	5-#10	4-#10	5-#10	5-#10	7-#10	5-#10	5-#10	4-#10	5-#10
		層 DC	0.43	0.94	0.00	0.71	0.52	0.87	0.32	0.27	0.08	0.00	0.00	0.00	0.34	0.00	0.00	0.07	0.62	0.79	0.34	0.27	0.11
		箍筋 配筋	2-#10@15	2-#10@20	2-#10@15	2-#10@15	2-#10@20	2-#10@15	2-#10@15	2-#10@20	2-#10@15	2-#10@15	2-#10@20	2-#10@15	2-#10@15	2-#10@30	2-#10@15	2-#10@12	2-#10@20	2-#10@12	2-#10@17	2-#10@20	2-#10@15
		區 DC	0.70	0.67	0.36	0.68	0.54	0.15	0.38	0.00	0.00	0.00	0.00	0.00	0.00	0.25	0.15	0.34	0.29	0.15	0.38	0.00	0.00
		腰筋 配筋		3-#4			3-#4			-			-			-			3-#4			-	
		箍筋 DC		5.66			0.00			-			-			-			0.00			-	

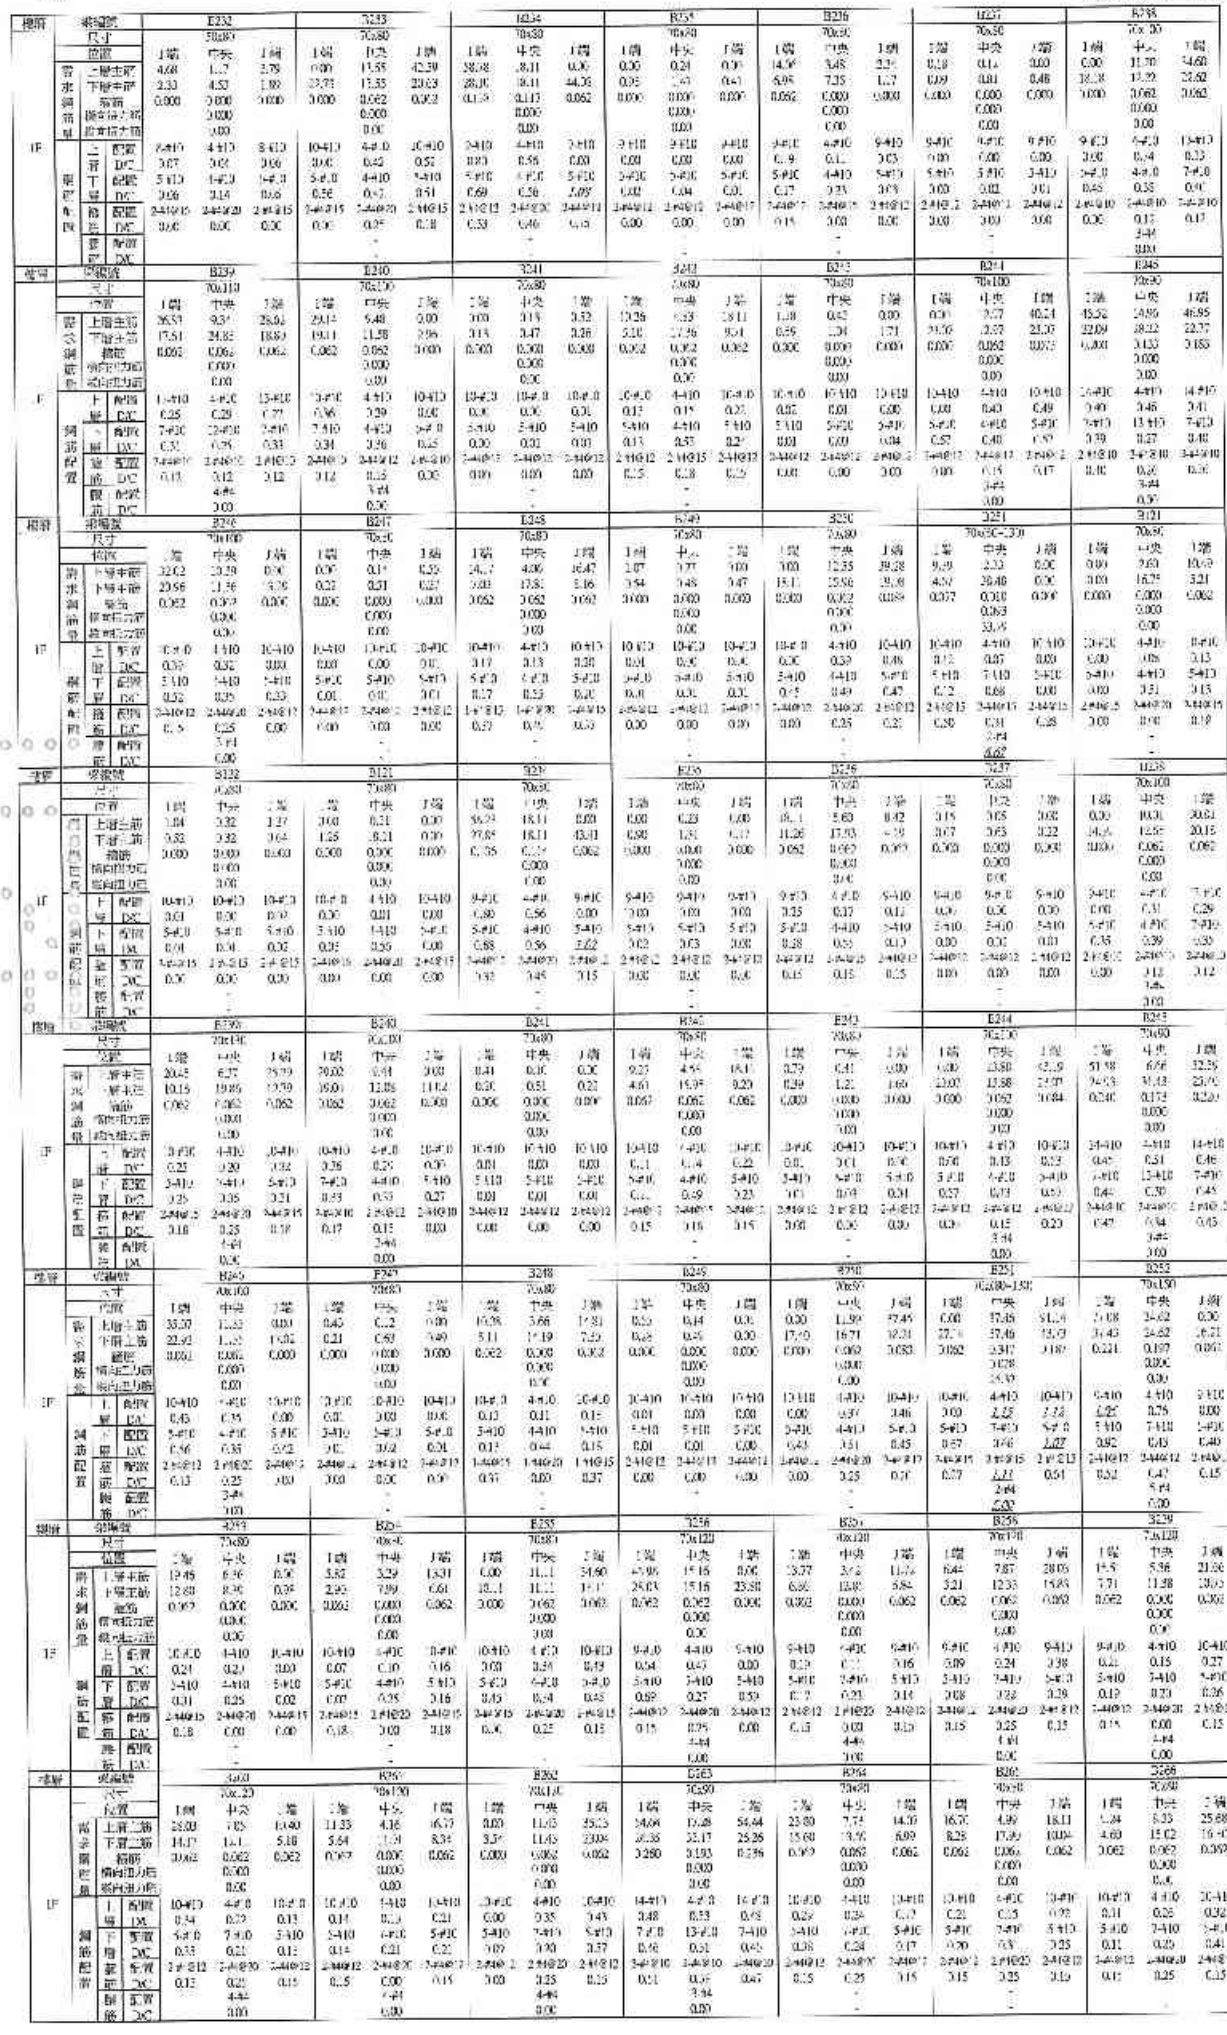


樓層	梁編號		D267			D268			D269			B473			B271			B272			E273		
	尺寸		70x80~130			70x150			70x80			40x80			70x80			70x80			70x80		
	位置		I端	中央	J端	I端	中央	J端	I端	中央	J端	I端	中央	J端	I端	中央	J端	I端	中央	J端	I端	中央	J端
	常	上層主筋	0.00	29.74	21.95	56.23	21.29	3.00	18.11	5.38	0.00	7.95	2.73	11.20	0.00	0.91	30.96	0.00	3.11	12.70	0.67	0.48	1.91
	非	下層主筋	18.11	29.74	24.85	35.47	21.38	24.23	11.80	8.14	1.00	3.95	7.95	3.63	12.05	21.45	18.31	0.00	24.38	6.30	0.35	0.48	0.96
	鋼	箍筋	0.000	0.291	0.128	0.170	0.146	0.062	0.062	0.000	0.000	0.062	0.000	0.062	0.000	0.062	0.062	0.000	0.000	0.062	0.000	0.511	0.000
	筋	腰筋之面積		0.065			0.000			0.000			0.000			0.000			0.000			0.000	
	量	腰筋之間距		59.82			0.00			0.00			0.00			0.00			0.00			0.00	
		上層	10-#10	4-#10	9-#10	6-#10	4-#10	9-#10	9-#10	4-#10	9-#10	5-#10	4-#10	5-#10	9-#10	4-#10	5-#10	9-#10	4-#10	5-#10	9-#10	4-#10	9-#10
		間距	0.00	0.91	0.98	0.00	0.65	0.00	0.95	0.19	0.00	0.11	0.36	0.15	0.00	0.34	0.16	0.00	0.10	0.17	0.01	0.01	0.00
	鋼	下層	3-#10	7-#10	5-#10	5-#10	7-#10	5-#10	5-#10	4-#10	5-#10	5-#10	4-#10	5-#10	5-#10	4-#10	5-#10	5-#10	4-#10	5-#10	5-#10	5-#10	5-#10
	筋	間距	0.45	0.32	0.86	0.87	0.37	2.00	0.29	0.25	0.00	0.15	0.23	0.14	0.30	0.53	0.45	0.00	0.65	0.15	0.01	0.01	0.02
	配	箍	3-#10@15	3-#10@15	3-#10@15	3-#10@15	3-#10@15	3-#10@15	3-#10@15	3-#10@20	3-#10@15	2-#10@15	2-#10@20	2-#10@15	2-#10@15	2-#10@30	2-#10@15	2-#10@15	2-#10@30	2-#10@15	3-#10@15	3-#10@15	3-#10@15
	置	間距	0.19	0.92	0.57	0.40	0.52	0.13	0.18	0.00	0.00	0.16	0.00	0.16	0.00	0.25	0.15	0.00	0.00	0.15	0.00	0.00	0.00
		腹筋		3-#4			5-#4			-			-			-			-			-	
		間距		0.85			0.00			-			-			-			-			-	
樓層	梁編號		B272			B274			B274			B270			B277			B278			B279		
	尺寸		70x80			70x120			70x130			70x130			70x120			70x120			70x120		
	位置		I端	中央	J端	I端	中央	J端	I端	中央	J端	I端	中央	J端	I端	中央	J端	I端	中央	J端	I端	中央	J端
	常	上層主筋	0.39	3.49	0.00	70.85	5.06	5.74	10.90	2.58	11.97	12.50	4.41	7.52	15.03	4.35	17.58	16.34	4.30	14.30	1.174	2.92	10.6
	非	下層主筋	5.00	19.23	0.00	13.26	12.40	3.86	4.38	9.65	5.26	6.22	11.02	8.56	7.48	12.06	8.79	8.00	10.72	7.04	5.85	9.84	5.29
	鋼	箍筋	0.062	0.000	0.062	0.062	0.000	0.000	0.000	0.000	0.063	0.063	0.000	0.063	0.062	0.000	0.062	0.062	0.000	0.062	0.062	0.000	0.000
	筋	腰筋之面積		0.000			0.000			0.000			0.000			0.000			0.000			0.000	
	量	腰筋之間距		0.00			0.00			0.00			0.0			0.00			0.00			0.00	
1F		上層	9-#10	4-#10	9-#10	5-#10	4-#10	8-#10	8-#10	4-#10	8-#10	8-#10	4-#10	8-#10	8-#10	4-#10	8-#10	8-#10	4-#10	8-#10	6-#10	4-#10	8-#10
		間距	0.14	0.38	0.00	0.32	0.16	0.00	0.17	0.09	0.38	0.16	0.34	0.27	0.23	0.13	0.27	0.25	0.12	0.27	0.18	0.00	0.16
	鋼	下層	5-#10	4-#10	5-#10	4-#10	7-#10	4-#10	4-#10	4-#10	4-#10	4-#10	7-#10	4-#10	4-#10	7-#10	4-#10	4-#10	7-#10	4-#10	5-#10	7-#10	4-#10
	筋	間距	0.12	0.59	0.00	0.32	0.22	0.10	0.17	0.17	0.38	0.15	0.15	0.27	0.23	0.21	0.27	0.25	0.15	0.25	0.18	0.27	0.16
	配	箍	3-#10@15	3-#10@20	3-#10@15	3-#10@15	3-#10@20	3-#10@15	3-#10@15	3-#10@20	3-#10@15	2-#10@15	2-#10@20	2-#10@15	2-#10@15	2-#10@30	2-#10@15	2-#10@15	2-#10@30	2-#10@15	3-#10@15	3-#10@20	3-#10@15
	置	間距	0.19	0.00	0.15	0.15	0.00	0.00	0.00	0.00	0.38	0.15	0.00	0.15	0.16	0.00	0.15	0.15	0.00	0.15	0.18	0.00	0.00
		腹筋		-			3-#4			4-#4			5-#4			4-#4			4-#4			3-#4	
		間距		-			0.00			0.00			0.00			0.00			0.00			0.00	
樓層	梁編號		B280			B48			B283			B285			B287			B285			B286		
	尺寸		70x120			70x80			70x80			70x80			70x80			70x80~130			70x150		
	位置		I端	中央	J端	I端	中央	J端	I端	中央	J端	I端	中央	J端	I端	中央	J端	I端	中央	J端	I端	中央	J端
	常	上層主筋	3.45	9.36	28.07	64.64	20.17	61.20	28.39	9.12	18.11	18.20	3.20	8.11	18.11	7.25	22.26	16.50	20.21	9.20	68.45	31.07	0.00
	非	下層主筋	1.00	9.29	0.00	30.85	4.20	29.13	19.11	11.11	23.44	8.07	17.02	3.06	21.45	28.17	14.51	8.37	21.21	30.51	35.47	39.69	35.47
	鋼	箍筋	0.000	0.062	0.062	0.200	0.226	0.274	0.062	0.062	0.062	0.062	0.062	0.062	0.062	0.062	0.062	0.823	0.151	0.077	0.193	0.169	0.000
	筋	腰筋之面積		0.000			0.000			0.000			0.000			0.000			0.059			0.000	
	量	腰筋之間距		0.00			0.00			0.00			0.0			0.00			41.34			0.00	
1F		上層	6-#10	4-#10	6-#10	14-#10	4-#10	14-#10	6-#10	3-#10	6-#10	6-#10	3-#10	6-#10	6-#10	3-#10	6-#10	10-#10	4-#10	10-#10	10-#10	4-#10	9-#10
		間距	0.00	0.20	0.44	0.50	0.62	0.56	0.58	0.37	0.37	0.37	0.23	0.27	0.27	0.30	0.46	0.21	0.55	0.61	0.24	0.68	0.00
	鋼	下層	4-#10	7-#10	4-#10	7-#10	13-#10	7-#10	3-#10	5-#10	3-#10	3-#10	4-#10	3-#10	3-#10	3-#10	3-#10	5-#10	7-#10	5-#10	5-#10	7-#10	5-#10
	筋	間距	0.00	0.27	0.58	0.51	0.39	0.51	0.74	0.45	0.83	0.39	0.54	0.45	0.47	0.45	0.60	0.21	0.57	0.75	0.87	0.52	0.82
	配	箍	3-#10@15	3-#10@20	3-#10@15	3-#10@15	3-#10@20	3-#10@15	3-#10@15	3-#10@20	3-#10@15	1-#10@15	1-#10@20	1-#10@15	1-#10@15	1-#10@30	1-#10@15	1-#10@15	1-#10@30	1-#10@15	3-#10@15	3-#10@20	3-#10@15
	置	間距	0.00	0.25	0.00	0.91	0.00	0.00	0.25	0.49	0.25	0.17	0.00	0.17	0.25	0.00	0.25	0.00	0.00	0.00	0.46	0.00	0.00
		腹筋		4-#4			5-#4			-			-			-			4-#4			3-#4	
		間距		0.00			0.00			-			-			-			0.27			0.00	
樓層	梁編號		B283			B388			4-#10			B290			B291			B292			B293		
	尺寸		70x80			50x80			70x80			70x80			70x80			70x80			70x80		
	位置		I端	中央	J端	I端	中央	J端	I端	中央	J端	I端	中央	J端	I端	中央	J端	I端	中央	J端	I端	中央	J端
	常	上層主筋	11.90	0.17	0.00	0.47	1.29	0.00	0.00	11.65	39.35	28.40	6.28	9.22	18.11	5.42	18.11	9.00	6.95	19.85	18.11	3.98	28.13
	非	下層主筋	15.43	8.14	3.56	0.24	0.12	0.85	18.11	11.65	15.11	22.11	18.42	12.61	13.45	18.11	10.90	2.49	8.11	13.00	10.81	18.11	1.65
	鋼	箍筋	0.062	0.000	0.000	0.000	0.000	0.000	0.000	0.062	0.062	0.062	0.062	0.062	0.062	0.062	0.062	0.062	0.062	0.062	0.062	0.062	0.062
	筋	腰筋之面積		0.000			0.000			0.000			0.000			0.000			0.000			0.000	
	量	腰筋之間距		0.00			0.00			0.00			0.00			0.00			0.00			0.00	
1F		上層	9-#10	4-#10	9-#10	7-#10	4-#10	5-#10	9-#10	4-#10	9-#10	5-#10	3-#10	5-#10	5-#10	3-#10	5-#10	5-#10	3-#10	5-#10	5-#10	3-#10	5-#10
		間距	0.20	0.19	0.00	0.04	0.31	0.00	0.00	0.56	0.38	0.15	0.26	0.17	0.15	0.22	0.15	0.15	0.22	0.15	0.45	0.36	0.45
	鋼	下層	5-#10	4-#10	5-#10	5-#10	4-#10	5-#10	5-#10	4-#10	5-#10	3-#10	7-#10	3-#10	3-#10	6-#10	3-#10	3-#10	4-#10	3-#10	3-#10	4-#10	3-#10
	筋	間距	0.31	0.25	0.09	0.01	0.30	0.00	0.45	0.36	0.45	0.38	0.52	0.32	0.43	0.56	0.15	0.51	0.56	0.51	0.47	0.56	0.48
	配	箍	3-#10@15	3-#10@20	3-#10@15	3-#10@15	3-#10@20	3-#10@15	3-#10@15	3-#10@20	3-#10@15	1-#10@15	1-#10@20	1-#10@15	1-#10@15	1-#10@30	1-#10@15	1-#10@15	1-#10@30	1-#10@15	3-#10@15	3-#10@20	3-#10@15
	置	間距	0.00	0.00	0.00	0.00	0.00	0.00	0.00	0.25	0.16	0.27	0.49	0.27	0.27	0.49	0.27	0.00	0.00	0.00	0.37	0.49	0.27
		腹筋		-			-			-			-			-			-			-	
		間距		-			-			-			-			-			-			-	
樓層	梁編號		B294			B295			B296			B297			B298			B299			B300		
	尺寸		70x80			70x80			40x80			70x80			70x80			70x80			70x80		
	位置		I端	中央	J端	I端	中央	J端	I端	中央	J端	I端	中央	J端	I端	中央	J端	I端	中央	J端	I端	中央	J端
	常	上層主筋	18.66	0.03	6.28	18.11	5.31	18.11	18.11	3.97	25.7	24.15	17.51	35.53	24.03	7.51	8.11	8.11	5.34	18.0	18.11	5.98	28.13
	非	下層主筋	12.28	18.1	11.23	13.08	18.11	11.30	10.82	28.1	11.10	25.12	37.08	25.76	13.75	17.80	9.79	9.37	7.03	10.14	11.81	18.11	11.65
	鋼	箍筋	0.062	0.062	0.062	0.062	0.062	0.062	0.062	0.062	0.062	0.264	0.280	0.185	0.062	0.062	0.062	0.062	0.062	0.062	0.062	0.062	0.062
	筋	腰筋之面積		0.000			0.000			0.000			0.000			0.000			0.000			0.000	
	量	腰筋之間距		0.00			0.00			0.00			0.00			0.00			0.00			0.00	
1F		上層	5-#10	3-#10	5-#10	5-#10	3-#10	5-#10	5-#10	3-#10	5-#10	13-#10	4-#10	13-#10	5-#10	3-#10	5-#10	5-#10	3-#10	5-#10	5-#10	3-#10	5-#10
		間距	0.46	0.27	0.50	0.45	0.33	0.45	0.45	0.37	0.68	0.51	0.34	0.53	0.39	0.22	0.45	0.45	0.21	0.45	0.45	0.34	0.45
	鋼	下層	3-#10	4-#10	3-#10	3-#10	4-#10	3-#10	3-#10	4-#10	3-#10	7-#10	12-#10	7-#10	3-#10	4-#10	3-#10	3-#10	4-#10	2-#10	3-#10	4-#10	3-#10
	筋	間距	0.50	0.56	0.33	0.42	0.56	0.45	0.42	0.56	0.74	0.46	0.98	0.47	0.65	0.55	0.40	0.32	0.52	0.42	0.48	0.56	0.48
	配	箍	1-#10@15	3-#10@20	3-#10@15	1-#10@15	3-#10@20	1-#10@15	1-#10@15	3-#10@20	1-#10@15	2-#10@15	2-#10@20	2-#10@15	2-#10@15	2-#10@30	2-#10@15	2-#10@15	2-#10@30	2-#10@15	3-#10@15	3-#10@20	3-#10@15
	置	間距	0.37	0.49	0.37	0.37	0.49	0.37	0.37	0.49	0.37	0.38	0.37	0.46	0.18	0.26	0.18	0.18	0.37	0.18	0.18	0.29	0.18
		腹筋		-			-			-			3-#4			-			-			-	
		間距		-			-			-			0.00			-			-			-	
樓層	梁編號		B301			B302			B303			B304			B305			D272			D273		
	尺寸		70x80~130			70x150			50x80			50x80			70x80			70x80			70x80		
	位置		I端	中央	J端	I端	中央	J端	I端	中央	J端	I端	中央	J端	I端	中央	J端	I端	中央	J端	I端	中央	J端
	常	上層主筋	18.11	18.11	46.89	50.96	12.93	0.00	20.29	6.91	3.00	5.02	1.25	5.81	3.00	3.03	31.10	0.00	1.11	4.45	1.98	1.50	1.00
	非	下層主筋	11.62	18.11	26.74	35.47	35.45	35.56	13.21	2.92	4.89	2.30	4.36	1.90	15.74	20.03	28.11	0.00	8.11	2.22	0.59	0.49	0.84
	鋼	箍筋	0.062	0.102	0.062	0.118	0.257	0.062	0.062	0.000	0.000	0.000	0.000	0.000	0.000	0.062	0.062	0.000	0.000	0.000	0.000	0.000	0.000
	筋	腰筋之面積		0.022			0.000			0.000			0.000			0.000			0.000			0.000	
	量	腰筋之間距		25.32			0.00			0.00			0.00			0.00			0.00			0.00	
1F		上層	9-#10	4-#10	9-#10	9-#10	4-#10	9-#10	9-#10	4-#10	9-#10	7-#10	4-#10	7-#10	9-#10	4-#10	9-#10	5-#10	4-#10	5-#10	9-#10	9-#10	9-#10
		間距	0.25	0.26	0.56	0.00	0.00	0.00	0.28	0.20	0.00	0.09	0.02	0.07	0.00	0.31	0.42	0.00	0.05	0.06	0.00	0.00	0.00
	鋼	下層	5-#10	7-#10	5-#10	5-#10	7-#10	5-#10	5-#10	6-#10	5-#10	5-#10	4-#10	5-#10	5-#10	6-#10	5-#10	3-#10	4-#10	3-#10	5-#10	5-#10	5-#10
	筋	間距	0.23	0.22	0.56	0.07	0.39	0.03	0.33	0.25	0.12	0.06	0.13	0.05	0.39	0.61	0.43	0.00	0.05	0.06	0.02	0.00	0.02
	配	箍	3-#10@15	3-#10@15	3-#10@15	3-#10@15	3-#10@15	3-#10@15	3-#10@15	3-#10@20	3-#10@15	2-#10@15	2-#10@20	2-#10@15	2-#10@15	2-#10@30	2-#10@15	2-#10@15	2-#10@30	2-#10@15	3-#10@15	3-#10@17	3-#10@15
	置	間距	0.75	0.37	0.75	0.43	0.37	0.13	0.15	0.00	0.00	0.00	0.00	0.00	0.00	0.25	0.15	0.00	0.00	0.00	0.00	0.00	0.00
		腹筋		3-#4			3-#4			-			-			-			-			-	
		間距		0.09			0.00			-			-			-			-			-	
樓層	梁編號		D272			G2			G3			G5			G5			G6			G7		
	尺寸		70x80			70x80			70x80			70x80			70x80			70x80			70x80		
	位置		I端	中央	J端	I端	中央	J端	I端	中央	J端	I端	中央	J端	I端	中央	J端	I端	中央	J端	I端	中央	J端
	常	上層主筋	5.81	1.45	0.00	47.38	5.86	0.00	34.23	11.02	0.00	31.76	10.23	0.00	0.45	0.11	0.27	10.12	3.25	12.55	0.00	0.00	0.00
	非	下層主筋	2.90	17.64	0.00	17.89	5.86	8.01	18.11	11.02	14.25	15.12	17.35	15.46	2.22	0.25	0.11	6.51	14.55	6.13	0.01	0.74	0.54
	鋼	箍筋	0.000	0.000	0.000	0.062	0.062	0.000	0.193	0.182	0.193	0.062	0.062	0.000	0.000	0.000	0.000	0.062	0.000	0.062	0.000	0.000	0.000
	筋	腰筋之面積		0.000			0.000			0.000			0.000			0.000			0.000			0.000	
	量	腰筋之間距		0.00			0.00			0.00			0.00			0.00			0.00			0.00	
1F		上層	9-#10	4-#10	9-#10	6-#10	4-#10	9-#10	9-#10	3-#10	9-#10	9-#13	4-#10	9-#13	9-#13	9-#10	9-#10	5-#10	4-#10	5-#10	9-#10	9-#10	9-#10
		間距	0.25	0.05	0.00	0.56	0.09	0.00	0.47	0.15	0.00	0.43	0.31	0.00	0.01	0.00	0.00	0.13	0.10	0.17	0.00	0.00	0.00
	鋼	下層	5-#10	4-#10	5-#10	6-#10	4-#10	5-#10	5-#10	4-#10	5-#10	5-#13	4-#10	5-#13	5-#13	5-#10	5-#10	3-#10	4-#10	3-#10	5-#10	5-#10	5-#10
	筋	間距	0.37	0.57	0.00	0.55	0.27	0.22	0.65	0.27	0.84	0.45	0.44	0.56	0.01	0.01	0.00	0.16	0.15	0.15	0.00	0.02	0.00
	配	箍	3-#10@15	3-#10@20	3-#10@15	2-#10@15	3-#10@20	3-#10@15	2-#10@15	3-#10@20	2-#10@15	2-#10@15	2-#10@20	2-#10@15	2-#10@15	2-#10@30	2-#10@15	2-#10@15	2-#10@30	2-#10@15	3-#10@15	3-#10@17	3-#10@15
	置	間距	0.00	0.00	0.00	0.38	0.25	0.00	0.15	0.43	0.35	0.12	0.25	0.00	0.00	0.00	0.00	0.17	0.00	0.12	0.00	0.00	0.00
		腹筋		-			-			-			-			-			-			-	
		間距		-			-			-			-			-			-			-	
樓層	梁編號		G8			G9			1-#10			G11			G12			G13			G14		
	尺寸		70x95			70x150			70x95			70x80			70x80			70x80			70x95		
	位置		I端	中央	J端	I端	中央	J端	I端	中央	J端	I端	中央	J端	I端	中央	J端	I端	中央	J端	I端	中央	J端
	常	上層主筋	0.00	9.15	38.14	33.53	7.03	13.14	30.13	9.78	0.00	0.00	3.15	3.00	13.4.	2.58	14.57	1.16	0.06	0.00	0.00	10.85	23.52
	非	下層主筋	8.04	9.15	18.44	16.71	18.11	5.05	0.73	9.78	11.53	9.99	3.89	3.03	5.18	13.28	7.35	0.53	1.54	2.75	27.24	11.98	21.83
	鋼	箍筋	0.000	0.062	0.062	0.062	0.062	0.062	0.062	0.062	0.000	0.000	0.000	0.000	0.062	0.000	0.062	0.000	0.000	0.000	0.000	0.062	0.062
	筋	腰筋之面積		0.000			0.000			0.000			0.000			0.000			0.000			0.000	
	量	腰筋之間距		0.00			0.00			0.00			0.00			0.00			0.00			0.00	
1F		上層	9-#10	4-#10	9-#10	14-#10	4-#10	10-#10	10-#10	4-#10	10-#10	10-#10	10-#10	10-#10	10-#10	6-#10	10-#10	10-#10	10-#10	10-#10	12-#10	4-#10	10-#10
		間距	0.00	0.25	0.36	0.44	0.25	0.12	0.00	0.00	0.00	0.00	0.00	0.00	0.13	0.21	0.15	0.01	0.00	0.00	0.00	0.00	0.00
	鋼	下層	5-#10	4-#10	5-#10	5-#10	4-#10	5-#10	5-#10	4-#10	5-#10	5-#10	5-#10	5-#10	5-#10	6-#10	5-#10	3-#10	3-#10	3-#10	5-#10	4-#10	5-#10
	筋	間距	0.44	0.25	0.45	0.40	0.56	0.12	0.45	0.20	0.54	0.00	0.02	0.00	0.13	0.41	0.15	0.01	0.01	0.07	0.67	0.37	0.54
	配	箍	3-#10@15	3-#10@20	3-#10@15	3-#10@15	3-#10@20	3-#10@15	2-#10@15	3-#10@20	2-#10@15	2-#10@12	2-#10@20	2-#10@12	2-#10@12	2-#10@30	2-#10@12	2-#10@12	2-#10@30	2-#10@12	3-#10@15	3-#10@20	3-#10@15
	置	間距	0.00	0.29	0.15	0.12	0.35	0.17	0.17	0.25	0.00	0.00	0.00	0.00	0.12	0.00	0.12	0.00	0.00	0.00	0.00	0.00	0.12
		腹筋		3-#4			3-#4			3-#4			-			-			-			3-#4	
		間距		0.00			0.00			0.00			-			-			-			0.00	

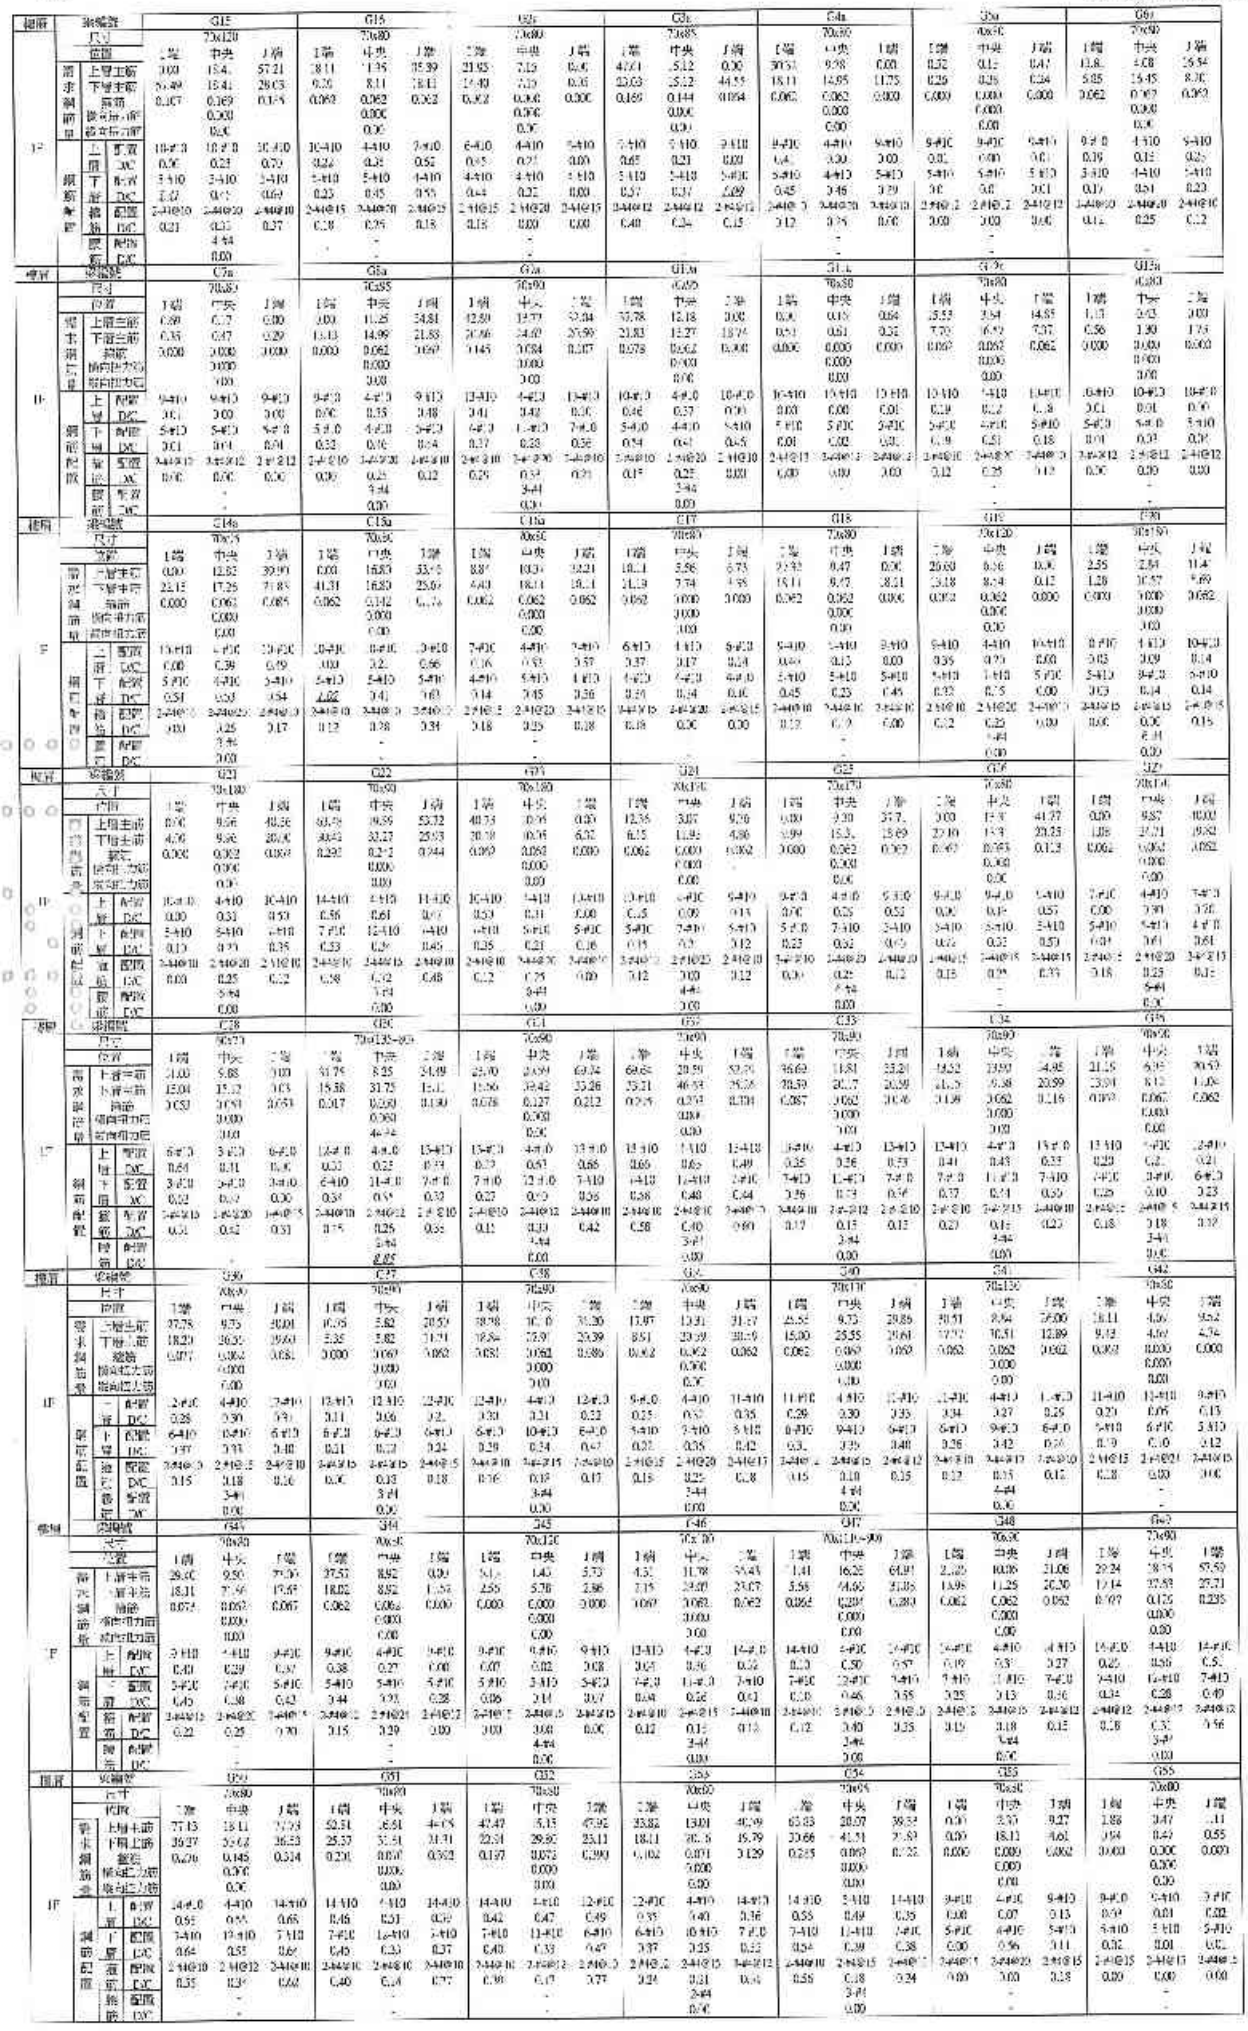

樓層	梁編號	G1a	G2a	G3a	G4a	G5a	G6a
12F	尺寸	70x120	70x80	70x80	70x85	70x80	40x60
	位置	1端 中央 J端	1端 中央 J端	1端 中央 J端	1端 中央 J端	1端 中央 J端	1端 中央 J端
	箍筋間距 上層主筋	3@0 15@4 5@21	3@0 8@11 15@35	21@5 7@9 6@6	4@21 5@12 8@30	30@5 9@8 6@0	11@8 4@8 15@4
	箍筋間距 下層主筋	5@49 15@41 28@5	6@20 8@11 18@11	19@40 5@9 6@6	23@3 5@12 44@5	18@11 14@5 11@5	5@5 15@5 8@6
	箍筋間距 腰筋	0@67 6@69 6@45	0@69 6@62 6@62	6@62 6@60 6@30	6@69 6@44 6@64	6@62 6@62 6@60	0@30 6@30 6@69
	箍筋間距 側面水平筋	0@0	0@0	0@0	0@0	0@0	0@0
	箍筋間距 箍筋加密區	0@0	0@0	0@0	0@0	0@0	0@0
	箍筋間距 箍筋非加密區	0@0	0@0	0@0	0@0	0@0	0@0
	上層 配置	10-#3 10-#3 10-#10	10-#10 4-#10 3-#10	6-#10 4-#10 5-#10	5-#10 5-#10 3-#10	8-#10 4-#10 5-#10	9-#10 9-#10 5-#10
	上層 D/C	0.06 0.23 0.79	0.24 0.38 0.52	0.65 0.21 0.00	0.41 0.30 0.00	0.81 0.00 0.01	0.96 0.15 0.25
	下層 配筋	5-#10 3-#10 3-#10	5-#10 5-#10 4-#10	4-#10 4-#10 5-#10	5-#10 5-#10 5-#10	5-#10 4-#10 5-#10	3-#10 4-#10 5-#10
	下層 D/C	0.27 0.11 0.09	0.25 0.45 0.55	0.44 0.22 0.00	0.37 0.37 0.09	0.45 0.46 0.29	0.0 0.0 0.01
	箍筋 配置	2-#10@10 2-#10@10 2-#10@10	2-#10@15 2-#10@20 2-#10@15	2-#10@15 2-#10@20 2-#10@15	3-#10@12 2-#10@12 2-#10@12	2-#10@13 3-#10@20 3-#10@10	2-#10@20 2-#10@20 2-#10@10
	箍筋 D/C	0.21 0.35 0.37	0.28 0.35 0.18	0.18 0.00 0.00	0.40 0.24 0.15	0.12 0.25 0.00	0.00 0.00 0.00
	腰筋 配筋	4-#4	- - -	- - -	- - -	- - -	- - -
	腰筋 D/C	0.00	- - -	- - -	- - -	- - -	- - -
屋突	梁編號	G7a	G8a	G10a	S1.1	G9c	G11a
	尺寸	70x80	70x95	70x90	70x80	70x80	40x80
	位置	1端 中央 J端	1端 中央 J端	1端 中央 J端	1端 中央 J端	1端 中央 J端	1端 中央 J端
	箍筋間距 上層主筋	6@9 6@7 6@0	3@0 11@5 34@1	12@0 12@7 32@4	0@0 0@15 0@4	15@3 3@4 14@5	1@3 6@3 3@0
	箍筋間距 下層主筋	6@5 6@7 6@9	13@3 14@9 21@3	20@6 14@0 20@9	21@3 12@7 18@4	8@1 6@1 6@1	7@0 6@0 12@6
	箍筋間距 腰筋	3@0 6@0 6@0	0@0 0@62 0@67	0@45 0@84 0@87	0@78 0@62 0@0	0@0 0@0 0@0	0@67 0@62 0@62
	箍筋間距 側面水平筋	3@0	0@0	0@0	0@0	0@0	0@0
	箍筋間距 箍筋加密區	3@0	0@0	0@0	0@0	0@0	0@0
	箍筋間距 箍筋非加密區	3@0	0@0	0@0	0@0	0@0	0@0
11F	上層 配置	9-#10 9-#10 9-#10	9-#10 4-#10 9-#10	12-#10 4-#10 13-#10	10-#10 4-#10 10-#10	10-#10 10-#10 10-#10	10-#10 5-#10 13-#10
	上層 D/C	0.61 0.00 0.00	0.00 0.35 0.48	0.41 0.42 0.00	0.46 0.37 0.00	0.00 0.00 0.01	0.19 0.22 0.38
	下層 配筋	5-#10 5-#10 5-#10	5-#10 4-#10 5-#10	6-#10 4-#10 7-#10	5-#10 4-#10 5-#10	5-#10 5-#10 5-#10	5-#10 4-#10 5-#10
	下層 D/C	0.61 0.01 0.04	0.52 0.00 0.04	0.37 0.28 0.56	0.54 0.41 0.45	0.01 0.00 0.00	0.19 0.51 0.18
	箍筋 配置	3-#10@10 3-#10@12 2-#10@12	2-#10@10 3-#10@20 3-#10@10	2-#10@10 2-#10@20 2-#10@10	2-#10@10 2-#10@20 2-#10@10	2-#10@13 3-#10@20 3-#10@10	2-#10@12 2-#10@20 2-#10@12
	箍筋 D/C	0.06 0.06 0.00	0.00 0.25 0.12	0.29 0.34 0.21	0.17 0.25 0.00	0.00 0.00 0.00	0.12 0.25 0.12
	腰筋 配筋	- - -	- 3-#4 -	- 3-#4 -	- 3-#4 -	- - -	- - -
	腰筋 D/C	- - -	0.00 - -	0.00 - -	0.00 - -	- - -	- - -
建屋	梁編號	G14a	G15a	G17	G18	G19	G20
	尺寸	70x75	70x90	70x80	70x80	70x120	70x150
	位置	1端 中央 J端	1端 中央 J端	1端 中央 J端	1端 中央 J端	1端 中央 J端	1端 中央 J端
	箍筋間距 上層主筋	0@0 12@2 30@0	0@0 16@3 33@3	8@7 10@3 32@1	2@2 0@7 8@1	20@0 6@6 0@0	2@5 2@1 11@7
	箍筋間距 下層主筋	22@5 17@5 21@5	41@1 16@3 25@9	4@0 18@1 18@1	21@9 7@4 4@5	15@1 0@7 8@1	3@8 8@4 0@2
	箍筋間距 腰筋	0@0 0@62 0@65	0@62 0@42 0@76	0@62 0@62 0@62	0@62 0@00 0@00	0@0 0@62 0@00	0@0 1@00 0@62
	箍筋間距 側面水平筋	0@0	0@0	0@0	0@0	0@0	0@0
	箍筋間距 箍筋加密區	0@0	0@0	0@0	0@0	0@0	0@0
	箍筋間距 箍筋非加密區	0@0	0@0	0@0	0@0	0@0	0@0
9F	上層 配置	13-#10 4-#10 10-#10	10-#10 6-#10 9-#10	7-#10 4-#10 9-#10	6-#10 4-#10 9-#10	5-#10 5-#10 9-#10	9-#10 4-#10 10-#10
	上層 D/C	0.00 0.39 0.49	0.00 0.2. 0.66	0.26 0.53 0.57	0.37 0.17 0.24	0.00 0.13 0.00	0.35 0.00 0.57
	下層 配筋	5-#10 4-#10 5-#10	5-#10 5-#10 5-#10	4-#10 5-#10 4-#10	4-#10 4-#10 4-#10	5-#10 5-#10 5-#10	5-#10 3-#10 5-#10
	下層 D/C	0.51 0.03 0.54	0.62 0.41 0.60	0.14 0.45 0.36	0.39 0.24 0.10	0.45 0.25 0.45	0.32 0.75 0.00
	箍筋 配置	2-#10@10 3-#10@20 2-#10@10	3-#10@10 3-#10@20 2-#10@10	2-#10@15 2-#10@20 2-#10@15	3-#10@15 2-#10@20 2-#10@15	2-#10@10 3-#10@20 2-#10@10	2-#10@10 2-#10@20 2-#10@10
	箍筋 D/C	0.00 0.25 0.17	0.12 0.28 0.34	0.18 0.25 0.18	0.18 0.00 0.00	0.12 0.19 0.00	0.02 0.25 0.00
	腰筋 配筋	3-#4	- - -	- - -	- - -	- 4-#4	- 4-#4
	腰筋 D/C	0.00	- - -	- - -	- - -	0.00	0.00
機房	梁編號	G21	G22	G23	G24	G25	G26
	尺寸	70x180	70x80	70x180	70x180	70x80	70x140
	位置	1端 中央 J端	1端 中央 J端	1端 中央 J端	1端 中央 J端	1端 中央 J端	1端 中央 J端
	箍筋間距 上層主筋	0@0 9@6 40@6	63@3 9@9 53@2	40@3 0@9 0@0	12@6 3@7 9@0	0@0 9@0 31@7	3@0 15@9 41@7
	箍筋間距 下層主筋	4@6 9@6 20@0	30@3 32@7 25@3	20@8 0@9 6@2	6@5 11@6 4@6	0@9 15@3 15@9	22@0 11@9 23@5
	箍筋間距 腰筋	0@0 0@62 0@69	0@0 0@2@2 0@44	0@0 0@62 0@62	0@0 0@0 0@62	3@0 0@62 0@62	0@0 0@62 0@13
	箍筋間距 側面水平筋	0@0	0@0	0@0	0@0	0@0	0@0
	箍筋間距 箍筋加密區	0@0	0@0	0@0	0@0	0@0	0@0
	箍筋間距 箍筋非加密區	0@0	0@0	0@0	0@0	0@0	0@0
8F	上層 配置	10-#10 4-#10 10-#10	14-#10 5-#10 11-#10	10-#10 4-#10 13-#10	10-#10 4-#10 9-#10	9-#10 4-#10 9-#10	9-#10 4-#10 10-#10
	上層 D/C	0.00 0.31 0.53	0.56 0.61 0.07	0.53 0.31 0.00	0.45 0.09 0.13	0.00 0.25 0.52	0.00 0.19 0.57
	下層 配筋	5-#10 5-#10 5-#10	7-#10 12-#10 5-#10	5-#10 5-#10 5-#10	5-#10 7-#10 5-#10	5-#10 7-#10 5-#10	5-#10 5-#10 5-#10
	下層 D/C	0.13 0.39 0.35	0.53 0.36 0.45	0.35 0.21 0.16	0.15 0.0 0.12	0.23 0.32 0.05	0.00 0.55 0.00
	箍筋 配置	2-#10@10 2-#10@20 2-#10@10	2-#10@10 2-#10@15 2-#10@10	2-#10@10 3-#10@20 2-#10@10	3-#10@12 2-#10@10 2-#10@10	3-#10@10 3-#10@20 3-#10@10	2-#10@15 2-#10@20 3-#10@15
	箍筋 D/C	0.00 0.25 0.12	0.58 0.42 0.48	0.22 0.25 0.00	0.12 0.00 0.12	0.00 0.25 0.12	0.18 0.29 0.35
	腰筋 配筋	- 3-#4	- 3-#4	- 3-#4	- 4-#4	- 4-#4	- -
	腰筋 D/C	0.00	0.00	0.00	0.00	0.00	- -
頂層	梁編號	G28	G29	G31	G33	G34	G35
	尺寸	90x75	70x135~90	70x90	70x90	70x90	70x90
	位置	1端 中央 J端	1端 中央 J端	1端 中央 J端	1端 中央 J端	1端 中央 J端	1端 中央 J端
	箍筋間距 上層主筋	3@0 5@8 5@9	9@7 8@5 5@9	22@0 2@9 6@4	6@6 10@1 5@2	16@2 13@0 4@5	21@5 6@5 30@3
	箍筋間距 下層主筋	12@4 15@2 10@3	15@8 31@5 12@1	15@6 10@2 15@6	15@1 16@3 20@9	20@3 9@8 20@9	23@4 8@2 11@6
	箍筋間距 腰筋	3@3 3@3 0@3	0@17 0@60 0@60	0@78 0@27 0@12	0@15 0@0 0@12	0@87 0@62 0@46	0@99 3@62 0@16
	箍筋間距 側面水平筋	3@0	0@0	0@0	0@0	3@0	0@0
	箍筋間距 箍筋加密區	3@0	4@4	0@0	0@0	3@0	0@0
	箍筋間距 箍筋非加密區	3@0	0@0	0@0	0@0	0@0	0@0
7F	上層 配置	6-#10 3-#10 6-#10	12-#10 4-#10 13-#10	13-#10 4-#10 13-#10	13-#10 5-#10 12-#10	13-#10 4-#10 13-#10	13-#10 4-#10 13-#10
	上層 D/C	0.61 0.31 0.00	0.33 0.25 0.79	0.23 0.53 0.66	0.66 0.62 0.49	0.35 0.26 0.53	0.41 0.43 0.33
	下層 配筋	3-#10 3-#10 3-#10	6-#10 11-#10 7-#10	7-#10 12-#10 7-#10	14-#10 12-#10 7-#10	7-#10 12-#10 7-#10	7-#10 11-#10 7-#10
	下層 D/C	0.02 0.02 0.00	0.59 0.55 0.59	0.27 0.59 0.06	0.58 0.48 0.44	0.26 0.73 0.36	0.37 0.74 0.59
	箍筋 配置	2-#10@10 2-#10@20 3-#10@15	2-#10@10 2-#10@12 2-#10@10	2-#10@10 2-#10@12 2-#10@10	2-#10@10 2-#10@10 3-#10@15	3-#10@10 2-#10@12 2-#10@10	2-#10@10 2-#10@15 2-#10@15
	箍筋 D/C	0.01 0.42 0.01	0.75 0.25 0.01	0.12 0.33 0.42	0.58 0.40 0.00	0.17 0.15 0.13	0.27 0.15 0.23
	腰筋 配筋	- 3-#4	- 3-#4	- 3-#4	- 3-#4	- 3-#4	- 3-#4
	腰筋 D/C	0.00	0.05 0.00	0.00	0.00	0.00	0.00
擋頂	梁編號	G30	G27	G38	G42	G41	G42
	尺寸	70x90	90x90	70x90	70x90	70x150	90x90
	位置	1端 中央 J端	1端 中央 J端	1端 中央 J端	1端 中央 J端	1端 中央 J端	1端 中央 J端
	箍筋間距 上層主筋	37.78 9.75 20.01	16.05 5.82 20.52	18.98 10.0 30.20	13.87 12.31 31.27	25.55 9.73 29.85	30.51 8.64 26.00
	箍筋間距 下層主筋	18.20 26.50 29.61	5.35 5.82 11.71	19.84 15.9 20.39	8.51 20.39 30.9	15.00 25.55 29.61	32.72 10.51 12.89
	箍筋間距 腰筋	0.077 0.064 0.081	0.000 0.067 0.062	0.081 0.062 0.086	0.062 0.062 0.062	0.062 0.060 0.062	0.062 0.062 0.062
	箍筋間距 側面水平筋	0.000	0.000	0.000	0.000	0.000	0.000
	箍筋間距 箍筋加密區	0.00	0.00	0.00	0.00	0.00	0.00
	箍筋間距 箍筋非加密區	0.00	0.00	0.00	0.00	0.00	0.00
1F	上層 配置	2-#10 4-#10 3-#10	13-#10 12-#10 12-#10	12-#10 4-#10 12-#10	9-#10 4-#10 11-#10	11-#10 4-#10 11-#10	11-#10 4-#10 11-#10
	上層 D/C	0.28 0.39 0.31	0.11 0.06 0.2.	0.30 0.21 0.32	0.25 0.52 0.35	0.29 0.30 0.35	0.34 0.27 0.25
	下層 配筋	6-#10 6-#10 6-#10	6-#10 6-#10 6-#10	6-#10 10-#10 6-#10	5-#10 5-#10 5-#10	6-#10 9-#10 6-#10	6-#10 9-#10 6-#10
	下層 D/C	0.37 0.33 0.40	0.11 0.22 0.24	0.29 0.34 0.47	0.22 0.26 0.42	0.3. 0.39 0.40	0.26 0.42 0.26
	箍筋 配置	3-#10@10 2-#10@15 2-#10@10	3-#10@15 2-#10@15 2-#10@15	3-#10@10 3-#10@15 2-#10@10	2-#10@15 2-#10@20 2-#10@17	3-#10@1. 2-#10@15 2-#10@12	3-#10@10 3-#10@13 2-#10@10
	箍筋 D/C	0.00 0.15 0.18 0.16	0.00 0.13 0.18 0.16	0.16 0.18 0.17 0.16	0.18 0.25 0.28 0.15	0.15 0.10 0.15 0.12	0.12 0.15 0.12 0.28
	腰筋 配筋	- 3-#4	- 3-#4	- 3-#4	- 3-#4	- 4-#4	- 4-#4
	腰筋 D/C	0.00	0.00	0.00	0.00	0.00	0.00
地下室	梁編號	G44	G44	G45	G46	G47	G48
	尺寸	70x80	90x90	70x120	70x120	70x120~90	70x90
	位置	1端 中央 J端	1端 中央 J端	1端 中央 J端	1端 中央 J端	1端 中央 J端	1端 中央 J端
	箍筋間距 上層主筋	29.0 9.50 29.00	37.51 8.92 0.00	54.2 1.40 5.73	4.52 11.78 35.43	1.41 16.25 64.91	2.02 10.08 21.08
	箍筋間距 下層主筋	18.11 7.56 19.69	18.02 8.92 1.56	2.55 5.78 2.86	2.15 24.00 29.07	5.56 14.60 51.86	13.95 11.25 20.30
	箍筋間距 腰筋	0.074 0.063 0.067	0.062 0.066 0.000	0.000 0.000 0.000	0.069 0.062 0.062	0.062 0.204 0.280	0.062 0.062 0.062
	箍筋間距 側面水平筋	0.000	0.000	0.000	0.000	0.000	0.000
	箍筋間距 箍筋加密區	0.00	0.00	0.00	0.00	0.00	0.00
	箍筋間距 箍筋非加密區	0.00	0.00	0.00	0.00	0.00	0.00
1F	上層 配置	3-#10 4-#10 3-#10	9-#10 4-#10 5-#10	9-#10 6-#10 9-#10	13-#10 4-#10 14-#10	14-#10 4-#10 14-#10	14-#10 4-#10 14-#10
	上層 D/C	0.40 0.29 0.37	0.38 0.27 0.00	0.07 0.02 0.08	0.03 0.50 0.52	0.20 0.50 0.57	0.19 0.31 0.27
	下層 配筋	5-#10 5-#10 5-#10	5-#10 5-#10 5-#10	5-#10 5-#10 5-#10	7-#10 11-#10 7-#10	7-#10 12-#10 7-#10	7-#10 11-#10 7-#10
	下層 D/C	0.45 0.38 0.42	0.44 0.33 0.28	0.06 0.14 0.07	0.04 0.26 0.41	0.18 0.46 0.55	0.25 0.13 0.36
	箍筋 配置	3-#10@10 2-#10@20 3-#10@15	3-#10@12 2-#10@21 2-#10@12	3-#10@12 2-#10@15 2-#10@15	2-#10@10 2-#10@15 3-#10@10	2-#10@10 3-#10@15 2-#10@10	2-#10@12 2-#10@15 2-#10@12
	箍筋 D/C	0.22 0.25 0.30	0.15 0.29 0.00	0.00 0.01 0.00	0.12 0.15 0.13	0.12 0.40 0.25	0.15 0.18 0.15
	腰筋 配筋	- - -	- - -	- 4-#4	- 3-#4	- 3-#4	- 3-#4
	腰筋 D/C	- - -	- - -	0.00	0.00	0.00	0.00
擋頂	梁編號	G50	G51	G52	G53	G54	G55
	尺寸	70x80	70x90	70x80	70x90	70x95	70x80
	位置	1端 中央 J端	1端 中央 J端	1端 中央 J端	1端 中央 J端	1端 中央 J端	1端 中央 J端
	箍筋間距 上層主筋	77.13 18.11 37.03	52.51 8.81 44.05	47.47 5.15 47.92	33.82 13.01 40.99	65.83 28.07 39.53	0.00 3.50 9.27
	箍筋間距 下層主筋	39.27 32.62 36.53	25.53 31.51 31.71	22.51 29.80 25.11	18.11 20.3 19.79	20.66 41.31 21.63	0.00 18.11 9.61
	箍筋間距 腰筋	0.076 0.145 0.314	0.220 0.000 0.062	0.197 0.073 0.090	0.102 0.091 0.129	0.265 0.069 0.122	0.000 0.000 0.062
	箍筋間距 側面水平筋	0.00	0.000	0.000	0.000	0.000	0.000
	箍筋間距 箍筋加密區	0.00	0.00	0.000	0.00	0.00	0.000
	箍筋間距 箍筋非加密區	0.00	0.00	0.00	0.00	0.00	0.00
1F	上層 配置	14-#10 4-#10 14-#10	14-#10 4-#10 14-#10	14-#10 4-#10 12-#10	12-#10 4-#10 14-#10	14-#10 5-#10 14-#10	9-#10 4-#10 9-#10
	上層 D/C	0.55 0.55 0.65	0.46 0.51 0.59	0.42 0.47 0.49	0.35 0.40 0.36	0.55 0.49 0.35	0.00 0.07 0.13
	下層 配筋	7-#10 13-#10 7-#10	7-#10 12-#10 7-#10	7-#10 11-#10 6-#10	6-#10 10-#10 7-#10	7-#10 12-#10 7-#10	5-#10 6-#10 5-#10
	下層 D/C	0.64 0.55 0.67	0.45 0.33 0.37	0.40 0.33 0.47	0.37 0.25 0.33	0.54 0.39 0.38	0.00 0.56 0.11
	箍筋 配置	2-#10@10 2-#10@12 3-#10@10	2-#10@10 2-#10@10 3-#10@10	2-#10@10 2-#10@10 3-#10@10	2-#10@10 2-#10@15 3-#10@15	2-#10@10 2-#10@15 2-#10@10	2-#10@15 2-#10@15 2-#10@15
	箍筋 D/C	0.55 0.39 0.62	0.40 0.36 0.37	0.38 0.37 0.37	0.24 0.31 0.34	0.58 0.38 0.24	0.00 3.00 0.28
	腰筋 配筋	- - -	- - -	- - -	- 2-#4	- - -	- - -
	腰筋 D/C	- - -	- - -	- - -	0.00	- - -	- - -

増層	鋼種記号			C55			C55			C56			C56			C57			C58			C59		
	寸法			70x90			70x80			70x80			70x80			70x80			70x80			70x80		
	位置			上端	中央	下端	上端	中央	下端	上端	中央	下端	上端	中央	下端	上端	中央	下端	上端	中央	下端	上端	中央	下端
	電流位相	上層上筋		11.36	9.77	0.00	0.00	9.26	19.8	0.00	0.00	0.00	14.72	5.39	0.00	14.84	11.5	0.00	5.78	4.7	4.70	0.00	7.27	22.64
		下層上筋		5.56	17.37	0.00	0.00	15.81	6.54	0.45	0.22	0.37	6.8	15.55	0.00	16.1	11.29	16.1	1.88	4.53	2.34	5.07	8.20	14.65
		継筋		0.062	0.000	0.000	0.000	0.000	0.062	0.000	0.000	0.000	0.060	0.000	0.000	0.060	0.067	0.000	0.000	0.000	0.000	0.000	0.000	0.062
		横補強筋径			0.000			0.000			0.000			0.000			0.000			0.000			0.000		
		横補強筋間			0.00			0.00			0.00			0.00			0.00			0.00			0.00		
中	上層筋	配置		9-Φ.0	4-Φ10	9-Φ10	9-Φ10	4-Φ10	9-Φ10	9-Φ10	4-Φ10	9-Φ10	9-Φ10	4-Φ10	9-Φ10	9-Φ10	4-Φ10	9-Φ10	7-Φ10	4-Φ10	7-Φ10	9-Φ10	4-Φ.0	9-Φ.0
		径	D/C	0.35	0.39	0.00	0.00	0.3	0.8	0.00	0.00	0.00	0.29	0.10	0.00	0.35	0.31	0.00	0.07	0.01	0.08	0.00	0.23	0.31
	鋼筋配置	下層筋	配置	5-Φ.0	4-Φ10	5-Φ10	5-Φ10	4-Φ10	5-Φ10	5-Φ10	5-Φ10	5-Φ10	5-Φ10	4-Φ10	5-Φ10	5-Φ10	4-Φ10	5-Φ10	5-Φ10	4-Φ10	5-Φ10	5-Φ10	4-Φ.0	5-Φ.0
		径	D/C	0.14	0.52	0.00	0.00	0.49	0.8	0.01	0.01	0.01	0.17	0.48	0.00	0.45	0.54	0.45	0.05	0.06	0.06	0.15	0.22	0.37
		帯筋	配置	3-Φ4@15	3-Φ4@30	3-Φ4@15	3-Φ4@15	3-Φ4@30	3-Φ4@15	3-Φ4@15	3-Φ4@15	3-Φ4@15	2-Φ4@15	2-Φ4@20	2-Φ4@15	2-Φ4@15	2-Φ4@20	3-Φ4@15	2-Φ4@15	2-Φ4@20	3-Φ4@15	2-Φ4@15	2-Φ4@20	3-Φ4@15
		径	D/C	0.18	0.30	0.00	0.00	0.00	0.8	0.00	0.00	0.00	0.28	0.00	0.00	0.18	0.25	0.00	0.00	0.00	0.00	0.00	0.00	0.18
		脚	配置		-			-			-			-			-			-			-	
		筋	D/C		-			-			-			-			-			-			-	
増層	鋼種記号			C60			C6			C62			C63			C64			C65			C66		
	寸法			70x90			70x80			70x80			70x80			70x80			70x80			70x80		
	位置			上端	中央	下端	上端	中央	下端	上端	中央	下端	上端	中央	下端	上端	中央	下端	上端	中央	下端	上端	中央	下端
	電流位相	上層上筋		0.00	9.46	5.06	14.8	6.31	19.57	39.45	13.71	43.29	31.96	16.35	31.39	43.41	18.51	34.43	25.58	8.38	34.47	10.15	12.99	40.51
		下層上筋		18.39	29.59	25.36	5.86	6.31	12.74	18.1	34.25	20.87	34.98	30.48	24.77	26.56	23.01	18.68	16.7	18.1	16.03	9.49	12.99	20.59
		継筋		0.062	0.063	0.122	0.062	0.062	0.062	0.25	0.062	0.151	0.168	0.062	0.167	0.161	0.062	0.158	0.062	0.062	0.062	0.062	0.062	0.062
		横補強筋径			0.000			0.000			0.000			0.000			0.000			0.000			0.000		
		横補強筋間			0.00			0.00			0.00			0.00			0.00			0.00			0.00		
中	上層筋	配置		9-Φ10	4-Φ.0	9-Φ10	9-Φ10	4-Φ10	9-Φ10	9-Φ10	4-Φ10	13-Φ10	13-Φ10	4-Φ10	13-Φ10	13-Φ10	4-Φ10	9-Φ10	9-Φ10	4-Φ10	9-Φ10	9-Φ10	4-Φ.0	14-Φ10
		径	D/C	0.00	0.31	0.71	0.19	0.15	0.25	0.47	0.42	0.55	0.66	0.50	0.63	0.52	0.42	0.52	0.26	0.26	0.33	0.25	0.40	0.36
	鋼筋配置	下層筋	配置	3-Φ10	7-Φ10	5-Φ10	5-Φ10	5-Φ10	5-Φ10	5-Φ10	7-Φ10	5-Φ10	5-Φ10	6-Φ10	5-Φ10	5-Φ10	7-Φ10	5-Φ10	5-Φ10	7-Φ10	5-Φ10	5-Φ10	7-Φ.0	7-Φ.0
		径	D/C	0.45	0.36	0.62	0.17	0.15	0.31	0.45	0.43	0.51	0.61	0.47	0.6	0.5	0.44	0.46	0.41	0.32	0.38	0.23	0.23	0.36
		帯筋	配置	3-Φ4@15	3-Φ4@15	3-Φ4@15	2-Φ4@12	3-Φ4@30	2-Φ4@12	2-Φ4@12	2-Φ4@20	2-Φ4@12	2-Φ4@12	2-Φ4@20	2-Φ4@12	2-Φ4@12	2-Φ4@20	3-Φ4@15	2-Φ4@12	2-Φ4@20	3-Φ4@15	3-Φ4@15	3-Φ4@15	3-Φ4@15
		径	D/C	0.18	0.19	0.6	0.15	0.23	0.15	0.30	0.25	0.26	0.40	0.23	0.40	0.38	0.25	0.36	0.5	0.25	0.5	0.18	0.19	0.19
		脚	配置		3-Φ4			-			-			-			-			-			3-Φ4	
		筋	D/C		0.00			-			-			-			-			-			0.00	
増層	鋼種記号			C67			C68			C69			C70			C71			C72			C73		
	寸法			70x90			70x80			70x80			70x80			70x80			70x80			70x80		
	位置			上端	中央	下端	上端	中央	下端	上端	中央	下端	上端	中央	下端	上端	中央	下端	上端	中央	下端	上端	中央	下端
	電流位相	上層上筋		10.75	23.13	67.24	39.75	9.15	0.0	5.94	1.48	4.3	0.75	6.39	16.39	20.59	20.58	56.26	18.13	5.98	16.45	2.21	2.15	8.6
		下層上筋		47.71	85.5	32.48	18.11	3.41	34	3.06	5.51	9.29	0.37	7.39	12.69	11.01	33.77	33.0	12.06	5.98	5.26	1.13	4.12	4.31
		継筋		0.361	0.236	0.301	0.062	0.063	0.000	0.000	0.000	0.000	0.000	0.000	0.062	0.148	0.076	0.392	0.062	0.000	0.000	0.000	0.000	0.000
		横補強筋径			0.000			0.000			0.000			0.000			0.000			0.000			0.000		
		横補強筋間			0.00			0.00			0.00			0.00			0.00			0.00			0.00		
中	上層筋	配置		14-Φ10	4-Φ10	14-Φ10	9-Φ10	4-Φ.0	9-Φ10	7-Φ10	4-Φ10	7-Φ10	9-Φ10	4-Φ10	9-Φ10	9-Φ10	4-Φ10	9-Φ10	9-Φ10	4-Φ10	9-Φ10	6-Φ10	4-Φ.0	6-Φ.0
		径	D/C	0.90	0.77	0.00	0.3	0.69	0.9	0.13	0.05	0.08	0.01	0.19	0.26	0.28	0.63	0.95	0.25	0.8	0.2	0.05	0.07	0.19
	鋼筋配置	下層筋	配置	7-Φ10	2-Φ10	7-Φ.0	5-Φ10	4-Φ.0	5-Φ10	5-Φ10	4-Φ10	5-Φ10	5-Φ10	7-Φ10	5-Φ10	5-Φ10	7-Φ10	5-Φ10	5-Φ10	7-Φ10	5-Φ10	5-Φ10	4-Φ.0	3-Φ.0
		径	D/C	0.84	0.68	0.87	0.43	0.41	0.53	0.07	0.1	0.06	0.01	0.23	0.31	0.27	0.60	0.88	0.20	0.18	0.21	0.05	0.13	0.18
		帯筋	配置	3-Φ4@15	3-Φ4@15	3-Φ4@10	2-Φ4@15	3-Φ4@30	3-Φ4@15	2-Φ4@15	2-Φ4@20	2-Φ4@15	2-Φ4@12	2-Φ4@20	2-Φ4@15	2-Φ4@15	2-Φ4@20	3-Φ4@15	2-Φ4@12	2-Φ4@20	3-Φ4@15	2-Φ4@15	2-Φ4@20	3-Φ4@15
		径	D/C	0.77	0.56	0.59	0.18	0.15	0.00	0.00	0.00	0.00	0.00	0.00	0.0	0.41	0.21	0.26	0.09	0.00	0.00	0.00	0.00	0.00
		脚	配置		3-Φ4			-			-			-			3-Φ4			-			-	
		筋	D/C		0.00			-			-			-			0.00			-			-	
増層	鋼種記号			C74			C75			C76			C77			C78			C79			C80		
	寸法			70x80			70x80			70x80			70x80			70x80			70x80			70x90		
	位置			上端	中央	下端	上端	中央	下端	上端	中央	下端	上端	中央	下端	上端	中央	下端	上端	中央	下端	上端	中央	下端
	電流位相	上層上筋		16.88	1.28	0.00	8.21	1.44	0.00	0.00	7.15	21.05	0.00	18.36	38.28	17.28	6.54	25.35	20.29	12.02	37.35	15.05	5.61	48.23
		下層上筋		18.11	1.28	16.19	0.35	0.15	0.3	4.15	8.11	14.79	0.71	27.17	28.05	9.58	6.54	13.3	18.1	18.1	18.28	21.36	31.76	23.41
		継筋		0.062	0.062	0.000	0.000	0.000	0.000	0.000	0.000	0.000	0.000	0.01	0.168	0.062	0.000	0.062	0.07	0.062	0.098	0.161	0.062	0.163
		横補強筋径			0.000			0.000			0.000			0.000			0.000			0.000			0.000		
		横補強筋間			0.00			0.00			0.00			0.00			0.00			0.00			0.00		
中	上層筋	配置		9-Φ10	4-Φ10	9-Φ10	9-Φ10	4-Φ.0	9-Φ10	9-Φ10	4-Φ10	9-Φ10	9-Φ10	4-Φ10	9-Φ10	9-Φ10	4-Φ10	9-Φ10	9-Φ10	4-Φ10	9-Φ10	6-Φ10	4-Φ.0	13-Φ10
		径	D/C	0.53	0.36	0.69	0.06	0.14	0.04	0.09	0.22	0.53	0.09	0.56	0.83	0.26	0.20	0.38	0.49	0.37	0.46	0.69	0.48	0.59
	鋼筋配置	下層筋	配置	3-Φ10	4-Φ10	3-Φ10	5-Φ10	4-Φ.0	5-Φ10	5-Φ10	4-Φ10	5-Φ10	5-Φ10	7-Φ10	5-Φ10	5-Φ10	7-Φ10	5-Φ10	5-Φ10	7-Φ10	5-Φ10	5-Φ10	6-Φ.0	5-Φ.0
		径	D/C	0.05	0.26	0.07	0.08	0.01	0.01	0.10	0.25	0.35	0.21	0.48	0.69	0.31	0.16	0.32	0.45	0.32	0.45	0.58	0.43	0.59
		帯筋	配置	2-Φ4@15	3-Φ4@20	2-Φ4@15	2-Φ4@15	2-Φ4@20	2-Φ4@15	2-Φ4@15	2-Φ4@20	2-Φ4@15	2-Φ4@15	2-Φ4@20	2-Φ4@15	2-Φ4@12	2-Φ4@20	3-Φ4@15	2-Φ4@15	2-Φ4@20	3-Φ4@15	3-Φ4@15	3-Φ4@20	3-Φ4@15
		径	D/C	0.16	0.25	0.00	0.00	0.00	0.0	0.00	0.20	0.15	0.15	0.30	0.30	0.0	0.00	0.5	0.8	0.35	0.5	0.99	0.75	0.99
		脚	配置		-			-			-			3-Φ4			3-Φ4			-			3-Φ4	
		筋	D/C		-			-			-			0.00			0.00			-			0.00	
増層	鋼種記号			C81			C82			C84			C84			C85			C86			C87		
	寸法			70x80			70x80			70x80			70x80			70x80			70x80			70x80		
	位置			上端	中央	下端	上端	中央	下端	上端	中央	下端	上端	中央	下端	上端	中央	下端	上端	中央	下端	上端	中央	下端
	電流位相	上層上筋		19.55	12.65	44.59	29.84	9.35	32.61	7.29	0.67	33.37	100.29	22.75	68.22	20.14	9.53	0.00	4.08	1.01	6.49	3.03	2.01	21.78
		下層上筋		0.23	2.65	18.1	15.8	15.1	14.93	6.25	0.57	18.11	46.26	87.41	32.57	18.11	13.29	0.16	2.08	1.22	0.48	2.07	2.57	14.17
		継筋		0.131	0.062	0.139	0.062	0.062	0.062	0.063	0.063	0.063	0.158	0.251	0.186	0.062	0.062	0.000	0.000	0.000	0.000	0.000	0.000	0.062
		横補強筋径			0.000			0.000			0.000			0.000			0.000			0.000			0.000		
		横補強筋間			0.00			0.00			0.00			0.00			0.00			0.00			0.00		
中	上層筋	配置		10-Φ10	4-Φ10	9-Φ10	9-Φ10	4-Φ10	9-Φ10	14-Φ.0	4-Φ10	14-Φ.0	14-Φ10	4-Φ10	11-Φ10	9-Φ10	4-Φ10	9-Φ10	7-Φ10	4-Φ10	7-Φ10	9-Φ10	4-Φ.0	9-Φ.0
		径	D/C	0.28	0.19	0.48	0.35	0.20	0.31	0.18	0.23	0.25	0.89	0.73	0.83	0.41	0.28	0.00	0.07	0.03	0.01	0.03	0.23	0.29
	鋼筋配置	下層筋	配置	5-Φ10	7-Φ10	5-Φ10	5-Φ10	7-Φ10	5-Φ10	5-Φ.0	4-Φ10	5-Φ10	5-Φ10	12-Φ10	11-Φ10	5-Φ10	4-Φ10	5-Φ10	5-Φ10	7-Φ10	5-Φ10	5-Φ10	4-Φ.0	5-Φ.0
		径	D/C	0.17	0.38	0.45	0.42	0.33	0.28	0.26	0.22	0.22	0.82	0.80	0.87	0.45	0.41	0.00	0.06	0.02	0.01	0.07	0.24	0.23
		帯筋	配置	3-Φ4@17	3-Φ4@20	3-Φ4@17	2-Φ4@17	2-Φ4@20	3-Φ4@10	3-Φ4@15	3-Φ4@20	2-Φ4@15	2-Φ4@12	2-Φ4@12	2-Φ4@10	2-Φ4@15	2-Φ4@20	3-Φ4@15	2-Φ4@15	2-Φ4@20	3-Φ4@15	2-Φ4@15	3-Φ4@20	3-Φ4@15
		径	D/C	0.31	0.25	0.38	0.15	0.25	0.15	0.18	0.25	0.15	0.72	0.55	0.63	0.0	0.25	0.00	0.00	0.00	0.00	0.00	0.00	0.18
		脚	配置		-			-			-			3-Φ4										
		筋	D/C		-			-			-			0.00										
増層	鋼種記号			C88			C89			C90			C91			C92			C93			C94		
	寸法			70x90			70x80			70x80			70x80			70x80			70x80			70x80		
	位置			上端	中央	下端	上端	中央	下端	上端	中央	下端	上端	中央	下端	上端	中央	下端	上端	中央	下端	上端	中央	下端
	電流位相	上層上筋		2.31	30.59	68.28	16.11	9.59	11.77	1.29	2.76	9.93	0.00	2.16	8.68	1.71	0.74	0.23	13.26	3.04	0.00	3.03	5.39	9.76
		下層上筋		6.12	32.35	32.63	11.16	5.56	5.95	0.25	4.36	4.49	0.00	18.11	7.32	0.85	0.43	0.2	6.18	16.31	0.00	3.03	5.33	6.59
		継筋		0.066	0.062	0.355	0.062	0.000	0.000	0.000	0.000	0.000	0.000	0.000	0.062	0.000	0.000	0.000	0.062	0.000	0.000	0.000	0.000	0.062
		横補強筋径			0.000			0.000			0.000			0.000			0.000			0.000			0.000		
		横補強筋間			0.00			0.00			0.00			0.00			0.00			0.00			0.00		
中	上層筋	配置		9-Φ.0	4-Φ10	9-Φ10	6-Φ10	4-Φ10	6-Φ10	6-Φ.0	4-Φ.0	6-Φ.0	5-Φ10	4-Φ10	5-Φ10	9-Φ.0	9-Φ10	9-Φ10	9-Φ.0	4-Φ10	9-Φ10	9-Φ.0	4-Φ.0	5-Φ.0
		径	D/C	0.27	0.67	0.69	0.25	0.17	0.24	0.09	0.09	0.26	0.39	0.07	0.12	0.02	0.01	0.00	0.17	0.09	0.00	0.00	0.16	0.19
	鋼筋配置	下層筋	配置	5-Φ.0	7-Φ10	5-Φ10	5-Φ10	4-Φ10	3-Φ10	3-Φ.0	4-Φ.0	5-Φ10	5-Φ10	6-Φ10	5-Φ10	5-Φ10	5-Φ10	5-Φ10	5-Φ10	5-Φ10	5-Φ10	5-Φ10	4-Φ.0	5-Φ10
		径	D/C	0.25	0.53	0.83	0.27	0.17	0.21	0.02	0.18	0.26	0.39	0.55	0.1	0.09	0.04	0.00	0.5	0.31	0.00	0.00	0.15	0.16
		帯筋	配置	2-Φ4@15	3-Φ4@15	2-Φ4@15	1-Φ4@12	1-Φ4@15	1-Φ4@12	1-Φ4@12	1-Φ4@20	1-Φ4@12	2-Φ4@15	2-Φ4@20	2-Φ4@15	2-Φ4@15	2-Φ4@20	2-Φ4@15	2-Φ4@15	2-Φ4@20	2-Φ4@15	2-Φ4@15	2-Φ4@20	2-Φ4@15
		径	D/C	0.28	0.11	1.05	0.29	0.00	0.00	0.00	0.00	0.00	0.39	0.00	0.18	0.00	0.00	0.00	0.8	0.00	0.00	0.00	0.00	0.12
		脚	配置		3-Φ4			-			-			-			-			-			-	
		筋	D/C		0.00			-			-			-			-			-			-	
増層	鋼種記号			C96			C97			C98			C99			G100			G101			G102		
	寸法			70x110			70x110			70x90			70x90			70x90			70x90			70x120		
	位置			上端	中央	下端	上端	中央	下端	上端	中央	下端	上端	中央	下端	上端	中央	下端	上端	中央	下端	上端	中央	下端
	電流位相	上層上筋		14.9	3.44	25.55	35.05	8.72	46.69	26.09	9.21	29.62	25.53	8.41	25.91	20.52	9.9	28.12	68.14	20.39	73.38	33.96	0.10	0.0
		下層上筋		3.4	13.24	14.36	14.69	19.31	17.26	16.04	23.09	9.39	26.25	18.12	16.85	13.91	13.4	18.55	32.5	13.68	30.59	23.35	0.10	11.26
		継筋		0.062	0.062	0.062	0.062	0.062	0.052	0.07	0.062	0.103	0.062	0.062	0.064	0.064	0.062	0.062	0.201	0.087	0.139	0.062	0.063	0.000
		横補強筋径			0.000			0.000			0.000			0.000			0.000			0.000			0.000		
		横補強筋間			0.00			0.00			0.00			0.00			0.00			0.00			0.00		
中	上層筋	配置		9-Φ10	4-Φ.0	10-Φ10	10-Φ10	4-Φ10	10-Φ10	10-Φ10	4-Φ.0	9-Φ.0	9-Φ10	4-Φ10	9-Φ10	9-Φ10	4-Φ10	14-Φ10	14-Φ10	4-Φ10	14-Φ10	14-Φ10	4-Φ.0	5-Φ10
		径	D/C	0.20	0.23	0.31	0.31	0.27	0.33	0.35	0.30	0.40	0.55	0.25	0.35	0.28	0.28	0.25	0.60	0.50	0.29	0.27	0.51	0.30
	鋼筋配置	下層筋	配置	5-Φ10	7-Φ.0	5-Φ10	5-Φ10	5-Φ10	5-Φ10	5-Φ10	7-Φ.0	5-Φ.0	5-Φ10	5-Φ10	5-Φ10	5-Φ10	5-Φ10	7-Φ10	7-Φ10	12-Φ10	7-Φ10	7-Φ.0	4-Φ.0	5-Φ10
		径	D/C	0.18	0.23	0.37	0.35	0.26	0.43	0.47	0.36	0.48	0.41	0.32	0.42	0.39	0.38	0.33	0.57	0.45	0.36	0.36	0.51	0.27
		帯筋	配置	3-Φ4@15	3-Φ4@20	3-Φ4@10	2-Φ4@12	3-Φ4@20	3-Φ4@11	2-Φ4@12	2-Φ4@20	2-Φ4@12	2-Φ4@12	2-Φ4@20	2-Φ4@12	2-Φ4@15	2-Φ4@20	3-Φ4@15	2-Φ4@15	2-Φ4@20	3-Φ4@15	3-Φ4@15	3-Φ4@20	3-Φ4@15
		径	D/C	0.16	0.25	0.13	0.23	0.25	0.25	0.17	0.25	0.27	0.13	0.25	0.15	0.18	0.18	0.18	0.40	0.21	0.26	0.18	0.25	0.20
		脚	配置		4-Φ4			4-Φ4			3-Φ4			-			3-Φ4			3-Φ4			4-Φ4	
		筋	D/C		0.00			0.00			0.00			-			0.00			0.00			0.00	

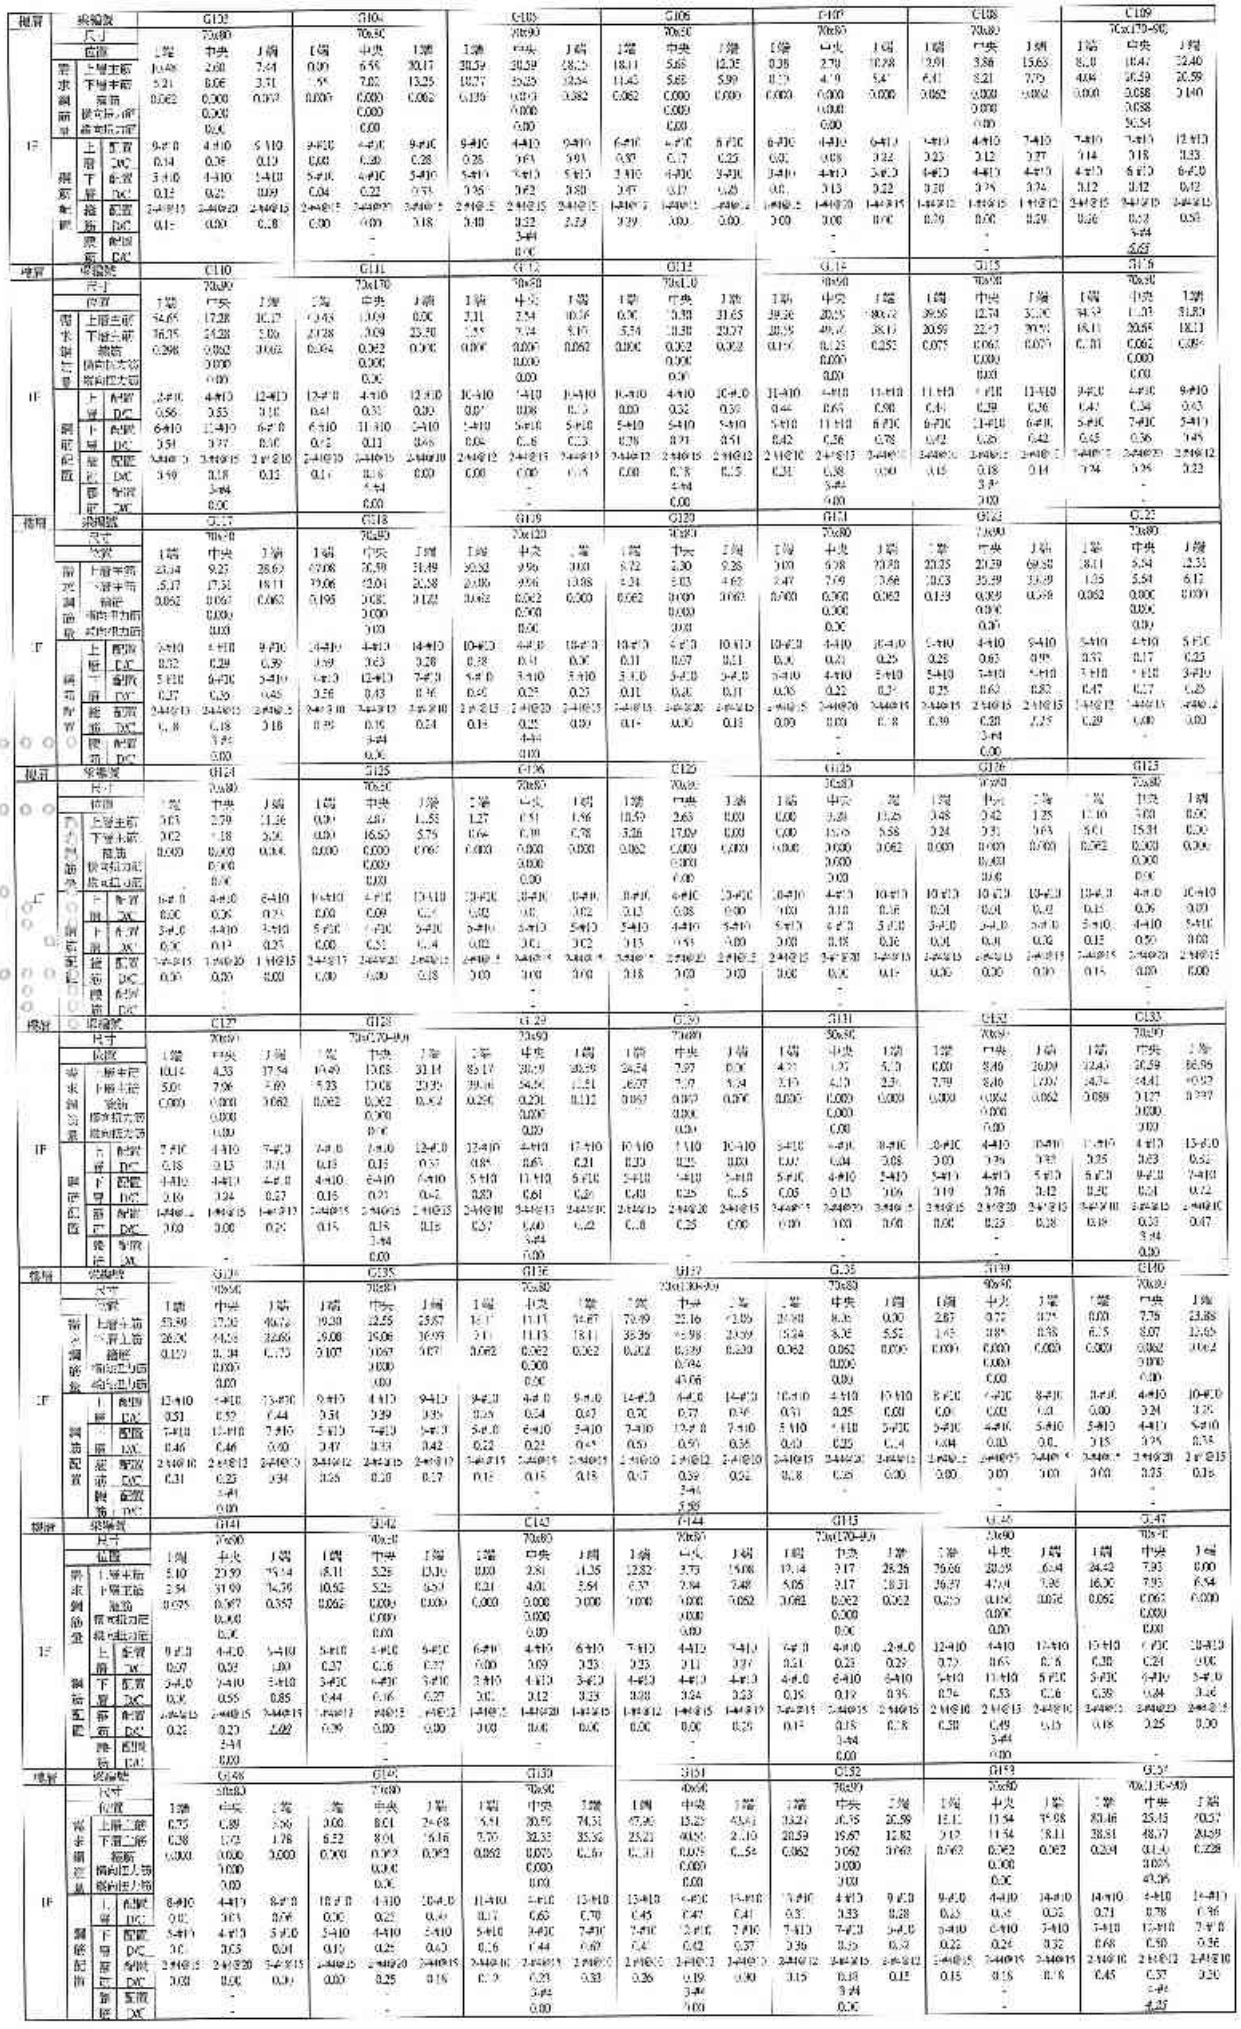

樓層	梁編號	G102	G104	G105	G106	G107	G108	G109
	尺寸	70x80	70x80	70x90	70x80	70x80	70x80	70x170~90
	位置	1端 中央 J端	1端 中央 J端	1端 中央 J端	1端 中央 J端	1端 中央 J端	1端 中央 J端	1端 中央 J端
	需求鋼筋量 上層主筋	10.48 2.60 7.44	0.00 6.55 30.17	30.59 30.59 28.25	18.11 5.68 12.35	0.36 2.70 10.78	3.91 3.86 15.65	8.10 10.41 22.40
	下層主筋	5.21 8.06 3.71	7.55 7.02 13.25	18.27 25.25 18.54	11.43 5.65 5.90	0.12 4.79 5.47	6.41 8.21 7.79	4.04 16.59 20.59
	箍筋	0.062 0.000 0.093	0.000 0.000 0.062	0.139 0.000 0.082	0.062 0.000 0.000	0.000 0.000 0.000	0.062 0.000 0.062	0.000 0.038 0.140
	腰筋拉力筋	0.000	0.000	0.000	0.000	0.000	0.000	0.038
	腰筋壓力筋	0.0	0.00	0.00	0.00	0.00	0.00	50.54
IF	上層 配置	9-#10 4-#10 5-#10	9-#10 4-#10 9-#10	9-#10 4-#10 9-#10	6-#10 4-#10 6-#10	6-#10 4-#10 6-#10	7-#10 4-#10 7-#10	7-#10 7-#10 12-#10
	鋼筋 上層 DC	0.14 0.06 0.13	0.00 0.00 0.28	0.28 0.63 0.93	0.57 0.17 0.25	0.00 0.00 0.22	0.23 0.12 0.27	0.14 0.18 0.33
	配置 下層 配置	5-#10 4-#10 5-#10	5-#10 4-#10 5-#10	5-#10 5-#10 5-#10	3-#10 4-#10 3-#10	3-#10 4-#10 3-#10	4-#10 4-#10 4-#10	4-#10 6-#10 6-#10
	下層 DC	0.12 0.21 0.09	0.04 0.22 0.53	0.35 0.62 0.80	0.47 0.17 0.25	0.00 0.13 0.22	0.20 0.35 0.74	0.12 0.12 0.12
	箍筋 配置	2-#10@15 2-#10@20 2-#10@15	2-#10@15 2-#10@20 2-#10@15	2-#10@15 2-#10@15 2-#10@15	1-#10@12 1-#10@20 1-#10@15	1-#10@12 1-#10@20 1-#10@15	1-#10@12 1-#10@15 1-#10@12	2-#10@15 2-#10@15 2-#10@15
	DC	0.11 0.00 0.18	0.00 0.00 0.18	0.40 0.32 0.23	0.39 0.00 0.00	0.00 0.00 0.00	0.20 0.00 0.20	0.06 0.02 0.08
	腰筋 配置			3-#4				5-#4
	DC			0.00				2.63

樓層	梁編號	C110	C111	C112	G113	G115	G116
	尺寸	70x90	70x170	90x80	70x150	70x90	70x90
	位置	1端 中央 J端	1端 中央 J端	1端 中央 J端	1端 中央 J端	1端 中央 J端	1端 中央 J端
	需求鋼筋量 上層主筋	24.65 17.28 10.17	0.43 3.09 0.00	2.11 2.54 10.56	0.00 0.38 31.65	38.56 20.25 30.22	36.56 12.74 35.00	34.52 1.03 31.80
	下層主筋	36.75 24.28 5.86	2.28 3.09 25.30	1.55 9.24 9.15	5.54 0.38 29.77	20.55 49.46 38.13	20.59 22.43 39.91	18.11 20.66 18.13
	箍筋	0.298 0.062 0.062	0.064 0.062 0.000	0.000 0.000 0.062	0.000 0.062 0.062	0.150 0.125 0.252	0.075 0.062 0.075	0.101 0.062 0.089
	腰筋拉力筋	0.000	0.000	0.000	0.000	0.000	0.000	0.000
	腰筋壓力筋	0.00	0.00	0.00	0.00	0.00	0.00	0.00
IF	上層 配置	2-#10 4-#10 12-#10	12-#10 4-#10 12-#10	10-#10 7-#10 10-#10	10-#10 4-#10 10-#10	11-#10 4-#10 11-#10	11-#10 4-#10 11-#10	9-#10 4-#10 9-#10
	鋼筋 上層 DC	0.56 0.55 0.10	0.41 0.32 0.00	0.07 0.08 0.13	0.00 0.32 0.59	0.44 0.65 0.98	0.41 0.29 0.36	0.42 0.34 0.63
	配置 下層 配置	6-#10 12-#10 6-#10	6-#10 11-#10 5-#10	5-#10 5-#10 5-#10	5-#10 5-#10 5-#10	5-#10 11-#10 6-#10	6-#10 11-#10 6-#10	5-#10 7-#10 5-#10
	下層 DC	0.51 0.77 0.00	0.02 0.11 0.46	0.06 0.08 0.13	0.26 0.71 0.51	0.42 0.56 0.78	0.42 0.65 0.42	0.45 0.36 0.45
	箍筋 配置	2-#10@15 2-#10@15 2-#10@10	2-#10@15 2-#10@15 2-#10@10	2-#10@12 2-#10@15 2-#10@13	2-#10@12 2-#10@15 2-#10@12	2-#10@10 2-#10@15 2-#10@15	2-#10@15 2-#10@15 2-#10@15	2-#10@12 2-#10@15 2-#10@12
	DC	0.19 0.18 0.13	0.11 0.16 0.00	0.00 0.00 0.05	0.00 0.78 0.25	0.21 0.38 0.00	0.15 0.18 0.14	0.34 0.36 0.22
	腰筋 配置			4-#4		5-#4		
	DC			0.00		0.00		

樓層	梁編號	C117	C118	G119	G120	G121	G122	G123
	尺寸	70x90	70x80	70x120	70x80	70x80	70x80	70x80
	位置	1端 中央 J端	1端 中央 J端	1端 中央 J端	1端 中央 J端	1端 中央 J端	1端 中央 J端	1端 中央 J端
	需求鋼筋量 上層主筋	23.04 9.25 28.62	0.06 20.39 31.49	30.52 9.96 3.01	8.12 2.30 9.26	3.03 6.08 10.78	20.25 20.59 69.58	18.11 5.54 12.31
	下層主筋	5.17 17.31 18.11	13.06 12.01 20.58	0.00 9.96 13.08	4.34 8.03 4.62	2.47 7.79 3.66	20.03 35.39 33.89	1.35 5.54 6.12
	箍筋	0.062 0.062 0.062	0.195 0.062 0.122	0.062 0.062 0.000	0.062 0.000 0.062	0.000 0.000 0.062	0.139 0.000 0.139	0.062 0.000 0.000
	腰筋拉力筋	0.000	0.000	0.000	0.000	0.000	0.000	0.000
	腰筋壓力筋	0.00	0.00	0.00	0.00	0.00	0.00	0.00
IF	上層 配置	5-#10 4-#10 9-#10	10-#10 4-#10 14-#10	10-#10 6-#10 10-#10	10-#10 6-#10 10-#10	10-#10 4-#10 10-#10	5-#10 4-#10 5-#10	5-#10 4-#10 5-#10
	鋼筋 上層 DC	0.32 0.29 0.39	0.09 0.63 0.28	0.28 0.41 0.00	0.11 0.07 0.21	0.00 0.21 0.25	0.25 0.63 0.99	0.57 0.17 0.25
	配置 下層 配置	5-#10 6-#10 5-#10	6-#10 12-#10 7-#10	5-#10 5-#10 5-#10	3-#10 5-#10 3-#10	5-#10 4-#10 5-#10	5-#10 5-#10 5-#10	5-#10 7-#10 5-#10
	下層 DC	0.27 0.56 0.45	0.56 0.43 0.96	0.00 0.25 0.25	0.11 0.00 0.11	0.00 0.21 0.27	0.25 0.62 0.82	0.47 0.27 0.25
	箍筋 配置	2-#10@13 2-#10@15 2-#10@15	2-#10@10 2-#10@12 2-#10@10	2-#10@15 2-#10@20 2-#10@13	2-#10@15 2-#10@20 2-#10@15	2-#10@15 2-#10@20 2-#10@15	2-#10@15 2-#10@15 2-#10@15	1-#10@12 1-#10@15 1-#10@12
	DC	0.18 0.18 0.18	0.20 0.16 0.24	0.16 0.25 0.09	0.14 0.00 0.18	0.14 0.00 0.18	0.39 0.21 0.25	0.20 0.00 0.00
	腰筋 配置		3-#4	4-#4		5-#4	3-#4	
	DC		0.00	0.00		0.00	0.00	

樓層	梁編號	G124	G125	G126	G125	G126	G123
	尺寸	70x80	70x80	90x80	70x80	90x80	70x80
	位置	1端 中央 J端	1端 中央 J端	1端 中央 J端	1端 中央 J端	1端 中央 J端	1端 中央 J端
	需求鋼筋量 上層主筋	3.03 2.79 11.26	0.00 2.87 1.53	1.27 0.51 1.96	10.59 2.63 0.00	0.00 3.28 13.26	0.48 0.42 1.25	12.10 3.00 0.00
	下層主筋	3.02 1.18 3.01	0.00 16.50 5.75	0.64 0.00 0.78	5.26 17.09 0.00	0.00 15.10 5.58	0.24 9.31 3.63	5.01 15.31 0.00
	箍筋	0.000 0.000 0.000	0.000 0.000 0.062	0.000 0.000 0.000	0.062 0.000 0.000	0.000 0.000 0.062	0.000 0.000 0.000	0.062 0.000 0.000
	腰筋拉力筋	0.000	0.000	0.000	0.000	0.000	0.000	0.000
	腰筋壓力筋	0.00	0.00	0.00	0.00	0.00	0.00	0.00
IF	上層 配置	6-#10 4-#10 6-#10	10-#10 4-#10 13-#10	10-#10 10-#10 10-#10	8-#10 6-#10 13-#10	10-#10 4-#10 10-#10	10-#10 10-#10 13-#10	13-#10 4-#10 10-#10
	鋼筋 上層 DC	0.00 0.06 0.23	0.00 0.09 0.00	0.00 0.00 0.02	0.00 0.08 0.00	0.00 0.10 0.16	0.01 0.01 0.02	0.05 0.06 0.00
	配置 下層 配置	3-#10 4-#10 3-#10	5-#10 4-#10 5-#10	5-#10 5-#10 5-#10	5-#10 4-#10 5-#10	5-#10 5-#10 5-#10	3-#10 3-#10 3-#10	5-#10 4-#10 5-#10
	下層 DC	0.00 0.12 0.25	0.00 0.51 0.14	0.02 0.01 0.02	0.13 0.51 0.00	0.00 0.18 0.16	0.01 0.01 0.00	0.12 0.50 0.00
	箍筋 配置	1-#10@15 1-#10@20 1-#10@15	2-#10@17 2-#10@20 2-#10@15	2-#10@12 2-#10@15 2-#10@15	2-#10@15 2-#10@20 2-#10@15	2-#10@15 2-#10@20 1-#10@15	2-#10@15 2-#10@15 2-#10@15	2-#10@15 2-#10@20 2-#10@15
	DC	0.00 0.00 0.00	0.00 0.00 0.18	0.00 0.00 0.00	0.18 0.00 0.00	0.00 0.18 0.00	0.00 0.00 0.00	0.15 0.00 0.00
	腰筋 配置			3-#4		5-#4		
	DC			0.00		0.00		


樓層	梁編號	G127	G128	G129	G130	G131	G132	G133
	尺寸	70x90	70x170~90	70x80	70x80	90x80	70x90	70x90
	位置	1端 中央 J端	1端 中央 J端	1端 中央 J端	1端 中央 J端	1端 中央 J端	1端 中央 J端	1端 中央 J端
	需求鋼筋量 上層主筋	10.14 4.33 17.54	10.40 13.65 31.14	35.17 30.59 30.59	24.54 7.97 0.00	4.22 1.97 5.10	0.00 8.46 26.09	12.40 20.59 36.96
	下層主筋	5.01 7.06 7.69	5.33 13.08 23.99	39.06 54.56 11.51	16.07 7.97 8.34	3.15 4.10 3.26	7.79 8.46 1.00	14.74 14.41 +0.92
	箍筋	0.000 0.000 0.062	0.062 0.062 0.062	0.250 0.250 0.112	0.062 0.062 0.062	0.000 0.000 0.000	0.000 0.062 0.062	0.088 0.127 0.127
	腰筋拉力筋	0.000	0.000	0.000	0.000	0.000	0.000	0.000
	腰筋壓力筋	0.00	0.00	0.00	0.00	0.00	0.00	0.00
IF	上層 配置	7-#10 4-#10 7-#10	7-#10 7-#10 12-#10	12-#10 4-#10 12-#10	10-#10 7-#10 10-#10	5-#10 4-#10 8-#10	10-#10 4-#10 10-#10	11-#10 4-#10 13-#10
	鋼筋 上層 DC	0.18 0.13 0.31	0.18 0.18 0.57	0.85 0.61 0.21	0.20 0.25 0.00	0.00 0.04 0.08	0.00 0.29 0.92	0.23 0.23 0.52
	配置 下層 配置	4-#10 4-#10 4-#10	4-#10 6-#10 7-#10	5-#10 11-#10 5-#10	5-#10 5-#10 5-#10	5-#10 4-#10 5-#10	5-#10 4-#10 5-#10	6-#10 8-#10 7-#10
	下層 DC	0.19 1.04 0.27	0.16 0.21 0.42	0.80 0.61 0.26	0.40 0.25 0.45	0.05 0.13 0.06	0.19 0.76 0.42	0.25 0.24 0.72
	箍筋 配置	1-#10@... 1-#10@15 1-#10@13	2-#10@15 2-#10@15 2-#10@15	2-#10@10 2-#10@13 2-#10@15	2-#10@15 2-#10@20 2-#10@15	2-#10@15 2-#10@20 2-#10@15	2-#10@15 2-#10@20 2-#10@15	2-#10@10 2-#10@15 2-#10@10
	DC	0.00 0.00 0.21	0.15 0.15 0.15	0.57 0.00 0.22	0.18 0.00 0.00	0.00 0.18 0.00	0.00 0.23 0.28	0.19 0.00 0.47
	腰筋 配置		3-#4	5-#4				3-#4
	DC		0.00	0.00				0.00

樓層	梁編號	G134	G135	G136	G137	G138	G139	G140
	尺寸	70x90	70x80	70x80	70x80	90x90	70x80	70x80
	位置	1端 中央 J端	1端 中央 J端	1端 中央 J端	1端 中央 J端	1端 中央 J端	1端 中央 J端	1端 中央 J端
	需求鋼筋量 上層主筋	53.98 17.00 40.73	10.00 12.55 25.87	16.17 11.13 34.67	72.99 25.16 +2.89	20.98 8.36 0.00	2.87 0.72 0.25	0.00 7.76 23.88
	下層主筋	26.00 14.26 32.66	10.00 15.06 36.99	3.11 11.13 18.11	36.36 +2.98 23.99	5.24 8.36 5.52	1.45 0.88 0.86	6.15 8.07 12.65
	箍筋	0.129 0.38 0.175	0.107 0.062 0.107	0.062 0.062 0.062	0.062 0.039 0.250	0.062 0.062 0.000	0.000 0.000 0.000	0.000 0.062 0.062
	腰筋拉力筋	0.000	0.000	0.000	0.742	0.000	0.000	0.000
	腰筋壓力筋	0.00	0.00	0.00	45.66	0.00	0.00	0.00
IF	上層 配置	12-#10 4-#10 13-#10	9-#10 4-#10 9-#10	9-#10 4-#10 9-#10	14-#10 6-#10 14-#10	10-#10 4-#10 10-#10	8-#10 4-#10 8-#10	8-#10 4-#10 10-#10
	鋼筋 上層 DC	0.51 0.52 0.44	0.34 0.39 0.85	0.65 0.54 0.67	0.70 0.77 0.46	0.51 0.25 0.00	0.00 0.00 0.00	0.00 0.24 0.35
	配置 下層 配置	7-#10 10-#10 7-#10	5-#10 7-#10 5-#10	5-#10 6-#10 5-#10	7-#10 12-#10 7-#10	5-#10 7-#10 5-#10	5-#10 4-#10 5-#10	5-#10 4-#10 5-#10
	下層 DC	0.46 0.46 0.00	0.47 0.53 0.42	0.22 0.23 0.45	0.50 0.50 0.35	0.40 0.25 0.44	0.04 0.03 0.00	0.15 0.25 0.38
	箍筋 配置	2-#10@10 2-#10@12 2-#10@13	2-#10@12 2-#10@15 2-#10@12	2-#10@15 2-#10@15 2-#10@15	2-#10@10 2-#10@12 2-#10@10	2-#10@15 2-#10@20 2-#10@15	2-#10@15 2-#10@15 2-#10@15	2-#10@15 2-#10@15 2-#10@15
	DC	0.31 0.25 0.34	0.26 0.20 0.17	0.16 0.15 0.18	0.47 0.59 0.52	0.18 0.25 0.00	0.00 0.00 0.00	0.00 0.25 0.16
	腰筋 配置				3-#4			
	DC				5.98			


樓層	梁編號	G141	G142	G143	G144	G145	G146	G147
	尺寸	70x90	70x80	70x80	70x80	70x170~90	70x80	70x80
	位置	1端 中央 J端	1端 中央 J端	1端 中央 J端	1端 中央 J端	1端 中央 J端	1端 中央 J端	1端 中央 J端
	需求鋼筋量 上層主筋	5.10 23.99 35.14	18.11 5.26 13.10	0.00 2.81 11.35	12.82 3.73 15.08	19.14 9.17 28.26	29.66 38.09 6.04	24.42 7.93 0.00
	下層主筋	3.94 31.99 34.36	10.52 5.26 0.00	0.21 4.01 3.64	0.37 2.84 3.48	5.06 9.17 28.31	26.87 47.04 9.06	16.30 7.93 6.54
	箍筋	0.075 0.307 0.357	0.062 0.000 0.000	0.000 0.000 0.000	0.000 0.000 0.062	0.062 0.062 0.062	0.250 0.150 0.056	0.062 0.062 0.000
	腰筋拉力筋	0.000	0.000	0.000	0.000	0.000	0.000	0.000
	腰筋壓力筋	0.00	0.00	0.00	0.00	0.00	0.00	0.00
IF	上層 配置	9-#10 4-#10 5-#10	5-#10 4-#10 5-#10	6-#10 4-#10 6-#10	7-#10 4-#10 7-#10	6-#10 4-#10 12-#10	12-#10 4-#10 12-#10	15-#10 4-#10 10-#10
	鋼筋 上層 DC	0.67 0.59 1.00	0.27 0.16 0.27	0.00 0.09 0.33	0.25 0.11 0.27	0.31 0.23 0.25	0.72 0.65 0.76	0.38 0.24 0.00
	配置 下層 配置	3-#10 9-#10 5-#10	3-#10 6-#10 5-#10	4-#10 4-#10 3-#10	4-#10 4-#10 4-#10	6-#10 6-#10 6-#10	5-#10 11-#10 5-#10	5-#10 6-#10 5-#10
	下層 DC	0.00 0.55 0.85	0.44 0.16 0.27	0.00 0.12 0.23	0.08 0.24 0.33	0.19 0.19 0.35	0.74 0.53 0.76	0.00 0.04 0.36
	箍筋 配置	2-#10@15 2-#10@15 2-#10@15	1-#10@12 2-#10@15 2-#10@12	1-#10@12 1-#10@20 1-#10@15	1-#10@12 1-#10@15 1-#10@15	2-#10@15 2-#10@15 2-#10@15	2-#10@16 2-#10@15 2-#10@15	3-#10@12 3-#10@20 2-#10@15
	DC	0.23 0.23 2.02	0.39 0.00 0.00	0.00 0.00 0.00	0.00 0.00 0.29	0.17 0.15 0.28	0.58 0.49 0.13	0.18 0.25 0.00
	腰筋 配置					3-#4	3-#4	
	DC					0.00	0.00	

樓層	梁編號	G148	G149	G150	G151	G152	G153	G154
	尺寸	50x80	70x80	70x80	40x90	70x90	70x80	70x110~90
	位置	1端 中央 J端	1端 中央 J端	1端 中央 J端	1端 中央 J端	1端 中央 J端	1端 中央 J端	1端 中央 J端
	需求鋼筋量 上層二排	0.75 0.89 3.56	3.00 8.01 24.68	5.51 30.59 74.51	67.95 15.25 43.61	13.21 16.75 20.59	15.12 11.54 19.08	80.46 25.15 70.57
	下層二排	0.38 1.02 1.78	6.52 8.01 16.16	0.70 32.33 35.32	23.21 40.55 2.10	20.59 19.67 12.82	3.12 11.54 18.11	38.81 48.77 20.59
	箍筋	0.000 0.000 0.000	0.000 0.062 0.062	0.062 0.062 0.062	0.31 0.075 0.54	0.062 0.062 0.062	0.062 0.062 0.062	0.204 0.114 0.228
	橫向拉力筋	0.000	0.000	0.000	0.000	0.000	0.000	0.025
	橫向壓力筋	0.00	0.00	0.00	0.00	0.00	0.00	43.06
IF	上層 配置	8-#10 4-#10 8-#10	10-#10 8-#10 10-#10	11-#10 6-#10 13-#10	13-#10 6-#10 13-#10	9-#10 4-#10 9-#10	9-#10 4-#10 10-#10	14-#10 6-#10 14-#10
	鋼筋 上層 DC	0.02 0.03 0.09	0.00 0.25 0.40	0.17 0.60 0.70	0.45 0.47 0.41	0.33 0.33 0.28	0.63 0.36 0.52	0.71 0.78 0.96
	配置 下層 配置	5-#10 4-#10 5-#10	5-#10 4-#10 5-#10	5-#10 9-#10 7-#10	7-#10 5-#10 7-#10	7-#10 7-#10 5-#10	5-#10 6-#10 5-#10	7-#10 10-#10 7-#10
	下層 DC	0.0 0.03 0.01	0.00 0.25 0.40	0.16 0.44 0.60	0.41 0.42 0.37	0.33 0.33 0.30	0.22 0.24 0.32	0.68 0.80 0.96
	箍筋 配置	2-#10@15 2-#10@20 2-#10@15	2-#10@15 2-#10@20 2-#10@15	2-#10@15 2-#10@15 2-#10@15	2-#10@13 2-#10@15 2-#10@13	2-#10@12 2-#10@15 2-#10@12	2-#10@15 2-#10@15 2-#10@15	2-#10@10 2-#10@12 2-#10@10
	DC	0.00 0.00 0.00	0.00 0.25 0.16	0.19 0.23 0.33	0.26 0.19 0.00	0.15 0.18 0.12	0.15 0.15 0.16	0.45 0.37 0.20
	腰筋 配置			3-#4		3-#4		5-#4
	DC			0.00		0.00		4.25

楼层	梁编号		G109			G120			G137			G138			G139			G140			G135		
	尺寸		70x50			50x80			70x80			70x90			70x80			70x90			70x80		
	位置		1端	中央	2端	1端	中央	2端	1端	中央	2端	1端	中央	2端	1端	中央	2端	1端	中央	2端	1端	中央	2端
	梁	上筋平筋	24.23	7.85	0.00	0.47	1.36	4.21	0.00	7.56	25.38	0.84	23.50	80.85	18.11	5.57	17.81	0.00	2.82	12.56	1.55	2.87	0.00
	上筋非平筋		15.61	5.64	4.59	2.92	3.93	2.10	4.68	7.56	15.33	5.01	28.67	38.23	11.21	5.57	6.35	0.63	4.04	5.81	5.75	16.61	0.00
梁	下筋		0.062	0.062	0.000	0.000	0.000	0.000	0.000	0.062	0.062	0.116	0.361	0.451	0.062	0.000	0.000	0.000	0.000	0.000	0.062	0.000	0.000
侧	腰筋平均面积			0.000			0.000			0.000			0.000			0.000			0.000			0.000	
筋	腰筋扭力筋			0.00			0.00			0.00			0.00			0.00			0.00			0.00	
	上	配置	10Φ10	4Φ10	10Φ10	5Φ10	4Φ10	8Φ10	10Φ10	4Φ10	10Φ10	10Φ10	4Φ10	5Φ10	5Φ10	4Φ10	10Φ10	5Φ10	4Φ10	5Φ10	10Φ10	4Φ10	10Φ10
	筋	2/C	0.00	0.24	0.00	0.06	0.04	0.07	0.00	0.23	0.29	0.13	0.62	0.62	0.27	0.17	0.26	0.00	0.00	0.03	0.17	0.09	0.00
箍	下	配置	5Φ10	4Φ10	5Φ10	5Φ10	4Φ10	5Φ10	5Φ10	4Φ10	5Φ10	5Φ10	7Φ10	5Φ10	5Φ10	4Φ10	5Φ10	5Φ10	4Φ10	5Φ10	5Φ10	4Φ10	5Φ10
筋	筋	2/C	0.39	0.74	0.11	0.07	0.12	0.05	0.19	0.04	0.38	0.13	0.61	0.01	0.48	0.17	0.25	0.02	0.12	0.24	0.14	0.61	0.00
配	箍	配置	2Φ12@15	2Φ12@20	2Φ12@15	2Φ10@15	2Φ10@20	2Φ10@15	2Φ10@15	2Φ12@20	3Φ12@15	3Φ10@15	3Φ10@15	3Φ10@15	3Φ10@15	3Φ10@15	3Φ10@15	3Φ10@15	3Φ10@20	3Φ10@15	2Φ10@15	2Φ10@20	2Φ10@15
置	箍	2/C	0.28	0.33	0.00	0.00	0.00	0.00	0.00	0.75	0.18	0.34	0.25	1.29	0.39	0.00	0.00	0.00	0.00	0.00	0.16	0.00	0.00
	腰	配置		-			-			-			3Φ8			-			-			-	
	筋	2/C		-			-			-			0.00			-			-			-	
楼层	梁编号		G136			G111a			G112a			G113a			G114a			G115a			G116a		
	尺寸		70x60			70x60			70x80			70x110			70x90			70x90			70x80		
	位置		1端	中央	2端	1端	中央	2端	1端	中央	2端	1端	中央	2端	1端	中央	2端	1端	中央	2端	1端	中央	2端
梁	上部主筋		72.11	20.99	23.47	22.53	7.29	0.00	8.11	2.93	11.4	0.00	11.55	35.53	46.67	31.67	55.65	59.17	17.75	41.97	33.07	10.65	25.5
主	下部主筋		22.67	25.28	12.42	14.06	7.29	2.89	7.01	8.47	5.67	11.6	11.58	33.26	23.65	65.67	44.61	27.06	42.85	30.95	18.11	18.21	16.47
筋	箍筋		0.268	0.148	0.135	0.062	0.000	0.000	0.062	0.000	0.062	0.000	0.062	0.062	0.90	0.85	0.272	0.55	0.00	0.00	0.06	0.062	0.062
箍	箍筋平均面积			0.000			0.000			0.000			0.000			0.00			0.000			0.000	
筋	箍筋扭力筋			0.00			0.00			0.00			0.00			0.00			0.00			0.00	
	上	配置	12Φ10	4Φ10	12Φ10	10Φ10	4Φ10	10Φ10	10Φ10	4Φ10	10Φ10	11Φ10	4Φ10	11Φ10	11Φ10	4Φ10	11Φ10	11Φ10	4Φ10	11Φ10	11Φ10	4Φ10	9Φ10
侧	排	2/C	0.77	0.63	0.24	0.27	0.22	0.00	0.10	0.09	0.14	0.00	0.36	0.43	0.41	0.67	0.82	0.69	0.57	0.87	0.29	0.33	0.34
筋	下	配置	6Φ10	4Φ10	6Φ10	5Φ10	4Φ10	5Φ10	5Φ13	7Φ10	6Φ13	6Φ13	7Φ10	6Φ10	6Φ10	12Φ10	6Φ10	6Φ10	12Φ10	6Φ10	6Φ10	7Φ10	5Φ10
配	排	2/C	0.73	0.60	1.39	0.36	0.05	0.10	0.10	0.15	0.12	0.24	0.20	0.65	0.40	0.67	0.78	0.48	0.44	0.95	0.12	0.32	0.40
置	箍	配置	2Φ10@15	2Φ10@15	2Φ10@10	2Φ10@15	2Φ10@20	2Φ10@15	2Φ10@15	3Φ10@15	3Φ10@12	3Φ10@15	3Φ10@15	3Φ10@15	3Φ10@15	2Φ10@20	2Φ10@12	2Φ10@10	2Φ10@12	2Φ10@12	2Φ10@12	2Φ10@12	2Φ10@12
	筋	2/C	0.53	0.53	3.25	0.18	0.00	0.00	0.15	0.03	0.15	0.00	0.38	0.15	0.38	0.47	0.55	0.21	0.25	0.29	0.15	0.25	0.15
	腰	配置		3Φ8			-			-			4Φ8			3Φ8			3Φ8			-	
	筋	2/C		0.00			-			-			0.00			0.00			0.00			-	
楼层	梁编号		G117a			G118a			G119a			G120a			G121a			G122a			G123a		
	尺寸		70x80			70x80			70x120			70x80			70x120			70x80			70x120		
	位置		1端	中央	2端	1端	中央	2端	1端	中央	2端	1端	中央	2端	1端	中央	2端	1端	中央	2端	1端	中央	2端
梁	上部主筋		25.22	5.78	30.31	71.00	20.35	29.89	20.49	10.59	3.03	5.93	2.21	15.91	0.00	10.21	31.72	0.00	17.12	51.22	20.81	3.13	16.40
主	下部主筋		16.51	28.21	15.12	35.83	41.34	19.62	21.33	10.59	12.38	2.45	8.01	5.54	15.04	14.31	20.82	5.12	20.56	26.12	10.32	7.29	5.16
筋	箍筋		0.062	0.062	0.062	0.302	0.062	0.217	0.062	0.062	0.000	0.062	0.000	0.062	0.000	0.062	0.062	0.062	0.062	0.359	0.062	0.000	0.062
箍	箍筋平均面积			0.000			0.000			0.000			0.000			0.000			0.000			0.000	
筋	箍筋扭力筋			0.00			0.00			0.00			0.00			0.00			0.00			0.00	
	上	配置	9Φ10	4Φ10	5Φ10	14Φ10	4Φ10	11Φ10	8Φ10	4Φ10	8Φ10	10Φ10	4Φ10	10Φ10	10Φ10	4Φ10	10Φ10	5Φ10	4Φ10	5Φ10	5Φ10	4Φ10	5Φ10
侧	排	2/C	0.37	0.30	0.27	0.62	0.55	0.26	0.50	0.33	0.03	0.69	0.98	0.13	0.00	0.13	0.32	0.00	0.53	0.76	0.51	0.16	0.40
筋	下	配置	5Φ10	6Φ10	5Φ10	7Φ10	12Φ10	6Φ10	5Φ10	5Φ10	5Φ10	5Φ10	5Φ10	5Φ10	5Φ10	5Φ10	5Φ10	5Φ10	5Φ10	5Φ10	5Φ10	6Φ10	5Φ10
配	排	2/C	0.41	0.32	0.42	0.59	0.44	0.35	0.52	0.29	0.33	0.69	0.21	0.13	0.37	0.25	0.51	0.17	0.36	0.64	0.42	0.29	0.51
置	箍	配置	2Φ10@15	2Φ10@15	2Φ10@15	2Φ10@15	2Φ10@12	2Φ10@10	2Φ10@15	2Φ10@15	2Φ10@15	2Φ10@15	2Φ10@20	3Φ10@15	2Φ10@15	2Φ10@20	2Φ10@15	2Φ10@15	2Φ10@15	2Φ10@15	1Φ10@12	1Φ10@15	2Φ10@15
	筋	2/C	0.18	0.18	0.18	0.40	0.21	0.25	0.18	0.26	0.00	0.18	0.00	0.15	0.00	0.25	0.15	0.15	0.15	0.38	0.29	0.00	0.29
	腰	配置		3Φ8			3Φ8			4Φ8			-			4Φ8			3Φ8			3Φ8	
	筋	2/C		0.00			0.00			0.00			-			0.00			0.00			0.00	
楼层	梁编号		G124a			G.61			G162			G163			G164			G165			G166		
	尺寸		70x80			70x80			70x120~450			70x80			70x80			70x80			70x110		
	位置		1端	中央	2端	1端	中央	2端	1端	中央	2端	1端	中央	2端	1端	中央	2端	1端	中央	2端	1端	中央	2端
梁	上部主筋		0.00	3.66	14.76	16.38	7.25	12.43	10.97	5.9	10.6	14.86	20.49	59.14	0.00	7.31	0.00	9.77	2.93	11.70	0.00	11.32	34.86
主	下部主筋		1.31	6.40	7.31	5.22	8.35	0.15	3.47	5.9	20.0	35.56	53.06	5.20	14.74	7.31	4.11	9.81	8.59	5.82	11.15	11.32	22.83
筋	箍筋		0.000	0.000	0.062	0.062	0.000	0.000	0.062	0.062	0.091	0.267	0.177	0.123	0.062	0.000	0.000	0.062	0.000	0.062	0.000	0.062	0.062
箍	箍筋平均面积			0.000			0.000			0.000			0.000			0.000			0.000			0.000	
筋	箍筋扭力筋			0.00			0.00			0.00			0.00			0.00			0.00			0.00	
	上	配置	5Φ10	4Φ10	5Φ10	7Φ10	4Φ10	5Φ10	7Φ10	4Φ10	12Φ10	12Φ10	4Φ10	12Φ10	10Φ10	4Φ10	10Φ10	10Φ10	4Φ10	10Φ10	11Φ10	4Φ10	11Φ10
侧	排	2/C	0.00	0.11	0.36	0.29	0.13	0.22	0.19	0.17	0.31	0.37	0.63	0.64	0.26	0.32	0.00	0.10	0.09	0.17	0.00	0.33	0.39
筋	下	配置	5Φ10	4Φ10	5Φ10	4Φ10	4Φ10	4Φ10	4Φ10	6Φ10	6Φ10	6Φ10	11Φ10	6Φ10	5Φ10	4Φ10	5Φ10	5Φ10	4Φ10	5Φ10	5Φ10	7Φ10	6Φ10
配	排	2/C	0.06	0.14	0.30	0.26	0.26	0.12	0.17	0.20	0.41	0.73	0.59	0.31	0.26	0.22	0.13	0.13	0.15	0.12	0.23	0.40	0.47
置	箍	配置	1Φ10@15	1Φ10@15	1Φ10@15	2Φ10@15	2Φ10@15	1Φ10@12	2Φ10@15	2Φ10@15	2Φ10@15	2Φ10@15	2Φ10@15	3Φ10@10	2Φ10@15	2Φ10@20	2Φ10@15	2Φ10@12	2Φ10@15	2Φ10@12	2Φ10@12	2Φ10@15	2Φ10@12
	筋	2/C	0.00	0.00	0.37	0.29	0.00	0.00	0.18	0.00	0.10	0.53	0.52	0.24	0.15	0.00	0.00	0.15	0.00	0.15	0.00	0.18	0.15
	腰	配置		4Φ8			-			3Φ8			3Φ8			-			-			3Φ8	
	筋	2/C		0.00			-			0.00			0.00			-			-			0.00	
楼层	梁编号		G167			G168			G169			G170			G171			G172			G173		
	尺寸		70x80			70x80			70x80			70x80			70x110			70x110			70x80		
	位置		1端	中央	2端	1端	中央	2端	1端	中央	2端	1端	中央	2端	1端	中央	2端	1端	中央	2端	1端	中央	2端
梁	上部主筋		42.30	20.59	38.86	57.86	15.03	46.91	24.25	11.00	26.67	27.44	9.16	30.14	66.42	20.59	21.25	29.91	9.75	0.00	7.15	3.21	8.99
主	下部主筋		30.95	99.55	41.75	27.60	45.53	22.55	18.11	18.11	17.44	17.30	16.46	0.11	3.56	36.89	13.95	19.64	9.75	12.63	3.56	7.25	3.47
筋	箍筋		0.156	0.139	0.256	0.171	0.114	0.179	0.075	0.062	0.062	0.062	0.062	0.064	0.71	0.066	0.062	0.062	0.062	0.000	0.062	0.000	0.062
箍	箍筋平均面积			0.000			0.000			0.000			0.000			0.000			0.000			0.000	
筋	箍筋扭力筋			0.00			0.00			0.00			0.00			0.00			0.00			0.00	
	上	配置	24Φ10	4Φ10	17Φ10	14Φ10	4Φ10	14Φ10	12Φ10	4Φ10	8Φ10	8Φ10	4Φ10	14Φ10	14Φ10	4Φ10	14Φ10	10Φ10	4Φ10	12Φ10	13Φ10	4Φ10	10Φ10
侧	排	2/C	0.67	0.61	0.78	0.55	0.39	0.72	0.38	0.34	0.36	0.36	0.30	0.23	0.55	0.65	0.13	0.37	0.30	0.03	0.00	0.07	0.11
筋	下	配置	7Φ10	12Φ10	6Φ10	5Φ10	12Φ10	7Φ10	6Φ12	7Φ10	5Φ10	5Φ10	6Φ13	7Φ10	7Φ10	17Φ10	7Φ10	5Φ10	5Φ10	5Φ10	5Φ10	5Φ10	5Φ10
配	排	2/C	0.58	0.61	0.53	0.49	0.42	0.60	0.52	0.52	0.93	0.93	0.28	0.52	0.56	0.37	0.25	0.45	0.24	0.31	0.09	0.19	0.11
置	箍	配置	2Φ10@10	2Φ10@12	2Φ10@10	2Φ10@10	2Φ10@12	2Φ10@10	2Φ10@12	2Φ10@12	2Φ10@10	2Φ10@12	2Φ10@12	2Φ10@10	2Φ10@15	2Φ10@12	2Φ10@10	2Φ10@15	2Φ10@15	2Φ10@15	2Φ10@15	2Φ10@15	2Φ10@15
	筋	2/C	0.32	0.35	0.50	0.34	0.27	0.35	0.17	0.25	0.15	0.18	0.18	0.17	0.37	0.15	0.15	0.28	0.25	0.00	0.28	0.00	0.18
	腰	配置		3Φ8			3Φ8			-			3Φ8			3Φ8			3Φ8			-	
	筋	2/C		0.00			0.00			-			0.00			0.00			0.00			-	
楼层	梁编号		G174			G175			G176			G177			G178			G179			G180		
	尺寸		70x110			70x110			70x110			70x110			70x90			70x80			70x80		
	位置		1端	中央	2端	1端	中央	2端	1端	中央	2端	1端	中央	2端	1端	中央	2端	1端	中央	2端	1端	中央	2端
梁	上部主筋		0.00	8.27	25.02	0.00	14.63	45.45	10.75	3.67	23.98	0.00	4.58	7.72	0.00	2.81	11.58	1.57	0.57	0.29	11.48	1.84	0.00
主	下部主筋		30.42	9.94	10.65	21.97	14.63	25.55	5.24	7.26	11.39	2.88	4.28	8.55	0.00	16.72	5.64	0.58	0.29	0.29	5.78	16.64	0.00
筋	箍筋		0.062	0.062	0.062	0.062	0.062	0.062	0.000	0.000	0.062	0.000	0.000	0.062	0.000	0.000	0.062	0.000	0.000	0.000	0.000	0.000	0.000
箍	箍筋平均面积			0.000			0.000			0.000			0.000			0.000			0.000			0.000	
筋	箍筋扭力筋			0.00			0.00			0.00			0.00			0.00			0.00			0.00	
	上	配置	10Φ10	4Φ10	10Φ10	10Φ10	4Φ10	9Φ10	9Φ10	4Φ10	5Φ10	5Φ10	4Φ10	5Φ10	10Φ10	4Φ10	10Φ10	10Φ10	4Φ10	10Φ10	12Φ10	4Φ10	10Φ10
侧	排	2/C	0.00	0.25	0.31	0.00	0.45	0.62	0.35	0.7	0.57	0.00	0.11	0.42	0.00	0.09	0.14	0.01	0.01	0.01	0.16	0.09	0.00
筋	下	配置	5Φ10	5Φ10	5Φ10	5Φ10	5Φ10	5Φ10	5Φ10	4Φ10	5Φ10	5Φ10	4Φ10	5Φ10	5Φ10	4Φ10	5Φ10	5Φ10	4Φ10	5Φ10	5Φ10	4Φ10	5Φ10
配	排	2/C	0.27	0.24	0.41	0.78	0.96	0.59	0.53	0.22	0.47	0.11	0.13	0.35	0.00	0.51	0.14	0.01	0.01	0.01	0.14	0.51	0.00
置	箍	配置	2Φ10@15	2Φ10@20	2Φ10@15	2Φ10@15	2Φ10@15	2Φ10@15	2Φ10@15	1Φ10@12	2Φ10@15	2Φ10@15	1Φ10@15	1Φ10@15	2Φ10@15	2Φ10@20	2Φ10@15	2Φ10@15	2Φ10@15	2Φ10@15	2Φ10@12	2Φ10@20	2Φ10@15
	筋	2/C	0.00	0.25	0.18	0.18	0.18	0.18	0.00	0.00	0.29	0.00	0.00	0.00	0.00	0.00	0.15	0.00	0.00	0.00	0.18	0.00	0.00
	腰	配置		6Φ8			4Φ8			3Φ8			4Φ8			-			-			-	
	筋	2/C		0.00			0.00			0.00			0.00			-			-			-	
楼层	梁编号		G181			G182			G183			G184			G185			G186			G187		
	尺寸		70x80			70x80			70x80			70x80			70x80			70x80			70x80		
	位置		1端	中央	2端	1端	中央	2端	1端	中央	2端	1端	中央	2端	1端	中央	2端	1端	中央	2端	1端	中央	2端
梁	上部主筋		0.00	3.05	12.35	0.46	0.34	1.08	12.04	2.98	0.00	16.07	3.97	3.10	16.52	8.82	27.17	76.59	28.59	18.28	25.31	5.15	0.00
主	下部主筋		3.00	6.71	6.15	0.22	0.22	0.54	5.55	16.25	0.00	7.97	5.68	6.34	6.21	8.84	1.68	36.31	48.89	9.21	36.49	5.15	7.57
筋	箍筋		0.000	0.000	0.062	0.000	0.000	0.000	0.062	0.000	0.000	0.062	0.000	0.000	0.062	0.062	0.062	0.263	0.000	0.085	0.062	0.062	0.000
箍	箍筋平均面积			0.000			0.000			0.000			0.000			0.000			0.000			0.000	
筋	箍筋扭力筋			0.00			0.00			0.00			0.00			0.00			0.00			0.00	
	上	配置	10Φ10	4Φ10	10Φ10	10Φ10	12Φ10	10Φ10	10Φ10	4Φ10	12Φ10	7Φ10	4Φ10	7Φ10	5Φ10	7Φ10	11Φ10	12Φ10	4Φ10	12Φ10	12Φ10	4Φ10	10Φ10
侧	排	2/C	3.00	0.00	0.15	0.01	0.00	0.01	0.15	0.09	0.00	0.28	0.12	0.21	0.32	0.15	0.26	0.78	0.65	0.19	0.32	0.25	0.00
筋	下	配置	5Φ10	4Φ10	5Φ10	5Φ10	5Φ10	5Φ10	5Φ10	4Φ10	5Φ10	4Φ10	4Φ10	4Φ10	4Φ10	5Φ10	5Φ10	5Φ10	11Φ10	6Φ10	5Φ10	4Φ10	5Φ10
配	排	2/C	3.00	0.00	0.15	0.01	0.00	0.01	0.15	0.00	0.00	0.25	0.29	0.16	0.25	0.18	0.37	0.76	0.55	0.19	0.40	0.25	0.18
置	箍	配置	2Φ10@15	2Φ10@20	2Φ10@15	2Φ10@15	2Φ10@15	2Φ10@15	2Φ10@15	2Φ10@20	2Φ10@15	4Φ10@15	1Φ10@15	1Φ10@15	2Φ10@15	2Φ10@15	2Φ10@15	2Φ10@15	2Φ10@15	2Φ10@10	2Φ10@15	2Φ10@20	2Φ10@15
	筋	2/C	3.00	0.00	0.15	0.00	0.00	0.00	0.18	0.00	0.00	0.29	0.00	0.00	0.16	0.18	0.18	0.21	0.58	0.17	0.38	0.25	0.00
	腰	配置		-			-			-			-			3Φ8			3Φ8			-	
	筋	2/C		-			-			-			-			0.00			0.00			-	

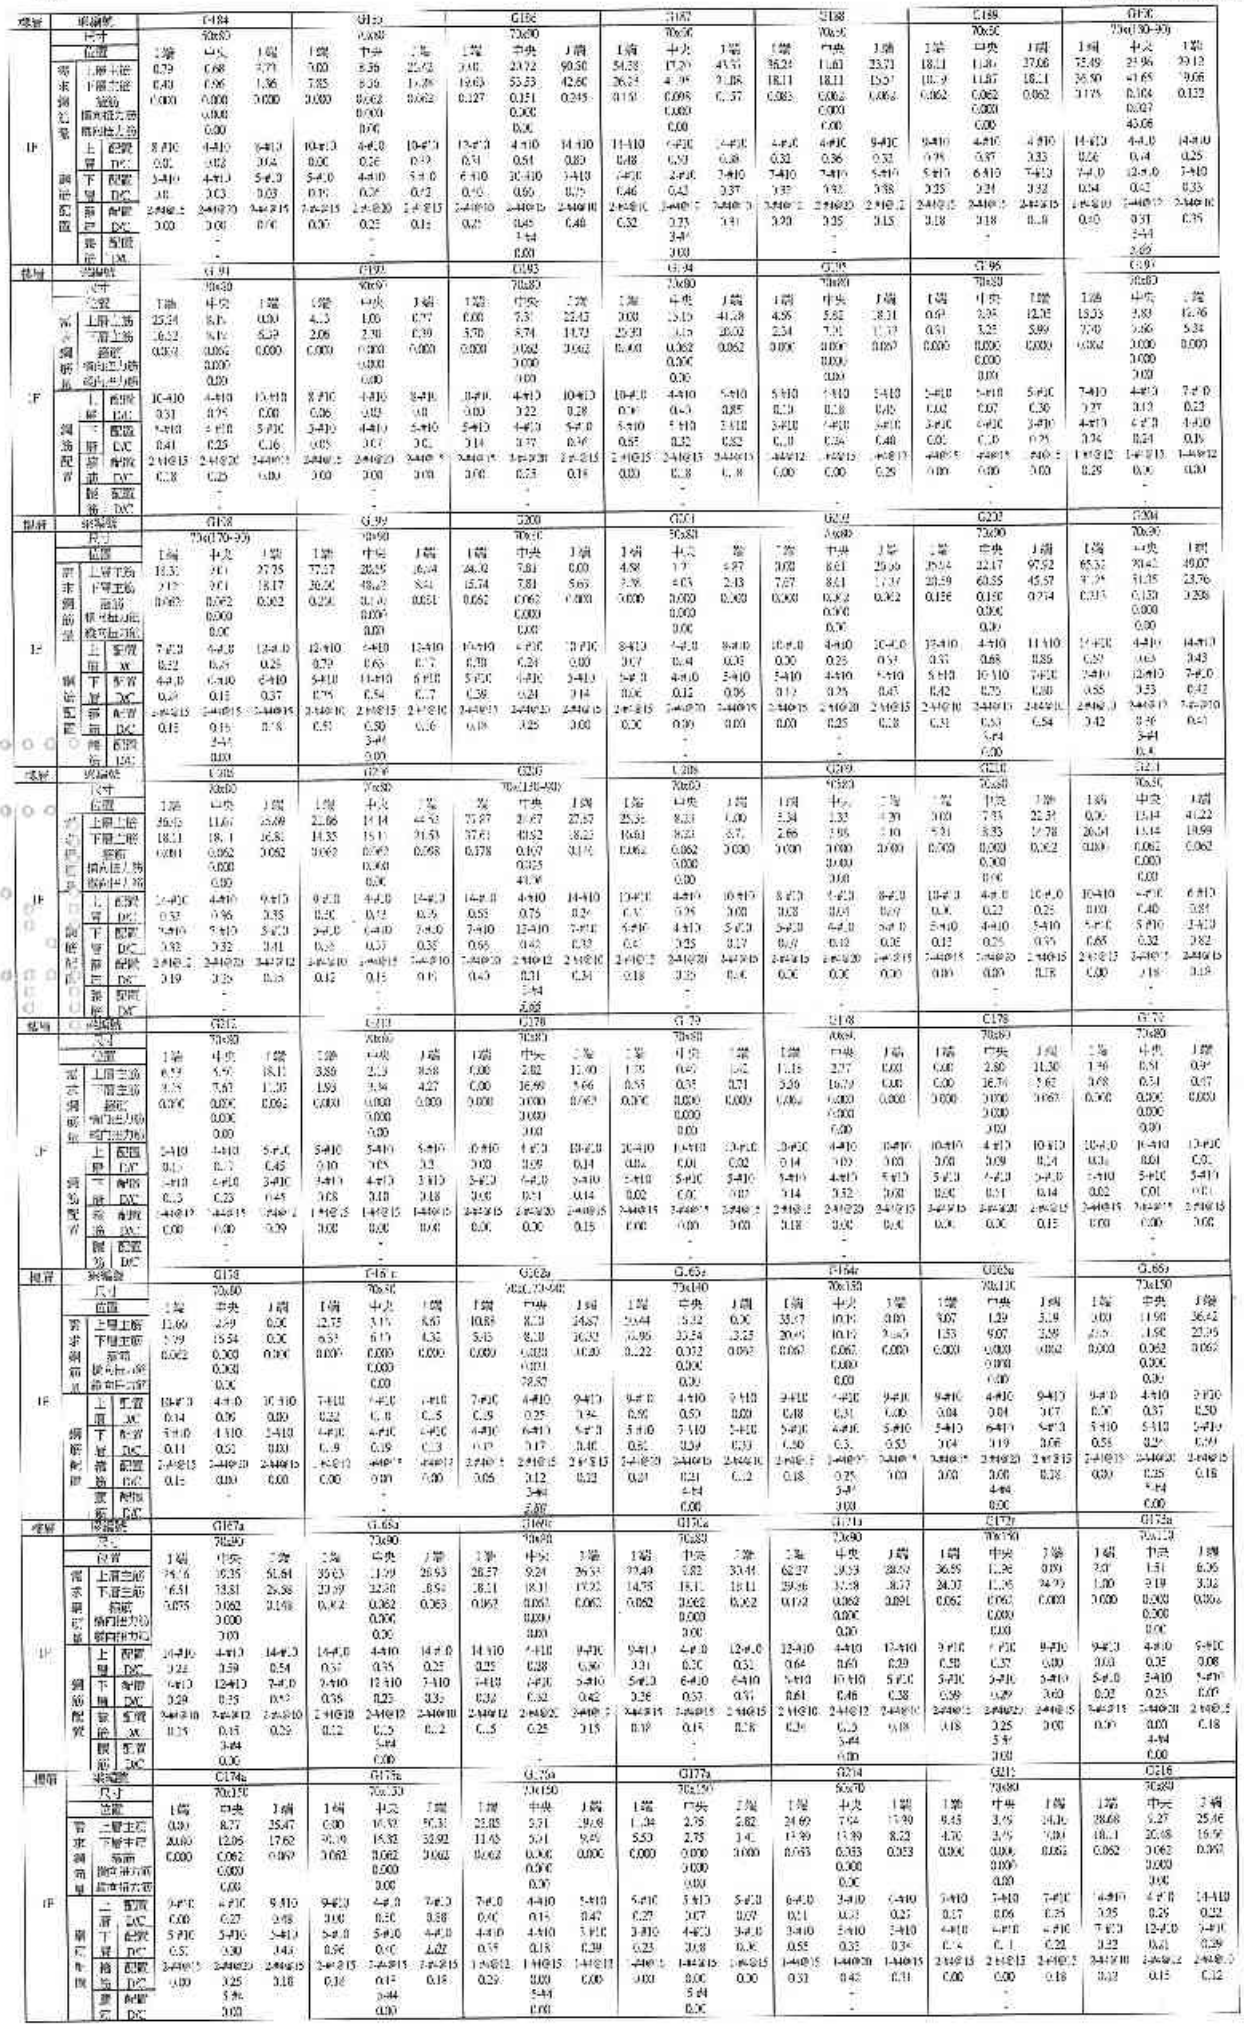

A6-1型梁设计结果比对(可双面采)

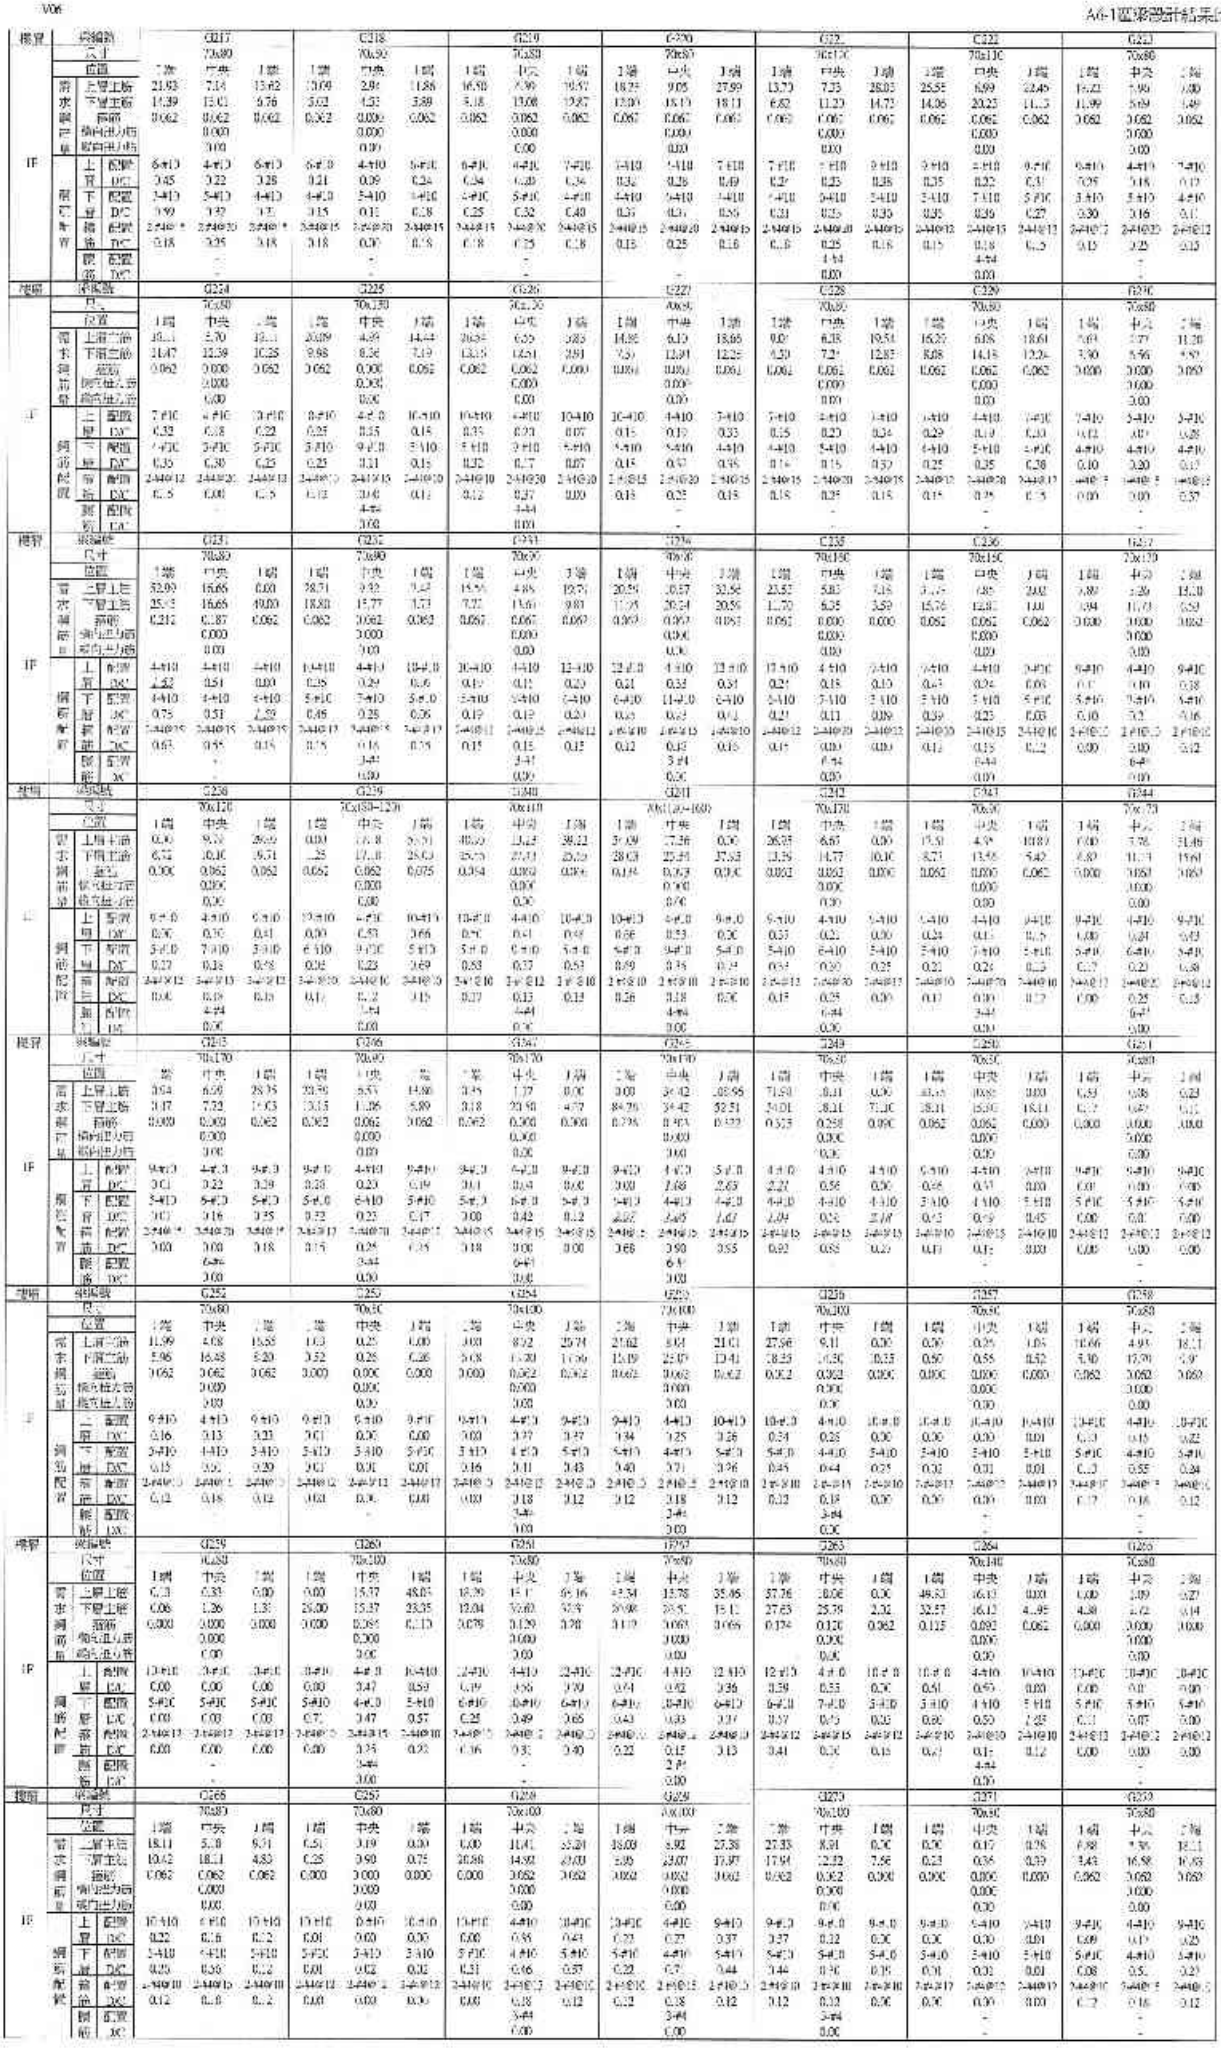

樓層	梁編號		G273			G274			G252			G250			G251			G253			C253		
	尺寸		70x80			70x80			70x80			70x80			70x80			70x80			70x80		
	位置		I端	中央	J端	I端	中央	J端	I端	中央	J端	I端	中央	J端	I端	中央	J端	I端	中央	J端	I端	中央	J端
	需求鋼筋量	上層上筋	0.00	0.1	0.00	0.00	77.5	56.37	61.37	38.21	0.00	36.32	3.41	0.00	0.00	0.0	0.00	12.15	3.53	13.75	0.00	0.00	0.00
		下層上筋	0.32	1.09	3.45	47.26	7.65	27.00	28.56	38.21	64.03	6.11	5.26	18.11	0.00	0.53	0.25	6.01	24.54	0.65	0.01	0.68	0.29
		箍筋	0.000	0.000	0.000	0.000	0.065	0.116	0.251	0.260	0.126	0.062	0.062	0.000	0.000	0.000	0.000	0.000	0.000	0.000	0.000	0.000	0.000
		腰筋(上)拉筋		0.000			0.000			0.000			0.000			0.000			0.000			0.000	
		腰筋(下)拉筋		0.00			0.00			0.00			0.00			0.00			0.00			0.00	
1F	鋼筋配置	上層 配筋	9-#10	9-#10	9-#10	9-#10	4-#10	9-#10	4-#10	4-#10	4-#10	0-#10	4-#10	5-#10	9-#10	9-#10	9-#10	9-#10	4-#10	9-#10	9-#10	9-#10	9-#10
		上層 D/C	0.00	0.01	0.00	0.00	0.05	0.77	2.09	0.55	0.00	0.44	0.32	0.00	0.00	0.00	0.00	0.7	0.10	0.18	0.00	0.00	0.00
		下層 配筋	5-#10	5-#10	5-#10	5-#10	4-#10	5-#10	4-#10	4-#10	4-#10	5-#10	4-#10	5-#10	5-#10	5-#10	5-#10	5-#10	4-#10	5-#10	5-#10	5-#10	5-#10
		下層 D/C	2.05	0.03	0.01	2.05	0.51	0.66	0.00	0.56	2.02	0.45	0.47	0.45	0.00	0.01	0.01	0.15	0.45	0.16	0.00	0.02	0.01
		箍筋 配置	2-#10@12	2-#10@12	2-#10@12	2-#10@10	2-#10@15	2-#10@10	2-#10@15	2-#10@15	2-#10@15	2-#10@10	2-#10@15	2-#10@10	2-#10@12	2-#10@17	2-#10@17	2-#10@10	2-#10@13	2-#10@12	2-#10@12	2-#10@12	2-#10@12
		箍筋 D/C	0.00	0.00	0.00	0.12	0.38	0.25	0.74	0.67	0.27	0.23	0.18	0.00	0.00	0.00	0.00	0.12	0.00	0.12	0.00	0.00	0.00
		腰筋 配置		-			-			-			-			-			-			-	
		腰筋 D/C		-			-			-			-			-			-			-	


樓層	梁編號		G256			G255			G256			G257			G258			G259			G260		
	尺寸		70x100			70x100			70x100			70x100			70x80			70x80			70x100		
	位置		I端	中央	J端	I端	中央	J端	I端	中央	J端	I端	中央	J端	I端	中央	J端	I端	中央	J端	I端	中央	J端
	需求鋼筋量	上層主筋	0.00	7.85	28.12	23.07	4.16	21.25	27.55	5.97	0.00	0.00	0.2	3.81	5.82	4.01	5.24	0.00	0.13	0.00	0.07	14.56	45.71
		下層主筋	4.39	7.85	15.87	14.41	2.63	13.53	15.05	13.77	17.13	3.72	3.68	3.42	4.39	13.43	0.05	0.52	1.35	0.41	28.24	11.66	23.07
		箍筋	0.000	0.062	0.062	0.062	0.062	0.062	0.062	0.062	0.000	0.000	0.000	0.000	0.062	0.062	0.062	0.000	0.000	0.000	0.000	0.073	0.062
		腰筋(上)拉筋		0.000			0.000			0.000			0.000			0.000			0.000			0.000	
		腰筋(下)拉筋		0.00			0.00			0.00			0.00			0.00			0.00			0.00	
2F	鋼筋配置	上層 配筋	9-#10	4-#10	9-#10	9-#10	4-#10	10-#10	10-#10	4-#10	10-#10	10-#10	10-#10	10-#10	10-#10	4-#10	10-#10	10-#10	10-#10	10-#10	10-#10	4-#10	10-#10
		上層 D/C	0.00	0.24	0.33	0.27	0.22	0.26	0.31	0.69	0.00	0.00	0.00	0.01	0.11	0.12	0.27	0.00	0.00	0.00	0.00	0.45	0.59
		下層 配筋	5-#10	4-#10	5-#10	5-#10	4-#10	5-#10	5-#10	4-#10	5-#10	5-#10	5-#10	5-#10	5-#10	4-#10	5-#10	5-#10	5-#10	5-#10	5-#10	4-#10	5-#10
		下層 D/C	0.25	0.24	0.39	0.35	0.56	0.62	0.44	0.41	0.30	0.32	0.03	0.01	0.11	0.03	0.23	0.00	0.00	0.01	0.68	0.45	0.57
		箍筋 配置	2-#10@10	2-#10@12	2-#10@10	2-#10@10	2-#10@15	2-#10@10	2-#10@10	2-#10@15	2-#10@10	2-#10@12	2-#10@12	2-#10@12	2-#10@10	2-#10@15	2-#10@10	2-#10@12	2-#10@12	2-#10@12	2-#10@12	2-#10@12	2-#10@10
		箍筋 D/C	0.00	0.18	0.12	0.12	0.12	0.12	0.12	0.15	0.09	0.09	0.03	0.00	0.12	0.18	0.12	0.00	0.00	0.00	0.00	0.21	0.18
		腰筋 配置		3-#4			3-#4			3-#4			-			-			-			3-#4	
		腰筋 D/C		0.00			0.00			0.00			-			-			-			0.00	

樓層	梁編號		G261			G262			G263			G264			G265			G266			G267		
	尺寸		70x80			70x80(B=103)			70x150			70x150			70x80			70x80			70x80		
	位置		I端	中央	J端	I端	中央	J端	I端	中央	J端	I端	中央	J端	I端	中央	J端	I端	中央	J端	I端	中央	J端
	需求鋼筋量	上層主筋	16.1	18.11	70.98	47.55	17.01	52.35	73.98	34.36	0.00	38.29	13.25	0.00	0.00	0.01	0.00	15.06	7.2	8.13	0.52	0.36	0.39
		下層主筋	11.16	37.52	33.35	32.85	17.01	35.29	37.99	64.36	52.13	25.4	20.0	40.74	3.88	2.84	3.61	5.46	15.76	4.15	0.42	2.10	1.55
		箍筋	0.000	0.130	0.197	0.455	0.062	0.062	0.146	0.125	0.062	0.054	0.062	0.062	0.000	0.000	0.000	0.062	0.062	0.062	0.000	0.000	0.000
		腰筋(上)拉筋		0.000			0.000			0.000			0.000			0.000			0.000			0.000	
		腰筋(下)拉筋		0.00			0.00			0.00			0.00			0.00			0.00			0.00	
1F	鋼筋配置	上層 配筋	12-#10	4-#10	12-#10	12-#10	4-#10	10-#10	10-#10	4-#10	10-#10	0-#10	4-#10	10-#10	10-#10	10-#10	10-#10	10-#10	4-#10	10-#10	10-#10	10-#10	10-#10
		上層 D/C	0.00	0.55	0.72	0.59	0.52	0.64	0.95	0.78	0.00	0.47	0.31	0.00	0.00	0.01	0.00	0.21	0.15	0.10	0.01	0.01	0.00
		下層 配筋	6-#10	10-#10	9-#10	6-#10	10-#10	9-#10	6-#10	7-#10	5-#10	5-#10	4-#10	5-#10	5-#10	5-#10	5-#10	5-#10	4-#10	5-#10	5-#10	5-#10	5-#10
		下層 D/C	0.22	0.49	0.68	0.47	0.21	0.78	0.98	0.49	1.26	0.62	0.62	2.02	0.06	0.07	0.05	0.21	0.43	0.13	0.01	0.00	0.04
		箍筋 配置	2-#10@10	2-#10@12	2-#10@10	2-#10@10	2-#10@12	2-#10@10	2-#10@12	2-#10@12	2-#10@12	2-#10@10	2-#10@10	2-#10@10	2-#10@12	2-#10@17	2-#10@12	2-#10@15	2-#10@15	2-#10@10	2-#10@12	2-#10@12	2-#10@12
		箍筋 D/C	0.17	0.31	0.40	0.00	0.15	0.13	0.35	0.29	0.25	0.27	0.12	0.12	0.00	0.00	0.00	0.12	0.18	0.12	0.00	0.00	0.00
		腰筋 配置		2-#4			2-#4			4-#4			4-#4			-			-			-	
		腰筋 D/C		0.00			0.00			0.00			0.00			-			-			-	


樓層	梁編號		G268			G269			G270			G271			G272			G273			G274		
	尺寸		70x100			70x100			70x100			70x80			70x80			70x80			70x80		
	位置		I端	中央	J端	I端	中央	J端	I端	中央	J端	I端	中央	J端	I端	中央	J端	I端	中央	J端	I端	中央	J端
	需求鋼筋量	上層主筋	0.00	11.98	35.11	28.39	5.49	27.74	28.25	6.24	0.00	0.00	0.15	0.15	0.29	3.05	0.00	0.00	0.10	0.0	0.08	16.30	52.74
		下層主筋	13.07	14.01	23.07	9.24	2.49	15.51	16.50	8.34	16.25	0.62	0.83	0.08	2.61	14.53	0.05	0.00	0.94	0.00	28.59	16.30	23.00
		箍筋	0.000	0.062	0.062	0.062	0.062	0.062	0.062	0.062	0.000	0.000	0.000	0.000	0.062	0.062	0.062	0.000	0.000	0.000	0.062	0.062	0.114
		腰筋(上)拉筋		0.000			0.000			0.000			0.000			0.000			0.000			0.000	
		腰筋(下)拉筋		0.00			0.00			0.00			0.00			0.00			0.00			0.00	
2F	鋼筋配置	上層 配筋	10-#10	4-#10	10-#10	10-#10	4-#10	9-#10	9-#10	9-#10	9-#10	9-#10	9-#10	9-#10	9-#10	4-#10	9-#10	9-#10	9-#10	9-#10	9-#10	4-#10	9-#10
		上層 D/C	0.00	0.26	0.43	0.34	0.26	0.32	0.35	0.11	0.00	0.00	0.00	0.00	0.08	0.16	0.25	0.00	0.00	0.00	0.00	0.51	0.72
		下層 配筋	5-#10	5-#10	5-#10	5-#10	4-#10	5-#10	5-#10	5-#10	5-#10	5-#10	5-#10	5-#10	5-#10	4-#10	5-#10	5-#10	5-#10	5-#10	5-#10	4-#10	5-#10
		下層 D/C	0.27	0.42	0.57	0.23	0.66	0.88	0.4	0.26	0.40	0.02	0.00	0.00	0.07	0.15	0.15	0.01	0.02	0.00	0.00	0.51	0.62
		箍筋 配置	2-#10@10	2-#10@15	2-#10@10	2-#10@10	2-#10@15	2-#10@10	2-#10@15	2-#10@12	2-#10@12	2-#10@12	2-#10@12	2-#10@12	2-#10@10	2-#10@15	2-#10@10	2-#10@12	2-#10@12	2-#10@12	2-#10@10	2-#10@15	2-#10@10
		箍筋 D/C	0.00	0.18	0.12	0.12	0.38	0.12	0.12	0.12	0.09	0.09	0.03	0.00	0.12	0.18	0.12	0.00	0.00	0.00	0.12	0.28	0.23
		腰筋 配置		3-#4			3-#4			3-#4			-			-			-			-	
		腰筋 D/C		0.00			0.00			0.00			-			-			-			-	

附錄 3




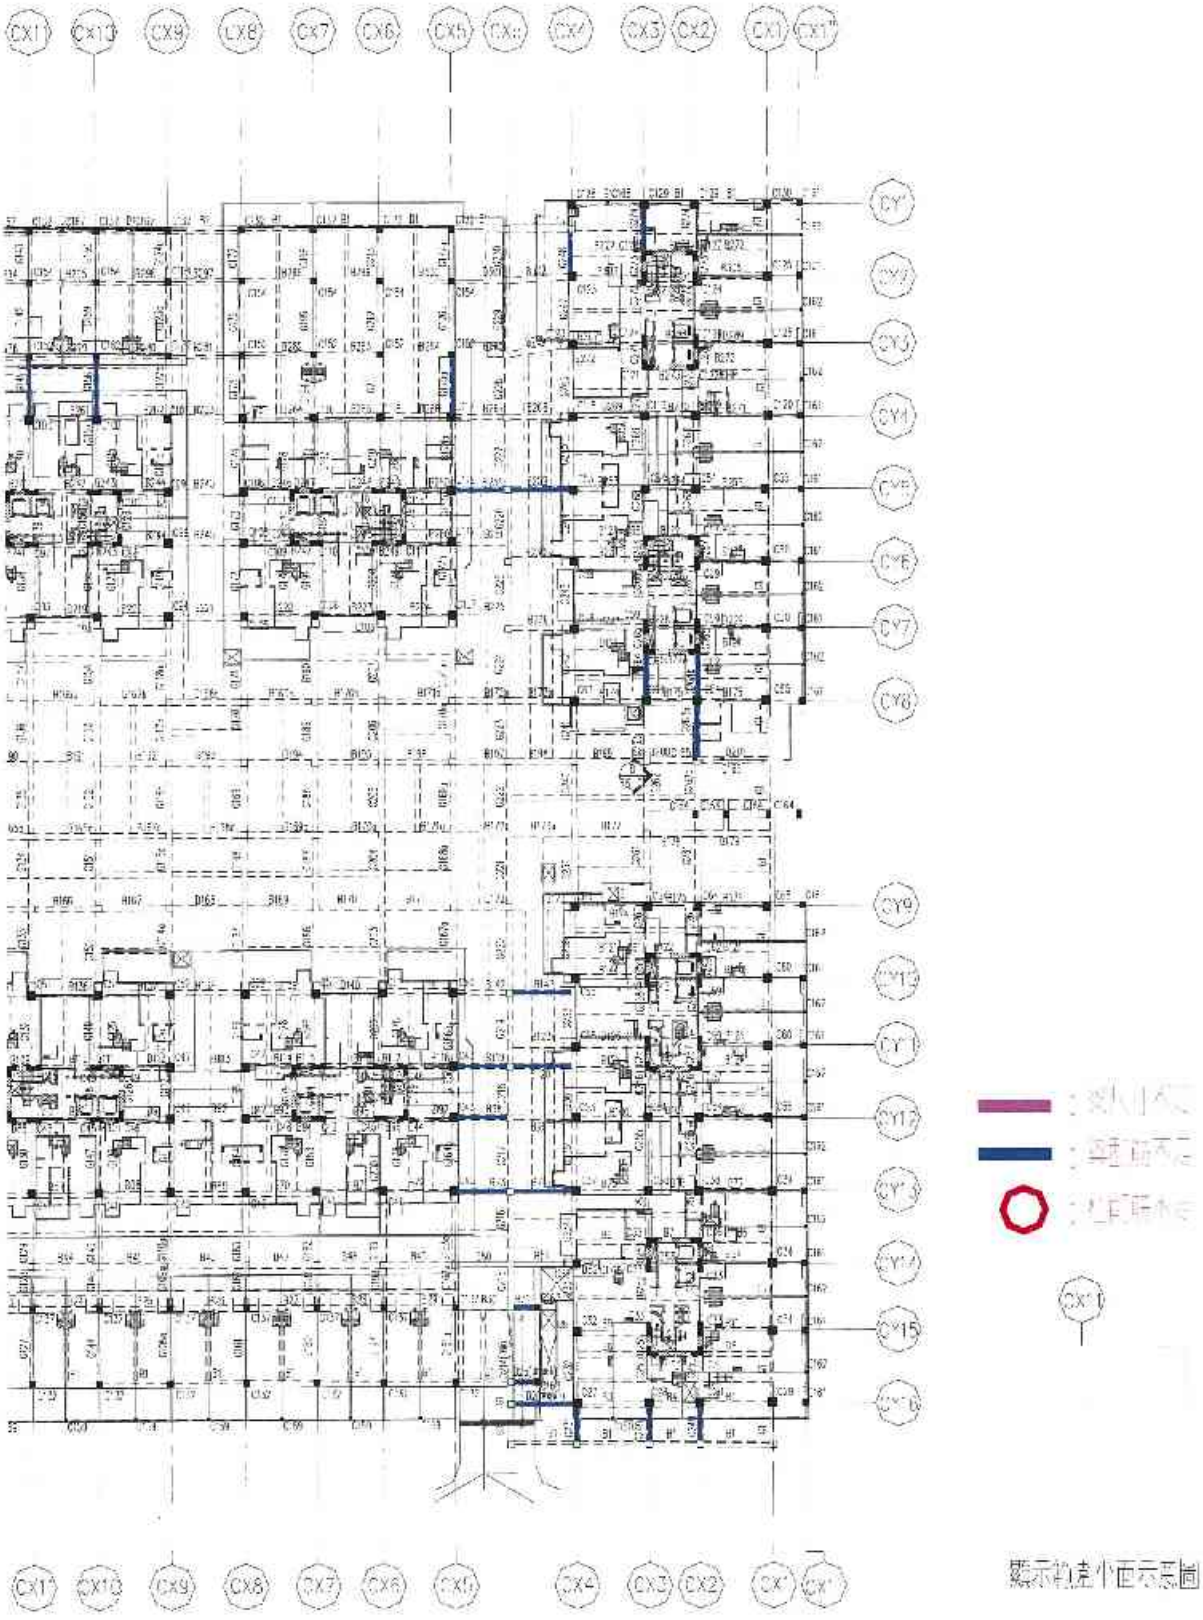


一層現況強度不足桿件位置圖(一)

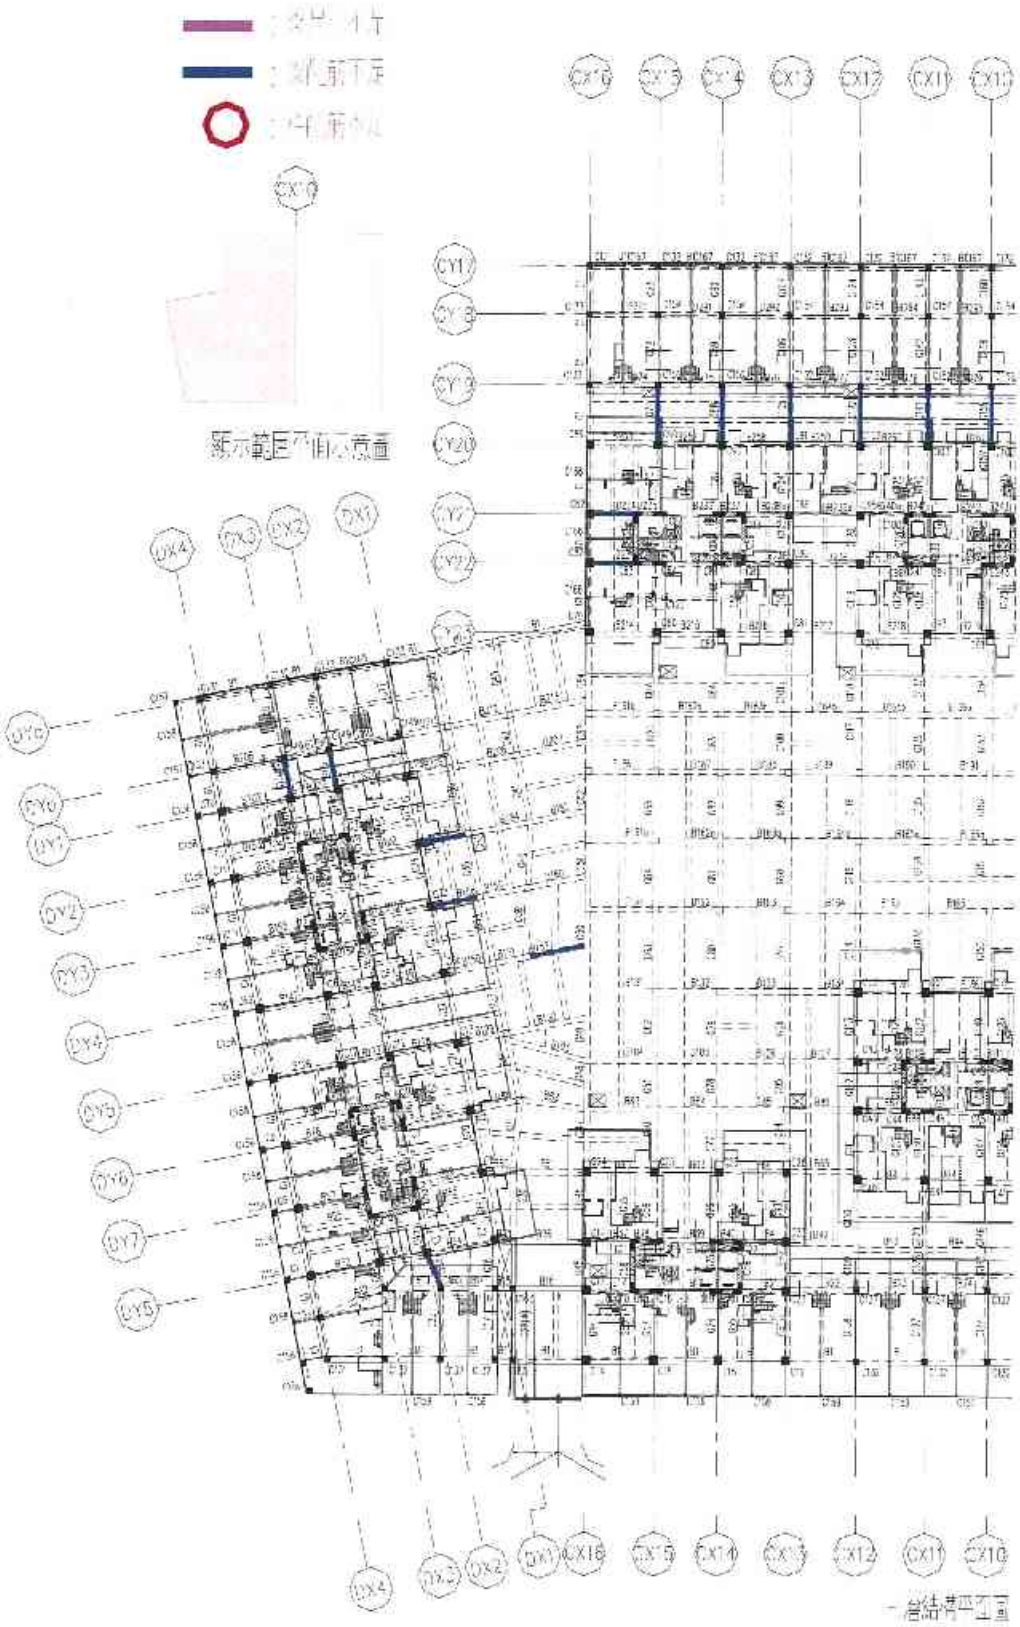


一層現況強度不足桿件位置圖(二)

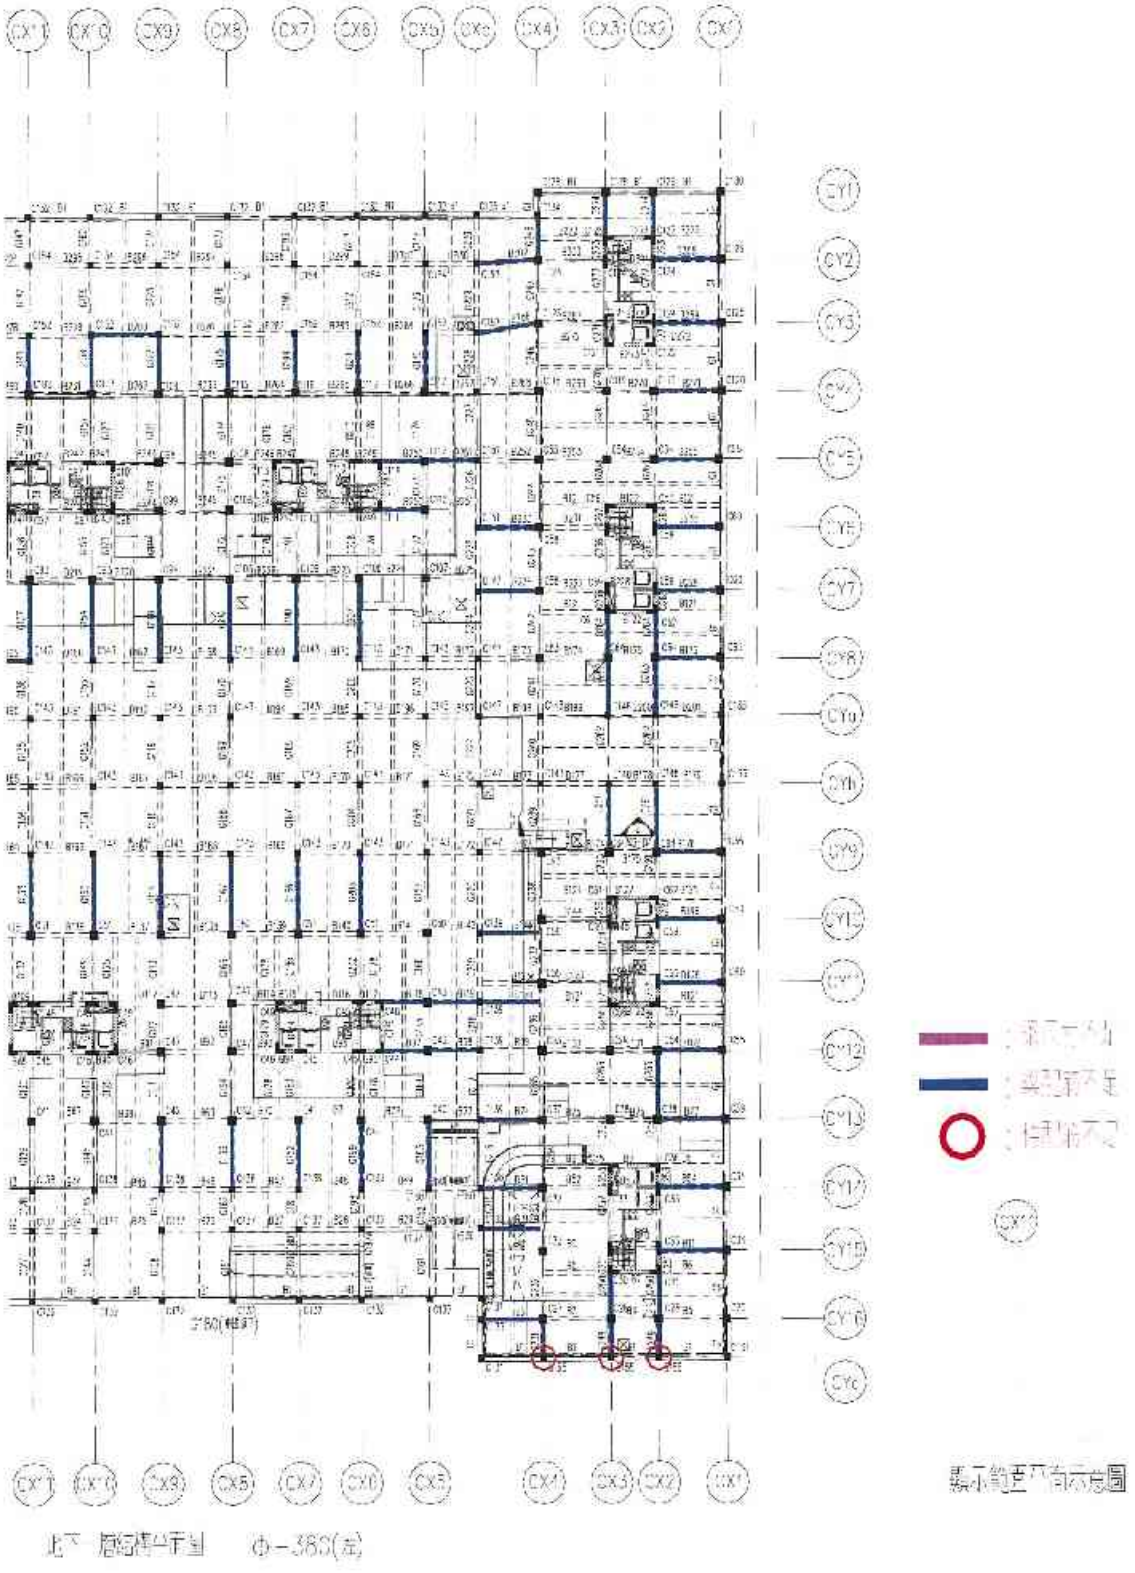


地下一層現況強度不足桿件位置圖(一)

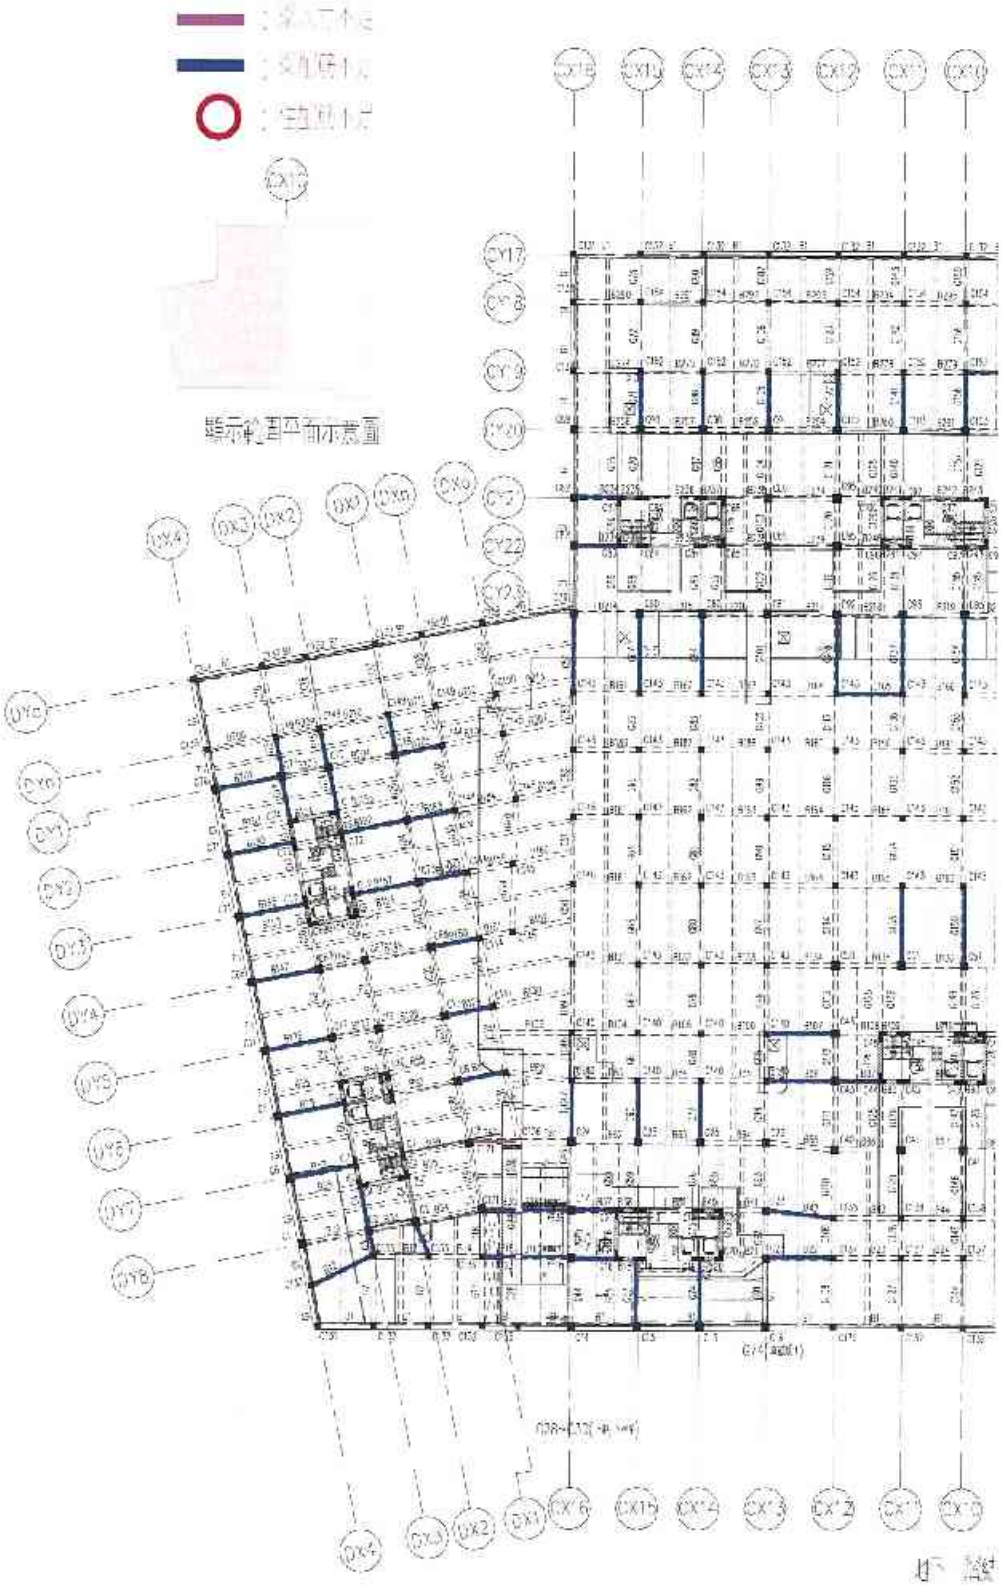


地下一層現況強度不足桿件位置圖(二)

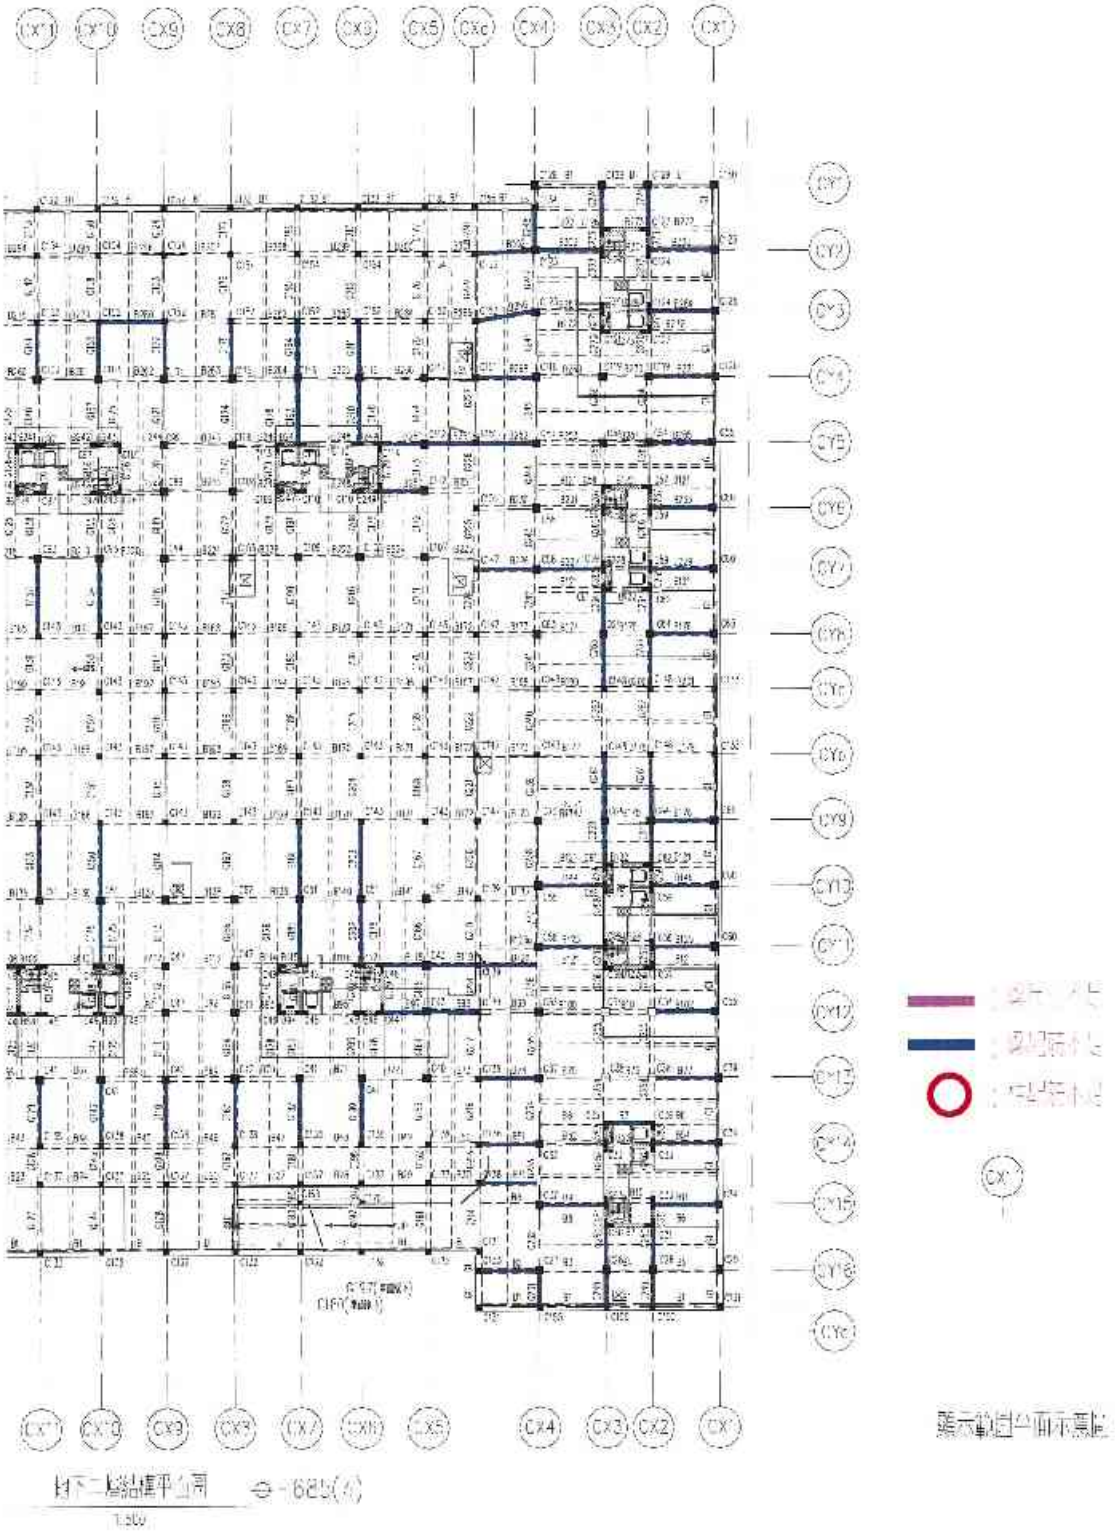

地下二層現況強度不足桿件位置圖(一)

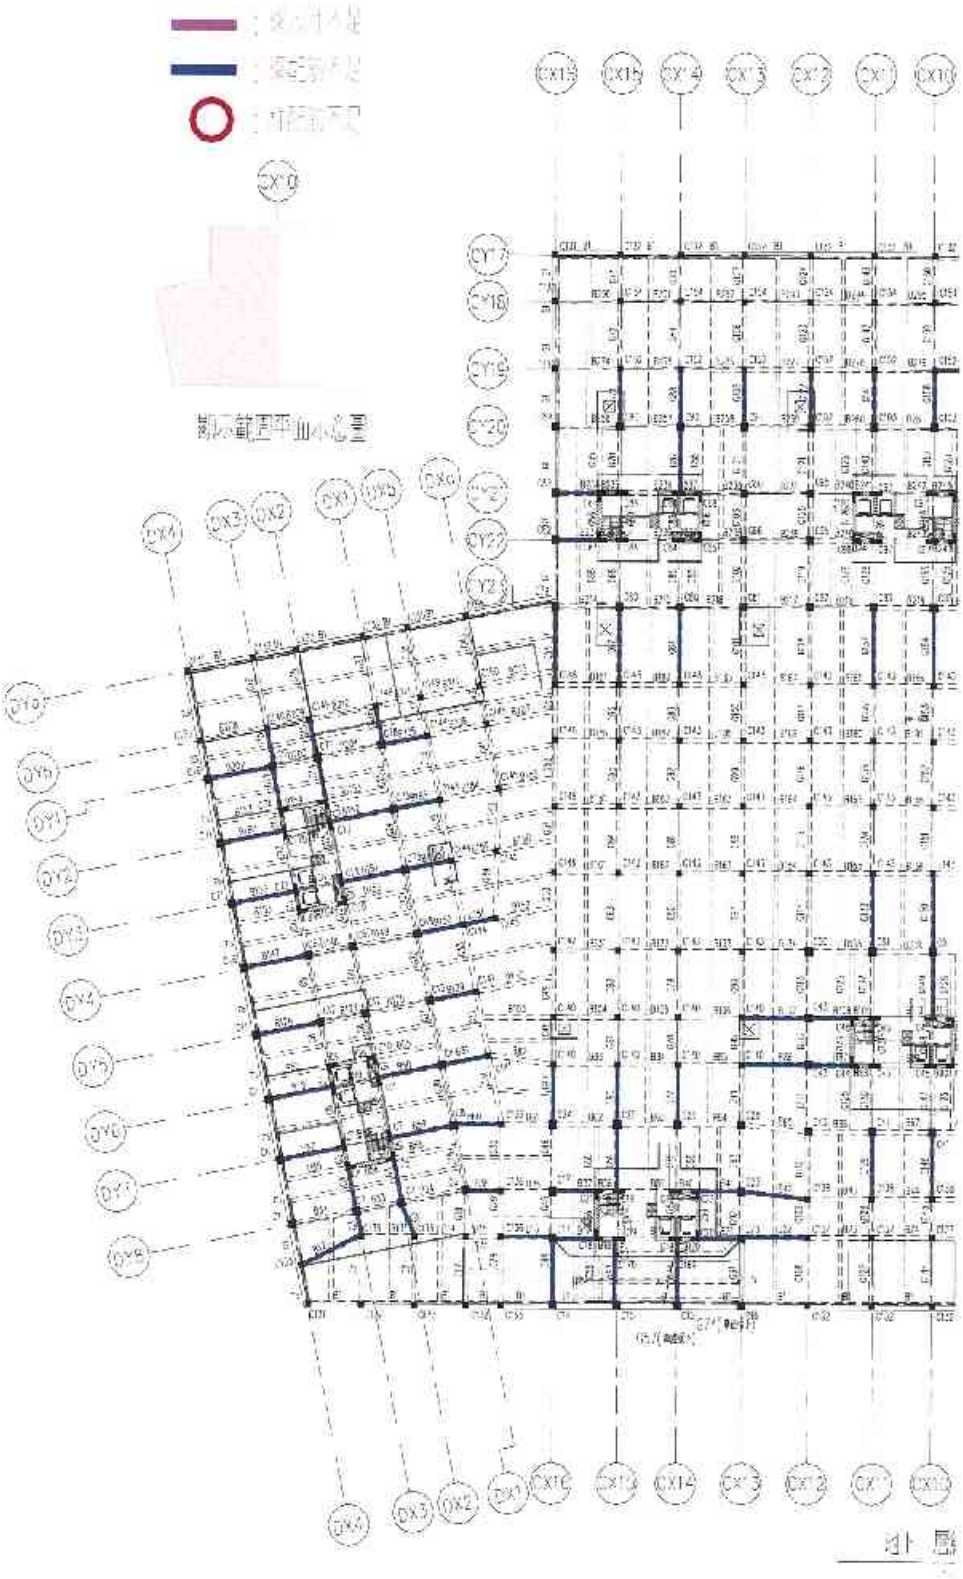


地下二層現況強度不足桿件位置圖(二)

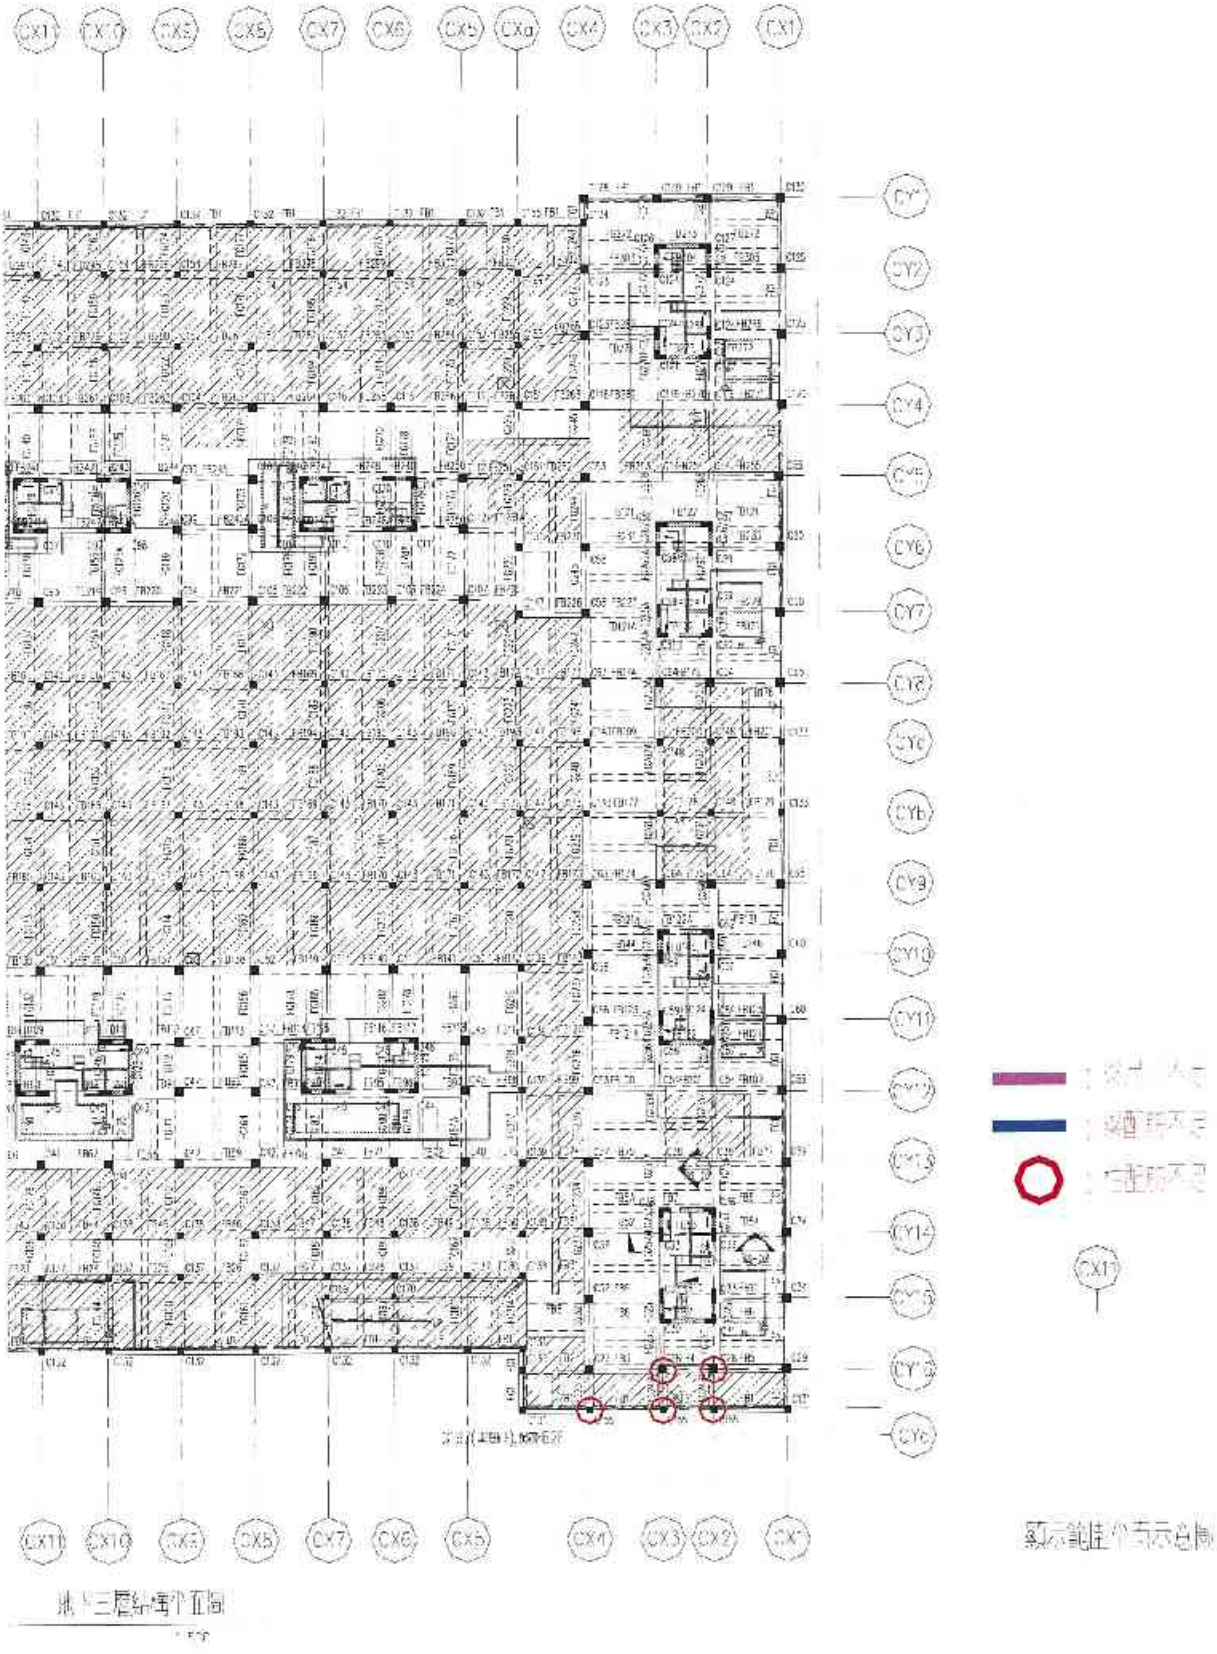

地下三層現況強度不足桿件位置圖

附件二十一：標的物地下層結構補強方案建議

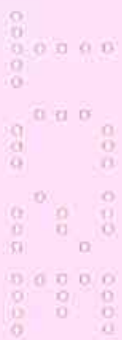

浮洲合宜住宅 A6-1 區地下層結構補強作法建議

一、需補強桿件範圍

依據地下層原結構設計檢討結果及地下層現況分析結果，以及現況調查結果，將地下層桿件歸納為三類：

(一)第一類桿件：

1. 經由地下層現況分析檢討其桿件強度顯示不足者，其位置詳圖 1(a)~圖 3(b)。
2. 現況已發生開裂破壞的桿件。

(二)第二類桿件：

1. 經由地下層(基礎梁以外)原結構設計檢討其桿件強度顯示不足者，且經由耐震能力詳細評估後，確認其強度不足會影響結構安全者。
2. 經由地下層原結構設計檢討其基礎梁強度顯示不足者，且經由進一步精確模擬(如基礎梁、基礎底版與頂版共同模擬成箱型斷面)後，其分析設計結果亦顯示強度不足者。
3. 經由地下層原結構設計檢討其 1FL 樓版強度顯示不足者。

(三)第三類桿件：

1. 經由地下層原結構設計檢討其設計結果符合需求者。
2. 經由地下層(基礎梁以外)原結構設計檢討其桿件強度顯示不足者，但經由耐震能力詳細評估後，確認其強度不足不會影響結構安全者。
3. 經由地下層原結構設計檢討其基礎梁強度顯示不足者，且經由進一步精確模擬(如基礎梁、基礎底版與頂版共同模擬成箱型斷面)後，其分析設計結果顯示強度符合需求者。

故針對上述第一類及第二類桿件，因其強度不足會影響建築物之結構安全，此部分構件則必須另外進行適當桿件補強。若屬第三類桿件者，則不需補強。

二、修復工法

現況發生開裂破壞的桿件，亦或是裂縫寬度已超過 0.3mm 者，皆是因混凝土材料產生的裂縫無法復合，造成桿件強度降低，故其修復工作主要需恢復其混凝土原有強度。修復混凝土裂縫可採用環氧樹酯(Epoxy)注射工法來達到修復目的，作法詳圖 4。但上述第一類及第二類桿件即使修復後仍須進行桿件補強。

三、補強工法

強度不足或發生開裂破壞的桿件，需透過桿件補強來提高其桿件強度。補強作法建議如下：

(一)鋼板補強：作法示意詳圖 5。

1. 作法特性：可提升桿件強度，但補強後較不影響原結構桿件勁度，故不會在桿件補強後改變原結構物中各桿件的應力分配結果。
2. 適用時機：
   (1) 可用於梁、柱、版等桿件，不論橫向或縱向鋼筋不足均可採此方式補強。
   (2) 因可提升的補強強度較高，適合補強強度需求較大的桿件。
3. 補強方式：
   (1) 透過結構計算決定補強鋼板厚度，利用鋼板及其與混凝土間的固定化學錨栓及接著材料等，與原桿件構成之合成斷面強度來達到補強的目標。
   (2) 若補強位置涉及鋼板錨定(如梁柱接頭處)，則需另檢討錨定所需底板、加勁板及化學錨栓等尺寸及數量。

(二) CFRP(碳纖維)補強：作法示意詳圖 6。
1. 作法特性：可提升桿件強度，但補強後較不影響原結構桿件勁度，故不會在桿件補強後改變原結構物中各桿件的應力分配結果。
2. 適用時機：
   (1) 可用於梁、柱、版等桿件，不論橫向或縱向鋼筋不足均可採此方式補強。
   (2) 因單層 CFRP 材料可提供強度較低，若補強強度需求較大時，需多層重疊貼附，此時需考量貼附接著材料強度的限制，適合補強強度需求較小的桿件。
   (3) 若補強位置涉及錨定(如梁柱接頭處)時，則需搭配其他補強作法來完成錨定作用，例如鋼板補強。
3. 補強方式：
   透過結構計算決定補強 CFRP 厚度及層數，利用 CFRP 及其與混凝土間的接著材料與原桿件構成之合成斷面強度來達到補強的目標。。

(三) 擴梁、擴柱補強：
1. 作法特性：可提升桿件強度，但補強後因桿件尺寸增加，會影響原結構桿件勁度，故在補強前須先檢討補強後的結構應力分配結果，確認補強後不會造成其他桿件強度不足。
2. 適用時機：
   (1) 可用於梁、柱等桿件，不論橫向或縱向鋼筋不足均可採此方式補強。
   (2) 因涉及尺寸變化較大，因此須在不影響使用空間的前提下才適合採取此工法，且須確認補強結果不會造成其他桿件強度不足。
   (3) 本工程基礎梁強度不足者，即適用此工法進行補強，補強作法示意詳圖 7。

3. 補強方式：

透過結構計算決定擴梁或擴柱後的桿件尺寸及配筋，以完成後的斷面強度來達到補強的目標。

(四) 增設剪力牆：

1. 作法特性：透過增設剪力牆與相鄰梁柱構件形成合成斷面，可改變原有相鄰梁或柱的應力情況。但補強後因會大幅提高原有構架局部勁度，甚至改變結構系統特性，故在補強前須先檢討補強後的結構應力分配結果，確認補強後不會造成其他桿件強度不足後才可施作。

2. 適用時機：

(1) 本工程主結構外伸第一跨位置的梁桿件因補強強度需求很大，對提高該跨梁強度而言，此工法確實有效。但因增設剪力牆後對於主樓結構柱在基面以下的勁度大幅提升，將改變了地上層結構桿件的應力分配結果，故須確認補強後不會造成其他桿件強度不足。

(2) 因增設剪力牆對空間影響較大，因此須在不影響使用空間的前提下才適合採取此工法。

3. 補強方式：

透過結構計算決定剪力牆的的厚度尺寸及配筋。相鄰梁柱間均以植筋方式連結。

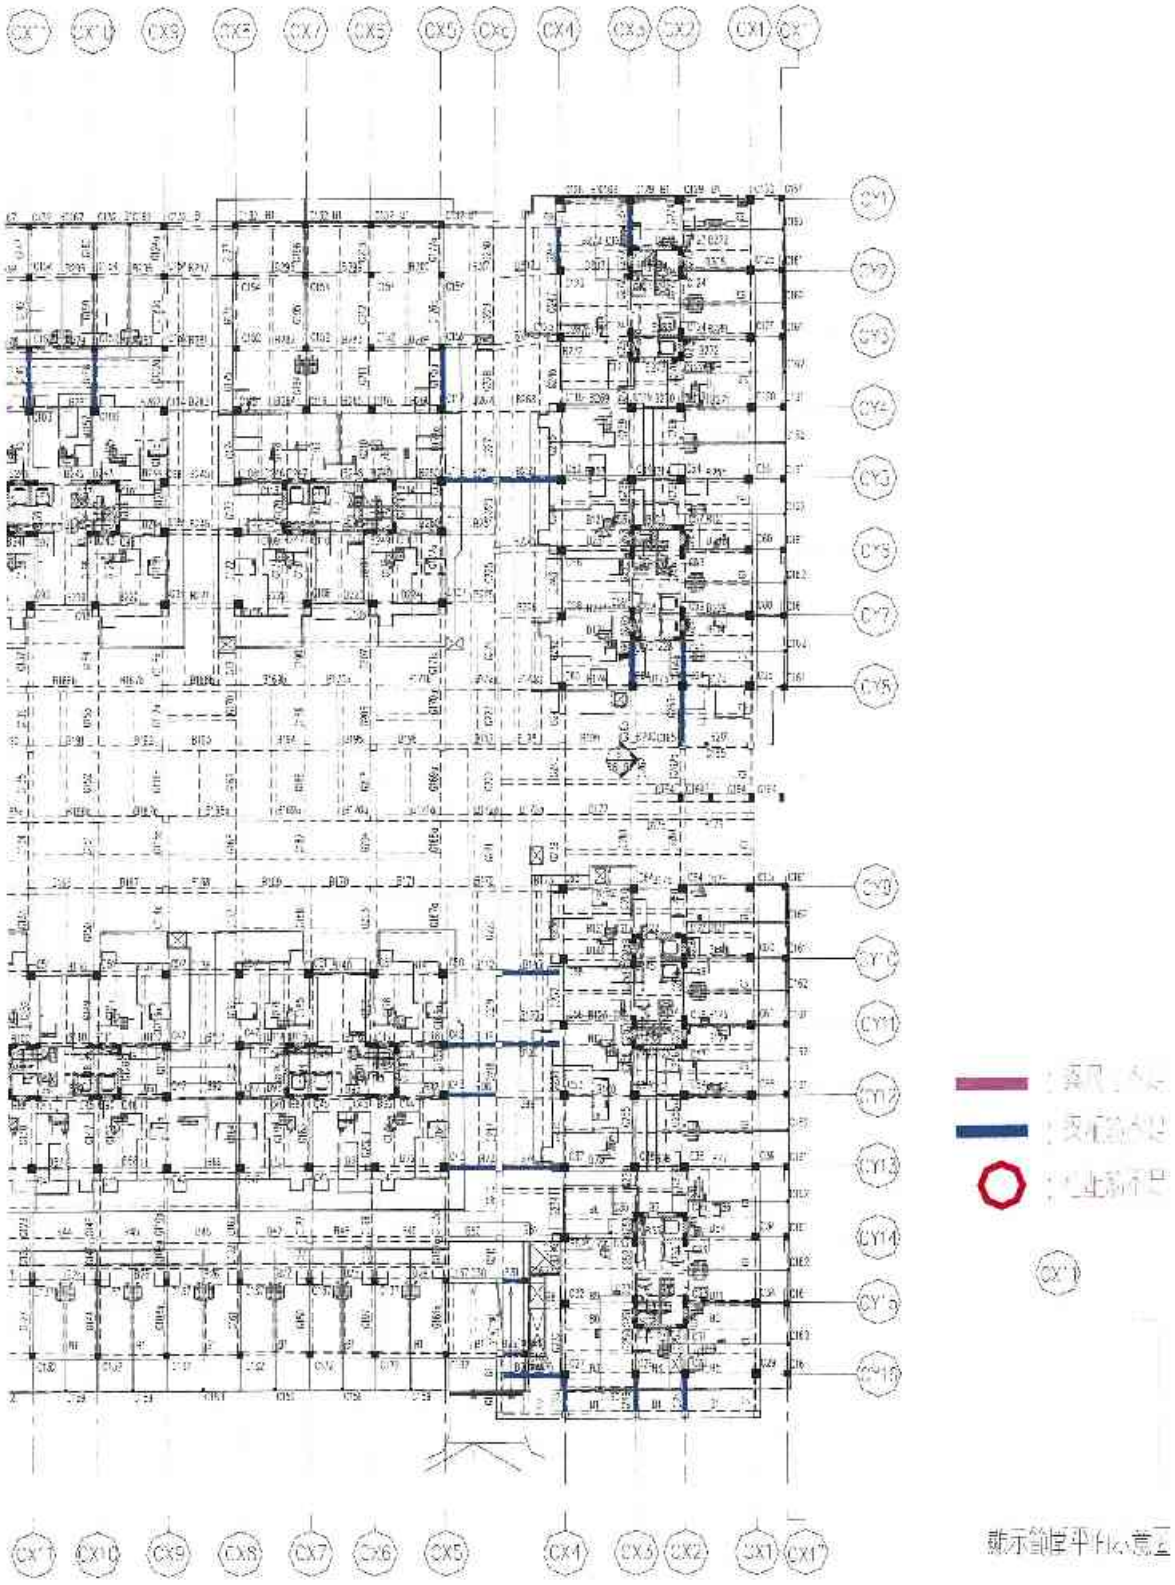


圖 1(a) 一層現況強度不足桿件位置圖(一)



圖 1(b) 一層現況強度不足桿件位置圖(二)

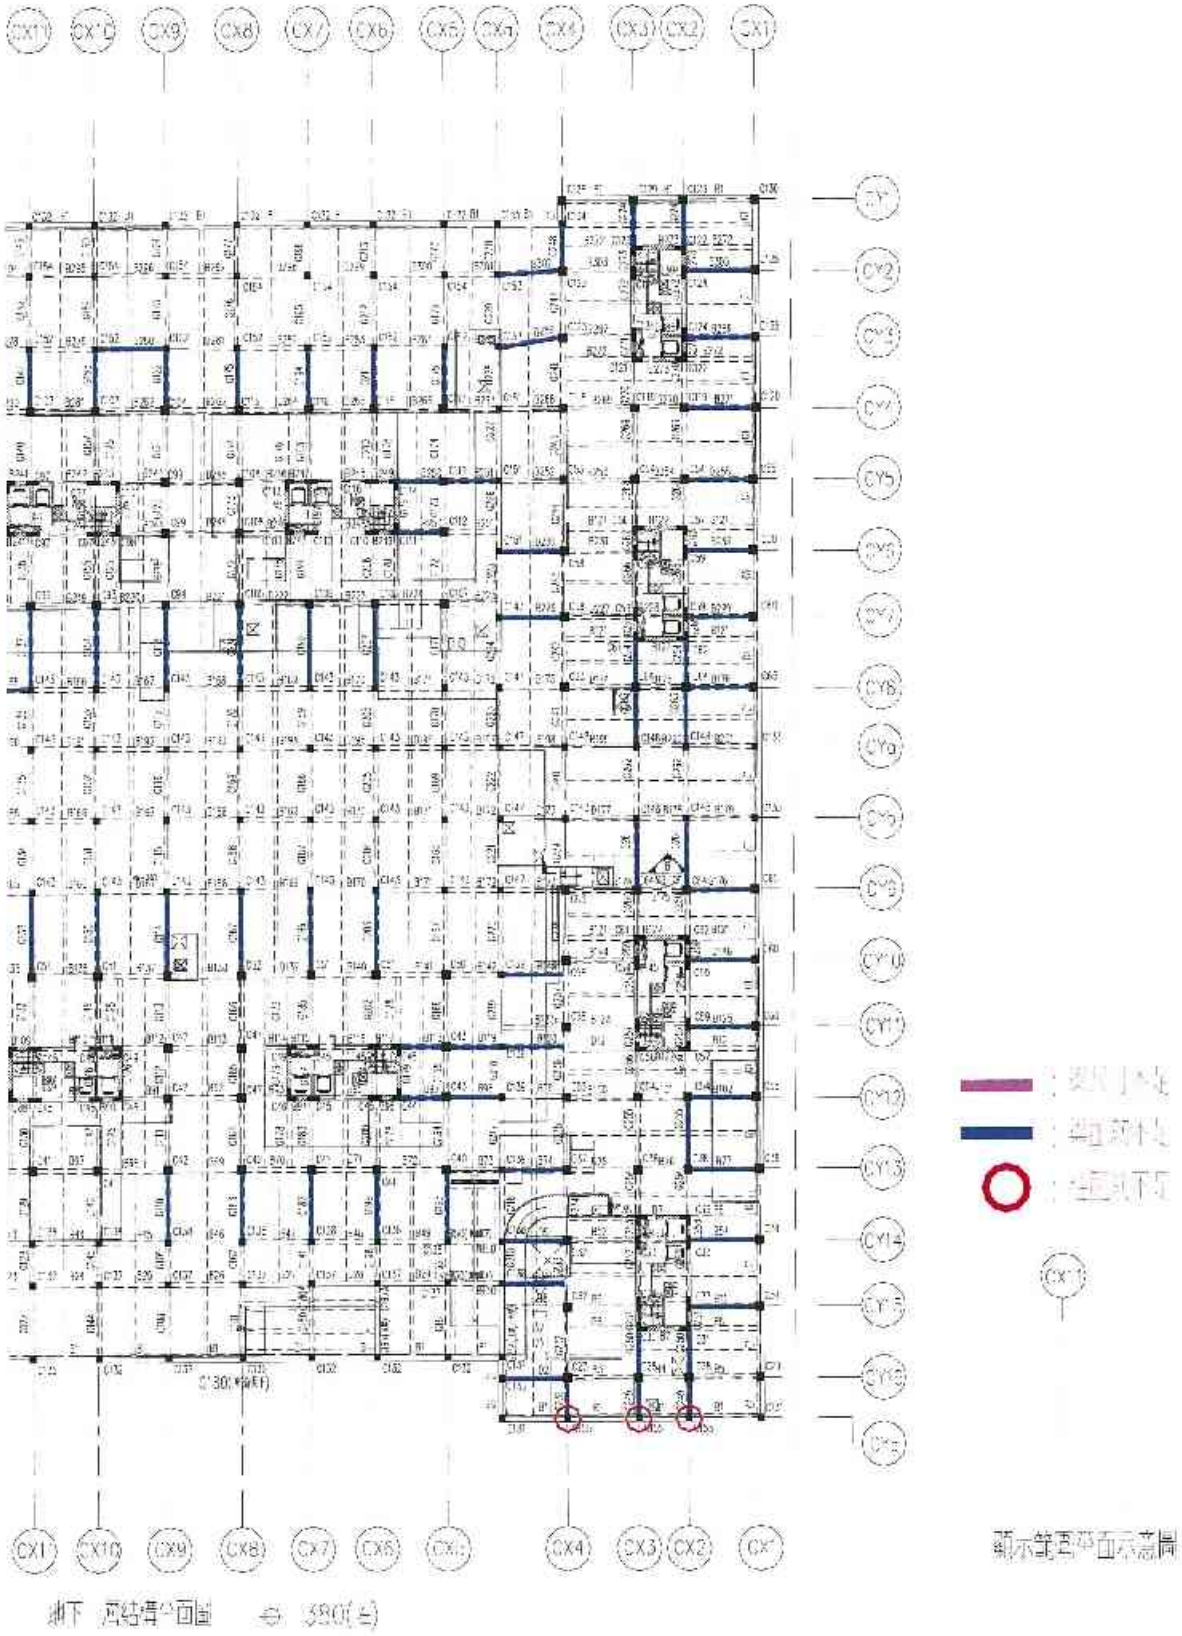


圖 2(a) 地下一層現況強度不足桿件位置圖(一)

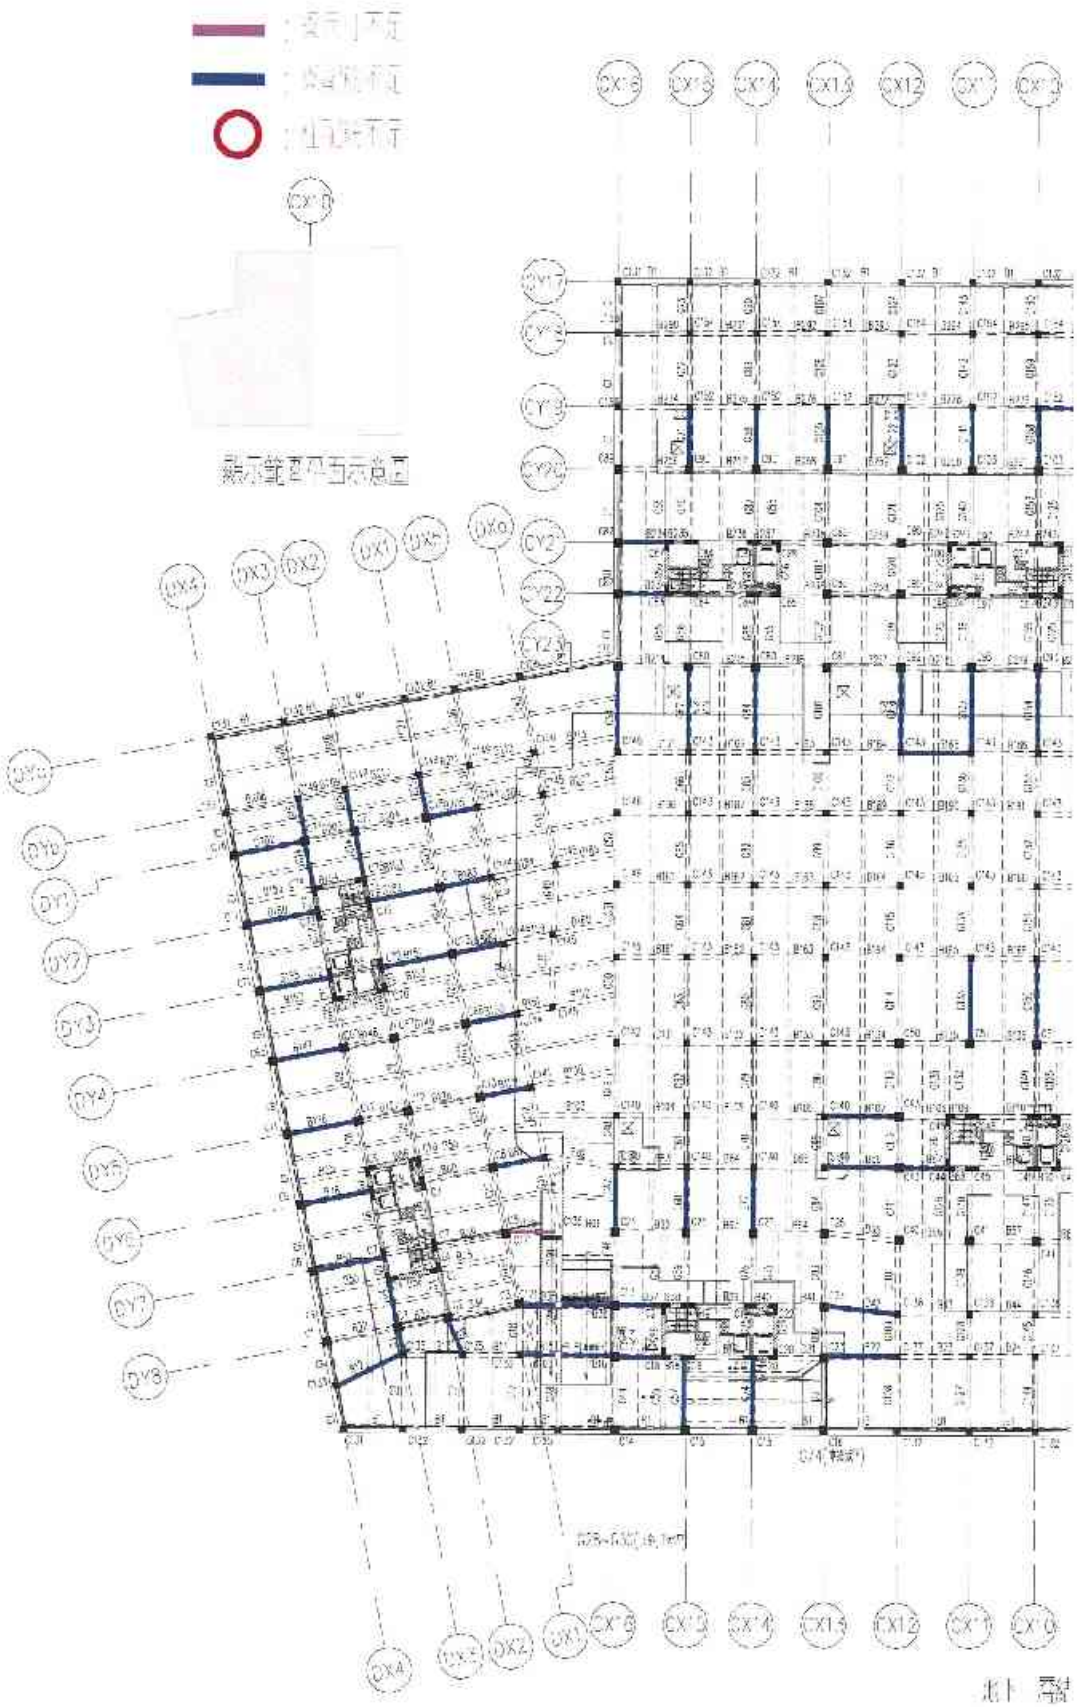


圖 2(b) 地下一層現況強度不足桿件位置圖(二)

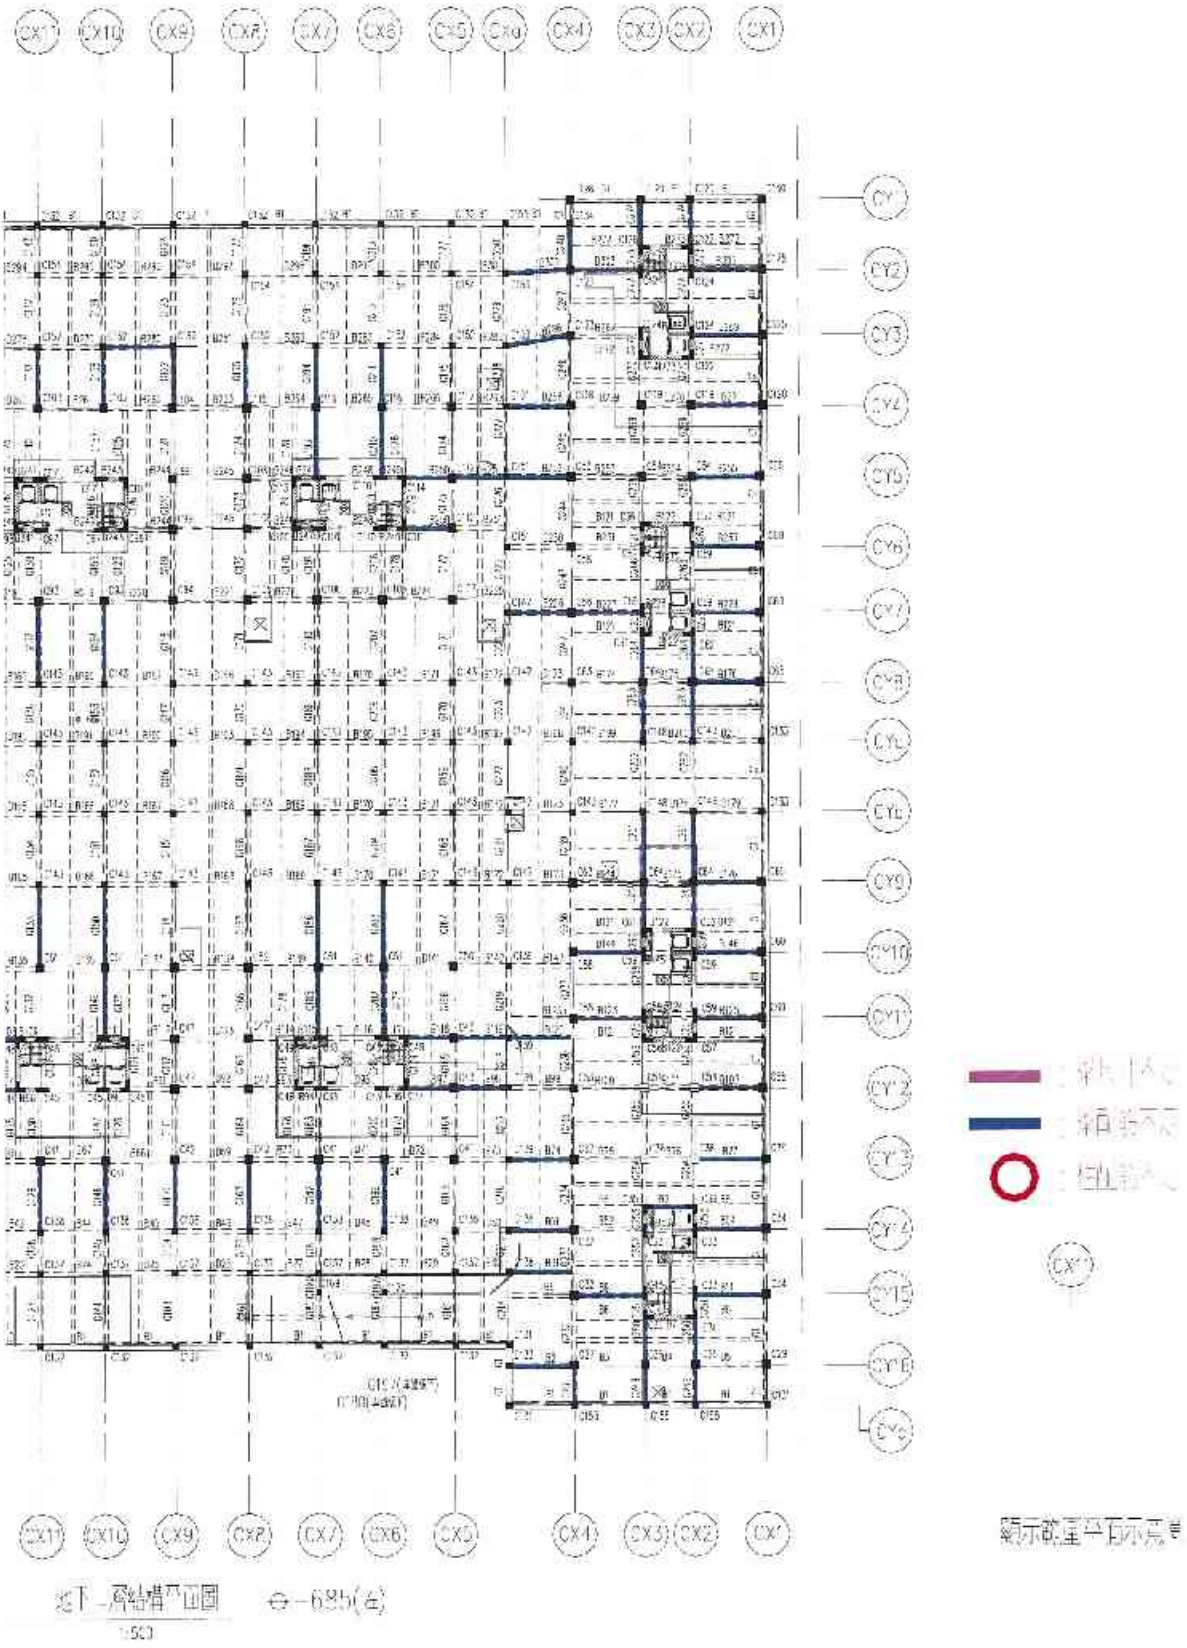


圖 3(a) 地下二層現況強度不足桿件位置圖(一)

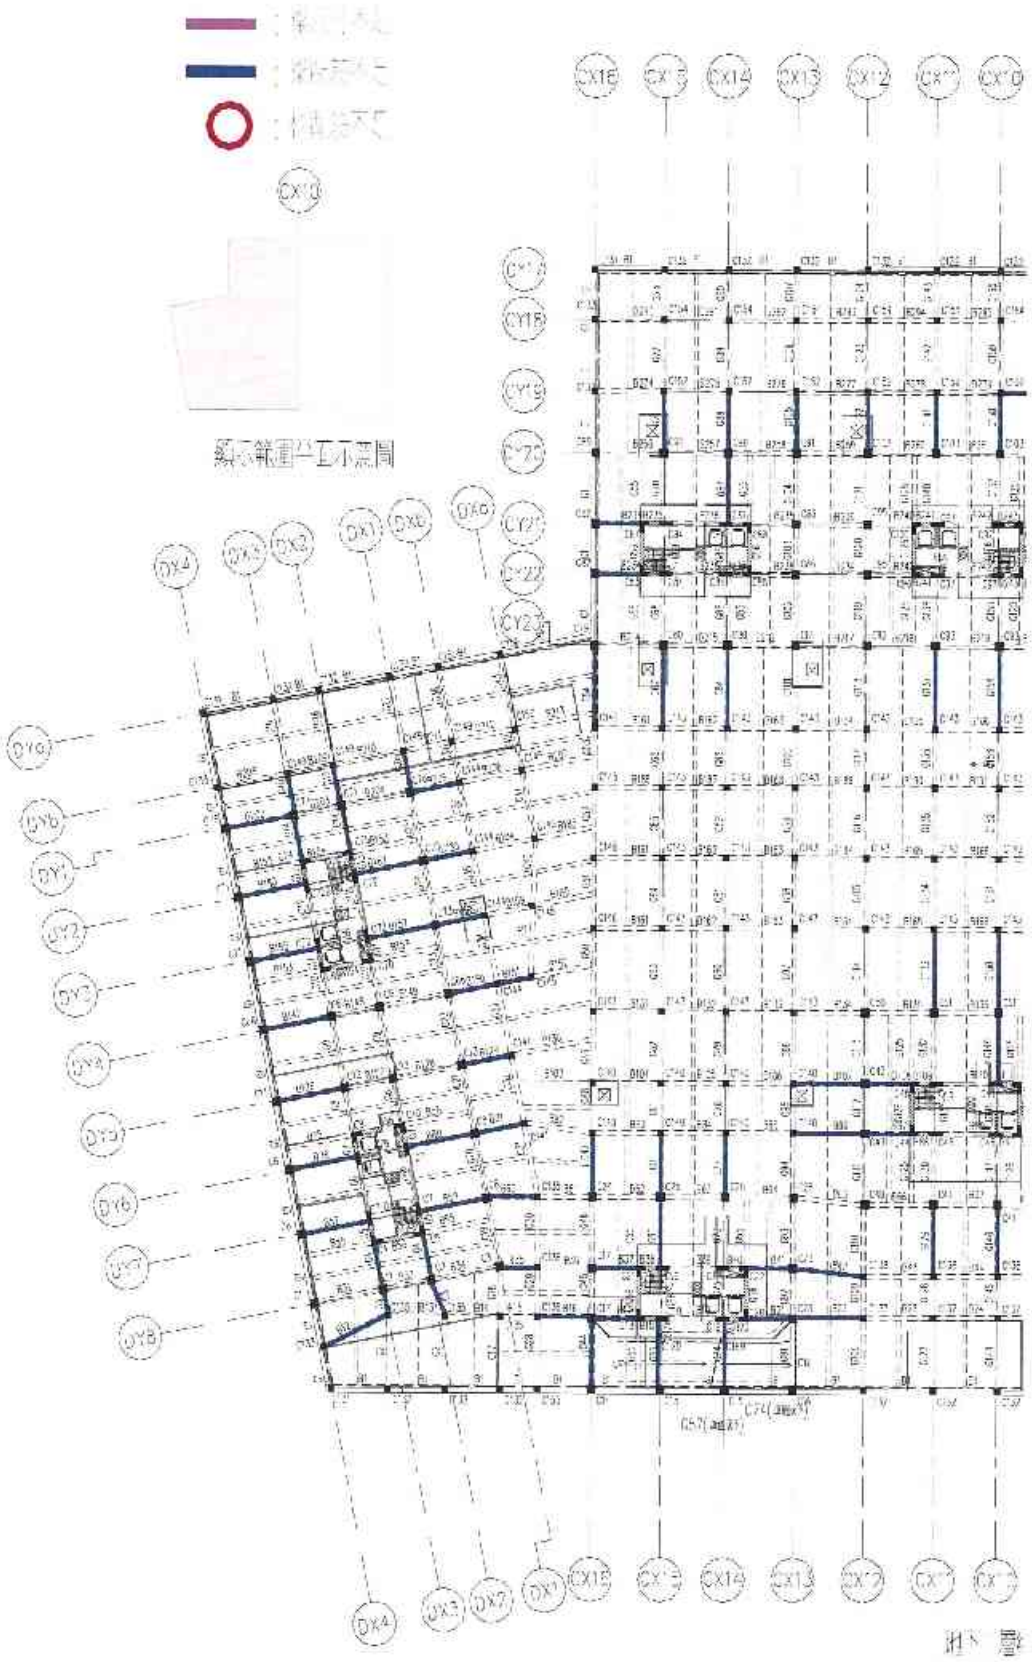


圖 3(b) 地下二層現況強度不足桿件位置圖(二)

慢速低壓裂縫灌注「EPOXY」施工法及順序：

(一)注入前表面處理：1.沿裂縫走向每隔一定距離以鑽機鑽孔(30cm寬)，直至露出新鮮混凝土。

2.有油漬者，須用溶劑擦拭之。

(二)安裝底座：1.依設計標定安裝底座約30cm一個，注膠裂縫端底座加強補強。

2.使用壓縮機把灰塵吹除乾淨。

3.底座中心要和裂縫中心對齊。

(三)裂縫密封：1.用適當刷將底座外周及裂縫表面塗刷，使注入膠不致流失。

2.標準是沿裂縫線外寬約3cm與0.3cm的距離。

(四)預留膠牛：1.裂縫密封後待乾燥後，經檢查確認無漏氣後，始得進行灌注作業。

(五)注入：1.使用30cm長橡皮管連接「EPOXY」後者劑，注入材料裂縫，底部直接與底座連上，並檢視底座是否鬆動。

2.使用30噴槍，由上往下加壓可使用30注射器，緩緩自動加壓注入。

3.在灌注前要注入材質注射情況，遇到特別注入材料至第1停止為止。

4.把30橡皮管拆下3個底座，再接30噴槍於第4個。


(六)硬化階段：1.注入材注入後經後，將每部份注入材料管接回30管內，使上述注入材注入後即可將注膠後經過即時檢視，經過可方可拆除30注射器。

2.注射器拆除後中心不除，不可讓灰塵或水之雜質及裂縫一起注入。

(七)修飾：1.經過硬化完成之裂縫修飾底座，必須將底座不要凸出面，若有凸出部分須磨平。

2.底座依材質性質決定(如：PVC管，水泥漿，馬賽克，磁石下等)。

3.其表面之收縮應為原有材料，顏色為原則，如經甲方要求，則應配合甲方之要求完成。

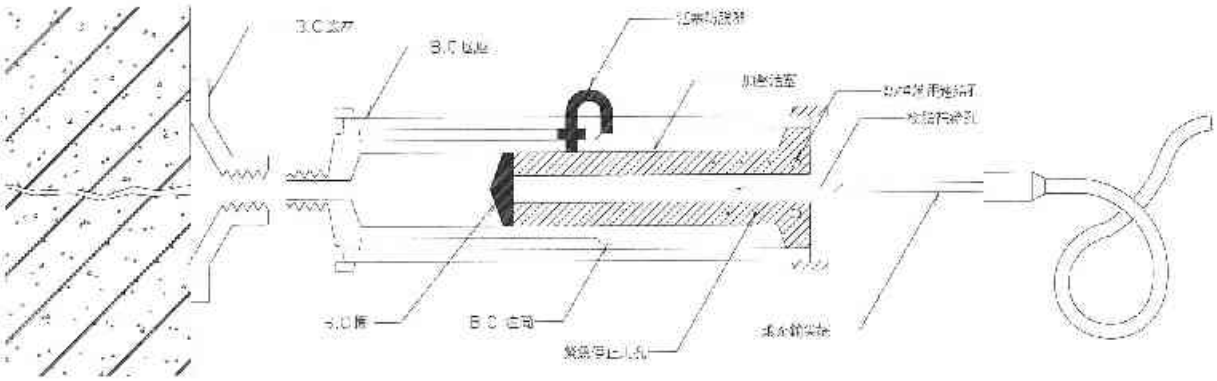

低壓自動注入法示意圖

圖 4 Epoxy 注射工法示意圖

RC樓梯版補強施工步驟:

1. RC結構裂縫先灌注EPOXY補強.
2. 影響施工之突出物先行處理.
3. 表面與水泥砂漿RC結構體.
4. RC結構體裂縫及蜂窩處先行灌注EPOXY一液型低黏度灌注劑,再以EPOXY一般結構膠(或EFCXY砂漿)修補整.
5. SM490B or A572 Gr.50 t mm鋼板安裝以M16化學錨栓固定,間距@±200~m.
6. 鋼板及結合面周以EFCXY 封邊與封邊防蝕塗裝完成後,經查驗合格後灌注EPOXY.
7. 鋼板內補注EFCXY一般級灌注劑(低黏度灌注),至出膠孔溢出為止.
8. 同以修補鋼板之灌注壓力,依主管機關規定.
9. 鋼板外側二道防鏽底漆.
10. 使用前依規範比水泥砂漿解析檢查,確認合格後施工.
11. 施工細部依施工說明書及廠商提供資料.

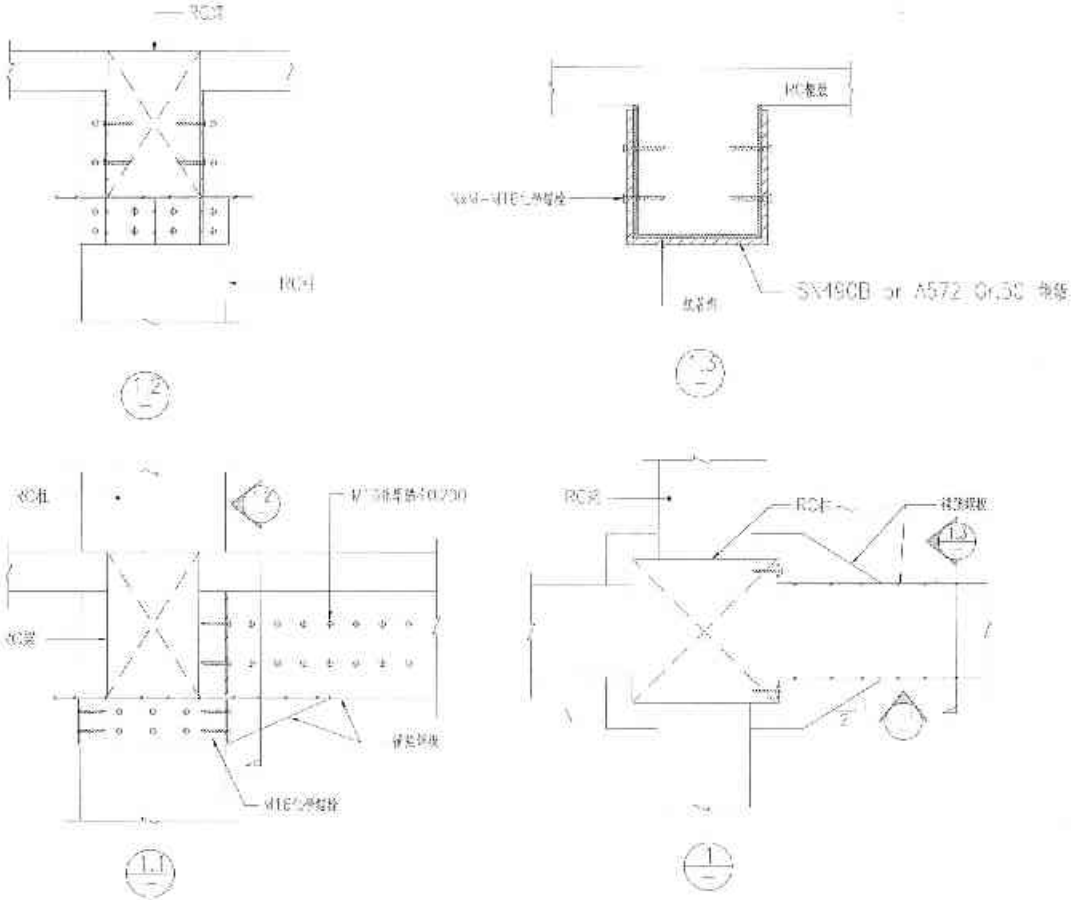


圖 5 鋼板補強作法示意圖

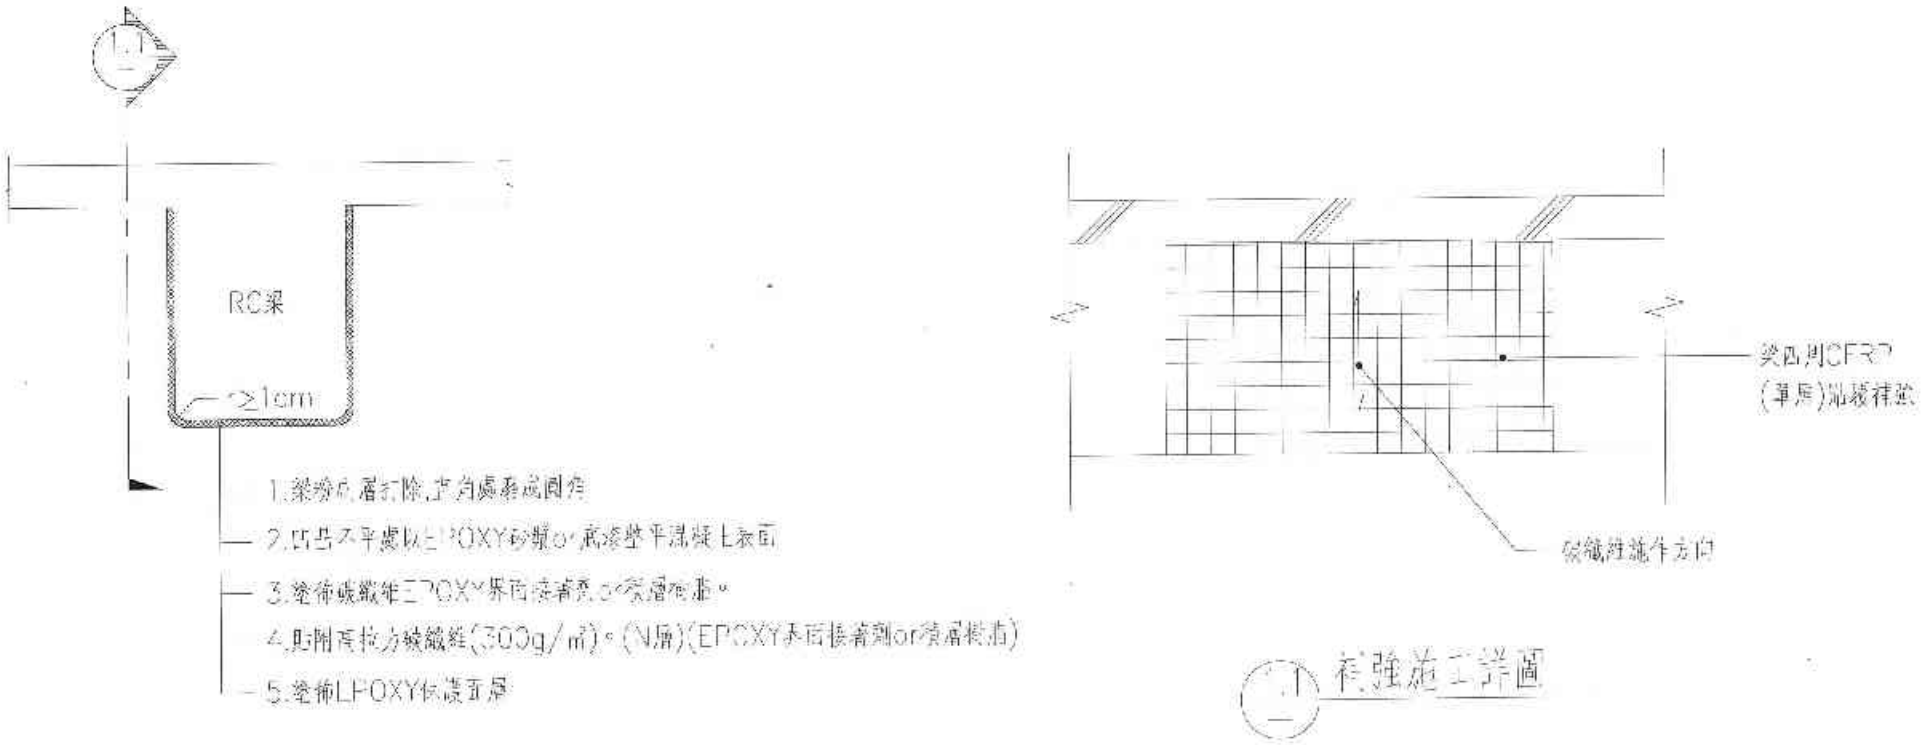


圖 6 CFRP 補強作法示意圖

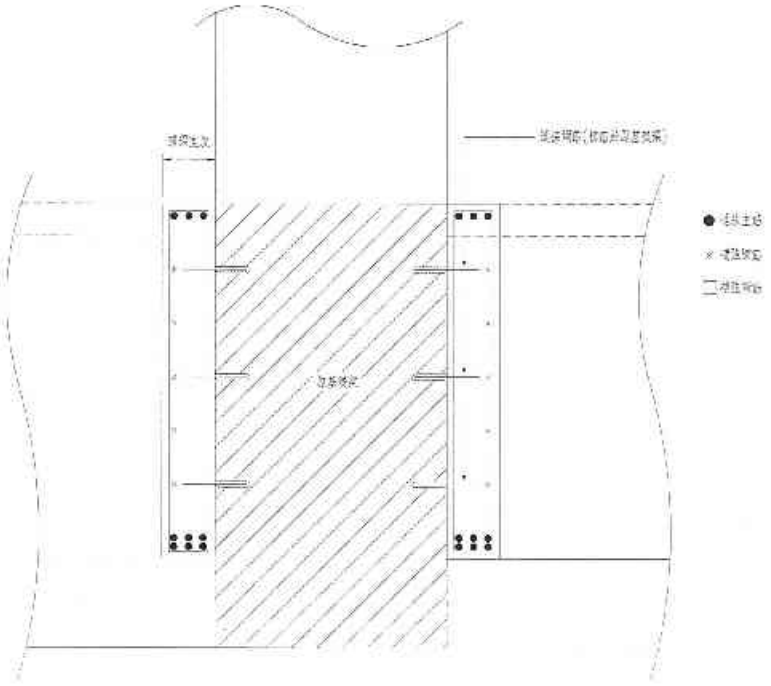


圖 7 基礎梁擴梁補強作法示意圖





